
3 Этаж_+9,000_План-схема расположения жалюзи/штор. B2 M 1 : 100

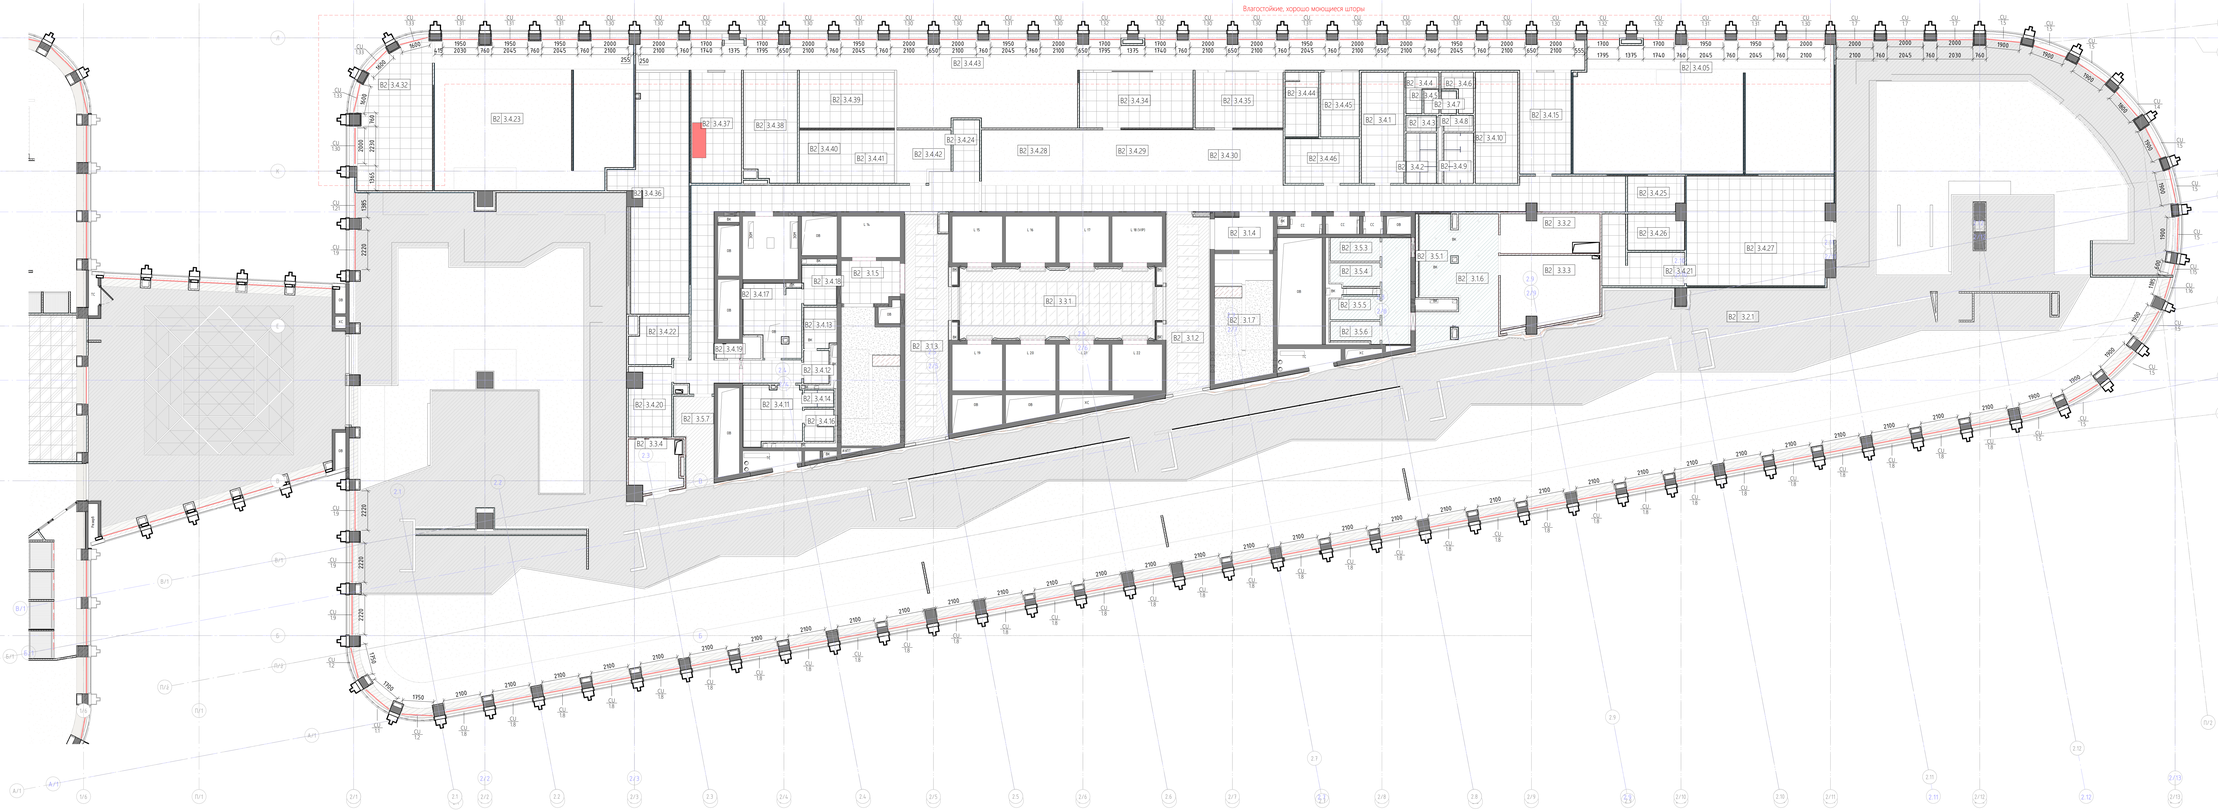

Спецификация штор/жалюзи 3-го этажа башни B2			
Марка	Описание	Длина шт, мм	Кол-во, шт.
CU1.1	Ролл-штора, крепление потолочное (по откосу). Рулонные шторы Solar, механизмы Hunter Douglas L-11 (Нидерланды), труба Ø37 мм, кронштейны, металлические, ткань Panama PRO 3% - Panama Pro3% 10117 white-pearl (состав- стекловолокно 36%, ПВХ 64%), управление- металлическая шариковая цепь.	1700	1
CU1.2	Ролл-штора, крепление потолочное (по откосу). Рулонные шторы Solar, механизмы Hunter Douglas L-11 (Нидерланды), труба Ø37 мм, кронштейны, металлические, ткань Panama PRO 3% - Panama Pro3% white-pearl 10117(состав- стекловолокно 36%, ПВХ 64%), управление- металлическая шариковая цепь.	1750	2
CU1.4	Ролл-штора, крепление потолочное (по откосу). Рулонные шторы Solar, механизмы Hunter Douglas L-11 (Нидерланды), труба Ø37 мм, кронштейны, металлические, ткань Panama PRO 3% - Panama Pro3% white-pearl 10117(состав- стекловолокно 36%, ПВХ 64%), управление- металлическая шариковая цепь.	1800	1
CU1.5	Ролл-штора, крепление потолочное (по откосу). Рулонные шторы Solar, механизмы Hunter Douglas L-11 (Нидерланды), труба Ø37 мм, кронштейны, металлические, ткань Panama PRO 3% - Panama Pro3% 10117 white-pearl (состав- стекловолокно 36%, ПВХ 64%), управление- металлическая шариковая цепь.	1900	10
CU1.6	Ролл-штора, крепление потолочное (по откосу). Рулонные шторы Solar, механизмы Hunter Douglas L-11 (Нидерланды), труба Ø37 мм, кронштейны, металлические, ткань Panama PRO 3% - Panama Pro3% white-pearl 10117(состав- стекловолокно 36%, ПВХ 64%), управление- металлическая шариковая цепь.	2000	3
CU1.7	Ролл-штора, крепление потолочное (по откосу). Рулонные шторы Solar, механизмы Hunter Douglas L-11 (Нидерланды), труба Ø37 мм, кронштейны, металлические, ткань Panama PRO 3% - Panama Pro3% white-pearl 10117(состав- стекловолокно 36%, ПВХ 64%), управление- металлическая шариковая цепь.	2000	10
CU1.8	Ролл-штора, крепление потолочное (по откосу). Рулонные шторы Solar, механизмы Hunter Douglas L-11 (Нидерланды), труба Ø37 мм, кронштейны, металлические, ткань Panama PRO 3% - Panama Pro3% white-pearl 10117(состав- стекловолокно 36%, ПВХ 64%), управление- металлическая шариковая цепь.	2100	32
CU1.9	Ролл-штора, крепление потолочное (по откосу). Рулонные шторы Solar, механизмы Hunter Douglas L-11 (Нидерланды), труба Ø37 мм, кронштейны, металлические, ткань Panama PRO 3% - Panama Pro3% white-pearl 10117(состав- стекловолокно 36%, ПВХ 64%), управление- металлическая шариковая цепь.	2220	4
CU1.15	Ролл-шторы, бленду, крепление_потолочное(по откосу). Ролл-шторы типа "бленду" крепление_потолочное (по откосу). Рулонные шторы Solar, механизмы Hunter Douglas L-11 (Нидерланды), труба Ø37 мм, кронштейны, металлические, ткань Panama PRO 3% - Panama Pro3% 10117 white-pearl (состав- стекловолокно 36%, ПВХ 64%), управление- металлическая шариковая цепь.	600	1
CU1.16	Ролл-шторы типа "бленду" крепление_потолочное (по откосу). Рулонные шторы Solar, механизмы Hunter Douglas L-11 (Нидерланды), труба Ø37 мм, кронштейны, металлические, ткань Panama Pro3% 118111 white-pearl (состав- стекловолокно 36%, ПВХ 64%), управление- металлическая шариковая цепь.	1185	1
CU1.21	Ролл-шторы, бленду1, крепление_потолочного(по откосу). Ролл-шторы типа "бленду1" крепление_потолочное (по откосу). Рулонные шторы Solar, механизмы Hunter Douglas L-11 (Нидерланды), труба Ø37 мм, кронштейны, металлические, ткань Panama Pro3% 118117 Black Pearl (состав- стекловолокно 36%, ПВХ 64%), управление- металлическая шариковая цепь.	1385	1
CU1.30	Ролл-штора, крепление потолочное (по откосу). Рулонные шторы Solar, механизмы Hunter Douglas L-11 (Нидерланды), труба Ø37 мм, кронштейны, металлические, ткань хорошо моющиеся, влагостойкая, цвет белый, управление- металлическая шариковая цепь.	2000	14
CU1.31	Ролл-штора, крепление потолочное (по откосу). Рулонные шторы Solar, механизмы Hunter Douglas L-11 (Нидерланды), труба Ø37 мм, кронштейны, металлические, ткань хорошо моющиеся, влагостойкая, цвет белый, управление- металлическая шариковая цепь.	1950	9
CU1.32	Ролл-штора, крепление потолочное (по откосу). Рулонные шторы Solar, механизмы Hunter Douglas L-11 (Нидерланды), труба Ø37 мм, кронштейны, металлические, ткань хорошо моющиеся, влагостойкая, цвет белый, управление- металлическая шариковая цепь.	1700	6
CU1.33	Ролл-штора, крепление потолочное (по откосу). Рулонные шторы Solar, механизмы Hunter Douglas L-11 (Нидерланды), труба Ø37 мм, кронштейны, металлические, ткань хорошо моющиеся, влагостойкая, цвет белый, управление- металлическая шариковая цепь.	1600	3

Условные обозначения:

B2 3.1.1 — Марка помещения

CU 1.1 — Марка ролл-штор / гардин / жалюзи

Типы штор / жалюзи:

— Ролл-шторы, тип - бленду1

Примечание:

1. Все ролл-шторы, жалюзи, гардины монтируются к потолку (оконной перемычке), если не указано другое.
2. Длина ролл-штор, жалюзи определяется их маркой. Длину оконных проемов уточнить по месту.
3. Системы ролл-штор, карнизов монтируются в соответствии с тех.картой производителя.
4. Все объемы даны по факту, без учёта строительных расходов.
5. Все модели и материалы должны быть согласованы Генеральным подрядчиком письменно с Заказчиком и ГАП до момента их заказа и поставки.
6. Смотреть совместно с листом "План отделки потолка" соответствующего этажа.
7. Произвести контрольные замеры перед заказом

Ведомость изменений

Рев.	Дата	Описание	Разработал
8	10.02.22	Смотри замечания по выпуску РД - Экспликация помещения 3 этажа башни B2	ФИО

Номер помещения		Наименование	Площадь, м2	Кат. пом.
B2	3.1.2	Коридор	23,4	
B2	3.1.3	Коридор	29,5	
B2	3.1.4	Тамбур-шлюз	6,0	
B2	3.1.5	Тамбур-шлюз	7,4	
B2	3.1.6	Тамбур	15,5	
B2	3.1.7	Лестничная клетка	23,2	
B2	3.1.8	Лестничная клетка	24,0	
B2	3.2.1	Обеденный зал	957,3	
B2	3.2.2	Раздаточная №1	288,3	
B2	3.2.3	Раздаточная №2	249,3	
B2	3.3.1	Лифтовой хол	48,0	
B2	3.3.2	Электрощитовая	11,9	
B2	3.3.3	Кроссовая	20,5	
B2	3.3.4	Электрощитовая	8,2	
B2	3.4.1	Гардероб персонала	15,0	
B2	3.4.2	ДУШ	4,8	
B2	3.4.3	С/У	1,5	
B2	3.4.4	С/У	2,9	
B2	3.4.5	С/У	1,0	
B2	3.4.05	Горячий цех2	74,4	
B2	3.4.6	С/У	2,8	
B2	3.4.7	С/У	1,1	
B2	3.4.8	С/У	1,4	
B2	3.4.9	ДУШ	4,6	
B2	3.4.10	Гардероб персонала	14,7	
B2	3.4.11	Гардероб персонала	10,6	
B2	3.4.12	С/У	2,7	
B2	3.4.13	С/У	4,2	
B2	3.4.14	Душ	1,6	
B2	3.4.15	Моечная кухонной посуды	16,8	
B2	3.4.16	С/У	1,4	
B2	3.4.17	Гардероб персонала	11,7	
B2	3.4.18	Душ	4,2	
B2	3.4.19	ПУИ	1,1	
B2	3.4.20	Заведующая производством	8,8	
B2	3.4.21	Горная посуда	11,4	
B2	3.4.22	Хранение уборочного инвентаря	8,1	
B2	3.4.23	Горячий цех 1	96,3	
B2	3.4.24	Коридор	5,16	
B2	3.4.25	Хранение уборочного инвентаря	6,3	
B2	3.4.26	Кладовая дизин.средств	6,4	
B2	3.4.27	Моечная столовой посуды	49,9	
B2	3.4.28	Морозильная камера	16,7	
B2	3.4.29	Холодильная камера	18,2	
B2	3.4.30	Морозильная камера	14,8	
B2	3.4.32	Холодный цех 1	36,5	
B2	3.4.33	Холодный цех 2	40,1	
B2	3.4.34	Мясной цех	19,9	
B2	3.4.35	Рыбный цех	15,5	
B2	3.4.36	Моечная столовой посуды	44,9	
B2	3.4.37	Моечная кухонной посуды	17,5	
B2	3.4.38	Корневой цех	17,9	
B2	3.4.39	Овощной цех	16,6	
B2	3.4.40	Кладовая овощей	7,8	
B2	3.4.41	Холодильная камера	8,8	
B2	3.4.42	Помещение для холодильных машин	8,0	
B2	3.4.43	Коридор	176,3	
B2	3.4.44	Комната персонала	6,4	
B2	3.4.45	Административное помещение	7,8	
B2	3.4.46	Кладовая	10,5	
B2	3.4.47	Холодильная камера	17,5	
B2	3.4.50	Переход-Столовая	171,8	
B2	3.4.51	Коридор	59,8	
B2	3.5.1	С/У	10,5	
B2	3.5.3	С/У	3,6	
B2	3.5.4	С/У	3,5	
B2	3.5.5	С/У	3,5	
B2	3.5.6	С/У	3,2	
B2	3.5.7	С/У	9,3	
B2	3.5.9	С/У	9,5	
B2	4.4.48	Холодильная камера	10,6	
			2857,2	

PMK DESIGN

PMK PROEKT, 7c1 Mashi Poryvayevoy st., off. 831
Moscow, 107078 | Russia
ООО "ПМК ПРОЕКТ" 107078, Россия, Москва,
ул. Маши Порываевой, 7с1, оф. 831

Изм.	Кол.уч.	Лист	№док.	Подп.	Дата
Изм. Внес					
ГАП		Филипс Р.В.			

20086_ТКР.2.АИ.2

ЦЕНТРАЛЬНЫЙ ОФИС АО «ТИНЬКОФФ-БАНК» по адресу: г. Москва, ул. Грузинский вал, вл.11

Изм.	Кол.уч.	Лист	№док.	Подп.	Дата

Архитектурно-интерьерные решения. Здание 2

Стадия	Лист	Листов
РД	03.10.02	

План расположения жалюзи и штор 3 этажа башни B2

hyperion

Взам. инв. №

Подп. и дата

Инв. № подл.