

Ведомость изменений

Рев.	Дата	Описание	Разработал

План демонтажа 3 этажа башни В2 М 1 : 100

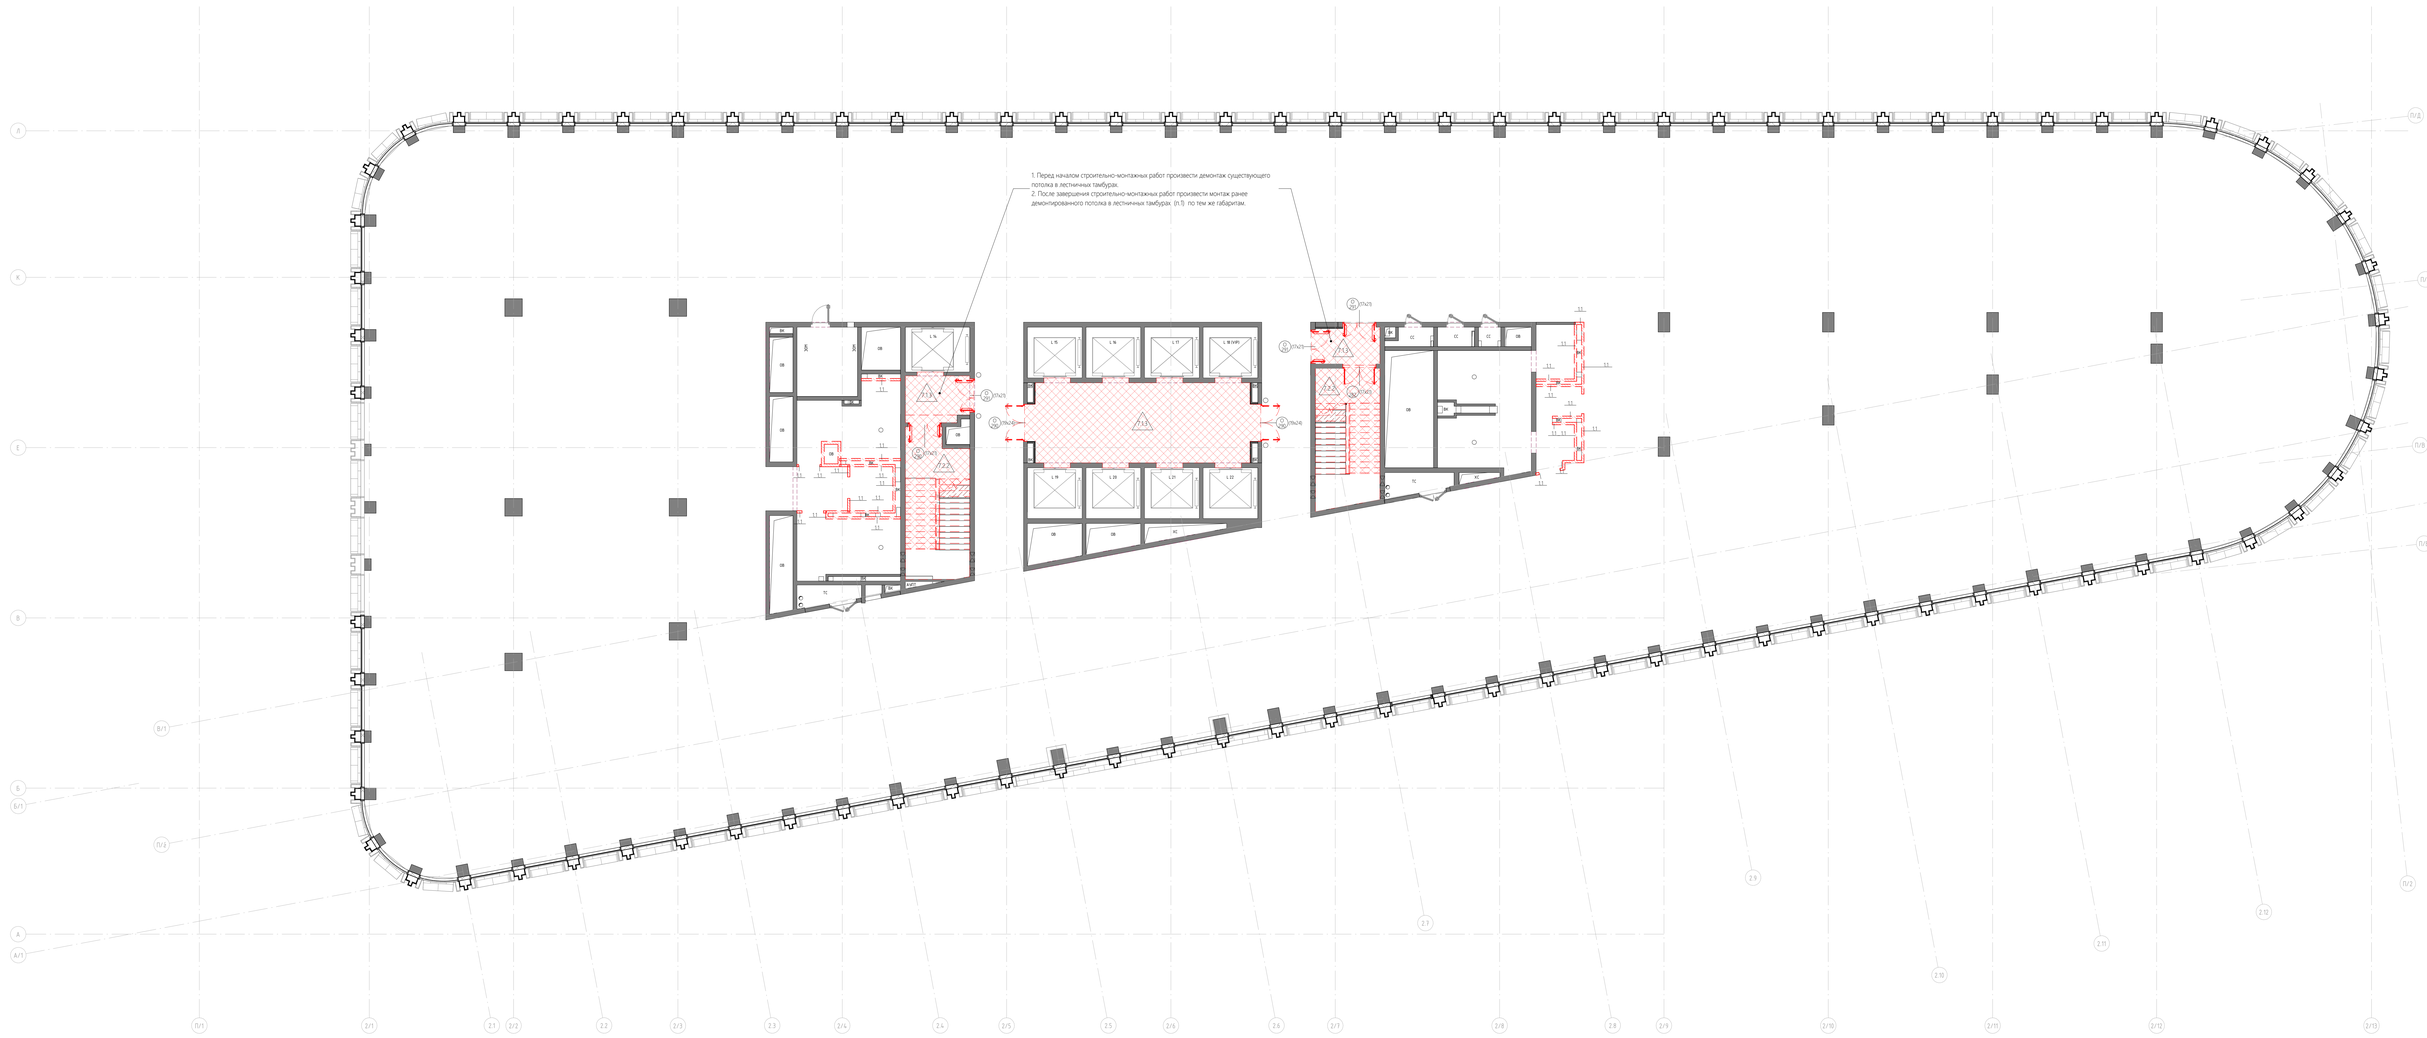

План демонтажа потолка 3 этажа башни В2 М 1 : 100

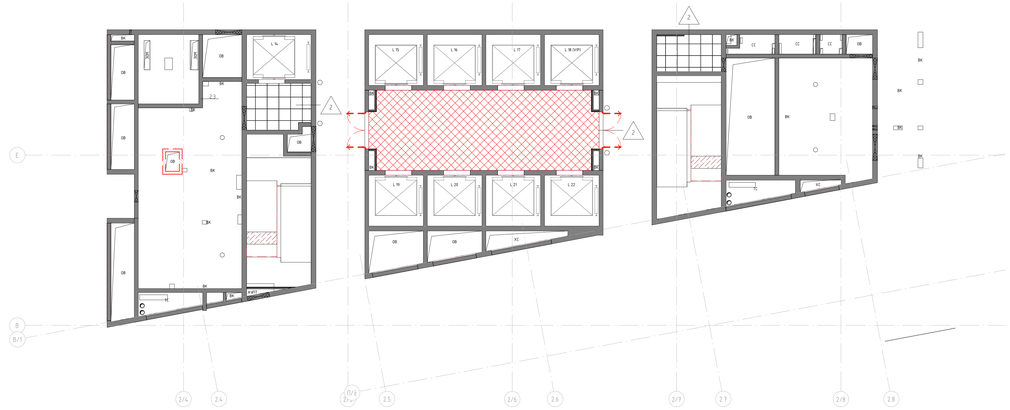

Демонтаж перегородок 3 этажа		
Марка	Описание	Площадь, м2

Демонтаж пола 3 этажа		
Марка	Пирог пола	Площадь, м2

Демонтаж потолков 3 этаж		
Марка	Описание	Площадь, м2
2	Подвесной декоративный потолок с отделкой по отдельному дизайн-проекту	46,6

Демонтаж дверей 3 этаж		
Марка	Описание	Кол-во, шт.
О 290	Дверь остекленная (стеклопакет в стальной раме), внутренняя, двупольная, огнестойкая EIW560 (1700x2100)	2
О 290	Дверь остекленная (стеклопакет в стальной раме), внутренняя, двупольная, огнестойкая EIW560 (1900x2400)	2
О 291	Дверь остекленная (стеклопакет в стальной раме), внутренняя, двупольная, огнестойкая EIW560 (1700x2100)	3

Условные обозначения:

Демонтаж существующих дверей

Демонтаж существующих стен

Демонтаж существующих полов/потолков

Примечание:

1. Перед началом строительно-монтажных работ произвести демонтаж существующего потолка в лестничных тамбурах.
2. Произвести демонтаж финишного напольного покрытия и стяжки в Лифтовом холле. Произвести демонтаж финишного покрытия в тамбурах и на лестничных маршах.
3. Подготовить стены для дальнейшей окраски.
4. После завершения строительно-монтажных работ произвести монтаж ранее демонтированного потолка в лестничных тамбурах (п.1) по тем же габаритам.

Изм.	Кол.уч.	Лист	№док.	Подп.	Дата	20086_ТКГ.2.АИ.2		
						ЦЕНТРАЛЬНЫЙ ОФИС АО «ТИНЬКОФФ БАНК» по адресу: г. Москва, ул. Грузинский вал, вл.11		
						Архитектурно интерьерные решения. Здание 2	Стадия: РД	Лист: 03.00.01	Листов:
						План демонтажа 3 этажа башни В2	hyperion	

Взам. инв. №

Подп. и дата

Инв. № подл.