
3 Этаж_+9,000_План отделки потолков. В2 М 1 : 100

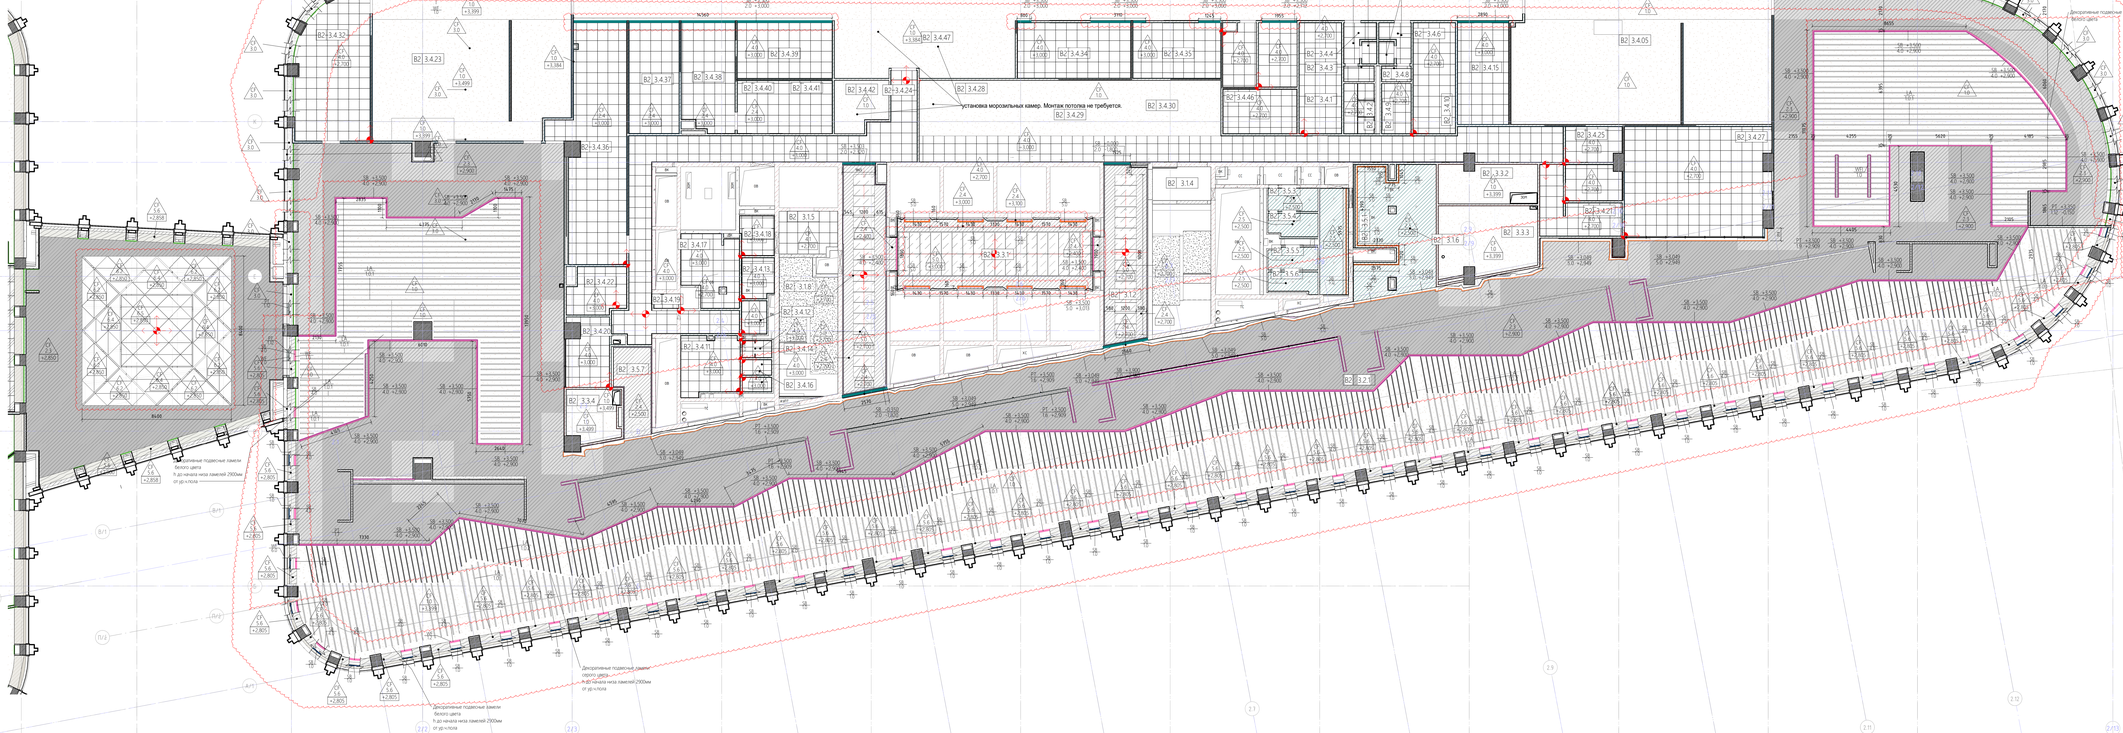

Ведомость изменений корректировка помещений по заказу машин ВЗ

Изм.	Дата	Разработал
8	хх.02.22	Снятие замечания после выпуска РД

Номер помещения		Наименование	ФУД	Кат. пом.
			Площадь, м2	
В2	3.1.2	Коридор	23,4	
В2	3.1.3	Коридор	29,5	
В2	3.1.4	Тамбур-шлюз	6,0	
В2	3.1.5	Тамбур-шлюз	7,4	
В2	3.1.6	Тамбур	15,5	
В2	3.1.7	Лестничная клетка	23,2	
В2	3.1.8	Лестничная клетка	24,0	
В2	3.2.1	Обеденный зал	957,3	
В2	3.2.2	Раздаточная №1	288,3	
В2	3.2.3	Раздаточная №2	249,3	
В2	3.3.1	Лифтовой хол	48,0	
В2	3.3.2	Электрощитовая	11,9	
В2	3.3.3	Кроссовая	20,5	
В2	3.3.4	Электрощитовая	8,2	
В2	3.4.1	Гардероб персонала	15,0	
В2	3.4.2	Душ	4,8	
В2	3.4.3	С/У	1,5	
В2	3.4.4	С/У	2,9	
В2	3.4.5	С/У	1,0	
В2	3.4.05	Горячий цех2	74,4	
В2	3.4.6	С/У	2,8	
В2	3.4.7	С/У	1,1	
В2	3.4.8	С/У	1,4	
В2	3.4.9	Душ	4,6	
В2	3.4.10	Гардероб персонала	14,7	
В2	3.4.11	Гардероб персонала	10,6	
В2	3.4.12	С/У	2,7	
В2	3.4.13	С/У	4,2	
В2	3.4.14	Душ	1,6	
В2	3.4.15	Моечная кухонной посуды	16,8	
В2	3.4.16	С/У	1,4	
В2	3.4.17	Гардероб персонала	11,7	
В2	3.4.18	Душ	4,2	
В2	3.4.19	ПУИ	1,1	
В2	3.4.20	Заведующая производством	8,8	
В2	3.4.21	Грязная посуда	11,4	
В2	3.4.22	Хранение уборочного инвентаря	8,1	
В2	3.4.23	Горячий цех 1	96,3	
В2	3.4.24	Коридор	51,6	
В2	3.4.25	Хранение уборочного инвентаря	6,3	
В2	3.4.26	Кладовая дизин-средств	6,4	
В2	3.4.27	Моечная столовой посуды	49,9	
В2	3.4.28	Морозильная камера	16,7	
В2	3.4.29	Холодильная камера	18,2	
В2	3.4.30	Морозильная камера	14,8	
В2	3.4.32	Холодный цех 1	36,5	
В2	3.4.33	Холодный цех 2	40,1	
В2	3.4.34	Мясной цех	19,9	
В2	3.4.35	Рыбный цех	15,5	
В2	3.4.36	Моечная столовой посуды	44,9	
В2	3.4.37	Моечная кухонной посуды	17,5	
В2	3.4.38	Кондитерский цех	17,9	
В2	3.4.39	Овощной цех	16,6	
В2	3.4.40	Кладовая овощей	7,8	
В2	3.4.41	Холодильная камера	8,8	
В2	3.4.42	Помещение для холодильных машин	8,0	
В2	3.4.43	Коридор	116,3	
В2	3.4.44	Комната персонала	6,4	
В2	3.4.45	Административное помещение	7,8	
В2	3.4.46	Кладовая	10,5	
В2	3.4.47	Холодильная камера	17,5	
В2	3.4.50	Переход.Столовая	171,8	
В2	3.4.51	Коридор	59,8	
В2	3.5.1	С/У	10,5	
В2	3.5.3	С/У	3,6	
В2	3.5.4	С/У	3,5	
В2	3.5.5	С/У	3,5	
В2	3.5.6	С/У	3,2	
В2	3.5.7	С/У	9,3	
В2	3.5.9	С/У	9,5	
В2	4.4.48	Холодильная камера	10,6	
			2857,2	

Спецификация потолков башни В2 3-го этажа

Марка	Описание	Площадь
CF1.0	Открытый потолок. Поверхность плиты перекрытия и инженерных коммуникаций покрыть высокоэластичной резиновой краской NEOMID, колерованная по RAL 9003 (белый), в 2 слоя по грунтовке NEOMID. Предусмотреть запас краски RAL 9003 для окрашивания потолочных коммуникаций +50% от площади потолка.	1169,3
CF1.1	Открытый потолок. Поверхность плиты перекрытия и инженерных коммуникаций покрыть высокоэластичной резиновой краской NEOMID, колерованная по RAL 7024 (темно-серый) , в 2 слоя по грунтовке. Предусмотреть запас краски для окрашивания потолочных коммуникаций +50% от площади потолка.	7,6
CF1.3	Открытый потолок в черновой подготовке над системой подвесных перфорированных потолков. Поверхность плиты перекрытия и инженерных коммуникаций покрыть обеспечивающим составом и грунтовкой NEOMID. Предусмотреть запас материалов для покрытия потолочных коммуникаций +50% от площади потолка.	501,4
CF1.4	Краска специальная декоративная с песчаным эффектом, серебристая база, колерована по вееру. Vintage Vento di Sabbia. Материал наносится на базу – краску Feste Farbe, колерованную в выбранный цвет.	12,8
CF2.0	Гипсокартонный лист (ГКЛ), КНАУФ-лист, тип ГСП-А 2500х1200х9,5мм	23,1
CF2.3	Подвесной потолок КНАУФ-Т1 (12.2 из двух листов ГСП-А толщиной 12,5 мм на металлическом каркасе 27х60 мм. Окраска водоэмульсионной краской, цвет: RAL 7021 (темно-серый/черный).	871,3
CF2.4	Подвесной потолок КНАУФ-Т1 (12.2 (ГСП-А) из двух КНАУФ-листов 12,5 мм на металлическом каркасе 27х60мм. Окраска водоэмульсионной краской, цвет: RAL9003 (белый).	61,2
CF2.4.1	Подвесной потолок КНАУФ-Т1 (12.2 (ГКЛ) из одного КНАУФ-листа 9мм на металлическом каркасе 27х60мм. Окраска водоэмульсионной краской, цвет: RAL9003 (белый).	44,3
CF2.5	Подвесной потолок КНАУФ-Т1 (12.2 ГСП-Н2 (влагостойкий) из двух КНАУФ-листов 12,5мм на металлическом каркасе 27х60мм. Окраска водоэмульсионной краской, цвет: RAL9003 (белый).	56,0
CF2.16	Лист фанеры толщиной 21мм для усиления стен. Производитель: "ПСК". Марка ФК.	12,2
CF3.0	Высокоэластичная окраска по штукатурке водоэмульсионной краской Dulux Binds- 3 (глубокоматовой). Цвет: 77YY 90/270 (RAL 9003) - БЕЛЫЙ	32,5
CF3.2	Отделка лестниц высокоэластичной водоэмульсионной окраской (Dulux Professional, Diamond, цвет белый (RAL 9003)) 3мм по штукатурке толщ. ок. 18мм. Штукатурка (Knauf-Fortbau) Knauf-Rotband или аналог	43,3
CF4.0	Металлический подвесной потолок Armstrong, модель Lay-In Tegular_2, с перфорацией Rg 2516 , артикул 117MF	506,7
CF4.1	Подвесной потолок Armstrong, HF, KMS. Цвет RAL 9003 (белый).	7,6
CF5.0	Подвесной декоративный модульный потолок на подвесах SAS. Cayrluto tama Hook-on/ SAS 200. Металлические перфорированные панели съемные, размеры панелей: 1200х600мм, цвет: RAL9003 / белый	100,1
CF5.6	Подвесной декоративный панельный потолок на подвесах ANKER IG Festark WHPFP (S) 600х3000х15,5 мм, на основе сульфата кальция, с покрытием из износостойкого пластика с текстурой под светлое дерево (Sonoma Oak) с защитным покрытием. На алюминиевой подсистеме WHAL и стальным каркасом жесткости WHST. Пожарный сорт: КМ1.	75,0
CF6.2	Подвесной декоративный модульный потолок на подвесах ANKER. Cxpлуто тина Hook #Triangle. Металлические перфорированные панели съемные, цвет: RAL7021 / темно-серый. Габариты: 948х948х1341 (типотипную).	34,5
CF6.4	Подвесной декоративный модульный потолок на подвесах ANKER. Cxpлуто тина Hook #Triangle. Металлические перфорированные панели съемные, цвет: RAL7021 / темно-серый. Габариты: 935х935х1325	16,9
CF6.5	Подвесной декоративный модульный потолок на подвесах ANKER. Cxpлуто тина Hook #Triangle. Металлические перфорированные панели съемные, цвет: RAL7021 / темно-серый. Габариты: 915х915х1288 (типотипную)	15,9

Спецификация потолочных ламелей 3 этажа башни В2

Марка	Описание	Длина, п/м
LA1.0.1	Потолочные баффлы шумоизолирующие Anker. Peerworo tvina line/ #line, с акустическим флисом, габариты 50х50мм Ш48. Однотонный матовый цвет (белый).	1390,8
LA1.0.2	Потолочные баффлы шумоизолирующие Anker. Peerworo tvina line/ #line, с акустическим флисом, габариты 50х50мм Ш48. Однотонный матовый цвет (серый).	622,6


Спецификация потолочных плиток 10 этажа башни В1

Марка	Описание	Площадь, м2	Длина, м/п
SB1.0	Двухслойная облицовка из КНАУФ-листов ГСП-А 12,5мм на металлическом каркасе ПП 60×27 ПН 28×27, прямые подвесы, общая толщина заделки 52мм. Заделка фасадной балки.	2,8	90,9
SB2.0	ПКП любик (для стыковочных перегородок), двухслойная обшивками из КНАУФ-листов ГСП-А 12,5мм, на металлическом каркасе КНАУФ ЛСТК 75мм общая толщина 125мм. Предусмотреть усиление фанерой 12мм для крепления, огнебиозащитная обработка для фанеры, см. узел	19,2	31,5
SB4.0	ПКП любик, с однослойной обшивкой из КНАУФ-листов ГСП-А 12,5мм, на металлическом каркасе КНАУФ-50 мм общая толщина 75мм.	185,6	319,4
SB5.0	Ниша из ПКП листов для крепления заполнолной подвески. см. узел	16,4	109,9

Спецификация потолков башни В1 3-го этажа

Марка	Описание	Площадь
CF1.0	Открытый потолок. Поверхность плиты перекрытия и инженерных коммуникаций покрыть высокоэластичной резиновой краской NEOMID, колерованная по RAL 9003 (белый), в 2 слоя по грунтовке NEOMID. Предусмотреть запас краски RAL 9003 для окрашивания потолочных коммуникаций +50% от площади потолка.	1169,3
CF1.1	Открытый потолок. Поверхность плиты перекрытия и инженерных коммуникаций покрыть высокоэластичной резиновой краской NEOMID, колерованная по RAL 7024 (темно-серый) , в 2 слоя по грунтовке. Предусмотреть запас краски для окрашивания потолочных коммуникаций +50% от площади потолка.	7,6
CF1.3	Открытый потолок в черновой подготовке над системой подвесных перфорированных потолков. Поверхность плиты перекрытия и инженерных коммуникаций покрыть обеспечивающим составом и грунтовкой NEOMID. Предусмотреть запас материалов для покрытия потолочных коммуникаций +50% от площади потолка.	501,4
CF1.4	Краска специальная декоративная с песчаным эффектом, серебристая база, колерована по вееру. Vintage Vento di Sabbia. Материал наносится на базу – краску Feste Farbe, колерованную в выбранный цвет.	12,8
CF2.0	Гипсокартонный лист (ГКЛ), КНАУФ-лист, тип ГСП-А 2500х1200х9,5мм	23,1
CF2.3	Подвесной потолок КНАУФ-Т1 (12.2 из двух листов ГСП-А толщиной 12,5 мм на металлическом каркасе 27х60 мм. Окраска водоэмульсионной краской, цвет: RAL 7021 (темно-серый/черный).	871,3
CF2.4	Подвесной потолок КНАУФ-Т1 (12.2 (ГСП-А) из двух КНАУФ-листов 12,5 мм на металлическом каркасе 27х60мм. Окраска водоэмульсионной краской, цвет: RAL9003 (белый).	61,2
CF2.4.1	Подвесной потолок КНАУФ-Т1 (12.2 (ГКЛ) из одного КНАУФ-листа 9мм на металлическом каркасе 27х60мм. Окраска водоэмульсионной краской, цвет: RAL9003 (белый).	44,3
CF2.5	Подвесной потолок КНАУФ-Т1 (12.2 ГСП-Н2 (влагостойкий) из двух КНАУФ-листов 12,5мм на металлическом каркасе 27х60мм. Окраска водоэмульсионной краской, цвет: RAL9003 (белый).	56,0
CF2.16	Лист фанеры толщиной 21мм для усиления стен. Производитель: "ПСК". Марка ФК.	12,2
CF3.0	Высокоэластичная окраска по штукатурке водоэмульсионной краской Dulux Binds- 3 (глубокоматовой). Цвет: 77YY 90/270 (RAL 9003) - БЕЛЫЙ	32,5
CF3.2	Отделка лестниц высокоэластичной водоэмульсионной окраской (Dulux Professional, Diamond, цвет белый (RAL 9003)) 3мм по штукатурке толщ. ок. 18мм. Штукатурка (Knauf-Fortbau) Knauf-Rotband или аналог	43,3
CF4.0	Металлический подвесной потолок Armstrong, модель Lay-In Tegular_2, с перфорацией Rg 2516 , артикул 117MF	506,7
CF4.1	Подвесной потолок Armstrong, HF, KMS. Цвет RAL 9003 (белый).	7,6
CF5.0	Подвесной декоративный модульный потолок на подвесах SAS. Cayrluto tama Hook-on/ SAS 200. Металлические перфорированные панели съемные, размеры панелей: 1200х600мм, цвет: RAL9003 / белый	100,1
CF5.6	Подвесной декоративный панельный потолок на подвесах ANKER IG Festark WHPFP (S) 600х3000х15,5 мм, на основе сульфата кальция, с покрытием из износостойкого пластика с текстурой под светлое дерево (Sonoma Oak) с защитным покрытием. На алюминиевой подсистеме WHAL и стальным каркасом жесткости WHST. Пожарный сорт: КМ1.	75,0
CF6.2	Подвесной декоративный модульный потолок на подвесах ANKER. Cxpлуто тина #Hook #Triangle. Металлические перфорированные панели съемные, цвет: RAL7021 / темно-серый. Габариты: 948х948х1341 (типотипную).	34,5
CF6.4	Подвесной декоративный модульный потолок на подвесах ANKER. Cxpлуто тина #Hook #Triangle. Металлические перфорированные панели съемные, цвет: RAL7021 / темно-серый. Габариты: 935х935х1325	16,9
CF6.5	Подвесной декоративный модульный потолок на подвесах ANKER. Cxpлуто тина #Hook #Triangle. Металлические перфорированные панели съемные, цвет: RAL7021 / темно-серый. Габариты: 915х915х1288 (типотипную)	15,9

Раскладка потолков CF6.4, CF6.5. (triangle) 3-4 этажи М 1 : 50

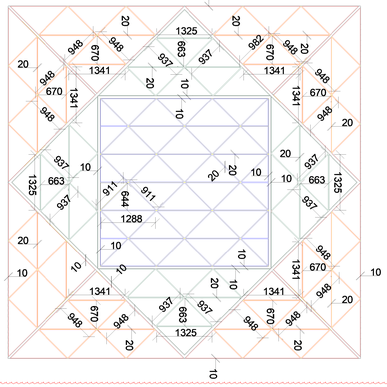


Примечание:

1. За отметку +0.000 принята отметка уровня чистого пола текущего этажа (уровень напольного покрытия).
2. Все материалы должны быть согласованы Генеральным подрядчиком письменно с Заказчиком и АП до момента их заказа и поставки. Все материалы должны быть сертифицированы на территории России и отвечать нормам пожаробезопасности.
3. При монтаже подвесного каркаса для гипсокартонного потолка шаг профиля рассчитать таким образом, чтобы встраиваемые светильники и вентиляционные диффузоры не перегибали основной профиль, в случае если нет возможности сместить профиль, необходимо сделать заделие усиления участка для врезки.
4. Все объёмы даны без учёта строительных расходов (min 10%). Объем окраски потолка не включает расход материалов на окрашивание потолочных инженерных систем.
5. В зоне открытых потолков проводить, в случае необходимости, предварительную шлифовку поверхности, заделку отверстий подвесных инженерных коммуникаций, а также закрепляемую на потолке оборудования.
Поверхность плиты перекрытия и инженерных коммуникаций покрыть обеспечивающим составом и грунтовкой.
Предусмотреть запас материалов для покрытия потолочных коммуникаций +50% от площади потолка. Окраску открытого потолка начести в 2 слоя на предварительно очищенные и загрунтованные поверхности.
6. Все видимое оборудование на потолке необходимо согласовать с ГАП и ГИП проекта.
7. Расклвдку, фактуру, цвет и пр. характеристики панелей подвесного / декорированного потолка согласовать с тех. картой от производителя у техподдержки и АПЗ,ГАП.
8. Данный лист см. совместно с планом расстановки светильников. Все отверстия встроенных светильников монтируются в соответствии с тех. картой производителя. См. развертки помещений для точного понимания расположения настенных светильников, LED-лент и монтажа стыков в настенных, мебельных финишных покрытий с потолочными.
9. Данный план см. совместно с книгой 20086_ТКР.2.АИ.2 "Архитектурно-интерьерные решения. Здание 2 Узлы и типовые элементы.
10. План отделки потолков см. совместно с планом отделки полов. При производстве работ соблюсти строгое повторение линии смены покрытий вдоль осей здания.
Если в чертеже имеются несоответствия с другой документацией, данные несоответствия должны быть доведены до сведения Проектировщика, который предоставит письменные указания о том, какой информацией необходимо следовать.
11. Расположение видимых окончечных элементов инженерных систем см. Сводный план потолков.
12. Шаг потолочных шумоизолирующих баффлов реечного типа в осях по центру элемента не менее 300 мм


Узел крепления потолочной подсветки по ядру
М1:10



М 1:25
Типовая заделка фасадной балки

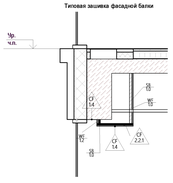

Узел крепления с применением усиленного профиля ЛСТК потолочного лобика М1:10

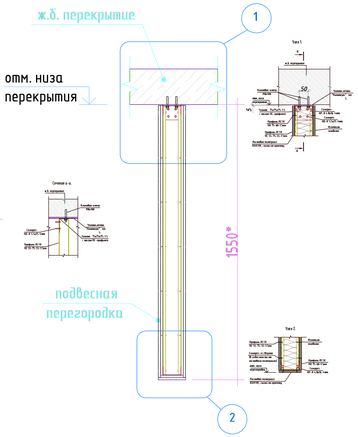

Изм.	Кол.уч.	Лист	№док.	Подп.	Дата

Изм.	Кол.уч.	№док.	Подп.
Гип	Пономарев		
	Филькин М.В.		

PMK DESIGN

РМК ПРОЕКТ, Ул Малая Ратуушная ул., оff. 831
Москва, 107078 | Russia
ООО "РМК ПРОЕКТ" 107078, Россия, Москва,
ул. Малая Порываева, 3с1, оф. 831

20086_ТКР.2.АИ.2

ЦЕНТРАЛЬНЫЙ ОФИС АО «ТИНЬКОФФ БАНК» по адресу: г. Москва, ул. Грузинский вал, вл.11

Изм.	Кол.уч.	Лист	№док.	Подп.	Дата

Архитектурно-интерьерные решения. Здание 2

Стадия	Лист	Листов
РД	03.04.01	

План потолков 3 этажа башни В2

hyperion

Расшифровка марки помещения:

Части здания:

- В0 Стилобат
- В1 Башня 1
- В2 Башня 2

Типы помещений 3-го этажа:

1. Циркуляция
2. Зона кафе/обеденная зона
3. Технические помещения
4. Технологии кухни
5. Санузлы

Условные обозначения:

- В1.1.1 — Номер помещения
- +2.800 — Марка отделки потолка. Высотная отметка потолка
- Зона 1. Рабочие модули (см. соответствующие чертежи)
- Точка начала раскладки подвесного панельного потолка
- Осевая линия раскладки панелей подвесного потолка
- Съемные панели подвесного потолка

Взам. инв. №

Подп. и дата

Инв. № подл.