ООО «ПМК ПРОЕКТ»

Ассоциация «Объединение профессиональных проектировщиков «РСП» (Ассоциация «РСП»)
Выписка из Реестра членов саморегулируемой организации от 06.04.2022 № 0344

Заказчик: АО «Тинькофф Банк»

ЦЕНТРАЛЬНЫЙ ОФИС АО «ТИНЬКОФФ БАНК»

По адресу: г. Москва, ул. Грузинский вал, вл.11

Архитектурно интерьерные решения
Здание 2
3 этаж

Номер тома

20086_TKF.2.АИ.2

Номер книги

20086_TKF.2.АИ.2.3

Изм.	№ док.	Подп.	Дата

2022 г.

ООО «ПМК ПРОЕКТ»

Ассоциация «Объединение профессиональных проектировщиков «РСП» (Ассоциация «РСП»)
Выписка из Реестра членов саморегулируемой организации от 06.04.2022 № 0344

Заказчик: АО «Тинькофф Банк»

ЦЕНТРАЛЬНЫЙ ОФИС АО «ТИНЬКОФФ БАНК»

По адресу: г. Москва, ул. Грузинский вал, вл.11

Архитектурно интерьерные решения
Здание 2
3 этаж

Номер тома

20086_TKF.2.АИ.2

Номер книги

20086_TKF.2.АИ.2.3

Генеральный директор _____ / А. В. Зотов/

Главный архитектор проекта _____ / М. В. Филлипс /

Изм.	№ док.	Подп.	Дата

Взам. инв. №

Подп. и дата

Инв. № подл.

2022 г.

hyperion

ООО «Гиперион»

Ассоциация «Саморегулируемая организация Гильдия архитекторов и проектировщиков» (ГАП СРО)
Выписка из Реестра членов саморегулируемой организации от 22.02.2022 П-2.241/22

Заказчик: АО «Тинькофф Банк»

ЦЕНТРАЛЬНЫЙ ОФИС АО «ТИНЬКОФФ БАНК»

По адресу: г. Москва, ул. Грузинский вал, вл.11

Архитектурно интерьерные решения. Здание 2

Номер тома

20086_TKF.2.АИ.2

Изм.	№ док.	Подп.	Дата

2022 г.

hyperion

ООО « Гиперион »

Ассоциация «Саморегулируемая организация Гильдия архитекторов и проектировщиков» (ГАП СРО)
Выписка из Реестра членов саморегулируемой организации от 22.02.2022 П-2.241/22

Заказчик: АО «Тинькофф Банк»

ЦЕНТРАЛЬНЫЙ ОФИС АО «ТИНЬКОФФ БАНК»

По адресу: г. Москва, ул. Грузинский вал, вл.11

Архитектурно интерьерные решения. Здание 2

Номер тома

20086_TKF.2.АИ.2

Генеральный директор _____ /В.Д. Мухопольский/

Главный архитектор проекта _____ /А.А. Никульшин/

Изм.	№ док.	Подп.	Дата

Взам. инв. №

Подп. и дата

Инв. № подл.

2022 г.

1 2

Ведомость листов тома 20086_TKF.2.АИ.2.3		
Номер листа	Имя листа	Примечание
03.00.00	Ведомость листов 3 этажа башни В2	
03.00.01	План демонтажа 3 этажа башни В2	
03.01.01	План монтажа перегородок и типовые решения 3 этажа башни В2	Зам.1
03.02.01	План расстановки мебели и сантехнического оборудования 3 этажа башни В2	Зам.1
03.03.01	План устройства полов 3 этажа башни В2	Зам.1
03.04.01	План потолков 3 этажа башни В2	Зам.1
03.05.01	План расстановки осветительного оборудования 3 этажа башни В2	Зам.1
03.06.01	План расстановки оконечных устройств электрооборудования 3 этажа башни В2	
03.07.01	План заполнения дверных проемов и типовые решения 3 этажа башни В2	
03.07.02	Ведомость элементов заполнения проемов 3 этажа башни В2	Зам.1
03.08.01	План усиления стен. 3 этаж башни В2	
03.09.01	План финишного покрытия полов 3 этажа башни В2	Зам.1
03.10.01	План декоративных элементов 3 этажа башни В2	
03.10.02	План расположения жалюзи и штор 3 этажа башни В2	Зам.1
03.12.01	План отделки стен 3 этажа башни В2	Зам.1
03.13.01	План схем расположения разверток	
03.13.02	Развертки стен санузла. Помещение 3.1.6. Помещения 3.5.3-3.5.6. Помещение 3.5.9	
03.13.03	Ключевые развертки по помещениям. Технология кухни	
03.13.04	Ключевые развертки по помещениям. Зона раздачи 1.	
03.13.05	Ключевые развертки по помещениям. Зона раздачи 2.	
03.13.06	Развертки стен. помещение 3.3.1	
03.13.07	Развертки стен. Помещение0.0.0. Санузлы. Зона ТХ.	
03.13.10	Развертки стен. Переход	
03.13.11	Развертка по живой стене этаж 3.	
03.14.01	Мебель индивидуально изготавления. Диван 5.15.1	
03.14.02	Мебель индивидуального изготавления. Диван 5.15.4	
03.14.03	Мебель индивидуального изготавления. FR2.2.15_FR 2.2.16	

Взам. инв. №

Подп. и дата

Инв. № подл.


Изм.	Кол.уч.	Лист	№док.	Подп.	Дата	20086_TKF.2.АИ.2.3		
						ЦЕНТРАЛЬНЫЙ ОФИС АО «ТИНЬКОФФ БАНК» по адресу: г. Москва, ул. Грузинский вал, вл.11		
ГАП		Филлипс М.В.				Архитектурно интерьерные решения. Здание 2.	Стадия: РД	Лист: 03.00.00 / Листов:
Проверил		Плотникова						
Проверил		Плотникова				Ведомость листов 3 этажа башни В2	РИК DESIGN	

Формат А4К


Ведомость изменений

Рев.	Дата	Описание	Разработал

План демонтажа 3 этажа башни В2 М 1 : 100

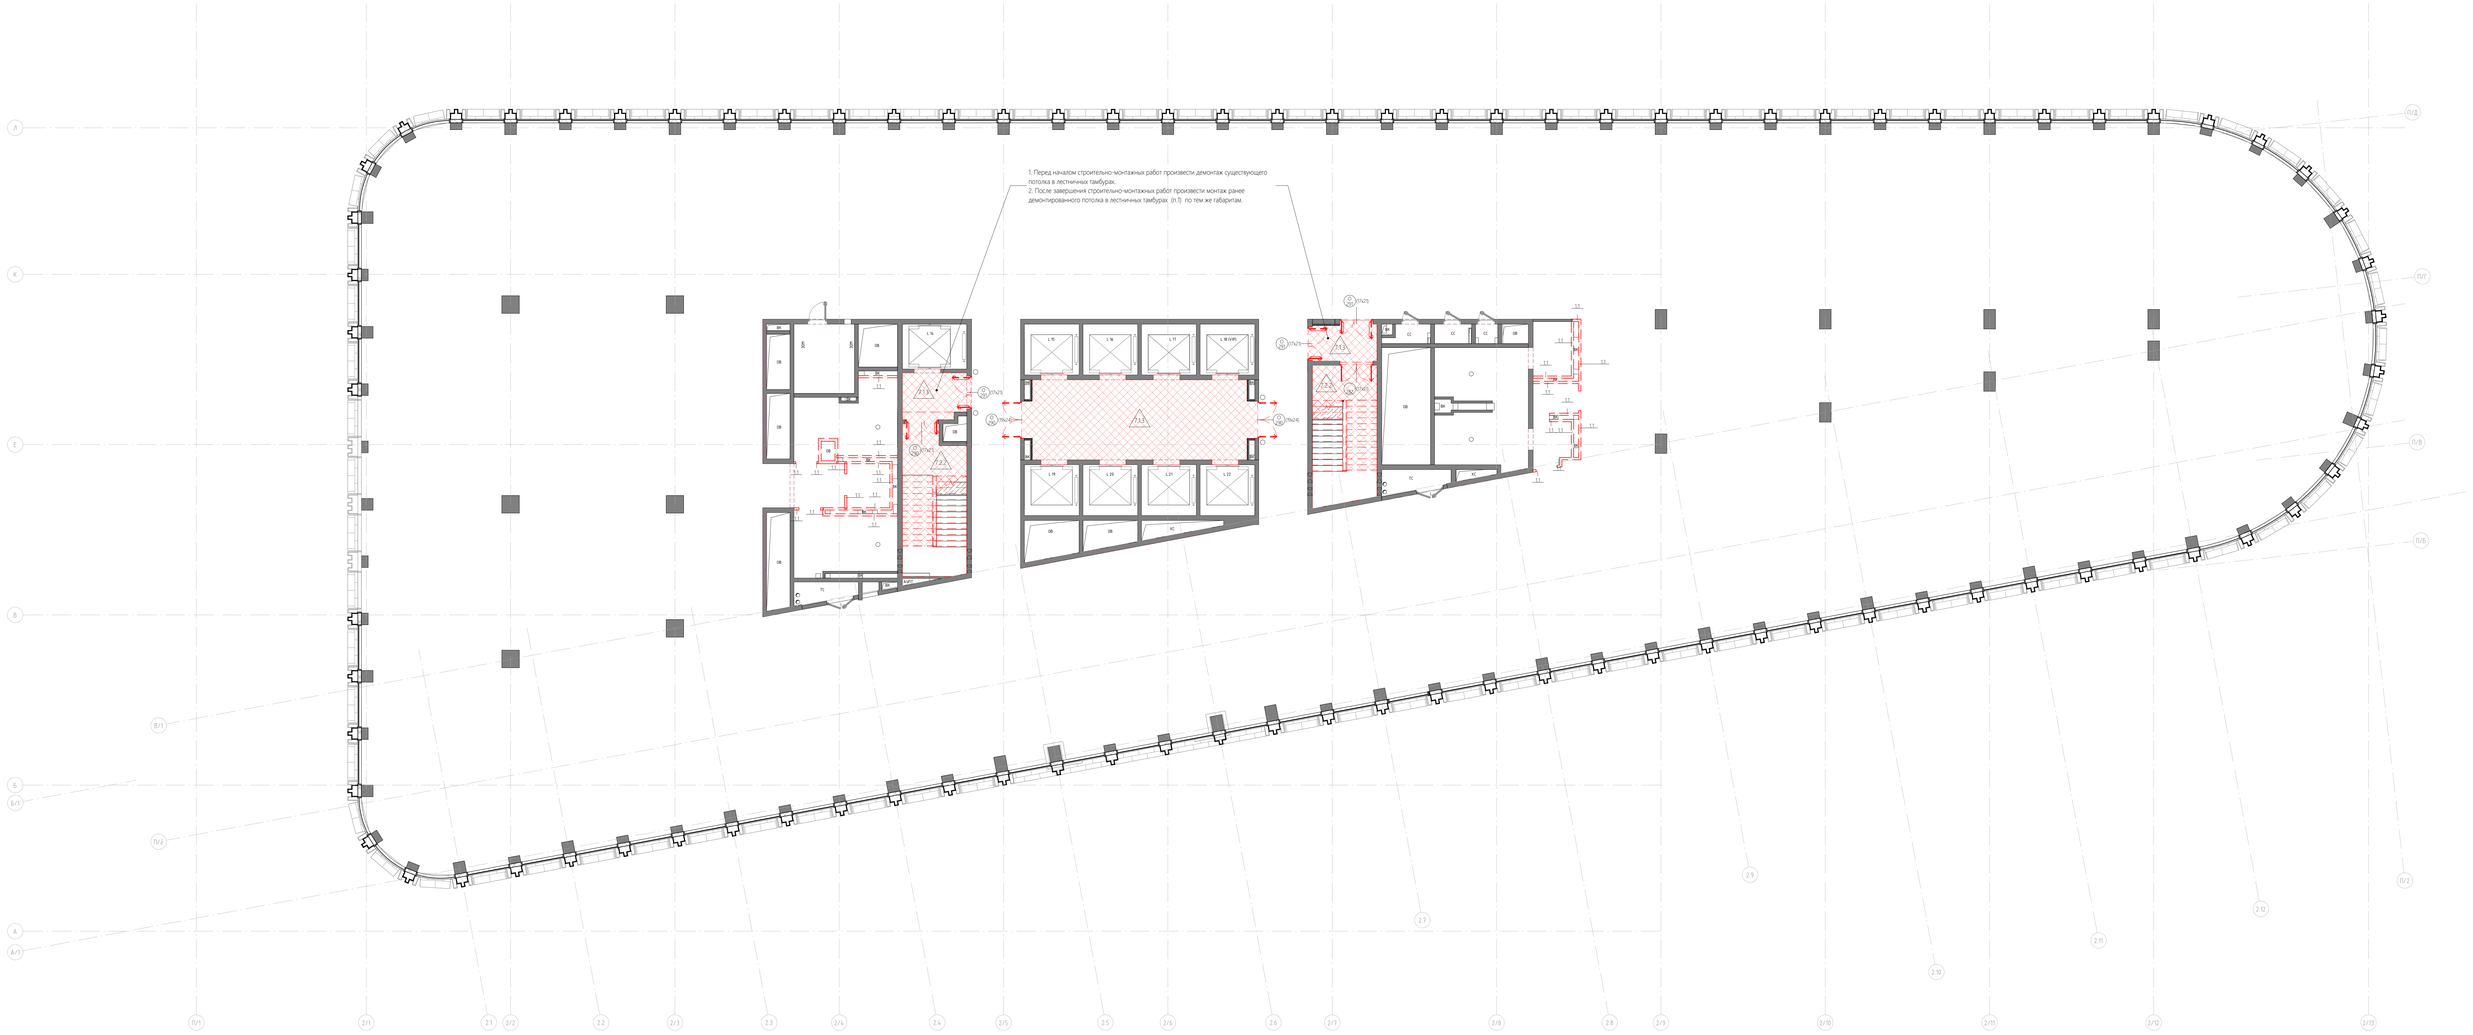

План демонтажа потолка 3 этажа башни В2 М 1 : 100

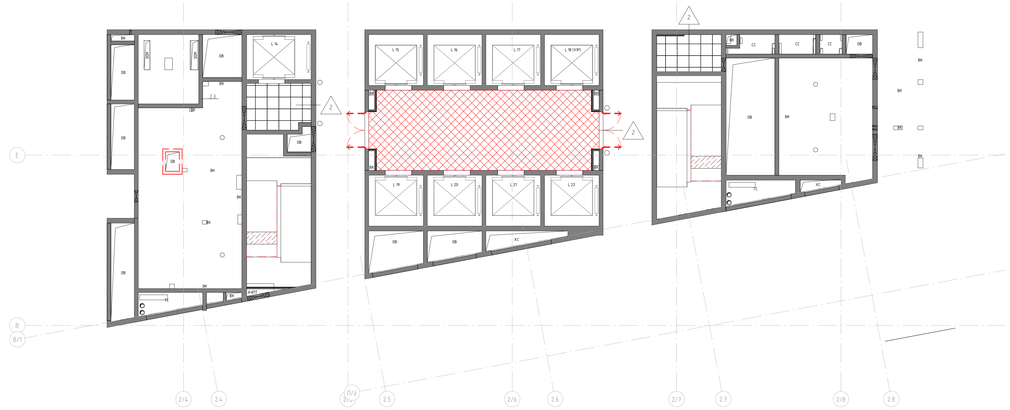

Демонтаж перегородок 3 этажа		
Марка	Описание	Площадь, м2

Демонтаж пола 3 этажа		
Марка	Пирог пола	Площадь, м2

Демонтаж потолков 3 этаж		
Марка	Описание	Площадь, м2
2	Подвесной декоративный потолок с отделкой по отдельному дизайн-проекту	46,6

Демонтаж дверей 3 этаж		
Марка	Описание	Кол-во, шт.
О 290	Дверь остекленная (стеклопакет в стальной раме), внутренняя, двупольная, огнестойкая EIW560 (1700x2100)	2
О 290	Дверь остекленная (стеклопакет в стальной раме), внутренняя, двупольная, огнестойкая EIW560 (1900x2400)	2
О 291	Дверь остекленная (стеклопакет в стальной раме), внутренняя, двупольная, огнестойкая EIW560 (1700x2100)	3

Условные обозначения:

Демонтаж существующих дверей

Демонтаж существующих стен

Демонтаж существующих полов/потолков

Примечание:

1. Перед началом строительно-монтажных работ произвести демонтаж существующего потолка в лестничных тамбурах.
2. Произвести демонтаж финишного напольного покрытия и стяжки в Лифтовом холле. Произвести демонтаж финишного покрытия в тамбурах и на лестничных маршах.
3. Подготовить стены для дальнейшей окраски.
4. После завершения строительно-монтажных работ произвести монтаж ранее демонтированного потолка в лестничных тамбурах (п.1) по тем же габаритам.


Изм.	Кол.уч.	Лист	№док.	Подп.	Дата	20086_ТКГ.2.АИ.2		
						ЦЕНТРАЛЬНЫЙ ОФИС АО «ТИНЬКОФФ БАНК» по адресу: г. Москва, ул. Грузинский вал, вл.11		
						Архитектурно интерьерные решения. Здание 2	Стадия: РД	Лист: 03.00.01	Листов:
						План демонтажа 3 этажа башни В2	hyperion	

Взам. инв. №


Подп. и дата

Инв. № подл.

3 Этаж_+9,000_Т2_План монтажа перегородок М 1 : 100

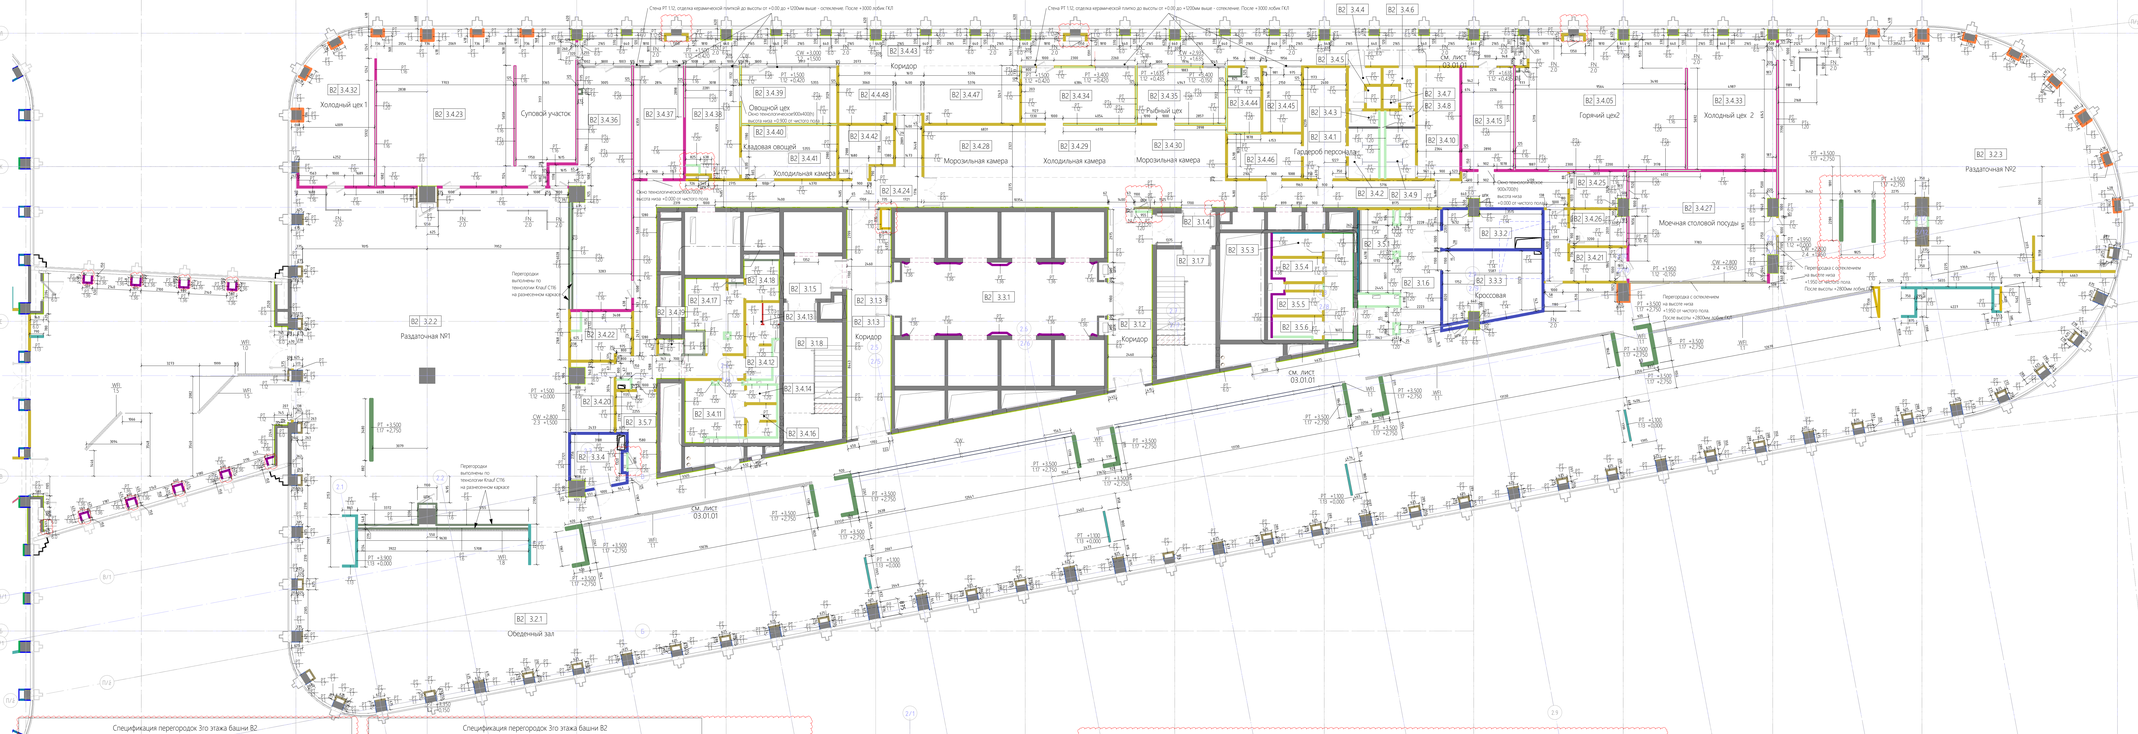

Стена РТ.132, отделка керамической плиткой до высоты от +0.00 до +1200мм выше - оклеечная. После +3000 лобик ГКЛ
Стена РТ.132, отделка керамической плиткой до высоты от +0.00 до +1200мм выше - оклеечная. После +3000 лобик ГКЛ
Коридор
Холодный цех 1
Суповой участок
Овощной цех
Кладовая овощей
Холодильная камера
Рыбный цех
Мясной цех
Горячий цех2
Холодный цех 2
Моечная столовой посуды
Раздаточная №1
Раздаточная №2
Обеденный зал
Морозильная камера
Холодильная камера
Морозильная камера
Гардероб персонала
Кроссовая
Коридор
Коридор
Перегородки выполнены по технологии Knauf СТБ на разнесенном каркасе
Перегородки с отклонением на высоте низа +1.950 от чистого пола. После высоты +2800мм лобик ГКЛ
Окно технологическое 900х700(h)
высота низа +0.000 от чистого пола
Окно технологическое 900х700(h)
высота низа +1000 от чистого пола
См. лист 03.01.01
См. лист 03.01.01
Ведомость изменений
Рзм. Дата Описание Разработал
8 хх.02.22 Состав помещений 3 этажа башни В2 ФИО
Снятие замечаний после выпуска РД
Номер помещения Наименование Площадь, м2 Кат. пом.
В2 3.1.2 Коридор 23,4
В2 3.1.3 Коридор 29,5
В2 3.1.4 Тамбур-шлюз 6,0
В2 3.1.5 Тамбур-шлюз 7,4
В2 3.1.6 Тамбур 15,5
В2 3.1.7 Лестничная клетка 23,2
В2 3.1.8 Лестничная клетка 24,0
В2 3.2.1 Обеденный зал 957,3
В2 3.2.2 Раздаточная №1 288,3
В2 3.2.3 Раздаточная №2 249,3
В2 3.3.1 Лифтовой холл 48,0
В2 3.3.2 Электрощитовая 11,9
В2 3.3.3 Кроссовая 20,5
В2 3.3.4 Электрощитовая 8,2
В2 3.4.1 Гардероб персонала 15,0
В2 3.4.2 Душ 4,8
В2 3.4.3 С/У 1,5
В2 3.4.4 С/У 2,9
В2 3.4.5 С/У 1,0
В2 3.4.05 Горячий цех2 74,4
В2 3.4.6 С/У 2,8
В2 3.4.7 С/У 1,1
В2 3.4.8 С/У 1,4
В2 3.4.9 Душ 4,6
В2 3.4.10 Гардероб персонала 14,7
В2 3.4.11 Гардероб персонала 10,6
В2 3.4.12 С/У 2,7
В2 3.4.13 С/У 4,2
В2 3.4.14 Душ 1,6
В2 3.4.15 Моечная кухонной посуды 16,8
В2 3.4.16 С/У 1,4
В2 3.4.17 Гардероб персонала 11,7
В2 3.4.18 Душ 4,2
В2 3.4.19 ПУИ 1,1
В2 3.4.20 Замедляющая производством 8,8
В2 3.4.21 Грязная посуда 11,4
В2 3.4.22 Хранение уборочного инвентаря 8,1
В2 3.4.23 Горячий цех 1 96,3
В2 3.4.24 Коридор 51,6
В2 3.4.25 Хранение уборочного инвентаря 6,3
В2 3.4.26 Кладовая дезин.средств 6,4
В2 3.4.27 Моечная столовой посуды 49,9
В2 3.4.28 Морозильная камера 16,7
В2 3.4.29 Холодильная камера 18,2
В2 3.4.30 Морозильная камера 14,8
В2 3.4.32 Холодный цех 1 36,5
В2 3.4.33 Холодный цех 2 40,1
В2 3.4.34 Мясной цех 19,9
В2 3.4.35 Рыбный цех 15,5
В2 3.4.36 Моечная столовой посуды 44,9
В2 3.4.37 Моечная кухонной посуды 17,5
В2 3.4.38 Корковой цех 17,9
В2 3.4.39 Овощной цех 16,6
В2 3.4.40 Кладовая овощей 7,8
В2 3.4.41 Холодильная камера 8,8
В2 3.4.42 Помещение для холодильных машин 8,0
В2 3.4.43 Коридор 116,3
В2 3.4.44 Комната персонала 6,4
В2 3.4.45 Административное помещение 7,8
В2 3.4.46 Кладовая 10,5
В2 3.4.47 Холодильная камера 17,5
В2 3.4.50 Переход-Столовая 171,8
В2 3.5.1 Коридор 59,8
В2 3.5.1 С/У 10,5
В2 3.5.3 С/У 3,6
В2 3.5.4 С/У 3,5
В2 3.5.5 С/У 3,5
В2 3.5.6 С/У 3,2
В2 3.5.7 С/У 9,3
В2 3.5.9 С/У 9,5
В2 4.4.48 Холодильная камера 10,6
2857,2
Расшифровка марки помещения:
B1 1.1.1
Номер помещения
Тип помещения
Номер этажа
Часть здания
Части здания:
В0 Стилобат
В1 Башня 1
В2 Башня 2
Типы помещений 3-го этажа:
1 Циркуляция
2 Зона кафе/обеденная зона
3 Технические помещения
4 Технология кухни
5 Санузлы
Условные обозначения:
Марка помещения
Марка перегородок
Равные размеры
Размеры со * требуют уточнения по месту
Зона 5. Помещения собственника (антрпроектные)
Типы конструктивных перегородок:
Существующие стены, каркас здания
Примечание:
1. Все проектные перегородки (из ПСЛ/ГКЛВ/ГКЛО, а также кирпича и газобетона) должны монтироваться от перекрытия текущего этажа и до низа перекрытия следующего этажа, если не указано другое.
2. Перед началом монтажа перегородок произвести контрольные обмеры.
3. Перегородки в помещениях повышенной влажности обшивать влагостойкими листами гипсокартона/листами Аквапанелей или цементно-стружечными плитами. Напольную обмазочную гидроизоляцию завести на стены и перегородки на высоту не. 250м от уровня чистого пола с использованием эластичной гидроизоляционной ленты для герметизации примыканий швов и стыков конструкций.
4. Системы стеклянных и трансформируемых (раздвижных) перегородок монтируются в соответствии с техкартой производителя стекл, профилем и каркасу из ГКЛ/ГКЛВ/ГКЛО на высоте, указываемой на планах или в соответствующих спецификациях. По стеклянным и трансформируемым перегородкам выполнить детализировочные чертежи.
5. Все объемы даны по факту, без учета строительных расходов.
6. Сверять совместно с листом "План заполнения дверных проемов" соответствующего этажа.
7. При установке/разметке перегородок на плиту выполнить в подшпаклевочном пространстве выполнить акустическую отсечку по всей длине перегородки.
8. Устройство каркасов для зеркал в помещениях санузлов выполняется по отдельному проекту. Типы нарезки зеркал см. развертки соответствующих санузлов.
9. В местах крепления на стены и обшивки из ГКЛ навесного оборудования и мебели предусмотреть усиливающий слой фанеры 12мм.
10. Типы фасадных обшивок колонн см. Прилагаемые документы к Тому шифр 20086_ТКР.2.АИ.2.
11. Все модели и материалы должны быть согласованы Генеральным подрядчиком письменно с Заказчиком и ГАП до момента заказа и поставки.
12. Способ крепления ТВ панелей по периметру фасада см. проект мультимедиа шифры 20086_ТКР.2.СВО.2.
13. Устройство дверных проемов осуществить с применением усиленного UA профиля, см. книгу шифр 20086_ТКР.1.АИ.2.У Типовые узлы перегородок
14. Если в чертеже имеются несоответствия с другой документацией, данные несоответствия должны быть доведены до сведения Проектировщика, который предоставит письменные указания о том, какой информацией необходимо следовать
PMK PROJECT, 7c1 Mashi Poryvayevoy st., off. 831 Moscow, 107078 | Russia
ООО "ПМК ПРОЕКТ" 107078, Россия, Москва, ул. Маши Порываевой, 7с1, оф. 831
Изм. Кол.уч. Лист №док. Подп. Дата
Изм. Конс. Плотникова
ГАП Фильков М.В.
20086_ТКР.2.АИ.2
ЦЕНТРАЛЬНЫЙ ОФИС АО «ТИНЬКОФФ БАНК» по адресу: г. Москва, ул. Грузинский вал, вл.11
Архитектурно-интерьерные решения. Здание 2
Стадия Лист Листов
РД 03.01.01
План монтажа перегородок и типовые решения 3 этажа башни В2
hyperion
Типовая облицовка фасадных колонн 3 этажа М 1 : 25
3 Этаж_+9,000_Т2_План монтажа перегородок - фрагмент 3 М 1 : 50
Спецификация ограждений 3-го этажа
Обозначение Изображение Марка Описание Длина
2.0 Ограждение из нержавеющей стали с регилями h 900мм. Стойка: труба Ø 38,1х1,5 мм, крепление стойки сверху в пол. Заполнение: три регеля - труба Ø 16х1,5 мм, крепление регеля к стойке сварное без регелеодержателей. Поручень: труба Ø 50,8х1,5 мм, нержавеющая сталь. Фурнитура для ограждения. Или аналог. 67,83
67,83
3 Этаж_+9,000_Т2_План монтажа перегородок - фрагмент 1 М 1 : 50
3 Этаж_+9,000_Т2_План монтажа перегородок - фрагмент 2 М 1 : 50
Узел обшивки фасадной колонны Тип 1 по периметру этажа М1:10
Узел обшивки фасадной колонны Тип 2 по периметру этажа М1:10
Спецификация перегородок 3го этажа башни В2
Марка Эскиз типа Описание Длина, п/м Площадь, м2
PT1.0 С611 Однослойная бескаркасная обкладка из КНАУФ-листов ГСП-Н2 (влагостойкий) 12,5мм. Монтаж на строительный клей / жидкие гвозди. 10,73 30,4
PT1.1 С611 Однослойная бескаркасная обкладка из КНАУФ-листов ГСП-А 12,5мм. Монтаж на строительный клей / жидкие гвозди. 47,79 176,5
PT1.3 С623 Двусторонняя обкладка из КНАУФ-листов ГСП-А толщ. 12,5мм на металлическом каркасе ПП 60×27 ПН 28×27, прямые подвесы, закрепленном на базовой стене. Общ. толщ. 52 мм. 30,48 99,8
PT1.6 С626 Двусторонняя обкладка из КНАУФ-листов (ГКЛВ) толщ. 12,5мм на металлическом каркасе 50 мм, отнесенном от базовой стены, вставка из минеральной звукоизоляции "Акустическая перегородка" ("АкустикКНАУФ") толщиной 50 мм. Общ. толщ. 75мм 102,14 170,9
PT1.7 С626 Двусторонняя обкладка из КНАУФ-листов ГСП-А толщ. 12,5мм на металлическом каркасе 50 мм, отнесенном от базовой стены, вставка из минеральной звукоизоляции "Акустическая перегородка" ("АкустикКНАУФ") толщиной 50 мм. Общ. толщ. 75мм 71,32 203,4
PT1.9 С112 Перегородка с двусторонними обшивками из КНАУФ-листов ГСП-Н2 12,5мм (влагостойкие) на одинарном металлическом каркасе 50мм, минеральная звукоизоляция «Акустическая перегородка» («АкустикКНАУФ») толщиной 50 мм. Общ. толщ. 100мм. 11,49 6,7
PT1.10 С626 Двусторонняя обкладка из КНАУФ-листов ГСП-А толщ. 12,5мм на металлическом каркасе 75 мм, отнесенном от базовой стены, вставка из минеральной звукоизоляции "Акустическая перегородка" ("АкустикКНАУФ") толщиной 75 мм. Общ. толщ. 100мм 8,40 31,6
PT1.12 С112 Перегородка с двусторонними обшивками из КНАУФ-листов ГСП-Н2 12,5мм (влагостойкие) на одинарном металлическом каркасе 75мм, минеральная звукоизоляция «Акустическая перегородка» («АкустикКНАУФ») толщиной 100 мм. Общ. толщ. 125мм. 281,22 779,8
PT1.13 С112 Перегородка с двусторонними обшивками из КНАУФ-листов ГСП-А 12,5мм на одинарном металлическом каркасе 75мм, минеральная звукоизоляция «Акустическая перегородка» («АкустикКНАУФ») толщиной 100 мм. Общ. толщ. 125мм. 30,82 81,3
PT1.14 С112 Перегородка с двусторонними обшивками из КНАУФ-листов (ГСП-ПФ (огнестойкие) 12,5мм на одинарном металлическом каркасе 75мм, минеральная звукоизоляция «Акустическая перегородка» («АкустикКНАУФ») толщиной 100 мм. Общ. толщ. 125мм. EI60 41,81 138,8
PT1.16 С360 Перегородка с двусторонними обшивками из цементных плит АКВАТАНЕЛЬ 12,5 мм на металлическом каркасе 75мм, минеральная звукоизоляция «Акустическая перегородка» («АкустикКНАУФ») толщиной 100 мм. Общ. толщ. 125мм. 114,33 382,2
PT1.17 С112 Перегородка с двусторонними обшивками из КНАУФ-листов ГСП-А 12,5мм на одинарном металлическом каркасе 100 мм, минеральная звукоизоляция «Акустическая перегородка» («АкустикКНАУФ») толщиной 100 мм. Общ. толщ. 150мм. 70,80 46,8
PT1.20 С626 Двусторонняя обкладка из влагостойких КНАУФ-листов (ГКЛВ) 12,5 мм на металлическом каркасе 75 мм, отнесенном от базовой стены. Общ. толщ. 100 мм. 46,04 157,0
PT1.31 С381 Перегородка КНАУФ гипсокартонная на металлическом каркасе 75мм,с двух сторон однослойная обшивка КНАУФ-АКВАТАНЕЛЬ (12,5мм), со вставкой из минеральной звукоизоляции «Акустическая перегородка» («АкустикКНАУФ») толщиной 100 мм. Общ. толщ. 100мм 3,57 12,3
PT1.36 С685 Однослойная облицовка из плит АКВАТАНЕЛЬ®Внутренняя 12,5 мм на металлическом каркасе 75 мм отнесенном от базовой стены. Шаг стоек 400 мм Общ. толщ. ок. 87,5мм. 41,13 116,5
PT1.54 С623 Однослойная обкладка из КНАУФ-листов ГСП-Н2 (влагостойкий) 12,5 мм на металлическом каркасе 27 мм, закрепленном на базовой стене, ГН/Вз27, ПП 60х27, шаг 600 мм. Общ. толщ. 40мм 4,67 2,3
PT1.57 Двусторонняя обкладка из плит АКВАТАНЕЛЬ®Внутренняя 12,5 мм и слой фанеры 12 мм, пропитка водная огнебиозащитная фанеры 1 группы Neomid на металлическом каркасе ПС50х40 мм отнесенном от базовой стены, с дополнительными стойками и направляющими из профильной трубы 40х20х3мм для крепления конструкции зеркал и столешницы с отражательным шагом см. узел. Общ. толщ. ок. 74,5 мм. 5,78 10,6
PT3.4 Перегородка газобетонная Ytong 100мм D600 B5 5,90 18,8
Спецификация светопрозрачных перегородок 3-го этажа башни В2
Марка Эскиз типа Описание Длина, п.м Площадь, м2
CW1.0 Светопрозрачная перегородка ANKER_Decus CB из закаленного бесцветного одинарного стекла 10мм с матовой фактурой. Крепление к стене: П-образный зажимной алюминиевый профиль толщ. 20х40мм, цвет: матовый алюминий. h перегородки = 2000мм, стекло на +100мм от ур.ч.п. 10,35 21,5
CW1.1 Декоративная светопрозрачная перегородка с одинарным остеклением из закаленного прозрачного стекла 10мм с цветной сплошной печатью с двух сторон декоративной цветной с листьями растений. Профиль зажимной 32*40мм, цвет RAL 7016. Двухсторонняя клейкая лента на съемк стекол. Звукоизоляция 26-36db. Матирование (согласовать с АГ). 51,36 136,1
CW1.2 Светопрозрачная перегородка ANKER_CS с одинарным остеклением из закаленного стекла 10мм (схема технологии кухни) в зажимном металлическом профиле, цвет профиля- алюминий. Высота установки от отм. +1000мм от ур.ч.п. до +2500мм от ур.ч.п. В составе дверь с фрамугой (см. спецификацию дверей). Монтаж перегородки в составе основной стены с усилением из фанеры (см. план усиления перегородок). 24,83 31,2
CW2.3 Стеклянная перегородка ANKER KS 10+10. Состав: алюминиевая стоечно-ригельная система (стойка, нащельники, витражи), цвет темно-серый RAL, устанавливается по периметру проема, заполнение перегородки - стекло закаленное марки М1 толщиной 10 мм в два слоя, общая толщина перегородки 22 мм. Высота установки от отм. +150мм от ур.ч.п. до +2800мм от ур.ч.п. Звукоизоляция в соответствии с ISO 140-03: Rw = 30 dB. Монтаж перегородки в составе основной стены с усилением из фанеры (см. план усиления перегородок). Монтаж на фальшпол с устройством акустической отсечки. Сверху устройство ПКЛ лобика (тип PT.0), до перекрытия от отм. +2.800мм. Монтаж перегородки осуществлять по центрум ПКЛ лобика. (согласовать с АГ). 2,72 3,5
CW2.4 Стеклянная перегородка ANKER KS 10+10. Состав: алюминиевая стоечно-ригельная система (стойка, нащельники, витражи), цвет темно-серый RAL, устанавливается по периметру проема, заполнение перегородки - стекло закаленное марки М1 толщиной 10 мм в два слоя, общая толщина перегородки 22 мм. Высота установки от отм. +150мм от ур.ч.п. до +2800мм от ур.ч.п. Звукоизоляция в соответствии с ISO 140-03: Rw = 30 dB. Монтаж перегородки в составе основной стены с усилением из фанеры (см. план усиления перегородок). Монтаж на фальшпол с устройством акустической отсечки. Сверху устройство ПКЛ лобика (тип PT.0), до перекрытия от отм. +2.800мм. Монтаж перегородки осуществлять по центрум ПКЛ лобика. (согласовать с АГ). 8,97 7,6
Спецификация перегородок 3го этажа башни В2
Марка Эскиз типа Описание Длина, п/м Площадь, м2
PT5.0 Мебельная сантехническая перегородка ANKER WH_Atlum CB (или аналог). Состав: панели МДФ в алюминиевом профиле, облицовочные HPL-пластики (декор см. на 3D-визуализации), цвет: черный. Общая толщина перегородки: ок. 40мм. Фурнитура: универсальные скрытые петли, ручки накладные из нержавеющей стали на дверях, цв.: черный. 3,05 2,9
PT6.0 Выравнивающий слой шпаклуткой типа, ок. 20мм. Шпаклуткой (Knauf Portfein) Knauf Rotband или аналог. 227,81 778,3
PT6.1 Выравнивающий слой влагостойкой шпаклуткой тощ. ок. 20мм. Шпаклуткой Кнауф Унтерпутц (Knauf Unterputz) или аналог. 7,55 26,6
PT.1.20 Лист фанеры толщиной 20мм для усиления стен. 102,58 332,4

3 Этаж_+9,000_Т2_План расстановки мебели и сантехнического оборудования 3 этажа башни В2 М 1 : 100

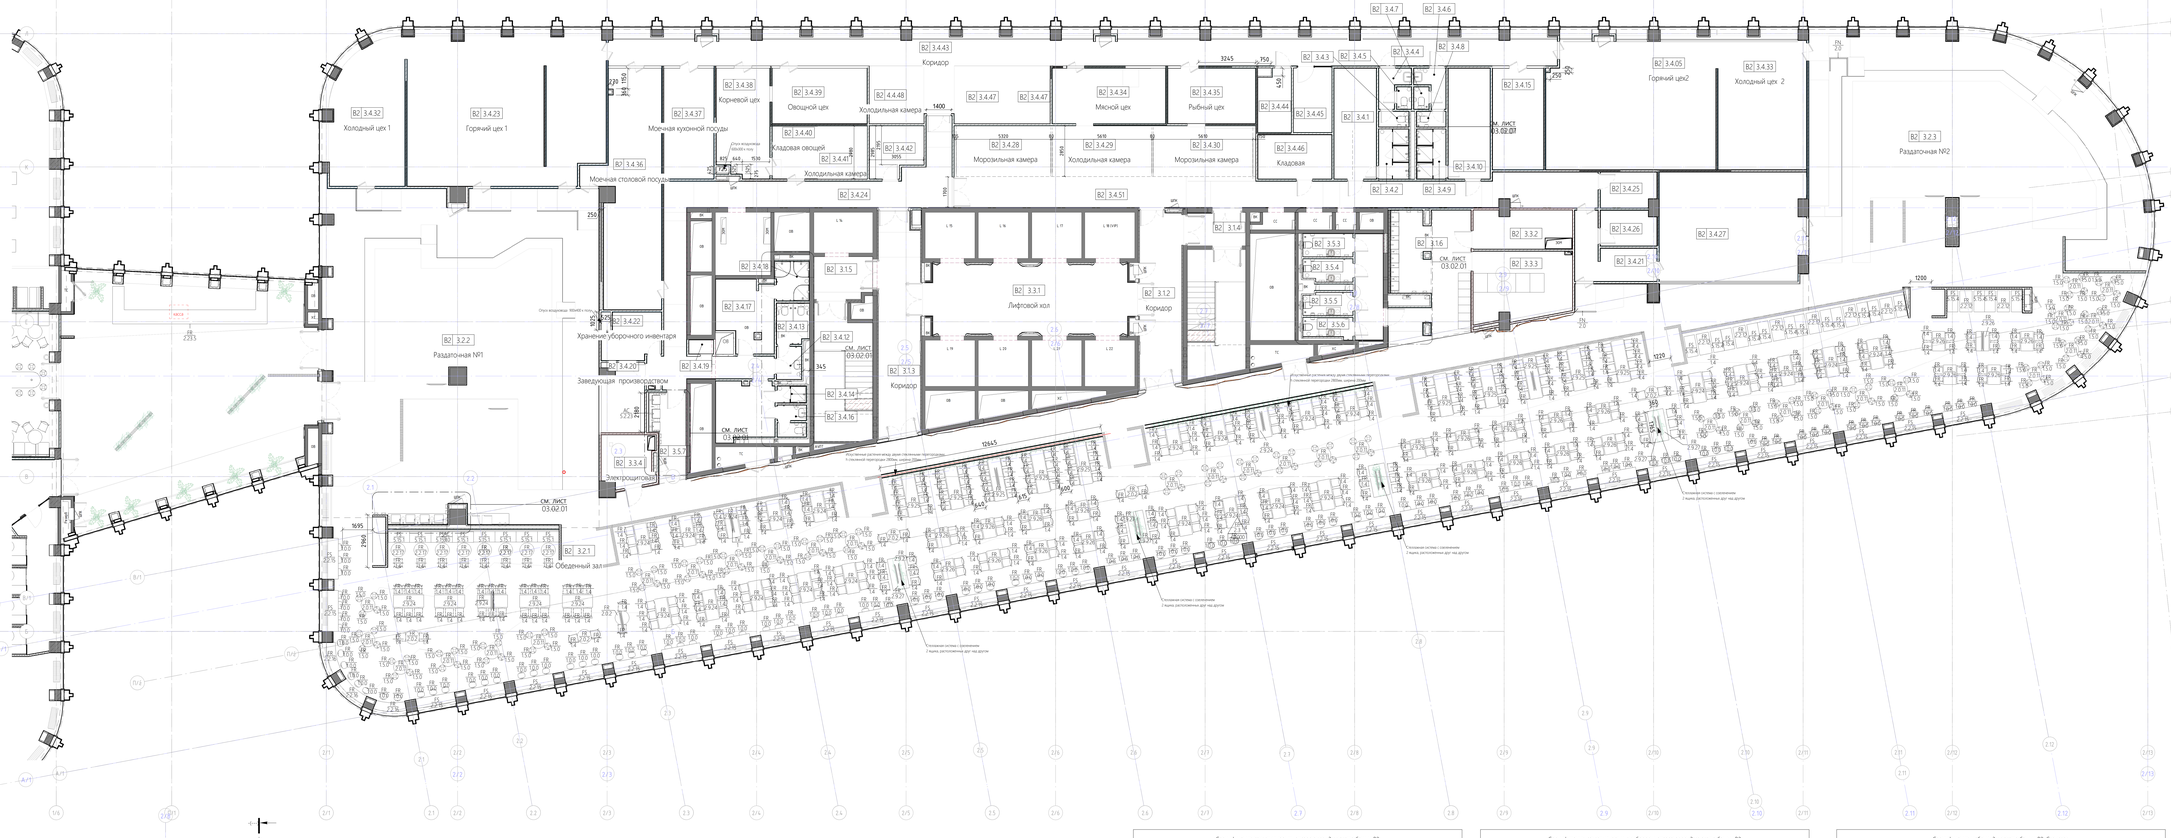

В2 3.43 Коридор
В2 3.32 Холодный цех 1
В2 3.23 Горячий цех 1
В2 3.38 Корневой цех
В2 3.39 Овощной цех
В2 4.48 Холодильная камера
В2 3.37 Моечная кухонных посуды
В2 3.40 Кладовая овощей
В2 3.41 Холодильная камера
В2 3.36 Моечная столовой посуды
В2 3.42 Холодильная камера
В2 3.47 Мясной цех
В2 3.34 Рыбный цех
В2 3.28 Морозильная камера
В2 3.29 Холодильная камера
В2 3.30 Морозильная камера
В2 3.44 Кладовая
В2 3.45 Кладовая
В2 3.46
В2 3.48
В2 3.7
В2 3.6
В2 3.5
В2 3.4
В2 3.3
В2 3.41
В2 3.10
В2 3.42
В2 3.9
В2 3.15
В2 3.24
В2 3.51
В2 3.14
В2 3.53
В2 3.54
В2 3.55
В2 3.56
В2 3.16
В2 3.2
В2 3.33
В2 3.31 Лифтовой холл
В2 3.12 Коридор
В2 3.13 Коридор
В2 3.22 Раздаточная №1
В2 3.20 Заведующая производством
В2 3.22 Хранение уборочного инвентаря
В2 3.19
В2 3.18
В2 3.17
В2 3.13
В2 3.12
В2 3.14
В2 3.16
В2 3.34 Электрощитовая
В2 3.57
В2 3.1 Обеденный зал
В2 3.21
В2 3.05 Горячий цех2
В2 3.33 Холодный цех 2
В2 3.23 Раздаточная №2
В2 3.25
В2 3.26
В2 3.27
В2 3.21
СМ. ЛИСТ 03.02.01
Отсос воздуха 160х80 по потребности
Отсос воздуха 400х400 по потребности
Отсос воздуха 160х80 по потребности
Отсос воздуха 160х80 по потребности
Отсос воздуха 160х80

Инв. № подл.	Подп. и дата	Взам. инв. №

3 Этаж_+9,000_Т2_План конструкции полов М 1 : 100

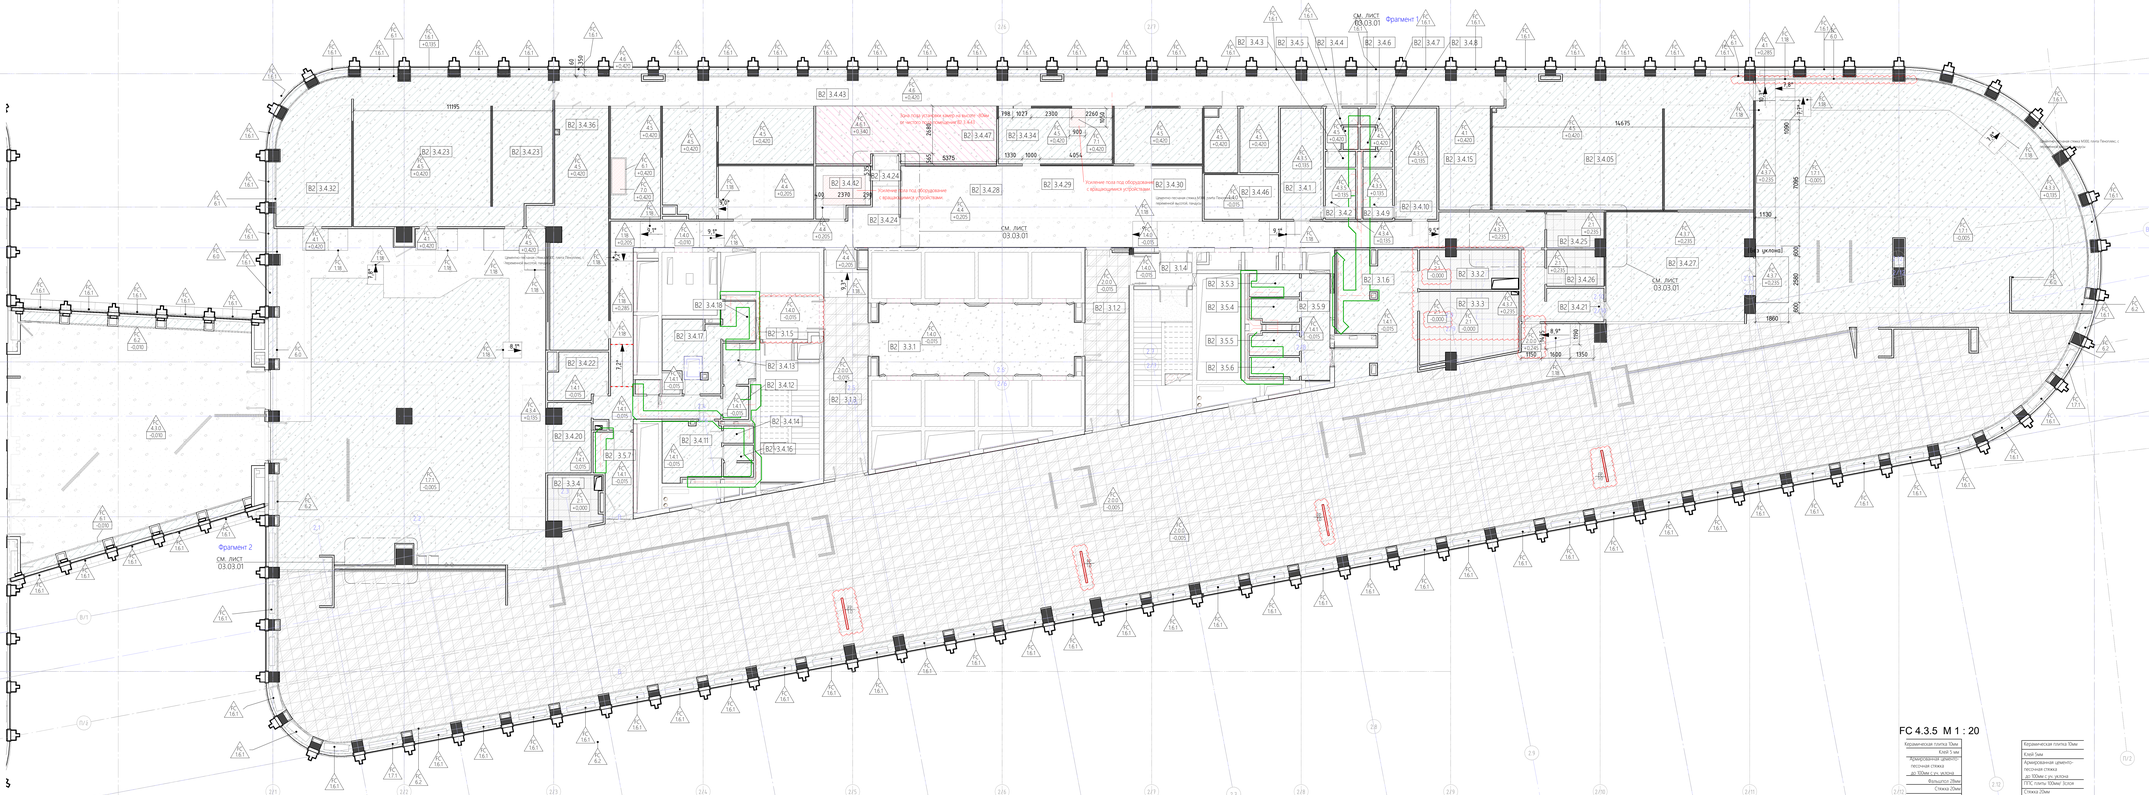
Фрагмент 1
СМ. ЛИСТ 03.03.01
Фрагмент 2
СМ. ЛИСТ 03.03.01
Зона под оборудование с повышенной нагрузкой
Усиление пола под оборудование с повышенной нагрузкой
Усиление пола под оборудование с повышенной нагрузкой
Цементно-песчаная стяжка М300, пенобетон, с переменной высотой, плиты Пеноплекс, с переменной высотой, плиты Пеноплекс

3 Этаж_+9,000_План отделки потолков. В2 М 1 : 100

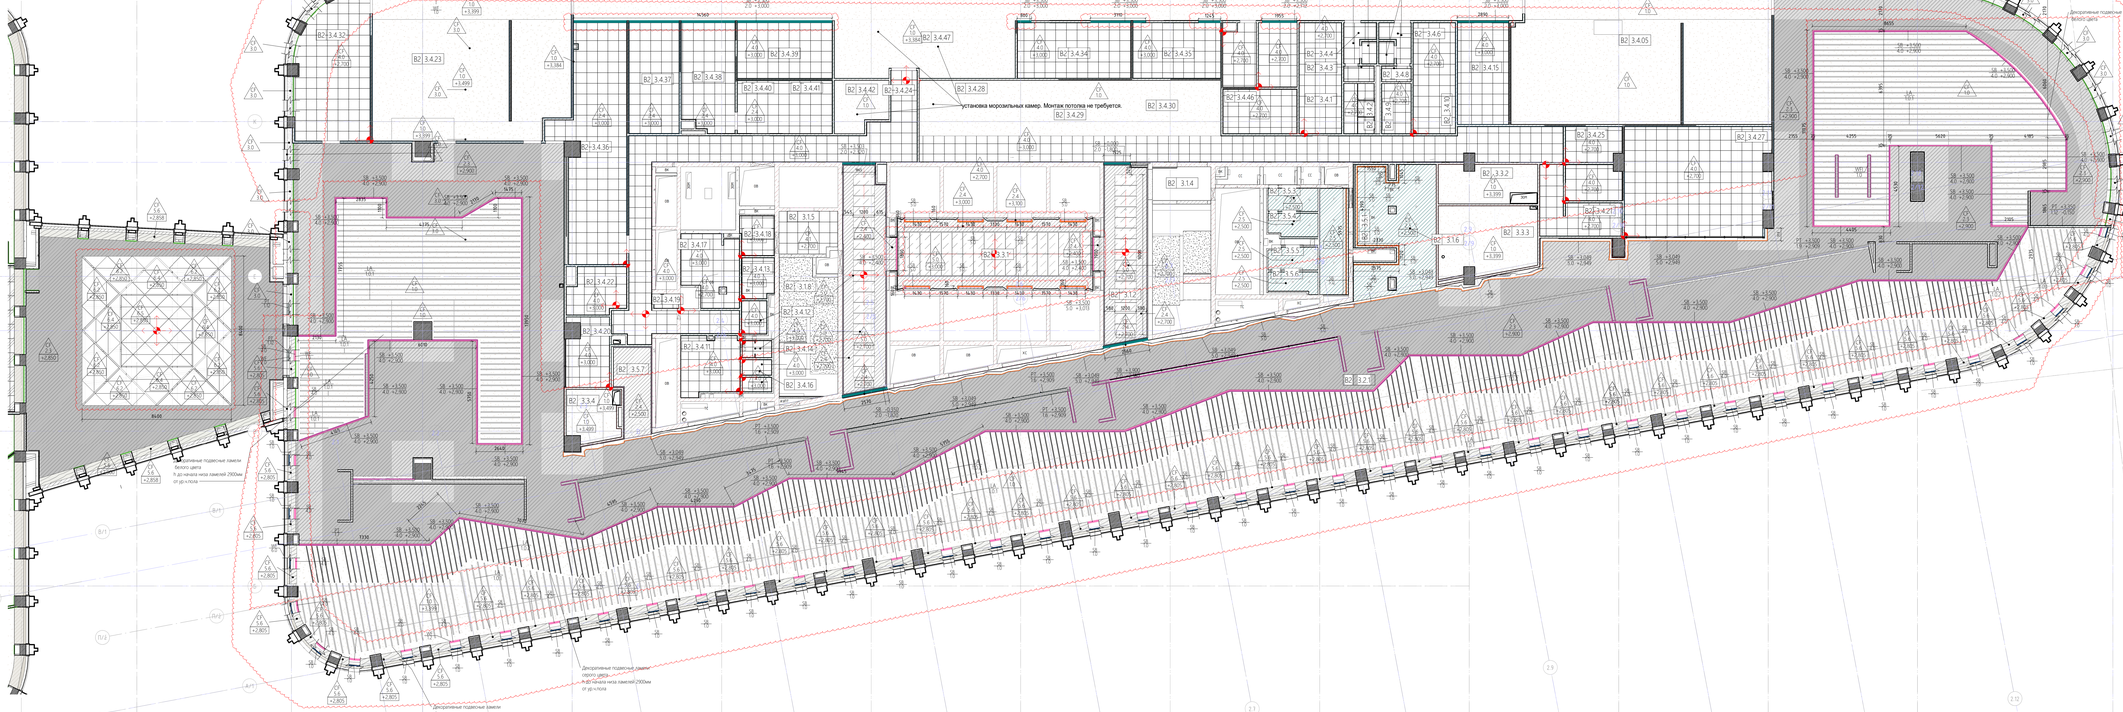

Ведомость изменений документации помещений, не затронутых работами


Изм.	Дата	Разработал
8	хх.02.22	Снятие замечания после выпуска РД

Номер помещения		Наименование	Площадь, м2	ФУНД. пом.	Кат. пом.
В2	3.1.2	Коридор	23,4		
В2	3.1.3	Коридор	29,5		
В2	3.1.4	Тамбур-шлюз	6,0		
В2	3.1.5	Тамбур-шлюз	7,4		
В2	3.1.6	Тамбур	15,5		
В2	3.1.7	Лестничная клетка	23,2		
В2	3.1.8	Лестничная клетка	24,0		
В2	3.2.1	Обеденный зал	957,3		
В2	3.2.2	Раздаточная №1	288,3		
В2	3.2.3	Раздаточная №2	249,3		
В2	3.3.1	Лифтовой хол	48,0		
В2	3.3.2	Электрощитовая	11,9		
В2	3.3.3	Кроссовая	20,5		
В2	3.3.4	Электрощитовая	8,2		
В2	3.4.1	Гардероб персонала	15,0		
В2	3.4.2	Душ	4,8		
В2	3.4.3	С/У	1,5		
В2	3.4.4	С/У	2,9		
В2	3.4.5	С/У	1,0		
В2	3.4.05	Горячий цех2	74,4		
В2	3.4.6	С/У	2,8		
В2	3.4.7	С/У	1,1		
В2	3.4.8	С/У	1,4		
В2	3.4.9	Душ	4,6		
В2	3.4.10	Гардероб персонала	14,7		
В2	3.4.11	Гардероб персонала	10,6		
В2	3.4.12	С/У	2,7		
В2	3.4.13	С/У	4,2		
В2	3.4.14	Душ	1,6		
В2	3.4.15	Моечная кухонной посуды	16,8		
В2	3.4.16	С/У	1,4		
В2	3.4.17	Гардероб персонала	11,7		
В2	3.4.18	Душ	4,2		
В2	3.4.19	ПУИ	1,1		
В2	3.4.20	Заморозная производством	8,8		
В2	3.4.21	Грязная посуда	11,4		
В2	3.4.22	Хранение уборочного инвентаря	8,1		
В2	3.4.23	Горячий цех 1	96,3		
В2	3.4.24	Коридор	51,6		
В2	3.4.25	Хранение уборочного инвентаря	6,3		
В2	3.4.26	Кладовая дизин.средств	6,4		
В2	3.4.27	Моечная столовой посуды	49,9		
В2	3.4.28	Морозильная камера	16,7		
В2	3.4.29	Холодильная камера	18,2		
В2	3.4.30	Морозильная камера	14,8		
В2	3.4.32	Холодный цех 1	36,5		
В2	3.4.33	Холодный цех 2	40,1		
В2	3.4.34	Мясной цех	19,9		
В2	3.4.35	Рыбный цех	15,5		
В2	3.4.36	Моечная столовой посуды	44,9		
В2	3.4.37	Моечная кухонной посуды	17,5		
В2	3.4.38	Кондитерский цех	17,9		
В2	3.4.39	Овощной цех	16,6		
В2	3.4.40	Кладовая овощей	7,8		
В2	3.4.41	Холодильная камера	8,8		
В2	3.4.42	Помещение для холодильных машин	8,0		
В2	3.4.43	Коридор	116,3		
В2	3.4.44	Комната персонала	6,4		
В2	3.4.45	Административное помещение	7,8		
В2	3.4.46	Кладовая	10,5		
В2	3.4.47	Холодильная камера	17,5		
В2	3.4.50	Переход.Столовая	171,8		
В2	3.4.51	Коридор	59,8		
В2	3.5.1	С/У	10,5		
В2	3.5.3	С/У	3,6		
В2	3.5.4	С/У	3,5		
В2	3.5.5	С/У	3,5		
В2	3.5.6	С/У	3,2		
В2	3.5.7	С/У	9,3		
В2	3.5.9	С/У	9,5		
В2	4.4.48	Холодильная камера	10,6		
			2857,2		

Спецификация потолков башни В2 3-го этажа

Марка	Описание	Площадь
CF1.0	Открытый потолок. Поверхность плиты перекрытия и инженерных коммуникаций покрыть высокоэластичной резиновой краской NEOMID, колерованная по RAL 9003 (Белый) , в 2 слоя по грунтовке NEOMID. Предусмотреть запас краски RAL 9003 для окрашивания потолочных коммуникаций +50% от площади потолка.	1169,3
CF1.1	Открытый потолок. Поверхность плиты перекрытия и инженерных коммуникаций покрыть высокоэластичной резиновой краской NEOMID, колерованная по RAL 7024 (темно-серый) , в 2 слоя по грунтовк. Предусмотреть запас краски для окрашивания потолочных коммуникаций +50% от площади потолка.	7,6
CF1.3	Открытый потолок в черновой подготовке над системой подвесных перфорированных потолков. Поверхность плиты перекрытия и инженерных коммуникаций покрыть обеспыливающим составом и грунтовкой NEOMID. Предусмотреть запас материалов для покрытия потолочных коммуникаций +50% от площади потолка.	501,4
CF1.4	Краска специальная декоративная с песчаным эффектом, серебристая база, колерована по вееру. Vintage Vento di Sabbia. Материал наносится на базу – краску Feste Farbe, колерованную в выбранный цвет.	12,8
CF2.0	Гипсокартонный лист (ГКЛ), КНАУФ-лист, тип ГСП-А-2500х1200х9,5мм	23,1
CF2.3	Подвесной потолок КНАУФ-Т110.2 из двух листов ГСП-А толщиной 12,5 мм на металлическом каркасе 27х60 мм. Окраска водоэмульсионной краской, цвет: RAL 7021 (темно-серый/черный).	871,3
CF2.4	Подвесной потолок КНАУФ-Т110.2 (ГСП-А) из двух КНАУФ-листов 12,5 мм на металлическом каркасе 27х60мм. Окраска водоэмульсионной краской, цвет: RAL9003 (белый).	61,2
CF2.4.1	Подвесной потолок КНАУФ-Т110 (ГКЛ) из одного КНАУФ-листа 9мм на металлическом каркасе 27х60мм. Окраска водоэмульсионной краской, цвет: RAL9003 (белый).	44,3
CF2.5	Подвесной потолок КНАУФ-Т110.2 (ГСП-Н2 (влагостойкий) из двух КНАУФ-листов 12,5мм на металлическом каркасе 27х60мм. Окраска водоэмульсионной краской, цвет: RAL9003 (белый).	56,0
CF2.16	Лист фанеры толщиной 21мм для усиления стен. Производитель: "ПСК". Марка ФК.	12,2
CF3.0	Высокоэластичная окраска по штукатурке водоэмульсионной краской Dulux Bindo 3 (глубокоматовой). Цвет: 7ГУУ 90/070 (RAL 9003) - белый.	32,5
CF3.2	Отделка лестниц высокоэластичной водоэмульсионной окраской (Dulux Professional, Diamond, цвет белый (RAL 9003)) 3мм по шпаклевке толщ. ок. 18мм. Шпаклевка (Knauf-Fugen) Knauf-Rotband или аналог.	43,3
CF4.0	Металлический подвесной потолок Armstrong, модель Lay-In Tegular_2, с перфорацией Rg 2516 , артикул 117MF	506,7
CF4.1	Подвесной потолок Armstrong, HF, KMS. Цвет RAL 9003 (белый).	7,6
CF5.0	Подвесной декоративный модульный потолок на подвесах SAS. Cayrluto tama Hook-on/ SAS 200.	
	Металлические перфорированные панели съемные, размеры панелей: 1200х600мм, цвет: RAL9003 / белый	100,1
CF5.6	Подвесной декоративный панельный потолок на подвесах ANKER IG Festark WHPFP (S) 600х3000х15,5 мм, на основе сульфата кальция, с покрытием из износостойкого пластика с текстурой под светлое дерево (Sonoma Oak) с защитным покрытием. На алюминиевой подсистеме WHAL и стальным каркасом жесткости WHST. Пожарный сорт: КМ1.	75,0
CF6.2	Подвесной декоративный модульный потолок на подвесах ANKER. Cxpлutoro tuna: Hook. #Triangle. Металлические перфорированные панели съемные, цвет: RAL7021 / темно-серый. Габариты: 948х948х1341 (типотипную).	34,5
CF6.4	Подвесной декоративный модульный потолок на подвесах ANKER. Cxpлutoro tuna: Hook. #Triangle. Металлические перфорированные панели съемные, цвет: RAL7021 / темно-серый. Габариты: 937х937х1325 (типотипную).	16,9
CF6.5	Подвесной декоративный модульный потолок на подвесах ANKER. Cxpлutoro tuna: Hook. #Triangle. Металлические перфорированные панели съемные, цвет: RAL7021 / темно-серый. Габариты: 911х911х1288 (типотипную).	15,9

Раскладка потолков CF6.4, CF6.5. (triangle) 3-4 этажи М 1 : 50

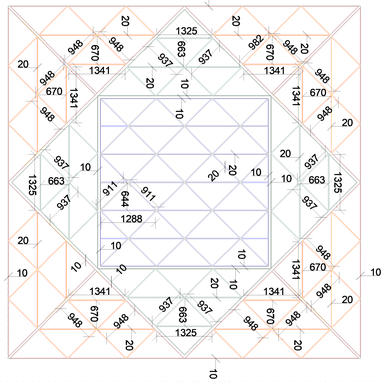


Примечание:

1. За отметку +0.000 принята отметка уровня чистого пола текущего этажа (уровень напольного покрытия).
2. Все материалы должны быть согласованы Генеральным подрядчиком письменно с Заказчиком и АП до момента их заказа и поставки. Все материалы должны быть сертифицированы на территории России и отвечать нормам пожаробезопасности.
3. При монтаже подвесного каркаса для гипсокартонного потолка шаг профиля расчитать таким образом, чтобы встраиваемые светильники и вентиляционные диффузоры не перегружали основной профиль, в случае если нет возможности сместить профиль, необходимо сделать закладные усиления участка для врезки.
4. Все объемы даны без учёта строительных расходов (min 10%). Объем окраски потолка не включает расход материалов на окрашивание потолочных инженерных систем.
5. В зоне открытых потолков проводить, в случае необходимости, предварительную шлифовку поверхности, заделку отверстий подвесных инженерных коммуникаций, а также закрепляемую на потолке оборудования.
Поверхность плиты перекрытия и инженерных коммуникаций покрыть обеспыливающим составом и грунтовкой.
Предусмотреть запас материалов для покрытия потолочных коммуникаций +50% от площади потолка. Окраску открытого потолка начести в 2 слоя на предварительно очищенные и загрунтованные поверхности.
6. Все видимое оборудование на потолке необходимо согласовать с ГАП и ГИП проекта.
7. Расклады, фактуру, цвет и пр. характеристики панелей подвесного / декорированного потолка согласовать с тех. картой от производителя у техподдержки и АП/ГАП.
8. Данный лист см. совместно с планом расстановки светильников. Все отверстия встроенных светильников монтируются в соответствии с тех. картой производителя. См. развертки помещений для точного понимания расположения настенных светильников, LED-лент и монтажа стыков в настенных, мебельных финишных покрытий с потолочными.
9. Данный план см. совместно с книгой 20086_ТКР.2.АИ.2 "Архитектурно-интерьерные решения. Здание 2 Узлы и типовые элементы.
10. План отделки потолков см. совместно с планом отделки полов. При производстве работ соблюсти строгое повторение линии смены покрытий вдоль осей здания.
Если в чертеже имеются несоответствия с другой документацией, данные несоответствия должны быть доведены до сведения Проектировщика, который предоставит письменные указания о том, какой информацию необходимо следовать.
11. Расположение видимых окончечных элементов инженерных систем см. Сводный план потолков.
12. Шаг потолочных шумоизолирующих баффлов реечного типа в осях по центру элемента не менее 300 мм


Узел крепления потолочной подсветки по ядру
М1:10



М 1:25
Типовая заделка фасадной балки

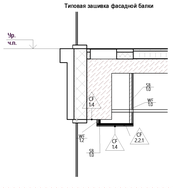

Узел крепления с применением усиленного профиля ЛСТК потолочного лобика М1:10

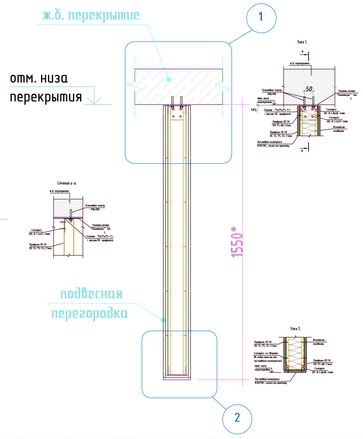

Спецификация потолочных лобиков 10 этажа башни В1

Марка	Описание	Площадь м2	Длина, м/п
SB1.0	Двухслойная облицовка из КНАУФ-листов ГСП-А 12,5мм на металлическом каркасе ПП 60×27 ПН 28×27, прямые подвесы, общая толщина заделки 52мм. Заделка фасадной балки.	2,8	90,9
SB2.0	ПКП лобик (для стеновых перегородок), двухслойная обшивками из КНАУФ-листов ГСП-А 12,5мм, на металлическом каркасе КНАУФ ЛСТК 75мм общая толщина 125мм. Предусмотреть усиление фанерой 12мм для крепления, огнебиозащитная обработка для фанеры, см. узел	19,2	31,5
SB4.0	ПКП лобик, с однослойной обшивкой из КНАУФ-листов ГСП-А 12,5мм, на металлическом каркасе КНАУФ-50 мм общая толщина 75мм.	185,6	319,4
SB5.0	Ниша из ПКП листов для крепления заполночной подвески. см. узел	16,4	109,9

Спецификация потолочных ламелей 3 этажа башни В2

Марка	Описание	Длина, п/м
LA1.0.1	Потолочные баффлы шумоизолирующие Anker. Реечного типа line/ #line, с акустическим флисом, габариты 50х50мм Ш48. Однотонный матовый цвет (белый).	1390,8
LA1.0.2	Потолочные баффлы шумоизолирующие Anker. Реечного типа line/ #line, с акустическим флисом, габариты 50х50мм Ш48. Однотонный матовый цвет (серый).	622,6

Расшифровка марки помещения:

Части здания:

В1	Башня 1
В2	Башня 2

Типы помещений 3-го этажа:

1	Циркуляция
2	Зона кафе/обеденная зона
3	Технические помещения
4	Технологии кухни
5	Санузлы

Условные обозначения:

Взам. инв. №	
Подп. и дата	
Инв. № подл.	

Изм.	Кол.уч.	Лист	№док.	Подп.	Дата		

PMK DESIGN

PMK PROEKT, 1c1 Maslo Pavyuyevsy st., off. 831
Moscow, 107078 | Russia
ООО "ПМК ПРОЕКТ" 107078, Россия, Москва,
ул. Маши Порываевой, 1с1, оф. 831

Изм.	Кол.уч.	Лист	№док.	Подп.	Дата
ГАП					

Зам.
Плотникова
Филькин М.О.

20086_ТКР.2.АИ.2

ЦЕНТРАЛЬНЫЙ ОФИС АО «ТИНЬКОФФ БАНК» по адресу: г. Москва, ул. Грузинский вал, вл.11

Изм.	Кол.уч.	Лист	№док.	Подп.	Дата

Архитектурно-интерьерные решения.
Здание 2

Стадия	Лист	Листов
РД	03.04.01	

План потолков 3 этажа башни В2

hyperion

3 Этаж_+9,000_План осветительных приборов. В2 М 1 : 100



Экспликация помещений Вторая башня 2-этажная часть В2

Номер помещения	Наименование	Площадь, кв.м
B2	3.1.2 Коридор	23,4
B2	3.1.3 Коридор	29,5
B2	3.1.4 Тамбур-шлюз	6,0
B2	3.1.5 Тамбур-шлюз	7,4
B2	3.1.6 Тамбур	15,5
B2	3.1.7 Лестничная клетка	23,2
B2	3.1.8 Лестничная клетка	24,0
B2	3.2.1 Обеденный зал	957,3
B2	3.2.2 Раздаточная №1	288,3
B2	3.2.3 Раздаточная №2	249,3
B2	3.3.1 Буфетный зал	48,0
B2	3.3.2 Электрощитовая	11,9
B2	3.3.3 Кроссовая	20,5
B2	3.3.4 Электрощитовая	8,2
B2	3.4.1 Гардероб персонала	15,0
B2	3.4.2 ДУШ	4,8
B2	3.4.3 С/У	1,5
B2	3.4.4 С/У	2,9
B2	3.4.5 С/У	1,0
B2	3.4.05 Горячий цех2	74,4
B2	3.4.6 С/У	2,8
B2	3.4.7 С/У	1,1
B2	3.4.8 С/У	1,4
B2	3.4.9 ДУШ	4,6
B2	3.4.10 Гардероб персонала	14,7
B2	3.4.11 Гардероб персонала	10,6
B2	3.4.12 С/У	2,7
B2	3.4.13 С/У	4,2
B2	3.4.14 Душ	1,6
B2	3.4.15 Моечная кухонной посуды	16,8
B2	3.4.16 С/У	1,4
B2	3.4.17 Гардероб персонала	11,7
B2	3.4.18 Душ	4,2
B2	3.4.19 ПУИ	1,1
B2	3.4.20 Заведующая производством	8,8
B2	3.4.21 Грязная посуда	11,4
B2	3.4.22 Хранение уборочного инвентаря	8,1
B2	3.4.23 Горячий цех 1	96,3
B2	3.4.24 Коридор	51,6
B2	3.4.25 Хранение уборочного инвентаря	6,3
B2	3.4.26 Кладовая дезин.средств	6,4
B2	3.4.27 Моечная столовой посуды	49,9
B2	3.4.28 Морозильная камера	16,7
B2	3.4.29 Холодильная камера	18,2
B2	3.4.30 Морозильная камера	14,8
B2	3.4.32 Холодный цех 1	36,5
B2	3.4.33 Холодный цех 2	40,1
B2	3.4.34 Мясной цех	19,9
B2	3.4.35 Рыбный цех	15,5
B2	3.4.36 Моечная столовой посуды	44,9
B2	3.4.37 Моечная кухонной посуды	17,5
B2	3.4.38 Корневой цех	17,9
B2	3.4.39 Овощной цех	16,6
B2	3.4.40 Кладовая овощей	7,8
B2	3.4.41 Холодильная камера	8,8
B2	3.4.42 Помещение для холодильных машин	8,0
B2	3.4.43 Коридор	116,3
B2	3.4.44 Комната персонала	6,4
B2	3.4.45 Административное помещение	7,8
B2	3.4.46 Кладовая	10,5
B2	3.4.47 Холодильная камера	17,5
B2	3.4.50 Переход-Столовая	171,8
B2	3.4.51 Коридор	59,8
B2	3.5.1 С/У	10,5
B2	3.5.3 С/У	3,6
B2	3.5.4 С/У	3,5
B2	3.5.5 С/У	3,5
B2	3.5.6 С/У	3,2
B2	3.5.7 С/У	9,3
B2	3.5.9 С/У	9,5
B2	4.4.48 Холодильная камера	10,6
		2857,2

Спецификация осветительных приборов 3 этажа башни В2

Марка	Описание	Производитель	Модель	Длина, п/м	Цвет корпуса	Кол-во, шт.
LT1.0.1	Встраиваемый светильник даунлайт STELO 75 FIXED IP54 GLASS LED, 10(S) W 4000K, управление DALI, функция CLO, SDCM 3, Индекс цветопередачи CRI90, цвет корпуса - Черный(RAL 9005). Габариты: Ø86xH100 мм	FAGERHULT	69010.518-402	0	Черный (RAL 9005)	180
LT1.0.2	Встраиваемый светильник даунлайт STELO 75 FIXED IP54 GLASS LED, 10(S) W 4000K, управление DALI, функция CLO, SDCM 3, Индекс цветопередачи CRI90, цвет корпуса - Белый (RAL 9016). Габариты: Ø86xH100 мм	FAGERHULT	69009.518-402	0	Белый (RAL 9016)	30
LT1.1.0	Встраиваемый прямоугольный светильник Choc Medium Recessed LED, 12.7 W 4000K, управление DALI цвет корпуса - Черный(RAL 9005). Габариты: 306 x 67 x H27 мм	LTS	CHOCM-R 171/DALI BK	0,5	Черный (RAL 9005)	12
LT1.2.0	Встраиваемый светодиодный светильник MAYAK Eternity Квадрат 585mm LED, 36W/m 4000K DALIцвет корпуса - Черный. Арт - MYK_Eternity_R Square_4K_DALI	MAYAK	MYK_Eternity_R Square_4K_DALI	0	Черный (RAL 9005)	4
LT1.2.1	Встраиваемый светодиодный светильник MAYAK Eternity Квадрат 405mm LED, 36W/m 4000K DALIцвет корпуса - Черный. Арт - MYK_Eternity_R Square_4K_DALI	MAYAK	MYK_Eternity_R Square_4K_DALI	0	Черный (RAL 9005)	4
LT1.2.2	Встраиваемый светодиодный светильник Линейный 2940mm LED, 36W/m 4000K DALI цвет корпуса - Черный Габариты: L2940 мм	MAYAK		0	Черный (RAL 9005)	4
LT2.0.13	Подвесной линейный светильник Notre 65, трехслойный микропризматический рассеиватель Delta, 800 S LL LED, 1017(B) , 4000K, DALI, функция CLO, SDCM 3, , цвет корпуса RAL9016 AS, комплект аксессуаров для монтажа. Габариты: 816 x 65 x H65 мм	FAGERHULT	13370-306	11,7	Белый (RAL 9016)	14
LT2.0.14	Подвесной линейный светильник Notre 65, трехслойный микропризматический рассеиватель Delta, 800 C LL LED, 1017(B) , 4000K, DALI, функция CLO, SDCM 3, , цвет корпуса RAL9016 AS, комплект аксессуаров для монтажа. Габариты: 816 x 65 x H65 мм	FAGERHULT	13410-309	47,7	Белый (RAL 9016)	57
LT2.0.15	Подвесной линейный светильник Notre 65, трехслойный микропризматический рассеиватель Delta, 1200 S LL LED, 1476(B), 4000K, DALI, функция CLO, SDCM 3, цвет корпуса RAL9016 AS, комплект аксессуаров для монтажа. Габариты: 1256 x 65 x H65 мм	FAGERHULT	13378-306	2,5	Белый (RAL 9016)	2
LT2.0.16	Подвесной линейный светильник Notre 65, трехслойный микропризматический рассеиватель Delta, 1200 C LL LED, 1476(B), 4000K, DALI, функция CLO, SDCM 3, цвет корпуса RAL9016 AS, комплект аксессуаров для монтажа. Габариты: 1256 x 65 x H65 мм	FAGERHULT	13418-309	45,2	Белый (RAL 9016)	36
LT2.0.17	Подвесной линейный светильник Notre 65, трехслойный микропризматический рассеиватель Delta, 2400 S LL LED, 2931(B) , 4000K, DALI, функция CLO, SDCM 3, цвет корпуса RAL9016 AS, комплект аксессуаров для монтажа. Габариты: 2500 x 65 x H65 мм	FAGERHULT	13394-306	152,9	Белый (RAL 9016)	61
LT2.0.18	Подвесной линейный светильник Notre 65, трехслойный микропризматический рассеиватель Delta, 2400 C LL LED, 2931(B) , 4000K, DALI, функция CLO, SDCM 3, цвет корпуса RAL9016 AS, комплект аксессуаров для монтажа. Габариты: 2500 x 65 x H65 мм	FAGERHULT	13434-309	75,2	Белый (RAL 9016)	30

Спецификация осветительных приборов 3 этажа башни В2

Марка	Описание	Производитель	Модель	Длина, п/м	Цвет корпуса	Кол-во, шт.
LT2.1.0	Подвесной светильник цилиндрической формы MAYAK Bliss DEC LED, 10 W 4000K DALI цвет корпуса - черный Габариты: Ø85xH300 мм	MAYAK		0	Черный (RAL 9005)	176
LT4.1.0	Светодиодный светильник Varton IRON 2.0 1150x109x66 мм, с рассеивателем OPAL7 44Вт 4000 K 4728 lm. Класс защиты IP67	Varton	V1-IA-70156-0930-0-E70444D	10,7	Белый (RAL 9016)	9
LT4.1.1	Светодиодный светильник Varton_IRON 2.0, 906x109x66 мм, с рассеивателем OPAL7, 26,8 Вт, 4000 K. Класс защиты IP67	Varton	V1-ID-70157-03AT-D-E70284D	1,8	Белый (RAL 9016)	2
LT4.1.4	Подвесной светильник Jule 1500 LED IP65, Thorn Lighting. Световой поток 4200lm. Габариты: 1532x85xh78 мм. Класс защиты IP65	Thorn	96628396	78	Белый (RAL 9016)	52
LT7.2.0	Модульный светильник-панель накладной; MAYAK LED PANEL; цвет: белый; размер: L=595mm W=595mm H27mm; 34W; 3500lm, 4000K, IP65, 220V	MAYAK		0	Белый (RAL 9016)	50
LT7.2.1	Модульный светильник-панель накладной; MAYAK LED PANEL; цвет: белый; размер: L=595mm W=595mm H27mm; 34W; 3500lm, 4000K, IP65, 220V	MAYAK		0	Белый (RAL 9016)	81

Спецификация осветительных приборов закарнизной подсветки 3 этажа башни В2

Марка	Описание	Производитель	Модель	Цвет корпуса	Кол-во, шт.
LT6.1	Светильник светодиодный линейный индивидуального изготовления. Оптика: 15°x50°. Материал: Алюминий. Отделка: покраска по RAL. Источник света: LED, 4000K, световой поток: 1500 Лм, мощность 16Вт. Степень защиты: IP20. Питание: отдельное. Производство: Россия. Габариты сегмента: 35*35*1000 мм	MAYAK	на заказ	Белый (RAL 9016)	163
LT6.4	Светильник светодиодный линейный индивидуального изготовления. Оптика: 15°x50°. Материал: Алюминий. Отделка: покраска по RAL. Источник света: LED, 4000K, световой поток: 1500 Лм, мощность 16Вт. Степень защиты: IP54. Питание: отдельное. Производство: Россия. Габариты сегмента: 35*35*1000 мм	MAYAK	на заказ	Белый (RAL 9016)	20

Условные обозначения:

- Светильник встраиваемый в скрытый черный профиль LT 11.1
- Встраеваемый точечный светильник LT 1.0
- Подвесной линейный светильник LT 2.0
- Встраиваемый ленточный светильник LT 2.10
- Подвесной светильник LT 3.2
- Светильник встраиваемый светодиодный LT 3.4
- LED Лента LT 6.0
- Светильник встраиваемый светодиодный LT 7.0
- Модульный светильник-панель на подвесах LT 7.1
- Маркировка осветительных приборов

Расшифровка марки помещения:

B1 1.1.1
- Номер помещения
- Тип помещения
- Номер этажа
- Часть здания

Части здания:

- B0 Стилобат
- B1 Башня 1
- B2 Башня 2

Типы помещений 3-го этажа:

1 Циркуляция
2 Зона кафе/обеденная зона
3 Технические помещения
4 Технология кухни
5 Санузлы

Примечание:

1. Точное количество и привязки оконечных устройств уточнить на стадии РД.
2. Смотреть совместно с планом отделки потолка соответствующей Зоны.
3. ЛТ8 – отрезки равного размера в данной размерной цепочке.
4. Все объемы даны без учёта строительных расходов.
5. Все видимое оборудование на потолке необходимо согласовать.
6. Окончательная спецификация светильников выпускается поставщиком осветительных приборов.
7. Аварийное и техническое освещение смотреть в разделе ЭО
9. Спецификацию и привязки светильников пом. 12.5.1-12.5.8 см. отдельный проект

						Изм.	
						Изм.	Кол.уч.
						Изм. Вних	
						ГАП	

Инв.№ подл. | Подп. и дата | Взам. инв.№

PMK PROJEKT, 7c1 Mashi Poryvayevoy st., off. 831 Moscow, 107078 | Russia
ООО "ПМК ПРОЕКТ" 107078, Россия, Москва, ул. Маши Порываевой, 7с1, оф. 831

20086_ТКР.2.АМ.2

ЦЕНТРАЛЬНЫЙ ОФИС АО «ТИНЬКОФФ БАНК» по адресу: г. Москва, ул. Грузинский вал, вл.11

Архитектурно-интерьерные решения. Здание 2


План расстановки осветительного оборудования 3 этажа башни В2

Изм.	Кол.уч.	Лист	№док.	Подп.	Дата

Стадия	Лист	Листов
РД	03.05.01	

hyperion

3 Этаж_B2_+9,000_План расстановки оконечных устройств М 1 : 100

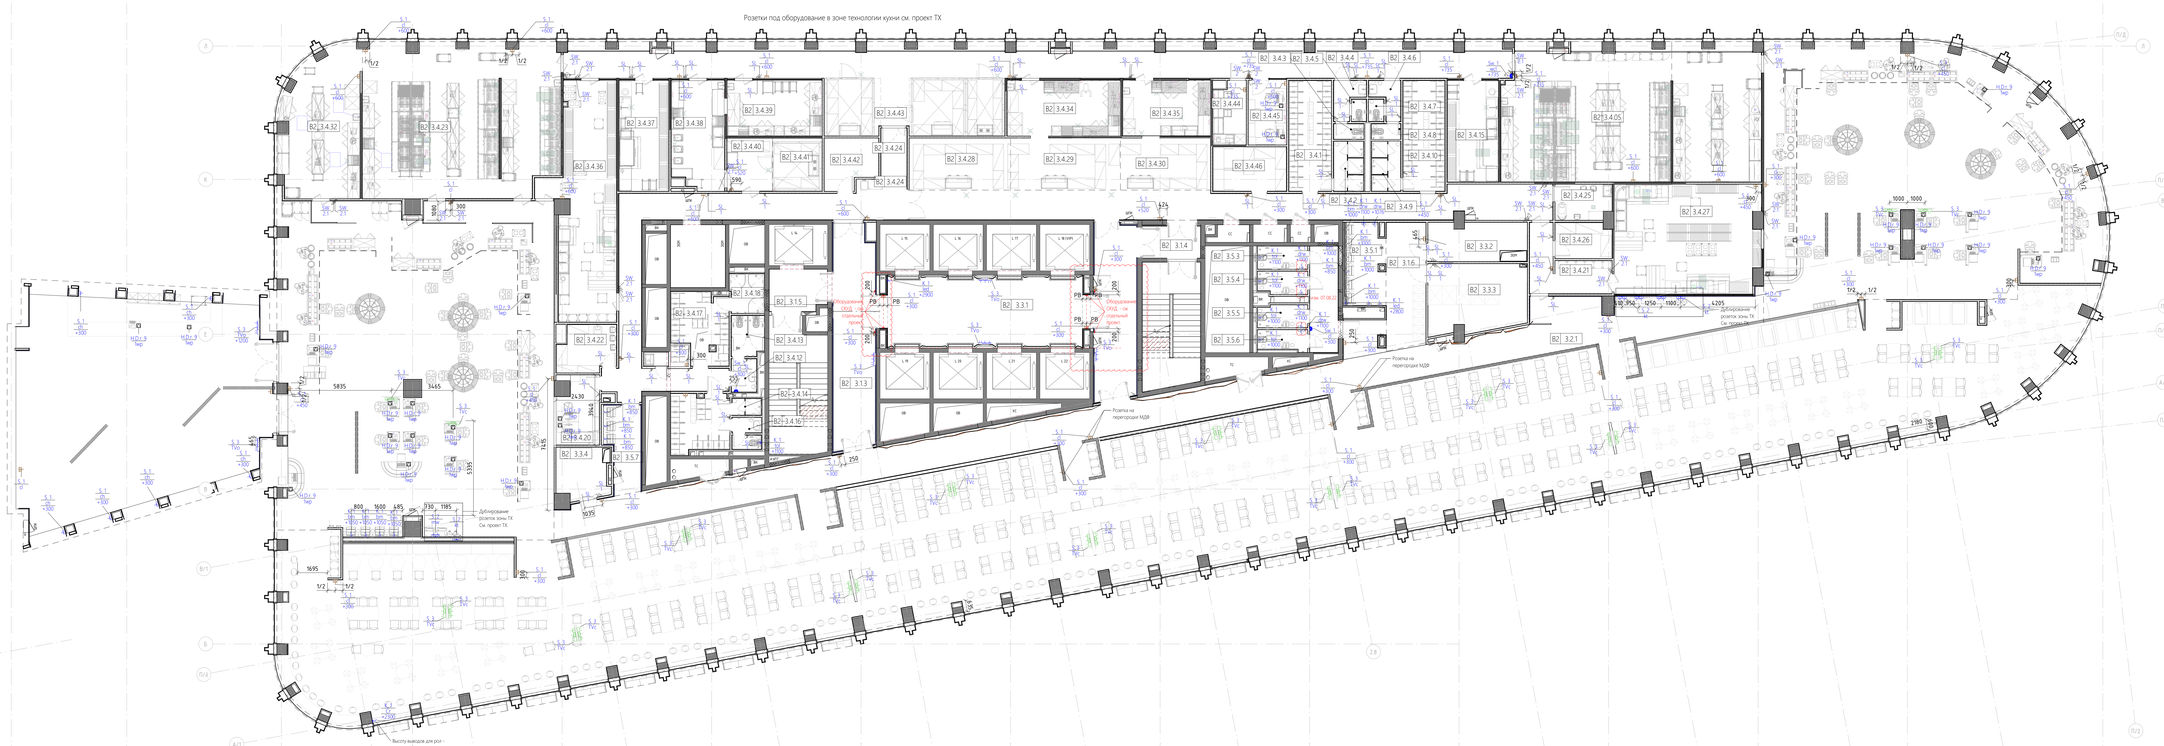

Экспликация помещений 3 этажа башни B2

Номер помещения		Наименование	Площадь, кв.м	Примечание
B2	3.1.2	Коридор	23.4	
B2	3.1.3	Коридор	29.5	
B2	3.1.4	Тамбур-шлюз	5.8	
B2	3.1.5	Тамбур-шлюз	7.3	
B2	3.1.6	Тамбур	15.5	
B2	3.1.7	Лестничная клетка	22.8	
B2	3.1.8	Лестничная клетка	24.2	
B2	3.2.1	Обеденный зал	957.3	
B2	3.2.2	Раздаточная №1	288.3	
B2	3.2.3	Раздаточная №2	249.3	
B2	3.3.1	Лифтовой хол	47.8	
B2	3.3.2	Электрощитовая	11.9	
B2	3.3.3	Кроссовая	20.5	
B2	3.3.4	Электрощитовая	8.2	
B2	3.4.1	Гардероб персонала	15.0	
B2	3.4.2	ДУШ	4.8	
B2	3.4.3	С/У	1.5	
B2	3.4.4	С/У	2.9	
B2	3.4.5	С/У	1.0	
B2	3.4.05	Горячий цех2	74.0	
B2	3.4.6	С/У	2.8	
B2	3.4.7	С/У	1.1	
B2	3.4.8	С/У	1.4	
B2	3.4.9	ДУШ	4.6	
B2	3.4.10	Гардероб персонала	14.7	
B2	3.4.11	Гардероб персонала	10.6	
B2	3.4.12	С/У	2.7	
B2	3.4.13	С/У	4.2	
B2	3.4.14	Душ	1.6	
B2	3.4.15	Моечная кухонной посуды	16.8	
B2	3.4.16	С/У	1.4	
B2	3.4.17	Гардероб персонала	11.8	
B2	3.4.18	Душ	4.3	
B2	3.4.19	ПУИ	1.1	
B2	3.4.20	Заготовочная производством	8.8	
B2	3.4.21	Грязная посуда	11.4	
B2	3.4.22	Хранение уборочного инвентаря	8.1	
B2	3.4.23	Горячий цех	96.3	
B2	3.4.24	Коридор	51.6	
B2	3.4.25	Хранение уборочного инвентаря	6.3	
B2	3.4.26	Кладовая дезин.средств	6.4	
B2	3.4.27	Моечная столовой посуды	50.4	
B2	3.4.28	Морозильная камера	16.7	
B2	3.4.29	Холодильная камера	18.2	
B2	3.4.30	Морозильная камера	14.8	
B2	3.4.32	Холодный цех 1	36.5	
B2	3.4.33	Холодный цех 2	40.0	
B2	3.4.34	Мясной цех	19.9	
B2	3.4.35	Рыбный цех	15.5	
B2	3.4.36	Моечная столовой посуды	44.9	
B2	3.4.37	Моечная кухонной посуды	17.5	
B2	3.4.38	Корневой цех	17.9	
B2	3.4.39	Овощной цех	16.6	
B2	3.4.40	Кладовая овощей	7.8	
B2	3.4.41	Холодильная камера	8.8	
B2	3.4.42	Помещение для холодильных машин	8.0	
B2	3.4.43	Коридор	115.1	
B2	3.4.44	Комната персонала	6.4	
B2	3.4.45	Административное помещение	7.8	
B2	3.4.46	Кладовая	10.5	
B2	3.4.47	Холодильная камера	17.5	
B2	3.4.50	Переход-Столовая	174.7	
B2	3.4.51	Коридор	59.8	
B2	3.5.1	С/У	10.5	
B2	3.5.3	С/У	3.7	
B2	3.5.4	С/У	3.5	
B2	3.5.5	С/У	3.5	
B2	3.5.6	С/У	3.2	
B2	3.5.7	С/У	9.3	
B2	3.5.9	С/У	9.5	
B2	4.4.48	Холодильная камера	10.6	
			2858.5	


Спецификация оконечных устройств 3 этажа башни B2

Марка	Описание	Кол-во постов в изделии (модулей 45х45)											Кол-во изделий, шт.
		Чистое питание	Грязное питание	ЭОМ вывод кабеля. Чистое питание.	ЭОМ ввод кабеля. Грязное питание.	СКС вывод кабеля	RJ45x1	RJ45x2	USB type C	HDMI	USB data	Резервные	Итого:	
K.1.bm	Вывод электрический для сенсорного смесителя		0	1	0								1	13
K.1.Cr	Вывод электрический под рол-шторы		1										1	1
K.1.drw	Вывод электрический под сушилку настенную		1										1	8
K.1.led	Вывод электрический для подсветки		0	0	1								1	2
K.1.tcl	Вывод электрический под унитаз, напольный. Отметку фактического подключения см. развертки.		0	1	0								1	5
S.1.ch	Розетка одинарная электрическая для зарядки персональных устройств 220		1										1	7
S.1.cl	Розетка одинарная электрическая уборочная		1										1	53
S.2.kt	Розетка двойная для подключения китипильника		2										2	5
S.2.mw	Розетка двойная электрическая для подключения СВЧ		2										2	1
S.3.TVc	Розетка двойная электрическая + розетка Т-losta на 2 порта СКС, для TV в офисном пространстве. Запотолочная	0	2					1					3	26
S.3.TVo	Розетка двойная электрическая для TV (устанавливается в офисном пространстве, коворкинг, кофе-порт) + Розетка 1 гост на 2 порта СКС.		2					1					3	6
Sw.1.cl	Розетка одинарная электрическая буловая влагозащищенная в сан узлах		1	0		0			0	0	0	0	1	2
Sw.1.wcl	Розетка одинарная электрическая влагозащищенная для подключения кулера для воды		1										1	1
H.D.r.9.1wp	Лючок напольный на 9 постов для розеток на 1 рабочее место. (розетка тройная электрическая + вывод кабеля электрический + 2 порта вывод кабеля СКС)	0	3	1		2		0				3	9	27

Спецификация выключателей 3 этажа B2

Марка	Описание	Кол-во	Цвет
SL1	Выключатель одноклавишный	50	
SW2	Переключатель двухклавишный	2	
SW2.1	Переключатель одноклавишный проходной	31	

Розетки и выключатели для перехода в спецификацию включены

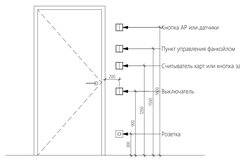

Расшифровка марки оконечных элементов:

Тип оконечного устройства (O_Обозначение)
Количество портов в устройстве (TKF_Кол.портов)
Краткое обозначение назначения устройства (TKF_Назначение)

Пример формирования имени типоразмера:

S.1.cl_Розетка уборочная
S.4.TV_Розетка 4 порта для TV

Типы помещений 3-го этажа:

1 Циркуляция
2 Зона кафе/обеденная зона
3 Технические помещения
4 Технология кухни
5 Санузлы

Расшифровка марки помещения:

B1 1.1.1
Номер помещения
Тип помещения
Номер этажа
Часть здания

Части здания:

B0 Стилобат
B1 Башня 1
B2 Башня 2


							20086_TKF.2.AИ.2
							ЦЕНТРАЛЬНЫЙ ОФИС АО «ТИНЬКОФФ БАНК» по адресу: г. Москва, ул. Грузинский вал, вл.11
Изм.	Кол.уч.	Лист	№док.	Подп.	Дата		
						Архитектурно интерьерные решения. Здание 2	Стадия: Р.Д. Лист: 03.06.01 Листов:
						План расстановки оконечных устройств электрооборудования 3 этажа башни B2	hyperion

Взам. инв. №

Подп. и дата

Инв. № подл.

3 Этаж_+9,000_B2_План заполнения дверных проемов М 1 : 100

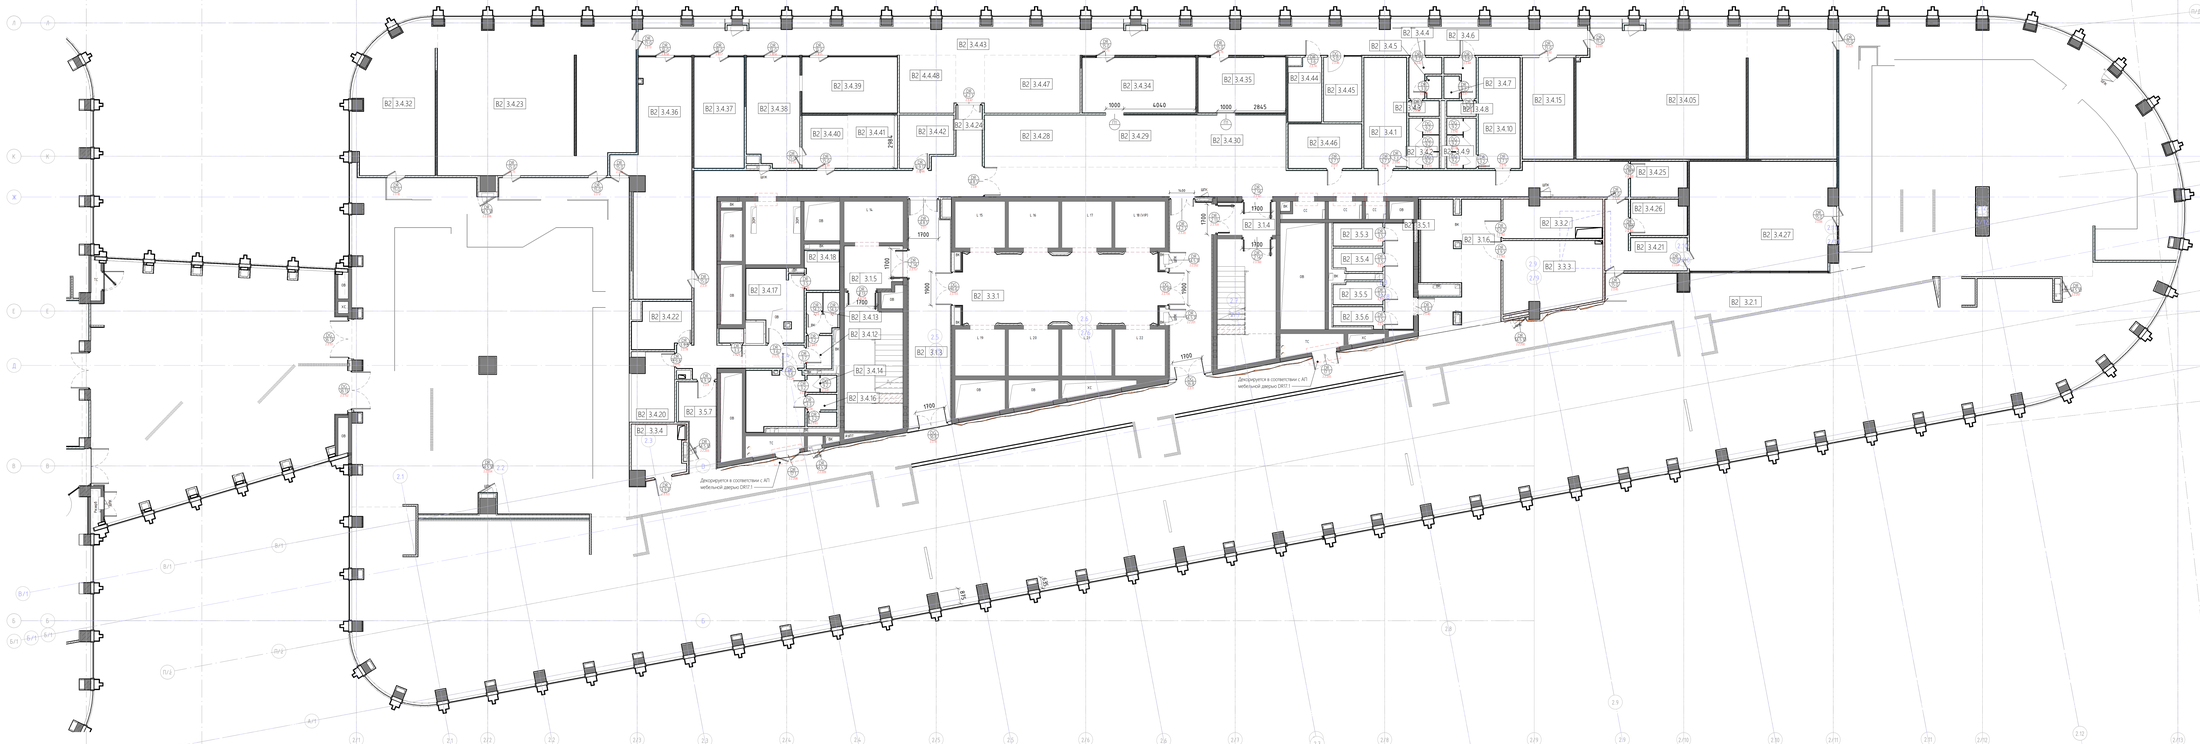

Ведомость изменений

Рев.	Дата	Описание	Разработал

Экспликация помещений 3 этажа башни B2

Номер помещения	Наименование	Площадь, м²	Кат. пом.
B2 3.1.2	Коридор	23,4	
B2 3.1.3	Коридор	29,5	
B2 3.1.4	Тамбур-шлюз	6,0	
B2 3.1.5	Тамбур-шлюз	7,4	
B2 3.1.6	Тамбур	15,5	
B2 3.1.7	Лестничная клетка	23,2	
B2 3.1.8	Лестничная клетка	24,0	
B2 3.2.1	Обеденный зал	957,3	
B2 3.2.2	Раздаточная №1	288,3	
B2 3.2.3	Раздаточная №2	249,3	
B2 3.3.1	Лифтовой хол	48,0	
B2 3.3.2	Электрощитовая	11,9	
B2 3.3.3	Кросссовая	20,5	
B2 3.3.4	Электрощитовая	8,2	
B2 3.4.1	Гардероб персонала	15,0	
B2 3.4.2	ДУШ	4,8	
B2 3.4.3	С/У	1,5	
B2 3.4.4	С/У	2,9	
B2 3.4.5	ИРУ	1,0	
B2 3.4.05	Горячий цех2	74,4	
B2 3.4.6	С/У	2,8	
B2 3.4.7	С/У	1,1	
B2 3.4.8	С/У	1,4	
B2 3.4.9	ДУШ	4,6	
B2 3.4.10	Гардероб персонала	14,7	
B2 3.4.11	Гардероб персонала	10,6	
B2 3.4.12	С/У	2,7	
B2 3.4.13	С/У	4,2	
B2 3.4.14	Душ	1,6	
B2 3.4.15	Моечная кухонной посуды	16,8	
B2 3.4.16	С/У	1,4	
B2 3.4.17	Гардероб персонала	11,7	
B2 3.4.18	Душ	4,2	
B2 3.4.19	ПУИ	1,1	
B2 3.4.20	Заведующая производством	8,8	
B2 3.4.21	Буфетная посуда	11,4	
B2 3.4.22	Хранение уборочного инвентаря	8,1	
B2 3.4.23	Горячий цех 1	96,3	
B2 3.4.24	Коридор	51,6	
B2 3.4.25	Хранение уборочного инвентаря	6,3	
B2 3.4.26	Кладовая дизенс-средств	6,4	
B2 3.4.27	Моечная столовой посуды	49,9	
B2 3.4.28	Морозильная камера	16,7	
B2 3.4.29	Холодильная камера	18,2	
B2 3.4.30	Морозильная камера	14,8	
B2 3.4.32	Холодный цех 1	36,5	
B2 3.4.33	Холодный цех 2	40,1	
B2 3.4.34	Мясной цех	19,9	
B2 3.4.35	Рыбный цех	15,5	
B2 3.4.36	Моечная столовой посуды	44,9	
B2 3.4.37	Моечная кухонной посуды	17,5	
B2 3.4.38	Корневой цех	17,9	
B2 3.4.39	Овощной цех	16,6	
B2 3.4.40	Кладовая овощей	7,8	
B2 3.4.41	Холодильная камера	8,8	
B2 3.4.42	Помещение для холодильных машин	8,0	
B2 3.4.43	Коридор	116,3	
B2 3.4.44	Комната персонала	6,4	
B2 3.4.45	Административное помещение	7,8	
B2 3.4.46	Кладовая	10,5	
B2 3.4.47	Холодильная камера	17,5	
B2 3.4.50	Переход-Столовая	171,8	
B2 3.4.51	Коридор	59,8	
B2 3.5.1	С/У	10,5	
B2 3.5.2	С/У	3,6	
B2 3.5.4	С/У	3,5	
B2 3.5.5	С/У	3,5	
B2 3.5.6	С/У	3,2	
B2 3.5.7	С/У	9,3	
B2 3.5.9	С/У	9,5	
B2 4.4.48	Холодильная камера	10,6	
		2857,2	

Спецификация дверей 3-го этажа башни B2. Столовая

Марка	Описание	Кол-во, шт.	Примечание
DR15.0	Двери общественные, маятниковые М(Ш)90. Технические характеристики дверей М(Ш) Тип полотна: Трехслойный сэндвич сталь-ППУ-сталь. Толщиной 40 мм/Конструкция петель: Трехшарнирные маятниковые петли. Начальное усилие открывания: незначительное. Скорость закрытия створок: Постоянная, не зависит от угла открытия, тип уплотнителя: резиновый по П-контуру. Бортики для руч.: Нерж.сталь. Полосы шириной 100 мм Бортики для нар: Нерж.сталь. Полосы шириной 400 мм	21	
DR13.2	Дверь однопольная алюмин. Открывание – левое. Дверь усиленная (толщина 40мм, без приборов), WHB 3220L с ФОП и доводчиком. Способ открывания: распашная. Число полотен: одностворчатая. Коробка охватная на все толщину стены. Петли скрытые	6	
DR13.3	Дверь однопольная алюмин. Открывание – правое. Дверь усиленная (толщина 40мм, без приборов), WHB 3220L с ФОП. Способ открывания: распашная. Число полотен: одностворчатая. Коробка охватная на все толщину стены. Петли скрытые.	5	
DR13.5	Дверь однопольная алюмин. Открывание – левое. Дверь усиленная (толщина 40мм, без приборов), WHB 3220L с ФОП и доводчиком. Способ открывания: распашная. Число полотен: одностворчатая. Коробка охватная на все толщину стены. Петли скрытые.	5	
DR13.6	Дверь однопольная алюмин. Открывание – правое. Дверь усиленная (толщина 40мм, без приборов), WHB 3220L с ФОП и доводчиком. Способ открывания: распашная. Число полотен: одностворчатая. Коробка охватная на все толщину стены. Замок механический. Петли скрытые.	4	
DR13.7	Дверь однопольная алюмин. Открывание – левое. Дверь усиленная (толщина 40мм, без приборов), WHB 3220L с ФОП и доводчиком. Способ открывания: распашная. Число полотен: одностворчатая. Отделка полотна, коробки и наличников, цвет и фурнитуру согласовать с АП и Заказчиком. Коробка охватная на все толщину стены. Замок механический. Петли скрытые.	2	
DR13.8	Дверь однопольная алюмин. Открывание – правое. Дверь усиленная (толщина 40мм, без приборов). Способ открывания: распашная. Число полотен: одностворчатая. Коробка охватная на все толщину стены. Петли скрытые.	1	
Двери встроенные в синтехнические перегородки			
DO9.2	Дверь в составе стеклянной синтехнической перегородки (для душевой) Decus CB, открывание – левое.	7	
DR14.2	Дверь однопольная алюм кабельная (В составе синтехнической перегородки) ANKER WH Altum CB. Ширина проема 800мм, Высота 2100мм. Открывание: левое. Дверь сэндвичная (толщина 40мм, без приборов). Способ открывания: распашная. Число полотен: одностворчатая. Отделка полотна, коробки и наличников: HPL пластик полупрозрачный типа FENIX со вставкой алюминевого. Коробка охватная на все толщину стены. Замок механический. Петли скрытые.	1	
DR14.3	Дверь однопольная алюмин кабельная (В составе синтехнической перегородки) ANKER WH Altum CB. Ширина проема 800мм, Высота 2100мм. Открывание: правое. Дверь сэндвичная (толщина 40мм, без приборов). Способ открывания: распашная. Число полотен: одностворчатая. Отделка полотна, коробки и наличников: HPL пластик полупрозрачный типа FENIX со вставкой алюминевого. Коробка охватная на все толщину стены. Замок механический. Петли скрытые.	1	
Двери встроенные в светопрозрачные перегородки			
DG5.0	Дверь светопрозрачная цельностеклянная в составе стеклянной перегородки Anker CS, открывание: левое. Алюминиевая стоечно-ригельная система (профиль, накладки, ветровой, штапиковый), устанавливается по периметру проема, заполнение – стекло, заклеенное маркой М1 толщиной 10мм (6 обц слоя).	1	
Двери мебельные скрытого монтажа			
DR14.5.10	Фальш-Дверь однопольная алюмин скрытого монтажа, для обслуживания ШГК и др. шахт. Обеспечить открывание двери ШГК на 160 градусов, правое. Способ открывания: распашная, , предусмотреть сверние шариковую защелку для фиксации закрытого положения. Ширина проема 1050мм, Высота 1360мм. В составе стеновой отделки WF (см. План отделки стен), без приборов	5	
DR14.5.11	Дверь однопольная алюмин мебельная, скрытого монтажа, для обслуживания ШГК и др. шахт. Открывание 160 градусов, правое. Способ открывания: распашная. Ширина проема 900 мм, Высота 1500мм. Дверь В составе стеновой отделки WF (см. План отделки стен), без приборов , предусмотреть сверние шариковую защелку для фиксации закрытого положения. В материале прилегающей отделки стены WF (HPL пластик). Ширина проема 1500мм, Высота 2200мм.	3	
DR11.1	Дверь общольная алюмин мебельная скрытого монтажа для обслуживания тех. помещений, шахт. Финишная отделка полотна: Выглажена. В материале прилегающей отделки стены WF (HPL пластик). Ширина проема 1500мм, Высота 2200мм.	2	
Двери противопожарные			
DR13.7.1	Дверь однопольная алюмин, противопожарная EI30. Открывание – левое. Дверь усиленная (толщина 45мм, без приборов). Способ открывания: распашная. Число полотен: одностворчатая. Коробка охватная на все толщину стены. Петли скрытые.	3	
DR13.9.1	Дверь однопольная алюмин противопожарная дымогазонепроницаемая из скрытым петлях. Открывание – левое. Способ открывания: распашная. Дверь усиленная (толщина 62мм, без приборов). WHFDSI EI360. Число полотен: одностворчатая, оборудованная брезным кулачковым доводчиком + тяговое устройство (AbloyDC860+DC0893), кабель (AbloyEA210), кабелепровод (AbloyEA 281), нажимная ручка (AbloyDH070), замок (AbloyEL582), цилиндр (AbloyCY0627), запорная планка (AbloyEA307). Коробка охватная на все толщину стены.	1	

Спецификация дверей 3-го этажа башни B2. Столовая

Марка	Описание	Кол-во, шт.	Примечание
DR13.9.2	Дверь однопольная алюмин противопожарная из скрытых петлях. Открывание – левое. Способ открывания: распашная. Дверь усиленная (толщина 62мм, без приборов). WHFDSI EI360. Число полотен: одностворчатая, оборудованная брезным кулачковым доводчиком + тяговое устройство (AbloyDC860+DC0893, кабель (AbloyEA210), кабелепровод (AbloyEA 281), нажимная ручка (AbloyDH070), замок (AbloyEL582), цилиндр (AbloyCY0627), запорная планка (AbloyEA307). Коробка охватная на все толщину стены.	2	
DR13.9.6	Дверь однопольная алюмин, противопожарная EI30, из скрытых петлях. Открывание – левое. Способ открывания: распашная. Дверь усиленная (толщина 45мм, без приборов). Число полотен: одностворчатая, оборудованная брезным кулачковым доводчиком + тяговое устройство (AbloyDC860+DC0893), кабель (AbloyEA210), кабелепровод (AbloyEA 281), нажимная ручка (AbloyDH070), замок (AbloyEL582), цилиндр (AbloyCY0627), запорная планка (AbloyEA307). Коробка охватная на все толщину стены.	1	
DR13.9.7	Дверь однопольная алюмин, противопожарная EI30 из скрытых петлях. Открывание – правое. Способ открывания: распашная. Дверь усиленная (толщина 45мм, без приборов). Число полотен: одностворчатая, оборудованная брезным кулачковым доводчиком + тяговое устройство (AbloyDC860+DC0893), кабель (AbloyEA210), кабелепровод (AbloyEA 281), нажимная ручка (AbloyDH070), замок (AbloyEL582), цилиндр (AbloyCY0627), запорная планка (AbloyEA307). Коробка охватная на все толщину стены.	1	
DR13.9.8	Дверь однопольная алюмин, противопожарная EI30 из скрытых петлях. Открывание – левое. Способ открывания: распашная. Дверь усиленная (толщина 45мм, без приборов), WHB 3220L Число полотен: одностворчатая, оборудованная брезным кулачковым доводчиком + тяговое устройство (AbloyDC860+DC0893), кабель (AbloyEA210), кабелепровод (AbloyEA 281), нажимная ручка (AbloyDH070), замок (AbloyEL582), цилиндр (AbloyCY0627), запорная планка (AbloyEA307). Коробка охватная на все толщину стены.	2	
DR13.9.12	Дверь однопольная, противопожарная EI30, алюмя из скрытых петлях. Открывание – левое. Способ открывания: распашная. Дверь усиленная (толщина 45мм, без приборов), WHB 3220L Число полотен: одностворчатая, оборудованная брезным кулачковым доводчиком + тяговое устройство (AbloyDC860+DC0893), кабель (AbloyEA210), кабелепровод (AbloyEA 281), нажимная ручка (AbloyDH070), замок (AbloyEL582), цилиндр (AbloyCY0627), запорная планка (AbloyEA307). Коробка охватная на все толщину стены.	1	
DR13.9.17	Дверь однопольная алюмин, противопожарная EI60 на скрытых петлях. Открывание – левое. Способ открывания: распашная. Дверь усиленная (толщина 62мм, без приборов). Число полотен: одностворчатая, оборудованная брезным кулачковым доводчиком + тяговое устройство (AbloyDC860+DC0893), кабель (AbloyEA210), кабелепровод (AbloyEA 281), нажимная ручка (AbloyDH070), замок (AbloyEL582), цилиндр (AbloyCY0627), запорная планка (AbloyEA307). Коробка охватная на все толщину стены.	1	
DR14.2.1	Дверь общольная алюмя на скрытых петлях, противопожарная дымогазонепроницаемая EI530. Открывание – левое. Способ открывания: распашная. Дверь усиленная (толщина 45мм, без приборов), на скрытых петлях. Число полотен: двустворчатая. Коробка охватная на все толщину стены.	2	
DR14.8.1	Дверной блок противопожарный алюмя, дымогазонепроницаемый, усиленный, двустворчатый на скрытых петлях WHFDSI-EI530 3220L с доводчиком на обхватной коробке, левое активное полотно.	2	
DG16.6	Дверь остекленная (стеклопакет 6 стальной рамой), внутренняя, общольная, самостойкая EIW-60, робинольная. Установка брезных замков. Установка брезных системы для удержания дверей в открытом состоянии, закрытие по сигналу Пожар. Размер проема 1900х2400мм, робинольная. Комплектуется брезными доводчиками Abloy DC860, брезными координаторами Abloy GB82, автоматическим брезным шпингалетом Abloy FD708, нажимной ручкой Abloy DH070, ручкой скобо AbloyFORMA340 30/400LK, замком Abloy EL495FU (шилиндр Abloy CY0657), запорной планкой Abloy 4613, ручка скобо Abloy FORMA 340 30/400 LK, кабелепроводом Abloy EA281 и кабелем Abloy EA217	2	
DG16.8	Дверь противопожарная остекленная (стеклопакет 6 стальной рамой), внутренняя, общольная, самостойкая EIS(W)30, размер левой створки 900мм, типа (1шт/пакет) с доводчиком, левое активное полотно. Установка системы для удержания дверей в открытом состоянии, закрытие по сигналу Пожар.	2	
DG16.13	Дверь остекленная (стеклопакет 6 стальной рамой), внутренняя, общольная, самостойкая EIW-60, робинольная. Установка брезной системы для удержания дверей в открытом состоянии, закрытие по сигналу Пожар. Размер двери 2200х2400мм, робинольная. Комплектуется брезными доводчиками Abloy DC860, брезными координаторами Abloy GB82, автоматическим брезным шпингалетом Abloy FD708, нажимной ручкой Abloy DH070, ручкой скобо AbloyFORMA340 30/400LK, замком Abloy EL495FU (шилиндр Abloy CY0657), запорной планкой Abloy 4613, ручка скобо Abloy FORMA 340 30/400 LK, кабелепроводом Abloy EA281 и кабелем Abloy EA217	2	
Двери противопожарные стальные			
DR2.13	Дверь противопожарная алюмя, внутренняя, общольная, самостойкая EIW560. Размер проема 1700х2100, размер пробой створки 900мм, правое активное полотно, на скрытых петлях с доводчиком. Установка системы для удержания дверей в открытом состоянии, закрытие по сигналу Пожар. Установка брезных доводчика Abloy DC860, брезных координаторов Abloy GB82, комплект защелок для пассивной створки Abloy PE591, замок Abloy LE184, нажимная штанга Abloy PBE002, нажимная ручка Abloy DH070. Для бомбого типа Двери установить выпет рукоя для замка с 20 на 14 мм	2	

Спецификация дверей 3-го этажа башни B2. Столовая

Марка	Описание	Кол-во, шт.	Примечание
DR2.14	Дверь противопожарная алюмя, внутренняя, общольная, самостойкая EIW560. Размер проема 1700х2100, размер пробой створки 900мм, правое активное полотно, на скрытых петлях с доводчиком. Установка системы для удержания дверей в открытом состоянии, закрытие по сигналу Пожар. Установка брезного доводчика Abloy DC860, брезного координатора Abloy GB82, комплект защелок для пассивной створки Abloy PE591, замок Abloy EL584, нажимная штанга Abloy PBE002, нажимная ручка Abloy DH070. Для бомбого типа Двери установить выпет рукоя для замка с 20 на 14 мм	3	

Расшифровка марки помещения:

B1 1.1.1
- Номер помещения
- Тип помещения
- Номер этажа
- Часть здания

Части зданий:

- B0 Стилобат
- B1 Башня 1
- B2 Башня 2

Типы помещений 3-го этажа:

1 Циркуляция
2 Зона кафе/обеденная зона
3 Технические помещения
4 Технологии кухни
5 Санузлы

Условные обозначения:

B1.1.1 Номер помещения

DR 15.7 Марка двери
151 Номер двери

Существующие двери

Примечание:
1. Перед заказом дверей необходимо провести контрольный замер проемов.
2.Открывание дверей необходимо сверять на плане
3.Все материалы должны быть согласованы Генеральным подрядчиком письменно с Заказчиком и АП до момента их заказа и поставки. Все материалы должны быть сертифицированы на территории России и отвечать нормам пожаробезопасности.
4. Отделку, фурнитуру и оборудование дверей см. Лист 03.07.02 - Ведомость элементов заполнения дверных проемов 3 этажа башни B2

-Данные в спецификации не являются суммой значений всех перечисленных этажей. Данные спецификации применимы к каждому этажу отдельно.

							20086_ТКГ.2.АИ.2
							ЦЕНТРАЛЬНЫЙ ОФИС АО «ТИНЬКОФФ БАНК» по адресу: г. Москва, ул. Грузинский вал, вл.11
Изм.	Кол.уч.	Лист	№док.	Подп.	Дата		Архитектурно-интерьерные решения. Здание 2
						Стадия	Лист	Листов
						РД	03.07.01	
							План заполнения дверных проемов и типовые решения 3 этажа башни B2
							hyperion

Взам. инв. №

Подп. и дата

Инв. № подл.

Ведомость изменений

Рев.	Дата	Описание	Разработал
В	хх.02.22	Снятие замечания после выпуска РД.	ФИО

Спецификация дверей 3 этажа с учетом отделки и наполнения

Марка	№ двери на плане	Производитель	Модель	Тип открывания	№ помещения	Размер полотна	Отделка двери	Замок / Защелка	Ручка	СКД	Доводчик	Петли	Стопер	Огнестойкость	Прочие характ-ки	Кол-во, шт
DR4.8.1	2.3.1	Walter Holz	WHFDSI-EIS 30		3.1.3	1700x2100	Облицовка наружной стороны панель МДФ WF4.7		Нажимная штанга Антипаника	+	Скрытый	Скрытые	Встраиваемый	EIS30		1
DR3.5	2.3.2	Walter Holz	WHB 32Db	Левая	3.5.3	800x2100	HPL пластик матовый с глянцевой вставкой	Врезной замок с индикатором занятости	Нажимная ABLOY Forum DH4/007 цвет MUS Черный		Скрытый	Скрытые	Встраиваемый			1
DR3.5	2.3.3	Walter Holz	WHB 32Db	Левая	3.5.4	800x2100	HPL пластик матовый с глянцевой вставкой	Врезной замок с индикатором занятости	Нажимная ABLOY Forum DH4/007 цвет MUS Черный		Скрытый	Скрытые	Встраиваемый			1
DR3.5	2.3.4	Walter Holz	WHB 32Db	Левая	3.5.5	800x2100	HPL пластик матовый с глянцевой вставкой	Врезной замок с индикатором занятости	Нажимная ABLOY Forum DH4/007 цвет MUS Черный		Скрытый	Скрытые	Встраиваемый			1
DR3.5	2.3.5	Walter Holz	WHB 32Db	Левая	3.5.6	800x2100	HPL пластик матовый с глянцевой вставкой	Врезной замок с индикатором занятости	Нажимная ABLOY Forum DH4/007 цвет MUS Черный		Скрытый	Скрытые	Встраиваемый			1
DR14.2	2.3.6	Anker	WH Altum CB	Левая	3.4.13	800x2100	HPL пластик матовый с глянцевой вставкой	Врезной замок с индикатором занятости	Нажимная ABLOY Forum DH4/007 цвет MUS Черный			Скрытые	Встраиваемый			1
DR14.3	2.3.7	Anker	WH Altum CB	Правая	3.4.13	800x2100	HPL пластик матовый с глянцевой вставкой	Врезной замок с индикатором занятости	Нажимная ABLOY Forum DH4/007 цвет MUS Черный			Скрытые	Встраиваемый			1
DR4.8.1	2.3.8	Walter Holz	WHFDSI-EIS 30		3.4.51	1700x2100	Окраска RAL9003(белый)		Нажимная ABLOY Forum DH4/007 цвет белый JVA		Скрытый	Скрытые	Встраиваемый	EIS30		1
DR3.9.12	2.3.9	Walter Holz	WHFDSI-EI 30	Левая	3.4.24	1000x2100	Облицовка наружной стороны панель МДФ WF4.7	AbloyEL582	Нажимная ABLOY Forum DH4/007 цвет белый JVA	+	Врезной кулачковый+тяговое устройство AbloyDC860+DCG893	Скрытые	Встраиваемый	EI30		1
DG16.8	2.3.10	Walter Holz	IMPERNFIRE Glass EIW-30		3.1.3	1700x2100	Светопрозрачное заполнение ImperFireGlass-30 ипосэп цвет темно-серый		Нажимная ABLOY Forum DH4/007 цвет MUS Черный - 2 шт		Накладной	Эшп/полотно	Встраиваемый	EI30		1
DG16.8	2.3.11	Walter Holz	IMPERNFIRE Glass EIW-30		3.1.2	1700x2100	Светопрозрачное заполнение ImperFireGlass-30 ипосэп цвет темно-серый		Нажимная ABLOY Forum DH4/007 цвет MUS Черный - 2 шт		Накладной	Эшп/полотно	Встраиваемый	EI30		1
DR15.0	2.3.12	IRBIS			3.2.2	1000x2100	Остекление 25% (окно), закаленное триплекс. Отделка нижней части двери на h 400мм нержавеющая сталь.					Грабтационные маятниковые петли			Технология кухни	1
DR15.0	2.3.13	IRBIS			3.4.23	1000x2100	Остекление 25% (окно), закаленное триплекс. Отделка нижней части двери на h 400мм нержавеющая сталь.					Грабтационные маятниковые петли			Технология кухни	1
DR15.0	2.3.14	IRBIS			3.2.2	1000x2100	Остекление 25% (окно), закаленное триплекс. Отделка нижней части двери на h 400мм нержавеющая сталь.					Грабтационные маятниковые петли			Технология кухни	1
DR15.0	2.3.15	IRBIS			3.2.2	1000x2100	Остекление 25% (окно), закаленное триплекс. Отделка нижней части двери на h 400мм нержавеющая сталь.					Грабтационные маятниковые петли			Технология кухни	1
DR3.7.1	2.3.16	Walter Holz	WHFDSI-EI 30	Левая	3.4.51	900x2100	Окраска RAL9003(белый)	Врезной механический замок	Нажимная ABLOY Forum DH4/007 цвет белый JVA		Скрытый	Скрытые	Встраиваемый	EI30		1
DR3.7.1	2.3.17	Walter Holz	WHFDSI-EI 30	Левая	3.4.46	900x2100	Окраска RAL9003(белый)	Врезной механический замок	Нажимная ABLOY Forum DH4/007 цвет белый JVA		Скрытый	Скрытые	Встраиваемый	EI30	Кладовая	1
DR15.0	2.3.18	IRBIS			3.2.2	1000x2100	Остекление 25% (окно), закаленное триплекс. Отделка нижней части двери на h 400мм нержавеющая сталь.					Грабтационные маятниковые петли			Технология кухни	1
DR3.7.1	2.3.19	Walter Holz	WHFDSI-EI 30	Левая	3.4.51	900x2100	Окраска RAL9003(белый)	Врезной механический замок	Нажимная ABLOY Forum DH4/007 цвет белый JVA		Скрытый	Скрытые	Встраиваемый	EI30		1
DR4.2.1	2.3.20	Walter Holz	WHFDSI-EIS 30		3.1.2	1400x2100	Облицовка наружной стороны панель МДФ WF4.7		Нажимная штанга Антипаника	+	Скрытый	Скрытые	Встраиваемый	EIS30		1
DR15.0	2.3.21	IRBIS			3.2.3	1000x2100	Остекление 25% (окно), закаленное триплекс. Отделка нижней части двери на h 400мм нержавеющая сталь.					Грабтационные маятниковые петли			Технология кухни	1
DR15.0	2.3.22	IRBIS			3.4.21	1000x2100	Остекление 25% (окно), закаленное триплекс. Отделка нижней части двери на h 400мм нержавеющая сталь.					Грабтационные маятниковые петли			Технология кухни	1
DR3.2	2.3.23	Walter Holz	WHB 32Db	Левая	3.4.12	700x2100	Окраска RAL9003(белый)	Врезной механический замок	Нажимная ABLOY Forum DH4/007 цвет белый JVA		Скрытый	Скрытые	Встраиваемый			1
DR3.7	2.3.24	Walter Holz	WHB 32Db	Левая	3.4.24	900x2100	Окраска RAL9003(белый)	Врезной механический замок	Нажимная ABLOY Forum DH4/007 цвет белый JVA		Скрытый	Скрытые	Встраиваемый			1
DR3.6	2.3.25	Walter Holz	WHB 32Db	Правая	3.4.24	900x2100	Окраска RAL9003(белый)	Врезной механический замок	Нажимная ABLOY Forum DH4/007 цвет белый JVA		Скрытый	Скрытые	Встраиваемый			1
DR3.6	2.3.26	Walter Holz	WHB 32Db	Правая	3.4.11	900x2100	Окраска RAL9003(белый)	Врезной механический замок	Нажимная ABLOY Forum DH4/007 цвет белый JVA		Скрытый	Скрытые	Встраиваемый			1
DR3.2	2.3.27	Walter Holz	WHB 32Db	Левая	3.4.14	700x2100	Окраска RAL9003(белый)	Врезной замок с индикатором занятости	Нажимная ABLOY Forum DH4/007 цвет белый JVA		Скрытый	Скрытые	Встраиваемый			1
DR3.3	2.3.28	Walter Holz	WHB 32Db	Правая	3.4.16	700x2100	Окраска RAL9003(белый)	Врезной замок с индикатором занятости	Нажимная ABLOY Forum DH4/007 цвет белый JVA		Скрытый	Скрытые	Встраиваемый			1
DR3.3	2.3.29	Walter Holz	WHB 32Db	Правая	3.4.19	700x2100	Окраска RAL9003(белый)	Врезной замок с индикатором занятости	Нажимная ABLOY Forum DH4/007 цвет белый JVA		Скрытый	Скрытые	Встраиваемый		ПЭИ	1
DR3.5	2.3.30	Walter Holz	WHB 32Db	Левая	3.4.17	800x2100	Окраска RAL9003(белый)	Врезной замок с индикатором занятости	Нажимная ABLOY Forum DH4/007 цвет белый JVA		Скрытый	Скрытые	Встраиваемый			1
DR15.0	2.3.31	IRBIS			3.4.36	1000x2100	Остекление 25% (окно), закаленное триплекс. Отделка нижней части двери на h 400мм нержавеющая сталь.					Грабтационные маятниковые петли			Технология кухни	1
DR3.2	2.3.33	Walter Holz	WHB 32Db	Левая	3.4.10	700x2100	Окраска RAL9003(белый)	Врезной механический замок	Нажимная ABLOY Forum DH4/007 цвет белый JVA		Скрытый	Скрытые	Встраиваемый			1
DR3.3	2.3.34	Walter Holz	WHB 32Db	Правая	3.4.1	700x2100	Окраска RAL9003(белый)	Врезной механический замок	Нажимная ABLOY Forum DH4/007 цвет белый JVA		Скрытый	Скрытые	Встраиваемый			1
DR3.3	2.3.35	Walter Holz	WHB 32Db	Правая	3.4.8	700x2100	Окраска RAL9003(белый)	Врезной замок с индикатором занятости	Нажимная ABLOY Forum DH4/007 цвет белый JVA		Скрытый	Скрытые	Встраиваемый			1
DR3.2	2.3.36	Walter Holz	WHB 32Db	Левая	3.4.3	700x2100	Окраска RAL9003(белый)	Врезной замок с индикатором занятости	Нажимная ABLOY Forum DH4/007 цвет белый JVA		Скрытый	Скрытые	Встраиваемый			1
DR3.2	2.3.37	Walter Holz	WHB 32Db	Левая	3.4.6	700x2100	Окраска RAL9003(белый)	Врезной замок с индикатором занятости	Нажимная ABLOY Forum DH4/007 цвет белый JVA		Скрытый	Скрытые	Встраиваемый			1
DR3.3	2.3.38	Walter Holz	WHB 32Db	Правая	3.4.4	700x2100	Окраска RAL9003(белый)	Врезной замок с индикатором занятости	Нажимная ABLOY Forum DH4/007 цвет белый JVA		Скрытый	Скрытые	Встраиваемый			1
DR15.0	2.3.39	IRBIS			3.4.24	1000x2100	Остекление 25% (окно), закаленное триплекс. Отделка нижней части двери на h 400мм нержавеющая сталь.					Грабтационные маятниковые петли			Технология кухни	1
DR3.8	2.3.40	Walter Holz	WHB 32Db	Правая	3.5.9	1000x2100	Облицовка с обеих сторон МДФ, цвет темно-серый RAL7021	Врезной механический замок	Нажимная ABLOY Forum DH4/007 цвет MUS Черный		Скрытый	Скрытые	Встраиваемый			1
DG9.2	2.3.41	Anker	Decus CB		3.4.14	600x2000	Закаленное бесцветное одинарное стекло 10мм с матовой фактурой		Врезная ручка							1
DG9.2	2.3.42	Anker	Decus CB		3.4.9	600x2000	Закаленное бесцветное одинарное стекло 10мм с матовой фактурой		Врезная ручка							1
DR3.7	2.3.43	Walter Holz	WHB 32Db	Левая	3.4.4	900x2100	Окраска RAL9003(белый)	Врезной механический замок	Нажимная ABLOY Forum DH4/007 цвет белый JVA		Скрытый	Скрытые	Встраиваемый			1
DR3.6	2.3.44	Walter Holz	WHB 32Db	Правая	3.4.6	900x2100	Окраска RAL9003(белый)	Врезной механический замок	Нажимная ABLOY Forum DH4/007 цвет белый JVA		Скрытый	Скрытые	Встраиваемый			1
DR15.0	2.3.45	IRBIS			3.2.1	1000x2100	Остекление 25% (окно), закаленное триплекс. Отделка нижней части двери на h 400мм нержавеющая сталь.					Грабтационные маятниковые петли			Технология кухни	1
DG5.0	2.3.46	Anker	CS	Левая	3.4.43	900x2100	В составе витражной перегородки ANKER CS технология кухни	Врезной механический замок	Нажимная ABLOY Forum DH4/007 цвет белый JVA		Скрытый	Скрытые	Встраиваемый			1
DR4.2.1	2.3.47	Walter Holz	WHFDSI-EIS 30		3.4.24	1400x2100	Окраска RAL9003(белый)		Нажимная ABLOY Forum DH4/007 цвет белый JVA		Скрытый	Скрытые	Встраиваемый	EIS30		1
DG9.2	2.3.48	Anker	Decus CB		3.4.9	600x2000	Закаленное бесцветное одинарное стекло 10мм с матовой фактурой		Врезная ручка							1
DG9.2	2.3.49	Anker	Decus CB		3.4.9	600x2000	Закаленное бесцветное одинарное стекло 10мм с матовой фактурой		Врезная ручка							1
DG9.2	2.3.51	Anker	Decus CB		3.4.2	600x2100	Закаленное бесцветное одинарное стекло 10мм с матовой фактурой		Врезная ручка							1
DG9.2	2.3.52	Anker	Decus CB		3.4.2	600x2100	Закаленное бесцветное одинарное стекло 10мм с матовой фактурой		Врезная ручка							1
DG9.2	2.3.53	Anker	Decus CB		3.4.2	600x2100	Закаленное бесцветное одинарное стекло 10мм с матовой фактурой		Врезная ручка							1
DR15.0	2.3.55	IRBIS			3.4.39	1000x2100	Остекление 25% (окно), закаленное триплекс. Отделка нижней части двери на h 400мм нержавеющая сталь.					Грабтационные маятниковые петли			Технология кухни	1
DR15.0	2.3.56	IRBIS			3.4.38	1000x2100	Остекление 25% (окно), закаленное триплекс. Отделка нижней части двери на h 400мм нержавеющая сталь.					Грабтационные маятниковые петли			Технология кухни	1
DR15.0	2.3.57	IRBIS			3.4.37	1000x2100	Остекление 25% (окно), закаленное триплекс. Отделка нижней части двери на h 400мм нержавеющая сталь.					Грабтационные маятниковые петли			Технология кухни	1
DR15.0	2.3.58	IRBIS			3.4.36	1000x2100	Остекление 25% (окно), закаленное триплекс. Отделка нижней части двери на h 400мм нержавеющая сталь.					Грабтационные маятниковые петли			Технология кухни	1
DR15.0	2.3.59	IRBIS			3.4.40	1000x2100	Остекление 25% (окно), закаленное триплекс. Отделка нижней части двери на h 400мм нержавеющая сталь.					Грабтационные маятниковые петли			Технология кухни	1

Спецификация дверей 3 этажа с учетом отделки и наполнения

Марка	№ двери на плане	Производитель	Модель	Тип открывания	№ помещения	Размер полотна	Отделка двери	Замок / Защелка	Ручка	СКД	Доводчик	Петли	Стопер	Огнестойкость	Прочие характ-ки	Кол-во, шт
DR15.0	2.3.60	IRBIS			3.4.15	1000x2100	Остекление 25% (окно), закаленное триплекс. Отделка нижней части двери на h 400мм нержавеющая сталь.					Грабтационные маятниковые петли			Технология кухни	1
DR15.0	2.3.61	IRBIS			3.4.05	1000x2100	Остекление 25% (окно), закаленное триплекс. Отделка нижней части двери на h 400мм нержавеющая сталь.					Грабтационные маятниковые петли			Технология кухни	1
DR15.0	2.3.64	IRBIS			3.4.21	1000x2100	Остекление 25% (окно), закаленное триплекс. Отделка нижней части двери на h 400мм нержавеющая сталь.					Грабтационные маятниковые петли			Технология кухни	1
DR3.2	2.3.65	Walter Holz	WHB 32Db	Левая	3.4.16	700x2100	Окраска RAL9003(белый)		Нажимная ABLOY Forum DH4/007 цвет белый JVA		Скрытый	Скрытые	Встраиваемый			1
DR15.0	2.3.66	IRBIS			3.2.3	1000x2100						Грабтационные маятниковые петли				1
DR3.6	2.3.74	Walter Holz	WHB 32Db	Правая	3.4.44	900x2100	Окраска RAL9003(белый)	Врезной механический замок	Нажимная ABLOY Forum DH4/007 цвет белый JVA		Скрытый	Скрытые	Встраиваемый			1
DR15.0	2.3.75	IRBIS			3.4.43	1000x2100	Остекление 25% (окно), закаленное триплекс. Отделка нижней части двери на h 400мм нержавеющая сталь.					Грабтационные маятниковые петли			Технология кухни	1
DR15.0	2.3.76	IRBIS			3.4.43	1000x2100	Остекление 25% (окно), закаленное триплекс. Отделка нижней части двери на h 400мм нержавеющая сталь.					Грабтационные маятниковые петли			Технология кухни	1
DR3.9.8	2.3.77	Walter Holz	WHFDSI-EI 30	Левая	3.4.20	800x2100	Окраска RAL9003(белый)	AbloyEL582	Нажимная ABLOY Forum DH4/007 цвет белый JVA	+	Врезной кулачковый+тяговое устройство AbloyDC860+DCG893	Скрытые	Встраиваемый			1
DR3.9.8	2.3.78	Walter Holz	WHFDSI-EI 30	Левая	3.4.22	800x2100	Окраска RAL9003(белый)	AbloyEL582	Нажимная ABLOY Forum DH4/007 цвет белый JVA	+	Врезной кулачковый+тяговое устройство AbloyDC860+DCG893	Скрытые	Встраиваемый			1
DG16.13	2.3.151	IMPERNFIRE	ImperFire EIW-60	Распашная	3.4.50	2200x2400	Закаленное стекло ImperFire EIW-60 ипосэпы темно-серые	AbloyEL495FU	Нажимная ABLOY Forum DH4/007 цвет MUS Черный - 2 шт	+	Врезной Abloy EL495FU	Эшп/полотно	Встраиваемый	EIS60	Переход B2	1
DG16.13	2.3.152	IMPERNFIRE	ImperFire EIW-60	Распашная	3.4.50	2200x2400	Закаленное стекло ImperFire EIW-60 ипосэпы темно-серые	AbloyEL495FU	Нажимная ABLOY Forum DH4/007 цвет MUS Черный - 2 шт	+	Врезной Abloy EL495FU	Эшп/полотно	Встраиваемый	EIS60	Переход B2	1
DR3.9.2	2.3.153	Walter Holz	WHFDSI-EIS 60	Левая	3.2.1	1000x2100	Финишная отделка двери в соответствии с отделкой стен. см. План отделки стен	AbloyEL582	Нажимная ABLOY Forum DH4/007 цвет MUS Черный	+	Врезной кулачковый+тяговое устройство AbloyDC860+DCG893	Скрытые	Встраиваемый	EIS60	Электрощитовая	1
DG16.6	2.3.155	Walter Holz	ImperFire EIW-60	Распашная	3.1.3	1900x2400	Закаленное стекло ImperFire EIW-60 ипосэпы темно-серые	AbloyEL495FU	Нажимная ABLOY Forum DH4/007 цвет MUS Черный - 2 шт	+	Врезной Abloy DC860	Эшп/полотно	Встраиваемый	EIS60	Лифтовой холл	1
DG16.6	2.3.156	Walter Holz	ImperFire EIW-60	Распашная	3.3.1	1900x2400	Закаленное стекло ImperFire EIW-60 ипосэпы темно-серые	AbloyEL495FU	Нажимная ABLOY Forum DH4/007 цвет MUS Черный - 2 шт	+	Врезной Abloy DC860	Эшп/полотно	Встраиваемый	EIS60	Лифтовой холл	1
DR2.14	2.3.157	Walter Holz	WHFDSI-EIS 60		3.1.5	1700x2100	Облицовка наружной стороны панель МДФ WF4.7	AbloyLE595FU	Нажимная ABLOY Forum DH4/007 цвет белый JVA - 2 шт	+	Врезной Abloy DC860	Скрытые	Встраиваемый	EIS60	Тамбур	1
DR2.13	2.3.158	Walter Holz	WHFDSI-EIS 60		3.1.8	1700x2100	Окраска RAL9003(белый)	AbloyLE184	Нажимная ABLOY Forum DH4/007 цвет белый JVA - 2 шт	+	Врезной Abloy DC860	Скрытые	Встраиваемый	EIS60	Лестничный марш	1
DR2.13	2.3.159	Walter Holz	WHFDSI-EIS 60		3.1.4	1700x2100	Облицовка наружной стороны панель МДФ WF4.7	AbloyLE184	Нажимная ABLOY Forum DH4/007 цвет белый JVA - 2 шт	+	Врезной Abloy DC860	Скрытые	Встраиваемый	EIS60	Тамбур	1
DR2.14	2.3.160	Walter Holz	WHFDSI-EIS 60		3.1.7	1700x2100	Окраска RAL9003(белый)	AbloyLE595FU	Нажимная ABLOY Forum DH4/007 цвет белый JVA - 2 шт	+	Врезной Abloy DC860	Скрытые	Встраиваемый	EIS60	Лестничный марш	1
DR2.14	2.3.161	Walter Holz	WHFDSI-EIS 60		3.1.4	1700x2100	Окраска RAL9003(белый)	AbloyLE595FU	Нажимная ABLOY Forum DH4/007 цвет белый JVA - 2 шт	+	Врезной Abloy DC860	Скрытые	Встраиваемый	EIS60	Тамбур	1
DR3.9.2	2.3.162	Walter Holz	WHFDSI-EIS 60	Левая	3.1.6	1000x2100	Финишная отделка двери в соответствии с отделкой стен. см. План отделки стен	AbloyEL582	Нажимная ABLOY Forum DH4/007 цвет белый JVA	+	Врезной кулачковый+тяговое устройство AbloyDC860+DCG893	Скрытые	Встраиваемый	EIS60	Электрощитовая	1
DR3.9.1	2.3.163	Walter Holz	WHFDSI-EIS 60	Левая	3.1.6	1100x2100	Финишная отделка двери в соответствии с отделкой стен. см. План отделки стен	AbloyEL582	Нажимная ABLOY Forum DH4/007 цвет белый JVA	+	Врезной кулачковый+тяговое устройство AbloyDC860+DCG893	Скрытые	Встраиваемый	EIS60	Кроссовая	1
DR3.9.7	2.3.164	Walter Holz	WHFDSI-EI 30	Правая	3.4.25	900x2100	Окраска RAL9003(белый)	AbloyEL582	Нажимная ABLOY Forum DH4/007 цвет белый JVA	+	Врезной кулачковый+тяговое устройство AbloyDC860+DCG893	Скрытые	Встраиваемый	EI30		1
DR3.9.6	2.3.165	Walter Holz	WHFDSI-EI 30	Левая	3.4.26	900x2100	Окраска RAL9003(белый)	AbloyEL582	Нажимная ABLOY Forum DH4/007 цвет белый JVA	+	Врезной кулачковый+тяговое устройство AbloyDC860+DCG893	Скрытые	Встраиваемый	EI30		1
DR3.9.17	2.3.166	Walter Holz	WHFDSI-EIS 60	Левая	3.4.42	900x2100	Окраска RAL9003(белый)	AbloyEL582	Нажимная ABLOY Forum DH4/007 цвет белый JVA	+	Врезной кулачковый+тяговое устройство AbloyDC860+DCG893	Скрытые	Встраиваемый	EIS60	Холодильный центр	1

Спецификация мебельных дверей индивидуального изготовления 3 этажа

Марка	№ двери на плане	Производитель	Тип открывания	№ помещения	Размер проема	Отделка двери	Замок / Защелка	Ручка	Петли	Прочие характ-ки	Кол-во, шт
Двери мебельные скрытого монтажа											
DR14.5.10	2.2.200	Walter Holz	Распашная открывание 160°	3.2.1	1050x1360	В составе стеновой отделки WF		Врезная ручка INSIDE METAKOR	Скрытые	Фальш-дверь ШПК	1
DR14.5.11	2.2.201	Walter Holz	Распашная открывание 160°	3.1.2	900x1500	В составе стеновой отделки WF4.7		Врезная ручка INSIDE METAKOR	Скрытые	Фальш-дверь ШПК	1
DR14.5.11	2.2.202	Walter Holz	Распашная открывание 160°	3.1.2	900x1500	В составе стеновой отделки WF4.7		Врезная ручка INSIDE METAKOR	Скрытые	Фальш-дверь ШПК	1
DR14.5.10	2.2.203	Walter Holz	Распашная открывание 160°	3.5.7	1050x1360	В составе стеновой отделки WF4.7		Врезная ручка INSIDE METAKOR	Скрытые	Фальш-дверь ШПК	1
DR14.5.10	2.2.204	Walter Holz	Распашная открывание 160°	3.2.2	1050x1360	Обратнонаращенное стекло, цвет: белый глянцевый / отделка WF6.5		Врезная ручка INSIDE METAKOR	Скрытые	Фальш-дверь ШПК	1
DR17.1	2.2.205	Walter Holz	Распашная	3.2.1	1500x2200	В составе стеновой отделки WF	В составе ручки замок типа мастер-ключ	Врезная утопленная цвет черный	Скрытые		1
DR14.5.10	2.2.206	Walter Holz	Распашная открывание 160°	3.2.2	1050x1360	В составе стеновой отделки WF3.0		Врезная ручка INSIDE METAKOR	Скрытые	Фальш-дверь ШПК	1
DR14.5.10	2.2.207	Walter Holz	Распашная открывание 160°	3.2.1	1050x1360	В составе стеновой отделки WF		Врезная ручка INSIDE METAKOR	Скрытые	Фальш-дверь ШПК	1
DR17.1	2.2.208	Walter Holz	Распашная	3.2.1	1500x2200	В составе стеновой отделки WF	В составе ручки замок типа мастер-ключ	Врезная утопленная цвет черный	Скрытые		1
DR14.5.11	2.2.209	Walter Holz	Распашная открывание 160°	3.2.1	900x1500	В составе стеновой отделки WF		Врезная ручка INSIDE METAKOR	Скрытые	Фальш-дверь ШПК	1

Примечания:
1. Данную ведомость смотреть совместно с Лист 03.07.01 - План элементов заполнения дверных проемов 3 этажа Башни B2
2. Отделку дверей смотреть совместно с планом 03.12.01 - План отделки стен 3 этажа башни B2
3. Схему комплектации дверей, оборудованных СКУД, см. соответствующий проект Системы Контроля и Управления Доступом в соответствии с типом дверей.

PMK DESIGN
PMK PROEKT, 7ct Mashi Poryvayevoy st., off. 831
Moscow, 107078 | Russia
ООО "ПМК ПРОЕКТ" 107078, Россия, Москва, ул. Маши Порываевой, 7ст, оф. 831

Изм.	Кол.уч.	Лист	№док.	Подп.	Дата
Изм. 6нес					
ГАП		Филлипс М.В.			

20086_ТКР.2.АИ.2

ЦЕНТРАЛЬНЫЙ ОФИС АО «ТИНЬКОФФ БАНК» по адресу: г. Москва, ул. Грузинский вал, вл.11

Архитектурно интерьерные решения. Здание 2

Стадия	Лист	Листов
РД	03.07.02	

Ведомость элементов заполнения проемов 3 этажа башни B2

hyperion


Формат А0А

Взам. инв. №

Подп. и дата

Инв. № подл.

3 Этаж_+9,000_Т2_План усиления стен М 1 : 100

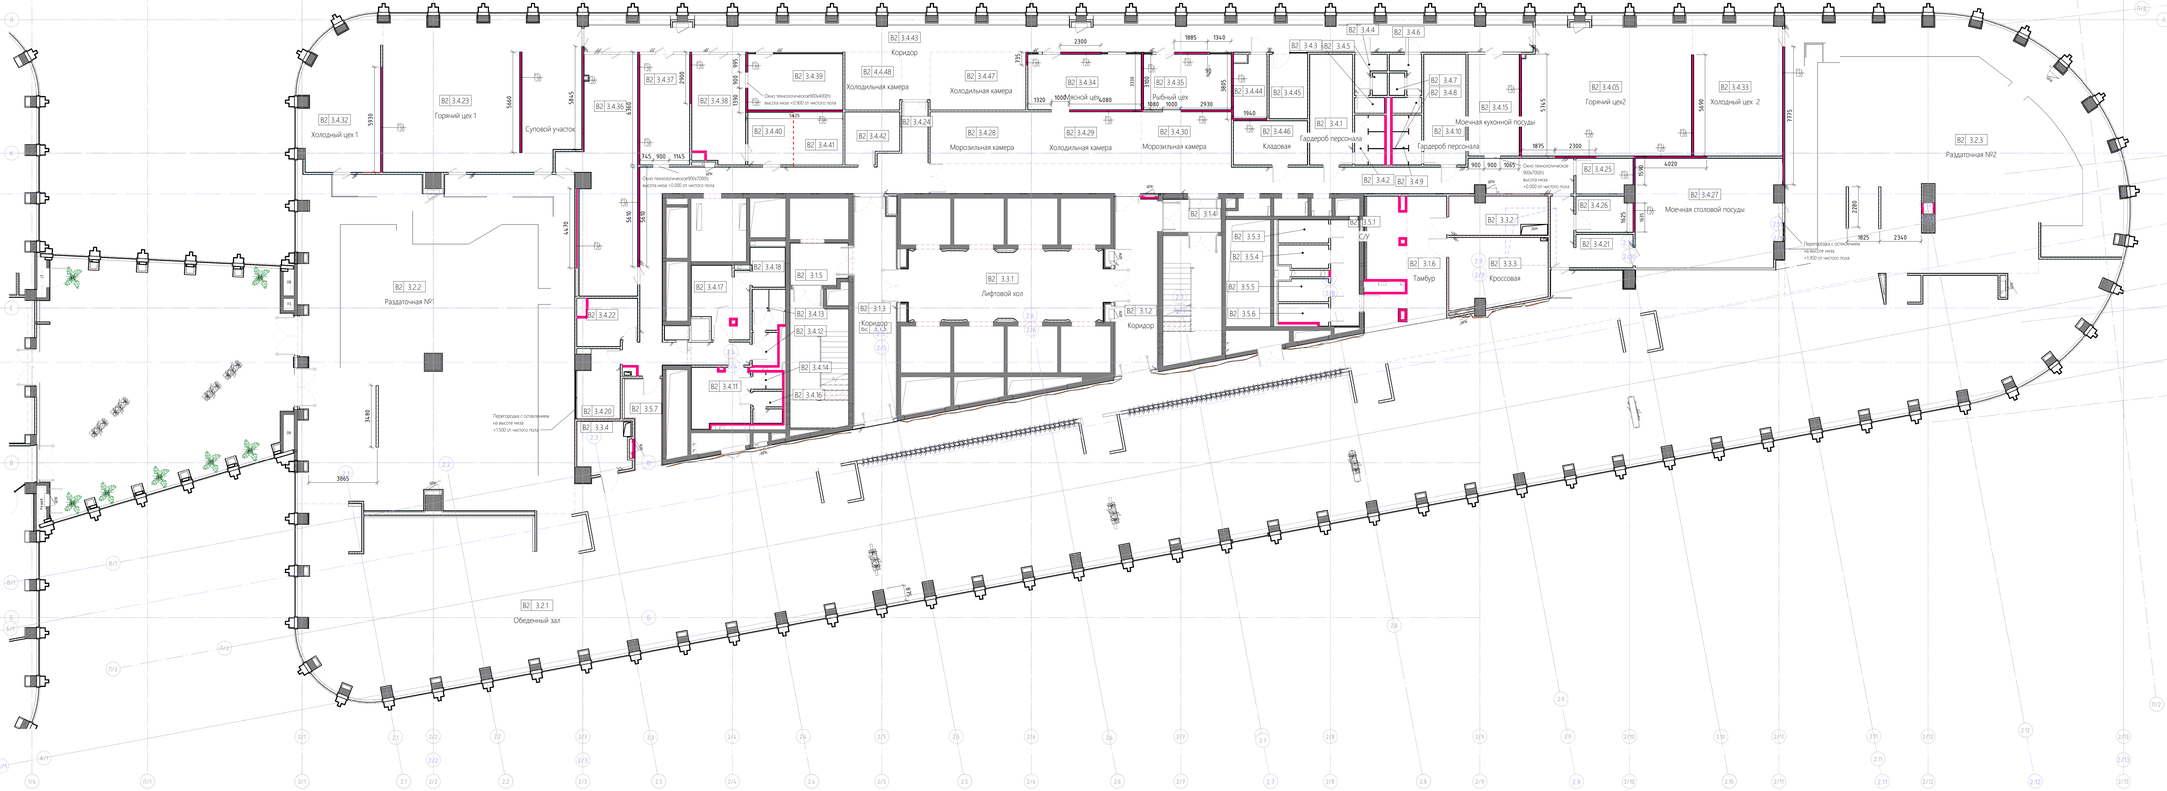

Экспликация помещений 3 этаж башня В2

Номер помещения	Изм.	Кол.уч.	Лист	№док.	Подп.	Дата	Наименование	Площадь, м2	Кат. пом.
В2							3.1.2 Коридор	23,4	
В2							3.1.3 Коридор	29,5	
В2							3.1.4 Тамбур-шлюз	6,0	
В2							3.1.5 Тамбур-шлюз	7,4	
В2							3.1.6 Тамбур	15,5	
В2							3.1.7 Лестничная клетка	23,2	
В2							3.1.8 Лестничная клетка	24,0	
В2							3.2.1 Обеденный зал	957,3	
В2							3.2.2 Раздаточная №1	288,3	
В2							3.2.3 Раздаточная №2	249,3	
В2							3.3.1 Лифтовой хол	48,0	
В2							3.3.2 Электрощитовая	11,9	
В2							3.3.3 Кроссовая	20,5	
В2							3.3.4 Электрощитовая	8,2	
В2							3.4.1 Гардероб персонала	15,0	
В2							3.4.2 Д/Ш	4,8	
В2							3.4.3 С/У	1,5	
В2							3.4.4 С/У	2,9	
В2							3.4.5 С/У	1,0	
В2							3.4.05 Горячий цех2	74,4	
В2							3.4.6 С/У	2,8	
В2							3.4.7 С/У	1,1	
В2							3.4.8 С/У	1,4	
В2							3.4.9 Д/Ш	4,6	
В2							3.4.10 Гардероб персонала	14,7	
В2							3.4.11 Гардероб персонала	10,6	
В2							3.4.12 С/У	2,7	
В2							3.4.13 С/У	4,2	
В2							3.4.14 Душ	1,6	
В2							3.4.15 Моечная кухонной посуды	16,8	
В2							3.4.16 С/У	1,4	
В2							3.4.17 Гардероб персонала	11,7	
В2							3.4.18 Душ	4,2	
В2							3.4.19 ПУИ	1,1	
В2							3.4.20 Замедующая производством	8,8	
В2							3.4.21 Грязная посуда	11,4	
В2							3.4.22 Хранение уборочного инвентаря	8,1	
В2							3.4.23 Горячий цех 1	96,3	
В2							3.4.24 Коридор	51,6	
В2							3.4.25 Хранение уборочного инвентаря	6,3	
В2							3.4.26 Кладовая дизин.средств	6,4	
В2							3.4.27 Моечная столовой посуды	49,9	
В2							3.4.28 Морозильная камера	16,7	
В2							3.4.29 Холодильная камера	18,2	
В2							3.4.30 Морозильная камера	14,8	
В2							3.4.32 Холодный цех 1	36,5	
В2							3.4.33 Холодный цех 2	40,1	
В2							3.4.34 Мясной цех	19,9	
В2							3.4.35 Рыбный цех	15,5	
В2							3.4.36 Моечная столовой посуды	44,9	
В2							3.4.37 Моечная кухонной посуды	17,5	
В2							3.4.38 Корневой цех	17,9	
В2							3.4.39 Овощной цех	16,6	
В2							3.4.40 Кладовая овощей	7,8	
В2							3.4.41 Холодильная камера	8,8	
В2							3.4.42 Помещение для холодильных машин	8,0	
В2							3.4.43 Коридор	116,3	
В2							3.4.44 Комната персонала	6,4	
В2							3.4.45 Административное помещение	7,8	
В2							3.4.46 Кладовая	10,5	
В2							3.4.47 Холодильная камера	17,5	
В2							3.4.50 Переход-Столовая	171,8	
В2							3.4.51 Коридор	59,8	
В2							3.5.1 С/У	10,5	
В2							3.5.3 С/У	3,6	
В2							3.5.4 С/У	3,5	
В2							3.5.5 С/У	3,5	
В2							3.5.6 С/У	3,2	
В2							3.5.7 С/У	9,3	
В2							3.5.8 С/У	9,5	
В2							4.4.48 Холодильная камера	10,6	
								2857,2	

Примечание:

Данный лист смотреть совместно с проектом ТХ по третьему этажу, зона технологии кухни.

							20086_TKF.2.AM.2
							ЦЕНТРАЛЬНЫЙ ОФИС АО «ТИНЬКОФФ БАНК» по адресу: г. Москва, ул. Грузинский вал, вл.11
Изм.	Кол.уч.	Лист	№док.	Подп.	Дата		Архитектурно интерьерные решения. Здание 2
							План усиления стен. 3 этаж башни В2

Стадия	Лист	Листов
Р.Д	03.08.01	


hyperion

Взам. инв. №

Подп. и дата

Инв. № подл.

3 Этаж_+9,000_Т2_План напольных покрытий М 1 : 100

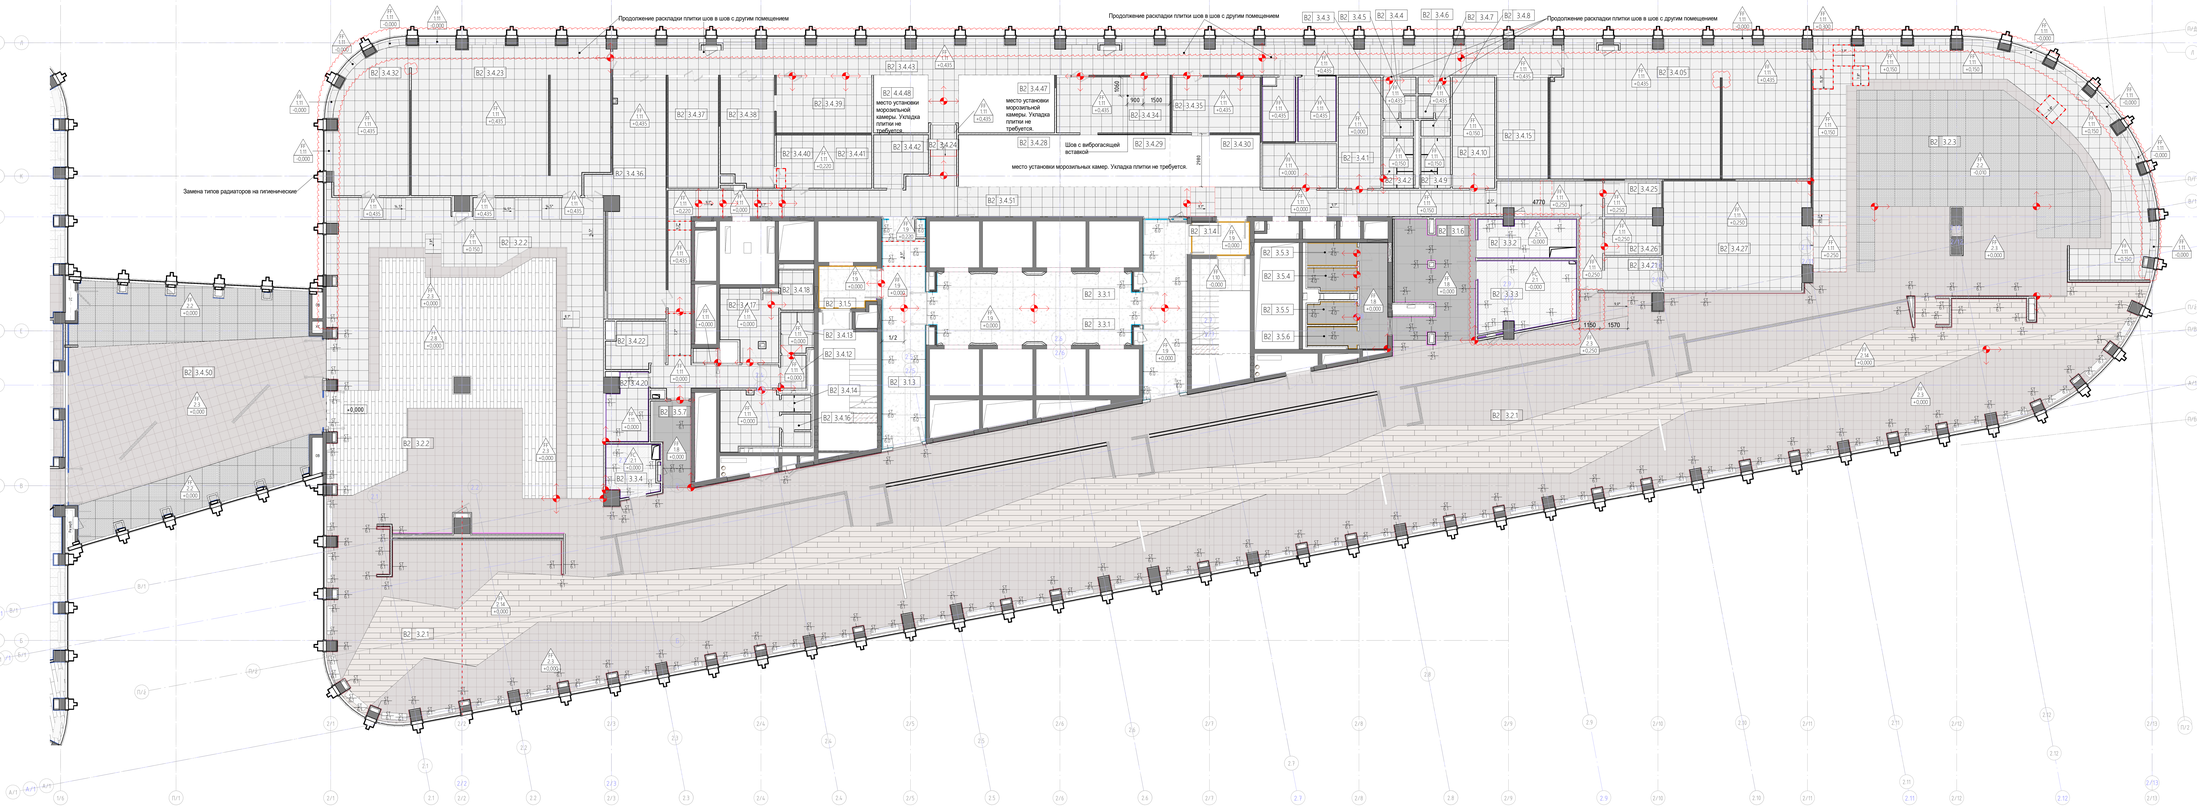

Ведомость изменений

Рев.	Дата	Описание	Разработал
8	хх.02.22	Снятие замечания после выпуска РД	ФИО

Экспликация помещений 3 этажа башни В2

Номер помещения	Наименование	Площадь, м2	Кат. пом.
В2 3.1.2	Коридор	23,4	
В2 3.1.3	Коридор	29,5	
В2 3.1.4	Тамбур-шлюз	6,0	
В2 3.1.5	Тамбур-шлюз	7,4	
В2 3.1.6	Тамбур	15,5	
В2 3.1.7	Лестничная клетка	23,2	
В2 3.1.8	Лестничная клетка	24,0	
В2 3.2.1	Обеденный зал	957,3	
В2 3.2.2	Раздаточная №1	288,3	
В2 3.2.3	Раздаточная №2	249,3	
В2 3.3.1	Лифтовой хол.	48,0	
В2 3.3.2	Электрощитовая	11,9	
В2 3.3.3	Кроссовая	20,5	
В2 3.3.4	Электрощитовая	8,2	
В2 3.4.1	Гардероб персонала	15,0	
В2 3.4.2	Душ	4,8	
В2 3.4.3	С/У	1,5	
В2 3.4.4	С/У	2,9	
В2 3.4.5	С/У	1,0	
В2 3.4.05	Горячий цех2	74,4	
В2 3.4.6	С/У	2,8	
В2 3.4.7	С/У	1,1	
В2 3.4.8	С/У	1,4	
В2 3.4.9	Душ	4,6	
В2 3.4.10	Гардероб персонала	14,7	
В2 3.4.11	Гардероб персонала	10,6	
В2 3.4.12	С/У	2,7	
В2 3.4.13	С/У	4,2	
В2 3.4.14	Душ	1,6	
В2 3.4.15	Моечная кухонной посуды	16,8	
В2 3.4.16	С/У	1,4	
В2 3.4.17	Гардероб персонала	11,7	
В2 3.4.18	Душ	4,2	
В2 3.4.19	ПУИ	1,1	
В2 3.4.20	Заведующая производством	8,8	
В2 3.4.21	Грязная посуда	11,4	
В2 3.4.22	Хранение уборочного инвентаря	8,1	
В2 3.4.23	Горячий цех 1	96,3	
В2 3.4.24	Коридор	51,6	
В2 3.4.25	Хранение уборочного инвентаря	6,3	
В2 3.4.26	Кладовая дизин.средств	6,4	
В2 3.4.27	Моечная столовой посуды	49,9	
В2 3.4.28	Морозильная камера	16,7	
В2 3.4.29	Холодильная камера	18,2	
В2 3.4.30	Морозильная камера	14,8	
В2 3.4.32	Холодный цех 1	36,5	
В2 3.4.33	Холодный цех 2	40,1	
В2 3.4.34	Мясной цех	19,9	
В2 3.4.35	Рыбный цех	15,5	
В2 3.4.36	Моечная столовой посуды	44,9	
В2 3.4.37	Моечная кухонной посуды	17,5	
В2 3.4.38	Кондерской цех	17,9	
В2 3.4.39	Овощной цех	16,6	
В2 3.4.40	Кладовая овощей	7,8	
В2 3.4.41	Холодильная камера	8,8	
В2 3.4.42	Помещение для холодильных машин	8,0	
В2 3.4.43	Коридор	116,3	
В2 3.4.44	Комната персонала	6,4	
В2 3.4.45	Административное помещение	7,8	
В2 3.4.46	Кладовая	10,5	
В2 3.4.47	Холодильная камера	17,5	
В2 3.4.50	Раздача-Столовая	1718	
В2 3.4.51	Коридор	59,8	
В2 3.5.1	С/У	10,5	
В2 3.5.3	С/У	1,6	
В2 3.5.4	С/У	3,5	
В2 3.5.5	С/У	3,5	
В2 3.5.6	С/У	3,2	
В2 3.5.7	С/У	9,3	
В2 3.5.9	С/У	9,5	
В2 4.4.48	Холодильная камера	10,6	
		2857,2	

Спецификация напольных покрытий 3-го этажа башни В2

Марка	Описание	Площадь, м²
FF1.8	Керамический гранит IRIS CERAMICA "Avenue XXL" Silver; арт.: H1100240XL; 1000x1000x6 мм; КМ2; R9A	61,8
FF1.9	Керамический гранит CAESAR "One" Gesso; матовый 1200x1200x9 мм; КМ3; R10A	119,9
FF1.10	Керамический гранит ATLAS CONCORDE "Drift" white; технический, ректифицированный, матовый; 600x600x9 мм; КМ3; R9	16,6
FF1.11	Керамический гранит KERAMA MARAZZI "Про Матрикс"; матовый, ректифицированный, цвет: серый; артикул: DD602000R; 600x600x11 мм; КМ3; R10. Зона технологии кухни.	1023,1
FF2.2	Виниловая плитка FORBO "Allura Flex" Material; арт.: 62488FL1; цвет: charcoal concrete; 1000x1000x5 мм; КМ2, R10.	156,8
FF2.3	Виниловая плитка FORBO "Allura Flex" Material; арт.: 62488FL1; цвет: white sand; 500x500x5 мм; КМ 2, R10	913,3
FF2.8	Виниловая плитка IVC "ILKMS5" 9538BGN SPECIAL; 1320x196x5 мм; КМС; R10	109,1
FF2.14	Виниловая плитка IVC "ILKMS5" 1522BGN и 1526ZIGN (чередование) SPECIAL; 1320x196x5мм; КМ2; R10	294,2

Спецификация плинтусов 3-го этажа башни В2

Марка	Описание	Длина, п.м	Площадь, м2
ST1.0	Плинтус встроенный МДФ, h=75 мм. Цвет белый RAL9003	28	2,8
ST1.1	Плинтус ПВХ, цвет: темно-серый, h=100 мм.	80,5	7,9
ST2.1	Плинтус алюминиевый, h=40 мм, цвет черный	34,5	1,2
ST4.0	Плинтус из керамической плитки, h=100мм	43,8	4,4
ST6.0	Плинтус в составе стеновых панелей, цвет белый	59,9	3,9
ST6.1	Плинтус в составе стеновых композитный панелей (WF4.15.4.3), фактура финишного слоя - светлое дерево	170,3	17,0

Типы напольных покрытий:

- FF1.8 — Керамический гранит IRIS CERAMICA "Avenue XXL" Silver; арт.: H1100240XL; 1000x1000x6 мм; КМ3; R9A
- FF1.9 — Керамический гранит CAESAR "One" Gesso; матовый 1200x1200x9 мм; КМ3; R10A
- FF1.11 — Керамический гранит KERAMA MARAZZI "Про Матрикс"; матовый, ректифицированный, цвет: серый; артикул: DD602000R; 600x600x11 мм; КМ3; R10. Зона технологии кухни.
- FF2.2 — Виниловая плитка FORBO "Allura Flex" Material; арт.: 62518FL1; цвет: charcoal concrete; 1000x1000x5 мм; КМ2, R10.
- FF2.3 — Виниловая плитка FORBO "Allura Flex" Material; арт.: 62488FL1; цвет: white sand; 500x500x5 мм; КМ 2, R10
- FF2.14 — Виниловая плитка IVC "ILKMS5" 1522BGN и 1526ZIGN (чередование) SPECIAL; 1320x196x5мм; КМ2; R10.

Условные обозначения:

- B2\|3.1.1 — Номер помещения
- +0,000 — Марка пола. Высотная отметка пола
- 1 / 0,100 — Марка плинтуса
- Точка начала раскладки плитки

Примечание:

1. За отметку +0.000 принята отметка уровня чистого пола текущего этажа (уровень напольного покрытия).
2. Все полы во всех помещениях должны быть в одном уровне, без порогов, кроме мест указанных в чертеже.
3. В зонах с мокрыми процессами выполнить обмазочную гидроизоляцию, завести на стены min на 200мм от верха конструктивного пола.
4. Все материалы должны быть согласованы Генеральным подрядчиком письменно с Заказчиком и АП до момента их заказа и поставки. Все материалы должны быть сертифицированы на территории России и отвечать нормам пожаробезопасности.
5. Цвет затирки должны быть в цвет керамогранита, если не указано другое.
6. Чертежную разбивку элементов пола, а также раскладку ковровой плитки, ПВХ-плитки, инженерной доски или керамогранита или плитки согласовать с АП/ГАП.
7. Все размеры даны с учетом чистовой отделки.
8. Объемы даны по факту, без учета строительных расходов (min 10%).
9. Стык разных типов отделки полов в проемах делать по центру дверного полотна.
10. Покрытия пола в тех. помещениях реализуются фальшполом с антистатическим покрытием - см. План конструкции полов соответствующего этажа.
11. В помещениях с напольным покрытием в виде керамической плитки / керамограните предусмотреть +15% на устройство плинтусов высотой 75мм (если не указан другой плинтус) - см. совместно с Планом отделки стен.
12. В зонах со встроенной мебелью плинтусы ПВХ довести до мебельного элемента (шкафа, тумбы и пр.). Плинтусы эти же будут решены в исполнение подрядчиков по встроенной мебели или мебели на заказ.
13. Цвета решеток конвекторов принять в соответствии с финишным покрытием полов: FF2.3 соответствует RAL 9001, FF2.14 соответствует RAL 1019, FF2.2 соответствует RAL 7038

Расшифровка марки помещения:

- B1 1.1.1
  - Номер помещения
  - Тип помещения
  - Номер этажа
  - Часть здания

Части здания:

- 80 Стилобат
- 81 Башня 1
- 82 Башня 2

Типы помещений 3-го этажа:

1. Циркуляция
2. Зона кафе/обеденная зона
3. Технические помещения
4. Технологии кухни
5. Санузлы

PMK DESIGN

PMK PROEKT, 1c1 Maski Ryzyayevoy st., off. 831
Moscow, 107078 | Russia
ООО "ПМК ПРОЕКТ" 107078, Россия, Москва,
ул. Маши Порываевой, 1с1, оф. 831

Изм.	Кол.уч.	Лист	№док.	Подп.	Дата
Изм.	Кол.уч.	Лист	№док.	Подп.	Дата
ГИП		Плотникова			
ГАП		Филипас М.В.			

20086_ТКР.2.АИ.2

ЦЕНТРАЛЬНЫЙ ОФИС АО «ТИНЬКОФФ БАНК» по адресу: г. Москва, ул. Грузинский вал, вл.11

Архитектурно-интерьерные решения. Здание 2

Стадия	Лист	Листов
РД	03.09.01	

План финишного покрытия полов 3 этажа башни В2

hyperion

Взам. инв. №

Подп. и дата

Инв. № подл.

3 Этаж_+9,000_Т2_План расстановки декоративных элементов М 1 : 100


Стеклянная перегородка в составе декоративной стены с искусственными растениями
Стеклянная перегородка с принтами. См. План монтажа стен
Декоративная перегородка-стеллаж с кашпо для растений.
Речная перегородка М2Р 150х400мм. Шаг 40мм
Речная перегородка М2Р 150х400мм. Шаг 40мм h-1200мм
Речная перегородка М2Р 150х400мм. Шаг 40мм h-1200мм
Речная перегородка М2Р 150х400мм. Шаг 40мм
2920
3370
1100
5160
2269
3645
950
920
1170
1140
1500
1800
1350
1500
1500
1500

3 Этаж_+9,000_План-схема расположения жалюзи/штор. B2 M 1 : 100



Спецификация штор/жалюзи 3-го этажа башни B2			
Марка	Описание	Длина шт, мм	Кол-во, шт.
CU1.1	Ролл-штора, крепление потолочное (по откосу). Рулонные шторы Solar, механизмы Hunter Douglas L-11 (Нидерланды), труба Ø37 мм, кронштейны, металлические, ткань Panama PRO 3% - Panama Pro3% 10117 white-pearl (состав- стекловолокно 36%, ПВХ 64%), управление- металлическая шариковая цепь.	1700	1
CU1.2	Ролл-штора, крепление потолочное (по откосу). Рулонные шторы Solar, механизмы Hunter Douglas L-11 (Нидерланды), труба Ø37 мм, кронштейны, металлические, ткань Panama PRO 3% - Panama Pro3% white-pearl 10117(состав- стекловолокно 36%, ПВХ 64%), управление- металлическая шариковая цепь.	1750	2
CU1.4	Ролл-штора, крепление потолочное (по откосу). Рулонные шторы Solar, механизмы Hunter Douglas L-11 (Нидерланды), труба Ø37 мм, кронштейны, металлические, ткань Panama PRO 3% - Panama Pro3% white-pearl 10117(состав- стекловолокно 36%, ПВХ 64%), управление- металлическая шариковая цепь.	1800	1
CU1.5	Ролл-штора, крепление потолочное (по откосу). Рулонные шторы Solar, механизмы Hunter Douglas L-11 (Нидерланды), труба Ø37 мм, кронштейны, металлические, ткань Panama PRO 3% - Panama Pro3% 10117 white-pearl (состав- стекловолокно 36%, ПВХ 64%), управление- металлическая шариковая цепь.	1900	10
CU1.6	Ролл-штора, крепление потолочное (по откосу). Рулонные шторы Solar, механизмы Hunter Douglas L-11 (Нидерланды), труба Ø37 мм, кронштейны, металлические, ткань Panama PRO 3% - Panama Pro3% white-pearl 10117(состав- стекловолокно 36%, ПВХ 64%), управление- металлическая шариковая цепь.	2000	3
CU1.7	Ролл-штора, крепление потолочное (по откосу). Рулонные шторы Solar, механизмы Hunter Douglas L-11 (Нидерланды), труба Ø37 мм, кронштейны, металлические, ткань Panama PRO 3% - Panama Pro3% white-pearl 10117(состав- стекловолокно 36%, ПВХ 64%), управление- металлическая шариковая цепь.	2000	10
CU1.8	Ролл-штора, крепление потолочное (по откосу). Рулонные шторы Solar, механизмы Hunter Douglas L-11 (Нидерланды), труба Ø37 мм, кронштейны, металлические, ткань Panama PRO 3% - Panama Pro3% white-pearl 10117(состав- стекловолокно 36%, ПВХ 64%), управление- металлическая шариковая цепь.	2100	32
CU1.9	Ролл-штора, крепление потолочное (по откосу). Рулонные шторы Solar, механизмы Hunter Douglas L-11 (Нидерланды), труба Ø37 мм, кронштейны, металлические, ткань Panama PRO 3% - Panama Pro3% white-pearl 10117(состав- стекловолокно 36%, ПВХ 64%), управление- металлическая шариковая цепь.	2220	4
CU1.15	Ролл-шторы, бленду,r,крепление_потолочное(по откосу). Ролл-шторы типа "бленду" крепление_потолочное (по откосу). Рулонные шторы Solar, механизмы Hunter Douglas L-11 (Нидерланды), труба Ø37 мм, кронштейны, металлические, ткань Panama PRO 3% - Panama Pro3% 10117 white-pearl (состав- стекловолокно 36%, ПВХ 64%), управление- металлическая шариковая цепь.	600	1
CU1.16	Ролл-шторы типа "бленду" крепление_потолочное (по откосу). Рулонные шторы Solar, механизмы Hunter Douglas L-11 (Нидерланды), труба Ø37 мм, кронштейны, металлические, ткань Panama Pro3% 118111 white-pearl (состав- стекловолокно 36%, ПВХ 64%), управление- металлическая шариковая цепь.	1185	1
CU1.21	Ролл-шторы, бленду,r,крепление_потолочного(по откосу). Ролл-шторы типа "бленду" крепление_потолочное (по откосу). Рулонные шторы Solar, механизмы Hunter Douglas L-11 (Нидерланды), труба Ø37 мм, кронштейны, металлические, ткань Panama Pro3% 118117 Black Pearl (состав- стекловолокно 36%, ПВХ 64%), управление- металлическая шариковая цепь.	1385	1
CU1.30	Ролл-штора, крепление потолочное (по откосу). Рулонные шторы Solar, механизмы Hunter Douglas L-11 (Нидерланды), труба Ø37 мм, кронштейны, металлические, ткань хорошо моющиеся, влагостойкая, цвет белый, управление- металлическая шариковая цепь.	2000	14
CU1.31	Ролл-штора, крепление потолочное (по откосу). Рулонные шторы Solar, механизмы Hunter Douglas L-11 (Нидерланды), труба Ø37 мм, кронштейны, металлические, ткань хорошо моющиеся, влагостойкая, цвет белый, управление- металлическая шариковая цепь.	1950	9
CU1.32	Ролл-штора, крепление потолочное (по откосу). Рулонные шторы Solar, механизмы Hunter Douglas L-11 (Нидерланды), труба Ø37 мм, кронштейны, металлические, ткань хорошо моющиеся, влагостойкая, цвет белый, управление- металлическая шариковая цепь.	1700	6
CU1.33	Ролл-штора, крепление потолочное (по откосу). Рулонные шторы Solar, механизмы Hunter Douglas L-11 (Нидерланды), труба Ø37 мм, кронштейны, металлические, ткань хорошо моющиеся, влагостойкая, цвет белый, управление- металлическая шариковая цепь.	1600	3

Условные обозначения:

B2 3.1.1 — Марка помещения

CU 1.1 — Марка ролл-штор / гардин / жалюзи

Типы штор / жалюзи:

——— Ролл-шторы, тип - бленду,r

Примечание:

1. Все ролл-шторы, жалюзи, гардины монтируются к потолку (оконной перемычке), если не указано другое.
2. Длина ролл-штор, жалюзи определяется их маркой. Длину оконных проемов уточнить по месту.
3. Системы ролл-штор, карнизов монтируются в соответствии с тех.картой производителя.
4. Все объемы даны по факту, без учёта строительных расходов.
5. Все модели и материалы должны быть согласованы Генеральным подрядчиком письменно с Заказчиком и ГАП до момента их заказа и поставки.
6. Сверять совместно с листом "План отделки потолка" соответствующего этажа.
7. Произвести контрольные замеры перед заказом

Ведомость изменений

Рев.	Дата	Описание	Разработал
8	10.02.22	Снятие замечания после выпуска РД - Экспликация помещений и указатель выхода №2	ФИО

Номер помещения		Наименование	Площадь, м2	Кат. пом.
B2	3.1.2	Коридор	23,4	
B2	3.1.3	Коридор	29,5	
B2	3.1.4	Тамбур-шлюз	6,0	
B2	3.1.5	Тамбур-шлюз	7,4	
B2	3.1.6	Тамбур	15,5	
B2	3.1.7	Лестничная клетка	23,2	
B2	3.1.8	Лестничная клетка	24,0	
B2	3.2.1	Обеденный зал	957,3	
B2	3.2.2	Раздаточная №1	288,3	
B2	3.2.3	Раздаточная №2	249,3	
B2	3.3.1	Лифтовой хол	48,0	
B2	3.3.2	Электрощитовая	11,9	
B2	3.3.3	Кроссовая	20,5	
B2	3.3.4	Электрощитовая	8,2	
B2	3.4.1	Гардероб персонала	15,0	
B2	3.4.2	ДУШ	4,8	
B2	3.4.3	С/У	1,5	
B2	3.4.4	С/У	2,9	
B2	3.4.5	С/У	1,0	
B2	3.4.05	Горячий цех2	74,4	
B2	3.4.6	С/У	2,8	
B2	3.4.7	С/У	1,1	
B2	3.4.8	С/У	1,4	
B2	3.4.9	ДУШ	4,6	
B2	3.4.10	Гардероб персонала	14,7	
B2	3.4.11	Гардероб персонала	10,6	
B2	3.4.12	С/У	2,7	
B2	3.4.13	С/У	4,2	
B2	3.4.14	Душ	1,6	
B2	3.4.15	Моечная кухонной посуды	16,8	
B2	3.4.16	С/У	1,4	
B2	3.4.17	Гардероб персонала	11,7	
B2	3.4.18	Душ	4,2	
B2	3.4.19	ПУИ	1,1	
B2	3.4.20	Заведующая производством	8,8	
B2	3.4.21	Горная посуда	11,4	
B2	3.4.22	Хранение уборочного инвентаря	8,1	
B2	3.4.23	Горячий цех 1	96,3	
B2	3.4.24	Коридор	5,16	
B2	3.4.25	Хранение уборочного инвентаря	6,3	
B2	3.4.26	Кладовая дизин.средств	6,4	
B2	3.4.27	Моечная столовой посуды	49,9	
B2	3.4.28	Морозильная камера	16,7	
B2	3.4.29	Холодильная камера	18,2	
B2	3.4.30	Морозильная камера	14,8	
B2	3.4.32	Холодный цех 1	36,5	
B2	3.4.33	Холодный цех 2	40,1	
B2	3.4.34	Мясной цех	19,9	
B2	3.4.35	Рыбный цех	15,5	
B2	3.4.36	Моечная столовой посуды	44,9	
B2	3.4.37	Моечная кухонной посуды	17,5	
B2	3.4.38	Кормовой цех	17,9	
B2	3.4.39	Овощной цех	16,6	
B2	3.4.40	Кладовая овощей	7,8	
B2	3.4.41	Холодильная камера	8,8	
B2	3.4.42	Помещение для холодильных машин	8,0	
B2	3.4.43	Коридор	176,3	
B2	3.4.44	Комната персонала	6,4	
B2	3.4.45	Административное помещение	7,8	
B2	3.4.46	Кладовая	10,5	
B2	3.4.47	Холодильная камера	17,5	
B2	3.4.50	Переход-Столовая	171,8	
B2	3.4.51	Коридор	59,8	
B2	3.5.1	С/У	10,5	
B2	3.5.3	С/У	3,6	
B2	3.5.4	С/У	3,5	
B2	3.5.5	С/У	3,5	
B2	3.5.6	С/У	3,2	
B2	3.5.7	С/У	9,3	
B2	3.5.9	С/У	9,5	
B2	44.48	Холодильная камера	10,6	
			2857,2	

PMK PROEKT, 7c1 Mashi Poryvayevoy st., off. 831
Moscow, 107078 | Russia
ООО "ПМК ПРОЕКТ" 107078, Россия, Москва,
ул. Маши Порываевой, 7с1, оф. 831

Изм.	Кол.уч.	Лист	№док.	Подп.	Дата
Изм. Внес					
ГАП		Филипс М.В.			

20086_ТКР.2.АИ.2

ЦЕНТРАЛЬНЫЙ ОФИС АО «ТИНЬКОФФ БАНК» по адресу: г. Москва, ул. Грузинский вал, вл.11

Изм.	Кол.уч.	Лист	№док.	Подп.	Дата

Архитектурно-интерьерные решения. Здание 2

Стадия	Лист	Листов
РД	03.10.02	

План расположения жалюзи и штор 3 этажа башни B2


hyperion

Взам. инв. №

Подп. и дата

Инв. № подл.

3 Этаж_+9,000_Т2_План отделки стен М 1 : 100

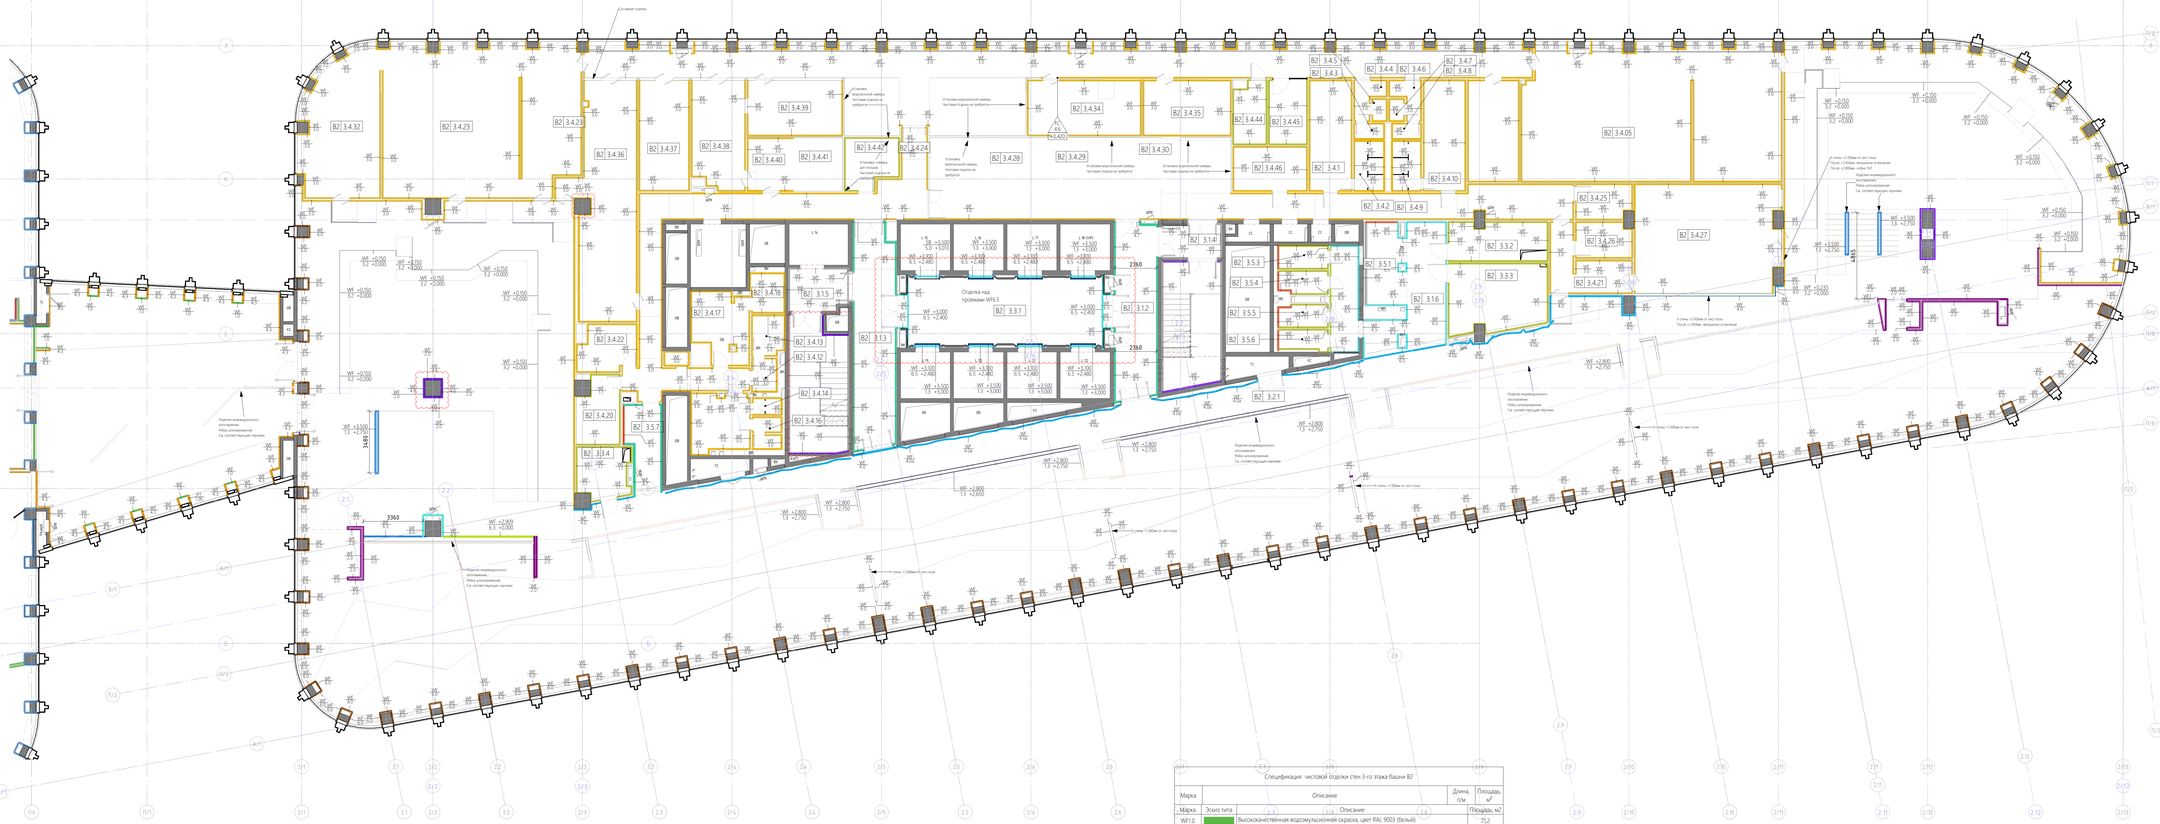

Ведомость изменений

Рев.	Дата	Описание	Разработал
8	10.10.23	Согласование с техническим заказчиком	ФИО

Номер помещения		Наименование	Площадь, м2	Кат. пом.
В2	3.1.2	Коридор	23,4	
В2	3.1.3	Коридор	29,5	
В2	3.1.4	Тамбур-шлюз	6,0	
В2	3.1.5	Тамбур-шлюз	7,4	
В2	3.1.6	Тамбур	15,5	
В2	3.1.7	Лестничная клетка	23,2	
В2	3.1.8	Лестничная клетка	24,0	
В2	3.2.1	Обеденный зал	957,3	
В2	3.2.2	Раздаточная №1	288,3	
В2	3.2.3	Раздаточная №2	249,3	
В2	3.3.1	Лифтовой хол	48,0	
В2	3.3.2	Электрощитовая	11,9	
В2	3.3.3	Кроссовая	20,5	
В2	3.3.4	Электрощитовая	8,2	
В2	3.4.1	Гардероб персонала	15,0	
В2	3.4.2	Душ	4,8	
В2	3.4.3	С/У	1,5	
В2	3.4.4	С/У	2,9	
В2	3.4.5	С/У	1,0	
В2	3.4.05	Горячий цех2	74,4	
В2	3.4.6	С/У	2,8	
В2	3.4.7	С/У	1,1	
В2	3.4.8	С/У	1,4	
В2	3.4.9	Душ	4,6	
В2	3.4.10	Гардероб персонала	14,7	
В2	3.4.11	Гардероб персонала	10,6	
В2	3.4.12	С/У	2,7	
В2	3.4.13	С/У	4,2	
В2	3.4.14	Душ	1,6	
В2	3.4.15	Моечная кухонной посуды	16,8	
В2	3.4.16	С/У	1,4	
В2	3.4.17	Гардероб персонала	11,7	
В2	3.4.18	Душ	4,2	
В2	3.4.19	ПУИ	1,1	
В2	3.4.20	Замораживание производством	8,8	
В2	3.4.21	Грязная посуда	11,4	
В2	3.4.22	Хранение уборочного инвентаря	8,1	
В2	3.4.23	Горячий цех 1	96,3	
В2	3.4.24	Кладовая	5,16	
В2	3.4.25	Хранение уборочного инвентаря	6,3	
В2	3.4.26	Кладовая дизин.средств	6,4	
В2	3.4.27	Моечная столовой посуды	49,9	
В2	3.4.28	Морозильная камера	16,7	
В2	3.4.29	Холодильная камера	18,2	
В2	3.4.30	Морозильная камера	14,8	
В2	3.4.32	Холодный цех 1	36,5	
В2	3.4.33	Холодный цех 2	40,1	
В2	3.4.34	Мясной цех	19,9	
В2	3.4.35	Рыбный цех	15,5	
В2	3.4.36	Моечная столовой посуды	44,9	
В2	3.4.37	Моечная кухонной посуды	17,5	
В2	3.4.38	Кондитерский цех	17,9	
В2	3.4.39	Овощной цех	16,6	
В2	3.4.40	Кладовая овощей	7,8	
В2	3.4.41	Холодильная камера	8,8	
В2	3.4.42	Помещение для холодильных машин	8,0	
В2	3.4.43	Коридор	116,3	
В2	3.4.44	Комната персонала	6,4	
В2	3.4.45	Административное помещение	7,8	
В2	3.4.46	Кладовая	10,5	
В2	3.4.47	Холодильная камера	17,5	
В2	3.4.50	Переход,Столовая	171,8	
В2	3.4.51	Коридор	59,8	
В2	3.5.1	С/У	10,5	
В2	3.5.3	С/У	3,6	
В2	3.5.4	С/У	3,5	
В2	3.5.5	С/У	3,5	
В2	3.5.6	С/У	3,2	
В2	3.5.7	С/У	9,3	
В2	3.5.9	С/У	9,5	
В2	4.4.48	Холодильная камера	10,6	
			2857,2	

Спецификация чистовой отделки стен 3-го этажа башни В2

Марка	Описание		Длина, п/м	Площадь, м2
Марка	Эскиз типа	Описание		Площадь, м2
WF1.0		Высококачественная водоэмульсионная окраска, цвет RAL 9003 (Белый)		71,2
WF1.1		Высококачественная влагостойкое покрытие для производственных помещений с антисептическим покрытием, цвет белый, RAL 9003. КРАСКА БД-АК-1008. Покрытие База-565. Гладкое однотонное покрытие с высокой стойкостью к санитарной обработке. Состав: Грунтовка БД-АК-0011 - KATMOR / CAPILLAIRE - пропитывающая антисептическая грунтовка для пористых поверхностей . Можно мыть дезинфицирующим средствами; Антивандальное: Предотвращает развитие плесени и бактерий; Препятствует образованию конденсата; Стойкость к статическому воздействию воды при температуре (20±2) °С, ч. ГОСТ 9.403-80, Стойкость к мылу (ISO 11998) через 28 суток после нанесения, 1 класс; Адгезия (ISO 2409-72): 0 балл; Белизна: не менее 98%; Блеск (ГОСТ Р 52663-2006): полуматовый. Время высыхания (200С): от пыли – 60 мин, можно наносить следующий слой – 4 часа, полное – 72 часа. Антивандальное: Предотвращает развитие плесени и бактерий; Препятствует образованию конденсата; Стойкость к статическому воздействию воды при температуре (20±2) °С, ч. ГОСТ 9.403-80;		353,0
WF1.2		Краска специальная декоративная с песчаным эффектом, серебристая база, колеровка по шеерам. Vintage Vento di Sabbia. Материал наносится на базу – краску Feste Farbe, колерованную в выбранный цвет.		59,5
WF1.3		Высококачественная водоэмульсионная окраска, Цвет темно- серый RAL 7021.		164,0
WF1.7		Отделка лестниц и тамбуров. Высококачественная водоэмульсионная окраска, цвет черный (RAL 7021).		157,3
WF1.8		Отделка лестниц и тамбуров. Высококачественная водоэмульсионная окраска, цвет белый (RAL 9003).		40,5
WF2.0		Декоративная штукатурка Артбетон Цвет NSC 5 2500- N (серый), перед нанесением выполнить вырас. Производитель Максдекор, слой 3мм.		160,7
WF3.0		Керамическая плитка Шахтинская плитка Белая премиум настенная 200x300см, глянцевая. Или Аналог.		2083,0
WF3.2		Керамогранит Desire White SQ Lappato 1200x300мм. Iris Keramica. Бренд Iris Keramica.		13,7
WF3.3		Керамогранит большеформатный IRIS CERAMICA_Avenue XXL_H3100241L. Цвет: Silver, разм. 1000x3000мм, толщина 6 мм.		28,0
WF3.9		Керамогранит большеформатный Caesar Ceramics PORTRAITS KIRKBY , 1600*3200*16мм, R9, KM0, цвет- серый, фактура- бетон, поверхность матовая		31,7
WF3.10		Искусственный камень LG-Himacs. Цвет: M001 TERNI, толщина 12мм		5,4
WF3.11		Отделка подступенка лестничных маршей: Керамический гранит ATLAS CONCORDE "Drift" white; технический, ректифицированный, матовый, 600x600x9 мм; KM0, R9		2,7
WF4.0		Композитные панели ANKER IG Festark WHPFP (S)600x3000x13.5мм, на основе сульфата кальция, с покрытием из износостойкого металлизированного пластика (мерц) с защитным покрытием. На алюминиевой подоснове WHAL и стальным каркасом жесткости WHST толщ. 9мм. Пожарный серт. KM1. В составе стеновой панели применить плинтус 75мм, если не указано другое (в таком случае см. плинтус на плане напольных покрытий).		57,8
WF4.0a		Композитная панель ANKER IG Festark WHPFP (S) 600x3000x13.5мм, на основе сульфата кальция, с покрытием из износостойкого металлизированного пластика (мерц) с защитным покрытием. На алюминиевой подоснове WHAL и стальным каркасом жесткости WHST. Пожарный серт. KM1. В составе стеновой панели применить плинтус 75мм, если не указано другое (в таком случае см. плинтус на плане напольных покрытий).		138,5
WF4.3		Композитная панель ANKER IG Festark WHPFP (S) 600x3000x13.5 мм, на основе сульфата кальция, с покрытием из износостойкого пластика с текстурой под светлое дерево (Slavonia Oak) с защитным покрытием. На алюминиевой подоснове WHAL и стальным каркасом жесткости WHST. Пожарный серт. KM1. В составе стеновой панели применить плинтус 75мм, если не указано другое (в таком случае см. плинтус на плане напольных покрытий)		73,0
WF4.6		Облицовка колонн. Закаленное стекло тритлекс прозрачное, крепление на спайдера с относом 15мм от тела колонн		33,5
WF4.7		Панель на основе: МДФ (Wall) Walter Holz Base Panels (WH BM). Тип поверхности-гладкая , матовая. Окраска, цвет белый, RAL 9003. В составе стеновой панели применить плинтус 15мм, если не указано другое (в таком случае см. плинтус на плане напольных покрытий).		158,8
WF6.0		Обратноокрашенная закаленная матированная стеклянная панель Lacobel 6мм, цвет Brown Light		283,6
WF6.3		Обратноокрашенная закаленная глянцевая стеклянная панель Lacobel 6 мм. Цвет темно-серый RAL 7021.		35,0
WF6.5		Обратноокрашенная закаленная глянцевая стеклянная панель Lacobel 6 мм. Цвет белый, RAL 9003		121,1

Схема облицовки керамогранитной плитки в зоне технологии на отм. +1500мм. М 1:10.



Типы помещений 3-го этажа:

1. Циркуляция
2. Зона кафе/обеденная зона
3. Технические помещения
4. Технология кухни
5. Санузлы

Расшифровка марки помещения:

B1 1.1.1
- Номер помещения
- Тип помещения
- Номер этажа
- Часть здания

Части здания:

- B0 Стилобат
- B1 Башня 1
- B2 Башня 2

Условные обозначения:

- B1 1.1.1 — Марка помещения
- 1.1 — Марка перегородок
- Равные размеры
- Размеры со "*" требуют уточнения по месту
- Зона 1. Рабочие модули (см. соответствующие чертежи)

Примечание:

1. Все материалы должны быть согласованы Генеральным подрядчиком письменно с Заказчиком до момента их заказа и поставки.
2. Объемы строительных материалов даны без учета строительных расходов и могут варьироваться.
3. Отделку стен выполнить от уровня чистого пола до плиты перекрытия, если не указано другое.
4. Произвести выравнивание стен, включая откосы и заборы блоков, финишным слоем штукатурки перед покраской.
5. В соответствии с типом финишной отделки стен, произвести декорирование базовых дверей мебельными фальш-дверями в составе отделки стены.

PMK PROEKT, 7c1 Mashi Poryvayevoy st., off. 831
Moscow, 107078 Russia
ООО "ПМК ПРОЕКТ" 107078, Россия, Москва, ул. Маши Порываевой, 7с1, оф. 831

Изм.	Кол.уч.	Лист	№док.	Подп.	Дата
Изм. Вмес			Плотникова		
ГАП			Филипс М.В.		

20086_ТКР.2.АИ.2

ЦЕНТРАЛЬНЫЙ ОФИС АО «ТИНЬКОФФ БАНК» по адресу: г. Москва, ул. Грузинский вал, вл.11

Архитектурно-интерьерные решения. Здание 2

План отделки стен 3 этажа башни В2


Стадия	Лист	Листов
РД	03.12.01	

hyperion

Взам. инв. №

Подп. и дата


Инв. № подл.

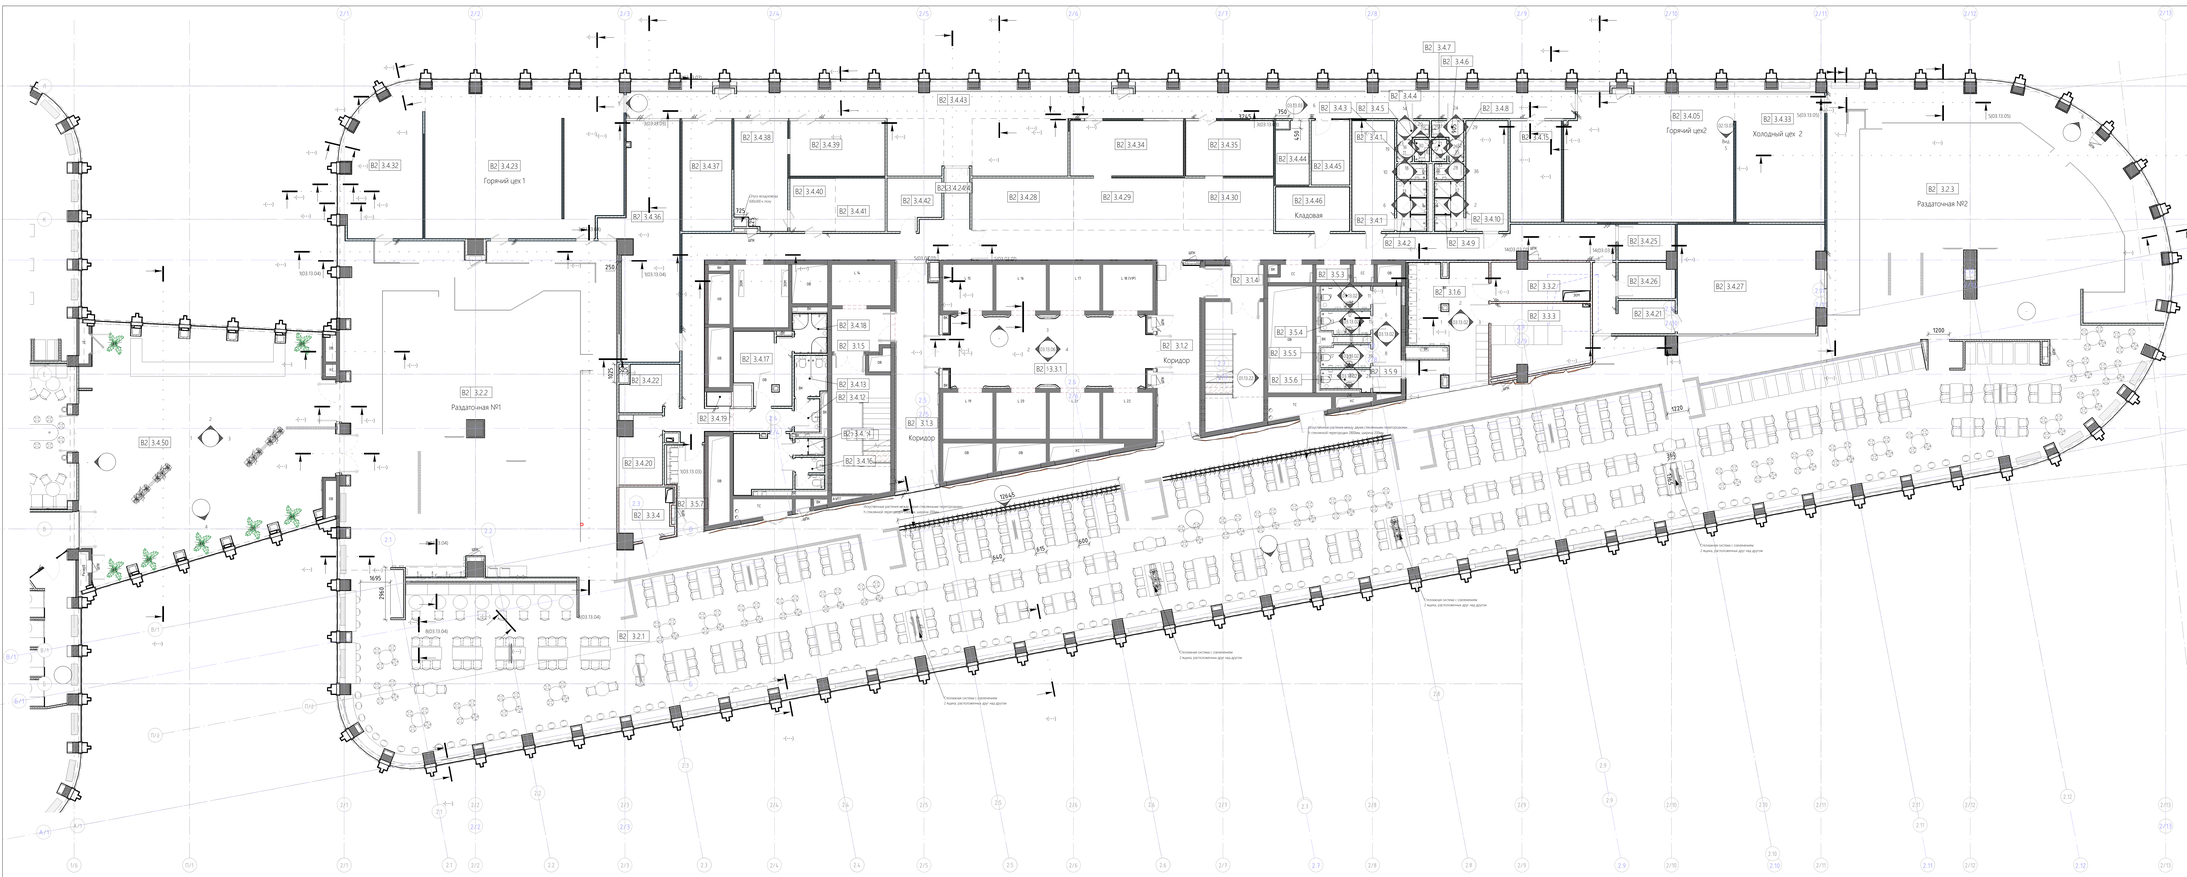
В2 3.4.23
Горячий цех 1
В2 3.4.32
В2 3.4.38
В2 3.4.39
В2 3.4.37
В2 3.4.40
В2 3.4.41
В2 3.4.36
В2 3.4.42
В2 3.4.24
В2 3.4.28
В2 3.4.29
В2 3.4.30
В2 3.4.34
В2 3.4.35
В2 3.4.43
В2 3.4.44
В2 3.4.45
В2 3.4.46
Кладовая
В2 3.4.7
В2 3.4.6
В2 3.4.4
В2 3.4.3
В2 3.4.5
В2 3.4.1
В2 3.4.8
В2 3.4.15
В2 3.4.10
В2 3.4.2
В2 3.4.9
В2 3.4.05
Горячий цех2
В2 3.4.33
Холодный цех 2
В2 3.2.3
Раздаточная №2
В2 3.4.25
В2 3.4.26
В2 3.4.21
В2 3.4.27
В2 3.2.2
Раздаточная №1
В2 3.4.50
В2 3.4.22
В2 3.4.19
В2 3.4.17
В2 3.4.18
В2 3.1.5
В2 3.4.13
В2 3.4.12
В2 3.4.11
В2 3.4.14
В2 3.4.20
В2 3.5.7
В2 3.4
В2 3.2.1
В2 3.1.4
В2 3.5.3
В2 3.1.2
Коридор
В2 3.1.3
Коридор
В2 3.1.3.1
В2 3.3.2
В2 3.3.3
В2 3.5.4
В2 3.5.5
В2 3.5.6
В2 3.5.9
Установлена система с разнесенным 2 ярусом, расположенным друг над другом
Установлена система с разнесенным 2 ярусом, расположенным друг над другом
Установлена система с разнесенным 2 ярусом, расположенным друг над другом


Ведомость изменений

Рев.	Дата	Описание	Разработал


Помещение 3.1.6. Вид 1. М 1 : 25

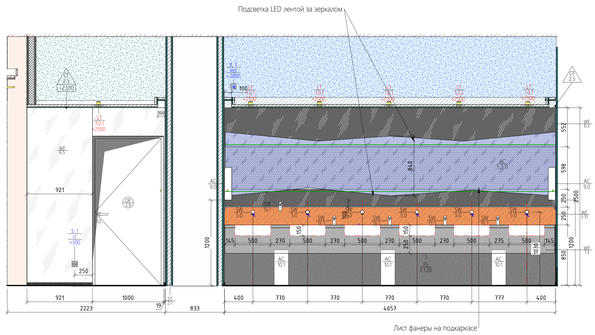


Помещение 3.1.6. Вид 2. М 1 : 25

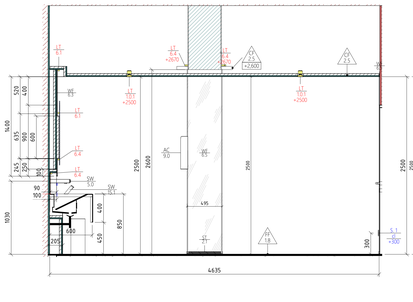


Помещение 3.1.6. Вид 3. М 1 : 25

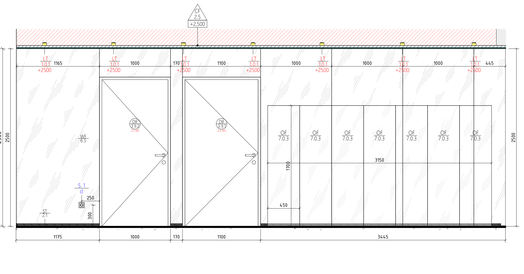


3.5.3. Вид 9. М 1 : 25

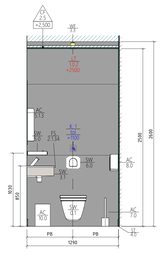


3.5.3. Вид 10. М 1 : 25

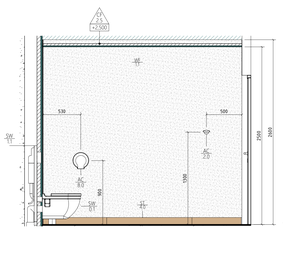


3.5.3. Вид 11. М 1 : 25

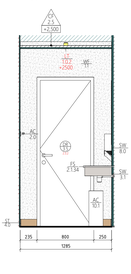


3.5.3. Вид 12. М 1 : 25

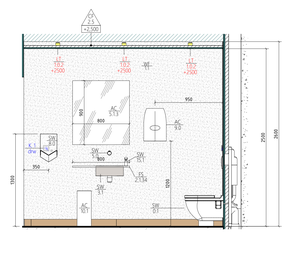


Помещение 3.5.9. Вид 5. М 1 : 25

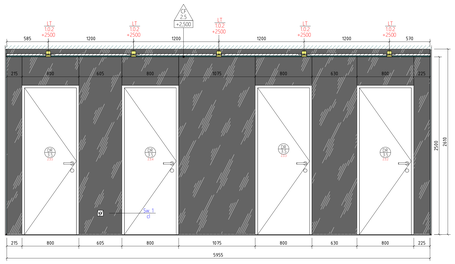


Помещение 3.5.9. Вид 6. М 1 : 25

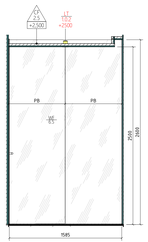


Помещение 3.5.9. Вид 7. М 1 : 25

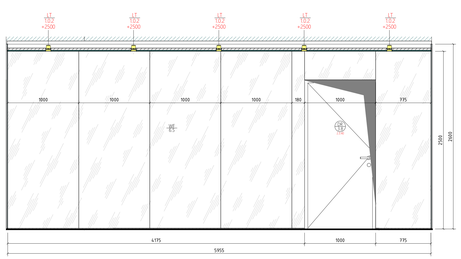


Помещение 3.5.9. Вид 8. М 1 : 25

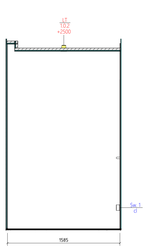


3.5.4. Вид 13. М 1 : 25

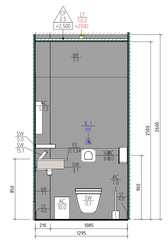


3.5.4. Вид 14. М 1 : 25

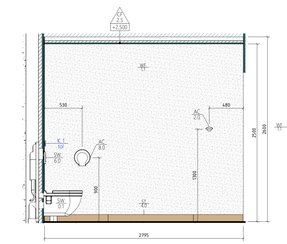


3.5.4. Вид 15. М 1 : 25

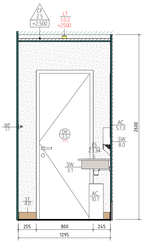


3.5.4. Вид 16. М 1 : 25

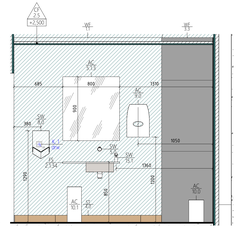


3.5.5. Вид 17. М 1 : 25

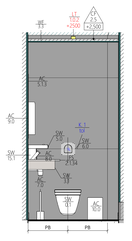


3.5.5. Вид 18. М 1 : 25

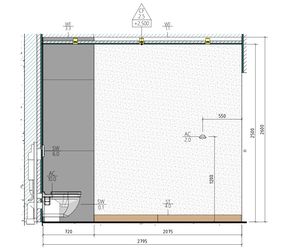


3.5.5. Вид 19. М 1 : 25

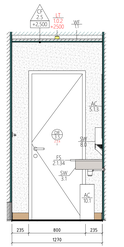


3.5.5. Вид 20. М 1 : 25

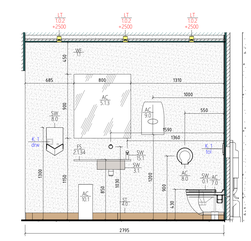


3 Этаж_+9,000_Т2_Фрагмент плана. Санузлы в обеденном зале М 1 : 25

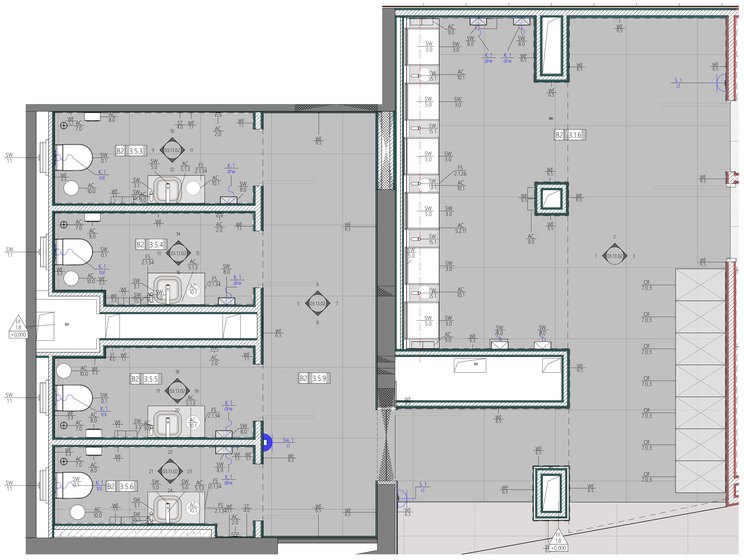


3 Этаж_+9,000_Фрагмент плана потолков. Санузлы. Обеденный зал. М 1 : 25

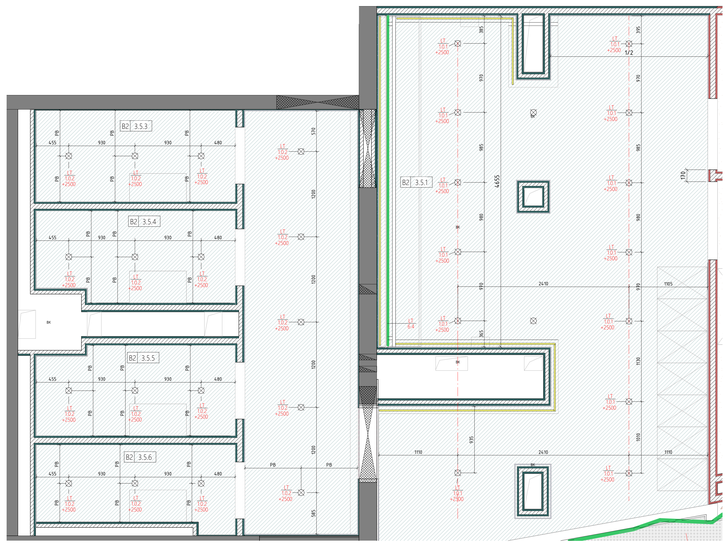


3.5.6. Вид 21. М 1 : 25

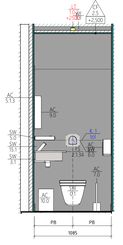


3.5.6. Вид 22. М 1 : 25

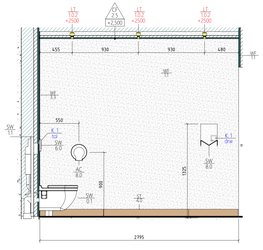

3.5.6. Вид 23. М 1 : 25

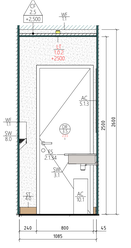

3.5.6. Вид 24. М 1 : 25

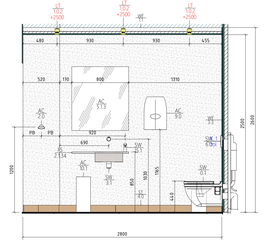

Изм.	Кол.уч.	Лист	№док.	Подп.	Дата

20086_ТКР.2.АИ.2

ЦЕНТРАЛЬНЫЙ ОФИС АО «ТИНЬКОФФ БАНК» по адресу: г. Москва, ул. Грузинский вал, вл.11

Архитектурно-интерьерные решения. Здание 2

Стадия	Лист	Листов
РД	03.13.02	

Развертки стен санузла. Помещение 3.1.6. Помещения 3.5.3-3.5.6. Помещение 3.5.9


hyperion

Взам. инв. №

Подп. и дата

Инв. № подл.

ВИД 3. Пом.3.4.43 М 1 : 25

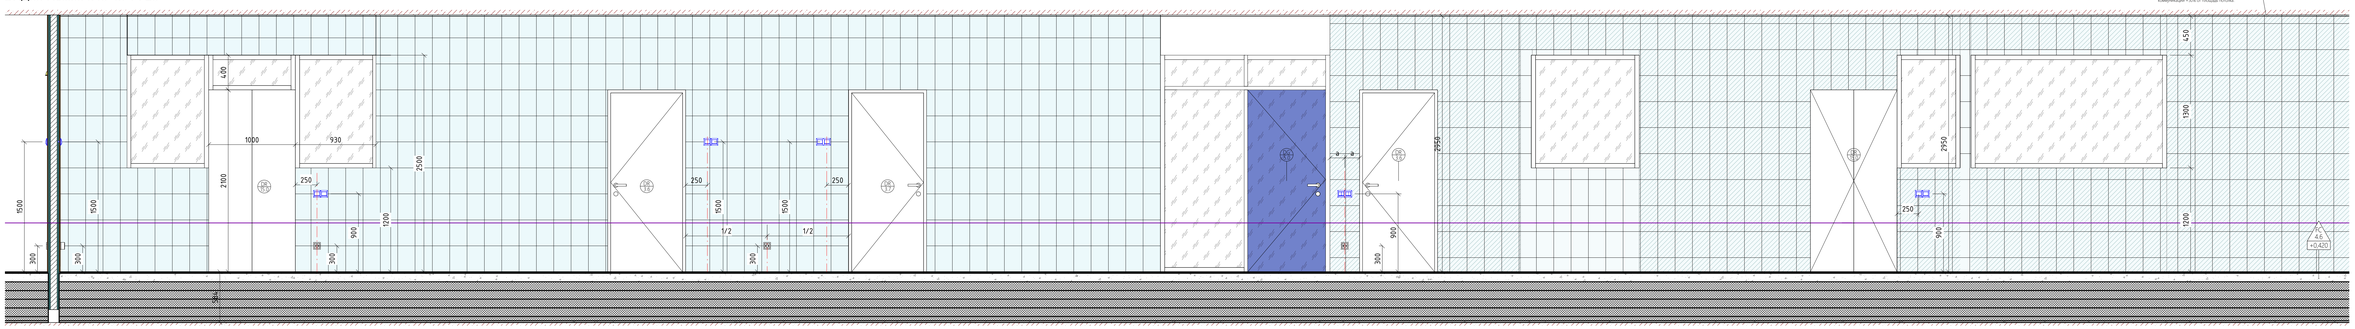


Ведомость изменений


Рев.	Дата	Описание	Разработал

Открытый потолок. Поверхность плиты перекрытия и инженерно-коммуникаций покрыть высокостойкой резиновой краской NEOMID, колерованной по RAL 9010 (белый), в 2 слоя по грунтовке NEOMID. Предусмотреть запас краски RAL 9003 для окрашивания потолочных коммуникаций +10% от площади потолка.


ВИД 4. Пом. 3.4.43. Коридор Технологии кухни. М 1 : 25

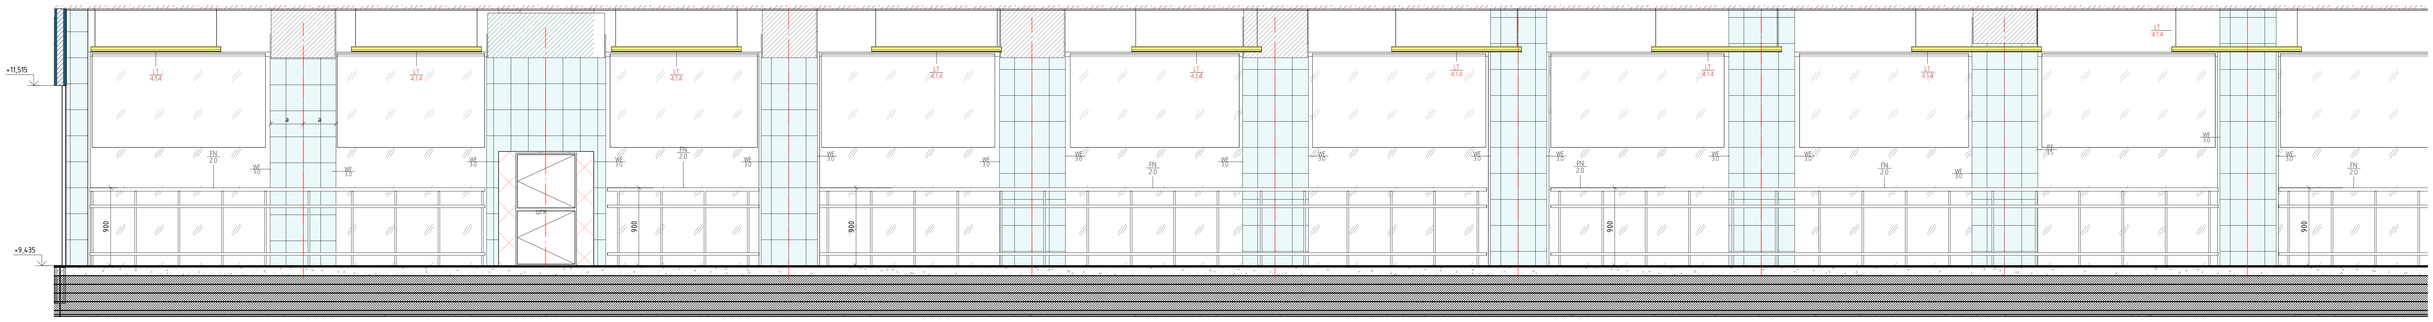


3 Этаж. Фрагмент плана.Пом. 3.4.37,3.4.43, 3.4.51. М 1 : 50

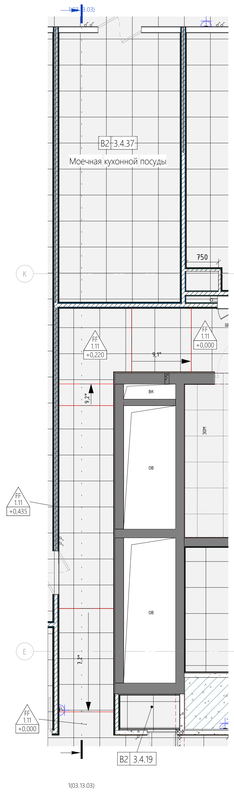


ВИД 6. Пом. 3.4.43. М 1 : 25

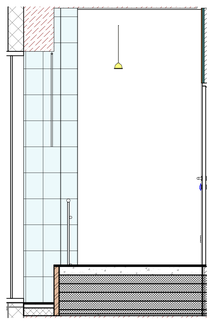


Разрез 1-1. Пом. 3.4.37, 3.4.43. Разрез. Конструкция пола. Перепад уровней М 1 : 25

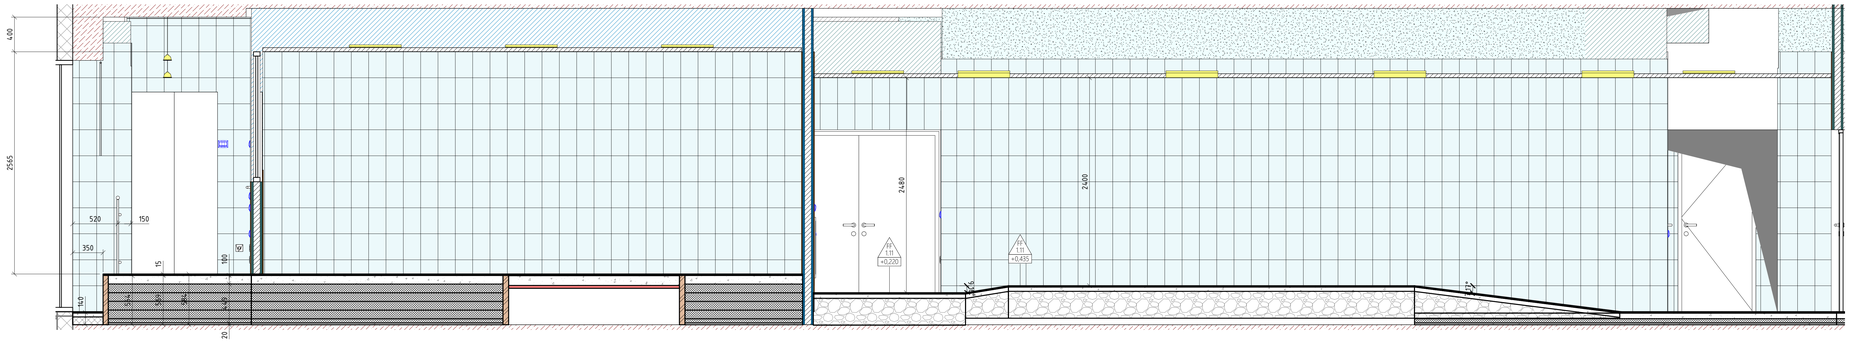

3 Этаж_+9,000_Т2_Фрагмент плана. Коридор. Коридор Технологии кухни М 1 : 50

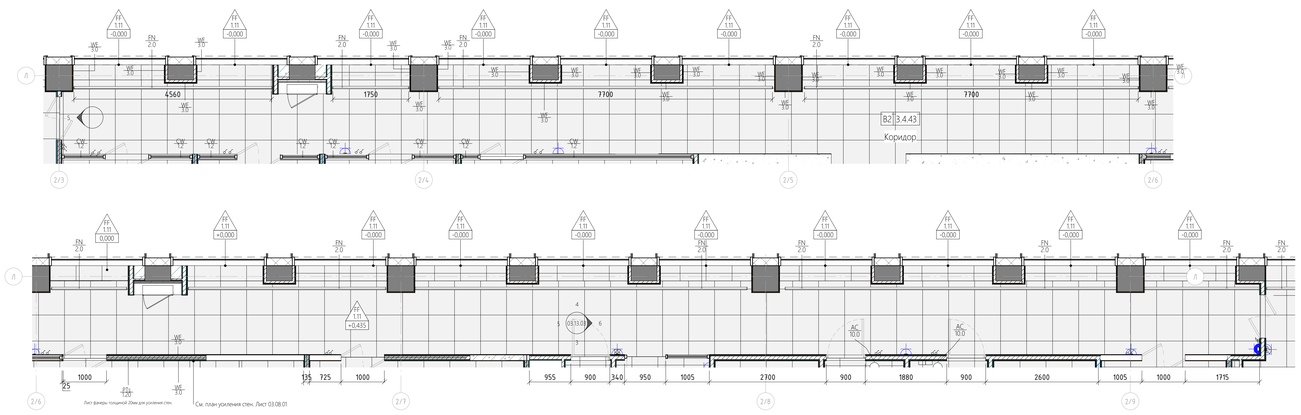

ВИД 5. Пом. 3.4.43. М 1 : 25

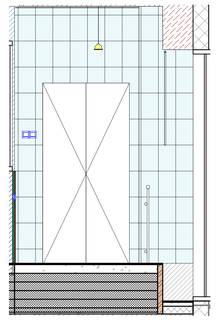

Изм.	Кол.уч.	Лист	№док.	Подп.	Дата

20086_TKF.2.AИ.2

ЦЕНТРАЛЬНЫЙ ОФИС АО «ТИНЬКОФФ БАНК» по адресу: г. Москва, ул. Грузинский вал, вл.11

Архитектурно интерьерные решения. Здание 2

Стадия	Лист	Листов
РД	03.13.03	

Ключевые развертки по помещениям. Технология кухни

hyperion


Формат А0А

Взам. инв. №


Подп. и дата

Инв. № подл.


Разрез 2-2 в осях Б-К. Зона раздачи. М 1 : 25

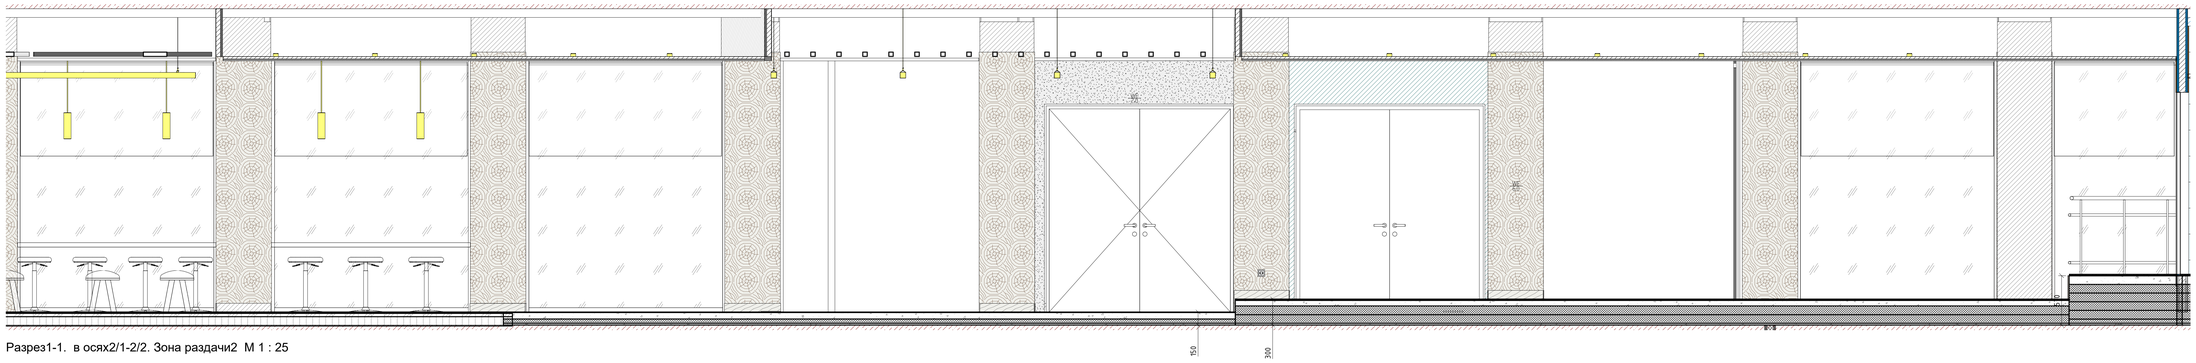


Разрез1-1. в осях2/1-2/2. Зона раздачи2 М 1 : 25

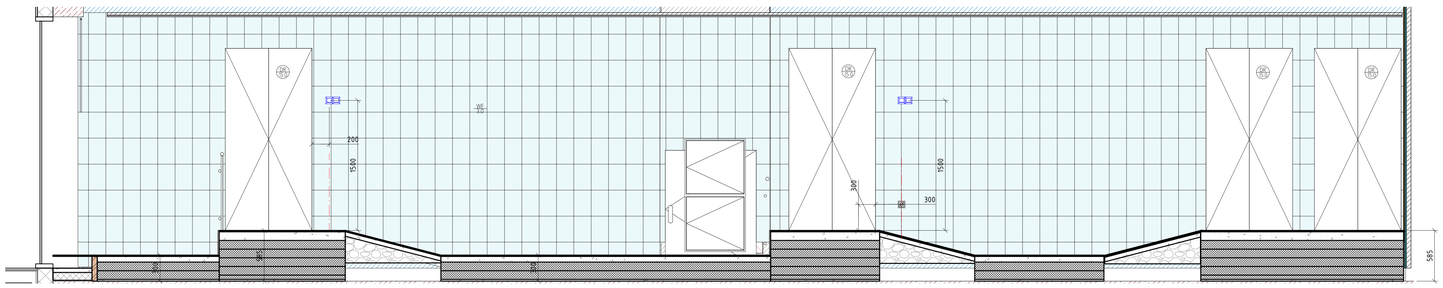


Разрез 3-3 в осях К-В. Зона раздачи. М 1 : 25

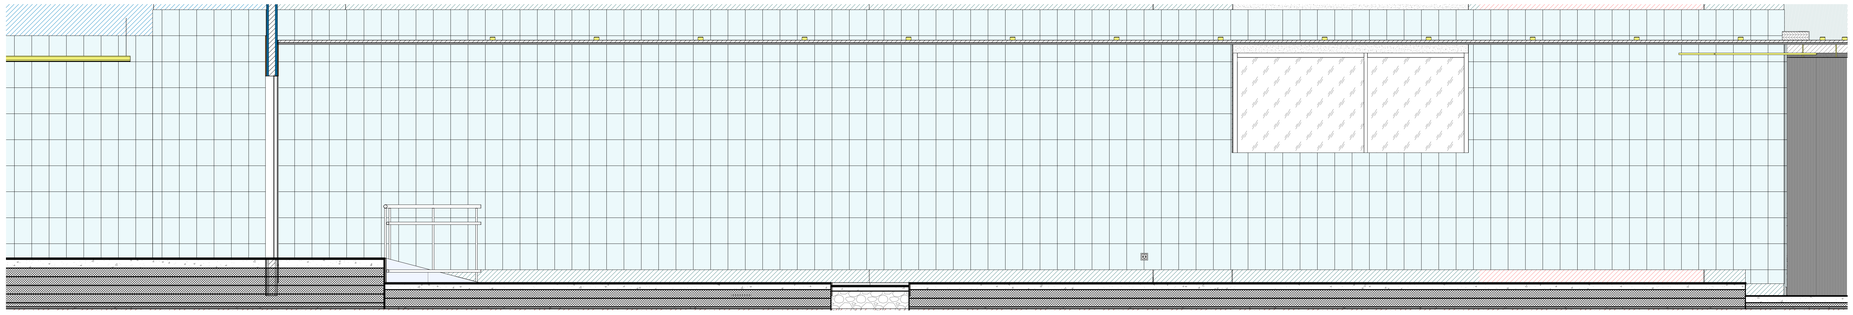



Разрез 4-4. в осях 2/3 - 2/1. Зона раздачи. М 1 : 25

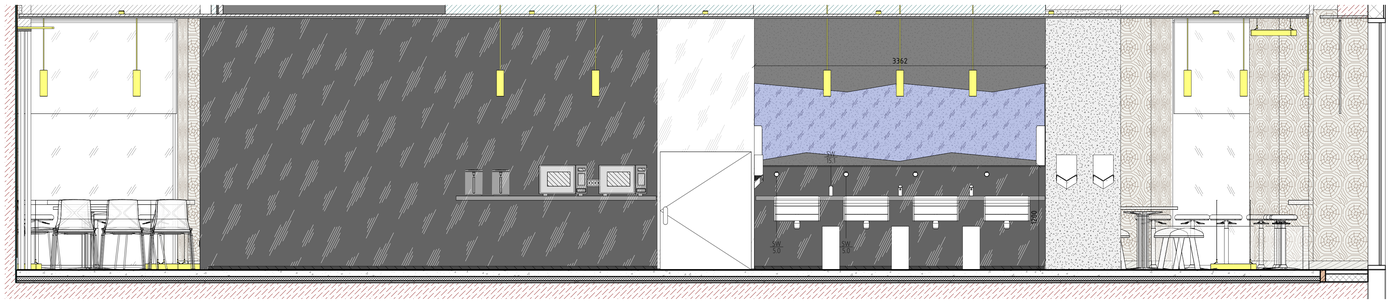


Разрез 8-8 М 1 : 25

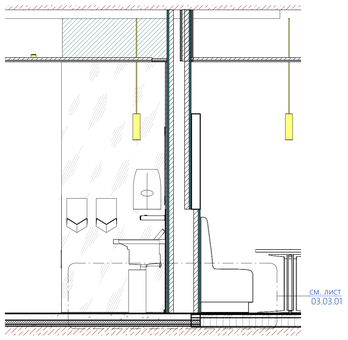

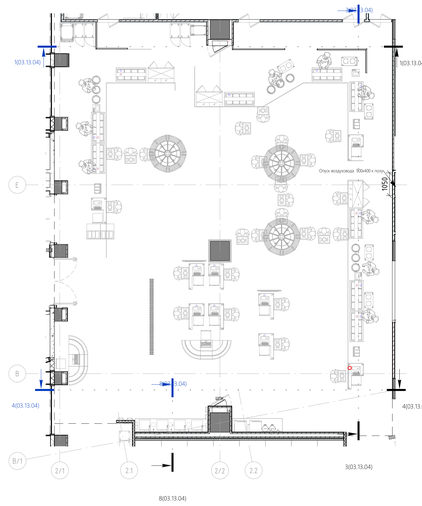

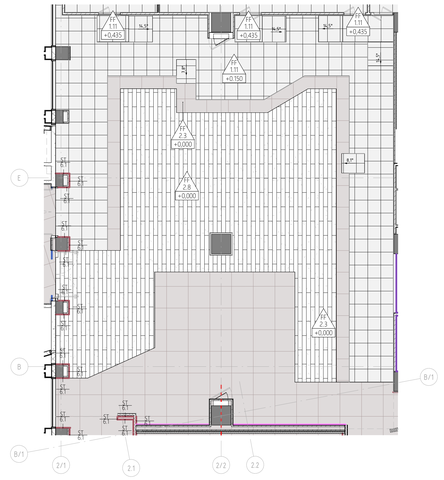

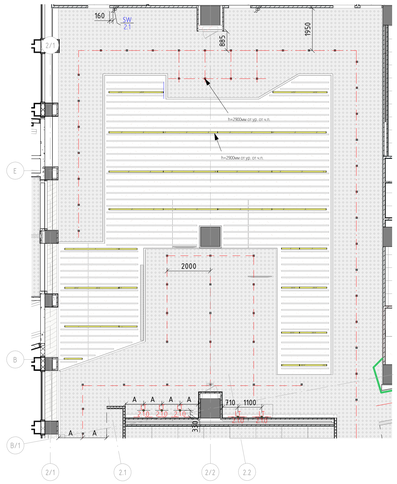

Ведомость изменений

Рев.	Дата	Описание	Разработал

Изм.	Кол.уч.	Лист	№док.	Подп.	Дата

20086_TKF.2.AV.2

ЦЕНТРАЛЬНЫЙ ОФИС АО «ТИНЬКОФФ БАНК» по адресу: г. Москва, ул. Грузинский вал, вл.11

Архитектурно интерьерные решения. Здание 2

Стадия	Лист	Листов
РД	03.13.04	

Ключевые развертки по помещениям. Зона раздачи 1.

hyperion

Формат А0А


Взам. инв. №


Подп. и дата


Инв. № подл.


Ведомость изменений


Рев.	Дата	Описание	Разработал

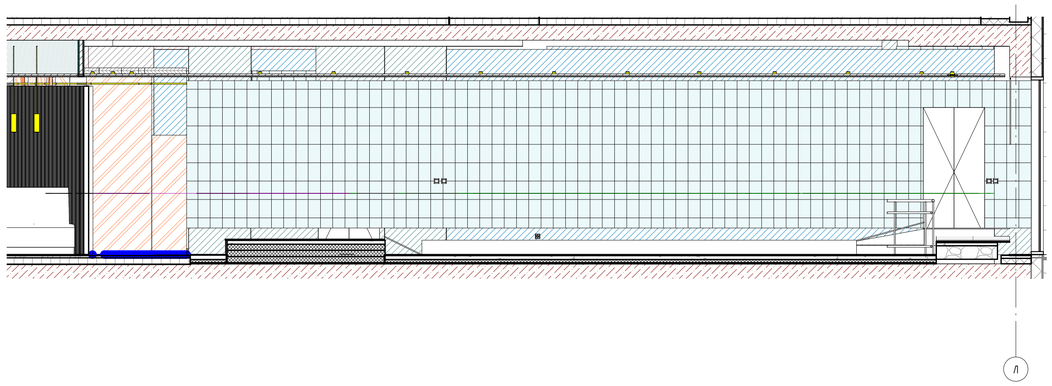


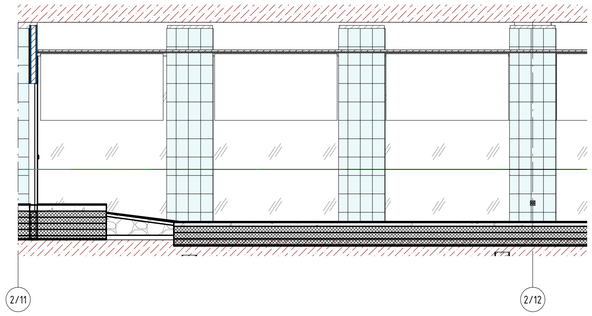


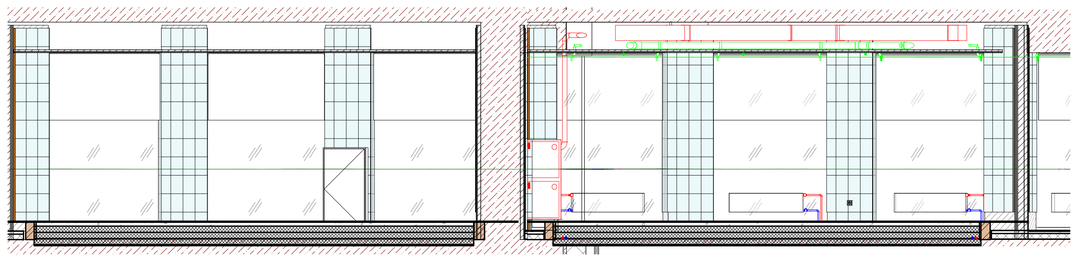

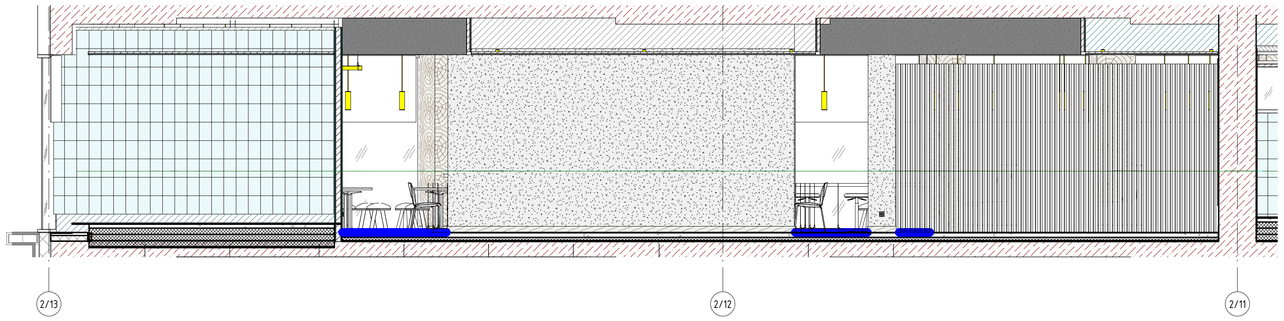

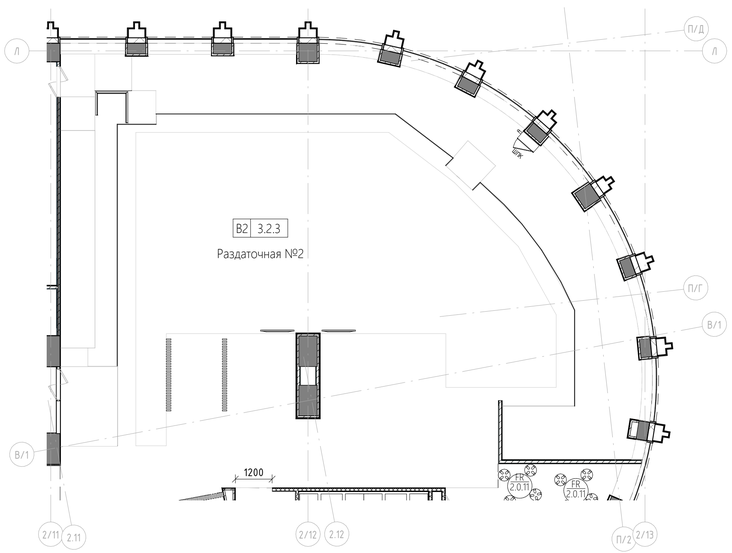

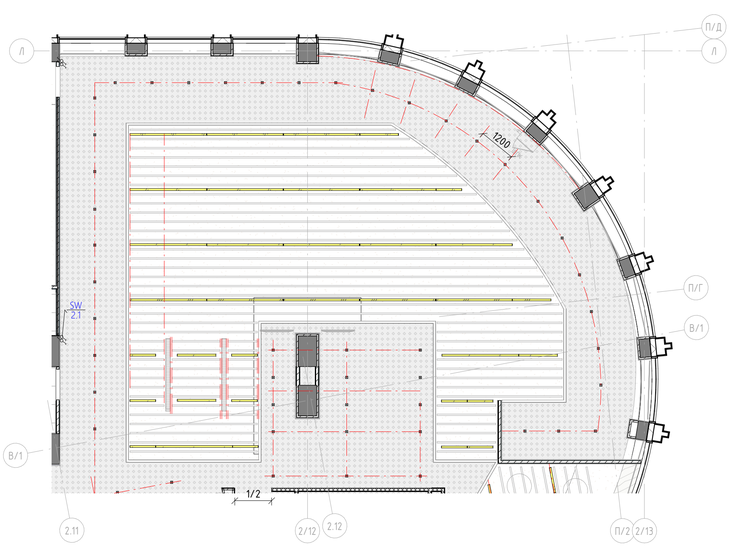

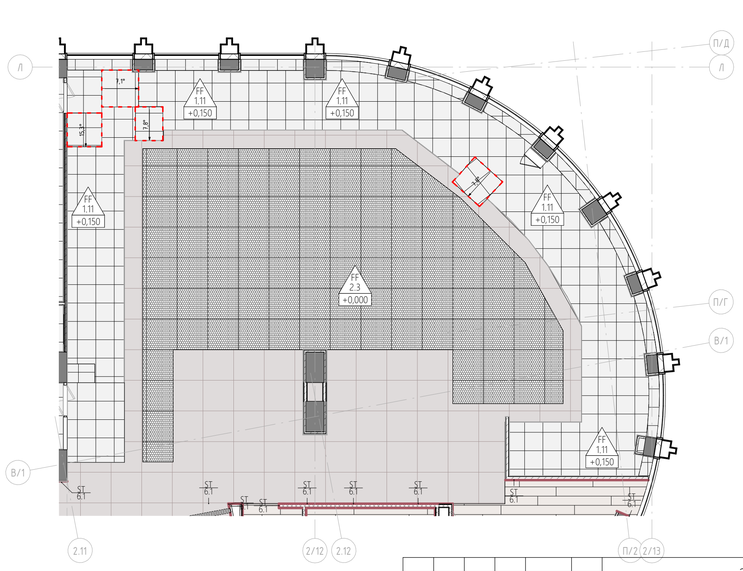

Изм.	Кол.уч.	Лист	№док.	Подп.	Дата

20086_TKF.2.АИ.2

ЦЕНТРАЛЬНЫЙ ОФИС АО «ТИНЬКОФФ БАНК» по адресу: г. Москва, ул. Грузинский вал, вл.11

Архитектурно интерьерные решения. Здание 2

Стадия	Лист	Листов
РД	03.13.05	

Ключевые развертки по помещениям. Зона раздачи 2.

hyperion

Формат А1А


Взам. инв. №


Подп. и дата


Инв. № подл.


Ведомость изменений


Рев.	Дата	Описание	Разработал

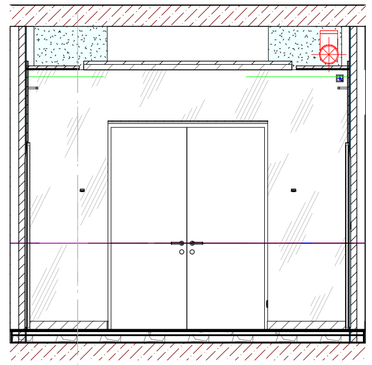

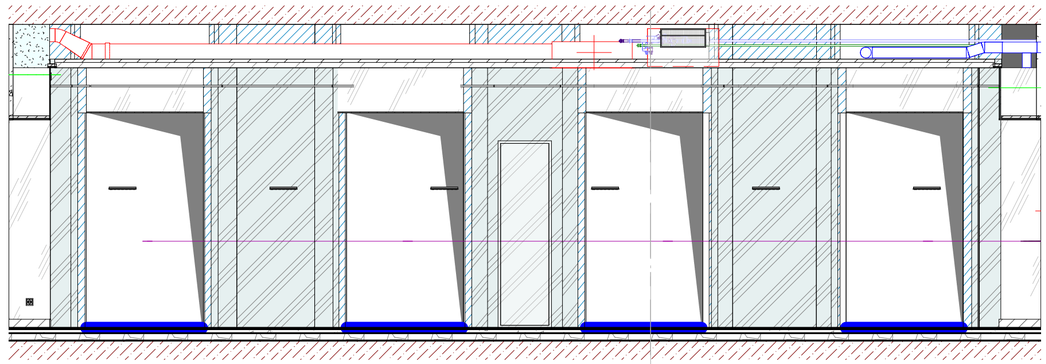

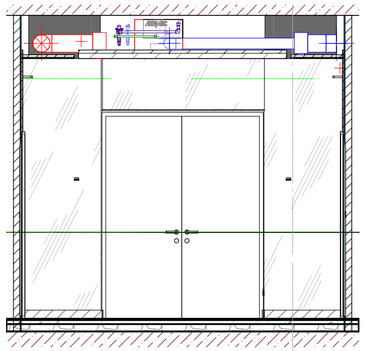

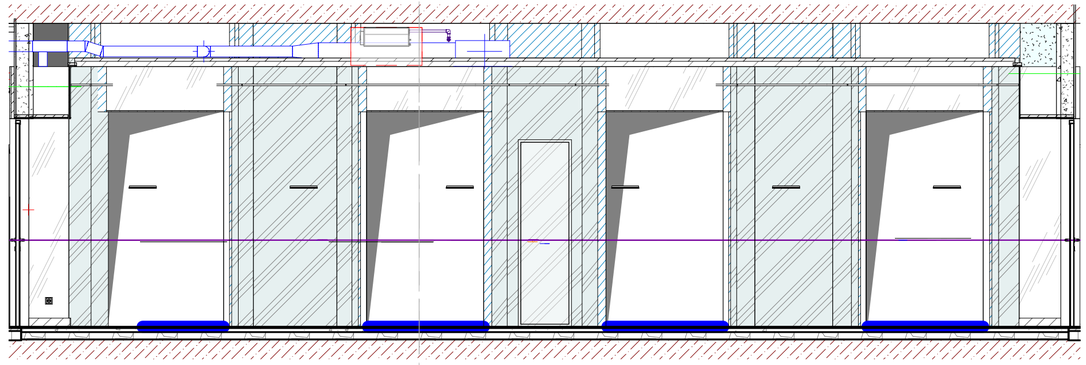

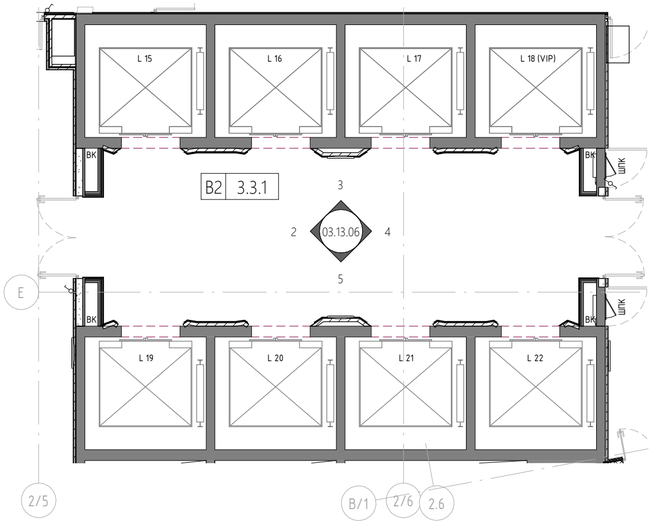

Изм.	Кол.уч.	Лист	№док.	Подп.	Дата	20086_TKF.2.АИ.2		
						ЦЕНТРАЛЬНЫЙ ОФИС АО «ТИНЬКОФФ БАНК» по адресу: г. Москва, ул. Грузинский вал, вл.11		
						Архитектурно интерьерные решения. Здание 2	Стадия: РД	Лист: 03.13.06 / Листов:
						Развертки стен. помещение 3.3.1	hyperion	

Взам. инв. №

Подп. и дата


Инв. № подл.

Формат А2А


Ведомость изменений

Рев.	Дата	Описание	Разработал


3 Этаж_+9,000_Т2_Фрагмент 2. Санузлы, зона ТХ копия 1 М 1 : 25

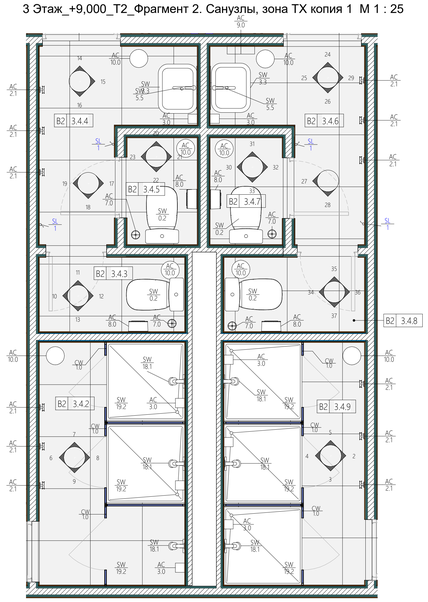


3.4.2. Вид 6. М 1 : 25

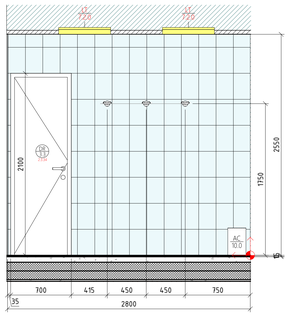


3.4.2. Вид 7 М 1 : 25

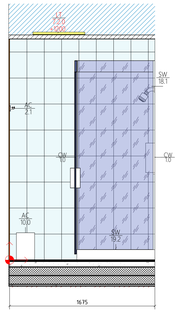


3.4.2. Вид 8. М 1 : 25

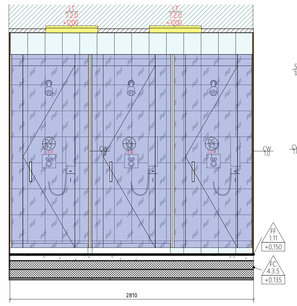


3.4.2. Вид 9. М 1 : 25

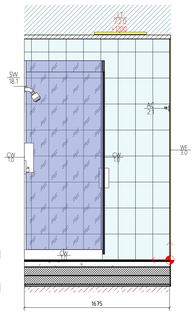


3.4.3. Вид 10 М 1 : 25

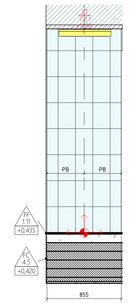


3.4.3. Вид 11 М 1 : 25

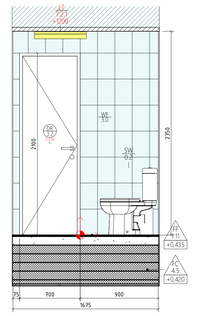


3.4.3. Вид 12 М 1 : 25

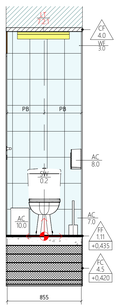


3.4.3. Вид 13 М 1 : 25

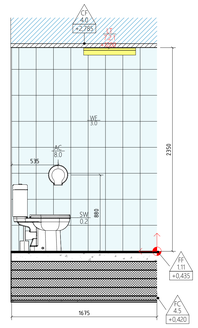


3.4.4 Вид 14 М 1 : 25

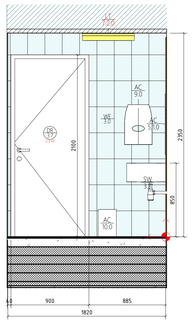


3.4.4. Вид 15 М 1 : 25

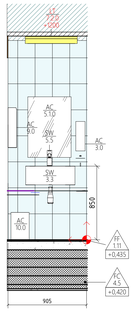


3.4.4. Вид 16 М 1 : 25

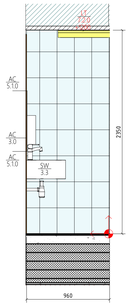


3.4.4. Вид 17 М 1 : 25

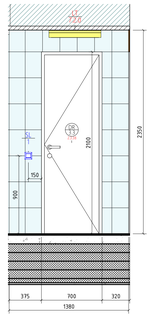


3.4.4. Вид 18 М 1 : 25

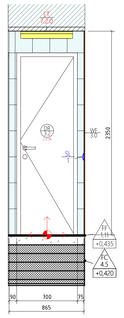


3.4.4. Вид 19 М 1 : 25

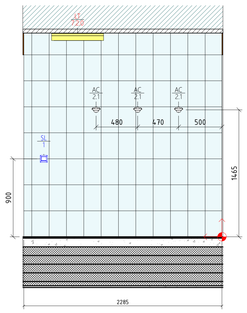


3.4.5. Вид 20 М 1 : 25

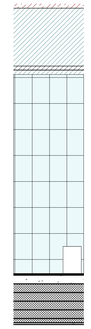


3.4.5. Вид 21 М 1 : 25

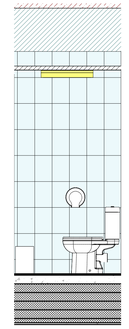


3.4.5. Вид 22 М 1 : 25

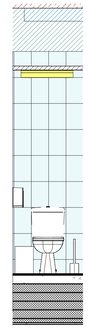


3.4.5. Вид 23 М 1 : 25

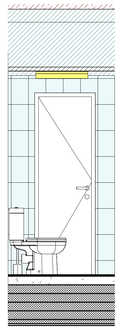


3.4.6. Вид 24 М 1 : 25

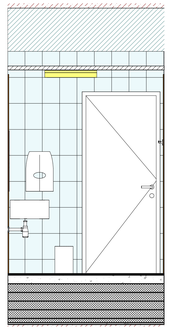


3.4.6. Вид 25 М 1 : 25

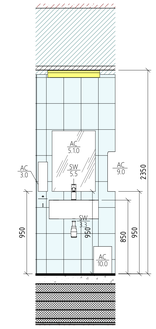


3.4.6. Вид 26 М 1 : 25

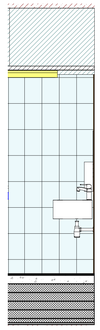


3.4.6. Вид 27 М 1 : 25

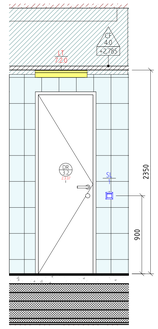


3.4.6. Вид 28 М 1 : 25

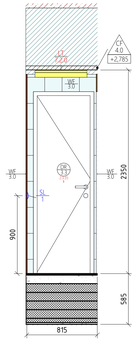


3.4.6. Вид 29 М 1 : 25

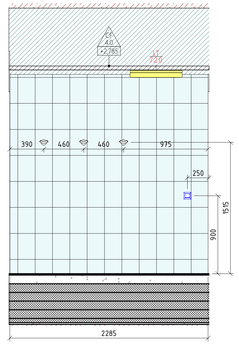


3.4.7. Вид 30 М 1 : 25

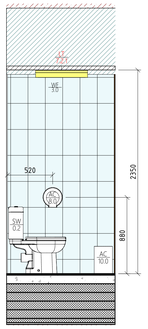


3.4.7. Вид 31 М 1 : 25

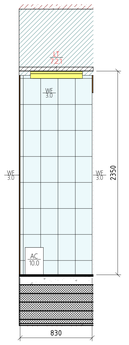


3.4.7. Вид 32 М 1 : 25

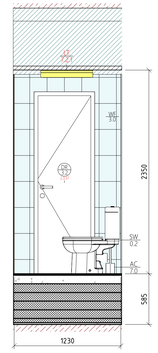


3.4.7. Вид 33 М 1 : 25

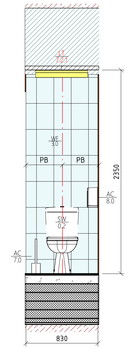


3.4.8. Вид 34 М 1 : 25

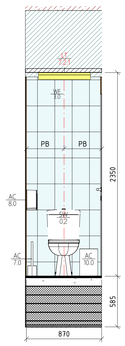


3.4.8. Вид 35 М 1 : 25

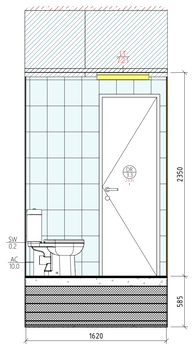


3.4.8 Вид 36 М 1 : 25

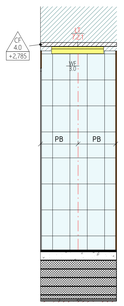


3.4.8 Вид 37 М 1 : 25

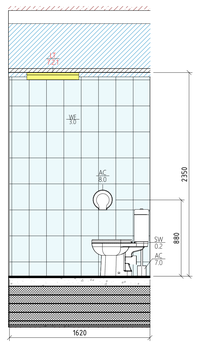


3.4.9. Вид 2. М 1 : 25

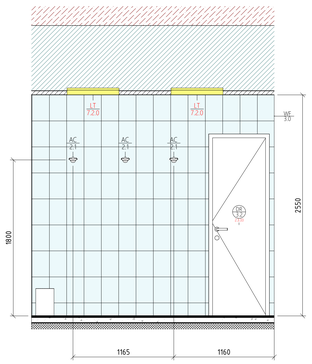


3.4.9. Вид 3 М 1 : 25

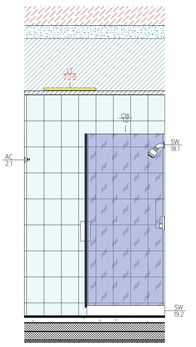

3.4.9. Вид 4. М 1 : 25

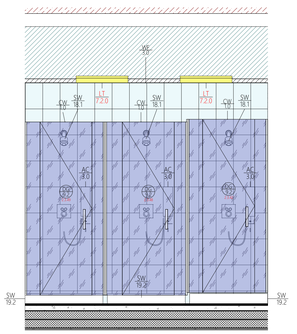

3.4.9. Вид 5. М 1 : 25

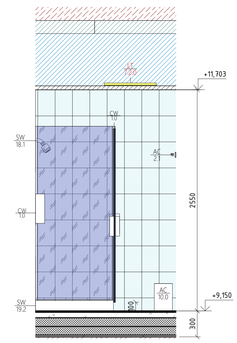

						20086_TKF.2.AV.2	
Изм.	Кол.уч.	Лист	№док.	Подп.	Дата	ЦЕНТРАЛЬНЫЙ ОФИС АО «ТИНЬКОФФ БАНК» по адресу: г. Москва, ул. Грузинский вал, вл.11	
						Архитектурно интерьерные решения. Здание 2	Стадия: РД; Лист: 03.13.07; Листов:
						Развертки стен. Помещение0.0.0. Санузлы. Зона ТХ.	hyperion


Формат А0А

Взам. инв. №


Подп. и дата


Инв. № подл.


Помещение 34.50. Вид 1 М 1 : 50

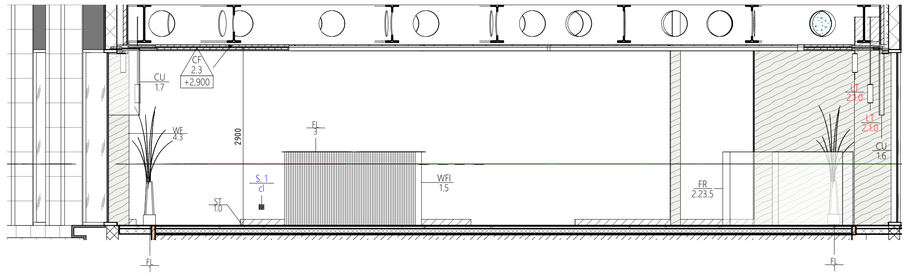


Помещение 3.4.50. Вид 2. М 1 : 50

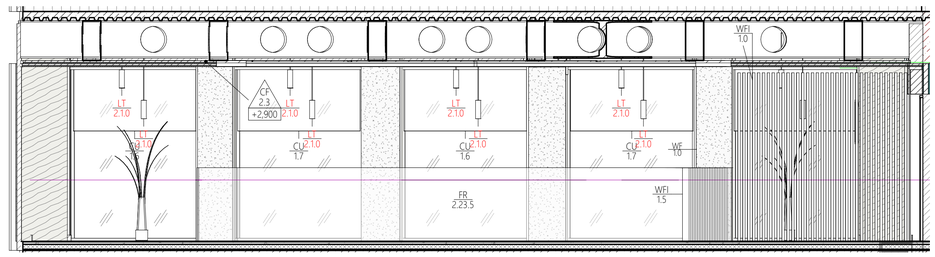

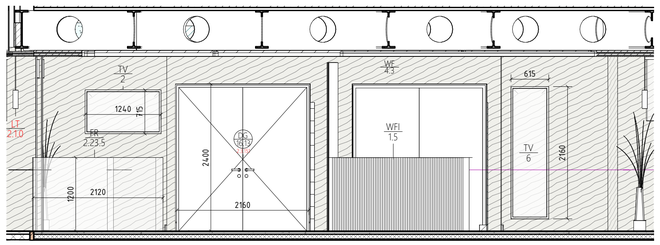

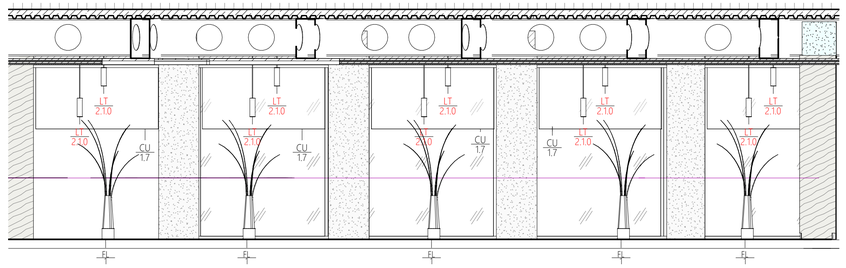


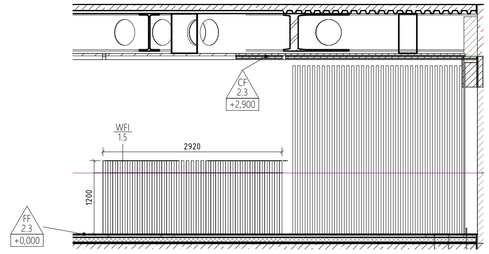

Ведомость изменений

Рев.	Дата	Описание	Разработал

3 Этаж_+9,000_Т2_Фрагмент плана. Переход М1 : 75

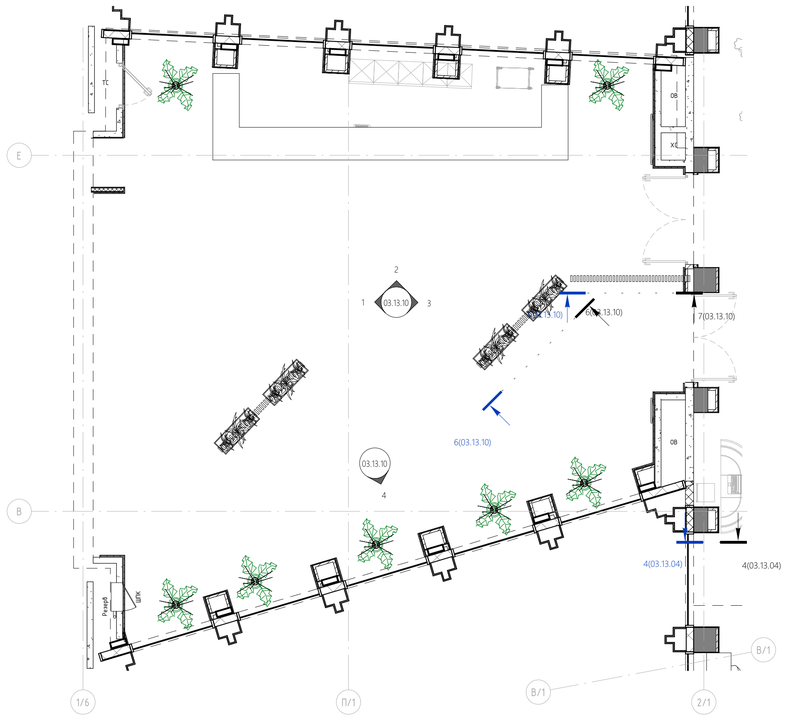

Изм.	Кол.уч.	Лист	№док.	Подп.	Дата	20086_TKF.2.АИ.2			
						ЦЕНТРАЛЬНЫЙ ОФИС АО «ТИНЬКОФФ БАНК» по адресу: г. Москва, ул. Грузинский вал, вл.11			
						Архитектурно интерьерные решения. Здание 2	Стадия	Лист	Листов
							РД	03.13.10	
						Развертки стен. Переход	hyperion		


Формат А1А

Взам. инв. №


Подп. и дата

Инв. № подл.


Вид 1 М 1 : 50

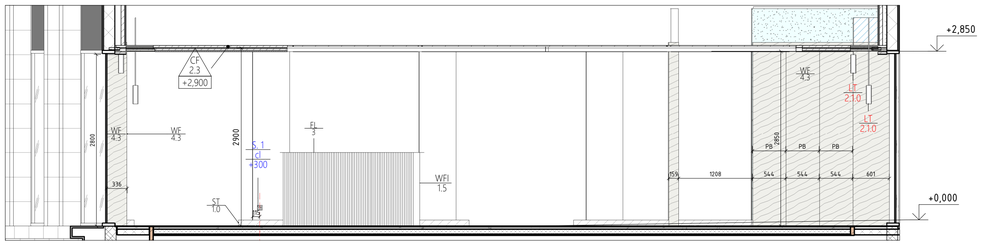


Вид 2 М 1 : 50

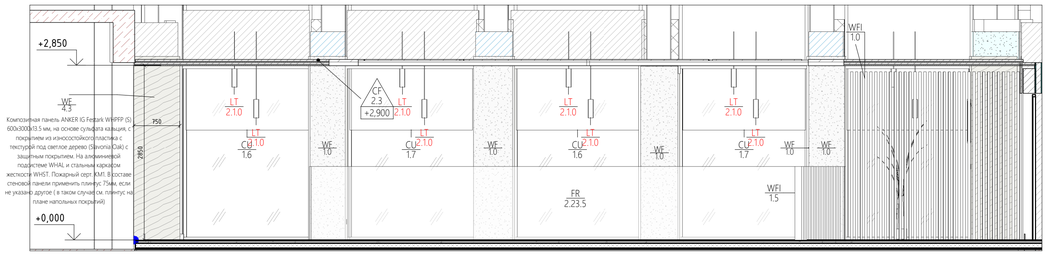


Вид 3 М 1 : 50

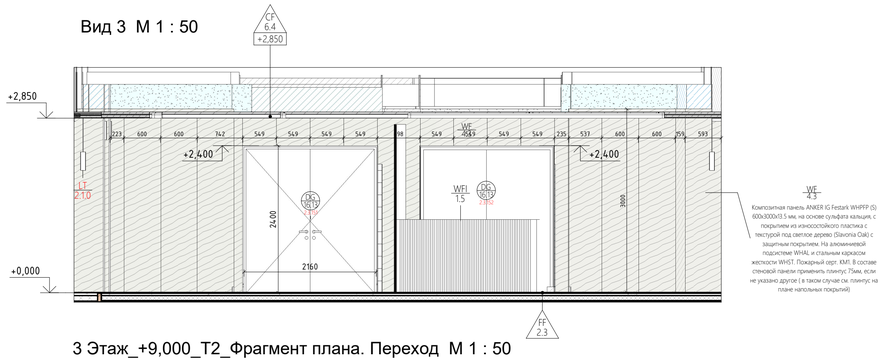


Вид 4 М 1 : 50

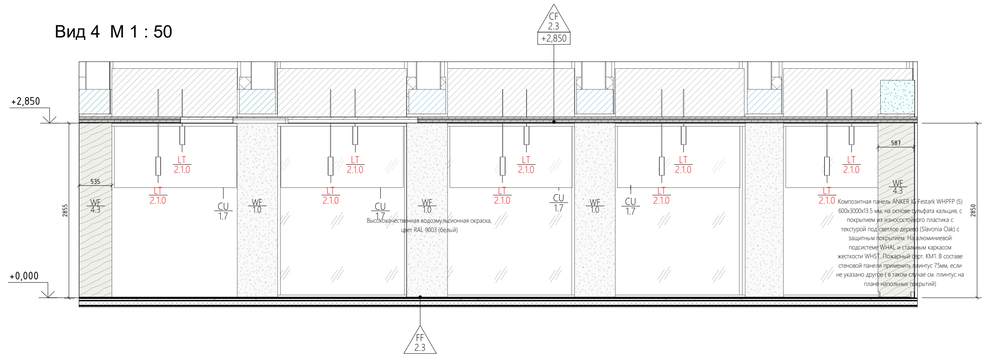

3 Этаж_+9,000_Т2_Фрагмент плана. Переход М 1 : 50

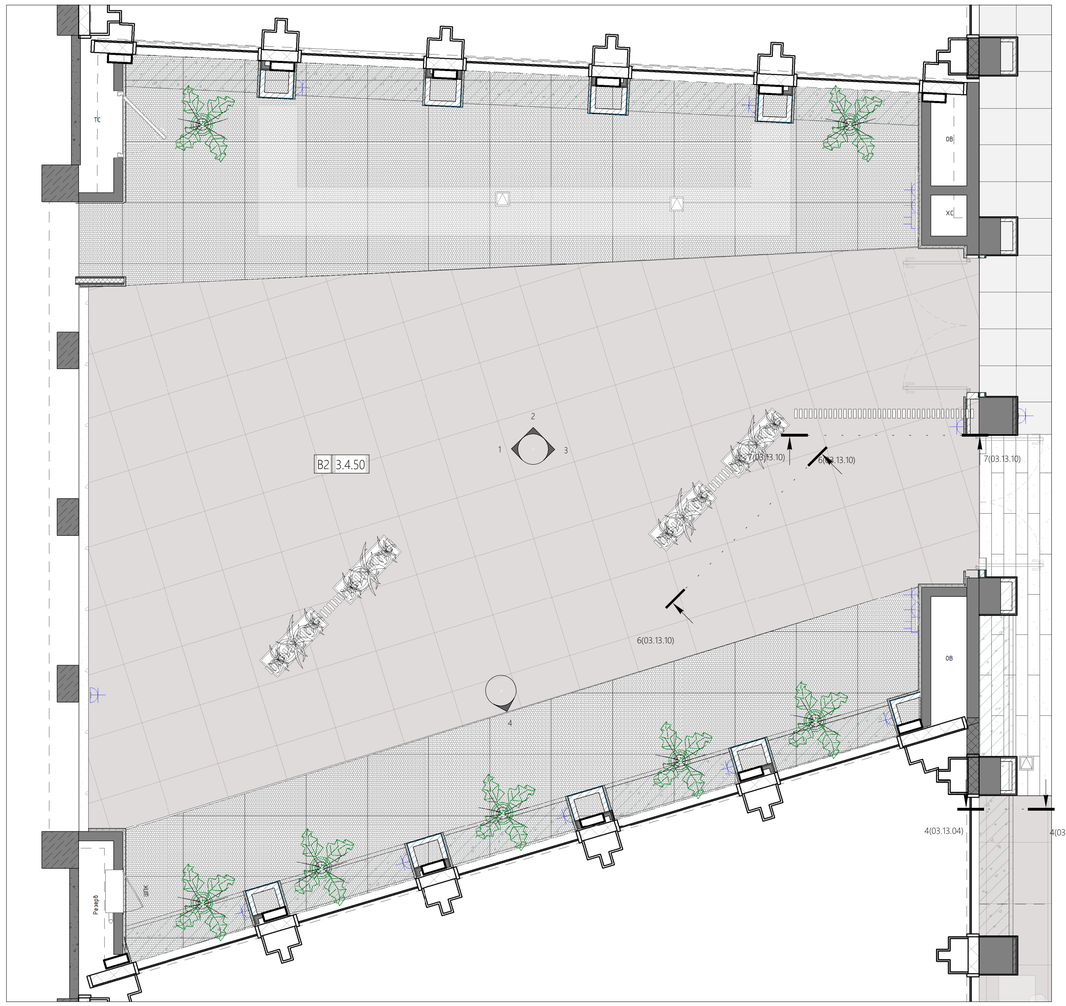

Вид на декоративную перегородку М 1 : 50

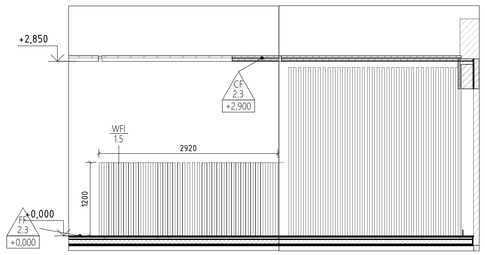

Примечания:

1. Открывание, фурнитуру и отделку дверей см. План заполнения дверных проемов и типовые решения, и Ведомость элементов заполнения проемов.
2. Описание типов отделки см. План отделки стен.
3. Описание напольных покрытий см. План финишного покрытия полов.
4. Описание отделки потолков см. План потолков.
5. Спецификацию светильников и подсветки см. План расстановки осветительного оборудования.
6. Спецификацию оконечных элементов см. План расстановки оконечных устройств электрооборудования
7. Раскладка материала дана без учета подрезки.

						20086_ТКF.2.АИ.2.3
						ЦЕНТРАЛЬНЫЙ ОФИС АО «ТИНЬКОФФ БАНК» по адресу: г. Москва, ул. Грузинский вал, вл.11
Изм.	Колуч.	Лист	№док.	Подп.	Дата	
ГАП		Филлипс М.В.				Архитектурно интерьерные решения. Здание 2.
Проверил		Плотникова				
Архитектор		Попова				
						Развертки стен. Переход

Стадия	Лист	Листов
РД	03.13.10	

РИК DESIGN


Формат А1А

Взам. инв. №


Подп. и дата

Инв. № подл.

Вид 1. М 1 : 50

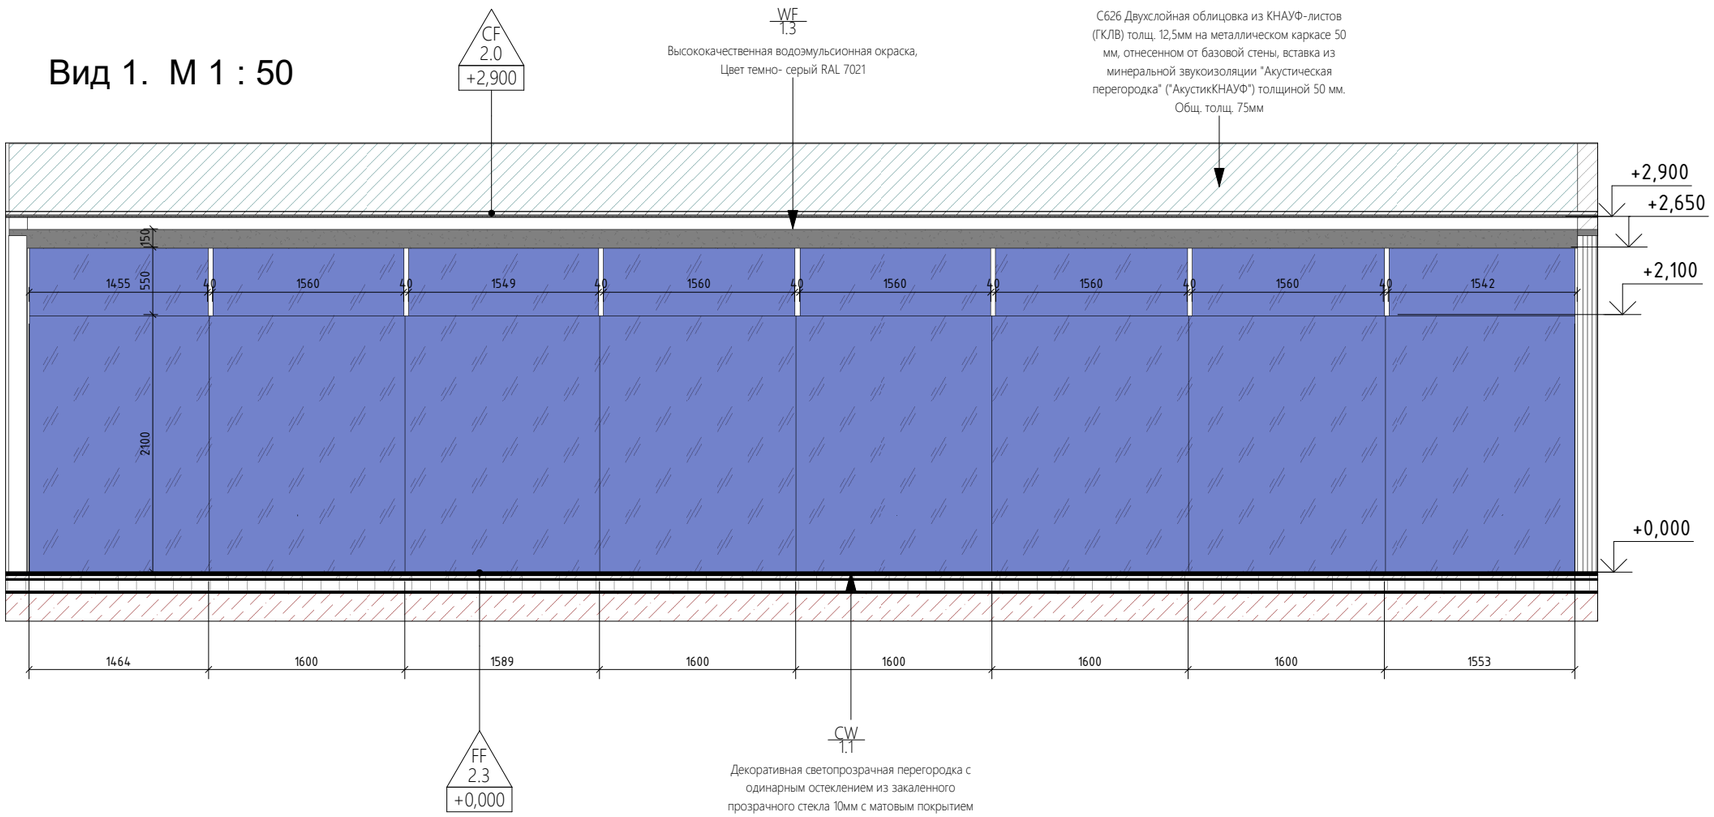

Фрагмент плана с живой стеной. М 1 : 50

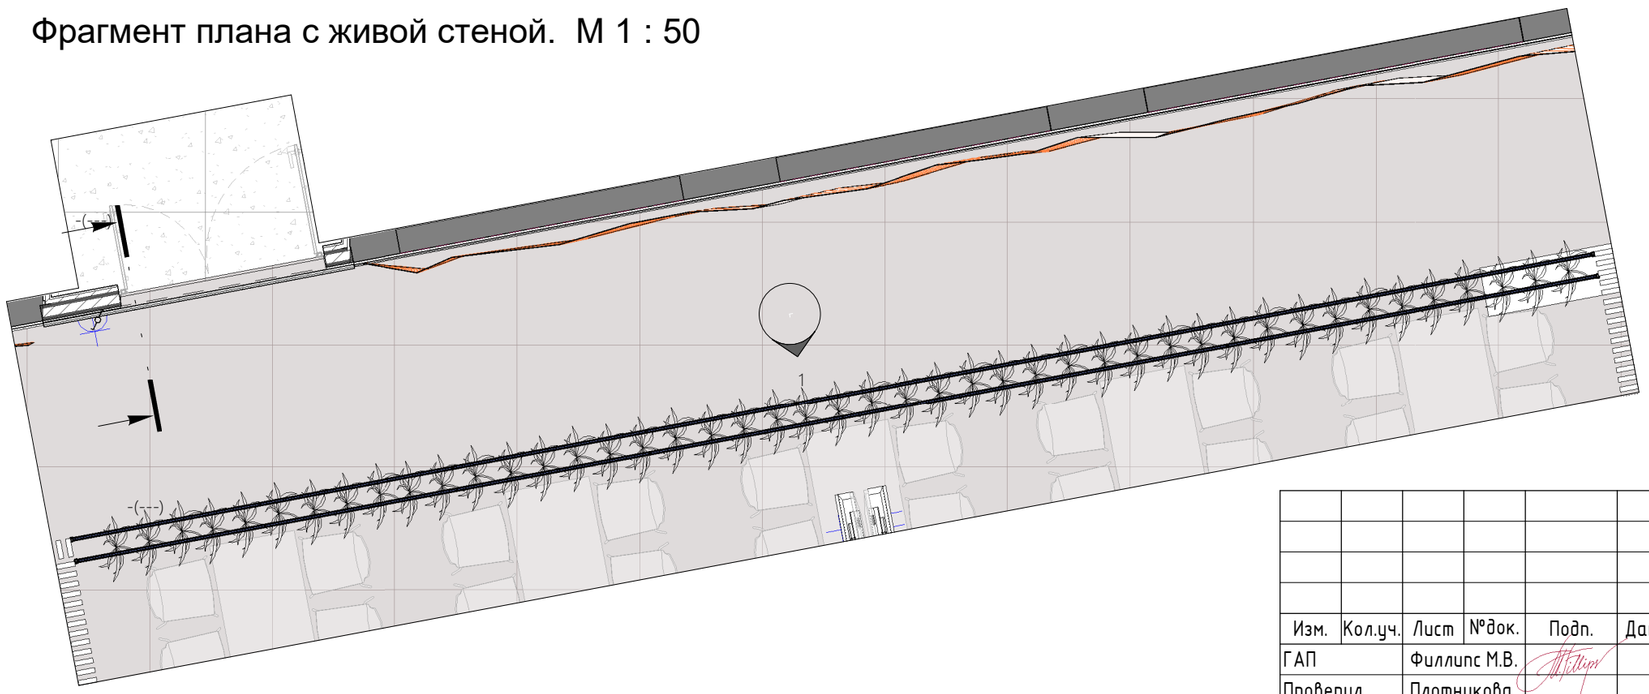

Примечания:

1. Открывание, фурнитуру и отделку дверей см. План заполнения дверных проемов и типовые решения, и Ведомость элементов заполнения проемов.
2. Описание типов отделки см. План отделки стен.
3. Описание напольных покрытий см. План финишного покрытия полов.
4. Описание отделки потолков см. План потолков.
5. Спецификацию светильников и подсветки см. План расстановки осветительного оборудования.
6. Спецификацию оконечных элементов см. План расстановки оконечных устройств электрооборудования
7. Раскладка материала дана без учета подрезки.

Изм.	Кол.уч.	Лист	№док.	Подп.	Дата	20086_TKF.2.АИ.2.3			
						ЦЕНТРАЛЬНЫЙ ОФИС АО «ТИНЬКОФФ БАНК» по адресу: г. Москва, ул. Грузинский вал, вл.11			
ГАП		Филлипс М.В.				Архитектурно интерьерные решения. Здание 2.	Стадия	Лист	Листов
Проверил		Плотникова					РД	03.13.11	
Архитектор		Попова							
						Развертка по живой стене этаж 3.	PIK DESIGN		

Взам. инв. №

Подп. и дата


Инв. № подл.

Формат А3А


Мебель индивидуального изготавления FS 5.15.1 M 1 : 25


FS 5.15.1
Размер:
1200x570x1200(h)

ДИВАН ПРЯМОЙ ВЫСОКИЙ FS 5.15.1 БОКОВОЙ ВИД

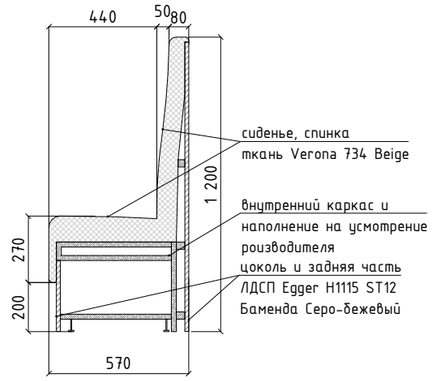


ДИВАН ПРЯМОЙ ВЫСОКИЙ FS 5.15.1 ВИД СПЕРЕДИ

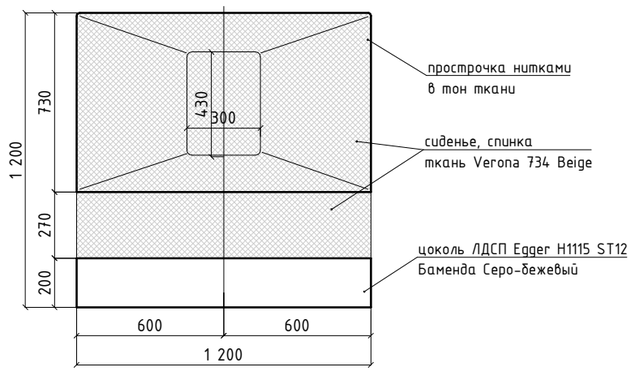

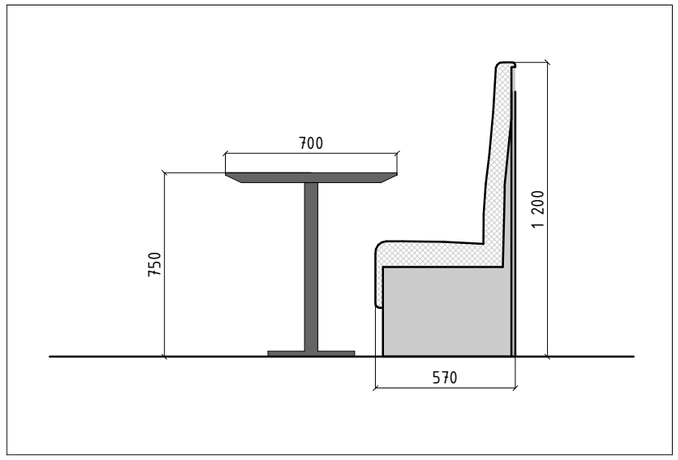

ДИВАН ПРЯМОЙ ВЫСОКИЙ FS 5.15.1 ВИД СВЕРХУ

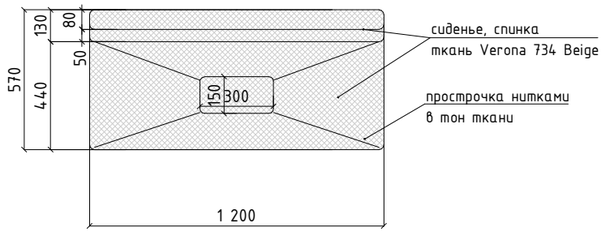

Ведомость изменений

Рев.	Дата	Описание	Разработал

ПРИМЕЧАНИЯ:


1.ПЕРЕД ИЗГОТОВЛЕНИЕ ОБЯЗАТЕЛЬНО ПРОИЗВЕСТИ ВСЕ КОНТРОЛЬНЫЕ ЗАМЕРЫ!

2.Все несоответствия размеров и отметок согласовать с авторами проекта;

3.Узлы и конструктив элементов изделий разрабатываются изготовителем;



3 Этаж_Фрагмент плана столовой._FS 5.15.1 M 1 : 50

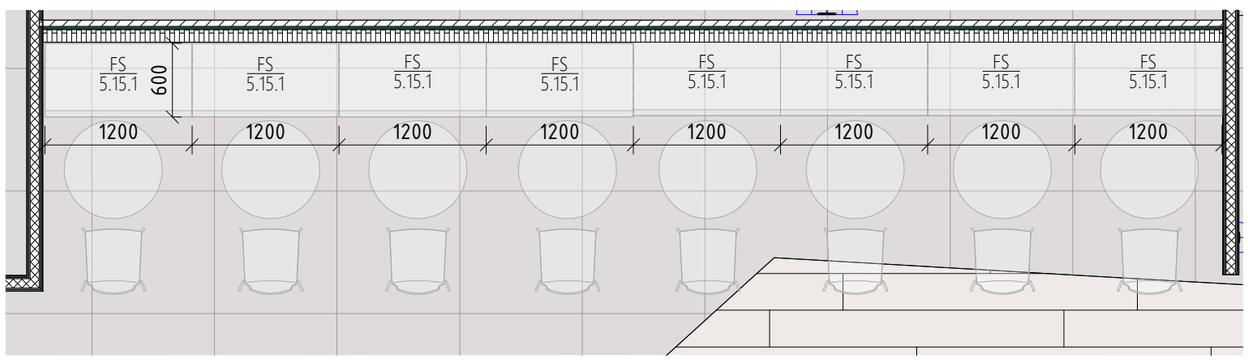

Изм.	Кол.уч.	Лист	№док.	Подп.	Дата	20086_TKF.2.АИ.2			
						ЦЕНТРАЛЬНЫЙ ОФИС АО «ТИНЬКОФФ БАНК» по адресу: г. Москва, ул. Грузинский вал, вл.11			
						Архитектурно интерьерные решения. Здание 2	Стадия: РД	Лист: 03.14.01	Листов:
						Мебель индивидуально изготавления. Диван 5.15.1	hyperion		


Взам. инв. № | Подп. и дата | Инв. № подл.

Формат А3А


1 2


FS 5.15.4
Размер:
1200x570x1200(h)
ДВОЙНОЙ

ДИВАН ПРЯМОЙ ВЫСОКИЙ FS 5.15.4 БОКОВОЙ ВИД

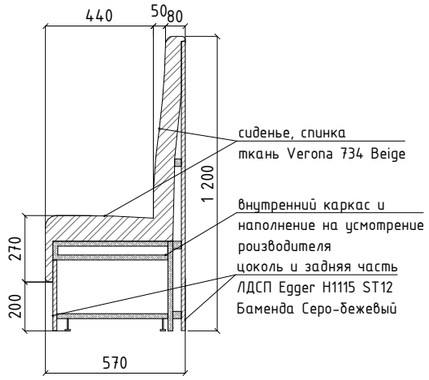


ДИВАН ПРЯМОЙ ВЫСОКИЙ FS 5.15.4 ВИД СПЕРЕДИ

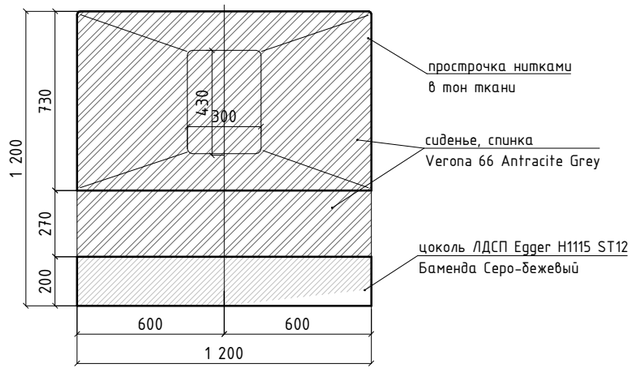

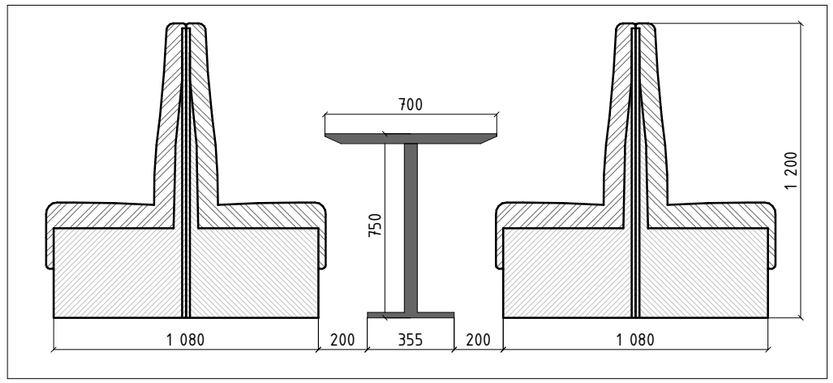


ДИВАН ПРЯМОЙ ВЫСОКИЙ FS 5.15.4 ВИД СВЕРХУ

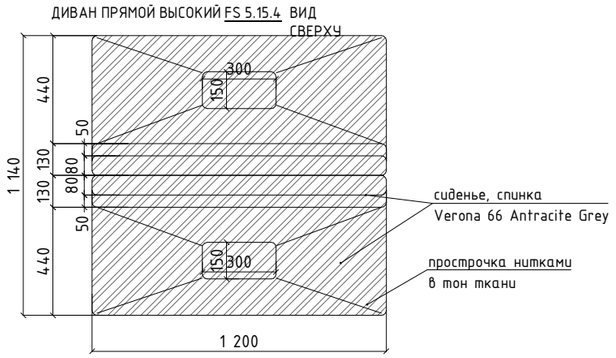



ДИВАН ПРЯМОЙ ВЫСОКИЙ FS 5.15.4 БОКОВОЙ ВИД

FS 5.15.4
Размер:
1200x570x1200(h)
ОДИНАРНЫЙ

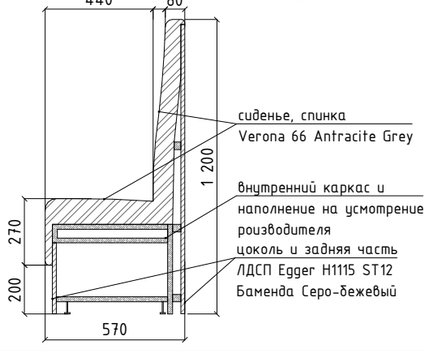


ДИВАН ПРЯМОЙ ВЫСОКИЙ FS 5.15.4 Вид СПЕРЕДИ

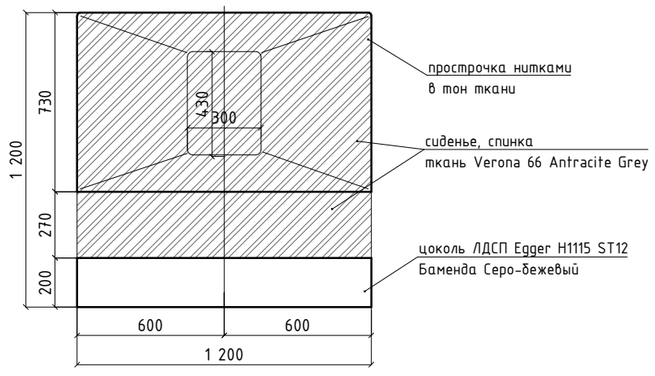

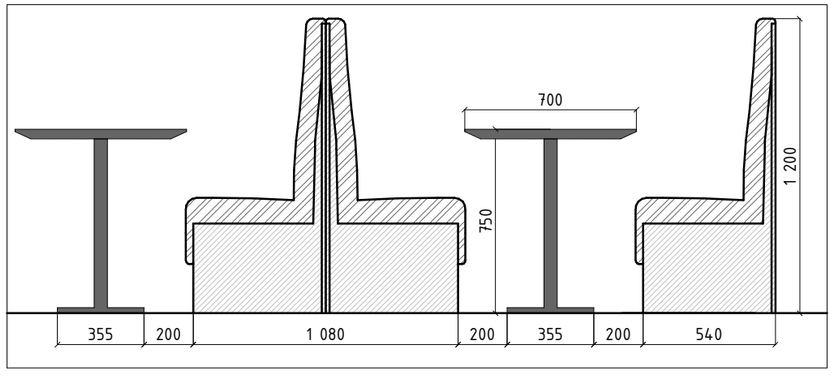



ДИВАН ПРЯМОЙ ВЫСОКИЙ FS 5.15.4 Вид СВЕРХУ

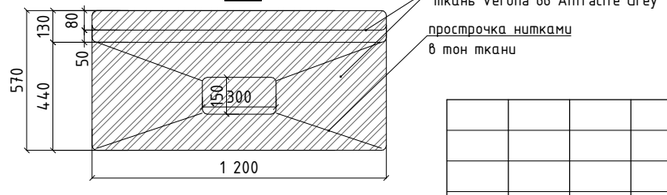

Ведомость изменений

Рев.	Дата	Описание	Разработал

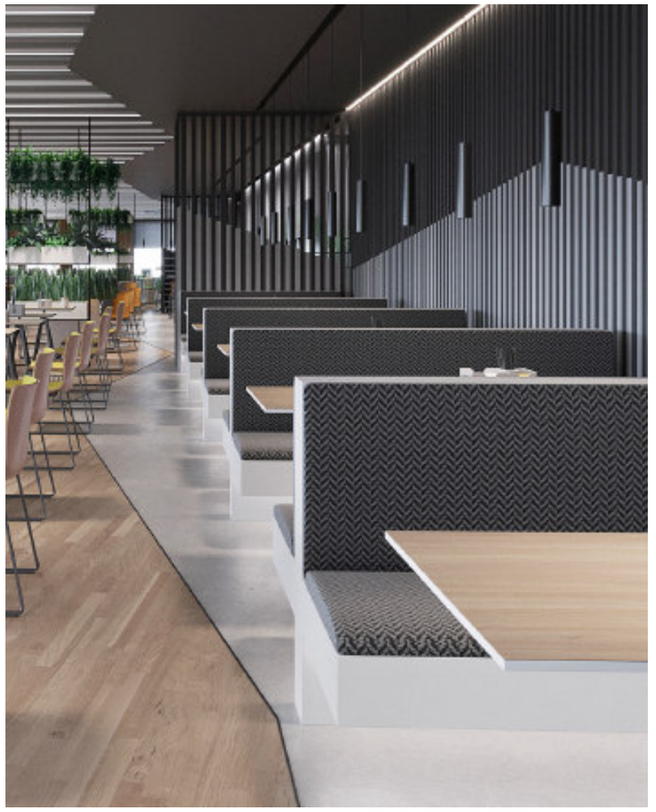

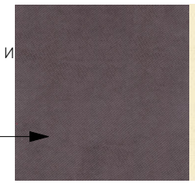

Ткань для сидения и спинки. Verona 66 Antracite Grey

ЛДСП Egger H1115 ST12
Баменда Серо-бежевый



Столешница ЛДСП Цвет: Бук натуральный.

ПРИМЕЧАНИЯ:

1.ПЕРЕД ИЗГОТОВЛЕНИЕ ОБЯЗАТЕЛЬНО ПРОИЗВЕСТИ ВСЕ КОНТРОЛЬНЫЕ ЗАМЕРЫ ПОМЕЩЕНИЯ!

2.Все несоответствия размеров и отметок согласовать с авторами проекта;

3.Узлы и конструктив элементов изделий разрабатываются изготовителем;

Изм.	Кол.уч.	Лист	№док.	Подп.	Дата	20086_TKF.2.АИ.2			
						ЦЕНТРАЛЬНЫЙ ОФИС АО «ТИНЬКОФФ БАНК» по адресу: г. Москва, ул. Грузинский вал, вл.11			
						Архитектурно интерьерные решения. Здание 2	Стадия	Лист	Листов
							РД	03.14.02	
						Мебель индивидуального изготавления. Диван 5.15.4	hyperion		

Взам. инв. №


Подп. и дата


Инв. № подл.

Формат А3А


Мебель индивидуального изготавления FR 2.2.15_FR 2.2.16 M 1 : 25

СТОЛ ВЫСОКИЙ FR
ВИД 2.2.16
СПЕРЕДИ

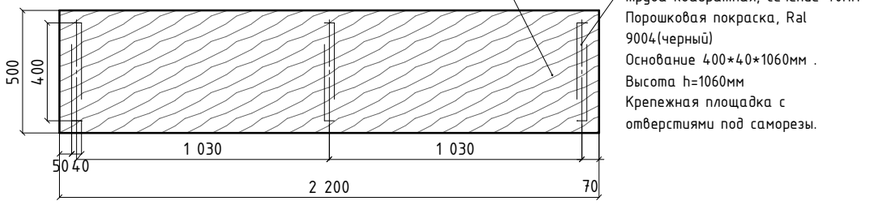


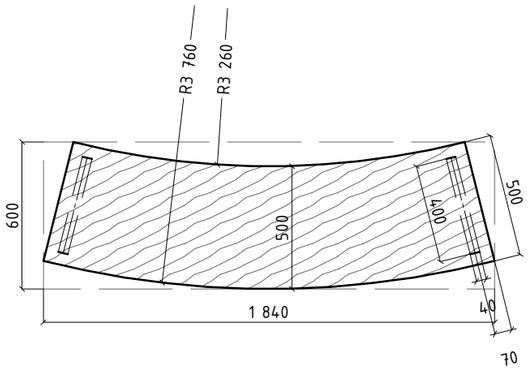


СТОЛ ВЫСОКИЙ FR
ВИД 2.2.16
СВЕРХУ

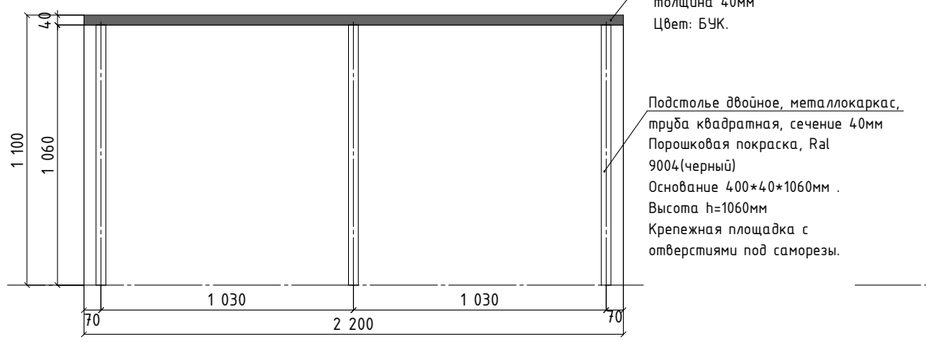

СТОЛ ВЫСОКИЙ FR
ВИД 2.2.16
СБОКУ

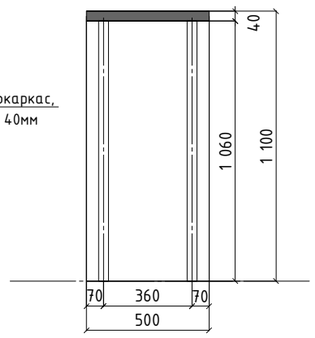


3 Этаж_Фрагмент плана столовой._Столешницы FR2.2.15, FR 2.2.16 M 1 : 50

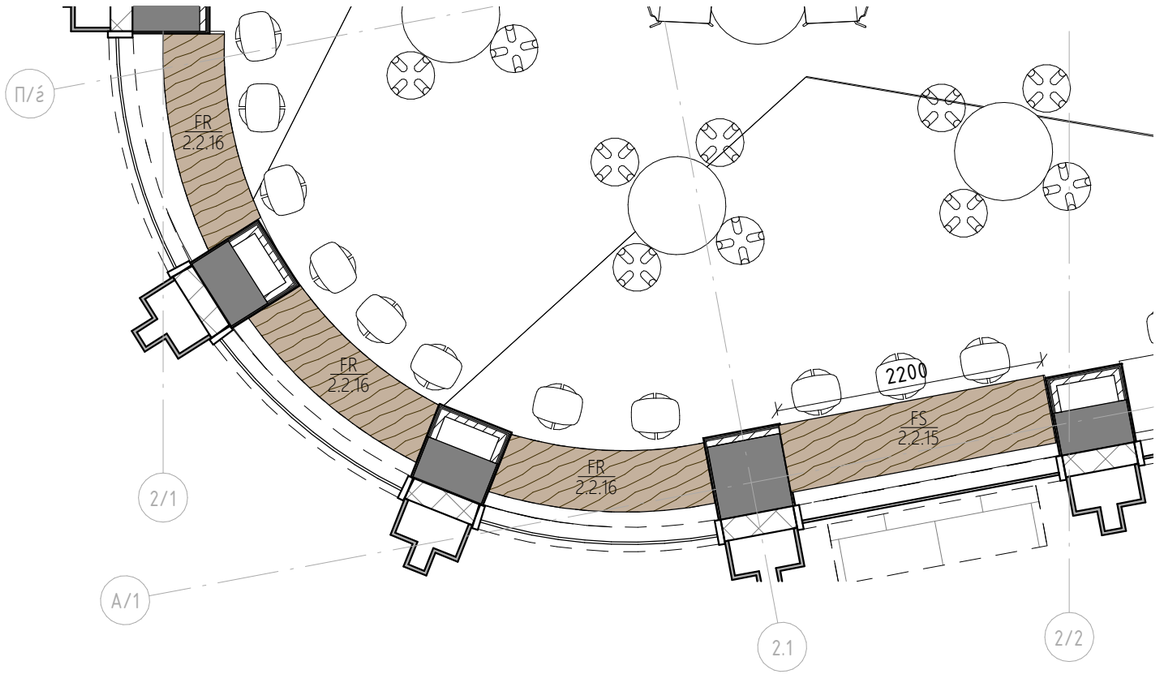

Ведомость изменений

Рев.	Дата	Описание	Разработал

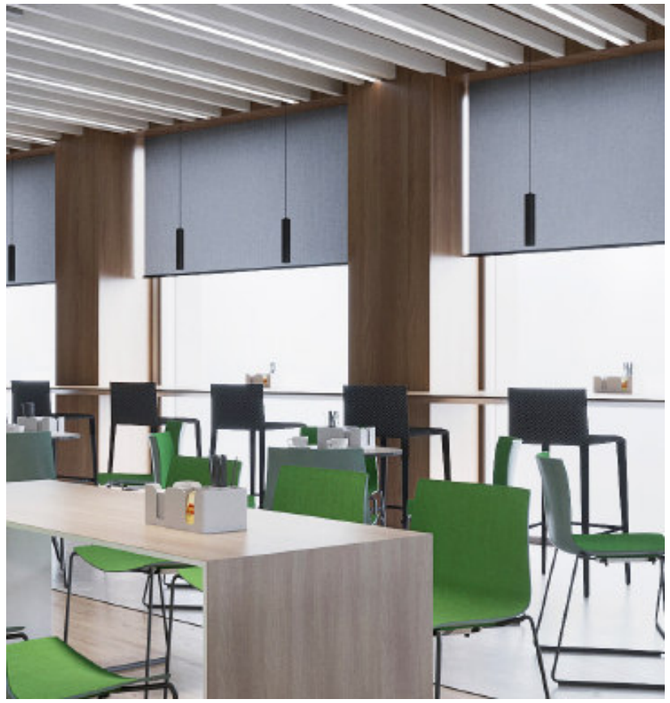

Подстолье. Металлокаркас.
Сечение квадратное 30х30мм
Ral 9004(Черный)



Материал столешницы ЛДСП.
Цвет: "Бук"



ПРИМЕЧАНИЯ:

1.ПЕРЕД ИЗГОТОВЛЕНИЕ ОБЯЗАТЕЛЬНО ПРОИЗВЕСТИ ВСЕ КОНТРОЛЬНЫЕ ЗАМЕРЫ ПОМЕЩЕНИЯ!

2.Все несоответствия размеров и отметок согласовать с авторами проекта;

3.Узлы и конструктив элементов изделий разрабатываются изготовителем;

Изм.	Кол.уч.	Лист	№док.	Подп.	Дата	20086_TKF.2.АИ.2			
						ЦЕНТРАЛЬНЫЙ ОФИС АО «ТИНЬКОФФ БАНК» по адресу: г. Москва, ул. Грузинский вал, вл.11			
						Архитектурно интерьерные решения. Здание 2	Стадия	Лист	Листов
							РД	03.14.03	
						Мебель индивидуального изготавления. FR2.2.15_FR 2.2.16	hyperion		

Взам. инв. №

Подп. и дата

Инв. № подл.

Формат А3А