
План-схема расположения жалюзи/штор_8 Этаж_+12,900_В2 М 1 : 100

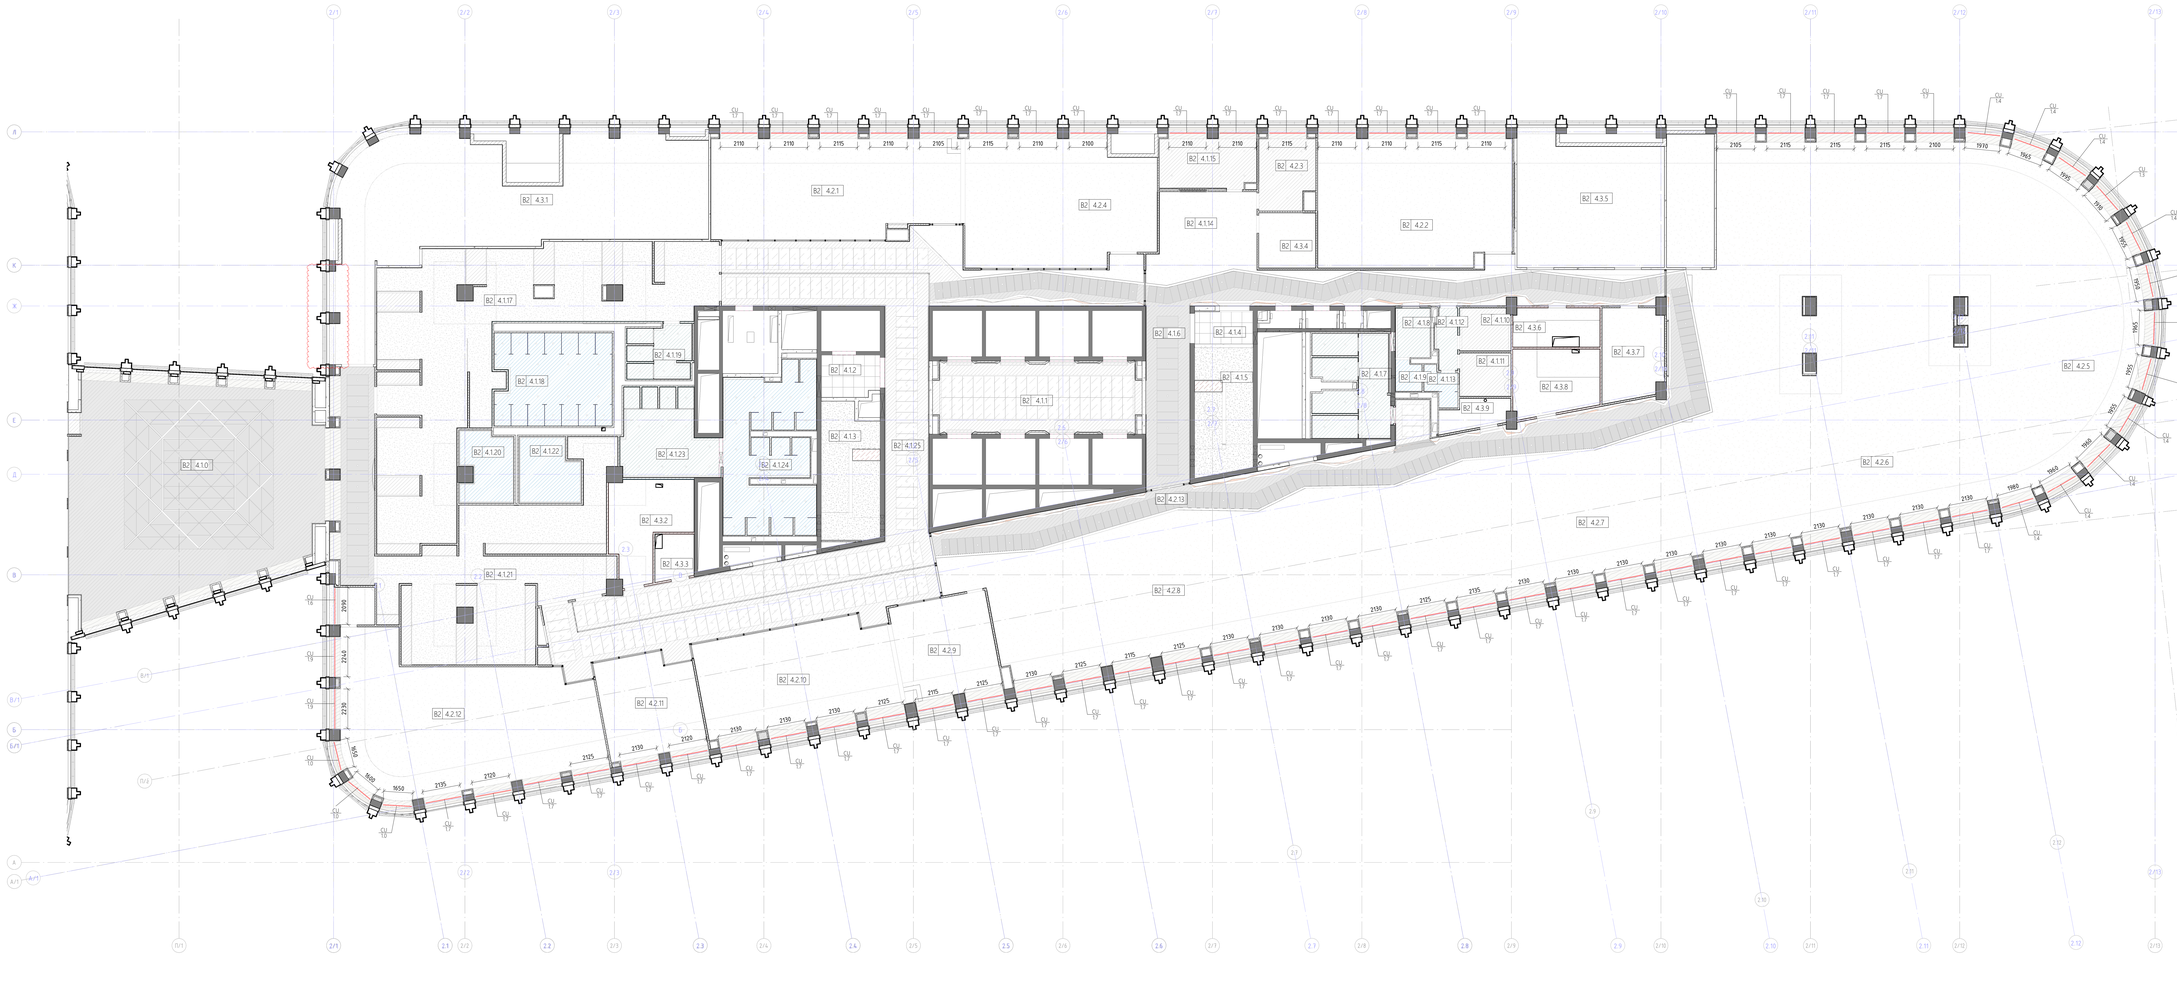

Спецификация штор/жалюзи 4-го этажа башни В2

Марка	Описание	Длина шт, мм	Кол-во, шт.
CU1.0	Ролл-шторы типа "Блэкаут"Крепление, потолочное (по откосу). Рулонные шторы Solue, механизмы Hunter Douglas L-TI (Нидерланды), труба Ø37 мм, кронштейны, металлические, ткань Panama PRO 3% - Panama Pro3% white-pearl 101117,состав- стекловолокно 36%, ПВХ 64%), управление- металлическая шариковая цепь.	1600	3
CU1.3	Ролл-штора, крепление потолочное (по откосу). Рулонные шторы Solue, механизмы Hunter Douglas L-TI (Нидерланды), труба Ø37 мм, кронштейны, металлические, ткань Panama PRO 3% - Panama Pro3% white-pearl 101117,состав- стекловолокно 36%, ПВХ 64%), управление- металлическая шариковая цепь.	1800	1
CU1.4	Ролл-штора, крепление потолочное (по откосу). Рулонные шторы Solue, механизмы Hunter Douglas L-TI (Нидерланды), труба Ø37 мм, кронштейны, металлические, ткань Panama PRO 3% - Panama Pro3% white-pearl 101117,состав- стекловолокно 36%, ПВХ 64%), управление- металлическая шариковая цепь.	1800	11
CU1.6	Ролл-штора, крепление потолочное (по откосу). Рулонные шторы Solue, механизмы Hunter Douglas L-TI (Нидерланды), труба Ø37 мм, кронштейны, металлические, ткань Panama PRO 3% - Panama Pro3% white-pearl 101117,состав- стекловолокно 36%, ПВХ 64%), управление- металлическая шариковая цепь.	2000	1
CU1.7	Ролл-штора, крепление потолочное (по откосу). Рулонные шторы Solue, механизмы Hunter Douglas L-TI (Нидерланды), труба Ø37 мм, кронштейны, металлические, ткань Panama PRO 3% - Panama Pro3% white-pearl 101117,состав- стекловолокно 36%, ПВХ 64%), управление- металлическая шариковая цепь.	2000	52
CU1.9	Ролл-штора, крепление потолочное (по откосу). Рулонные шторы Solue, механизмы Hunter Douglas L-TI (Нидерланды), труба Ø37 мм, кронштейны, металлические, ткань Panama PRO 3% - Panama Pro3% white-pearl 101117,состав- стекловолокно 36%, ПВХ 64%), управление- металлическая шариковая цепь.	2220	2

Ведомость изменений

Рев.	Дата	Описание	Разработал
8	ж.02.22	Снятие замечания после выпуска РД	ФИО

Экспликация помещений 4 этажа башни В2

Номер помещения	Наименование	Площадь, м2	Кат. пом.
В2 4.1.0	Игровая	201,7	
В2 4.1.1	Лифтовой холл	106,0	
В2 4.1.2	Тамбур-шлюз	7,6	
В2 4.1.3	Лестничная клетка	24,2	
В2 4.1.4	Тамбур-шлюз	6,1	
В2 4.1.5	Лестничная клетка	23,2	
В2 4.1.6	Коридор	84,0	
В2 4.1.7	С/у	23,5	
В2 4.1.8	С/у МГН	5,4	
В2 4.1.9	ПУИ	2,5	В4
В2 4.1.10	Массажная	6,8	
В2 4.1.11	Массажная	6,9	
В2 4.1.12	Коридор	4,0	
В2 4.1.13	Душ	3,4	
В2 4.1.14	Рекреация	24,8	
В2 4.1.15	Медицинский кабинет	18,4	
В2 4.1.17	Раздевалка мужская на 150 чел.	143,3	
В2 4.1.18	Душевые мужские	33,9	
В2 4.1.19	С/у мужской	10,4	
В2 4.1.20	Сауна мужская	11,6	
В2 4.1.21	Раздевалка женская на 120 чел.	91,3	
В2 4.1.22	Сауна женская	12,1	
В2 4.1.23	С/у женский	23,5	
В2 4.1.24	Душевые женские	43,4	
В2 4.1.25	Коридор	195,4	
В2 4.2.1	Зал боевых искусств	86,0	
В2 4.2.2	Сайклинг	84,1	
В2 4.2.3	Тренерская	18,8	
В2 4.2.4	Зал боевых искусств	78,4	
В2 4.2.5	Тренажерный зал	303,9	
В2 4.2.6	Зона свободных весов	195,7	
В2 4.2.7	Зона функционального тренинга	165,5	
В2 4.2.8	Кардиозона	163,9	
В2 4.2.9	Аэробный зал малый	34,8	
В2 4.2.10	Аэробный зал	69,0	
В2 4.2.11	Аэробный зал малый	33,6	
В2 4.2.12	Аэробный зал большой	117,1	
В2 4.2.13	Променад/коридорная зона с зонами рекреации	127,4	
В2 4.3.1	Венткамера	136,6	В1
В2 4.3.2	Кроссовая	20,5	В2
В2 4.3.3	Электрощитовая	5,5	В2
В2 4.3.4	Подсобное помещение	9,7	
В2 4.3.5	Венткамера	58,9	В1
В2 4.3.6	Электрощитовая	10,7	В2
В2 4.3.7	Инвентарная	17,3	В4
В2 4.3.8	Кроссовая	17,4	В3
В2 4.3.9	Помещение инженерной службы	5,8	
В2 4.3.10	Венткамера	20,3	В1
В2 4.3.11	Инвентарная	5,7	В4
		2894,8	

Расшифровка марки помещения:



Части здания:

В0	Стилобат
В1	Башня 1
В2	Башня 2

Типы помещений 4-го этажа башни В2:

1	МОП
2	Спортивные зоны
3	Технические/вспомогательные помещения

Условные обозначения:

В1 1.1.1 Марка помещения

CU 1.1 Марка ролл-штор / гардин / жалюзи

Трансформируемые рабочие модули

Типы штор / жалюзи:

Ролл-шторы, тип - блэкаут

Примечание:

1. Все ролл-шторы, жалюзи, гардины монтируются к потолку (оконной перемычке), если не указано другое.
2. Длина ролл-штор, жалюзи определяется из маркой. Длину оконных проемов уточнить по месту.
3. Системы ролл-штор, карнизов монтируются в соответствии с тех.картой производителя.
4. Все объемы даны по факту, без учета строительных расходов.
5. Согласовать совместно с листом "План отделки потолка" соответствующего этажа.
6. Произвести контрольные замеры перед заказом

						Зам.	
					Изм.	Кол.уч.	Лист	№док.	Подп.	Дата
					Изм. Лист.					
					ГАП		Филимис М.В.			

РМК PROEKT, 1c1 Mashi Poryvayevoy st., off. 831 Moscow, 107078 | Russia
ООО "РМК ПРОЕКТ" 107078, Россия, Москва, ул. Маши Порываевой, 7с1, оф. 831

20086_ТКР.2.АИ.2

ЦЕНТРАЛЬНЫЙ ОФИС АО «ТИНЬКОФФ БАНК» по адресу: г. Москва, ул. Грузинский вал, вл.11

Изм.	Кол.уч.	Лист	№док.	Подп.	Дата

Архитектурно интерьерные решения. Здание 2

Стадия	Лист	Листов
РД	04.10.02	

План расположения жалюзи и штор 4 этажа башни В2

hyperion

Взам. инв. №

Подп. и дата

Инв. № подл.