
Ведомость изменений

Рев.	Дата	Описание	Разработал

План монтажа перегородок 4го этажа на отм. +12,900 башни В2 М 1 : 100



Демонтаж потолка 4 этаж М 1 : 100

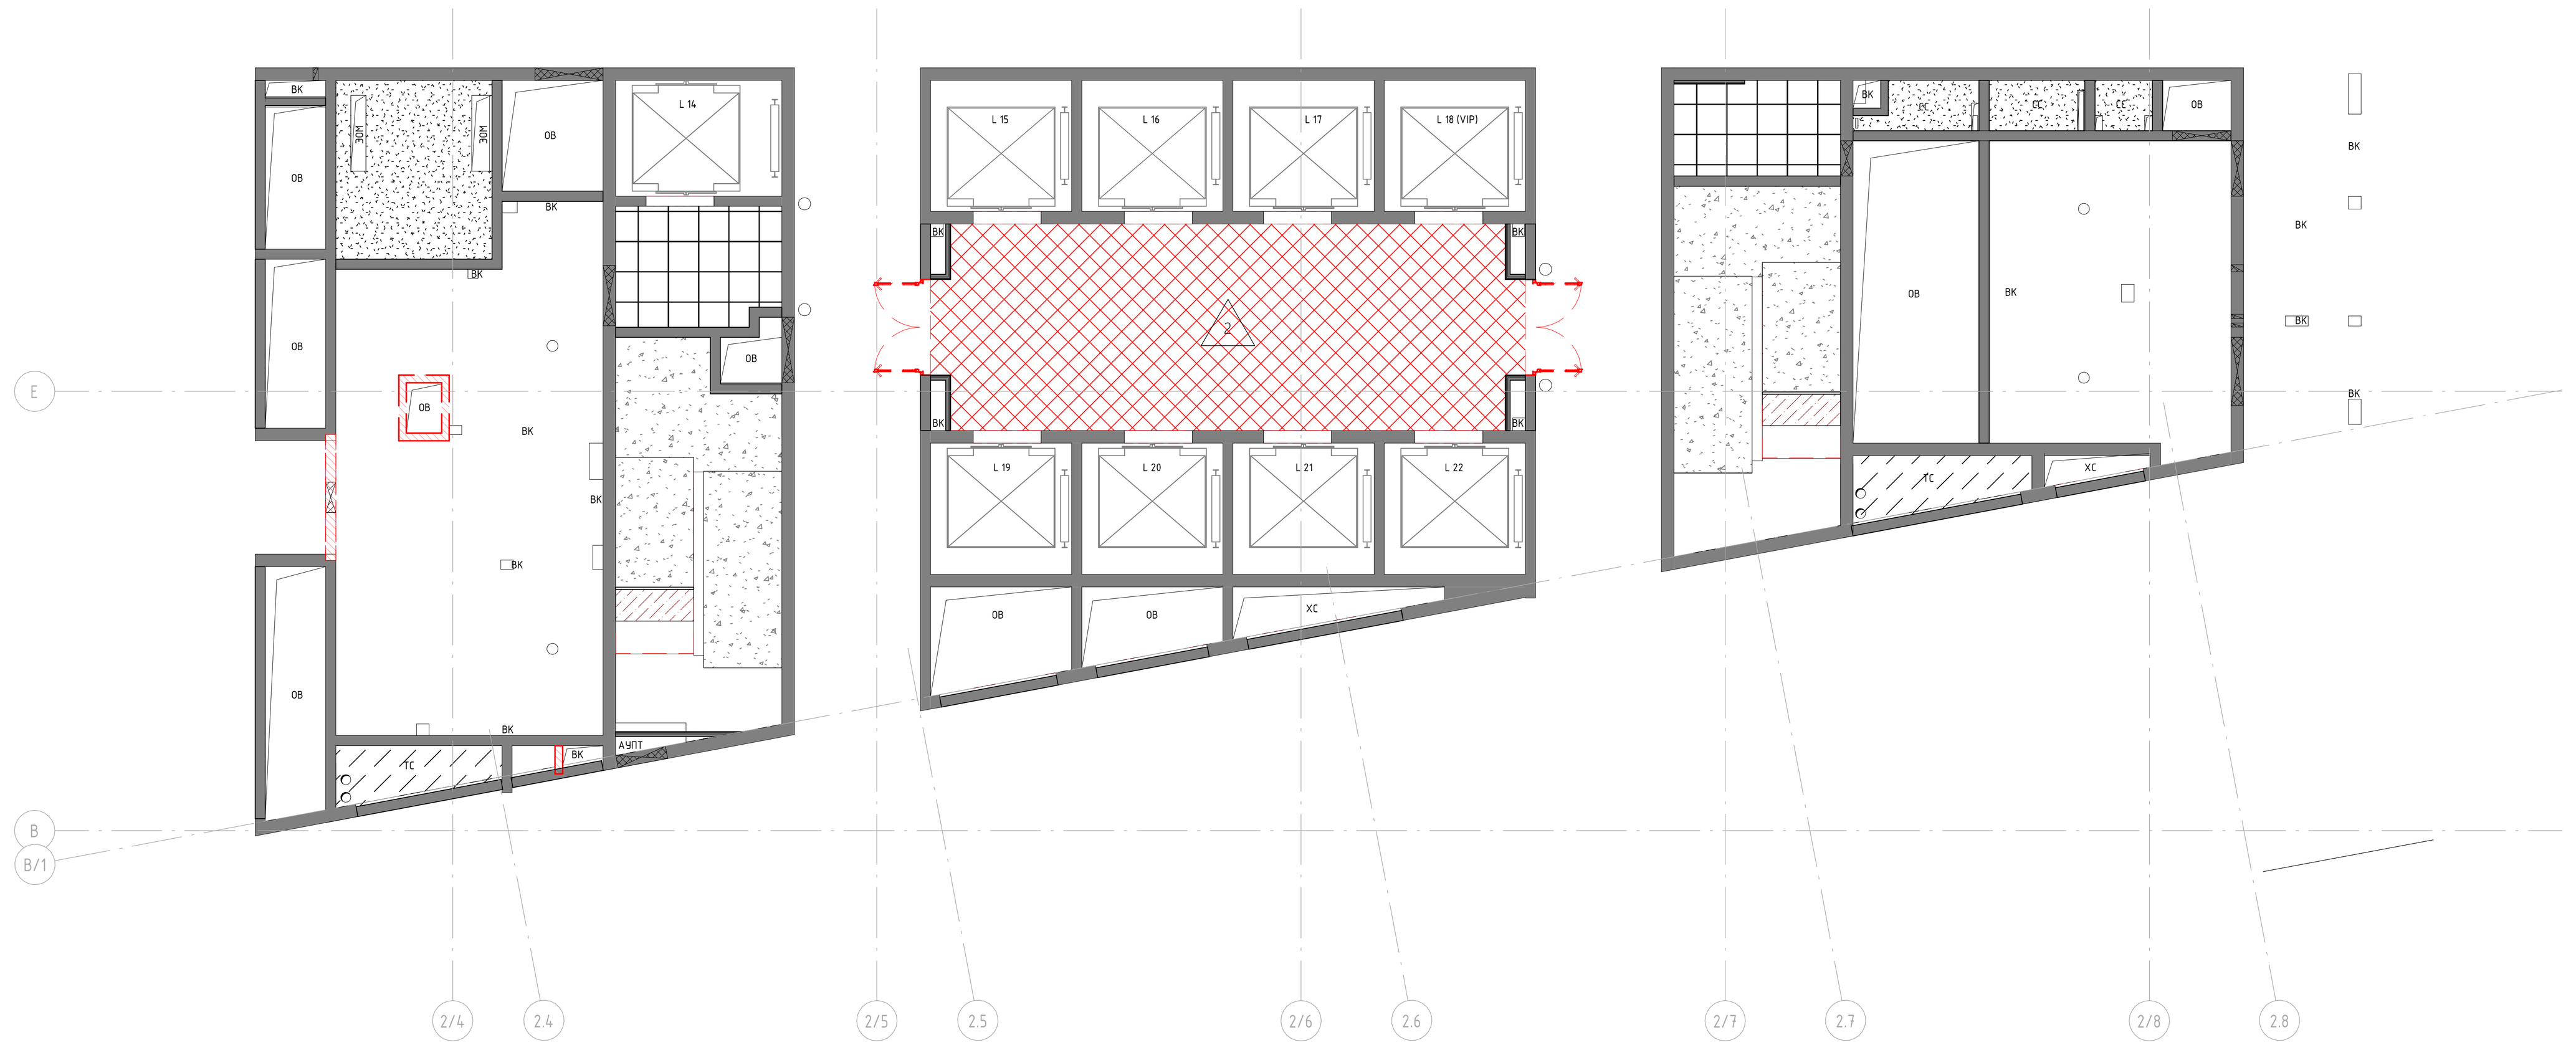

Демонтаж потолков 4-го этажа башни В2		
Марка	Описание	Площадь, м2
2	Подвесной декоративный потолок с отделкой по отдельному дизайн-проекту	46,6

Демонтаж перегородок 4-го этажа башни В2		
Марка	Описание	Площадь, м2
1.1	Перегородка из кирпича КР-кл-по 250х120х65/1НФ/150/2.0/50 толщиной 120мм. ГОСТ 530-2012. Высотой 400 мм.	20,9
2.2	Перегородка из газоблоков БлокI/625х250х150/D600/B3.5/F15 толщиной 150мм. ГОСТ 31360-2007. Высотой 3300 мм.	1,8
2.2	Перегородка из газоблоков БлокI/625х250х150/D600/B3.5/F15 толщиной 150мм. ГОСТ 31360-2007. Высотой 3650 мм.	14,6

Демонтаж дверей 4-го этажа башни В2		
Марка	Описание	Кол-во, шт.
О 290	Дверь остекленная (стеклопакет в стальной раме), внутренняя, двупольная, огнестойкая EIWS60 (1700х2100)	2
О 290	Дверь остекленная (стеклопакет в стальной раме), внутренняя, двупольная, огнестойкая EIWS60 (1900х2400)	2
О 291	Дверь остекленная (стеклопакет в стальной раме), внутренняя, двупольная, огнестойкая EIWS60 (1700х2100)	3

Демонтаж пола 4-го этажа башни В2		
Марка	Пирог пола	Площадь, м2
7.1.3	1. Керамогранит (по дизайн проекту) с нескользящей поверхностью на клеевом растворе – 10мм 2. Плиточный клей (Sika Ceram Universal или аналог) – 3,5мм 3. Сульфато-кальциевая плита, усиленная волокнами целлюлозы, с оцинкованным стальным листом с нижней стороны и полной окантовкой для защиты от ударов и влаги – 20,5мм 4. Оцинкованные стальные стойки (тип NORTEC или аналог) разъемного фальш-пола (Linder Group или аналог) – 116мм 5. Монолитная жб плита	64,1
7.2.2	1. Керамогранит (по дизайн-проекту) с нескользящей поверхностью и затиркой швов (SikaCeram Clean Grout или аналог) – 10 мм 2. Плиточный клей (Sika Ceram Universal или аналог) – 4 мм 3. Грунтовка (Sika Level-01 Primer или аналог) в 1 слой 4. Ровнитель для пола быстротвердеющий (Sika Level Pro или аналог) – 26 мм 5. Грунтовка укрепляющая (Sika Primer Pro или аналог) в 2 слоя 6. Монолитный жб марш/ площадка	14,9

Условные обозначения:

- Демонтаж существующих дверей
- Демонтаж существующих стен
- Демонтаж существующих полов/потолков

Примечание:

1. Перед началом строительно-монтажных работ произвести демонтаж существующего потолка в лестничных тамбурах.
2. Произвести демонтаж финишного напольного покрытия и стяжки в Лифтовом холле. Произвести демонтаж финишного покрытия в тамбурах и на лестничных маршах.
3. Подготовить стены для дальнейшей окраски.
4. После завершения строительно-монтажных работ произвести монтаж ранее демонтированного потолка в лестничных тамбурах (п.1) по тем же габаритам.

Изм.	Кол.уч.	Лист	№док.	Подп.	Дата

20086_TKF.2.АИ.2

ЦЕНТРАЛЬНЫЙ ОФИС АО «ТИНЬКОФФ БАНК» по адресу: г. Москва, ул. Грузинский вал, вл.11

Архитектурно интерьерные решения. Здание 2

Стадия	Лист	Листов
РД	04.00.01	

План демонтажа 4 этажа башни В2

hyperion