Ведомость изменений

Рев.	Дата	Описание	Разработал
В	xx.02.22	Снятие замечания после выпуска РД	ФИО

План потолков 4го этажа на отм. +12,900 башни В2 М 1 : 100



Экспликация помещений 4 этажа башни В2

Номер помещения		Наименование	Площадь, м2	Кат. пом.
В2	4.1.0	Игровая	201,7	
В2	4.1.1	Лифтовой холл	106,0	
В2	4.1.2	Тамбур-шлюз	7,6	
В2	4.1.3	Лестничная клетка	24,2	
В2	4.1.4	Тамбур-шлюз	6,1	
В2	4.1.5	Лестничная клетка	23,2	
В2	4.1.6	Коридор	84,0	
В2	4.1.7	С/у	23,5	
В2	4.1.8	С/у МГН	5,4	
В2	4.1.9	ПУИ	2,5	В4
В2	4.1.10	Массажная	6,8	
В2	4.1.11	Массажная	6,9	
В2	4.1.12	Коридор	4,0	
В2	4.1.13	Душ	3,4	
В2	4.1.14	Ресепшн	24,8	
В2	4.1.15	Медицинский кабинет	18,4	
В2	4.1.17	Раздевалка мужская на 150 чел.	143,3	
В2	4.1.18	Душевые мужские	33,9	
В2	4.1.19	С/у мужской	10,4	
В2	4.1.20	Сауна мужская	11,6	
В2	4.1.21	Раздевалка женская на 120 чел.	91,3	
В2	4.1.22	Сауна женская	12,1	
В2	4.1.23	С/у женский	23,5	
В2	4.1.24	Душевые женские	43,4	
В2	4.1.25	Коридор	195,4	
В2	4.2.1	Зал боевых искусств	86,0	
В2	4.2.2	Сайклинг	84,1	
В2	4.2.3	Тренерская	13,8	
В2	4.2.4	Зал боевых искусств	78,4	
В2	4.2.5	Тренажерный зал	303,9	
В2	4.2.6	Зона свободных весов	195,7	
В2	4.2.7	Зона функционального тренинга	165,5	
В2	4.2.8	Кардиозона	163,9	
В2	4.2.9	Аэробный зал малый	34,8	
В2	4.2.10	Аэробный зал	69,0	
В2	4.2.11	Аэробный зал малый	33,6	
В2	4.2.12	Аэробный зал большой	117,1	
В2	4.2.13	Проход/коридорная зона с зонами рекреации	127,4	
В2	4.3.1	Венткамера	136,6	В1
В2	4.3.2	Кроссовая	20,5	В2
В2	4.3.3	Электрощитовая	5,5	В2
В2	4.3.4	Подсобное помещение	9,7	
В2	4.3.5	Венткамера	58,9	В1
В2	4.3.6	Электрощитовая	10,7	В2
В2	4.3.7	Инвентарная	17,3	В4
В2	4.3.8	Кроссовая	17,4	В3
В2	4.3.9	Помещение инженерной службы	5,8	
В2	4.3.10	Венткамера	20,3	В1
В2	4.3.11	Инвентарная	5,7	В4
			2894,8	

<u>Расшифровка марки помещения:</u>

В1 1.1.1
- Номер помещения
- Тип помещения
- Номер этажа
- Часть здания

<u>Части здания:</u>

- В0 Стилобат
- В1 Башня 1
- В2 Башня 2

<u>Типы помещений 4-го этажа башни В2:</u>

- 1 МОП
- 2 Спортивные зоны
- 3 Технические/вспомогательные помещения

Спецификация потолков 4 этажа башни В2

Марка	Описание	Площадь
CF1.0	Открытый потолок. Поверхность плиты перекрытия и инженерных коммуникаций покрыть высокоэластичной резиновой краской NEOMID, колерованная по RAL 9003 (белый) , в 2 слоя по грунтовке NEOMID. Предусмотреть запас краски RAL 9003 для окрашивания потолочных коммуникаций +50% от площадь потолка.	662,8
CF1.1	Открытый потолок. Поверхность плиты перекрытия и инженерных коммуникаций покрыть высокоэластичной резиновой краской NEOMID, колерованная по RAL 7024 (темно-серый) , в 2 слоя по грунтовк. Предусмотреть запас краски для окрашивания потолочных коммуникаций +50% от площадь потолка.	197,5
CF1.3	Открытый потолок в черновой подготовке над системой подвесных перфорированных потолков. Поверхность плиты перекрытия и инженерных коммуникаций покрыть обеспыливающим составом и грунтовкой NEOMID. Предусмотреть запас материалов для покрытия потолочных коммуникаций +50% от площади потолка.	1356,6
CF1.4	Краска специальная декоративная с песчаным эффектом, серебристая база, колеровка по веерам. Vintage Vento di Sabbia. Материал наносится на базу – краску Feste Farbe, колерованную в выбранный цвет.	21,5
CF1.5	Окраска высококачественной водоэмульсионной краской Dulux Bindo 3. Цвет в палитре оттенков: 92BG 08/031 (RAL7021, темно-серый)	0,2
CF1.7	Окраска высококачественной водоэмульсионной краской, цвет: белый / RAL 9003.	0,5
CF2.0	Гипсокартонный лист (ГКЛ), КНАУФ-лист, тип ГСП-А 2500x1200x9.5мм	21,6
CF2.2.1	Подвесной потолок КНАУФ П 113.1 из КНАУФ-листа 12,5мм на металлическом каркасе 27мм. Окраска водоэмульсионной краской, цвет: RAL9003 (белый).	2,8
CF2.3	Подвесной потолок КНАУФ П112.2 из двух листов ГСП-А толщиной 12,5 мм на металлическом каркасе 27x60 мм. Окраска водоэмульсионной краской, цвет: RAL 7021 (темно-серый/черный)	157,9
CF2.4	Подвесной потолок КНАУФ П 112.2 (ГСП-А) из двух КНАУФ-листов 12,5 мм на металлическом каркасе 27x60мм. Окраска водоэмульсионной краской, цвет: RAL9003 (белый).	169,4
CF2.4.1	Подвесной потолок КНАУФ П 112 (ГКЛ) из одного КНАУФ-листа 9мм на металлическом каркасе 27x60мм. Окраска водоэмульсионной краской, цвет: RAL9003 (белый).	90,8
CF2.5	Подвесной потолок КНАУФ П 112.2 ГСП-Н2 (влагостойкий) из двух КНАУФ-листов 12,5мм на металлическом каркасе 27x60мм. Окраска водоэмульсионной краской, цвет: RAL9003 (белый).	70,1
CF2.10	Подвесной потолок КНАУФ П 383 из листа КНАУФ-АКВАПАНЕЛЬ Скайлайт (12,5мм) на металлическом каркасе 27x60мм. Окраска водоэмульсионной краской, цвет: RAL9003 (белый).	102,9
CF2.15	Наклонный лобик между разноуровневыми потолками. Облицовка KNAUF гипсокартонная на металлическом каркасе 50мм, обшитая с одной стороны двумя КНАУФ-листами 12,5мм. Общ. толщ. 75мм С626. Далее в качестве окраски использует высококачественная водоэмульсионная краска Dulux Bindo 3. Цвет в палитре оттенков: 92BG 08/031 (RAL7024, темно-серый/черный)	1,1
CF3.0	Высококачественная окраска по штукатурке водоэмульсионной краской Dulux Bindo 3 (глубокоматовой). Цвет: 77YY 90/270 (RAL 9003 - белый)	6,5
CF3.1	Высококачественная окраска по влагостойкой штукатурке водоэмульсионной краской (влагостойкой). Dulux Ultra Resist Цвет: 71YY 90/027 (RAL 9003 - белый)	0,2
CF4.1	Подвесной потолок Armstrong, НГ, КМ0. Цвет RAL 9003 (белый)	13,6

Спецификация потолков 4 этажа башни В2

Марка	Описание	Площадь
CF5.0	Подвесной декоративный модульный потолок на подкаркасе SAS. Скрытого типа Hook-on/ SAS 200. Металлические перфорированные панели съемные, размеры панелей: 1200x600мм, цвет: RAL9003 / белый	121,0
CF5.1	Подвесной декоративный модульный потолок на подкаркасе SAS. Скрытого типа Hook-on/ SAS 200. Металлические перфорированные панели несъемные, доборные, цвет: RAL7021 / темно-серый	6,0
CF5.2	Подвесной декоративный модульный потолок на подкаркасе SAS. Скрытого типа Hook-on/ SAS 200. Металлические перфорированные панели съемные, размеры панелей: 900x450мм, цвет: RAL7021 / темно-серый	76,1
CF5.3	Подвесной декоративный модульный потолок на подкаркасе SAS. Скрытого типа Hook-on/ SAS 200. Металлические перфорированные панели съемные, размеры панелей: 1200x600мм, цвет: RAL7021 / темно-серый	24,5
CF5.6	Подвесной декоративный панельный потолок на подкаркасе. ANKER IG Festark WHPFP (S) 600x3000x13.5 мм, на основе сульфата кальция, с покрытием из износостойкого пластика с текстурой под светлое дерево (Slavonia Oak) с защитным покрытием. На алюминиевой подсистеме WHAL и стальным каркасом жесткости WHST. Пожарный серт. КМ1.	101,2
CF6.2	Подвесной декоративный модульный потолок на подкаркасе ANKER. Скрытого типа #Hook #Triangle. Металлические перфорированные панели съемные, цвет: RAL7021 / темно-серый. Габариты: 948x948x1341 (гипотенуза)	34,5
CF6.4	Подвесной декоративный модульный потолок на подкаркасе ANKER. Скрытого типа #Hook #Triangle. Металлические перфорированные панели съемные, цвет: RAL7021 / темно-серый. Габариты: 937x937x1325 (гипотенуза)	16,9
CF6.5	Подвесной декоративный модульный потолок на подкаркасе ANKER. Скрытого типа #Hook #Triangle. Металлические перфорированные панели съемные, цвет: RAL7021 / темно-серый. Габариты: 911x911x1288 (гипотенуза)	15,9


Спецификация реечных потолков 4го этажа башни В2

Марка	Отображение	Описание	Длина, п.м
LA1.0.3		Потолочные баффлы шумоизоляционные Anker. Реечного типа line/ #line, с акустическим флисом, габариты 50x50мм ШхВ. Однотонный матовый цвет (серый).	2872,99 м
LA1.0.4		Потолочные баффлы шумоизоляционные Anker. Реечного типа line/ #line, габариты 50x50мм ШхВ. Шаг в осях - 150мм. Материал - металл. Ламинация под дерево.	192,04 м


Спецификация потолочных лобиков 4 этажа башни В2

Марка	Описание	Площадь, м2	Длина, м/п
SB1.0	Двухслойная облицовка из КНАУФ-листов ГСП-А 12,5мм на металлическом каркасе ПП 60×27 ПН 28×27, прямые подвесы, общая толщина зашивки 52мм. Зашивка фасадной балки.	4,6	149,4
SB2.0	ГКЛ лобик (для стеклянных перегородок), двухслойными обшивками из КНАУФ-листов ГСП-А 12,5мм, на металлическом каркасе КНАУФ ЛСТК 75мм общая толщина 125мм. Предусмотреть усиление фанерой 12мм для крепления, огнебиозащитная обработка для фанеры, см. узел	91,3	149,8
SB4.0	ГКЛ лобик, с однослойной обшивкой из КНАУФ-листов ГСП-А 12,5мм, на металлическом каркасе КНАУФ 50 мм общая толщина 75мм.	110,6	228,9
SB5.0	Ниша из ГКЛ листов для крепления запотолочной подсветки. см. узел	18,1	151,5
SB8.0	Лобик над трансформируемыми перегородками. Сложносоставная конструкция: металлическая пластина на подвесах, обшивка слоем фанеры 6,5мм+ слоей ГКЛ 9мм. (см. узел л.02.16.01)	8,6	12,6


Узел Б.4.3. Устройство ГКЛ-короба над встроенными шкафами в раздевалках М 1 : 20

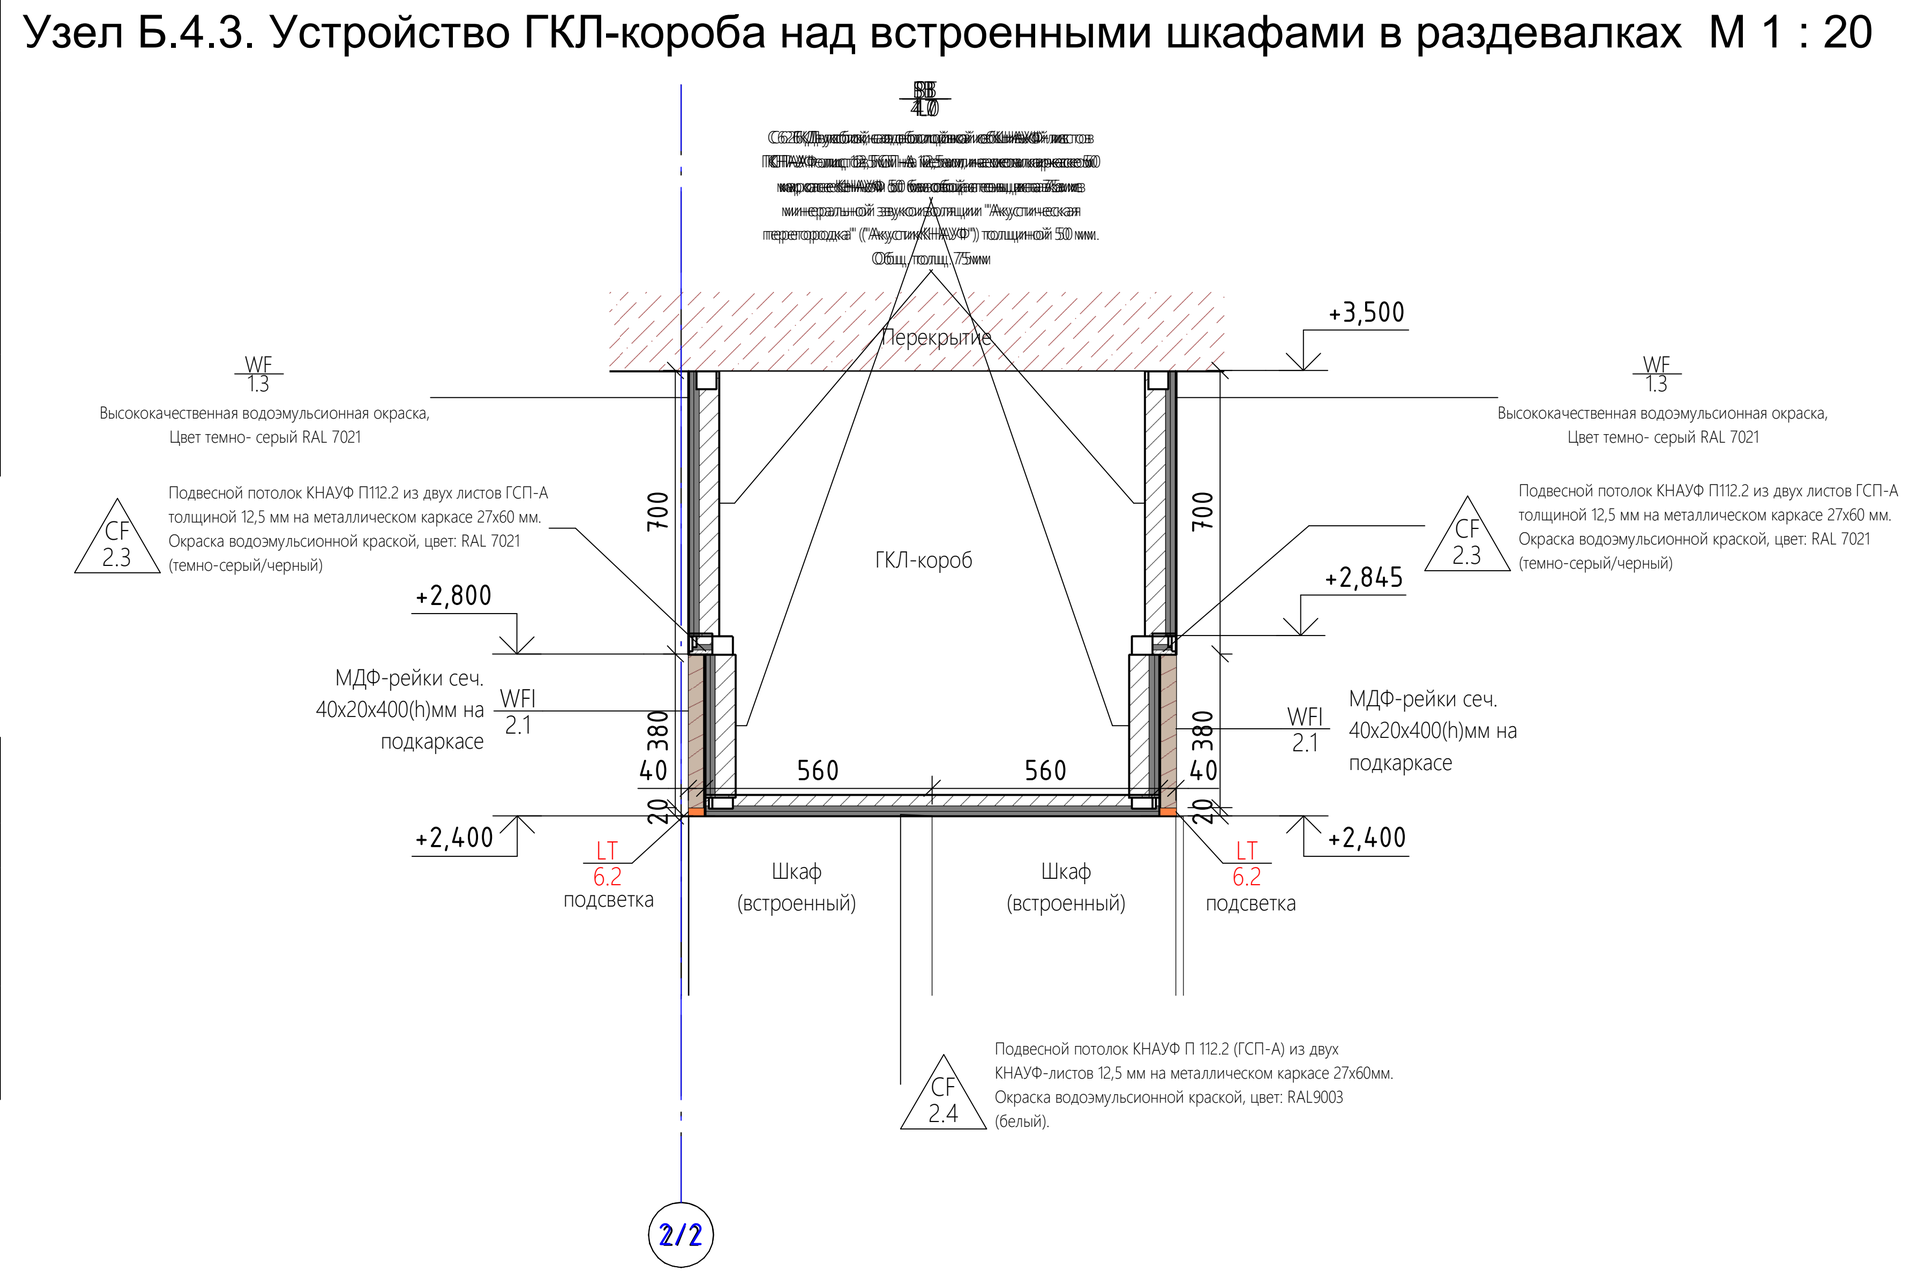

Раскладка потолков CF6.4, CF6.5. (triangle) 3-4 этажи М 1 : 50

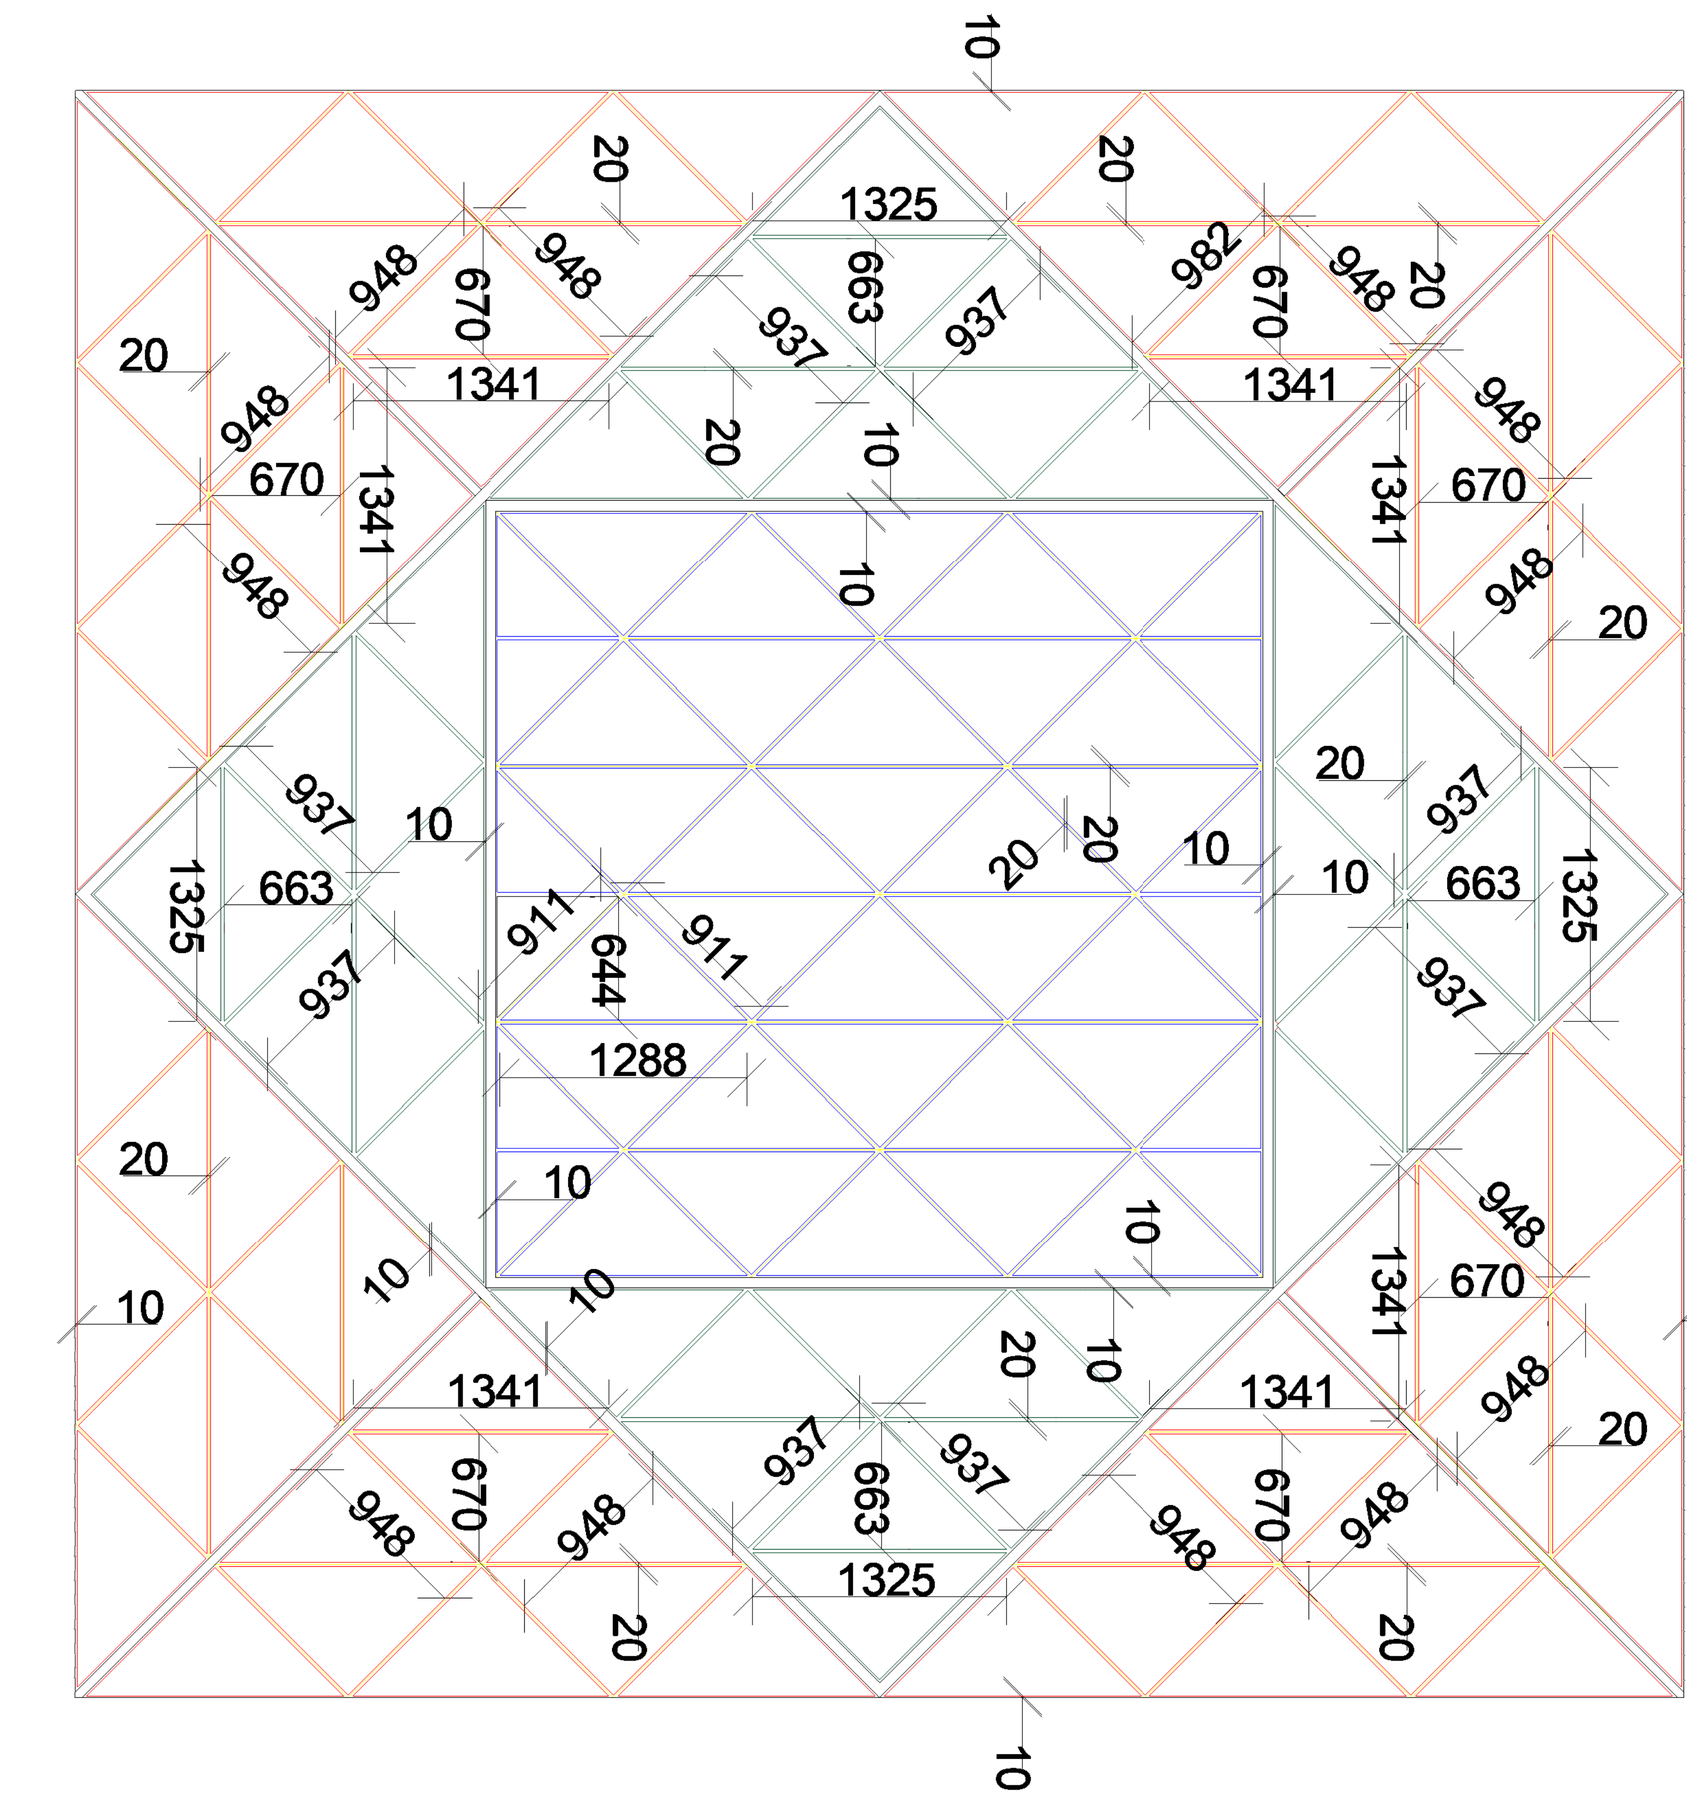

Узел А.4.2. Устройство карниза в интерьере 4 этажа башни В2 М 1 : 20

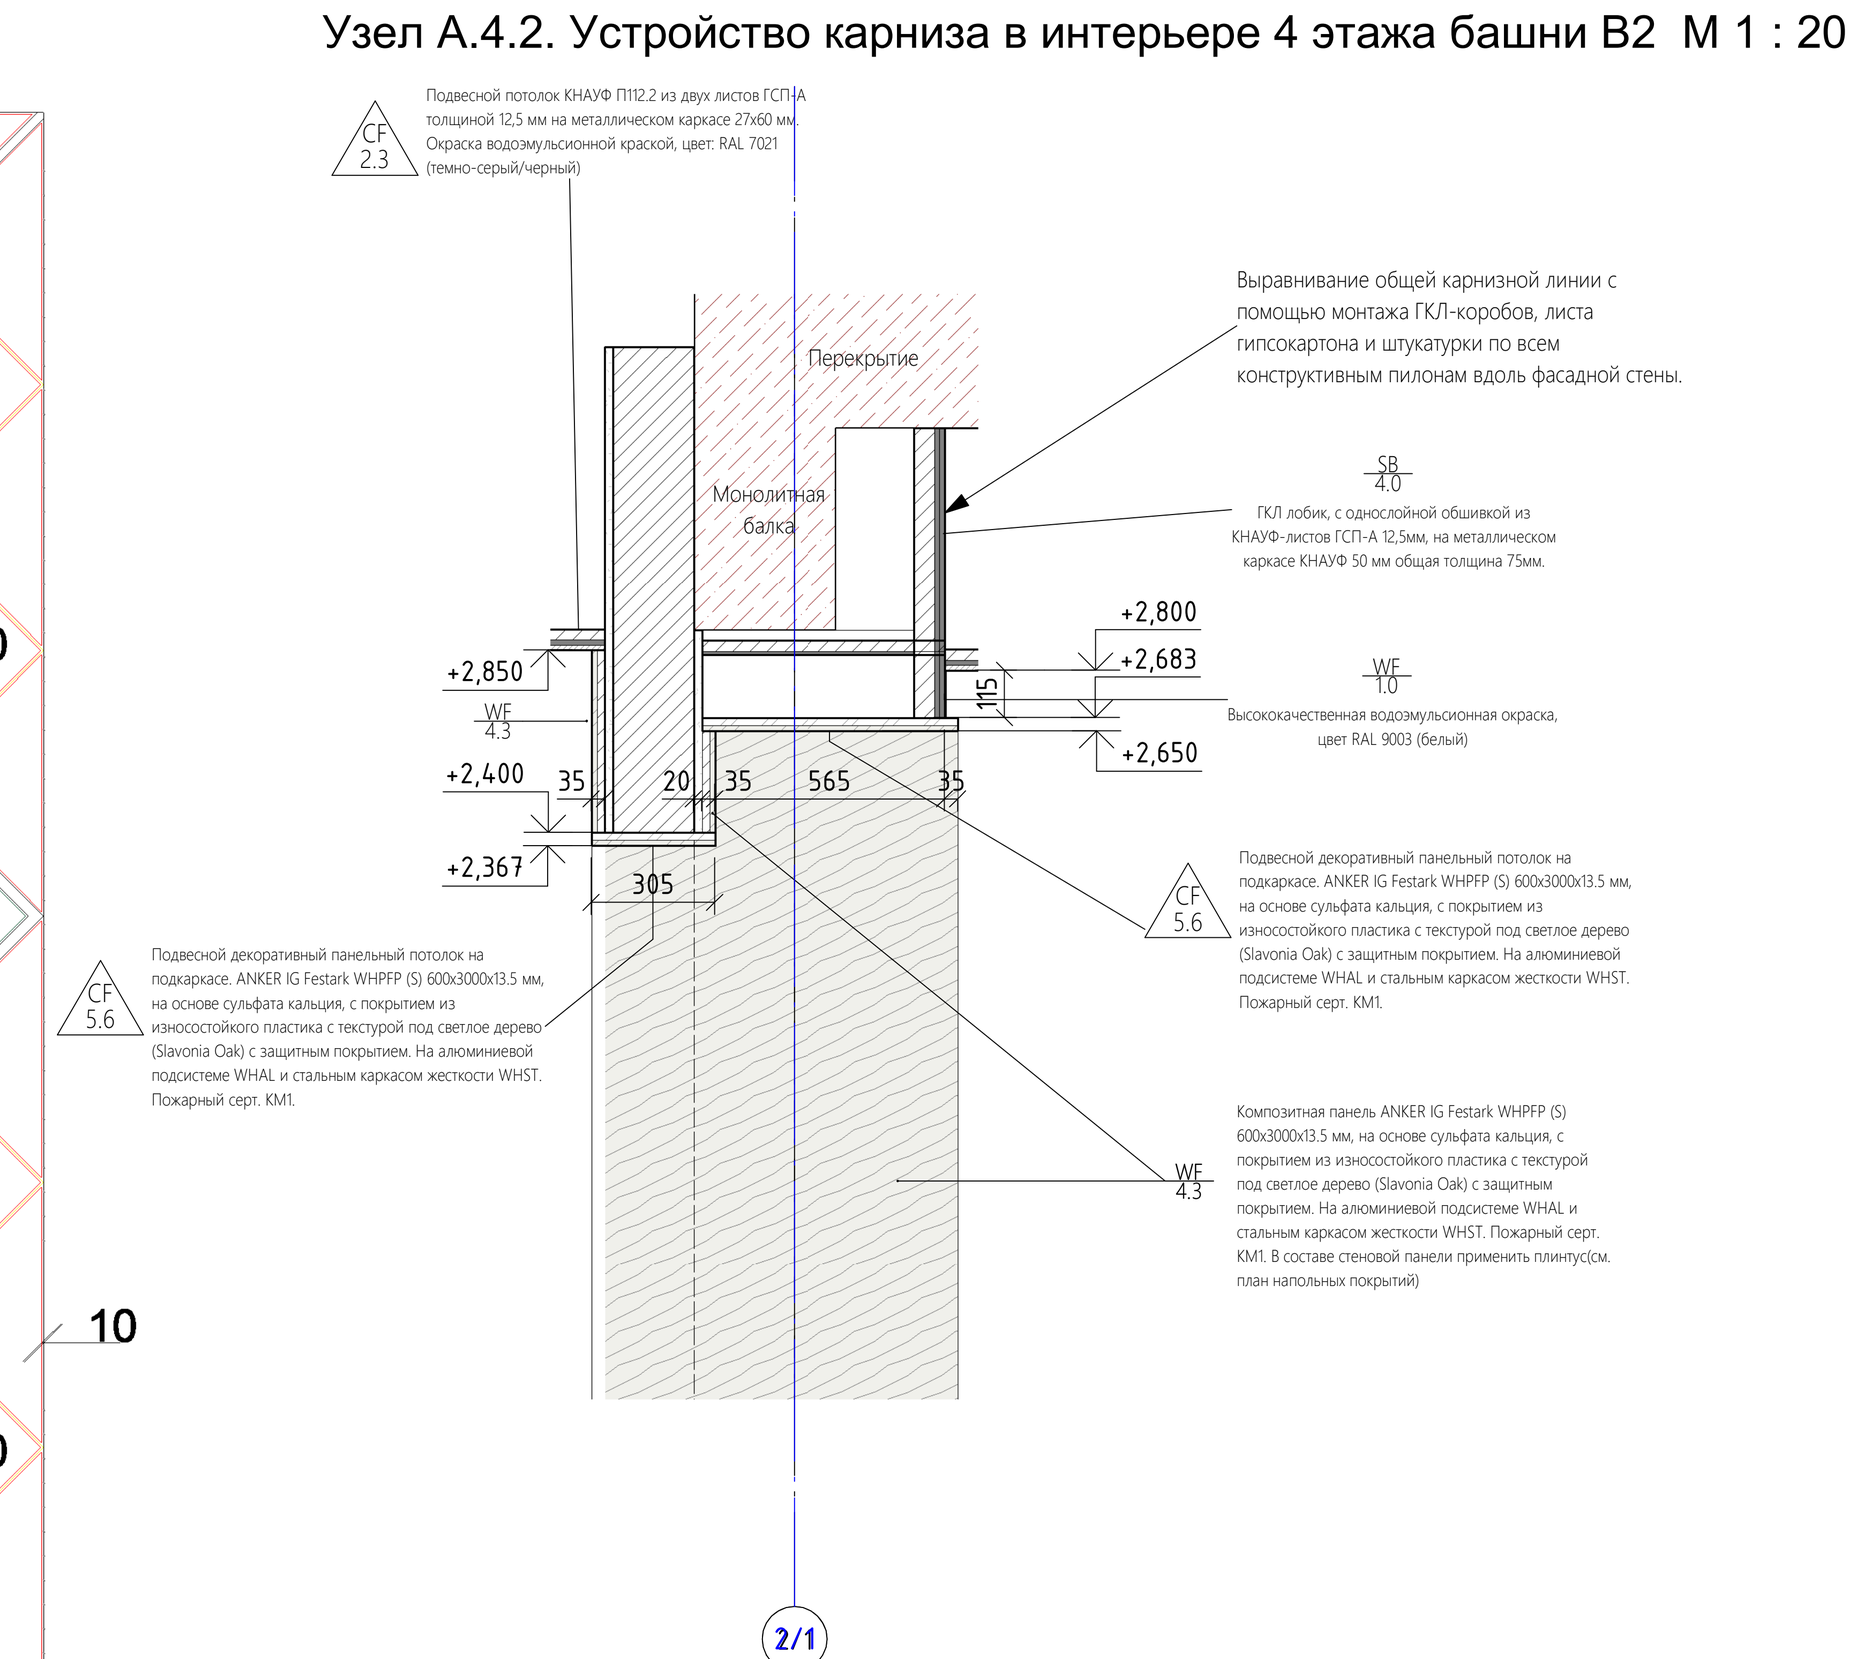

<u>Условные обозначения</u>:

- В1 1.1.1 — Номер помещения
- CF 1.1 +0.000 — Марка отделки потолка / Высотная отметка потолка
- Зона 1. Рабочие модули (см. соответствующие чертежи)
- Точка начала раскладки подвесного панельного потолка
- Осевая линия раскладки панелей подвесного потолка
- Съемные панели подвесного потолка

Примечание:

1. За отметку +0.000 принята отметка уровня чистого пола текущего этажа (уровень напольного покрытия).
2. Все материалы должны быть согласованы Генеральным подрядчиком письменно с Заказчиком и АП до момента их заказа и поставки. Все материалы должны быть сертифицированы на территории России и отвечать нормам пожаробезопасности.
3. При монтаже подвесного каркаса для гипсокартонного потолка шаг профиля расчитать таким образом, чтобы встраиваемые светильники и вентиляционные диффузоры не переризали основной профиль, в случае если нет возможности сместить профиль, необходимо сделать заранее усиление участка для врезки
4. Все объёмы даны без учёта строительных расходов (min 10%). Объем окраски потолка не включает расход материалов на окрашивание потолочных инженерных систем.
5. В зоне открытых потолков проводить, в случае необходимости, предварительную шлифовку поверхности, заделку отверстий подвесных инженерных коммуникаций, а также закрепляемого на потолке оборудования. Поверхность плиты перекрытия и инженерных коммуникаций покрыть обеспыливающим составом и грунтовкой. Предусмотреть запас материалов для покрытия потолочных коммуникаций +50% от площади потолка. Окраску открытого потолка нанести в 2 слоя на предварительно очищенные и загрунтованные поверхности.
6. Все видимое оборудование на потолке необходимо согласовать с ГАП и ГИП проекта.
7. Раскладку, фактуру, цвет и пр. характеристики панелей подвесного / декорированного потолка согласовать с тех. картой от производителя у тех.подрядчкиа и АП/ГАП.
8. Данный лист см. совместно с планом расстановки светильников. Все отверстия встроенных светильников монтируются в соотвествии с тех. картой производителя. См. развертки помещений для точного понимания расположения настенных светильнков, LED-лент и монтажа стыков настенных, мебельных финишных покрытий с потолочными.
9. Данный план см. совместно с книгой 20086_TKF.2.АИ.2.У Архитектурно интерьерные решения Здание 2 Узлы и типовые элементы.
9. План отделки потолков см. совместно с планом отделки полов. При производстве работ соблюсти строгое повторение линии смены покрытий вдоль ядра здания.
10. Если в чертеже имеются несоответствия с другой документацией, данные несоответствия должны быть доведены до сведения Проектировщика, который предоставит письменные указания о том, какой информации необходимо следовать
11. Конструкцию лобика для трансформируемых перегородок см. Лист 02.04.01 книгу шифр 20086_TKF.2.АИ.2.2
12. Шаг потолочных шумоизоляционных баффлов реечного типа в осях по центру элемента не менее 300 мм

PMK PROEKT, 7c1 Mashi Poryvayevoy st., off. 831
Moscow, 107078 | Russia
ООО "ПМК ПРОЕКТ" 107078, Россия, Москва, ул. Маши Порываевой, 7с1, оф. 831

1		Зам.			
Изм.	Кол.уч.	Лист	№док.	Подп.	Дата
Изм. внес		Плотникова			
ГАП		Филлипс М.В.			

20086_TKF.2.АИ.2

ЦЕНТРАЛЬНЫЙ ОФИС АО «ТИНЬКОФФ БАНК» по адресу: г. Москва, ул. Грузинский вал, вл.11

Изм.	Кол.уч.	Лист	№док.	Подп.	Дата

Архитектурно интерьерные решения. Здание 2

Стадия	Лист	Листов
РД	04.04.01	

План потолков 4 этажа башни В2

hyperion

Взам. инв. №
Подп. и дата
Инв. № подл.