ООО «ПМК ПРОЕКТ»

Ассоциация «Объединение профессиональных проектировщиков «РСП» (Ассоциация «РСП)»
Выписка из Реестра членов саморегулируемой организации от 06.04.2022 № 0344

Заказчик: АО «Тинькофф Банк»

ЦЕНТРАЛЬНЫЙ ОФИС АО «ТИНЬКОФФ БАНК»

По адресу: г. Москва, ул. Грузинский вал, вл.11

Архитектурно интерьерные решения
Здание 2
4 этаж

Номер тома

20086_TKF.2.АИ.2

Номер книги

20086_TKF.2.АИ.2.4

Изм.	№ док.	Подп.	Дата

2022 г.

ООО «ПМК ПРОЕКТ»

Ассоциация «Объединение профессиональных проектировщиков «РСП» (Ассоциация «РСП»)
Выписка из Реестра членов саморегулируемой организации от 06.04.2022 № 0344

Заказчик: АО «Тинькофф Банк»

ЦЕНТРАЛЬНЫЙ ОФИС АО «ТИНЬКОФФ БАНК»

По адресу: г. Москва, ул. Грузинский вал, вл.11

Архитектурно интерьерные решения
Здание 2
4 этаж

Номер тома

20086_TKF.2.АИ.2

Номер книги

20086_TKF.2.АИ.2.4

Генеральный директор _____ / А. В. Зотов/

Главный архитектор проекта _____ / М. В. Филлипс /

Изм.	№ док.	Подп.	Дата

Взам. инв. №

Подп. и дата

Инв. № подл.

2022 г.

hyperion

ООО «Гиперион»

Ассоциация «Саморегулируемая организация Гильдия архитекторов и проектировщиков» (ГАП СРО)
Выписка из Реестра членов саморегулируемой организации от 22.02.2022 П-2.241/22

Заказчик: АО «Тинькофф Банк»

ЦЕНТРАЛЬНЫЙ ОФИС АО «ТИНЬКОФФ БАНК»

По адресу: г. Москва, ул. Грузинский вал, вл.11

Архитектурно интерьерные решения. Здание 2

Номер тома

20086_TKF.2.АИ.2

Изм.	№ док.	Подп.	Дата

2022 г.

hyperion

ООО « Гиперион »

Ассоциация «Саморегулируемая организация Гильдия архитекторов и проектировщиков» (ГАП СРО)
Выписка из Реестра членов саморегулируемой организации от 22.02.2022 П-2.241/22

Заказчик: АО «Тинькофф Банк»

ЦЕНТРАЛЬНЫЙ ОФИС АО «ТИНЬКОФФ БАНК»

По адресу: г. Москва, ул. Грузинский вал, вл.11

Архитектурно интерьерные решения. Здание 2

Номер тома

20086_TKF.2.АИ.2

Генеральный директор _____ /В.Д. Мухопольский/

Главный архитектор проекта _____ /А.А. Никульшин/

Изм.	№ док.	Подп.	Дата

Взам. инв. №

Подп. и дата

Инв. № подл.

2022 г.

Ведомость листов тома 20086_TKF.2.АИ.2.4		
Номер листа	Имя листа	Примечание
04.00.00	Ведомость листов 4 этажа башни В2	
04.00.01	План демонтажа 4 этажа башни В2	
04.01.01	План монтажа перегородок и типовые решения 4 этажа башни В2	Зам.1
04.02.01	План расстановки мебели и сантехнического оборудования 4 этажа башни В2	Зам.1
04.02.02	Спецификации мебели, сантехнического и другого оборудования 4 этажа башни В2	
04.03.01	План устройства полов 4 этажа башни В2	Зам.1
04.04.01	План потолков 4 этажа башни В2	Зам.1
04.05.01	План расстановки осветительного оборудования 4 этажа башни В2	Зам.1
04.06.01	План расстановки оконечных устройств электрооборудования 4 этажа башни В2.	
04.07.01	План заполнения дверных проемов и типовые решения 4 этажа башни В2	
04.07.02	Ведомость элементов заполнения проемов 4 этажа башни В2	Зам.1
04.09.01	План финишного покрытия полов 4 этажа башни В2	Зам.1
04.10.01	План декоративных элементов 4 этажа башни В2	
04.10.02	План расположения жалюзи и штор 4 этажа башни В2	Зам.1
04.12.01	План отделки стен 4 этажа башни В2	Зам.1
04.13.01	Развертки_Мужская раздевалка_пом. 4.1.17 башни В2	
04.13.02	Развертки_Мужские душевая и санузел_пом. 4.1.18, 4.1.19 башни В2	
04.13.03	Развертки_Женская раздевалка_пом. 4.1.21 башни В2	
04.13.04	Развертки_Женские душевая и санузел_пом. 4.1.23, 4.1.24 башни В2	
04.13.05	Развертки_Санузел_пом. 4.1.7	
04.13.06	Развертки_Санузел МГН пом. 4.1.8 и ПУИ пом. 4.1.11	
04.13.07	Развертки_Душевая при массажных_пом. 4.1.12, 4.1.13	
04.13.08	Развертки_Ресепшн_пом. 4.1.14	
04.13.09	Развертки_сантех. оборудование мед. кабинета_пом. 4.1.15	
04.13.10	Развертки_видео-стена сайкл-зала_пом. 4.2.2	
04.13.11	Развертки_видео-стена спортивного зала_пом. 4.2.13	
04.13.12	Развертки_правый от лифтового холла коридор_пом. 4.1.6	
04.13.13	Развертки_левый от лифтового холла коридор_пом. 4.1.25	
04.13.14	Развертки по залам 4.2.9-4.2.11	
04.13.15	Развертки по залам 4.2.9-4.2.11	
04.13.16	Развертки по залам 4.2.1, 4.2.4.	
04.13.17	Развертки по залу 4.2.5.	
04.16.01	Мебель индивидуального изготовления_FS6.0.1_Ресепшн 4 этажа башни В2	
04.16.02	Мебель индивидуального изготовления_FS9.0.0-4_Типовые шкафчики в раздевалках 4 этажа башни В2	
04.16.03	Мебель индивидуального изготовления_FS5.8.1-5_Типовые скамьи в раздевалках 4 этажа башни В2	
04.16.04	Мебель индивидуального изготовления_FS8.1.0-1_Встроенные полки для телефонов 4 этажа башни В2	

Взам. инв. №

Подп. и дата

Инв. № подл.


						20086_TKF.2.АИ.2.4
						ЦЕНТРАЛЬНЫЙ ОФИС АО «ТИНЬКОФФ БАНК» по адресу: г. Москва, ул. Грузинский вал, вл.11
Изм.	Кол.уч.	Лист	№док.	Подп.	Дата	
ГИП		Филлипс М.В.				Архитектурно интерьерные решения. Здание 2.
Проверил		Плотникова				Стадия: РД; Лист: 04.00.00; Листов:
Архитектор		Плотникова				
						Ведомость листов 4 этажа башни В2

Формат А3А


Рев.	Дата	Описание	Разработал

Ведомость изменений

План монтажа перегородок 4го этажа на отм. +12,900 башни В2 М 1 : 100



Демонтаж потолка 4 этаж М 1 : 100

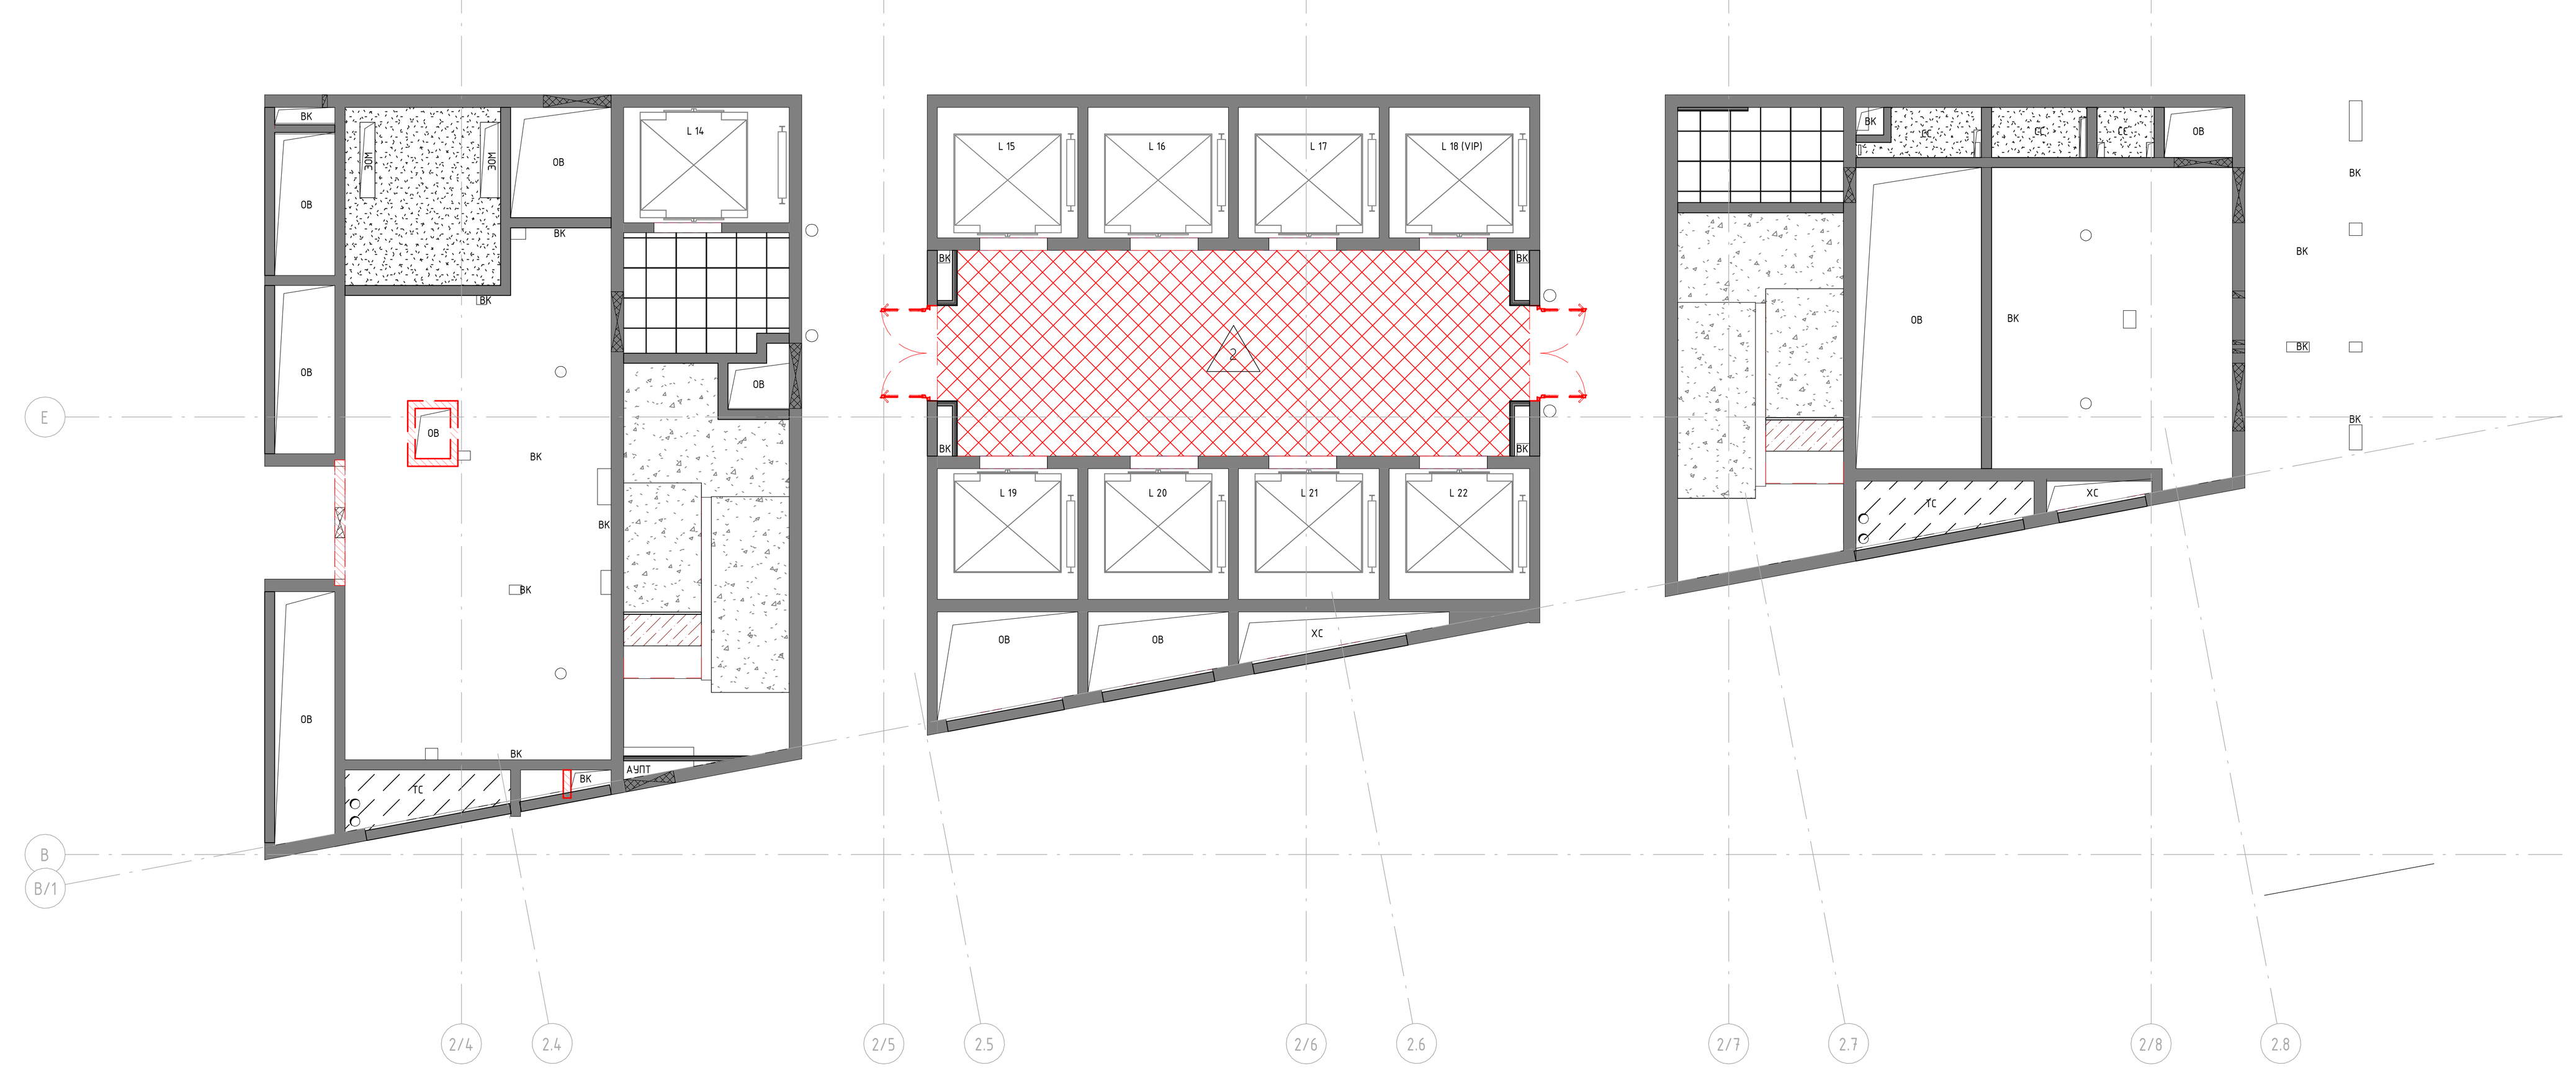

Демонтаж потолков 4-го этажа башни В2		
Марка	Описание	Площадь, м2
2	Подвесной декоративный потолок с отделкой по отдельному дизайн-проекту	46,6

Демонтаж перегородок 4-го этажа башни В2		
Марка	Описание	Площадь, м2
1.1	Перегородка из кирпича КР-кл-по 250x120x65/1НФ/150/2.0/50 толщиной 120мм. ГОСТ 530-2012. Высотой 400 мм.	20,9
2.2	Перегородка из газоблоков БлокI/625x250x150/D600/B3.5/F15 толщиной 150мм. ГОСТ 31360-2007. Высотой 3300 мм.	1,8
2.2	Перегородка из газоблоков БлокI/625x250x150/D600/B3.5/F15 толщиной 150мм. ГОСТ 31360-2007. Высотой 3650 мм.	14,6

Демонтаж дверей 4-го этажа башни В2		
Марка	Описание	Кол-во, шт.
О 290	Дверь остекленная (стеклопакет в стальной раме), внутренняя, двупольная, огнестойкая EIWS60 (1700x2100)	2
О 290	Дверь остекленная (стеклопакет в стальной раме), внутренняя, двупольная, огнестойкая EIWS60 (1900x2400)	2
О 291	Дверь остекленная (стеклопакет в стальной раме), внутренняя, двупольная, огнестойкая EIWS60 (1700x2100)	3

Демонтаж пола 4-го этажа башни В2		
Марка	Пирог пола	Площадь, м2
7.1.3	1. Керамогранит (по дизайн проекту) с нескользящей поверхностью на клеевом растворе – 10мм 2. Плиточный клей (Sika Ceram Universal или аналог) – 3,5мм 3. Сульфато-кальциевая плита, усиленная волокнами целлюлозы, с оцинкованным стальным листом с нижней стороны и полной окантовкой для защиты от ударов и влаги – 20,5мм 4. Оцинкованные стальные стойки (тип NORTEC или аналог) разъемного фальш-пола (Linder Group или аналог) – 116мм 5. Монолитная жб плита	64,1
7.2.2	1. Керамогранит (по дизайн-проекту) с нескользящей поверхностью и затиркой швов (SikaCeram Clean Grout или аналог) – 10 мм 2. Плиточный клей (Sika Ceram Universal или аналог) – 4 мм 3. Грунтовка (Sika Level-01 Primer или аналог) в 1 слой 4. Ровнитель для пола быстротвердеющий (Sika Level Pro или аналог) – 26 мм 5. Грунтовка укрепляющая (Sika Primer Pro или аналог) в 2 слоя 6. Монолитный жб марш/ площадка	14,9

Условные обозначения:

- Демонтаж существующих дверей
- Демонтаж существующих стен
- Демонтаж существующих полов/потолков

Примечание:

1. Перед началом строительно-монтажных работ произвести демонтаж существующего потолка в лестничных тамбурах.
2. Произвести демонтаж финишного напольного покрытия и стяжки в Лифтовом холле. Произвести демонтаж финишного покрытия в тамбурах и на лестничных маршах.
3. Подготовить стены для дальнейшей окраски.
4. После завершения строительно-монтажных работ произвести монтаж ранее демонтированного потолка в лестничных тамбурах (п.1) по тем же габаритам.

Изм.	Кол.уч.	Лист	№док.	Подп.	Дата

20086_TKF.2.АИ.2

ЦЕНТРАЛЬНЫЙ ОФИС АО «ТИНЬКОФФ БАНК» по адресу: г. Москва, ул. Грузинский вал, вл.11

Архитектурно интерьерные решения. Здание 2

Стадия	Лист	Листов
РД	04.00.01	


План демонтажа 4 этажа башни В2

hyperion

Рев	Дата	Описание	Разработал
B	xx.02.22	Снятие замечания после выпуска РД	ФИО

Ведомость изменений

План монтажа перегородок 4го этажа на отм. +12,900 башни B2 М 1 : 100



Экспликация помещений 4 этажа башни B2

Номер помещения		Наименование	Площадь, м2	Кат. пом.
B2	4.1.0	Игровая	201,7	
B2	4.1.1	Лифтовой холл	106,0	
B2	4.1.2	Тамбур-шлюз	7,6	
B2	4.1.3	Лестничная клетка	24,2	
B2	4.1.4	Тамбур-шлюз	6,1	
B2	4.1.5	Лестничная клетка	23,2	
B2	4.1.6	Коридор	84,0	
B2	4.1.7	С/у	23,5	
B2	4.1.8	С/у МГН	5,4	
B2	4.1.9	ПУИ	2,5	B4
B2	4.1.10	Массажная	6,8	
B2	4.1.11	Массажная	6,9	
B2	4.1.12	Коридор	4,0	
B2	4.1.13	Душ	3,4	
B2	4.1.14	Ресепшн	24,8	
B2	4.1.15	Медицинский кабинет	18,4	
B2	4.1.17	Раздевалка мужская на 150 чел.	143,3	
B2	4.1.18	Душевые мужские	33,9	
B2	4.1.19	С/у мужской	10,4	
B2	4.1.20	Сауна мужская	11,6	
B2	4.1.21	Раздевалка женская на 120 чел.	91,3	
B2	4.1.22	Сауна женская	12,1	
B2	4.1.23	С/у женский	23,5	
B2	4.1.24	Душевые женские	43,4	
B2	4.1.25	Коридор	195,4	
B2	4.2.1	Зал боевых искусств	86,0	
B2	4.2.2	Сайклинг	84,1	
B2	4.2.3	Тренерская	13,8	
B2	4.2.4	Зал боевых искусств	78,4	
B2	4.2.5	Тренажерный зал	303,9	
B2	4.2.6	Зона свободных весов	195,7	
B2	4.2.7	Зона функционального тренинга	165,5	
B2	4.2.8	Кардиозона	163,9	
B2	4.2.9	Аэробный зал малый	34,8	
B2	4.2.10	Аэробный зал	69,0	
B2	4.2.11	Аэробный зал малый	33,6	
B2	4.2.12	Аэробный зал большой	117,1	
B2	4.2.13	Проход/коридорная зона с зонами рекреации	127,4	
B2	4.3.1	Венткамера	136,6	B1
B2	4.3.2	Кроссовая	20,5	B2
B2	4.3.3	Электрощитовая	5,5	B2
B2	4.3.4	Подсобное помещение	9,7	
B2	4.3.5	Венткамера	58,9	B1
B2	4.3.6	Электрощитовая	10,7	B2
B2	4.3.7	Инвентарная	17,3	B4
B2	4.3.8	Кроссовая	17,4	B3
B2	4.3.9	Помещение инженерной службы	5,8	
B2	4.3.10	Венткамера	20,3	B1
B2	4.3.11	Инвентарная	5,7	B4
			2894,8	

Спецификация перегородок 4го этажа башни B2

Марка	Эскиз типа	Описание	Длина, п.м	Площадь, м2
CW1.0		Светопрозрачная перегородка ANKER_Decus CB из закаленного бесцветного одинарного стекла 10мм с матовой фактурой. Крепление к стене: П-образный зажимной алюминиевый профиль толщ. 20х40мм, цвет: матовый алюминий. h перегородки = 2000мм, стекло на +100мм от ур.ч.п.	43,69	83,9
CW3.1		Противопожарная остекленная светопрозрачная перегородка Impernfire EIW-45. Стеклопакет: закаленное бесцветное стекло многослойное толщ. 24мм, профиль: алюминиевый армированный, строечно-ригельная система, общ. толщ.: 62мм. Крепление профиля к ГКЛ/ГКЛВ-лобику на отм. +2800, если на плане не указано др. Огнестойкость стеклопакета EI45. Цвет рамы и импостов: светлый алюминий, темно-серый RAL7021	54,31	151,3
MW2.1		Трансформируемая модульная глухая перегородка ESPERO_Clestra_Synops. h=2800мм до ГКЛ-лобика (если на плане не указано др.). Состав: алюминиевый профиль/рама, отделка зеркальные панели (см. Развертки трансформируемых перегородок). Индекс шумоизоляции: 50 Дб. Секции перегородок на 2 подвесах, один из которых для парковки.	9,38	26,2
PT1.0		С611 Однослойная бескаркасная облицовка из КНАУФ-листов ГСП-Н2 (влагостойкий) 12,5мм. Монтаж на строительный клей / жидкие гвозди.	7,02	23,0
PT1.1		С611 Однослойная бескаркасная облицовка из КНАУФ-листов ГСП-А 12,5мм. Монтаж на строительный клей / жидкие гвозди.	51,50	168,8
PT1.3		С623 Двуслойная облицовка из КНАУФ-листов ГСП-А толщ. 12,5мм на металлическом каркасе ПП 60×27 ПН 28×27, прямые подвесы, закрепленном на базовой стене. Общ. толщ. 52 мм.	20,70	62,5
PT1.7		С626 Двухслойная облицовка из КНАУФ-листов ГСП-А толщ. 12,5мм на металлическом каркасе 50 мм, отнесенном от базовой стены, вставка из минеральной звукоизоляции "Акустическая перегородка" ("АкустикКНАУФ") толщиной 50 мм. Общ. толщ. 75мм	205,46	393,4
PT1.10		С626 Двухслойная облицовка из КНАУФ-листов ГСП-А толщ. 12,5мм на металлическом каркасе 75 мм, отнесенном от базовой стены, вставка из минеральной звукоизоляции "Акустическая перегородка" ("АкустикКНАУФ") толщиной 75 мм. Общ. толщ. 100мм	4,51	14,2
PT1.12		С112 Перегородка с двухслойными обшивками из КНАУФ-листов ГСП-Н2 12,5мм (влагостойкие) на одинарном металлическом каркасе 75мм, минеральная звукоизоляции «Акустическая перегородка» («АкустиКНАУФ») толщиной 100 мм. Общ. толщ. 125мм.	32,17	97,9
PT1.13		С112 Перегородка с двухслойными обшивками из КНАУФ-листов ГСП-А 12,5мм на одинарном металлическом каркасе 75мм, минеральная звукоизоляции «Акустическая перегородка» («АкустиКНАУФ») толщиной 100 мм. Общ. толщ. 125мм.	186,16	597,7
PT1.14		С112 Перегородка с двухслойными обшивками из КНАУФ-листов ГСП-DF (огнеупорные) 12,5мм на одинарном металлическом каркасе 75мм, минеральная звукоизоляции «Акустическая перегородка» («АкустиКНАУФ») толщиной 100 мм. Общ. толщ. 125мм. EI90	40,85	139,6

Спецификация перегородок 4го этажа башни B2

Марка	Эскиз типа	Описание	Длина, п.м	Площадь, м2
PT1.16		С382 Перегородка с двухслойными обшивками из цементных плит АКВАПАНЕЛЬ 12,5 мм на металлическом каркасе 75мм, минеральная звукоизоляции «Акустическая перегородка» («АкустиКНАУФ») толщиной 100 мм. Общ. толщ. 125мм.	4,05	14,8
PT1.20		С626 Двухслойная облицовка из влагостойких КНАУФ-листов (ГКЛВ) 12.5 мм на металлическом каркасе 75 мм, отнесенном от базовой стены. Общ. толщ. 100 мм.	31,17	108,2
PT1.24		Облицовка, металлический каркас 50мм, обшитый с одной стороны одним слоем влагостойкой фанеры 20мм. Общ. толщ. 70мм	5,85	7,9
PT1.29		С685 Однослойная облицовка KNAUF из плит АКВАПАНЕЛЬ 12,5мм на металлическом каркасе 50мм. Общ. толщ. 62,5мм.	45,99	167,5
PT1.30		Перегородка гипсокартонная KNAUF на металлическом каркасе 75мм,с одной стороны двухслойная обшивка влагостойкими КНАУФ-листами (ГСП-Н2) (по 12,5мм), с другой стороны однослойная обшивка КНАУФ-АКВАПАНЕЛЬ (12.5мм), со вставкой из минеральной звукоизоляции «Акустическая перегородка»« АкустиКНАУФ» толщиной 100 мм. Общ. толщ. 112.5мм	22,79	74,8
PT1.31		С381_Перегородка KNAUF гипсокартонная на металлическом каркасе 75мм,с двух сторон однослойная обшивка КНАУФ-АКВАПАНЕЛЬ (12,5мм), со вставкой из минеральной звукоизоляции «Акустическая перегородка» («АкустиКНАУФ») толщиной 100 мм. Общ. толщ. 100мм	12,19	43,1
PT1.36		С685 Однослойная облицовка из плит АКВАПАНЕЛЬ®Внутренняя 12,5 мм на металлическом каркасе 75 мм отнесенном от базовой стены. Шаг стоек 400 мм Общ. толщ. ок. 87,5мм.	85,53	273,7
PT1.54		С623 Однослойная облицовка из КНАУФ-листов ГСП-Н2 (влагостойкий) 12,5 мм на металлическом каркасе 27 мм, закрепленном на базовой стене, ПН28х27, ПП 60х27, шаг 600 мм. Общ. толщ. 40мм.	5,69	3,8
PT1.57		Двухслойная облицовка из плит АКВАПАНЕЛЬ®Внутренняя 12,5 мм и слоя фанеры 12 мм, пропитка водная огнебиозащитная фанеры 1 группы Neomid на металлическом каркасе ПС50х40 мм отнесенном от базовой стены, с дополнительными стойками и направляющими из профильной трубы 40х20х3мм для крепления конструкции зеркал и столешницы с определенным шагом см. узел. Общ. толщ. ок. 74,5 мм.	11,12	12,0
PT3.4		Перегородка газобетонная Ytong 100мм D600 B5	67,48	231,8
PT5.0		Мебельная сантехническая перегородка ANKER WH_Altum CB (или аналог). Состав: панели МДФ в алюминиевом профиле, облицованные HPL-пластиком (декор см. на 3D-визуализациях), цвет: черный. Общая толщина перегородки: ок. 40мм. Фурнитура: универсальные скрытые петли, ручки нажимные из нержавеющей стали на дверях, цв.: черный.	12,83	15,8
PT6.0		Выравнивающий слой штукатурки толщ. ок. 20мм. Штукатурка (Кнауф Ротбанд) Knauf Rotband или аналог.	381,11	1228,3
PT6.1		Выравнивающий слой влагостойкой штукатурки толщ. ок. 20мм. Штукатурка Кнауф Унтерпутц (Knauf Unterputz) или аналог.	28,18	102,6
PT9.0		Слой утеплителя для помещений сухих саун. Деревянные бруски сеч. 50х40мм, сосна, заполнение: минеральные плиты (базальт).	30,32	90,9
PTs1.21		Лист фанеры толщиной 12мм для усиления стен.	7,49	14,4


Спецификация ограждений 4го этажа башни B2

Марка		Описание	Длина, п/м	Площадь, $м^2$
FN	1.0	Ограждение без перил (гладкий край) из многослойного закаленного стекла общ. толщ. 12мм. h=900мм. ОГ-1	2226	900


Спецификация горизонтальных поверхностей ГКЛ-коробов 4-го этажа башни B2

Марка	Описание	Площадь, $м^2$
PT1.5	ГКЛВ-короб КНАУФ П 112 из двух влагостойких КНАУФ-листов на металлическом каркасе 27х60мм.	0,7
PT1.7	ГКЛ-короб КНАУФ П 112 из двух КНАУФ-листов (12.5мм) на металлическом каркасе 27х60мм. Окраска водоэмульсионной краской, цвет: RAL9003 (белый), если не указана другая отделка.	3


4 Этаж_+12,900_B2_L4 План монтажа перегородок - фрагмент 3 М 1 : 50

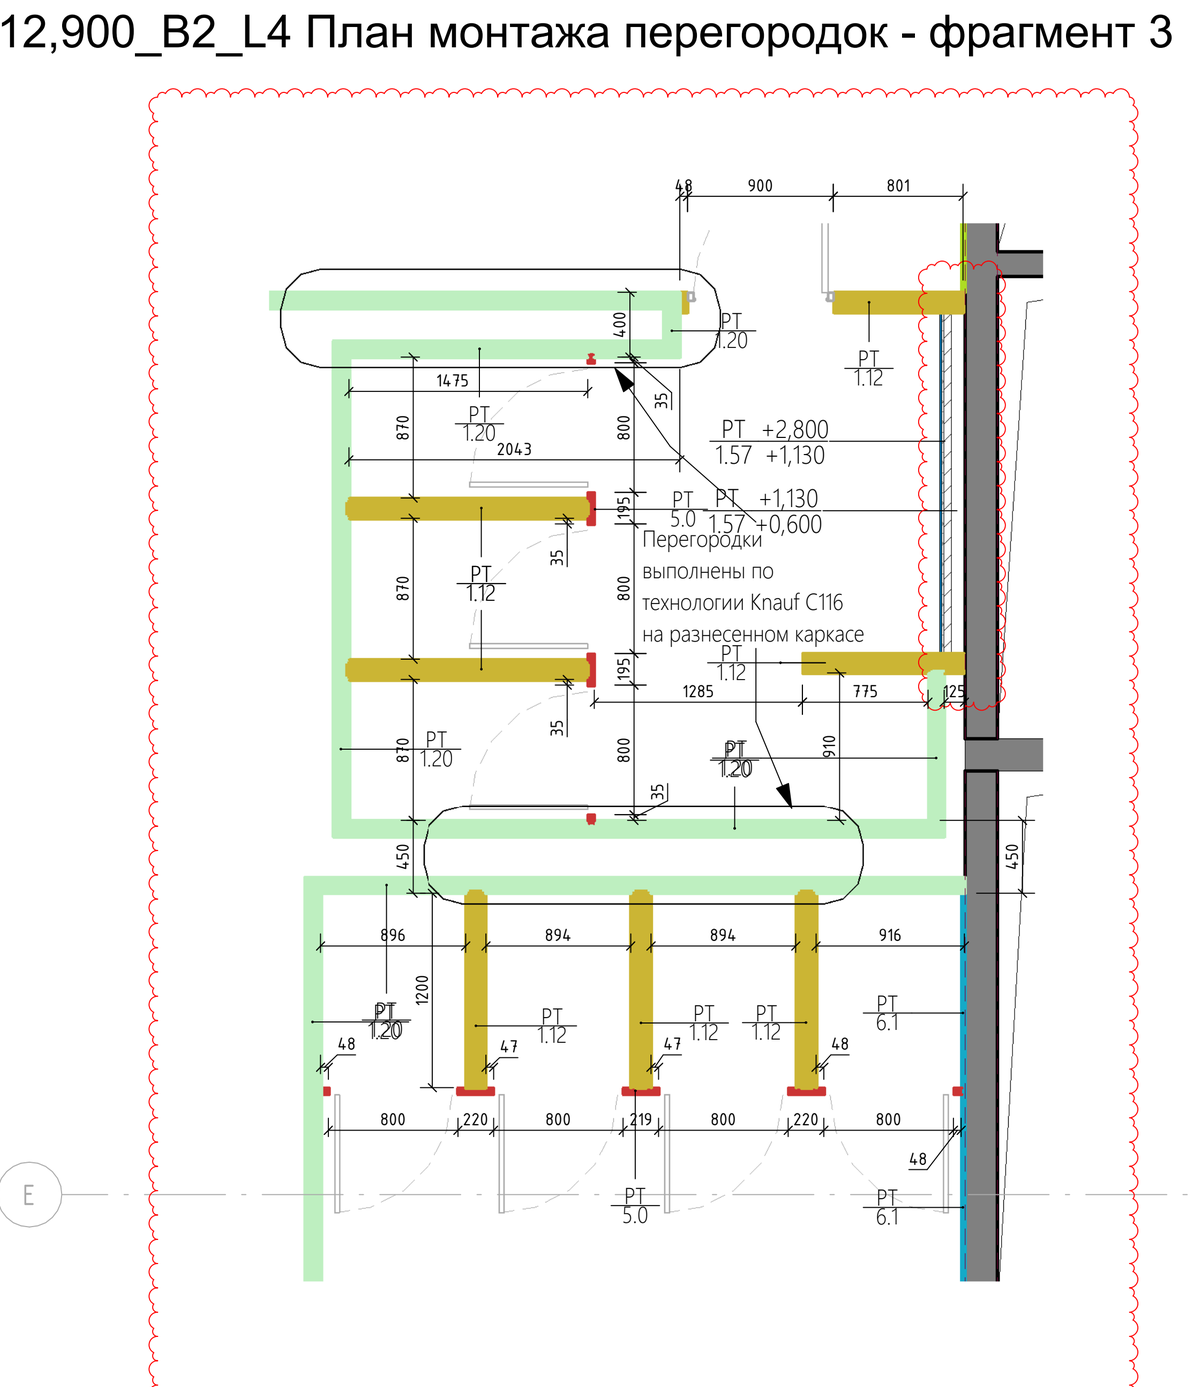


4 Этаж_+12,900_B2_L4 План монтажа перегородок - фрагмент 2 М 1 : 50

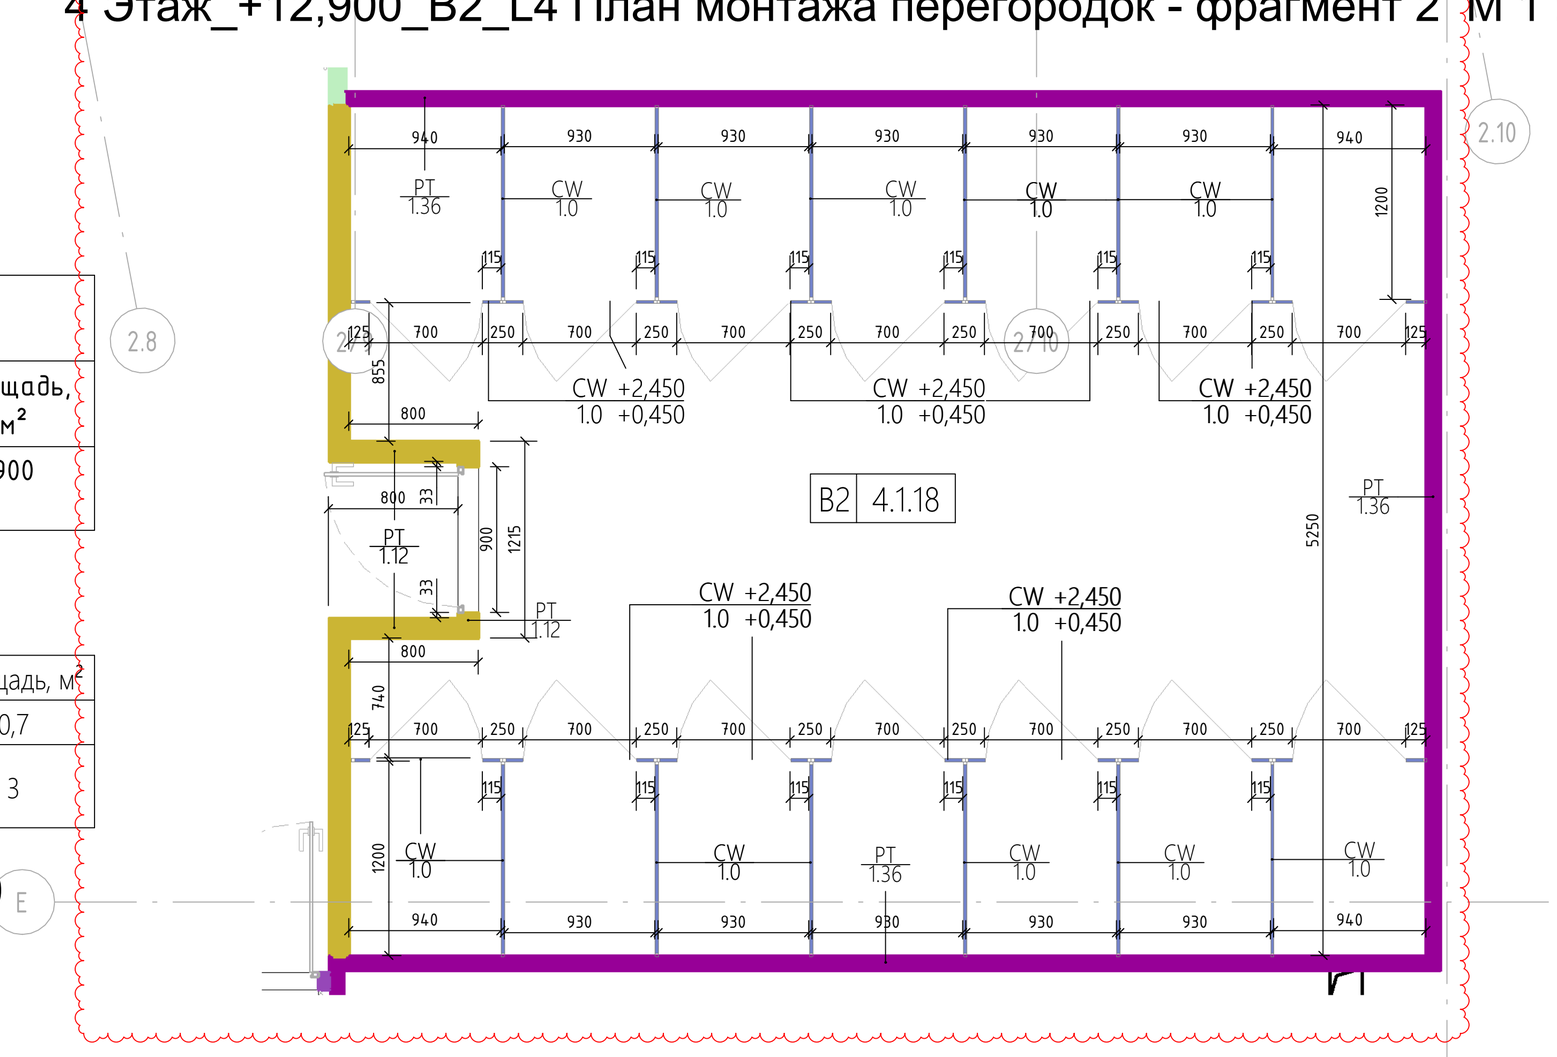

Типовая облицовка фасадных колонн на отм. +12,900 башни B2 М 1 : 25

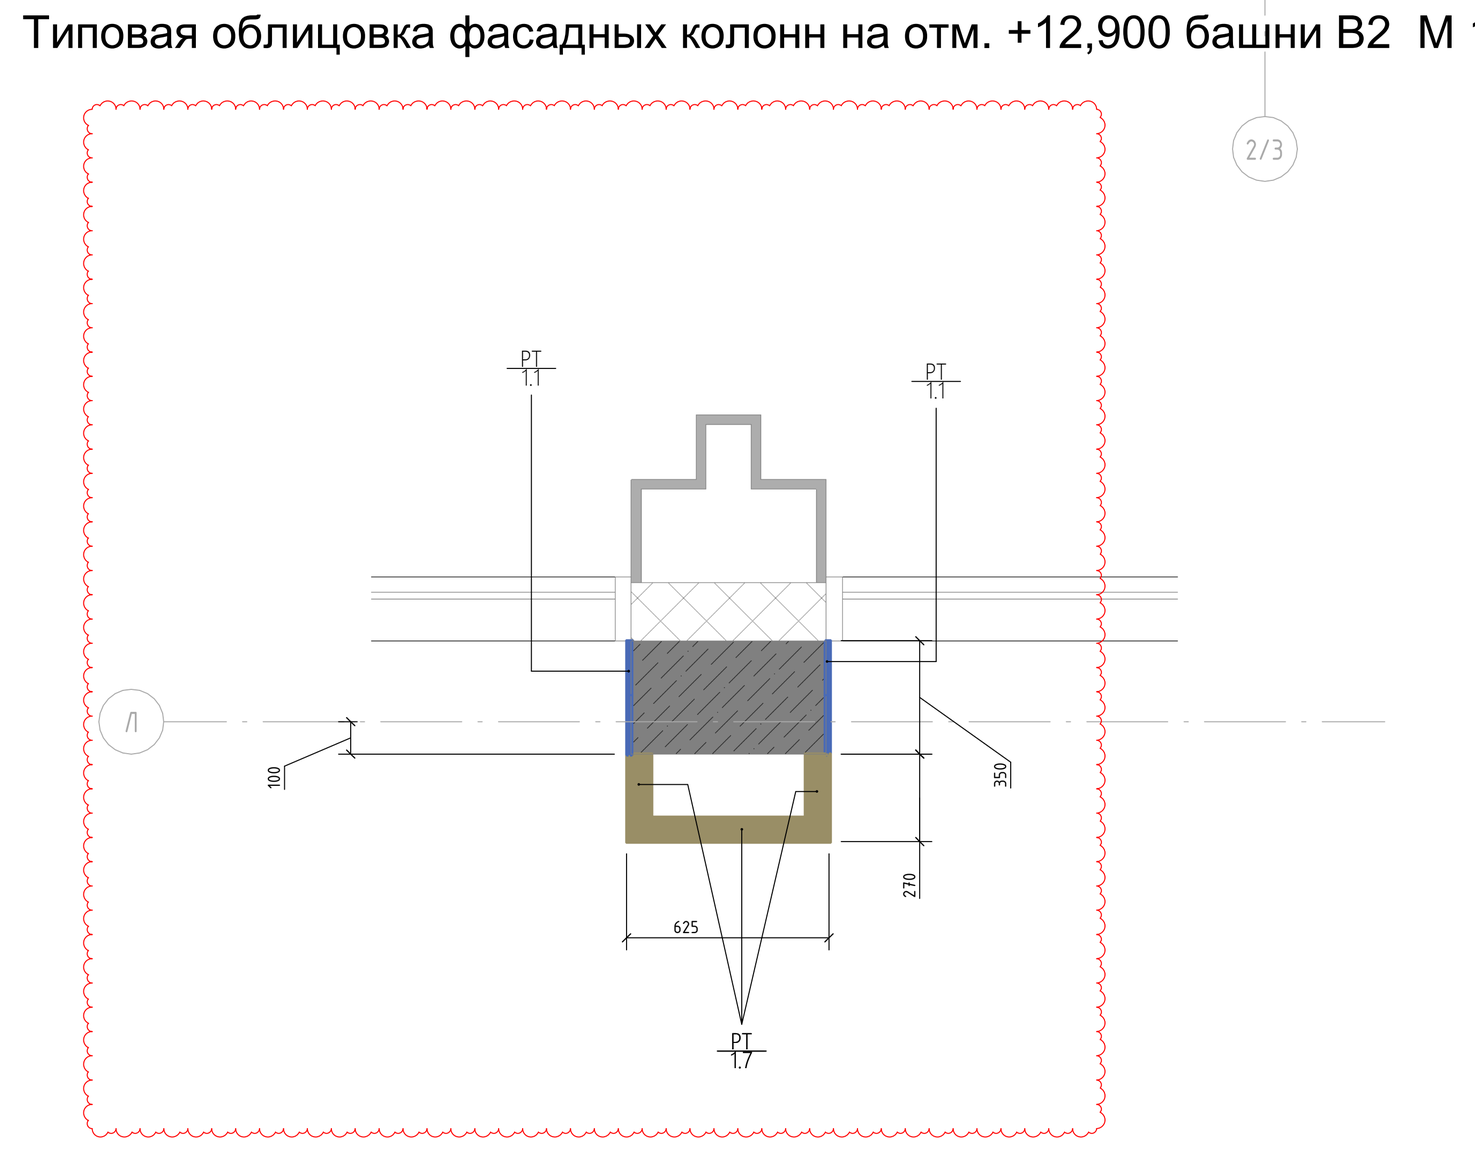

4 Этаж_+12,900_B2_L4 План монтажа перегородок - фрагмент 1 М 1 : 50

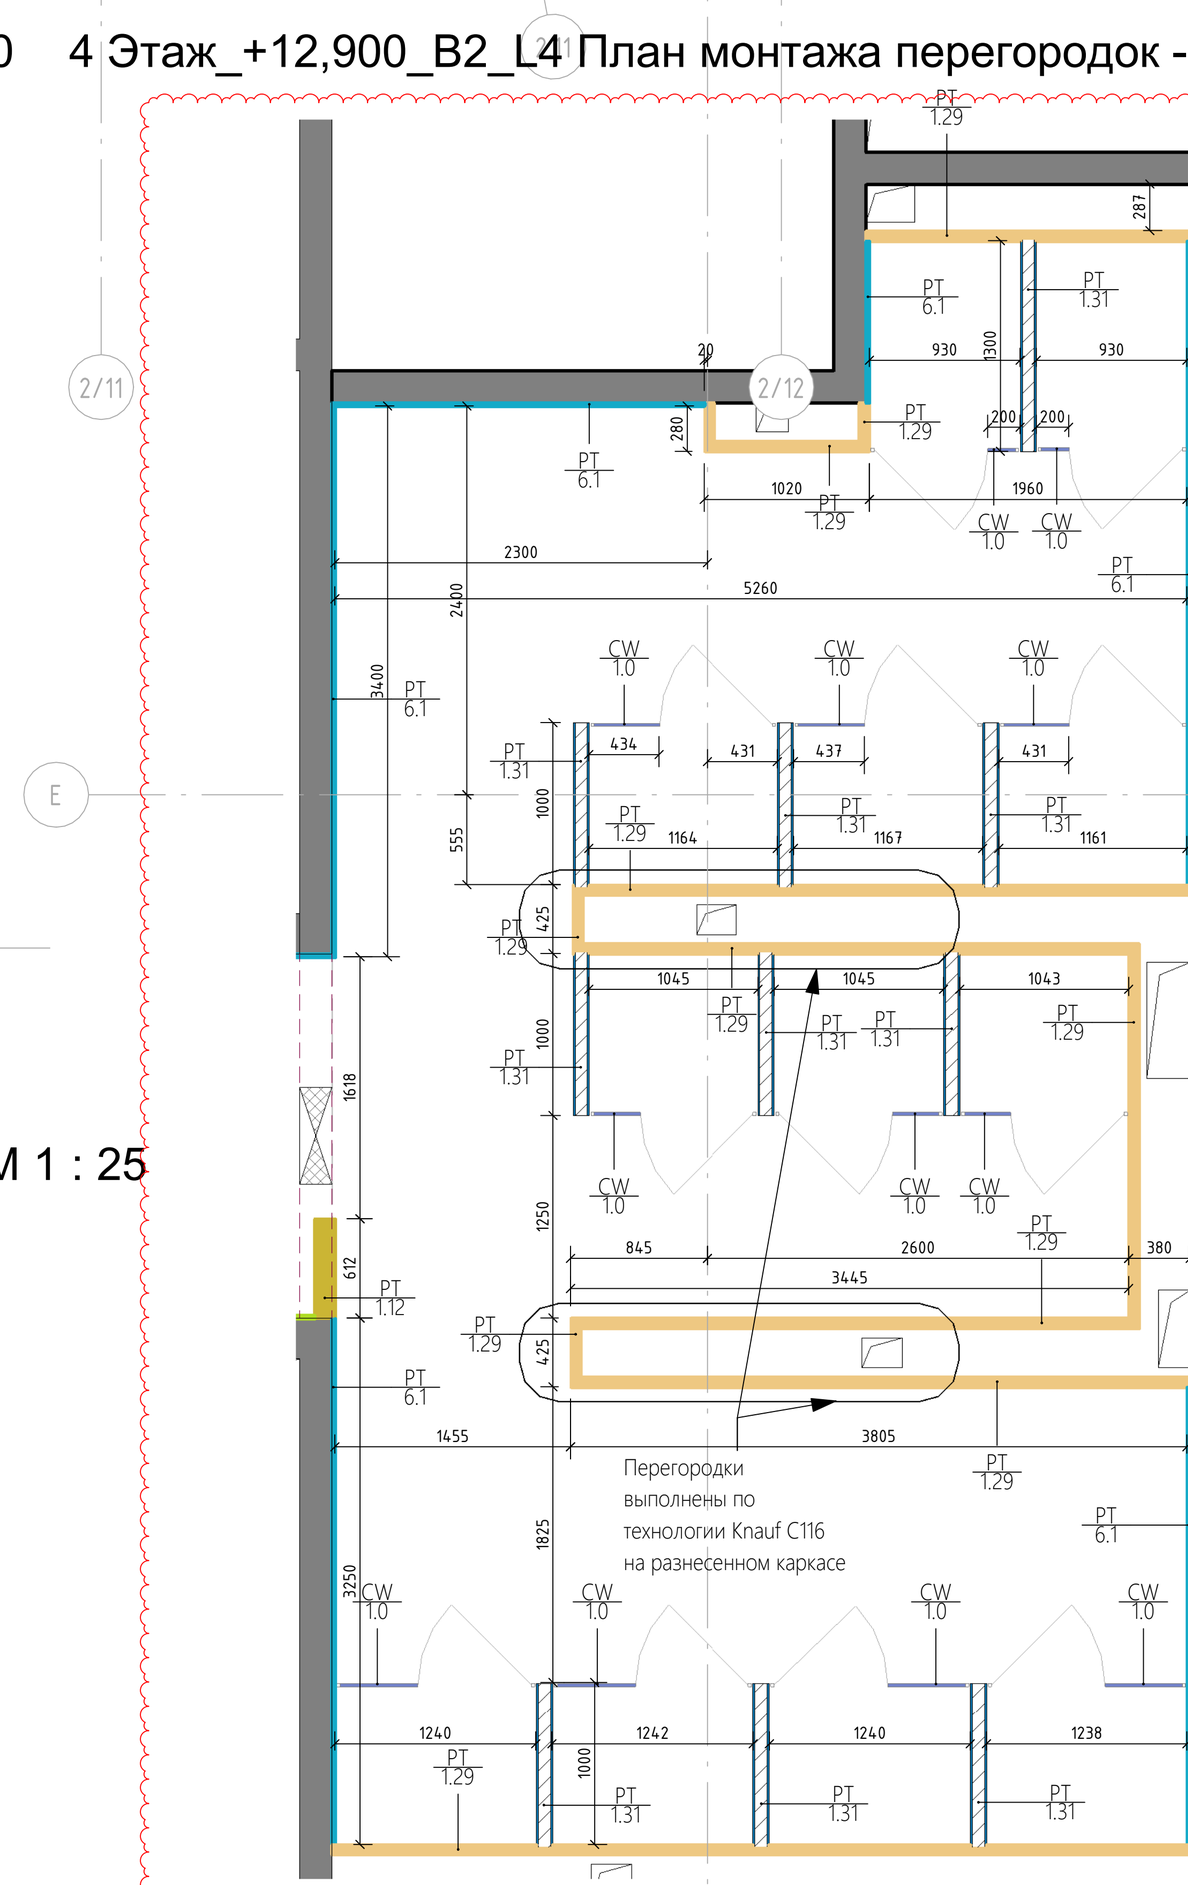

Условные обозначения:

- B1 | 1.1.1 — Марка помещения
- PT / 1.1 — Марка перегородок
- РВ — Равные размеры
- XXX* — Размеры со "*" требуют уточнения по месту
- Трансформируемые рабочие модули
- Существующие стены, каркас здания

Расшифровка марки помещения:

B1 | 1.1.1
- Номер помещения
- Тип помещения
- Номер этажа
- Часть здания

Части здания:

- B0 Стилобат
- B1 Башня 1
- B2 Башня 2

Типы помещений 4-го этажа башни B2:

1. МОП
2. Спортивные зоны
3. Технические/вспомогательные помещения

Примечание:

1. Все проектные перегородки (из ГКЛ/ГКЛВ/ГКЛО, а также кирпича и газобетона) должны монтироваться от перекрытия текущего этажа и до низа перекрытия следующего этажа, если не указано другое.
2. Перед началом монтажа перегородок произвести контрольные обмеры.
3. Перегородки в помещениях повышенной влажности обшиваются влагостойким листами гипсокартона/листами Аквапанелей или штукатурятся влагостойкими растворами. Напольную обмазочную гидроизоляцию завести на стены и перегородки на высоту ок. 25см от уровня чистого пола с использованием эластичной гидроизоляционной ленты для герметизации примыканий швов и стыков конструкций.
4. Системы стеклянных и трансформируемых (раздвижных) перегородок монтируются в соответствии с тех.картой производителя спец. профилем к карнизу из ГКЛ/ГКЛВ/ГКЛО на высоте, указываемой на планах или в соответствующих спецификациях. По стеклянным и трансформируемым перегородкам выполнить детализированные чертежи.
5. Все объёмы даны по факту, без учёта строительных расходов.
6. Смотреть совместно с листом "План заполнения дверных проемов" соответствующего этажа.
7. При установке/оперании перегородки на плиту фальшпола в подфальшпольном пространстве выполнить акустическую отсечку по всей длине перегородки.
8. Устройство каркасов для зеркал в помещениях санузлов выполняется по отдельному проекту. Типы нарезки зеркал см. развертки соответствующих санузлов.
9. В местах крепления на стены и обшивки из ГКЛ навесного оборудования и мебели предусмотреть усиливающий слой фанеры 12мм.
10. Типы фасадных обшивок колонн см. Прилагаемые документы к Тому шифр 20086_TKF.2.АИ.2.
11. Все модели и материалы должны быть согласованы Генеральным подрядчиком письменно с Заказчиком и ГАП до момента их заказа и поставки.
12. Способ крепления ТВ панелей по периметру фасада см. проект мультимедиа шифры 20086_TKF.2.CABO.2.
13. Устройство дверных проемов осуществить с применением усиленного UA профиля, см. книгу шифр 20086 _TKF.1.АИ.2.У Типовые узлы перегородок
14. Если в чертеже имеются несоответствия с другой документацией, данные несоответствия должны быть доведены до сведения Проектировщика, который предоставит письменные указания о том, какой информации необходимо следовать

PMK DESIGN
PMK PROEKT, 7c1 Mashi Poryvayevoy st., off. 831
Moscow, 107078 | Russia
ООО "ПМК ПРОЕКТ" 107078, Россия, Москва,
ул. Маши Порываевой, 7с1, оф. 831

1		Зам.			
Изм.	Кол.уч.	Лист	№док.	Подп.	Дата
Изм. внес		Плотникова			
ГАП		Филлипс М.В.			

Изм.	Кол.уч.	Лист	№док.	Подп.	Дата

20086_TKF.2.АИ.2

ЦЕНТРАЛЬНЫЙ ОФИС АО «ТИНЬКОФФ БАНК» по адресу: г. Москва, ул. Грузинский вал, вл.11

Архитектурно интерьерные решения. Здание 2	Стадия	Лист	Листов
	РД	04.01.01	

План монтажа перегородок и типовые решения 4 этажа башни B2

hyperion

Взам. инв. №


Подп. и дата

Инв. № подл.


Ведомость изменений

Рев.	Дата	Описание	Разработал
8	ж.02.22	Снятие замечания после выпуска РД	ФИО


План расстановки мебели и сантехнических приборов_4 Этаж_+12,900 М 1 : 100

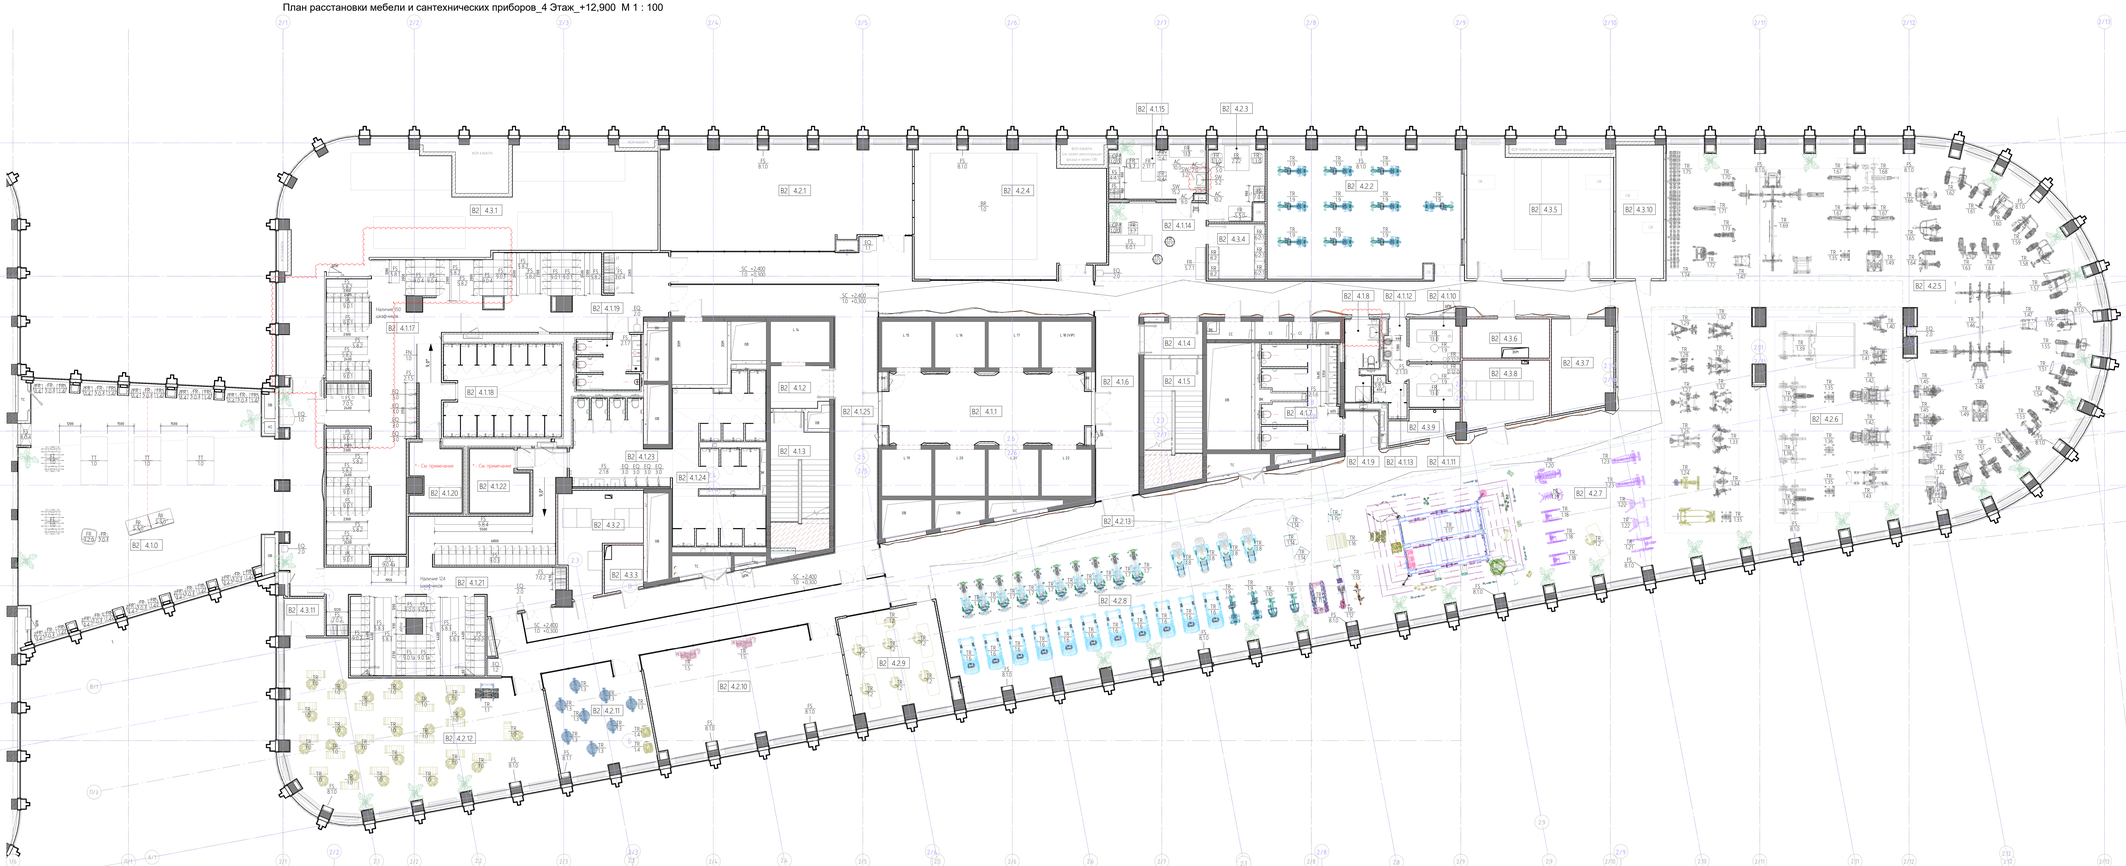

План расстановки сантехнических приборов 4го этажа башни B2_ЛЕВЫЙ СУ и РАЗДЕВАЛКИ М 1 : 50

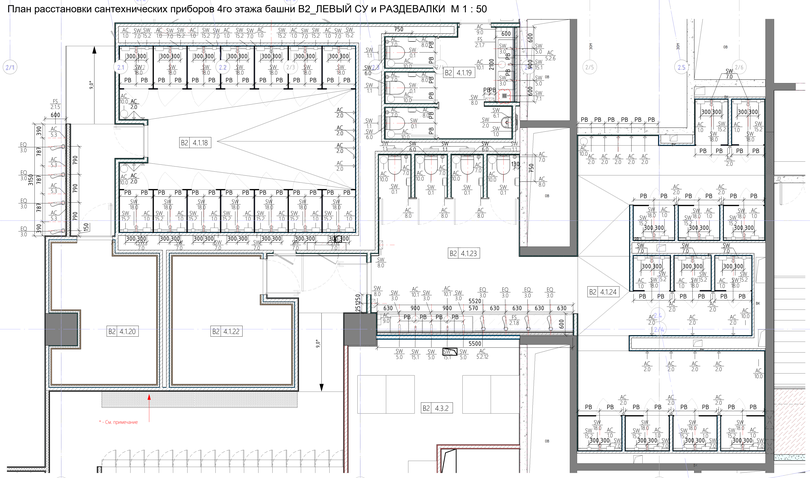

План расстановки сантехнических приборов 4го этажа башни B2_ПРАВЫЙ СУ и МАССАЖНЫЕ М 1 : 50

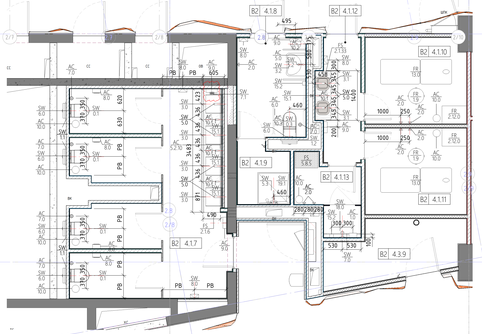

Экспликация помещений 4 этажа башни B2

Номер помещения	Наименование	Площадь, м2	Кат. пом.
B2 4.1.0	Игровая	201,7	
B2 4.1.1	Лифтовой холл	106,0	
B2 4.1.2	Тамбур-шлюз	7,6	
B2 4.1.3	Лестничная клетка	24,2	
B2 4.1.4	Тамбур-шлюз	6,1	
B2 4.1.5	Лестничная клетка	23,2	
B2 4.1.6	Коридор	84,0	
B2 4.1.7	С/у	23,5	
B2 4.1.8	С/у МГН	5,4	
B2 4.1.9	ПУИ	2,5	В4
B2 4.1.10	Массажная	6,8	
B2 4.1.11	Массажная	6,9	
B2 4.1.12	Коридор	4,0	
B2 4.1.13	Душ	3,4	
B2 4.1.14	Рекреация	24,8	
B2 4.1.15	Медицинский кабинет	18,4	
B2 4.1.17	Раздевалка мужская на 150 чел.	143,3	
B2 4.1.18	Душевые мужские	33,9	
B2 4.1.19	С/у мужской	10,4	
B2 4.1.20	Сауна мужская	11,6	
B2 4.1.21	Раздевалка женская на 120 чел.	91,3	
B2 4.1.22	Сауна женская	12,1	
B2 4.1.23	С/у женский	23,5	
B2 4.1.24	Душевые женские	43,4	
B2 4.1.25	Коридор	195,4	
B2 4.2.1	Зал боевых искусств	86,0	
B2 4.2.2	Сайклинг	84,1	
B2 4.2.3	Тренерская	13,8	
B2 4.2.4	Зал боевых искусств	78,4	
B2 4.2.5	Тренажерный зал	303,9	
B2 4.2.6	Зона свободных весов	195,7	
B2 4.2.7	Зона функционального тренинга	165,5	
B2 4.2.8	Кардиозона	163,9	
B2 4.2.9	Аэробный зал малый	34,8	
B2 4.2.10	Аэробный зал	69,0	
B2 4.2.11	Аэробный зал малый	33,6	
B2 4.2.12	Аэробный зал большой	117,1	
B2 4.2.13	Променад/коридорная зона с зонами рекреации	127,4	
B2 4.3.1	Венткамера	186,6	В1
B2 4.3.2	Кроссовая	20,5	В2
B2 4.3.3	Электрощитовая	5,5	В2
B2 4.3.4	Подсобное помещение	9,7	
B2 4.3.5	Венткамера	58,9	В1
B2 4.3.6	Электрощитовая	10,7	В2
B2 4.3.7	Инвентарная	17,3	В4
B2 4.3.8	Кроссовая	17,4	В3
B2 4.3.9	Помещение инженерной службы	5,8	
B2 4.3.10	Венткамера	20,3	В1
B2 4.3.11	Инвентарная	5,7	В4
		2894,8	

Расшифровка марки помещения:

B1 1.1.1
- Номер помещения
- Тип помещения
- Номер этажа
- Часть здания

Части здания:

B0	Стилобат	1	МОП
B1	Башня 1	2	Спортивные зоны
B2	Башня 2	3	Технические/вспомогательные помещения

Типы помещений 4-го этажа башни B2:

Условные обозначения:

B1 1.1.1 Марка помещения

Трансформируемые рабочие модули

Примечание:

1. Все модели и материалы должны быть согласованы Генеральным подрядчиком письменно с Заказчиком и до момента их заказа и поставки.
2. Производство встроенной мебели только после замеров по чистовой отделке.
3. Узлы и детали заказной мебели и сантехники см. чертежи Производителя.
4. Смотреть совместно с листами разверток встроенной и заказной мебели.
5. Смотреть совместно с развертками санузлов.
6. Спецификацию мебели см. лист

* - Типы, расстановку оборудования, освещения и выводы для подключений помещений сан.узлов уточнить с выбранным оператором зоны Активного отдыха сотрудников.

							1	Зам.	
						Изм.	Кол.уч.	Лист	№док.	Подп.	Дата
						Изм. Вып.		Плотникова			
						ГАП		Филимс М.В.			

PMK DESIGN

PMK PROJECT, 1ct Maski Poryvayevoy st., off. 831
Moscow, 107078 | Russia
ООО "ПРК ПРОЕКТ" 107078, Россия, Москва,
ул. Маши Порываевой, 1ст, оф. 831

20086_ТКР.2.АИ.2

ЦЕНТРАЛЬНЫЙ ОФИС АО «ТИНЬКОФФ БАНК» по адресу: г. Москва, ул. Грузинский вал, вл.11

Архитектурно-интерьерные решения. Здание 2

Стадия	Лист	Листов
РД	04.02.01	

План расстановки мебели и сантехнического оборудования 4 этажа башни B2

hyperion

Взам. инв. №

Подп. и дата

Инв. № подл.

Спецификация мебели 4-го этажа башни В2

Марка	Описание	Кол-во, шт.
Встроенная мебель, мебель индивидуального изготовления (на заказ)		
FS2.1.5	Столешница для встроенных фенов с экраном индивидуального изготовления. Разм.: 3150(L)x600(b)x300(экран)мм. Монтаж консольного типа на отметке +910мм. Материал: иск. камень, цвет: белый, экран: черный; фактура: матовая. См. 3D-визуализации.	1
FS2.1.6	Столешница с экраном под встроенные раковины. Искусственный камень, цвет: белый, размеры: (L)3495*600мм, монтаж на отм.+850мм от уровня ч.п. помещения, h экрана=400мм, материал: иск. камень, цвет: белый. Габариты уточнить по месту.	1
FS2.1.7	Столешница с экраном под встроенные раковины. Искусственный камень, цвет: белый, размеры: (L)2100*600мм, монтаж на отм.+850мм от уровня ч.п. помещения, h экрана=400мм, материал: иск. камень, цвет: белый. Габариты уточнить по месту.	1
FS2.1.8	Столешница с экраном под встроенные раковины. Искусственный камень, цвет: белый, размеры: (L)5645*600мм, монтаж на отм.+850мм от уровня ч.п. помещения, h экрана=400мм, материал: иск. камень, цвет: белый. Габариты уточнить по месту.	1
FS2.1.33	Столешница HPL/МДФ под накладные раковины без экрана. Размеры: ок. (L)1380x450x(t)25мм. Цвет покрытия EGGER: Кокоболо натуральный H3012 ST22 (направление продольно столешнице). Габариты уточнить по месту.	1
FS4.4.1	Шкаф на заказ в составе мебельного гарнитура. L=900мм, ширина=600мм, высота=2400. Полки и каркас: МДФ. Цвет: белый / RAL9003.	1
FS5.8.1	Скамья для раздевалки индивидуального изготовления, разм.: (L)1280 x 450 x(h)500мм. Обивка: водоотталкивающая "экокожа" или "микрофибра" для мокрых помещений, цвет: темно-серый. Согласовать с 3D-визуализациями.	1
FS5.8.2	Скамья для раздевалки индивидуального изготовления, разм.: (L)2300 x 450 x(h)500мм. Обивка: водоотталкивающая "экокожа" или "микрофибра" для мокрых помещений, цвет: темно-серый. Согласовать с 3D-визуализациями.	12
FS5.8.3	Скамья для раздевалки индивидуального изготовления, разм.: (L)4400 x 450 x(h)500мм. Обивка: водоотталкивающая "экокожа" или "микрофибра" для мокрых помещений, цвет: темно-серый. Согласовать с 3D-визуализациями.	4
FS5.8.4	Скамья для раздевалки индивидуального изготовления, разм.: (L)5500 x 450 x(h)500мм. Обивка: водоотталкивающая "экокожа" или "микрофибра" для мокрых помещений, цвет: темно-серый. Согласовать с 3D-визуализациями.	1
FS6.0.1	Ресепшн индивидуального изготовления. Габариты: 2400(L)x1000x1100(h) мм. Отделка: арт-бетон (штукатурка под бетон), цвет: светло-серый / RAL7040, гравировка (наименование логотипа банка) глубиной ок. 5мм, столешница опорная: Лакобель, цв.: черный, столешница рабочая: МДФ/ЛДСП, цв.: серый / RAL7040, плинтус: МДФ, цв.: темно-серый / RAL7021. См. 3D-визуализации.	1
FS7.0.0	Гардеробный шкаф встроенный с фасадными дверьми индивидуального изготовления. Высота: 2400мм, глубина: 600мм, L= 900мм (1 секции; общую длину см. по Плану). Фасад: МДФ, цвет: белый / RAL9003. Каркас: ЛДСП, цвет: белый / RAL9003. Предусмотреть штангу для одежды на отм. +1900мм, встроенные полки для обуви на отм. + 500мм и головных уборов на отм. +2000мм.	2
FS7.0.2	Гардеробный шкаф встроенный с фасадными дверьми индивидуального изготовления. Высота: 2400мм, глубина: 600мм, L=ок. 1200мм (2 секции; общую длину см. по Плану). Фасад: МДФ, цвет: белый / RAL9003. Каркас: ЛДСП, цвет: белый / RAL9003. Предусмотреть штангу для одежды на отм. +1900мм, встроенные полки для обуви на отм. + 500мм и головных уборов на отм. +2000мм.	2
FS7.0.5	Гардеробный шкаф встроенный с фасадными дверьми индивидуального изготовления. Высота: 2400мм, глубина: 600мм, L=ок. 2380мм (4 секции; общую длину см. по Плану). Фасад: МДФ, цвет: белый / RAL9003. Каркас: ЛДСП, цвет: белый / RAL9003. Предусмотреть штангу для одежды на отм. +1900мм, встроенные полки для обуви на отм. + 500мм и головных уборов на отм. +2000мм.	1
FS8.0.4	Книжный шкаф встроенный. 600x1200(L)x2800(h)мм, размеры уточнить по месту. Каркас: МДФ / ЛДСП, отделка совпадает с панелями WF4.3 вдоль фасада.	1
FS8.1.0	Открытый шкафчик-ниша с полками для телефонов и полотенец. Габариты шкафа-ниши: (h)1200x475x240(глубина)мм. Кол-во полок: 4шт. Отделка шкафа-ниши и полок: панели WF4.3 (совпадает с отделкой пилонов вдоль фасадов здания). Предусмотреть подсветку полок, монтаж на отм. +900 от ур.ч.п. Согласовать с 3D-визуализациями.	20
FS8.1.1	Открытый шкафчик-ниша с полками для телефонов и полотенец. Габариты шкафа-ниши: (h)1200x425x240(глубина)мм. Кол-во полок: 4шт. Отделка шкафа-ниши и полок: панели WF4.3 (совпадает с отделкой пилонов вдоль фасадов здания). Предусмотреть подсветку полок, монтаж на отм. +900 от ур.ч.п. Согласовать с 3D-визуализациями.	1
FS9.0.0	Встроенный ряд шкафчиков_2 ряда по 3 ячейки = 6 шт._ для раздевалки. Размеры одной ячейки шкафа: 600(глубина)x400(L)x950(h)мм,стилобат: hpl-пластик/ЛДСП, цвет: темно-серый / RAL7021, h=500мм; предусмотреть полку (МДФ, цвет шпона EGGER: Дуб Антор натуральный H3330 ST36) глубиной 200мм на всю длину ряда встроенных шкафчиков на отм. +500мм. Фасады: МДФ матовый, цвет: белый / RAL9003; каркас: ЛДСП, цвет: белый / RAL9003	2
FS9.0.1	Встроенный ряд шкафчиков_2 ряда по 6 ячеек = 12 шт._ для раздевалки. Размеры одной ячейки шкафа: 600(глубина)x400(L)x950(h)мм, стилобат: hpl-пластик/ЛДСП, цвет: темно-серый / RAL7021, h=500мм; предусмотреть полку (МДФ, цвет шпона EGGER: Дуб Антор натуральный H3330 ST36) глубиной 200мм на всю длину ряда встроенных шкафчиков на отм. +500мм. Фасады: МДФ матовый, цвет: белый / RAL9003; каркас: ЛДСП, цвет: белый / RAL9003	10
FS9.0.1a	Встроенный ряд шкафчиков_2 ряда по 6 ячеек = 12 шт._ для раздевалки. Размеры одной ячейки шкафа: 600(глубина)x385(L)x950(h)мм, стилобат: hpl-пластик/ЛДСП, цвет: темно-серый / RAL7021, h=500мм; предусмотреть полку (МДФ, цвет шпона EGGER: Дуб Антор натуральный H3330 ST36) глубиной 200мм на всю длину ряда встроенных шкафчиков на отм. +500мм. Фасады: МДФ матовый, цвет: белый / RAL9003; каркас: ЛДСП, цвет: белый / RAL9003	2
FS9.0.2	Встроенный ряд шкафчиков_2 ряда по 11 ячеек = 22 шт._ для раздевалки. Размеры одной ячейки шкафа: 600(глубина)x400(L)x950(h)мм, стилобат: hpl-пластик/ЛДСП, цвет: темно-серый / RAL7021, h=500мм; предусмотреть полку (МДФ, цвет шпона EGGER: Дуб Антор натуральный H3330 ST36) глубиной 200мм на всю длину ряда встроенных шкафчиков на отм. +500мм. Фасады: МДФ матовый, цвет: белый / RAL9003; каркас: ЛДСП, цвет: белый / RAL9003	2
FS9.0.3	Встроенный ряд шкафчиков_2 ряда по 17 ячеек = 34 шт._ для раздевалки. Размеры одной ячейки шкафа: 600(глубина)x400(L)x950(h)мм, стилобат: hpl-пластик/ЛДСП, цвет: темно-серый / RAL7021, h=500мм; предусмотреть полку (МДФ, цвет шпона EGGER: Дуб Антор натуральный H3330 ST36) глубиной 200мм на всю длину ряда встроенных шкафчиков на отм. +500мм. Фасады: МДФ матовый, цвет: белый / RAL9003; каркас: ЛДСП, цвет: белый / RAL9003	1
FS9.0.4	Встроенный ряд шкафчиков_2 ряда по 5 ячеек = 10 шт._ для раздевалки. Размеры одной ячейки шкафа: 600(глубина)x400(L)x950(h)мм, стилобат: hpl-пластик/ЛДСП, цвет: темно-серый / RAL7021, h=500мм; предусмотреть полку (МДФ, цвет шпона EGGER: Дуб Антор натуральный H3330 ST36) глубиной 200мм на всю длину ряда встроенных шкафчиков на отм. +500мм. Фасады: МДФ матовый, цвет: белый / RAL9003; каркас: ЛДСП, цвет: белый / RAL9003	3
FS9.0.4a	Встроенный ряд шкафчиков_2 ряда по 5 ячеек = 10 шт._ для раздевалки. Размеры одной ячейки шкафа: 600(глубина)x385(L)x950(h)мм, стилобат: hpl-пластик/ЛДСП, цвет: темно-серый / RAL7021, h=500мм; предусмотреть полку (МДФ, цвет шпона EGGER: Дуб Антор натуральный H3330 ST36) глубиной 200мм на всю длину ряда встроенных шкафчиков на отм. +500мм. Фасады: МДФ матовый, цвет: белый / RAL9003; каркас: ЛДСП, цвет: белый / RAL9003	1
Мебель портативная (фабричное производство).		
FR1.3.0	Кресло рабочее для сотрудников Wilkhahn - On с высокой спинкой. Спинка и сидение: 3D-сетку fiberflex, каркас-хромированный металл на колесиках, регулируемые подлокотники, цвет черный	2
FR1.4	Стул. Основание: хромированный/черный метал, основание и спинка: пластик, цвет: светлый (согласовать с АР).	22
FR1.9	Стул мягкий подъемно-поворотный без подлокотников (при массажном столе)	2
FR2.0.3	Стол журнальный круглый Segis - boom collection BOOM ROUND T0645 E, D-450мм, высота 450мм. Столешница ламинат с кромкой ABS толщиной 25 мм, цвет черный. Центральная опора D=60мм, металл с окраской, цвет черный. Основание круглое D=450мм металл с окраской, цвет черный	11
FR2.12.0	Тумба для массажного кабинета. Разм.: ок. 700(L)x500мм. Материал: МДФ, цвет шпона EGGER: Кокоболо натуральный H3012 ST22.	2
FR3.2.0	Кресло La cividina - Suseki, размер 1050*950мм, обивка тканевая, цвет голубой	1
FR3.7	Рабочее кресло. Обивка: кожа или офисная ткань, цвет: темно-коричневый (согласовать с АП). Каркас: хромированный метал, передвижные колесики, подлокотники.	2
FR5.5.0	Диван 2хместный Arper Arcos Art. 6102(или аналог). Размер 1480*700мм. Единые спинка и сидение из мягкой тканевой обивки, цвет материала - синий. Ножки-полозья с цельными подлокотниками, из алюминия с порошковым покрытием, цвет синий	2
FR5.7.1	Софа со спинкой для ожидания, разм.: (L)1800 x 550 x(h сидения)500мм. Металичекий каркас, цвет: темно-серый / RAL7021. Отделка: офисная ткань, цвет: темно-серый.	1
FR6.2	Стеллаж для хранения. L=900мм, ширина=600мм, высота=2400мм.	2
FR6.2.1	Стеллаж для хранения. L=1000мм, ширина=600мм, высота=2400мм.	3
FR13.0	Массажный стол_DELTA PROFESSIONAL (или аналог). Разм.: ок. 1950(L)x700мм. Цвет: светлый.	2

Спецификация мебели 4-го этажа башни В2

Марка	Описание	Кол-во, шт.
FR13.1	Кушетка медецинская_DELTA PROFESSIONAL (или аналог). Разм.: ок. 1950(L)x700мм. Цвет: светлый.	1

Спецификация спортивного оборудования 4го этажа башни В2

Марка	Описание	Кол-во, шт.	Вес 1шт., кг	Вес общий
BR1.0	Ринг боксерский на помосте разборный 6х6.	1	1540	1540 кг
CP1.0.0	МФУ напольный.	2		0 кг
FT1.0	Стол для настольного футбола. Цвет основания: черный/темно-серый. Параметры согласовать с тех.картой производителя	2	64	128 кг
TR1.0	Спортивное оборудование. Спортивная платформа для стэпа, разм.: ок. 1100x450мм, спортивный мат и спортивный мяч (разм.M, L) , цвет: темно-серый/оранжевый. Согласовать с поставщиком спорт. оборудования.	22		0 кг
TR1.1	Спортивное оборудование. Стойка для хранения оборудования. Согласовать с поставщиком спорт. оборудования.	1		0 кг
TR1.2	Спортивное оборудование. Спортивный мат, разм.: ок. 1900x700мм и спортивный мяч (разм.M, L) , цвет: темно-серый/оранжевый. Согласовать с поставщиком спорт. оборудования.	8		0 кг
TR1.3	Спортивное оборудование. Спортивный мат, разм.: ок. 1900x700мм и мяч функциональный , цвет: темно-серый/оранжевый. Согласовать с поставщиком спорт. оборудования.	8		0 кг
TR1.4	Спортивное оборудование. Стойка для хранения оборудования. Согласовать с поставщиком спорт. оборудования.	2		0 кг
TR1.5	Спортивное оборудование. Стойка для хранения оборудования. Согласовать с поставщиком спорт. оборудования.	2		0 кг
TR1.6	Беговая дорожка PRECOR TRM885 Next Generation, консоль P82 Black Pearl. Пиковая мощность - 3500 ВТ	11	195	2145 кг
TR1.7	Эллипсоид PRECOR EFX885 V2, консоль P82 Black Pearl. Пиковая мощность - 240 ВТ	10	154	1540 кг
TR1.8	Тренажер адаптивный PRECOR AMT Open Stride 885, консоль P82 Black Pearl. Пиковая мощность - 240 ВТ	4	191	764 кг
TR1.9	Велотренажер горизонтальный PRECOR RBK885, консоль P82 Black Pearl. Пиковая мощность - 240 ВТ	12	99	1188 кг
TR1.10	Велотренажер вертикальный PRECOR UBK885, консоль P82 Black Pearl. Пиковая мощность - 240 ВТ	2	77	154 кг
TR1.11	Беговая дорожка механическая Assault AirRunner ELITE	1	131	131 кг
TR1.12	Гребной тренажер ARW865 Assault AirRower Elite	1	57	57 кг
TR1.13	Велотренажер с воздушным сопротивлением Assault AirBike Elite	1	57	57 кг
TR1.14	Спортивное оборудование. Набор мягких плиометрических боксов (высота 8 см,15 см, 31 см, 46 см, 61 см)	3		0 кг
TR1.15	Спортивное оборудование. Подставка под гири FOREMAN FR-821 и набор гирь двухцветных FOREMAN	1	249	249 кг
TR1.16	Спортивное оборудование. Мешок-отягощение для песка ULTIMATE SANDBAG PACKAGE - 3 типа / размера - SMALL, MEDIUM, LARGE	1		0 кг
TR1.17	Функциональная рама QUEENAX X2 500 Open Format	1	632	632 кг
TR1.18	Тренажер. Подъем коленей PRECOR Discovery Line DBR702	3	91	273 кг
TR1.19	Тренажер. Центр для растяжки FOREMAN FM-810	1	172	172 кг
TR1.20	Тренажер. Пресс AB-X PRECOR Titanium-Black	1	68	68 кг
TR1.21	Тренажер. Подъем коленей к груди с отягощением PRECOR AB103	1	93	93 кг
TR1.22	Тренажер. Гиперэкстензия PRECOR Discovery Line DBR312	2	64	128 кг
TR1.23	Тренажер. Скамья для пресса PRECOR Discovery Line DBR113	2	57	114 кг
TR1.24	Тренажер. Икроножные мышцы сидя нагружаемые дисками PRECOR Discovery Line DPL616	1	75	75 кг
TR1.25	Тренажер для приседаний нагружаемый дисками PRECOR Discovery Line DPL624	1	226	226 кг
TR1.26	Тренажер. Бицепс сидя нагружаемый дисками PRECOR Discovery Line DPL520	1	117	117 кг
TR1.27	Тренажер. Тяга сверху нагружаемая дисками PRECOR Discovery Line DPL305	1	148	148 кг
TR1.28	Тренажер. Бицепс сидя нагружаемый дисками PRECOR Discovery Line DPL520	1	117	117 кг
TR1.29	Тренажер. Тяга гребная в наклоне нагружаемая дисками PRECOR Discovery Line DPL311	1	87	87 кг
TR1.30	Тренажер. Гребля снизу нагружаемая дисками PRECOR Discovery Line DPL308	1	156	156 кг
TR1.31	Тренажер. Тяга гребная с упором на грудь нагружаемая дисками PRECOR Discovery Line DPL309	1	154	154 кг
TR1.32	Тренажер. Жим от плеч нагружаемый дисками PRECOR Discovery Line DPL550	1	140	140 кг
TR1.33	Тренажер. Наклонный жим от груди нагружаемый дисками PRECOR Discovery Line DPL541	1	157	157 кг
TR1.34	Тренажер. Жим от груди нагружаемый дисками PRECOR Discovery Line DPL540	1	160	160 кг
TR1.35	Спортивное оборудование. Стойка под диски PRECOR Discovery Line DBR817 и набор дисков.	4	198	792 кг
TR1.36	Спортивное оборудование. Сгибание ног стоя нагружаемый дисками PRECOR Discovery Line DPL561	1	150	150 кг
TR1.37	Тренажер. Машина Смита (11 градусов) PRECOR Discovery Line DPL802 и Скамья универсальная PRECOR Discovery Line DBR119	2	227	454 кг
TR1.38	Тренажер. Рама силовая PRECOR Discovery Line DBR610	1	278	278 кг
TR1.39	Тренажер. Рама силовая PRECOR Discovery Line DBR610, Платформа для пауэрлифтинга (толщина 7.6 см) для PRECOR DBR610 и Скамья универсальная PRECOR Discovery Line DBR119	1	793	793 кг
TR1.40	Тренажер. Разгибание ног нагружаемый дисками PRECOR Discovery Line DPL560	1	132	132 кг
TR1.41	Тренажер. Ягодичный мостик FOREMAN FLY225	1	95	95 кг
TR1.42	Тренажер. Жим ногами PRECOR Discovery Line DPL601	2	252	504 кг
TR1.43	Тренажер. Гак машина PRECOR Discovery Line DPL603	1	206	206 кг
TR1.44	Тренажер. Приводящие ног PRECOR Resolute Line RSL620	2	260	520 кг
TR1.45	Тренажер. Отводящие ног PRECOR Resolute Line RSL621	2	260	520 кг
TR1.46	Тренажер. Комплекс силовой PRECOR CW2505	1	1540	1540 кг
TR1.47	Спортивное оборудование. Стойка для хранения аксессуаров PRECOR Discovery Line DBR818, Набор фиксир. штанг PRECOR (в уретане), 10-55 кг и набор аксессуаров.	2	383	766 кг
TR1.48	Тренажер. Отжимание/Подтягивание с противовесом PRECOR 320 (стек 91кг)	1	289	289 кг
TR1.49	Спортивное оборудование. Стойка для хранения фиксированных штанг PRECOR Discovery Line DBR808 и набор фиксированных штанг PRECOR (в уретане), 10-55 кг.	2	408	816 кг
TR1.50	Тренажер. Сгибание ног сидя PRECOR Resolute Line RSL619	1	277	277 кг
TR1.51	Тренажер. Разгибание ног PRECOR Resolute Line RSL605	2	280	560 кг
TR1.52	Тренажер. Икроножные мышцы сидя PRECOR Resolute Line RSL623	1	311	311 кг
TR1.53	Тренажер. Ягодичные мышцы стоя PRECOR Resolute Line RSL618	1	216	216 кг
TR1.54	Тренажер. Сгибание ног лежа PRECOR Resolute Line RSL606	1	235	235 кг
TR1.55	Тренажер. Жим ногами PRECOR Discovery Line DPL601	1	252	252 кг
TR1.56	Тренажер. Гребная тяга дивергентная PRECOR Resolute Line RSL324	1	264	264 кг
TR1.57	Тренажер. Тяга сверху дивергентная PRECOR Resolute Line RSL314	1	266	266 кг
TR1.58	Тренажер. Отжимание на брусьях PRECOR Resolute Line RSL215	1	266	266 кг
TR1.59	Тренажер. Дельтовидные сидя PRECOR Resolute Line RSL504	1	232	232 кг
TR1.60	Тренажер. Разгибание спины PRECOR Resolute Line RSL313	1	242	242 кг
TR1.61	Тренажер. Пресс сидя PRECOR Resolute Line RSL714	1	254	254 кг
TR1.62	Тренажер. Вращение торса PRECOR Resolute Line RSL315	1	210	210 кг
TR1.63	Тренажер. Баттерфляй / Задние дельты PRECOR Resolute Line RSL505	2	265	530 кг
TR1.64	Тренажер. Гребная тяга PRECOR Resolute Line RSL310	1	260	260 кг
TR1.65	Тренажер. Трицепс сидя PRECOR Resolute Line RSL208	1	209	209 кг
TR1.66	Тренажер. Жим от груди конвергентный PRECOR Resolute Line RSL414	1	270	270 кг
TR1.67	Тренажер. Скамья олимпийская PRECOR Discovery Line DBR408	3	85	255 кг
TR1.68	Тренажер. Скамья олимпийская наклонная PRECOR Discovery Line DBR410	1	100	100 кг
TR1.69	Тренажер. Комплекс силовой (5 стеков) PRECOR CW2201	1	1490	1490 кг
TR1.70	Тренажер. Скамья многофункциональная PRECOR Discovery Line DBR116	1	37	37 кг
TR1.71	Тренажер. Скамья простая PRECOR Discovery Line DBR101	1	29	29 кг
TR1.72	Тренажер. Скамья Скотта PRECOR Discovery Line DBR202	1	58	58 кг
TR1.73	Тренажер. Скамья универсальная PRECOR Discovery Line DBR119	1	48	48 кг
TR1.74	Спортивное оборудование. Подставка под хромированные гантели (3 ряда на 10 пар) PRECOR Discovery Line DBR813 и наборы гантель	1	203	203 кг
TR1.75	Спортивное оборудование. Подставка под гантели (2 ряда на 10 пар) PRECOR Discovery Line DBR812 - 3 шт. и наборы гантель	1	1942	1942 кг
TT1.0	Теннисный стол. Цвет покрытия столешницы: синий. Оборудуется колесиками для перемещения стола. По тех. карте производителя.	3	85	255 кг
				28096 кг

Спецификация сантехнических приборов 4-го этажа башни В2


Марка	Описание	Кол-во, шт.
SW0.1	Унитаз подвесной DURAVIT_Starck 3; арт.: 2200090000; размеры: 360x540(L) мм, цвет: белый Alpin. Крышка-сиденье для унитаза с автоматическим закрыванием DURAVIT_Starck 3; арт.: 0063890000; разм.: 370x431(L) мм; петли: нерж. сталь, съемный вариант; цвет: белый Alpin. Звукоизоляция DURAVIT для подвесного унитаза; арт.: 005064; цвет: белый Alpin.	11
SW0.3	Унитаз подвесной компакт для инвалидов на колясках DURAVIT_Starck 3 Vital с вертикальным смывом; арт.: 2203090000; размеры: 360x700(L) мм, цвет: белый Alpin. Крышка-сиденье для унитаза с автоматическим закрыванием DURAVIT_Starck 3; арт.: 0063890000; разм.: 370x431(L) мм; петли: нерж. сталь, съемный вариант, цвет: белый Alpin. Звукоизоляция DURAVIT для подвесного унитаза; арт.: 005064; цвет: белый Alpin.	1
SW1.0	Инсталляция для писсуара стандартная GEBERIT_Duofix, арт.: 111.676.00.1. Крепление для инсталляций GEBERIT Duofix, арт.: 111.815.00.1. Манжета переходная СИМТЕК_1-0007 ДН, арт.: 008-0507, разм.: 50x32мм. Привод бесконтактного смыва для писсуара скрытого распознавания Geberit_HyTronic, арт.: 116.010.00.1.	1
SW1.1	Инсталляция для подвесного унитаза стандартная GEBERIT_Duofix 112, арт.: 111.354.00.5. Комплект крепления для инсталляций к стене Geberit_Duofix. Арт.: 111.815.00.1	11
SW1.2	Инсталляция для подвесного унитаза МГН GEBERIT_Duofix, арт.: 111.375.00.5. Комплект крепления для инсталляций к стене Geberit_Duofix, арт.: 111.815.00.1	1
SW2.0	Писсуар подвесной DURAVIT_D-Code. Арт.: 0829300000. Разм.: (h)565x305x290 мм. Материал: инновационная керамическая глазурь, цвет: белый Alpin.	1
SW3.0	Комплект раковины и сифона. Раковина заказная из искусственного камня, интегрированная в столешницу, размеры: (L)500x450x(h)250мм, цвет: белый. Сифон для раковины бутылочный, металлический KLUDI, арт.: 1010505-00, с отводной трубой 32 x 200 мм, D подключения=32 мм, материал: латунь, цвет: хром.	9
SW3.1	Комплект раковины и сифона. Раковина накладная на столешницу ROCA_INSPIRA SOFT. Артикул: 327502660. Разм.: 370x370x(h)140мм, материал: фарфор, цвет: coffee (матовый). Сифон для раковины бутылочный, металлический KLUDI, арт.: 1010505-00, с отводной трубой 32 x 200 мм, D подключения=32 мм, материал: латунь, цвет: хром.	2
SW3.2	Подвесная раковина ROCA_Access, арт.: 327230000, разм.: 64x55x14,5 см, материал: санфарфор, цвет: белый + Поручень настенный фиксированный для раковины DELABIE, арт.: 510161S, разм.: 650(L)x230x105 мм, цвет и материал: ультраматовая нержавеющая сталь - 2 шт. + Сифон для раковины бутылочный, металлический KLUDI, арт.: 1010505-00, с отводной трубой 32 x 200 мм, D подключения=32 мм, материал: латунь, цвет: хром.	2
SW5.0	Сенсорный настенный смеситель DELABIE_TEMPOMATIC MIX 4. Арт. 493500 L излива=220мм. Хромированный металлический корпус.	11
SW5.2	Смеситель на раковину для инвалидов Vitra_Aquatech. Арт.: A42312EXP. Разм.: 250 (h)x120мм. Цвет: хром.	2
SW5.3	Смеситель универсальный GROHE_Multiform с душевым гарнитуром New Tempesta II, арт.: 3270800A, однорычажный, длина излива: 400 мм, материал: латунь, цвет: хром.	1
SW6.0	Система электронного управления смывом унитаза GEBERIT 115.890.SN.5 с клавишей Sigma10 с дублирующим контактным управлением, питание от сети + блок питания 115.861.00.1	12
SW6.1	Система электронного управления смывом писсуара GEBERIT 116.025.KL.1 с белой защитной крышкой Sigma10, питание от сети	1
SW7.0	Душевой лоток щелевой, произвольно укорачиваемый VIEGA_Advantix Vario модель 4965.21. Арт.: 704 360. В комплект входит: декоративная вставка для душевого лотка Advantix Vario модель 4965.31; комплект регулируемых опор, торцевые заглушки, сифон с самоочища	32
SW7.1	Трап для внутренних помещений HL310NPr-3123 с дизайн-решеткой "Ориноко" разм.: 115*115 мм в подрамнике разм.: 121*121 мм, с "сухим" сифоном "Primus", с вертикальным выпуском. Материал: нержавеющая сталь.	2
SW8.0	Сушилка для рук Dyson_Airblade V HU02. Арт.: 307735-01. Разм.: (h)394x(L)234x100мм. Цвет: белый. Задняя панель и крепежный элемент изготовлены из ABS/PBT пластика. Монтаж по тех.карте производителя.	7
SW15.1	Автоматический дозатор пенного мыла SUPRATECH_Touch Free RES-84M. Устанавливается на столешницу, резервуар для мыла емкостью 6л. Пульт дистанционного управления RES-38. Материал: нержавеющая сталь, цвет: хром. Размеры излива: (h)870x(L)970мм.	7
SW15.2	Автоматический инфракрасный настенный дозатор для мыла и дизенфицирующих жидкостей на 1л DELABIE. Арт.: 512066BK. Антивандальная модель, с замком. Разм.: 90x105x256(h), материал: антибактериальная нержавеющая сталь 304, цвет: черный.	29
SW18.0	Душевой набор скрытого монтажа HANSGROHE_ShowerSelect 6 в 1. Смеситель Talis E для ванны однорычажный, арт.: CM 71745000, цвет: хром + Скрытая часть Ibox Universal, арт.: 01800180 + Душевой гарнитур (руной душ) Raindance Select E, арт.: 26720000, цвет: хром + Верхний душ Crometta E 240 1jet LowPressure, арт.: 26722000, цвет: хром + Кронштейн для верхнего душа, арт.: 27412000, цвет: хром + Шланговое подключение Fixfit, арт.: 26457000, цвет: хром.	27
SW19.1	Комплект поддон + сифон. Стальной эмалированный поддон для душа с антискользящим покрытием BLB_Universal SG; арт.: CF9012001; размеры: 90x90x13,5(h)см, D сливного отверстия = 52мм; материал: сталь, цвет: белый. Сниженный сифон для душевого поддона ALCAPLAST_A471CR-50, цвет: хром.	1

1 2

Спецификация специального оборудования 4го этажа башни В2

Марка	Описание	Кол-во, шт.
EQ1.0	Вендинговый аппарат, наполнение - снеки.	1
EQ1.1	Вендинговый аппарат, наполнение - продукция фитнес-бара (напитки).	1
EQ1.2	Вендинговый аппарат, наполнение - свежевыжатый апельсиновый сок.	1
EQ2.0	Кулер для воды напольный с нижней загрузкой. Цвет корпуса: черный/темно-серый/медный/серебристый (определить по тех. карте производителя).	6
EQ3.0	Фен для сушки волос Valera Swiss_Silent Jet 8500 Ionic TF, цвет: черный, встроенный в столешницу. Монтаж уточнить по тех.карте производителя.	8

Спецификация мебельной перегородки / ширмы/ 4го этажа башни В2 копия 1

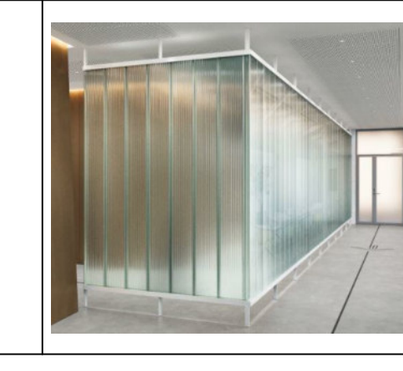Марка	Эскиз типа	Описание	Длина, п.м	Площадь, м2
SC1.0		Перегородка мебельная (ширма) из стеклопрофилита t=35мм и мет. профилей 50x50мм. H=2100мм (монтаж на отм.+300 до отм.+2400 от ур.ч.п.). Цвет профилей: белый, цвет стеклопрофилита: прозрачное рефленое стекло толщ. 5мм.	35,75	74,9

Спецификация сантехнических аксессуаров 4-го этажа башни В2

Марка	Описание	Кол-во, шт.
AC1.0	Настенная полка для душа LANGBERGER_Black Edition. Арт.: 75160-BPC. Материал: латунь. Цвет: черный, размеры: 220(L)x119x40(h) мм.	27
AC2.0	Крючок настенный двойной_DELABIE. Арт.: 4042S. Размеры : Ø 62x55x95 мм. Материал: матовая нержавеющая сталь.	42
AC5.0	Наклонное зеркало с эргономичным рычагом в с/у МГН DELABIE. Арт.: 510201N, разм.: (h)500*600мм. Зеркало из стекла Securit толщиной 6 мм. Рычаг из белого высокопрочного нейлона.	2
AC5.2.6	Зеркало на заказ в СУ ломанной формы. Габариты: 2080(L)*900(h)мм. Схему зеркала см. соотвествующие Развертки	1
AC5.2.10	Зеркало на заказ в СУ ломанной формы. Габариты: 3350(L)*900(h)мм. Схема зеркала см. соотвествующие Развертки	1
AC5.2.12	Зеркало на заказ в СУ ломанной формы. Габариты: 5500(L)*900(h)мм. Схема зеркала см. соотвествующие Развертки	1
AC5.3	Зеркало навесное с подсветкой с сенсорным выключателем КОНТИНЕНТ_Glamour. Арт.: ЗЛП42. Габариты: 685(L)x915(h)мм. Вертикальная установка. Материал: стекло, пластик ABS. Цвет: белый.	4
AC6.0	Комплект опорных поручней для су МГН DELABIE_Be-line, материал: алюминий, цвет: матовый антрацит: изогнутая опорная ручка, арт. 511982C, разм.: (h)400x(L)785x30мм; откидная опорная ручка, арт. 511964C, разм.: (L)850x210x120 мм, Ø 42мм; держатель туалетной бумаги для откидной опорной ручки, арт. 511965C, разм.: 104x148мм.	1
AC7.0	Туалетный ершик на стену DELABIE. Арт. 4048S. Матовая бактериостатическая нержавеющая сталь 304. Фиксированная модель с защитой от кражи. Размеры : Ø 90 x 330 мм.	12
AC8.0	Диспенсер туалетной бумаги DELABIE_jumbo. Арт. 2910. Для рулона 400 м, сталь, покрытая белым лаком. Размеры : Ø 305, глубина 135мм.	11
AC9.0	Диспенсер для полотенец в пачках сложения Multifold Tork_Image Desing Xpress. Арт.: 460004. Размер: 468x317x101 мм. Цвет: хром. Система из нержавеющей стали H2 - Xpress system	7
AC10.0	Мусорное ведро с крышкой и педалью для открывания крышки Wasserkraft_K-635 5л. h=315 мм, d=210 мм. Материал: Нержавеющая сталь / Пластик. Цвет: хром	20
AC10.1	Ведро для мусора без крышки Комус 30л. Арт.: 623630. Цвет: хром. Размер: 60(h)xd25см. Материал: нержавеющая сталь.	7
AC10.2	Ведро для мусора без крышки Bemeta_Hotel 9л. Арт.: 137115225. Цвет: хром матовый. Размеры: 34(h)x24x24см. Материал: нержавеющая сталь.	2
AC10.3	Мусорное ведро Wasserkraft K-625 5 л без крышки. Размер: 21x21x27.5 см. Материал: пластик, нержавеющая сталь. Цвет: хром, черный.	1

Взам. инв. №

Подп. и дата

Инв. № подл.

PMK DESIGN

PMK PROEKT, 7c1 Mashi Poryvayevoy st., off. 831
Moscow, 107078 | Russia
ООО "ПМК ПРОЕКТ" 107078, Россия, Москва,
ул. Маши Порываевой, 7с1, оф. 831

1		Зам.			
Изм.	Кол.уч	Лист	№док.	Подп.	Дата
Изм. внес		Плотникова			
ГАП		Филлипс М.В.			

Изм.	Кол.уч.	Лист	№док.	Подп.	Дата

20086_TKF.2.АИ.2

ЦЕНТРАЛЬНЫЙ ОФИС АО «ТИНЬКОФФ БАНК» по адресу: г. Москва, ул. Грузинский вал, вл.11

Архитектурно интерьерные решения. Здание 2

Стадия	Лист	Листов
РД	04.02.02	

Спецификации мебели, сантехнического и другого оборудования 4 этажа башни В2


hyperion

Формат А1А

Ведомость изменений

Рев.	Дата	Описание	Разработал
8	ж.02.22	Снятие замечания после выпуска РД	ФИО

4 Этаж_+12,900_B2_L4_План конструкции полов М 1 : 100

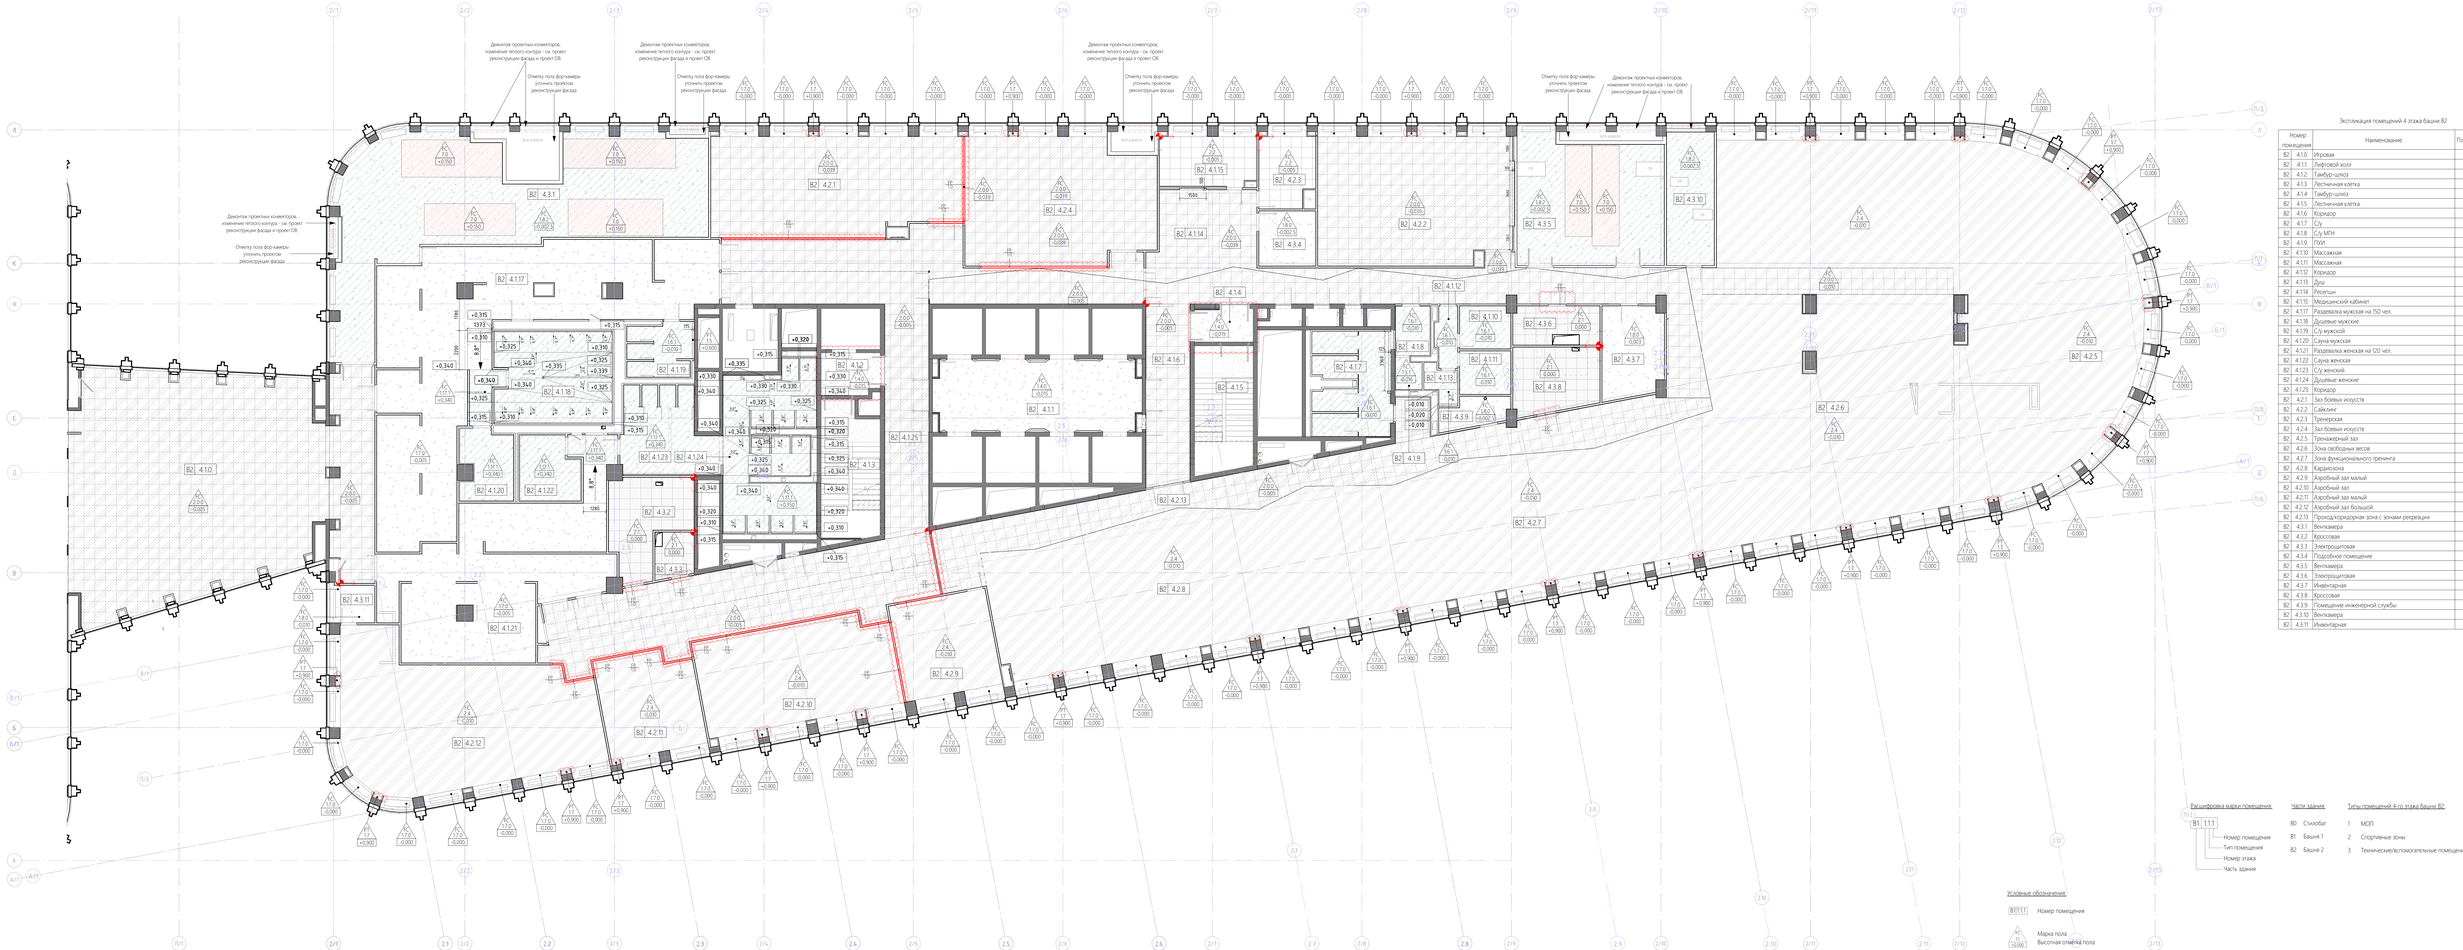

Экспликация помещений 4 этажа башни B2

Номер помещения	Наименование	Площадь, м2	Кат. пом.
B2 4.1.0	Игровая	201,7	
B2 4.1.1	Лифтовой холл	106,0	
B2 4.1.2	Тамбур-шлюз	7,6	
B2 4.1.3	Лестничная клетка	24,2	
B2 4.1.4	Тамбур-шлюз	6,1	
B2 4.1.5	Лестничная клетка	23,2	
B2 4.1.6	Коридор	84,0	
B2 4.1.7	С/у	23,5	
B2 4.1.8	С/у МГН	5,4	
B2 4.1.9	ПУИ	2,5	В4
B2 4.1.10	Массажная	6,8	
B2 4.1.11	Массажная	6,9	
B2 4.1.12	Коридор	4,0	
B2 4.1.13	Душ	3,4	
B2 4.1.14	Рекреация	24,8	
B2 4.1.15	Медицинский кабинет	18,4	
B2 4.1.17	Раздевалка мужская на 150 чел.	143,3	
B2 4.1.18	Душевые мужские	33,9	
B2 4.1.19	С/у мужской	10,4	
B2 4.1.20	Сауна мужская	11,6	
B2 4.1.21	Раздевалка женская на 120 чел.	91,3	
B2 4.1.22	Сауна женская	12,1	
B2 4.1.23	С/у женский	23,5	
B2 4.1.24	Душевые женские	43,4	
B2 4.1.25	Коридор	395,4	
B2 4.2.1	Зал боевых искусств	86,0	
B2 4.2.2	Сайклинг	84,1	
B2 4.2.3	Тренерская	18,8	
B2 4.2.4	Зал боевых искусств	78,4	
B2 4.2.5	Тренажерный зал	303,9	
B2 4.2.6	Зона свободных весов	195,7	
B2 4.2.7	Зона функционального тренинга	165,5	
B2 4.2.8	Кардиозона	163,9	
B2 4.2.9	Аэробный зал малый	34,8	
B2 4.2.10	Аэробный зал	69,0	
B2 4.2.11	Аэробный зал малый	33,6	
B2 4.2.12	Аэробный зал большой	117,1	
B2 4.2.13	Прикардиодорожная зона с зонами рекреации	127,4	
B2 4.3.1	Венткамера	136,6	В1
B2 4.3.2	Кроссовая	20,5	В2
B2 4.3.3	Электрощитовая	5,5	В2
B2 4.3.4	Подсобное помещение	9,7	
B2 4.3.5	Венткамера	58,9	В1
B2 4.3.6	Электрощитовая	10,7	В2
B2 4.3.7	Инвентарная	17,3	В4
B2 4.3.8	Кроссовая	17,4	В3
B2 4.3.9	Помещение инженерной службы	5,8	
B2 4.3.10	Венткамера	20,3	В1
B2 4.3.11	Инвентарная	5,7	В4
		2894,8	

Расшифровка марки помещения:
B1 1.1.1
- Номер помещения
- Тип помещения
- Номер этажа
- Часть здания

Части здания:

B0	Стилобат
B1	Башня 1
B2	Башня 2

Типы помещений 4-го этажа башни B2:

1	МОП
2	Спортивные зоны
3	Технические/вспомогательные помещения

Условные обозначения:
- B1 1.1.1 — Номер помещения
- +0,000 — Марка пола, Высотная отметка пола

Типы конструкций полов:
- Выравнивающая стяжка по керамзитобетону
- Выравнивающая стяжка по керамзитобетону с обмазочной гидроизоляцией
- Фальшпол 600х600мм
- Усиленный кальцием-сульфатный фальшпол 600х600мм
- Неразборный влагостойкий кальцием-сульфатный фальшпол 600х600мм
- Усиленный кальцием-сульфатный фальшпол 600х600мм с антистатическим покрытием для тех. помещений

Примечания:
1. Все отметки указаны от ур. чистого пола текущего этажа (+0,150 от ур. распложения плиты перекрытия).
2. Устройство полов производить после прокладки всех инженерных сетей (см. соответствующий раздел ИД).
3. Перед устройством фальшпола произвести грунтование грунтовкой существующего основания.
4. В помещениях повышенной влажности выполнить обмазочную гидроизоляцию, завести на стены min на 200мм. от верха чистого пола, на стык между стеной и полом необходимо нанести ленту гидроизоляционную. (во избежание образования трещин в обмазочной гидроизоляции по стыку полы/стены и дальнейшего протекания).
5. Все материалы должны быть согласованы Генеральным подрядчиком письменно с Заказчиком и АП до момента их заказа и поставки. Все материалы должны быть сертифицированы на территории России и отвечать нормам пожаробезопасности.
6. Объемы даны без учета строительных расходов (количество запаса определяет подрядчик).
7. Сверять совместно с планами напольных покрытий.
8. Стыковку разных типов конструктивных полов производить по центру дверного проема.
9. Монтаж окончены устройств в полу производить с учетом требования расположения устройств не ближе 100мм от края плиты фальшпола.
10. Под витражными перегородками выполнить звукоизолирующую отсечку. (см. "Узлы").
11. Под противопожарными витражными перегородками выполнить противопожарную отсечку. (см. "Узлы").
12. Данный план см. совместно с книгой 20086_ТКР.2.АИ.2.3 Архитектурно-интерьерные решения. Здание 2 Узлы и типовые элементы.
13. План отделки полов см. совместно с планом отделки потолков. При производстве работ соблюсти строгое повторение линии смены покрытий вдоль ядра здания.
14. Если в чертеже имеются несоответствия с другой документацией, данные несоответствия должны быть доведены до сведения Проектировщика, который предоставит письменные указания о том, какой информации необходимо следовать.
15. Устройство перетечных решеток в уровне фальшпола для аварийного слива после срабатывания системы АУВПТ см. проект шифр 20086.ТКР.2ВК.5.

Спецификация конструкций полов 4-го этажа башни B2

Марка	Описание	Площадь, м²
FC1.3.1	Цементно-песчаная стяжка М300 армированная, плита Пеноплекс 50 мм с обмазочной гидроизоляцией, общая толщина 134 мм	2,5
FC1.4.0	Цементно-песчаная стяжка М300 армированная, плита Пеноплекс 50 мм, общая толщина 135 мм	64,8
FC1.6.1	Цементно-песчаная стяжка М500 армированная, плита Пеноплекс 50 мм с обмазочной гидроизоляцией, общая толщина 140 мм.	60,9
FC1.7.0	Цементно-песчаная стяжка М300 армированная, плита Пеноплекс 50 мм, общая толщина 145 мм	393,7
FC1.8.0	Цементно-песчаная стяжка М300 армированная, плита Пеноплекс 50 мм, общая толщина 147 мм	87,1
FC1.8.2	Цементно-песчаная стяжка М500 армированная, плита Пеноплекс 50 мм с обмазочной гидроизоляцией, общая толщина 147 мм	210,4
FC1.15.2	Цементно-песчаная стяжка М300 армированная, плита Пеноплекс, с разнууровневой высотой, пандусы общая толщина 280 мм	5,9
FC1.17.1	Цементно-песчаная армированная самовыравнивающаяся стяжка с обмазочной гидроизоляцией (общ. толщина 50мм) по плитам пояспотребителя - 4 шт. по 100мм (общ. толщина 400мм) и выравнивающей цементно-песчаной стяжкой толщ. 40мм по плите перекрытия, общая толщина 490 мм	100
FC1.17.2	Цементно-песчаная стяжка по полистеролбетону с обмазочной гидроизоляцией с разуклонкой, толщина 490 мм	33,9
FC1.19	Грунтовка (Sika или аналог) в один слой, ровнитель для пола быстротвердеющий - 21 мм, грунтовка укрепляющая (Sika Primer или аналог) общая толщина 25 мм	13,5
FC2.0.0	Фальшпол со съемными панелями из сульфата кальция ANKER BRKK N36ST M16	863,1
FC2.1	Фальшпол с усиленной основой с антистатическим покрытием для тех. помещений из сульфата кальция ANKER BRKK N36ST PVC SPHERA M16	53,1
FC2.2	Фальшпол со съемными панелями из высокопрочного ДСП ANKER DECK 38ST/ST M12	27,4
FC2.4	Фальшпол неразборный из сульфата кальция ANKER PLATZ N36ST M16	974,6
FC7.0	Плавающий пол Acoustic Group h=150 мм: сэндвич-панели с опорами из материала Sylomer Цементсто-Техно 1200х600х33 мм (в проектном варианте выравнивающая стяжка 113 мм + антистатическое покрытие для тех. помещений FORBO "Allura" Material 63625DR 500х500х2,5мм	59,1

Спецификация горизонтальных поверхностей ПУП-коробов 4-го этажа башни B2

Марка	Описание	Площадь, м²
PT1.5	ПУВ-короб КНАУФ-П 112 из двух влагостойких КНАУФ-листов на металлическом каркасе 276х6мм.	0,7
PT1.7	ПУП-короб КНАУФ-П 112 из двух КНАУФ-листов (12,5мм) на металлическом каркасе 274х0мм. Окраска водоэмульсионной краской, цвет: RAL9003 (Белый), если не указана другая отделка.	3

Спецификация внутренних акустических отсечек FP1.0 4 этажа башни B2

Марка	Описание	Длина, м/п
FP1.0	Подпольная акустическая отсечка из газобетонных блоков Ytong 100мм D500	62,3

PMK DESIGN
PMK PROJECT, 1ct Mashi Poryvayevoy st., off. 831
Moscow, 107078 / Russia
ООО "ПМК ПРОЕКТ" 107078, Россия, Москва, ул. Маши Порываевой, 7с1, оф. 831

Изм.	Кол.уч.	Лист	№док.	Подп.	Дата
Изм. Вынес			Плотникова		
ГАП			Филимон Н.В.		

20086_ТКР.2.АИ.2

ЦЕНТРАЛЬНЫЙ ОФИС АО «ТИНЬКОФФ БАНК» по адресу: г. Москва, ул. Грузинский вал, вл.11

Архитектурно-интерьерные решения. Здание 2

Стадия	Лист	Листов
РД	04.03.01	

План устройства полов 4 этажа башни B2


hyperion

Инв.№ 12565 | Взам.инв.№ | Подп. и дата

Ведомость изменений

Рев.	Дата	Описание	Разработал
8	ж.02.22	Снятие замечания после выпуска РД	ФИО

План потолков 4го этажа на отм. +12,900 башни В2 М 1 : 100

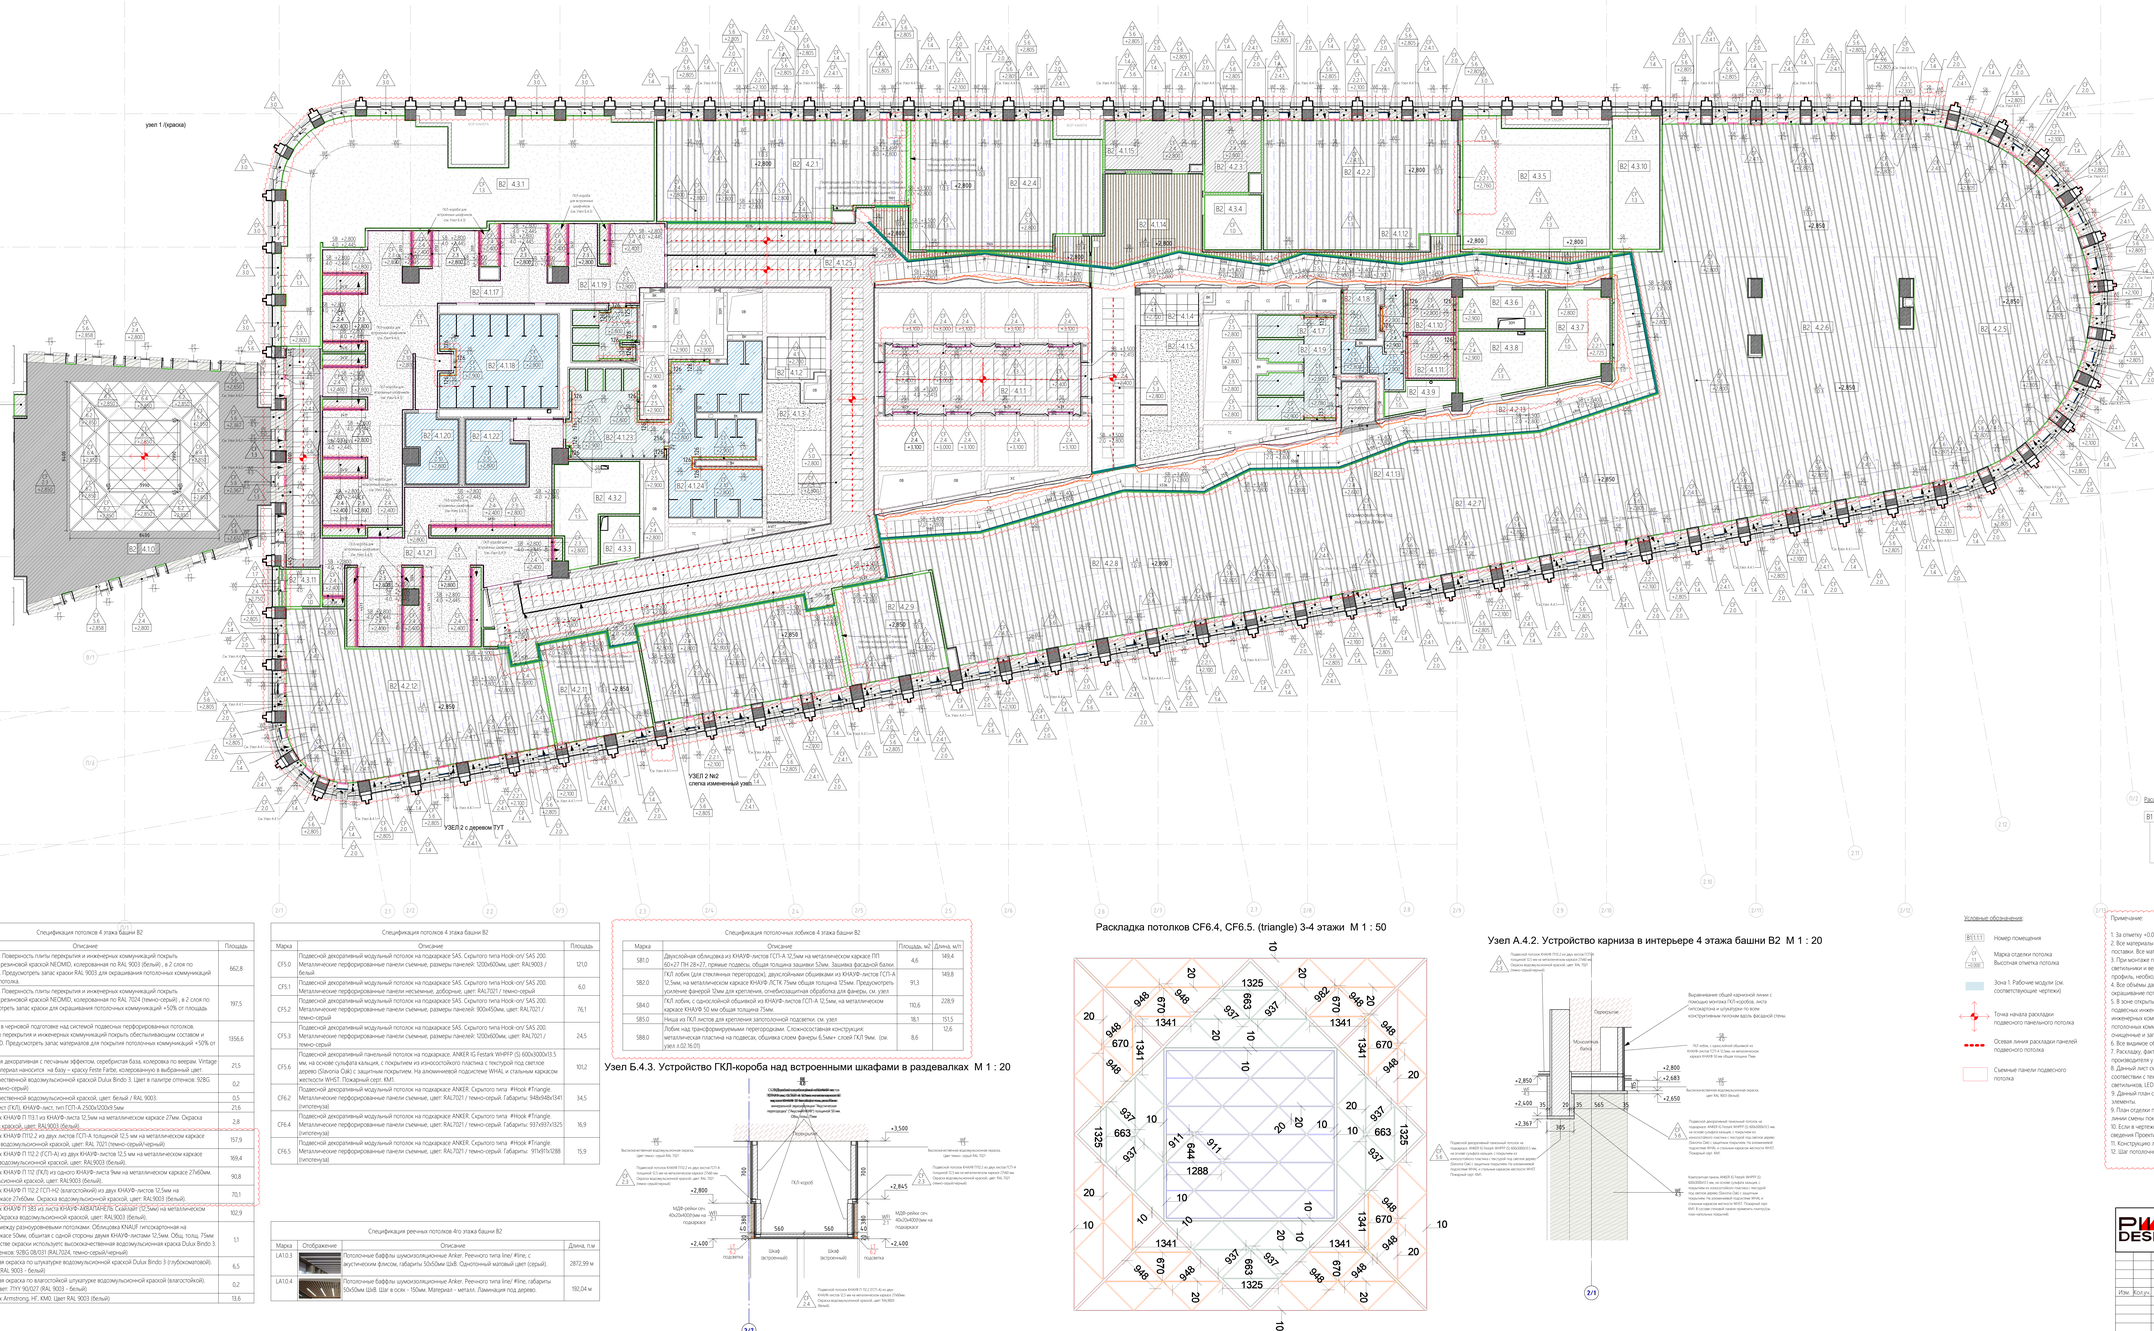

Экспликация помещений 4 этажа башни В2

Номер помещения	Наименование	Площадь, м2	Кат. пом.
В2 4.1.0	Игровая	201,7	
В2 4.1.1	Лифтовой холл	106,0	
В2 4.1.2	Тамбур-шлюз	7,6	
В2 4.1.3	Лестничная клетка	24,2	
В2 4.1.4	Тамбур-шлюз	6,1	
В2 4.1.5	Лестничная клетка	23,2	
В2 4.1.6	Коридор	84,0	
В2 4.1.7	С/у	23,5	
В2 4.1.8	С/у МГН	5,4	
В2 4.1.9	ПУИ	2,5	В4
В2 4.1.10	Массажная	6,8	
В2 4.1.11	Массажная	6,9	
В2 4.1.12	Коридор	4,0	
В2 4.1.13	Душ	3,4	
В2 4.1.14	Рекреация	24,8	
В2 4.1.15	Медицинский кабинет	18,4	
В2 4.1.17	Раздевалка мужская на 150 чел.	143,3	
В2 4.1.18	Душевые мужские	33,9	
В2 4.1.19	С/у мужской	10,4	
В2 4.1.20	Сауна мужская	11,6	
В2 4.1.21	Раздевалка женская на 120 чел.	91,3	
В2 4.1.22	Сауна женская	12,1	
В2 4.1.23	С/у женский	23,5	
В2 4.1.24	Душевые женские	43,4	
В2 4.1.25	Коридор	195,4	
В2 4.2.1	Зал боевых искусств	86,0	
В2 4.2.2	Сайклинг	84,1	
В2 4.2.3	Тренерская	13,8	
В2 4.2.4	Зал боевых искусств	78,4	
В2 4.2.5	Тренажерный зал	303,9	
В2 4.2.6	Зона свободных весов	195,7	
В2 4.2.7	Зона функционального тренинга	165,5	
В2 4.2.8	Кардиозона	163,9	
В2 4.2.9	Аэробный зал малый	34,8	
В2 4.2.10	Аэробный зал	69,0	
В2 4.2.11	Аэробный зал малый	33,6	
В2 4.2.12	Аэробный зал большой	117,1	
В2 4.2.13	Велнес-зона	127,4	
В2 4.3.1	Венткамера	136,6	В1
В2 4.3.2	Кроссовая	20,5	В2
В2 4.3.3	Электрощитовая	5,5	В2
В2 4.3.4	Подсобное помещение	9,7	
В2 4.3.5	Венткамера	58,9	В1
В2 4.3.6	Электрощитовая	10,7	В2
В2 4.3.7	Инвентарная	17,3	В4
В2 4.3.8	Кроссовая	17,4	В3
В2 4.3.9	Помещение инженерной службы	5,8	
В2 4.3.10	Венткамера	20,3	В1
В2 4.3.11	Инвентарная	5,7	В4
		2894,8	

Расшифровка марки помещения:

Части здания:

В0	Стилобат
В1	Башня 1
В2	Башня 2

Типы помещений 4-го этажа башни В2:

1	МОП
2	Спортивные зоны
3	Технические/вспомогательные помещения

Условные обозначения:

Спецификация потолков 4 этажа башни В2

Марка	Описание	Площадь
CF1.0	Открытый потолок. Поверхность плиты перекрытия и инженерных коммуникаций покрыть высокоэластичной резиновой краской NEOMID, колерованная по RAL 9003 (белый), в 2 слоя по грунтовке NEOMID. Предусмотреть запас краски RAL 9003 для окрашивания потолочных коммуникаций + 50% от площадь потолка.	662,8
CF1.1	Открытый потолок. Поверхность плиты перекрытия и инженерных коммуникаций покрыть высокоэластичной резиновой краской NEOMID, колерованная по RAL 7024 (темно-серый) , в 2 слоя по грунтовке. Предусмотреть запас краски для окрашивания потолочных коммуникаций + 50% от площадь потолка.	1917,5
CF1.3	Открытый потолок в черновой подготовке над системой подвесных перфорированных потолков. Поверхность плиты перекрытия и инженерных коммуникаций покрыть обеспыливающим составом и грунтовкой NEOMID. Предусмотреть запас материалов для покрытия потолочных коммуникаций +50% от площадь потолка.	13166,6
CF1.4	Краска специальная декоративная с песчаным эффектом, серебристая база, колеровка по вееарам. Vintage Vento di Sabbia. Материал наносится на базу – краску Fetim Parlare, колерованную в выбранный цвет.	21,5
CF1.5	Окраска высококачественной водоэмульсионной краской Dulux Bindo 3. Цвет в палитре оттенков: 50BG 08/031 (RAL7021, темно-серый)	0,2
CF1.7	Окраска высококачественной водоэмульсионной краской цвет: белый / RAL 9003.	0,5
CF2.0	Гипсокартонный лист (ГКЛ). КНАУФ-лист, тип ГСП-А 2500х1200х9,5мм	21,6
CF2.2.1	Подвесной потолок КНАУФ-П 113.1 из КНАУФ-листа 12,5мм на металлическом каркасе 27мм. Окраска водоэмульсионной краской, цвет: RAL9003 (белый).	2,8
CF2.3	Подвесной потолок КНАУФ-П112.2 из двух листов ГСП-А толщиной 12,5 мм на металлическом каркасе 27х60 мм. Окраска водоэмульсионной краской, цвет: RAL 7021 (темно-серый/черный).	157,9
CF2.4	Подвесной потолок КНАУФ-П 112.2 (ГСП-Н) из двух КНАУФ-листов 12,5 мм на металлическом каркасе 27х60мм. Окраска водоэмульсионной краской, цвет: RAL9003 (белый).	169,4
CF2.4.1	Подвесной потолок КНАУФ-П 112 (ГКЛ) из одного КНАУФ-листа 9мм на металлическом каркасе 27х60мм. Окраска водоэмульсионной краской, цвет: RAL9003 (белый).	90,8
CF2.5	Подвесной потолок КНАУФ-П 112.2 ГСП-Н2 (влагостойкий) из двух КНАУФ-листов 12,5мм на металлическом каркасе 27х60мм. Окраска водоэмульсионной краской, цвет: RAL9003 (белый).	70,1
CF2.10	Подвесной потолок КНАУФ-П 325 из листа КНАУФ-АКВАТЕКТОР Снайдер (12,5мм) на металлическом каркасе 27х60мм. Окраска водоэмульсионной краской, цвет: RAL9003 (белый).	102,9
CF2.15	Наклонный лобик между разноуровневыми потолками. Облицовка КНАУФ гипсокартонная на металлическом каркасе 50мм, обшитая с одной стороны двумя КНАУФ-листами 12,5мм. Общ. толщ. 75мм С626. Далее в качестве окраса используйте высокосмывостойкая водоэмульсионная краска Dulux Bindo 3. Цвет в палитре оттенков: 50BG 08/031 (RAL7024, темно-серый/черный)	1,1
CF3.0	Высококачественная окраска по штукатурке водоэмульсионной краской Dulux Bindo 3 (глубокоматовой). Цвет: 77YY 90/270 (RAL 9003 - белый)	6,5
CF3.1	Высококачественная окраска по влагостойкой штукатурке водоэмульсионной краской (влагостойкой). Dulux Ultra Resist Цвет: 77YY 90/027 (RAL 9003 - белый)	0,2
CF4.1	Подвесной потолок Armstrong, HF, KMI. Цвет RAL 9003 (белый)	13,6

Спецификация потолков 4 этажа башни В2

Марка	Описание	Площадь
CF5.0	Подвесной декоративный модульный потолок на подвесках SAS. Скрытого типа Hook-on/ SAS 200. Металлические перфорированные панели съемные, размеры панелей: 1200х600мм, цвет: RAL9003 / белый	121,0
CF5.1	Подвесной декоративный модульный потолок на подвесках SAS. Скрытого типа Hook-on/ SAS 200. Металлические перфорированные панели несъемные, доборные, цвет: RAL7021 / темно-серый	6,0
CF5.2	Подвесной декоративный модульный потолок на подвесках SAS. Скрытого типа Hook-on/ SAS 200. Металлические перфорированные панели съемные, размеры панелей: 900х450мм, цвет: RAL7021 / темно-серый	76,1
CF5.3	Подвесной декоративный модульный потолок на подвесках SAS. Скрытого типа Hook-on/ SAS 200. Металлические перфорированные панели съемные, размеры панелей: 1200х600мм, цвет: RAL7021 / темно-серый	24,5
CF5.6	Подвесной декоративный панельный потолок на подвесках: ANKER IG Festarik WHPFP (S) 600х3000х13.5 мм, на основе сульфата кальция, с покрытием из износостойкого пластика с текстурой под светлое дерево (Slavonia Oak) с защитным покрытием. На алюминиевой подоснове WHAL и стальным каркасом мелкости WHST. Пожарный серт. КМ1.	101,2
CF6.2	Подвесной декоративный модульный потолок на подвесках ANKER. Скрытого типа ##lock #Triangle. Металлические перфорированные панели съемные, цвет: RAL7021 / темно-серый. Габариты: 948х948х1341 (типоразмер)	34,5
CF6.4	Подвесной декоративный модульный потолок на подвесках ANKER. Скрытого типа ##lock #Triangle. Металлические перфорированные панели съемные, цвет: RAL7021 / темно-серый. Габариты: 911х911х1325 (типоразмер)	16,9
CF6.5	Подвесной декоративный модульный потолок на подвесках ANKER. Скрытого типа ##lock #Triangle. Металлические перфорированные панели съемные, цвет: RAL7021 / темно-серый. Габариты: 911х911х1288 (типоразмер)	15,9

Спецификация реечных потолков 4го этажа башни В2

Марка	Отображение	Описание	Длина, п.м
LA1.0.3		Потолочные баффлы шумопоглощающие Anker. Реечного типа Ime/ #Line, с акустическим флисом, габариты 50х50мм (ш)х8. Однотонный матовый цвет (серый).	2872,99 м
LA1.0.4		Потолочные баффлы шумопоглощающие Anker. Реечного типа Ime/ #line, габариты 50х50мм (ш)х8. Шаг в осях - 150мм. Материал - металл. Ламинация под дерево.	192,04 м

Раскладка потолков CF6.4, CF6.5. (triangle) 3-4 этажи М 1 : 50

Спецификация потолочных лобиков 4 этажа башни В2

Марка	Описание	Площадь, м2	Длина, м.п
SB1.0	Двухслойная обшивка из КНАУФ- листов ГСП-А 12,5мм на металлическом каркасе ПП 60×27 ПН 28×27, прямые подвесы, общая толщина зашивки 52мм. Зашивка фасадной балки.	4,6	149,4
SB2.0	ПКЛ лобик (для стеклянных перегородок), двухслойными обшивками из КНАУФ-листов ГСП-А 12,5мм, на металлическом каркасе КНАУФ- ПСТК 75мм общая толщина 325мм. Предусмотреть усиление фанерой 12мм для крепления, огнебиозащитная обработка для фанеры, см. узел.	91,3	149,8
SB4.0	ПКЛ лобик, с однослойной обшивкой из КНАУФ- листов ГСП-А 12,5мм, на металлическом каркасе КНАУФ-50 мм общая толщина 75мм.	110,6	228,9
SB5.0	Нища из ПКЛ листов для крепления запотолочной подсветки. см. узел	18,1	151,5
SB8.0	Лобик над трансформируемыми перегородками. Сложносоставная конструкция: металлическая пластина на подвесах, обшивка слоем фанеры 6,5мм + слой ПКЛ 9мм. (см. узел х.02.16.01)	8,6	12,6

Узел Б.4.3. Устройство ГКЛ-короба над встроенными шкафами в раздевалках М 1 : 20

Узел А.4.2. Устройство карниза в интерьере 4 этажа башни В2 М 1 : 20

Примечание:

1. За отметку +0.000 принята отметка уровня чистого пола текущего этажа (уровень напольного покрытия).
2. Все материалы должны быть согласованы Генеральным подрядчиком письменно с Заказчиком и АП до момента их заказа и поставки. Все материалы должны быть сертифицированы на территории России и отвечать нормам пожаробезопасности.
3. При монтаже подвесного каркаса для гипсокартонного потолка шаг профиля расчитать таким образом, чтобы встраиваемые светильники и вентиляционные диффузоры не перекрывали основной профиль, в случае если нет возможности смеcтить профиль, необходимо сделать заранее усиление участка для врезки.
4. Все обычные двери для учета строительных расходов (min 10%). Объем окраски потолка не включает расход материалов на окрашивание потолочных инженерных систем.
5. В зоне открытых потолков проходить, в случае необходимости, предварительную шлифовку поверхности, заделку отверстий подвесных инженерных коммуникаций, а также закрепляемого на потолке оборудования. Поверхность плиты перекрытия и инженерных коммуникаций покрыть обеспыливающим составом и грунтовкой. Предусмотреть запас материалов для покрытия потолочных коммуникаций +50% от площади потолка. Окраску открытого потолка начести в 2 слоя на предварительно очищенные и загрунтованные поверхности.
6. Все видимое оборудование на потолке необходимо согласовать с СПГ и ГИП проекта.
7. Расходы, фактуру, цвет и тп. характеристики панелей подвесного потолка согласовать с тех. картой от производителя и АП/ГАП.
8. Данный лист см. совместно с планом расстановки светильников. Все отверстия встроенных светильников монтируются в соответствии с тех. картой производителя. См. развертки помещений для точного понимания расположения настенных светильников, LED-лент и монтажа стыков настенных, мебельных финишных покрытий с потолочными.
9. Данный план см. совместно с книгой 20086_ТКР.2.АИ.2.3 Архитектурно-интерьерные решения. Здание 2 Узлы и типовые элементы.
10. Если в чертеже имеются несоответствия с другой документацией, данные несоответствия должны быть доведены до сведения Проектировщика, который предоставляет письменные указания о том, какой информации необходимо следовать.
11. Конструкцию лобика для трансформируемых перегородок см. Лист 02.04.01 книгу шифр 20086_ТКР.2.АИ.2.2
12. Шаг потолочных шумопоглощающих баффлов реечного типа в осях по центру элемента не менее 300 мм

Изм. Кол.уч	Лист	№док.	Подп.
Изм. Вынс	Плотникова		
ГАП	Филипов М.В.		

PMK DESIGN

PMK PROEKT, 7c1 Mashi Poryvayevoy st., off. 831
Moscow, 107078 | Russia
ООО "ПМК ПРОЕКТ" 107078, Россия, Москва, ул. Маши Порываевой, 7с1, оф. 831

20086_ТКР.2.АИ.2

ЦЕНТРАЛЬНЫЙ ОФИС АО «ТИНЬКОФФ БАНК» по адресу: г. Москва, ул. Грузинский вал, вл.11

Изм.	Кол.уч	Лист	№док.	Подп.	Дата

Архитектурно-интерьерные решения. Здание 2


Стадия	Лист	Листов
РД	04.04.01	

План потолков 4 этажа башни В2

hyperion

Инв. № подл. | Подп. и дата | Взам. инв. №

План расположения светильников 4го этажа башни В2 М 1 : 100

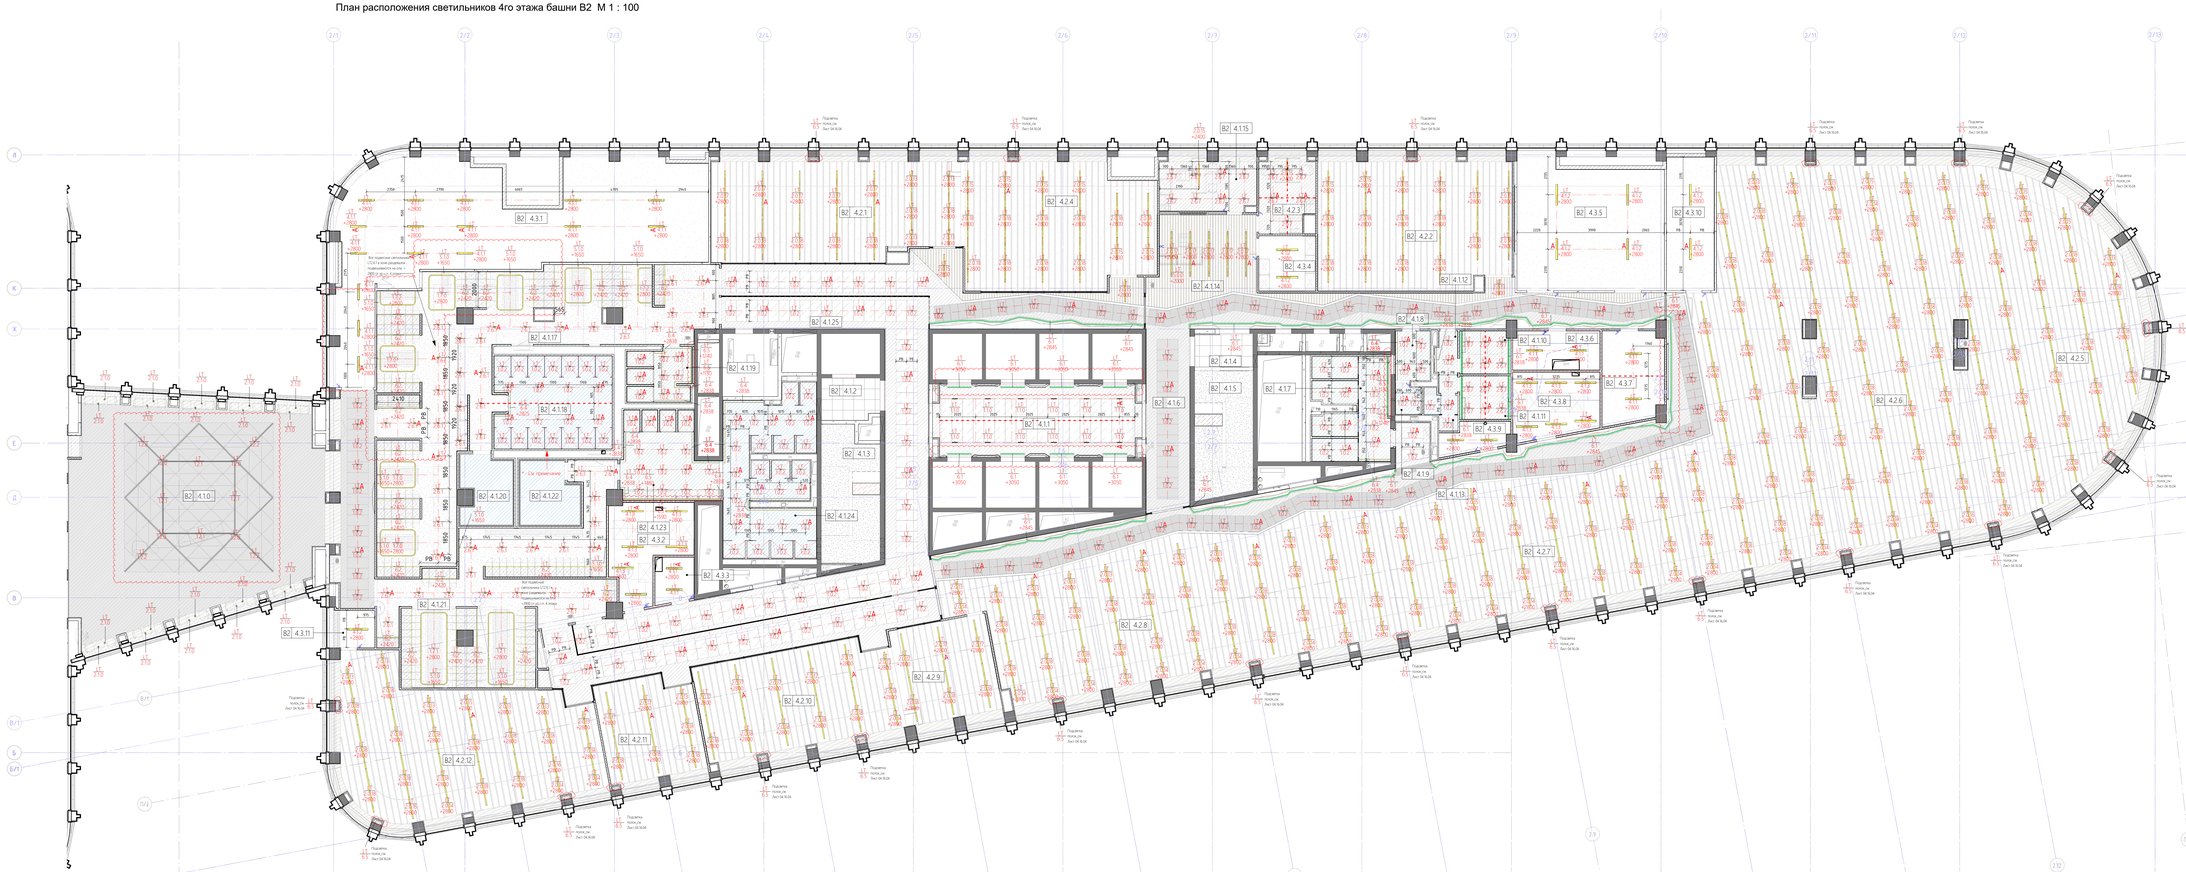

Ведомость изменений

Рев.	Дата	Описание	Разработал
8	ж.02.22	Снятие замечания после выпуска РД	ФИО

Экспликация помещений 4 этажа башни В2

Номер помещения		Наименование	Площадь, м2	Кат. пом.
В2	4.1.0	Игровая	201,7	
В2	4.1.1	Лифтовой холл	106,0	
В2	4.1.2	Тамбур-шлюз	7,6	
В2	4.1.3	Лестничная клетка	24,2	
В2	4.1.4	Тамбур-шлюз	6,1	
В2	4.1.5	Лестничная клетка	23,2	
В2	4.1.6	Коридор	84,0	
В2	4.1.7	С/у	23,5	
В2	4.1.8	С/у МГН	5,4	
В2	4.1.9	ПУИ	2,5	В4
В2	4.1.10	Массажная	6,8	
В2	4.1.11	Массажная	6,9	
В2	4.1.12	Коридор	4,0	
В2	4.1.13	Душ	3,4	
В2	4.1.14	Рекреация	24,8	
В2	4.1.15	Медицинский кабинет	18,4	
В2	4.1.17	Раздевалка мужская на 150 чел.	143,3	
В2	4.1.18	Душевые мужские	33,9	
В2	4.1.19	С/у мужской	10,4	
В2	4.1.20	Сауна мужская	11,6	
В2	4.1.21	Раздевалка женская на 120 чел.	91,3	
В2	4.1.22	Сауна женская	12,1	
В2	4.1.23	С/у женский	23,5	
В2	4.1.24	Душевые женские	43,4	
В2	4.1.25	Коридор	195,4	
В2	4.2.1	Зал боевых искусств	86,0	
В2	4.2.2	Сайклинг	84,1	
В2	4.2.3	Тренерская	18,8	
В2	4.2.4	Зал боевых искусств	78,4	
В2	4.2.5	Тренажерный зал	303,9	
В2	4.2.6	Зона свободных весов	195,7	
В2	4.2.7	Зона функционального тренинга	165,5	
В2	4.2.8	Кардиозона	163,9	
В2	4.2.9	Аэробный зал малый	34,8	
В2	4.2.10	Аэробный зал	69,0	
В2	4.2.11	Аэробный зал малый	33,6	
В2	4.2.12	Аэробный зал большой	117,1	
В2	4.2.13	Променад/коридорная зона с зонами рекреации	127,4	
В2	4.3.1	Венткамера	136,6	В1
В2	4.3.2	Кроссовая	20,5	В2
В2	4.3.3	Электрощитовая	5,5	В2
В2	4.3.4	Подсобное помещение	9,7	
В2	4.3.5	Венткамера	58,9	В1
В2	4.3.6	Электрощитовая	10,7	В2
В2	4.3.7	Инвентарная	17,3	В4
В2	4.3.8	Кроссовая	17,4	В3
В2	4.3.9	Помещение инженерной службы	5,8	
В2	4.3.10	Венткамера	20,3	В1
В2	4.3.11	Инвентарная	5,7	В4
			2894,8	

Спецификация осветительных приборов 4го этажа башни В2

Марка	Описание	Производитель	Модель	Длина, л/м	Цвет корпуса	Кол-во, шт.
LT1.0.2	Встраиваемый светильник двухлай ETELO TS FIXED IP54 GLASS LED, 10(12) W 4000K, управление DALI, функция CLO, SDCM 3, Индекс цветопередачи CRI90, цвет корпуса - Белый (RAL 9016). Габариты: Ø86мН100 мм	FAGERHULT	69009.518-402	0	Белый (RAL 9016)	216
LT1.1.0	Встраиваемый прямоугольный светильник Cl5o| Medium Recessed LED, 12.7 W 4000K, управление DALI цвет корпуса - Черный(RAL 9005). Габариты: 306 x 67 x H27 мм	LTS	CHOCM-R 171/DALI BK	0,5	Черный (RAL 9005)	12
LT1.2.0	Встраиваемый светодиодный светильник MAYAK Eternity Kaggzar 588Smm LED, 36W/m 4000K DALIцвет корпуса - Черный. Арт - MYK_Eternity_R Square_4K_DALI	MAYAK	MYK_Eternity_R Square_4K_DALI	0	Черный (RAL 9005)	4
LT1.2.1	Встраиваемый светодиодный светильник MAYAK Eternity Kaggzar 4065mm LED, 36W/m 4000K DALIцвет корпуса - Черный. Арт - MYK_Eternity_R Square_4K_DALI	MAYAK	MYK_Eternity_R Square_4K_DALI	0	Черный (RAL 9005)	4
LT1.2.2	Встраиваемый светодиодный светильник Линейный 2940mm LED, 36W/m 4000K DALI цвет корпуса - Черный. Габариты: L2940 мм	MAYAK		0	Черный (RAL 9005)	4
LT1.7.0	Подвесной светильник Curved Ledline прямоугольник 2000х1500 R200 LED, 70W 4000K DALI цвет корпуса - черный. Габариты: 2000 x 1500 x 45 мм	MAYAK		12	Черный (RAL 9005)	6
LT1.7.1	Подвесной светильник Curved Ledline прямоугольник 4100х1500 R200 LED, 112W 4000K DALI цвет корпуса - черный. Габариты: 4100 x 1500 x 45 мм	MAYAK		8,2	Черный (RAL 9005)	2
LT1.7.2	Подвесной светильник Curved Ledline П-образный 750х2000х750 R200 LED, 35W 4000K DALI цвет корпуса - черный. Габариты: 2000 x 750 x 45 мм	MAYAK		4	Черный (RAL 9005)	2
LT2.0.13	Подвесной линейный светильник Nztor 65, трехслойный микропризматический рассеиватель Delta, 800 S LL LED, 10(11)Bt, 4000K, DALI, функция CLO, SDCM 3, цвет корпуса RAL9016 AS, комплект аксессуаров для монтажа. Габариты: 836 x 65 x H65 мм	FAGERHULT	13370-306	25,1	Белый (RAL 9016)	30
LT2.0.14	Подвесной линейный светильник Nztor 65, трехслойный микропризматический рассеиватель Delta, 800 C LL LED, 10(11)Bt, 4000K, DALI, функция CLO, SDCM 3, цвет корпуса RAL9016 AS, комплект аксессуаров для монтажа. Габариты: 836 x 65 x H65 мм	FAGERHULT	13410-309	21,7	Белый (RAL 9016)	26

Спецификация осветительных приборов 4го этажа башни В2

Марка	Описание	Производитель	Модель	Длина, л/м	Цвет корпуса	Кол-во, шт.
LT2.0.5	Подвесной линейный светильник Nztor 65, трехслойный микропризматический рассеиватель Delta, 1200 S LL LED, 14(16)Bt, 4000K, DALI, функция CLO, SDCM 3, цвет корпуса RAL9016 AS, комплект аксессуаров для монтажа. Габариты: 1256 x 65 x H65 мм	FAGERHULT	13378-306	26,4	Белый (RAL 9016)	29
LT2.0.16	Подвесной линейный светильник Nztor 65, трехслойный микропризматический рассеиватель Delta, 1200 C LL LED, 14(16)Bt, 4000K, DALI, функция CLO, SDCM 3, цвет корпуса RAL9016 AS, комплект аксессуаров для монтажа. Габариты: 1256 x 65 x H65 мм	FAGERHULT	13418-309	26,3	Белый (RAL 9016)	5
LT2.0.17	Подвесной линейный светильник Nztor 65, трехслойный микропризматический рассеиватель Delta, 2400 S LL LED, 29(33)Bt, 4000K, DALI, функция CLO, SDCM 3, цвет корпуса RAL9016 AS, комплект аксессуаров для монтажа. Габариты: 2506 x 65 x H65 мм	FAGERHULT	13394-306	55,1	Белый (RAL 9016)	22
LT2.0.18	Подвесной линейный светильник Nztor 65, трехслойный микропризматический рассеиватель Delta, 2400 C LL LED, 29(33)Bt, 4000K, DALI, функция CLO, SDCM 3, цвет корпуса RAL9016 AS, комплект аксессуаров для монтажа. Габариты: 2506 x 65 x H65 мм	FAGERHULT	13434-309	433,5	Белый (RAL 9016)	173
LT2.1.0	Подвесной светильник циклической формы MAYAK Bliss DEC LED, 10 W 4000K DALI цвет корпуса - черный Габариты: Ø85хН300 мм	MAYAK		0	Черный (RAL 9005)	20
LT2.6.1	Светильник подвесной FAGERHULT Pleiad G4 128 LL LED, 11W 4000K управление DALI, SDCM 3 цвет корпуса - белый RAL9016 AS, Комплект аксессуаров для монтажа. Габариты: Ø129хН134 мм	FAGERHULT	72583-386	0	Белый (RAL 9016)	48
LT2.6.7	Светильник встроенный FAGERHULT Pleiad G4 125 LL LED,10W 4000K DALI цвет корпуса - белый, отражатель - белый Габариты: Ø129хН134 мм	FAGERHULT	73032-402	0	Белый (RAL 9016)	25
LT4.1.1	Светодиодный светильник Varton_IRON 2.0, 906x109x66 мм, с рассеивателем OPAL, 26,8 Вт, 4000 К, Класс защиты IP67	Varton	V1-I1-70157-03AT O-6703840	21,7	Белый (RAL 9016)	24
LT4.1.2	Светодиодный светильник Varton_IRON 2.0, 1190x109x66 мм, с рассеивателем OPAL, 34,7 Вт, 4000 К, 4728 lm. Класс защиты IP67	Varton	V1-I1-70156-03AT O-6703640	10,7	Белый (RAL 9016)	9
LT4.1.3	Светодиодный светильник Varton_IRON 2.0, 1200x109x66 мм, с рассеивателем OPAL, 44,7 Вт, 4000 К, 4728 lm. Класс защиты IP67	Varton	V1-I1-70156-03G D2-6704440	14,4	Белый (RAL 9016)	12
LT5.1.0	Светильник настенный Biola_Leaves (или аналог). Цвет корпуса: черный металл, L=320мм, h=245мм, d плафона 1=150мм, d плафона 2=120мм, h=2700К, 900lm.	Biola	5702410252103	0	Черный (RAL 9005)	1
LT5.1.0	Светильник настенный Telescope Aqua LED 1500 LED, 17W 4000K DALI цвет заглушек - черный. Габариты: Ø72хН1502 мм	FAGERHULT	17137.2.1000-B72	0	Черный (RAL 9005)	12

Спецификация осветительных приборов закарнизной подсветки 4 этажа башни В2

Марка	Описание	Производитель	Модель	Цвет корпуса	Кол-во, шт.
LT6.1 LT6.5	Светильник светодиодный линейный индивидуального изготовления. Оптика: 15°x50°. Материал: Алюминий. Отделка: покраска по RAL. Источник света: LED, 4000К, световой поток: 1500 Лм, мощность 16Вт. Степень защиты: IP20. Питание: отдельное. Производство: Россия. Габариты сегмента: 35*35*1000 мм	MAYAK	на заказ	Белый (RAL 9016)	147
LT6.2	Светильник светодиодный линейный индивидуального изготовления (в угловом металлическом профиле) с/ч: 40х20 (1м/ с рассеивателем). Материал: Алюминий. Отделка: покраска по RAL Источник света: матрица 6000К Световой поток: 1500 Лм, мощность 16Вт. Степень защиты: IP20 Производство: Россия.	MAYAK		Черный (RAL 9005)	64
LT6.4	Светильник светодиодный линейный индивидуального изготовления. Оптика: 15°x50°. Материал: Алюминий. Отделка: покраска по RAL. Источник света: LED, 4000К, световой поток: 1500 Лм, мощность 16Вт. Степень защиты: IP54. Питание: отдельное. Производство: Россия. Габариты сегмента: 35*35*1000 мм	MAYAK	на заказ	Белый (RAL 9016)	52
LT6.5	Светильник линейный светодиодный накладной, производитель WOLTA., серия T4, цвет: белый; размер: 904x17x19mm; 12W, 1200m, 4000K, IP65. Артикул: WT4512W	WOLTA	WT4512W	Белый (RAL 9016)	106

Расшифровка марки помещения:

Части здания:

В0	Стилобат
В1	Башня 1
В2	Башня 2

Типы помещений 4-го этажа башни В2:

1	МОП
2	Спортивные зоны
3	Технические/вспомогательные помещения

Условные обозначения:

- Маркировка осветительных приборов
- Высота от уровня чистого пола этажа до нижних части осветительного оборудования

Примечание:

1. Смотреть совместно с планом отделки потолка, Лист 04.04.01 План потолков
2. РВ – отрезки равного размера в данной размерной цепочке.
3. Все видимое оборудование на потолке необходимо согласовать.
4. Аварийное и техническое освещение смотреть в разделе ЭО
5. Мебельную подсветку см. размеры и детализировочные чертежи
6. Расположение и спецификацию проводов и индивидуальных светильников на рабочих столах см. Лист 04.10.01 План декоративных элементов

* - Типы, расстановку оборудования, освещения и выводы для подключений помещений сэш уточнить с выбранным оператором зоны Активного отдыха сотрудников.

Изм.	Кол.уч.	Лист	№док.	Подп.	Дата
Изм. Внес					
ГАП			Филипс М.В.		

PMK DESIGN

PMK PROJECT, 7c1 Mashi Poryvayevoy st., off. 831
Moscow, 107078 | Russia
ООО "ПМК ПРОЕКТ" 107078, Россия, Москва, ул. Маши Порываевой, 7с1, оф. 831

20086_ТКР.2.АИ.2

ЦЕНТРАЛЬНЫЙ ОФИС АО «ТИНЬКОФФ БАНК» по адресу: г. Москва, ул. Грузинский вал, вл.11

Изм.	Кол.уч.	Лист	№док.	Подп.	Дата

Архитектурно-интерьерные решения. Здание 2

Стадия	Лист	Листов
РД	04.05.01	

План расстановки осветительного оборудования 4 этажа башни В2

hyperion

Инв.№ подл. | Подп. и дата | Взам. инв. №

1 2

Ведомость изменений


Рев.	Дата	Описание	Разработал
В	xx.02.22	Снятие замечания после выпуска РД	ФИО

План расстановки видимых оконечных устройств и выключателей 4 этажа_+12,900 М 1 : 100



Экспликация помещений 4 этажа башни В2

Номер помещения		Наименование	Площадь, м2	Кат. пом.
В2	4.1.0	Игровая	201,7	
В2	4.1.1	Лифтовой холл	106,0	
В2	4.1.2	Тамбур-шлюз	7,6	
В2	4.1.3	Лестничная клетка	24,2	
В2	4.1.4	Тамбур-шлюз	6,1	
В2	4.1.5	Лестничная клетка	23,2	
В2	4.1.6	Коридор	84,0	
В2	4.1.7	С/у	23,5	
В2	4.1.8	С/у МГН	5,4	
В2	4.1.9	ПУИ	2,5	В4
В2	4.1.10	Массажная	6,8	
В2	4.1.11	Массажная	6,9	
В2	4.1.12	Коридор	4,0	
В2	4.1.13	Душ	3,4	
В2	4.1.14	Ресепшн	24,8	
В2	4.1.15	Медицинский кабинет	18,4	
В2	4.1.17	Раздевалка мужская на 150 чел.	143,3	
В2	4.1.18	Душевые мужские	33,9	
В2	4.1.19	С/у мужской	10,4	
В2	4.1.20	Сауна мужская	11,6	
В2	4.1.21	Раздевалка женская на 120 чел.	91,3	
В2	4.1.22	Сауна женская	12,1	
В2	4.1.23	С/у женский	23,5	
В2	4.1.24	Душевые женские	43,4	
В2	4.1.25	Коридор	195,4	
В2	4.2.1	Зал боевых искусств	86,0	
В2	4.2.2	Сайклинг	84,1	
В2	4.2.3	Тренерская	13,8	
В2	4.2.4	Зал боевых искусств	78,4	
В2	4.2.5	Тренажерный зал	303,9	
В2	4.2.6	Зона свободных весов	195,7	
В2	4.2.7	Зона функционального тренинга	165,5	
В2	4.2.8	Кардиозона	163,9	
В2	4.2.9	Аэробный зал малый	34,8	
В2	4.2.10	Аэробный зал	69,0	
В2	4.2.11	Аэробный зал малый	33,6	
В2	4.2.12	Аэробный зал большой	117,1	
В2	4.2.13	Проход/коридорная зона с зонами рекреации	127,4	
В2	4.3.1	Венткамера	136,6	В1
В2	4.3.2	Кроссовая	20,5	В2
В2	4.3.3	Электрощитовая	5,5	В2
В2	4.3.4	Подсобное помещение	9,7	
В2	4.3.5	Венткамера	58,9	В1
В2	4.3.6	Электрощитовая	10,7	В2
В2	4.3.7	Инвентарная	17,3	В4
В2	4.3.8	Кроссовая	17,4	В3
В2	4.3.9	Помещение инженерной службы	5,8	
В2	4.3.10	Венткамера	20,3	В1
В2	4.3.11	Инвентарная	5,7	В4
			2894,8	

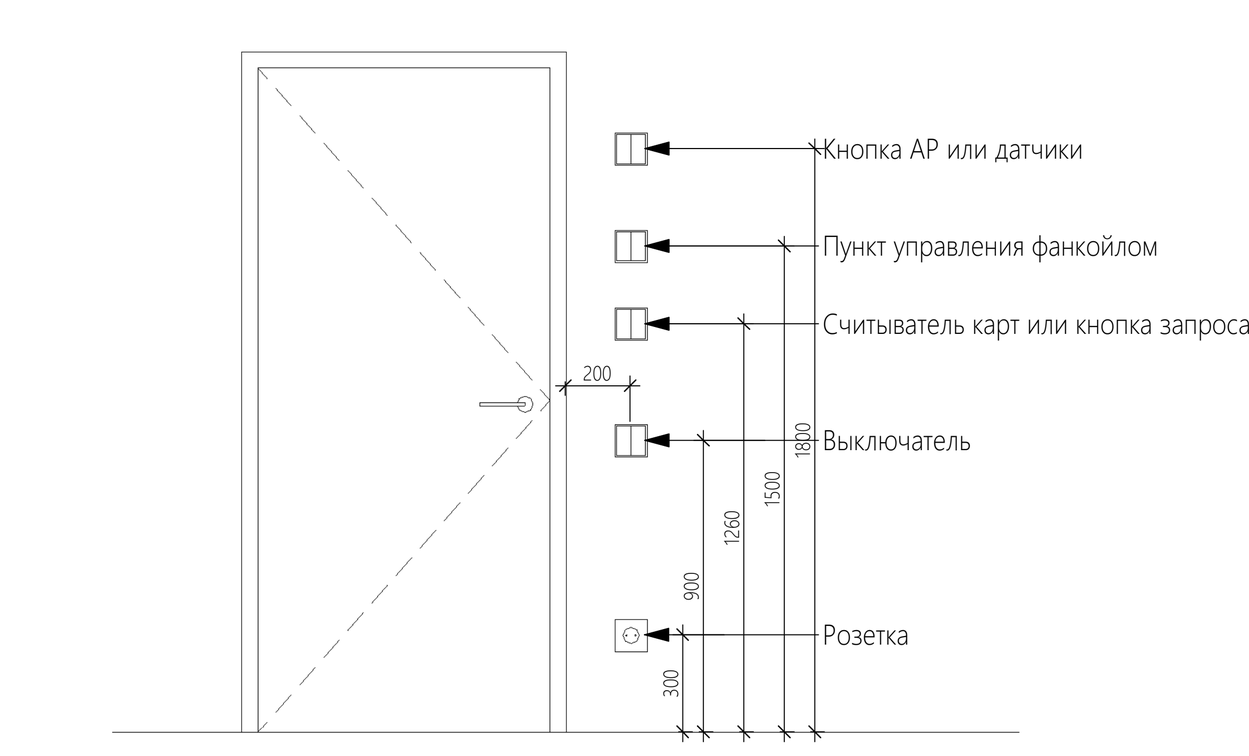

Спецификация оконечных устройств 4-го этажа башни В2

Марка	Описание	Кол-во постов в изделии (модулей 45х45): Чистое питание	Грязное питание	ЭОМ вывод кабеля. Чистое питание.	ЭОМ ввод кабеля. Грязное питание.	СКС вывод кабеля	RJ45x1	RJ45x2	USB type C	HDMI	USB data	Резервные	Итого:	Кол-во изделий шт.	Цвет
H.9.1rs	Лючок напольный на 9 постов для розеток ресепшна на 1 рабочее место.	0	3	1		1		2		0		2	9	1	
H.9.2wp	Лючок напольный для розеток на 2 рабочих места.	0	3	1		2		0				3	9	1	
K.1.bra	Вывод электрический для подсветки		1										1	13	
K.1.hd	Вывод электрический для фена.												1	8	
K.1.st	Вывод электрический для печи в сауне (необходимо согласование с тех.картой производителя).		1										1	2	
S.1.2.asc	Розетка потолочная для подключения аудиосистемы_панель подключения и блок управления. Выводы патч-кордов для устройств на отм. +1500 от ур.ч.п.		0					1					1	8	
S.2.2asc	Группа розеток (2шт.) RJ-45x2 для подключения динамиков аудиосистемы через патч-корды на потолке в соответствии с размещением оборудования мультимедиа. См. проект подрядчиков по мульти-медиа.		0				0	2					2	11	
S.2.asc	Группа розеток (1шт.) RJ-45x2 и (1шт.) RJ-45 для подключения динамиков аудиосистемы через патч-корды на потолке в соответствии с размещением оборудования мультимедиа. См. проект подрядчиков по мульти-медиа.		0				1	1			0		2	2	
S.2.TVmedia	Блок розеток на 2 порта (силовая грязная+1 шт. RJ45x2) для подключения видео-стены для фитнеса.	0	1					1					2	1	
S.3.2asc	Группа розеток (3шт.) RJ-45x2 для подключения динамиков аудиосистемы через патч-корды на потолке в соответствии с размещением оборудования мультимедиа. См. проект подрядчиков по мульти-медиа.		0				0	3					3	3	
S.3.asc	Группа розеток (2шт.) RJ-45x2 и (1шт.) RJ-45 для подключения динамиков аудиосистемы через патч-корды на потолке в соответствии с размещением оборудования мультимедиа. См. проект подрядчиков по мульти-медиа.		0				1	2					3	2	
S.3.info	Блок розеток для подключения встроенной инфо-панели в фитнес-клубе.		1					2					3	2	
S.3.sc	Блок розеток для подключения встроенного инфо-киоска с расписанием тренировок в фитнес-клубе.		2					1					3	3	
S.3.TVmedia	Блок розеток для подключения TV с медиа-панелью для фитнеса.	0	2					1					3	11	
S.4.TVmedia	Блок розеток для подключения экранов видео-стены с ВКС для фитнеса.	0	1					3					4	2	

Спецификация оконечных устройств 4-го этажа башни В2

Марка	Описание	Кол-во постов в изделии (модулей 45х45): Чистое питание	Грязное питание	ЭОМ вывод кабеля. Чистое питание.	ЭОМ ввод кабеля. Грязное питание.	СКС вывод кабеля	RJ45x1	RJ45x2	USB type C	HDMI	USB data	Резервные	Итого:	Кол-во изделий шт.	Цвет
H.3.Tr	Блок розеток в полу для подключения кардио-тренажера.		2			0	1						3	39	
Размещение в полу															
H.4.mt1	Лючок напольный на 4 поста для модульной переговорной. (розетка двойная электрическая)		2									2	4	1	
H.9.1wp	Лючок напольный на 9 постов для розеток на 1 рабочее место. (розетка тройная электрическая + вывод кабеля электрический + 2 порта вывод кабеля СКС)	0	3	1		2		0				3	9	1	
Размещение запотолочное															
K.1.tol	Вывод электрический под унитаз, запотолочный. Отметку фактического подключения см. развертки.		0	1	0								1	12	
K.1.ur	Вывод электрический под писуар, запотолочный. Отметку фактического подключения см. развертки.		0	1	0								1	1	
K.2.loc	Вывод одинарный электрический + розетка 1 пост на 2 порта СКС для подключения локеров. За потолком		0	0	1	0	0	1					2	21	
Размещение настенное															
K.1.Sn	Вывод (2шт.) для подключения панели управления саунами к щиту управления саунами.		0	0	0	2							1	1	
K.1.bm	Вывод электрический для сенсорного смесителя		0	1	0								1	14	
K.1.drw	Вывод электрический под сушилку настенную		1										1	6	
K.1.ds	Вывод электрический для диспенсера жидкого мыла.		1										1	32	
K.1.led	Вывод электрический для подсветки		0	0	1								1	81	
S.1.cl	Розетка одинарная электрическая уборочная		1										1	52	
S.2.USB C	Розетка одинарная электрическая + одна розетка USB type C не менее 30Вт		1						1				2	63	
S.3.vnd	Розетка двойная электрическая + розетка 1 пост на 2 порта СКС. Для подключения вендиногово автомата		2					1					3	3	
S.5.pr	Розетка тройная электрическая (2 розетки под МФУ, 1 розетка шредер - отд. группа) + Розетка 2 поста на 4 порта СКС для подключения принтера.		3					2					5	2	
Sw.1.cl	Розетка одинарная электрическая бытовая влагозащищенная в сан узлах		1	0		0			0	0	0	0	1	9	
Sw.1.wcl	Розетка одинарная электрическая влагозащищенная для подключения кулера для воды		1										1	5	

Спецификация выключателей 4-го этажа башни В2

Марка	Описание	Кол-во	Цвет
SL1	Выключатель одноклавишный.	19	
SW2	Переключатель двухклавишный	1	

Расшифровка марки оконечных элементов:

S. 1 / cl
- Тип оконечного устройстава (О_Обозначение)
- Количество портов в устройстве (TKF_Кол.портов)
- Краткое обозначение назначения устройства (TKF_Назначение)

Пример формирования имени типоразмера:

S.1.cl_Розетка уборочная

S.4.TV_Розетка 4 порта для TV

Расшифровка марки помещения:

В1 1.1.1
- Номер помещения
- Тип помещения
- Номер этажа
- Часть здания

Части здания:

- В0 Стилобат
- В1 Башня 1
- В2 Башня 2

Типы помещений 4-го этажа башни В2:

1. МОП
2. Спортивные зоны
3. Технические/вспомогательные помещения

* - Типы, расстановку оборудования, освещения и выводы для подключений помещений саун уточнить с выбранным оператором зоны Активного отдыха сотрудников.

Изм.	Кол.уч.	Лист	№док.	Подп.	Дата

20086_TKF.2.АИ.2

ЦЕНТРАЛЬНЫЙ ОФИС АО «ТИНЬКОФФ БАНК» по адресу: г. Москва, ул. Грузинский вал, вл.11

Архитектурно интерьерные решения. Здание 2

Стадия	Лист	Листов
РД	04.06.01	

План расстановки оконечных устройств электрооборудования 4 этажа башни В2.

hyperion

Взам. инв. №


Подп. и дата

Инв. № подл.

Ведомость изменений

Рев.	Дата	Описание	Разработал
8	ж.02.22	Снятие замечания после выпуска РД	ФИО

План заполнения дверных проемов 4 этажа на отм. +12,900 башни В2 М 1 : 100

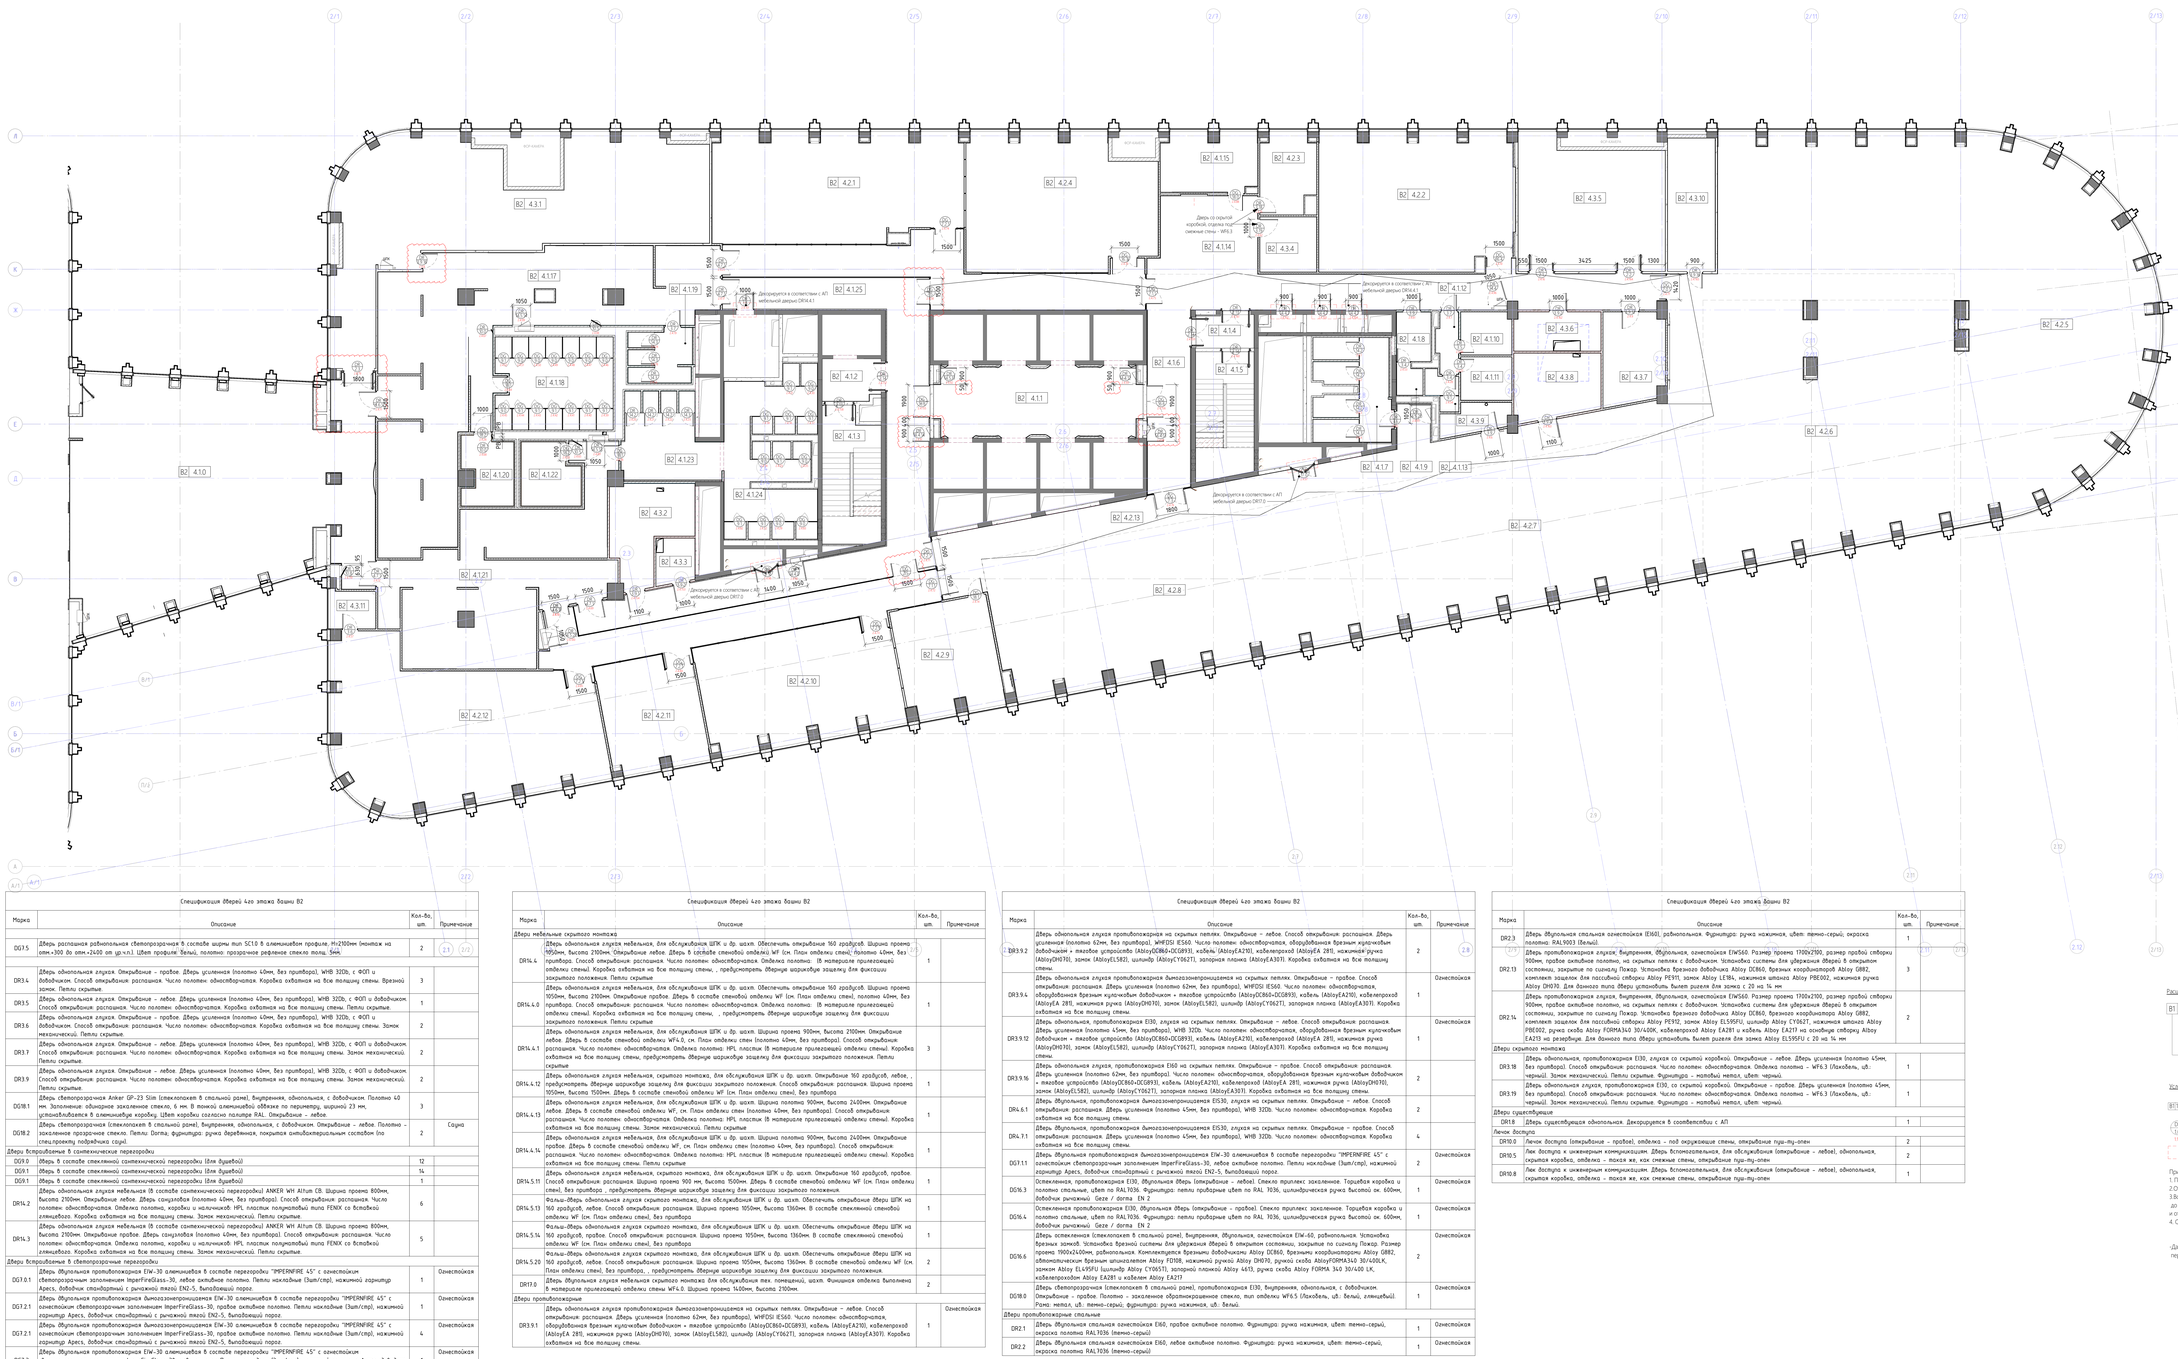

Экспликация помещений 4 этажа башни В2

Номер помещения	Наименование	Площадь, м2	Кат. пом.
В2 4.1.0	Игровая	201,7	
В2 4.1.1	Лифтовой холл	106,0	
В2 4.1.2	Тамбур-шлюз	7,6	
В2 4.1.3	Лестничная клетка	24,2	
В2 4.1.4	Тамбур-шлюз	6,1	
В2 4.1.5	Лестничная клетка	23,2	
В2 4.1.6	Коридор	84,0	
В2 4.1.7	С/у	23,5	
В2 4.1.8	С/у МГН	5,4	
В2 4.1.9	ПУИ	2,5	В4
В2 4.1.10	Массажная	6,8	
В2 4.1.11	Массажная	6,9	
В2 4.1.12	Коридор	4,0	
В2 4.1.13	Душ	3,4	
В2 4.1.14	Рекреация	24,8	
В2 4.1.15	Медицинский кабинет	18,4	
В2 4.1.17	Раздевалка мужская на 150 чел.	143,3	
В2 4.1.18	Душевые мужские	33,9	
В2 4.1.19	С/у мужской	10,4	
В2 4.1.20	Сауна мужская	11,6	
В2 4.1.21	Раздевалка женская на 120 чел.	91,3	
В2 4.1.22	Сауна женская	12,1	
В2 4.1.23	С/у женский	23,5	
В2 4.1.24	Душевые женские	43,4	
В2 4.1.25	Коридор	195,4	
В2 4.2.1	Зал боевых искусств	86,0	
В2 4.2.2	Сайклинг	84,1	
В2 4.2.3	Тренерская	18,8	
В2 4.2.4	Зал боевых искусств	78,4	
В2 4.2.5	Тренажерный зал	303,9	
В2 4.2.6	Зона свободных весов	195,7	
В2 4.2.7	Зона функционального тренинга	165,5	
В2 4.2.8	Кардиозона	163,9	
В2 4.2.9	Аэробный зал малый	34,8	
В2 4.2.10	Аэробный зал	69,0	
В2 4.2.11	Аэробный зал малый	33,6	
В2 4.2.12	Аэробный зал большой	117,1	
В2 4.2.13	Проход/коридорная зона с зонами рекреации	127,4	
В2 4.3.1	Венткамера	136,6	В1
В2 4.3.2	Кроссовая	20,5	В2
В2 4.3.3	Электрощитовая	5,5	В2
В2 4.3.4	Подсобное помещение	9,7	
В2 4.3.5	Венткамера	58,9	В1
В2 4.3.6	Электрощитовая	10,7	В2
В2 4.3.7	Инвентарная	17,3	В4
В2 4.3.8	Кроссовая	17,4	В3
В2 4.3.9	Помещение инженерной службы	5,8	
В2 4.3.10	Венткамера	20,3	В1
В2 4.3.11	Инвентарная	5,7	В4
		2894,8	

Спецификация дверей 4го этажа башни В2

Марка	Описание	Кол-во, шт.	Примечание
DG7.5	Дверь распашная рабочая/выход светопрозрачная В составе шкафа тип SC10 В алюминиевом профиле, Н=2100мм (монтаж на отм.+300 до отм.+2400 от ш.н.п.). Цвет профиля: белый, полотно: прозрачное рефлексное стекло толщ. 5мм.	2	
DR3.4	Дверь однопольная глухая. Открывание – правое. Дверь усиленная (полотно 40мм, без приборов), W90 3ZDb, с ФОП и доводчиком. Способ открывания распашная. Число полотен: одностворчатая. Коробка окбивная из все толщину стены. Врезной замок. Петли скрытые.	3	
DR3.5	Дверь однопольная глухая. Открывание – левое. Дверь усиленная (полотно 40мм, без приборов), W90 3ZDb, с ФОП и доводчиком. Способ открывания распашная. Число полотен: одностворчатая. Коробка окбивная из все толщину стены. Петли скрытые.	1	
DR3.6	Дверь однопольная глухая. Открывание – правое. Дверь усиленная (полотно 40мм, без приборов), W90 3ZDb, с ФОП и доводчиком. Способ открывания распашная. Число полотен: одностворчатая. Коробка окбивная из все толщину стены. Замок механический. Петли скрытые.	2	
DR3.7	Дверь однопольная глухая. Открывание – левое. Дверь усиленная (полотно 40мм, без приборов), W90 3ZDb, с ФОП и доводчиком. Способ открывания распашная. Число полотен: одностворчатая. Коробка окбивная из все толщину стены. Замок механический. Петли скрытые.	2	
DR3.9	Дверь однопольная глухая. Открывание – левое. Дверь усиленная (полотно 40мм, без приборов), W90 3ZDb, с ФОП и доводчиком. Способ открывания распашная. Число полотен: одностворчатая. Коробка окбивная из все толщину стены. Замок механический. Петли скрытые.	2	
DG18.1	Дверь светопрозрачная Anker GP-23 Slim (алюминиевая в стальной раме), внутренняя, однопольная, с доводчиком. Полотно 40 мм. Заполнение: однокамерное закаленное стекло, 6 мм. В тонкой алюминиевой обвязке по периметру, шириной 23 мм. Цвет алюминиевого обвязки по периметру, шириной 23 мм. использовавшегося в алюминиевом коробку. Цвет коробки согласно палитре RAL. Открывание – левое.	3	
DG18.2	Дверь светопрозрачная (стеклопакет в стальной раме), внутренняя, однопольная, с доводчиком. Открывание – левое. Полотно – закаленное прозрачное стекло. Петли: Петлы, фурнитура: ручка деревянная, покрытая антибактериальным составом (по спецпроекту подрядчика сауд).	2	Сауна
Двери вспомогательные В светопрозрачные перегородки			
DG9.0	Дверь В составе стеклянной сантехнической перегородки (для душевой)	12	
DG9.1	Дверь В составе стеклянной сантехнической перегородки (для душевой)	14	
DG9.1	Дверь В составе стеклянной сантехнической перегородки (для душевой)	1	
DR14.2	Дверь однопольная глухая небелькая, В составе сантехнической перегородки) ANKER WH Altum CB. Шириной проема 800мм, высота 2100мм. Открывание: левое. Двери санузлов (полотна 40мм, без приборов). Способ открывания: распашная. Число полотен: одностворчатая. Отделка полотна, коробки и наличников: HPL пластик полупрозрачный типа FENIX со бельевой алюминевой. Коробка окбивная из все толщину стены. Замок механический. Петли скрытые.	6	
DR14.3	Дверь однопольная глухая небелькая, В составе сантехнической перегородки) ANKER WH Altum CB. Шириной проема 800мм, высота 2100мм. Открывание: правое. Двери санузлов (полотна 40мм, без приборов). Способ открывания: распашная. Число полотен: одностворчатая. Отделка полотна, коробки и наличников: HPL пластик полупрозрачный типа FENIX со бельевой алюминевой. Коробка окбивная из все толщину стены. Замок механический. Петли скрытые.	5	
Двери вспомогательные В светопрозрачные перегородки			
DG7.0.1	Дверь двупольная противопожарная EIW-30 алюминиевая В составе перегородки "IMPERNFIRE 45" с одностекольчатым светопрозрачным заполнением ImperFireGlass-30, левое окпиное полотно. Петли накладные (3шт/спр), нажимной гарнитур Apecs, доводчик стандартный с рычажной тягой EN2-5, бытодержатель порог.	1	Одностворка
DG7.2.1	Дверь двупольная противопожарная дымогазонепроницаемая EIW-30 алюминиевая В составе перегородки "IMPERNFIRE 45" с одностекольчатым светопрозрачным заполнением ImperFireGlass-30, правое окпиное полотно. Петли накладные (3шт/спр), нажимной гарнитур Apecs, доводчик стандартный с рычажной тягой EN2-5, бытодержатель порог.	1	Одностворка
DG7.2.1	Дверь двупольная противопожарная дымогазонепроницаемая EIW-30 алюминиевая В составе перегородки "IMPERNFIRE 45" с одностекольчатым светопрозрачным заполнением ImperFireGlass-30, правое окпиное полотно. Петли накладные (3шт/спр), нажимной гарнитур Apecs, доводчик стандартный с рычажной тягой EN2-5, бытодержатель порог.	4	Одностворка
DG7.3	Дверь двупольная противопожарная EIW-30 алюминиевая В составе перегородки "IMPERNFIRE 45" с одностекольчатым светопрозрачным заполнением ImperFireGlass-30, рабочальная Петли накладные (3шт/спр), нажимной гарнитур Apecs, доводчик стандартный с рычажной тягой EN2-5, бытодержатель порог.	1	Одностворка

Спецификация дверей 4го этажа башни В2

Марка	Описание	Кол-во, шт.	Примечание
Двери небельные скрытого монтажа			
DR14.4	Дверь однопольная глухая небельная, для обслуживания ШГК и ду. шахт. Обеспечить открывание 160 градусов. Ширина проема 1050мм, высота 2100мм. Открывание: левое. Двери В составе стеновой апбелки) WF (см. План апбелки стен); полотно 40мм, без приборов. Способ открывания: распашная. Число полотен: одностворчатая. Отделка полотна: ПВ материале прилегающей апбелки стен). Коробка окбивная из все толщину стены, , предусмотреть Зверине шарнирное защелку для фиксации закрытого положения. Петли скрытые	1	
DR14.4.0	Дверь однопольная глухая небельная, для обслуживания ШГК и ду. шахт. Обеспечить открывание 160 градусов. Ширина проема 1050мм, высота 2100мм. Открывание: правое. Двери В составе стеновой апбелки) WF (см. План апбелки стен); полотно 40мм, без приборов. Способ открывания: распашная. Число полотен: одностворчатая. Отделка полотна: ПВ материале прилегающей апбелки стен). Коробка окбивная из все толщину стены, , предусмотреть Зверине шарнирное защелку для фиксации закрытого положения. Петли скрытые	1	Одностворка
DR14.4.1	Дверь однопольная глухая небельная, скрытого монтажа, для обслуживания ШГК и ду. шахт. Открывание 160 градусов, ширина проема 900мм, высота 2100мм. Открывание: правое. Двери В составе стеновой апбелки) WF-6.0, см. План апбелки стен (полотно 40мм, без приборов). Способ открывания: распашная. Число полотен: одностворчатая. Отделка полотна: HPL пластик ПВ материале прилегающей апбелки стены). Коробка окбивная из все толщину стены, предусмотреть Зверине шарнирное защелку для фиксации закрытого положения. Замок механический. Петли скрытые	3	
DR14.4.12	Дверь однопольная глухая небельная, скрытого монтажа, для обслуживания ШГК и ду. шахт. Открывание 160 градусов, ширина проема 1050мм, высота 1500мм. Двери В составе стеновой апбелки) WF (см. План апбелки стен), без приборов	1	Одностворка
DR14.4.13	Дверь однопольная глухая небельная, для обслуживания ШГК и ду. шахт. Ширина полотна 900мм, высота 2400мм. Открывание: левое. Двери В составе стеновой апбелки) WF, см. План апбелки стен (полотно 40мм, без приборов). Способ открывания: распашная. Число полотен: одностворчатая. Отделка полотна: HPL пластик ПВ материале прилегающей апбелки стены). Коробка окбивная из все толщину стены. Замок механический. Петли скрытые	1	
DR14.4.14	Дверь однопольная глухая небельная, для обслуживания ШГК и ду. шахт. Ширина полотна 900мм, высота 2400мм. Открывание: правое. Двери В составе стеновой апбелки) WF, см. План апбелки стен (полотно 40мм, без приборов). Способ открывания: распашная. Число полотен: одностворчатая. Отделка полотна: HPL пластик ПВ материале прилегающей апбелки стены). Коробка окбивная из все толщину стены. Замок механический. Петли скрытые	4	
DR14.5.11	Дверь однопольная глухая небельная, скрытого монтажа, для обслуживания ШГК и ду. шахт. Открывание 160 градусов, ширина проема 900 мм, высота 1500мм. Двери В составе стеновой апбелки) WF (см. План апбелки стен), без приборов. Способ открывания: распашная. Число полотен: одностворчатая. Отделка полотна: HPL пластик ПВ материале прилегающей апбелки стены). Коробка окбивная из все толщину стены. Замок механический. Петли скрытые	1	Одностворка
DR14.5.13	Фальш-Дверь однопольная глухая скрытого монтажа, для обслуживания ШГК и ду. шахт. Обеспечить открывание Дверь ШГК на 160 градусов, ширина проема 1050мм, высота 1360мм. В составе стеклянной стеновой апбелки) WF (см. План апбелки стен), без приборов	1	Одностворка
DR14.5.14	Фальш-Дверь однопольная глухая скрытого монтажа, для обслуживания ШГК и ду. шахт. Обеспечить открывание Дверь ШГК на 160 градусов, ширина проема 1050мм, высота 1360мм. В составе стеклянной стеновой апбелки) WF (см. План апбелки стен), без приборов	1	Одностворка
DR14.5.20	Фальш-Дверь однопольная глухая скрытого монтажа, для обслуживания ШГК и ду. шахт. Обеспечить открывание Дверь ШГК на 160 градусов, ширина проема 1050мм, высота 1360мм. В составе стеновой апбелки) WF (см. План апбелки стен), без приборов , , предусмотреть Зверине шарнирное защелку для фиксации закрытого положения.	2	
DR17.0	Дверь двупольная глухая небельная скрытого монтажа для обслуживания тех. помещений, шахт. Ширина проема 2400мм. Открывание: левое. Полотно - закаленное прозрачное стекло, 8 мм. В тонкой алюминиевой обвязке по периметру, шириной 23 мм. В материале прилегающей апбелки стены WF-6.0. Ширина проема 1400мм, высота 2100мм.	2	
Двери противопожарные			
DR3.9.1	Дверь однопольная глухая противопожарная дымогазонепроницаемая на скрытых петлях. Открывание – левое. Способ открывания: распашная. Дверь усиленная (полотно 62мм, без приборов), WHFDSI 1ES60. Число полотен: одностворчатая, оборудованная Зрезным кулачковым доводчиком + тяговое устройство (AbloyDC860-DC0893), кабель (AbloyEA210), кабелеприход (AbloyEA 281), нажимной рукоя (AbloyDH310), замок (AbloyEL582), шилиндр (AbloyCY0627), запорная планка (AbloyEA301). Коробка окбивная из все толщину стены.	1	Одностворка

Спецификация дверей 4го этажа башни В2

Марка	Описание	Кол-во, шт.	Примечание
DR3.9.2	Дверь однопольная глухая противопожарная на скрытых петлях. Открывание – правое. Способ открывания: распашная. Дверь усиленная (полотно 62мм, без приборов), WHFDSI 1ES60. Число полотен: одностворчатая, оборудованная Зрезным кулачковым доводчиком + тяговое устройство (AbloyDC860-DC0893), кабель (AbloyEA210), кабелеприход (AbloyEA 281), нажимной рукоя (AbloyDH310), замок (AbloyEL582), шилиндр (AbloyCY0627), запорная планка (AbloyEA301). Коробка окбивная из все толщину стены.	2	
DR3.9.4	Дверь однопольная глухая противопожарная дымогазонепроницаемая на скрытых петлях. Открывание – правое. Способ открывания: распашная. Дверь усиленная (полотно 62мм, без приборов), WHFDSI 1ES60. Число полотен: одностворчатая, оборудованная Зрезным кулачковым доводчиком + тяговое устройство (AbloyDC860-DC0893), кабель (AbloyEA210), кабелеприход (AbloyEA 281), нажимной рукоя (AbloyDH310), замок (AbloyEL582), шилиндр (AbloyCY0627), запорная планка (AbloyEA301). Коробка окбивная из все толщину стены.	1	Одностворка
DR3.9.12	Дверь однопольная, противопожарная EI30, глухая на скрытых петлях. Открывание – левое. Способ открывания: распашная. Дверь усиленная (полотно 45мм, без приборов), W90 3ZDb. Число полотен: одностворчатая, оборудованная Зрезным кулачковым доводчиком + тяговое устройство (AbloyDC860-DC0893), кабель (AbloyEA210), кабелеприход (AbloyEA 281), нажимной рукоя (AbloyDH310), замок (AbloyEL582), шилиндр (AbloyCY0627), запорная планка (AbloyEA301). Коробка окбивная из все толщину стены.	1	Одностворка
DR3.9.16	Дверь однопольная, противопожарная EI60 на скрытых петлях. Открывание – правое. Способ открывания: распашная. Дверь усиленная (полотно 62мм, без приборов). Число полотен: одностворчатая, оборудованная Зрезным кулачковым доводчиком + тяговое устройство (AbloyDC860-DC0893), кабель (AbloyEA210), кабелеприход (AbloyEA 281), нажимной рукоя (AbloyDH310), замок (AbloyEL582), шилиндр (AbloyCY0627), запорная планка (AbloyEA301). Коробка окбивная из все толщину стены.	2	
DR4.6.1	Дверь двупольная, противопожарная дымогазонепроницаемая EI30, глухая на скрытых петлях. Открывание – левое. Способ открывания: распашная. Дверь усиленная (полотно 45мм, без приборов), W90 3ZDb. Число полотен: одностворчатая. Коробка окбивная из все толщину стены.	2	
DR4.7.1	Дверь двупольная, противопожарная дымогазонепроницаемая EIW-30 алюминиевая В составе перегородки "IMPERNFIRE 45" с одностекольчатым светопрозрачным заполнением ImperFireGlass-30, левое окпиное полотно. Петли накладные (3шт/спр), нажимной гарнитур Apecs, доводчик стандартный с рычажной тягой EN2-5, бытодержатель порог.	4	
DG7.1.1	Дверь двупольная противопожарная дымогазонепроницаемая EIW-30 алюминиевая В составе перегородки "IMPERNFIRE 45" с одностекольчатым светопрозрачным заполнением ImperFireGlass-30, левое окпиное полотно. Петли накладные (3шт/спр), нажимной гарнитур Apecs, доводчик стандартный с рычажной тягой EN2-5, бытодержатель порог.	2	Одностворка
DG16.3	Осленительная, противопожарная EI30, двупольная Двери (открывание – левое). Стекло прилепс заклепное. Торцевое коробка и полотна спальные, цвет по RAL 7036. Фурнитура: петли прилепные цвет по RAL 7036, шилиндровичная ручка высотой ок. 600мм, доводчик рычажный Geze / dorma EN 2	1	Одностворка
DG16.4	Осленительная противопожарная EI30, двупольная Двери (открывание – правое). Стекло прилепс заклепное. Торцевое коробка и полотна спальные, цвет по RAL 7036. Фурнитура: петли прилепные цвет по RAL 7036, шилиндровичная ручка высотой ок. 600мм, доводчик рычажный Geze / dorma EN 2	1	Одностворка
DG16.6	Дверь однопольная глухая противопожарная дымогазонепроницаемая EIW-60, рабочальная Установка Зрезных заводи: Установка Зрезной системы для удерживания Двери В открытом состоянии, закрытие по сигналу Пожар. Размер проема 1900х2400мм, рабочальная. Комплектуется Зрезными доводчиками: Abloy DC860, Зрезными кронштейнами Abloy DB82, автоматическим Зрезным замкозадержателем Abloy FS788, нажимной ручкой Abloy DH310, ручной скобы Abloy FORMA340 30/400K, замком Abloy EL459FU Шилиндр Abloy CY0651, запорной планкой Abloy 4613, ручкой скобы Abloy FORMA 340 30/400 LK, кабелеприходом Abloy EA281 и кабелем Abloy EA217.	2	Одностворка
DG18.0	Дверь однопольная, противопожарная EI30, глухая на скрытых петлях, однокамерная, с доводчиком. Открывание – правое. Полотно – закаленное ограничивающее стекло, тип окна WF6.5 (Пилкобель, ид.: белый, алюминевый). Рама: метал, ид.: темно-серый, фурнитура: ручка нажимная, ид.: белый.	1	Одностворка
Двери противопожарные стальные			
DR2.1	Дверь двупольная стальная огнестойкая EI60, рабочая окпиное полотно. Фурнитура: ручка нажимная, цвет: темно-серый, окраска полотна: RAL9003 (Белый).	1	Одностворка
DR2.2	Дверь двупольная стальная огнестойкая EI60, рабочая окпиное полотно. Фурнитура: ручка нажимная, цвет: темно-серый, окраска полотна: RAL7036 (темно-серый)	1	Одностворка

Спецификация дверей 4го этажа башни В2

Марка	Описание	Кол-во, шт.	Примечание
DR2.3	Дверь двупольная стальная огнестойкая EI60, рабочальная. Фурнитура: ручка нажимная, цвет: темно-серый; окраска полотна: RAL9003 (Белый).	1	
DR2.13	Дверь противопожарная глухая, Внутренняя, двупольная, однокамерная EW560. Размер проема 1700х2100, размер прабоу створки 900мм, прабое окпиное полотно, на скрытых петлях с доводчиком. Установка системы для удерживания Двери В открытом состоянии, закрытие по сигналу Пожар. Установка Зрезного доводчика Abloy DC860, Зрезных кронштейнов Abloy DB82, комплект защелок для пассивной створки Abloy PE911, замок Abloy LE184, нажимная шпанга Abloy PBE002, нажимная ручка Abloy DH310. Для данного типа Двери установить Выпет ригеля для замка Abloy EL595FU с 28 на 14 мм	3	Одностворка
DR2.14	Дверь противопожарная глухая, Внутренняя, двупольная, однокамерная EW560. Размер проема 1700х2100, размер прабоу створки 900мм, прабое окпиное полотно, на скрытых петлях с доводчиком. Установка системы для удерживания Двери В открытом состоянии, закрытие по сигналу Пожар. Установка Зрезного доводчика Abloy DC860, Зрезных кронштейнов Abloy DB82, комплект защелок для пассивной створки Abloy PE912, замок Abloy EL595FU, шилиндр Abloy CY0627, нажимная шпанга Abloy PBE002, ручка скобы Abloy FORMA340 30/400K, кабелеприход Abloy EA281 и кабель Abloy EA217 на основную створку Abloy EA233 на реверсную. Для данного типа Двери установить Выпет ригеля для замка Abloy EL595FU с 28 на 14 мм	2	Одностворка
Двери скрытого монтажа			
DR3.18	Дверь однопольная, противопожарная EI30, глухая (с скрытой коробкой). Открывание – левое. Дверь усиленная (полотно 45мм, без приборов). Способ открывания: распашная. Число полотен: одностворчатая. Отделка полотна – WF6.3 (Пилкобель, ид.: черный). Замок механический. Петли скрытые. Фурнитура – матовый металл, цвет: черный).	1	
DR3.19	Дверь однопольная, противопожарная EI30, глухая (с скрытой коробкой). Открывание – правое. Дверь усиленная (полотно 45мм, без приборов). Способ открывания: распашная. Число полотен: одностворчатая. Отделка полотна – WF6.3 (Пилкобель, ид.: черный). Замок механический. Петли скрытые. Фурнитура – матовый металл, цвет: черный).	1	
Двери существующие			
DR1.8	Дверь существующая однопольная. Декорируется В соответствии с АП	1	
Лючок доступа			
DR10.0	Лючок доступа (открывание – правое), отделка – под окружающие стены, открытие пуш-пу-откп	2	
DR10.5	Люк доступа к инженерным коммуникациям. Дверь вспомогательная, для обслуживания (открывание – левое), однопольная, скрытая коробка, отделка – такая же, как смежные стены, открытие пуш-пу-откп	1	
DR10.8	Люк доступа к инженерным коммуникациям. Дверь вспомогательная, для обслуживания (открывание – левое), однопольная, скрытая коробка, отделка – такая же, как смежные стены, открытие пуш-пу-откп	1	

Расшифровка марки помещения:

Части здания:

В0	Стилобат
В1	Башня 1
В2	Башня 2

Типы помещений 4-го этажа башни В2:

1	МОП
2	Спортивные зоны
3	Технические/вспомогательные помещения

Условные обозначения:

Примечание:
1. Перед заказом дверей необходимо провести контрольный замер проемов.
2.Открывание дверей необходимо смотреть на плане
3.Все материалы должны быть согласованы Генеральным подрядчиком письменно с Заказчиком и АП до момента их заказа и поставки. Все материалы должны быть сертифицированы на территории России и отвечать нормам пожаробезопасности.
4. Отделку, фурнитуру и оборудование дверей см. Лист 04.07.02 - Ведомость элементов заполнения дверных проемов 4 этажа башни В2

Данные в спецификации не являются суммой значений всех перечисленных этажей. Данные спецификации применимы к каждому этажу отдельно.

								20086_ТКР.2.АИ.2	
								ЦЕНТРАЛЬНЫЙ ОФИС АО «ТИНЬКОФФ БАНК» по адресу: г. Москва, ул. Тухачевский вал, вл.11	
Изм.	Кол.уч.	Лист	№док.	Подп.	Дата				
						Архитектурно-интерьерные решения. Задание 2	Стадия	Лист	Листов
							РД	04.07.01	
						План заполнения дверных проемов и типовые решения 4 этажа башни В2	hyperion		

Взам. инв. №

Подп. и дата

Инв. № подл.

Спецификация дверей 4 этажа с учетом отделки и наполнения

Марка	№ двери на плане	Производитель	Модель	Тип открывания	№ помещения	Размер полотна	Отделка двери	Замок / Защелка	Ручка	СКД	Доводчик	Петли	Стопперы	Огнестойкость	Прочие характ-ки	Кол-во, шт
DR14.2	2.4.1	Anker	WH Altum CB	Левая	4.1.7	800x2100	HPL пластик матовый с глянцевой вставкой	Врезной замок с индикатором занятости	Нажимная ABLOY Forum DH4/007 цвет MUS Черный			Скрытые	Встраиваемый			1
DR14.2	2.4.2	Anker	WH Altum CB	Левая	4.1.7	800x2100	HPL пластик матовый с глянцевой вставкой	Врезной замок с индикатором занятости	Нажимная ABLOY Forum DH4/007 цвет MUS Черный			Скрытые	Встраиваемый			1
DR14.2	2.4.3	Anker	WH Altum CB	Левая	4.1.7	800x2100	HPL пластик матовый с глянцевой вставкой	Врезной замок с индикатором занятости	Нажимная ABLOY Forum DH4/007 цвет MUS Черный			Скрытые	Встраиваемый			1
DR14.3	2.4.4	Anker	WH Altum CB	Правая	4.1.7	800x2100	HPL пластик матовый с глянцевой вставкой	Врезной замок с индикатором занятости	Нажимная ABLOY Forum DH4/007 цвет MUS Черный			Скрытые	Встраиваемый			1
DR3.6	2.4.5	Walter Holz	WHB 32Db	Правая	4.1.7	900x2100	Облицовка с обеих сторон МДФ, цвет темно-серый RAL7021	Врезной механический замок	Нажимная ABLOY Forum DH4/007 цвет MUS Черный		Скрытый	Скрытые	Встраиваемый			1
DR3.9	2.4.6	Walter Holz	WHB 32Db	Левая	4.3.9	1000x2100	Облицовка наружной стороны панель МДФ WF4.0	Врезной механический замок	Нажимная ABLOY Forum DH4/007 цвет MUS Черный		Скрытый	Скрытые	Встраиваемый		Помещение инженерной службы	1
DR3.7	2.4.7	Walter Holz	WHB 32Db	Левая	4.1.12	900x2100	Облицовка с обеих сторон МДФ, цвет темно-серый RAL7021	Врезной механический замок	Нажимная ABLOY Forum DH4/007 цвет MUS Черный		Скрытый	Скрытые	Встраиваемый			1
DR3.9.16	2.4.8	Walter Holz	WHFOSI-EIS 60	Правая	4.3.1	900x2100	Окраска RAL9003 (Белый)	AbloyEL582	Нажимная ABLOY Forum DH4/007 цвет белый JVA	*	Врезной кулачковый+тяговое устройство AbloyDC860+DC6893	Скрытые	Встраиваемый	EIS60	Венткамера	1
DR3.9.12	2.4.9	Walter Holz	WHFOSI-EI 30	Левая	4.3.7	1000x2100	Облицовка наружной стороны панель МДФ WF4.0	AbloyEL582	Нажимная ABLOY Forum DH4/007 цвет MUS Черный	*	Врезной кулачковый+тяговое устройство AbloyDC860+DC6893	Скрытые	Встраиваемый	EI30	Инвентарная	1
DG16.4	2.4.10	IMPERNFIRE	IMPERNFIRE Glass		4.1.6	1500x2100	Светопрозрачное заполнение ImperFireGlass-30	Врезной механический замок	Нажимная ABLOY Forum DH4/007 цвет MUS Черный		Рычажный Geze	Петли прикарные RAL7036	EI30			1
DR4.6.1	2.4.11	Walter Holz	WHFOSI-EIS 30		4.1.10	1500x2100	Облицовка с наружной стороны МДФ, цвет темно-серый RAL7021, с внутренней стороны МДФ (WF4.7), цвет: белый.	Врезной механический замок	Нажимная ABLOY Forum DH4/007 цвет MUS Черный		Скрытый	Скрытые	Встраиваемый			1
DR4.7.1	2.4.12	Walter Holz	WHFOSI-EIS 30		4.1.10	1500x2100	Облицовка с наружной стороны МДФ, цвет темно-серый RAL7021, с внутренней стороны МДФ (WF4.7), цвет: белый.	Врезной механический замок	Нажимная ABLOY Forum DH4/007 цвет MUS Черный		Скрытый	Скрытые	Встраиваемый	EIS30		1
DR4.6.1	2.4.13	Walter Holz	WHFOSI-EIS 30		4.1.25	1500x2100	Облицовка с обеих сторон WF4.7 (панель МДФ), цвет: белый	Врезной механический замок	Нажимная ABLOY Forum DH4/007 цвет белый JVA		Скрытый	Скрытые	Встраиваемый			1
DG18.1	2.4.14	Anker	GP-23 Slim		4.2.13	900x2100	Закаленное стекло цитосты темно-серые	Врезной механический замок	Нажимная ABLOY Forum DH4/007 цвет MUS Черный		Скрытый	Скрытые	Встраиваемый			1
DR3.18	2.4.15	Walter Holz	WHFOSI-EI 30	Левая	4.2.3	900x2100	В составе стеновой отделки WF6.3	Врезной механический замок	Нажимная ABLOY Forum DH4/007 цвет MUS Черный			Скрытые	Встраиваемый	EI30		1
DR2.1	2.4.16	Walter Holz	WHFOSI-EIS 60		4.3.5	1500x2100	Окраска RAL7040(серый)		Нажимная ABLOY Forum DH4/007 цвет MUS Черный	*	Скрытый	Скрытые	Встраиваемый	EIS60	Венткамера	1
DR4.7.1	2.4.17	Walter Holz	WHFOSI-EIS 30		4.1.25	1500x2100	Облицовка с обеих сторон WF4.7 (панель МДФ), цвет: белый	Врезной механический замок	Нажимная ABLOY Forum DH4/007 цвет белый JVA		Скрытый	Скрытые	Встраиваемый	EIS30		1
DG18.1	2.4.18	Anker	GP-23 Slim		4.1.21	900x2100	Закаленное стекло	Врезной механический замок	Нажимная ABLOY Forum DH4/007 цвет MUS Черный		Скрытый	Скрытые	Встраиваемый		Душевая	1
DR3.7	2.4.19	Walter Holz	WHB 32Db	Левая	4.1.17	900x2100	Облицовка с обеих сторон МДФ, цвет темно-серый RAL7021	Врезной механический замок	Нажимная ABLOY Forum DH4/007 цвет MUS Черный		Скрытый	Скрытые	Встраиваемый			1
DR14.2	2.4.20	Anker	WH Altum CB	Левая	4.1.23	800x2100	HPL пластик матовый с глянцевой вставкой	Врезной замок с индикатором занятости	Нажимная ABLOY Forum DH4/007 цвет MUS Черный			Скрытые	Встраиваемый			1
DR14.2	2.4.21	Anker	WH Altum CB	Левая	4.1.23	800x2100	HPL пластик матовый с глянцевой вставкой	Врезной замок с индикатором занятости	Нажимная ABLOY Forum DH4/007 цвет MUS Черный			Скрытые	Встраиваемый			1
DR14.2	2.4.22	Anker	WH Altum CB	Левая	4.1.23	800x2100	HPL пластик матовый с глянцевой вставкой	Врезной замок с индикатором занятости	Нажимная ABLOY Forum DH4/007 цвет MUS Черный			Скрытые	Встраиваемый			1
DR14.3	2.4.23	Anker	WH Altum CB	Правая	4.1.23	800x2100	HPL пластик матовый с глянцевой вставкой	Врезной замок с индикатором занятости	Нажимная ABLOY Forum DH4/007 цвет MUS Черный			Скрытые	Встраиваемый			1
DR14.3	2.4.24	Anker	WH Altum CB	Правая	4.1.19	800x2100	HPL пластик матовый с глянцевой вставкой	Врезной замок с индикатором занятости	Нажимная ABLOY Forum DH4/007 цвет MUS Черный			Скрытые	Встраиваемый			1
DR4.7.1	2.4.25	Walter Holz	WHFOSI-EIS 30		4.1.25	1500x2100	Облицовка с обеих сторон WF4.7 (панель МДФ), цвет: белый	Врезной механический замок	Нажимная ABLOY Forum DH4/007 цвет белый JVA		Скрытый	Скрытые	Встраиваемый	EIS30		1
DG18.2	2.4.26	Индивидуальное изготовление		Распашная	4.1.17	1000x2100	Закаленное стекло		Деревянная						Сауна	1
DR3.4	2.4.27	Walter Holz	WHB 32Db	Правая	4.1.11	800x2100	Окраска RAL9003(Белый)	Врезной механический замок	Нажимная ABLOY Forum DH4/007 цвет белый JVA		Скрытый	Скрытые	Встраиваемый		Массажная	1
DR3.4	2.4.28	Walter Holz	WHB 32Db	Правая	4.1.12	800x2100	Облицовка с обеих сторон МДФ, цвет темно-серый RAL7021		Нажимная ABLOY Forum DH4/007 цвет MUS Черный		Скрытый	Скрытые	Встраиваемый			1
DG9.0	2.4.29	Anker	Decus CB		4.1.24	700x2000	Закаленное бесцветное одинарное стекло 10мм с матовой фактурой								Душевая	1
DG9.0	2.4.30	Anker	Decus CB		4.1.24	700x2000	Закаленное бесцветное одинарное стекло 10мм с матовой фактурой								Душевая	1
DG9.1	2.4.31	Anker	Decus CB		4.1.24	700x2000	Закаленное бесцветное одинарное стекло 10мм с матовой фактурой								Душевая	1
DG9.1	2.4.32	Anker	Decus CB		4.1.24	700x2000	Закаленное бесцветное одинарное стекло 10мм с матовой фактурой								Душевая	1
DG9.1	2.4.33	Anker	Decus CB		4.1.24	700x2000	Закаленное бесцветное одинарное стекло 10мм с матовой фактурой								Душевая	1
DG9.0	2.4.34	Anker	Decus CB		4.1.24	700x2000	Закаленное бесцветное одинарное стекло 10мм с матовой фактурой								Душевая	1
DG9.0	2.4.35	Anker	Decus CB		4.1.24	700x2000	Закаленное бесцветное одинарное стекло 10мм с матовой фактурой								Душевая	1
DG9.1	2.4.36	Anker	Decus CB		4.1.24	700x2000	Закаленное бесцветное одинарное стекло 10мм с матовой фактурой								Душевая	1
DG9.1	2.4.37	Anker	Decus CB		4.1.24	700x2000	Закаленное бесцветное одинарное стекло 10мм с матовой фактурой								Душевая	1
DG9.1	2.4.38	Anker	Decus CB		4.1.24	700x2000	Закаленное бесцветное одинарное стекло 10мм с матовой фактурой								Душевая	1
DG9.1	2.4.39	Anker	Decus CB		4.1.18	700x2000	Закаленное бесцветное одинарное стекло 10мм с матовой фактурой								Душевая	1
DG9.1	2.4.40	Anker	Decus CB		4.1.18	700x2000	Закаленное бесцветное одинарное стекло 10мм с матовой фактурой								Душевая	1
DG9.1	2.4.41	Anker	Decus CB		4.1.18	700x2000	Закаленное бесцветное одинарное стекло 10мм с матовой фактурой								Душевая	1
DG9.1	2.4.42	Anker	Decus CB		4.1.18	700x2000	Закаленное бесцветное одинарное стекло 10мм с матовой фактурой								Душевая	1
DG9.1	2.4.43	Anker	Decus CB		4.1.18	700x2000	Закаленное бесцветное одинарное стекло 10мм с матовой фактурой								Душевая	1
DG9.1	2.4.44	Anker	Decus CB		4.1.18	700x2000	Закаленное бесцветное одинарное стекло 10мм с матовой фактурой								Душевая	1
DG9.0	2.4.45	Anker	Decus CB		4.1.18	700x2000	Закаленное бесцветное одинарное стекло 10мм с матовой фактурой								Душевая	1
DG9.0	2.4.46	Anker	Decus CB		4.1.18	700x2000	Закаленное бесцветное одинарное стекло 10мм с матовой фактурой								Душевая	1
DG9.0	2.4.47	Anker	Decus CB		4.1.18	700x2000	Закаленное бесцветное одинарное стекло 10мм с матовой фактурой								Душевая	1
DG9.0	2.4.48	Anker	Decus CB		4.1.18	700x2000	Закаленное бесцветное одинарное стекло 10мм с матовой фактурой								Душевая	1
DG9.0	2.4.49	Anker	Decus CB		4.1.18	700x2000	Закаленное бесцветное одинарное стекло 10мм с матовой фактурой								Душевая	1
DG9.0	2.4.50	Anker	Decus CB		4.1.18	700x2000	Закаленное бесцветное одинарное стекло 10мм с матовой фактурой								Душевая	1
DG9.0	2.4.51	Anker	Decus CB		4.1.18	700x2000	Закаленное бесцветное одинарное стекло 10мм с матовой фактурой								Душевая	1
DG9.1	2.4.52	Anker	Decus CB		4.1.18	700x2000	Закаленное бесцветное одинарное стекло 10мм с матовой фактурой								Душевая	1
DR3.4	2.4.53	Walter Holz	WHB 32Db	Правая	4.1.8	800x2100	Облицовка с обеих сторон МДФ, цвет темно-серый RAL7021	Врезной механический замок	Нажимная ABLOY Forum DH4/007 цвет MUS Черный		Скрытый	Скрытые	Встраиваемый		ПУИ	1
DG9.1	2.4.54	Anker	Decus CB		4.1.13	720x2000	Закаленное бесцветное одинарное стекло 10мм с матовой фактурой								Душевая	1
DG18.2	2.4.55	Индивидуальное изготовление		Распашная	4.1.22	1000x2100	Закаленное стекло		Деревянная						Сауна	1
DR14.3	2.4.56	Anker	WH Altum CB	Правая	4.1.19	800x2100	HPL пластик матовый с глянцевой вставкой	Врезной замок с индикатором занятости	Нажимная ABLOY Forum DH4/007 цвет MUS Черный			Скрытые	Встраиваемый			1
DR3.6	2.4.57	Walter Holz	WHB 32Db	Правая	4.3.11	900x2100	Облицовка с обеих сторон WF4.7 (панель МДФ), цвет: белый	Врезной механический замок	Нажимная ABLOY Forum DH4/007 цвет белый JVA		Скрытый	Скрытые	Встраиваемый			1
DG7.5	2.4.58	GLASS ENGINEERING			4.1.25	1500x2050	В составе ширмы тип SC1.0		Нажимная ABLOY Forum DH4/007 цвет белый JVA - 2 шт				Встраиваемый		Монтаж на отм.+300 до отм.+2400 от ур.ч.п.	1
DG7.5	2.4.59	GLASS ENGINEERING			4.1.25	1500x2050	В составе ширмы тип SC1.0		Нажимная ABLOY Forum DH4/007 цвет белый JVA				Встраиваемый		Монтаж на отм.+300 до отм.+2400 от ур.ч.п.	1
DR3.5	2.4.60	Walter Holz	WHB 32Db	Левая	4.1.10	800x2100	Окраска RAL9003(Белый)	Врезной механический замок	Нажимная ABLOY Forum DH4/007 цвет белый JVA		Скрытый	Скрытые	Встраиваемый		Массажная	1
DR3.9	2.4.61	Walter Holz	WHB 32Db	Левая	4.1.6	1000x2100	Облицовка с обеих сторон МДФ, цвет темно-серый RAL7021	Врезной замок с индикатором занятости	Нажимная ABLOY Forum DH4/007 цвет MUS Черный		Скрытый	Скрытые	Встраиваемый			1
DR3.19	2.4.62	Walter Holz	WHFOSI-EI 30	Правая	4.3.4	1000x2100	В составе стеновой отделки WF6.3	Врезной механический замок	Нажимная ABLOY Forum DH4/007 цвет MUS Черный			Скрытые	Встраиваемый	EI30		1
DG18.1	2.4.64	Anker	GP-23 Slim		4.1.18	900x2100	Закаленное стекло в металлической раме	Врезной механический замок	Врезная утопленная цвет черный		Скрытый	Скрытые	Встраиваемый		Душевая	1
DR10.5	2.4.65				4.1.21	600x1500	В составе стеновой отделки WF6.8					Скрытые			Люк доступа	1
DR10.5	2.4.66					600x1500	В составе стеновой отделки WF6.8					Скрытые			Люк доступа	1
DR10.0	2.4.67				4.1.17	200x200	В составе стеновой отделки WF6.8					Скрытые			Люк доступа	1
DR10.0	2.4.68				4.1.20	200x200	В составе стеновой отделки WF9.0					Скрытые			Люк доступа	1
DR4.7.1	2.4.69	Walter Holz	WHFOSI-EIS 30		4.1.25	1500x2100	Облицовка с обеих сторон WF4.7 (панель МДФ), цвет: белый	Врезной механический замок	Нажимная ABLOY Forum DH4/007 цвет белый JVA		Скрытый	Скрытые	Встраиваемый	EIS30		1
DG16.3	2.4.70	IMPERNFIRE	IMPERNFIRE Glass		4.1.25	1500x2100	Светопрозрачное заполнение ImperFireGlass-30	Врезной механический замок	Нажимная ABLOY Forum DH4/007 цвет MUS Черный		Рычажный Geze	Петли прикарные RAL7036		EI30		1
DG7.2.1	2.4.71	Walter Holz	IMPERNFIRE Glass EIW-30		4.2.13	1500x2100	Светопрозрачное заполнение ImperFireGlass-30		Нажимная ABLOY Forum DH4/007 цвет MUS Черный		С рычажной тягой EN2-5	Зит/полотно		EIS30	Выпадающий порог	1
DG7.2.1	2.4.72	Walter Holz	IMPERNFIRE Glass EIW-30		4.2.13	1500x2100	Светопрозрачное заполнение ImperFireGlass-30		Нажимная ABLOY Forum DH4/007 цвет MUS Черный		С рычажной тягой EN2-5	Зит/полотно		EIS30	Выпадающий порог	1
DG7.2.1	2.4.73	Walter Holz	IMPERNFIRE Glass EIW-30		4.1.25	1500x2100	Светопрозрачное заполнение ImperFireGlass-30	Врезной механический замок	Нажимная ABLOY Forum DH4/007 цвет MUS Черный		С рычажной тягой EN2-5	Зит/полотно		EIS30	Выпадающий порог	1
DG7.2.1	2.4.74	Walter Holz	IMPERNFIRE Glass EIW-30		4.2.1	1301x2100	Светопрозрачное заполнение ImperFireGlass-30	Врезной механический замок	Нажимная ABLOY Forum DH4/007 цвет MUS Черный		С рычажной тягой EN2-5	Зит/полотно		EIS30	Выпадающий порог	1
DG7.1.1	2.4.75	Walter Holz	IMPERNFIRE Glass		4.1.6	1500x2100	Светопрозрачное заполнение ImperFireGlass-30		Нажимная ABLOY Forum DH4/007 цвет MUS Черный		С рычажной тягой EN2-5	Нахлайные		EIS30	Выпадающий порог	1
DG7.3	2.4.76	IMPERNFIRE	IMPERNFIRE Glass		4.1.6	1800x2100	Светопрозрачное заполнение ImperFireGlass-30		Нажимная ABLOY Forum DH4/007 цвет MUS Черный - 2 шт		С рычажной тягой EN2-5	Нахлайные		EI30	Выпадающий порог	1
DG7.0.1	2.4.77	IMPERNFIRE	IMPERNFIRE Glass		4.2.13	1422x2100	Светопрозрачное заполнение ImperFireGlass-30		Нажимная ABLOY Forum DH4/007 цвет MUS Черный		С рычажной тягой EN2-5	Нахлайные		EI30	Выпадающий порог	1
DR14.3	2.4.78	Anker	WH Altum CB	Правая	4.1.19	800x2100	HPL пластик матовый с глянцевой вставкой	Врезной замок с индикатором занятости	Нажимная ABLOY Forum DH4/007 цвет MUS Черный			Скрытые	Встраиваемый			1
DR2.3	2.4.79	Walter Holz	WHFOSI-EIS 60		4.3.1	1800x2100	Окраска RAL7040(серый)	Врезной механический замок	Нажимная ABLOY Forum DH4/007 цвет MUS Черный - 2 шт	*		Скрытые	Встраиваемый	EIS60	Венткамера	1
DG9.1	2.4.82	Anker	Decus CB		4.1.24	700x2000	Закаленное бесцветное одинарное стекло 10мм с матовой фактурой								Душевая	1
DG9.0	2.4.83	Anker	Decus CB		4.1.24	700x2000	Закаленное бесцветное одинарное стекло 10мм с матовой фактурой								Душевая	1
DG7.2.1	2.4.84	Walter Holz	IMPERNFIRE Glass EIW-30		4.1.25	1500x2100	Светопрозрачное заполнение ImperFireGlass-30	Врезной механический замок	Нажимная ABLOY Forum DH4/007 цвет MUS Черный		С рычажной тягой EN2-5	Зит/полотно		EIS30	Выпадающий порог	1
DG7.2.1	2.4.85	Walter Holz	IMPERNFIRE Glass EIW-30		4.1.25	1500x2100	Светопрозрачное заполнение ImperFireGlass-30	Врезной механический замок	Нажимная ABLOY Forum DH4/007 цвет MUS Черный		С рычажной тягой EN2-5	Зит/полотно		EIS30	Выпадающий порог	1
DG18.0	2.4.88	IMPERNFIRE	IMPERNFIRE Glass		4.1.15	900x2800	Обратнокрашенное стекло, цвет: белый глянцевый / отделка WF6.5	Врезной механический замок	Нажимная ABLOY Forum DH4/007 цвет MUS Черный		Скрытый	Скрытые	Встраиваемый	EI30	Медицинский кабинет	1
DR10.8	2.4.110				4.1.0	600x900	В составе стеновой отделки WF4.3								Люк доступа	1
DR3.9.2	2.4.153	Walter Holz	WHFOSI-EIS 60	Левая	4.1.25	1000x2100	Облицовка с обеих сторон МДФ, цвет темно-серый RAL7021	AbloyEL582	Нажимная ABLOY Forum DH4/007 цвет белый JVA	*	Врезной кулачковый+тяговое устройство AbloyDC860+DC6893	Скрытые	Встраиваемый	EIS60	Электрощитовая	1
DR3.9.1	2.4.154	Walter Holz	WHFOSI-EIS 60	Левая	4.1.25	1100x2100	Облицовка наружной стороны панель МДФ WF4.7	AbloyEL582	Нажимная ABLOY Forum DH4/007 цвет белый JVA	*	Врезной кулачковый+тяговое устройство AbloyDC860+DC6893	Скрытые	Встраиваемый	EIS60	Кроссовая	1
DG16.6	2.4.155	Walter Holz	ImperFire EIW-60	Распашная	4.1.1	1900x2400	Закаленное стекло ImperFire EIW-60 цитосты темно-серые	AbloyEL495FU	Нажимная ABLOY Forum DH4/007 цвет MUS Черный - 2 шт	*	Врезной Abloy DC860	Зит/полотно	Встраиваемый	EIS60	Лифтовой холл	1
DG16.6	2.4.156	Walter Holz	ImperFire EIW-60	Распашная	4.1.6	1900x2400	Закаленное стекло ImperFire EIW-60 цитосты темно-серые	AbloyEL495FU	Нажимная ABLOY Forum DH4/007 цвет MUS Черный - 2 шт	*	Врезной Abloy DC860	Зит/полотно	Встраиваемый	EIS60	Лифтовой холл	1
DR2.14	2.4.157	Walter Holz	WHFOSI-EIS 60		4.1.2	1700x2100	Облицовка наружной стороны панель МДФ WF4.7	AbloyLE595FU	Нажимная ABLOY Forum DH4/007 цвет белый JVA - 2 шт	*	Врезной Abloy DC860	Скрытые	Встраиваемый	EIS60	Тамбур	1
DR2.13	2.4.158	Walter Holz	WHFOSI-EIS 60		4.1.3	1700x2100	Окраска RAL9003(белый)	AbloyLE184	Нажимная ABLOY Forum DH4/007 цвет белый JVA - 2 шт		Врезной Abloy DC860	Скрытые	Встраиваемый	EIS60	Лестничный марш	1
DR2.13	2.4.159	Walter Holz	WHFOSI-EIS 60		4.1.4	1700x2100	Облицовка наружной стороны панель WF4.0	AbloyLE184	Нажимная ABLOY Forum DH4/007 цвет MUS Черный - 2 шт		Врезной Abloy DC860	Скрытые	Встраиваемый	EIS60	Тамбур	1
DR2.14	2.4.160	Walter Holz	WHFOSI-EIS 60		4.1.5	1700x2100	Окраска RAL9003(белый)	AbloyLE595FU	Нажимная ABLOY Forum DH4/007 цвет белый JVA - 2 шт	*	Врезной Abloy DC860	Скрытые	Встраиваемый	EIS60	Лестничный марш	1
DR2.13	2.4.161	Walter Holz	WHFOSI-EIS 60		4.1.4	1700x2100	Облицовка наружной стороны панель WF4.0	AbloyLE184	Нажимная ABLOY Forum DH4/007 цвет MUS Черный - 2 шт		Врезной Abloy DC860	Скрытые	Встраиваемый	EIS60	Тамбур	1
DR3.9.2	2.4.162	Walter Holz	WHFOSI-EIS 60	Левая	4.1.6	1000x2100	Облицовка наружной стороны панель МДФ WF4.0	AbloyEL582	Нажимная ABLOY Forum DH4/007 цвет MUS Черный	*	Врезной кулачковый+тяговое устройство AbloyDC860+DC6893	Скрытые	Встраиваемый	EIS60	Электрощитовая	1
DR3.9.4	2.4.163	Walter Holz	WHFOSI-EIS 60	Правая	4.2.13	1100x2100	Облицовка наружной стороны панель МДФ WF4.0	AbloyEL582	Нажимная ABLOY Forum DH4/007 цвет MUS Черный	*	Врезной кулачковый+тяговое устройство AbloyDC860+DC6893	Скрытые	Встраиваемый	EIS60	Кроссовая	1
DR2.2	2.4.164	Walter Holz	WHFOSI-EIS 60		4.3.5	1500x2100	Окраска RAL7040(серый)		Нажимная ABLOY Forum DH4/007 цвет MUS Черный	*	Скрытый	Скрытые	Встраиваемый	EIS60	Венткамера	1
DR3.9.16	2.4.165	Walter Holz	WHFOSI-EIS 60	Правая	4.2.13	900x2100	Окраска RAL7040(серый)	AbloyEL582	Нажимная ABLOY Forum DH4/007 цвет MUS Черный	*	Врезной кулачковый+тяговое устройство AbloyDC860+DC6893	Скрытые	Встраиваемый	EIS60	Венткамера	1

Спецификация мебельных дверей индивидуального изготовления 4 этажа

Марка	№ двери на плане	Производитель	Тип открывания	№ помещения	Размер проема	Отделка двери	Замок / Защелка	Ручка	Петли	Прочие характ-ки	Кол-во, шт
Двери мебельные скрытого монтажа											
DR14.5.13	2.4.89	Индивидуальное изготовление	Распашная открывание 160°	4.1.21	1050x1360	Обратнокрашенное стекло, цвет: белый матовый / отделка WF6.8		Врезная ручка INSIDE METAKOR	Петля накладная для стекла, угол открывания 180°, отделка: никель. Количество: 2шт.	Фальш-дверь ШПК	1
DR14.4.0	2.4.90			4.1.25	1050x2100	В составе стеновой отделки WF4.7		Врезная ручка INSIDE METAKOR	Скрытые	Фальш-дверь ШПК	1
DR14.4.14	2.4.91	Walter Holz	Распашная открывание 160°	4.1.25	900x2400	В составе стеновой отделки WF4.7		Врезная ручка INSIDE METAKOR	Скрытые	Фальш-дверь ШПК	1
DR14.5.11	2.4.92	Walter Holz	Распашная открывание 160°	4.1.1	900x1500	Обратнокрашенное стекло, цвет: белый глянцевый / отделка WF6.5		Врезная ручка INSIDE METAKOR	Скрытые	Фальш-дверь ШПК	1
DR14.4.12	2.4.93	Walter Holz	Распашная открывание 160°	4.1.1	900x1500	Обратнокрашенное стекло, цвет: белый глянцевый / отделка WF6.5		Врезная ручка INSIDE METAKOR	Скрытые	Фальш-дверь ШПК	1
DR14.4.13	2.4.94	Walter Holz	Распашная открывание 160°	4.1.6	900x2400	В составе стеновой отделки WF4.0		Врезная ручка INSIDE METAKOR	Скрытые	Фальш-дверь ШПК	1
DR14.5.20	2.4.95	Walter Holz	Распашная открывание 160°	4.2.13	1050x1360	В составе стеновой отделки WF4.7		Врезная ручка INSIDE METAKOR	Скрытые	Фальш-дверь ШПК	1
DR14.4	2.4.96	Walter Holz	Распашная открывание 160°	4.1.6	1050x2100	В составе стеновой отделки WF4.0		Врезная ручка INSIDE METAKOR	Скрытые	Фальш-дверь ШПК	1
DR17.0	2.4.97	Walter Holz	Распашная	4.2.13	1400x2100	В составе стеновой отделки WF4.0	В составе ручки замок типа мастер-ключ	Врезная утопленная	Скрытые		1
DR17.0	2.4.98	Walter Holz	Распашная	4.1.25	1400x2100	В составе стеновой отделки WF4.7	В составе ручки замок типа мастер-ключ	Врезная утопленная	Скрытые		1
DR14.5.14	2.4.99	Индивидуальное изготовление	Распашная открывание 160°	4.1.17	1050x1360	Обратнокрашенное стекло, цвет: белый глянцевый / отделка WF6.8		Врезная ручка INSIDE METAKOR	Петля накладная для стекла, угол открывания 180°, отделка: никель. Количество: 2шт.	Фальш-дверь ШПК	1
DR14.5.20	2.4.100	Walter Holz	Распашная открывание 160°	4.1.25	1050x1360	Окраска RAL7040(серый)		Врезная ручка INSIDE METAKOR	Скрытые	Фальш-дверь ШПК	1
DR14.4.1	2.4.102	Walter Holz	Распашная открывание 160°	4.1.6	900x2100	В составе стеновой отделки WF4.0	В составе ручки замок типа мастер-ключ	Врезная утопленная цвет черный	Скрытые		1
DR14.4.1	2.4.103	Walter Holz	Распашная открывание 160°	4.1.6	900x2100	В составе стеновой отделки WF4.0	В составе ручки замок типа мастер-ключ	Врезная утопленная цвет черный	Скрытые		1
DR14.4.1	2.4.104	Walter Holz	Распашная открывание 160°	4.1.6	900x2100	В составе стеновой отделки WF4.0	В составе ручки замок типа мастер-ключ	Врезная утопленная цвет черный	Скрытые		1

Примечания:
1. Данную ведомость смотреть совместно с Лист 04.07.01 - План элементов заполнения дверных проемов 4 этажа Башни В2.
2. Отделку дверей смотреть совместно с планом 04.12.01 - План отделки стен 4 этажа башни В2.
3. Схему комплектации дверей, оборудованных СКУД, см. соответствующий проект Системы Контроля и Управления Доступом в соответствии с типом дверей.

1 2

Ведомость изменений

Рев.	Дата	Описание	Разработал
B	хх.02.22	Снятие замечания после выпуска РД.	ФИО

			Зам.		
Изм.	Кол.уч.	Лист	№док.	Подп.	Дата
Изм. Анес		Кравченко			
ГАП		Филлипс М.В.			

PMK PROEKT, 7ct Mashi Poryvayevoy st., off. 831 Moscow, 107078 | Russia
ООО "ПМК ПРОЕКТ" 107078, Россия, Москва, ул. Маши Порываевой, 7с1, оф. 831

20086_TKF.2.AV1.2

ЦЕНТРАЛЬНЫЙ ОФИС АО «ТИНЬКОФФ БАНК» по адресу: г. Москва, ул. Грузинский вал, вл.11

Архитектурно интерьерные решения. Здание 2

Ведомость элементов заполнения проемов 4 этажа башни В2

Стадия	Лист	Листов
РД	04.07.02	

hyperion

Формат А0А

Взам. инв. №


Подп. и дата

Инв. № подл.

Ведомость изменений

Рев.	Дата	Описание	Разработал
8	ж.02.22	Снятие замечания после выпуска РД	ФИО

План напольных покрытий 4 этажа на отм. +12,900 башни В2 М 1 : 100

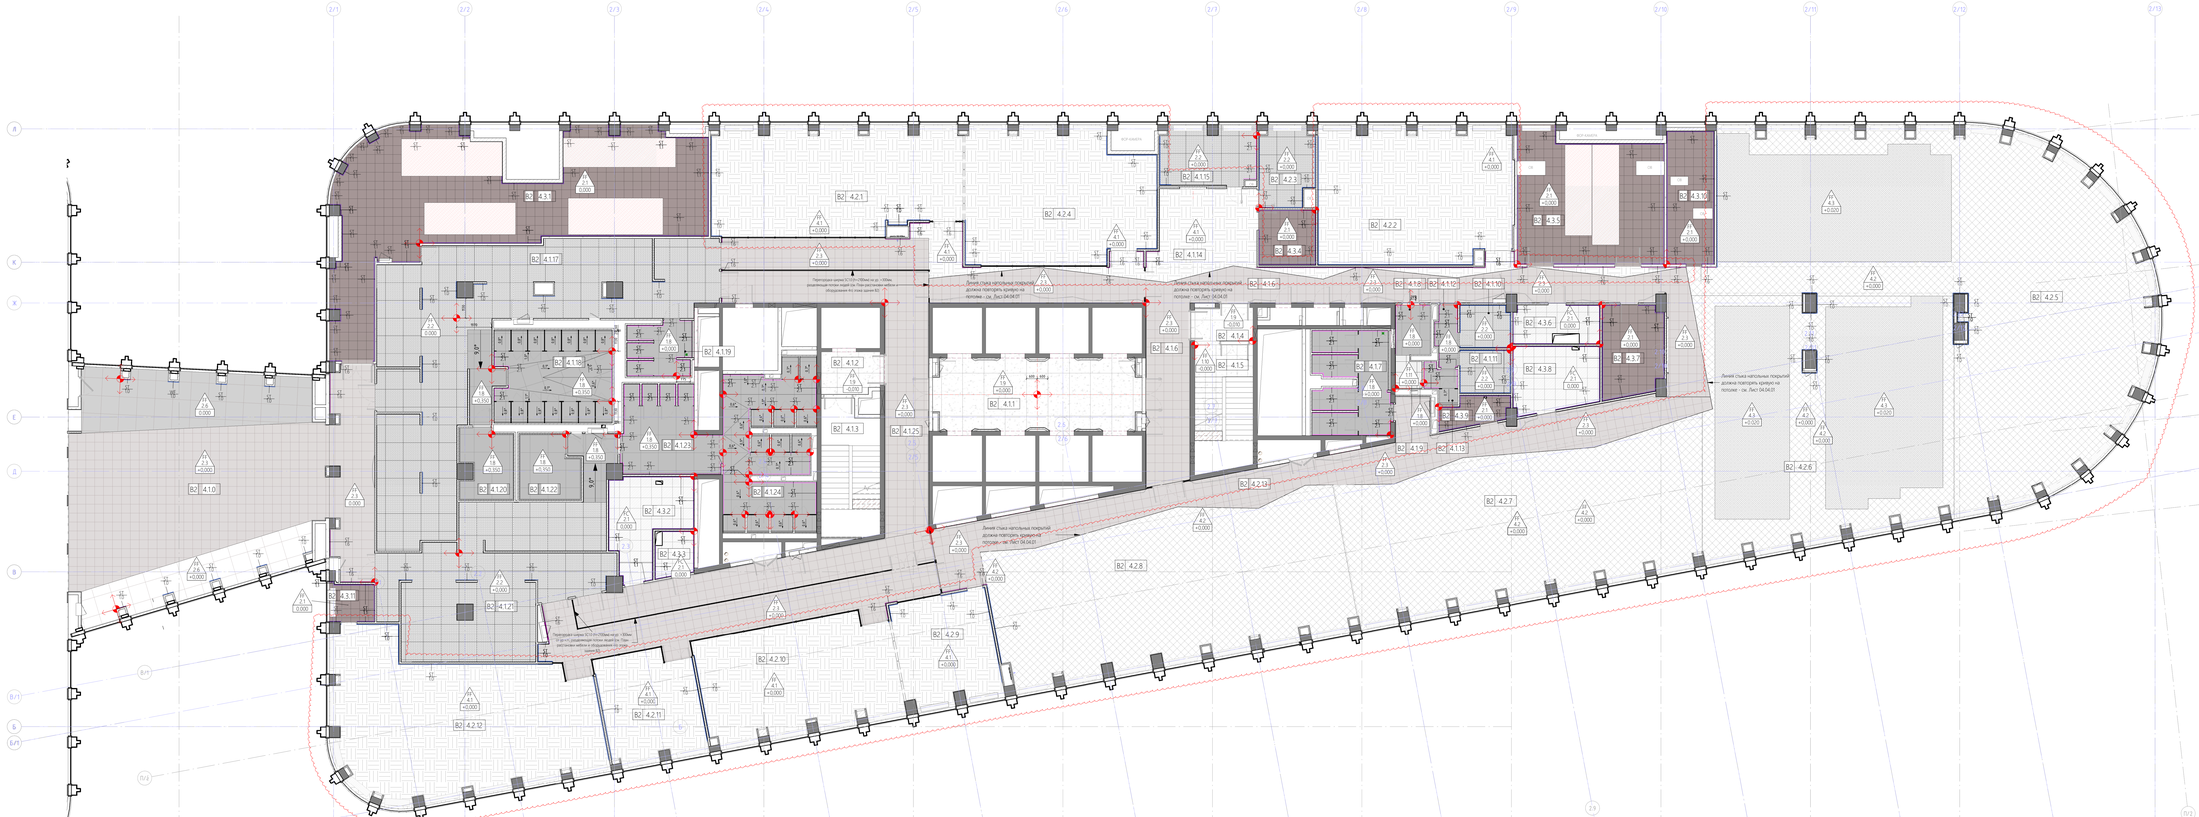

Экспликация помещений 4 этажа башни В2

Номер помещения	Наименование	Площадь, м2	Кат. пом.
В2 4.1.0	Игровая	201,7	
В2 4.1.1	Лифтовой холл	106,0	
В2 4.1.2	Тамбур-шлюз	7,6	
В2 4.1.3	Лестничная клетка	24,2	
В2 4.1.4	Тамбур-шлюз	6,1	
В2 4.1.5	Лестничная клетка	23,2	
В2 4.1.6	Коридор	84,0	
В2 4.1.7	С/у	23,5	
В2 4.1.8	С/у МГН	5,4	
В2 4.1.9	ПУИ	2,5	В4
В2 4.1.10	Массажная	6,8	
В2 4.1.11	Массажная	6,9	
В2 4.1.12	Коридор	4,0	
В2 4.1.13	Душ	3,4	
В2 4.1.14	Рецепшн	24,8	
В2 4.1.15	Медицинский кабинет	18,4	
В2 4.1.17	Раздевалка мужская на 150 чел.	143,3	
В2 4.1.18	Душевые мужские	33,9	
В2 4.1.19	С/у мужской	10,4	
В2 4.1.20	Сауна мужская	11,6	
В2 4.1.21	Раздевалка женская на 120 чел.	91,3	
В2 4.1.22	Сауна женская	12,1	
В2 4.1.23	С/у женский	23,5	
В2 4.1.24	Душевые женские	43,4	
В2 4.1.25	Коридор	195,4	
В2 4.2.1	Зал боевых искусств	86,0	
В2 4.2.2	Сайклинг	84,1	
В2 4.2.3	Тренерская	18,8	
В2 4.2.4	Зал боевых искусств	78,4	
В2 4.2.5	Тренажерный зал	303,9	
В2 4.2.6	Зона свободных весов	195,7	
В2 4.2.7	Зона функционального тренинга	165,5	
В2 4.2.8	Кардиозона	163,9	
В2 4.2.9	Аэробный зал малый	34,8	
В2 4.2.10	Аэробный зал	69,0	
В2 4.2.11	Аэробный зал малый	33,6	
В2 4.2.12	Аэробный зал большой	117,1	
В2 4.2.13	Проход/коридорная зона с зонами рекреации	127,4	
В2 4.3.1	Венткамера	136,6	В1
В2 4.3.2	Кроссовая	20,5	В2
В2 4.3.3	Электрощитовая	5,5	В2
В2 4.3.4	Подсобное помещение	9,7	
В2 4.3.5	Венткамера	58,9	В1
В2 4.3.6	Электрощитовая	10,7	В2
В2 4.3.7	Инвентарная	17,3	В4
В2 4.3.8	Кроссовая	17,4	В3
В2 4.3.9	Помещение инженерной службы	5,8	
В2 4.3.10	Венткамера	20,3	В1
В2 4.3.11	Инвентарная	5,7	В4
		2894,8	

Спецификация напольных покрытий 4 этажа башни В2

Марка	Описание	Площадь, м²
FF1.8	Керамический гранит IRIS CERAMICA "Avenue XXL" Silver, арт.: HI10002406L; 1000x1000x8 мм; KM2; R9A	186,7
FF1.9	Керамический гранит CAESAR "One" Gesso; матовый 1200x1200x9 мм; KM0; R10A	64,3
FF1.10	Керамический гранит ATLAS CONCORDE "Drift" white; технический, ректифицированный, матовый; 600x600x9 мм; KM0; R9;	16,7
FF1.11	Керамический гранит KERAMA MARAZZI "Про Матрикс"; матовый, ректифицированный; цвет: серый; 600мм: DD600300R; 600x600x11 мм; KM0; R10	2,5
FF2.1	Виниловая плитка FORBO "Allura Dryback" Material арт.: 63625DR7; цвет: nickel metal brush; 500x500x2,5 мм; KM2; R10.	189,3
FF2.2	Виниловая плитка FORBO "Allura Flex" Material; арт.: 62518FL1; цвет: charcoal concrete; 1000x1000x5 мм; KM2; R10.	265
FF2.3	Виниловая плитка FORBO "Allura Flex" Material; арт.: 62488FL1; цвет: white sand; 500x500x5 мм; KM 2; R10	689,3
FF2.6	ПВХ-плитка FORBO „Allura 70x; арт.: 62518FL1; цвет: grigio concreto; разм. плитки: 1000x1000x5,0мм. Пожарный сорт КМ2. Коэф.противоскольжения R10.	67,3
FF4.1	Спортивный паркет 14мм на мягкой подложке 15мм с подкладкой из фанеры 10мм. Цвет и артикул уточнить с генподрядчиком и поставщиком	543,6
FF4.2	Резиновое покрытие Regupol Everoll Classic (Basic) Pallau 10мм	821
FF4.3	Резиновые плиты 20мм, цвет и артикул уточнить с оператором фитнеса	205,7

Спецификация плинтусов 4 этажа башни В2

Марка	Описание	Длина, п.м	Площадь, м2
ST1.0	Плинтус встроенный МДФ, h=75 мм. Цвет белый RAL9003	179,2	13,0
ST1.3	Плинтус ПВХ, цвет: земно-серый, h-100 мм.	207,2	5,3
ST1.6	Плинтус встроенный МДФ, h=75 мм. Цвет: темно-серый / RAL7031	47,4	3,4
ST2.1	Плинтус алюминиевый, h=40 мм, цвет черный	131,8	4,9

Расшифровка марки помещения:



Части здания:

B0	Стилобат
B1	Башня 1
B2	Башня 2

Типы помещений 4-го этажа башни В2:

1	МОП
2	Спортивные зоны
3	Технические/вспомогательные помещения

Условные обозначения:



Примечание:

1. За отметку +0.000 принята отметка уровня чистого пола текущего этажа (уровень напольного покрытия).
2. Все полы во всех помещениях должны быть в одном уровне, без перепадов, кроме мест указанных в чертеже.
3. В зонах с мокрыми процессами выполнить обязательную гидроизоляцию, завести на стены плп на 200мм от верха конструктивного пола.
4. Все материалы должны быть согласованы Генеральным подрядчиком письменно с Заказчиком и АП до момента их заказа и поставки. Все материалы должны быть сертифицированы на территории России и отвечать нормам пожаробезопасности.
5. Цвет затирки должны быть в цвет керамогранита, если не указано другое.
6. Черновую разбивку элементов пола, а также раскладку ковровой плитки, ПВХ-плитки, инженерной доски или керамогранита или плитки согласовать с АП/ГАП.
7. Все размеры даны с учетом чистовой отделки.
8. Объемы даны по факту, без учета строительных расходов (min 15%).
9. Стык разных типов отделки полов в проеме делать по центру дверного полотна.
10. Покрытия полов в тех. помещениях реализуются фальшполом с антистатическим покрытием - см. План конструкции полов соответствующего этажа.
11. В помещениях с напольным покрытием в виде керамической плитки / керамогранте предусмотреть +15% на устройство плинтусов высотой 75мм (если не указан другой плинтус) - см. совместно с Планом отделки стен.
12. В зонах со встроенной мебелью плинтусы ПВХ довести до мебельного элемента (шкафа, тумбы и пр.). Плинтусы этих зон будут решены в исполнении поддиванов по встроенной мебели или мебели на заказ.
14. Расположение настила FF2.15 уточнить после расстановки спортивного оборудования в соответствии с оператором зоны Активного отдыха сотрудников.
15. Разметка на покрытие FF2.14 наносится краской Forbo Eurocol 809A (требует отдельного дизайн-проекта).
16. Раскладку плитки в с/у раздельном см. на соответствующих развертках.
17. Цвета решеток конвекторов принять в соответствии с финишным покрытием полов: FF4.2 и 4.3 соответствует RAL 1019, FF2.2 соответствует RAL 7037, FF2.3 соответствует RAL 9001, FF2.6 соответствует RAL 7038

								Зам.	
						Изм.	Кол.уч.	Лист	№док.	Подп.	Дата
						Изм.	Лист.	Плотников			
						ГАП		Филькис М.В.			

PMK DESIGN

PMK PROEKT, 1st Mashi Poryvayevoy st., off. 831
Moscow, 107078 | Russia
ООО "ПМК ПРОЕКТ" 107078, Россия, Москва,
ул. Маши Порываевой, 1ст, оф. 831

20086_ТКР.2.АМ.2

ЦЕНТРАЛЬНЫЙ ОФИС АО «ТИНЬКОФФ БАНК» по адресу: г. Москва, ул. Грузинский вал, вл.11

Изм.	Кол.уч.	Лист	№док.	Подп.	Дата

Архитектурно интерьерные решения. Здание 2

Стадия	Лист	Листов
РД	04.09.01	

План финишного покрытия полов 4 этажа башни В2

hyperion

Взам. инв. №

Подп. и дата

Инв. № подл.

План декоративных элементов 4-го этажа башни В2 М 1 : 100



Ведомость изменений

Рев.	Дата	Описание	Разработал

Экспликация помещений 4 этажа башни В2

Номер помещения	Наименование	Площадь, м2	Кат. пом.
В2 4.1.0	Игровая	201,7	
В2 4.1.1	Лифтовой холл	106,0	
В2 4.1.2	Тамбур-шлюз	7,6	
В2 4.1.3	Лестничная клетка	24,2	
В2 4.1.4	Тамбур-шлюз	6,1	
В2 4.1.5	Лестничная клетка	23,2	
В2 4.1.6	Коридор	84,0	
В2 4.1.7	С/у	23,5	
В2 4.1.8	С/у МГН	5,4	
В2 4.1.9	ПУИ	2,5	В4
В2 4.1.10	Массажная	6,8	
В2 4.1.11	Массажная	6,9	
В2 4.1.12	Коридор	4,0	
В2 4.1.13	Душ	3,4	
В2 4.1.14	Рекреация	24,8	
В2 4.1.15	Медицинский кабинет	18,4	
В2 4.1.17	Раздевалка мужская на 150 чел.	143,3	
В2 4.1.18	Душевые мужские	33,9	
В2 4.1.19	С/у мужской	10,4	
В2 4.1.20	Сауна мужская	11,6	
В2 4.1.21	Раздевалка женская на 120 чел.	91,3	
В2 4.1.22	Сауна женская	12,1	
В2 4.1.23	С/у женский	23,5	
В2 4.1.24	Душевые женские	43,4	
В2 4.1.25	Коридор	195,4	
В2 4.2.1	Зал боевых искусств	86,0	
В2 4.2.2	Сайклинг	84,1	
В2 4.2.3	Тренерская	18,8	
В2 4.2.4	Зал боевых искусств	78,4	
В2 4.2.5	Тренажерный зал	303,9	
В2 4.2.6	Зона свободных весов	195,7	
В2 4.2.7	Зона функционального тренинга	165,5	
В2 4.2.8	Кардиозона	163,9	
В2 4.2.9	Аэробный зал малый	34,8	
В2 4.2.10	Аэробный зал	69,0	
В2 4.2.11	Аэробный зал малый	33,6	
В2 4.2.12	Аэробный зал большой	117,1	
В2 4.2.13	Променад/коридорная зона с зонами рекреации	127,4	
В2 4.3.1	Венткамера	136,6	В1
В2 4.3.2	Кроссовая	20,5	В2
В2 4.3.3	Электрощитовая	5,5	В2
В2 4.3.4	Подсобное помещение	9,7	
В2 4.3.5	Венткамера	58,9	В1
В2 4.3.6	Электрощитовая	10,7	В2
В2 4.3.7	Инвентарная	17,3	В4
В2 4.3.8	Кроссовая	17,4	В3
В2 4.3.9	Помещение инженерной службы	5,8	
В2 4.3.10	Венткамера	20,3	В1
В2 4.3.11	Инвентарная	5,7	В4
		2894,8	

Спецификация элементов офисного благоустройства и декора 4-го этажа башни В2

Марка	Описание	Длина кашпо, мм.	Ширина кашпо, мм.	Длина каркаса 1го стеллажа, мм.	Кол-во, шт.	Общая длина каркаса стеллажа, мм
FL1	Растение декоративное в кашпо с автополивом. Выполняется по дизайн-проекту субподрядчика по офисному благоустройству.				30	
FL2	Растение декоративное в кашпо с автополивом среднее. Высота растения с кашпо ок. 1200 мм, диаметр кашпо ок. 400мм. Выполняется по дизайн-проекту субподрядчика по офисному благоустройству.				1	
FL4.1	Стеллаж с растениями. Кашпо для растений - 3 шт., цвет: под бетон. Каркас из металлических труб квадратного сечения 50х50мм, цвет окраски: темно-серый/черный. Согласовать по тех. карте производителя, выполняется по дизайн-проекту субсдрядчика по благоустройству офисов.	1750	360	5950	9	53550

Расшифровка марки помещения:



Части здания:

В0	Стилобат
В1	Башня 1
В2	Башня 2

Типы помещений 4-го этажа башни В2:

1	МОП
2	Спортивные зоны
3	Технические/вспомогательные помещения


Взам. инв. №

Подп. и дата

Инв. № подл.

							20086_TKF.2.АИ.2
							ЦЕНТРАЛЬНЫЙ ОФИС АО «ТИНЬКОФФ БАНК» по адресу: г. Москва, ул. Грузинский вал, вл.11
Изм.	Кол.уч.	Лист	№док.	Подп.	Дата		
						Архитектурно-интерьерные решения. Здание 2	Стадия: Р.Д; Лист: 04.10.01; Листов:
						План декоративных элементов 4 этажа башни В2	hyperion

План-схема расположения жалюзи/штор_8 Этаж_+12,900_B2 М 1 : 100

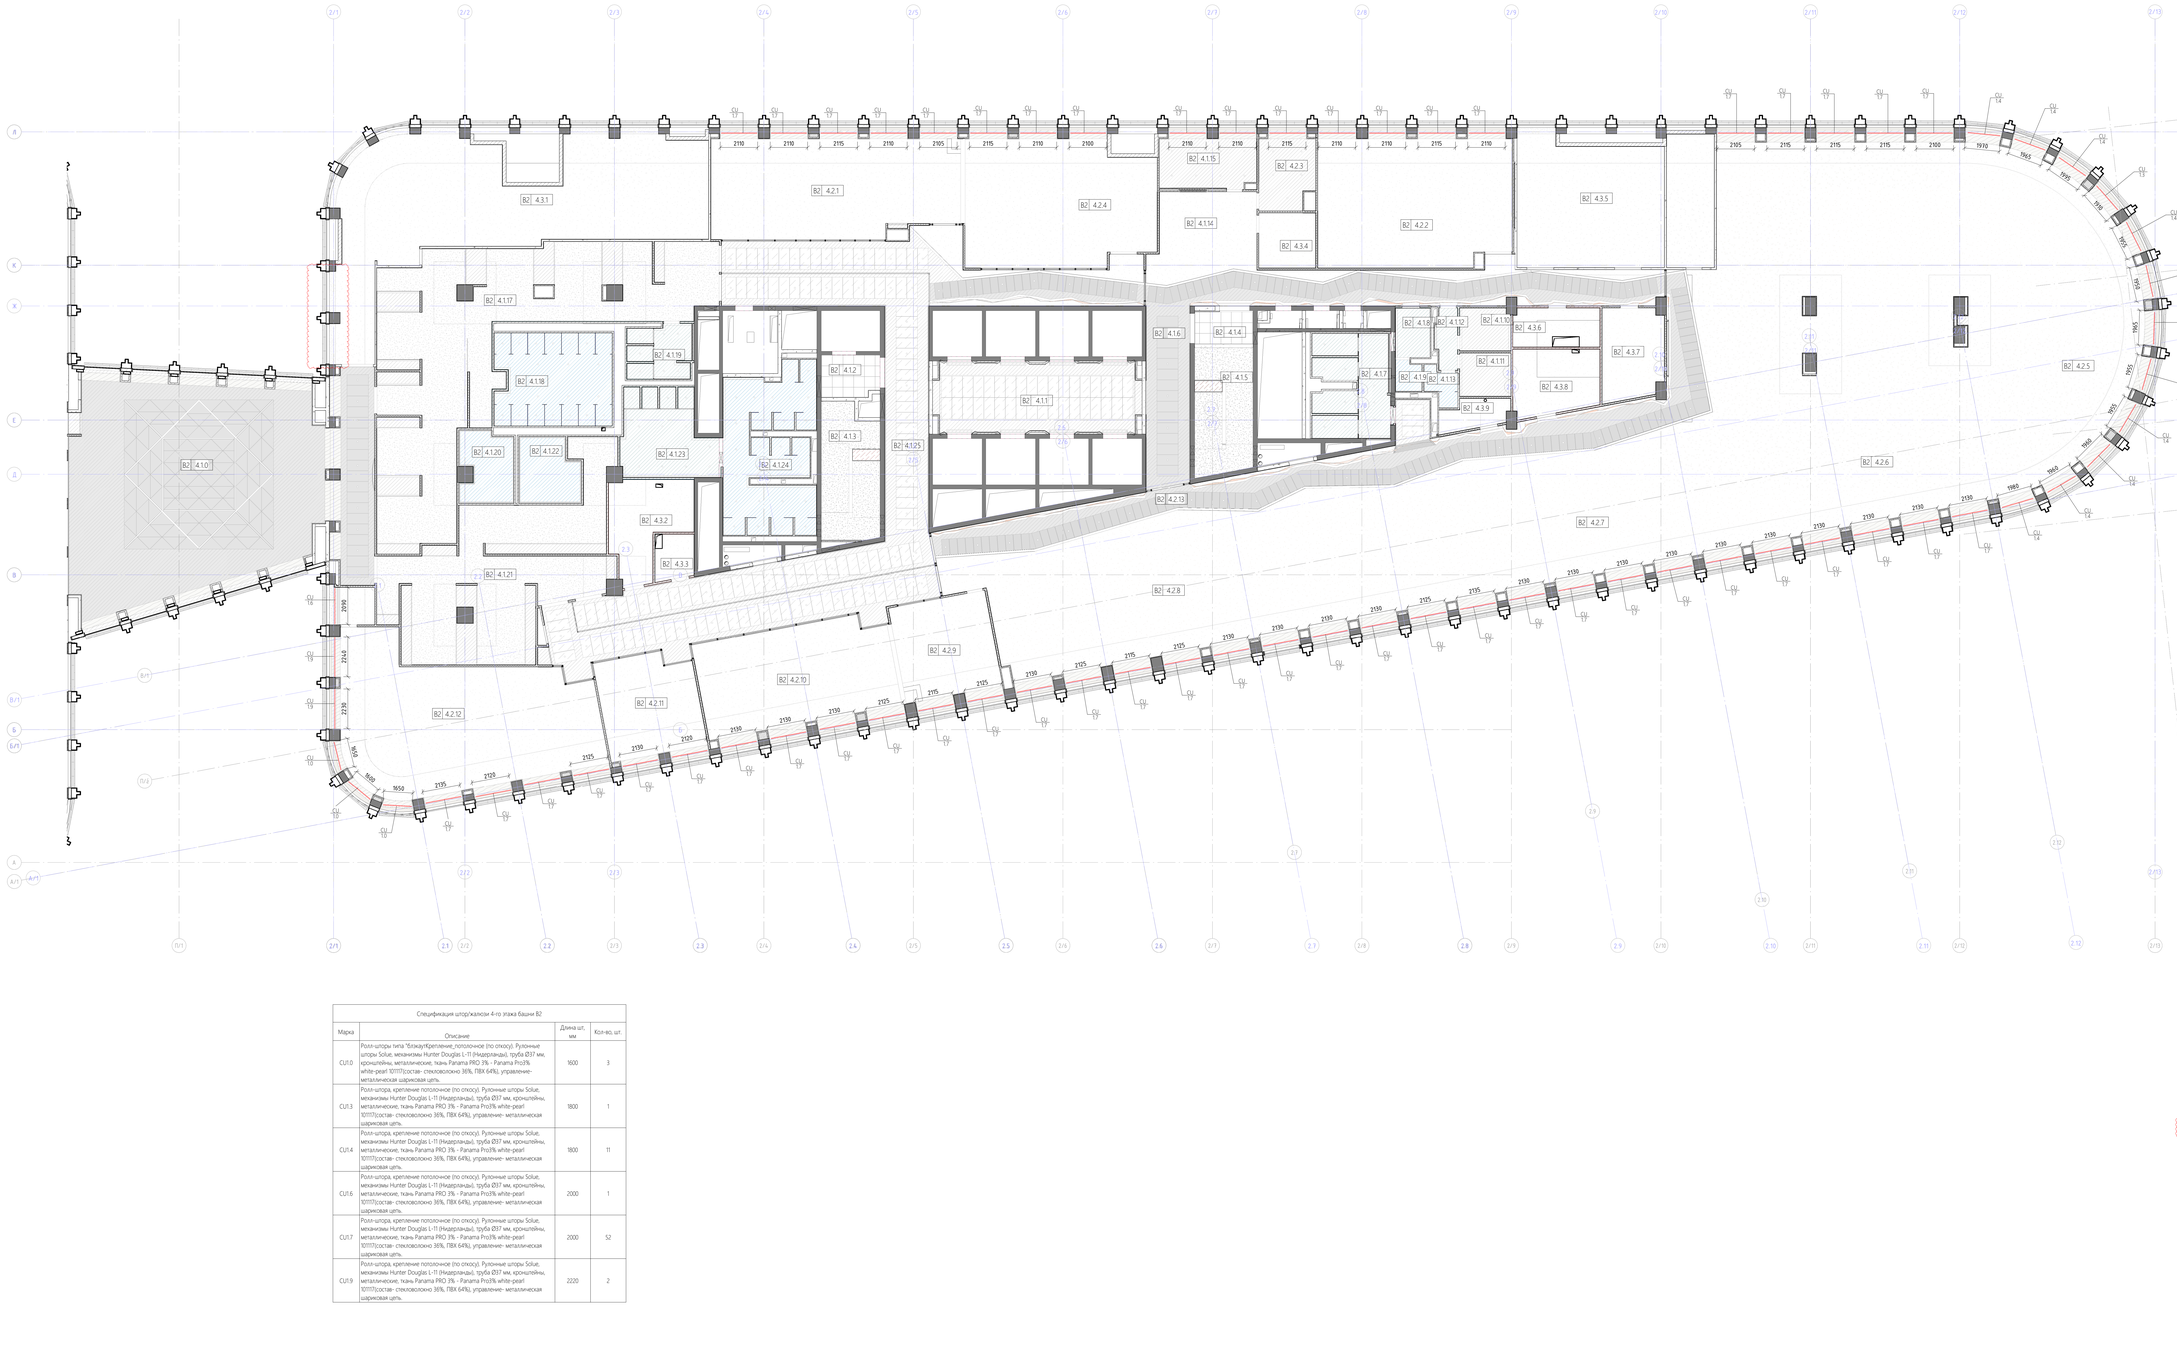

Спецификация штор/жалюзи 4-го этажа башни B2

Марка	Описание	Длина шт., мм	Кол-во, шт.
CU1.0	Ролл-шторы типа "Блэкаут/Крепление, потолочное (по откосу). Рулонные шторы Solue, механизмы Hunter Douglas L-TI (Нидерланды), труба Ø37 мм, кронштейны, металлические, ткань Panama PRO 3% - Panama Pro3% white-pearl 101117/состав- стекловолокно 36%, ПВХ 64%), управление- металлическая шариковая цепь.	1600	3
CU1.3	Ролл-штора, крепление потолочное (по откосу). Рулонные шторы Solue, механизмы Hunter Douglas L-TI (Нидерланды), труба Ø37 мм, кронштейны, металлические, ткань Panama PRO 3% - Panama Pro3% white-pearl 101117/состав- стекловолокно 36%, ПВХ 64%), управление- металлическая шариковая цепь.	1800	1
CU1.4	Ролл-штора, крепление потолочное (по откосу). Рулонные шторы Solue, механизмы Hunter Douglas L-TI (Нидерланды), труба Ø37 мм, кронштейны, металлические, ткань Panama PRO 3% - Panama Pro3% white-pearl 101117/состав- стекловолокно 36%, ПВХ 64%), управление- металлическая шариковая цепь.	1800	11
CU1.6	Ролл-штора, крепление потолочное (по откосу). Рулонные шторы Solue, механизмы Hunter Douglas L-TI (Нидерланды), труба Ø37 мм, кронштейны, металлические, ткань Panama PRO 3% - Panama Pro3% white-pearl 101117/состав- стекловолокно 36%, ПВХ 64%), управление- металлическая шариковая цепь.	2000	1
CU1.7	Ролл-штора, крепление потолочное (по откосу). Рулонные шторы Solue, механизмы Hunter Douglas L-TI (Нидерланды), труба Ø37 мм, кронштейны, металлические, ткань Panama PRO 3% - Panama Pro3% white-pearl 101117/состав- стекловолокно 36%, ПВХ 64%), управление- металлическая шариковая цепь.	2000	52
CU1.9	Ролл-штора, крепление потолочное (по откосу). Рулонные шторы Solue, механизмы Hunter Douglas L-TI (Нидерланды), труба Ø37 мм, кронштейны, металлические, ткань Panama PRO 3% - Panama Pro3% white-pearl 101117/состав- стекловолокно 36%, ПВХ 64%), управление- металлическая шариковая цепь.	2220	2

Ведомость изменений

Рев.	Дата	Описание	Разработал
8	ж.02.22	Снятие замечания после выпуска РД	ФИО

Экспликация помещений 4 этажа башни B2

Номер помещения	Наименование	Площадь, м2	Кат. пом.
B2 4.1.0	Игровая	201,7	
B2 4.1.1	Лифтовой холл	106,0	
B2 4.1.2	Тамбур-шлюз	7,6	
B2 4.1.3	Лестничная клетка	24,2	
B2 4.1.4	Тамбур-шлюз	6,1	
B2 4.1.5	Лестничная клетка	23,2	
B2 4.1.6	Коридор	84,0	
B2 4.1.7	С/у	23,5	
B2 4.1.8	С/у МГН	5,4	
B2 4.1.9	ПУИ	2,5	B4
B2 4.1.10	Массажная	6,8	
B2 4.1.11	Массажная	6,9	
B2 4.1.12	Коридор	4,0	
B2 4.1.13	Душ	3,4	
B2 4.1.14	Рекреация	24,8	
B2 4.1.15	Медицинский кабинет	18,4	
B2 4.1.17	Раздевалка мужская на 150 чел.	143,3	
B2 4.1.18	Душевые мужские	33,9	
B2 4.1.19	С/у мужской	10,4	
B2 4.1.20	Сауна мужская	11,6	
B2 4.1.21	Раздевалка женская на 120 чел.	91,3	
B2 4.1.22	Сауна женская	12,1	
B2 4.1.23	С/у женский	23,5	
B2 4.1.24	Душевые женские	43,4	
B2 4.1.25	Коридор	195,4	
B2 4.2.1	Зал боевых искусств	86,0	
B2 4.2.2	Сайклинг	84,1	
B2 4.2.3	Тренерская	18,8	
B2 4.2.4	Зал боевых искусств	78,4	
B2 4.2.5	Тренажерный зал	303,9	
B2 4.2.6	Зона свободных весов	195,7	
B2 4.2.7	Зона функционального тренинга	165,5	
B2 4.2.8	Кардиозона	163,9	
B2 4.2.9	Аэробный зал малый	34,8	
B2 4.2.10	Аэробный зал	69,0	
B2 4.2.11	Аэробный зал малый	33,6	
B2 4.2.12	Аэробный зал большой	117,1	
B2 4.2.13	Проход/коридорная зона с зонами рекреации	127,4	
B2 4.3.1	Венткамера	136,6	B1
B2 4.3.2	Кроссовая	20,5	B2
B2 4.3.3	Электрощитовая	5,5	B2
B2 4.3.4	Подсобное помещение	9,7	
B2 4.3.5	Венткамера	58,9	B1
B2 4.3.6	Электрощитовая	10,7	B2
B2 4.3.7	Инвентарная	17,3	B4
B2 4.3.8	Кроссовая	17,4	B3
B2 4.3.9	Помещение инженерной службы	5,8	
B2 4.3.10	Венткамера	20,3	B1
B2 4.3.11	Инвентарная	5,7	B4
		2894,8	

Расшифровка марки помещения:

B1 1.1.1
- Номер помещения
- Тип помещения
- Номер этажа
- Часть здания

Части здания:

B0	Стилобат
B1	Башня 1
B2	Башня 2

Типы помещений 4-го этажа башни B2:

1	МОП
2	Спортивные зоны
3	Технические/вспомогательные помещения

Условные обозначения:

B1 1.1.1 — Марка помещения

CU 1.1 — Марка ролл-штор / гардин / жалюзи

Трансформируемые рабочие модули

Типы штор / жалюзи:

Ролл-шторы, тип - блэкаут

Примечание:

1. Все ролл-шторы, жалюзи, гардины монтируются к потолку (оконной перемычке), если не указано другое.
2. Длина ролл-штор, жалюзи определяется из маякой. Длину оконных проемов уточнить по месту.
3. Системы ролл-штор, карнизов монтируются в соответствии с тех картой производителя.
4. Все объемы даны по факту, без учета строительных расходов.
5. Увязать совместно с листом "План отделки потолка" соответствующего этажа.
6. Произвести контрольные замеры перед заказом

Изм.	Кол.уч.	Лист	№док.	Подп.	Дата		
ГАП				Филимис М.В.			

PMK DESIGN

PMK PROEKT, 1c1 Mashi Poryvayevoy st., off. 831
Moscow, 107078 | Russia
ООО "ПМК ПРОЕКТ" 107078, Россия, Москва,
ул. Маши Порываевой, 1с1, оф. 831

20086_ТКР.2.АИ.2

ЦЕНТРАЛЬНЫЙ ОФИС АО «ТИНЬКОФФ БАНК» по адресу: г. Москва, ул. Грузинский вал, вл.11

Архитектурно-интерьерные решения.
Здание 2

Стадия	Лист	Листов
РД	04.10.02	

План расположения жалюзи и штор 4 этажа башни B2

hyperion

Взам. инв. №


Подп. и дата

Инв. № подл.

Ведомость изменений

Рев.	Дата	Описание	Разработал
В	xx.02.22	Снятие замечания после выпуска РД	ФИО

План монтажа перегородок 4го этажа на отм. +12,900 башни B2 М 1 : 100



Экспликация помещений 4 этажа башни В2

Номер помещения		Наименование	Площадь, м2	Кат. пом.
В2	4.1.0	Игровая	201,7	
В2	4.1.1	Лифтовой холл	106,0	
В2	4.1.2	Тамбур-шлюз	7,6	
В2	4.1.3	Лестничная клетка	24,2	
В2	4.1.4	Тамбур-шлюз	6,1	
В2	4.1.5	Лестничная клетка	23,2	
В2	4.1.6	Коридор	84,0	
В2	4.1.7	С/у	23,5	
В2	4.1.8	С/у МГН	5,4	
В2	4.1.9	ПУИ	2,5	В4
В2	4.1.10	Массажная	6,8	
В2	4.1.11	Массажная	6,9	
В2	4.1.12	Коридор	4,0	
В2	4.1.13	Душ	3,4	
В2	4.1.14	Ресепшн	24,8	
В2	4.1.15	Медицинский кабинет	18,4	
В2	4.1.17	Раздевалка мужская на 150 чел.	143,3	
В2	4.1.18	Душевые мужские	33,9	
В2	4.1.19	С/у мужской	10,4	
В2	4.1.20	Сауна мужская	11,6	
В2	4.1.21	Раздевалка женская на 120 чел.	91,3	
В2	4.1.22	Сауна женская	12,1	
В2	4.1.23	С/у женский	23,5	
В2	4.1.24	Душевые женские	43,4	
В2	4.1.25	Коридор	195,4	
В2	4.2.1	Зал боевых искусств	86,0	
В2	4.2.2	Сайклинг	84,1	
В2	4.2.3	Тренерская	13,8	
В2	4.2.4	Зал боевых искусств	78,4	
В2	4.2.5	Тренажерный зал	303,9	
В2	4.2.6	Зона свободных весов	195,7	
В2	4.2.7	Зона функционального тренинга	165,5	
В2	4.2.8	Кардиозона	163,9	
В2	4.2.9	Аэробный зал малый	34,8	
В2	4.2.10	Аэробный зал	69,0	
В2	4.2.11	Аэробный зал малый	33,6	
В2	4.2.12	Аэробный зал большой	117,1	
В2	4.2.13	Проход/коридорная зона с зонами рекреации	127,4	
В2	4.3.1	Венткамера	136,6	В1
В2	4.3.2	Кроссовая	20,5	В2
В2	4.3.3	Электрощитовая	5,5	В2
В2	4.3.4	Подсобное помещение	9,7	
В2	4.3.5	Венткамера	58,9	В1
В2	4.3.6	Электрощитовая	10,7	В2
В2	4.3.7	Инвентарная	17,3	В4
В2	4.3.8	Кроссовая	17,4	В3
В2	4.3.9	Помещение инженерной службы	5,8	
В2	4.3.10	Венткамера	20,3	В1
В2	4.3.11	Инвентарная	5,7	В4
			2894,8	

Спецификация отделки стен 4-го этажа башни В2

Марка	Эскиз типа	Описание	Площадь, м2
WF1.0		Высококачественная водоэмульсионная окраска, цвет RAL 9003 (белый)	1705,8
WF1.2		Краска специальная декоративная с песчаным эффектом, серебристая база, колеровка по веерам. Vintage Vento di Sabbia. Материал наносится на базу – краску Feste Farbe, колерованную в выбранный цвет.	19,9
WF1.3		Высококачественная водоэмульсионная окраска, Цвет темно- серый RAL 7021	240,3
WF1.7		Отделка лестниц и тамбуров. Высококачественная водоэмульсионная окраска, цвет черный (RAL 7021)	142,5
WF1.8		Отделка лестниц и тамбуров. Высококачественная водоэмульсионная окраска, цвет белый (RAL 9003)	78,4
WF2.1		Декоративная фактурная штукатурка Арт-бетон. Цвет: светло-серый. Антивандальный слой толщ. ок. 1см.	138,0
WF3.0		Керамическая плитка Шахтинская плитка Белая премиум настенная 200x300см, глянцевая. Или Аналог.	16,6
WF3.3		Керамогранит большеформатный IRIS CERAMICA_Avenue XXL_HI310024XL. Цвет: Silver, разм.: 1000x3000мм, толщина 6 мм.	43,2
WF3.7		Керамогранит большеформатный ректифицированный FLOORGRES_Flowtech, арт.: 70B2132. Размер: 1200x2400x6мм. Цвет: Aged bronze.	119,0
WF3.9		Керамогранит большеформатный Caesar Ceramics PORTRAITS KIRKBY , 1600*3200*6мм, R9, KM0, цвет- серый, фактура- бетон, поверхность матовая	36,6
WF3.10		Искусственный камень LG-Himacs. Цвет: M201 TERNI, толщина 12мм	13,2
WF3.11		Отделка подступенка лестничных маршей: Керамический гранит ATLAS CONCORDE "Drift" white; технический, ректифицированный, матовый; 600x600x9 мм; KM0; R9.	2,7
WF4.0		Композитные панели ANKER IG Festark WHPFP (S)600x3000x13.5мм, на основе сульфата кальция, с покрытием из износостойкого металлизированного пластика (медь) с защитным покрытием. На алюминиевой подсистеме WHAL и стальным каркасом жесткости WHST толщ. 19мм. Пожарный серт. КМ1. В составе стеновой панели применить плинтус 75мм, если не указано другое (в таком случае см. плинтус на плане напольных покрытий)	57,0
WF4.0a		Композитная панель ANKER IG Festark WHPFP (S) 600x3000x13.5мм, на основе сульфата кальция, с покрытием из износостойкого металлизированного пластика (медь) с защитным покрытием. На алюминиевой подсистеме WHAL и стальным каркасом жесткости WHST. Пожарный серт. КМ1. В составе стеновой панели применить плинтус 75мм, если не указано другое (в таком случае см. плинтус на плане напольных покрытий)	225,9

Спецификация отделки стен 4-го этажа башни В2

Марка	Эскиз типа	Описание	Площадь, м2
WF4.3		Композитная панель ANKER IG Festark WHPFP (S) 600x3000x13.5 мм, на основе сульфата кальция, с покрытием из износостойкого пластика с текстурой под светлое дерево (Slavonia Oak) с защитным покрытием. На алюминиевой подсистеме WHAL и стальным каркасом жесткости WHST. Пожарный серт. КМ1. В составе стеновой панели применить плинтус 75мм, если не указано другое (в таком случае см. плинтус на плане напольных покрытий)	505,9
WF4.7		Панель на основе МДФ (16мм) Walter Holz Base Panels (WH BM). Тип поверхности-гладкая , матовая. Окраска, цвет белый, RAL 9003. В составе стеновой панели применить плинтус 75мм, если не указано другое (в таком случае см. плинтус на плане напольных покрытий)	144,1
WF6.2		Зеркальные панели (закаленное стекло триплекс). Высота 2725 мм от ур. плинтуса (+75мм); ширина панели по месту, толщ. 8мм. Раскладка панелей - см. Развертки.	199,1
WF6.3		Обратнокрашенная закаленная глянцевая стеклянная панель Lacobel 6 мм. Цвет темно-серый RAL 7021.	34,7
WF6.5		Обратнокрашенная закаленная глянцевая стеклянная панель Lacobel 6 мм. Цвет белый, RAL 9003	128,5
WF6.8		Обратнокрашенная закаленная матовая стеклянная панель Lacobel 6 мм. Цвет: RAL 9003 (белый).	410,7
WF9.0		Отделка деревом (вагонка из липы / иммитация сруба из липы / панель из можжевельника) помещений саун толщ.15мм на деревянном подкаркасе толщ. 20мм. Антибактериальное покрытие. В соотвествии с тех. заданием от спец.подрядчика по саунам.	88,7

Спецификация настенных МДФ реек 4го этажа башни В2

Марка	Отображение	Описание	Длина, п.м
WFI2.1		Система из МДФ-реек на подкаркасе. Сеч. рейки: 40x20x380(h)мм, шаг между осями реек: 60мм, монтаж реек на отм. +2400, монтаж на подкаркасе по тех.карте производителя. Материал: МДФ, цвет и фактура: золотистый дуб (согласовать с АП).	502,40 м

Расшифровка марки помещения:

В1 | 1.1.1
- Номер помещения
- Тип помещения
- Номер этажа
- Часть здания

Части здания:

- В0 Стилобат
- В1 Башня 1
- В2 Башня 2

Типы помещений 4-го этажа башни В2:

1. МОП
2. Спортивные зоны
3. Технические/вспомогательные помещения

Условные обозначения:

- В1 | 1.1.1 — Марка помещения
- РТ / 1.1 — Марка перегородок
- РВ — Равные размеры
- XXX* — Размеры со "*" требуют уточнения по месту

Примечание:

1. Все материалы должны быть согласованы Генеральным подрядчиком письменно с Заказчиком до момента их заказа и поставки.
2. Черновую разбивку настенных панелей согласовать с АП
3. Объёмы строительных материалов даны без учёта строительных расходов и могут варироваться.
4. Отделку стен выполнить от уровня чистого пола до плиты перекрытия, если не указано другое.
5. В соответствии с типом финишной отделки стен, произвести декорирования базовых дверей мебельными фальш-дверьми в составе отделки стены.

PMK DESIGN
PMK PROEKT, 7c1 Mashi Poryvayevoy st., off. 831
Moscow, 107078 | Russia
ООО "ПМК ПРОЕКТ" 107078, Россия, Москва,
ул. Маши Порываевой, 7с1, оф. 831

1		Зам.			
Изм.	Кол.уч.	Лист	№док.	Подп.	Дата
Изм. внес		Кравченко			
ГАП		Филлипс М.В.			

Изм.	Кол.уч.	Лист	№док.	Подп.	Дата

20086_TKF.2.АИ.2

ЦЕНТРАЛЬНЫЙ ОФИС АО «ТИНЬКОФФ БАНК» по адресу: г. Москва, ул. Грузинский вал, вл.11

Архитектурно интерьерные решения. Здание 2	Стадия	Лист	Листов
	РД	04.12.01	


План отделки стен 4 этажа башни В2

hyperion

Фрагмент плана 4 этажа башни В2_пом. 4.1.17_раздевалка мужская М 1 : 50




Пом. 4.1.17. Вид 1 М 1 : 25

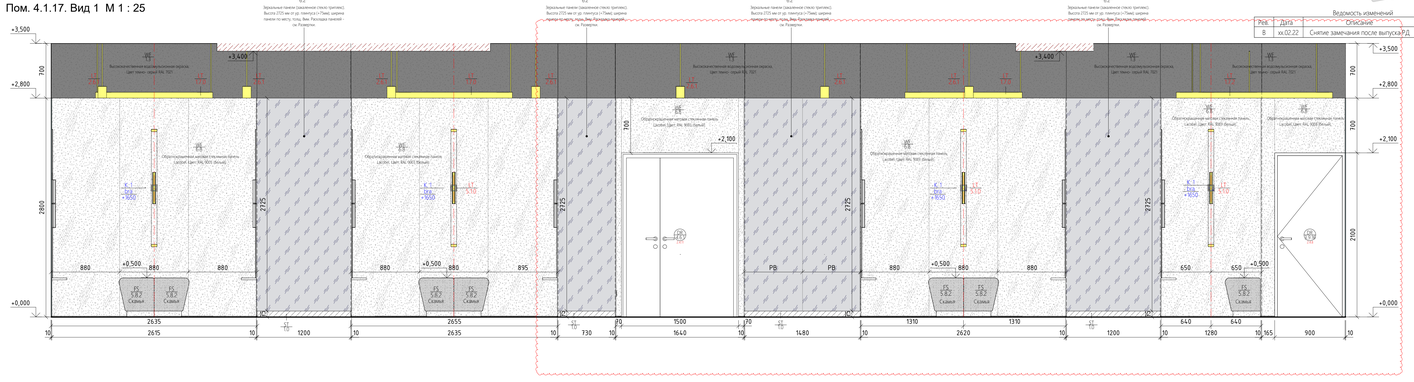

Пом. 4.1.17. Вид 5 М 1 : 25


Пом. 4.1.17. Вид 2 М 1 : 25

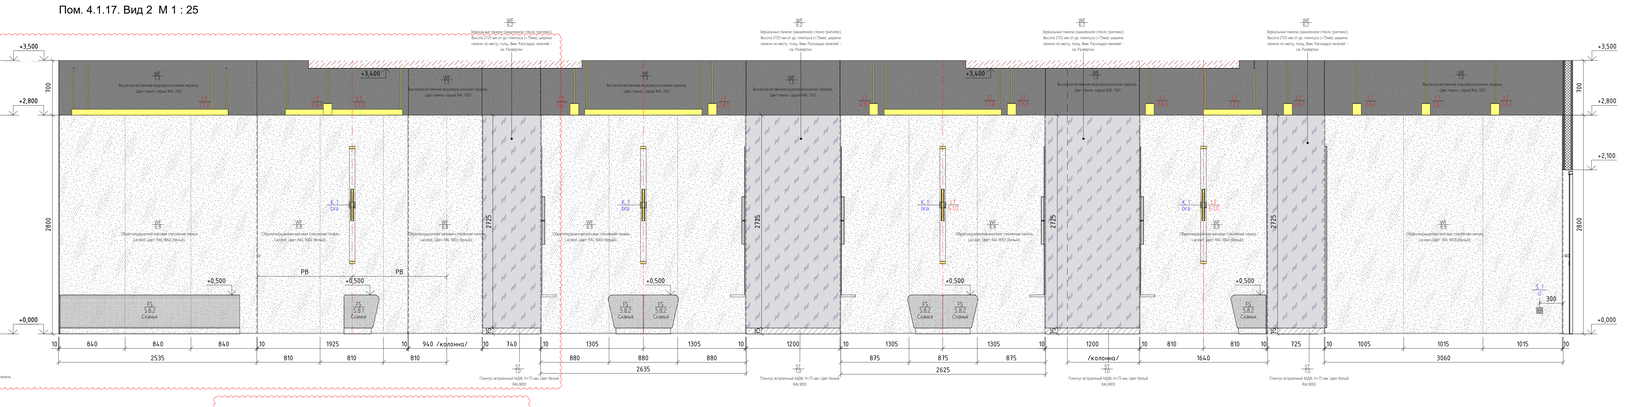

Пом. 4.1.17. Вид 6.1 М 1 : 25




Пом. 4.1.17. Вид 6.2 М 1 : 25

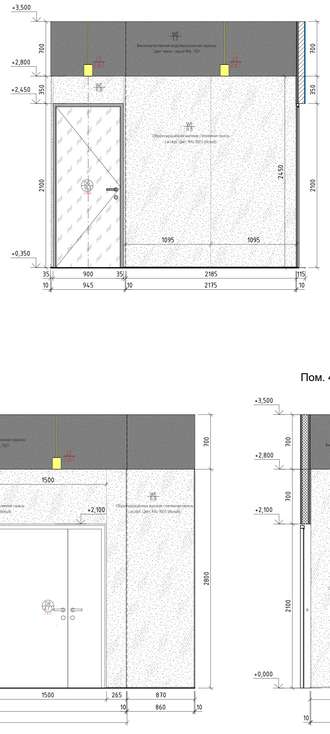


Пом. 4.1.17. Вид 6.3 М 1 : 25



Пом. 4.1.17. Вид 6.4 М 1 : 25

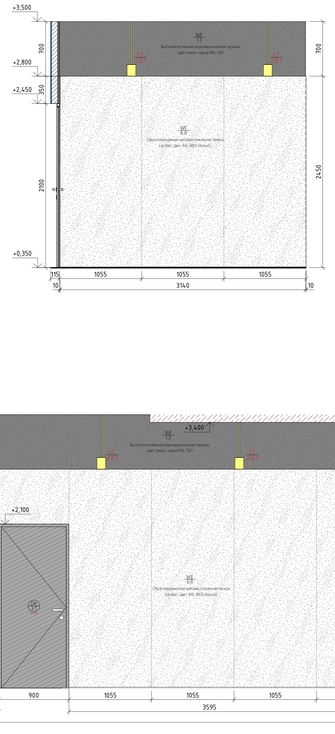

Пом. 4.1.17. Вид 3 М 1 : 25

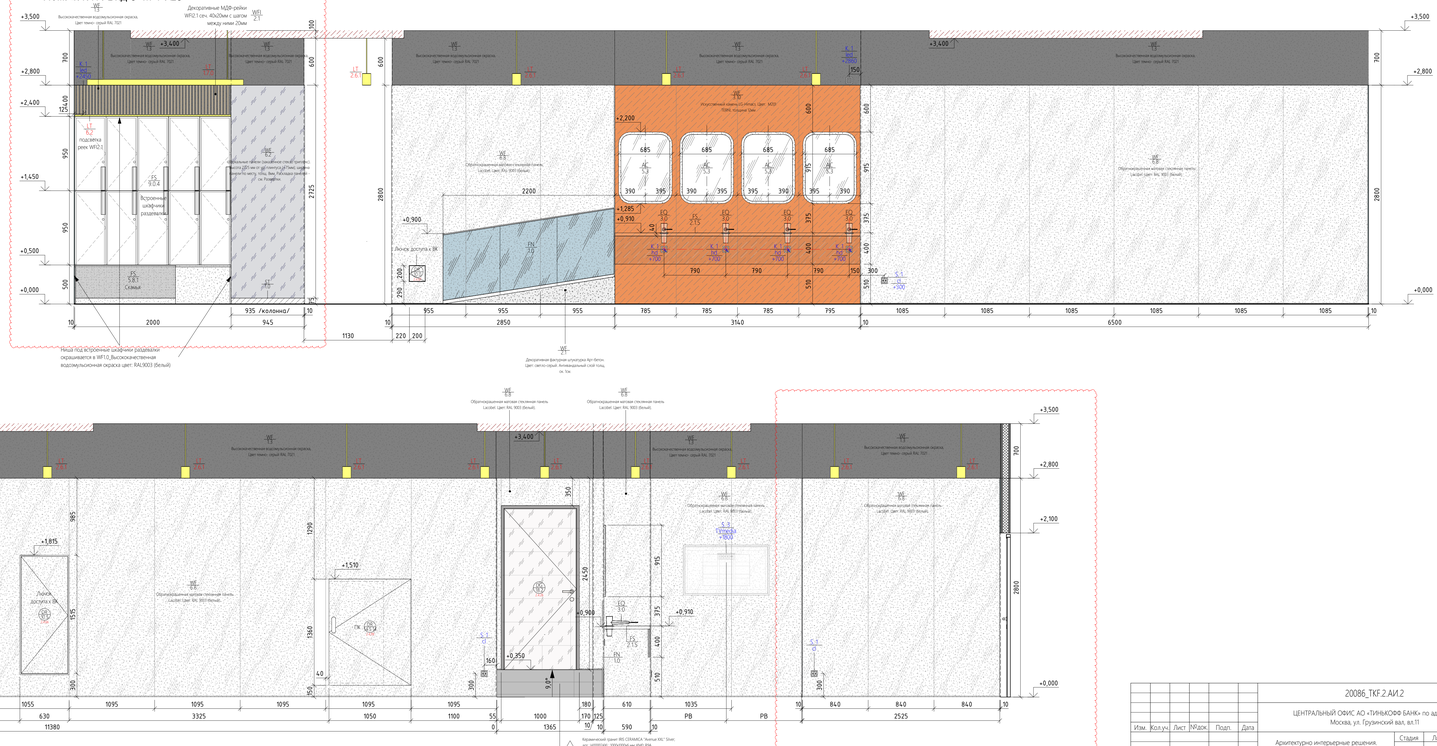

Пом. 4.1.17. Вид 7 М 1 : 25

Пом. 4.1.17. Вид 4 М 1 : 25

Ведомость изменений

Рев.	Дата	Описание	Разработал
В	хх.02.22	Снятие замечания после выпуска РД	ФИО

Изм.	Кол.уч.	Лист	№док.	Подп.	Дата	20086_ТКГ.2.АИ.2

ЦЕНТРАЛЬНЫЙ ОФИС АО «ТИНЬКОФФ БАНК» по адресу: г. Москва, ул. Грузинский вал, вл.11

Архитектурно-интерьерные решения. Здание 2

Стадия	Лист	Листов
РД	04.13.01	

Разметки_Мужская раздевалка_пом. 4.1.17 башни В2

hyperion

Взам. инв. №


Подп. и дата

Инв. № подл.


Ведомость изменений

Рев.	Дата	Описание	Разработал


Фрагмент плана 4 этажа башни В2_пом. 4.1.18, 4.1.19_душевая и су_мужские М 1 : 25

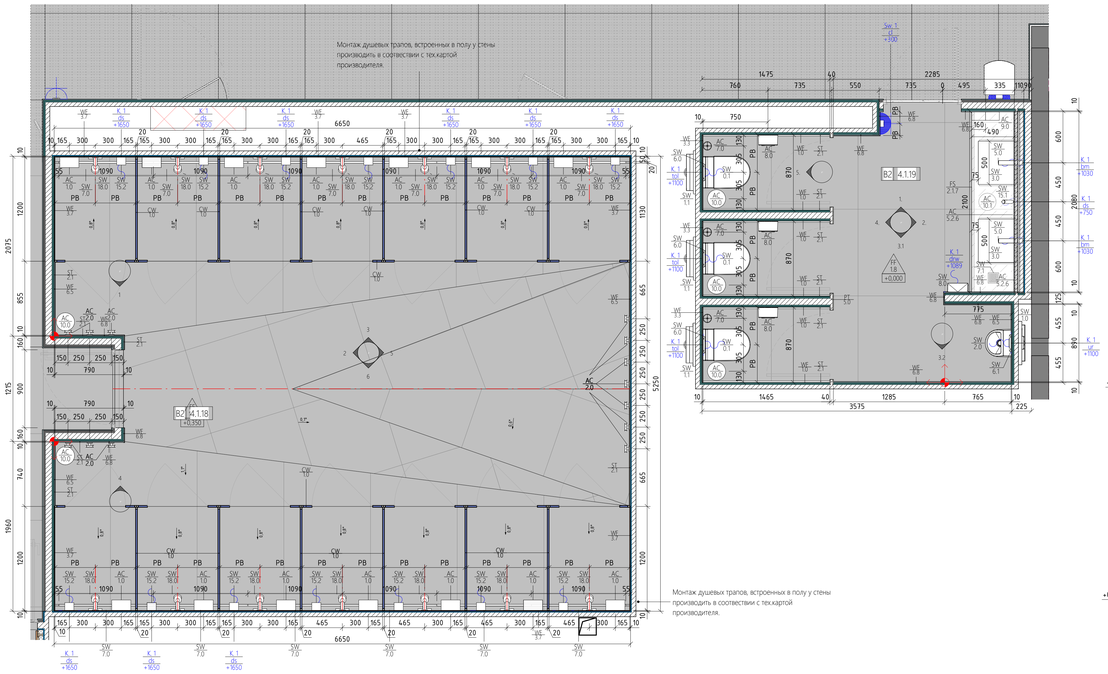


Пом. 4.1.18. Вид 1 М 1 : 25

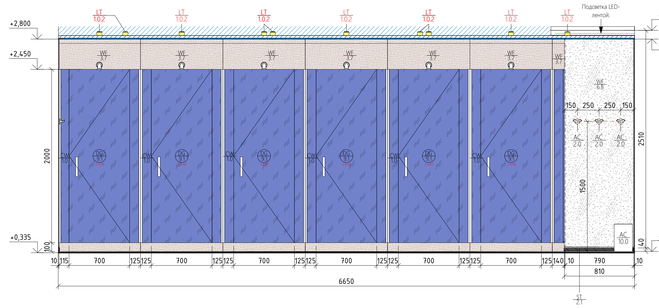


Пом. 4.1.18. Вид 2 М 1 : 25

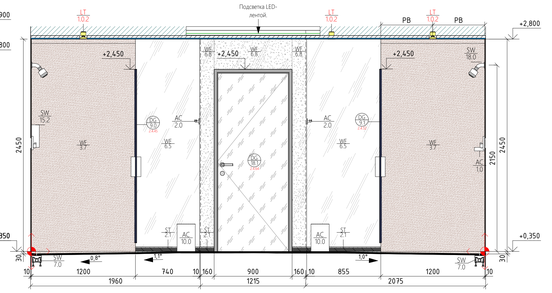


Пом. 4.1.18. Вид 3 М 1 : 25

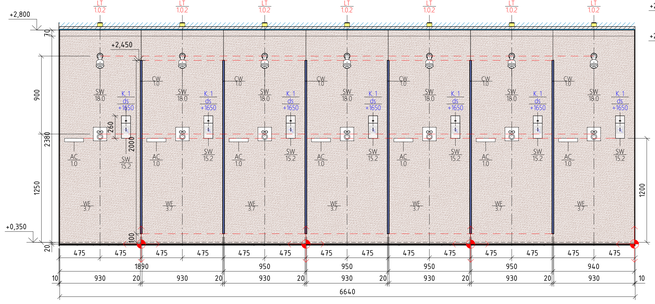


Пом. 4.1.18. Вид 4 М 1 : 25

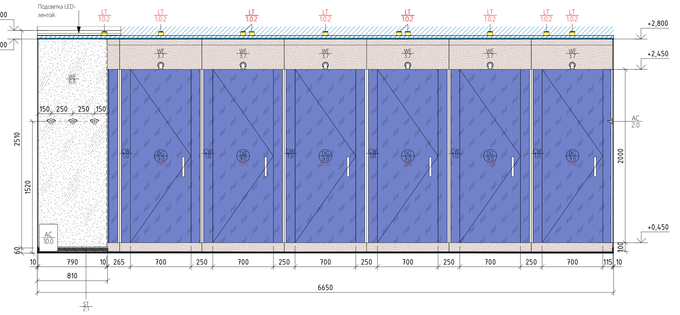


Пом. 4.1.19. Вид 1 М 1 : 25

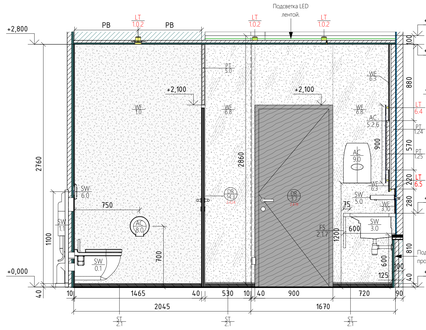


Пом. 4.1.19. Вид 2 М 1 : 25

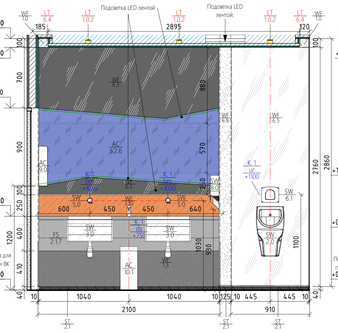


Пом. 4.1.19. Вид 3.1 М 1 : 25

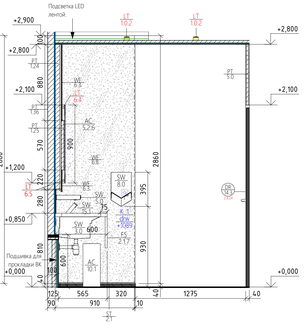


Пом. 4.1.19. Вид 3.2 М 1 : 25

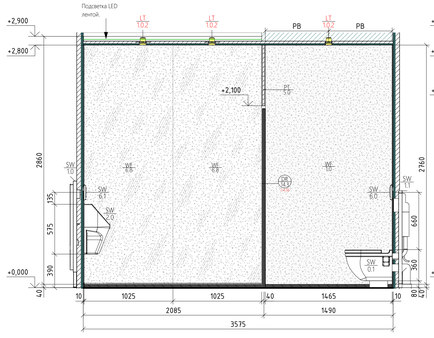


Пом. 4.1.19. Вид 4 М 1 : 25

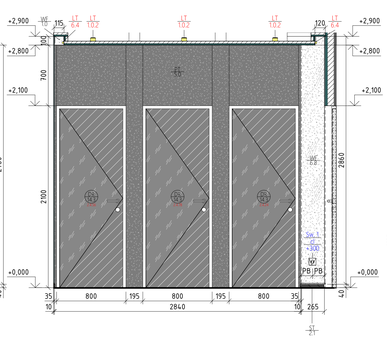


Пом. 4.1.19. Вид 5 М 1 : 25

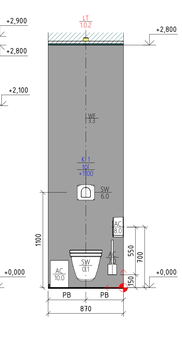

Пом. 4.1.18. Вид 5 М 1 : 25

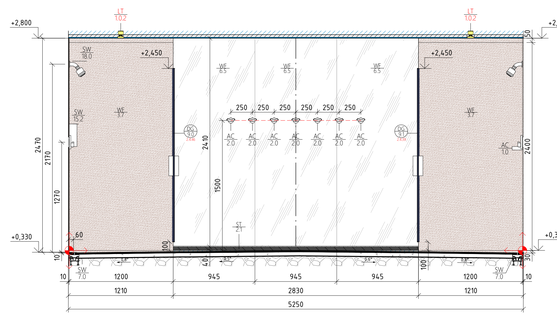

Пом. 4.1.18. Вид 6 М 1 : 25

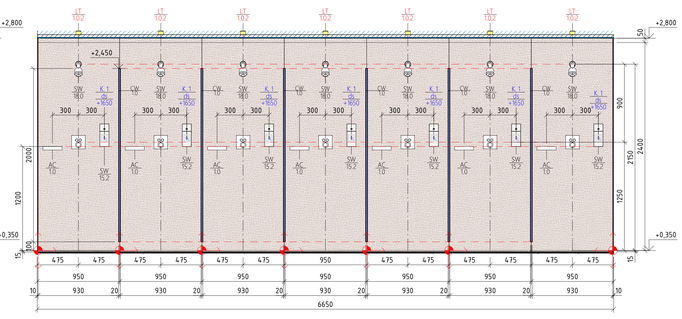

Спецификация сантехнического оборудования и аксессуаров 4-го этажа башни В2

Марка	Описание	Кол-во, шт.
AC1.0	Настенная полка для душа LANGBERGER Black Edition. Арт.: 75160-BPC. Материал: латунь. Цвет: черный, размеры: 220(L)x119x40(h) мм.	27
AC2.0	Крючок настенный двойной_DELABIE. Арт.: 40425. Размеры : Ø 62x55x95 мм. Материал: матовая нержавеющая сталь.	42
AC5.0	Наклонное зеркало с эргономичным рычагом в с/у MTH DELABIE. Арт.: 510201N, разм.: (h)500*600мм. Зеркало из стекла Securit толщиной 6 мм. Рычаг из белого высокопрочного нейлона.	2
AC5.2.6	Зеркало на заказ в С/У ломаной формы. Габариты: 2080(L)*900(h)мм. Схему зеркала см. соответствующие Развертки	1
AC5.2.10	Зеркало на заказ в С/У ломаной формы. Габариты: 3350(L)*900(h)мм. Схема зеркала см. соответствующие Развертки	1
AC5.2.12	Зеркало на заказ в С/У ломаной формы. Габариты: 5500(L)*900(h)мм. Схема зеркала см. соответствующие Развертки	1
AC5.3	Зеркало навесное с подсветкой с сенсорным выключателем КОНТИНЕНТ_Glamour. Арт.: 3.ЛЛ42. Габариты: 685(L)x915(h)мм. Вертикальная установка. Материал: стекло, пластик ABS. Цвет: белый.	4
AC6.0	Комплект опорных поручней для с/у МГН DELABIE_Be-line, материал: алюминий, цвет: матовый антрацит: изогнутая опорная ручка, арт. 511982C, разм.: (h)400x(L)785x30мм; откидная опорная ручка, арт. 511964C, разм.: (L)850x270x120 мм, Ø 42мм; держатель туалетной бумаги для откидной опорной ручки, арт. 511965C, разм.: 104x148мм.	1
AC7.0	Туалетный ершик на стену DELABIE. Арт. 40485. Матовая бактериостатическая нержавеющая сталь 304. Фиксированная модель с защитой от кражи. Размеры : Ø 90 x 330 мм.	12
AC8.0	Диспенсер туалетной бумаги DELABIE_Jumbo. Арт. 2910. Для рулона 400 м, сталь, покрытая белым лаком. Размеры : Ø 305, глубина 135мм.	11
AC9.0	Диспенсер для полотенец в пачках сложения Multifold Tork_Image Desing Xpress. Арт.: 460004. Размер: 468x317x101 мм. Цвет: хром. Система из нержавеющей стали H2 - Xpress system	7
AC10.0	Мусорное ведро с крышкой и педалью для открывания крышки Wasserkraft_K-635 5 л. h=315 мм, d=210 мм. Материал: Нержавеющая сталь / Пластик. Цвет: хром	20
AC10.1	Ведро мусорное Keuco Collection Moll для мусора (12788 010000), размер 285*203*500(h)	7
AC10.2	Ведро для мусора без крышки Bemeta_Hotel 9л. Арт.: 137115225. Цвет: хром матовый. Размеры: 341(h)x244x245м. Материал: нержавеющая сталь.	2
AC10.3	Мусорное ведро Wasserkraft K-625 5 л без крышки. Размер: 21x21x27.5 см. Материал: пластик, нержавеющая сталь. Цвет: хром, черный.	1
SW0.1	Унитаз подвесной DURAVIT_Starck 3; арт.: 2200090000; размеры: 360x540(L) мм, цвет: белый Alpin. Крышка-сиденье для унитаза с автоматическим закрыванием DURAVIT_Starck 3; арт.: 0063890000; разм.: 370x431(L) мм; петли: нерж. сталь, съемный вариант; цвет: белый Alpin. Звукоизоляция DURAVIT для подвесного унитаза; арт.: 005064; цвет: белый Alpin.	11

Спецификация сантехнического оборудования и аксессуаров 4-го этажа башни В2

Марка	Описание	Кол-во, шт.
SW0.3	Унитаз подвесной компакт для инвалидов на колясках DURAVIT_Starck 3 Vital с вертикальным смывом; арт.: 2203090000; размеры: 360x700(L) мм, цвет: белый Alpin. Крышка-сиденье для унитаза с автоматическим закрыванием DURAVIT_Starck 3; арт.: 0063890000; разм.: 370x431(L) мм; петли: нерж. сталь, съемный вариант; цвет: белый Alpin. Звукоизоляция DURAVIT для подвесного унитаза; арт.: 005064; цвет: белый Alpin.	1
SW1.0	Инсталляция для писсуара стандартная GEBERIT_Duofix, арт.: 111.676.00.1. Крепление для инсталляций GEBERIT Duofix, арт.: 111.815.00.1. Манжета переходная CIMTEK_1-2000 ДН, арт.: 008-0507, разм.: 50x32мм. Привод бесконтактного смыва для писсуара скрытого распознавания Geberit_HyTronic, арт.: 116.010.00.1.	1
SW1.1	Инсталляция для подвесного унитаза стандартная GEBERIT_Duofix 112, арт.: 111.354.00.5. Комплект крепления для инсталляций к стене Geberit_Duofix. Арт.: 111.815.00.1	11
SW1.2	Инсталляция для подвесного унитаза MTH GEBERIT_Duofix, арт.: 111.375.00.5. Комплект крепления для инсталляций к стене Geberit_Duofix, арт.: 111.815.00.1	1
SW2.0	Писсуар подвесной DURAVIT_D-Code. Арт.: 0829300000. Разм.: (h)565x305x290 мм. Материал: инновационная керамическая глазурь, цвет: белый Alpin.	1
SW3.0	Комплект раковины и сифона. Раковина заказная из искусственного камня, интегрированная в столешницу; размеры: (L)500x450x(h)250мм, цвет: белый. Сифон для раковины бутылочный, металлический KLUDI, арт.: 1010505-00, с отводной трубой 32 x 200 мм, D подключения=32 мм, материал: латунь, цвет: хром.	9
SW3.1	Комплект раковины и сифона. Раковина накладная на столешницу ROCA_INSPIRA SOFT. Артикул: 327502660. Разм.: 370x370x(h)140мм, материал: фарфор, цвет: coffee (матовый). Сифон для раковины бутылочный, металлический KLUDI, арт.: 1010505-00, с отводной трубой 32 x 200 мм, D подключения=32 мм, материал: латунь, цвет: хром.	2
SW3.2	Подвесная раковина ROCA_Access, арт.: 327230000, разм.: 64x55x14,5 см, материал: санфарфор, цвет: белый + Поручень настенный фиксированный для раковины DELABIE, арт.: 510165, разм.: 650(L)x230x105 мм, цвет и материал: ультрамодная нержавеющая сталь - 2 шт. + Сифон для раковины бутылочный, металлический KLUDI, арт.: 1010505-00, с отводной трубой 32 x 200 мм, D подключения=32 мм, материал: латунь, цвет: хром.	2
SW5.0	Сенсорный настенный смеситель DELABIE_TEMPOMATIC MIX 4. Арт. 493500 L излива=220мм. Хромированный металлический корпус.	11
SW5.2	Смеситель на раковину для инвалидов Vitra_Aquatech. Арт.: A42312EXP. Разм.: 250 (h)x120мм. Цвет: хром.	2
SW5.3	Смеситель универсальный GROHE_Multiform с душевым гарнитуром New Tempesta II, арт.: 32708000A, однорычажный, длина излива: 400 мм, материал: латунь, цвет: хром.	1
SW6.0	Система электронного управления смывом унитаза GEBERIT 115.890.SN.5 с клавишей Sigma10 с дублирующим контактным управлением, питание от сети + блок питания 115.861.00.1	12

Спецификация сантехнического оборудования и аксессуаров 4-го этажа башни В2

Марка	Описание	Кол-во, шт.
SW6.1	Система электронного управления смывом писсуара GEBERIT 116.025.KL.1 с белой защитной крышкой Sigma10, питание от сети	1
SW7.0	Душевой лоток щелевой, произвольно укорачиваемый VIEGA_Advantix Vario модель 4965.21. Арт.: 704 960. В комплект входит: декоративная вставка для душевого лотка Advantix Vario модель 4965.31, комплект регулируемых опор, торцевые заглушки, сифон с самосмывом	32
SW7.1	Трап для внутренних помещений HL310NPr-3123 с дизайн-решеткой "Орнико" разм.: 115*115 мм в подрамнике разм.: 121*121 мм, с "сухим" сифоном "Primus", с вертикальным выпуском. Материал: нержавеющая сталь.	2
SW8.0	Сушилка для рук Dyson_Airblade V HU02. Арт.: 307735-01. Разм.: (h)394x(L)234x100мм. Цвет: белый. Задняя панель и крепежный элемент изготовлены из ABS/PBT пластика. Монтаж по техкарте производителя.	7
SW15.1	Автоматический дозатор пенного мыла SUPRATECH_Touch Free RES-B4M. Устанавливается на столешницу, резервуар для мыла емкостью 1л. Пульт дистанционного управления RES-3B. Материал: нержавеющая сталь, цвет: хром. Размеры излива: (h)87(h),(l)70мм.	7
SW15.2	Автоматический инфракрасный настенный дозатор для мыла и дизенфицирующих жидкостей на 1л DELABIE. Арт.: 512066BK. Антивандальная модель, с замком. Разм.: 90x105x256(h), материал: антибактериальная нержавеющая сталь 304, цвет: черный.	29
SW18.0	Душевой набор скрытого монтажа HANSGROHE_ShowerSelect 6 в 1. Смеситель Talis E для ванны однорычажный, арт.: CM 17745000, цвет: хром + Скрытая часть Ibox Universal, арт.: 01800180 + Душевой гарнитур (ручной душ) Raindance Select E, арт.: 26720000, цвет: хром + Верхний душ Crometta E 240 1jet LowPressure, арт.: 26722000, цвет: хром + Кронштейн для верхнего душа, арт.: 27412000, цвет: хром + Шланговое подключение Fixfit, арт.: 28457000, цвет: хром.	27
SW19.1	Комплект поддон + сифон. Стальной эмалированный поддон для душа с антискользящим покрытием BLB_Universal SQ; арт.: CP9012001; размеры: 90x90x13,5(h)см, D сливного отверстия = 52мм; материал: сталь, цвет: белый. Сниженный сифон для душевого поддона ALCAPLAST_A471CR-50, цвет: хром.	1

Изм.	Кол.уч.	Лист	№док.	Подп.	Дата

20086_ТКР.2.АИ.2

ЦЕНТРАЛЬНЫЙ ОФИС АО «ТИНЬКОФФ БАНК» по адресу: г. Москва, ул. Грузинский вал, вл.11

Архитектурно интерьерные решения. Здание 2

Стадия	Лист	Листов
РД	04.13.02	

Развертки_Мужские душевая и санузел_пом. 4.1.18, 4.1.19 башни В2

hyperion

Формат А0А

Взам. инв. №


Подп. и дата

Инв. № подл.


Ведомость изменений

Рев.	Дата	Описание	Разработал


Фрагмент плана 4 этажа башни В2_пом. 4.1.21_раздевалка женская М 1 : 50

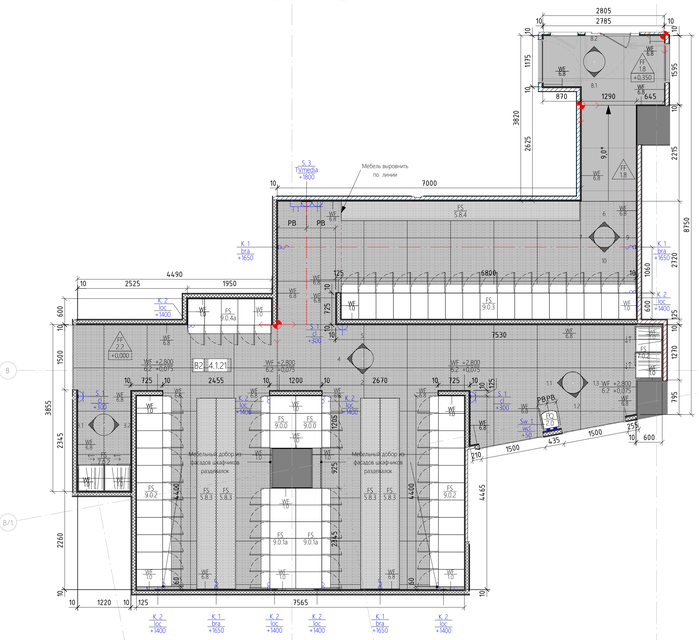


Пом. 4.1.21. Вид 1.1 М 1 : 25

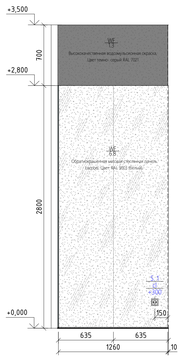


Пом. 4.1.21. Вид 1.2 М 1 : 25

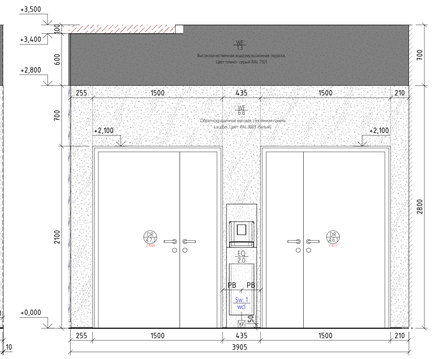


Пом. 4.1.21. Вид 1.3 М 1 : 25

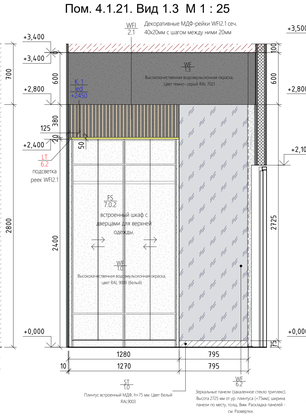


Пом. 4.1.21. Вид 2 М 1 : 25

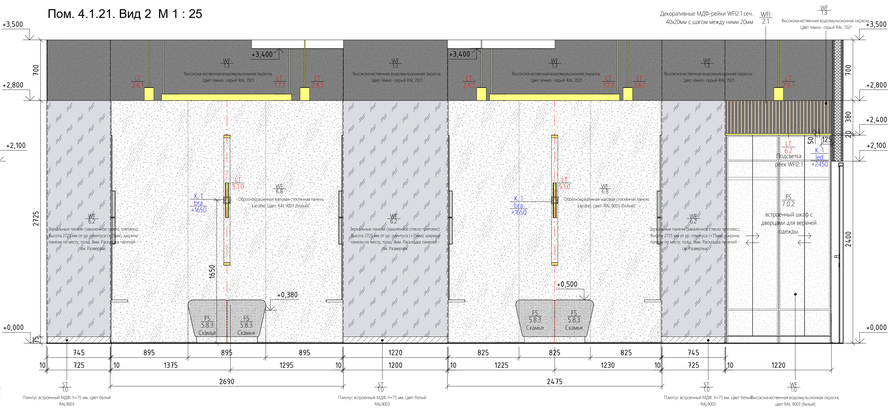


Пом. 4.1.21. Вид 3.1 М 1 : 25

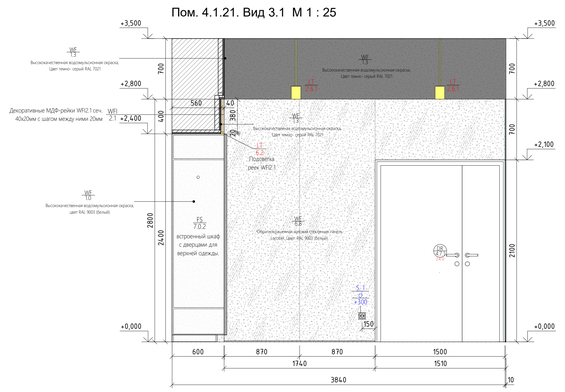


Пом. 4.1.21. Вид 3.2 М 1 : 25

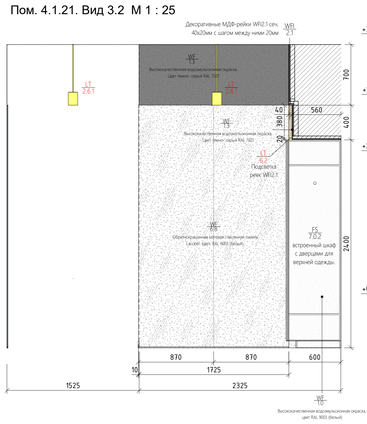


Пом. 4.1.21. Вид 4 М 1 : 25

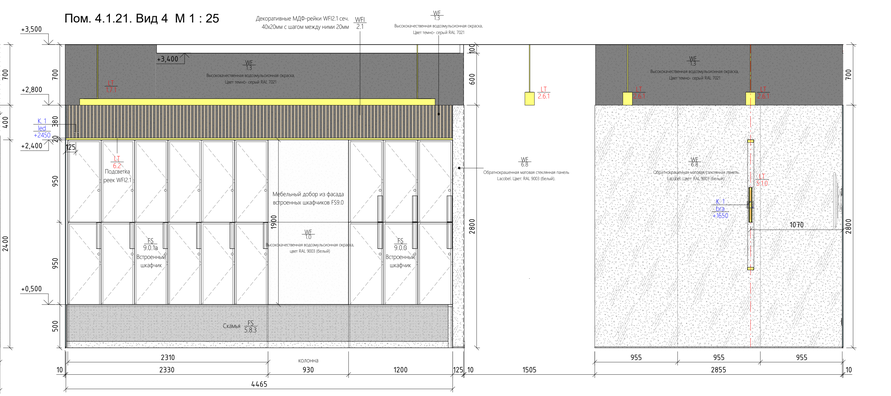


Пом. 4.1.21. Вид 5 М 1 : 25

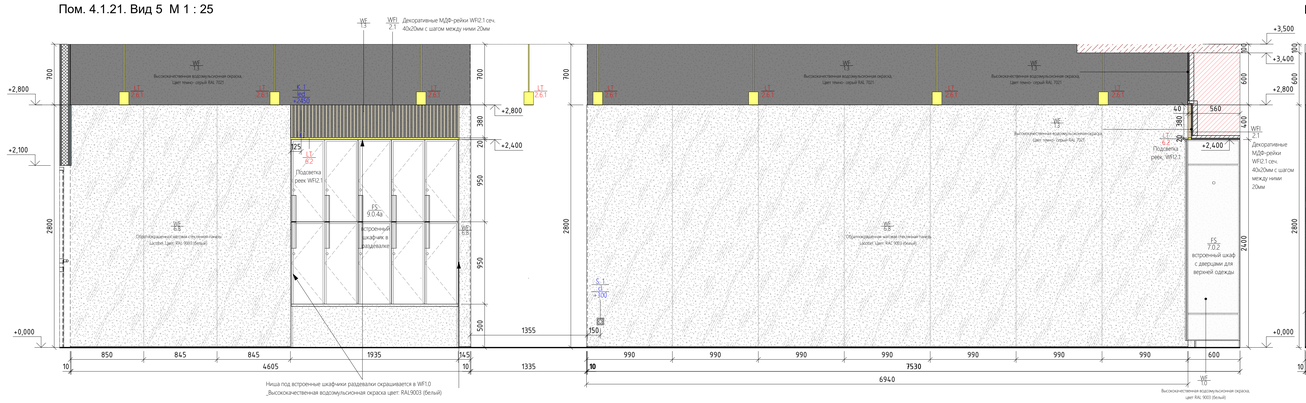


Пом. 4.1.21. Вид 6 М 1 : 25

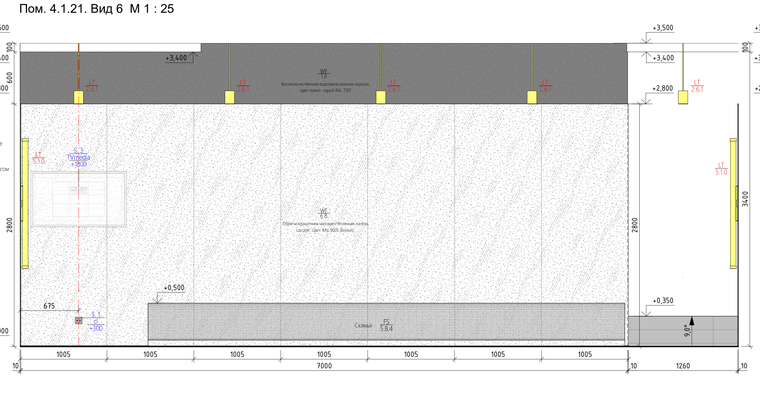


Пом. 4.1.21. Вид 7 М 1 : 25

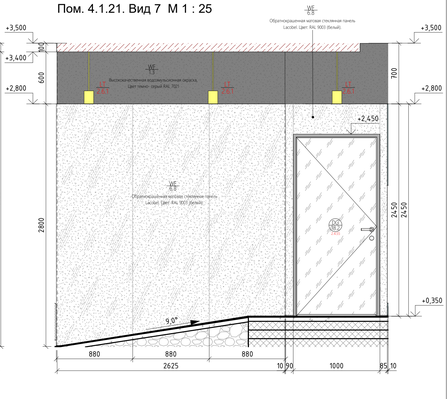


Пом. 4.1.21. Вид 8.1 М 1 : 25

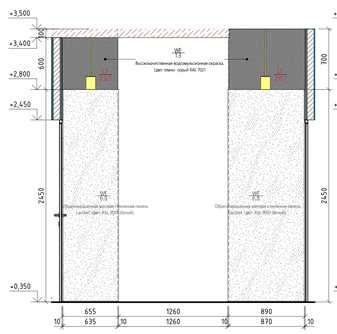


Пом. 4.1.21. Вид 8.2 М 1 : 25

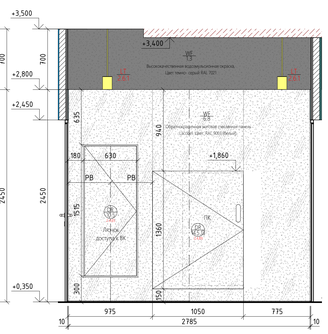

Пом. 4.1.21. Вид 9 М 1 : 25

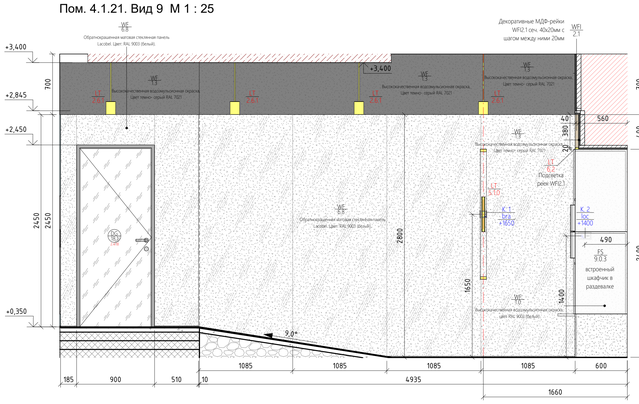

Пом. 4.1.21. Вид 10 М 1 : 25

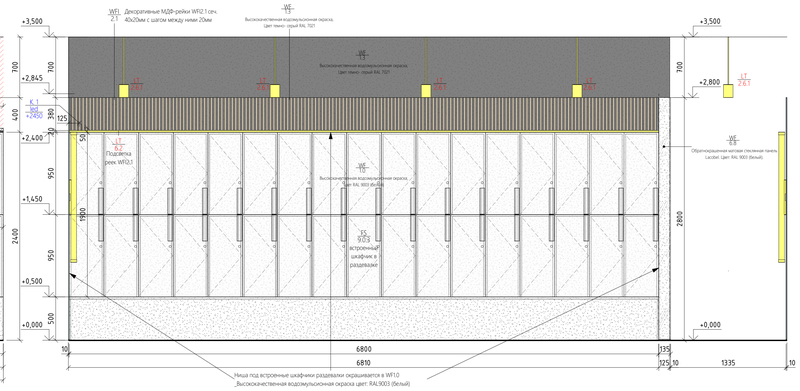

Изм.	Кол.уч.	Лист	№док.	Подп.	Дата

20086_TKF.2.AV1.2

ЦЕНТРАЛЬНЫЙ ОФИС АО «ТИНЬКОФФ БАНК» по адресу: г. Москва, ул. Грузинский вал, вл.11

Архитектурно интерьерные решения. Задание 2

Стадия	Лист	Листов
РД	04.13.03	

Развертки_Женская раздевалка_пом. 4.1.21 башни В2

hyperion


Взам. инв. №

Подп. и дата


Инв. № подл.

Формат А0А


Фрагмент плана 4 этажа башни В2_пом. 4.1.23, 4.1.24_женский с/у и душевая М 1 : 25

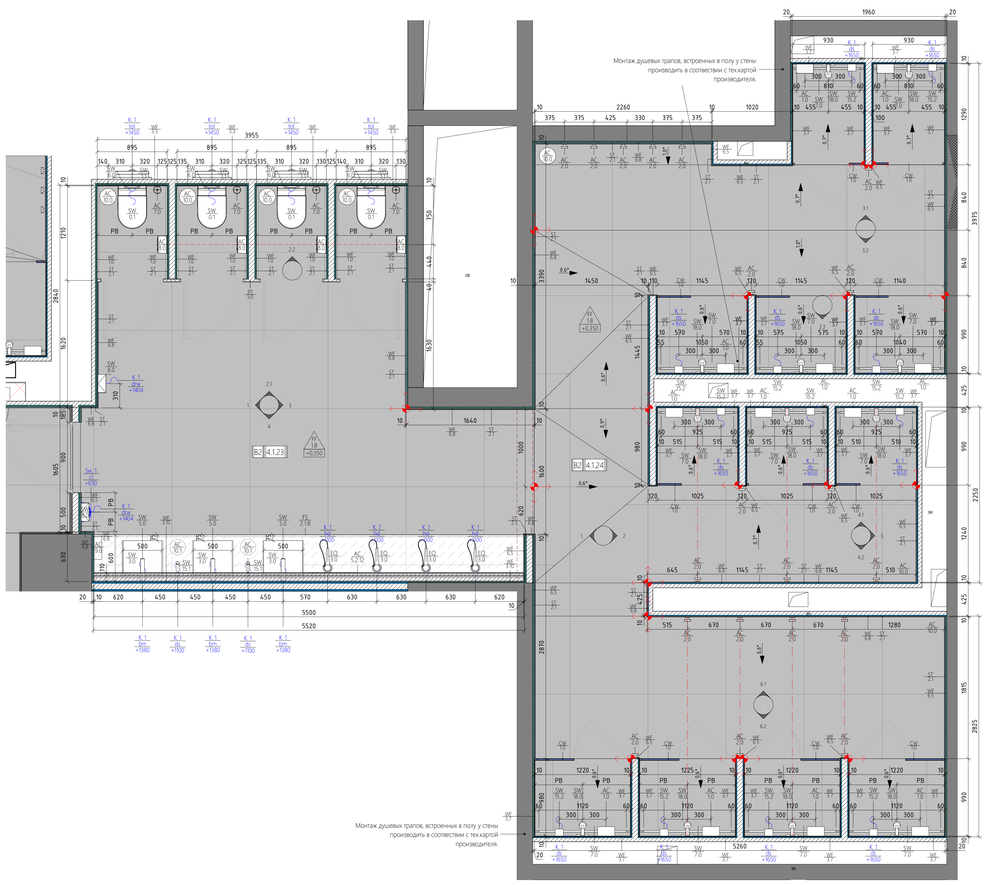

Пом. 4.1.24. Вид 1 М 1 : 25

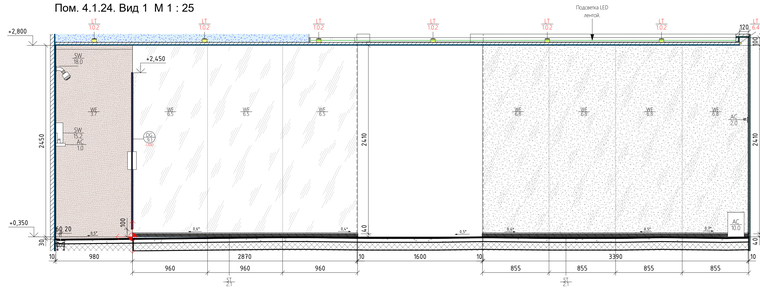


Пом. 4.1.24. Вид 3.1 М 1 : 25

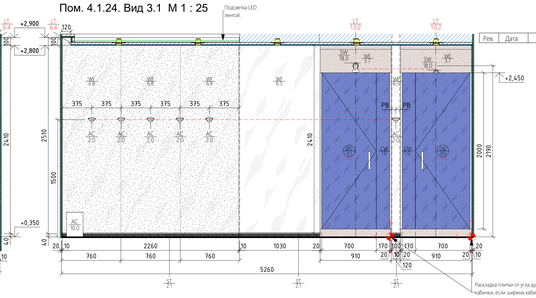


Ведомость изменений

Рев.	Дата	Описание	Разработал


Пом. 4.1.24. Вид 2 М 1 : 25

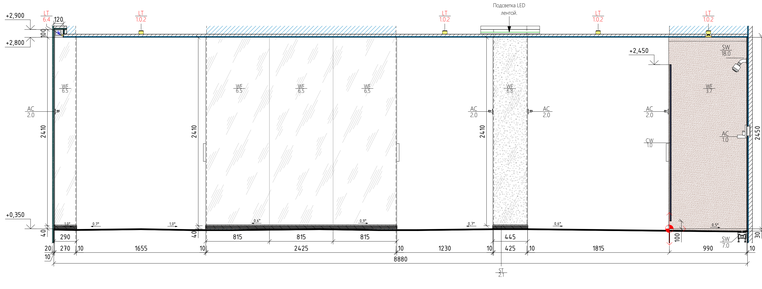


Пом. 4.1.24. Вид 3.2 М 1 : 25

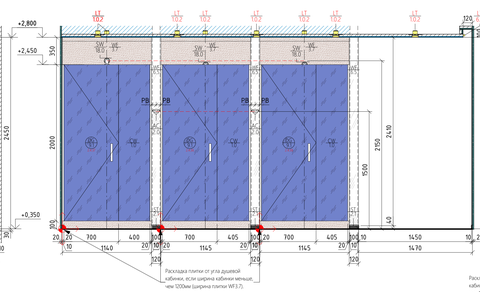


Пом. 4.1.24. Вид 3.3 / Типовая душевая кабина М 1 : 25

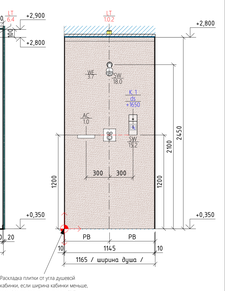


Пом. 4.1.24. Вид 4.1 М 1 : 25

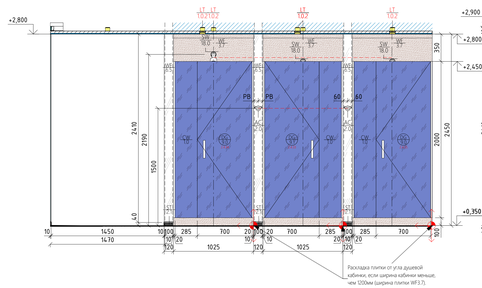


Пом. 4.1.24. Вид 4.2 М 1 : 25

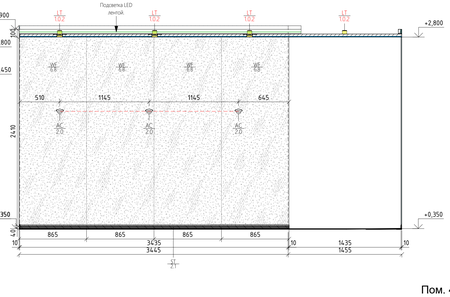


Пом. 4.1.24. Вид 6.1 М 1 : 25

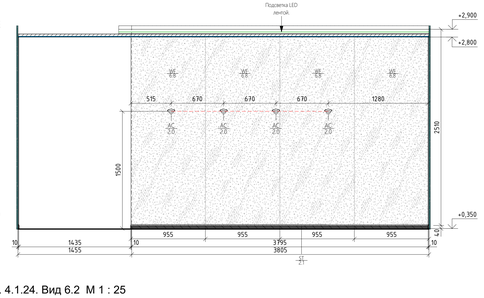


Пом. 4.1.23. Вид 1 М 1 : 25

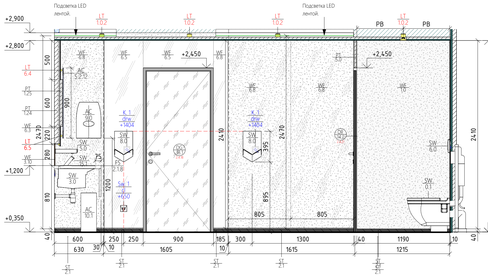


Пом. 4.1.23. Вид 2.1 М 1 : 25

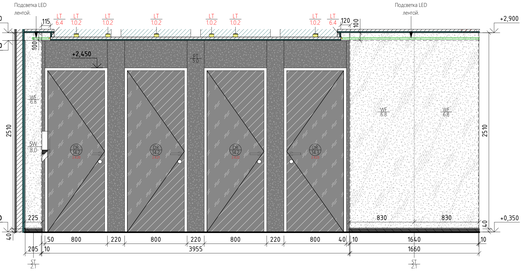


Пом. 4.1.24. Вид 5 М 1 : 25

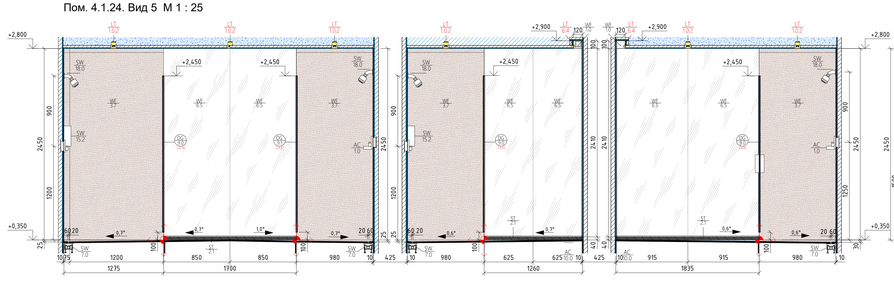


Пом. 4.1.24. Вид 6.2 М 1 : 25

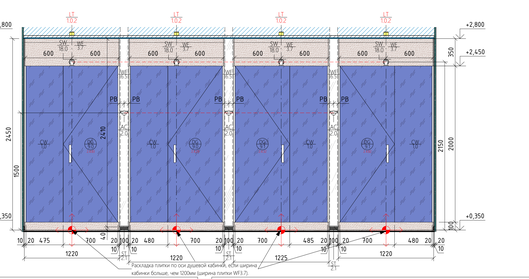


Пом. 4.1.23. Вид 3 М 1 : 25

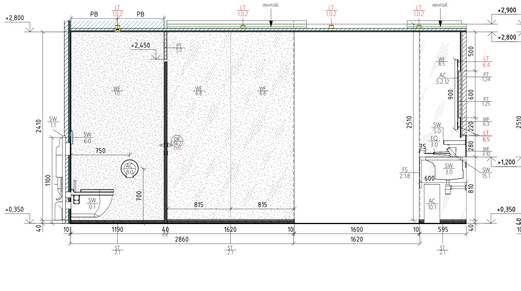

Пом. 4.1.23. Вид 4 М 1 : 25

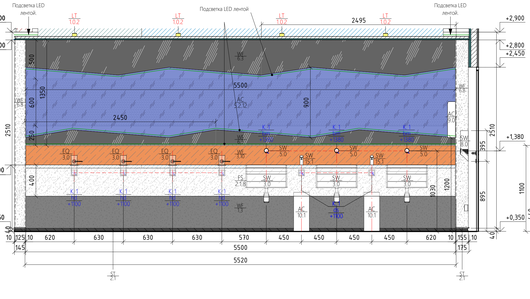

Пом. 4.1.23. Вид 2.2 М 1 : 25

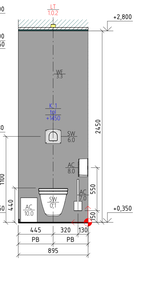

Спецификация сантехнического оборудования и аксессуаров 4-го этажа башни В2

Марка	Описание	Кол-во, шт.
AC1.0	Настенная полка для душа LANGBERGER_Black Edition. Арт.: 75160-BPC. Материал: латунь. Цвет: черный, размеры: 220(L)x119x40(h) мм.	27
AC2.0	Крючок настенный двойной_DELABIE. Арт.: 40425. Размеры : Ø 62x55x95 мм. Материал: матовая нержавеющая сталь.	42
AC5.0	Наклонное зеркало с эргономичным рычагом в с/у МГН DELABIE. Арт.: 510201N, разм.: (h)500*600мм.	2
AC5.2.6	Зеркало из стекла Securit толщиной 6 мм. Ручки из белого высокопрочного нейлона. Зеркало на заказ в С/У ломаной формы. Габариты: 2080(L)*900(h)мм. Схему зеркала см. соответствующие Развертки	1
AC5.2.10	Зеркало на заказ в С/У ломаной формы. Габариты: 3350(L)*900(h)мм. Схема зеркала см. соответствующие Развертки	1
AC5.2.12	Зеркало на заказ в С/У ломаной формы. Габариты: 5500(L)*900(h)мм. Схема зеркала см. соответствующие Развертки	1
AC5.3	Зеркало навесное с подсветкой с сенсорным выключателем КОНТИНЕНТ_Glamour. Арт.: 3/7142. Габариты: 685(L)x915(h)мм. Вертикальная установка. Материал: стекло, пластик ABS. Цвет: белый	4
AC6.0	Комплект опорных поручней для с/у МГН DELABIE_Rе-line, материал: алюминий, цвет: матовый антрацит: изогнутая опорная ручка, арт. 511982C, разм.: (h)400x(L)785x30мм; отжимная опорная ручка, арт. 511964C, разм.: (L)850x20x120 мм, Ø 42мм; держатель туалетной бумаги для откидной опорной ручки, арт. 511965C, разм.: 104x148мм.	1
AC7.0	Туалетный ершик на стену DELABIE. Арт. 40485, Матовая бактериостатическая нержавеющая сталь 304. Фиксированная модель с защитой от кражи. Размеры: Ø 90 x 330 мм.	12
AC8.0	Диспенсер туалетной бумаги DELABIE_jumbo. Арт. 2910. Для рулона 400 м, сталь, покрытая белым лаком. Размеры: Ø 305, глубина 115мм.	11
AC9.0	Диспенсер для полотенец в пачках сложения Multifold Tork_Image Desing Xpress. Арт.: 460004. Размер: 468x317x101 мм. Цвет: хром. Система из нержавеющей стали H2 - Xpress system	7
AC10.0	Мусоросборное ведро с крышкой и педалью для открывания крышки Wasserkraft_K-635 5л. h=315 мм, d=210 мм. Материал: Нержавеющая сталь / Пластик. Цвет: хром	20
AC10.1	Ведро мусорное Keuco Collection Moll для мусора (12788.010000), размер 285*203*500(h)	7
AC10.2	Ведро для мусора без крышки Bemeta_Hotel 9л. Арт.: 137115225. Цвет: хром матовый. Размеры: 340(h)x246(x)мм. Материал: нержавеющая сталь.	2
AC10.3	Мусорное ведро Wasserkraft K-625 5 л без крышки. Размер: 21x21x27.5 см. Материал: пластик, нержавеющая сталь. Цвет: хром, черный.	1
SW0.1	Унитаз подвесной DURAVIT_Starck 3, арт.: 2200090000; размеры: 360x540(L) мм, цвет: белый Alpin. Крышка-сиденье для унитаза с автоматическим закрыванием DURAVIT_Starck 3, арт.: 0063890000; разм.: 370x431(L) мм; петли: нерж. сталь, съемный вариант; цвет: белый Alpin. Звукоизоляция DURAVIT для подвесного унитаза; арт.: 005064; цвет: белый Alpin.	11

Спецификация сантехнического оборудования и аксессуаров 4-го этажа башни В2

Марка	Описание	Кол-во, шт.
SW0.3	Унитаз подвесной компакт для инвалидов на колясках DURAVIT_Starck 3 Vital с вертикальным смывом, арт.: 2203090000; размеры: 360x700(L) мм, цвет: белый Alpin. Крышка-сиденье для унитаза с автоматическим закрыванием DURAVIT_Starck 3, арт.: 0063890000; разм.: 370x431(L) мм; петли: нерж. сталь, съемный вариант; цвет: белый Alpin. Звукоизоляция DURAVIT для подвесного унитаза; арт.: 005064; цвет: белый Alpin.	1
SW1.0	Инсталляция для писсуара стандартная GEBERIT_Duofix, арт.: 111.676.00.1. Крепление для инсталляций GEBERIT Duofix, арт.: 111.815.00.1. Манжета переходная СИМТЕК_1-0007 ДН, арт.: 008-0507, разм.: 50x32мм. Привод бесконтактного смыва для писсуара скрытого распознавания Geberit_HyTronic, арт.: 116.030.00.1.	1
SW1.1	Инсталляция для подвесного унитаза стандартная GEBERIT_Duofix 112, арт.: 111.354.00.5. Комплект крепления для инсталляций к стене Geberit_Duofix. Арт.: 111.815.00.1	11
SW1.2	Инсталляция для подвесного унитаза MFN GEBERIT_Duofix, арт.: 111.375.00.5. Комплект крепления для инсталляций к стене Geberit_Duofix, арт.: 111.815.00.1	1
SW2.0	Писсуар подвесной DURAVIT_D-Code. Арт.: 0829300000. Разм.: (h)565x305x290 мм. Материал: инновационная керамическая глазурь, цвет: белый Alpin.	1
SW3.0	Комплект раковины и сифона. Раковина 32x32мм из искусственного камня, интегрированная в столешницу; размеры: (L)500x450x(h)250мм, цвет: белый. Сифон для раковины бутылочный, металлический KLUDI, арт.: 1010505-00, с отводной трубой 32 x 200 мм, D подключения=32 мм, материал: латунь, цвет: хром.	9
SW3.1	Комплект раковины и сифона. Раковина накладная на столешницу ROCA_INSPIRA SOFT. Артикул: 327502060. Разм.: 370x370x(h)140мм, материал: фарфор, цвет: coffee (матовый). Сифон для раковины бутылочный, металлический KLUDI, арт.: 1010505-00, с отводной трубой 32 x 200 мм, D подключения=32 мм, материал: латунь, цвет: хром.	2
SW3.2	Подвесная раковина ROCA_Access, арт.: 327230000, разм.: 64x55x14,5 см, материал: санфарфор, цвет: белый + Поручень настенный фиксированный для раковины DELABIE, арт.: 337615, разм.: 610(L)x230x105 мм, цвет и материал: ультрамягкая нержавеющая сталь - 2 шт. + Сифон для раковины бутылочный, металлический KLUDI, арт.: 1010505-00, с отводной трубой 32 x 200 мм, D подключения=32 мм, материал: латунь, цвет: хром.	2
SW5.0	Сенсорный настенный смеситель DELABIE_TEMPOMATIC MIX 4. Арт. 493500 L излива=220мм. Хромированный металлический корпус.	11
SW5.2	Смеситель на раковину для инвалидов Vitra_Aquatech. Арт.: A42312EXP. Разм.: 250 (h)x120мм. Цвет: хром.	2
SW5.3	Смеситель универсальный GROHE_Multiform с душевым гарнитуром New Tempesta II, арт.: 32708DA, однорычажный, длина излива: 400 мм, материал: латунь, цвет: хром.	1
SW6.0	Система электронного управления смывом унитаза GEBERIT 115.890.SN.5 с клавишей Sigma10 с дублирующим контактным управлением, питание от сети + блок питания 115.861.00.1	12

Спецификация сантехнического оборудования и аксессуаров 4-го этажа башни В2

Марка	Описание	Кол-во, шт.
SW6.1	Система электронного управления смывом писсуара GEBERIT 116.025.KJ.1.с белой защитной крышкой Sigma10, питание от сети	1
SW7.0	Душевой лоток щелевой, произвольно укорачиваемый VIEGA_Advantix Vario модель 4965.21, Арт.: 704 360. В комплект входит: декоративная вставка для душевого лотка Advantix Vario модель 4965.31; комплект регулируемых опор, Topseller; арт.: AC 2.0	32
SW7.1	Трап для внутренних помещений HL310NPI-3123 с дизайн-решеткой "Орнико" разм.: 115*115 мм в подрамнике разм.: 121*121 мм, с "сухим" сифоном "Primus", с вертикальным выпуском. Материал: нержавеющая сталь.	2
SW8.0	Сушилка для рук Dyson_Airblade V HU02. Арт.: 307735-01. Разм.: (h)394x(L)234x100мм. Цвет: белый. Задняя панель и крепежный элемент изготовлены из ABS/PBT пластика. Монтаж по тех.карте производителя.	7
SW15.1	Автоматический дозатор пенного мыла SUPRATECH_Touch Free RES-68M. Устанавливается на столешницу; резервуар для мыла емкостью 6л. Пульт дистанционного управления RES-38. Материал: нержавеющая сталь, цвет: хром. Размеры излива: (h)870x(L)970мм.	7
SW15.2	Автоматический инфракрасный настенный дозатор для мыла и дезинфицирующих жидкостей на 1л DELABIE. Арт.: 512068R. Антивандальная модель, с замком. Разм.: 90x105x256(h), материал: антибактериальная нержавеющая сталь 304, цвет: черный.	29
SW18.0	Душевой набор скрытого монтажа HANSGROHE_ShowerSelect S в 1. Смеситель Talis E для ванны однорычажный, арт.: CM 71745000, цвет: хром + Скрытая часть Ibox Universal, арт.: 01800180 + Душевой гарнитур (ручной душ) Raindance Select E, арт.: 26720000, цвет: хром + Верхний душ Crometta E 240 Tyet LowPressure, арт.: 26720000, цвет: хром + Кронштейн для верхнего душа, арт.: 27412000, цвет: хром + Шланговое подключение Fixfit, арт.: 26457000, цвет: хром.	27
SW19.1	Комплект поддон + сифон. Стальной эмалированный поддон для душа с антискользящим покрытием B_B_Universal SG, арт.: CF9012001, размеры: 90x90x13,5(h)см, D сливного отверстия = 52мм, материал: сталь, цвет: белый. Сниженный сифон для душевого поддона ALCAPLAST_A47CR-50, цвет: хром.	1

Изм.	Кол.уч.	Лист	№док.	Подп.	Дата

20086_ТКР.2.АИ.2

ЦЕНТРАЛЬНЫЙ ОФИС АО «ТИНЬКОФФ БАНК» по адресу: г. Москва, ул. Грузинский вал, вл.11

Архитектурно-интерьерные решения. Здание 2

Стадия	Лист	Листов
РД	04.13.04	

Развертки_Женские душевая и санузел_пом. 4.1.23, 4.1.24 Башня В2

hyperion

Взам. инв. №


Подп. и дата

Инв. № подл.


Ведомость изменений

Рев.	Дата	Описание	Разработал


Фрагмент плана 4 этажа башни В2_пом. 4.1.7_с/у М 1 : 25

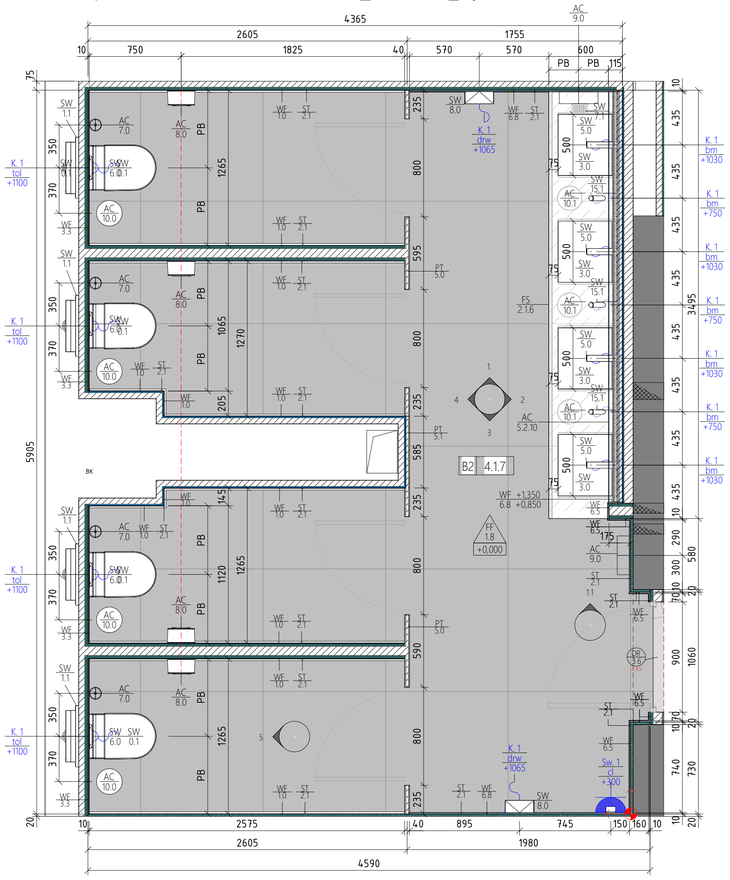


Пом. 4.1.7. Вид 1 М 1 : 25

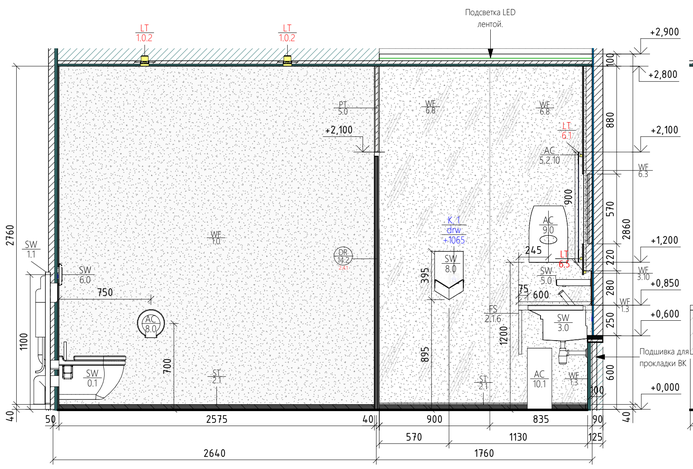


Пом. 4.1.7. Вид 1.1 М 1 : 25

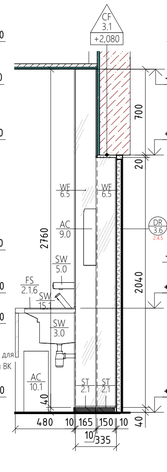


Пом. 4.1.7. Вид 2 М 1 : 25

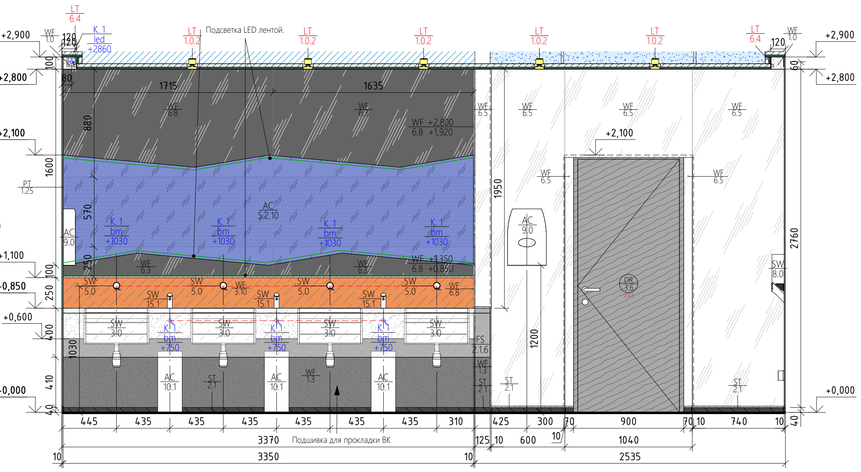


Пом. 4.1.7. Вид 3 М 1 : 25

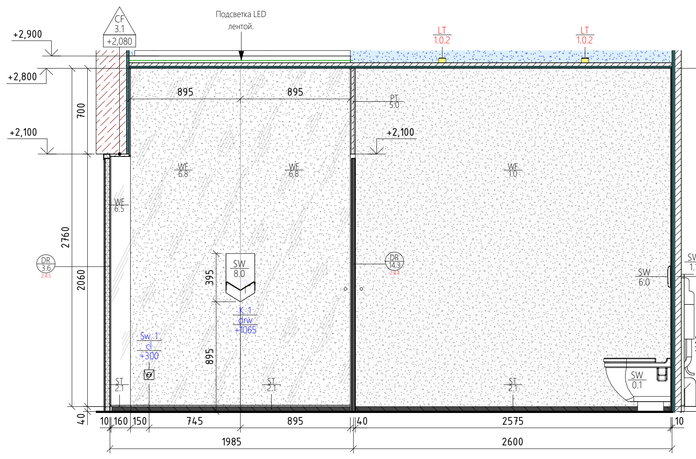

Пом. 4.1.7. Вид 4 М 1 : 25

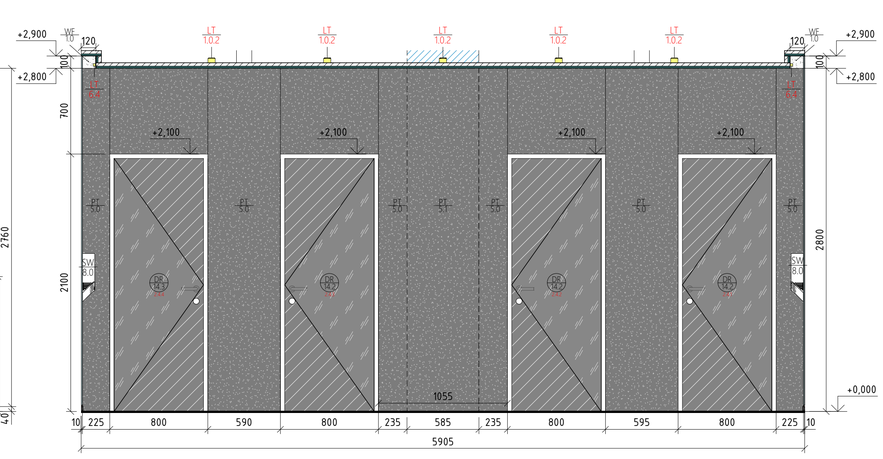

Пом. 4.1.7. Вид 5 М 1 : 25

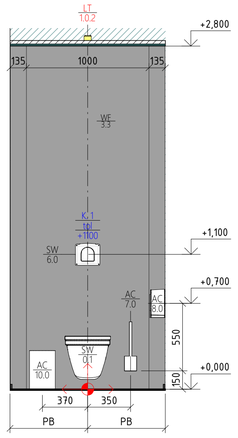

Спецификация сантехнического оборудования и аксессуаров 4-го этажа башни В2

Марка	Описание	Кол-во, шт.
AC1.0	Настенная полка для душа LANGBERGER_Black Edition. Арт.: 75160-BPC. Материал: латунь. Цвет: черный, размеры: 220(L)x119x40(h) мм.	27
AC2.0	Крючок настенный двойной_DELABIE. Арт.: 4042S. Размеры : Ø 62x55x95 мм. Материал: матовая нержавеющая сталь.	42
AC5.0	Наклонное зеркало с эргономичным рычагом в с/у МГН DELABIE. Арт.: 510201N, разм.: (h)500*600мм. Зеркало из стекла Securit толщиной 6 мм. Рычаг из белого высокопрочного нейлона.	2
AC5.2.6	Зеркало на заказ в СУ ломанной формы. Габариты: 2080(L)*900(h)мм. Схему зеркала см. соотвествующие Развертки	1
AC5.2.10	Зеркало на заказ в СУ ломанной формы. Габариты: 3350(L)*900(h)мм. Схема зеркала см. соотвествующие Развертки	1
AC5.2.12	Зеркало на заказ в СУ ломанной формы. Габариты: 5500(L)*900(h)мм. Схема зеркала см. соотвествующие Развертки	1
AC5.3	Зеркало навесное с подсветкой с сенсорным выключателем КОНТИНЕНТ_Glamour. Арт.: ЗЛП42. Габариты: 685(L)x915(h)мм. Вертикальная установка. Материал: стекло, пластик ABS. Цвет: белый.	4
AC6.0	Комплект опорных поручней для су МГН DELABIE_Be-line, материал: алюминий, цвет: матовый антрацит: изогнутая опорная ручка, арт. 511982C, разм.: (h)400x(L)785x30мм; откидная опорная ручка, арт. 511964C, разм.: (L)850x210x120 мм, Ø 42мм; держатель туалетной бумаги для откидной опорной ручки, арт. 511965C, разм.: 104x148мм.	1
AC7.0	Туалетный ершик на стену DELABIE. Арт. 4048S. Матовая бактериостатическая нержавеющая сталь 304. Фиксированная модель с защитой от кражи. Размеры : Ø 90 x 330 мм.	12
AC8.0	Диспенсер туалетной бумаги DELABIE_jumbo. Арт. 2910. Для рулона 400 м, сталь, покрытая белым лаком. Размеры : Ø 305, глубина 135мм.	11
AC9.0	Диспенсер для полотенец в пачках сложения Multifold Tork_Image Desing Xpress. Арт.: 460004. Размер: 468x317x101 мм. Цвет: хром. Система из нержавеющей стали H2 - Xpress system	7
AC10.0	Мусорное ведро с крышкой и педалью для открывания крышки Wasserkraft_K-635 5л. h=315 мм, d=210 мм. Материал: Нержавеющая сталь / Пластик. Цвет: хром	20
AC10.1	Ведро мусорное Keuco Collection Moll для мусора (12788 010000), размер 285*203*500(h)	7
AC10.2	Ведро для мусора без крышки Bemeta_Hotel 9л. Арт.: 137115225. Цвет: хром матовый. Размеры: 34(h)x24x24см. Материал: нержавеющая сталь.	2
AC10.3	Мусорное ведро Wasserkraft K-625 5 л без крышки. Размер: 21x21x27.5 см. Материал: пластик, нержавеющая сталь. Цвет: хром, черный.	1
SW0.1	Унитаз подвесной DURAVIT_Starck 3; арт.: 2200090000; размеры: 360x540(L) мм, цвет: белый Alpin. Крышка-сиденье для унитаза с автоматическим закрыванием DURAVIT_Starck 3; арт.: 0063890000; разм.: 370x431(L) мм; петли: нерж. сталь, съемный вариант; цвет: белый Alpin. Звукоизоляция DURAVIT для подвесного унитаза; арт.: 005064; цвет: белый Alpin.	11

Спецификация сантехнического оборудования и аксессуаров 4-го этажа башни В2

Марка	Описание	Кол-во, шт.
SW0.3	Унитаз подвесной компакт для инвалидов на коляске DURAVIT_Starck 3 Vital с вертикальным смывом; арт.: 2203090000; размеры: 360x700(L) мм, цвет: белый Alpin. Крышка-сиденье для унитаза с автоматическим закрыванием DURAVIT_Starck 3; арт.: 0063890000; разм.: 370x431(L) мм; петли: нерж. сталь, съемный вариант, цвет: белый Alpin. Звукоизоляция DURAVIT для подвесного унитаза; арт.: 005064; цвет: белый Alpin.	1
SW1.0	Инсталляция для писсуара стандартная GEBERIT_Duofix, арт.: 111.676.00.1. Крепление для инсталляций GEBERIT Duofix, арт.: 111.815.00.1. Манжета переходная СИМТЕК_1-0007 ДН, арт.: 008-0507, разм.: 50x32мм. Привод бесконтактного смыва для писсуара скрытого распознавания Geberit_HyTronic, арт.: 116.010.00.1.	1
SW1.1	Инсталляция для подвесного унитаза стандартная GEBERIT_Duofix 112, арт.: 111.354.00.5. Комплект крепления для инсталляций к стене Geberit_Duofix. Арт.: 111.815.00.1	11
SW1.2	Инсталляция для подвесного унитаза МГН GEBERIT_Duofix, арт.: 111.375.00.5. Комплект крепления для инсталляций к стене Geberit_Duofix, арт.: 111.815.00.1	1
SW2.0	Писсуар подвесной DURAVIT_D-Code. Арт.: 0829300000. Разм.: (h)565x305x290 мм. Материал: инновационная керамическая глазурь, цвет: белый Alpin.	1
SW3.0	Комплект раковины и сифона. Раковина заказная из искусственного камня, интегрированная в столешницу, размеры: (L)500x450x(h)250мм, цвет: белый. Сифон для раковины бутылочный, металлический KLUDI, арт.: 1010505-00, с отводной трубой 32 x 200 мм, D подключения=32 мм, материал: латунь, цвет: хром.	9
SW3.1	Комплект раковины и сифона. Раковина накладная на столешницу ROCA_INSPIRA SOFT. Артикул: 327502660. Разм.: 370x370x(h)140мм, материал: фарфор, цвет: coffee (матовый). Сифон для раковины бутылочный, металлический KLUDI, арт.: 1010505-00, с отводной трубой 32 x 200 мм, D подключения=32 мм, материал: латунь, цвет: хром.	2
SW3.2	Подвесная раковина ROCA_Access, арт.: 327230000, разм.: 64x55x14,5 см, материал: санфарфор, цвет: белый + Поручень настенный фиксированный для раковины DELABIE, арт.: 510161S, разм.: 650(L)x230x105 мм, цвет и материал: ультраматовая нержавеющая сталь - 2 шт. + Сифон для раковины бутылочный, металлический KLUDI, арт.: 1010505-00, с отводной трубой 32 x 200 мм, D подключения=32 мм, материал: латунь, цвет: хром.	2
SW5.0	Сенсорный настенный смеситель DELABIE_TEMPOMATIC MIX 4. Арт. 493500 L излива=220мм. Хромированный металлический корпус.	11
SW5.2	Смеситель на раковину для инвалидов Vitra_Aquatech. Арт.: A42312EXP. Разм.: 250 (h)x120мм. Цвет: хром.	2
SW5.3	Смеситель универсальный GROHE_Multiform с душевым гарнитуром New Tempesta II, арт.: 32708000A, одночажный, длина излива: 400 мм, материал: латунь, цвет: хром.	1
SW6.0	Система электронного управления смывом унитаза GEBERIT 115.890.SN.5 с клавишей Sigma10 с дублирующим контактным управлением, питание от сети + блок питания 115.861.00.1	12

Спецификация сантехнического оборудования и аксессуаров 4-го этажа башни В2

Марка	Описание	Кол-во, шт.
SW6.1	Система электронного управления смывом писсуара GEBERIT 116.025.KL.1 с белой защитной крышкой Sigma10, питание от сети	1
SW7.0	Душевой лоток щелевой, произвольно укорачиваемый VIEGA_Advantix Vario модель 4965.21. Арт.: 704 360. В комплект входит: декоративная вставка для душевого лотка Advantix Vario модель 4965.31; комплект регулируемых опор, торцевые заглушки, сифон с самоочища	32
SW7.1	Трап для внутренних помещений HL310NPr-3123 с дизайн-решеткой "Орионо" разм.: 115*115 мм в подрамнике разм.: 121*121 мм, с "сухим" сифоном "Primus", с вертикальным выпуском. Материал: нержавеющая сталь.	2
SW8.0	Сушилка для рук Dyson_Airblade V HU02. Арт.: 307735-01. Разм.: (h)394x(L)234x100мм. Цвет: белый. Задняя панель и крепежный элемент изготовлены из ABS/PBT пластика. Монтаж по тех.карте производителя.	7
SW15.1	Автоматический дозатор пенного мыла SUPRATECH_Touch Free RES-84M. Устанавливается на столешницу, резервуар для мыла емкостью 6л. Пульт дистанционного управления RES-38. Материал: нержавеющая сталь, цвет: хром. Размеры излива: (h)870x(L)970мм.	7
SW15.2	Автоматический инфракрасный настенный дозатор для мыла и дизенфицирующих жидкостей на 1л DELABIE. Арт.: 512066BK. Антивандальная модель, с замком. Разм.: 90x105x256(h), материал: антибактериальная нержавеющая сталь 304, цвет: черный.	29
SW18.0	Душевой набор скрытого монтажа HANSGROHE_ShowerSelect 6 в 1. Смеситель Talis E для ванны однорычажный, арт.: CM 71745000, цвет: хром + Скрытая часть Ibox Universal, арт.: 01800180 + Душевой гарнитур (руной душ) Raindance Select E, арт.: 26720000, цвет: хром + Верхний душ Crometta E 240 1jet LowPressure, арт.: 26722000, цвет: хром + Кронштейн для верхнего душа, арт.: 27412000, цвет: хром + Шланговое подключение Fixfit, арт.: 26457000, цвет: хром.	27
SW19.1	Комплект поддон + сифон. Стальной эмалированный поддон для душа с антискользящим покрытием BLB_Universal SG; арт.: CF9012001; размеры: 90x90x13,5(h)см, D сливного отверстия = 52мм; материал: сталь, цвет: белый. Сниженный сифон для душевого поддона ALCAPLAST_A471CR-50; цвет: хром.	1

Изм.	Кол.уч.	Лист	№док.	Подп.	Дата

20086_TKF.2.АИ.2

ЦЕНТРАЛЬНЫЙ ОФИС АО «ТИНЬКОФФ БАНК» по адресу: г. Москва, ул. Грузинский вал, вл.11

Архитектурно интерьерные решения.
Здание 2

Стадия	Лист	Листов
РД	04.13.05	

Развертки_Санузел_пом. 4.1.7

hyperion

Формат А1А

Взам. инв. №


Подп. и дата

Инв. № подл.


Ведомость изменений

Рев.	Дата	Описание	Разработал


Фрагмент плана 4 этажа башни В2_пом. 4.1.8, 4.1.9_с/у МГН и ПУИ М 1 : 25

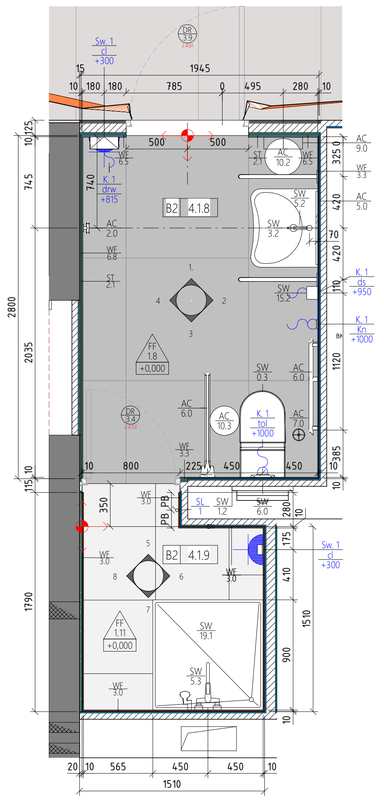


Пом. 4.1.8. Вид 1 М 1 : 25

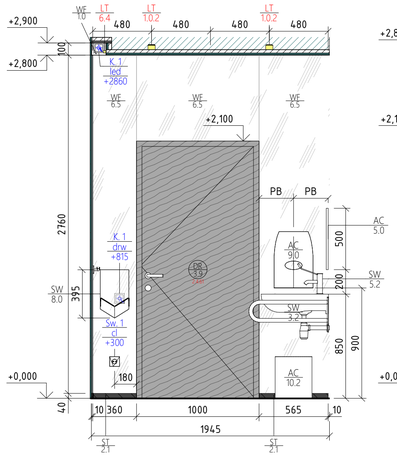


Пом. 4.1.8. Вид 2 М 1 : 25

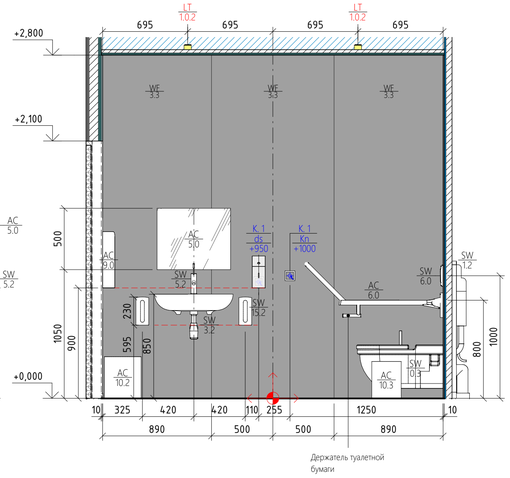

Пом. 4.1.8. Вид 3 М 1 : 25

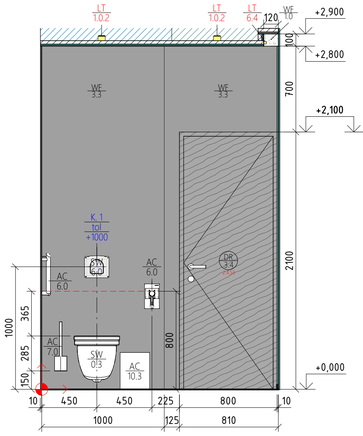

Пом. 4.1.8. Вид 4 М 1 : 25

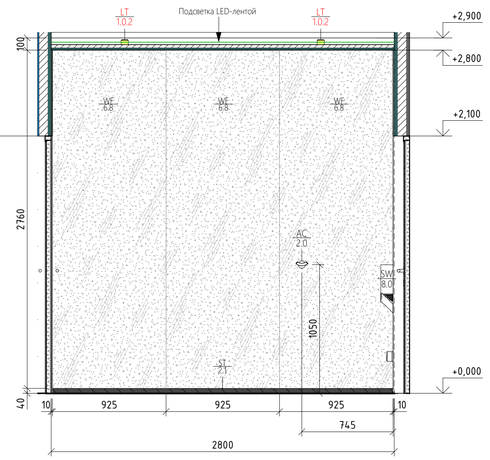

Пом. 4.1.9. Вид 5 М 1 : 25

Пом. 4.1.9. Вид 6 М 1 : 25

Пом. 4.1.9. Вид 7 М 1 : 25

Пом. 4.1.9. Вид 8 М 1 : 25

Спецификация сантехнического оборудования и аксессуаров 4-го этажа башни В2

Марка	Описание	Кол-во, шт.
AC1.0	Настенная полка для душа LANGBERGER_Black Edition. Арт.: 75160-BPC. Материал: латунь. Цвет: черный, размеры: 220(L)x119x40(h) мм.	27
AC2.0	Крючок настенный двойной_DELABIE. Арт.: 4042S. Размеры : Ø 62x55x95 мм. Материал: матовая нержавеющая сталь.	42
AC5.0	Наклонное зеркало с эргономичным рычагом в с/у МГН DELABIE. Арт.: 510201N, разм.: (h)500*600мм. Зеркало из стекла Securit толщиной 6 мм. Рычаг из белого высокопрочного нейлона.	2
AC5.2.6	Зеркало на заказ в СУ ломанной формы. Габариты: 2080(L)*900(h)мм. Схему зеркала см. соотвествующие Развертки	1
AC5.2.10	Зеркало на заказ в СУ ломанной формы. Габариты: 3350(L)*900(h)мм. Схема зеркала см. соотвествующие Развертки	1
AC5.2.12	Зеркало на заказ в СУ ломанной формы. Габариты: 5500(L)*900(h)мм. Схема зеркала см. соотвествующие Развертки	1
AC5.3	Зеркало навесное с подсветкой с сенсорным выключателем КОНТИНЕНТ_Glamour. Арт.: ЗЛП42. Габариты: 685(L)x915(h)мм. Вертикальная установка. Материал: стекло, пластик ABS. Цвет: белый.	4
AC6.0	Комплект опорных поручней для су МГН DELABIE_Be-line, материал: алюминий, цвет: матовый антрацит: изогнутая опорная ручка, арт. 511982C, разм.: (h)400x(L)785x30мм; откидная опорная ручка, арт. 511964C, разм.: (L)850x210x120 мм, Ø 42мм; держатель туалетной бумаги для откидной опорной ручки, арт. 511965C, разм.: 104x148мм.	1
AC7.0	Туалетный ершик на стену DELABIE. Арт. 4048S. Матовая бактериостатическая нержавеющая сталь 304. Фиксированная модель с защитой от кражи. Размеры : Ø 90 x 330 мм.	12
AC8.0	Диспенсер туалетной бумаги DELABIE_jumbo. Арт. 2910. Для рулона 400 м, сталь, покрытая белым лаком. Размеры : Ø 305, глубина 135мм.	11
AC9.0	Диспенсер для полотенец в пачках сложения Multifold Tork_Image Desing Xpress. Арт.: 460004. Размер: 468x317x101 мм. Цвет: хром. Система из нержавеющей стали H2 - Xpress system	7
AC10.0	Мусорное ведро с крышкой и педалью для открывания крышки Wasserkraft_K-635 5л. h=315 мм, d=210 мм. Материал: Нержавеющая сталь / Пластик. Цвет: хром	20
AC10.1	Ведро мусорное Keuco Collection Moll для мусора (12788 010000), размер 285*203*500(h)	7
AC10.2	Ведро для мусора без крышки Bemeta_Hotel 9л. Арт.: 137115225. Цвет: хром матовый. Размеры: 34(h)x24x24см. Материал: нержавеющая сталь.	2
AC10.3	Мусорное ведро Wasserkraft K-625 5 л без крышки. Размер: 21x21x27.5 см. Материал: пластик, нержавеющая сталь. Цвет: хром, черный.	1
SW0.1	Унитаз подвесной DURAVIT_Starck 3; арт.: 2200090000; размеры: 360x540(L) мм, цвет: белый Alpin. Крышка-сиденье для унитаза с автоматическим закрыванием DURAVIT_Starck 3; арт.: 0063890000; разм.: 370x431(L) мм; петли: нерж. сталь, съемный вариант; цвет: белый Alpin. Звукоизоляция DURAVIT для подвесного унитаза; арт.: 005064; цвет: белый Alpin.	11

Спецификация сантехнического оборудования и аксессуаров 4-го этажа башни В2

Марка	Описание	Кол-во, шт.
SW0.3	Унитаз подвесной компакт для инвалидов на колясках DURAVIT_Starck 3 Vital с вертикальным смывом; арт.: 2203090000; размеры: 360x700(L) мм, цвет: белый Alpin. Крышка-сиденье для унитаза с автоматическим закрыванием DURAVIT_Starck 3; арт.: 0063890000; разм.: 370x431(L) мм; петли: нерж. сталь, съемный вариант, цвет: белый Alpin. Звукоизоляция DURAVIT для подвесного унитаза; арт.: 005064; цвет: белый Alpin.	1
SW1.0	Инсталляция для писсуара стандартная GEBERIT_Duofix, арт.: 111.676.00.1. Крепление для инсталляций GEBERIT Duofix, арт.: 111.815.00.1. Манжета переходная СИМТЕК_1-0007 ДН, арт.: 008-0507, разм.: 50x32мм. Привод бесконтактного смыва для писсуара скрытого распознавания Geberit_HyTronic, арт.: 116.010.00.1.	1
SW1.1	Инсталляция для подвесного унитаза стандартная GEBERIT_Duofix 112, арт.: 111.354.00.5. Комплект крепления для инсталляций к стене Geberit_Duofix. Арт.: 111.815.00.1	11
SW1.2	Инсталляция для подвесного унитаза МГН GEBERIT_Duofix, арт.: 111.375.00.5. Комплект крепления для инсталляций к стене Geberit_Duofix, арт.: 111.815.00.1	1
SW2.0	Писсуар подвесной DURAVIT_D-Code. Арт.: 0829300000. Разм.: (h)565x305x290 мм. Материал: инновационная керамическая глазурь, цвет: белый Alpin.	1
SW3.0	Комплект раковины и сифона. Раковина заказная из искусственного камня, интегрированная в столешницу, размеры: (L)500x450x(h)250мм, цвет: белый. Сифон для раковины бутылочный, металлический KLUDI, арт.: 1010505-00, с отводной трубой 32 x 200 мм, D подключения=32 мм, материал: латунь, цвет: хром.	9
SW3.1	Комплект раковины и сифона. Раковина накладная на столешницу ROCA_INSPIRA SOFT. Артикул: 327502660. Разм.: 370x370x(h)140мм, материал: фарфор, цвет: coffee (матовый). Сифон для раковины бутылочный, металлический KLUDI, арт.: 1010505-00, с отводной трубой 32 x 200 мм, D подключения=32 мм, материал: латунь, цвет: хром.	2
SW3.2	Подвесная раковина ROCA_Access, арт.: 327230000, разм.: 64x55x14,5 см, материал: санфарфор, цвет: белый + Поручень настенный фиксированный для раковины DELABIE, арт.: 510161S, разм.: 650(L)x230x105 мм, цвет и материал: ультраматовая нержавеющая сталь - 2 шт. + Сифон для раковины бутылочный, металлический KLUDI, арт.: 1010505-00, с отводной трубой 32 x 200 мм, D подключения=32 мм, материал: латунь, цвет: хром.	2
SW5.0	Сенсорный настенный смеситель DELABIE_TEMPOMATIC MIX 4. Арт. 493500 L излива=220мм. Хромированный металлический корпус.	11
SW5.2	Смеситель на раковину для инвалидов Vitra_Aquatech. Арт.: A42312EXP. Разм.: 250 (h)x120мм. Цвет: хром.	2
SW5.3	Смеситель универсальный GROHE_Multiform с душевым гарнитуром New Tempesta II, арт.: 3270800A, однорычажный, длина излива: 400 мм, материал: латунь, цвет: хром.	1
SW6.0	Система электронного управления смывом унитаза GEBERIT 115.890.SN.5 с клавишей Sigma10 с дублирующим контактным управлением, питание от сети + блок питания 115.861.00.1	12

Спецификация сантехнического оборудования и аксессуаров 4-го этажа башни В2

Марка	Описание	Кол-во, шт.
SW6.1	Система электронного управления смывом писсуара GEBERIT 116.025.KL.1 с белой защитной крышкой Sigma10, питание от сети	1
SW7.0	Душевой лоток щелевой, произвольно укорачиваемый VIEGA_Advantix Vario модель 4965.21. Арт.: 704 360. В комплект входит: декоративная вставка для душевого лотка Advantix Vario модель 4965.31; комплект регулируемых опор, торцевые заглушки, сифон с самоочища	32
SW7.1	Трап для внутренних помещений HL310NPr-3123 с дизайн-решеткой "Орионоко" разм.: 115*115 мм в подрамнике разм.: 121*121 мм, с "сухим" сифоном "Primus", с вертикальным выпуском. Материал: нержавеющая сталь.	2
SW8.0	Сушилка для рук Dyson_Airblade V HU02. Арт.: 307735-01. Разм.: (h)394x(L)234x100мм. Цвет: белый. Задняя панель и крепежный элемент изготовлены из ABS/PBT пластика. Монтаж по тех.карте производителя.	7
SW15.1	Автоматический дозатор пенного мыла SUPRATECH_Touch Free RES-84M. Устанавливается на столешницу, резервуар для мыла емкостью 6л. Пульт дистанционного управления RES-38. Материал: нержавеющая сталь, цвет: хром. Размеры излива: (h)870x(L)970мм.	7
SW15.2	Автоматический инфракрасный настенный дозатор для мыла и дизенфицирующих жидкостей на 1л DELABIE. Арт.: 512066BK. Антивандальная модель, с замком. Разм.: 90x105x256(h), материал: антибактериальная нержавеющая сталь 304, цвет: черный.	29
SW18.0	Душевой набор скрытого монтажа HANSGROHE_ShowerSelect 6 в 1. Смеситель Talis E для ванны однорычажный, арт.: CM 71745000, цвет: хром + Скрытая часть Ibox Universal, арт.: 01800180 + Душевой гарнитур (руной душ) Raindance Select E, арт.: 26720000, цвет: хром + Верхний душ Crometta E 240 1jet LowPressure, арт.: 26722000, цвет: хром + Кронштейн для верхнего душа, арт.: 27412000, цвет: хром + Шланговое подключение Fixfit, арт.: 26457000, цвет: хром.	27
SW19.1	Комплект поддон + сифон. Стальной эмалированный поддон для душа с антискользящим покрытием BLB_Universal SG; арт.: CF9012001; размеры: 90x90x13,5(h)см, D сливного отверстия = 52мм; материал: сталь, цвет: белый. Сниженный сифон для душевого поддона ALCAPLAST_A471CR-50, цвет: хром.	1

Изм.	Кол.уч.	Лист	№док.	Подп.	Дата

20086_TKF.2.АИ.2

ЦЕНТРАЛЬНЫЙ ОФИС АО «ТИНЬКОФФ БАНК» по адресу: г. Москва, ул. Грузинский вал, вл.11

Архитектурно интерьерные решения. Здание 2

Стадия	Лист	Листов
РД	04.13.06	

Развертки_Санузел МГН пом. 4.1.8 и ПУИ пом. 4.1.11

hyperion

Взам. инв. №

Подп. и дата


Инв. № подл.

Формат А1А


Ведомость изменений

Рев.	Дата	Описание	Разработал


Фрагмент плана 4 этажа башни В2_пом. 4.1.12, 4.1.13_душевая массажных М 1 : 25

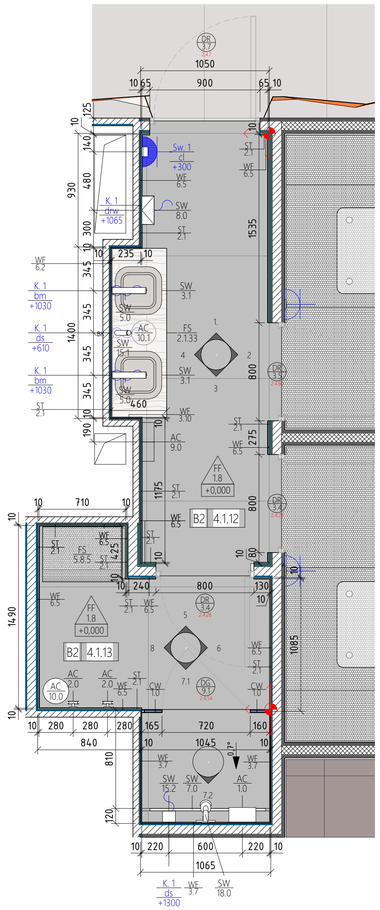


Пом. 4.1.12. Вид 1 М 1 : 25

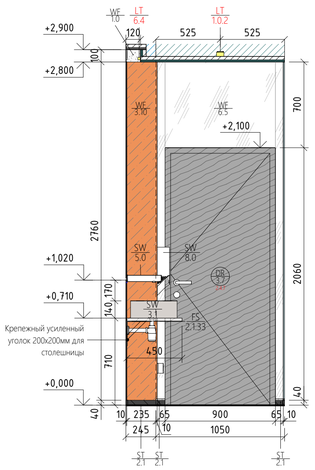


Пом. 4.1.12. Вид 2 М 1 : 25

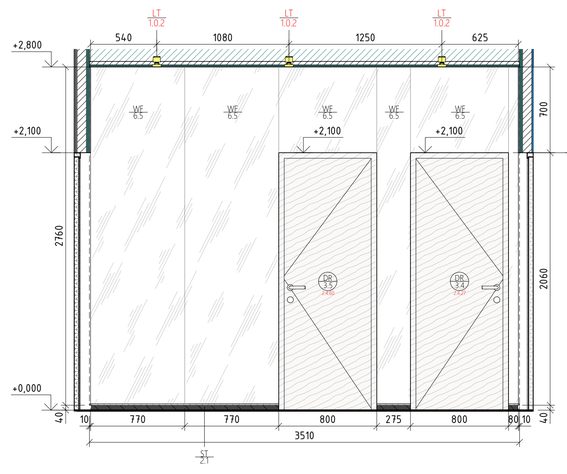


Пом. 4.1.12. Вид 3 М 1 : 25

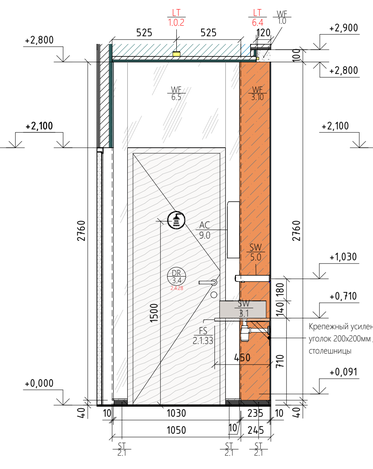


Пом. 4.1.12. Вид 4 М 1 : 25

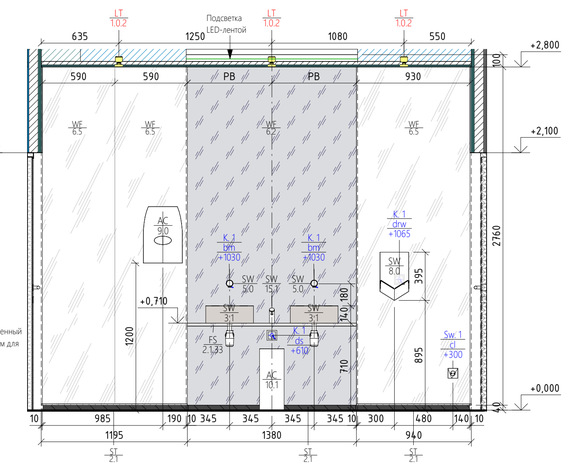


Пом. 4.1.13. Вид 5 М 1 : 25

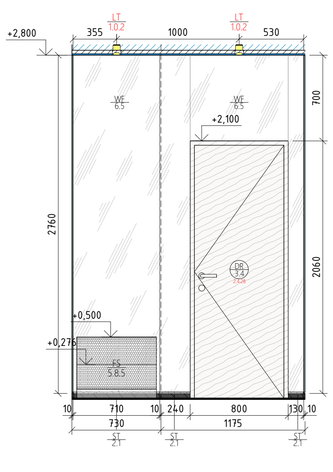


Пом. 4.1.13. Вид 6 М 1 : 25

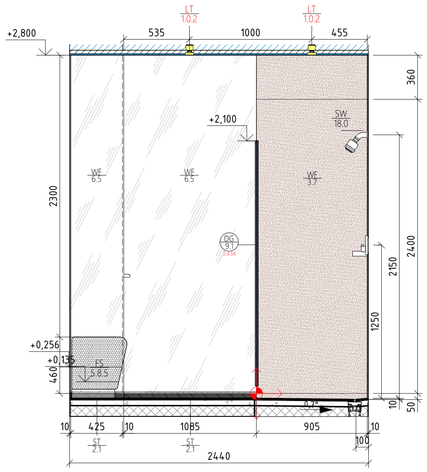


Пом. 4.1.13. Вид 7.1 М 1 : 25

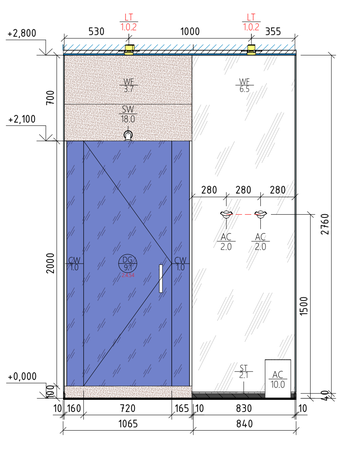

Пом. 4.1.13. Вид 8 М 1 : 25

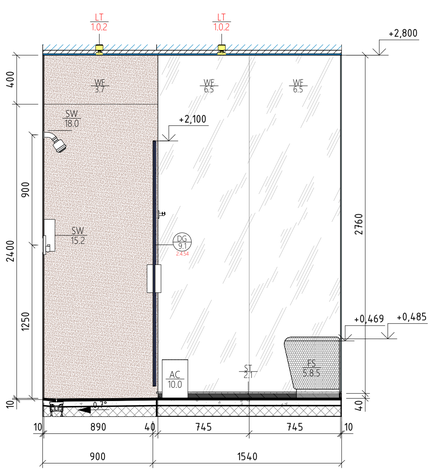

Пом. 4.1.13. Вид 7.2 М 1 : 25

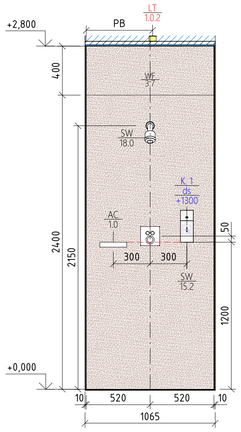

Спецификация сантехнического оборудования и аксессуаров 4-го этажа башни В2

Марка	Описание	Кол-во, шт.
AC1.0	Настенная полка для душа LANGBERGER_Black Edition. Арт.: 75160-BPC. Материал: латунь. Цвет: черный, размеры: 220(L)x119x40(h) мм.	27
AC2.0	Крючок настенный двойной_DELABIE. Арт.: 4042S. Размеры : Ø 62x55x95 мм. Материал: матовая нержавеющая сталь.	42
AC5.0	Наклонное зеркало с эргономичным рычагом в с/у МГН DELABIE. Арт.: 510201N, разм.: (h)500*600мм. Зеркало из стекла Securit толщиной 6 мм. Рычаг из белого высокопрочного нейлона.	2
AC5.2.6	Зеркало на заказ в СУ ломанной формы. Габариты: 2080(L)*900(h)мм. Схему зеркала см. соотвествующие Развертки	1
AC5.2.10	Зеркало на заказ в СУ ломанной формы. Габариты: 3350(L)*900(h)мм. Схема зеркала см. соотвествующие Развертки	1
AC5.2.12	Зеркало на заказ в СУ ломанной формы. Габариты: 5500(L)*900(h)мм. Схема зеркала см. соотвествующие Развертки	1
AC5.3	Зеркало навесное с подсветкой с сенсорным выключателем КОНТИНЕНТ_Glamour. Арт.: ЗЛП42. Габариты: 685(L)x915(h)мм. Вертикальная установка. Материал: стекло, пластик ABS. Цвет: белый.	4
AC6.0	Комплект опорных поручней для су МГН DELABIE_Be-line, материал: алюминий, цвет: матовый антрацит: изогнутая опорная ручка, арт. 511982C, разм.: (h)400x(L)785x30мм; откидная опорная ручка, арт. 511964C, разм.: (L)850x210x120 мм, Ø 42мм; держатель туалетной бумаги для откидной опорной ручки, арт. 511965C, разм.: 104x148мм.	1
AC7.0	Туалетный ерш на стену DELABIE. Арт. 4048S. Матовая бактериостатическая нержавеющая сталь 304. Фиксированная модель с защитой от кражи. Размеры : Ø 90 x 330 мм.	12
AC8.0	Диспенсер туалетной бумаги DELABIE_jumbo. Арт. 2910. Для рулона 400 м, сталь, покрытая белым лаком. Размеры : Ø 305, глубина 135мм.	11
AC9.0	Диспенсер для полотенец в пачках сложения Multifold Tork_Image Desing Xpress. Арт.: 460004. Размер: 468x317x101 мм. Цвет: хром. Система из нержавеющей стали H2 - Xpress system	7
AC10.0	Мусорное ведро с крышкой и педалью для открывания крышки Wasserkraft_K-635 5л. h=315 мм, d=210 мм. Материал: Нержавеющая сталь / Пластик. Цвет: хром	20
AC10.1	Ведро мусорное Keuco Collection Moll для мусора (12788 010000), размер 285*203*500(h)	7
AC10.2	Ведро для мусора без крышки Bemeta_Hotel 9л. Арт.: 137115225. Цвет: хром матовый. Размеры: 34(h)x24x24см. Материал: нержавеющая сталь.	2
AC10.3	Мусорное ведро Wasserkraft K-625 5 л без крышки. Размер: 21x21x27.5 см. Материал: пластик, нержавеющая сталь. Цвет: хром, черный.	1
SW0.1	Унитаз подвесной DURAVIT_Starck 3; арт.: 2200090000; размеры: 360x540(L) мм, цвет: белый Alpin. Крышка-сиденье для унитаза с автоматическим закрыванием DURAVIT_Starck 3; арт.: 0063890000; разм.: 370x431(L) мм; петли: нерж. сталь, съемный вариант; цвет: белый Alpin. Звукоизоляция DURAVIT для подвесного унитаза; арт.: 005064; цвет: белый Alpin.	11

Спецификация сантехнического оборудования и аксессуаров 4-го этажа башни В2

Марка	Описание	Кол-во, шт.
SW0.3	Унитаз подвесной компакт для инвалидов на колясках DURAVIT_Starck 3 Vital с вертикальным смывом; арт.: 2203090000; размеры: 360x700(L) мм, цвет: белый Alpin. Крышка-сиденье для унитаза с автоматическим закрыванием DURAVIT_Starck 3; арт.: 0063890000; разм.: 370x431(L) мм; петли: нерж. сталь, съемный вариант, цвет: белый Alpin. Звукоизоляция DURAVIT для подвесного унитаза; арт.: 005064; цвет: белый Alpin.	1
SW1.0	Инсталляция для писсуара стандартная GEBERIT_Duofix, арт.: 111.676.00.1. Крепление для инсталляций GEBERIT Duofix, арт.: 111.815.00.1. Манжета переходная СИМТЕК_1-0007 ДН, арт.: 008-0507, разм.: 50x32мм. Привод бесконтактного смыва для писсуара скрытого распознавания Geberit_HyTronic, арт.: 116.010.00.1.	1
SW1.1	Инсталляция для подвесного унитаза стандартная GEBERIT_Duofix 112, арт.: 111.354.00.5. Комплект крепления для инсталляций к стене Geberit_Duofix. Арт.: 111.815.00.1	11
SW1.2	Инсталляция для подвесного унитаза МГН GEBERIT_Duofix, арт.: 111.375.00.5. Комплект крепления для инсталляций к стене Geberit_Duofix, арт.: 111.815.00.1	1
SW2.0	Писсуар подвесной DURAVIT_D-Code. Арт.: 0829300000. Разм.: (h)565x305x290 мм. Материал: инновационная керамическая глазурь, цвет: белый Alpin.	1
SW3.0	Комплект раковины и сифона. Раковина заказная из искусственного камня, интегрированная в столешницу, размеры: (L)500x450x(h)250мм, цвет: белый. Сифон для раковины бутылочный, металлический KLUDI, арт.: 1010505-00, с отводной трубой 32 x 200 мм, D подключения=32 мм, материал: латунь, цвет: хром.	9
SW3.1	Комплект раковины и сифона. Раковина накладная на столешницу ROCA_INSPIRA SOFT. Артикул: 327502660. Разм.: 370x370x(h)140мм, материал: фарфор, цвет: coffee (матовый). Сифон для раковины бутылочный, металлический KLUDI, арт.: 1010505-00, с отводной трубой 32 x 200 мм, D подключения=32 мм, материал: латунь, цвет: хром.	2
SW3.2	Подвесная раковина ROCA_Access, арт.: 327230000, разм.: 64x55x14,5 см, материал: санфарфор, цвет: белый + Поручень настенный фиксированный для раковины DELABIE, арт.: 510161S, разм.: 650(L)x230x105 мм, цвет и материал: ультраматовая нержавеющая сталь - 2 шт. + Сифон для раковины бутылочный, металлический KLUDI, арт.: 1010505-00, с отводной трубой 32 x 200 мм, D подключения=32 мм, материал: латунь, цвет: хром.	2
SW5.0	Сенсорный настенный смеситель DELABIE_TEMPOMATIC MIX 4. Арт. 493500 L излива=220мм. Хромированный металлический корпус.	11
SW5.2	Смеситель на раковину для инвалидов Vitra_Aquatech. Арт.: A42312EXP. Разм.: 250 (h)x120мм. Цвет: хром.	2
SW5.3	Смеситель универсальный GROHE_Multiform с душевым гарнитуром New Tempesta II, арт.: 3270800A, однорычажный, длина излива: 400 мм, материал: латунь, цвет: хром.	1
SW6.0	Система электронного управления смывом унитаза GEBERIT 115.890.SN.5 с клавишей Sigma10 с дублирующим контактным управлением, питание от сети + блок питания 115.861.00.1	12

Спецификация сантехнического оборудования и аксессуаров 4-го этажа башни В2

Марка	Описание	Кол-во, шт.
SW6.1	Система электронного управления смывом писсуара GEBERIT 116.025.KL.1 с белой защитной крышкой Sigma10, питание от сети	1
SW7.0	Душевой лоток щелевой, произвольно укорачиваемый VIEGA_Advantix Vario модель 4965.21. Арт.: 704 360. В комплект входит: декоративная вставка для душевого лотка Advantix Vario модель 4965.31; комплект регулируемых опор, торцевые заглушки, сифон с самоочища	32
SW7.1	Трап для внутренних помещений HL310NPr-3123 с дизайн-решеткой "Орионко" разм.: 115*115 мм в подрамнике разм.: 121*121 мм, с "сухим" сифоном "Primus", с вертикальным выпуском. Материал: нержавеющая сталь.	2
SW8.0	Сушилка для рук Dyson_Airblade V HU02. Арт.: 307735-01. Разм.: (h)394x(L)234x100мм. Цвет: белый. Задняя панель и крепежный элемент изготовлены из ABS/PBT пластика. Монтаж по тех.карте производителя.	7
SW15.1	Автоматический дозатор пенного мыла SUPRATECH_Touch Free RES-84M. Устанавливается на столешницу, резервуар для мыла емкостью 6л. Пульт дистанционного управления RES-38. Материал: нержавеющая сталь, цвет: хром. Размеры излива: (h)870x(L)970мм.	7
SW15.2	Автоматический инфракрасный настенный дозатор для мыла и дизенфицирующих жидкостей на 1л DELABIE. Арт.: 512066BK. Антивандальная модель, с замком. Разм.: 90x105x256(h), материал: антибактериальная нержавеющая сталь 304, цвет: черный.	29
SW18.0	Душевой набор скрытого монтажа HANSGROHE_ShowerSelect 6 в 1. Смеситель Talis E для ванны однорычажный, арт.: CM 71745000, цвет: хром + Скрытая часть Ibox Universal, арт.: 01800180 + Душевой гарнитур (руной душ) Raindance Select E, арт.: 26720000, цвет: хром + Верхний душ Crometta E 240 1jet LowPressure, арт.: 26722000, цвет: хром + Кронштейн для верхнего душа, арт.: 27412000, цвет: хром + Шланговое подключение Fixfit, арт.: 26457000, цвет: хром.	27
SW19.1	Комплект поддон + сифон. Стальной эмалированный поддон для душа с антискользящим покрытием BLB_Universal SG; арт.: CF9012001; размеры: 90x90x13,5(h)см, D сливного отверстия = 52мм; материал: сталь, цвет: белый. Сниженный сифон для душевого поддона ALCAPLAST_A471CR-50, цвет: хром.	1

Изм.	Кол.уч.	Лист	№док.	Подп.	Дата

20086_TKF.2.АИ.2

ЦЕНТРАЛЬНЫЙ ОФИС АО «ТИНЬКОФФ БАНК» по адресу: г. Москва, ул. Грузинский вал, вл.11

Архитектурно интерьерные решения. Здание 2

Стадия	Лист	Листов
РД	04.13.07	

Развертки_Душевая при массажных_пом. 4.1.12, 4.1.13

hyperion


Взам. инв. №

Подп. и дата


Инв. № подл.

Формат А1А


Пом. 4.1.14. Вид 1 М 1 : 25

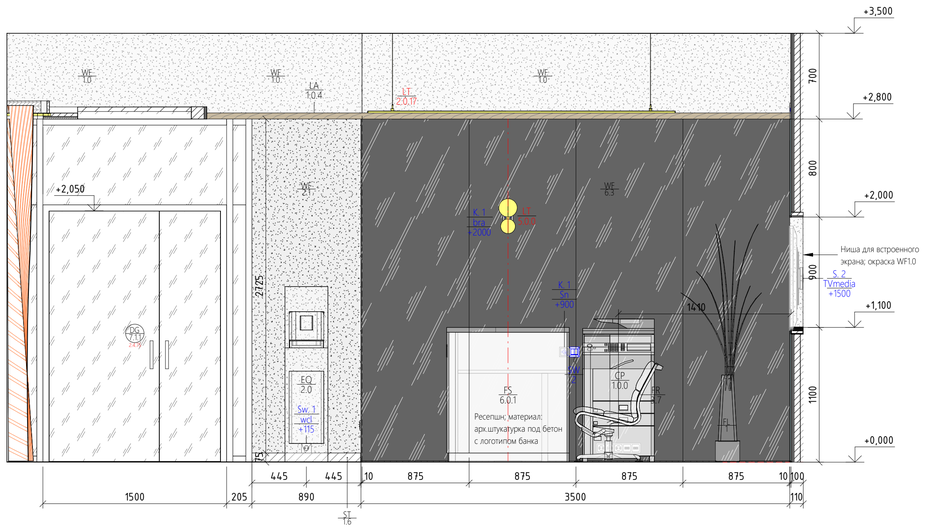


Пом. 4.1.14. Вид 2 М 1 : 25

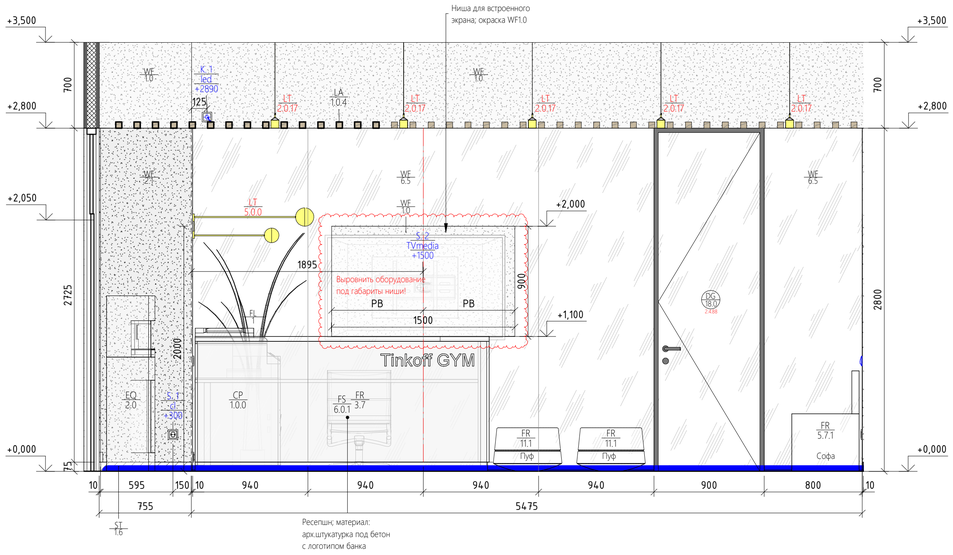

Пом. 4.1.14. Вид 3 М 1 : 25

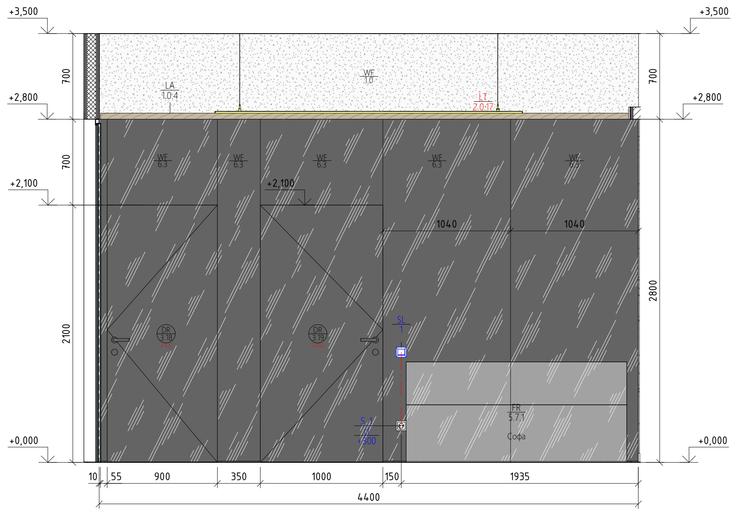

Фрагмент плана 4 этажа башни В2_пом. 4.1.14_ресепшн М 1 : 25

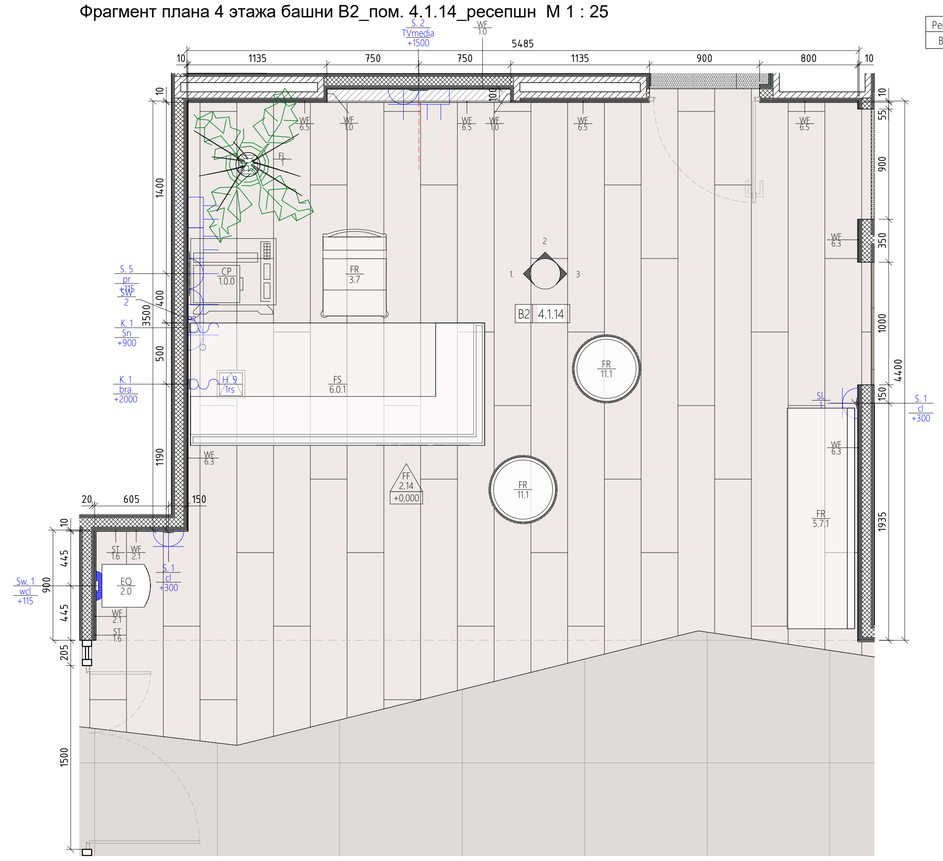

Ведомость изменений


Рев.	Дата	Описание	Разработал
В	хх.02.22	Снятие замечания после выпуска РД	ФИО

Изм.	Кол.уч.	Лист	№док.	Подп.	Дата	20086_TKF.2.АИ.2		
						ЦЕНТРАЛЬНЫЙ ОФИС АО «ТИНЬКОФФ БАНК» по адресу: г. Москва, ул. Грузинский вал, вл.11		
						Архитектурно интерьерные решения. Здание 2	Стадия: РД	Лист: 04.13.08 / Листов:
						Развертки_Ресепшн_пом. 4.1.14	hyperion	


Формат А1А

Взам. инв. №
Подп. и дата
Инв. № подл.

Фрагмент плана 4 этажа башни В2_пом. 4.1.15_сантех. оборудование мед. кабинета М 1 : 25

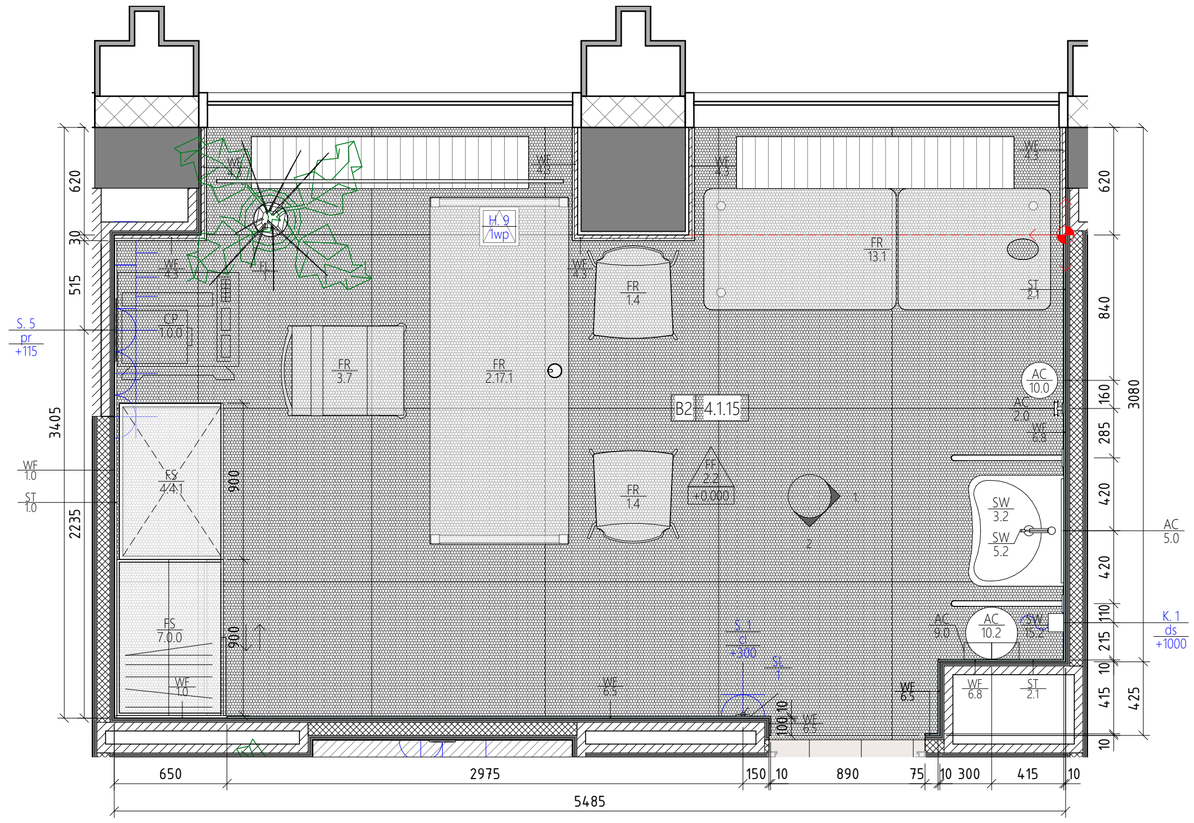


Пом. 4.1.15. Вид 1 М 1 : 25

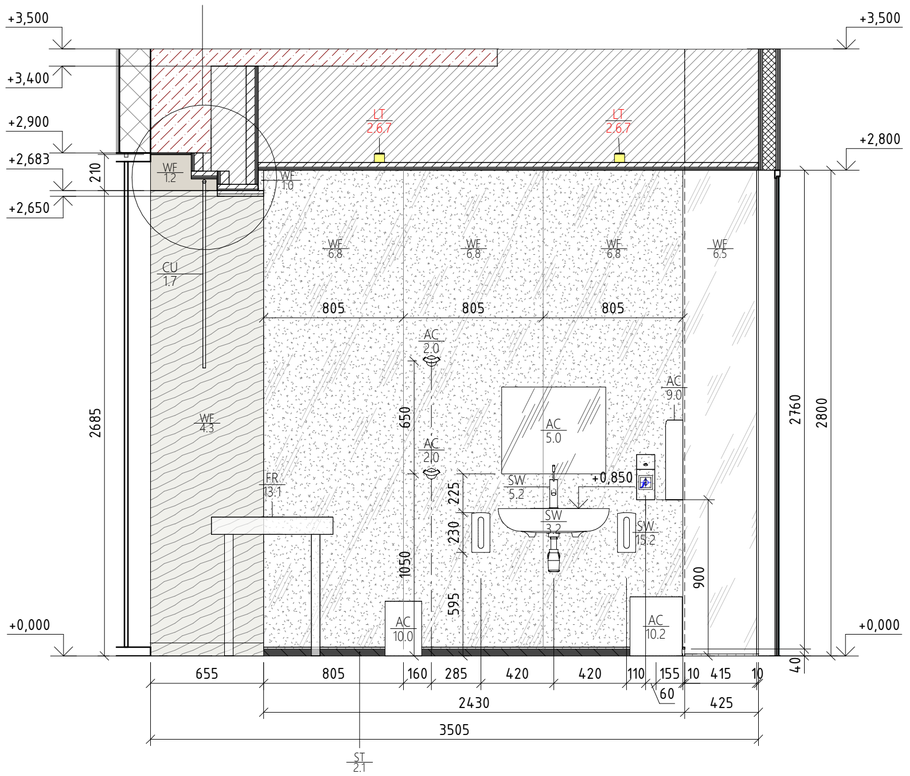

Ведомость изменений

Рев.	Дата	Описание	Разработал

Пом. 4.1.15. Вид 2 М 1 : 25

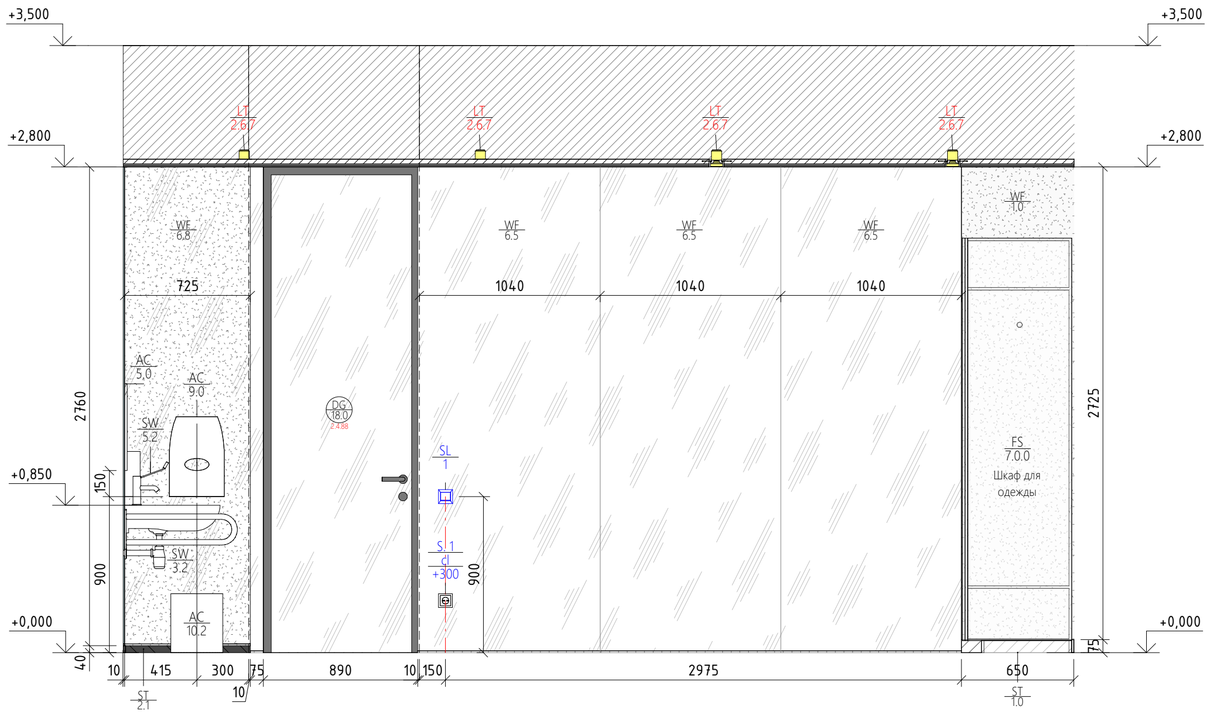

Изм.	Кол.уч.	Лист	№док.	Подп.	Дата	20086_TKF.2.АИ.2		
						ЦЕНТРАЛЬНЫЙ ОФИС АО «ТИНЬКОФФ БАНК» по адресу: г. Москва, ул. Грузинский вал, вл.11		
						Архитектурно интерьерные решения. Здание 2	Стадия: РД	Лист: 04.13.09 / Листов
						Развертки_сантех. оборудование мед. кабинета_пом. 4.1.15	hyperion	

Взам. инв. №

Подп. и дата


Инв. № подл.

Формат А2А


Фрагмент плана 4 этажа башни В2_пом. 4.2.2_видео-стена сайкл-зала М 1 : 25

Ведомость изменений


Рев.	Дата	Описание	Разработал
В	хх.02.22	Снятие замечания после выпуска РД	ФИО

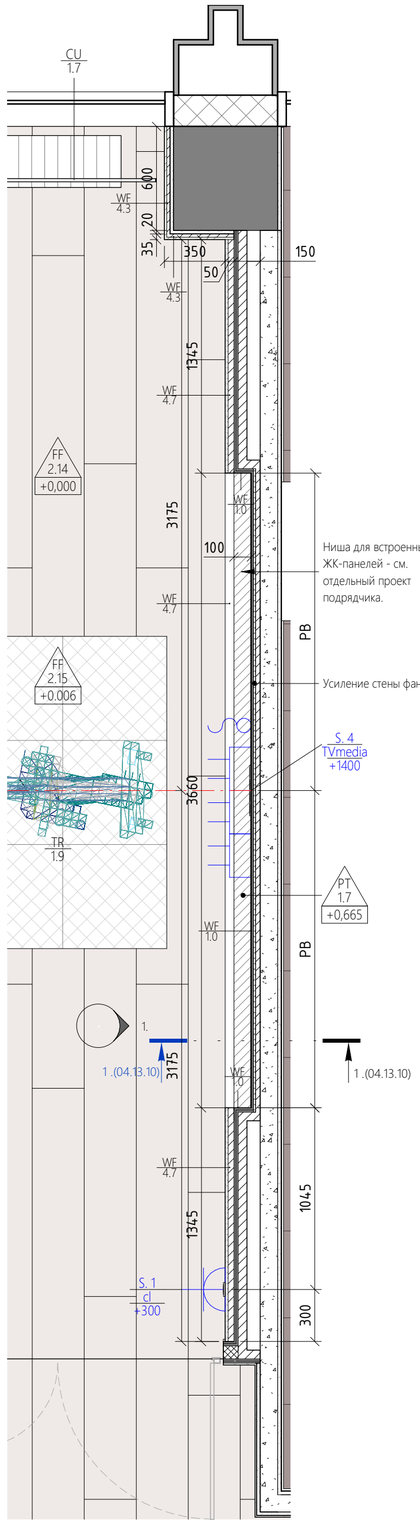

Пом. 4.2.2. Разрез 1-1 М 1 : 25

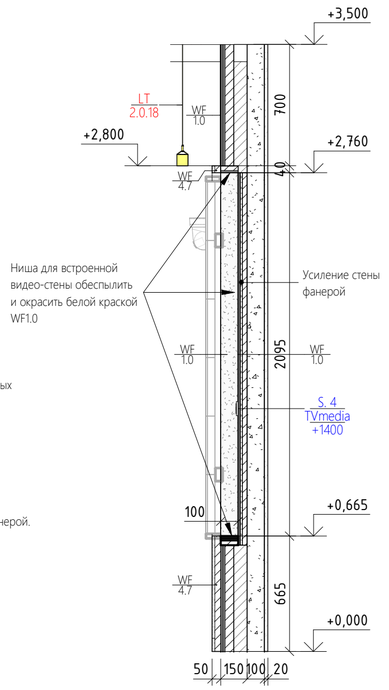

Пом. 4.2.2. Вид 1 М 1 : 25

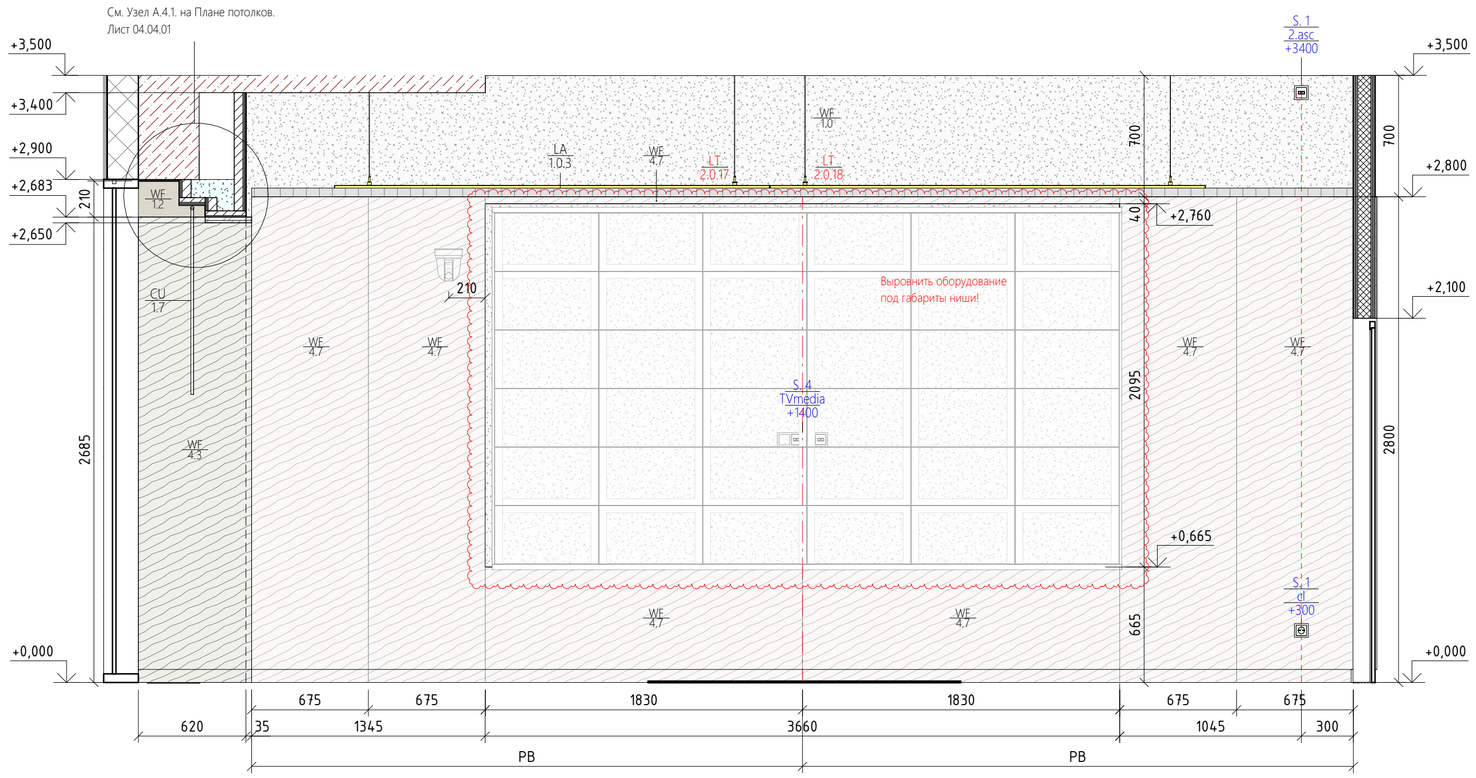

Изм.	Кол.уч.	Лист	№док.	Подп.	Дата	20086_TKF.2.АИ.2			
						ЦЕНТРАЛЬНЫЙ ОФИС АО «ТИНЬКОФФ БАНК» по адресу: г. Москва, ул. Грузинский вал, вл.11			
						Архитектурно интерьерные решения. Здание 2	Стадия	Лист	Листов
							РД	04.13.10	
						Развертки_видео-стена сайкл-зала_пом. 4.2.2	hyperion		


Взам. инв. №

Подп. и дата


Инв. № подл.

Формат А2А

Фрагмент плана 4 этажа башни В2_пом. 4.2.13_видео-стена спортивного зала М 1 : 25

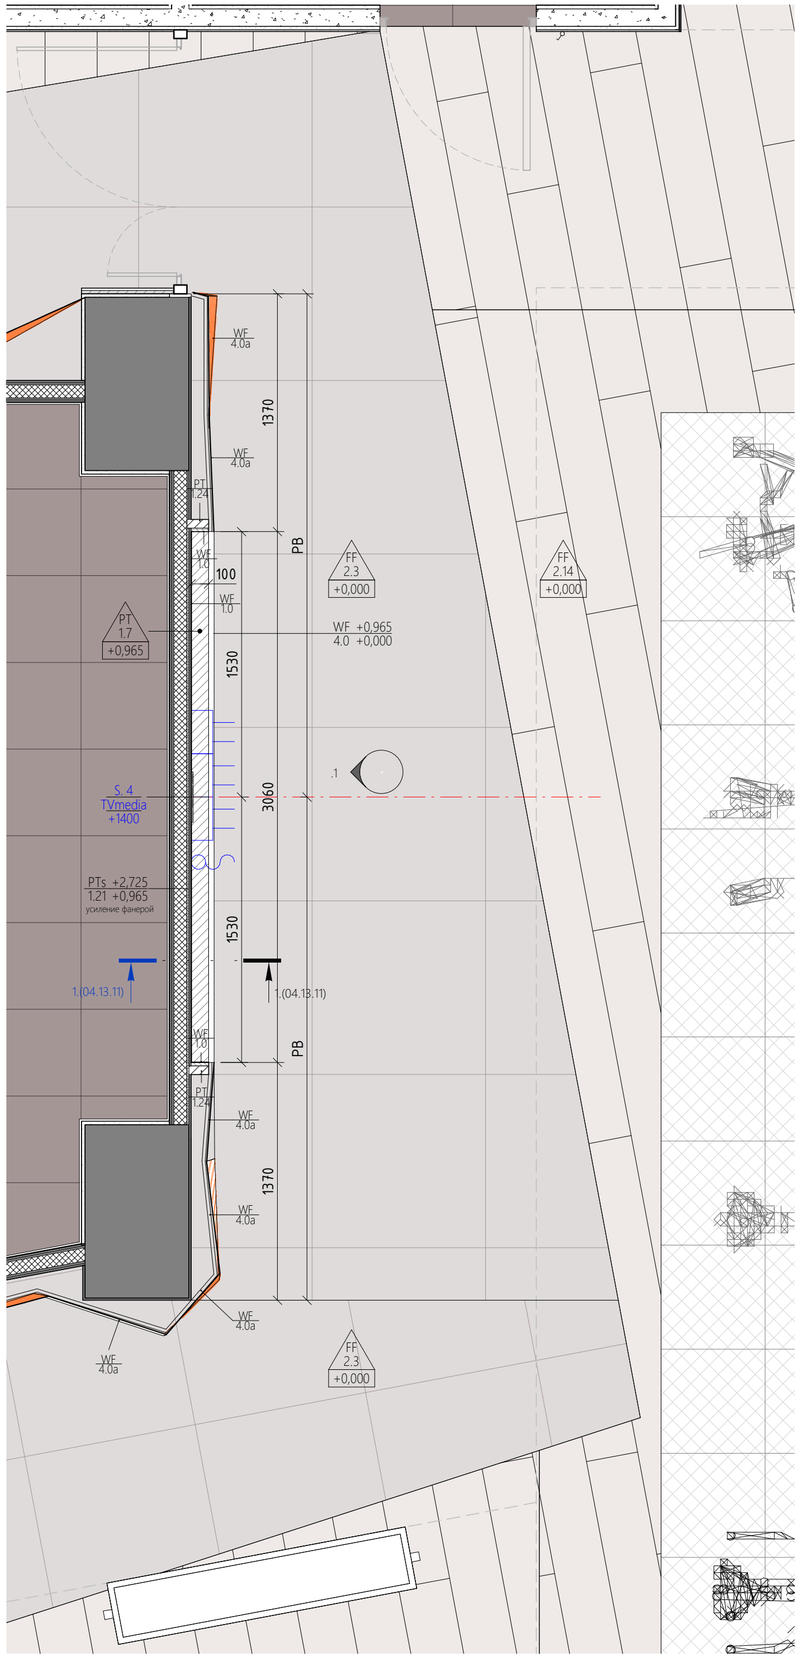


Пом. 4.2.13. Вид 1 М 1 : 25

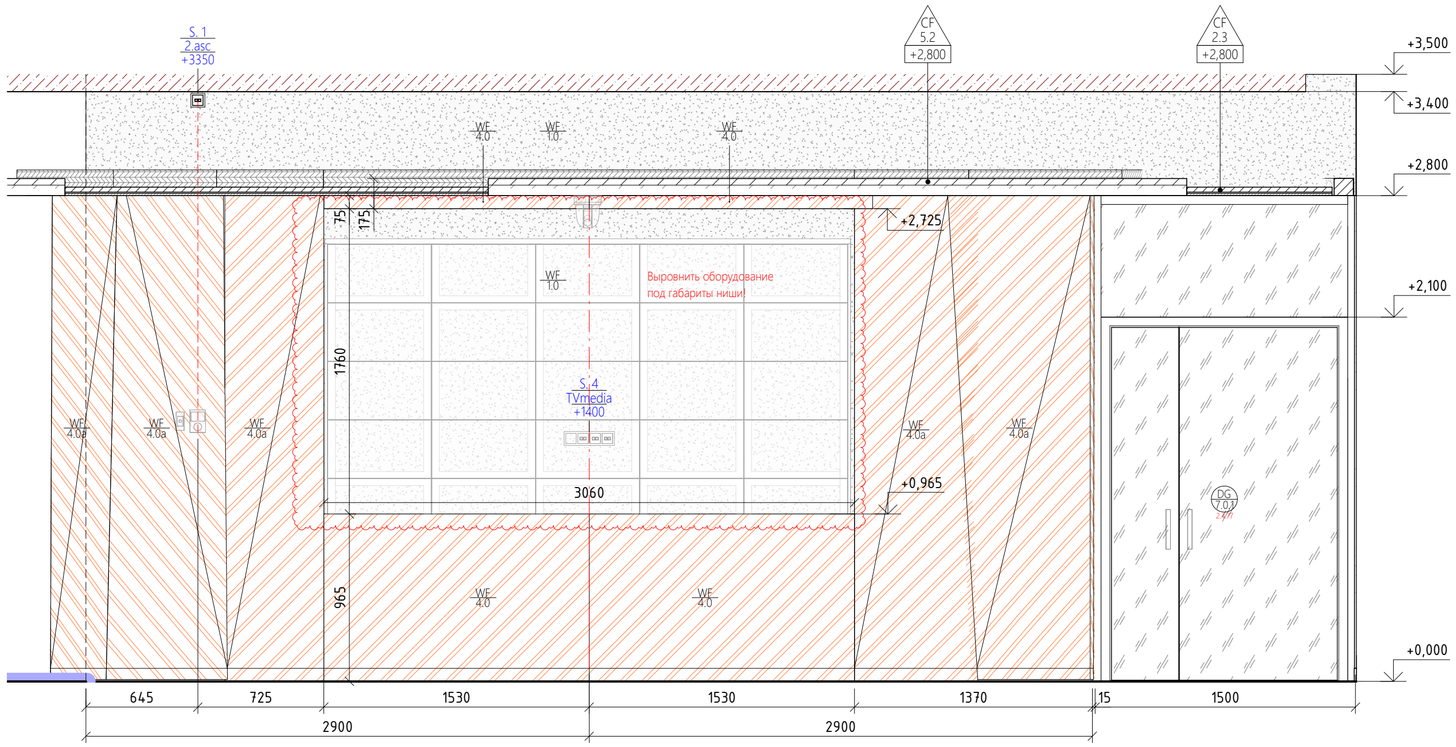

Ведомость изменений

Рев.	Дата	Описание	Разработал
В	хх.02.22	Снятие замечания после выпуска РД	ФИО

Пом. 4.2.13. Разрез 1-1 М 1 : 25

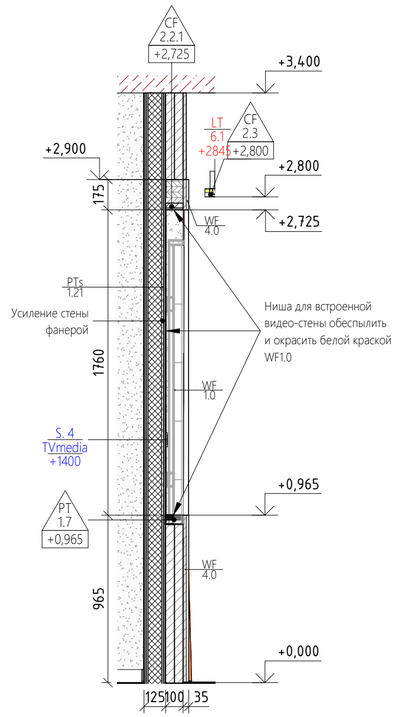

						20086_TKF.2.АИ.2	
						ЦЕНТРАЛЬНЫЙ ОФИС АО «ТИНЬКОФФ БАНК» по адресу: г. Москва, ул. Грузинский вал, вл.11	
Изм.	Кол.уч.	Лист	№док.	Подп.	Дата		
						Архитектурно интерьерные решения. Здание 2	Стадия: РД; Лист: 04.13.11; Листов:
						Развертки_видео-стена спортивного зала_пом. 4.2.13	hyperion

Взам. инв. №

Подп. и дата

Инв. № подл.


Формат А2А

1 2


Ведомость изменений

Рев.	Дата	Описание	Разработал


Пом. 4.1.6. Вид 1 М 1 : 25

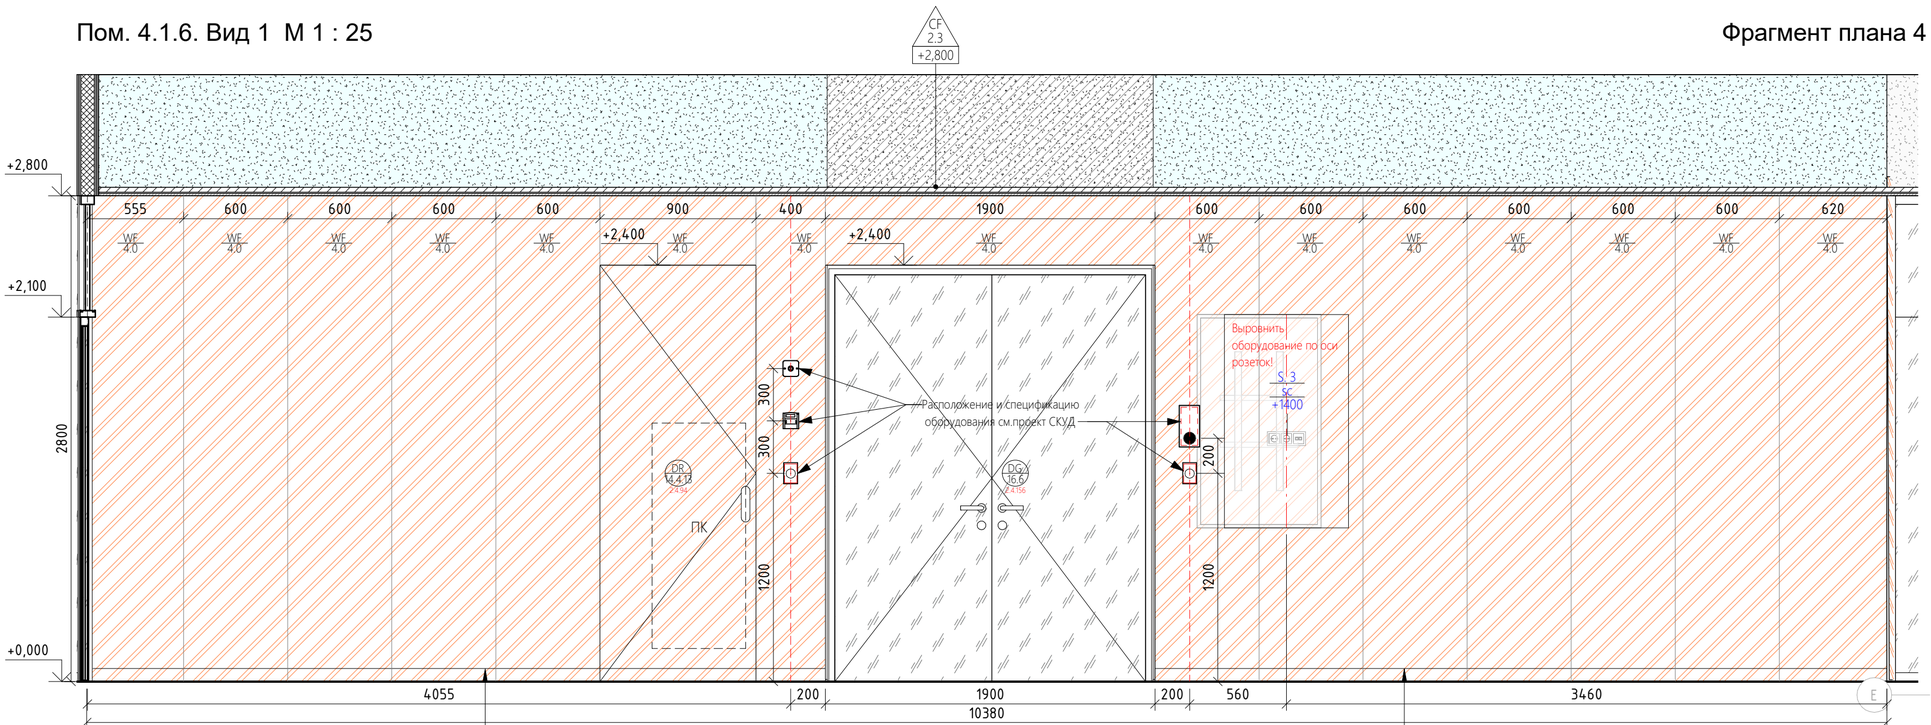

Пом. 4.1.6. Вид 2 М 1 : 25

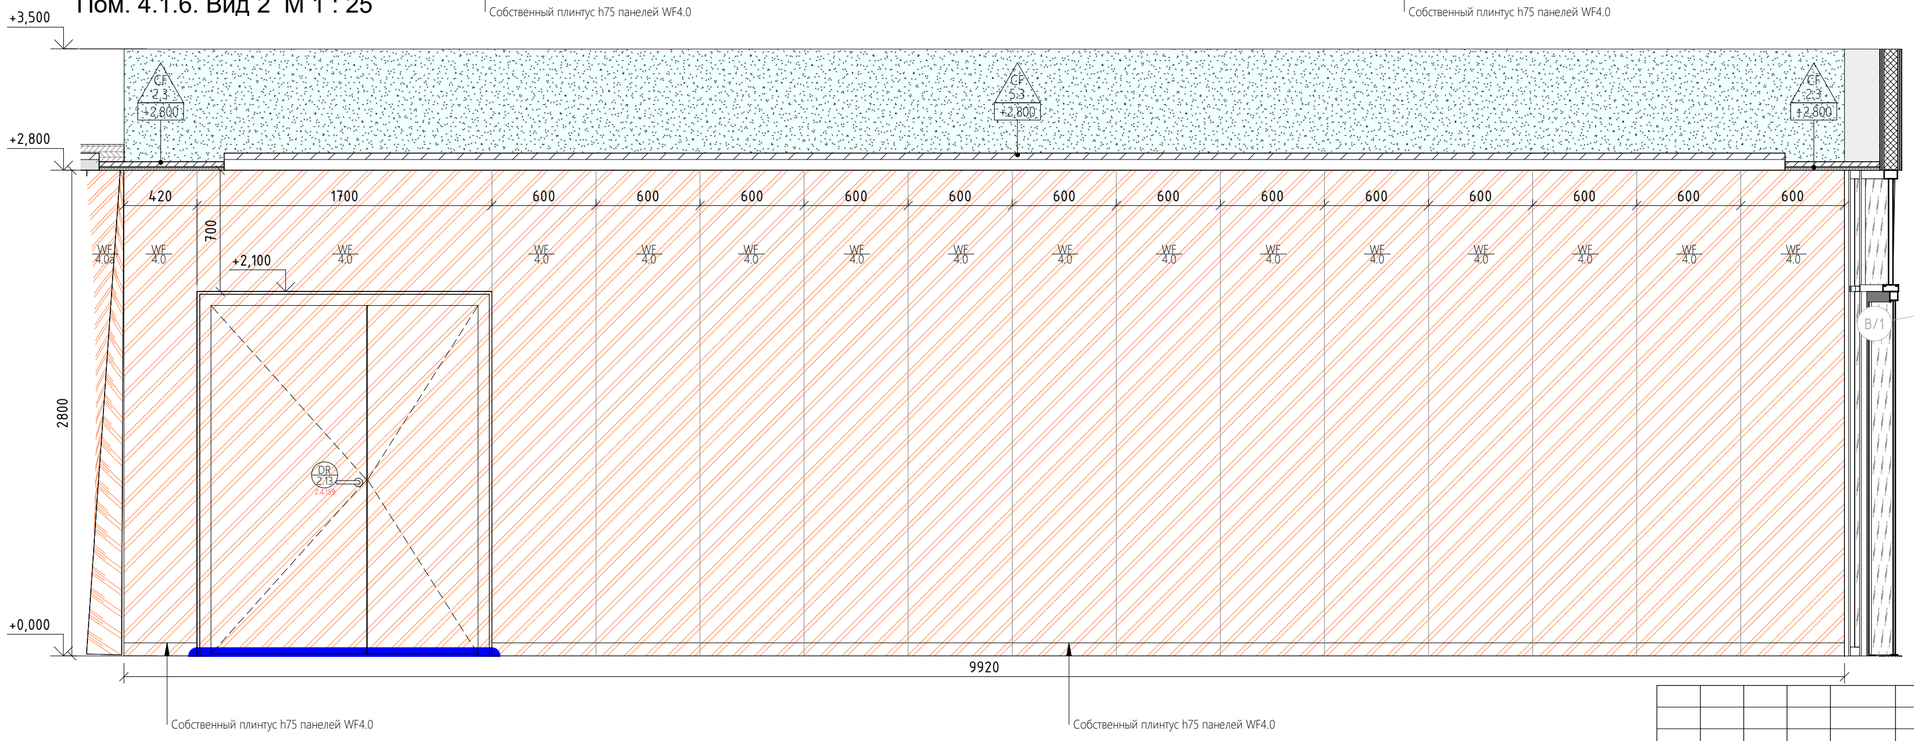

Фрагмент плана 4 этажа башни В2_пом. 4.1.6_коридор М 1 : 50

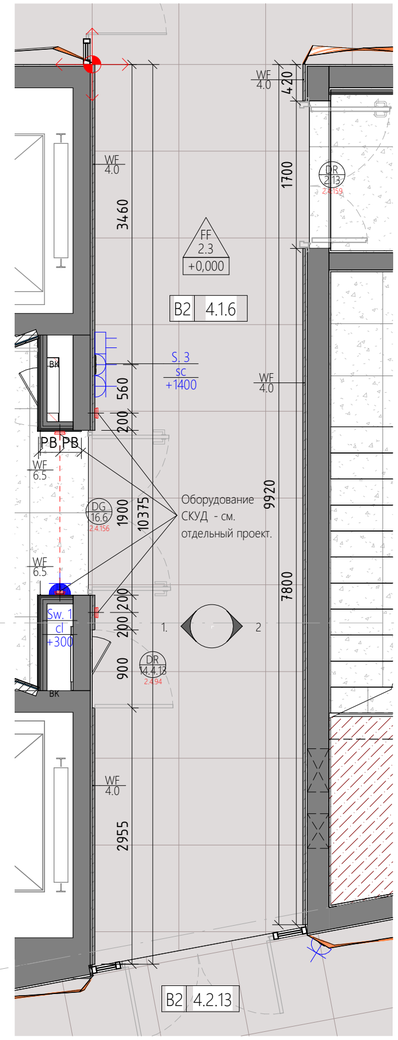

Взам. инв. №

Подп. и дата

Инв. № подл.

Изм.	Кол.уч.	Лист	№док.	Подп.	Дата

20086_TKF.2.АИ.2

ЦЕНТРАЛЬНЫЙ ОФИС АО «ТИНЬКОФФ БАНК» по адресу: г. Москва, ул. Грузинский вал, вл.11

Архитектурно интерьерные решения. Здание 2

Стадия	Лист	Листов
РД	04.13.12	

Развертки_правый от лифтового холла коридор_пом. 4.1.6


hyperion

Формат А2А


Ведомость изменений

Рев.	Дата	Описание	Разработал


Пом. 4.1.25. Вид 1 М 1 : 25

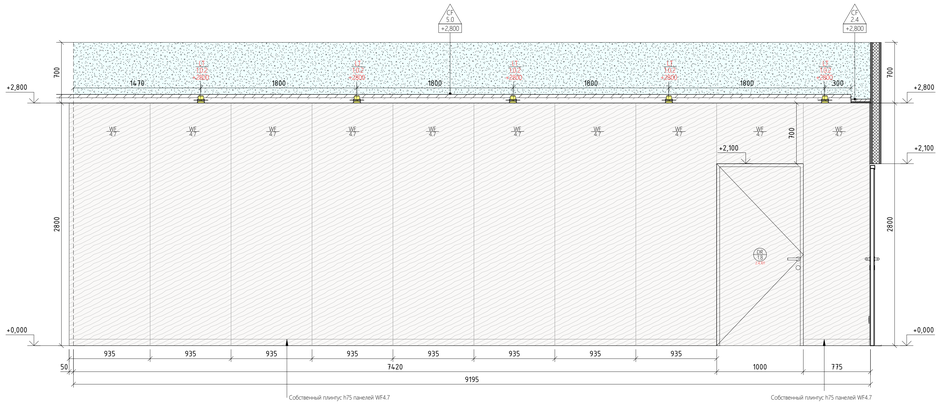


Пом. 4.1.25. Вид 2 М 1 : 25

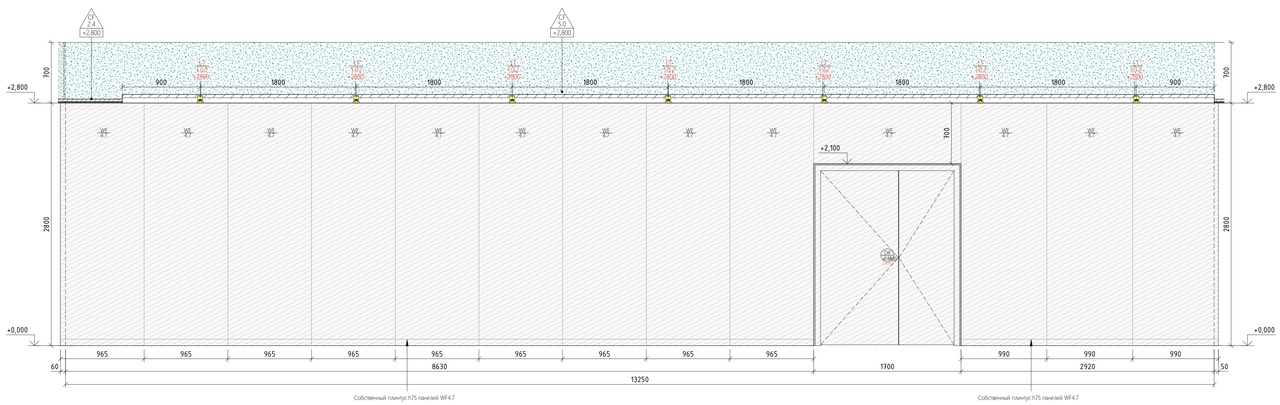


Пом. 4.1.25. Вид 3 М 1 : 25

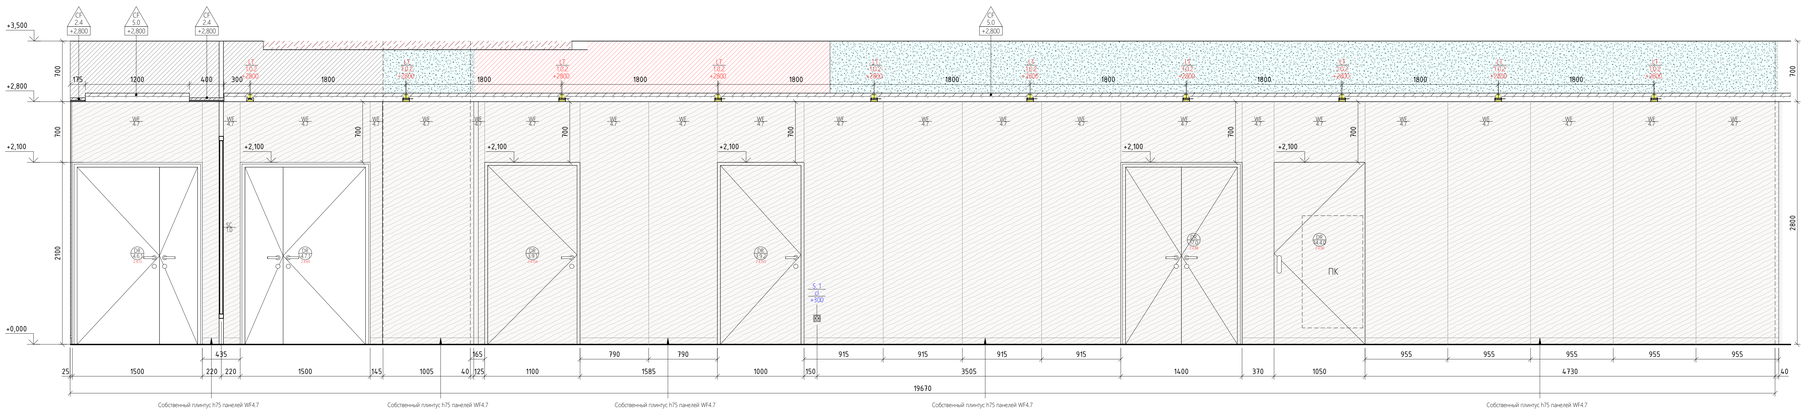

Пом. 4.1.25. Вид 4 М 1 : 25

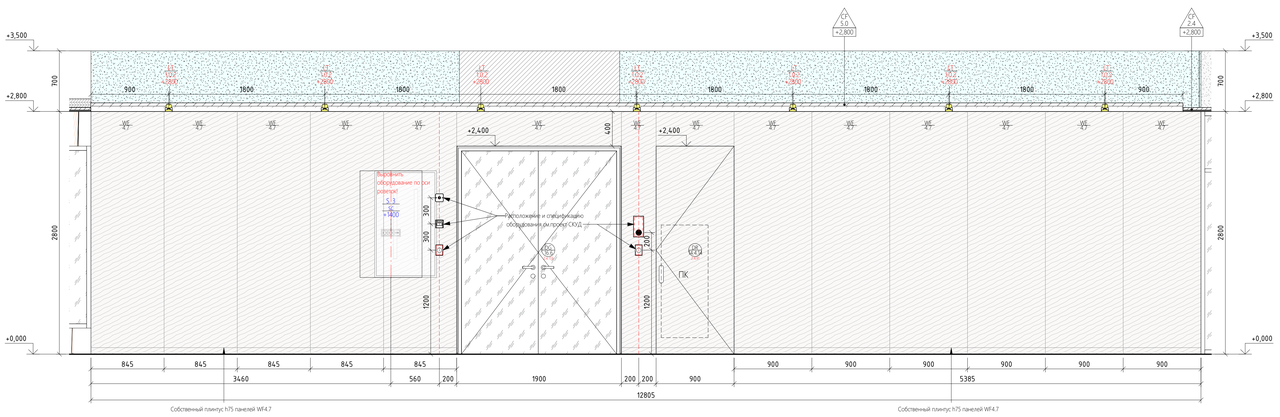

Фрагмент плана 4 этажа башни В2_пом. 4.1.25_коридор М 1 : 50

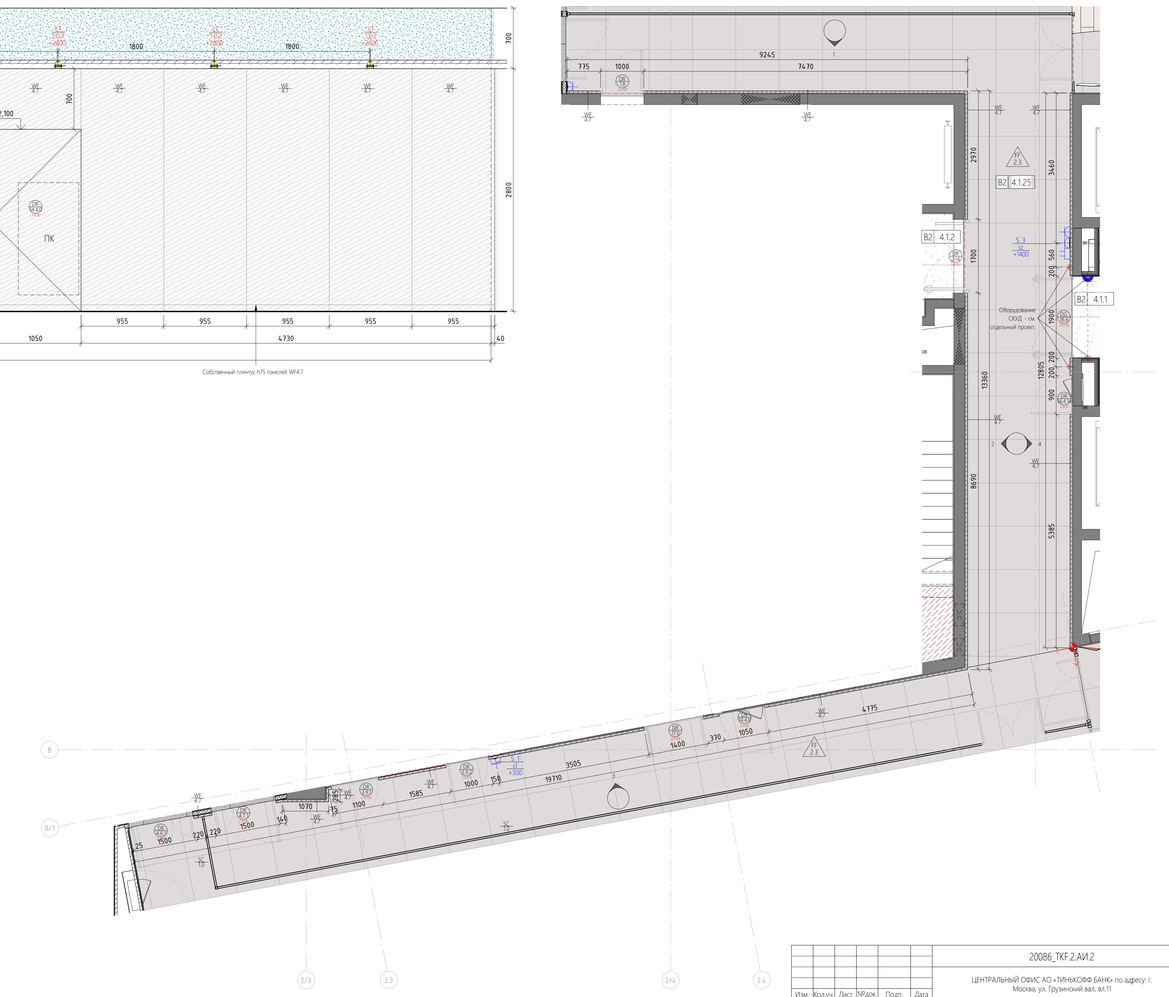

Изм.	Кол.уч.	Лист	№док.	Подп.	Дата

20086_TKF.2.AИ.2

ЦЕНТРАЛЬНЫЙ ОФИС АО «ТИНЬКОФФ БАНК» по адресу: г. Москва, ул. Грузинский вал, вл.11

Архитектурно интерьерные решения. Здание 2

Стадия	Лист	Листов
РД	04.13.13	

Развертки_левый от лифтового холла коридор_пом. 4.1.25

hyperion


Формат А0А

Взам. инв. №


Подп. и дата

Инв. № подл.


Вид 1 М 1 : 50

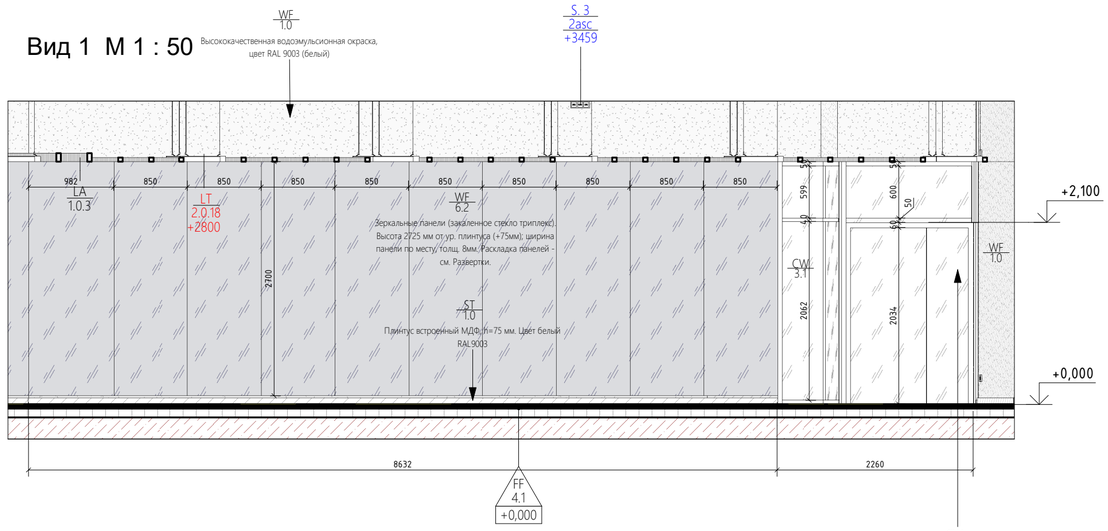


Вид 2 М 1 : 50

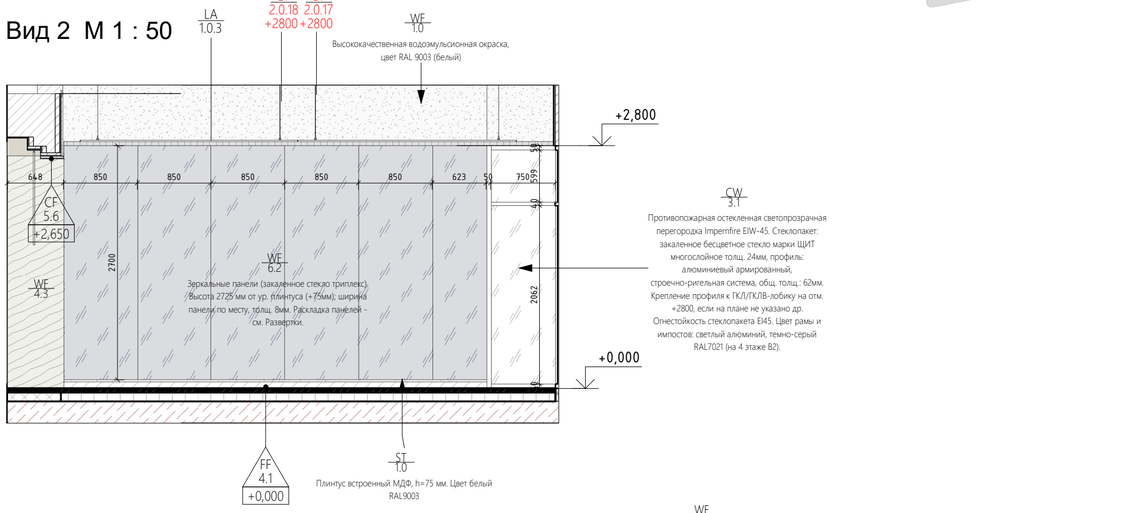


Вид 3 М 1 : 50

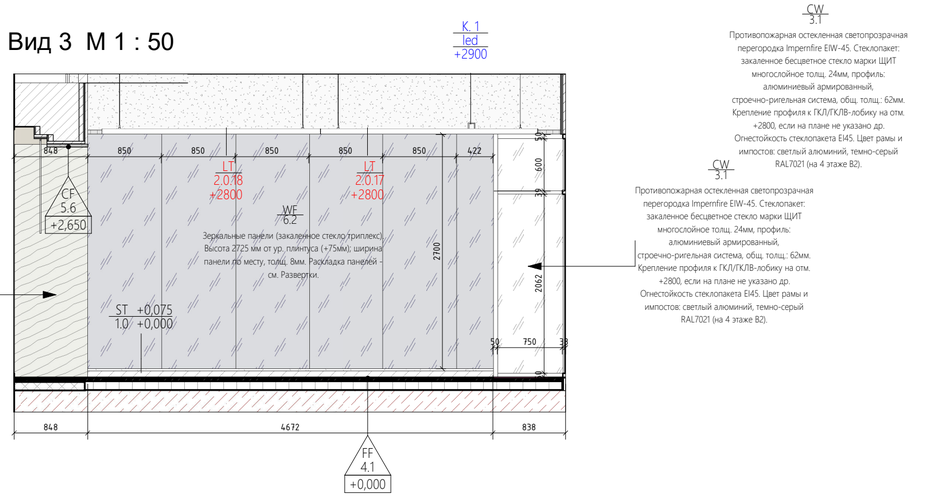

Вид 4 М 1 : 50

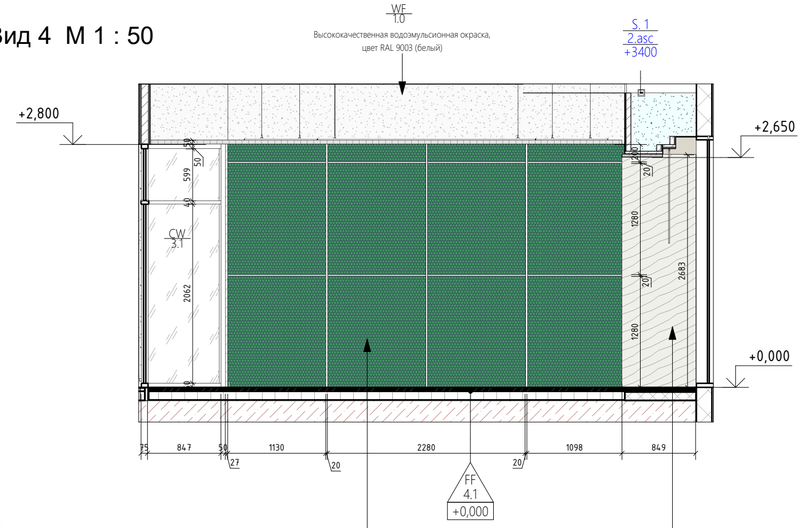

Фрагмент плана 4 этажа башни В2_пом. 4.2.9.-4.2.11_залы. М 1 : 100

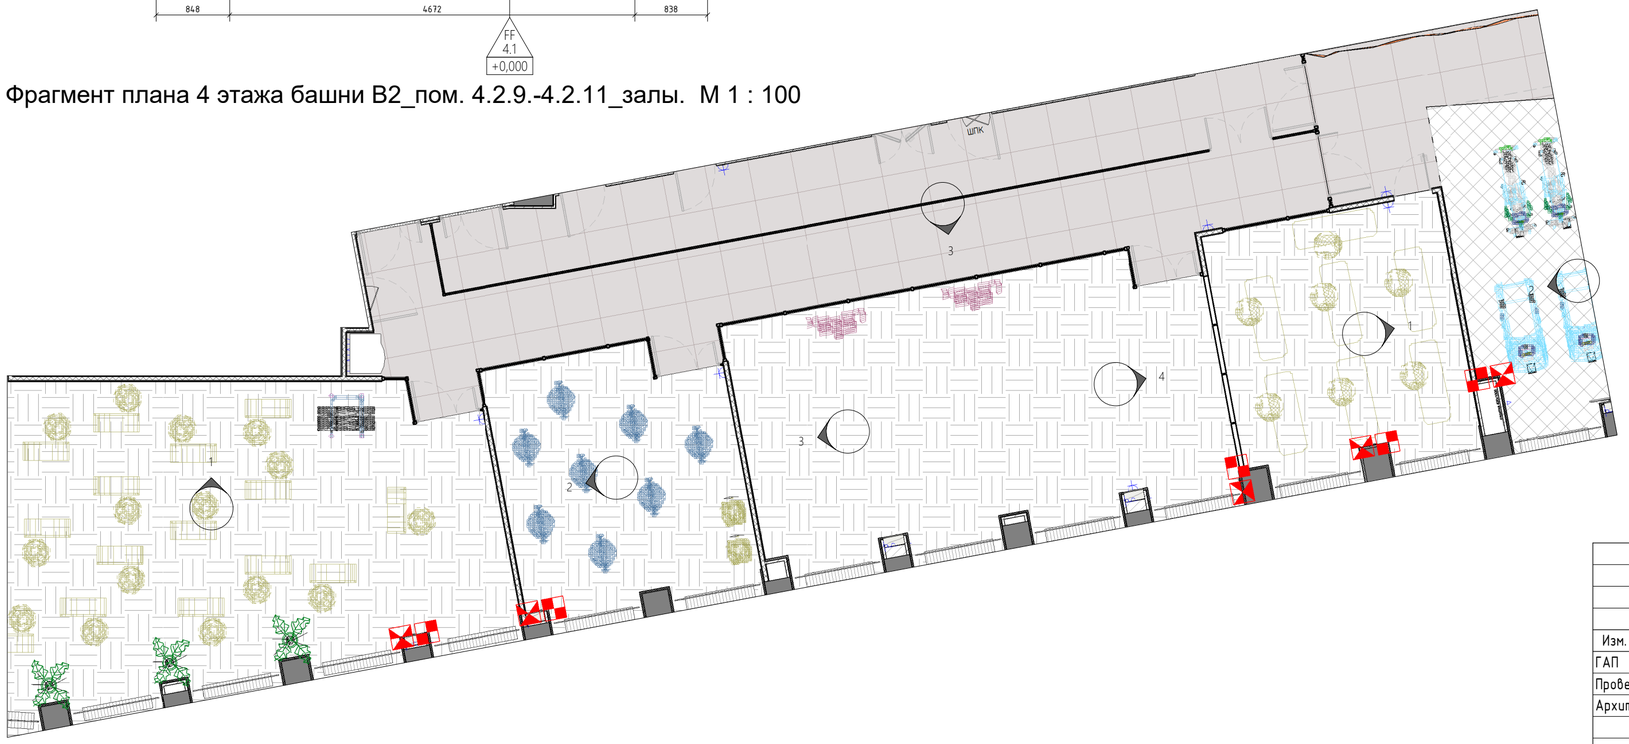

Примечания:

1. Открывание, фурнитуру и отделку дверей см. План заполнения дверных проемов и типовые решения, и Ведомость элементов заполнения проемов.
2. Описание типов отделки см. План отделки стен.
3. Описание напольных покрытий см. План финишного покрытия полов.
4. Описание отделки потолков см. План потолков.
5. Спецификацию светильников и подсветки см. План расстановки осветительного оборудования.
6. Спецификацию оконечных элементов см. План расстановки оконечных устройств электрооборудования.
7. Раскладка материала дана без учета подрезки.

						20086_TKF.2.АИ.2.4	
						ЦЕНТРАЛЬНЫЙ ОФИС АО «ТИНЬКОФФ БАНК» по адресу: г. Москва, ул. Грузинский вал, вл.11	
Изм.	Кол.уч.	Лист	№док.	Подп.	Дата		
ГАП		Филлипс М.В.				Архитектурно интерьерные решения. Здание 2.	Стадия: РД; Лист: 04.13.14; Листов:
Проверил		Плотникова					
Архитектор		Попова					
						Развертки по залам 4.2.9-4.2.11	РИК DESIGN


Взам. инв. №

Подп. и дата


Инв. № подл.

Формат А2А


Вид 5 М 1 : 50

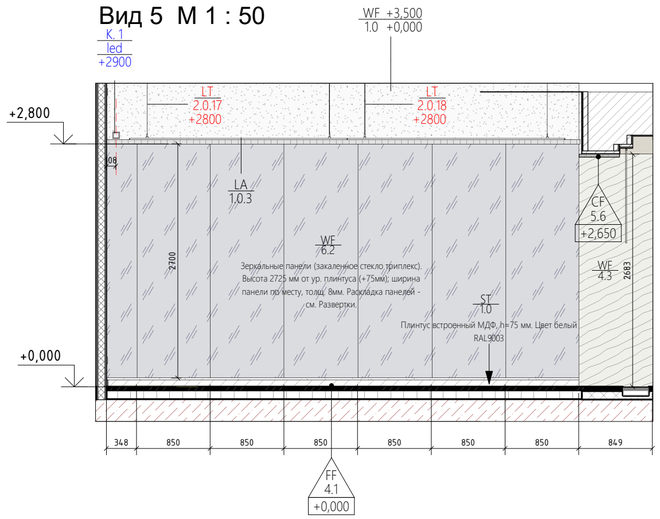

Вид 6 М 1 : 50

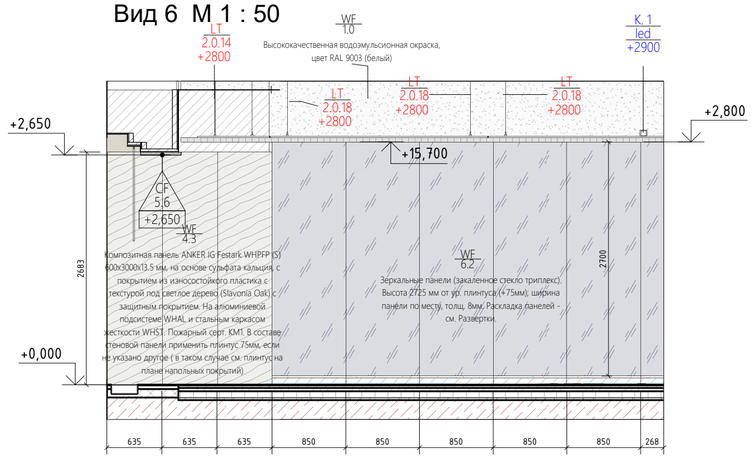

Вид 7 М 1 : 50

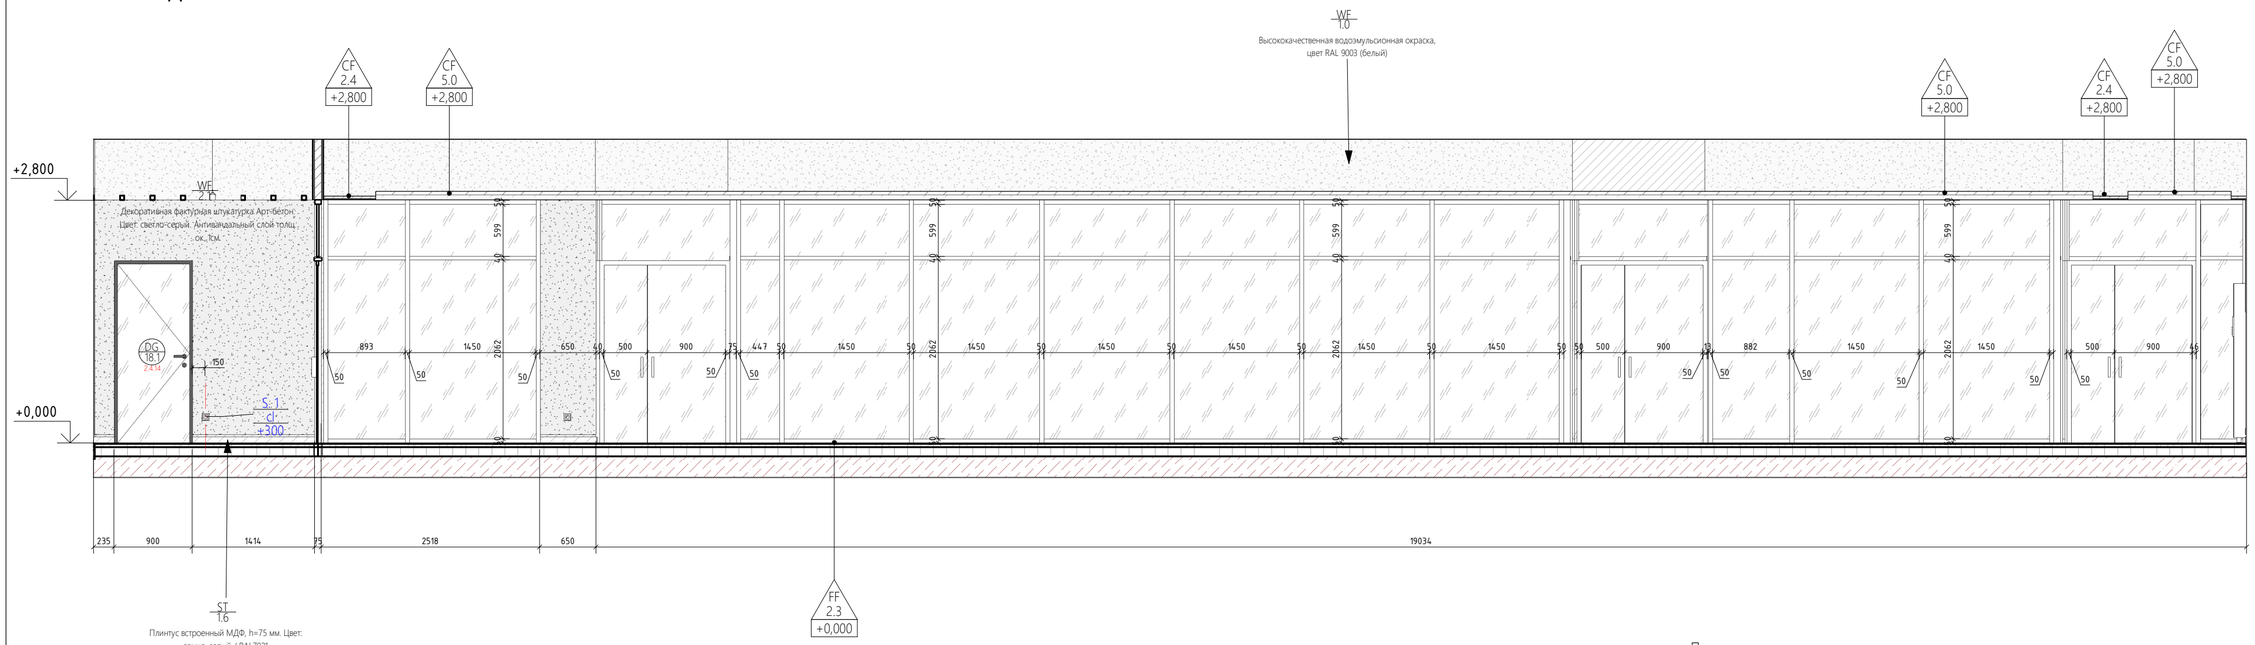

Примечания:

1. Открывание, фурнитуру и отделку дверей см. План заполнения дверных проемов и типовые решения, и Ведомость элементов заполнения проемов.
2. Описание типов отделки см. План отделки стен.
3. Описание напольных покрытий см. План финишного покрытия полов.
4. Описание отделки потолков см. План потолков.
5. Спецификацию светильников и подсветки см. План расстановки осветительного оборудования.
6. Спецификацию оконечных элементов см. План расстановки оконечных устройств электрооборудования.
7. Раскладка материала дана без учета подрезки.

Изм.	Кол.уч.	Лист	№док.	Подп.	Дата	20086_TKF.2.АИ.2.4			
						ЦЕНТРАЛЬНЫЙ ОФИС АО «ТИНЬКОФФ БАНК» по адресу: г. Москва, ул. Грузинский вал, вл.11			
ГАП		Филлипс М.В.				Архитектурно интерьерные решения. Здание 2.	Стадия	Лист	Листов
Проверил		Плотникова					РД	04.13.15	
Архитектор		Попова							
						Развертки по залам 4.2.9-4.2.11	РИК DESIGN		


Взам. инв. №

Подп. и дата


Инв. № подл.

Формат А2А

Вид 1 М 1 : 50

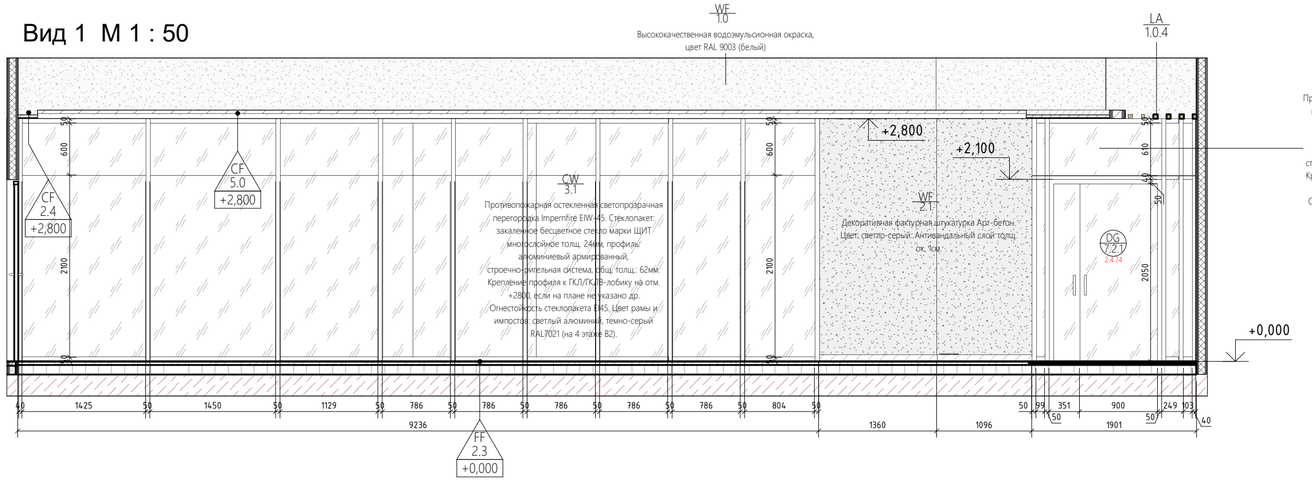


Вид 4 М 1 : 50

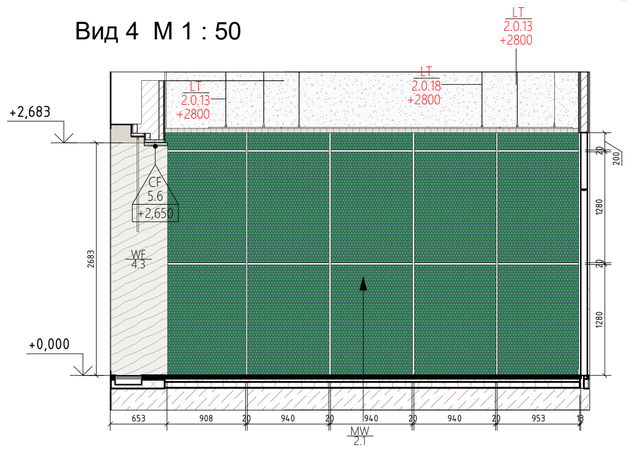


Трансформируемая модульная глухая перегородка ESPERO_Clestra_Synops. h=2800мм до ГКЛ-лобика (если на плане не указано др.). Состав: алюминиевый профиль/рама, отделка зеркальные панели (см. Развертки трансформируемых перегородок). Индекс шумоизоляции: 50 Дб. Секции перегородок на 2 подвесах, один из которых для парковки.

Вид 2-3 М 1 : 50

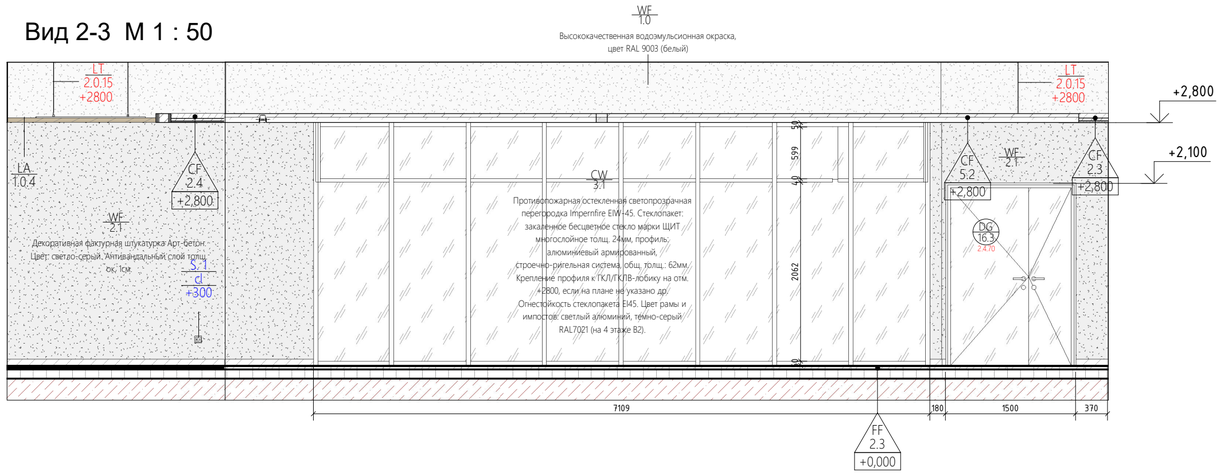

Фрагмент плана 4 этажа башни В2_пом. 4.2.1, 4.2.4_залы. М 1 : 100

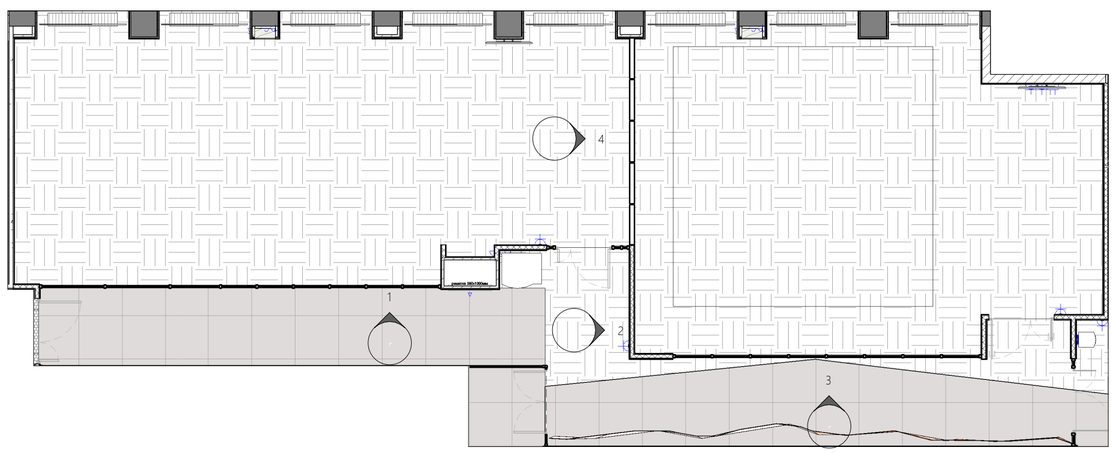

Примечания:

1. Открывание, фурнитуру и отделку дверей см. План заполнения дверных проемов и типовые решения, и Ведомость элементов заполнения проемов.
2. Описание типов отделки см. План отделки стен.
3. Описание напольных покрытий см. План финишного покрытия полов.
4. Описание отделки потолков см. План потолков.
5. Спецификацию светильников и подсветки см. План расстановки осветительного оборудования.
6. Спецификацию оконечных элементов см. План расстановки оконечных устройств электрооборудования.
7. Раскладка материала дана без учета подрезки.

Изм.	Кол.уч.	Лист	№док.	Подп.	Дата	20086_TKF.2.АИ.2.4			
						ЦЕНТРАЛЬНЫЙ ОФИС АО «ТИНЬКОФФ БАНК» по адресу: г. Москва, ул. Грузинский вал, вл.11			
ГАП		Филлипс М.В.				Архитектурно интерьерные решения. Здание 2.	Стадия	Лист	Листов
Проверил		Плотникова					РД	04.13.16	
Архитектор		Попова							
						Развертки по залам 4.2.1, 4.2.4.	РИК DESIGN		


Формат А2А

Взам. инв. №


Подп. и дата

Инв. № подл.

Фрагмент плана 4 этажа башни В2_пом. 4.2.5_зал. М 1 : 50

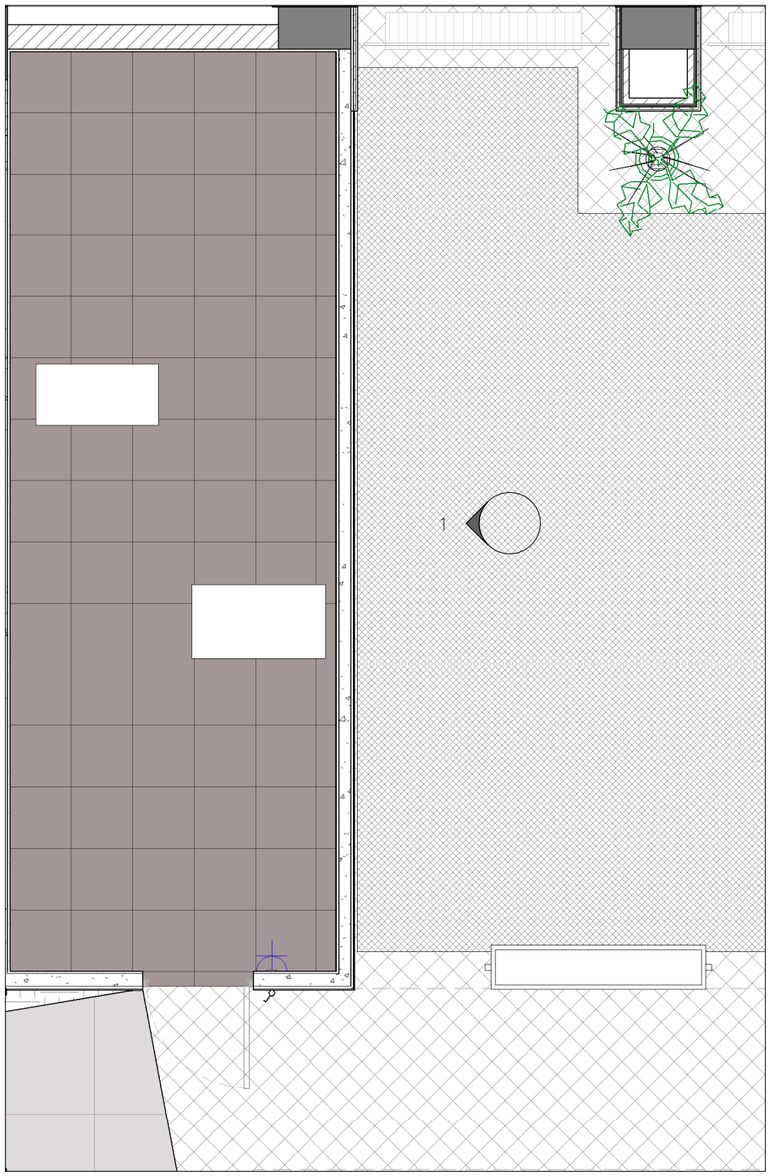

Вид 1 М 1 : 50

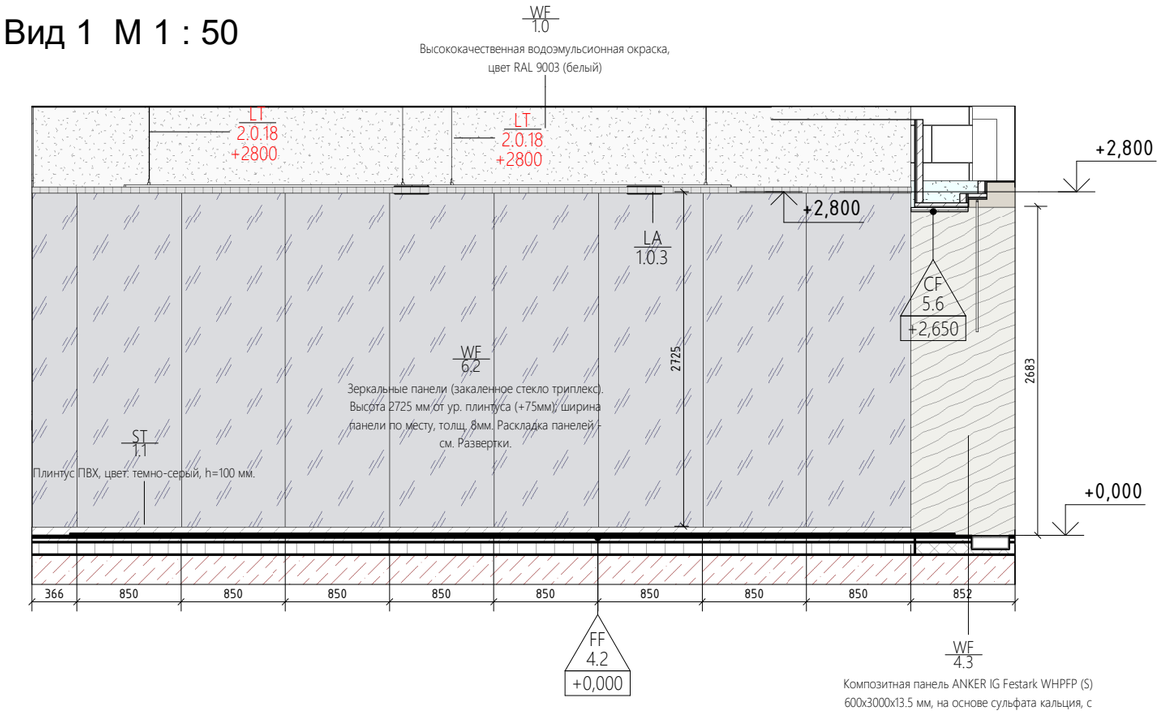

Примечания:

1. Открывание, фурнитуру и отделку дверей см. План заполнения дверных проемов и типовые решения, и Ведомость элементов заполнения проемов.
2. Описание типов отделки см. План отделки стен.
3. Описание напольных покрытий см. План финишного покрытия полов.
4. Описание отделки потолков см. План потолков.
5. Спецификацию светильников и подсветки см. План расстановки осветительного оборудования.
6. Спецификацию оконечных элементов см. План расстановки оконечных устройств электрооборудования.
7. Раскладка материала дана без учета подрезки.

Взам. инв. №


Подп. и дата

Инв. № подл.

Изм.	Кол.уч.	Лист	№док.	Подп.	Дата	20086_TKF.2.АИ.2.4			
						ЦЕНТРАЛЬНЫЙ ОФИС АО «ТИНЬКОФФ БАНК» по адресу: г. Москва, ул. Грузинский вал, вл.11			
ГАП		Филлипс М.В.				Архитектурно интерьерные решения. Здание 2.	Стадия	Лист	Листов
Проверил		Плотникова					РД	04.13.17	
Архитектор		Попова				Развертки по залу 4.2.5.	PIK DESIGN		


Формат А3А


Ресепшн FS6.0.1. Вид спереди М 1 : 20

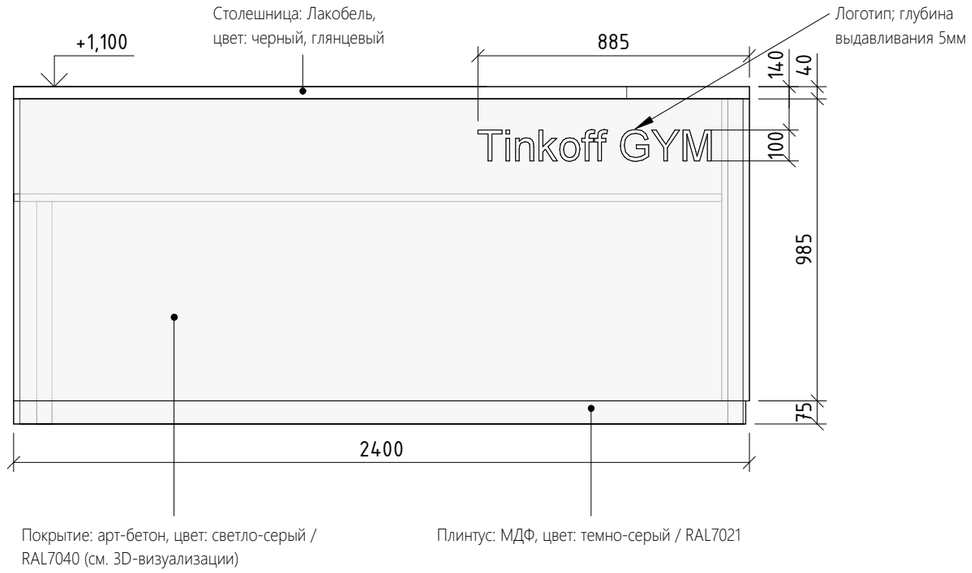




Ресепшн. Вид сверху М 1 : 20

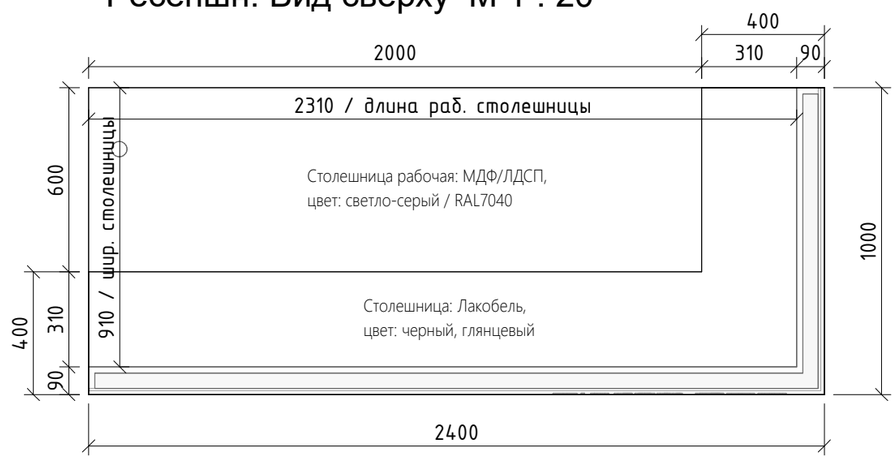


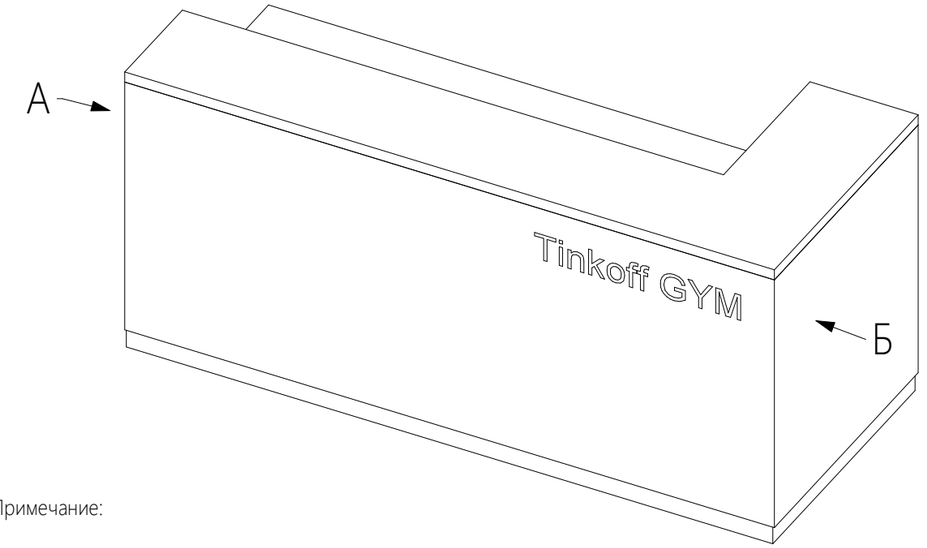

Ресепшн. Вид А М 1 : 20

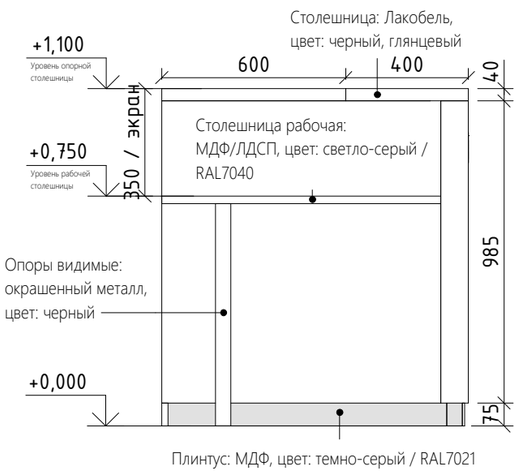

Ресепшн. Вид Б М 1 : 20

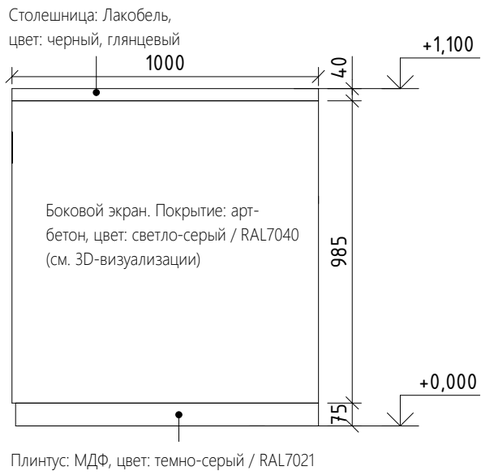

Примечание:


1. Все материалы, а также конструктивные узлы разрабатываются подрядчиком по изготовлению мебели на заказ и согласовываются с АП.
2. Все размеры перед изготовлением уточняются по месту проектирования.


Изм.	Кол.уч.	Лист	№док.	Подп.	Дата	20086_TKF.2.АИ.2			
						ЦЕНТРАЛЬНЫЙ ОФИС АО «ТИНЬКОФФ БАНК» по адресу: г. Москва, ул. Грузинский вал, вл.11			
						Архитектурно интерьерные решения. Здание 2	Стадия: РД	Лист: 04.16.01	Листов:
						Мебель индивидуального изготовления_FS6.0.1_Ресепшн 4 этажа башни В2	hyperion		


Взам. инв. № | Подп. и дата | Инв. № подл.

Формат А3А


Шкафчик в раздевалке FS9.0.0-4. Вид сверху М 1 : 20

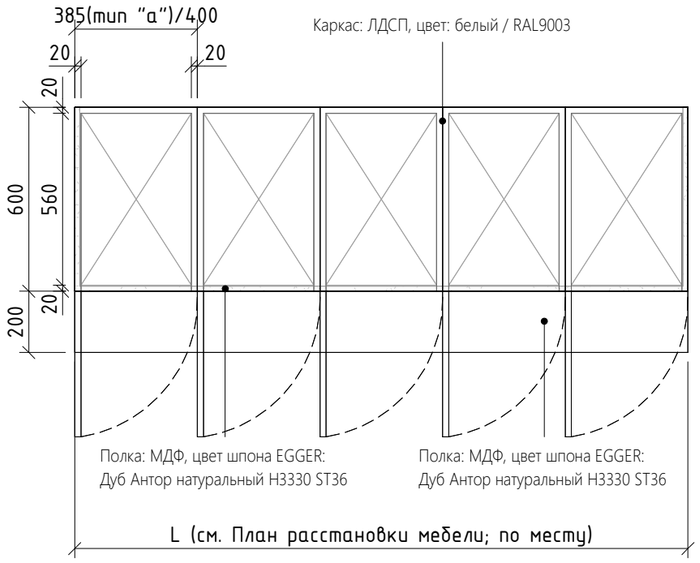


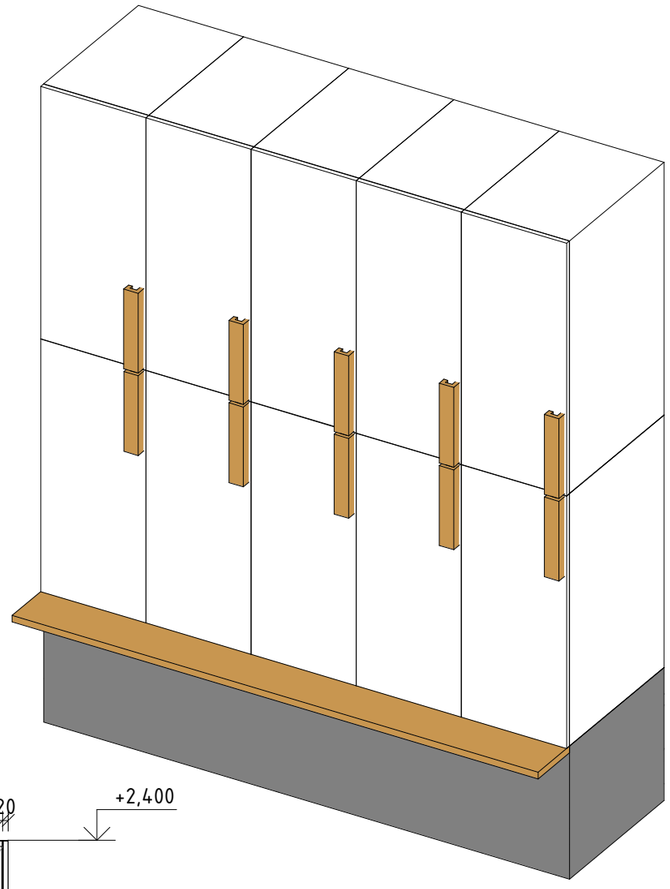

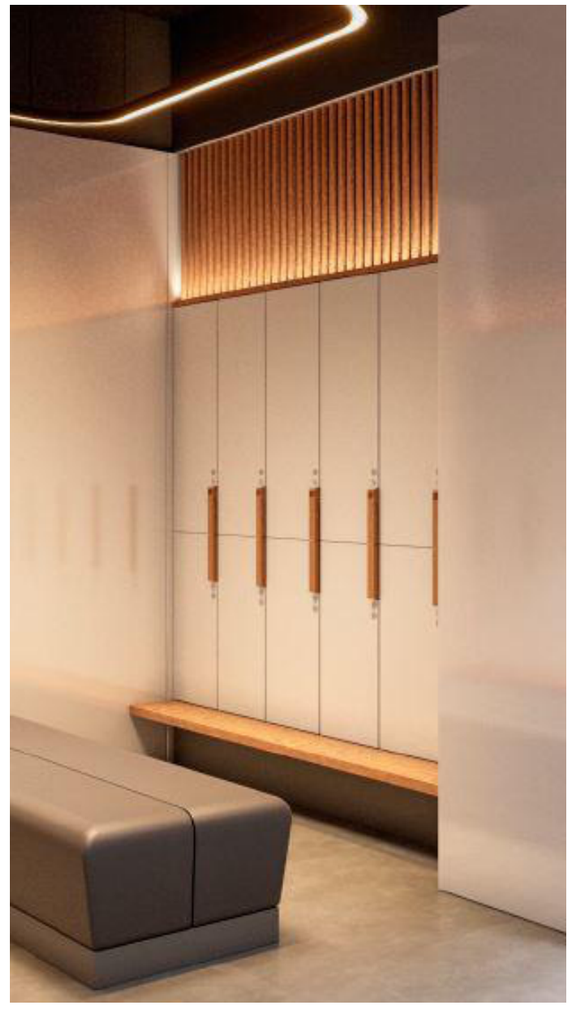

Шкафчик в раздевалке. Фасад и разрез М 1 : 20

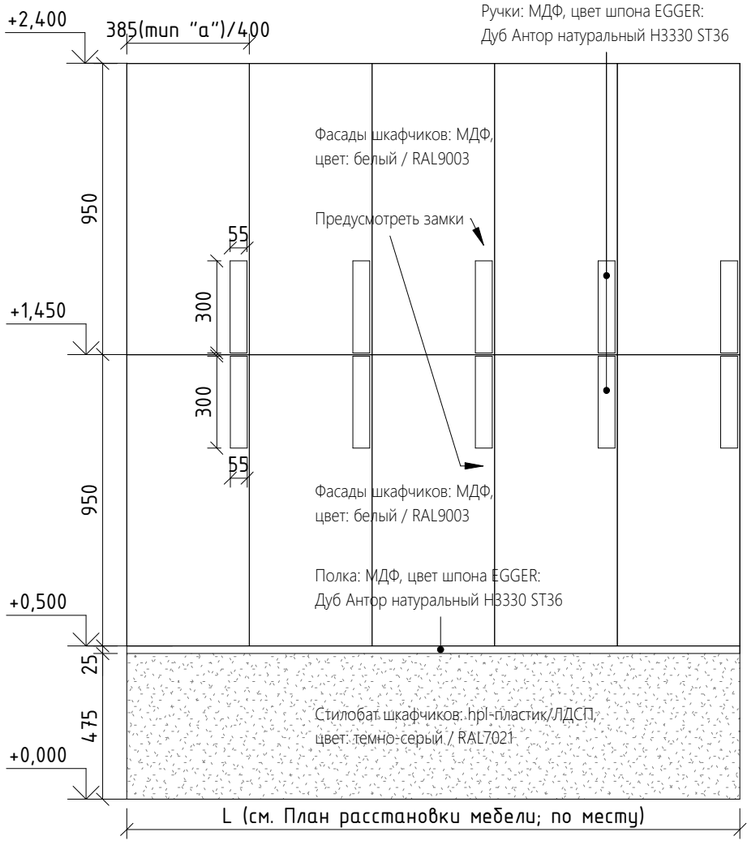

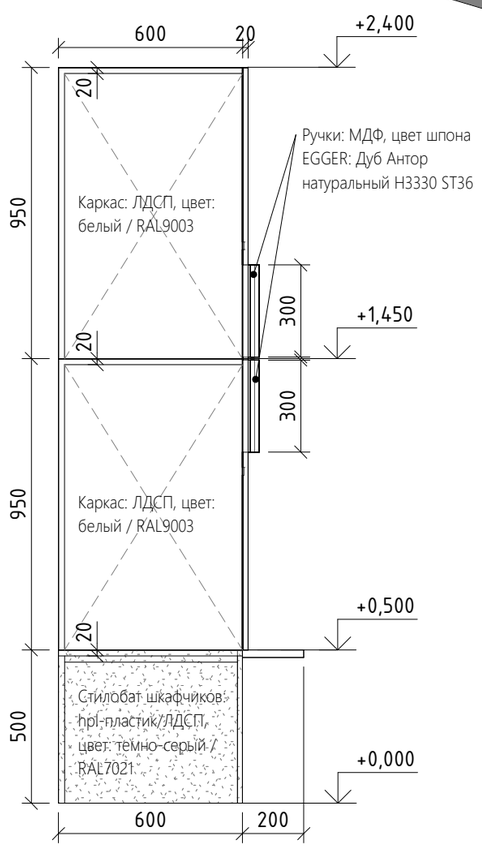

Примечание:

1. Колличество и типы встроенных секций шкафчиков в раздевалках марки FS9.0.0-FS9.0.4 см. на Плане расстановки мебели_Лист 04.02.01 и Лист 04.02.02.
2. Все материалы, а также конструктивные узлы разрабатываются подрядчиком по изготовлению мебели на заказ и согласовываются с АП.
3. Все размеры перед изготовлением уточняются по месту проектирования.

hyperion
Hyperion • 10 Usacheva street, bld. 1 • Moscow, 119048 | Russia
ООО «Гиперион» 119048, Россия, Москва, ул. Усачева, 10с1
www.hprn.ru tel.: +7 (499) 238-10-10

Согласовано			
Должность	ФИО	Подпись	Дата

Изм.	Кол.уч.	Лист	№док.	Подп.	Дата

20086_TKF.2.АИ.2

ЦЕНТРАЛЬНЫЙ ОФИС АО «ТИНЬКОФФ БАНК» по адресу: г. Москва, ул. Грузинский вал, вл.11

Архитектурно интерьерные решения.
Здание 2

Стадия	Лист	Листов
РД	04.16.02	

Мебель индивидуального изготовления_FS9.0.0-4_Типовые шкафчики в раздевалках 4 этажа башни В2

hyperion

Согласовано


Взам. инв. №

Подп. и дата


Инв. № подл.

Формат А3А

Скамья FS5.8.1-FS5.8.5 для раздевалки 4 этажа башни В2. Вид сверху М 1 : 20

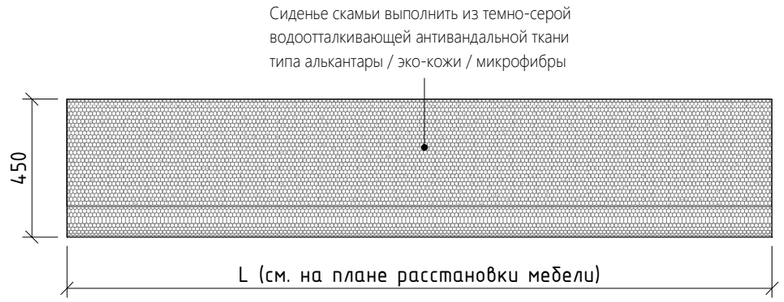


Скамья для раздевалки. Фасад и вид сбоку М 1 : 20

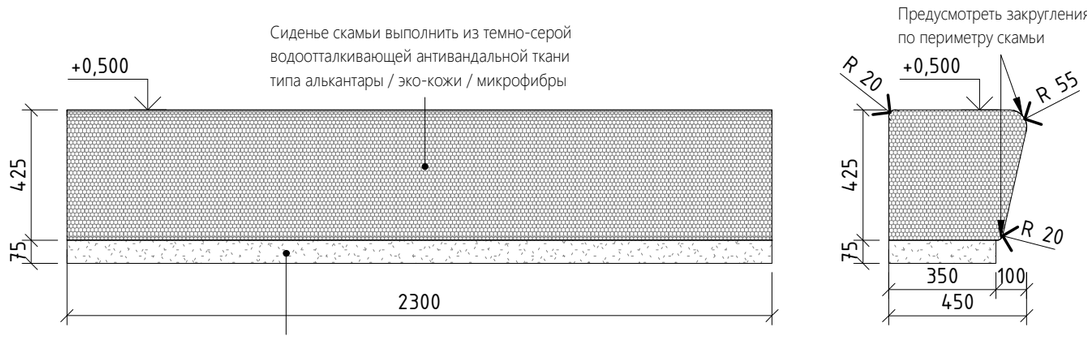


Цоколь скамьи h75мм выполнить из hpl-пластика/ЛДСП, цвет: темно-серый / RAL7021

3D-вид. М 1:20

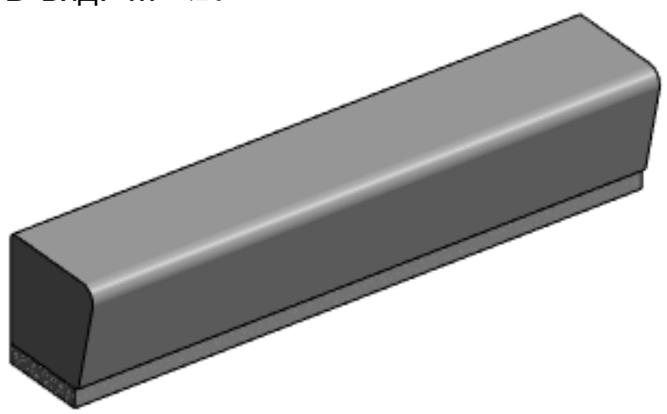

Ведомость изменений

Рев.	Дата	Описание	Разработал

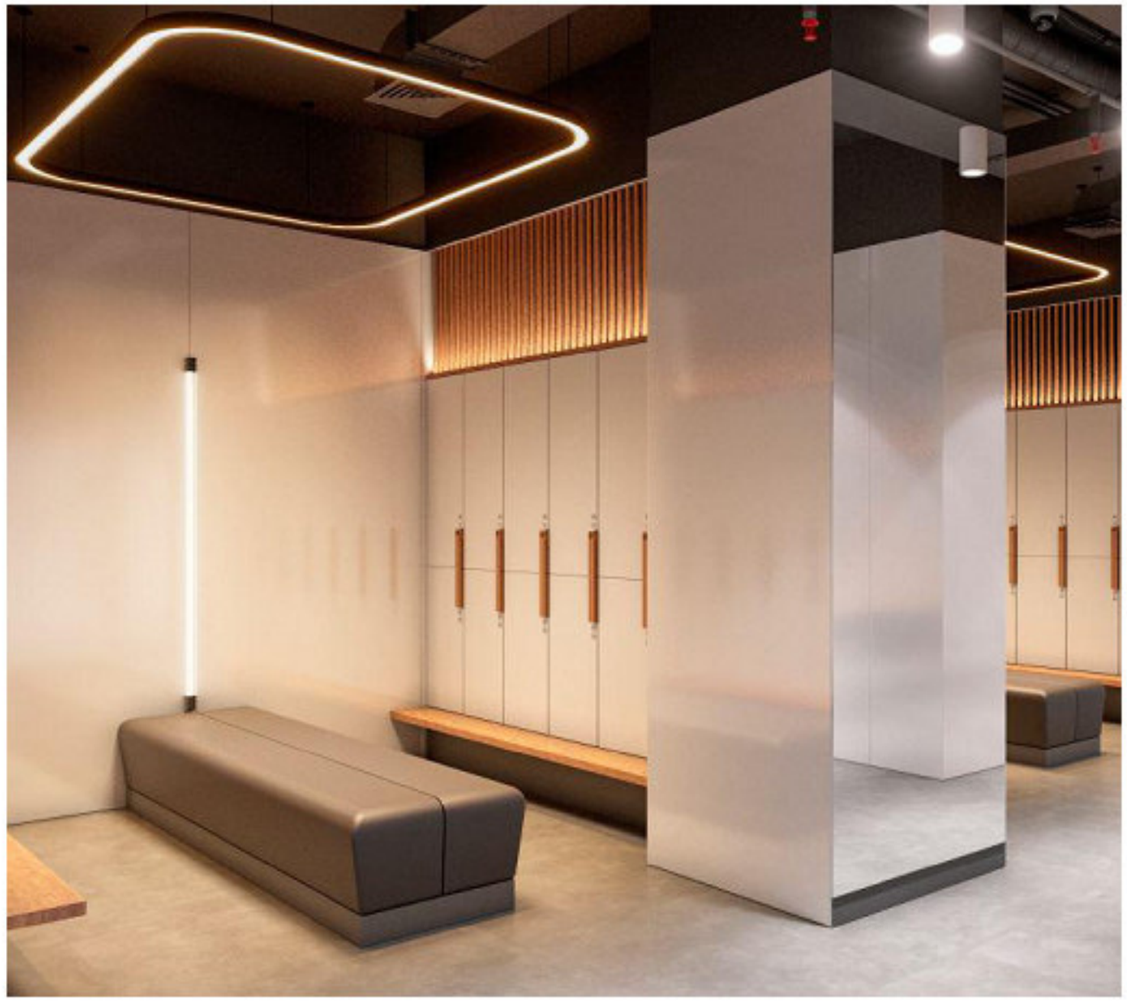

Примечание:

1. Колличество и типы скамеек в раздевалках марки FS5.8.1-FS5.8.5 см. на Плане расстановки мебели_Лист 04.02.01 и Лист 04.02.02.
2. Все материалы, а также конструктивные узлы разрабатываются подрядчиком по изготовлению мебели на заказ и согласовываются с АП.
3. Все размеры перед изготовлением уточняются по месту проектирования.

Изм.	Кол.уч.	Лист	№док.	Подп.	Дата	20086_TKF.2.АИ.2			
						ЦЕНТРАЛЬНЫЙ ОФИС АО «ТИНЬКОФФ БАНК» по адресу: г. Москва, ул. Грузинский вал, вл.11			
						Архитектурно интерьерные решения. Здание 2	Стадия	Лист	Листов
							РД	04.16.03	
						Мебель индивидуального изготовления_FS5.8.1-5_Типовые скамьи в раздевалках 4 этажа башни В2	hyperion		


Взам. инв. №

Подп. и дата

Инв. № подл.


Формат А3А

Полки FS8.1.0-1. Вид сверху М 1 : 10

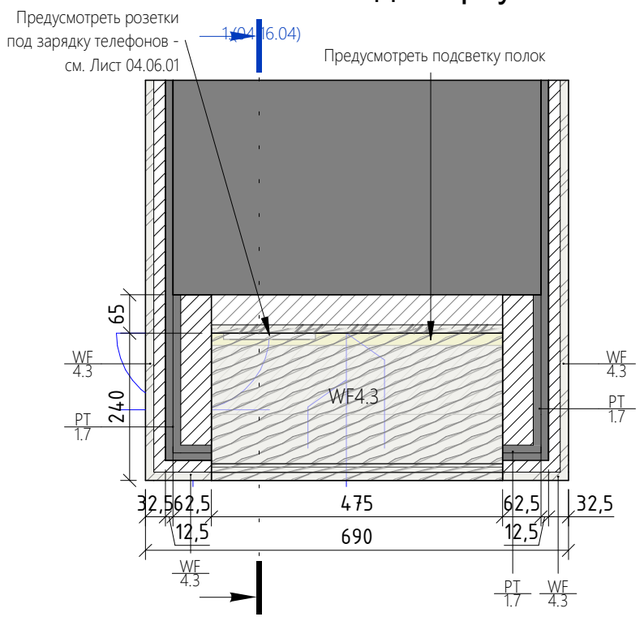


1.(04.16.04)

Полки FS8.1.0-1. Разрез 1-1 М 1 : 10

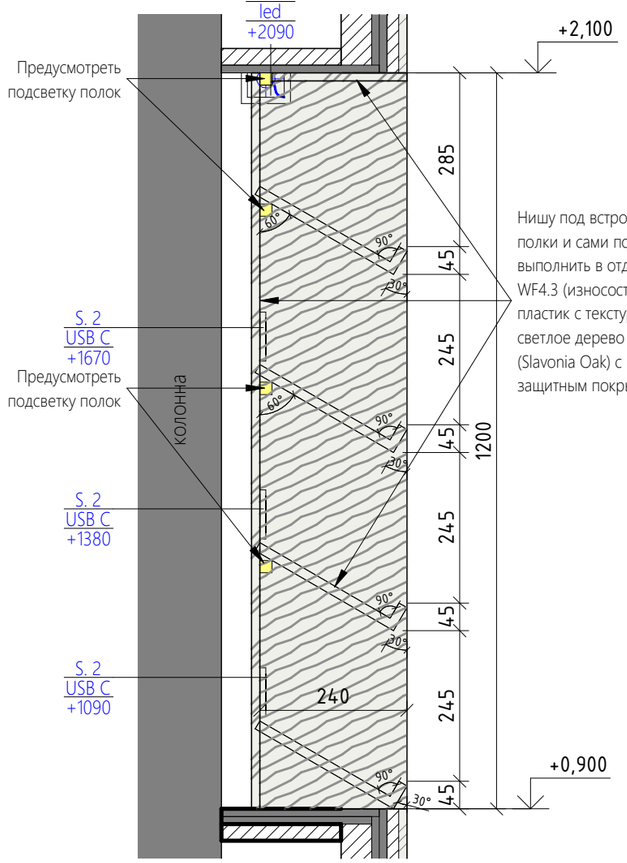


Полки FS8.1.0-1. Вид спереди М 1 : 10

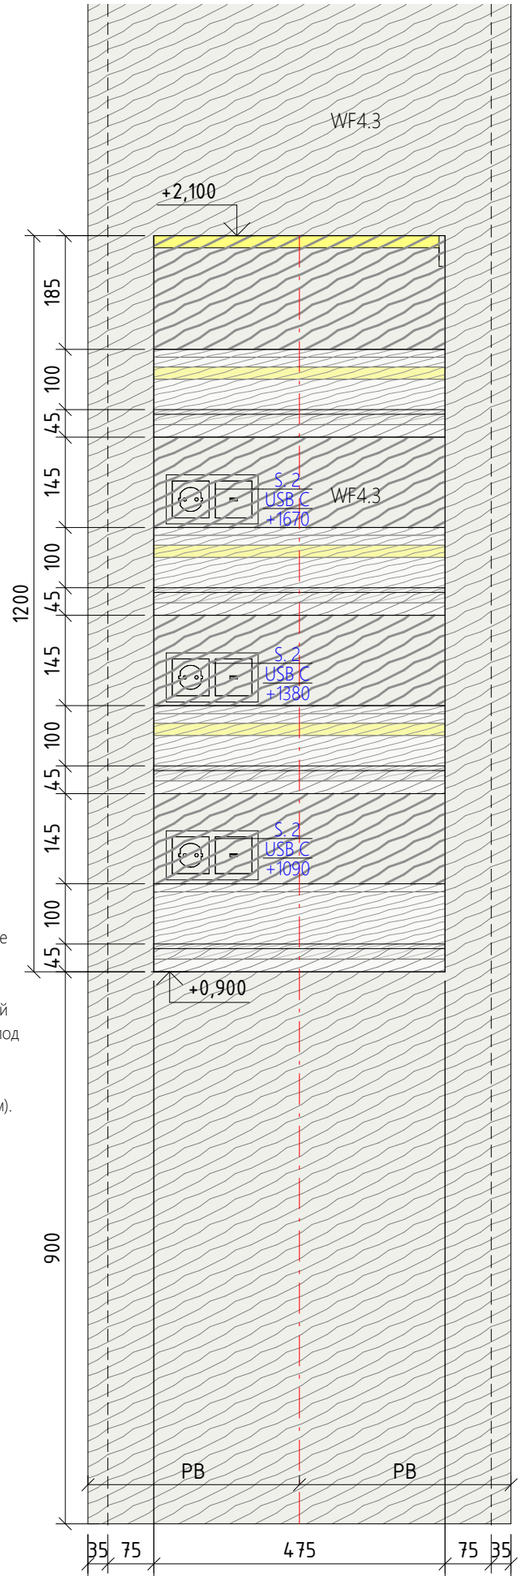

Нишу под встроенные полки и сами полки выполнить в отделке WF4.3 (износостойкий пластик с текстурой под светлое дерево (Slavonia Oak) с защитным покрытием).

3D-вид М 1:20

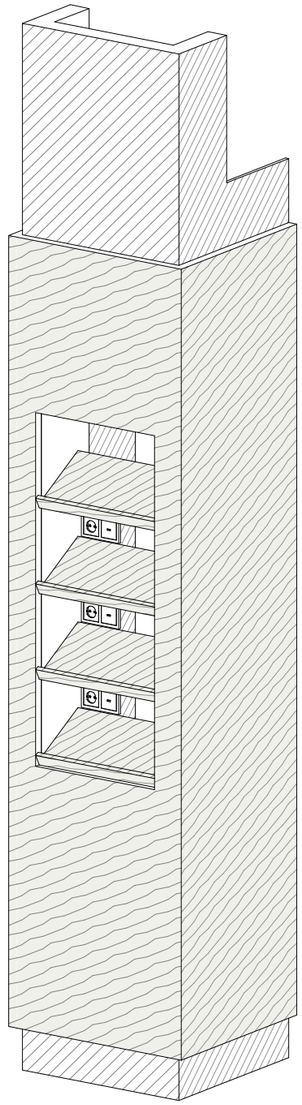



Примечание:

1. Колличество и типы встроенных полок марки FS8.1.0-FS8.1.1 см. на Плане расстановки мебели_Лист 04.02.01 и Лист 04.02.02.
2. Все материалы, а также конструктивные узлы разрабатываются подрядчиком по изготовлению мебели на заказ и согласовываются с АП.
3. Все размеры перед изготовлением уточняются по месту проектирования.

Изм.	Кол.уч.	Лист	№док.	Подп.	Дата	20086_TKF.2.АИ.2			
						ЦЕНТРАЛЬНЫЙ ОФИС АО «ТИНЬКОФФ БАНК» по адресу: г. Москва, ул. Грузинский вал, вл.11			
						Архитектурно интерьерные решения. Здание 2	Стадия: РД	Лист: 04.16.04	Листов:
						Мебель индивидуального изготовления_FS8.1.0-1_Встроенные полки для телефонов 4 этажа башни В2	hyperion		

Взам. инв. №

Подп. и дата

Инв. № подл.

Формат А3А