МФС | Генеральный Подрядчик

Общество с ограниченной
ответственностью
«Генеральный подрядчик - МФС»
ул. Рябиновая, д. 22А, стр. 2, Москва, 121471

ОКПО 75321383 ОГРН 1047796934195
ИНН 7704539433 КПП 772901001

Тел.: +7 495 505-97-33, доб. 4101
E-mail: sekretariat-mfs@pik.ru

Застройщик – Московский фонд реновации жилой застройки

Жилой дом с приспособлением подземной автостоянки под защитное сооружение гражданской обороны - "укрытие" (ЗСГО), с инженерными сетями и благоустройством территории по адресу: г. Москва, район Новогиреево, Кусковская улица, земельный участок 12/1 (Кусковская ул., вл. 12) (Восточный административный округ)

ПРОЕКТНАЯ ДОКУМЕНТАЦИЯ

Раздел 3. Архитектурные решения.
Графические материалы. Книга 2. Планы, разрезы.

1190-01-АР2
Том 3.2

2023

МФС | Генеральный Подрядчик

Общество с ограниченной ответственностью
«Генеральный подрядчик - МФС»
ул. Рябиновая, д. 22А, стр. 2, Москва, 121471

ОКПО 75321383 ОГРН 1047796934195
ИНН 7704539433 КПП 772901001

Тел.: +7 495 505-97-33, доб. 4101
E-mail: sekretariat-mfs@pik.ru

Застройщик – Московский фонд реновации жилой застройки

Жилой дом с приспособлением подземной автостоянки под защитное сооружение гражданской обороны - "укрытие" (ЗСГО), с инженерными сетями и благоустройством территории по адресу: г. Москва, район Новогиреево, Кусковская улица, земельный участок 12/1 (Кусковская ул., вл. 12) (Восточный административный округ)

ПРОЕКТНАЯ ДОКУМЕНТАЦИЯ

Раздел 3. Архитектурные решения.
Графические материалы. Книга 2. Планы, разрезы.

1190-01-АР2
Том 3.2

Уполномоченное лицо
по доверенности № 112 от 09.01.2023
Главный инженер проекта / Вайсертригер Н.А.

Главный инженер проекта / Вайсертригер Н.А.

Общество с ограниченной ответственностью * Производственно-технический отдел * ПТО-МФС * Для документов * Москва *

2023

Взам. инв. №
Подпись и дата
Инв. № подл.

ООО «Проектное бюро АПЕКС»
115114, Россия, Москва, Дербеневская наб., д.7, стр.9
T/F: +7495 135 8005, www.apex-project.ru

ПРОЕКТНАЯ ДОКУМЕНТАЦИЯ

ЖИЛОЙ ДОМ С ПРИСПОСОБЛЕНИЕМ ПОДЗЕМНОЙ АВТОСТОЯНКИ ПОД ЗАЩИТНОЕ СООРУЖЕНИЕ ГРАЖДАНСКОЙ ОБОРОНЫ – «УКРЫТИЕ» (ЗСГО), С ИНЖЕНЕРНЫМИ СЕТЯМИ И БЛАГОУСТРОЙСТВОМ ТЕРРИТОРИИ

по адресу: г. Москва, район Новогиреево, Кусковская улица, земельный участок 12/1(Кусковская ул., вл. 12) (Восточный административный округ)

Раздел 3. Архитектурные решения.
Книга 2. Графические материалы. Планы, разрезы.

1190-01-АР2
Том 3.2

СРО Ассоциация "Проектировщики Оборонного и Энергетического Комплексов", регистрационный номер П-060-007725825428-0838, дата внесения в реестр 19 июля 2022 г.

ООО «Проектное бюро АПЕКС»
115114, Россия, Москва, Дербеневская наб., д.7, стр.9
T/F: +7495 135 8005, www.apex-project.ru

ПРОЕКТНАЯ ДОКУМЕНТАЦИЯ

ЖИЛОЙ ДОМ С ПРИСПОСОБЛЕНИЕМ ПОДЗЕМНОЙ АВТОСТОЯНКИ ПОД ЗАЩИТНОЕ СООРУЖЕНИЕ ГРАЖДАНСКОЙ ОБОРОНЫ – «УКРЫТИЕ» (ЗСГО), С ИНЖЕНЕРНЫМИ СЕТЯМИ И БЛАГОУСТРОЙСТВОМ ТЕРРИТОРИИ

по адресу: г. Москва, район Новогиреево, Кусковская улица, земельный участок 12/1(Кусковская ул., вл. 12) (Восточный административный округ)

Раздел 3. Архитектурные решения. Книга 2. Графические материалы. Планы, разрезы.

1190-01-АР2
Том 3.2

Генеральный директор Матвеев Ю.М.

Главный инженер проекта Быков Е.Н.

2023 г.

СОДЕРЖАНИЕ ТОМА

ОБОЗНАЧЕНИЕ	НАИМЕНОВАНИЕ	ПРИМЕЧАНИЕ
1190-01-АР2 -С	Содержание тома	4-6
1190-01-АР2 -ГЧ	Графическая часть.	
	План -1-го этажа.	7
	План -1-го этажа на отм. -2,000	8
	Корпус 1. План 1-го этажа.	9
	Корпус 1. Секция 1. 1 этаж	10
	Корпус 1. Секция 2. 1 этаж	11
	Корпус 1. Секция 3. 1 этаж	12
	Корпус 1. Секция 4. 1 этаж	13
	Корпус 1. Секция 5. 1 этаж	14
	Корпус 1. Секция 6. 1 этаж	15
	Корпус 1. Секция 7. 1 этаж	16
	Корпус 1. Секция 8. 1 этаж	17
	Корпус 1. Секция 9. 1 этаж	18
	Корпус 1. План технического пространства на отм.+2,450	19
	Корпус 1. План 2-16-ого этажа	20
	Корпус 1. Секция 1. План 2-16-ого этажа	21
	Корпус 1. Секция 2. План 2-16-ого этажа	22
	Корпус 1. Секция 3. План 2-16-ого этажа	23
	Корпус 1. Секция 4. План 2-16-ого этажа	24
	Корпус 1. Секция 5. План 2-16-ого этажа	25
	Корпус 1. Секция 6. План 2-16-ого этажа	26
	Корпус 1. Секция 7. План 2-16-ого этажа	27
	Корпус 1. Секция 8. План 2-16-ого этажа	28
	Корпус 1. Секция 9. Фрагмент плана 2-4-го этажа	29

Согласовано

Взам. инв. №

Подп. и дата

Инв. № подл.

Изм.	Кол.уч	Лист	№док.	Подп.	Дата
Разраб.		Саяпина			08.23
ГАП		Клименко			08.23
Н.контр.		Куликова			08.23
ГИП		Быков			08.23

1190-01-АР2-С

Содержание тома

Стадия	Лист	Листов
П	1	3


ООО «Проектное Бюро АПЕКС»

	Корпус 1. Секция 9. Фрагмент плана 5-7-ого этажа. Фрагмент плана 8-9-ого этажа.	30
	Корпус 1. Секция 9. Фрагмент плана 10-16-ого этажа.	31
	Корпус 1. План технического пространства на отм. +49,500	32
	Корпус 1. План кровли с надстройками	33
	Корпус 1. План кровли	34
	Корпус 2. План 1 этажа	35
	Корпус 2. Секция10. 1 этаж	36
	Корпус 2. Секция 11. 1 этаж	37
	Корпус 2. Секция 12. 1 этаж	38
	Корпус 2. Секция 13. 1 этаж	39
	Корпус 2. Секция 14. 1 этаж	40
	Корпус 2. Секция 15. 1 этаж	41
	Корпус 2. Секция 16. 1 этаж	42
	Корпус 2. Секция 17. 1 этаж	43
	Корпус 2. Секция 18. 1 этаж	44
	Корпус 2. Секция 19. 1 этаж	45
	Корпус 2 . План технического пространства на отм. +2,450	46
	Корпус 2. План 2-16 этажа	47
	Корпус 2. Секция 10. План 2-16 этажа	48
	Корпус 2. Секция 11. План 2-16 этажа	49
	Корпус 2. Секция 12. План 2-16 этажа	50
	Корпус 2. Секция 13. План 2-16 этажа	51
	Корпус 2. Секция 14. План 2-16 этажа	52
	Корпус 2. Секция 15. План 2-16 этажа	53
	Корпус 2. Секция 16. План 2-16 этажа	54
	Корпус 2. Секция 17. План 2-16 этажа	55
	Корпус 2. Секция 18. План 2-16 этажа	56
	Корпус 2. Секция 19. План 2-16 этажа	57
	Корпус 2. План технического пространства на отм. +49,500	58

	Корпус 2. План кровли с надстройками	59
	Корпус 2. План кровли	60
	Корпус 1. Разрез 1-1, разрез 2-2	61
	Корпус 1. Разрез 3-3	62
	Корпус 2. Разрез 4-4	63
	Корпус 2. Разрез 5-5, разрез 6-6	64
	Типы конструкций	65

Пожарный отсек №1
Пожарный отсек №2
Пожарный отсек №3
Пожарный отсек №4
Пожарный отсек №5
Пожарный отсек №6
Колесоотбойник
Водосборный лоток
АР2.1

АР2.1. Разрез по рампе

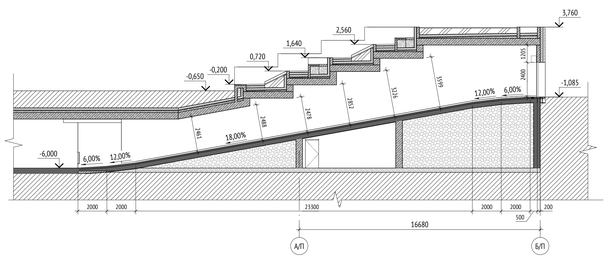

Условные обозначения:



Типы лифтов:





0.000	Относительная отметка
150.00	Абсолютная отметка
ЭОСС	Инженерные шахты
2%	Величина и направление уклона

Площади пожарных отсеков автостоянок:

Пожарный отсек 1, площадь - 2787,5 кв.м.
Пожарный отсек 2, площадь - 2877,5 кв.м.
Пожарный отсек 3, площадь - 2756,0 кв.м.
Пожарный отсек 4, площадь - 2758,0 кв.м.
Пожарный отсек 5, площадь - 2999,2 кв.м.
Пожарный отсек 6, площадь - 2997,6 кв.м.

Экспликация помещений на отм. -6.000

№	Наименование	Площадь, м²	Кат. пом.
МОП			
ЛК.1	Лестничная клетка	19,15	
ЛК.2	Лестничная клетка	20,18	
ЛК.3	Лестничная клетка	21,93	
ЛК.4	Лестничная клетка	20,07	
ЛК.5	Лестничная клетка	53,89	
ЛК.6	Лестничная клетка	18,27	
ЛК.7	Лестничная клетка	19,44	
ЛК.8	Лестничная клетка	47,29	
ЛК.9	Лестничная клетка	22,92	
ЛК.10	Лестничная клетка	19,82	
ЛК.11	Лестничная клетка	18,95	
ЛК.12	Лестничная клетка	23,99	
		305,89	
Пожарный отсек 1			
Автостоянка			
1.А.1	Автостоянка ПО1	2389,42	В2
МОП			
1.МОП.1	Тамбур-шлюз	12,52	
1.МОП.2	Лифтовый холл(ПБЗ)/Тамбур-шлюз	12,70	
1.МОП.3	Тамбур-шлюз	9,74	
1.МОП.4	Лифтовый холл(ПБЗ)/Тамбур-шлюз	11,23	
1.МОП.5	Тамбур-шлюз	12,35	
1.МОП.6	Лифтовый холл(ПБЗ)/Тамбур-шлюз	12,57	
1.МОП.7	Тамбур-шлюз	12,35	
1.МОП.8	Лифтовый холл(ПБЗ)/Тамбур-шлюз	12,57	
Техническое			
1.Т.1	Венткамера ОВ+ПДВ	96,23	В1
1.Т.2	Венткамера ОВ+ПДВ стоянки	79,61	В2
1.Т.3	ЭЩ автостоянки	20,96	В2
1.Т.4	Венткамера ОВ+ПДВ	54,73	Д
1.Т.5	Венткамера ОВ+ПДВ	79,55	Д
1.Т.6	Венткамера ОВ+ПДВ	26,17	Д

Экспликация помещений на отм. -6.000

№	Наименование	Площадь, м²	Кат. пом.
1.Т.7	Техническое помещение для прохода коммуникаций	6,47	В1
1.Т.8	Техническое помещение для прохода коммуникаций	6,68	В1
		2805,85	
Пожарный отсек 2			
Автостоянка			
2.А.1	Автостоянка ПО2	2127,07	В2
МОП			
2.МОП.1	Тамбур-шлюз	6,17	
2.МОП.2	Лифтовый холл(ПБЗ)/Тамбур-шлюз	8,84	
2.МОП.3	Тамбур-шлюз	12,35	
2.МОП.4	Лифтовый холл(ПБЗ)/Тамбур-шлюз	12,57	
2.МОП.5	Тамбур-шлюз	12,35	
2.МОП.6	Лифтовый холл(ПБЗ)/Тамбур-шлюз	12,60	
2.МОП.7	Тамбур-шлюз	13,08	
2.МОП.8	Лифтовый холл(ПБЗ)/Тамбур-шлюз	14,15	
2.МОП.9	Тамбур-шлюз	12,35	
2.МОП.10	Лифтовый холл(ПБЗ)/Тамбур-шлюз	12,57	
Техническое			
2.Т.1	Венткамера ОВ+ПДВ	58,41	В2
2.Т.2	Венткамера ОВ+ПДВ	74,81	Д
2.Т.3	Венткамера ОВ+ПДВ	31,26	Д
2.Т.4	Насосная + АУПТ	127,90	Д
2.Т.5	ИТП	112,79	Д
2.Т.6	Венткамера ОВ+ПДВ	43,85	Д
2.Т.7	Венткамера ОВ+ПДВ	44,78	Д
2.Т.8	Венткамера ОВ+ПДВ	16,58	Д
2.Т.9	Техническое помещение для прохода коммуникаций	6,68	В1
2.Т.10	Техническое помещение для прохода коммуникаций	6,57	В1
2.Т.11	Техническое помещение для прохода коммуникаций	6,68	В2

Экспликация помещений на отм. -6.000


№	Наименование	Площадь, м²	Кат. пом.
2.Т.12	Техническое помещение для прохода коммуникаций	6,68	В1
2.Т.13	Техническое помещение для прохода коммуникаций	9,62	В1
2.Т.14	Техническое помещение для прохода коммуникаций	6,68	В1
		2797,58	
Пожарный отсек 3			
Автостоянка			
3.А.1	Автостоянка ПО3	2462,59	В2
Техническое			
3.Т.2	Техническое помещение для прохода коммуникаций	51,46	В1
		2514,05	
Пожарный отсек 4			
Автостоянка			
4.А.1	Автостоянка ПО4	2508,75	В2
МОП			
4.МОП.1	Тамбур-шлюз	12,91	
4.МОП.2	Лифтовый холл(ПБЗ)/Тамбур-шлюз	12,85	
4.МОП.3	Тамбур-шлюз	5,93	
4.МОП.4	Лифтовый холл(ПБЗ)/Тамбур-шлюз	9,00	
Техническое			
4.Т.1	Венткамера ОВ+ПДВ	54,44	Д
4.Т.2	Венткамера ОВ+ПДВ стоянки	46,79	В2
4.Т.3	Венткамера ОВ+ПДВ	27,44	Д
4.Т.4	Техническое помещение для прохода коммуникаций	6,86	В1
		2684,97	
Пожарный отсек 5			
Автостоянка			
5.А.1	Автостоянка ПО5	2581,40	В2
МОП			
5.МОП.1	Тамбур-шлюз	12,52	
5.МОП.2	Лифтовый холл(ПБЗ)/Тамбур-шлюз	12,73	

Экспликация помещений на отм. -6.000

№	Наименование	Площадь, м²	Кат. пом.
5.МОП.3	Тамбур-шлюз	12,52	
5.МОП.4	Лифтовый холл(ПБЗ)/Тамбур-шлюз	12,73	
5.МОП.5	Тамбур-шлюз	9,82	
5.МОП.6	Лифтовый холл(ПБЗ)/Тамбур-шлюз	15,83	
5.МОП.7	Тамбур-шлюз	12,35	
5.МОП.8	Лифтовый холл(ПБЗ)/Тамбур-шлюз	12,60	
Техническое			
5.Т.1	Венткамера ОВ+ПДВ	58,35	Д
5.Т.2	ЭЩ автостоянки	17,92	В3
5.Т.3	Венткамера ОВ+ПДВ	36,32	Д
5.Т.4	Венткамера ОВ+ПДВ	50,14	Д
5.Т.5	Венткамера ОВ+ПДВ стоянки	61,48	В2
5.Т.6	Венткамера ОВ+ПДВ	40,47	Д
5.Т.7	Техническое помещение для прохода коммуникаций	6,47	В1
5.Т.8	Техническое помещение для прохода коммуникаций	6,47	В1
5.Т.9	Техническое помещение для прохода коммуникаций	5,93	В1
5.Т.11	Техническое помещение для прохода коммуникаций	6,68	В1
		2952,73	
Пожарный отсек 6			
Автостоянка			
6.А.1	Автостоянка ПО6	2299,68	В2
МОП			
6.МОП.5	Тамбур-шлюз	12,92	
6.МОП.6	Лифтовый холл(ПБЗ)/Тамбур-шлюз	13,49	
6.МОП.7	Тамбур-шлюз	12,92	
6.МОП.8	Лифтовый холл(ПБЗ)/Тамбур-шлюз	13,49	
6.МОП.9	Тамбур-шлюз	5,88	
6.МОП.10	Лифтовый холл(ПБЗ)/Тамбур-шлюз	9,00	
6.МОП.11	Тамбур-шлюз	12,92	
6.МОП.12	Лифтовый холл(ПБЗ)/Тамбур-шлюз	13,49	

Экспликация помещений на отм. -6.000

№	Наименование	Площадь, м²	Кат. пом.
Техническое			
6.Т.1	Венткамера ОВ+ПДВ	44,91	Д
6.Т.2	Венткамера ОВ+ПДВ	58,12	Д
6.Т.3	Венткамера ОВ+ПДВ стоянки	64,05	В2
6.Т.4	Венткамера ОВ+ПДВ	39,52	Д
6.Т.5	ИТП	115,79	Д
6.Т.6	Насосная	128,70	Д
6.Т.7	Венткамера ОВ+ПДВ	31,51	Д
6.Т.8	Помещение уборочной техники	53,92	В4
6.Т.9	Техническое помещение для прохода коммуникаций	7,39	В1
6.Т.10	Техническое помещение для прохода коммуникаций	6,75	В1
6.Т.11	Техническое помещение для прохода коммуникаций	7,39	В1
6.Т.12	Техническое помещение для прохода коммуникаций	7,39	В1
6.Т.13	Техническое помещение для прохода коммуникаций	6,68	В1
		2945,68	
Итого по -1 этажу:		17006,55	

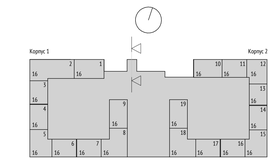

0,000=155,15

Изм.	Кол.уч.	Лист	№док.	Подпись	Дата
Разработал		Савгина			08.2023
Проверил		Берегущая			08.2023
ГИП		Лопухов			08.2023
Гл. архитектор		Стуговец			08.2023
Н. контр.		Куликова			08.2023
ГИП		Быков			08.2023

1190-01-00-АР2 -ГЧ

Жилой дом с пристроенными подземной автостоянкой под защитное сооружение гражданской обороны - некрытием (ЗОГО) с инженерными сетями и благоустройством территории по адресу г.Москва, р-н Новогиреево, Кусковская улица, земельный участок 12/1 (Кусковская ул., вл. 12) (Восточный административный округ)

Корпус 1,2	Стадия	Лист	Листов
	П	1	
План -1-ого этажа.	ООО "Проектное бюро АПЕКС"	

Формат А0

Согласовано


Взам. инв. №

Подп. и дата

Инв. № подл.



Типовое сечение через плиту над техническим помещением -1-го этажа

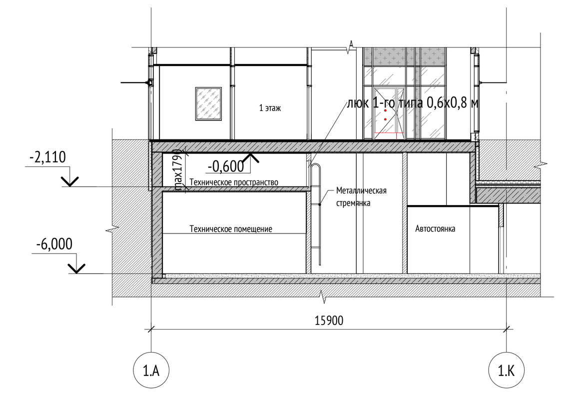


Условные обозначения

0.000	Относительная отметка
150.00	Абсолютная отметка
ЭО/СС	Инженерные шахты
2%	Величина и направление уклона


- Зона размещения бетонных перекрытий над тех. помещениями

- Второй свет

Типы лифтов:

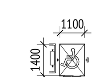

Лифты грузоподъемностью 630 кг

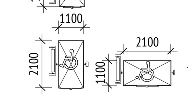

Лифты пожарных подразделений грузоподъемностью 1000 кг

0,000=155,15

Изм.	Кол.уч	Лист	№док.	Подпись	Дата
Разработал		Клименко			08.23
Проверил		Березуцкая			08.23
ГАП		Лопухов			08.23
Гл. архитектор		Струговец			08.23
Н. контр.		Куликова			08.23
ГИП		Быков			08.23

1190-01-00-АР2-ГЧ

Жилой дом с приспособлением подземной автостоянки под защитное сооружение гражданской обороны – «укрытие» (ЗСГО) с инженерными сетями и благоустройством территории по адресу: г.Москва, р-н Новогиреево, Кусковская улица, земельный участок 12/1 (Кусковская ул., вл. 12) (Восточный административный округ)

Корпус 1,2

Стадия	Лист	Листов
П	2	

План-1-го этажа на отм. -2,000

ООО "Проектное бюро АПЕКС"

Формат А0

Согласовано

Взам. инв. №

Подп. и дата

Инв. № подл.

Секция 2 | Секция 1

Секция 2 | Секция 3 | Секция 4 | Секция 5 | Секция 9 | Секция 8

Секция 5 | Секция 6 | Секция 7 | Секция 8

Экспликация помещений 1 этажа

№	Имя	Площадь, м2	Кат. пом.
Секция 1			
БКТ1			
1.БКТ1.1	БКТ №1 (Ф4.3)	95,21	-
1.БКТ1.2	Тамбур	4,39	-
1.БКТ1.3	ПУИ	3,01	В4
1.БКТ1.4	С/у МГН	5,18	-
МОП			
1.МОП.1	Вестибюль	68,45	-
1.МОП.2	Тамбур 1	7,44	-
1.МОП.3	Тамбур 2	8,24	-
1.МОП.4	Тамбур 1	6,94	-
1.МОП.5	Тамбур 2	6,94	-
1.МОП.6	Колясочная	22,06	В3
1.МОП.7	Консьерж	11,73	-
1.МОП.8	С/у	2,86	-
1.МОП.9	ПУИ	2,57	В4
1.МОП.10	Лестничная клетка	17,85	-
1.МОП.11	Лестничная клетка	24,63	-
ПО			
1.ПО.1	Тамбур	4,25	-
1.ПО.2	Помещение охраны автостоянки	14,61	-
1.ПО.3	С/у	6,37	-
Т			
1.Т.1	Мусоросборная камера	6,53	В4
Секция 2			
БКТ3			
2.БКТ3.1	БКТ №3 (Ф4.3)	34,40	-
2.БКТ3.2	Тамбур	4,57	-
2.БКТ3.3	С/у МГН	6,40	-
2.БКТ3.4	ПУИ	2,58	В4
БКТ4			
2.БКТ4.1	БКТ №4 (Ф4.3)	81,60	-
2.БКТ4.2	Тамбур	9,14	-
2.БКТ4.3	С/у МГН	5,68	-
2.БКТ4.4	ПУИ	2,03	В4
МОП			
2.МОП.1	Вестибюль	65,23	-
2.МОП.2	Тамбур 1	9,22	-
2.МОП.3	Тамбур 2	11,17	-
2.МОП.4	Тамбур 1	8,17	-
2.МОП.5	Тамбур 2	13,13	-
2.МОП.6	Колясочная	29,42	В3
2.МОП.7	Консьерж	18,90	-
2.МОП.8	С/у	1,75	-
2.МОП.9	ПУИ	5,74	В4
2.МОП.11	Лестничная клетка	20,73	-
Т			
2.Т.1	Мусоросборная камера	28,01	В4
2.Т.2	Помещение СС	16,89	В4
2.Т.3	ЭЩ жилой части	15,70	В3
2.Т.4	ЭЩ нежилой части	12,61	В4
2.Т.5	Коридор мусорокамеры	28,01	-
ЦИН			
2.ЦИН.1	Тамбур	7,40	-
2.ЦИН.2	Рабочий зал ЦИН (Ф3.5)	121,71	-
2.ЦИН.3	С/у МГН	5,39	-
2.ЦИН.4	ПУИ	1,92	В4
2.ЦИН.5	Комната персонала	9,90	-
Секция 3			
БКТ5			
3.БКТ5.1	БКТ №5 (Ф4.3)	40,07	-
3.БКТ5.2	Тамбур	4,49	-
3.БКТ5.3	С/у МГН	5,52	-
3.БКТ5.4	ПУИ	3,02	В4
МОП			
3.МОП.1	Вестибюль	66,57	-
3.МОП.2	Тамбур 1	8,19	-
3.МОП.3	Тамбур 2	9,11	-
3.МОП.4	Тамбур 1	11,70	-
3.МОП.5	Тамбур 2	13,62	-
3.МОП.6	Колясочная	23,06	В3
3.МОП.7	Консьерж	13,42	-
3.МОП.8	С/у	1,87	-
3.МОП.9	ПУИ	4,04	В4
3.МОП.10	Лестничная клетка	22,38	-
Т			
3.Т.1	Мусоросборная камера	6,53	В4
3.Т.2	Коридор мусорокамеры	7,00	-
3.Т.3	Коридор мусорокамеры	23,29	-
Секция 4			
БКТ6			
4.БКТ6.1	БКТ №6 (Ф4.3)	19,94	-

Экспликация помещений 1 этажа

№	Имя	Площадь, м2	Кат. пом.
4.БКТ6.2	Тамбур	4,42	-
4.БКТ6.3	С/у МГН	8,82	-
4.БКТ6.4	ПУИ	4,57	В4
МОП			
4.МОП.1	Вестибюль	65,73	-
4.МОП.2	Тамбур 1	4,45	-
4.МОП.3	Тамбур 2	4,97	-
4.МОП.4	Тамбур 1	10,22	-
4.МОП.5	Тамбур 2	12,11	-
4.МОП.6	Колясочная	22,25	В3
4.МОП.7	Консьерж	11,05	-
4.МОП.8	С/у	1,51	-
4.МОП.9	ПУИ	4,71	В4
4.МОП.10	Лестничная клетка	19,73	-
4.МОП.11	Лестничная клетка	16,49	-
Т			
4.Т.1	Мусоросборная камера	6,53	В4
4.Т.2	Коридор мусорокамеры	26,84	-
4.Т.3	ЭЩ нежилой части	13,70	В4
Секция 5			
БКТ7			
5.БКТ7.1	БКТ №7 (Ф4.3)	57,47	-
5.БКТ7.2	Тамбур	4,57	-
5.БКТ7.3	С/у МГН	5,25	-
5.БКТ7.4	ПУИ	2,59	В4
БКТ8			
5.БКТ8.1	БКТ №8 (Ф4.3)	22,40	-
5.БКТ8.2	Тамбур	8,42	-
5.БКТ8.3	С/у МГН	7,66	-
5.БКТ8.4	ПУИ	2,92	В4
МОП			
5.МОП.1	Вестибюль	73,91	-
5.МОП.2	Тамбур 1	5,60	-
5.МОП.3	Тамбур 2	6,26	-
5.МОП.4	Тамбур 1	7,21	-
5.МОП.5	Тамбур 2	7,91	-
5.МОП.6	Колясочная	16,44	В3
5.МОП.7	Консьерж	14,41	-
5.МОП.8	С/у	1,93	-
5.МОП.9	ПУИ	3,72	В4
5.МОП.10	Лестничная клетка	20,73	-
Т			
5.Т.1	Мусоросборная камера	21,40	В4
5.Т.2	КП МПТЦ	21,63	В2
5.Т.3	ЭЩ жилой части	15,58	В2
5.Т.4	Помещение СС	13,80	В4
5.Т.5	Коридор мусорокамеры	21,40	В4
Секция 6			
БКТ9			
6.БКТ9.1	БКТ №9 (Ф4.3)	20,88	-
6.БКТ9.2	Тамбур	4,50	-
6.БКТ9.3	С/у МГН	6,08	-
6.БКТ9.4	ПУИ	3,50	В4
МОП			
6.МОП.1	Вестибюль	68,98	-
6.МОП.2	Тамбур 1	9,99	-
6.МОП.3	Тамбур 2	11,62	-
6.МОП.4	Тамбур 1	7,49	-
6.МОП.5	Тамбур 2	8,13	-
6.МОП.6	Колясочная	21,88	В3
6.МОП.7	Консьерж	13,93	-
6.МОП.8	С/у	2,06	-
6.МОП.9	ПУИ	3,76	В4
6.МОП.10	Лестничная клетка	21,70	-
Т			
6.Т.1	Мусоросборная камера	6,53	В4
6.Т.2	Коридор мусорокамеры	6,94	-
6.Т.3	Коридор мусорокамеры	20,56	-
6.Т.4	ЭЩ нежилой части	14,58	В4
Секция 7			
БКТ10			
7.БКТ10.1	БКТ №10 (Ф4.3)	22,76	-
7.БКТ10.2	Тамбур	4,57	-
7.БКТ10.3	С/у МГН	6,04	-
7.БКТ10.4	ПУИ	3,49	В4
МОП			
7.МОП.1	Вестибюль	64,88	-
7.МОП.2	Тамбур 1	6,34	-
7.МОП.3	Тамбур 2	14,65	-
7.МОП.4	Тамбур 1	4,23	-
7.МОП.5	Тамбур 2	4,69	-
7.МОП.6	Колясочная	18,89	В3
7.МОП.7	Консьерж	11,04	-

Экспликация помещений 1 этажа

№	Имя	Площадь, м2	Кат. пом.
7.МОП.8	С/у	1,65	-
7.МОП.9	ПУИ	4,71	В4
7.МОП.10	Лестничная клетка	19,76	-
7.МОП.11	Лестничная клетка	16,49	-
Т			
7.Т.1	Мусоросборная камера	6,53	В4
7.Т.2	Коридор мусорокамеры	26,84	-
7.Т.3	ЭЩ жилой части	14,13	В2
Секция 8			
БКТ11			
8.БКТ11.1	БКТ №12 (Ф4.3)	63,70	-
8.БКТ11.2	Тамбур	7,95	-
8.БКТ11.3	С/у МГН	5,20	-
8.БКТ11.4	ПУИ	2,16	В4
МОП			
8.МОП.1	Вестибюль	66,12	-
8.МОП.2	Тамбур 1	11,34	-
8.МОП.3	Тамбур 2	10,88	-
8.МОП.4	Тамбур 1	7,78	-
8.МОП.5	Тамбур 2	8,87	-
8.МОП.6	Колясочная	36,67	В3
8.МОП.7	Консьерж	14,26	-
8.МОП.8	С/у	1,59	-
8.МОП.9	ПУИ	6,49	В4
8.МОП.10	Лестничная клетка	21,52	-
8.МОП.11	Лестничная клетка	17,32	-
8.МОП.12	Лестничная клетка	16,66	-
Т			
8.Т.1	Мусоросборная камера	24,60	В4
8.Т.2	Помещение СС	15,50	В4
8.Т.3	ЭЩ жилой части	13,95	В2
8.Т.4	Коридор мусорокамеры	24,60	В4
Секция 9			
БКТ12			
9.БКТ12.1	БКТ №13 (Ф4.3)	36,80	-
9.БКТ12.2	Тамбур	9,32	-
9.БКТ12.3	С/у МГН	6,10	-
9.БКТ12.4	ПУИ	3,70	В4
МОП			
9.МОП.1	Вестибюль	70,97	-
9.МОП.2	Тамбур 1	10,27	-
9.МОП.3	Тамбур 2	10,95	-
9.МОП.4	Тамбур 1	7,24	-
9.МОП.5	Тамбур 1	12,52	-
9.МОП.6	Колясочная	18,62	В3
9.МОП.7	Консьерж	16,52	-
9.МОП.8	С/у	1,93	-
9.МОП.9	ПУИ	6,60	В4
9.МОП.10	Лестничная клетка	18,23	-
9.МОП.11	Колясочная	17,26	В3
9.МОП.12	Лестничная клетка	25,99	-
Т			
9.Т.1	Мусоросборная камера	6,53	В4
9.Т.2	Коридор мусорокамеры	6,86	-
9.Т.3	Коридор мусорокамеры	22,87	-
		2972,15	

УСЛОВНЫЕ ОБОЗНАЧЕНИЯ:

Марка помещений

9.МОП.15
- Номер помещения
- Номер Обозначение типа помещения:
  "А" - Автостоянка
  "МОП" - Места общего пользования
  "ПОН" - Помещения общественного назначения (4.3)
  "Т" - Технические помещения
  "ПУИ" - Помещения уборочного инвентаря
  "ПО" - Помещение охраны
- Номер секции

0.000 - относительная отметка

150.00 - абсолютная отметка

- инженерные шахты

2% - величина и направление уклона

- люк в потолке для доступа в тех. пространство

- Зона безопасности МГН
- Вендинговый автомат
- Почтовый ящик
- Грязезащитная решетка
- Лифт для перевозки пожарных подразделений грузоподъемностью 1000 кг
- Лифт пассажирский грузоподъемностью 630 кг

Типы лифтов:

Лифты грузоподъемностью 630 кг

Лифты пожарных подразделений грузоподъемностью 1000 кг

Корпус 1 | Корпус 2

Этап 1 | Этап 2

0,000=155,15

Изм.	Кол.уч	Лист	№док.	Подпись	Дата
Разработал		Саяпина			08.2023
Проверил		Леончик			08.2023
ГАП		Лопухов			08.2023
Гл. архитектор		Струговец			08.2023
Н. контр.		Куликова			08.2023
ГИП		Быков			08.2023

1190-01-АР2-ГЧ

Жилой дом с приспособлением подземной автостоянки под защитное сооружение гражданской обороны – «укрытием» (ЗСГО) с инженерными сетями и благоустройством территории по адресу: г.Москва, р-н Новокуркино, Кусковская улица, земельный участок 12/1 (Кусковская ул., вл. 12) (Восточный административный округ)

Корпус 1

Стадия	Лист	Листов
П	3	

Корпус 1. План 1-го этажа.

ООО "Проектное бюро АПЕКС"

Формат А1

Согласовано | Взам. инв. № | Подп. и дата | Инв. № подл.



Экспликация помещений 1 этажа			
№	Имя	Площадь, м2	Кат. пом.
Секция 1			
БКТ1			
1.БКТ1.1	БКТ №1 (Ф4.3)	95,21	-
1.БКТ1.2	Тамбур	4,39	-
1.БКТ1.3	ПУИ	3,01	В4
1.БКТ1.4	С/у МГН	5,18	-
МОП			
1.МОП.1	Вестибюль	68,45	-
1.МОП.2	Тамбур 1	7,44	-
1.МОП.3	Тамбур 2	8,24	-
1.МОП.4	Тамбур 1	6,94	-
1.МОП.5	Тамбур 2	6,94	-
1.МОП.6	Колясочная	22,06	В3
1.МОП.7	Консьерж	11,73	-
1.МОП.8	С/у	2,86	-
1.МОП.9	ПУИ	2,57	В4
1.МОП.10	Лестничная клетка	17,85	-
1.МОП.11	Лестничная клетка	24,63	-
ПО			
1.ПО.1	Тамбур	4,23	-
1.ПО.2	Помещение охраны автостоянки	14,61	-
1.ПО.3	С/у	6,37	-
Т			
1.Т.1	Мусоросборная камера	6,53	В4
		319,24	

УСЛОВНЫЕ ОБОЗНАЧЕНИЯ:

Марка помещений

9.МОП.15

- Номер помещения
- Номер Обозначение типа помещения:
  "А" - Автостоянка
  "МОП" - Места общего пользования
  "ПОН" - Помещения общественного назначения (4.3)
  "Т" - Технические помещения
  "ПУИ" - Помещения уборочного инвентаря
  "ПО" - Помещение охраны
- Номер секции

0.000 - относительная отметка

150.00 - абсолютная отметка

- инженерные шахты

2% - величина и направление уклона

- люк в потолке для доступа в тех. пространство

- Зона безопасности МГН


- Вендинговый автомат

- Почтовый ящик

- Грязезащитная решетка

ЛПП - Лифт для перевозки пожарных подразделений грузоподъемностью 1000 кг

ЛП - Лифт пассажирский грузоподъемностью 630 кг

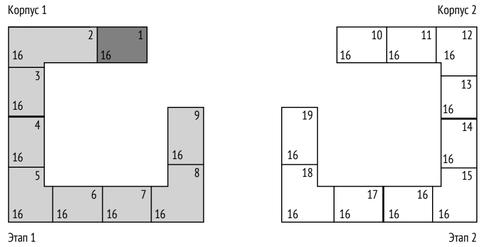

0,000=155,15

Изм.	Кол.уч	Лист	№док.	Подпись	Дата
Разработал		Саяпина			08.2023
Проверил		Леончик			08.2023
ГАП		Лопухов			08.2023
Гл. архитектор		Струговец			08.2023
Н. контр.		Куликова			08.2023
ГИП		Быков			08.2023

1190-01-АР2-ГЧ

Жилой дом с приспособлением подземной автостоянки под защитное сооружение гражданской обороны – «укрытие» (ЗСГО) с инженерными сетями и благоустройством территории по адресу: г.Москва, р-н Новогиреево, Кусковская улица, земельный участок 12/1 (Кусковская ул., вл. 12) (Восточный административный округ)

Стадия	Лист	Листов
П	4	

Корпус 1

Корпус 1. Секция 1. 1 этаж

ООО "Проектное бюро АПЕКС"

Согласовано

Взам. инв. №

Подп. и дата

Инв. № подл.

Формат А2



Экспликация помещений 1 этажа			
№	Имя	Площадь, м2	Кат. пом.
Секция 2			
БКТ3			
2.БКТ3.1	БКТ №3 (Ф4.3)	34,40	-
2.БКТ3.2	Тамбур	4,57	-
2.БКТ3.3	С/у МГН	6,40	-
2.БКТ3.4	ПУИ	2,58	В4
БКТ4			
2.БКТ4.1	БКТ №4 (Ф4.3)	81,60	-
2.БКТ4.2	Тамбур	9,14	-
2.БКТ4.3	С/у МГН	5,68	-
2.БКТ4.4	ПУИ	2,03	В4
МОП			
2.МОП.1	Вестибюль	65,23	-
2.МОП.2	Тамбур 1	9,22	-
2.МОП.3	Тамбур 2	11,17	-
2.МОП.4	Тамбур 1	8,17	-
2.МОП.5	Тамбур 2	13,13	-
2.МОП.6	Колясочная	29,42	В3

Экспликация помещений 1 этажа			
№	Имя	Площадь, м2	Кат. пом.
2.МОП.7	Консьерж	18,90	-
2.МОП.8	С/у	1,75	-
2.МОП.9	ПУИ	5,74	В4
2.МОП.11	Лестничная клетка	20,73	-
Т			
2.Т.1	Мусоросборная камера	28,01	В4
2.Т.2	Помещение СС	16,89	В4
2.Т.3	ЭЩ жилой части	15,70	В3
2.Т.4	ЭЩ нежилой части	12,61	В4
2.Т.5	Коридор мусорокамеры	28,01	-
ЦИН			
2.ЦИН.1	Тамбур	7,40	-
2.ЦИН.2	Рабочий зал ЦИН (Ф3.5)	121,71	-
2.ЦИН.3	С/у МГН	5,39	-
2.ЦИН.4	ПУИ	1,92	В4
2.ЦИН.5	Комната персонала	9,90	-
		577,40	

УСЛОВНЫЕ ОБОЗНАЧЕНИЯ:

Марка помещений

9.МОП.15

- Номер помещения
- Номер Обозначение типа помещения:
  "А" - Автостоянка
  "МОП" - Места общего пользования
  "ПОН" - Помещения общественного назначения (4.3)
  "Т" - Технические помещения
  "ПУИ" - Помещения уборочного инвентаря
  "ПО" - Помещение охраны
- Номер секции

0.000 - относительная отметка

150.00 - абсолютная отметка

- инженерные шахты

2% - величина и направление уклона

- люк в потолке для доступа в тех. пространство

- Зона безопасности МГН

- Вендинговый автомат


- Почтовый ящик

- Грязезащитная решетка

ЛПП - Лифт для перевозки пожарных подразделений грузоподъемностью 1000 кг


ЛП - Лифт пассажирский грузоподъемностью 630 кг

Корпус 1

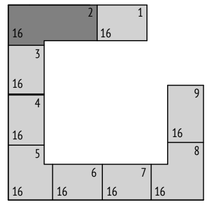

Этап 1

Корпус 2

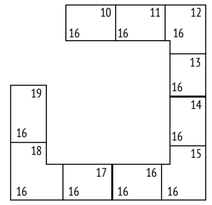

Этап 2

0,000=155,15

Изм.	Кол.уч	Лист	№док.	Подпись	Дата
Разработал		Саяпина			08.2023
Проверил		Леончик			08.2023
ГАП		Лопухов			08.2023
Гл. архитектор		Струговец			08.2023
Н. контр.		Куликова			08.2023
ГИП		Быков			08.2023

1190-01-АР2-ГЧ

Жилой дом с приспособлением подземной автостоянки под защитное сооружение гражданской обороны – «укрытие» (ЗСГО) с инженерными сетями и благоустройством территории по адресу: г.Москва, р-н Новогиреево, Кусковская улица, земельный участок 12/1 (Кусковская ул., вл. 12) (Восточный административный округ)

Стадия	Лист	Листов
П	5	

Корпус 1

Корпус 1. Секция 2. 1 этаж

ООО "Проектное бюро АПЕКС"


Формат А2

Согласовано

Взам. инв. №

Подп. и дата

Инв. № подл.

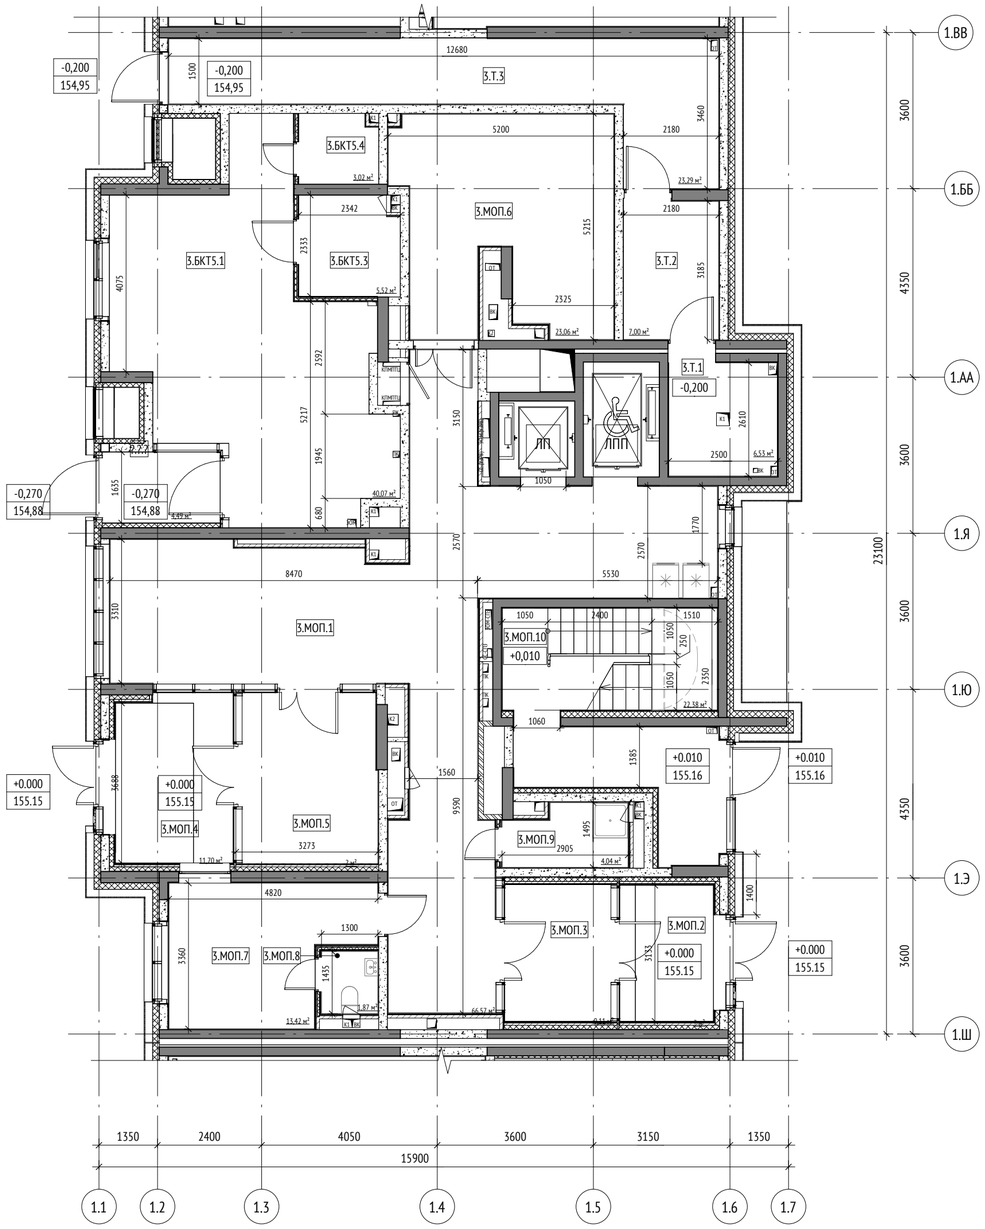

Экспликация помещений 1 этажа			
№	Имя	Площадь, м2	Кат. пом.
Секция 3			
БКТ5			
3.БКТ5.1	БКТ №5 (Ф4.3)	40,07	-
3.БКТ5.2	Тамбур	4,49	-
3.БКТ5.3	С/у МГН	5,52	-
3.БКТ5.4	ПУИ	3,02	В4
МОП			
3.МОП.1	Вестибюль	66,57	-
3.МОП.2	Тамбур 1	8,19	-
3.МОП.3	Тамбур 2	9,11	-
3.МОП.4	Тамбур 1	11,70	-
3.МОП.5	Тамбур 2	13,62	-
3.МОП.6	Колясочная	23,06	В3
3.МОП.7	Консьерж	13,42	-
3.МОП.8	С/у	1,87	-
3.МОП.9	ПУИ	4,04	В4
3.МОП.10	Лестничная клетка	22,38	-
Т			
3.Т.1	Мусоросборная камера	6,53	В4
3.Т.2	Коридор мусорокамеры	7,00	-
3.Т.3	Коридор мусорокамеры	23,29	-
		263,88	

УСЛОВНЫЕ ОБОЗНАЧЕНИЯ:

Марка помещений

3.МОП.15

- Номер помещения
- Номер Обозначение типа помещения:
  "А" - Автостоянка
  "МОП" - Места общего пользования
  "ПОН" - Помещения общественного назначения (4.3)
  "Т" - Технические помещения
  "ПУИ" - Помещения уборочного инвентаря
  "ПО" - Помещение охраны
- Номер секции

0.000 - относительная отметка


150.00 - абсолютная отметка

- инженерные шахты
- 2% - величина и направление уклона
- люк в потолке для доступа в тех. пространство

- Зона безопасности МГН
- Вендинговый автомат
- Почтовый ящик
- Грязезащитная решетка

ЛПП - Лифт для перевозки пожарных подразделений грузоподъемностью 1000 кг

ЛП - Лифт пассажирский грузоподъемностью 630 кг

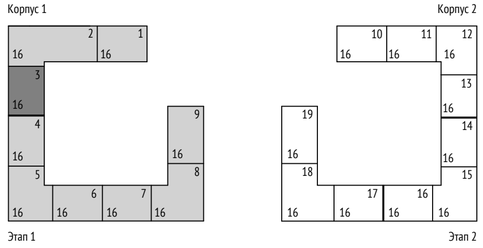

0,000=155,15

Изм.	Кол.уч	Лист	№док.	Подпись	Дата
Разработал		Саяпина			08.2023
Проверил		Леончик			08.2023
ГАП		Лопухов			08.2023
Гл. архитектор		Струговец			08.2023
Н. контр.		Куликова			08.2023
ГИП		Быков			08.2023

1190-01-АР2-ГЧ

Жилой дом с приспособлением подземной автостоянки под защитное сооружение гражданской обороны – «укрытие» (ЗСГО) с инженерными сетями и благоустройством территории по адресу: г.Москва, р-н Новогиреево, Кусковская улица, земельный участок 12/1 (Кусковская ул., вл. 12) (Восточный административный округ)

Корпус 1	Стадия	Лист	Листов
	П	6	
Корпус 1. Секция 3. 1 этаж	ООО "Проектное бюро АПЕКС"		


Формат А2

Согласовано

Взам. инв. №

Подп. и дата


Инв. № подл.

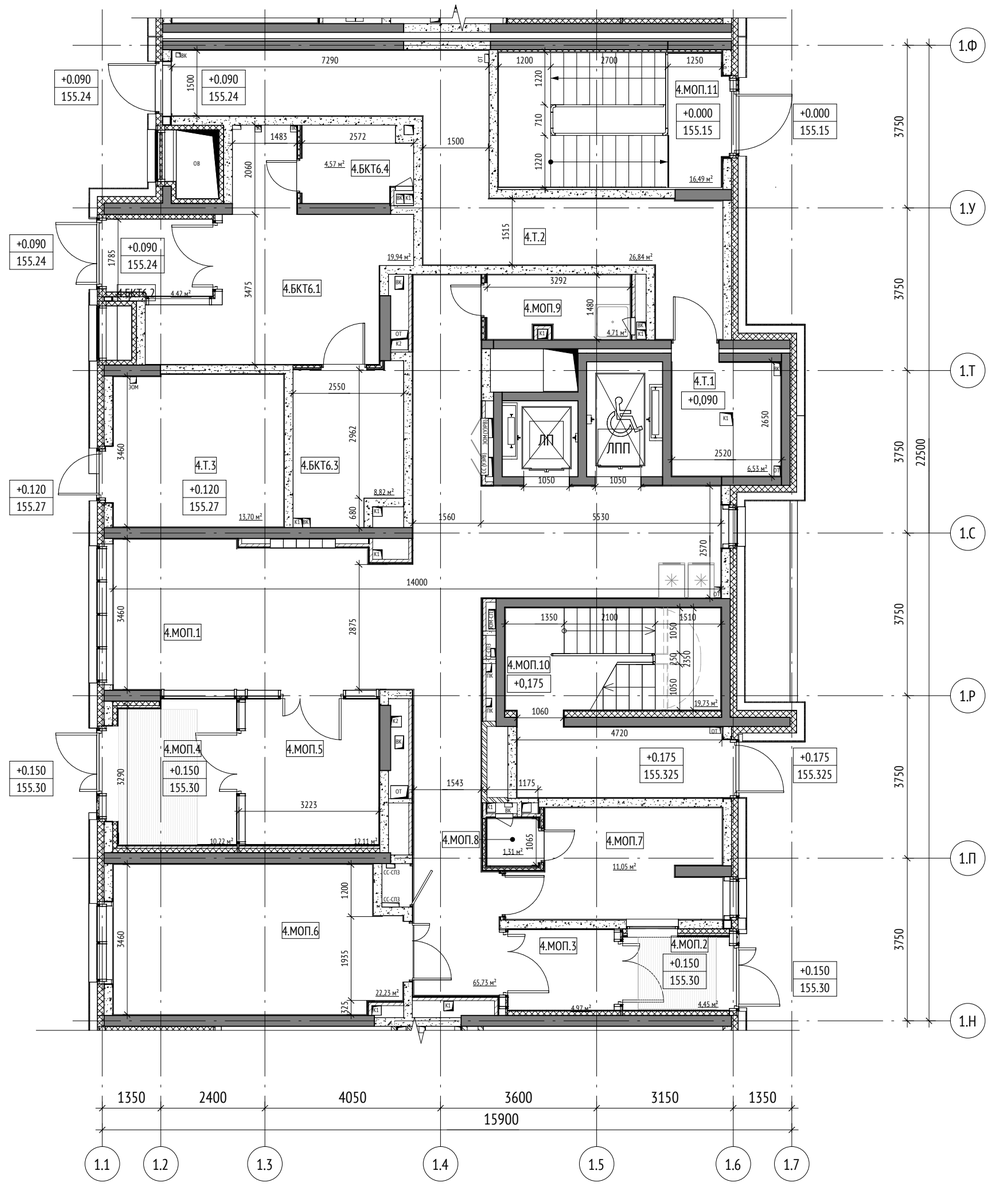

Экспликация помещений 1 этажа			
№	Имя	Площадь, м2	Кат. пом.
Секция 4			
БКТ6			
4.БКТ6.1	БКТ №6 (Ф4.3)	19,94	-
4.БКТ6.2	Тамбур	4,42	-
4.БКТ6.3	С/у МГН	8,82	-
4.БКТ6.4	ПУИ	4,57	В4
МОП			
4.МОП.1	Вестибюль	65,73	-
4.МОП.2	Тамбур 1	4,45	-
4.МОП.3	Тамбур 2	4,97	-
4.МОП.4	Тамбур 1	10,22	-
4.МОП.5	Тамбур 2	12,11	-
4.МОП.6	Колясочная	22,23	В3
4.МОП.7	Консьерж	11,05	-
4.МОП.8	С/у	1,31	-
4.МОП.9	ПУИ	4,71	В4
4.МОП.10	Лестничная клетка	19,73	-
4.МОП.11	Лестничная клетка	16,49	-
Т			
4.Т.1	Мусоросборная камера	6,53	В4
4.Т.2	Коридор мусорокамеры	26,84	-
4.Т.3	ЭЩ нежилой части	13,70	В4
		257,82	

УСЛОВНЫЕ ОБОЗНАЧЕНИЯ:

Марка помещений

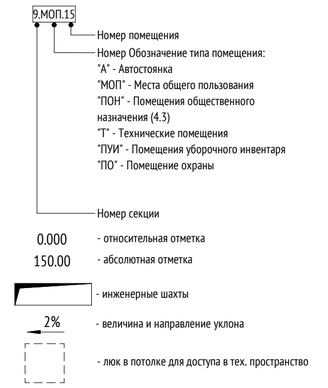

0.000 - относительная отметка

150.00 - абсолютная отметка

- инженерные шахты

2% - величина и направление уклона

- люк в потолке для доступа в тех. пространство

- Зона безопасности МГН


- Вендинговый автомат

- Почтовый ящик

- Грязезащитная решетка

ЛПП - Лифт для перевозки пожарных подразделений грузоподъемностью 1000 кг

ЛП - Лифт пассажирский грузоподъемностью 630 кг

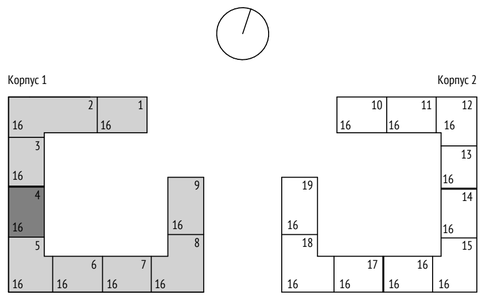

0,000=155,15

						1190-01-АР2-ГЧ	
						Жилой дом с приспособлением подземной автостоянки под защитное сооружение гражданской обороны – «укрытие» (ЗСГО) с инженерными сетями и благоустройством территории по адресу: г.Москва, р-н Новогиреево, Кусковская улица, земельный участок 12/1 (Кусковская ул., вл. 12) (Восточный административный округ)	
Изм.	Кол.уч	Лист	№док.	Подпись	Дата		
Разработал		Саяпина			08.2023	Корпус 1	Стадия: П; Лист: 7; Листов:
Проверил		Леончик			08.2023		
ГАП		Лопухов			08.2023		
Гл. архитектор		Струговец			08.2023		
Н. контр.		Куликова			08.2023	Корпус 1. Секция 4. 1 этаж	ООО "Проектное бюро АПЕКС"
ГИП		Быков			08.2023		


Согласовано

Взам. инв. №

Подп. и дата

Инв. № подл.


Формат А2

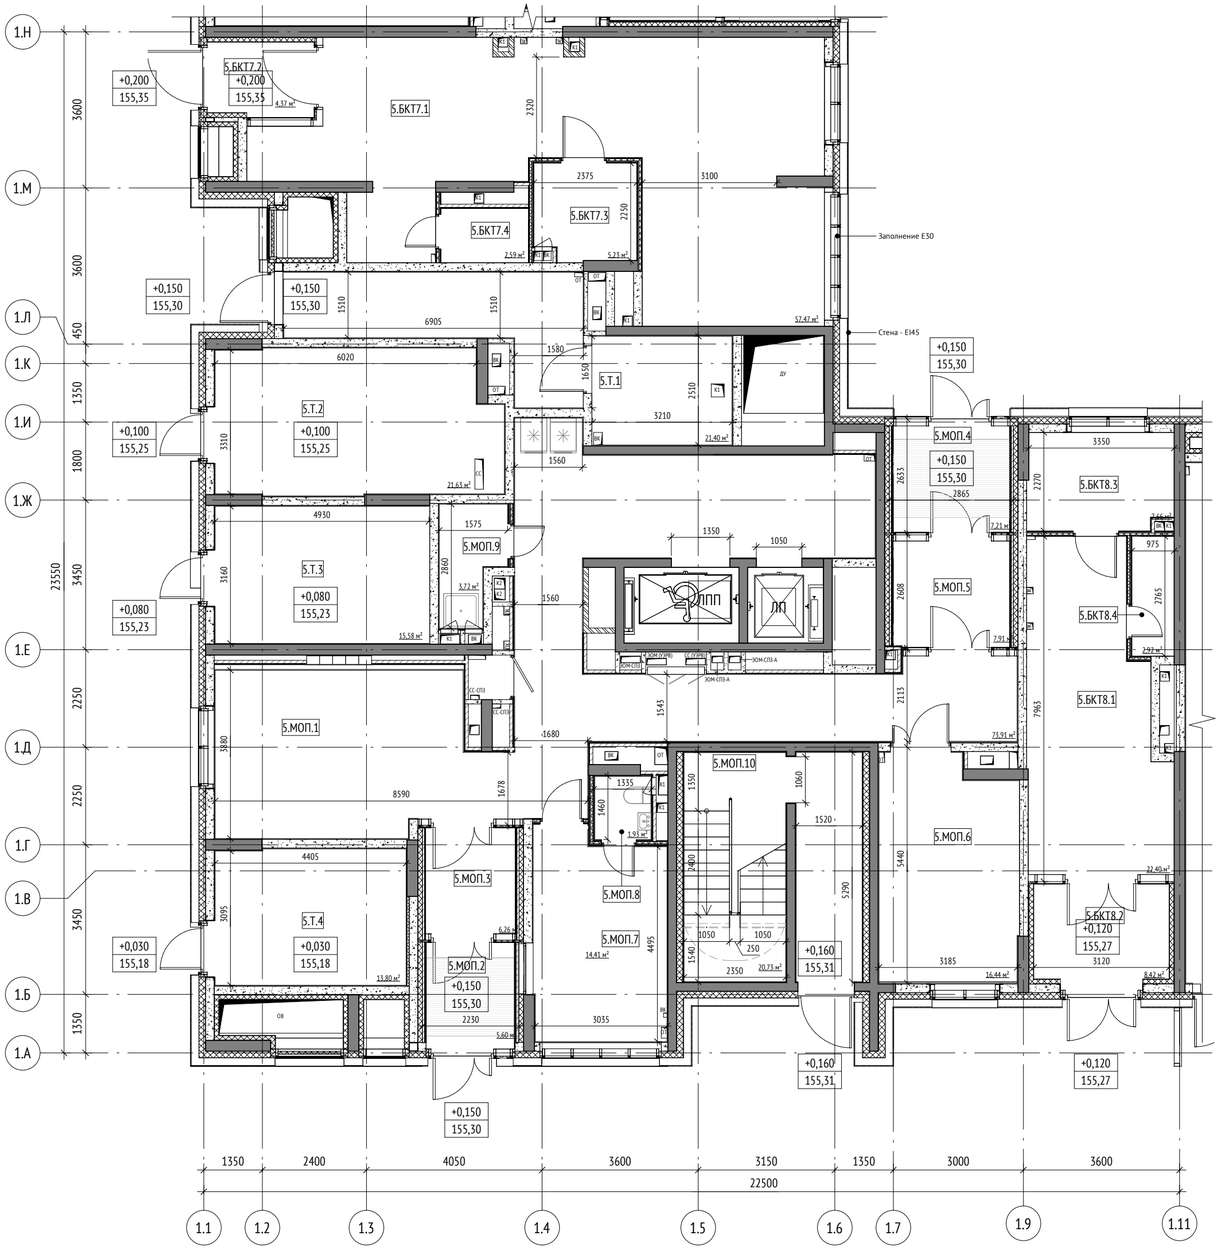

Экспликация помещений 1 этажа			
№	Имя	Площадь, м2	Кат. пом.
Секция 5			
БКТ7			
5.БКТ7.1	БКТ №7 (Ф4.3)	57,47	-
5.БКТ7.2	Тамбур	4,37	-
5.БКТ7.3	С/у МГН	5,23	-
5.БКТ7.4	ПУИ	2,59	В4
БКТ8			
5.БКТ8.1	БКТ №8 (Ф4.3)	22,40	-
5.БКТ8.2	Тамбур	8,42	-
5.БКТ8.3	С/у МГН	7,66	-
5.БКТ8.4	ПУИ	2,92	В4
МОП			
5.МОП.1	Вестибюль	73,91	-
5.МОП.2	Тамбур 1	5,60	-
5.МОП.3	Тамбур 2	6,26	-
5.МОП.4	Тамбур 1	7,21	-
5.МОП.5	Тамбур 2	7,91	-
5.МОП.6	Колясочная	16,44	В3
5.МОП.7	Консьерж	14,41	-
5.МОП.8	С/у	1,93	-
5.МОП.9	ПУИ	3,72	В4
5.МОП.10	Лестничная клетка	20,73	-
Т			
5.Т.1	Мусоросборная камера	21,40	В4
5.Т.2	КП МПТЦ	21,63	В2
5.Т.3	ЭЩ жилой части	15,58	В2
5.Т.4	Помещение СС	13,80	В4
5.Т.5	Коридор мусорокамеры	21,40	В4
		362,99	

УСЛОВНЫЕ ОБОЗНАЧЕНИЯ:


Марка помещений

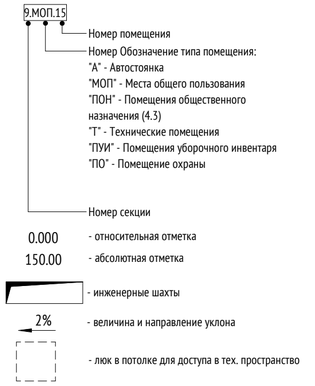

- Зона безопасности МГН
- Вендинговый автомат
- Почтовый ящик
- Грязезащитная решетка

ЛПП - Лифт для перевозки пожарных подразделений грузоподъемностью 1000 кг

ЛП - Лифт пассажирский грузоподъемностью 630 кг

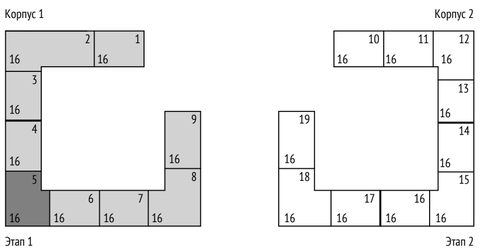

0,000=155,15

Изм.	Кол.уч	Лист	№док.	Подпись	Дата
Разработал		Саяпина			08.2023
Проверил		Леончик			08.2023
ГАП		Лопухов			08.2023
Гл. архитектор		Струговец			08.2023
Н. контр.		Куликова			08.2023
ГИП		Быков			08.2023

1190-01-АР2-ГЧ

Жилой дом с приспособлением подземной автостоянки под защитное сооружение гражданской обороны – «укрытие» (ЗСГО) с инженерными сетями и благоустройством территории по адресу: г.Москва, р-н Новогиреево, Кусковская улица, земельный участок 12/1 (Кусковская ул., вл. 12) (Восточный административный округ)

Стадия	Лист	Листов
П	8	

Корпус 1

Корпус 1. Секция 5. 1 этаж

ООО "Проектное бюро АПЕКС"


Согласовано

Взам. инв. №

Подп. и дата

Инв. № подл.

Формат А2

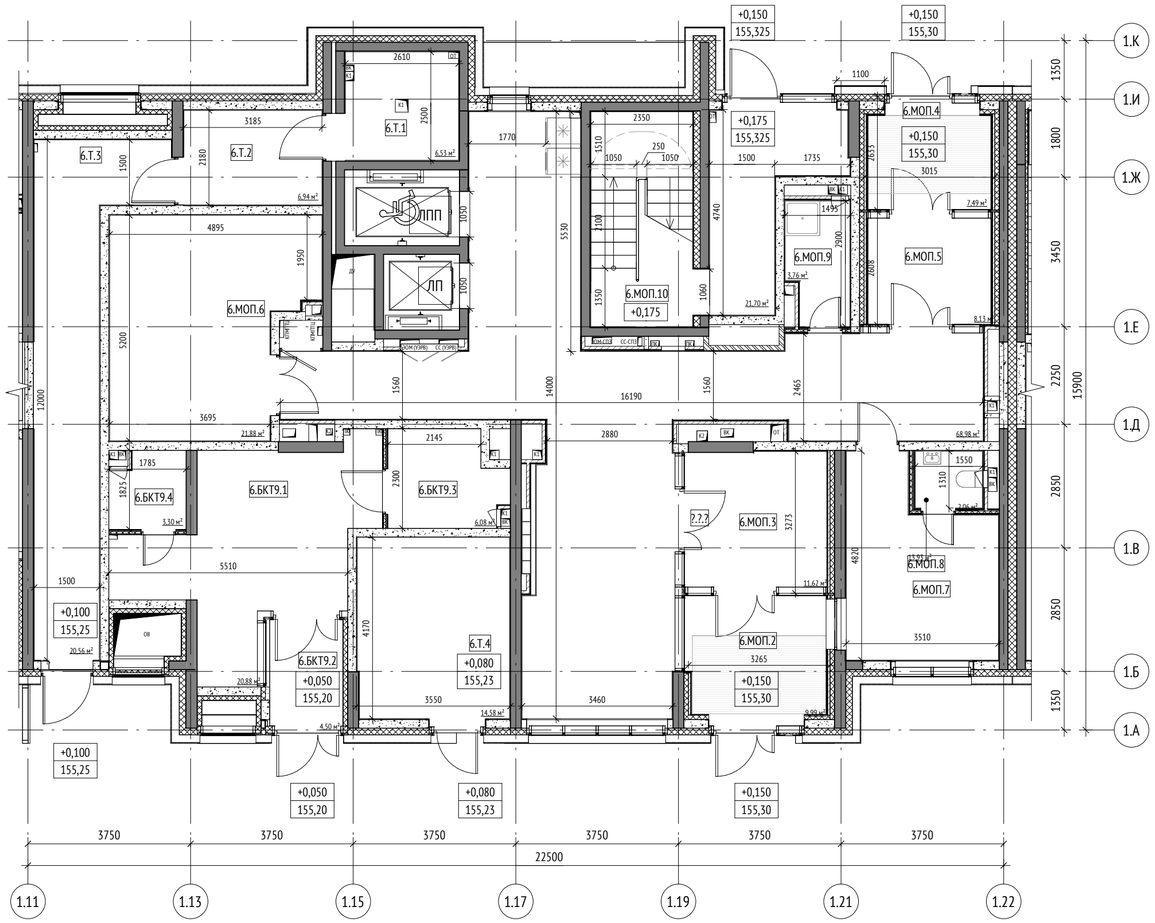

Экспликация помещений 1 этажа			
№	Имя	Площадь, м2	Кат. пом.
Секция 6			
БКТ9			
6.БКТ9.1	БКТ №9 (Ф4.3)	20,88	-
6.БКТ9.2	Тамбур	4,50	-
6.БКТ9.3	С/у МГН	6,08	-
6.БКТ9.4	ПУИ	3,30	В4
МОП			
6.МОП.1	Вестибюль	68,98	-
6.МОП.2	Тамбур 1	9,99	-
6.МОП.3	Тамбур 2	11,62	-
6.МОП.4	Тамбур 1	7,49	-
6.МОП.5	Тамбур 2	8,13	-
6.МОП.6	Колясочная	21,88	В3
6.МОП.7	Консьерж	13,93	-
6.МОП.8	С/у	2,06	-
6.МОП.9	ПУИ	3,76	В4
6.МОП.10	Лестничная клетка	21,70	-
Т			
6.Т.1	Мусоросборная камера	6,53	В4
6.Т.2	Коридор мусорокамеры	6,94	-
6.Т.3	Коридор мусорокамеры	20,56	-
6.Т.4	ЭЩ нежилой части	14,58	В4
		252,91	

УСЛОВНЫЕ ОБОЗНАЧЕНИЯ:

Марка помещений

9.МОП.15

- Номер помещения
- Номер Обозначение типа помещения:
  "А" - Автостоянка
  "МОП" - Места общего пользования
  "ПОН" - Помещения общественного назначения (4.3)
  "Т" - Технические помещения
  "ПУИ" - Помещения уборочного инвентаря
  "ПО" - Помещение охраны
- Номер секции

0.000 - относительная отметка

150.00 - абсолютная отметка

- инженерные шахты


2% - величина и направление уклона

- люк в потолке для доступа в тех. пространство

- Зона безопасности МГН
- Вендинговый автомат
- Почтовый ящик
- Грязезащитная решетка

ЛПП - Лифт для перевозки пожарных подразделений грузоподъемностью 1000 кг

ЛП - Лифт пассажирский грузоподъемностью 630 кг

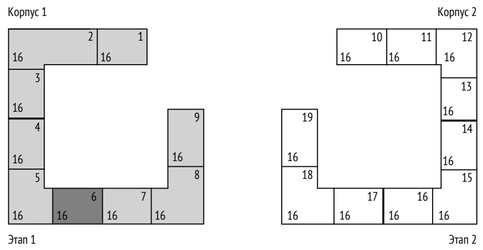

0,000=155,15

Изм.	Кол.уч	Лист	№док.	Подпись	Дата
Разработал		Саяпина			08.2023
Проверил		Леончик			08.2023
ГАП		Лопухов			08.2023
Гл. архитектор		Струговец			08.2023
Н. контр.		Куликова			08.2023
ГИП		Быков			08.2023

1190-01-АР2-ГЧ

Жилой дом с приспособлением подземной автостоянки под защитное сооружение гражданской обороны – «укрытие» (ЗСГО) с инженерными сетями и благоустройством территории по адресу: г.Москва, р-н Новогиреево, Кусковская улица, земельный участок 12/1 (Кусковская ул., вл. 12) (Восточный административный округ)

Корпус 1	Стадия	Лист	Листов
	П	9	
Корпус 1. Секция 6. 1 этаж	ООО "Проектное бюро АПЕКС"		


Формат А2

Согласовано

Взам. инв. №

Подп. и дата

Инв. № подл.

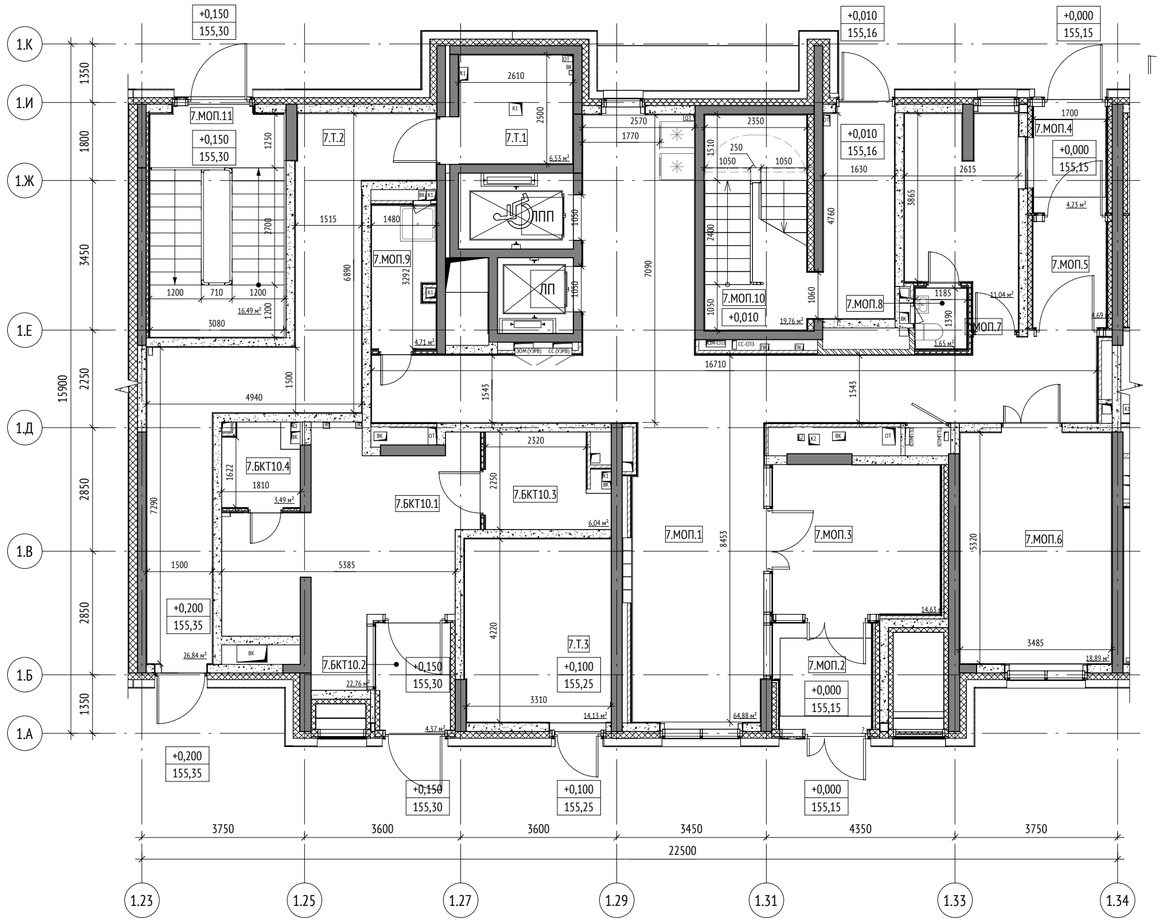

Экспликация помещений 1 этажа			
№	Имя	Площадь, м2	Кат. пом.
Секция 7			
БКТ10			
7.БКТ10.1	БКТ №10 (Ф4.3)	22,76	-
7.БКТ10.2	Тамбур	4,37	-
7.БКТ10.3	С/у МГН	6,04	-
7.БКТ10.4	ПУИ	3,49	В4
МОП			
7.МОП.1	Вестибюль	64,88	-
7.МОП.2	Тамбур 1	6,34	-
7.МОП.3	Тамбур 2	14,63	-
7.МОП.4	Тамбур 1	4,23	-
7.МОП.5	Тамбур 2	4,69	-
7.МОП.6	Колясочная	18,89	В3
7.МОП.7	Консьерж	11,04	-
7.МОП.8	С/у	1,65	-
7.МОП.9	ПУИ	4,71	В4
7.МОП.10	Лестничная клетка	19,76	-
7.МОП.11	Лестничная клетка	16,49	-
Т			
7.Т.1	Мусоросборная камера	6,53	В4
7.Т.2	Коридор мусорокамеры	26,84	-
7.Т.3	ЭЩ жилой части	14,13	В2
		251,47	

УСЛОВНЫЕ ОБОЗНАЧЕНИЯ:

Марка помещений

9.МОП.15

- Номер помещения
- Номер Обозначение типа помещения:
  "А" - Автостоянка
  "МОП" - Места общего пользования
  "ПОН" - Помещения общественного назначения (4.3)
  "Т" - Технические помещения
  "ПУИ" - Помещения уборочного инвентаря
  "ПО" - Помещение охраны
- Номер секции

0.000 - относительная отметка

150.00 - абсолютная отметка

- инженерные шахты


2% - величина и направление уклона

- люк в потолке для доступа в тех. пространство

- Зона безопасности МГН
- Вендинговый ящик
- Почтовый ящик
- Грязезащитная решетка

ЛПП - Лифт для перевозки пожарных подразделений грузоподъемностью 1000 кг

ЛП - Лифт пассажирский грузоподъемностью 630 кг

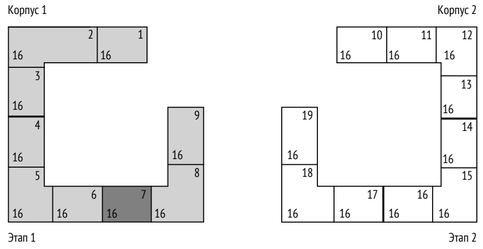

0,000=155,15

						1190-01-АР2-ГЧ			
						Жилой дом с приспособлением подземной автостоянки под защитное сооружение гражданской обороны – «укрытие» (ЗСГО) с инженерными сетями и благоустройством территории по адресу: г.Москва, р-н Новогиреево, Кусковская улица, земельный участок 12/1 (Кусковская ул., вл. 12) (Восточный административный округ)			
Изм.	Кол.уч	Лист	№док.	Подпись	Дата				
Разработал		Саяпина			08.2023	Корпус 1	Стадия	Лист	Листов
Проверил		Леончик			08.2023		П	10	
ГАП		Лопухов			08.2023				
Гл. архитектор		Струговец			08.2023	Корпус 1. Секция 7. 1 этаж	ООО "Проектное бюро АПЕКС"		
Н. контр.		Куликова			08.2023				
ГИП		Быков			08.2023				


Согласовано

Взам. инв. №

Подп. и дата

Инв. № подл.

Формат А2

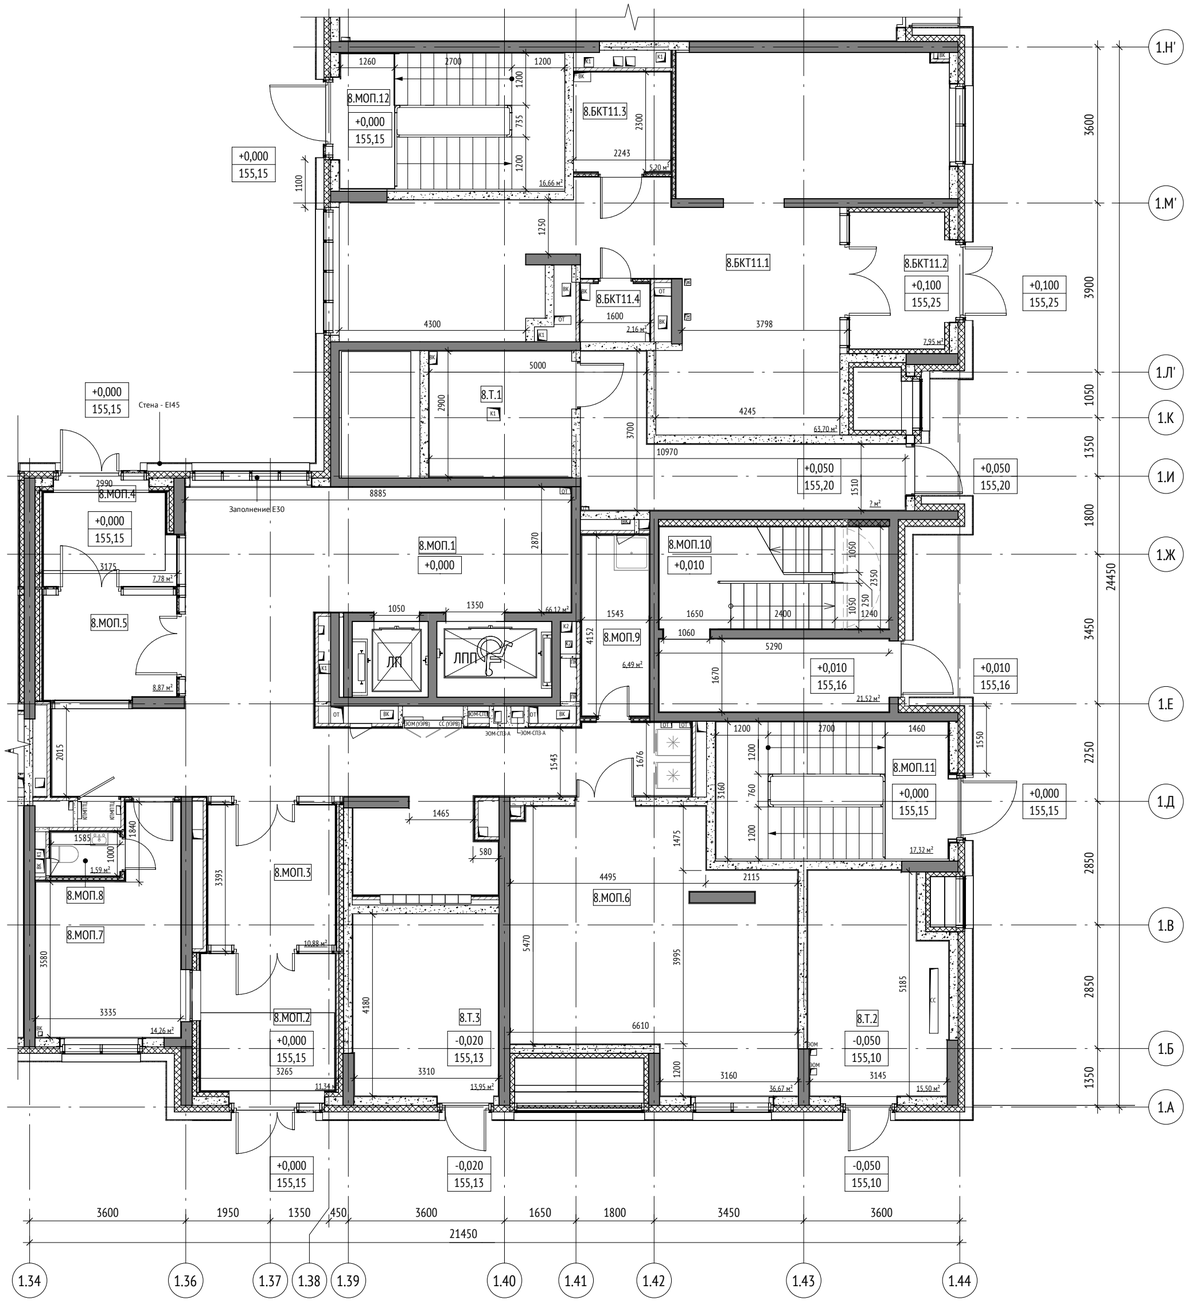

Экспликация помещений 1 этажа			
№	Имя	Площадь, м2	Кат. пом.
Секция 8			
БКТ11			
8.БКТ11.1	БКТ №12 (Ф4.3)	63,70	-
8.БКТ11.2	Тамбур	7,95	-
8.БКТ11.3	С/у МГН	5,20	-
8.БКТ11.4	ПУИ	2,16	В4
МОП			
8.МОП.1	Вестибюль	66,12	-
8.МОП.2	Тамбур 1	11,34	-
8.МОП.3	Тамбур 2	10,88	-
8.МОП.4	Тамбур 1	7,78	-
8.МОП.5	Тамбур 2	8,87	-
8.МОП.6	Колясочная	36,67	В3
8.МОП.7	Консьерж	14,26	-
8.МОП.8	С/у	1,59	-
8.МОП.9	ПУИ	6,49	В4
8.МОП.10	Лестничная клетка	21,52	-
8.МОП.11	Лестничная клетка	17,32	-
8.МОП.12	Лестничная клетка	16,66	-
Т			
8.Т.1	Мусоросборная камера	24,60	В4
8.Т.2	Помещение СС	15,50	В4
8.Т.3	ЭЩ жилой части	13,95	В2
8.Т.4	Коридор мусорокамеры	24,60	В4
		377,16	

УСЛОВНЫЕ ОБОЗНАЧЕНИЯ:

Марка помещений

9.МОП.15

- Номер помещения
- Номер Обозначение типа помещения:
  "А" - Автостоянка
  "МОП" - Места общего пользования
  "ПОН" - Помещения общественного назначения (4.3)
  "Т" - Технические помещения
  "ПУИ" - Помещения уборочного инвентаря
  "ПО" - Помещение охраны
- Номер секции

0.000 - относительная отметка

150.00 - абсолютная отметка

- инженерные шахты


2% - величина и направление уклона

- люк в потолке для доступа в тех. пространство

- Зона безопасности МГН
- Вендинговый автомат
- Почтовый ящик
- Грязезащитная решетка

ЛПП - Лифт для перевозки пожарных подразделений грузоподъемностью 1000 кг

ЛП - Лифт пассажирский грузоподъемностью 630 кг

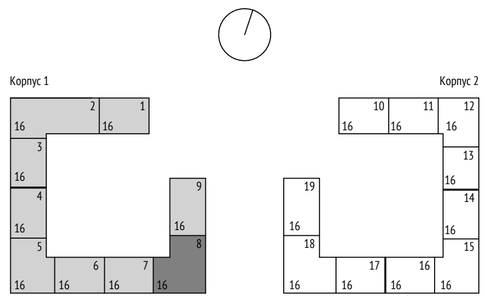

0,000=155,15

Изм.	Кол.уч	Лист	№док.	Подпись	Дата
Разработал		Саяпина			08.2023
Проверил		Леончик			08.2023
ГАП		Лопухов			08.2023
Гл. архитектор		Струговец			08.2023
Н. контр.		Куликова			08.2023
ГИП		Быков			08.2023

1190-01-АР2-ГЧ

Жилой дом с приспособлением подземной автостоянки под защитное сооружение гражданской обороны – «укрытие» (ЗСГО) с инженерными сетями и благоустройством территории по адресу: г.Москва, р-н Новогиреево, Кусковская улица, земельный участок 12/1 (Кусковская ул., вл. 12) (Восточный административный округ)

Корпус 1	Стадия	Лист	Листов
	П	11	
Корпус 1. Секция 8. 1 этаж	ООО "Проектное бюро АПЕКС"		


Согласовано

Взам. инв. №

Подп. и дата

Инв. № подл.


Формат А2

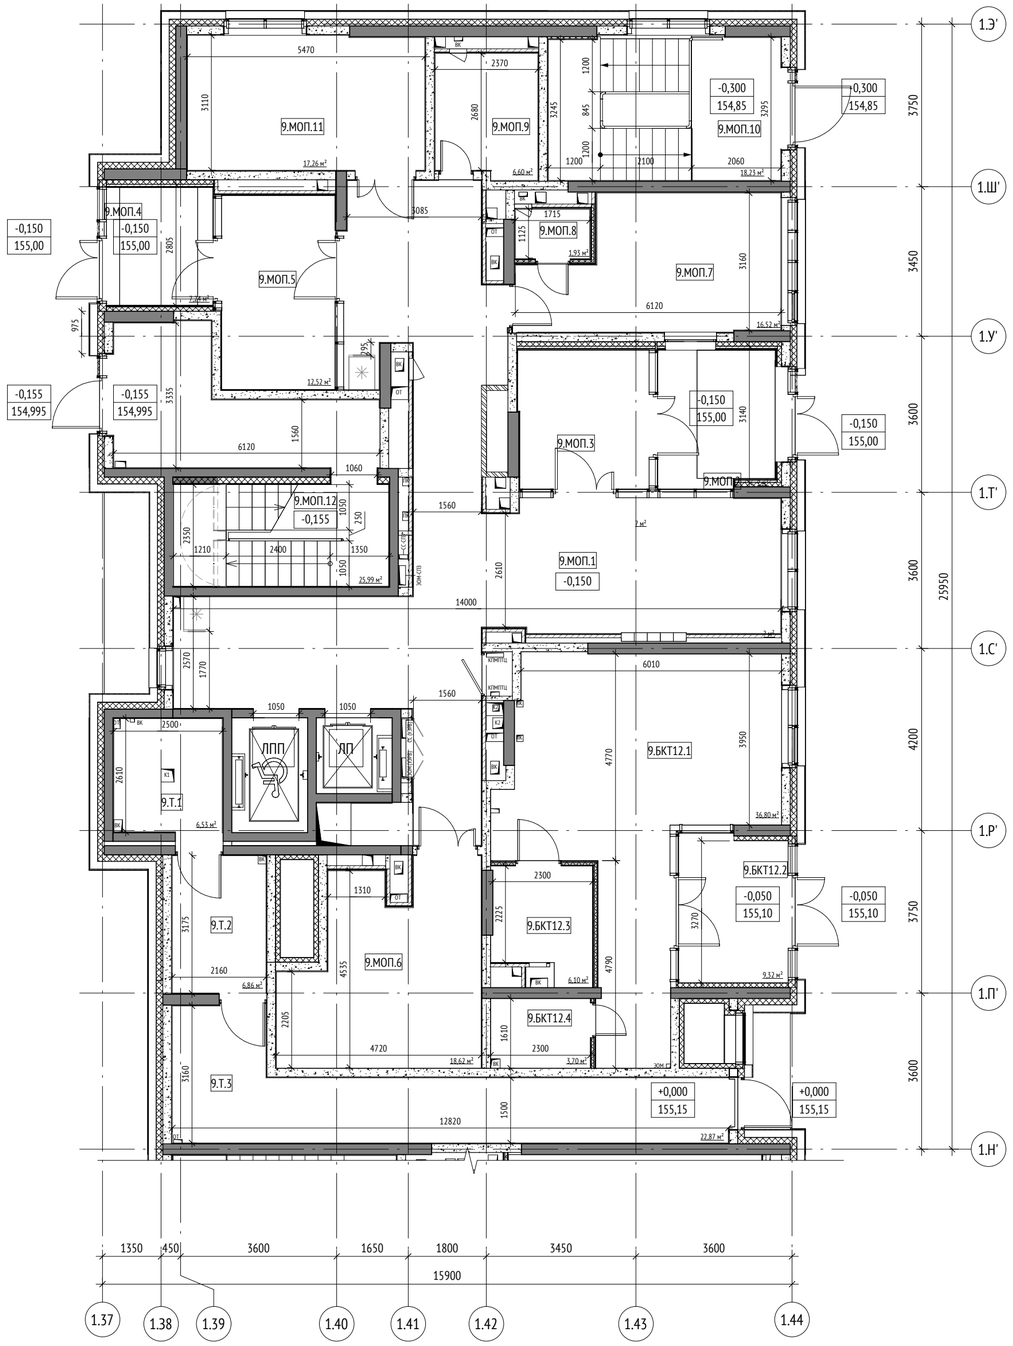



Экспликация помещений 1 этажа			
№	Имя	Площадь, м2	Кат. пом.
Секция 9			
БКТ12			
9.БКТ12.1	БКТ №13 (Ф4.3)	36,80	-
9.БКТ12.2	Тамбур	9,32	-
9.БКТ12.3	С/у МГН	6,10	-
9.БКТ12.4	ПУИ	3,70	В4
МОП			
9.МОП.1	Вестибюль	70,97	-
9.МОП.2	Тамбур 1	10,27	-
9.МОП.3	Тамбур 2	10,95	-
9.МОП.4	Тамбур 1	7,24	-
9.МОП.5	Тамбур 1	12,52	-
9.МОП.6	Колясочная	18,62	В3
9.МОП.7	Консьерж	16,52	-
9.МОП.8	С/у	1,93	-
9.МОП.9	ПУИ	6,60	В4
9.МОП.10	Лестничная клетка	18,23	-
9.МОП.11	Колясочная	17,26	В3
9.МОП.12	Лестничная клетка	25,99	-
Т			
9.Т.1	Мусоросборная камера	6,53	В4
9.Т.2	Коридор мусорокамеры	6,86	-
9.Т.3	Коридор мусорокамеры	22,87	-
		309,28	

УСЛОВНЫЕ ОБОЗНАЧЕНИЯ:

Марка помещений

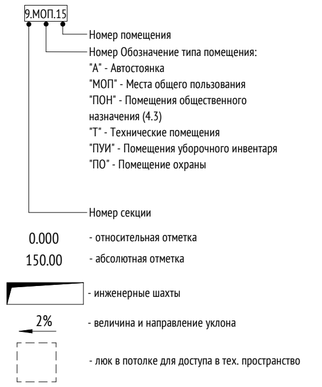

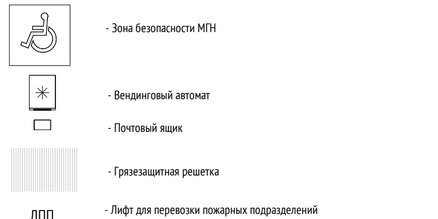

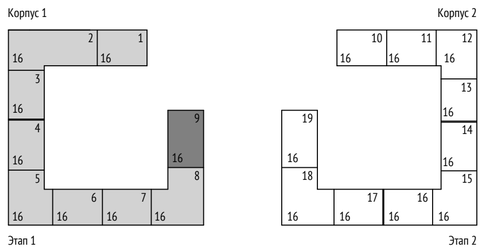

0,000=155,15

Изм.	Кол.уч	Лист	№док.	Подпись	Дата	1190-01-АР2-ГЧ			
						Жилой дом с приспособлением подземной автостоянки под защитное сооружение гражданской обороны – «укрытие» (ЗСГО) с инженерными сетями и благоустройством территории по адресу: г.Москва, р-н Новогиреево, Кусковская улица, земельный участок 12/1 (Кусковская ул., вл. 12) (Восточный административный округ)			
Разработал		Саяпина			08.2023	Корпус 1	Стадия	Лист	Листов
Проверил		Леончик			08.2023		П	12	
ГАП		Лопухов			08.2023				
Гл. архитектор		Струговец			08.2023	Корпус 1. Секция 9. 1 этаж	ООО "Проектное бюро АПЕКС"		
Н. контр.		Куликова			08.2023				
ГИП		Быков			08.2023				

Согласовано

Взам. инв. №

Подп. и дата


Инв. № подл.

Формат А2




Экспликация помещений технического этажа на отм. +2,350. Корпус 1			
№	Имя	Площадь, м2	Кат. пом.
Корпус 1			
Секция 2			
Тех. зона			
2.Т.1	Техническое пространство	24,24	
Секция 3			
Тех. зона			
3.Т.1	Техническое пространство	31,38	
Секция 4			
Тех. зона			
4.Т.1	Техническое пространство	27,61	
Секция 5			
Тех. зона			
5.Т.1	Техническое пространство	21,97	
Секция 6			
Тех. зона			
6.Т.1	Техническое пространство	28,54	
Секция 7			
Тех. зона			
7.Т.1	Техническое пространство	27,61	
Секция 8			
Тех. зона			
8.Т.1	Техническое пространство	25,18	
Секция 9			
Тех. зона			
9.Т.1	Техническое пространство (Воздухозаборная шахта)	7,01	
9.Т.2	Техническое пространство	23,51	
		217,05	

Типовое сечение по мусоросборной камере

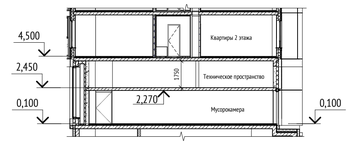

УСЛОВНЫЕ ОБОЗНАЧЕНИЯ:

Марка помещений

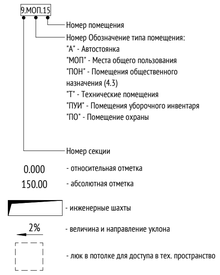


- Зона безопасности МГН
- Вендинговый автомат
- Почтовый ящик
- Грязезащитная решетка

ЛПП - Лифт для перевозки пожарных подразделений грузоподъемностью 1000 кг

ЛП - Лифт пассажирский грузоподъемностью 630 кг

- Техническое пространство
- Второй свет

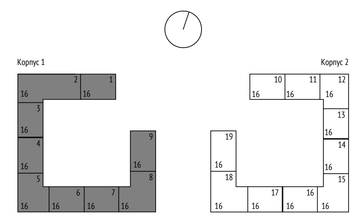

0,000=155,15

						1190-01-АР2-ГЧ	
						Жилой дом с приспособлением подземной автостоянки под защитное сооружение гражданской обороны – «укрытие» (ЗСГО) с инженерными сетями и благоустройством территории по адресу: г.Москва, р-н Новогиреево, Кусковская улица, земельный участок 12/1 (Кусковская ул., вл. 12) (Восточный административный округ)	
Изм.	Кол.уч	Лист	№док.	Подпись	Дата		
Разработал		Саяпина			08.2023	Корпус 1, 2	Стадия: П; Лист: 13; Листов:
Проверил		Леончик			08.2023		
ГАП		Лопухов			08.2023		
Гл. архитектор		Струговец			08.2023		
Н. контр.		Куликова			08.2023	Корпус 1. План технического пространства на отм.+2,450	ООО "Проектное бюро АПЕКС"
ГИП		Быков			08.2023		


Формат А1

Согласовано

Взам. инв. №

Подп. и дата

Инв. № подл.

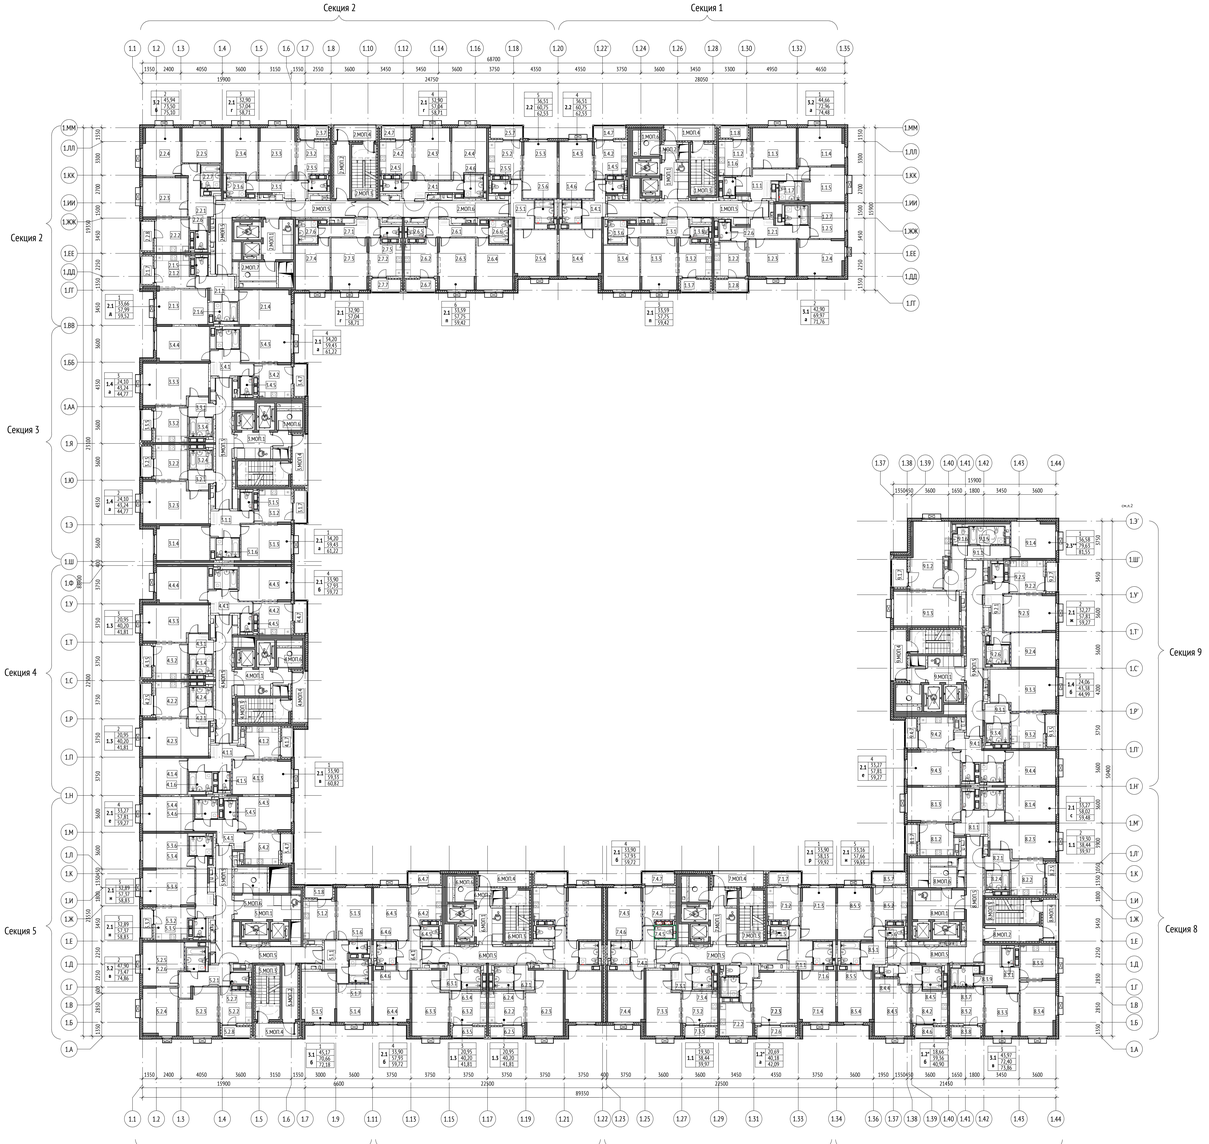

Экспликация помещений 2-4 этажа

№	Имя	Площадь, м2	Кат. пом.
Секция 1			
1			
1.1.1	Прихожая	12,07	
1.1.2	Кухня	10,57	
1.1.3	Гостиная	16,41	
1.1.4	Спальня	16,05	
1.1.5	Спальня	12,20	
1.1.6	С/у	1,70	
1.1.7	Ванная	3,96	
1.1.8	Лоджия	1,52	
		74,48	
2			
1.2.1	Прихожая	10,88	
1.2.2	Кухня	10,53	
1.2.3	Гостиная	16,42	
1.2.4	Спальня	15,37	
1.2.5	Спальня	11,11	
1.2.6	С/у	1,70	
1.2.7	Ванная	3,96	
1.2.8	Лоджия	1,79	
		71,76	
3			
1.3.1	Прихожая	7,93	
1.3.2	Кухня	10,54	
1.3.3	Гостиная	17,60	
1.3.4	Спальня	15,99	
1.3.5	С/у	1,70	
1.3.6	Ванная	3,99	
1.3.7	Лоджия	1,67	
		59,42	
4			
1.4.1	Прихожая	7,85	
1.4.2	Кухня	10,56	
1.4.3	Гостиная	18,14	
1.4.4	Спальня	18,17	
1.4.5	С/у	1,87	
1.4.6	Ванная	3,96	
1.4.7	Лоджия	1,78	
		62,53	
МОП			
1.МОП.1	Лифтовой холл	9,12	
1.МОП.2	Тамбур	2,25	
1.МОП.3	Лестничная клетка	11,71	
1.МОП.4	Переходной балкон	7,52	
1.МОП.5	Коридор	24,50	
1.МОП.6	Мусорокамера	4,65	В1
		59,75	
Секция 2			
1			
2.1.1	Прихожая	7,58	
2.1.2	Кухня	10,92	
2.1.3	Гостиная	16,88	
2.1.4	Спальня	16,78	
2.1.5	С/у	1,87	
2.1.6	Ванная	3,96	
2.1.7	Лоджия	1,53	
		59,52	
2			
2.2.1	Прихожая	11,26	
2.2.2	Кухня	10,47	
2.2.3	Гостиная	16,33	
2.2.4	Спальня	16,78	
2.2.5	Спальня	12,83	
2.2.6	С/у	1,87	
2.2.7	Ванная	3,96	
2.2.8	Лоджия	1,60	
		75,10	
5			
2.5.1	Прихожая	7,91	
2.5.2	Кухня	10,54	
2.5.3	Гостиная	17,60	
2.5.4	Спальня	15,30	
2.5.5	С/у	1,70	
2.5.6	Ванная	3,99	
2.5.7	Лоджия	1,67	
		58,71	
6			
2.6.1	Прихожая	7,85	
2.6.2	Кухня	10,54	
2.6.3	Гостиная	17,60	
2.6.4	Спальня	15,99	
2.6.5	С/у	1,70	
2.6.6	Ванная	3,99	
2.6.7	Лоджия	1,67	
		59,42	
7			
2.7.1	Прихожая	7,91	
2.7.2	Кухня	10,54	
2.7.3	Гостиная	17,60	
2.7.4	Спальня	15,30	
2.7.5	С/у	1,70	
2.7.6	Ванная	3,99	
2.7.7	Лоджия	1,67	
		58,71	
МОП			
2.МОП.1	Лифтовой холл	11,44	
2.МОП.2	Тамбур	8,04	
2.МОП.3	Лестничная клетка	12,48	
2.МОП.4	Переходной балкон	6,57	
2.МОП.5	Коридор	29,94	
2.МОП.6	Коридор	23,27	
2.МОП.7	Мусорокамера	6,68	В1
		98,02	
Секция 3			
1			
3.1.1	Прихожая	8,72	
3.1.2	Кухня	10,68	
3.1.3	Гостиная	17,01	
3.1.4	Спальня	17,19	
3.1.5	С/у	1,87	
3.1.6	Ванная	3,96	
3.1.7	Лоджия	1,79	
		61,22	
2			
3.2.1	Прихожая	4,34	
3.2.2	Кухня	10,84	
3.2.3	Гостиная	24,10	
3.2.4	Санузел	3,96	
3.2.5	Лоджия	1,55	
		44,77	
5			
3.5.1	Прихожая	4,34	
3.5.2	Кухня	10,84	
3.5.3	Гостиная	24,10	
3.5.4	Санузел	3,96	
3.5.5	Лоджия	1,55	
		44,77	
6			
3.6.1	Прихожая	8,72	
3.6.2	Кухня	10,68	
3.6.3	Гостиная	17,01	
3.6.4	Спальня	17,19	
3.6.5	С/у	1,87	
3.6.6	Ванная	3,96	
3.6.7	Лоджия	1,79	
		61,22	
МОП			
3.МОП.1	Лифтовой холл	9,12	
3.МОП.2	Тамбур	2,25	
3.МОП.3	Лестничная клетка	11,80	
3.МОП.4	Переходной балкон	7,52	
3.МОП.5	Коридор	19,92	
3.МОП.6	Мусорокамера	4,65	В1
		55,26	
Секция 4			
1			
4.1.1	Прихожая	9,58	
4.1.2	Кухня	10,02	
4.1.3	Гостиная	18,77	
4.1.4	Спальня	15,13	
4.1.5	С/у	1,87	
4.1.6	Ванная	3,96	
4.1.7	Лоджия	1,49	
		60,82	
2			
4.2.1	Прихожая	4,40	
4.2.2	Кухня	10,89	
4.2.3	Гостиная	20,95	
4.2.4	Ванная	3,96	
4.2.5	Лоджия	1,61	
		41,81	
5			
4.5.1	Прихожая	4,40	
4.5.2	Кухня	10,89	
4.5.3	Гостиная	20,95	
4.5.4	Ванная	3,96	
4.5.5	Лоджия	1,61	
		41,81	
6			
4.6.1	Прихожая	7,68	
4.6.2	Кухня	10,52	
4.6.3	Гостиная	16,64	
4.6.4	Спальня	17,26	
4.6.5	С/у	1,87	
4.6.6	Ванная	3,96	
4.6.7	Лоджия	1,79	
		59,72	
МОП			
4.МОП.1	Лифтовой холл	9,12	
4.МОП.2	Тамбур	2,25	
4.МОП.3	Лестничная клетка	11,81	
4.МОП.4	Переходной балкон	7,52	
4.МОП.5	Коридор	19,87	
4.МОП.6	Мусорокамера	4,65	В1
		55,24	

Экспликация помещений 2-4 этажа

№	Имя	Площадь, м2	Кат. пом.
		59,72	
МОП			
4.МОП.1	Лифтовой холл	9,12	
4.МОП.2	Тамбур	2,25	
4.МОП.3	Лестничная клетка	11,70	
4.МОП.4	Переходной балкон	7,52	
4.МОП.5	Коридор	19,46	
4.МОП.6	Мусорокамера	4,65	В1
		54,70	
Секция 5			
1			
5.1.1	Прихожая	7,99	
5.1.2	Кухня	11,67	
5.1.3	Гостиная	16,75	
5.1.4	Спальня	12,26	
5.1.5	Спальня	16,16	
5.1.6	С/у	1,87	
5.1.7	Ванная	3,96	
5.1.8	Лоджия	1,52	
		72,18	
2			
5.2.1	Прихожая	9,28	
5.2.2	Кухня	10,38	
5.2.3	Гостиная	16,37	
5.2.4	Спальня	15,45	
5.2.5	Спальня	16,10	
5.2.6	Ванная	4,04	
5.2.7	С/у	1,87	
5.2.8	Лоджия	1,59	
		74,86	
5			
5.5.1	Прихожая	7,94	
5.5.2	Кухня	10,68	
5.5.3	Гостиная	17,60	
5.5.4	Спальня	15,29	
5.5.5	С/у	1,87	
5.5.6	Ванная	3,99	
5.5.7	Лоджия	1,46	
		58,83	
6			
5.6.1	Прихожая	8,31	
5.6.2	Кухня	10,40	
5.6.3	Гостиная	16,87	
5.6.4	Спальня	16,40	
5.6.5	С/у	1,87	
5.6.6	Ванная	3,96	
5.6.7	Лоджия	1,46	
		59,27	
МОП			
5.МОП.1	Лифтовой холл	15,36	
5.МОП.2	Тамбур	8,04	
5.МОП.3	Лестничная клетка	12,58	
5.МОП.4	Переходной балкон	6,57	
5.МОП.5	Коридор	31,65	
5.МОП.6	Мусорокамера	5,97	В1
		79,77	
Секция 6			
1			
6.1.1	Прихожая	7,68	
6.1.2	Кухня	10,52	
6.1.3	Гостиная	16,64	
6.1.4	Спальня	17,26	
6.1.5	С/у	1,87	
6.1.6	Ванная	3,96	
6.1.7	Лоджия	1,79	
		59,72	
2			
6.2.1	Прихожая	4,40	
6.2.2	Кухня	10,89	
6.2.3	Гостиная	20,95	
6.2.4	Ванная	3,96	
6.2.5	Лоджия	1,61	
		41,81	
5			
6.5.1	Прихожая	4,40	
6.5.2	Кухня	10,89	
6.5.3	Гостиная	20,95	
6.5.4	Ванная	3,96	
6.5.5	Лоджия	1,61	
		41,81	
6			
6.6.1	Прихожая	7,68	
6.6.2	Кухня	10,52	
6.6.3	Гостиная	16,64	
6.6.4	Спальня	17,26	
6.6.5	С/у	1,87	
6.6.6	Ванная	3,96	
6.6.7	Лоджия	1,79	
		59,72	
МОП			
6.МОП.1	Лифтовой холл	9,12	
6.МОП.2	Тамбур	2,25	
6.МОП.3	Лестничная клетка	11,81	
6.МОП.4	Переходной балкон	7,52	
6.МОП.5	Коридор	19,87	
6.МОП.6	Мусорокамера	4,65	В1
		55,24	

Экспликация помещений 2-4 этажа

№	Имя	Площадь, м2	Кат. пом.
Секция 7			
1			
7.1.1	Прихожая	7,88	
7.1.2	Кухня	10,52	
7.1.3	Гостиная	16,64	
7.1.4	Спальня	17,26	
7.1.5	С/у	1,87	
7.1.6	Ванная	3,96	
7.1.7	Лоджия	1,79	
		59,92	
2			
7.2.1	Прихожая	4,99	
7.2.2	Кухня	10,01	
7.2.3	Гостиная	20,69	
7.2.4	С/у	1,21	
7.2.5	Ванная	3,26	
7.2.6	Лоджия	1,91	
		42,09	
3			
7.3.1	Прихожая	4,34	
7.3.2	Кухня	10,84	
7.3.3	Гостиная	19,30	
7.3.4	Ванная	3,96	
7.3.5	Лоджия	1,53	
		59,97	
4			
7.4.1	Прихожая	7,68	
7.4.2	Кухня	10,52	
7.4.3	Гостиная	16,64	
7.4.4	Спальня	17,26	
7.4.5	С/у	1,87	
7.4.6	Ванная	3,96	
7.4.7	Лоджия	1,79	
		59,72	
МОП			
7.МОП.1	Лифтовой холл	9,12	
7.МОП.2	Тамбур	2,25	
7.МОП.3	Лестничная клетка	11,81	
7.МОП.4	Переходной балкон	7,52	
7.МОП.5	Коридор	19,87	
7.МОП.6	Мусорокамера	4,65	В1
		55,24	
Секция 8			
1			
8.1.1	Прихожая	8,49	
8.1.2	Кухня	10,45	
8.1.3	Гостиная	16,87	
8.1.4	Спальня	16,40	
8.1.5	С/у	1,87	
8.1.6	Ванная	3,96	
8.1.7	Лоджия	1,46	
		59,48	
2			
8.2.1	Прихожая	4,54	
8.2.2	Кухня	10,84	
8.2.3	Гостиная	19,30	
8.2.4	Ванная	3,96	
8.2.5	Лоджия	1,55	
		59,97	
3			
8.3.1	С/у	1,87	
8.3.2	Спальня	11,36	
8.3.3	Спальня	14,57	
8.3.4	Гостиная	18,04	
8.3.5	Кухня	11,21	
8.3.7	Ванная	4,35	
8.3.8	Лоджия	1,46	
8.3.9	Прихожая	10,98	
		73,86	
4			
8.4.1	Прихожая	4,01	
8.4.2	Кухня	11,40	
8.4.3	Гостиная	18,66	
8.4.4	С/у	1,35	
8.4.5	Ванная	3,96	
8.4.6	Лоджия	1,54	
		40,90	
5			
8.5.1	Прихожая	7,48	
8.5.2	Кухня	11,19	
8.5.3	Гостиная	16,64	
8.5.4	Спальня	16,52	
8.5.5	Ванная	3,96	
8.5.6	С/у	1,87	
8.5.7	Лоджия	1,87	
		59,55	
МОП			
8.МОП.1	Лифтовой холл	14,41	
8.МОП.2	Тамбур	8,04	
8.МОП.3	Лестничная клетка	12,58	
8.МОП.4	Переходной балкон	6,57	
8.МОП.5	Коридор	31,33	
8.МОП.6	Мусорокамера	5,02	В1
		77,55	
Секция 9			
1			
9.1.1	Прихожая	12,05	

Экспликация помещений 2-4 этажа

№	Имя	Площадь, м2	Кат. пом.
9.1.2	Кухня	22,71	
9.1.3	Гостиная	21,41	
9.1.4	Спальня	15,17	
9.1.5	Ванная	6,20	
9.1.6	С/у	2,09	
9.1.7	Лоджия	1,92	
		81,55	
2			
9.2.1	Прихожая	9,50	
9.2.2	Кухня	10,38	
9.2.3	Гостиная	17,76	
9.2.4	Спальня	14,51	
9.2.5	С/у	1,87	
9.2.6	Ванная	3,99	
9.2.7	Лоджия	1,46	
		59,27	
3			
9.3.1	Прихожая	4,47	
9.3.2	Кухня	10,89	
9.3.3	Гостиная	24,06	
9.3.4	Санузел	3,96	
9.3.5	Лоджия	1,61	
		44,99	
4			
9.4.1	Прихожая	8,31	
9.4.2	Кухня	10,40	
9.4.3	Гостиная	16,87	
9.4.4	Спальня	16,40	
9.4.5	С/у	1,87	
9.4.6	Ванная	3,96	
9.4.7	Лоджия	1,46	
		59,27	
МОП			
9.МОП.1	Лифтовой холл	9,12	
9.МОП.2	Тамбур	2,25	
9.МОП.3	Лестничная клетка	11,80	
9.МОП.4	Переходной балкон	7,52	
9.МОП.5	Коридор	26,77	
9.МОП.6	Мусорокамера	4,65	В1
		62,11	
		2903,39	

УСЛОВНЫЕ ОБОЗНАЧЕНИЯ:

Марка помещений



0,000 - относительная отметка

150,00 - абсолютная отметка



- инженерные шахты
- величина и направление уклона
- люк в потолке для доступа в тех. пространство





0,000=155,15

					1190-01-АР2-ГЧ
Изм.	Кол.уч	Лист	№док.	Подпись	Дата
Разработал	Березуцкая				08.2023
Проверил	Леончик				08.2023
ГАП	Лопухов				08.2023
Гл. архитектор	Стругович				08.2023
Н. контр.	Куликова				08.2023
ГИП	Быков				08.2023

Жилой дом с приспособлением подземной автостоянки под защитное сооружение гражданской обороны – курятник (ЖСО) с инженерными сетями в благоустройством территории по адресу: г.Москва, р-н Новокуркино, Кузовская улица, земельный участок 12/1 (Кузовская ул., вл. 12) (Восточный административный округ)

Стадия	Лист	Листов
П	14	

Корпус 1. План 2-16-ого этажа

ООО "Проектное бюро АПЕКС"

Формат А2х3

Согласовано

Взам. инв. №

Подп. и дата

Инв.№ подл.


16 этаж	15 этаж	14 этаж	13 этаж	12 этаж
+46.510	+43.510	+40.510	+37.510	+34.510
11 этаж	10 этаж	9 этаж	8 этаж	7 этаж
+31.510	+28.510	+25.510	+22.510	+19.510
6 этаж	5 этаж	4 этаж	3 этаж	2 этаж
+16.510	+13.510	+10.510	+7.510	+4.510

16 этаж	15 этаж	14 этаж	13 этаж	12 этаж
+46.500	+43.500	+40.500	+37.500	+34.500
11 этаж	10 этаж	9 этаж	8 этаж	7 этаж
+31.500	+28.500	+25.500	+22.500	+19.500
6 этаж	5 этаж	4 этаж	3 этаж	2 этаж
+16.500	+13.500	+10.500	+7.500	+4.500

12 этаж	13 этаж	14 этаж	15 этаж	16 этаж
+33.010	+36.010	+39.010	+42.010	+45.010
7 этаж	8 этаж	9 этаж	10 этаж	11 этаж
+18.010	+21.010	+24.010	+27.010	+30.010
2 этаж	3 этаж	4 этаж	5 этаж	6 этаж
+3.010	+6.010	+9.010	+12.010	+15.010

4	
2.2	36,51
	60,75
	62,53

1	
3.2	44,66
а	72,96
	74,48

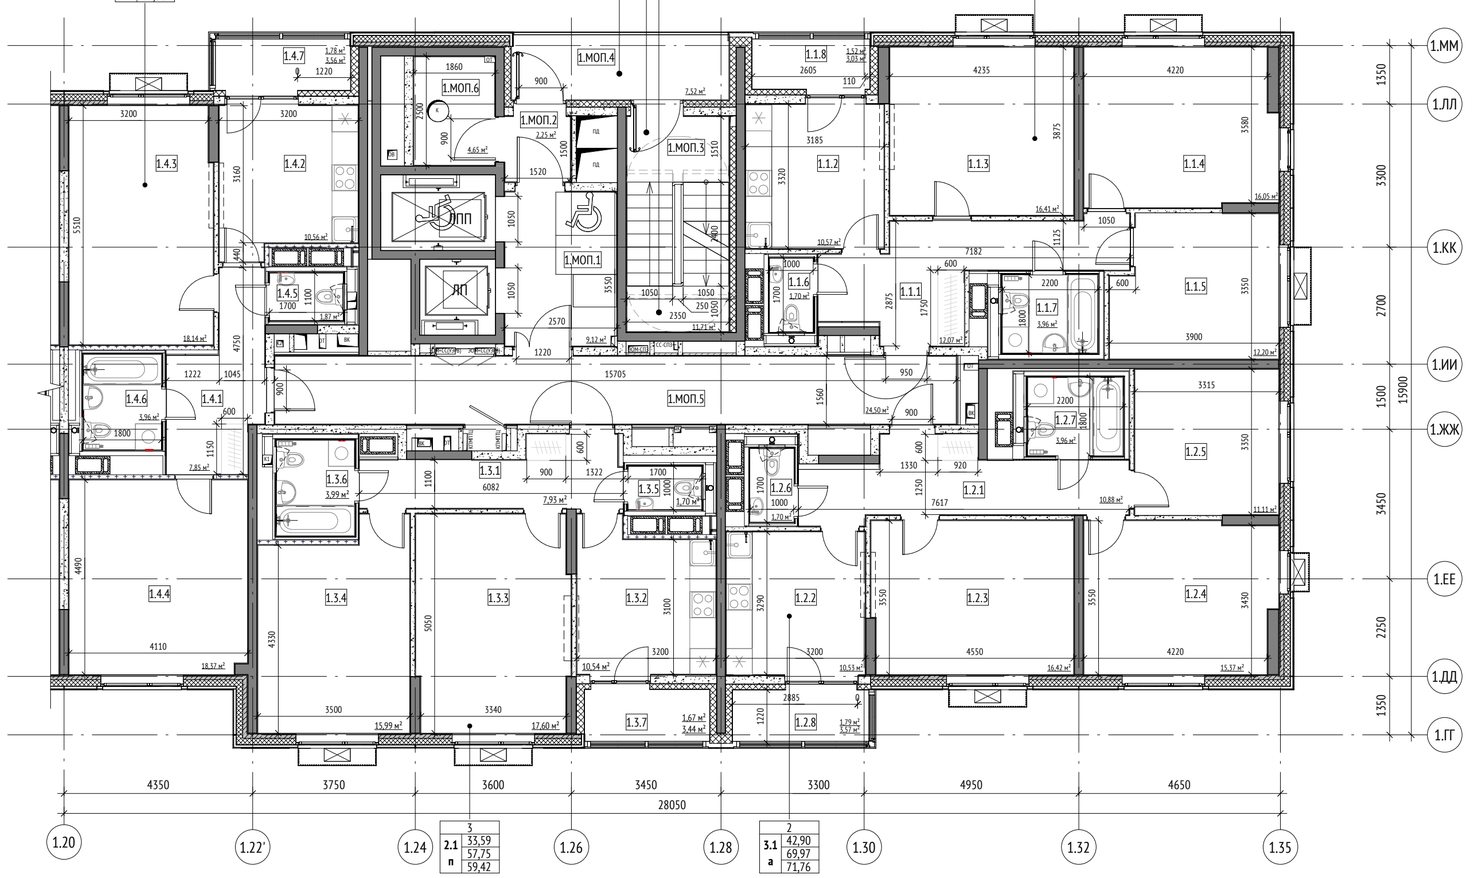

3	
2.1	33,59
п	57,75
	59,42

2	
3.1	42,90
а	69,97
	71,76

Экспликация помещений 2-16 этажа

№	Имя	Площадь, м2	Кат. пом.
Секция 1			
1			
1.1.1	Прихожая	12,07	
1.1.2	Кухня	10,57	
1.1.3	Гостиная	16,41	
1.1.4	Спальня	16,05	
1.1.5	Спальня	12,20	
1.1.6	С/у	1,70	
1.1.7	Ванная	3,96	
1.1.8	Лоджия	1,52	
		74,48	
2			
1.2.1	Прихожая	10,88	
1.2.2	Кухня	10,53	
1.2.3	Гостиная	16,42	
1.2.4	Спальня	15,37	
1.2.5	Спальня	11,11	
1.2.6	С/у	1,70	
1.2.7	Ванная	3,96	
1.2.8	Лоджия	1,79	
		71,76	

Экспликация помещений 2-16 этажа

№	Имя	Площадь, м2	Кат. пом.
3			
1.3.1	Прихожая	7,93	
1.3.2	Кухня	10,54	
1.3.3	Гостиная	17,60	
1.3.4	Спальня	15,99	
1.3.5	С/у	1,70	
1.3.6	Ванная	3,99	
1.3.7	Лоджия	1,67	
		59,42	
4			
1.4.1	Прихожая	7,85	
1.4.2	Кухня	10,56	
1.4.3	Гостиная	18,14	
1.4.4	Спальня	18,37	
1.4.5	С/у	1,87	
1.4.6	Ванная	3,96	
1.4.7	Лоджия	1,78	
		62,53	
МОП			
1.МОП.1	Лифтовой холл	9,12	
1.МОП.2	Тамбур	2,25	
1.МОП.3	Лестничная клетка	11,71	
1.МОП.4	Переходной балкон	7,52	
1.МОП.5	Коридор	24,50	
1.МОП.6	Мусорокамера	4,65	В1
		59,75	
		327,94	

УСЛОВНЫЕ ОБОЗНАЧЕНИЯ:

Марка помещений

9.МОП.15

- Номер помещения
- Номер Обозначение типа помещения:
  - "А" - Автостоянка
  - "МОП" - Места общего пользования
  - "ПОН" - Помещения общественного назначения (4.3)
  - "Т" - Технические помещения
  - "ПУИ" - Помещения уборочного инвентаря
  - "ПО" - Помещение охраны
- Номер секции


0.000 - относительная отметка


150.00 - абсолютная отметка

- инженерные шахты

2% - величина и направление уклона

- люк в потолке для доступа в тех. пространство

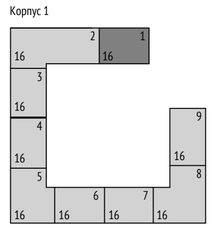

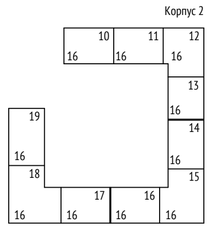

0,000=155,15

Изм.	Кол.уч	Лист	№док.	Подпись	Дата
Разработал		Саяпина			08.2023
Проверил		Леончик			08.2023
ГАП		Лопухов			08.2023
Гл. архитектор		Струговец			08.2023
Н. контр.		Куликова			08.2023
ГИП		Быков			08.2023

1190-01-АР2-ГЧ

Жилой дом с приспособлением подземной автостоянки под защитное сооружение гражданской обороны – «укрытие» (ЗСГО) с инженерными сетями и благоустройством территории по адресу: г.Москва, р-н Новогиреево, Кусковская улица, земельный участок 12/1 (Кусковская ул., вл. 12) (Восточный административный округ)

Стадия	Лист	Листов
П	15	

Корпус 1

Корпус 1. Секция 1. План 2-16-ого этажа

ООО "Проектное бюро АПЕКС"

Согласовано

Взам. инв. №

Подп. и дата


Инв. № подл.

Формат А2

16 этаж	15 этаж	14 этаж	13 этаж	12 этаж
+46.510	+43.510	+40.510	+37.510	+34.510
11 этаж	10 этаж	9 этаж	8 этаж	7 этаж
+31.510	+28.510	+25.510	+22.510	+19.510
6 этаж	5 этаж	4 этаж	3 этаж	2 этаж
+16.510	+13.510	+10.510	+7.510	+4.510

16 этаж	15 этаж	14 этаж	13 этаж	12 этаж
+46.500	+43.500	+40.500	+37.500	+34.500
11 этаж	10 этаж	9 этаж	8 этаж	7 этаж
+31.500	+28.500	+25.500	+22.500	+19.500
6 этаж	5 этаж	4 этаж	3 этаж	2 этаж
+16.500	+13.500	+10.500	+7.500	+4.500

12 этаж	13 этаж	14 этаж	15 этаж	16 этаж
+33.010	+36.010	+39.010	+42.010	+45.010
7 этаж	8 этаж	9 этаж	10 этаж	11 этаж
+18.010	+21.010	+24.010	+27.010	+30.010
2 этаж	3 этаж	4 этаж	5 этаж	6 этаж
+3.010	+6.010	+9.010	+12.010	+15.010

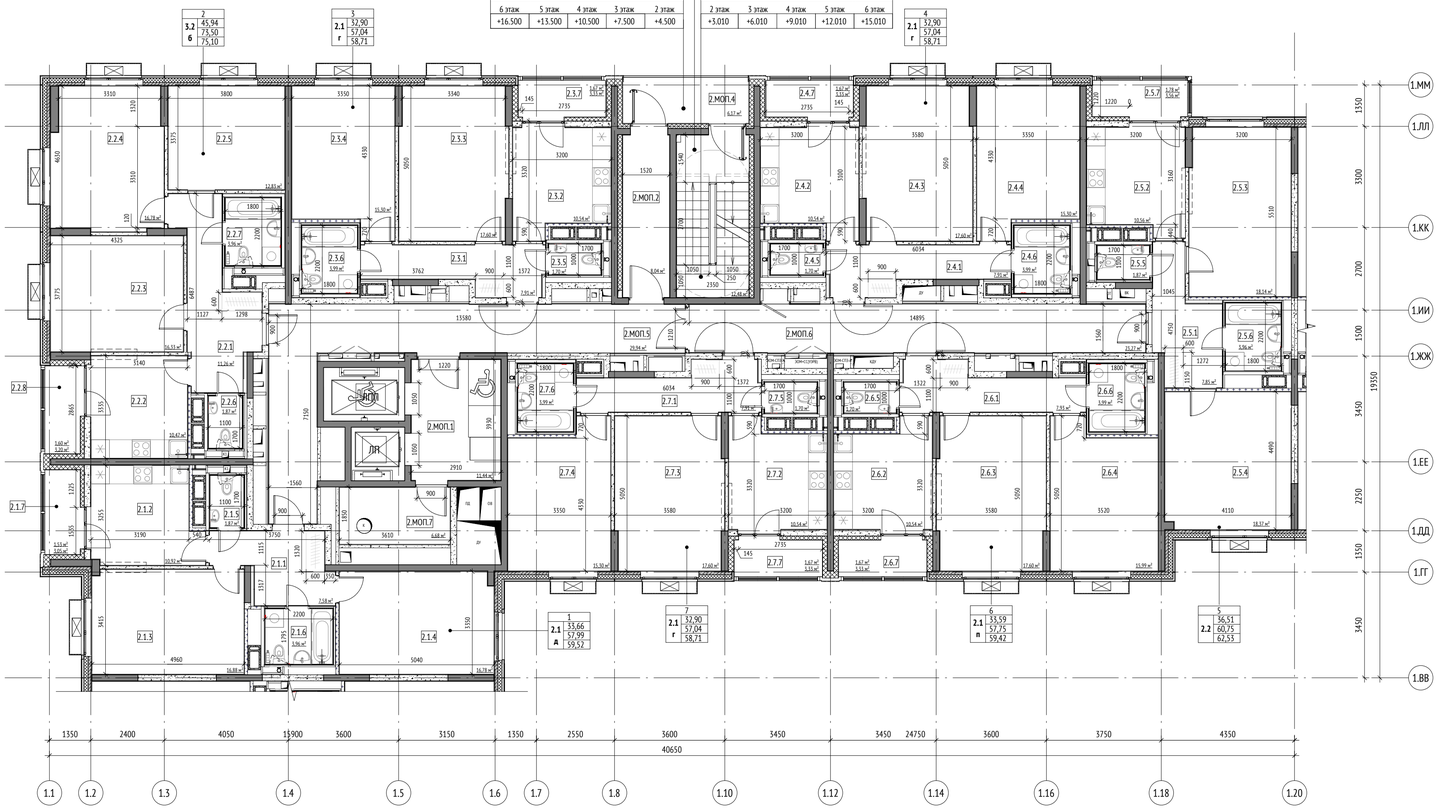



Экспликация помещений 2-16 этажа			
№	Имя	Площадь, м2	Кат. пом.
Секция 2			
1			
2.1.1	Прихожая	7,58	
2.1.2	Кухня	10,92	
2.1.3	Гостиная	16,88	
2.1.4	Спальня	16,78	
2.1.5	С/у	1,87	
2.1.6	Ванная	3,96	
2.1.7	Лоджия	1,53	
		59,52	
2			
2.2.1	Прихожая	11,26	
2.2.2	Кухня	10,47	
2.2.3	Гостиная	16,33	
2.2.4	Спальня	16,78	
2.2.5	Спальня	12,83	
2.2.6	С/у	1,87	
2.2.7	Ванная	3,96	
2.2.8	Лоджия	1,60	
		75,10	
3			
2.3.1	Прихожая	7,91	
2.3.2	Кухня	10,54	
2.3.3	Гостиная	17,60	
2.3.4	Спальня	15,30	
2.3.5	С/у	1,70	
2.3.6	Ванная	3,99	
2.3.7	Лоджия	1,67	
		58,71	
4			
2.4.1	Прихожая	7,91	
2.4.2	Кухня	10,54	
2.4.3	Гостиная	17,60	
2.4.4	Спальня	15,30	
2.4.5	С/у	1,70	
2.4.6	Ванная	3,99	
2.4.7	Лоджия	1,67	
		58,71	

Экспликация помещений 2-16 этажа			
№	Имя	Площадь, м2	Кат. пом.
5			
2.5.1	Прихожая	7,85	
2.5.2	Кухня	10,56	
2.5.3	Гостиная	18,14	
2.5.4	Спальня	18,37	
2.5.5	С/у	1,87	
2.5.6	Ванная	3,96	
2.5.7	Лоджия	1,78	
		62,53	
6			
2.6.1	Прихожая	7,93	
2.6.2	Кухня	10,54	
2.6.3	Гостиная	17,60	
2.6.4	Спальня	15,99	
2.6.5	С/у	1,70	
2.6.6	Ванная	3,99	
2.6.7	Лоджия	1,67	
		59,42	
7			
2.7.1	Прихожая	7,91	
2.7.2	Кухня	10,54	
2.7.3	Гостиная	17,60	
2.7.4	Спальня	15,30	
2.7.5	С/у	1,70	
2.7.6	Ванная	3,99	
2.7.7	Лоджия	1,67	
		58,71	
МОП			
2.МОП.1	Лифтовой холл	11,44	
2.МОП.2	Тамбур	8,04	
2.МОП.3	Лестничная клетка	12,48	
2.МОП.4	Переходной балкон	6,17	
2.МОП.5	Коридор	29,94	
2.МОП.6	Коридор	25,27	
2.МОП.7	Мусорокамера	6,68	В1
		98,02	
		530,72	

УСЛОВНЫЕ ОБОЗНАЧЕНИЯ:

Марка помещений

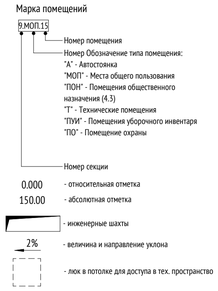

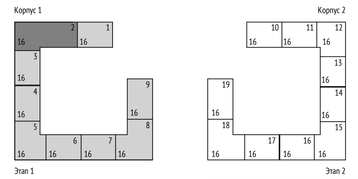

0,000=155,15

Изм.	Кол.уч	Лист	№док.	Подпись	Дата
Разработал		Саяпина			08.2023
Проверил		Леончик			08.2023
ГАП		Лопухов			08.2023
Гл. архитектор		Струговец			08.2023
Н. контр.		Куликова			08.2023
ГИП		Быков			08.2023

1190-01-АР2-ГЧ

Жилой дом с приспособлением подземной автостоянки под защитное сооружение гражданской обороны – «укрытие» (ЗСГО) с инженерными сетями и благоустройством территории по адресу: г.Москва, р-н Новогиреево, Кусковская улица, земельный участок 12/1 (Кусковская ул., вл. 12) (Восточный административный округ)

Корпус 1	Стадия	Лист	Листов
	П	16	
Корпус 1. Секция 2. План 2-16-ого этажа	ООО "Проектное бюро АПЕКС"		


Согласовано

Взам. инв. №

Подп. и дата

Инв. № подл.

Формат А1

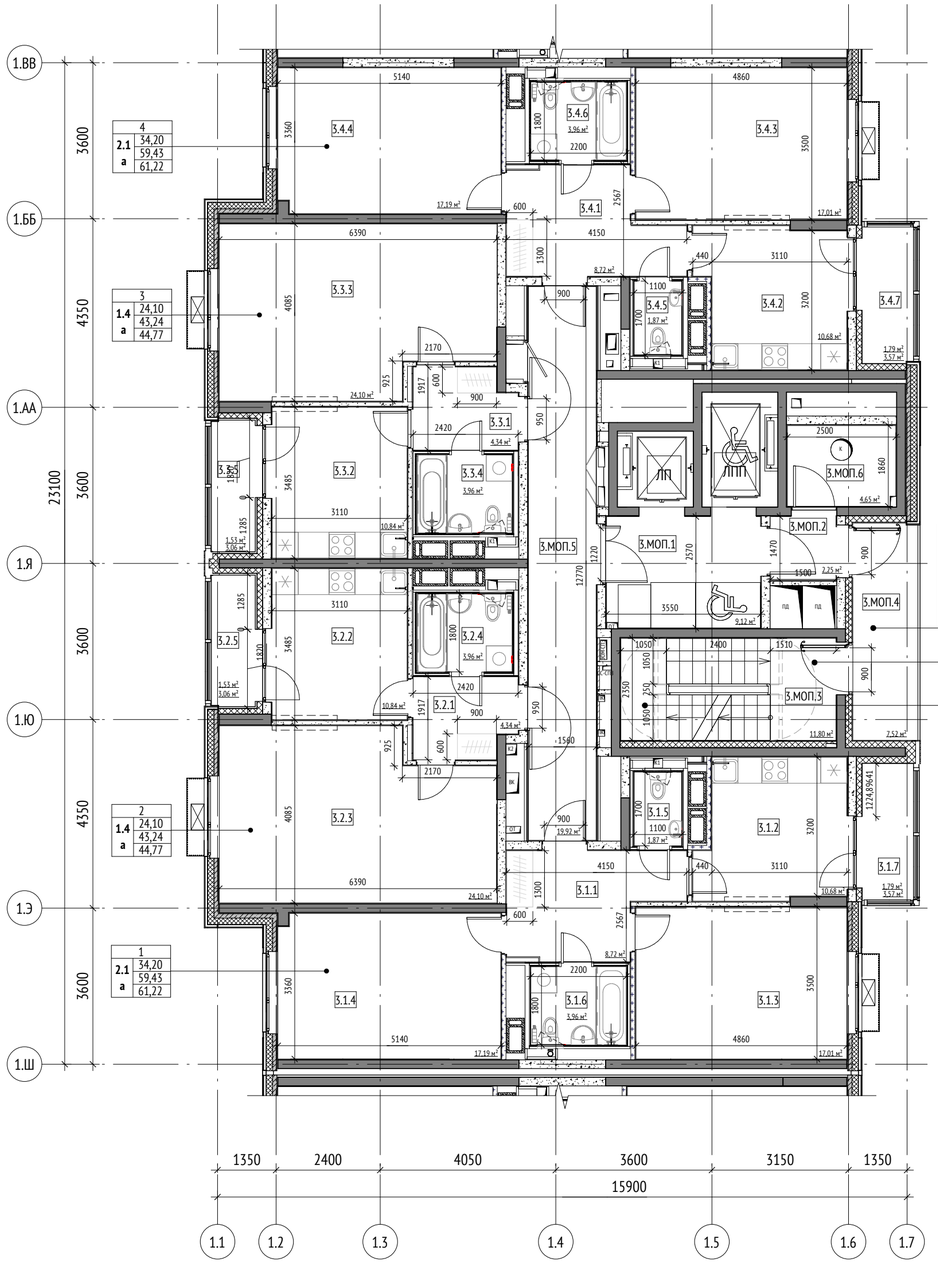

16 этаж	15 этаж	14 этаж	13 этаж	12 этаж
+46.500	+43.500	+40.500	+37.500	+34.500
11 этаж	10 этаж	9 этаж	8 этаж	7 этаж
+31.500	+28.500	+25.500	+22.500	+19.500
6 этаж	5 этаж	4 этаж	3 этаж	2 этаж
+16.500	+13.500	+10.500	+7.500	+4.500

16 этаж	15 этаж	14 этаж	13 этаж	12 этаж
+46.510	+43.510	+40.510	+37.510	+34.510
11 этаж	10 этаж	9 этаж	8 этаж	7 этаж
+31.510	+28.510	+25.510	+22.510	+19.510
6 этаж	5 этаж	4 этаж	3 этаж	2 этаж
+16.510	+13.510	+10.510	+7.510	+4.510

16 этаж	15 этаж	14 этаж	13 этаж	12 этаж
+45.010	+42.010	+39.010	+36.010	+33.010
11 этаж	10 этаж	9 этаж	8 этаж	7 этаж
+30.010	+27.010	+24.010	+21.010	+18.010
6 этаж	5 этаж	4 этаж	3 этаж	2 этаж
+15.010	+12.010	+9.010	+6.010	+3.010

Экспликация помещений 2-16 этажа

№	Имя	Площадь, м2	Кат. пом.
Секция 3			
1			
3.1.1	Прихожая	8,72	
3.1.2	Кухня	10,68	
3.1.3	Гостиная	17,01	
3.1.4	Спальня	17,19	
3.1.5	С/у	1,87	
3.1.6	Ванная	3,96	
3.1.7	Лоджия	1,79	
		61,22	
2			
3.2.1	Прихожая	4,34	
3.2.2	Кухня	10,84	
3.2.3	Гостиная	24,10	
3.2.4	Санузел	3,96	
3.2.5	Лоджия	1,53	
		44,77	

Экспликация помещений 2-16 этажа

№	Имя	Площадь, м2	Кат. пом.
3			
3.3.1	Прихожая	4,34	
3.3.2	Кухня	10,84	
3.3.3	Гостиная	24,10	
3.3.4	Санузел	3,96	
3.3.5	Лоджия	1,53	
		44,77	
4			
3.4.1	Прихожая	8,72	
3.4.2	Кухня	10,68	
3.4.3	Гостиная	17,01	
3.4.4	Спальня	17,19	
3.4.5	С/у	1,87	
3.4.6	Ванная	3,96	
3.4.7	Лоджия	1,79	
		61,22	
МОП			
3.МОП.1	Лифтовой холл	9,12	
3.МОП.2	Тамбур	2,25	
3.МОП.3	Лестничная клетка	11,80	
3.МОП.4	Переходной балкон	7,52	
3.МОП.5	Коридор	19,92	
3.МОП.6	Мусорокамера	4,65	В1
		55,26	
		267,24	

УСЛОВНЫЕ ОБОЗНАЧЕНИЯ:

Марка помещений

3.МОП.15

- Номер помещения
- Номер Обозначение типа помещения:
  "А" - Автостоянка
  "МОП" - Места общего пользования
  "ПОН" - Помещения общественного назначения (4.3)
  "Т" - Технические помещения
  "ПУИ" - Помещения уборочного инвентаря
  "ПО" - Помещение охраны
- Номер секции


0.000 - относительная отметка

150.00 - абсолютная отметка

- инженерные шахты

2% - величина и направление уклона

- люк в потолке для доступа в тех. пространство

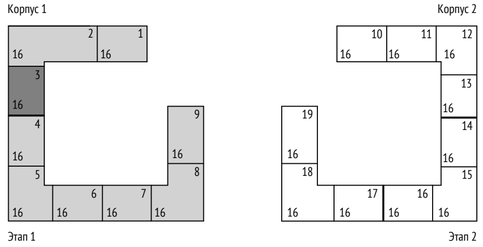

0,000=155,15

Изм.	Кол.уч	Лист	№док.	Подпись	Дата
Разработал		Саяпина			08.2023
Проверил		Леончик			08.2023
ГАП		Лопухов			08.2023
Гл. архитектор		Струговец			08.2023
Н. контр.		Куликова			08.2023
ГИП		Быков			08.2023

1190-01-АР2-ГЧ

Жилой дом с приспособлением подземной автостоянки под защитное сооружение гражданской обороны – «укрытие» (ЗСГО) с инженерными сетями и благоустройством территории по адресу: г.Москва, р-н Новогиреево, Кусковская улица, земельный участок 12/1 (Кусковская ул., вл. 12) (Восточный административный округ)

Корпус 1

Стадия	Лист	Листов
П	17	

Корпус 1. Секция 3. План 2-16-ого этажа

ООО "Проектное бюро АПЕКС"


Формат А2

Согласовано

Взам. инв. №

Подп. и дата

Инв. № подл.

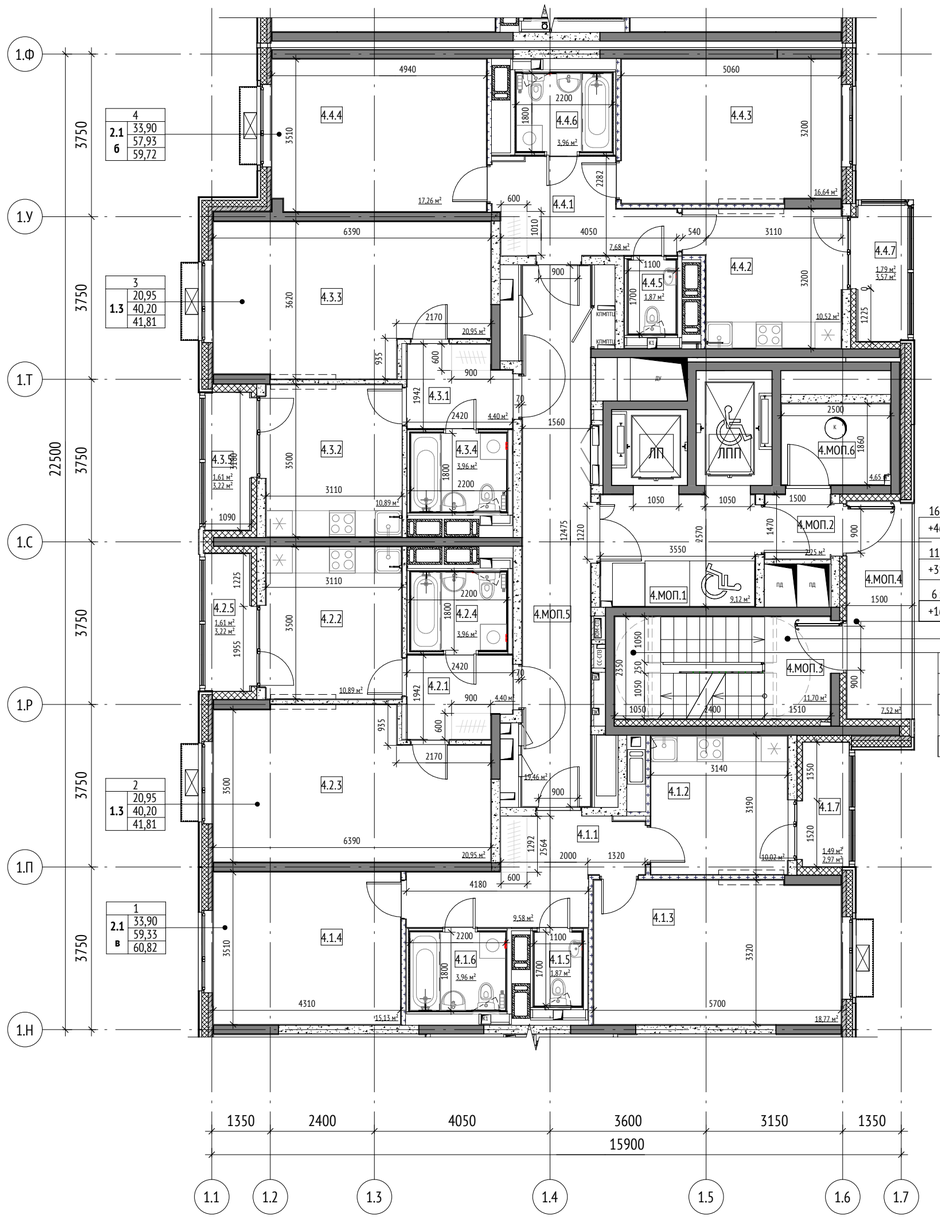

Экспликация помещений 2-16 этажа			
№	Имя	Площадь, м2	Кат. пом.
Секция 4			
1			
4.1.1	Прихожая	9,58	
4.1.2	Кухня	10,02	
4.1.3	Гостиная	18,77	
4.1.4	Спальня	15,13	
4.1.5	С/у	1,87	
4.1.6	Ванная	3,96	
4.1.7	Лоджия	1,49	
		60,82	
2			
4.2.1	Прихожая	4,40	
4.2.2	Кухня	10,89	
4.2.3	Гостиная	20,95	
4.2.4	Ванная	3,96	
4.2.5	Лоджия	1,61	
		41,81	

Экспликация помещений 2-16 этажа			
№	Имя	Площадь, м2	Кат. пом.
3			
4.3.1	Прихожая	4,40	
4.3.2	Кухня	10,89	
4.3.3	Гостиная	20,95	
4.3.4	Ванная	3,96	
4.3.5	Лоджия	1,61	
		41,81	
4			
4.4.1	Прихожая	7,68	
4.4.2	Кухня	10,52	
4.4.3	Гостиная	16,64	
4.4.4	Спальня	17,26	
4.4.5	С/у	1,87	
4.4.6	Ванная	3,96	
4.4.7	Лоджия	1,79	
		59,72	
МОП			
4.МОП.1	Лифтовой холл	9,12	
4.МОП.2	Тамбур	2,25	
4.МОП.3	Лестничная клетка	11,70	
4.МОП.4	Переходной балкон	7,52	
4.МОП.5	Коридор	19,46	
4.МОП.6	Мусорокамера	4,65	В1
		54,70	
		258,86	

16 этаж	15 этаж	14 этаж	13 этаж	12 этаж
+46.500	+43.500	+40.500	+37.500	+34.500
11 этаж	10 этаж	9 этаж	8 этаж	7 этаж
+31.500	+28.500	+25.500	+22.500	+19.500
6 этаж	5 этаж	4 этаж	3 этаж	2 этаж
+16.500	+13.500	+10.500	+7.500	+4.500

16 этаж	15 этаж	14 этаж	13 этаж	12 этаж
+46.510	+43.510	+40.510	+37.510	+34.510
11 этаж	10 этаж	9 этаж	8 этаж	7 этаж
+31.510	+28.510	+25.510	+22.510	+19.510
6 этаж	5 этаж	4 этаж	3 этаж	2 этаж
+16.510	+13.510	+10.510	+7.510	+4.510

16 этаж	15 этаж	14 этаж	13 этаж	12 этаж
+45.010	+42.010	+39.010	+36.010	+33.010
11 этаж	10 этаж	9 этаж	8 этаж	7 этаж
+30.010	+27.010	+24.010	+21.010	+18.010
6 этаж	5 этаж	4 этаж	3 этаж	2 этаж
+15.010	+12.010	+9.010	+6.010	+3.010

УСЛОВНЫЕ ОБОЗНАЧЕНИЯ:

Марка помещений

9.МОП.15

- Номер помещения
- Номер Обозначение типа помещения:
  "А" - Автостоянка
  "МОП" - Места общего пользования
  "ПОН" - Помещения общественного назначения (4.3)
  "ТГ" - Технические помещения
  "ПУИ" - Помещения уборочного инвентаря
  "ПО" - Помещение охраны
- Номер секции


0.000 - относительная отметка

150.00 - абсолютная отметка

- инженерные шахты

2% - величина и направление уклона

- люк в потолке для доступа в тех. пространство

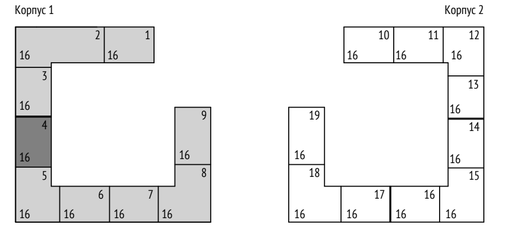

0,000=155,15

Изм.	Кол.уч	Лист	№док.	Подпись	Дата
Разработал		Березуцкая			08.2023
Проверил		Леончик			08.2023
ГАП		Лопухов			08.2023
Гл. архитектор		Струговец			08.2023
Н. контр.		Куликова			08.2023
ГИП		Быков			08.2023

1190-01-АР2-ГЧ

Жилой дом с приспособлением подземной автостоянки под защитное сооружение гражданской обороны – «укрытие» (ЗСГО) с инженерными сетями и благоустройством территории по адресу: г.Москва, р-н Новогиреево, Кусковская улица, земельный участок 12/1 (Кусковская ул., вл. 12) (Восточный административный округ)

Стадия	Лист	Листов
П	18	

Корпус 1

Корпус 1. Секция 4. План 2-16-ого этажа

ООО "Проектное бюро АПЕКС"


Согласовано

Взам. инв. №

Подп. и дата

Инв. № подл.

Формат А2

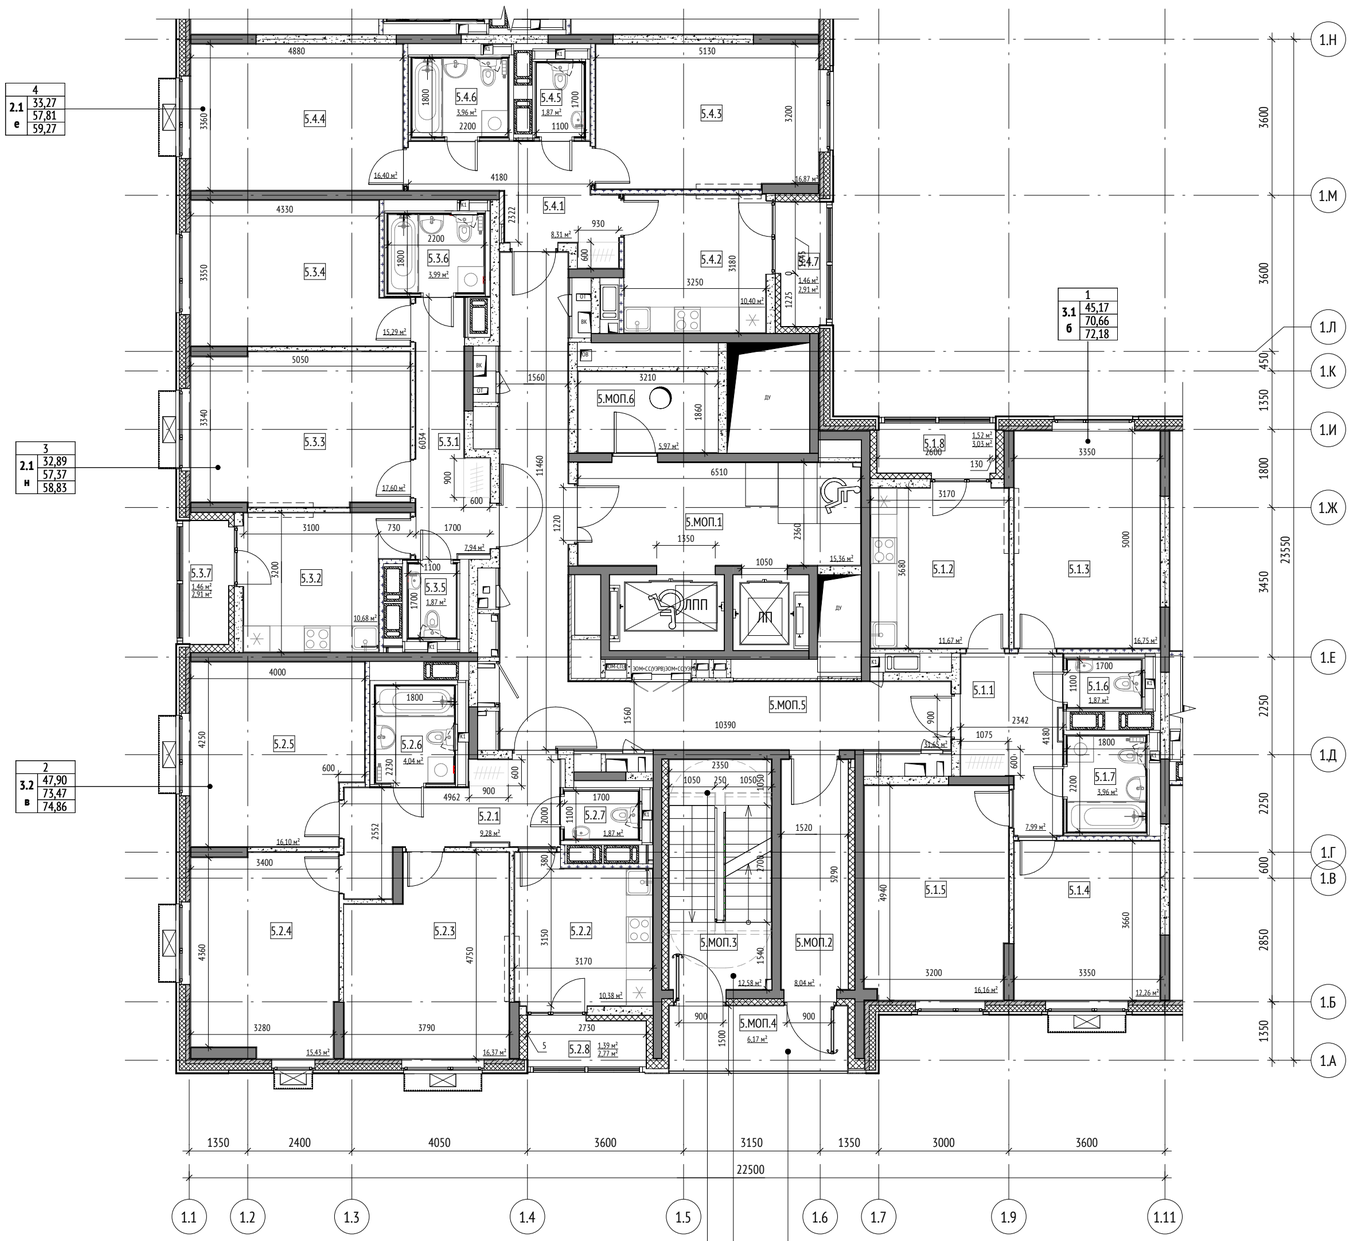

Экспликация помещений 2-16 этажа			
№	Имя	Площадь, м2	Кат. пом.
Секция 5			
1			
5.1.1	Прихожая	7,99	
5.1.2	Кухня	11,67	
5.1.3	Гостиная	16,75	
5.1.4	Спальня	12,26	
5.1.5	Спальня	16,16	
5.1.6	С/у	1,87	
5.1.7	Ванная	3,96	
5.1.8	Лоджия	1,52	
		72,18	
2			
5.2.1	Прихожая	9,28	
5.2.2	Кухня	10,38	
5.2.3	Гостиная	16,37	
5.2.4	Спальня	15,43	
5.2.5	Спальня	16,10	
5.2.6	Ванная	4,04	
5.2.7	С/у	1,87	
5.2.8	Лоджия	1,39	
		74,86	

Экспликация помещений 2-16 этажа			
№	Имя	Площадь, м2	Кат. пом.
3			
5.3.1	Прихожая	7,94	
5.3.2	Кухня	10,68	
5.3.3	Гостиная	17,60	
5.3.4	Спальня	15,29	
5.3.5	С/у	1,87	
5.3.6	Ванная	3,99	
5.3.7	Лоджия	1,46	
		58,83	
4			
5.4.1	Прихожая	8,31	
5.4.2	Кухня	10,40	
5.4.3	Гостиная	16,87	
5.4.4	Спальня	16,40	
5.4.5	С/у	1,87	
5.4.6	Ванная	3,96	
5.4.7	Лоджия	1,46	
		59,27	
МОП			
5.МОП.1	Лифтовой холл	15,36	
5.МОП.2	Тамбур	8,04	
5.МОП.3	Лестничная клетка	12,58	
5.МОП.4	Переходной балкон	6,17	
5.МОП.5	Коридор	31,65	
5.МОП.6	Мусорокамера	5,97	В1
		79,77	
		344,91	

+15.010	+12.010	+9.010	+6.010	+3.010	
6 этаж	5 этаж	4 этаж	3 этаж	2 этаж	
+30.010	+27.010	+24.010	+21.010	+18.010	
11 этаж	10 этаж	9 этаж	8 этаж	7 этаж	
+45.010	+42.010	+39.010	+36.010	+33.010	
16 этаж	15 этаж	14 этаж	13 этаж	12 этаж	

+4.500	+7.500	+10.500	+13.500	+16.500	
2 этаж	3 этаж	4 этаж	5 этаж	6 этаж	
+19.500	+22.500	+25.500	+28.500	+31.500	
7 этаж	8 этаж	9 этаж	10 этаж	11 этаж	
+34.500	+37.500	+40.500	+43.500	+46.500	
12 этаж	13 этаж	14 этаж	15 этаж	16 этаж	

+4.510	+7.510	+10.510	+13.510	+16.510	
2 этаж	3 этаж	4 этаж	5 этаж	6 этаж	
+19.510	+22.510	+25.510	+28.510	+31.510	
7 этаж	8 этаж	9 этаж	10 этаж	11 этаж	
+34.510	+37.510	+40.510	+43.510	+46.510	
12 этаж	13 этаж	14 этаж	15 этаж	16 этаж	

УСЛОВНЫЕ ОБОЗНАЧЕНИЯ:

Марка помещений

9.МОП.15

- Номер помещения
- Номер Обозначение типа помещения:
  "А" - Автостоянка
  "МОП" - Места общего пользования
  "ПОН" - Помещения общественного назначения (4.3)
  "Т" - Технические помещения
  "ПУИ" - Помещения уборочного инвентаря
  "ПО" - Помещение охраны
- Номер секции


0.000 - относительная отметка

150.00 - абсолютная отметка

- инженерные шахты

2% - величина и направление уклона

- люк в потолке для доступа в тех. пространство

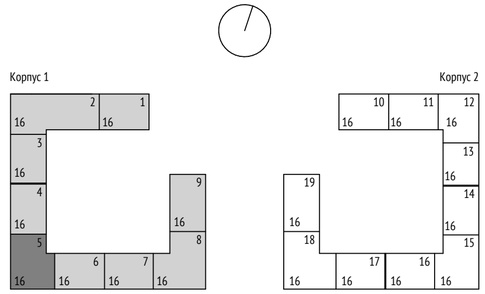

0,000=155,15

Изм.	Кол.уч	Лист	№док.	Подпись	Дата
Разработал		Саяпина			08.2023
Проверил		Леончик			08.2023
ГАП		Лопухов			08.2023
Гл. архитектор		Струговец			08.2023
Н. контр.		Куликова			08.2023
ГИП		Быков			08.2023

1190-01-АР2-ГЧ

Жилой дом с приспособлением подземной автостоянки под защитное сооружение гражданской обороны – «укрытие» (ЗСГО) с инженерными сетями и благоустройством территории по адресу: г.Москва, р-н Новогиреево, Кусковская улица, земельный участок 12/1 (Кусковская ул., вл. 12) (Восточный административный округ)

Стадия	Лист	Листов
П	19	

Корпус 1

Корпус 1. Секция 5. План 2-16-ого этажа

ООО "Проектное бюро АПЕКС"

Согласовано

Взам. инв. №

Подп. и дата

Инв. № подл.


Формат А2

16 этаж	15 этаж	14 этаж	13 этаж	12 этаж
+46.510	+43.510	+40.510	+37.510	+34.510
11 этаж	10 этаж	9 этаж	8 этаж	7 этаж
+31.510	+28.510	+25.510	+22.510	+19.510
6 этаж	5 этаж	4 этаж	3 этаж	2 этаж
+16.510	+13.510	+10.510	+7.510	+4.510

16 этаж	15 этаж	14 этаж	13 этаж	12 этаж
+46.500	+43.500	+40.500	+37.500	+34.500
11 этаж	10 этаж	9 этаж	8 этаж	7 этаж
+31.500	+28.500	+25.500	+22.500	+19.500
6 этаж	5 этаж	4 этаж	3 этаж	2 этаж
+16.500	+13.500	+10.500	+7.500	+4.500

12 этаж	13 этаж	14 этаж	15 этаж	16 этаж
+33.010	+36.010	+39.010	+42.010	+45.010
7 этаж	8 этаж	9 этаж	10 этаж	11 этаж
+18.010	+21.010	+24.010	+27.010	+30.010
2 этаж	3 этаж	4 этаж	5 этаж	6 этаж
+3.010	+6.010	+9.010	+12.010	+15.010

4	
2.1	33,90
6	57,93
	59,72

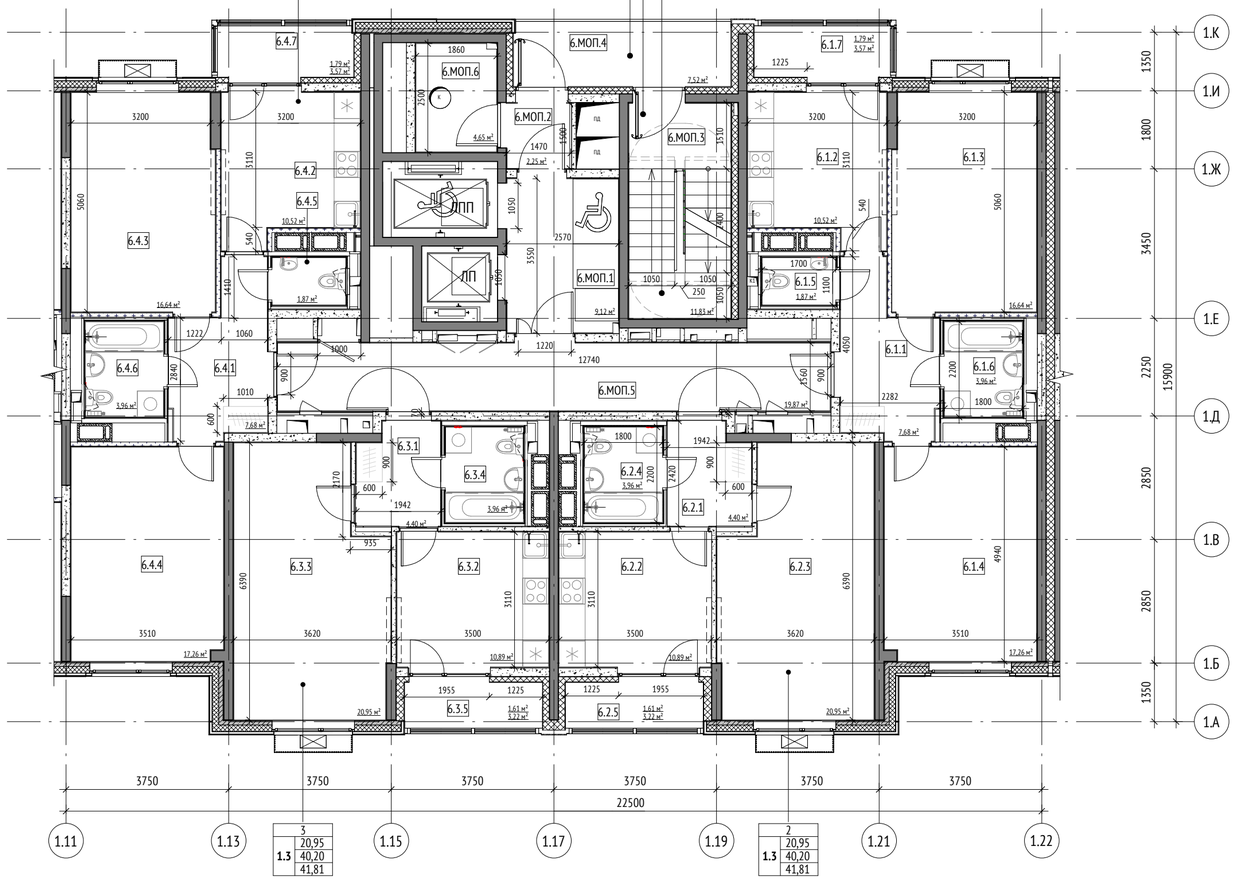

Экспликация помещений 2-16 этажа			
№	Имя	Площадь, м2	Кат. пом.
Секция 6			
1			
6.1.1	Прихожая	7,68	
6.1.2	Кухня	10,52	
6.1.3	Гостиная	16,64	
6.1.4	Спальня	17,26	
6.1.5	С/у	1,87	
6.1.6	Ванная	3,96	
6.1.7	Лоджия	1,79	
		59,72	
2			
6.2.1	Прихожая	4,40	
6.2.2	Кухня	10,89	
6.2.3	Гостиная	20,95	
6.2.4	Ванная	3,96	
6.2.5	Лоджия	1,61	
		41,81	

Экспликация помещений 2-16 этажа			
№	Имя	Площадь, м2	Кат. пом.
3			
6.3.1	Прихожая	4,40	
6.3.2	Кухня	10,89	
6.3.3	Гостиная	20,95	
6.3.4	Ванная	3,96	
6.3.5	Лоджия	1,61	
		41,81	
4			
6.4.1	Прихожая	7,68	
6.4.2	Кухня	10,52	
6.4.3	Гостиная	16,64	
6.4.4	Спальня	17,26	
6.4.5	С/у	1,87	
6.4.6	Ванная	3,96	
6.4.7	Лоджия	1,79	
		59,72	
МОП			
6.МОП.1	Лифтовой холл	9,12	
6.МОП.2	Тамбур	2,25	
6.МОП.3	Лестничная клетка	11,83	
6.МОП.4	Переходной балкон	7,52	
6.МОП.5	Коридор	19,87	
6.МОП.6	Мусорокамера	4,65	В1
		55,24	
		258,30	

УСЛОВНЫЕ ОБОЗНАЧЕНИЯ:

Марка помещений

9.МОП.15

- Номер помещения
- Номер Обозначение типа помещения:
  - "А" - Автостоянка
  - "МОП" - Места общего пользования
  - "ПОН" - Помещения общественного назначения (4.3)
  - "Т" - Технические помещения
  - "ПУИ" - Помещения уборочного инвентаря
  - "ПО" - Помещение охраны
- Номер секции


0.000 - относительная отметка

150.00 - абсолютная отметка

- инженерные шахты

2% - величина и направление уклона

- люк в потолке для доступа в тех. пространство

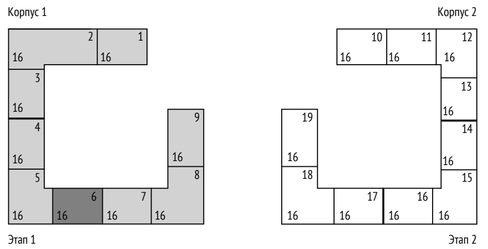

0,000=155,15

Изм.	Кол.уч	Лист	№док.	Подпись	Дата
Разработал		Саяпина			08.2023
Проверил		Леончик			08.2023
ГАП		Лопухов			08.2023
Гл. архитектор		Струговец			08.2023
Н. контр.		Куликова			08.2023
ГИП		Быков			08.2023

1190-01-АР2-ГЧ

Жилой дом с приспособлением подземной автостоянки под защитное сооружение гражданской обороны – «укрытие» (ЗСГО) с инженерными сетями и благоустройством территории по адресу: г.Москва, р-н Новогиреево, Кусковская улица, земельный участок 12/1 (Кусковская ул., вл. 12) (Восточный административный округ)

Корпус 1

Стадия	Лист	Листов
П	20	

Корпус 1. Секция 6. План 2-16-ого этажа

ООО "Проектное бюро АПЕКС"


Формат А2

Согласовано

Взам. инв. №

Подп. и дата

Инв. № подл.

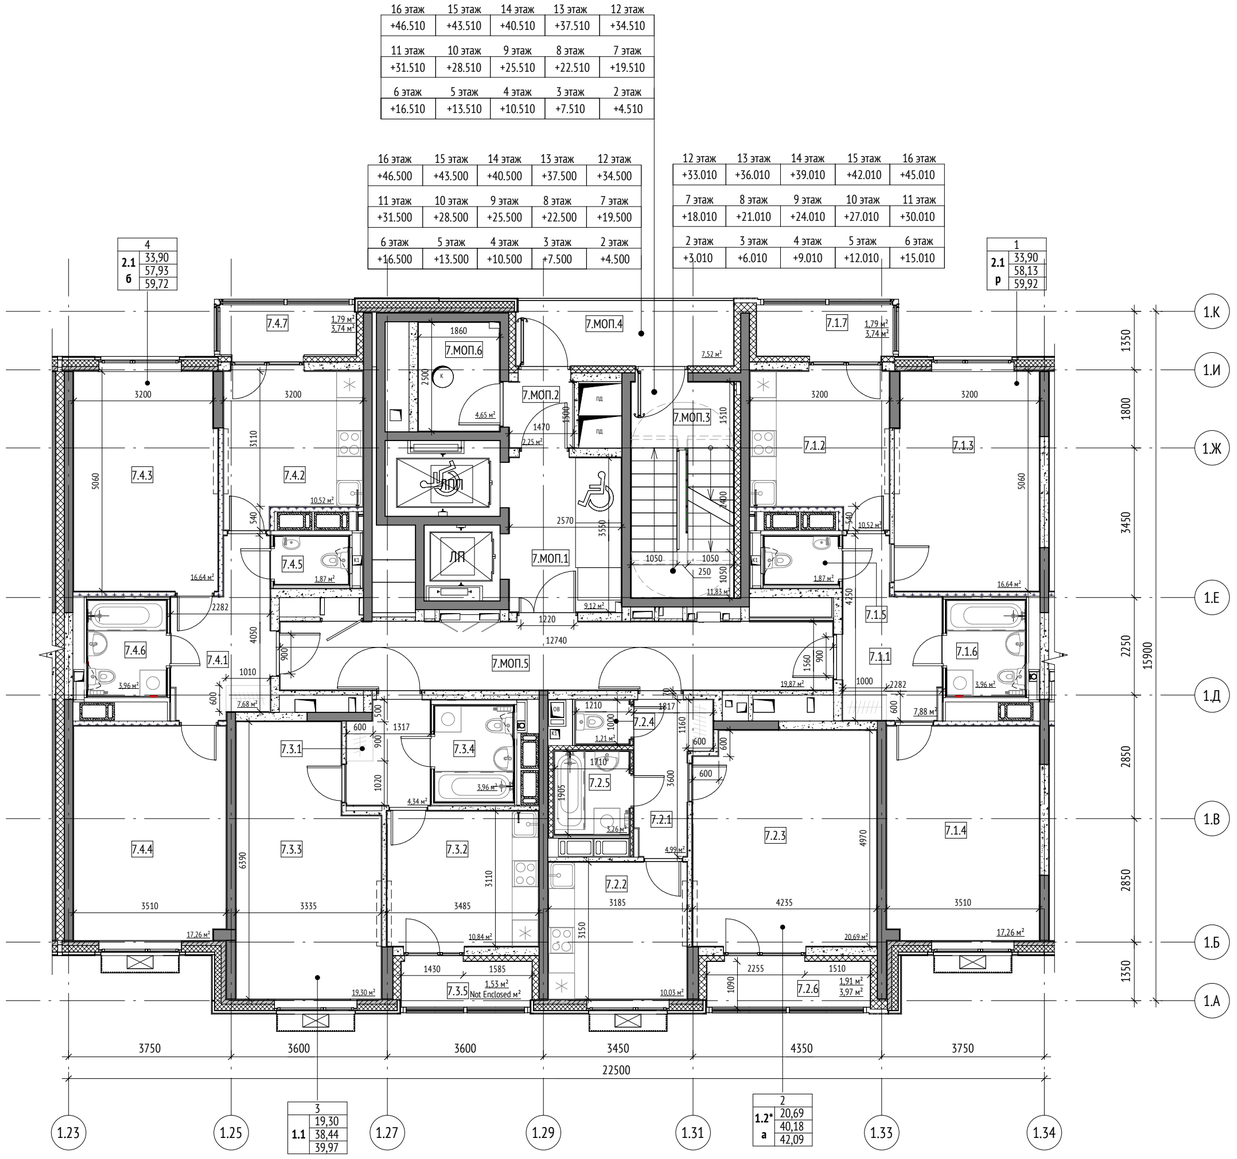

Экспликация помещений 2-16 этажа			
№	Имя	Площадь, м2	Кат. пом.
Секция 7			
1			
7.1.1	Прихожая	7,88	
7.1.2	Кухня	10,52	
7.1.3	Гостиная	16,64	
7.1.4	Спальня	17,26	
7.1.5	С/у	1,87	
7.1.6	Ванная	3,96	
7.1.7	Лоджия	1,79	
		59,92	
2			
7.2.1	Прихожая	4,99	
7.2.2	Кухня	10,03	
7.2.3	Гостиная	20,69	
7.2.4	С/у	1,21	
7.2.5	Ванная	3,26	
7.2.6	Лоджия	1,91	
		42,09	

Экспликация помещений 2-16 этажа			
№	Имя	Площадь, м2	Кат. пом.
3			
7.3.1	Прихожая	4,34	
7.3.2	Кухня	10,84	
7.3.3	Гостиная	19,30	
7.3.4	Ванная	3,96	
7.3.5	Лоджия	1,53	
		39,97	
4			
7.4.1	Прихожая	7,68	
7.4.2	Кухня	10,52	
7.4.3	Гостиная	16,64	
7.4.4	Спальня	17,26	
7.4.5	С/у	1,87	
7.4.6	Ванная	3,96	
7.4.7	Лоджия	1,79	
		59,72	
МОП			
7.МОП.1	Лифтовой холл	9,12	
7.МОП.2	Тамбур	2,25	
7.МОП.3	Лестничная клетка	11,83	
7.МОП.4	Переходной балкон	7,52	
7.МОП.5	Коридор	19,87	
7.МОП.6	Мусорокамера	4,65	В1
		55,24	
		256,94	

УСЛОВНЫЕ ОБОЗНАЧЕНИЯ:

Марка помещений

9.МОП.1.5

- Номер помещения
- Номер Обозначение типа помещения:
  "А" - Автостоянка
  "МОП" - Места общего пользования
  "ПОН" - Помещения общественного назначения (4.3)
  "Т" - Технические помещения
  "ПУИ" - Помещения уборочного инвентаря
  "ПО" - Помещение охраны
- Номер секции


0.000 - относительная отметка

150.00 - абсолютная отметка

- инженерные шахты

2% - величина и направление уклона

- люк в потолке для доступа в тех. пространство

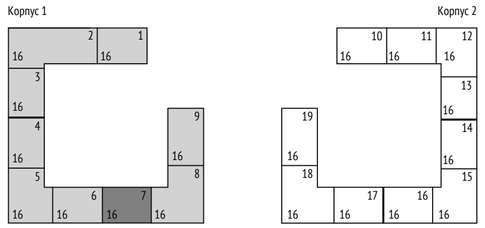

0,000=155,15

Изм.	Кол.уч	Лист	№док.	Подпись	Дата
Разработал		Саяпина			08.2023
Проверил		Леончик			08.2023
ГАП		Лопухов			08.2023
Гл. архитектор		Струговец			08.2023
Н. контр.		Куликова			08.2023
ГИП		Быков			08.2023

1190-01-АР2-ГЧ

Жилой дом с приспособлением подземной автостоянки под защитное сооружение гражданской обороны – «укрытие» (ЗСГО) с инженерными сетями и благоустройством территории по адресу: г.Москва, р-н Новогиреево, Кусковская улица, земельный участок 12/1 (Кусковская ул., вл. 12) (Восточный административный округ)

Стадия	Лист	Листов
П	21	

Корпус 1

Корпус 1. Секция 7. План 2-16-ого этажа

ООО "Проектное бюро АПЕКС"


Согласовано

Взам. инв. №

Подп. и дата

Инв. № подл.

Формат А2

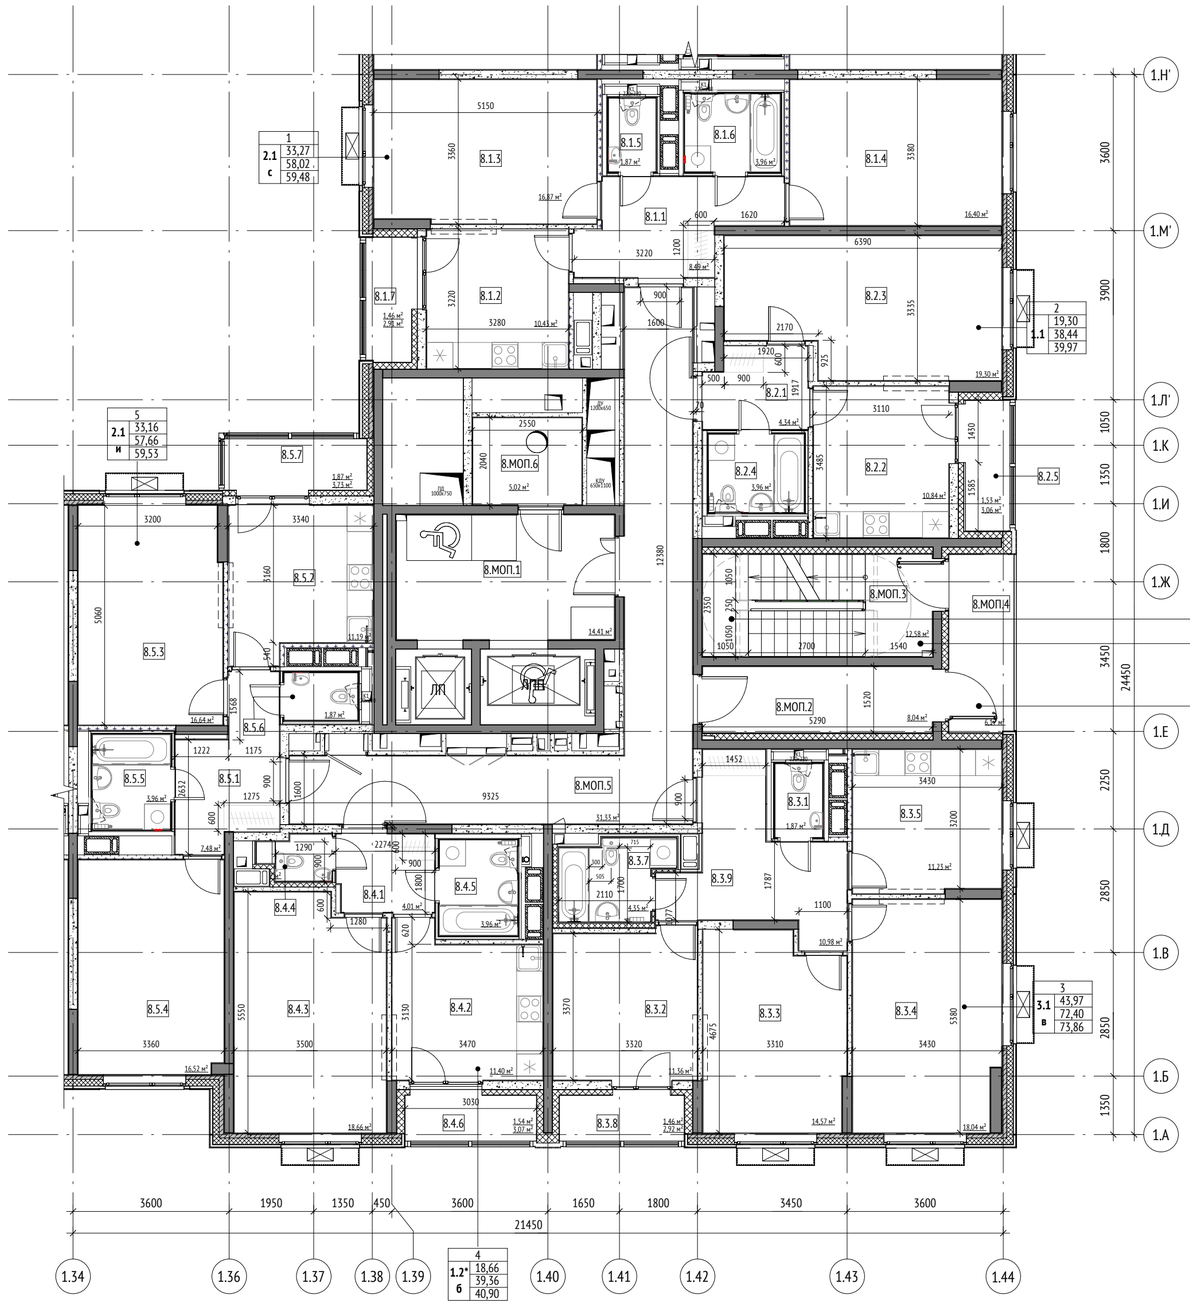

12 этаж	13 этаж	14 этаж	15 этаж	16 этаж
+33.010	+36.010	+39.010	+42.010	+45.010
7 этаж	8 этаж	9 этаж	10 этаж	11 этаж
+18.010	+21.010	+24.010	+27.010	+30.010
2 этаж	3 этаж	4 этаж	5 этаж	6 этаж
+3.010	+6.010	+9.010	+12.010	+15.010

+4.510	+7.510	+10.510	+13.510	+16.510
2 этаж	3 этаж	4 этаж	5 этаж	6 этаж
+19.510	+22.510	+25.510	+28.510	+31.510
7 этаж	8 этаж	9 этаж	10 этаж	11 этаж
+34.510	+37.510	+40.510	+43.510	+46.510
12 этаж	13 этаж	14 этаж	15 этаж	16 этаж

+4.500	+7.500	+10.500	+13.500	+16.500
2 этаж	3 этаж	4 этаж	5 этаж	6 этаж
+19.500	+22.500	+25.500	+28.500	+31.500
7 этаж	8 этаж	9 этаж	10 этаж	11 этаж
+34.500	+37.500	+40.500	+43.500	+46.500
12 этаж	13 этаж	14 этаж	15 этаж	16 этаж

Экспликация помещений 2-16 этажа			
№	Имя	Площадь, м2	Кат. пом.
Секция 8			
1			
8.1.1	Прихожая	8,49	
8.1.2	Кухня	10,43	
8.1.3	Гостиная	16,87	
8.1.4	Спальня	16,40	
8.1.5	С/у	1,87	
8.1.6	Ванная	3,96	
8.1.7	Лоджия	1,46	
		59,48	
2			
8.2.1	Прихожая	4,34	
8.2.2	Кухня	10,84	
8.2.3	Гостиная	19,30	
8.2.4	Ванная	3,96	
8.2.5	Лоджия	1,53	
		39,97	
3			
8.3.1	С/у	1,87	
8.3.2	Спальня	11,36	
8.3.3	Спальня	14,57	
8.3.4	Гостиная	18,04	
8.3.5	Кухня	11,23	
8.3.7	Ванная	4,35	
8.3.8	Лоджия	1,46	
8.3.9	Прихожая	10,98	
		73,86	

Экспликация помещений 2-16 этажа			
№	Имя	Площадь, м2	Кат. пом.
4			
8.4.1	Прихожая	4,01	
8.4.2	Кухня	11,40	
8.4.3	Гостиная	18,66	
8.4.4	С/у	1,33	
8.4.5	Ванная	3,96	
8.4.6	Лоджия	1,54	
		40,90	
5			
8.5.1	Прихожая	7,48	
8.5.2	Кухня	11,19	
8.5.3	Гостиная	16,64	
8.5.4	Спальня	16,52	
8.5.5	Ванная	3,96	
8.5.6	С/у	1,87	
8.5.7	Лоджия	1,87	
		59,53	
МОП			
8.МОП.1	Лифтовой холл	14,41	
8.МОП.2	Тамбур	8,04	
8.МОП.3	Лестничная клетка	12,58	
8.МОП.4	Переходной балкон	6,17	
8.МОП.5	Коридор	31,33	
8.МОП.6	Мусорокамера	5,02	В1
		77,55	
		351,29	

УСЛОВНЫЕ ОБОЗНАЧЕНИЯ:

Марка помещений


9.МОП.15

- Номер помещения
- Номер Обозначение типа помещения:
  "А" - Автостоянка
  "МОП" - Места общего пользования
  "ПОН" - Помещения общественного назначения (4.3)
  "Т" - Технические помещения
  "ПУИ" - Помещения уборочного инвентаря
  "ПО" - Помещение охраны
- Номер секции

0.000 - относительная отметка

150.00 - абсолютная отметка

- инженерные шахты
- 2% - величина и направление уклона
- люк в потолке для доступа в тех. пространство

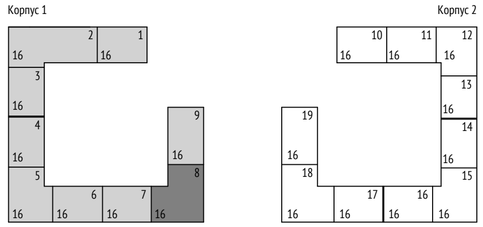

0,000=155,15

						1190-01-АР2-ГЧ	
						Жилой дом с приспособлением подземной автостоянки под защитное сооружение гражданской обороны – «укрытие» (ЗСГО) с инженерными сетями и благоустройством территории по адресу: г.Москва, р-н Новогиреево, Кусковская улица, земельный участок 12/1 (Кусковская ул., вл. 12) (Восточный административный округ)	
Изм.	Кол.уч	Лист	№док.	Подпись	Дата		
Разработал		Саяпина			08.2023	Корпус 1	Стадия: П; Лист: 22; Листов:
Проверил		Леончик			08.2023		
ГАП		Лопухов			08.2023		
Гл. архитектор		Струговец			08.2023		
Н. контр.		Куликова			08.2023	Корпус 1. Секция 8. План 2-16-ого этажа	ООО "Проектное бюро АПЕКС"
ГИП		Быков			08.2023		


Согласовано

Взам. инв. №

Подп. и дата

Инв. № подл.

Формат А2

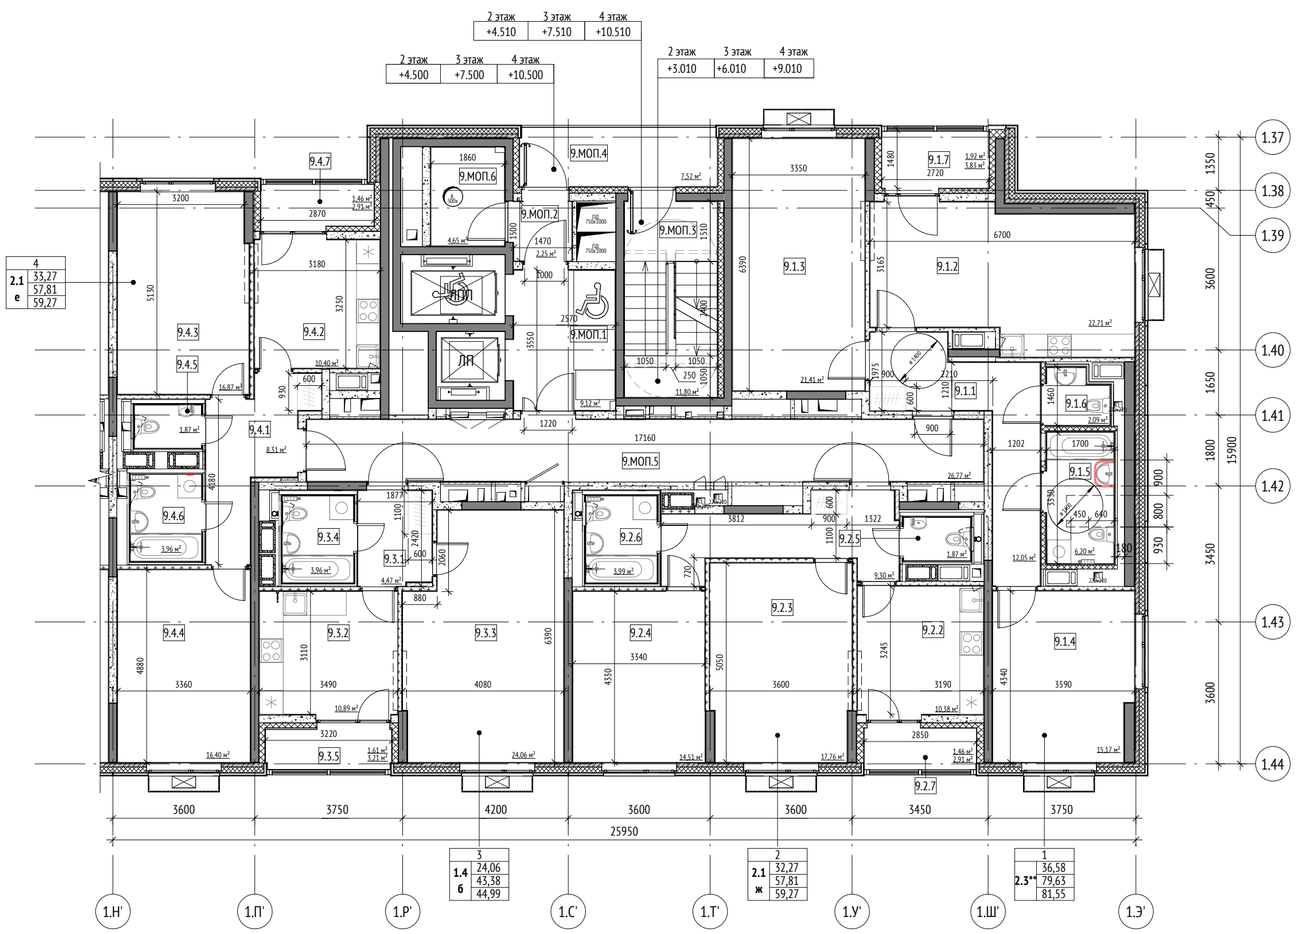

Экспликация помещений 2-4 этажа			
№	Имя	Площадь, м2	Кат. пом.
Секция 9			
1			
9.1.1	Прихожая	12,05	
9.1.2	Кухня	22,71	
9.1.3	Гостиная	21,41	
9.1.4	Спальня	15,17	
9.1.5	Ванная	6,20	
9.1.6	С/у	2,09	
9.1.7	Лоджия	1,92	
		81,55	
2			
9.2.1	Прихожая	9,30	
9.2.2	Кухня	10,38	
9.2.3	Гостиная	17,76	
9.2.4	Спальня	14,51	
9.2.5	С/у	1,87	
9.2.6	Ванная	3,99	
9.2.7	Лоджия	1,46	
		59,27	
3			
9.3.1	Прихожая	4,47	
9.3.2	Кухня	10,89	

Экспликация помещений 2-4 этажа			
№	Имя	Площадь, м2	Кат. пом.
9.3.3	Гостиная	24,06	
9.3.4	Санузел	3,96	
9.3.5	Лоджия	1,61	
		44,99	
4			
9.4.1	Прихожая	8,31	
9.4.2	Кухня	10,40	
9.4.3	Гостиная	16,87	
9.4.4	Спальня	16,40	
9.4.5	С/у	1,87	
9.4.6	Ванная	3,96	
9.4.7	Лоджия	1,46	
		59,27	
МОП			
9.МОП.1	Лифтовой холл	9,12	
9.МОП.2	Тамбур	2,25	
9.МОП.3	Лестничная клетка	11,80	
9.МОП.4	Переходной балкон	7,52	
9.МОП.5	Коридор	26,77	
9.МОП.6	Мусорокамера	4,65	В1
		62,11	
		307,19	

УСЛОВНЫЕ ОБОЗНАЧЕНИЯ:

Марка помещений




0.000 - относительная отметка

150.00 - абсолютная отметка

- инженерные шахты

2% - величина и направление уклона

- люк в потолке для доступа в тех. пространство

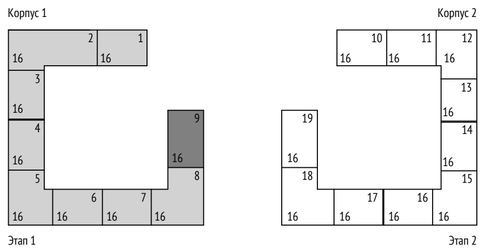

0,000=155,15

Изм.	Кол.уч	Лист	№док.	Подпись	Дата	1190-01-АР2-ГЧ			
						Жилой дом с приспособлением подземной автостоянки под защитное сооружение гражданской обороны – «укрытие» (ЗСГО) с инженерными сетями и благоустройством территории по адресу: г.Москва, р-н Новогиреево, Кусковская улица, земельный участок 12/1 (Кусковская ул., вл. 12) (Восточный административный округ)			
Разработал		Саяпина			08.2023				
Проверил		Леончик			08.2023	Корпус 1	Стадия	Лист	Листов
ГАП		Лопухов			08.2023		П	23	
Гл. архитектор		Струговец			08.2023				
Н. контр.		Куликова			08.2023	Корпус 1. Секция 9. Фрагмент плана 2-4-го этажа	ООО "Проектное бюро АПЕКС"		
ГИП		Быков			08.2023				


Согласовано


Взам. инв. №

Подп. и дата

Инв. № подл.

Формат А2

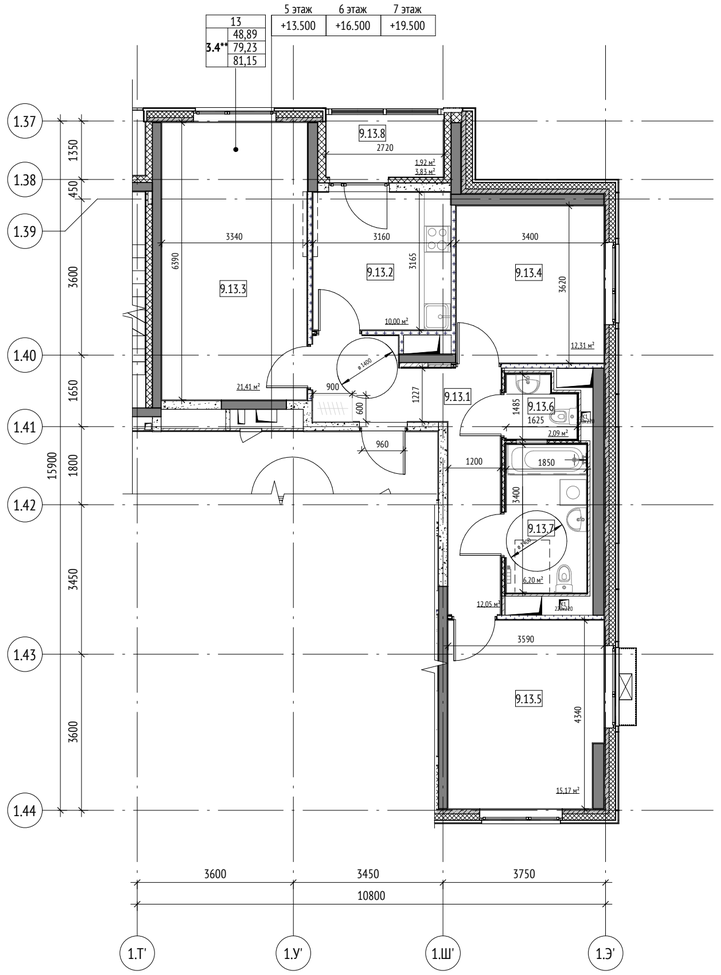

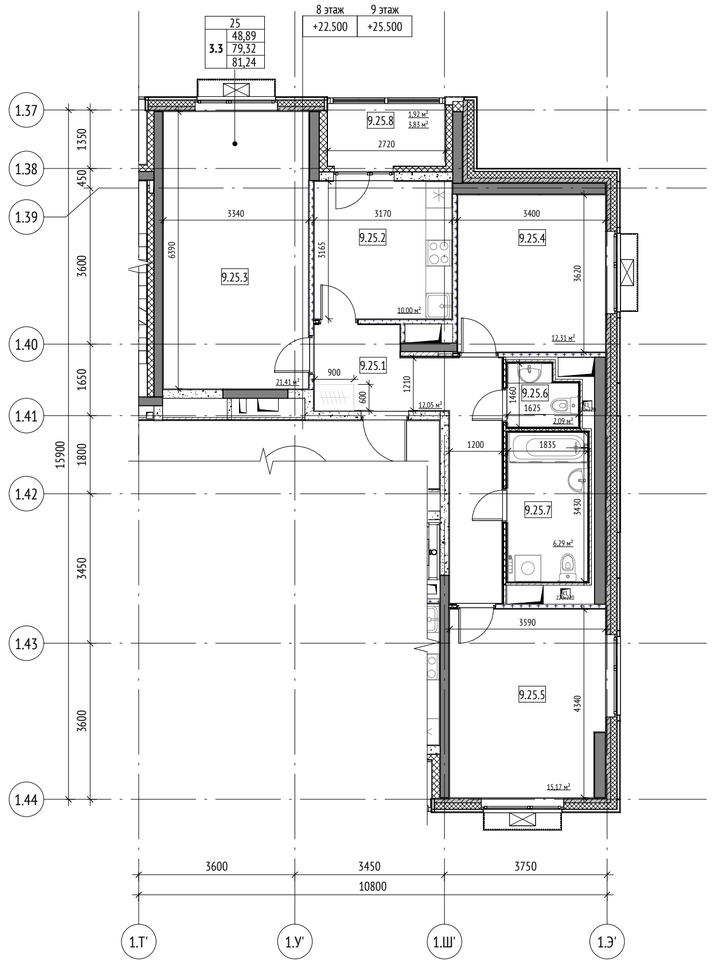

УСЛОВНЫЕ ОБОЗНАЧЕНИЯ:

Марка помещений

9.МОП.15

- Номер помещения
- Номер Обозначение типа помещения:
  "А" - Автостоянка
  "МОП" - Места общего пользования
  "ПОН" - Помещения общественного назначения (4.3)
  "Т" - Технические помещения
  "ПУИ" - Помещения уборочного инвентаря
  "ПО" - Помещение охраны
- Номер секции

0.000 - относительная отметка

150.00 - абсолютная отметка

- инженерные шахты

2% - величина и направление уклона


- люк в потолке для доступа в тех. пространство

Экспликация помещений 5-7 этажа

№	Имя	Площадь, м2	Кат. пом.
Секция 9			
13			
9.13.1	Прихожая	12,05	
9.13.2	Кухня	10,00	
9.13.3	Гостиная	21,41	
9.13.4	Спальня	12,31	
9.13.5	Спальня	15,17	
9.13.6	С/у	2,09	
9.13.7	Ванная	6,20	
9.13.8	Лоджия	1,92	
		81,15	
		81,15	

Экспликация помещений 8-9 этажа

№	Имя	Площадь, м2	Кат. пом.
Секция 9			
25			
9.25.1	Прихожая	12,05	
9.25.2	Кухня	10,00	
9.25.3	Гостиная	21,41	
9.25.4	Спальня	12,31	
9.25.5	Спальня	15,17	
9.25.6	С/у	2,09	
9.25.7	Ванная	6,29	
9.25.8	Лоджия	1,92	
		81,24	
		81,24	

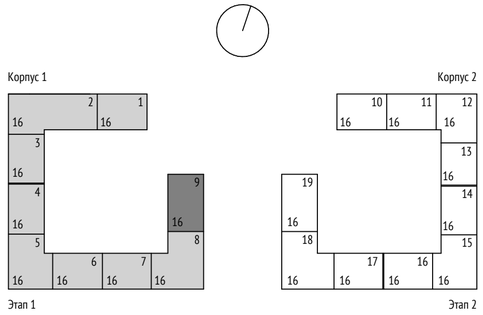

0,000=155,15

Изм.	Кол.уч	Лист	№док.	Подпись	Дата
Разработал		Саяпина			08.2023
Проверил		Леончик			08.2023
ГАП		Лопухов			08.2023
Гл. архитектор		Струговец			08.2023
Н. контр.		Куликова			08.2023
ГИП		Быков			08.2023

1190-01-АР2-ГЧ

Жилой дом с приспособлением подземной автостоянки под защитное сооружение гражданской обороны – «укрытие» (ЗСГО) с инженерными сетями и благоустройством территории по адресу: г.Москва, р-н Новогиреево, Кусковская улица, земельный участок 12/1 (Кусковская ул., вл. 12) (Восточный административный округ)

Корпус 1

Стадия	Лист	Листов
П	24	

Корпус 1. Секция 9. Фрагмент плана 5-7-ого этажа. Фрагмент плана 8-9-ого этажа.

ООО "Проектное бюро АПЕКС"

Формат А2

Согласовано


Взам. инв. №

Подп. и дата

Инв. № подл.

16 этаж	15 этаж	14 этаж
+46.500	+43.500	+40.500

13 этаж	12 этаж	11 этаж	10 этаж
+37.500	+34.500	+31.500	+28.500

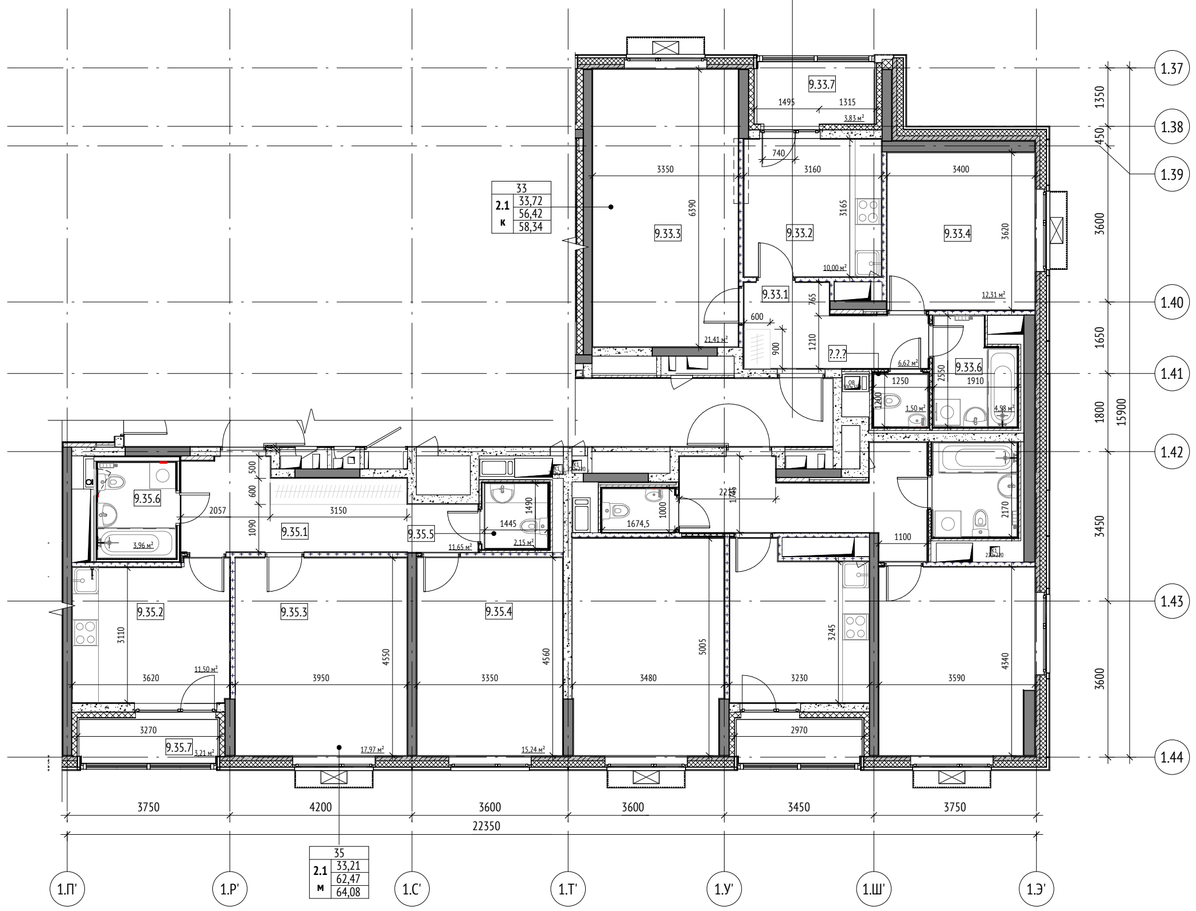

Экспликация помещений 10-16 этажа			
№	Имя	Площадь, м2	Кат. пом.
30			
9.30.1	Прихожая	9,23	
9.30.2	Кухня	10,10	
9.30.3	Гостиная	16,48	
9.30.4	Спальня	17,15	
9.30.5	С/у	1,64	
9.30.6	Ванная	4,19	
9.30.7	Лоджия	1,45	
		60,24	
Секция 9			
33			
9.33.1	Прихожая	6,62	
9.33.2	Кухня	10,00	
9.33.3	Гостиная	21,41	
9.33.4	Спальня	12,31	
9.33.5	С/у	1,50	
9.33.6	Ванная	4,58	
9.33.7	Лоджия	1,92	
		58,34	
35			
9.35.1	Прихожая	11,65	
9.35.2	Кухня	11,50	
9.35.3	Гостиная	17,97	
9.35.4	Спальня	15,24	
9.35.5	С/у	2,15	
9.35.6	Ванная	3,96	
9.35.7	Лоджия	1,61	
		64,08	
		182,66	

УСЛОВНЫЕ ОБОЗНАЧЕНИЯ:

Марка помещений

9.МОП.15

- Номер помещения
- Номер Обозначение типа помещения:
  "А" - Автостоянка
  "МОП" - Места общего пользования
  "ПОН" - Помещения общественного назначения (4.3)
  "Т" - Технические помещения
  "ПУИ" - Помещения уборочного инвентаря
  "ПО" - Помещение охраны
- Номер секции


0.000 - относительная отметка

150.00 - абсолютная отметка

- инженерные шахты

2% - величина и направление уклона

- люк в потолке для доступа в тех. пространство

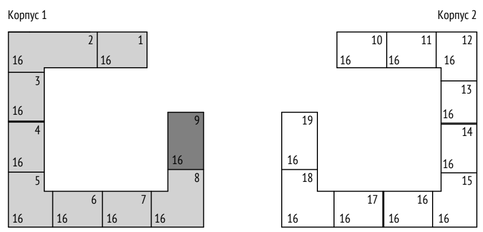

0,000=155,15

Изм.	Кол.уч	Лист	№док.	Подпись	Дата
Разработал		Саяпина			08.2023
Проверил		Леончик			08.2023
ГАП		Лопухов			08.2023
Гл. архитектор		Струговец			08.2023
Н. контр.		Куликова			08.2023
ГИП		Быков			08.2023

1190-01-АР2-ГЧ

Жилой дом с приспособлением подземной автостоянки под защитное сооружение гражданской обороны – «укрытие» (ЗСГО) с инженерными сетями и благоустройством территории по адресу: г.Москва, р-н Новогиреево, Кусковская улица, земельный участок 12/1 (Кусковская ул., вл. 12) (Восточный административный округ)

Корпус 1

Стадия	Лист	Листов
П	25	

Корпус 1. Секция 9. Фрагмент плана 10-16-ого этажа.

ООО "Проектное бюро АПЕКС"


Формат А2

Согласовано

Взам. инв. №


Подп. и дата

Инв. № подл.

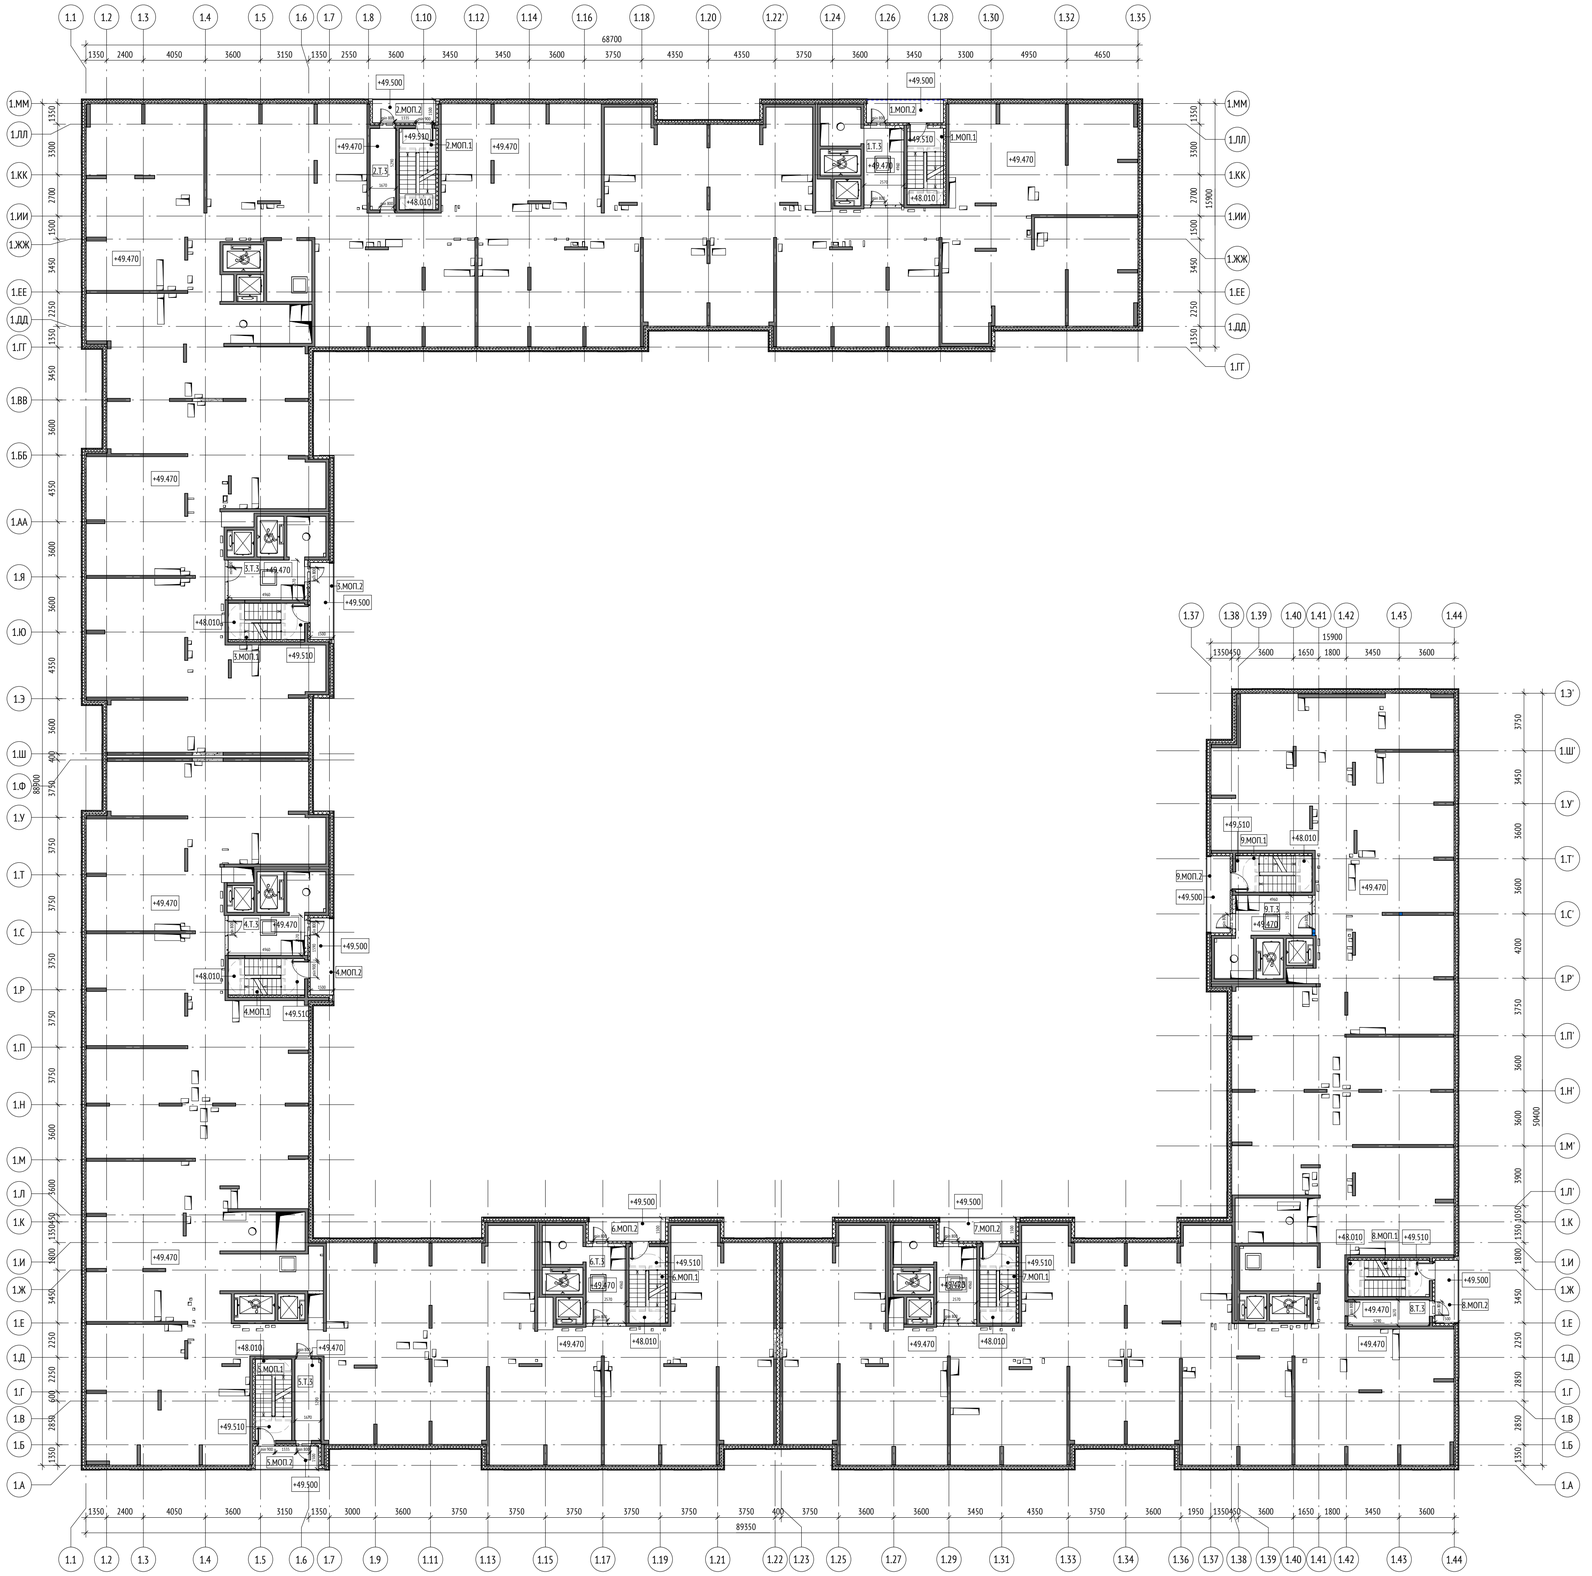

Экспликация помещений технического пространства на отм. +49,500. Корпус 1

№	Имя	Площадь, м2	Кат. пом.
Секция 1			
1.МОП.1	Лестничная клетка	11,70	
1.МОП.2	Балкон	0,00	
1.Т.3	Тамбур	12,75	
		24,45	
Секция 2			
2.МОП.1	Лестничная клетка	12,48	
2.МОП.2	Балкон	6,17	
2.Т.3	Тамбур	8,83	
		27,48	
Секция 3			
3.МОП.1	Лестничная клетка	11,73	
3.МОП.2	Балкон	7,52	
3.Т.3	Тамбур	12,75	
		32,00	
Секция 4			
4.МОП.1	Лестничная клетка	11,73	
4.МОП.2	Балкон	7,52	
4.Т.3	Тамбур	12,75	
		32,00	
Секция 5			
5.МОП.1	Лестничная клетка	12,48	
5.МОП.2	Балкон	6,17	
5.Т.3	Тамбур	8,83	
		27,48	
Секция 6			
6.МОП.1	Лестничная клетка	11,73	
6.МОП.2	Балкон	7,52	
6.Т.3	Тамбур	12,75	
		32,00	
Секция 7			
7.МОП.1	Лестничная клетка	11,73	
7.МОП.2	Балкон	7,52	
7.Т.3	Тамбур	12,75	
		32,00	
Секция 8			
8.МОП.1	Лестничная клетка	12,48	
8.МОП.2	Балкон	6,17	
8.Т.3	Тамбур	8,83	
		27,48	
Секция 9			
9.МОП.1	Лестничная клетка	11,73	
9.МОП.2	Балкон	7,52	
9.Т.3	Тамбур	12,75	
		32,00	

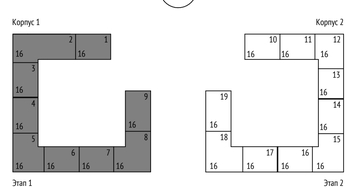

0,000=155,15

						1190-01-АР2-ГЧ	
						Жилой дом с приспособлением подземной автостоянки под защитное сооружение гражданской обороны – «укрытие» (ЗСГО) с инженерными сетями и благоустройством территории по адресу: г.Москва, р-н Новогиреево, Кусковская улица, земельный участок 12/1 (Кусковская ул., вл. 12) (Восточный административный округ)	
Изм.	Кол.уч	Лист	№док.	Подпись	Дата		
Разработал		Березуцкая			08.2023	Корпус 1	Стадия: П; Лист: 26; Листов:
Проверил		Леончик			08.2023		
ГАП		Лопухов			08.2023		
Гл. архитектор		Струговец			08.2023		
Н. контр.		Куликова			08.2023	Корпус 1. План технического пространства на отм. +49,500	ООО "Проектное бюро АПЕКС"
ГИП		Быков			08.2023		


Формат А1


Согласовано

Взам. инв. №

Подп. и дата

Инв. № подл.

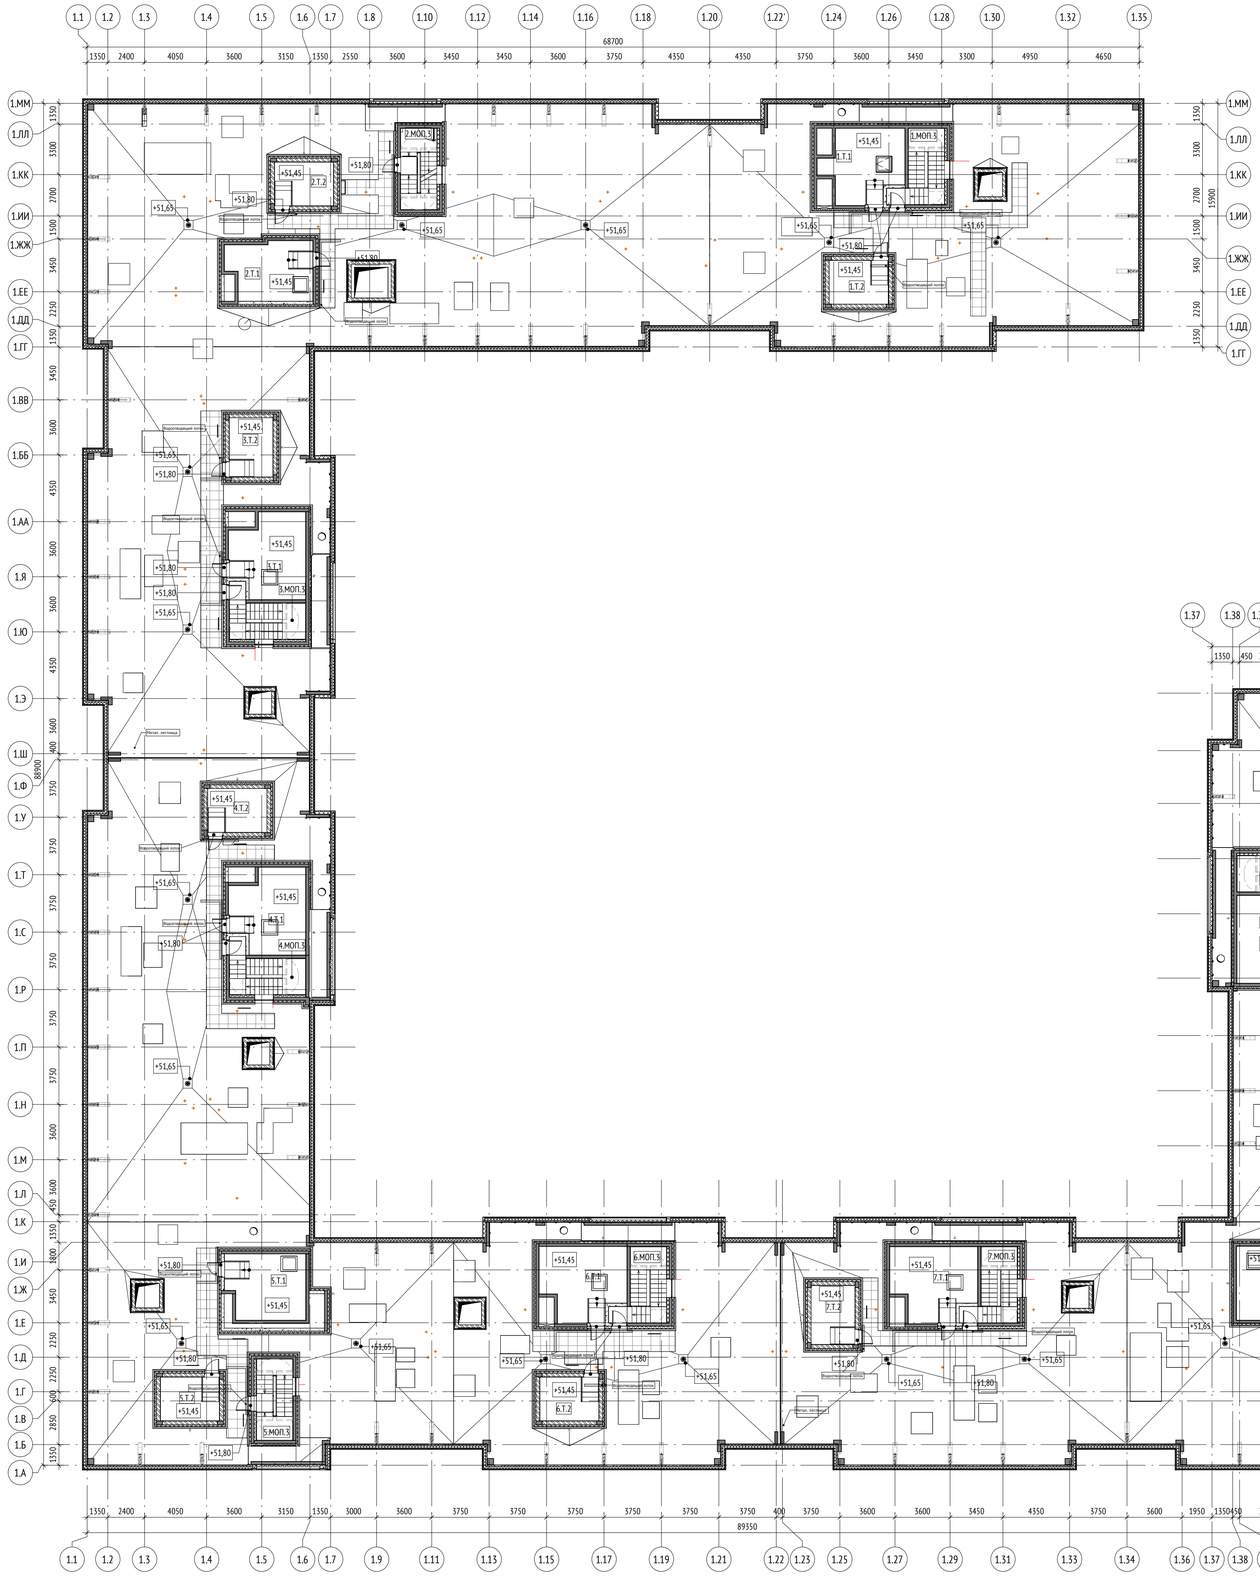


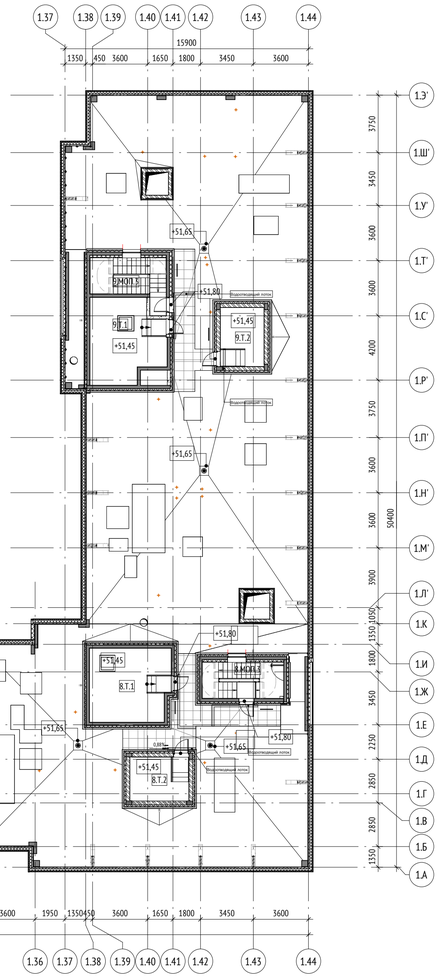

Экспликация помещений кровли 1 корпус			
№	Имя	Площадь, м2	Кат. пом.
Секция 1			
1.Т.1	Машинное отделение лифтов	35,64	В3
1.Т.2	Помещение КПМПТЦ	10,87	В2
1.МОП.3	Лестничная клетка	13,15	
Секция 2			
2.Т.1	Машинное отделение лифтов	20,11	В3
2.Т.2	Помещение щитов управления и КПМПТЦ	10,87	В2
2.МОП.3	Лестничная клетка	12,43	
Секция 3			
3.Т.1	Машинное отделение лифтов	35,64	В3
3.Т.2	Помещение КПМПТЦ	10,87	В2
3.МОП.3	Лестничная клетка	13,15	
Секция 4			
4.Т.1	Машинное отделение лифтов	36,19	В3
4.Т.2	Помещение КПМПТЦ	10,87	В2
4.МОП.3	Лестничная клетка	13,15	
Секция 5			
5.Т.1	Машинное отделение лифтов	24,74	В3
5.Т.2	Помещение щитов управления	12,33	В3
5.МОП.3	Лестничная клетка	12,43	
Секция 6			

Экспликация помещений кровли 1 корпус			
№	Имя	Площадь, м2	Кат. пом.
6.Т.1	Машинное отделение лифтов	36,19	В3
6.Т.2	Помещение КПМПТЦ	10,88	В2
6.МОП.3	Лестничная клетка	13,15	
Секция 7			
7.Т.1	Машинное отделение лифтов	36,19	В3
7.Т.2	Помещение щитов управления и КПМПТЦ	10,87	В2
7.МОП.3	Лестничная клетка	13,15	
Секция 8			
8.Т.1	Машинное отделение лифтов	23,72	В3
8.Т.2	Помещение щитов управления	10,87	В3
8.МОП.3	Лестничная клетка	12,43	
Секция 9			
9.Т.1	Машинное отделение лифтов	36,32	В3
9.Т.2	Помещение КПМПТЦ	10,87	В2
9.МОП.3	Лестничная клетка	13,15	
		500,23	

Сечение по типовому выходу на кровлю

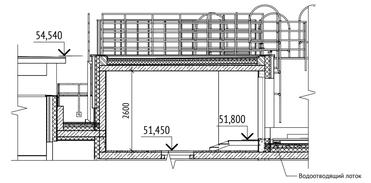


УСЛОВНЫЕ ОБОЗНАЧЕНИЯ:

Марка помещений

1.111.11
- Номер помещения
- Номер Обозначение типа помещения:
  - "А" - Автостоянка
  - "МОП" - Места общего пользования
  - "БКТ" - Помещения без конкретной технологии (4.3)
  - "Т" - Технические помещения
  - "ПО" - Помещение охраны
- Номер секции

- 0.000 - относительная отметка
- 150.00 - абсолютная отметка
- ЭО/СС - инженерные шахты
- 2% - величина и направление уклона
- воронка внутреннего водостока
- металлическая стремянка
- Дорожка из бетонной тротуарной плитки НГ

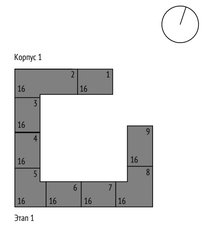

0,000=155,15

Изм.	Кол.уч	Лист	№док.	Подпись	Дата	1190-01-АР2-ГЧ			
						Жилой дом с приспособлением подземной автостоянки под защитное сооружение гражданской обороны – «укрытие» (ЗСГО) с инженерными сетями и благоустройством территории по адресу: г.Москва, р-н Новогиреево, Кусковская улица, земельный участок 12/1 (Кусковская ул., вл. 12) (Восточный административный округ)			
Разработал		Березуцкая			08.2023				
Проверил		Леончик			08.2023	Корпус 1	Стадия	Лист	Листов
ГАП		Лопухов			08.2023		П	27	
Гл. архитектор		Струговец			08.2023				
Н. контр.		Куликова			08.2023	Корпус 1. План кровли с надстройками	ООО "Проектное бюро АПЕКС"		
ГИП		Быков			08.2023				


Согласовано

Взам. инв. №

Подп. и дата

Инв. № подл.

Формат А1

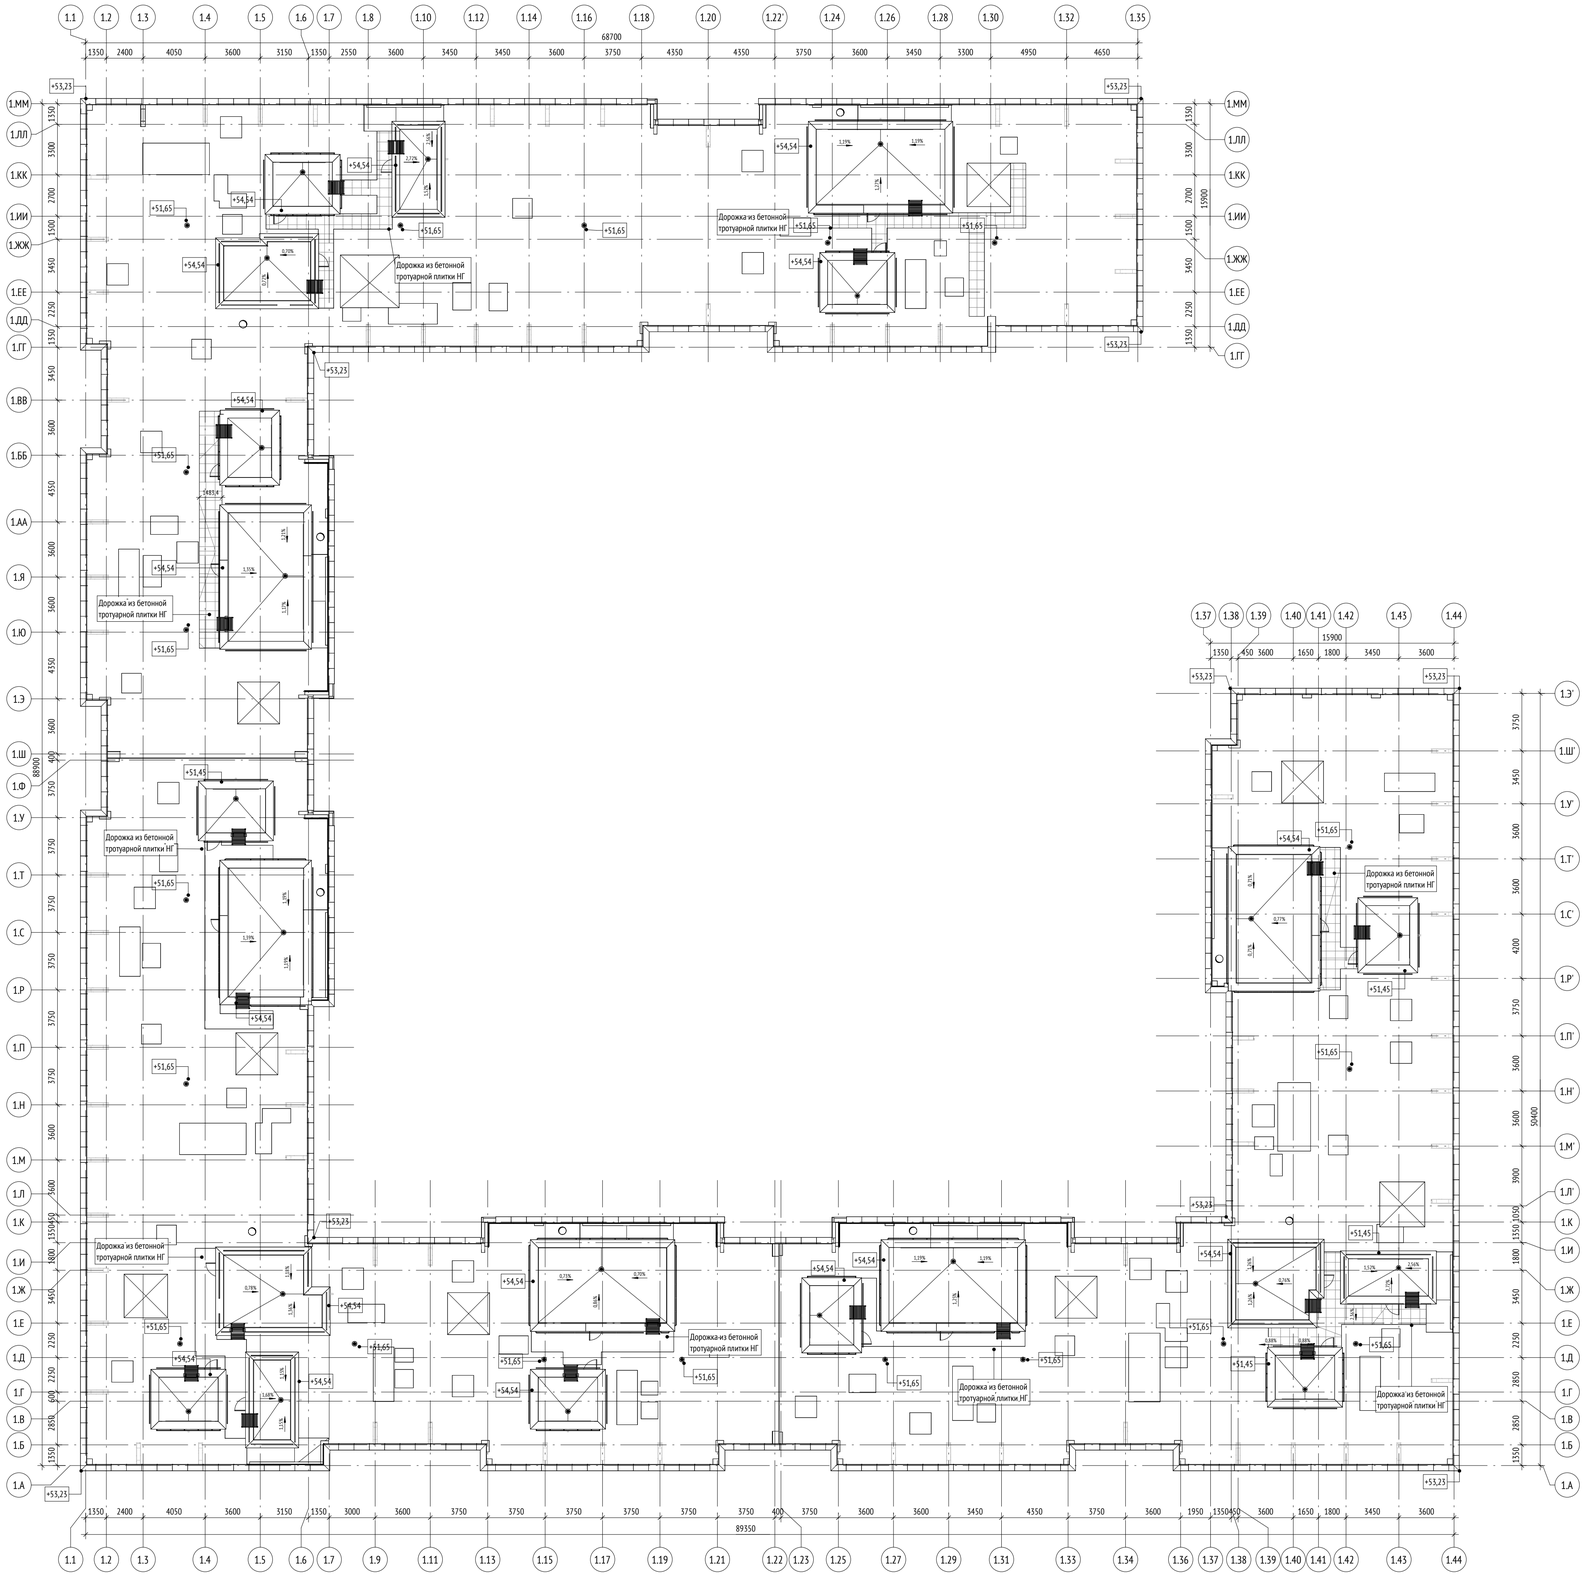


УСЛОВНЫЕ ОБОЗНАЧЕНИЯ:

Марка помещений

1.111.12
- Номер помещения
- Номер Обозначение типа помещения:
  - "А" - Автостоянка
  - "МОП" - Места общего пользования
  - "БКТ" - Помещения без конкретной технологии (4.3)
  - "Т" - Технические помещения
  - "ПО" - Помещение охраны
- Номер секции

0.000 - относительная отметка
150.00 - абсолютная отметка
ЭО/СС - инженерные шахты
2% - величина и направление уклона
- воронка внутреннего водостока
- металлическая стремянка

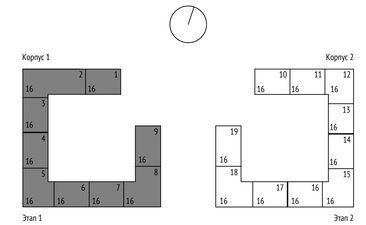

0,000=155,15

Изм.	Кол.уч	Лист	№док.	Подпись	Дата
Разработал		Березуцкая			08.2023
Проверил		Леончик			08.2023
ГАП		Лопухов			08.2023
Гл. архитектор		Струговец			08.2023
Н. контр.		Куликова			08.2023
ГИП		Быков			08.2023

1190-01-АР2-ГЧ

Жилой дом с приспособлением подземной автостоянки под защитное сооружение гражданской обороны – «укрытие» (ЗСГО) с инженерными сетями и благоустройством территории по адресу: г.Москва, р-н Новогиреево, Кусковская улица, земельный участок 12/1 (Кусковская ул., вл. 12) (Восточный административный округ)

Корпус 1

Стадия	Лист	Листов
П	28	

Корпус 1. План кровли

ООО "Проектное бюро АПЕКС"


Формат А1

Согласовано

Взам. инв. №

Подп. и дата

Инв. № подл.

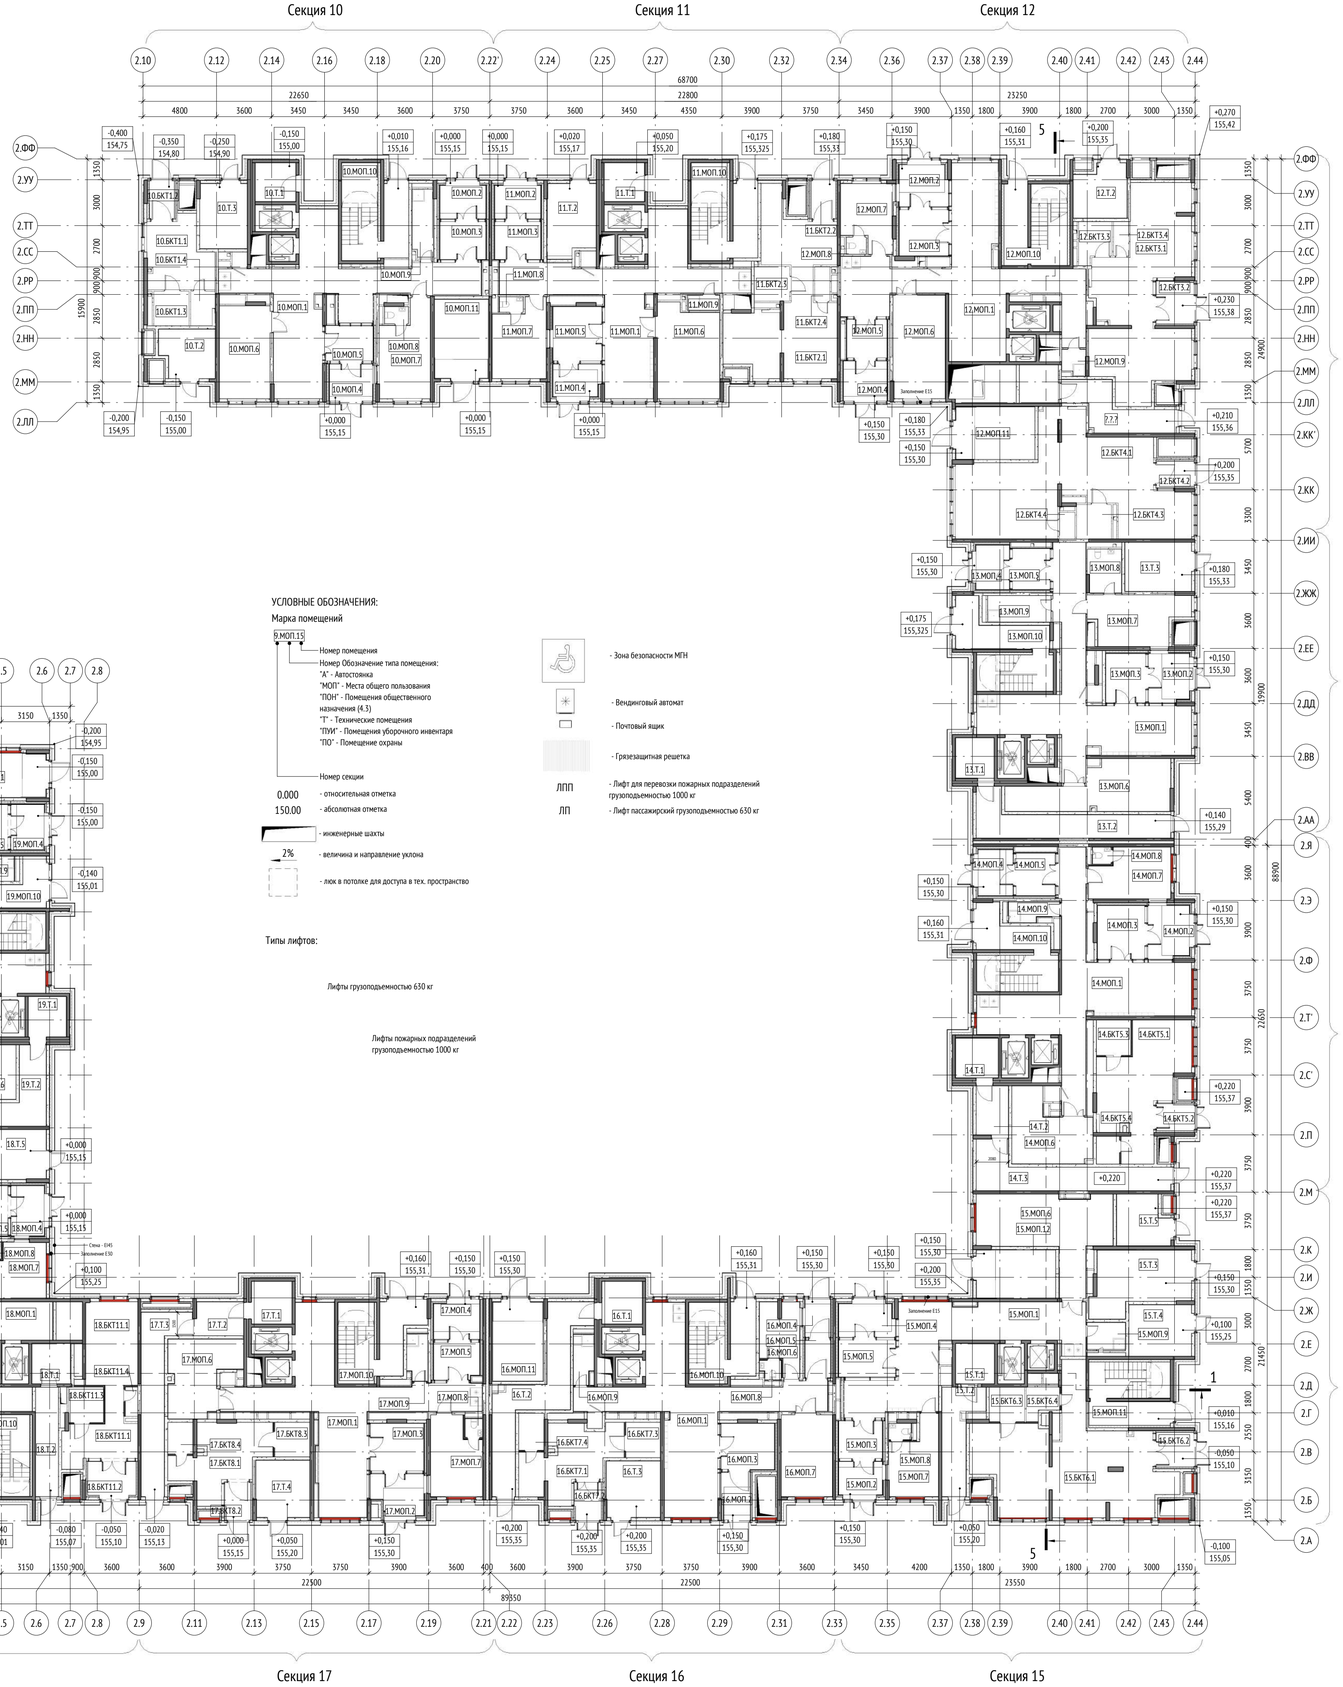

УСЛОВНЫЕ ОБОЗНАЧЕНИЯ:

Марка помещений

5.МОП.15
- Номер помещения
- Номер Обозначение типа помещения:
  "А" - Автостоянка
  "МОП" - Места общего пользования
  "ПОН" - Помещения общественного назначения (4.3)
  "Т" - Технические помещения
  "ПУИ" - Помещения уборочного инвентаря
  "ПО" - Помещение охраны
- Номер секции

0.000 - относительная отметка

150.00 - абсолютная отметка

- инженерные шахты

2% - величина и направление уклона

- люк в потолке для доступа в тех. пространство

- Зона безопасности МГН
- Вендинговый автомат
- Почтовый ящик
- Грязезащитная решетка

ЛПП - Лифт для перевозки пожарных подразделений грузоподъемностью 1000 кг

ЛП - Лифт пассажирский грузоподъемностью 650 кг

Типы лифтов:

Лифты грузоподъемностью 630 кг

Лифты пожарных подразделений грузоподъемностью 1000 кг

Экспликация помещений 1 этажа


№	Имя	Площадь, м2	Кат. пом.
Секция 10			
БКТ1			
10.БКТ1.1	БКТ №1 (Ф4.3)	18,19	-
10.БКТ1.2	Тамбур	4,26	-
10.БКТ1.3	С/у МГН	5,18	-
10.БКТ1.4	ПУИ	3,62	В4
МОП			
10.МОП.1	Вестибюль	67,65	-
10.МОП.2	Тамбур 1	7,69	-
10.МОП.3	Тамбур 2	8,54	-
10.МОП.4	Тамбур 1	7,60	-
10.МОП.5	Тамбур 2	8,61	-
10.МОП.6	Колясочная	19,94	В3
10.МОП.7	Консьерж	18,14	-
10.МОП.8	С/у	1,69	-
10.МОП.9	ПУИ	5,97	В4
10.МОП.10	Лестничная клетка	23,33	-
10.МОП.11	Лестничная клетка	18,42	-
Т			
10.Т.1	Мусоросборная камера	6,53	В4
10.Т.2	Помещение СС	10,75	В4
10.Т.3	ЭЩ нежилой части	12,93	В2
Секция 11			
БКТ2			
11.БКТ2.1	БКТ №2 (Ф4.3)	54,18	-
11.БКТ2.2	Тамбур	4,13	-
11.БКТ2.3	С/у МГН	5,18	-
11.БКТ2.4	ПУИ	2,30	В4
МОП			
11.МОП.1	Вестибюль	62,01	-
11.МОП.2	Тамбур 1	7,69	-
11.МОП.3	Тамбур 2	8,54	-
11.МОП.4	Тамбур 1	7,99	-
11.МОП.5	Тамбур 2	12,38	-
11.МОП.6	Колясочная	23,78	В3
11.МОП.7	Консьерж	16,22	-
11.МОП.8	С/у	1,54	-
11.МОП.9	ПУИ	2,10	В4
11.МОП.10	Лестничная клетка	23,26	-
Т			
11.Т.1	Мусоросборная камера	6,53	В4
11.Т.2	ЭЩ жилой части	14,21	В3
Секция 12			
БКТ3			
12.БКТ3.1	БКТ №3 (Ф4.3)	66,87	-
12.БКТ3.2	Тамбур	7,44	-
12.БКТ3.3	С/у МГН	5,44	-
12.БКТ3.4	ПУИ	2,25	В4
БКТ4			
12.БКТ4.1	БКТ №4 (Ф4.3)	80,37	-
12.БКТ4.2	Тамбур	4,48	-
12.БКТ4.3	С/у МГН	5,18	-
12.БКТ4.4	ПУИ	1,80	В4
МОП			
12.МОП.1	Вестибюль	75,15	-
12.МОП.2	Тамбур 1	9,75	-
12.МОП.3	Тамбур 2	11,30	-
12.МОП.4	Тамбур 1	8,22	-
12.МОП.5	Тамбур 2	7,80	-
12.МОП.6	Колясочная	23,45	В3
12.МОП.7	Консьерж	13,32	-
12.МОП.8	С/у	1,43	-
12.МОП.9	ПУИ	2,40	В4
12.МОП.10	Лестничная клетка	20,73	-
12.МОП.11	Лестничная клетка	18,04	-
Т			
12.Т.1	Мусоросборная камера	21,44	В4
12.Т.1	Коридор мусорокамеры	21,44	В4
12.Т.2	Помещение СС	11,46	В4
Секция 13			
МОП			
13.МОП.1	Вестибюль	65,64	-
13.МОП.2	Тамбур 1	9,65	-
13.МОП.3	Тамбур 2	9,26	-
13.МОП.4	Тамбур 1	7,52	-
13.МОП.5	Тамбур 2	7,23	-
13.МОП.6	Колясочная	26,43	В3
13.МОП.7	Консьерж	18,58	-
13.МОП.8	С/у	6,14	-
13.МОП.9	ПУИ	6,64	В4
13.МОП.10	Лестничная клетка	24,83	-
Т			
13.Т.1	Мусоросборная камера	6,53	В4

Экспликация помещений 1 этажа

№	Имя	Площадь, м2	Кат. пом.
13.Т.2	Коридор мусорокамеры	22,02	-
13.Т.3	ЭЩ жилой части	13,76	В3
Секция 14			
БКТ5			
14.БКТ5.1	БКТ №5 (Ф4.3)	37,35	-
14.БКТ5.2	Тамбур	4,77	-
14.БКТ5.3	С/у МГН	5,23	-
14.БКТ5.4	ПУИ	2,72	В4
МОП			
14.МОП.1	Вестибюль	67,71	-
14.МОП.2	Тамбур 1	10,39	-
14.МОП.3	Тамбур 2	12,02	-
14.МОП.4	Тамбур 1	8,62	-
14.МОП.5	Тамбур 2	7,63	-
14.МОП.6	Колясочная	19,88	В3
14.МОП.7	Консьерж	16,12	-
14.МОП.8	С/у	1,32	-
14.МОП.9	ПУИ	3,86	В4
14.МОП.10	Лестничная клетка	23,08	-
Т			
14.Т.1	Мусоросборная камера	7,45	В4
14.Т.2	Коридор мусорокамеры	6,98	-
14.Т.3	Коридор мусорокамеры	23,48	-
Секция 15			
БКТ6			
15.БКТ6.1	БКТ №6 (Ф4.3)	73,95	-
15.БКТ6.2	Тамбур	5,90	-
15.БКТ6.3	С/у МГН	5,18	-
15.БКТ6.4	ПУИ	4,11	В4
МОП			
15.МОП.1	Вестибюль	53,78	-
15.МОП.2	Тамбур 1	7,49	-
15.МОП.3	Тамбур 2	8,45	-
15.МОП.4	Тамбур 1	9,14	-
15.МОП.5	Тамбур 2	10,00	-
15.МОП.6	Колясочная	35,29	В3
15.МОП.7	Консьерж	13,87	-
15.МОП.8	С/у	1,55	-
15.МОП.9	ПУИ	4,54	В4
15.МОП.11	Лестничная клетка	21,00	-
15.МОП.12	Лестничная клетка	16,53	-
Т			
15.Т.1	Мусоросборная камера	6,53	В4
15.Т.2	Коридор мусорокамеры	13,14	-
15.Т.3	КП МГТЦ	23,27	В2
15.Т.4	ЭЩ жилья	13,51	В2
15.Т.5	Помещение СС	10,72	В4
Секция 16			
БКТ7			
16.БКТ7.1	БКТ №7 (Ф4.3)	24,08	-
16.БКТ7.2	Тамбур	4,42	-
16.БКТ7.3	С/у МГН	5,23	-
16.БКТ7.4	ПУИ	4,03	В4
МОП			
16.МОП.1	Вестибюль	65,93	-
16.МОП.2	Тамбур 1	6,13	-
16.МОП.3	Тамбур 2	11,55	-
16.МОП.4	Тамбур 1	4,23	-
16.МОП.5	Тамбур 2	5,32	-
16.МОП.6	Консьерж	11,25	В3
16.МОП.7	Колясочная	18,21	В3
16.МОП.8	С/у	1,55	-
16.МОП.9	ПУИ	4,07	В4
16.МОП.10	Лестничная клетка	21,05	-
16.МОП.11	Лестничная клетка	17,27	-
Т			
16.Т.1	Мусоросборная камера	7,23	В4
16.Т.2	Коридор мусорокамеры	27,03	-
16.Т.3	ЭЩ нежилой части	12,82	В4
Секция 17			
БКТ8			
17.БКТ8.1	БКТ №8 (Ф4.3)	21,77	-
17.БКТ8.2	Тамбур	4,16	-
17.БКТ8.3	С/у МГН	5,18	-
17.БКТ8.4	ПУИ	3,40	В4
МОП			
17.МОП.1	Вестибюль	64,97	-
17.МОП.2	Тамбур 1	9,44	-
17.МОП.3	Тамбур 2	11,24	-
17.МОП.4	Тамбур 1	7,61	-
17.МОП.5	Тамбур 2	7,17	-
17.МОП.6	Колясочная	19,09	В3
17.МОП.7	Консьерж	15,85	-

Экспликация помещений 1 этажа

№	Имя	Площадь, м2	Кат. пом.
17.МОП.8	С/у	1,36	-
17.МОП.9	ПУИ	3,89	В4
17.МОП.10	Лестничная клетка	22,99	-
Т			
17.Т.1	Мусоросборная камера	7,23	В4
17.Т.2	Коридор мусорокамеры	6,78	-
17.Т.3	Коридор мусорокамеры	20,75	-
17.Т.4	ЭЩ жилой части	13,28	В2
Секция 18			
БКТ9			
18.БКТ9.1	БКТ №9 (Ф4.3)	18,33	-
18.БКТ9.2	Тамбур	4,21	-
18.БКТ9.3	С/у МГН	6,37	-
18.БКТ9.4	ПУИ	1,61	В4
БКТ10			
18.БКТ10.1	БКТ №10 (Ф4.3)	25,07	-
18.БКТ10.2	Тамбур	6,41	-
18.БКТ10.3	С/у МГН	5,48	-
18.БКТ10.4	ПУИ	2,95	В4
БКТ11			
18.БКТ11.1	БКТ №11 (Ф4.3)	33,42	-
18.БКТ11.2	Тамбур	7,65	-
18.БКТ11.3	С/у МГН	5,18	-
18.БКТ11.4	ПУИ	1,53	В4
МОП			
18.МОП.1	Вестибюль	51,73	-
18.МОП.2	Тамбур 1	9,06	-
18.МОП.3	Тамбур 2	9,51	-
18.МОП.4	Тамбур 1	7,79	-
18.МОП.5	Тамбур 2	8,02	-
18.МОП.6	Колясочная	21,11	В3
18.МОП.7	Консьерж	14,24	-
18.МОП.8	С/у	1,48	-
18.МОП.9	ПУИ	3,00	В4
18.МОП.10	Лестничная клетка	20,93	-
18.МОП.11	Лестничная клетка	17,33	-
Т			
18.Т.1	Мусоросборная камера	6,81	В4
18.Т.2	Коридор мусорокамеры	10,68	-
18.Т.3	ЭЩ нежилой части	12,50	В2
18.Т.4	Помещение СС	14,94	В4
18.Т.5	ЭЩ жилья	11,86	В2
Секция 19			
БКТ12			
19.БКТ12.1	БКТ №12 (Ф4.3)	51,58	-
19.БКТ12.2	Тамбур	4,33	-
19.БКТ12.3	С/у МГН	5,50	-
19.БКТ12.4	ПУИ	1,42	В4
МОП			
19.МОП.1	Вестибюль	66,87	-
19.МОП.2	Тамбур 1	8,89	-
19.МОП.3	Тамбур 2	9,53	-
19.МОП.4	Тамбур 1	7,44	-
19.МОП.5	Тамбур 2	7,39	-
19.МОП.6	Колясочная	25,23	В3
19.МОП.7	Консьерж	17,85	-
19.МОП.8	С/у	1,84	-
19.МОП.9	ПУИ	4,47	В4
19.МОП.10	Лестничная клетка	23,30	-
19.МОП.11	Лестничная клетка	15,41	-
Т			
19.Т.1	Мусоросборная камера	6,53	В4
19.Т.2	Коридор мусорокамеры	25,99	-
		2861,96	

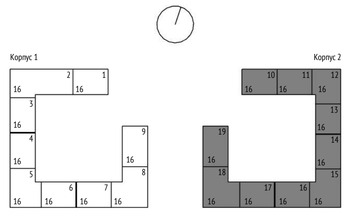

0,000=155,15

						01-00-АР2 -ГЧ	
						Жилой дом с приспособлением подземной автостоянки под защитное сооружение гражданской обороны – «укрытие» (ЗСГО) с инженерными сетями и благоустройством территории по адресу: г.Москва, р-н Новогиреево, Кусковская улица, земельный участок 12/1 (Кусковская ул., вл. 12) (Восточный административный округ)	
Изм.	Кол.уч	Лист	№док.	Подпись	Дата		
Разработал		Березуцкая			08.2023	Корпус 2	Стадия: П; Лист: 29; Листов:
Проверил		Никитина			08.2023		
ГАП		Лопухов			08.2023		
Гл. архитектор		Струговец			08.2023		
Н. контр.		Куликова			08.2023	Корпус 2. План 1-го этажа.	ООО "Проектное бюро АПЕКС"
ГИП		Быков			08.2023		

Согласовано

Взам. инв. №

Подп. и дата

Инв. № подл.

Формат А1



Экспликация помещений 1 этажа			
№	Имя	Площадь, м2	Кат. пом.
Секция 10			
БКТ1			
10.БКТ1.1	БКТ №1 (Ф4.3)	18,19	-
10.БКТ1.2	Тамбур	4,26	-
10.БКТ1.3	С/у МГН	5,18	-
10.БКТ1.4	ПУИ	3,62	В4
МОП			
10.МОП.1	Вестибюль	67,65	-
10.МОП.2	Тамбур 1	7,69	-
10.МОП.3	Тамбур 2	8,54	-
10.МОП.4	Тамбур 1	7,60	-
10.МОП.5	Тамбур 2	8,61	-
10.МОП.6	Колясочная	19,94	В3
10.МОП.7	Консьерж	18,14	-
10.МОП.8	С/у	1,69	-
10.МОП.9	ПУИ	5,97	В4
10.МОП.10	Лестничная клетка	23,33	-
10.МОП.11	Лестничная клетка	18,42	-
Т			
10.Т.1	Мусоросборная камера	6,53	В4
10.Т.2	Помещение СС	10,75	В4
10.Т.3	ЭЩ нежилой части	12,93	В2
		249,04	

УСЛОВНЫЕ ОБОЗНАЧЕНИЯ:

Марка помещений

9.МОП.15

- Номер помещения
- Номер Обозначение типа помещения:
  "А" - Автостоянка
  "МОП" - Места общего пользования
  "ПОН" - Помещения общественного назначения (4.3)
  "Т" - Технические помещения
  "ПУИ" - Помещения уборочного инвентаря
  "ПО" - Помещение охраны
- Номер секции

0.000 - относительная отметка

150.00 - абсолютная отметка

- инженерные шахты

2% - величина и направление уклона

- люк в потолке для доступа в тех. пространство

- Зона безопасности МГН

- Вендинговый автомат


- Почтовый ящик

- Грязезащитная решетка

ЛПП - Лифт для перевозки пожарных подразделений грузоподъемностью 1000 кг


ЛП - Лифт пассажирский грузоподъемностью 630 кг

Корпус 1

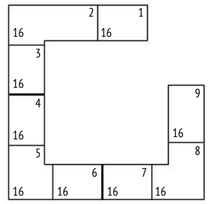

Этап 1

Корпус 2

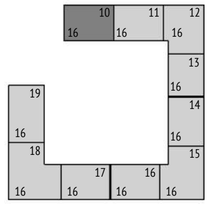

Этап 2

0,000=155,15

Изм.	Кол.уч	Лист	№док.	Подпись	Дата
Разработал		Саяпина			08.2023
Проверил		Никитина			08.2023
ГАП		Лопухов			08.2023
Гл. архитектор		Струговец			08.2023
Н. контр.		Куликова			08.2023
ГИП		Быков			08.2023

01-00-АР2 -ГЧ

Жилой дом с приспособлением подземной автостоянки под защитное сооружение гражданской обороны – «укрытие» (ЗСГО) с инженерными сетями и благоустройством территории по адресу: г.Москва, р-н Новогиреево, Кусковская улица, земельный участок 12/1 (Кусковская ул., вл. 12) (Восточный административный округ)

Стадия	Лист	Листов
П	30	

Корпус 2

Корпус 2. Секция 10. 1 этаж

ООО "Проектное бюро АПЕКС"


Согласовано

Взам. инв. №

Подп. и дата

Инв. № подл.

Формат А2

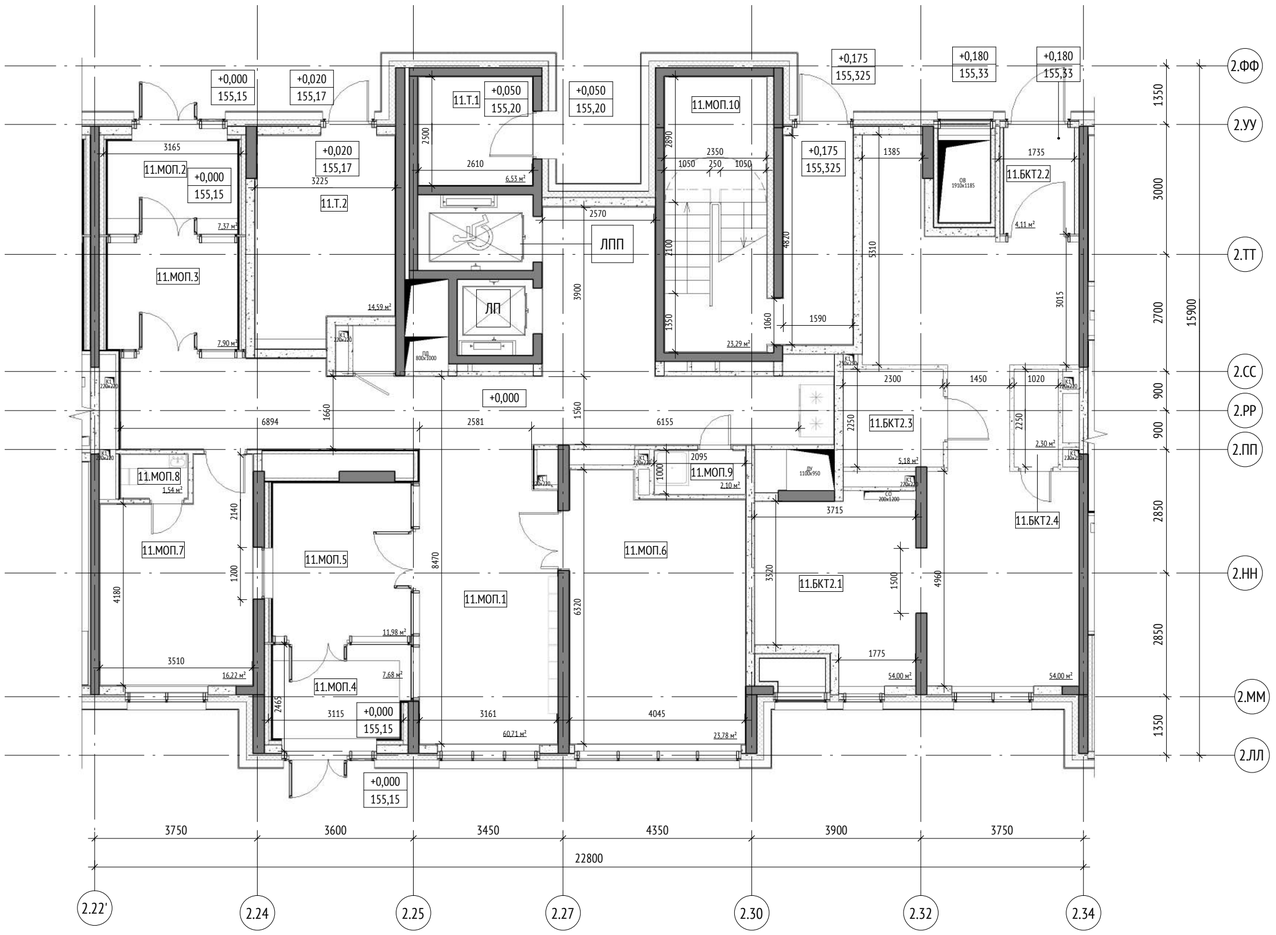

Экспликация помещений 1 этажа			
№	Имя	Площадь, м2	Кат. пом.
Секция 11			
БКТ2			
11.БКТ2.1	БКТ №2 (Ф4.3)	54,18	-
11.БКТ2.2	Тамбур	4,13	-
11.БКТ2.3	С/у МГН	5,18	-
11.БКТ2.4	ПУИ	2,30	В4
МОП			
11.МОП.1	Вестибюль	62,01	-
11.МОП.2	Тамбур 1	7,69	-
11.МОП.3	Тамбур 2	8,54	-
11.МОП.4	Тамбур 1	7,99	-
11.МОП.5	Тамбур 2	12,38	-
11.МОП.6	Колясочная	23,78	В3
11.МОП.7	Консьерж	16,22	-
11.МОП.8	С/у	1,54	-
11.МОП.9	ПУИ	2,10	В4
11.МОП.10	Лестничная клетка	23,26	-
Т			
11.Т.1	Мусоросборная камера	6,53	В4
11.Т.2	ЭЩ жилой части	14,21	В3
		252,04	

УСЛОВНЫЕ ОБОЗНАЧЕНИЯ:

Марка помещений

9.МОП.15

- Номер помещения
- Номер Обозначение типа помещения:
  "А" - Автостоянка
  "МОП" - Места общего пользования
  "ПОН" - Помещения общественного назначения (4.3)
  "Т" - Технические помещения
  "ПУИ" - Помещения уборочного инвентаря
  "ПО" - Помещение охраны
- Номер секции

0.000 - относительная отметка

150.00 - абсолютная отметка

- инженерные шахты

2% - величина и направление уклона

- люк в потолке для доступа в тех. пространство

- Зона безопасности МГН


- Вендинговый автомат

- Почтовый ящик

- Грязезащитная решетка

ЛПП - Лифт для перевозки пожарных подразделений грузоподъемностью 1000 кг

ЛП - Лифт пассажирский грузоподъемностью 630 кг

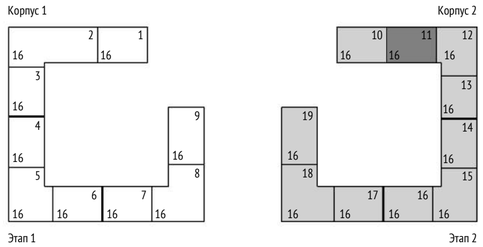

0,000=155,15

Изм.	Кол.уч	Лист	№док.	Подпись	Дата	01-00-АР2 -ГЧ			
						Жилой дом с приспособлением подземной автостоянки под защитное сооружение гражданской обороны – «укрытие» (ЗСГО) с инженерными сетями и благоустройством территории по адресу: г.Москва, р-н Новогиреево, Кусковская улица, земельный участок 12/1 (Кусковская ул., вл. 12) (Восточный административный округ)			
Разработал		Саяпина			08.2023				
Проверил		Никитина			08.2023	Корпус 2	Стадия	Лист	Листов
ГАП		Лопухов			08.2023		П	31	
Гл. архитектор		Струговец			08.2023				
Н. контр.		Куликова			08.2023	Корпус 2. Секция 11. 1 этаж	ООО "Проектное бюро АПЕКС"		
ГИП		Быков			08.2023				


Согласовано

Взам. инв. №

Подп. и дата

Инв. № подл.

Формат А2

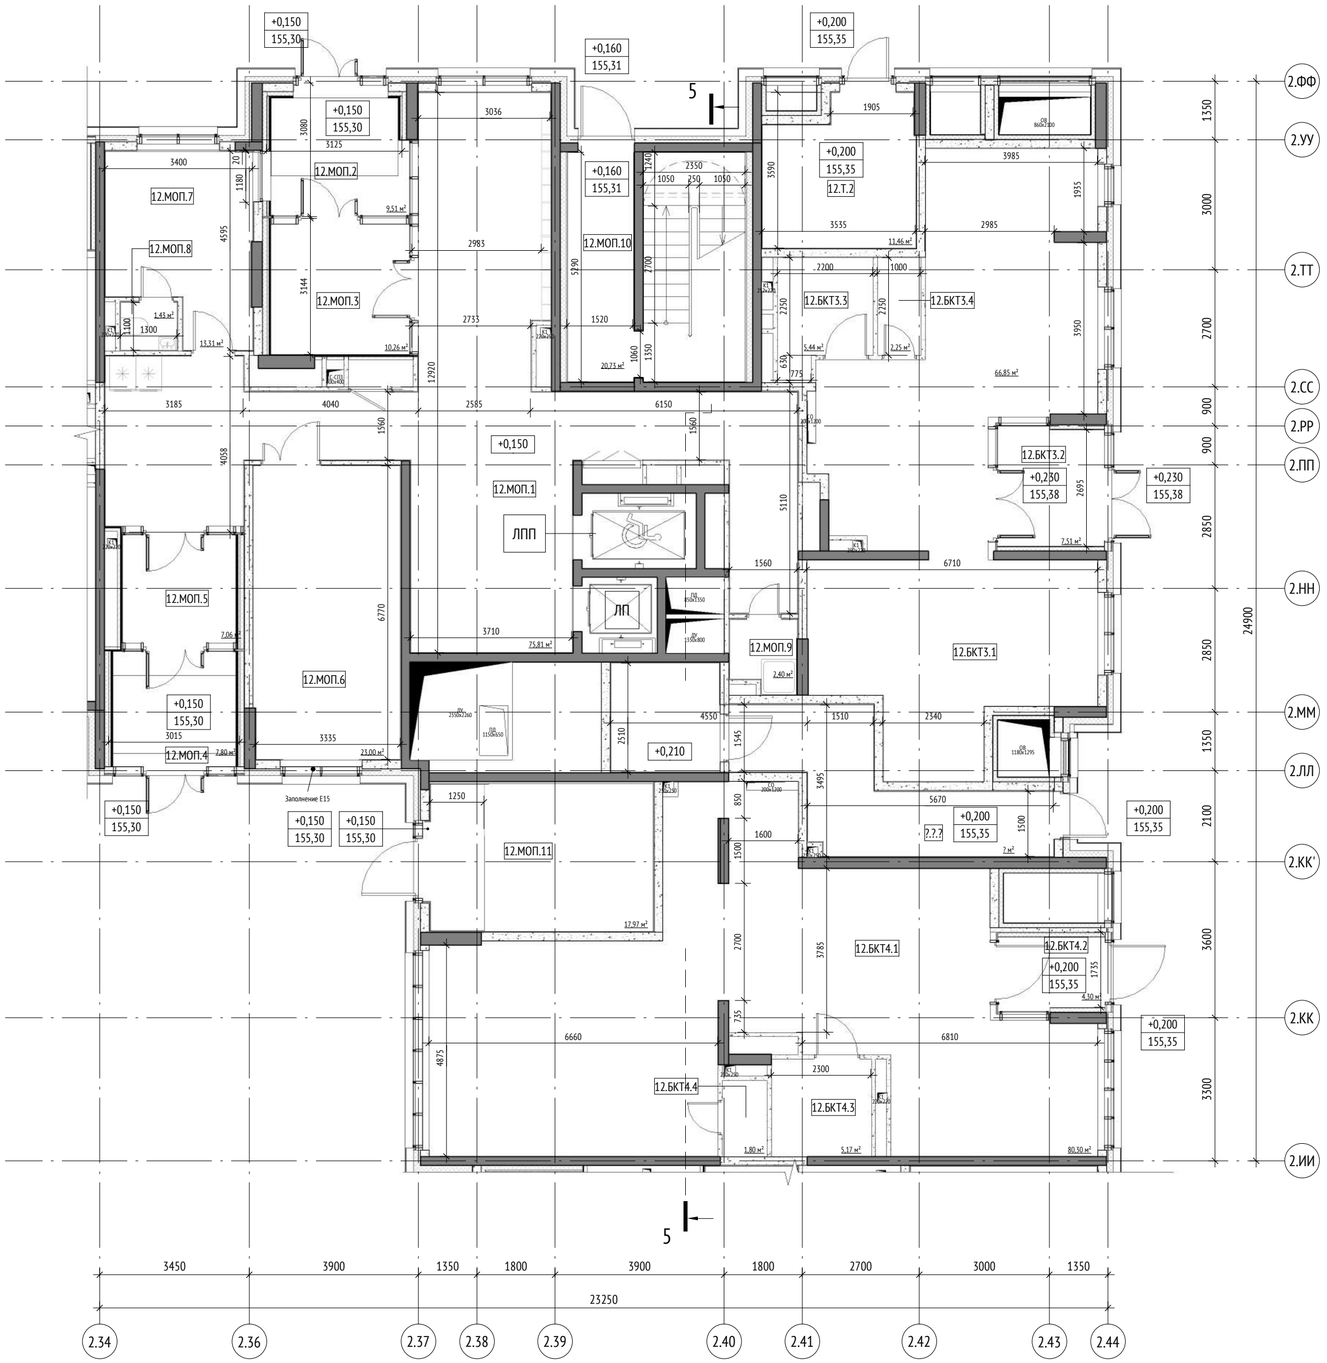

Экспликация помещений 1 этажа			
№	Имя	Площадь, м2	Кат. пом.
Секция 12			
БКТ3			
12.БКТ3.1	БКТ №3 (Ф4.3)	66,87	-
12.БКТ3.2	Тамбур	7,44	-
12.БКТ3.3	С/у МГН	5,44	-
12.БКТ3.4	ПУИ	2,25	В4
БКТ4			
12.БКТ4.1	БКТ №4 (Ф4.3)	80,37	-
12.БКТ4.2	Тамбур	4,48	-
12.БКТ4.3	С/у МГН	5,18	-
12.БКТ4.4	ПУИ	1,80	В4
МОП			
12.МОП.1	Вестибюль	75,15	-
12.МОП.2	Тамбур 1	9,75	-
12.МОП.3	Тамбур 2	11,30	-
12.МОП.4	Тамбур 1	8,22	-
12.МОП.5	Тамбур 2	7,80	-
12.МОП.6	Колясочная	23,45	В3
12.МОП.7	Консьерж	13,32	-
12.МОП.8	С/у	1,43	-
12.МОП.9	ПУИ	2,40	В4
12.МОП.10	Лестничная клетка	20,73	-
12.МОП.11	Лестничная клетка	18,04	-
Т			
12.Т.1	Мусоросборная камера	21,44	В4
12.Т.1	Коридор мусорокамеры	21,44	В4
12.Т.2	Помещение СС	11,46	В4
		419,76	

УСЛОВНЫЕ ОБОЗНАЧЕНИЯ:

Марка помещений

9.МОП.15

- Номер помещения
- Номер Обозначение типа помещения:
  "А" - Автостоянка
  "МОП" - Места общего пользования
  "ПОН" - Помещения общественного назначения (4.3)
  "Т" - Технические помещения
  "ПУИ" - Помещения уборочного инвентаря
  "ПО" - Помещение охраны
- Номер секции

0.000 - относительная отметка

150.00 - абсолютная отметка

- инженерные шахты


2% - величина и направление уклона

- люк в потолке для доступа в тех. пространство

- Зона безопасности МГН
- Вендинговый автомат
- Почтовый ящик
- Грязезащитная решетка

ЛПП - Лифт для перевозки пожарных подразделений грузоподъемностью 1000 кг

ЛП - Лифт пассажирский грузоподъемностью 630 кг

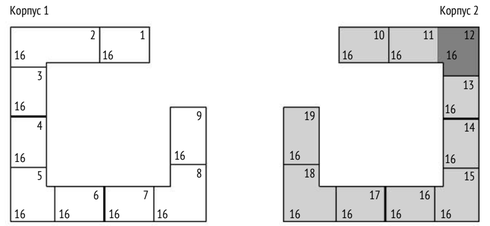

0,000=155,15

Изм.	Кол.уч	Лист	№док.	Подпись	Дата
Разработал		Саяпина			08.2023
Проверил		Никитина			08.2023
ГАП		Лопухов			08.2023
Гл. архитектор		Струговец			08.2023
Н. контр.		Куликова			08.2023
ГИП		Быков			08.2023

01-00-АР2 -ГЧ

Жилой дом с приспособлением подземной автостоянки под защитное сооружение гражданской обороны – «укрытие» (ЗСГО) с инженерными сетями и благоустройством территории по адресу: г.Москва, р-н Новогиреево, Кусковская улица, земельный участок 12/1 (Кусковская ул., вл. 12) (Восточный административный округ)

Стадия	Лист	Листов
П	32	

Корпус 2

Корпус 2. Секция 12. 1 этаж

ООО "Проектное бюро АПЕКС"


Согласовано

Взам. инв. №

Подп. и дата

Инв. № подл.

Формат А2

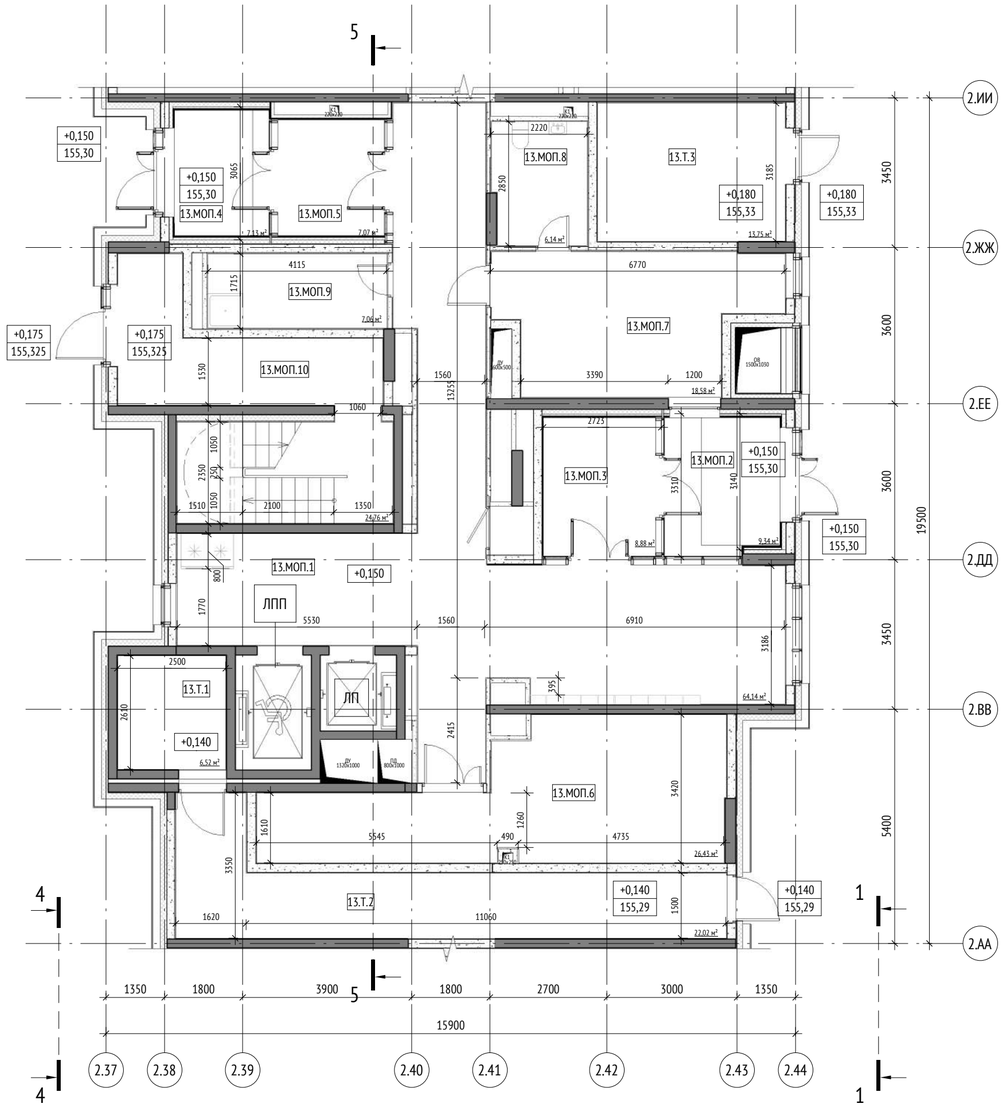

Экспликация помещений 1 этажа			
№	Имя	Площадь, м2	Кат. пом.
Секция 13			
МОП			
13.МОП.1	Вестибюль	65,64	-
13.МОП.2	Тамбур 1	9,65	-
13.МОП.3	Тамбур 2	9,26	-
13.МОП.4	Тамбур 1	7,52	-
13.МОП.5	Тамбур 2	7,23	-
13.МОП.6	Колясочная	26,43	В3
13.МОП.7	Консьерж	18,58	-
13.МОП.8	С/у	6,14	-
13.МОП.9	ПУИ	6,64	В4
13.МОП.10	Лестничная клетка	24,83	-
Т			
13.Т.1	Мусоросборная камера	6,53	В4
13.Т.2	Коридор мусорокамеры	22,02	-
13.Т.3	ЭЩ жилой части	13,76	В3
		224,23	

УСЛОВНЫЕ ОБОЗНАЧЕНИЯ:

Марка помещений

9.МОП.15

- Номер помещения
- Номер Обозначение типа помещения:
  - "А" - Автостоянка
  - "МОП" - Места общего пользования
  - "ПОН" - Помещения общественного назначения (4.3)
  - "Т" - Технические помещения
  - "ПУИ" - Помещения уборочного инвентаря
  - "ПО" - Помещение охраны
- Номер секции

0.000 - относительная отметка

150.00 - абсолютная отметка

- инженерные шахты


2% - величина и направление уклона

- люк в потолке для доступа в тех. пространство

- Зона безопасности МГН
- Вендинговый автомат
- Почтовый ящик
- Грязезащитная решетка

ЛПП - Лифт для перевозки пожарных подразделений грузоподъемностью 1000 кг

ЛП - Лифт пассажирский грузоподъемностью 630 кг

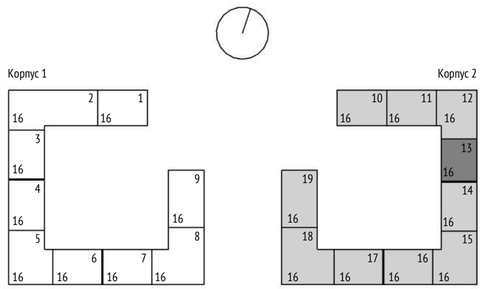

0,000=155,15

						01-00-АР2 -ГЧ
						Жилой дом с приспособлением подземной автостоянки под защитное сооружение гражданской обороны – «укрытие» (ЗСГО) с инженерными сетями и благоустройством территории по адресу: г.Москва, р-н Новогиреево, Кусковская улица, земельный участок 12/1 (Кусковская ул., вл. 12) (Восточный административный округ)
Изм.	Кол.уч	Лист	№док.	Подпись	Дата	
Разработал		Саяпина			08.2023	Корпус 2
Проверил		Никитина			08.2023	Стадия: П; Лист: 33; Листов:
ГАП		Лопухов			08.2023	
Гл. архитектор		Струговец			08.2023	
Н. контр.		Куликова			08.2023	Корпус 2. Секция 13. 1 этаж
ГИП		Быков			08.2023	ООО "Проектное бюро АПЕКС"


Согласовано

Взам. инв. №

Подп. и дата

Инв.№ подл.

Формат А2

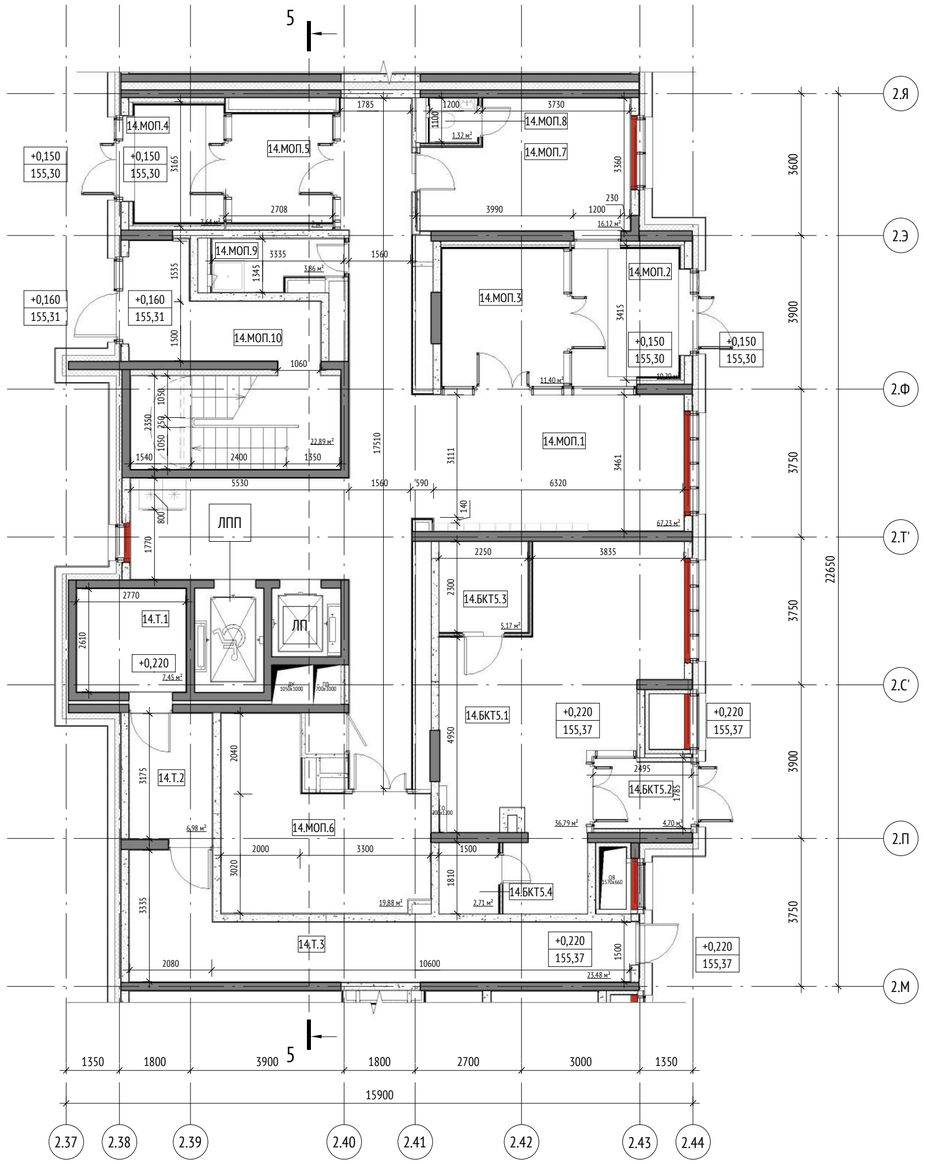

Экспликация помещений 1 этажа			
№	Имя	Площадь, м2	Кат. пом.
Секция 14			
БКТ5			
14.БКТ5.1	БКТ №5 (Ф4.3)	37,35	-
14.БКТ5.2	Тамбур	4,77	-
14.БКТ5.3	С/у МГН	5,23	-
14.БКТ5.4	ПУИ	2,72	В4
МОП			
14.МОП.1	Вестибюль	67,71	-
14.МОП.2	Тамбур 1	10,39	-
14.МОП.3	Тамбур 2	12,02	-
14.МОП.4	Тамбур 1	8,62	-
14.МОП.5	Тамбур 2	7,63	-
14.МОП.6	Колясочная	19,88	В3
14.МОП.7	Консьерж	16,12	-
14.МОП.8	С/у	1,32	-
14.МОП.9	ПУИ	3,86	В4
14.МОП.10	Лестничная клетка	23,08	-
Т			
14.Т.1	Мусоросборная камера	7,45	В4
14.Т.2	Коридор мусорокамеры	6,98	-
14.Т.3	Коридор мусорокамеры	23,48	-
		258,61	

УСЛОВНЫЕ ОБОЗНАЧЕНИЯ:

Марка помещений

9.МОП.15

- Номер помещения
- Номер Обозначение типа помещения:
  "А" - Автостоянка
  "МОП" - Места общего пользования
  "ПОН" - Помещения общественного назначения (4.3)
  "Т" - Технические помещения
  "ПУИ" - Помещения уборочного инвентаря
  "ПО" - Помещение охраны
- Номер секции

0.000 - относительная отметка

150.00 - абсолютная отметка

- инженерные шахты

2% - величина и направление уклона

- люк в потолке для доступа в тех. пространство

- Зона безопасности МГН


- Вендинговый автомат

- Почтовый ящик

- Грязезащитная решетка

ЛПП - Лифт для перевозки пожарных подразделений грузоподъемностью 1000 кг

ЛП - Лифт пассажирский грузоподъемностью 630 кг

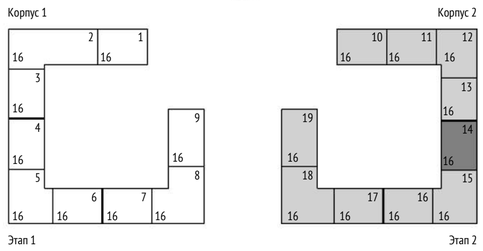

0,000=155,15

Изм.	Кол.уч	Лист	№док.	Подпись	Дата	01-00-АР2 -ГЧ			
						Жилой дом с приспособлением подземной автостоянки под защитное сооружение гражданской обороны – «укрытие» (ЗСГО) с инженерными сетями и благоустройством территории по адресу: г.Москва, р-н Новогиреево, Кусковская улица, земельный участок 12/1 (Кусковская ул., вл. 12) (Восточный административный округ)			
Разработал		Саяпина			08.2023				
Проверил		Никитина			08.2023	Корпус 2	Стадия	Лист	Листов
ГАП		Лопухов			08.2023		П	34	
Гл. архитектор		Струговец			08.2023				
Н. контр.		Куликова			08.2023	Корпус 2. Секция 14. 1 этаж	ООО "Проектное бюро АПЕКС"		
ГИП		Быков			08.2023				

Формат А2

Согласовано

Взам. инв. №

Подп. и дата

Инв. № подл.



Экспликация помещений 1 этажа			
№	Имя	Площадь, м2	Кат. пом.
Секция 15			
БКТ6			
15.БКТ6.1	БКТ №6 (Ф4.3)	73,95	-
15.БКТ6.2	Тамбур	5,90	-
15.БКТ6.3	С/у МГН	5,18	-
15.БКТ6.4	ПУИ	4,11	В4
МОП			
15.МОП.1	Вестибюль	53,78	-
15.МОП.2	Тамбур 1	7,49	-
15.МОП.3	Тамбур 2	8,45	-
15.МОП.4	Тамбур 1	9,14	-
15.МОП.5	Тамбур 2	10,00	-
15.МОП.6	Колясочная	35,29	В3
15.МОП.7	Консьерж	13,87	-
15.МОП.8	С/у	1,55	-
15.МОП.9	ПУИ	4,54	В4
15.МОП.11	Лестничная клетка	21,00	-
15.МОП.12	Лестничная клетка	16,53	-
Т			
15.Т.1	Мусоросборная камера	6,53	В4
15.Т.2	Коридор мусорокамеры	13,14	-
15.Т.3	КП МПТЦ	23,27	В2
15.Т.4	ЭЩ жилья	13,51	В2
15.Т.5	Помещение СС	10,72	В4
		337,95	

УСЛОВНЫЕ ОБОЗНАЧЕНИЯ:

Марка помещений

9.МОП.15
- Номер помещения
- Номер Обозначение типа помещения:
  - "А" - Автостоянка
  - "МОП" - Места общего пользования
  - "ПОН" - Помещения общественного назначения (4.3)
  - "Т" - Технические помещения
  - "ПУИ" - Помещения уборочного инвентаря
  - "ПО" - Помещение охраны
- Номер секции

0.000 - относительная отметка

150.00 - абсолютная отметка

- инженерные шахты

2% - величина и направление уклона

- люк в потолке для доступа в тех. пространство

- Зона безопасности МГН


- Вендинговый автомат

- Почтовый ящик

- Грязезащитная решетка

ЛПП - Лифт для перевозки пожарных подразделений грузоподъемностью 1000 кг

ЛП - Лифт пассажирский грузоподъемностью 630 кг

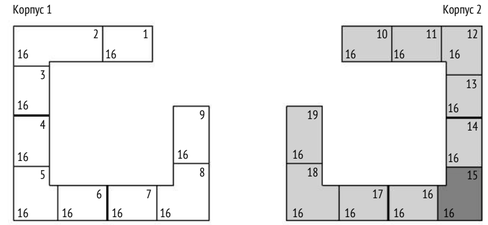

0,000=155,15

Изм.	Кол.уч	Лист	№док.	Подпись	Дата
Разработал		Саяпина			08.2023
Проверил		Никитина			08.2023
ГАП		Лопухов			08.2023
Гл. архитектор		Струговец			08.2023
Н. контр.		Куликова			08.2023
ГИП		Быков			08.2023

01-00-АР2 -ГЧ

Жилой дом с приспособлением подземной автостоянки под защитное сооружение гражданской обороны – «укрытие» (ЗСГО) с инженерными сетями и благоустройством территории по адресу: г.Москва, р-н Новогиреево, Кусковская улица, земельный участок 12/1 (Кусковская ул., вл. 12) (Восточный административный округ)

Корпус 2

Стадия	Лист	Листов
П	35	

Корпус 2. Секция 15. 1 этаж

ООО "Проектное бюро АПЕКС"

Формат А2

Согласовано

Взам. инв. №

Подп. и дата

Инв. № подл.



Экспликация помещений 1 этажа			
№	Имя	Площадь, м2	Кат. пом.
Секция 16			
БКТ7			
16.БКТ7.1	БКТ №7 (Ф4.3)	24,08	-
16.БКТ7.2	Тамбур	4,42	-
16.БКТ7.3	С/у МГН	5,23	-
16.БКТ7.4	ПУИ	4,03	В4
МОП			
16.МОП.1	Вестибюль	65,93	-
16.МОП.2	Тамбур 1	6,13	-
16.МОП.3	Тамбур 2	11,55	-
16.МОП.4	Тамбур 1	4,23	-
16.МОП.5	Тамбур 2	5,32	-
16.МОП.6	Консьерж	11,25	В3
16.МОП.7	Колясочная	18,21	В3
16.МОП.8	С/у	1,55	-
16.МОП.9	ПУИ	4,07	В4
16.МОП.10	Лестничная клетка	21,05	-
16.МОП.11	Лестничная клетка	17,27	-
Т			
16.Т.1	Мусоросборная камера	7,23	В4
16.Т.2	Коридор мусорокамеры	27,03	-
16.Т.3	ЭЩ нежилой части	12,82	В4
		251,40	

УСЛОВНЫЕ ОБОЗНАЧЕНИЯ:

Марка помещений

9.МОП.15

- Номер помещения
- Номер Обозначение типа помещения:
  "А" - Автостоянка
  "МОП" - Места общего пользования
  "ПОН" - Помещения общественного назначения (4.3)
  "Т" - Технические помещения
  "ПУИ" - Помещения уборочного инвентаря
  "ПО" - Помещение охраны
- Номер секции

0.000 - относительная отметка

150.00 - абсолютная отметка

- инженерные шахты

2% - величина и направление уклона

- люк в потолке для доступа в тех. пространство

- Зона безопасности МГН


- Вендинговый автомат

- Почтовый ящик

- Грязезащитная решетка

ЛПП - Лифт для перевозки пожарных подразделений грузоподъемностью 1000 кг

ЛП - Лифт пассажирский грузоподъемностью 630 кг

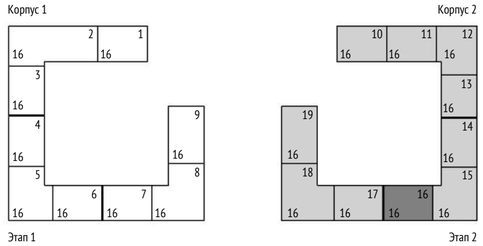

0,000=155,15

Изм.	Кол.уч	Лист	№док.	Подпись	Дата	01-00-АР2 -ГЧ			
						Жилой дом с приспособлением подземной автостоянки под защитное сооружение гражданской обороны – «укрытие» (ЗСГО) с инженерными сетями и благоустройством территории по адресу: г.Москва, р-н Новогиреево, Кусковская улица, земельный участок 12/1 (Кусковская ул., вл. 12) (Восточный административный округ)			
Разработал		Саяпина			08.2023	Корпус 2	Стадия	Лист	Листов
Проверил		Никитина			08.2023		П	36	
ГАП		Лопухов			08.2023				
Гл. архитектор		Струговец			08.2023				
Н. контр.		Куликова			08.2023	Корпус 2. Секция 16. 1 этаж	ООО "Проектное бюро АПЕКС"		
ГИП		Быков			08.2023				

Согласовано

Взам. инв. №

Подп. и дата

Инв. № подл.

Формат А2



Экспликация помещений 1 этажа			
№	Имя	Площадь, м2	Кат. пом.
Секция 17			
БКТ8			
17.БКТ8.1	БКТ №8 (Ф4.3)	21,77	-
17.БКТ8.2	Тамбур	4,16	-
17.БКТ8.3	С/у МГН	5,18	-
17.БКТ8.4	ПУИ	3,40	В4
МОП			
17.МОП.1	Вестибюль	64,97	-
17.МОП.2	Тамбур 1	9,44	-
17.МОП.3	Тамбур 2	11,24	-
17.МОП.4	Тамбур 1	7,61	-
17.МОП.5	Тамбур 2	7,17	-
17.МОП.6	Колясочная	19,09	В3
17.МОП.7	Консьерж	15,85	-
17.МОП.8	С/у	1,36	-
17.МОП.9	ПУИ	3,89	В4
17.МОП.10	Лестничная клетка	22,99	-
Т			
17.Т.1	Мусоросборная камера	7,23	В4
17.Т.2	Коридор мусорокамеры	6,78	-
17.Т.3	Коридор мусорокамеры	20,75	-
17.Т.4	ЭЩ жилой части	13,28	В2
		246,16	

УСЛОВНЫЕ ОБОЗНАЧЕНИЯ:

Марка помещений

9.МОП.15

- Номер помещения
- Номер Обозначение типа помещения:
  "А" - Автостоянка
  "МОП" - Места общего пользования
  "ПОН" - Помещения общественного назначения (4.3)
  "Т" - Технические помещения
  "ПУИ" - Помещения уборочного инвентаря
  "ПО" - Помещение охраны
- Номер секции

0.000 - относительная отметка

150.00 - абсолютная отметка

- инженерные шахты


2% - величина и направление уклона

- люк в потолке для доступа в тех. пространство

- Зона безопасности МГН
- Вендинговый автомат
- Почтовый ящик
- Грязезащитная решетка

ЛПП - Лифт для перевозки пожарных подразделений грузоподъемностью 1000 кг

ЛП - Лифт пассажирский грузоподъемностью 630 кг

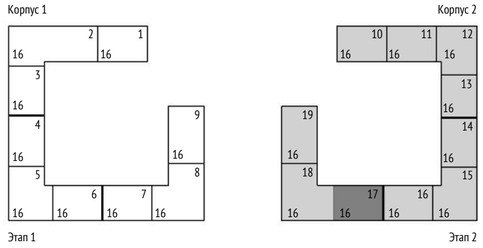

0,000=155,15

Изм.	Кол.уч	Лист	№док.	Подпись	Дата
Разработал		Саяпина			08.2023
Проверил		Никитина			08.2023
ГАП		Лопухов			08.2023
Гл. архитектор		Струговец			08.2023
Н. контр.		Куликова			08.2023
ГИП		Быков			08.2023

01-00-АР2 -ГЧ

Жилой дом с приспособлением подземной автостоянки под защитное сооружение гражданской обороны – «укрытие» (ЗСГО) с инженерными сетями и благоустройством территории по адресу: г.Москва, р-н Новогиреево, Кусковская улица, земельный участок 12/1 (Кусковская ул., вл. 12) (Восточный административный округ)

Корпус 2	Стадия	Лист	Листов
	П	37	
Корпус 2. Секция 17. 1 этаж	ООО "Проектное бюро АПЕКС"		

Формат А2

Согласовано

Взам. инв. №

Подп. и дата

Инв. № подл.



Экспликация помещений 1 этажа			
№	Имя	Площадь, м2	Кат. пом.
Секция 18			
БКТ9			
18.БКТ9.1	БКТ №9 (Ф4.3)	18,33	-
18.БКТ9.2	Тамбур	4,21	-
18.БКТ9.3	С/у МГН	6,37	-
18.БКТ9.4	ПУИ	1,61	В4
БКТ10			
18.БКТ10.1	БКТ №10 (Ф4.3)	25,07	-
18.БКТ10.2	Тамбур	6,41	-
18.БКТ10.3	С/у МГН	5,48	-
18.БКТ10.4	ПУИ	2,95	В4
БКТ11			
18.БКТ11.1	БКТ №11 (Ф4.3)	33,42	-
18.БКТ11.2	Тамбур	7,65	-
18.БКТ11.3	С/у МГН	5,18	-
18.БКТ11.4	ПУИ	1,53	В4
МОП			
18.МОП.1	Вестибюль	51,73	-

Экспликация помещений 1 этажа			
№	Имя	Площадь, м2	Кат. пом.
18.МОП.2	Тамбур 1	9,06	-
18.МОП.3	Тамбур 2	9,51	-
18.МОП.4	Тамбур 1	7,79	-
18.МОП.5	Тамбур 2	8,02	-
18.МОП.6	Колясочная	21,11	В3
18.МОП.7	Консьерж	14,24	-
18.МОП.8	С/у	1,48	-
18.МОП.9	ПУИ	3,00	В4
18.МОП.10	Лестничная клетка	20,93	-
18.МОП.11	Лестничная клетка	17,33	-
Т			
18.Т.1	Мусоросборная камера	6,81	В4
18.Т.2	Коридор мусорокамеры	10,68	-
18.Т.3	ЭЩ нежилой части	12,50	В2
18.Т.4	Помещение СС	14,94	В4
18.Т.5	ЭЩ жилья	11,86	В2
		339,20	

УСЛОВНЫЕ ОБОЗНАЧЕНИЯ:

Марка помещений

9.МОП.15
- Номер помещения
- Номер Обозначение типа помещения:
  "А" - Автостоянка
  "МОП" - Места общего пользования
  "ПОН" - Помещения общественного назначения (4.3)
  "Т" - Технические помещения
  "ПУИ" - Помещения уборочного инвентаря
  "ПО" - Помещение охраны
- Номер секции

0.000 - относительная отметка

150.00 - абсолютная отметка

- инженерные шахты

2% - величина и направление уклона

- люк в потолке для доступа в тех. пространство

- Зона безопасности МГН


- Вендинговый автомат

- Почтовый ящик

- Грязезащитная решетка

ЛПП - Лифт для перевозки пожарных подразделений грузоподъемностью 1000 кг

ЛП - Лифт пассажирский грузоподъемностью 630 кг

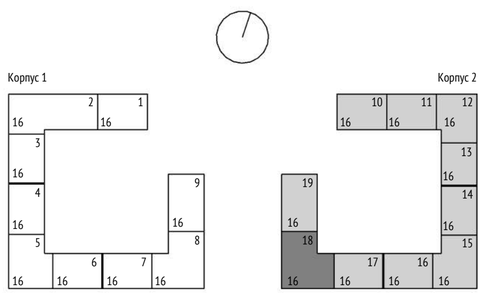

0,000=155,15

Изм.	Кол.уч	Лист	№док.	Подпись	Дата
Разработал		Саяпина			08.2023
Проверил		Никитина			08.2023
ГАП		Лопухов			08.2023
Гл. архитектор		Струговец			08.2023
Н. контр.		Куликова			08.2023
ГИП		Быков			08.2023

01-00-АР2 -ГЧ

Жилой дом с приспособлением подземной автостоянки под защитное сооружение гражданской обороны – «укрытие» (ЗСГО) с инженерными сетями и благоустройством территории по адресу: г.Москва, р-н Новогиреево, Кусковская улица, земельный участок 12/1 (Кусковская ул., вл. 12) (Восточный административный округ)

Корпус 2	Стадия	Лист	Листов
	П	38	
Корпус 2. Секция 18. 1 этаж	ООО "Проектное бюро АПЕКС"		


Формат А2

Согласовано

Взам. инв. №

Подп. и дата

Инв. № подл.

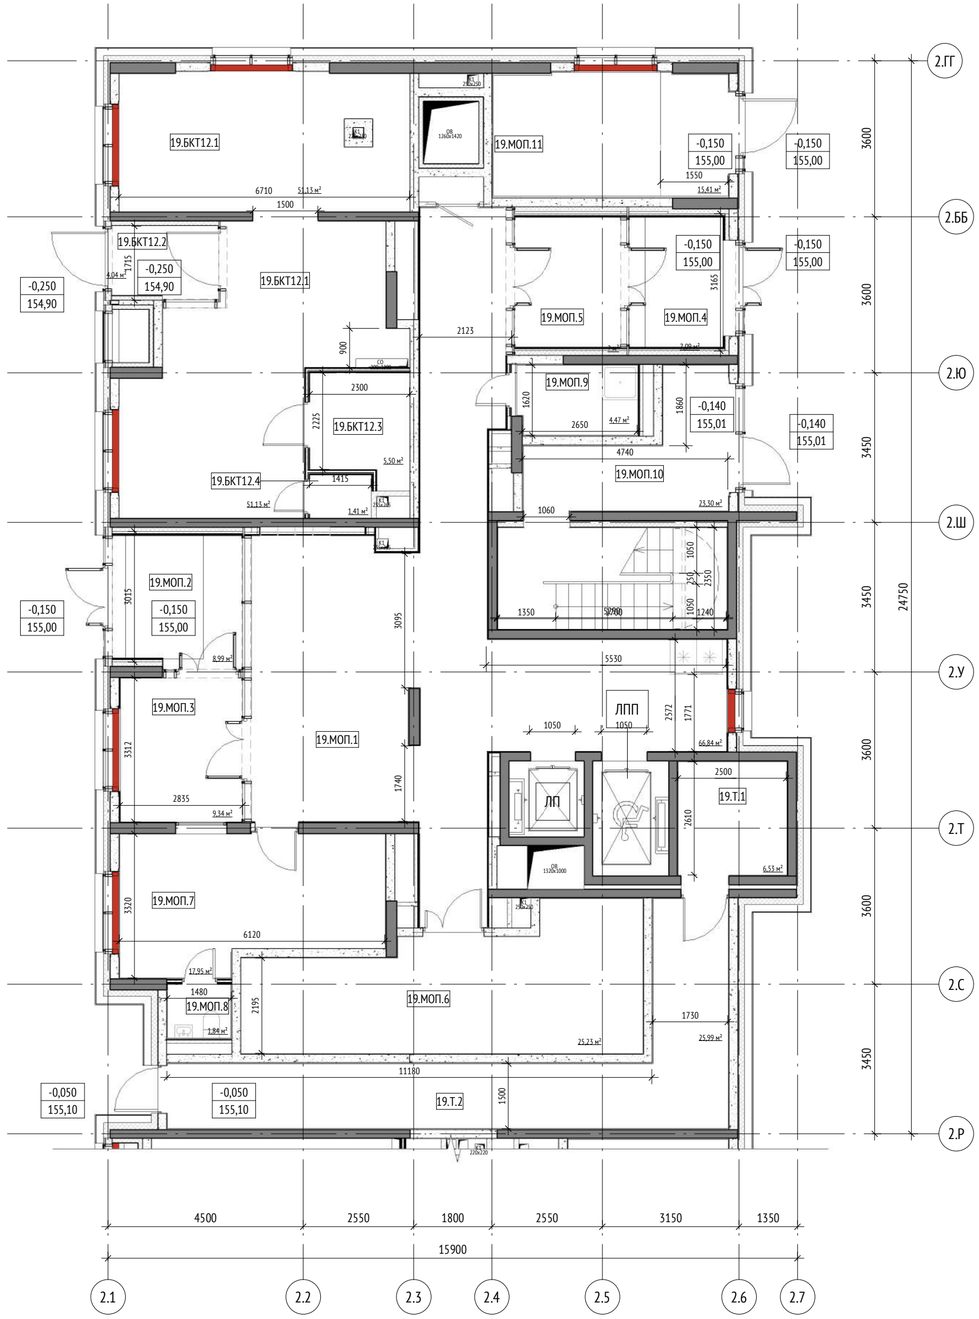

Экспликация помещений 1 этажа			
№	Имя	Площадь, м2	Кат. пом.
Секция 19			
БКТ12			
19.БКТ12.1	БКТ №12 (Ф4.3)	51,58	-
19.БКТ12.2	Тамбур	4,33	-
19.БКТ12.3	С/у МГН	5,50	-
19.БКТ12.4	ПУИ	1,42	В4
МОП			
19.МОП.1	Вестибюль	66,87	-
19.МОП.2	Тамбур 1	8,89	-
19.МОП.3	Тамбур 2	9,53	-
19.МОП.4	Тамбур 1	7,44	-
19.МОП.5	Тамбур 2	7,39	-
19.МОП.6	Колясочная	25,23	В3
19.МОП.7	Консьерж	17,85	-
19.МОП.8	С/у	1,84	-
19.МОП.9	ПУИ	4,47	В4
19.МОП.10	Лестничная клетка	23,30	-
19.МОП.11	Лестничная клетка	15,41	-
Т			
19.Т.1	Мусоросборная камера	6,53	В4
19.Т.2	Коридор мусорокамеры	25,99	-
		283,57	

УСЛОВНЫЕ ОБОЗНАЧЕНИЯ:

Марка помещений

9.МОП.15

- Номер помещения
- Номер Обозначение типа помещения:
  "А" - Автостоянка
  "МОП" - Места общего пользования
  "ПОН" - Помещения общественного назначения (4.3)
  "Т" - Технические помещения
  "ПУИ" - Помещения уборочного инвентаря
  "ПО" - Помещение охраны
- Номер секции

0.000 - относительная отметка

150.00 - абсолютная отметка

- инженерные шахты


2% - величина и направление уклона

- люк в потолке для доступа в тех. пространство

- Зона безопасности МГН
- Вендинговый автомат
- Почтовый ящик
- Грязезащитная решетка

ЛПП - Лифт для перевозки пожарных подразделений грузоподъемностью 1000 кг

ЛП - Лифт пассажирский грузоподъемностью 630 кг

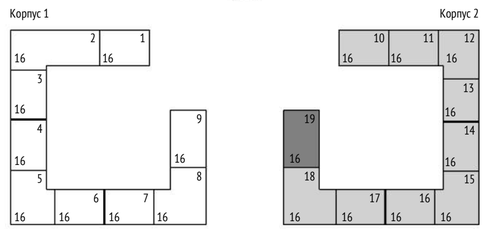

0,000=155,15

Изм.	Кол.уч	Лист	№док.	Подпись	Дата
Разработал		Саяпина			08.2023
Проверил		Никитина			08.2023
ГАП		Лопухов			08.2023
Гл. архитектор		Струговец			08.2023
Н. контр.		Куликова			08.2023
ГИП		Быков			08.2023

01-00-АР2 -ГЧ

Жилой дом с приспособлением подземной автостоянки под защитное сооружение гражданской обороны – «укрытие» (ЗСГО) с инженерными сетями и благоустройством территории по адресу: г.Москва, р-н Новогиреево, Кусковская улица, земельный участок 12/1 (Кусковская ул., вл. 12) (Восточный административный округ)

Стадия	Лист	Листов
П	39	

Корпус 2

Корпус 2. Секция 19. 1 этаж

ООО "Проектное бюро АПЕКС"


Формат А2

Согласовано

Взам. инв. №

Подп. и дата


Инв. № подл.

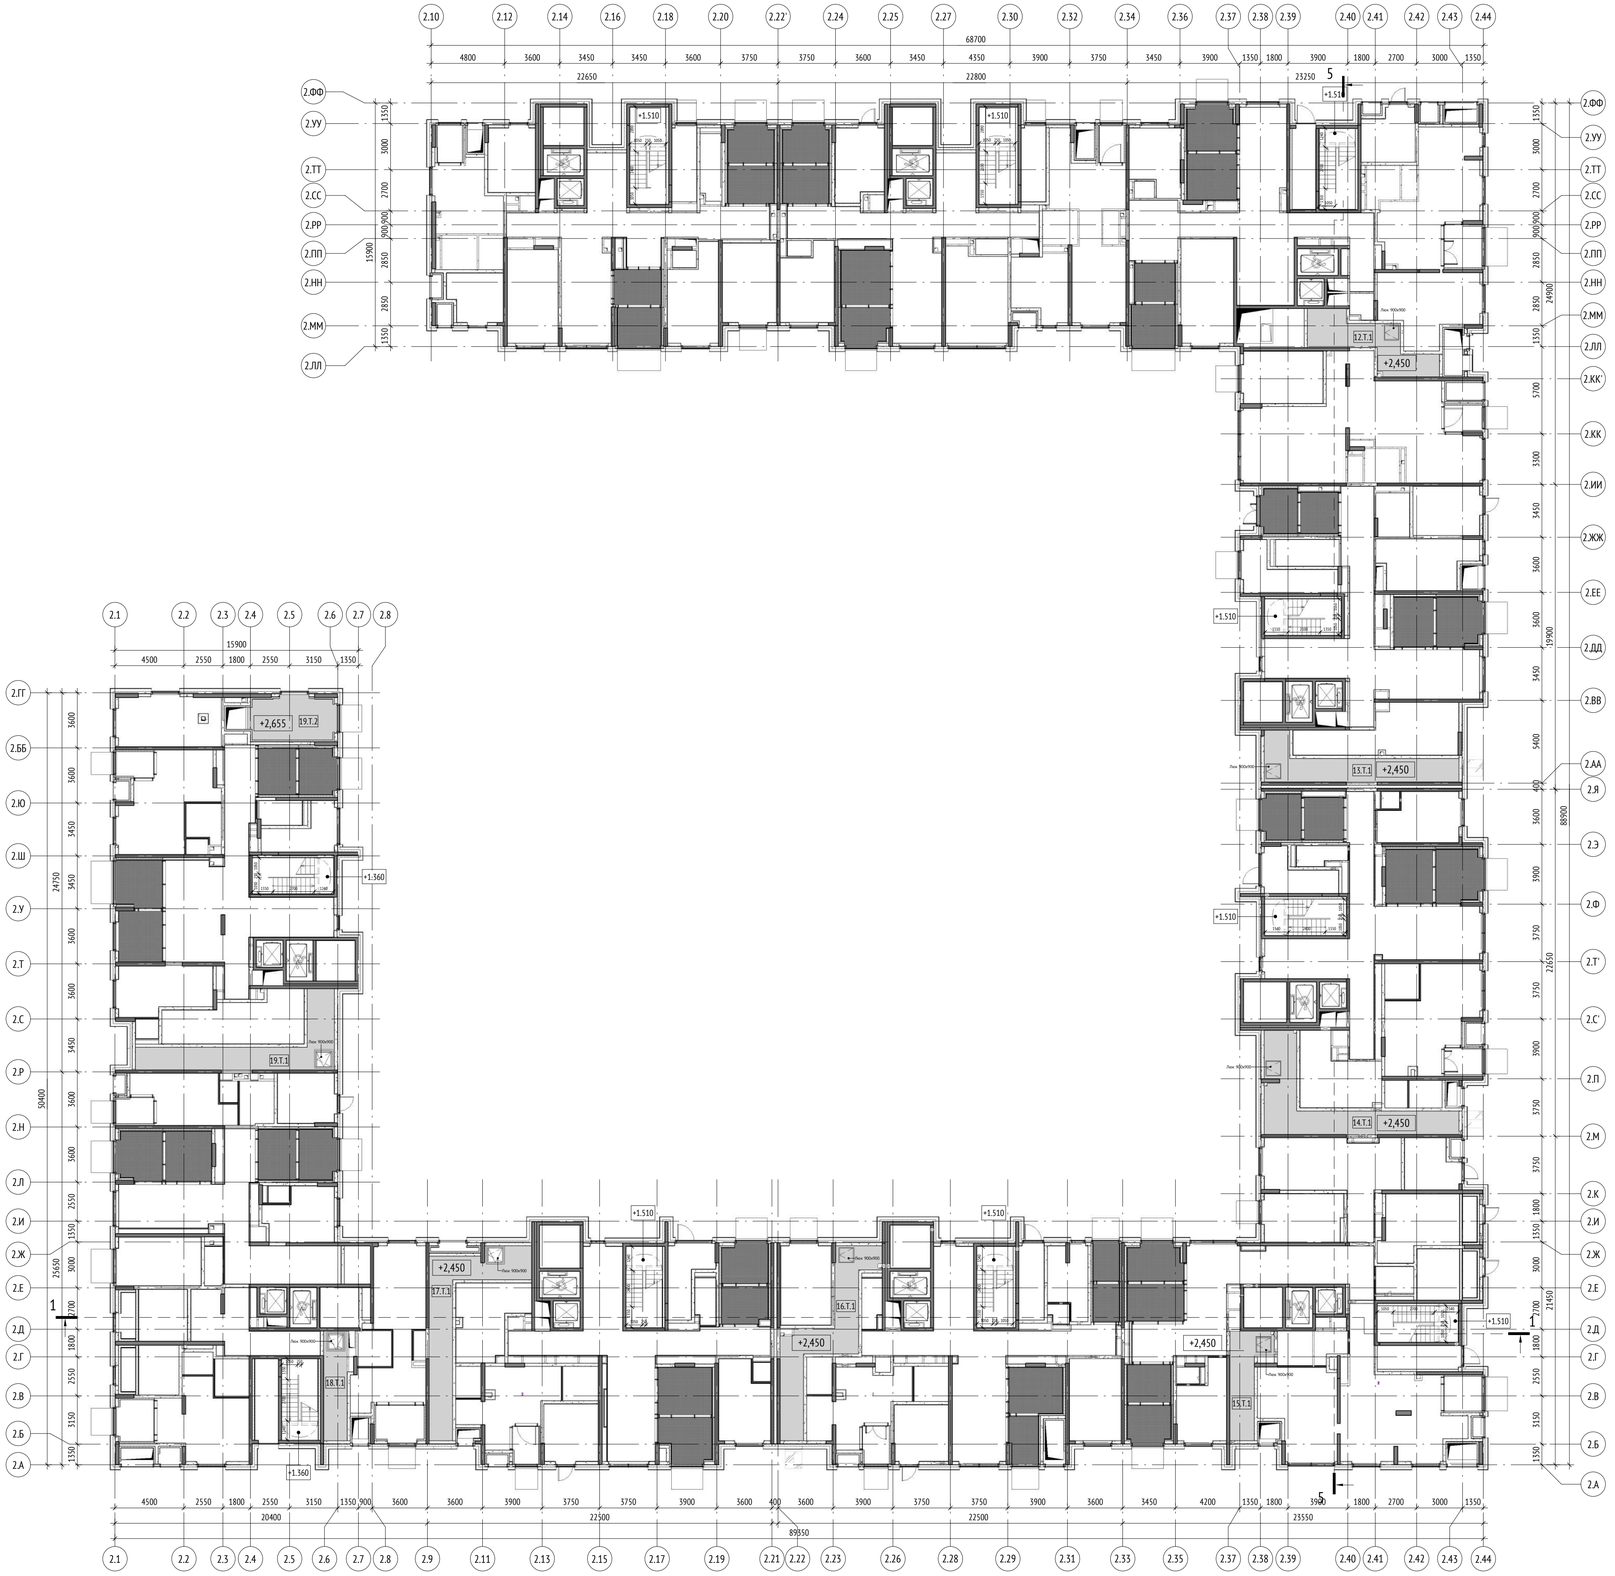

Экспликация помещений технического этажа на отм.+...

№	Имя	Площадь, м2	Кат. пом.
Секция 12 Тех. зона			
12.Т.1	Техническое пространство	18,94	-
Секция 13 Тех. зона			
13.Т.1	Техническое пространство	22,66	-
Секция 14 Тех. зона			
14.Т.1	Техническое пространство	30,57	-
Секция 15 Тех. зона			
15.Т.1	Техническое пространство	13,54	-
Секция 16 Тех. зона			
16.Т.1	Техническое пространство	27,81	-
Секция 17 Тех. зона			
17.Т.1	Техническое пространство	28,47	-
Секция 18 Тех. зона			
18.Т.1	Техническое пространство	11,03	-
Секция 19 Тех. зона			
19.Т.1	Техническое пространство	26,72	-
19.Т.2	Техническое пространство (Воздухозаборная шахта)	16,61	-
		196,35	

- Техническое пространство
- Второй свет

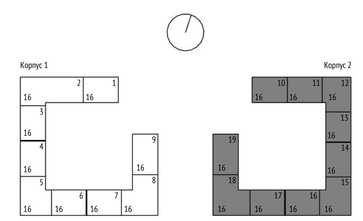

0,000=155,15

Изм.	Кол.уч	Лист	№док.	Подпись	Дата
Разработал		Савпина			08.2023
Проверил		Никитина			08.2023
ГАП		Лопухов			08.2023
Гл. архитектор		Струговец			08.2023
Н. контр.		Куликова			08.2023
ГИП		Быков			08.2023

01-00-АР2 -ГЧ

Жилой дом с приспособлением подземной автостоянки под защитное сооружение гражданской обороны – «укрытие» (ЗСГО) с инженерными сетями и благоустройством территории по адресу: г.Москва, р-н Новогиреево, Кусковская улица, земельный участок 12/1 (Кусковская ул., вл. 12) (Восточный административный округ)

Стадия	Лист	Листов
П	40	

Корпус 2. План технического пространства на отм.+2,450

ООО "Проектное бюро АПЕКС"


Формат А1

Согласовано

Взам. инв. №

Подп. и дата

Инв. № подл.

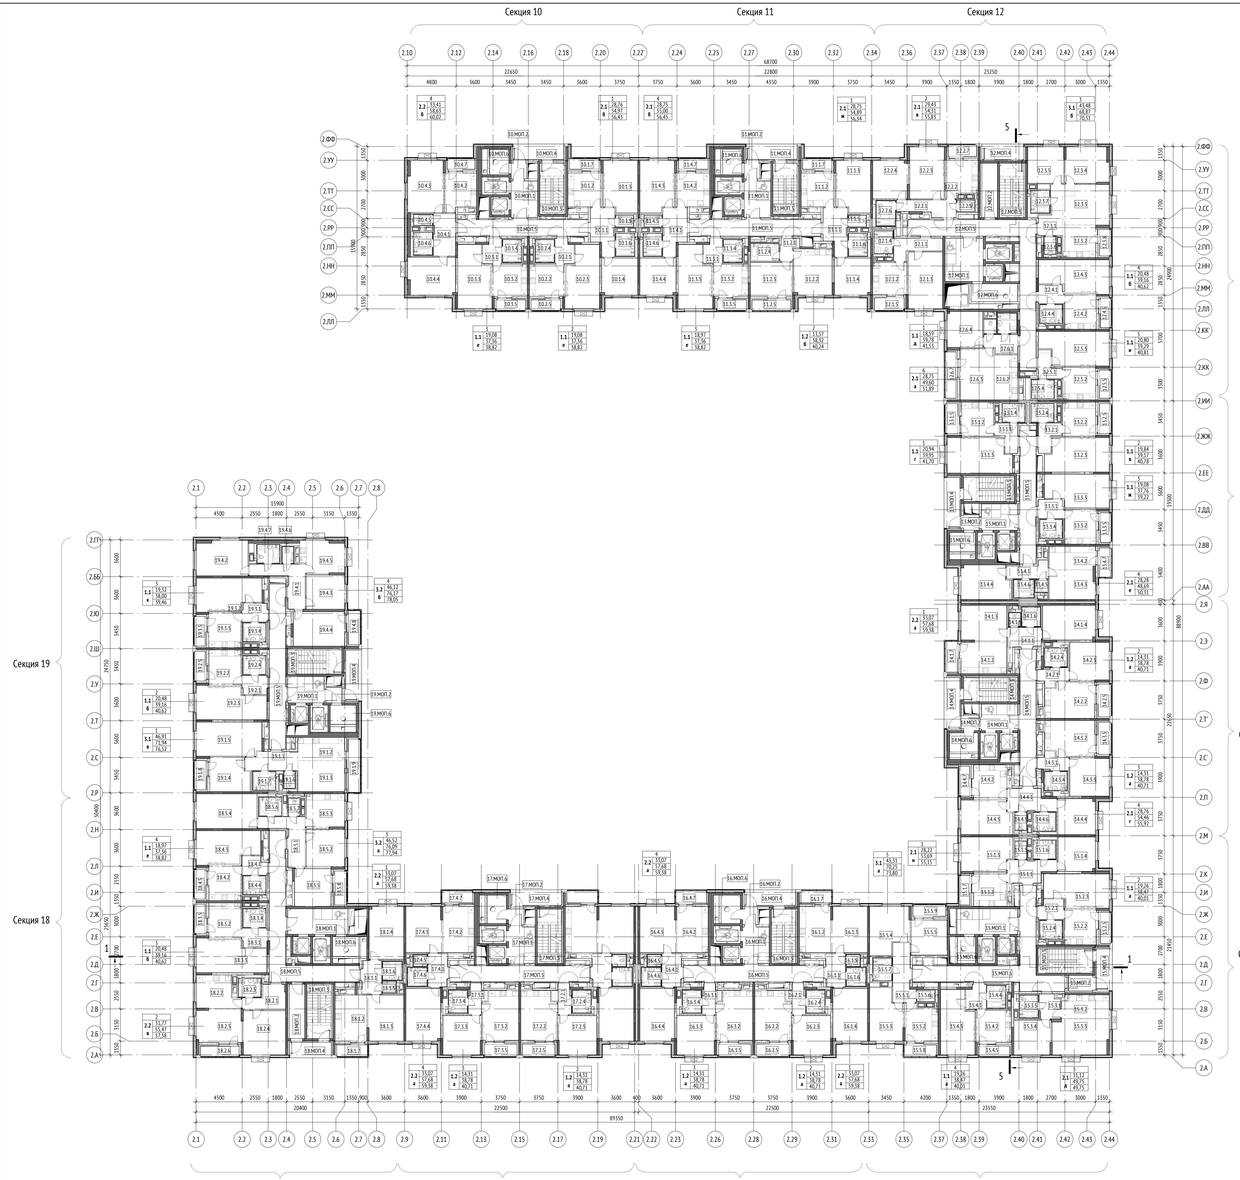

Экспликация помещений 2-16 этажа

№	Имя	Площадь, м2	Кат. пом.
Секция 10			
1			
10.1.1	Прихожая	9,52	
10.1.2	Кухня	10,82	
10.1.3	Гостиная	16,28	
10.1.4	Спальня	12,48	
10.1.5	С/у	1,87	
10.1.6	Ванная	4,00	
10.1.7	Лоджия	1,46	
		56,43	
2			
10.2.1	Прихожая	5,95	
10.2.2	Кухня	10,35	
10.2.3	Гостиная	19,08	
10.2.4	Санузел	4,00	
10.2.5	Лоджия	1,46	
		58,82	
3			
10.3.1	Прихожая	5,91	
10.3.2	Кухня	10,35	
10.3.3	Гостиная	19,08	
10.3.4	Санузел	4,00	
10.3.5	Лоджия	1,46	
		58,82	
4			
10.4.1	Прихожая	8,68	
10.4.2	Кухня	10,67	
10.4.3	Гостиная	16,87	
10.4.4	Спальня	16,54	
10.4.5	С/у	1,87	
10.4.6	Ванная	4,00	
10.4.7	Лоджия	1,39	
		60,02	
МОП			
10.МОП.1	Лифтовой холл	9,12	
10.МОП.2	Тамбур	2,25	
10.МОП.3	Лестничная клетка	11,66	
10.МОП.4	Переходной балкон	7,52	
10.МОП.5	Коридор	19,91	
10.МОП.6	Мусорокамера	4,65	В1
		55,11	
Секция 11			
1			
11.1.1	Прихожая	9,52	
11.1.2	Кухня	10,79	
11.1.3	Гостиная	16,27	
11.1.4	Спальня	12,48	
11.1.5	С/у	1,87	
11.1.6	Ванная	3,96	
11.1.7	Лоджия	1,45	
		56,34	
2			
11.2.1	Прихожая	5,21	
11.2.2	Кухня-гостиная	16,85	
11.2.3	Спальня	13,57	
11.2.4	Ванная	4,69	
11.2.5	Лоджия	1,92	
		40,24	
3			
11.3.1	Прихожая	4,50	
11.3.2	Кухня	10,35	
11.3.3	Гостиная	18,97	
11.3.4	Санузел	3,96	
11.3.5	Лоджия	1,46	
		58,82	
4			
11.4.1	Прихожая	9,63	
11.4.2	Кухня	10,79	
11.4.3	Гостиная	16,27	
11.4.4	Спальня	12,48	
11.4.5	С/у	1,87	
11.4.6	Ванная	3,96	
11.4.7	Лоджия	1,45	
		56,45	
МОП			
11.МОП.1	Лифтовой холл	9,12	
11.МОП.2	Тамбур	2,25	
11.МОП.3	Лестничная клетка	11,66	
11.МОП.4	Переходной балкон	7,52	
11.МОП.5	Коридор	20,06	
11.МОП.6	Мусорокамера	4,65	В1
		55,26	
Секция 12			
1			
12.1.1	Прихожая	6,90	
12.1.2	Кухня	10,35	
12.1.3	Гостиная	18,59	
12.1.4	Санузел	3,96	
12.1.5	Лоджия	1,75	
		41,53	
2			
12.2.1	Прихожая	7,84	
12.2.2	Кухня	10,68	
12.2.3	Гостиная	16,87	
12.2.4	Спальня	12,56	
12.2.5	С/у	1,87	
12.2.6	Ванная	4,49	
12.2.7	Лоджия	1,52	
		55,85	

Экспликация помещений 2-16 этажа

№	Имя	Площадь, м2	Кат. пом.
5			
12.5.1	Прихожая	9,43	
12.5.2	Кухня	10,15	
12.5.3	Гостиная	16,44	
12.5.4	Спальня	14,61	
12.5.5	Спальня	12,45	
12.5.6	С/у	1,87	
12.5.7	Ванная	3,96	
12.5.8	Лоджия	1,44	
		70,31	
4			
12.4.1	Прихожая	4,59	
12.4.2	Кухня	10,35	
12.4.3	Гостиная	20,48	
12.4.4	Санузел	3,96	
12.4.5	Лоджия	1,46	
		40,62	
5			
12.5.1	Прихожая	4,45	
12.5.2	Кухня	10,08	
12.5.3	Гостиная	20,80	
12.5.4	Санузел	3,96	
12.5.5	Лоджия	1,52	
		40,81	
6			
12.6.1	Прихожая	5,64	
12.6.2	Кухня-ниша	10,05	
12.6.3	Гостиная	16,80	
12.6.4	Спальня	11,95	
12.6.5	Ванная	3,67	
12.6.6	С/у	1,69	
12.6.7	Лоджия	2,29	
		51,89	
МОП			
12.МОП.1	Лифтовой холл	15,62	
12.МОП.2	Тамбур	8,04	
12.МОП.3	Лестничная клетка	12,45	
12.МОП.4	Переходной балкон	6,17	
12.МОП.5	Коридор	40,11	
12.МОП.6	Мусорокамера	8,03	В1
		90,40	
Секция 13			
1			
13.1.1	Прихожая	4,72	
13.1.2	Кухня	10,35	
13.1.3	Гостиная	20,94	
13.1.4	Санузел	3,96	
13.1.5	Лоджия	1,75	
		41,70	
2			
13.2.1	Прихожая	4,71	
13.2.2	Кухня	10,66	
13.2.3	Гостиная	19,84	
13.2.4	Санузел	3,96	
13.2.5	Лоджия	1,61	
		40,78	
3			
13.3.1	Прихожая	4,59	
13.3.2	Кухня	10,35	
13.3.3	Гостиная	19,08	
13.3.4	Санузел	3,96	
13.3.5	Лоджия	1,46	
		39,22	
4			
13.4.1	Прихожая	5,16	
13.4.2	Кухня	10,19	
13.4.3	Гостиная	12,66	
13.4.4	Спальня	11,62	
13.4.5	С/у	1,45	
13.4.6	Санузел	3,41	
13.4.7	Лоджия	1,62	
		50,31	
МОП			
13.МОП.1	Лифтовой холл	9,12	
13.МОП.2	Тамбур	2,25	
13.МОП.3	Лестничная клетка	11,66	
13.МОП.4	Переходной балкон	7,52	
13.МОП.5	Коридор	20,28	
13.МОП.6	Мусорокамера	4,65	В1
		55,48	
Секция 14			
1			
14.1.1	Прихожая	6,04	
14.1.2	Кухня	13,62	
14.1.3	Гостиная	15,88	
14.1.4	Спальня	17,19	
14.1.5	С/у	3,55	
14.1.6	Санузел	3,40	
14.1.7	Лоджия	1,70	
		59,38	
2			
14.2.1	Прихожая	4,22	
14.2.2	Кухня	16,29	
14.2.3	Гостиная	14,31	
14.2.4	Санузел	3,96	
14.2.5	Лоджия	1,93	
		40,71	

Экспликация помещений 2-16 этажа

№	Имя	Площадь, м2	Кат. пом.
3			
14.3.1	Прихожая	4,22	
14.3.2	Кухня	16,29	
14.3.3	Гостиная	14,31	
14.3.4	Санузел	3,96	
14.3.5	Лоджия	1,93	
		40,71	
4			
14.4.1	Прихожая	9,24	
14.4.2	Кухня	10,65	
14.4.3	Гостиная	16,10	
14.4.4	Спальня	12,66	
14.4.5	С/у	5,87	
14.4.6	Ванная	3,96	
14.4.7	Лоджия	1,46	
		53,92	
МОП			
14.МОП.1	Лифтовой холл	9,12	
14.МОП.2	Тамбур	2,25	
14.МОП.3	Лестничная клетка	12,45	
14.МОП.4	Переходной балкон	7,52	
14.МОП.5	Коридор	20,86	
14.МОП.6	Мусорокамера	5,15	В1
		57,35	
Секция 15			
1			
15.1.1	Прихожая	9,01	
15.1.2	Кухня	10,65	
15.1.3	Гостиная	16,10	
15.1.4	Спальня	12,12	
15.1.5	С/у	1,87	
15.1.6	Ванная	5,96	
15.1.7	Лоджия	1,46	
		55,15	
2			
15.2.1	Прихожая	4,46	
15.2.2	Кухня	10,79	
15.2.3	Гостиная	19,26	
15.2.4	Ванная	5,96	
15.2.5	Лоджия	1,54	
		40,01	
3			
15.3.1	Прихожая	4,52	
15.3.2	Кухня	10,15	
15.3.3	Гостиная	18,99	
15.3.4	Спальня	12,13	
15.3.5	Ванная	3,96	
		49,75	
4			
15.4.1	Прихожая	4,46	
15.4.2	Кухня	10,79	
15.4.3	Гостиная	19,26	
15.4.4	Ванная	5,96	
15.4.5	Лоджия	1,54	
		40,01	
5			
15.5.1	Прихожая	10,48	
15.5.2	Кухня	10,65	
15.5.3	Гостиная	15,22	
15.5.4	Спальня	16,15	
15.5.5	Спальня	11,94	
15.5.6	С/у	1,87	
15.5.7	Ванная	5,96	
15.5.8	Лоджия	1,78	
15.5.9	Лоджия	1,77	
		73,80	
МОП			
15.МОП.1	Лифтовой холл	14,72	
15.МОП.2	Тамбур	5,57	
15.МОП.3	Лестничная клетка	12,45	
15.МОП.4	Переходной балкон	6,17	
15.МОП.5	Коридор	16,91	
15.МОП.6	Мусорокамера	4,57	В1
		78,37	
Секция 16			
1			
16.1.1	Прихожая	6,04	
16.1.2	Кухня	13,62	
16.1.3	Гостиная	15,88	
16.1.4	Спальня	17,19	
16.1.5	С/у	1,55	
16.1.6	Санузел	3,40	
16.1.7	Лоджия	1,70	
		59,38	
2			
16.2.1	Прихожая	4,22	
16.2.2	Кухня	16,29	
16.2.3	Гостиная	14,31	
16.2.4	Санузел	3,96	
16.2.5	Лоджия	1,93	
		40,71	
3			
16.3.1	Прихожая	4,22	
16.3.2	Кухня	16,29	
16.3.3	Гостиная	14,31	
16.3.4	Санузел	3,96	
16.3.5	Лоджия	1,93	

Экспликация помещений 2-16 этажа

№	Имя	Площадь, м2	Кат. пом.
		40,71	
4			
16.4.1	Прихожая	6,04	
16.4.2	Кухня	13,62	
16.4.3	Гостиная	15,88	
16.4.4	Спальня	17,19	
16.4.5	С/у	1,55	
16.4.6	Санузел	3,40	
16.4.7	Лоджия	1,70	
		59,38	
МОП			
16.МОП.1	Лифтовой холл	9,12	
16.МОП.2	Тамбур	2,25	
16.МОП.3	Лестничная клетка	12,45	
16.МОП.4	Переходной балкон	7,52	
16.МОП.5	Коридор	21,54	
16.МОП.6	Мусорокамера	5,15	В1
		57,81	
Секция 17			
1			
17.1.1	Прихожая	6,04	
17.1.2	Кухня	13,62	
17.1.3	Гостиная	15,88	
17.1.4	Спальня	17,19	
17.1.5	С/у	1,55	
17.1.6	Санузел	3,40	
17.1.7	Лоджия	1,70	
		59,38	
2			
17.2.1	Прихожая	4,22	
17.2.2	Кухня	16,29	
17.2.3	Гостиная	14,31	
17.2.4	Санузел	3,96	
17.2.5	Лоджия	1,93	
		40,71	
3			
17.3.1	Прихожая	4,22	
17.3.2	Кухня	16,29	
17.3.3	Гостиная	14,31	
17.3.4	Санузел	3,96	
17.3.5	Лоджия	1,93	
		40,71	
4			
17.4.1	Прихожая	6,04	
17.4.2	Кухня	13,62	
17.4.3	Гостиная	15,88	
17.4.4	Спальня	17,19	
17.4.5	С/у	1,55	
17.4.6	Санузел	3,40	
17.4.7	Лоджия	1,70	
		59,38	
МОП			
17.МОП.1	Лифтовой холл	9,12	
17.МОП.2	Тамбур	2,25	
17.МОП.3	Лестничная клетка	12,45	
17.МОП.4	Переходной балкон	7,52	
17.МОП.5	Коридор	21,54	
17.МОП.6	Мусорокамера	5,15	В1
		57,81	
Секция 18			
1			
18.1.1	Прихожая	6,04	
18.1.2	Кухня	13,62	
18.1.3	Гостиная	15,88	
18.1.4	Спальня	17,19	
18.1.5	С/у	1,55	
18.1.6	Санузел	3,40	
18.1.7	Лоджия	1,70	
		59,38	
2			
18.2.1	Прихожая	7,72	
18.2.2	Кухня-ниша	12,02	
18.2.3	Гостиная	14,20	
18.2.4	Спальня	17,57	
18.2.5	Ванная	5,96	
18.2.6	Лоджия	1,91	
		57,38	
3			
18.3.1	Прихожая	4,59	
18.3.2	Кухня	10,35	
18.3.3	Гостиная	20,48	
18.3.4	Санузел	3,96	
18.3.5	Лоджия	1,46	
		40,62	
4			
18.4.1	Прихожая	4,10	
18.4.2	Кухня	10,35	
18.4.3	Гостиная	18,97	
18.4.4	Санузел	3,96	
18.4.5	Лоджия	1,46	
		38,82	
5			
18.5.1	Прихожая	11,64	
18.5.2	Спальня	13,75	
18.5.3	Кухня	12,10	
18.5.4	Гостиная	19,79	
18.5.5	Спальня	12,98	


Экспликация помещений 2-16 этажа


№	Имя	Площадь, м2	Кат. пом.
18.5.6	С/у	1,96	
18.5.7	С/у	1,87	
18.5.8	Лоджия	1,85	
		77,94	
МОП			
18.МОП.1	Лифтовой холл	14,47	
18.МОП.2	Тамбур	8,04	
18.МОП.3	Лестничная клетка	12,43	
18.МОП.4	Переходной балкон	6,17	
18.МОП.5	Коридор	34,55	
18.МОП.6	Мусорокамера	4,99	В1
		80,45	
Секция 19			
1			
19.1.1	Прихожая	8,89	
19.1.2	Кухня	10,49	
19.1.3	Гостиная	13,73	
19.1.4	Спальня	12,14	
19.1.5	Спальня	21,04	
19.1.6	С/у	1,69	
19.1.7	Ванная	5,96	
19.1.8	Лоджия	1,60	
19.1.9	Лоджия	2,98	
		76,52	
2			
19.2.1	Прихожая	4,39	
19.2.2	Кухня	10,55	
19.2.3	Гостиная	20,48	
19.2.4	Санузел	3,96	
19.2.5	Лоджия	1,46	
		40,62	
3			
19.3.1	Прихожая	4,39	
19.3.2	Гостиная	19,32	
19.3.3	Кухня	10,53	
19.3.4	Санузел	3,96	
19.3.5	Лоджия	1,46	
		39,66	
4			
19.4.1	Прихожая	11,65	
19.4.2	Гостиная	16,93	
19.4.3	Спальня	12,56	
19.4.4	Спальня	16,81	
19.4.5	Кухня	12,71	
19.4.6	С/у	1,73	
19.4.7	Ванная	3,96	
19.4.8	Лоджия	1,88	
		78,05	
МОП			
19.МОП.1	Лифтовой холл	9,12	
19.МОП.2	Тамбур	2,25	
19.МОП.3	Лестничная клетка	12,45	
19.МОП.4	Переходной балкон	7,52	
19.МОП.5	Коридор	21,25	
19.МОП.6	Мусорокамера	4,65	В1
		63,22	
		2872,77	

УСЛОВНЫЕ ОБОЗНАЧЕНИЯ:

Марка помещений



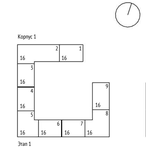

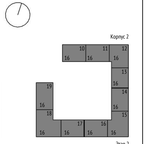

0,000=155,15

Изм.	Кол.уч	Лист	№док.	Подпись	Дата
Разработал	Берегущая				08.2023
Проверил	Никитина				08.2023
ГАП	Лопухов				08.2023
Гл. архитектор	Стругович				08.2023
Н. контр.	Куликова				08.2023
ГИП	Быков				08.2023

01-00-АР2 -ГЧ

Жилой дом с приспособлением подземной автостоянки под защитное сооружение гражданской обороны - курсантин (ЖПО) с инженерными сетями и благоустройством территории по адресу: г.Москва, р-н Новокуркино, Кузовская улица, земельный участок 11/1 (Кузовская ул., вл. 12) (Восточный административный округ)

Стадия	Лист	Листов
П	41	

Корпус 2. План 2-16-ого этажа

ООО "Проектное бюро АПЕКС"

Формат А2х3

Согласовано

Взам. инв. №

Подп. и дата

Инв.№ подл.

16 этаж	15 этаж	14 этаж	13 этаж	12 этаж
+46.510	+43.510	+40.510	+37.510	+34.510
11 этаж	10 этаж	9 этаж	8 этаж	7 этаж
+31.510	+28.510	+25.510	+22.510	+19.510
6 этаж	5 этаж	4 этаж	3 этаж	2 этаж
+16.510	+13.510	+10.510	+7.510	+4.510

16 этаж	15 этаж	14 этаж	13 этаж	12 этаж
+46.500	+43.500	+40.500	+37.500	+34.500
11 этаж	10 этаж	9 этаж	8 этаж	7 этаж
+31.500	+28.500	+25.500	+22.500	+19.500
6 этаж	5 этаж	4 этаж	3 этаж	2 этаж
+16.500	+13.500	+10.500	+7.500	+4.500

11 этаж	12 этаж	13 этаж	14 этаж	15 этаж
+33.010	+36.010	+39.010	+42.010	+45.010
6 этаж	7 этаж	8 этаж	9 этаж	10 этаж
+18.010	+21.010	+24.010	+27.010	+30.010
1 этаж	2 этаж	3 этаж	4 этаж	5 этаж
+3.010	+6.010	+9.010	+12.010	+15.010



Экспликация помещений 2-16 этажа			
№	Имя	Площадь, м2	Кат. пом.
Секция 10			
1			
10.1.1	Прихожая	9,52	
10.1.2	Кухня	10,82	
10.1.3	Гостиная	16,28	
10.1.4	Спальня	12,48	
10.1.5	С/у	1,87	
10.1.6	Ванная	4,00	
10.1.7	Лоджия	1,46	
		56,43	
2			
10.2.1	Прихожая	3,95	
10.2.2	Кухня	10,33	
10.2.3	Гостиная	19,08	
10.2.4	Санузел	4,00	
10.2.5	Лоджия	1,46	
		38,82	
3			
10.3.1	Прихожая	3,95	
10.3.2	Кухня	10,33	
10.3.3	Гостиная	19,08	


Экспликация помещений 2-16 этажа			
№	Имя	Площадь, м2	Кат. пом.
10.3.4	Санузел	4,00	
10.3.5	Лоджия	1,46	
		38,82	
4			
10.4.1	Прихожая	8,68	
10.4.2	Кухня	10,67	
10.4.3	Гостиная	16,87	
10.4.4	Спальня	16,54	
10.4.5	С/у	1,87	
10.4.6	Ванная	4,00	
10.4.7	Лоджия	1,39	
		60,02	
МОП			
10.МОП.1	Лифтовой холл	9,12	
10.МОП.2	Тамбур	2,25	
10.МОП.3	Лестничная клетка	11,66	
10.МОП.4	Переходной балкон	7,52	
10.МОП.5	Коридор	19,91	
10.МОП.6	Мусорокамера	4,65	В1
		55,11	
		249,20	

УСЛОВНЫЕ ОБОЗНАЧЕНИЯ:

Марка помещений

9.МОП.15

- Номер помещения
- Номер Обозначение типа помещения:
  "А" - Автостоянка
  "МОП" - Места общего пользования
  "ПОН" - Помещения общественного назначения (4.3)
  "Т" - Технические помещения
  "ПУИ" - Помещения уборочного инвентаря
  "ПО" - Помещение охраны
- Номер секции

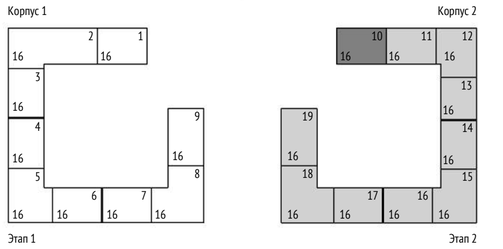

0,000=155,15

Изм.	Кол.уч	Лист	№док.	Подпись	Дата	01-00-АР2 -ГЧ			
						Жилой дом с приспособлением подземной автостоянки под защитное сооружение гражданской обороны – «укрытие» (ЗСГО) с инженерными сетями и благоустройством территории по адресу: г.Москва, р-н Новогиреево, Кусковская улица, земельный участок 12/1 (Кусковская ул., вл. 12) (Восточный административный округ)			
Разработал		Саяпина			08.2023				
Проверил		Никитина			08.2023	Корпус 2	Стадия	Лист	Листов
ГАП		Лопухов			08.2023		П	42	
Гл. архитектор		Струговец			08.2023				
Н. контр.		Куликова			08.2023	Корпус 2. Секция 10. План 2-16-ого этажа	ООО "Проектное бюро АПЕКС"		
ГИП		Быков			08.2023				


Формат А2

Согласовано

Взам. инв. №

Подп. и дата

Инв. № подл.

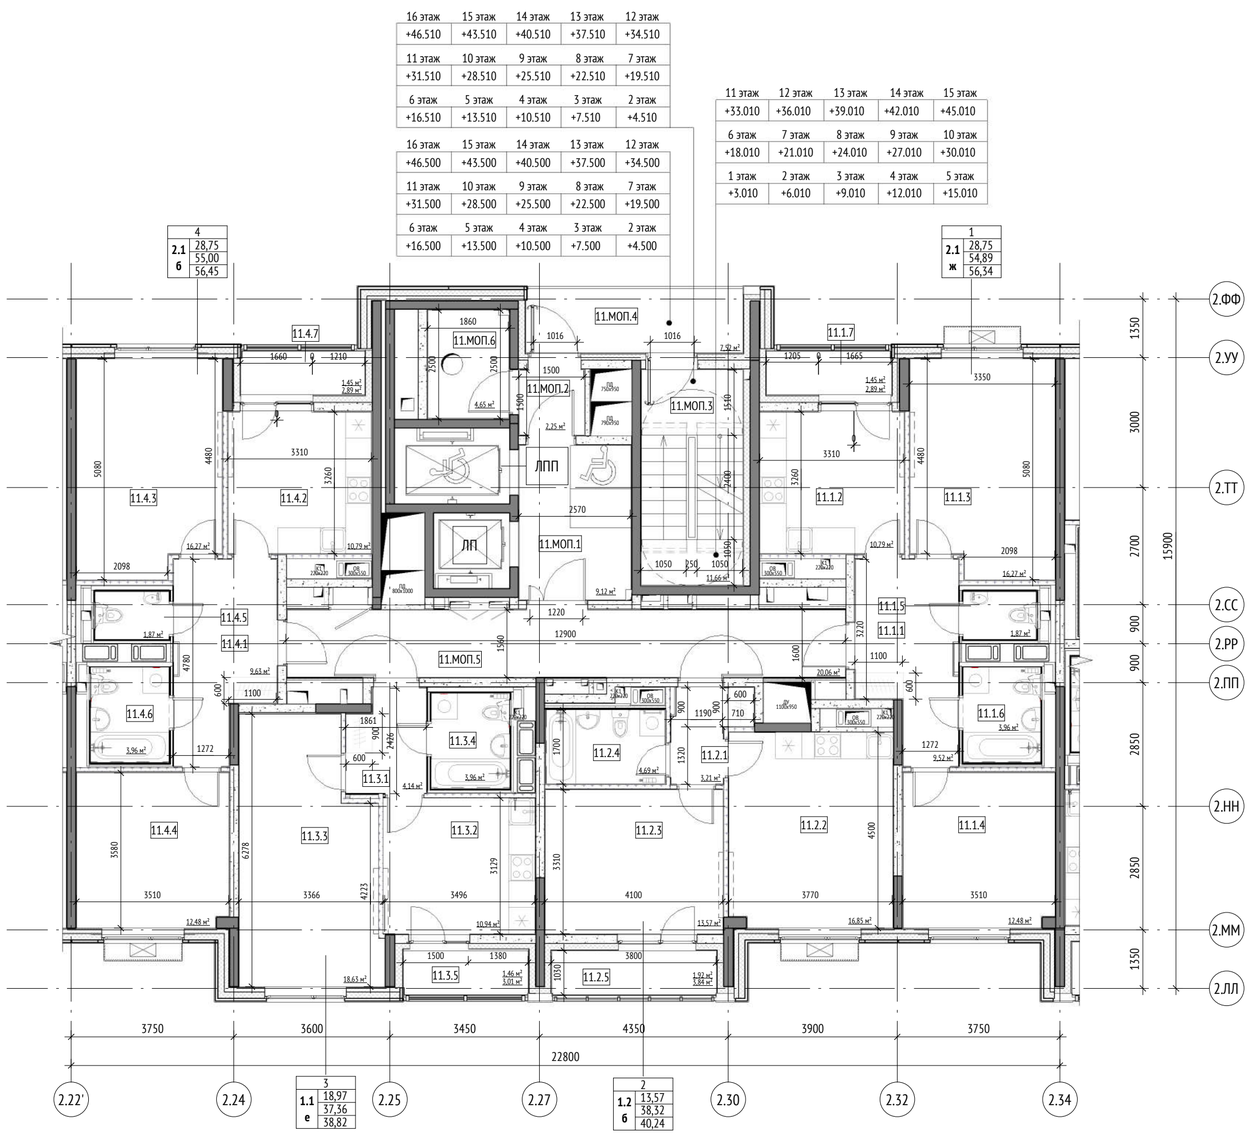


Экспликация помещений 2-16 этажа			
№	Имя	Площадь, м2	Кат. пом.
Секция 11			
1			
11.1.1	Прихожая	9,52	
11.1.2	Кухня	10,79	
11.1.3	Гостиная	16,27	
11.1.4	Спальня	12,48	
11.1.5	С/у	1,87	
11.1.6	Ванная	3,96	
11.1.7	Лоджия	1,45	
		56,34	
2			
11.2.1	Прихожая	3,21	
11.2.2	Кухня-гостиная	16,85	
11.2.3	Спальня	13,57	
11.2.4	Ванная	4,69	
11.2.5	Лоджия	1,92	
		40,24	
3			
11.3.1	Прихожая	4,10	
11.3.2	Кухня	10,33	
11.3.3	Гостиная	18,97	

Экспликация помещений 2-16 этажа			
№	Имя	Площадь, м2	Кат. пом.
11.3.4	Санузел	3,96	
11.3.5	Лоджия	1,46	
		38,82	
4			
11.4.1	Прихожая	9,63	
11.4.2	Кухня	10,79	
11.4.3	Гостиная	16,27	
11.4.4	Спальня	12,48	
11.4.5	С/у	1,87	
11.4.6	Ванная	3,96	
11.4.7	Лоджия	1,45	
		56,45	
МОП			
11.МОП.1	Лифтовой холл	9,12	
11.МОП.2	Тамбур	2,25	
11.МОП.3	Лестничная клетка	11,66	
11.МОП.4	Переходной балкон	7,52	
11.МОП.5	Коридор	20,06	
11.МОП.6	Мусорокамера	4,65	В1
		55,26	
		247,11	

УСЛОВНЫЕ ОБОЗНАЧЕНИЯ:

Марка помещений

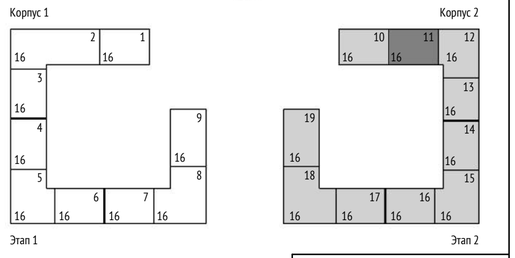

0,000=155,15

						01-00-АР2 -ГЧ	
						Жилой дом с приспособлением подземной автостоянки под защитное сооружение гражданской обороны – «укрытие» (ЗСГО) с инженерными сетями и благоустройством территории по адресу: г.Москва, р-н Новогиреево, Кусковская улица, земельный участок 12/1 (Кусковская ул., вл. 12) (Восточный административный округ)	
Изм.	Кол.уч	Лист	№док.	Подпись	Дата		
Разработал		Саяпина			08.2023	Корпус 2	Стадия: П; Лист: 43; Листов:
Проверил		Никитина			08.2023		
ГАП		Лопухов			08.2023		
Гл. архитектор		Струговец			08.2023		
Н. контр.		Куликова			08.2023	Корпус 2. Секция 11. План 2-16-ого этажа	ООО "Проектное бюро АПЕКС"
ГИП		Быков			08.2023		

Согласовано

Взам. инв. №

Подп. и дата


Инв. № подл.

Формат А2

16 этаж	15 этаж	14 этаж	13 этаж	12 этаж
+46.510	+43.510	+40.510	+37.510	+34.510
11 этаж	10 этаж	9 этаж	8 этаж	7 этаж
+31.510	+28.510	+25.510	+22.510	+19.510
6 этаж	5 этаж	4 этаж	3 этаж	2 этаж
+16.510	+13.510	+10.510	+7.510	+4.510

16 этаж	15 этаж	14 этаж	13 этаж	12 этаж
+46.500	+43.500	+40.500	+37.500	+34.500
11 этаж	10 этаж	9 этаж	8 этаж	7 этаж
+31.500	+28.500	+25.500	+22.500	+19.500
6 этаж	5 этаж	4 этаж	3 этаж	2 этаж
+16.500	+13.500	+10.500	+7.500	+4.500

11 этаж	12 этаж	13 этаж	14 этаж	15 этаж
+33.010	+36.010	+39.010	+42.010	+45.010
6 этаж	7 этаж	8 этаж	9 этаж	10 этаж
+18.010	+21.010	+24.010	+27.010	+30.010
1 этаж	2 этаж	3 этаж	4 этаж	5 этаж
+3.010	+6.010	+9.010	+12.010	+15.010

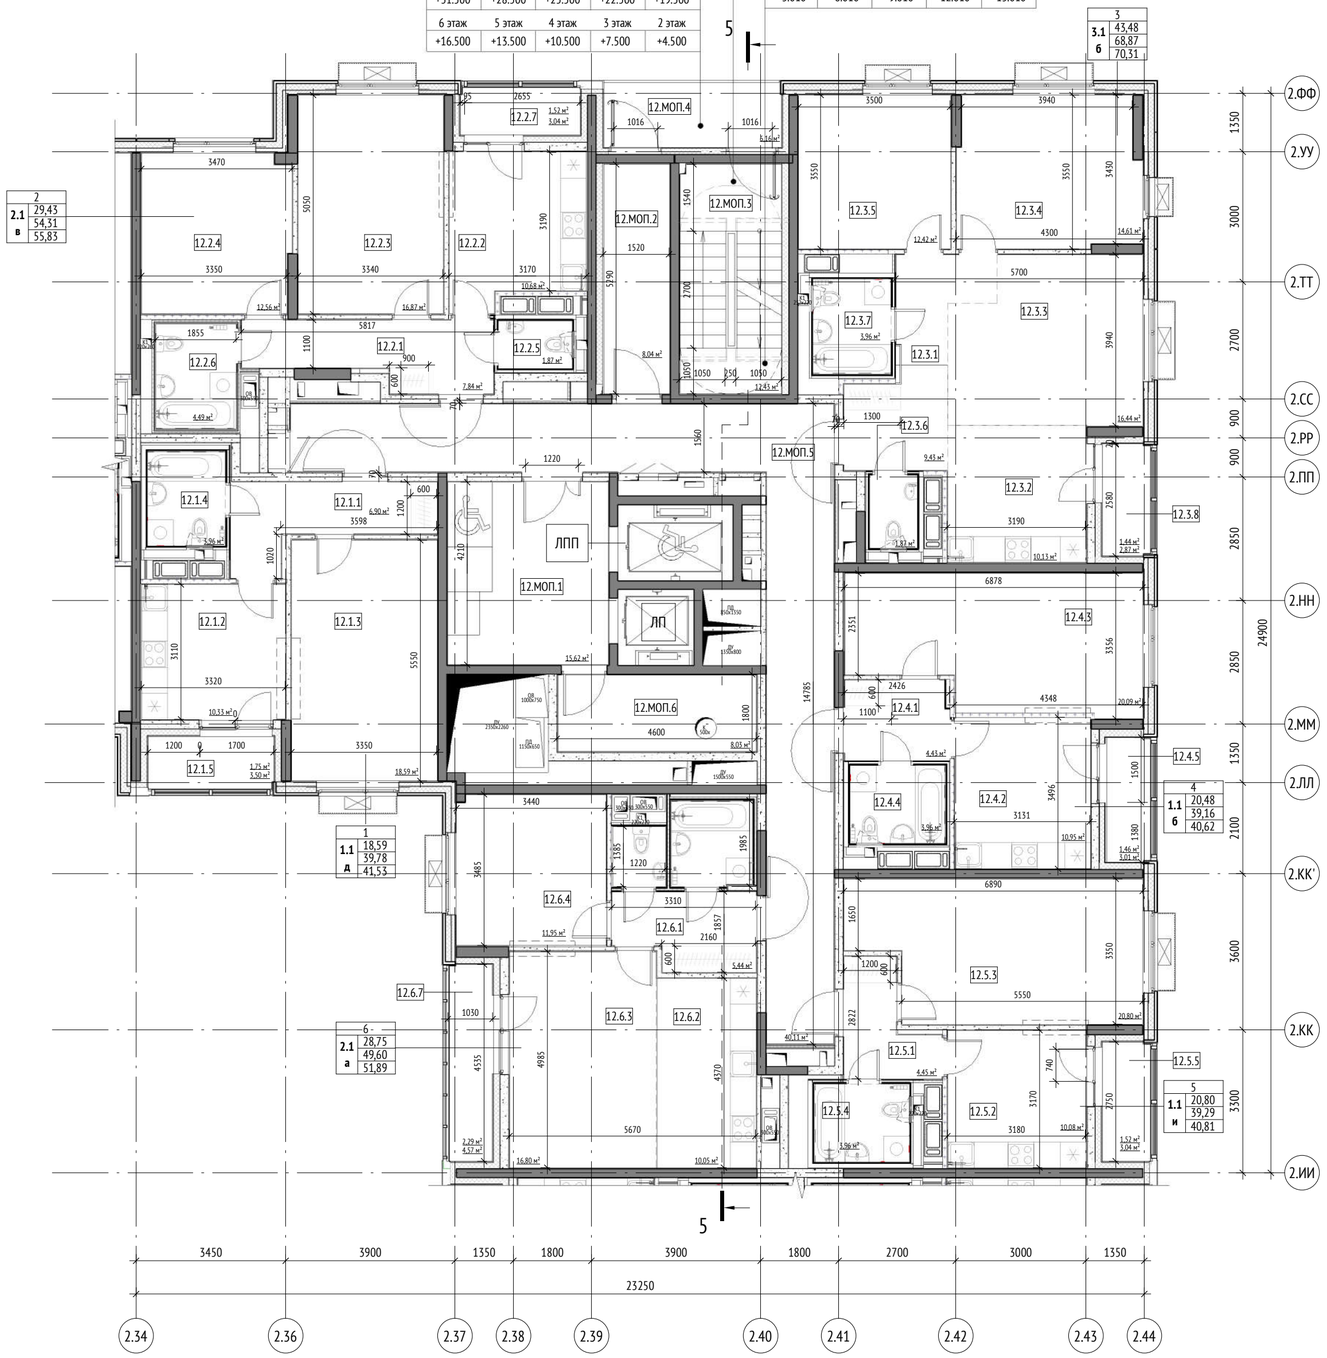

Экспликация помещений 2-16 этажа			
№	Имя	Площадь, м2	Кат. пом.
Секция 12			
1			
12.1.1	Прихожая	6,90	
12.1.2	Кухня	10,33	
12.1.3	Гостиная	18,59	
12.1.4	Санузел	3,96	
12.1.5	Лоджия	1,75	
		41,53	
2			
12.2.1	Прихожая	7,84	
12.2.2	Кухня	10,68	
12.2.3	Гостиная	16,87	
12.2.4	Спальня	12,56	
12.2.5	С/у	1,87	
12.2.6	Ванная	4,49	
12.2.7	Лоджия	1,52	
		55,83	
3			
12.3.1	Прихожая	9,43	
12.3.2	Кухня	10,13	
12.3.3	Гостиная	16,44	
12.3.4	Спальня	14,61	
12.3.5	Спальня	12,43	
12.3.6	С/у	1,87	
12.3.7	Ванная	3,96	
12.3.8	Лоджия	1,44	
		70,31	
4			
12.4.1	Прихожая	4,39	
12.4.2	Кухня	10,33	


Экспликация помещений 2-16 этажа			
№	Имя	Площадь, м2	Кат. пом.
12.4.3	Гостиная	20,48	
12.4.4	Санузел	3,96	
12.4.5	Лоджия	1,46	
		40,62	
5			
12.5.1	Прихожая	4,45	
12.5.2	Кухня	10,08	
12.5.3	Гостиная	20,80	
12.5.4	Санузел	3,96	
12.5.5	Лоджия	1,52	
		40,81	
6			
12.6.1	Прихожая	5,44	
12.6.2	Кухня-ниша	10,05	
12.6.3	Гостиная	16,80	
12.6.4	Спальня	11,95	
12.6.5	Ванная	3,67	
12.6.6	С/у	1,69	
12.6.7	Лоджия	2,29	
		51,89	
МОП			
12.МОП.1	Лифтовой холл	15,62	
12.МОП.2	Тамбур	8,04	
12.МОП.3	Лестничная клетка	12,43	
12.МОП.4	Переходной балкон	6,17	
12.МОП.5	Коридор	40,11	
12.МОП.6	Мусорокамера	8,03	В1
		90,40	
		391,39	

УСЛОВНЫЕ ОБОЗНАЧЕНИЯ:

Марка помещений

9.МОП.15

- Номер помещения
- Номер Обозначение типа помещения:
  - "А" - Автостоянка
  - "МОП" - Места общего пользования
  - "ПОН" - Помещения общественного назначения (4.3)
  - "Т" - Технические помещения
  - "ПУИ" - Помещения уборочного инвентаря
  - "ПО" - Помещение охраны
- Номер секции

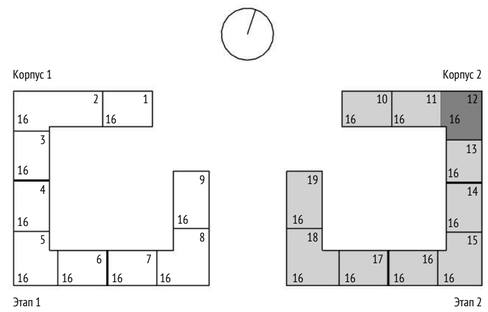

0,000=155,15

Изм.	Кол.уч	Лист	№док.	Подпись	Дата	01-00-АР2 -ГЧ			
						Жилой дом с приспособлением подземной автостоянки под защитное сооружение гражданской обороны – «укрытие» (ЗСГО) с инженерными сетями и благоустройством территории по адресу: г.Москва, р-н Новогиреево, Кусковская улица, земельный участок 12/1 (Кусковская ул., вл. 12) (Восточный административный округ)			
Разработал		Саяпина			08.2023	Корпус 2	Стадия	Лист	Листов
Проверил		Никитина			08.2023		П	44	
ГАП		Лопухов			08.2023				
Гл. архитектор		Струговец			08.2023				
Н. контр.		Куликова			08.2023	Корпус 2. Секция 12. План 2-16-ого этажа	ООО "Проектное бюро АПЕКС"		
ГИП		Быков			08.2023				


Формат А2

Согласовано

Взам. инв. №

Подп. и дата

Инв. № подл.

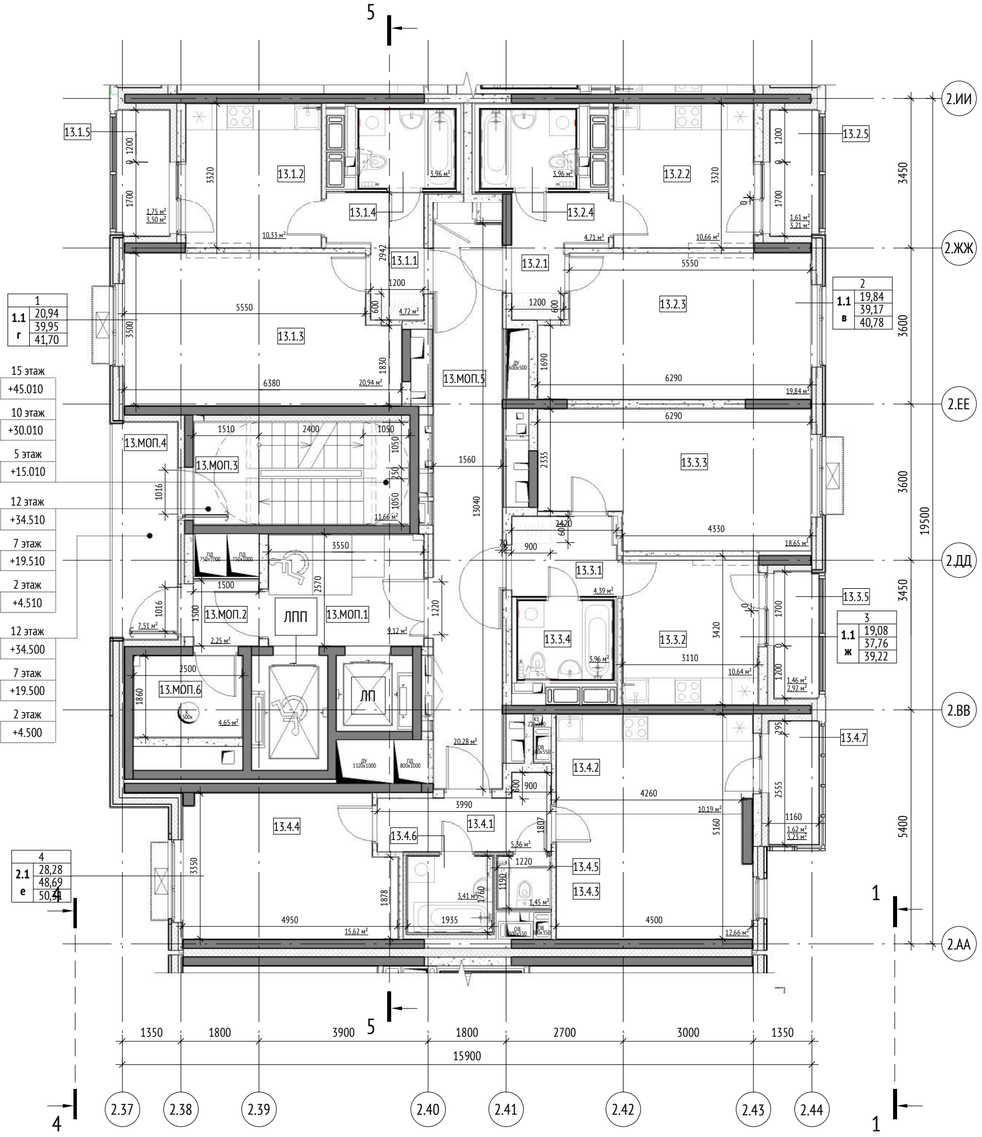

11 этаж	12 этаж	13 этаж	14 этаж	15 этаж
+33.010	+36.010	+39.010	+42.010	+45.010
6 этаж	7 этаж	8 этаж	9 этаж	10 этаж
+18.010	+21.010	+24.010	+27.010	+30.010
1 этаж	2 этаж	3 этаж	4 этаж	5 этаж
+3.010	+6.010	+9.010	+12.010	+15.010

16 этаж	15 этаж	14 этаж	13 этаж	12 этаж
+46.510	+43.510	+40.510	+37.510	+34.510
11 этаж	10 этаж	9 этаж	8 этаж	7 этаж
+31.510	+28.510	+25.510	+22.510	+19.510
6 этаж	5 этаж	4 этаж	3 этаж	2 этаж
+16.510	+13.510	+10.510	+7.510	+4.510

16 этаж	15 этаж	14 этаж	13 этаж	12 этаж
+46.500	+43.500	+40.500	+37.500	+34.500
11 этаж	10 этаж	9 этаж	8 этаж	7 этаж
+31.500	+28.500	+25.500	+22.500	+19.500
6 этаж	5 этаж	4 этаж	3 этаж	2 этаж
+16.500	+13.500	+10.500	+7.500	+4.500

Экспликация помещений 2-16 этажа			
№	Имя	Площадь, м2	Кат. пом.
Секция 13			
1			
13.1.1	Прихожая	4,72	
13.1.2	Кухня	10,33	
13.1.3	Гостиная	20,94	
13.1.4	Санузел	3,96	
13.1.5	Лоджия	1,75	
		41,70	
2			
13.2.1	Прихожая	4,71	
13.2.2	Кухня	10,66	
13.2.3	Гостиная	19,84	
13.2.4	Санузел	3,96	
13.2.5	Лоджия	1,61	
		40,78	
3			
13.3.1	Прихожая	4,39	
13.3.2	Кухня	10,33	
13.3.3	Гостиная	19,08	
13.3.4	Санузел	3,96	


Экспликация помещений 2-16 этажа			
№	Имя	Площадь, м2	Кат. пом.
13.3.5	Лоджия	1,46	
		39,22	
4			
13.4.1	Прихожая	5,36	
13.4.2	Кухня	10,19	
13.4.3	Гостиная	12,66	
13.4.4	Спальня	15,62	
13.4.5	С/у	1,45	
13.4.6	Санузел	3,41	
13.4.7	Лоджия	1,62	
		50,31	
МОП			
13.МОП.1	Лифтовой холл	9,12	
13.МОП.2	Тамбур	2,25	
13.МОП.3	Лестничная клетка	11,66	
13.МОП.4	Переходной балкон	7,52	
13.МОП.5	Коридор	20,28	
13.МОП.6	Мусорокамера	4,65	В1
		55,48	
		227,49	

УСЛОВНЫЕ ОБОЗНАЧЕНИЯ:

Марка помещений

9.МОП.15

- Номер помещения
- Номер Обозначение типа помещения:
  "А" - Автостоянка
  "МОП" - Места общего пользования
  "ПОН" - Помещения общественного назначения (4.3)
  "Т" - Технические помещения
  "ПУИ" - Помещения уборочного инвентаря
  "ПО" - Помещение охраны
- Номер секции

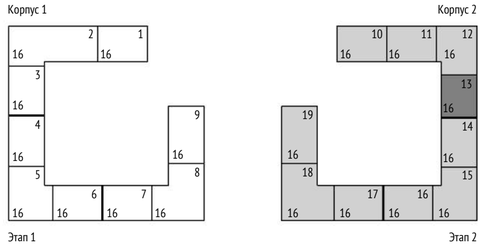

0,000=155,15

Изм.	Кол.уч	Лист	№док.	Подпись	Дата
Разработал		Саяпина			08.2023
Проверил		Никитина			08.2023
ГАП		Лопухов			08.2023
Гл. архитектор		Струговец			08.2023
Н. контр.		Куликова			08.2023
ГИП		Быков			08.2023

01-00-АР2 -ГЧ

Жилой дом с приспособлением подземной автостоянки под защитное сооружение гражданской обороны – «укрытие» (ЗСГО) с инженерными сетями и благоустройством территории по адресу: г.Москва, р-н Новогиреево, Кусковская улица, земельный участок 12/1 (Кусковская ул., вл. 12) (Восточный административный округ)

Стадия	Лист	Листов
П	45	

Корпус 2

Корпус 2. Секция 13. План 2-16-ого этажа

ООО "Проектное бюро АПЕКС"


Согласовано

Взам. инв. №

Подп. и дата

Инв. № подл.

Формат А2

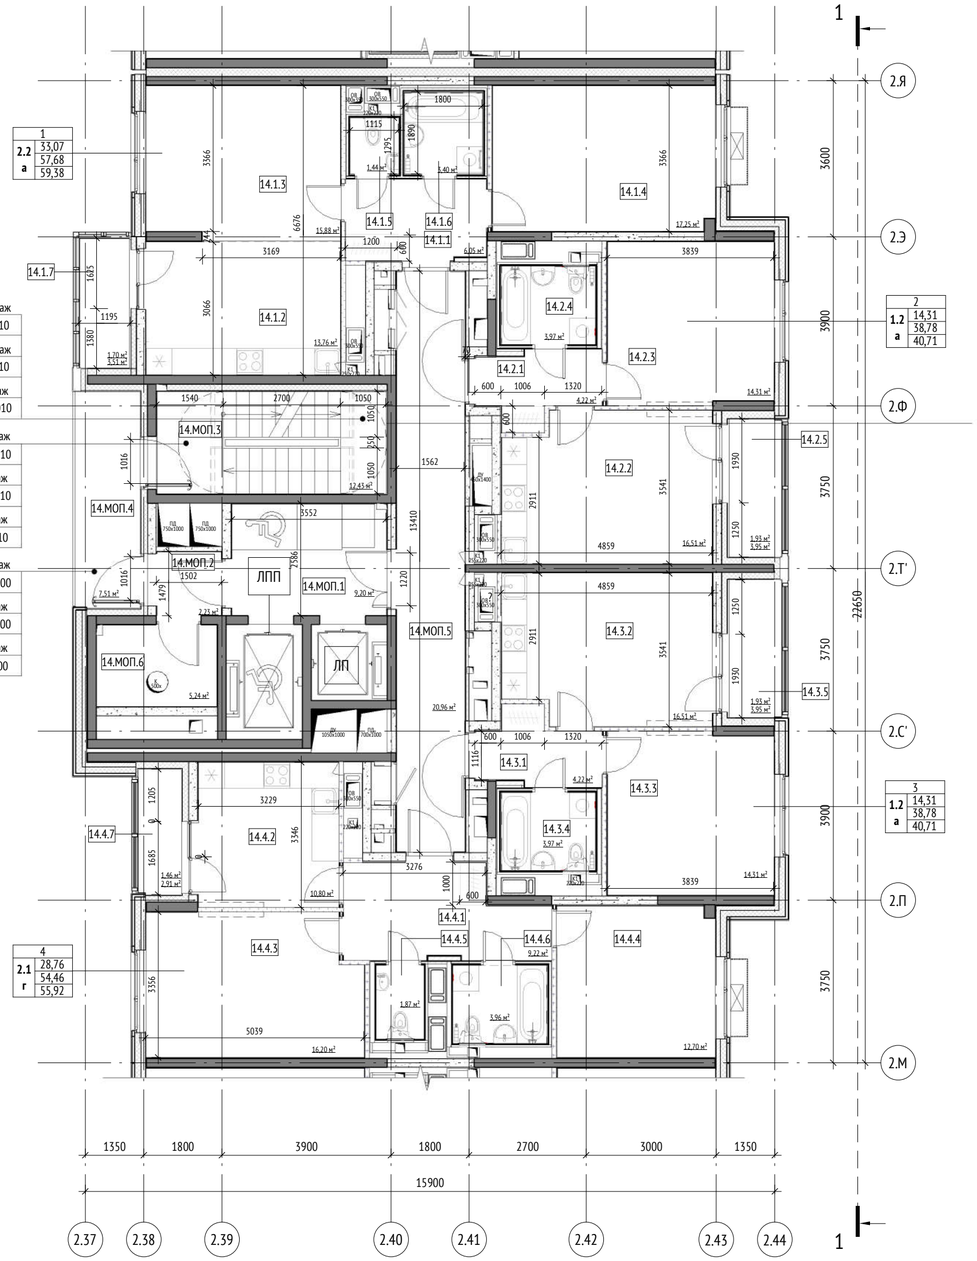

11 этаж	12 этаж	13 этаж	14 этаж	15 этаж
+33.010	+36.010	+39.010	+42.010	+45.010
6 этаж	7 этаж	8 этаж	9 этаж	10 этаж
+18.010	+21.010	+24.010	+27.010	+30.010
1 этаж	2 этаж	3 этаж	4 этаж	5 этаж
+3.010	+6.010	+9.010	+12.010	+15.010

16 этаж	15 этаж	14 этаж	13 этаж	12 этаж
+46.510	+43.510	+40.510	+37.510	+34.510
11 этаж	10 этаж	9 этаж	8 этаж	7 этаж
+31.510	+28.510	+25.510	+22.510	+19.510
6 этаж	5 этаж	4 этаж	3 этаж	2 этаж
+16.510	+13.510	+10.510	+7.510	+4.510

16 этаж	15 этаж	14 этаж	13 этаж	12 этаж
+46.500	+43.500	+40.500	+37.500	+34.500
11 этаж	10 этаж	9 этаж	8 этаж	7 этаж
+31.500	+28.500	+25.500	+22.500	+19.500
6 этаж	5 этаж	4 этаж	3 этаж	2 этаж
+16.500	+13.500	+10.500	+7.500	+4.500

Экспликация помещений 2-16 этажа			
№	Имя	Площадь, м2	Кат. пом.
Секция 14			
1			
14.1.1	Прихожая	6,04	
14.1.2	Кухня	13,62	
14.1.3	Гостиная	15,88	
14.1.4	Спальня	17,19	
14.1.5	С/у	1,55	
14.1.6	Санузел	3,40	
14.1.7	Лоджия	1,70	
		59,38	
2			
14.2.1	Прихожая	4,22	
14.2.2	Кухня	16,29	
14.2.3	Гостиная	14,31	
14.2.4	Санузел	3,96	
14.2.5	Лоджия	1,93	
		40,71	
3			
14.3.1	Прихожая	4,22	
14.3.2	Кухня	16,29	
14.3.3	Гостиная	14,31	

Экспликация помещений 2-16 этажа			
№	Имя	Площадь, м2	Кат. пом.
14.3.4	Санузел	3,96	
14.3.5	Лоджия	1,93	
		40,71	
4			
14.4.1	Прихожая	9,24	
14.4.2	Кухня	10,63	
14.4.3	Гостиная	16,10	
14.4.4	Спальня	12,66	
14.4.5	С/у	1,87	
14.4.6	Ванная	3,96	
14.4.7	Лоджия	1,46	
		55,92	
МОП			
14.МОП.1	Лифтовой холл	9,12	
14.МОП.2	Тамбур	2,25	
14.МОП.3	Лестничная клетка	12,43	
14.МОП.4	Переходной балкон	7,52	
14.МОП.5	Коридор	20,86	
14.МОП.6	Мусорокамера	5,15	В1
		57,33	
		254,05	

УСЛОВНЫЕ ОБОЗНАЧЕНИЯ:

Марка помещений

0,000=155,15

Изм.	Кол.уч	Лист	№док.	Подпись	Дата
Разработал		Саяпина			08.2023
Проверил		Никитина			08.2023
ГАП		Лопухов			08.2023
Гл. архитектор		Струговец			08.2023
Н. контр.		Куликова			08.2023
ГИП		Быков			08.2023

01-00-АР2 -ГЧ

Жилой дом с приспособлением подземной автостоянки под защитное сооружение гражданской обороны – «укрытие» (ЗСГО) с инженерными сетями и благоустройством территории по адресу: г.Москва, р-н Новогиреево, Кусковская улица, земельный участок 12/1 (Кусковская ул., вл. 12) (Восточный административный округ)

Корпус 2	Стадия	Лист	Листов
	П	46	
Корпус 2. Секция 14. План 2-16-ого этажа	ООО "Проектное бюро АПЕКС"		

Формат А2

Согласовано

Взам. инв. №

Подп. и дата

Инв. № подл.



11 этаж	12 этаж	13 этаж	14 этаж	15 этаж
+33.010	+36.010	+39.010	+42.010	+45.010
6 этаж	7 этаж	8 этаж	9 этаж	10 этаж
+18.010	+21.010	+24.010	+27.010	+30.010
1 этаж	2 этаж	3 этаж	4 этаж	5 этаж
+3.010	+6.010	+9.010	+12.010	+15.010

16 этаж	15 этаж	14 этаж	13 этаж	12 этаж
+46.510	+43.510	+40.510	+37.510	+34.510
11 этаж	10 этаж	9 этаж	8 этаж	7 этаж
+31.510	+28.510	+25.510	+22.510	+19.510
6 этаж	5 этаж	4 этаж	3 этаж	2 этаж
+16.510	+13.510	+10.510	+7.510	+4.510


16 этаж	15 этаж	14 этаж	13 этаж	12 этаж
+46.500	+43.500	+40.500	+37.500	+34.500
11 этаж	10 этаж	9 этаж	8 этаж	7 этаж
+31.500	+28.500	+25.500	+22.500	+19.500
6 этаж	5 этаж	4 этаж	3 этаж	2 этаж
+16.500	+13.500	+10.500	+7.500	+4.500

Экспликация помещений 2-16 этажа			
№	Имя	Площадь, м2	Кат. пом.
Секция 15			
1			
15.1.1	Прихожая	9,01	
15.1.2	Кухня	10,63	
15.1.3	Гостиная	16,10	
15.1.4	Спальня	12,12	
15.1.5	С/у	1,87	
15.1.6	Ванная	3,96	
15.1.7	Лоджия	1,46	
		55,15	
2			
15.2.1	Прихожая	4,46	
15.2.2	Кухня	10,79	
15.2.3	Гостиная	19,26	
15.2.4	Ванная	3,96	
15.2.5	Лоджия	1,54	
		40,01	
3			
15.3.1	Прихожая	4,52	
15.3.2	Кухня	10,15	
15.3.3	Гостиная	18,99	
15.3.4	Спальня	12,13	
15.3.5	Ванная	3,96	
		49,75	
4			
15.4.1	Прихожая	4,46	

Экспликация помещений 2-16 этажа			
№	Имя	Площадь, м2	Кат. пом.
15.4.2	Кухня	10,79	
15.4.3	Гостиная	19,26	
15.4.4	Ванная	3,96	
15.4.5	Лоджия	1,54	
		40,01	
5			
15.5.1	Прихожая	10,48	
15.5.2	Кухня	10,63	
15.5.3	Гостиная	15,22	
15.5.4	Спальня	16,15	
15.5.5	Спальня	11,94	
15.5.6	С/у	1,87	
15.5.7	Ванная	3,96	
15.5.8	Лоджия	1,78	
15.5.9	Лоджия	1,77	
		73,80	
МОП			
15.МОП.1	Лифтовой холл	14,72	
15.МОП.2	Тамбур	3,57	
15.МОП.3	Лестничная клетка	12,43	
15.МОП.4	Переходной балкон	6,17	
15.МОП.5	Коридор	36,91	
15.МОП.6	Мусорокамера	4,57	В1
		78,37	
		337,09	

УСЛОВНЫЕ ОБОЗНАЧЕНИЯ:

Марка помещений

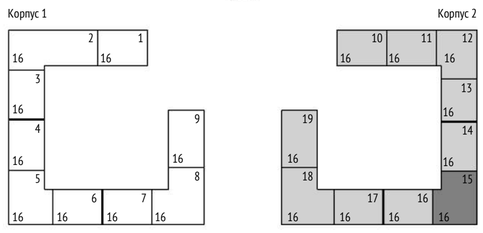

0,000=155,15

Изм.	Кол.уч	Лист	№док.	Подпись	Дата	01-00-АР2 -ГЧ			
						Жилой дом с приспособлением подземной автостоянки под защитное сооружение гражданской обороны – «укрытие» (ЗСГО) с инженерными сетями и благоустройством территории по адресу: г.Москва, р-н Новогиреево, Кусковская улица, земельный участок 12/1 (Кусковская ул., вл. 12) (Восточный административный округ)			
Разработал		Саяпина			08.2023		Стадия	Лист	Листов
Проверил		Никитина			08.2023	Корпус 2	П	47	
ГАП		Лопухов			08.2023				
Гл. архитектор		Струговец			08.2023				
Н. контр.		Куликова			08.2023	Корпус 2. Секция 15. План 2-16-ого этажа	ООО "Проектное бюро АПЕКС"		
ГИП		Быков			08.2023				

Согласовано

Взам. инв. №

Подп. и дата


Инв. № подл.

Формат А2

16 этаж	15 этаж	14 этаж	13 этаж	12 этаж
+46.510	+43.510	+40.510	+37.510	+34.510
11 этаж	10 этаж	9 этаж	8 этаж	7 этаж
+31.510	+28.510	+25.510	+22.510	+19.510
6 этаж	5 этаж	4 этаж	3 этаж	2 этаж
+16.510	+13.510	+10.510	+7.510	+4.510

16 этаж	15 этаж	14 этаж	13 этаж	12 этаж
+46.500	+43.500	+40.500	+37.500	+34.500
11 этаж	10 этаж	9 этаж	8 этаж	7 этаж
+31.500	+28.500	+25.500	+22.500	+19.500
6 этаж	5 этаж	4 этаж	3 этаж	2 этаж
+16.500	+13.500	+10.500	+7.500	+4.500

11 этаж	12 этаж	13 этаж	14 этаж	15 этаж
+33.010	+36.010	+39.010	+42.010	+45.010
6 этаж	7 этаж	8 этаж	9 этаж	10 этаж
+18.010	+21.010	+24.010	+27.010	+30.010
1 этаж	2 этаж	3 этаж	4 этаж	5 этаж
+3.010	+6.010	+9.010	+12.010	+15.010

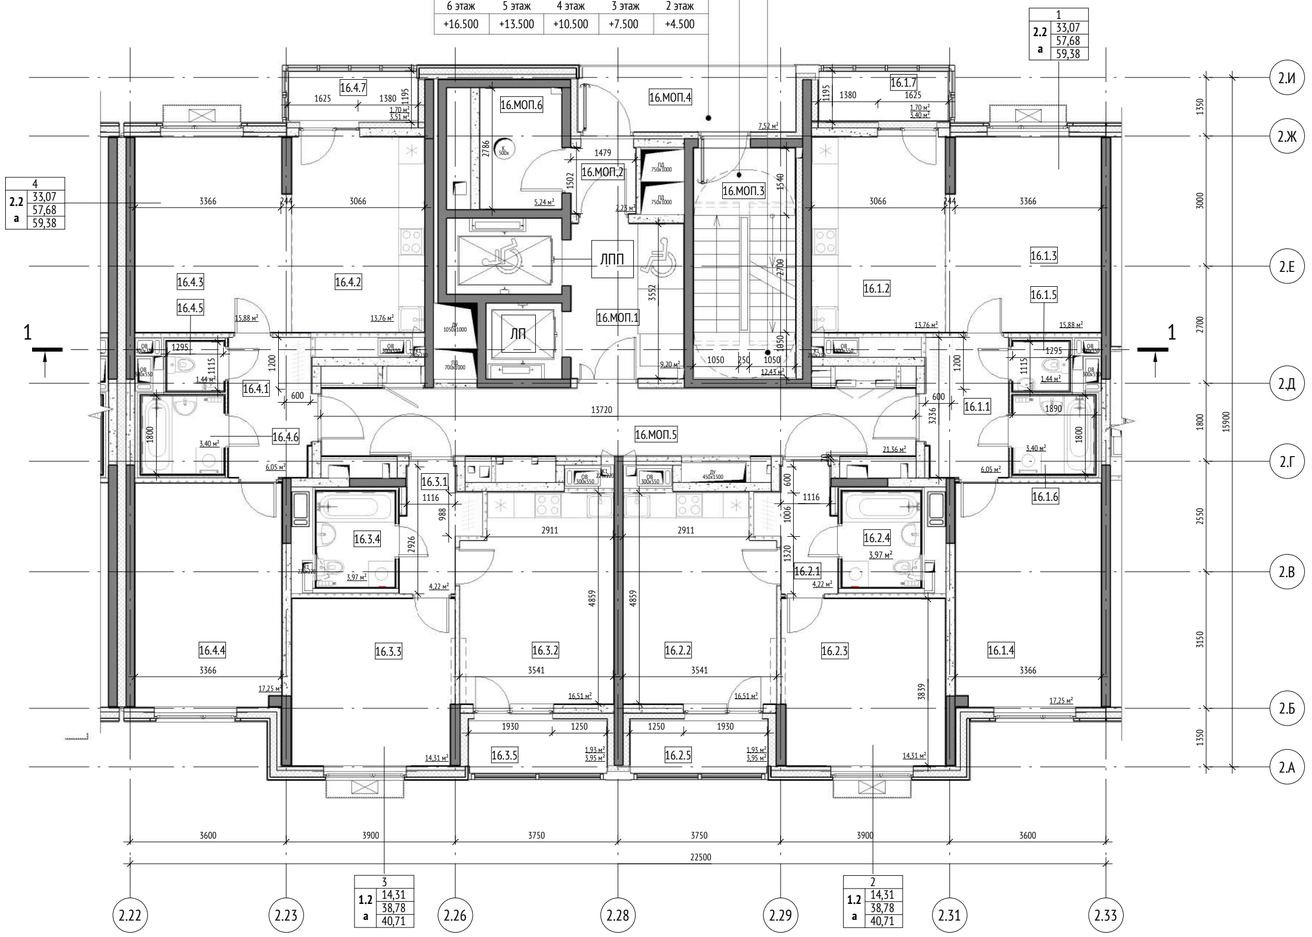



Экспликация помещений 2-16 этажа			
№	Имя	Площадь, м2	Кат. пом.
Секция 16			
1			
16.1.1	Прихожая	6,04	
16.1.2	Кухня	13,62	
16.1.3	Гостиная	15,88	
16.1.4	Спальня	17,19	
16.1.5	С/у	1,55	
16.1.6	Санузел	3,40	
16.1.7	Лоджия	1,70	
		59,38	
2			
16.2.1	Прихожая	4,22	
16.2.2	Кухня	16,29	
16.2.3	Гостиная	14,31	
16.2.4	Санузел	3,96	
16.2.5	Лоджия	1,93	
		40,71	
3			
16.3.1	Прихожая	4,22	
16.3.2	Кухня	16,29	
16.3.3	Гостиная	14,31	

Экспликация помещений 2-16 этажа			
№	Имя	Площадь, м2	Кат. пом.
16.3.4	Санузел	3,96	
16.3.5	Лоджия	1,93	
		40,71	
4			
16.4.1	Прихожая	6,04	
16.4.2	Кухня	13,62	
16.4.3	Гостиная	15,88	
16.4.4	Спальня	17,19	
16.4.5	С/у	1,55	
16.4.6	Санузел	3,40	
16.4.7	Лоджия	1,70	
		59,38	
МОП			
16.МОП.1	Лифтовой холл	9,12	
16.МОП.2	Тамбур	2,25	
16.МОП.3	Лестничная клетка	12,43	
16.МОП.4	Переходной балкон	7,52	
16.МОП.5	Коридор	21,34	
16.МОП.6	Мусорокамера	5,15	В1
		57,81	
		257,99	

УСЛОВНЫЕ ОБОЗНАЧЕНИЯ:

Марка помещений

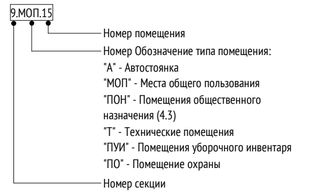

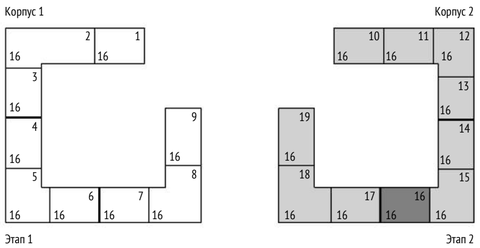

0,000=155,15

Изм.	Кол.уч	Лист	№док.	Подпись	Дата	01-00-АР2 -ГЧ			
						Жилой дом с приспособлением подземной автостоянки под защитное сооружение гражданской обороны – «укрытие» (ЗСГО) с инженерными сетями и благоустройством территории по адресу: г.Москва, р-н Новогиреево, Кусковская улица, земельный участок 12/1 (Кусковская ул., вл. 12) (Восточный административный округ)			
Разработал		Саяпина			08.2023	Корпус 2	Стадия	Лист	Листов
Проверил		Никитина			08.2023		П	48	
ГАП		Лопухов			08.2023				
Гл. архитектор		Струговец			08.2023	Корпус 2. Секция 16. План 2-16-ого этажа	ООО "Проектное бюро АПЕКС"		
Н. контр.		Куликова			08.2023				
ГИП		Быков			08.2023				

Согласовано

Взам. инв. №

Подп. и дата


Инв. № подл.

Формат А2

16 этаж	15 этаж	14 этаж	13 этаж	12 этаж
+46.510	+43.510	+40.510	+37.510	+34.510
11 этаж	10 этаж	9 этаж	8 этаж	7 этаж
+31.510	+28.510	+25.510	+22.510	+19.510
6 этаж	5 этаж	4 этаж	3 этаж	2 этаж
+16.510	+13.510	+10.510	+7.510	+4.510

16 этаж	15 этаж	14 этаж	13 этаж	12 этаж
+46.500	+43.500	+40.500	+37.500	+34.500
11 этаж	10 этаж	9 этаж	8 этаж	7 этаж
+31.500	+28.500	+25.500	+22.500	+19.500
6 этаж	5 этаж	4 этаж	3 этаж	2 этаж
+16.500	+13.500	+10.500	+7.500	+4.500

11 этаж	12 этаж	13 этаж	14 этаж	15 этаж
+33.010	+36.010	+39.010	+42.010	+45.010
6 этаж	7 этаж	8 этаж	9 этаж	10 этаж
+18.010	+21.010	+24.010	+27.010	+30.010
1 этаж	2 этаж	3 этаж	4 этаж	5 этаж
+3.010	+6.010	+9.010	+12.010	+15.010

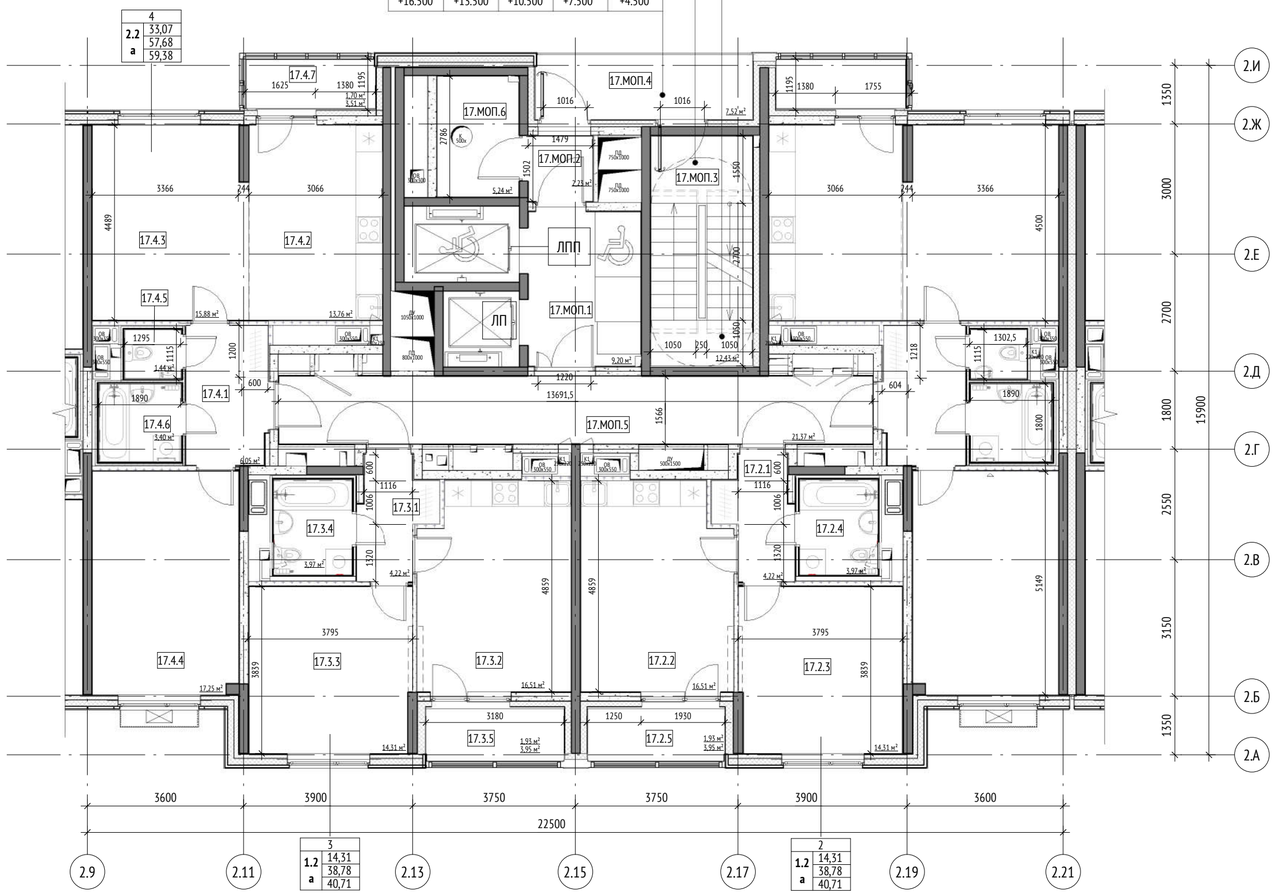

Экспликация помещений 2-16 этажа			
№	Имя	Площадь, м2	Кат. пом.
Секция 17			
1			
17.1.1	Прихожая	6,04	
17.1.2	Кухня	13,62	
17.1.3	Гостиная	15,88	
17.1.4	Спальня	17,19	
17.1.5	С/у	1,55	
17.1.6	Санузел	3,40	
17.1.7	Лоджия	1,70	
		59,38	
2			
17.2.1	Прихожая	4,22	
17.2.2	Кухня	16,29	
17.2.3	Гостиная	14,31	
17.2.4	Санузел	3,96	
17.2.5	Лоджия	1,93	
		40,71	
3			
17.3.1	Прихожая	4,22	
17.3.2	Кухня	16,29	
17.3.3	Гостиная	14,31	

Экспликация помещений 2-16 этажа			
№	Имя	Площадь, м2	Кат. пом.
17.3.4	Санузел	3,96	
17.3.5	Лоджия	1,93	
		40,71	
4			
17.4.1	Прихожая	6,04	
17.4.2	Кухня	13,62	
17.4.3	Гостиная	15,88	
17.4.4	Спальня	17,19	
17.4.5	С/у	1,55	
17.4.6	Санузел	3,40	
17.4.7	Лоджия	1,70	
		59,38	
МОП			
17.МОП.1	Лифтовой холл	9,12	
17.МОП.2	Тамбур	2,25	
17.МОП.3	Лестничная клетка	12,43	
17.МОП.4	Переходной балкон	7,52	
17.МОП.5	Коридор	21,34	
17.МОП.6	Мусорокамера	5,15	В1
		57,81	
		257,99	

УСЛОВНЫЕ ОБОЗНАЧЕНИЯ:

Марка помещений

0,000=155,15

Изм.	Кол.уч	Лист	№док.	Подпись	Дата	01-00-АР2 -ГЧ			
						Жилой дом с приспособлением подземной автостоянки под защитное сооружение гражданской обороны – «укрытие» (ЗСГО) с инженерными сетями и благоустройством территории по адресу: г.Москва, р-н Новогиреево, Кусковская улица, земельный участок 12/1 (Кусковская ул., вл. 12) (Восточный административный округ)			
Разработал		Саяпина			08.2023	Корпус 2	Стадия	Лист	Листов
Проверил		Никитина			08.2023		П	49	
ГАП		Лопухов			08.2023				
Гл. архитектор		Струговец			08.2023				
Н. контр.		Куликова			08.2023	Корпус 2. Секция 17. План 2-16-ого этажа	ООО "Проектное бюро АПЕКС"		
ГИП		Быков			08.2023				


Согласовано

Взам. инв. №

Подп. и дата

Инв. № подл.

Формат А2

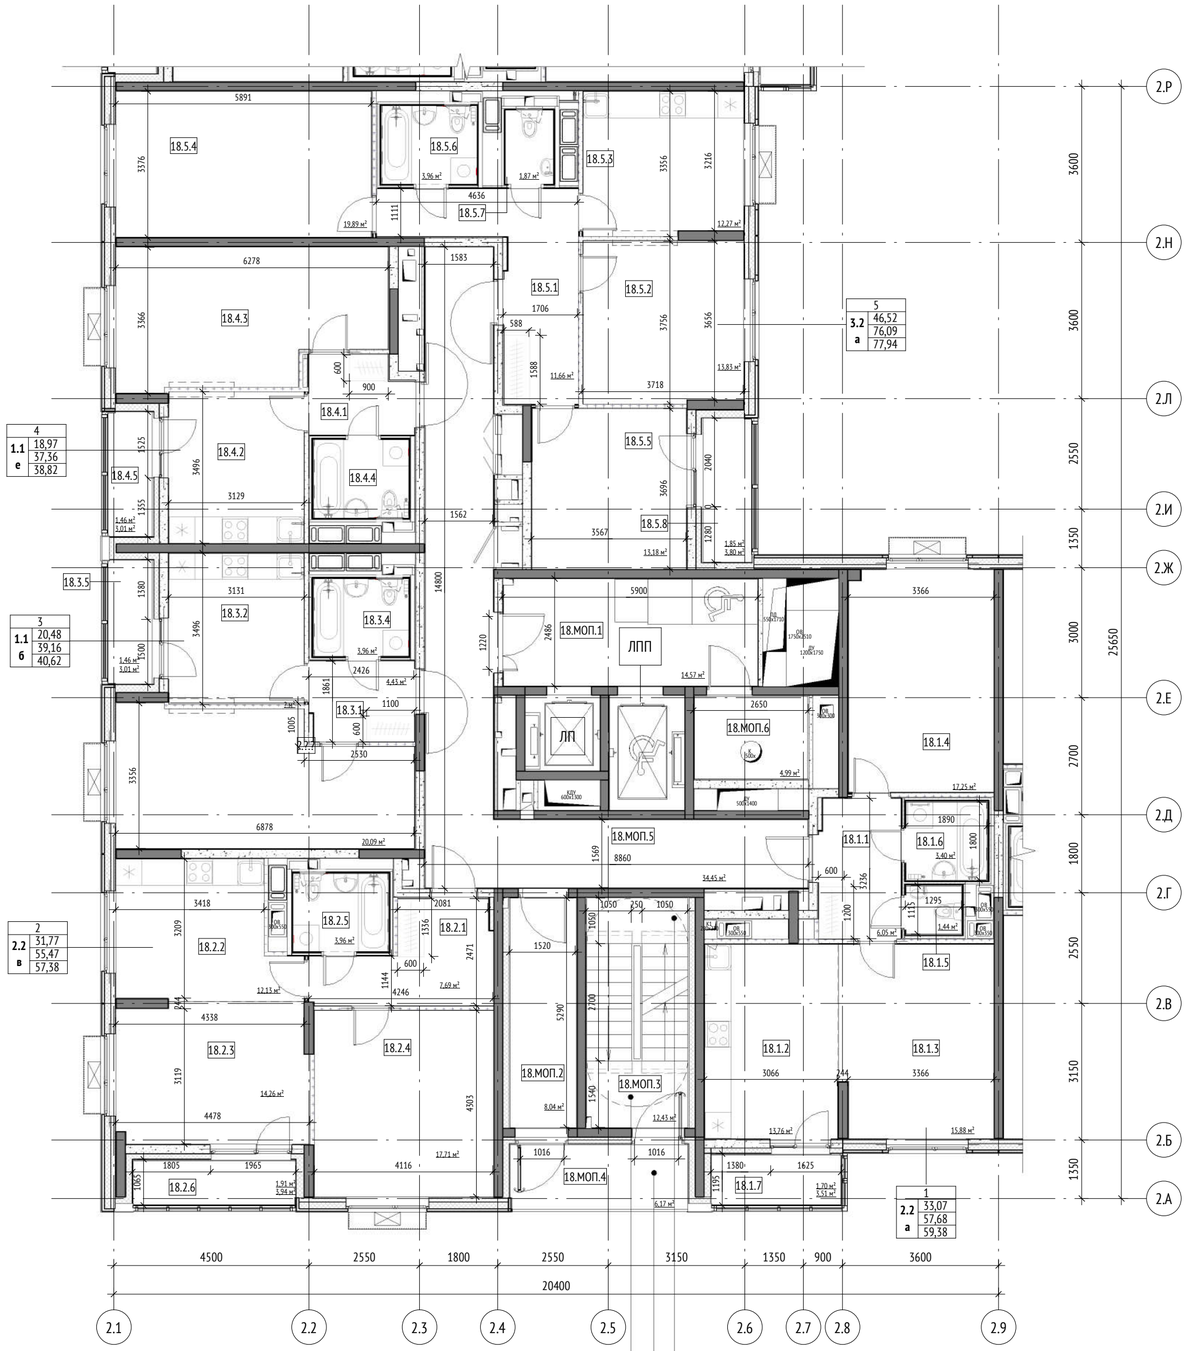

16 этаж	15 этаж	14 этаж	13 этаж	12 этаж
+46.510	+43.510	+40.510	+37.510	+34.510
11 этаж	10 этаж	9 этаж	8 этаж	7 этаж
+31.510	+28.510	+25.510	+22.510	+19.510
6 этаж	5 этаж	4 этаж	3 этаж	2 этаж
+16.510	+13.510	+10.510	+7.510	+4.510

16 этаж	15 этаж	14 этаж	13 этаж	12 этаж
+46.500	+43.500	+40.500	+37.500	+34.500
11 этаж	10 этаж	9 этаж	8 этаж	7 этаж
+31.500	+28.500	+25.500	+22.500	+19.500
6 этаж	5 этаж	4 этаж	3 этаж	2 этаж
+16.500	+13.500	+10.500	+7.500	+4.500


11 этаж	12 этаж	13 этаж	14 этаж	15 этаж
+33.010	+36.010	+39.010	+42.010	+45.010
6 этаж	7 этаж	8 этаж	9 этаж	10 этаж
+18.010	+21.010	+24.010	+27.010	+30.010
1 этаж	2 этаж	3 этаж	4 этаж	5 этаж
+3.010	+6.010	+9.010	+12.010	+15.010


Экспликация помещений 2-16 этажа			
№	Имя	Площадь, м2	Кат. пом.
Секция 18			
1			
18.1.1	Прихожая	6,04	
18.1.2	Кухня	13,62	
18.1.3	Гостиная	15,88	
18.1.4	Спальня	17,19	
18.1.5	С/у	1,55	
18.1.6	Санузел	3,40	
18.1.7	Лоджия	1,70	
		59,38	
2			
18.2.1	Прихожая	7,72	
18.2.2	Кухня-ниша	12,02	
18.2.3	Гостиная	14,20	
18.2.4	Спальня	17,57	
18.2.5	Ванная	3,96	
18.2.6	Лоджия	1,91	
		57,38	
3			
18.3.1	Прихожая	4,39	
18.3.2	Кухня	10,33	
18.3.3	Гостиная	20,48	
18.3.4	Санузел	3,96	
18.3.5	Лоджия	1,46	
		40,62	

Экспликация помещений 2-16 этажа			
№	Имя	Площадь, м2	Кат. пом.
4			
18.4.1	Прихожая	4,10	
18.4.2	Кухня	10,33	
18.4.3	Гостиная	18,97	
18.4.4	Санузел	3,96	
18.4.5	Лоджия	1,46	
		38,82	
5			
18.5.1	Прихожая	11,64	
18.5.2	Спальня	13,75	
18.5.3	Кухня	12,10	
18.5.4	Гостиная	19,79	
18.5.5	Спальня	12,98	
18.5.6	С/у	3,96	
18.5.7	С/у	1,87	
18.5.8	Лоджия	1,85	
		77,94	
МОП			
18.МОП.1	Лифтовой холл	14,47	
18.МОП.2	Тамбур	8,04	
18.МОП.3	Лестничная клетка	12,43	
18.МОП.4	Переходной балкон	6,17	
18.МОП.5	Коридор	34,35	
18.МОП.6	Мусорокамера	4,99	В1
		80,45	
		354,59	

УСЛОВНЫЕ ОБОЗНАЧЕНИЯ:

Марка помещений

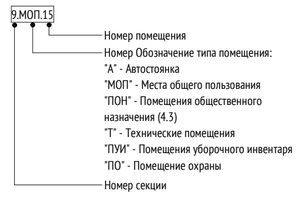

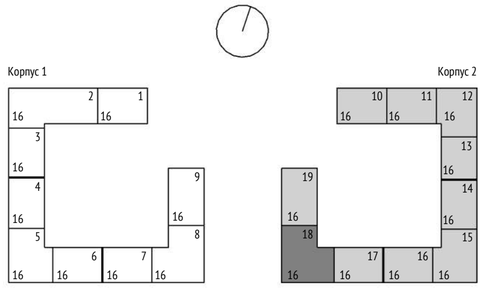

0,000=155,15

Изм.	Кол.уч	Лист	№док.	Подпись	Дата
Разработал		Саяпина			08.2023
Проверил		Никитина			08.2023
ГАП		Лопухов			08.2023
Гл. архитектор		Струговец			08.2023
Н. контр.		Куликова			08.2023
ГИП		Быков			08.2023

01-00-АР2 -ГЧ

Жилой дом с приспособлением подземной автостоянки под защитное сооружение гражданской обороны – «укрытие» (ЗСГО) с инженерными сетями и благоустройством территории по адресу: г.Москва, р-н Новогиреево, Кусковская улица, земельный участок 12/1 (Кусковская ул., вл. 12) (Восточный административный округ)

Корпус 2

Стадия	Лист	Листов
П	50	

Корпус 2. Секция 18. План 2-16-ого этажа

ООО "Проектное бюро АПЕКС"


Согласовано

Взам. инв. №

Подп. и дата

Инв. № подл.

Формат А2

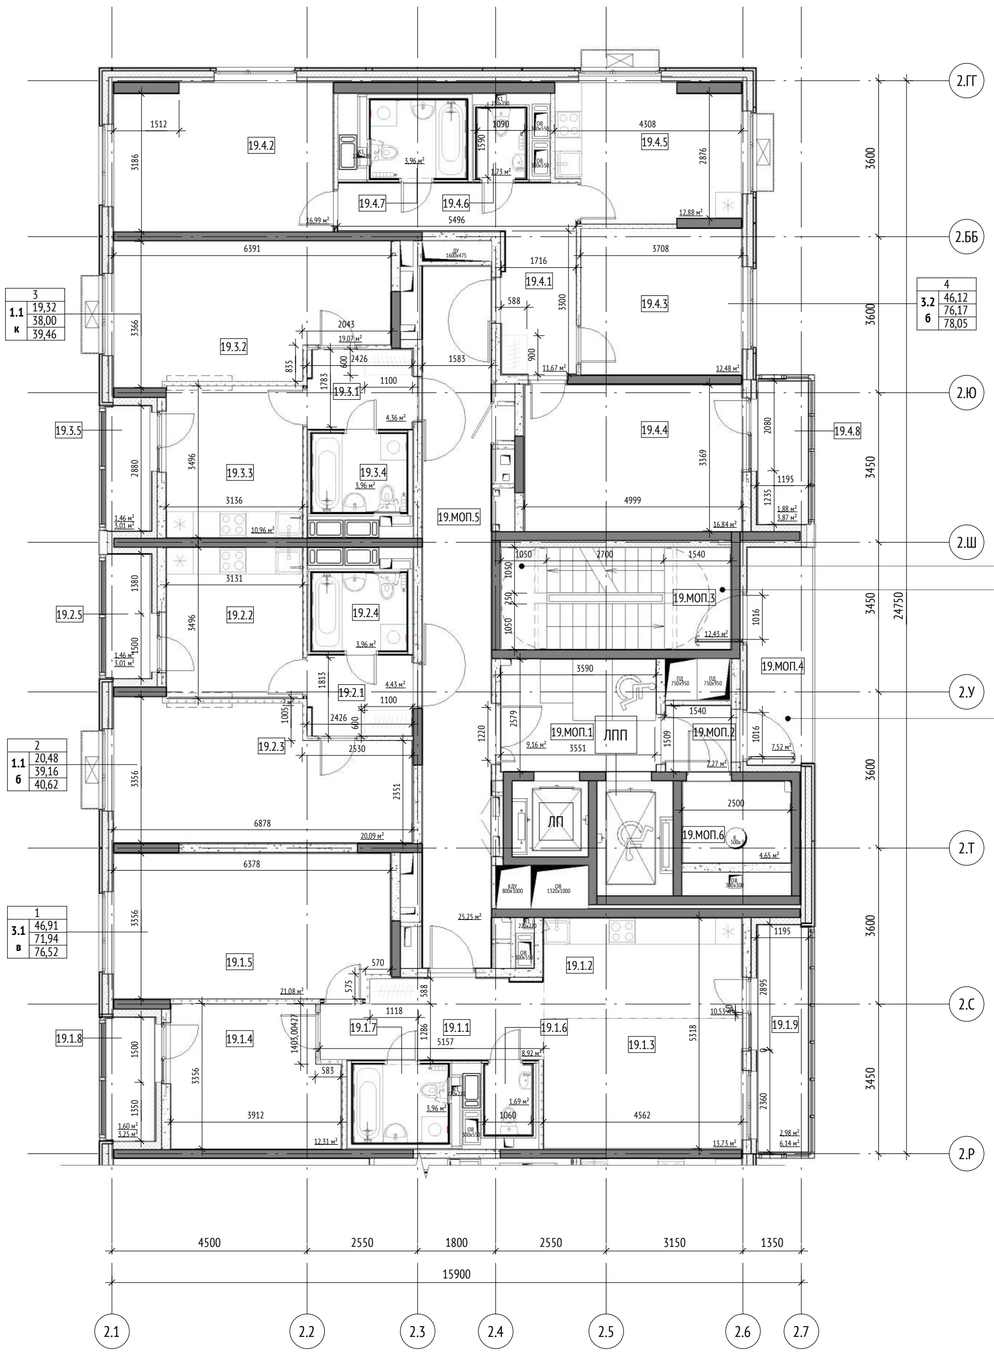

11 этаж	12 этаж	13 этаж	14 этаж	15 этаж
+33.010	+36.010	+39.010	+42.010	+45.010
6 этаж	7 этаж	8 этаж	9 этаж	10 этаж
+18.010	+21.010	+24.010	+27.010	+30.010
1 этаж	2 этаж	3 этаж	4 этаж	5 этаж
+3.010	+6.010	+9.010	+12.010	+15.010

16 этаж	15 этаж	14 этаж	13 этаж	12 этаж
+46.510	+43.510	+40.510	+37.510	+34.510
11 этаж	10 этаж	9 этаж	8 этаж	7 этаж
+31.510	+28.510	+25.510	+22.510	+19.510
6 этаж	5 этаж	4 этаж	3 этаж	2 этаж
+16.510	+13.510	+10.510	+7.510	+4.510


12 этаж	13 этаж	14 этаж	15 этаж	16 этаж
+34.500	+37.500	+40.500	+43.500	+46.500
7 этаж	8 этаж	9 этаж	10 этаж	11 этаж
+19.500	+22.500	+25.500	+28.500	+31.500
2 этаж	3 этаж	4 этаж	5 этаж	6 этаж
+4.500	+7.500	+10.500	+13.500	+16.500

Экспликация помещений 2-16 этажа			
№	Имя	Площадь, м2	Кат. пом.
Секция 19			
1			
19.1.1	Прихожая	8,89	
19.1.2	Кухня	10,49	
19.1.3	Гостиная	13,73	
19.1.4	Спальня	12,14	
19.1.5	Спальня	21,04	
19.1.6	С/у	1,69	
19.1.7	Ванная	3,96	
19.1.8	Лоджия	1,60	
19.1.9	Лоджия	2,98	
		76,52	
2			
19.2.1	Прихожая	4,39	
19.2.2	Кухня	10,33	
19.2.3	Гостиная	20,48	
19.2.4	Санузел	3,96	
19.2.5	Лоджия	1,46	
		40,62	
3			
19.3.1	Прихожая	4,39	
19.3.2	Гостиная	19,32	
19.3.3	Кухня	10,33	

Экспликация помещений 2-16 этажа			
№	Имя	Площадь, м2	Кат. пом.
19.3.4	Санузел	3,96	
19.3.5	Лоджия	1,46	
		39,46	
4			
19.4.1	Прихожая	11,65	
19.4.2	Гостиная	16,93	
19.4.3	Спальня	12,36	
19.4.4	Спальня	16,83	
19.4.5	Кухня	12,71	
19.4.6	С/у	1,73	
19.4.7	Ванная	3,96	
19.4.8	Лоджия	1,88	
		78,05	
МОП			
19.МОП.1	Лифтовой холл	9,12	
19.МОП.2	Тамбур	2,25	
19.МОП.3	Лестничная клетка	12,43	
19.МОП.4	Переходной балкон	7,52	
19.МОП.5	Коридор	25,25	
19.МОП.6	Мусорокамера	4,65	В1
		61,22	
		295,87	

УСЛОВНЫЕ ОБОЗНАЧЕНИЯ:

Марка помещений

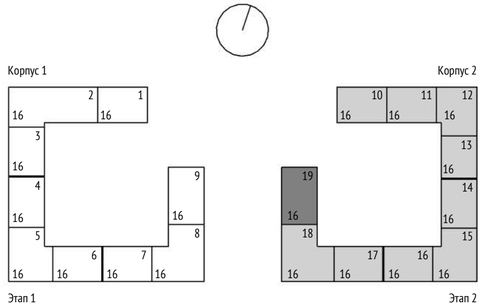

0,000=155,15

						01-00-АР2 -ГЧ	
						Жилой дом с приспособлением подземной автостоянки под защитное сооружение гражданской обороны – «укрытие» (ЗСГО) с инженерными сетями и благоустройством территории по адресу: г.Москва, р-н Новогиреево, Кусковская улица, земельный участок 12/1 (Кусковская ул., вл. 12) (Восточный административный округ)	
Изм.	Кол.уч	Лист	№док.	Подпись	Дата		
Разработал		Саяпина			08.2023	Корпус 2	Стадия: П; Лист: 51; Листов:
Проверил		Никитина			08.2023		
ГАП		Лопухов			08.2023		
Гл. архитектор		Струговец			08.2023		
Н. контр.		Куликова			08.2023	Корпус 2. Секция 19. План 2-16-ого этажа	ООО "Проектное бюро АПЕКС"
ГИП		Быков			08.2023		


Согласовано

Взам. инв. №

Подп. и дата

Инв. № подл.

Формат А2

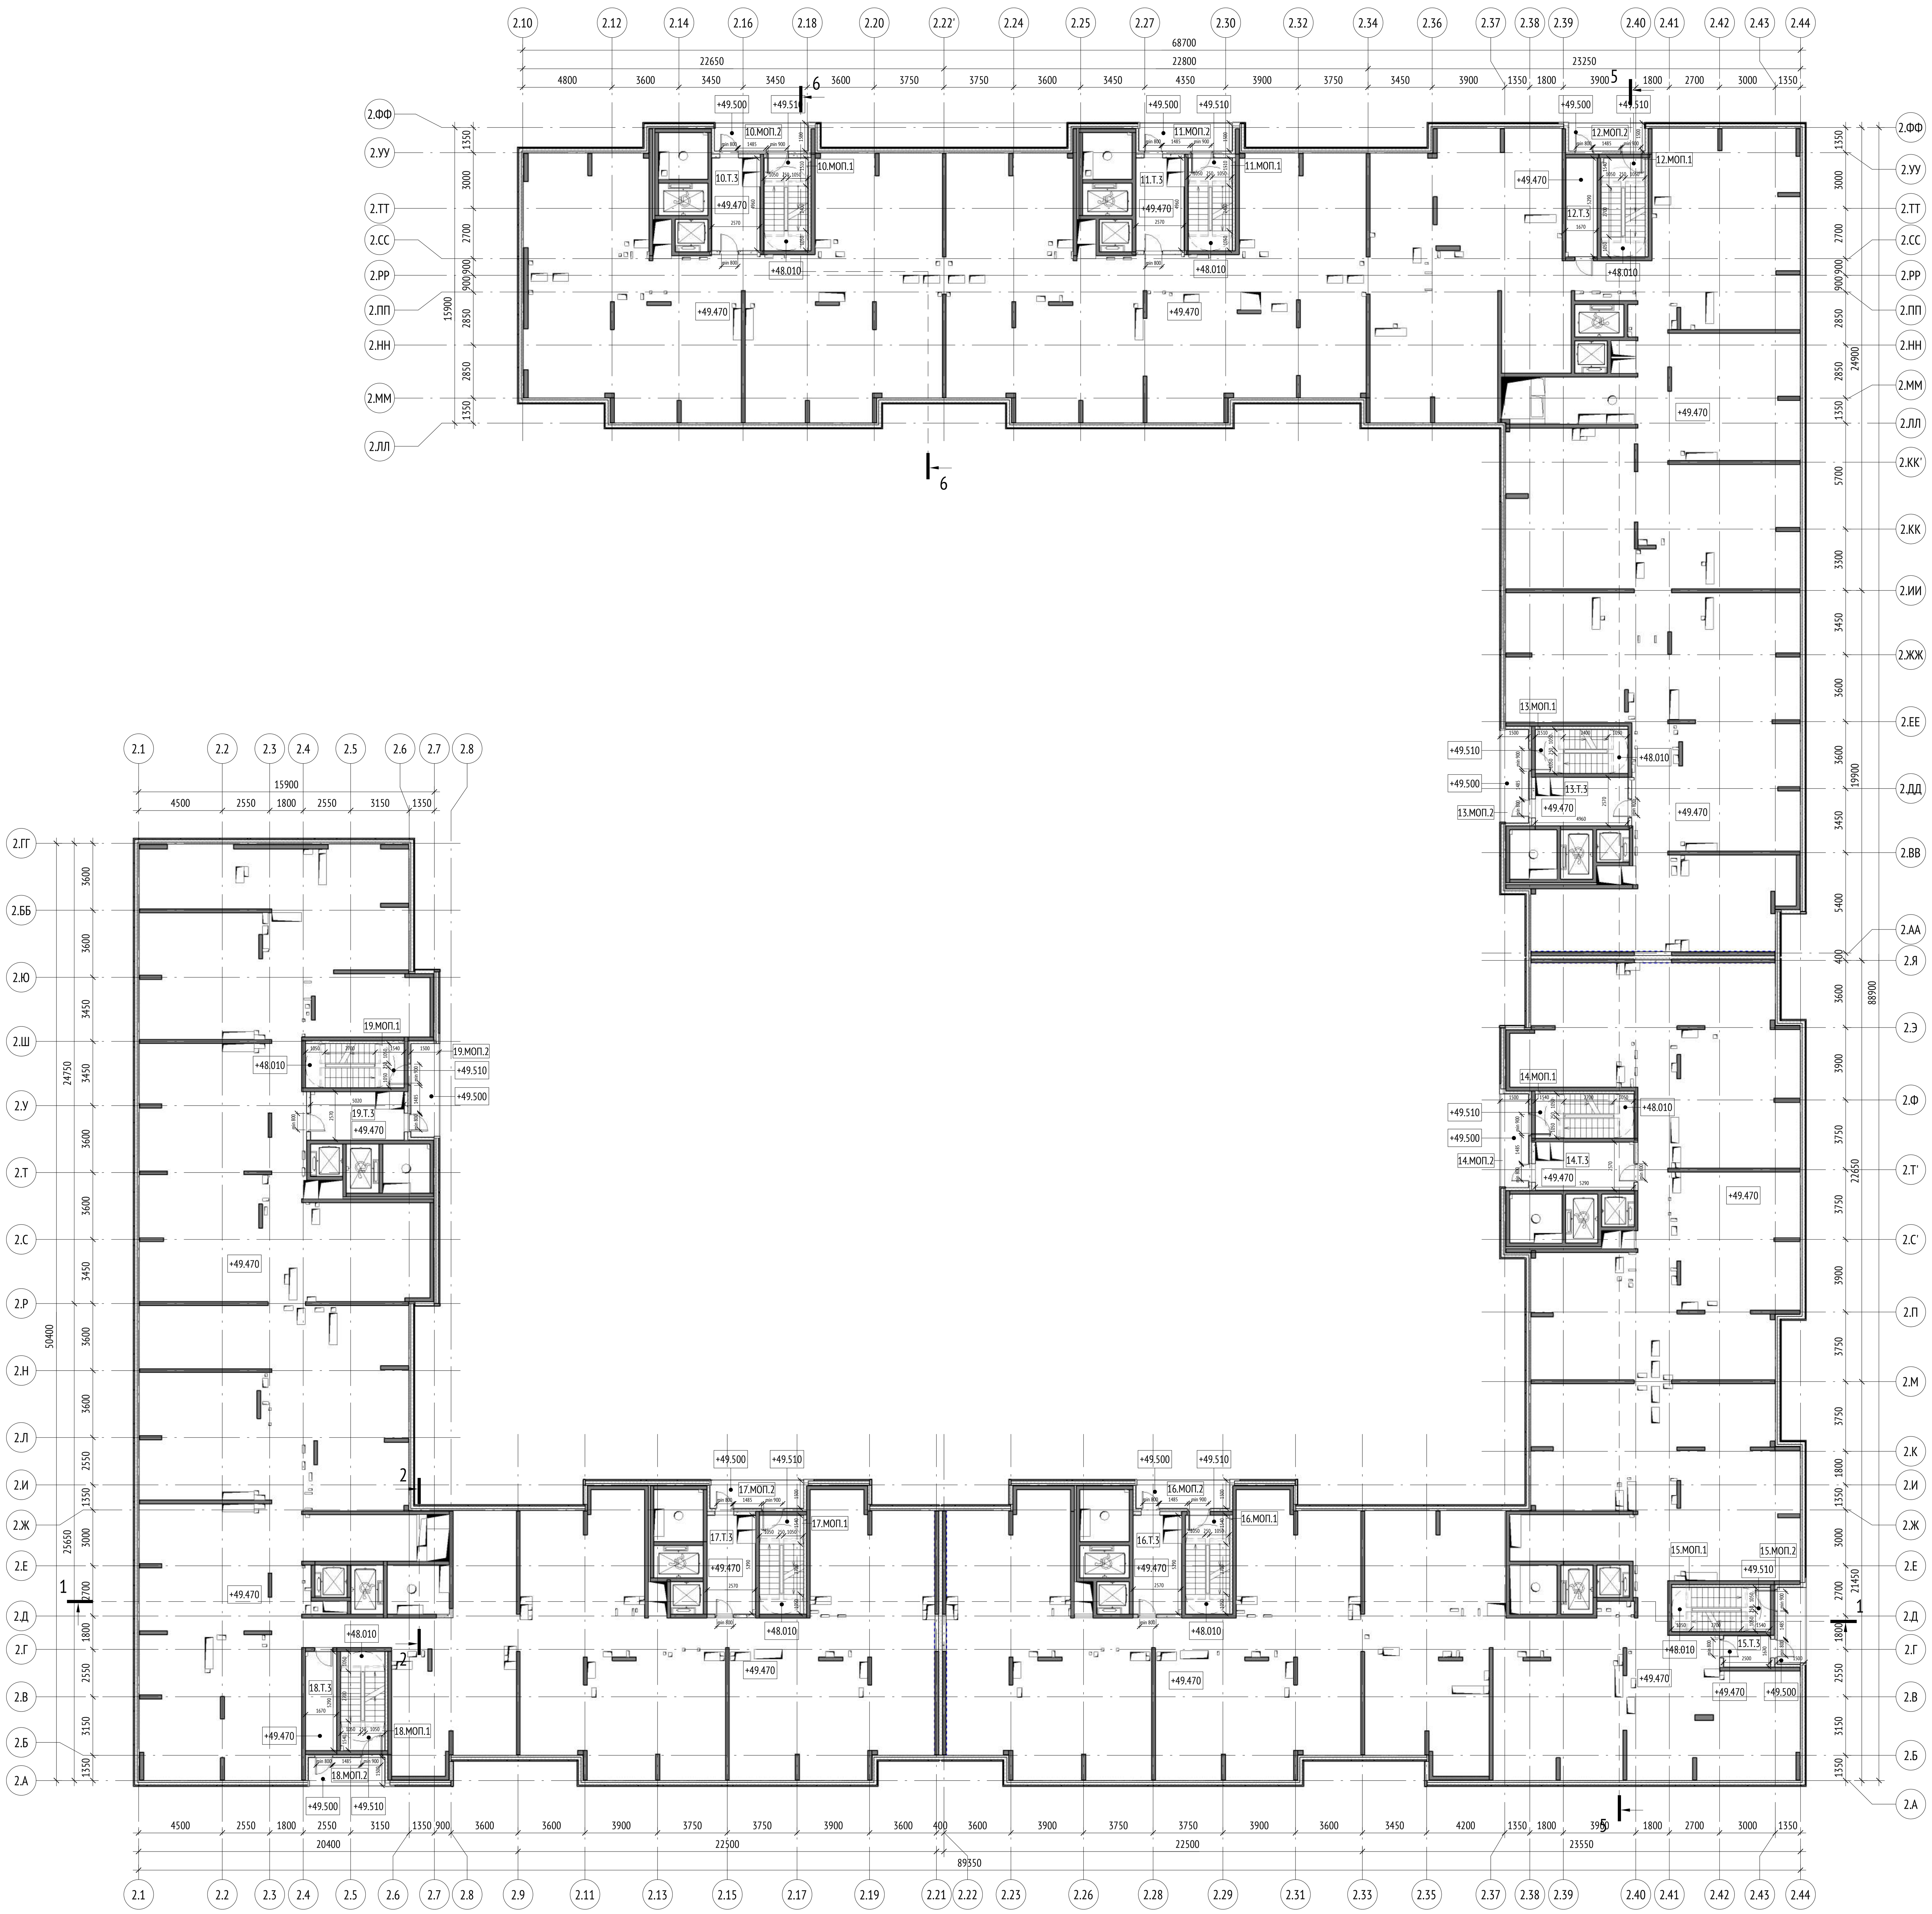


Экспликация помещений технического пространства на отм. +49,500. Корпус 2			
№	Имя	Площадь, м2	Кат. пом.
Секция 10			
10.МОП.1	Лестничная клетка	11,66	
10.МОП.2	Балкон	7,50	
10.Т.3	Тамбур	12,75	
Секция 11			
11.МОП.1	Лестничная клетка	11,66	
11.МОП.2	Балкон	7,50	
11.Т.3	Тамбур	12,75	
Секция 12			
12.МОП.1	Лестничная клетка	12,43	
12.МОП.2	Балкон	6,15	
12.Т.3	Тамбур	8,83	
Секция 13			
13.МОП.1	Лестничная клетка	11,66	
13.МОП.2	Балкон	7,49	
13.Т.3	Тамбур	12,75	
Секция 14			
14.МОП.1	Лестничная клетка	12,43	
14.МОП.2	Балкон	7,50	
14.Т.3	Тамбур	13,60	
Секция 15			
15.МОП.1	Лестничная клетка	12,43	
15.МОП.2	Балкон	6,15	
15.Т.3	Тамбур	4,18	
Секция 16			
16.МОП.1	Лестничная клетка	12,43	
16.МОП.2	Балкон	7,50	
16.Т.3	Тамбур	13,60	
Секция 17			
17.МОП.1	Лестничная клетка	12,43	
17.МОП.2	Балкон	7,50	
17.Т.3	Тамбур	13,60	
Секция 18			
18.МОП.1	Лестничная клетка	12,43	
18.МОП.2	Балкон	6,15	
18.Т.3	Тамбур	8,83	
Секция 19			
19.МОП.1	Лестничная клетка	12,43	
19.МОП.2	Балкон	7,50	
19.Т.3	Тамбур	12,90	
		306,72	

УСЛОВНЫЕ ОБОЗНАЧЕНИЯ:

Марка помещений

9.МОП.15

- Номер помещения
- Номер Обозначение типа помещения:
  "А" - Автостоянка
  "МОП" - Места общего пользования
  "ПОН" - Помещения общественного назначения (4.3)
  "Т" - Технические помещения
  "ПУИ" - Помещения уборочного инвентаря
  "ПО" - Помещение охраны
- Номер секции

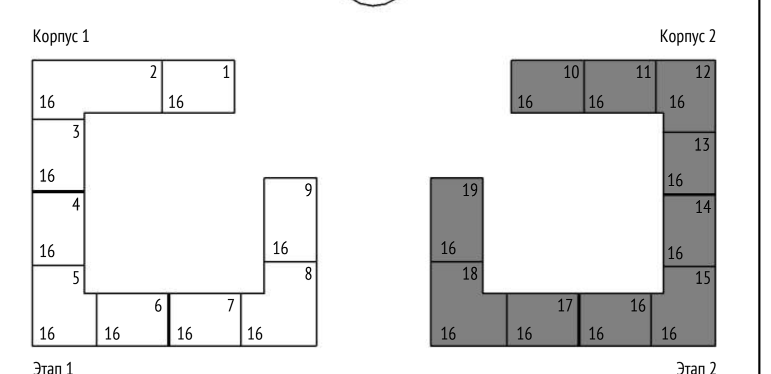

0,000=155,15

Изм.	Кол.уч	Лист	№док.	Подпись	Дата
Разработал		Березуцкая			08.2023
Проверил		Никитина			08.2023
ГАП		Лопухов			08.2023
Гл. архитектор		Струговец			08.2023
Н. контр.		Куликова			08.2023
ГИП		Быков			08.2023

01-00-АР2 -ГЧ

Жилой дом с приспособлением подземной автостоянки под защитное сооружение гражданской обороны – «укрытие» (ЗСГО) с инженерными сетями и благоустройством территории по адресу: г.Москва, р-н Новогиреево, Кусковская улица, земельный участок 12/1 (Кусковская ул., вл. 12) (Восточный административный округ)

Корпус 1

Стадия	Лист	Листов
П	52	

Корпус 2. План технического пространства на отм. +49,500

ООО "Проектное бюро АПЕКС"


Формат А1

Согласовано

Взам. инв. №

Подп. и дата

Инв. № подл.

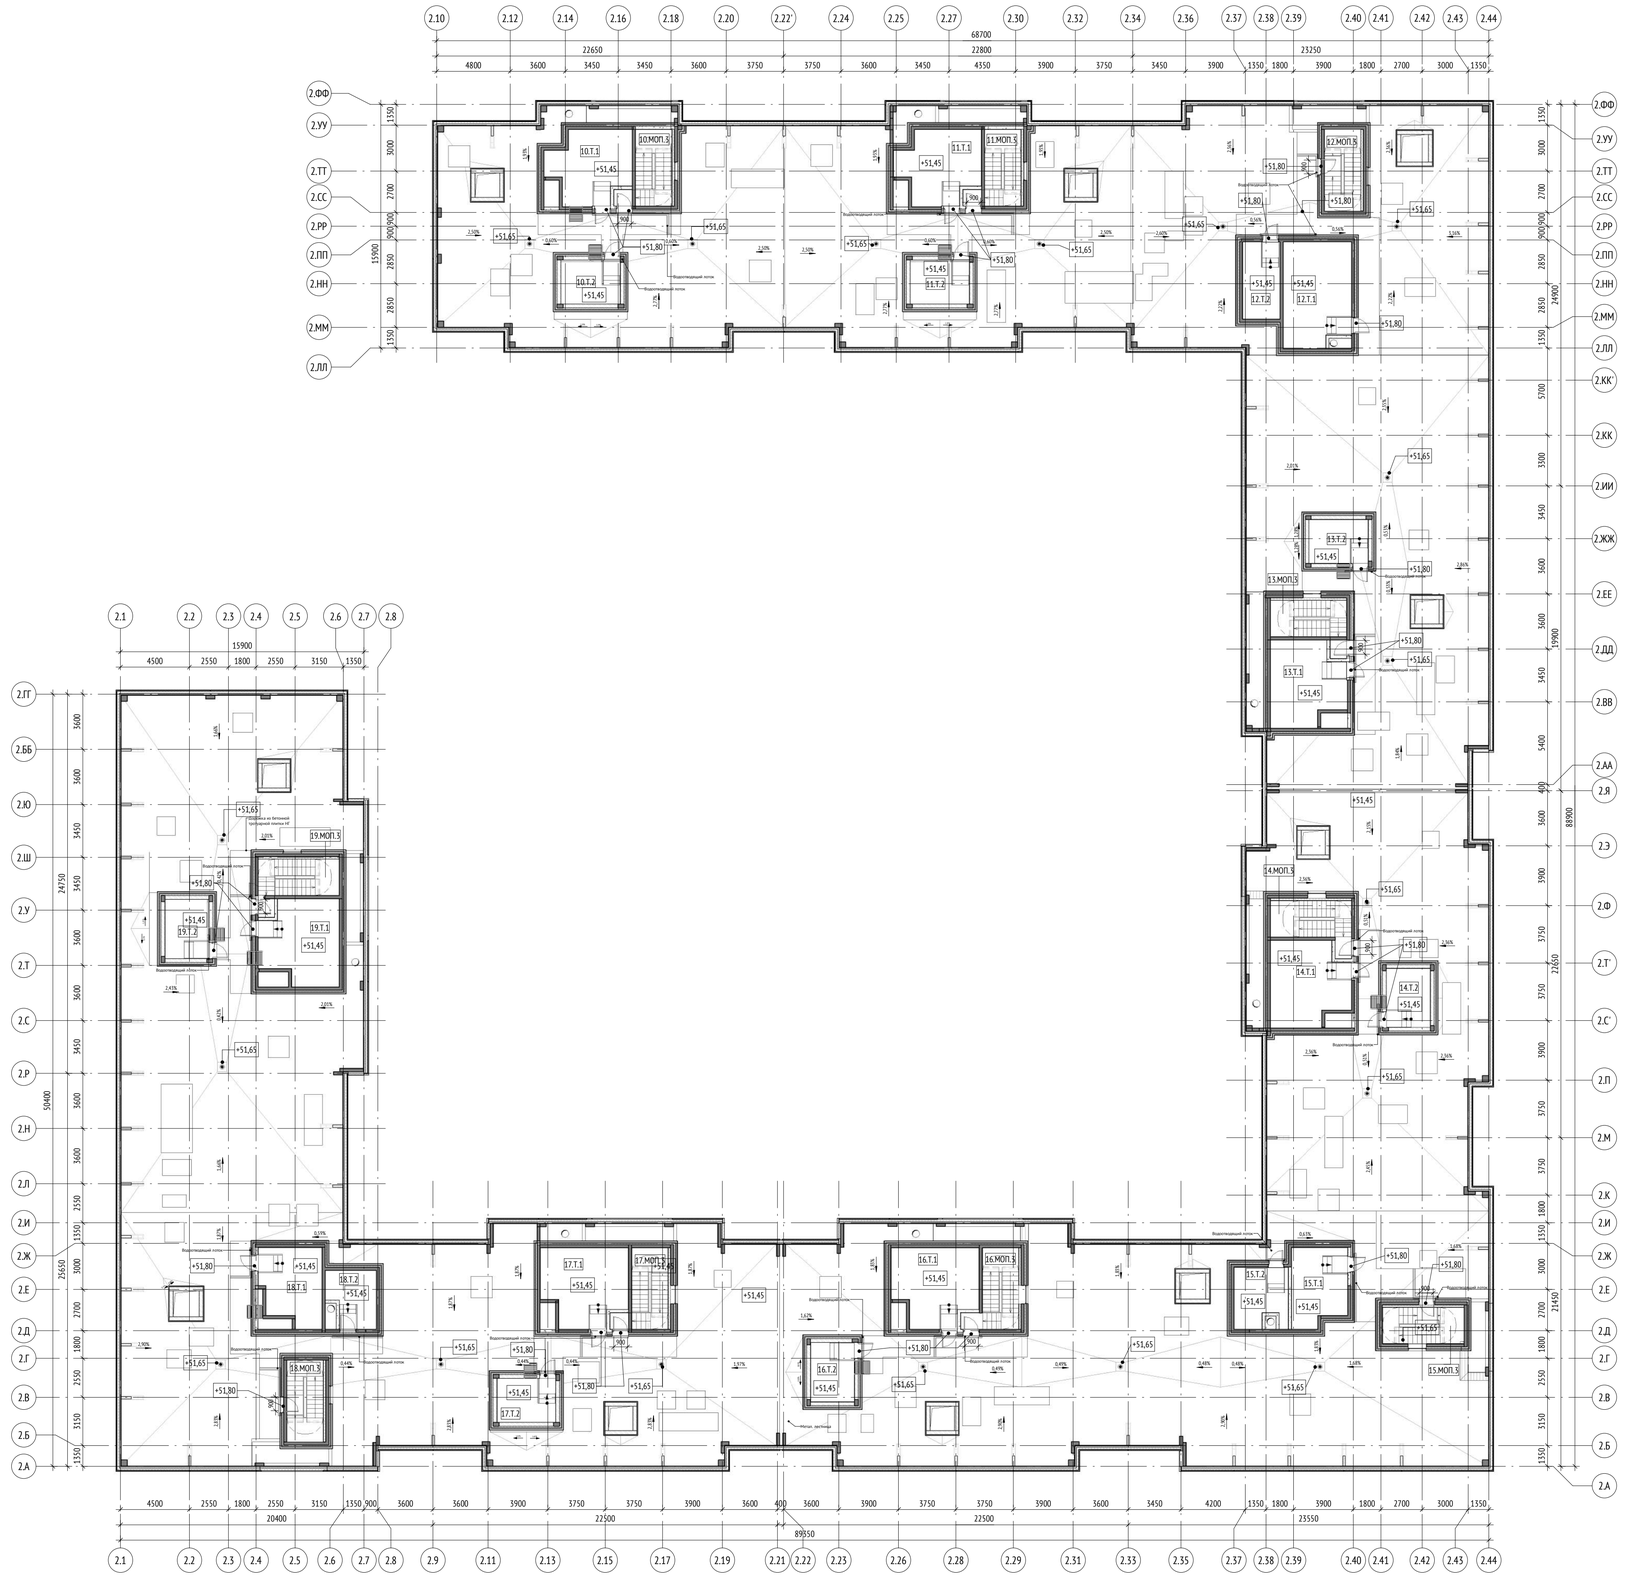


Экспликация помещений кровли 2 корпус			
№	Имя	Площадь, м2	Кат. пом.
Секция 10			
10.Т.1	Машинное отделение лифтов	36,15	В3
10.Т.2	Помещение КПМПТЦ	10,87	В2
10.МОП.3	Лестничная клетка	13,15	
Секция 11			
11.Т.1	Машинное отделение лифтов	36,23	В3
11.Т.2	Помещение КПМПТЦ	10,87	В2
11.МОП.3	Лестничная клетка	13,15	
Секция 12			
12.Т.1	Машинное отделение лифтов	29,50	В3
12.Т.2	Помещение щитов управления и КПМПТЦ	16,65	В2
12.МОП.3	Лестничная клетка	12,45	
Секция 13			
13.Т.1	Машинное отделение лифтов	35,66	В3
13.Т.2	Помещение КПМПТЦ	10,87	В2
13.МОП.3	Лестничная клетка	13,15	
Секция 14			
14.Т.1	Машинное отделение лифтов	37,22	В3
14.Т.2	Помещение КПМПТЦ	10,87	В2
14.МОП.3	Лестничная клетка	13,92	
Секция 15			
15.Т.1	Машинное отделение лифтов	17,72	В3

Экспликация помещений кровли 2 корпус			
№	Имя	Площадь, м2	Кат. пом.
15.Т.2	Помещение щитов управления и КПМПТЦ	17,39	В2
15.МОП.3	Лестничная клетка	12,43	
Секция 16			
16.Т.1	Машинное отделение лифтов	37,22	В3
16.Т.2	Помещение щитов управления и КПМПТЦ	10,87	В2
16.МОП.3	Лестничная клетка	13,92	
Секция 17			
17.Т.1	Машинное отделение лифтов	37,22	В3
17.Т.2	Помещение КПМПТЦ	10,87	В2
17.МОП.3	Лестничная клетка	13,92	
Секция 18			
18.Т.1	Машинное отделение лифтов	18,98	В3
18.Т.2	Помещение щитов управления и КПМПТЦ	15,80	В2
18.МОП.3	Лестничная клетка	12,43	
Секция 19			
19.Т.1	Машинное отделение лифтов	36,68	В3
19.Т.2	Помещение КПМПТЦ	10,87	В2
19.МОП.3	Лестничная клетка	13,92	
		580,93	

- Дорожка из бетонной тротуарной плитки НГ

Сечение по типовому выходу на кровлю

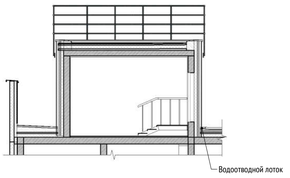


УСЛОВНЫЕ ОБОЗНАЧЕНИЯ:

Марка помещений



0.000 - относительная отметка
150.00 - абсолютная отметка
ЭО/СС - инженерные шахты
2% - величина и направление уклона
- воронка внутреннего водостока
- металлическая стремянка

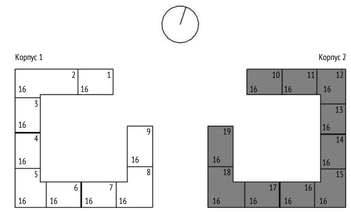

0,000=155,15

Изм.	Кол.уч	Лист	№док.	Подпись	Дата
Разработал		Березуцкая			08.2023
Проверил		Никитина			08.2023
ГАП		Лопухов			08.2023
Гл. архитектор		Струговец			08.2023
Н. контр.		Куликова			08.2023
ГИП		Быков			08.2023

01-00-АР2 -ГЧ

Жилой дом с приспособлением подземной автостоянки под защитное сооружение гражданской обороны – «укрытие» (ЗСГО) с инженерными сетями и благоустройством территории по адресу: г.Москва, р-н Новогиреево, Кусковская улица, земельный участок 12/1 (Кусковская ул., вл. 12) (Восточный административный округ)

Стадия	Лист	Листов
П	53	

Корпус 1, 2

Корпус 2. План кровли с надстройками

ООО "Проектное бюро АПЕКС"


Согласовано

Взам. инв. №

Подп. и дата

Инв. № подл.

Формат А1

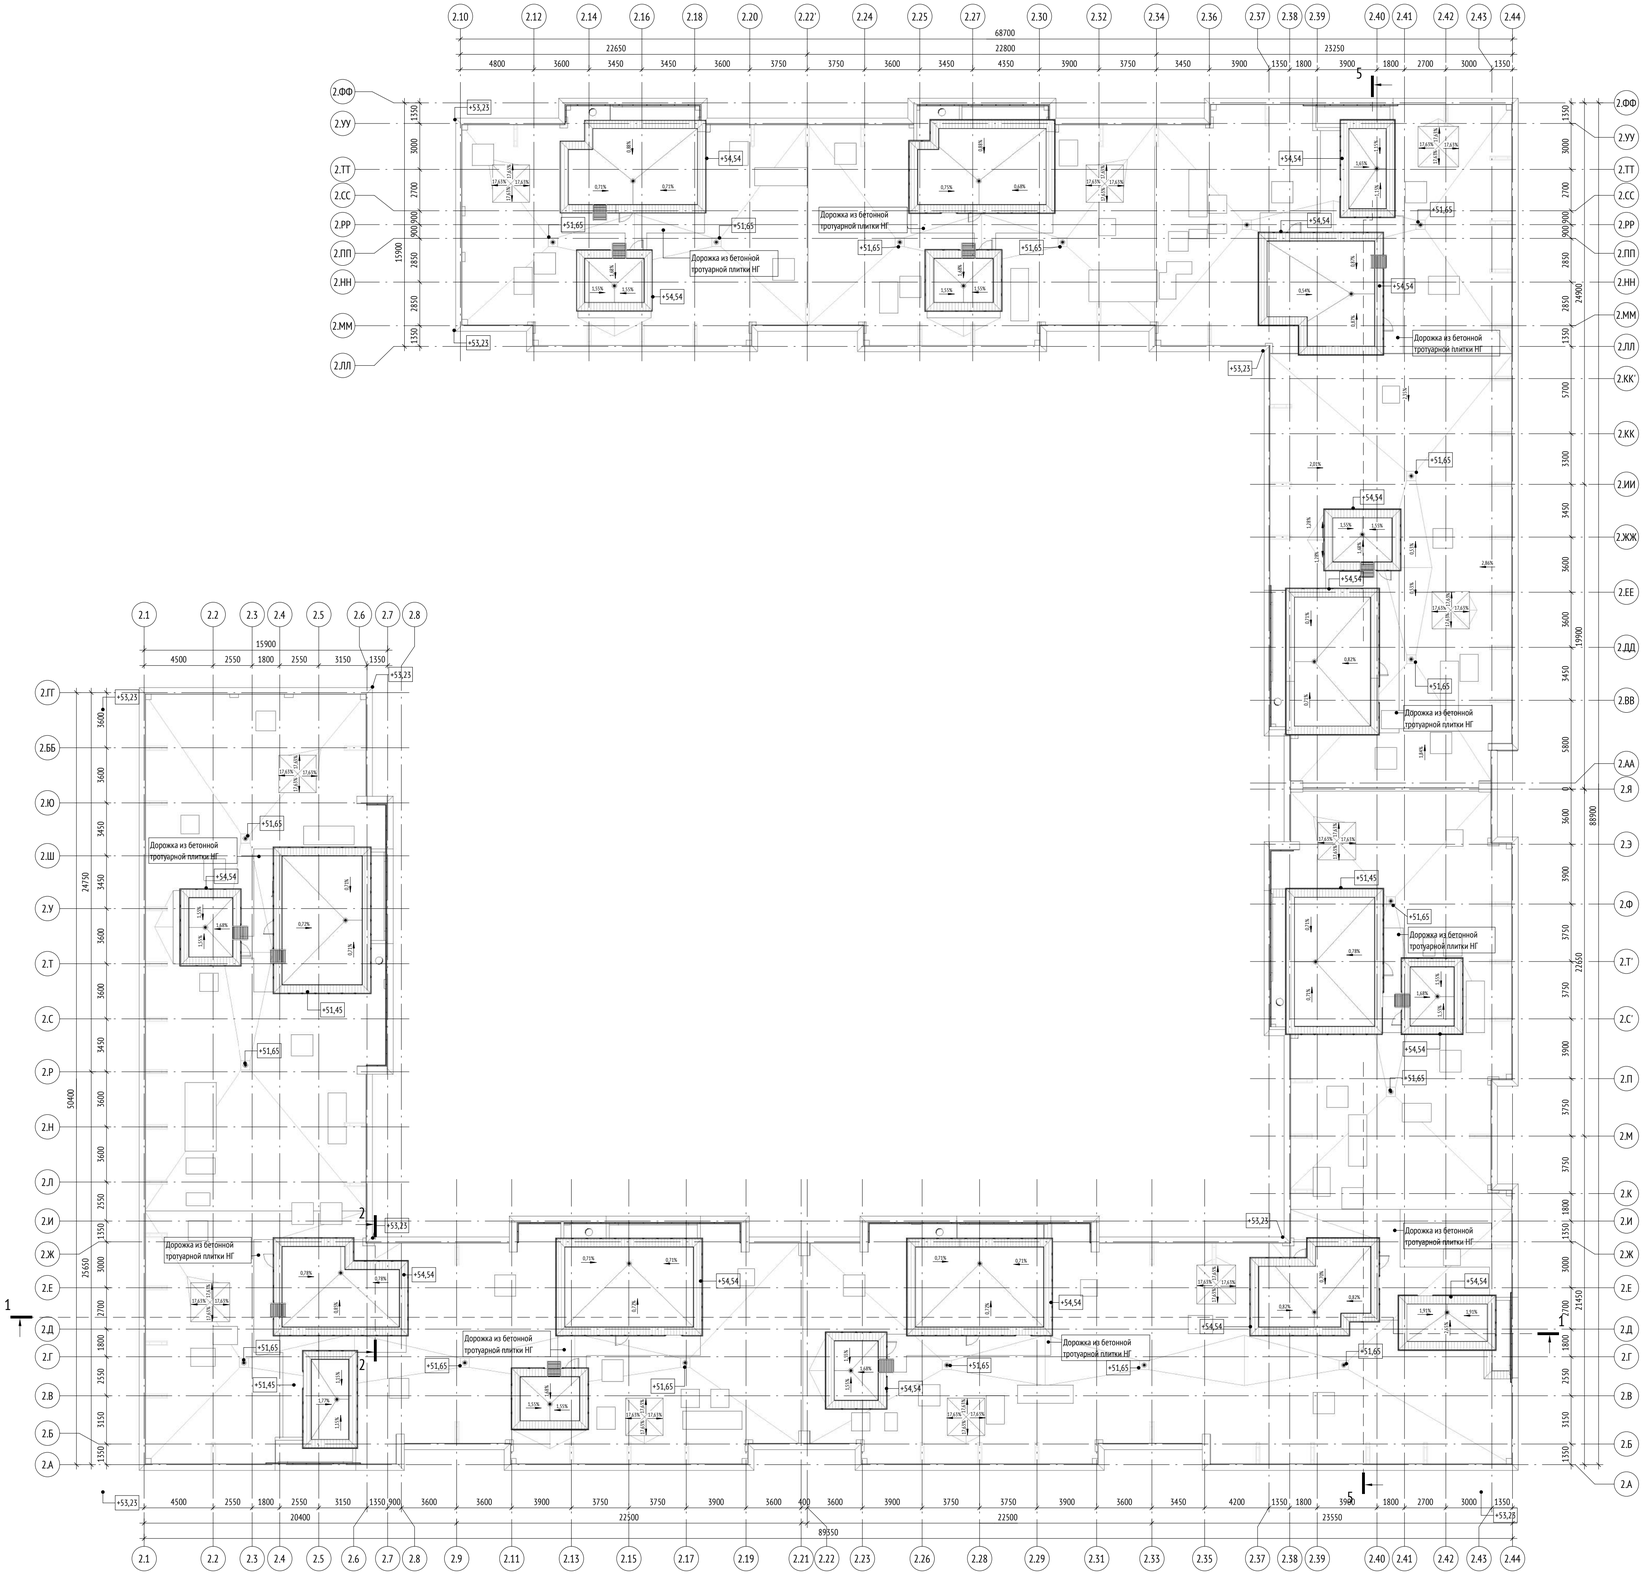

УСЛОВНЫЕ ОБОЗНАЧЕНИЯ:

Марка помещений

1.111.11
- Номер помещения
- Номер Обозначение типа помещения:
  - "А" - Автостоянка
  - "МОП" - Места общего пользования
  - "БКТ" - Помещения без конкретной технологии (4.3)
  - "Т" - Технические помещения
  - "ПО" - Помещение охраны
- Номер секции

0.000 - относительная отметка
150.00 - абсолютная отметка
ЭО/СС - инженерные шахты
2% - величина и направление уклона
- воронка внутреннего водостока
- металлическая стремянка

0,000=155,15

Изм.	Кол.уч	Лист	№док.	Подпись	Дата
Разработал		Березуцкая			08.2023
Проверил		Никитина			08.2023
ГАП		Лопухов			08.2023
Гл. архитектор		Струговец			08.2023
Н. контр.		Куликова			08.2023
ГИП		Быков			08.2023

01-00-АР2 -ГЧ

Жилой дом с приспособлением подземной автостоянки под защитное сооружение гражданской обороны – «укрытие» (ЗСГО) с инженерными сетями и благоустройством территории по адресу: г.Москва, р-н Новогиреево, Кусковская улица, земельный участок 12/1 (Кусковская ул., вл. 12) (Восточный административный округ)

Стадия	Лист	Листов
П	54	

Корпус 1, 2

Корпус 2. План кровли

ООО "Проектное бюро АПЕКС"

Формат А1


Согласовано

Взам. инв. №

Подп. и дата

Инв. № подл.

Разрез 1-1 (1 : 200)

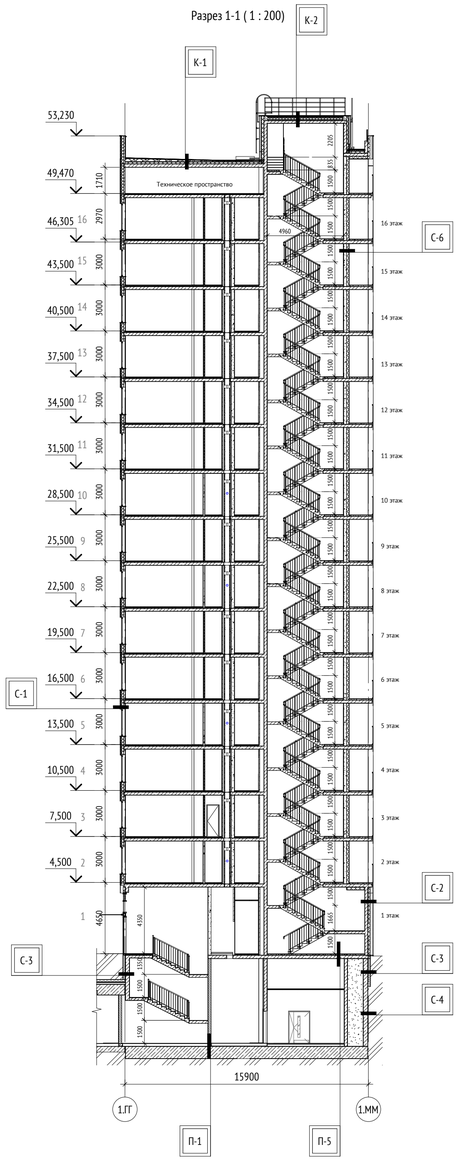

Разрез 2-2 (1 : 200)




Примечания:
1. Высота ограждений эвакуационных лестниц 900 мм.

УСЛОВНЫЕ ОБОЗНАЧЕНИЯ:

±0,000 - Отметка чистого пола на разрезе

- Разрез

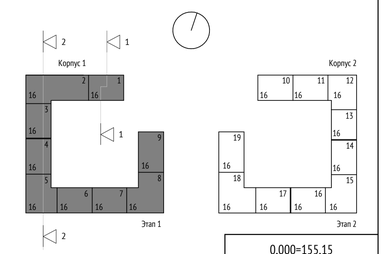

0,000=155,15

						1190-01-АР2-ГЧ			
						Жилой дом с приспособлением подземной автостоянки под защитное сооружение гражданской обороны – «укрытие» (ЗСГО) с инженерными сетями и благоустройством территории по адресу: г.Москва, р-н Новогиреево, Кусковская улица, земельный участок 12/1 (Кусковская ул., вл. 12) (Восточный административный округ)			
Изм.	Кол.уч	Лист	№док.	Подпись	Дата				
Разработал		Клименко			08.2023	Корпус 1	Стадия	Лист	Листов
Проверил		Леончик			08.2023		П	55	
ГАП		Лопухов			08.2023				
Гл. архитектор		Струговец			08.2023				
Н. контр.		Куликова			08.2023	Корпус 1. Разрез 1-1, 2-2	ООО "Проектное бюро АПЕКС"		
ГИП		Быков			08.2023				

Согласовано

Взам. инв. №

Подп. и дата

Инв. № подл.

Формат А1

Разрез 3-3 (1 : 200)




Примечания:
1. Высота ограждений эвакуационных лестниц 900 мм.

УСЛОВНЫЕ ОБОЗНАЧЕНИЯ:

+0,000 - Отметка чистого пола на разрезе

1 1 - Разрез

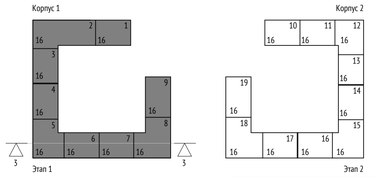

0,000=155,15

						1190-01-АР2-ГЧ	
						Жилой дом с приспособлением подземной автостоянки под защитное сооружение гражданской обороны – «укрытие» (ЗСГО) с инженерными сетями и благоустройством территории по адресу: г.Москва, р-н Новогиреево, Кусковская улица, земельный участок 12/1 (Кусковская ул., вл. 12) (Восточный административный округ)	
Изм.	Кол.уч	Лист	№док.	Подпись	Дата		
Разработал		Клименко			08.2023	Корпус 1	Стадия: П; Лист: 56; Листов:
Проверил		Леончик			08.2023		
ГАП		Лопухов			08.2023		
Гл. архитектор		Струговец			08.2023		
Н. контр.		Куликова			08.2023	Корпус 1. Разрез 3-3	ООО "Проектное бюро АПЕКС"
ГИП		Быков			08.2023		

Согласовано


Взам. инв. №

Подп. и дата

Инв. № подл.

Формат А1

Разрез 4-4 (1 : 200)

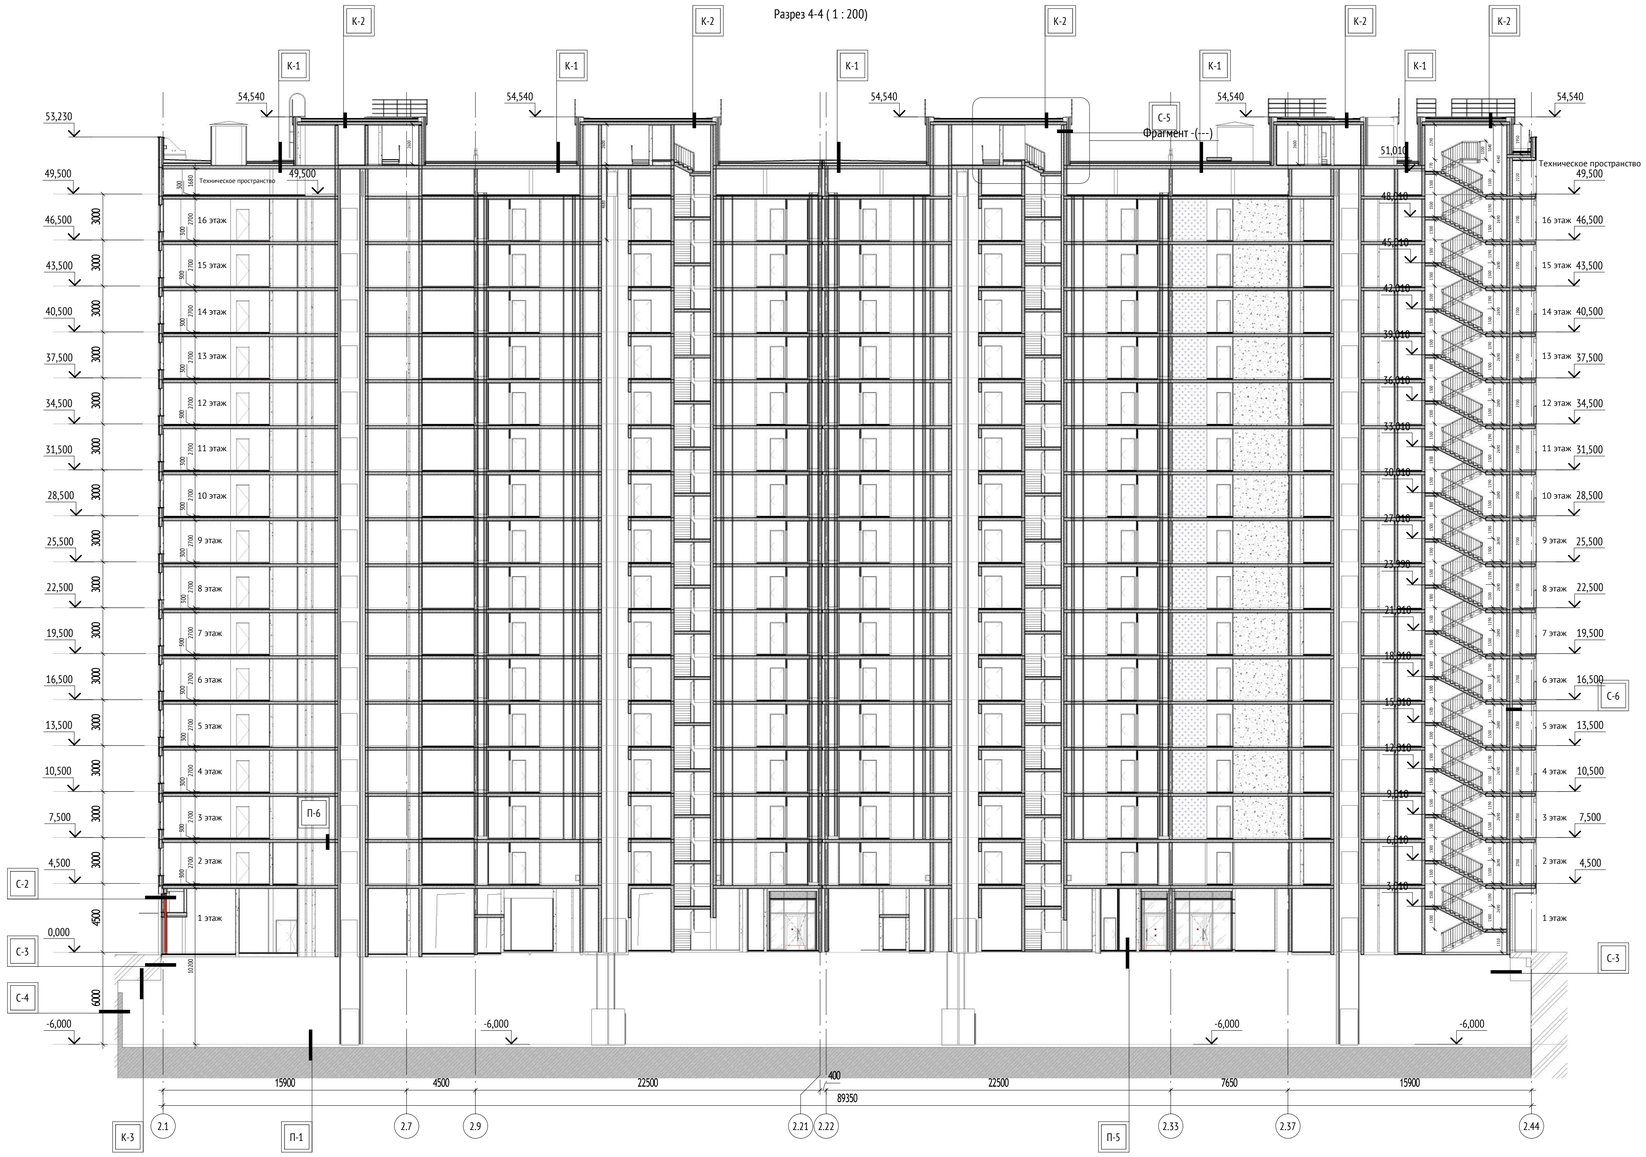


Примечания:
1. Высота ограждений эвакуационных лестниц 900 мм.

УСЛОВНЫЕ ОБОЗНАЧЕНИЯ:

±0.000 Отметка чистого пола на разрезе

1 1 Разрез

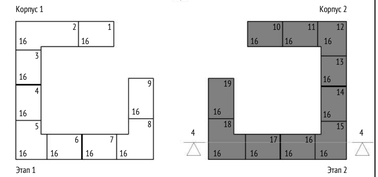

0,000=155,15

Изм.	Кол.уч	Лист	№док.	Подпись	Дата	01-00-АР2 -ГЧ			
						Жилой дом с приспособлением подземной автостоянки под защитное сооружение гражданской обороны – «укрытие» (ЗСГО) с инженерными сетями и благоустройством территории по адресу: г.Москва, р-н Новогиреево, Кусковская улица, земельный участок 12/1 (Кусковская ул., вл. 12) (Восточный административный округ)			
Разработал		Клименко			08.2023		Стадия	Лист	Листов
Проверил		Никитина			08.2023	Корпус 1, 2	П	57	
ГАП		Лопухов			08.2023				
Гл. архитектор		Струговец			08.2023				
Н. контр.		Куликова			08.2023	Корпус 2. Разрез 4-4	ООО "Проектное бюро АПЕКС"		
ГИП		Быков			08.2023				

Формат А1


Согласовано

Взам. инв. №


Подп. и дата

Инв. № подл.

Разрез 5-5 (1 : 200)

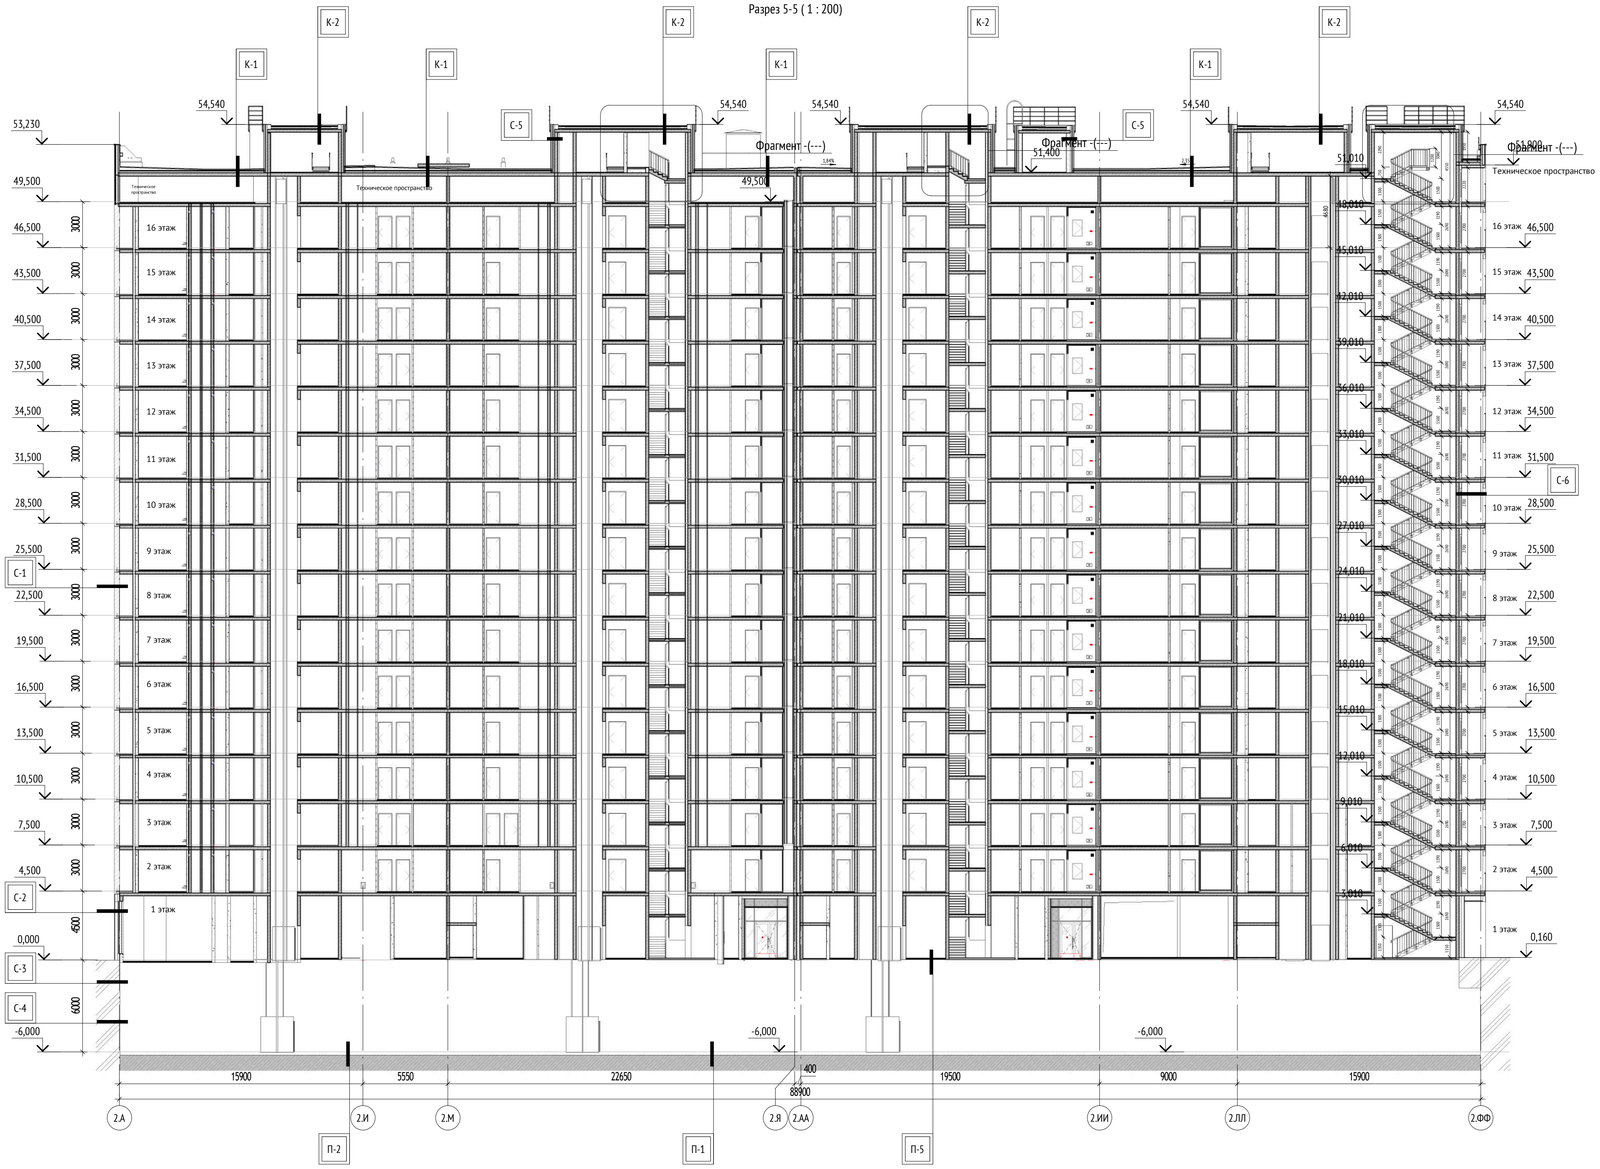

Разрез 6-6 (1 : 200)

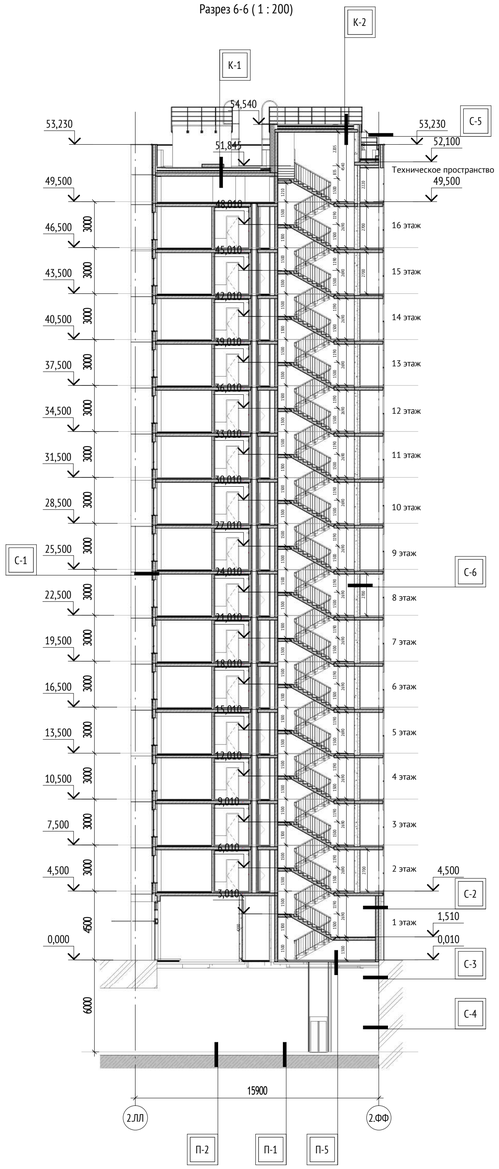


Примечания:
1. Высота ограждений эвакуационных лестниц 900 мм.

УСЛОВНЫЕ ОБОЗНАЧЕНИЯ:

±0.000 Отметка чистого пола на разрезе

Разрез

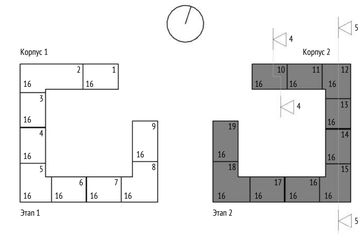

0,000=155,15

Изм.	Кол.уч	Лист	№док.	Подпись	Дата
Разработал		Клименко			08.2023
Проверил		Никитина			08.2023
ГАП		Лопухов			08.2023
Гл. архитектор		Струговец			08.2023
Н. контр.		Куликова			08.2023
ГИП		Быков			08.2023

01-00-АР2 -ГЧ

Жилой дом с приспособлением подземной автостоянки под защитное сооружение гражданской обороны – «укрытие» (ЗСТО) с инженерными сетями и благоустройством территории по адресу: г.Москва, р-н Новогиреево, Кусковская улица, земельный участок 12/1 (Кусковская ул., вл. 12) (Восточный административный округ)

Стадия	Лист	Листов
П	58	

Корпус 2

Корпус 2. Разрез 5-5, 6-6

ООО "Проектное бюро АПЕКС"

Формат А1

Согласовано

Взам. инв. №

Подп. и дата

Инв. № подл.

Конструкции основных типов полов:

П-1 Автостоянка (толщ. 100-200 мм)

Система покрытия ТН-ПОЛ ТАЙКОР Кварц	- 0,9 мм
Бетонное основание В25 по уклону, армированное	
сеткой 5ВР1 с ячейкой 100х100мм	- 100-198,6 мм
Система покрытия ТН-ПОЛ ТАЙКОР Барьер	- 0,5 мм
Ж.б. плита (см. раздел КР)	
Основание под плиту (см. раздел КР)	

П-2 МОП подземного этажа (толщ. 200 мм)

Керамогранитная плитка на клее	- 14 мм
Грунтовка глубокого проникновения	
Стяжка из ц/п раствора М150, армированная	
фиброволокном (расход 0,8 кг/м3)	- 51 мм
Пленка пароизоляционная армированная	
Керамзитовый гравий фр. 5-10 мм, П25, М250	- 135 мм
Ж.б. плита (см. раздел КР)	
Основание под плиту (см. раздел КР)	

П-3 Тех.помещения подземного этажа (толщ. 130-200 мм)

Керамогранитная плитка на клею	- 13 мм
Цементная гидроизоляция	
с заведением на стены на 200 мм	- 2 мм
Прокладка по углам водонепроницаемой ленты	
для герметизации швов	
Увлажнение основания до насыщения	
Полусухая ц-п стяжка М150, армированная	- 100-185 мм
фиброволокном (расход 0,8 кг/м3)	
Ж.б. плита (см. раздел КР)	
Основание под плиту (см. раздел КР)	

П-4 Рампа (толщ. 100 мм)

Система покрытия ТН-ПОЛ ТАЙКОР Кварц усиленная	- 2 мм
Бетонное основание В25, армированное	
сеткой 5ВР1, с ячейкой 100х100мм	- 97,5 мм
Система покрытия ТН-ПОЛ ТАЙКОР Барьер	- 0,5 мм
Ж.б. плита (см. раздел КР)	

П-5 МОП 1 этаж (толщ. min.100 мм)

Керамогранитная плитка на клею	- 17 мм
Грунтовка глубокого проникновения - 1 слой	
Полусухая ц-п стяжка М150, армированная	- 40 мм
фиброволокном (расход 0,8 кг/м3)	
Пленка пароизоляционная армированная - 1 слой	
Керамзитовый гравий фр. 5-10 мм, П25,	- min 43 мм
с проливкой цементным молочком М250	
Ж.б. плита (см. раздел КР)	
Минераловатный утеплитель пл. 80-125 кг/м3	- 40 мм
Штукатурно-клеевой слой, армированный фасадной	- 10 мм
стеклотканевой щелочестойкой сеткой М3600	

П-6 МОП типовые этажи (толщ. 100 мм)

Керамогранитная плитка на клею	- 14 мм
Грунтовка глубокого проникновения - 1 слой	
Стяжка из ц/п раствора М150, армированная	
фиброволокном	- 46 мм
Пленка пароизоляционная армированная - 1 слой	
Керамзитовый гравий фр. 5-10 мм, П25, М250	- 40 мм
Ж.б. плита (см. раздел КР)	

П-7 Пол техпространства

Обеспыливание поверхности	
Стяжка из ц/п раствора М150, армированная	- 40 мм
Полиэтиленовая пленка 200 мкр	
Минераловатный утеплитель пл. 140 кг/м3	- 30 мм
Ж.б. плита (см. раздел КР)	

П-8 Лоджии (2 этаж)

Морозостойкая керамогранитная плитка на клею	- 14 мм
Однокомпонентная полимерная гидроизоляция	
с заведением на стены на 200 мм - 2 слоя	
Прокладка по углам водонепроницаемой	
ленты для герметизации швов	
Сборная стяжка из двух слоев ЦСП 2х12 мм	- 24 мм
Плиты теплоизоляционные LOGICPIR PROF Ф/Ф	- 90 мм
Ж.б. плита (см. раздел КР)	

П-9 БКТ 1 этаж (толщ. min.100 мм)

Финишное покрытие пола выполняется	
силами собственника помещения	- 20 мм
Стяжка из ц/п раствора М150, армированная	
фиброволокном	- 40 мм
Полиэтиленовая пленка 200 мкр	
Керамзитобетон (в зависимости от ур-ня плиты)	- min40 мм
Ж.б. плита (см. раздел КР)	
Минераловатный утеплитель пл. 80-125 кг/м3	- 40 мм
Штукатурно-клеевой слой, армированный фасадной	
стеклотканевой щелочестойкой сеткой М3600	- 10 мм

П-10 Перекрытие между неотапливаемым тамбуром и 2 этажом

Ламинат 32 класс	- 8 мм
Подложка под ламинат	- 5 мм
Грунтовка глубокого проникновения 1 слой	
Полусухая ц-п стяжка М150, армированная	
фиброволокном	- 45 мм
Пленка пароизоляционная армированная (расход 0,6 кг/м3)	
Керамзитовый гравий фр. 5-10 мм, П25, М250	- 40 мм
Звукоизоляционная подложка	- 2 мм
Ж.б. плита (см. раздел КР)	
Минераловатный утеплитель пл. 80-125 кг/м3	- 180 мм
Штукатурно-клеевой слой, армированный фасадной	
стеклотканевой щелочестойкой сеткой М3600	- 10 мм

П-11 Нависающее перекрытие 2 этажа

Ж.б. плита (см. раздел КР)	
Минераловатный утеплитель Техновент Стандарт	
(плотность =80 кг/м3)	- 180 мм
Тарельчатые дюбели со стальным сердечником	
Ветрозащитная стеклотканевая мембрана НГ	
Воздушный зазор	- min 50 мм
Плитка облицовочная в составе фасадной системы	- 20 мм
вентилируемого фасада	

П-12 Нависающее перекрытие надстроек кровли

Ж.б. плита (см. раздел КР)	
Минераловатный утеплитель Технофас	
(плотность =145 кг/м3)	- 160 мм
Штукатурно-клеевой слой, армированный фасадной	
стеклотканевой щелочестойкой сеткой М3600	- 20 мм

Конструкции основных типов стен:

С-1 Наружная стена (трёхслойная ж/б панель 330мм)

Бетонная плитка	- 20 мм
Наружный ж/б слой В25	- 60 мм
Минераловатный утеплитель Технониколь	
Техновент Стандарт (плотность=80кг/м3)	- 150 мм
Внутренний ж/б слой В25	- 100 мм

С-2 Наружная стена - вент.фасад (толщ. 350мм)

Бетонная плитка	- 20 мм
Воздушный зазор/направляющие	
каркаса вентфасада	- 175 мм
Тарельчатые дюбели со стальным сердечником	
Минераловатный утеплитель Техновент Стандарт	
(плотность =80 кг/м3)	- 50 мм
Минераловатный утеплитель Техновент Н	
(плотность =36 кг/м3)	- 100 мм
Клеевой состав для прикл. утеплителя	- 5 мм
Газобетонные блоки	- 200 мм

С-3.1 Стена подземной части паркинга (выше отм. -2000мм)

Обратная засыпка (см. раздел ГП)	
Профилированная мембрана PLANTER-geo	- 8 мм
Утеплитель экструдированный пенополистирол по типу	
ТЕХНОНИКОЛЬ XPS Carbon PROF 300	- 100 мм
Мастика приклеивающая Технониколь №27 (или аналог)	
Рулонная гидроизоляция Техноэласт ЭПП - 2 слоя	- 2 мм
Праймер битумный Технониколь №1 (или аналог)	
Ж.б. стена (см. раздел КР)	

С-3.2 Стена подземной части корпуса (выше отм. -2000мм)

Обратная засыпка (см. раздел ГП)	
Профилированная мембрана PLANTER-geo	- 8 мм
Утеплитель экструдированный пенополистирол по типу	
ТЕХНОНИКОЛЬ XPS Carbon PROF 300	- 150 мм
Гидроизоляция Техноэласт ЭПП в 2 слоя	
Праймер битумный Технониколь №1 (или аналог)	
Ж/б стена (см. раздел КР)	

С-4 Стена подземной части (ниже отм. -2000мм)

Обратная засыпка (см. раздел ГП)	
Профилированная мембрана PLANTER-geo	- 8 мм
Гидроизоляционная мембрана Техноэласт ЭПП (или аналог)	- 2 мм
Праймер битумный Технониколь №1 (или аналог)	
Ж.б. стена (см. раздел КР)	

С-5 Наружные стены надстроек над уровнем кровли

Облицовка фиброцементными плитами	- 8 мм
Навесная фасадная система с воздушным зазором	- 82 мм
Минераловатный утеплитель ТЕХНОВЕНТ ПРОФ, ρ=90-110 кг/м³	- 50 мм
Минераловатный утеплитель ТЕХНОВЕНТ Н ПРОФ, ρ=40-50 кг/м	100 мм
Газобетонные блоки / Ж.б. стена / Кирпич	

С-6 Наружная стена (лоджии)

Фасадная атмосферостойкая краска - 2 слоя	
Декоративная минеральная штукатурка	- 5 мм
Грунтовка фасадная универсальная - 1 слой	
Штукатурно-клеевой слой, армированный фасадной стеклотканевой	
щелочестойкой сеткой М3600	- 5 мм
Минераловатный утеплитель ТЕХНОФАС ρ=100-120 кг/м3	- 150 мм
Клеевая смесь для монтажа утеплителя	- 5 мм
Газобетонные блоки	- 200 мм
Простая штукатурка цементно-песчаным раствором	- 20 мм

С-7 Непрозрачные участки витража (1 этаж)

Фасадное покрытие	
Минераловатные плиты ТЕХНОСЕНДВИЧ (115 кг/м3)	
в составе трехслойной метал. сендвич-панели (или аналог)	- 120 мм

КРОВЛЯ - ЛЕТНИЙ ПЕРИОД СТРОИТЕЛЬСТВА.

Основная кровля:

К-1
- Гидроизоляция 2-ой слой (Технониколь - Унифлекс ЭКП), масса 1 м²≥5,0 кг, теплостойкость ≥100°С - 3,8 мм
- Гидроизоляция 1-ый слой (Технониколь - Унифлекс ВЕНТ ЭПВ), масса 1 м²≥4,0 кг, теплостойкость ≥100°С - 3,5 мм
- Праймер битумный (Технониколь №1) - 1 слой
- Цементно-песчаная стяжка М200, армированная сеткой 5Вр1 с ячейкой 100х100 - 40 мм
- Геотекстиль иглопробивной термообработанный (Технониколь) 100 г/м² - 1 слой
- Керамзитовый гравий фр. 10-20 мм, П25, М250, пропит. цем. молочком, по уклону - min 30 мм
- Геотекстиль иглопробивной термообработанный (Технониколь) 100 г/м² - 1 слой
- Минераловатный утеплитель (Технониколь - ТЕХНОРУФ В ЭКСТРА), ρ=155-185 кг/м³, предел прочности на сжатие не менее 65 кПа, λ=0,043 Вт/м*С - 40 мм
- Молниеприемная сетка (только для основной кровли здания) -
- Минераловатный утеплитель (Технониколь - ТЕХНОРУФ Н ОПТИМА), ρ=100-120 кг/м³, предел прочности на сжатие не менее 40 кПа, λ=0,041 Вт/м*С - 120 мм
- Пароизоляция (Технониколь - Бикрост ХПП), масса 1 м² ≥2,7 кг, теплостойкость ≥80 °С - 1 слой
- Ж/б плита

Кровля над лестницами и техническими помещениями на кровле:

К-2
- Гидроизоляция 2-ой слой (Технониколь - Унифлекс ЭКП), масса 1 м²≥5,0 кг, теплостойкость ≥100°С - 3,8 мм
- Гидроизоляция 1-ый слой (Технониколь - Унифлекс ВЕНТ ЭПВ), масса 1 м²≥4,0 кг, теплостойкость ≥100°С - 3,5 мм
- Праймер битумный (Технониколь №1) - 1 слой
- Цементно-песчаная стяжка М200, армированная сеткой 5Вр1 с ячейкой 100х100, по уклону - min 40 мм
- Геотекстиль иглопробивной термообработанный (Технониколь) 100 г/м² - 1 слой
- Минераловатный утеплитель (Технониколь - ТЕХНОРУФ В ЭКСТРА), ρ=155-185 кг/м³, предел прочности на сжатие не менее 65 кПа, λ=0,043 Вт/м*С - 50 мм
- Минераловатный утеплитель (Технониколь - ТЕХНОРУФ Н ОПТИМА), ρ=100-120 кг/м³, предел прочности на сжатие не менее 40 кПа, λ=0,041 Вт/м*С - 120 мм
- Пароизоляция (Технониколь - Бикрост ХПП), масса 1 м² ≥2,7 кг, теплостойкость ≥80 °С - 1 слой
- Ж/б плита

КРОВЛЯ - ЗИМНИЙ ПЕРИОД СТРОИТЕЛЬСТВА

Основная кровля:

К-1
- Гидроизоляция 2-ой слой (Технониколь - Унифлекс ЭКП), масса 1 м²≥5,0 кг, теплостойкость ≥100°С с заведением на парапет на 900мм от плиты покрытия - 3,8 мм
- Гидроизоляция 1-ый слой (Технониколь - Унифлекс ВЕНТ ЭПВ), масса 1 м²≥4,0 кг, теплостойкость ≥100°С с заведением на парапет на 840мм от плиты покрытия - 3,5 мм
- Праймер битумный (Технониколь №1) - 1 слой
- Сборная стяжка из двух слоев ЦСП толщиной 12 мм - 24 мм
- Минераловатный утеплитель (Технониколь - ТЕХНОРУФ В ЭКСТРА), ρ=155-185 кг/м³, предел прочности на сжатие не менее 65 кПа, λ=0,043 Вт/м*С - 40 мм
- Молниеприемная сетка (только для основной кровли здания) -
- Минераловатный утеплитель (Технониколь - ТЕХНОРУФ Н ОПТИМА), ρ=100-120 кг/м³, предел прочности на сжатие не менее 40 кПа, λ=0,041 Вт/м*С - 120 мм
- Керамзитовый гравий фр. 10-20 мм, П25, М250, с картами из ЭППС 1,5х1,5 м, по уклону - min 30 мм
- Пароизоляция (Технониколь - Биполь ЭПП), масса 1 м² ≥3,0 кг, теплостойкость ≥85 °С - 1 слой
- Ж/б плита

Кровля над лестницами и техническими помещениями на кровле:

К-2
- Гидроизоляция 2-ой слой (Технониколь - Унифлекс ЭКП), масса 1 м²≥5,0 кг, теплостойкость ≥100°С с заведением на парапет на 900мм от плиты покрытия - 3,8 мм
- Гидроизоляция 1-ый слой (Технониколь - Унифлекс ВЕНТ ЭПВ), масса 1 м²≥4,0 кг, теплостойкость ≥100°С с заведением на парапет на 840мм от плиты покрытия - 3,5 мм
- Праймер битумный (Технониколь №1) - 1 слой
- Сборная стяжка из двух слоев ЦСП толщиной 12 мм - 24 мм
- Минераловатный утеплитель (Технониколь - ТЕХНОРУФ В ЭКСТРА), ρ=155-185 кг/м³, предел прочности на сжатие не менее 65 кПа, λ=0,043 Вт/м*С - 50 мм
- Молниеприемная сетка (только для основной кровли здания) -
- Минераловатный утеплитель (Технониколь - ТЕХНОРУФ Н ОПТИМА), ρ=100-120 кг/м³, предел прочности на сжатие не менее 40 кПа, λ=0,041 Вт/м*С - 120 мм
- Керамзитовый гравий фр. 10-20 мм, П25, М250, с картами из ЭППС 1,5х1,5 м, по уклону - min 30 мм
- Пароизоляция (Технониколь - Биполь ЭПП), масса 1 м² ≥3,0 кг, теплостойкость ≥85 °С - 1 слой
- Ж/б плита

Поверх основной конструкции кровли устраиваются специально оборудованные участки кровли, для прохода к инженерному оборудованию.
- Тротуарная плитка 500х500х50 мм
- Подставки для тротуарной плитки

Покрытие площадок входных групп

Тип 3
- Бетонная тротуарная плитка (см. раздел ГП) - 80 мм
- Сухая цементно-песчаная смесь М100 - 40 мм
- Цементно-песчаная стяжка М200, армированная сеткой 5Вр1 с ячейкой 100х100, по уклону - 30-50 мм
- Экструдированный пенополистирол (Технониколь - CARBON PROF), прочность на сжатие при 10% линейной деформации ≥0,2 Мпа, λ=0,032 Вт/мК - 100 мм
- Мастика битумная приклеивающая (Технониколь №27) - 1 слой
- Гидроизоляция (Технониколь - Техноэласт ЭПП) - 2 слоя
- Праймер битумный (Технониколь №1) - 1 слой
- Монолитная ж/б плита

Покрытие подземной автостоянки

Тип 1
- Слои благоустройства см. раздел ГП
- Профилированная дренажная мембрана (Технониколь - PLANTER GEO) - 9,1 мм
- Геотекстиль иглопробивной термообработанный (Технониколь) 300 г/м² - 1 слой
- Экструдированный пенополистирол (Технониколь - CARBON SOLID 500), прочность на сжатие при 10% линейной деформации ≥0,5 Мпа, λ=0,031 Вт/мК - 100 мм
- Геотекстиль иглопробивной термообработанный (Технониколь) 300 г/м² - 1 слой
- Гидроизоляция 2-ой слой (Технониколь - Техноэласт ГРИН П) - 4 мм
- Гидроизоляция 1-ый слой (Технониколь - Техноэласт ЭПП) - 4 мм
- Праймер битумный (Технониколь №1) - 1 слой
- Цементно-песчаная стяжка М200, армированная сеткой 5Вр1 с ячейкой 100х100 - 50 мм
- Керамзитобетон В12.5 (керамзитовый гравий фр. 20-40мм, П35, М250) по уклону - min 40 мм
- Ж/б плита

В местах под проездом, тротуаром для проезда пожарной техники и парковкой по профилированной дренажной мембране (Технониколь - PLANTER GEO) выполняется распределительная ж/б плита В22.5, F200, W-6, армированная в 1 слой сеткой Ø5 В500С с ячейкой 100х100

ПРИМЕЧАНИЕ:

На рабочей стадии проектирования допускается применение аналогов.

0,000=155,15

Согласовано

Взам. инв. №

Подп. и дата

Инв. № подл.

Изм.	Кол.уч	Лист	№док.	Подпись	Дата
Разработал		Саяпина			08.2023
Проверил		Березуцкая			08.2023
ГАП		Лопухов			08.2023
Гл. архитектор		Струговец			08.2023
Н. контр.		Куликова			08.2023
ГИП		Быков			08.2023

1190-01-00-АР2 -ГЧ

Жилой дом с приспособлением подземной автостоянки под защитное сооружение гражданской обороны – «укрытие» (ЗСГО) с инженерными сетями и благоустройством территории по адресу: г.Москва, р-н Новогиреево, Кусковская улица, земельный участок 12/1 (Кусковская ул., вл. 12) (Восточный административный округ)

Корпус 1,2

Стадия	Лист	Листов
П	59	

Типы конструкций

ООО "Проектное бюро АПЕКС"

Формат А2