ВЕДОМОСТЬ ОСНОВНЫХ КОМПЛЕКТОВ РАБОЧИХ ЧЕРТЕЖЕЙ МАРКИ АР

Обозначение	Наименование	Примечание
	Подземная часть	
148-0721-ОК-1-0-1-2-1..19-АР0.1	Подземная часть. Архитектурные планы	
148-0721-ОК-1-0-1-2-1..19-АР0.2	Подземная часть. Кладочные планы стен и перегородок	
148-0721-ОК-1-0-1-2-1..19-АР0.3	Подземная часть. Отделка помещений	
148-0721-ОК-1-0-1-2-1..19-АР0.4	Подземная часть. Элементы заполнения проемов	
148-0721-ОК-1-0-1-2-1..19-АР0.5	Подземная часть. Разрезы. Лестницы. Лифты. Металлические изделия	
148-0721-ОК-1-0-1-2-1..19-АР0.6	Подземная часть. Узлы и детали	
148-0721-ОК-1-0-1-2-1..19-АР0.7	Устройство рампы	
	Корпус 1	
148-0721-ОК-1-0-1-1..9-АР1	Корпус 1. Секции 1-9. Архитектурные планы	
148-0721-ОК-1-0-1-1..3-АР2.1	Корпус 1. Секции 1-3. Кладочные планы стен и перегородок 1го этажа	
148-0721-ОК-1-0-1-1..3-АР2.2	Корпус 1. Секции 1-3. Кладочные планы стен и перегородок 2-16го этажа	
148-0721-ОК-1-0-1-4..6-АР2.1	Корпус 1. Секции 4-6. Кладочные планы стен и перегородок 1го этажа	
148-0721-ОК-1-0-1-4..6-АР2.2	Корпус 1. Секции 4-6. Кладочные планы стен и перегородок 2-16го этажа	
148-0721-ОК-1-0-1-7..9-АР2.1	Корпус 1. Секции 7-9. Кладочные планы стен и перегородок 1го этажа	
148-0721-ОК-1-0-1-7..9-АР2.2	Корпус 1. Секции 7-9. Кладочные планы стен и перегородок 2-16го этажа	
148-0721-ОК-1-0-1-1..3-АР3.1	Корпус 1. Секции 1-3. Отделка помещений 1го этажа	
148-0721-ОК-1-0-1-1..3-АР3.2	Корпус 1. Секции 1-3. Отделка помещений 2-16го этажа	
148-0721-ОК-1-0-1-4..6-АР3.1	Корпус 1. Секции 4-6. Отделка помещений 1го этажа	
148-0721-ОК-1-0-1-4..6-АР3.2	Корпус 1. Секции 4-6. Отделка помещений 2-16го этажа	
148-0721-ОК-1-0-1-7..9-АР3.1	Корпус 1. Секции 7-9. Отделка помещений 1го этажа	
148-0721-ОК-1-0-1-7..9-АР3.2	Корпус 1. Секции 7-9. Отделка помещений 2-16го этажа	
148-0721-ОК-1-0-1-1..9-АР4.1	Корпус 1. Секции 1-9. Элементы заполнения проемов 1го этажа. Светопрозрачные конструкции	
148-0721-ОК-1-0-1-1..9-АР4.2	Корпус 1. Секции 1-9. Элементы заполнения проемов типового этажа. Светопрозрачные конструкции	
148-0721-ОК-1-0-1-1..9-АР4.3	Корпус 1. Секции 1-9. Элементы заполнения проемов. Двери, окна	
148-0721-ОК-1-0-1-1..9-АР5	Корпус 1. Секции 1-9. Лестницы и ограждения	
148-0721-ОК-1-0-1-1..9-ВТ	Корпус 1. Секции 1-9. Вертикальный транспорт	
148-0721-ОК-1-0-1-1..9-АР7	Корпус 1. Секции 1-9. Разрезы	
148-0721-ОК-1-0-1-1..9-АР8	Корпус 1. Секции 1-9. Входные группы	
148-0721-ОК-1-0-1-1..9-АР9.5	Корпус 1. Секции 1-9. Фасады.	
148-0721-ОК-1-0-1-1..9-АР10	Корпус 1. Секции 1-9. Кровля	
	Корпус 2	
148-0721-ОК-1-0-2-10..19-АР1	Корпус 2. Секции 10-19. Архитектурные планы	
148-0721-ОК-1-0-2-10..13-АР2.1	Корпус 2. Секции 10-13. Кладочные планы стен и перегородок 1го этажа	
148-0721-ОК-1-0-2-10..13-АР2.2	Корпус 2. Секции 10-13. Кладочные планы стен и перегородок 2-16го этажа	
148-0721-ОК-1-0-2-14..16-АР2.1	Корпус 2. Секции 14-16. Кладочные планы стен и перегородок 1го этажа	
148-0721-ОК-1-0-2-14..16-АР2.2	Корпус 2. Секции 14-16. Кладочные планы стен и перегородок 2-16го этажа	
148-0721-ОК-1-0-2-17..19-АР2.1	Корпус 2. Секции 17-19. Кладочные планы стен и перегородок 1го этажа	
148-0721-ОК-1-0-2-17..19-АР2.2	Корпус 2. Секции 17-19. Кладочные планы стен и перегородок 2-16го этажа	
148-0721-ОК-1-0-2-10..13-АР3.1	Корпус 2. Секции 10-13. Отделка помещений 1го этажа	
148-0721-ОК-1-0-2-10..13-АР3.2	Корпус 2. Секции 10-13. Отделка помещений 2-16го этажа	
148-0721-ОК-1-0-2-14..16-АР3.1	Корпус 2. Секции 14-16. Отделка помещений 1го этажа	
148-0721-ОК-1-0-2-14..16-АР3.2	Корпус 2. Секции 14-16. Отделка помещений 2-16го этажа	
148-0721-ОК-1-0-2-17..19-АР3.1	Корпус 2. Секции 17-19. Отделка помещений 1го этажа	
148-0721-ОК-1-0-2-17..19-АР3.2	Корпус 2. Секции 17-19. Отделка помещений 2-16го этажа	
148-0721-ОК-1-0-2-10..19-АР4.1	Корпус 2. Секции 10-19. Элементы заполнения проемов 1го этажа. Светопрозрачные конструкции	
148-0721-ОК-1-0-2-10..19-АР4.2	Корпус 2. Секции 10-19. Элементы заполнения проемов типового этажа. Светопрозрачные конструкции	
148-0721-ОК-1-0-2-10..19-АР4.3	Корпус 2. Секции 10-19. Элементы заполнения проемов. Двери, окна	
148-0721-ОК-1-0-2-10..19-АР5	Корпус 2. Секции 10-19. Лестницы и ограждения	
148-0721-ОК-1-0-2-10..19-ВТ	Корпус 2. Секции 10-19. Вертикальный транспорт	
148-0721-ОК-1-0-2-10..19-АР7	Корпус 2. Секции 10-19. Разрезы	
148-0721-ОК-1-0-2-10..19-АР8	Корпус 2. Секции 10-19. Входные группы	
148-0721-ОК-1-0-2-10..19-АР9.5	Корпус 2. Секции 10-19. Фасады.	
148-0721-ОК-1-0-2-10..19-АР10	Корпус 2. Секции 10-19. Кровля	

ВЕДОМОСТЬ РАБОЧИХ ЧЕРТЕЖЕЙ 1190-01-4-6-АР3.1

Лист	Наименование	Примечание
1	Общие данные	
2	Маркировочный план 1 этажа	
3	Ведомость отделки помещений 1 этажа	
4	Спецификации элементов заполнения дверных проемов и лючков	
5	Экспликация полов. Секция 4	
6	Экспликация полов. Секция 5	
7	Экспликация полов. Секция 6	
8	Ведомость отделки потолков 1-го этажа	

ВЕДОМОСТЬ СПЕЦИФИКАЦИЙ

Лист	Наименование	Примечание
АР3.1 л.3	Ведомость отделки помещений МОП 1 этажа Ведомость отделки помещений типового этажа Ведомость отделки технических помещений 1 этажа Ведомость отделки форкамер и технических ниш секции 4-6	
АР3.1 л.4	Спецификация элементов заполнения дверных проемов 1 этажа Спецификация люков доступа в техническое пространство	

ВЕДОМОСТЬ ССЫЛОЧНЫХ И ПРИЛАГАЕМЫХ ДОКУМЕНТОВ

Обозначение	Наименование	Примечание
Федеральный закон от 22.07.2008 № 123-ФЗ	"Технический регламент о требованиях пожарной безопасности" (с изменениями на 27 декабря 2018 года)	
Федеральный закон от 29.12.2009 № 384-ФЗ	"Технический регламент о безопасности зданий и сооружений" (с изменениями на 2 июля 2013 года)	
СП 1.13130.2020	Системы противопожарной защиты. Эвакуационные пути и выходы	
СП 2.13130.2020	Системы противопожарной защиты. Обеспечение огнестойкости объектов защиты	
СП 4.13130.2013	Системы противопожарной защиты. Ограничение распространения пожара на объектах защиты. Требования к объемно-планировочным и конструктивным решениям	
СП 7.13130.2013	Отопление, вентиляция и кондиционирование. Требования пожарной безопасности	
СП 48.13330.2011	Организация строительства. Актуализированная редакция СНиП 12-01-2004*...	
СП 50.13330.2012	Тепловая защита зданий	
СП 51.13330.2011	Защита от шума. Актуализированная редакция СНиП 23-03-2003	
СП 53-101-98	Изготовление и контроль качества стальных строительных конструкций	
СП 54.13330.2016	Здания жилые многоквартирные. Актуализированная редакция, СНиП 31-01-2003	
СП 59.13330.2016	Доступность зданий и сооружений для маломобильныхгрупп населения.	
СП 23-102-2003	Естественное освещение жилых и общественных зданий	
СП 35-101-2001	Проектирование зданий и сооружений с учетом доступности для маломобильных групп населения. Общие положения	
СП 35-102-2001	Жилая среда с планировочными элементами, доступными инвалидам	
СП 70.13330.2012	Несущие и ограждающие конструкции. Актуализированная редакция СНиП 3.03.01-87 (с Изменениями № 1, 3)	
СП 71.13330.2017	Изоляционные и отделочные покрытия. Актуализированная редакция СНиП 3.04.01-87 (с Изменением № 1)	
СП 72.13330.2016	Защита строительных конструкций и сооружений от коррозии. Актуализированная редакция СНиП 3.04.03-85* (с Изменением №1)	
СП 128.13330.2016	Алюминиевые конструкции	
СНиП 12-04-2002	Безопасность труда в строительстве. Часть 2. Строительное производство	
Постановление Правительства Москвы №516-ПП	"Об утверждении Требований к улучшенной отделке равнозначных жилых помещений, предоставляемых взамен жилых помещений в многоквартирных домах, включенных в Программу реновации жилищного фонда в городе Москве" от 08.08.2017 с учетом изменений № 1465-ПП от 11.11.2019 о соответствии проекта требованиям к...	
ГОСТ 31360-2007	Изделия стеновые неармированные из ячеистого бетона автоклавного твердения. Технические...	
Выпуск 3 серия 1.073.9-2.08 год выпуска 2015	Комплектные системы Кнауф облицовки поэлементной сборки из гипсовых строительных плит ограждающих конструкций для жилых, общественных и производственных...	
Выпуск 4 Серия 1.031.9-3.10 год выпуска 2010	Комплектные системы Кнауф Перегородки поэлементной сборки из гипсоволокнистых листов на металлическом и деревянном каркасах для жилых, общественных и...	
ГОСТ 6428-83	Плиты гипсовые для перегородок	
ТУ 5742-003-78667917-2005	Пазогребневые плиты (ПГП)	
Шифр М 8.22-2 / 2018 Часть 1.	"ВОЛМА-плиты" Конструкции с применением гипсовых пазогребневых плит	
ГОСТ Р 51829-2001	Листы гипсоволокнистые	
ГОСТ 32614-2012	Плиты гипсовые строительные	

ТИПЫ НАРУЖНЫХ СТЕН

Место применения	Наименование слоев	Толщина, мм	Общая толщина, мм
Наружная стена выше 1-го эт. - трехслойная ж/б панель	Бетонная плитка 285х60х20	20	330
	Наружный ж/б слой В25	60	
	Минераловатный утеплитель Технониколь Стандарт (плотность = 80 кг/м3)	150	
	Внутренний ж/б слой В25	100	
Наружная стена 1-го эт. - вент. фасад	Бетонная плитка 285х60х20	20	350
	Воздушный зазор/направляющие каркаса вентфасада	175	
	Тарельчатые дюбели со стальным сердечником		
	Минераловатный утеплитель Технониколь Стандарт (плотность = 80 кг/м3)	50	
	Минераловатный утеплитель Технониколь Н (плотность = 36 кг/м3)	100	
	Клеевой состав для прикл. утеплителя	5	
	Газобетонные блоки	200	
Стена подземной части паркинга (выше отм. -2000 мм)	Обратная засыпка (см. раздел ГП)		410
	Профилированная мембрана PLANTER-geo	8	
	Утеплитель экструдированный пенополистирол по типу ТЕХНОНИКОЛЬ XPS Carbon PROF 300	100	
	Мастика приклеивающая Технониколь №27 (или аналог)		
	Рулонная гидроизоляция Техноэласт ЭПП - 2 слоя	2	
	Праймер битумный Технониколь №1 (или аналог)		
	Ж.б. стена (см. раздел КР)	300	
Стена подземной части корпуса (выше отм. -2000 мм)	Обратная засыпка (см. раздел ГП)		458
	Профилированная мембрана PLANTER-geo	8	
	Утеплитель экструдированный пенополистирол по типу ТЕХНОНИКОЛЬ XPS Carbon PROF 300	150	
	Рулонная гидроизоляция Техноэласт ЭПП - 2 слоя		
	Праймер битумный Технониколь №1 (или аналог)		
	Ж.б. стена (см. раздел КР)	300	
Стена подземной части (ниже отм. -2000 мм)	Обратная засыпка (см. раздел ГП)		310-470
	Профилированная мембрана PLANTER-geo	8	
	Гидроизоляционная мембрана Техноэласт ЭПП (или аналог) - 2 слоя	2	
	Праймер битумный Технониколь №1 (или аналог)		
	Ж.б. стена (см. раздел КР)	300-460	
Наружные стены надстроек над уровнем кровли	Облицовка фиброцементными плитами	8	440-490
	Навесная фасадная система с воздушным зазором	82	
	Минераловатный утеплитель (Технониколь Техновент Проф) ρ=90-110 кг/м3	50	
	Минераловатный утеплитель (Технониколь Техновент Н Проф) ρ=40-50 кг/м3	100	
	Газобетонные блоки / Ж.б. стена / Кирпич	200-250	
Наружная стена (лоджии)	Фасадная атмосферостойкая краска в 2 слоя		385
	Декоративная минеральная штукатурка	5	
	Грунтовка фасадная универсальная - 1 слой		
	Штукатурно-клеевой слой, армированный фасадной стеклотканевой щелочестойкой сеткой М3600	5	
	Минераловатный утеплитель ТЕХНОФАС ρ=100-120 кг/м3	150	
	Клеевая смесь для монтажа утеплителя	5	
	Газобетонные блоки	200	
	Простая штукатурка цементно-песчаным раствором	20	
Непрозрачные участки витража (1 этаж)	Фасадная покрытие	30	150
	Минераловатные плиты ТЕХНОСЕНДВИЧ (115 кг/м3) в составе трехслойной метал. сендвич-панели (или аналог)	120	

ОБЩИЕ УКАЗАНИЯ

1. Сведения о документах, на основании которых принято решение о разработке рабочей документации:
Рабочая документация выполнена на основании следующих документов:
- Градостроительный план земельного участка №РФ-77-4-53-3-09-2021-2952 от 20.05.2021 (кадастровые номера 77:03:0006004:33, 77:03:0006004:3577), предоставленный для размещения объекта капитального строительства;
- Проектная документация, выполненная ООО «Проектное бюро АПЕКС», получившая положительное заключение Экспертизы;
- Объемно-планировочные решения, утвержденные Заказчиком
- Задание на проектирование объекта: Жилой дом с приспособлением подземной автостоянки под защитное сооружение гражданской обороны - «укрытие» (ЗСГО) с инженерными сетями и благоустройством территории по адресу: г. Москва, район Новогиреево, Кусковская улица, земельный участок 12/1 (Кусковская ул., вл.12) (Восточный административный округ);

2. Рабочая документация разработана в соответствии с:
- заданием на разработку проектной документации объекта: Жилой дом с приспособлением подземной автостоянки под защитное сооружение гражданской обороны – «укрытие» (ЗСГО) с инженерными сетями и благоустройством территории по адресу: г. Москва, район Новогиреево, Кусковская улица, земельный участок 12/1 (Кусковская ул., вл.12) (Восточный административный округ);
- требованиями действующих технических регламентов, стандартов, сводов правил, других документов, содержащих установленные требования

3. Перечень технических регламентов и нормативных документов, содержащих требования к техническим решениям и дальнейшему производству работ, ссылки на которые даны в рабочих чертежах:
см. Ведомость ссылочных и прилагаемых документов

4. Абсолютная отметка нуля:
За относительную отметку 0.000 принята отметка уровня чистого пола 1-го этажа, что соответствует абсолютной отметке 155,15 в Балтийской системе высот.

5. Запись о результатах проверки на патентоспособность и патентную чистоту впервые применяемых в документации технологических процессов, оборудования, конструкций, изделий и материалов, а также номера патентов и заявок, по которым приняты решения о выдаче патентов на используемые в рабочей документации изобретения
- В составе проекта не были использованы изобретения и патентные исследования, требующие согласования правообладателя.

6. Перечень основных видов работ, для которых необходимо составлять акты освидетельствования скрытых работ:
- устройство гидроизоляции;
- устройство пароизоляции;
- устройство утепления выше уровня земли здания (отметку уровня земли см. марку ГП);
- устройство армирования перегородок и наружных стен;
- устройство стен и перегородок с пределом огнестойкости;
- устройство усилений проемов в перегородках и наружных стенах;
- устройство герметизации проемов (двери, окна, инженерные коммуникации) в конструкциях с пределом огнестойкости.

Перечень ответственных конструкций, подлежащих освидетельствованию:
- покрытие кровли;
- соответствие стен и перегородок толщинам и привязкам по проекту;
- фасады.

Акты на скрытые работы должны быть укомплектованы всеми необходимыми документами, подтверждающими проектное качество применяемых материалов, а также исполнительными схемами с фиксацией фактических отступов от проектных размеров, отметок, сечений и т.п.
Производство каменных работ в зимнее время вести согласно СП 70.13330.2012 "Несущие и ограждающие конструкции. Актуализированная редакция СНиП 3.03.01-87" (с Изменениями № 1, 3, 4).

7. Эксплуатационные требования:
Срок службы здания -не менее 50 лет. Периодичность проведения капитального ремонта - 25 лет

8. Характеристики района строительства:

- расчетная зимняя температура наружного воздуха	-минус 25 С
- нормативное значение ветрового давление	-25 кгс/м²
- нормативное значение веса снегового покрова	-150 кг/м²
- агроклиматический район	-II
- климатический район	-IIB;

9. Характеристика здания:
Степень огнестойкости здания:

- корпус 1 и 2	-II
- класс конструктивной пожарной опасности	-С0

Класс пожарной опасности строительных конструкций:

-стены наружные с внешней стороны	-К0
-стены, перегородки, перекрытия и бесчердачные покрытия	-К0
-стены лестничных клеток и противопожарных преграды	-К0
- класс и уровень ответственности	-класс КС-2, уровень II (нормальный)
- класс функциональной пожарной опасности	-Ф1.3, Ф4.3, Ф5.1, Ф 5.2.

10. Характеристики стеновых и изоляционных материалов см. альбомы:
148-0721-ОК-1-0-2-10..13-АР2.1, 148-0721-ОК-1-0-2-14..16-АР2.1, 148-0721-ОК-1-0-2-14..16-АР2.2, 148-0721-ОК-1-0-2-17..19-АР2.1, 148-0721-ОК-1-0-2-17..19-АР2.2, 148-0721-ОК-1-0-2-10..19-АР7, 148-0721-ОК-1-0-2-10..19-АР8, 148-0721-ОК-1-0-2-10..19-АР9.5, 148-0721-ОК-1-0-2-10..19-АР10.

11. Указания по производству работ:
По монолитным железобетонным конструкциям выполнить выравнивание поверхностей до нормативных (согласно таблице 3 п. 5.19 МДС 12-30-2006) в качестве подготовки оснований под финишные покрытия. При окраске подготовленные основания должны удовлетворять следующим требованиям:
- быть гладкими, без шероховатостей, местные неровности глубиной (высотой) до 1 мм допускаются не более двух на 4 м2;
- поверхностные трещины, раковины и неровности должны быть раскрыты и огрунтованы, заполнены шпателевкой на всю глубину и отшлифованы;
- отслоения, потеки раствора, следы обработки затирочными машинами не допускаются".

Поверхность покрытия пола должна быть ровной. Просветы между контрольной двухметровой рейкой и проверяемой поверхностью не должны быть более 4мм (для полов с финишным покрытием из керамогранита) и не более 2мм (для полов с финишным покрытием из ламината).
Гидроизоляцию в местах примыкания пола к стенам заводить на высоту 200 мм от уровня чистого пола. Обмазочную гидроизоляцию наносить на выровненную очищенную поверхность пола, покрытую двумя слоями грунтовки. Углы и стыки со стенами и трубами проклеивать герметизирующей лентой, на трубы надевать резиновые уплотнители.
Наносить необходимое количество слоев гидроизоляции и последующей грунтовки, согласно технологии укладки конкретного материала.
Отверстия в перекрытиях после прокладки коммуникаций забетонировать (класс бетона не ниже В25).
Отделочные работы выполнять в соответствии с требованиями СП 71.1333.2017 "Изоляционные и отделочные покрытия. Актуализированная редакция СНиП 3.04.01-87".
Внутренние поверхности эксплуатируемых технических ниш С1 отделываются:
- по монолиту Грунтовка Бетонконтакт, Затирка поверхности после демонтажа опалубки, упрочняющая и обеспыливающая пропитка "Элакор-М61 Флоат";
- по газобетону Грунтовка глубокого проникновения, Простая штукатурка цементно-песчаными смесями, упрочняющая и обеспыливающая пропитка "Элакор-М61 Флоат";

На стыках разнородных материалов применять стеклотканевую штукатурную сетку шириной не менее 100 мм с размером ячейки 5 мм и плотностью не менее 120 г/м2.
Заделку мест прохода инженерных коммуникаций выполнить с учетом требований противопожарной безопасности.
Для оштукатуривания стен предусмотреть стеклотканевую сетку армирующую.
Допускается возможность замены указанных материалов и изделий на аналоги с идентичными техническими характеристиками без увеличения сметной стоимости.
Применение иных материалов требует доработки проектных решений и должно быть согласовано с авторами проекта.

12. Наружные стены
Наружные стены надземной части здания-монолитные ж/б пилоны с заполнением газобетонными блоками ГОСТ31359-2007.
Наружная отделка фасада 1 этажа (в том числе школьная часть), облицовка бетонной плиткой 20мм в составе сертифицированной вентилируемой фасадной системы с утеплителем.
Материалы, изделия и оборудование принятое в рабочей документации могут быть заменены на аналогичные с идентичными техническими характеристиками без увеличения сметной стоимости.

13. Характеристики стеновых и изоляционных материалов см. альбомы:
148-0721-ОК-1-0-1-1..3-АР2.1, 148-0721-ОК-1-0-1-1..3-АР2.2, 148-0721-ОК-1-0-1-4..6-АР2.1, 148-0721-ОК-1-0-1-4..6-АР2.2, 148-0721-ОК-1-0-1-7..9-АР2.1, 148-0721-ОК-1-0-1-7..9-АР2.2, 148-0721-ОК-1-0-1-1..9-АР7, 148-0721-ОК-1-0-1-1..9-АР8, 148-0721-ОК-1-0-1-1..9-АР9.5, 148-0721-ОК-1-0-1-1..9-АР10.

14. Указания о мероприятиях при производстве работ в зимнее время:
Выполнять строительные и общестроительные работы в соответствии с СП 70.13330.2012.
Соблюсти необходимые условия по проведству изоляционных и отделочных работ в соответствии с СП 71.13330.2017.

15. Указания о мероприятиях, обеспечивающих защиту помещений от шума, вибрации и других воздействий:
Проектными решениями обеспечиваются нормативные индексы изоляции шума (ударного и воздушного) внутренних ограждающих конструкций здания. Помещения квартир планировочно изолированы от помещений с потенциальными источниками шума: между подземным и жилыми этажами располагается первый этаж, занятый помещениями общественного назначения (Ф3.5, Ф4.3).
Помещения мусорокамер отделены от смежных помещений с постоянным пребыванием людей двойной стеной, от жилых помещений вышележащего этажа – техническим пространством высотой менее 1,8 м.
Планировочными решениями исключено примыкание жилых и общественных помещений БКТ к лифтовым шахтам лифтовые шахты не имеют с квартирами общих стен, что исключает передачу структорного шума в помещения квартир.
Прокладка трубопроводов канализации ведется в полу или фальш-стене санузла.

0,000=155,15

Изм.	Кол.уч	Лист	№док.	Подпись	Дата
Разработал		Романов			24.06.24
Проверил		Никитина			24.06.24
ГАП		Лопухов			24.06.24
Гл. архитектор		Струговец			24.06.24
Н. контр.		Куликова			24.06.24
ГИП		Зорин			24.06.24

148-0721-ОК-1-0-1-4..6-АР3.1

Жилой дом с приспособлением подземной автостоянки под защитное сооружение гражданской обороны – «укрытие» (ЗСГО) с инженерными сетями и благоустройством территории по адресу: г.Москва, р-н Новогиреево, Кусковская улица, земельный участок 12/1 (Кусковская ул., вл. 12) (Восточный административный округ)

Корпус 1. Секции 4-6. Отделка помещений 1го этажа

Стадия	Лист	Листов
Р	1	

Общие данные

ООО "Проектное бюро АПЕКС"

Формат А1

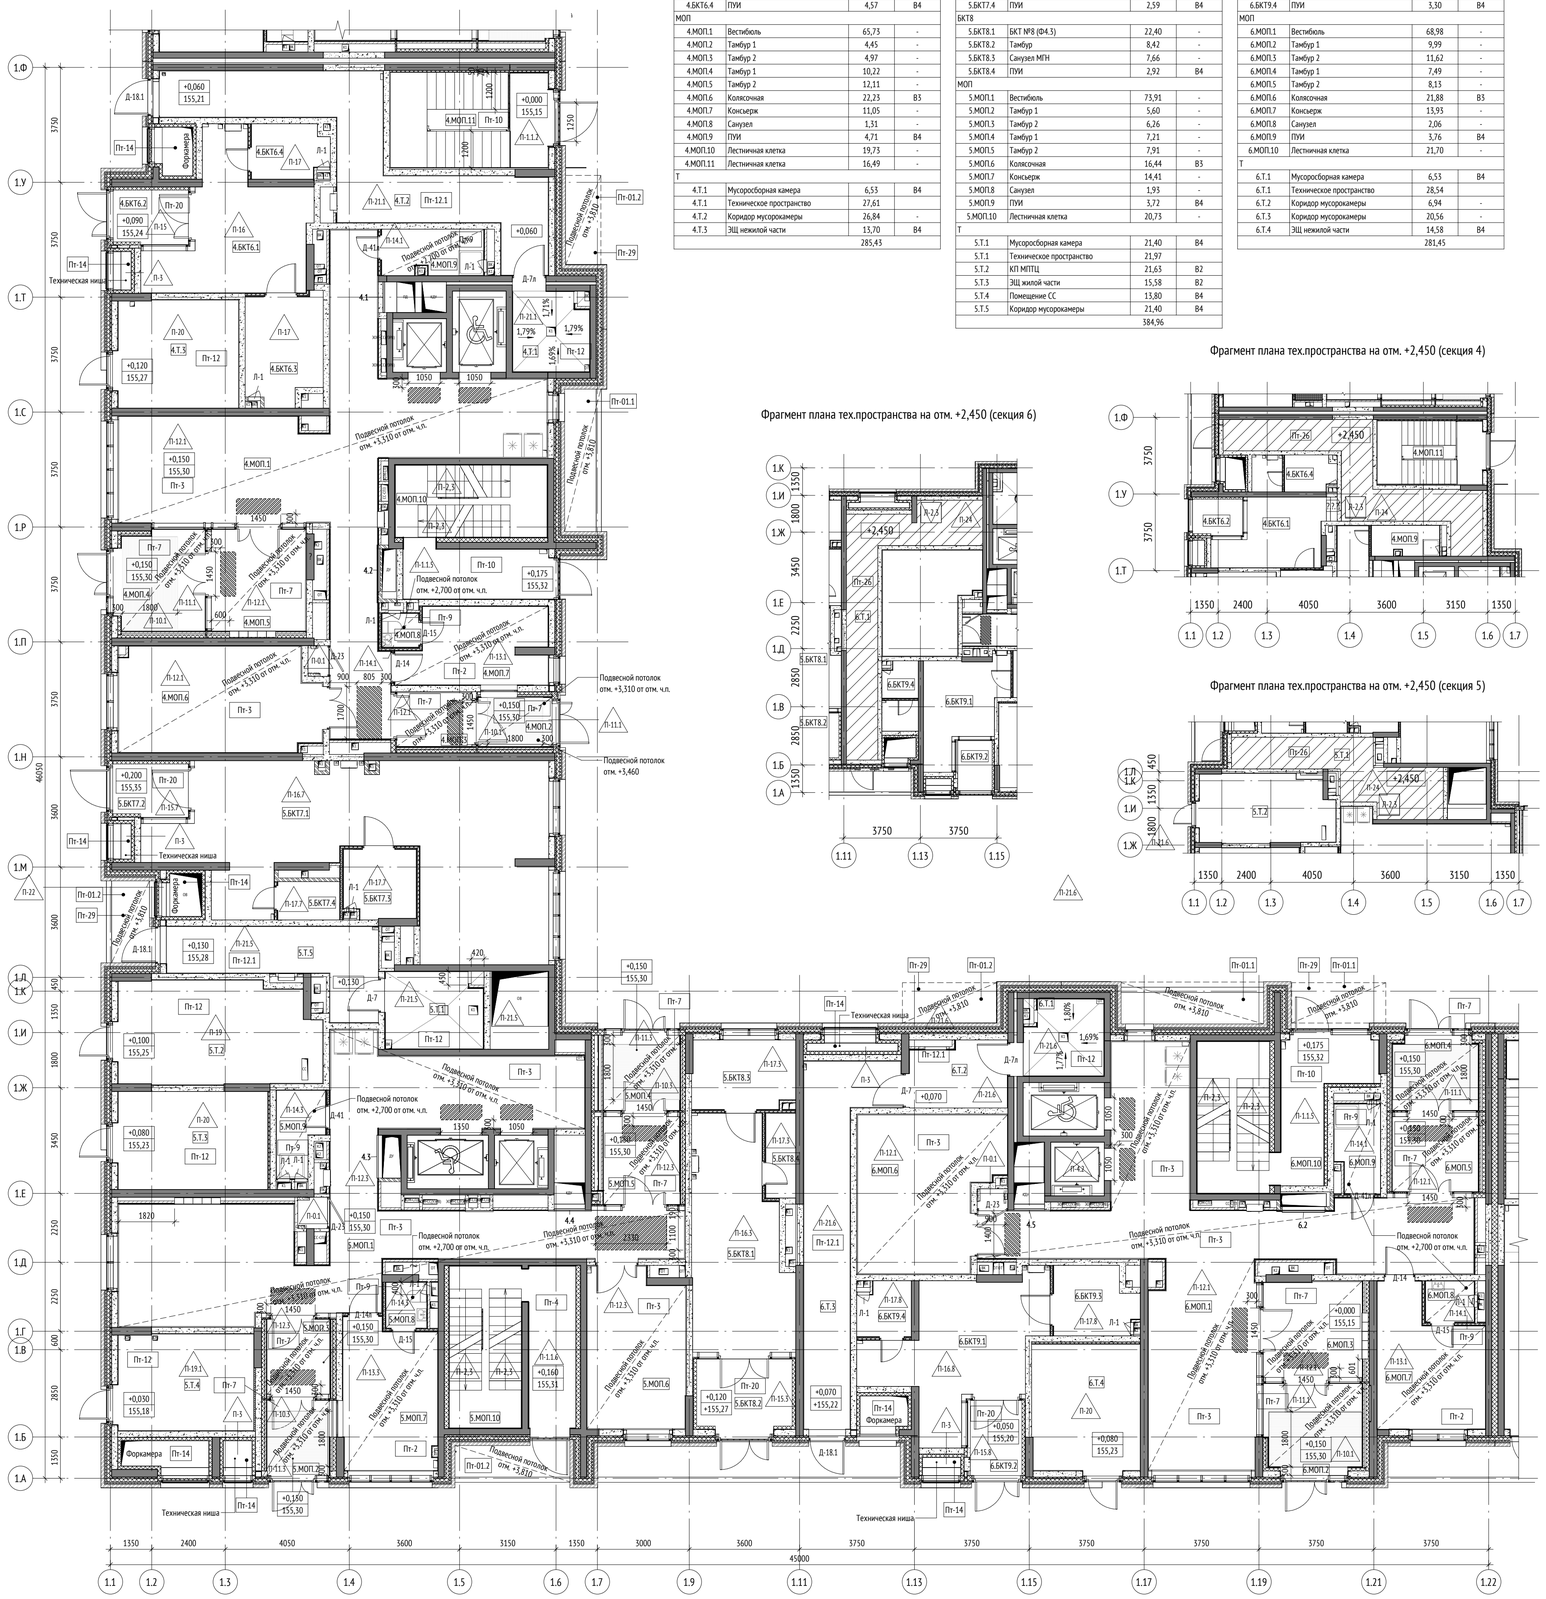
Согласовано

Взам. инв. №

Подп. и дата

Инв. № подл.

Фрагмент маркировочного плана 1 этажа (1 : 100)



Экспликация помещений 1 этажа

№	Имя	Площадь, м2	Кат. пом.
Секция 4			
БКТ6			
4.БКТ6.1	БКТ №6 (Ф4.3)	19,94	-
4.БКТ6.2	Тамбур	4,42	-
4.БКТ6.3	Санузел МГН	8,82	-
4.БКТ6.4	ПУИ	4,57	В4
МОП			
4.МОП.1	Вестибюль	65,73	-
4.МОП.2	Тамбур 1	4,45	-
4.МОП.3	Тамбур 2	4,97	-
4.МОП.4	Тамбур 1	10,22	-
4.МОП.5	Тамбур 2	12,11	-
4.МОП.6	Колясочная	22,23	В3
4.МОП.7	Консьерж	11,05	-
4.МОП.8	Санузел	1,31	-
4.МОП.9	ПУИ	4,71	В4
4.МОП.10	Лестничная клетка	19,73	-
4.МОП.11	Лестничная клетка	16,49	-
Т			
4.Т.1	Мусоросборная камера	6,53	В4
4.Т.1	Техническое пространство	27,61	
4.Т.2	Коридор мусорокамеры	26,84	-
4.Т.3	ЭЩ нежилой части	13,70	В4
		285,43	

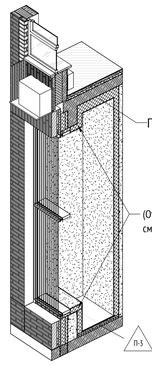
Экспликация помещений 1 этажа

№	Имя	Площадь, м2	Кат. пом.
Секция 5			
БКТ7			
5.БКТ7.1	БКТ №7 (Ф4.3)	57,47	-
5.БКТ7.2	Тамбур	4,37	-
5.БКТ7.3	Санузел МГН	5,23	-
5.БКТ7.4	ПУИ	2,59	В4
БКТ8			
5.БКТ8.1	БКТ №8 (Ф4.3)	22,40	-
5.БКТ8.2	Тамбур	8,42	-
5.БКТ8.3	Санузел МГН	7,66	-
5.БКТ8.4	ПУИ	2,92	В4
МОП			
5.МОП.1	Вестибюль	73,91	-
5.МОП.2	Тамбур 1	5,60	-
5.МОП.3	Тамбур 2	6,26	-
5.МОП.4	Тамбур 1	7,21	-
5.МОП.5	Тамбур 2	7,91	-
5.МОП.6	Колясочная	16,44	В3
5.МОП.7	Консьерж	14,41	-
5.МОП.8	Санузел	1,93	-
5.МОП.9	ПУИ	5,72	В4
5.МОП.10	Лестничная клетка	20,73	-
Т			
5.Т.1	Мусоросборная камера	21,40	В4
5.Т.1	Техническое пространство	21,97	
5.Т.2	КП МПТЦ	21,63	В2
5.Т.3	ЭЩ жилой части	15,58	В2
5.Т.4	Помещение СС	13,80	В4
5.Т.5	Коридор мусорокамеры	21,40	В4
		384,96	

Экспликация помещений 1 этажа

№	Имя	Площадь, м2	Кат. пом.
Секция 6			
БКТ9			
6.БКТ9.1	БКТ №9 (Ф4.3)	20,88	-
6.БКТ9.2	Тамбур	4,50	-
6.БКТ9.3	Санузел МГН	6,08	-
6.БКТ9.4	ПУИ	3,30	В4
МОП			
6.МОП.1	Вестибюль	68,98	-
6.МОП.2	Тамбур 1	9,99	-
6.МОП.3	Тамбур 2	11,62	-
6.МОП.4	Тамбур 1	7,49	-
6.МОП.5	Тамбур 2	8,13	-
6.МОП.6	Колясочная	21,88	В3
6.МОП.7	Консьерж	13,93	-
6.МОП.8	Санузел	2,06	-
6.МОП.9	ПУИ	3,76	В4
6.МОП.10	Лестничная клетка	21,70	-
Т			
6.Т.1	Мусоросборная камера	6,53	В4
6.Т.1	Техническое пространство	28,54	
6.Т.2	Коридор мусорокамеры	6,94	-
6.Т.3	Коридор мусорокамеры	20,56	-
6.Т.4	ЭЩ нежилой части	14,58	В4
		281,45	

Фрагмент ниши для наружного блока кондиционера БКТ

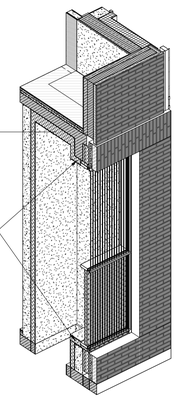


Фрагмент плана тех.пространства на отм. +2,450 (секция 6)

Фрагмент плана тех.пространства на отм. +2,450 (секция 4)

Фрагмент плана тех.пространства на отм. +2,450 (секция 5)

Фрагмент ниши форкамеры



УСЛОВНЫЕ ОБОЗНАЧЕНИЯ:

Марка помещений



Марка помещений квартир



Пт-26 - марка пола

ПТ-25 - марка потолка

0.000 - относительная отметка

- инженерные шахты

ЭО/СС - инженерные шахты

- проем для объединения

0.000 - Отметка чистого пола

9.МОП.15 - Марка помещений

ДП-25 - Марка двери внутренней

3.1 - Марка решетки ДУ/КДУ

ОП-201 - Марка окна

ШП-1-3 - Марка шкаф-пакета (щиток СС, коллектор)

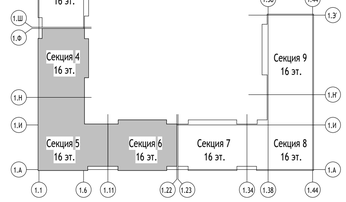
- Технические пространство

- Второй свет

Стены

- Железобетонные конструкции
- Перегородки из бетонных блоков
- Пазогребень
- Утеплитель
- Место объединения кухни с гостиной

СХЕМА ОБЪЕКТА:



ПРИМЕЧАНИЯ:

1. Допускается увеличение/добавление толщины штукатурного слоя в местах стыков неровных плоскостей перегородок и монолитных стен до 20мм.
2. Высотные отметки на плане даны от уровня чистого пола.
3. Ведомость отделки помещений см. лист 3.
4. Экспликацию полов см. листы 5-7.
5. Ведомость отделки потолков см. лист 8.
6. Маркировка, эскизы, спецификации ограждений лестничных клеток см. 148-0721-ОК-1-0-1-1..9-АР0.5, 148-0721-ОК-1-0-1-1..9-АР5
7. Спецификацию настенных вентрешеток см. лист 4.

0,000=155,15

Изм.	Кол.уч	Лист	№док.	Подпись	Дата
Разработал		Никитина			24.06.24
Проверил		Никитина			24.06.24
ГАП		Лопухов			24.06.24
Гл. архитектор		Струговец			24.06.24
Н. контр.		Куликова			24.06.24
ГИП		Зорин			24.06.24

148-0721-ОК-1-0-1-4..6-АР3.1

Жилой дом с приспособлением подземной автостоянки под защитное сооружение гражданской обороны – «укрытие» (ЗСГО) с инженерными сетями и благоустройством территории по адресу: г.Москва, р-н Новогиреево, Кусковская улица, земельный участок 12/1 (Кусковская ул., вл. 12) (Восточный административный округ)

Корпус 1. Секции 4-6. Отделка помещений 1го этажа	Стадия	Лист	Листов
	Р	2	
Маркировочный план 1 этажа	ООО "Проектное бюро АПЕКС"		

Согласовано

Взам. инв. №

Подп. и дата

Инв. № подл.

Формат А1

Ведомость отделки помещений МОП 1 этажа

Наименование помещения	Стены и перегородки								Примечание
	Железобетонное основание		Основание из кладки ячеистых бетонных блоков		Основание из кирпичной кладки		Основание из ГКЛ / Утеплителя		
	Тип отделки	Площадь, м²	Тип отделки	Площадь, м²	Тип отделки	Площадь, м²	Тип отделки	Площадь, м²	
Тамбур 1	До отметки 60 мм выше отметки низа подвесного потолка "Грильято" . 1. Грунтовка бетоноконтакт - 1 слой 2. Простая штукатурка цементно-песчаными смесями - 14 мм 3. Грунтовка глубокого проникновения - 1 слой 4. Керамогранит на цементно-песчаном растворе с затиркой швов, группа горючести НГ - 16 мм	5,56	До отметки 60 мм выше отметки низа подвесного потолка "Грильято" 1. Грунтовка глубокого проникновения 2. Простая штукатурка цементно-песчаными смесями - 14 мм 3. Грунтовка под финишную отделку 4. Керамогранит на цементно-песчаном растворе с затиркой швов, группа горючести НГ - 16 мм	19,51			Выше отметки 60 мм от низа подвесного потолка "Грильято" (запотолочное пространство) 1. Грунтовка под финишную отделку 2. Простая окраска водно-дисперсионной негорючей краской за 2 раза, группа горючести НГ - 2 слоя	52,38	
							До отметки 60 мм выше отметки низа подвесного потолка "Грильято" 1. Шпатлевка стыков ГКЛ/ГВЛВ с проклейкой армирующей лентой 2. Грунтовка бетоноконтакт 3. Керамогранит на цементно-песчаном растворе с затиркой швов, группа горючести НГ - 16 мм	163,37	
	До отметки 60 мм выше отметки низа подвесного потолка "Грильято" . 1.Грунтовка бетоноконтакт 2. Затирка поверхности после демонтажа опалубки - 2-4 мм 3. Грунтовка глубокого проникновения 4. Керамогранит на цементно-песчаном растворе с затиркой швов, группа горючести НГ - 16 мм	5,57	Выше отметки 60 мм от низа подвесного потолка "Грильято" (запотолочное пространство) 1. Грунтовка глубокого проникновения 2. Простая штукатурка цементно-песчаными смесями - 14 мм 3. Грунтовка под финишную отделку 4. Простая окраска водно-дисперсионной негорючей краской за 2 раза, группа горючести НГ - 2 слоя	4,52					
							До отметки 60 мм выше отметки низа подвесного потолка "Грильято" 1. Шпатлевка стыков ГКЛ/ГВЛВ с проклейкой армирующей лентой 2. Грунтовка глубокого проникновения 3. Керамогранит на цементно-песчаном растворе с затиркой швов, группа горючести НГ - 16 мм	58,06	
	Подготовка стен выше отметки 60 мм от низа подвесного потолка "Грильято" 1. Грунтовка Бетоноконтакт 2. Затирка поверхности после демонтажа опалубки - 2-4 мм 3. Грунтовка глубокого проникновения - 1 слой 4. Структурная негорючая краска, нанесение краскопультом, группа горючести НГ - 1 слой	0,81							
Тамбур 2	Учтено в Тамбур 1		Учтено в Тамбур 1				Учтено в Тамбур 1		
Вестибюль	До отметки 60 мм выше отметки низа подвесного потолка "Грильято" . 1.Грунтовка бетоноконтакт 2. Затирка поверхности после демонтажа опалубки - 2-4 мм 3. Грунтовка глубокого проникновения 4. Керамогранит на цементно-песчаном растворе с затиркой швов, группа горючести НГ - 16 мм	119,66	До отметки 60 мм выше отметки низа подвесного потолка "Грильято" 1. Грунтовка глубокого проникновения 2. Простая штукатурка цементно-песчаными смесями - 14 мм 3. Грунтовка под финишную отделку 4. Керамогранит на цементно-песчаном растворе с затиркой швов, группа горючести НГ - 16 мм	230,14	До отметки 60 мм выше отметки низа подвесного потолка "Грильято" 1. Грунтовка глубокого проникновения 2. Простая штукатурка ц/п смесями по сетке тканой стальной 10х10х0.8 мм - 15 мм 3. Грунтовка глубокого проникновения 4. Керамогранит на цементно-песчаном растворе с затиркой швов, группа горючести НГ - 16 мм	17,75	До отметки 60 мм выше отметки низа подвесного потолка "Грильято" 1. Грунтовка глубокого проникновения 2. Простая штукатурка ц/п смесями по сетке тканой стальной 10х10х0.8 мм - 15 мм 3. Грунтовка глубокого проникновения 4. Керамогранит на цементно-песчаном растворе с затиркой швов, группа горючести НГ - 16 мм	118,36	
	До отметки 60 мм выше отметки низа подвесного потолка "Грильято" . 1. Грунтовка бетоноконтакт - 1 слой 2. Простая штукатурка цементно-песчаными смесями - 14 мм 3. Грунтовка глубокого проникновения - 1 слой 4. Керамогранит на цементно-песчаном растворе с затиркой швов, группа горючести НГ - 16 мм	15,33	Выше отметки 60 мм от низа подвесного потолка "Грильято" (запотолочное пространство) 1. Грунтовка глубокого проникновения 2. Простая штукатурка цементно-песчаными смесями - 14 мм 3. Грунтовка под финишную отделку 4. Простая окраска водно-дисперсионной негорючей краской за 2 раза, группа горючести НГ - 2 слоя	78,46	Выше отметки 60 мм от низа подвесного потолка "Грильято" (запотолочное пространство) 1. Грунтовка глубокого проникновения 2. Простая штукатурка ц/п смесями по сетке тканой стальной 10х10х0.8 мм - 15 мм 3. Грунтовка под финишную отделку 4. Простая окраска водно-дисперсионной негорючей краской за 2 раза, группа горючести НГ - 2 слоя	5,21	Выше отметки 60 мм от низа подвесного потолка "Грильято" (запотолочное пространство) 1. Грунтовка глубокого проникновения 2. Грунтовка под финишную отделку 3. Простая окраска водно-дисперсионной негорючей краской за 2 раза, группа горючести НГ - 2 слоя	53,23	
	Подготовка стен выше отметки 60 мм от низа подвесного потолка "Грильято" 1. Грунтовка Бетоноконтакт 2. Затирка поверхности после демонтажа опалубки - 2-4 мм 3. Грунтовка глубокого проникновения - 1 слой 4. Структурная негорючая краска, нанесение краскопультом, группа горючести НГ - 1 слой	59,59							
Колясочная	Учтено в Вестибюль		Учтено в Вестибюль				Учтено в Вестибюль		
Консьерж	Подготовка стен выше отметки 60 мм от низа подвесного потолка "Грильято" 1. Грунтовка Бетоноконтакт 2. Затирка поверхности после демонтажа опалубки - 2-4 мм 3. Грунтовка глубокого проникновения - 1 слой 4. Структурная негорючая краска, нанесение краскопультом, группа горючести НГ - 1 слой	14,21	Выше отметки 60 мм от низа подвесного потолка "Грильято" (запотолочное пространство) 1. Грунтовка глубокого проникновения 2. Простая штукатурка гипсовыми смесями - 14 мм 3. Грунтовка под финишную отделку 4. Простая окраска водно-дисперсионной негорючей краской за 2 раза, группа горючести НГ - 2 слоя	19,08			Выше отметки 60 мм от низа подвесного потолка 1. Шпатлевка стыков ГКЛ/ГВЛВ с проклейкой армирующей лентой 2. Упрочняющая и обеспыливающая пропитка - 1 слой	7,04	
	До отметки 60 мм выше отметки низа подвесного потолка "Грильято" 1. Грунтовка бетоноконтакт - 1 слой 2. Сплошное выравнивание гипсовыми смесями - 10 мм 3. Грунтовка глубокого проникновения 4. Структурная негорючая краска, нанесение краскопультом, группа горючести НГ - 1 слой	51,20	До отметки 60 мм выше отметки низа подвесного потолка "Грильято" 1. Грунтовка глубокого проникновения - 1 слой 2. Улучшенная штукатурка гипсовыми смесями - 20 мм 3. Грунтовка глубокого проникновения - 1 слой 4. Структурная негорючая краска, нанесение краскопультом, группа горючести НГ	50,14			До отметки 60 мм выше отметки низа подвесного потолка "Грильято" 1. Грунтовка глубокого проникновения 2. Шпатлевка поверхности на гипсовой основе (с проклейкой стыков армирующей лентой) - 2 мм 3. Грунтовка глубокого проникновения 4. Структурная негорючая краска, нанесение краскопультом, группа горючести НГ	24,42	
Санузел	До отметки 60 мм выше отметки низа подвесного потолка 1. Грунтовка бетоноконтакт 2. Затирка поверхности последемонтажа опалубки - 2-4 мм 3. Грунтовка глубокого проникновения 4. Керамическая плитка на цементно-песчаном растворе с затиркой швов - 12 мм	11,25	До отметки 60 мм выше отметки низа подвесного потолка 1. Грунтовка глубокого проникновения 2. Простая штукатурка ц/п смесями - 14 мм 3. Грунтовка глубокого проникновения 4. Керамическая плитка на цементно-песчаном растворе с затиркой швов - 12 мм	46,28			До отметки 60 мм выше отметки низа подвесного потолка 1. Шпатлевка стыков ГКЛ спроклейкой армирующейлентой 2. Грунтовка Бетоноконтакт 3. Керамическая плитка на цементно-песчаном растворе с затиркой швов - 12 мм	60,50	
ПУИ	Учтено в С/У		Учтено в С/У				Учтено в С/У		
Лестничная клетка	Подготовка монолитных стен 1. Грунтовка бетоноконтакт 2. Сплошное выравнивание ц/п смесями - 20 мм 3. Грунтовка глубокого проникновения 4. Структурная негорючая краска, нанесение краскопультом, группа горючести НГ	166,70	Подготовка стен из ячеистого бетона 1. Грунтовка глубокого проникновения 2. Структурная негорючая краска, нанесение краскопультом, группа горючести НГ	57,59			Подготовка под финишную отделку минеральной ваты 1. Штукатурно-клеевая смесь, армированная стеклотканной щелочестойкой сеткой М3600 - 10 мм 2. Грунтовка глубокого проникновения 3. Структурная негорючая краска, нанесение краскопультом, группа горючести НГ	104,77	
Лестничная клетка	Подготовка монолитных стен 1. Грунтовка бетоноконтакт 2. Сплошное выравнивание цементно-песчаными смесями - 45 мм 3. Грунтовка глубокого проникновения 4. Структурная негорючая краска, нанесение краскопультом, группа горючести НГ	4,63	Подготовка стен из ячеистого бетона 1. Грунтовка глубокого проникновения 2. Улучшенная штукатурка ц/п смесями - 45 мм 3. Грунтовка глубокого проникновения 4. Структурная негорючая краска, нанесение краскопультом, группа горючести НГ	17,13			Подготовка по утеплителю 1. Штукатурно-клеевая смесь, армированная стеклотканойщелочестойкой сеткой М3600 - 10 мм 2. Грунтовка глубокого проникновения 3. Шпатлевка на цементной основе - 2 мм 4. Грунтовка акриловая глубокопроникновения	21,62	Выход и Паковки, помещение 4.МОП.11

Ведомость отделки помещений технических помещений 1 этажа

Наименование помещения	Стены и перегородки								Примечание
	Железобетонное основание		Основание из кладки ячеистых бетонных блоков		Основание из кирпичной кладки		Основание из ГКЛ / Утеплителя		
	Тип отделки	Площадь, м²	Тип отделки	Площадь, м²	Тип отделки	Площадь, м²	Тип отделки	Площадь, м²	
Мусоросборная камера	Подготовка монолитных стен до 2.2 м от отм. числ пола 1. Грунтовка бетоноконтакт 2. Затирка поверхности после демонтажа опалубки - 4 мм 3. Грунтовка глубокого проникновения - 1 слой 4. Керамическая плитка на цементно-песчаном растворе с затиркой швов - 12 мм	52,68	Подготовка стен из ячеистого бетона до 2.2 м от отм. числ пола 1. Грунтовка глубокого проникновения - 1 слой 2. Простая штукатурка ц/п смесями - 14 мм 3. Грунтовка глубокого проникновения - 1 слой 4. Керамическая плитка на цементно-песчаном растворе с затиркой швов - 12 мм	7,18			Подготовка каркасных стен до 2.2 м от отм. числ пола 1. Шпатлевка стыков ГКЛ/ГВЛВ с проклейкой армирующей лентой 2. Грунтовка глубокого проникновения 3. Керамическая плитка на цементно-песчаном растворе с затиркой швов - 12 мм	12,61	
	Подготовка монолитных стен выше 2.2 м от отм. числ пола 1. Грунтовка бетоноконтакт 2. Затирка поверхности после демонтажа опалубки - 4 мм 3. Грунтовка под финишную отделку - 1 слой 4. Простая окраска влагостойкой водно-дисперсионной краской за 2 раза - 2 слоя	44,59							
Коридор мусорокамеры	Подготовка монолитных стен до 2.2 м от отм. числ пола 1. Грунтовка бетоноконтакт 2. Керамическая плитка на цементно-песчаном растворе с затиркой швов	38,92	Подготовка стен из ячеистого бетона до 2.2 м от отм. числ пола 1. Грунтовка бетоноконтакт 2. Керамическая плитка на цементно-песчаном растворе с затиркой швов	132,99			Учтено в пом. мусоросборной камеры		
ЭЩ жилой части	Подготовка монолитных стен 1. Грунтовка бетоноконтакт - 1 слой 2. Затирка поверхности после демонтажа опалубки - 2-4 мм 3. Грунтовка под финишную отделку - 1 слой 4. Простая окраска влагостойкой водно-дисперсионной краской за 2 раза	112,17	Подготовка стен из ячеистого бетона 1. Грунтовка глубокого проникновения 2. Простая штукатурка цементно-песчаными смесями - 14 мм 3. Грунтовка под финишную отделку - 1 слой 4. Простая окраска влагостойкой водно-дисперсионной краской за 2 раза	165,39					
ЭЩ нежилой части	Учтено в пом. ЭЩ		Учтено в пом. ЭЩ						
Помещение СС	Учтено в пом. ЭЩ		Учтено в пом. ЭЩ						
КП МПТЦ	Учтено в пом. ЭЩ		Учтено в пом. ЭЩ						
Техническое пространство	1. Грунтовка бетоноконтакт 2. Затирка поверхности после демонтажа опалубки 3. Упрочняющая и обеспыливающая пропитка	44,27	1. Грунтовка глубокого проникновения 2. Простая штукатурка ц/п смесями - 14 мм 3. Упрочняющая и обеспыливающая пропитка	136,14					

Ведомость отделки откосов наружных стен МОП 1 этажа секции 4-6

Наименование	Длина, м.пог.	Площадь, м2
Ячеистый бетонный блок: 1. ГСП-Н2 - 12,5 мм 2. Грунтовка глубокого проникновения - 1 слой 2. Профиль углозащитный оцинкованный 25х25 мм, улучшенная штукатурка гипсовыми смесями по сетке СВУ 120-2600 СП 31-111-2004 - 20-50 мм 3. Грунтовка глубокого проникновения 4. Шпатлевка на гипсовой основе - 2 мм 5. Грунтовка под финишную отделку	247,6	49,5
Общий итог: 52	247,6	49,5

Ведомость отделки откосов дверей мусорокамер 1 этажа секции 4-6

Наименование	Длина, м.пог.	Площадь, м2
Монолитный Ж/Б - Грунтовка Бетоноконтакт - 1 слой - Профиль углозащитный оцинкованный 25х25 мм, сплошное выравнивание ц-п смесями по сетке тканой стальной 10х10х0.8 мм - 10 мм - Грунтовка под финишную отделку - 1 слой - Простая окраска влагостойкой водно-дисперсионной краской за 2 раза - 2 слоя	10,6	2,1
Ячеистый газобетонный блок: - Грунтовка глубокого проникновения - 1 слой - Простая штукатурка цементно-песчаными смесями по сетке тканой стальной 10х10х0.8 мм - 14 мм - Грунтовка под финишную отделку - 1 слой - Простая окраска влагостойкой водно-дисперсионной краской за 2 раза - 2 слоя	26,6	5,3
Общий итог: 7	37,2	7,4

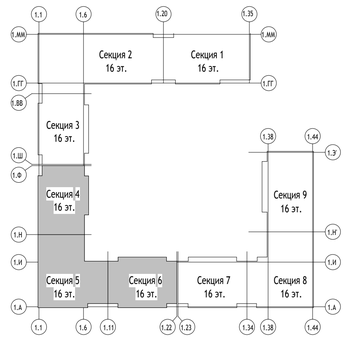
Ведомость отделки форкамер и технических ниш секции 4-6

Наименование	Площадь, м2
1. Штукатурно-клеевой слой (Технониколь 210), армированный фасадной стеклотканевой сеткой щелочестойкой сеткой М3600-10 мм 2. Упрочняющая и обеспыливающая пропитка	482,46

Ведомость отделки откосов форкамер и технических ниш секции 4-6

Наименование	Длина, м.пог.	Площадь, м2	Объем минваты, м3
1. Клеевая смесь для монтажа утеплителя (Технониколь 110) 2. Минераловатный утеплитель (Технониколь - ТЕХНОФАС ДЕКОР) ⊠=100-120 кг/м³, предел прочности на отрыв не менее 15 кПа, ⊠=0,041 Вт/м*С - 100 мм 3. Штукатурно-клеевой слой (Технониколь 210), армированный фасадной стеклотканевой сеткой щелочестойкой сеткой М3600-10 мм 4. Упрочняющая и обеспыливающая пропитка 5. Простая окраска фасадной атмосферостойкой краской за 2 раза	26,6	5,3	0,66 м³

СХЕМА ОБЪЕКТА:



ПРИМЕЧАНИЯ:

Примечания :
1. Общие указания см. л. 1 данного комплекта.
2. Допускается увеличение толщины штукатурного слоя в местах стыков неровных плоскостей перегородок и монолитных стен до 20мм.
3. Отверстия в ГКЛ перегородках вырезать по месту, после монтажа инженерного оборудования с учетом инженерных отверстий и выводов.
4. Внутренние поверхности эксплуатируемых технических ниш СС отделываются:
- по монолиту Грунтовка Бетонконтакт, Затирка поверхности после демонтажа опалубки, упрочняющая и обеспыливающая пропитка **Элакор-МБ1 Флюат**;
- по газобетону и ПГП Грунтовка глубокого проникновения, Простая штукатурка цементно-песчаными смесями, упрочняющая и обеспыливающая пропитка **Элакор-МБ1 Флюат**;
- по ГКЛ Грунтовка глубокого проникновения, Шпатлевка на гипсовой основе (с проклейкой стыков ГВЛВ армирующей лентой), упрочняющая и обеспыливающая пропитка **Элакор-МБ1 Флюат
5. На стыках разнородных материалов применять стеклотканевую штукатурную сетку шириной не менее 100 мм с размером ячейки 5 мм и плотностью не менее 120 г/м2
6. Допускается возможность замены указанных материалов и изделий на аналоги с идентичными техническими характеристиками без увеличения сметной стоимости. Применение иных материалов требует доработки проектных решений и должно быть согласовано с авторами проекта.

0,000=155,15

Изм.	Кол.уч	Лист	№док.	Подпись	Дата
Разработал		Романов			24.06.24
Проверил		Никитина			24.06.24
ГАП		Лопухов			24.06.24
Гл. архитектор		Струговец			24.06.24
Н. контр.		Куликова			24.06.24
ГИП		Зорин			24.06.24

148-0721-ОК-1-0-1-4..6-АР3.1

Жилой дом с приспособлением подземной автостоянки под защитное сооружение гражданской обороны – «укрытие» (ЗСГО) с инженерными сетями и благоустройством территории по адресу: г.Москва, р-н Новогиреево, Кусковская улица, земельный участок 12/1 (Кусковская ул., вл. 12) (Восточный административный округ)

Корпус 1. Секции 4-6. Отделка помещений 1го этажа

Стадия	Лист	Листов
Р	3	

Ведомость отделки помещений 1 этажа

ООО "Проектное бюро АПЕКС"

Согласовано

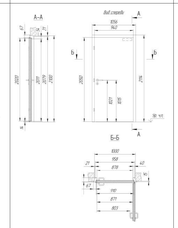
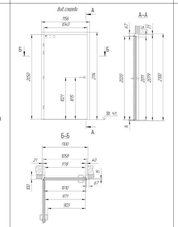
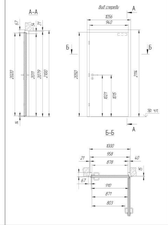
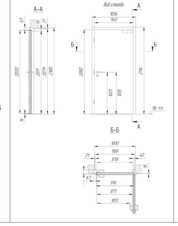
Взам. инв. №

Подп. и дата

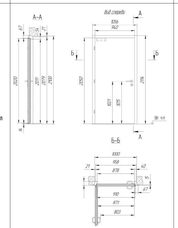
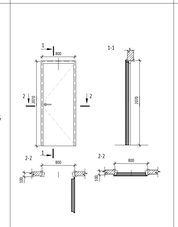
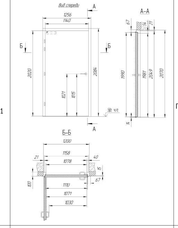
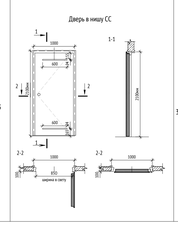
Инв. № подл.

Формат А1

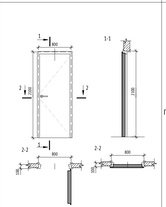
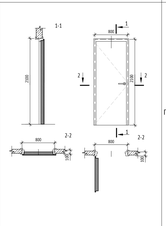
Спецификация элементов заполнения дверных проемов 1 этажа

Марка	Эскиз	Обозначение	Наименование	Размер проема, мм		Кол-во	Примечание
				Ширина	Высота		
Д-7		ГОСТР57327-2016 / ТУ25.12.10--001-17157160-2018	ДПО12079-1058яр.Е130 ГОСТР57327-2016/ТУ25.12.10-001--17157160-2018 / ДПО12079-1058л.Е130 ГОСТР57327-2016/ТУ25.12.10-001--17157160-2018	1100	2100	2	Дверь металлическая, с заполнением минеральной ватой, противопожарная EI 30, глухая, со стационарным порогом 14 мм, угловая коробка, контурный уплотнитель - серый, доводчик, нажимная ручка на круглой розетке, порошковая окраска, цвет RAL 7016 (антрацитово-серый) матовый
Д-7п		ГОСТР57327-2016 / ТУ25.12.10--001-17157160-2018	ДПО12079-1058яр.Е130 ГОСТР57327-2016/ТУ25.12.10-001--17157160-2018 / ДПО12079-1058л.Е130 ГОСТР57327-2016/ТУ25.12.10-001--17157160-2018	1100	2100	2	Дверь металлическая, с заполнением минеральной ватой, противопожарная EI 30, глухая, со стационарным порогом 14 мм, угловая коробка, контурный уплотнитель - серый, доводчик, нажимная ручка на круглой розетке, порошковая окраска, цвет RAL 7016 (антрацитово-серый) матовый
Д-14		ГОСТ Р 31173-2016	ДСВ, В, Оп, Пр, Пог, Вн, Псл, М2, О - ГОСТ 31173-2016 / ДСВ, В, Оп, Л, Пог, Вн, Псл, М2, О - ГОСТ 31173-2016	1000	2100	1	Дверь металлическая, с заполнением минеральной ватой, глухая, со стационарным порогом, коробка угловая, контурный уплотнитель - серый, доводчик, нажимная ручка на круглой розетке, цилиндровый замок 'ключ-вертушка', порошковая окраска, цвет принять в соответствии с АИ
Д-14		ГОСТ Р 31173-2016	ДСВ, В, Оп, Пр, Пог, Вн, Псл, М2, О - ГОСТ 31173-2016 / ДСВ, В, Оп, Л, Пог, Вн, Псл, М2, О - ГОСТ 31173-2016	1000	2100	1	Дверь металлическая, с заполнением минеральной ватой, глухая, со стационарным порогом, коробка угловая, контурный уплотнитель - серый, доводчик, нажимная ручка на круглой розетке, цилиндровый замок 'ключ-вертушка', порошковая окраска, цвет принять в соответствии с АИ

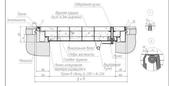
Спецификация элементов заполнения дверных проемов 1 этажа

Марка	Эскиз	Обозначение	Наименование	Размер проема, мм		Кол-во	Примечание
				Ширина	Высота		
Д-14п		ГОСТ Р 31173-2016	ДСВ, В, Оп, Пр, Пог, Вн, Псл, М2, О - ГОСТ 31173-2016 / ДСВ, В, Оп, Л, Пог, Вн, Псл, М2, О - ГОСТ 31173-2016	1000	2100	1	Дверь металлическая, с заполнением минеральной ватой, глухая, со стационарным порогом, коробка угловая, контурный уплотнитель - серый, доводчик, нажимная ручка на круглой розетке, цилиндровый замок 'ключ-вертушка', порошковая окраска, цвет принять в соответствии с АИ
Д-15		ГОСТ 475-2016	ДС 1 Рп 21х8 Г Пр6 Мд1 ГОСТ 475-2016 /ДС 1 Рп 21х8 Г Пр6 Мд1 ГОСТ 475-2016	800	2070	3	Дверь глухая без порога, телескопический наличник, контурный уплотнитель, поверхность - рельефная ПВХ пленка, нажимная ручка, цилиндровый замок 'ключ-вертушка', ограничитель, цвет принять в соответствии с АИ
Д-18.1		ГОСТР31173-2016/ТУ25.12.10--001-17157160-2017	ДСН, А, Оп, Л, Пог, Н, Пол, М3, У3 - ГОСТ 31173-2016	1200	2070	3	Дверь металлическая, из х/к стали 1,2 мм, глухая,металлический добор внешний, со стационарным порогом 14мм, утепленная, контурный уплотнитель-серый, доводчик , нажимная ручка на круглой розетке, цилиндровый замок ключ-ключ, порошковая окраска RAL7016
Д-23		ГОСТ 31173-2016/ТУ25.12.10-001-17157160-2017	ДСВа,В1,Оп,Пр,Пог,Н,П1хс,О-ГОСТ31173-2016/ТУ 25.12.10-001--17157160-2017	1000	2100	3	Дверь металлическая, порошковая окраска окрашенная матовой гладкой краской, с вентиляционными решетками в верхней и нижней частях размерами 600мм х 34мм (2 шт.), с антивандальным сувальным замком под универсальный мастер-ключ, со стационарным порогом 14 мм, с комплектом регулируемых петель, без доборов, цвет принять в соответствии с АИ

Спецификация элементов заполнения дверных проемов 1 этажа

Марка	Эскиз	Обозначение	Наименование	Размер проема, мм		Кол-во	Примечание
				Ширина	Высота		
Д-41		ГОСТ31173-2016/ТУ25.12.10--001-17157160 -2017	ДСВ,В,Оп,Пр,Пог,Вн,Псл,О-ГОСТ31173-2016 /ТУ25.12.10-001--17157160-2017 / ДСВ,В,Оп,Л,Пог,Вн,Псл,О-ГОСТ31173-2016/ТУ25.12.10-001--17157160-2017	800	2100	1	Дверь металлическая из х/к стали толщиной 1,2мм, с заполнением минеральной ватой, глухая, со стационарным порогом 14мм, контурный уплотнитель-серый, доводчик, нажимная ручка на круглой розетке, цилиндровый замок 'ключ-вертушка', порошковая окраска, цвет принять в соответствии с АИ
Д-41п		ГОСТ31173-2016/ТУ25.12.10--001-17157160 -2017	ДСВ,В,Оп,Пр,Пог,Вн,Псл,О-ГОСТ31173-2016 /ТУ25.12.10-001--17157160-2017 / ДСВ,В,Оп,Л,Пог,Вн,Псл,О-ГОСТ31173-2016/ТУ25.12.10-001--17157160-2017	800	2100	2	Дверь металлическая из х/к стали толщиной 1,2мм, с заполнением минеральной ватой, глухая, со стационарным порогом 14мм, контурный уплотнитель-серый, доводчик, нажимная ручка на круглой розетке, цилиндровый замок 'ключ-вертушка', порошковая окраска, цвет принять в соответствии с АИ

Спецификация люков доступа в техническое пространство

Марка	Эскиз	Обозначение	Наименование	Размер проема, мм		Кол-во	Примечание
				Ширина	Длина		
Л-2.3		ГОСТ Р 57327-2016/ТУ 25.12.10--001-71298931-2019	ЛПС 01 1000-1050 Е160 ГОСТ Р 57327-2016/ТУ25.12.10-001--71298931-2019	1000	1000	3	Люк металлический в перекрытии противопожарный, покрытие из рифленого листового металла 3 мм, газовые пружины, контурный уплотнитель, поворотная ручка

Спецификация ревизионных люков 1 этажа секции 4-6

Марка	Наименование	Предел огнестойкости	Ширина	Высота	Кол-во, шт.	Примечание
Л-1			400	600	11	Ревизионный люк , для доступа ОВ RAL 9003
Л-2.3			1000	0	3	Люк металлический в перекрытии противопожарный, покрытие из рифленого листового металла 3 мм, газовые пружины, контурный уплотнитель, поворотная ручка

Спецификация решеток ДУ,КДУ секции 4-6

Марка	Наименование	Предел огнестойкости	Ширина	Высота	Кол-во, шт.	Примечание
4.1			1000	500	1	Решетка КДУ, RAL 9003
4.2			1400	500	1	Решетка ДУ, RAL 9003
4.3			1400	500	1	Решетка ДУ, RAL 9003
4.4			1010	600	1	Решетка КДУ, RAL 9003
4.5			1000	600	1	Решетка КДУ, RAL 9003
6.2			1400	500	1	Решетка ДУ, RAL 9003

0,000=155,15

Изм.	Кол.уч.	Лист	№док.	Подпись	Дата
Разработал		Романов			14.06.24
Проверил		Никитина			14.06.24
ГАП		Лопухов			14.06.24
Гл. архитектор		Стрыговец			14.06.24
Н. контр.		Кулакова			14.06.24
ГИП		Зорин			14.06.24

148-0721-ОК-1-О-1-4.6-АР3.1

Жилой дом с приспособлением подземной автостоянки под защитное сооружение гражданской обороны - курятник» (ЖСО) с инженерными сетями и благоустройством территории по адресу: г.Москва, р-н Новокуркино, Кузовская улица, земельный участок 12/1 (Кузовская ул., вл. 12) (Восточный административный округ)

Корпус 1. Секции 4-6. Отделка помещений 1го этажа	Стадия	Лист	Листов
	Р	4	
Спецификации элементов заполнения дверных проемов и лючков	ООО "Проектное бюро АПЕКС"		

Формат А2х3

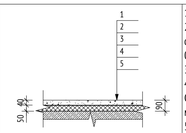
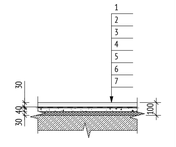
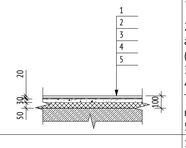
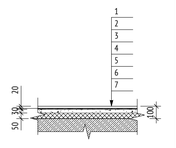
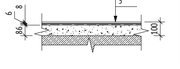
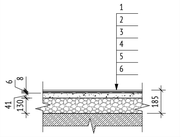
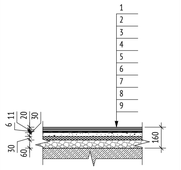
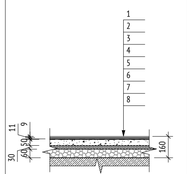
Согласовано

Взам. инв. №

Подп. и дата

Инв.№ подл.

Корпус 1. Экспликация полов 1-го этажа

Помещение	Тип пола	Схема пола	Данные элементов отделки	Толщина слоев	Общая толщина пола, мм	Площадь, кв.м	Примечание
Секция 4							
Ниши СС	П-0.1		1. Пропитка упрочняющая и обеспыливающая - 1 слой. 2. Стяжка полусухая цементно-песчаная М150, армированная фиброволокном (фибра полипропиленовая 12мм, расход 0.6кг/м3) - 40 мм. 3. Пленка полиэтиленовая 200 мкр - 1 слой. 4. Утеплитель минераловатный (Технониколь ТЕХНОФЛОР СТАНДАРТ) q=100-120 кг/м3, предел прочности на сжатие не менее 30 кПа, ⊠=0,041 Вт/м*С - 50 мм. 5. Ж/б плита.	. 40 мм 50 мм	90	0,68	
БКТ							
Тамбур БКТ (без отделки)	П-15		1.Финишное покрытие пола (выполняется силами собственника помещения) 2. Однокомпонентная полимерная эластичная гидроизоляция Ceresit CL 51 с заведением на стены -200 мм, с прокладкой по углам водонепроницаемой ленты для герметизации швов Ceresit CL 152 3. Грунтовка глубокого проникновения Ceresit CT 17 5. Стяжка полусухая цементно-песчаная М150, армированная фиброволокном (фибра полипропиленовая 12мм, расход 0.6кг/м3) 6. Экструдированый пенополистирол (Технониколь - CARBON PROF) прочность на сжатие при 10% линейной деформации ≥0,2 Мпа, ⊠=0,032 Вт/мК 7. Ж/б плита	30 мм 2 слоя 1 слой 40 мм 30 мм	100	4,91	БКТ
Сухие помещения БКТ (без отделки)	П-16		1. Финишное покрытие пола (выполняется силами собственника помещения) 2. Стяжка полусухая цементно-песчаная М150, армированная фиброволокном (фибра полипропиленовая 12мм, расход 0.6кг/м3) 3. Полиэтиленовая пленка 200 мкр 4. Минераловатный утеплитель (Технониколь - ТЕХНОФЛОР СТАНДАРТ) ⊠=100-120 кг/м³, предел прочности на сжатие не менее 25 кПа, ⊠=0,041 Вт/м*С 5. Ж/б плита	20 мм 30 мм 1 слой 50 мм	100	18,65	БКТ
ПУИ, санузел БКТ (без отделки)	П-17		1. Финишное покрытие пола (выполняется силами собственника помещения) 2. Однокомпонентная полимерная эластичная гидроизоляция Ceresit CL 51 с заведением на стены -200мм, с прокладкой по углам водонепроницаемой ленты для герметизации швов Ceresit CL 152 3. Грунтовка глубокого проникновения Ceresit CT 17 4. Стяжка полусухая цементно-песчаная М150, армированная фиброволокном (фибра полипропиленовая 12мм, расход 0.6кг/м3) 5. Полиэтиленовая пленка 200 мкр 6. Минераловатный утеплитель (Технониколь - ТЕХНОФЛОР СТАНДАРТ) ⊠=100-120 кг/м³, предел прочности на сжатие не менее 25 кПа, ⊠=0,041 Вт/м*С 7. Ж/б плита	20 мм 2 слоя 1 слой 30 мм 1 слой 50 мм	100	13,49	БКТ
МОП							
Лестничная клетка	П-1.1.2		1. Керамогранит с затиркой швов 2. Водостойкий плиточный клей 3. Грунтовка глубокого проникновения Ceresit CT 17 4. Стяжка полусухая цементно-песчаная М150, армированная фиброволокном (фибра полипропиленовая 12мм, расход 0.6кг/м3) 5. Ж/б плита .	8 мм 6 мм 1 слой 86 мм	100	4,62	МОП
Лестничная клетка	П-1.1.5		1. Керамогранит с затиркой швов 2. Водостойкий плиточный клей 3. Грунтовка глубокого проникновения Ceresit CT 17 4. Стяжка полусухая цементно-песчаная М150, армированная фиброволокном (фибра полипропиленовая 12мм, расход 0.6кг/м3) 5. Керамзитовый гравий фракцией 10-20 мм, плотностью 250 кг/м3, прочностью П25, с последующей проливкой цементном молочком 6. Ж/б плита	8 мм 6 мм 1 слой 41 мм 130 мм	185	20,34	МОП
Тамбур (1-ой) Решетка грязезащитная	П-10.1		1. Грязезащитное покрытие (резина+бруш+скребок) (вес покрытия 18,1кг/м²) 2. Керамогранит с затиркой швов 3. Водостойкий плиточный клей 4. Однокомпонентная полимерная эластичная гидроизоляция Ceresit CL 51 с заведением на стены -200 мм, с прокладкой по углам водонепроницаемой ленты для герметизации швов Ceresit CL 152 5. Грунтовка глубокого проникновения Ceresit CT 17 6. Стяжка полусухая цементно-песчаная М150, армированная фиброволокном (фибра полипропиленовая 12мм, расход 0.6кг/м3) 7. Экструдированый пенополистирол (Технониколь - CARBON PROF) прочность на сжатие при 10% линейной деформации ≥0,2 Мпа, ⊠=0,032 Вт/мК 8.Керамзитовый гравий фракцией 10-20 мм, плотностью 250 кг/м3, прочностью П25, с последующей проливкой цементном молочком 9. Ж/б плита	20 мм 11 мм 6 мм 2 слоя 1 слой 30 мм 30 мм 60 мм	160	8,39	МОП
Тамбур МОП (1-ой)	П-11.1		1. Керамогранит с затиркой швов 2. Водостойкий плиточный клей 3. Однокомпонентная полимерная эластичная гидроизоляция Ceresit CL 51 с заведением на стены -200 мм, с прокладкой по углам водонепроницаемой ленты для герметизации швов Ceresit CL 152 4. Грунтовка глубокого проникновения Ceresit CT 17 5. Стяжка полусухая цементно-песчаная М150, армированная фиброволокном (фибра полипропиленовая 12мм, расход 0.6кг/м3) 6. Экструдированый пенополистирол (Технониколь - CARBON PROF) прочность на сжатие при 10% линейной деформации ≥0,2 Мпа, ⊠=0,032 Вт/мК 7. Керамзитовый гравий фракцией 10-20 мм, плотностью 250 кг/м3, прочностью П25, с последующей проливкой цементном молочком 8. Ж/б плита	9 мм 11 мм 2 слоя 1 слой 50 мм 30 мм 60 мм	160	7,39	МОП

Корпус 1. Экспликация полов 1-го этажа

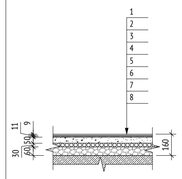
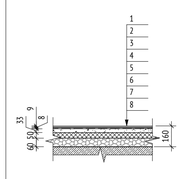
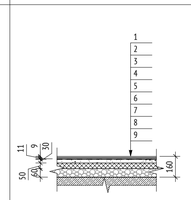
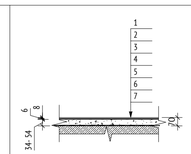
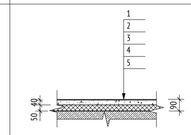
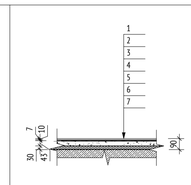
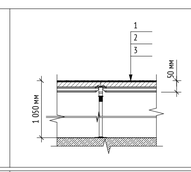
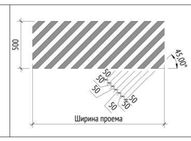
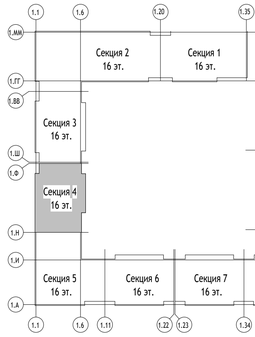
Помещение	Тип пола	Схема пола	Данные элементов отделки	Толщина слоев	Общая толщина пола, мм	Площадь, кв.м	Примечание
Тамбур МОП (2-ой), вестибюль, колясочная	П-12.1		1. Керамогранит с затиркой швов 2. Водостойкий плиточный клей 3. Грунтовка глубокого проникновения Ceresit CT 17 4. Стяжка полусухая цементно-песчаная М150, армированная фиброволокном (фибра полипропиленовая 12мм, расход 0.6кг/м3) 5. Полиэтиленовая пленка 200 мкр 6. Минераловатный утеплитель (Технониколь - ТЕХНОФЛОР СТАНДАРТ) ⊠=100-120 кг/м³, предел прочности на сжатие не менее 25 кПа, ⊠=0,041 Вт/м*С 7.Керамзитовый гравий фракцией 10-20 мм, плотностью 250 кг/м3, прочностью П25, с последующей проливкой цементном молочком 8. Ж/б плита	9 мм 11 мм 1 слой 50 мм 1 слой 30 мм 60 мм	160	105,75	МОП
Консьерж	П-13.1		1. Керамогранит с затиркой швов 2. Водостойкий плиточный клей 3. Грунтовка глубокого проникновения Ceresit CT 17 4. Стяжка полусухая цементно-песчаная М150, армированная фиброволокном (фибра полипропиленовая 12мм, расход 0.6кг/м3) 5. Полиэтиленовая пленка 200 мкр 6. Минераловатный утеплитель (Технониколь - ТЕХНОФЛОР СТАНДАРТ) ⊠=100-120 кг/м³, предел прочности на сжатие не менее 25 кПа, ⊠=0,041 Вт/м*С 7.Керамзитовый гравий фракцией 10-20 мм, плотностью 250 кг/м3, прочностью П25, с последующей проливкой цементном молочком 8. Ж/б плита	9 мм 8 мм 1 слой 33 мм 1 слой 50 мм 60 мм	160	11,60	МОП
САНУЗЕЛ Консьержа, ПУИ	П-14.1		1. Керамогранит с затиркой швов 2. Водостойкий плиточный клей 3. Однокомпонентная полимерная эластичная гидроизоляция Ceresit CL 51 с заведением на стены -200 мм, с прокладкой по углам водонепроницаемой ленты для герметизации швов Ceresit CL 152 4. Грунтовка глубокого проникновения Ceresit CT 17 5. Стяжка полусухая цементно-песчаная М150, армированная фиброволокном (фибра полипропиленовая 12мм, расход 0.6кг/м3) 6. Полиэтиленовая пленка 200 мкр 7. Минераловатный утеплитель (Технониколь - ТЕХНОФЛОР СТАНДАРТ) ⊠=100-120 кг/м³, предел прочности на сжатие не менее 25 кПа, ⊠=0,041 Вт/м*С 8. Керамзитовый гравий фракцией 10-20 мм, плотностью 250 кг/м3, прочностью П25, с последующей проливкой цементном молочком 9. Ж/б плита	9 мм 11 мм 2 слоя 1 слой 30 мм 1 слой 50 мм 60 мм	160	6,45	МОП
Мусорокамера							
Мусоросборная камера	П-21.1		1. Керамогранит с затиркой швов 2. Водостойкий плиточный клей 3. Грунтовка глубокого проникновения Ceresit CT 17 4. Стяжка полусухая цементно-песчаная М150, армированная фиброволокном (фибра полипропиленовая 12мм, расход 0.6кг/м3) 5. Обмазочная гидроизоляция битумной эмульсионной мастикой (Технониколь №31) с заведением на стены на 200мм, с прокладкой по углам геотекстилем плотностью 60–120 г/м² 6. Праймер битумный эмульсионный (Технониколь №4) 7. Ж/б плита	8 мм 6 мм 1 слой 30-54 мм 2 слоя 1 слой	70	34,80	Мусорокамера
Тех. пространство над 1 этажом на отм. +2,450	П-24		1. Упрочняющая обеспыливающая пропитка Элакор-МБ1 Флюат - 1 слой 2. Стяжка полусухая цементно-песчаная М150, армированная фиброволокном (фибраполипропиленовая 12мм, расход 0.6 кг/м3) 3. Пленка полиэтиленовая 200 мкр 4. Утеплитель минераловатный (ТехноникольТЕХНОФЛОРСТАНДАРТ) q=100-120 кг/м3, предел прочности на сжатие не менее30 кПа, ⊠=0,041 Вт/м*С 5. Ж/б плита	1 слой 40 мм 1 слой 50 мм	90	27,61	Мусорокамера
Ниша для н.б. БКТ/Форкамера							
Ниша для наружного блока БКТ	П-3		1. Керамическая плитка с затиркой швов 2. Водостойкий плиточный клей 3. Однокомпонентная полимерная эластичная гидроизоляция Ceresit CL 51 с заведением на стены -200 мм, с прокладкой по углам водонепроницаемой ленты для герметизации швов Ceresit CL 152 4. Грунтовка глубокого проникновения Ceresit CT 17 5. Стяжка полусухая цементно-песчаная М150, армированная фиброволокном (фибра полипропиленовая 12мм, расход 0.6кг/м3) 6. Экструдированый пенополистирол (Технониколь - CARBON PROF) прочность на сжатие при 10% линейной деформации ≥0,2 Мпа, ⊠=0,032 Вт/мК 7. Ж/б плита	10 мм 7 мм 2 слоя 1 слой 43 мм 30 мм	90	0,79	Ниша для н.б. БКТ/Форкамера
Тех. пом.							
Электрощитовая	П-20		1. Фальшпол ПСК X-FLOOR: - панель - сульфато-кальциевая плита 600х600х40мм - подложка панели - оцинкованный лист 0,55мм - покрытие - ПВХ антистатическое - опорная конструкция - винтовые регулируемые опоры, стрингеры П-образные 2. Упрочняющая и обеспыливающая пропитка "ЭлакорМБ1 Флюат" 3. Ж/б плита .	см схему 1 слой	50	14,38	Тех. пом.
Сборные марши	П-2,3		1. Упрочняющая и обеспыливающая пропитка - 1 слой 1. Ж/б	35,80	Окраска с заведением на стены h=100мм,класс пожарной опасности КМ0		
Тактильные указатели для МГН			Окраска полиуретаноцементной краской типа Polycem PC 200 AG или аналог		5	4,9	

СХЕМА ОБЪЕКТА:



ПРИМЕЧАНИЯ:

1. Данный лист см. совместно с планом на листе 2.
2. Гидроизоляцию в помещениях 1-го этажа с мокрыми процессами завести на высоту min 200 мм на стены.
3. Заделку мест прохода инженерных коммуникаций выполнить с учетом требований пожарной безопасности.
4. Отделка помещений БКТ выполняется силами собственника.
5. Кол-во материала указано без учета коэффициента запаса и без учета раскроя.

0,000=155,15

148-0721-ОК-1-0-1-4..6-АР3.1

Жилой дом с приспособлением подземной автостоянки под защитное сооружение гражданской обороны - «укрытие» (ЗСГО) с инженерными сетями и благоустройством территории по адресу: г.Москва, р-н Новокуркино, Кусковская улица, земельный участок 12/1 (Кусковская ул., вл. 12) (Восточный административный округ)

Изм.	Кол.уч	Лист	№док.	Подпись	Дата
Разработал		Романов			24.06.24
Проверил		Никитина			24.06.24
ГАП		Лопухов			24.06.24
Гл. архитектор		Струговец			24.06.24
Н. контр.		Куликова			24.06.24
ГИП		Зорин			24.06.24

Корпус 1. Секции 4-6. Отделка помещений 1го этажа

Стадия	Лист	Листов
Р	5	

Экспликация полов. Секция 4

ООО "Проектное бюро АПЕКС"

Формат А1

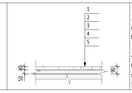
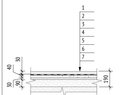
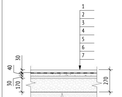
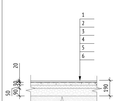
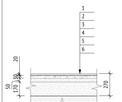
Согласовано

Взам. инв. №

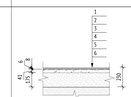
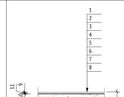
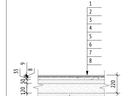
Подп. и дата

Инв. № подл.

Корпус 1. Экспликация полов 1-го этажа

Помещение	Тип пола	Схема пола	Данные элементов отделки	Толщина слоев	Общая толщина пола, мм	Площадь, кв.м	Примечание
Секция 5							
Ниши СС	П-0.1		1. Пропитка упрочняющая и обеспыливающая - 1 слой. 2. Стяжка полусухая цементно-песчаная М150, армированная фиброволокном (фибра полипропиленовая 12мм, расход 0.6кг/м3) - 40 мм. 3. Пленка полиэтиленовая 200 мкр - 1 слой. 4. Утеплитель минераловатный ТЕХНОФЛОР СТАНДАРТ) q=100-120 кг/м3, предел прочности на сжатие не менее 50 кПа, ⧈=0,041 Вт/м*С - 50 мм. 5. Ж/б плита.	40 мм 50 мм	90	0,99	
БКТ							
Тамбур БКТ (без отделки)	П-15.3		1. Финишное покрытие пола (выполняется силами собственника помещения) 2. Однокомпонентная полимерная эластичная гидроизоляция Ceresit CL 51 с заведением на стены -200 мм, с прокладкой по углам водонепроницаемой ленты для герметизации швов Ceresit CL 152 3. Грунтовка глубокого проникновения Ceresit CT 17 4. Стяжка полусухая цементно-песчаная М150, армированная фиброволокном (фибра полипропиленовая 12мм, расход 0.6кг/м3) 5. Экструзированный пенополистирол (Технониколь - CARBON PROF) прочность на сжатие при 10% линейной деформации Ю,2 Мпа, ⧈=0,032 Вт/мК 6. Керамзитовый гравий фракцией 10-20 мм, плотностью 250 кг/м3, прочностью П25, с последующей проливкой цементным молочком 7. Ж/б плита.	50 мм 2 слоя 1 слой 40 мм 50 мм 90 мм	190	8,30	БКТ
Тамбур БКТ (без отделки)	П-15.7		1. Финишное покрытие пола (выполняется силами собственника помещения) 2. Однокомпонентная полимерная эластичная гидроизоляция Ceresit CL 51 с заведением на стены -200 мм, с прокладкой по углам водонепроницаемой ленты для герметизации швов Ceresit CL 152 3. Грунтовка глубокого проникновения Ceresit CT 17 4. Стяжка полусухая цементно-песчаная М150, армированная фиброволокном (фибра полипропиленовая 12мм, расход 0.6кг/м3) 5. Экструзированный пенополистирол (Технониколь - CARBON PROF) прочность на сжатие при 10% линейной деформации Ю,2 Мпа, ⧈=0,032 Вт/мК 6. Керамзитовый гравий фракцией 10-20 мм, плотностью 250 кг/м3, прочностью П25, с последующей проливкой цементным молочком 7. Ж/б плита	50 мм 2 слоя 1 слой 40 мм 50 мм 170 мм	270	4,71	БКТ
Сухие помещения БКТ (без отделки)	П-16.3		1. Финишное покрытие пола (выполняется силами собственника помещения) 2. Стяжка полусухая цементно-песчаная М150, армированная фиброволокном (фибра полипропиленовая 12мм, расход 0.6кг/м3) 3. Полиэтиленовая пленка 200 мкр 4. Минераловатный утеплитель (Технониколь - ТЕХНОФЛОР СТАНДАРТ) ⧈=100-120 кг/м³, предел прочности на сжатие не менее 25 кПа, ⧈=0,041 Вт/м*С 5. Керамзитовый гравий фракцией 10-20 мм, плотностью 250 кг/м3, прочностью П25, с последующей проливкой цементным молочком 6. Ж/б плита	20 мм 1 слой 50 мм 1 слой 50 мм 90 мм	190	22,39	БКТ
Сухие помещения БКТ (без отделки)	П-16.7		1. Финишное покрытие пола (выполняется силами собственника помещения) 2. Стяжка полусухая цементно-песчаная М150, армированная фиброволокном (фибра полипропиленовая 12мм, расход 0.6кг/м3) 3. Полиэтиленовая пленка 200 мкр 4. Минераловатный утеплитель (Технониколь - ТЕХНОФЛОР СТАНДАРТ) ⧈=100-120 кг/м³, предел прочности на сжатие не менее 25 кПа, ⧈=0,041 Вт/м*С 5. Керамзитовый гравий фракцией 10-20 мм, плотностью 250 кг/м3, прочностью П25, с последующей проливкой цементным молочком 6. Ж/б плита	20 мм 1 слой 50 мм 1 слой 50 мм 170 мм	270	56,54	БКТ
ПУИ, санузел БКТ (без отделки)	П-17.5		1. Финишное покрытие пола (выполняется силами собственника помещения) 2. Однокомпонентная полимерная эластичная гидроизоляция Ceresit CL 51 с заведением на стены -200мм, с прокладкой по углам водонепроницаемой ленты для герметизации швов Ceresit CL 152 3. Грунтовка глубокого проникновения Ceresit CT 17 4. Стяжка полусухая цементно-песчаная М150, армированная фиброволокном (фибра полипропиленовая 12мм, расход 0.6кг/м3) 5. Полиэтиленовая пленка 200 мкр 6. Минераловатный утеплитель (Технониколь - ТЕХНОФЛОР СТАНДАРТ) ⧈=100-120 кг/м³, предел прочности на сжатие не менее 25 кПа, ⧈=0,041 Вт/м*С 7. Керамзитовый гравий фракцией 10-20 мм, плотностью 250 кг/м3, прочностью П25, с последующей проливкой цементным молочком 8. Ж/б плита	20 мм 2 слоя 1 слой 50 мм 1 слой 50 мм 90 мм	190	10,59	БКТ
ПУИ, санузел БКТ (без отделки)	П-17.7		1. Финишное покрытие пола (выполняется силами собственника помещения) 2. Однокомпонентная полимерная эластичная гидроизоляция Ceresit CL 51 с заведением на стены -200мм, с прокладкой по углам водонепроницаемой ленты для герметизации швов Ceresit CL 152 3. Грунтовка глубокого проникновения Ceresit CT 17 4. Стяжка полусухая цементно-песчаная М150, армированная фиброволокном (фибра полипропиленовая 12мм, расход 0.6кг/м3) 5. Полиэтиленовая пленка 200 мкр 6. Минераловатный утеплитель (Технониколь - ТЕХНОФЛОР СТАНДАРТ) ⧈=100-120 кг/м³, предел прочности на сжатие не менее 25 кПа, ⧈=0,041 Вт/м*С 7. Керамзитовый гравий фракцией 10-20 мм, плотностью 250 кг/м3, прочностью П25, с последующей проливкой цементным молочком 8. Ж/б плита	20 мм 2 слоя 1 слой 50 мм 1 слой 50 мм 170 мм	270	8,15	БКТ
МОП							

Корпус 1. Экспликация полов 1-го этажа

Помещение	Тип пола	Схема пола	Данные элементов отделки	Толщина слоев	Общая толщина пола, мм	Площадь, кв.м	Примечание
Лестничная клетка	П-1.1.6		1. Керамогранит с затиркой швов 2. Водостойкий плиточный клей 3. Грунтовка глубокого проникновения Ceresit CT 17 4. Стяжка полусухая цементно-песчаная М150, армированная фиброволокном (фибра полипропиленовая 12мм, расход 0.6кг/м3) 5. Керамзитовый гравий фракцией 10-20 мм, плотностью 250 кг/м3, прочностью П25, с последующей проливкой цементным молочком 6. Ж/б плита	8 мм 6 мм 1 слой 41 мм 175 мм	230	21,67	МОП
Тамбур (1-ой) Решетка грязезащитная	П-10.3		1. Грязезащитное покрытие (резина+брус+скребок) (вес покрытия 18,1кг/м²) 2. Керамогранит с затиркой швов 3. Водостойкий плиточный клей 4. Однокомпонентная полимерная эластичная гидроизоляция Ceresit CL 51 с заведением на стены -200 мм, с прокладкой по углам водонепроницаемой ленты для герметизации швов Ceresit CL 152 5. Грунтовка глубокого проникновения Ceresit CT 17 6. Стяжка полусухая цементно-песчаная М150, армированная фиброволокном (фибра полипропиленовая 12мм, расход 0.6кг/м3) 7. Экструзированный пенополистирол (Технониколь - CARBON PROF) прочность на сжатие при 10% линейной деформации Ю,2 Мпа, ⧈=0,032 Вт/мК 8.Керамзитовый гравий фракцией 10-20 мм, плотностью 250 кг/м3, прочностью П25, с последующей проливкой цементным молочком 9. Ж/б плита	20 мм 11 мм 6 мм 2 слоя 1 слой 50 мм 50 мм 120 мм	220	8,10	МОП
Тамбур МОП (1-ой)	П-11.3		1. Керамогранит с затиркой швов 2. Водостойкий плиточный клей 3. Однокомпонентная полимерная эластичная гидроизоляция Ceresit CL 51 с заведением на стены -200 мм, с прокладкой по углам водонепроницаемой ленты для герметизации швов Ceresit CL 152 4. Грунтовка глубокого проникновения Ceresit CT 17 5. Стяжка полусухая цементно-песчаная М150, армированная фиброволокном (фибра полипропиленовая 12мм, расход 0.6кг/м3) 6. Экструзированный пенополистирол (Технониколь - CARBON PROF) прочность на сжатие при 10% линейной деформации Ю,2 Мпа, ⧈=0,032 Вт/мК 7. Керамзитовый гравий фракцией 10-20 мм, плотностью 250 кг/м3, прочностью П25, с последующей проливкой цементным молочком 8. Ж/б плита	9 мм 11 мм 1 слой 2 слоя 1 слой 50 мм 50 мм 120 мм	220	5,91	МОП
Тамбур МОП (2-ой), вестибюль, колясочная	П-12.3		1. Керамогранит с затиркой швов 2. Водостойкий плиточный клей 3. Грунтовка глубокого проникновения Ceresit CT 17 4. Стяжка полусухая цементно-песчаная М150, армированная фиброволокном (фибра полипропиленовая 12мм, расход 0.6кг/м3) 5. Полиэтиленовая пленка 200 мкр 6. Минераловатный утеплитель (Технониколь - ТЕХНОФЛОР СТАНДАРТ) ⧈=100-120 кг/м³, предел прочности на сжатие не менее 25 кПа, ⧈=0,041 Вт/м*С 7.Керамзитовый гравий фракцией 10-20 мм, плотностью 250 кг/м3, прочностью П25, с последующей проливкой цементным молочком 8. Ж/б плита	9 мм 11 мм 1 слой 50 мм 1 слой 50 мм 120 мм	220	104,68	МОП
Консьерж	П-13.3		1. Керамогранит с затиркой швов 2. Водостойкий плиточный клей 3. Грунтовка глубокого проникновения Ceresit CT 17 4. Стяжка полусухая цементно-песчаная М150, армированная фиброволокном (фибра полипропиленовая 12мм, расход 0.6кг/м3) 5. Полиэтиленовая пленка 200 мкр 6. Минераловатный утеплитель (Технониколь - ТЕХНОФЛОР СТАНДАРТ) ⧈=100-120 кг/м³, предел прочности на сжатие не менее 25 кПа, ⧈=0,041 Вт/м*С 7.Керамзитовый гравий фракцией 10-20 мм, плотностью 250 кг/м3, прочностью П25, с последующей проливкой цементным молочком 8. Ж/б плита	9 мм 8 мм 1 слой 55 мм 1 слой 50 мм 120 мм	220	14,90	МОП

Корпус 1. Экспликация полов 1-го этажа

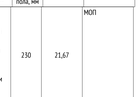
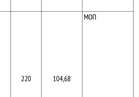
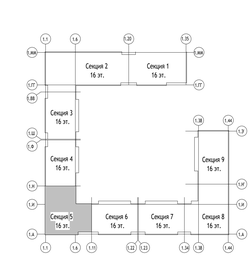
Помещение	Тип пола	Схема пола	Данные элементов отделки	Толщина слоев	Общая толщина пола, мм	Площадь, кв.м	Примечание
САНУЗЕЛ Консьержа, ПУИ	П-14.3		1. Керамогранит с затиркой швов 2. Водостойкий плиточный клей 3. Однокомпонентная полимерная эластичная гидроизоляция Ceresit CL 51 с заведением на стены -200 мм, с прокладкой по углам водонепроницаемой ленты для герметизации швов Ceresit CL 152 4. Грунтовка глубокого проникновения Ceresit CT 17 5. Стяжка полусухая цементно-песчаная М150, армированная фиброволокном (фибра полипропиленовая 12мм, расход 0.6кг/м3) 6. Полиэтиленовая пленка 200 мкр 7. Минераловатный утеплитель (Технониколь - ТЕХНОФЛОР СТАНДАРТ) ⧈=100-120 кг/м³, предел прочности на сжатие не менее 25 кПа, ⧈=0,041 Вт/м*С 8. Керамзитовый гравий фракцией 10-20 мм, плотностью 250 кг/м3, прочностью П25, с последующей проливкой цементным молочком 9. Ж/б плита	9 мм 11 мм 2 слоя 1 слой 50 мм 1 слой 50 мм 120 мм	220	6,09	МОП
Мусорокамера							
Мусоросборная камера	П-21.5		1. Керамогранит с затиркой швов 2. Водостойкий плиточный клей 3. Грунтовка глубокого проникновения Ceresit CT 17 4. Стяжка полусухая цементно-песчаная М150, армированная фиброволокном (фибра полипропиленовая 12мм, расход 0.6кг/м3) 5. Керамзитовый гравий фракцией 10-20 мм, плотностью 250 кг/м3, прочностью П25, с последующей проливкой цементным молочком 6. Обмазочная гидроизоляция битумной эмульсионной мастикой (Технониколь №31) с заведением на стены на 200мм, с прокладкой по углам геотекстилем плотностью 60-120 г/м² 7. Праймер битумный эмульсионный (Технониколь №4) 8. Ж/б плита	8 мм 6 мм 1 слой 16 мм 110-130 мм 2 слоя 1 слой	200	21,74	Мусорокамера
Тех. пространство над 1 этажом на отм. +2,450	П-24		1. Упрочняющая обеспыливающая пропитка Элакор-М61 Флоат - 1 слой 2. Стяжка полусухая цементно-песчаная М150, армированная фиброволокном (фибраполипропиленовая 12мм, расход 0.6 кг/м3) 3. Пленка полиэтиленовая 200 мкр 4. Утеплитель минераловатный (ТехноникольТЕХНОФЛОРСТАНДАРТ) q=100-120 кг/м3, предел прочности на сжатие не менее50 кПа, ⧈=0,041 Вт/м*С 5. Ж/б плита	1 слой 40 мм 1 слой 50 мм	90	20,67	Мусорокамера
Ниша для н.б. БКТ/Форкамера							
Ниша для наружного блока БКТ	П-3		1. Керамическая плитка с затиркой швов 2. Водостойкий плиточный клей 3. Однокомпонентная полимерная эластичная гидроизоляция Ceresit CL 51 с заведением на стены -200 мм, с прокладкой по углам водонепроницаемой ленты для герметизации швов Ceresit CL 152 4. Грунтовка глубокого проникновения Ceresit CT 17 5. Стяжка полусухая цементно-песчаная М150, армированная фиброволокном (фибра полипропиленовая 12мм, расход 0.6кг/м3) 6. Экструзированный пенополистирол (Технониколь - CARBON PROF) прочность на сжатие при 10% линейной деформации Ю,2 Мпа, ⧈=0,032 Вт/мК 7. Ж/б плита	10 мм 7 мм 2 слоя 1 слой 43 мм 50 мм	90	0,76	Ниша для н.б. БКТ/Форкамера
Тех. пом.							
Помещение СС	П-19		1. Керамогранит с затиркой швов и обработкой швов упрочняющей и обеспыливающей пропиткой 2. Водостойкий плиточный клей 3. Грунтовка глубокого проникновения Ceresit CT 17 4. Стяжка полусухая цементно-песчаная М150, армированная фиброволокном (фибра полипропиленовая 12мм, расход 0.6кг/м3) 5. Керамзитовый гравий фракцией 10-20 мм, плотностью 250 кг/м3, прочностью П25, с последующей проливкой цементным молочком 6. Ж/б плита	8мм 6мм 1 слой 47 мм 110 мм	170	22,02	Тех. пом.
Помещение СС	П-19.1		1. Керамогранит с затиркой швов и обработкой швов упрочняющей и обеспыливающей пропиткой 2. Водостойкий плиточный клей 3. Грунтовка глубокого проникновения Ceresit CT 17 4. Стяжка полусухая цементно-песчаная М150, армированная фиброволокном (фибра полипропиленовая 12мм, расход 0.6кг/м3) 5. Ж/б плита	8мм 6мм 1 слой 87 мм	100	14,53	Тех. пом.
Электрощитовая	П-20		1. Фальшпол PICK X-FLOOR: - панель - сульфато-кальциевая плита 600х600х40мм - подложка панели - оцинкованный лист 0,55мм - покрытие - ПВХ антистатическое - опорная конструкция - винтовые регулируемые опоры, стрингеры П-образные 2. Упрочняющая и обеспыливающая пропитка "ЭлакорМ61 Флоат" 3. Ж/б плита .	см схему 1 слой	50	16,28	Тех. пом.
Тактильные указатели для МГН			Окраска полиуретанцементной краской типа Polycem PC 200 AG или аналог		5	6,4	

СХЕМА ОБЪЕКТА:



ПРИМЕЧАНИЯ:

1. Данный лист см. совместно с планом на листе 2.
2. Гидроизоляцию в помещениях 1-го этажа с мокрыми процессами завести на высоту min 200 мм на стены.
3. Заделку мест прохода инженерных коммуникаций выполнить с учетом требований пожарной безопасности.
4. Отделка помещений БКТ выполняется силами собственника.
5. Кол-во материала указано без учета коэффициента запаса и без учета раскроя.

0,000=155,15

148-0721-ОК-1-0-1-4.6-АР3.1

Жилой дом с приспособлением подземной автостоянки под защитное сооружение гражданской обороны – курятник» (КОТ) с инженерными сетями и благоустройством территории по адресу: г.Москва, р-н Новокуркино, Кузовская улица, земельный участок 12/1 (Кузовская ул., вл. 12) (Восточный административный округ)

Изм.	Кол.уч	Лист	№док.	Подпись	Дата
Разработал		Романов			24.06.24
Проверил		Никитина			24.06.24
ГАП		Лопухов			24.06.24
Гл. архитектор		Стругович			24.06.24
Н. контр.		Кулакова			24.06.24
ГИП		Зорин			24.06.24

Корпус 1. Секции 4-6. Отделка помещений 1го этажа

Стадия	Лист	Листов
Р	6	

Экспликация полов. Секция 5

ООО "Проектное бюро АПЕКС"

Согласовано

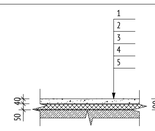
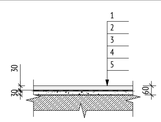
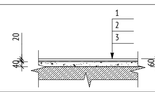
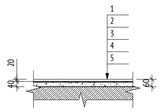
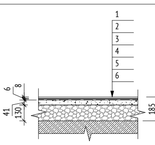
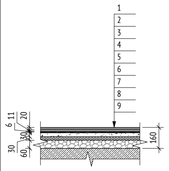
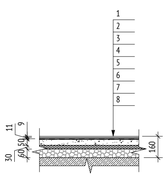
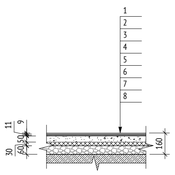
Взам. инв. №

Подп. и дата

Инв. № подл.

Формат А2х3

Корпус 1. Экспликация полов 1-го этажа

Помещение	Тип пола	Схема пола	Данные элементов отделки	Толщина слоев	Общая толщина пола, мм	Площадь, кв.м	Примечание
Секция 6							
Ниши СС	П-0.1		1. Пропитка упрочняющая и обеспыливающая - 1 слой. 2. Стяжка полусухая цементно-песчаная М150, армированная фиброволокном (фибра полипропиленовая 12мм, расход 0.6кг/м3) - 40 мм. 3. Пленка полиэтиленовая 200 мкр - 1 слой. 4. Утеплитель минераловатный (Технониколь ТЕХНОФЛОР СТАНДАРТ) q=100-120 кг/м3, предел прочности на сжатие не менее 30 кПа, ⊠=0,041 Вт/м*С - 50 мм. 5. Ж/б плита.	. 40 мм 50 мм	90	0,72	
БКТ							
Тамбур БКТ (без отделки)	П-15.8		1.Финишное покрытие пола (выполняется силами собственника помещения) 2. Однокомпонентная полимерная эластичная гидроизоляция Ceresit CL 51 с заведением на стены -200 мм, с прокладкой по углам водонепроницаемой ленты для герметизации швов Ceresit CL 152 3. Грунтовка глубокого проникновения Ceresit CT 17 4. Стяжка полусухая цементно-песчаная М150, армированная фиброволокном (фибра полипропиленовая 12мм, расход 0.6кг/м3) 5. Ж/б плита	30 мм 2 слоя 1 слой 30 мм	60	4,67	БКТ
Сухие помещения БКТ (без отделки)	П-16.8		1. Финишное покрытие пола (выполняется силами собственника помещения) 2. Стяжка полусухая цементно-песчаная М150, армированная фиброволокном (фибра полипропиленовая 12мм, расход 0.6кг/м3) 3. Ж/б плита	20 мм 1 слой 40 мм	60	20,49	БКТ
ПУИ, санузел БКТ (без отделки)	П-17.8		1. Финишное покрытие пола (выполняется силами собственника помещения) 2. Однокомпонентная полимерная эластичная гидроизоляция Ceresit CL 51 с заведением на стены -200мм, с прокладкой по углам водонепроницаемой ленты для герметизации швов Ceresit CL 152 3. Грунтовка глубокого проникновения Ceresit CT 17 4. Стяжка полусухая цементно-песчаная М150, армированная фиброволокном (фибра полипропиленовая 12мм, расход 0.6кг/м3) 5. Ж/б плита	20 мм 2 слоя 1 слой 40 мм	60	9,36	БКТ
МОП							
Лестничная клетка	П-1.1.5		1. Керамогранит с затиркой швов 2. Водостойкий плиточный клей 3. Грунтовка глубокого проникновения Ceresit CT 17 4. Стяжка полусухая цементно-песчаная М150, армированная фиброволокном (фибра полипропиленовая 12мм, расход 0.6кг/м3) 5. Керамзитовый гравий фракцией 10-20 мм, плотностью 250 кг/м3, прочностью П25, с последующей проливкой цементном молочком 6. Ж/б плита	8 мм 6 мм 1 слой 41 мм 130 мм	185	22,57	МОП
Тамбур (1-ой) Решетка грязезащитная	П-10.1		1. Грязезащитное покрытие (резина+бруш+скребок) (вес покрытия 18,1кг/м²) 2. Керамогранит с затиркой швов 3. Водостойкий плиточный клей 4. Однокомпонентная полимерная эластичная гидроизоляция Ceresit CL 51 с заведением на стены -200 мм, с прокладкой по углам водонепроницаемой ленты для герметизации швов Ceresit CL 152 5. Грунтовка глубокого проникновения Ceresit CT 17 6. Стяжка полусухая цементно-песчаная М150, армированная фиброволокном (фибра полипропиленовая 12мм, расход 0.6кг/м3) 7. Экструдированый пенополистирол (Технониколь - CARBON PROF) прочность на сжатие при 10% линейной деформации ⩾0,2 Mпа, ⊠=0,032 Вт/мК 8.Керамзитовый гравий фракцией 10-20 мм, плотностью 250 кг/м3, прочностью П25, с последующей проливкой цементном молочком 9. Ж/б плита	20 мм 11 мм 6 мм 2 слоя 1 слой 30 мм 30 мм 60 мм	160	10,49	МОП
Тамбур МОП (1-ой)	П-11.1		1. Керамогранит с затиркой швов 2. Водостойкий плиточный клей 3. Однокомпонентная полимерная эластичная гидроизоляция Ceresit CL 51 с заведением на стены -200 мм, с прокладкой по углам водонепроницаемой ленты для герметизации швов Ceresit CL 152 4. Грунтовка глубокого проникновения Ceresit CT 17 5. Стяжка полусухая цементно-песчаная М150, армированная фиброволокном (фибра полипропиленовая 12мм, расход 0.6кг/м3) 6. Экструдированый пенополистирол (Технониколь - CARBON PROF) прочность на сжатие при 10% линейной деформации ⩾0,2 Mпа, ⊠=0,032 Вт/мК 7. Керамзитовый гравий фракцией 10-20 мм, плотностью 250 кг/м3, прочностью П25, с последующей проливкой цементном молочком 8. Ж/б плита	9 мм 11 мм 2 слоя 1 слой 50 мм 30 мм 60 мм	160	18,48	МОП
Тамбур МОП (2-ой), вестибюль, колясочная	П-12.1		1. Керамогранит с затиркой швов 2. Водостойкий плиточный клей 3. Грунтовка глубокого проникновения Ceresit CT 17 4. Стяжка полусухая цементно-песчаная М150, армированная фиброволокном (фибра полипропиленовая 12мм, расход 0.6кг/м3) 5. Полиэтиленовая пленка 200 мкр 6. Минераловатный утеплитель (Технониколь - ТЕХНОФЛОР СТАНДАРТ) ⊠=100-120 кг/м³, предел прочности на сжатие не менее 25 кПа, ⊠=0,041 Вт/м*С 7.Керамзитовый гравий фракцией 10-20 мм, плотностью 250 кг/м3, прочностью П25, с последующей проливкой цементном молочком 8. Ж/б плита	9 мм 11 мм 1 слой 50 мм 1 слой 30 мм 60 мм	160	111,25	МОП

Корпус 1. Экспликация полов 1-го этажа

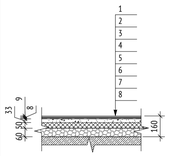
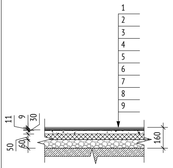
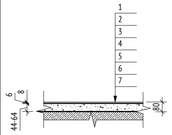
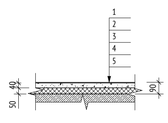
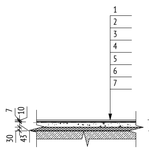
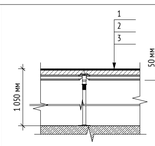
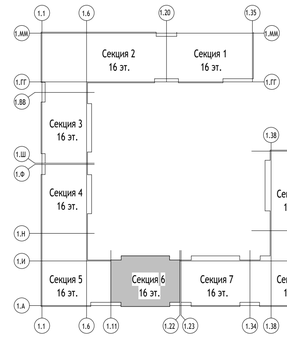
Помещение	Тип пола	Схема пола	Данные элементов отделки	Толщина слоев	Общая толщина пола, мм	Площадь, кв.м	Примечание
Консьерж	П-13.1		1. Керамогранит с затиркой швов 2. Водостойкий плиточный клей 3. Грунтовка глубокого проникновения Ceresit CT 17 4. Стяжка полусухая цементно-песчаная М150, армированная фиброволокном (фибра полипропиленовая 12мм, расход 0.6кг/м3) 5. Полиэтиленовая пленка 200 мкр 6. Минераловатный утеплитель (Технониколь - ТЕХНОФЛОР СТАНДАРТ) ⊠=100-120 кг/м³, предел прочности на сжатие не менее 25 кПа, ⊠=0,041 Вт/м*С 7.Керамзитовый гравий фракцией 10-20 мм, плотностью 250 кг/м3, прочностью П25, с последующей проливкой цементном молочком 8. Ж/б плита	9 мм 8 мм 1 слой 33 мм 1 слой 50 мм 60 мм	160	14,38	МОП
САНУЗЕЛ Консьержа, ПУИ	П-14.1		1. Керамогранит с затиркой швов 2. Водостойкий плиточный клей 3. Однокомпонентная полимерная эластичная гидроизоляция Ceresit CL 51 с заведением на стены -200 мм, с прокладкой по углам водонепроницаемой ленты для герметизации швов Ceresit CL 152 4. Грунтовка глубокого проникновения Ceresit CT 17 5. Стяжка полусухая цементно-песчаная М150, армированная фиброволокном (фибра полипропиленовая 12мм, расход 0.6кг/м3) 6. Полиэтиленовая пленка 200 мкр 7. Минераловатный утеплитель (Технониколь - ТЕХНОФЛОР СТАНДАРТ) ⊠=100-120 кг/м³, предел прочности на сжатие не менее 25 кПа, ⊠=0,041 Вт/м*С 8. Керамзитовый гравий фракцией 10-20 мм, плотностью 250 кг/м3, прочностью П25, с последующей проливкой цементном молочком 9. Ж/б плита	9 мм 11 мм 2 слоя 1 слой 30 мм 1 слой 50 мм 60 мм	160	7,44	МОП
Мусорокамера							
Мусоросборная камера	П-21.6		1. Керамогранит с затиркой швов 2. Водостойкий плиточный клей 3. Грунтовка глубокого проникновения Ceresit CT 17 4. Стяжка полусухая цементно-песчаная М150, армированная фиброволокном (фибра полипропиленовая 12мм, расход 0.6кг/м3) 5. Обмазочная гидроизоляция битумной эмульсионной мастикой (Технониколь №31) с заведением на стены на 200мм, с прокладкой по углам геотекстилем плотностью 60–120 г/м² 6. Праймер битумный эмульсионный (Технониколь №4) 7. Ж/б плита	8 мм 6 мм 1 слой 44-64 мм 2 слоя 1 слой	80	35,86	Мусорокамера
Тех. пространство над 1 этажом на отм. +2,450	П-24		1. Упрочняющая обеспыливающая пропитка Элакор-МБ1 Флюат - 1 слой 2. Стяжка полусухая цементно-песчаная М150, армированная фиброволокном (фибраполипропиленовая 12мм, расход 0.6 кг/м3) 3. Пленка полиэтиленовая 200 мкр 4. Утеплитель минераловатный (ТехноникольТЕХНОФЛОРСТАНДАРТ) q=100-120 кг/м3, предел прочности на сжатие не менее30 кПа, ⊠=0,041 Вт/м*С 5. Ж/б плита	1 слой 40 мм 1 слой 50 мм	90	28,54	Мусорокамера
Ниша для н.б. БКТ/Форкамера							
Ниша для наружного блока БКТ	П-3		1. Керамическая плитка с затиркой швов 2. Водостойкий плиточный клей 3. Однокомпонентная полимерная эластичная гидроизоляция Ceresit CL 51 с заведением на стены -200 мм, с прокладкой по углам водонепроницаемой ленты для герметизации швов Ceresit CL 152 4. Грунтовка глубокого проникновения Ceresit CT 17 5. Стяжка полусухая цементно-песчаная М150, армированная фиброволокном (фибра полипропиленовая 12мм, расход 0.6кг/м3) 6. Экструдированый пенополистирол (Технониколь - CARBON PROF) прочность на сжатие при 10% линейной деформации ⩾0,2 Mпа, ⊠=0,032 Вт/мК 7. Ж/б плита	10 мм 7 мм 2 слоя 1 слой 43 мм 30 мм	90	2,29	Ниша для н.б. БКТ/Форкамера
Тех. пом.							
Электрощитовая	П-20		1. Фальшпол ПСК X-FLOOR: - панель - сульфато-кальциевая плита 600х600х40мм - подложка панели - оцинкованный лист 0,55мм - покрытие - ПВХ антистатическое - опорная конструкция - винтовые регулируемые опоры, стрингеры П-образные 2. Упрочняющая и обеспыливающая пропитка "ЭлакорМБ1 Флюат" 3. Ж/б плита .	см схему 1 слой	50	15,26	Тех. пом.
Тактильные указатели для МГН			Окраска полиуретанцементной краской типа Polycem PC 200 AG или аналог		5	5,0	

СХЕМА ОБЪЕКТА:



ПРИМЕЧАНИЯ:

1. Данный лист см. совместно с планом на листе 2.
2. Гидроизоляцию в помещениях 1-го этажа с мокрыми процессами завести на высоту min 200 мм на стены.
3. Заделку мест прохода инженерных коммуникаций выполнить с учетом требований пожарной безопасности.
4. Отделка помещений БКТ выполняется силами собственника.
5. Кол-во материала указано без учета коэффициента запаса и без учета раскроя.

0,000=155,15

Изм.	Кол.уч.	Лист	№док.	Подпись	Дата
Разработал		Романов			24.06.24
Проверил		Никитина			24.06.24
ГАП		Лопухов			24.06.24
Гл. архитектор		Струговец			24.06.24
Н. контр.		Куликова			24.06.24
ГИП		Зорин			24.06.24

148-0721-ОК-1-0-1-4..6-АР3.1

Жилой дом с приспособлением подземной автостоянки под защитное сооружение гражданской обороны – «укрытие» (ЗСГО) с инженерными сетями и благоустройством территории по адресу: г.Москва, р-н Новогиреево, Кусковская улица, земельный участок 12/1 (Кусковская ул., вл. 12) (Восточный административный округ)

Корпус 1. Секции 4-6. Отделка помещений 1го этажа

Стадия	Лист	Листов
Р	7	

Экспликация полов. Секция 6

ООО "Проектное бюро АПЕКС"

Согласовано

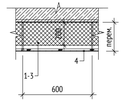
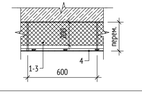
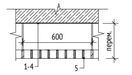
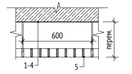
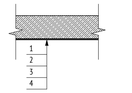
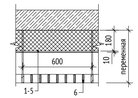
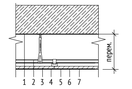
Взам. инв. №

Подп. и дата

Инв. № подл.

Формат А1

Корпус 1. Секция 4-6. Ведомость отделки потолков первого этажа

Помещение	Марка	Схема отделки	Данные элементов отделки (наименование, основание, толщина идр.), мм	Площадь, кв.м	Примечание
Потолок западающих частей фасада	Пт-01.1		1. Ж/б плита 2. Смесь клеевая для монтажа утеплителя (Технониколь 110) 3. Утеплитель минераловатный (Технониколь - ТЕХНОВЕНТ Стандарт), ⊠=72-88 кг/м³, ⊠Б=0,038 Вт/м*С, с дюбельным креплением - толщина по проекту - 200мм 4. Потолок подвесной кассетный типа PERFATEN АКФ 1000 (цвет черный) на скрытой подвесной подсистеме	9,70	цвет марки К1 (NCS S 1000-N/NCS S 1002-R50B)
Потолок западающих частей фасада	Пт-01.2		1. Ж/б плита 2. Смесь клеевая для монтажа утеплителя (Технониколь 110) 3. Утеплитель минераловатный (Технониколь - ТЕХНОВЕНТ Стандарт), ⊠=72-88 кг/м³, ⊠Б=0,038 Вт/м*С, с дюбельным креплением - толщина по проекту - 200мм 4. Потолок подвесной кассетный типа PERFATEN АКФ 1000 (цвет черный) на скрытой подвесной подсистеме	11,54	цвет марки К2 (NCS S 4500-N/NCS S 4000-N)
Консьерж	Пт-2		1. Ж/б плита 2. Грунтовка Бетоноконтакт 3. Затирка поверхности после демонтажа опалубки - 2-4 мм 4. Простая окраска негорючей краской за 2 раза, класс пожарной опасности КМ0 5. Металлический подвесной потолок типа "Грильято" 75х75х40, цвет RAL 9003 (белый) на металлическом каркасе, класс пожарной опасности КМ0	39,77	
Вестибюль, колясочная	Пт-3		1. Ж/б плита 2. Грунтовка Бетоноконтакт 3. Затирка поверхности после демонтажа опалубки - 2-4 мм 4. Простая окраска негорючей краской за 2 раза, класс пожарной опасности КМ0 5. Металлический подвесной потолок типа "Грильято" 75х75х40, цвет RAL 9005 (черный) на металлическом каркасе, класс пожарной опасности КМ0	264,71	
Лестница	Пт-4		1. Ж/б плита 2. Затирка поверхности после демонтажа опалубки - 2-4 мм 3. Грунтовка глубокого проникновения 4. Шпатлевка поверхохти на цементной основе - 2 мм 5. Грунтовка под финишную отделку 4. Улучшенная окраска водно-дисперсионной негорючей краской за 2 раза	8,15	
Тамбуры МОП	Пт-7		1. Ж/б плита 2. Минераловатный утеплитель (Технониколь - ТЕХНОФАС ДЕКОР) ⊠=100-120 кг/м³, предел прочности на отрыв не менее 15 кПа, ⊠=0,041 Вт/м*С - 180 мм 3. Штукатурно-клеевая смесь, армированная стеклотканой щелочестойкой сеткой М3600 - 10 мм 4. Грунтовка под финишную отделку 5. Простая окраска негорючей краской за 2 раза, класс пожарной опасности КМ0 6. Металлический подвесной потолок типа "Грильято" 75х75х40, цвет RAL 9005 (черный) на металлическом каркасе, класс пожарной опасности КМ0	95,71	
Санузел консьержа,ПУИ	Пт-9		1. Ж/б плита 2. Металлический каркас П113 (профиль ПН 28х27 и ПП 60х27) - 27 мм 3. ГСП-Н2 - 12,5 мм 4. Грунтовка глубокого проникновения 5. Шпатлевка на цементной основе - 2 мм 6. Грунтовка под финишную отделку 7. Улучшенная окраска влагостойкой водно-дисперсионной краской за 2 раза	17,18	

Корпус 1. Секция 4-6. Ведомость отделки потолков первого этажа

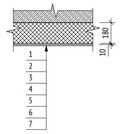
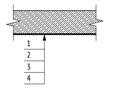
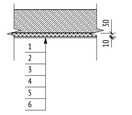
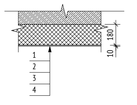
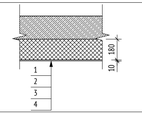
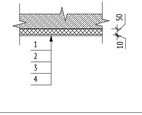
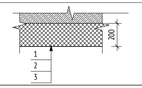
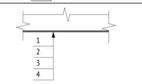
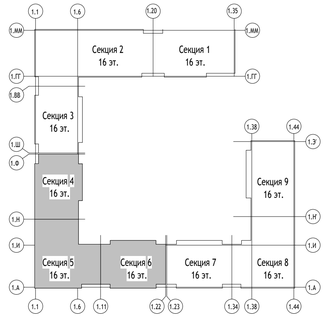
Помещение	Марка	Схема отделки	Данные элементов отделки (наименование, основание, толщина идр.), мм	Площадь, кв.м	Примечание
Лестница	Пт-10		1. Ж/б плита 2. Минераловатный утеплитель (Технониколь - ТЕХНОФАС ДЕКОР) ⊠=100-120 кг/м³, предел прочности на отрыв не менее 15 кПа, ⊠=0,041 Вт/м*С - 180 мм 3. Штукатурно-клеевая смесь, армированная стеклотканой щелочестойкой сеткой М3600 - 10 мм 4. Грунтовка глубокого проникновения 5. Шпатлевка на цементной основе 2 мм 6. Грунтовка под финишную отделку 7. Улучшенная окраска водно-дисперсионной краской за 2 раза	32,90	
Мусорокамера, электрощитовые, помещение СС, КПМПТЦ	Пт-12		1. Ж/б плита 2. Затирка поверхности после демонтажа опалубки - 2-4 мм 3. Грунтовка под финишную отделку 4. Простая окраска влагостойкой водно-дисперсионной краской за 2 раза, СтройТЕКС влагостойкая, КМ1, цвет RAL 9003 (белый)	88,04	
Тамбур мусорокамер	Пт-12.1		1. Ж/б плита 2. Смесь клеевая для монтажа утеплителя (Технониколь 110) - 5 мм 3. Утеплитель минераловатный (Технониколь - ТЕХНОФАС ДЕКОР) ⊠=90-110 кг/м³, предел прочности на отрыв не менее 15 кПа, ⊠=0,041 Вт/м*С - 30 мм 4. Слой штукатурно-клеевой Технониколь 210 или аналог, армированный сеткой фасадной стеклотканевой щелочестойкой М3600 - 10мм 5. Грунтовка под финишную отделку -1 слой 6. Простая окраска краской влагостойкой водно-дисперсионной за 2 раза - 2 слоя	67,78	
Форкамера/Ниша для наружного блока БКТ	Пт-14		1. Ж/б плита 2. Клеевая смесь для монтажа утеплителя (Технониколь 110 мм) - 5 мм 2. Минераловатный утеплитель (Технониколь - ТЕХНОФАС ДЕКОР) ⊠=100-120 кг/м³, предел прочности на отрыв не менее 15 кПа, ⊠=0,041 Вт/м*С - 180 мм 3. Штукатурно-клеевая смесь, армированная стеклотканой щелочестойкой сеткой М3600 - 10 мм 4. Упрочняющая и обеспыливающая пропитка	12,65	
Тамбуры БКТ	Пт-20		1. Ж/б плита 2. Минераловатный утеплитель (Технониколь - ТЕХНОФАС ДЕКОР) ⊠=100-120 кг/м³, предел прочности на отрыв не менее 15 кПа, ⊠=0,041 Вт/м*С - 180 мм 3. Штукатурно-клеевая смесь, армированная стеклотканой щелочестойкой сеткой М3600 - 10 мм 4. Финишная отделка потолка выполняется силами собственника помещения	20,55	
Тех. пространство над 1 этажом на отм. +2,450	Пт-26		1. Ж/б плита 2. Клеевая смесь для монтажа утеплителя (Технониколь110) 2. Минераловатный утеплитель (Технониколь-ТЕХНОФАСДЕКОР) ⊠=100-120 кг/м³, ⊠Б=0,041 Вт/м*С, R на отрыв ≥12кПа на клею (Технониколь110) - 50 мм 3. Штукатурно-клеевой слой (Технониколь 210 или аналог), армированный фасадной стеклотканевой щелочестойкой сеткой М3600 - 10 мм 4. Упрочняющая обеспыливающая пропитка - 1 слой	78,12	
Западающая входная группа	Пт-29		1. Ж/б плита 2. Смесь клеевая для монтажа утеплителя (Технониколь 110) - 5 мм 3. Минераловатный утеплитель (Технониколь - ТЕХНОФАС ДЕКОР) ⊠=100-120 кг/м³, предел прочности на отрыв не менее 15 кПа, ⊠=0,041 Вт/м*С - 200 мм	8,90	
Отделка нижней поверхности лестничных маршей			1. Грунтовка Бетонконтакт 2. Шпатлевка на цементной основе 2 мм 3. Грунтовка под финишную отделку 4. Улучшенная окраска воднодисперсионной краской за 2 раза, RAL 9003	30,19	
Торцы сборных маршей			- Грунтовка Бетоноконтакт - Шпатлевка поверхности на цементной основе	4,53	

СХЕМА ОБЪЕКТА:



ПРИМЕЧАНИЯ:

0,000=155,15

148-0721-ОК-1-0-1-4..6-АР3.1

Жилой дом с приспособлением подземной автостоянки под защитное сооружение гражданской обороны – «укрытие» (ЗСПО) с инженерными сетями и благоустройством территории по адресу: г.Москва, р-н Новогиреево, Кусковская улица, земельный участок 12/1 (Кусковская ул., вл. 12) (Восточный административный округ)

Изм.	Кол.уч	Лист	№док.	Подпись	Дата
Разработал		Никитина			24.06.24
Проверил		Никитина			24.06.24
ГАП		Лопухов			24.06.24
Гл. архитектор		Струговец			24.06.24
Н. контр.		Куликова			24.06.24
ГИП		Зорин			24.06.24

Корпус 1. Секции 4-6. Отделка помещений 1го этажа

Стадия	Лист	Листов
Р	8	

Ведомость отделки потолков 1-го этажа

ООО "Проектное бюро АПЕКС"

Согласовано

Взам. инв. №

Подп. и дата

Инв. № подл.

Формат А3х3