МФС | Генеральный Подрядчик

Общество с ограниченной
ответственностью
«Генеральный подрядчик - МФС»
ул. Рябиновая, д. 22А, стр. 2, Москва, 121471

ОКПО 75321383 ОГРН 1047796934195
ИНН 7704539433 КПП 772901001

Тел.: +7 495 505-97-33, доб. 4101
E-mail: sekretariat-mfs@pik.ru

Заказчик – Московский фонд реновации жилой застройки

Жилой дом с приспособлением подземной автостоянки под защитное сооружение гражданской обороны - "укрытие" (ЗСГО), с инженерными сетями и благоустройством территории по адресу: г. Москва, район Новогиреево, Кусковская улица, земельный участок 12/1 (Кусковская ул., вл. 12) (Восточный административный округ)

РАБОЧАЯ ДОКУМЕНТАЦИЯ

Корпус 1. Секции 7-9. Отделка помещений 2-16го этажа

148-0721-ОК-1-0-1-7..9-АР3.2

2023

МФС | Генеральный Подрядчик

Общество с ограниченной ответственностью
«Генеральный подрядчик - МФС»
ул. Рябиновая, д. 22А, стр. 2, Москва, 121471

ОКПО 75321383 ОГРН 1047796934195
ИНН 7704539433 КПП 772901001

Тел.: +7 495 505-97-33, доб. 4101
E-mail: sekretariat-mfs@pik.ru

Заказчик – Московский фонд реновации жилой застройки

Жилой дом с приспособлением подземной автостоянки под защитное сооружение гражданской обороны - "укрытие" (ЗСГО), с инженерными сетями и благоустройством территории по адресу: г. Москва, район Новогиреево, Кусковская улица, земельный участок 12/1 (Кусковская ул., вл. 12) (Восточный административный округ)

РАБОЧАЯ ДОКУМЕНТАЦИЯ

Корпус 1. Секции 7-9. Отделка помещений 2-16го этажа

148-0721-ОК-1-0-1-7..9-АР3.2

Уполномоченное лицо
по доверенности № 112 от 09.01.2023
Главный инженер проекта / Вайсертригер Н.А.

Главный инженер проекта / Вайсертригер Н.А.

ОБЩЕСТВО С ОГРАНИЧЕННОЙ ОТВЕТСТВЕННОСТЬЮ * ПРОИЗВОДСТВЕННО-ТЕХНИЧЕСКИЙ ОТДЕЛ * ГП-МФС * МОСКВА * ДЛЯ ДОКУМЕНТОВ

2023

Взам. инв. №

Подпись и дата

Инв. № подл.

ООО «Проектное бюро АПЕКС»
115114, Россия, Москва, Дербеневская наб., д.7, стр.9
T/F: +7495 135 8005, www.apex-project.ru

РАБОЧАЯ ДОКУМЕНТАЦИЯ

ЖИЛОЙ ДОМ С ПРИСПОСОБЛЕНИЕМ ПОДЗЕМНОЙ АВТОСТОЯНКИ ПОД ЗАЩИТНОЕ СООРУЖЕНИЕ ГРАЖДАНСКОЙ ОБОРОНЫ – «УКРЫТИЕ» (ЗСГО), С ИНЖЕНЕРНЫМИ СЕТЯМИ И БЛАГОУСТРОЙСТВОМ ТЕРРИТОРИИ

по адресу: г. Москва, район Новогиреево, Кусковская улица, земельный участок 12/1 (Кусковская ул., вл. 12) (Восточный административный округ)



Корпус 1. Секции 7-9. Отделка помещений 2-16го этажа

148-0721-ОК-1-0-1-7..9-АР3.2

СРО Ассоциация "Проектировщики Оборонного и Энергетического Комплексов", регистрационный номер П-060-007725825428-0838, дата внесения в реестр 19 июля 2022 г.

ООО «Проектное бюро АПЕКС»
115114, Россия, Москва, Дербеневская наб., д.7, стр.9
T/F: +7495 135 8005, www.apex-project.ru

РАБОЧАЯ ДОКУМЕНТАЦИЯ

ЖИЛОЙ ДОМ С ПРИСПОСОБЛЕНИЕМ ПОДЗЕМНОЙ АВТОСТОЯНКИ ПОД ЗАЩИТНОЕ СООРУЖЕНИЕ ГРАЖДАНСКОЙ ОБОРОНЫ – «УКРЫТИЕ» (ЗСГО), С ИНЖЕНЕРНЫМИ СЕТЯМИ И БЛАГОУСТРОЙСТВОМ ТЕРРИТОРИИ)

по адресу: г. Москва, район Новогиреево, Кусковская улица, земельный участок 12/1 (Кусковская ул., вл. 12) (Восточный административный округ)

Корпус 1. Секции 7-9. Отделка помещений 2-16го этажа

148-0721-ОК-1-0-1-7..9-АР3.2

Генеральный директор Матвеев Ю.М.

Главный инженер проекта Зорин М.М.

2023 г.

ВЕДОМОСТЬ ОСНОВНЫХ КОМПЛЕКТОВ РАБОЧИХ ЧЕРТЕЖЕЙ МАРКИ АР

Обозначение	Наименование	Примечание
Подземная часть		
148-0721-ОК-1-0-1_2-1..19-АР0.1	Подземная часть. Архитектурные планы	
148-0721-ОК-1-0-1_2-1..19-АР0.2	Подземная часть. Кладочные планы стен и перегородок	
148-0721-ОК-1-0-1_2-1..19-АР0.3	Подземная часть. Отделка помещений	
148-0721-ОК-1-0-1_2-1..19-АР0.4	Подземная часть. Элементы заполнения проемов	
148-0721-ОК-1-0-1_2-1..19-АР0.5	Подземная часть. Разрезы. Лестницы. Лифты. Металлические изделия	
148-0721-ОК-1-0-1_2-1..19-АР0.6	Подземная часть. Узлы и детали	
148-0721-ОК-1-0-1_2-1..19-АР0.7	Устройство рампы	
Корпус 1		
148-0721-ОК-1-0-1-1..9-АР1	Корпус 1. Секции 1-9. Архитектурные планы	
148-0721-ОК-1-0-1-1..3-АР2.1	Корпус 1. Секции 1-3. Кладочные планы стен и перегородок 1го этажа	
148-0721-ОК-1-0-1-1..3-АР2.2	Корпус 1. Секции 1-3. Кладочные планы стен и перегородок 2-16го этажа	
148-0721-ОК-1-0-1-4..6-АР2.1	Корпус 1. Секции 4-6. Кладочные планы стен и перегородок 1го этажа	
148-0721-ОК-1-0-1-4..6-АР2.2	Корпус 1. Секции 4-6. Кладочные планы стен и перегородок 2-16го этажа	
148-0721-ОК-1-0-1-7..9-АР2.1	Корпус 1. Секции 7-9. Кладочные планы стен и перегородок 1го этажа	
148-0721-ОК-1-0-1-7..9-АР2.2	Корпус 1. Секции 7-9. Кладочные планы стен и перегородок 2-16го этажа	
148-0721-ОК-1-0-1-1..9-АР2.3	Корпус 1. Секции 1-9. Кладочные планы стен и перегородок технического пространства	
148-0721-ОК-1-0-1-1..3-АР3.1	Корпус 1. Секции 1-3. Отделка помещений 1го этажа	
148-0721-ОК-1-0-1-1..3-АР3.2	Корпус 1. Секции 1-3. Отделка помещений 2-16го этажа	
148-0721-ОК-1-0-1-4..6-АР3.1	Корпус 1. Секции 4-6. Отделка помещений 1го этажа	
148-0721-ОК-1-0-1-4..6-АР3.2	Корпус 1. Секции 4-6. Отделка помещений 2-16го этажа	
148-0721-ОК-1-0-1-7..9-АР3.1	Корпус 1. Секции 7-9. Отделка помещений 1го этажа	
148-0721-ОК-1-0-1-7..9-АР3.2	Корпус 1. Секции 7-9. Отделка помещений 2-16го этажа	
148-0721-ОК-1-0-1-1..9-АР3.3	Корпус 1. Секции 1-9. Отделка помещений технического пространства и помещений кровли	
148-0721-ОК-1-0-1-1..9-АР4.1	Корпус 1. Секции 1-9. Элементы заполнения проемов 1го этажа. Светопрозрачные конструкции	
148-0721-ОК-1-0-1-1..9-АР4.2	Корпус 1. Секции 1-9. Элементы заполнения проемов типового этажа. Светопрозрачные конструкции	
148-0721-ОК-1-0-1-1..9-АР4.3	Корпус 1. Секции 1-9. Элементы заполнения проемов. Двери, окна	
148-0721-ОК-1-0-1-1..9-АР5	Корпус 1. Секции 1-9. Лестницы и ограждения	
148-0721-ОК-1-0-1-1..9-АР6	Корпус 1. Секции 1-9. Лифты	
148-0721-ОК-1-0-1-1..9-АР7	Корпус 1. Секции 1-9. Разрезы	
148-0721-ОК-1-0-1-1..9-АР8	Корпус 1. Секции 1-9. Входные группы	
148-0721-ОК-1-0-1-1..9-АР9.5	Корпус 1. Секции 1-9. Фасады.	
148-0721-ОК-1-0-1-1..9-АР10	Корпус 1. Секции 1-9. Кровля	
Корпус 2		
148-0721-ОК-1-0-2-10..19-АР1	Корпус 2. Секции 10-19. Архитектурные планы	
148-0721-ОК-1-0-2-10..13-АР2.1	Корпус 2. Секции 10-13. Кладочные планы стен и перегородок 1го этажа	
148-0721-ОК-1-0-2-10..13-АР2.2	Корпус 2. Секции 10-13. Кладочные планы стен и перегородок 2-16го этажа	
148-0721-ОК-1-0-2-14..16-АР2.1	Корпус 2. Секции 14-16. Кладочные планы стен и перегородок 1го этажа	
148-0721-ОК-1-0-2-14..16-АР2.2	Корпус 2. Секции 14-16. Кладочные планы стен и перегородок 2-16го этажа	
148-0721-ОК-1-0-2-17..19-АР2.1	Корпус 2. Секции 17-19. Кладочные планы стен и перегородок 1го этажа	
148-0721-ОК-1-0-2-17..19-АР2.2	Корпус 2. Секции 17-19. Кладочные планы стен и перегородок 2-16го этажа	
148-0721-ОК-1-0-2-10..19-АР2.3	Корпус 2. Секции 10-19. Кладочные планы стен и перегородок технического пространства	
148-0721-ОК-1-0-2-10..13-АР3.1	Корпус 2. Секции 10-13. Отделка помещений 1го этажа	
148-0721-ОК-1-0-2-10..13-АР3.2	Корпус 2. Секции 10-13. Отделка помещений 2-16го этажа	
148-0721-ОК-1-0-2-14..16-АР3.1	Корпус 2. Секции 14-16. Отделка помещений 1го этажа	
148-0721-ОК-1-0-2-14..16-АР3.2	Корпус 2. Секции 14-16. Отделка помещений 2-16го этажа	
148-0721-ОК-1-0-2-17..19-АР3.1	Корпус 2. Секции 17-19. Отделка помещений 1го этажа	
148-0721-ОК-1-0-2-17..19-АР3.2	Корпус 2. Секции 17-19. Отделка помещений 2-16го этажа	
148-0721-ОК-1-0-2-10..19-АР3.3	Корпус 2. Секции 10-19. Отделка помещений технического пространства и помещений кровли	
148-0721-ОК-1-0-2-10..19-АР4.1	Корпус 2. Секции 10-19. Элементы заполнения проемов 1го этажа. Светопрозрачные конструкции	
148-0721-ОК-1-0-2-10..19-АР4.2	Корпус 2. Секции 10-19. Элементы заполнения проемов типового этажа. Светопрозрачные конструкции	
148-0721-ОК-1-0-2-10..19-АР4.3	Корпус 2. Секции 10-19. Элементы заполнения проемов. Двери, окна	
148-0721-ОК-1-0-2-10..19-АР5	Корпус 2. Секции 10-19. Лестницы и ограждения	
148-0721-ОК-1-0-2-10..19-АР6	Корпус 2. Секции 10-19. Лифты	
148-0721-ОК-1-0-2-10..19-АР7	Корпус 2. Секции 10-19. Разрезы	
148-0721-ОК-1-0-2-10..19-АР8	Корпус 2. Секции 10-19. Входные группы	
148-0721-ОК-1-0-2-10..19-АР9.5	Корпус 2. Секции 10-19. Фасады.	
148-0721-ОК-1-0-2-10..19-АР10	Корпус 2. Секции 10-19. Кровля	
Корпуса 1, 2		
1190-01-02-АР1	Корпус 1. Корпус 2. Схема расстановки сантехнических модулей	
1190-01-02-АР2	Корпус 1. Корпус 2. Узлы и детали.	
1190-01-02-СТМ	Схема расстановки сантехнических модулей	

ВЕДОМОСТЬ РАБОЧИХ ЧЕРТЕЖЕЙ 1190-01-7-9-АР3.2

Лист	Наименование	Примечание
1	Общие данные	
2	Маркировочный план 2 этажа секции 7-9	
3	Маркировочный план 3-16 этажа секции 7-8	
4	Маркировочный план 3-4 этажа секция 9	
5	Маркировочный план 5-7, 8-9 этажей секция 9	
6	Маркировочный план 10-16 этажей секция 9	
7	План подвесных потолков типового 2-16 этажа секции 7-9	
8	Ведомость отделки помещений типового этажа	
9	Экспликация полов типового этажа	
10	Спецификации элементов заполнения дверных проемов и лючков	

ВЕДОМОСТЬ СПЕЦИФИКАЦИЙ

Лист	Наименование	Примечание
АР3.6 л.2	Ведомость шкаф-пакетов 2 этажа секции 7-9	
АР3.6 л.8	Ведомость отделки помещений типового этажа	
АР3.6 л.9	Экспликация полов типового этажа	
АР3.6 л.10	Спецификация элементов заполнения дверных проемов 2-16 этажей Спецификация ревизионных люков 2-16 этажей	

ВЕДОМОСТЬ ССЫЛОЧНЫХ И ПРИЛАГАЕМЫХ ДОКУМЕНТОВ

Обозначение	Наименование	Примечание
Федеральный закон от 22.07.2008 № 123-ФЗ	"Технический регламент о требованиях пожарной безопасности" (с изменениями на 27 декабря 2018 года)	
Федеральный закон от 29.12.2009 № 384-ФЗ	"Технический регламент о безопасности зданий и сооружений" (с изменениями на 2 июля 2013 года)	
СП 1.13130.2020	Системы противопожарной защиты. Эвакуационные пути и выходы	
СП 2.13130.2020	Системы противопожарной защиты. Обеспечение огнестойкости объектов защиты	
СП 4.13130.2013	Системы противопожарной защиты. Ограничение распространения пожара на объектах защиты. Требования к объемно-планировочным и конструктивным решениям	
СП 7.13130.2013	Отопление, вентиляция и кондиционирование. Требования пожарной безопасности	
СП 48.13330.2011	Организация строительства. Актуализированная редакция СНиП 12-01-2004* (с Изменением № 1)	
СП 50.13330.2012	Тепловая защита зданий	
СП 51.13330.2011	Защита от шума. Актуализированная редакция СНиП 23-03-2003	
СП 53-101-98	Изготовление и контроль качества стальных строительных конструкций	
СП 54.13330.2016	Здания жилые многоквартирные. Актуализированная редакция, СНиП 31-01-2003	
СП 59.13330.2016	Доступность зданий и сооружений для маломобильныхгрупп населения.	
СП 23-102-2003	Естественное освещение жилых и общественных зданий	
СП 35-101-2001	Проектирование зданий и сооружений с учетом доступности для маломобильных групп населения. Общие положения	
СП 35-102-2001	Жилая среда с планировочными элементами, доступными инвалидам	
СП 70.13330.2012	Несущие и ограждающие конструкции. Актуализированная редакция СНиП 3.03.01-87 (с Изменениями № 1, 3)	
СП 71.13330.2017	Изоляционные и отделочные покрытия. Актуализированная редакция СНиП 3.04.01-87 (с Изменением № 1)	
СП 72.13330.2016	Защита строительных конструкций и сооружений от коррозии. Актуализированная редакция СНиП 3.04.03-85* (с Изменением №1)	
СП 128.13330.2016	Алюминиевые конструкции	
СНиП 12-04-2002	Безопасность труда в строительстве. Часть 2. Строительное производство	
Постановление Правительства Москвы №516-ПП	"Об утверждении Требований к улучшенной отделке равнозначных жилых помещений, предоставляемых взамен жилых помещений в многоквартирных домах, включенных в Программу реновации жилищного фонда в городе Москве" от 08.08.2017 с учетом изменений № 1465-ПП от 11.11.2019 о соответствии проекта требованиям к...	
ГОСТ 31360-2007	Изделия стеновые неармированные из ячеистого бетона автоклавного твердения. Технические...	
Выпуск 3 серия 1.073.9-2.08 год выпуска 2015	Комплектные системы Кнауф облицовки поэлементной сборки из гипсовых строительных плит ограждающих конструкций для жилых, общественных и производственных...	
Выпуск 4 Серия 1.031.9-3.10 год выпуска 2010	Комплектные системы Кнауф Перегородки поэлементной сборки из гипсоволокнистых листов на металлическом и деревянном каркасах для жилых, общественных и...	
ГОСТ 6428-83	Плиты гипсовые для перегородок	
ТУ 5742-003-78667917-2005	Пазогребневые плиты (ПГП)	
Шифр М 8.22-2 / 2018 Часть 1.	"ВОЛМА-плиты" Конструкции с применением гипсовых пазогребневых плит	
ГОСТ Р 51829-2001	Листы гипсоволокнистые	
ГОСТ 32614-2012	Плиты гипсовые строительные	
ЖД-ТАС-РЕН-ИОС.ШП. Редакция 06/2022	МФС. Альбом типовых решений. Шкаф-пакеты ШП1-ШП-6. Для объектов реновации	
Перегородки АСОТЕС для продуктовых линеек на базе ЖД-СТ-ПИК-МСК....	Узлы перегородок типового этажа. Редакция3.6 (вариант с сантехкабинами(СТК) и перемычками из ГСП-А	

ОСНОВНЫЕ ХАРАКТЕРИСТИКИ ПРОЕКТИРУЕМОГО ОБЪЕКТА

1. Сведения о документах, на основании которых принято решение о разработке рабочей документации:
Рабочая документация выполнена на основании следующих документов:
- Градостроительный план земельного участка №РФ-77-4-53-3-09-2021-2952 от 20.05.2021 (кадастровые номера 77:03:0006004:33, 77:03:0006004:5577), предоставленный для размещения объекта капитального строительства;
- Проектная документация, выполненная ООО «Проектное бюро АПЕКС», получившая положительное заключение Экспертизы;
- Объемно-планировочные решения, утвержденные Заказчиком
- Задание на проектирование объекта: Жилой дом с приспособлением подземной автостоянки под защитное сооружение гражданской обороны- «укрытие» (ЗСГО) с инженерными сетями и благоустройством территории по адресу:
г. Москва, район Новогиреево, Кусковская улица, земельный участок 12/1 (Кусковская ул., вл.12) (Восточный административный округ);

2. Рабочая документация разработана в соответствии с:
- заданием на разработку проектной документации объекта: Жилой дом с приспособлением подземной автостоянки под защитное сооружение гражданской обороны- «укрытие» (ЗСГО) с инженерными сетями и благоустройством территории по адресу:
г. Москва, район Новогиреево, Кусковская улица, земельный участок 12/1 (Кусковская ул., вл.12) (Восточный административный округ);
- требованиями действующих технических регламентов, стандартов, сводов правил, других документов, содержащих установленные требования

3. Перечень технических регламентов и нормативных документов, содержащих требования к техническим решениям и дальнейшему производству работ, ссылки на которые даны в рабочих чертежах:
см. Ведомость ссылочных и прилагаемых документов

4. Абсолютная отметка нуля:
За относительную отметку 0.000 принята отметка уровня чистого пола 1-го этажа, что соответствует абсолютной отметке 155,15 в Балтийской системе высот.

5. Эксплуатационные требования:
Срок службы здания - не менее 50 лет. Периодичность проведения капитального ремонта - 25 лет

6. Характеристики района строительства:
- расчетная зимняя температура наружного воздуха – минус 25 С;
- нормативное значение ветрового давление – 23 кгс/м²;
- нормативное значение веса снегового покрова – 150 кг/м²;
- агроклиматический район – II;
- климатический район – IIB;
- группы: ИГЭ - 1 - насыпной грунт слежавшийся: суглинки тугопластичные, с прослоями полутвердых, с тонкими прослоями глины и песка, средней степени.;
ИГЭ - 2 - песок коричневый, мелкий, средней плотности, средней степени водонасыщения и водонасыщенный.; ИГЭ-3 – суглинок тёмно-коричневый, тугопластичный, с включениями до 10% гравия.; ИГЭ - 4 - песок серо-коричневый, мелкий, средней плотности, средней степени водонасыщения и водонасыщенный.;
- сейсмичность района – менее 6 баллов.

7. Характеристика здания:
Степень огнестойкости здания:
- подземная автостоянка - I;
- корпус 1 и 2 - II;
- класс конструктивной пожарной опасности - С0;
- уровень ответственности - II (нормальный);
- класс функциональной пожарной опасности - Ф1.3, Ф4.3, Ф5.1, Ф 5.2.

8. Конструктивная схема здания-каркасно-стеновая, с применением ядер жесткости (лестнично-лифтовой блок)
Несущими вертикальными элементами являются монолитные железобетонные колонны, пилоны, стены и ядра жёсткости, горизонтальными – монолитные железобетонные плиты перекрытия и покрытия. Общая устойчивость подземной части здания в продольном и поперечном обеспечивается совместной работой колонн, пилонов и стен, объединенных монолитными дисками перекрытия.
Фундаментом является монолитная железобетонная фундаментная плита, разделенная деформационными швами.
Лестничные марши надземной части - сборные железобетонные, лестничные марши выходов на кровлю - монолитные железобетонные. Площадки – монолитные железобетонные.

9. Перечень основных видов работ, для которых необходимо составлять акты освидетельствования скрытых работ:
- устройство гидроизоляции;
- устройство пароизоляции;
- устройство утепления выше уровня земли здания (отметку уровня земли см. марку ПП);
- устройство армирования перегородок и наружных стен;
- устройство стен и перегородок с пределом огнестойкости;
- устройство усилений проемов в перегородках и наружных стенах;
- устройство герметизации проемов (двери, окна, инженерные коммуникации) в конструкциях с пределом огнестойкости.
Перечень ответственных конструкций, подлежащих освидетельствованию:
- покрытие кровли;
- соответствие стен и перегородок толщинам и привязкам по проекту;
- фасады.
Акты на скрытые работы должны быть укомплектованы всеми необходимыми документами, подтверждающими проектное качество применяемых материалов, а также исполнительными схемами с фиксацией фактических отступов от проектных размеров, отметок, сечений и т.п.
Производство каменных работ в зимнее время вести согласно СП 70.13330.2012 "Несущие и ограждающие конструкции. Актуализированная редакция СНиП 3.03.01-87" (с Изменениями № 1, 3, 4).

Дата	Рев.	Участок на чертеже	Содержание выпуска / изменений	ПИК			
16.11.23	А		Выпуск рабочей документации	Х			

0,000=155,15

148-0721-ОК-1-0-1-7..9-АР3.2

Жилой дом с приспособлением подземной автостоянки под защитное сооружение гражданской обороны – «укрытие» (ЗСГО) с инженерными сетями и благоустройством территории по адресу: г.Москва, р-н Новогиреево, Кусковская улица, земельный участок 12/1 (Кусковская ул., вл. 12) (Восточный административный округ)

Изм.	Кол.уч	Лист	№док.	Подпись	Дата
Разработал		Романов			16.11.23
Проверил		Никитина			16.11.23
ГАП		Лопухов			16.11.23
Гл. архитектор		Струговец			16.11.23
Н. контр.		Куликова			16.11.23
ГИП		Зорин			16.11.23

Корпус 1. Секции 7-9. Отделка помещений 2-16го этажа

Стадия	Лист	Листов
Р	1	

Общие данные

ООО "Проектное бюро АПЕКС"

Согласовано


Взам. инв. №

Подп. и дата

Инв. № подл.

Формат А1

Маркировочный план 2 этажа. (1 : 100)

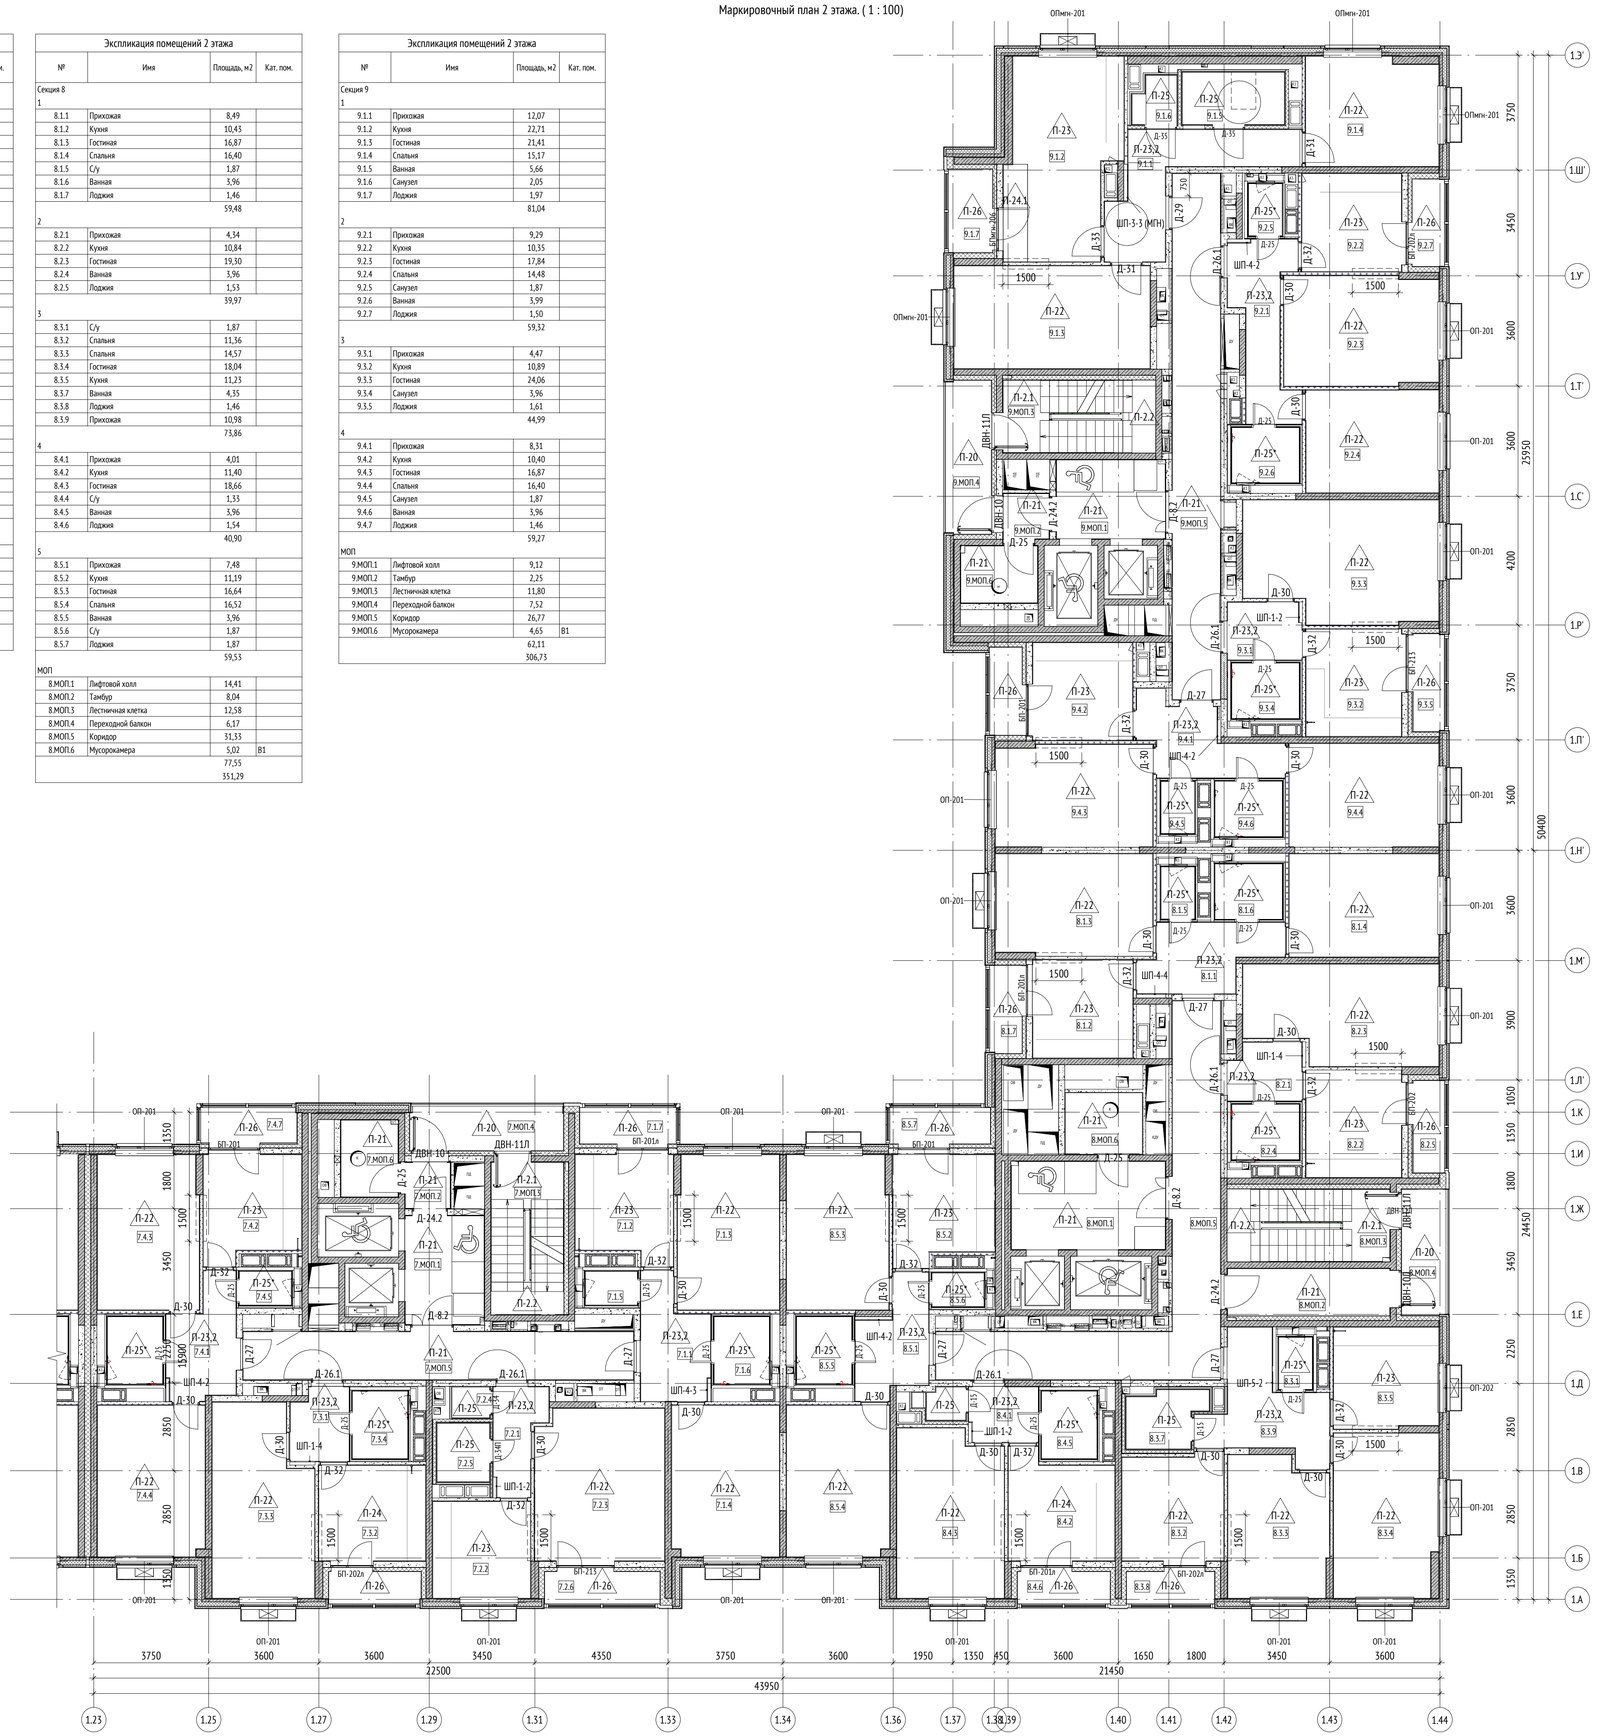

Экспликация помещений 2 этажа

№	Имя	Площадь, м2	Кат. пом.
Секция 7			
1			
7.1.1	Прихожая	7,88	
7.1.2	Кухня	10,52	
7.1.3	Гостиная	16,64	
7.1.4	Спальня	17,26	
7.1.5	С/у	1,87	
7.1.6	Ванная	3,96	
7.1.7	Лоджия	1,79	
		59,92	
2			
7.2.1	Прихожая	4,99	
7.2.2	Кухня	10,03	
7.2.3	Гостиная	20,69	
7.2.4	С/у	1,21	
7.2.5	Ванная	3,26	
7.2.6	Лоджия	1,91	
		42,09	
3			
7.3.1	Прихожая	4,34	
7.3.2	Кухня	10,84	
7.3.3	Гостиная	19,30	
7.3.4	Ванная	3,96	
7.3.5	Лоджия	1,53	
		39,97	
4			
7.4.1	Прихожая	7,68	
7.4.2	Кухня	10,52	
7.4.3	Гостиная	16,64	
7.4.4	Спальня	17,26	
7.4.5	С/у	1,87	
7.4.6	Ванная	3,96	
7.4.7	Лоджия	1,79	
		59,72	
МОП			
7.МОП.1	Лифтовой холл	9,12	
7.МОП.2	Тамбур	2,25	
7.МОП.3	Лестничная клетка	11,83	
7.МОП.4	Переходной балкон	7,52	
7.МОП.5	Коридор	19,87	
7.МОП.6	Мусорокамера	4,65	В1
		55,24	
		256,94	

Экспликация помещений 2 этажа

№	Имя	Площадь, м2	Кат. пом.
Секция 8			
1			
8.1.1	Прихожая	8,49	
8.1.2	Кухня	10,43	
8.1.3	Гостиная	16,87	
8.1.4	Спальня	16,40	
8.1.5	С/у	1,87	
8.1.6	Ванная	3,96	
8.1.7	Лоджия	1,46	
		59,48	
2			
8.2.1	Прихожая	4,34	
8.2.2	Кухня	10,84	
8.2.3	Гостиная	19,30	
8.2.4	Ванная	3,96	
8.2.5	Лоджия	1,53	
		39,97	
3			
8.3.1	С/у	1,87	
8.3.2	Спальня	11,36	
8.3.3	Спальня	14,57	
8.3.4	Гостиная	18,04	
8.3.5	Кухня	11,23	
8.3.7	Ванная	4,35	
8.3.8	Лоджия	1,46	
8.3.9	Прихожая	10,98	
		73,86	
4			
8.4.1	Прихожая	4,01	
8.4.2	Кухня	11,40	
8.4.3	Гостиная	18,66	
8.4.4	С/у	1,33	
8.4.5	Ванная	3,96	
8.4.6	Лоджия	1,54	
		40,90	
5			
8.5.1	Прихожая	7,48	
8.5.2	Кухня	11,19	
8.5.3	Гостиная	16,64	
8.5.4	Спальня	16,52	
8.5.5	Ванная	3,96	
8.5.6	С/у	1,87	
8.5.7	Лоджия	1,87	
		59,53	
МОП			
8.МОП.1	Лифтовой холл	14,41	
8.МОП.2	Тамбур	8,04	
8.МОП.3	Лестничная клетка	12,58	
8.МОП.4	Переходной балкон	6,17	
8.МОП.5	Коридор	31,33	
8.МОП.6	Мусорокамера	5,02	В1
		77,55	
		351,29	

Экспликация помещений 2 этажа

№	Имя	Площадь, м2	Кат. пом.
Секция 9			
1			
9.1.1	Прихожая	12,07	
9.1.2	Кухня	22,71	
9.1.3	Гостиная	21,41	
9.1.4	Спальня	15,17	
9.1.5	Ванная	5,66	
9.1.6	Санузел	2,05	
9.1.7	Лоджия	1,97	
		81,04	
2			
9.2.1	Прихожая	9,29	
9.2.2	Кухня	10,35	
9.2.3	Гостиная	17,84	
9.2.4	Спальня	14,48	
9.2.5	Санузел	1,87	
9.2.6	Ванная	3,99	
9.2.7	Лоджия	1,50	
		59,32	
3			
9.3.1	Прихожая	4,47	
9.3.2	Кухня	10,89	
9.3.3	Гостиная	24,06	
9.3.4	Санузел	3,96	
9.3.5	Лоджия	1,61	
		44,99	
4			
9.4.1	Прихожая	8,31	
9.4.2	Кухня	10,40	
9.4.3	Гостиная	16,87	
9.4.4	Спальня	16,40	
9.4.5	Санузел	1,87	
9.4.6	Ванная	3,96	
9.4.7	Лоджия	1,46	
		59,27	
МОП			
9.МОП.1	Лифтовой холл	9,12	
9.МОП.2	Тамбур	2,25	
9.МОП.3	Лестничная клетка	11,80	
9.МОП.4	Переходной балкон	7,52	
9.МОП.5	Коридор	26,77	
9.МОП.6	Мусорокамера	4,65	В1
		62,11	
		306,73	

Ведомость шкаф-пакетов 2 этажа секции 7-9

Марка	Наименование	Кол-во, шт.	Примечание
ШП-1-2	Шкаф-пакет инженерных систем	3	
ШП-1-4	Шкаф-пакет инженерных систем	2	
ШП-3-3 (МГН)	Шкаф-пакет инженерных систем	1	
ШП-4-2	Шкаф-пакет инженерных систем	4	
ШП-4-3	Шкаф-пакет инженерных систем	1	
ШП-4-4	Шкаф-пакет инженерных систем	1	
ШП-5-2	Шкаф-пакет инженерных систем	1	
		13	

УСЛОВНЫЕ ОБОЗНАЧЕНИЯ:


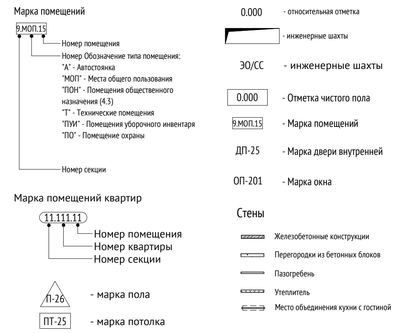


СХЕМА ОБЪЕКТА:

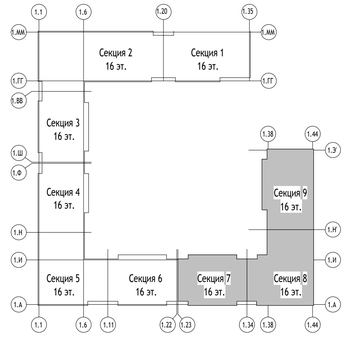

ПРИМЕЧАНИЯ:

1. Отделочные работы выполнять в соответствии с требованиями СП 71.1333.2017 "Изоляционные и отделочные покрытия. Актуализированная редакция СНиП 3.04.01-87"
2. Гидроизоляцию в помещениях с мокрыми процессами завести на высоту min 300 мм на стены.
3. Заделку мест прохода инженерных коммуникаций выполнить с учетом требований противопожарной безопасности.
4. Для оштукатуривания стен предусмотреть стеклотканевую сетку армирующую.
6. Перегородку ПГП 100 мм между комнатой и санузлом оштукатурить толщиной 17 мм.
7. Допускается увеличение толщины штукатурного слоя в местах стыков неровных плоскостей перегородок и монолитных стен до 20мм.
8. Высотные отметки на плане даны от уровня чистого пола.
9. Ведомость отделки помещений см. лист 5.
10. Отделка полов санузлов в квартирах выполняется в составе СТМ.
11. Отверстия в ГКЛ перегородках вырезать по месту, после монтажа инженерного оборудования с учетом инженерных отверстий и выводов.
12. Шкаф-пакеты выполнить согласно типовому альбому на шкаф-пакеты: ЖД-ТА-РЕН-ИОС.ШП1-ШП6
13. В лоджиях 16-го этажа выполнить тип потолока Пт-3.2.
14. В лоджиях квартир 3-16 этажей выполнить тип пола П-27. На переходных лоджиях 3-16 этажей выполнить тип пола П-20.
15. Перед возведением перегородки из ПГП необходимо выполнить подготовку из ЦПР марки не ниже М75, высотой 80 мм и шириной 150мм на всю длину перегородки. Подготовку из ЦПР выполнять после подключения СТМ к инженерным коммуникациям, монтаж перегородки на подготовку осуществить не ранее, чем через 3 дня после устройства подготовки.

Дата	Рев.	Участок на чертеже	Содержание выпуска / изменений	ПИК			
16.11.23	А		Выпуск рабочей документации	Х			

0,000=155,15

148-0721-ОК-1-0-1-7.9-АР3.2

Жилой дом с приспособлением подземной автостоянки под защитное сооружение гражданской обороны – «укрытие» (ЗСГО) с инженерными сетями и благоустройством территории по адресу: г.Москва, р-н Новогиреево, Кусковская улица, земельный участок 12/1 (Кусковская ул., вл. 12) (Восточный административный округ)

Изм.	Кол.уч	Лист	№док.	Подпись	Дата
Разработал		Романов			16.11.23
Проверил		Никитина			16.11.23
ГАП		Лопухов			16.11.23
Гл. архитектор		Струговец			16.11.23
Н. контр.		Куликова			16.11.23
ГИП		Зорин			16.11.23

Корпус 1. Секции 1-3. Отделка помещений 2-16го этажа	Стадия	Лист	Листов
	Р	2	
Маркировочный план 2 этажа секции 7-9	ООО "Проектное бюро АПЕКС"		

Согласовано

Взам. инв. №

Подп. и дата

Инв. № подл.

Формат А1

Экспликация помещений 3-16 этажа			
№	Имя	Площадь, м2	Кат. пом.
Секция 7			
1			
7.1.1	Прихожая	7,88	
7.1.2	Кухня	10,52	
7.1.3	Гостиная	16,64	
7.1.4	Спальня	17,26	
7.1.5	С/у	1,87	
7.1.6	Ванная	3,96	
7.1.7	Лоджия	1,79	
		59,92	
2			
7.2.1	Прихожая	4,99	
7.2.2	Кухня	10,03	
7.2.3	Гостиная	20,69	
7.2.4	С/у	1,21	
7.2.5	Ванная	3,26	
7.2.6	Лоджия	1,91	
		42,09	
3			
7.3.1	Прихожая	4,34	
7.3.2	Кухня	10,84	
7.3.3	Гостиная	19,30	
7.3.4	Ванная	3,96	
7.3.5	Лоджия	1,53	
		39,97	
4			
7.4.1	Прихожая	7,68	
7.4.2	Кухня	10,52	
7.4.3	Гостиная	16,64	
7.4.4	Спальня	17,26	
7.4.5	С/у	1,87	
7.4.6	Ванная	3,96	
7.4.7	Лоджия	1,79	
		59,72	
МОП			
7.МОП.1	Лифтовой холл	9,12	
7.МОП.2	Тамбур	2,25	
7.МОП.3	Лестничная клетка	11,83	
7.МОП.4	Переходной балкон	7,52	
7.МОП.5	Коридор	19,87	
7.МОП.6	Мусорокамера	4,65	В1
		55,24	
		256,94	

Экспликация помещений 3-16 этажа			
№	Имя	Площадь, м2	Кат. пом.
Секция 8			
1			
8.1.1	Прихожая	8,49	
8.1.2	Кухня	10,45	
8.1.3	Гостиная	16,87	
8.1.4	Спальня	16,40	
8.1.5	С/у	1,87	
8.1.6	Ванная	3,96	
8.1.7	Лоджия	1,46	
		59,48	
2			
8.2.1	Прихожая	4,34	
8.2.2	Кухня	10,84	
8.2.3	Гостиная	19,30	
8.2.4	Ванная	3,96	
8.2.5	Лоджия	1,53	
		39,97	
3			
8.3.1	С/у	1,87	
8.3.2	Спальня	11,36	
8.3.3	Спальня	14,57	
8.3.4	Гостиная	18,04	
8.3.5	Кухня	11,23	
8.3.7	Ванная	4,35	
8.3.8	Лоджия	1,46	
8.3.9	Прихожая	10,98	
		73,86	
4			
8.4.1	Прихожая	4,01	
8.4.2	Кухня	11,40	
8.4.3	Гостиная	18,66	
8.4.4	С/у	1,33	
8.4.5	Ванная	3,96	
8.4.6	Лоджия	1,54	
		40,90	
5			
8.5.1	Прихожая	7,48	
8.5.2	Кухня	11,19	
8.5.3	Гостиная	16,64	
8.5.4	Спальня	16,52	
8.5.5	Ванная	3,96	
8.5.6	С/у	1,87	
8.5.7	Лоджия	1,87	
		59,53	
МОП			
8.МОП.1	Лифтовой холл	14,41	
8.МОП.2	Тамбур	8,04	
8.МОП.3	Лестничная клетка	12,58	
8.МОП.4	Переходной балкон	6,17	
8.МОП.5	Коридор	31,33	
8.МОП.6	Мусорокамера	5,02	В1
		77,55	
		351,29	

УСЛОВНЫЕ ОБОЗНАЧЕНИЯ:

Марка помещений

9.МОП.15
- Номер помещения
- Номер Обозначение типа помещения:
  "А" - Автостоянка
  "МОП" - Места общего пользования
  "ПОН" - Помещения общественного назначения (4.3)
  "Т" - Технические помещения
  "ПУИ" - Помещения уборочного инвентаря
  "ПО" - Помещение охраны
- Номер секции

Марка помещений квартир

11.111.11
- Номер помещения
- Номер квартиры
- Номер секции

П-26 - марка пола

ПТ-25 - марка потолка

0.000 - относительная отметка

- инженерные шахты

ЭО/СС - инженерные шахты

0.000 - Отметка чистого пола


9.МОП.15 - Марка помещений


ДП-25 - Марка двери внутренней

ОП-201 - Марка окна

Стены
- Железобетонные конструкции
- Перегородки из бетонных блоков
- Пазогребень
- Утеплитель
- Место объединения кухни с гостиной

Маркировочный план 3-16 этажа (1 : 100)

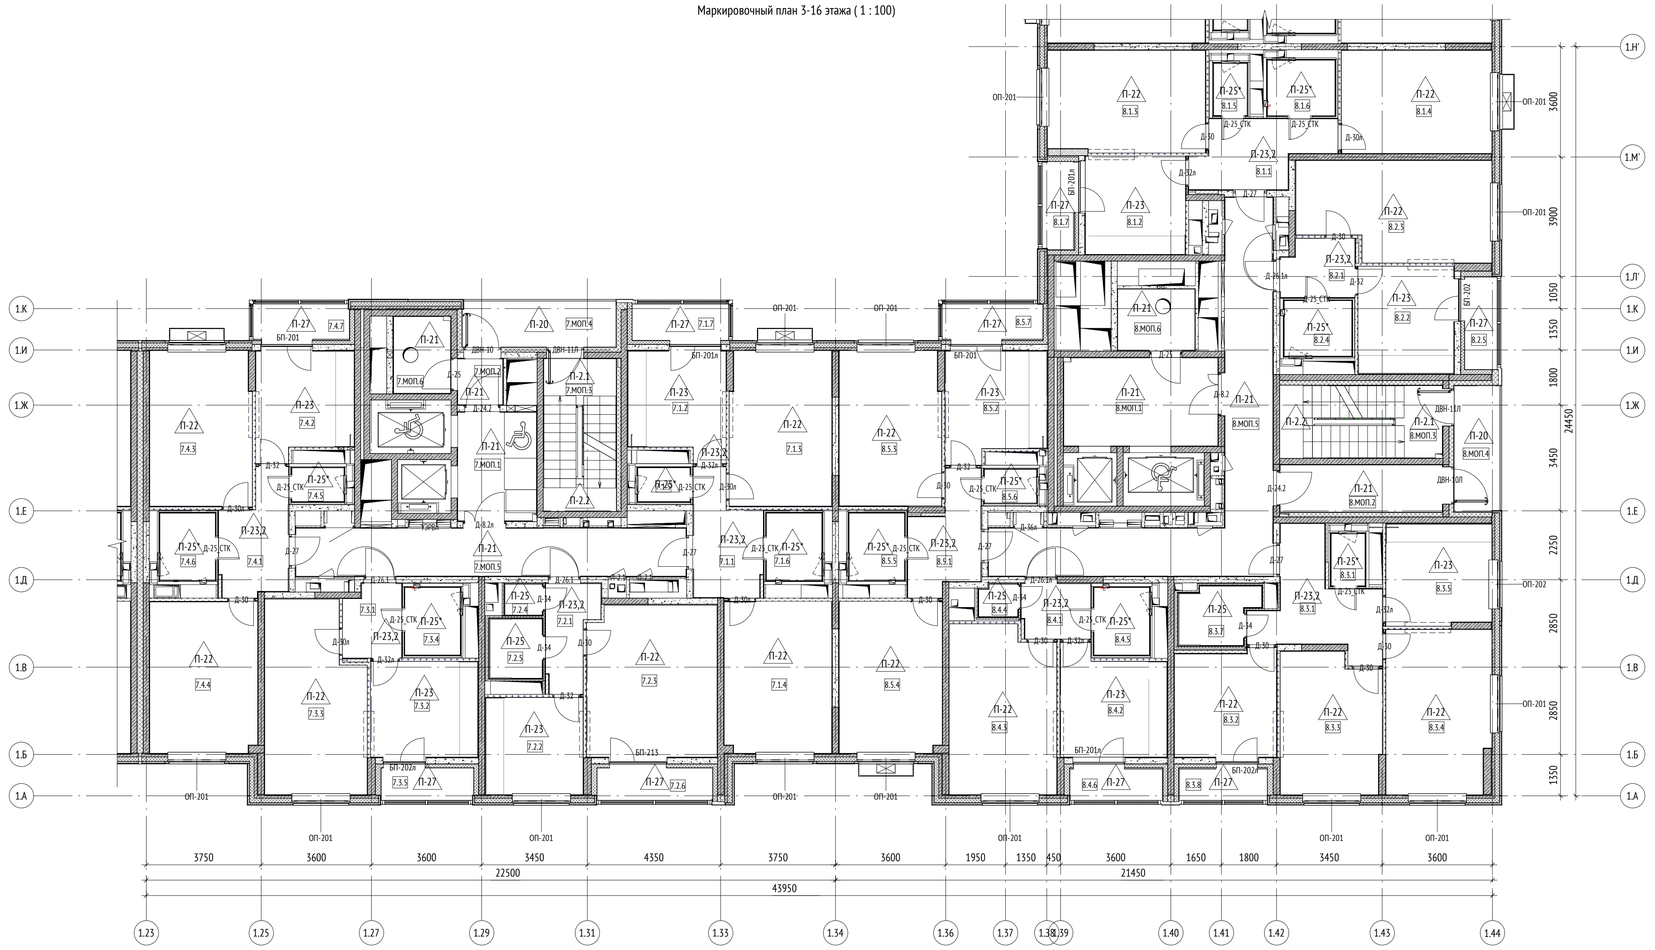

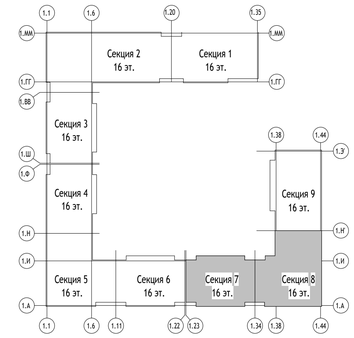

ПРИМЕЧАНИЯ:

1. Отделочные работы выполнять в соответствии с требованиями СП 71.1333.2017 "Изоляционные и отделочные покрытия. Актуализированная редакция СНиП 3.04.01-87"
2. Гидроизоляцию в помещениях с мокрыми процессами завести на высоту min 300 мм на стены.
3. Заделку мест прохода инженерных коммуникаций выполнить с учетом требований противопожарной безопасности.
4. Для оштукатуривания стен предусмотреть стеклотканевую сетку армирующую.
6. Перегородку ПГП 100 мм между комнатой и сануздлм оштукатурить толщиной 17 мм.
7. Допускается увеличение толщины штукатурного слоя в местах стыков неровных плоскостей перегородок и монолитных стен до 20мм.
8. Высотные отметки на плане даны от уровня чистого пола.
9. Ведомость отделки помещений см. лист 5.
10. Отделка полов санузлов в квартирах выполняется в составе СТМ.
11. Отверстия в ГКЛ перегородках вырезать по месту, после монтажа инженерного оборудования с учетом инженерных отверстий и выводов.
12. Шкаф-пакеты выполнить согласно типовому альбому на шкаф-пакеты: ЖД-ТА-РЕН-ИОС.ШП1-ШП6
13. В лоджиях 16-го этажа выполнить тип потолока Пт-3.2.
14. В лоджиях квартир 3-16 этажей выполнить тип пола П-27. На переходных лоджиях 3-16 этажей выполнить тип пола П-20.
15. Перед возведением перегородки из ПГП необходимо выполнить подготовку из ЦПР марки не ниже М75, высотой 80 мм и шириной 150мм на всю длину перегородки. Подготовку из ЦПР выполнять после подключения СТМ к инженерным коммуникациям, монтаж перегородки на подготовку осуществить не ранее, чем через 3 дня после устройства подготовки.

Дата	Рев.	Участок на чертеже	Содержание выпуска / изменений	ПИК				
16.11.23	А		Выпуск рабочей документации	Х				

0,000=155,15

148-0721-ОК-1-0-1-7.9-АР3.2

Жилой дом с приспособлением подземной автостоянки под защитное сооружение гражданской обороны – «укрытие» (ЗСГО) с инженерными сетями и благоустройством территории по адресу: г.Москва, р-н Новогиреево, Кусковская улица, земельный участок 12/1 (Кусковская ул., вл. 12) (Восточный административный округ)

Изм.	Кол.уч	Лист	№док.	Подпись	Дата
Разработал		Романов			16.11.23
Проверил		Никитина			16.11.23
ГАП		Лопухов			16.11.23
Гл. архитектор		Струговец			16.11.23
Н. контр.		Куликова			16.11.23
ГИП		Зорин			16.11.23

Корпус 1. Секции 1-3. Отделка помещений 3-16го этажа

Стадия	Лист	Листов
Р	АР3.6 л.3	

Маркировочный план 3-16 этажа секции 7-8

ООО "Проектное бюро АПЕКС"

Согласовано


Взам. инв. №

Подп. и дата

Инв. № подл.

Формат А1

Маркировочный план 3-16 этажа (1 : 100)

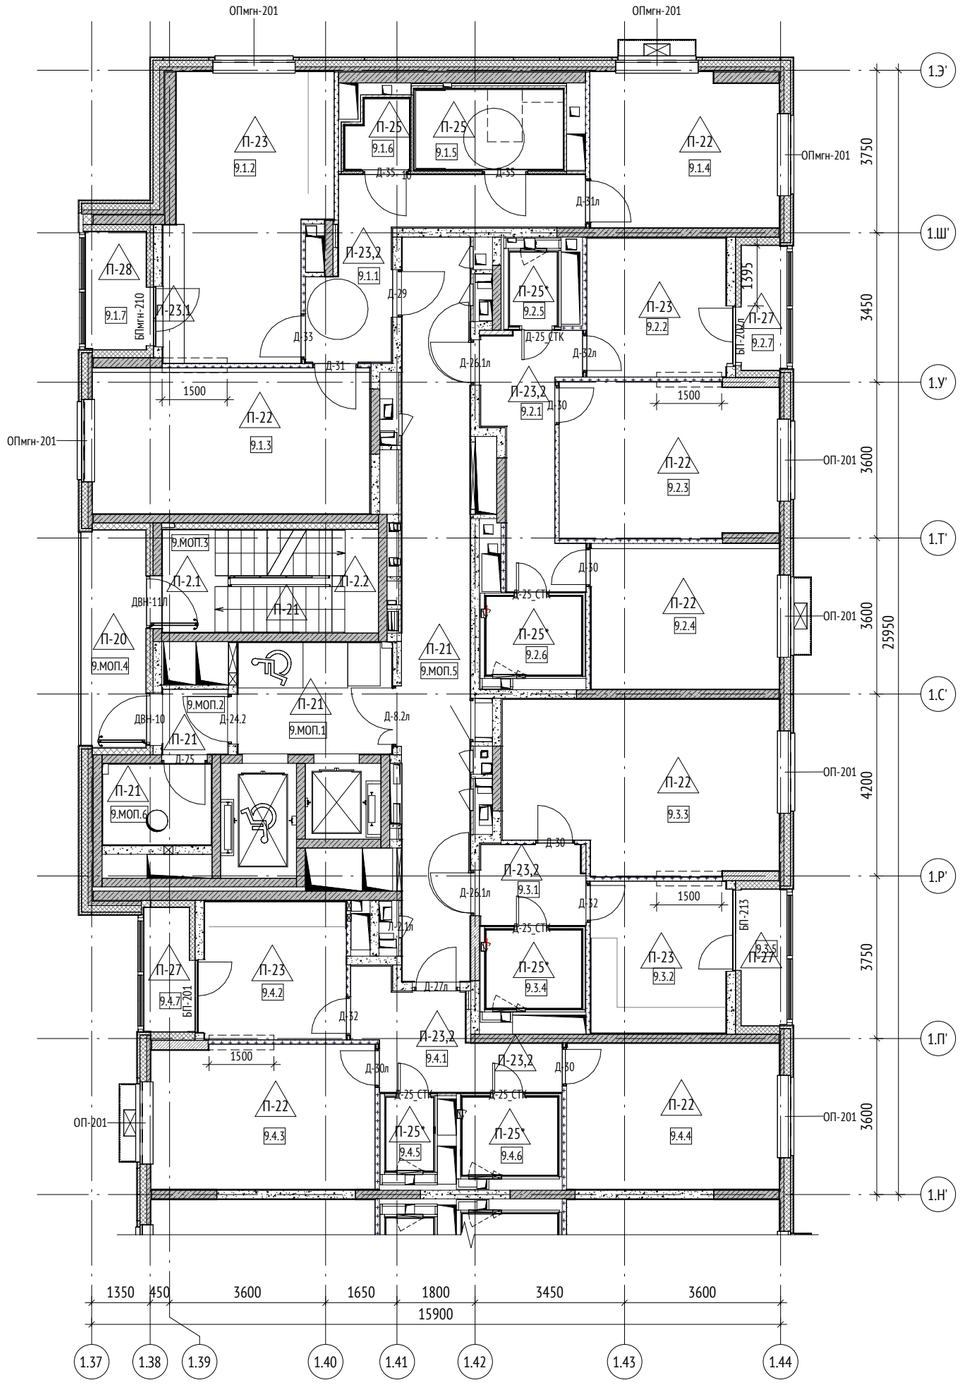

Экспликация помещений 3-4 этажа			
№	Имя	Площадь, м2	Кат. пом.
Секция 9			
1			
9.1.1	Прихожая	12,07	
9.1.2	Кухня	22,71	
9.1.3	Гостиная	21,41	
9.1.4	Спальня	15,17	
9.1.5	Ванная	5,66	
9.1.6	Санузел	2,05	
9.1.7	Лоджия	1,97	
		81,04	
2			
9.2.1	Прихожая	9,29	
9.2.2	Кухня	10,35	
9.2.3	Гостиная	17,84	
9.2.4	Спальня	14,48	
9.2.5	Санузел	1,87	
9.2.6	Ванная	3,99	
9.2.7	Лоджия	1,50	
		59,32	
3			
9.3.1	Прихожая	4,47	
9.3.2	Кухня	10,89	
9.3.3	Гостиная	24,06	
9.3.4	Санузел	3,96	
9.3.5	Лоджия	1,61	
		44,99	
4			
9.4.1	Прихожая	8,31	
9.4.2	Кухня	10,40	
9.4.3	Гостиная	16,87	
9.4.4	Спальня	16,40	
9.4.5	Санузел	1,87	
9.4.6	Ванная	3,96	
9.4.7	Лоджия	1,46	
		59,27	
МОП			
9.МОП.1	Лифтовой холл	9,12	
9.МОП.2	Тамбур	2,25	
9.МОП.3	Лестничная клетка	11,80	
9.МОП.4	Переходной балкон	7,52	
9.МОП.5	Коридор	26,77	
9.МОП.6	Мусорокамера	4,65	В1
		62,11	
		306,73	


Марка помещений
9.МОП.15
Номер помещения
Номер Обозначение типа помещения:
"А" - Автостоянка
"МОП" - Места общего пользования
"ПОН" - Помещения общественного назначения (4.3)
"Т" - Технические помещения
"ПУИ" - Помещения уборочного инвентаря
"ПО" - Помещение охраны
Номер секции

Марка помещений квартир
11.111.11
Номер помещения
Номер квартиры
Номер секции

0.000 - относительная отметка
- инженерные шахты
ЭО/СС - инженерные шахты
П-26 - марка пола
ПТ-25 - марка потолка
0.000 - Отметка чистого пола
9.МОП.15 - Марка помещений
ДП-25 - Марка двери внутренней
ОП-201 - Марка окна

Стены
- Железобетонные конструкции
- Перегородки из бетонных блоков
- Пазогребень
- Утеплитель
- Место объединения кухни с гостиной

СХЕМА ОБЪЕКТА:

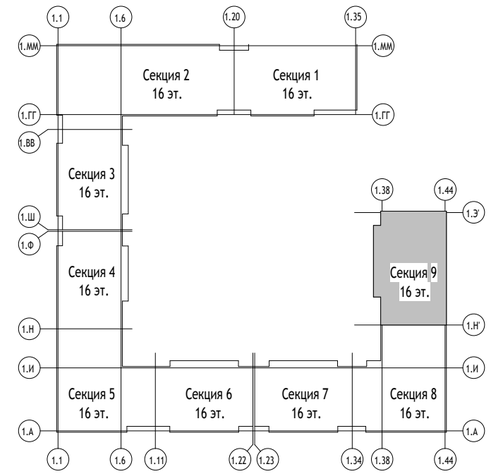

ПРИМЕЧАНИЯ:

1. Отделочные работы выполнять в соответствии с требованиями СП 71.1333.2017 "Изоляционные и отделочные покрытия. Актуализированная редакция СНиП 3.04.01-87"
2. Гидроизоляцию в помещениях с мокрыми процессами завести на высоту min 300 мм на стены.
3. Заделку мест прохода инженерных коммуникаций выполнить с учетом требований противопожарной безопасности.
4. Для оштукатуривания стен предусмотреть стеклотканевую сетку армирующую.
6. Перегородку ПГП 100 мм между комнатой и санузлом оштукатурить толщиной 17 мм.
7. Допускается увеличение толщины штукатурного слоя в местах стыков неровных плоскостей перегородок и монолитных стен до 20мм.
8. Высотные отметки на плане даны от уровня чистого пола.
9. Ведомость отделки помещений см. лист 5.
10. Отделка полов санузлов в квартирах выполняется в составе СТМ.
11. Отверстия в ГКЛ перегородках вырезать по месту, после монтажа инженерного оборудования с учетом инженерных отверстий и выводов.
12. Шкаф-пакеты выполнить согласно типовому альбому на шкаф-пакеты: ЖД-ТА-РЕН-ИОС.ШП1-ШП6
13. В лоджиях 16-го этажа выполнить тип потолка Пт-3.2.
14. В лоджиях квартир 3-16 этажей выполнить тип пола П-27. На переходных лоджиях 3-16 этажей выполнить тип пола П-20.
15. Перед возведением перегородки из ПГП необходимо выполнить подготовку из ЦПР марки не ниже М75, высотой 80 мм и шириной 150мм на всю длину перегородки. Подготовку из ЦПР выполнять после подключения СТМ к инженерным коммуникациям, монтаж перегородки на подготовку осуществить не ранее, чем через 3 дня после устройства подготовки.

Дата	Рев.	Участок на чертеже	Содержание выпуска / изменений	ПИК			
16.11.23	А		Выпуск рабочей документации	Х			
				0,000=155,15			

Изм.	Кол.уч	Лист	№док.	Подпись	Дата
Разработал		Романов			16.11.23
Проверил		Никитина			16.11.23
ГАП		Лопухов			16.11.23
Гл. архитектор		Струговец			16.11.23
Н. контр.		Куликова			16.11.23
ГИП		Зорин			16.11.23

148-0721-ОК-1-0-1-7..9-АР3.2

Жилой дом с приспособлением подземной автостоянки под защитное сооружение гражданской обороны – «укрытие» (ЗСГО) с инженерными сетями и благоустройством территории по адресу: г.Москва, р-н Новогиреево, Кусковская улица, земельный участок 12/1 (Кусковская ул., вл. 12) (Восточный административный округ)

Корпус 1. Секции 1-3. Отделка помещений 2-16го этажа

Стадия	Лист	Листов
Р	4	

Маркировочный план 3-4 этажа секция 9

ООО "Проектное бюро АПЕКС"

Согласовано


Взам. инв. №

Подп. и дата


Инв. № подл.

Формат А2


Маркировочный план 5-7 типового этажа (1 : 100)

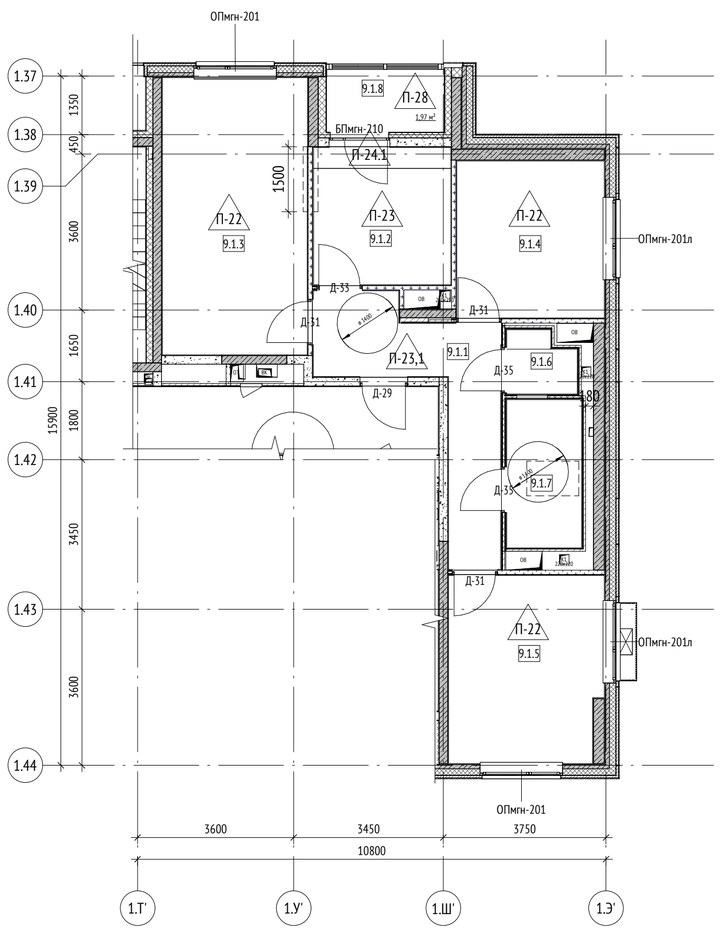

Маркировочный план 8-9 типового этажа (1 : 100)

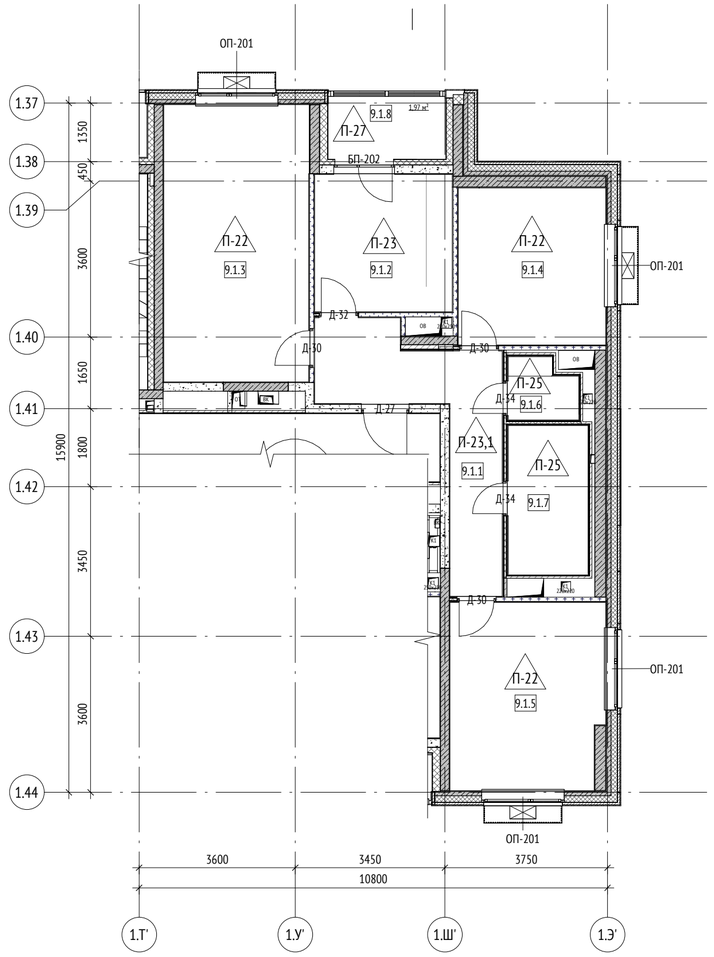

Марка помещений

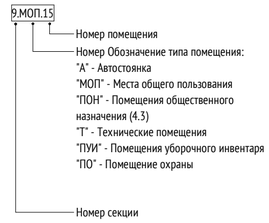

Марка помещений квартир




0.000	- относительная отметка
	- инженерные шахты
ЭО/СС	- инженерные шахты
П-26	- марка пола
ПТ-25	- марка потолка
0.000	- Отметка чистого пола
9.МОП.15	- Марка помещений
ДП-25	- Марка двери внутренней
ОП-201	- Марка окна

Стены

- Железобетонные конструкции
- Перегородки из бетонных блоков
- Пазогребень
- Утеплитель
- Место объединения кухни с гостиной

СХЕМА ОБЪЕКТА:

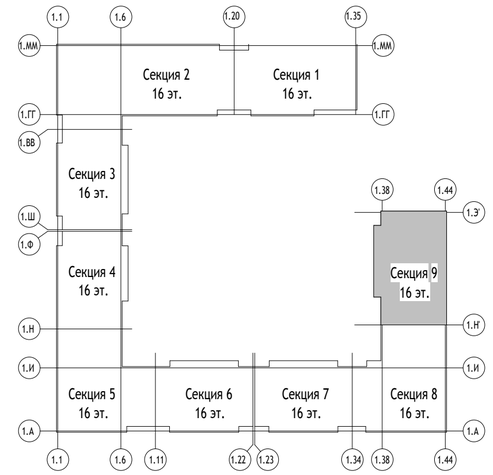

ПРИМЕЧАНИЯ:

1. Отделочные работы выполнять в соответствии с требованиями СП 71.1333.2017 "Изоляционные и отделочные покрытия. Актуализированная редакция СНиП 3.04.01-87"
2. Гидроизоляцию в помещениях с мокрыми процессами завести на высоту min 300 мм на стены.
3. Заделку мест прохода инженерных коммуникаций выполнить с учетом требований противопожарной безопасности.
4. Для оштукатуривания стен предусмотреть стеклотканевую сетку армирующую.
6. Перегородку ПГП 100 мм между комнатой и сануздлм оштукатурить толщиной 17 мм.
7. Допускается увеличение толщины штукатурного слоя в местах стыков неровных плоскостей перегородок и монолитных стен до 20мм.
8. Высотные отметки на плане даны от уровня чистого пола.
9. Ведомость отделки помещений см. лист 5.
10. Отделка полов санузлов в квартирах выполняется в составе СТМ.
11. Отверстия в ГКЛ перегородках вырезать по месту, после монтажа инженерного оборудования с учетом инженерных отверстий и выводов.
12. Шкаф-пакеты выполнить согласно типовому альбому на шкаф-пакеты: ЖД-ТА-РЕН-ИОС.ШП1-ШП6
13. В лоджиях 16-го этажа выполнить тип потолка Пт-3.2.
14. В лоджиях квартир 3-16 этажей выполнить тип пола П-27. На переходных лоджиях 3-16 этажей выполнить тип пола П-20.
15. Перед возведением перегородки из ПГП необходимо выполнить подготовку из ЦПР марки не ниже М75, высотой 80 мм и шириной 150мм на всю длину перегородки. Подготовку из ЦПР выполнять после подключения СТМ к инженерным коммуникациям, монтаж перегородки на подготовку осуществить не ранее, чем через 3 дня после устройства подготовки.

Экспликация помещений 5-7 этажа

№	Имя	Площадь, м2	Кат. пом.
Секция 9			
1			
9.1.1	Прихожая	12,11	
9.1.2	Кухня	10,00	
9.1.3	Гостиная	21,36	
9.1.4	Спальня	12,31	
9.1.5	Спальня	15,17	
9.1.6	Санузел	2,13	
9.1.7	Ванная	6,25	
9.1.8	Лоджия	1,97	
		81,30	
		81,30	

Экспликация помещений 8-9 этажа

№	Имя	Площадь, м2	Кат. пом.
Секция 9			
1			
9.1.1	Прихожая	12,07	
9.1.2	Кухня	10,03	
9.1.3	Гостиная	21,36	
9.1.4	Спальня	12,31	
9.1.5	Спальня	15,17	
9.1.6	Санузел	2,09	
9.1.7	Ванная	6,29	
9.1.8	Лоджия	1,97	
		81,29	
		81,29	

Дата	Рев.	Участок на чертеже	Содержание выпуска / изменений	ПИК			
16.11.23	А		Выпуск рабочей документации	Х			

0,000=155,15

148-0721-ОК-1-0-1-7..9-АР3.2

Жилой дом с приспособлением подземной автостоянки под защитное сооружение гражданской обороны – «укрытие» (ЗСГО) с инженерными сетями и благоустройством территории по адресу: г.Москва, р-н Новогиреево, Кусковская улица, земельный участок 12/1 (Кусковская ул., вл. 12) (Восточный административный округ)

Изм.	Кол.уч	Лист	№док.	Подпись	Дата
Разработал		Романов			16.11.23
Проверил		Никитина			16.11.23
ГАП		Лопухов			16.11.23
Гл. архитектор		Струговец			16.11.23
Н. контр.		Куликова			16.11.23
ГИП		Зорин			16.11.23

Корпус 1. Секции 1-3. Отделка помещений 2-16го этажа

Стадия	Лист	Листов
Р	5	

Маркировочный план 5-7, 8-9 этажей секция 9

ООО "Проектное бюро АПЕКС"

Согласовано


Взам. инв. №

Подп. и дата

Инв. № подл.

Формат А2

Маркировочный план 10-16 этажа (1 : 100)

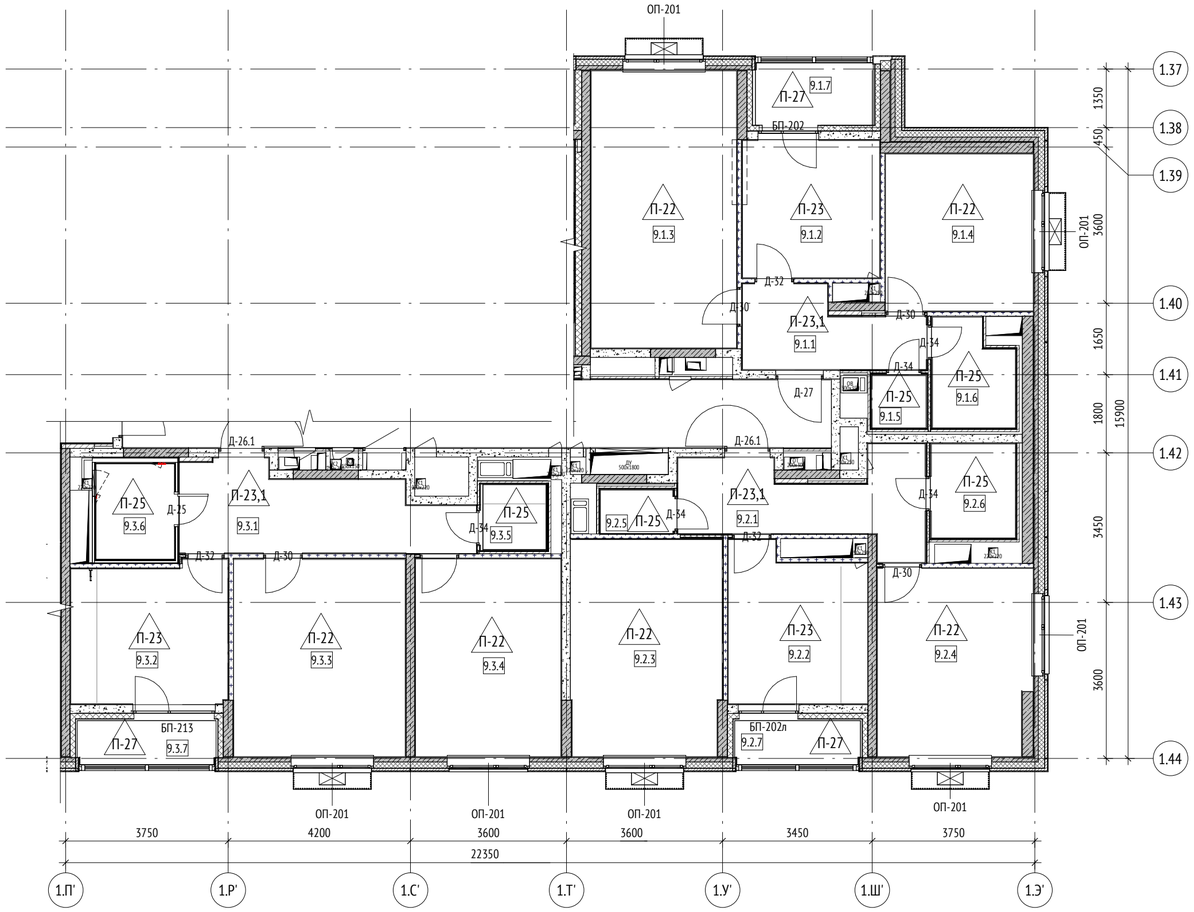

Марка помещений

9.МОП.15

- Номер помещения
- Номер Обозначение типа помещения:
  "А" - Автостоянка
  "МОП" - Места общего пользования
  "ПОН" - Помещения общественного назначения (4.3)
  "Т" - Технические помещения
  "ПУИ" - Помещения уборочного инвентаря
  "ПО" - Помещение охраны
- Номер секции

Марка помещений квартир

11.111.11

- Номер помещения
- Номер квартиры
- Номер секции

0.000 - относительная отметка

- инженерные шахты

ЭО/СС - инженерные шахты

П-26 - марка пола

ПТ-25 - марка потолка

0.000 - Отметка чистого пола

9.МОП.15 - Марка помещений


ДП-25 - Марка двери внутренней

ОП-201 - Марка окна

Стены

- Железобетонные конструкции
- Перегородки из бетонных блоков
- Пазогребень
- Утеплитель
- Место объединения кухни с гостиной

СХЕМА ОБЪЕКТА:

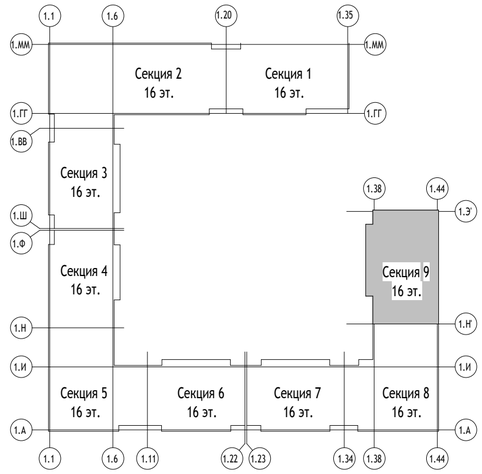

ПРИМЕЧАНИЯ:

1. Отделочные работы выполнять в соответствии с требованиями СП 71.1333.2017 "Изоляционные и отделочные покрытия. Актуализированная редакция СНиП 3.04.01-87"
2. Гидроизоляцию в помещениях с мокрыми процессами завести на высоту min 300 мм на стены.
3. Заделку мест прохода инженерных коммуникаций выполнить с учетом требований противопожарной безопасности.
4. Для оштукатуривания стен предусмотреть стеклотканевую сетку армирующую.
6. Перегородку ПГП 100 мм между комнатой и сануздлм оштукатурить толщиной 17 мм.
7. Допускается увеличение толщины штукатурного слоя в местах стыков неровных плоскостей перегородок и монолитных стен до 20мм.
8. Высотные отметки на плане даны от уровня чистого пола.
9. Ведомость отделки помещений см. лист 5.
10. Отделка полов санузлов в квартирах выполняется в составе СТМ.
11. Отверстия в ГКЛ перегородках вырезать по месту, после монтажа инженерного оборудования с учетом инженерных отверстий и выводов.
12. Шкаф-пакеты выполнить согласно типовому альбому на шкаф-пакеты: ЖД-ТА-РЕН-ИОС.ШП1-ШП6
13. В лоджиях 16-го этажа выполнить тип потолка Пт-3.2.
14. В лоджиях квартир 3-16 этажей выполнить тип пола П-27. На переходных лоджиях 3-16 этажей выполнить тип пола П-20.
15. Перед возведением перегородки из ПГП необходимо выполнить подготовку из ЦПР марки не ниже М75, высотой 80 мм и шириной 150мм на всю длину перегородки. Подготовку из ЦПР выполнять после подключения СТМ к инженерным коммуникациям, монтаж перегородки на подготовку осуществить не ранее, чем через 3 дня после устройства подготовки.

Экспликация помещений 10-16 этажа

№	Имя	Площадь, м2	Кат. пом.
Секция 9			
1			
9.1.1	Прихожая	6,62	
9.1.2	Кухня	10,00	
9.1.3	Гостиная	21,41	
9.1.4	Спальня	12,31	
9.1.5	Санузел	1,50	
9.1.6	Ванная	4,30	
9.1.7	Лоджия	2,01	
		58,15	
3			
9.3.1	Прихожая	11,63	
9.3.2	Кухня	11,50	
9.3.3	Гостиная	18,00	
9.3.4	Спальня	15,28	
9.3.5	Санузел	2,15	
9.3.6	Ванная	3,96	
9.3.7	Лоджия	1,70	
		64,22	
4			
9.4.1	Прихожая	8,33	
9.4.2	Кухня	10,34	
9.4.3	Гостиная	16,91	
9.4.4	Спальня	16,40	
9.4.5	Санузел	1,87	
9.4.6	Ванная	3,96	
9.4.7	Лоджия	1,52	
		59,33	
		181,70	

Дата	Рев.	Участок на чертеже	Содержание выпуска / изменений	ПИК			
16.11.23	А		Выпуск рабочей документации	Х			
							0,000=155,15

Изм.	Кол.уч	Лист	№док.	Подпись	Дата
Разработал		Романов			16.11.23
Проверил		Никитина			16.11.23
ГАП		Лопухов			16.11.23
Гл. архитектор		Струговец			16.11.23
Н. контр.		Куликова			16.11.23
ГИП		Зорин			16.11.23

148-0721-ОК-1-0-1-7..9-АР3.2

Жилой дом с приспособлением подземной автостоянки под защитное сооружение гражданской обороны – «укрытие» (ЗСГО) с инженерными сетями и благоустройством территории по адресу: г.Москва, р-н Новогиреево, Кусковская улица, земельный участок 12/1 (Кусковская ул., вл. 12) (Восточный административный округ)

Корпус 1. Секции 1-3. Отделка помещений 2-16го этажа	Стадия	Лист	Листов
	Р	6	
Маркировочный план 10-16 этажей секция 9	ООО "Проектное бюро АПЕКС"		

Согласовано

Взам. инв. №


Подп. и дата

Инв. № подл.

Формат А2

План подвесных потолков типового 2-16 этажа (1 : 100)



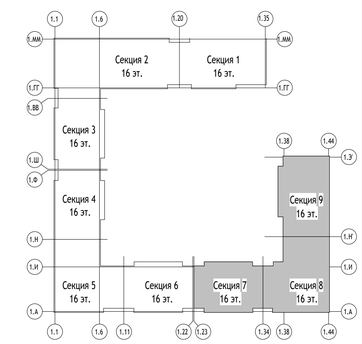

УСЛОВНЫЕ ОБОЗНАЧЕНИЯ:

Марка помещений

9.МОП.15
- Номер помещения
- Номер Обозначение типа помещения:
  "А" - Автостоянка
  "МОП" - Места общего пользования
  "ПОН" - Помещения общественного назначения (4.3)
  "Т" - Технические помещения
  "ПУИ" - Помещения уборочного инвентаря
  "ПО" - Помещение охраны
- Номер секции

Марка помещений квартир

11.111.11
- Номер помещения
- Номер квартиры
- Номер секции

П-26 - марка пола

ПТ-25 - марка потолка

0.000 - относительная отметка

- инженерные шахты

ЭО/СС - инженерные шахты

0.000 - Отметка чистого пола

9.МОП.15 - Марка помещений

ДП-25 - Марка двери внутренней

ОП-201 - Марка окна

Стены
- Железобетонные конструкции
- Перегородки из бетонных блоков
- Пазогребень
- Утеплитель
- Место объединения кухни с гостиной

СХЕМА ОБЪЕКТА:

ПРИМЕЧАНИЯ:

1. Отделочные работы выполнять в соответствии с требованиями СП 71.1333.2017 "Изоляционные и отделочные покрытия. Актуализированная редакция (СНиП 3.04.01-87"
2. Гидроизоляцию в помещениях с мокрыми процессами завести на высоту min 300 мм на стены.
3. Заделку мест прохода инженерных коммуникаций выполнить с учетом требований противопожарной безопасности.
4. Для оштукатуривания стен предусмотреть стеклотканевую сетку армирующую.
6. Перегородку ПГП 100 мм между комнатой и сануздлм оштукатурить толщиной 17 мм.
7. Допускается увеличение толщины штукатурного слоя в местах стыков неровных плоскостей перегородок и монолитных стен до 20мм.
8. Высотные отметки на плане даны от уровня чистого пола.
9. Ведомость отделки помещений см. лист 5.
10. Отделка полов санузлов в квартирах выполняется в составе СТМ.
11. Отверстия в ГКЛ перегородках вырезать по месту, после монтажа инженерного оборудования с учетом инженерных отверстий и выводов.
12. Шкаф-пакеты выполнить согласно типовому альбому на шкаф-пакеты: ЖД-ТА-РЕН-ИОС.ШП1-ШП6
13. В лоджиях 16-го этажа выполнить тип потолока Пт-3.2.
14. В лоджиях квартир 3-16 этажей выполнить тип пола П-27. На переходных лоджиях 3-16 этажей выполнить тип пола П-20.
15. Перед возведением перегородки из ПГП необходимо выполнить подготовку из ЦПР марки не ниже М75, высотой 80 мм и шириной 150мм на всю длину перегородки. Подготовку из ЦПР выполнять после подключения СТМ к инженерным коммуникациям, монтаж перегородки на подготовку осуществить не ранее, чем через 3 дня после устройства подготовки.

Дата	Рев.	Участок на чертеже	Содержание выпуска / изменений	ПИК			
16.11.23	А		Выпуск рабочей документации	Х			

0,000=155,15

148-0721-ОК-1-0-1-7.9-АР3.2

Жилой дом с приспособлением подземной автостоянки под защитное сооружение гражданской обороны – «укрытие» (ЗСГО) с инженерными сетями и благоустройством территории по адресу: г.Москва, р-н Новогиреево, Кусковская улица, земельный участок 12/1 (Кусковская ул., вл. 12) (Восточный административный округ)

Изм.	Кол.уч	Лист	№док.	Подпись	Дата
Разработал		Романов			16.11.23
Проверил		Никитина			16.11.23
ГАП		Лопухов			16.11.23
Гл. архитектор		Струговец			16.11.23
Н. контр.		Куликова			16.11.23
ГИП		Зорин			16.11.23

Корпус 1. Секции 1-3. Отделка помещений 2-16го этажа

Стадия	Лист	Листов
Р	7	

План подвесных потолков типового 2-16 этажа секции 7-9

ООО "Проектное бюро АПЕКС"

Согласовано

Взам. инв. №

Подп. и дата

Инв. № подл.

Формат А1

Ведомость отделки помещений типового этажа

Наименование помещения	Потолок		Стены и перегородки								Полы		Примечание
	Тип отделки	Площадь, м²	Железобетонное основание		Основание из кладки		Основание из ГКЛ		Основание из ГКЛ / Утеплителя		Тип отделки	Площадь, м²	
			Тип отделки	Площадь, м²	Тип отделки	Площадь, м²	Тип отделки	Площадь, м²	Тип отделки	Площадь, м²			
Жилая комната	П-25	385,14	Подготовка монолитных стен, пилонов, под финишную отделку ·Грунтовка бетоконтакт; ·Сплошное выравнивание гипсовыми смесями - 10 мм; ·Грунтовка глубокого проникновения; ·Шпатлевка на гипсовой основе - 2 мм; ·Грунтовка под финишную отделку	278,58	·Грунтовка глубокого проникновения; ·Улучшенная штукатурка гипсовыми смесями - 17 мкм; ·Грунтовка глубокого проникновения; ·Шпатлевка на гипсовой основе - 2 мкм; ·Грунтовка акриловая глубокого проникновения;	20,65	·Грунтовка глубокого проникновения; ·Шпатлевка на гипсовой основе - 2 мкм; ·Грунтовка под финишную отделку	223,42	·Грунтовка глубокого проникновения; ·Шпатлевка на гипсовой основе с проклейкой стыков ПЛТВ армирующей лентой - 2 мкм; ·Грунтовка под финишную отделку	9,58	П-22	385,14	
			Подготовка внутренней поверхности сборной железобетонной панели под финишную отделку ·Грунтовка бетоконтакт; ·Сплошное выравнивание гипсовыми смесями - 10 мкм; ·Грунтовка глубокого проникновения; ·Шпатлевка на гипсовой основе - 2 мкм; ·Грунтовка под финишную отделку	123,20	·Грунтовка глубокого проникновения; ·Улучшенная штукатурка гипсовыми смесями - 20 мкм; ·Грунтовка глубокого проникновения; ·Шпатлевка на гипсовой основе - 2 мкм; ·Грунтовка под финишную отделку	67,10	·Грунтовка глубокого проникновения; ·Шпатлевка на гипсовой основе - 2 мкм; ·Грунтовка под финишную отделку	103,04	·Грунтовка глубокого проникновения; ·Улучшенная штукатурка гипсовыми смесями - 17 мкм; ·Шпатлевка на гипсовой основе (с проклейкой стыков ПЛТВ армирующей лентой) - 2 мкм; ·Грунтовка под финишную отделку	10,42			
			Подготовка монолитных стен, пилонов, под финишную отделку до отм. потолка "Грильято" ·Грунтовка бетоконтакт; ·Сплошное выравнивание гипсовыми смесями - 17 мкм; ·Грунтовка глубокого проникновения; ·Шпатлевка на гипсовой основе - 2 мкм; ·Грунтовка акриловая глубокого проникновения;	9,20	·Грунтовка глубокого проникновения; ·Улучшенная штукатурка гипсовыми смесями - 50 мкм; ·Грунтовка глубокого проникновения; ·Шпатлевка на гипсовой основе - 2 мкм; ·Грунтовка под финишную отделку	74,78							
			Подготовка монолитных стен, пилонов, под облейку обоями ·Грунтовка бетоконтакт; ·Сплошное выравнивание гипсовыми смесями - 20 мкм; ·Грунтовка глубокого проникновения; ·Шпатлевка на гипсовой основе - 2 мкм; ·Грунтовка под финишную отделку	58,65										
			Подготовка монолитных стен, пилонов, под облейку обоями ·Грунтовка бетоконтакт; ·Сплошное выравнивание гипсовыми смесями - 50 мкм; ·Грунтовка глубокого проникновения; ·Шпатлевка на гипсовой основе - 2 мкм; ·Грунтовка акриловая под финишную отделку	19,24										
Кухня	П-25	21,43	Подготовка монолитных стен, пилонов, под финишную отделку ·Грунтовка бетоконтакт; ·Сплошное выравнивание гипсовыми смесями - 10 мкм; ·Грунтовка глубокого проникновения; ·Шпатлевка на гипсовой основе - 2 мкм; ·Грунтовка под финишную отделку	81,27	·Грунтовка глубокого проникновения; ·Улучшенная штукатурка гипсовыми смесями - 10 мкм; ·Шпатлевка на гипсовой основе - 2 мкм; ·Грунтовка под финишную отделку	0,54	·Грунтовка глубокого проникновения; ·Шпатлевка на гипсовой основе - 2 мкм; ·Грунтовка под финишную отделку	194,22	·Грунтовка глубокого проникновения; ·Шпатлевка на гипсовой основе с проклейкой стыков ПЛТВ армирующей лентой - 2 мкм; ·Грунтовка под финишную отделку	55,02	П-24	21,43	Кухня над ЭЩ
					·Грунтовка глубокого проникновения; ·Улучшенная штукатурка гипсовыми смесями - 17 мкм; ·Грунтовка глубокого проникновения; ·Шпатлевка на гипсовой основе - 2 мкм; ·Грунтовка акриловая глубокого проникновения;	56,06							
Кухня	П-25	22,71	Подготовка внутренней поверхности сборной железобетонной панели под финишную отделку ·Грунтовка бетоконтакт; ·Сплошное выравнивание гипсовыми смесями - 10 мкм; ·Грунтовка глубокого проникновения; ·Шпатлевка на гипсовой основе - 2 мкм; ·Грунтовка под финишную отделку	37,53								П-23.1	22,71	Кухня МЭЧ 2 этажа
Кухня	П-25	107,08	Подготовка монолитных стен, пилонов, под финишную отделку до отм. потолка "Грильято" ·Грунтовка бетоконтакт; ·Сплошное выравнивание гипсовыми смесями - 17 мкм; ·Грунтовка глубокого проникновения; ·Шпатлевка на гипсовой основе - 2 мкм; ·Грунтовка акриловая глубокого проникновения;	55,70								П-23	107,08	Кухня 2 этажа
Кухня	П-25	152,97										П-25	152,97	
Прихожая	П-25	95,06	Подготовка монолитных стен, пилонов, под финишную отделку ·Грунтовка бетоконтакт; ·Сплошное выравнивание гипсовыми смесями - 10 мкм; ·Грунтовка глубокого проникновения; ·Шпатлевка на гипсовой основе - 2 мкм; ·Грунтовка под финишную отделку	20,58,00	·Грунтовка глубокого проникновения; ·Улучшенная штукатурка гипсовыми смесями - 17 мкм; ·Грунтовка глубокого проникновения; ·Шпатлевка на гипсовой основе - 2 мкм; ·Грунтовка акриловая глубокого проникновения;	2,160,00	·Грунтовка глубокого проникновения; ·Шпатлевка на гипсовой основе - 2 мкм; ·Грунтовка под финишную отделку	55,28,00	·Грунтовка глубокого проникновения; ·Шпатлевка на гипсовой основе с проклейкой стыков ПЛТВ армирующей лентой - 2 мкм; ·Грунтовка под финишную отделку	154,5000	П-23,1	95,06	
			Подготовка монолитных стен, пилонов, под финишную отделку до отм. потолка "Грильято" ·Грунтовка бетоконтакт; ·Сплошное выравнивание гипсовыми смесями - 17 мкм; ·Грунтовка глубокого проникновения; ·Шпатлевка на гипсовой основе - 2 мкм; ·Грунтовка акриловая глубокого проникновения;	4,08	·Грунтовка глубокого проникновения; ·Улучшенная штукатурка гипсовыми смесями - 20 мкм; ·Грунтовка глубокого проникновения; ·Шпатлевка на гипсовой основе - 2 мкм; ·Грунтовка под финишную отделку	10,42	·Грунтовка глубокого проникновения; ·Шпатлевка на гипсовой основе - 2 мкм; ·Грунтовка под финишную отделку	6,22					
			Подготовка монолитных стен, пилонов, под облейку обоями ·Грунтовка бетоконтакт; ·Сплошное выравнивание гипсовыми смесями - 20 мкм; ·Грунтовка глубокого проникновения; ·Шпатлевка на гипсовой основе - 2 мкм; ·Грунтовка под финишную отделку	2,26	·Грунтовка глубокого проникновения; ·Улучшенная штукатурка гипсовыми смесями - 50 мкм; ·Грунтовка глубокого проникновения; ·Шпатлевка на гипсовой основе - 2 мкм; ·Грунтовка под финишную отделку	66,34							
			Подготовка монолитных стен, пилонов, под облейку обоями ·Грунтовка бетоконтакт; ·Сплошное выравнивание гипсовыми смесями - 50 мкм; ·Грунтовка глубокого проникновения; ·Шпатлевка на гипсовой основе - 2 мкм; ·Грунтовка акриловая под финишную отделку	11,03										
Лоджия	П-26	44,27	1. Фасадная атмосферостойкая краска - 2 слоя 2. Декоративная минеральная штукатурка - 5 мм 3. Грунтовка фасадная универсальная (Технониколь 010) - 1 слой 4. Штукатурно-клеевой слой (Технониколь 210), армированный фасадной стеклотканевой щелочестойкой сеткой МЗ600 - 5 мм 5. Минераловатный утеплитель (Технониколь - ТЕХНОФАС ДЕКОР) ρ=100-120 кг/м³, предел прочности на отрыв не менее 15 кПа, ρ=0,041 Вт/м°С - 150 мм 6. Клеевая смесь для монтажа утеплителя (Технониколь 110) - 5 мм 7. Грунтовка глубокого проникновения (Технониколь 020) - 2 слоя 8. Монолитная ж/б стена между лоджиями	41,33	1. Фасадная атмосферостойкая краска - 2 слоя 2. Декоративная минеральная штукатурка - 5 мм 3. Грунтовка фасадная универсальная (Технониколь 010) - 1 слой 4. Штукатурно-клеевой слой (Технониколь 210), армированный фасадной стеклотканевой щелочестойкой сеткой МЗ600 - 5 мм 5. Минераловатный утеплитель (Технониколь - ТЕХНОФАС ДЕКОР) ρ=100-120 кг/м³, предел прочности на отрыв не менее 15 кПа, ρ=0,041 Вт/м°С - 100/120 мм 6. Клеевая смесь для монтажа утеплителя (Технониколь 110) - 5 мм 7. Грунтовка глубокого проникновения (Технониколь 020) - 2 слоя 8. Стена из ячеистого газобетонного блока 600х200х250(h) D600, B3.5, F100 на клеевом растворе	16,78					П-26	44,27	Лоджия 2 этажа
Лоджия	П-26	3,82	1. Фасадная атмосферостойкая краска - 2 слоя 2. Декоративная минеральная штукатурка - 5 мм 3. Грунтовка фасадная универсальная (Технониколь 010) - 1 слой 4. Штукатурно-клеевой слой (Технониколь 210), армированный фасадной стеклотканевой щелочестойкой сеткой МЗ600 - 5 мм 5. Минераловатный утеплитель (Технониколь - ТЕХНОФАС ДЕКОР) ρ=100-120 кг/м³, предел прочности на отрыв не менее 15 кПа, ρ=0,041 Вт/м°С - 100 мм 6. Клеевая смесь для монтажа утеплителя (Технониколь 110) - 5 мм 7. Грунтовка глубокого проникновения (Технониколь 020) - 2 слоя 8. Монолитная ж/б стена квартиры	27,30							П-28	3,82	
Лоджия	П-26	40,55										П-27	40,55	
Лоджия	П-3.2	43,92										П-27	43,92	Лоджии 16 этажа
Санузел	П-30	4,65			·Грунтовка глубокого проникновения; ·Простая штукатурка цементно-песчаными смесями - 50 мкм; ·Грунтовка глубокого проникновения; ·Плитка на клею - 15 мм;	7,14			·Шпатлевка стыков ГКЛ/ГВЛВ с проклейкой армирующей лентой ·Грунтовка бетоконтакт	98,44	П-25	4,65	
									·Шпатлевка стыков ГКЛ/ГВЛВ с проклейкой армирующей лентой ·Грунтовка глубокого проникновения ·Однокомпонентная полимерная эластичная гидроизоляция на всю высоту с проклейкой по углам водонепроницаемой лентой для герметизации швов - 2 слоя	25,07			
Ванная	П-30	13,90										П-25	13,90	

Ведомость отделки помещений типового этажа

Наименование помещения	Потолок		Стены и перегородки								Полы		Примечание
	Тип отделки	Площадь, м²	Железобетонное основание		Основание из кладки		Основание из ГКЛ		Основание из ГКЛ / Утеплителя		Тип отделки	Площадь, м²	
			Тип отделки	Площадь, м²	Тип отделки	Площадь, м²	Тип отделки	Площадь, м²	Тип отделки	Площадь, м²			
Коридор	П-2	78,60	Подготовка монолитных стен, пилонов, под финишную отделку выше отм. потолка "Грильято" ·Грунтовка бетоконтакт; ·Затирка поверхности последовательно опалубки - 4 мм ·Грунтовка под финишную отделку	0,59	Подготовка стен из ячеистого бетона с отм. выше потолка "Грильято" ·Простая штукатурка гипсовыми смесями - 14 мкм; ·Грунтовка под финишную отделку ·Грунтовка глубокого проникновения; ·Улучшенная штукатурка гипсовыми смесями - 17 мкм;	5,50 119,60					74,33 7,29	П-21	78,60	
			Подготовка монолитных стен, пилонов, под финишную отделку до отм. потолка "Грильято" ·Грунтовка бетоконтакт; ·Сплошное выравнивание гипсовыми смесями - 17 мкм; ·Грунтовка глубокого проникновения; ·Шпатлевка на гипсовой основе - 2 мкм; ·Грунтовка акриловая глубокого проникновения;	26,61	·Грунтовка глубокого проникновения; ·Шпатлевка на гипсовой основе - 2 мкм; ·Грунтовка акриловая глубокого проникновения;						Отделка Выше отметки 10мм от низа подвесного потолка "Грильято" ·Шпатлевка стыков ГКЛ с проклейкой армирующей лентой ·Грунтовка под финишную отделку			
Лестничная клетка	П-1	36,11	Подготовка монолитных стен ·Грунтовка бетоконтакт ·Сплошное выравнивание цементно-песчаными смесями -10 мм ·Грунтовка глубокого проникновения ·Шпатлевка наливной основе - 2 мм ·Грунтовка акриловая глубокого проникновения	68,82					·Утеплитель минераловатные плиты (Технониколь -ТЕХНОФАС ДЕКОР) ρ=100-120 кг/м³, ρ=0,041 Вт/м°С, R на отрыв≥12 кПа - 100 мм на клею (Технониколь 110) - 5 мм ·Штукатурно-клеевая смесь,армированная стеклотканевойщелочестойкой сеткой М5600 - 10 мм ·Грунтовка глубокого проникновения ·Шпатлевка на цементной основе - 2 мм ·Грунтовка акриловая глубокого проникновения	43,52	П-2.1	36,11	
Мусорокамера	П-22	14,40	Подготовка монолитных стен ·Грунтовка бетоконтакт ·Сплошное выравнивание гипсовыми смесями -10 мм ·Грунтовка глубокого проникновения ·Шпатлевка на гипсовой основе - 2 мм ·Грунтовка под финишную отделку	33,98	Подготовка стен из ячеистого бетона ·Грунтовка глубокого проникновения ·Улучшенная штукатурка гипсовыми смесями - 17 мкм ·Грунтовка глубокого проникновения ·Шпатлевка наливной основе - 2 мм ·Грунтовка под финишную отделку	6,78					П-21	14,40	
Тамбур	П-2	12,62										П-21	12,62	
Лифтовой холл	П-2	32,84	Подготовка монолитных стен, пилонов выше отметки низа подвесного потолка "Грильято" : ·Грунтовка бетоконтакт ·Затирка поверхности после демонтажа опалубки - 4 ·Грунтовка под финишную отделку	5,54	Подготовка стен из ячеистого бетона ·Простая штукатурка гипсовыми смесями - 14 мм ·Грунтовка под финишную отделку Подготовка стен из ячеистого бетона ·Грунтовка глубокого проникновения ·Улучшенная штукатурка гипсовыми смесями - 17 мкм ·Грунтовка глубокого проникновения ·Шпатлевка наливной основе - 2 мм ·Грунтовка акриловая глубокого проникновения	2,72 24,34					П-21	32,84	
			Подготовка монолитных стен, пилонов до отметки 60мм выше отметки низа подвесного потолка "Грильято" : ·Грунтовка бетоконтакт ·Сплошное выравнивание гипсовыми смесями -10 мм ·Грунтовка глубокого проникновения ·Шпатлевка на гипсовой основе - 2 мм ·Грунтовка акриловая глубокого проникновения	77,89									

УСЛОВНЫЕ ОБОЗНАЧЕНИЯ:

СХЕМА ОБЪЕКТА:

ПРИМЕЧАНИЯ:

1. Отделочные работы выполнять в соответствии с требованиями СП 71.13330.2017 "Изоляционные и отделочные покрытия. Актуализированная редакция СНиП 3.04.01-87"
2. Гидроизоляцию в помещениях с мокрыми процессами завести на высоту min 500 мм на стены.
3. Заделку мест прохода инженерных коммуникаций выполнить с учетом требований противопожарной безопасности.
4. Для оштукатуривания стен предусмотреть стеклотканевую сетку армирующую.
5. Перегородку ПТП 100 мм между комнатой и санузлом оштукатурить толщиной 17 мм.
6. Перегородки ПТП 100 мм между комнатой и санузлом оштукатурить толщиной 17 мм.
7. Допускается увеличение толщины штукатурного слоя в местах стыков черновых плоскостей перегородок и монолитных стен до 20мм.
8. Высотные отметки на плане даны от уровня чистого пола.
9. Ведомость отделки помещений см. лист 5.
10. Отделка полов санузлов в квартирах выполняется в составе СТМ.
11. Отверстия в ГКЛ перегородках вырезать по месту, после монтажа инженерного оборудования с учетом инженерных отверстий и выводов.
12. Шкаф-пакеты выполнить согласно типовому альбому на шкаф-пакеты: ЖД ТА-РЕН-НОС.ШП1-ШПБ.
13. В лоджиях 16-го этажа выполнить тип потолка П-3.2.
14. В лоджиях квартир 5-16 этажей выполнить тип пола П-27. На переходных лоджиях 5-16 этажей выполнить тип пола П-20.
15. Перед возведением перегородок из ПТП необходимо выполнить подготовку из ЦПР марки не ниже М75, высотой 80 мм и шириной 150мм на всю длину перегородки. Подготовку из ЦПР выполнять после подключения СТМ к инженерным коммуникациям, монтаж перегородки на подготовку осуществить не ранее, чем через 3 дня после устройства подготовки.

Дата	Рев.	Участок на чертеже	Содержание выпуска / изменений	ПИК			
16.11.23	А		Выпуск рабочей документации	Х			

0,000=155,15

148-0721-ОК-1-0-1-7_9-АР5.2

Жилой дом с приспособлением подземной автостоянки под защитное сооружение гражданской обороны - культурно (ЗКПО) с инженерными сетями и благоустройством территории по адресу: г.Москва, р-н Новокуркино, Куркинская улица, земельный участок 11/1 (Куркинская ул., вл. 12) (Восточный административный округ)

Изм.	Кол.уч.	Лист	№док.	Подпись	Дата
Разработал		Романов			16.11.23
Проверил		Никитина			16.11.23
ГИП		Лопухов			16.11.23
Гл. архитектор		Спутовец			16.11.23
Н. контр.		Кулакова			16.11.23
ГИП		Зорин			16.11.23

Стадия	Лист	Листов
Р	8	

Корпус 1, Секции 7-9. Отделка помещений 2-16го этажа

Ведомость отделки помещений типового этажа

ООО "Проектное бюро АПЕКС"









Согласовано





Взам. инв. №

Подп. и дата

Инв. № подл.

Формат А2х3

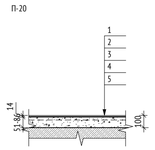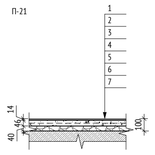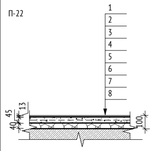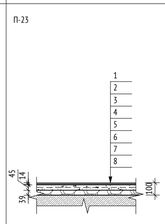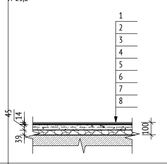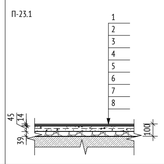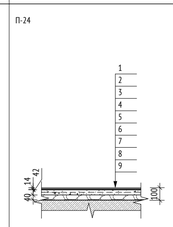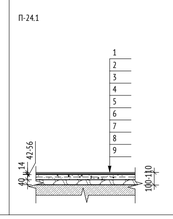Помещение	Тип пола	Схема пола	Данные элементов отделки	Площадь, кв.м	Примечание
МОП (балкон безопасности)	П-20		1. Керамогранит с затиркой швов - 8мм 2. Водостойкий плиточный клей - 6мм 3. Грунтовка глубокого проникновения Ceresit CT 17 - 1 слой 4. Полусухая цементно-песчаная стяжка М150, армированная фиброволокном - 50-85 мм 5. Ж/б плита		
МОП (коридоры и лифтовые холлы типовых этажей)	П-21		1. Керамогранит с затиркой швов - 8 мм 2. Водостойкий плиточный клей - 6 мм 3. Грунтовка глубокого проникновения Ceresit CT 17 - 1 слой 4. Полусухая цементно-песчаная стяжка М150,армированная фиброволокном - 46 мм 5. Пленка пароизоляционная армированная - 1 слой 6. Керамзитовый гравий фр. 5-10 мм, П25, М250 - 40 мм 7. Ж/б плита (см. КР)		
Квартиры (гостиная, спальня)	П-22		1. Ламинат не ниже 32 класса - 8 мм 2. Подложка под ламинат - 5 мм 3. Грунтовка глубокого проникновения Ceresit CT 17 - 1 слой 4. Полусухая цементно-песчаная стяжка М150, армированная фиброволокном - 45 мм 5. Пленка пароизоляционная армированная - 1 слой 6. Керамзитовый гравий фр. 5-10 мм, П25, М250 - 40 мм 7. Звукоизоляционная подложка ISOLON 500 3002 AV - 2 мм 8. Ж/б плита (см. КР)		
Квартиры (Зона кухня МГН 2 этаж)	П-23		1. Керамогранит с затиркой швов - 8 мм 2. Водостойкий плиточный клей - 6 мм 3. Однокомпонентная полимерная эластичная гидроизоляция Ceresit CL 51 с заведением на стены -200 мм, с прокладкой по углам водонепроницаемой ленты для герметизации швов Ceresit CL 152 - 2 слоя 4. Грунтовка глубокого проникновения Ceresit CT 17 - 1 слой 5. Полусухая цементно-песчаная стяжка М150, армированная фиброволокном - 45 мм 6. Пленка пароизоляционная армированная - 1 слой 7. Керамзитовый гравий фр. 5-10 мм, П25, М250 - 39 мм 8. Звукоизоляционная подложка ISOLON 500 3002 AV - 2 мм 9. Ж/б плита (см. КР)		
Квартиры (Прихожая)	П-23,2		1. Ламинат не ниже 32 класса - 8 мм / Керамогранит с затиркой швов - 8 мм 2. Подложка под ламинат - 5 мм 3. Грунтовка глубокого проникновения Ceresit CT 17 - 1 слой 4. Полусухая цементно-песчаная стяжка М150, армированная фиброволокном - 45 мм 5. Пленка пароизоляционная армированная - 1 слой 6. Керамзитовый гравий фр. 5-10 мм, П25, М250 - 40 мм 7. Звукоизоляционная подложка ISOLON 500 3002 AV - 2 мм 8. Ж/б плита (см. КР)		
Квартиры (Зона кухня МГН)	П-23.1		1. Керамогранит с затиркой швов - 8мм 2. Водостойкий плиточный клей - 6мм 3. Грунтовка глубокого проникновения Ceresit CT 17 - 1 слой 4. Полусухая цементно-песчаная стяжка М150, армированная фиброволокном, по уклону - 45-55мм 5. Пленка пароизоляционная армированная - 1 слой 6. Керамзитовый гравий фр. 5-10 мм, П25, М250 - 40мм 7. Звукоизоляционная подложка ISOLON 500 3002 AV - 2мм 8. Ж/б плита	1,58	
Квартиры (кухня)	П-24		1. Керамогранит с затиркой швов -8мм 2. Водостойкий плиточный клей - 6мм 3. Однокомпонентная полимерная эластичная гидроизоляция Ceresit CL 51 с заведением на стены -200 мм, с прокладкой по углам водонепроницаемой ленты для герметизации швов Ceresit CL 152 - 2 слоя 4. Грунтовка глубокого проникновения Ceresit CT 17 - 1 слой 5. Полусухая цементно-песчаная стяжка М150, армированная фиброволокном - 40 мм 6. Пленка пароизоляционная армированная 7. Керамзитовый гравий фр. 5-10 мм, П25, М250 - 40мм 8. Звукоизоляционная подложка ISOLON 500 3002 AV - 2мм 9. Ж/б плита		
Квартиры (кухня)	П-24.1		1. Керамогранит с затиркой швов -8мм 2. Водостойкий плиточный клей - 6мм 3. Однокомпонентная полимерная эластичная гидроизоляция Ceresit CL 51 с заведением на стены -200 мм, с прокладкой по углам водонепроницаемой ленты для герметизации швов Ceresit CL 152 - 2 слоя 4. Грунтовка глубокого проникновения Ceresit CT 17 - 1 слой 5. Полусухая цементно-песчаная стяжка М150, армированная фиброволокном, по уклону - 45-55 мм 6. Пленка пароизоляционная армированная - 1 слой 7. Керамзитовый гравий фр. 5-10 мм, П25, М250 - 40 мм 8. Звукоизоляционная подложка ISOLON 500 3002 AV - 2 мм 9. Ж/б плита	2,56	

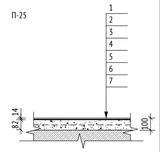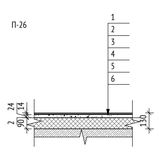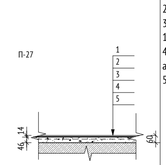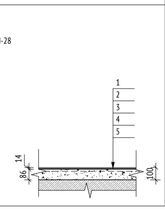Помещение	Тип пола	Схема пола	Данные элементов отделки	Площадь, кв.м	Примечание
Квартиры (санузел)	П-25		1. Керамогранит с затиркой швов - 8мм 2. Водостойкий плиточный клей - 6мм 3. Однокомпонентная полимерная эластичная гидроизоляция Ceresit CL 51 с заведением на стены -200 мм, с прокладкой по углам водонепроницаемой ленты для герметизации швов Ceresit CL 152 - 2 слоя 4. Грунтовка глубокого проникновения Ceresit CT 17 - 1 слой 5. Полусухая цементно-песчаная стяжка М150, армированная фиброволокном - 80мм 6. Звукоизоляционная подложка ISOLON 500 3002 AV - 2мм 7. Ж/б плита		
Квартиры (Лоджия 2 этаж)	П-26		1. Керамогранит с затиркой швов - 8мм 2. Водостойкий плиточный клей - 6мм 3. Однокомпонентная полимерная эластичная гидроизоляция Ceresit CL 51 с заведением на стены -200 мм, с прокладкой по углам водонепроницаемой ленты для герметизации швов Ceresit CL 152 - 2 слоя 4. Сборная стяжка из двух слоев ЦСП 2х12 мм - 25м 5. Плиты теплоизоляционные LOGICPIR PROF Ф/Ф - 90мм 6. Ж/б плита		
Квартиры (Лоджия)	П-27		1. Керамогранит 300х300 мм с затиркой швов - 8 мм 2. Водостойкий плиточный клей - 6 мм 3. Грунтовка глубокого проникновения Ceresit CT 17 - 1 слой 4. Полусухая цементно-песчаная стяжка М150, армированная фиброволокном - 45 мм 5. Ж/б плита		
Квартиры (Лоджия)	П-28		1. Керамогранит 300х300 мм с затиркой швов - 8 мм 2. Водостойкий плиточный клей - 6 мм 3. Грунтовка глубокого проникновения Ceresit CT 17 - 1 слой 4. Полусухая цементно-песчаная стяжка М150, армированная фиброволокном - 85 мм 5. Ж/б плита 1. Керамогранит 300х300 мм с затиркой швов - 8 мм 2. Водостойкий плиточный клей - 6 мм 3. Грунтовка глубокого проникновения Ceresit CT 17 - 1 слой 4. Полусухая цементно-песчаная стяжка М150, армированная фиброволокном - 85 мм 5. Ж/б плита	4,11	

1. Отделочные работы выполнять в соответствии с требованиями СП 71.1333.2017 "Изоляционные и отделочные покрытия. Актуализированная редакция СНиП 3.04.01-87"
2. Гидроизоляцию в помещениях с мокрыми процессами завести на высоту min 300 мм на стены.
3. Заделку мест прохода инженерных коммуникаций выполнить с учетом требований противопожарной безопасности.
4. Для оштукатуривания стен предусмотреть стеклотканевую сетку армирующую.
6. Перегородку ПГП 100 мм между комнатой и санузлом оштукатурить толщиной 17 мм.
7. Допускается увеличение толщины штукатурного слоя в местах стыков неровных плоскостей перегородок и монолитных стен до 20мм.
8. Высотные отметки на плане даны от уровня чистого пола.
9. Ведомость отделки помещений см. лист 5.
10. Отделка полов санузлов в квартирах выполняется в составе СТМ.
11. Отверстия в ГКЛ перегородках вырезать по месту, после монтажа инженерного оборудования с учетом инженерных отверстий и выводов.
12. Шкаф-пакеты выполнить согласно типовому альбому на шкаф-пакеты: ЖД-ТА-РЕН-ИОС.ШП1-ШП6
13. В лоджиях 16-го этажа выполнить тип потолока Пт-3.2.
14. В лоджиях квартир 3-16 этажей выполнить тип пола П-27. На переходных лоджиях 3-16 этажей выполнить тип пола П-20.
15. Перед возведением перегородки из ПГП необходимо выполнить подготовку из ЦПР марки не ниже М75, высотой 80 мм и шириной 150мм на всю длину перегородки. Подготовку из ЦПР выполнять после подключения СТМ к инженерным коммуникациям, монтаж перегородки на подготовку осуществить не ранее, чем через 3 дня после устройства подготовки.

Дата	Рев.	Участок на чертеже	Содержание выпуска / изменений	ПИК			
16.11.23	А		Выпуск рабочей документации	Х			
							0,000=155,15

148-0721-ОК-1-0-1-7..9-АР3.2

Жилой дом с приспособлением подземной автостоянки под защитное сооружение гражданской обороны – «укрытие» (ЗСГО) с инженерными сетями и благоустройством территории по адресу: г.Москва, р-н Новогиреево, Кусковская улица, земельный участок 12/1 (Кусковская ул., вл. 12) (Восточный административный округ)

Изм.	Кол.уч	Лист	№док.	Подпись	Дата
Разработал		Романов			16.11.23
Проверил		Никитина			16.11.23
ГАП		Лопухов			16.11.23
Гл. архитектор		Струговец			16.11.23
Н. контр.		Куликова			16.11.23
ГИП		Зорин			16.11.23

Корпус 1. Секции 7-9. Отделка помещений 2-16го этажа	Стадия	Лист	Листов
	Р	9	
Экспликация полов типового этажа	ООО "Проектное бюро АПЕКС"		

Формат А1

Согласовано

Взам. инв. №

Подп. и дата

Инв. № подл.

Спецификация элементов заполнения дверных проемов 2-16 этажей

Марка	Эскиз	Описание	Размер проема, мм		Кол-во	Примечание
			Ширина	Высота		
Д-8.2	Дверь по каталогу ПИК "Стандарты АР жилой дом" Да8.2 (Тамбур, лифтовой холл, мусорокамера)	Дверь противопожарная дымогазонепроницаемая остекленная двупольная, противопожарное остекление 1501х1400мм, с автоматически выпадающим порогом, контурный уплотнитель, металлические доборы, нажимная ручка на круглой розетке, отбойная пластина h=200мм с узкой стороны полотна, цвет RAL 2011, минимальная ширина рабочей створки 1000мм	1400	2100	30	
Д-8.2п	Дверь по каталогу ПИК "Стандарты АР жилой дом" Да8.2п (Тамбур, лифтовой холл, мусорокамера)	Дверь противопожарная дымогазонепроницаемая остекленная двупольная, противопожарное остекление 1501х1400мм, с автоматически выпадающим порогом, контурный уплотнитель, металлические доборы, нажимная ручка на круглой розетке, отбойная пластина h=200мм с узкой стороны полотна, цвет RAL 2011, минимальная ширина рабочей створки 1000мм	1400	2100	30	
Д-24.2	Дверь по каталогу ПИК "Стандарты АР жилой дом" Да-24.2 (Дверь из лифтового холла в лестничную клетку)	Дверь противопожарная дымогазонепроницаемая остекленная, противопожарное остекление 1501х1400мм, с автоматически выпадающим порогом, контурный уплотнитель, металлические доборы, нажимная ручка на круглой розетке, отбойная пластина h=200мм с узкой стороны полотна, цвет RAL 7016	1150	2100	15	
Д-24.2п	Дверь по каталогу ПИК "Стандарты АР жилой дом" Да-24.2 (Дверь из лифтового холла в лестничную клетку)	Дверь противопожарная дымогазонепроницаемая остекленная, противопожарное остекление 1501х1400мм, с автоматически выпадающим порогом, контурный уплотнитель, металлические доборы, нажимная ручка на круглой розетке, отбойная пластина h=200мм с узкой стороны полотна, цвет RAL 7016	1150	2100	15	
Д-25	Дверь по каталогу ПИК "Стандарты АР жилой дом" Да-25 (Дверь в помещение стекла мусоропровода)	Дверь противопожарная дымогазонепроницаемая остекленная, противопожарное остекление 1501х1400мм, со стационарным порогом 14 мм с накладкой из нерж. стали, контурный уплотнитель, металлические доборы, нажимная ручка на круглой розетке, отбойная пластина h=200мм со стороны лифтового холла / тамбура, цвет RAL 7016	1050	2100	45	
Д-36	Дверь по каталогу ПИК "Стандарты АР жилой дом" Да-36 (Дверь в тех. пространстве между помещениями для прокладки инженерных коммуникаций)	Дверь глухая с порогом, контурный уплотнитель, нажимная ручка, цвет RAL 7016	1000	2100	15	
Д-36п	Дверь по каталогу ПИК "Стандарты АР жилой дом" Да-36п (Дверь в тех. пространстве между помещениями для прокладки инженерных коммуникаций)	Дверь глухая с порогом, контурный уплотнитель, нажимная ручка, цвет RAL 7016	1000	2100	30	

Спецификация элементов заполнения дверных проемов 2-16 этажей

Марка	Эскиз	Описание	Размер проема, мм		Кол-во	Примечание
			Ширина	Высота		
Д-26.1	Дверь по каталогу ПИК "Стандарты АР жилой дом" Да26.1 (Дверь в квартиру (угловая коробка))	Дверь квартирная, глухая, с угловой коробкой, со стационарным порогом 14 мм с накладкой из нерж. стали, контурный уплотнитель, доборы и наличники из МДФ, нажимная ручка, цилиндровый замок "ключ-ключ", ночная задвижка, смотровой глазок, цвет со стороны межквартирного коридора RAL 9003, со стороны квартиры панель в цвет межкомнатных дверей , открывание 180°	1050	2100	30	
Д-26.1п	Дверь по каталогу ПИК "Стандарты АР жилой дом" Да26.1п (Дверь в квартиру (угловая коробка))	Дверь квартирная, глухая, с угловой коробкой, со стационарным порогом 14 мм с накладкой из нерж. стали, контурный уплотнитель, доборы и наличники из МДФ, нажимная ручка, цилиндровый замок "ключ-ключ", ночная задвижка, смотровой глазок, цвет со стороны межквартирного коридора RAL 9003, со стороны квартиры панель в цвет межкомнатных дверей , открывание 180°	1050	2100	60	
Д-27	Дверь по каталогу ПИК "Стандарты АР жилой дом" Да27 (Дверь в квартиру (блочная коробка))	Дверь квартирная, глухая, с блочной коробкой, со стационарным порогом 14 мм с накладкой из нерж. стали, контурный уплотнитель, наличники из МДФ со стороны квартиры, доборы металлические со стороны межквартирного коридора, нажимная ручка, цилиндровый замок "ключ-ключ", ночная задвижка, смотровой глазок, цвет со стороны межквартирного коридора RAL 9003, со стороны квартиры панель в цвет межкомнатных дверей.	1100	2100	60	
Д-27п	Дверь по каталогу ПИК "Стандарты АР жилой дом" Да27п (Дверь в квартиру (блочная коробка))	Дверь квартирная, глухая, с блочной коробкой, со стационарным порогом 14 мм с накладкой из нерж. стали, контурный уплотнитель, наличники из МДФ со стороны квартиры, доборы металлические со стороны межквартирного коридора, нажимная ручка, цилиндровый замок "ключ-ключ", ночная задвижка, смотровой глазок, цвет со стороны межквартирного коридора RAL 9003, со стороны квартиры панель в цвет межкомнатных дверей.	1100	2100	15	
Д-29	Дверь по каталогу ПИК "Стандарты АР жилой дом" Да29 (Дверь в квартиру (блочная коробка))	Дверь квартирная, глухая, с блочной коробкой, со стационарным порогом 14 мм с накладкой из нерж. стали, контурный уплотнитель, наличники из МДФ со стороны квартиры, доборы металлические со стороны межквартирного коридора, нажимная ручка, цилиндровый замок "ключ-ключ", ночная задвижка, 2 смотровых глазка на высоте 1,2 и 1,4 м, цвет со стороны межквартирного коридора RAL 9003, со стороны квартиры панель в цвет межкомнатных дверей	1100	2100	15	
Д-30	Дверь по каталогу ПИК "Стандарты АР жилой дом" Да30 (Дверь в жилую комнату)	Дверь глухая без порога, телескопический наличник, контурный уплотнитель, поверхность - рельефная ПВХ пленка, нажимная ручка, врезная защелка, ограничитель	900	2070	210	
Д-30п	Дверь по каталогу ПИК "Стандарты АР жилой дом" Да30п (Дверь в жилую комнату)	Дверь глухая без порога, телескопический наличник, контурный уплотнитель, поверхность - рельефная ПВХ пленка, нажимная ручка, врезная защелка, ограничитель	900	2070	90	

Спецификация элементов заполнения дверных проемов 2-16 этажей

Марка	Эскиз	Описание	Размер проема, мм		Кол-во	Примечание
			Ширина	Высота		
Д-31	Дверь по каталогу ПИК "Стандарты АР жилой дом" Да31 (Дверь в жилую комнату)	Дверь глухая без порога, телескопический наличник, контурный уплотнитель, нажимная ручка, врезная защелка, ограничитель	1050	2070	15	
Д-31п	Дверь по каталогу ПИК "Стандарты АР жилой дом" Да31п (Дверь в жилую комнату)	Дверь глухая без порога, телескопический наличник, контурный уплотнитель, нажимная ручка, врезная защелка, ограничитель	1050	2070	15	
Д-32	Дверь по каталогу ПИК "Стандарты АР жилой дом" Да32 (Дверь в кухню)	Дверь остекленная без порога, телескопический наличник, контурный уплотнитель, поверхность - рельефная ПВХ пленка, нажимная ручка, врезная защелка, ограничитель	900	2070	90	
Д-32п	Дверь по каталогу ПИК "Стандарты АР жилой дом" Да32п (Дверь в кухню)	Дверь остекленная без порога, телескопический наличник, контурный уплотнитель, поверхность - рельефная ПВХ пленка, нажимная ручка, врезная защелка, ограничитель	900	2070	90	
Д-33	Дверь по каталогу ПИК "Стандарты АР жилой дом" Да33 (Дверь в кухню)	Дверь остекленная без порога, телескопический наличник, контурный уплотнитель, поверхность - рельефная ПВХ пленка, нажимная ручка, врезная защелка, ограничитель	1050	2070	15	
Д-34	Дверь по каталогу ПИК "Стандарты АР жилой дом" Да34 (Дверь в с/у)	Дверь глухая без порога, телескопический наличник, контурный уплотнитель, поверхность - рельефная ПВХ пленка, нажимная ручка, врезная защелка, фиксатор, ограничитель	800	2070	60	
Д-35	Дверь по каталогу ПИК "Стандарты АР жилой дом" Да35 (Дверь в с/у)	Дверь глухая без порога, телескопический наличник, контурный уплотнитель, поверхность - рельефная ПВХ пленка, нажимная ручка, врезная защелка, фиксатор, ограничитель	1050	2070	30	

Спецификация ревизионных люков 2-16 этажей

Поз.	Обозначение	Наименование	Предел огнестойкости	Габариты проёма, мм		Кол-во, шт.	Описание
				Высота	Ширина		
Л-2.1		Ревизионные люки		800	500	135	Люк металлический, глухой, одностворчатый, с механическим замком
Л-2.1п		Ревизионные люки		800	500	75	Люк металлический, глухой, одностворчатый, с механическим замком
Л-2.2		Съемная панель		945	500	45	Съемная панель доступа к системам

Секция 7						
Д-8.2п	1400	2100	15			
Д-24.2	1150	2100	15			
Д-25	1050	2100	15			
Д-26.1	1050	2100	30			
Д-27	1100	2100	15			
Д-30	900	2070	30			
Д-30п	900	2070	60			
Д-32	900	2070	30			
Д-32п	900	2070	30			
Д-34	800	2070	30			
Д-36п	1000	2100	15			
Секция 8						
Д-8.2	1400	2100	15			
Д-25	1050	2100	15			
Д-26.1п	1050	2100	30			
Д-27	1100	2100	45			
Д-30	900	2070	120			
Д-30п	900	2070	15			
Д-32	900	2070	30			
Д-32п	900	2070	45			
Д-34	800	2070	30			
Д-36п	1000	2100	15			
Секция 9						
Д-8.2п	1400	2100	15			
Д-24.2	1150	2100	15			
Д-25	1050	2100	15			
Д-26.1п	1050	2100	30			
Д-27п	1100	2100	15			
Д-29	1100	2100	15			
Д-30	900	2070	60			
Д-30п	900	2070	15			
Д-31	1050	2070	15			
Д-31п	1050	2070	15			
Д-32	900	2070	30			
Д-32п	900	2070	15			
Д-33	1050	2070	15			
Д-35	1050	2070	30			
Д-36	1000	2100	15			

ПРИМЕЧАНИЯ:

1. Общие указания см. лист 1 данного альбома.
2. Данный лист см. совместно с листами 2-5 данного альбома.
3. Все двери запроектированы согласно Стандарту ПИК.
4. Все противопожарные двери должны быть подтверждены сертификатом соответствия технического регламента о требованиях пожарной безопасности.
5. Установка дверных блоков выполняется по технологии фирмы-производителя. До заказа и установки дверных блоков фирмы-производители должны уточнить габариты проёмов по месту, согласовать дополнительные характеристики, цвет изделий, наличие фурнитуры с Заказчиком и проектной организацией.
6. На схемах дверных блоков приведены виды изделий со стороны открывания (на себя). Размеры деталей изделий (дверных блоков) уточняются у конкретного производителя и согласовываются с Заказчиком и проектной организацией.

Дата	Рев.	Участок на чертеже	Содержание выпуска / изменений	ПИК				
16.11.23	А		Выпуск рабочей документации	Х				
				0,000÷155,15				

148-0721-ОК-1-0-1-7..9-АР3.2

Жилой дом с приспособлением подземной автостоянки под защитное сооружение гражданской обороны - «вкрапление» (ЖСО) с инженерными сетями и благоустройством территории по адресу: г.Москва, р-н Новокуркино, Куховская улица, земельный участок 1.0/5 (Куховская ул., вл. 12) (Восточный административный округ)

Изм.	Кол.уч.	Лист	№док.	Подпись	Дата
Разработал		Галицкин			16.11.23
Проверил		Никитина			16.11.23
ГАП		Лопухов			16.11.23
Гл. архитектор		Спутневец			16.11.23
Н. контр.		Куликова			16.11.23
ГИП		Зорин			16.11.23

Корпус 1, Секции 7-9. Отделка помещений 2-16го этажа

Стадия	Лист	Листов
Р	10	

Спецификации элементов заполнения дверных проемов и лючков

ООО "Проектное бюро АПЕКС"

Согласовано

Взам. инв. №

Подп. и дата

Инв. № подл.

Формат А0