МФС | Генеральный Подрядчик

Общество с ограниченной ответственностью
«Генеральный подрядчик - МФС»
ул. Рябиновая, д. 22А, стр. 2, Москва, 121471

ОКПО 75321383 ОГРН 1047796934195
ИНН 7704539433 КПП 772901001

Тел.: +7 495 505-97-33, доб. 4101
E-mail: sekretariat-mfs@pik.ru

Застройщик – Московский фонд реновации жилой застройки

Жилой дом с приспособлением подземной автостоянки под защитное сооружение гражданской обороны - "укрытие" (ЗСГО), с инженерными сетями и благоустройством территории по адресу: г. Москва, район Новогиреево, Кусковская улица, земельный участок 12/1 (Кусковская ул., вл. 12) (Восточный административный округ)

РАБОЧАЯ ДОКУМЕНТАЦИЯ
Корпус 2. Секции 10-13. Отделка помещений 2-16го этажа
148-0721-ОК-1-0-2-10..13-АР3.2

2024

МФС | Генеральный Подрядчик

Общество с ограниченной ответственностью
«Генеральный подрядчик - МФС»
ул. Рябиновая, д. 22А, стр. 2, Москва, 121471

ОКПО 75321383 ОГРН 1047796934195
ИНН 7704539433 КПП 772901001

Тел.: +7 495 505-97-33, доб. 4101
E-mail: sekretariat-mfs@pik.ru

Застройщик – Московский фонд реновации жилой застройки

Жилой дом с приспособлением подземной автостоянки под защитное сооружение гражданской обороны - "укрытие" (ЗСГО), с инженерными сетями и благоустройством территории по адресу: г. Москва, район Новогиреево, Кусковская улица, земельный участок 12/1 (Кусковская ул., вл. 12) (Восточный административный округ)

РАБОЧАЯ ДОКУМЕНТАЦИЯ
Корпус 2. Секции 10-13. Отделка помещений 2-16го этажа
148-0721-ОК-1-0-2-10..13-АР3.2

Взам. инв. №

Подпись и дата

Инв. № подл.

2024

ООО «Проектное бюро АПЕКС»
115114, Россия, Москва, Дербеневская наб., д.7, стр.9
T/F: +7495 135 8005, www.apex-project.ru

РАБОЧАЯ ДОКУМЕНТАЦИЯ

ЖИЛОЙ ДОМ С ПРИСПОСОБЛЕНИЕМ ПОДЗЕМНОЙ АВТОСТОЯНКИ ПОД ЗАЩИТНОЕ СООРУЖЕНИЕ ГРАЖДАНСКОЙ ОБОРОНЫ – «УКРЫТИЕ» (ЗСГО), С ИНЖЕНЕРНЫМИ СЕТЯМИ И БЛАГОУСТРОЙСТВОМ ТЕРРИТОРИИ

по адресу: г. Москва, район Новогиреево, Кусковская улица, земельный участок 12/1 (Кусковская ул., вл. 12) (Восточный административный округ)



Корпус 2. Секции 10-13. Отделка помещений 2-16го этажа
148-0721-ОК-1-0-2-10..13-АР3.2

СРО Ассоциация "Проектировщики Оборонного и Энергетического Комплексов", регистрационный номер П-060-007725825428-0838, дата внесения в реестр 19 июля 2022 г.

ООО «Проектное бюро АПЕКС»
115114, Россия, Москва, Дербеневская наб., д.7, стр.9
T/F: +7495 135 8005, www.apex-project.ru

РАБОЧАЯ ДОКУМЕНТАЦИЯ

ЖИЛОЙ ДОМ С ПРИСПОСОБЛЕНИЕМ ПОДЗЕМНОЙ АВТОСТОЯНКИ ПОД ЗАЩИТНОЕ СООРУЖЕНИЕ ГРАЖДАНСКОЙ ОБОРОНЫ – «УКРЫТИЕ» (ЗСГО), С ИНЖЕНЕРНЫМИ СЕТЯМИ И БЛАГОУСТРОЙСТВОМ ТЕРРИТОРИИ

по адресу: г. Москва, район Новогиреево, Кусковская улица, земельный участок 12/1 (Кусковская ул., вл. 12) (Восточный административный округ)

Корпус 2. Секции 10-13. Отделка помещений 2-16го этажа

148-0721-ОК-1-0-2-10..13-АР3.2

Генеральный директор Матвеев Ю.М.

Главный инженер проекта Зорин М.М.

2024 г.

ВЕДОМОСТЬ ОСНОВНЫХ КОМПЛЕКТОВ РАБОЧИХ ЧЕРТЕЖЕЙ МАРКИ АР

Обозначение	Наименование	Примечание
	Подземная часть	
148-0721-ОК-1-0-1,2-1..19-АР0.1	Подземная часть. Архитектурные планы	
148-0721-ОК-1-0-1,2-1..19-АР0.2	Подземная часть. Кладочные планы стен и перегородок	
148-0721-ОК-1-0-1,2-1..19-АР0.3	Подземная часть. Отделка помещений	
148-0721-ОК-1-0-1,2-1..19-АР0.4	Подземная часть. Элементы заполнения проемов	
148-0721-ОК-1-0-1,2-1..19-АР0.5	Подземная часть. Разрезы. Лестницы. Лифты. Металлические изделия	
148-0721-ОК-1-0-1,2-1..19-АР0.6	Подземная часть. Узлы и детали	
148-0721-ОК-1-0-1,2-1..19-АР0.7	Устройство рампы	
	Корпус 1	
148-0721-ОК-1-0-1-1..9-АР1	Корпус 1. Секции 1-9. Архитектурные планы	
148-0721-ОК-1-0-1-1..3-АР2.1	Корпус 1. Секции 1-3. Кладочные планы стен и перегородок 1го этажа	
148-0721-ОК-1-0-1-1..3-АР2.2	Корпус 1. Секции 1-3. Кладочные планы стен и перегородок 2-16го этажа	
148-0721-ОК-1-0-1-4..6-АР2.1	Корпус 1. Секции 4-6. Кладочные планы стен и перегородок 1го этажа	
148-0721-ОК-1-0-1-4..6-АР2.2	Корпус 1. Секции 4-6. Кладочные планы стен и перегородок 2-16го этажа	
148-0721-ОК-1-0-1-7..9-АР2.1	Корпус 1. Секции 7-9. Кладочные планы стен и перегородок 1го этажа	
148-0721-ОК-1-0-1-7..9-АР2.2	Корпус 1. Секции 7-9. Кладочные планы стен и перегородок 2-16го этажа	
148-0721-ОК-1-0-1-1..3-АР3.1	Корпус 1. Секции 1-3. Отделка помещений 1го этажа	
148-0721-ОК-1-0-1-1..3-АР3.2	Корпус 1. Секции 1-3. Отделка помещений 2-16го этажа	
148-0721-ОК-1-0-1-4..6-АР3.1	Корпус 1. Секции 4-6. Отделка помещений 1го этажа	
148-0721-ОК-1-0-1-4..6-АР3.2	Корпус 1. Секции 4-6. Отделка помещений 2-16го этажа	
148-0721-ОК-1-0-1-7..9-АР3.1	Корпус 1. Секции 7-9. Отделка помещений 1го этажа	
148-0721-ОК-1-0-1-7..9-АР3.2	Корпус 1. Секции 7-9. Отделка помещений 2-16го этажа	
148-0721-ОК-1-0-1-1..9-АР4.1	Корпус 1. Секции 1-9. Элементы заполнения проемов 1го этажа. Светопрозрачные конструкции	
148-0721-ОК-1-0-1-1..9-АР4.2	Корпус 1. Секции 1-9. Элементы заполнения проемов типового этажа. Светопрозрачные конструкции	
148-0721-ОК-1-0-1-1..9-АР4.3	Корпус 1. Секции 1-9. Элементы заполнения проемов. Двери, окна	
148-0721-ОК-1-0-1-1..9-АР5	Корпус 1. Секции 1-9. Лестницы и ограждения	
148-0721-ОК-1-0-1-1..9-АР6	Корпус 1. Секции 1-9. Лифты	
148-0721-ОК-1-0-1-1..9-АР7	Корпус 1. Секции 1-9. Разрезы	
148-0721-ОК-1-0-1-1..9-АР8	Корпус 1. Секции 1-9. Входные группы	
148-0721-ОК-1-0-1-1..9-АР9.5	Корпус 1. Секции 1-9. Фасады.	
148-0721-ОК-1-0-1-1..9-АР10	Корпус 1. Секции 1-9. Кровля	
	Корпус 2	
148-0721-ОК-1-0-2-10..19-АР1	Корпус 2. Секции 10-19. Архитектурные планы	
148-0721-ОК-1-0-2-10..13-АР2.1	Корпус 2. Секции 10-13. Кладочные планы стен и перегородок 1го этажа	
148-0721-ОК-1-0-2-10..13-АР2.2	Корпус 2. Секции 10-13. Кладочные планы стен и перегородок 2-16го этажа	
148-0721-ОК-1-0-2-14..16-АР2.1	Корпус 2. Секции 14-16. Кладочные планы стен и перегородок 1го этажа	
148-0721-ОК-1-0-2-14..16-АР2.2	Корпус 2. Секции 14-16. Кладочные планы стен и перегородок 2-16го этажа	
148-0721-ОК-1-0-2-17..19-АР2.1	Корпус 2. Секции 17-19. Кладочные планы стен и перегородок 1го этажа	
148-0721-ОК-1-0-2-17..19-АР2.2	Корпус 2. Секции 17-19. Кладочные планы стен и перегородок 2-16го этажа	
148-0721-ОК-1-0-2-10..13-АР3.1	Корпус 2. Секции 10-13. Отделка помещений 1го этажа	
148-0721-ОК-1-0-2-10..13-АР3.2	Корпус 2. Секции 10-13. Отделка помещений 2-16го этажа	
148-0721-ОК-1-0-2-14..16-АР3.1	Корпус 2. Секции 14-16. Отделка помещений 1го этажа	
148-0721-ОК-1-0-2-14..16-АР3.2	Корпус 2. Секции 14-16. Отделка помещений 2-16го этажа	
148-0721-ОК-1-0-2-17..19-АР3.1	Корпус 2. Секции 17-19. Отделка помещений 1го этажа	
148-0721-ОК-1-0-2-17..19-АР3.2	Корпус 2. Секции 17-19. Отделка помещений 2-16го этажа	
148-0721-ОК-1-0-2-10..19-АР4.1	Корпус 2. Секции 10-19. Элементы заполнения проемов 1го этажа. Светопрозрачные конструкции	
148-0721-ОК-1-0-2-10..19-АР4.2	Корпус 2. Секции 10-19. Элементы заполнения проемов типового этажа. Светопрозрачные конструкции	
148-0721-ОК-1-0-2-10..19-АР4.3	Корпус 2. Секции 10-19. Элементы заполнения проемов. Двери, окна	
148-0721-ОК-1-0-2-10..19-АР5	Корпус 2. Секции 10-19. Лестницы и ограждения	
148-0721-ОК-1-0-2-10..19-АР6	Корпус 2. Секции 10-19. Лифты	
148-0721-ОК-1-0-2-10..19-АР7	Корпус 2. Секции 10-19. Разрезы	
148-0721-ОК-1-0-2-10..19-АР8	Корпус 2. Секции 10-19. Входные группы	
148-0721-ОК-1-0-2-10..19-АР9.5	Корпус 2. Секции 10-19. Фасады.	
148-0721-ОК-1-0-2-10..19-АР10	Корпус 2. Секции 10-19. Кровля	
	Корпуса 1, 2	
1190-01-02-АР1	Корпус 1. Корпус 2. Схема расстановки сантехнических модулей	
1190-01-02-АР2	Корпус 1. Корпус 2. Узлы и детали.	
1190-01-02-СТМ	Схема расстановки сантехнических модулей	

ВЕДОМОСТЬ РАБОЧИХ ЧЕРТЕЖЕЙ 1190-01-10-13-АР3.2

Лист	Наименование	Примечание
1	Общие данные	
2	Маркировочный план 2-16 этажа	
3	Ведомость отделки помещений типового этажа	
4	Спецификации элементов заполнения дверных проемов и лючков	
5	Экспликация полов типового этажа	
6	Ведомость отделки потолков	

ВЕДОМОСТЬ СПЕЦИФИКАЦИЙ

Лист	Наименование	Примечание
2	Ведомость шкаф-пакетов типового этажа секции 10-13	
3	Ведомость отделки помещений типового этажаВедомость материалов отделки оконных откосов типового этажаВедомость материалов отделки балконных откосов типового этажа	
4	Спецификация элементов заполнения дверных проемов 2-16 этажей Спецификация элементов заполнения дверных проемов СТК 2-16 этажей Спецификация ревизионных люков Ведомость пожарных шкафов ШПК секции 10-13	
5	Экспликация полов типового этажа Экспликация полов лестничных площадок типового этажа Отделка лестничных маршей типового этажа	
6	Ведомость отделки потолков типового этажа	

ВЕДОМОСТЬ ССЫЛОЧНЫХ И ПРИЛАГАЕМЫХ ДОКУМЕНТОВ

Обозначение	Наименование	Примечание
Федеральный закон от 22.07.2008 № 123-ФЗ	"Технический регламент о требованиях пожарной безопасности" (с изменениями на 27 декабря 2018 года)	
Федеральный закон от 29.12.2009 № 384-ФЗ	"Технический регламент о безопасности зданий и сооружений" (с изменениями на 2 июля 2013 года)	
СП 1.13130.2020	Системы противопожарной защиты. Эвакуационные пути и выходы	
СП 2.13130.2020	Системы противопожарной защиты. Обеспечение огнестойкости объектов защиты	
СП 4.13130.2013	Системы противопожарной защиты. Ограничение распространения пожара на объектах защиты. Требования к объемно-планировочным и конструктивным решениям	
СП 7.13130.2013	Отопление, вентиляция и кондиционирование. Требования пожарной безопасности	
СП 48.13330.2011	Организация строительства. Актуализированная редакция СНиП 12-01-2004* (с Изменением № 1)	
СП 50.13330.2012	Тепловая защита зданий	
СП 51.13330.2011	Защита от шума. Актуализированная редакция СНиП 23-03-2003	
СП 53-101-98	Изготовление и контроль качества стальных строительных конструкций	
СП 54.13330.2016	Здания жилые многоквартирные. Актуализированная редакция, СНиП 31-01-2003	
СП 59.13330.2016	Доступность зданий и сооружений для маломобильныхгрупп населения.	
СП 23-102-2003	Естественное освещение жилых и общественных зданий	
СП 35-101-2001	Проектирование зданий и сооружений с учетом доступности для маломобильных групп населения. Общие положения	
СП 35-102-2001	Жилая среда с планировочными элементами, доступными инвалидам	
СП 70.13330.2012	Несущие и ограждающие конструкции. Актуализированная редакция СНиП 3.03.01-87 (с Изменениями № 1, 3)	
СП 71.13330.2017	Изоляционные и отделочные покрытия. Актуализированная редакция СНиП 3.04.01-87 (с Изменением № 1)	
СП 72.13330.2016	Защита строительных конструкций и сооружений от коррозии. Актуализированная редакция СНиП 3.04.03-85* (с Изменением №1)	
СП 128.13330.2016	Алюминиевые конструкции	
СНиП 12-04-2002	Безопасность труда в строительстве. Часть 2. Строительное производство	
Постановление Правительства Москвы №516-ПП	"Об утверждении Требований к улучшенной отделке равнозначных жилых помещений, предоставляемых взамен жилых помещений в многоквартирных домах, включенных в Программу реновации жилищного фонда в городе Москве" от 08.08.2017 с учетом изменений № 1465-ПП от 11.11.2019 о соответствии проекта требованиям к...	
ГОСТ 31360-2007	Изделия стеновые неармированные из ячеистого бетона автоклавного твердения. Технические...	
Выпуск 3 серия 1.073.9-2.08 год выпуска 2015	Комплектные системы Кнауф облицовки поэлементной сборки из гипсовых строительных плит ограждающих конструкций для жилых, общественных и производственных...	
Выпуск 4 Серия 1.031.9-3.10 год выпуска 2010	Комплектные системы Кнауф Перегородки поэлементной сборки из гипсоволокнистых листов на металлическом и деревянном каркасах для жилых, общественных и...	
ГОСТ 6428-83	Плиты гипсовые для перегородок	
ТУ 5742-003-78667917-2005	Пазогребневые плиты (ПГП)	
Шифр М 8.22-2 / 2018 Часть 1.	"ВОЛМА-плиты" Конструкции с применением гипсовых пазогребневых плит	
ГОСТ Р 51829-2001	Листы гипсоволокнистые	
ГОСТ 32614-2012	Плиты гипсовые строительные	
ЖД-ТАС-РЕН-ИОС.ШП. Редакция 06/2022	МФС. Альбом типовых решений. Шкаф-пакеты ШП1-ШП-6. Для объектов реновации	
Перегородки АСОТЕС для продуктовых линеек на базе ЖД-СТ-ПИК-МСК....	Узлы перегородок типового этажа. Редакция3.6 (вариант с сантехкабинами(СТК) и перемычками из ГСП-А ...	

ТИПЫ НАРУЖНЫХ СТЕН

Место применения	Наименование слоев	Толщина, мм	Общая толщина, мм
Наружная стена (трехслойная ж/б панель)	Бетонная плитка	20	330
	Наружный ж/б слой В25	60	
	Минераловатный утеплитель Технонет Стандарт (плотность = 80 кг/м3)	150	
	Внутренний ж/б слой В25	100	
Наружная стена - вент. фасад	Бетонная плитка	20	350
	Воздушный зазор/направляющие каркаса вентфасада	175	
	Тарельчатые дюбели со стальным сердечником		
	Минераловатный утеплитель Технонет Стандарт (плотность = 80 кг/м3)	50	
	Минераловатный утеплитель Технонет Н (плотность = 36 кг/м3)	100	
	Клеевой состав для прикл. утеплителя	5	
	Газобетонные блоки	200	
Стена подземной части паркинга (выше отм. -2000 мм)	Обратная засыпка (см. раздел ГП)		410
	Профилированная мембрана PLANTER-geo	8	
	Утеплитель экструдированный пенополистирол по типу ТЕХНОНИКОЛЬ XPS Carbon PROF 300	100	
	Мастика приклеивающая Технониколь №27 (или аналог)		
	Рулонная гидроизоляция Техноэласт ЭПП - 2 слоя	2	
	Праймер битумный Технониколь №1 (или аналог)		
	Ж.б. стена (см. раздел КР)	300	
Стена подземной части корпуса (выше отм. -2000 мм)	Обратная засыпка (см. раздел ГП)		458
	Профилированная мембрана PLANTER-geo	8	
	Утеплитель экструдированный пенополистирол по типу ТЕХНОНИКОЛЬ XPS Carbon PROF 300	150	
	Рулонная гидроизоляция Техноэласт ЭПП - 2 слоя		
	Праймер битумный Технониколь №1 (или аналог)		
	Ж.б. стена (см. раздел КР)	300	
Стена подземной части (ниже отм. -2000 мм)	Обратная засыпка (см. раздел ГП)		310-470
	Профилированная мембрана PLANTER-geo	8	
	Гидроизоляционная мембрана Техноэласт ЭПП (или аналог) - 2 слоя	2	
	Праймер битумный Технониколь №1 (или аналог)		
	Ж.б. стена (см. раздел КР)	300-460	
Наружные стены надстроек над уровнем кровли	Облицовка фиброцементными плитами	8	440-490
	Навесная фасадная система с воздушным зазором	82	
	Минераловатный утеплитель (Технониколь Техноент Проф) р=90-110 кг/м3	50	
	Минераловатный утеплитель (Технониколь Техноент Н Проф) р=40-50 кг/м3	100	
	Газобетонные блоки / Ж.б. стена / Кирпич	200-250	
Наружная стена (лоджии)	Фасадная атмосферостойкая краска в 2 слоя		385
	Декоративная минеральная штукатурка	5	
	Грунтовка фасадная универсальная - 1 слой		
	Штукатурно-клеевой слой, армированный фасадной стеклотканевой щелочестойкой сеткой М3600	5	
	Минераловатный утеплитель ТЕХНОФАС р=100-120 кг/м3	150	
	Клеевая смесь для монтажа утеплителя	5	
	Газобетонные блоки	200	
	Простая штукатурка цементно-песчаным раствором	20	
Непрозрачные участки витража (1 этаж)	Фасадная покрытие	30	150
	Минераловатные плиты ТЕХНОСЕНДВИЧ (115 кг/м3) в составе трехслойной метал. сендвич-панели (или аналог)	120	

ОБЩИЕ УКАЗАНИЯ

1. Сведения о документах, на основании которых принято решение о разработке рабочей документации:
Рабочая документация выполнена на основании следующих документов:
- Градостроительный план земельного участка №РФ-77-4-53-3-09-2021-2952 от 20.05.2021 (кадастровые номера 77:03:0006004:33, 77:03:0006004:3577), предоставленный для размещения объекта капитального строительства;
- Проектная документация, выполненная ООО «Проектное бюро АПЕКС», получившая положительное заключение Экспертизы;
- Объемно-планировочные решения, утвержденные Заказчиком
- Задание на проектирование объекта: Жилой дом с приспособлением подземной автостоянки под защитное сооружение гражданской обороны – «укрытие» (ЗСГО) с инженерными сетями и благоустройством территории по адресу: г. Москва, район Новогиреево, Кусковская улица, земельный участок 12/1 (Кусковская ул., вл.12) (Восточный административный округ);

2. Рабочая документация разработана в соответствии с:
- заданием на разработку проектной документации объекта: Жилой дом с приспособлением подземной автостоянки под защитное сооружение гражданской обороны – «укрытие» (ЗСГО) с инженерными сетями и благоустройством территории по адресу:
г. Москва, район Новогиреево, Кусковская улица, земельный участок 12/1 (Кусковская ул., вл.12) (Восточный административный округ);
- требованиями действующих технических регламентов, стандартов, сводов правил, других документов, содержащих установленные требования

3. Перечень технических регламентов и нормативных документов, содержащих требования к техническим решениям и дальнейшему производству работ, ссылки на которые даны в рабочих чертежах:
см. Ведомость ссылочных и прилагаемых документов

ОБЩИЕ УКАЗАНИЯ

4. Абсолютная отметка нуля:
За относительную отметку 0.000 принята отметка уровня чистого пола 1-го этажа, что соответствует абсолютной отметке 155,15 в Балтийской системе высот.

5. Запись о результатах проверки на патентоспособность и патентную чистоту впервые применяемых в документации технологических процессов, оборудования, конструкций, изделий и материалов, а также номера патентов и заявок, по которым приняты решения о выдаче патентов на используемые в рабочей документации изобретения
- В составе проекта не были использованы изобретения и патентные исследования, требующие согласования правообладателя.

6. Перечень основных видов работ, для которых необходимо составлять акты освидетельствования скрытых работ:
- устройство гидроизоляции;
- устройство пароизоляции;
- устройство утепления выше уровня земли здания (отметку уровня земли см. марку ГП);
- устройство армирования перегородок и наружных стен;
- устройство стен и перегородок с пределом огнестойкости;
- устройство усилений проемов в перегородках и наружных стенах;
- устройство герметизации проемов (двери, окна, инженерные коммуникации) в конструкциях с пределом огнестойкости.
Перечень ответственных конструкций, подлежащих освидетельствованию:
- покрытие кровли;
- соответствие стен и перегородок толщинам и привязкам по проекту;
- фасады.
Акты на скрытые работы должны быть укомплектованы всеми необходимыми документами, подтверждающими проектное качество применяемых материалов, а также исполнительными схемами с фиксацией фактических отступов от проектных размеров, отметок, сечений и т.п.
Производство каменных работ в зимнее время вести согласно СП 70.13330.2012 "Несущие и ограждающие конструкции. Актуализированная редакция СНиП 3.03.01-87" (с Изменениями № 1, 3, 4).

7. Эксплуатационные требования:
Срок службы здания – не менее 50 лет. Переодичность проведения капитального ремонта - 25 лет

8. Характеристики района строительства:
- расчетная зимняя температура наружного воздуха – минус 25 С
- нормативное значение ветрового давления – 23 кгс/м²
- нормативное значение веса снегового покрова – 150 кг/м²
- агроклиматический район – II
- климатический район – IIB;
- грунты:
ИГЭ -1 - насыпной грунт слежавшийся: суглинки тугопластичные, с прослоями полутвердых, с тонкими прослоями глины и песка, средней степени.;
ИГЭ -2 - песок коричневый, мелкий, средней плотности, средней степени водонасыщения и водонасыщенный.;
ИГЭ -3 - суглинок тёмно-коричневый, тугопластичный, с включениями до 10% гравия.;
ИГЭ -4 - песок серо-коричневый, мелкий, средней плотности, средней степени водонасыщения и водонасыщенный.;
- сейсмичность района – менее 6 баллов.

9. Характеристика здания:
Степень огнестойкости здания:
- подземная автостоянка – I
- корпус 1 и 2 – II
- класс конструктивной пожарной опасности – С0
Класс пожарной опасности строительных конструкций:
- несущие стержневые элесенты (колонны, ригели, балки, фермы и др.) – К0
- стены наружные с внешней стороны – К0
- стены, перегородки, перекрытия и бесшарвные покрытия – К0
- стены лестничных клеток и противопожарных преграды – К0
- Марши и площадки лестниц и лестничных клеток – К0
- класс и уровень ответственности – класс КС-2, уровень II (нормальный)
- класс функциональной пожарной опасности – Ф1.3, Ф4.3, Ф5.1, Ф 5.2.

10. Конструктивная схема здания-каркасно-стеновая, с применением ядер жесткости (жестяночно-лифтовой блок)
Несущими вертикальными элементами являются монолитные железобетонные колонны, пилоны, стены и ядра жёсткости, горизонтальными – монолитные железобетонные плиты перекрытия и покрытия. Общая устойчивость подземной части здания в продольном и поперечном обеспечивается совместной работой колонн, пилонов и стен, объединенных монолитными дисками перекрытия.
Фундаментом является монолитная железобетонная фундаментная плита, разделенная деформационными швами.
Лестничные марши и площадки подземной части – монолитные железобетонные.

11. Наружные стены
Наружные стены подземной части здания-монолитные железобетонные толщиной 460 мм.
Наружные стены надземной части здания-монолитные ж/б пилоны с заполнением газобетонными блоками ГОСТ31359-2007.
Наружные ограждающие конструкции здания со второго этажа и выше – трехслойные стеновые панели, разрабатываемые и выпускаемые компанией ООО «ПИК-Индустрия» или аналог с учетом требований строительных, санитарных, пожарных, экологических, а также других норм безопасности, утвержденных в соответствии с действующим законодательством
Наружная отделка фасада 1 этажа (в том числе цокольная часть), облицовка бетонной плиткой 20мм в составе сертифицированной вентилируемой фасадной системы с утеплителем.
Утеплитель ниже уровня земли – экструдированный пенополистирол, выше уровня земли – минеральная вата. Подробнее см. 148-0721-ОК-1-0-2-10..19-АР7, 148-0721-ОК-1-0-2-10..19-АР8, 148-0721-ОК-1-0-2-10..19-АР9.5.
Материалы, изделия и оборудование принятое в рабочей документации могут быть заменены на аналогичные с идентичными техническими характеристиками без увеличения сметной стоимости.

12. Характеристики стеновых и изоляционных материалов см. альбомы:
148-0721-ОК-1-0-2-10..13-АР2.1, 148-0721-ОК-1-0-2-10..13-АР2.2, 148-0721-ОК-1-0-2-14..16-АР2.1, 148-0721-ОК-1-0-2-14..16-АР2.2, 148-0721-ОК-1-0-2-17..19-АР2.1, 148-0721-ОК-1-0-2-17..19-АР2.2, 148-0721-ОК-1-0-2-10..19-АР7, 148-0721-ОК-1-0-2-10..19-АР8, 148-0721-ОК-1-0-2-10..19-АР9.5, 148-0721-ОК-1-0-2-10..19-АР10.

13. Указания по устройству гидроизоляции и отмостки:
Выполняется гидроизоляция подземной части и пристенный дренаж по периметру здания.
Проектными решениями для защиты комплекса на период эксплуатации от подтопления подземными водами предусмотрен своевременный отвод инфильтрационных стока с плиты покрытия автостоянки во избежание их скопления в толще перрта благоустройства; гидроизоляционные мероприятия обеспечивают образование водоизоляционного барьера, предотвращающего намокание и образование протечек по плите покрытия паркинга; дренажные мероприятия обеспечивают своевременный отвод профильтровавшейся воды.
Основания в конструкциях дорожных одежд устраиваются из песчаного непучинистого грунта.
Выполнена вертикальная планировка участка с отводом поверхностных вод от здания по уклонам на проезды с последующим стоком в сеть закрытой ливневой канализации.

14. Указания о мероприятиях при производстве работ в зимнее время:
Выполять строительные и общестроительные работы в соответствии с СП 70.13330.2012.
Соблюсти необходимые условия по проведству изоляционных и отделочных работ в соответствии с СП71.13330.2017.

15. Указания о мероприятиях, обеспечивающих защиту помещений от шума, вибрации и других воздействий:
Проектными решениями обеспечиваются нормативные индексы изоляции шума (ударного и воздушного) внутренних ограждающих конструкций здания. Помещения квартир планировочно изолированы от помещений с потенциальными источниками шума: между подземным и жилыми этажами располагается первый этаж, занятый помещениями общественного назначения (Ф3.5, Ф4.3).
Помещения мусорокамер отделены от смежных помещений с постоянным пребыванием людей двойной стеной, от жилых помещений вышележащего этажа – техническим пространством высотой менее 1,8 м.
Планировочными решениями исключено примыкание жилых и общественных помещений БКТ к лифтовым шахтам лифтовые шахты не имеют с квартирами общих стен, что исключает передачу структурного шума в помещения квартир.
Технические помещения на кровле, машинные отделения лифтов, отделены от жилых этажей техническим пространством для прокладки коммуникаций высотой менее 1,8 м. Предусмотрены вибродемпфирующие основания под агрегаты (насосы, вентиляторы и пр. в технических помещениях.
Трубы и воздуховоды виброизолированы в местах их прохода через ограждения технических помещений и в местах крепления к строительным конструкциям здания.
Все вентиляционное оборудование, приточные и вытяжные установки оборудуются шумоглушителями, виброставками. Наружные блоки кондиционеров для БКТ с низким уровнем шума (54дБА), расположенные вблизи окон квартир 2 этажа оборудуются виброподвесами, минимальная звукоизоляция оконных блоков не менее 28дБА по расчету.
Санузлы выполнены в виде готовых изделий, перегородки из влагостойких гипсокартонных листов на каркасе. Прокладка трубопроводов ведется в полу или фальш-стене санузла, с внешней стороны готового изделия. После монтажа коммуникаций каркас заполняется плитами из минераловатного утеплителя и устанавливаются перегородки жилой комнаты/кухни из полногребневых блоков. Крепление санитарных приборов и коммуникаций на стены, ограждающие жилые комнаты исключено. Часть санузлов выполнена по технологии готовых изделий со сборкой по месту, по индивидуальным габаритам. Исключено крепление санитарных приборов и трубопроводов к межквартирным стенам и перегородкам, ограждающим жилые комнаты.

16. Указания по производству работ:
По монолитным железобетонным конструкциям выполнить выравнивание поверхностей до нормативных (согласно таблице 3 п. 5.19 МДС 12-30-2006) в качестве подготовки оснований под финишные покрытия. При окраске подготовленные основания должны удовлетворять следующим требованиям:
- быть гладкими, без шероховатостей, местные неровности глубиной (высотой) до 1 мм допускаются не более двух на 4 м2;
- поверхностные трещины, раковины и неровности должны быть раскрыты и огрунтованы, заполнены шпателевкой на всю глубину и отшлифованы;
- отслоения, потеки раствора, следы обработки затирочными машинами не допускаются".
Поверхность покрытия пола должна быть ровной. Просветы между контрольной двухметровой рейкой и проверяемой поверхностью не должны быть более 4мм (для полов с финишным покрытием из керамогранита) и не более 2мм (для полов с финишным покрытием из ламината).
Гидроизоляцию в местах примыкания пола к стенам заводить на высоту 200 мм от уровня чистого пола. Обмазочную гидроизоляцию наносить на выровненную очищенную поверхность пола, покрытую двумя слоями грунтовки. Углы и стыки со стенами и трубами проклеивать герметизирующей лентой, на трубы надевать резиновые уплотнители.
Наносить необходимое количество слоев гидроизоляции и последующей грунтовки, согласно технологии укладки конкретного материала.
Отверстия в перекрытиях после прокладки коммуникаций забетонировать (класс бетона не ниже В25).
Внутренние поверхности эксплуатируемых технических ниш СС отделываются:
- по монолиту Грунтовка Бетоноконтакт, Затирка поверхности после демонтажа опалубки, упрочняющая и обеспыливающая пропитка "Элакор-М61 Флюат";
- по газобетону и ППП Грунтовка глубокого проникновения, Простая штукатурка цементно-песчаными смесями, упрочняющая и обеспыливающая пропитка "Элакор-М61 Флюат";
- по ГКЛ Грунтовка глубокого проникновения, Шпатлевка на гипсовой основе (с проклейкой стыков ГВЛВ армирующей лентой), упрочняющая и обеспыливающая пропитка "Элакор-М61 Флюат".
На стыках разнородных материалов применять стеклотканевую штукатурную сетку шириной не менее 100 мм с размером ячейки 5 мм и плотностью не менее 120 г/м2.
Заделку мест прохода инженерных коммуникаций выполнить с учетом требований противопожарной безопасности.
Допускается возможность замены указанных материалов и изделий на аналоги с идентичными техническими характеристиками без увеличения сметной стоимости.
Применение иных материалов требует доработки проектных решений и должно быть согласовано с авторами проекта.

	0,000=155,15
	148-0721-ОК-1-0-2-10..13-АР3.2
	Жилой дом с приспособлением подземной автостоянки под защитное сооружение гражданской обороны - «укрытие» (ЗСГО) с инженерными сетями и благоустройством территории по адресу: г.Москва, р-н Новогиреево, Кусковская улица, земельный участок 12/1 (Кусковская ул., вл. 12) (Восточный административный округ)

Изм.	Кол.уч	Лист	№док.	Подпись	Дата
Разработал		Лобода			22.03.24
Проверил		Никитина			22.03.24
ГАП		Лопухов			22.03.24
Гл. архитектор		Струговец			22.03.24
Н. контр.		Куликова			22.03.24
ГИП		Зорин			22.03.24

Стадия	Лист	Листов
Р	1	

Корпус 2. Секции 10-13. Отделка помещений 2-16-го этажа

Общие данные

ООО "Проектное бюро АПЕКС"

Согласовано

Взам. инв. №

Подп. и дата

Инв. № подл.

Формат А1

Маркировочный план 2-16 этажей (1 : 100)



Экспликация помещений 2-16 этажа			
№	Имя	Площадь, м2	Кат. пом.
Секция 10			
1			
10.1.1	Прихожая	9,52	
10.1.2	Кухня	10,82	
10.1.3	Гостиная	16,28	
10.1.4	Спальня	12,48	
10.1.5	Санузел	1,87	
10.1.6	Санузел	4,00	
10.1.7	Лоджия	1,46	
		56,43	
2			
10.2.1	Прихожая	3,95	
10.2.2	Кухня	10,33	
10.2.3	Гостиная	19,08	
10.2.4	Санузел	4,00	
10.2.5	Лоджия	1,46	
		38,82	
3			
10.3.1	Прихожая	3,95	
10.3.2	Кухня	10,33	
10.3.3	Гостиная	19,08	
10.3.4	Санузел	4,00	
10.3.5	Лоджия	1,46	
		38,82	
4			
10.4.1	Прихожая	8,68	
10.4.2	Кухня	10,67	
10.4.3	Гостиная	16,87	
10.4.4	Спальня	16,54	
10.4.5	Санузел	1,87	
10.4.6	Санузел	4,00	
10.4.7	Лоджия	1,39	
		60,02	
МОП			
10.МОП.1	Лифтовой холл	9,12	
10.МОП.2	Тамбур	2,25	
10.МОП.3	Лестничная клетка	11,66	
10.МОП.4	Переходной балкон	7,52	
10.МОП.5	Коридор	19,91	
10.МОП.6	Мусорокамера	4,65	В1
		55,11	
		249,20	

Экспликация помещений 2-16 этажа			
№	Имя	Площадь, м2	Кат. пом.
Секция 11			
1			
11.1.1	Прихожая	9,52	
11.1.2	Кухня	10,79	
11.1.3	Гостиная	16,27	
11.1.4	Спальня	12,48	
11.1.5	Санузел	1,87	
11.1.6	Санузел	3,96	
11.1.7	Лоджия	1,45	
		56,34	
2			
11.2.1	Прихожая	3,21	
11.2.2	Кухня-гостиная	16,85	
11.2.3	Спальня	13,57	
11.2.4	Санузел	4,69	
11.2.5	Лоджия	1,92	
		40,24	
3			
11.3.1	Прихожая	4,10	
11.3.2	Кухня	10,33	
11.3.3	Гостиная	18,97	
11.3.4	Санузел	3,96	
11.3.5	Лоджия	1,46	
		38,82	
4			
11.4.1	Прихожая	9,63	
11.4.2	Кухня	10,79	
11.4.3	Гостиная	16,27	
11.4.4	Спальня	12,48	
11.4.5	Санузел	1,87	
11.4.6	Санузел	3,96	
11.4.7	Лоджия	1,45	
		56,45	
МОП			
11.МОП.1	Лифтовой холл	9,12	
11.МОП.2	Тамбур	2,25	
11.МОП.3	Лестничная клетка	11,66	
11.МОП.4	Переходной балкон	7,52	
11.МОП.5	Коридор	20,06	
11.МОП.6	Мусорокамера	4,65	В1
		55,26	
		247,11	

Экспликация помещений 2-16 этажа			
№	Имя	Площадь, м2	Кат. пом.
Секция 12			
1			
12.1.1	Прихожая	6,90	
12.1.2	Кухня	10,33	
12.1.3	Гостиная	18,59	
12.1.4	Санузел	3,96	
12.1.5	Лоджия	1,75	
		41,53	
2			
12.2.1	Прихожая	7,84	
12.2.2	Кухня	10,68	
12.2.3	Гостиная	16,87	
12.2.4	Спальня	12,56	
12.2.5	Санузел	1,87	
12.2.6	Санузел	4,49	
12.2.7	Лоджия	1,52	
		55,83	
3			
12.3.1	Прихожая	9,43	
12.3.2	Кухня-ниша	10,13	
12.3.3	Гостиная	16,44	
12.3.4	Спальня	14,61	
12.3.5	Спальня	12,43	
12.3.6	Санузел	1,87	
12.3.7	Санузел	3,96	
12.3.8	Лоджия	1,44	
		70,31	
4			
12.4.1	Прихожая	4,39	
12.4.2	Кухня	10,33	
12.4.3	Гостиная	20,48	
12.4.4	Санузел	3,96	
12.4.5	Лоджия	1,46	
		40,62	
5			
12.5.1	Прихожая	4,45	
12.5.2	Кухня	10,08	
12.5.3	Гостиная	20,80	
12.5.4	Санузел	3,96	
12.5.5	Лоджия	1,52	
		40,81	
6			
12.6.1	Прихожая	5,44	
12.6.2	Кухня-ниша	10,05	
12.6.3	Гостиная	16,80	
12.6.4	Спальня	11,95	
12.6.5	Санузел	3,67	
12.6.6	Санузел	1,69	
12.6.7	Лоджия	2,29	
		51,89	
МОП			
12.МОП.1	Лифтовой холл	15,62	
12.МОП.2	Тамбур	8,04	
12.МОП.3	Лестничная клетка	12,43	
12.МОП.4	Переходной балкон	6,17	
12.МОП.5	Коридор	40,11	
12.МОП.6	Мусорокамера	8,03	В1
		90,40	
		391,39	

Экспликация помещений 2-16 этажа			
№	Имя	Площадь, м2	Кат. пом.
Секция 13			
1			
13.1.1	Прихожая	4,72	
13.1.2	Кухня	10,33	
13.1.3	Гостиная	20,94	
13.1.4	Санузел	3,96	
13.1.5	Лоджия	1,75	
		41,70	
2			
13.2.1	Прихожая	4,71	
13.2.2	Кухня	10,66	
13.2.3	Гостиная	19,84	
13.2.4	Санузел	3,96	
13.2.5	Лоджия	1,61	
		40,78	
3			
13.3.1	Прихожая	4,39	
13.3.2	Кухня	10,33	
13.3.3	Гостиная	19,08	
13.3.4	Санузел	3,96	
13.3.5	Лоджия	1,46	
		39,22	
4			
13.4.1	Прихожая	5,36	
13.4.2	Кухня-ниша	10,19	
13.4.3	Гостиная	12,66	
13.4.4	Спальня	15,62	
13.4.5	Санузел	1,45	
13.4.6	Санузел	3,41	
13.4.7	Лоджия	1,62	
		50,31	
МОП			
13.МОП.1	Лифтовой холл	9,12	
13.МОП.2	Тамбур	2,25	
13.МОП.3	Лестничная клетка	11,66	
13.МОП.4	Переходной балкон	7,52	
13.МОП.5	Коридор	20,28	
13.МОП.6	Мусорокамера	4,65	В1
		55,48	
		227,49	

Ведомость шкаф-пакетов типового этажа секции 10-13			
Марка	Наименование	Кол-во, шт.	Примечание
ШП-1-2	Шкаф-пакет инженерных систем	3	
ШП-1-3	Шкаф-пакет инженерных систем	4	
ШП-1-4	Шкаф-пакет инженерных систем	4	
ШП-4-1	Шкаф-пакет инженерных систем	3	
ШП-4-3	Шкаф-пакет инженерных систем	1	
ШП-4-4	Шкаф-пакет инженерных систем	1	
ШП-5-1	Шкаф-пакет инженерных систем	2	
		18	

УСЛОВНЫЕ ОБОЗНАЧЕНИЯ:

Марка помещений

9.МОП.15
- Номер помещения
- Номер Обозначение типа помещения:
  - "А" - Автостоянка
  - "МОП" - Места общего пользования
  - "ПОН" - Помещения общественного назначения (4.3)
  - "Т" - Технические помещения
  - "ПУИ" - Помещения уборочного инвентаря
  - "ПО" - Помещение охраны
- Номер секции

Марка помещений квартир

11.111.11
- Номер помещения
- Номер квартиры
- Номер секции

П-26 - марка пола

ПТ-25 - марка потолка

Пт-3.2 - марка потолка лоджии 16-го эт.

Пт-3.3 - марка потолка утепления балки лоджии 16-го эт.

0.000 - относительная отметка

- инженерные шахты

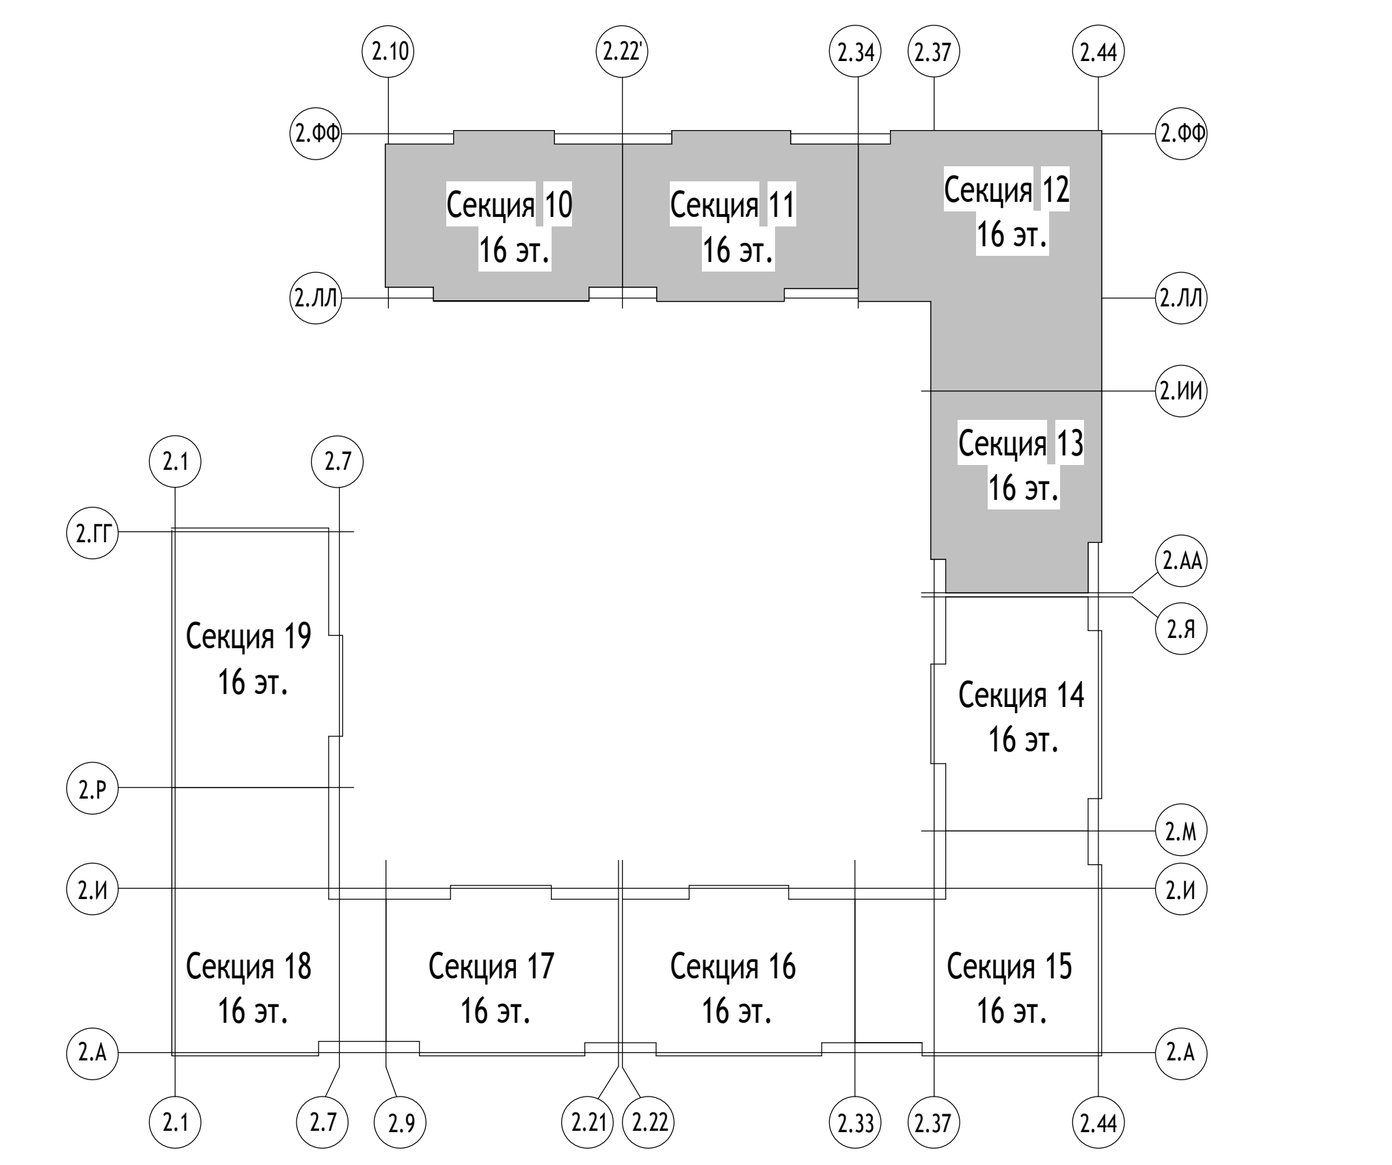
ЭО/СС - инженерные шахты

Стены
- Железобетонные конструкции
- Перегородки из бетонных блоков
- Пазогребень
- Пазогребень влагостойкий
- Утеплитель
- Возможность объединения кухни с гостиной

- Инженерные отверстия

0.000 - Отметка чистого пола

СХЕМА ОБЪЕКТА:



ПРИМЕЧАНИЯ:

1. Отделочные работы выполнять в соответствии с требованиями СП 71.1333.2017 "Изоляционные и отделочные покрытия. Актуализированная редакция СНиП 3.04.01-87"
2. Перегородку ПГП 100 мм между комнатой и сануздлм оштукатурить толщиной 17 мм.
3. Допускается увеличение толщины штукатурного слоя в местах стыков неровных плоскостей перегородок и монолитных стен до 20мм.
4. Высотные отметки на плане даны от уровня чистого пола.
5. Отделка полов санузлов в квартирах выполняется в составе СТМ.
6. Отверстия в ГКЛ перегородках вырезать по месту, после монтажа инженерного оборудования с учетом инженерных отверстий и выводов.
7. Шкаф-пакеты выполнить согласно типовому альбому на шкаф-пакеты: ЖД-ТА-РЕН-ИОС.ШП1-ШП68.
8. Кладку первого ряда ПГП перегородок вести на клей гипсовый 10 мм, согласно ЖД-ТАС-РЕН-АР-ТУ.ТЭ.
9. Ведомость отделки помещений см. л. 3.

0,000=155,15

148-0721-ОК-1-0-2-10..13-АР3.2

Жилой дом с приспособлением подземной автостоянки под защитное сооружение гражданской обороны - «укрытие» (ЗСГО) с инженерными сетями и благоустройством территории по адресу: г.Москва, р-н Новогиреево, Кусковская улица, земельный участок 12/1 (Кусковская ул., вл. 12) (Восточный административный округ)

Изм.	Кол.уч	Лист	№док.	Подпись	Дата
Разработал		Лобода			22.03.24
Проверил		Никитина			22.03.24
ГАП		Лопухов			22.03.24
Гл. архитектор		Струговец			22.03.24
Н. контр.		Куликова			22.03.24
ГИП		Зорин			22.03.24

Корпус 2. Секции 10-13. Отделка помещений 2-16-го этажа

Стадия	Лист	Листов
Р	2	

Маркировочный план 2-16 этажа

ООО "Проектное бюро АПЕКС"

Формат А2х3

Согласовано

Взам. инв. №

Подп. и дата

Инв. № подл.

Ведомость отделки помещений

Наименование помещения	Стены и перегородки								Примечание
	Железобетонное основание		Основание из кладки		Основание из ПГП		Основание из ГКЛ / Утеплителя		
	Тип отделки	Площадь, м²	Тип отделки	Площадь, м²	Тип отделки	Площадь, м²	Тип отделки	Площадь, м²	
Гостиная	Подготовка монолитных стен, пилонов, под финишную отделку: - Грунтовка Бетоноконтакт; - Сплошное выравнивание гипсовыми смесями - 10 мм; - Грунтовка глубокого проникновения; - Шпатлевка на гипсовой основе - 2 мм; - Грунтовка под финишную отделку, обои на флизелиновой основе	2069,72 м²	Подготовка стен из ячеистого бетона - Грунтовка глубокого проникновения; - Улучшенная штукатурка гипсовыми смесями - 17 мм; - Грунтовка глубокого проникновения; - Шпатлевка на гипсовой основе - 2 мм; - Грунтовка под финишную отделку, обои на флизелиновой основе	530,22 м²	-Грунтовка глубокого проникновения; -Улучшенная штукатурка гипсовыми смесями - 10 мм; -Шпатлевка на гипсовой основе - 2 мм; -Грунтовка под финишную отделку, обои на флизелиновой основе	3583,41 м²	-Грунтовка глубокого проникновения; -Шпатлевка на гипсовой основе с проклейкой стыков ГВПВ армирующей лентой) - 2 мм; -Грунтовка под финишную отделку, обои на флизелиновой основе	78,02 м²	
	Подготовка внутренней поверхности сборной железобетонной панели под финишную отделку - Грунтовка Бетоноконтакт; - Сплошное выравнивание гипсовыми смесями - 10 мм; - Грунтовка глубокого проникновения; - Шпатлевка на гипсовой основе - 2 мм; - Грунтовка под финишную отделку, обои на флизелиновой основе	1447,66 м²	Подготовка стен из ячеистого бетона - Грунтовка глубокого проникновения; - Улучшенная штукатурка гипсовыми смесями - 20 мм; - Грунтовка глубокого проникновения; - Шпатлевка на гипсовой основе - 2 мм; - Грунтовка под финишную отделку, обои на флизелиновой основе	192,87 м²			-Грунтовка глубокого проникновения; -Шпатлевка на гипсовой основе - 2 мм; -Грунтовка под финишную отделку, обои на флизелиновой основе	58,29 м²	
	Подготовка монолитных стен, пилонов, под обойную обойма 1. Грунтовка Бетоноконтакт; 2. Сплошное выравнивание гипсовыми смесями - 17 мм; 3. Грунтовка глубокого проникновения; 4. Шпатлевка на гипсовой основе - 2 мм; 5. Грунтовка под финишную отделку, обои на флизелиновой основе	471,58 м²	Подготовка стен из ячеистого бетона - Грунтовка глубокого проникновения; - Улучшенная штукатурка гипсовыми смесями - 17 мм; - Грунтовка глубокого проникновения; - Шпатлевка на гипсовой основе - 2 мм; - Грунтовка под финишную отделку, обои на флизелиновой основе	450,89 м²			-Грунтовка глубокого проникновения; -Шпатлевка на гипсовой основе с проклейкой стыков ГВПВ армирующей лентой) - 2 мм; -Грунтовка под финишную отделку, обои на флизелиновой основе	13,22 м²	
	Подготовка монолитных стен, пилонов, под обойную обойма - Грунтовка Бетоноконтакт; - Сплошное выравнивание гипсовыми смесями - 20 мм; - Грунтовка глубокого проникновения; - Шпатлевка на гипсовой основе - 2 мм; - Грунтовка под финишную отделку, обои на флизелиновой основе	1666,92 м²							
	Подготовка монолитных стен, пилонов, под обойную обойма - Грунтовка Бетоноконтакт; - Сплошное выравнивание гипсовыми смесями - 30 мм; - Грунтовка глубокого проникновения; - Шпатлевка на гипсовой основе - 2 мм; - Грунтовка под финишную отделку, обои на флизелиновой основе	143,69 м²							
Спальня	Подготовка монолитных стен, пилонов, под финишную отделку: - Грунтовка Бетоноконтакт; - Сплошное выравнивание гипсовыми смесями - 10 мм; - Грунтовка глубокого проникновения; - Шпатлевка на гипсовой основе - 2 мм; - Грунтовка под финишную отделку, обои на флизелиновой основе	1682,54 м²	Подготовка стен из ячеистого бетона - Грунтовка глубокого проникновения; - Улучшенная штукатурка гипсовыми смесями - 17 мм; - Грунтовка глубокого проникновения; - Шпатлевка на гипсовой основе - 2 мм; - Грунтовка под финишную отделку, обои на флизелиновой основе	100,66 м²	-Грунтовка глубокого проникновения; -Улучшенная штукатурка гипсовыми смесями - 10 мм; -Шпатлевка на гипсовой основе - 2 мм; -Грунтовка под финишную отделку, обои на флизелиновой основе	2162,58 м²	-Грунтовка глубокого проникновения; -Улучшенная штукатурка гипсовыми смесями - 10 мм; -Шпатлевка на гипсовой основе - 2 мм; -Грунтовка под финишную отделку, обои на флизелиновой основе	563,09 м²	
	Подготовка внутренней поверхности сборной железобетонной панели под финишную отделку - Грунтовка Бетоноконтакт; - Сплошное выравнивание гипсовыми смесями - 10 мм; - Грунтовка глубокого проникновения; - Шпатлевка на гипсовой основе - 2 мм; - Грунтовка под финишную отделку, обои на флизелиновой основе	938,22 м²	Подготовка стен из ячеистого бетона - Грунтовка глубокого проникновения; - Улучшенная штукатурка гипсовыми смесями - 20 мм; - Грунтовка глубокого проникновения; - Шпатлевка на гипсовой основе - 2 мм; - Грунтовка под финишную отделку, обои на флизелиновой основе	589,27 м²	-Грунтовка глубокого проникновения; -Улучшенная штукатурка гипсовыми смесями - 17 мм; -Шпатлевка на гипсовой основе - 2 мм; -Грунтовка под финишную отделку, обои на флизелиновой основе	742,74 м²	-Грунтовка глубокого проникновения; -Улучшенная штукатурка гипсовыми смесями - 17 мм; -Шпатлевка на гипсовой основе (с проклейкой стыков ГВПВ армирующей лентой) - 2 мм; -Грунтовка под финишную отделку, обои на флизелиновой основе	55,55 м²	
	Подготовка монолитных стен, пилонов, под финишную отделку: 1. Грунтовка Бетоноконтакт; 2. Сплошное выравнивание гипсовыми смесями - 17 мм; 3. Грунтовка глубокого проникновения; 4. Шпатлевка на гипсовой основе - 2 мм; 5. Грунтовка под финишную отделку, обои на флизелиновой основе	147,37 м²							
	Подготовка монолитных стен, пилонов, под обойную обойма - Грунтовка Бетоноконтакт; - Сплошное выравнивание гипсовыми смесями - 20 мм; - Грунтовка глубокого проникновения; - Шпатлевка на гипсовой основе - 2 мм; - Грунтовка под финишную отделку, обои на флизелиновой основе	104,00 м²							
Кухня	Подготовка монолитных стен, пилонов, под финишную отделку: - Грунтовка Бетоноконтакт; - Сплошное выравнивание гипсовыми смесями - 10 мм; - Грунтовка глубокого проникновения; - Шпатлевка на гипсовой основе - 2 мм; - Грунтовка под финишную отделку, обои на флизелиновой основе	1116,91 м²	Подготовка стен из ячеистого бетона - Грунтовка глубокого проникновения; - Улучшенная штукатурка гипсовыми смесями - 17 мм; - Грунтовка глубокого проникновения; - Шпатлевка на гипсовой основе - 2 мм; - Грунтовка под финишную отделку, обои на флизелиновой основе	1040,50 м²	-Грунтовка глубокого проникновения; -Улучшенная штукатурка гипсовыми смесями - 10 мм; -Шпатлевка на гипсовой основе - 2 мм; -Грунтовка под финишную отделку, обои на флизелиновой основе	3008,59 м²	-Грунтовка глубокого проникновения; -Шпатлевка на гипсовой основе с проклейкой стыков ГВПВ армирующей лентой) - 2 мм; -Грунтовка под финишную отделку, обои на флизелиновой основе	51,61 м²	
	Подготовка монолитных стен, пилонов, под финишную отделку: 1. Грунтовка Бетоноконтакт; 2. Сплошное выравнивание гипсовыми смесями - 17 мм; 3. Грунтовка глубокого проникновения; 4. Шпатлевка на гипсовой основе - 2 мм; 5. Грунтовка под финишную отделку, обои на флизелиновой основе	1178,19 м²	Подготовка стен из ячеистого бетона - Грунтовка глубокого проникновения - Улучшенная штукатурцашенно-гипсовыми смесями - 17 мм - Грунтовка глубокого проникновения - Шпатлевой наливной основ - 2 мм - Грунтовка акриловая глубокого проникновения	71,48 м²	-Грунтовка глубокого проникновения; -Улучшенная штукатурка гипсовыми смесями - 17 мм; -Шпатлевка на гипсовой основе - 2 мм; -Грунтовка под финишную отделку, обои на флизелиновой основе	399,94 м²	-Грунтовка глубокого проникновения; -Улучшенная штукатурка гипсовыми смесями - 10 мм; -Шпатлевка на гипсовой основе - 2 мм; -Грунтовка под финишную отделку, обои на флизелиновой основе	53,60 м²	
	Подготовка монолитных стен, пилонов, под финишную отделку: - Грунтовка Бетоноконтакт; - Сплошное выравнивание гипсовыми смесями - 17 мм; - Грунтовка глубокого проникновения; - Шпатлевка на гипсовой основе - 2 мм; - Грунтовка под финишную отделку	4,82 м²	Подготовка монолитных стен, пилонов, под финишную отделку: - Грунтовка Бетоноконтакт; - Сплошное выравнивание гипсовыми смесями - 30 мм; - Грунтовка глубокого проникновения; - Шпатлевка на гипсовой основе - 2 мм; - Грунтовка под финишную отделку, обои на флизелиновой основе	81,56 м²			-Грунтовка глубокого проникновения; -Шпатлевка на гипсовой основе с проклейкой стыков ГВПВ армирующей лентой) - 2 мм; -Грунтовка под финишную отделку, обои на флизелиновой основе	65,79 м²	
	Подготовка монолитных стен, пилонов, под обойную обойма - Грунтовка Бетоноконтакт; - Сплошное выравнивание гипсовыми смесями - 30 мм; - Грунтовка глубокого проникновения; - Шпатлевка на гипсовой основе - 2 мм; - Грунтовка под финишную отделку, обои на флизелиновой основе	8,91 м²							
Кухня-гостиная	Подготовка монолитных стен, пилонов, под финишную отделку: - Грунтовка Бетоноконтакт; - Сплошное выравнивание гипсовыми смесями - 10 мм; - Грунтовка глубокого проникновения; - Шпатлевка на гипсовой основе - 2 мм; - Грунтовка под финишную отделку, обои на флизелиновой основе	27,86 м²	Подготовка стен из ячеистого бетона - Грунтовка глубокого проникновения; - Улучшенная штукатурка гипсовыми смесями - 17 мм; - Грунтовка глубокого проникновения; - Шпатлевка на гипсовой основе - 2 мм; - Грунтовка под финишную отделку, обои на флизелиновой основе	76,06 м²	-Грунтовка глубокого проникновения; -Улучшенная штукатурка гипсовыми смесями - 10 мм; -Шпатлевка на гипсовой основе - 2 мм; -Грунтовка под финишную отделку, обои на флизелиновой основе	147,20 м²			
	Подготовка внутренней поверхности сборной железобетонной панели под финишную отделку - Грунтовка Бетоноконтакт; - Сплошное выравнивание гипсовыми смесями - 10 мм; - Грунтовка глубокого проникновения; - Шпатлевка на гипсовой основе - 2 мм; - Грунтовка под финишную отделку, обои на флизелиновой основе	81,99 м²	Подготовка стен из ячеистого бетона - Грунтовка глубокого проникновения; - Улучшенная штукатурка гипсовыми смесями - 20 мм; - Грунтовка глубокого проникновения; - Шпатлевка на гипсовой основе - 2 мм; - Грунтовка под финишную отделку, обои на флизелиновой основе	103,64 м²	-Грунтовка глубокого проникновения; -Улучшенная штукатурка гипсовыми смесями - 17 мм; -Шпатлевка на гипсовой основе - 2 мм; -Грунтовка под финишную отделку, обои на флизелиновой основе	25,11 м²			
	Подготовка монолитных стен, пилонов, под финишную отделку: 1. Грунтовка Бетоноконтакт; 2. Сплошное выравнивание гипсовыми смесями - 17 мм; 3. Грунтовка глубокого проникновения; 4. Шпатлевка на гипсовой основе - 2 мм; 5. Грунтовка под финишную отделку, обои на флизелиновой основе	52,65 м²							
Кухня-ниша	Подготовка монолитных стен, пилонов, под обойную обойма - Грунтовка Бетоноконтакт; - Сплошное выравнивание гипсовыми смесями - 20 мм; - Грунтовка глубокого проникновения; - Шпатлевка на гипсовой основе - 2 мм; - Грунтовка под финишную отделку, обои на флизелиновой основе	79,74 м²							
	Подготовка монолитных стен, пилонов, под обойную обойма - Грунтовка Бетоноконтакт; - Сплошное выравнивание гипсовыми смесями - 10 мм; - Грунтовка глубокого проникновения; - Шпатлевка на гипсовой основе - 2 мм; - Грунтовка под финишную отделку, обои на флизелиновой основе	95,13 м²	Подготовка стен из ячеистого бетона - Грунтовка глубокого проникновения; - Улучшенная штукатурка гипсовыми смесями - 30 мм; - Грунтовка глубокого проникновения; - Шпатлевка на гипсовой основе - 2 мм; - Грунтовка под финишную отделку, обои на флизелиновой основе	54,02 м²	-Грунтовка глубокого проникновения; -Улучшенная штукатурка гипсовыми смесями - 10 мм; -Шпатлевка на гипсовой основе - 2 мм; -Грунтовка под финишную отделку, обои на флизелиновой основе	95,26 м²			
	Подготовка монолитных стен, пилонов, под обойную обойма - Грунтовка Бетоноконтакт; - Сплошное выравнивание гипсовыми смесями - 30 мм; - Грунтовка глубокого проникновения; - Шпатлевка на гипсовой основе - 2 мм; - Грунтовка под финишную отделку, обои на флизелиновой основе	60,27 м²			-Грунтовка глубокого проникновения; -Улучшенная штукатурка гипсовыми смесями - 17 мм; -Шпатлевка на гипсовой основе - 2 мм; -Грунтовка под финишную отделку, обои на флизелиновой основе	90,51 м²			

Ведомость отделки помещений

Наименование помещения	Стены и перегородки								Примечание
	Железобетонное основание		Основание из кладки		Основание из ПГП		Основание из ГКЛ / Утеплителя		
	Тип отделки	Площадь, м²	Тип отделки	Площадь, м²	Тип отделки	Площадь, м²	Тип отделки	Площадь, м²	
Прихожая	Подготовка монолитных стен, пилонов, под финишную отделку: - Грунтовка Бетоноконтакт; - Сплошное выравнивание гипсовыми смесями - 10 мм; - Грунтовка глубокого проникновения; - Шпатлевка на гипсовой основе - 2 мм; - Грунтовка под финишную отделку, обои на флизелиновой основе	118,26 м²	Подготовка стен из ячеистого бетона - Грунтовка глубокого проникновения; -Улучшенная штукатурка гипсовыми смесями - 17 мм; -Грунтовка глубокого проникновения; -Шпатлевка на гипсовой основе - 2 мм; -Грунтовка под финишную отделку, обои на флизелиновой основе	72,70 м²	-Грунтовка глубокого проникновения; -Улучшенная штукатурка гипсовыми смесями - 10 мм; -Шпатлевка на гипсовой основе - 2 мм; -Грунтовка под финишную отделку, обои на флизелиновой основе	2154,16 м²	-Грунтовка глубокого проникновения; -Шпатлевка на гипсовой основе (с проклейкой стыков ГВПВ армирующей лентой) - 2 мм; -Грунтовка под финишную отделку, обои на флизелиновой основе	1951,26 м²	
	Подготовка монолитных стен, пилонов, под финишную отделку: 1. Грунтовка Бетоноконтакт; 2. Сплошное выравнивание гипсовыми смесями - 17 мм; 5. Грунтовка глубокого проникновения; 6. Шпатлевка на гипсовой основе - 2 мм; 5. Грунтовка под финишную отделку, обои на флизелиновой основе	109,71 м²	Подготовка стен из ячеистого бетона - Грунтовка глубокого проникновения; -Улучшенная штукатурка гипсовыми смесями - 20 мм; -Грунтовка глубокого проникновения; -Шпатлевка на гипсовой основе - 2 мм; -Грунтовка под финишную отделку, обои на флизелиновой основе	131,54 м²		403,02 м²	-Грунтовка глубокого проникновения; -Шпатлевка на гипсовой основе - 2 мм; -Грунтовка под финишную отделку, обои на флизелиновой основе	279,58 м²	
	Подготовка монолитных стен, пилонов, под обойную обойма - Грунтовка Бетоноконтакт; - Сплошное выравнивание гипсовыми смесями - 20 мм; - Грунтовка глубокого проникновения; - Шпатлевка на гипсовой основе - 2 мм; - Грунтовка под финишную отделку, обои на флизелиновой основе	86,91 м²			-Грунтовка глубокого проникновения; -Улучшенная штукатурка гипсовыми смесями - 50 мм; -Грунтовка глубокого проникновения; -Шпатлевка на гипсовой основе - 2 мм; -Грунтовка под финишную отделку, обои на флизелиновой основе	1294,58 м²		97,32 м²	-Грунтовка глубокого проникновения; -Шпатлевка на гипсовой основе - 2 мм; -Грунтовка под финишную отделку, обои на флизелиновой основе	12,55 м²	
	Подготовка монолитных стен, пилонов, под обойную обойма - Грунтовка Бетоноконтакт; - Сплошное выравнивание гипсовыми смесями - 50 мм; - Грунтовка глубокого проникновения; - Шпатлевка на гипсовой основе - 2 мм; - Грунтовка под финишную отделку, обои на флизелиновой основе	1328,17 м²							
Санузел в строительном исполнении	- Грунтовка Бетоноконтакт -Простая штукатурка цементно-песчаными смесями - 14 мм - Грунтовка глубокого проникновения - Однокомпонентная полимерная эластичная гидроизоляция на всю высоту с проходкой по углам водонепроницаемой ленты для герметизации швов - 2 слоя - Керамическая плитка на цементно-песчаном растворе с затиркой швов	51,21 м²			- Грунтовка глубокого проникновения; - Простая штукатурка цементно-песчаными смесями - 14 мм - Грунтовка глубокого проникновения - Однокомпонентная полимерная эластичная гидроизоляция на всю высоту с проходкой по углам водонепроницаемой ленты для герметизации швов - 2 слоя - Керамическая плитка на цементно-песчаном растворе с затиркой швов	38,15 м²	-Грунтовка глубокого проникновения; -Простая штукатурка цементно-песчаными смесями - 10 мм; -Грунтовка глубокого проникновения; -Керамическая плитка на цементно-песчаном растворе с затиркой швов	463,59 м²	- Шпатлевка стыков ГКЛ/ГВПВ с проклейкой армирующей лентой -Грунтовка Бетоноконтакт; Керамическая плитка на цементно-песчаном растворе	1638,65 м²	
									- Шпатлевка стыков ГКЛ/ГВПВ с проклейкой армирующей лентой - Грунтовка глубокого проникновения - Однокомпонентная полимерная эластичная гидроизоляция на всю высоту с проходкой по углам водонепроницаемой ленты для герметизации швов - 2 слоя - Керамическая плитка на цементно-песчаном растворе с затиркой швов	314,72 м²	
Лоджия									Штукатурно-клеевая смесь, армированная стеклотканой щелочестойкой сеткой М5000 - 10 мм Грунтовка фасадная универсальная	1584,70 м²	Лоджии типового этажа

Ведомость отделки помещений МОП

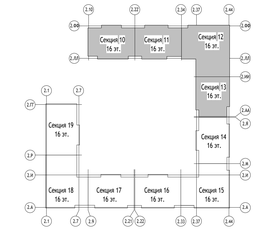
Наименование помещения	Стены и перегородки								Примечание
	Железобетонное основание		Основание из кладки		Основание из ПГП		Основание из ГКЛ / Утеплителя		
	Тип отделки	Площадь, м²	Тип отделки	Площадь, м²	Тип отделки	Площадь, м²	Тип отделки	Площадь, м²	
Коридор	Подготовка монолитных стен, пилонов, под обойную обойма - Грунтовка Бетоноконтакт; - Затирка поверхности после демонтажа опалубки - 4 - Грунтовка под финишную отделку	24,43 м²	Подготовка стен из ячеистого бетона с отм. выше потолка "Грильято" (подвесного потолка "Грильято") : - Простая штукатурка гипсовыми смесями - 14 мм; -Грунтовка под финишную отделку	181,40 м²			Подготовка стен из ГКЛ: 1. Грунтовка глубокого проникновения 2. Шпатлевка по гипсийсоске (с проклейкой стыков ГКЛ армирующей лентой) - 2 мм 3. Грунтовка акриловая глубокого проникновения	1431,45 м²	
	Подготовка монолитных стен, пилонов, под финишную отделку: - Грунтовка Бетоноконтакт; - Сплошное выравнивание гипсовыми смесями - 17 мм; - Грунтовка глубокого проникновения; - Шпатлевка на гипсовой основе - 2 мм; - Грунтовка под финишную отделку	409,17 м²	Подготовка стен из ячеистого бетона - Грунтовка глубокого проникновения; -Улучшенная штукатурка гипсовыми смесями - 17 мм; -Грунтовка глубокого проникновения; -Шпатлевка на гипсовой основе - 2 мм; -Грунтовка под финишную отделку	2619,51 м²			Отделка Выше отметки 60 мм от низа подвесного потолка "Грильято" - Шпатлевка стыков ГКЛ с проклейкой армирующей лентой - Грунтовка под финишную отделку	88,75 м²	
Лестничная клетка	Подготовка монолитных стен 1. Грунтовка Бетоноконтакт - 1 слой 2. Сплошное выравнивание цементно-песчаными смесями - 20 мм 3. Грунтовка глубокого проникновения - 1 слой 4. Структурная интерьерная краска, нанесенное краскопультом, группа горючести НГ - 1 слой	1285,12 м²	Подготовка стен из ячеистого бетона - Грунтовка глубокого проникновения - Улучшенная штукатурцашенно-гипсовыми смесями - 20 мм - Грунтовка глубокого проникновения - 1 слой - Структурная интерьерная краска, нанесенное краскопультом, группа горючести НГ - 1 слой	108,78 м²			Отделка по утеплителю: 1. Штукатурно-клеевая смесь, армированная стеклотканой щелочестойкой сеткой М5000 - 10 мм 2. Грунтовка глубокого проникновения - 1 слой 3. Структурная интерьерная краска, нанесенное краскопультом, группа горючести НГ - 1 слой	890,58 м²	
	Подготовка монолитных стен, пилонов, под финишную отделку: - Грунтовка Бетоноконтакт; - Сплошное выравнивание цЛ смесями - 20 мм; - Грунтовка глубокого проникновения - 1 слой ; - Структурная интерьерная краска, нанесенное краскопультом, группа горючести НГ - 1 слой	161,89 м²							
Мусорокамера	Подготовка монолитных стен - Грунтовка Бетоноконтакт; - Сплошное выравнивание гипсовыми смесями -10 мм - Грунтовка глубокого проникновения - Шпатлевка на гипсовой основе - 2 мм - Грунтовка под финишную отделку	830,96 м²	Подготовка стен из ячеистого бетона - Грунтовка глубокого проникновения - Улучшенная штукатурка гипсовыми смесями - 17 мм - Грунтовка глубокого проникновения - Шпатлевка на гипсовой основе - 2 мм - Грунтовка под финишную отделку	656,21 м²					
Переходной балкон							Штукатурка по утеплителю	945,57 м²	
Тамбур	Подготовка монолитных стен, пилонов выше отметки низа подвесного потолка "Грильято" : - Грунтовка Бетоноконтакт - Затирка поверхности после демонтажа опалубки - 4 - Грунтовка под финишную отделку	44,92 м²	Подготовка стен из ячеистого бетона с отм. выше потолка "Грильято" -Простая штукатурка гипсовыми смесями - 14 мм; -Грунтовка под финишную отделку	28,89 м²			- Штукатурно-клеевая смесь,армированная стеклотканойщелочестойкой сеткой М5000 - 10 мм - Грунтовка глубокого проникновения - Шпатлевка на гипсовой основе - 2 мм - Грунтовка акриловая глубокого проникновения	203,87 м²	
	Подготовка монолитных стен, пилонов, под финишную отделку: - Грунтовка Бетоноконтакт; -Сплошное выравнивание гипсовыми смесями - 10 мм; - Грунтовка глубокого проникновения; - Шпатлевка на гипсовой основе - 2 мм; - Грунтовка под финишную отделк	76,26 м²	Подготовка стен из ячеистого бетона - Грунтовка глубокого проникновения; -Улучшенная штукатурка гипсовыми смесями - 17 мм; -Грунтовка глубокого проникновения; -Шпатлевка на гипсовой основе - 2 мм; -Грунтовка под финишную отделку	321,90 м²			Подготовка к отделке выше отм. потолка "Грильято" - Штукатурно-клеевая смесь,армированная стеклотканойщелочестойкой сеткой М5000 - 10 мм - Грунтовка под финишную отделку	22,57 м²	
	Подготовка монолитных стен, пилонов, под финишную отделку: 1. Грунтовка Бетоноконтакт; 2. Сплошное выравнивание гипсовыми смесями - 17 мм; 5. Грунтовка глубокого проникновения; 5. Грунтовка под финишную отделку	247,42 м²							
Лифтовой холл	Подготовка монолитных стен, пилонов выше отметки низа подвесного потолка "Грильято" : - Грунтовка Бетоноконтакт - Затирка поверхности после демонтажа опалубки - 4 - Грунтовка под финишную отделку	69,62 м²	Подготовка стен из ячеистого бетона с отм. выше потолка "Грильято" -Простая штукатурка гипсовыми смесями - 14 мм; -Грунтовка под финишную отделку	41,78 м²					
	Подготовка монолитных стен, пилонов, под финишную отделку: - Грунтовка Бетоноконтакт; -Сплошное выравнивание гипсовыми смесями - 10 мм; - Грунтовка глубокого проникновения; -Шпатлевка на гипсовой основе - 2 мм; - Грунтовка под финишную отделк	1040,59 м²	Подготовка стен из ячеистого бетона -Простая штукатурка гипсовыми смесями - 14 мм; -Грунтовка под финишную отделку	489,55 м²					
			Подготовка стен из ячеистого бетона - Грунтовка глубокого проникновения; -Улучшенная штукатурка гипсовыми смесями - 17 мм; -Грунтовка глубокого проникновения; -Шпатлевка на гипсовой основе - 2 мм; -Грунтовка под финишную отделку						

Ведомость материалов отделки оконных откосов

Коментарии	Длина, м. мог	Площадь, м2
- грунтовка Бетоноконтакт - 1 слой; - профиль углозащитный оцинкованный 25х25мм, сплошное выравнивание гипсовыми смесями по сетке СВУ 120-2600 СП 31-111-2004 - 10-40 мм; - грунтовка глубокого проникновения -1 слой; - шпатлевка на гипсовой основе - 2 мм; - грунтовка под финишную отделку - 1 слой; - улучшенная окраска влагостойкой водно-дисперсионной краской за 2 раза - 2 слоя*	278,6	55,5

Ведомость материалов отделки балконных откосов

Наименование	Периметр, м.пог.	Площадь, м2
- грунтовка глубокого проникновения - 1 слой; - профиль углозащитный оцинкованный 25х25мм, улучшенная штукатурка гипсовыми смесями по сетке СВУ 120-2600 СП 31-111-2004 - 20-35 мм; - грунтовка глубокого проникновения -1 слой; - шпатлевка на гипсовой основе - 2 мм; - грунтовка под финишную отделку - 1 слой; - улучшенная окраска влагостойкой водно-дисперсионной краской за 2 раза - 2 слоя	224	44,7



ПРИМЕЧАНИЯ:

1. Отделочные работы выполнять в соответствии с требованиями СП 71.13330.2017 "Изоляционные и отделочные покрытия. Актуализированная редакция СНиП 3.04.01-87"
2. Перегородку ГПП 100 мм между комнатой и санузлом оштукатурить толщиной 17 мм.
3. Допускается увеличение толщины штукатурного слоя в местах стыков несовпад плоскостей перегородок и монолитных стен до 20мм.
4. Высотные отметки на плане даны от уровня чистого пола.
5. Отделка полов санузлов в квартирах выполняется в составе СТМ.
6. Отверстия в ГКЛ перегородках вырезать по месту, после монтажа инженерного оборудования с учетом инженерных отверстий и выводов.
7. Шкаф-пакеты выполнить согласно типовому альбому на шкаф-пакеты: ЖД-ТА-РЕН-АКС.ШП1-ШПАФ.
8. Кладку первого ряда ПГП перегородок вести на клей гипсовый 10 мм, согласно ЖД-ТАС-РЕН-АР-ТУ-ТЗ.
9. Ведомость отделки помещений см. л. 5.

										0,000=155,15
										148-0721-ОК-1-0-2-10..13-АР3.2
Изм.	Кол.уч	Лист	№док.	Подпись	Дата	Жилой дом с приспособлением подземной автостоянки под защитное сооружение гражданской обороны - «рекляе- (ЗОТО) с инженерными сетями и благоустройством территории по адресу: г.Москва, р-н Новогиреево, Кусковская улица, земельный участок 12/1 (Кусковская ул., ал. 12) (Восточный административный округ)				
Разработал		Романов			22.03.24					
Проверил		Никитина			22.03.24	Корпус 2. Секции 10-13. Отделка помещений 2-16-го этажа	Стадия	Лист	Листов	
ГАП		Лопухов			22.03.24		Р	3		
Гл. архитектор		Спутовец			22.03.24					
Н. контр.		Кулакова			22.03.24	Ведомость отделки помещений типового этажа	ООО "Проектное бюро АПЕКС"			
ГИП		Зорин			22.03.24					

Согласовано

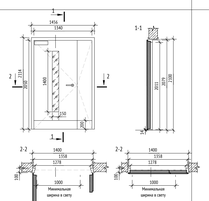
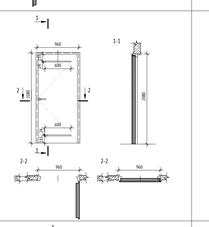
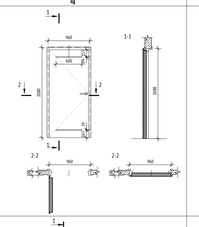
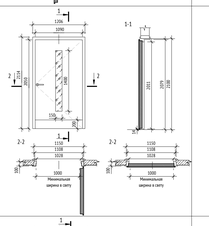
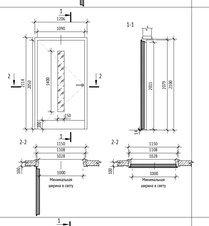
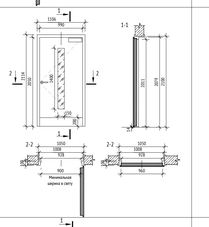
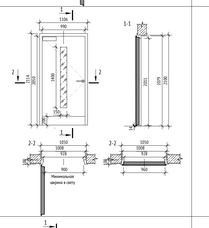
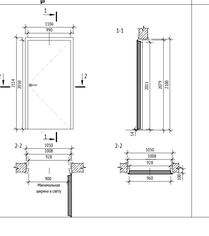
Взам. инв. №

Подп. и дата

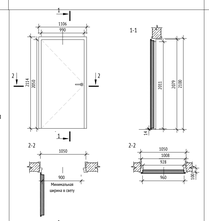
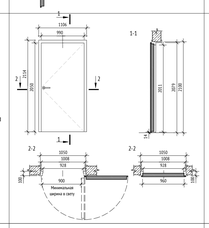
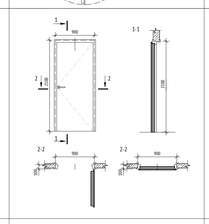
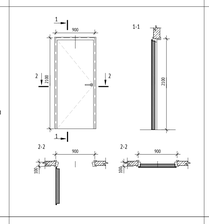
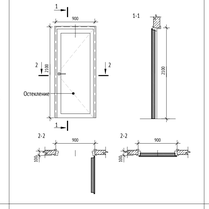
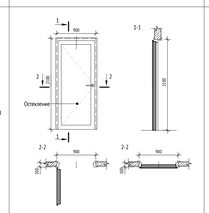
Инв. № подл.

Формат А2х3

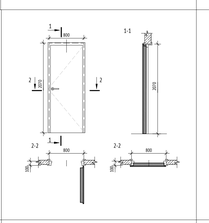
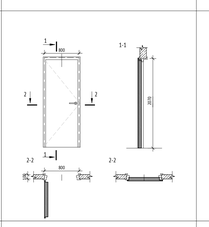
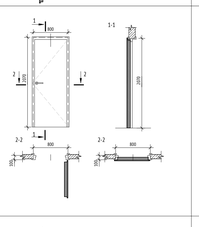
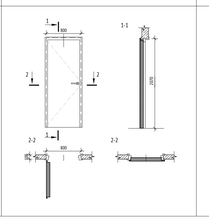
Спецификация элементов заполнения дверных проемов 2-16 этажей

Марка	Эскиз	Обозначение	Наименование	Размер проема, мм		Кол-во	Примечание
				Ширина	Высота		
Д-8.2л		ГОСТ Р 57327-2016 / ТУ 25.12.10-003-17157160-2022	ДПСО 02 2070-1360 л. EI60 ГОСТ Р 57327-2016	1400	2100	60	Дверь противопожарная,дымогазонепроницаемая EI560 остекленная двупольная сдоводчиком, противопожарноестекление 150х1400мм, автоматическая выпадающимпорогом, контурный уплотнитель,металлические доборы, нажимнаяручка на круглой розетке,отбойная пластина h=200мм сухой стороны полотна, цвет RAL 2011, минимальная ширинарабочей створки 1000мм
Д-22		ГОСТ Р 31173-2016 / ТУ 25.12.10-001-17157160-2017	ДСВк, В1, Оп, Пр, Прг, Н, П2лс, М2, О - ГОСТ 31173-2016	1000	2100	15	Дверь с вентиляционным отверстием 600х24мм (2 шт.), со стационарным порогом 14 мм, антивандальный сувальдныйзамок, цвет RAL 9005; проем 1000х2100,коробка 960х2080
Д-22л		ГОСТ Р 31173-2016 / ТУ 25.12.10-001-17157160-2017	ДСВк, В1, Оп, Л, Прг, Н, П2лс, М2, О - ГОСТ 31173-2016	1000	2100	45	Дверь с вентиляционным отверстием 600х24мм (2 шт.), со стационарным порогом 14 мм, антивандальный сувальдныйзамок, цвет RAL 9005; проем 1000х2100,коробка 960х2080
Д-24.2		ГОСТ Р 57327-2016 / ТУ 25.12.10-001-17157160-2018	ДПСО 01 2070-1110 пр. EI5 60 ГОСТ Р 57327-2016	1150	2100	15	Дверь противопожарная EI560 дымогазонепроницаемая остекленная с доводчиком,противопожарное остекление 150х1400мм, автоматически выпадающимпорогом, контурный уплотнитель,металлические доборы, нажимнаяручка на круглой розетке,отбойная пластина h=200мм с уэкойстороны полотна, цвет RAL 7016
Д-24.2л		ГОСТ Р 57327-2016 / ТУ 25.12.10-001-17157160-2018	ДПСО 01 2070-1110 л. EI5 60 ГОСТ Р 57327-2016	1150	2100	45	Дверь противопожарная EI560 дымогазонепроницаемая остекленная с доводчиком,противопожарное остекление 150х1400мм, автоматическая выпадающимпорогом, контурный уплотнитель,металлические доборы, нажимнаяручка на круглой розетке,отбойная пластина h=200мм с уэкойстороны полотна, цвет RAL 7016
Д-25		ГОСТ Р 57327-2016 / ТУ 25.12.10-001-17157160-2018	ДПСО 01 2070-1010 пр. EI5 60 ГОСТ Р 57327-2016	1050	2100	45	Дверь противопожарная дымогазонепроницаемая остекленная EI560, противопожарное остекление 150х1400мм, доводчик, со стационарным порогом 14 мм с накладкой из нерж.стали, контурный уплотнитель, металлические доборы, нажимная ручка накруглой розетке, отбойная пластина h=200мм со стороны лифтового холла / тамбура, цветRAL 7016
Д-25л		ГОСТ Р 57327-2016 / ТУ 25.12.10-001-17157160-2018	ДПСО 01 2070-1010 л. EI5 60 ГОСТ Р 57327-2016	1050	2100	15	Дверь противопожарная дымогазонепроницаемая остекленная EI560, противопожарное остекление 150х1400мм, доводчик, со стационарным порогом 14 мм с накладкой из нерж.стали, контурный уплотнитель, металлические доборы, нажимная ручка накруглой розетке, отбойная пластина h=200мм со стороны лифтового холла / тамбура, цветRAL 7016
Д-26		ГОСТ Р 31173-2016/ ТУ 25.12.10-001-17157160-2017	ДСВк, Б, Оп, Пр, Прг, Н, Псп, М3, О - ГОСТ 31173-2016	1050	2100	180	Дверь квартирная, глухая, с угловой коробкой, со стационарным порогом 14 мм с накладкой из нерж. стали, контурный уплотнитель, доборы и наличники из МДФ, нажимная ручка, цилиндровый замок "ключ ключ", ночная задвижка, смотровой глазок, цвет со стороны межквартирного коридора RAL 9003, со стороны квартиры панель в цвет межкомнатных дверей

Спецификация элементов заполнения дверных проемов 2-16 этажей

Марка	Эскиз	Обозначение	Наименование	Размер проема, мм		Кол-во	Примечание
				Ширина	Высота		
Д-26л		ГОСТ Р 31173-2016/ ТУ 25.12.10-001-17157160-2017	ДСВк, Б, Оп, Л, Прг, Н, Псп, М3, О - ГОСТ 31173-2016	1050	2100	75	Дверь квартирная, глухая, с угловой коробкой, со стационарным порогом 14 мм с накладкой из нерж. стали, контурный уплотнитель, доборы и наличники из МДФ, нажимная ручка, цилиндровый замок "ключ ключ", ночная задвижка, смотровой глазок, цвет со стороны межквартирного коридора RAL 9003, со стороны квартиры панель в цвет межкомнатных дверей
Д-27л		ГОСТ Р 31173-2016/ ТУ 25.12.10-001-17157160-2017	ДСВк, Б, Оп, Л, Пр, Прг, Н, Псп, М2, О - ГОСТ 31173-2016 / ТУ 25.12.10-001-17157160-2017	1100	2100	15	Дверь квартирная, глухая, с блочной коробкой, со стационарным порогом 14 мм с накладкой из нерж. стали, контурный уплотнитель, доборы и наличники из МДФ, нажимная ручка, цилиндровый замок "ключ-ключ", ночная задвижка, смотровой глазок, цвет со стороны межквартирного коридора RAL 9003, со стороны квартиры панель в цвет межкомнатных дверей
Д-30		ГОСТ 475-2016	ДМ 1 Рп 21х9 Г Пр6 Мд1 ГОСТ 475-2016 /ДМ 1Рп 21х9 Г Пр6 Мд1 ГОСТ 475-2016	900	2070	150	Дверь глухая без порога, телескопический наличник, контурный уплотнитель, поверхность - рельефная ПВХ пленка, нажимная ручка, врезная защелка, ограничитель.
Д-30л		ГОСТ 475-2016	ДМ 1 Рп 21х9 Г Пр6 Мд1 ГОСТ 475-2016 /ДМ 1Рп 21х9 Г Пр6 Мд1 ГОСТ 475-2016	900	2070	210	Дверь глухая без порога, телескопический наличник, контурный уплотнитель, поверхность - рельефная ПВХ пленка, нажимная ручка, врезная защелка, ограничитель.
Д-32		ГОСТ 475-2016	ДМ 1 Рп 21х9 О Пр6 Мд1 ГОСТ 475-2016 /ДМ 1 Рп 21х9 О Пр6 Мд1 ГОСТ 475-2016	900	2070	165	Дверь остекленная без порога, телескопический наличник, контурный уплотнитель, поверхность - рельефная ПВХ пленка, нажимная ручка, врезная защелка, ограничитель.
Д-32л		ГОСТ 475-2016	ДМ 1 Рп 21х9 О Пр6 Мд1 ГОСТ 475-2016 /ДМ 1 Рп 21х9 О Пр6 Мд1 ГОСТ 475-2016	900	2070	90	Дверь остекленная без порога, телескопический наличник, контурный уплотнитель, поверхность - рельефная ПВХ пленка, нажимная ручка, врезная защелка, ограничитель.

Спецификация элементов заполнения дверных проемов СТК 2-16 этажей

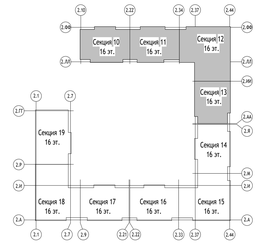
Марка	Эскиз	Обозначение	Наименование	Размер проема, мм		Кол-во	Примечание
				Ширина	Высота		
Д-25_СТК		ГОСТ 475-2016	ГОСТ 475-2016; ДС 1 Рп 21х8 Г Пр6 Мд1 ГОСТ475-2016 / ДС 1 Рп 21х8 Г Пр6 Мд1 ГОСТ475-2016	800	2070	120	Дверь глухая без порога,телескопический наличник,контурный уплотнитель,поверхность - рельефная ПВХпленка, нажимная ручка, врезнаязащелка, фиксатор, ограничитель,проем 800х2070,коробка750х2025
Д-25_СТКл		ГОСТ 475-2016	ГОСТ 475-2016; ДС 1 Рп 21х8 Г Пр6 Мд1 ГОСТ475-2016 / ДС 1 Рп 21х8 Г Пр6 Мд1 ГОСТ475-2016	800	2070	165	Дверь глухая без порога,телескопический наличник,контурный уплотнитель,поверхность - рельефная ПВХпленка, нажимная ручка, врезнаязащелка, фиксатор, ограничитель,проем 800х2070,коробка750х2025
Д-34		ГОСТ 475-2016	ГОСТ 475-2016; ДС 1 Рп 21х8 Г Пр6 Мд1 ГОСТ475-2016 / ДС 1 Рп 21х8 Г Пр6 Мд1 ГОСТ475-2016	800	2070	60	Дверь глухая без порога, телескопический наличник, контурный уплотнитель, поверхность - рельефная ПВХ пленка, нажимная ручка, врезная защелка, фиксатор, ограничитель.
Д-34л		ГОСТ 475-2016	ГОСТ 475-2016; ДС 1 Рп 21х8 Г Пр6 Мд1 ГОСТ475-2016 / ДС 1 Рп 21х8 Г Пр6 Мд1 ГОСТ475-2016	800	2070	45	Дверь глухая без порога, телескопический наличник, контурный уплотнитель, поверхность - рельефная ПВХ пленка, нажимная ручка, врезная защелка, фиксатор, ограничитель.

Спецификация ревизионных люков типового этажа

Марка	Наименование	Предел огнестойкости	Ширина	Высота	Кол-во, шт.	Примечание
Секция 10						
Л-2.1			500	800	2	Люк ВК ревизионный однопольный
Л-2.2			500	945	2	Люк ВК ревизионный однопольный
Л-2.3			500	800	2	Люк ОВ ревизионный однопольный
Л-2.4			500	945	2	Люк ОВ ревизионный однопольный
Л-4			530	350	1	Люк ВК ревизионный однопольный
Л-5			540	1300	1	Люк металлический, глухой, одностворчатый, с механическим замком
Л-6			250	475	2	Люк металлический, глухой, одностворчатый, с механическим замком
Л-7			300	400	1	Люк ОВ ревизионный однопольный
Секция 11						
Л-2.1			500	800	2	Люк ВК ревизионный однопольный
Л-2.2			500	945	3	Люк ВК ревизионный однопольный
Л-2.3			500	800	2	Люк ОВ ревизионный однопольный
Л-2.4			500	945	1	Люк ОВ ревизионный однопольный
Л-4			530	350	1	Люк ВК ревизионный однопольный
Л-5			540	1300	1	Люк металлический, глухой, одностворчатый, с механическим замком
Л-6			250	475	2	Люк металлический, глухой, одностворчатый, с механическим замком
Л-7			300	400	1	Люк ОВ ревизионный однопольный
Секция 12						
Л-2.1			500	800	3	Люк ВК ревизионный однопольный
Л-2.2			500	945	3	Люк ВК ревизионный однопольный
Л-2.3			500	800	3	Люк ОВ ревизионный однопольный
Л-2.4			500	945	3	Люк ОВ ревизионный однопольный
Л-4			530	350	1	Люк ВК ревизионный однопольный
Л-6			250	475	1	Люк металлический, глухой, одностворчатый, с механическим замком
Л-7			300	400	2	Люк ОВ ревизионный однопольный
Секция 13						
Л-2.1			500	800	3	Люк ВК ревизионный однопольный
Л-2.2			500	945	3	Люк ВК ревизионный однопольный
Л-2.3			500	800	3	Люк ОВ ревизионный однопольный
Л-2.4			500	945	3	Люк ОВ ревизионный однопольный
Л-4			530	350	1	Люк ВК ревизионный однопольный
Л-5			540	1300	1	Люк металлический, глухой, одностворчатый, с механическим замком
Л-6			250	475	1	Люк металлический, глухой, одностворчатый, с механическим замком
Л-7			300	400	1	Люк ОВ ревизионный однопольный

Ведомость пожарных шкафов ШПК секции 10-13

Секция	Наименование	Количество
Секция 10	ШПК-320-21	1
Секция 11	ШПК-320-21	1
Секция 12	ШПК-320-21	1
Секция 13	ШПК-320-21	1



ПРИМЕЧАНИЯ:

1. Общие указания см. лист 1 данного альбома.
2. Данный лист см. совместно с л.2 данного альбома.
3. Все противопожарные двери должны быть подтверждены сертификатом соответствия технического регламента о требованиях пожарной безопасности.
4. Установка дверных блоков выполняется по технологии фирмы-производителя. До заказа и установки дверных блоков фирмы-производителем должны уточнить габариты проёмов по месту, согласовать дополнительные характеристики, цвет изделий, наличиефурнитуры с Заказчиком и проектной организацией.
5. На схемах дверных блоков приведены виды изделий со стороны открывания (на себя). Размеры деталей изделий (дверных блоков) уточняются у конкретного производителя и согласовываются с Заказчиком и проектной организацией.

0,000=155,15

Изм.	Кол.уч.	Лист	№док.	Подпись	Дата
Разработал	Романов				22.03.24
Проверил	Никитина				22.03.24
ГАП	Лопухов				22.03.24
Гл. архитектор	Стрыговец				22.03.24
Н. контр.	Куликова				22.03.24
ГИП	Зорин				22.03.24

148-0721-ОК-1-0-2-10...13-АР3.2

Жилой дом с приспособлением подземной автостоянки под защитное сооружение гражданской обороны - «укрытие» (ДСП) с инженерными сетями и благоустройством территории по адресу: г.Лосино, р-н Новохаревко, Кусковская улица, земельный участок 12/1 (Кусковская ул., кв. 12) (Восточный административный округ)

Стадия	Лист	Листов
Р	4	

Корпус 2. Секции 10-13. Кладочные планы стен и перегородок 2-16-го этажа

Спецификации элементов заполнения дверных проемов и лючков

ООО "Проектное бюро АПЕКС"

Формат А0

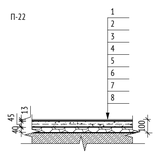
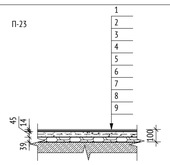
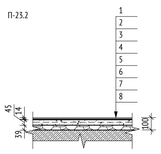
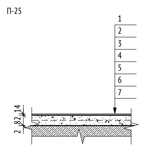
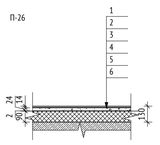
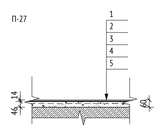
Согласовано

Взам. инв. №

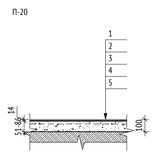
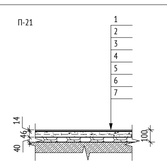
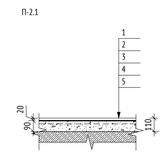
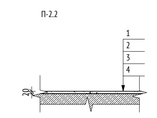
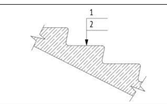
Подп. и дата

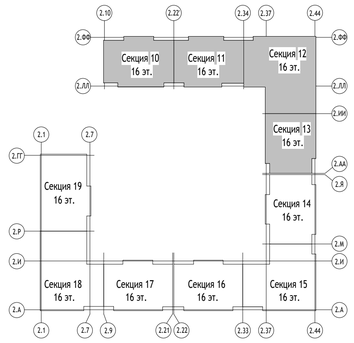
Инв. № подл.

Экспликация полов типового этажа

Помещение	Тип пола	Схема пола	Данные элементов отделки	Площадь, кв.м	Примечание
Квартиры (гостиная, спальня)	П-22		1. Ламинат не ниже 32 класса - 8 мм 2. Подложка под ламинат - 5 мм 3. Грунтовка глубокого проникновения Ceresit CT 17 - 1 слой 4. Полусухая цементно-песчаная стяжка М150, армированная фиброволокном - 45 мм 5. Пленка пароизоляционная армированная - 1 слой 6. Керамзитовый графий фр. 5-10мм, П25, М250 - 40 мм 7. Звукоизоляционная подложка ISOLON 500 3002 AV - 2 мм 8. Ж/б плита (см. КР)	6707,75 м²	
Квартиры (кухни)	П-23		1. Керамогранит с затиркой швов - 8 мм; 2. Водостойкий плиточный клей - 6 мм; 3. Однокомпонентная полимерная эластичная гидроизоляция Ceresit CL 51 с заведением на стены -200 мм, с прокладкой по углам водонепроницаемой ленты для герметизации швов Ceresit CL 152 - 2слоя; 4. Грунтовка глубокого проникновения Ceresit CT 17 - 1 слой 5. Полусухая цементно-песчаная стяжка М150, армированная фиброволокном - 42 мм 6. Пленка пароизоляционная армированная - 1 слой; 7. Керамзитовый гравий фр. 5-10 мм, П25, М250 - 40 мм; 8. Звукоизоляционная подложка ISOLON 500 3002 AV - 2 мм; 9. Ж/б плита*	3058,02 м²	<varies>
Квартиры (Прихожая)	П-23.2		1. Керамогранит с затиркой швов - 8 мм 2. Водостойкий плиточный клей - 6 мм 3. Грунтовка глубокого проникновения Ceresit CT 17 - 1 слой 4. Полусухая цементно-песчаная стяжка М150, армированная фиброволокном - 44 мм 5. Пленка пароизоляционная армированная - 1 слой 6. Керамзитовый гравий фр. 5-10 мм, П25, М250 - 40 мм 7. Звукоизоляционная подложка ISOLON 500 3002 AV - 2 мм 8. Ж/б плита (см. КР)	1741,72 м²	
Квартиры (санузел)	П-25		1. Керамогранит с затиркой швов- 8 мм 2. Водостойкий плиточный клей- 6 мм 3. Однокомпонентная полимерная эластичнаягидроизоляция Ceresit CL 51 с заведением на стены -200 мм, с прокладкой по углам водонепроницаемой лентыдля герметизации швов Ceresit CL 152 - 2 слоя 4. Грунтовка глубокого проникновения Ceresit CT 17-1 слой 5. Полусухая цементно-песчаная стяжка М150,армированная фиброволокном- 82 мм 6. Звукоизоляционная подложка ISOLON 500 3002 AV-2 мм 7. Ж/б плита (см. КР)	369,90 м²	
Квартиры (Лоджия)	П-26		1. Керамогранит с затиркой швов- 8 мм 2. Водостойкий плиточный клей- 6 мм 3. Однокомпонентная полимерная эластичнаягидроизоляция Ceresit CL 51 с заведением на стены на 200 мм, с прокладкой по углам водонепроницаемойленты для герметизации швов Ceresit CL 152 - 2 слоя 4. Сборная стяжка из двух слоев ЦСП 2х12 мм - 25 мм 5. Плиты теплоизоляционные LOGICPIR PROF Ф/Ф - 90 мм 6. Ж/б плита (см. КР)	62,89 м²	Лоджии квартир 2 этажа
Квартиры (Лоджия)	П-27		1. Керамогранит с затиркой швов - 8 мм 2. Водостойкий плиточный клей - 6 мм 3. Грунтовка глубокого проникновения Ceresit CT 17 - 1 слой 4. Полусухая цементно-песчаная стяжка М150,армированная фиброволокном - 45 мм 5. Ж/б плита (см. КР)	943,35 м²	

Экспликация полов типового этажа

Помещение	Тип пола	Схема пола	Данные элементов отделки	Площадь, кв.м	Примечание
Переходной балкон	П-20		1. Керамогранит с затиркой швов - 8мм 2. Водостойкий плиточный клей - 6мм 3. Грунтовка глубокого проникновения Ceresit CT 17 - 1 слой 4. Полусухая цементно-песчаная стяжка М150, армированная фиброволокном - 50-85 мм 5. Ж/б плита	428,53 м²	
МОП (коридоры и лифтовые холлы типовых этажей)	П-21		1. Керамогранит с затиркой швов - 8 мм 2. Водостойкий плиточный клей - 6 мм 3. Грунтовка глубокого проникновения Ceresit CT 17 - 1 слой 4. Полусухая цементно-песчаная стяжка М150, армированная фиброволокном - 46 мм 5. Пленка пароизоляционная армированная - 1 слой 6. Керамзитовый графий фр. 5-10мм, П25, М250 - 40 мм 7. Ж/б плита (см. КР)	2836,80 м²	
Этажные лестничные площадки типовых этажей	П-2.1		1. Упрочняющая и обеспыливающая пропитка - 1 слой 2. Наливной пол (цементная основа) Ceresit CN 76 EXTRAHART - 20 мм 3. Грунтовка глубокого проникновения Ceresit CT 17 - 1 слой 4. Полусухая цементно-песчаная стяжка М150,армированная фиброволокном - 90 мм 5. Ж/б плита (см. КР)	181,13 м²	
Междуэтажные лестничные площадки типовых этажей	П-2.2		1. Упрочняющая и обеспыливающая пропитка - 1 слой 2. Наливной пол (цементная основа) Ceresit CN 76 EXTRAHART - 20 мм 3. Грунтовка Бетоноконтакт Ceresit CT 19 - 1 слой 4. Монолитный ж/б	113,42 м²	
Сборные марши	П-2.3		1. Упрочняющая и обеспыливающая пропитка - 1 слой 1. Ж/б	478,58 м²	Окраска h=100мм,класс пожарной опасности КМ0
Подготовка под СТМ	П-25*		Состав пола указан в Ар2.2 стр2-4	1018,36 м²	



ПРИМЕЧАНИЯ:

1. Работы выполнять в соответствии с требованиями СП 71.1333.2017 "Изоляционные и отделочные покрытия. Актуализированная редакция СНиП 3.04.01-87"
2. Перегородку ПГП 100 мм между комнатой и санузлом оштукатурить толщиной 17 мм.
3. Допускается увеличение толщины штукатурного слоя в местах стыков неровных плоскостей перегородок и монолитных стен до 20мм.
4. Высотные отметки на плане даны от уровня чистого пола.
5. Ведомость отделки помещений см. лист 3.
6. Отделка полов санузлов в квартирах выполняется в составе СТМ.
7. Отверстия в ГКЛ перегородках вырезать по месту, после монтажа инженерного оборудования с учетом инженерных отверстий и выводов.
8. Шкаф-пакеты выполнить согласно типовому альбому на шкаф-пакеты: ЖД-ТА-РЕН-ИОС.ШП1-ШП6
9. Возведение первого ряда кладки ПГП вести на клей гипсовый толщиной 10 мм, согласно ЖД-ТАС-РЕН-АР-ТУ.ТЭ.

Согласовано

Взам. инв. №

Подп. и дата

Инв. № подл.

0,000=155,15

148-0721-ОК-1-0-2-10..13-АР3.2

Жилой дом с приспособлением подземной автостоянки под защитное сооружение гражданской обороны - «укрытие» (ЗСГО) с инженерными сетями и благоустройством территории по адресу: г.Москва, р-н Новогиреево, Кусковская улица, земельный участок 12/1 (Кусковская ул., вл. 12) (Восточный административный округ)

Изм.	Кол.уч	Лист	№док.	Подпись	Дата
Разработал		Романов			22.03.24
Проверил		Никитина			22.03.24
ГАП		Лопухов			22.03.24
Гл. архитектор		Струговец			22.03.24
Н. контр.		Куликова			22.03.24
ГИП		Зорин			22.03.24

Корпус 2. Секции 10-13. Кладочные планы стен и перегородок 2-16-го этажа

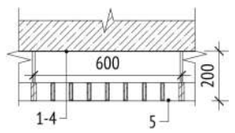
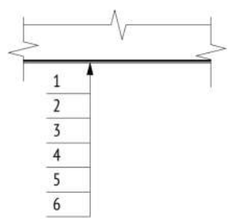
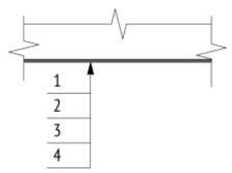
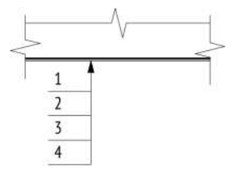
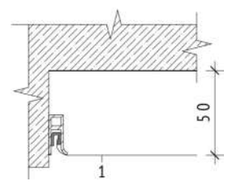
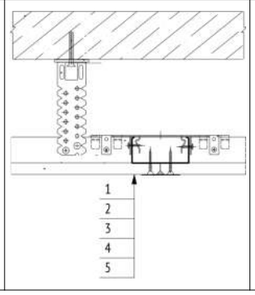
Стадия	Лист	Листов
Р	5	

Экспликация полов типового этажа

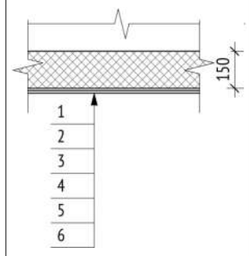
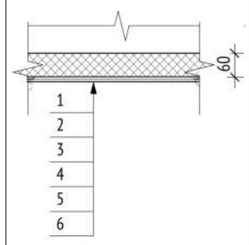
ООО "Проектное бюро АПЕКС"

Формат А1

Ведомость отделки потолков типового этажа

Помещение	Марка	Схема отделки	Данные элементов отделки (наименование, основание, толщина идр.), мм	Площадь, м2	Примечание
Лифтовые холлы,межквартирные коридоры,тамбуры к переходнымлоджиям	Пт-2		1. Грунтовка Бетонконтакт 2. Затирка поверхности после демонтажа опалубки 4 мм 3.Грунтовка под финишную отделку 4.Простая окраска водно- дисперсионной краской за 2 раза, класс пожарнойопасности КМ0 5. Металлический подвесной потолок типа "Грильято" 75х75х40 (цвет белый) наметаллическом каркасе, класс пожарной опасности КМ0	2381,85 m²	
Помещения стволамусоропровода,лестничные клетки	Пт-4		1. Грунтовка Бетонконтакт 2. Затирка поверхности после демонтажа опалубки 4 мм 3. Грунтовка глубокого проникновения 4. Шпатлевка на цементной основе 2 мм 5. Грунтовка под финишную отделку 6. Улучшенная окраска влагостойкой водно-дисперсионной за 2 раза, RAL 9003	261,52 m²	
Отделка торцов и нижней поверхности лестничных маршей лестничной клетки жилой части	Пт-4.4		1. Грунтовка Бетонконтакт 2. Шпатлевка на цементной основе 2 мм 3. Грунтовка под финишную отделку 4. Улучшенная окраска воднодисперсионной краской за 2 раза, RAL 9003	721,94 m²	
Переходная лоджия	Пт-23		1. Грунтовка Бетонконтакт 2. Затирка поверхности после демонтажа опалубки 4 мм 3. Грунтовка фасадная универсальная 4. Простая окраска фасадной атмосферостойкой краской краской за 2 раза	435,60 m²	
Жилые комнаты,холл,кухня	Пт-25		1. Упрочняющяя пропитка низа перекрытия 2. Отделка по типу "Натяжной потолок". Матовоеполотно, RAL 9003, класс пожарнойопасности Г1, наотм. +2650 мм от ур.ч.п.	11218,09 m²	
Санузел в строительном исполнении	Пт-30		1. Металлический каркас П 1130 (Профиль ПН 28*27 и ПП 60*27) - 27 мм 2. ГСП-Н2 - 12,5 мм 3. Грунтовка глубокого проникровения 4. Шпаклевка на цементной основе - 2 мм 5. Грунтовка под финишную отделку	248,81 m²	

Ведомость отделки потолков типового этажа

Помещение	Марка	Схема отделки	Данные элементов отделки (наименование, основание, толщина идр.), мм	Площадь, кв.м	Примечание
Лоджии квартир последнего жилого этажа	Пт-3.2		1.Улучшенная окраска фасадной атмосферостойкой краской за 2 раза 2.Грунтовка под финишную отделку 3.Шпатлевка на цементной основе - 3 мм 4.Грунтовка глубокого проникновения 5.Штукатурно-клеевая смесь, армированная стеклотканой щелочестойкой сеткой М3600 - 10 мм 6.Минераловатный утеплитель (Технониколь - ТЕХНОФАС ДЕКОР) ☒=100-120 кг/м³, предел прочности на отрыв не менее 15 кПа, ☒=0,041 Вт/м°С - 150 мм	44,03 m²	
Лоджии квартир последнего жилого этажа	Пт-3.3		1.Улучшенная окраска фасадной атмосферостойкой краской за 2 раза 2.Грунтовка под финишную отделку 3.Шпатлевка на цементной основе - 3 мм 4.Грунтовка глубокого проникновения 5.Штукатурно-клеевая смесь, армированная стеклотканой щелочестойкой сеткой М3600 - 10 мм 6.Минераловатный утеплитель (Технониколь - ТЕХНОФАС ДЕКОР) ☒=100-120 кг/м³, предел прочности на отрыв не менее 15 кПа, ☒=0,041 Вт/м°С - 60 мм	15,40 m²	Утепление Ж/Б балки

1. Данный лист см. совместно с планами на листах 2 данного раздела.
2. Отделочные работы выполнять в соответствии с требованиями СП71.13330.2017 «Изоляционные и отделочные покрытия. Актуализированная редакция СНиП3.04.01-87».
3. Заделку мест прохода инженерных коммуникаций выполнить с учетом требований противопожарной безопасности. Все зазоры и отверстия в перегородках и стенах заделать минераловатной плитой группы горючести НГ на всю толщинус последующей штукатуркой по сетке.
4. Количество материала дано без учета коэффициента запаса и без учета раскроя.

0,000=155,15

148-0721-ОК-1-0-2-10..13-АР3.2

Жилой дом с приспособлением подземной автостоянки под защитное сооружение гражданской обороны - «укрытие» (ЗСГО) с инженерными сетями и благоустройством территории по адресу: г.Москва, р-н Новогиреево, Кусковская улица, земельный участок 12/1 (Кусковская ул., вл. 12) (Восточный административный округ)

Изм.	Кол.уч	Лист	№док.	Подпись	Дата
Разработал		Романов			22.03.24
Проверил		Никитина			22.03.24
ГАП		Лопухов			22.03.24
Гл. архитектор		Струговец			22.03.24
Н. контр.		Куликова			22.03.24
ГИП		Зорин			22.03.24

Корпус 2. Секции 10-13. Кладочные планы стен и перегородок 2-16-го этажа

Стадия	Лист	Листов
Р	6	

Ведомость отделки потолков

ООО "Проектное бюро АПЕКС"

Согласовано

Взам. инв. №

Подп. и дата

Инв. № подл.

Формат А3