МФС | Генеральный Подрядчик

Общество с ограниченной ответственностью
«Генеральный подрядчик - МФС»
ул. Рябиновая, д. 22А, стр. 2, Москва, 121471

ОКПО 75321383 ОГРН 1047796934195
ИНН 7704539433 КПП 772901001

Тел.: +7 495 505-97-33, доб. 4101
E-mail: sekretariat-mfs@pik.ru

Заказчик – Московский фонд реновации жилой застройки

Жилой дом с приспособлением подземной автостоянки под защитное сооружение гражданской обороны - "укрытие" (ЗСГО), с инженерными сетями и благоустройством территории по адресу: г. Москва, район Новогиреево, Кусковская улица, земельный участок 12/1 (Кусковская ул., вл. 12) (Восточный административный округ)

РАБОЧАЯ ДОКУМЕНТАЦИЯ

Схема расстановки сантехнических модулей

1190-01-02-СТМ

Изм.	№ док.	Подп.	Дата
1	001/2023		02.05.23

2022

МФС | Генеральный Подрядчик

Общество с ограниченной ответственностью
«Генеральный подрядчик - МФС»
ул. Рябиновая, д. 22А, стр. 2, Москва, 121471

ОКПО 75321383 ОГРН 1047796934195
ИНН 7704539433 КПП 772901001

Тел.: +7 495 505-97-33, доб. 4101
E-mail: sekretariat-mfs@pik.ru

Заказчик – Московский фонд реновации жилой застройки

Жилой дом с приспособлением подземной автостоянки под защитное сооружение гражданской обороны - "укрытие" (ЗСГО), с инженерными сетями и благоустройством территории по адресу: г. Москва, район Новогиреево, Кусковская улица, земельный участок 12/1 (Кусковская ул., вл. 12) (Восточный административный округ)

ПРОЕКТНАЯ ДОКУМЕНТАЦИЯ

Схема расстановки сантехнических модулей

1190-01-02-СТМ

Изм.	№ док.	Подп.	Дата
1	001/2023		02.05.23

Уполномоченное лицо
по доверенности № 395 от 09.08.2021
Главный инженер проекта / Вайсертригер Н.А.

Главный инженер проекта / Вайсертригер Н.А.

Общество с ограниченной ответственностью * Производственно-технический отдел * ГП-МФС * Москва * ДЛЯ ДОКУМЕНТОВ

20.04.2022

Взам. инв. №

Подпись и дата

Инв. № подл.

ООО «Проектное бюро АПЕКС»
115114, Россия, Москва, Дербеневская наб., д.7, стр.9
T/F: +7495 135 8005, www.apex-project.ru

РАБОЧАЯ ДОКУМЕНТАЦИЯ

ЖИЛОЙ ДОМ С ПРИСПОСОБЛЕНИЕМ ПОДЗЕМНОЙ АВТОСТОЯНКИ ПОД ЗАЩИТНОЕ СООРУЖЕНИЕ ГРАЖДАНСКОЙ ОБОРОНЫ – «УКРЫТИЕ» (ЗСГО), С ИНЖЕНЕРНЫМИ СЕТЯМИ И БЛАГОУСТРОЙСТВОМ ТЕРРИТОРИИ

по адресу: г. Москва, район Новогиреево, Кусковская улица, земельный участок 12/1 (Кусковская ул., вл. 12) (Восточный административный округ)



Схема расстановки сантехнических модулей

Изм.	№ док.	Подп.	Дата
1	001/2023		02.05.23

СРО Ассоциация "Проектировщики Оборонного и Энергетического Комплексов",
регистрационный номер 875, дата внесения в реестр 19 июля 2022 г.

ООО «Проектное бюро АПЕКС»
115114, Россия, Москва, Дербеневская наб., д.7, стр.9
T/F: +7495 135 8005, www.apex-project.ru

РАБОЧАЯ ДОКУМЕНТАЦИЯ

ЖИЛОЙ ДОМ С ПРИСПОСОБЛЕНИЕМ ПОДЗЕМНОЙ АВТОСТОЯНКИ ПОД ЗАЩИТНОЕ СООРУЖЕНИЕ ГРАЖДАНСКОЙ ОБОРОНЫ – «УКРЫТИЕ» (ЗСГО), С ИНЖЕНЕРНЫМИ СЕТЯМИ И БЛАГОУСТРОЙСТВОМ ТЕРРИТОРИИ)

по адресу: г. Москва, район Новогиреево, Кусковская улица, земельный участок 12/1 (Кусковская ул., вл. 12) (Восточный административный округ)

Схема расстановки сантехнических модулей

Изм.	№ док.	Подп.	Дата
1	001/2023		02.05.23

1190-01-02-СТМ

Генеральный директор Матвеев Ю.М.

Главный инженер проекта Старцев В.В.

2023 г.

Разрешение	Обозначение	148-0721-ОК-1-0-01-02-СТМ
001/2023	Наименование объекта стоительства	Жилой дом с приспособлением подземной автостоянки под защитное сооружение гражданской обороны - «укрытие» (ЗСГО) с инженерными сетями и благоустройством территории по адресу: г.Москва, р-н Новогиреево, Кусковская улица, земельный участок 12/1 (Кусковская ул., вл. 12) (Восточный административный округ)

Изм.	Лист	Содержание изменения	Код	Примечание
1	1	Добавлен лист общих данных	4	Изм.1 (Нов.)
1	3, 32	Скорректировано количество СТМ РГ1.К.Р-0.1.4.Л.00-1.1.2 и РГ1.К.Р-0.1.4.П.00-1.1.2 в секции 2	4	Изм.1 (Зам.)
1	5, 32	Заменена марка СТМ РГ1.О.Р-1.0.5.Л.00-1.1.2 на марку РГ1.О.Р-0.0.5.Л.00-1.1.2	4	Изм.1 (Зам.)
1	6, 32	Заменена марка СТМ РГ1.О.Р-1.0.5.Л.00-1.1.2 на марку РГ1.О.Р-0.0.5.Л.00-1.1.2	4	Изм.1 (Зам.)
1	6, 32	Заменена марка СТМ РГ1.О.Р-1.0.5.П.00-1.1.2 на марку РГ1.О.Р-0.0.5.П.00-1.1.2	4	Изм.1 (Зам.)
1	9, 32	Заменена марка СТМ РГ1.О.Р-1.0.5.Л.00-1.1.2 на марку РГ1.О.Р-0.0.5.Л.00-1.1.2	4	Изм.1 (Зам.)
1	10-13, 32	Заменена марка СТМ РГ1.О.Р-1.0.5.П.00-1.1.2 на марку РГ1.О.Р-0.0.5.П.00-1.1.2	4	Изм.1 (Зам.)
1	10-12, 32	Заменена марка СТМ РГ1.О.Р-1.0.5.Л.00-1.1.2, на марку РГ1.О.Р-0.0.5.Л.00-1.1.2	4	Изм.1 (Зам.)
1	18, 32	Заменена марка СТМ РС2.О.Р-0.0.3.П.45-1.1.2 на марку РС2.О.В-0.0.3.П.45-1.1.2	4	Изм.1 (Зам.)
1	32	Скорректировано примечание СТМ РГ1.О.Р-0.0.5.Л.00-1.1.2 и РС1.О.Р-0.0.7.П.45-1.1.2	4	Изм.1 (Зам.)
1	33, 63	Заменена марка СТМ РГ1.О.Р-1.0.5.Л.00-1.1.2 на марку РГ1.О.Р-0.0.5.Л.00-1.1.2	4	Изм.1 (Зам.)
1	34, 63	Заменена марка СТМ РГ1.О.Р-1.0.5.Л.00-1.1.2 на марку РГ1.О.Р-0.0.5.Л.00-1.1.2	4	Изм.1 (Зам.)
1	34, 63	Заменена марка СТМ РГ1.О.Р-1.0.5.П.00-1.1.2 на марку РГ1.О.Р-0.0.5.П.00-1.1.2	4	Изм.1 (Зам.)
1	37, 63	Заменена марка СТМ РГ1.О.Р-1.0.5.П.00-1.1.2 на марку РГ1.О.Р-0.0.5.П.00-1.1.2	4	Изм.1 (Зам.)
1	38, 63	Заменена марка СТМ РГ1.О.Р-1.0.5.Л.00-1.1.2 на марку РГ1.О.Р-0.0.5.Л.00-1.1.2	4	Изм.1 (Зам.)

Изм. внес	Кобюк		02.05.23
Составил	Бердникова		02.05.23
ГИП	Старцев		02.05.23
Утв.	Старцев		02.05.23

ООО "Проектное бюро АПЕКС"

Лист	Листов
1	2

Согласовано

Взам. инв. №

Подп. и дата

Инв. № подл.

Разрешение	Обозначение	148-0721-ОК-1-0-01-02-СТМ
001/2023	Наименование объекта стоительства	Жилой дом с приспособлением подземной автостоянки под защитное сооружение гражданской обороны - «укрытие» (ЗСГО) с инженерными сетями и благоустройством территории по адресу: г.Москва, р-н Новогиреево, Кусковская улица, земельный участок 12/1 (Кусковская ул., вл. 12) (Восточный административный округ)

Изм.	Лист	Содержание изменения	Код	Примечание
1	41	Заменена марка СТМ РС1.О.Р-0.0.8.Л.45-1.1.2, расположенного между осями 2.А/2.Г - 2.1/2.4, на РС1.К.Р-0.2.5.Л.45-1.1.2	4	Изм.1 (Зам.)
1	43	Заменена марка СТМ РГ1.О.В-1.0.5.Л.00-1.1.2 на марку РГ1.О.В-0.0.5.Л.00-1.1.2	4	Изм.1 (Зам.)
1	44	Заменена марка СТМ РГ1.О.В-1.0.5.Л.00-1.1.2 на марку РГ1.О.В-0.0.5.Л.00-1.1.2	4	Изм.1 (Зам.)
1	47	Заменена марка СТМ РГ1.О.В-1.0.5.П.00-1.1.2 на марку РГ1.О.В-0.0.5.П.00-1.1.2	4	Изм.1 (Зам.)
1	48	Уточнена марка СТМ РС.К.Р-0.1.2.Л.45-1.1.2 на РС.К.В-0.1.2.Л.45-1.1.2 Заменена марка СТМ РГ1.О.В-1.0.5.Л.00-1.1.2 на марку РГ1.О.В-0.0.5.Л.00-1.1.2	4	Изм.1 (Зам.)
1	51	Заменена марка СТМ РС1.О.Р-0.0.8.Л.45-1.1.2, расположенного между осями 2.А/2.Г - 2.1/2.4, на РС1.К.Р-0.2.5.Л.45-1.1.2	4	Изм.1 (Зам.)
1	53	Заменена марка СТМ РГ1.О.В-1.0.т3.Л.00-1.1.2 на марку РГ1.О.В-0.0.т3.Л.00-1.1.2	4	Изм.1 (Зам.)
1	54	Заменена марка СТМ РГ1.О.В-1.0.т3.Л.00-1.1.2 на марку РГ1.О.В-0.0.т3.Л.00-1.1.2, марка СТМ РГ1.О.В-1.0.т3.П.00-1.1.2 на марку РГ1.О.В-0.0.т3.П.00-1.1.2	4	Изм.1 (Зам.)
1	57	Заменена марка СТМ РГ1.О.В-1.0.т3.П.00-1.1.2 на марку РГ1.О.В-0.0.т3.П.00-1.1.2	4	Изм.1 (Зам.)
1	58	Заменена марка СТМ РГ1.О.В-1.0.т3.Л.00-1.1.2 на марку РГ1.О.В-0.0.т3.Л.00-1.1.2	4	Изм.1 (Зам.)
1	61	Заменена марка СТМ РС1.О.Р-0.0.8.Л.45-1.1.2, расположенного между осями 2.А/2.Г - 2.1/2.4, на РС1.К.Р-0.2.5.Л.45-1.1.2	4	Изм.1 (Зам.)
1	63	Скорректирована сводная ведомость СТМ корпуса 2	4	Изм.1 (Зам.)

Согласовано

Взам. инв. №

Подп. и дата

Инв. № подл.

ВЕДОМОСТЬ ОСНОВНЫХ КОМПЛЕКТОВ РАБОЧИХ ЧЕРТЕЖЕЙ МАРКИ АР

Обозначение	Наименование	Примечание
Подземная часть		
148-0721-ОК-1-0-1_2-1_19-АР0.1	Подземная часть. Архитектурные планы	
148-0721-ОК-1-0-1_2-1_19-АР0.2	Подземная часть. Кладочные планы стен и перегородок	
148-0721-ОК-1-0-1_2-1_19-АР0.3	Подземная часть. Отделка помещений	
148-0721-ОК-1-0-1_2-1_19-АР0.4	Подземная часть. Элементы заполнения проемов	
148-0721-ОК-1-0-1_2-1_19-АР0.5	Подземная часть. Разрезы. Лестницы. Лифты. Металлические изделия	
148-0721-ОК-1-0-1_2-1_19-АР0.6	Подземная часть. Узлы и детали	
148-0721-ОК-1-0-1_2-1_19-АР0.7	Устройство рампы	
Корпус 1		
148-0721-ОК-1-0-1-1_9-АР1	Корпус 1. Секции 1-9. Архитектурные планы	
148-0721-ОК-1-0-1-1_3-АР2.1	Корпус 1. Секции 1-3. Кладочные планы стен и перегородок 1го этажа	
148-0721-ОК-1-0-1-1_3-АР2.2	Корпус 1. Секции 1-3. Кладочные планы стен и перегородок 2-16го этажа	
148-0721-ОК-1-0-1-4_6-АР2.1	Корпус 1. Секции 4-6. Кладочные планы стен и перегородок 1го этажа	
148-0721-ОК-1-0-1-4_6-АР2.2	Корпус 1. Секции 4-6. Кладочные планы стен и перегородок 2-16го этажа	
148-0721-ОК-1-0-1-7_9-АР2.1	Корпус 1. Секции 7-9. Кладочные планы стен и перегородок 1го этажа	
148-0721-ОК-1-0-1-7_9-АР2.2	Корпус 1. Секции 7-9. Кладочные планы стен и перегородок 2-16го этажа	
148-0721-ОК-1-0-1-1_9-АР2.3	Корпус 1. Секции 1-9. Кладочные планы стен и перегородок технического пространства	
148-0721-ОК-1-0-1-1_3-АР3.1	Корпус 1. Секции 1-3. Отделка помещений 1го этажа	
148-0721-ОК-1-0-1-1_3-АР3.2	Корпус 1. Секции 1-3. Отделка помещений 2-16го этажа	
148-0721-ОК-1-0-1-4_6-АР3.1	Корпус 1. Секции 4-6. Отделка помещений 1го этажа	
148-0721-ОК-1-0-1-4_6-АР3.2	Корпус 1. Секции 4-6. Отделка помещений 2-16го этажа	
148-0721-ОК-1-0-1-7_9-АР3.1	Корпус 1. Секции 7-9. Отделка помещений 1го этажа	
148-0721-ОК-1-0-1-7_9-АР3.2	Корпус 1. Секции 7-9. Отделка помещений 2-16го этажа	
148-0721-ОК-1-0-1-1_9-АР3.3	Корпус 1. Секции 1-9. Отделка помещений технического пространства и помещений кровли	
148-0721-ОК-1-0-1-1_9-АР4.1	Корпус 1. Секции 1-9. Элементы заполнения проемов 1го этажа. Светопрозрачные конструкции	
148-0721-ОК-1-0-1-1_9-АР4.2	Корпус 1. Секции 1-9. Элементы заполнения проемов типового этажа. Светопрозрачные конструкции	
148-0721-ОК-1-0-1-1_9-АР4.3	Корпус 1. Секции 1-9. Элементы заполнения проемов. Двери, окна	
148-0721-ОК-1-0-1-1_9-АР5	Корпус 1. Секции 1-9. Лестницы и ограждения	
148-0721-ОК-1-0-1-1_9-АР6	Корпус 1. Секции 1-9. Лифты	
148-0721-ОК-1-0-1-1_9-АР7	Корпус 1. Секции 1-9. Разрезы	
148-0721-ОК-1-0-1-1_9-АР8	Корпус 1. Секции 1-9. Входные группы	
148-0721-ОК-1-0-1-1_9-АР9.5	Корпус 1. Секции 1-9. Фасады.	
148-0721-ОК-1-0-1-1_9-АР10	Корпус 1. Секции 1-9. Кровля	
Корпус 2		
148-0721-ОК-1-0-2-10_19-АР1	Корпус 2. Секции 10-19. Архитектурные планы	
148-0721-ОК-1-0-2-10_13-АР2.1	Корпус 2. Секции 10-13. Кладочные планы стен и перегородок 1го этажа	
148-0721-ОК-1-0-2-10_13-АР2.2	Корпус 2. Секции 10-13. Кладочные планы стен и перегородок 2-16го этажа	
148-0721-ОК-1-0-2-14_16-АР2.1	Корпус 2. Секции 14-16. Кладочные планы стен и перегородок 1го этажа	
148-0721-ОК-1-0-2-14_16-АР2.2	Корпус 2. Секции 14-16. Кладочные планы стен и перегородок 2-16го этажа	
148-0721-ОК-1-0-2-17_19-АР2.1	Корпус 2. Секции 17-19. Кладочные планы стен и перегородок 1го этажа	
148-0721-ОК-1-0-2-17_19-АР2.2	Корпус 2. Секции 17-19. Кладочные планы стен и перегородок 2-16го этажа	
148-0721-ОК-1-0-2-10_19-АР2.3	Корпус 2. Секции 10-19. Кладочные планы стен и перегородок технического пространства	
148-0721-ОК-1-0-2-10_13-АР3.1	Корпус 2. Секции 10-13. Отделка помещений 1го этажа	
148-0721-ОК-1-0-2-10_13-АР3.2	Корпус 2. Секции 10-13. Отделка помещений 2-16го этажа	
148-0721-ОК-1-0-2-14_16-АР3.1	Корпус 2. Секции 14-16. Отделка помещений 1го этажа	
148-0721-ОК-1-0-2-14_16-АР3.2	Корпус 2. Секции 14-16. Отделка помещений 2-16го этажа	
148-0721-ОК-1-0-2-17_19-АР3.1	Корпус 2. Секции 17-19. Отделка помещений 1го этажа	
148-0721-ОК-1-0-2-17_19-АР3.2	Корпус 2. Секции 17-19. Отделка помещений 2-16го этажа	
148-0721-ОК-1-0-2-10_19-АР3.3	Корпус 2. Секции 10-19. Отделка помещений технического пространства и помещений кровли	
148-0721-ОК-1-0-2-10_19-АР4.1	Корпус 2. Секции 10-19. Элементы заполнения проемов 1го этажа. Светопрозрачные конструкции	
148-0721-ОК-1-0-2-10_19-АР4.2	Корпус 2. Секции 10-19. Элементы заполнения проемов типового этажа. Светопрозрачные конструкции	
148-0721-ОК-1-0-2-10_19-АР4.3	Корпус 2. Секции 10-19. Элементы заполнения проемов. Двери, окна	
148-0721-ОК-1-0-2-10_19-АР5	Корпус 2. Секции 10-19. Лестницы и ограждения	
148-0721-ОК-1-0-2-10_19-АР6	Корпус 2. Секции 10-19. Лифты	
148-0721-ОК-1-0-2-10_19-АР7	Корпус 2. Секции 10-19. Разрезы	
148-0721-ОК-1-0-2-10_19-АР8	Корпус 2. Секции 10-19. Входные группы	
148-0721-ОК-1-0-2-10_19-АР9.5	Корпус 2. Секции 10-19. Фасады.	
148-0721-ОК-1-0-2-10_19-АР10	Корпус 2. Секции 10-19. Кровля	
Корпуса 1, 2		
1190-01-02-АР1	Корпус 1. Корпус 2. Схема расстановки сантехнических модулей	
1190-01-02-АР2	Корпус 1. Корпус 2. Узлы и детали.	
1190-01-02-СТМ	Схема расстановки сантехнических модулей	

ВЕДОМОСТЬ РАБОЧИХ ЧЕРТЕЖЕЙ 1190-01-02-СТМ

Лист	Наименование	Примечание
1	Разрешение на внесение изменений	
1	Общие данные	Нов.
2	Корпус 1. Секция 1. План 2-14-ого этажа	
2	Разрешение на внесение изменений	
3	Корпус 1. Секция 2. План 2-14-ого этажа	Зам.
4	Корпус 1. Секция 3. План 2-14-ого этажа	
5	Корпус 1. Секция 4. План 2-14-ого этажа	Зам.
6	Корпус 1. Секция 5. План 2-14-ого этажа	Зам.
7	Корпус 1. Секция 6. План 2-14-ого этажа	
8	Корпус 1. Секция 7. План 2-14-ого этажа	
9	Корпус 1. Секция 8. План 2-14-ого этажа	Зам.
10	Корпус 1. Секция 9. План 2-4-ого этажа	Зам.
11	Корпус 1. Секция 9. План 5-7-ого этажа	Зам.
12	Корпус 1. Секция 9. План 8-9-ого этажа	Зам.
13	Корпус 1. Секция 9. План 10-14-ого этажа	Зам.
14	Корпус 1. Секция 1. План 15-ого этажа	
15	Корпус 1. Секция 2. План 15-ого этажа	
16	Корпус 1. Секция 3. План 15-ого этажа	
17	Корпус 1. Секция 4. План 15-ого этажа	Зам.
18	Корпус 1. Секция 5. План 15-ого этажа	Зам.
19	Корпус 1. Секция 6. План 15-ого этажа	
20	Корпус 1. Секция 7. План 15-ого этажа	
21	Корпус 1. Секция 8. План 15-ого этажа	Зам.
22	Корпус 1. Секция 9. План 15-ого этажа	Зам.
23	Корпус 1. Секция 1. План 16-ого этажа	
24	Корпус 1. Секция 2. План 16-ого этажа	
25	Корпус 1. Секция 3. План 16-ого этажа	
26	Корпус 1. Секция 4. План 16-ого этажа	Зам.
27	Корпус 1. Секция 5. План 16-ого этажа	Зам.
28	Корпус 1. Секция 6. План 16-ого этажа	
29	Корпус 1. Секция 7. План 16-ого этажа	
30	Корпус 1. Секция 8. План 16-ого этажа	Зам.
31	Корпус 1. Секция 9. План 16-ого этажа	Зам.
32	Корпус 1. Сводная ведомость СТМ	Зам.
33	Корпус 2. Секция 10. План 2-14-ого этажа	Зам.
34	Корпус 2. Секция 11. План 2-14-ого этажа	Зам.
35	Корпус 2. Секция 12. План 2-14-ого этажа	
36	Корпус 2. Секция 13. План 2-14-ого этажа	
37	Корпус 2. Секция 14. План 2-14-ого этажа	Зам.
38	Корпус 2. Секция 15. План 2-14-ого этажа	Зам.
39	Корпус 2. Секция 16. План 2-14-ого этажа	
40	Корпус 2. Секция 17. План 2-14-ого этажа	
41	Корпус 2. Секция 18. План 2-14-ого этажа	Зам.
42	Корпус 2. Секция 19. План 2-14-ого этажа	
43	Корпус 2. Секция 10. План 15-ого этажа	Зам.
44	Корпус 2. Секция 11. План 15-ого этажа	Зам.
45	Корпус 2. Секция 12. План 15-ого этажа	
46	Корпус 2. Секция 13. План 15-ого этажа	
47	Корпус 2. Секция 14. План 15-ого этажа	Зам.
48	Корпус 2. Секция 15. План 15-ого этажа	Зам.
49	Корпус 2. Секция 16. План 15-ого этажа	
50	Корпус 2. Секция 17. План 15-ого этажа	
51	Корпус 2. Секция 18. План 15-ого этажа	Зам.
52	Корпус 2. Секция 19. План 15-ого этажа	
53	Корпус 2. Секция 10. План 16-ого этажа	Зам.
54	Корпус 2. Секция 11. План 16-ого этажа	Зам.
55	Корпус 2. Секция 12. План 16-ого этажа	
56	Корпус 2. Секция 13. План 16-ого этажа	
57	Корпус 2. Секция 14. План 16-ого этажа	Зам.
58	Корпус 2. Секция 15. План 16-ого этажа	Зам.
59	Корпус 2. Секция 16. План 16-ого этажа	
60	Корпус 2. Секция 17. План 16-ого этажа	
61	Корпус 2. Секция 18. План 16-ого этажа	Зам.
62	Корпус 2. Секция 19. План 16-ого этажа	
63	Корпус 2. Сводная ведомость СТМ	Зам.

ВЕДОМОСТЬ ССЫЛОЧНЫХ И ПРИЛАГАЕМЫХ ДОКУМЕНТОВ

Обозначение	Наименование	Примечание
Федеральный закон от 22.07.2008 № 123-ФЗ	"Технический регламент о требованиях пожарной безопасности" (с изменениями на 27 декабря 2018 года)	
Федеральный закон от 29.12.2009 № 384-ФЗ	"Технический регламент о безопасности зданий и сооружений" (с изменениями на 2 июля 2013 года)	
СП 1.13130.2009	Системы противопожарной защиты. Эвакуационные пути и выходы	
СП 2.13130.2020	Системы противопожарной защиты. Обеспечение огнестойкости объектов защиты	
СП 4.13130.2013	Системы противопожарной защиты. Ограничение распространения пожара на объектах защиты. Требования к объемно-планировочным и конструктивным решениям	
СП 15.13330.2012	Каменные и армокаменные конструкции. Актуализированная редакция СНиП II-22-81* (с Изменениями № 1, 2, 3)	
СП 42.13330.2016	Градостроительство. Планировка и застройка городских и сельских поселений. Актуализированная редакция, СНиП 2.07.01-89*	
СП 48.13330.2011	Организация строительства. Актуализированная редакция СНиП 12-01-2004* (с Изменением № 1)	
СП 51.13330.2011	Защита от шума. Актуализированная редакция СНиП 23-03-2003*	
СП 54.13330.2016	Здания жилые многоквартирные. Актуализированная редакция, СНиП 31-01-2003	
СП 59.13330.2016	Доступность зданий и сооружений для маломобильныхгрупп населения.	
СП 113.13330.2016	Стоянки автомобилей	
СП 118.13330.2012	Общественные здания административного назначения.	
СП 154.13130.2013	Встроенные подземные автостоянки	
СанПиН 2.2.1/2.1.1.1076-01	Гигиенические требования к инсоляции и солнцезащите помещений жилых и общественных зданий и территорий	
СП 23-102-2003	Естественное освещение жилых и общественных зданий	
СП 35-101-2001	Проектирование зданий и сооружений с учетом доступности для маломобильных групп населения. Общие положения	
СП 35-102-2001	Жилая среда с планировочными элементами, доступными инвалидам	
СП 35-103-2001	Общественные здания и сооружения, доступные маломобильным посетителям	
	Руководство по оформлению подземной парковки от ГК ПИК	
СП 70.13330.2012	Несущие и ограждающие конструкции. Актуализированная редакция СНиП 3.03.01-87 (с Изменениями № 1, 3)	
СП 71.13330.2017	Изоляционные и отделочные покрытия. Актуализированная редакция СНиП 3.04.01-87 (с Изменением № 1)	
СП 72.13330.2016	Защита строительных конструкций и сооружений от коррозии. Актуализированная редакция СНиП 3.04.03-85* (с Изменением №1)	
СНиП 12-04-2002	Безопасность труда в строительстве. Часть 2. Строительное производство	
Постановление Правительства Москвы №516-ПП	«Об утверждении Требований к улучшенной отделке равнозначных жилых помещений, предоставляемых взамен жилых помещений в многоквартирных домах, включенных в Программу реновации жилищного фонда в городе Москве» от 08.08.2017 с учетом изменений № 1465-ПП от 11.11.2019 о соответствии проекта требованиям к улучшенной отделке.	

ОБЩИЕ УКАЗАНИЯ

1. Сведения о документах, на основании которых принято решение о разработке рабочей документации:
Рабочая документация выполнена на основании следующих документов:
- Градостроительный план земельного участка №РФ-77-4-53-3-09-2021-2952 от 20.05.2021 (кадастровые номера 77:03:0006004:33, 77:03:0006004:3577), предоставленный для размещения объекта капитального строительства;
- Проектная документация, выполненная ООО «Проектное бюро АПЕКС», получившая положительное заключение Экспертизы;
- Объемно-планировочные решения, утвержденные Заказчиком
- Задание на проектирование объекта: Жилой дом с приспособлением подземной автостоянки под защитное сооружение гражданской обороны – «укрытие» (ЗСГО) с инженерными сетями и благоустройством территории по адресу: г. Москва, район Новогиреево, Кусковская улица, земельный участок 12/1 (Кусковская ул., вл.12) (Восточный административный округ);

2. Рабочая документация разработана в соответствии с:
- заданием на разработку проектной документации объекта: Жилой дом с приспособлением подземной автостоянки под защитное сооружение гражданской обороны – «укрытие» (ЗСГО) с инженерными сетями и благоустройством территории по адресу: г. Москва, район Новогиреево, Кусковская улица, земельный участок 12/1 (Кусковская ул., вл.12) (Восточный административный округ);
- требованиями действующих технических регламентов, стандартов, сводов правил, других документов, содержащих установленные требования

3. Перечень технических регламентов и нормативных документов, содержащих требования к техническим решениям и дальнейшему производству работ, ссылки на которые даны в рабочих чертежах:
см. Ведомость ссылочных и прилагаемых документов

4. Абсолютная отметка нуля:
За относительную отметку 0.000 принята отметка уровня чистого пола 1-го этажа, что соответствует абсолютной отметке 155,15 в Балтийской системе высот.

5. Запись о результатах проверки на патентоспособность и патентную чистоту впервые применяемых в документации технологических процессов, оборудования, конструкций, изделий и материалов, а также номера патентов и заявок, по которым приняты решения о выдаче патентов на используемые в рабочей документации изобретения
- В составе проекта не были использованы изобретения и патентные исследования, требующие согласования правообладателя.

6. Перечень основных видов работ, для которых необходимо составлять акты освидетельствования скрытых работ:
- устройство гидроизоляции;
- устройство пароизоляции;
- устройство утепления выше уровня земли здания (отметку уровня земли см. марку ГП);
- устройство армирования перегородок и наружных стен;
- устройство стен и перегородок с пределом огнестойкости;
- устройство усилений проемов в перегородках и наружных стенах;
- устройство герметизации проемов (двери, окна, инженерные коммуникации) в конструкциях с пределом огнестойкости.

Перечень ответственных конструкций, подлежащих освидетельствованию:
- покрытие кровли;
- соответствие стен и перегородок толщинам и привязкам по проекту;
- фасады.

Акты на скрытые работы должны быть укомплектованы всеми необходимыми документами, подтверждающими проектное качество применяемых материалов, а также исполнительными схемами с фиксацией фактических отступов от проектных размеров, отметок, сечений и т.п.
Производство каменных работ в зимнее время вести согласно СП 70.13330.2012 "Несущие и ограждающие конструкции. Актуализированная редакция СНиП 3.03.01-87" (с Изменениями № 1, 3, 4).

7. Эксплуатационные требования:
Срок службы здания - не менее 50 лет. Периодичность проведения капитального ремонта - 25 лет

8. Характеристики района строительства:
- расчетная зимняя температура наружного воздуха – минус 25 С;
- нормативное значение ветрового давление – 23 кгс/м²;
- нормативное значение веса снегового покрова – 150 кг/м²;
- агроклиматический район – II;
- климатический район – IIВ;
- грунты: ИГЭ - 1 - насыпной грунт слежавшийся: суглинки тугопластичные, с прослоями полутвердых, с тонкими прослоями глины и песка, средней степени.; ИГЭ - 2 - песок коричневый, мелкий, средней плотности, средней степени водонасыщения и водонасыщенный.; ИГЭ-3 – суглинок тёмно-коричневый, тугопластичный, с включениями до 10% гравия.; ИГЭ - 4 - песок серо-коричневый, мелкий, средней плотности, средней степени водонасыщения и водонасыщенный.;
- сейсмичность района – менее 6 баллов.

9. Характеристика здания:
Степень огнестойкости здания:
- подземная автостоянка - I;
- корпус 1 и 2 - II;
- класс конструктивной пожарной опасности - С0;
- уровень ответственности - II (нормальный);
- класс функциональной пожарной опасности - Ф1.3, Ф4.3, Ф5.1, Ф 5.2.

10. Сантехнические модули
В проекте применены сантехнические модули по матрице СТМ РЕН-1.1.2-05.22

0,000=155,15

						148-0721-ОК-1-0-01-02-СТМ	
						Жилой дом с приспособлением подземной автостоянки под защитное сооружение гражданской обороны – «укрытие» (ЗСГО) с инженерными сетями и благоустройством территории по адресу: г.Москва, р-н Новогиреево, Кусковская улица, земельный участок 12/1 (Кусковская ул., вл. 12) (Восточный административный округ)	
1	-	Нов.	001/2023		02.05.23		
Изм.	Кол.уч	Лист	№док.	Подпись	Дата		
Разработал		Саяпина			01.12.23		
Проверил		Березуцкая			01.12.23	Жилой дом	Стадия: Р; Лист: 1; Листов: 63
ГАП		Клименко			01.12.23		
Гл. архитектор		Струговец			01.12.23		
Н. контр.		Куликова			01.12.23	Общие данные	ООО "Проектное бюро АПЕКС"
ГИП		Старцев			01.12.23		

Согласовано: Гл. спец. ОВ Каменева 01.12.23; Гл. спец. ВК Чураев 01.12.23; Гл. спец. ЭОМ Лапшина 01.12.23
Взам. инв. №
Подп. и дата
Инв. № подл.

Формат А1




Ведомость СТМ для 2 этажа. Секция 1.

Тип	Кол-во	Примечание
РГ1.К.Р-0.1.4.Л.00-1.1.2	1	
РГ1.К.Р-1.1.4.П.00-1.1.2	1	
РГ2.К.Р-0.1.3.Л.00-1.1.2	1	
РГ2.К.Р-0.1.3.П.00-1.1.2	1	
РС1.О.Р-0.0.7.Л.45-1.1.2	1	
РС1.О.Р-0.0.8.Л.45-1.1.2	1	
РС3.О.Р-0.0.1.Л.45-1.1.2	1	
РС3.О.Р-0.0.1.П.45-1.1.2	1	
Всего:	8	

Примечания

1. Ведомость СТМ указана на один этаж;
2. Привязка СТМ указана до наружного контура каркаса модуля, т.к. кабина приходит на объект без наружной зашивки.
3. Для опирания перегородок из ячеистого блока в местах подключения коммуникаций выполнить подготовку из цементно-песчаного раствора марки не ниже М75, высотой 80мм и шириной 150мм на всю длину перегородки, в качестве защитного слоя инженерных коммуникаций.

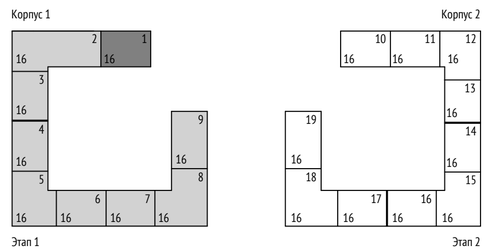

0,000=155,15

Изм.	Кол.уч	Лист	№док.	Подпись	Дата	1190-01-02-СТМ			
						Жилой дом с приспособлением подземной автостоянки под защитное сооружение гражданской обороны – «укрытие» (ЗСГО) с инженерными сетями и благоустройством территории по адресу: г.Москва, р-н Новогиреево, Кусковская улица, земельный участок 12/1 (Кусковская ул., вл. 12) (Восточный административный округ)			
Разработал		Саяпина			27.01.23	Жилой дом	Стадия	Лист	Листов
Проверил		Березуцкая			27.01.23		Р	2	
ГАП		Клименко			27.01.23				
Гл. архитектор		Струговец			27.01.23				
Н. контр.		Куликова			27.01.23	Корпус 1. Секция 1. План 2-14-ого этажа	ООО "Проектное бюро АПЕКС"		
ГИП		Старцев			27.01.23				

Формат А2

Согласовано: Гл. спец. ОВ Каменева; Гл. спец. ВК Чураев; 27.01.23

Согласовано: Гл. спец. ЭОМ Лапшина; 27.01.23

Взам. инв. №

Подп. и дата

Инв. № подл.




Ведомость СТМ для 2 этажа. Секция 2.

Тип	Кол-во	Примечание
РГ1.К.Р-0.1.4.Л.00-1.1.2	1	
РГ1.К.Р-0.1.4.П.00-1.1.2	2	
РГ1.К.Р-1.1.4.Л.00-1.1.2	2	
РГ1.К.Р-1.1.4.П.00-1.1.2	2	
РС1.О.Р-0.0.7.Л.45-1.1.2	2	
РС1.О.Р-0.0.7.П.45-1.1.2	2	
РС1.О.Р-0.0.8.П.45-1.1.2	2	
РС3.О.Р-0.0.1.П.45-1.1.2	1	
Всего:	14	

1.1

Примечания

1. Ведомость СТМ указана на один этаж;
2. Привязка СТМ указана до наружного контура каркаса модуля, т.к. кабина приходит на объект без наружной зашивки.
3. Для опирания перегородок из ячеистого блока в местах подключения коммуникаций выполнить подготовку из цементно-песчаного раствора марки не ниже М75, высотой 80мм и шириной 150мм на всю длину перегородки, в качестве защитного слоя инженерных коммуникаций.

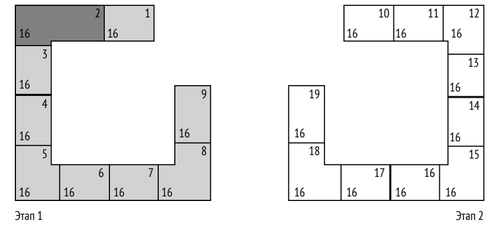

0,000=155,15


						1190-01-02-СТМ		
1	1	Зам.	001/2023		02.05.23	Жилой дом с приспособлением подземной автостоянки под защитное сооружение гражданской обороны – «укрытие» (ЗСГО) с инженерными сетями и благоустройством территории по адресу: г.Москва, р-н Новогиреево, Кусковская улица, земельный участок 12/1 (Кусковская ул., вл. 12) (Восточный административный округ)		
Изм.	Кол.уч	Лист	№док.	Подпись	Дата			
Разработал		Саяпина			27.01.23	Жилой дом	Стадия	Лист	Листов
Проверил		Березуцкая			27.01.23		Р	3	
ГАП		Клименко			27.01.23				
Гл. архитектор		Струговец			27.01.23	Корпус 1. Секция 2. План 2-14-ого этажа	ООО "Проектное бюро АПЕКС"		
Н. контр.		Куликова			27.01.23				
ГИП		Старцев			27.01.23				

Согласовано: Гл. спец. ОВ — Гл. спец. ВК — Каменева — Чураев — 27.01.23 — 27.01.23

Согласовано: Гл. спец. ЭОМ — Лапшина — 27.01.23

Взам. инв. № | Подп. и дата | Инв. № подл.

Формат А2

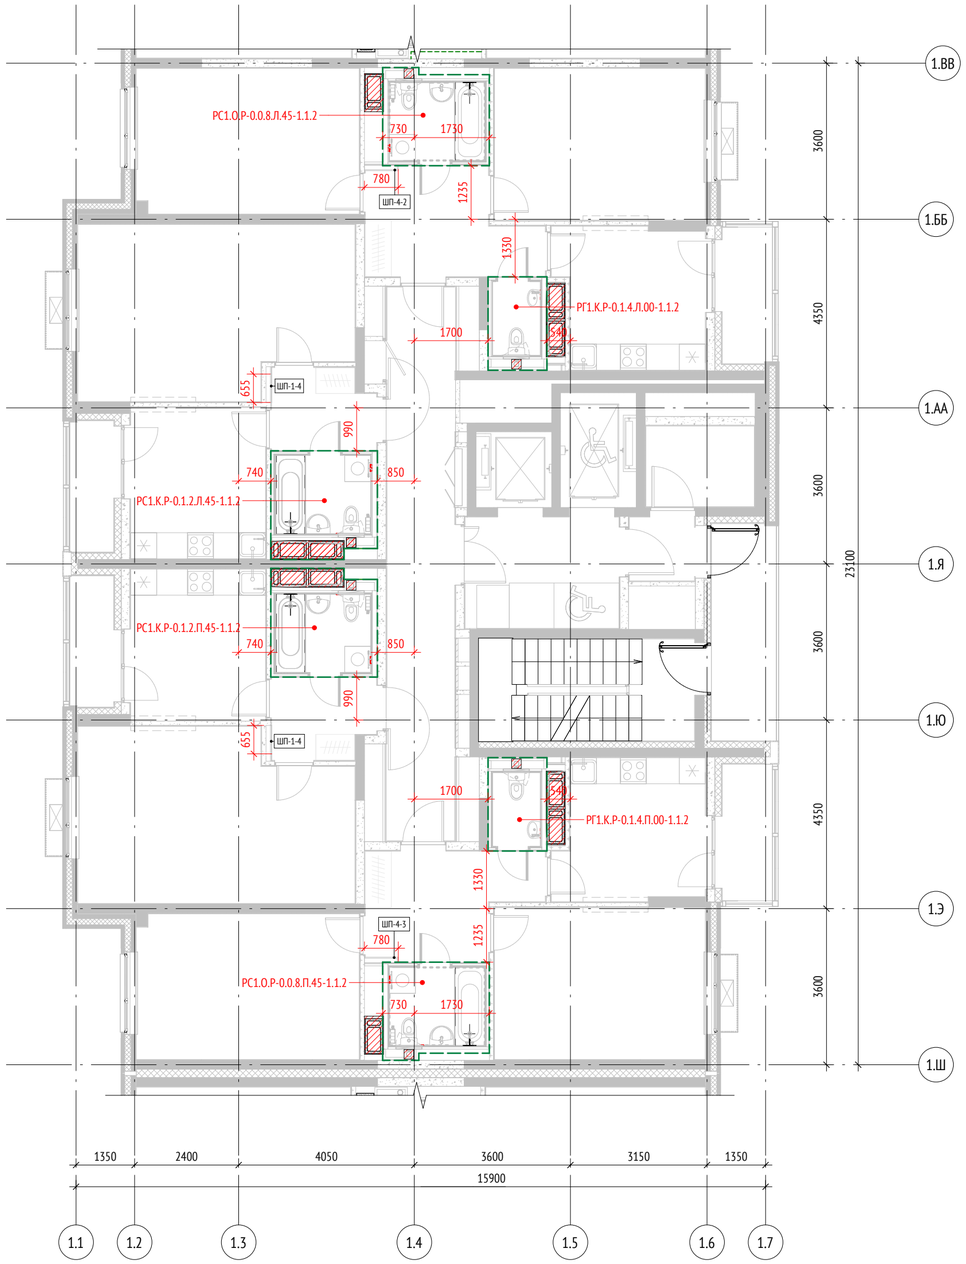


Ведомость СТМ для 2 этажа. Секция 3.

Тип	Кол-во	Примечание
РГ1.К.Р-0.1.4.Л.00-1.1.2	1	
РГ1.К.Р-0.1.4.П.00-1.1.2	1	
РС1.К.Р-0.1.2.Л.45-1.1.2	1	
РС1.К.Р-0.1.2.П.45-1.1.2	1	
РС1.О.Р-0.0.8.Л.45-1.1.2	1	
РС1.О.Р-0.0.8.П.45-1.1.2	1	
Всего:	6	

Примечания

1. Ведомость СТМ указана на один этаж;
2. Привязка СТМ указана до наружного контура каркаса модуля, т.к. кабина приходит на объект без наружной зашивки.

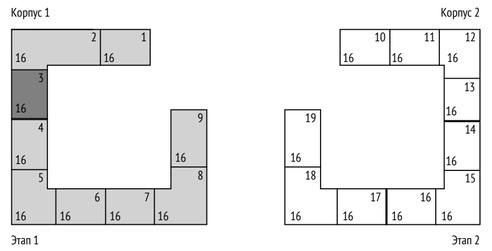

0,000=155,15

Согласовано		
Гл. спец. ОВ	Каменева	27.01.23
Гл. спец. ВК	Чураев	27.01.23
Гл. спец. ЭОМ	Лапшина	27.01.23

Взам. инв. №	Подп. и дата	Инв. № подл.

Изм.	Кол.уч	Лист	№док.	Подпись	Дата
Разработал		Саяпина			27.01.23
Проверил		Березуцкая			27.01.23
ГАП		Клименко			27.01.23
Гл. архитектор		Струговец			27.01.23
Н. контр.		Куликова			27.01.23
ГИП		Старцев			27.01.23

1190-01-02-СТМ

Жилой дом с приспособлением подземной автостоянки под защитное сооружение гражданской обороны – «укрытие» (ЗСГО) с инженерными сетями и благоустройством территории по адресу: г.Москва, р-н Новогиреево, Кусковская улица, земельный участок 12/1 (Кусковская ул., вл. 12) (Восточный административный округ)


Жилой дом

Стадия	Лист	Листов
Р	4	

Корпус 1. Секция 3. План 2-14-ого этажа

ООО "Проектное бюро АПЕКС"

Формат А2

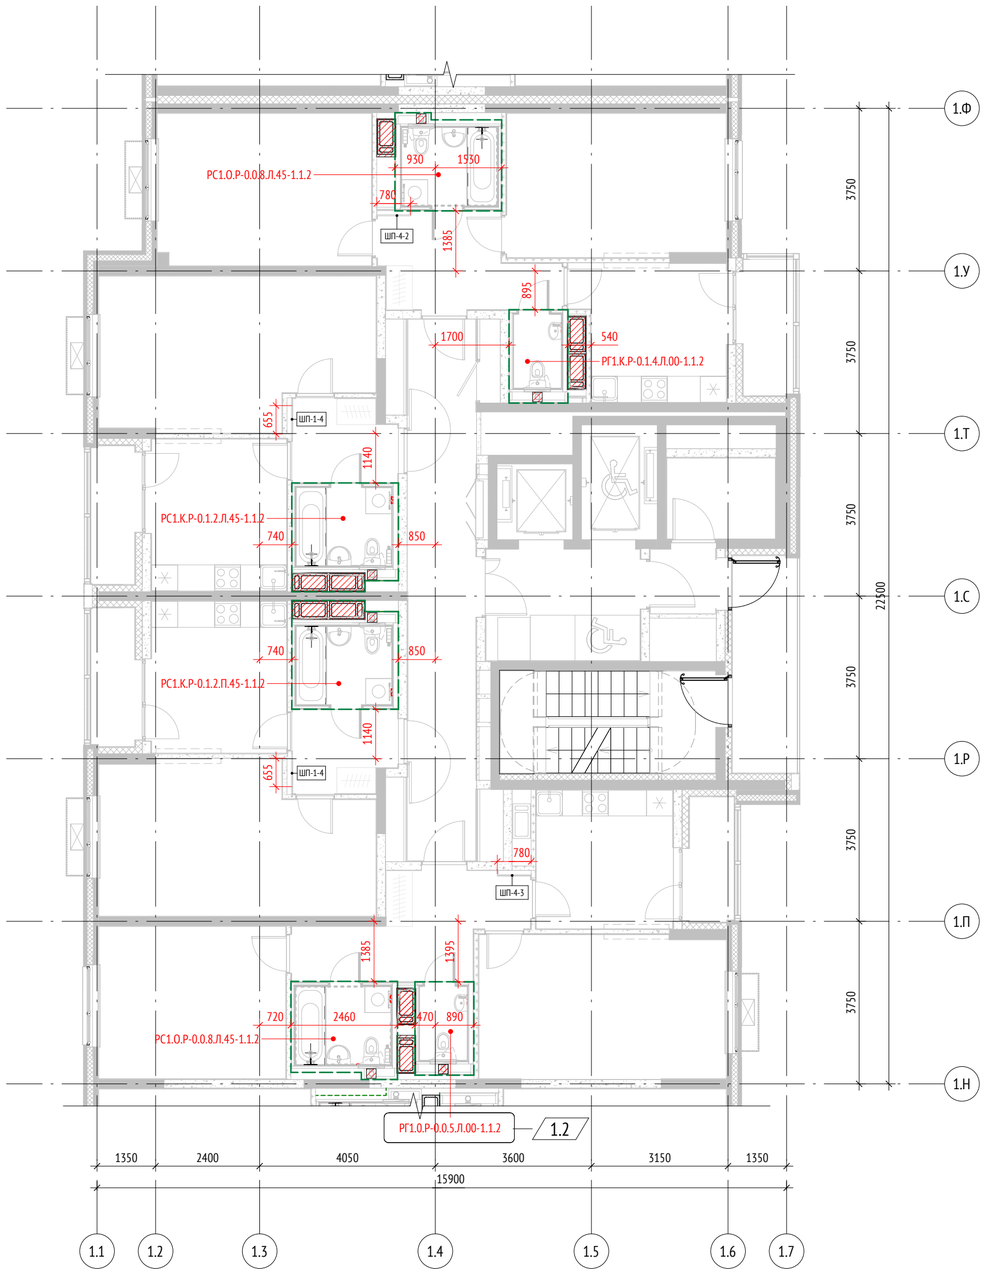


1.1

Ведомость СТМ для 2 этажа. Секция 4

Тип	Кол-во	Примечание
РГ1.О.Р-0.0.5.Л.00-1.1.2	1	
РГ1.К.Р-0.1.4.Л.00-1.1.2	1	
РС1.К.Р-0.1.2.Л.45-1.1.2	1	
РС1.К.Р-0.1.2.П.45-1.1.2	1	
РС1.О.Р-0.0.8.Л.45-1.1.2	2	
Всего:	6	

Примечания

1. Ведомость СТМ указана на один этаж;
2. Привязка СТМ указана до наружного контура каркаса модуля, т.к. кабина приходит на объект без наружной зашивки.

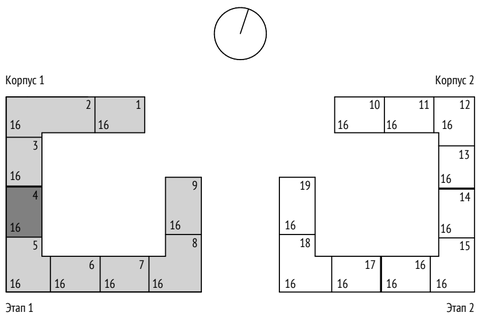

0,000=155,15

						1190-01-02-СТМ
1	2	Зам.	001/2023		02.05.23	Жилой дом с приспособлением подземной автостоянки под защитное сооружение гражданской обороны – «укрытие» (ЗСГО) с инженерными сетями и благоустройством территории по адресу: г.Москва, р-н Новогиреево, Кусковская улица, земельный участок 12/1 (Кусковская ул., вл. 12) (Восточный административный округ)
Изм.	Кол.уч	Лист	№док.	Подпись	Дата	
Разработал		Саяпина			27.01.23	Жилой дом
Проверил		Березуцкая			27.01.23	Стадия: Р; Лист: 5; Листов:
ГАП		Клименко			27.01.23	
Гл. архитектор		Струговец			27.01.23	Корпус 1. Секция 4. План 2-14-ого этажа
Н. контр.		Куликова			27.01.23	ООО "Проектное бюро АПЕКС"
ГИП		Старцев			27.01.23	

Согласовано: Гл. спец. ОВ Каменева 27.01.23; Гл. спец. ВК Чурзаев 27.01.23; Гл. спец. ЭОМ Лапшина 27.01.23

Взам. инв. №

Подп. и дата

Инв. № подл.

Формат А2




Ведомость СТМ для 2 этажа. Секция 5

Тип	Кол-во	Примечание
РГ1.О.Р-0.0.5.Л.00-1.1.2	1	
РГ1.О.Р-0.0.5.П.00-1.1.2	1	
РГ1.К.Р-0.1.4.П.00-1.1.2	2	
РС1.О.Р-0.0.7.П.45-1.1.2	1	
РС1.О.Р-0.0.8.Л.45-1.1.2	1	
РС1.О.Р-0.0.8.П.45-1.1.2	1	
РС2.О.Р-0.0.2.П.45-1.1.2	1	
Всего:	8	

Примечания

1. Ведомость СТМ указана на один этаж;
2. Привязка СТМ указана до наружного контура каркаса модуля, т.к. кабина приходит на объект без наружной зашивки.
3. Для опирания перегородок из ячеистого блока в местах подключения коммуникаций выполнить подготовку из цементно-песчаного раствора марки не ниже М75, высотой 80мм и шириной 150мм на всю длину перегородки, в качестве защитного слоя инженерных коммуникаций.

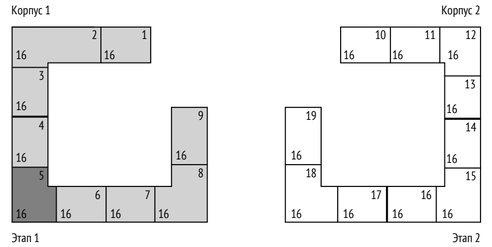

0,000=155,15

Изм.	Кол.уч	Лист	№док.	Подпись	Дата
1	3	Зам.	001/2023		02.05.23
Разработал		Саяпина			27.01.23
Проверил		Березуцкая			27.01.23
ГАП		Клименко			27.01.23
Гл. архитектор		Струговец			27.01.23
Н. контр.		Куликова			27.01.23
ГИП		Старцев			27.01.23

1190-01-02-СТМ

Жилой дом с приспособлением подземной автостоянки под защитное сооружение гражданской обороны – «укрытие» (ЗСГО) с инженерными сетями и благоустройством территории по адресу: г.Москва, р-н Новогиреево, Кусковская улица, земельный участок 12/1 (Кусковская ул., вл. 12) (Восточный административный округ)

Жилой дом

Стадия	Лист	Листов
Р	6	

Корпус 1. Секция 5. План 2-14-ого этажа

ООО "Проектное бюро АПЕКС"

Формат А2

Согласовано: Гл. спец. ОВ — Каменева — 27.01.23; Гл. спец. ВК — Чураев — 27.01.23; Гл. спец. ЭОМ — Лапшина — 27.01.23

Взам. инв. №

Подп. и дата


Инв. № подл.



Ведомость СТМ для 2 этажа. Секция 6		
Тип	Кол-во	Примечание
РГ1.К.Р-0.1.4.Л.00-1.1.2	1	
РГ1.К.Р-0.1.4.П.00-1.1.2	1	
РС1.К.Р-0.1.2.Л.45-1.1.2	1	
РС1.К.Р-0.1.2.П.45-1.1.2	1	
РС1.О.Р-0.0.8.Л.45-1.1.2	1	
РС1.О.Р-0.0.8.П.45-1.1.2	1	
Всего:	6	

Примечания

1. Ведомость СТМ указана на один этаж;
2. Привязка СТМ указана до наружного контура каркаса модуля, т.к. кабина приходит на объект без наружной зашивки.

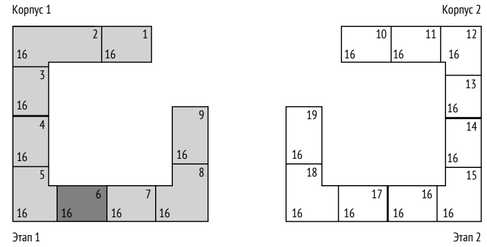

0,000=155,15

Изм.	Кол.уч	Лист	№док.	Подпись	Дата	1190-01-02-СТМ			
						Жилой дом с приспособлением подземной автостоянки под защитное сооружение гражданской обороны – «укрытие» (ЗСГО) с инженерными сетями и благоустройством территории по адресу: г.Москва, р-н Новогиреево, Кусковская улица, земельный участок 12/1 (Кусковская ул., вл. 12) (Восточный административный округ)			
Разработал		Саяпина			27.01.23	Жилой дом	Стадия	Лист	Листов
Проверил		Березуцкая			27.01.23		Р	7	
ГАП		Клименко			27.01.23				
Гл. архитектор		Струговец			27.01.23				
Н. контр.		Куликова			27.01.23	Корпус 1. Секция 6. План 2-14-ого этажа	ООО "Проектное бюро АПЕКС"		
ГИП		Старцев			27.01.23				

Формат А2

Согласовано		
Гл. спец. ОВ	Каменева	27.01.23
Гл. спец. ВК	Чураев	27.01.23
Гл. спец. ЭОМ	Лапшина	27.01.23

Взам. инв. №

Подп. и дата


Инв. № подл.



Ведомость СТМ для 2 этажа. Секция 7		
Тип	Кол-во	Примечание
РГ1.К.Р-0.1.4.Л.00-1.1.2	1	
РГ1.К.Р-0.1.4.П.00-1.1.2	1	
РС1.К.Р-0.1.2.Л.45-1.1.2	1	
РС1.О.Р-0.0.8.Л.45-1.1.2	1	
РС1.О.Р-0.0.8.П.45-1.1.2	1	
Всего:	5	

Примечания

1. Ведомость СТМ указана на один этаж;
2. Привязка СТМ указана до наружного контура каркаса модуля, т.к. кабина приходит на объект без наружной зашивки.

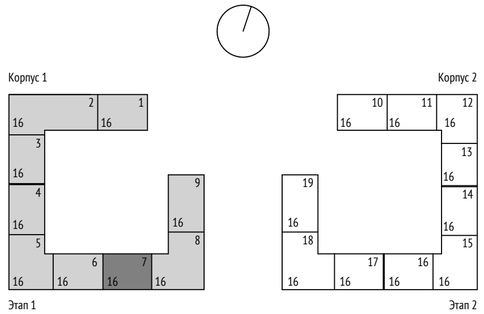

0,000=155,15

Изм.	Кол.уч	Лист	№док.	Подпись	Дата	1190-01-02-СТМ			
						Жилой дом с приспособлением подземной автостоянки под защитное сооружение гражданской обороны – «укрытие» (ЗСГО) с инженерными сетями и благоустройством территории по адресу: г.Москва, р-н Новогиреево, Кусковская улица, земельный участок 12/1 (Кусковская ул., вл. 12) (Восточный административный округ)			
Разработал		Саяпина			27.01.23	Жилой дом	Стадия	Лист	Листов
Проверил		Березуцкая			27.01.23		Р	8	
ГАП		Клименко			27.01.23				
Гл. архитектор		Струговец			27.01.23				
Н. контр.		Куликова			27.01.23	Корпус 1. Секция 7. План 2-14-ого этажа	ООО "Проектное бюро АПЕКС"		
ГИП		Старцев			27.01.23				

Формат А2


Согласовано

Гл. спец. ОВ	Каменева	27.01.23
Гл. спец. ВК	Чураев	27.01.23
Гл. спец. ЭОМ	Лапшина	27.01.23

Взам. инв. №

Подп. и дата

Инв. № подл.

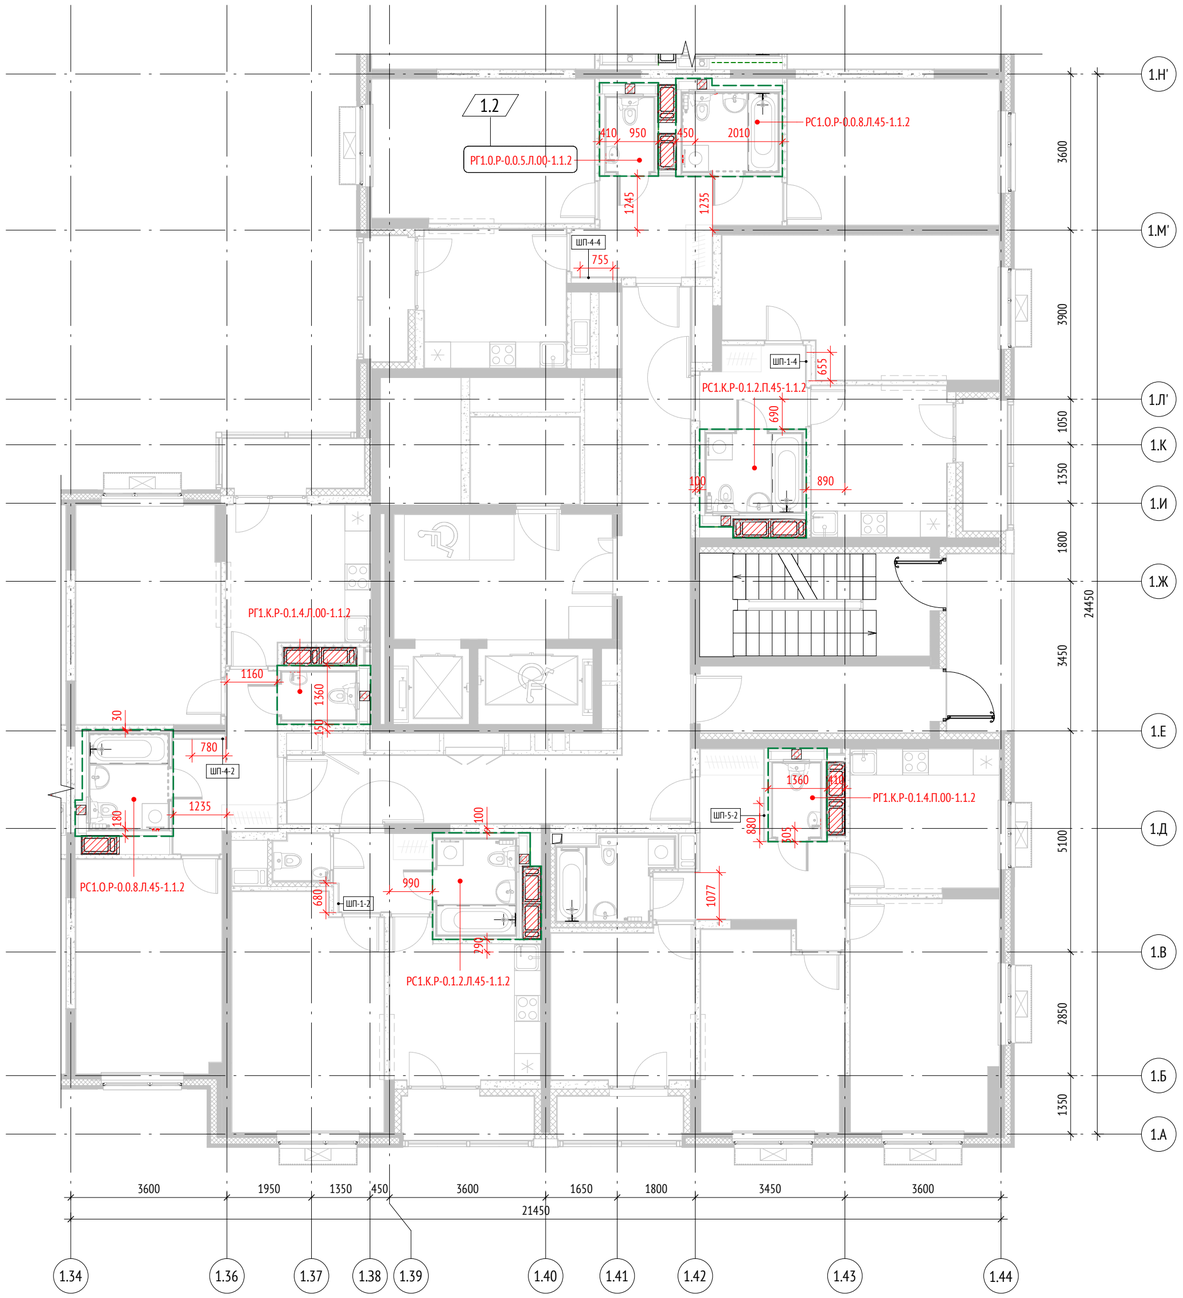


1.1

Ведомость СТМ для 2 этажа. Секция 8

Тип	Кол-во	Примечание
РГ1.О.Р-0.0.5.Л.00-1.1.2	1	
РГ1.К.Р-0.1.4.Л.00-1.1.2	1	
РГ1.К.Р-0.1.4.П.00-1.1.2	1	
РС1.К.Р-0.1.2.Л.45-1.1.2	1	
РС1.К.Р-0.1.2.П.45-1.1.2	1	
РС1.О.Р-0.0.8.Л.45-1.1.2	2	
Всего:	7	

Примечания

1. Ведомость СТМ указана на один этаж;
2. Привязка СТМ указана до наружного контура каркаса модуля, т.к. кабина приходит на объект без наружной зашивки.

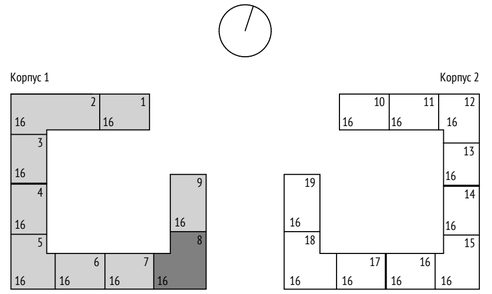

0,000=155,15

Изм.	Кол.уч	Лист	№док.	Подпись	Дата
1	2	Зам.	001/2023		02.05.23
Разработал		Саяпина			27.01.23
Проверил		Березуцкая			27.01.23
ГАП		Клименко			27.01.23
Гл. архитектор		Струговец			27.01.23
Н. контр.		Куликова			27.01.23
ГИП		Старцев			27.01.23

1190-01-02-СТМ


Жилой дом с приспособлением подземной автостоянки под защитное сооружение гражданской обороны – «укрытие» (ЗСГО) с инженерными сетями и благоустройством территории по адресу: г.Москва, р-н Новогиреево, Кусковская улица, земельный участок 12/1 (Кусковская ул., вл. 12) (Восточный административный округ)

Жилой дом	Стадия	Лист	Листов
	Р	9	
Корпус 1. Секция 8. План 2-14-ого этажа	ООО "Проектное бюро АПЕКС"		

Согласовано: Гл. спец. ОВ Каменева 27.01.23; Гл. спец. ВК Чураев 27.01.23; Гл. спец. ЭОМ Лапшина 27.01.23

Взам. инв. № | Подп. и дата | Инв. № подл.

Формат А2

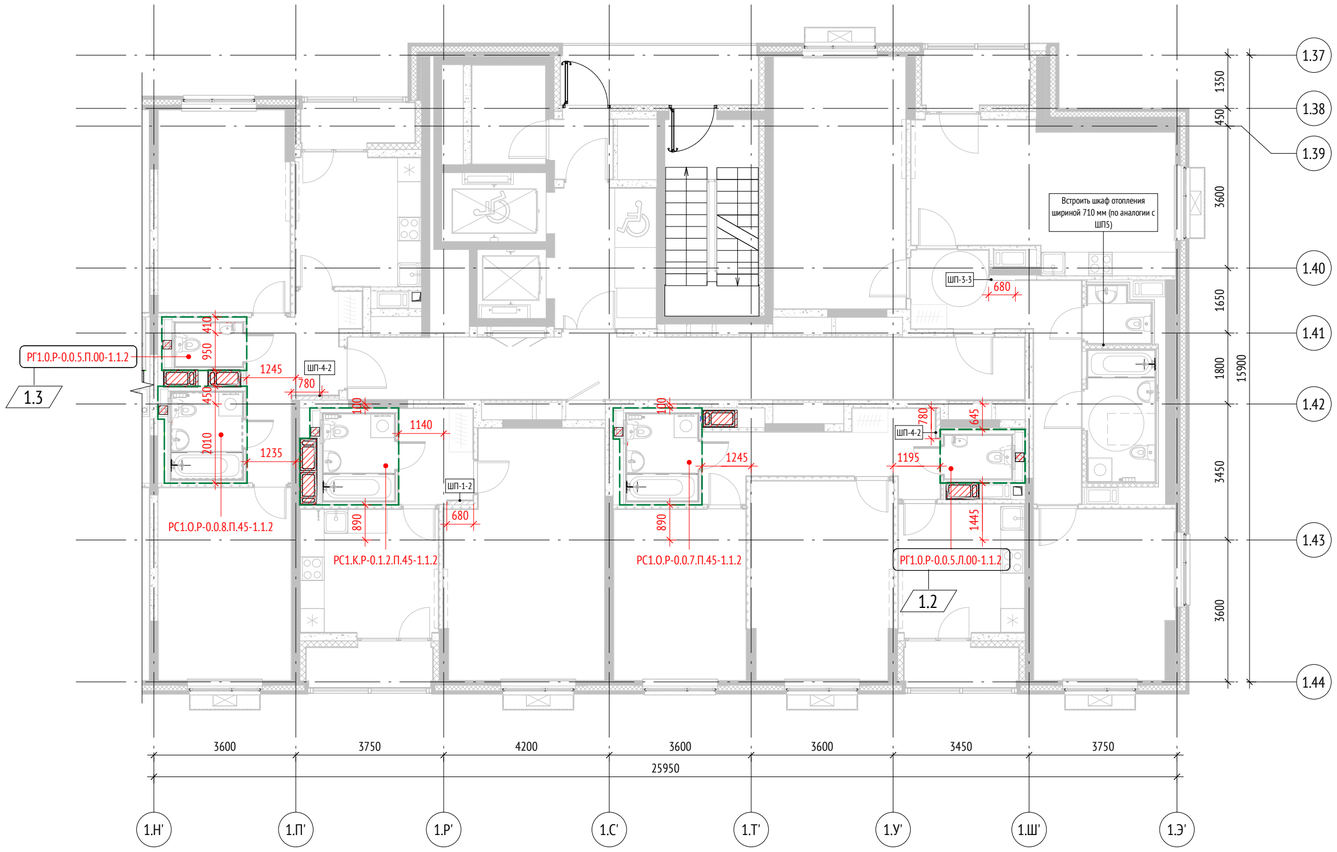


1.1

Ведомость СТМ для 2 этажа. Секция 9

Тип	Кол-во	Примечание
РГ1.0.Р-0.0.5.Л.00-1.1.2	1	
РГ1.0.Р-0.0.5.П.00-1.1.2	1	
РС1.К.Р-0.1.2.П.45-1.1.2	1	
РС1.О.Р-0.0.7.П.45-1.1.2	1	
РС1.О.Р-0.0.8.П.45-1.1.2	1	
Всего:	5	

Примечания

1. Ведомость СТМ указана на один этаж;
2. Привязка СТМ указана до наружного контура каркаса модуля, т.к. кабина приходит на объект без наружной зашивки.

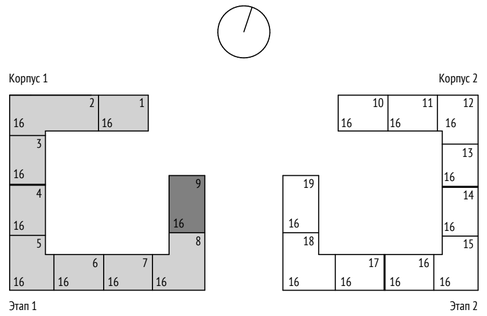

0,000=155,15

						1190-01-02-СТМ
						Жилой дом с приспособлением подземной автостоянки под защитное сооружение гражданской обороны – «укрытие» (ЗСГО) с инженерными сетями и благоустройством территории по адресу: г.Москва, р-н Новогиреево, Кусковская улица, земельный участок 12/1 (Кусковская ул., вл. 12) (Восточный административный округ)
1	3	Зам.	001/2023		02.05.23	
Изм.	Кол.уч	Лист	№док.	Подпись	Дата	
Разработал		Саяпина			27.01.23	Жилой дом
Проверил		Березуцкая			27.01.23	
ГАП		Клименко			27.01.23	
Гл. архитектор		Струговец			27.01.23	
Н. контр.		Куликова			27.01.23	Корпус 1. Секция 9. План 2-4-ого этажа
ГИП		Старцев			27.01.23	

Стадия	Лист	Листов
Р	10	

ООО "Проектное бюро АПЕКС"

Формат А2

Согласовано
Гл. спец. ОВ — Каменева — 27.01.23
Гл. спец. ВК — Чураев — 27.01.23
Гл. спец. ЭОМ — Лапшина — 27.01.23

Взам. инв. №

Подп. и дата

Инв. № подл.




1.1

Ведомость СТМ для 5 этажа. Секция 9

Тип	Кол-во	Примечание
РГ1.0.Р-0.0.5.Л.00-1.1.2	1	
РГ1.0.Р-0.0.5.П.00-1.1.2	1	
РС1.К.Р-0.1.2.П.45-1.1.2	1	
РС1.О.Р-0.0.7.П.45-1.1.2	1	
РС1.О.Р-0.0.8.П.45-1.1.2	1	
Всего:	5	

Примечания

1. Ведомость СТМ указана на один этаж;
2. Привязка СТМ указана до наружного контура каркаса модуля, т.к. кабина приходит на объект без наружной зашивки.
3. Для опирания перегородок из ячеистого блока в местах подключения коммуникаций выполнить подготовку из цементно-песчаного раствора марки не ниже М75, высотой 80мм и шириной 150мм на всю длину перегородки, в качестве защитного слоя инженерных коммуникаций.

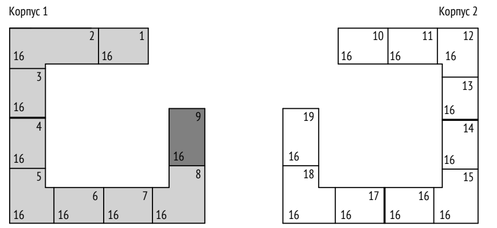

0,000=155,15

						1190-01-02-СТМ
						Жилой дом с приспособлением подземной автостоянки под защитное сооружение гражданской обороны – «укрытие» (ЗСГО) с инженерными сетями и благоустройством территории по адресу: г.Москва, р-н Новогиреево, Кусковская улица, земельный участок 12/1 (Кусковская ул., вл. 12) (Восточный административный округ)
1	3	Зам.	001/2023		02.05.23	
Изм.	Кол.уч	Лист	№док.	Подпись	Дата	
Разработал		Саяпина			27.01.23	Жилой дом
Проверил		Березуцкая			27.01.23	Стадия: Р; Лист: 11; Листов:
ГАП		Клименко			27.01.23	
Гл. архитектор		Струговец			27.01.23	Корпус 1. Секция 9. План 5-7-ого этажа
Н. контр.		Куликова			27.01.23	ООО "Проектное бюро АПЕКС"
ГИП		Старцев			27.01.23	

Согласовано: Гл. спец. ОВ — Каменева — 27.01.23; Гл. спец. ВК — Чурзаев — 27.01.23; Гл. спец. ЭОМ — Лапшина — 27.01.23

Взам. инв. №

Подп. и дата

Инв. № подл.

Формат А2




1.1

Ведомость СТМ для 8 этажа. Секция 9

Тип	Кол-во	Примечание
РГ1.0.Р-0.0.5.Л.00-1.1.2	1	
РГ1.0.Р-0.0.5.П.00-1.1.2	1	
РС1.К.Р-0.1.2.П.45-1.1.2	1	
РС1.О.Р-0.0.7.П.45-1.1.2	1	
РС1.О.Р-0.0.8.П.45-1.1.2	1	
Всего:	5	

Примечания

1. Ведомость СТМ указана на один этаж;
2. Привязка СТМ указана до наружного контура каркаса модуля, т.к. кабина приходит на объект без наружной зашивки.
3. Для опирания перегородок из ячеистого блока в местах подключения коммуникаций выполнить подготовку из цементно-песчаного раствора марки не ниже М75, высотой 80мм и шириной 150мм на всю длину перегородки, в качестве защитного слоя инженерных коммуникаций.

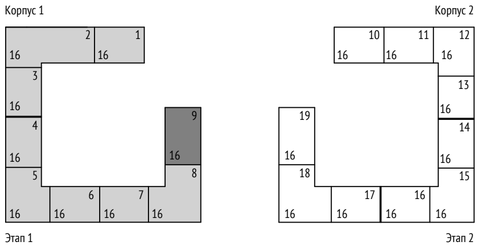

0,000=155,15

Изм.	Кол.уч	Лист	№док.	Подпись	Дата
1	3	Зам.	001/2023		02.05.23
Разработал		Саяпина			27.01.23
Проверил		Березуцкая			27.01.23
ГАП		Клименко			27.01.23
Гл. архитектор		Струговец			27.01.23
Н. контр.		Куликова			27.01.23
ГИП		Старцев			27.01.23

1190-01-02-СТМ

Жилой дом с приспособлением подземной автостоянки под защитное сооружение гражданской обороны – «укрытие» (ЗСГО) с инженерными сетями и благоустройством территории по адресу: г.Москва, р-н Новогиреево, Кусковская улица, земельный участок 12/1 (Кусковская ул., вл. 12) (Восточный административный округ)

Стадия	Лист	Листов
Р	12	

Жилой дом

Корпус 1. Секция 9. План 8-9-ого этажа

ООО "Проектное бюро АПЕКС"


Согласовано: Гл. спец. ОВ Каменева 27.01.23; Гл. спец. ВК Чураев 27.01.23; Гл. спец. ЭОМ Лапшина 27.01.23

Взам. инв. №

Подп. и дата

Инв. № подл.

Формат А2

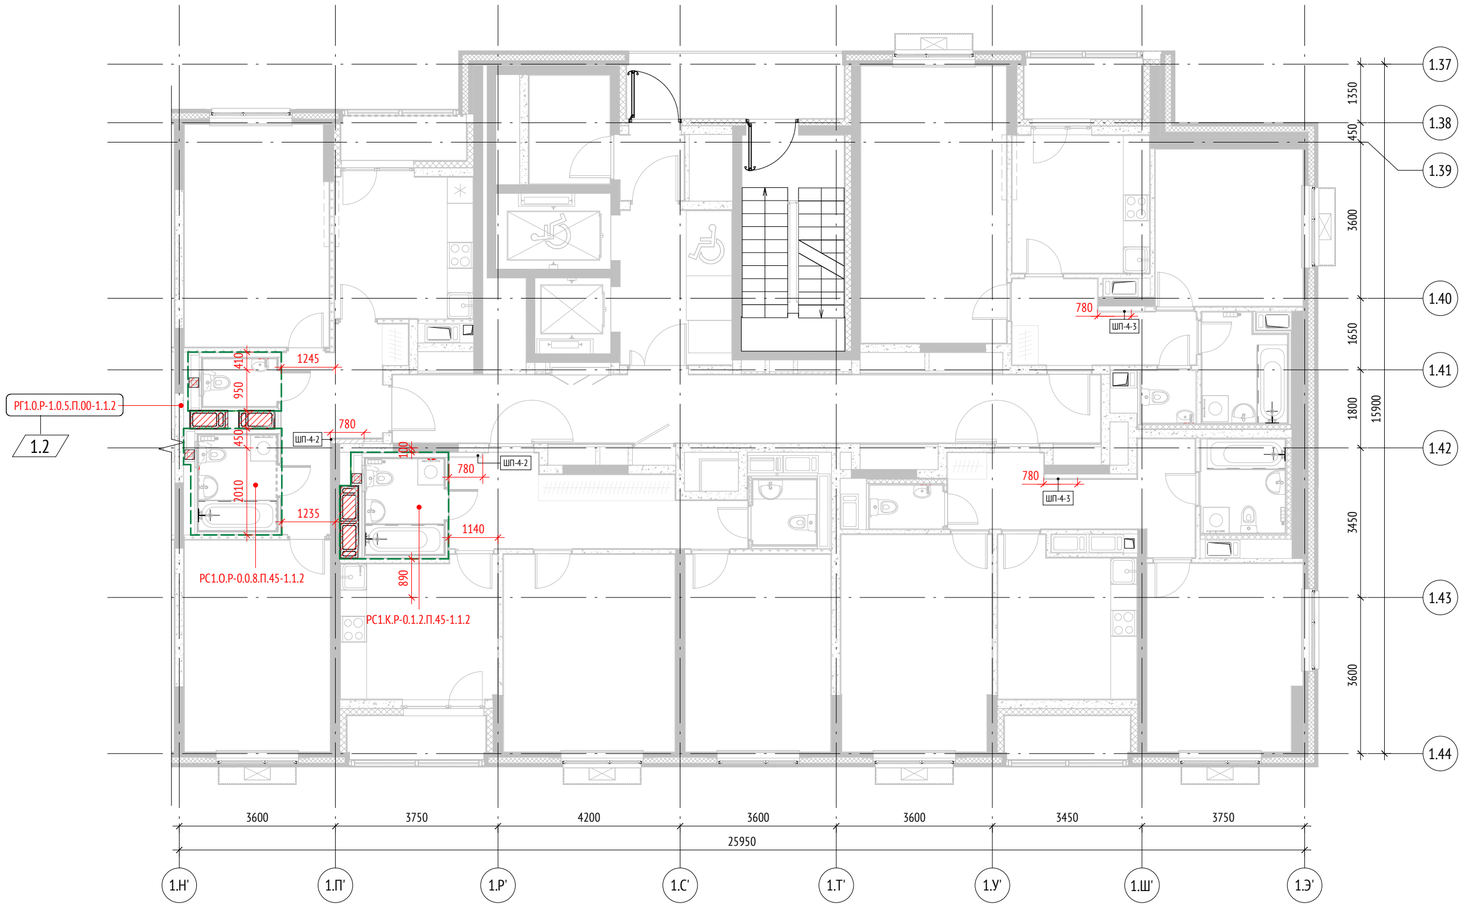


1.1

Ведомость СТМ для 10 этажа. Секция 9

Тип	Кол-во	Примечание
РГ1.0.Р-0.0.5.П.00-1.1.2	1	
РС1.К.Р-0.1.2.П.45-1.1.2	1	
РС1.О.Р-0.0.8.П.45-1.1.2	1	
Всего:	3	

Примечания

1. Ведомость СТМ указана на один этаж;
2. Привязка СТМ указана до наружного контура каркаса модуля, т.к. кабина приходит на объект без наружной зашивки.
3. Для опирания перегородок из ячеистого блока в местах подключения коммуникаций выполнить подготовку из цементно-песчаного раствора марки не ниже М75, высотой 80мм и шириной 150мм на всю длину перегородки, в качестве защитного слоя инженерных коммуникаций.

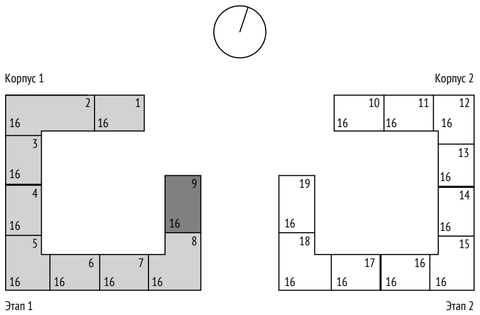

0,000=155,15

						1190-01-02-СТМ
						Жилой дом с приспособлением подземной автостоянки под защитное сооружение гражданской обороны – «укрытие» (ЗСГО) с инженерными сетями и благоустройством территории по адресу: г.Москва, р-н Новогиреево, Кусковская улица, земельный участок 12/1 (Кусковская ул., вл. 12) (Восточный административный округ)
1	2	Зам.	001/2023		02.05.23	
Изм.	Кол.уч	Лист	№док.	Подпись	Дата	
Разработал		Саяпина			27.01.23	Жилой дом
Проверил		Березуцкая			27.01.23	Стадия: Р; Лист: 13; Листов:
ГАП		Клименко			27.01.23	
Гл. архитектор		Струговец			27.01.23	Корпус 1. Секция 9. План 10-14-ого этажа
Н. контр.		Куликова			27.01.23	ООО "Проектное бюро АПЕКС"
ГИП		Старцев			27.01.23	

Согласовано: Гл. спец. ОВ Каменева; Гл. спец. ВК Чураев; Гл. спец. ЭОМ Лапшина (27.01.23); 27.01.23

Взам. инв. №

Подп. и дата

Инв. № подл.

Формат А2




Ведомость СТМ для 15 этажа. Секция 1.

Тип	Кол-во	Примечание
РГ1.К.В-0.1.4.Л.00-1.1.2	1	
РГ1.К.В-1.1.4.П.00-1.1.2	1	
РГ2.К.В-0.1.3.Л.00-1.1.2	1	
РГ2.К.В-0.1.3.П.00-1.1.2	1	
РС1.О.В-0.0.7.Л.45-1.1.2	1	
РС1.О.В-0.0.8.Л.45-1.1.2	1	
РС3.О.В-0.0.1.Л.45-1.1.2	1	
РС3.О.В-0.0.1.П.45-1.1.2	1	
Всего:	8	

Примечания

1. Ведомость СТМ указана на один этаж;
2. Привязка СТМ указана до наружного контура каркаса модуля, т.к. кабина приходит на объект без наружной зашивки.
3. Для опирания перегородок из ячеистого блока в местах подключения коммуникаций выполнить подготовку из цементно-песчаного раствора марки не ниже М75, высотой 80мм и шириной 150мм на всю длину перегородки, в качестве защитного слоя инженерных коммуникаций.

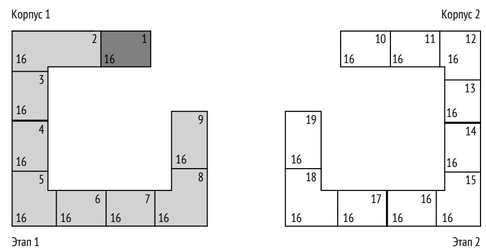

0,000=155,15

Согласовано		
Гл. спец. ОВ	Каменева	27.01.23
Гл. спец. ВК	Чураев	27.01.23
Гл. спец. ЭОМ	Лапшина	27.01.23

Взам. инв. №	
Подп. и дата	
Инв. № подл.	


Изм.	Кол.уч	Лист	№док.	Подпись	Дата
Разработал		Саяпина			27.01.23
Проверил		Березуцкая			27.01.23
ГАП		Клименко			27.01.23
Гл. архитектор		Струговец			27.01.23
Н. контр.		Куликова			27.01.23
ГИП		Старцев			27.01.23


1190-01-02-СТМ

Жилой дом с приспособлением подземной автостоянки под защитное сооружение гражданской обороны – «укрытие» (ЗСГО) с инженерными сетями и благоустройством территории по адресу: г.Москва, р-н Новогиреево, Кусковская улица, земельный участок 12/1 (Кусковская ул., вл. 12) (Восточный административный округ)

Жилой дом	Стадия	Лист	Листов
	Р	14	
Корпус 1. Секция 1. План 15-ого этажа	ООО "Проектное бюро АПЕКС"		

Формат А2

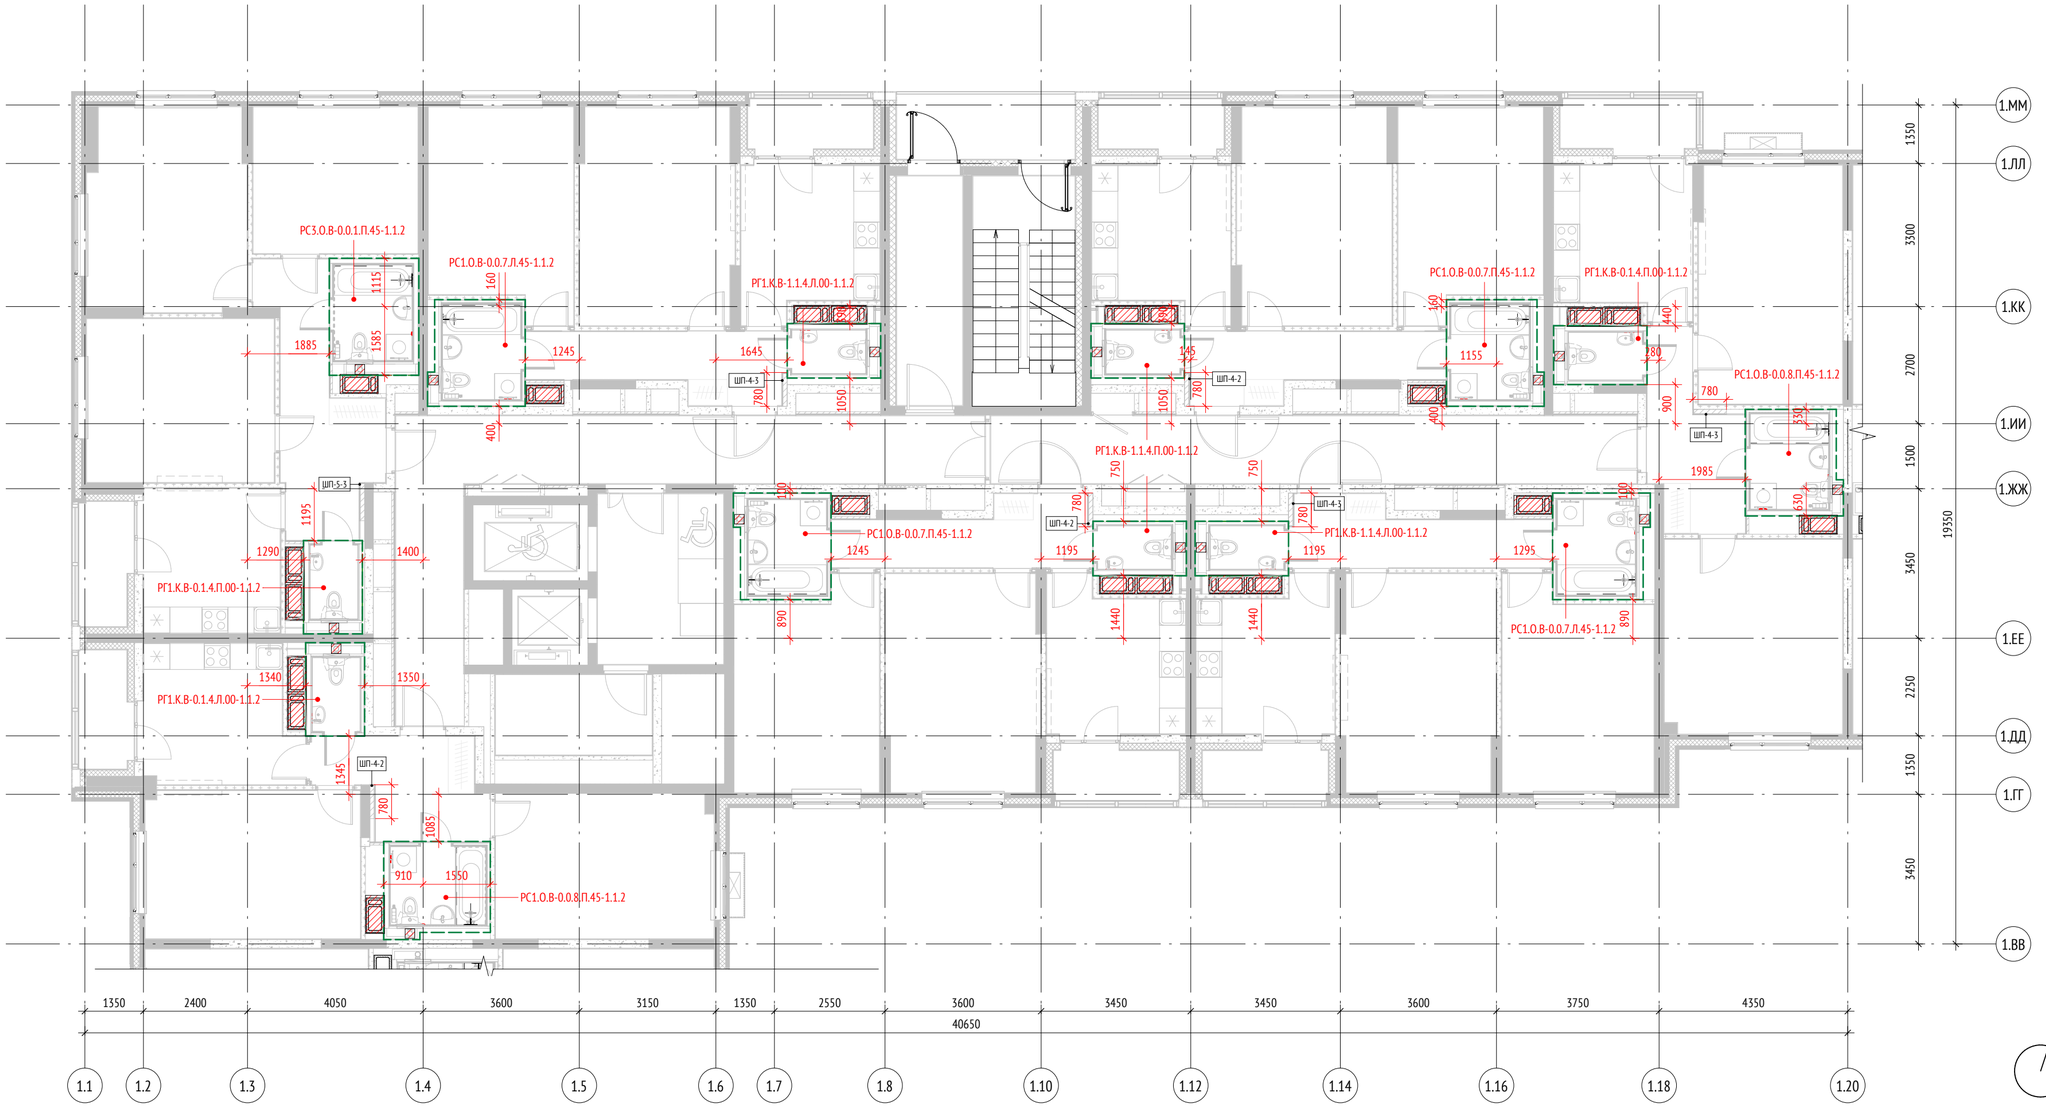

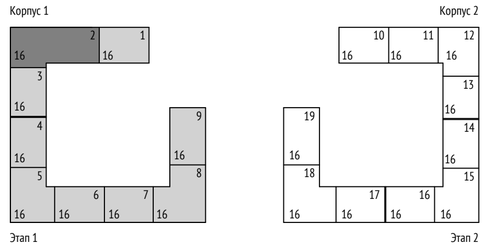

Ведомость СТМ для 15 этажа. Секция 2

Тип	Кол-во	Примечание
РГ1.К.В-0.1.4.Л.00-1.1.2	1	
РГ1.К.В-0.1.4.П.00-1.1.2	2	
РГ1.К.В-1.1.4.Л.00-1.1.2	2	
РГ1.К.В-1.1.4.П.00-1.1.2	2	
РС1.О.В-0.0.7.Л.45-1.1.2	2	
РС1.О.В-0.0.7.П.45-1.1.2	2	
РС1.О.В-0.0.8.П.45-1.1.2	2	
РС3.О.В-0.0.1.П.45-1.1.2	1	
Всего:	14	

Примечания

1. Ведомость СТМ указана на один этаж;
2. Привязка СТМ указана до наружного контура каркаса модуля, т.к. кабина приходит на объект без наружной зашивки.
3. Для опирания перегородок из ячеистого блока в местах подключения коммуникаций выполнить подготовку из цементно-песчаного раствора марки не ниже М75, высотой 80мм и шириной 150мм на всю длину перегородки, в качестве защитного слоя инженерных коммуникаций.

0,000=155,15

Изм.	Кол.уч	Лист	№док.	Подпись	Дата	1190-01-02-СТМ			
						Жилой дом с приспособлением подземной автостоянки под защитное сооружение гражданской обороны – «укрытие» (ЗСГО) с инженерными сетями и благоустройством территории по адресу: г.Москва, р-н Новогиреево, Кусковская улица, земельный участок 12/1 (Кусковская ул., вл. 12) (Восточный административный округ)			
Разработал		Саяпина			27.01.23	Жилой дом	Стадия	Лист	Листов
Проверил		Березуцкая			27.01.23		Р	15	
ГАП		Клименко			27.01.23				
Гл. архитектор		Струговец			27.01.23	Корпус 1. Секция 2. План 15-ого этажа	ООО "Проектное бюро АПЕКС"		
Н. контр.		Куликова			27.01.23				
ГИП		Старцев			27.01.23				

Согласовано


Гл. спец. ОВ	Каменева	27.01.23
Гл. спец. ВК	Чураев	27.01.23
Гл. спец. ЭОМ	Лапшина	27.01.23

Взам. инв. №

Подп. и дата

Инв. № подл.


Формат А2

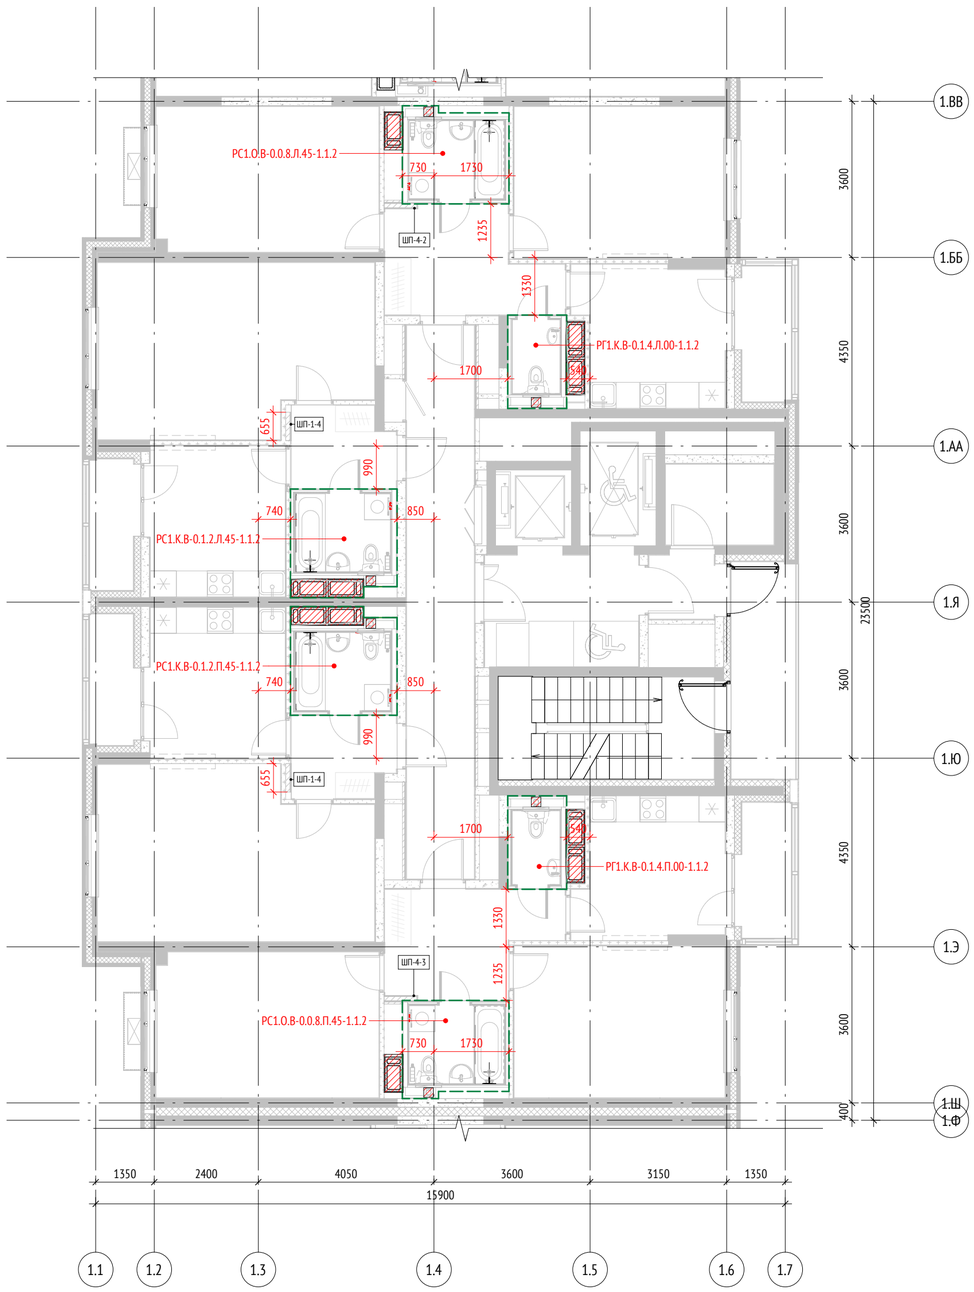

Ведомость СТМ для 15 этажа. Секция 3		
Тип	Кол-во	Примечание
РГ1.К.В-0.1.4.Л.00-1.1.2	1	
РГ1.К.В-0.1.4.П.00-1.1.2	1	
РС1.К.В-0.1.2.Л.45-1.1.2	1	
РС1.К.В-0.1.2.П.45-1.1.2	1	
РС1.О.В-0.0.8.Л.45-1.1.2	1	
РС1.О.В-0.0.8.П.45-1.1.2	1	
Всего:	6	

Примечания

1. Ведомость СТМ указана на один этаж;
2. Привязка СТМ указана до наружного контура каркаса модуля, т.к. кабина приходит на объект без наружной зашивки.

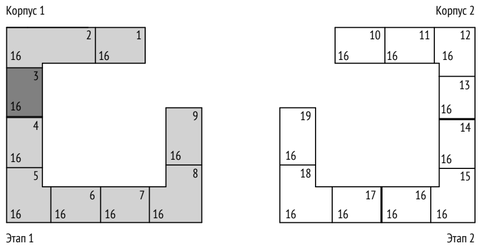


0,000=155,15

Согласовано		
Гл. спец. ОВ	Каменева	27.01.23
Гл. спец. ВК	Чураев	27.01.23
Гл. спец. ЭОМ	Лапшина	27.01.23

Взам. инв. №	Подп. и дата	Инв. № подл.

Изм.	Кол.уч	Лист	№док.	Подпись	Дата	1190-01-02-СТМ			
						Жилой дом с приспособлением подземной автостоянки под защитное сооружение гражданской обороны – «укрытие» (ЗСГО) с инженерными сетями и благоустройством территории по адресу: г.Москва, р-н Новогиреево, Кусковская улица, земельный участок 12/1 (Кусковская ул., вл. 12) (Восточный административный округ)			
Разработал		Саяпина			27.01.23				
Проверил		Березуцкая			27.01.23	Жилой дом	Стадия	Лист	Листов
ГАП		Клименко			27.01.23		Р	16	
Гл. архитектор		Струговец			27.01.23				
Н. контр.		Куликова			27.01.23	Корпус 1. Секция 3. План 15-ого этажа	ООО "Проектное бюро АПЕКС"		
ГИП		Старцев			27.01.23				

Формат А2

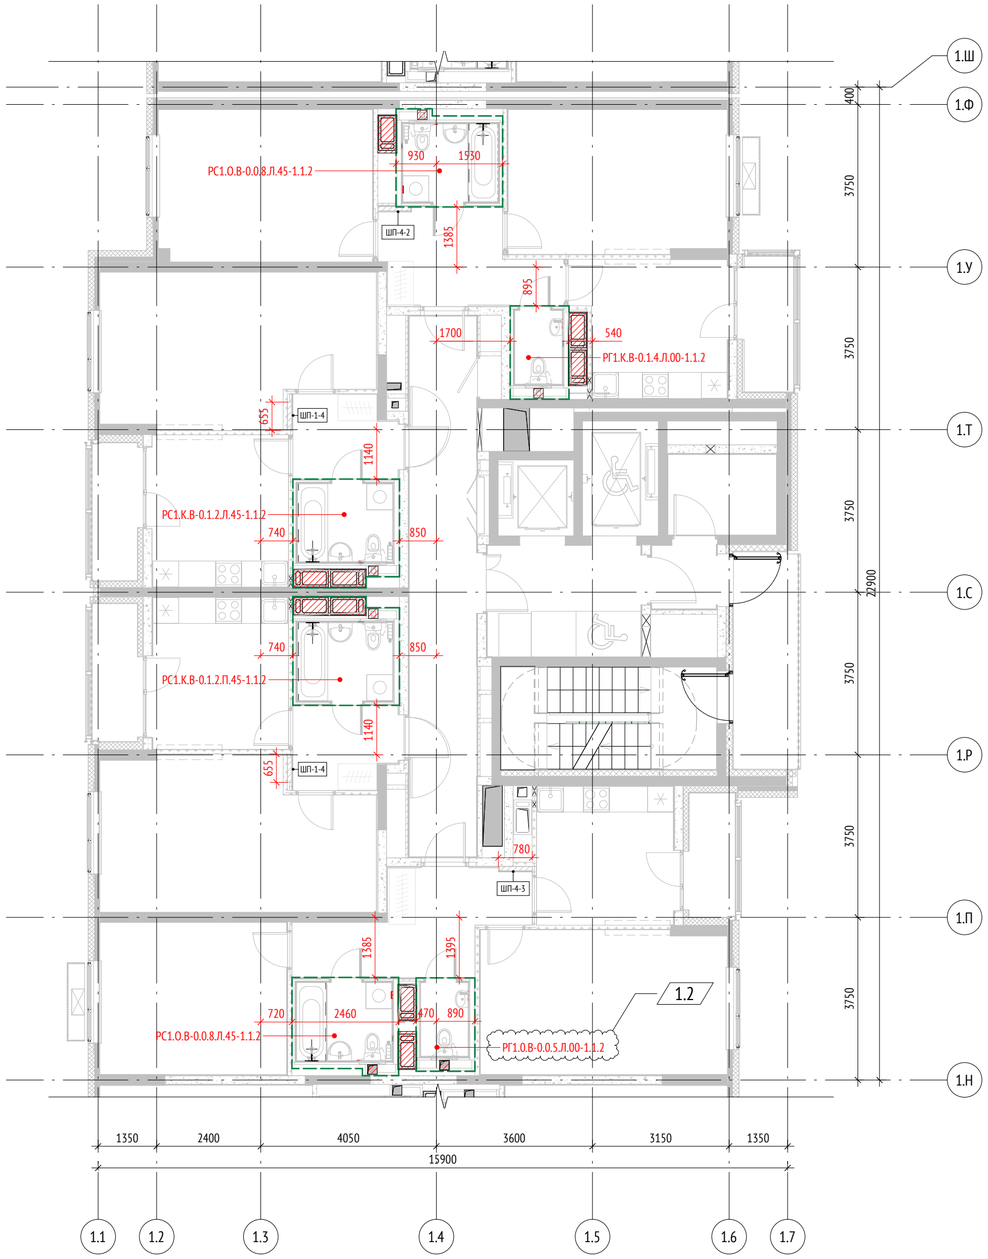


1.1

Ведомость СТМ для 15 этажа. Секция 4

Тип	Кол-во	Примечание
РГ1.О.В-0.0.5.Л.00-1.1.2	1	
РГ1.К.В-0.1.4.Л.00-1.1.2	1	
РС1.К.В-0.1.2.Л.45-1.1.2	1	
РС1.К.В-0.1.2.Л.45-1.1.2	1	
РС1.О.В-0.0.8.Л.45-1.1.2	2	
Всего:	6	

Примечания

1. Ведомость СТМ указана на один этаж;
2. Привязка СТМ указана до наружного контура каркаса модуля, т.к. кабина приходит на объект без наружной зашивки.

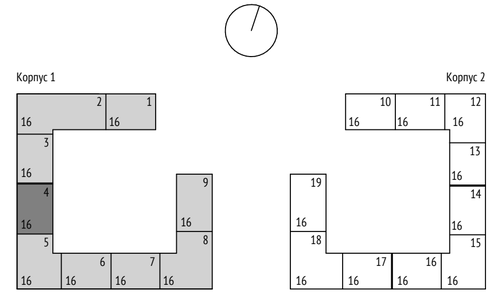

0,000=155,15

						148-0721-ОК-1-0-01-02-СТМ
						Жилой дом с приспособлением подземной автостоянки под защитное сооружение гражданской обороны – «укрытие» (ЗСГО) с инженерными сетями и благоустройством территории по адресу: г.Москва, р-н Новогиреево, Кусковская улица, земельный участок 12/1 (Кусковская ул., вл. 12) (Восточный административный округ)
1	2	Зам.	001/2023		02.05.23	
Изм.	Кол.уч	Лист	№док.	Подпись	Дата	
Разработал		Саяпина			01.12.23	Жилой дом
Проверил		Березуцкая			01.12.23	
ГАП		Клименко			01.12.23	
Гл. архитектор		Струговец			01.12.23	
Н. контр.		Куликова			01.12.23	Корпус 1. Секция 4. План 15-ого этажа
ГИП		Старцев			01.12.23	

Стадия	Лист	Листов
Р	17	

ООО "Проектное бюро АПЕКС"

Формат А2


Согласовано

Гл. спец. ОВ	Каменева 01.12.23
Гл. спец. ВК	Чураев 01.12.23
Гл. спец. ЭОМ	Лапшина 01.12.23

Взам. инв. №

Подп. и дата

Инв. № подл.

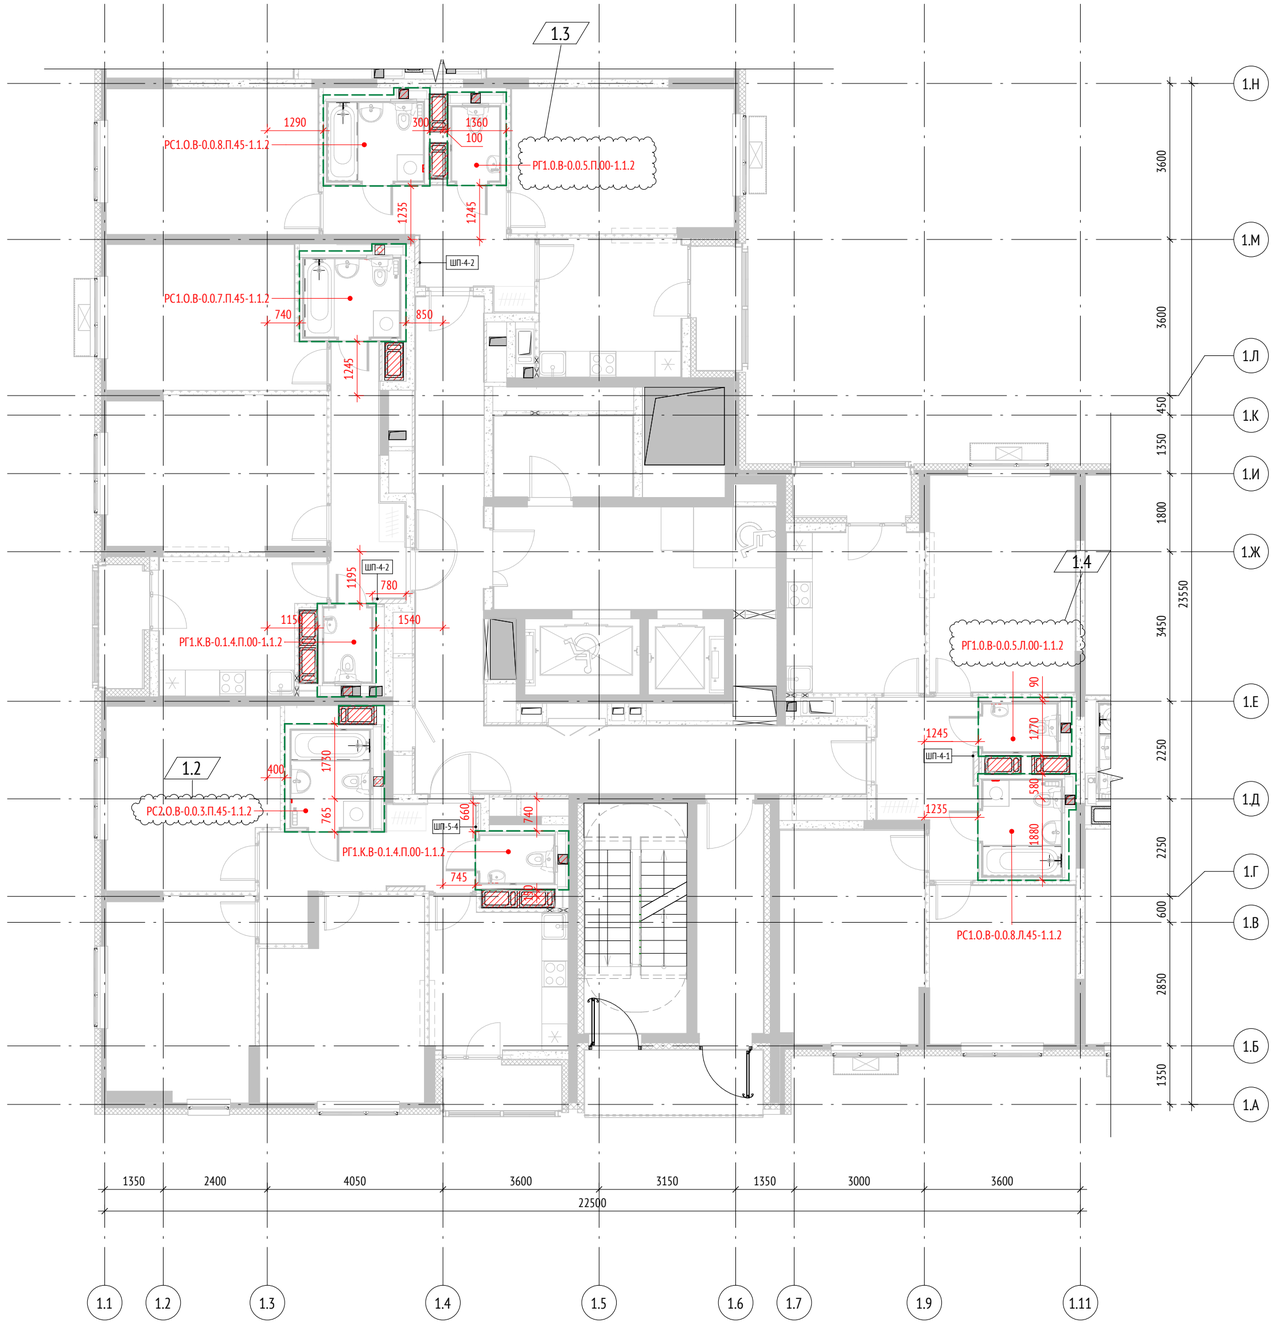


Ведомость СТМ для 15 этажа. Секция 5

Тип	Кол-во	Примечание
РГ1.0.В-0.0.5.Л.00-1.1.2	1	
РГ1.0.В-0.0.5.П.00-1.1.2	1	
РГ1.К.В-0.1.4.П.00-1.1.2	2	
РС1.0.В-0.0.7.Л.45-1.1.2	1	
РС1.0.В-0.0.8.П.45-1.1.2	1	
РС1.0.В-0.0.8.Л.45-1.1.2	1	
РС2.0.В-0.0.3.П.45-1.1.2	1	
Всего:	8	

Примечания

1. Ведомость СТМ указана на один этаж;
2. Привязка СТМ указана до наружного контура каркаса модуля, т.к. кабина приходит на объект без наружной зашивки. 3. Для опирания перегородок из ячеистого блока в местах подключения коммуникаций выполнить подготовку из цементно-песчаного раствора марки не ниже М75, высотой 80мм и шириной 150мм на всю длину перегородки, в качестве защитного слоя инженерных коммуникаций.

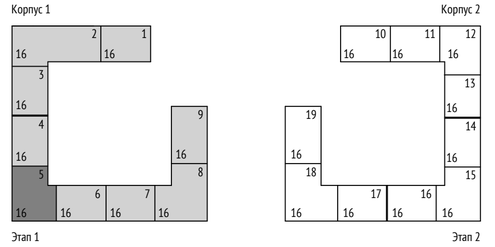

0,000=155,15

1	4	Зам.	001/2023		02.05.23
Изм.	Кол.уч	Лист	№док.	Подпись	Дата

148-0721-ОК-1-0-01-02-СТМ


Жилой дом с приспособлением подземной автостоянки под защитное сооружение гражданской обороны – «укрытие» (ЗСГО) с инженерными сетями и благоустройством территории по адресу: г.Москва, р-н Новогиреево, Кусковская улица, земельный участок 12/1 (Кусковская ул., вл. 12) (Восточный административный округ)

Разработал	Саяпина		01.12.23	Жилой дом	Стадия: Р; Лист: 18; Листов:
Проверил	Березуцкая		01.12.23		
ГАП	Клименко		01.12.23		
Гл. архитектор	Струговец		01.12.23	Корпус 1. Секция 5. План 15-ого этажа	ООО "Проектное бюро АПЕКС"
Н. контр.	Куликова		01.12.23		
ГИП	Старцев		01.12.23		

Согласовано: Гл. спец. ОВ — Каменева — 01.12.23; Гл. спец. ВК — Чураев — 01.12.23; Гл. спец. ЭОМ — Лапшина — 01.12.23

Взам. инв. № | Подп. и дата | Инв. № подл.


Формат А2

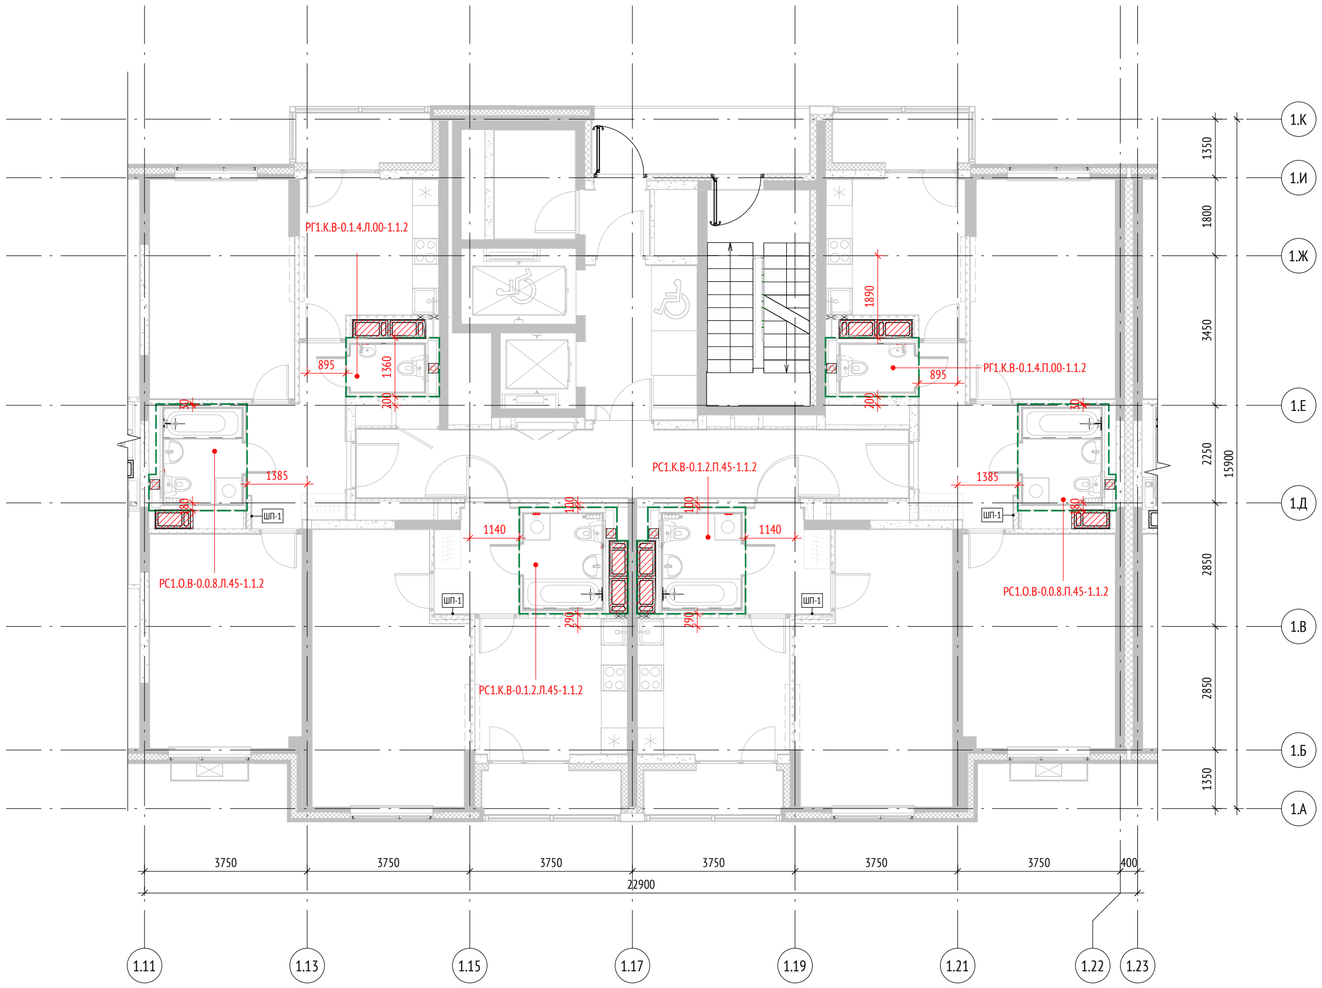

Ведомость СТМ для 15 этажа. Секция 6		
Тип	Кол-во	Примечание
РГ1.К.В-0.1.4.Л.00-1.1.2	1	
РГ1.К.В-0.1.4.П.00-1.1.2	1	
РС1.К.В-0.1.2.Л.45-1.1.2	1	
РС1.К.В-0.1.2.П.45-1.1.2	1	
РС1.О.В-0.0.8.Л.45-1.1.2	1	
РС1.О.В-0.0.8.П.45-1.1.2	1	
Всего:	6	

Примечания

1. Ведомость СТМ указана на один этаж;
2. Привязка СТМ указана до наружного контура каркаса модуля, т.к. кабина приходит на объект без наружной зашивки.

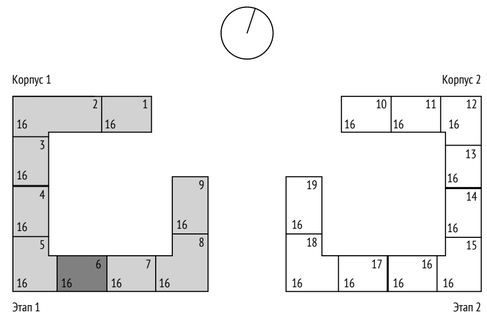

0,000=155,15

Изм.	Кол.уч	Лист	№док.	Подпись	Дата	1190-01-02-СТМ			
						Жилой дом с приспособлением подземной автостоянки под защитное сооружение гражданской обороны – «укрытие» (ЗСГО) с инженерными сетями и благоустройством территории по адресу: г.Москва, р-н Новогиреево, Кусковская улица, земельный участок 12/1 (Кусковская ул., вл. 12) (Восточный административный округ)			
Разработал		Саяпина			27.01.23	Жилой дом	Стадия	Лист	Листов
Проверил		Березуцкая			27.01.23		Р	19	
ГАП		Клименко			27.01.23				
Гл. архитектор		Струговец			27.01.23				
Н. контр.		Куликова			27.01.23	Корпус 1. Секция 6. План 15-ого этажа	ООО "Проектное бюро АПЕКС"		
ГИП		Старцев			27.01.23				

Формат А2

Согласовано
Гл. спец. ОВ — Каменева — 27.01.23
Гл. спец. ВК — Чураев — 27.01.23
Гл. спец. ЭОМ — Лапшина — 27.01.23

Взам. инв. №

Подп. и дата


Инв. № подл.



Ведомость СТМ для 15 этажа. Секция 7		
Тип	Кол-во	Примечание
РГ1.К.В-0.1.4.Л.00-1.1.2	1	
РГ1.К.В-0.1.4.П.00-1.1.2	1	
РС1.К.В-0.1.2.Л.45-1.1.2	1	
РС1.О.В-0.0.8.Л.45-1.1.2	1	
РС1.О.В-0.0.8.П.45-1.1.2	1	
Всего:	5	

Примечания

1. Ведомость СТМ указана на один этаж;
2. Привязка СТМ указана до наружного контура каркаса модуля, т.к. кабина приходит на объект без наружной зашивки.

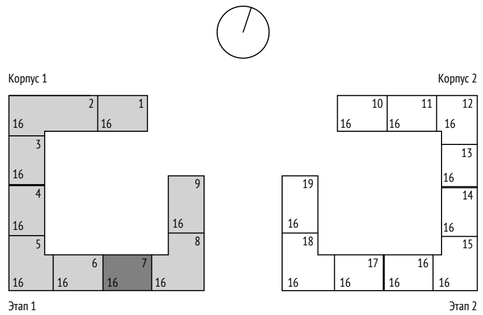

0,000=155,15

Изм.	Кол.уч	Лист	№док.	Подпись	Дата	1190-01-02-СТМ			
						Жилой дом с приспособлением подземной автостоянки под защитное сооружение гражданской обороны – «укрытие» (ЗСГО) с инженерными сетями и благоустройством территории по адресу: г.Москва, р-н Новогиреево, Кусковская улица, земельный участок 12/1 (Кусковская ул., вл. 12) (Восточный административный округ)			
Разработал		Саяпина			27.01.23	Жилой дом	Стадия	Лист	Листов
Проверил		Березуцкая			27.01.23		Р	20	
ГАП		Клименко			27.01.23				
Гл. архитектор		Струговец			27.01.23	Корпус 1. Секция 7. План 15-ого этажа	ООО "Проектное бюро АПЕКС"		
Н. контр.		Куликова			27.01.23				
ГИП		Старцев			27.01.23				

Согласовано: Гл. спец. ОВ — Каменева — 27.01.23; Гл. спец. ВК — Чураев — 27.01.23; Гл. спец. ЭОМ — Лапшина — 27.01.23

Взам. инв. №

Подп. и дата

Инв. № подл.

Формат А2




1.1

Ведомость СТМ для 15 этажа. Секция 8

Тип	Кол-во	Примечание
РГ1.О.В-0.0.5.Л.00-1.1.2	1	
РГ1.К.В-0.1.4.Л.00-1.1.2	1	
РГ1.К.В-0.1.4.Л.00-1.1.2	1	
РС1.К.В-0.1.2.Л.45-1.1.2	1	
РС1.К.В-0.1.2.Л.45-1.1.2	1	
РС1.О.В-0.0.8.Л.45-1.1.2	2	
Всего:	7	

Примечания

1. Ведомость СТМ указана на один этаж;
2. Привязка СТМ указана до наружного контура каркаса модуля, т.к. кабина приходит на объект без наружной зашивки.

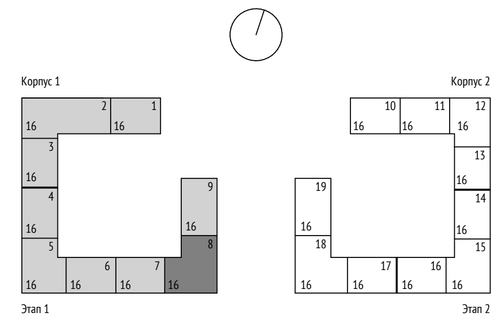

0,000=155,15

Изм.	Кол.уч	Лист	№док.	Подпись	Дата
1	2	Зам.	001/2023		02.05.23
Разработал		Саяпина			01.12.23
Проверил		Березуцкая			01.12.23
ГАП		Клименко			01.12.23
Гл. архитектор		Струговец			01.12.23
Н. контр.		Куликова			01.12.23
ГИП		Старцев			01.12.23

148-0721-ОК-1-0-01-02-СТМ

Жилой дом с приспособлением подземной автостоянки под защитное сооружение гражданской обороны – «укрытие» (ЗСГО) с инженерными сетями и благоустройством территории по адресу: г.Москва, р-н Новогиреево, Кусковская улица, земельный участок 12/1 (Кусковская ул., вл. 12) (Восточный административный округ)

Жилой дом

Стадия	Лист	Листов
Р	21	

Корпус 1. Секция 8. План 15-ого этажа

ООО "Проектное бюро АПЕКС"


Согласовано: Гл. спец. ОВ Каменева 01.12.23; Гл. спец. ВК Чураев 01.12.23; Гл. спец. ЭОМ Лапшина 01.12.23

Взам. инв. №

Подп. и дата

Инв. № подл.

Формат А2

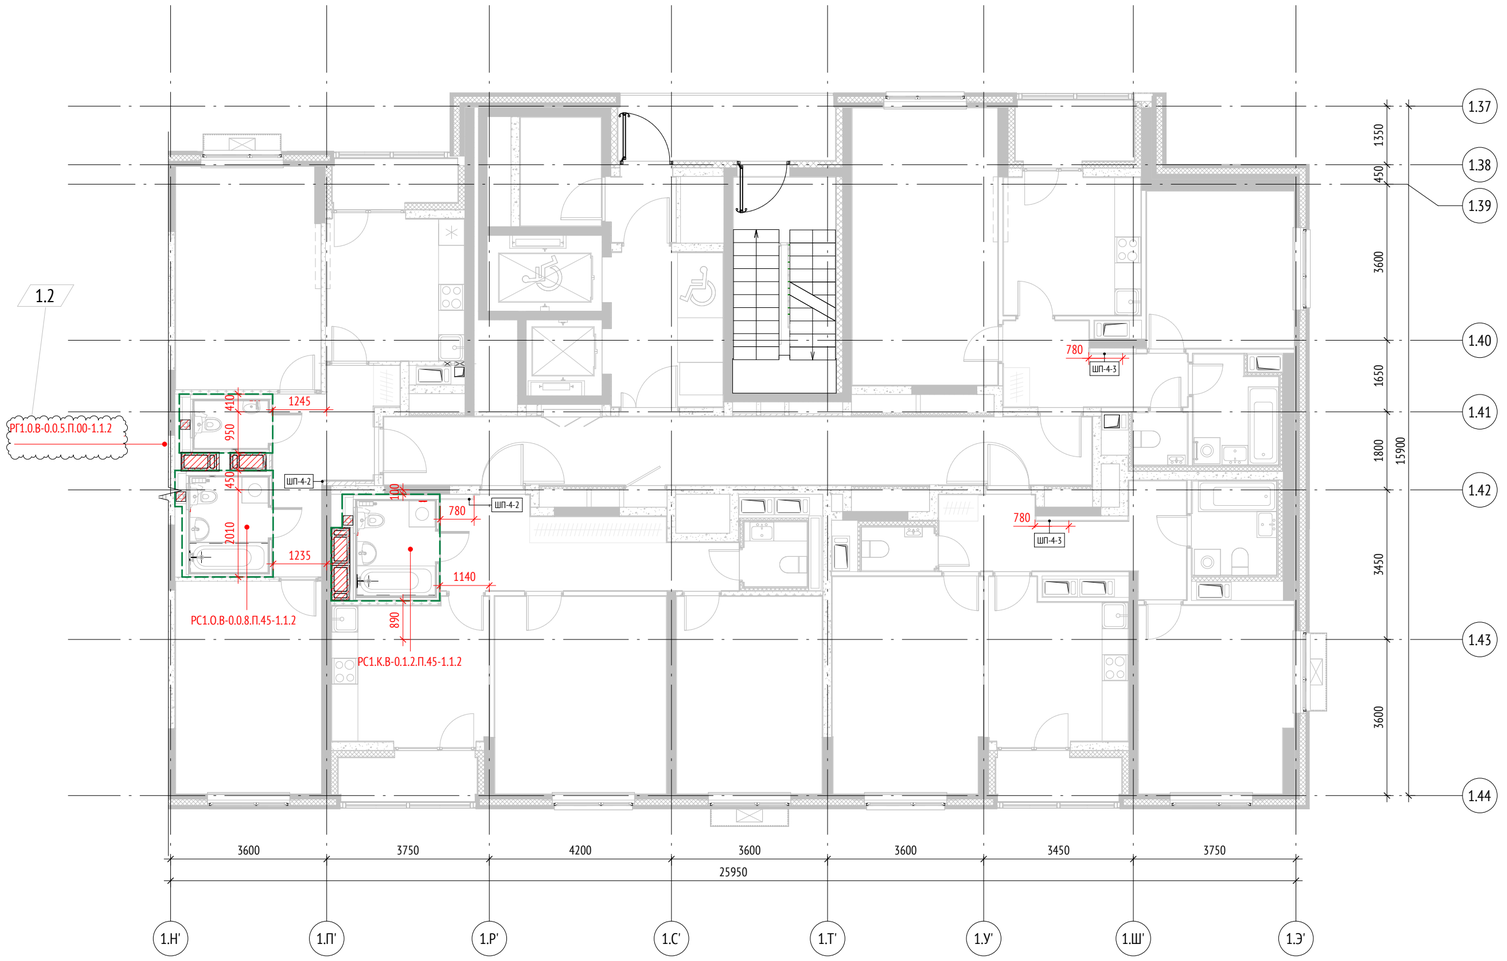


Ведомость СТМ для 15 этажа. Секция 9

Тип	Кол-во	Примечание
РГ1.0.В-0.0.5.П.00-1.1.2	1	
РС1.К.В-0.1.2.П.45-1.1.2	1	
РС1.О.В-0.0.8.П.45-1.1.2	1	
Всего:	3	

Примечания

1. Ведомость СТМ указана на один этаж;
2. Привязка СТМ указана до наружного контура каркаса модуля, т.к. кабина приходит на объект без наружной зашивки.
3. Для опирания перегородок из ячеистого блока в местах подключения коммуникаций выполнить подготовку из цементно-песчаного раствора марки не ниже М75, высотой 80мм и шириной 150мм на всю длину перегородки, в качестве защитного слоя инженерных коммуникаций.

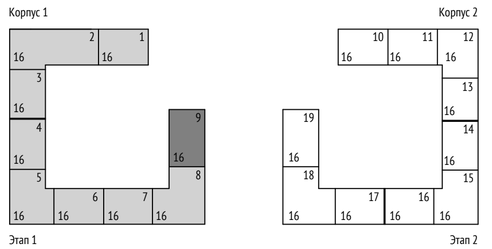

0,000=155,15

Изм.	Кол.уч	Лист	№док.	Подпись	Дата
Разработал		Саяпина			27.01.23
Проверил		Березуцкая			27.01.23
ГАП		Клименко			27.01.23
Гл. архитектор		Струговец			27.01.23
Н. контр.		Куликова			27.01.23
ГИП		Старцев			27.01.23

1190-01-02-СТМ

Жилой дом с приспособлением подземной автостоянки под защитное сооружение гражданской обороны – «укрытие» (ЗСГО) с инженерными сетями и благоустройством территории по адресу: г.Москва, р-н Новогиреево, Кусковская улица, земельный участок 12/1 (Кусковская ул., вл. 12) (Восточный административный округ)

Жилой дом	Стадия	Лист	Листов
	Р	22	
Корпус 1. Секция 9. План 15-ого этажа	ООО "Проектное бюро АПЕКС"		

Согласовано: Гл. спец. ОВ Каменева 27.01.23; Гл. спец. ВК Чураев 27.01.23; Гл. спец. ЭОМ Лапшина 27.01.23

Взам. инв. №

Подп. и дата

Инв. № подл.


Формат А2



Ведомость СТМ для 16 этажа. Секция 1		
Тип	Кол-во	Примечание
РГ1.К.В-0.1.т2.Л.00-1.1.2	1	
РГ1.К.В-1.1.т2.П.00-1.1.2	1	
РГ2.К.В-0.1.т1.Л.00-1.1.2	1	
РГ2.К.В-0.1.т1.П.00-1.1.2	1	
РС1.О.В-0.0.т1.Л.45-1.1.2	1	
РС1.О.В-0.0.т4.Л.45-1.1.2	1	
РС3.О.В-0.0.т1.Л.45-1.1.2	1	
РС3.О.В-0.0.т1.П.45-1.1.2	1	
Всего:	8	

Примечания

1. Ведомость СТМ указана на один этаж;
2. Привязка СТМ указана до наружного контура каркаса модуля, т.к. кабина приходит на объект без наружной зашивки.
3. Для опирания перегородок из ячеистого блока в местах подключения коммуникаций выполнить подготовку из цементно-песчаного раствора марки не ниже М75, высотой 80мм и шириной 150мм на всю длину перегородки, в качестве защитного слоя инженерных коммуникаций.

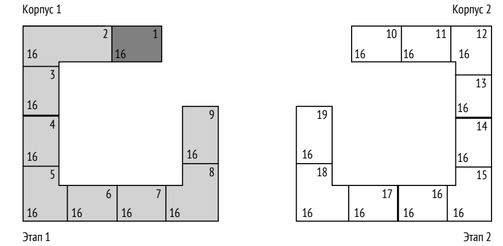


0,000=155,15


Согласовано		
Гл. спец. ОВ	Каменева	27.01.23
Гл. спец. ВК	Чураев	27.01.23
Гл. спец. ЭОМ	Лапшина	27.01.23

Взам. инв. №	Подп. и дата	Инв. № подл.

Изм.	Кол.уч	Лист	№док.	Подпись	Дата	1190-01-02-СТМ			
						Жилой дом с приспособлением подземной автостоянки под защитное сооружение гражданской обороны – «укрытие» (ЗСГО) с инженерными сетями и благоустройством территории по адресу: г.Москва, р-н Новогиреево, Кусковская улица, земельный участок 12/1 (Кусковская ул., вл. 12) (Восточный административный округ)			
Разработал		Саяпина			27.01.23	Жилой дом	Стадия	Лист	Листов
Проверил		Березуцкая			27.01.23		Р	23	
ГАП		Клименко			27.01.23				
Гл. архитектор		Струговец			27.01.23				
Н. контр.		Куликова			27.01.23	Корпус 1. Секция 1. План 16-ого этажа	ООО "Проектное бюро АПЕКС"		
ГИП		Старцев			27.01.23				

Формат А2

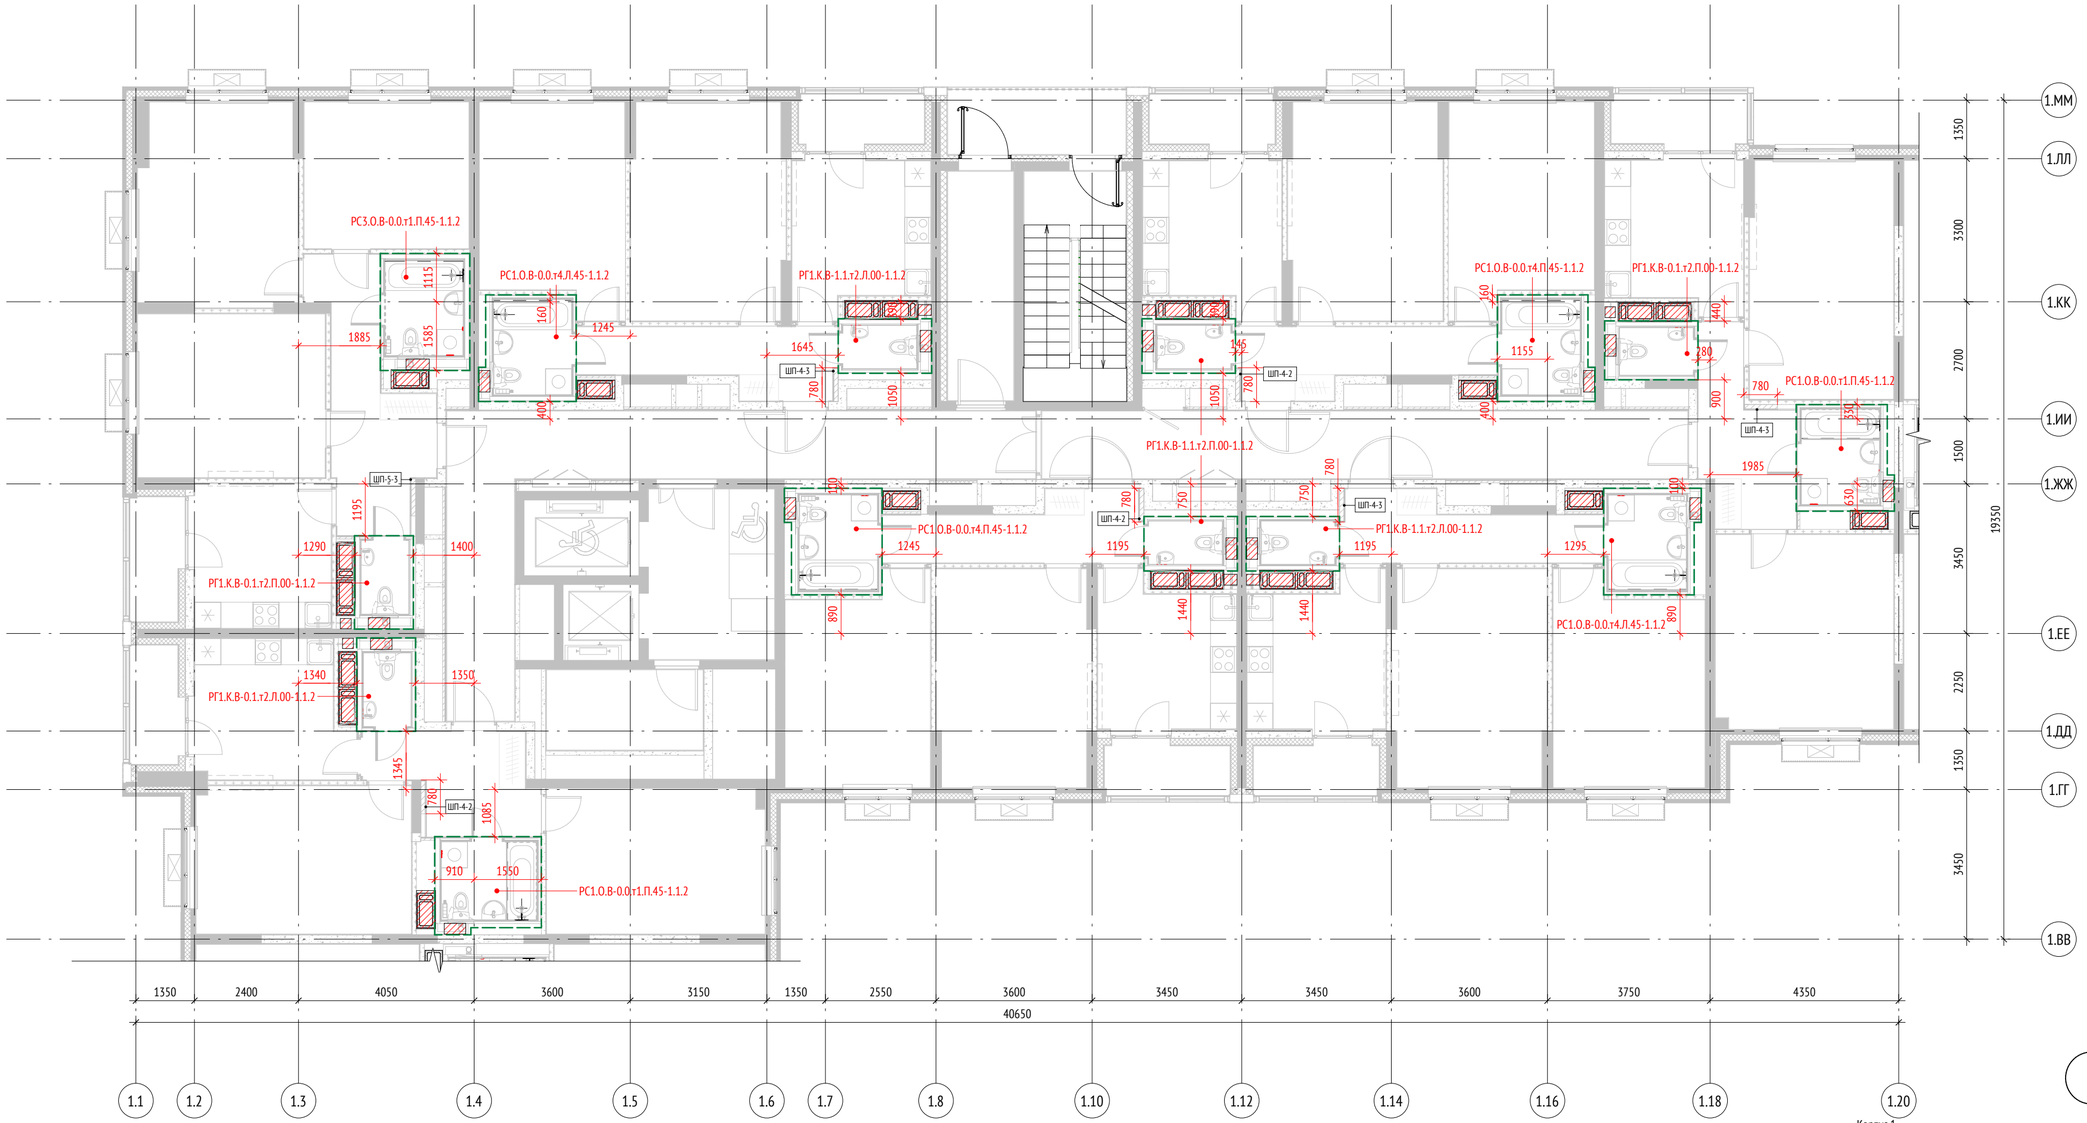

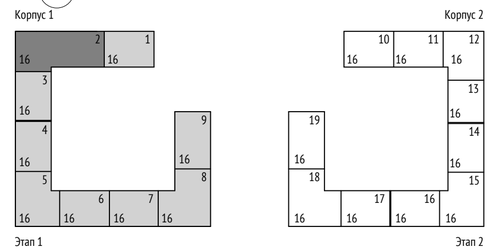

Ведомость СТМ для 16 этажа. Секция 2

Тип	Кол-во	Примечание
РГ1.К.В-0.1.т2.Л.00-1.1.2	1	
РГ1.К.В-0.1.т2.П.00-1.1.2	2	
РГ1.К.В-1.1.т2.Л.00-1.1.2	2	
РГ1.К.В-1.1.т2.П.00-1.1.2	2	
РС1.О.В-0.0.т1.П.45-1.1.2	2	
РС1.О.В-0.0.т4.Л.45-1.1.2	2	
РС1.О.В-0.0.т4.П.45-1.1.2	2	
РС3.О.В-0.0.т1.П.45-1.1.2	1	
Всего:	14	

Примечания

1. Ведомость СТМ указана на один этаж;
2. Привязка СТМ указана до наружного контура каркаса модуля, т.к. кабина приходит на объект без наружной зашивки.
3. Для опирания перегородок из ячеистого блока в местах подключения коммуникаций выполнить подготовку из цементно-песчаного раствора марки не ниже М75, высотой 80мм и шириной 150мм на всю длину перегородки, в качестве защитного слоя инженерных коммуникаций.

0,000=155,15

Изм.	Кол.уч	Лист	№док.	Подпись	Дата	1190-01-02-СТМ			
						Жилой дом с приспособлением подземной автостоянки под защитное сооружение гражданской обороны – «укрытие» (ЗСГО) с инженерными сетями и благоустройством территории по адресу: г.Москва, р-н Новогиреево, Кусковская улица, земельный участок 12/1 (Кусковская ул., вл. 12) (Восточный административный округ)			
Разработал		Саяпина			27.01.23	Жилой дом	Стадия	Лист	Листов
Проверил		Березуцкая			27.01.23		Р	24	
ГАП		Клименко			27.01.23				
Гл. архитектор		Струговец			27.01.23				
Н. контр.		Куликова			27.01.23	Корпус 1. Секция 2. План 16-ого этажа	ООО "Проектное бюро АПЕКС"		
ГИП		Старцев			27.01.23				

Формат А2


Согласовано

Гл. спец. ОВ	Каменева	
Гл. спец. ВК	Чураев	
Гл. спец. ЭОМ	Лапшина	27.01.23
Гл. спец. ЭОМ		27.01.23

Взам. инв. №

Подп. и дата

Инв. № подл.

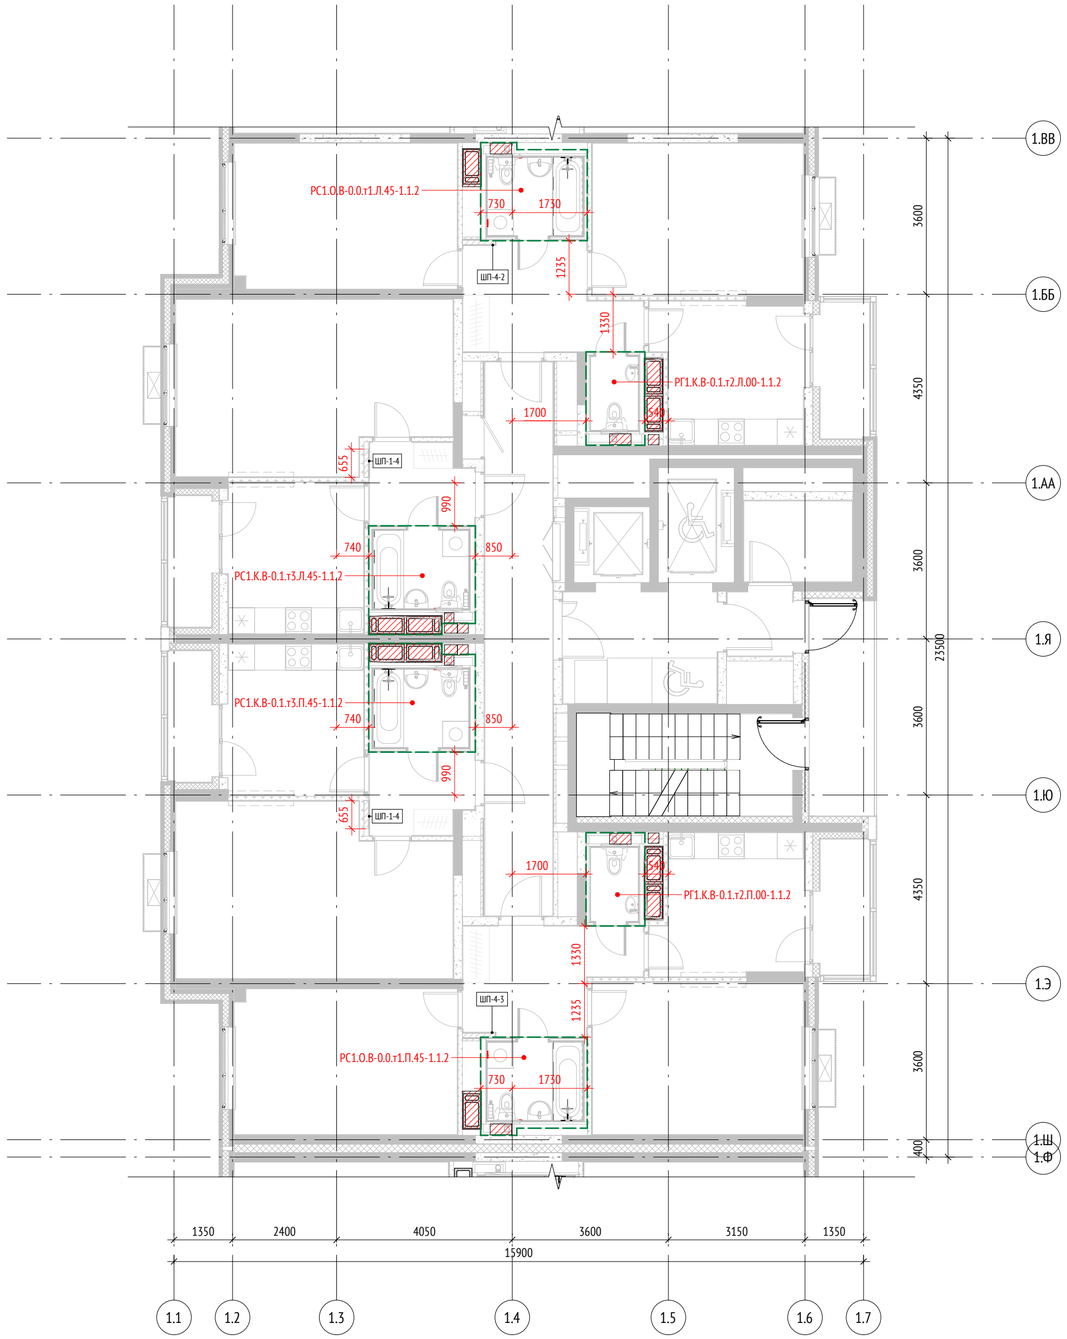


Ведомость СТМ для 16 этажа. Секция 3

Тип	Кол-во	Примечание
РГ1.К.В-0.1.т2.Л.00-1.1.2	1	
РГ1.К.В-0.1.т2.П.00-1.1.2	1	
РС1.К.В-0.1.т3.Л.45-1.1.2	1	
РС1.К.В-0.1.т3.П.45-1.1.2	1	
РС1.О.В-0.0.т1.Л.45-1.1.2	1	
РС1.О.В-0.0.т1.П.45-1.1.2	1	
Всего:	6	

Примечания

1. Ведомость СТМ указана на один этаж;
2. Привязка СТМ указана до наружного контура каркаса модуля, т.к. кабина приходит на объект без наружной зашивки.

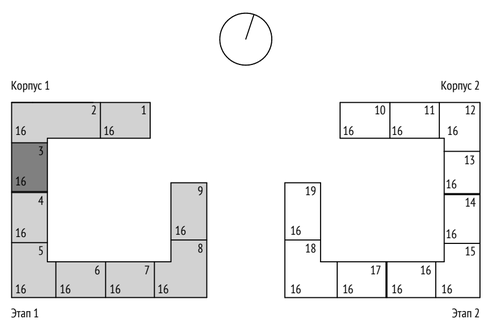

0,000=155,15

Изм.	Кол.уч	Лист	№док.	Подпись	Дата
Разработал		Саяпина			27.01.23
Проверил		Березуцкая			27.01.23
ГАП		Клименко			27.01.23
Гл. архитектор		Струговец			27.01.23
Н. контр.		Куликова			27.01.23
ГИП		Старцев			27.01.23

1190-01-02-СТМ

Жилой дом с приспособлением подземной автостоянки под защитное сооружение гражданской обороны – «укрытие» (ЗСГО) с инженерными сетями и благоустройством территории по адресу: г.Москва, р-н Новогиреево, Кусковская улица, земельный участок 12/1 (Кусковская ул., вл. 12) (Восточный административный округ)

Жилой дом

Стадия	Лист	Листов
Р	25	

Корпус 1. Секция 3. План 16-ого этажа

ООО "Проектное бюро АПЕКС"

Формат А2

Согласовано: Гл. спец. ОВ Каменева 27.01.23; Гл. спец. ВК Чураев 27.01.23; Гл. спец. ЭОМ Лапшина 27.01.23

Взам. инв. №

Подп. и дата

Инв. № подл.




1.1

Ведомость СТМ для 16 этажа. Секция 4

Тип	Кол-во	Примечание
РГ1.О.В-0.0.т3.Л.00-1.1.2	1	
РГ1.К.В-0.1.т2.Л.00-1.1.2	1	
РС1.К.В-0.1.т3.Л.45-1.1.2	1	
РС1.К.В-0.1.т3.Л.45-1.1.2	1	
РС1.О.В-0.0.т1.Л.45-1.1.2	2	
Всего:	6	

Примечания

1. Ведомость СТМ указана на один этаж;
2. Привязка СТМ указана до наружного контура каркаса модуля, т.к. кабина приходит на объект без наружной зашивки.

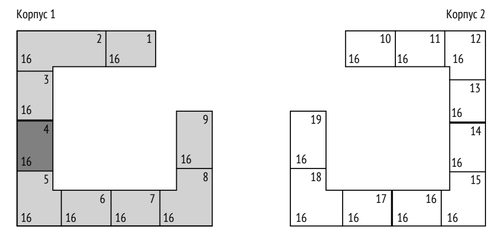

0,000=155,15

						148-0721-ОК-1-0-01-02-СТМ
						Жилой дом с приспособлением подземной автостоянки под защитное сооружение гражданской обороны – «укрытие» (ЗСГО) с инженерными сетями и благоустройством территории по адресу: г.Москва, р-н Новогиреево, Кусковская улица, земельный участок 12/1 (Кусковская ул., вл. 12) (Восточный административный округ)
1	2	Зам.	001/2023		02.05.23	
Изм.	Кол.уч	Лист	№док.	Подпись	Дата	
Разработал		Саяпина			01.12.23	Жилой дом
Проверил		Березуцкая			01.12.23	
ГАП		Клименко			01.12.23	
Гл. архитектор		Струговец			01.12.23	
Н. контр.		Куликова			01.12.23	Корпус 1. Секция 4. План 16-ого этажа
ГИП		Старцев			01.12.23	

Стадия	Лист	Листов
Р	26	

ООО "Проектное бюро АПЕКС"

Формат А2

Согласовано: Гл. спец. ОВ — Каменева — 01.12.23; Гл. спец. ВК — Чураев — 01.12.23; Гл. спец. ЭОМ — Лапшина — 01.12.23

Взам. инв. №

Подп. и дата

Инв. № подл.



1.1


Ведомость СТМ для 16 этажа. Секция 5

Тип	Кол-во	Примечание
РГ1.О.В-0.0.т3.Л.00-1.1.2	1	
РГ1.О.В-0.0.т3.П.00-1.1.2	1	
РГ1.К.В-0.1.т2.П.00-1.1.2	2	
РС1.О.В-0.0.т1.П.45-1.1.2	1	
РС1.О.В-0.0.т1.Л.45-1.1.2	1	
РС1.О.В-0.0.т4.П.45-1.1.2	1	
РС2.О.В-0.0.т3.П.45-1.1.2	1	
Всего:	8	

Примечания


1. Ведомость СТМ указана на один этаж;
2. Привязка СТМ указана до наружного контура каркаса модуля, т.к. кабина приходит на объект без наружной зашивки. 3. Для опирания перегородок из ячеистого блока в местах подключения коммуникаций выполнить подготовку из цементно-песчаного раствора марки не ниже М75, высотой 80мм и шириной 150мм на всю длину перегородки, в качестве защитного слоя инженерных коммуникаций.

Корпус 1

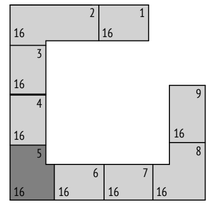

Этап 1

Корпус 2

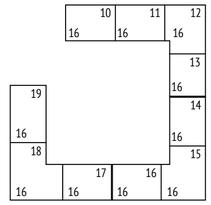

Этап 2

0,000=155,15

						148-0721-ОК-1-0-01-02-СТМ			
						Жилой дом с приспособлением подземной автостоянки под защитное сооружение гражданской обороны – «укрытие» (ЗСГО) с инженерными сетями и благоустройством территории по адресу: г.Москва, р-н Новогиреево, Кусковская улица, земельный участок 12/1 (Кусковская ул., вл. 12) (Восточный административный округ)			
1	3	Зам.	001/2023		02.05.23				
Изм.	Кол.уч	Лист	№док.	Подпись	Дата				
Разработал		Саяпина			01.12.23	Жилой дом	Стадия	Лист	Листов
Проверил		Березуцкая			01.12.23		Р	27	
ГАП		Клименко			01.12.23				
Гл. архитектор		Струговец			01.12.23				
Н. контр.		Куликова			01.12.23	Корпус 1. Секция 5. План 16-ого этажа	ООО "Проектное бюро АПЕКС"		
ГИП		Старцев			01.12.23				


Формат А2

Согласовано: Гл. спец. ОВ — Каменева — 01.12.23; Гл. спец. ВК — Чураев — 01.12.23; Гл. спец. ЭОМ — Лапшина — 01.12.23

Взам. инв. №

Подп. и дата


Инв. № подл.

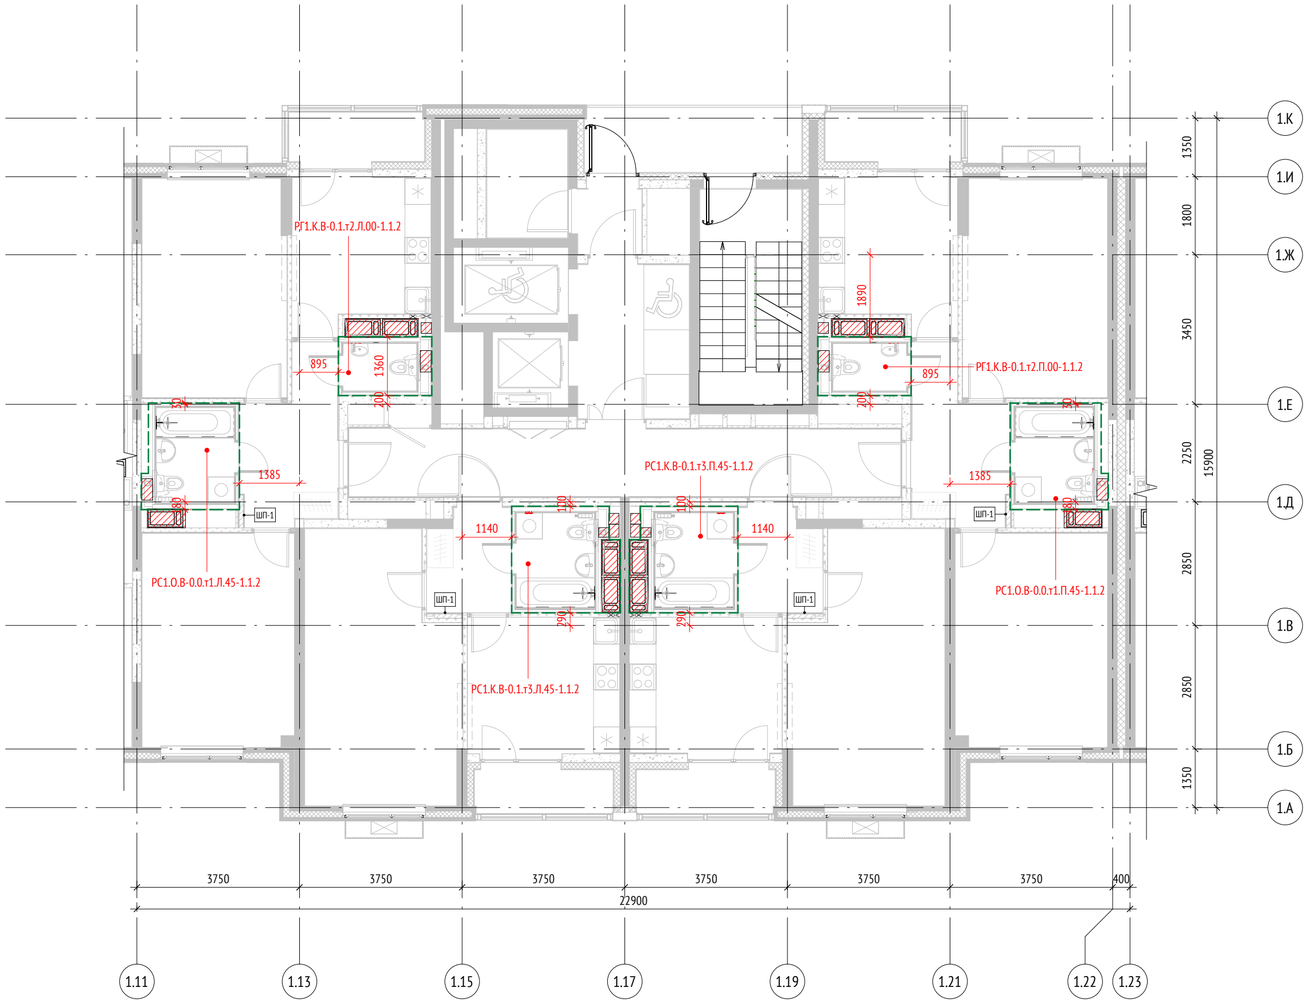

Ведомость СТМ для 16 этажа. Секция 6		
Тип	Кол-во	Примечание
РГ1.К.В-0.1.т2.Л.00-1.1.2	1	
РГ1.К.В-0.1.т2.П.00-1.1.2	1	
РС1.К.В-0.1.т3.Л.45-1.1.2	1	
РС1.К.В-0.1.т3.П.45-1.1.2	1	
РС1.О.В-0.0.т1.Л.45-1.1.2	1	
РС1.О.В-0.0.т1.П.45-1.1.2	1	
Всего:	6	

Примечания

1. Ведомость СТМ указана на один этаж;
2. Привязка СТМ указана до наружного контура каркаса модуля, т.к. кабина приходит на объект без наружной зашивки.

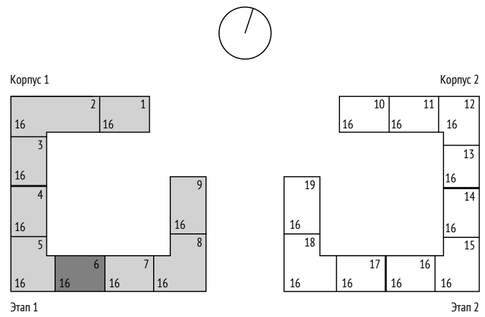

0,000=155,15

Изм.	Кол.уч	Лист	№док.	Подпись	Дата	1190-01-02-СТМ			
						Жилой дом с приспособлением подземной автостоянки под защитное сооружение гражданской обороны – «укрытие» (ЗСГО) с инженерными сетями и благоустройством территории по адресу: г.Москва, р-н Новогиреево, Кусковская улица, земельный участок 12/1 (Кусковская ул., вл. 12) (Восточный административный округ)			
Разработал		Саяпина			27.01.23	Жилой дом	Стадия	Лист	Листов
Проверил		Березуцкая			27.01.23		Р	28	
ГАП		Клименко			27.01.23				
Гл. архитектор		Струговец			27.01.23				
Н. контр.		Куликова			27.01.23	Корпус 1. Секция 6. План 16-ого этажа	ООО "Проектное бюро АПЕКС"		
ГИП		Старцев			27.01.23				


Формат А2

Согласовано		
Гл. спец. ОВ	Каменева	27.01.23
Гл. спец. ВК	Чураев	27.01.23
Гл. спец. ЭОМ	Лапшина	27.01.23

Взам. инв. №

Подп. и дата


Инв. № подл.

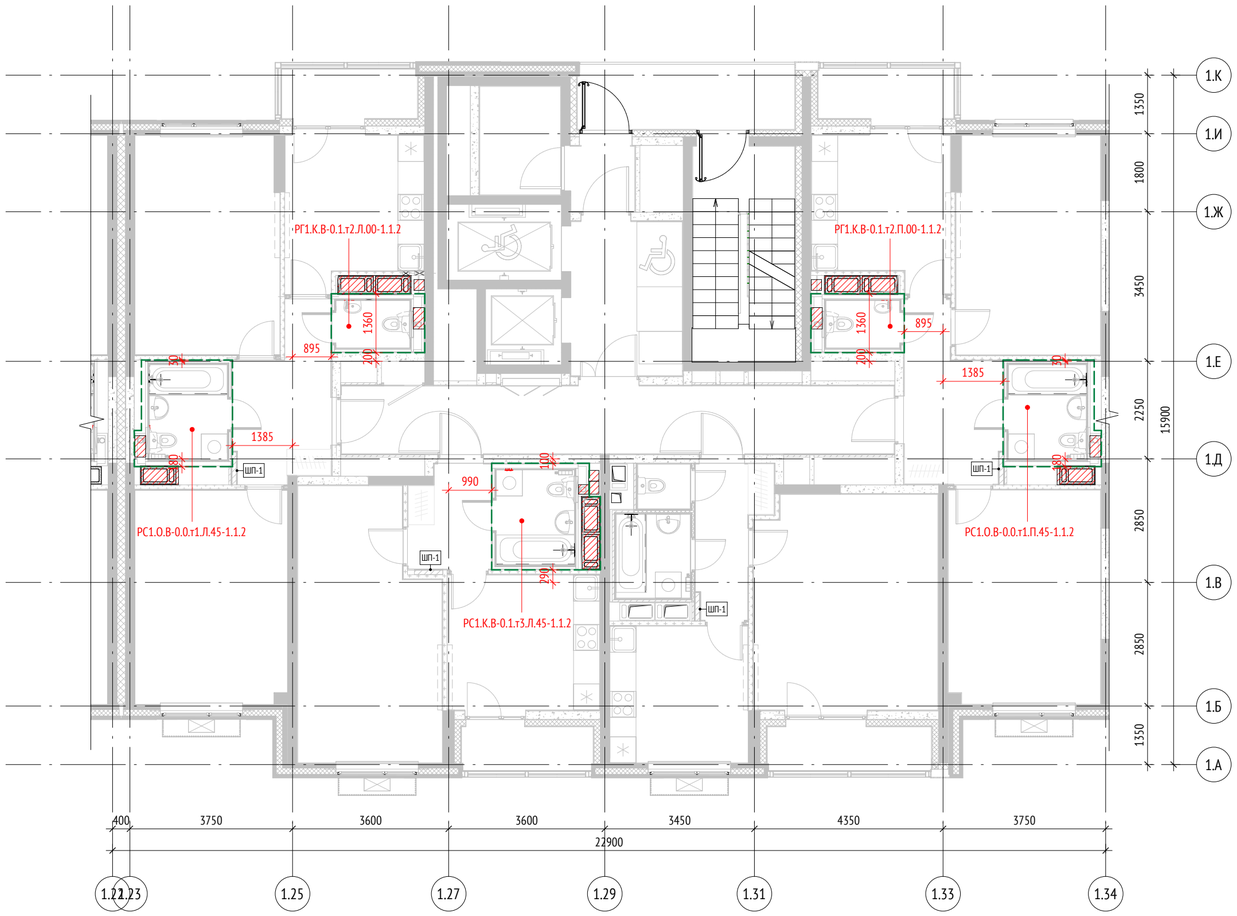

Ведомость СТМ для 16 этажа. Секция 7		
Тип	Кол-во	Примечание
РГ1.К.В-0.1.т2.Л.00-1.1.2	1	
РГ1.К.В-0.1.т2.П.00-1.1.2	1	
РС1.К.В-0.1.т3.Л.45-1.1.2	1	
РС1.О.В-0.0.т1.Л.45-1.1.2	1	
РС1.О.В-0.0.т1.П.45-1.1.2	1	
Всего:	5	

Примечания

1. Ведомость СТМ указана на один этаж;
2. Привязка СТМ указана до наружного контура каркаса модуля, т.к. кабина приходит на объект без наружной зашивки.

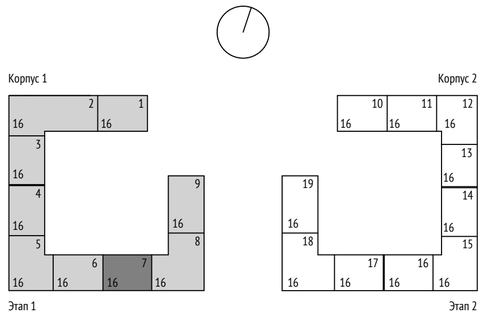

0,000=155,15

Изм.	Кол.уч	Лист	№док.	Подпись	Дата	1190-01-02-СТМ			
						Жилой дом с приспособлением подземной автостоянки под защитное сооружение гражданской обороны – «укрытие» (ЗСГО) с инженерными сетями и благоустройством территории по адресу: г.Москва, р-н Новогиреево, Кусковская улица, земельный участок 12/1 (Кусковская ул., вл. 12) (Восточный административный округ)			
Разработал		Саяпина			27.01.23	Жилой дом	Стадия	Лист	Листов
Проверил		Березуцкая			27.01.23		Р	29	
ГАП		Клименко			27.01.23				
Гл. архитектор		Струговец			27.01.23				
Н. контр.		Куликова			27.01.23	Корпус 1. Секция 7. План 16-ого этажа	ООО "Проектное бюро АПЕКС"		
ГИП		Старцев			27.01.23				

Согласовано: Гл. спец. ОВ — Каменева — 27.01.23; Гл. спец. ВК — Чураев — 27.01.23; Гл. спец. ЭОМ — Лапшина — 27.01.23

Взам. инв. №

Подп. и дата

Инв. № подл.

Формат А2




1.1

Ведомость СТМ для 16 этажа. Секция 8

Тип	Кол-во	Примечание
РГ1.О.В-0.0.т3.Л.00-1.1.2	1	
РГ1.К.В-0.1.т2.Л.00-1.1.2	1	
РГ1.К.В-0.1.т2.П.00-1.1.2	1	
РС1.К.В-0.1.т3.Л.45-1.1.2	1	
РС1.К.В-0.1.т3.П.45-1.1.2	1	
РС1.О.В-0.0.т1.Л.45-1.1.2	2	
Всего:	7	

Примечания

1. Ведомость СТМ указана на один этаж;
2. Привязка СТМ указана до наружного контура каркаса модуля, т.к. кабина приходит на объект без наружной зашивки.

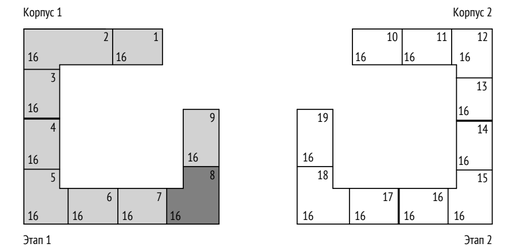

0,000=155,15

						148-0721-ОК-1-0-01-02-СТМ
1	2	Зам.	001/2023		02.05.23	Жилой дом с приспособлением подземной автостоянки под защитное сооружение гражданской обороны – «укрытие» (ЗСГО) с инженерными сетями и благоустройством территории по адресу: г.Москва, р-н Новогиреево, Кусковская улица, земельный участок 12/1 (Кусковская ул., вл. 12) (Восточный административный округ)
Изм.	Кол.уч	Лист	№док.	Подпись	Дата	
Разработал		Саяпина			01.12.23	Жилой дом
Проверил		Березуцкая			01.12.23	
ГАП		Клименко			01.12.23	
Гл. архитектор		Струговец			01.12.23	
Н. контр.		Куликова			01.12.23	Корпус 1. Секция 8. План 16-ого этажа
ГИП		Старцев			01.12.23	

Стадия	Лист	Листов
Р	30	

ООО "Проектное бюро АПЕКС"

Согласовано: Гл. спец. ОВ Каменева 01.12.23; Гл. спец. ВК Чураев 01.12.23; Гл. спец. ЭОМ Лапшина 01.12.23

Взам. инв. № | Подп. и дата | Инв. № подл.

Формат А2




Ведомость СТМ для 16 этажа. Секция 9

Тип	Кол-во	Примечание
РГ1.О.В-0.0.т3.П.00-1.1.2	1	
РС1.К.В-0.1.т3.П.45-1.1.2	1	
РС1.О.В-0.0.т1.П.45-1.1.2	1	
Всего:	3	

Примечания

1. Ведомость СТМ указана на один этаж;
2. Привязка СТМ указана до наружного контура каркаса модуля, т.к. кабина приходит на объект без наружной зашивки.
3. Для опирания перегородок из ячеистого блока в местах подключения коммуникаций выполнить подготовку из цементно-песчаного раствора марки не ниже М75, высотой 80мм и шириной 150мм на всю длину перегородки, в качестве защитного слоя инженерных коммуникаций.

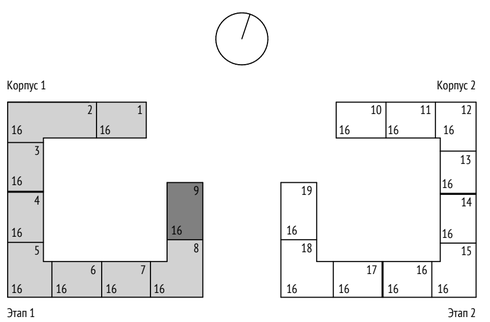

0,000=155,15

Изм.	Кол.уч	Лист	№док.	Подпись	Дата
Разработал		Саяпина			27.01.23
Проверил		Березуцкая			27.01.23
ГАП		Клименко			27.01.23
Гл. архитектор		Струговец			27.01.23
Н. контр.		Куликова			27.01.23
ГИП		Старцев			27.01.23

1190-01-02-СТМ

Жилой дом с приспособлением подземной автостоянки под защитное сооружение гражданской обороны – «укрытие» (ЗСГО) с инженерными сетями и благоустройством территории по адресу: г.Москва, р-н Новогиреево, Кусковская улица, земельный участок 12/1 (Кусковская ул., вл. 12) (Восточный административный округ)

Жилой дом	Стадия	Лист	Листов
	Р	31	
Корпус 1. Секция 9. План 16-ого этажа	ООО "Проектное бюро АПЕКС"		

Согласовано

Гл. спец. ОВ	Каменева	27.01.23
Гл. спец. ВК	Чураев	27.01.23
Гл. спец. ЭОМ	Лапшина	27.01.23

Взам. инв. №

Подп. и дата

Инв. № подл.

Формат А2

Сводная ведомость СТМ. Корпус 1

Марка	Кол-во	Примечание
1		
РГ1.К.Р-0.1.4.Л.00-1.1.2	13	2-14 этажи
РГ1.К.Р-1.1.4.П.00-1.1.2	13	2-14 этажи
РГ2.К.Р-0.1.3.Л.00-1.1.2	13	2-14 этажи
РГ2.К.Р-0.1.3.П.00-1.1.2	13	2-14 этажи
РС1.О.Р-0.0.7.Л.45-1.1.2	13	2-14 этажи
РС1.О.Р-0.0.8.Л.45-1.1.2	13	2-14 этажи
РС3.О.Р-0.0.1.Л.45-1.1.2	13	2-14 этажи
РС3.О.Р-0.0.1.П.45-1.1.2	13	2-14 этажи
РГ1.К.В-0.1.4.Л.00-1.1.2	1	15 этаж
РГ1.К.В-1.1.4.П.00-1.1.2	1	15 этаж
РГ2.К.В-0.1.3.Л.00-1.1.2	1	15 этаж
РГ2.К.В-0.1.3.П.00-1.1.2	1	15 этаж
РС1.О.В-0.0.7.Л.45-1.1.2	1	15 этаж
РС1.О.В-0.0.8.Л.45-1.1.2	1	15 этаж
РС3.О.В-0.0.1.Л.45-1.1.2	1	15 этаж
РС3.О.В-0.0.1.П.45-1.1.2	1	15 этаж
РГ1.К.В-0.1.т2.Л.00-1.1.2	1	16 этаж
РГ1.К.В-1.1.т2.П.00-1.1.2	1	16 этаж
РГ2.К.В-0.1.т1.Л.00-1.1.2	1	16 этаж
РГ2.К.В-0.1.т1.П.00-1.1.2	1	16 этаж
РС1.О.В-0.0.т1.Л.45-1.1.2	1	16 этаж
РС1.О.В-0.0.т4.П.45-1.1.2	1	16 этаж
РС3.О.В-0.0.т1.Л.45-1.1.2	1	16 этаж
РС3.О.В-0.0.т1.П.45-1.1.2	1	16 этаж
120		

1.1

Сводная ведомость СТМ. Корпус 1

Марка	Кол-во	Примечание
2		
РГ1.К.Р-0.1.4.Л.00-1.1.2	13	2-14 этажи
РГ1.К.Р-0.1.4.П.00-1.1.2	26	2-14 этажи
РГ1.К.Р-1.1.4.Л.00-1.1.2	26	2-14 этажи
РГ1.К.Р-1.1.4.П.00-1.1.2	26	2-14 этажи
РС1.О.Р-0.0.7.Л.45-1.1.2	26	2-14 этажи
РС1.О.Р-0.0.7.П.45-1.1.2	26	2-14 этажи
РС1.О.Р-0.0.8.П.45-1.1.2	26	2-14 этажи
РС3.О.Р-0.0.1.П.45-1.1.2	13	2-14 этажи
РГ1.К.В-0.1.4.Л.00-1.1.2	1	15 этаж
РГ1.К.В-0.1.4.П.00-1.1.2	2	15 этаж
РГ1.К.В-1.1.4.Л.00-1.1.2	2	15 этаж
РГ1.К.В-1.1.4.П.00-1.1.2	2	15 этаж
РС1.О.В-0.0.7.Л.45-1.1.2	2	15 этаж
РС1.О.В-0.0.7.П.45-1.1.2	2	15 этаж
РС1.О.В-0.0.8.П.45-1.1.2	2	15 этаж
РС3.О.В-0.0.1.П.45-1.1.2	1	15 этаж
РГ1.К.В-0.1.т2.Л.00-1.1.2	1	16 этаж
РГ1.К.В-0.1.т2.П.00-1.1.2	2	16 этаж
РГ1.К.В-1.1.т2.Л.00-1.1.2	2	16 этаж
РГ1.К.В-1.1.т2.П.00-1.1.2	2	16 этаж
РС1.О.В-0.0.т1.П.45-1.1.2	2	16 этаж
РС1.О.В-0.0.т4.Л.45-1.1.2	2	16 этаж
РС1.О.В-0.0.т4.П.45-1.1.2	2	16 этаж
РС3.О.В-0.0.т1.П.45-1.1.2	1	16 этаж
210		

Сводная ведомость СТМ. Корпус 1

Марка	Кол-во	Примечание
3		
РГ1.К.Р-0.1.4.Л.00-1.1.2	13	2-14 этажи
РГ1.К.Р-0.1.4.П.00-1.1.2	13	2-14 этажи
РС1.К.Р-0.1.2.Л.45-1.1.2	13	2-14 этажи
РС1.К.Р-0.1.2.П.45-1.1.2	13	2-14 этажи
РС1.О.Р-0.0.8.Л.45-1.1.2	13	2-14 этажи
РС1.О.Р-0.0.8.П.45-1.1.2	13	2-14 этажи
РГ1.К.В-0.1.4.Л.00-1.1.2	1	15 этаж
РГ1.К.В-0.1.4.П.00-1.1.2	1	15 этаж
РС1.К.В-0.1.2.Л.45-1.1.2	1	15 этаж
РС1.К.В-0.1.2.П.45-1.1.2	1	15 этаж
РС1.О.В-0.0.8.Л.45-1.1.2	1	15 этаж
РС1.О.В-0.0.8.П.45-1.1.2	1	15 этаж
РГ1.К.В-0.1.т2.Л.00-1.1.2	1	16 этаж
РГ1.К.В-0.1.т2.П.00-1.1.2	1	16 этаж
РС1.К.В-0.1.т3.Л.45-1.1.2	1	16 этаж
РС1.О.В-0.0.т1.Л.45-1.1.2	1	16 этаж
РС1.О.В-0.0.т1.П.45-1.1.2	1	16 этаж
90		

1.2

Сводная ведомость СТМ. Корпус 1

Марка	Кол-во	Примечание
4		
РГ1.О.Р-0.0.5.Л.00-1.1.2	13	2-14 этажи
РГ1.К.Р-0.1.4.Л.00-1.1.2	13	2-14 этажи
РС1.К.Р-0.1.2.Л.45-1.1.2	13	2-14 этажи
РС1.К.Р-0.1.2.П.45-1.1.2	13	2-14 этажи
РС1.О.Р-0.0.8.Л.45-1.1.2	26	2-14 этажи
РГ1.О.В-0.0.5.Л.00-1.1.2	1	15 этаж
РГ1.К.В-0.1.4.Л.00-1.1.2	1	15 этаж
РС1.К.В-0.1.2.Л.45-1.1.2	1	15 этаж
РС1.К.В-0.1.2.П.45-1.1.2	1	15 этаж
РС1.О.В-0.0.8.Л.45-1.1.2	2	15 этаж
РГ1.О.В-0.0.т3.Л.00-1.1.2	1	16 этаж
РГ1.К.В-0.1.т2.Л.00-1.1.2	1	16 этаж
РС1.К.В-0.1.т3.Л.45-1.1.2	1	16 этаж
РС1.К.В-0.1.т3.П.45-1.1.2	1	16 этаж
РС1.О.В-0.0.т1.Л.45-1.1.2	2	16 этаж
90		

1.3

Сводная ведомость СТМ. Корпус 1

Марка	Кол-во	Примечание
5		
РГ1.О.Р-0.0.5.Л.00-1.1.2	13	2-14 этажи
РГ1.О.Р-0.0.5.П.00-1.1.2	13	2-14 этажи
РГ1.К.Р-0.1.4.П.00-1.1.2	26	2-14 этажи
РС1.О.Р-0.0.7.П.45-1.1.2	13	2-14 этажи
РС1.О.Р-0.0.8.Л.45-1.1.2	13	2-14 этажи
РС1.О.Р-0.0.8.П.45-1.1.2	13	2-14 этажи
РС2.О.Р-0.0.2.П.45-1.1.2	13	2-14 этажи
РГ1.О.В-0.0.5.Л.00-1.1.2	1	15 этаж
РГ1.О.В-0.0.5.П.00-1.1.2	1	15 этаж
РГ1.К.В-0.1.4.П.00-1.1.2	2	15 этаж
РС1.О.В-0.0.7.Л.45-1.1.2	1	15 этаж
РС1.О.В-0.0.8.Л.45-1.1.2	1	15 этаж
РС1.О.В-0.0.8.П.45-1.1.2	1	15 этаж
РС2.О.В-0.0.3.П.45-1.1.2	1	15 этаж
РГ1.О.В-0.0.т3.Л.00-1.1.2	1	16 этаж
РГ1.О.В-1.0.т3.П.00-1.1.2	1	16 этаж
РГ1.К.В-0.1.т2.Л.00-1.1.2	2	16 этаж
РС1.О.В-0.0.т1.Л.45-1.1.2	1	16 этаж
РС1.О.В-0.0.т1.П.45-1.1.2	1	16 этаж
РС1.О.В-0.0.т4.П.45-1.1.2	1	16 этаж
РС2.О.В-0.0.т3.П.45-1.1.2	1	16 этаж
120		

1.4

Сводная ведомость СТМ. Корпус 1

Марка	Кол-во	Примечание
6		
РГ1.К.Р-0.1.4.Л.00-1.1.2	13	2-14 этажи
РГ1.К.Р-0.1.4.П.00-1.1.2	13	2-14 этажи
РС1.К.Р-0.1.2.Л.45-1.1.2	13	2-14 этажи
РС1.К.Р-0.1.2.П.45-1.1.2	13	2-14 этажи
РС1.О.Р-0.0.8.Л.45-1.1.2	13	2-14 этажи
РС1.О.Р-0.0.8.П.45-1.1.2	13	2-14 этажи
РГ1.К.В-0.1.4.Л.00-1.1.2	1	15 этаж
РГ1.К.В-0.1.4.П.00-1.1.2	1	15 этаж
РС1.К.В-0.1.2.Л.45-1.1.2	1	15 этаж
РС1.К.В-0.1.2.П.45-1.1.2	1	15 этаж
РС1.О.В-0.0.8.Л.45-1.1.2	1	15 этаж
РС1.О.В-0.0.8.П.45-1.1.2	1	15 этаж
РГ1.К.В-0.1.т2.Л.00-1.1.2	1	16 этаж
РГ1.К.В-1.1.т2.П.00-1.1.2	1	16 этаж
РС1.К.В-0.1.т3.Л.45-1.1.2	1	16 этаж
РС1.К.В-0.1.т3.П.45-1.1.2	1	16 этаж
РС1.О.В-0.0.т1.Л.45-1.1.2	1	16 этаж
РС1.О.В-0.0.т1.П.45-1.1.2	1	16 этаж
90		

1.5

Сводная ведомость СТМ. Корпус 1

Марка	Кол-во	Примечание
7		
РГ1.К.Р-0.1.4.Л.00-1.1.2	13	2-14 этажи
РГ1.К.Р-0.1.4.П.00-1.1.2	13	2-14 этажи
РС1.К.Р-0.1.2.Л.45-1.1.2	13	2-14 этажи
РС1.О.Р-0.0.8.Л.45-1.1.2	13	2-14 этажи
РС1.О.Р-0.0.8.П.45-1.1.2	13	2-14 этажи
РГ1.К.В-0.1.4.Л.00-1.1.2	1	15 этаж
РГ1.К.В-0.1.4.П.00-1.1.2	1	15 этаж
РС1.К.В-0.1.2.Л.45-1.1.2	1	15 этаж
РС1.О.В-0.0.8.Л.45-1.1.2	1	15 этаж
РС1.О.В-0.0.8.П.45-1.1.2	1	15 этаж
РГ1.К.В-0.1.т2.Л.00-1.1.2	1	16 этаж
РГ1.К.В-0.1.т2.П.00-1.1.2	1	16 этаж
РС1.К.В-0.1.т3.Л.45-1.1.2	1	16 этаж
РС1.О.В-0.0.т1.Л.45-1.1.2	1	16 этаж
РС1.О.В-0.0.т1.П.45-1.1.2	1	16 этаж
75		

1.6 1.7

Сводная ведомость СТМ. Корпус 1

Марка	Кол-во	Примечание
8		
РГ1.О.Р-0.0.5.Л.00-1.1.2	13	2-14 этажи
РГ1.К.Р-0.1.4.Л.00-1.1.2	13	2-14 этажи
РГ1.К.Р-0.1.4.П.00-1.1.2	13	2-14 этажи
РС1.К.Р-0.1.2.Л.45-1.1.2	13	2-14 этажи
РС1.К.Р-0.1.2.П.45-1.1.2	13	2-14 этажи
РС1.О.Р-0.0.8.Л.45-1.1.2	26	2-14 этажи
РГ1.О.В-0.0.5.Л.00-1.1.2	1	15 этаж
РГ1.К.В-0.1.4.Л.00-1.1.2	1	15 этаж
РГ1.К.В-0.1.4.П.00-1.1.2	1	15 этаж
РС1.К.В-0.1.2.Л.45-1.1.2	1	15 этаж
РС1.К.В-0.1.2.П.45-1.1.2	1	15 этаж
РС1.О.В-0.0.8.Л.45-1.1.2	2	15 этаж
РГ1.О.В-0.0.т3.Л.00-1.1.2	1	16 этаж
РГ1.К.В-0.1.т2.Л.00-1.1.2	1	16 этаж
РГ1.К.В-0.1.т2.П.00-1.1.2	1	16 этаж
РС1.К.В-0.1.т3.Л.45-1.1.2	1	16 этаж
РС1.К.В-0.1.т3.П.45-1.1.2	1	16 этаж
РС1.О.В-0.0.т1.Л.45-1.1.2	2	16 этаж
105		

Сводная ведомость СТМ. Корпус 1

Марка	Кол-во	Примечание
9		
РГ1.О.Р-0.0.5.Л.00-1.1.2	8	2-9 этажи
РС1.О.Р-0.0.7.П.45-1.1.2	8	2-9 этажи
РГ1.О.Р-0.0.5.П.00-1.1.2	13	2-14 этажи
РС1.К.Р-0.1.2.П.45-1.1.2	13	2-14 этажи
РС1.О.Р-0.0.8.П.45-1.1.2	13	2-14 этажи
РГ1.О.В-0.0.5.П.00-1.1.2	1	15 этаж
РС1.К.В-0.1.2.П.45-1.1.2	1	15 этаж
РС1.О.В-0.0.8.П.45-1.1.2	1	15 этаж
РГ1.О.В-0.0.т3.П.00-1.1.2	1	16 этаж
РС1.К.В-0.1.т3.П.45-1.1.2	1	16 этаж
РС1.О.В-0.0.т1.П.45-1.1.2	1	16 этаж
	61	
Всего:	961	

1.8

Согласовано

Гл. спец. ЭОМ	Лапшина	27.01.23
Гл. спец. ОВ	Каменева	27.01.23
Гл. спец. ВК	Чураев	27.01.23

Взам. инв. №

Подп. и дата

Инв. № подл.

0,000=155,15

Изм.	Кол.уч	Лист	№док.	Подпись	Дата
1	8	Зам.	001/2023		02.05.23

1190-01-02-СТМ

Жилой дом с приспособлением подземной автостоянки под защитное сооружение гражданской обороны – «укрытие» (ЗСГО) с инженерными сетями и благоустройством территории по адресу: г.Москва, р-н Новогиреево, Кусковская улица, земельный участок 12/1 (Кусковская ул., вл. 12) (Восточный административный округ)

Разработал	Саяпина	27.01.23
Проверил	Березуцкая	27.01.23
ГАП	Клименко	27.01.23
Гл. архитектор	Струговец	27.01.23
Н. контр.	Куликова	27.01.23
ГИП	Старцев	27.01.23


Жилой дом

Стадия	Лист	Листов
Р	32	

Корпус 1. Сводная ведомость СТМ

ООО "Проектное бюро АПЕКС"

Формат А2

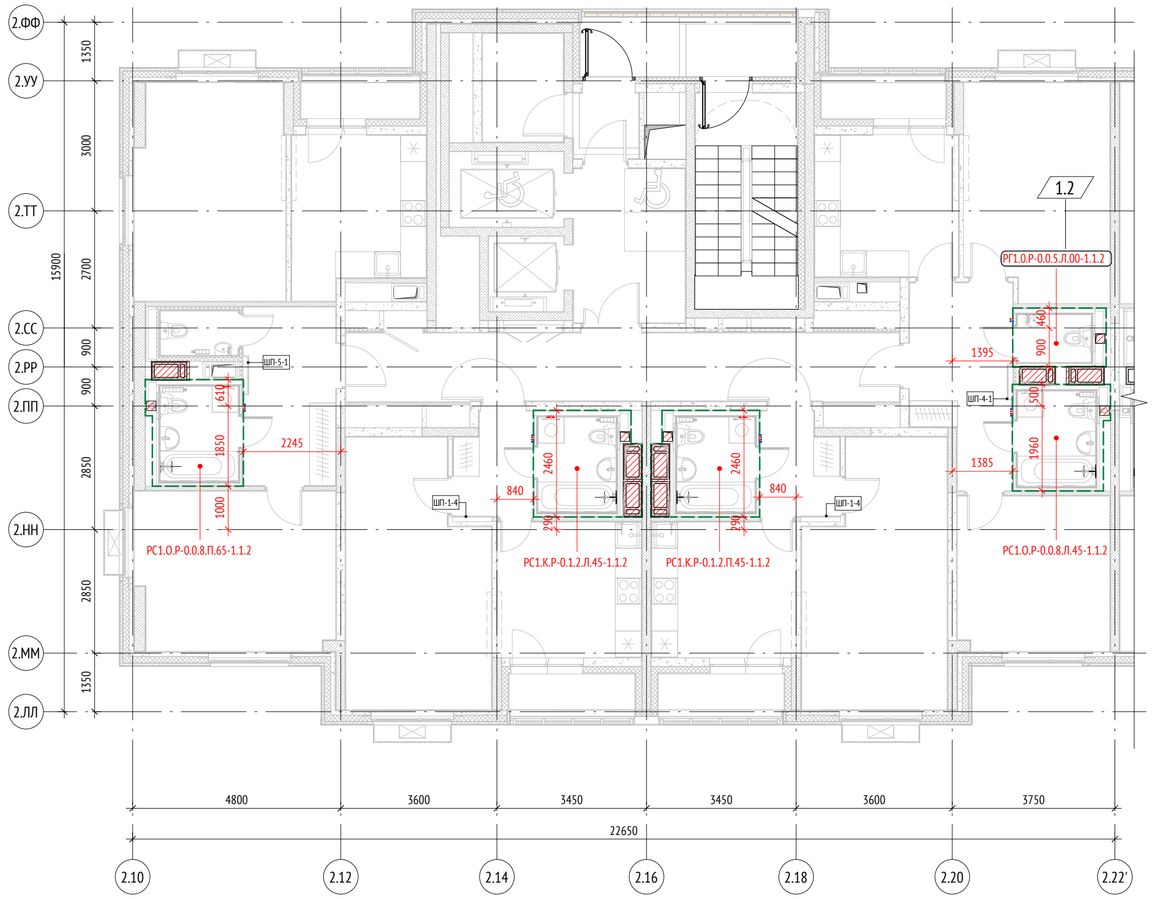


1.1


Ведомость СТМ для 2 этажа. Секция 10.

Тип	Кол-во	Примечание
РГ1.0.Р-0.0.5.Л.00-1.1.2	1	
РС1.К.Р-0.1.2.Л.45-1.1.2	1	
РС1.К.Р-0.1.2.П.45-1.1.2	1	
РС1.О.Р-0.0.8.Л.45-1.1.2	1	
РС1.О.Р-0.0.8.П.65-1.1.2	1	
Всего:	5	

Примечания

1. Ведомость СТМ указана на один этаж;
2. Привязка СТМ указана до наружного контура каркаса модуля, т.к. кабина приходит на объект без наружной зашивки.

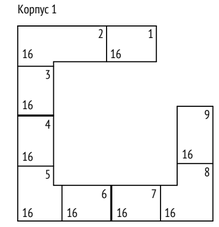

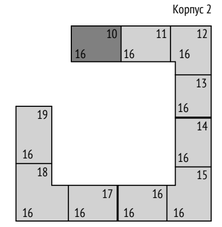

0,000=155,15

						1190-01-02-СТМ	
						Жилой дом с приспособлением подземной автостоянки под защитное сооружение гражданской обороны – «укрытие» (ЗСГО) с инженерными сетями и благоустройством территории по адресу: г.Москва, р-н Новогиреево, Кусковская улица, земельный участок 12/1 (Кусковская ул., вл. 12) (Восточный административный округ)	
1	2	Зам.	001/2023		02.05.23		
Изм.	Кол.уч	Лист	№док.	Подпись	Дата		
Разработал		Березуцкая			27.01.23	Жилой дом	Стадия: Р; Лист: 33; Листов:
Проверил		Березуцкая			27.01.23		
ГАП		Клименко			27.01.23		
Гл. архитектор		Струговец			27.01.23		
Н. контр.		Куликова			27.01.23	Корпус 2. Секция 10. План 2-14-ого этажа	ООО "Проектное бюро АПЕКС"
ГИП		Старцев			27.01.23		

Формат А2


Гл. спец. ОВ	Каменева		27.01.23
Гл. спец. ВК	Чураев		27.01.23
Гл. спец. ЭОМ	Лапшина		27.01.23

Согласовано

Взам. инв. №

Подп. и дата

Инв. № подл.

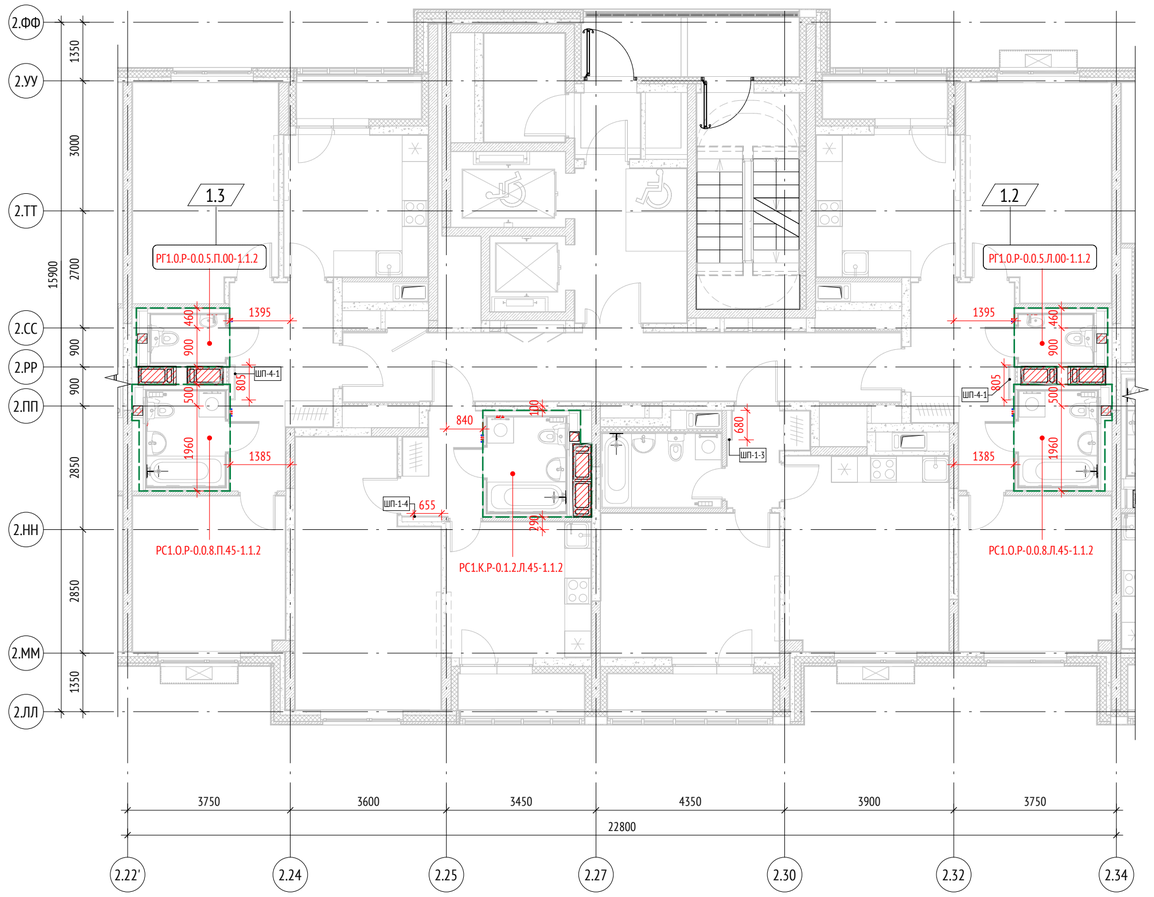


1.1

Ведомость СТМ для 2 этажа. Секция 11.

Тип	Кол-во	Примечание
РГ1.0.Р-0.0.5.Л.00-1.1.2	1	
РГ1.0.Р-0.0.5.П.00-1.1.2	1	
РС1.К.Р-0.1.2.Л.45-1.1.2	1	
РС1.О.Р-0.0.8.Л.45-1.1.2	1	
РС1.О.Р-0.0.8.П.45-1.1.2	1	
Всего:	5	

Примечания

1. Ведомость СТМ указана на один этаж;
2. Привязка СТМ указана до наружного контура каркаса модуля, т.к. кабина приходит на объект без наружной зашивки.

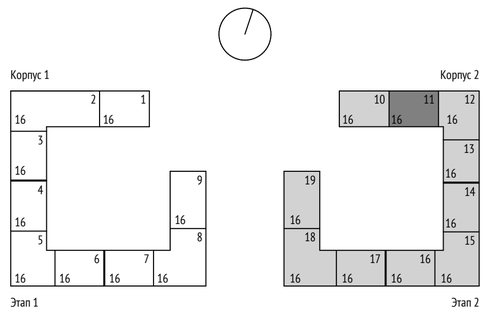

0,000=155,15

						1190-01-02-СТМ	
						Жилой дом с приспособлением подземной автостоянки под защитное сооружение гражданской обороны – «укрытие» (ЗСГО) с инженерными сетями и благоустройством территории по адресу: г.Москва, р-н Новогиреево, Кусковская улица, земельный участок 12/1 (Кусковская ул., вл. 12) (Восточный административный округ)	
1	3	Зам.	001/2023		02.05.23		
Изм.	Кол.уч	Лист	№док.	Подпись	Дата		
Разработал		Березуцкая			27.01.23	Корпус 2	Стадия: Р; Лист: 34; Листов:
Проверил		Березуцкая			27.01.23		
ГАП		Клименко			27.01.23		
Гл. архитектор		Струговец			27.01.23	Корпус 2. Секция 11. План 2-14-ого этажа	ООО "Проектное бюро АПЕКС"
Н. контр.		Куликова			27.01.23		
ГИП		Старцев			27.01.23		

Согласовано: Гл. спец. ОВ — Каменева — 27.01.23; Гл. спец. ВК — Чураев — 27.01.23; Гл. спец. ЭОМ — Лапшина — 27.01.23

Взам. инв. № | Подп. и дата | Инв. № подл.

Формат А2




Ведомость СТМ для 2 этажа. Секция 12.

Тип	Кол-во	Примечание
РГ1.К.Р-0.1.4.Л.00-1.1.2	2	
РС1.К.Р-0.1.2.П.45-1.1.2	1	
РС1.О.Р-0.0.8.П.45-1.1.2	1	
РС3.К.Р-0.1.2.Л.45-1.1.2	2	
Всего:	6	

Примечания

1. Ведомость СТМ указана на один этаж;
2. Привязка СТМ указана до наружного контура каркаса модуля, т.к. кабина приходит на объект без наружной зашивки.

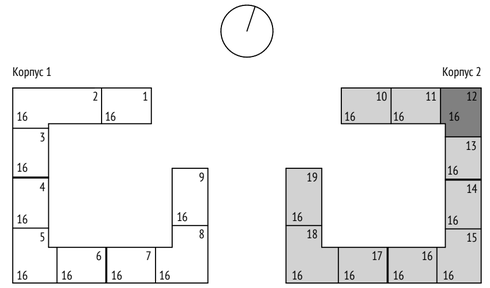

0,000=155,15

Изм.	Кол.уч	Лист	№док.	Подпись	Дата
Разработал		Березуцкая			27.01.23
Проверил		Березуцкая			27.01.23
ГАП		Клименко			27.01.23
Гл. архитектор		Струговец			27.01.23
Н. контр.		Куликова			27.01.23
ГИП		Старцев			27.01.23

1190-01-02-СТМ

Жилой дом с приспособлением подземной автостоянки под защитное сооружение гражданской обороны – «укрытие» (ЗСГО) с инженерными сетями и благоустройством территории по адресу: г.Москва, р-н Новогиреево, Кусковская улица, земельный участок 12/1 (Кусковская ул., вл. 12) (Восточный административный округ)

Корпус 2

Стадия	Лист	Листов
Р	35	

Корпус 2. Секция 12. План 2-14-ого этажа

ООО "Проектное бюро АПЕКС"

Согласовано


Гл. спец. ОВ	27.01.23
Гл. спец. ЭОМ	Лапшина
Гл. спец. ВК	Чураев
Гл. спец. ВК	27.01.23

Взам. инв. №

Подп. и дата

Инв. № подл.


Формат А2

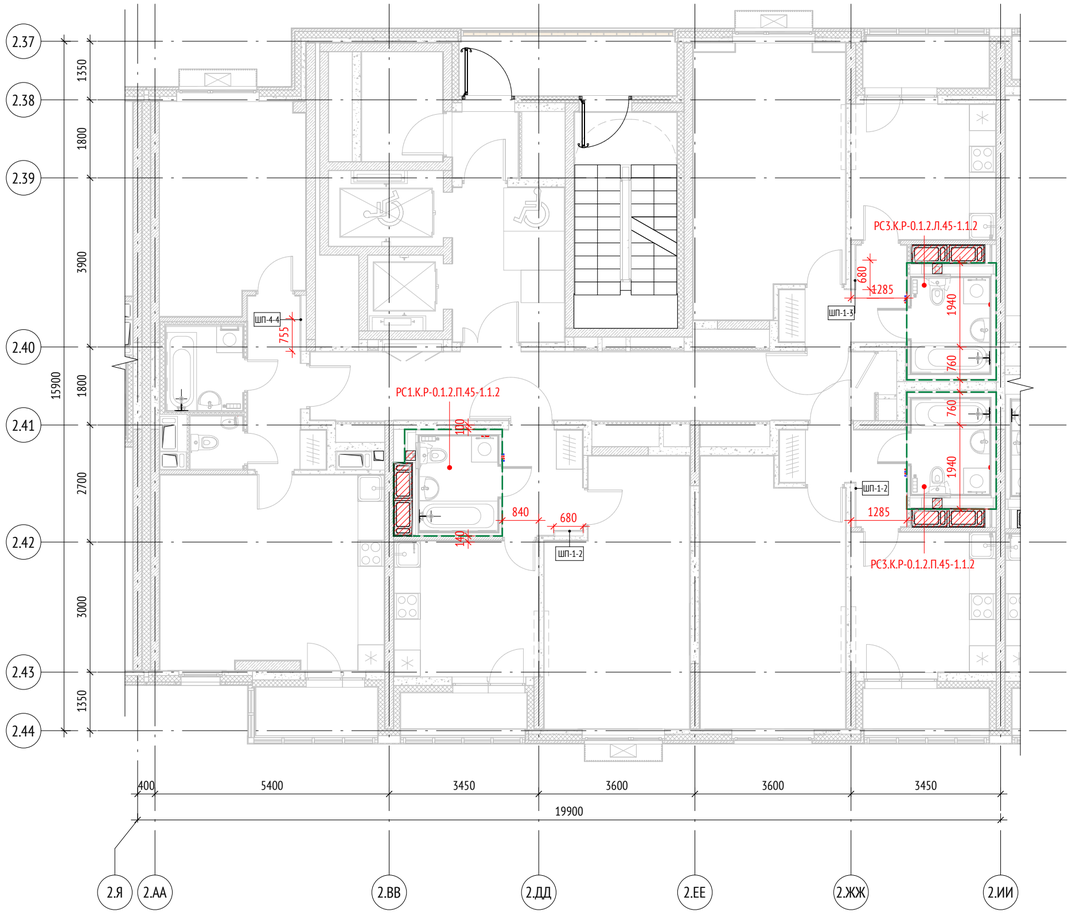

Ведомость СТМ для 2 этажа. Секция 13.		
Тип	Кол-во	Примечание
РС1.К.Р-0.1.2.Л.45-1.1.2	1	
РС3.К.Р-0.1.2.Л.45-1.1.2	1	
РС3.К.Р-0.1.2.Л.45-1.1.2	1	
Всего:	3	

Примечания

1. Ведомость СТМ указана на один этаж;
2. Привязка СТМ указана до наружного контура каркаса модуля, т.к. кабина приходит на объект без наружной зашивки.

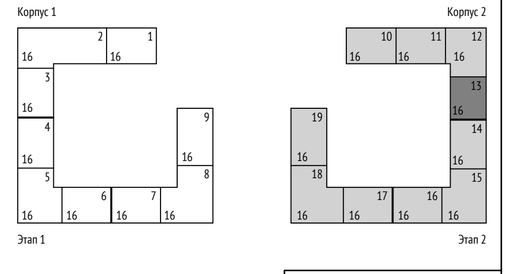

0,000=155,15

Изм.	Кол.уч	Лист	№док.	Подпись	Дата	1190-01-02-СТМ			
						Жилой дом с приспособлением подземной автостоянки под защитное сооружение гражданской обороны – «укрытие» (ЗСГО) с инженерными сетями и благоустройством территории по адресу: г.Москва, р-н Новогиреево, Кусковская улица, земельный участок 12/1 (Кусковская ул., вл. 12) (Восточный административный округ)			
Разработал		Березуцкая			27.01.23	Корпус 2	Стадия	Лист	Листов
Проверил		Березуцкая			27.01.23		Р	36	
ГАП		Клименко			27.01.23				
Гл. архитектор		Струговец			27.01.23	Корпус 2. Секция 13. План 2-14-ого этажа	ООО "Проектное бюро АПЕКС"		
Н. контр.		Куликова			27.01.23				
ГИП		Старцев			27.01.23				


Формат А2

Согласовано
Гл. спец. ОВ — Каменева — 27.01.23
Гл. спец. ВК — Чураев — 27.01.23
Гл. спец. ЭОМ — Лапшина — 27.01.23

Взам. инв. №

Подп. и дата

Инв. № подл.

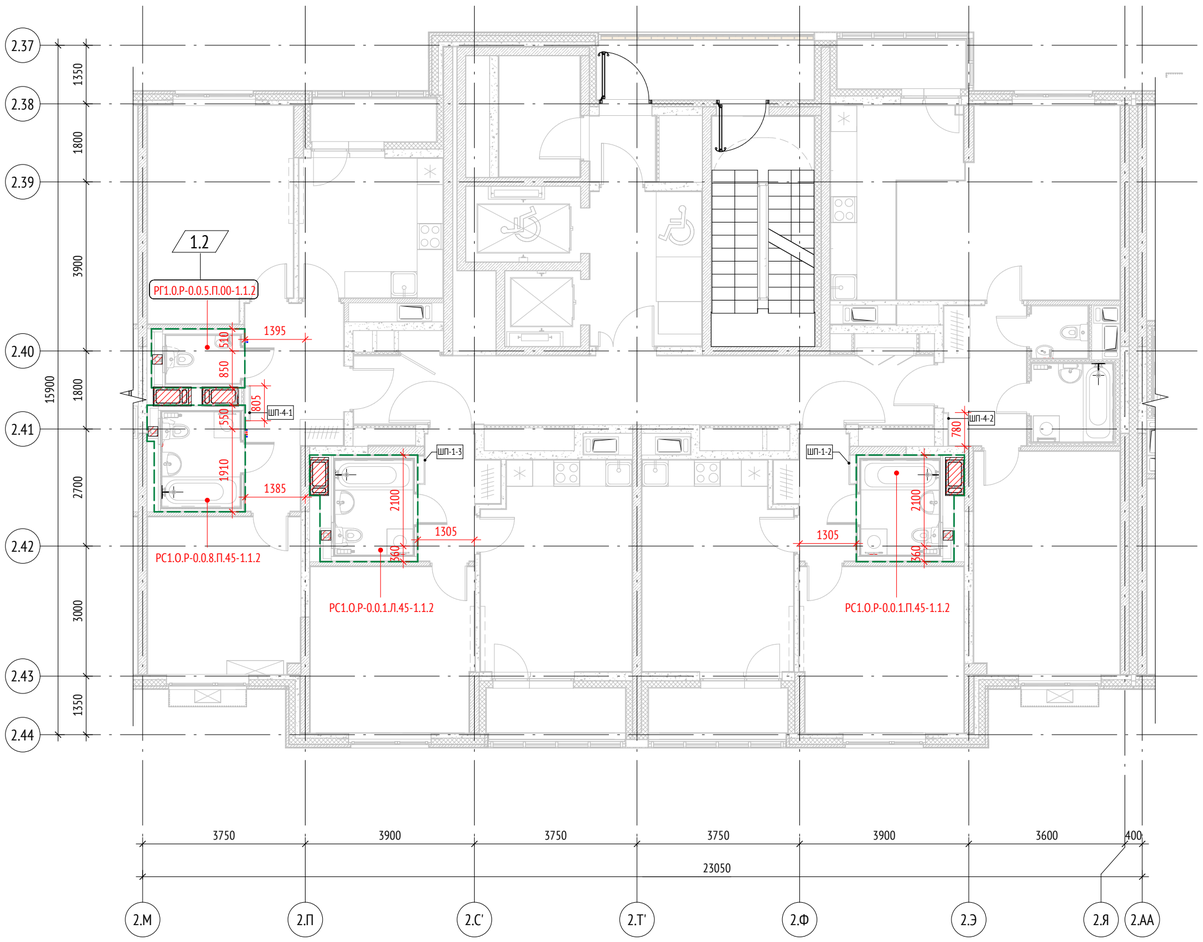


1.1

Ведомость СТМ для 2 этажа. Секция 14.

Тип	Кол-во	Примечание
РГ1.О.Р-0.0.5.П.00-1.1.2	1	
РС1.О.Р-0.0.1.Л.45-1.1.2	1	
РС1.О.Р-0.0.1.П.45-1.1.2	1	
РС1.О.Р-0.0.8.П.45-1.1.2	1	
Всего:	4	

Примечания

1. Ведомость СТМ указана на один этаж;
2. Привязка СТМ указана до наружного контура каркаса модуля, т.к. кабина приходит на объект без наружной зашивки.

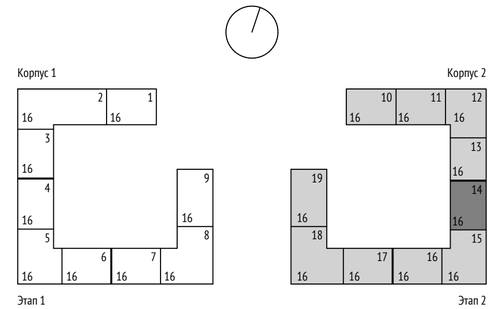

0,000=155,15

1	2	Зам.	001/2023		02.05.23
Изм.	Кол.уч	Лист	№док.	Подпись	Дата

1190-01-02-СТМ

Жилой дом с приспособлением подземной автостоянки под защитное сооружение гражданской обороны – «укрытие» (ЗСГО) с инженерными сетями и благоустройством территории по адресу: г.Москва, р-н Новогиреево, Кусковская улица, земельный участок 12/1 (Кусковская ул., вл. 12) (Восточный административный округ)

Разработал	Березуцкая	27.01.23	
Проверил	Березуцкая	27.01.23	
ГАП	Клименко	27.01.23	
Гл. архитектор	Струговец	27.01.23	
Н. контр.	Куликова	27.01.23	
ГИП	Старцев	27.01.23	

Корпус 2	Стадия	Лист	Листов
	Р	37	
Корпус 2. Секция 14. План 2-14-ого этажа	ООО "Проектное бюро АПЕКС"		

Формат А2

Согласовано

Гл. спец. ОВ	Каменева	27.01.23
Гл. спец. ВК	Чураев	27.01.23
Гл. спец. ЭОМ	Лапшина	27.01.23

Взам. инв. №

Подп. и дата

Инв. № подл.




1.1

Ведомость СТМ для 2 этажа. Секция 15.

Тип	Кол-во	Примечание
РГ1.О.Р-0.0.5.Л.00-1.1.2	1	
РГ1.К.Р-0.1.4.П.00-1.1.2	1	
РС1.К.Р-0.1.2.Л.45-1.1.2	1	
РС1.К.Р-0.1.2.П.45-1.1.2	1	
РС1.О.Р-0.0.1.П.45-1.1.2	1	
РС1.О.Р-0.0.5.Л.45-1.1.2	1	
РС1.О.Р-0.0.8.Л.45-1.1.2	1	
Всего:	7	

Примечания

1. Ведомость СТМ указана на один этаж;
2. Привязка СТМ указана до наружного контура каркаса модуля, т.к. кабина приходит на объект без наружной зашивки.

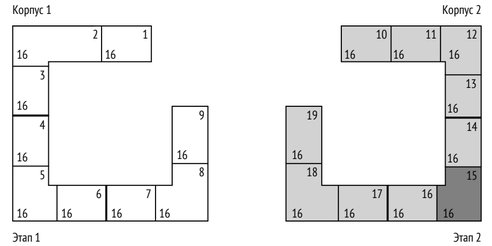

0,000=155,15

Согласовано		
Гл. спец. ОВ	Каменева	27.01.23
Гл. спец. ВК	Чураев	27.01.23
Гл. спец. ЭОМ	Лапшина	27.01.23

Взам. инв. №	Подп. и дата	Инв. № подл.

Изм.	Кол.уч	Лист	№док.	Подпись	Дата
1	2	Зам.	001/2023		02.05.23

1190-01-02-СТМ

Жилой дом с приспособлением подземной автостоянки под защитное сооружение гражданской обороны – «укрытие» (ЗСГО) с инженерными сетями и благоустройством территории по адресу: г.Москва, р-н Новогиреево, Кусковская улица, земельный участок 12/1 (Кусковская ул., вл. 12) (Восточный административный округ)

Разработал	Березуцкая	27.01.23	
Проверил	Березуцкая	27.01.23	
ГАП	Клименко	27.01.23	
Гл. архитектор	Струговец	27.01.23	
Н. контр.	Куликова	27.01.23	
ГИП	Старцев	27.01.23	

Корпус 2

Стадия	Лист	Листов
Р	38	

Корпус 2. Секция 15. План 2-14-ого этажа

ООО "Проектное бюро АПЕКС"


Формат А2



Ведомость СТМ для 2 этажа. Секция 16.		
Тип	Кол-во	Примечание
РС1.О.Р-0.0.1.Л.45-1.1.2	1	
РС1.О.Р-0.0.1.П.45-1.1.2	1	
Всего:	2	

Примечания

1. Ведомость СТМ указана на один этаж;
2. Привязка СТМ указана до наружного контура каркаса модуля, т.к. кабина приходит на объект без наружной зашивки.

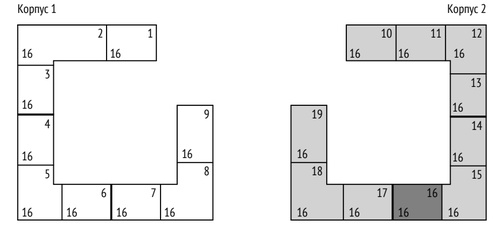

0,000=155,15

Изм.	Кол.уч	Лист	№док.	Подпись	Дата	1190-01-02-СТМ			
						Жилой дом с приспособлением подземной автостоянки под защитное сооружение гражданской обороны – «укрытие» (ЗСГО) с инженерными сетями и благоустройством территории по адресу: г.Москва, р-н Новогиреево, Кусковская улица, земельный участок 12/1 (Кусковская ул., вл. 12) (Восточный административный округ)			
Разработал		Березуцкая			27.01.23				
Проверил		Березуцкая			27.01.23	Корпус 2	Стадия	Лист	Листов
ГАП		Клименко			27.01.23		Р	39	
Гл. архитектор		Струговец			27.01.23				
Н. контр.		Куликова			27.01.23	Корпус 2. Секция 16. План 2-14-ого этажа	ООО "Проектное бюро АПЕКС"		
ГИП		Старцев			27.01.23				

Формат А2

Согласовано: Гл. спец. ОВ — Каменева — 27.01.23; Гл. спец. ВК — Чураев — 27.01.23; Гл. спец. ЭОМ — Лапшина — 27.01.23

Взам. инв. №

Подп. и дата


Инв. № подл.



Ведомость СТМ для 2 этажа. Секция 17.		
Тип	Кол-во	Примечание
РС1.О.Р-0.0.1.Л.45-1.1.2	1	
РС1.О.Р-0.0.1.П.45-1.1.2	1	
Всего:	2	

Примечания

1. Ведомость СТМ указана на один этаж;
2. Привязка СТМ указана до наружного контура каркаса модуля, т.к. кабина приходит на объект без наружной зашивки.

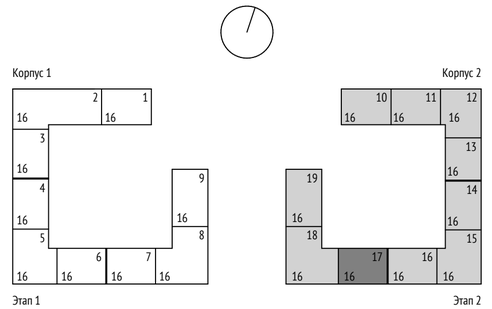

0,000=155,15

Изм.	Кол.уч	Лист	№док.	Подпись	Дата	1190-01-02-СТМ			
						Жилой дом с приспособлением подземной автостоянки под защитное сооружение гражданской обороны – «укрытие» (ЗСГО) с инженерными сетями и благоустройством территории по адресу: г.Москва, р-н Новогиреево, Кусковская улица, земельный участок 12/1 (Кусковская ул., вл. 12) (Восточный административный округ)			
Разработал		Березуцкая			27.01.23	Корпус 2	Стадия	Лист	Листов
Проверил		Березуцкая			27.01.23		Р	40	
ГАП		Клименко			27.01.23				
Гл. архитектор		Струговец			27.01.23				
Н. контр.		Куликова			27.01.23	Корпус 2. Секция 17. План 2-14-ого этажа	ООО "Проектное бюро АПЕКС"		
ГИП		Старцев			27.01.23				


Согласовано: Гл. спец. ОВ — Каменева — 27.01.23; Гл. спец. ВК — Чураев — 27.01.23; Гл. спец. ЭОМ — Лапшина — 27.01.23

Взам. инв. №

Подп. и дата

Инв. № подл.

Формат А2

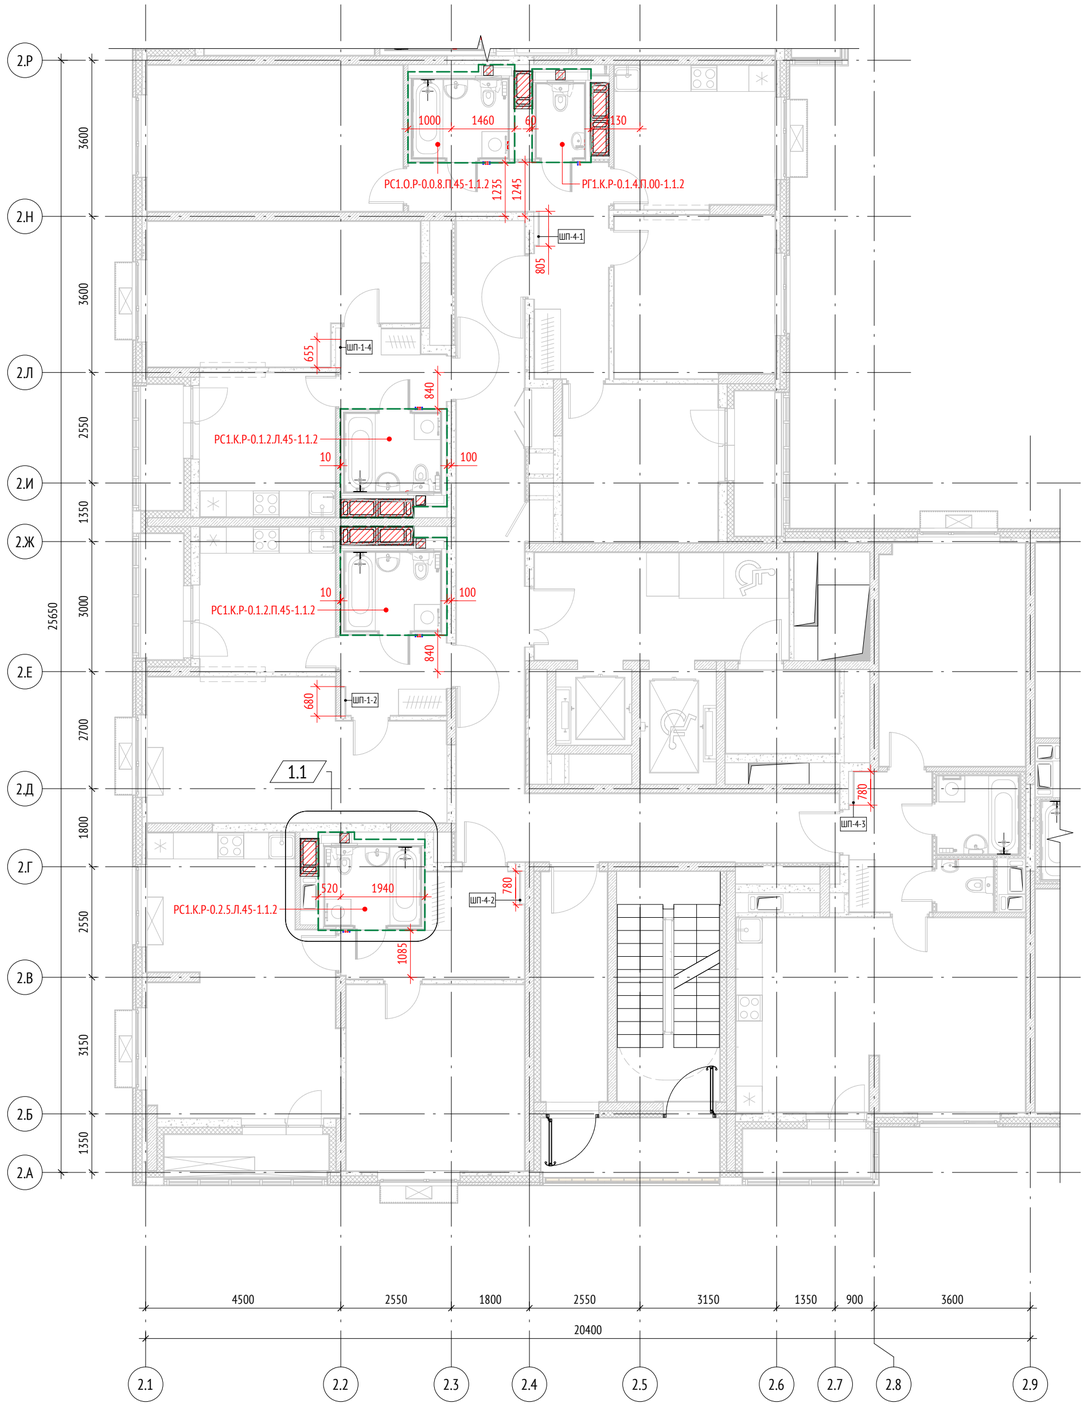


Ведомость СТМ для 2 этажа. Секция 18.

Тип	Кол-во	Примечание
РГ1.К.Р-0.1.4.П.00-1.1.2	1	
РС1.К.Р-0.1.2.Л.45-1.1.2	1	
РС1.К.Р-0.1.2.П.45-1.1.2	1	
РС1.К.Р-0.2.5.Л.45-1.1.2	1	
РС1.О.Р-0.0.8.П.45-1.1.2	1	
Всего:	5	

Примечания

1. Ведомость СТМ указана на один этаж;
2. Привязка СТМ указана до наружного контура каркаса модуля, т.к. кабина приходит на объект без наружной зашивки.

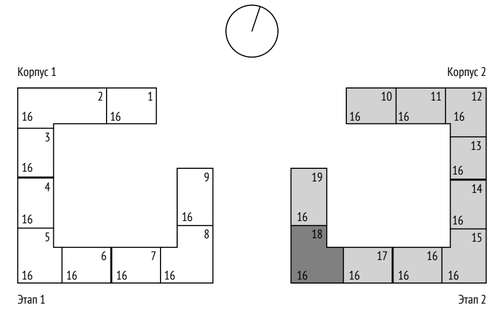

0,000=155,15

Согласовано		
Гл. спец. ОВ	Каменева	27.01.23
Гл. спец. ВК	Чураев	27.01.23
Согласовано		
Гл. спец. ЭОМ	Лапшина	27.01.23

Взам. инв. №	
Подп. и дата	
Инв. № подл.	


Изм.	Кол.уч	Лист	№док.	Подпись	Дата
1	1	Зам.	001/2023		02.05.23
Разработал		Березуцкая			27.01.23
Проверил		Березуцкая			27.01.23
ГАП		Клименко			27.01.23
Гл. архитектор		Струговец			27.01.23
Н. контр.		Куликова			27.01.23
ГИП		Старцев			27.01.23

1190-01-02-СТМ

Жилой дом с приспособлением подземной автостоянки под защитное сооружение гражданской обороны – «укрытие» (ЗСГО) с инженерными сетями и благоустройством территории по адресу: г.Москва, р-н Новогиреево, Кусковская улица, земельный участок 12/1 (Кусковская ул., вл. 12) (Восточный административный округ)

Корпус 2	Стадия	Лист	Листов
	Р	41	
Корпус 2. Секция 18. План 2-14-ого этажа	ООО "Проектное бюро АПЕКС"		


Формат А2

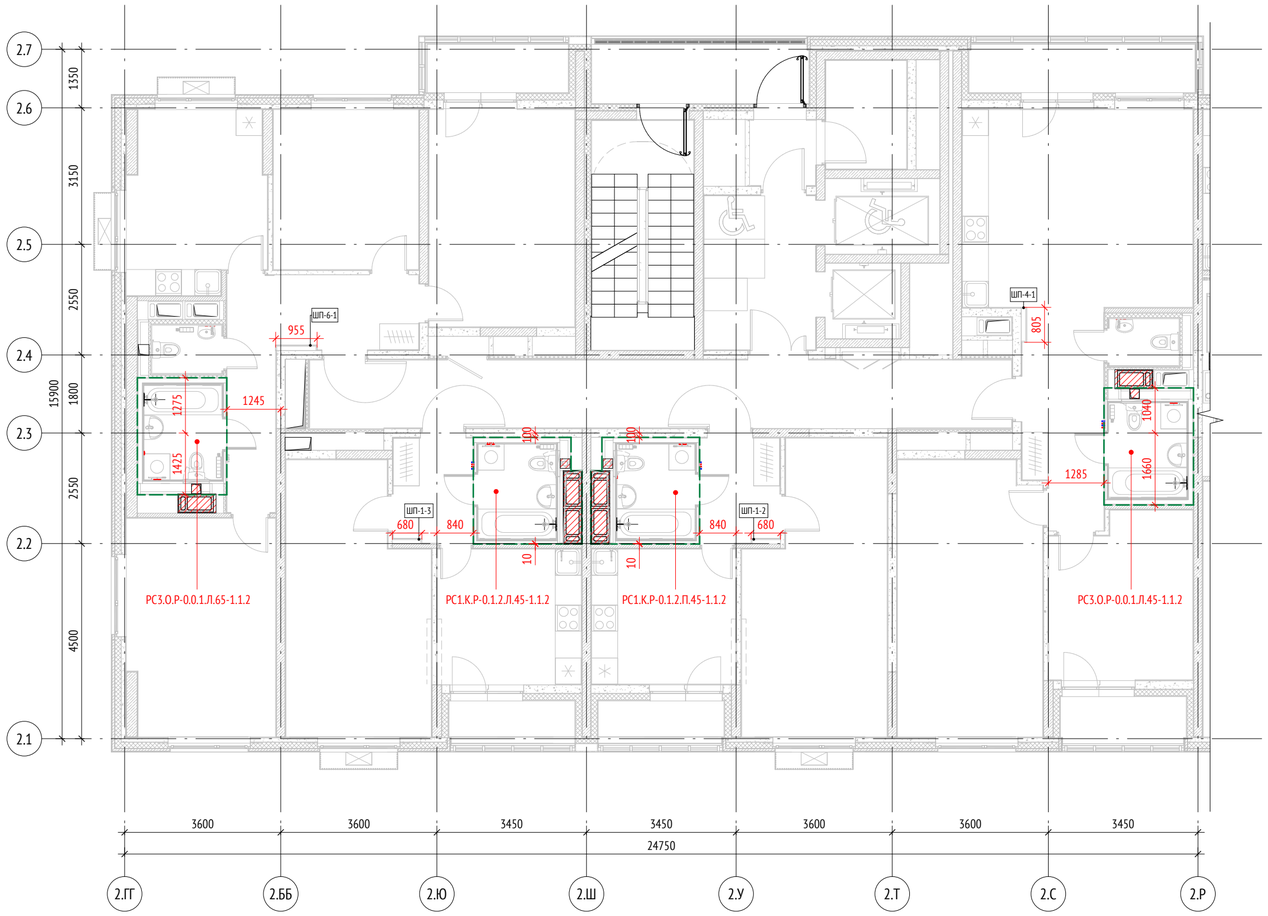

Ведомость СТМ для 2 этажа. Секция 19.		
Тип	Кол-во	Примечание
РС1.К.Р-0.1.2.Л.45-1.1.2	1	
РС1.К.Р-0.1.2.П.45-1.1.2	1	
РС3.О.Р-0.0.1.Л.45-1.1.2	1	
РС3.О.Р-0.0.1.Л.65-1.1.2	1	
Всего:	4	

Примечания

1. Ведомость СТМ указана на один этаж;
2. Привязка СТМ указана до наружного контура каркаса модуля, т.к. кабина приходит на объект без наружной зашивки.

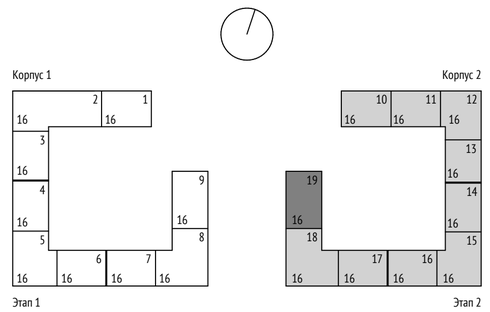

0,000=155,15

Изм.	Кол.уч	Лист	№док.	Подпись	Дата	1190-01-02-СТМ			
						Жилой дом с приспособлением подземной автостоянки под защитное сооружение гражданской обороны – «укрытие» (ЗСГО) с инженерными сетями и благоустройством территории по адресу: г.Москва, р-н Новогиреево, Кусковская улица, земельный участок 12/1 (Кусковская ул., вл. 12) (Восточный административный округ)			
Разработал		Березуцкая			27.01.23	Корпус 2	Стадия	Лист	Листов
Проверил		Березуцкая			27.01.23		Р	42	
ГАП		Клименко			27.01.23				
Гл. архитектор		Струговец			27.01.23				
Н. контр.		Куликова			27.01.23	Корпус 2. Секция 19. План 2-14-ого этажа	ООО "Проектное бюро АПЕКС"		
ГИП		Старцев			27.01.23				


Формат А2

Согласовано: Гл. спец. ОВ — Каменева — 27.01.23; Гл. спец. ВК — Чураев — 27.01.23; Гл. спец. ЭОМ — Лапшина — 27.01.23

Взам. инв. №

Подп. и дата

Инв. № подл.

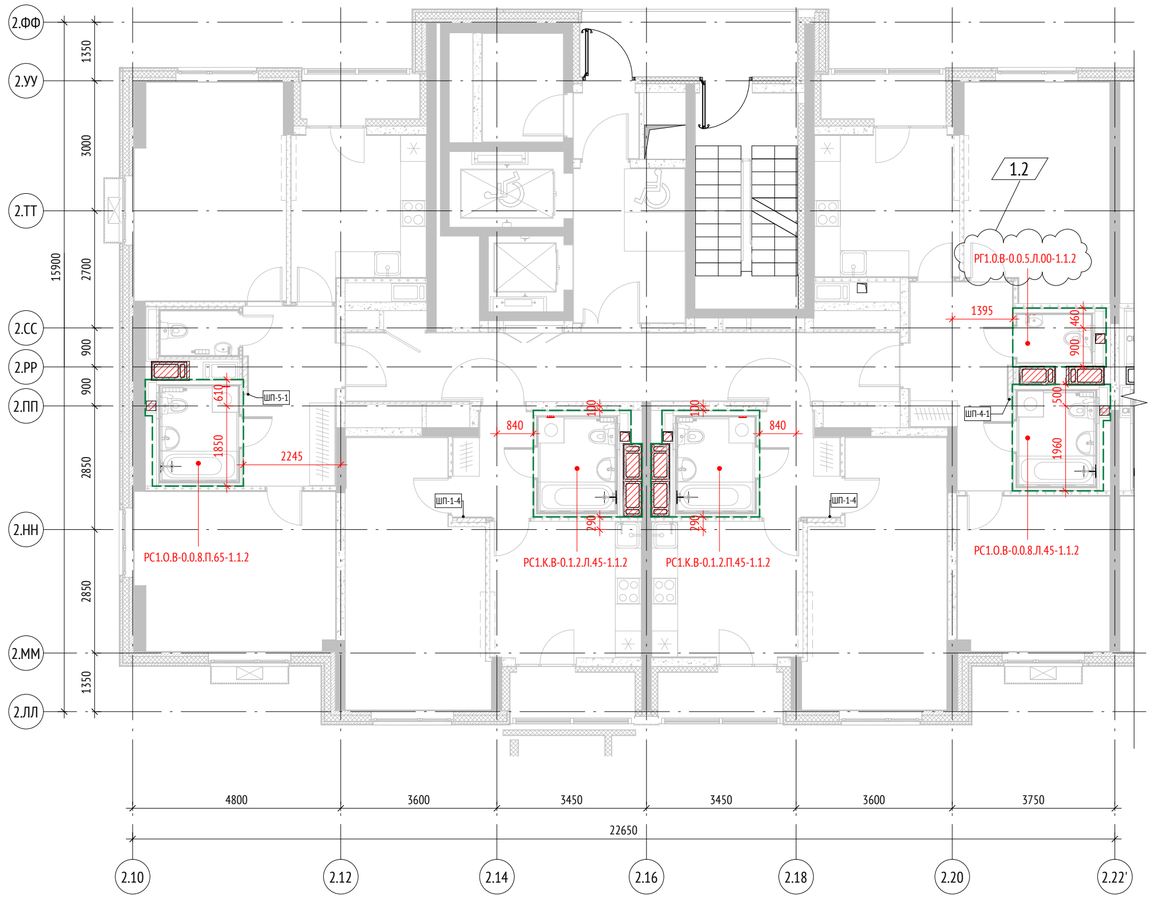


1.1

Ведомость СТМ для 15 этажа. Секция 10.

Тип У	Кол-во	Примечание
РГ1.0.В-0.0.5.Л.00-1.1.2	1	
РС1.К.В-0.1.2.Л.45-1.1.2	1	
РС1.К.В-0.1.2.П.45-1.1.2	1	
РС1.О.В-0.0.8.Л.45-1.1.2	1	
РС1.О.В-0.0.8.П.65-1.1.2	1	
Всего:	5	

Примечания

1. Ведомость СТМ указана на один этаж;
2. Привязка СТМ указана до наружного контура каркаса модуля, т.к. кабина приходит на объект без наружной зашивки.

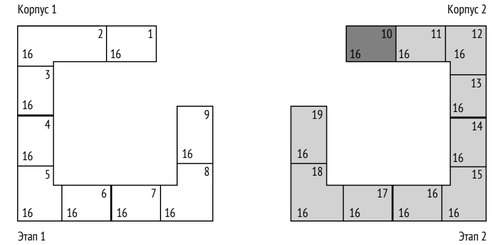

0,000=155,15

						148-0721-ОК-1-0-01-02-СТМ
1	2	Зам.	001/2023		02.05.23	Жилой дом с приспособлением подземной автостоянки под защитное сооружение гражданской обороны – «укрытие» (ЗСГО) с инженерными сетями и благоустройством территории по адресу: г.Москва, р-н Новогиреево, Кусковская улица, земельный участок 12/1 (Кусковская ул., вл. 12) (Восточный административный округ)
Изм.	Кол.уч	Лист	№док.	Подпись	Дата	
Разработал		Березуцкая			27.01.23	Корпус 2
Проверил		Березуцкая			27.01.23	Стадия: Р; Лист: 43; Листов:
ГАП		Клименко			27.01.23	
Гл. архитектор		Струговец			27.01.23	Корпус 2. Секция 10. План 15-ого этажа
Н. контр.		Куликова			27.01.23	ООО "Проектное бюро АПЕКС"
ГИП		Старцев			27.01.23	


Формат А2

Согласовано: Гл. спец. ОВ — Каменева — 28.11.23; Гл. спец. ВК — Чураев — 28.11.23; Гл. спец. ЭОМ — Лапшина — 28.11.23

Взам. инв. №

Подп. и дата

Инв. № подл.

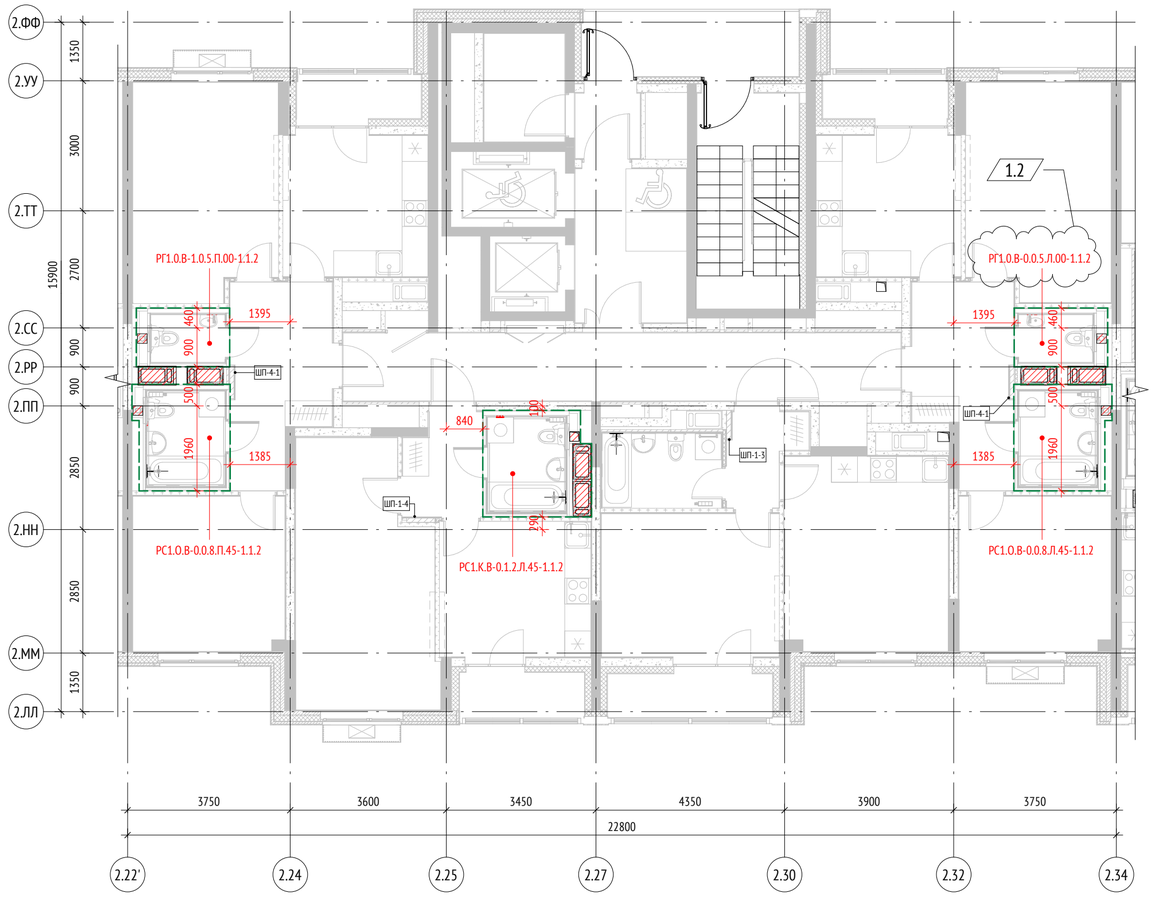


1.1

Ведомость СТМ для 15 этажа. Секция 11.

Тип	Кол-во	Примечание
РГ1.0.В-0.0.5.Л.00-1.1.2	1	
РГ1.0.В-1.0.5.П.00-1.1.2	1	
РС1.К.В-0.1.2.Л.45-1.1.2	1	
РС1.О.В-0.0.8.Л.45-1.1.2	1	
РС1.О.В-0.0.8.П.45-1.1.2	1	
Всего:	5	

Примечания

1. Ведомость СТМ указана на один этаж;
2. Привязка СТМ указана до наружного контура каркаса модуля, т.к. кабина приходит на объект без наружной зашивки.

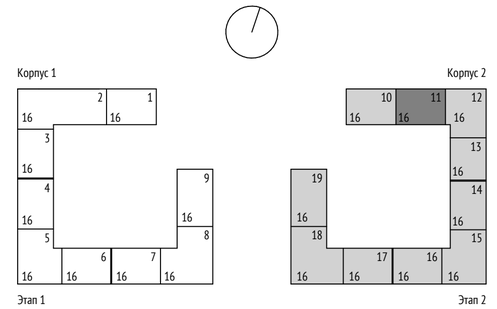

0,000=155,15

1	2	Зам.	001/2023		02.05.23
Изм.	Кол.уч	Лист	№док.	Подпись	Дата

148-0721-ОК-1-0-01-02-СТМ

Жилой дом с приспособлением подземной автостоянки под защитное сооружение гражданской обороны – «укрытие» (ЗСГО) с инженерными сетями и благоустройством территории по адресу: г.Москва, р-н Новогиреево, Кусковская улица, земельный участок 12/1 (Кусковская ул., вл. 12) (Восточный административный округ)

Разработал	Березуцкая	27.01.23	
Проверил	Березуцкая	27.01.23	
ГАП	Клименко	27.01.23	
Гл. архитектор	Струговец	27.01.23	
Н. контр.	Куликова	27.01.23	
ГИП	Старцев	27.01.23	

Стадия	Лист	Листов
Р	44	

Корпус 2

Корпус 2. Секция 11. План 15-ого этажа

ООО "Проектное бюро АПЕКС"

Формат А2

Согласовано

Гл. спец. ОВ	Каменева	28.11.23
Гл. спец. ВК	Чураев	28.11.23
Гл. спец. ЭОМ	Лапшина	28.11.23
Гл. спец.		

Взам. инв. №

Подп. и дата

Инв. № подл.




Ведомость СТМ для 15 этажа. Секция 12.

Тип	Кол-во	Примечание
РГ1.К.В-0.1.4.Л.00-1.1.2	2	
РС1.К.В-0.1.2.П.45-1.1.2	1	
РС1.О.В-0.0.8.П.45-1.1.2	1	
РС3.К.В-0.1.2.Л.45-1.1.2	2	
Всего:	6	

Примечания

1. Ведомость СТМ указана на один этаж;
2. Привязка СТМ указана до наружного контура каркаса модуля, т.к. кабина приходит на объект без наружной зашивки.

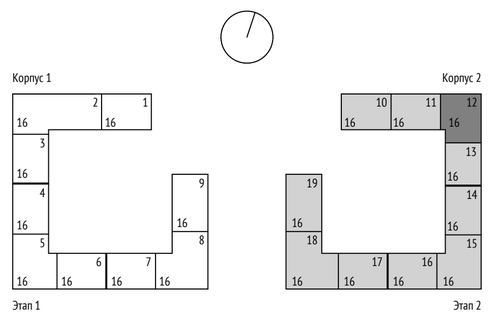

0,000=155,15

Изм.	Кол.уч	Лист	№док.	Подпись	Дата
Разработал		Березуцкая			27.01.23
Проверил		Березуцкая			27.01.23
ГАП		Клименко			27.01.23
Гл. архитектор		Струговец			27.01.23
Н. контр.		Куликова			27.01.23
ГИП		Старцев			27.01.23

1190-01-02-СТМ

Жилой дом с приспособлением подземной автостоянки под защитное сооружение гражданской обороны – «укрытие» (ЗСГО) с инженерными сетями и благоустройством территории по адресу: г.Москва, р-н Новогиреево, Кусковская улица, земельный участок 12/1 (Кусковская ул., вл. 12) (Восточный административный округ)

Корпус 2

Стадия	Лист	Листов
Р	45	

Корпус 2. Секция 12. План 15-ого этажа

ООО "Проектное бюро АПЕКС"


Формат А2

Согласовано: Гл. спец. ОВ Каменева 27.01.23; Гл. спец. ВК Чураев 27.01.23; Гл. спец. ЭОМ Лапшина 27.01.23

Взам. инв. №

Подп. и дата


Инв. № подл.

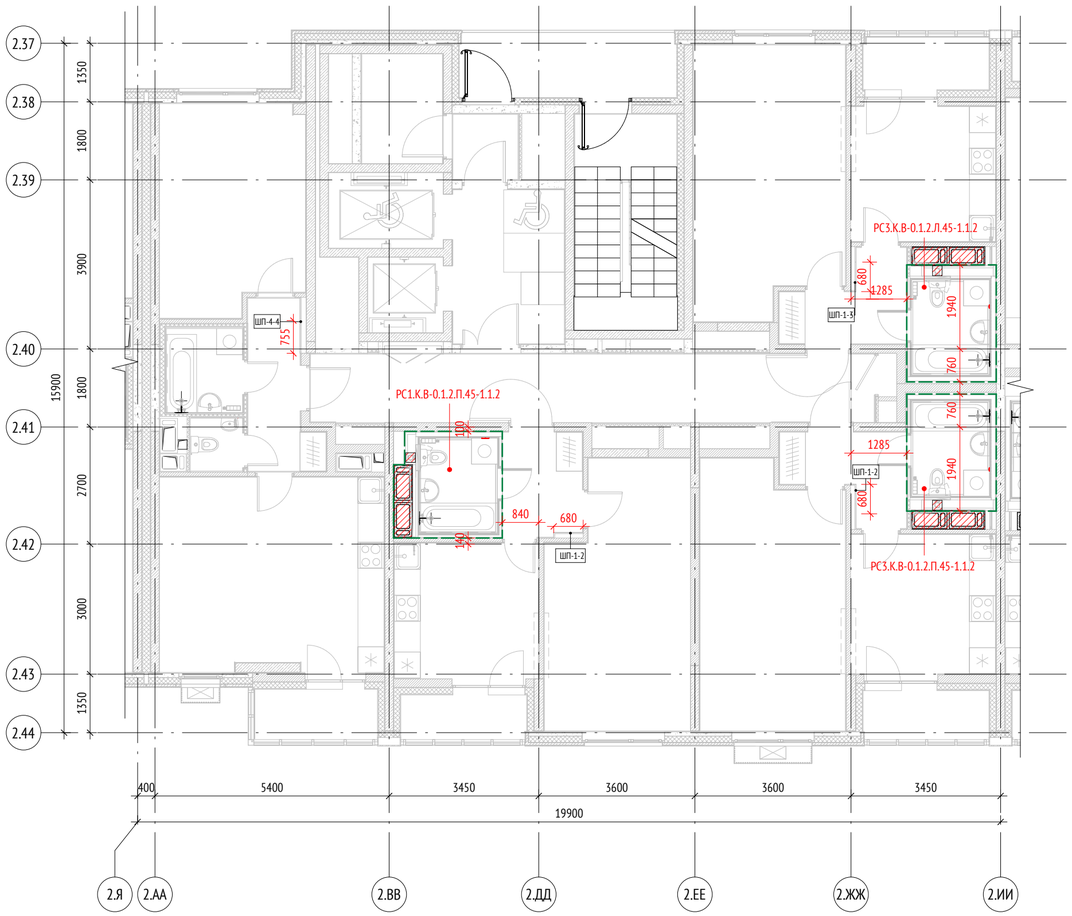

Ведомость СТМ для 15 этажа. Секция 13.		
Тип	Кол-во	Примечание
РС1.К.В-0.1.2.П.45-1.1.2	1	
РС3.К.В-0.1.2.П.45-1.1.2	1	
РС3.К.В-0.1.2.П.45-1.1.2	1	
Всего:	3	

Примечания

1. Ведомость СТМ указана на один этаж;
2. Привязка СТМ указана до наружного контура каркаса модуля, т.к. кабина приходит на объект без наружной зашивки.

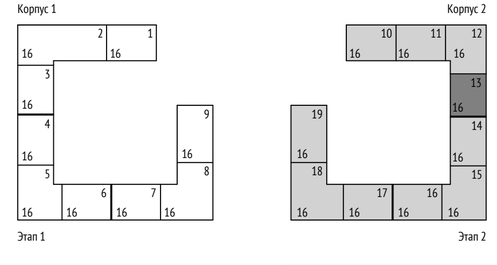

0,000=155,15

Изм.	Кол.уч	Лист	№док.	Подпись	Дата	1190-01-02-СТМ			
						Жилой дом с приспособлением подземной автостоянки под защитное сооружение гражданской обороны – «укрытие» (ЗСГО) с инженерными сетями и благоустройством территории по адресу: г.Москва, р-н Новогиреево, Кусковская улица, земельный участок 12/1 (Кусковская ул., вл. 12) (Восточный административный округ)			
Разработал		Березуцкая			27.01.23	Корпус 2	Стадия	Лист	Листов
Проверил		Березуцкая			27.01.23		Р	46	
ГАП		Клименко			27.01.23				
Гл. архитектор		Струговец			27.01.23	Корпус 2. Секция 13. План 15-ого этажа	ООО "Проектное бюро АПЕКС"		
Н. контр.		Куликова			27.01.23				
ГИП		Старцев			27.01.23				

Формат А2

Согласовано
Гл. спец. ОВ — Каменева — 27.01.23
Гл. спец. ВК — Чураев — 27.01.23
Гл. спец. ЭОМ — Лапшина — 27.01.23

Взам. инв. №

Подп. и дата

Инв. № подл.




1.1

Ведомость СТМ для 15 этажа. Секция 14.

Тип	Кол-во	Примечание
РГ1.0.В-0.0.5.П.00-1.1.2	1	
РС1.0.В-0.0.2.П.45-1.1.2	1	
РС1.0.В-0.0.2.П.45-1.1.2	1	
РС1.0.В-0.0.8.П.45-1.1.2	1	
Всего:	4	

Примечания

1. Ведомость СТМ указана на один этаж;
2. Привязка СТМ указана до наружного контура каркаса модуля, т.к. кабина приходит на объект без наружной зашивки.

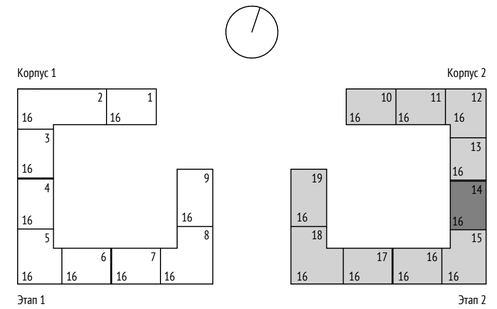

0,000=155,15

1	2	Зам.	001/2023		02.05.23
Изм.	Кол.уч	Лист	№док.	Подпись	Дата
Разработал		Березуцкая			27.01.23
Проверил		Березуцкая			27.01.23
ГАП		Клименко			27.01.23
Гл. архитектор		Струговец			27.01.23
Н. контр.		Куликова			27.01.23
ГИП		Старцев			27.01.23

148-0721-ОК-1-0-01-02-СТМ

Жилой дом с приспособлением подземной автостоянки под защитное сооружение гражданской обороны – «укрытие» (ЗСГО) с инженерными сетями и благоустройством территории по адресу: г.Москва, р-н Новогиреево, Кусковская улица, земельный участок 12/1 (Кусковская ул., вл. 12) (Восточный административный округ)

Корпус 2	Стадия	Лист	Листов
	Р	47	
Корпус 2. Секция 14. План 15-ого этажа	ООО "Проектное бюро АПЕКС"		

Формат А2


Согласовано

Гл. спец. ОВ	Каменева	28.11.23
Гл. спец. ВК	Чураев	28.11.23
Гл. спец. ЭОМ		
Гл. спец.	Лапшина	28.11.23

Взам. инв. №

Подп. и дата

Инв. № подл.

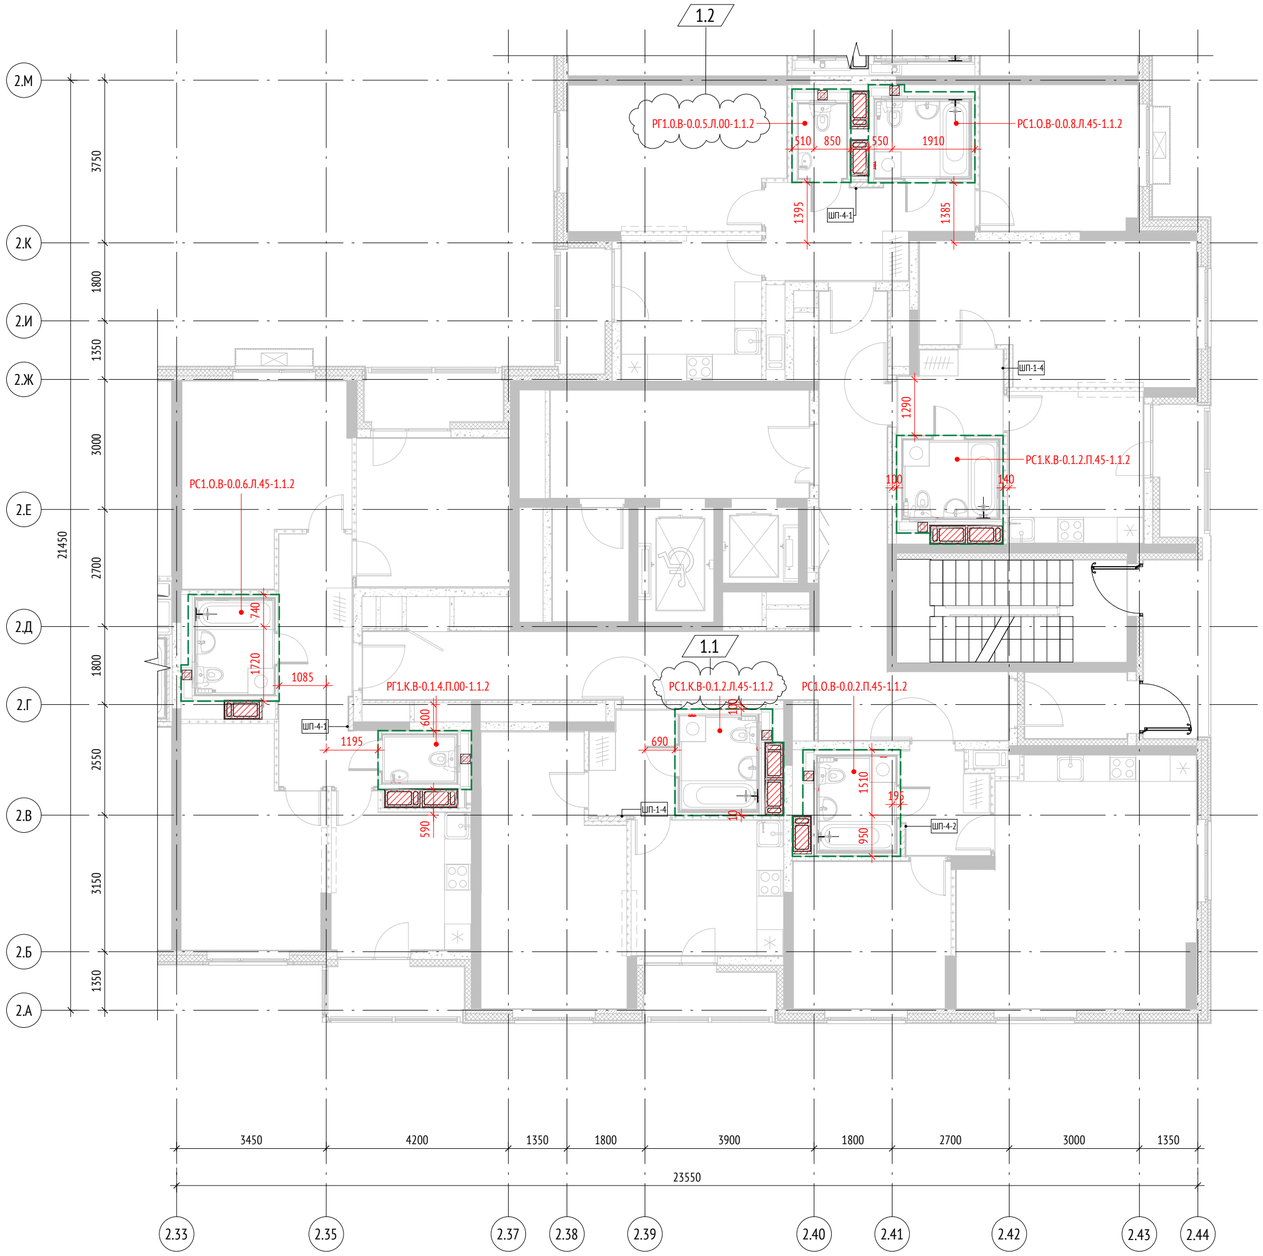


1.3

Ведомость СТМ для 15 этажа. Секция 15.

Тип	Кол-во	Примечание
РГ1.О.В-0.0.5.Л.00-1.1.2	1	
РГ1.К.В-0.1.4.П.00-1.1.2	1	
РС1.К.В-0.1.2.Л.45-1.1.2	1	
РС1.К.В-0.1.2.Л.45-1.1.2	1	
РС1.О.В-0.0.2.Л.45-1.1.2	1	
РС1.О.В-0.0.6.Л.45-1.1.2	1	
РС1.О.В-0.0.8.Л.45-1.1.2	1	
Всего:	7	

Примечания

1. Ведомость СТМ указана на один этаж;
2. Привязка СТМ указана до наружного контура каркаса модуля, т.к. кабина приходит на объект без наружной зашивки.

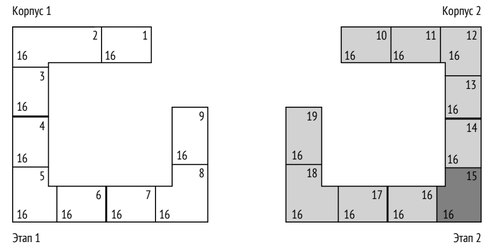

0,000=155,15

Изм.	Кол.уч	Лист	№док.	Подпись	Дата
1	3	Зам.	001/2023		02.05.23

148-0721-ОК-1-0-01-02-СТМ

Жилой дом с приспособлением подземной автостоянки под защитное сооружение гражданской обороны – «укрытие» (ЗСГО) с инженерными сетями и благоустройством территории по адресу: г.Москва, р-н Новогиреево, Кусковская улица, земельный участок 12/1 (Кусковская ул., вл. 12) (Восточный административный округ)

Разработал	Березуцкая		27.01.23
Проверил	Березуцкая		27.01.23
ГАП	Клименко		27.01.23
Гл. архитектор	Струговец		27.01.23
Н. контр.	Куликова		27.01.23
ГИП	Старцев		27.01.23

Корпус 2

Стадия	Лист	Листов
Р	48	

Корпус 2. Секция 15. План 15-ого этажа

ООО "Проектное бюро АПЕКС"

Формат А2

Согласовано

Гл. спец. ОВ	Каменева
Гл. спец. ВК	Чураев
	28.11.23
Гл. спец. ЭОМ	Лапшина
	28.11.23
	28.11.23

Согласовано

Взам. инв. №

Подп. и дата


Инв. № подл.



Ведомость СТМ для 15 этажа. Секция 16.		
Тип	Кол-во	Примечание
РС1.О.В-0.0.2.Л.45-1.1.2	1	
РС1.О.В-0.0.2.П.45-1.1.2	1	
Всего:	2	

Примечания

1. Ведомость СТМ указана на один этаж;
2. Привязка СТМ указана до наружного контура каркаса модуля, т.к. кабина приходит на объект без наружной зашивки.

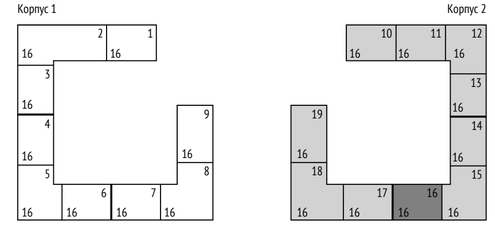

0,000=155,15

Изм.	Кол.уч	Лист	№док.	Подпись	Дата	1190-01-02-СТМ			
						Жилой дом с приспособлением подземной автостоянки под защитное сооружение гражданской обороны – «укрытие» (ЗСГО) с инженерными сетями и благоустройством территории по адресу: г.Москва, р-н Новогиреево, Кусковская улица, земельный участок 12/1 (Кусковская ул., вл. 12) (Восточный административный округ)			
Разработал		Березуцкая			27.01.23	Корпус 2	Стадия	Лист	Листов
Проверил		Березуцкая			27.01.23		Р	49	
ГАП		Клименко			27.01.23				
Гл. архитектор		Струговец			27.01.23	Корпус 2. Секция 16. План 15-ого этажа	ООО "Проектное бюро АПЕКС"		
Н. контр.		Куликова			27.01.23				
ГИП		Старцев			27.01.23				

Формат А2

Согласовано
Гл. спец. ОВ — Каменева — 27.01.23
Гл. спец. ВК — Чураев — 27.01.23
Гл. спец. ЭОМ — Лапшина — 27.01.23

Взам. инв. №

Подп. и дата

Инв. № подл.




Ведомость СТМ для 15 этажа. Секция 17.

Тип	Кол-во	Примечание
РС1.О.В-0.0.2.Л.45-1.1.2	1	
РС1.О.В-0.0.2.П.45-1.1.2	1	
Всего:	2	

Примечания

1. Ведомость СТМ указана на один этаж;
2. Привязка СТМ указана до наружного контура каркаса модуля, т.к. кабина приходит на объект без наружной зашивки.

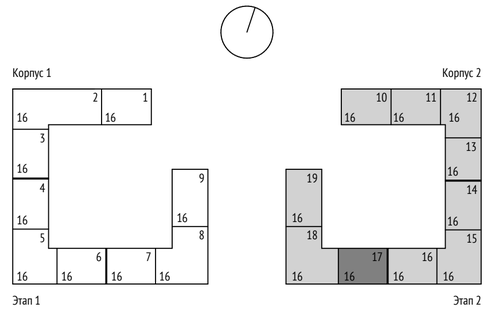

0,000=155,15

Изм.	Кол.уч	Лист	№док.	Подпись	Дата
Разработал		Березуцкая			27.01.23
Проверил		Березуцкая			27.01.23
ГАП		Клименко			27.01.23
Гл. архитектор		Струговец			27.01.23
Н. контр.		Куликова			27.01.23
ГИП		Старцев			27.01.23

1190-01-02-СТМ

Жилой дом с приспособлением подземной автостоянки под защитное сооружение гражданской обороны – «укрытие» (ЗСГО) с инженерными сетями и благоустройством территории по адресу: г.Москва, р-н Новогиреево, Кусковская улица, земельный участок 12/1 (Кусковская ул., вл. 12) (Восточный административный округ)

Корпус 2	Стадия	Лист	Листов
	Р	50	
Корпус 2. Секция 17. План 15-ого этажа	ООО "Проектное бюро АПЕКС"		

Формат А2


Согласовано

Гл. спец. ОВ	Каменева	27.01.23
Гл. спец. ВК	Чураев	27.01.23
Гл. спец. ЭОМ	Лапшина	27.01.23

Взам. инв. №

Подп. и дата


Инв. № подл.

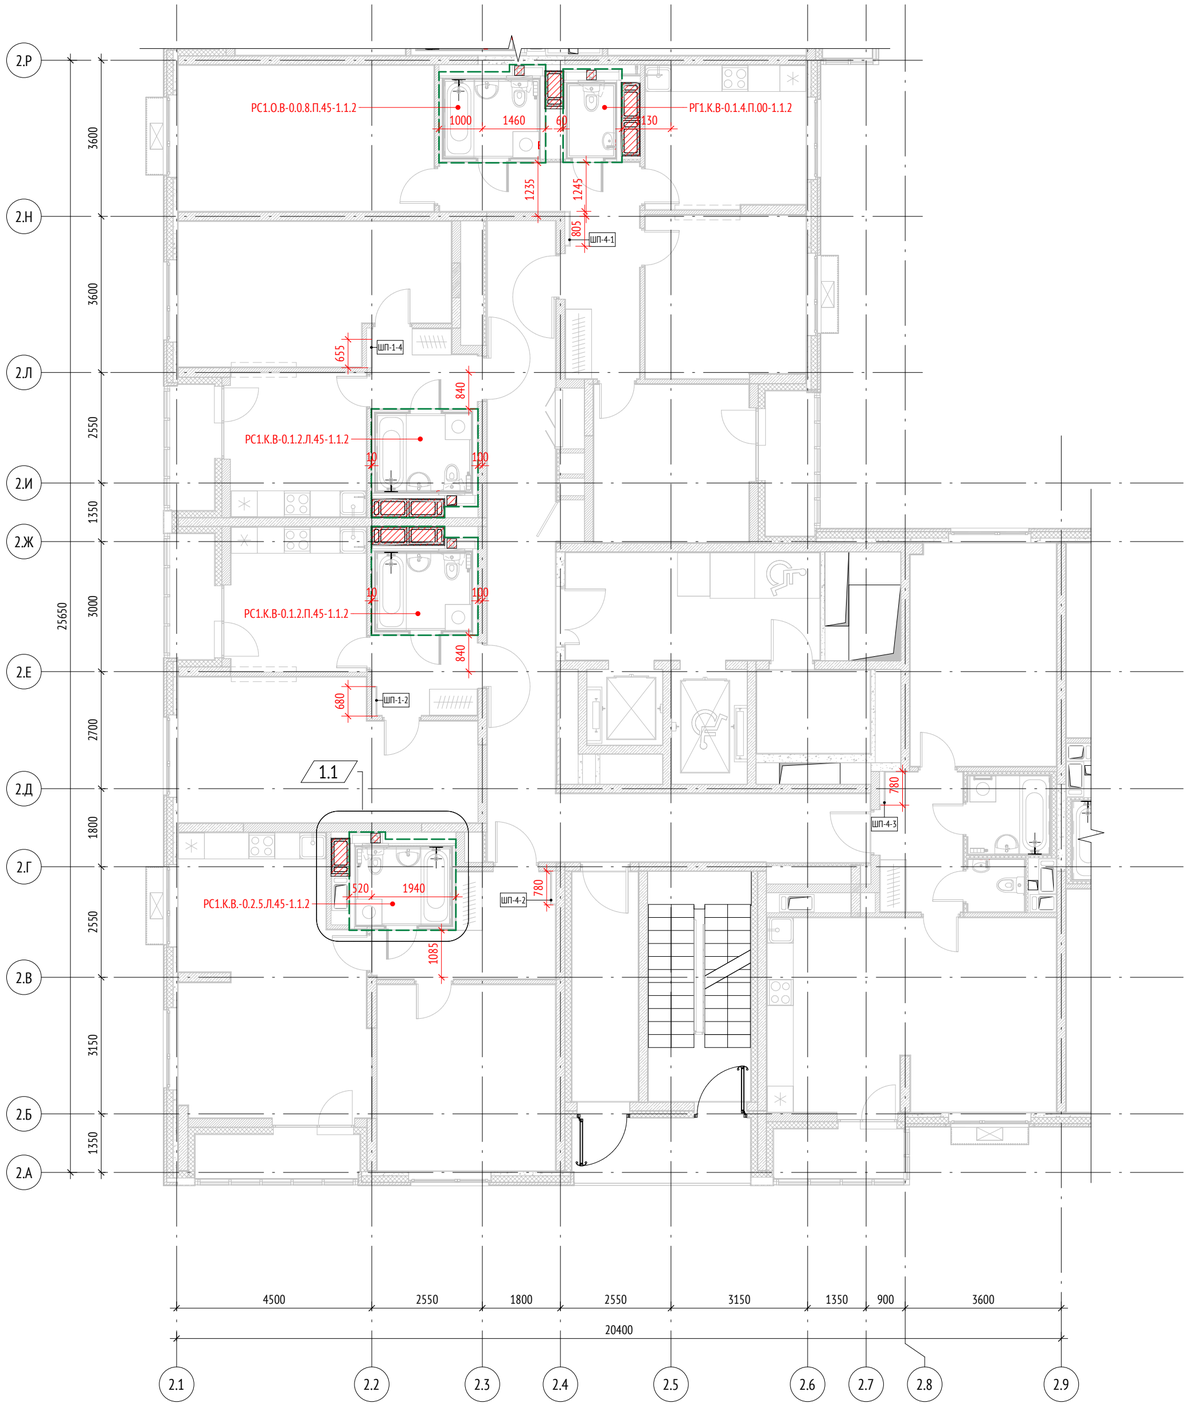

Ведомость СТМ для 15 этажа. Секция 18.		
Тип	Кол-во	Примечание
РГ1.К.В-0.1.4.П.00-1.1.2	1	
РС1.К.В-0.1.2.Л.45-1.1.2	1	
РС1.К.В-0.1.2.П.45-1.1.2	1	
РС1.К.В.-0.2.5.Л.45-1.1.2	1	
РС1.О.В-0.0.8.П.45-1.1.2	1	
Всего:	5	

Примечания

1. Ведомость СТМ указана на один этаж;
2. Привязка СТМ указана до наружного контура каркаса модуля, т.к. кабина приходит на объект без наружной зашивки.

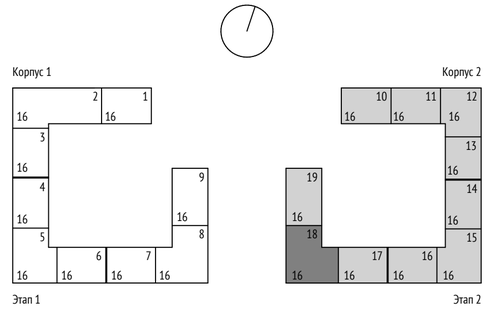

0,000=155,15

Согласовано		
Гл. спец. ОВ	Каменева	27.01.23
Гл. спец. ВК	Чураев	27.01.23
Согласовано		
Гл. спец. ЭОМ	Лапшина	27.01.23

Взам. инв. №	Подп. и дата	Инв. № подл.


Изм.	Кол.уч	Лист	№док.	Подпись	Дата
1	1	Зам.	001/2023		02.05.23
Разработал		Березуцкая			27.01.23
Проверил		Березуцкая			27.01.23
ГАП		Клименко			27.01.23
Гл. архитектор		Струговец			27.01.23
Н. контр.		Куликова			27.01.23
ГИП		Старцев			27.01.23

1190-01-02-СТМ

Жилой дом с приспособлением подземной автостоянки под защитное сооружение гражданской обороны – «укрытие» (ЗСГО) с инженерными сетями и благоустройством территории по адресу: г.Москва, р-н Новогиреево, Кусковская улица, земельный участок 12/1 (Кусковская ул., вл. 12) (Восточный административный округ)

Корпус 2	Стадия	Лист	Листов
	Р	51	
Корпус 2. Секция 18. План 15-ого этажа	ООО "Проектное бюро АПЕКС"		


Формат А2

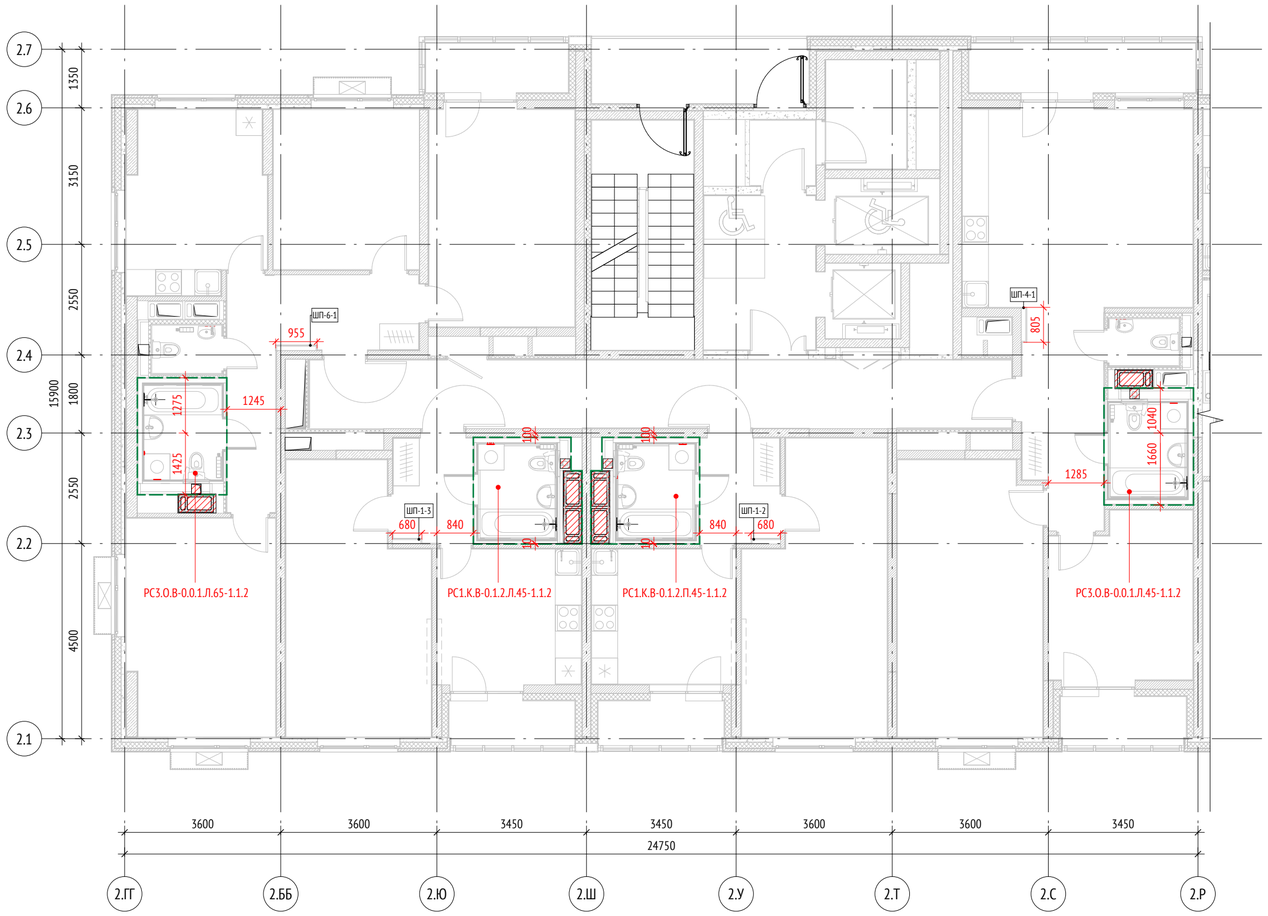

Ведомость СТМ для 15 этажа. Секция 19.		
Тип	Кол-во	Примечание
РС1.К.В-0.1.2.Л.45-1.1.2	1	
РС1.К.В-0.1.2.П.45-1.1.2	1	
РС3.О.В-0.0.1.Л.45-1.1.2	1	
РС3.О.В-0.0.1.Л.65-1.1.2	1	
Всего:	4	

Примечания

1. Ведомость СТМ указана на один этаж;
2. Привязка СТМ указана до наружного контура каркаса модуля, т.к. кабина приходит на объект без наружной зашивки.

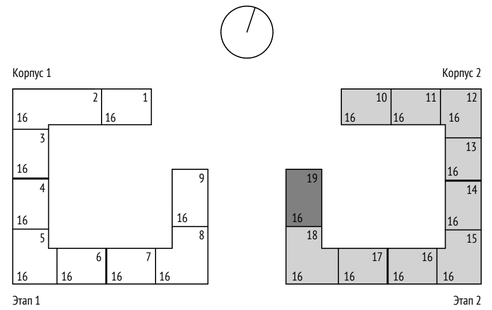

0,000=155,15

Изм.	Кол.уч	Лист	№док.	Подпись	Дата	1190-01-02-СТМ			
						Жилой дом с приспособлением подземной автостоянки под защитное сооружение гражданской обороны – «укрытие» (ЗСГО) с инженерными сетями и благоустройством территории по адресу: г.Москва, р-н Новогиреево, Кусковская улица, земельный участок 12/1 (Кусковская ул., вл. 12) (Восточный административный округ)			
Разработал		Березуцкая			27.01.23	Корпус 2	Стадия	Лист	Листов
Проверил		Березуцкая			27.01.23		Р	52	
ГАП		Клименко			27.01.23				
Гл. архитектор		Струговец			27.01.23				
Н. контр.		Куликова			27.01.23	Корпус 2. Секция 19. План 15-ого этажа	ООО "Проектное бюро АПЕКС"		
ГИП		Старцев			27.01.23				


Формат А2

Согласовано: Гл. спец. ОВ — Каменева — 27.01.23; Гл. спец. ВК — Чураев — 27.01.23; Гл. спец. ЭОМ — Лапшина — 27.01.23

Взам. инв. №

Подп. и дата

Инв. № подл.

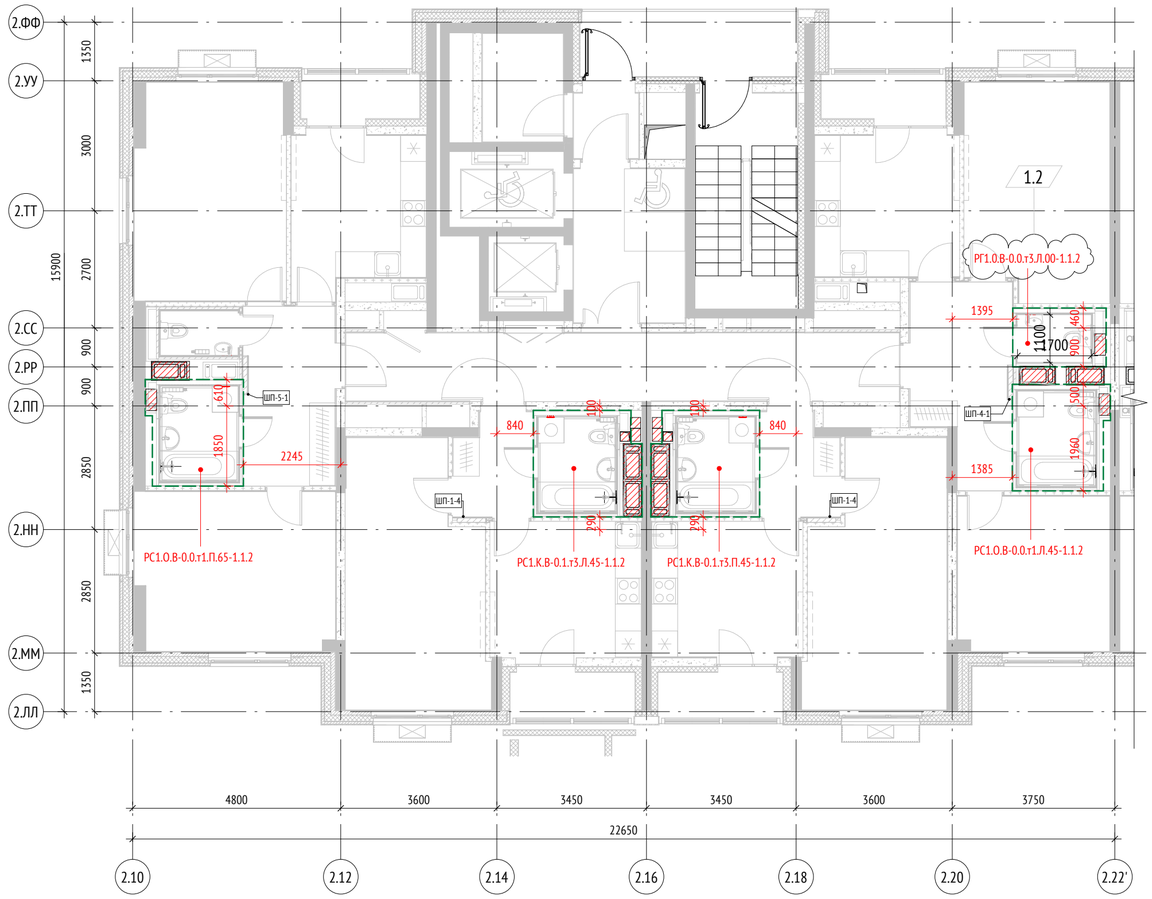


1.1

Ведомость СТМ для 16 этажа. Секция 10.

Тип	Кол-во	Примечание
РГ1.0.В-0.0.т3.Л.00-1.1.2	1	
РС1.К.В-0.1.т3.Л.45-1.1.2	1	
РС1.К.В-0.1.т3.Л.45-1.1.2	1	
РС1.0.В-0.0.т1.Л.45-1.1.2	1	
РС1.0.В-0.0.т1.Л.65-1.1.2	1	
Всего:	5	

Примечания

1. Ведомость СТМ указана на один этаж;
2. Привязка СТМ указана до наружного контура каркаса модуля, т.к. кабина приходит на объект без наружной зашивки.

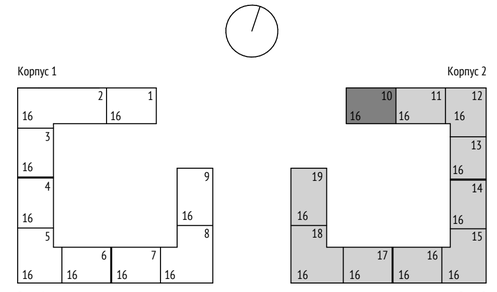

0,000=155,15

						148-0721-ОК-1-0-01-02-СТМ
						Жилой дом с приспособлением подземной автостоянки под защитное сооружение гражданской обороны – «укрытие» (ЗСГО) с инженерными сетями и благоустройством территории по адресу: г.Москва, р-н Новогиреево, Кусковская улица, земельный участок 12/1 (Кусковская ул., вл. 12) (Восточный административный округ)
1	2	Зам.	001/2023		02.05.23	
Изм.	Кол.уч	Лист	№док.	Подпись	Дата	
Разработал		Березуцкая			28.11.23	Корпус 2
Проверил		Березуцкая			28.11.23	Стадия: Р; Лист: 53; Листов:
ГАП		Клименко			28.11.23	
Гл. архитектор		Струговец			28.11.23	Корпус 2. Секция 10. План 16-ого этажа
Н. контр.		Куликова			28.11.23	ООО "Проектное бюро АПЕКС"
ГИП		Старцев			28.11.23	

Формат А2

Согласовано: Гл. спец. ОВ — Каменева — 28.11.23; Гл. спец. ВК — Чураев — 28.11.23; Гл. спец. ЭОМ — Лапшина — 28.11.23

Взам. инв. №

Подп. и дата

Инв. № подл.




1.1


Ведомость СТМ для 16 этажа. Секция 11.

Тип	Кол-во	Примечание
РГ1.0.В-0.0.т3.Л.00-1.1.2	1	
РГ1.0.В-0.0.т3.Л.00-1.1.2	1	
РС1.К.В-0.1.т3.Л.45-1.1.2	1	
РС1.О.В-0.0.т1.Л.45-1.1.2	1	
РС1.О.В-0.0.т1.Л.45-1.1.2	1	
Всего:	5	

Примечания

1. Ведомость СТМ указана на один этаж;
2. Привязка СТМ указана до наружного контура каркаса модуля, т.к. кабина приходит на объект без наружной зашивки.

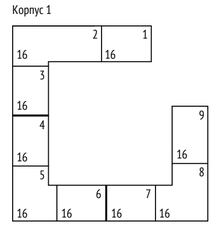

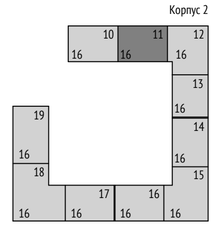

0,000=155,15

						148-0721-ОК-1-0-01-02-СТМ
						Жилой дом с приспособлением подземной автостоянки под защитное сооружение гражданской обороны – «укрытие» (ЗСГО) с инженерными сетями и благоустройством территории по адресу: г.Москва, р-н Новогиреево, Кусковская улица, земельный участок 12/1 (Кусковская ул., вл. 12) (Восточный административный округ)
1	3	Зам.	001/2023		02.05.23	
Изм.	Кол.уч	Лист	№док.	Подпись	Дата	
Разработал		Березуцкая			27.01.23	Корпус 2
Проверил		Березуцкая			27.01.23	Стадия: Р; Лист: 54; Листов:
ГАП		Клименко			27.01.23	
Гл. архитектор		Струговец			27.01.23	Корпус 2. Секция 11. План 16-ого этажа
Н. контр.		Куликова			27.01.23	ООО "Проектное бюро АПЕКС"
ГИП		Старцев			27.01.23	

Формат А2

Согласовано: Гл. спец. ОВ — Каменева — 28.11.23; Гл. спец. ВК — Чураев — 28.11.23; Гл. спец. ЭОМ — Лапшина — 28.11.23

Взам. инв. №

Подп. и дата

Инв. № подл.




Ведомость СТМ для 16 этажа. Секция 12.

Тип	Кол-во	Примечание
РГ1.К.В-0.1.т2.Л.00-1.1.2	2	
РС1.К.В-0.1.т3.П.45-1.1.2	1	
РС1.О.В-0.0.т1.П.45-1.1.2	1	
РС3.К.В-0.1.т2.Л.45-1.1.2	2	
Всего:	6	

Примечания

1. Ведомость СТМ указана на один этаж;
2. Привязка СТМ указана до наружного контура каркаса модуля, т.к. кабина приходит на объект без наружной зашивки.

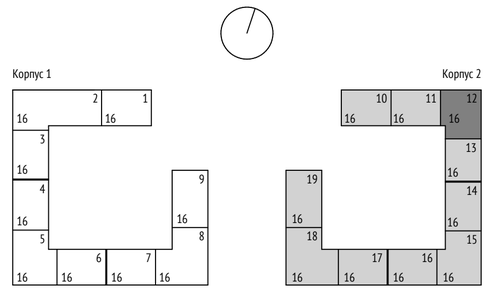

0,000=155,15

Изм.	Кол.уч	Лист	№док.	Подпись	Дата
Разработал		Березуцкая			27.01.23
Проверил		Березуцкая			27.01.23
ГАП		Клименко			27.01.23
Гл. архитектор		Струговец			27.01.23
Н. контр.		Куликова			27.01.23
ГИП		Старцев			27.01.23

1190-01-02-СТМ

Жилой дом с приспособлением подземной автостоянки под защитное сооружение гражданской обороны – «укрытие» (ЗСГО) с инженерными сетями и благоустройством территории по адресу: г.Москва, р-н Новогиреево, Кусковская улица, земельный участок 12/1 (Кусковская ул., вл. 12) (Восточный административный округ)

Корпус 2	Стадия	Лист	Листов
	Р	55	
Корпус 2. Секция 12. План 16-ого этажа	ООО "Проектное бюро АПЕКС"		


Формат А2

Согласовано		
Гл. спец. ОВ	Каменева	27.01.23
Гл. спец. ВК	Чураев	27.01.23
Гл. спец. ЭОМ	Лапшина	27.01.23

Взам. инв. №

Подп. и дата


Инв. № подл.

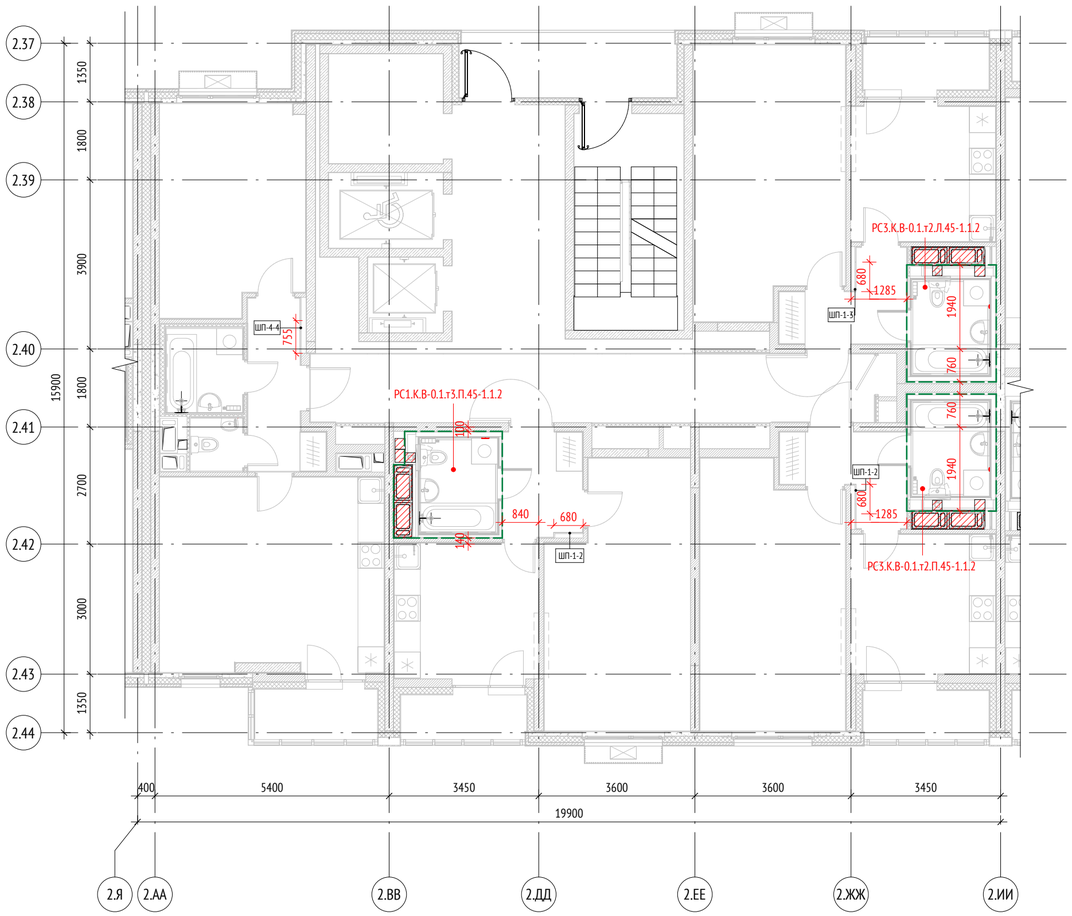

Ведомость СТМ для 16 этажа. Секция 13.		
Тип	Кол-во	Примечание
РС1.К.В-0.1.т3.Л.45-1.1.2	1	
РС3.К.В-0.1.т2.Л.45-1.1.2	1	
РС3.К.В-0.1.т2.Л.45-1.1.2	1	
Всего:	3	

Примечания

1. Ведомость СТМ указана на один этаж;
2. Привязка СТМ указана до наружного контура каркаса модуля, т.к. кабина приходит на объект без наружной зашивки.

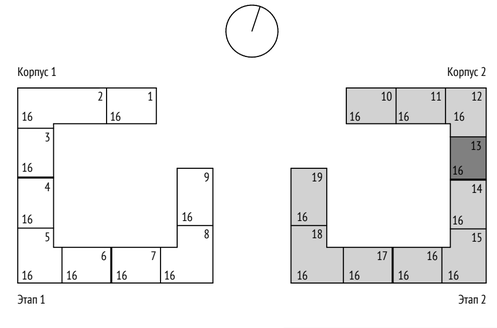

0,000=155,15

Изм.	Кол.уч	Лист	№док.	Подпись	Дата	1190-01-02-СТМ			
						Жилой дом с приспособлением подземной автостоянки под защитное сооружение гражданской обороны – «укрытие» (ЗСГО) с инженерными сетями и благоустройством территории по адресу: г.Москва, р-н Новогиреево, Кусковская улица, земельный участок 12/1 (Кусковская ул., вл. 12) (Восточный административный округ)			
Разработал		Березуцкая			27.01.23	Корпус 2	Стадия	Лист	Листов
Проверил		Березуцкая			27.01.23		Р	56	
ГАП		Клименко			27.01.23				
Гл. архитектор		Струговец			27.01.23	Корпус 2. Секция 13. План 16-ого этажа	ООО "Проектное бюро АПЕКС"		
Н. контр.		Куликова			27.01.23				
ГИП		Старцев			27.01.23				

Формат А2

Согласовано
Гл. спец. ОВ — Каменева — 27.01.23
Гл. спец. ВК — Чураев — 27.01.23
Гл. спец. ЭОМ — Лапшина — 27.01.23

Взам. инв. №
Подп. и дата
Инв. № подл.




1.1


Ведомость СТМ для 16 этажа. Секция 14.

Тип	Кол-во	Примечание
РГ1.0.В-0.0.т3.П.00-1.1.2	1	
РС1.0.В-0.0.т1.П.45-1.1.2	1	
РС1.0.В-0.0.т2.Л.45-1.1.2	1	
РС1.0.В-0.0.т2.Л.45-1.1.2	1	
Всего:	4	

Примечания

1. Ведомость СТМ указана на один этаж;
2. Привязка СТМ указана до наружного контура каркаса модуля, т.к. кабина приходит на объект без наружной зашивки.

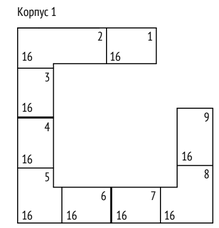

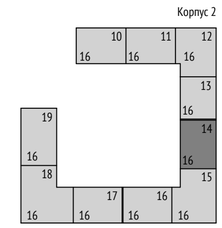

0,000=155,15

						148-0721-ОК-1-0-01-02-СТМ
						Жилой дом с приспособлением подземной автостоянки под защитное сооружение гражданской обороны – «укрытие» (ЗСГО) с инженерными сетями и благоустройством территории по адресу: г.Москва, р-н Новогиреево, Кусковская улица, земельный участок 12/1 (Кусковская ул., вл. 12) (Восточный административный округ)
1	2	Зам.	001/2023		02.05.23	
Изм.	Кол.уч	Лист	№док.	Подпись	Дата	
Разработал		Березуцкая			27.01.23	Корпус 2
Проверил		Березуцкая			27.01.23	Стадия: Р; Лист: 57; Листов:
ГАП		Клименко			27.01.23	
Гл. архитектор		Струговец			27.01.23	Корпус 2. Секция 14. План 16-ого этажа
Н. контр.		Куликова			27.01.23	ООО "Проектное бюро АПЕКС"
ГИП		Старцев			27.01.23	

Формат А2

Согласовано: Гл. спец. ОВ — Каменева; Гл. спец. ВК — Чураев; 28.11.23

Согласовано: Гл. спец. ЭОМ — Лапшина; 28.11.23

Взам. инв. №

Подп. и дата

Инв. № подл.




1.1

Ведомость СТМ для 16 этажа. Секция 15.

Тип	Кол-во	Примечание
РГ1.О.В-0.0.т3.Л.00-1.1.2	1	
РГ1.К.В-0.1.т2.Л.00-1.1.2	1	
РС1.К.В-0.1.т3.Л.45-1.1.2	1	
РС1.К.В-0.1.т3.Л.45-1.1.2	1	
РС1.О.В-0.0.т1.Л.45-1.1.2	1	
РС1.О.В-0.0.т2.Л.45-1.1.2	1	
РС1.О.В-0.0.т6.Л.45-1.1.2	1	
Всего:	7	

Примечания

1. Ведомость СТМ указана на один этаж;
2. Привязка СТМ указана до наружного контура каркаса модуля, т.к. кабина приходит на объект без наружной зашивки.

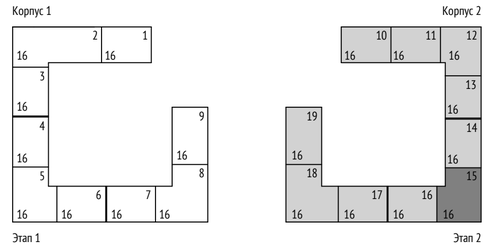

0,000=155,15

Изм.	Кол.уч	Лист	№док.	Подпись	Дата
1	2	Зам.	001/2023		02.05.23
Разработал		Березуцкая			27.01.23
Проверил		Березуцкая			27.01.23
ГАП		Клименко			27.01.23
Гл. архитектор		Струговец			27.01.23
Н. контр.		Куликова			27.01.23
ГИП		Старцев			27.01.23

148-0721-ОК-1-0-01-02-СТМ

Жилой дом с приспособлением подземной автостоянки под защитное сооружение гражданской обороны – «укрытие» (ЗСГО) с инженерными сетями и благоустройством территории по адресу: г.Москва, р-н Новогиреево, Кусковская улица, земельный участок 12/1 (Кусковская ул., вл. 12) (Восточный административный округ)

Корпус 2	Стадия	Лист	Листов
	Р	58	
Корпус 2. Секция 15. План 16-ого этажа	ООО "Проектное бюро АПЕКС"		

Согласовано: Гл. спец. ОВ — Каменева — 28.11.23; Гл. спец. ВК — Чураев — 28.11.23; Гл. спец. ЭОМ — Лапшина — 28.11.23

Взам. инв. №

Подп. и дата

Инв. № подл.

Формат А2




Ведомость СТМ для 16 этажа. Секция 16.

Тип	Кол-во	Примечание
РС1.О.В-0.0.т2.Л.45-1.1.2	1	
РС1.О.В-0.0.т2.Л.45-1.1.2	1	
Всего:	2	

Примечания

1. Ведомость СТМ указана на один этаж;
2. Привязка СТМ указана до наружного контура каркаса модуля, т.к. кабина приходит на объект без наружной зашивки.

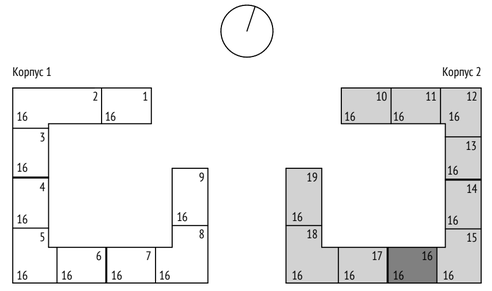

0,000=155,15

Изм.	Кол.уч	Лист	№док.	Подпись	Дата	1190-01-02-СТМ			
						Жилой дом с приспособлением подземной автостоянки под защитное сооружение гражданской обороны – «укрытие» (ЗСГО) с инженерными сетями и благоустройством территории по адресу: г.Москва, р-н Новогиреево, Кусковская улица, земельный участок 12/1 (Кусковская ул., вл. 12) (Восточный административный округ)			
Разработал		Березуцкая			27.01.23	Корпус 2	Стадия	Лист	Листов
Проверил		Березуцкая			27.01.23		Р	59	
ГАП		Клименко			27.01.23				
Гл. архитектор		Струговец			27.01.23				
Н. контр.		Куликова			27.01.23	Корпус 2. Секция 16. План 16-ого этажа	ООО "Проектное бюро АПЕКС"		
ГИП		Старцев			27.01.23				


Формат А2

Согласовано: Гл. спец. ОВ — Каменева — 27.01.23; Гл. спец. ВК — Чураев — 27.01.23; Гл. спец. ЭОМ — Лапшина — 27.01.23

Взам. инв. №

Подп. и дата

Инв. № подл.

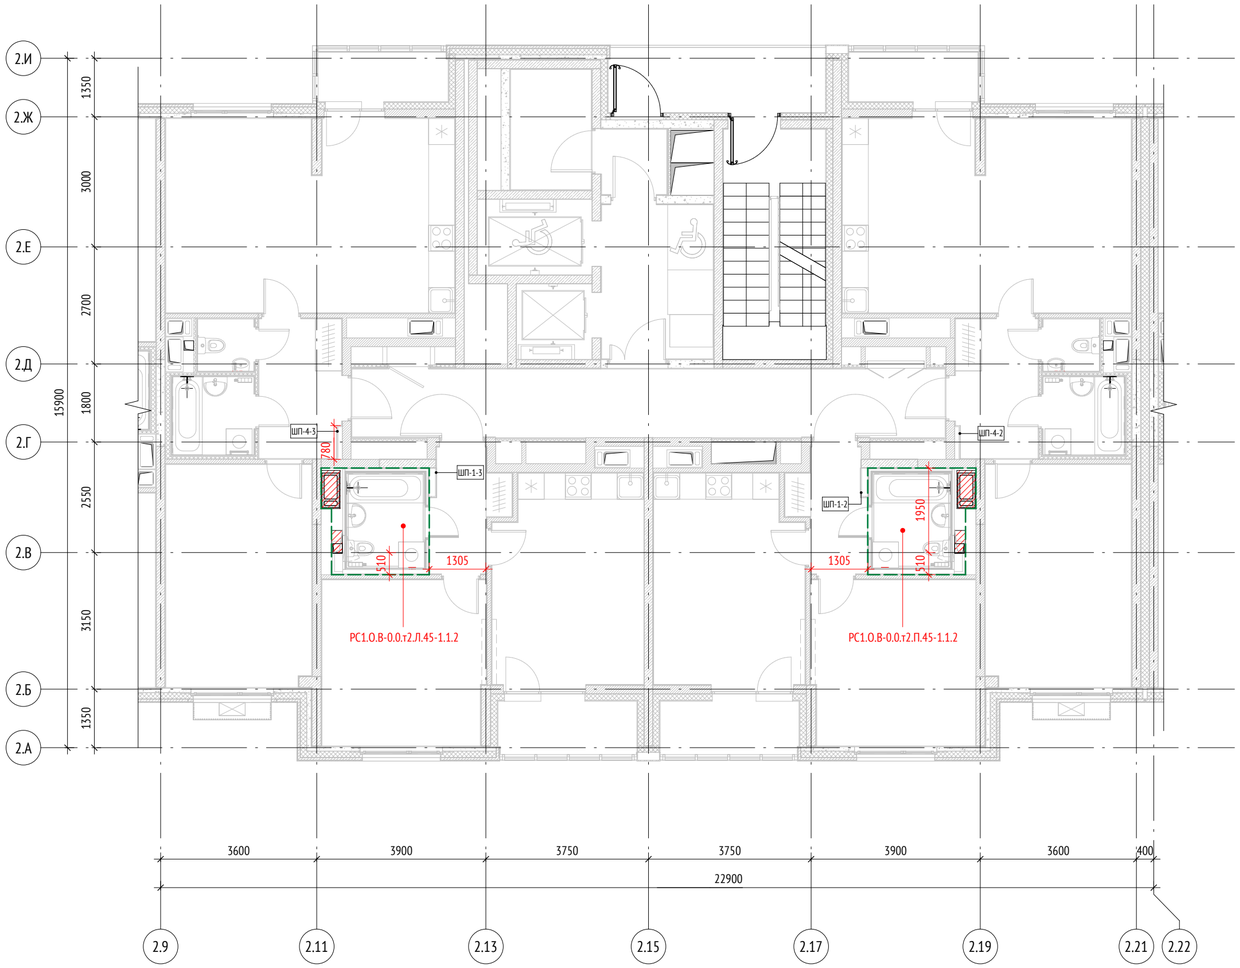


Ведомость СТМ для 16 этажа. Секция 17.

Тип	Кол-во	Примечание
РС1.О.В-0.0.т2.Л.45-1.1.2	1	
РС1.О.В-0.0.т2.Л.45-1.1.2	1	
Всего:	2	

Примечания

1. Ведомость СТМ указана на один этаж;
2. Привязка СТМ указана до наружного контура каркаса модуля, т.к. кабина приходит на объект без наружной зашивки.

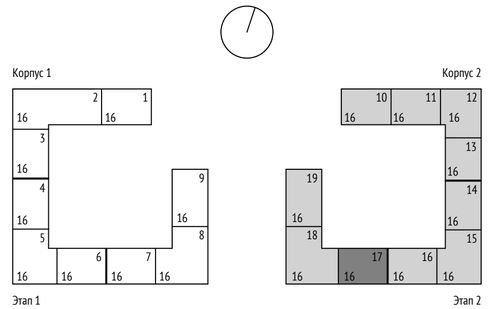

0,000=155,15

Изм.	Кол.уч	Лист	№док.	Подпись	Дата
Разработал		Березуцкая			27.01.23
Проверил		Березуцкая			27.01.23
ГАП		Клименко			27.01.23
Гл. архитектор		Струговец			27.01.23
Н. контр.		Куликова			27.01.23
ГИП		Старцев			27.01.23

1190-01-02-СТМ

Жилой дом с приспособлением подземной автостоянки под защитное сооружение гражданской обороны – «укрытие» (ЗСГО) с инженерными сетями и благоустройством территории по адресу: г.Москва, р-н Новогиреево, Кусковская улица, земельный участок 12/1 (Кусковская ул., вл. 12) (Восточный административный округ)

Корпус 2	Стадия	Лист	Листов
	Р	60	
Корпус 2. Секция 17. План 16-ого этажа	ООО "Проектное бюро АПЕКС"		

Формат А2


Согласовано

Гл. спец. ОВ	Каменева	27.01.23
Гл. спец. ВК	Чураев	27.01.23
Гл. спец. ЭОМ	Лапшина	27.01.23

Взам. инв. №

Подп. и дата


Инв. № подл.

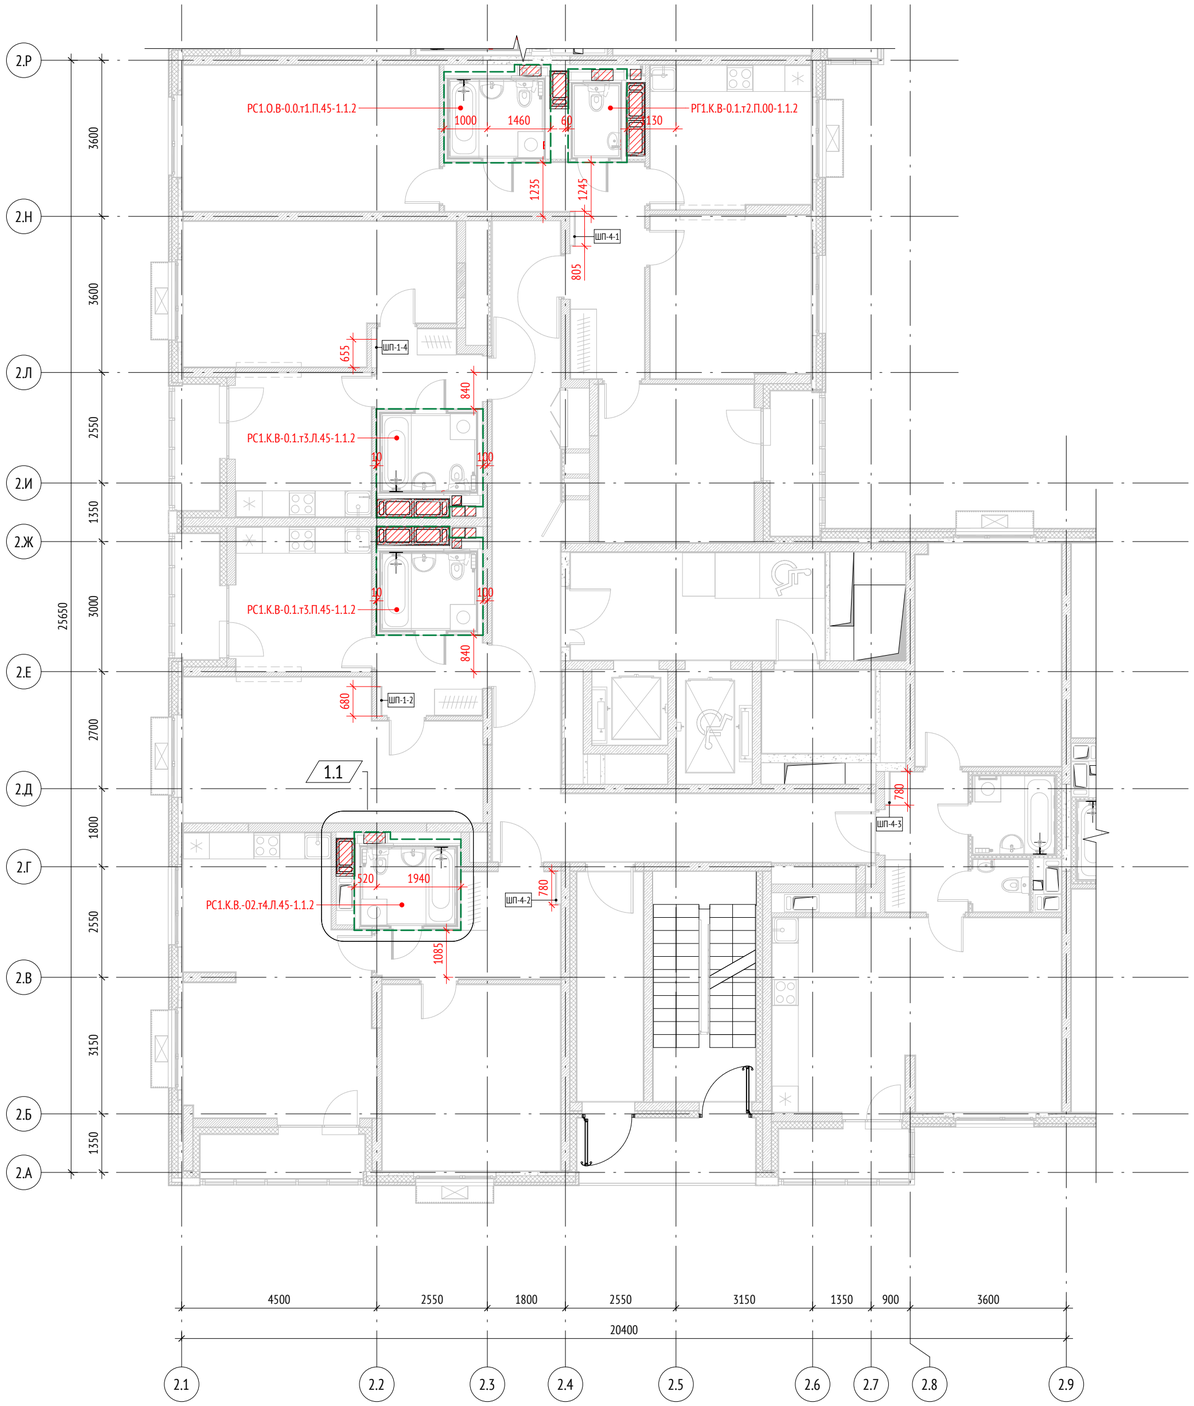

Ведомость СТМ для 16 этажа. Секция 18.		
Тип	Кол-во	Примечание
РГ1.К.В-0.1.т2.П.00-1.1.2	1	
РС1.К.В-0.1.т3.Л.45-1.1.2	1	
РС1.К.В-0.1.т3.П.45-1.1.2	1	
РС1.К.В.-02.т4.Л.45-1.1.2	1	
РС1.О.В-0.0.т1.П.45-1.1.2	1	
Всего:	5	

Примечания

1. Ведомость СТМ указана на один этаж;
2. Привязка СТМ указана до наружного контура каркаса модуля, т.к. кабина приходит на объект без наружной зашивки.

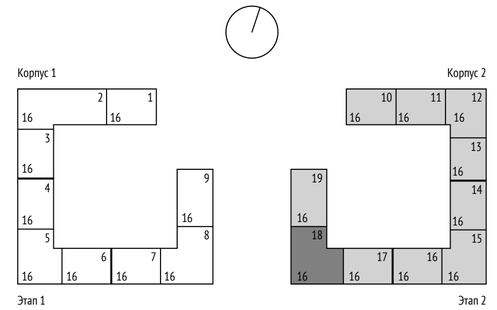

0,000=155,15

Изм.	Кол.уч	Лист	№док.	Подпись	Дата
1	1	Зам.	001/2023		02.05.23
Разработал		Березуцкая			27.01.23
Проверил		Березуцкая			27.01.23
ГАП		Клименко			27.01.23
Гл. архитектор		Струговец			27.01.23
Н. контр.		Куликова			27.01.23
ГИП		Старцев			27.01.23

1190-01-02-СТМ

Жилой дом с приспособлением подземной автостоянки под защитное сооружение гражданской обороны – «укрытие» (ЗСГО) с инженерными сетями и благоустройством территории по адресу: г.Москва, р-н Новогиреево, Кусковская улица, земельный участок 12/1 (Кусковская ул., вл. 12) (Восточный административный округ)

Корпус 2	Стадия	Лист	Листов
	Р	61	
Корпус 2. Секция 18. План 16-ого этажа	ООО "Проектное бюро АПЕКС"		


Формат А2

Согласовано		
Гл. спец. ОВ	Каменева	27.01.23
Гл. спец. ВК	Чураев	27.01.23
Гл. спец. ЭОМ	Лапшина	27.01.23

Взам. инв. №

Подп. и дата


Инв. № подл.

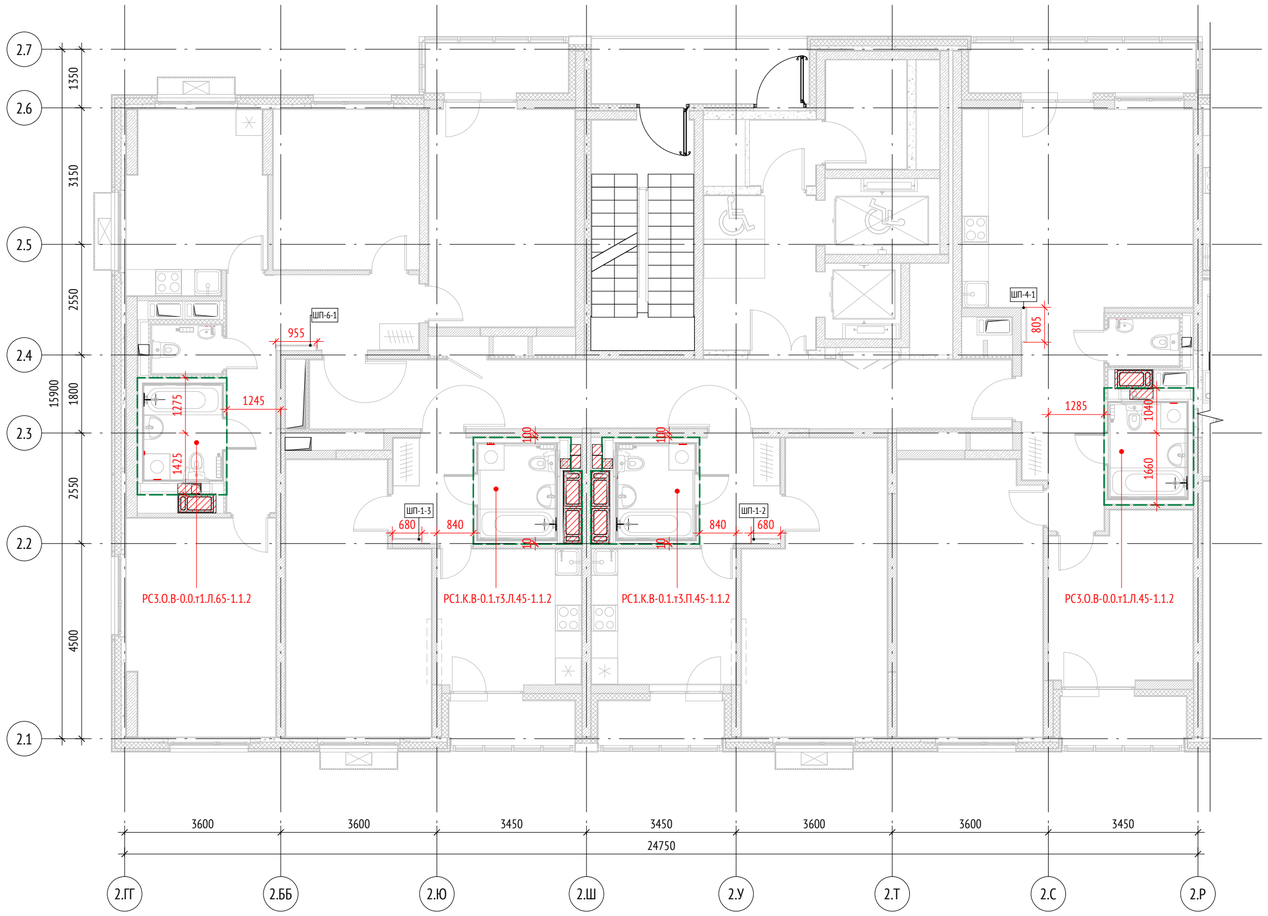

Ведомость СТМ для 16 этажа. Секция 19.		
Тип	Кол-во	Примечание
РС1.К.В-0.1.т3.Л.45-1.1.2	1	
РС1.К.В-0.1.т3.П.45-1.1.2	1	
РС3.О.В-0.0.т1.Л.45-1.1.2	1	
РС3.О.В-0.0.т1.Л.65-1.1.2	1	
Всего:	4	

Примечания

1. Ведомость СТМ указана на один этаж;
2. Привязка СТМ указана до наружного контура каркаса модуля, т.к. кабина приходит на объект без наружной зашивки.

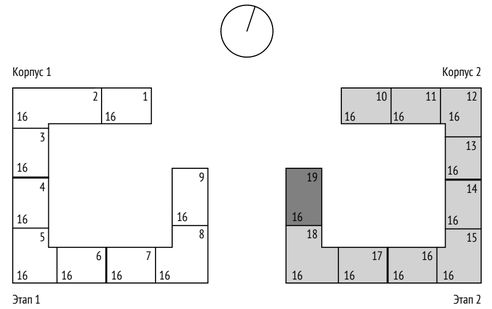

0,000=155,15

Изм.	Кол.уч	Лист	№док.	Подпись	Дата	1190-01-02-СТМ			
						Жилой дом с приспособлением подземной автостоянки под защитное сооружение гражданской обороны – «укрытие» (ЗСГО) с инженерными сетями и благоустройством территории по адресу: г.Москва, р-н Новогиреево, Кусковская улица, земельный участок 12/1 (Кусковская ул., вл. 12) (Восточный административный округ)			
Разработал		Березуцкая			27.01.23	Корпус 2	Стадия	Лист	Листов
Проверил		Березуцкая			27.01.23		Р	62	
ГАП		Клименко			27.01.23				
Гл. архитектор		Струговец			27.01.23				
Н. контр.		Куликова			27.01.23	Корпус 2. Секция 19. План 16-ого этажа	ООО "Проектное бюро АПЕКС"		
ГИП		Старцев			27.01.23				

Формат А2

Согласовано: Гл. спец. ОВ — Каменева — 27.01.23; Гл. спец. ВК — Чураев — 27.01.23; Гл. спец. ЭОМ — Лапшина — 27.01.23

Взам. инв. №

Подп. и дата

Инв. № подл.

1.1

Сводная ведомость СТМ. Корпус 2

Марка	Кол-во	Примечание
10		
РГ1.0.Р-0.0.5.Л.00-1.1.2	13	2-14 этажи
РС1.К.Р-0.1.2.Л.45-1.1.2	13	2-14 этажи
РС1.К.Р-0.1.2.Л.45-1.1.2	13	2-14 этажи
РС1.О.Р-0.0.8.Л.45-1.1.2	13	2-14 этажи
РС1.О.Р-0.0.8.Л.65-1.1.2	13	2-14 этажи
РГ1.0.В-0.0.5.Л.00-1.1.2	1	15 этажи
РС1.К.В-0.1.2.Л.45-1.1.2	1	15 этажи
РС1.К.В-0.1.2.Л.45-1.1.2	1	15 этажи
РС1.О.В-0.0.8.Л.45-1.1.2	1	15 этажи
РС1.О.В-0.0.8.Л.65-1.1.2	1	15 этажи
РГ1.0.В-0.0.т3.Л.00-1.1.2	1	16 этажи
РС1.К.В-0.1.т3.Л.45-1.1.2	1	16 этажи
РС1.К.В-0.1.т3.Л.45-1.1.2	1	16 этажи
РС1.О.В-0.0.т1.Л.45-1.1.2	1	16 этажи
РС1.О.В-0.0.т1.Л.65-1.1.2	1	16 этажи
	75	

1.2

Сводная ведомость СТМ. Корпус 2

Марка	Кол-во	Примечание
11		
РГ1.0.Р-0.0.5.Л.00-1.1.2	13	2-14 этажи
РГ1.0.Р-0.0.5.Л.00-1.1.2	13	2-14 этажи
РС1.К.Р-0.1.2.Л.45-1.1.2	13	2-14 этажи
РС1.О.Р-0.0.8.Л.45-1.1.2	13	2-14 этажи
РС1.О.Р-0.0.8.Л.45-1.1.2	13	2-14 этажи
РГ1.0.В-0.0.5.Л.00-1.1.2	1	15 этажи
РГ1.0.В-0.0.5.Л.00-1.1.2	1	15 этажи
РС1.К.В-0.1.2.Л.45-1.1.2	1	15 этажи
РС1.О.В-0.0.8.Л.45-1.1.2	1	15 этажи
РС1.О.В-0.0.8.Л.45-1.1.2	1	15 этажи
РГ1.0.В-0.0.т3.Л.00-1.1.2	1	16 этажи
РС1.К.В-0.1.т3.Л.45-1.1.2	1	16 этажи
РС1.О.В-0.0.т1.Л.45-1.1.2	1	16 этажи
РС1.О.В-0.0.т1.Л.45-1.1.2	1	16 этажи
	75	

Сводная ведомость СТМ. Корпус 2

Марка	Кол-во	Примечание
12		
РГ1.К.Р-0.1.4.Л.00-1.1.2	26	2-14 этажи
РС1.К.Р-0.1.2.Л.45-1.1.2	13	2-14 этажи
РС1.О.Р-0.0.8.Л.45-1.1.2	13	2-14 этажи
РС3.К.Р-0.1.2.Л.45-1.1.2	26	2-14 этажи
РГ1.К.В-0.1.4.Л.00-1.1.2	2	15 этажи
РС1.К.В-0.1.2.Л.45-1.1.2	1	15 этажи
РС1.О.В-0.0.8.Л.45-1.1.2	1	15 этажи
РС3.К.В-0.1.2.Л.45-1.1.2	2	15 этажи
РГ1.К.В-0.1.т2.Л.00-1.1.2	2	16 этажи
РС1.К.В-0.1.т3.Л.45-1.1.2	1	16 этажи
РС1.О.В-0.0.т1.Л.45-1.1.2	1	16 этажи
РС3.К.В-0.1.т2.Л.45-1.1.2	2	16 этажи
	90	

Сводная ведомость СТМ. Корпус 2

Марка	Кол-во	Примечание
13		
РС1.К.Р-0.1.2.Л.45-1.1.2	13	2-14 этажи
РС3.К.Р-0.1.2.Л.45-1.1.2	13	2-14 этажи
РС3.К.Р-0.1.2.Л.45-1.1.2	13	2-14 этажи
РС1.К.В-0.1.2.Л.45-1.1.2	1	15 этажи
РС3.К.В-0.1.2.Л.45-1.1.2	1	15 этажи
РС3.К.В-0.1.2.Л.45-1.1.2	1	15 этажи
РС1.К.В-0.1.т3.Л.45-1.1.2	1	16 этажи
РС3.К.В-0.1.т2.Л.45-1.1.2	1	16 этажи
РС3.К.В-0.1.т2.Л.45-1.1.2	1	16 этажи
	45	

1.3

Сводная ведомость СТМ. Корпус 2

Марка	Кол-во	Примечание
14		
РГ1.0.Р-0.0.5.Л.00-1.1.2	13	2-14 этажи
РС1.О.Р-0.0.1.Л.45-1.1.2	13	2-14 этажи
РС1.О.Р-0.0.1.Л.45-1.1.2	11	2-14 этажи
РС1.О.Р-0.0.8.Л.45-1.1.2	13	2-14 этажи
РГ1.0.В-0.0.5.Л.00-1.1.2	1	15 этажи
РС1.О.В-0.0.2.Л.45-1.1.2	1	15 этажи
РС1.О.В-0.0.2.Л.45-1.1.2	1	15 этажи
РС1.О.В-0.0.8.Л.45-1.1.2	1	15 этажи
РГ1.0.В-0.0.т3.Л.00-1.1.2	1	16 этажи
РС1.О.В-0.0.т1.Л.45-1.1.2	1	16 этажи
РС1.О.В-0.0.т2.Л.45-1.1.2	1	16 этажи
РС1.О.В-0.0.т2.Л.45-1.1.2	1	16 этажи
	58	

1.4

Сводная ведомость СТМ. Корпус 2

Марка	Кол-во	Примечание
15		
РГ1.0.Р-0.0.5.Л.00-1.1.2	13	2-14 этажи
РС1.К.Р-0.1.4.Л.00-1.1.2	13	2-14 этажи
РС1.К.Р-0.1.2.Л.45-1.1.2	13	2-14 этажи
РС1.К.Р-0.1.2.Л.45-1.1.2	13	2-14 этажи
РС1.О.Р-0.0.1.Л.45-1.1.2	13	2-14 этажи
РС1.О.Р-0.0.5.Л.45-1.1.2	13	2-14 этажи
РС1.О.Р-0.0.8.Л.45-1.1.2	13	2-14 этажи
РГ1.0.В-0.0.5.Л.00-1.1.2	1	15 этажи
РГ1.К.В-0.1.4.Л.00-1.1.2	1	15 этажи
РС1.К.В-0.1.2.Л.45-1.1.2	1	15 этажи
РС1.К.В-0.1.2.Л.45-1.1.2	1	15 этажи
РС1.О.В-0.0.2.Л.45-1.1.2	1	15 этажи
РС1.О.В-0.0.6.Л.45-1.1.2	1	15 этажи
РС1.О.В-0.0.8.Л.45-1.1.2	1	15 этажи
РГ1.0.В-0.0.т3.Л.00-1.1.2	1	16 этажи
РГ1.К.В-0.1.т2.Л.00-1.1.2	1	16 этажи
РС1.К.В-0.1.т3.Л.45-1.1.2	1	16 этажи
РС1.К.В-0.1.т3.Л.45-1.1.2	1	16 этажи
РС1.О.В-0.0.т1.Л.45-1.1.2	1	16 этажи
РС1.О.В-0.0.т2.Л.45-1.1.2	1	16 этажи
РС1.О.В-0.0.т6.Л.45-1.1.2	1	16 этажи
	105	

Сводная ведомость СТМ. Корпус 2

Марка	Кол-во	Примечание
16		
РС1.О.Р-0.0.1.Л.45-1.1.2	13	2-14 этажи
РС1.О.Р-0.0.1.Л.45-1.1.2	15	2-14 этажи
РС1.О.В-0.0.2.Л.45-1.1.2	1	15 этажи
РС1.О.В-0.0.2.Л.45-1.1.2	1	15 этажи
РС1.О.В-0.0.т2.Л.45-1.1.2	1	16 этажи
РС1.О.В-0.0.т2.Л.45-1.1.2	1	16 этажи
	32	

Сводная ведомость СТМ. Корпус 2

Марка	Кол-во	Примечание
17		
РС1.О.Р-0.0.1.Л.45-1.1.2	13	2-14 этажи
РС1.О.Р-0.0.1.Л.45-1.1.2	13	2-14 этажи
РС1.О.В-0.0.2.Л.45-1.1.2	1	15 этажи
РС1.О.В-0.0.2.Л.45-1.1.2	1	15 этажи
РС1.О.В-0.0.т2.Л.45-1.1.2	1	16 этажи
РС1.О.В-0.0.т2.Л.45-1.1.2	1	16 этажи
	30	

1.5

Сводная ведомость СТМ. Корпус 2

Марка	Кол-во	Примечание
18		
РГ1.К.Р-0.1.4.Л.00-1.1.2	13	2-14 этажи
РС1.К.Р-0.1.2.Л.45-1.1.2	13	2-14 этажи
РС1.К.Р-0.1.2.Л.45-1.1.2	13	2-14 этажи
РС1.К.Р-0.2.5.Л.45-1.1.2	13	2-14 этажи
РС1.О.Р-0.0.8.Л.45-1.1.2	13	2-14 этажи
РГ1.К.В-0.1.4.Л.00-1.1.2	1	15 этажи
РС1.К.В-0.1.2.Л.45-1.1.2	1	15 этажи
РС1.К.В-0.1.2.Л.45-1.1.2	1	15 этажи
РС1.К.В.-0.2.5.Л.45-1.1.2	1	15 этажи
РС1.О.В-0.0.8.Л.45-1.1.2	1	15 этажи
РГ1.К.В-0.1.т2.Л.00-1.1.2	1	16 этажи
РС1.К.В-0.1.т3.Л.45-1.1.2	1	16 этажи
РС1.К.В-0.1.т3.Л.45-1.1.2	1	16 этажи
РС1.К.В-02.т4.Л.45-1.1.2	1	16 этажи
РС1.О.В-0.0.т1.Л.45-1.1.2	1	16 этажи
	75	

Сводная ведомость СТМ. Корпус 2

Марка	Кол-во	Примечание
19		
РС1.К.Р-0.1.2.Л.45-1.1.2	13	2-14 этажи
РС1.К.Р-0.1.2.Л.45-1.1.2	13	2-14 этажи
РС3.О.Р-0.0.1.Л.45-1.1.2	13	2-14 этажи
РС3.О.Р-0.0.1.Л.65-1.1.2	13	2-14 этажи
РС1.К.В-0.1.2.Л.45-1.1.2	1	15 этажи
РС1.К.В-0.1.2.Л.45-1.1.2	1	15 этажи
РС3.О.В-0.0.1.Л.45-1.1.2	1	15 этажи
РС3.О.В-0.0.1.Л.65-1.1.2	1	15 этажи
РС1.К.В-0.1.т3.Л.45-1.1.2	1	16 этажи
РС1.К.В-0.1.т3.Л.45-1.1.2	1	16 этажи
РС3.О.В-0.0.т1.Л.45-1.1.2	1	16 этажи
РС3.О.В-0.0.т1.Л.65-1.1.2	1	16 этажи
	60	
Всего:	645	

Согласовано

Гл. спец. ОВ	Каменева	28.11.23
Гл. спец. ВК	Чураев	28.11.23
Гл. спец. ЭОМ	Лапшина	28.11.23

Согласовано

Гл. спец. ОВ	Каменева	28.11.23
Гл. спец. ВК	Чураев	28.11.23

Взам. инв. №

Подп. и дата

Инв. № подл.

0,000=155,15

Изм.	Кол.уч	Лист	№док.	Подпись	Дата
1	5	Зам.	001/2023		02.05.23
Разработал		Березуцкая			27.01.23
Проверил		Березуцкая			27.01.23
ГАП		Клименко			27.01.23
Гл. архитектор		Струговец			27.01.23
Н. контр.		Куликова			27.01.23
ГИП		Старцев			27.01.23

148-0721-ОК-1-0-01-02-СТМ

Жилой дом с приспособлением подземной автостоянки под защитное сооружение гражданской обороны – «укрытие» (ЗСГО) с инженерными сетями и благоустройством территории по адресу: г.Москва, р-н Новогиреево, Кусковская улица, земельный участок 12/1 (Кусковская ул., вл. 12) (Восточный административный округ)

Корпус 2

Стадия	Лист	Листов
Р	63	

Корпус 2. Сводная ведомость СТМ

ООО "Проектное бюро АПЕКС"

Формат А2