
Кладочный план (1:100)

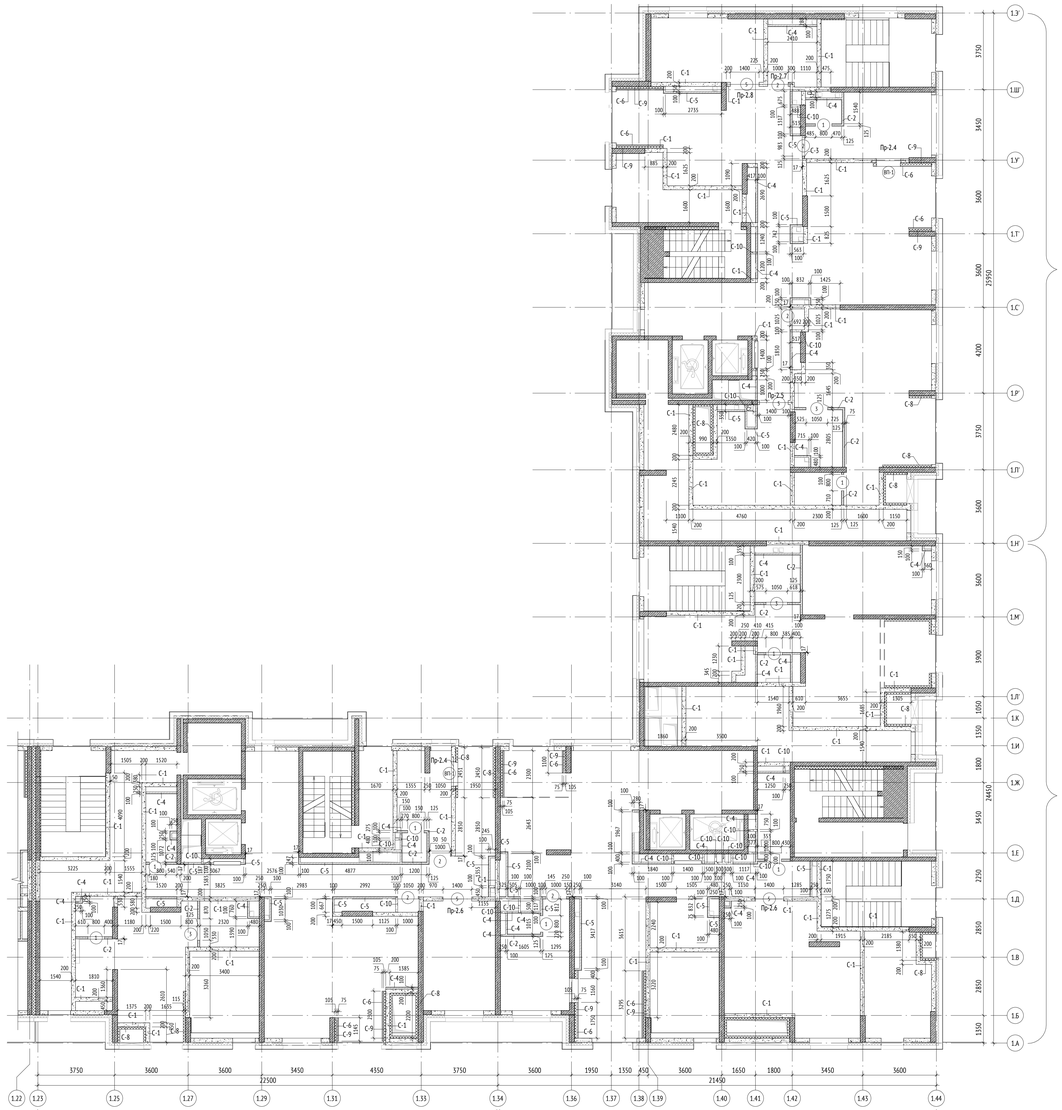

7 секция

Этаж 1. Ведомость внутренних кладочных стен. Секция 7

Поз.	Стандарт	Описание	Ширина, мм	Объем, м³
С-1	ГОСТ 31560-2007	Стены и перегородки из ячеистого газобетонного блока 600x200x250(h) D600, B3.5, F100 на клеевом растворе	200	53,82
С-10	ГОСТ 31560-2007	Стены и перегородки из ячеистого газобетонного блока 600x100x250(h) на клею - 100мм	100	1,10
Итого объем стен:				54,91

Этаж 1. Ведомость материалов перегородок позлементной сборки. Секция 7

Материал	Толщина, мм	Площадь, м2	Объем, м3
С-2			
Перегородки (тип С 112) на металлическом каркасе (профиль ПН 75х40 и ПС 75х50), с заполнением плитами из стеклянного штапельного волокна (КНАУФ Инсулейшн марка А5) ⧈=15 (н5%) кг/м³ - 50 мм, с зашивкой 2 листами ГСП-Н2 - 12,5 мм с двух сторон			
Гипсокартонный лист (влагостойкий)	12,5	154,22	1,68
Утеплитель минвата	50	33,55	1,68
С-3			
Перегородка (тип С 112) на металлическом каркасе (профиль ПН 75х40 и ПС 75х50), с заполнением плитами из стеклянного штапельного волокна (КНАУФ Инсулейшн марка А5) ⧈=15 (н5%) кг/м³ - 50 мм,с зашивкой 2 листами ГСП-Н2 - 12,5 мм с двух сторон			
Гипсокартонный лист	12,5	9,75	0,12
Утеплитель минвата	50	2,44	0,12
С-4			
Облицовка (тип С 626) на металлическом каркасе (профиль ПН 75х40 и ПС 75х50) - 75 мм, с зашивкой 2 листами ГСП-Н2 - 12,5 мм			
Гипсокартонный лист (влагостойкий)	12,5	64,73	0,81
Металлический каркас	75	52,37	2,45
С-5			
Облицовка (тип С 636) на металлическом каркасе (профиль ПН 75х40 и ПС 75х50) - 75 мм, с зашивкой листом ГСП-Н2 - 12,5 мм и плитой негорючей Кнауф-Файерборд (ПНКФ) - 12,5 мм			
Гипсоволокнистый лист (Кнауф-Файерборд)	12,5	79,09	0,99
Гипсокартонный лист (влагостойкий)	12,5	79,09	0,99
Металлический каркас	75	79,09	5,93
С-6			
Облицовка стен (тип С 626) на металлическом каркасе (профиль ПН 50х40 и ПС 50х50), с заполнением плитами из стеклянного штапельного волокна (КНАУФ Инсулейшн марка А5) ⧈=15 (н5%) кг/м³ - 50 мм, с зашивкой 2 листами ГСП-А - 12,5 мм			
Гипсокартонный лист	12,5	30,39	0,38
Металлический каркас	75	15,20	0,76

Примечание:
Порядок слоев зашивки определять по каталогу производителя и его рекомендациям

8 секция

Этаж 1. Ведомость внутренних кладочных стен. Секция 8

Поз.	Стандарт	Описание	Ширина, мм	Объем, м³
С-1	ГОСТ 31560-2007	Стены и перегородки из ячеистого газобетонного блока 600x200x250(h) D600, B3.5, F100 на клеевом растворе	200	48,47
С-10	ГОСТ 31560-2007	Стены и перегородки из ячеистого газобетонного блока 600x100x250(h) на клею - 100мм	100	1,78
Итого объем стен:				50,26

Этаж 1. Ведомость материалов перегородок позлементной сборки. Секция 8

Материал	Толщина, мм	Площадь, м2	Объем, м3
С-2			
Перегородки (тип С 112) на металлическом каркасе (профиль ПН 75х40 и ПС 75х50), с заполнением плитами из стеклянного штапельного волокна (КНАУФ Инсулейшн марка А5) ⧈=15 (н5%) кг/м³ - 50 мм, с зашивкой 2 листами ГСП-Н2 - 12,5 мм с двух сторон			
Гипсокартонный лист (влагостойкий)	12,5	157,96	1,97
Утеплитель минвата	50	39,49	1,97
С-3			
Перегородка (тип С 112) на металлическом каркасе (профиль ПН 75х40 и ПС 75х50), с заполнением плитами из стеклянного штапельного волокна (КНАУФ Инсулейшн марка А5) ⧈=15 (н5%) кг/м³ - 50 мм,с зашивкой 2 листами ГСП-Н2 - 12,5 мм с двух сторон			
Гипсокартонный лист	12,5	13,71	0,17
Утеплитель минвата	50	3,45	0,17
С-4			
Облицовка (тип С 626) на металлическом каркасе (профиль ПН 75х40 и ПС 75х50) - 75 мм, с зашивкой 2 листами ГСП-Н2 - 12,5 мм			
Гипсокартонный лист (влагостойкий)	12,5	178,34	2,25
Металлический каркас	75	89,26	6,69
С-5			
Облицовка (тип С 636) на металлическом каркасе (профиль ПН 75х40 и ПС 75х50) - 75 мм, с зашивкой листом ГСП-Н2 - 12,5 мм и плитой негорючей Кнауф-Файерборд (ПНКФ) - 12,5 мм			
Гипсоволокнистый лист (Кнауф-Файерборд)	12,5	47,30	0,59
Гипсокартонный лист (влагостойкий)	12,5	47,30	0,59
Металлический каркас	75	47,30	3,55
С-6			
Облицовка стен (тип С 626) на металлическом каркасе (профиль ПН 50х40 и ПС 50х50), с заполнением плитами из стеклянного штапельного волокна (КНАУФ Инсулейшн марка А5) ⧈=15 (н5%) кг/м³ - 50 мм, с зашивкой 2 листами ГСП-А - 12,5 мм			
Гипсокартонный лист	12,5	81,06	1,01
Металлический каркас	75	40,45	2,02

Примечание:
Порядок слоев зашивки определять по каталогу производителя и его рекомендациям

9 секция

Этаж 1. Ведомость внутренних кладочных стен. Секция 9

Поз.	Стандарт	Описание	Ширина, мм	Объем, м³
С-1	ГОСТ 31560-2007	Стены и перегородки из ячеистого газобетонного блока 600x200x250(h) D600, B3.5, F100 на клеевом растворе	200	56,05
С-10	ГОСТ 31560-2007	Стены и перегородки из ячеистого газобетонного блока 600x100x250(h) на клею - 100мм	100	0,88
Итого объем стен:				56,91

Этаж 1. Ведомость материалов перегородок позлементной сборки. Секция 9

Материал	Толщина, мм	Площадь, м2	Объем, м3
С-2			
Перегородки (тип С 112) на металлическом каркасе (профиль ПН 75х40 и ПС 75х50), с заполнением плитами из стеклянного штапельного волокна (КНАУФ Инсулейшн марка А5) ⧈=15 (н5%) кг/м³ - 50 мм, с зашивкой 2 листами ГСП-Н2 - 12,5 мм с двух сторон			
Гипсокартонный лист (влагостойкий)	12,5	152,55	1,91
Утеплитель минвата	50	38,14	1,91
С-3			
Перегородка (тип С 112) на металлическом каркасе (профиль ПН 75х40 и ПС 75х50), с заполнением плитами из стеклянного штапельного волокна (КНАУФ Инсулейшн марка А5) ⧈=15 (н5%) кг/м³ - 50 мм,с зашивкой 2 листами ГСП-Н2 - 12,5 мм с двух сторон			
Гипсокартонный лист	12,5	11,23	0,14
Утеплитель минвата	50	2,81	0,14
С-4			
Облицовка (тип С 626) на металлическом каркасе (профиль ПН 75х40 и ПС 75х50) - 75 мм, с зашивкой 2 листами ГСП-Н2 - 12,5 мм			
Гипсокартонный лист (влагостойкий)	12,5	144,96	1,80
Металлический каркас	75	72,31	5,38
С-5			
Облицовка (тип С 636) на металлическом каркасе (профиль ПН 75х40 и ПС 75х50) - 75 мм, с зашивкой листом ГСП-Н2 - 12,5 мм и плитой негорючей Кнауф-Файерборд (ПНКФ) - 12,5 мм			
Гипсоволокнистый лист (Кнауф-Файерборд)	12,5	58,23	0,73
Гипсокартонный лист (влагостойкий)	12,5	58,23	0,73
Металлический каркас	75	58,23	4,37
С-6			
Облицовка стен (тип С 626) на металлическом каркасе (профиль ПН 50х40 и ПС 50х50), с заполнением плитами из стеклянного штапельного волокна (КНАУФ Инсулейшн марка А5) ⧈=15 (н5%) кг/м³ - 50 мм, с зашивкой 2 листами ГСП-А - 12,5 мм			
Гипсокартонный лист	12,5	69,28	0,86
Металлический каркас	75	34,47	1,71

Примечание:
Порядок слоев зашивки определять по каталогу производителя и его рекомендациям

Ведомость дверных проемов 1 этажа. Секции 7-9

Поз.	Размер проема, мм		Кол., шт	Отметка низа проема от ж/б плиты перекрытия	Перемычка	Примечание
	Ширина	Высота				
1	800	2200	8	+0,000		
2	1000	2200	6	+0,000		
2	1000	2200	1	+0,000	Пр-2.7	
3	1050	2200	3	+0,000		
4	1100	2200	1	+0,000		
5	1400	2200	1	+0,000	Пр-2.5	
5	1400	2200	2	+0,000	Пр-2.6	
5	1400	2200	1	+0,000	Пр-2.8	
Итого:	25					

Ведомость внутренних оконных проемов 1 этажа. Секции 7-9


Поз.	Размер проема, мм		Кол., шт	Отметка низа проема от ж/б плиты перекрытия	Перемычка	Примечание
	Ширина	Высота				
ВП1-1	1200	1500	2	+0,950	Пр-2.4	

УСЛОВНЫЕ ОБОЗНАЧЕНИЯ:

- Инженерные отверстия
- 0.000 / 155.00 — Отметка плиты перекрытия относительная/абсолютная
- 1 — Марка дверного проема
- НП1 — Марка наружного проема
- ПР1 — Марка перемычки
- 1.1 — Марка отверстия
- С-1.1 — Марка наруж/внутр стен
- Обозначение перемычки
- ФК-1 — Марка фахверка
- Обозначение фахверка
- ПТ.1 — Развертки стен
- Перегородки из бетонных блоков
- Стены из гипсокартона
- Утеплитель
- Стены из монолитного железобетона

ПРИМЕЧАНИЯ:

1. Общие указания см. л.1 данного комплекта чертежей.
2. Расположение фахверков усилении наружных стен см. лист 5 данного комплекта.
3. Отверстия с габаритами до 150х150мм в стенах и перегородках из ячеистых бетонов выполнять по месту .
4. Отверстия для прохода инженерных коммуникаций шириной до 600мм в перегородках и стенах выполняемые в кладке из газобетонных блоков перемычками не перекрываются.
5. Над дверными проемами и инженерными отверстиями более 600мм в перегородках и стенах выполняемых в кладке из газобетонных блоков закладывать перемычки из уголка L63х63х5мм.
6. При возведении кладки из газобетонных блоков соблюдать требования СП 70.13330.2012 "Несущие и ограждающие конструкции".
7. Крепление газобетонных стен и перегородок к потолку (низу ж/б плит) выполнять при помощи стальных уголков с шагом 1000 мм. Привязку первого уголка по линии стены начинать от вертикальной несущей конструкции не менее 1000 мм, завершать не более 1000 мм, допускается завершать ненаше.
   Кладку стен и перегородок не доводить до плиты перекрытия на 30 мм.
   В зазор заложить минеральную вату на всю ширину стены .
8. Для усиления перевязки стен и перегородок из газобетонных блоков предусмотреть армирование каждые 5 ряда кладки, стержнем из арматуры ф 4мм стали А-I(А3) ГОСТ 5781-82. Обязательно армировать 1-й и последний ряд кладки. Так же каждые 5 ряда рядовой кладки армировать базальтовой кладочной сеткой с ячейками 25х25мм по ГОСТ Р 57265-2016. Перехлест полотна базальтовой сетки 250-300мм.
9. Перегородки коммуникационных шахт ОВ, ВК, ПД, ЭО, СС возвести после монтажа инженерных коммуникаций на всю высоту до перекрытия.
10. Выполнить пояс из керамического полнотелого кирпича М150 армированный кладочной сеткой в перегородках из газобетонных блоков. Места выполнения пояса указаны на листах с кладочными узлерными стен.
11. Металлические элементы усиления после окончательной сборки огрунтовать двумя слоями ГФ-021 по ГОСТ 25129-82.

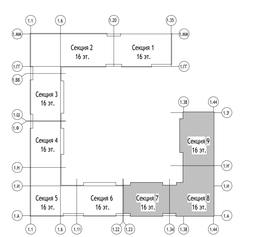

Дата	Рев.	Участок на чертеже	Содержание выпуска / изменений	ПИК			
04.05.2023	А		Выпуск рабочей документации	Х			
							0,000=155,15

1190-01-7-9-АР2.5

Изм.	Кол.уч	Лист	№док.	Подпись	Дата
Разработал		Лесничк			04.05.23
Проверил		Никитина			04.05.23
ГАП		Лопухов			04.05.23
Гл. архитектор		Струговец			04.05.23
Н. контр.		Куликова			04.05.23
ГИП		Быков			04.05.23

Жилой дом с приспособлением подземной автостоянки под защитное сооружение гражданской обороны – «укрытие» (ЖСО) с инженерными сетями и благоустройством территории по адресу: г.Москва, р-н Новокуркино, Кузовская улица, земельный участок 1(7) (Кузовская ул., вл. 12) (Восточный административный округ)

Стадия	Лист	Листов
Р	2	

Корпус 1. Кладочные планы стен и перегородок

Кладочный план 1 этажа. Секции 7-9.

ООО "Проектное бюро АПЕКС"

Согласовано

Взам. инв. №

Подп. и дата

Инв. № подл.

Формат А2х3