МФС | Генеральный Подрядчик

Общество с ограниченной
ответственностью
«Генеральный подрядчик - МФС»
ул. Рябиновая, д. 22А, стр. 2, Москва, 121471

ОКПО 75321383 ОГРН 1047796934195
ИНН 7704539433 КПП 772901001

Тел.: +7 495 505-97-33, доб. 4101
E-mail: sekretariat-mfs@pik.ru

Заказчик – Московский фонд реновации жилой застройки

Жилой дом с приспособлением подземной автостоянки под защитное сооружение гражданской обороны - "укрытие" (ЗСГО), с инженерными сетями и благоустройством территории по адресу: г. Москва, район Новогиреево, Кусковская улица, земельный участок 12/1 (Кусковская ул., вл. 12) (Восточный административный округ)

РАБОЧАЯ ДОКУМЕНТАЦИЯ

Корпус 2. Секции 10-13. Кладочные планы стен и перегородок 2-16го этажа

148-0721-ОК-1-0-2-10..13-АР2.2

2023

МФС | Генеральный Подрядчик

Общество с ограниченной ответственностью
«Генеральный подрядчик - МФС»
ул. Рябиновая, д. 22А, стр. 2, Москва, 121471

ОКПО 75321383 ОГРН 1047796934195
ИНН 7704539433 КПП 772901001

Тел.: +7 495 505-97-33, доб. 4101
E-mail: sekretariat-mfs@pik.ru

Заказчик – Московский фонд реновации жилой застройки

Жилой дом с приспособлением подземной автостоянки под защитное сооружение гражданской обороны - "укрытие" (ЗСГО), с инженерными сетями и благоустройством территории по адресу: г. Москва, район Новогиреево, Кусковская улица, земельный участок 12/1 (Кусковская ул., вл. 12) (Восточный административный округ)

РАБОЧАЯ ДОКУМЕНТАЦИЯ

Корпус 2. Секции 10-13. Кладочные планы стен и перегородок 2-16го этажа

148-0721-ОК-1-0-2-10..13-АР2.2

Уполномоченное лицо
по доверенности № 112 от 09.01.2023
Главный инженер проекта / Вайсертригер Н.А.

Главный инженер проекта / Вайсертригер Н.А.

Общество с ограниченной ответственностью * Производственно-технический отдел * ПТО-МФС * для документов * Москва *

2023

Взам. инв. №

Подпись и дата

Инв. № подл.

ООО «Проектное бюро АПЕКС»
115114, Россия, Москва, Дербеневская наб., д.7, стр.9
T/F: +7495 135 8005, www.apex-project.ru

РАБОЧАЯ ДОКУМЕНТАЦИЯ

ЖИЛОЙ ДОМ С ПРИСПОСОБЛЕНИЕМ ПОДЗЕМНОЙ АВТОСТОЯНКИ ПОД ЗАЩИТНОЕ СООРУЖЕНИЕ ГРАЖДАНСКОЙ ОБОРОНЫ – «УКРЫТИЕ» (ЗСГО), С ИНЖЕНЕРНЫМИ СЕТЯМИ И БЛАГОУСТРОЙСТВОМ ТЕРРИТОРИИ

по адресу: г. Москва, район Новогиреево, Кусковская улица, земельный участок 12/1 (Кусковская ул., вл. 12) (Восточный административный округ)



Корпус 2. Секции 10-13. Кладочные планы стен и перегородок 2-16го этажа
148-0721-ОК-1-0-2-10..13-АР2.2

СРО Ассоциация "Проектировщики Оборонного и Энергетического Комплексов", регистрационный номер П-060-007725825428-0838, дата внесения в реестр 19 июля 2022 г.

ООО «Проектное бюро АПЕКС»
115114, Россия, Москва, Дербеневская наб., д.7, стр.9
T/F: +7495 135 8005, www.apex-project.ru

РАБОЧАЯ ДОКУМЕНТАЦИЯ

ЖИЛОЙ ДОМ С ПРИСПОСОБЛЕНИЕМ ПОДЗЕМНОЙ АВТОСТОЯНКИ ПОД ЗАЩИТНОЕ СООРУЖЕНИЕ ГРАЖДАНСКОЙ ОБОРОНЫ – «УКРЫТИЕ» (ЗСГО), С ИНЖЕНЕРНЫМИ СЕТЯМИ И БЛАГОУСТРОЙСТВОМ ТЕРРИТОРИИ)

по адресу: г. Москва, район Новогиреево, Кусковская улица, земельный участок 12/1 (Кусковская ул., вл. 12) (Восточный административный округ)

Корпус 2. Секции 10-13. Кладочные планы стен и перегородок 2-16го этажа

148-0721-ОК-1-0-2-10..13-АР2.2

Генеральный директор Матвеев Ю.М.

Главный инженер проекта Зорин М.М.

2023 г.

ВЕДОМОСТЬ ОСНОВНЫХ КОМПЛЕКТОВ РАБОЧИХ ЧЕРТЕЖЕЙ МАРКИ АР

Обозначение	Наименование	Примечание
Подземная часть		
148-0721-ОК-1-0-1,2-1..19-АР0.1	Подземная часть. Архитектурные планы	
148-0721-ОК-1-0-1,2-1..19-АР0.2	Подземная часть. Кладочные планы стен и перегородок	
148-0721-ОК-1-0-1,2-1..19-АР0.3	Подземная часть. Отделка помещений	
148-0721-ОК-1-0-1,2-1..19-АР0.4	Подземная часть. Элементы заполнения проемов	
148-0721-ОК-1-0-1,2-1..19-АР0.5	Подземная часть. Разрезы. Лестницы. Лифты. Металлические изделия	
148-0721-ОК-1-0-1,2-1..19-АР0.6	Подземная часть. Узлы и детали	
148-0721-ОК-1-0-1,2-1..19-АР0.7	Устройство рампы	
Корпус 1		
148-0721-ОК-1-0-1-1..9-АР1	Корпус 1. Секции 1-9. Архитектурные планы	
148-0721-ОК-1-0-1-1..3-АР2.1	Корпус 1. Секции 1-3. Кладочные планы стен и перегородок 1го этажа	
148-0721-ОК-1-0-1-1..3-АР2.2	Корпус 1. Секции 1-3. Кладочные планы стен и перегородок 2-16го этажа	
148-0721-ОК-1-0-1-4..6-АР2.1	Корпус 1. Секции 4-6. Кладочные планы стен и перегородок 1го этажа	
148-0721-ОК-1-0-1-4..6-АР2.2	Корпус 1. Секции 4-6. Кладочные планы стен и перегородок 2-16го этажа	
148-0721-ОК-1-0-1-7..9-АР2.1	Корпус 1. Секции 7-9. Кладочные планы стен и перегородок 1го этажа	
148-0721-ОК-1-0-1-7..9-АР2.2	Корпус 1. Секции 7-9. Кладочные планы стен и перегородок 2-16го этажа	
148-0721-ОК-1-0-1-1..9-АР2.3	Корпус 1. Секции 1-9. Кладочные планы стен и перегородок технического пространства	
148-0721-ОК-1-0-1-1..3-АР3.1	Корпус 1. Секции 1-3. Отделка помещений 1го этажа	
148-0721-ОК-1-0-1-1..3-АР3.2	Корпус 1. Секции 1-3. Отделка помещений 2-16го этажа	
148-0721-ОК-1-0-1-4..6-АР3.1	Корпус 1. Секции 4-6. Отделка помещений 1го этажа	
148-0721-ОК-1-0-1-4..6-АР3.2	Корпус 1. Секции 4-6. Отделка помещений 2-16го этажа	
148-0721-ОК-1-0-1-7..9-АР3.1	Корпус 1. Секции 7-9. Отделка помещений 1го этажа	
148-0721-ОК-1-0-1-7..9-АР3.2	Корпус 1. Секции 7-9. Отделка помещений 2-16го этажа	
148-0721-ОК-1-0-1-1..9-АР3.3	Корпус 1. Секции 1-9. Отделка помещений технического пространства и помещений кровли	
148-0721-ОК-1-0-1-1..9-АР4.1	Корпус 1. Секции 1-9. Элементы заполнения проемов 1го этажа. Светопрозрачные конструкции	
148-0721-ОК-1-0-1-1..9-АР4.2	Корпус 1. Секции 1-9. Элементы заполнения проемов типового этажа. Светопрозрачные конструкции	
148-0721-ОК-1-0-1-1..9-АР4.3	Корпус 1. Секции 1-9. Элементы заполнения проемов. Двери, окна	
148-0721-ОК-1-0-1-1..9-АР5	Корпус 1. Секции 1-9. Лестницы и ограждения	
148-0721-ОК-1-0-1-1..9-АР6	Корпус 1. Секции 1-9. Лифты	
148-0721-ОК-1-0-1-1..9-АР7	Корпус 1. Секции 1-9. Разрезы	
148-0721-ОК-1-0-1-1..9-АР8	Корпус 1. Секции 1-9. Входные группы	
148-0721-ОК-1-0-1-1..9-АР9.5	Корпус 1. Секции 1-9. Фасады.	
148-0721-ОК-1-0-1-1..9-АР10	Корпус 1. Секции 1-9. Кровля	
Корпус 2		
148-0721-ОК-1-0-2-10..19-АР1	Корпус 2. Секции 10-19. Архитектурные планы	
148-0721-ОК-1-0-2-10..13-АР2.1	Корпус 2. Секции 10-13. Кладочные планы стен и перегородок 1го этажа	
148-0721-ОК-1-0-2-10..13-АР2.2	Корпус 2. Секции 10-13. Кладочные планы стен и перегородок 2-16го этажа	
148-0721-ОК-1-0-2-14..16-АР2.1	Корпус 2. Секции 14-16. Кладочные планы стен и перегородок 1го этажа	
148-0721-ОК-1-0-2-14..16-АР2.2	Корпус 2. Секции 14-16. Кладочные планы стен и перегородок 2-16го этажа	
148-0721-ОК-1-0-2-17..19-АР2.1	Корпус 2. Секции 17-19. Кладочные планы стен и перегородок 1го этажа	
148-0721-ОК-1-0-2-17..19-АР2.2	Корпус 2. Секции 17-19. Кладочные планы стен и перегородок 2-16го этажа	
148-0721-ОК-1-0-2-10..19-АР2.3	Корпус 2. Секции 10-19. Кладочные планы стен и перегородок технического пространства	
148-0721-ОК-1-0-2-10..13-АР3.1	Корпус 2. Секции 10-13. Отделка помещений 1го этажа	
148-0721-ОК-1-0-2-10..13-АР3.2	Корпус 2. Секции 10-13. Отделка помещений 2-16го этажа	
148-0721-ОК-1-0-2-14..16-АР3.1	Корпус 2. Секции 14-16. Отделка помещений 1го этажа	
148-0721-ОК-1-0-2-14..16-АР3.2	Корпус 2. Секции 14-16. Отделка помещений 2-16го этажа	
148-0721-ОК-1-0-2-17..19-АР3.1	Корпус 2. Секции 17-19. Отделка помещений 1го этажа	
148-0721-ОК-1-0-2-17..19-АР3.2	Корпус 2. Секции 17-19. Отделка помещений 2-16го этажа	
148-0721-ОК-1-0-2-10..19-АР3.3	Корпус 2. Секции 10-19. Отделка помещений технического пространства и помещений кровли	
148-0721-ОК-1-0-2-10..19-АР4.1	Корпус 2. Секции 10-19. Элементы заполнения проемов 1го этажа. Светопрозрачные конструкции	
148-0721-ОК-1-0-2-10..19-АР4.2	Корпус 2. Секции 10-19. Элементы заполнения проемов типового этажа. Светопрозрачные конструкции	
148-0721-ОК-1-0-2-10..19-АР4.3	Корпус 2. Секции 10-19. Элементы заполнения проемов. Двери, окна	
148-0721-ОК-1-0-2-10..19-АР5	Корпус 2. Секции 10-19. Лестницы и ограждения	
148-0721-ОК-1-0-2-10..19-АР6	Корпус 2. Секции 10-19. Лифты	
148-0721-ОК-1-0-2-10..19-АР7	Корпус 2. Секции 10-19. Разрезы	
148-0721-ОК-1-0-2-10..19-АР8	Корпус 2. Секции 10-19. Входные группы	
148-0721-ОК-1-0-2-10..19-АР9.5	Корпус 2. Секции 10-19. Фасады	
148-0721-ОК-1-0-2-10..19-АР10	Корпус 2. Секции 10-19. Кровля	
Корпуса 1, 2		
1190-01-02-АР1	Корпус 1. Корпус 2. Схема расстановки сантехнических модулей	
1190-01-02-АР2	Корпус 1. Корпус 2. Узлы и детали.	
1190-01-02-СТМ	Схема расстановки сантехнических модулей	

ВЕДОМОСТЬ РАБОЧИХ ЧЕРТЕЖЕЙ 148-0721-ОК-1-0-2-10..13-АР2.2

Лист	Наименование	Примечание
1	Общие данные	
2	Кладочный план 2-16го этажа. Секция 10	
3	Кладочный план 2-16го этажа. Секция 11	
4	Кладочный план 2-16го этажа. Секция 12	
5	Кладочный план 2-16го этажа. Секция 13	
6	Ведомость перемычек. Спецификация элементов перемычек	
7	Узлы крепления кладки	

ВЕДОМОСТЬ ССЫЛОЧНЫХ И ПРИЛАГАЕМЫХ ДОКУМЕНТОВ

Обозначение	Наименование	Примечание
Федеральный закон от 22.07.2008 № 123-ФЗ	"Технический регламент о требованиях пожарной безопасности" (с изменениями на 27 декабря 2018 года)	
Федеральный закон от 29.12.2009 № 384-ФЗ	"Технический регламент о безопасности зданий и сооружений" (с изменениями на 2 июля 2013 года)	
СП 1.13130.2020	Системы противопожарной защиты. Эвакуационные пути и выходы	
СП 2.13130.2020	Системы противопожарной защиты. Обеспечение огнестойкости объектов защиты	
СП 4.13130.2013	Системы противопожарной защиты. Ограничение распространения пожара на объектах защиты. Требования к объемно-планировочным и конструктивным решениям	
СП 7.13130.2013	Отопление, вентиляция и кондиционирование. Требования пожарной безопасности	
СП 48.13330.2011	Организация строительства. Актуализированная редакция СНиП 12-01-2004* (с Изменением № 1)	
СП 50.13330.2012	Тепловая защита зданий	
СП 51.13330.2011	Защита от шума. Актуализированная редакция СНиП 23-03-2003	
СП 53-101-98	Изготовление и контроль качества стальных строительных конструкций	
СП 54.13330.2016	Здания жилые многоквартирные. Актуализированная редакция, СНиП 31-01-2003	
СП 59.13330.2016	Доступность зданий и сооружений для маломобильныхгрупп населения.	
СП 23-102-2003	Естественное освещение жилых и общественных зданий	
СП 35-101-2001	Проектирование зданий и сооружений с учетом доступности для маломобильных групп населения. Общие положения	
СП 35-102-2001	Жилая среда с планировочными элементами, доступными инвалидам	
СП 70.13330.2012	Несущие и ограждающие конструкции. Актуализированная редакция СНиП 3.03.01-87 (с Изменениями № 1, 3)	
СП 71.13330.2017	Изоляционные и отделочные покрытия. Актуализированная редакция СНиП 3.04.01-87 (с Изменением № 1)	
СП 72.13330.2016	Защита строительных конструкций и сооружений от коррозии. Актуализированная редакция СНиП 3.04.03-85* (с Изменением №1)	
СП 128.13330.2016	Алюминиевые конструкции	
СНиП 12-04-2002	Безопасность труда в строительстве. Часть 2. Строительное производство	
Постановление Правительства Москвы №516-ПП	"Об утверждении Требований к улучшенной отделке равнозначных жилых помещений, предоставляемых взамен жилых помещений в многоквартирных домах, включенных в Программу реновации жилищного фонда в городе Москве" от 08.08.2017 с учетом изменений № 1465-ПП от 11.11.2019 о соответствии проекта требованиям к...	
ГОСТ 31360-2007	Изделия стеновые неармированные из ячеистого бетона автоклавного твердения. Технические...	
Выпуск 3 серия 1.073.9-2.08 год выпуска 2015	Комплектные системы Кнауф облицовки поэлементной сборки из гипсовых строительных плит ограждающих конструкций для жилых, общественных и производственных...	
Выпуск 4 Серия 1.031.9-3.10 год выпуска 2010	Комплектные системы Кнауф Перегородки поэлементной сборки из гипсоволокнистых листов на металлическом и деревянном каркасах для жилых, общественных и...	
ГОСТ 6428-83	Плиты гипсовые для перегородок	
ТУ 5742-003-78667917-2005	Пазогребневые плиты (ПГП)	
Шифр М 8.22-2 / 2018 Часть 1.	"ВОЛМА-плиты" Конструкции с применением гипсовых пазогребневых плит	
ГОСТ Р 51829-2001	Листы гипсоволокнистые	
ГОСТ 32614-2012	Плиты гипсовые строительные	
ЖД-ТАС-РЕН-ИОС.ШП. Редакция 06/2022	МФС. Альбом типовых решений. Шкаф-пакеты ШП1-ШП-6. Для объектов реновации	
Перегородки АСОТЕС для продуктовых линеек на базе ЖД-СТ-ПИК-МСК....	Узлы перегородок типового этажа. Редакция3.6 (вариант с сантехкабинами(СТК) и перемычками из ГСП-А ...	

ОСНОВНЫЕ ХАРАКТЕРИСТИКИ ПРОЕКТИРУЕМОГО ОБЪЕКТА

1. Сведения о документах, на основании которых принято решение о разработке рабочей документации:
Рабочая документация выполнена на основании следующих документов:
- Градостроительный план земельного участка №РФ-77-4-53-3-09-2021-2952 от 20.05.2021 (кадастровые номера 77:03:0006004:33, 77:03:0006004:3577),
предоставленный для размещения объекта капитального строительства;
- Проектная документация, выполненная ООО «Проектное бюро АПЕКС», получившая положительное заключение Экспертизы;
- Объемно-планировочные решения, утвержденные Заказчиком
- Задание на проектирование объекта: Жилой дом с приспособлением подземной автостоянки под защитное
сооружение гражданской обороны– «укрытие» (ЗСГО) с инженерными сетями и благоустройством территории по адресу:
г. Москва, район Новогиреево, Кусковская улица, земельный участок 12/1 (Кусковская ул., вл.12) (Восточный административный округ);

2. Рабочая документация разработана в соответствии с:
- заданием на разработку проектной документации объекта: Жилой дом с приспособлением подземной автостоянки под защитное
сооружение гражданской обороны– «укрытие» (ЗСГО) с инженерными сетями и благоустройством территории по адресу:
г. Москва, район Новогиреево, Кусковская улица, земельный участок 12/1 (Кусковская ул., вл.12) (Восточный административный округ);
- требованиями действующих технических регламентов, стандартов, сводов правил, других документов, содержащих
установленные требования

3. Перечень технических регламентов и нормативных документов, содержащих требования к техническим решениям и дальнейшему производству работ, ссылки на которые даны в рабочих чертежах:
см. Ведомость ссылочных и прилагаемых документов

4. Абсолютная отметка нуля:
За относительную отметку 0.000 принята отметка уровня чистого пола 1-го этажа, что соответствует абсолютной отметке 155,15 в Балтийской системе высот.

5. Эксплуатационные требования:
Срок службы здания - не менее 50 лет. Периодичность проведения капитального ремонта - 25 лет

6. Характеристики района строительства:
- расчетная зимняя температура наружного воздуха – минус 25 С;
- нормативное значение ветрового давление – 23 кгс/м²;
- нормативное значение веса снегового покрова – 150 кг/м²;
- агроклиматический район – II;
- климатический район – IIВ;
- грунты: ИГЭ - 1 - насыпной грунт слежавшийся: суглинки тугопластичные, с прослоями полутвердых, с тонкими прослоями глины и песка, средней степени.;
ИГЭ - 2 - песок коричневый, мелкий, средней плотности, средней степени водонасыщения и водонасыщенный.; ИГЭ-3 – суглинок тёмно-коричневый, тугопластичный, с включениями до 10% гравия.; ИГЭ - 4 - песок серо-коричневый, мелкий, средней плотности, средней степени водонасыщения и водонасыщенный.;
- сейсмичность района – менее 6 баллов.

7. Характеристика здания:
Степень огнестойкости здания:
- подземная автостоянка - I;
- корпус 1 и 2 - II;
- класс конструктивной пожарной опасности - С0;
- уровень ответственности - II (нормальный);
- класс функциональной пожарной опасности - Ф1.3, Ф4.3, Ф5.1, Ф 5.2.

8. Конструктивная схема здания-каркасно-стеновая, с применением ядер жесткости (лестнично-лифтовой блок)
Несущими вертикальными элементами являются монолитные железобетонные колонны, пилоны, стены и ядра жёсткости, горизонтальными – монолитные железобетонные плиты перекрытия и покрытия. Общая устойчивость подземной части здания в продольном и поперечном обеспечивается совместной работой колонн, пилонов и стен, объединенных монолитными дисками перекрытия.
Фундаментом является монолитная железобетонная фундаментная плита, разделенная деформационными швами.
Лестничные марши надземной части - сборные железобетонные, лестничные марши выходов на кровлю - монолитные железобетонные. Площадки – монолитные железобетонные.

9. Перечень основных видов работ, для которых необходимо составлять акты освидетельствования скрытых работ:
- устройство гидроизоляции;
- устройство пароизоляции;
- устройство утепления выше уровня земли здания (отметку уровня земли см. марку ГП);
- устройство армирования перегородок и наружных стен;
- устройство стен и перегородок с пределом огнестойкости;
- устройство усилений проемов в перегородках и наружных стенах;
- устройство герметизации проемов (двери, окна, инженерные коммуникации) в конструкциях с пределом огнестойкости.
Перечень ответственных конструкций, подлежащих освидетельствованию:
- покрытие кровли;
- соответствие стен и перегородок толщинам и привязкам по проекту;
- фасады.
Акты на скрытые работы должны быть укомплектованы всеми необходимыми документами, подтверждающими проектное качество применяемых материалов, а также исполнительными схемами с фиксацией фактических отступов от проектных размеров, отметок, сечений и т.п.
Производство каменных работ в зимнее время вести согласно СП 70.13330.2012 "Несущие и ограждающие конструкции. Актуализированная редакция СНиП 3.05.01-87" (с Изменениями № 1, 3, 4).

ВЕДОМОСТЬ СПЕЦИФИКАЦИЙ

Лист	Наименование	Примечание
АР2.2 л.2	Ведомость дверных проемов. Секция 10 Ведомость наружных проемов. Секция 10 Ведомость наружных стен. Секция 10 Ведомость проемов под лючки. Секция 10 Ведомость прямоугольных отверстий. Секция 10 Ведомость внутренних стен и перегородок. Секция 10 Этаж 2-16. Ведомость внутренних стен и перегородок. Секция 10	
АР2.2 л.3	Этаж 2-16. Ведомость дверных проемов. Секция 11 Этаж 2-16. Ведомость наружных проемов. Секция 11 Этаж 2-16. Ведомость наружных стен. Секция 11 Этаж 2-16. Ведомость внутренних стен и перегородок. Секция 11 Этаж 2-16. Ведомость прямоугольных отверстий. Секция 11 Этаж 2-16. Ведомость проемов под лючки. Секция 11 Этаж 2-16. Ведомость внутренних стен и перегородок. Секция 11	
АР2.2 л.4	Этаж 2-16. Ведомость дверных проемов. Секция 12 Этаж 2-16. Ведомость наружных проемов. Секция 12 Этаж 2-16. Ведомость наружных стен. Секция 12 Этаж 2-16. Ведомость внутренних стен и перегородок. Секция 12 Этаж 2-16. Ведомость прямоугольных отверстий. Секция 12 Этаж 2-16. Ведомость проемов под лючки. Секция 12 Этаж 2-16. Ведомость внутренних стен и перегородок. Секция 12	
АР2.2 л.5	Этаж 2-16. Ведомость дверных проемов. Секция 13 Этаж 2-16. Ведомость наружных проемов. Секция 13 Этаж 2-16. Ведомость наружных стен. Секция 13 Этаж 2-16. Ведомость внутренних стен и перегородок. Секция 13 Этаж 2-16. Ведомость проемов под лючки. Секция 13 Этаж 2-16. Ведомость прямоугольных отверстий. Секция 13 Этаж 2-16. Ведомость внутренних стен и перегородок. Секция 13	
АР2.2 л.6	Ведомость перемычек Спецификация перемычек из ГВЛВ. Секции 10-13 Спецификация элементов перемычек. Секции 10-13	

ОБЩИЕ УКАЗАНИЯ К КЛАДОЧНЫМ ПЛАНАМ:

1. Кладочные работы по возведению каменных и армокаменных конструкций выполнять в соответсвии с СП 15.13330.2012 и СП 70.13330.2012.
2. Наружные стены типовых этажей Корпуса 1 (2... 16 эт.) и парапеты - сборные наружные трехслойные стеновые панели толщиной 330 мм производства ОАО "ПИК-индустрия".
3. Наружные стены квартирных лоджий и переходных балконов выполнить из газобетонных блоков плотностью D600, классом прочности на сжатие В3,5, марки по морозостойкости F100 по ГОСТ 31360-2007. Первый ряд кладки из газобетонных блоков укладывать на выравнивающий слой раствора М150 толщиной не более 20 мм по слою гидроизоляции, последующие ряды укладываются на тонкослойных кладочных растворах, обеспечивающих толщину шва 2*1мм. Армирование стен выполнять при помощи базальтовой сетки СБП-С 25х25 (100) ПНСТ через 2 ряда кладки, обязательно армируется первый и последние ряды кладки. Крепление кладки из ячеистых блоков к ж/б конструкциям осуществляется стальной перфорированной полосой. Кладка наружных стен переходных балконов армируется сеткой оцинкованной Ø3 Вр-1, яч. 50х50 мм. Крепление кладки к перекрытию уголками 100х100х8 L=200 мм с шагом 1,2 в шахматном порядке на стыке 2 блоков. Узлы по газобетонной кладке см. лист 6
4. Стены лифтового холла типовых этажей (2-16) монолитные железобетонные.
5. Кладку межквартирных стен выполнить из газобетонных блоков плотностью D600 по ГОСТ 31360-2007 с последующим оштукатуриванием поверхности толщиной 20 мм с каждой стороны.
6. Кладку стен отделяющих внеквартирные коридоры от помещений квартир выполнить из газобетонных блоков плотностью D600 по ГОСТ 31360-2007 с последующим оштукатуриванием поверхности толщиной 30 мм со стороны квартир.
7. Межкомнатные перегородки квартир выполнить из гипсовых пазогребневых полнотелых влагостойких плит с перемычками над дверными проемами. Кладку вести согласно альбому технических решений Волма "Конструкции с применением гипсовых пазогребневых плит" Шифр М8.22-2/2018, Часть 1.
8. Перегородки с запечниками около дверных проемов длиной менее 150 мм выполнять из каркаса позлементной сборки с заполнением плитами из стеклянного штапельного волокна (КНАУФ-Инсулейшен), с зашивкой двумя листами ГВЛВ с двух сторон. Перемычки над такими проемами также выполняются из каркасных перегородок позлементной сборки из гипсовых строительных плит. Монтаж межкомнатных перегородок и устройство перемычек выполнять в соответствии с альбомом "Перегородки АСОТЕС для продуктовых линеек на базе ЖД-СТ_ПИК2-МСК, ЖД-СТ_ПИК3-МСК и ЖД-СТ_СЭМ2-МСК. Узлы и детали. Технические решения". Редакция 3.6.
9. Санузлы квартир - сантехнические кабины (СТК) изготовленные ООО "ПИК-Элемент". Узлы монтажа и зашивки СТК выполнять согласно документации производителя.
10. Шкаф-пакеты внутри квартир выполнять по альбому типовых решений "Шкаф-пакеты ШП1-ШП6. Для объектов реновации. ЖД-ТАС-РЕН-ИОС.ШП. Редакция 06/2022.
11. Облицовку ниш в местах прохода инженерных систем выполнить после монтажа инженерного оборудования:
- в межквартирных коридорах типовых этажей - облицовка позлементной сборки из гипсовых строительных плит (ГСП-А).
12. Кладку стен и перегородок из газобетонных блоков выполнять по схеме цепной перевязки вертикальных швов со смещением не менее 100 мм на тонкослойных кладочных растворах, обеспечивающих толщину вертикальных и горизонтальных швов 2*1мм.
13. Армирование внутренних стен и перегородок из газобетонных блоков (обязательно армируется первый и последние ряды кладки) производить: сеткой базальтовой строительной СБП-С 25х25 (100) ПНСТ через каждые 2 ряда кладки. Крепление кладки к ж/б конструкциям стальной перфорированной полосой.
14. В зонах сопряжения кладок с другими видами материалов, а также в углах кладки, углах проемов и зоны по длине перемычек, рекомендуется конструктивное армирование отделочных слоев сеткой из стекловолокна или другого материала.
15. Привязки инженерных отверстий в местах общего пользования рассматривать совместно с чертежами раздела АИ.
Каркас в составе облицовок выполнить на высоту этажа. Зашивку листами ГСП-А в составе облицовок уточнить по чертежам раздела АИ.
16. Крепление навесного оборудования на перегородки и облицовки системы КНАУФ выполнять согласно требованиям серии 1.031.9-2.07 выпуск 5, серии 1.073.9-2.08 выпуск 5, серии шифр М8.5/2010, выпуск 1 и в соответствии с чертежами раздела АИ.
17. В перегородках позлементной сборки при устройстве проемов с заполнением дверными блоками весом более 25 кг, выполнить усиление проема согласно требованиям серии 1.031.9-2.07 выпуск 5.
18. В случае навески технологического оборудования непосредственно на стены, необходимо выполнить их местное усиление для восприятия данных нагрузок.
19. В местах примыкания стен и перегородок к несущим элементам перекрытий/покрытия узлы их сопряжения выполнить в герметичном исполнении с учетом деформационного зазора шириной не менее 20 мм с последующим заполнением уплотнительным материалом (группы горючести НГ) и герметиком, выдерживающим деформацию.
20. Отверстия в монолитных ж/б конструкциях см. чертежи комплекта ЮК.
21. Отверстия в кладке для инженерных коммуникаций размером до 150х150(h) выполнить по месту монтажными организациями.
22. Крепление, узлы противопожарных стен и перегородок, заполнение отверстий и проемов, мест прохождения коммуникаций через противопожарные преграды выполнить с учетом соблюдения требований норм по пожарной безопасности РФ. Для перегородок и стен со степенью огнестойкости все зазоры и отверстия на всю толщину заделать негорючим строительным материалом (минеральная вата) с огнестойким акриловым герметиком, обеспечив требуемый предел огнестойкости.
Узлы пересечения коммуникаций со стенами и перегородками должны иметь предел огнестойкости не ниже требуемых пределов, установленных для этих конструкций. Участки перекрытий заделать по месту после прокладки коммуникаций негорючими строительными материалами, огнестойкими герметиками, обеспечив требуемый предел огнестойкости.
23. Стальные конструкции, подлежащие огнезащите (элементы перемычек) , должны быть огрунтованы антикоррозийной грунтовкой ГФ-021 (или аналог) в 3 слоя. Подготовку поверхности перед огрунтованием выполнять в соответствии с требованиями ГОСТ 9.402-2004 "Подготовка металлических поверхностей к окрашиванию". После покрытия огнезащитными составами все стальные конструкции должны быть окрашены покрывной краской.

0,000=155,15

Изм.	Кол.уч	Лист	№док.	Подпись	Дата
Разработал		Романов			22.12.23
Проверил		Никитина			22.12.23
ГАП		Лопухов			22.12.23
Гл. архитектор		Струговец			22.12.23
Н. контр.		Куликова			22.12.23
ГИП		Зорин			22.12.23

148-0721-ОК-1-0-2-10..13-АР2.2

Жилой дом с приспособлением подземной автостоянки под защитное сооружение гражданской обороны - «укрытие» (ЗСГО) с инженерными сетями и благоустройством территории по адресу: г.Москва, р-н Новогиреево, Кусковская улица, земельный участок 12/1 (Кусковская ул., вл. 12) (Восточный административный округ)

Корпус 2. Секции 10-13. Кладочные планы стен и перегородок 2-16-го этажа

Стадия	Лист	Листов
Р	1	

Общие данные

ООО "Проектное бюро АПЕКС"

Формат А1

Согласовано

Взам. инв. №

Подп. и дата

Инв. № подл.

Ведомость дверных проемов. Секция 10

Марка	Габариты проема, мм		Отм. низа проема от ж/б плиты перекрытия, мм	Кол., шт	Примечания
	Ширина	Высота			
ДП-1	800	2170	+0,000	1	
ДП-2	900	2170	+0,000	10	
ДП-3	1050	2200	+0,000	4	
ДП-5	1150	2200	+0,000	1	
ДП-6	1400	2200	+0,000	1	

Ведомость наружных проемов. Секция 10

Марка	Габариты проема, мм		Отм. низа проема от ж/б плиты перекрытия, мм	Кол-во	Примечания
	Ширина	Высота			
НП-1	1400	2465	+0,000	3	
НП-2	1700	2465	+0,000	1	
НП-4	1215	2400	+0,000	2	

Ведомость наружных стен. Секция 10

Поз.	Обозначение	Наименование	Ширина, мм	Площадь, м2	Объем, м3
С-1.2	ГОСТ 31360-2007	Стены и перегородки из ячеистого газобетонного блока 600x200x250(h) D600, B3.5, F100 на клеевом растворе	200	21,27	4,25

Ведомость внутренних стен и перегородок. Секция 10

Поз.	Обозначение	Наименование	Ширина, мм	Площадь, м2	Объем, м3
С-1	ГОСТ 31360-2007	Стены и перегородки из ячеистого газобетонного блока 600x200x250(h) D600, B3.5, F100 на клеевом растворе	200	102,55	20,51
С-10	ГОСТ 31360-2007	Стены и перегородки из ячеистого газобетонного блока 600x100x250(h) на клею - 100мм	100	16,62	1,66
С-11	"Комплектные системы Кнауф облицовки поэлементной сборки из гипсовых строительных плит ограждающих конструкций для жилых, общественных и производственных зданий" Выпуск 3 серия 1.073.9-2.08 год выпуска 2015 ГСП-А ГСП-Н2 по ГОСТ 32614-2012 (EN 520:2009)	Облицовка (тип С 626) на металлическом каркасе (профиль ПН 50х40 и ПС 50х50) - 50 мм, с зашивкой 2 листами ГСП-А - 12,5 мм	75	23,09	1,73
С-13	1)ГОСТ 6428-83 "Плиты гипсовые для перегородок", 2) ТУ 5742-003-78667917-2005 "Пазогребневые плиты (ПГП)" 5) "ВОЛМА-плиты" Конструкции с применением гипсовых пазогребневых плит. Шифр М 8.22-2 / 2018 Часть 1.	Плита гипсовая пазогребневая (полнотелая, влагостойкая) - 100 мм	100	107,81	10,78
С-14	КОМПЛЕКТНЫЕ СИСТЕМЫ КНАУФ. СЕРИЯ 1.031.9-2.07, выпуск 3	Перегородка С 112 (ГСП-А). Профиль ПС 50х50мм, ГСП-А - 12,5мм в 2 слоя с двух сторон, минвата для звукоизоляции ρ≥38кг/м.куб.	100	1,44	0,14
С-16	ГОСТ Р 54359-2011; ТУ 5762-017-74182181-2015, ГОСТ 32314-2012	Утеплитель минераловатные плиты (Технониколь - ТЕХНОФАС ДЕКОР) ρ=100-120 кг/м³, λБ=0,041 Вт/м°С, R на отрыв≥15 кПа - 150 мм на клею (Технониколь 150)	150	14,25	2,14
С-16.1	ГОСТ Р 54359-2011; ТУ 5762-017-74182181-2015, ГОСТ 32314-2012	Утеплитель минераловатные плиты (Технониколь - ТЕХНОФАС ДЕКОР) ρ=100-120 кг/м³, λБ=0,041 Вт/м°С, R на отрыв≥15 кПа - 230 мм на клею	230	2,64	0,61
С-17	"Комплектные системы Кнауф Перегородки поэлементной сборки из гипсоволокнистых листов на металлическом и деревянном каркасах для жилых, общественных и производственных зданий" Выпуск 4 Серия 1.031.9-3.10 год выпуска 2010 ГВЛВ по ГОСТ Р 51829-2001 Звукоизоляция - ТУ 5762-001-73090654-2009 с изм. 1,2,3,4	Перегородки (тип С 362) на металлическом каркасе (профиль ПН 50х40 и ПС 50х50), с заполнением плитами из стеклянного штапельного волокна (КНАУФ Инсулейшн марка AS) ρ=15 (±5%) кг/м³ - 50 мм, с зашивкой 2 листами ГВЛВ - 12,5 мм с двух сторон	100	7,23	0,72

Ведомость внутренних стен и перегородок. Секция 10

Поз.	Обозначение	Наименование	Ширина, мм	Площадь, м2	Объем, м3
С-19	"Комплектные системы Кнауф облицовки поэлементной сборки из гипсовых строительных плит ограждающих конструкций для жилых, общественных и производственных зданий" Выпуск 3 серия 1.073.9-2.08 год выпуска 2015 ГСП-А ГСП-Н2 по ГОСТ 32614-2012 (EN 520:2009)	Облицовка (тип С 626) на металлическом каркасе (профиль ПН 50х40 и ПС 50х50) - 50 мм, с зашивкой 2 листами ГСП-Н2 - 12,5 мм	75	16,90	1,27
С-21	"Комплектные системы Кнауф облицовки поэлементной сборки из гипсовых строительных плит ограждающих конструкций для жилых, общественных и производственных зданий" Выпуск 3 серия 1.073.9-2.08 год выпуска 2015 ГСП-А ГСП-Н2 по ГОСТ 32614-2012 (EN 520:2009)	ШКАФ-ПАКЕТ: Облицовка (тип С 626) на металлическом каркасе (профиль ПН 100х40 и ПС 100х50) - 50 мм, с зашивкой 2 листами ГСП-Н2 - 12,5 мм	125	8,61	1,08
С-26	"Комплектные системы Кнауф перегородки поэлементной сборки из гипсовых и строительных плит на металлическом и деревянных каркасах для жилых, общественных и производственных зданий" Выпуск4 Серия1.031.9-2.07 годвыпуска 2018; Звукоизоляция-ТУ5762-001-73090654-2009 сизм. 1,2,3,4; ГОСТ10499-95	Облицовка стен по существующему металлическому каркасу СТМ, с заполнением плитами из стеклянного штапельного волокна (КНАУФ Инсулейшн марка AS) ⊠=15 (±5%) кг/м³ -50 мм, с зашивкой 2 листами ГСП-А-12,5 мм	25	19,14 м²	0,48
С-27	"Комплектные системы Кнауф перегородки поэлементной сборки из гипсовых и строительных плит на металлическом и деревянных каркасах для жилых, общественных и производственных зданий" Выпуск4 Серия1.031.9-2.07 годвыпуска 2018; Звукоизоляция-ТУ5762-001-73090654-2009 сизм. 1,2,3,4; ГОСТ10499-95	Облицовка стен (тип С 626) на металлическом каркасе (профиль ПН 50х40 и ПС 50х50), с заполнением плитами из стеклянного штапельного волокна (КНАУФ инсулейшн марка AS) ⊠=15 (±5%) кг/м³ -50 мм с гидро-ветрозащитной паропроницаемой мембраной, с зашивкой 2 листами ГСП-А-12,5 мм	25	1,44 м²	0,04

Ведомость проемов под лючки. Секция 10

Марка	Габариты проема, мм		Отм. низа проема от ж/б плиты перекрытия, мм	Кол-во (на этаж)	Примечания
	Ширина	Высота			
	540	1300	675	1	
5.2	500	800	1170	4	
5.3	500	945	<varies>	4	
5.4	250	475	250	2	Только на 2, 6, 10, 14, 16 этажах

Ведомость прямоугольных отверстий. Секция 10

Марка	Габариты отверстия, мм		Отм. низа проема от ж/б плиты перекрытия, мм	Кол-во
	Ширина	Высота		
ВК				
1.1	150	150	50	2
1.4	150	300	150	1
1.2	240	150	100	1
ОВ				
1.3	200	200	2455	1
2.4	280	400	103	1
2.3	700	1000	100	1
2.5	1000	600	225	1
2.9	1100	500	230	1


Ведомость круглых отверстий. Секция 10

Марка	Диаметр, мм	Отм. низа проема от ж/б плиты перекрытия, мм	Кол-во
ОВ			
2.1	150	2525	1
2.2	125	2510	3

УСЛОВНЫЕ ОБОЗНАЧЕНИЯ:


- Инженерные отверстия
- 0.000 - Отметка чистого пола
- ДП-1 - Марка дверного проема
- НП-1 - Марка наружного проема
- ПР-1 - Марка перемычки
- 1.1 - Марка отверстия
- С-1 - Марка кладочной стены
- Обозначение перемычки
- Р1.1 - Развертки стен
- Стены из монолитного железобетона
- Перегородки из бетонных блоков
- Стены из гипсокартона
- Утеплитель
- Плита гипсовая пазогребнавая
- Участок демонтажа в случае объединения помещений

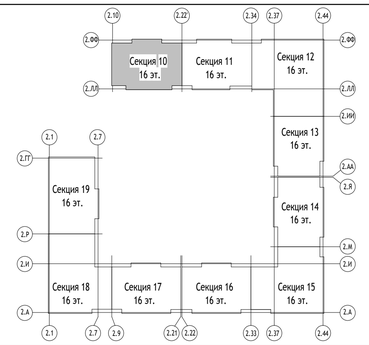СХЕМА ОБЪЕКТА:



ПРИМЕЧАНИЯ:

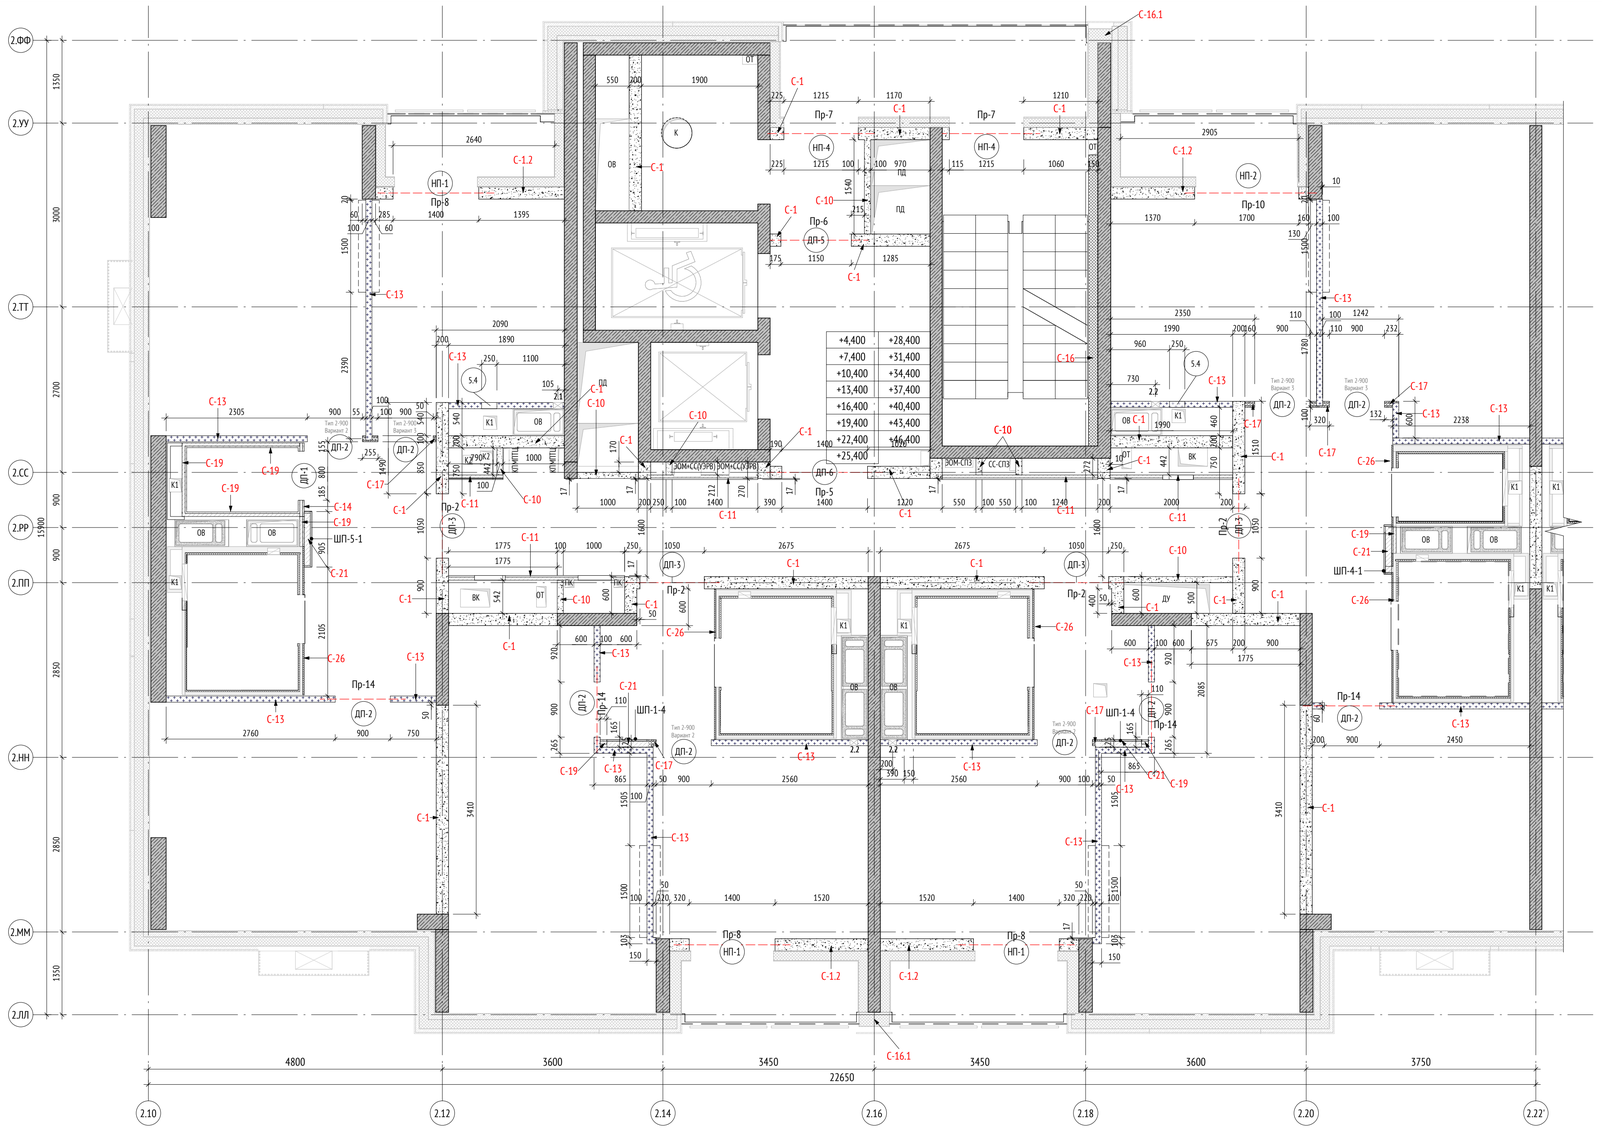1. Перечень чертежей марки АР2 и общие указания см. лист 1 данного комплекта чертежей.
2. Данный лист см. совместно с листами раздела 1190-01-02-АР2 "Узлы и детали", а также с КР и инженерными разделами.
3. Привязку отверстий в монолитных стенах см. раздел КР.
4. Перегородки возводить после монтажа инженерных коммуникаций (с учётом смонтированных клапанов).
5. Выполнить заделку отверстий инженерных коммуникаций с учетом требований противопожарной безопасности (минеральной ватой).
6. При необходимости смещения прокладки коммуникаций и сетей и в других ситуациях отверстия в перегородках пробивать по месту.
7. Перегородки устанавливать на бетонное основание пола.
8. Кладку стен и перегородок выполнять по схеме цепной перевязки вертикальных швов со смещением не менее 100мм. Первый ряд кладки укладывать на слой раствора М150 толщиной не более 20 мм, последующие ряды укладываются на тонкослойных кладочных растворах, обеспечивающих толщину шва 2±1мм.
9. Крепление стен из газобетонных блоков к ж/б конструкциям выполнять при помощи связей каждый 3-й ряд кладки перфорированной металлической полосой (обязательно крепятся первый и последний ряд кладки).
10. Для усиления перевязки стен и перегородок из газобетонных блоков предусмотреть армирование каждого 3-го ряда кладки, стержнем из арматуры d=8мм стали А-I(240) ГОСТ 5781-82. Обязательно армировать 1-й и последний ряд кладки. Так же каждый 3-й ряд ряд кладки армировать базальтовой кладочной сеткой с ячейками 25х25мм по ГОСТ Р 57265-2016.
11. Кладку стен и перегородок не доводить до плиты перекрытия на 20-30 мм. Зазор заполнить минватой. Крепление кладки к плите перекрытия выполнить в разбежку уголками 75х75х5 с шагом 1200 мм в шахматном порядке на стыке двух блоков.
12. Отверстия с габаритами до 150х150мм в стенах и перегородках из штучных материалов выполнять по месту.
13. Отметка низа проемов и отверстий дана от ж/б плиты перекрытия.
14. Над дверными проемами и инженерными отверстиями шириной более 600мм в перегородках, выполняемых в кладке из газобетонных блоков или пазогребня, закладывать перемычки из уголка. Над отверстиями до 600 мм укладывать 3 арматурных стержня Ø12 А-I(240) с опиранием не менее 200 мм с каждой стороны.
15. Перегородки с заплечиками около дверных проемов длиной менее 150 мм выполнять из каркаса ползементной сборки с заполнением плитами из стеклянного штапельного волокна (КНАУФ-Инсулейшен), с зашивкой двумя листами ГВЛВ с двух сторон. Перемычки над такими проемами также выполняются из каркасных перегородок ползементной сборки из гипсовых строительных плит. Устройство таких перемычек выполнять в соответствии с альбомом "Перегородки АСОТЕС для продуктовых ленеек на базе ЖД-СТ_ПИК2-МСК, ЖД-СТ_ПИК3-МСК и ЖД-СТ_СЭМ2-МСК. Узлы и детали. Технические решения". Улы перегородок типового этажа. Редакция 3.6.
16. Металлические элементы перемычек огрунтовать двумя слоями ГФ 021 по ГОСТ 25129-82.
17. Ведомость перемычек см. лист 6 данного раздела.
18. **Применить усиленный профиль для гипсокартона в местах крепления ревизионных лючков, оборудования и почтовых ящиков.**
19. **В спецификациях кол-во проемов, кладочных материалов указано на один этаж.**
20. Маркировку ШКАФ-ПАКЕТов см. альбом 1190-01-1-3-АР2.2. В данном разделе указано кол-во материалов (тип стены С-21).



Согласовано

Взам. инв. №

Подп. и дата

Инв. № подл.

Изм.	Кол.уч	Лист	№док.	Подпись	Дата
Разработал		Романов			27.12.23
Проверил		Никитина			27.12.23
ГАП		Лопухов			27.12.23
Гл. архитектор		Струговец			27.12.23
Н. контр.		Куликова			27.12.23
ГИП		Зорин			27.12.23

0,000=155,15

148-0721-ОК-1-0-2-10..13-АР2.2

Жилой дом с приспособлением подземной автостоянки под защитное сооружение гражданской обороны - «укрытие» (ЗСГО) с инженерными сетями и благоустройством территории по адресу: г.Москва, р-н Новогиреево, Кусковская улица, земельный участок 12/1 (Кусковская ул., вл. 12) (Восточный административный округ)

Корпус 2. Секции 10-13. Кладочные планы стен и перегородок 2-16-го этажа

Стадия	Лист	Листов
Р	2	

Кладочный план 2-16го этажа. Секция 10

ООО "Проектное бюро АПЕКС"

Формат А1

Этаж 2-16. Ведомость дверных проемов. Секция 11

Марка	Габариты проема, мм		Отм. низа проема от ж/б плиты перекрытия, мм	Кол., шт	Примечания
	Ширина	Высота			
ДП-1	800	2170	+0,000	1	
ДП-2	900	2170	+0,000	10	
ДП-3	1050	2200	+0,000	4	
ДП-5	1150	2200	+0,000	1	
ДП-6	1400	2200	+0,000	1	

Этаж 2-16. Ведомость наружных проемов. Секция 11

Марка	Габариты проема, мм		Отм. низа проема от ж/б плиты перекрытия, мм	Кол-во	Примечания
	Ширина	Высота			
НП-1	1400	2465	+0,000	1	
НП-2	1700	2465	+0,000	2	
НП-3	1850	2465	+0,000	1	
НП-4	1215	2400	+0,000	2	

Этаж 2-16. Ведомость наружных стен. Секция 11

Поз.	Обозначение	Наименование	Ширина, мм	Площадь, м2	Объем, м3
С-1.2	ГОСТ 31360-2007	Стены и перегородки из ячеистого газобетонного блока 600x200x250(h) D600, B3.5, F100 на клеевом растворе	200	22,36	4,47

Этаж 2-16. Ведомость внутренних стен и перегородок. Секция 11

Поз.	Обозначение	Наименование	Ширина, мм	Площадь, м2	Объем, м3
С-1	ГОСТ 31360-2007	Стены и перегородки из ячеистого газобетонного блока 600x200x250(h) D600, B3.5, F100 на клеевом растворе	200	121,94	24,39
С-10	ГОСТ 31360-2007	Стены и перегородки из ячеистого газобетонного блока 600x100x250(h) на клею - 100мм	100	22,18	2,22
С-11	"Комплектные системы Кнауф облицовки поэлементной сборки из гипсовых строительных плит ограждающих конструкций для жилых, общественных и производственных зданий" Выпуск 3 серия 1.073.9-2.08 год выпуска 2015 ГСП-А ГСП-Н2 по ГОСТ 32614-2012 (EN 520:2009)	Облицовка (тип С 626) на металлическом каркасе (профиль ПН 50х40 и ПС 50х50) - 50 мм, с зашивкой 2 листами ГСП-А - 12,5 мм	75	24,38	1,82
С-13	1)ГОСТ 6428-83 "Плиты гипсовые для перегородок", 2) ТУ 5742-003-78667917-2005 "Пазогребневые плиты (ПГП)" 3) "ВОЛМА-плиты" Конструкции с применением гипсовых пазогребневых плит. Шифр М 8.22-2 / 2018 Часть 1.	Плита гипсовая пазогребневая (полнотелая, влагостойкая) - 100 мм	100	106,12	10,61
С-14	КОМПЛЕКТНЫЕ СИСТЕМЫ КНАУФ. СЕРИЯ 1.031.9-2.07, выпуск 3	Перегородка С 112 (ГСП-А). Профиль ПС 50х50мм, ГСП-А - 12,5мм в 2 слоя с двух сторон, минвата для звукоизоляции ρ≥38кг/м.куб.	100	3,14	0,31
С-16	ГОСТ Р 54359-2011; ТУ 5762-017-74182181-2015, ГОСТ 32314-2012	Утеплитель минераловатные плиты (Технониколь - ТЕХНОФАС ДЕКОР) ρ=100-120 кг/м³, λБ=0,041 Вт/м*С, R на отрыв≥15 кПа - 150 мм на клею (Технониколь 150)	150	14,25	2,14
С-16.1	ГОСТ Р 54359-2011; ТУ 5762-017-74182181-2015, ГОСТ 32314-2012	Утеплитель минераловатные плиты (Технониколь - ТЕХНОФАС ДЕКОР) ρ=100-120 кг/м³, λБ=0,041 Вт/м*С, R на отрыв≥15 кПа - 230 мм на клею	230	3,81	0,81

Этаж 2-16. Ведомость внутренних стен и перегородок. Секция 11

Поз.	Обозначение	Наименование	Ширина, мм	Площадь, м2	Объем, м3
С-17	"Комплектные системы Кнауф Перегородки поэлементной сборки из гипсоволокнистых листов на металлическом и деревянном каркасах для жилых, общественных и производственных зданий" Выпуск 4 Серия 1.031.9-3.10 год выпуска 2010 ГВЛВ по ГОСТ Р 51829-2001 Звукоизоляция - ТУ 5762-001-73090654-2009 с изм. 1,2,3,4	Перегородки (тип С 362) на металлическом каркасе (профиль ПН 50х40 и ПС 50х50), с заполнением плитами из стеклянного штапельного волокна (КНАУФ Инсулейшн марка AS) ρ=15 (±5%) кг/м³ - 50 мм, с зашивкой 2 листами ГВЛВ - 12,5 мм с двух сторон	100	7,03	0,70
С-19	"Комплектные системы Кнауф облицовки поэлементной сборки из гипсовых строительных плит ограждающих конструкций для жилых, общественных и производственных зданий" Выпуск 3 серия 1.073.9-2.08 год выпуска 2015 ГСП-А ГСП-Н2 по ГОСТ 32614-2012 (EN 520:2009)	Облицовка (тип С 626) на металлическом каркасе (профиль ПН 50х40 и ПС 50х50) - 50 мм, с зашивкой 2 листами ГСП-Н2 - 12,5 мм	75	9,46	0,71
С-21	"Комплектные системы Кнауф облицовки поэлементной сборки из гипсовых строительных плит ограждающих конструкций для жилых, общественных и производственных зданий" Выпуск 3 серия 1.073.9-2.08 год выпуска 2015 ГСП-А ГСП-Н2 по ГОСТ 32614-2012 (EN 520:2009)	ШКАФ-ПАКЕТ: Облицовка (тип С 626) на металлическом каркасе (профиль ПН 100х40 и ПС 100х50) - 50 мм, с зашивкой 2 листами ГСП-Н2 - 12,5 мм	125	8,01	1,00
С-26	"Комплектные системы Кнауф перегородки поэлементной сборки из гипсовых и строительных плит на металлическом и деревянных каркасах для жилых, общественных и производственных зданий" Выпуск4 Серия1.031.9-2.07 годвыпуска 2018; Звукоизоляция-ТУ5762-001-73090654-2009 изм. 1,2,3,4; ГОСТ10499-95	Облицовка стен по существующему металлическому каркасу СТМ, с заполнением плитами из стеклянного штапельного волокна (КНАУФ Инсулейшн марка AS) ⊠=15 (±5%) кг/м³ -50 мм, с зашивкой 2 листами ГСП-А-12,5 мм	25	18,05 м²	0,45
С-27	"Комплектные системы Кнауф перегородки поэлементной сборки из гипсовых и строительных плит на металлическом и деревянных каркасах для жилых, общественных и производственных зданий" Выпуск4 Серия1.031.9-2.07 годвыпуска 2018; Звукоизоляция-ТУ5762-001-73090654-2009 изм. 1,2,3,4; ГОСТ10499-95	Облицовка стен (тип С 626) на металлическом каркасе (профиль ПН 50х40 и ПС 50х50), с заполнением плитами из стеклянного штапельного волокна (КНАУФ Инсулейшн марка AS) ⊠=15 (±5%) кг/м³ -50 мм с гидро-ветрозащитной паропроницаемой мембраной, с зашивкой 2 листами ГСП-А-12,5 мм	25	1,30 м²	0,03

Этаж 2-16. Ведомость проемов под лючки. Секция 11

Марка	Габариты проема, мм		Отм. низа проема от ж/б плиты перекрытия, мм	Кол-во (на этаж)	Примечания
	Ширина	Высота			
5.2	500	800	1170	4	
5.3	500	945	200	4	
5.4	250	475	300	3	Только на 2, 6, 10, 14, 16 этажах

Этаж 2-16. Ведомость прямоугольных отверстий. Секция 11

Марка	Габариты отверстия, мм		Отм. низа проема от ж/б плиты перекрытия, мм	Кол-во
	Ширина	Высота		
ВК				
1.1	150	300	150	2
1.2	150	300	50	2
ОВ				
2.7	280	400	100	1
2.4	1000	600	225	1
2.5	1100	600	2220	1


Этаж 2-16. Ведомость круглых отверстий....

Марка	Диаметр, мм	Отм. низа проема от ж/б плиты перекрытия, мм	Кол-во
ОВ			
2.1	120	2610	4

УСЛОВНЫЕ ОБОЗНАЧЕНИЯ:

- Инженерные отверстия
- 0.000 - Отметка чистого пола
- ДП-1 - Марка дверного проема
- НП-1 - Марка наружного проема
- ПР-1 - Марка перемычки
- 1.1 - Марка отверстия
- С-1 - Марка кладочной стены
- Обозначение перемычки
- Р1.1 - Развертки стен
- Стены из монолитного железобетона
- Перегородки из бетонных блоков
- Стены из гипсокартона
- Утеплитель
- Плита гипсовая пазогребнавая
- Участок демонтажа в случае объединения помещений

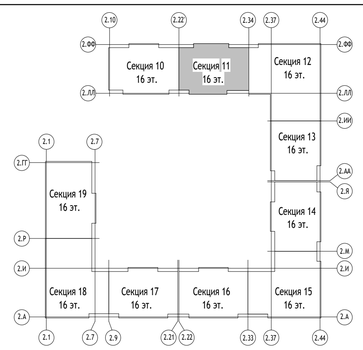СХЕМА ОБЪЕКТА:



ПРИМЕЧАНИЯ:

1. Перечень чертежей марки АР2 и общие указания см. лист 1 данного комплекта чертежей.
2. Данный лист см. совместно с листами раздела 1190-01-02-АР2 " Узлы и детали", а также с КР и инженерными разделами.
3. Привязку отверстий в монолитных стенах см. раздел КР.
4. Перегородки возводить после монтажа инженерных коммуникаций (с учётом смонтированных клапанов).
5. Выполнить заделку отверстий инженерных коммуникаций с учетом требований противопожарной безопасности (минеральной ватой).
6. При необходимости смещения прокладки коммуникаций и сетей и в других ситуациях отверстия в перегородках пробивать по месту.
7. Перегородки устанавливать на бетонное основание пола.
8. Кладку стен и перегородок выполнять по схеме цепной перевязки вертикальных швов со смещением не менее 100мм. Первый ряд кладки укладывать на слой раствора М150 толщиной не более 20 мм, последующие ряды укладываются на тонкослойных кладочных растворах, обеспечивающих толщину шва 2±1мм.
9. Крепление стен из газобетонных блоков к ж/б конструкциям выполнять при помощи связей каждый 3-й ряд кладки перфорированной металлической полосой (обязательно крепятся первый и последний ряд кладки).
10. Для усиления перевязки стен и перегородок из газобетонных блоков предусмотреть армирование каждого 3-го ряда кладки, стержнем из арматуры ф=8мм стали А-I(240) ГОСТ 5781-82. Обязательно армировать 1-й и последний ряд кладки. Так же каждый 3-й ряд ряд кладки армировать базальтовой кладочной сеткой с ячейками 25х25мм по ГОСТ Р 57265-2016.
11. Кладку стен и перегородок не доводить до плиты перекрытия на 20-30 мм. Зазор заполнить минватой. Крепление кладки к плите перекрытия выполнить в разбежку уголками 75х75х5 с шагом 1200 мм в шахматном порядке на стыке двух блоков.
12. Отверстия с габаритами до 150х150мм в стенах и перегородках из штучных материалов выполнять по месту.
13. Отметка низа проемов и отверстий дана от ж/б плиты перекрытия.
14. Над дверными проемами и инженерными отверстиями шириной более 600мм в перегородках, выполняемых в кладке из газобетонных блоков или пазогребня, закладывать перемычки из уголка. Над отверстиями до 600 мм укладывать 3 арматурных стержня D12 A-I(240) с опиранием не менее 200 мм с каждой стороны.
15. Перегородки с заплечиками около дверных проемов длиной менее 150 мм выполнять из каркаса позлементной сборки с заполнением плитами из стеклянного штапельного волокна (КНАУФ-Инсулейшен), с зашивкой двумя листами ГВЛВ с двух сторон. Перемычки над такими проемами также выполняются из каркасных перегородок позлементной сборки из гипсовых строительных плит. Устройство таких перемычек выполнять в соответствии с альбомом "Перегородки АСОТЕС для продуктовых ленеек на базе ЖД-СТ_ПИК2-МСК, ЖД-СТ_ПИК3-МСК и ЖД-СТ_СЭМ2-МСК. Узлы и детали. Технические решения". Улы перегородок типового этажа. Редакция 3.6.
16. Металлические элементы перемычек огрунтовать двумя слоями ГФ 021 по ГОСТ 25129-82.
17. Ведомость перемычек см. лист 6 данного раздела.
18. **Применить усиленный профиль для гипсокартона в местах крепления ревизионных лючков, оборудования и почтовых ящиков.**
19. **В спецификациях кол-во проемов, кладочных материалов указано на один этаж.**
20. Маркировку ШКАФ-ПАКЕТов см. альбом 1190-01-1-3-АР2.2. В данном разделе указано кол-во материалов (тип стены С-21).

Дата	Рев.	Участок на чертеже	Содержание выпуска / изменений	ПИК			
02.10.2023	A		Выпуск рабочей документации	X			
					0,000=155,15		

148-0721-ОК-1-0-2-10..13-АР2.2

Жилой дом с приспособлением подземной автостоянки под защитное сооружение гражданской обороны - «укрытие» (ЗСГО) с инженерными сетями и благоустройством территории по адресу: г.Москва, р-н Новогиреево, Кусковская улица, земельный участок 12/1 (Кусковская ул., вл. 12) (Восточный административный округ)

Изм.	Кол.уч	Лист	Недок.	Подпись	Дата
Разработал		Романов			27.12.23
Проверил		Никитина			27.12.23
ГАП		Лопухов			27.12.23
Гл. архитектор		Струговец			27.12.23
Н. контр.		Куликова			27.12.23
ГИП		Зорин			27.12.23

Корпус 2. Секции 10-13. Кладочные планы стен и перегородок 2-16-го этажа

Стадия	Лист	Листов
Р	3	

Кладочный план 2-16го этажа. Секция 11

ООО "Проектное бюро АПЕКС"

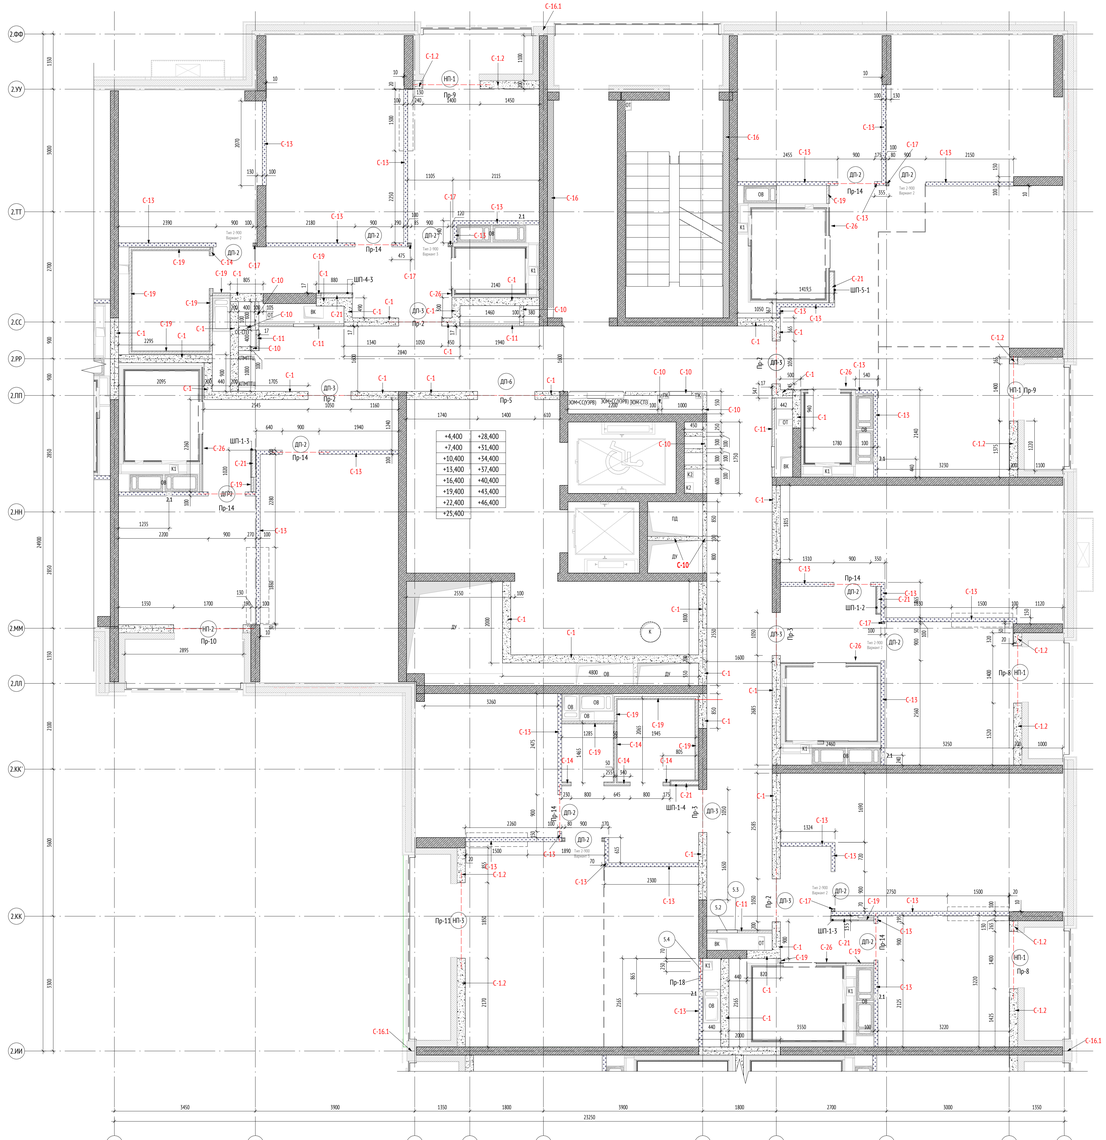
Формат А1

Согласовано

Взам. инв. №

Подп. и дата

Инв. № подл.



Этаж 2-16. Ведомость наружных проемов. Секция 12

Марка	Габариты проема, мм		Отм. низа проема от ж/б плиты перекрытия, мм	Кол-во	Примечания
	Ширина	Высота			
НП-1	1400	2465	+0,000	4	
НП-2	1700	2465	+0,000	1	
НП-3	1850	2465	+0,000	1	

Этаж 2-16. Ведомость дверных проемов. Секция 12

Марка	Габариты проема, мм		Отм. низа проема от ж/б плиты перекрытия, мм	Кол., шт	Примечания
	Ширина	Высота			
ДП-1	800	2170	+0,000	3	
ДП-2	900	2170	+0,000	13	
ДП-3	1050	2200	+0,000	6	
ДП-5	1150	2200	+0,000	1	
ДП-6	1400	2200	+0,000	1	

Этаж 2-16. Ведомость наружных стен. Секция 12

Поз.	Обозначение	Наименование	Ширина, мм	Площадь, м2	Объем, м3
С-1.2	ГОСТ 31360-2007	Стены и перегородки из ячеистого газобетонного блока 600x200x250(h) D600, B3.5, F100 на клеевом растворе	200	34,78	6,96

Этаж 2-16. Ведомость проемов под лючки. Секция 12

Марка	Габариты проема, мм		Отм. низа проема от ж/б плиты перекрытия, мм	Кол-во (на этаж)	Примечания
	Ширина	Высота			
5.2	500	800	1170	6	
5.3	500	945	200	6	
5.4	250	475	500	1	Только на 2, 6, 10, 14, 16 этажах

Этаж 2-16. Ведомость внутренних стен и перегородок. Секция 12

Поз.	Обозначение	Наименование	Ширина, мм	Площадь, м2	Объем, м3
С-1	ГОСТ 31360-2007	Стены и перегородки из ячеистого газобетонного блока 600x200x250(h) D600, B3.5, F100 на клеевом растворе	200	130,26	26,05
С-10	ГОСТ 31360-2007	Стены и перегородки из ячеистого газобетонного блока 600x100x250(h) на клею - 100мм	100	34,70	3,47
С-11	"Комплектные системы Кнауф обликовки позлементной сборки из гипсовых строительных плит ограждающих конструкций для жилых, общественных и производственных зданий" Выпуск 3 серия 1.073.9-2.08 год выпуска 2015 ГСП-А ГСП-Н2 по ГОСТ 32614-2012 (EN 520:2009)	Облицовка (тип С 626) на металлическом каркасе (профиль ПН 50х40 и ПС 50х50) - 50 мм, с зашивкой 2 листами ГСП-А - 12,5 мм	75	19,75	1,48
С-13	1)ГОСТ 6428-83 "Плиты гипсовые для перегородок" ,2) ТУ 5742-005-78667917-2005 "Пазогребневые плиты (ГПП)" 3) "ВОЛМА-плиты" Конструкции с применением гипсовых пазогребневых плит. Шифр М 8.22-2 / 2018 Часть 1.	Плита гипсовая пазогребневая (полнотелая, влагостойкая) - 100 мм	100	167,54	16,75
С-14	КОМПЛЕКТНЫЕ СИСТЕМЫ КНАУФ. СЕРИЯ 1.031.9-2.07, выпуск 3	Перегородка С 112 (ГСП-А). Профиль ПС 50х50мм, ГСП-А - 12,5мм в 2 слоя с двух сторон, минвата для звукоизоляции р=38кг/м.куб.	100	9,10	0,91
С-16	ГОСТ Р 54359-2011; ТУ 5762-017-74182181-2015, ГОСТ 52314-2012	Утеплитель минераловатные плиты (Технониколь - ТЕХНОФАС ДЕКОР) ρ=100-120 кг/м³, λ=0,041 Вт/м*С, R на отрыв≥15 кПа - 150 мм на клею (Технониколь 150)	150	30,91	4,64
С-16.1	ГОСТ Р 54559-2011; ТУ 5762-017-74182181-2015, ГОСТ 52314-2012	Утеплитель минераловатные плиты (Технониколь - ТЕХНОФАС ДЕКОР) ρ=100-120 кг/м³, λ=0,041 Вт/м*С, R на отрыв≥15 кПа - 250 мм на клею	250	2,70	0,62
С-17	"Комплектные системы Кнауф Перегородки позлементной сборки из гипсовых листов на металлическом и деревянном каркасах для жилых, общественных и производственных зданий" Выпуск 4 Серия 1.031.9-3.10 год выпуска 2010 ГВЛВ по ГОСТ Р 51829-2001 Звукоизоляция - ТУ 5762-001-73090654-2009 с изм. 1,2,3,4	Перегородки (тип С 562) на металлическом каркасе (профиль ПН 50х40 и ПС 50х50), с заполнением плитами из стеклянного штапельного волокна (КНАУФ Инсулейшн марка АS) ρ=15 (н5%) кг/м³ - 50 мм, с зашивкой 2 листами ГВЛВ - 12,5 мм с двух сторон	100	4,70	0,47
С-19	"Комплектные системы Кнауф обликовки позлементной сборки из гипсовых строительных плит ограждающих конструкций для жилых, общественных и производственных зданий" Выпуск 3 серия 1.073.9-2.08 год выпуска 2015 ГСП-А ГСП-Н2 по ГОСТ 32614-2012 (EN 520:2009)	Облицовка (тип С 626) на металлическом каркасе (профиль ПН 100х40 и ПС 100х50) - 50 мм, с зашивкой 2 листами ГСП-Н2 - 12,5 мм	75	44,43	3,33
С-21	"Комплектные системы Кнауф обликовки позлементной сборки из гипсовых строительных плит ограждающих конструкций для жилых, общественных и производственных зданий" Выпуск 3 серия 1.073.9-2.08 год выпуска 2015 ГСП-А ГСП-Н2 по ГОСТ 32614-2012 (EN 520:2009)	ШКАФ-ПАКЕТ: Облицовка (тип С 626) на металлическом каркасе (профиль ПН 100х40 и ПС 100х50) - 50 мм, с зашивкой 2 листами ГСП-Н2 - 12,5 мм	125	11,69	1,46
С-26	"Комплектные системы Кнауф перегородки позлементной сборки из гипсовых и строительных плит на металлическом и деревянных каркасах для жилых, общественных и производственных зданий" Выпуск4 Серия1.031.9-2.07 годвыпуска 2018. Звукоизоляция-ТУ5762-001-73090654-2009 сизм. 1,2,3,4; ГОСТ10499-95	Облицовка стен по существующему металлическому каркасу СТМ, с заполнением плитами из стеклянного штапельного волокна (КНАУФ Инсулейшн марка АS) ■=15 (н5%) кг/м³ - 50 мм, с зашивкой 2 листами ГСП-А-12,5 мм	25	19,94 м²	0,50
С-27	"Комплектные системы Кнауф перегородки позлементной сборки из гипсовых и строительных плит на металлическом и деревянных каркасах для жилых, общественных и производственных зданий" Выпуск4 Серия1.031.9-2.07 годвыпуска 2018. Звукоизоляция-ТУ5762-001-73090654-2009 сизм. 1,2,3,4; ГОСТ10499-95	Облицовка стен (тип С 626) на металлическом каркасе (профиль ПН 50х40 и ПС 50х50), с заполнением плитами из стеклянного штапельного волокна (КНАУФ Инсулейшн марка АS) ■=15 (н5%) кг/м³ - 50 мм, с гидро-ветрозащитной паропроницаемой мембраной, с зашивкой 2 листами ГСП-А-12,5 мм	25	1,47 м²	0,04

Этаж 2-16. Ведомость прямоугольных отверстий. Секция 12

Марка	Габариты отверстия, мм		Отм. низа проема от ж/б плиты перекрытия, мм	Кол-во
	Ширина	Высота		
ВК				
1.1	150	250	-50	1
1.1	150	350	100	2
1.2	240	150	100	1
1.2	240	150	100	1
1.2	240	150	100	1
ОВ				
2.2	220	200	2320	1
2.6	750	700	225	1
2.5	850	510	225	1


Этаж 2-16. Ведомость круглых отверстий....

Марка	Диаметр, мм	Отм. низа проема от ж/б плиты перекрытия, мм	Кол-во
ОВ			
2.1	130	2510	6

УСЛОВНЫЕ ОБОЗНАЧЕНИЯ:

- Инженерные отверстия
- 0.000 - Отметка чистого пола
- ДП-1 - Марка дверного проема
- НП-1 - Марка наружного проема
- ПР-1 - Марка перемычки
- 1.1 - Марка отверстия
- С-1 - Марка кладочной стены
- Обозначение перемычки
- Развертки стен
- Стены из монолитного железобетона
- Перегородки из бетонных блоков
- Стены из гипсокартона
- Утеплитель
- Плита гипсовая пазогребневая
- Участок демонтажа в случае объединения помещений

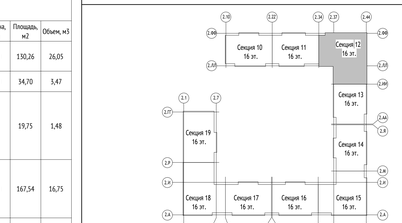СХЕМА ОБЪЕКТА:



ПРИМЕЧАНИЯ:

1. Перечень чертежей марки АР2 и общие указания см. лист 1 данного комплекта чертежей.
2. Данный лист см. совместно с листами раздела 1190-01-02-АР2 "Узлы и детали", а также с КР и инженерными разделами.
3. Привязку отверстий в монолитных стенах см. раздел КР.
4. Перегородки возводить после монтажа инженерных коммуникаций (с учётом смонтированных клапанов).
5. Выполнить заделку отверстий инженерных коммуникаций с учетом требований противопожарной безопасности (минеральной ватой).
6. При необходимости смещения прокладки коммуникаций и сетей и в других ситуациях отверстия в перегородках пробивать по месту.
7. Перегородки устанавливать на бетонное основание пола.
8. Кладку стен и перегородок выполнять по схеме цепной перевязки вертикальных швов со смещением не менее 100мм. Первый ряд кладки укладывать на слой раствора М150 толщиной не более 20 мм, последующие ряды укладываются на тонкослойные кладочных растворах, обеспечивающих толщину шва 2+1мм.
9. Крепление стен из газобетонных блоков к ж/б конструкциям выполнять при помощи связей каждый 3-й ряд кладки перфорированной металлической полосой (обязательно крепятся первый и последний ряд кладки).
10. Для усиления перемычки стен и перегородок из газобетонных блоков предусмотреть армирование каждого 5-го ряда кладки, стержнем из арматуры ф-8мм стали А-I(240) ГОСТ 5781-82. Обязательно армировать 1-й и последний ряд кладки. Так же каждый 3-й ряд под кладки армировать базальтовой кладочной сеткой с ячейками 25х25мм по ГОСТ Р 57165-2016.
11. Кладку стен и перегородок не доводить до плиты перекрытия на 20-30 мм. Зазор заполнить минватой. Крепление кладки к плите перекрытия выполнить в разбежку уголками 75х75х5 с шагом 1200 мм в шахматном порядке на стыке двух блоков.
12. Отверстие с обрамлением до 150х150мм в стенах и перегородках из штучных материалов выполнять по месту.
13. Отметка низа проемов и отверстий дана от ж/б плиты перекрытия.
14. Над дверными проемами и инженерными отверстиями шириной более 600мм в перегородках, выполняемых в кладке из газобетонных блоков или пазогребня, закладывать перемычки из уголка. Над отверстиями до 600 мм укладывать 2 арматурных стержня D12 А-II(240) с опиранием не менее 200 мм с каждой стороны.
15. Перегородки с заполочками около дверных проемов длиной менее 150 мм выполнять из кирпича позлементной сборки с заполнением плитами из стеклянного штапельного волокна (КНАУФ-Инсулейшн), с зашивкой двумя листами ГВЛВ с двух сторон. Перемычки над такими проемами также выполняются из каркасных перегородок позлементной сборки из гипсовых строительных плит. Устройство таких перемычек выполнять в соответствии с альбомом "Перегородки ACOTEC для продуктовых линеек на базе ЖД-СТ, ГИКЗ-МСК, ЖД-СТ_ГИКЗ-МСК, ЖД-СТ_СЭКЗ-МСК. Узлы и детали. Технические решения". Узлы перегородок типового этажа. Редакция 3.6.
16. Металлические элементы перемычек огрунтовать двумя слоями ГФ-021 по ГОСТ 25129-82.
17. Ведомость перемычек см. лист 6 данного раздела.
18. **Применить усиленный профиль для гипсокартона в местах крепления реквизионных лючков, оборудования и почтовых ящиков.**
19. **В спецификациях кол-во проемов, кладочных материалов указано на один этаж.**
20. Маркировку ШКАФ-ПАКЕТов см. альбом 1190-01-1-3-АР2.2. В данном разделе указано кол-во материалов (тип стены С-21).

0,000=155,15

148-0721-ОК-1-0-2-10..13-АР2.2

Жилой дом с приспособлением подземной автостоянки под защитное сооружение гражданской обороны - «рельеф» (ДСЗ) с инженерными сетями в благоустройством территории по адресу: г.Йошкар, р-н Новопарково, Кукшинская улица, земельный участок 12/1 (Кукшинская ул., зп. 12) (восточный административный округ)

Изм.	Кол.уч.	Лист	№док.	Подпись	Дата
Разработал	Романов				27.12.23
Проверил	Никитина				27.12.23
ГАП	Лопухов				27.12.23
Гл. архитектор	Спутовец				27.12.23
Н. контр.	Кулакова				27.12.23
ГИП	Зорин				27.12.23

Стадия	Лист	Листов
Р	4	

Корпус 2. Секции 10-13. Кладочные планы стен и перегородок 2-16-го этажа

Кладочный план 2-16го этажа. Секция 12

ООО "Проектное бюро АПЕКС"

Согласовано

Взам. инв. №

Подп. и дата

Инв. № подл.


Формат А2х3

Этаж 2-16. Ведомость дверных проемов. Секция 13

Марка	Габариты проема, мм		Отм. низа проема от ж/б плиты перекрытия, мм	Кол., шт	Примечания
	Ширина	Высота			
ДП-1	800	2170	+0,000	2	
ДП-2	900	2170	+0,000	8	
ДП-3	1050	2200	+0,000	3	
ДП-4	1100	2200	+0,000	1	
ДП-5	1150	2200	+0,000	1	
ДП-6	1400	2200	+0,000	1	

Этаж 2-16. Ведомость наружных стен. Секция 13

Поз.	Обозначение	Наименование	Ширина, мм	Площадь, м2	Объем, м3
С-1.2	ГОСТ 31360-2007	Стены и перегородки из ячеистого газобетонного блока 600x200x250(h) D600, B3.5, F100 на клеевом растворе	200	4,51	0,90
С-1.2	ГОСТ 31360-2007	Стены и перегородки из ячеистого газобетонного блока 600x200x250(h) D600, B3.5, F100 на клеевом растворе	200	19,73	3,95

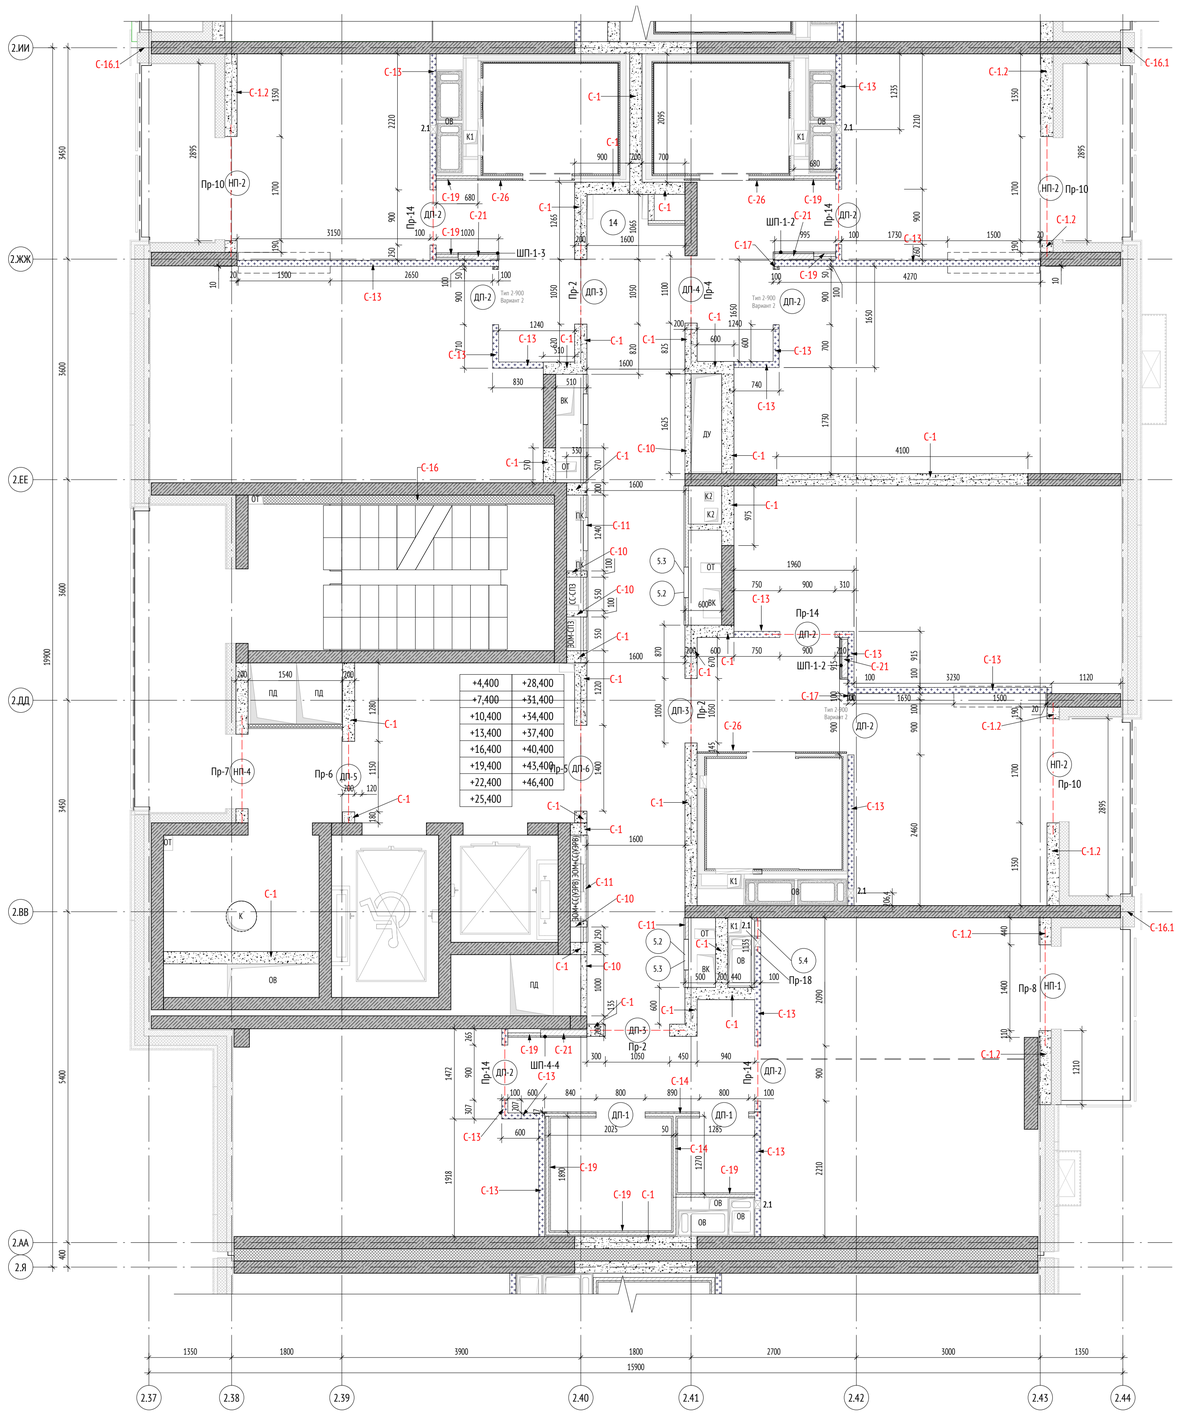

Этаж 2-16. Ведомость внутренних стен и перегородок. Секция 13

Поз.	Обозначение	Наименование	Ширина, мм	Площадь, м2	Объем, м3
С-1	ГОСТ 31360-2007	Стены и перегородки из ячеистого газобетонного блока 600x200x250(h) D600, B3.5, F100 на клеевом растворе	200	96,34	19,27
С-10	ГОСТ 31360-2007	Стены и перегородки из ячеистого газобетонного блока 600x100x250(h) на клею - 100мм	100	12,51	1,25
С-11	"Комплектные системы Кнауф облицовки поэлементной сборки из гипсовых строительных плит ограждающих конструкций для жилых, общественных и производственных зданий" Выпуск 3 серия 1.073.9-2.08 год выпуска 2015 ГСП-А ГСП-Н2 по ГОСТ 32614-2012 (EN 520:2009)	Облицовка (тип С 626) на металлическом каркасе (профиль ПН 50х40 и ПС 50х50) - 50 мм, с зашивкой 2 листами ГСП-А - 12,5 мм	75	10,86	0,77
С-13	1)ГОСТ 6428-83 "Плиты гипсовые для перегородок", 2) ТУ 5742-003-78667917-2005 "Пазогребневые плиты (ПГП)" 3) "ВОЛМА-плиты" Конструкции с применением гипсовых пазогребневых плит. Шифр М 8.22-2 / 2018 Часть 1.	Плита гипсовая пазогребневая (полнотелая, влагостойкая) - 100 мм	100	89,64	8,96
С-14	КОМПЛЕКТНЫЕ СИСТЕМЫ КНАУФ. СЕРИЯ 1.031.9-2.07, выпуск 3	Перегородка С 112 (ГСП-А). Профиль ПС 50х50мм, ГСП-А - 12,5мм в 2 слоя с двух сторон, минвата для звукоизоляции ρ≥38кг/м.куб.	100	9,07	0,91
С-16	ГОСТ Р 54359-2011; ТУ 5762-017-74182181-2015, ГОСТ 32314-2012	Утеплитель минераловатные плиты (Технониколь - ТЕХНОФАС ДЕКОР) ρ=100-120 кг/м³, λБ=0,041 Вт/м*С, R на отрыв≥15 кПа - 150 мм на клею (Технониколь 150)	150	15,00	2,25
С-16.1	ГОСТ Р 54359-2011; ТУ 5762-017-74182181-2015, ГОСТ 32314-2012	Утеплитель минераловатные плиты (Технониколь - ТЕХНОФАС ДЕКОР) ρ=100-120 кг/м³, λБ=0,041 Вт/м*С, R на отрыв≥15 кПа - 230 мм на клею	230	4,50	1,03
С-17	"Комплектные системы Кнауф Перегородки поэлементной сборки из гипсоволокнистых листов на металлическом и деревянном каркасах для жилых, общественных и производственных зданий" Выпуск 4 Серия 1.031.9-3.10 год выпуска 2010 ГВЛВ по ГОСТ Р 51829-2001 Звукоизоляция - ТУ 5762-001-73090654-2009 с изм. 1,2,3,4	Перегородки (тип С 362) на металлическом каркасе (профиль ПН 50х40 и ПС 50х50), с заполнением плитами из стеклянного штапельного волокна (КНАУФ Инсулейшн марка AS) ρ=15 (±5%) кг/м³ - 50 мм, с зашивкой 2 листами ГВЛВ - 12,5 мм с двух сторон	100	2,18	0,22
С-19	"Комплектные системы Кнауф облицовки поэлементной сборки из гипсовых строительных плит ограждающих конструкций для жилых, общественных и производственных зданий" Выпуск 3 серия 1.073.9-2.08 год выпуска 2015 ГСП-А ГСП-Н2 по ГОСТ 32614-2012 (EN 520:2009)	Облицовка (тип С 626) на металлическом каркасе (профиль ПН 50х40 и ПС 50х50) - 50 мм, с зашивкой 2 листами ГСП-Н2 - 12,5 мм	75	22,92	1,72
С-21	"Комплектные системы Кнауф облицовки поэлементной сборки из гипсовых строительных плит ограждающих конструкций для жилых, общественных и производственных зданий" Выпуск 3 серия 1.073.9-2.08 год выпуска 2015 ГСП-А ГСП-Н2 по ГОСТ 32614-2012 (EN 520:2009)	ШКАФ-ПАКЕТ: Облицовка (тип С 626) на металлическом каркасе (профиль ПН 100х40 и ПС 100х50) - 50 мм, с зашивкой 2 листами ГСП-Н2 - 12,5 мм	125	7,39	0,92
С-26	"Комплектные системы Кнауф перегородки поэлементной сборки из гипсовых и строительных плит на металлическом и деревянных каркасах для жилых, общественных и производственных зданий" Выпуск4 Серия1.031.9-2.07 годвыпуска 2018; Звукоизоляция-ТУ5762-001-73090654-2009 сизм. 1,2,3,4; ГОСТ10499-95	Облицовка стен по существующему металлическому каркасу СТМ, с заполнением плитами из стеклянного штапельного волокна (КНАУФ Инсулейшн марка AS) ⊠=15 (±5%) кг/м³ -50 мм, с зашивкой 2 листами ГСП-А-12,5 мм	25	10,31 м²	0,26
С-27	"Комплектные системы Кнауф перегородки поэлементной сборки из гипсовых и строительных плит на металлическом и деревянных каркасах для жилых, общественных и производственных зданий" Выпуск4 Серия1.031.9-2.07 годвыпуска 2018; Звукоизоляция-ТУ5762-001-73090654-2009 сизм. 1,2,3,4; ГОСТ10499-95	Облицовка стен (тип С 626) на металлическом каркасе (профиль ПН 50х40 и ПС 50х50), с заполнением плитами из стеклянного штапельного волокна (КНАУФ Инсулейшн марка AS) ⊠=15 (±5%) кг/м³ -50 мм с гидро-ветрозащитной паропроницаемой мембраной, с зашивкой 2 листами ГСП-А-12,5 мм	25	0,76 м²	0,02

Этаж 2-16. Ведомость наружных проемов. Секция 13

Марка	Габариты проема, мм		Отм. низа проема от ж/б плиты перекрытия, мм	Кол-во	Примечания
	Ширина	Высота			
НП-1	1400	2465	+0,000	1	
НП-2	1700	2465	+0,000	3	
НП-4	1215	2400	+0,000	2	

Этаж 2-16. Ведомость проемов под лючки. Секция 13

Марка	Габариты проема, мм		Отм. низа проема от ж/б плиты перекрытия, мм	Кол-во (на этаж)	Примечания
	Ширина	Высота			
	530	350	2020	1	
5.2	500	800	1170	3	
5.3	500	945	225	3	
5.4	250	475	350	1	Только на 2, 6, 10, 14, 16 этажах


Этаж 2-16. Ведомость прямоугольных отверстий. Секция 13

Марка	Габариты отверстия, мм		Отм. низа проема от ж/б плиты перекрытия, мм	Кол-во
	Ширина	Высота		
ВК				
1.1	150	300	50	1
1.2	240	150	50	1
1.2	240	150	100	3
ОВ				
2.2	220	200	2320	1
2.4	240	400	775	1
2.3	710	1000	175	1
2.14	1625	400	225	2

Этаж 2-16. Ведомость круглых отверстий....

Марка	Диаметр, мм	Отм. низа проема от ж/б плиты перекрытия, мм	Кол-во
ОВ			
2.1	130	2435	1
2.1	130	2510	4

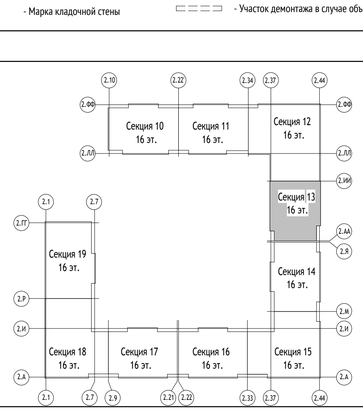СХЕМА ОБЪЕКТА:



- Инженерные отверстия
- 0.000 - Отметка чистого пола
- ДП-1 - Марка дверного проема
- НП-1 - Марка наружного проема
- ПР-1 - Марка перемычки
- 1.1 - Марка отверстия
- С-1 - Марка кладочной стены
- Обозначение перемычки
- P1.1 - Развертки стен
- Стены из монолитного железобетона
- Перегородки из бетонных блоков
- Стены из гипсокартона
- Утеплитель
- Плита гипсовая пазогребнявая
- Участок демонтажа в случае объединения помещений

УСЛОВНЫЕ ОБОЗНАЧЕНИЯ:

ПРИМЕЧАНИЯ:

1. Перечень чертежей марки АР2 и общие указания см. лист 1 данного комплекта чертежей.
2. Данный лист см. совместно с листами раздела 1190-01-02-АР2 " Узлы и детали", а также с КР и инженерными разделами.
3. Привязку отверстий в монолитных стенах см. раздел КР.
4. Перегородки возводить после монтажа инженерных коммуникаций (с учётом смонтированных клапанов).
5. Выполнить заделку отверстий инженерных коммуникаций с учетом требований противопожарной безопасности (минеральной ватой).
6. При необходимости смещения прокладки коммуникаций и сетей и в других ситуациях отверстия в перегородках пробивать по месту.
7. Перегородки устанавливать на бетонное основание пола.
8. Кладку стен и перегородок выполнять по схеме цепной перевязки вертикальных швов со смещением не менее 100мм. Первый ряд кладки укладывать на слой раствора М150 толщиной не более 20 мм, последующие ряды укладываются на тонкослойных кладочных растворах, обеспечивающих толщину шва 2±1мм.
9. Крепление стен из газобетонных блоков к ж/б конструкциям выполнять при помощи связей каждый 3-й ряд кладки перфорированной металлической полосой (обязательно крепятся первый и последний ряд кладки).
10. Для усиления перевязки стен и перегородок из газобетонных блоков предусмотреть армирование каждого 3-го ряда кладки, стержнем из арматуры ф=8мм стали А-I(240) ГОСТ 5781-82. Обязательно армировать 1-й и последний ряд кладки. Так же каждый 3-й ряд ряд кладки армировать базальтовой кладочной сеткой с ячейками 25х25мм по ГОСТ Р 57265-2016.
11. Кладку стен и перегородок не доводить до плиты перекрытия на 20-30 мм. Зазор заполнить минватой. Крепление кладки к плите перекрытия выполнить в разбежку уголками 75х75х5 с шагом 1200 мм в шахматном порядке на стыке двух блоков.
12. Отверстия с габаритами до 150х150мм в стенах и перегородках из штучных материалов выполнять по месту.
13. Отметка низа проемов и отверстий дана от ж/б плиты перекрытия.
14. Над дверными проемами и инженерными отверстиями шириной более 600мм в перегородках, выполняемых в кладке из газобетонных блоков или пазогребня, закладывать перемычки из уголка. Над отверстиями до 600 мм укладывать 3 арматурных стержня D12 A-I(240) с опиранием не менее 200 мм с каждой стороны.
15. Перегородки с заплечиками около дверных проемов длиной менее 150 мм выполнять из каркаса позлементной сборки с заполнением плитами из стеклянного штапельного волокна (КНАУФ-Инсулейшен), с зашивкой двумя листами ГВЛВ с двух сторон. Перемычки над такими проемами также выполняются из каркасных перегородок позлементной сборки из гипсовых строительных плит. Устройство таких перемычек выполнять в соответствии с альбомом "Перегородки АСОТЕС для продуктовых ленеек на базе ЖД-СТ_ПИК2-МСК, ЖД-СТ_ПИК3-МСК и ЖД-СТ_СЭМ2-МСК. Узлы и детали. Технические решения". Узлы перегородок типового этажа. Редакция 3.6.
16. Металлические элементы перемычек огрунтовать двумя слоями ГФ 021 по ГОСТ 25129-82.
17. Ведомость перемычек см. лист 6 данного раздела.
18. **Применить усиленный профиль для гипсокартона в местах крепления ревизионных лючков, оборудования и почтовых ящиков.**
19. **В спецификациях кол-во проемов, кладочных материалов указано на один этаж.**
20. Маркировку ШКАФ-ПАКЕТов см. альбом 1190-01-1-3-АР2.2. В данном разделе указано кол-во материалов (тип стены С-21).

0,000=155,15

148-0721-ОК-1-0-2-10..13-АР2.2

Жилой дом с приспособлением подземной автостоянки под защитное сооружение гражданской обороны - «укрытие» (ЗСГО) с инженерными сетями и благоустройством территории по адресу: г.Москва, р-н Новогиреево, Кусковская улица, земельный участок 12/1 (Кусковская ул., вл. 12) (Восточный административный округ)

Изм.	Кол.уч	Лист	Nедок.	Подпись	Дата
Разработал		Романов			27.12.23
Проверил		Никитина			27.12.23
ГАП		Лопухов			27.12.23
Гл. архитектор		Струговец			27.12.23
Н. контр.		Куликова			27.12.23
ГИП		Зорин			27.12.23

Корпус 2. Секции 10-13. Кладочные планы стен и перегородок 2-16-го этажа

Стадия	Лист	Листов
Р	5	

Кладочный план 2-16го этажа. Секция 13

ООО "Проектное бюро АПЕКС"

Согласовано

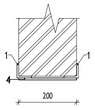
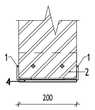
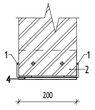
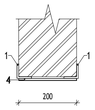
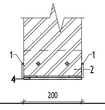
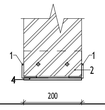
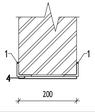
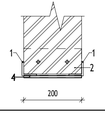
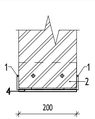
Взам. инв. №

Подп. и дата









Инв. № подл.

Формат А1

Ведомость перемычек

Марка	Сечение	Кол-во
Пр-2		17
Пр-3		2
Пр-4		1
Пр-5		4
Пр-6		3
Пр-7		5
Пр-8		7
Пр-9		2
Пр-10		7

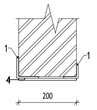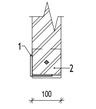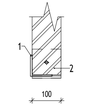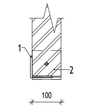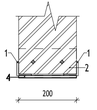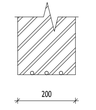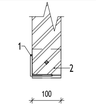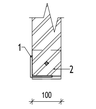Ведомость перемычек

Марка	Сечение	Кол-во
Пр-11		2
Пр-12		2
Пр-13		1
Пр-14		21
Пр-15		3
Пр-16		4
Пр-17		8
Пр-18		3

Спецификация элементов перемычек. Секции 10-13

Поз.	Обозначение	Наименование	Кол.	Масса ед., кг	Примечание
Пр-2					
1	ГОСТ 8509-93	L50x50x6 L=1550	1	6,93	
1	ГОСТ 8509-93	L50x50x6 L=1550	1	6,93	
4	ГОСТ 103-2006	100x7 L=200	1	1,10	
4	ГОСТ 103-2006	100x7 L=200	1	1,10	
4	ГОСТ 103-2006	100x7 L=200	1	1,10	
4	ГОСТ 103-2006	100x7 L=200	1	1,10	
4	ГОСТ 103-2006	100x7 L=200	1	1,10	
Пр-3					
1	ГОСТ 8509-93	L50x50x6 L=1300	1	5,81	
1	ГОСТ 8509-93	L50x50x6 L=1300	1	5,81	
2	ГОСТ 8509-93	L100x100x8 L=200	1	2,44	
4	ГОСТ 103-2006	100x7 L=200	1	1,10	
4	ГОСТ 103-2006	100x7 L=200	1	1,10	
4	ГОСТ 103-2006	100x7 L=200	1	1,10	
4	ГОСТ 103-2006	100x7 L=200	1	1,10	
4	ГОСТ 103-2006	100x7 L=200	1	1,10	
Пр-4					
1	ГОСТ 8509-93	L50x50x6 L=1350	1	6,03	
1	ГОСТ 8509-93	L50x50x6 L=1350	1	6,03	
2	ГОСТ 8509-93	L100x100x8 L=200	1	2,44	
4	ГОСТ 103-2006	100x7 L=200	1	1,10	
4	ГОСТ 103-2006	100x7 L=200	1	1,10	
4	ГОСТ 103-2006	100x7 L=200	1	1,10	
4	ГОСТ 103-2006	100x7 L=200	1	1,10	
4	ГОСТ 103-2006	100x7 L=200	1	1,10	
Пр-5					
1	ГОСТ 8509-93	L50x50x6 L=1900	1	8,49	
1	ГОСТ 8509-93	L50x50x6 L=1900	1	8,49	
4	ГОСТ 103-2006	100x7 L=200	1	1,10	
4	ГОСТ 103-2006	100x7 L=200	1	1,10	
4	ГОСТ 103-2006	100x7 L=200	1	1,10	
4	ГОСТ 103-2006	100x7 L=200	1	1,10	
4	ГОСТ 103-2006	100x7 L=200	1	1,10	
Пр-6					
1	ГОСТ 8509-93	L50x50x6 L=1600	1	7,15	
1	ГОСТ 8509-93	L50x50x6 L=1600	1	7,15	
2	ГОСТ 8509-93	L100x100x8 L=200	1	2,44	
4	ГОСТ 103-2006	100x7 L=200	1	1,10	
4	ГОСТ 103-2006	100x7 L=200	1	1,10	
4	ГОСТ 103-2006	100x7 L=200	1	1,10	
4	ГОСТ 103-2006	100x7 L=200	1	1,10	
4	ГОСТ 103-2006	100x7 L=200	1	1,10	
Пр-7					
1	ГОСТ 8509-93	L50x50x6 L=1750	1	7,82	
1	ГОСТ 8509-93	L50x50x6 L=1750	1	7,82	
2	ГОСТ 8509-93	L100x100x8 L=200	1	2,44	
4	ГОСТ 103-2006	100x7 L=200	1	1,10	
4	ГОСТ 103-2006	100x7 L=200	1	1,10	
4	ГОСТ 103-2006	100x7 L=200	1	1,10	
4	ГОСТ 103-2006	100x7 L=200	1	1,10	
4	ГОСТ 103-2006	100x7 L=200	1	1,10	
Пр-8					
1	ГОСТ 8509-93	L50x50x6 L=1900	1	8,49	
1	ГОСТ 8509-93	L50x50x6 L=1900	1	8,49	
4	ГОСТ 103-2006	100x7 L=200	1	1,10	
4	ГОСТ 103-2006	100x7 L=200	1	1,10	
4	ГОСТ 103-2006	100x7 L=200	1	1,10	
4	ГОСТ 103-2006	100x7 L=200	1	1,10	
4	ГОСТ 103-2006	100x7 L=200	1	1,10	

Спецификация элементов перемычек. Секции 10-13

Поз.	Обозначение	Наименование	Кол.	Масса ед., кг	Примечание
Пр-9					
1	ГОСТ 8509-93	L50x50x6 L=1900	1	8,49	
1	ГОСТ 8509-93	L50x50x6 L=1900	1	8,49	
2	ГОСТ 8509-93	L100x100x8 L=200	1	2,44	
4	ГОСТ 103-2006	100x7 L=200	1	1,10	
4	ГОСТ 103-2006	100x7 L=200	1	1,10	
4	ГОСТ 103-2006	100x7 L=200	1	1,10	
4	ГОСТ 103-2006	100x7 L=200	1	1,10	
4	ГОСТ 103-2006	100x7 L=200	1	1,10	
Пр-10					
1	ГОСТ 8509-93	L50x50x6 L=2150	1	9,61	
1	ГОСТ 8509-93	L50x50x6 L=2150	1	9,61	
2	ГОСТ 8509-93	L100x100x8 L=200	1	2,44	
4	ГОСТ 103-2006	100x7 L=200	1	1,10	
4	ГОСТ 103-2006	100x7 L=200	1	1,10	
4	ГОСТ 103-2006	100x7 L=200	1	1,10	
4	ГОСТ 103-2006	100x7 L=200	1	1,10	
4	ГОСТ 103-2006	100x7 L=200	1	1,10	
Пр-11					
1	ГОСТ 8509-93	L75x75x6 L=2350	1	16,10	
1	ГОСТ 8509-93	L50x50x6 L=2350	1	10,50	
4	ГОСТ 103-2006	100x7 L=200	1	1,10	
4	ГОСТ 103-2006	100x7 L=200	1	1,10	
4	ГОСТ 103-2006	100x7 L=200	1	1,10	
4	ГОСТ 103-2006	100x7 L=200	1	1,10	
4	ГОСТ 103-2006	100x7 L=200	1	1,10	
Пр-12					
1	ГОСТ 8509-93	L75x75x6 L=1200	1	8,22	
2	ГОСТ 8509-93	L100x100x8 L=100	1	1,22	
Пр-13					
1	ГОСТ 8509-93	L75x75x6 L=1250	1	8,56	
2	ГОСТ 8509-93	L100x100x8 L=100	1	1,22	
Пр-14					
1	ГОСТ 8509-93	L75x75x6 L=1500	1	10,28	
2	ГОСТ 8509-93	L100x100x8 L=100	1	1,22	
Пр-15					
1	ГОСТ 8509-93	L50x50x6 L=950	1	4,25	
1	ГОСТ 8509-93	L50x50x6 L=950	1	4,25	
2	ГОСТ 8509-93	L100x100x8 L=200	1	2,44	
4	ГОСТ 103-2006	100x7 L=200	1	1,10	
4	ГОСТ 103-2006	100x7 L=200	1	1,10	
4	ГОСТ 103-2006	100x7 L=200	1	1,10	
4	ГОСТ 103-2006	100x7 L=200	1	1,10	
4	ГОСТ 103-2006	100x7 L=200	1	1,10	
Пр-16					
1	ГОСТ 34028-2016	Ø12 L=600	1	0,53	
1	ГОСТ 34028-2016	Ø12 L=600	1	0,53	
1	ГОСТ 34028-2016	Ø12 L=600	1	0,53	
Пр-17					
1	ГОСТ 8509-93	L75x75x6 L=700	1	4,80	
2	ГОСТ 8509-93	L100x100x8 L=100	1	1,22	
Пр-18					
1	ГОСТ 8509-93	L75x75x6 L=750	1	5,14	
2	ГОСТ 8509-93	L100x100x8 L=100	1	1,22	

Спецификация перемычек из ГВЛВ. Секции 10-13

Поз.	Обозначение	Наименование	Длина, мм	Кол-во, шт.
		Тип 2-900-Вариант 2	900	11
		Тип 2-900-Вариант 3	900	9

ПРИМЕЧАНИЯ:

1. Данный лист см. совместно с листами 1-5 данного альбома.
2. Кол-во перемычек и элементов перемычек указано на один этаж.
2. Сварные швы металлических деталей выполнять по ГОСТ 5264-80. Катет швов выполнять по наименьшей толщине свариваемых деталей.
3. Сварку вести электродами Э42А по ГОСТ 9467-75. После сварки сбить шлак и окалину.
4. Антикоррозийная защита металлоконструкций должна производится в соот-вии с указаниями СП 28.13330.2017 и ГОСТ 23118-2019.
5. Все металлические конструкции покрываются грунтовкой ГФ-021 по ГОСТ 25129-2020 в 2 слоя (общая толщина покрытия не менее 50 мкм).
6. Перед нанесением грунтовки обеспечить степень очистки поверхности металла до степени 2 по ГОСТ 9.402 (до чистого металла), обезжирить растворителем ксилол по ГОСТ 9410 или Р-4, Р-5 по ГОСТ 7827 до степени 1 по ГОСТ 9.402.
7. Металлические элементы перемычек покрыть бетоноконтактом и оштукатурить слоем не менее 20 мм.
8. Устройство перемычек из ГВЛВ выполнять в соответствии с альбомом "Перегородки АСОТЕС для продуктовых ленеек на базе ЖД-СТ_ПИК2-МСК, ЖД-СТ_ПИК3-МСК и ЖД-СТ_СЭМ2-МСК. Узлы и детали. Технические решения". Узлы перегородок типового этажа. Редакция 3.6.
9. **Объем материалов перемычек из ГВЛВ учтен в спецификации стен и перегородок (см. лист 2, 3, 4, 5 данного альбома тип С-17).**

0,000=155,15

148-0721-ОК-1-0-2-10..13-АР2.2

Жилой дом с приспособлением подземной автостоянки под защитное сооружение гражданской обороны - «укрытие» (ЗСГО) с инженерными сетями и благоустройством территории по адресу: г.Москва, р-н Новогиреево, Кусковская улица, земельный участок 12/1 (Кусковская ул., вл. 12) (Восточный административный округ)

Изм.	Кол.уч	Лист	№док.	Подпись	Дата
Разработал		Романов			27.12.23
Проверил		Никитина			27.12.23
ГАП		Лопухов			27.12.23
Гл. архитектор		Струговец			27.12.23
Н. контр.		Куликова			27.12.23
ГИП		Зорин			27.12.23

Корпус 2. Секции 10-13. Кладочные планы стен и перегородок 2-16-го этажа

Стадия	Лист	Листов
Р	6	

Ведомость перемычек. Спецификация элементов перемычек

ООО "Проектное бюро АПЕКС"

Формат А3х3

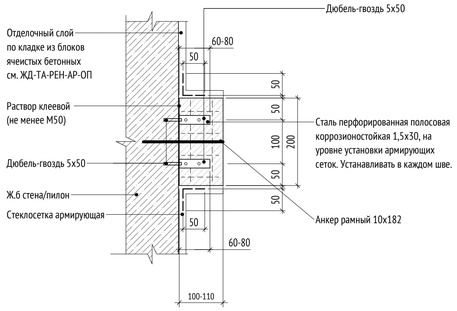
Согласовано

Взам. инв. №


Подп. и дата

Инв. № подл.


6.1 Узел устройства заплечика дверного проема



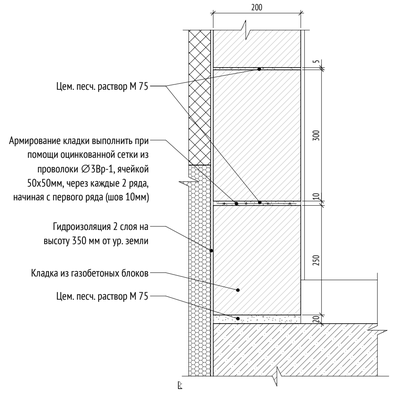
1. Опорный узел наружной кладки на ж/б плиту перекрытия



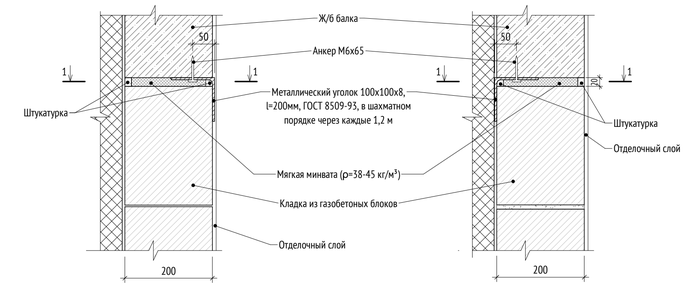
2. Верхний узел крепления наружной кладки к ж/б плите перекрытия (балке)




1-1

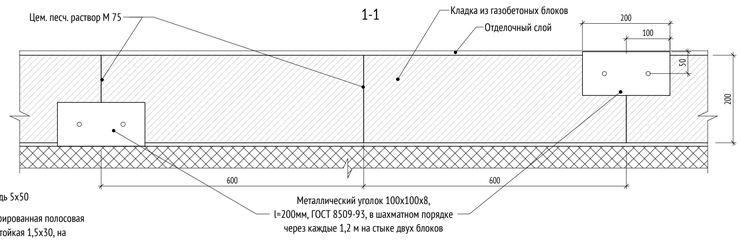

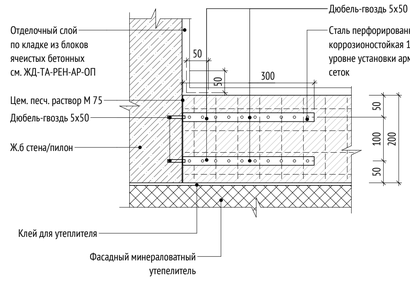
3. Узел крепления кладки к ж.б. конструкциям



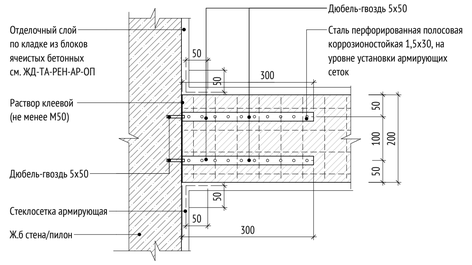
4. Узел крепления внутренней кладки к ж.б. конструкциям



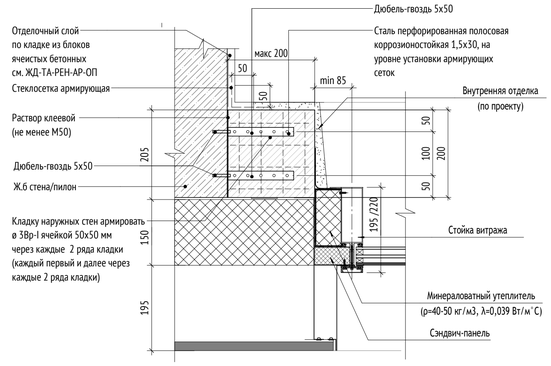
5. Узел короткого заплечика в проеме витража



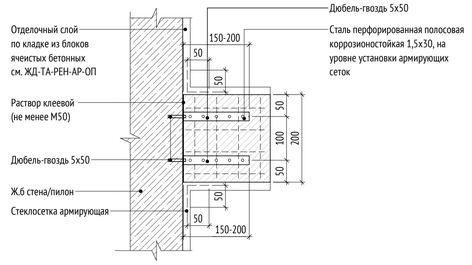6. Узел устройства заплечика дверного проема



Устройство перемычки

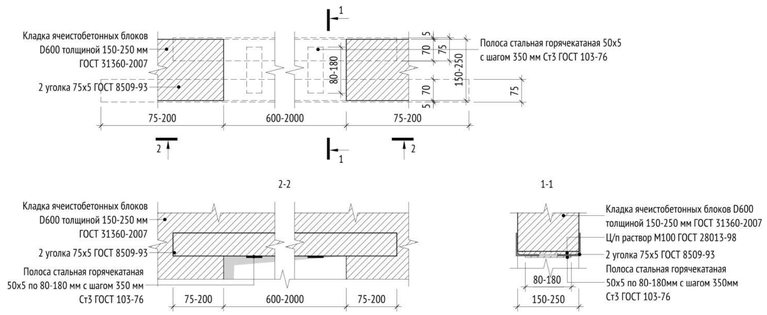

ПРИМЕЧАНИЯ:

1. Кладка наружных стен из ячеистых газобетонных блоков армируется оцинкованной сеткой из проволоки ø3Вр-I ячейкой 50х50 мм через каждые 2 ряда кладки, армирование начинать с первого блока
2. Армирование внутренней кладки выполнить при помощи базальтовой сетки 25х25х1.5 мм, через каждые два ряда
3. При ширине заплечика 250 мм и более во внутренних стенах из ячеистых бетонных блоков толщиной 200/250 мм перемычку допускается опереть на кладку без применения опорного уголка.

0,000=155,15

148-0721-ОК-1-0-2-10..13-АР2.2

Жилой дом с приспособлением подземной автостоянки под защитное сооружение гражданской обороны - «укрытие» (ЗСГО) с инженерными сетями и благоустройством территории по адресу: г.Москва, р-н Новогиреево, Кусковская улица, земельный участок 12/1 (Кусковская ул., вл. 12) (Восточный административный округ)

Изм.	Кол.уч	Лист	№док.	Подпись	Дата
Разработал		Романов			27.12.23
Проверил		Никитина			27.12.23
ГАП		Лопухов			27.12.23
Гл. архитектор		Струговец			27.12.23
Н. контр.		Куликова			27.12.23
ГИП		Зорин			27.12.23

Корпус 2. Секции 10-13. Кладочные планы стен и перегородок 2-16-го этажа

Стадия	Лист	Листов
Р	7	

Узлы крепления кладки

ООО "Проектное бюро АПЕКС"

Согласовано

Взам. инв. №

Подп. и дата

Инв. № подл.

Формат А1