ЖИЛОЙ ДОМ С ПРИСПОСОБЛЕНИЕМ ПОДЗЕМНОЙ АВТОСТОЯНКИ ПОД ЗАЩИТНОЕ СООРУЖЕНИЕ ГРАЖДАНСКОЙ ОБОРОНЫ – «УКРЫТИЕ» (ЗСГО), С ИНЖЕНЕРНЫМИ СЕТЯМИ И БЛАГОУСТРОЙСТВОМ ТЕРРИТОРИИ

по адресу: г. Москва, район Новогиреево, Кусковская улица, земельный участок 12/1 (Кусковская ул., вл. 12) (Восточный административный округ)

Матрица СТМ
РЕН-1.1.2-05.22

Схема расстановки сантехнических модулей

Главный Архитектор Проекта Клименко И.М.

2022

Взам. инв. №

Подп. и дата

Инв. № подл.




Ведомость СТМ для 2 этажа. Секция 1.

Тип	Кол-во	Примечание
РГ1.К.Р-0.1.4.Л.00-1.1.2	1	
РГ1.К.Р-0.1.4.П.00-1.1.2	1	
РГ2.К.Р-0.1.3.Л.00-1.1.2	1	
РГ2.К.Р-0.1.3.П.00-1.1.2	1	
РС1.О.Р-0.0.7.Л.45-1.1.2	1	
РС1.О.Р-0.0.8.Л.45-1.1.2	1	
РС3.О.Р-0.0.1.Л.45-1.1.2	1	
РС3.О.Р-0.0.1.П.45-1.1.2	1	
Всего:	8	

Примечания

1. Ведомость СТМ указана на один этаж;
2. Привязка СТМ указана до наружного контура каркаса модуля, т.к. кабина приходит на объект без наружной зашивки.

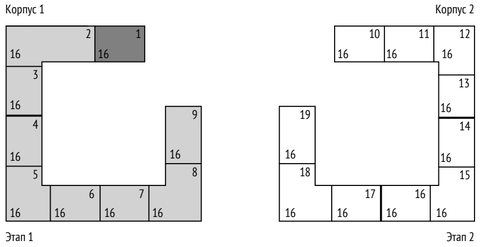

0,000=155,15

Согласовано			
Гл. спец. ОВ	Каменева		10.22
Гл. спец. ВК	Чураев		10.22
Гл. спец. ЭОМ	Лапшина		10.22

Взам. инв. №	
Подп. и дата	
Инв. № подл.	

Изм.	Кол.уч	Лист	№док.	Подпись	Дата
Разработал		Саяпина			10.22
Проверил		Березуцкая			
ГАП		Клименко			
Гл. архитектор		Струговец			
Н. контр.		Куликова			
ГИП		Старцев			


1190-Задание на расстановку СТМ

Жилой дом с приспособлением подземной автостоянки под защитное сооружение гражданской обороны – «укрытие» (ЗСГО) с инженерными сетями и благоустройством территории по адресу: г.Москва, р-н Новогиреево, Кусковская улица, земельный участок 12/1 (Кусковская ул., вл. 12) (Восточный административный округ)

Жилой дом	Стадия	Лист	Листов
	Р	1	
Корпус 1. Секция 1. План 2-14-ого этажа	ООО "Проектное бюро АПЕКС"		

Формат А2



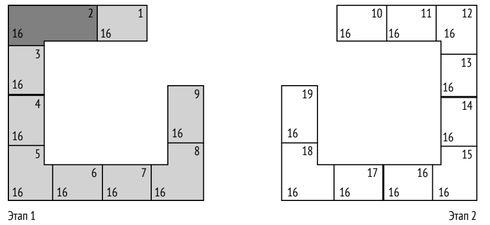

Ведомость СТМ для 2 этажа. Секция 2.

Тип	Кол-во	Примечание
РГ1.К.Р-0.1.4.Л.00-1.1.2	3	
РГ1.К.Р-0.1.4.П.00-1.1.2	4	
РС1.О.Р-0.0.7.Л.45-1.1.2	2	
РС1.О.Р-0.0.7.П.45-1.1.2	2	
РС1.О.Р-0.0.8.П.45-1.1.2	2	
РС3.О.Р-0.0.1.П.45-1.1.2	1	
Всего:	14	

Примечания

1. Ведомость СТМ указана на один этаж;
2. Привязка СТМ указана до наружного контура каркаса модуля, т.к. кабина приходит на объект без наружной зашивки.

0,000=155,15

Изм.	Кол.уч	Лист	№док.	Подпись	Дата
Разработал		Саяпина			10.22
Проверил		Березуцкая			
ГАП		Клименко			
Гл. архитектор		Струговец			
Н. контр.		Куликова			
ГИП		Старцев			

1190-Задание на расстановку СТМ

Жилой дом с приспособлением подземной автостоянки под защитное сооружение гражданской обороны – «укрытие» (ЗСГО) с инженерными сетями и благоустройством территории по адресу: г.Москва, р-н Новогиреево, Кусковская улица, земельный участок 12/1 (Кусковская ул., вл. 12) (Восточный административный округ)

Жилой дом	Стадия	Лист	Листов
	Р	2	
Корпус 1. Секция 2. План 2-14-ого этажа	ООО "Проектное бюро АПЕКС"		

Формат А2

Согласовано		
Гл. спец. ОВ	Каменева	10.22
Гл. спец. ВК	Чураев	10.22
Гл. спец. ЭОМ	Лапшина	10.22

Взам. инв. №

Подп. и дата

Инв. № подл.




Ведомость СТМ для 2 этажа. Секция 3.

Тип	Кол-во	Примечание
РГ1.К.Р-0.1.4.Л.00-1.1.2	1	
РГ1.К.Р-0.1.4.П.00-1.1.2	1	
РС1.К.Р-0.1.2.Л.45-1.1.2	1	
РС1.К.Р-0.1.2.П.45-1.1.2	1	
РС1.О.Р-0.0.8.Л.45-1.1.2	1	
РС1.О.Р-0.0.8.П.45-1.1.2	1	
Всего:	6	

Примечания

1. Ведомость СТМ указана на один этаж;
2. Привязка СТМ указана до наружного контура каркаса модуля, т.к. кабина приходит на объект без наружной зашивки.

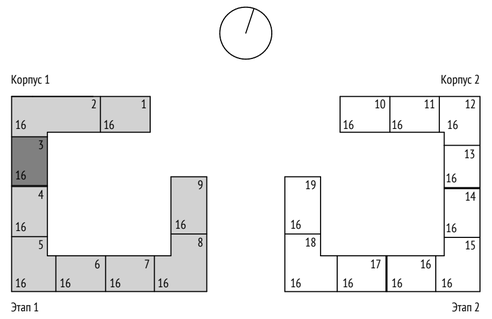

0,000=155,15

Согласовано		
Гл. спец. ОВ	Каменева	10.22
Гл. спец. ВК	Чураев	10.22
Гл. спец. ЭОМ	Лапшина	10.22

Взам. инв. №	
Подп. и дата	
Инв. № подл.	

Изм.	Кол.уч	Лист	№док.	Подпись	Дата
Разработал		Саяпина			10.22
Проверил		Березуцкая			
ГАП		Клименко			
Гл. архитектор		Струговец			
Н. контр.		Куликова			
ГИП		Старцев			

1190-Задание на расстановку СТМ

Жилой дом с приспособлением подземной автостоянки под защитное сооружение гражданской обороны – «укрытие» (ЗСГО) с инженерными сетями и благоустройством территории по адресу: г.Москва, р-н Новогиреево, Кусковская улица, земельный участок 12/1 (Кусковская ул., вл. 12) (Восточный административный округ)

Жилой дом

Стадия	Лист	Листов
Р	3	

Корпус 1. Секция 3. План 2-14-ого этажа

ООО "Проектное бюро АПЕКС"

Формат А2




Ведомость СТМ для 2 этажа. Секция 4

Тип	Кол-во	Примечание
РГ1.О.Р-1.0.5.Л.00-1.1.2	1	
РГ1.К.Р-0.1.4.Л.00-1.1.2	1	
РС1.К.Р-0.1.2.Л.45-1.1.2	1	
РС1.К.Р-0.1.2.П.45-1.1.2	1	
РС1.О.Р-0.0.8.Л.45-1.1.2	2	
Всего:	6	

Примечания

1. Ведомость СТМ указана на один этаж;
2. Привязка СТМ указана до наружного контура каркаса модуля, т.к. кабина приходит на объект без наружной зашивки.

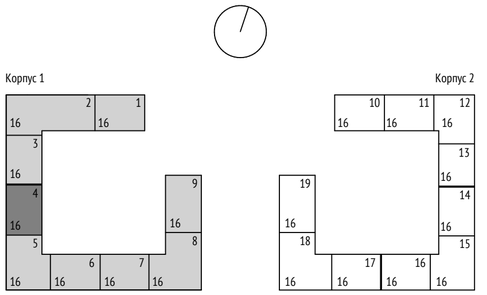

0,000=155,15

Изм.	Кол.уч	Лист	№док.	Подпись	Дата
Разработал		Саяпина			10.22
Проверил		Березуцкая			
ГАП		Клименко			
Гл. архитектор		Струговец			
Н. контр.		Куликова			
ГИП		Старцев			

1190-Задание на расстановку СТМ

Жилой дом с приспособлением подземной автостоянки под защитное сооружение гражданской обороны – «укрытие» (ЗСГО) с инженерными сетями и благоустройством территории по адресу: г.Москва, р-н Новогиреево, Кусковская улица, земельный участок 12/1 (Кусковская ул., вл. 12) (Восточный административный округ)

Жилой дом	Стадия	Лист	Листов
	Р	4	
Корпус 1. Секция 4. План 2-14-ого этажа	ООО "Проектное бюро АПЕКС"		

Согласовано

Гл. спец. ОВ	Каменева	10.22
Гл. спец. ВК	Чураев	10.22
Гл. спец. ЭОМ	Лапшина	10.22

Взам. инв. №

Подп. и дата

Инв. № подл.

Формат А2




Ведомость СТМ для 2 этажа. Секция 5

Тип	Кол-во	Примечание
РГ1.О.Р-1.0.5.Л.00-1.1.2	1	
РГ1.О.Р-1.0.5.П.00-1.1.2	1	
РГ1.К.Р-0.1.4.П.00-1.1.2	2	
РС1.О.Р-0.0.7.Л.45-1.1.2	1	
РС1.О.Р-0.0.8.Л.45-1.1.2	1	
РС1.О.Р-0.0.8.П.45-1.1.2	1	
РС2.О.Р-0.0.2.П.45-1.1.2	1	
Всего:	8	

Примечания

1. Ведомость СТМ указана на один этаж;
2. Привязка СТМ указана до наружного контура каркаса модуля, т.к. кабина приходит на объект без наружной зашивки.

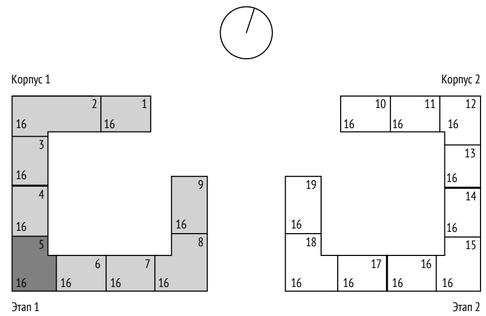

0,000=155,15

Согласовано		
Гл. спец. ОВ	Каменева	10.22
Гл. спец. ВК	Чураев	10.22
Гл. спец. ЭОМ	Лапшина	10.22

Взам. инв. №	
Подп. и дата	
Инв. № подл.	

Изм.	Кол.уч	Лист	№док.	Подпись	Дата
Разработал		Саяпина			10.22
Проверил		Березуцкая			
ГАП		Клименко			
Гл. архитектор		Струговец			
Н. контр.		Куликова			
ГИП		Старцев			

1190-Задание на расстановку СТМ

Жилой дом с приспособлением подземной автостоянки под защитное сооружение гражданской обороны – «укрытие» (ЗСГО) с инженерными сетями и благоустройством территории по адресу: г.Москва, р-н Новогиреево, Кусковская улица, земельный участок 12/1 (Кусковская ул., вл. 12) (Восточный административный округ)

Жилой дом

Стадия	Лист	Листов
Р	5	

Корпус 1. Секция 5. План 2-14-ого этажа

ООО "Проектное бюро АПЕКС"

Формат А2




Ведомость СТМ для 2 этажа. Секция 6

Тип	Кол-во	Примечание
РГ1.К.Р-0.1.4.Л.00-1.1.2	1	
РГ1.К.Р-0.1.4.П.00-1.1.2	1	
РС1.К.Р-0.1.2.Л.45-1.1.2	1	
РС1.К.Р-0.1.2.П.45-1.1.2	1	
РС1.О.Р-0.0.8.Л.45-1.1.2	1	
РС1.О.Р-0.0.8.П.45-1.1.2	1	
Всего:	6	

Примечания

1. Ведомость СТМ указана на один этаж;
2. Привязка СТМ указана до наружного контура каркаса модуля, т.к. кабина приходит на объект без наружной зашивки.

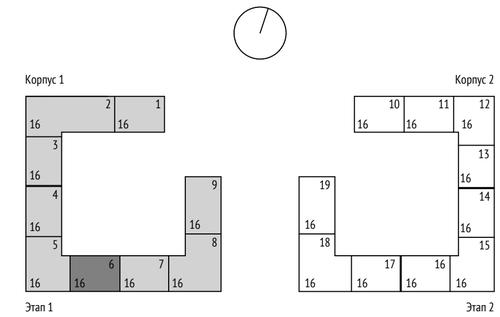

0,000=155,15

Изм.	Кол.уч	Лист	№док.	Подпись	Дата
Разработал		Саяпина			10.22
Проверил		Березуцкая			
ГАП		Клименко			
Гл. архитектор		Струговец			
Н. контр.		Куликова			
ГИП		Старцев			

1190-Задание на расстановку СТМ

Жилой дом с приспособлением подземной автостоянки под защитное сооружение гражданской обороны – «укрытие» (ЗСГО) с инженерными сетями и благоустройством территории по адресу: г.Москва, р-н Новогиреево, Кусковская улица, земельный участок 12/1 (Кусковская ул., вл. 12) (Восточный административный округ)

Жилой дом	Стадия	Лист	Листов
	Р	6	
Корпус 1. Секция 6. План 2-14-ого этажа	ООО "Проектное бюро АПЕКС"		

Формат А2

Согласовано

Гл. спец. ЭОМ	Лапшина
Гл. спец. ОВ	Каменева
Гл. спец. ВК	Чураев

10.22 10.22 10.22

Взам. инв. №

Подп. и дата


Инв. № подл.



Ведомость СТМ для 2 этажа. Секция 7		
Тип	Кол-во	Примечание
РГ1.К.Р-0.1.4.Л.00-1.1.2	1	
РГ1.К.Р-0.1.4.П.00-1.1.2	1	
РС1.К.Р-0.1.2.Л.45-1.1.2	1	
РС1.О.Р-0.0.8.Л.45-1.1.2	1	
РС1.О.Р-0.0.8.П.45-1.1.2	1	
Всего:	5	

Примечания

1. Ведомость СТМ указана на один этаж;
2. Привязка СТМ указана до наружного контура каркаса модуля, т.к. кабина приходит на объект без наружной зашивки.

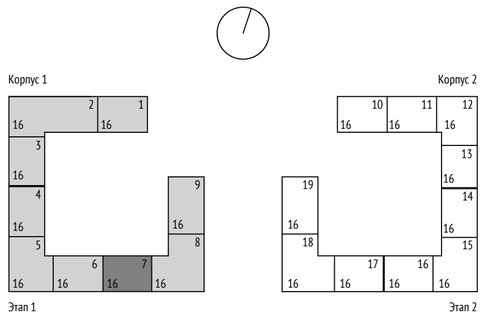

0,000=155,15

Изм.	Кол.уч	Лист	№док.	Подпись	Дата
Разработал		Саяпина			10.22
Проверил		Березуцкая			
ГАП		Клименко			
Гл. архитектор		Струговец			
Н. контр.		Куликова			
ГИП		Старцев			

1190-Задание на расстановку СТМ

Жилой дом с приспособлением подземной автостоянки под защитное сооружение гражданской обороны – «укрытие» (ЗСГО) с инженерными сетями и благоустройством территории по адресу: г.Москва, р-н Новогиреево, Кусковская улица, земельный участок 12/1 (Кусковская ул., вл. 12) (Восточный административный округ)

Жилой дом	Стадия	Лист	Листов
	Р	7	
Корпус 1. Секция 7. План 2-14-ого этажа	ООО "Проектное бюро АПЕКС"		

Формат А2

Согласовано		
Гл. спец. ОВ	Каменева	10.22
Гл. спец. ВК	Чураев	10.22
Гл. спец. ЭОМ	Лапшина	10.22

Взам. инв. №

Подп. и дата


Инв. № подл.



Ведомость СТМ для 2 этажа. Секция 8		
Тип	Кол-во	Примечание
РГ1.О.Р-1.0.5.Л.00-1.1.2	1	
РГ1.К.Р-0.1.4.Л.00-1.1.2	1	
РГ1.К.Р-0.1.4.П.00-1.1.2	1	
РС1.К.Р-0.1.2.Л.45-1.1.2	1	
РС1.К.Р-0.1.2.П.45-1.1.2	1	
РС1.О.Р-0.0.8.Л.45-1.1.2	2	
Всего:	7	

Примечания

1. Ведомость СТМ указана на один этаж;
2. Привязка СТМ указана до наружного контура каркаса модуля, т.к. кабина приходит на объект без наружной зашивки.

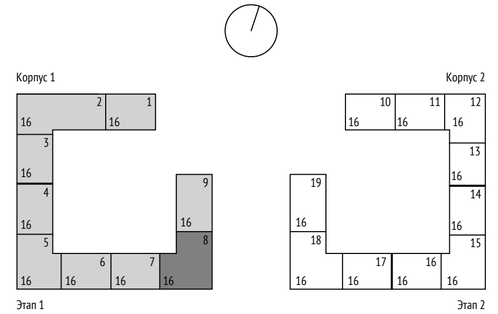

0,000=155,15

Изм.	Кол.уч	Лист	№док.	Подпись	Дата
Разработал		Саяпина			10.22
Проверил		Березуцкая			
ГАП		Клименко			
Гл. архитектор		Струговец			
Н. контр.		Куликова			
ГИП		Старцев			

1190-Задание на расстановку СТМ

Жилой дом с приспособлением подземной автостоянки под защитное сооружение гражданской обороны – «укрытие» (ЗСГО) с инженерными сетями и благоустройством территории по адресу: г.Москва, р-н Новогиреево, Кусковская улица, земельный участок 12/1 (Кусковская ул., вл. 12) (Восточный административный округ)

Жилой дом	Стадия	Лист	Листов
	Р	8	
Корпус 1. Секция 8. План 2-14-ого этажа	ООО "Проектное бюро АПЕКС"		

Формат А2

Согласовано		
Гл. спец. ОВ	Каменева	10.22
Гл. спец. ВК	Чураев	10.22
Гл. спец. ЭОМ	Лапшина	10.22

Взам. инв. №

Подп. и дата

Инв. № подл.




Ведомость СТМ для 2 этажа. Секция 9

Тип	Кол-во	Примечание
РГ1.О.Р-1.0.5.П.00-1.1.2	1	
РГ1.К.Р-0.2.5.Л.00-1.1.2	1	
РС1.К.Р-0.1.2.П.45-1.1.2	1	
РС1.О.Р-0.0.7.П.45-1.1.2	1	
РС1.О.Р-0.0.8.П.45-1.1.2	1	
Всего:	5	

Примечания

1. Ведомость СТМ указана на один этаж;
2. Привязка СТМ указана до наружного контура каркаса модуля, т.к. кабина приходит на объект без наружной зашивки.

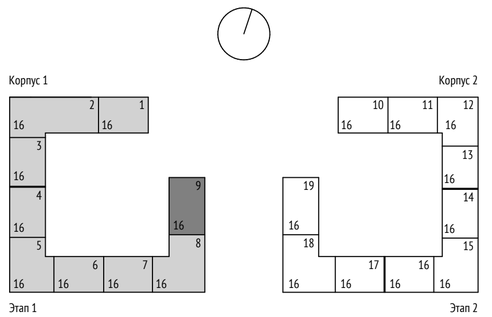

0,000=155,15

Изм.	Кол.уч	Лист	№док.	Подпись	Дата
Разработал		Саяпина			10.22
Проверил		Березуцкая			
ГАП		Клименко			
Гл. архитектор		Струговец			
Н. контр.		Куликова			
ГИП		Старцев			

1190-Задание на расстановку СТМ

Жилой дом с приспособлением подземной автостоянки под защитное сооружение гражданской обороны – «укрытие» (ЗСГО) с инженерными сетями и благоустройством территории по адресу: г.Москва, р-н Новогиреево, Кусковская улица, земельный участок 12/1 (Кусковская ул., вл. 12) (Восточный административный округ)

Жилой дом

Стадия	Лист	Листов
Р	9	

Корпус 1. Секция 9. План 2-4-ого этажа

ООО "Проектное бюро АПЕКС"

Формат А2


Согласовано	Гл. спец. ОВ	Каменева 10.22
	Гл. спец. ВК	Чураев 10.22
	Гл. спец. ЭОМ	Лапшина 10.22
	Взам. инв. №	
	Подп. и дата	
	Инв. № подл.	



Ведомость СТМ для 5 этажа. Секция 9		
Тип	Кол-во	Примечание
РГ1.О.Р-1.0.5.П.00-1.1.2	1	
РГ1.К.Р-0.2.5.Л.00-1.1.2	1	
РС1.К.Р-0.1.2.П.45-1.1.2	1	
РС1.О.Р-0.0.7.П.45-1.1.2	1	
РС1.О.Р-0.0.8.П.45-1.1.2	1	
Всего:	5	

Примечания

1. Ведомость СТМ указана на один этаж;
2. Привязка СТМ указана до наружного контура каркаса модуля, т.к. кабина приходит на объект без наружной зашивки.

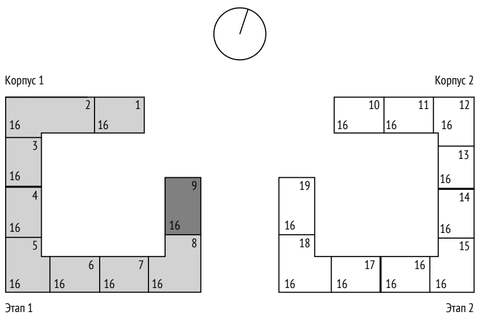

0,000=155,15

Изм.	Кол.уч	Лист	№док.	Подпись	Дата
Разработал		Саяпина			10.22
Проверил		Березуцкая			
ГАП		Клименко			
Гл. архитектор		Струговец			
Н. контр.		Куликова			
ГИП		Старцев			

1190-Задание на расстановку СТМ

Жилой дом с приспособлением подземной автостоянки под защитное сооружение гражданской обороны – «укрытие» (ЗСГО) с инженерными сетями и благоустройством территории по адресу: г.Москва, р-н Новогиреево, Кусковская улица, земельный участок 12/1 (Кусковская ул., вл. 12) (Восточный административный округ)

Жилой дом	Стадия	Лист	Листов
	Р	10	
Корпус 1. Секция 9. План 5-7-ого этажа	ООО "Проектное бюро АПЕКС"		

Формат А2

Согласовано		
Гл. спец. ОВ	Каменева	10.22
Гл. спец. ВК	Чураев	10.22
Гл. спец. ЭОМ	Лапшина	10.22

Взам. инв. №

Подп. и дата

Инв. № подл.




Ведомость СТМ для 8 этажа. Секция 9

Тип	Кол-во	Примечание
РГ1.0.Р-1.0.5.П.00-1.1.2	1	
РГ1.К.Р-0.2.5.Л.00-1.1.2	1	
РС1.К.Р-0.1.2.П.45-1.1.2	1	
РС1.0.Р-0.0.7.П.45-1.1.2	1	
РС1.0.Р-0.0.8.П.45-1.1.2	1	
Всего:	5	

Примечания

1. Ведомость СТМ указана на один этаж;
2. Привязка СТМ указана до наружного контура каркаса модуля, т.к. кабина приходит на объект без наружной зашивки.

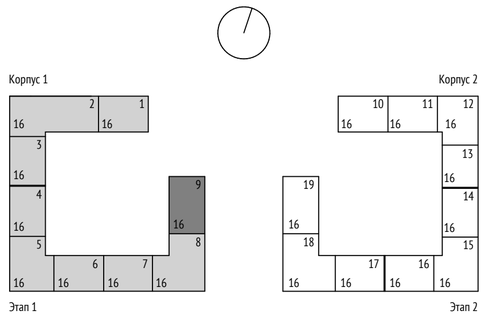

0,000=155,15

Изм.	Кол.уч	Лист	№док.	Подпись	Дата
Разработал		Саяпина			10.22
Проверил		Березуцкая			
ГАП		Клименко			
Гл. архитектор		Струговец			
Н. контр.		Куликова			
ГИП		Старцев			

1190-Задание на расстановку СТМ

Жилой дом с приспособлением подземной автостоянки под защитное сооружение гражданской обороны – «укрытие» (ЗСГО) с инженерными сетями и благоустройством территории по адресу: г.Москва, р-н Новогиреево, Кусковская улица, земельный участок 12/1 (Кусковская ул., вл. 12) (Восточный административный округ)

Жилой дом	Стадия	Лист	Листов
	Р	11	
Корпус 1. Секция 9. План 8-9-ого этажа	ООО "Проектное бюро АПЕКС"		

Формат А2

Согласовано		
Гл. спец. ОВ	Каменева	10.22
Гл. спец. ВК	Чураев	10.22
Гл. спец. ЭОМ	Лапшина	10.22

Взам. инв. №

Подл. и дата


Инв. № подл.



Ведомость СТМ для 10 этажа. Секция 9		
Тип	Кол-во	Примечание
РГ1.0.Р-1.0.5.П.00-1.1.2	1	
РС1.К.Р-0.1.2.П.45-1.1.2	1	
РС1.О.Р-0.0.8.П.45-1.1.2	1	
Всего:	3	

Примечания

1. Ведомость СТМ указана на один этаж;
2. Привязка СТМ указана до наружного контура каркаса модуля, т.к. кабина приходит на объект без наружной зашивки.

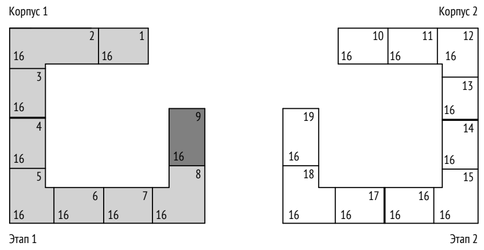


0,000=155,15

Согласовано		
Гл. спец. ОВ	Каменева	10.22
Гл. спец. ВК	Чураев	10.22
Гл. спец. ЭОМ	Лапшина	10.22

Взам. инв. №	Подп. и дата	Инв. № подл.

Изм.	Кол.уч	Лист	№док.	Подпись	Дата	1190-Задание на расстановку СТМ			
						Жилой дом с приспособлением подземной автостоянки под защитное сооружение гражданской обороны – «укрытие» (ЗСГО) с инженерными сетями и благоустройством территории по адресу: г.Москва, р-н Новогиреево, Кусковская улица, земельный участок 12/1 (Кусковская ул., вл. 12) (Восточный административный округ)			
Разработал		Саяпина			10.22	Жилой дом	Стадия	Лист	Листов
Проверил		Березуцкая					Р	12	
ГАП		Клименко							
Гл. архитектор		Струговец				Корпус 1. Секция 9. План 10-14-ого этажа	ООО "Проектное бюро АПЕКС"		
Н. контр.		Куликова							
ГИП		Старцев							


Формат А2

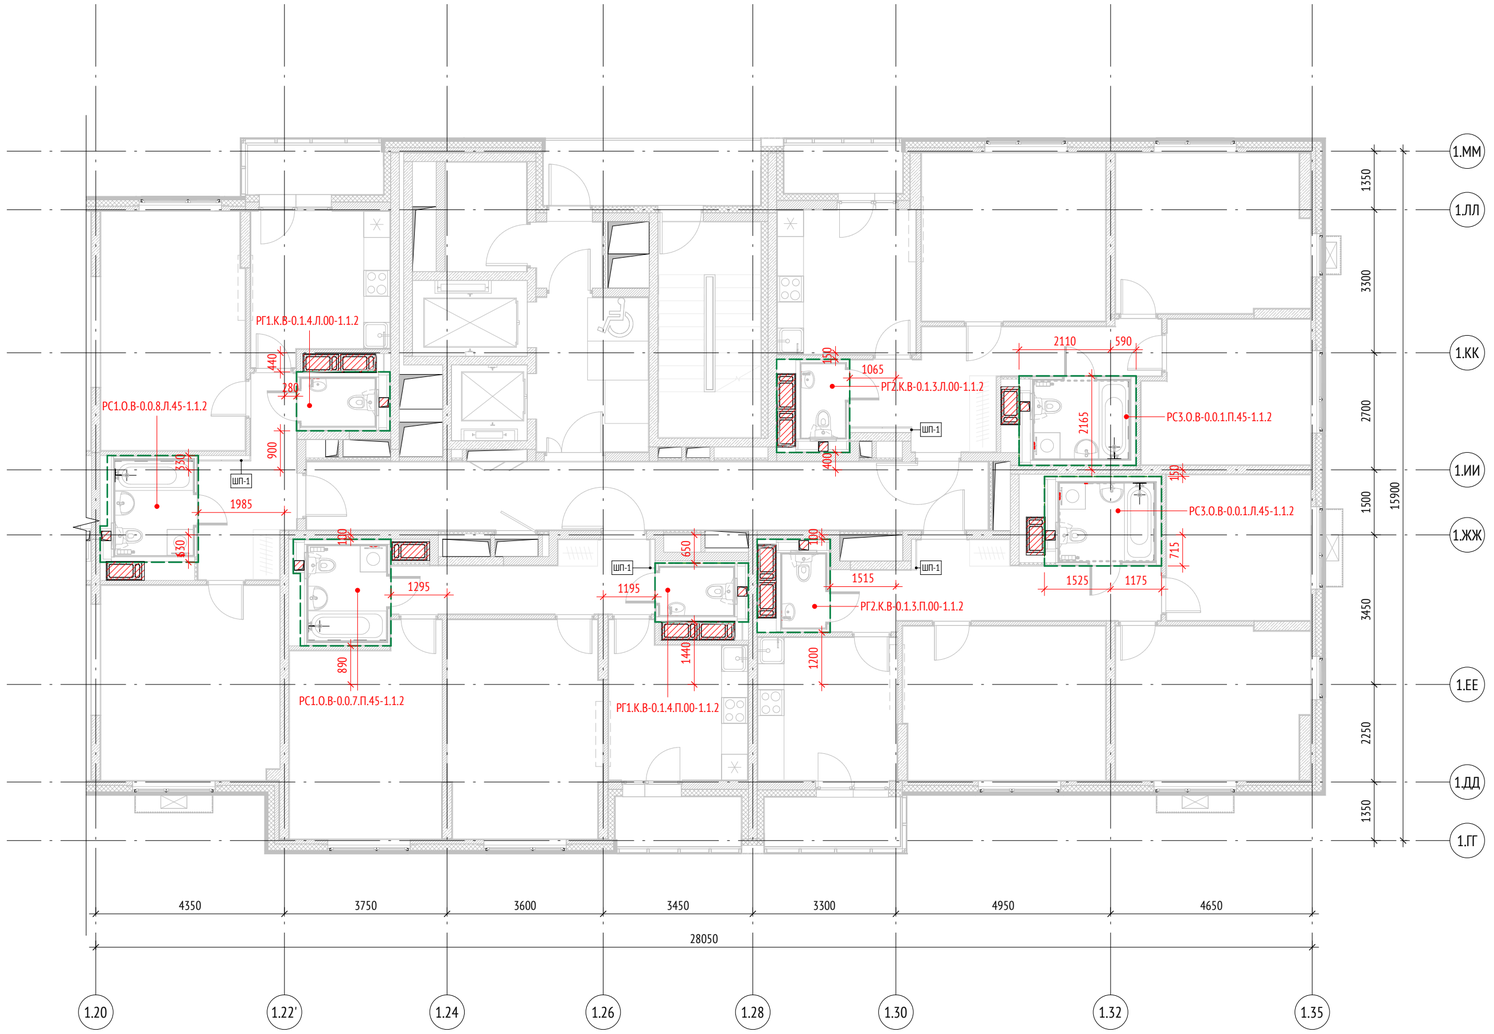

Ведомость СТМ для 15 этажа. Секция 1.		
Тип	Кол-во	Примечание
РГ1.К.В-0.1.4.Л.00-1.1.2	1	
РГ1.К.В-0.1.4.П.00-1.1.2	1	
РГ2.К.В-0.1.3.Л.00-1.1.2	1	
РГ2.К.В-0.1.3.П.00-1.1.2	1	
РС1.О.В-0.0.7.Л.45-1.1.2	1	
РС1.О.В-0.0.8.Л.45-1.1.2	1	
РС3.О.В-0.0.1.Л.45-1.1.2	1	
РС3.О.В-0.0.1.П.45-1.1.2	1	
Всего:	8	

Примечания

1. Ведомость СТМ указана на один этаж;
2. Привязка СТМ указана до наружного контура каркаса модуля, т.к. кабина приходит на объект без наружной зашивки.

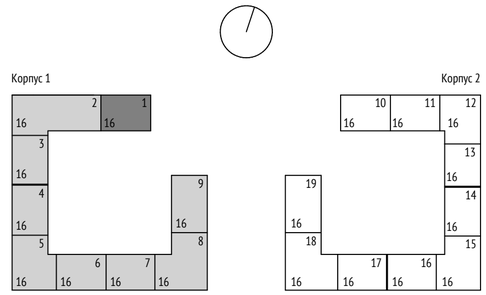

0,000=155,15

Изм.	Кол.уч	Лист	№док.	Подпись	Дата
Разработал		Саяпина			10.22
Проверил		Березуцкая			
ГАП		Клименко			
Гл. архитектор		Струговец			
Н. контр.		Куликова			
ГИП		Старцев			

1190-Задание на расстановку СТМ

Жилой дом с приспособлением подземной автостоянки под защитное сооружение гражданской обороны – «укрытие» (ЗСГО) с инженерными сетями и благоустройством территории по адресу: г.Москва, р-н Новогиреево, Кусковская улица, земельный участок 12/1 (Кусковская ул., вл. 12) (Восточный административный округ)

Жилой дом	Стадия	Лист	Листов
	Р	13	
Корпус 1. Секция 1. План 15-ого этажа	ООО "Проектное бюро АПЕКС"		


Формат А2

Согласовано: Гл. спец. ОВ — Каменева 10.22; Гл. спец. ВК — Чураев 10.22; Гл. спец. ЭОМ — Лапшина 10.22


Взам. инв. №

Подп. и дата

Инв. № подл.

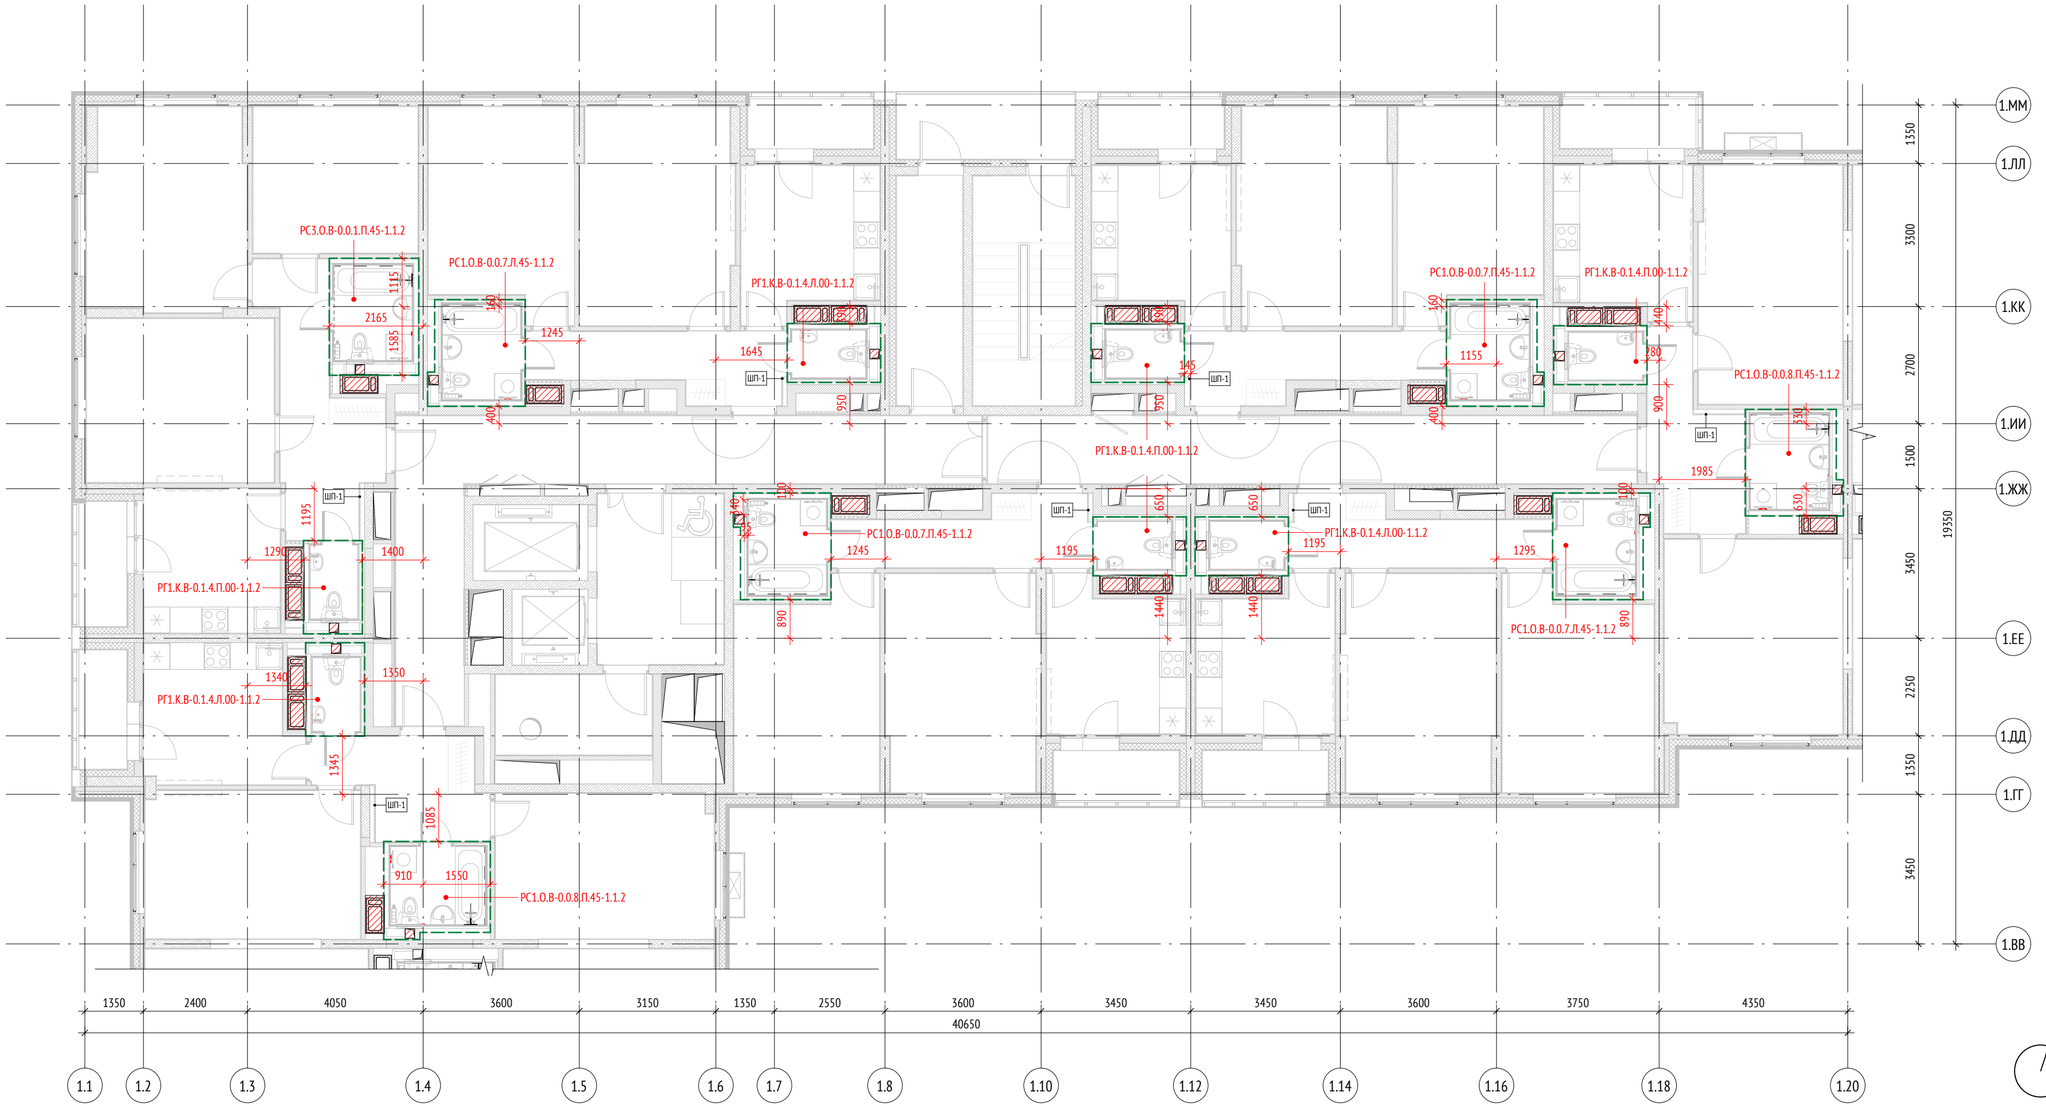


Корпус 1

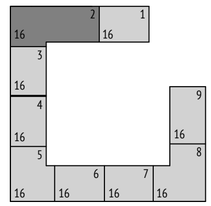

Этап 1

Корпус 2

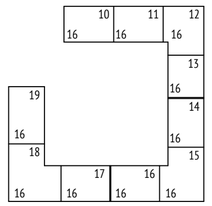

Этап 2

Ведомость СТМ для 15 этажа. Секция 2		
Тип	Кол-во	Примечание
РГ1.К.В-0.1.4.Л.00-1.1.2	3	
РГ1.К.В-0.1.4.П.00-1.1.2	4	
РС1.О.В-0.0.7.Л.45-1.1.2	2	
РС1.О.В-0.0.7.П.45-1.1.2	2	
РС1.О.В-0.0.8.П.45-1.1.2	2	
РС3.О.В-0.0.1.П.45-1.1.2	1	
Всего:	14	

Примечания

1. Ведомость СТМ указана на один этаж;
2. Привязка СТМ указана до наружного контура каркаса модуля, т.к. кабина приходит на объект без наружной зашивки.

0,000=155,15

Изм.	Кол.уч	Лист	№док.	Подпись	Дата
Разработал		Саяпина			10.22
Проверил		Березуцкая			
ГАП		Клименко			
Гл. архитектор		Струговец			
Н. контр.		Куликова			
ГИП		Старцев			

1190-Задание на расстановку СТМ

Жилой дом с приспособлением подземной автостоянки под защитное сооружение гражданской обороны – «укрытие» (ЗСГО) с инженерными сетями и благоустройством территории по адресу: г.Москва, р-н Новогиреево, Кусковская улица, земельный участок 12/1 (Кусковская ул., вл. 12) (Восточный административный округ)

Жилой дом

Стадия	Лист	Листов
Р	14	

Корпус 1. Секция 2. План 15-ого этажа

ООО "Проектное бюро АПЕКС"

Формат А2

Согласовано		
Гл. спец. ОВ	Каменева	10.22
Гл. спец. ВК	Чураев	10.22
Гл. спец. ЭОМ	Лапшина	10.22

Взам. инв. №

Подп. и дата


Инв. № подл.



Ведомость СТМ для 15 этажа. Секция 3		
Тип	Кол-во	Примечание
РГ1.К.В-0.1.4.Л.00-1.1.2	1	
РГ1.К.В-0.1.4.П.00-1.1.2	1	
РС1.К.В-0.1.2.Л.45-1.1.2	1	
РС1.К.В-0.1.2.П.45-1.1.2	1	
РС1.О.В-0.0.8.Л.45-1.1.2	1	
РС1.О.В-0.0.8.П.45-1.1.2	1	
Всего:	6	

Примечания

1. Ведомость СТМ указана на один этаж;
2. Привязка СТМ указана до наружного контура каркаса модуля, т.к. кабина приходит на объект без наружной зашивки.

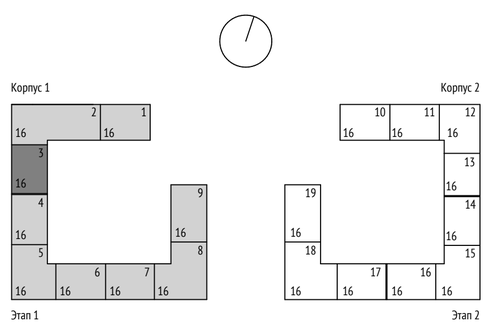

0,000=155,15

Изм.	Кол.уч	Лист	№док.	Подпись	Дата
Разработал		Саяпина			10.22
Проверил		Березуцкая			
ГАП		Клименко			
Гл. архитектор		Струговец			
Н. контр.		Куликова			
ГИП		Старцев			

1190-Задание на расстановку СТМ

Жилой дом с приспособлением подземной автостоянки под защитное сооружение гражданской обороны – «укрытие» (ЗСГО) с инженерными сетями и благоустройством территории по адресу: г.Москва, р-н Новогиреево, Кусковская улица, земельный участок 12/1 (Кусковская ул., вл. 12) (Восточный административный округ)

Жилой дом	Стадия	Лист	Листов
	Р	15	
Корпус 1. Секция 3. План 15-ого этажа	ООО "Проектное бюро АПЕКС"		


Формат А2

Согласовано		
Гл. спец. ЭОМ	Лапшина	10.22
Гл. спец. ОВ	Каменева	10.22
Гл. спец. ВК	Чураев	

Взам. инв. №

Подп. и дата

Инв. № подл.

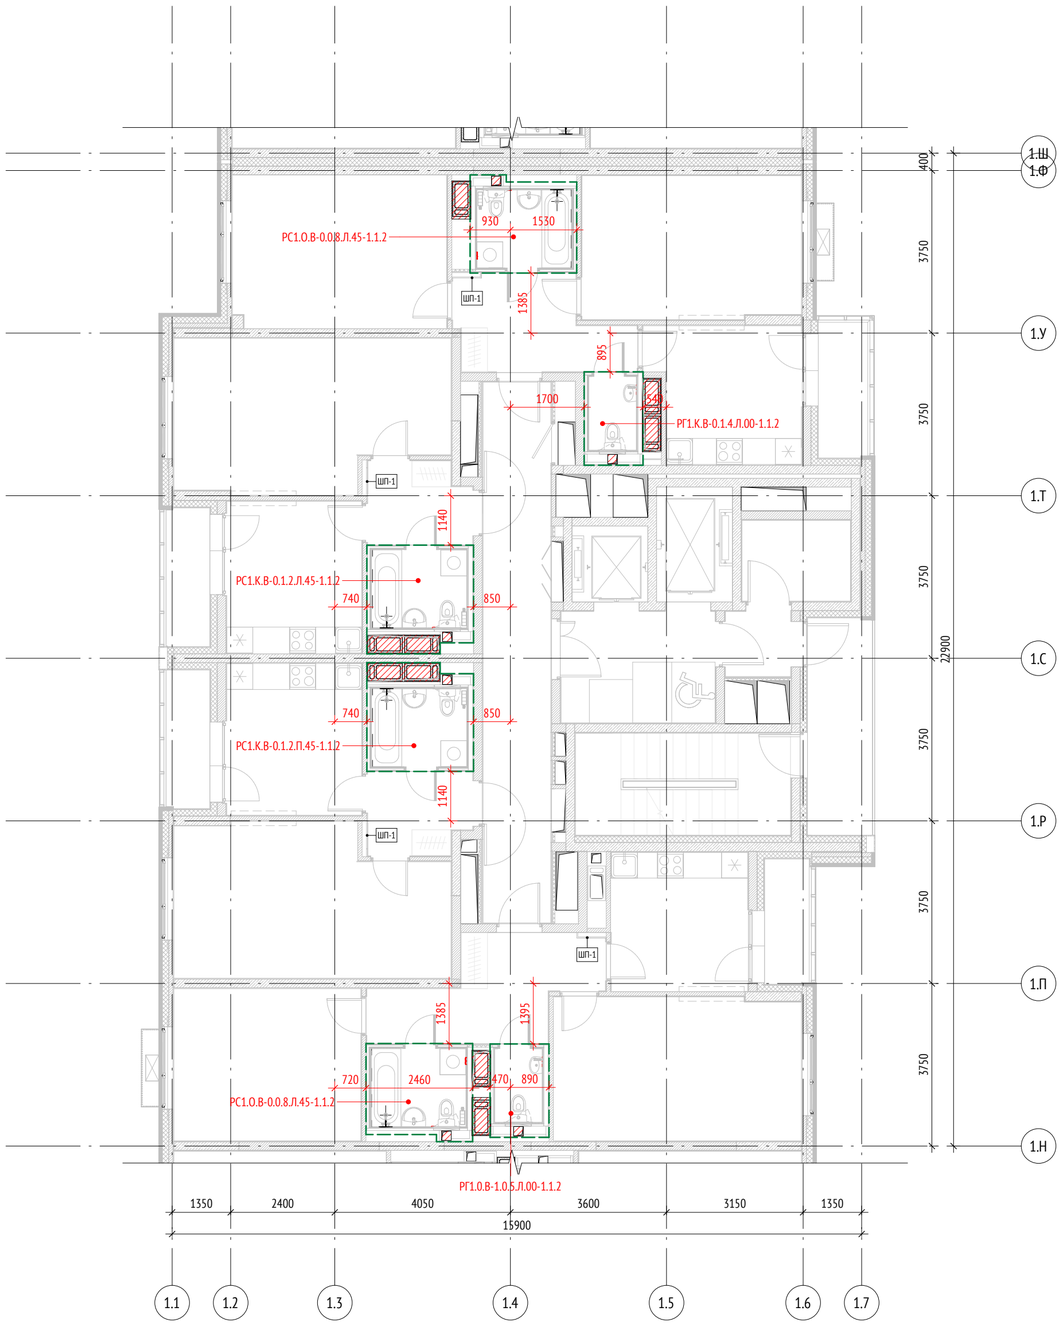


Ведомость СТМ для 15 этажа. Секция 4

Тип	Кол-во	Примечание
РГ1.О.В-1.0.5.Л.00-1.1.2	1	
РГ1.К.В-0.1.4.Л.00-1.1.2	1	
РС1.К.В-0.1.2.Л.45-1.1.2	1	
РС1.К.В-0.1.2.П.45-1.1.2	1	
РС1.О.В-0.0.8.Л.45-1.1.2	2	
Всего:	6	

Примечания

1. Ведомость СТМ указана на один этаж;
2. Привязка СТМ указана до наружного контура каркаса модуля, т.к. кабина приходит на объект без наружной зашивки.

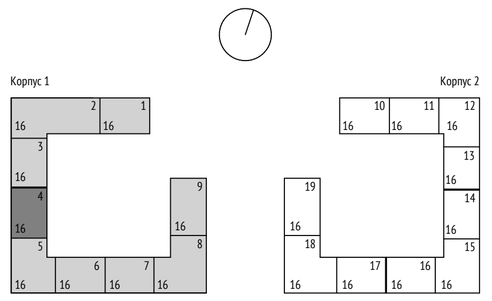

0,000=155,15

Изм.	Кол.уч	Лист	№док.	Подпись	Дата
Разработал		Саяпина			10.22
Проверил		Березуцкая			
ГАП		Клименко			
Гл. архитектор		Струговец			
Н. контр.		Куликова			
ГИП		Старцев			

1190-Задание на расстановку СТМ

Жилой дом с приспособлением подземной автостоянки под защитное сооружение гражданской обороны – «укрытие» (ЗСГО) с инженерными сетями и благоустройством территории по адресу: г.Москва, р-н Новогиреево, Кусковская улица, земельный участок 12/1 (Кусковская ул., вл. 12) (Восточный административный округ)

Жилой дом

Стадия	Лист	Листов
Р	16	

Корпус 1. Секция 4. План 15-ого этажа

ООО "Проектное бюро АПЕКС"

Формат А2

Согласовано		
Гл. спец. ОВ	Каменева	10.22
Гл. спец. ВК	Чураев	10.22
Гл. спец. ЭОМ	Лапшина	10.22

Взам. инв. №

Подп. и дата

Инв. № подл.




Ведомость СТМ для 15 этажа. Секция 5

Тип	Кол-во	Примечание
РГ1.О.В-1.0.5.Л.00-1.1.2	1	
РГ1.О.В-1.0.5.Л.00-1.1.2	1	
РГ1.К.В-0.1.4.Л.00-1.1.2	2	
РС1.О.В-0.0.7.Л.45-1.1.2	1	
РС1.О.В-0.0.8.Л.45-1.1.2	1	
РС1.О.В-0.0.8.Л.45-1.1.2	1	
РС2.О.Р-0.0.3.Л.45-1.1.2	1	
Всего:	8	

Примечания

1. Ведомость СТМ указана на один этаж;
2. Привязка СТМ указана до наружного контура каркаса модуля, т.к. кабина приходит на объект без наружной зашивки.

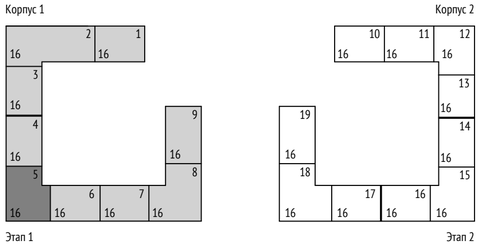

0,000=155,15

Изм.	Кол.уч	Лист	№док.	Подпись	Дата
Разработал		Саяпина			10.22
Проверил		Березуцкая			
ГАП		Клименко			
Гл. архитектор		Струговец			
Н. контр.		Куликова			
ГИП		Старцев			

1190-Задание на расстановку СТМ

Жилой дом с приспособлением подземной автостоянки под защитное сооружение гражданской обороны – «укрытие» (ЗСГО) с инженерными сетями и благоустройством территории по адресу: г.Москва, р-н Новогиреево, Кусковская улица, земельный участок 12/1 (Кусковская ул., вл. 12) (Восточный административный округ)

Жилой дом	Стадия	Лист	Листов
	Р	17	
Корпус 1. Секция 5. План 15-ого этажа	ООО "Проектное бюро АПЕКС"		


Формат А2

Согласовано: Гл. спец. ОВ — 10.22; Гл. спец. ВК — 10.22; Гл. спец. ЭОМ — 10.22; Каменева; Чураев; Лапшина

Взам. инв. №

Подп. и дата


Инв. № подл.

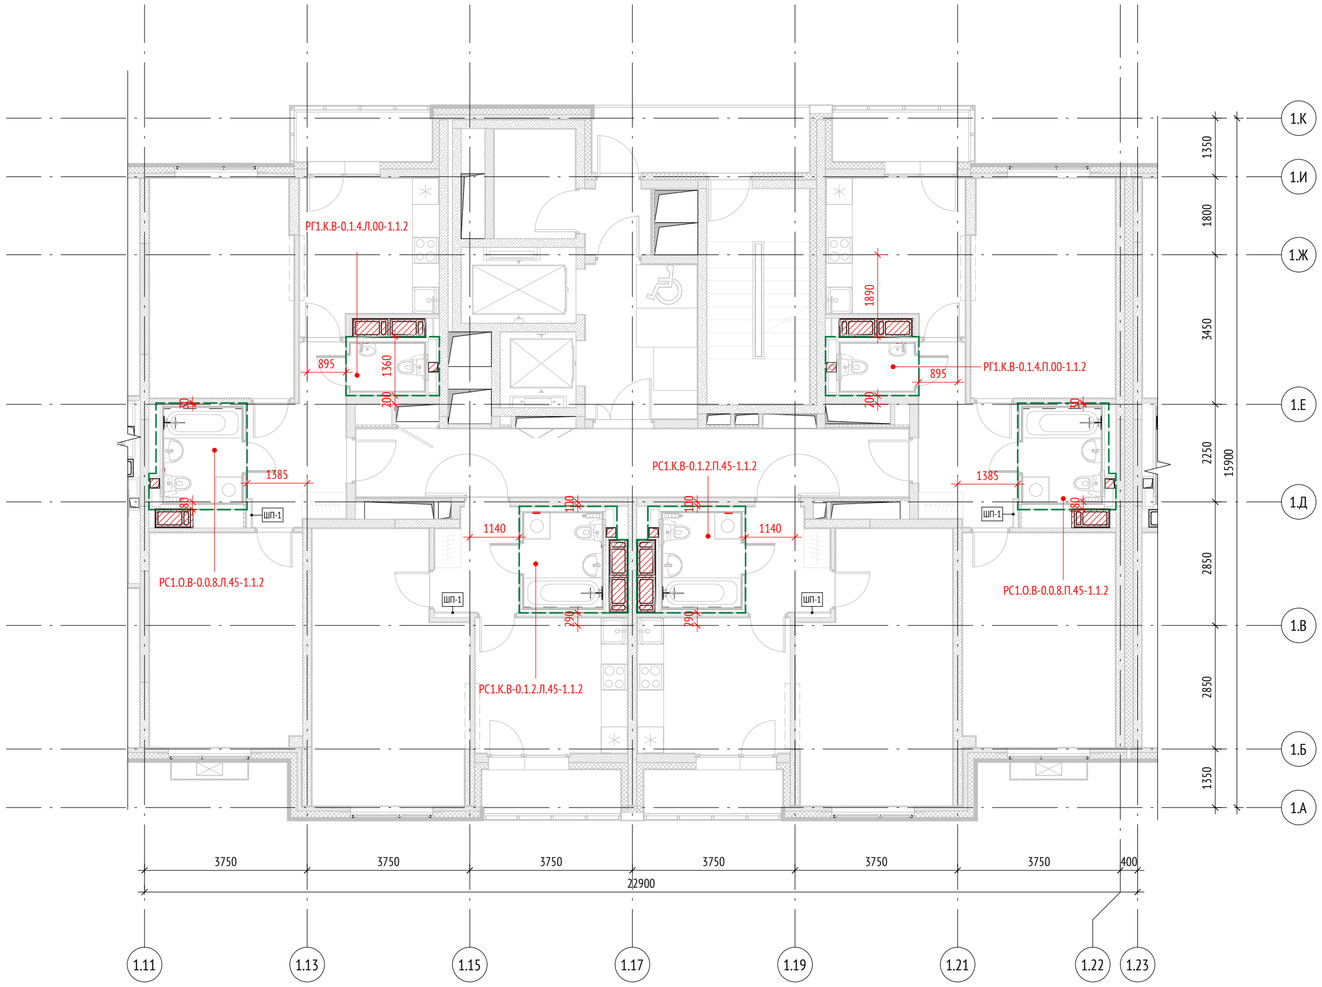

Ведомость СТМ для 15 этажа. Секция 6		
Тип	Кол-во	Примечание
РГ1.К.В-0.1.4.Л.00-1.1.2	1	
РГ1.К.В-0.1.4.П.00-1.1.2	1	
РС1.К.В-0.1.2.Л.45-1.1.2	1	
РС1.К.В-0.1.2.П.45-1.1.2	1	
РС1.О.В-0.0.8.Л.45-1.1.2	1	
РС1.О.В-0.0.8.П.45-1.1.2	1	
Всего:	6	

Примечания

1. Ведомость СТМ указана на один этаж;
2. Привязка СТМ указана до наружного контура каркаса модуля, т.к. кабина приходит на объект без наружной зашивки.

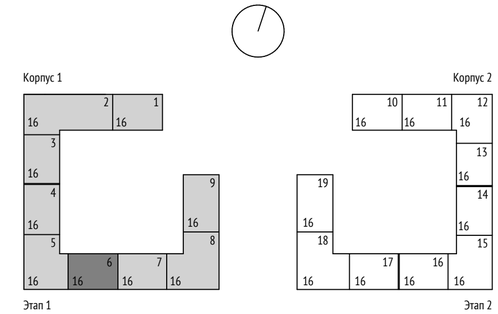

0,000=155,15

Изм.	Кол.уч	Лист	№док.	Подпись	Дата
Разработал		Саяпина			10.22
Проверил		Березуцкая			
ГАП		Клименко			
Гл. архитектор		Струговец			
Н. контр.		Куликова			
ГИП		Старцев			

1190-Задание на расстановку СТМ

Жилой дом с приспособлением подземной автостоянки под защитное сооружение гражданской обороны – «укрытие» (ЗСГО) с инженерными сетями и благоустройством территории по адресу: г.Москва, р-н Новогиреево, Кусковская улица, земельный участок 12/1 (Кусковская ул., вл. 12) (Восточный административный округ)

Жилой дом	Стадия	Лист	Листов
	Р	18	
Корпус 1. Секция 6. План 15-ого этажа	ООО "Проектное бюро АПЕКС"		

Формат А2

Согласовано		
Гл. спец. ОВ	Каменева	10.22
Гл. спец. ВК	Чураев	10.22
Гл. спец. ЭОМ	Лапшина	10.22

Взам. инв. №

Подп. и дата


Инв. № подл.



Ведомость СТМ для 15 этажа. Секция 7		
Тип	Кол-во	Примечание
РГ1.К.В-0.1.4.Л.00-1.1.2	1	
РГ1.К.В-0.1.4.П.00-1.1.2	1	
РС1.К.В-0.1.2.Л.45-1.1.2	1	
РС1.О.В-0.0.8.Л.45-1.1.2	1	
РС1.О.В-0.0.8.П.45-1.1.2	1	
Всего:	5	

Примечания

1. Ведомость СТМ указана на один этаж;
2. Привязка СТМ указана до наружного контура каркаса модуля, т.к. кабина приходит на объект без наружной зашивки.

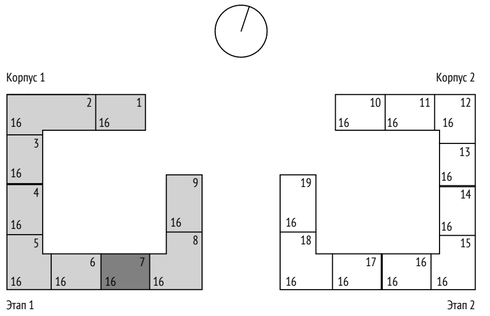

0,000=155,15

Изм.	Кол.уч	Лист	№док.	Подпись	Дата
Разработал		Саяпина			10.22
Проверил		Березуцкая			
ГАП		Клименко			
Гл. архитектор		Струговец			
Н. контр.		Куликова			
ГИП		Старцев			

1190-Задание на расстановку СТМ

Жилой дом с приспособлением подземной автостоянки под защитное сооружение гражданской обороны – «укрытие» (ЗСГО) с инженерными сетями и благоустройством территории по адресу: г.Москва, р-н Новогиреево, Кусковская улица, земельный участок 12/1 (Кусковская ул., вл. 12) (Восточный административный округ)

Жилой дом	Стадия	Лист	Листов
	Р	19	
Корпус 1. Секция 7. План 15-ого этажа	ООО "Проектное бюро АПЕКС"		

Формат А2

Согласовано		
Гл. спец. ОВ	Каменева	10.22
Гл. спец. ВК	Чураев	10.22
Гл. спец. ЭОМ	Лапшина	10.22

Взам. инв. №

Подп. и дата


Инв. № подл.



Ведомость СТМ для 15 этажа. Секция 8		
Тип	Кол-во	Примечание
РГ1.0.В-1.0.5.Л.00-1.1.2	1	
РГ1.К.В-0.1.4.Л.00-1.1.2	1	
РГ1.К.В-0.1.4.П.00-1.1.2	1	
РС1.К.В-0.1.2.Л.45-1.1.2	1	
РС1.К.В-0.1.2.П.45-1.1.2	1	
РС1.О.В-0.0.8.Л.45-1.1.2	2	
Всего:	7	

Примечания

1. Ведомость СТМ указана на один этаж;
2. Привязка СТМ указана до наружного контура каркаса модуля, т.к. кабина приходит на объект без наружной зашивки.

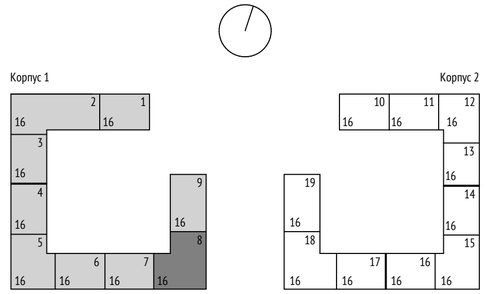

0,000=155,15

Согласовано		
Гл. спец. ОВ	Каменева	10.22
Гл. спец. ВК	Чураев	10.22
Гл. спец. ЭОМ	Лапшина	10.22

Взам. инв. №	
Подп. и дата	
Инв. № подл.	

Изм.	Кол.уч	Лист	№док.	Подпись	Дата
Разработал		Саяпина			10.22
Проверил		Березуцкая			
ГАП		Клименко			
Гл. архитектор		Струговец			
Н. контр.		Куликова			
ГИП		Старцев			

1190-Задание на расстановку СТМ

Жилой дом с приспособлением подземной автостоянки под защитное сооружение гражданской обороны – «укрытие» (ЗСГО) с инженерными сетями и благоустройством территории по адресу: г.Москва, р-н Новогиреево, Кусковская улица, земельный участок 12/1 (Кусковская ул., вл. 12) (Восточный административный округ)

Жилой дом	Стадия	Лист	Листов
	Р	20	
Корпус 1. Секция 8. План 15-ого этажа	ООО "Проектное бюро АПЕКС"		

Формат А2




Ведомость СТМ для 15 этажа. Секция 9

Тип	Кол-во	Примечание
РГ1.0.В-1.0.5.П.00-1.1.2	1	
РС1.К.В-0.1.2.П.45-1.1.2	1	
РС1.О.Р-0.0.8.П.45-1.1.2	1	
Всего:	3	

Примечания

1. Ведомость СТМ указана на один этаж;
2. Привязка СТМ указана до наружного контура каркаса модуля, т.к. кабина приходит на объект без наружной зашивки.

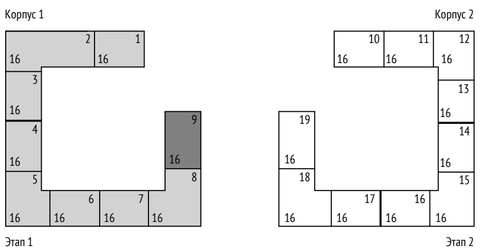

0,000=155,15

Изм.	Кол.уч	Лист	№док.	Подпись	Дата
Разработал		Саяпина			10.22
Проверил		Березуцкая			
ГАП		Клименко			
Гл. архитектор		Струговец			
Н. контр.		Куликова			
ГИП		Старцев			

1190-Задание на расстановку СТМ

Жилой дом с приспособлением подземной автостоянки под защитное сооружение гражданской обороны – «укрытие» (ЗСГО) с инженерными сетями и благоустройством территории по адресу: г.Москва, р-н Новогиреево, Кусковская улица, земельный участок 12/1 (Кусковская ул., вл. 12) (Восточный административный округ)

Жилой дом	Стадия	Лист	Листов
	Р	21	
Корпус 1. Секция 9. План 15-ого этажа	ООО "Проектное бюро АПЕКС"		

Формат А2

Согласовано


Гл. спец. ЭОМ	Лапшина
Гл. спец. ОВ	Каменева
Гл. спец. ВК	Чураев

10.22	
10.22	
10.22	

Взам. инв. №

Подл. и дата


Инв. № подл.

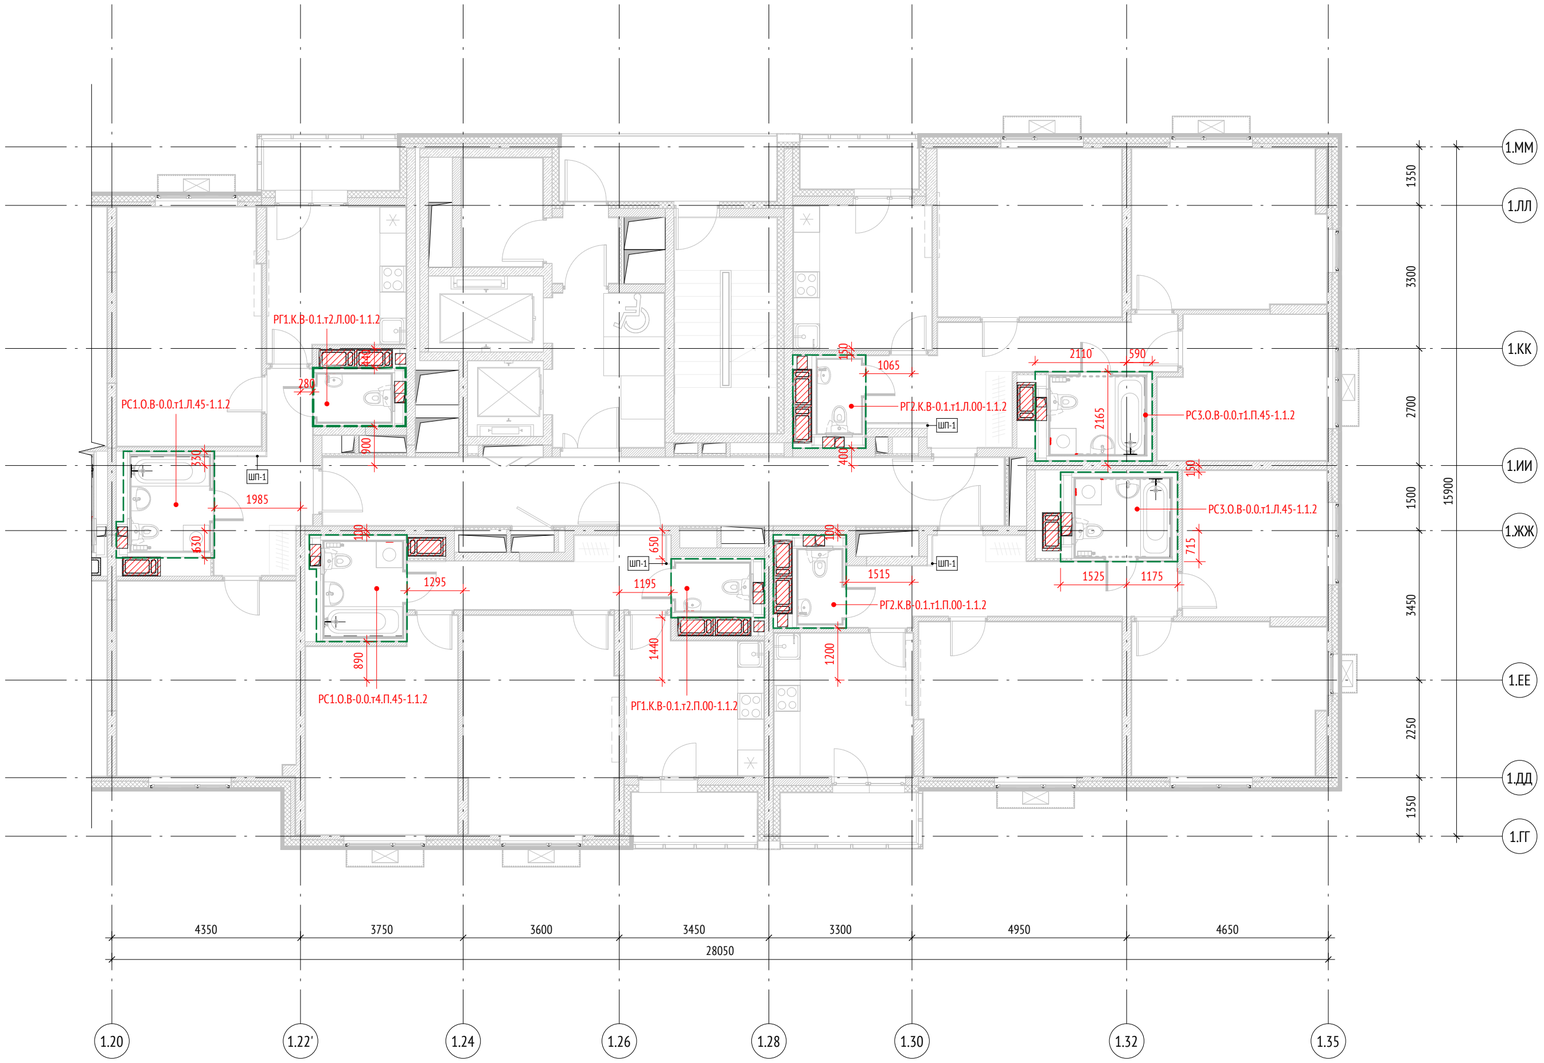

Ведомость СТМ для 16 этажа. Секция 1		
Тип	Кол-во	Примечание
РГ1.К.В-0.1.т2.Л.00-1.1.2	1	
РГ1.К.В-0.1.т2.П.00-1.1.2	1	
РГ2.К.В-0.1.т1.Л.00-1.1.2	1	
РГ2.К.В-0.1.т1.П.00-1.1.2	1	
РС1.О.В-0.0.т1.Л.45-1.1.2	1	
РС1.О.В-0.0.т4.П.45-1.1.2	1	
РС3.О.В-0.0.т1.Л.45-1.1.2	1	
РС3.О.В-0.0.т1.П.45-1.1.2	1	
Всего:	8	

Примечания

1. Ведомость СТМ указана на один этаж;
2. Привязка СТМ указана до наружного контура каркаса модуля, т.к. кабина приходит на объект без наружной зашивки.

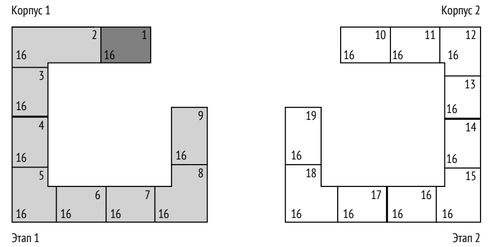

0,000=155,15

Согласовано		
Гл. спец. ОВ	Каменева	10.22
Гл. спец. ВК	Чураев	10.22
Гл. спец. ЭОМ	Лапшина	10.22

Взам. инв. №	
Подп. и дата	
Инв. № подл.	


Изм.	Кол.уч	Лист	№док.	Подпись	Дата
Разработал		Саяпина			10.22
Проверил		Березуцкая			
ГАП		Клименко			
Гл. архитектор		Струговец			
Н. контр.		Куликова			
ГИП		Старцев			

1190-Задание на расстановку СТМ

Жилой дом с приспособлением подземной автостоянки под защитное сооружение гражданской обороны – «укрытие» (ЗСГО) с инженерными сетями и благоустройством территории по адресу: г.Москва, р-н Новогиреево, Кусковская улица, земельный участок 12/1 (Кусковская ул., вл. 12) (Восточный административный округ)

Жилой дом	Стадия	Лист	Листов
	Р	22	
Корпус 1. Секция 1. План 16-ого этажа	ООО "Проектное бюро АПЕКС"		

Формат А2

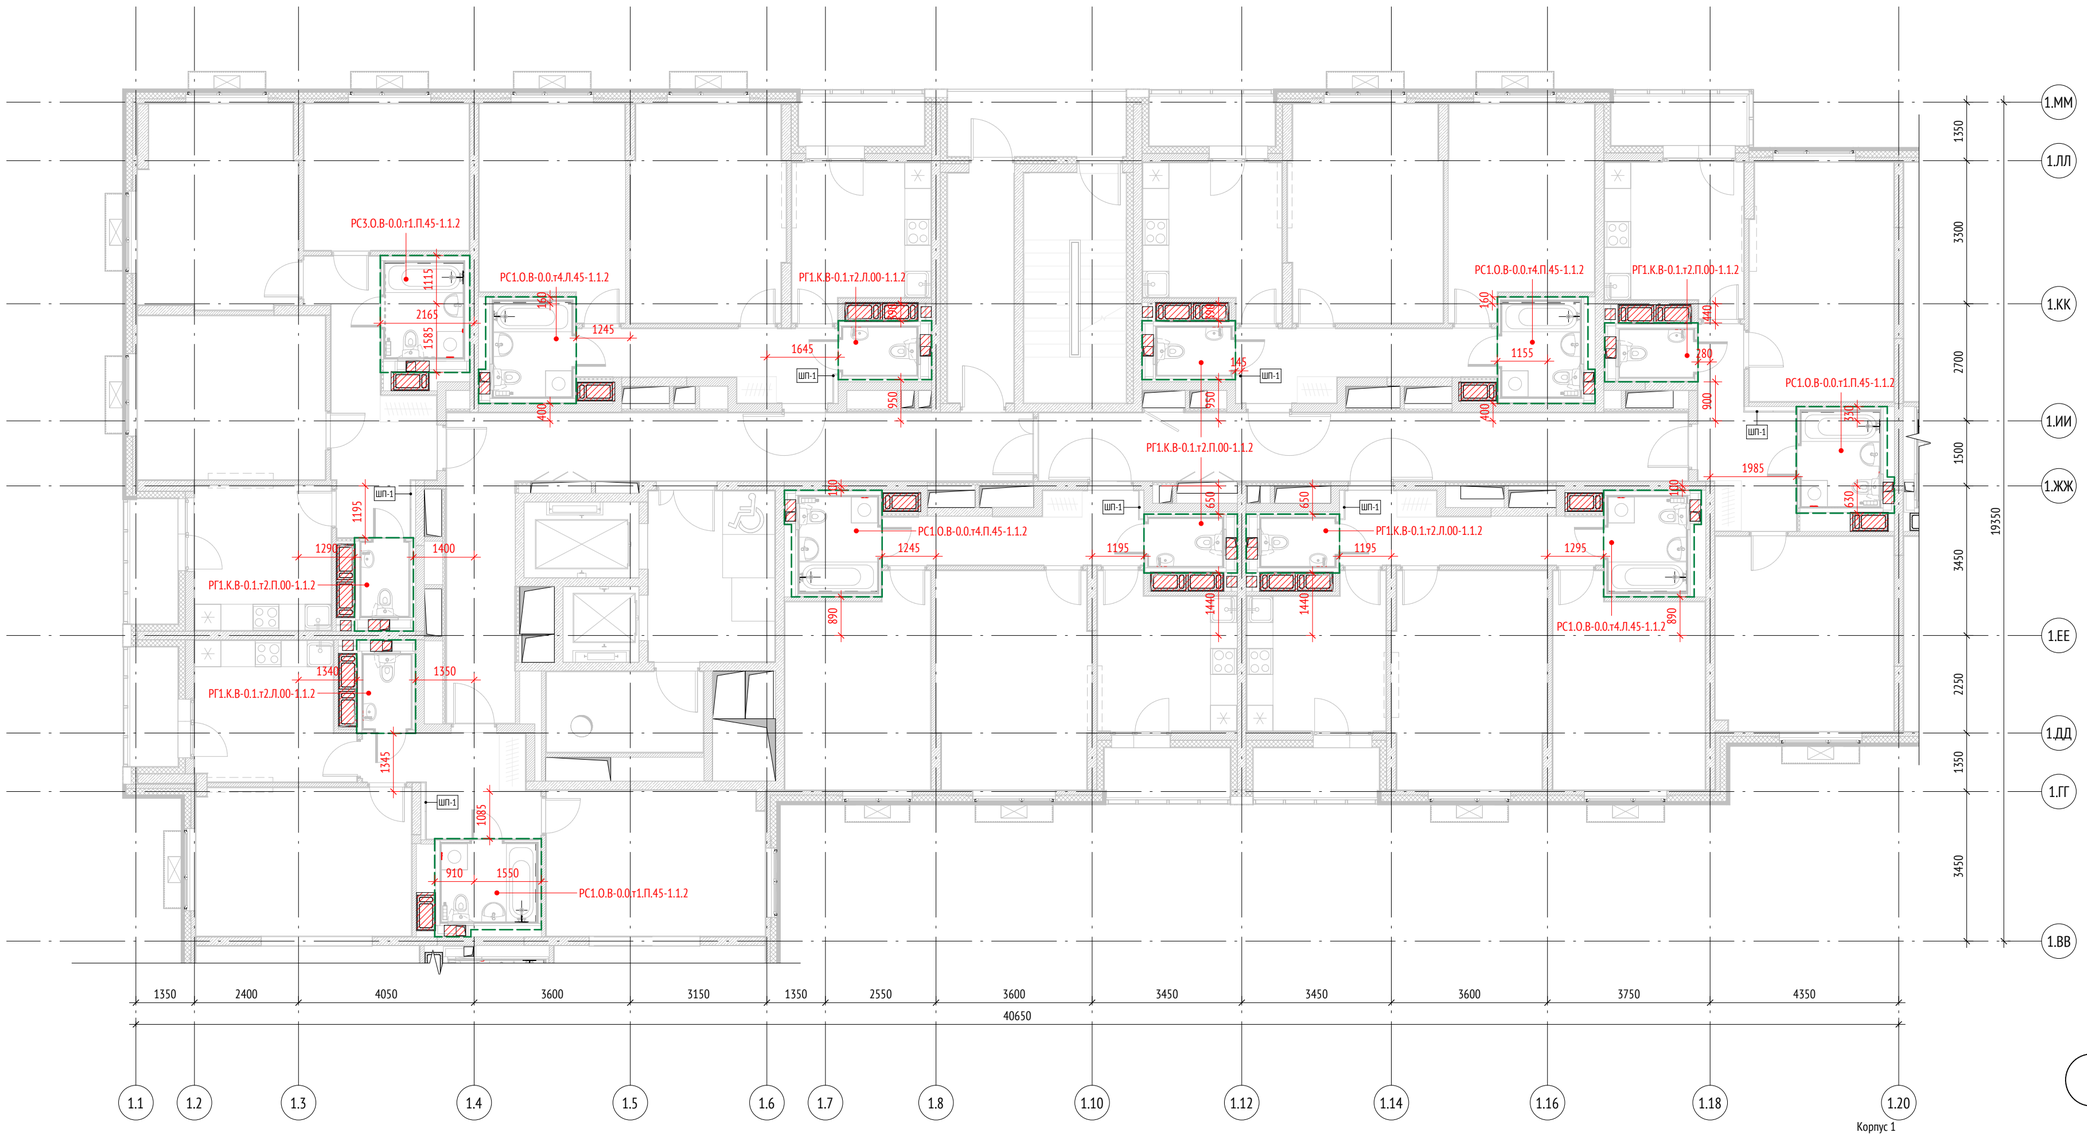


Ведомость СТМ для 16 этажа. Секция 2

Тип	Кол-во	Примечание
РГ1.К.В-0.1.т2.Л.00-1.1.2	3	
РГ1.К.В-0.1.т2.П.00-1.1.2	4	
РС1.О.В-0.0.т1.П.45-1.1.2	2	
РС1.О.В-0.0.т4.Л.45-1.1.2	2	
РС1.О.В-0.0.т4.П.45-1.1.2	2	
РС3.О.В-0.0.т1.П.45-1.1.2	1	
Всего:	14	


Примечания

1. Ведомость СТМ указана на один этаж;
2. Привязка СТМ указана до наружного контура каркаса модуля, т.к. кабина приходит на объект без наружной зашивки.

Корпус 1

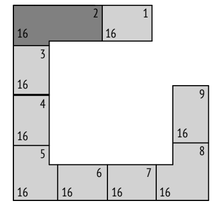

Корпус 2

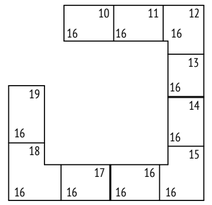

0,000=155,15

Изм.	Кол.уч	Лист	№док.	Подпись	Дата
Разработал		Саяпина			10.22
Проверил		Березуцкая			
ГАП		Клименко			
Гл. архитектор		Струговец			
Н. контр.		Куликова			
ГИП		Старцев			

1190-Задание на расстановку СТМ

Жилой дом с приспособлением подземной автостоянки под защитное сооружение гражданской обороны – «укрытие» (ЗСГО) с инженерными сетями и благоустройством территории по адресу: г.Москва, р-н Новогиреево, Кусковская улица, земельный участок 12/1 (Кусковская ул., вл. 12) (Восточный административный округ)

Жилой дом	Стадия	Лист	Листов
	Р	23	
Корпус 1. Секция 2. План 16-ого этажа	ООО "Проектное бюро АПЕКС"		

Формат А2

Согласовано		
Гл. спец. ОВ	Каменева	10.22
Гл. спец. ВК	Чураев	10.22
Гл. спец. ЭОМ	Лапшина	10.22

Взам. инв. №

Подп. и дата


Инв. № подл.



Ведомость СТМ для 16 этажа. Секция 3		
Тип	Кол-во	Примечание
РГ1.К.В-0.1.т2.Л.00-1.1.2	1	
РГ1.К.В-0.1.т2.Л.00-1.1.2	1	
РС1.К.В-0.1.т3.Л.45-1.1.2	1	
РС1.К.В-0.1.т3.Л.45-1.1.2	1	
РС1.О.В-0.0.т1.Л.45-1.1.2	1	
РС1.О.В-0.0.т1.П.45-1.1.2	1	
Всего:	6	

Примечания

1. Ведомость СТМ указана на один этаж;
2. Привязка СТМ указана до наружного контура каркаса модуля, т.к. кабина приходит на объект без наружной зашивки.

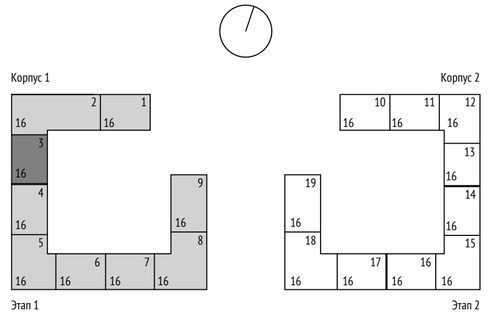

0,000=155,15

Изм.	Кол.уч	Лист	№док.	Подпись	Дата
Разработал		Саяпина			10.22
Проверил		Березуцкая			
ГАП		Клименко			
Гл. архитектор		Струговец			
Н. контр.		Куликова			
ГИП		Старцев			

1190-Задание на расстановку СТМ

Жилой дом с приспособлением подземной автостоянки под защитное сооружение гражданской обороны – «укрытие» (ЗСГО) с инженерными сетями и благоустройством территории по адресу: г.Москва, р-н Новогиреево, Кусковская улица, земельный участок 12/1 (Кусковская ул., вл. 12) (Восточный административный округ)

Жилой дом	Стадия	Лист	Листов
	Р	24	
Корпус 1. Секция 3. План 16-ого этажа	ООО "Проектное бюро АПЕКС"		

Формат А2

Согласовано		
Гл. спец. ОВ	Каменева	10.22
Гл. спец. ВК	Чураев	10.22
Гл. спец. ЭОМ	Лапшина	10.22

Взам. инв. №

Подп. и дата

Инв. № подл.




Ведомость СТМ для 16 этажа. Секция 4

Тип	Кол-во	Примечание
РГ1.О.В-1.0.т3.Л.00-1.1.2	1	
РГ1.К.В-0.1.т2.Л.00-1.1.2	1	
РС1.К.В-0.1.т3.Л.45-1.1.2	1	
РС1.К.В-0.1.т3.Л.45-1.1.2	1	
РС1.О.В-0.0.т1.Л.45-1.1.2	2	
Всего:	6	

Примечания

1. Ведомость СТМ указана на один этаж;
2. Привязка СТМ указана до наружного контура каркаса модуля, т.к. кабина приходит на объект без наружной зашивки.

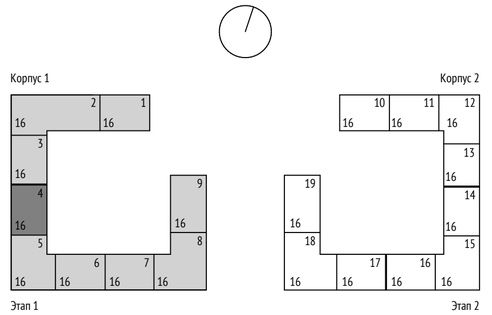

0,000=155,15

Изм.	Кол.уч	Лист	№док.	Подпись	Дата
Разработал		Саяпина			10.22
Проверил		Березуцкая			
ГАП		Клименко			
Гл. архитектор		Струговец			
Н. контр.		Куликова			
ГИП		Старцев			

1190-Задание на расстановку СТМ

Жилой дом с приспособлением подземной автостоянки под защитное сооружение гражданской обороны – «укрытие» (ЗСГО) с инженерными сетями и благоустройством территории по адресу: г.Москва, р-н Новогиреево, Кусковская улица, земельный участок 12/1 (Кусковская ул., вл. 12) (Восточный административный округ)

Жилой дом	Стадия	Лист	Листов
	Р	25	
Корпус 1. Секция 4. План 16-ого этажа	ООО "Проектное бюро АПЕКС"		

Согласовано: Гл. спец. ОВ — Каменева — 10.22; Гл. спец. ВК — Чураев — 10.22; Гл. спец. ЭОМ — Лапшина — 10.22

Взам. инв. №

Подп. и дата

Инв. № подл.

Формат А2




Ведомость СТМ для 16 этажа. Секция 5

Тип	Кол-во	Примечание
РГ1.О.В-1.0.т3.Л.00-1.1.2	1	
РГ1.О.В-1.0.т3.П.00-1.1.2	1	
РГ1.К.В-0.1.т2.Л.00-1.1.2	2	
РС1.О.В-0.0.т1.Л.45-1.1.2	1	
РС1.О.В-0.0.т1.П.45-1.1.2	1	
РС1.О.В-0.0.т4.П.45-1.1.2	1	
РС2.О.В-0.0.т3.П.45-1.1.2	1	
Всего:	8	

Примечания

1. Ведомость СТМ указана на один этаж;
2. Привязка СТМ указана до наружного контура каркаса модуля, т.к. кабина приходит на объект без наружной зашивки.

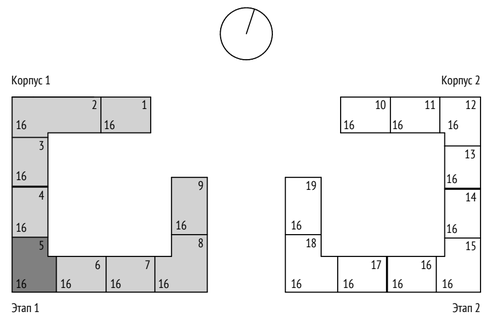

0,000=155,15

Изм.	Кол.уч	Лист	№док.	Подпись	Дата
Разработал		Саяпина			10.22
Проверил		Березуцкая			
ГАП		Клименко			
Гл. архитектор		Струговец			
Н. контр.		Куликова			
ГИП		Старцев			

1190-Задание на расстановку СТМ

Жилой дом с приспособлением подземной автостоянки под защитное сооружение гражданской обороны – «укрытие» (ЗСГО) с инженерными сетями и благоустройством территории по адресу: г.Москва, р-н Новогиреево, Кусковская улица, земельный участок 12/1 (Кусковская ул., вл. 12) (Восточный административный округ)

Жилой дом	Стадия	Лист	Листов
	Р	26	
Корпус 1. Секция 5. План 16-ого этажа	ООО "Проектное бюро АПЕКС"		


Формат А2

Согласовано		
Гл. спец. ОВ	Каменева	10.22
Гл. спец. ВК	Чураев	10.22
Гл. спец. ЭОМ	Лапшина	10.22

Взам. инв. №

Подп. и дата


Инв. № подл.

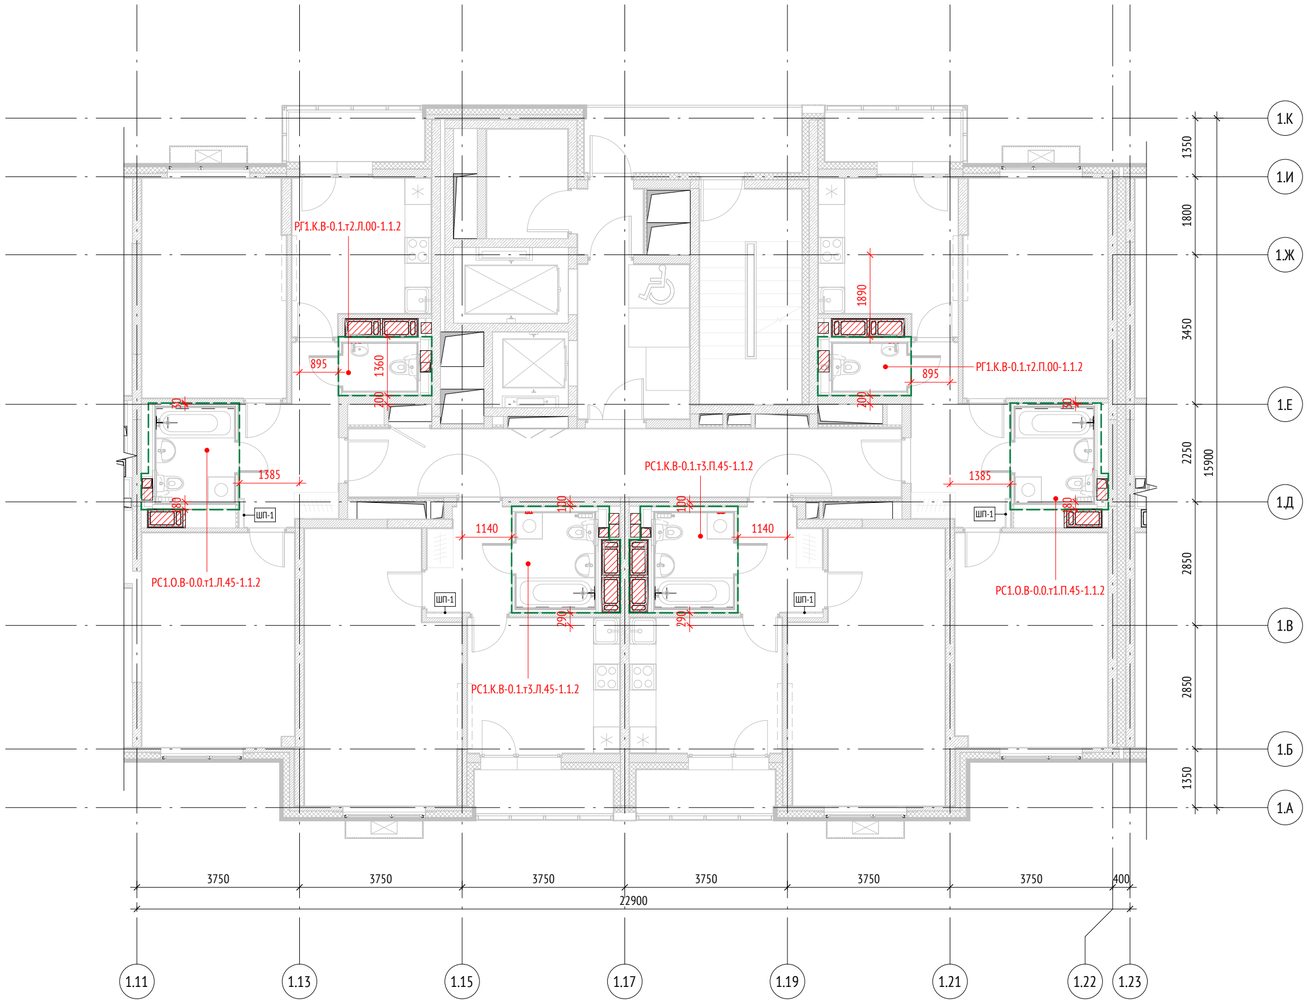

Ведомость СТМ для 16 этажа. Секция 6		
Тип	Кол-во	Примечание
РГ1.К.В-0.1.т2.Л.00-1.1.2	1	
РГ1.К.В-0.1.т2.Л.00-1.1.2	1	
РС1.К.В-0.1.т3.Л.45-1.1.2	1	
РС1.К.В-0.1.т3.Л.45-1.1.2	1	
РС1.О.В-0.0.т1.Л.45-1.1.2	1	
РС1.О.В-0.0.т1.Л.45-1.1.2	1	
Всего:	6	

Примечания

1. Ведомость СТМ указана на один этаж;
2. Привязка СТМ указана до наружного контура каркаса модуля, т.к. кабина приходит на объект без наружной зашивки.

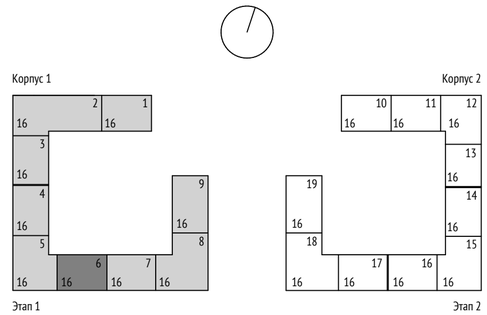

0,000=155,15

Изм.	Кол.уч	Лист	№док.	Подпись	Дата	1190-Задание на расстановку СТМ			
						Жилой дом с приспособлением подземной автостоянки под защитное сооружение гражданской обороны – «укрытие» (ЗСГО) с инженерными сетями и благоустройством территории по адресу: г.Москва, р-н Новогиреево, Кусковская улица, земельный участок 12/1 (Кусковская ул., вл. 12) (Восточный административный округ)			
Разработал		Саяпина			10.22	Жилой дом	Стадия	Лист	Листов
Проверил		Березуцкая					Р	27	
ГАП		Клименко							
Гл. архитектор		Струговец							
Н. контр.		Куликова				Корпус 1. Секция 6. План 16-ого этажа	ООО "Проектное бюро АПЕКС"		
ГИП		Старцев							

Формат А2


Согласовано

Гл. спец. ОВ	Каменева	10.22
Гл. спец. ВК	Чураев	10.22
Гл. спец. ЭОМ	Лапшина	10.22

Взам. инв. №

Подп. и дата


Инв. № подл.

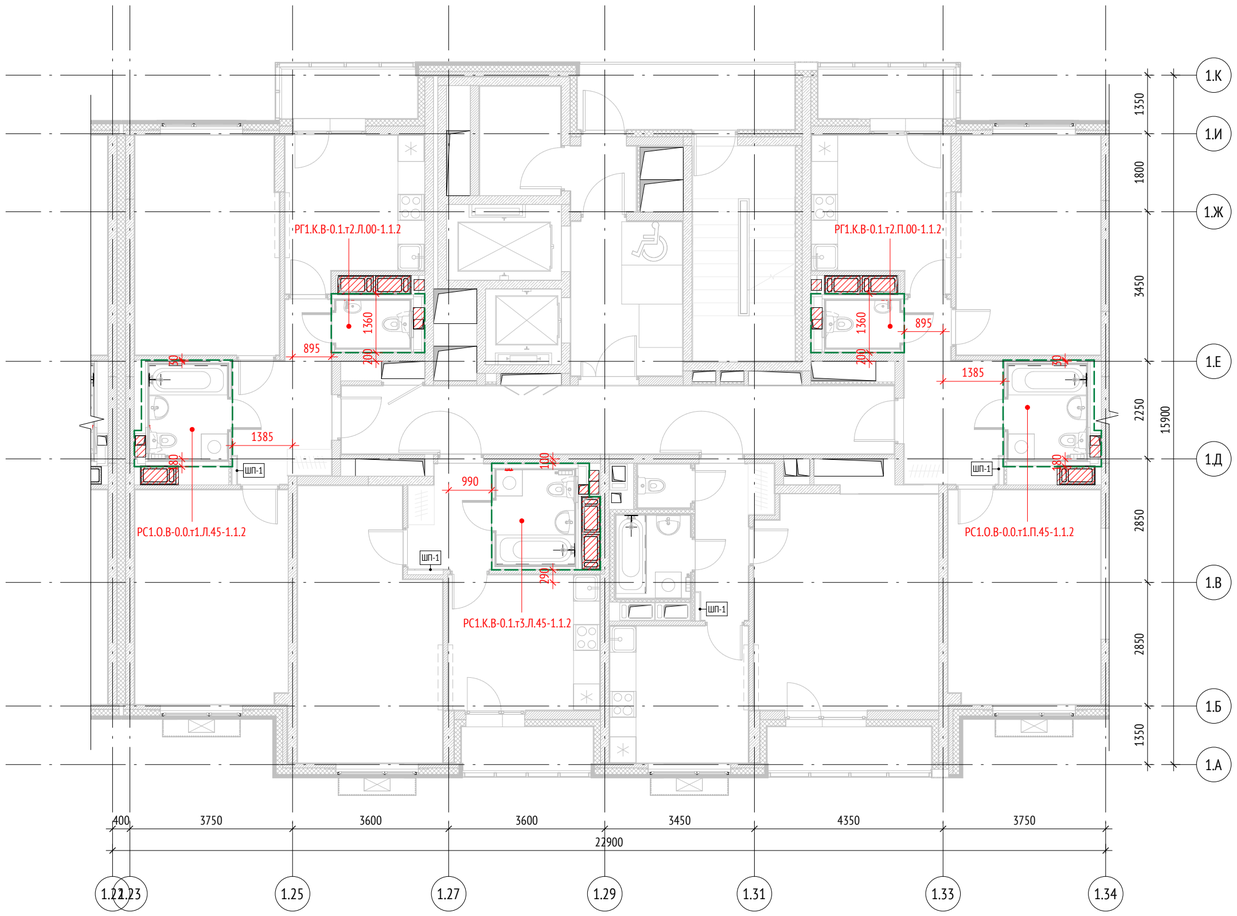

Ведомость СТМ для 16 этажа. Секция 7		
Тип	Кол-во	Примечание
РГ1.К.В-0.1.т2.Л.00-1.1.2	1	
РГ1.К.В-0.1.т2.П.00-1.1.2	1	
РС1.К.В-0.1.т3.Л.45-1.1.2	1	
РС1.О.В-0.0.т1.Л.45-1.1.2	1	
РС1.О.В-0.0.т1.П.45-1.1.2	1	
Всего:	5	

Примечания

1. Ведомость СТМ указана на один этаж;
2. Привязка СТМ указана до наружного контура каркаса модуля, т.к. кабина приходит на объект без наружной зашивки.

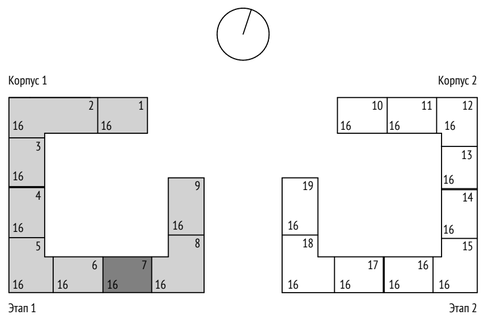

0,000=155,15

Изм.	Кол.уч	Лист	№док.	Подпись	Дата
Разработал		Саяпина			10.22
Проверил		Березуцкая			
ГАП		Клименко			
Гл. архитектор		Струговец			
Н. контр.		Куликова			
ГИП		Старцев			

1190-Задание на расстановку СТМ

Жилой дом с приспособлением подземной автостоянки под защитное сооружение гражданской обороны – «укрытие» (ЗСГО) с инженерными сетями и благоустройством территории по адресу: г.Москва, р-н Новогиреево, Кусковская улица, земельный участок 12/1 (Кусковская ул., вл. 12) (Восточный административный округ)

Жилой дом	Стадия	Лист	Листов
	Р	28	
Корпус 1. Секция 7. План 16-ого этажа	ООО "Проектное бюро АПЕКС"		

Формат А2

Согласовано		
Гл. спец. ОВ	Каменева	10.22
Гл. спец. ВК	Чураев	10.22
Гл. спец. ЭОМ	Лапшина	10.22

Взам. инв. №

Подп. и дата


Инв. № подл.



Ведомость СТМ для 16 этажа. Секция 8		
Тип	Кол-во	Примечание
РГ1.О.В-1.0.т3.Л.00-1.1.2	1	
РГ1.К.В-0.1.т2.Л.00-1.1.2	1	
РГ1.К.В-0.1.т2.Л.00-1.1.2	1	
РС1.К.В-0.1.т3.Л.45-1.1.2	1	
РС1.К.В-0.1.т3.Л.45-1.1.2	1	
РС1.О.В-0.0.т1.Л.45-1.1.2	2	
Всего:	7	

Примечания

1. Ведомость СТМ указана на один этаж;
2. Привязка СТМ указана до наружного контура каркаса модуля, т.к. кабина приходит на объект без наружной зашивки.

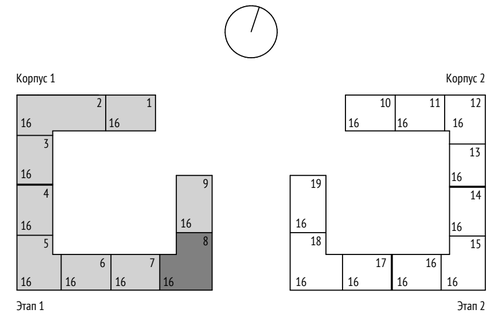

0,000=155,15

Изм.	Кол.уч	Лист	№док.	Подпись	Дата	1190-Задание на расстановку СТМ			
						Жилой дом с приспособлением подземной автостоянки под защитное сооружение гражданской обороны – «укрытие» (ЗСГО) с инженерными сетями и благоустройством территории по адресу: г.Москва, р-н Новогиреево, Кусковская улица, земельный участок 12/1 (Кусковская ул., вл. 12) (Восточный административный округ)			
Разработал		Саяпина			10.22	Жилой дом	Стадия	Лист	Листов
Проверил		Березуцкая					Р	29	
ГАП		Клименко							
Гл. архитектор		Струговец				Корпус 1. Секция 8. План 16-ого этажа	ООО "Проектное бюро АПЕКС"		
Н. контр.		Куликова							
ГИП		Старцев							

Формат А2

Согласовано: Гл. спец. ОВ — Каменева — 10.22; Гл. спец. ВК — Чураев — 10.22; Гл. спец. ЭОМ — Лапшина — 10.22

Взам. инв. №

Подп. и дата

Инв. № подл.




Ведомость СТМ для 16 этажа. Секция 9

Тип	Кол-во	Примечание
РГ1.0.В-1.0.т3.П.00-1.1.2	1	
РС1.К.В-0.1.т3.П.45-1.1.2	1	
РС1.О.В-0.0.т1.П.45-1.1.2	1	
Всего:	3	

Примечания

1. Ведомость СТМ указана на один этаж;
2. Привязка СТМ указана до наружного контура каркаса модуля, т.к. кабина приходит на объект без наружной зашивки.

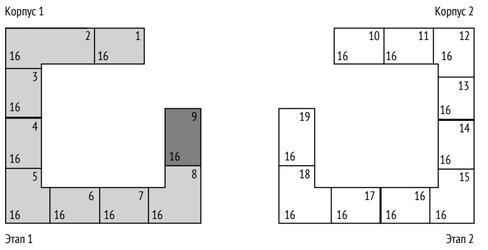

0,000=155,15

Изм.	Кол.уч	Лист	№док.	Подпись	Дата
Разработал		Саяпина			10.22
Проверил		Березуцкая			
ГАП		Клименко			
Гл. архитектор		Струговец			
Н. контр.		Куликова			
ГИП		Старцев			

1190-Задание на расстановку СТМ

Жилой дом с приспособлением подземной автостоянки под защитное сооружение гражданской обороны – «укрытие» (ЗСГО) с инженерными сетями и благоустройством территории по адресу: г.Москва, р-н Новогиреево, Кусковская улица, земельный участок 12/1 (Кусковская ул., вл. 12) (Восточный административный округ)

Жилой дом	Стадия	Лист	Листов
	Р	30	
Корпус 1. Секция 9. План 16-ого этажа	ООО "Проектное бюро АПЕКС"		

Формат А2

Согласовано: Гл. спец. ОВ Каменева 10.22; Гл. спец. ВК Чураев 10.22; Гл. спец. ЭОМ Лапшина 10.22

Взам. инв. №

Подп. и дата

Инв. № подл.

Сводная ведомость СТМ. Корпус 1

Марка	Кол-во	Примечание
1		
РГ1.К.Р-0.1.4.Л.00-1.1.2	13	2-14 этажи
РГ1.К.Р-0.1.4.П.00-1.1.2	13	2-14 этажи
РГ2.К.Р-0.1.3.Л.00-1.1.2	13	2-14 этажи
РГ2.К.Р-0.1.3.П.00-1.1.2	13	2-14 этажи
РС1.О.Р-0.0.7.Л.45-1.1.2	13	2-14 этажи
РС1.О.Р-0.0.8.Л.45-1.1.2	13	2-14 этажи
РС3.О.Р-0.0.1.Л.45-1.1.2	13	2-14 этажи
РС3.О.Р-0.0.1.П.45-1.1.2	13	2-14 этажи
РГ1.К.В-0.1.4.Л.00-1.1.2	1	15 этаж
РГ1.К.В-0.1.4.П.00-1.1.2	1	15 этаж
РГ2.К.В-0.1.3.Л.00-1.1.2	1	15 этаж
РГ2.К.В-0.1.3.П.00-1.1.2	1	15 этаж
РС1.О.В-0.0.7.Л.45-1.1.2	1	15 этаж
РС1.О.В-0.0.8.Л.45-1.1.2	1	15 этаж
РС3.О.В-0.0.1.Л.45-1.1.2	1	15 этаж
РС3.О.В-0.0.1.П.45-1.1.2	1	15 этаж
РГ1.К.В-0.1.т2.Л.00-1.1.2	1	16 этаж
РГ1.К.В-0.1.т2.П.00-1.1.2	1	16 этаж
РГ2.К.В-0.1.т1.Л.00-1.1.2	1	16 этаж
РГ2.К.В-0.1.т1.П.00-1.1.2	1	16 этаж
РС1.О.В-0.0.т1.Л.45-1.1.2	1	16 этаж
РС1.О.В-0.0.т4.П.45-1.1.2	1	16 этаж
РС3.О.В-0.0.т1.Л.45-1.1.2	1	16 этаж
РС3.О.В-0.0.т1.П.45-1.1.2	1	16 этаж
120		

Сводная ведомость СТМ. Корпус 1

Марка	Кол-во	Примечание
2		
РГ1.К.Р-0.1.4.Л.00-1.1.2	39	2-14 этажи
РГ1.К.Р-0.1.4.П.00-1.1.2	52	2-14 этажи
РС1.О.Р-0.0.7.Л.45-1.1.2	23	2-14 этажи
РС1.О.Р-0.0.7.П.45-1.1.2	29	2-14 этажи
РС1.О.Р-0.0.8.Л.45-1.1.2	26	2-14 этажи
РС3.О.Р-0.0.1.П.45-1.1.2	13	2-14 этажи
РГ1.К.В-0.1.4.Л.00-1.1.2	3	15 этаж
РГ1.К.В-0.1.4.П.00-1.1.2	4	15 этаж
РС1.О.В-0.0.7.Л.45-1.1.2	1	15 этаж
РС1.О.В-0.0.7.П.45-1.1.2	2	15 этаж
РС1.О.В-0.0.8.Л.45-1.1.2	2	15 этаж
РС1.О.В-0.0.7.П.45-1.1.2	1	15 этаж
РС3.О.В-0.0.1.П.45-1.1.2	1	15 этаж
РГ1.К.В-0.1.т2.Л.00-1.1.2	3	16 этаж
РГ1.К.В-0.1.т2.П.00-1.1.2	4	16 этаж
РС1.О.В-0.0.т1.П.45-1.1.2	2	16 этаж
РС1.О.В-0.0.т4.Л.45-1.1.2	1	16 этаж
РС1.О.В-0.0.т4.П.45-1.1.2	2	16 этаж
РС1.О.Р-0.0.7.Л.45-1.1.2	1	16 этаж
РС3.О.В-0.0.т1.П.45-1.1.2	1	16 этаж
210		

Сводная ведомость СТМ. Корпус 1

Марка	Кол-во	Примечание
3		
РГ1.К.Р-0.1.4.Л.00-1.1.2	13	2-14 этажи
РГ1.К.Р-0.1.4.П.00-1.1.2	13	2-14 этажи
РС1.К.Р-0.1.2.Л.45-1.1.2	13	2-14 этажи
РС1.К.Р-0.1.2.П.45-1.1.2	13	2-14 этажи
РС1.О.Р-0.0.8.Л.45-1.1.2	13	2-14 этажи
РС1.О.Р-0.0.8.П.45-1.1.2	13	2-14 этажи
РГ1.К.В-0.1.4.Л.00-1.1.2	1	15 этаж
РГ1.К.В-0.1.4.П.00-1.1.2	1	15 этаж
РС1.К.В-0.1.2.Л.45-1.1.2	1	15 этаж
РС1.К.В-0.1.2.П.45-1.1.2	1	15 этаж
РС1.О.В-0.0.8.Л.45-1.1.2	1	15 этаж
РС1.О.В-0.0.8.П.45-1.1.2	1	15 этаж
РГ1.К.В-0.1.т2.Л.00-1.1.2	1	16 этаж
РГ1.К.В-0.1.т2.П.00-1.1.2	1	16 этаж
РС1.К.В-0.1.т3.Л.45-1.1.2	1	16 этаж
РС1.О.В-0.0.т1.Л.45-1.1.2	1	16 этаж
РС1.О.В-0.0.т1.П.45-1.1.2	1	16 этаж
90		

Сводная ведомость СТМ. Корпус 1

Марка	Кол-во	Примечание
4		
РГ1.О.Р-1.0.5.Л.00-1.1.2	13	2-14 этажи
РГ1.К.Р-0.1.4.Л.00-1.1.2	13	2-14 этажи
РС1.К.Р-0.1.2.Л.45-1.1.2	13	2-14 этажи
РС1.К.Р-0.1.2.П.45-1.1.2	13	2-14 этажи
РС1.О.Р-0.0.8.Л.45-1.1.2	26	2-14 этажи
РГ1.О.В-1.0.5.Л.00-1.1.2	1	15 этаж
РГ1.К.В-0.1.4.Л.00-1.1.2	1	15 этаж
РС1.К.В-0.1.2.Л.45-1.1.2	1	15 этаж
РС1.К.В-0.1.2.П.45-1.1.2	1	15 этаж
РС1.О.В-0.0.8.Л.45-1.1.2	2	15 этаж
РГ1.О.В-1.0.т3.Л.00-1.1.2	1	16 этаж
РГ1.К.В-0.1.т2.Л.00-1.1.2	1	16 этаж
РС1.К.В-0.1.т3.Л.45-1.1.2	1	16 этаж
РС1.К.В-0.1.т3.П.45-1.1.2	1	16 этаж
РС1.О.В-0.0.т1.Л.45-1.1.2	2	16 этаж
90		

Сводная ведомость СТМ. Корпус 1

Марка	Кол-во	Примечание
5		
РГ1.О.Р-1.0.5.Л.00-1.1.2	13	2-14 этажи
РГ1.О.Р-1.0.5.П.00-1.1.2	13	2-14 этажи
РГ1.К.Р-0.1.4.П.00-1.1.2	26	2-14 этажи
РС1.О.Р-0.0.7.П.45-1.1.2	13	2-14 этажи
РС1.О.Р-0.0.8.Л.45-1.1.2	13	2-14 этажи
РС1.О.Р-0.0.8.П.45-1.1.2	13	2-14 этажи
РС2.О.Р-0.0.2.П.45-1.1.2	13	2-14 этажи
РГ1.О.В-1.0.5.Л.00-1.1.2	1	15 этаж
РГ1.О.В-1.0.5.П.00-1.1.2	1	15 этаж
РГ1.К.В-0.1.4.П.00-1.1.2	2	15 этаж
РС1.О.В-0.0.7.Л.45-1.1.2	1	15 этаж
РС1.О.В-0.0.7.П.45-1.1.2	1	15 этаж
РС1.О.В-0.0.8.Л.45-1.1.2	1	15 этаж
РС2.О.Р-0.0.3.П.45-1.1.2	1	15 этаж
РГ1.О.В-1.0.т3.Л.00-1.1.2	1	16 этаж
РГ1.О.В-1.0.т3.П.00-1.1.2	1	16 этаж
РГ1.К.В-0.1.т2.П.00-1.1.2	2	16 этаж
РС1.О.В-0.0.т1.Л.45-1.1.2	1	16 этаж
РС1.О.В-0.0.т1.П.45-1.1.2	1	16 этаж
РС1.О.В-0.0.т4.П.45-1.1.2	1	16 этаж
РС2.О.В-0.0.т3.П.45-1.1.2	1	16 этаж
120		

Сводная ведомость СТМ. Корпус 1

Марка	Кол-во	Примечание
6		
РГ1.К.Р-0.1.4.Л.00-1.1.2	13	2-14 этажи
РГ1.К.Р-0.1.4.П.00-1.1.2	13	2-14 этажи
РС1.К.Р-0.1.2.Л.45-1.1.2	13	2-14 этажи
РС1.К.Р-0.1.2.П.45-1.1.2	13	2-14 этажи
РС1.О.Р-0.0.8.Л.45-1.1.2	13	2-14 этажи
РС1.О.Р-0.0.8.П.45-1.1.2	13	2-14 этажи
РГ1.К.В-0.1.4.Л.00-1.1.2	1	15 этаж
РГ1.К.В-0.1.4.П.00-1.1.2	1	15 этаж
РС1.К.В-0.1.2.Л.45-1.1.2	1	15 этаж
РС1.К.В-0.1.2.П.45-1.1.2	1	15 этаж
РС1.О.В-0.0.8.Л.45-1.1.2	1	15 этаж
РС1.О.В-0.0.8.П.45-1.1.2	1	15 этаж
РГ1.К.В-0.1.т2.Л.00-1.1.2	1	16 этаж
РГ1.К.В-0.1.т2.П.00-1.1.2	1	16 этаж
РС1.К.В-0.1.т3.Л.45-1.1.2	1	16 этаж
РС1.О.В-0.0.т1.Л.45-1.1.2	1	16 этаж
РС1.О.В-0.0.т1.П.45-1.1.2	1	16 этаж
90		

Сводная ведомость СТМ. Корпус 1

Марка	Кол-во	Примечание
7		
РГ1.К.Р-0.1.4.Л.00-1.1.2	13	2-14 этажи
РГ1.К.Р-0.1.4.П.00-1.1.2	13	2-14 этажи
РС1.К.Р-0.1.2.Л.45-1.1.2	13	2-14 этажи
РС1.О.Р-0.0.8.Л.45-1.1.2	13	2-14 этажи
РС1.О.Р-0.0.8.П.45-1.1.2	13	2-14 этажи
РГ1.К.В-0.1.4.Л.00-1.1.2	1	15 этаж
РГ1.К.В-0.1.4.П.00-1.1.2	1	15 этаж
РС1.К.В-0.1.2.Л.45-1.1.2	1	15 этаж
РС1.О.В-0.0.8.Л.45-1.1.2	1	15 этаж
РС1.О.В-0.0.8.П.45-1.1.2	1	15 этаж
РГ1.К.В-0.1.т2.Л.00-1.1.2	1	16 этаж
РГ1.К.В-0.1.т2.П.00-1.1.2	1	16 этаж
РС1.К.В-0.1.т3.Л.45-1.1.2	1	16 этаж
РС1.О.В-0.0.т1.Л.45-1.1.2	1	16 этаж
РС1.О.В-0.0.т1.П.45-1.1.2	1	16 этаж
75		

Сводная ведомость СТМ. Корпус 1

Марка	Кол-во	Примечание
8		
РГ1.О.Р-1.0.5.Л.00-1.1.2	13	2-14 этажи
РГ1.К.Р-0.1.4.Л.00-1.1.2	13	2-14 этажи
РГ1.К.Р-0.1.4.П.00-1.1.2	13	2-14 этажи
РС1.К.Р-0.1.2.Л.45-1.1.2	13	2-14 этажи
РС1.К.Р-0.1.2.П.45-1.1.2	13	2-14 этажи
РС1.О.Р-0.0.8.Л.45-1.1.2	26	2-14 этажи
РГ1.О.В-1.0.5.Л.00-1.1.2	1	15 этаж
РГ1.К.В-0.1.4.Л.00-1.1.2	1	15 этаж
РГ1.К.В-0.1.4.П.00-1.1.2	1	15 этаж
РС1.К.В-0.1.2.Л.45-1.1.2	1	15 этаж
РС1.К.В-0.1.2.П.45-1.1.2	1	15 этаж
РС1.О.В-0.0.8.Л.45-1.1.2	2	15 этаж
РГ1.О.В-1.0.т3.Л.00-1.1.2	1	16 этаж
РГ1.К.В-0.1.т2.Л.00-1.1.2	1	16 этаж
РГ1.К.В-0.1.т2.П.00-1.1.2	1	16 этаж
РС1.К.В-0.1.т3.Л.45-1.1.2	1	16 этаж
РС1.К.В-0.1.т3.П.45-1.1.2	1	16 этаж
РС1.О.В-0.0.т1.Л.45-1.1.2	2	16 этаж
105		

Сводная ведомость СТМ. Корпус 1

Марка	Кол-во	Примечание
9		
РГ1.О.Р-1.0.5.П.00-1.1.2	13	2-14 этажи
РГ1.К.Р-0.2.5.Л.00-1.1.2	8	2-14 этажи
РС1.К.Р-0.1.2.П.45-1.1.2	13	2-14 этажи
РС1.О.Р-0.0.7.П.45-1.1.2	8	2-14 этажи
РС1.О.Р-0.0.8.П.45-1.1.2	13	2-14 этажи
РГ1.О.В-1.0.5.П.00-1.1.2	1	15 этаж
РС1.К.В-0.1.2.П.45-1.1.2	1	15 этаж
РС1.О.Р-0.0.8.П.45-1.1.2	1	15 этаж
РГ1.О.В-1.0.т3.П.00-1.1.2	1	16 этаж
РС1.К.В-0.1.т3.П.45-1.1.2	1	16 этаж
РС1.О.В-0.0.т1.П.45-1.1.2	1	16 этаж
	61	
Всего:	961	

Согласовано

Гл. спец. ОВ	Каменева	
Гл. спец. ВК	Чураев	
Гл. спец. ЭОМ	Лапшина	
Гл. спец. ЭОМ		10.22
Гл. спец. ВК		10.22

Взам. инв. №

Подп. и дата

Инв. № подл.

0,000=155,15

Изм.	Кол.уч	Лист	№док.	Подпись	Дата
Разработал		Саяпина			10.22
Проверил		Березуцкая			
ГАП		Клименко			
Гл. архитектор		Струговец			
Н. контр.		Куликова			
ГИП		Старцев			

1190-Задание на расстановку СТМ

Жилой дом с приспособлением подземной автостоянки под защитное сооружение гражданской обороны – «укрытие» (ЗСГО) с инженерными сетями и благоустройством территории по адресу: г.Москва, р-н Новогиреево, Кусковская улица, земельный участок 12/1 (Кусковская ул., вл. 12) (Восточный административный округ)


Жилой дом

Стадия	Лист	Листов
Р	31	

Сводная ведомость СТМ

ООО "Проектное бюро АПЕКС"


Формат А2

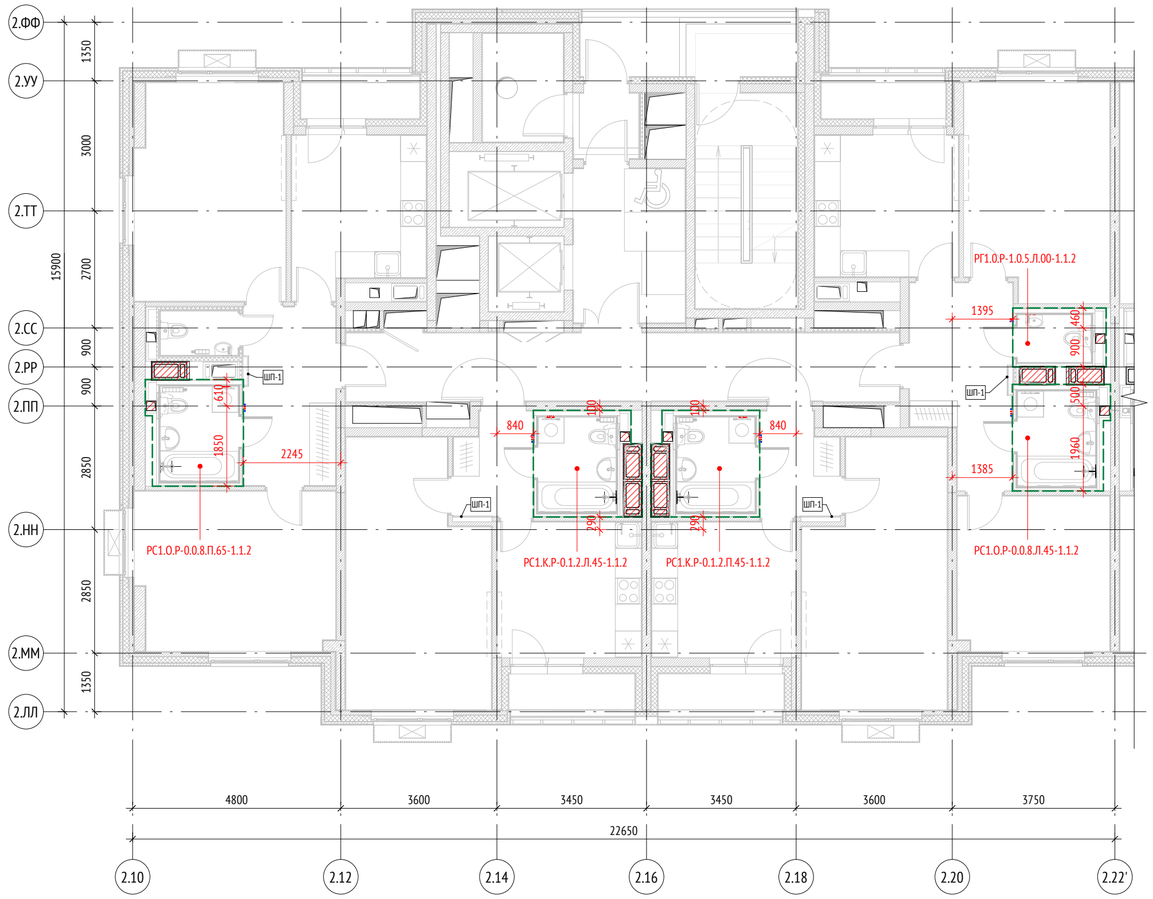

Ведомость СТМ для 2 этажа. Секция 10.		
Тип	Кол-во	Примечание
РГ1.0.Р-1.0.5.Л.00-1.1.2	1	
РС1.К.Р-0.1.2.Л.45-1.1.2	1	
РС1.К.Р-0.1.2.П.45-1.1.2	1	
РС1.О.Р-0.0.8.Л.45-1.1.2	1	
РС1.О.Р-0.0.8.П.65-1.1.2	1	
Всего:	5	

Примечания

1. Ведомость СТМ указана на один этаж;
2. Привязка СТМ указана до наружного контура каркаса модуля, т.к. кабина приходит на объект без наружной зашивки.

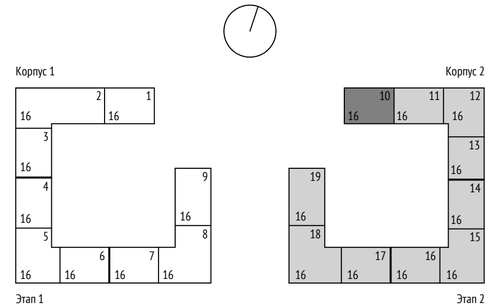

0,000=155,15

Изм.	Кол.уч	Лист	№док.	Подпись	Дата
Разработал		Березуцкая			
Проверил		Березуцкая			
ГАП		Клименко			
Гл. архитектор		Струговец			
Н. контр.		Куликова			
ГИП		Старцев			

1190-Задание на расстановку СТМ

Жилой дом с приспособлением подземной автостоянки под защитное сооружение гражданской обороны – «укрытие» (ЗСГО) с инженерными сетями и благоустройством территории по адресу: г.Москва, р-н Новогиреево, Кусковская улица, земельный участок 12/1 (Кусковская ул., вл. 12) (Восточный административный округ)

Жилой дом

Стадия	Лист	Листов
	32	

Корпус 2. Секция 10. План 2-14-ого этажа

ООО "Проектное бюро АПЕКС"


Формат А2

Согласовано: Гл. спец. ЭОМ Лапшина; Гл. спец. ОВ Каменева; Гл. спец. ВК Чураев

Взам. инв. №

Подп. и дата

Инв. № подл.

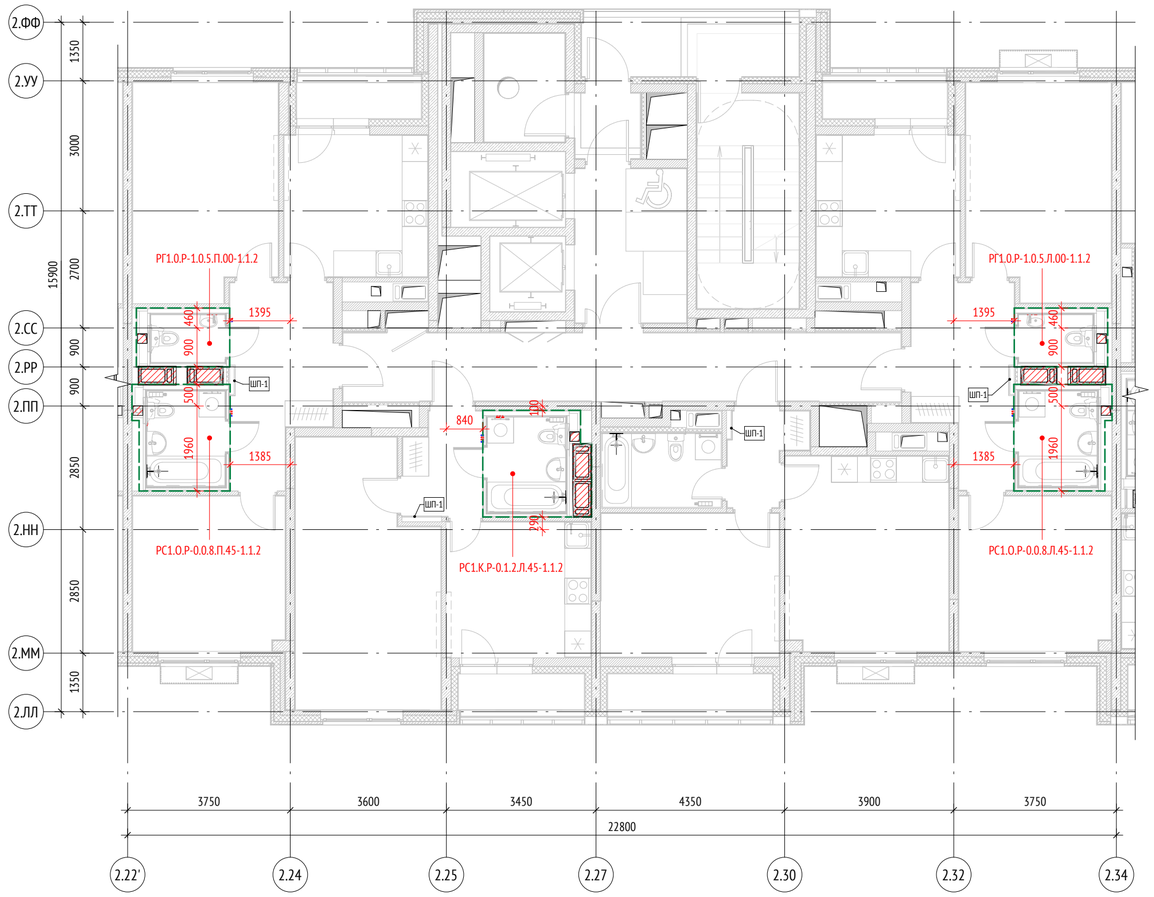


Ведомость СТМ для 2 этажа. Секция 11.

Тип	Кол-во	Примечание
РГ1.0.Р-1.0.5.Л.00-1.1.2	1	
РГ1.0.Р-1.0.5.П.00-1.1.2	1	
РС1.К.Р-0.1.2.Л.45-1.1.2	1	
РС1.О.Р-0.0.8.Л.45-1.1.2	1	
РС1.О.Р-0.0.8.П.45-1.1.2	1	
Всего:	5	

Примечания

1. Ведомость СТМ указана на один этаж;
2. Привязка СТМ указана до наружного контура каркаса модуля, т.к. кабина приходит на объект без наружной зашивки.

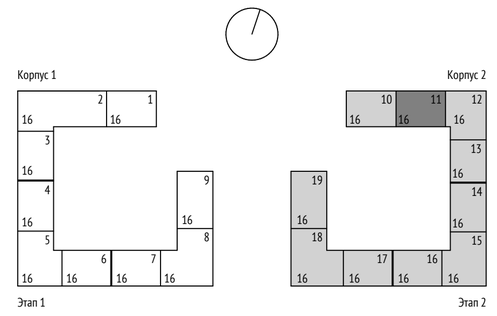

0,000=155,15

Изм.	Кол.уч	Лист	№док.	Подпись	Дата
Разработал		Березуцкая			
Проверил		Березуцкая			
ГАП		Клименко			
Гл. архитектор		Струговец			
Н. контр.		Куликова			
ГИП		Старцев			

1190-Задание на расстановку СТМ

Жилой дом с приспособлением подземной автостоянки под защитное сооружение гражданской обороны – «укрытие» (ЗСГО) с инженерными сетями и благоустройством территории по адресу: г.Москва, р-н Новогиреево, Кусковская улица, земельный участок 12/1 (Кусковская ул., вл. 12) (Восточный административный округ)

Корпус 2

Стадия	Лист	Листов
	33	

Корпус 2. Секция 11. План 2-14-ого этажа

ООО "Проектное бюро АПЕКС"

Согласовано: Гл. спец. ЭОМ Лапшина; Гл. спец. ОВ Каменева; Гл. спец. ВК Чураев

Взам. инв. №

Подп. и дата

Инв. № подл.

Формат А2




Ведомость СТМ для 2 этажа. Секция 12.

Тип	Кол-во	Примечание
РГ1.К.Р-0.1.4.Л.00-1.1.2	2	
РС1.К.Р-0.1.2.Л.45-1.1.2	1	
РС3.К.Р-0.1.2.Л.45-1.1.2	2	
Всего:	5	

Примечания

1. Ведомость СТМ указана на один этаж;
2. Привязка СТМ указана до наружного контура каркаса модуля, т.к. кабина приходит на объект без наружной зашивки.

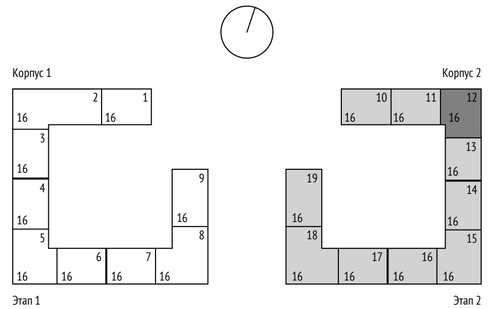

0,000=155,15

Изм.	Кол.уч	Лист	№док.	Подпись	Дата
Разработал		Березуцкая			
Проверил		Березуцкая			
ГАП		Клименко			
Гл. архитектор		Струговец			
Н. контр.		Куликова			
ГИП		Старцев			

1190-Задание на расстановку СТМ

Жилой дом с приспособлением подземной автостоянки под защитное сооружение гражданской обороны – «укрытие» (ЗСГО) с инженерными сетями и благоустройством территории по адресу: г.Москва, р-н Новогиреево, Кусковская улица, земельный участок 12/1 (Кусковская ул., вл. 12) (Восточный административный округ)

Корпус 2

Стадия	Лист	Листов
	34	

Корпус 2. Секция 12. План 2-14-ого этажа

ООО "Проектное бюро АПЕКС"


Согласовано: Гл. спец. ЭОМ Лапшина; Гл. спец. ОВ Каменева; Гл. спец. ВК Чураев

Взам. инв. №

Подп. и дата

Инв. № подл.


Формат А2

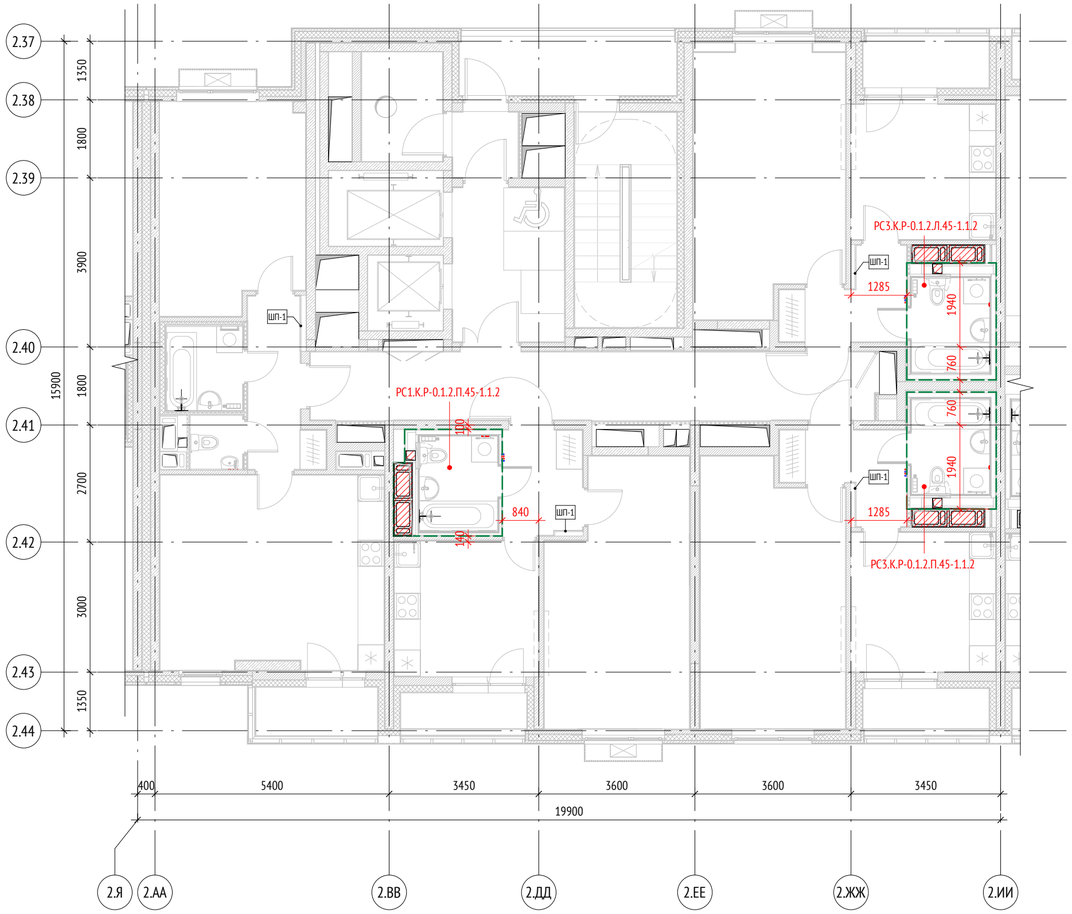

Ведомость СТМ для 2 этажа. Секция 13.		
Тип	Кол-во	Примечание
РС1.К.Р-0.1.2.Л.45-1.1.2	1	
РС3.К.Р-0.1.2.Л.45-1.1.2	1	
РС3.К.Р-0.1.2.Л.45-1.1.2	1	
Всего:	3	

Примечания

1. Ведомость СТМ указана на один этаж;
2. Привязка СТМ указана до наружного контура каркаса модуля, т.к. кабина приходит на объект без наружной зашивки.

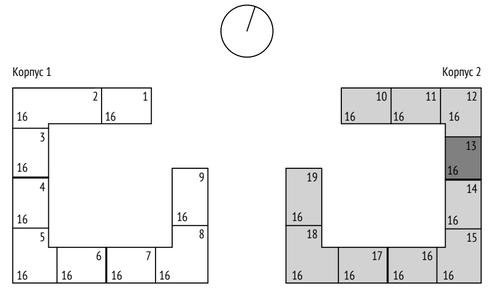

0,000=155,15

Изм.	Кол.уч	Лист	№док.	Подпись	Дата
Разработал		Березуцкая			
Проверил		Березуцкая			
ГАП		Клименко			
Гл. архитектор		Струговец			
Н. контр.		Куликова			
ГИП		Старцев			

1190-Задание на расстановку СТМ

Жилой дом с приспособлением подземной автостоянки под защитное сооружение гражданской обороны – «укрытие» (ЗСГО) с инженерными сетями и благоустройством территории по адресу: г.Москва, р-н Новогиреево, Кусковская улица, земельный участок 12/1 (Кусковская ул., вл. 12) (Восточный административный округ)

Корпус 2	Стадия	Лист	Листов
		35	
Корпус 2. Секция 13. План 2-14-ого этажа	ООО "Проектное бюро АПЕКС"		


Формат А2

Согласовано: Гл. спец. ЭОМ Лапшина; Гл. спец. ОВ Каменева; Гл. спец. ВК Чураев

Взам. инв. №

Подп. и дата

Инв. № подл.

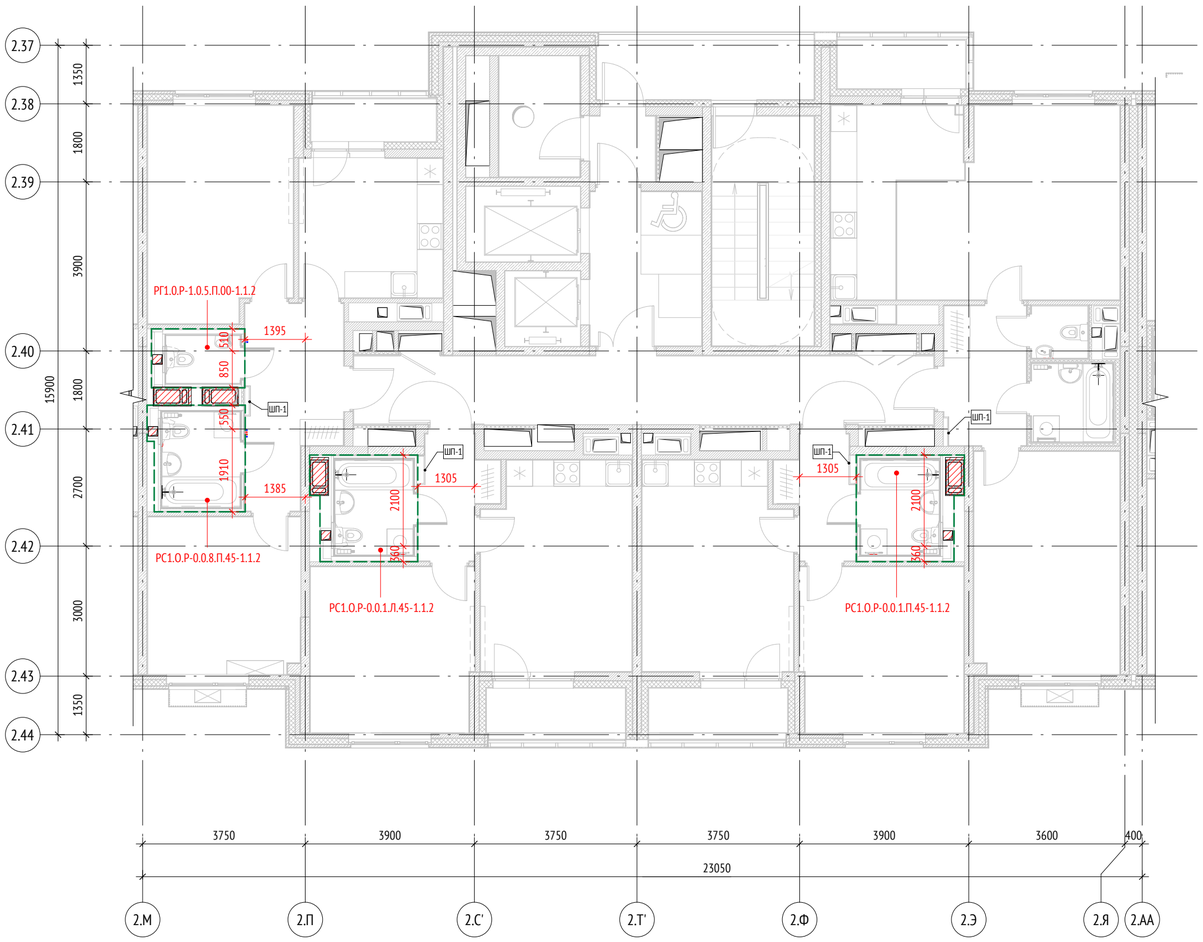



Ведомость СТМ для 2 этажа. Секция 14.

Тип	Кол-во	Примечание
РГ1.О.Р-1.0.5.П.00-1.1.2	1	
РС1.О.Р-0.0.1.Л.45-1.1.2	1	
РС1.О.Р-0.0.1.П.45-1.1.2	1	
РС1.О.Р-0.0.8.П.45-1.1.2	1	
Всего:	4	

Примечания

1. Ведомость СТМ указана на один этаж;
2. Привязка СТМ указана до наружного контура каркаса модуля, т.к. кабина приходит на объект без наружной зашивки.

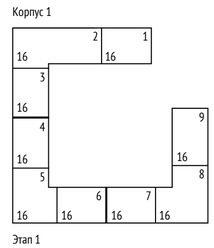

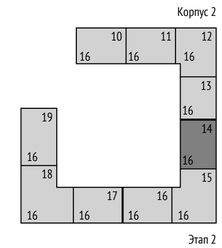

0,000=155,15

Изм.	Кол.уч	Лист	№док.	Подпись	Дата
Разработал		Березуцкая			
Проверил		Березуцкая			
ГАП		Клименко			
Гл. архитектор		Струговец			
Н. контр.		Куликова			
ГИП		Старцев			

1190-Задание на расстановку СТМ

Жилой дом с приспособлением подземной автостоянки под защитное сооружение гражданской обороны – «укрытие» (ЗСГО) с инженерными сетями и благоустройством территории по адресу: г.Москва, р-н Новогиреево, Кусковская улица, земельный участок 12/1 (Кусковская ул., вл. 12) (Восточный административный округ)

Корпус 2

Стадия	Лист	Листов
	36	

Корпус 2. Секция 14. План 2-14-ого этажа

ООО "Проектное бюро АПЕКС"

Согласовано: Гл. спец. ОВ Каменева; Гл. спец. ВК Чураев; Гл. спец. ЭОМ Лапшина

Взам. инв. №

Подп. и дата

Инв. № подл.

Формат А2




Ведомость СТМ для 2 этажа. Секция 15.

Тип	Кол-во	Примечание
РГ1.0.Р-1.0.5.Л.00-1.1.2	1	
РГ1.К.Р-0.1.4.П.00-1.1.2	1	
РС1.К.Р-0.1.2.Л.45-1.1.2	1	
РС1.К.Р-0.1.2.П.45-1.1.2	1	
РС1.0.Р-0.0.1.П.45-1.1.2	1	
РС1.0.Р-0.0.5.Л.45-1.1.2	1	
РС1.0.Р-0.0.8.Л.45-1.1.2	1	
Всего:	7	

Примечания

1. Ведомость СТМ указана на один этаж;
2. Привязка СТМ указана до наружного контура каркаса модуля, т.к. кабина приходит на объект без наружной зашивки.

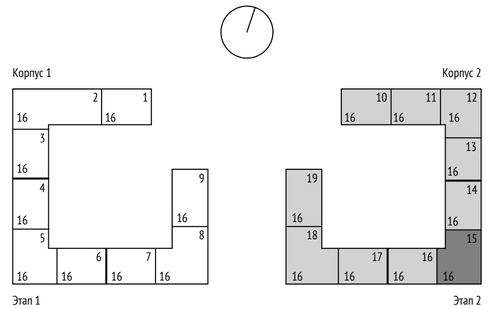

0,000=155,15

Согласовано: Гл. спец. ЭОМ Лапшина; Гл. спец. ОВ Каменева; Гл. спец. ВК Чураев

Взам. инв. №

Подп. и дата

Инв. № подл.

Изм.	Кол.уч	Лист	№док.	Подпись	Дата
Разработал		Березуцкая			
Проверил		Березуцкая			
ГАП		Клименко			
Гл. архитектор		Струговец			
Н. контр.		Куликова			
ГИП		Старцев			

1190-Задание на расстановку СТМ

Жилой дом с приспособлением подземной автостоянки под защитное сооружение гражданской обороны – «укрытие» (ЗСГО) с инженерными сетями и благоустройством территории по адресу: г.Москва, р-н Новогиреево, Кусковская улица, земельный участок 12/1 (Кусковская ул., вл. 12) (Восточный административный округ)

Корпус 2

Стадия	Лист	Листов
	37	

Корпус 2. Секция 15. План 2-14-ого этажа

ООО "Проектное бюро АПЕКС"

Формат А2




Ведомость СТМ для 2 этажа. Секция 16.

Тип	Кол-во	Примечание
РС1.О.Р-0.0.1.Л.45-1.1.2	1	
РС1.О.Р-0.0.1.П.45-1.1.2	1	
Всего:	2	

Примечания

1. Ведомость СТМ указана на один этаж;
2. Привязка СТМ указана до наружного контура каркаса модуля, т.к. кабина приходит на объект без наружной зашивки.

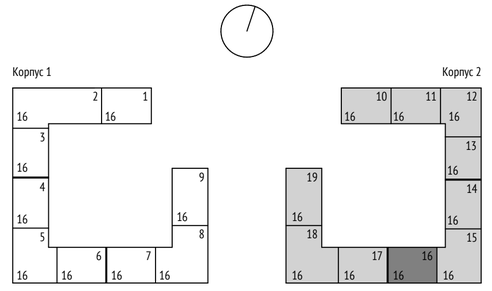

0,000=155,15

Изм.	Кол.уч	Лист	№док.	Подпись	Дата
Разработал		Березуцкая			
Проверил		Березуцкая			
ГАП		Клименко			
Гл. архитектор		Струговец			
Н. контр.		Куликова			
ГИП		Старцев			

1190-Задание на расстановку СТМ

Жилой дом с приспособлением подземной автостоянки под защитное сооружение гражданской обороны – «укрытие» (ЗСГО) с инженерными сетями и благоустройством территории по адресу: г.Москва, р-н Новогиреево, Кусковская улица, земельный участок 12/1 (Кусковская ул., вл. 12) (Восточный административный округ)

Корпус 2

Стадия	Лист	Листов
	38	

Корпус 2. Секция 16. План 2-14-ого этажа

ООО "Проектное бюро АПЕКС"

Формат А2

Согласовано: Гл. спец. ЭОМ Лапшина; Гл. спец. ОВ Каменева; Гл. спец. ВК Чураев

Взам. инв. №

Подп. и дата


Инв. № подл.



Ведомость СТМ для 2 этажа. Секция 17.		
Тип	Кол-во	Примечание
РС1.О.Р-0.0.1.Л.45-1.1.2	1	
РС1.О.Р-0.0.1.П.45-1.1.2	1	
Всего:	2	

Примечания

1. Ведомость СТМ указана на один этаж;
2. Привязка СТМ указана до наружного контура каркаса модуля, т.к. кабина приходит на объект без наружной зашивки.

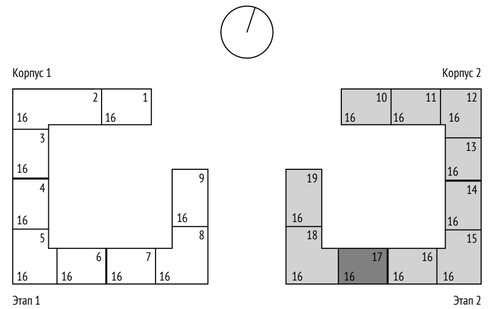

0,000=155,15

Изм.	Кол.уч	Лист	№док.	Подпись	Дата
Разработал		Березуцкая			
Проверил		Березуцкая			
ГАП		Клименко			
Гл. архитектор		Струговец			
Н. контр.		Куликова			
ГИП		Старцев			

1190-Задание на расстановку СТМ

Жилой дом с приспособлением подземной автостоянки под защитное сооружение гражданской обороны – «укрытие» (ЗСГО) с инженерными сетями и благоустройством территории по адресу: г.Москва, р-н Новогиреево, Кусковская улица, земельный участок 12/1 (Кусковская ул., вл. 12) (Восточный административный округ)

Корпус 2	Стадия	Лист	Листов
		39	
Корпус 2. Секция 17. План 2-14-ого этажа	ООО "Проектное бюро АПЕКС"		


Формат А2

Согласовано: Гл. спец. ЭОМ Лапшина; Гл. спец. ОВ Каменева; Гл. спец. ВК Чураев

Взам. инв. №

Подп. и дата

Инв. № подл.

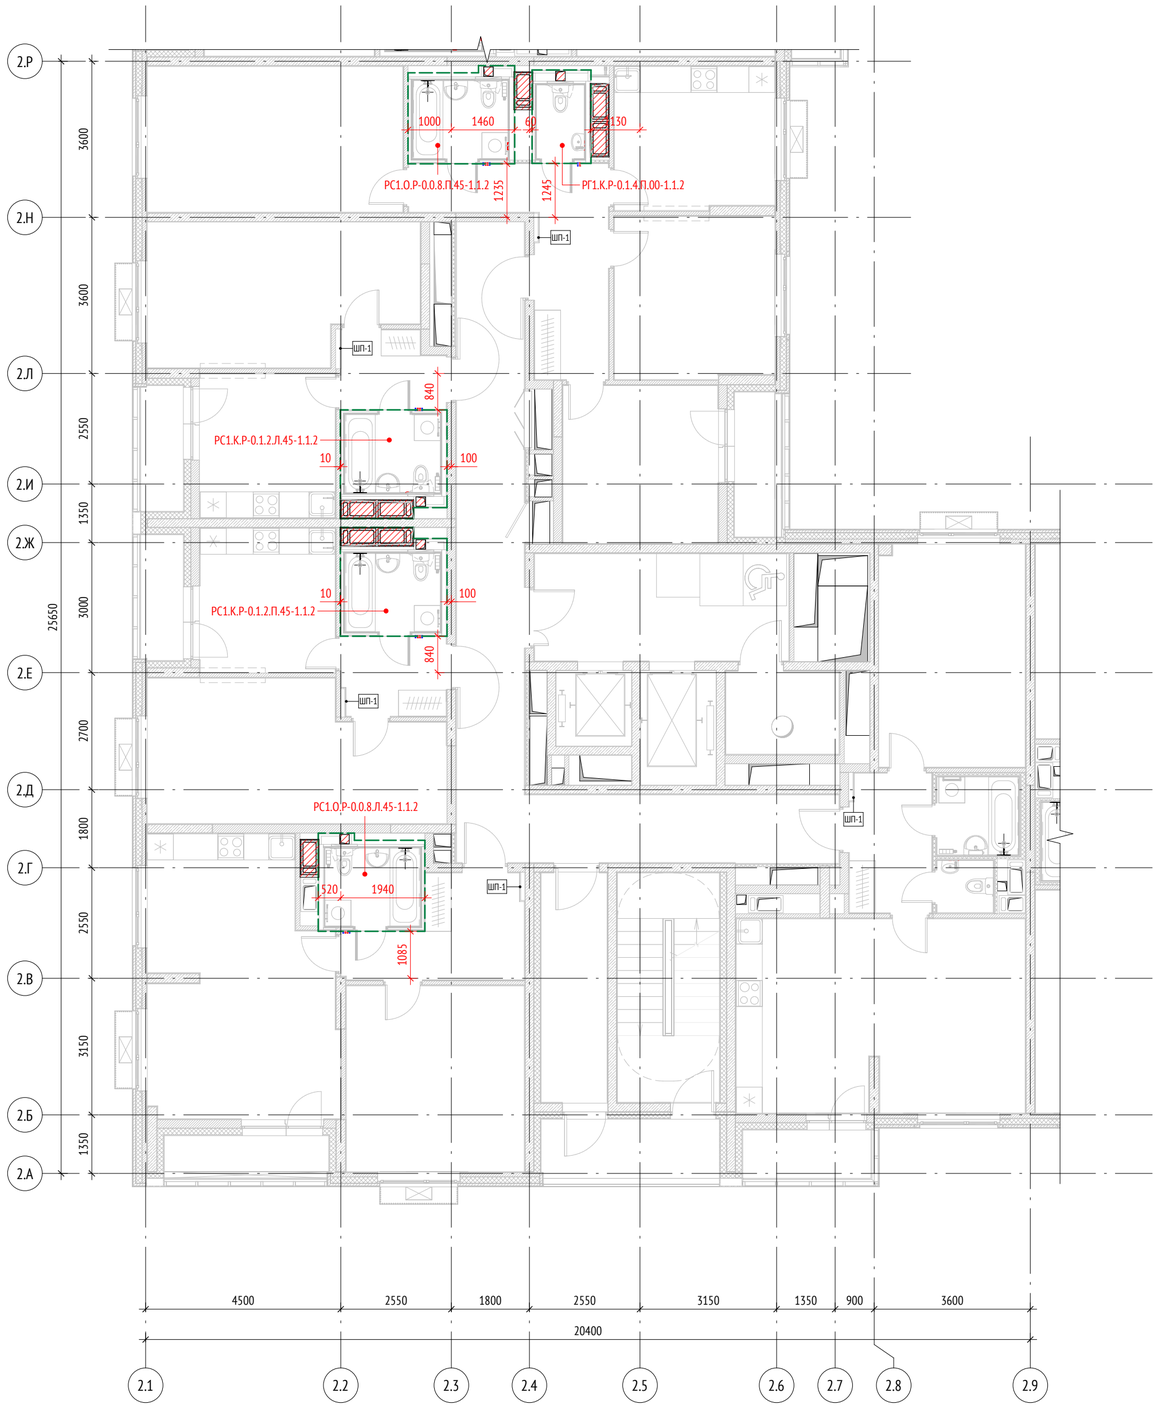


Ведомость СТМ для 2 этажа. Секция 18.

Тип	Кол-во	Примечание
РГ1.К.Р-0.1.4.П.00-1.1.2	1	
РС1.К.Р-0.1.2.Л.45-1.1.2	1	
РС1.К.Р-0.1.2.П.45-1.1.2	1	
РС1.О.Р-0.0.8.Л.45-1.1.2	1	
РС1.О.Р-0.0.8.П.45-1.1.2	1	
Всего:	5	

Примечания

1. Ведомость СТМ указана на один этаж;
2. Привязка СТМ указана до наружного контура каркаса модуля, т.к. кабина приходит на объект без наружной зашивки.

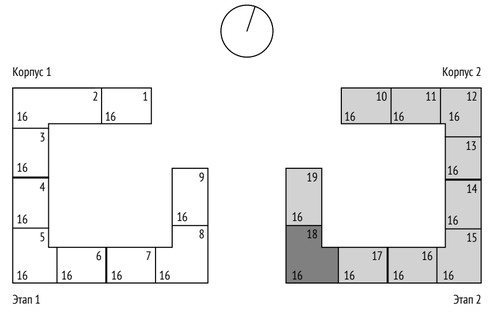

0,000=155,15

Изм.	Кол.уч	Лист	№док.	Подпись	Дата
Разработал		Березуцкая			
Проверил		Березуцкая			
ГАП		Клименко			
Гл. архитектор		Струговец			
Н. контр.		Куликова			
ГИП		Старцев			

1190-Задание на расстановку СТМ

Жилой дом с приспособлением подземной автостоянки под защитное сооружение гражданской обороны – «укрытие» (ЗСГО) с инженерными сетями и благоустройством территории по адресу: г.Москва, р-н Новогиреево, Кусковская улица, земельный участок 12/1 (Кусковская ул., вл. 12) (Восточный административный округ)

Корпус 2	Стадия	Лист	Листов
		40	
Корпус 2. Секция 18. План 2-14-ого этажа	ООО "Проектное бюро АПЕКС"		


Согласовано: Гл. спец. ЭОМ Лапшина; Гл. спец. ОВ Каменева; Гл. спец. ВК Чураев

Взам. инв. №

Подп. и дата

Инв. № подл.


Формат А2

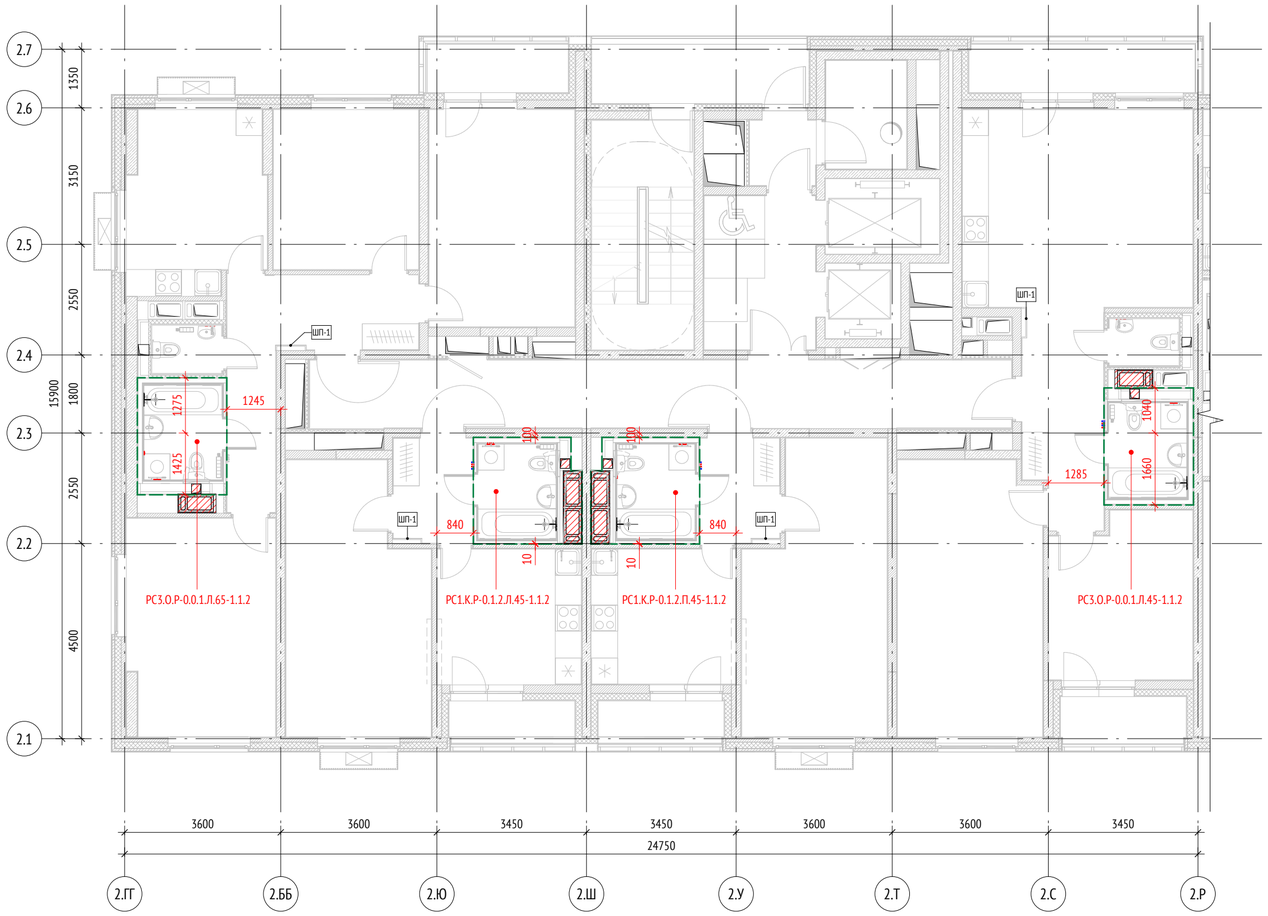

Ведомость СТМ для 2 этажа. Секция 19.		
Тип	Кол-во	Примечание
РС1.К.Р-0.1.2.Л.45-1.1.2	1	
РС1.К.Р-0.1.2.П.45-1.1.2	1	
РС3.О.Р-0.0.1.Л.45-1.1.2	1	
РС3.О.Р-0.0.1.Л.65-1.1.2	1	
Всего:	4	

Примечания

1. Ведомость СТМ указана на один этаж;
2. Привязка СТМ указана до наружного контура каркаса модуля, т.к. кабина приходит на объект без наружной зашивки.

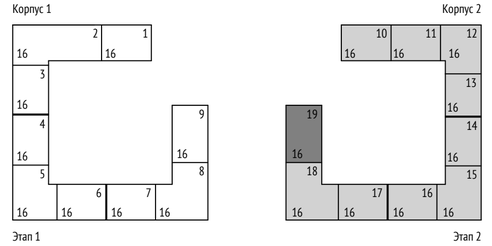

0,000=155,15

Изм.	Кол.уч	Лист	№док.	Подпись	Дата
Разработал		Березуцкая			
Проверил		Березуцкая			
ГАП		Клименко			
Гл. архитектор		Струговец			
Н. контр.		Куликова			
ГИП		Старцев			

1190-Задание на расстановку СТМ

Жилой дом с приспособлением подземной автостоянки под защитное сооружение гражданской обороны – «укрытие» (ЗСГО) с инженерными сетями и благоустройством территории по адресу: г.Москва, р-н Новогиреево, Кусковская улица, земельный участок 12/1 (Кусковская ул., вл. 12) (Восточный административный округ)

Корпус 2	Стадия	Лист	Листов
		41	
Корпус 2. Секция 19. План 2-14-ого этажа	ООО "Проектное бюро АПЕКС"		


Формат А2

Согласовано: Гл. спец. ЭОМ Лапшина; Гл. спец. ОВ Каменева; Гл. спец. ВК Чураев

Взам. инв. №

Подп. и дата

Инв. № подл.

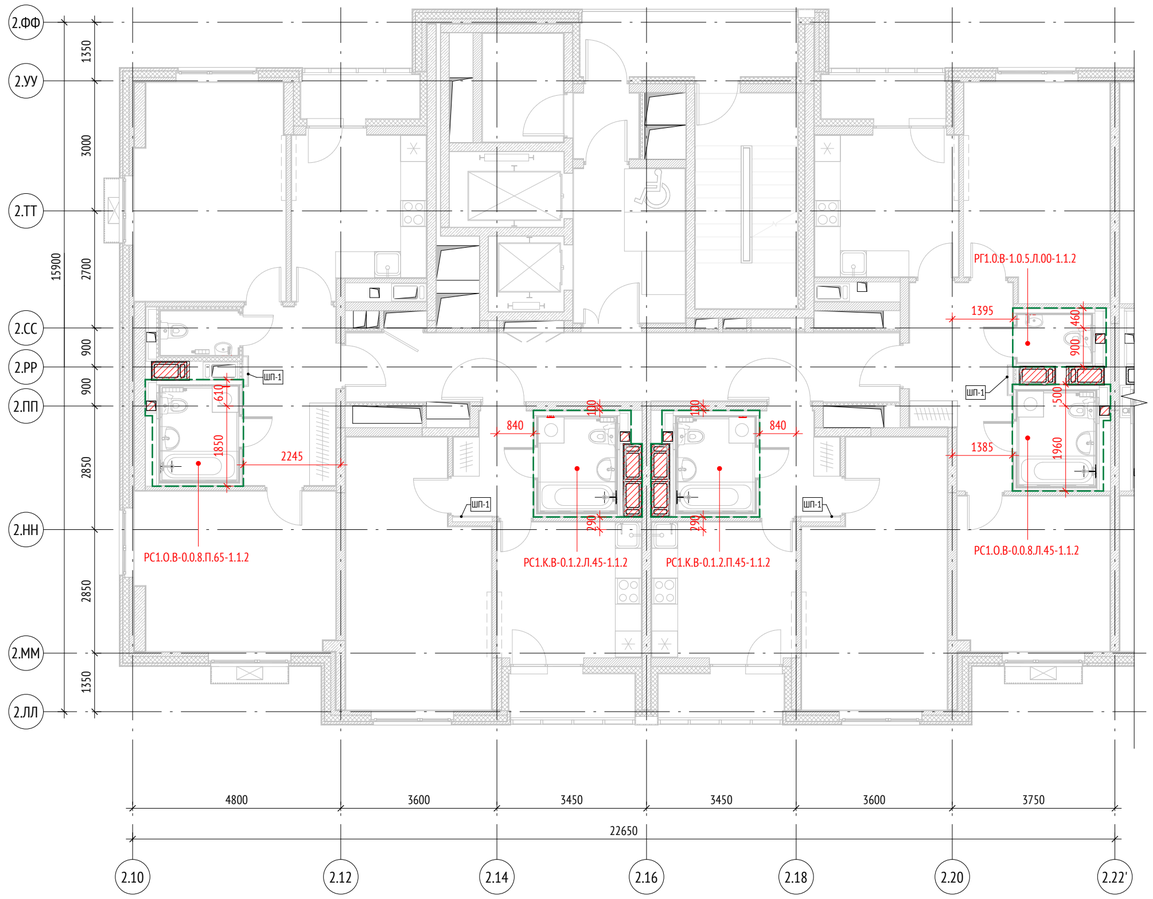


Ведомость СТМ для 15 этажа. Секция 10.

Тип	Кол-во	Примечание
РГ1.0.В-1.0.5.Л.00-1.1.2	1	
РС1.К.В-0.1.2.Л.45-1.1.2	1	
РС1.К.В-0.1.2.П.45-1.1.2	1	
РС1.О.В-0.0.8.Л.45-1.1.2	1	
РС1.О.В-0.0.8.П.65-1.1.2	1	
Всего:	5	

Примечания

1. Ведомость СТМ указана на один этаж;
2. Привязка СТМ указана до наружного контура каркаса модуля, т.к. кабина приходит на объект без наружной зашивки.

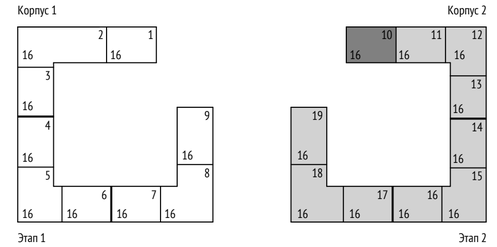

0,000=155,15

Изм.	Кол.уч	Лист	№док.	Подпись	Дата
Разработал		Березуцкая			
Проверил		Березуцкая			
ГАП		Клименко			
Гл. архитектор		Струговец			
Н. контр.		Куликова			
ГИП		Старцев			

1190-Задание на расстановку СТМ

Жилой дом с приспособлением подземной автостоянки под защитное сооружение гражданской обороны – «укрытие» (ЗСГО) с инженерными сетями и благоустройством территории по адресу: г.Москва, р-н Новогиреево, Кусковская улица, земельный участок 12/1 (Кусковская ул., вл. 12) (Восточный административный округ)

Корпус 2

Стадия	Лист	Листов
	42	

Корпус 2. Секция 10. План 15-ого этажа

ООО "Проектное бюро АПЕКС"


Формат А2

Согласовано: Гл. спец. ЭОМ Лапшина; Гл. спец. ОВ Каменева; Гл. спец. ВК Чураев

Взам. инв. №

Подп. и дата

Инв. № подл.

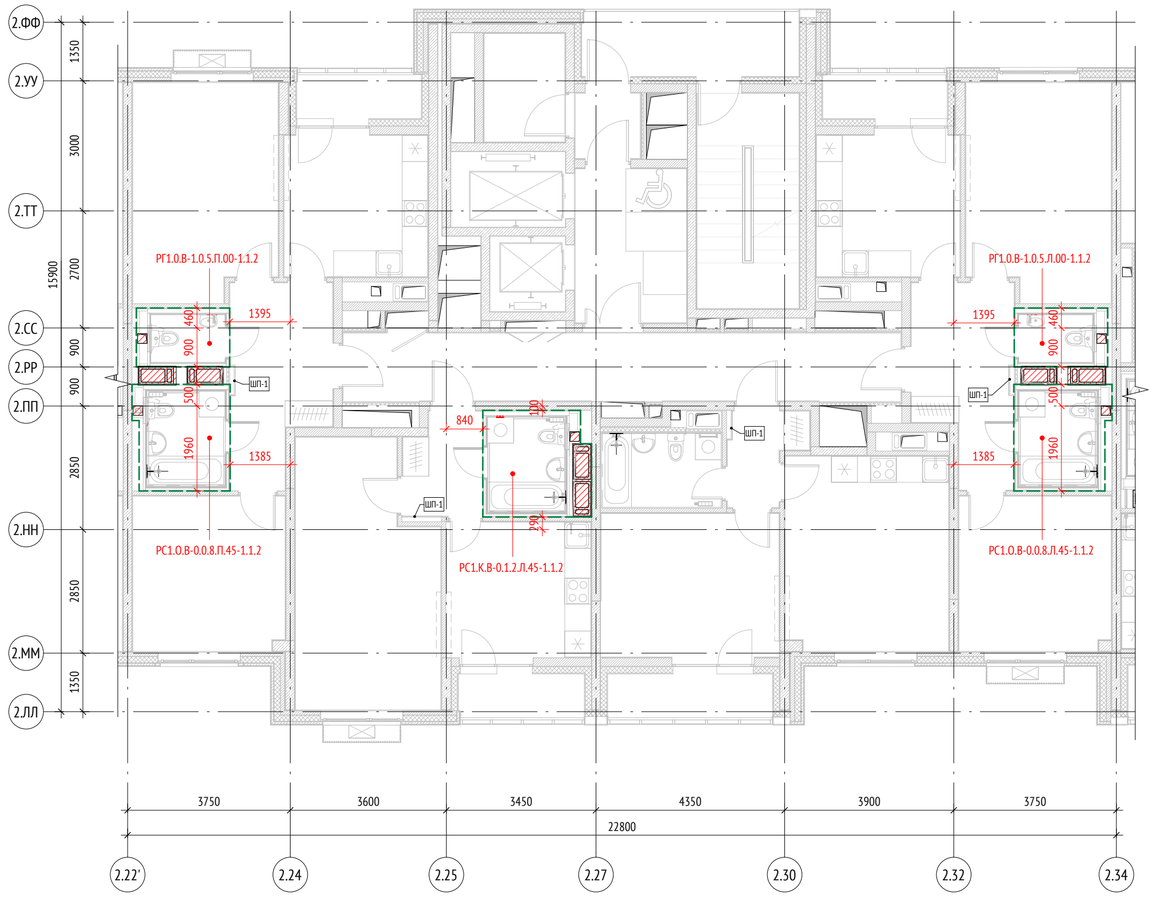


Ведомость СТМ для 15 этажа. Секция 11.

Тип	Кол-во	Примечание
РГ1.0.В-1.0.5.Л.00-1.1.2	1	
РГ1.0.В-1.0.5.П.00-1.1.2	1	
РС1.К.В-0.1.2.Л.45-1.1.2	1	
РС1.О.В-0.0.8.Л.45-1.1.2	1	
РС1.О.В-0.0.8.П.45-1.1.2	1	
Всего:	5	

Примечания

1. Ведомость СТМ указана на один этаж;
2. Привязка СТМ указана до наружного контура каркаса модуля, т.к. кабина приходит на объект без наружной зашивки.

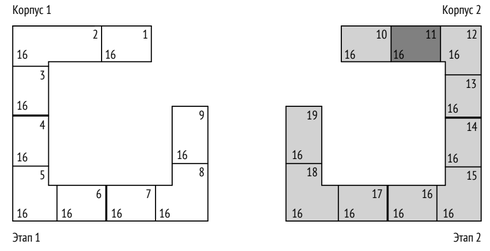

0,000=155,15

Изм.	Кол.уч	Лист	№док.	Подпись	Дата
Разработал		Березуцкая			
Проверил		Березуцкая			
ГАП		Клименко			
Гл. архитектор		Струговец			
Н. контр.		Куликова			
ГИП		Старцев			

1190-Задание на расстановку СТМ

Жилой дом с приспособлением подземной автостоянки под защитное сооружение гражданской обороны – «укрытие» (ЗСГО) с инженерными сетями и благоустройством территории по адресу: г.Москва, р-н Новогиреево, Кусковская улица, земельный участок 12/1 (Кусковская ул., вл. 12) (Восточный административный округ)

Корпус 2

Стадия	Лист	Листов
	43	

Корпус 2. Секция 11. План 15-ого этажа

ООО "Проектное бюро АПЕКС"

Согласовано: Гл. спец. ЭОМ Лапшина; Гл. спец. ОВ Каменева; Гл. спец. ВК Чураев

Взам. инв. №

Подп. и дата

Инв. № подл.


Формат А2



Ведомость СТМ для 15 этажа. Секция 12.		
Тип	Кол-во	Примечание
РГ1.К.В-0.1.4.Л.00-1.1.2	2	
РС1.К.В-0.1.2.П.45-1.1.2	1	
РС3.К.В-0.1.2.Л.45-1.1.2	2	
Всего:	5	

Примечания

1. Ведомость СТМ указана на один этаж;
2. Привязка СТМ указана до наружного контура каркаса модуля, т.к. кабина приходит на объект без наружной зашивки.

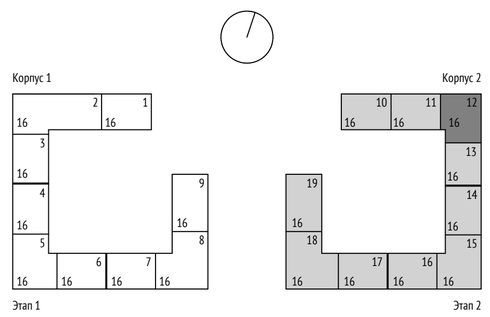

0,000=155,15

Изм.	Кол.уч	Лист	№док.	Подпись	Дата
Разработал		Березуцкая			
Проверил		Березуцкая			
ГАП		Клименко			
Гл. архитектор		Струговец			
Н. контр.		Куликова			
ГИП		Старцев			

1190-Задание на расстановку СТМ

Жилой дом с приспособлением подземной автостоянки под защитное сооружение гражданской обороны – «укрытие» (ЗСГО) с инженерными сетями и благоустройством территории по адресу: г.Москва, р-н Новогиреево, Кусковская улица, земельный участок 12/1 (Кусковская ул., вл. 12) (Восточный административный округ)

Корпус 2

Стадия	Лист	Листов
	44	

Корпус 2. Секция 12. План 15-ого этажа

ООО "Проектное бюро АПЕКС"


Формат А2

Согласовано: Гл. спец. ОВ Каменева; Гл. спец. ВК Чураев; Гл. спец. ЭОМ Лапшина

Взам. инв. №

Подп. и дата


Инв. № подл.

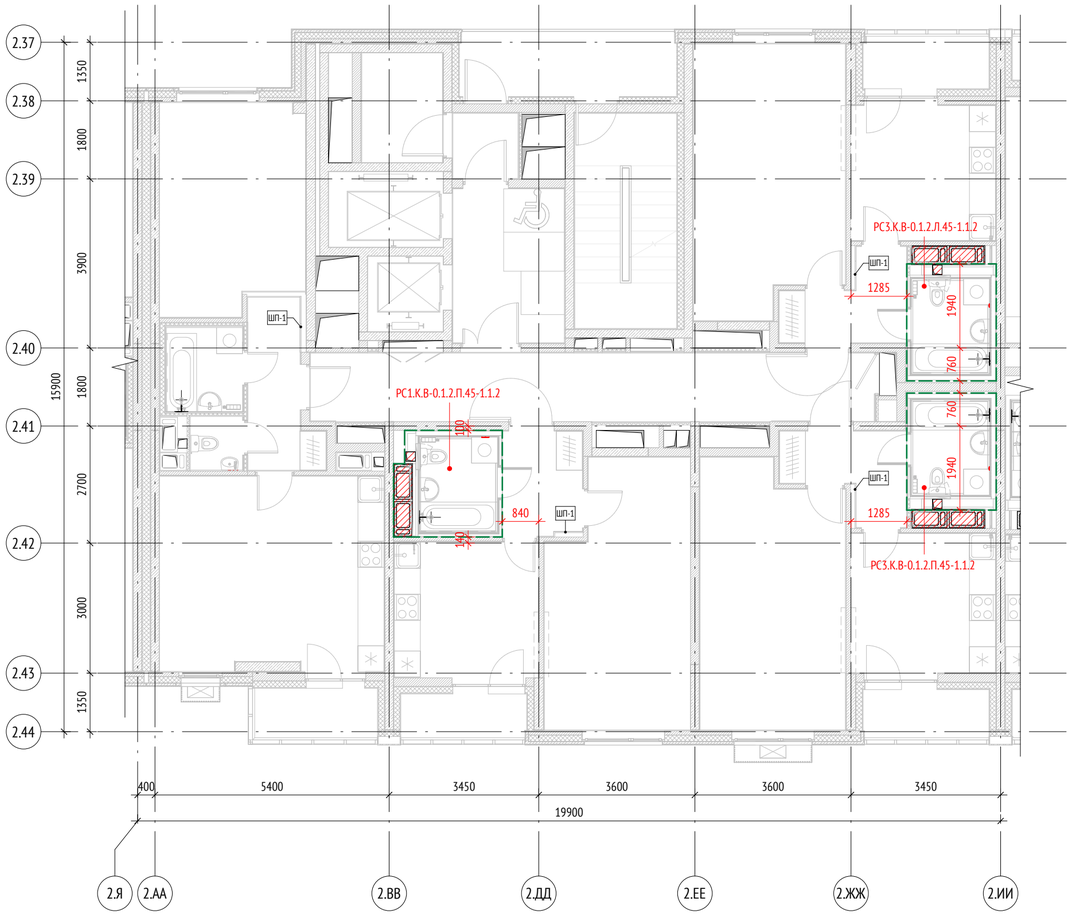

Ведомость СТМ для 15 этажа. Секция 13.		
Тип	Кол-во	Примечание
РС1.К.В-0.1.2.П.45-1.1.2	1	
РС3.К.В-0.1.2.П.45-1.1.2	1	
РС3.К.В-0.1.2.П.45-1.1.2	1	
Всего:	3	

Примечания

1. Ведомость СТМ указана на один этаж;
2. Привязка СТМ указана до наружного контура каркаса модуля, т.к. кабина приходит на объект без наружной зашивки.

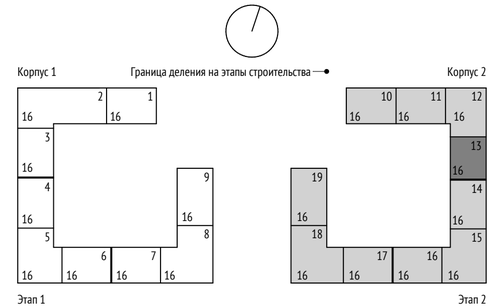

0,000=155,15

Изм.	Кол.уч	Лист	№док.	Подпись	Дата
Разработал		Березуцкая			
Проверил		Березуцкая			
ГАП		Клименко			
Гл. архитектор		Струговец			
Н. контр.		Куликова			
ГИП		Старцев			

1190-Задание на расстановку СТМ

Жилой дом с приспособлением подземной автостоянки под защитное сооружение гражданской обороны – «укрытие» (ЗСГО) с инженерными сетями и благоустройством территории по адресу: г.Москва, р-н Новогиреево, Кусковская улица, земельный участок 12/1 (Кусковская ул., вл. 12) (Восточный административный округ)

Корпус 2

Стадия	Лист	Листов
	45	

Корпус 2. Секция 13. План 15-ого этажа

ООО "Проектное бюро АПЕКС"


Формат А2

Согласовано: Гл. спец. ЭОМ Лапшина; Гл. спец. ОВ Каменева; Гл. спец. ВК Чураев

Взам. инв. №

Подп. и дата


Инв. № подл.

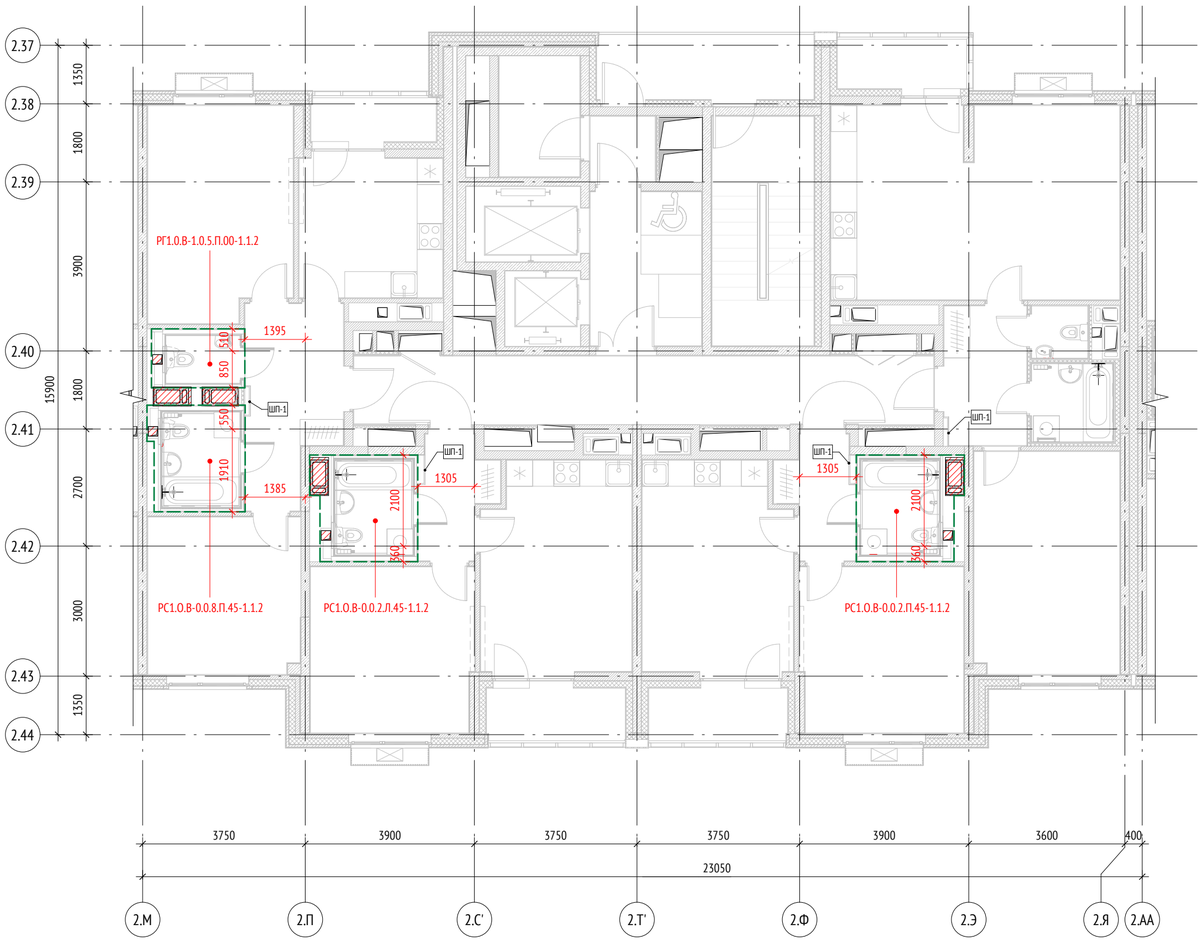


Ведомость СТМ для 15 этажа. Секция 14.		
Тип	Кол-во	Примечание
РГ1.0.В-1.0.5.П.00-1.1.2	1	
РС1.0.В-0.0.2.П.45-1.1.2	1	
РС1.0.В-0.0.2.П.45-1.1.2	1	
РС1.0.В-0.0.8.П.45-1.1.2	1	
Всего:	4	

Примечания

1. Ведомость СТМ указана на один этаж;
2. Привязка СТМ указана до наружного контура каркаса модуля, т.к. кабина приходит на объект без наружной зашивки.

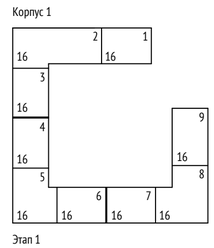

Этап 1

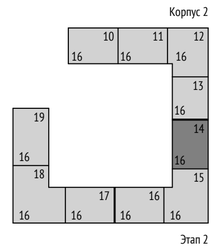

Этап 2

0,000=155,15

Изм.	Кол.уч	Лист	№док.	Подпись	Дата
Разработал		Березуцкая			
Проверил		Березуцкая			
ГАП		Клименко			
Гл. архитектор		Струговец			
Н. контр.		Куликова			
ГИП		Старцев			

1190-Задание на расстановку СТМ

Жилой дом с приспособлением подземной автостоянки под защитное сооружение гражданской обороны – «укрытие» (ЗСГО) с инженерными сетями и благоустройством территории по адресу: г.Москва, р-н Новогиреево, Кусковская улица, земельный участок 12/1 (Кусковская ул., вл. 12) (Восточный административный округ)

Стадия	Лист	Листов
	46	

Корпус 2

Корпус 2. Секция 14. План 15-ого этажа

ООО "Проектное бюро АПЕКС"

Формат А2

Согласовано: Гл. спец. ОВ Каменева; Гл. спец. ВК Чураев; Гл. спец. ЭОМ Лапшина

Взам. инв. №

Подп. и дата

Инв. № подл.




Ведомость СТМ для 15 этажа. Секция 15.

Тип	Кол-во	Примечание
РГ1.0.В-1.0.5.Л.00-1.1.2	1	
РГ1.К.В-0.1.4.П.00-1.1.2	1	
РС1.К.В-0.1.2.Л.45-1.1.2	1	
РС1.К.В-0.1.2.П.45-1.1.2	1	
РС1.О.В-0.0.2.П.45-1.1.2	1	
РС1.О.В-0.0.6.Л.45-1.1.2	1	
РС1.О.В-0.0.8.Л.45-1.1.2	1	
Всего:	7	

Примечания

1. Ведомость СТМ указана на один этаж;
2. Привязка СТМ указана до наружного контура каркаса модуля, т.к. кабина приходит на объект без наружной зашивки.

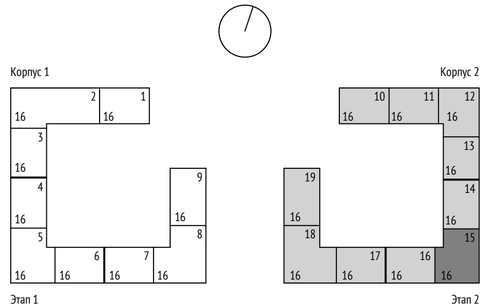

0,000=155,15

Согласовано: Гл. спец. ЭОМ Лапшина; Гл. спец. ОВ Каменева; Гл. спец. ВК Чураев

Взам. инв. №

Подп. и дата

Инв. № подл.

Изм.	Кол.уч	Лист	№док.	Подпись	Дата
Разработал		Березуцкая			
Проверил		Березуцкая			
ГАП		Клименко			
Гл. архитектор		Струговец			
Н. контр.		Куликова			
ГИП		Старцев			

1190-Задание на расстановку СТМ

Жилой дом с приспособлением подземной автостоянки под защитное сооружение гражданской обороны – «укрытие» (ЗСГО) с инженерными сетями и благоустройством территории по адресу: г.Москва, р-н Новогиреево, Кусковская улица, земельный участок 12/1 (Кусковская ул., вл. 12) (Восточный административный округ)

Корпус 2

Стадия	Лист	Листов
	47	

Корпус 2. Секция 15. План 15-ого этажа

ООО "Проектное бюро АПЕКС"


Формат А2



Ведомость СТМ для 15 этажа. Секция 16.		
Тип	Кол-во	Примечание
РС1.О.В-0.0.2.Л.45-1.1.2	1	
РС1.О.В-0.0.2.П.45-1.1.2	1	
Всего:	2	

Примечания

1. Ведомость СТМ указана на один этаж;
2. Привязка СТМ указана до наружного контура каркаса модуля, т.к. кабина приходит на объект без наружной зашивки.

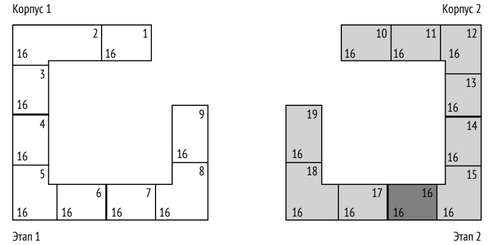

0,000=155,15

Изм.	Кол.уч	Лист	№док.	Подпись	Дата
Разработал		Березуцкая			
Проверил		Березуцкая			
ГАП		Клименко			
Гл. архитектор		Струговец			
Н. контр.		Куликова			
ГИП		Старцев			

1190-Задание на расстановку СТМ

Жилой дом с приспособлением подземной автостоянки под защитное сооружение гражданской обороны – «укрытие» (ЗСГО) с инженерными сетями и благоустройством территории по адресу: г.Москва, р-н Новогиреево, Кусковская улица, земельный участок 12/1 (Кусковская ул., вл. 12) (Восточный административный округ)

Корпус 2

Стадия	Лист	Листов
	48	

Корпус 2. Секция 16. План 15-ого этажа

ООО "Проектное бюро АПЕКС"

Формат А2

Согласовано: Гл. спец. ОВ — Каменева; Гл. спец. ВК — Чураев; Гл. спец. ЭОМ — Лапшина

Взам. инв. №

Подп. и дата

Инв. № подл.




Ведомость СТМ для 15 этажа. Секция 17.

Тип	Кол-во	Примечание
РС1.О.В-0.0.2.Л.45-1.1.2	1	
РС1.О.В-0.0.2.П.45-1.1.2	1	
Всего:	2	

Примечания

1. Ведомость СТМ указана на один этаж;
2. Привязка СТМ указана до наружного контура каркаса модуля, т.к. кабина приходит на объект без наружной зашивки.

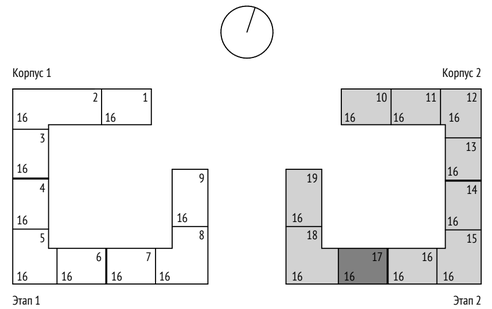

0,000=155,15

Изм.	Кол.уч	Лист	№док.	Подпись	Дата
Разработал		Березуцкая			
Проверил		Березуцкая			
ГАП		Клименко			
Гл. архитектор		Струговец			
Н. контр.		Куликова			
ГИП		Старцев			

1190-Задание на расстановку СТМ

Жилой дом с приспособлением подземной автостоянки под защитное сооружение гражданской обороны – «укрытие» (ЗСГО) с инженерными сетями и благоустройством территории по адресу: г.Москва, р-н Новогиреево, Кусковская улица, земельный участок 12/1 (Кусковская ул., вл. 12) (Восточный административный округ)

Корпус 2

Стадия	Лист	Листов
	49	

Корпус 2. Секция 17. План 15-ого этажа

ООО "Проектное бюро АПЕКС"

Формат А2

Согласовано: Гл. спец. ОВ Каменева; Гл. спец. ВК Чураев; Гл. спец. ЭОМ Лапшина

Взам. инв. №

Подп. и дата

Инв. № подл.




Ведомость СТМ для 15 этажа. Секция 18.

Тип	Кол-во	Примечание
РГ1.К.В-0.1.4.П.00-1.1.2	1	
РС1.К.В-0.1.2.Л.45-1.1.2	1	
РС1.К.В-0.1.2.П.45-1.1.2	1	
РС1.О.В-0.0.8.Л.45-1.1.2	1	
РС1.О.В-0.0.8.П.45-1.1.2	1	
Всего:	5	

Примечания

1. Ведомость СТМ указана на один этаж;
2. Привязка СТМ указана до наружного контура каркаса модуля, т.к. кабина приходит на объект без наружной зашивки.

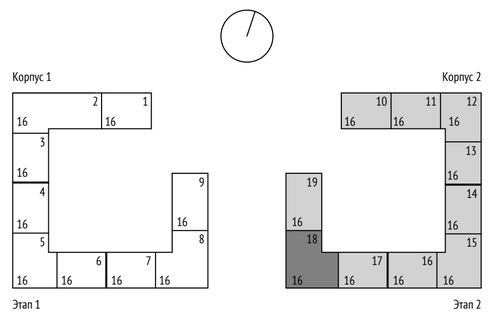

0,000=155,15

Согласовано: Гл. спец. ЭОМ Лапшина; Гл. спец. ОВ Каменева; Гл. спец. ВК Чураев

Взам. инв. №

Подп. и дата

Инв. № подл.

Изм.	Кол.уч	Лист	№док.	Подпись	Дата
Разработал		Березуцкая			
Проверил		Березуцкая			
ГАП		Клименко			
Гл. архитектор		Струговец			
Н. контр.		Куликова			
ГИП		Старцев			

1190-Задание на расстановку СТМ

Жилой дом с приспособлением подземной автостоянки под защитное сооружение гражданской обороны – «укрытие» (ЗСГО) с инженерными сетями и благоустройством территории по адресу: г.Москва, р-н Новогиреево, Кусковская улица, земельный участок 12/1 (Кусковская ул., вл. 12) (Восточный административный округ)

Корпус 2

Стадия	Лист	Листов
	50	

Корпус 2. Секция 18. План 15-ого этажа

ООО "Проектное бюро АПЕКС"


Формат А2



Ведомость СТМ для 15 этажа. Секция 19.		
Тип	Кол-во	Примечание
РС1.К.В-0.1.2.Л.45-1.1.2	1	
РС1.К.В-0.1.2.П.45-1.1.2	1	
РС3.О.В-0.0.1.Л.45-1.1.2	1	
РС3.О.В-0.0.1.Л.65-1.1.2	1	
Всего:	4	

Примечания

1. Ведомость СТМ указана на один этаж;
2. Привязка СТМ указана до наружного контура каркаса модуля, т.к. кабина приходит на объект без наружной зашивки.

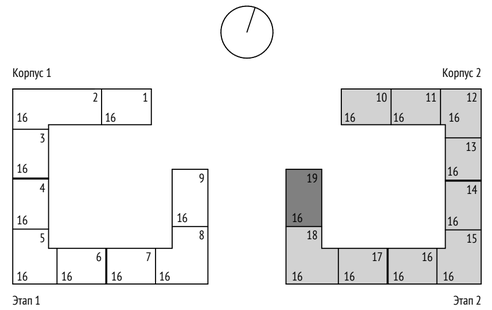

0,000=155,15

Изм.	Кол.уч	Лист	№док.	Подпись	Дата	1190-Задание на расстановку СТМ			
						Жилой дом с приспособлением подземной автостоянки под защитное сооружение гражданской обороны – «укрытие» (ЗСГО) с инженерными сетями и благоустройством территории по адресу: г.Москва, р-н Новогиреево, Кусковская улица, земельный участок 12/1 (Кусковская ул., вл. 12) (Восточный административный округ)			
Разработал		Березуцкая				Корпус 2	Стадия	Лист	Листов
Проверил		Березуцкая						51	
ГАП		Клименко							
Гл. архитектор		Струговец				Корпус 2. Секция 19. План 15-ого этажа	ООО "Проектное бюро АПЕКС"		
Н. контр.		Куликова							
ГИП		Старцев							


Согласовано: Гл. спец. ЭОМ Лапшина; Гл. спец. ОВ Каменева; Гл. спец. ВК Чураев

Взам. инв. №

Подп. и дата

Инв. № подл.

Формат А2

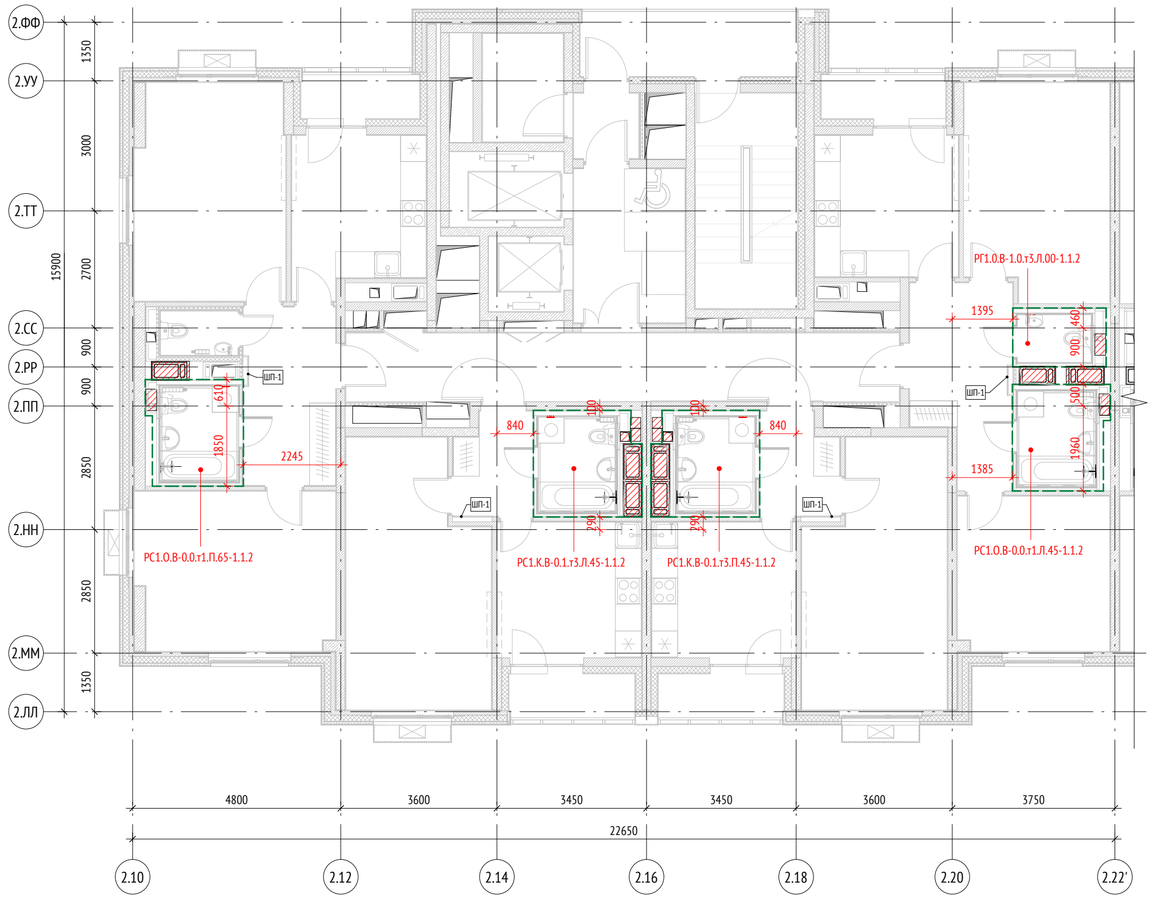


Ведомость СТМ для 16 этажа. Секция 10.

Тип	Кол-во	Примечание
РГ1.0.В-1.0.т3.Л.00-1.1.2	1	
РС1.К.В-0.1.т3.Л.45-1.1.2	1	
РС1.К.В-0.1.т3.Л.45-1.1.2	1	
РС1.О.В-0.0.т1.Л.45-1.1.2	1	
РС1.О.В-0.0.т1.П.65-1.1.2	1	
Всего:	5	

Примечания

1. Ведомость СТМ указана на один этаж;
2. Привязка СТМ указана до наружного контура каркаса модуля, т.к. кабина приходит на объект без наружной зашивки.

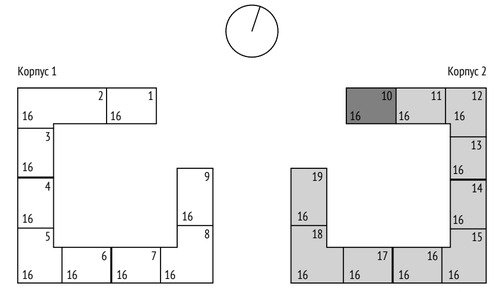

0,000=155,15

Изм.	Кол.уч	Лист	№док.	Подпись	Дата
Разработал		Березуцкая			
Проверил		Березуцкая			
ГАП		Клименко			
Гл. архитектор		Струговец			
Н. контр.		Куликова			
ГИП		Старцев			

1190-Задание на расстановку СТМ

Жилой дом с приспособлением подземной автостоянки под защитное сооружение гражданской обороны – «укрытие» (ЗСГО) с инженерными сетями и благоустройством территории по адресу: г.Москва, р-н Новогиреево, Кусковская улица, земельный участок 12/1 (Кусковская ул., вл. 12) (Восточный административный округ)

Корпус 2

Стадия	Лист	Листов
	52	

Корпус 2. Секция 10. План 16-ого этажа

ООО "Проектное бюро АПЕКС"

Формат А2

Согласовано: Гл. спец. ЭОМ Лапшина; Гл. спец. ОВ Каменева; Гл. спец. ВК Чураев

Взам. инв. №

Подп. и дата

Инв. № подл.




Ведомость СТМ для 16 этажа. Секция 11.

Тип	Кол-во	Примечание
РГ1.0.В-1.0.т3.Л.00-1.1.2	1	
РГ1.0.В-1.0.т3.Л.00-1.1.2	1	
РС1.К.В-0.1.т3.Л.45-1.1.2	1	
РС1.О.В-0.0.т1.Л.45-1.1.2	1	
РС1.О.В-0.0.т1.Л.45-1.1.2	1	
Всего:	5	

Примечания

1. Ведомость СТМ указана на один этаж;
2. Привязка СТМ указана до наружного контура каркаса модуля, т.к. кабина приходит на объект без наружной зашивки.

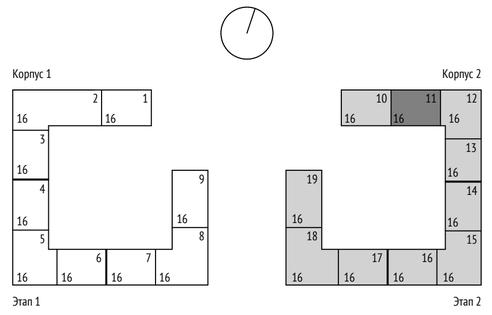

0,000=155,15

Изм.	Кол.уч	Лист	№док.	Подпись	Дата
Разработал		Березуцкая			
Проверил		Березуцкая			
ГАП		Клименко			
Гл. архитектор		Струговец			
Н. контр.		Куликова			
ГИП		Старцев			

1190-Задание на расстановку СТМ

Жилой дом с приспособлением подземной автостоянки под защитное сооружение гражданской обороны – «укрытие» (ЗСГО) с инженерными сетями и благоустройством территории по адресу: г.Москва, р-н Новогиреево, Кусковская улица, земельный участок 12/1 (Кусковская ул., вл. 12) (Восточный административный округ)

Корпус 2

Стадия	Лист	Листов
	53	

Корпус 2. Секция 11. План 16-ого этажа

ООО "Проектное бюро АПЕКС"

Формат А2

Согласовано: Гл. спец. ЭОМ Лапшина; Гл. спец. ОВ Каменева; Гл. спец. ВК Чураев

Взам. инв. №

Подп. и дата

Инв. № подл.




Ведомость СТМ для 16 этажа. Секция 12.

Тип	Кол-во	Примечание
РГ1.К.В-0.1.т2.Л.00-1.1.2	2	
РС1.К.В-0.1.т3.П.45-1.1.2	1	
РС3.К.В-0.1.т2.Л.45-1.1.2	2	
Всего:	5	

Примечания

1. Ведомость СТМ указана на один этаж;
2. Привязка СТМ указана до наружного контура каркаса модуля, т.к. кабина приходит на объект без наружной зашивки.

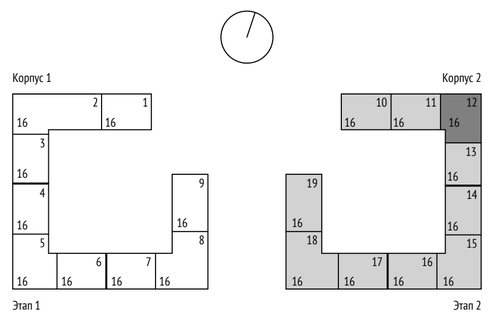

0,000=155,15

Изм.	Кол.уч	Лист	№док.	Подпись	Дата
Разработал		Березуцкая			
Проверил		Березуцкая			
ГАП		Клименко			
Гл. архитектор		Струговец			
Н. контр.		Куликова			
ГИП		Старцев			

1190-Задание на расстановку СТМ

Жилой дом с приспособлением подземной автостоянки под защитное сооружение гражданской обороны – «укрытие» (ЗСГО) с инженерными сетями и благоустройством территории по адресу: г.Москва, р-н Новогиреево, Кусковская улица, земельный участок 12/1 (Кусковская ул., вл. 12) (Восточный административный округ)

Корпус 2

Стадия	Лист	Листов
	54	

Корпус 2. Секция 12. План 16-ого этажа

ООО "Проектное бюро АПЕКС"


Формат А2

Согласовано: Гл. спец. ЭОМ Лапшина; Гл. спец. ОВ Каменева; Гл. спец. ВК Чураев

Взам. инв. №

Подп. и дата


Инв. № подл.

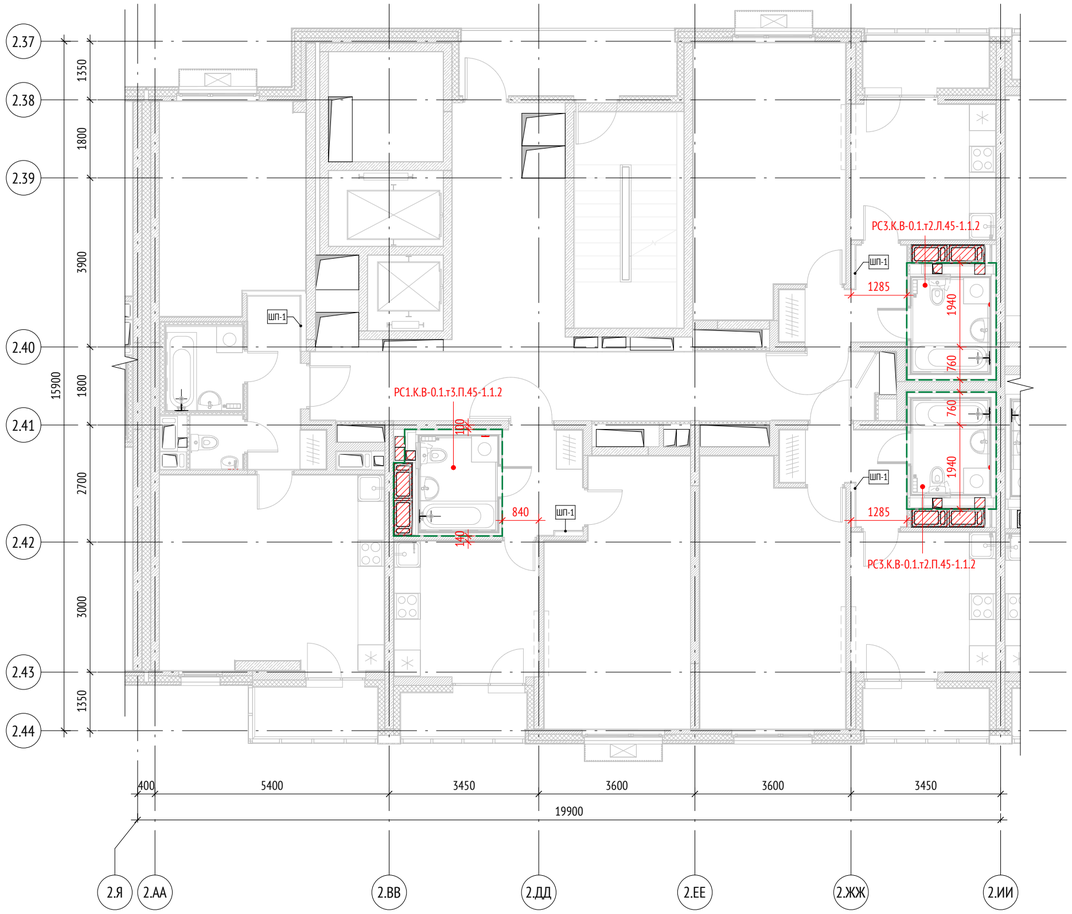

Ведомость СТМ для 16 этажа. Секция 13.		
Тип	Кол-во	Примечание
РС1.К.В-0.1.т3.Л.45-1.1.2	1	
РС3.К.В-0.1.т2.Л.45-1.1.2	1	
РС3.К.В-0.1.т2.Л.45-1.1.2	1	
Всего:	3	

Примечания

1. Ведомость СТМ указана на один этаж;
2. Привязка СТМ указана до наружного контура каркаса модуля, т.к. кабина приходит на объект без наружной зашивки.

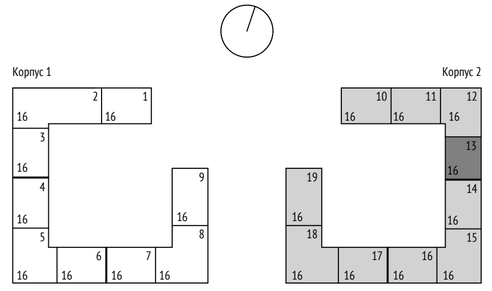

0,000=155,15

Изм.	Кол.уч	Лист	№док.	Подпись	Дата
Разработал		Березуцкая			
Проверил		Березуцкая			
ГАП		Клименко			
Гл. архитектор		Струговец			
Н. контр.		Куликова			
ГИП		Старцев			

1190-Задание на расстановку СТМ

Жилой дом с приспособлением подземной автостоянки под защитное сооружение гражданской обороны – «укрытие» (ЗСГО) с инженерными сетями и благоустройством территории по адресу: г.Москва, р-н Новогиреево, Кусковская улица, земельный участок 12/1 (Кусковская ул., вл. 12) (Восточный административный округ)

Корпус 2	Стадия	Лист	Листов
		55	
Корпус 2. Секция 13. План 16-ого этажа	ООО "Проектное бюро АПЕКС"		

Формат А2

Согласовано: Гл. спец. ЭОМ Лапшина; Гл. спец. ОВ Каменева; Гл. спец. ВК Чураев

Взам. инв. №

Подп. и дата

Инв. № подл.





Ведомость СТМ для 16 этажа. Секция 14.

Тип	Кол-во	Примечание
РГ1.0.В-1.0.т3.П.00-1.1.2	1	
РС1.0.В-0.0.т1.П.45-1.1.2	1	
РС1.0.В-0.0.т2.Л.45-1.1.2	1	
РС1.0.В-0.0.т2.Л.45-1.1.2	1	
Всего:	4	

Примечания

1. Ведомость СТМ указана на один этаж;
2. Привязка СТМ указана до наружного контура каркаса модуля, т.к. кабина приходит на объект без наружной зашивки.

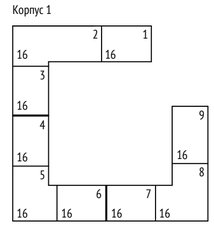

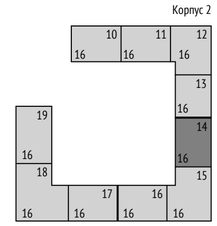

0,000=155,15

Изм.	Кол.уч	Лист	№док.	Подпись	Дата
Разработал		Березуцкая			
Проверил		Березуцкая			
ГАП		Клименко			
Гл. архитектор		Струговец			
Н. контр.		Куликова			
ГИП		Старцев			

1190-Задание на расстановку СТМ

Жилой дом с приспособлением подземной автостоянки под защитное сооружение гражданской обороны – «укрытие» (ЗСГО) с инженерными сетями и благоустройством территории по адресу: г.Москва, р-н Новогиреево, Кусковская улица, земельный участок 12/1 (Кусковская ул., вл. 12) (Восточный административный округ)

Стадия	Лист	Листов
	56	

Корпус 2

Корпус 2. Секция 14. План 16-ого этажа

ООО "Проектное бюро АПЕКС"


Формат А2

Согласовано: Гл. спец. ОВ Каменева; Гл. спец. ВК Чураев; Гл. спец. ЭОМ Лапшина

Взам. инв. №

Подп. и дата

Инв. № подл.

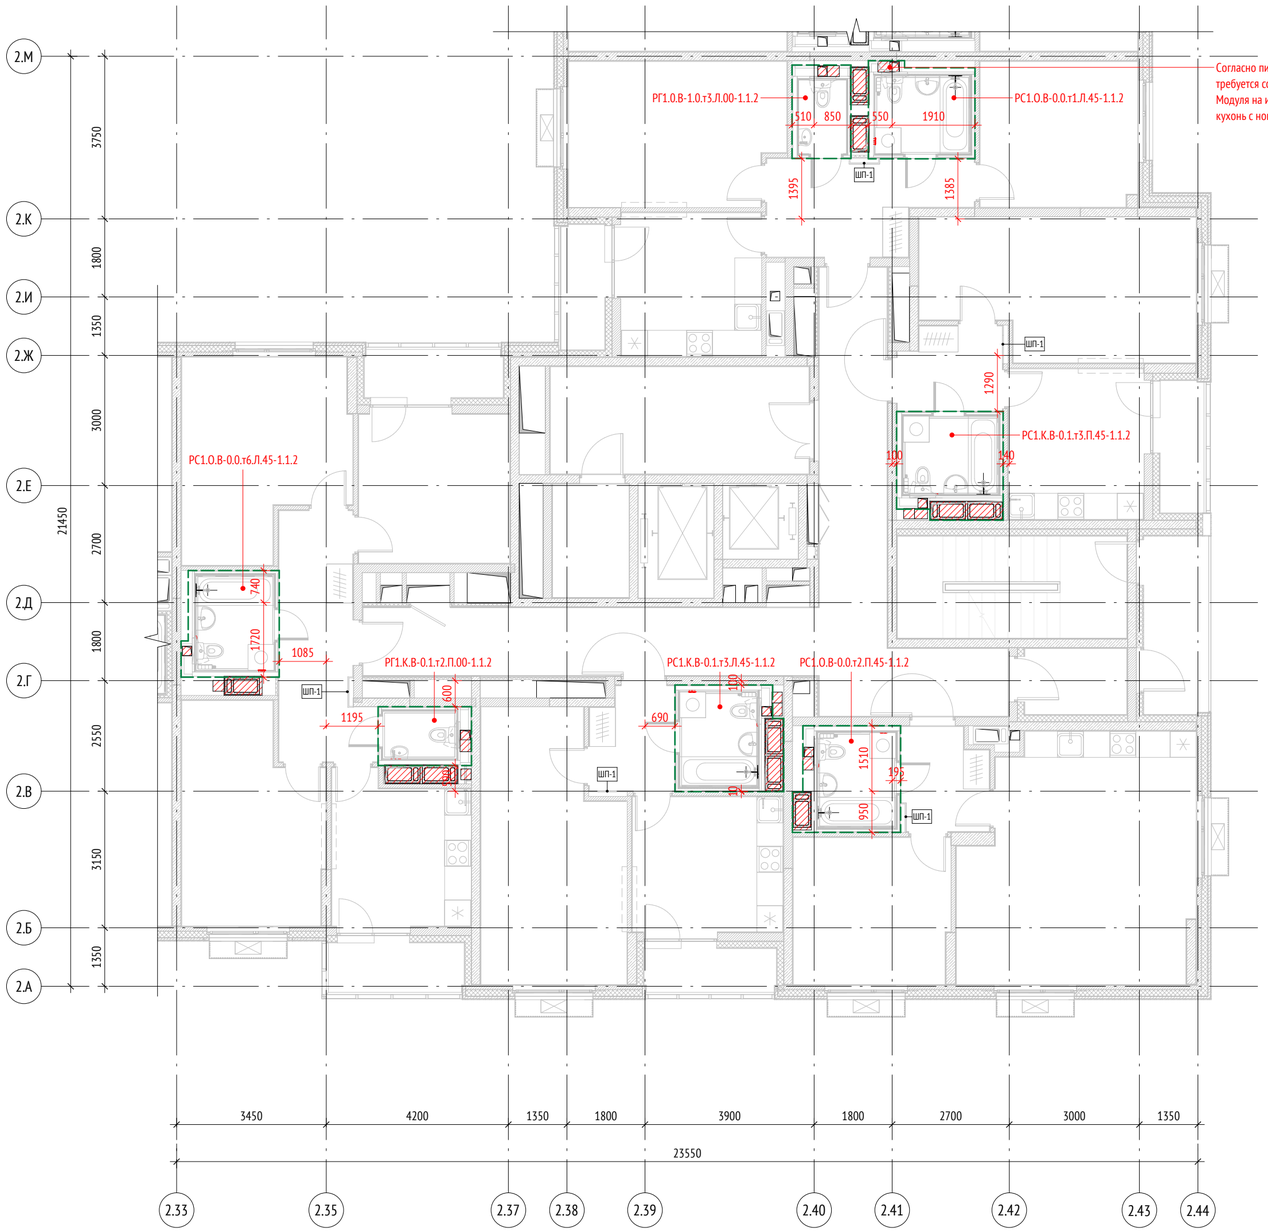


Ведомость СТМ для 16 этажа. Секция 15.

Тип	Кол-во	Примечание
РГ1.О.В-1.0.т3.Л.00-1.1.2	1	
РГ1.К.В-0.1.т2.П.00-1.1.2	1	
РС1.К.В-0.1.т3.Л.45-1.1.2	1	
РС1.К.В-0.1.т3.П.45-1.1.2	1	
РС1.О.В-0.0.т1.Л.45-1.1.2	1	
РС1.О.В-0.0.т2.П.45-1.1.2	1	
РС1.О.В-0.0.т6.Л.45-1.1.2	1	
Всего:	7	

Примечания

1. Ведомость СТМ указана на один этаж;
2. Привязка СТМ указана до наружного контура каркаса модуля, т.к. кабина приходит на объект без наружной зашивки.

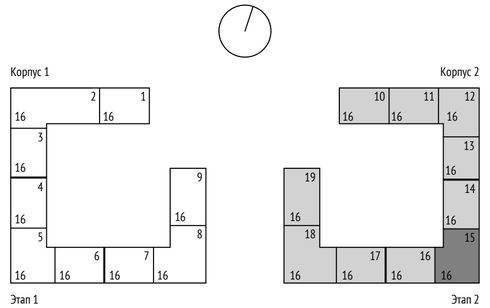

0,000=155,15

Согласовано: Гл. спец. ЭОМ Лапшина; Гл. спец. ОВ Каменева; Гл. спец. ВК Чураев

Взам. инв. №

Подп. и дата

Инв. № подл.

Изм.	Кол.уч	Лист	№док.	Подпись	Дата
Разработал		Березуцкая			
Проверил		Березуцкая			
ГАП		Клименко			
Гл. архитектор		Струговец			
Н. контр.		Куликова			
ГИП		Старцев			

1190-Задание на расстановку СТМ

Жилой дом с приспособлением подземной автостоянки под защитное сооружение гражданской обороны – «укрытие» (ЗСГО) с инженерными сетями и благоустройством территории по адресу: г.Москва, р-н Новогиреево, Кусковская улица, земельный участок 12/1 (Кусковская ул., вл. 12) (Восточный административный округ)

Корпус 2

Стадия	Лист	Листов
	57	

Корпус 2. Секция 15. План 16-ого этажа

ООО "Проектное бюро АПЕКС"


Формат А2



Ведомость СТМ для 16 этажа. Секция 16.		
Тип	Кол-во	Примечание
РС1.О.В-0.0.т2.Л.45-1.1.2	1	
РС1.О.В-0.0.т2.Л.45-1.1.2	1	
Всего:	2	

Примечания

1. Ведомость СТМ указана на один этаж;
2. Привязка СТМ указана до наружного контура каркаса модуля, т.к. кабина приходит на объект без наружной зашивки.

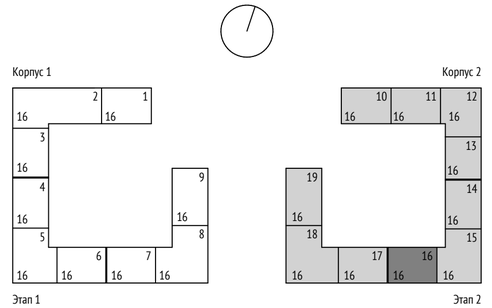

0,000=155,15

Изм.	Кол.уч	Лист	№док.	Подпись	Дата
Разработал		Березуцкая			
Проверил		Березуцкая			
ГАП		Клименко			
Гл. архитектор		Струговец			
Н. контр.		Куликова			
ГИП		Старцев			

1190-Задание на расстановку СТМ

Жилой дом с приспособлением подземной автостоянки под защитное сооружение гражданской обороны – «укрытие» (ЗСГО) с инженерными сетями и благоустройством территории по адресу: г.Москва, р-н Новогиреево, Кусковская улица, земельный участок 12/1 (Кусковская ул., вл. 12) (Восточный административный округ)

Корпус 2	Стадия	Лист	Листов
		58	

Корпус 2. Секция 16. План 16-ого этажа

ООО "Проектное бюро АПЕКС"

Формат А2

Согласовано: Гл. спец. ЭОМ Лапшина; Гл. спец. ОВ Каменева; Гл. спец. ВК Чураев

Взам. инв. №

Подп. и дата


Инв. № подл.



Ведомость СТМ для 16 этажа. Секция 17.		
Тип	Кол-во	Примечание
РС1.О.В-0.0.т2.Л.45-1.1.2	1	
РС1.О.В-0.0.т2.Л.45-1.1.2	1	
Всего:	2	

Примечания

1. Ведомость СТМ указана на один этаж;
2. Привязка СТМ указана до наружного контура каркаса модуля, т.к. кабина приходит на объект без наружной зашивки.

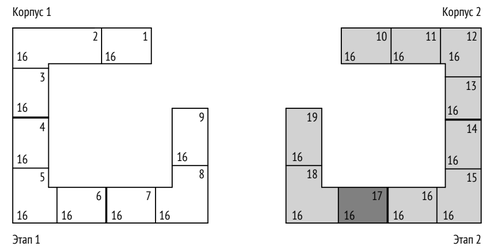

0,000=155,15

Изм.	Кол.уч	Лист	№док.	Подпись	Дата
Разработал		Березуцкая			
Проверил		Березуцкая			
ГАП		Клименко			
Гл. архитектор		Струговец			
Н. контр.		Куликова			
ГИП		Старцев			

1190-Задание на расстановку СТМ

Жилой дом с приспособлением подземной автостоянки под защитное сооружение гражданской обороны – «укрытие» (ЗСГО) с инженерными сетями и благоустройством территории по адресу: г.Москва, р-н Новогиреево, Кусковская улица, земельный участок 12/1 (Кусковская ул., вл. 12) (Восточный административный округ)

Корпус 2

Стадия	Лист	Листов
	59	

Корпус 2. Секция 17. План 16-ого этажа

ООО "Проектное бюро АПЕКС"


Формат А2

Согласовано: Гл. спец. ОВ Каменева; Гл. спец. ВК Чураев; Гл. спец. ЭОМ Лапшина

Взам. инв. №

Подп. и дата

Инв. № подл.

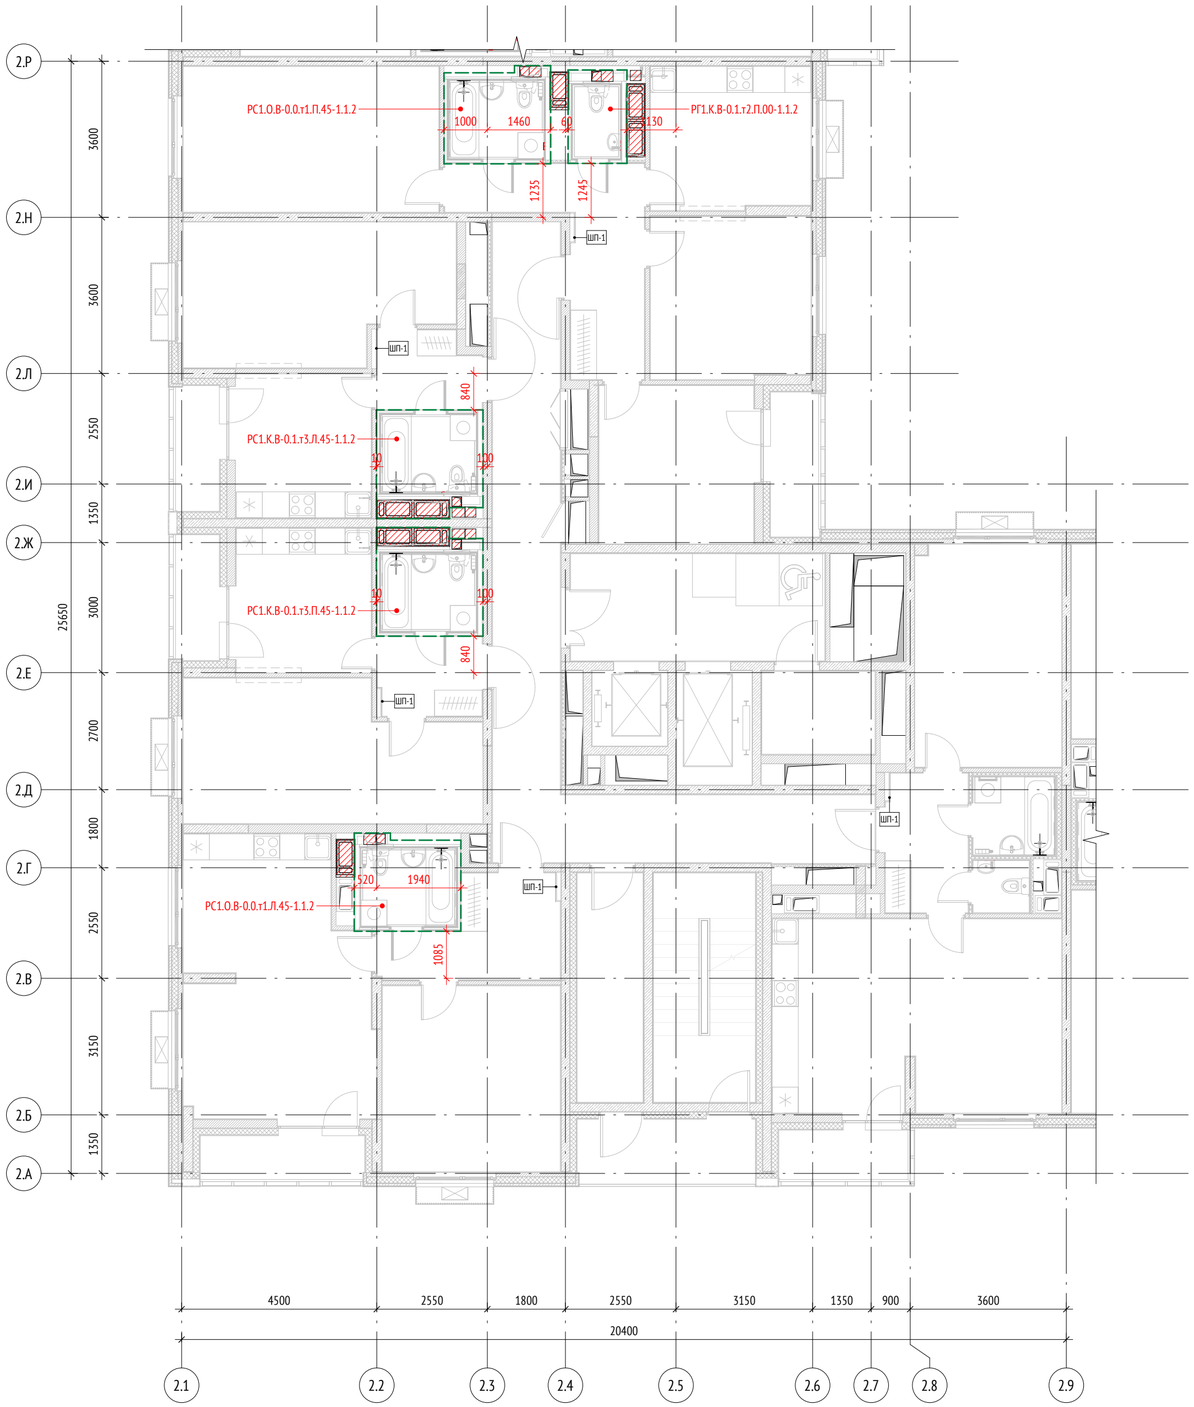


Ведомость СТМ для 16 этажа. Секция 18.

Тип	Кол-во	Примечание
РГ1.К.В-0.1.т2.П.00-1.1.2	1	
РС1.К.В-0.1.т3.Л.45-1.1.2	1	
РС1.К.В-0.1.т3.П.45-1.1.2	1	
РС1.О.В-0.0.т1.Л.45-1.1.2	1	
РС1.О.В-0.0.т1.П.45-1.1.2	1	
Всего:	5	

Примечания

1. Ведомость СТМ указана на один этаж;
2. Привязка СТМ указана до наружного контура каркаса модуля, т.к. кабина приходит на объект без наружной зашивки.

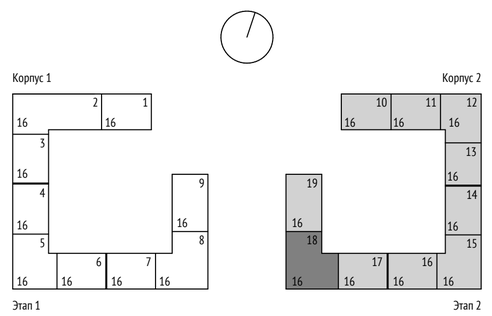

0,000=155,15

Изм.	Кол.уч	Лист	№док.	Подпись	Дата
Разработал		Березуцкая			
Проверил		Березуцкая			
ГАП		Клименко			
Гл. архитектор		Струговец			
Н. контр.		Куликова			
ГИП		Старцев			

1190-Задание на расстановку СТМ

Жилой дом с приспособлением подземной автостоянки под защитное сооружение гражданской обороны – «укрытие» (ЗСГО) с инженерными сетями и благоустройством территории по адресу: г.Москва, р-н Новогиреево, Кусковская улица, земельный участок 12/1 (Кусковская ул., вл. 12) (Восточный административный округ)

Корпус 2

Стадия	Лист	Листов
	60	

Корпус 2. Секция 18. План 16-ого этажа

ООО "Проектное бюро АПЕКС"


Согласовано: Гл. спец. ЭОМ Лапшина; Гл. спец. ОВ Каменева; Гл. спец. ВК Чураев

Взам. инв. №

Подп. и дата

Инв. № подл.


Формат А2

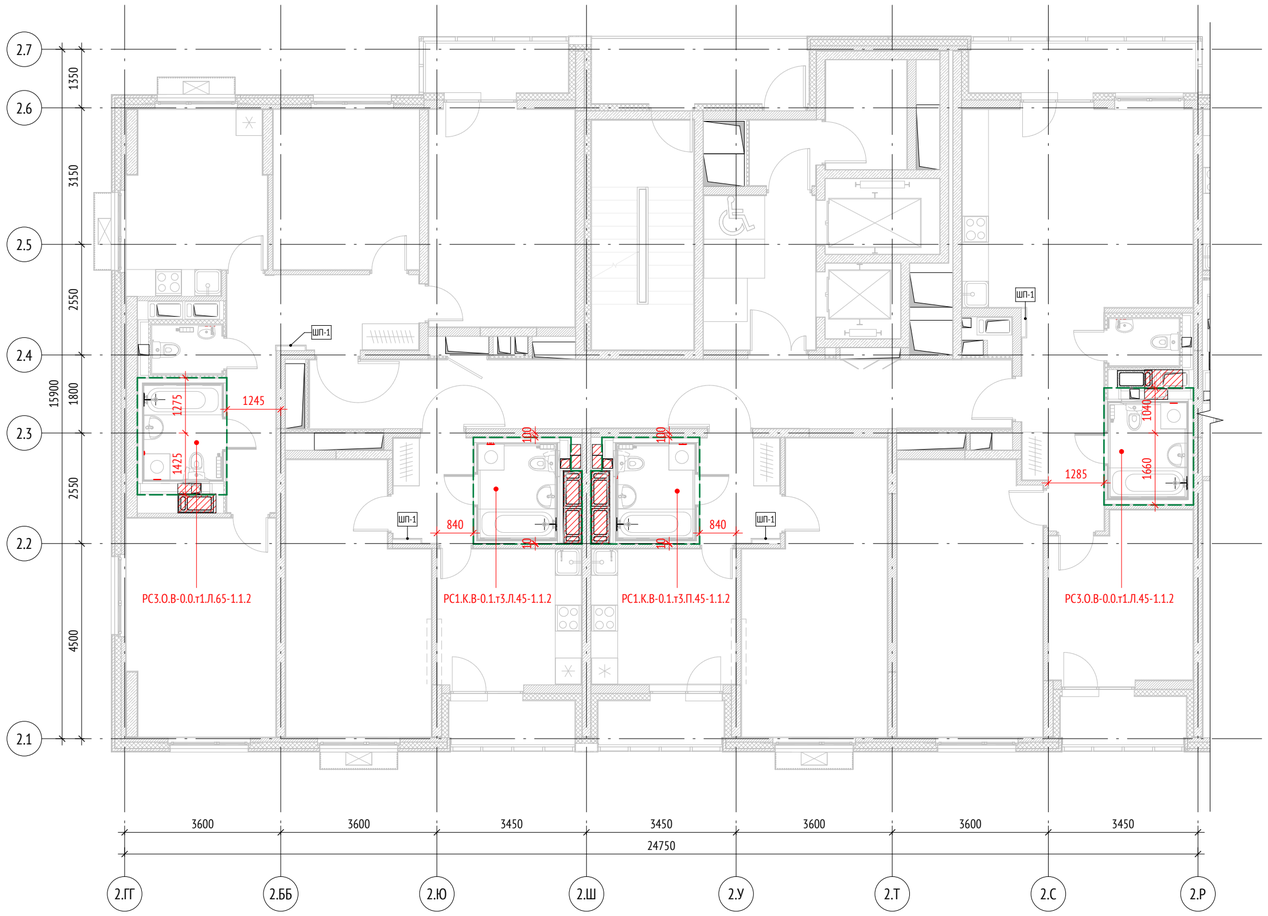

Ведомость СТМ для 16 этажа. Секция 19.		
Тип	Кол-во	Примечание
РС1.К.В-0.1.т3.Л.45-1.1.2	1	
РС1.К.В-0.1.т3.П.45-1.1.2	1	
РС3.О.В-0.0.т1.Л.45-1.1.2	1	
РС3.О.В-0.0.т1.Л.65-1.1.2	1	
Всего:	4	

Примечания

1. Ведомость СТМ указана на один этаж;
2. Привязка СТМ указана до наружного контура каркаса модуля, т.к. кабина приходит на объект без наружной зашивки.

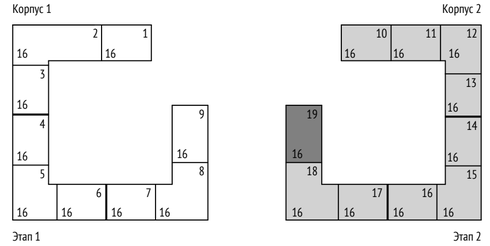

0,000=155,15

Согласовано		
Гл. спец. ЭОМ	Лапшина	
Гл. спец. ОВ	Каменева	
Гл. спец. ВК	Чураев	

Взам. инв. №	
Подп. и дата	
Инв. № подл.	

Изм.	Кол.уч	Лист	№док.	Подпись	Дата
Разработал		Березуцкая			
Проверил		Березуцкая			
ГАП		Клименко			
Гл. архитектор		Струговец			
Н. контр.		Куликова			
ГИП		Старцев			

1190-Задание на расстановку СТМ

Жилой дом с приспособлением подземной автостоянки под защитное сооружение гражданской обороны – «укрытие» (ЗСГО) с инженерными сетями и благоустройством территории по адресу: г.Москва, р-н Новогиреево, Кусковская улица, земельный участок 12/1 (Кусковская ул., вл. 12) (Восточный административный округ)

Корпус 2

Стадия	Лист	Листов
	61	

Корпус 2. Секция 19. План 16-ого этажа

ООО "Проектное бюро АПЕКС"

Формат А2

Сводная ведомость СТМ. Корпус 2

Марка	Кол-во	Примечание
10		
РГ1.0.Р-1.0.5.Л.00-1.1.2	13	2-14 этажи
РС1.К.Р-0.1.2.Л.45-1.1.2	13	2-14 этажи
РС1.К.Р-0.1.2.П.45-1.1.2	13	2-14 этажи
РС1.О.Р-0.0.8.Л.45-1.1.2	13	2-14 этажи
РС1.О.Р-0.0.8.П.65-1.1.2	13	2-14 этажи
РГ1.0.В-1.0.5.Л.00-1.1.2	1	15 этаж
РС1.К.В-0.1.2.Л.45-1.1.2	1	15 этаж
РС1.К.В-0.1.2.П.45-1.1.2	1	15 этаж
РС1.О.В-0.0.8.Л.45-1.1.2	1	15 этаж
РС1.О.В-0.0.8.П.65-1.1.2	1	15 этаж
РГ1.0.В-1.0,т3.Л.00-1.1.2	1	16 этаж
РС1.К.В-0.1.т3.Л.45-1.1.2	1	16 этаж
РС1.К.В-0.1.т3.П.45-1.1.2	1	16 этаж
РС1.О.В-0.0.т1.Л.45-1.1.2	1	16 этаж
РС1.О.В-0.0.т1.П.65-1.1.2	1	16 этаж
75		

Сводная ведомость СТМ. Корпус 2

Марка	Кол-во	Примечание
11		
РГ1.0.Р-1.0.5.Л.00-1.1.2	13	2-14 этажи
РГ1.0.Р-1.0.5.П.00-1.1.2	13	2-14 этажи
РС1.К.Р-0.1.2.Л.45-1.1.2	13	2-14 этажи
РС1.О.Р-0.0.8.Л.45-1.1.2	13	2-14 этажи
РС1.О.Р-0.0.8.П.45-1.1.2	13	2-14 этажи
РГ1.0.В-1.0.5.Л.00-1.1.2	1	15 этаж
РГ1.0.В-1.0.5.П.00-1.1.2	1	15 этаж
РС1.К.В-0.1.2.Л.45-1.1.2	1	15 этаж
РС1.О.В-0.0.8.Л.45-1.1.2	1	15 этаж
РС1.О.В-0.0.8.П.45-1.1.2	1	15 этаж
РГ1.0.В-1.0,т3.Л.00-1.1.2	1	16 этаж
РС1.К.В-0.1,т3.Л.45-1.1.2	1	16 этаж
РС1.О.В-0.0,т1.Л.45-1.1.2	1	16 этаж
РС1.О.В-0.0,т1.П.45-1.1.2	1	16 этаж
75		

Сводная ведомость СТМ. Корпус 2

Марка	Кол-во	Примечание
12		
РГ1.К.Р-0.1.4.Л.00-1.1.2	26	2-14 этажи
РС1.К.Р-0.1.2.П.45-1.1.2	13	2-14 этажи
РС3.К.Р-0.1.2.Л.45-1.1.2	26	2-14 этажи
РГ1.К.В-0.1.4.Л.00-1.1.2	2	15 этаж
РС1.К.В-0.1.2.П.45-1.1.2	1	15 этаж
РС3.К.В-0.1.2.Л.45-1.1.2	2	15 этаж
РГ1.К.В-0.1,т2.Л.00-1.1.2	2	16 этаж
РС1.К.В-0.1,т3.П.45-1.1.2	1	16 этаж
РС3.К.В-0.1,т2.Л.45-1.1.2	2	16 этаж
75		

Сводная ведомость СТМ. Корпус 2

Марка	Кол-во	Примечание
13		
РС1.К.Р-0.1.2.П.45-1.1.2	13	2-14 этажи
РС3.К.Р-0.1.2.Л.45-1.1.2	13	2-14 этажи
РС3.К.Р-0.1.2.П.45-1.1.2	13	2-14 этажи
РС1.К.В-0.1.2.П.45-1.1.2	1	15 этаж
РС3.К.В-0.1.2.Л.45-1.1.2	1	15 этаж
РС3.К.В-0.1.2.П.45-1.1.2	1	15 этаж
РС1.К.В-0.1,т3.П.45-1.1.2	1	16 этаж
РС3.К.В-0.1,т2.Л.45-1.1.2	1	16 этаж
РС3.К.В-0.1,т2.П.45-1.1.2	1	16 этаж
45		

Сводная ведомость СТМ. Корпус 2

Марка	Кол-во	Примечание
14		
РГ1.0.Р-1.0.5.П.00-1.1.2	13	2-14 этажи
РС1.О.Р-0.0.1.Л.45-1.1.2	13	2-14 этажи
РС1.О.Р-0.0.1.П.45-1.1.2	13	2-14 этажи
РС1.О.Р-0.0.8.П.45-1.1.2	13	2-14 этажи
РГ1.0.В-1.0.5.П.00-1.1.2	1	15 этаж
РС1.О.В-0.0.2.Л.45-1.1.2	1	15 этаж
РС1.О.В-0.0.2.П.45-1.1.2	1	15 этаж
РС1.О.В-0.0.8.П.45-1.1.2	1	15 этаж
РГ1.0.В-1.0,т3.П.00-1.1.2	1	16 этаж
РС1.О.В-0.0,т1.П.45-1.1.2	1	16 этаж
РС1.О.В-0.0,т2.Л.45-1.1.2	1	16 этаж
РС1.О.В-0.0,т2.П.45-1.1.2	1	16 этаж
60		

Сводная ведомость СТМ. Корпус 2

Марка	Кол-во	Примечание
15		
РГ1.0.Р-1.0.5.Л.00-1.1.2	13	2-14 этажи
РГ1.К.Р-0.1.4.П.00-1.1.2	13	2-14 этажи
РС1.К.Р-0.1.2.Л.45-1.1.2	13	2-14 этажи
РС1.К.Р-0.1.2.П.45-1.1.2	13	2-14 этажи
РС1.О.Р-0.0.1.П.45-1.1.2	13	2-14 этажи
РС1.О.Р-0.0.5.Л.45-1.1.2	13	2-14 этажи
РС1.О.Р-0.0.8.Л.45-1.1.2	13	2-14 этажи
РГ1.0.В-1.0.5.Л.00-1.1.2	1	15 этаж
РГ1.К.В-0.1.4.П.00-1.1.2	1	15 этаж
РС1.К.В-0.1.2.Л.45-1.1.2	1	15 этаж
РС1.К.В-0.1.2.П.45-1.1.2	1	15 этаж
РС1.О.В-0.0.2.Л.45-1.1.2	1	15 этаж
РС1.О.В-0.0.6.Л.45-1.1.2	1	15 этаж
РС1.О.В-0.0.8.Л.45-1.1.2	1	15 этаж
РГ1.0.В-1.0,т3.Л.00-1.1.2	1	16 этаж
РГ1.К.В-0.1,т2.П.00-1.1.2	1	16 этаж
РС1.К.В-0.1.т3.Л.45-1.1.2	1	16 этаж
РС1.К.В-0.1.т3.П.45-1.1.2	1	16 этаж
РС1.О.В-0.0.т1.Л.45-1.1.2	1	16 этаж
РС1.О.В-0.0.т2.П.45-1.1.2	1	16 этаж
РС1.О.В-0.0.т6.Л.45-1.1.2	1	16 этаж
105		

Сводная ведомость СТМ. Корпус 2

Марка	Кол-во	Примечание
16		
РС1.О.Р-0.0.1.Л.45-1.1.2	13	2-14 этажи
РС1.О.Р-0.0.1.П.45-1.1.2	13	2-14 этажи
РС1.О.В-0.0.2.Л.45-1.1.2	1	15 этаж
РС1.О.В-0.0.2.П.45-1.1.2	1	15 этаж
РС1.О.В-0.0,т2.Л.45-1.1.2	1	16 этаж
РС1.О.В-0.0,т2.П.45-1.1.2	1	16 этаж
30		

Сводная ведомость СТМ. Корпус 2

Марка	Кол-во	Примечание
17		
РС1.О.Р-0.0.1.Л.45-1.1.2	13	2-14 этажи
РС1.О.Р-0.0.1.П.45-1.1.2	13	2-14 этажи
РС1.О.В-0.0.2.Л.45-1.1.2	1	15 этаж
РС1.О.В-0.0.2.П.45-1.1.2	1	15 этаж
РС1.О.В-0.0,т2.Л.45-1.1.2	1	16 этаж
РС1.О.В-0.0,т2.П.45-1.1.2	1	16 этаж
30		

Сводная ведомость СТМ. Корпус 2

Марка	Кол-во	Примечание
18		
РГ1.К.Р-0.1.4.П.00-1.1.2	13	2-14 этажи
РС1.К.Р-0.1.2.Л.45-1.1.2	13	2-14 этажи
РС1.К.Р-0.1.2.П.45-1.1.2	13	2-14 этажи
РС1.О.Р-0.0.8.Л.45-1.1.2	13	2-14 этажи
РС1.О.Р-0.0.8.П.45-1.1.2	13	2-14 этажи
РГ1.К.В-0.1.4.П.00-1.1.2	1	15 этаж
РС1.К.В-0.1.2.Л.45-1.1.2	1	15 этаж
РС1.К.В-0.1.2.П.45-1.1.2	1	15 этаж
РС1.О.В-0.0.8.Л.45-1.1.2	1	15 этаж
РС1.О.В-0.0.8.П.45-1.1.2	1	15 этаж
РГ1.К.В-0.1,т2.П.00-1.1.2	1	16 этаж
РС1.К.В-0.1.т3.Л.45-1.1.2	1	16 этаж
РС1.К.В-0.1.т3.П.45-1.1.2	1	16 этаж
РС1.О.В-0.0.т1.Л.45-1.1.2	1	16 этаж
РС1.О.В-0.0.т1.П.45-1.1.2	1	16 этаж
75		

Сводная ведомость СТМ. Корпус 2

Марка	Кол-во	Примечание
19		
РС1.К.Р-0.1.2.Л.45-1.1.2	13	2-14 этажи
РС1.К.Р-0.1.2.П.45-1.1.2	13	2-14 этажи
РС3.О.Р-0.0.1.Л.45-1.1.2	13	2-14 этажи
РС3.О.Р-0.0.1.П.65-1.1.2	13	2-14 этажи
РС1.К.В-0.1.2.Л.45-1.1.2	1	15 этаж
РС1.К.В-0.1.2.П.45-1.1.2	1	15 этаж
РС3.О.В-0.0.1.Л.45-1.1.2	1	15 этаж
РС3.О.В-0.0.1.П.65-1.1.2	1	15 этаж
РС1.К.В-0.1.т3.Л.45-1.1.2	1	16 этаж
РС1.К.В-0.1.т3.П.45-1.1.2	1	16 этаж
РС3.О.В-0.0.т1.Л.45-1.1.2	1	16 этаж
РС3.О.В-0.0.т1.П.65-1.1.2	1	16 этаж
60		
Всего: 630		

Согласовано

Гл. спец. ЭОМ	Лапшина	
Гл. спец. ОВ	Каменева	
Гл. спец. ВК	Чураев	

Взам. инв. №

Подп. и дата

Инв. № подл.

0,000=155,15

Изм.	Кол.уч	Лист	№док.	Подпись	Дата
Разработал		Березуцкая			
Проверил		Березуцкая			
ГАП		Клименко			
Гл. архитектор		Струговец			
Н. контр.		Куликова			
ГИП		Старцев			

1190-Задание на расстановку СТМ

Жилой дом с приспособлением подземной автостоянки под защитное сооружение гражданской обороны – «укрытие» (ЗСГО) с инженерными сетями и благоустройством территории по адресу: г.Москва, р-н Новогиреево, Кусковская улица, земельный участок 12/1 (Кусковская ул., вл. 12) (Восточный административный округ)

Корпус 2

Стадия	Лист	Листов
	62	

Корпус 2. Сводная ведомость СТМ

ООО "Проектное бюро АПЕКС"

Формат А2