ЖИЛОЙ ДОМ С ПРИСПОСОБЛЕНИЕМ ПОДЗЕМНОЙ АВТОСТОЯНКИ ПОД ЗАЩИТНОЕ СООРУЖЕНИЕ ГРАЖДАНСКОЙ ОБОРОНЫ – «УКРЫТИЕ» (ЗСГО), С ИНЖЕНЕРНЫМИ СЕТЯМИ И БЛАГОУСТРОЙСТВОМ ТЕРРИТОРИИ

по адресу: г. Москва, район Новогиреево, Кусковская улица, земельный участок 12/1 (Кусковская ул., вл. 12) (Восточный административный округ)

Матрица СТМ
РЕН-1.1.2-05.22

Схема расстановки сантехнических модулей

Главный Архитектор Проекта Клименко И.М.

2022

Взам. инв. №

Подп. и дата


Инв. № подл.



Ведомость СТМ для 2 этажа. Секция 1.		
Тип	Кол-во	Примечание
РГ1.К.Р-0.1.4.Л.00-1.1.2	1	
РГ1.К.Р-1.1.4.П.00-1.1.2	1	
РГ2.К.Р-0.1.3.Л.00-1.1.2	1	
РГ2.К.Р-0.1.3.П.00-1.1.2	1	
РС1.О.Р-0.0.7.Л.45-1.1.2	1	
РС1.О.Р-0.0.8.Л.45-1.1.2	1	
РС3.О.Р-0.0.1.Л.45-1.1.2	1	
РС3.О.Р-0.0.1.П.45-1.1.2	1	
Всего:	8	

Примечания

1. Ведомость СТМ указана на один этаж;
2. Привязка СТМ указана до наружного контура каркаса модуля, т.к. кабина приходит на объект без наружной зашивки.
3. Для опирания перегородок из ячеистого блока в местах подключения коммуникаций выполнить подготовку из цементно-песчаного раствора марки не ниже М75, высотой 80мм и шириной 150мм на всю длину перегородки, в качестве защитного слоя инженерных коммуникаций.

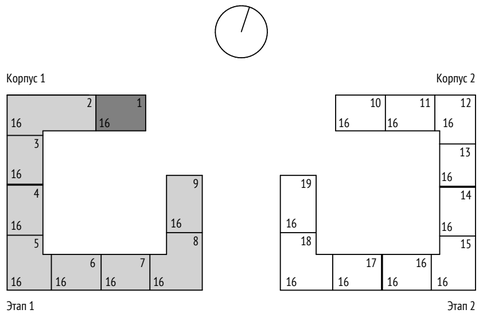

0,000=155,15

Согласовано		
Гл. спец. ЭОМ	Лапшина	10.22
Гл. спец. ОВ	Каменева	10.22
Гл. спец. ВК	Чураев	10.22

Взам. инв. №	
Подп. и дата	
Инв. № подл.	


Изм.	Кол.уч	Лист	№док.	Подпись	Дата
Разработал		Саяпина			
Проверил		Березуцкая			
ГАП		Клименко			
Гл. архитектор		Струговец			
Н. контр.		Куликова			
ГИП		Старцев			

1190-Задание на расстановку СТМ

Жилой дом с приспособлением подземной автостоянки под защитное сооружение гражданской обороны – «укрытие» (ЗСГО) с инженерными сетями и благоустройством территории по адресу: г.Москва, р-н Новогиреево, Кусковская улица, земельный участок 12/1 (Кусковская ул., вл. 12) (Восточный административный округ)

Жилой дом	Стадия	Лист	Листов
	Р	1	
Корпус 1. Секция 1. План 2-14-ого этажа	ООО "Проектное бюро АПЕКС"		

Формат А2

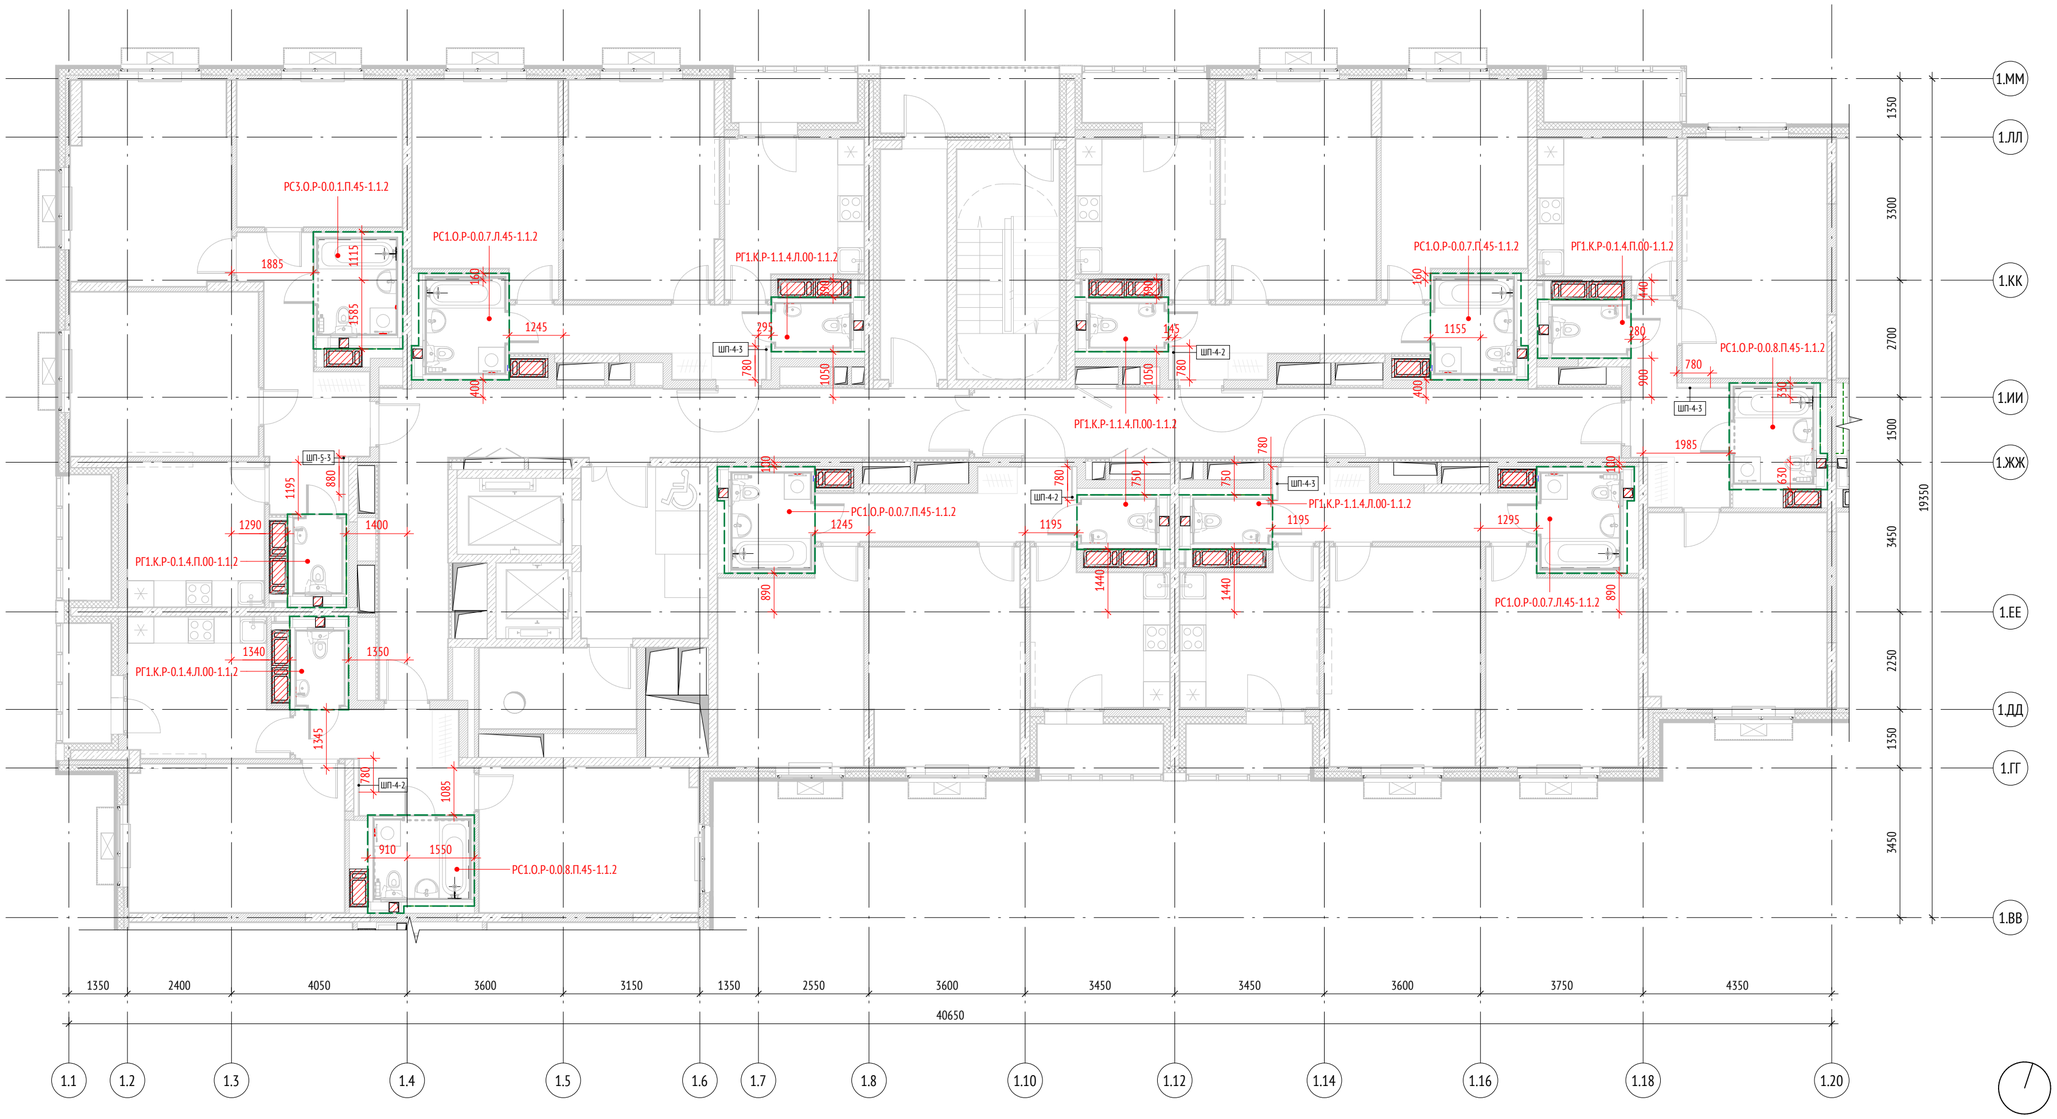


Ведомость СТМ для 2 этажа. Секция 2.

Тип	Кол-во	Примечание
РГ1.К.Р-0.1.4.Л.00-1.1.2	2	
РГ1.К.Р-0.1.4.П.00-1.1.2	1	
РГ1.К.Р-1.1.4.Л.00-1.1.2	2	
РГ1.К.Р-1.1.4.П.00-1.1.2	2	
РС1.О.Р-0.0.7.Л.45-1.1.2	2	
РС1.О.Р-0.0.7.П.45-1.1.2	2	
РС1.О.Р-0.0.8.П.45-1.1.2	2	
РС3.О.Р-0.0.1.П.45-1.1.2	1	
Всего:	14	

Примечания

1. Ведомость СТМ указана на один этаж;
2. Привязка СТМ указана до наружного контура каркаса модуля, т.к. кабина приходит на объект без наружной зашивки.
3. Для опирания перегородок из ячеистого блока в местах подключения коммуникаций выполнить подготовку из цементно-песчаного раствора марки не ниже М75, высотой 80мм и шириной 150мм на всю длину перегородки, в качестве защитного слоя инженерных коммуникаций.

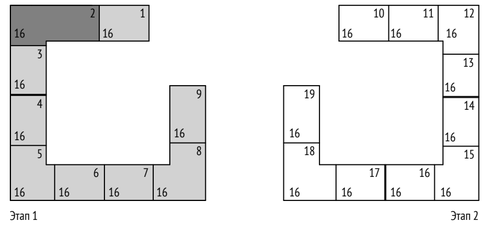

0,000=155,15

Изм.	Кол.уч	Лист	№док.	Подпись	Дата
Разработал		Саяпина			
Проверил		Березуцкая			
ГАП		Клименко			
Гл. архитектор		Струговец			
Н. контр.		Куликова			
ГИП		Старцев			

1190-Задание на расстановку СТМ

Жилой дом с приспособлением подземной автостоянки под защитное сооружение гражданской обороны – «укрытие» (ЗСГО) с инженерными сетями и благоустройством территории по адресу: г.Москва, р-н Новогиреево, Кусковская улица, земельный участок 12/1 (Кусковская ул., вл. 12) (Восточный административный округ)

Жилой дом	Стадия	Лист	Листов
	Р	2	
Корпус 1. Секция 2. План 2-14-ого этажа	ООО "Проектное бюро АПЕКС"		

Согласовано

Гл. спец. ОВ	Каменева	10.22
Гл. спец. ВК	Чураев	10.22
Гл. спец. ЭОМ	Лапшина	10.22

Взам. инв. №

Подп. и дата

Инв. № подл.

Формат А2




Ведомость СТМ для 2 этажа. Секция 3.

Тип	Кол-во	Примечание
РГ1.К.Р-0.1.4.Л.00-1.1.2	1	
РГ1.К.Р-0.1.4.П.00-1.1.2	1	
РС1.К.Р-0.1.2.Л.45-1.1.2	1	
РС1.К.Р-0.1.2.П.45-1.1.2	1	
РС1.О.Р-0.0.8.Л.45-1.1.2	1	
РС1.О.Р-0.0.8.П.45-1.1.2	1	
Всего:	6	

Примечания

1. Ведомость СТМ указана на один этаж;
2. Привязка СТМ указана до наружного контура каркаса модуля, т.к. кабина приходит на объект без наружной зашивки.

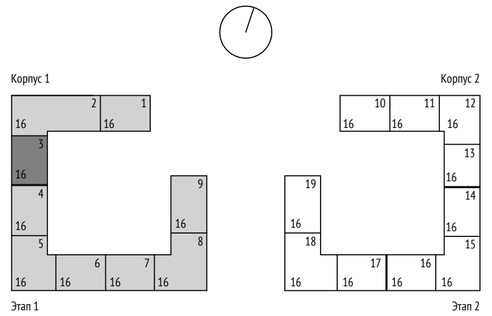

0,000=155,15

Согласовано		
Гл. спец. ОВ	Каменева	10.22
Гл. спец. ВК	Чураев	10.22
Гл. спец. ЭОМ	Лапшина	10.22

Взам. инв. №	Подп. и дата	Инв. № подл.

Изм.	Кол.уч	Лист	№док.	Подпись	Дата
Разработал		Саяпина			
Проверил		Березуцкая			
ГАП		Клименко			
Гл. архитектор		Струговец			
Н. контр.		Куликова			
ГИП		Старцев			

1190-Задание на расстановку СТМ

Жилой дом с приспособлением подземной автостоянки под защитное сооружение гражданской обороны – «укрытие» (ЗСГО) с инженерными сетями и благоустройством территории по адресу: г.Москва, р-н Новогиреево, Кусковская улица, земельный участок 12/1 (Кусковская ул., вл. 12) (Восточный административный округ)


Жилой дом

Стадия	Лист	Листов
Р	3	

Корпус 1. Секция 3. План 2-14-ого этажа

ООО "Проектное бюро АПЕКС"


Формат А2

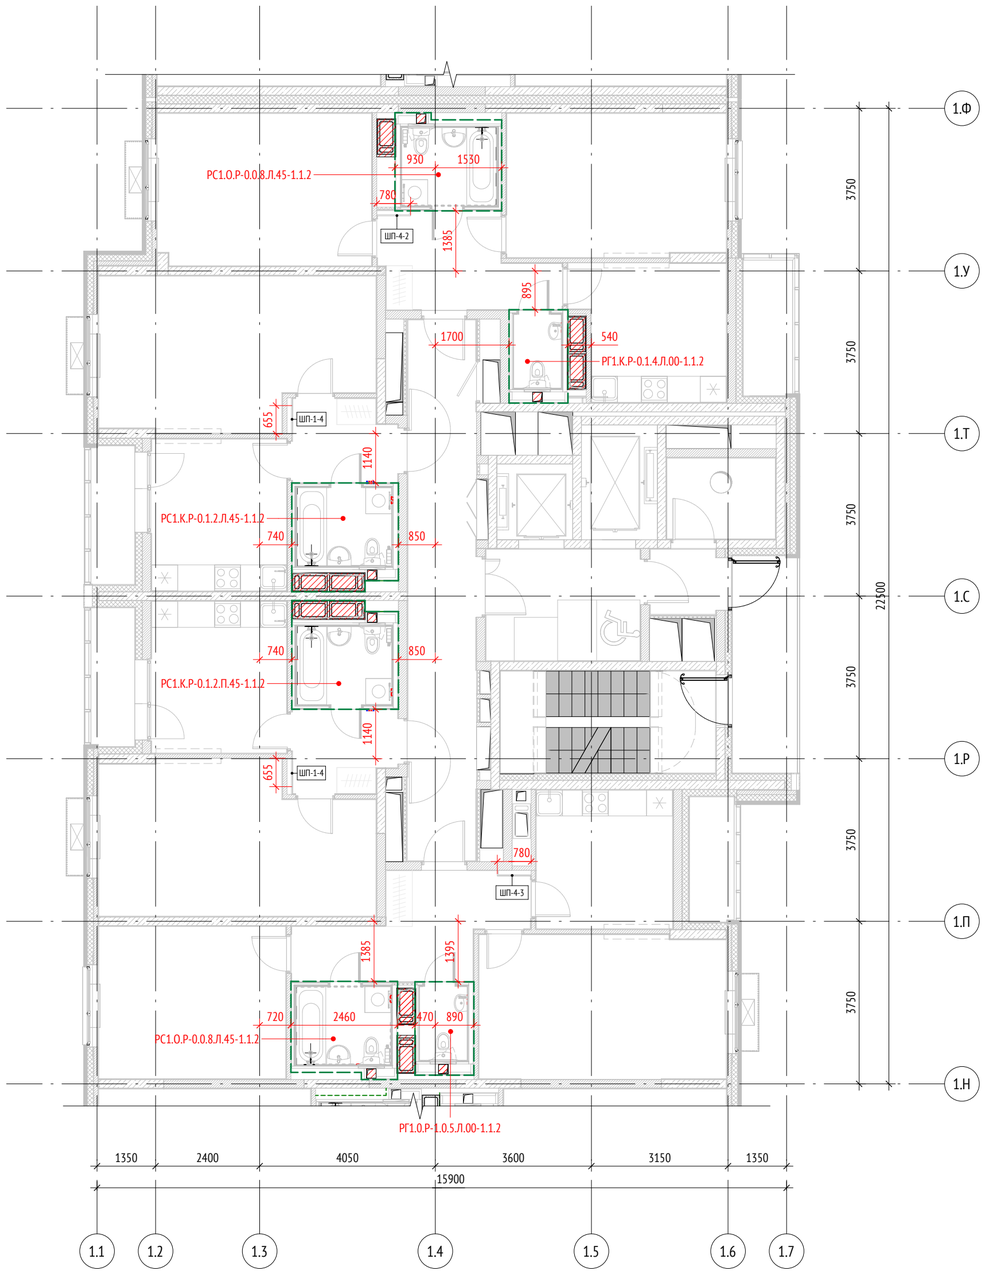

Ведомость СТМ для 2 этажа. Секция 4		
Тип	Кол-во	Примечание
РГ1.О.Р-1.0.5.Л.00-1.1.2	1	
РГ1.К.Р-0.1.4.Л.00-1.1.2	1	
РС1.К.Р-0.1.2.Л.45-1.1.2	1	
РС1.К.Р-0.1.2.П.45-1.1.2	1	
РС1.О.Р-0.0.8.Л.45-1.1.2	2	
Всего:	6	

Примечания

1. Ведомость СТМ указана на один этаж;
2. Привязка СТМ указана до наружного контура каркаса модуля, т.к. кабина приходит на объект без наружной зашивки.

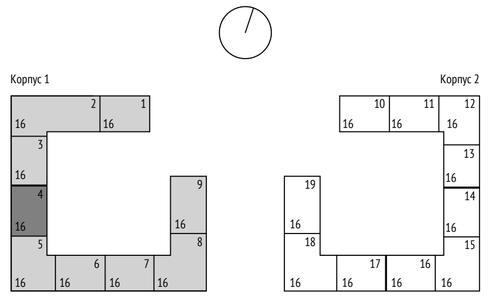

0,000=155,15

Изм.	Кол.уч	Лист	№док.	Подпись	Дата	1190-Задание на расстановку СТМ			
						Жилой дом с приспособлением подземной автостоянки под защитное сооружение гражданской обороны – «укрытие» (ЗСГО) с инженерными сетями и благоустройством территории по адресу: г.Москва, р-н Новогиреево, Кусковская улица, земельный участок 12/1 (Кусковская ул., вл. 12) (Восточный административный округ)			
Разработал		Саяпина				Жилой дом	Стадия	Лист	Листов
Проверил		Березуцкая					Р	4	
ГАП		Клименко							
Гл. архитектор		Струговец				Корпус 1. Секция 4. План 2-14-ого этажа	ООО "Проектное бюро АПЕКС"		
Н. контр.		Куликова							
ГИП		Старцев							

Согласовано: Гл. спец. ОВ Каменева 10.22; Гл. спец. ВК Чураев 10.22; Гл. спец. ЭОМ Лапшина 10.22

Взам. инв. №

Подп. и дата

Инв. № подл.

Формат А2




Ведомость СТМ для 2 этажа. Секция 5

Тип	Кол-во	Примечание
РГ1.О.Р-1.0.5.Л.00-1.1.2	1	
РГ1.О.Р-1.0.5.П.00-1.1.2	1	
РГ1.К.Р-0.1.4.П.00-1.1.2	2	
РС1.О.Р-0.0.7.Л.45-1.1.2	1	
РС1.О.Р-0.0.8.Л.45-1.1.2	1	
РС1.О.Р-0.0.8.П.45-1.1.2	1	
РС2.О.Р-0.0.2.П.45-1.1.2	1	
Всего:	8	

Примечания

1. Ведомость СТМ указана на один этаж;
2. Привязка СТМ указана до наружного контура каркаса модуля, т.к. кабина приходит на объект без наружной зашивки.
3. Для опирания перегородок из ячеистого блока в местах подключения коммуникаций выполнить подготовку из цементно-песчаного раствора марки не ниже М75, высотой 80мм и шириной 150мм на всю длину перегородки, в качестве защитного слоя инженерных коммуникаций.

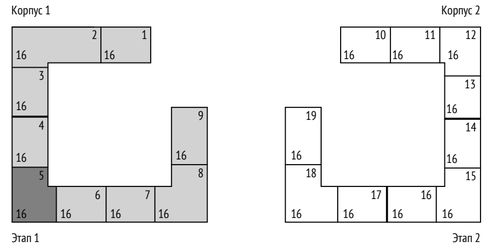

0,000=155,15

Изм.	Кол.уч	Лист	№док.	Подпись	Дата
Разработал		Саяпина			
Проверил		Березуцкая			
ГАП		Клименко			
Гл. архитектор		Струговец			
Н. контр.		Куликова			
ГИП		Старцев			

1190-Задание на расстановку СТМ

Жилой дом с приспособлением подземной автостоянки под защитное сооружение гражданской обороны – «укрытие» (ЗСГО) с инженерными сетями и благоустройством территории по адресу: г.Москва, р-н Новогиреево, Кусковская улица, земельный участок 12/1 (Кусковская ул., вл. 12) (Восточный административный округ)

Жилой дом	Стадия	Лист	Листов
	Р	5	
Корпус 1. Секция 5. План 2-14-ого этажа	ООО "Проектное бюро АПЕКС"		

Формат А2

Согласовано
Гл. спец. ОВ — Каменева — 10.22
Гл. спец. ВК — Чураев — 10.22
Гл. спец. ЭОМ — Лапшина — 10.22


Взам. инв. №
Подп. и дата
Инв. № подл.



Ведомость СТМ для 2 этажа. Секция 6		
Тип	Кол-во	Примечание
РГ1.К.Р-0.1.4.Л.00-1.1.2	1	
РГ1.К.Р-0.1.4.П.00-1.1.2	1	
РС1.К.Р-0.1.2.Л.45-1.1.2	1	
РС1.К.Р-0.1.2.П.45-1.1.2	1	
РС1.О.Р-0.0.8.Л.45-1.1.2	1	
РС1.О.Р-0.0.8.П.45-1.1.2	1	
Всего:	6	

Примечания

1. Ведомость СТМ указана на один этаж;
2. Привязка СТМ указана до наружного контура каркаса модуля, т.к. кабина приходит на объект без наружной зашивки.

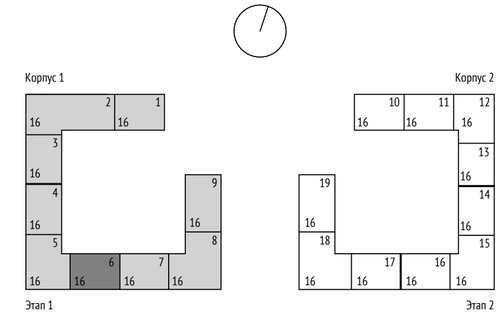

0,000=155,15

Изм.	Кол.уч	Лист	№док.	Подпись	Дата
Разработал		Саяпина			
Проверил		Березуцкая			
ГАП		Клименко			
Гл. архитектор		Струговец			
Н. контр.		Куликова			
ГИП		Старцев			

1190-Задание на расстановку СТМ

Жилой дом с приспособлением подземной автостоянки под защитное сооружение гражданской обороны – «укрытие» (ЗСГО) с инженерными сетями и благоустройством территории по адресу: г.Москва, р-н Новогиреево, Кусковская улица, земельный участок 12/1 (Кусковская ул., вл. 12) (Восточный административный округ)

Жилой дом	Стадия	Лист	Листов
	Р	6	
Корпус 1. Секция 6. План 2-14-ого этажа	ООО "Проектное бюро АПЕКС"		

Согласовано: Гл. спец. ОВ Каменева 10.22; Гл. спец. ВК Чураев 10.22; Гл. спец. ЭОМ Лапшина 10.22

Взам. инв. №

Подп. и дата

Инв. № подл.


Формат А2



Ведомость СТМ для 2 этажа. Секция 7		
Тип	Кол-во	Примечание
РГ1.К.Р-0.1.4.Л.00-1.1.2	1	
РГ1.К.Р-0.1.4.П.00-1.1.2	1	
РС1.К.Р-0.1.2.Л.45-1.1.2	1	
РС1.О.Р-0.0.8.Л.45-1.1.2	1	
РС1.О.Р-0.0.8.П.45-1.1.2	1	
Всего:	5	

Примечания

1. Ведомость СТМ указана на один этаж;
2. Привязка СТМ указана до наружного контура каркаса модуля, т.к. кабина приходит на объект без наружной зашивки.

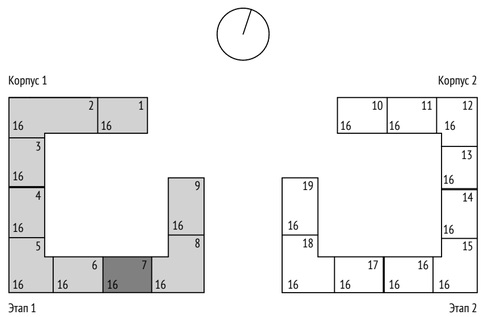

0,000=155,15

Изм.	Кол.уч	Лист	№док.	Подпись	Дата
Разработал		Саяпина			
Проверил		Березуцкая			
ГАП		Клименко			
Гл. архитектор		Струговец			
Н. контр.		Куликова			
ГИП		Старцев			

1190-Задание на расстановку СТМ

Жилой дом с приспособлением подземной автостоянки под защитное сооружение гражданской обороны – «укрытие» (ЗСГО) с инженерными сетями и благоустройством территории по адресу: г.Москва, р-н Новогиреево, Кусковская улица, земельный участок 12/1 (Кусковская ул., вл. 12) (Восточный административный округ)

Жилой дом	Стадия	Лист	Листов
	Р	7	
Корпус 1. Секция 7. План 2-14-ого этажа	ООО "Проектное бюро АПЕКС"		


Формат А2

Согласовано		
Гл. спец. ОВ	Каменева	10.22
Гл. спец. ВК	Чураев	10.22
Гл. спец. ЭОМ	Лапшина	10.22

Взам. инв. №

Подл. и дата

Инв. № подл.

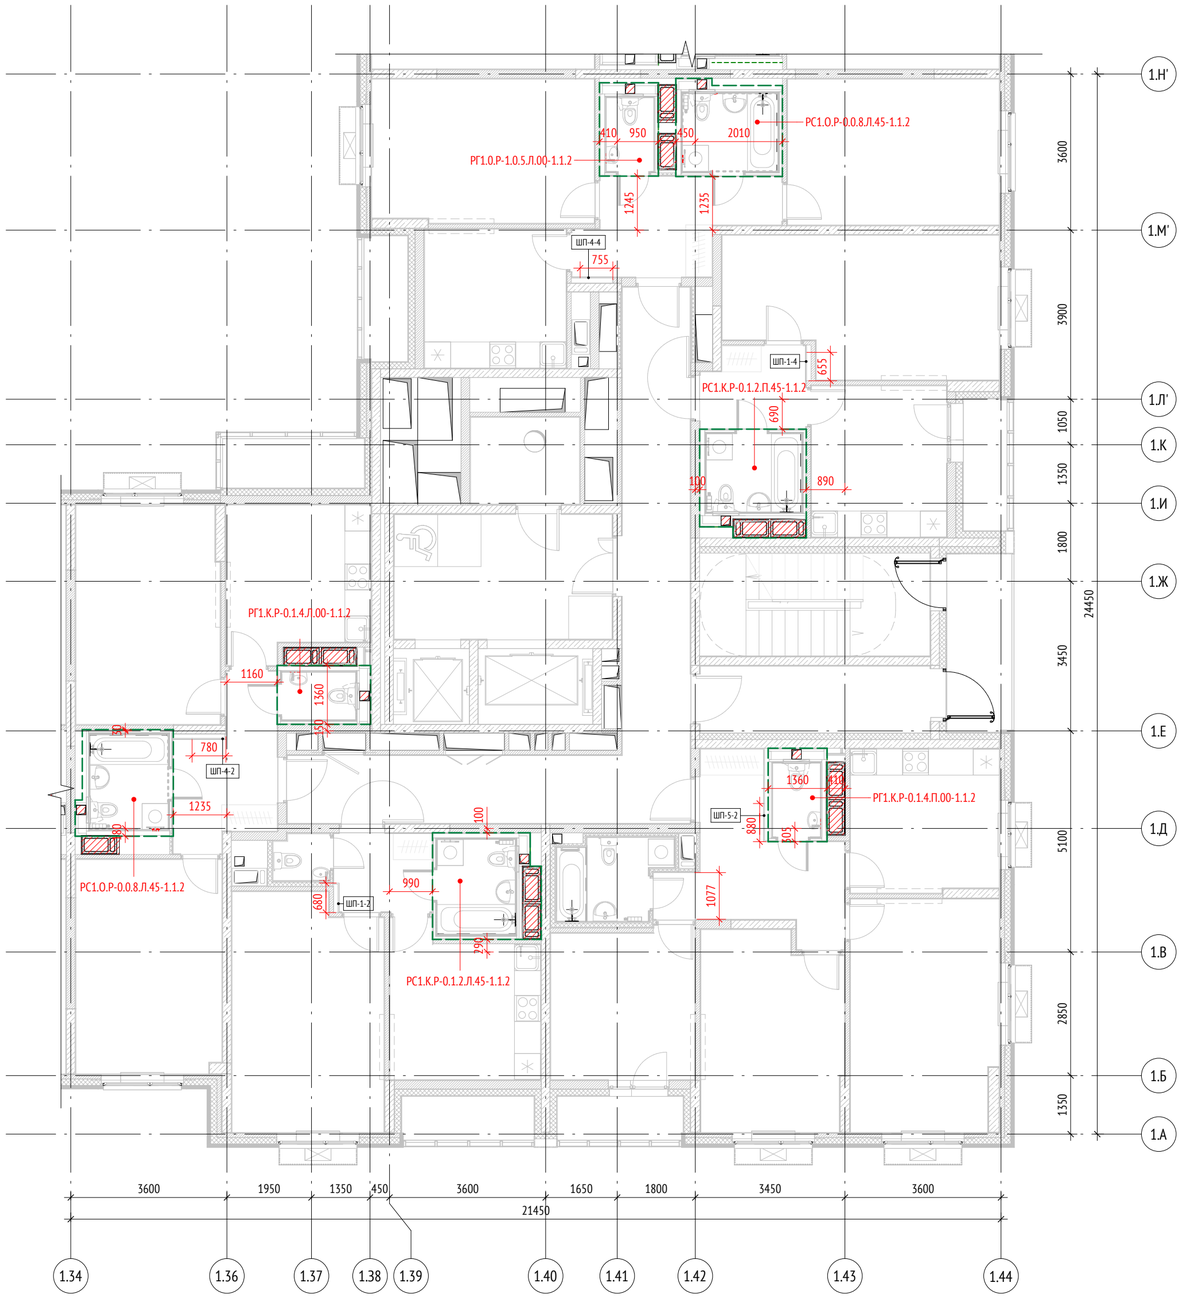


Ведомость СТМ для 2 этажа. Секция 8

Тип	Кол-во	Примечание
РГ1.О.Р-1.0.5.Л.00-1.1.2	1	
РГ1.К.Р-0.1.4.Л.00-1.1.2	1	
РГ1.К.Р-0.1.4.П.00-1.1.2	1	
РС1.К.Р-0.1.2.Л.45-1.1.2	1	
РС1.К.Р-0.1.2.П.45-1.1.2	1	
РС1.О.Р-0.0.8.Л.45-1.1.2	2	
Всего:	7	

Примечания

1. Ведомость СТМ указана на один этаж;
2. Привязка СТМ указана до наружного контура каркаса модуля, т.к. кабина приходит на объект без наружной зашивки.

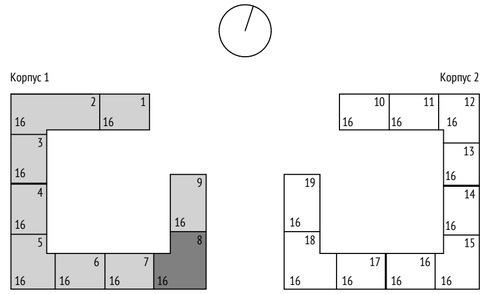

0,000=155,15

Изм.	Кол.уч	Лист	№док.	Подпись	Дата
Разработал		Саяпина			
Проверил		Березуцкая			
ГАП		Клименко			
Гл. архитектор		Струговец			
Н. контр.		Куликова			
ГИП		Старцев			

1190-Задание на расстановку СТМ

Жилой дом с приспособлением подземной автостоянки под защитное сооружение гражданской обороны – «укрытие» (ЗСГО) с инженерными сетями и благоустройством территории по адресу: г.Москва, р-н Новогиреево, Кусковская улица, земельный участок 12/1 (Кусковская ул., вл. 12) (Восточный административный округ)

Жилой дом	Стадия	Лист	Листов
	Р	8	
Корпус 1. Секция 8. План 2-14-ого этажа	ООО "Проектное бюро АПЕКС"		


Формат А2

Согласовано		
Гл. спец. ОВ	Каменева	10.22
Гл. спец. ВК	Чураев	10.22
Гл. спец. ЭОМ	Лапшина	10.22

Взам. инв. №

Подп. и дата

Инв. № подл.

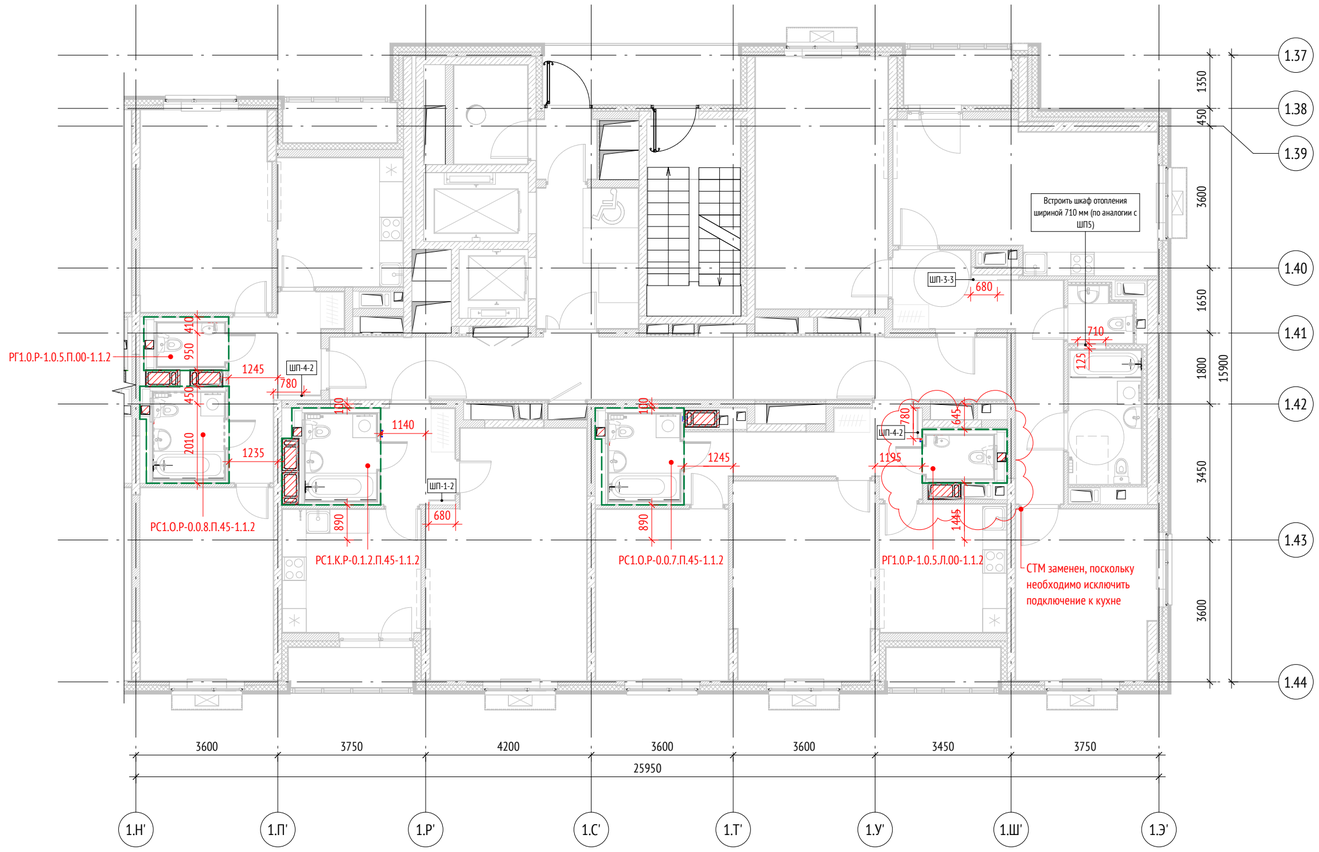


Ведомость СТМ для 2 этажа. Секция 9

Тип	Кол-во	Примечание
РГ1.0.Р-1.0.5.Л.00-1.1.2	1	
РГ1.0.Р-1.0.5.П.00-1.1.2	1	
РС1.К.Р-0.1.2.П.45-1.1.2	1	
РС1.0.Р-0.0.7.П.45-1.1.2	1	
РС1.0.Р-0.0.8.П.45-1.1.2	1	
Всего:	5	

Примечания

1. Ведомость СТМ указана на один этаж;
2. Привязка СТМ указана до наружного контура каркаса модуля, т.к. кабина приходит на объект без наружной зашивки.

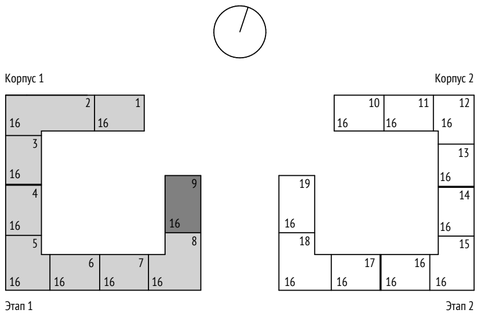

0,000=155,15

Изм.	Кол.уч	Лист	№док.	Подпись	Дата
Разработал		Саяпина			10.22
Проверил		Березуцкая			
ГАП		Клименко			
Гл. архитектор		Струговец			
Н. контр.		Куликова			
ГИП		Старцев			

1190-Задание на расстановку СТМ

Жилой дом с приспособлением подземной автостоянки под защитное сооружение гражданской обороны – «укрытие» (ЗСГО) с инженерными сетями и благоустройством территории по адресу: г.Москва, р-н Новогиреево, Кусковская улица, земельный участок 12/1 (Кусковская ул., вл. 12) (Восточный административный округ)

Жилой дом	Стадия	Лист	Листов
	Р	9	
Корпус 1. Секция 9. План 2-4-ого этажа	ООО "Проектное бюро АПЕКС"		

Согласовано: Гл. спец. ОВ Каменева 10.22; Гл. спец. ВК Чураев 10.22; Гл. спец. ЭОМ Лапшина 10.22

Взам. инв. №

Подп. и дата

Инв. № подл.


Формат А2



Ведомость СТМ для 5 этажа. Секция 9		
Тип	Кол-во	Примечание
РГ1.0.Р-1.0.5.Л.00-1.1.2	1	
РГ1.0.Р-1.0.5.П.00-1.1.2	1	
РС1.К.Р-0.1.2.П.45-1.1.2	1	
РС1.О.Р-0.0.7.П.45-1.1.2	1	
РС1.О.Р-0.0.8.П.45-1.1.2	1	
Всего:	5	

Примечания

1. Ведомость СТМ указана на один этаж;
2. Привязка СТМ указана до наружного контура каркаса модуля, т.к. кабина приходит на объект без наружной зашивки.
3. Для опирания перегородок из ячеистого блока в местах подключения коммуникаций выполнить подготовку из цементно-песчаного раствора марки не ниже М75, высотой 80мм и шириной 150мм на всю длину перегородки, в качестве защитного слоя инженерных коммуникаций.

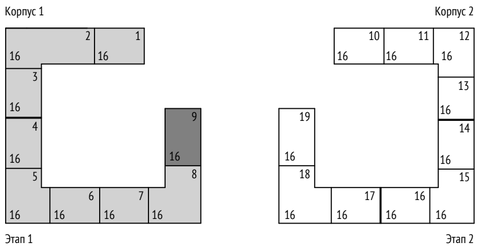


0,000=155,15

Изм.	Кол.уч	Лист	№док.	Подпись	Дата	1190-Задание на расстановку СТМ			
						Жилой дом с приспособлением подземной автостоянки под защитное сооружение гражданской обороны – «укрытие» (ЗСГО) с инженерными сетями и благоустройством территории по адресу: г.Москва, р-н Новогиреево, Кусковская улица, земельный участок 12/1 (Кусковская ул., вл. 12) (Восточный административный округ)			
Разработал		Саяпина			10.22	Жилой дом	Стадия	Лист	Листов
Проверил		Березуцкая					Р	10	
ГАП		Клименко							
Гл. архитектор		Струговец				Корпус 1. Секция 9. План 5-7-ого этажа	ООО "Проектное бюро АПЕКС"		
Н. контр.		Куликова							
ГИП		Старцев							

Согласовано: Гл. спец. ОВ — Каменева; Гл. спец. ВК — Чураев; Гл. спец. ЭОМ — Лапшина (10.22); Взам. инв. №; Подп. и дата; Инв. № подл.

Формат А2

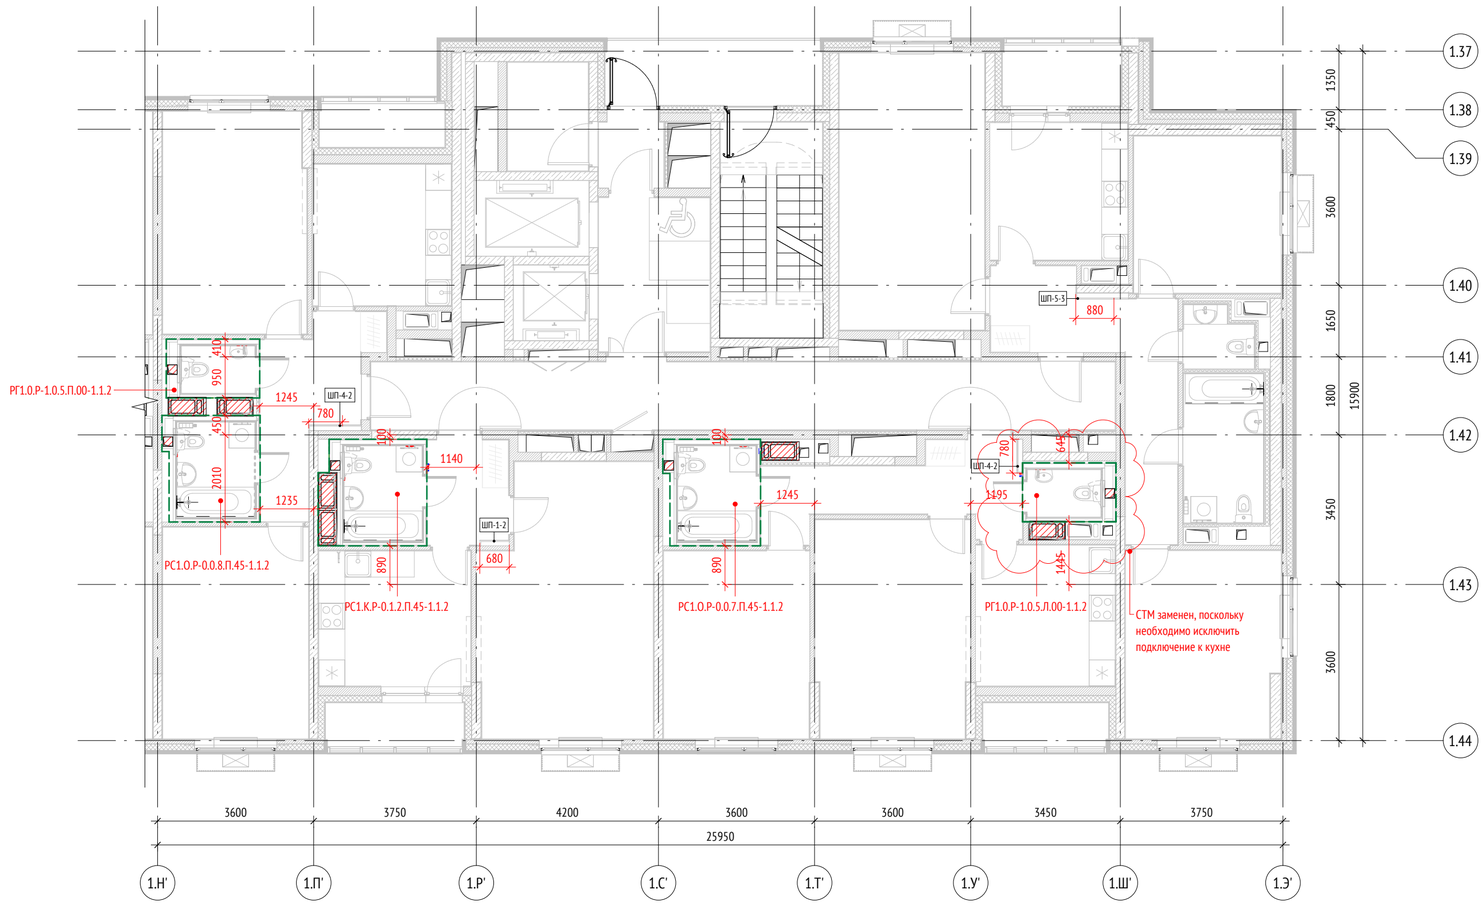


Ведомость СТМ для 8 этажа. Секция 9

Тип	Кол-во	Примечание
РГ1.0.Р-1.0.5.Л.00-1.1.2	1	
РГ1.0.Р-1.0.5.П.00-1.1.2	1	
РС1.К.Р-0.1.2.П.45-1.1.2	1	
РС1.0.Р-0.0.7.П.45-1.1.2	1	
РС1.0.Р-0.0.8.П.45-1.1.2	1	
Всего:	5	

Примечания

1. Ведомость СТМ указана на один этаж;
2. Привязка СТМ указана до наружного контура каркаса модуля, т.к. кабина приходит на объект без наружной зашивки.
3. Для опирания перегородок из ячеистого блока в местах подключения коммуникаций выполнить подготовку из цементно-песчаного раствора марки не ниже М75, высотой 80мм и шириной 150мм на всю длину перегородки, в качестве защитного слоя инженерных коммуникаций.

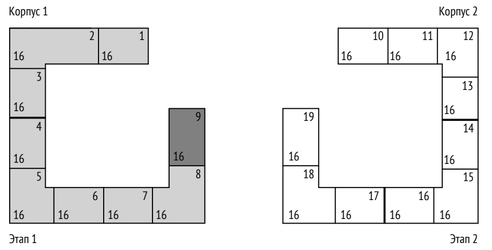

0,000=155,15

Изм.	Кол.уч	Лист	№док.	Подпись	Дата
Разработал		Саяпина			10.22
Проверил		Березуцкая			
ГАП		Клименко			
Гл. архитектор		Струговец			
Н. контр.		Куликова			
ГИП		Старцев			

1190-Задание на расстановку СТМ

Жилой дом с приспособлением подземной автостоянки под защитное сооружение гражданской обороны – «укрытие» (ЗСГО) с инженерными сетями и благоустройством территории по адресу: г.Москва, р-н Новогиреево, Кусковская улица, земельный участок 12/1 (Кусковская ул., вл. 12) (Восточный административный округ)

Жилой дом	Стадия	Лист	Листов
	Р	11	
Корпус 1. Секция 9. План 8-9-ого этажа	ООО "Проектное бюро АПЕКС"		

Формат А2

Согласовано: Гл. спец. ОВ Каменева; Гл. спец. ВК Чураев; 10.22; Гл. спец. ЭОМ Лапшина; 10.22

Взам. инв. №

Подп. и дата

Инв. № подл.




Ведомость СТМ для 10 этажа. Секция 9

Тип	Кол-во	Примечание
РГ1.0.Р-1.0.5.П.00-1.1.2	1	
РС1.К.Р-0.1.2.П.45-1.1.2	1	
РС1.О.Р-0.0.8.П.45-1.1.2	1	
Всего:	3	

Примечания

1. Ведомость СТМ указана на один этаж;
2. Привязка СТМ указана до наружного контура каркаса модуля, т.к. кабина приходит на объект без наружной зашивки.
3. Для опирания перегородок из ячеистого блока в местах подключения коммуникаций выполнить подготовку из цементно-песчаного раствора марки не ниже М75, высотой 80мм и шириной 150мм на всю длину перегородки, в качестве защитного слоя инженерных коммуникаций.

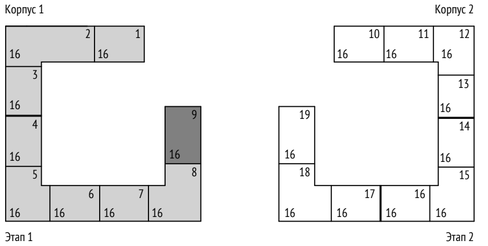

0,000=155,15

Изм.	Кол.уч	Лист	№док.	Подпись	Дата
Разработал		Саяпина			
Проверил		Березуцкая			
ГАП		Клименко			
Гл. архитектор		Струговец			
Н. контр.		Куликова			
ГИП		Старцев			

1190-Задание на расстановку СТМ

Жилой дом с приспособлением подземной автостоянки под защитное сооружение гражданской обороны – «укрытие» (ЗСГО) с инженерными сетями и благоустройством территории по адресу: г.Москва, р-н Новогиреево, Кусковская улица, земельный участок 12/1 (Кусковская ул., вл. 12) (Восточный административный округ)

Жилой дом	Стадия	Лист	Листов
	Р	12	
Корпус 1. Секция 9. План 10-14-ого этажа	ООО "Проектное бюро АПЕКС"		


Согласовано: Гл. спец. ОВ Каменева 10.22; Гл. спец. ВК Чураев 10.22; Гл. спец. ЭОМ Лапшина 10.22

Взам. инв. №

Подп. и дата

Инв. № подл.


Формат А2

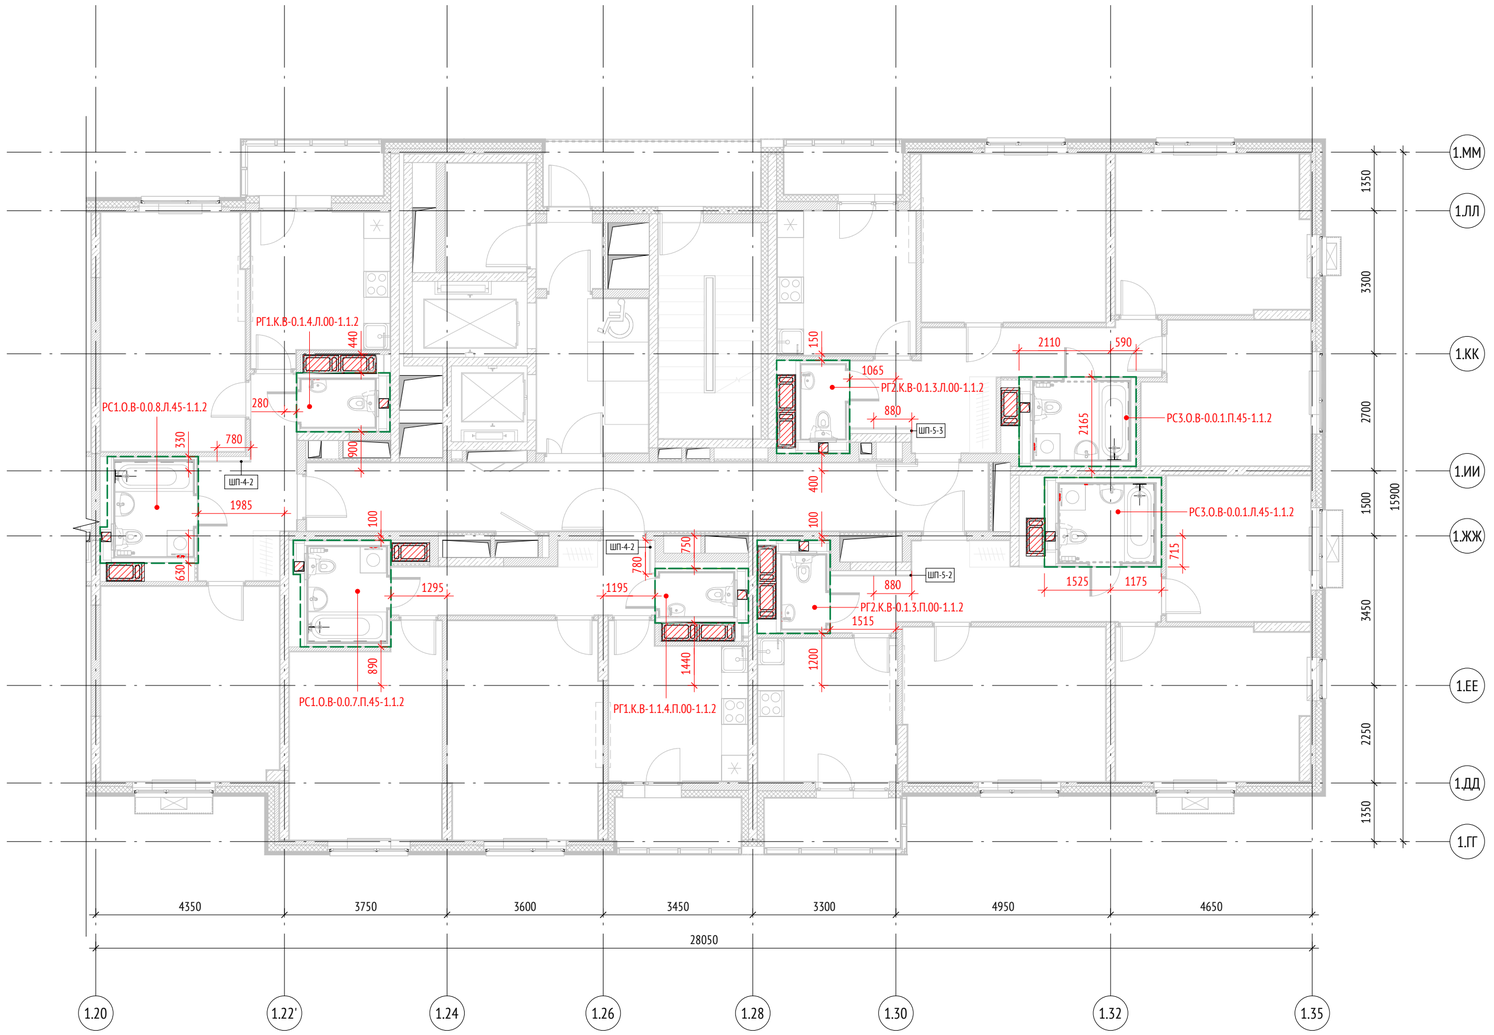

Ведомость СТМ для 15 этажа. Секция 1.		
Тип	Кол-во	Примечание
РГ1.К.В-0.1.4.Л.00-1.1.2	1	
РГ1.К.В-1.1.4.П.00-1.1.2	1	
РГ2.К.В-0.1.3.Л.00-1.1.2	1	
РГ2.К.В-0.1.3.П.00-1.1.2	1	
РС1.О.В-0.0.7.Л.45-1.1.2	1	
РС1.О.В-0.0.8.Л.45-1.1.2	1	
РС3.О.В-0.0.1.Л.45-1.1.2	1	
РС3.О.В-0.0.1.П.45-1.1.2	1	
Всего:	8	

Примечания

1. Ведомость СТМ указана на один этаж;
2. Привязка СТМ указана до наружного контура каркаса модуля, т.к. кабина приходит на объект без наружной зашивки.
3. Для опирания перегородок из ячеистого блока в местах подключения коммуникаций выполнить подготовку из цементно-песчаного раствора марки не ниже М75, высотой 80мм и шириной 150мм на всю длину перегородки, в качестве защитного слоя инженерных коммуникаций.

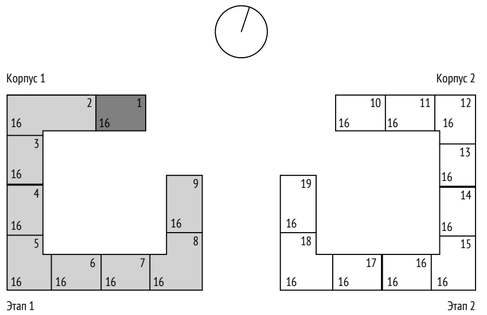

0,000=155,15

Согласовано		
Гл. спец. ОВ	Каменева	10.22
Гл. спец. ВК	Чураев	10.22
Гл. спец. ЭОМ	Лапшина	10.22

Взам. инв. №	
Подп. и дата	
Инв. № подл.	


Изм.	Кол.уч	Лист	№док.	Подпись	Дата
Разработал		Саяпина			
Проверил		Березуцкая			
ГАП		Клименко			
Гл. архитектор		Струговец			
Н. контр.		Куликова			
ГИП		Старцев			

1190-Задание на расстановку СТМ

Жилой дом с приспособлением подземной автостоянки под защитное сооружение гражданской обороны – «укрытие» (ЗСГО) с инженерными сетями и благоустройством территории по адресу: г.Москва, р-н Новогиреево, Кусковская улица, земельный участок 12/1 (Кусковская ул., вл. 12) (Восточный административный округ)

Жилой дом	Стадия	Лист	Листов
	Р	13	
Корпус 1. Секция 1. План 15-ого этажа	ООО "Проектное бюро АПЕКС"		

Формат А2

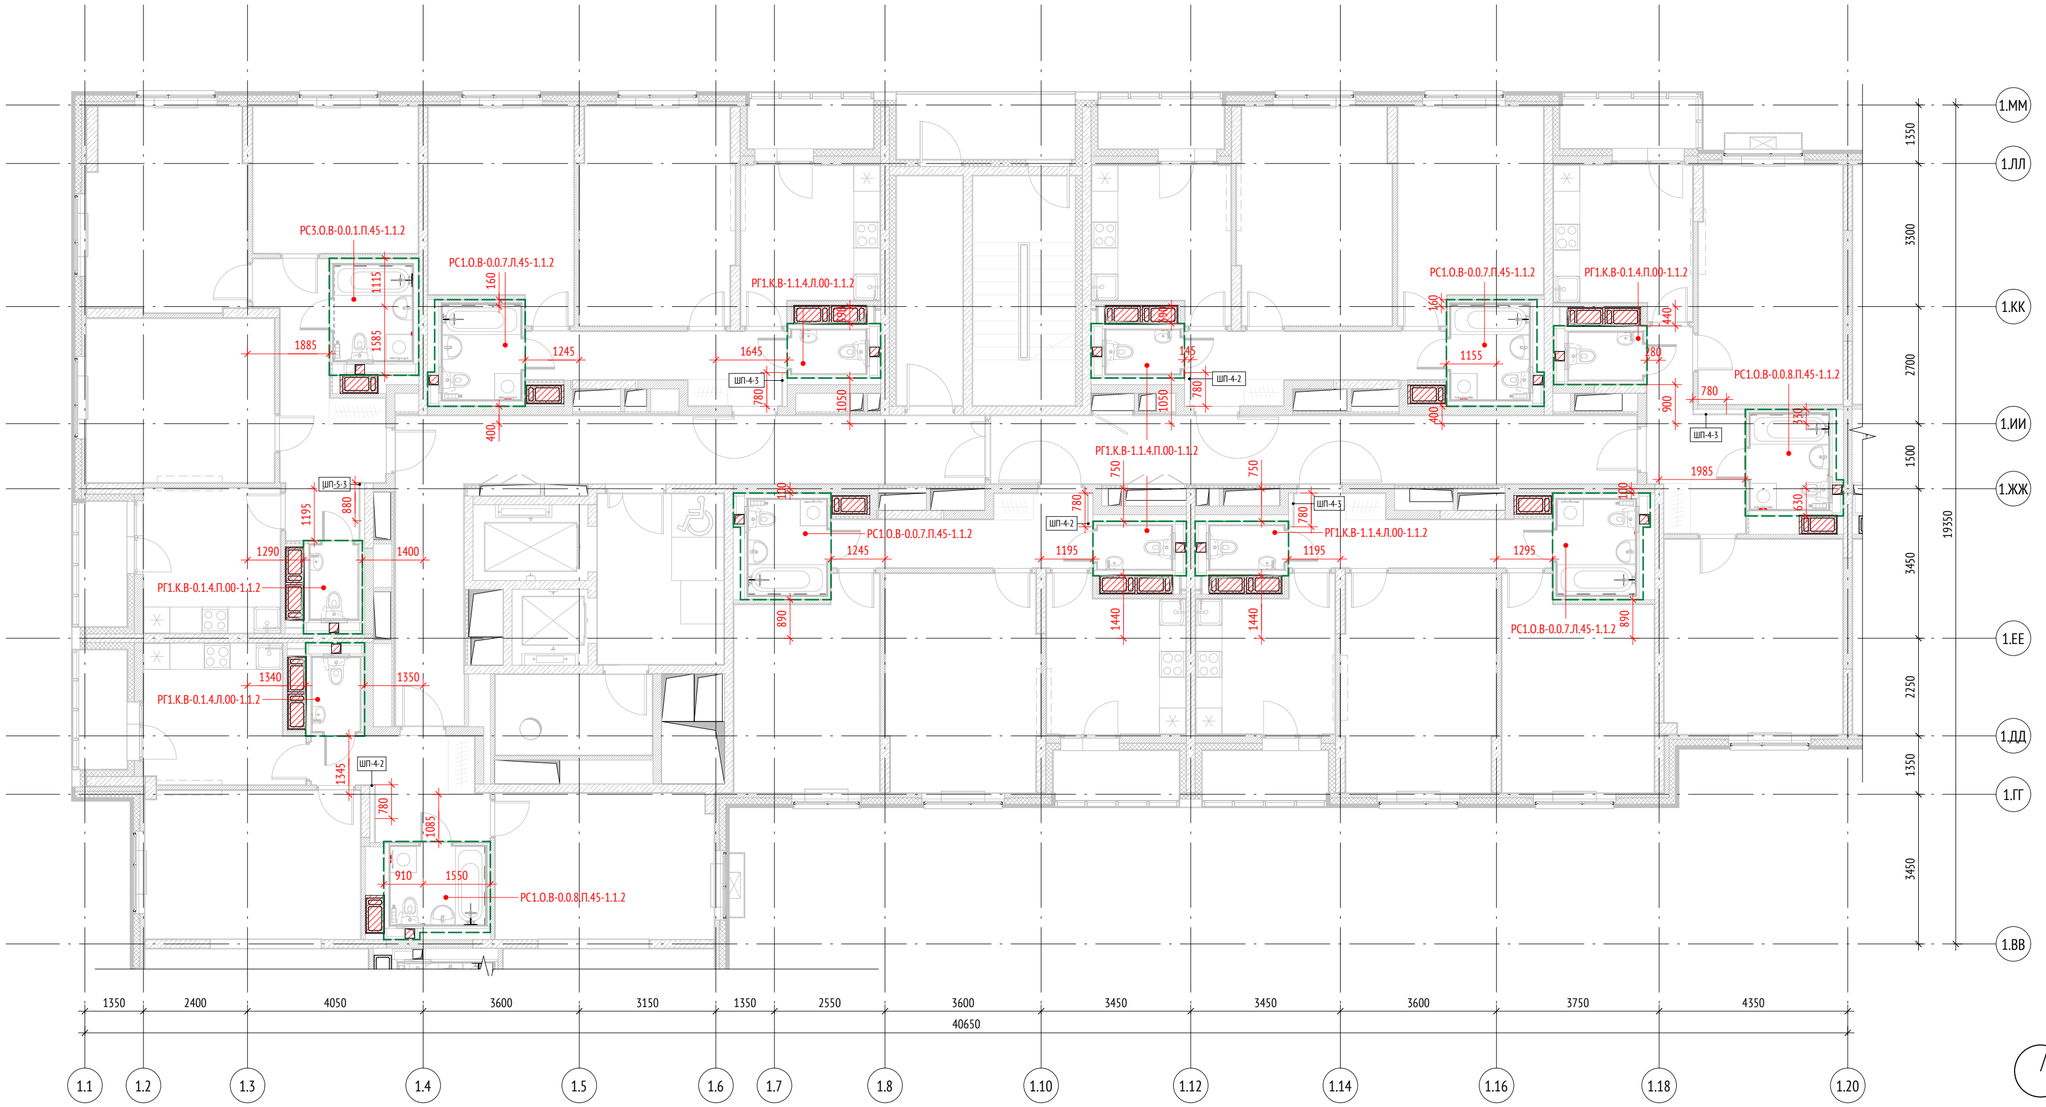


Ведомость СТМ для 15 этажа. Секция 2

Тип	Кол-во	Примечание
РГ1.К.В-0.1.4.Л.00-1.1.2	1	
РГ1.К.В-0.1.4.П.00-1.1.2	2	
РГ1.К.В-1.1.4.Л.00-1.1.2	2	
РГ1.К.В-1.1.4.П.00-1.1.2	2	
РС1.О.В-0.0.7.Л.45-1.1.2	2	
РС1.О.В-0.0.7.П.45-1.1.2	2	
РС1.О.В-0.0.8.П.45-1.1.2	2	
РС3.О.В-0.0.1.П.45-1.1.2	1	
Всего:	14	

Примечания


1. Ведомость СТМ указана на один этаж;
2. Привязка СТМ указана до наружного контура каркаса модуля, т.к. кабина приходит на объект без наружной зашивки.
3. Для опирания перегородок из ячеистого блока в местах подключения коммуникаций выполнить подготовку из цементно-песчаного раствора марки не ниже М75, высотой 80мм и шириной 150мм на всю длину перегородки, в качестве защитного слоя инженерных коммуникаций.

Корпус 1

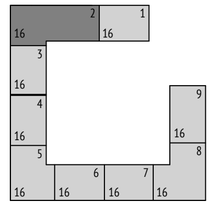

Этап 1

Корпус 2

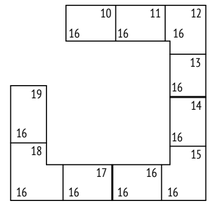

Этап 2

0,000=155,15

Изм.	Кол.уч	Лист	№док.	Подпись	Дата
Разработал		Саяпина			
Проверил		Березуцкая			
ГАП		Клименко			
Гл. архитектор		Струговец			
Н. контр.		Куликова			
ГИП		Старцев			

1190-Задание на расстановку СТМ

Жилой дом с приспособлением подземной автостоянки под защитное сооружение гражданской обороны – «укрытие» (ЗСГО) с инженерными сетями и благоустройством территории по адресу: г.Москва, р-н Новогиреево, Кусковская улица, земельный участок 12/1 (Кусковская ул., вл. 12) (Восточный административный округ)

Жилой дом

Стадия	Лист	Листов
Р	14	

Корпус 1. Секция 2. План 15-ого этажа

ООО "Проектное бюро АПЕКС"

Согласовано

Гл. спец. ОВ	Каменева	10.22
Гл. спец. ВК	Чураев	10.22
Гл. спец. ЭОМ	Лапшина	10.22
Гл. спец. АР		

Взам. инв. №

Подп. и дата

Инв. № подл.


Формат А2



Ведомость СТМ для 15 этажа. Секция 3		
Тип	Кол-во	Примечание
РГ1.К.В-0.1.4.Л.00-1.1.2	1	
РГ1.К.В-0.1.4.П.00-1.1.2	1	
РС1.К.В-0.1.2.Л.45-1.1.2	1	
РС1.К.В-0.1.2.П.45-1.1.2	1	
РС1.О.В-0.0.8.Л.45-1.1.2	1	
РС1.О.В-0.0.8.П.45-1.1.2	1	
Всего:	6	

Примечания

1. Ведомость СТМ указана на один этаж;
2. Привязка СТМ указана до наружного контура каркаса модуля, т.к. кабина приходит на объект без наружной зашивки.

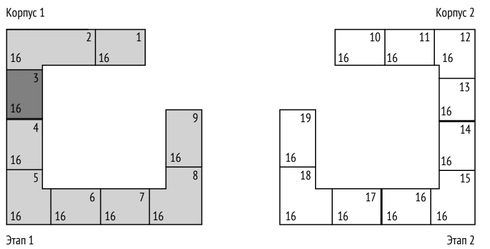

0,000=155,15

Изм.	Кол.уч	Лист	№док.	Подпись	Дата
Разработал		Саяпина			
Проверил		Березуцкая			
ГАП		Клименко			
Гл. архитектор		Струговец			
Н. контр.		Куликова			
ГИП		Старцев			

1190-Задание на расстановку СТМ

Жилой дом с приспособлением подземной автостоянки под защитное сооружение гражданской обороны – «укрытие» (ЗСГО) с инженерными сетями и благоустройством территории по адресу: г.Москва, р-н Новогиреево, Кусковская улица, земельный участок 12/1 (Кусковская ул., вл. 12) (Восточный административный округ)

Жилой дом	Стадия	Лист	Листов
	Р	15	
Корпус 1. Секция 3. План 15-ого этажа	ООО "Проектное бюро АПЕКС"		

Согласовано: Гл. спец. ОВ — 10.22; Гл. спец. ВК — 10.22; Гл. спец. ЭОМ — 10.22

Согласовано: Каменева; Чураев; Лапшина

Взам. инв. №

Подп. и дата

Инв. № подл.

Формат А2




Ведомость СТМ для 15 этажа. Секция 4

Тип	Кол-во	Примечание
РГ1.О.В-1.0.5.Л.00-1.1.2	1	
РГ1.К.В-0.1.4.Л.00-1.1.2	1	
РС1.К.В-0.1.2.Л.45-1.1.2	1	
РС1.К.В-0.1.2.П.45-1.1.2	1	
РС1.О.В-0.0.8.Л.45-1.1.2	2	
Всего:	6	

Примечания

1. Ведомость СТМ указана на один этаж;
2. Привязка СТМ указана до наружного контура каркаса модуля, т.к. кабина приходит на объект без наружной зашивки.

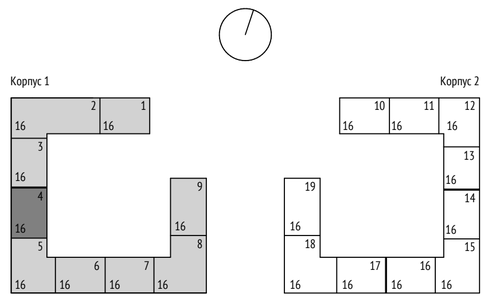

0,000=155,15

Изм.	Кол.уч	Лист	№док.	Подпись	Дата	1190-Задание на расстановку СТМ			
						Жилой дом с приспособлением подземной автостоянки под защитное сооружение гражданской обороны – «укрытие» (ЗСГО) с инженерными сетями и благоустройством территории по адресу: г.Москва, р-н Новогиреево, Кусковская улица, земельный участок 12/1 (Кусковская ул., вл. 12) (Восточный административный округ)			
Разработал		Саяпина				Жилой дом	Стадия	Лист	Листов
Проверил		Березуцкая					Р	16	
ГАП		Клименко							
Гл. архитектор		Струговец				Корпус 1. Секция 4. План 15-ого этажа	ООО "Проектное бюро АПЕКС"		
Н. контр.		Куликова							
ГИП		Старцев							

Согласовано
Гл. спец. ОВ — Каменева — 10.22
Гл. спец. ВК — Чураев — 10.22
Гл. спец. ЭОМ — Лапшина — 10.22

Взам. инв. №
Подп. и дата
Инв. № подл.

Формат А2




Ведомость СТМ для 15 этажа. Секция 5

Тип	Кол-во	Примечание
РГ1.О.В-1.0.5.Л.00-1.1.2	1	
РГ1.О.В-1.0.5.П.00-1.1.2	1	
РГ1.К.В-0.1.4.П.00-1.1.2	2	
РС1.О.В-0.0.7.П.45-1.1.2	1	
РС1.О.В-0.0.8.Л.45-1.1.2	1	
РС1.О.В-0.0.8.П.45-1.1.2	1	
РС2.О.Р-0.0.3.П.45-1.1.2	1	
Всего:	8	

Примечания

1. Ведомость СТМ указана на один этаж;
2. Привязка СТМ указана до наружного контура каркаса модуля, т.к. кабина приходит на объект без наружной зашивки.
3. Для опирания перегородок из ячеистого блока в местах подключения коммуникаций выполнить подготовку из цементно-песчаного раствора марки не ниже М75, высотой 80мм и шириной 150мм на всю длину перегородки, в качестве защитного слоя инженерных коммуникаций.

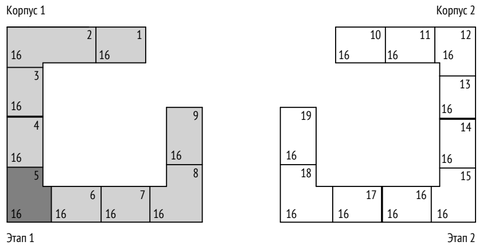

0,000=155,15

Изм.	Кол.уч	Лист	№док.	Подпись	Дата
Разработал		Саяпина			
Проверил		Березуцкая			
ГАП		Клименко			
Гл. архитектор		Струговец			
Н. контр.		Куликова			
ГИП		Старцев			

1190-Задание на расстановку СТМ

Жилой дом с приспособлением подземной автостоянки под защитное сооружение гражданской обороны – «укрытие» (ЗСГО) с инженерными сетями и благоустройством территории по адресу: г.Москва, р-н Новогиреево, Кусковская улица, земельный участок 12/1 (Кусковская ул., вл. 12) (Восточный административный округ)

Жилой дом	Стадия	Лист	Листов
	Р	17	
Корпус 1. Секция 5. План 15-ого этажа	ООО "Проектное бюро АПЕКС"		


Формат А2

Согласовано: Гл. спец. ОВ — 10.22; Гл. спец. ВК — 10.22; Гл. спец. ЭОМ — 10.22; Каменева; Чураев; Лапшина

Взам. инв. №

Подп. и дата


Инв. № подл.

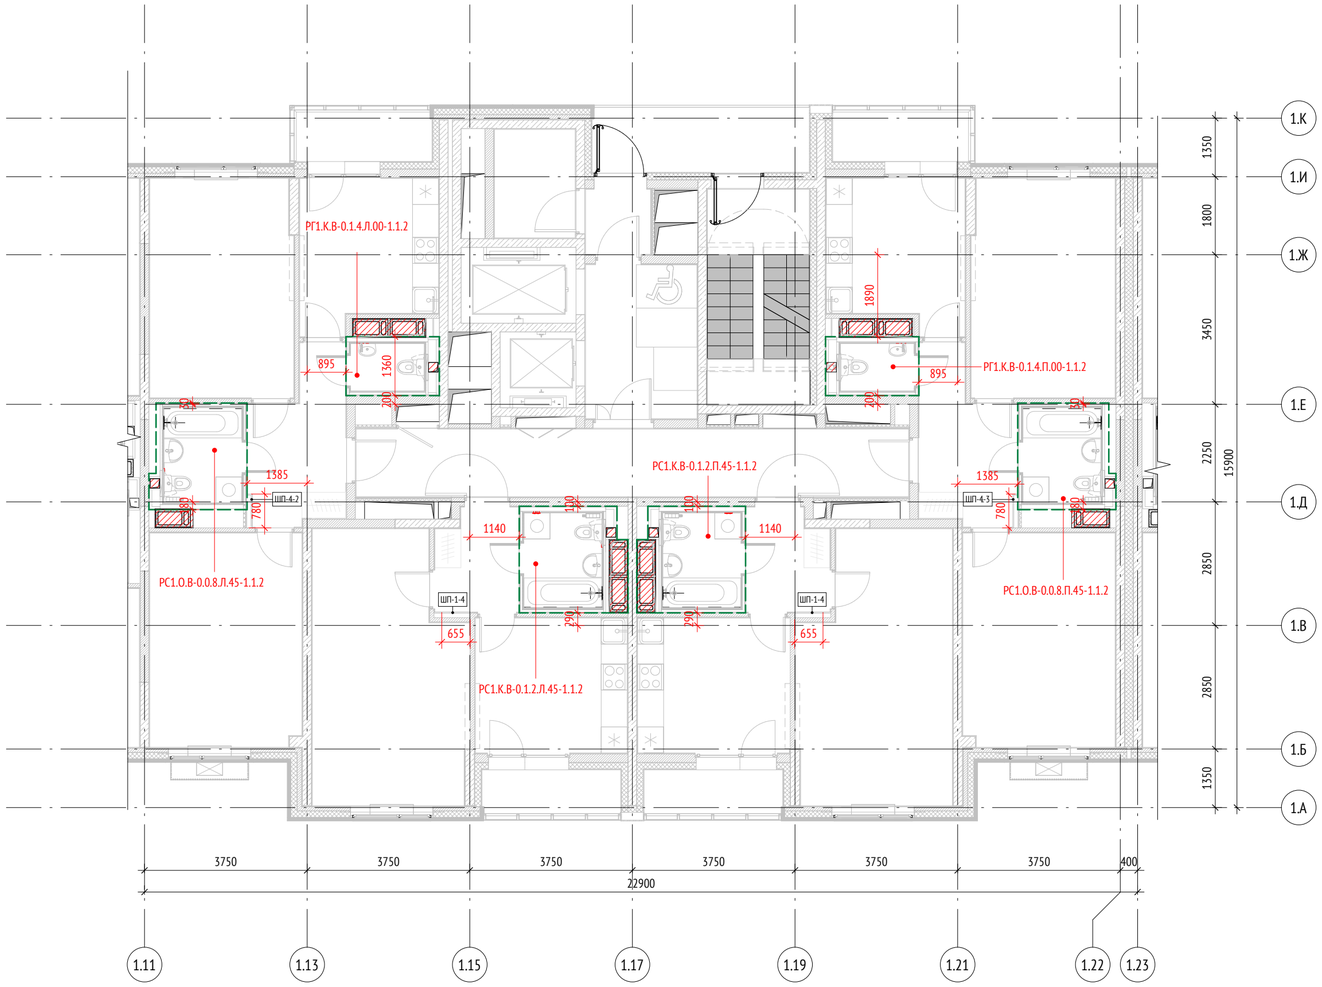

Ведомость СТМ для 15 этажа. Секция 6		
Тип	Кол-во	Примечание
РГ1.К.В-0.1.4.Л.00-1.1.2	1	
РГ1.К.В-0.1.4.П.00-1.1.2	1	
РС1.К.В-0.1.2.Л.45-1.1.2	1	
РС1.К.В-0.1.2.П.45-1.1.2	1	
РС1.О.В-0.0.8.Л.45-1.1.2	1	
РС1.О.В-0.0.8.П.45-1.1.2	1	
Всего:	6	

Примечания

1. Ведомость СТМ указана на один этаж;
2. Привязка СТМ указана до наружного контура каркаса модуля, т.к. кабина приходит на объект без наружной зашивки.

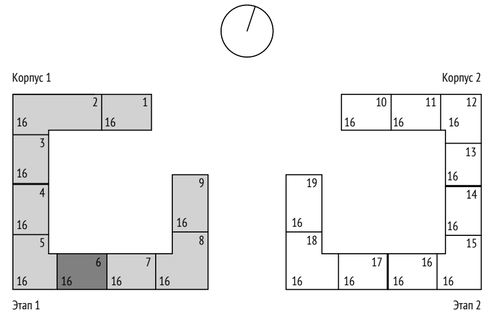

0,000=155,15

Согласовано		
Гл. спец. ОВ	Каменева	10.22
Гл. спец. ВК	Чураев	10.22
Гл. спец. ЭОМ	Лапшина	10.22

Взам. инв. №	
Подп. и дата	
Инв. № подл.	

Изм.	Кол.уч	Лист	№док.	Подпись	Дата	1190-Задание на расстановку СТМ			
						Жилой дом с приспособлением подземной автостоянки под защитное сооружение гражданской обороны – «укрытие» (ЗСГО) с инженерными сетями и благоустройством территории по адресу: г.Москва, р-н Новогиреево, Кусковская улица, земельный участок 12/1 (Кусковская ул., вл. 12) (Восточный административный округ)			
Разработал		Саяпина				Жилой дом	Стадия	Лист	Листов
Проверил		Березуцкая					Р	18	
ГАП		Клименко							
Гл. архитектор		Струговец				Корпус 1. Секция 6. План 15-ого этажа	ООО "Проектное бюро АПЕКС"		
Н. контр.		Куликова							
ГИП		Старцев							

Формат А2




Ведомость СТМ для 15 этажа. Секция 7

Тип	Кол-во	Примечание
РГ1.К.В-0.1.4.Л.00-1.1.2	1	
РГ1.К.В-0.1.4.П.00-1.1.2	1	
РС1.К.В-0.1.2.Л.45-1.1.2	1	
РС1.О.В-0.0.8.Л.45-1.1.2	1	
РС1.О.В-0.0.8.П.45-1.1.2	1	
Всего:	5	

Примечания

1. Ведомость СТМ указана на один этаж;
2. Привязка СТМ указана до наружного контура каркаса модуля, т.к. кабина приходит на объект без наружной зашивки.

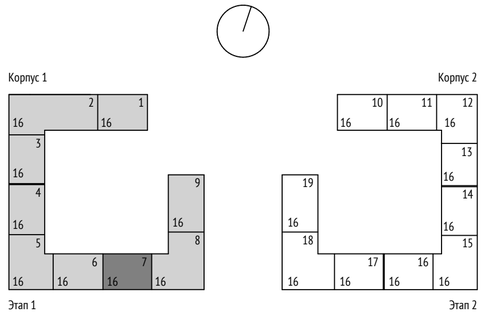

0,000=155,15

Изм.	Кол.уч	Лист	№док.	Подпись	Дата
Разработал		Саяпина			
Проверил		Березуцкая			
ГАП		Клименко			
Гл. архитектор		Струговец			
Н. контр.		Куликова			
ГИП		Старцев			

1190-Задание на расстановку СТМ

Жилой дом с приспособлением подземной автостоянки под защитное сооружение гражданской обороны – «укрытие» (ЗСГО) с инженерными сетями и благоустройством территории по адресу: г.Москва, р-н Новогиреево, Кусковская улица, земельный участок 12/1 (Кусковская ул., вл. 12) (Восточный административный округ)

Жилой дом	Стадия	Лист	Листов
	Р	19	
Корпус 1. Секция 7. План 15-ого этажа	ООО "Проектное бюро АПЕКС"		


Формат А2

Согласовано		
Гл. спец. ОВ	Каменева	10.22
Гл. спец. ВК	Чураев	10.22
Гл. спец. ЭОМ	Лапшина	10.22

Взам. инв. №

Подп. и дата


Инв. № подл.

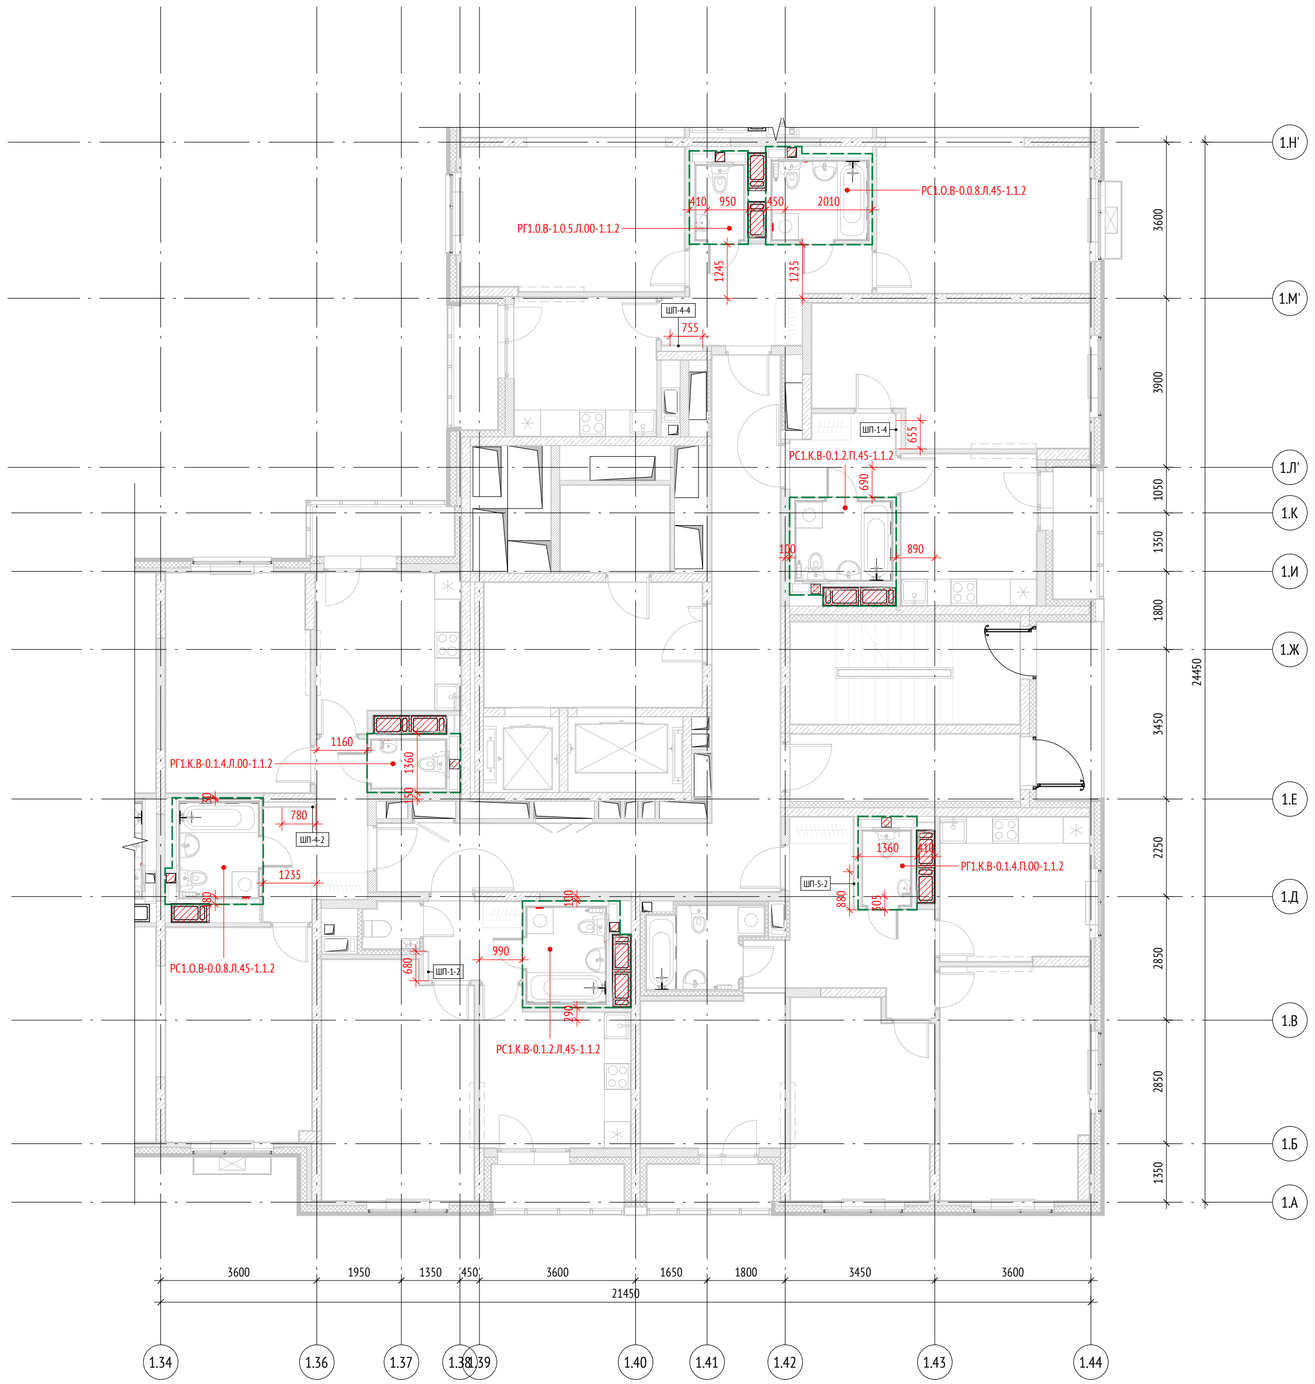

Ведомость СТМ для 15 этажа. Секция 8		
Тип	Кол-во	Примечание
РГ1.0.В-1.0.5.Л.00-1.1.2	1	
РГ1.К.В-0.1.4.Л.00-1.1.2	1	
РГ1.К.В-0.1.4.П.00-1.1.2	1	
РС1.К.В-0.1.2.Л.45-1.1.2	1	
РС1.К.В-0.1.2.П.45-1.1.2	1	
РС1.0.В-0.0.8.Л.45-1.1.2	2	
Всего:	7	

Примечания

1. Ведомость СТМ указана на один этаж;
2. Привязка СТМ указана до наружного контура каркаса модуля, т.к. кабина приходит на объект без наружной зашивки.

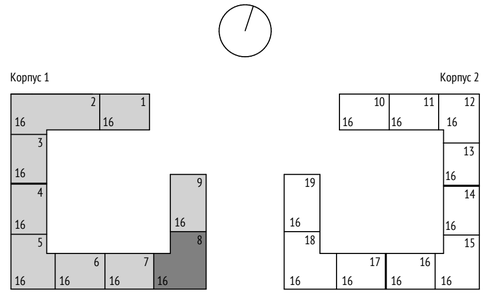

0,000=155,15

Согласовано		
Гл. спец. ОВ	Каменева	10.22
Гл. спец. ВК	Чураев	10.22
Гл. спец. ЭОМ	Лапшина	10.22

Взам. инв. №	
Подп. и дата	
Инв. № подл.	

Изм.	Кол.уч	Лист	№док.	Подпись	Дата
Разработал		Саяпина			
Проверил		Березуцкая			
ГАП		Клименко			
Гл. архитектор		Струговец			
Н. контр.		Куликова			
ГИП		Старцев			

1190-Задание на расстановку СТМ

Жилой дом с приспособлением подземной автостоянки под защитное сооружение гражданской обороны – «укрытие» (ЗСГО) с инженерными сетями и благоустройством территории по адресу: г.Москва, р-н Новогиреево, Кусковская улица, земельный участок 12/1 (Кусковская ул., вл. 12) (Восточный административный округ)

Жилой дом	Стадия	Лист	Листов
	Р	20	
Корпус 1. Секция 8. План 15-ого этажа	ООО "Проектное бюро АПЕКС"		

Формат А2




Ведомость СТМ для 15 этажа. Секция 9

Тип	Кол-во	Примечание
РГ1.0.В-1.0.5.П.00-1.1.2	1	
РС1.К.В-0.1.2.П.45-1.1.2	1	
РС1.О.В-0.0.8.П.45-1.1.2	1	
Всего:	3	

Примечания

1. Ведомость СТМ указана на один этаж;
2. Привязка СТМ указана до наружного контура каркаса модуля, т.к. кабина приходит на объект без наружной зашивки.
3. Для опирания перегородок из ячеистого блока в местах подключения коммуникаций выполнить подготовку из цементно-песчаного раствора марки не ниже М75, высотой 80мм и шириной 150мм на всю длину перегородки, в качестве защитного слоя инженерных коммуникаций.

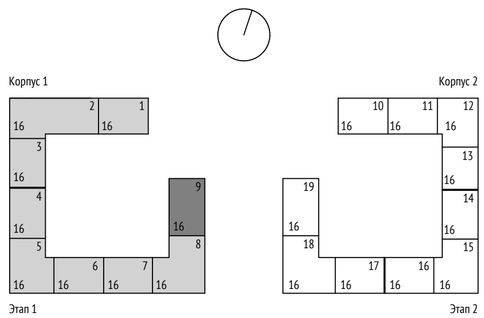

0,000=155,15

Изм.	Кол.уч	Лист	№док.	Подпись	Дата
Разработал		Саяпина			
Проверил		Березуцкая			
ГАП		Клименко			
Гл. архитектор		Струговец			
Н. контр.		Куликова			
ГИП		Старцев			

1190-Задание на расстановку СТМ

Жилой дом с приспособлением подземной автостоянки под защитное сооружение гражданской обороны – «укрытие» (ЗСГО) с инженерными сетями и благоустройством территории по адресу: г.Москва, р-н Новогиреево, Кусковская улица, земельный участок 12/1 (Кусковская ул., вл. 12) (Восточный административный округ)

Жилой дом	Стадия	Лист	Листов
	Р	21	
Корпус 1. Секция 9. План 15-ого этажа	ООО "Проектное бюро АПЕКС"		

Формат А2


Согласовано

Гл. спец. ОВ	Каменева	10.22
Гл. спец. ВК	Чураев	10.22
Гл. спец. ЭОМ	Лапшина	10.22

Взам. инв. №

Подл. и дата


Инв. № подл.

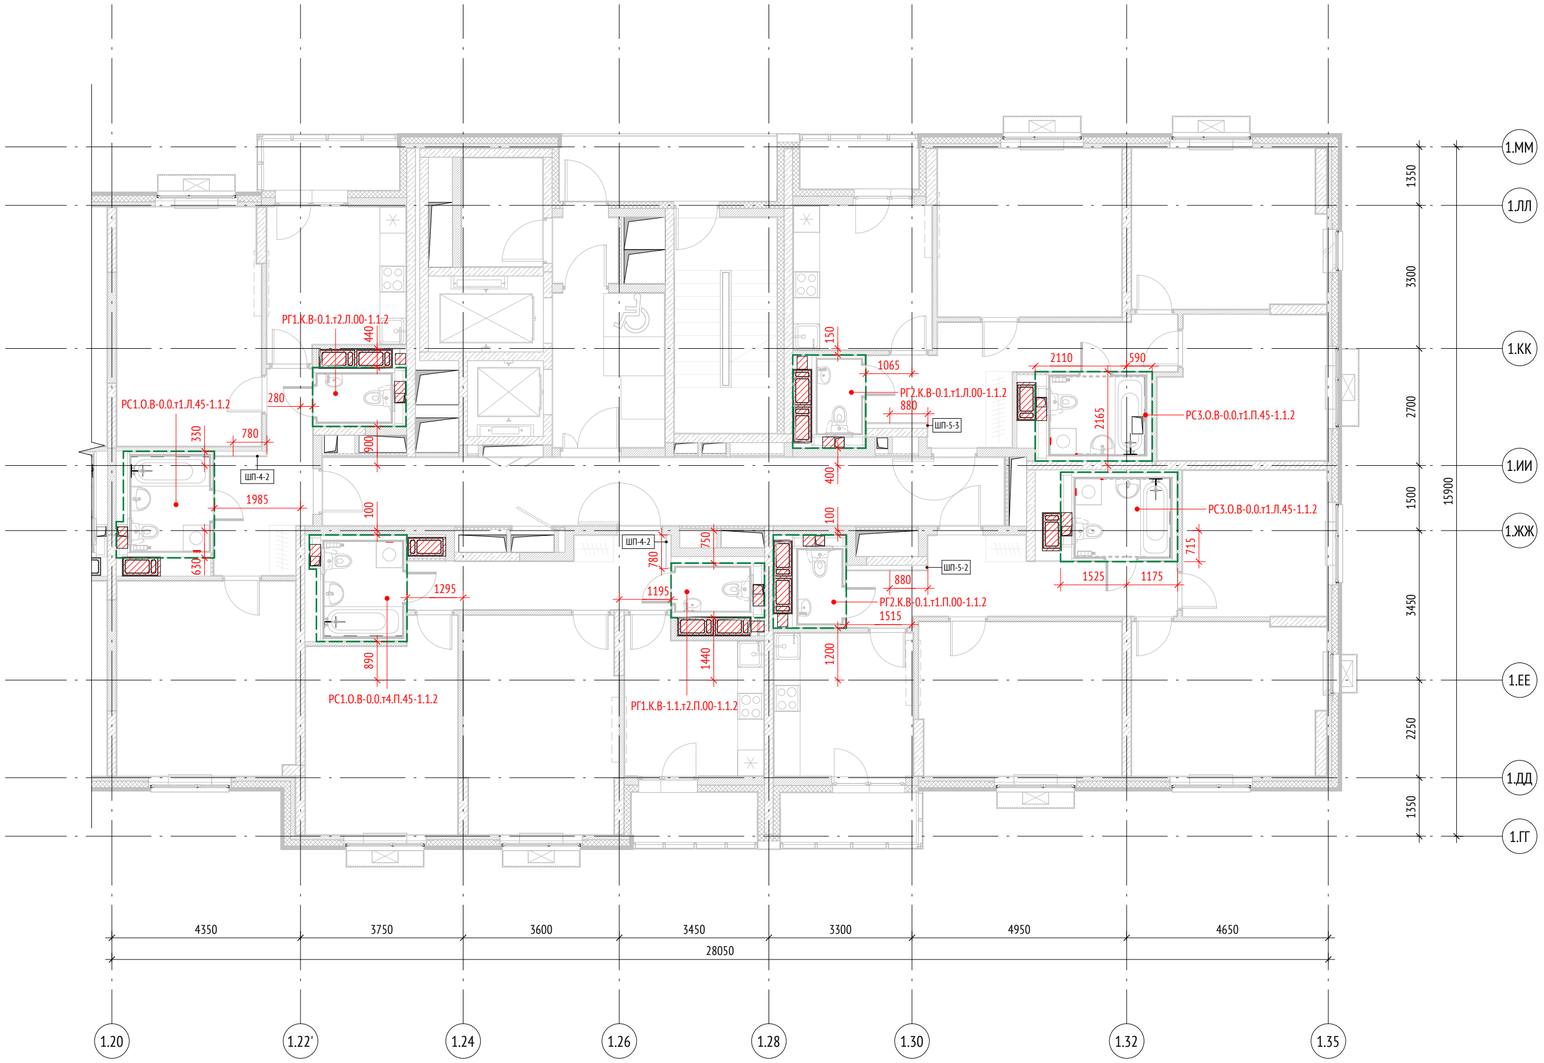

Ведомость СТМ для 16 этажа. Секция 1		
Тип	Кол-во	Примечание
РГ1.К.В-0.1.т2.Л.00-1.1.2	1	
РГ1.К.В-1.1.т2.П.00-1.1.2	1	
РГ2.К.В-0.1.т1.Л.00-1.1.2	1	
РГ2.К.В-0.1.т1.П.00-1.1.2	1	
РС1.О.В-0.0.т1.Л.45-1.1.2	1	
РС1.О.В-0.0.т4.П.45-1.1.2	1	
РС3.О.В-0.0.т1.Л.45-1.1.2	1	
РС3.О.В-0.0.т1.П.45-1.1.2	1	
Всего:	8	

Примечания

1. Ведомость СТМ указана на один этаж;
2. Привязка СТМ указана до наружного контура каркаса модуля, т.к. кабина приходит на объект без наружной зашивки.
3. Для опирания перегородок из ячеистого блока в местах подключения коммуникаций выполнить подготовку из цементно-песчаного раствора марки не ниже М75, высотой 80мм и шириной 150мм на всю длину перегородки, в качестве защитного слоя инженерных коммуникаций.

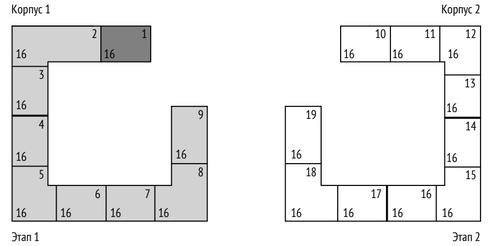

0,000=155,15

Согласовано		
Гл. спец. ОВ	Каменева	10.22
Гл. спец. ВК	Чураев	10.22
Гл. спец. ЭОМ	Лапшина	10.22

Взам. инв. №	
Подп. и дата	
Инв. № подл.	


Изм.	Кол.уч	Лист	№док.	Подпись	Дата
Разработал		Саяпина			
Проверил		Березуцкая			
ГАП		Клименко			
Гл. архитектор		Струговец			
Н. контр.		Куликова			
ГИП		Старцев			

1190-Задание на расстановку СТМ

Жилой дом с приспособлением подземной автостоянки под защитное сооружение гражданской обороны – «укрытие» (ЗСГО) с инженерными сетями и благоустройством территории по адресу: г.Москва, р-н Новогиреево, Кусковская улица, земельный участок 12/1 (Кусковская ул., вл. 12) (Восточный административный округ)

Жилой дом	Стадия	Лист	Листов
	Р	22	
Корпус 1. Секция 1. План 16-ого этажа	ООО "Проектное бюро АПЕКС"		

Формат А2

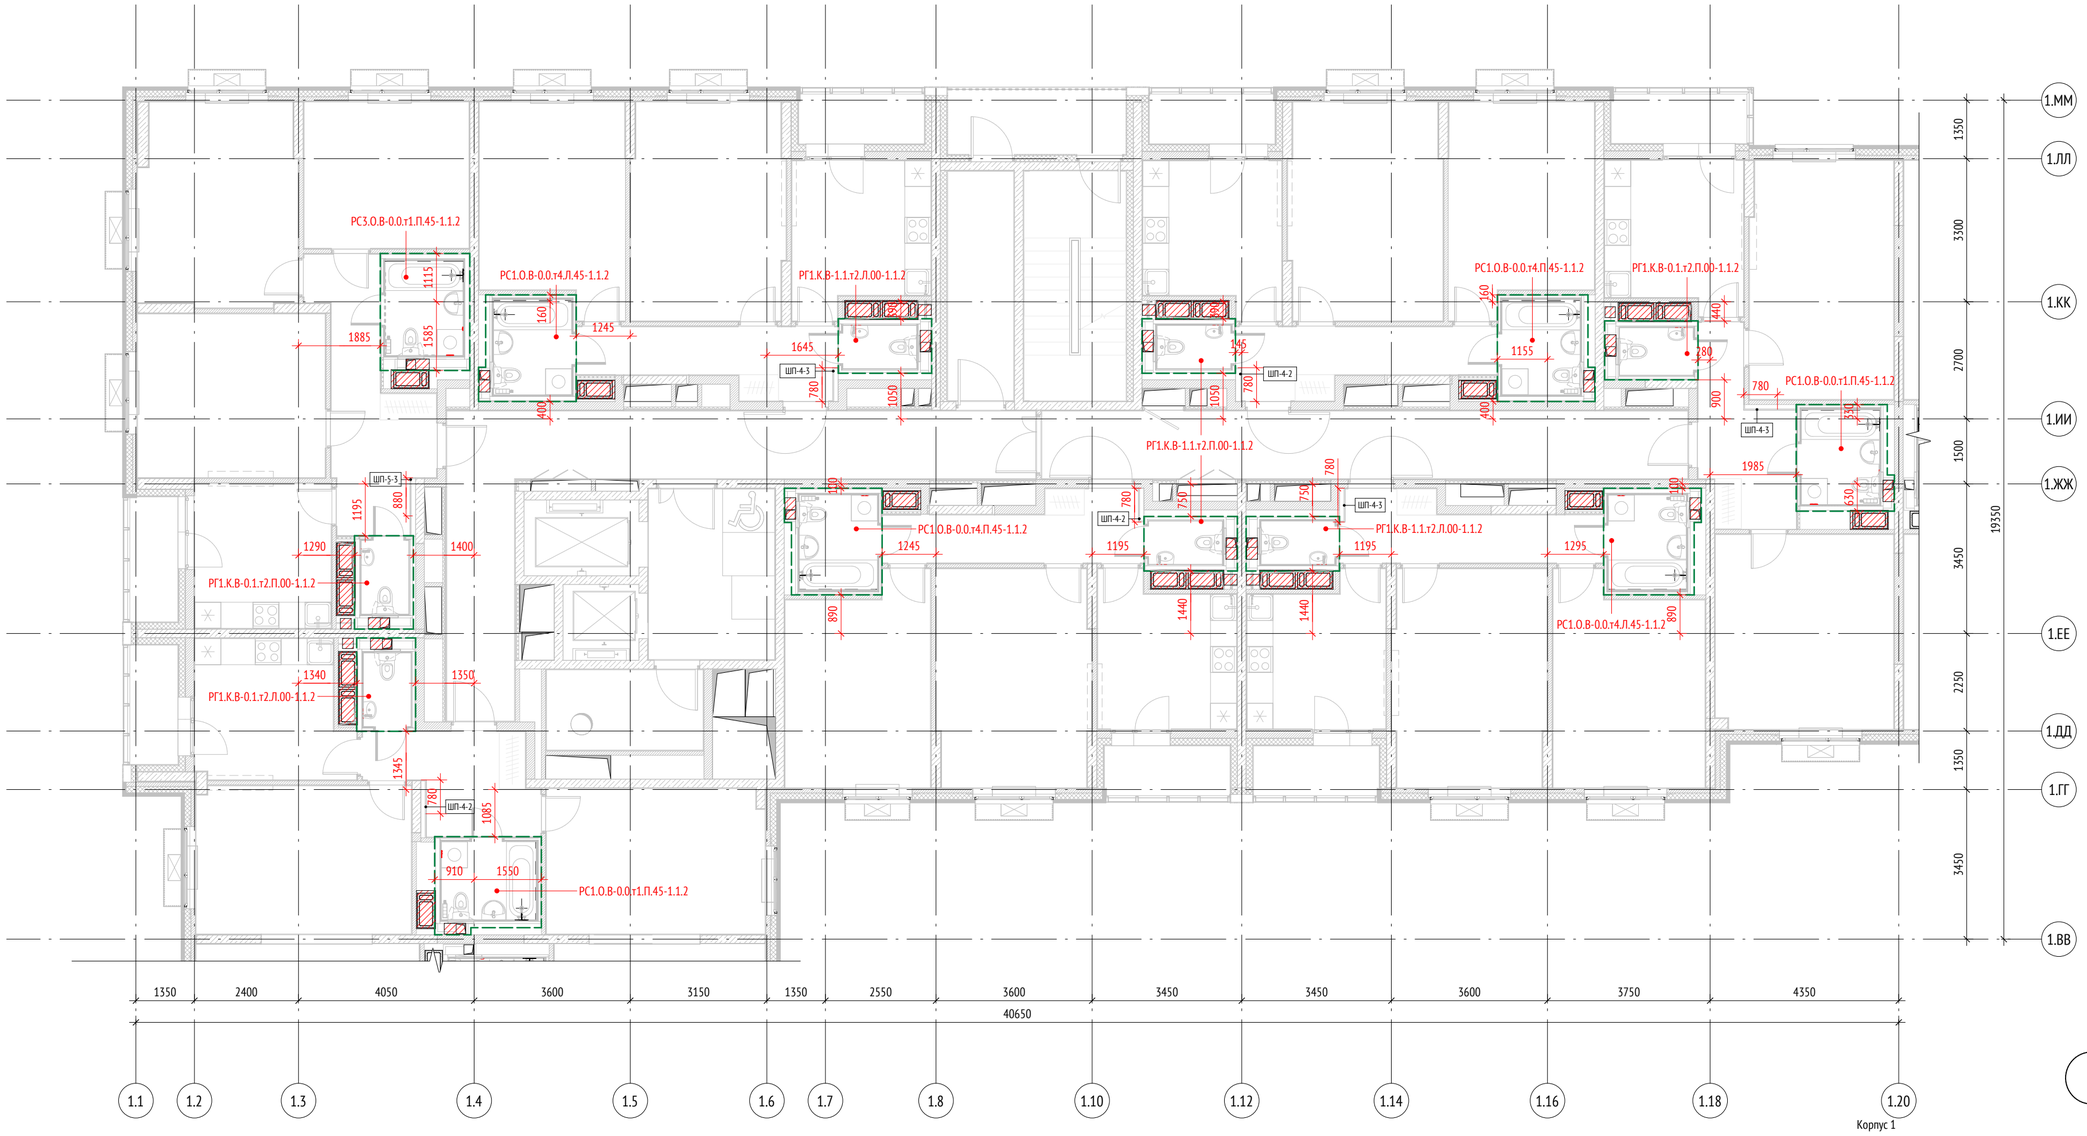


Ведомость СТМ для 16 этажа. Секция 2		
Тип	Кол-во	Примечание
РГ1.К.В-0.1.т2.Л.00-1.1.2	1	
РГ1.К.В-0.1.т2.П.00-1.1.2	2	
РГ1.К.В-1.1.т2.Л.00-1.1.2	2	
РГ1.К.В-1.1.т2.П.00-1.1.2	2	
РС1.О.В-0.0.т1.П.45-1.1.2	2	
РС1.О.В-0.0.т4.Л.45-1.1.2	2	
РС1.О.В-0.0.т4.П.45-1.1.2	2	
РС3.О.В-0.0.т1.П.45-1.1.2	1	
Всего:	14	

Примечания


1. Ведомость СТМ указана на один этаж;
2. Привязка СТМ указана до наружного контура каркаса модуля, т.к. кабина приходит на объект без наружной зашивки.
3. Для опирания перегородок из ячеистого блока в местах подключения коммуникаций выполнить подготовку из цементно-песчаного раствора марки не ниже М75, высотой 80мм и шириной 150мм на всю длину перегородки, в качестве защитного слоя инженерных коммуникаций.

Корпус 1

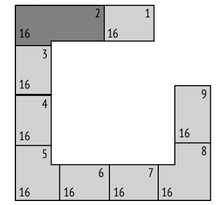

Этап 1

Корпус 2

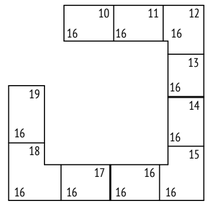

Этап 2

0,000=155,15

Изм.	Кол.уч	Лист	№док.	Подпись	Дата	1190-Задание на расстановку СТМ			
						Жилой дом с приспособлением подземной автостоянки под защитное сооружение гражданской обороны – «укрытие» (ЗСГО) с инженерными сетями и благоустройством территории по адресу: г.Москва, р-н Новогиреево, Кусковская улица, земельный участок 12/1 (Кусковская ул., вл. 12) (Восточный административный округ)			
Разработал		Саяпина				Жилой дом	Стадия	Лист	Листов
Проверил		Березуцкая					Р	23	
ГАП		Клименко							
Гл. архитектор		Струговец				Корпус 1. Секция 2. План 16-ого этажа	ООО "Проектное бюро АПЕКС"		
Н. контр.		Куликова							
ГИП		Старцев							


Формат А2

Согласовано		
Гл. спец. ОВ	Каменева	10.22
Гл. спец. ВК	Чураев	10.22
Гл. спец. ЭОМ	Лапшина	10.22

Взам. инв. №

Подп. и дата


Инв. № подл.

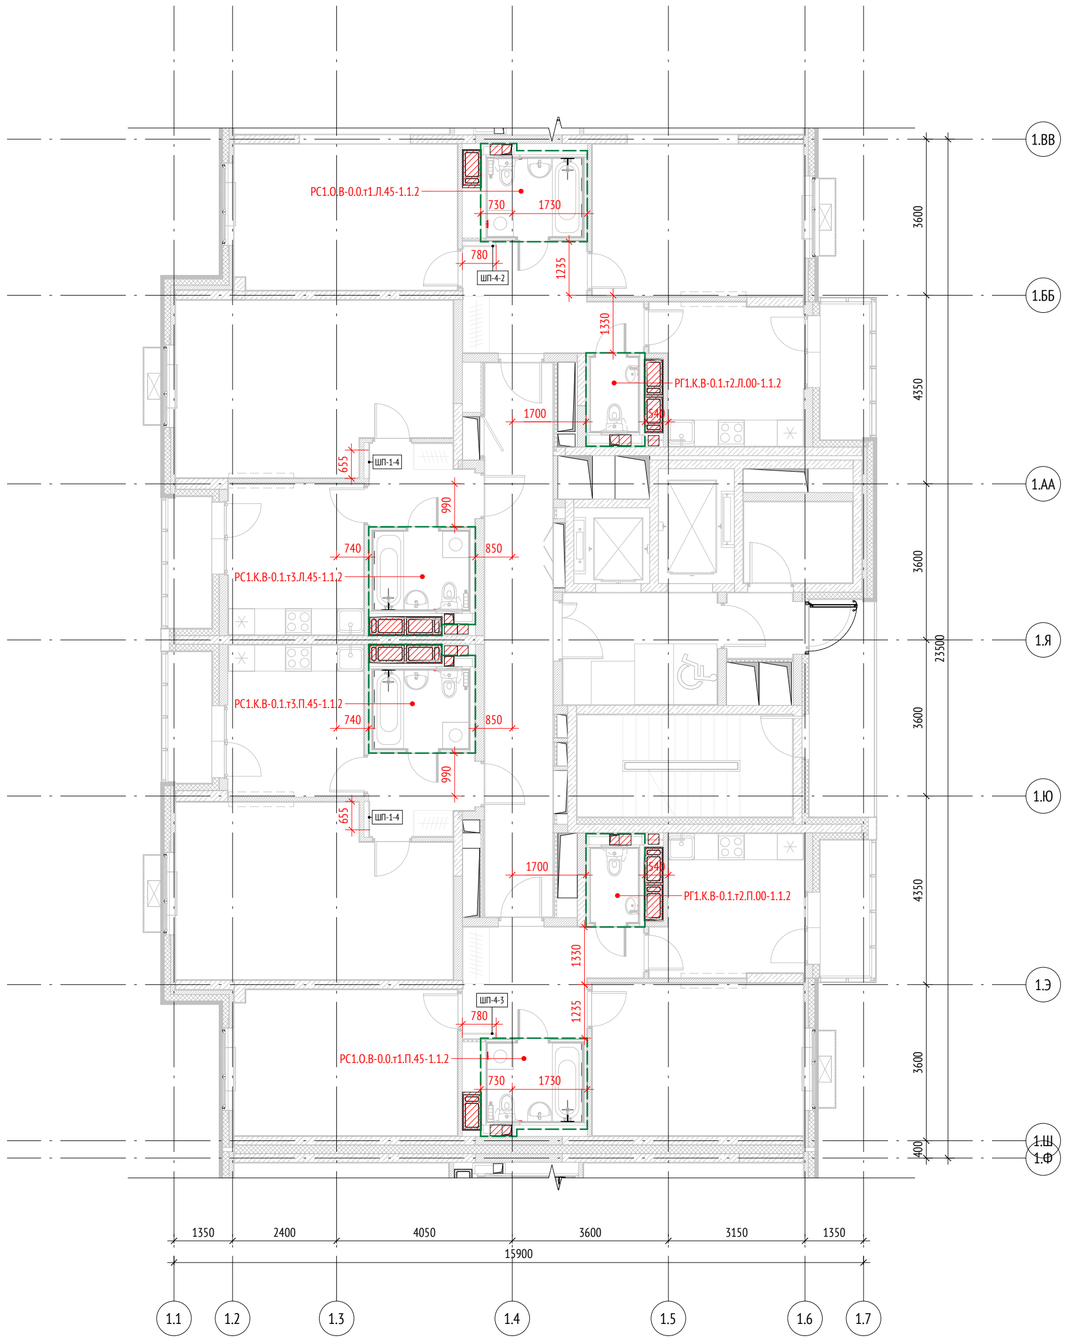

Ведомость СТМ для 16 этажа. Секция 3		
Тип	Кол-во	Примечание
РГ1.К.В-0.1.т2.Л.00-1.1.2	1	
РГ1.К.В-0.1.т2.Л.00-1.1.2	1	
РС1.К.В-0.1.т3.Л.45-1.1.2	1	
РС1.К.В-0.1.т3.Л.45-1.1.2	1	
РС1.О.В-0.0.т1.Л.45-1.1.2	1	
РС1.О.В-0.0.т1.П.45-1.1.2	1	
Всего:	6	

Примечания

1. Ведомость СТМ указана на один этаж;
2. Привязка СТМ указана до наружного контура каркаса модуля, т.к. кабина приходит на объект без наружной зашивки.

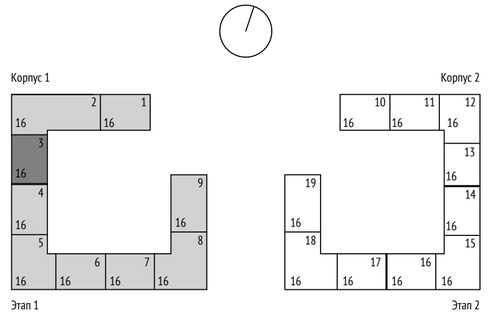

0,000=155,15

Изм.	Кол.уч	Лист	№док.	Подпись	Дата
Разработал		Саяпина			
Проверил		Березуцкая			
ГАП		Клименко			
Гл. архитектор		Струговец			
Н. контр.		Куликова			
ГИП		Старцев			

1190-Задание на расстановку СТМ

Жилой дом с приспособлением подземной автостоянки под защитное сооружение гражданской обороны – «укрытие» (ЗСГО) с инженерными сетями и благоустройством территории по адресу: г.Москва, р-н Новогиреево, Кусковская улица, земельный участок 12/1 (Кусковская ул., вл. 12) (Восточный административный округ)

Жилой дом	Стадия	Лист	Листов
	Р	24	
Корпус 1. Секция 3. План 16-ого этажа	ООО "Проектное бюро АПЕКС"		

Формат А2

Согласовано: Гл. спец. ОВ — 10.22; Гл. спец. ВК — 10.22; Каменева; Чураев; Гл. спец. ЭОМ — 10.22; Лапшина

Взам. инв. №

Подп. и дата

Инв. № подл.




Ведомость СТМ для 16 этажа. Секция 4

Тип	Кол-во	Примечание
РГ1.О.В-1.0.т3.Л.00-1.1.2	1	
РГ1.К.В-0.1.т2.Л.00-1.1.2	1	
РС1.К.В-0.1.т3.Л.45-1.1.2	1	
РС1.К.В-0.1.т3.Л.45-1.1.2	1	
РС1.О.В-0.0.т1.Л.45-1.1.2	2	
Всего:	6	

Примечания

1. Ведомость СТМ указана на один этаж;
2. Привязка СТМ указана до наружного контура каркаса модуля, т.к. кабина приходит на объект без наружной зашивки.

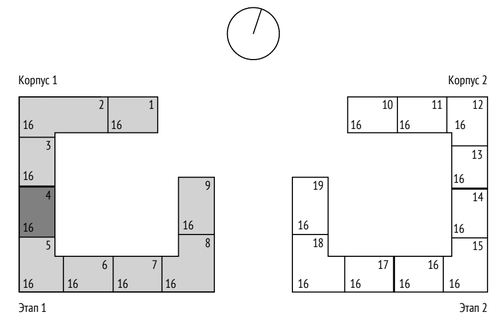

0,000=155,15

Изм.	Кол.уч	Лист	№док.	Подпись	Дата
Разработал		Саяпина			
Проверил		Березуцкая			
ГАП		Клименко			
Гл. архитектор		Струговец			
Н. контр.		Куликова			
ГИП		Старцев			

1190-Задание на расстановку СТМ

Жилой дом с приспособлением подземной автостоянки под защитное сооружение гражданской обороны – «укрытие» (ЗСГО) с инженерными сетями и благоустройством территории по адресу: г.Москва, р-н Новогиреево, Кусковская улица, земельный участок 12/1 (Кусковская ул., вл. 12) (Восточный административный округ)

Жилой дом	Стадия	Лист	Листов
	Р	25	
Корпус 1. Секция 4. План 16-ого этажа	ООО "Проектное бюро АПЕКС"		


Согласовано: Гл. спец. ОВ Каменева 10.22; Гл. спец. ВК Чураев 10.22; Гл. спец. ЭОМ Лапшина 10.22

Взам. инв. №

Подп. и дата

Инв. № подл.


Формат А2

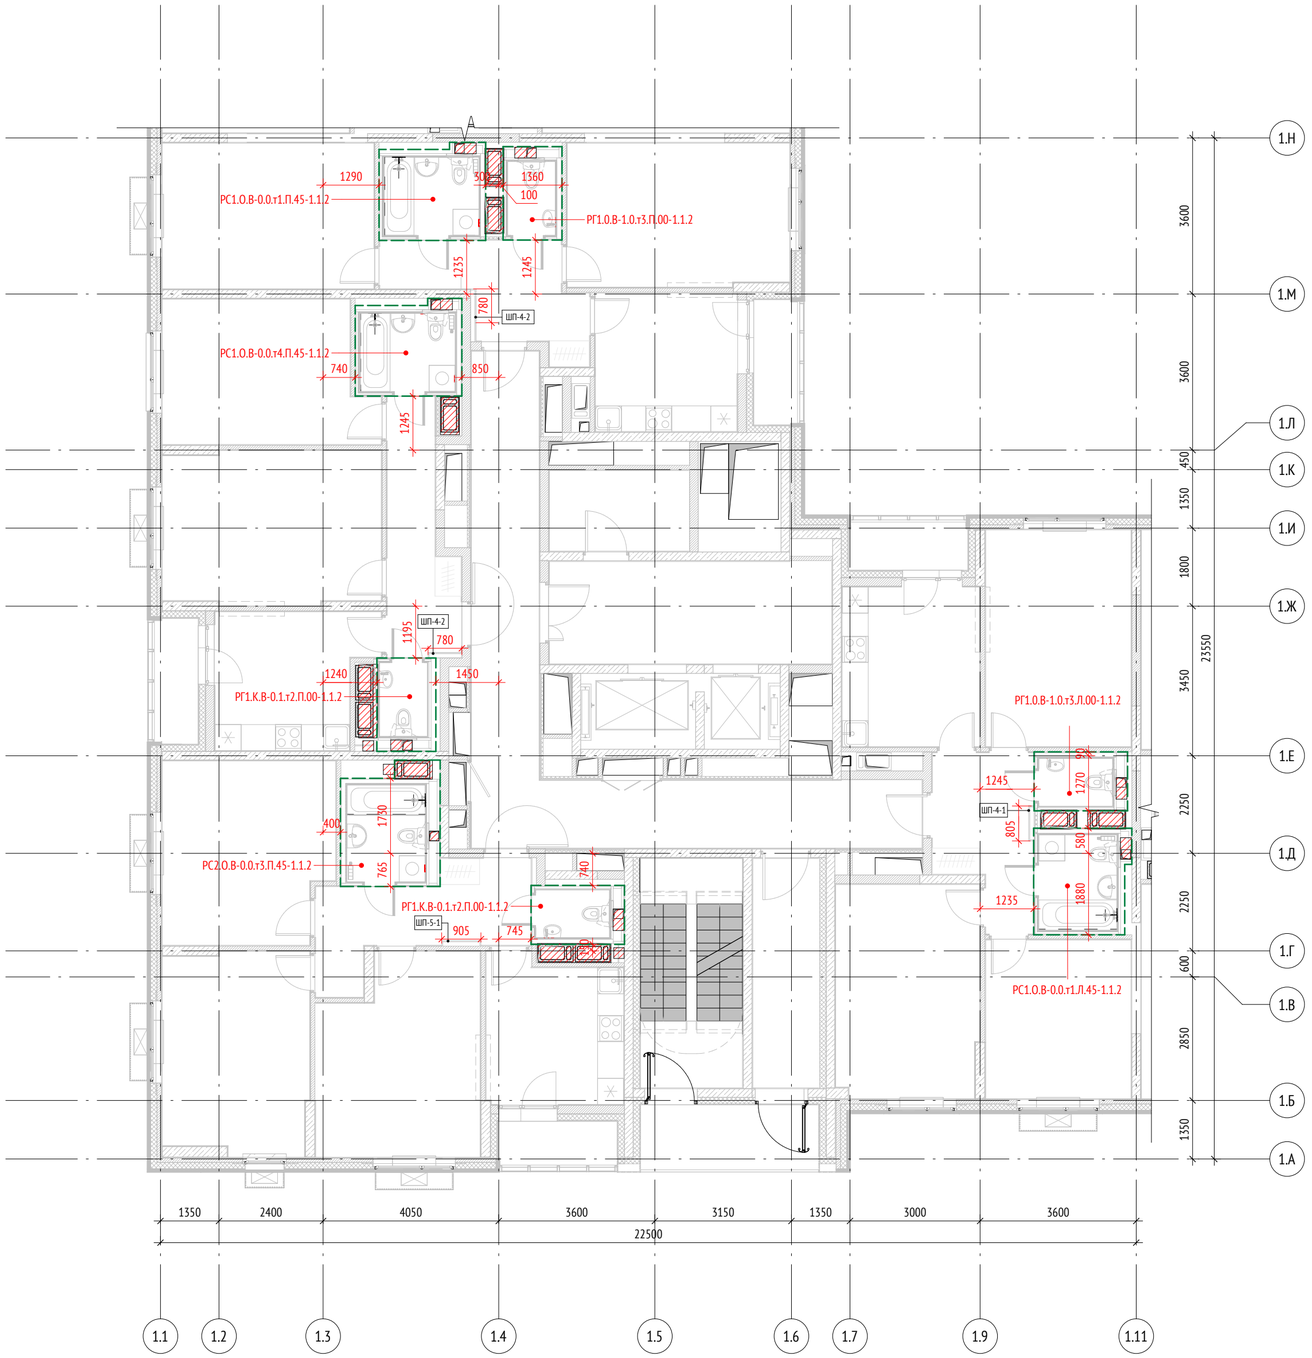

Ведомость СТМ для 16 этажа. Секция 5		
Тип	Кол-во	Примечание
РГ1.О.В-1.0.т3.Л.00-1.1.2	1	
РГ1.О.В-1.0.т3.П.00-1.1.2	1	
РГ1.К.В-0.1.т2.П.00-1.1.2	2	
РС1.О.В-0.0.т1.Л.45-1.1.2	1	
РС1.О.В-0.0.т1.П.45-1.1.2	1	
РС1.О.В-0.0.т4.П.45-1.1.2	1	
РС2.О.В-0.0.т3.П.45-1.1.2	1	
Всего:	8	

Примечания

1. Ведомость СТМ указана на один этаж;
2. Привязка СТМ указана до наружного контура каркаса модуля, т.к. кабина приходит на объект без наружной зашивки.
3. Для опирания перегородок из ячеистого блока в местах подключения коммуникаций выполнить подготовку из цементно-песчаного раствора марки не ниже М75, высотой 80мм и шириной 150мм на всю длину перегородки, в качестве защитного слоя инженерных коммуникаций.

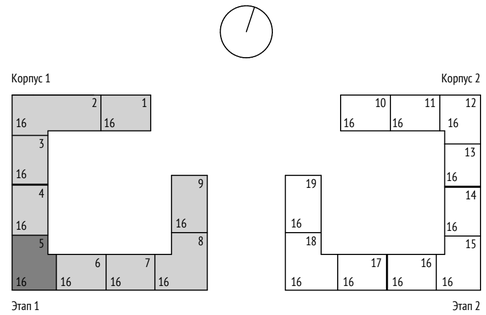

0,000=155,15

Согласовано		
Гл. спец. ОВ	Каменева	10.22
Гл. спец. ВК	Чураев	10.22
Гл. спец. ЭОМ	Лапшина	10.22

Взам. инв. №	
Подп. и дата	
Инв. № подл.	


Изм.	Кол.уч	Лист	№док.	Подпись	Дата
Разработал		Саяпина			
Проверил		Березуцкая			
ГАП		Клименко			
Гл. архитектор		Струговец			
Н. контр.		Куликова			
ГИП		Старцев			

1190-Задание на расстановку СТМ

Жилой дом с приспособлением подземной автостоянки под защитное сооружение гражданской обороны – «укрытие» (ЗСГО) с инженерными сетями и благоустройством территории по адресу: г.Москва, р-н Новогиреево, Кусковская улица, земельный участок 12/1 (Кусковская ул., вл. 12) (Восточный административный округ)

Жилой дом	Стадия	Лист	Листов
	Р	26	
Корпус 1. Секция 5. План 16-ого этажа	ООО "Проектное бюро АПЕКС"		


Формат А2

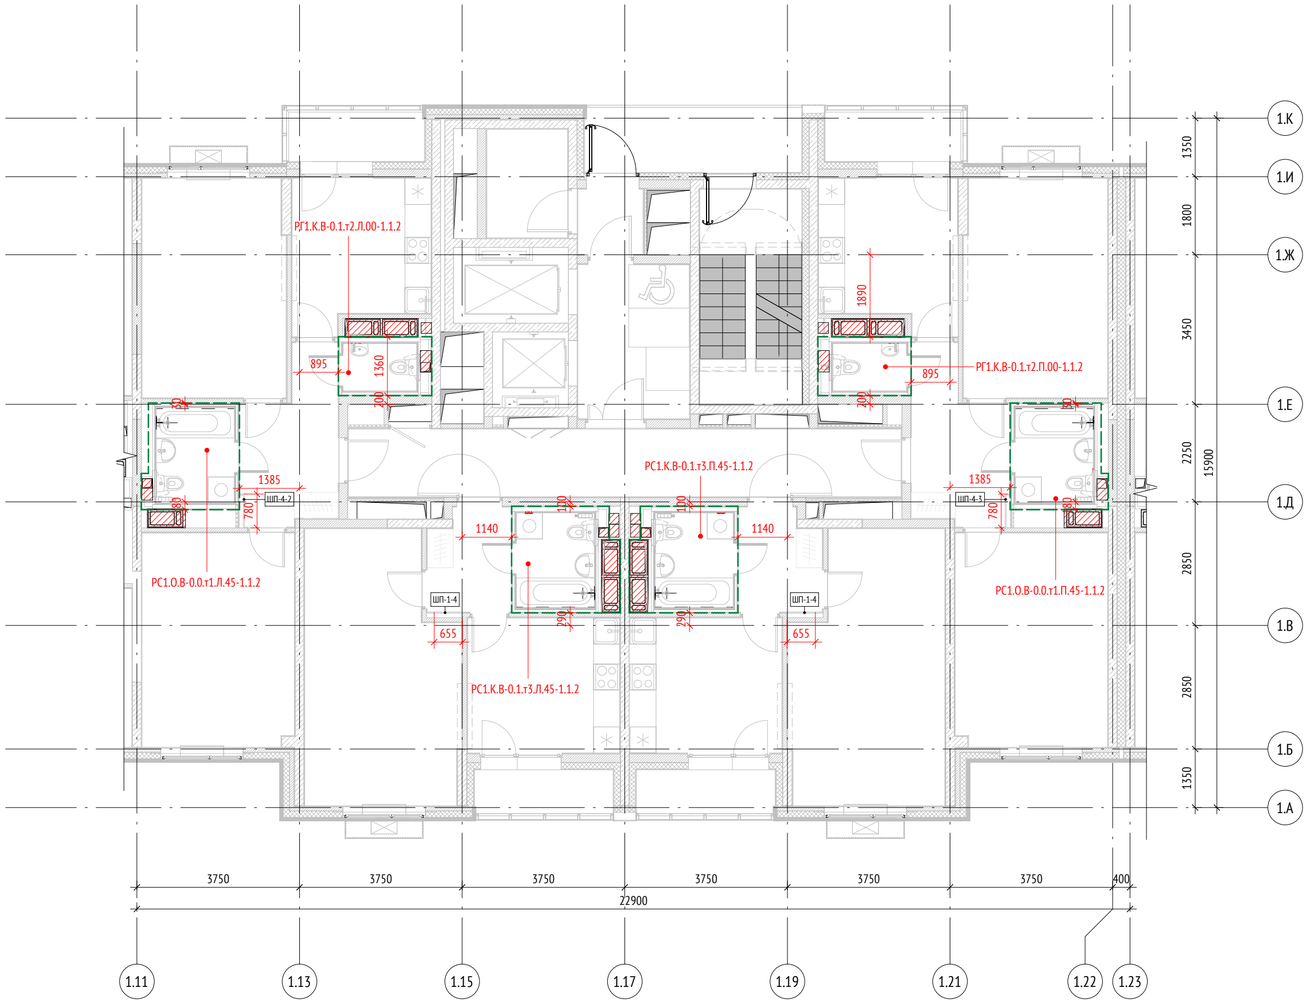

Ведомость СТМ для 16 этажа. Секция 6		
Тип	Кол-во	Примечание
РГ1.К.В-0.1.т2.Л.00-1.1.2	1	
РГ1.К.В-0.1.т2.П.00-1.1.2	1	
РС1.К.В-0.1.т3.Л.45-1.1.2	1	
РС1.К.В-0.1.т3.П.45-1.1.2	1	
РС1.О.В-0.0.т1.Л.45-1.1.2	1	
РС1.О.В-0.0.т1.П.45-1.1.2	1	
Всего:	6	

Примечания

1. Ведомость СТМ указана на один этаж;
2. Привязка СТМ указана до наружного контура каркаса модуля, т.к. кабина приходит на объект без наружной зашивки.

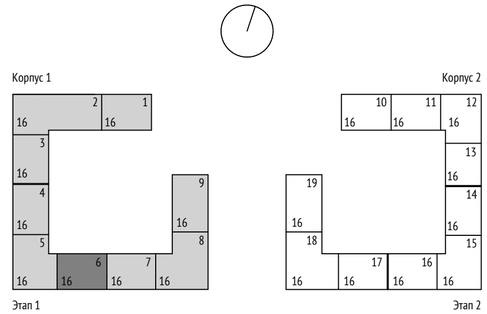

0,000=155,15

Изм.	Кол.уч	Лист	№док.	Подпись	Дата	1190-Задание на расстановку СТМ			
						Жилой дом с приспособлением подземной автостоянки под защитное сооружение гражданской обороны – «укрытие» (ЗСГО) с инженерными сетями и благоустройством территории по адресу: г.Москва, р-н Новогиреево, Кусковская улица, земельный участок 12/1 (Кусковская ул., вл. 12) (Восточный административный округ)			
Разработал		Саяпина				Жилой дом	Стадия	Лист	Листов
Проверил		Березуцкая					Р	27	
ГАП		Клименко							
Гл. архитектор		Струговец				Корпус 1. Секция 6. План 16-ого этажа	ООО "Проектное бюро АПЕКС"		
Н. контр.		Куликова							
ГИП		Старцев							


Формат А2

Согласовано		
Гл. спец. ОВ	Каменева	10.22
Гл. спец. ВК	Чураев	10.22
Гл. спец. ЭОМ	Лапшина	10.22

Взам. инв. №

Подп. и дата


Инв. № подл.

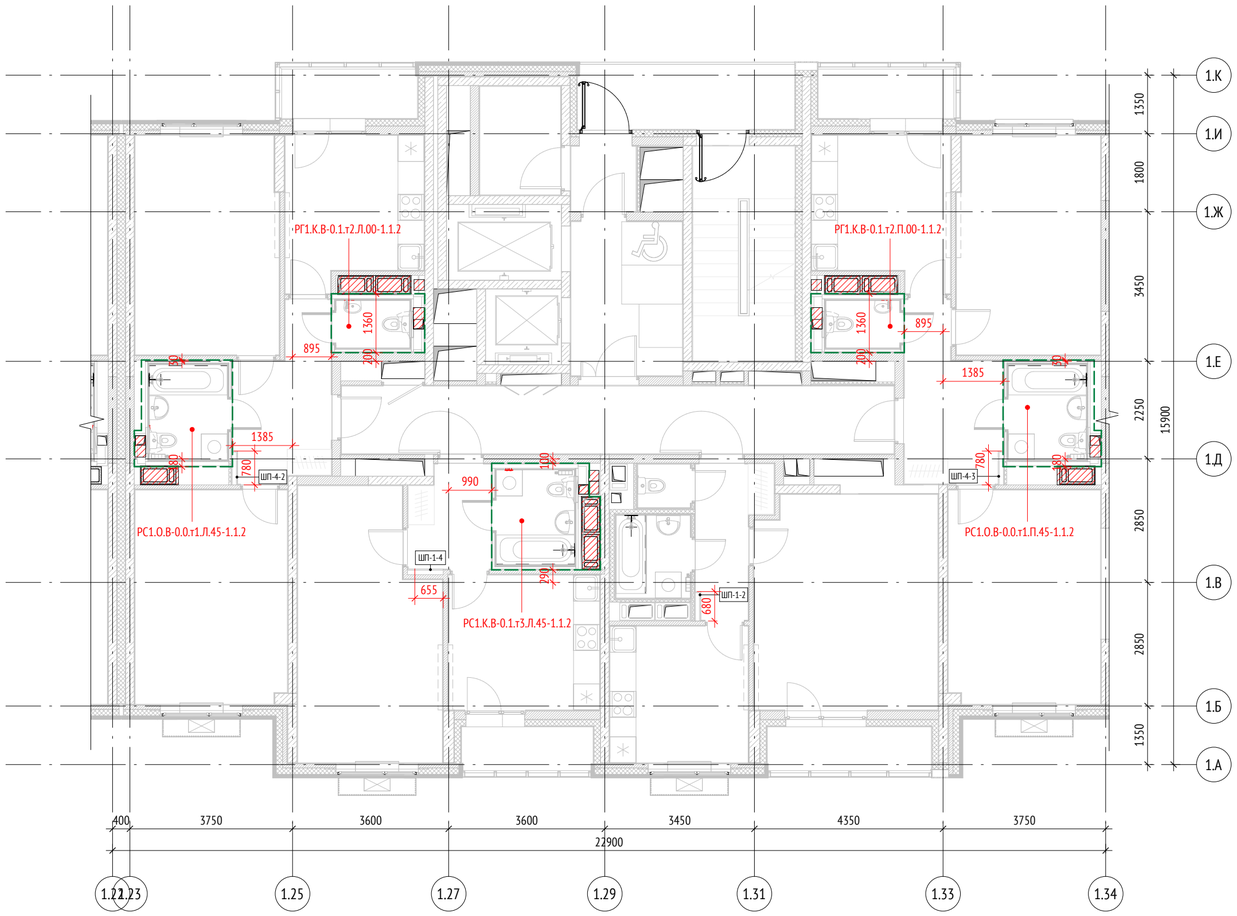

Ведомость СТМ для 16 этажа. Секция 7		
Тип	Кол-во	Примечание
РГ1.К.В-0.1.т2.Л.00-1.1.2	1	
РГ1.К.В-0.1.т2.П.00-1.1.2	1	
РС1.К.В-0.1.т3.Л.45-1.1.2	1	
РС1.О.В-0.0.т1.Л.45-1.1.2	1	
РС1.О.В-0.0.т1.П.45-1.1.2	1	
Всего:	5	

Примечания

1. Ведомость СТМ указана на один этаж;
2. Привязка СТМ указана до наружного контура каркаса модуля, т.к. кабина приходит на объект без наружной зашивки.

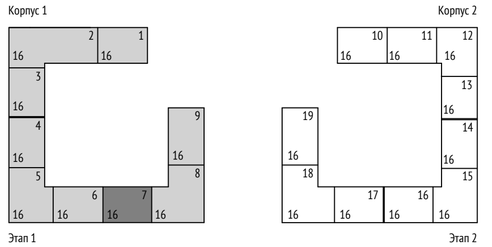

0,000=155,15

Согласовано		
Гл. спец. ОВ	Каменева	10.22
Гл. спец. ВК	Чураев	10.22
Гл. спец. ЭОМ	Лапшина	10.22

Взам. инв. №	
Подп. и дата	
Инв. № подл.	

Изм.	Кол.уч	Лист	№док.	Подпись	Дата
Разработал		Саяпина			
Проверил		Березуцкая			
ГАП		Клименко			
Гл. архитектор		Струговец			
Н. контр.		Куликова			
ГИП		Старцев			

1190-Задание на расстановку СТМ

Жилой дом с приспособлением подземной автостоянки под защитное сооружение гражданской обороны – «укрытие» (ЗСГО) с инженерными сетями и благоустройством территории по адресу: г.Москва, р-н Новогиреево, Кусковская улица, земельный участок 12/1 (Кусковская ул., вл. 12) (Восточный административный округ)

Жилой дом	Стадия	Лист	Листов
	Р	28	
Корпус 1. Секция 7. План 16-ого этажа	ООО "Проектное бюро АПЕКС"		

Формат А2




Ведомость СТМ для 16 этажа. Секция 8

Тип	Кол-во	Примечание
РГ1.О.В-1.0.т3.Л.00-1.1.2	1	
РГ1.К.В-0.1.т2.Л.00-1.1.2	1	
РГ1.К.В-0.1.т2.П.00-1.1.2	1	
РС1.К.В-0.1.т3.Л.45-1.1.2	1	
РС1.К.В-0.1.т3.П.45-1.1.2	1	
РС1.О.В-0.0.т1.Л.45-1.1.2	2	
Всего:	7	

Примечания

1. Ведомость СТМ указана на один этаж;
2. Привязка СТМ указана до наружного контура каркаса модуля, т.к. кабина приходит на объект без наружной зашивки.

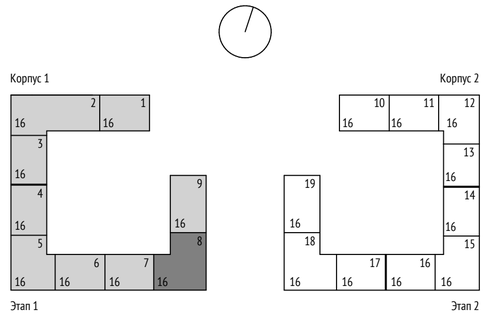

0,000=155,15

Согласовано		
Гл. спец. ОВ	Каменева	10.22
Гл. спец. ВК	Чураев	10.22
Гл. спец. ЭОМ	Лапшина	10.22

Взам. инв. №	
Подп. и дата	
Инв. № подл.	

Изм.	Кол.уч	Лист	№док.	Подпись	Дата
Разработал		Саяпина			
Проверил		Березуцкая			
ГАП		Клименко			
Гл. архитектор		Струговец			
Н. контр.		Куликова			
ГИП		Старцев			

1190-Задание на расстановку СТМ

Жилой дом с приспособлением подземной автостоянки под защитное сооружение гражданской обороны – «укрытие» (ЗСГО) с инженерными сетями и благоустройством территории по адресу: г.Москва, р-н Новогиреево, Кусковская улица, земельный участок 12/1 (Кусковская ул., вл. 12) (Восточный административный округ)

Жилой дом

Стадия	Лист	Листов
Р	29	

Корпус 1. Секция 8. План 16-ого этажа

ООО "Проектное бюро АПЕКС"

Формат А2




Ведомость СТМ для 16 этажа. Секция 9

Тип	Кол-во	Примечание
РГ1.0.В-1.0.т3.П.00-1.1.2	1	
РС1.К.В-0.1.т3.П.45-1.1.2	1	
РС1.О.В-0.0.т1.П.45-1.1.2	1	
Всего:	3	

Примечания

1. Ведомость СТМ указана на один этаж;
2. Привязка СТМ указана до наружного контура каркаса модуля, т.к. кабина приходит на объект без наружной зашивки.
3. Для опирания перегородок из ячеистого блока в местах подключения коммуникаций выполнить подготовку из цементно-песчаного раствора марки не ниже М75, высотой 80мм и шириной 150мм на всю длину перегородки, в качестве защитного слоя инженерных коммуникаций.

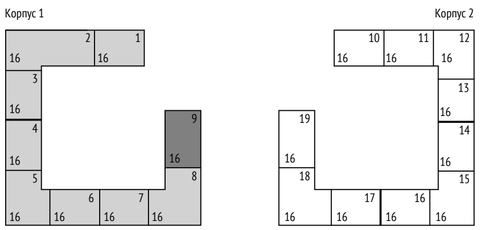

0,000=155,15

Изм.	Кол.уч	Лист	№док.	Подпись	Дата
Разработал		Саяпина			
Проверил		Березуцкая			
ГАП		Клименко			
Гл. архитектор		Струговец			
Н. контр.		Куликова			
ГИП		Старцев			

1190-Задание на расстановку СТМ

Жилой дом с приспособлением подземной автостоянки под защитное сооружение гражданской обороны – «укрытие» (ЗСГО) с инженерными сетями и благоустройством территории по адресу: г.Москва, р-н Новогиреево, Кусковская улица, земельный участок 12/1 (Кусковская ул., вл. 12) (Восточный административный округ)

Жилой дом	Стадия	Лист	Листов
	Р	30	
Корпус 1. Секция 9. План 16-ого этажа	ООО "Проектное бюро АПЕКС"		

Согласовано: Гл. спец. ОВ Каменева 10.22; Гл. спец. ВК Чураев 10.22; Гл. спец. ЭОМ Лапшина 10.22

Взам. инв. №

Подп. и дата

Инв. № подл.

Формат А2

Сводная ведомость СТМ. Корпус 1

Марка	Кол-во	Примечание
1		
РГ1.К.Р-0.1.4.Л.00-1.1.2	13	2-14 этажи
РГ1.К.Р-1.1.4.Л.00-1.1.2	13	2-14 этажи
РГ2.К.Р-0.1.3.Л.00-1.1.2	13	2-14 этажи
РГ2.К.Р-0.1.3.Л.00-1.1.2	13	2-14 этажи
РС1.О.Р-0.0.7.Л.45-1.1.2	13	2-14 этажи
РС1.О.Р-0.0.8.Л.45-1.1.2	13	2-14 этажи
РС3.О.Р-0.0.1.Л.45-1.1.2	13	2-14 этажи
РС3.О.Р-0.0.1.П.45-1.1.2	13	2-14 этажи
РГ1.К.В-0.1.4.Л.00-1.1.2	1	15 этаж
РГ1.К.В-1.1.4.Л.00-1.1.2	1	15 этаж
РГ2.К.В-0.1.3.Л.00-1.1.2	1	15 этаж
РГ2.К.В-0.1.3.П.00-1.1.2	1	15 этаж
РС1.О.В-0.0.7.Л.45-1.1.2	1	15 этаж
РС1.О.В-0.0.8.Л.45-1.1.2	1	15 этаж
РС3.О.В-0.0.1.Л.45-1.1.2	1	15 этаж
РС3.О.В-0.0.1.П.45-1.1.2	1	15 этаж
РГ1.К.В-0.1.т2.Л.00-1.1.2	1	16 этаж
РГ1.К.В-1.1.т2.П.00-1.1.2	1	16 этаж
РГ2.К.В-0.1.т1.Л.00-1.1.2	1	16 этаж
РГ2.К.В-0.1.т1.П.00-1.1.2	1	16 этаж
РС1.О.В-0.0.т1.Л.45-1.1.2	1	16 этаж
РС1.О.В-0.0.т4.П.45-1.1.2	1	16 этаж
РС3.О.В-0.0.т1.Л.45-1.1.2	1	16 этаж
РС3.О.В-0.0.т1.П.45-1.1.2	1	16 этаж
120		

Сводная ведомость СТМ. Корпус 1

Марка	Кол-во	Примечание
2		
РГ1.К.Р-0.1.4.Л.00-1.1.2	26	2-14 этажи
РГ1.К.Р-0.1.4.П.00-1.1.2	13	2-14 этажи
РГ1.К.Р-1.1.4.Л.00-1.1.2	26	2-14 этажи
РГ1.К.Р-1.1.4.П.00-1.1.2	26	2-14 этажи
РС1.О.Р-0.0.7.Л.45-1.1.2	26	2-14 этажи
РС1.О.Р-0.0.7.П.45-1.1.2	26	2-14 этажи
РС1.О.Р-0.0.8.П.45-1.1.2	26	2-14 этажи
РС3.О.Р-0.0.1.П.45-1.1.2	13	2-14 этажи
РГ1.К.В-0.1.4.Л.00-1.1.2	1	15 этаж
РГ1.К.В-0.1.4.П.00-1.1.2	2	15 этаж
РГ1.К.В-1.1.4.Л.00-1.1.2	2	15 этаж
РГ1.К.В-1.1.4.П.00-1.1.2	2	15 этаж
РС1.О.В-0.0.7.Л.45-1.1.2	2	15 этаж
РС1.О.В-0.0.7.П.45-1.1.2	2	15 этаж
РС1.О.В-0.0.8.П.45-1.1.2	2	15 этаж
РС3.О.В-0.0.1.П.45-1.1.2	1	15 этаж
РГ1.К.В-0.1.т2.Л.00-1.1.2	1	16 этаж
РГ1.К.В-0.1.т2.П.00-1.1.2	2	16 этаж
РГ1.К.В-1.1.т2.Л.00-1.1.2	2	16 этаж
РГ1.К.В-1.1.т2.П.00-1.1.2	2	16 этаж
РС1.О.В-0.0.т1.П.45-1.1.2	2	16 этаж
РС1.О.В-0.0.т4.Л.45-1.1.2	2	16 этаж
РС1.О.В-0.0.т4.П.45-1.1.2	2	16 этаж
РС3.О.В-0.0.т1.П.45-1.1.2	1	16 этаж
210		

Сводная ведомость СТМ. Корпус 1

Марка	Кол-во	Примечание
3		
РГ1.К.Р-0.1.4.Л.00-1.1.2	13	2-14 этажи
РГ1.К.Р-0.1.4.П.00-1.1.2	13	2-14 этажи
РС1.К.Р-0.1.2.Л.45-1.1.2	13	2-14 этажи
РС1.К.Р-0.1.2.П.45-1.1.2	13	2-14 этажи
РС1.О.Р-0.0.8.Л.45-1.1.2	13	2-14 этажи
РС1.О.Р-0.0.8.П.45-1.1.2	13	2-14 этажи
РГ1.К.В-0.1.4.Л.00-1.1.2	1	15 этаж
РГ1.К.В-0.1.4.П.00-1.1.2	1	15 этаж
РС1.К.В-0.1.2.Л.45-1.1.2	1	15 этаж
РС1.К.В-0.1.2.П.45-1.1.2	1	15 этаж
РС1.О.В-0.0.8.Л.45-1.1.2	1	15 этаж
РС1.О.В-0.0.8.П.45-1.1.2	1	15 этаж
РГ1.К.В-0.1.т2.Л.00-1.1.2	1	16 этаж
РГ1.К.В-0.1.т2.П.00-1.1.2	1	16 этаж
РС1.К.В-0.1.т3.Л.45-1.1.2	1	16 этаж
РС1.К.В-0.1.т3.П.45-1.1.2	1	16 этаж
РС1.О.В-0.0.т1.Л.45-1.1.2	1	16 этаж
РС1.О.В-0.0.т1.П.45-1.1.2	1	16 этаж
90		

Сводная ведомость СТМ. Корпус 1

Марка	Кол-во	Примечание
4		
РГ1.О.Р-1.0.5.Л.00-1.1.2	13	2-14 этажи
РГ1.К.Р-0.1.4.Л.00-1.1.2	13	2-14 этажи
РС1.К.Р-0.1.2.Л.45-1.1.2	13	2-14 этажи
РС1.К.Р-0.1.2.П.45-1.1.2	13	2-14 этажи
РС1.О.Р-0.0.8.Л.45-1.1.2	26	2-14 этажи
РГ1.О.В-1.0.5.Л.00-1.1.2	1	15 этаж
РГ1.К.В-0.1.4.Л.00-1.1.2	1	15 этаж
РС1.К.В-0.1.2.Л.45-1.1.2	1	15 этаж
РС1.К.В-0.1.2.П.45-1.1.2	1	15 этаж
РС1.О.В-0.0.8.Л.45-1.1.2	2	15 этаж
РГ1.О.В-1.0.т3.Л.00-1.1.2	1	16 этаж
РГ1.К.В-0.1.т2.Л.00-1.1.2	1	16 этаж
РС1.К.В-0.1.т3.Л.45-1.1.2	1	16 этаж
РС1.К.В-0.1.т3.П.45-1.1.2	1	16 этаж
РС1.О.В-0.0.т1.Л.45-1.1.2	2	16 этаж
90		

Сводная ведомость СТМ. Корпус 1

Марка	Кол-во	Примечание
5		
РГ1.О.Р-1.0.5.Л.00-1.1.2	13	2-14 этажи
РГ1.О.Р-1.0.5.П.00-1.1.2	13	2-14 этажи
РГ1.К.Р-0.1.4.Л.00-1.1.2	26	2-14 этажи
РС1.О.Р-0.0.7.П.45-1.1.2	13	2-14 этажи
РС1.О.Р-0.0.8.Л.45-1.1.2	13	2-14 этажи
РС1.О.Р-0.0.8.П.45-1.1.2	13	2-14 этажи
РС2.О.Р-0.0.2.П.45-1.1.2	13	2-14 этажи
РГ1.О.В-1.0.5.Л.00-1.1.2	1	15 этаж
РГ1.О.В-1.0.5.П.00-1.1.2	1	15 этаж
РГ1.К.В-0.1.4.П.00-1.1.2	2	15 этаж
РС1.О.В-0.0.7.П.45-1.1.2	1	15 этаж
РС1.О.В-0.0.8.Л.45-1.1.2	1	15 этаж
РС1.О.В-0.0.8.П.45-1.1.2	1	15 этаж
РС2.О.Р-0.0.3.П.45-1.1.2	1	15 этаж
РГ1.О.В-1.0.т3.Л.00-1.1.2	1	16 этаж
РГ1.О.В-1.0.т3.П.00-1.1.2	1	16 этаж
РГ1.К.В-0.1.т2.П.00-1.1.2	2	16 этаж
РС1.О.В-0.0.т1.Л.45-1.1.2	1	16 этаж
РС1.О.В-0.0.т1.П.45-1.1.2	1	16 этаж
РС1.О.В-0.0.т4.П.45-1.1.2	1	16 этаж
РС2.О.В-0.0.т3.П.45-1.1.2	1	16 этаж
120		

Сводная ведомость СТМ. Корпус 1

Марка	Кол-во	Примечание
6		
РГ1.К.Р-0.1.4.Л.00-1.1.2	13	2-14 этажи
РГ1.К.Р-0.1.4.П.00-1.1.2	13	2-14 этажи
РС1.К.Р-0.1.2.Л.45-1.1.2	13	2-14 этажи
РС1.К.Р-0.1.2.П.45-1.1.2	13	2-14 этажи
РС1.О.Р-0.0.8.Л.45-1.1.2	13	2-14 этажи
РС1.О.Р-0.0.8.П.45-1.1.2	13	2-14 этажи
РГ1.К.В-0.1.4.Л.00-1.1.2	1	15 этаж
РГ1.К.В-0.1.4.П.00-1.1.2	1	15 этаж
РС1.К.В-0.1.2.Л.45-1.1.2	1	15 этаж
РС1.К.В-0.1.2.П.45-1.1.2	1	15 этаж
РС1.О.В-0.0.8.Л.45-1.1.2	1	15 этаж
РС1.О.В-0.0.8.П.45-1.1.2	1	15 этаж
РГ1.К.В-0.1.т2.Л.00-1.1.2	1	16 этаж
РГ1.К.В-0.1.т2.П.00-1.1.2	1	16 этаж
РГ1.К.В-0.1.т3.Л.45-1.1.2	1	16 этаж
РГ1.К.В-0.1.т3.П.45-1.1.2	1	16 этаж
РС1.О.В-0.0.т1.Л.45-1.1.2	1	16 этаж
РС1.О.В-0.0.т1.П.45-1.1.2	1	16 этаж
90		

Сводная ведомость СТМ. Корпус 1

Марка	Кол-во	Примечание
7		
РГ1.К.Р-0.1.4.Л.00-1.1.2	13	2-14 этажи
РГ1.К.Р-0.1.4.П.00-1.1.2	13	2-14 этажи
РС1.К.Р-0.1.2.Л.45-1.1.2	13	2-14 этажи
РС1.О.Р-0.0.8.Л.45-1.1.2	13	2-14 этажи
РС1.О.Р-0.0.8.П.45-1.1.2	13	2-14 этажи
РГ1.К.В-0.1.4.Л.00-1.1.2	1	15 этаж
РГ1.К.В-0.1.4.П.00-1.1.2	1	15 этаж
РС1.К.В-0.1.2.Л.45-1.1.2	1	15 этаж
РС1.О.В-0.0.8.Л.45-1.1.2	1	15 этаж
РС1.О.В-0.0.8.П.45-1.1.2	1	15 этаж
РГ1.К.В-0.1.т2.Л.00-1.1.2	1	16 этаж
РГ1.К.В-0.1.т2.П.00-1.1.2	1	16 этаж
РС1.К.В-0.1.т3.Л.45-1.1.2	1	16 этаж
РС1.О.В-0.0.т1.Л.45-1.1.2	1	16 этаж
РС1.О.В-0.0.т1.П.45-1.1.2	1	16 этаж
75		

Сводная ведомость СТМ. Корпус 1

Марка	Кол-во	Примечание
8		
РГ1.О.Р-1.0.5.Л.00-1.1.2	13	2-14 этажи
РГ1.К.Р-0.1.4.Л.00-1.1.2	13	2-14 этажи
РГ1.К.Р-0.1.4.П.00-1.1.2	13	2-14 этажи
РС1.К.Р-0.1.2.Л.45-1.1.2	13	2-14 этажи
РС1.К.Р-0.1.2.П.45-1.1.2	13	2-14 этажи
РС1.О.Р-0.0.8.Л.45-1.1.2	26	2-14 этажи
РГ1.О.В-1.0.5.Л.00-1.1.2	1	15 этаж
РГ1.К.В-0.1.4.Л.00-1.1.2	1	15 этаж
РГ1.К.В-0.1.4.П.00-1.1.2	1	15 этаж
РС1.К.В-0.1.2.Л.45-1.1.2	1	15 этаж
РС1.К.В-0.1.2.П.45-1.1.2	1	15 этаж
РС1.О.В-0.0.8.Л.45-1.1.2	2	15 этаж
РГ1.О.В-1.0.т3.Л.00-1.1.2	1	16 этаж
РГ1.К.В-0.1.т2.Л.00-1.1.2	1	16 этаж
РГ1.К.В-0.1.т2.П.00-1.1.2	1	16 этаж
РС1.К.В-0.1.т3.Л.45-1.1.2	1	16 этаж
РС1.К.В-0.1.т3.П.45-1.1.2	1	16 этаж
РС1.О.В-0.0.т1.Л.45-1.1.2	2	16 этаж
105		

Сводная ведомость СТМ. Корпус 1

Марка	Кол-во	Примечание
9		
РГ1.О.Р-1.0.5.Л.00-1.1.2	8	2-14 этажи
РГ1.О.Р-1.0.5.П.00-1.1.2	13	2-14 этажи
РС1.К.Р-0.1.2.П.45-1.1.2	13	2-14 этажи
РС1.О.Р-0.0.7.П.45-1.1.2	8	2-14 этажи
РС1.О.Р-0.0.8.П.45-1.1.2	13	2-14 этажи
РГ1.О.В-1.0.5.П.00-1.1.2	1	15 этаж
РС1.К.В-0.1.2.П.45-1.1.2	1	15 этаж
РС1.О.В-0.0.8.П.45-1.1.2	1	15 этаж
РГ1.О.В-1.0.т3.П.00-1.1.2	1	16 этаж
РС1.К.В-0.1.т3.П.45-1.1.2	1	16 этаж
РС1.О.В-0.0.т1.П.45-1.1.2	1	16 этаж
	61	
Всего:	961	

Согласовано

Гл. спец. ОВ	Каменева	10.22
Гл. спец. ВК	Чураев	10.22
Гл. спец. ЭОМ	Лапшина	10.22

Взам. инв. №

Подп. и дата

Инв. № подл.

0,000=155,15

Изм.	Кол.уч	Лист	№док.	Подпись	Дата
Разработал		Саяпина			10.22
Проверил		Березуцкая			
ГАП		Клименко			
Гл. архитектор		Струговец			
Н. контр.		Куликова			
ГИП		Старцев			

1190-Задание на расстановку СТМ

Жилой дом с приспособлением подземной автостоянки под защитное сооружение гражданской обороны – «укрытие» (ЗСГО) с инженерными сетями и благоустройством территории по адресу: г.Москва, р-н Новогиреево, Кусковская улица, земельный участок 12/1 (Кусковская ул., вл. 12) (Восточный административный округ)


Жилой дом

Стадия	Лист	Листов
Р	31	

Сводная ведомость СТМ

ООО "Проектное бюро АПЕКС"


Формат А2

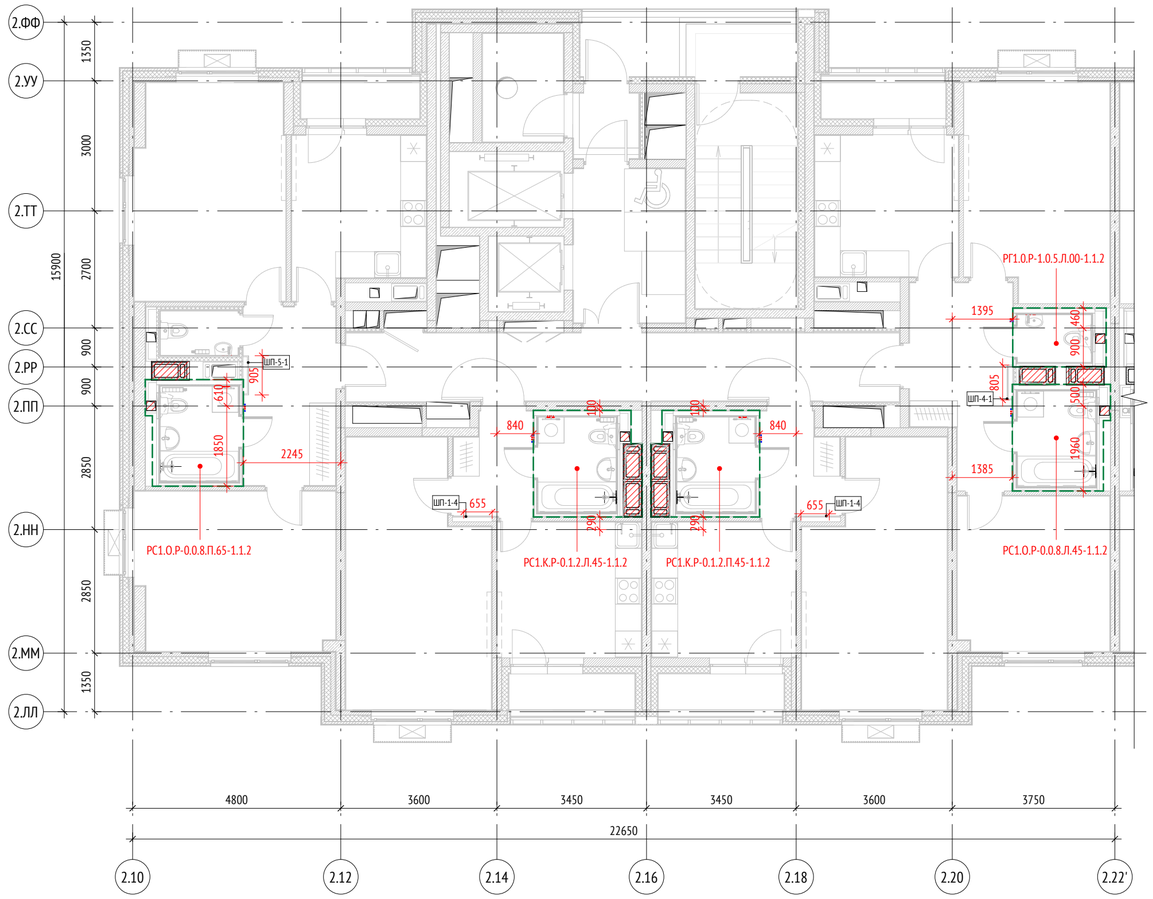

Ведомость СТМ для 2 этажа. Секция 10.		
Тип	Кол-во	Примечание
РГ1.О.Р-1.0.5.Л.00-1.1.2	1	
РС1.К.Р-0.1.2.Л.45-1.1.2	1	
РС1.К.Р-0.1.2.П.45-1.1.2	1	
РС1.О.Р-0.0.8.Л.45-1.1.2	1	
РС1.О.Р-0.0.8.П.65-1.1.2	1	
Всего:	5	

Примечания

1. Ведомость СТМ указана на один этаж;
2. Привязка СТМ указана до наружного контура каркаса модуля, т.к. кабина приходит на объект без наружной зашивки.

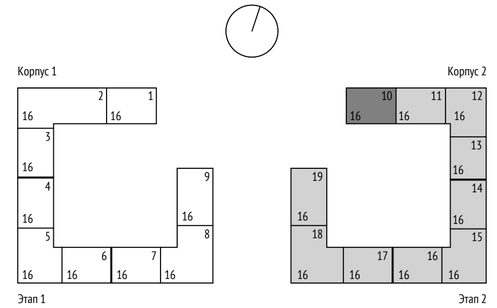

0,000=155,15

Изм.	Кол.уч	Лист	№док.	Подпись	Дата
Разработал		Березуцкая			
Проверил		Березуцкая			
ГАП		Клименко			
Гл. архитектор		Струговец			
Н. контр.		Куликова			
ГИП		Старцев			

1190-Задание на расстановку СТМ

Жилой дом с приспособлением подземной автостоянки под защитное сооружение гражданской обороны – «укрытие» (ЗСГО) с инженерными сетями и благоустройством территории по адресу: г.Москва, р-н Новогиреево, Кусковская улица, земельный участок 12/1 (Кусковская ул., вл. 12) (Восточный административный округ)

Жилой дом	Стадия	Лист	Листов
		32	
Корпус 2. Секция 10. План 2-14-ого этажа	ООО "Проектное бюро АПЕКС"		

Формат А2

Согласовано: Гл. спец. ЭОМ Лапшина; Гл. спец. ОВ Каменева; Гл. спец. ВК Чураев

Взам. инв. №

Подп. и дата


Инв. № подл.



Ведомость СТМ для 2 этажа. Секция 11.		
Тип	Кол-во	Примечание
РГ1.0.Р-1.0.5.Л.00-1.1.2	1	
РГ1.0.Р-1.0.5.П.00-1.1.2	1	
РС1.К.Р-0.1.2.Л.45-1.1.2	1	
РС1.О.Р-0.0.8.Л.45-1.1.2	1	
РС1.О.Р-0.0.8.П.45-1.1.2	1	
Всего:	5	

Примечания

1. Ведомость СТМ указана на один этаж;
2. Привязка СТМ указана до наружного контура каркаса модуля, т.к. кабина приходит на объект без наружной зашивки.

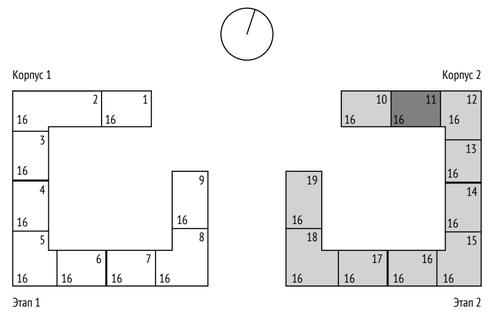

0,000=155,15

Изм.	Кол.уч	Лист	№док.	Подпись	Дата	1190-Задание на расстановку СТМ			
						Жилой дом с приспособлением подземной автостоянки под защитное сооружение гражданской обороны – «укрытие» (ЗСГО) с инженерными сетями и благоустройством территории по адресу: г.Москва, р-н Новогиреево, Кусковская улица, земельный участок 12/1 (Кусковская ул., вл. 12) (Восточный административный округ)			
Разработал		Березуцкая				Корпус 2	Стадия	Лист	Листов
Проверил		Березуцкая						33	
ГАП		Клименко							
Гл. архитектор		Струговец				Корпус 2. Секция 11. План 2-14-ого этажа	ООО "Проектное бюро АПЕКС"		
Н. контр.		Куликова							
ГИП		Старцев							

Формат А2

Согласовано: Гл. спец. ОВ Каменева; Гл. спец. ВК Чураев; Гл. спец. ЭОМ Лапшина

Взам. инв. №

Подп. и дата

Инв. № подл.




Ведомость СТМ для 2 этажа. Секция 12.

Тип	Кол-во	Примечание
РГ1.К.Р-0.1.4.Л.00-1.1.2	2	
РС1.К.Р-0.1.2.П.45-1.1.2	1	
РС1.О.Р-0.0.8.П.45-1.1.2	1	
РС3.К.Р-0.1.2.Л.45-1.1.2	2	
Всего:	6	

Примечания

1. Ведомость СТМ указана на один этаж;
2. Привязка СТМ указана до наружного контура каркаса модуля, т.к. кабина приходит на объект без наружной зашивки.

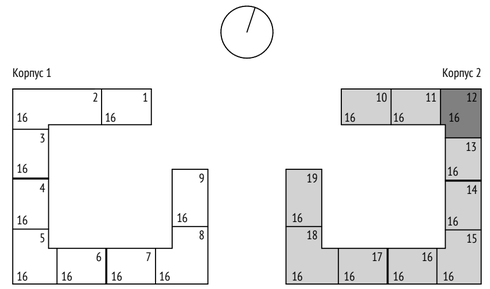

0,000=155,15

Изм.	Кол.уч	Лист	№док.	Подпись	Дата
Разработал		Березуцкая			
Проверил		Березуцкая			
ГАП		Клименко			
Гл. архитектор		Струговец			
Н. контр.		Куликова			
ГИП		Старцев			

1190-Задание на расстановку СТМ


Жилой дом с приспособлением подземной автостоянки под защитное сооружение гражданской обороны – «укрытие» (ЗСГО) с инженерными сетями и благоустройством территории по адресу: г.Москва, р-н Новогиреево, Кусковская улица, земельный участок 12/1 (Кусковская ул., вл. 12) (Восточный административный округ)

Корпус 2	Стадия	Лист	Листов
		34	
Корпус 2. Секция 12. План 2-14-ого этажа	ООО "Проектное бюро АПЕКС"		

Формат А2

Согласовано: Гл. спец. ОВ Каменева; Гл. спец. ВК Чураев; Гл. спец. ЭОМ Лапшина


Взам. инв. № | Подп. и дата | Инв. № подл.

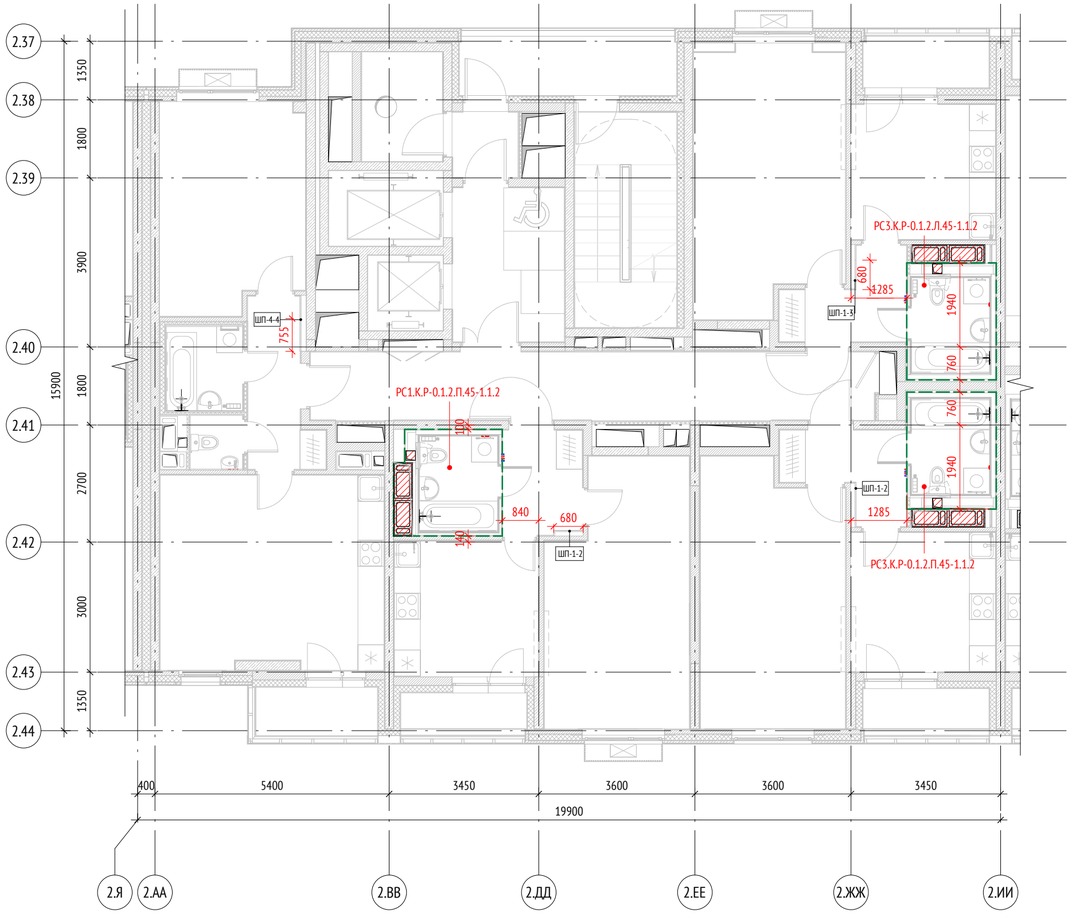

Ведомость СТМ для 2 этажа. Секция 13.		
Тип	Кол-во	Примечание
РС1.К.Р-0.1.2.Л.45-1.1.2	1	
РС3.К.Р-0.1.2.Л.45-1.1.2	1	
РС3.К.Р-0.1.2.Л.45-1.1.2	1	
Всего:	3	

Примечания

1. Ведомость СТМ указана на один этаж;
2. Привязка СТМ указана до наружного контура каркаса модуля, т.к. кабина приходит на объект без наружной зашивки.

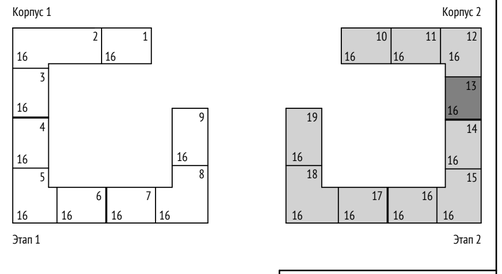

0,000=155,15

Изм.	Кол.уч	Лист	№док.	Подпись	Дата	1190-Задание на расстановку СТМ			
						Жилой дом с приспособлением подземной автостоянки под защитное сооружение гражданской обороны – «укрытие» (ЗСГО) с инженерными сетями и благоустройством территории по адресу: г.Москва, р-н Новогиреево, Кусковская улица, земельный участок 12/1 (Кусковская ул., вл. 12) (Восточный административный округ)			
Разработал		Березуцкая				Корпус 2	Стадия	Лист	Листов
Проверил		Березуцкая						35	
ГАП		Клименко							
Гл. архитектор		Струговец				Корпус 2. Секция 13. План 2-14-ого этажа	ООО "Проектное бюро АПЕКС"		
Н. контр.		Куликова							
ГИП		Старцев							


Формат А2

Согласовано: Гл. спец. ЭОМ Лапшина; Гл. спец. ОВ Каменева; Гл. спец. ВК Чураев

Взам. инв. №

Подп. и дата


Инв. № подл.

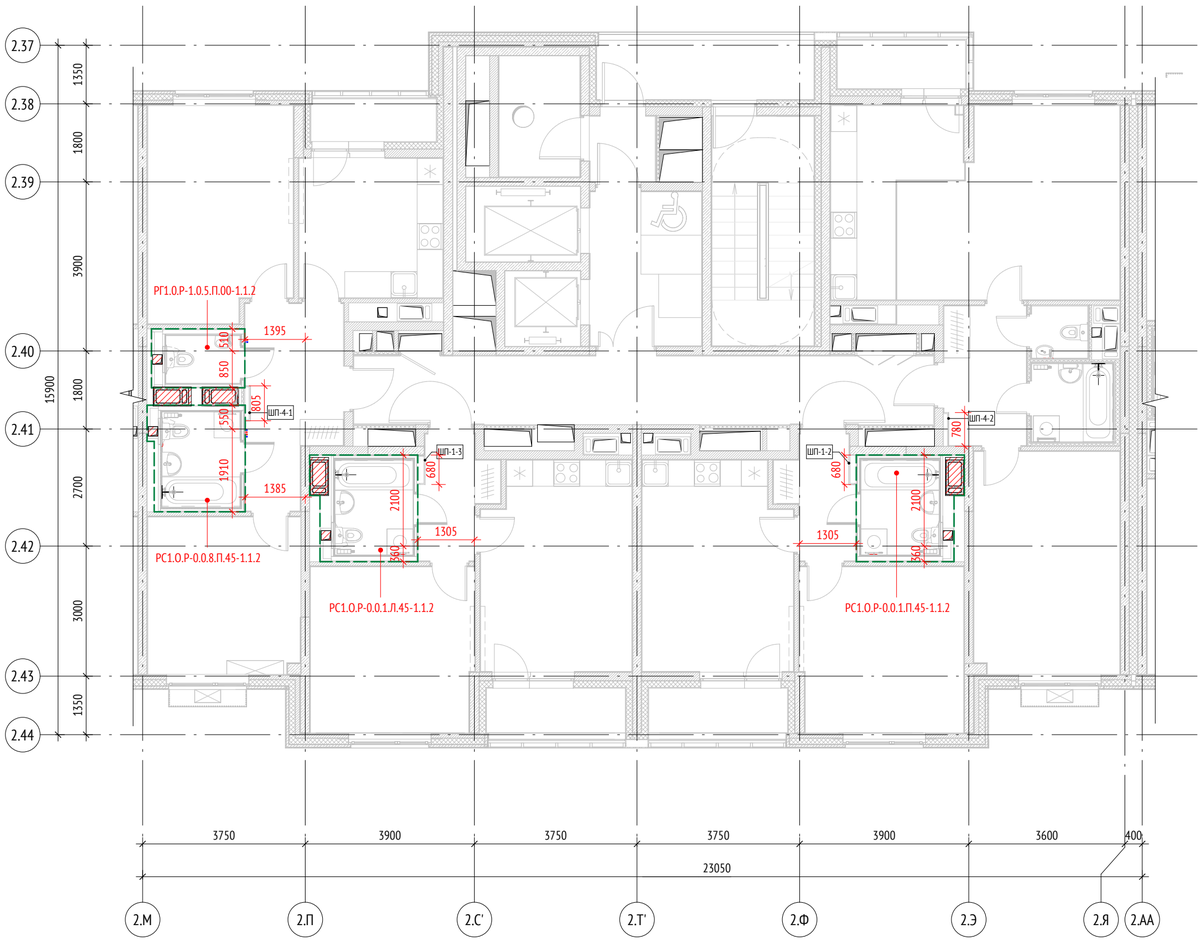


Ведомость СТМ для 2 этажа. Секция 14.		
Тип	Кол-во	Примечание
РГ1.0.Р-1.0.5.П.00-1.1.2	1	
РС1.0.Р-0.0.1.Л.45-1.1.2	1	
РС1.0.Р-0.0.1.П.45-1.1.2	1	
РС1.0.Р-0.0.8.П.45-1.1.2	1	
Всего:	4	

Примечания

1. Ведомость СТМ указана на один этаж;
2. Привязка СТМ указана до наружного контура каркаса модуля, т.к. кабина приходит на объект без наружной зашивки.

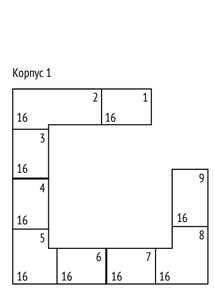

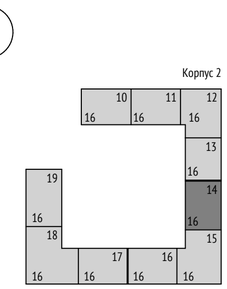

0,000=155,15

Изм.	Кол.уч	Лист	№док.	Подпись	Дата
Разработал		Березуцкая			
Проверил		Березуцкая			
ГАП		Клименко			
Гл. архитектор		Струговец			
Н. контр.		Куликова			
ГИП		Старцев			

1190-Задание на расстановку СТМ

Жилой дом с приспособлением подземной автостоянки под защитное сооружение гражданской обороны – «укрытие» (ЗСГО) с инженерными сетями и благоустройством территории по адресу: г.Москва, р-н Новогиреево, Кусковская улица, земельный участок 12/1 (Кусковская ул., вл. 12) (Восточный административный округ)

Корпус 2	Стадия	Лист	Листов
		36	
Корпус 2. Секция 14. План 2-14-ого этажа	ООО "Проектное бюро АПЕКС"		

Согласовано: Гл. спец. ОВ Каменева; Гл. спец. ВК Чураев; Гл. спец. ЭОМ Лапшина

Взам. инв. №

Подп. и дата

Инв. № подл.

Формат А2




Ведомость СТМ для 2 этажа. Секция 15.

Тип	Кол-во	Примечание
РГ1.О.Р-1.0.5.Л.00-1.1.2	1	
РГ1.К.Р-0.1.4.П.00-1.1.2	1	
РС1.К.Р-0.1.2.Л.45-1.1.2	1	
РС1.К.Р-0.1.2.П.45-1.1.2	1	
РС1.О.Р-0.0.1.П.45-1.1.2	1	
РС1.О.Р-0.0.5.Л.45-1.1.2	1	
РС1.О.Р-0.0.8.Л.45-1.1.2	1	
Всего:	7	

Примечания

1. Ведомость СТМ указана на один этаж;
2. Привязка СТМ указана до наружного контура каркаса модуля, т.к. кабина приходит на объект без наружной зашивки.

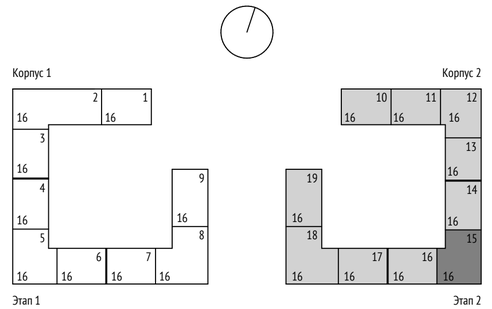

0,000=155,15

Изм.	Кол.уч	Лист	№док.	Подпись	Дата
Разработал		Березуцкая			
Проверил		Березуцкая			
ГАП		Клименко			
Гл. архитектор		Струговец			
Н. контр.		Куликова			
ГИП		Старцев			

1190-Задание на расстановку СТМ

Жилой дом с приспособлением подземной автостоянки под защитное сооружение гражданской обороны – «укрытие» (ЗСГО) с инженерными сетями и благоустройством территории по адресу: г.Москва, р-н Новогиреево, Кусковская улица, земельный участок 12/1 (Кусковская ул., вл. 12) (Восточный административный округ)

Стадия	Лист	Листов
	37	

Корпус 2

Корпус 2. Секция 15. План 2-14-ого этажа

ООО "Проектное бюро АПЕКС"

Согласовано: Гл. спец. ЭОМ Лапшина; Гл. спец. ОВ Каменева; Гл. спец. ВК Чураев

Взам. инв. № | Подп. и дата | Инв. № подл.


Формат А2



Ведомость СТМ для 2 этажа. Секция 16.		
Тип	Кол-во	Примечание
РС1.О.Р-0.0.1.Л.45-1.1.2	1	
РС1.О.Р-0.0.1.П.45-1.1.2	1	
Всего:	2	

Примечания

1. Ведомость СТМ указана на один этаж;
2. Привязка СТМ указана до наружного контура каркаса модуля, т.к. кабина приходит на объект без наружной зашивки.

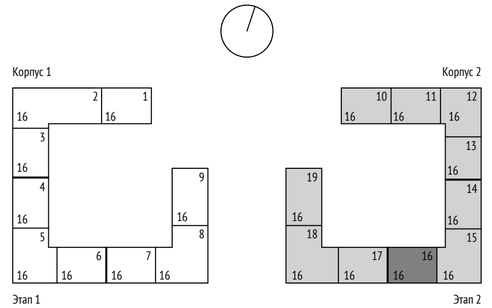

0,000=155,15

Изм.	Кол.уч	Лист	№док.	Подпись	Дата	1190-Задание на расстановку СТМ			
						Жилой дом с приспособлением подземной автостоянки под защитное сооружение гражданской обороны – «укрытие» (ЗСГО) с инженерными сетями и благоустройством территории по адресу: г.Москва, р-н Новогиреево, Кусковская улица, земельный участок 12/1 (Кусковская ул., вл. 12) (Восточный административный округ)			
Разработал		Березуцкая				Корпус 2	Стадия	Лист	Листов
Проверил		Березуцкая						38	
ГАП		Клименко							
Гл. архитектор		Струговец				Корпус 2. Секция 16. План 2-14-ого этажа	ООО "Проектное бюро АПЕКС"		
Н. контр.		Куликова							
ГИП		Старцев							

Формат А2

Согласовано: Гл. спец. ОВ — Каменева; Гл. спец. ВК — Чураев; Гл. спец. ЭОМ — Лапшина

Взам. инв. №

Подп. и дата


Инв. № подл.



Ведомость СТМ для 2 этажа. Секция 17.		
Тип	Кол-во	Примечание
РС1.О.Р-0.0.1.Л.45-1.1.2	1	
РС1.О.Р-0.0.1.П.45-1.1.2	1	
Всего:	2	

Примечания

1. Ведомость СТМ указана на один этаж;
2. Привязка СТМ указана до наружного контура каркаса модуля, т.к. кабина приходит на объект без наружной зашивки.

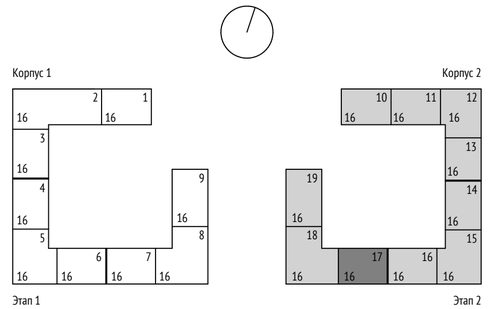

0,000=155,15

Изм.	Кол.уч	Лист	№док.	Подпись	Дата
Разработал		Березуцкая			
Проверил		Березуцкая			
ГАП		Клименко			
Гл. архитектор		Струговец			
Н. контр.		Куликова			
ГИП		Старцев			

1190-Задание на расстановку СТМ

Жилой дом с приспособлением подземной автостоянки под защитное сооружение гражданской обороны – «укрытие» (ЗСГО) с инженерными сетями и благоустройством территории по адресу: г.Москва, р-н Новогиреево, Кусковская улица, земельный участок 12/1 (Кусковская ул., вл. 12) (Восточный административный округ)

Корпус 2	Стадия	Лист	Листов
		39	
Корпус 2. Секция 17. План 2-14-ого этажа	ООО "Проектное бюро АПЕКС"		


Согласовано: Гл. спец. ЭОМ Лапшина; Гл. спец. ОВ Каменева; Гл. спец. ВК Чураев

Взам. инв. №

Подп. и дата

Инв. № подл.

Формат А2

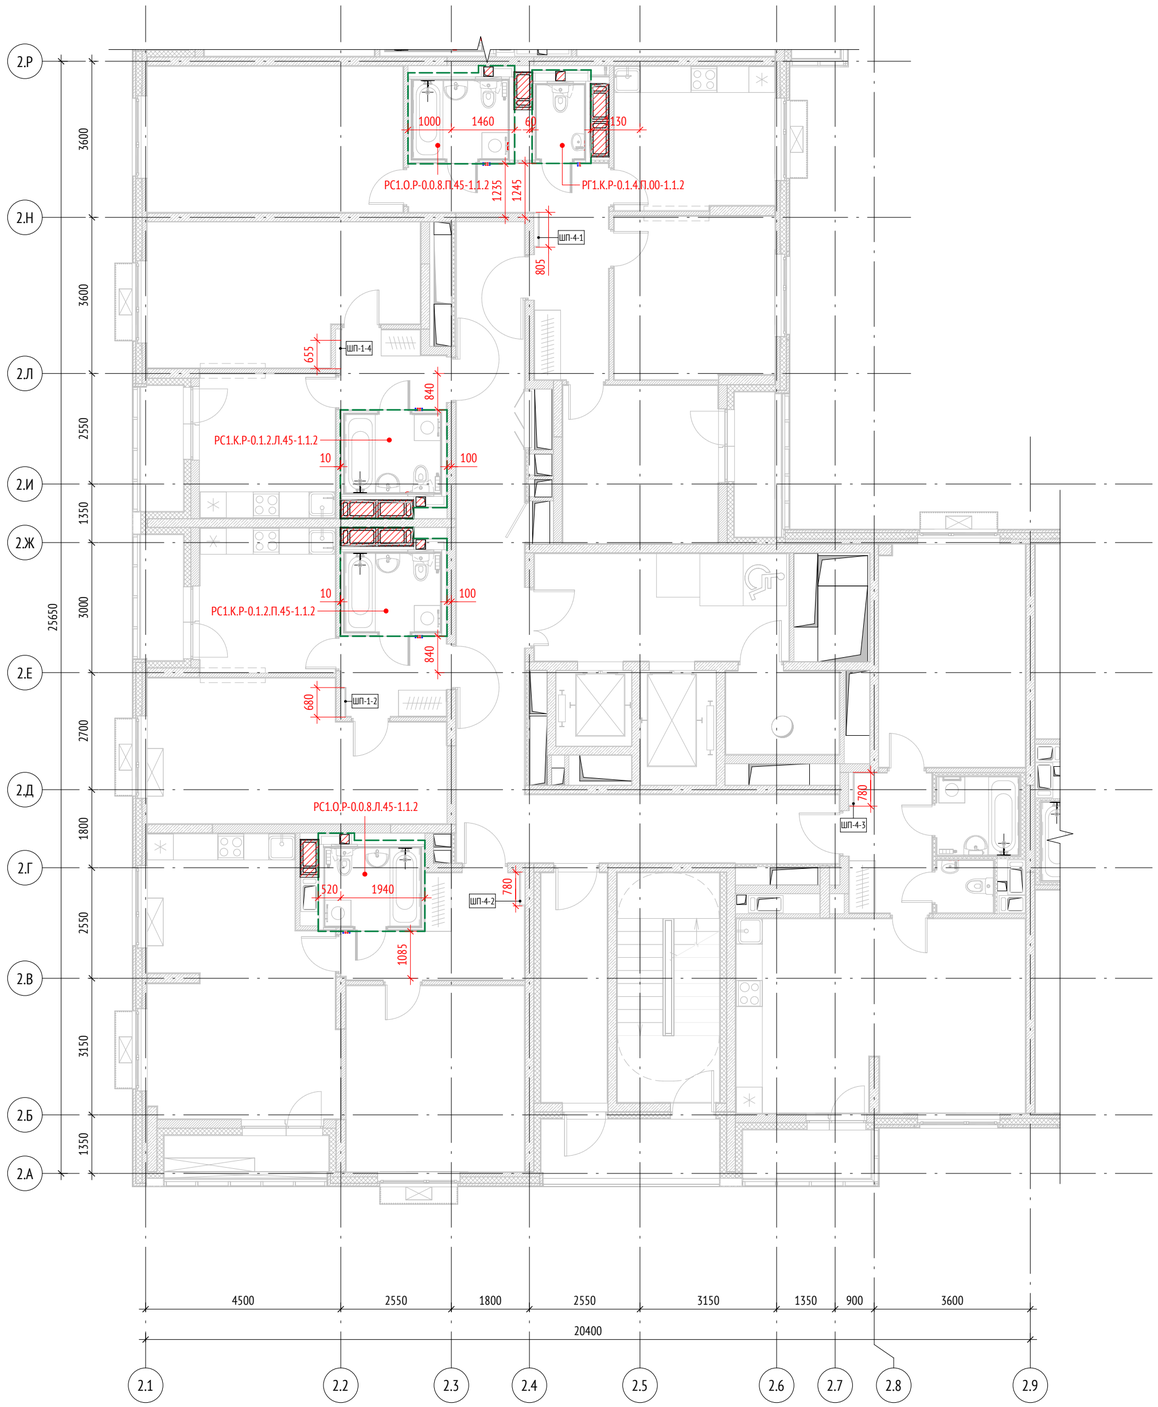


Ведомость СТМ для 2 этажа. Секция 18.

Тип	Кол-во	Примечание
РГ1.К.Р-0.1.4.П.00-1.1.2	1	
РС1.К.Р-0.1.2.Л.45-1.1.2	1	
РС1.К.Р-0.1.2.П.45-1.1.2	1	
РС1.О.Р-0.0.8.Л.45-1.1.2	1	
РС1.О.Р-0.0.8.П.45-1.1.2	1	
Всего:	5	

Примечания

1. Ведомость СТМ указана на один этаж;
2. Привязка СТМ указана до наружного контура каркаса модуля, т.к. кабина приходит на объект без наружной зашивки.

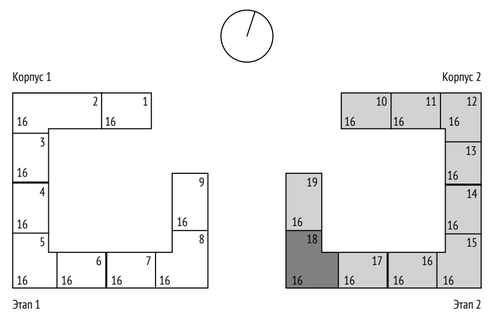

0,000=155,15

Изм.	Кол.уч	Лист	№док.	Подпись	Дата
Разработал		Березуцкая			
Проверил		Березуцкая			
ГАП		Клименко			
Гл. архитектор		Струговец			
Н. контр.		Куликова			
ГИП		Старцев			

1190-Задание на расстановку СТМ

Жилой дом с приспособлением подземной автостоянки под защитное сооружение гражданской обороны – «укрытие» (ЗСГО) с инженерными сетями и благоустройством территории по адресу: г.Москва, р-н Новогиреево, Кусковская улица, земельный участок 12/1 (Кусковская ул., вл. 12) (Восточный административный округ)

Корпус 2	Стадия	Лист	Листов
		40	
Корпус 2. Секция 18. План 2-14-ого этажа	ООО "Проектное бюро АПЕКС"		


Согласовано: Гл. спец. ЭОМ Лапшина; Гл. спец. ОВ Каменева; Гл. спец. ВК Чураев

Взам. инв. №

Подп. и дата

Инв. № подл.


Формат А2

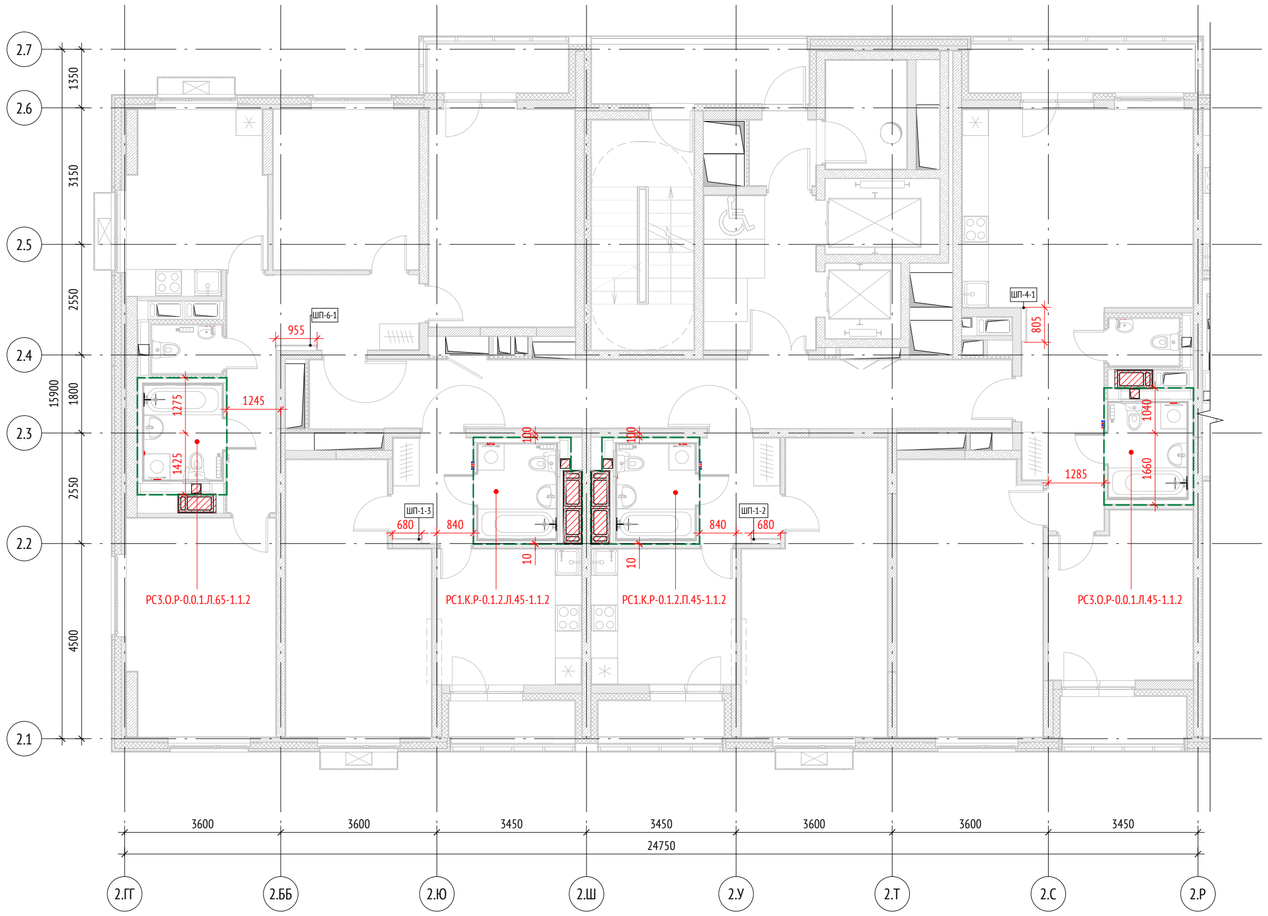

Ведомость СТМ для 2 этажа. Секция 19.		
Тип	Кол-во	Примечание
РС1.К.Р-0.1.2.Л.45-1.1.2	1	
РС1.К.Р-0.1.2.П.45-1.1.2	1	
РС3.О.Р-0.0.1.Л.45-1.1.2	1	
РС3.О.Р-0.0.1.Л.65-1.1.2	1	
Всего:	4	

Примечания

1. Ведомость СТМ указана на один этаж;
2. Привязка СТМ указана до наружного контура каркаса модуля, т.к. кабина приходит на объект без наружной зашивки.

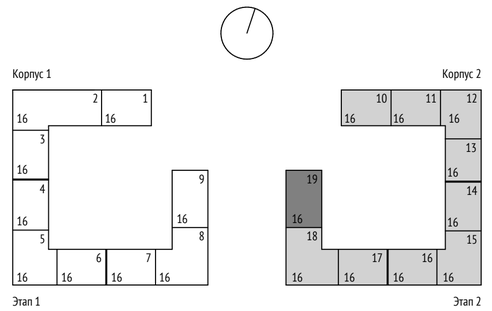

0,000=155,15

Изм.	Кол.уч	Лист	№док.	Подпись	Дата	1190-Задание на расстановку СТМ			
						Жилой дом с приспособлением подземной автостоянки под защитное сооружение гражданской обороны – «укрытие» (ЗСГО) с инженерными сетями и благоустройством территории по адресу: г.Москва, р-н Новогиреево, Кусковская улица, земельный участок 12/1 (Кусковская ул., вл. 12) (Восточный административный округ)			
Разработал		Березуцкая				Корпус 2	Стадия	Лист	Листов
Проверил		Березуцкая						41	
ГАП		Клименко							
Гл. архитектор		Струговец							
Н. контр.		Куликова				Корпус 2. Секция 19. План 2-14-ого этажа	ООО "Проектное бюро АПЕКС"		
ГИП		Старцев							


Согласовано: Гл. спец. ЭОМ Лапшина; Гл. спец. ОВ Каменева; Гл. спец. ВК Чураев

Взам. инв. №

Подп. и дата

Инв. № подл.


Формат А2

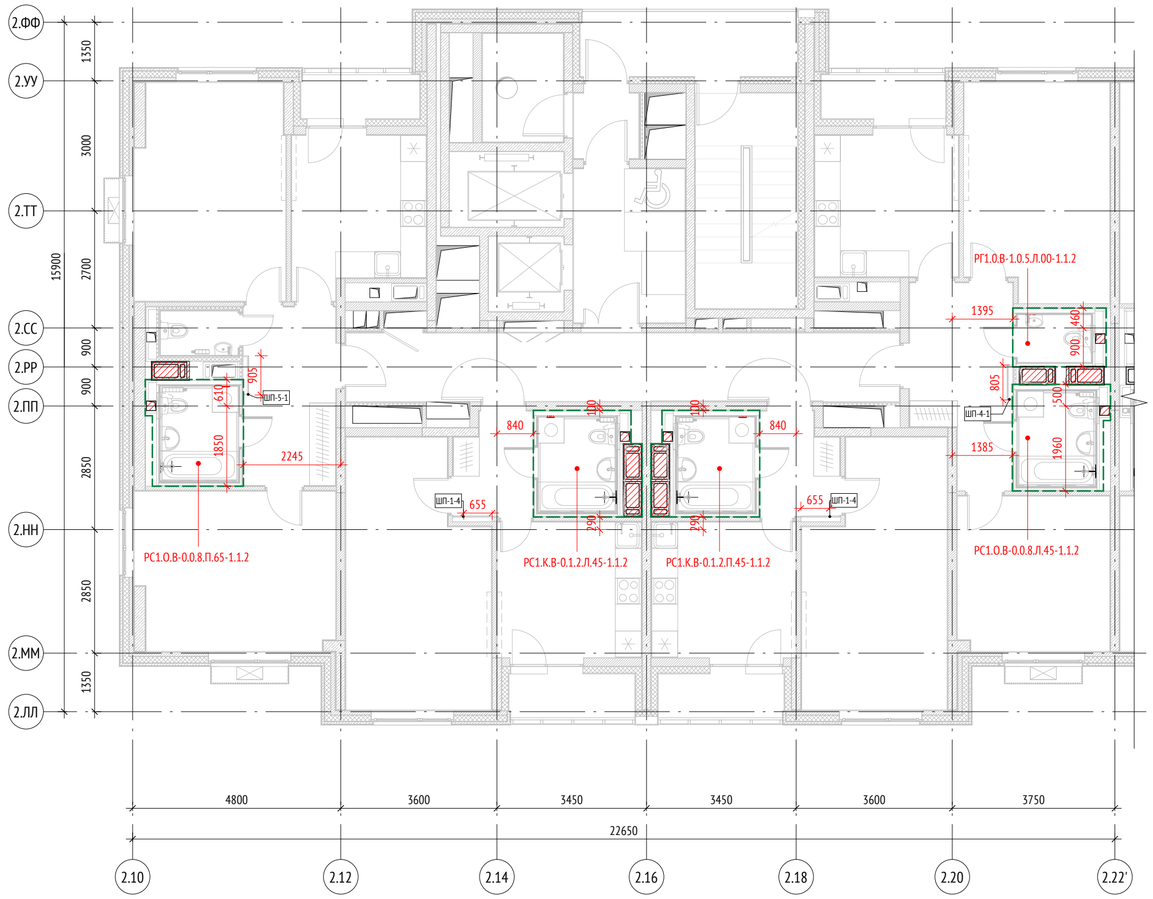

Ведомость СТМ для 15 этажа. Секция 10.		
Тип	Кол-во	Примечание
РГ1.0.В-1.0.5.Л.00-1.1.2	1	
РС1.К.В-0.1.2.Л.45-1.1.2	1	
РС1.К.В-0.1.2.П.45-1.1.2	1	
РС1.О.В-0.0.8.Л.45-1.1.2	1	
РС1.О.В-0.0.8.П.65-1.1.2	1	
Всего:	5	

Примечания

1. Ведомость СТМ указана на один этаж;
2. Привязка СТМ указана до наружного контура каркаса модуля, т.к. кабина приходит на объект без наружной зашивки.

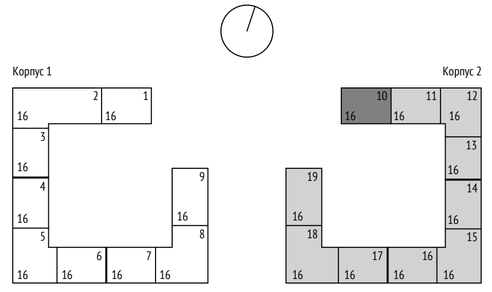


0,000=155,15

Изм.	Кол.уч	Лист	№док.	Подпись	Дата	1190-Задание на расстановку СТМ			
						Жилой дом с приспособлением подземной автостоянки под защитное сооружение гражданской обороны – «укрытие» (ЗСГО) с инженерными сетями и благоустройством территории по адресу: г.Москва, р-н Новогиреево, Кусковская улица, земельный участок 12/1 (Кусковская ул., вл. 12) (Восточный административный округ)			
Разработал		Березуцкая				Корпус 2	Стадия	Лист	Листов
Проверил		Березуцкая						42	
ГАП		Клименко							
Гл. архитектор		Струговец				Корпус 2. Секция 10. План 15-ого этажа	ООО "Проектное бюро АПЕКС"		
Н. контр.		Куликова							
ГИП		Старцев							

Согласовано: Гл. спец. ЭОМ Лапшина; Гл. спец. ОВ Каменева; Гл. спец. ВК Чураев

Взам. инв. № | Подп. и дата | Инв. № подл.

Формат А2

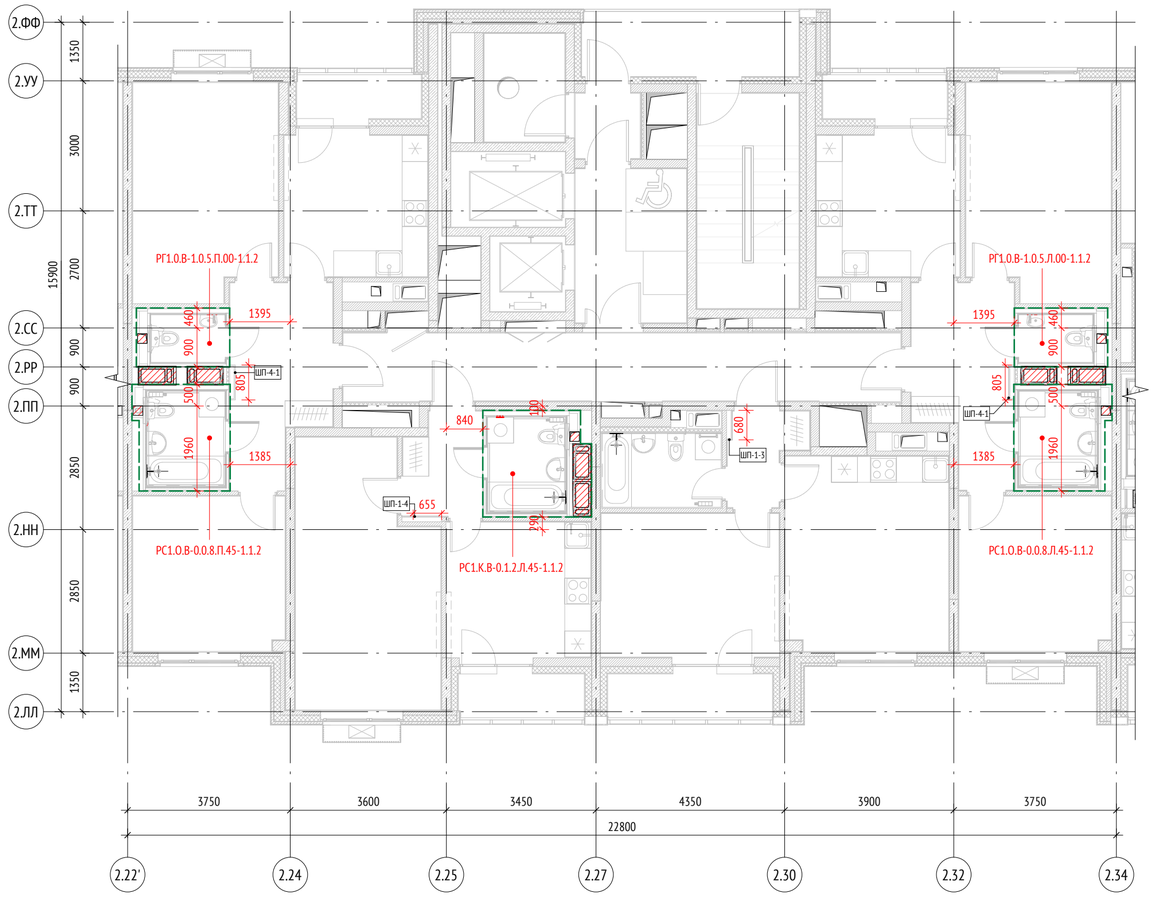


Ведомость СТМ для 15 этажа. Секция 11.

Тип	Кол-во	Примечание
РГ1.0.В-1.0.5.Л.00-1.1.2	1	
РГ1.0.В-1.0.5.П.00-1.1.2	1	
РС1.К.В-0.1.2.Л.45-1.1.2	1	
РС1.О.В-0.0.8.Л.45-1.1.2	1	
РС1.О.В-0.0.8.П.45-1.1.2	1	
Всего:	5	

Примечания

1. Ведомость СТМ указана на один этаж;
2. Привязка СТМ указана до наружного контура каркаса модуля, т.к. кабина приходит на объект без наружной зашивки.

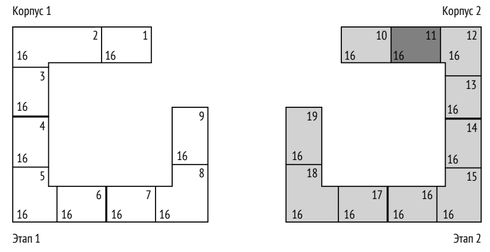

0,000=155,15

Изм.	Кол.уч	Лист	№док.	Подпись	Дата
Разработал		Березуцкая			
Проверил		Березуцкая			
ГАП		Клименко			
Гл. архитектор		Струговец			
Н. контр.		Куликова			
ГИП		Старцев			

1190-Задание на расстановку СТМ

Жилой дом с приспособлением подземной автостоянки под защитное сооружение гражданской обороны – «укрытие» (ЗСГО) с инженерными сетями и благоустройством территории по адресу: г.Москва, р-н Новогиреево, Кусковская улица, земельный участок 12/1 (Кусковская ул., вл. 12) (Восточный административный округ)

Корпус 2	Стадия	Лист	Листов
		43	
Корпус 2. Секция 11. План 15-ого этажа	ООО "Проектное бюро АПЕКС"		

Формат А2

Согласовано: Гл. спец. ЭОМ Лапшина; Гл. спец. ОВ Каменева; Гл. спец. ВК Чураев

Взам. инв. №

Подп. и дата

Инв. № подл.




Ведомость СТМ для 15 этажа. Секция 12.

Тип	Кол-во	Примечание
РГ1.К.В-0.1.4.Л.00-1.1.2	2	
РС1.К.В-0.1.2.П.45-1.1.2	1	
РС1.О.В-0.0.8.П.45-1.1.2	1	
РС3.К.В-0.1.2.Л.45-1.1.2	2	
Всего:	6	

Примечания

1. Ведомость СТМ указана на один этаж;
2. Привязка СТМ указана до наружного контура каркаса модуля, т.к. кабина приходит на объект без наружной зашивки.

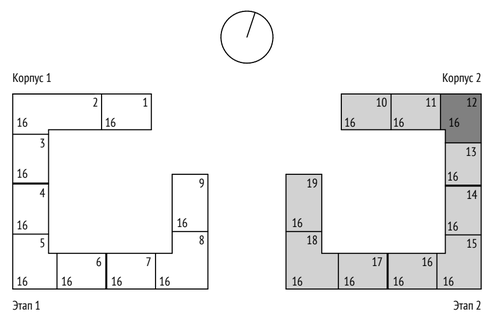

0,000=155,15

Изм.	Кол.уч	Лист	№док.	Подпись	Дата
Разработал		Березуцкая			
Проверил		Березуцкая			
ГАП		Клименко			
Гл. архитектор		Струговец			
Н. контр.		Куликова			
ГИП		Старцев			

1190-Задание на расстановку СТМ

Жилой дом с приспособлением подземной автостоянки под защитное сооружение гражданской обороны – «укрытие» (ЗСГО) с инженерными сетями и благоустройством территории по адресу: г.Москва, р-н Новогиреево, Кусковская улица, земельный участок 12/1 (Кусковская ул., вл. 12) (Восточный административный округ)

Корпус 2	Стадия	Лист	Листов
		44	
Корпус 2. Секция 12. План 15-ого этажа	ООО "Проектное бюро АПЕКС"		


Формат А2

Согласовано: Гл. спец. ЭОМ Лапшина; Гл. спец. ОВ Каменева; Гл. спец. ВК Чураев

Взам. инв. №

Подп. и дата


Инв. № подл.

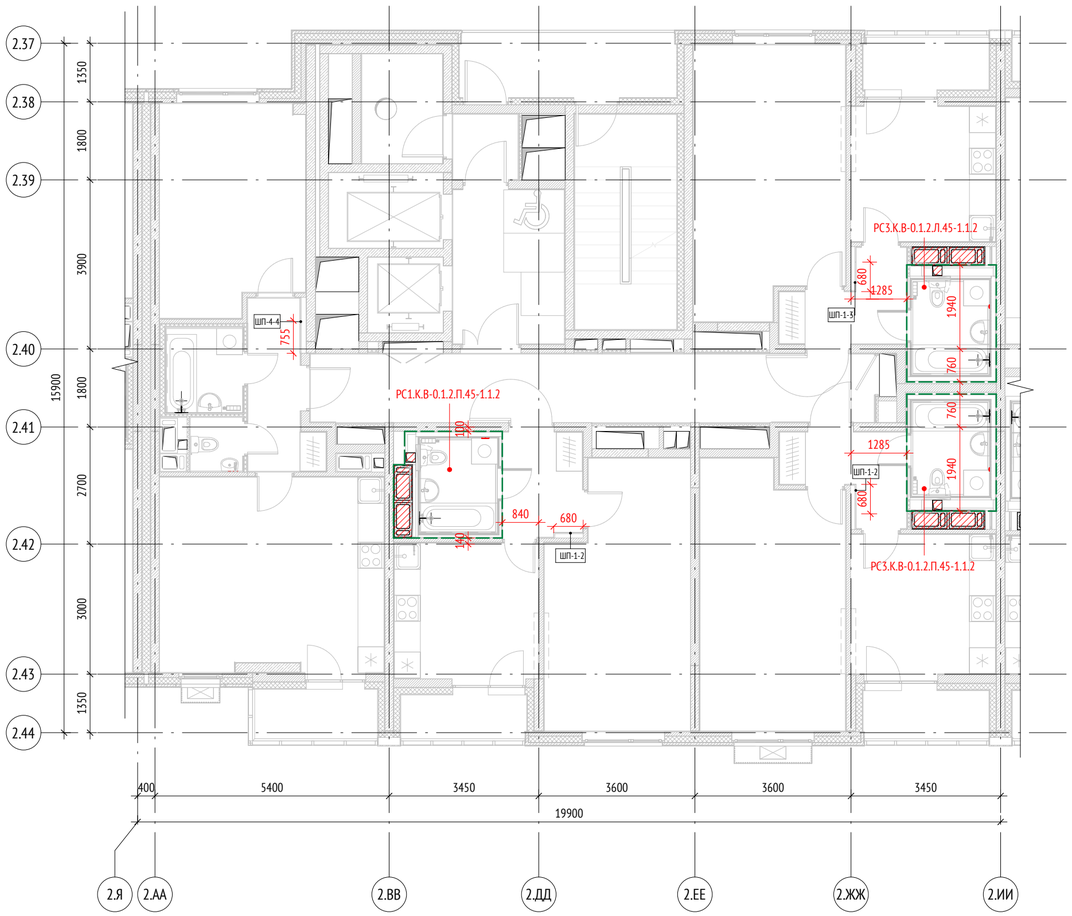

Ведомость СТМ для 15 этажа. Секция 13.		
Тип	Кол-во	Примечание
РС1.К.В-0.1.2.П.45-1.1.2	1	
РС3.К.В-0.1.2.П.45-1.1.2	1	
РС3.К.В-0.1.2.П.45-1.1.2	1	
Всего:	3	

Примечания

1. Ведомость СТМ указана на один этаж;
2. Привязка СТМ указана до наружного контура каркаса модуля, т.к. кабина приходит на объект без наружной зашивки.

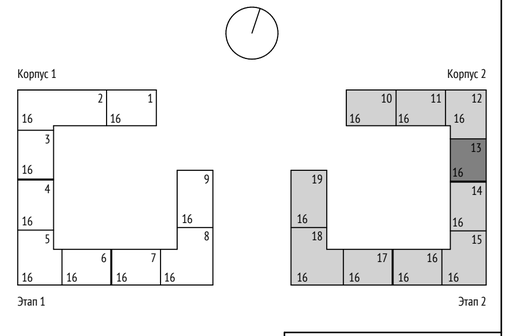

0,000=155,15

Изм.	Кол.уч	Лист	№док.	Подпись	Дата	1190-Задание на расстановку СТМ			
						Жилой дом с приспособлением подземной автостоянки под защитное сооружение гражданской обороны – «укрытие» (ЗСГО) с инженерными сетями и благоустройством территории по адресу: г.Москва, р-н Новогиреево, Кусковская улица, земельный участок 12/1 (Кусковская ул., вл. 12) (Восточный административный округ)			
Разработал		Березуцкая				Корпус 2	Стадия	Лист	Листов
Проверил		Березуцкая						45	
ГАП		Клименко							
Гл. архитектор		Струговец				Корпус 2. Секция 13. План 15-ого этажа	ООО "Проектное бюро АПЕКС"		
Н. контр.		Куликова							
ГИП		Старцев							


Формат А2

Согласовано: Гл. спец. ЭОМ Лапшина; Гл. спец. ОВ Каменева; Гл. спец. ВК Чураев

Взам. инв. №

Подп. и дата


Инв. № подл.

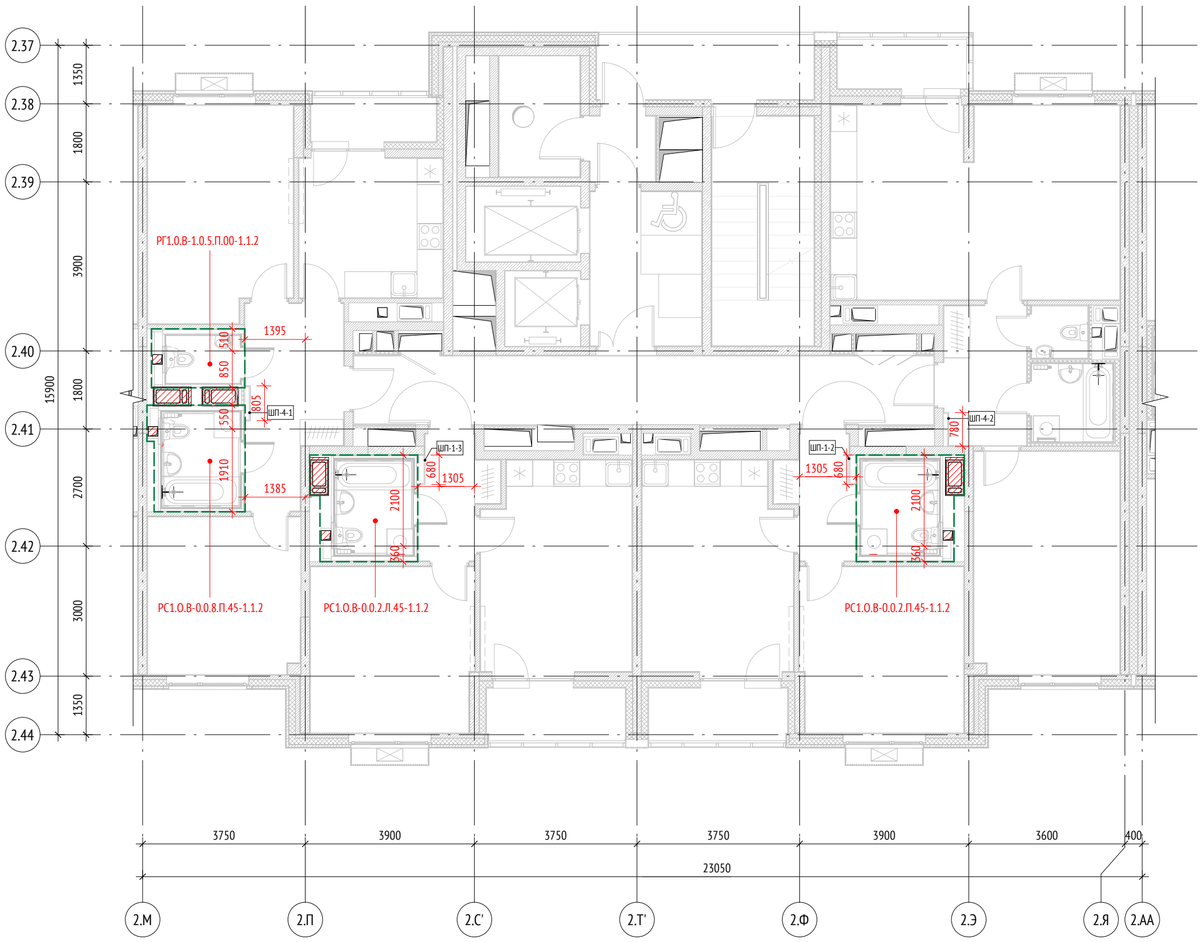


Ведомость СТМ для 15 этажа. Секция 14.		
Тип	Кол-во	Примечание
РГ1.0.В-1.0.5.П.00-1.1.2	1	
РС1.0.В-0.0.2.П.45-1.1.2	1	
РС1.0.В-0.0.2.П.45-1.1.2	1	
РС1.0.В-0.0.8.П.45-1.1.2	1	
Всего:	4	

Примечания

1. Ведомость СТМ указана на один этаж;
2. Привязка СТМ указана до наружного контура каркаса модуля, т.к. кабина приходит на объект без наружной зашивки.

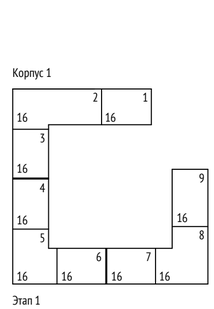

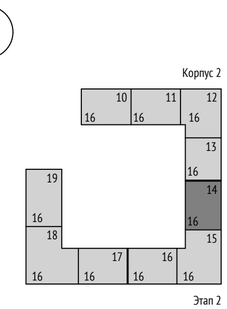

0,000=155,15

Изм.	Кол.уч	Лист	№док.	Подпись	Дата
Разработал		Березуцкая			
Проверил		Березуцкая			
ГАП		Клименко			
Гл. архитектор		Струговец			
Н. контр.		Куликова			
ГИП		Старцев			

1190-Задание на расстановку СТМ

Жилой дом с приспособлением подземной автостоянки под защитное сооружение гражданской обороны – «укрытие» (ЗСГО) с инженерными сетями и благоустройством территории по адресу: г.Москва, р-н Новогиреево, Кусковская улица, земельный участок 12/1 (Кусковская ул., вл. 12) (Восточный административный округ)

Корпус 2	Стадия	Лист	Листов
		46	
Корпус 2. Секция 14. План 15-ого этажа	ООО "Проектное бюро АПЕКС"		


Формат А2

Согласовано: Гл. спец. ОВ Каменева; Гл. спец. ВК Чураев; Гл. спец. ЭОМ Лапшина

Взам. инв. №

Подп. и дата

Инв. № подл.

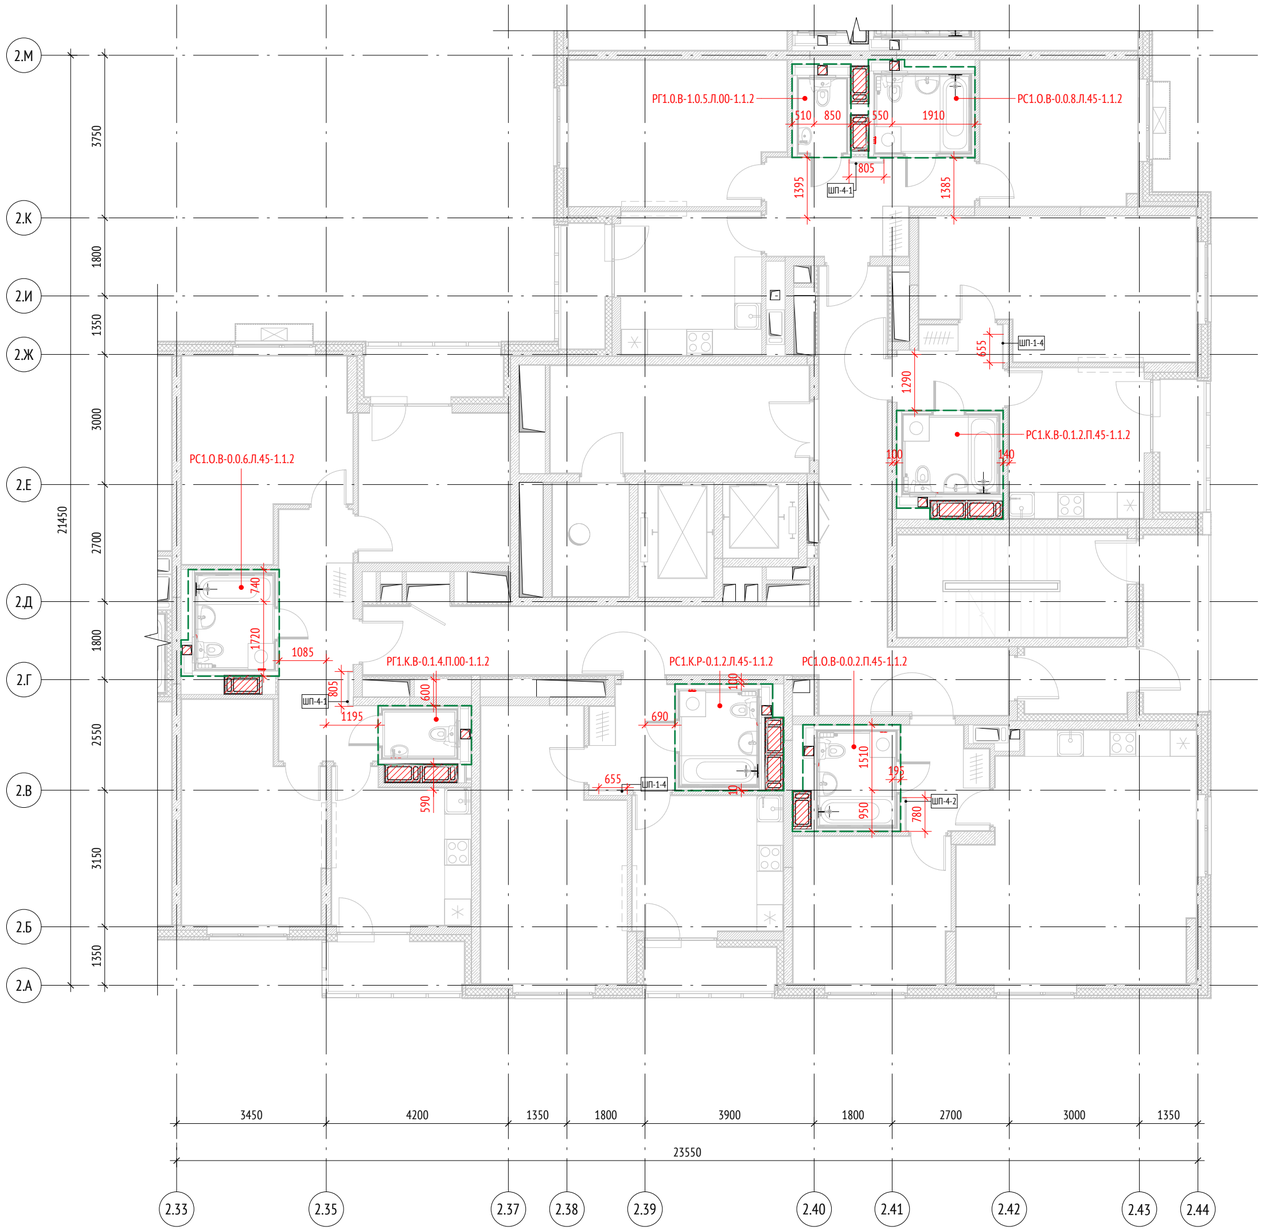


Ведомость СТМ для 15 этажа. Секция 15.

Тип	Кол-во	Примечание
РГ1.0.В-1.0.5.Л.00-1.1.2	1	
РГ1.К.В-0.1.4.П.00-1.1.2	1	
РС1.К.В-0.1.2.Л.45-1.1.2	1	
РС1.К.В-0.1.2.П.45-1.1.2	1	
РС1.О.В-0.0.2.П.45-1.1.2	1	
РС1.О.В-0.0.6.Л.45-1.1.2	1	
РС1.О.В-0.0.8.Л.45-1.1.2	1	
Всего:	7	

Примечания

1. Ведомость СТМ указана на один этаж;
2. Привязка СТМ указана до наружного контура каркаса модуля, т.к. кабина приходит на объект без наружной зашивки.

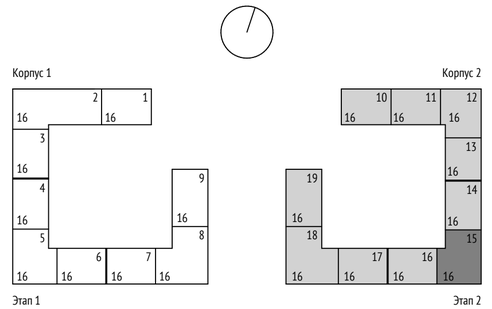

0,000=155,15

Изм.	Кол.уч	Лист	№док.	Подпись	Дата
Разработал		Березуцкая			
Проверил		Березуцкая			
ГАП		Клименко			
Гл. архитектор		Струговец			
Н. контр.		Куликова			
ГИП		Старцев			

1190-Задание на расстановку СТМ

Жилой дом с приспособлением подземной автостоянки под защитное сооружение гражданской обороны – «укрытие» (ЗСГО) с инженерными сетями и благоустройством территории по адресу: г.Москва, р-н Новогиреево, Кусковская улица, земельный участок 12/1 (Кусковская ул., вл. 12) (Восточный административный округ)

Стадия	Лист	Листов
	47	

Корпус 2

Корпус 2. Секция 15. План 15-ого этажа

ООО "Проектное бюро АПЕКС"

Формат А2

Согласовано: Гл. спец. ЭОМ Лапшина; Гл. спец. ОВ Каменева; Гл. спец. ВК Чураев

Взам. инв. №

Подп. и дата


Инв. № подл.



Ведомость СТМ для 15 этажа. Секция 16.		
Тип	Кол-во	Примечание
РС1.О.В-0.0.2.Л.45-1.1.2	1	
РС1.О.В-0.0.2.П.45-1.1.2	1	
Всего:	2	

Примечания

1. Ведомость СТМ указана на один этаж;
2. Привязка СТМ указана до наружного контура каркаса модуля, т.к. кабина приходит на объект без наружной зашивки.

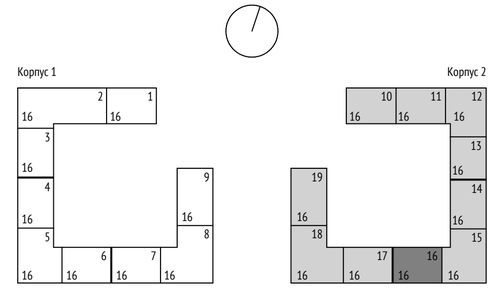

0,000=155,15

Изм.	Кол.уч	Лист	№док.	Подпись	Дата	1190-Задание на расстановку СТМ			
						Жилой дом с приспособлением подземной автостоянки под защитное сооружение гражданской обороны – «укрытие» (ЗСГО) с инженерными сетями и благоустройством территории по адресу: г.Москва, р-н Новогиреево, Кусковская улица, земельный участок 12/1 (Кусковская ул., вл. 12) (Восточный административный округ)			
Разработал		Березуцкая				Корпус 2	Стадия	Лист	Листов
Проверил		Березуцкая						48	
ГАП		Клименко							
Гл. архитектор		Струговец				Корпус 2. Секция 16. План 15-ого этажа	ООО "Проектное бюро АПЕКС"		
Н. контр.		Куликова							
ГИП		Старцев							

Формат А2

Согласовано: Гл. спец. ОВ — Каменева; Гл. спец. ВК — Чураев; Гл. спец. ЭОМ — Лапшина

Взам. инв. №

Подп. и дата

Инв. № подл.




Ведомость СТМ для 15 этажа. Секция 17.

Тип	Кол-во	Примечание
РС1.О.В-0.0.2.Л.45-1.1.2	1	
РС1.О.В-0.0.2.П.45-1.1.2	1	
Всего:	2	

Примечания

1. Ведомость СТМ указана на один этаж;
2. Привязка СТМ указана до наружного контура каркаса модуля, т.к. кабина приходит на объект без наружной зашивки.

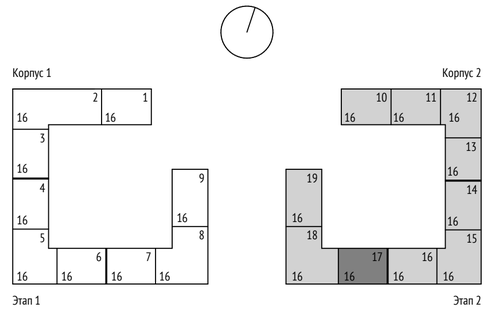

0,000=155,15

Изм.	Кол.уч	Лист	№док.	Подпись	Дата
Разработал		Березуцкая			
Проверил		Березуцкая			
ГАП		Клименко			
Гл. архитектор		Струговец			
Н. контр.		Куликова			
ГИП		Старцев			

1190-Задание на расстановку СТМ

Жилой дом с приспособлением подземной автостоянки под защитное сооружение гражданской обороны – «укрытие» (ЗСГО) с инженерными сетями и благоустройством территории по адресу: г.Москва, р-н Новогиреево, Кусковская улица, земельный участок 12/1 (Кусковская ул., вл. 12) (Восточный административный округ)

Корпус 2	Стадия	Лист	Листов
		49	
Корпус 2. Секция 17. План 15-ого этажа	ООО "Проектное бюро АПЕКС"		


Формат А2

Согласовано: Гл. спец. ОВ Каменева; Гл. спец. ВК Чураев; Гл. спец. ЭОМ Лапшина

Взам. инв. №

Подп. и дата

Инв. № подл.

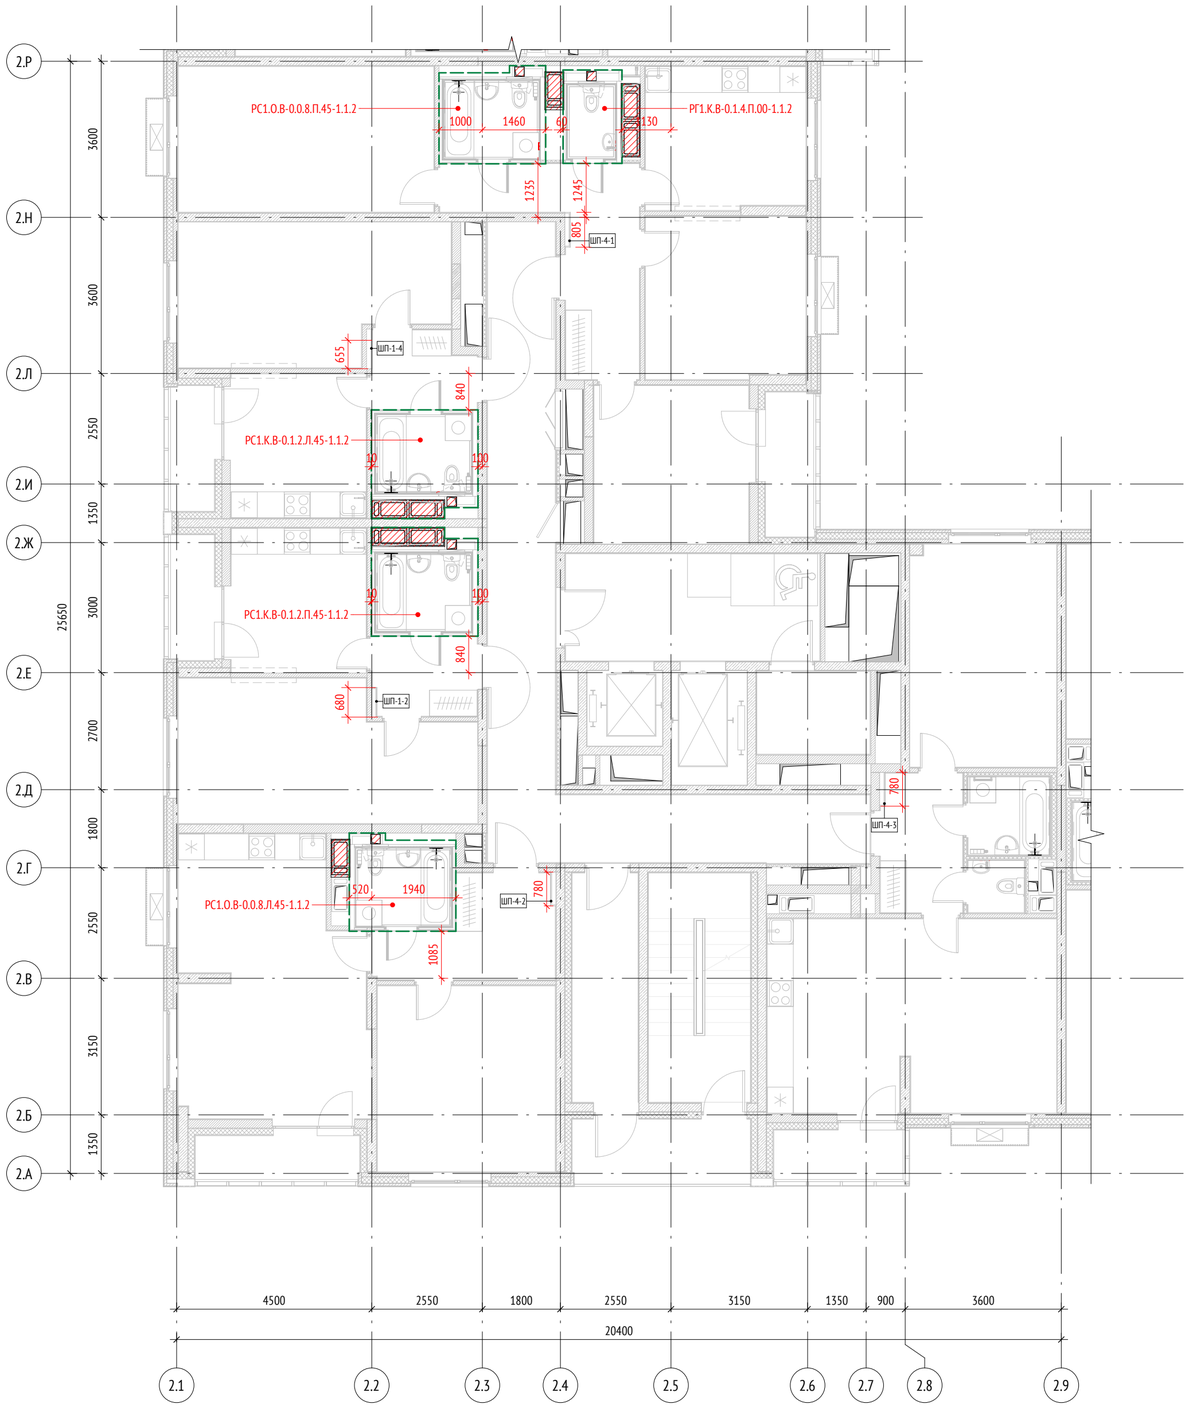


Ведомость СТМ для 15 этажа. Секция 18.

Тип	Кол-во	Примечание
РГ1.К.В-0.1.4.П.00-1.1.2	1	
РС1.К.В-0.1.2.Л.45-1.1.2	1	
РС1.К.В-0.1.2.П.45-1.1.2	1	
РС1.О.В-0.0.8.Л.45-1.1.2	1	
РС1.О.В-0.0.8.П.45-1.1.2	1	
Всего:	5	

Примечания

1. Ведомость СТМ указана на один этаж;
2. Привязка СТМ указана до наружного контура каркаса модуля, т.к. кабина приходит на объект без наружной зашивки.

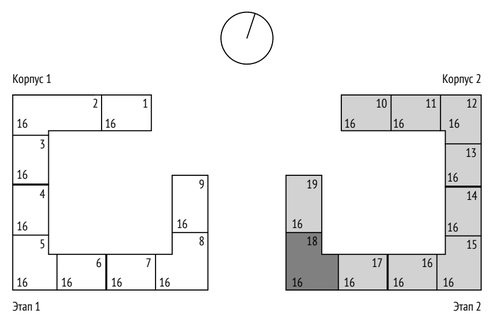

0,000=155,15

Изм.	Кол.уч	Лист	№док.	Подпись	Дата
Разработал		Березуцкая			
Проверил		Березуцкая			
ГАП		Клименко			
Гл. архитектор		Струговец			
Н. контр.		Куликова			
ГИП		Старцев			

1190-Задание на расстановку СТМ

Жилой дом с приспособлением подземной автостоянки под защитное сооружение гражданской обороны – «укрытие» (ЗСГО) с инженерными сетями и благоустройством территории по адресу: г.Москва, р-н Новогиреево, Кусковская улица, земельный участок 12/1 (Кусковская ул., вл. 12) (Восточный административный округ)

Корпус 2	Стадия	Лист	Листов
		50	
Корпус 2. Секция 18. План 15-ого этажа	ООО "Проектное бюро АПЕКС"		


Формат А2

Согласовано: Гл. спец. ЭОМ Лапшина; Гл. спец. ОВ Каменева; Гл. спец. ВК Чураев

Взам. инв. №

Подп. и дата


Инв. № подл.

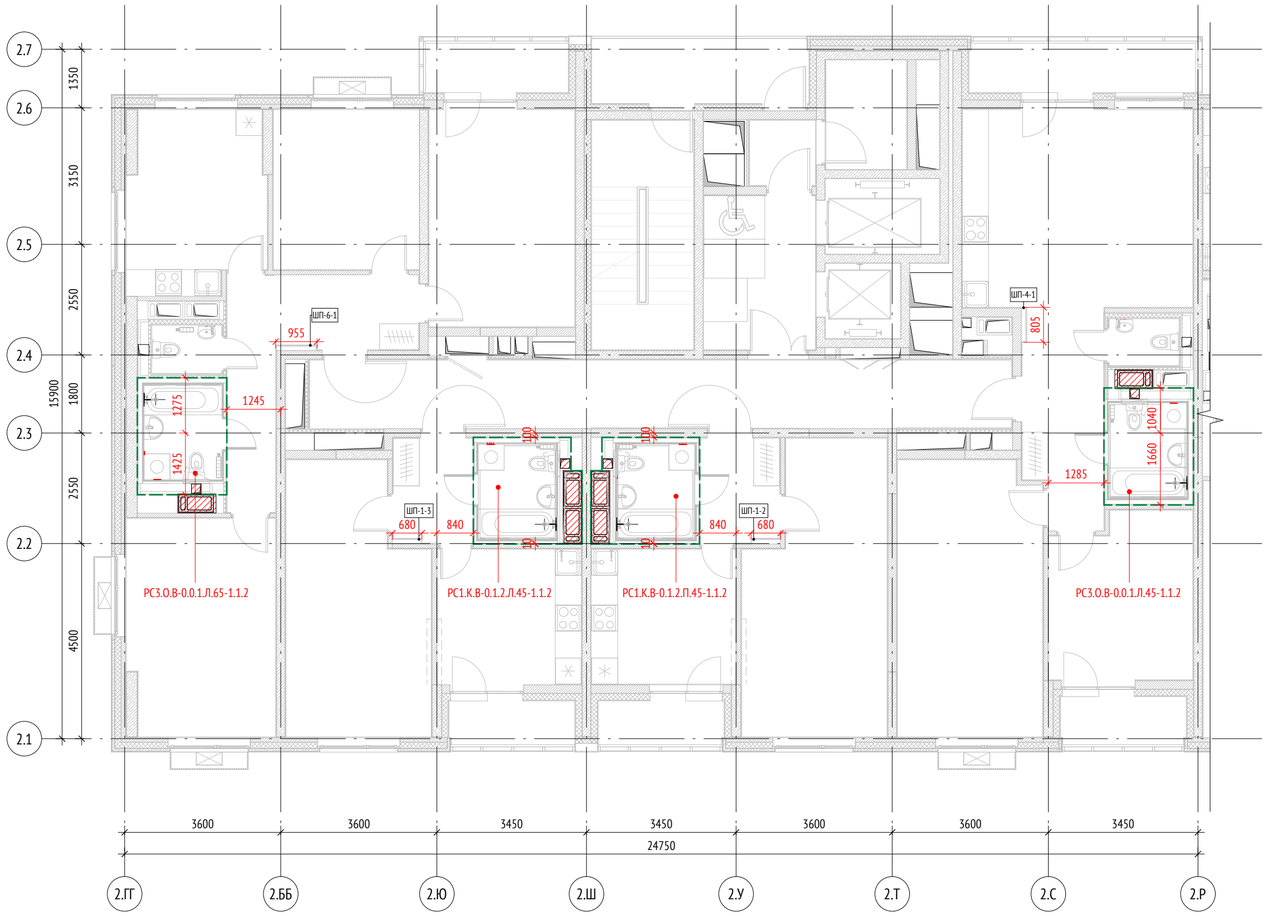

Ведомость СТМ для 15 этажа. Секция 19.		
Тип	Кол-во	Примечание
РС1.К.В-0.1.2.Л.45-1.1.2	1	
РС1.К.В-0.1.2.П.45-1.1.2	1	
РС3.О.В-0.0.1.Л.45-1.1.2	1	
РС3.О.В-0.0.1.Л.65-1.1.2	1	
Всего:	4	

Примечания

1. Ведомость СТМ указана на один этаж;
2. Привязка СТМ указана до наружного контура каркаса модуля, т.к. кабина приходит на объект без наружной зашивки.

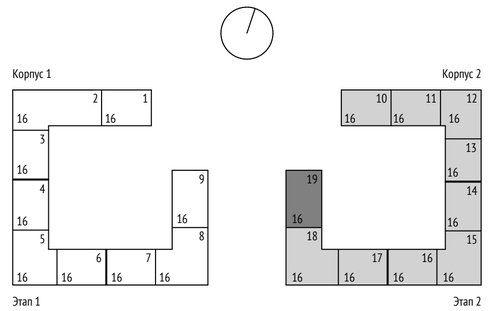

0,000=155,15

Изм.	Кол.уч	Лист	№док.	Подпись	Дата	1190-Задание на расстановку СТМ			
						Жилой дом с приспособлением подземной автостоянки под защитное сооружение гражданской обороны – «укрытие» (ЗСГО) с инженерными сетями и благоустройством территории по адресу: г.Москва, р-н Новогиреево, Кусковская улица, земельный участок 12/1 (Кусковская ул., вл. 12) (Восточный административный округ)			
Разработал		Березуцкая				Корпус 2	Стадия	Лист	Листов
Проверил		Березуцкая						51	
ГАП		Клименко							
Гл. архитектор		Струговец				Корпус 2. Секция 19. План 15-ого этажа	ООО "Проектное бюро АПЕКС"		
Н. контр.		Куликова							
ГИП		Старцев							


Формат А2

Согласовано: Гл. спец. ЭОМ Лапшина; Гл. спец. ОВ Каменева; Гл. спец. ВК Чураев

Взам. инв. №

Подп. и дата

Инв. № подл.

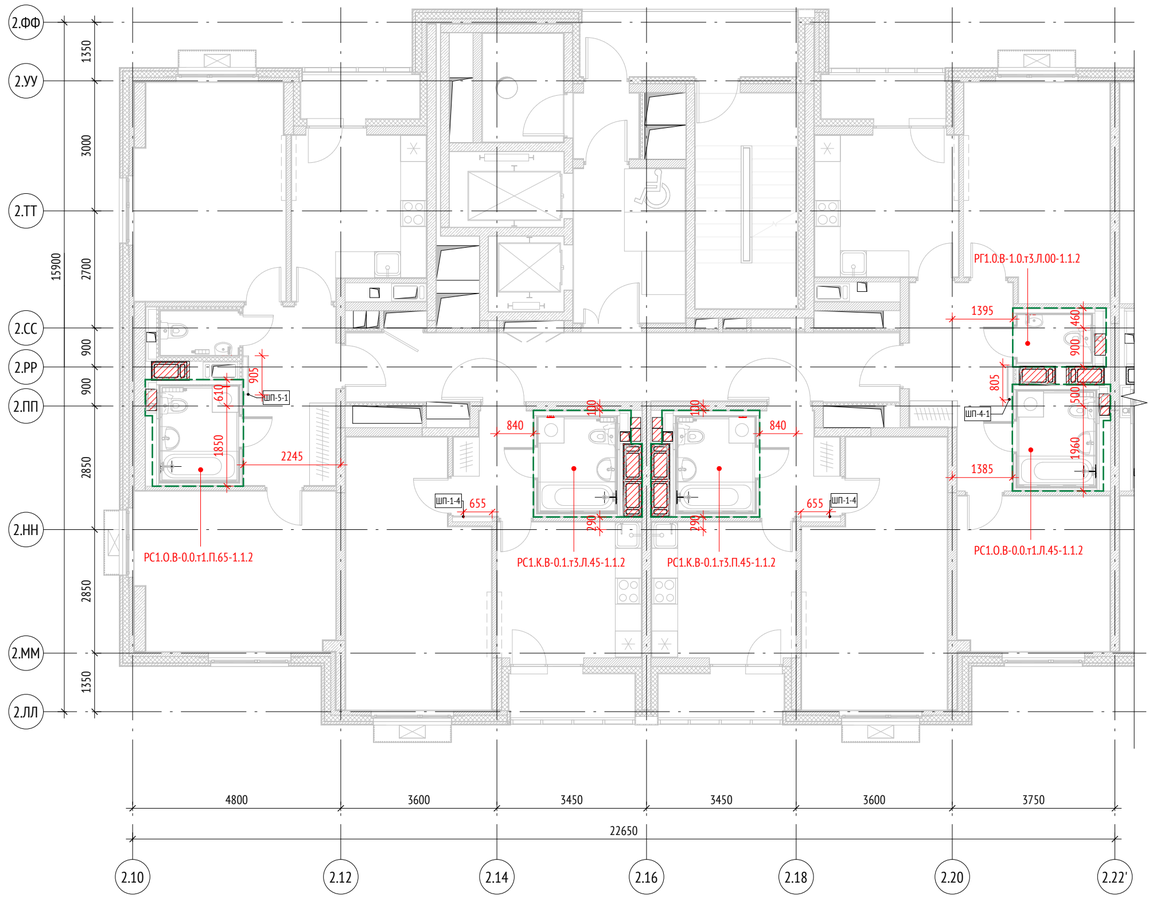


Ведомость СТМ для 16 этажа. Секция 10.

Тип	Кол-во	Примечание
РГ1.0.В-1.0.т3.Л.00-1.1.2	1	
РС1.К.В-0.1.т3.Л.45-1.1.2	1	
РС1.К.В-0.1.т3.П.45-1.1.2	1	
РС1.О.В-0.0.т1.Л.45-1.1.2	1	
РС1.О.В-0.0.т1.П.65-1.1.2	1	
Всего:	5	

Примечания

1. Ведомость СТМ указана на один этаж;
2. Привязка СТМ указана до наружного контура каркаса модуля, т.к. кабина приходит на объект без наружной зашивки.

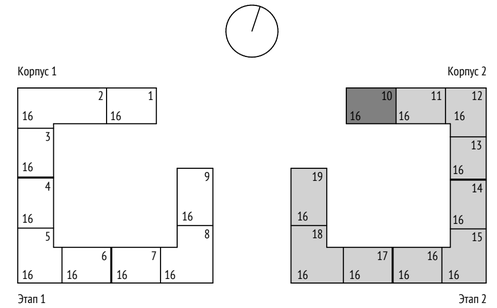

0,000=155,15

Изм.	Кол.уч	Лист	№док.	Подпись	Дата
Разработал		Березуцкая			
Проверил		Березуцкая			
ГАП		Клименко			
Гл. архитектор		Струговец			
Н. контр.		Куликова			
ГИП		Старцев			

1190-Задание на расстановку СТМ

Жилой дом с приспособлением подземной автостоянки под защитное сооружение гражданской обороны – «укрытие» (ЗСГО) с инженерными сетями и благоустройством территории по адресу: г.Москва, р-н Новогиреево, Кусковская улица, земельный участок 12/1 (Кусковская ул., вл. 12) (Восточный административный округ)

Корпус 2	Стадия	Лист	Листов
		52	
Корпус 2. Секция 10. План 16-ого этажа	ООО "Проектное бюро АПЕКС"		

Формат А2

Согласовано: Гл. спец. ЭОМ Лапшина; Гл. спец. ОВ Каменева; Гл. спец. ВК Чураев

Взам. инв. №

Подп. и дата

Инв. № подл.




Ведомость СТМ для 16 этажа. Секция 11.

Тип	Кол-во	Примечание
РГ1.0.В-1.0.т3.Л.00-1.1.2	1	
РГ1.0.В-1.0.т3.Л.00-1.1.2	1	
РС1.К.В-0.1.т3.Л.45-1.1.2	1	
РС1.О.В-0.0.т1.Л.45-1.1.2	1	
РС1.О.В-0.0.т1.Л.45-1.1.2	1	
Всего:	5	

Примечания

1. Ведомость СТМ указана на один этаж;
2. Привязка СТМ указана до наружного контура каркаса модуля, т.к. кабина приходит на объект без наружной зашивки.

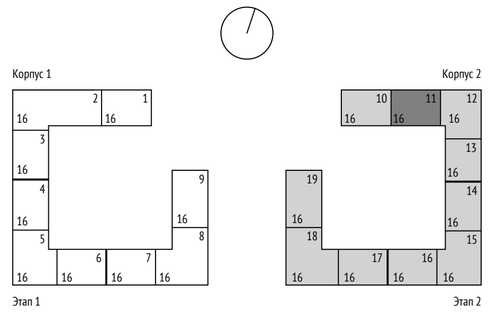

0,000=155,15

Изм.	Кол.уч	Лист	№док.	Подпись	Дата
Разработал		Березуцкая			
Проверил		Березуцкая			
ГАП		Клименко			
Гл. архитектор		Струговец			
Н. контр.		Куликова			
ГИП		Старцев			

1190-Задание на расстановку СТМ

Жилой дом с приспособлением подземной автостоянки под защитное сооружение гражданской обороны – «укрытие» (ЗСГО) с инженерными сетями и благоустройством территории по адресу: г.Москва, р-н Новогиреево, Кусковская улица, земельный участок 12/1 (Кусковская ул., вл. 12) (Восточный административный округ)

Корпус 2	Стадия	Лист	Листов
		53	
Корпус 2. Секция 11. План 16-ого этажа	ООО "Проектное бюро АПЕКС"		

Формат А2

Согласовано: Гл. спец. ЭОМ Лапшина; Гл. спец. ОВ Каменева; Гл. спец. ВК Чураев

Взам. инв. №

Подп. и дата

Инв. № подл.




Ведомость СТМ для 16 этажа. Секция 12.

Тип	Кол-во	Примечание
РГ1.К.В-0.1.т2.Л.00-1.1.2	2	
РС1.К.В-0.1.т3.П.45-1.1.2	1	
РС1.О.В-0.0.т1.П.45-1.1.2	1	
РС3.К.В-0.1.т2.Л.45-1.1.2	2	
Всего:	6	

Примечания

1. Ведомость СТМ указана на один этаж;
2. Привязка СТМ указана до наружного контура каркаса модуля, т.к. кабина приходит на объект без наружной зашивки.

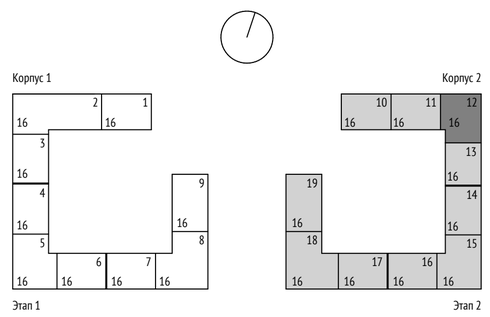

0,000=155,15

Изм.	Кол.уч	Лист	№док.	Подпись	Дата
Разработал		Березуцкая			
Проверил		Березуцкая			
ГАП		Клименко			
Гл. архитектор		Струговец			
Н. контр.		Куликова			
ГИП		Старцев			

1190-Задание на расстановку СТМ

Жилой дом с приспособлением подземной автостоянки под защитное сооружение гражданской обороны – «укрытие» (ЗСГО) с инженерными сетями и благоустройством территории по адресу: г.Москва, р-н Новогиреево, Кусковская улица, земельный участок 12/1 (Кусковская ул., вл. 12) (Восточный административный округ)

Корпус 2	Стадия	Лист	Листов
		54	
Корпус 2. Секция 12. План 16-ого этажа	ООО "Проектное бюро АПЕКС"		


Формат А2

Согласовано: Гл. спец. ЭОМ Лапшина; Гл. спец. ОВ Каменева; Гл. спец. ВК Чураев

Взам. инв. №

Подп. и дата


Инв. № подл.

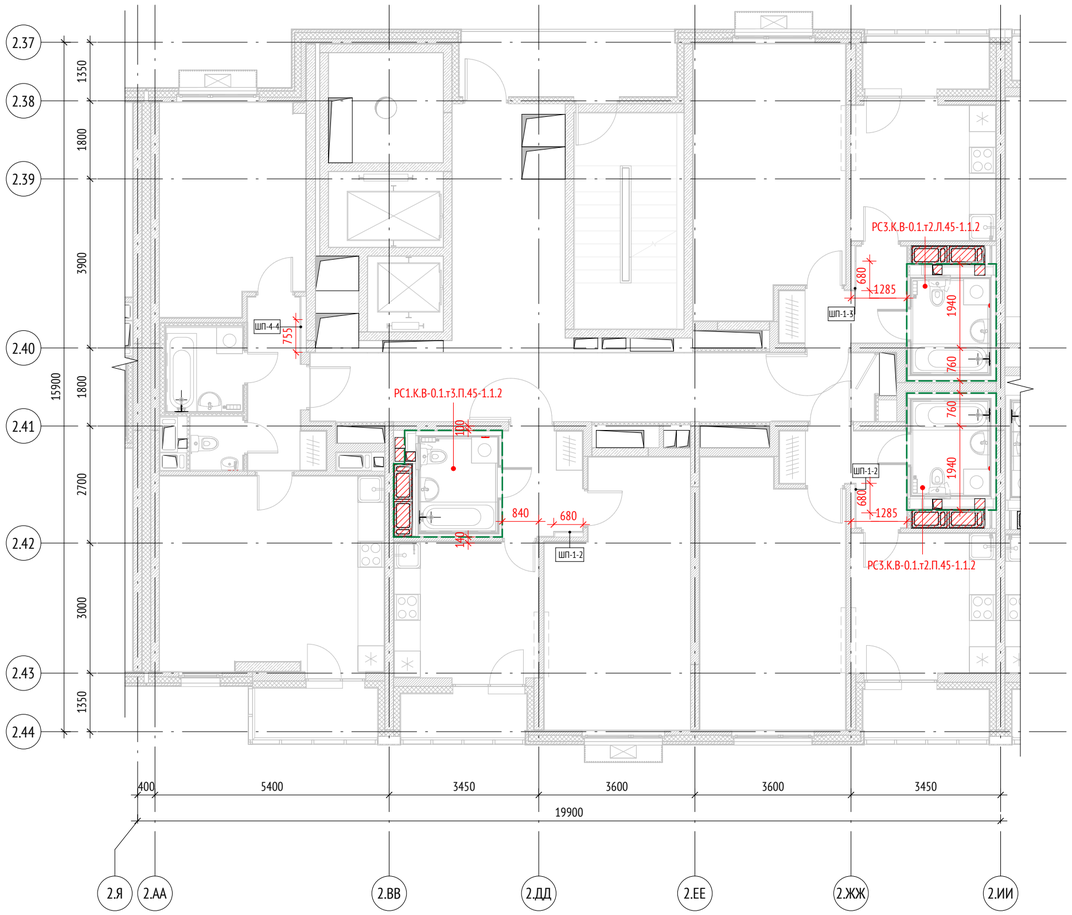

Ведомость СТМ для 16 этажа. Секция 13.		
Тип	Кол-во	Примечание
РС1.К.В-0.1.т3.П.45-1.1.2	1	
РС3.К.В-0.1.т2.П.45-1.1.2	1	
РС3.К.В-0.1.т2.П.45-1.1.2	1	
Всего:	3	

Примечания

1. Ведомость СТМ указана на один этаж;
2. Привязка СТМ указана до наружного контура каркаса модуля, т.к. кабина приходит на объект без наружной зашивки.

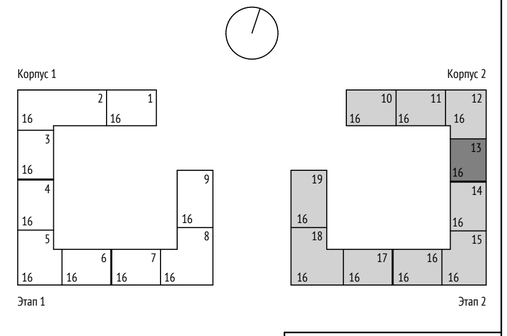

0,000=155,15

Изм.	Кол.уч	Лист	№док.	Подпись	Дата	1190-Задание на расстановку СТМ			
						Жилой дом с приспособлением подземной автостоянки под защитное сооружение гражданской обороны – «укрытие» (ЗСГО) с инженерными сетями и благоустройством территории по адресу: г.Москва, р-н Новогиреево, Кусковская улица, земельный участок 12/1 (Кусковская ул., вл. 12) (Восточный административный округ)			
Разработал		Березуцкая				Корпус 2	Стадия	Лист	Листов
Проверил		Березуцкая						55	
ГАП		Клименко							
Гл. архитектор		Струговец				Корпус 2. Секция 13. План 16-ого этажа	ООО "Проектное бюро АПЕКС"		
Н. контр.		Куликова							
ГИП		Старцев							

Формат А2

Согласовано
Гл. спец. ОВ: Каменева
Гл. спец. ВК: Чураев
Гл. спец. ЭОМ: Лапшина

Взам. инв. №

Подп. и дата


Инв. № подл.




Ведомость СТМ для 16 этажа. Секция 14.		
Тип	Кол-во	Примечание
РГ1.0.В-1.0.т3.П.00-1.1.2	1	
РС1.0.В-0.0.т1.П.45-1.1.2	1	
РС1.0.В-0.0.т2.Л.45-1.1.2	1	
РС1.0.В-0.0.т2.Л.45-1.1.2	1	
Всего:	4	

Примечания

1. Ведомость СТМ указана на один этаж;
2. Привязка СТМ указана до наружного контура каркаса модуля, т.к. кабина приходит на объект без наружной зашивки.

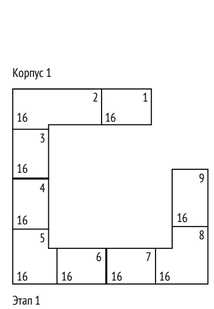

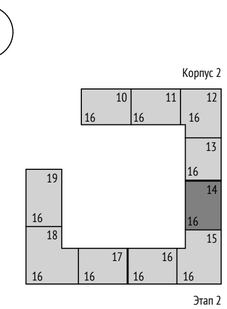

0,000=155,15

Изм.	Кол.уч	Лист	№док.	Подпись	Дата
Разработал		Березуцкая			
Проверил		Березуцкая			
ГАП		Клименко			
Гл. архитектор		Струговец			
Н. контр.		Куликова			
ГИП		Старцев			

1190-Задание на расстановку СТМ

Жилой дом с приспособлением подземной автостоянки под защитное сооружение гражданской обороны – «укрытие» (ЗСГО) с инженерными сетями и благоустройством территории по адресу: г.Москва, р-н Новогиреево, Кусковская улица, земельный участок 12/1 (Кусковская ул., вл. 12) (Восточный административный округ)

Корпус 2	Стадия	Лист	Листов
		56	
Корпус 2. Секция 14. План 16-ого этажа	ООО "Проектное бюро АПЕКС"		


Формат А2

Согласовано: Гл. спец. ОВ Каменева; Гл. спец. ВК Чураев; Гл. спец. ЭОМ Лапшина

Взам. инв. №

Подп. и дата


Инв. № подл.

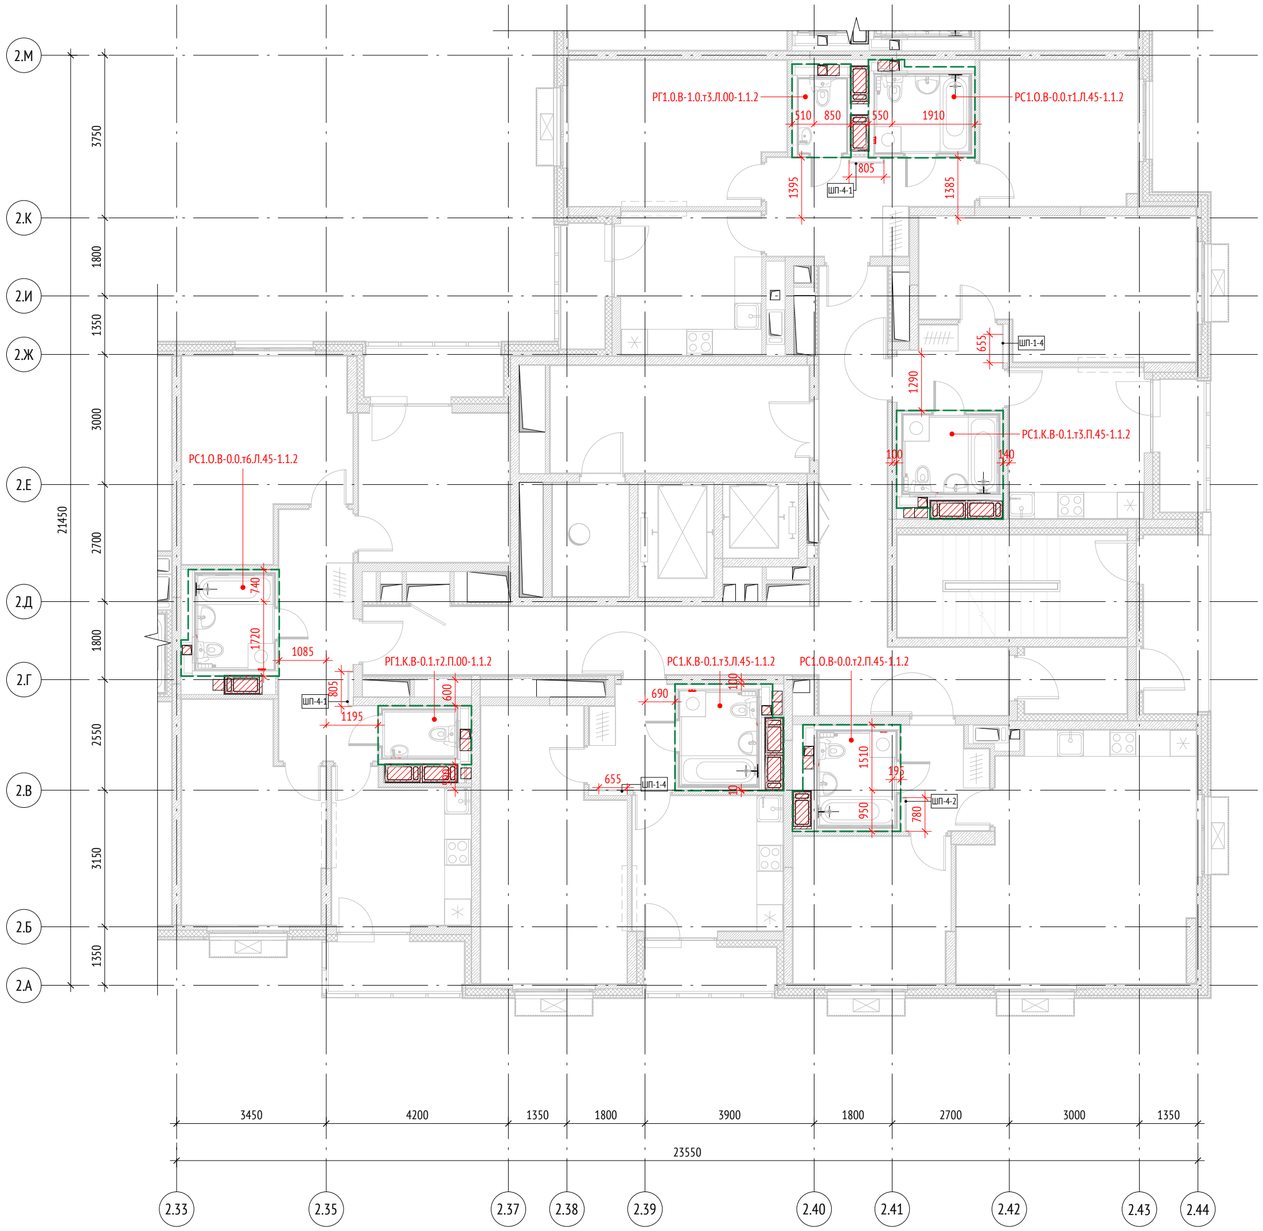

Ведомость СТМ для 16 этажа. Секция 15.		
Тип	Кол-во	Примечание
РГ1.О.В-1.0.т3.Л.00-1.1.2	1	
РГ1.К.В-0.1.т2.П.00-1.1.2	1	
РС1.К.В-0.1.т3.Л.45-1.1.2	1	
РС1.К.В-0.1.т3.П.45-1.1.2	1	
РС1.О.В-0.0.т1.Л.45-1.1.2	1	
РС1.О.В-0.0.т2.П.45-1.1.2	1	
РС1.О.В-0.0.т6.Л.45-1.1.2	1	
Всего:	7	

Примечания

1. Ведомость СТМ указана на один этаж;
2. Привязка СТМ указана до наружного контура каркаса модуля, т.к. кабина приходит на объект без наружной зашивки.

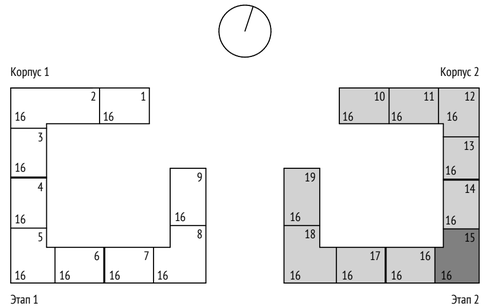

0,000=155,15

Согласовано		
Гл. спец. ЭОМ	Лапшина	
Согласовано		
Гл. спец. ОВ	Каменева	
Гл. спец. ВК	Чураев	

Взам. инв. №

Подп. и дата

Инв. № подл.

Изм.	Кол.уч	Лист	№док.	Подпись	Дата
Разработал		Березуцкая			
Проверил		Березуцкая			
ГАП		Клименко			
Гл. архитектор		Струговец			
Н. контр.		Куликова			
ГИП		Старцев			

1190-Задание на расстановку СТМ

Жилой дом с приспособлением подземной автостоянки под защитное сооружение гражданской обороны – «укрытие» (ЗСГО) с инженерными сетями и благоустройством территории по адресу: г.Москва, р-н Новогиреево, Кусковская улица, земельный участок 12/1 (Кусковская ул., вл. 12) (Восточный административный округ)

Корпус 2

Стадия	Лист	Листов
	57	

Корпус 2. Секция 15. План 16-ого этажа

ООО "Проектное бюро АПЕКС"


Формат А2



Ведомость СТМ для 16 этажа. Секция 16.		
Тип	Кол-во	Примечание
РС1.О.В-0.0.т2.Л.45-1.1.2	1	
РС1.О.В-0.0.т2.Л.45-1.1.2	1	
Всего:	2	

Примечания

1. Ведомость СТМ указана на один этаж;
2. Привязка СТМ указана до наружного контура каркаса модуля, т.к. кабина приходит на объект без наружной зашивки.

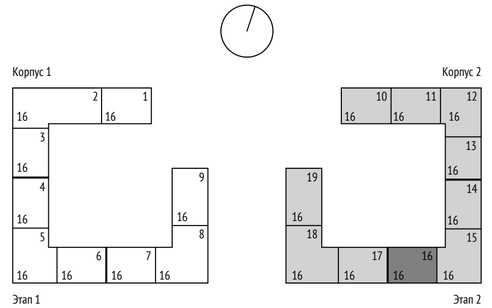

0,000=155,15

Изм.	Кол.уч	Лист	№док.	Подпись	Дата	1190-Задание на расстановку СТМ			
						Жилой дом с приспособлением подземной автостоянки под защитное сооружение гражданской обороны – «укрытие» (ЗСГО) с инженерными сетями и благоустройством территории по адресу: г.Москва, р-н Новогиреево, Кусковская улица, земельный участок 12/1 (Кусковская ул., вл. 12) (Восточный административный округ)			
Разработал		Березуцкая				Корпус 2	Стадия	Лист	Листов
Проверил		Березуцкая						58	
ГАП		Клименко							
Гл. архитектор		Струговец				Корпус 2. Секция 16. План 16-ого этажа	ООО "Проектное бюро АПЕКС"		
Н. контр.		Куликова							
ГИП		Старцев							

Формат А2

Согласовано: Гл. спец. ЭОМ Лапшина; Гл. спец. ОВ Каменева; Гл. спец. ВК Чураев

Взам. инв. №

Подп. и дата

Инв. № подл.




Ведомость СТМ для 16 этажа. Секция 17.

Тип	Кол-во	Примечание
РС1.О.В-0.0.т2.Л.45-1.1.2	1	
РС1.О.В-0.0.т2.Л.45-1.1.2	1	
Всего:	2	

Примечания

1. Ведомость СТМ указана на один этаж;
2. Привязка СТМ указана до наружного контура каркаса модуля, т.к. кабина приходит на объект без наружной зашивки.

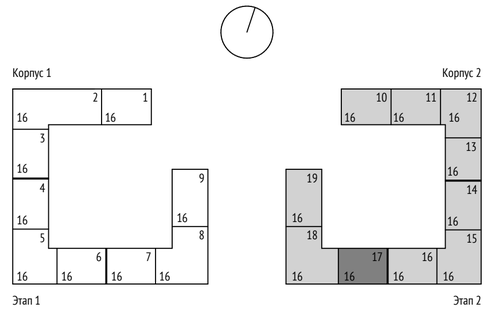

0,000=155,15

Изм.	Кол.уч	Лист	№док.	Подпись	Дата
Разработал		Березуцкая			
Проверил		Березуцкая			
ГАП		Клименко			
Гл. архитектор		Струговец			
Н. контр.		Куликова			
ГИП		Старцев			

1190-Задание на расстановку СТМ

Жилой дом с приспособлением подземной автостоянки под защитное сооружение гражданской обороны – «укрытие» (ЗСГО) с инженерными сетями и благоустройством территории по адресу: г.Москва, р-н Новогиреево, Кусковская улица, земельный участок 12/1 (Кусковская ул., вл. 12) (Восточный административный округ)

Корпус 2	Стадия	Лист	Листов
		59	
Корпус 2. Секция 17. План 16-ого этажа	ООО "Проектное бюро АПЕКС"		


Формат А2

Согласовано: Гл. спец. ОВ Каменева; Гл. спец. ВК Чураев; Гл. спец. ЭОМ Лапшина

Взам. инв. №

Подп. и дата


Инв. № подл.

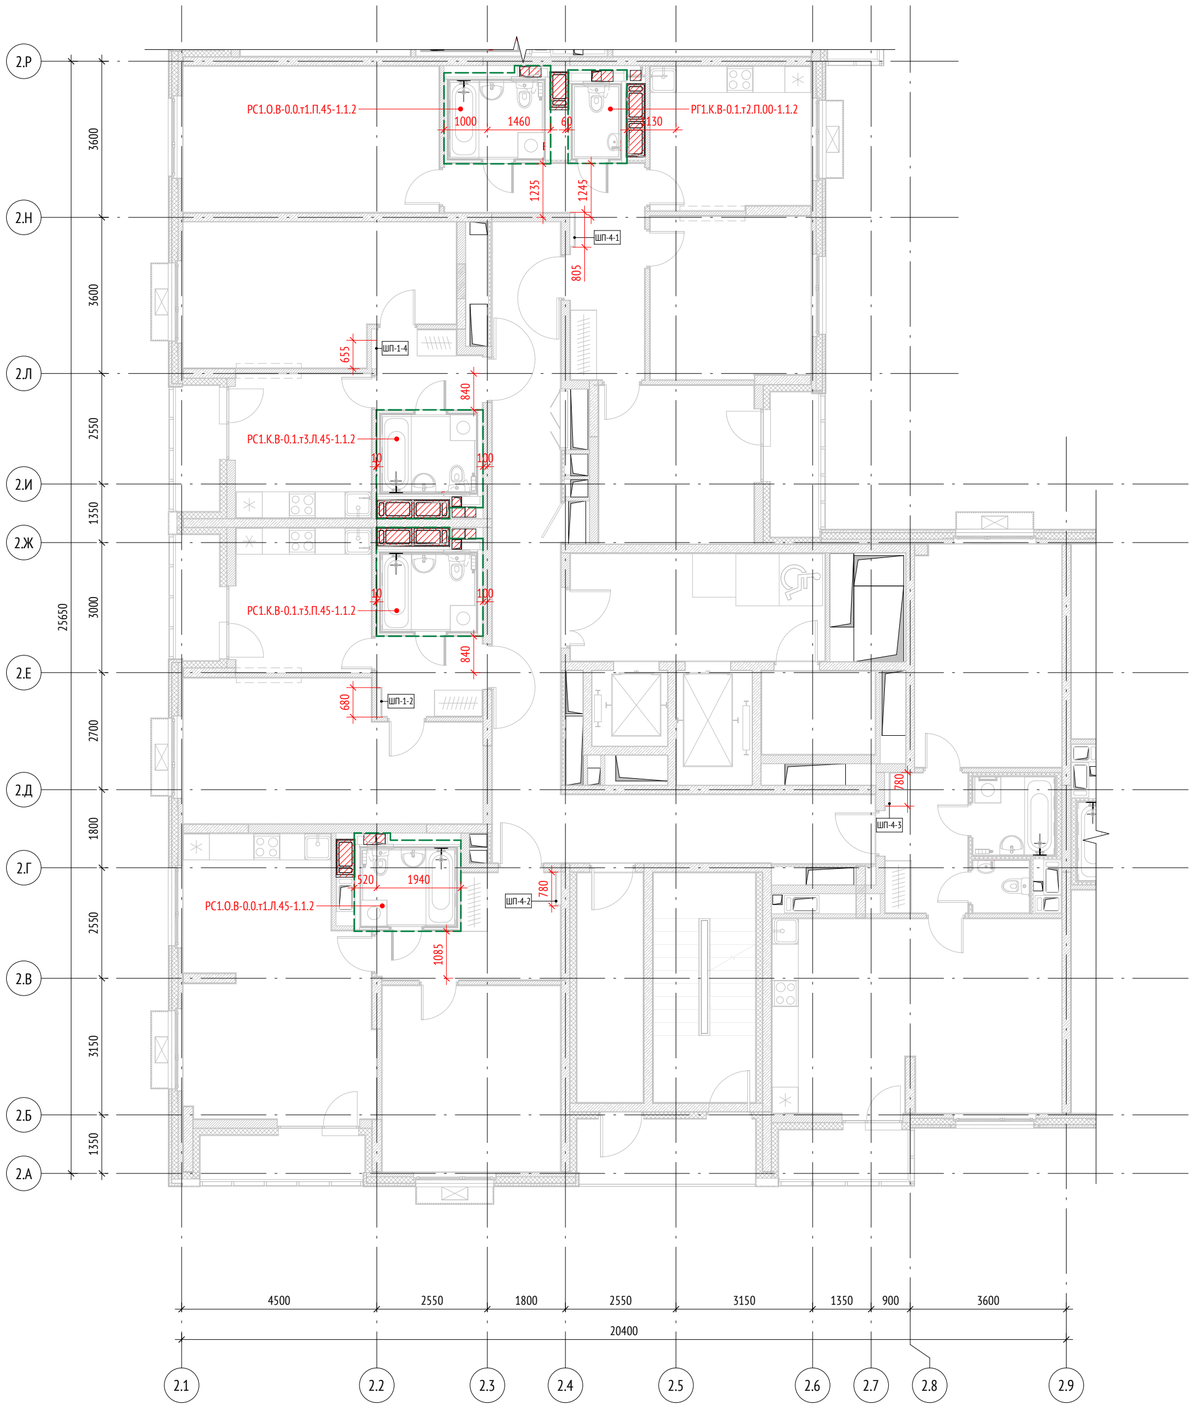

Ведомость СТМ для 16 этажа. Секция 18.		
Тип	Кол-во	Примечание
РГ1.К.В-0.1.т2.П.00-1.1.2	1	
РС1.К.В-0.1.т3.Л.45-1.1.2	1	
РС1.К.В-0.1.т3.П.45-1.1.2	1	
РС1.О.В-0.0.т1.Л.45-1.1.2	1	
РС1.О.В-0.0.т1.П.45-1.1.2	1	
Всего:	5	

Примечания

1. Ведомость СТМ указана на один этаж;
2. Привязка СТМ указана до наружного контура каркаса модуля, т.к. кабина приходит на объект без наружной зашивки.

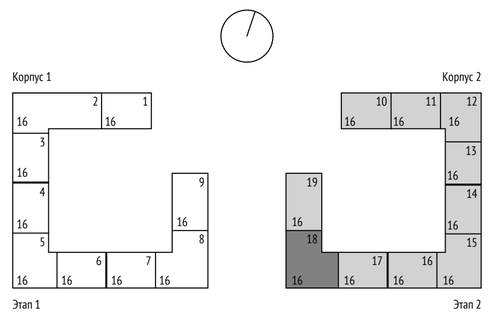

0,000=155,15

Согласовано		
Гл. спец. ЭОМ	Лапшина	
Гл. спец. ОВ	Каменева	
Гл. спец. ВК	Чураев	

Взам. инв. №	Подп. и дата	Инв. № подл.

Изм.	Кол.уч	Лист	№док.	Подпись	Дата
Разработал		Березуцкая			
Проверил		Березуцкая			
ГАП		Клименко			
Гл. архитектор		Струговец			
Н. контр.		Куликова			
ГИП		Старцев			

1190-Задание на расстановку СТМ

Жилой дом с приспособлением подземной автостоянки под защитное сооружение гражданской обороны – «укрытие» (ЗСГО) с инженерными сетями и благоустройством территории по адресу: г.Москва, р-н Новогиреево, Кусковская улица, земельный участок 12/1 (Кусковская ул., вл. 12) (Восточный административный округ)


Корпус 2

Стадия	Лист	Листов
	60	

Корпус 2. Секция 18. План 16-ого этажа

ООО "Проектное бюро АПЕКС"


Формат А2

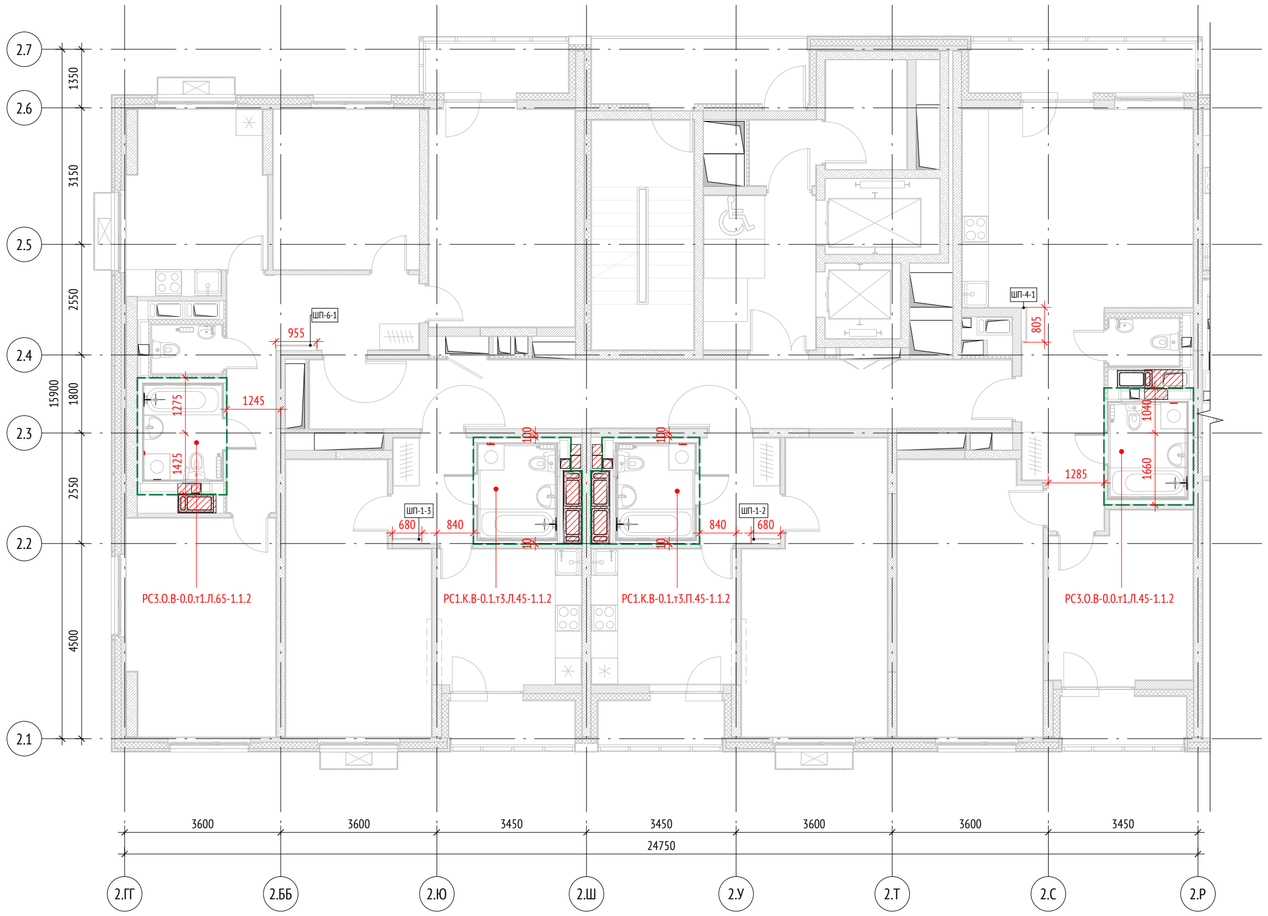

Ведомость СТМ для 16 этажа. Секция 19.		
Тип	Кол-во	Примечание
РС1.К.В-0.1.т3.Л.45-1.1.2	1	
РС1.К.В-0.1.т3.Л.45-1.1.2	1	
РС3.О.В-0.0.т1.Л.45-1.1.2	1	
РС3.О.В-0.0.т1.Л.65-1.1.2	1	
Всего:	4	

Примечания

1. Ведомость СТМ указана на один этаж;
2. Привязка СТМ указана до наружного контура каркаса модуля, т.к. кабина приходит на объект без наружной зашивки.

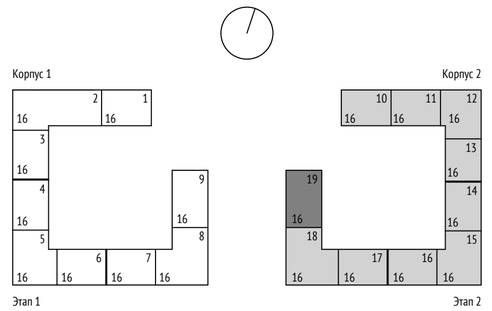

0,000=155,15

Согласовано		
Гл. спец. ЭОМ	Лапшина	
Гл. спец. ОВ	Каменева	
Гл. спец. ВК	Чураев	

Взам. инв. №	
Подп. и дата	
Инв. № подл.	

Изм.	Кол.уч	Лист	№док.	Подпись	Дата
Разработал		Березуцкая			
Проверил		Березуцкая			
ГАП		Клименко			
Гл. архитектор		Струговец			
Н. контр.		Куликова			
ГИП		Старцев			

1190-Задание на расстановку СТМ

Жилой дом с приспособлением подземной автостоянки под защитное сооружение гражданской обороны – «укрытие» (ЗСГО) с инженерными сетями и благоустройством территории по адресу: г.Москва, р-н Новогиреево, Кусковская улица, земельный участок 12/1 (Кусковская ул., вл. 12) (Восточный административный округ)

Корпус 2	Стадия	Лист	Листов
		61	
Корпус 2. Секция 19. План 16-ого этажа	ООО "Проектное бюро АПЕКС"		

Формат А2

Сводная ведомость СТМ. Корпус 2

Марка	Кол-во	Примечание
10		
РГ1.0.Р-1.0.5.Л.00-1.1.2	13	2-14 этажи
РС1.К.Р-0.1.2.Л.45-1.1.2	13	2-14 этажи
РС1.К.Р-0.1.2.П.45-1.1.2	13	2-14 этажи
РС1.О.Р-0.0.8.Л.45-1.1.2	13	2-14 этажи
РС1.О.Р-0.0.8.П.65-1.1.2	13	2-14 этажи
РГ1.0.В-1.0.5.Л.00-1.1.2	1	15 этаж
РС1.К.В-0.1.2.Л.45-1.1.2	1	15 этаж
РС1.К.В-0.1.2.П.45-1.1.2	1	15 этаж
РС1.О.В-0.0.8.Л.45-1.1.2	1	15 этаж
РС1.О.В-0.0.8.П.65-1.1.2	1	15 этаж
РГ1.0.В-1.0,т3.Л.00-1.1.2	1	16 этаж
РС1.К.В-0.1,т3.Л.45-1.1.2	1	16 этаж
РС1.К.В-0.1,т3.П.45-1.1.2	1	16 этаж
РС1.О.В-0.0,т1.Л.45-1.1.2	1	16 этаж
РС1.О.В-0.0,т1.П.65-1.1.2	1	16 этаж
75		

Сводная ведомость СТМ. Корпус 2

Марка	Кол-во	Примечание
11		
РГ1.0.Р-1.0.5.Л.00-1.1.2	13	2-14 этажи
РГ1.0.Р-1.0.5.П.00-1.1.2	13	2-14 этажи
РС1.К.Р-0.1.2.Л.45-1.1.2	13	2-14 этажи
РС1.О.Р-0.0.8.Л.45-1.1.2	13	2-14 этажи
РС1.О.Р-0.0.8.П.45-1.1.2	13	2-14 этажи
РГ1.0.В-1.0.5.Л.00-1.1.2	1	15 этаж
РГ1.0.В-1.0.5.П.00-1.1.2	1	15 этаж
РС1.К.В-0.1.2.Л.45-1.1.2	1	15 этаж
РС1.О.В-0.0.8.Л.45-1.1.2	1	15 этаж
РС1.О.В-0.0.8.П.45-1.1.2	1	15 этаж
РГ1.0.В-1.0,т3.Л.00-1.1.2	1	16 этаж
РГ1.0.В-1.0,т3.П.00-1.1.2	1	16 этаж
РС1.К.В-0.1,т3.Л.45-1.1.2	1	16 этаж
РС1.О.В-0.0,т1.Л.45-1.1.2	1	16 этаж
РС1.О.В-0.0,т1.П.45-1.1.2	1	16 этаж
75		

Сводная ведомость СТМ. Корпус 2

Марка	Кол-во	Примечание
12		
РГ1.К.Р-0.1.4.Л.00-1.1.2	26	2-14 этажи
РС1.К.Р-0.1.2.П.45-1.1.2	13	2-14 этажи
РС1.О.Р-0.0.8.П.45-1.1.2	13	2-14 этажи
РС3.К.Р-0.1.2.Л.45-1.1.2	26	2-14 этажи
РГ1.К.В-0.1.4.Л.00-1.1.2	2	15 этаж
РС1.К.В-0.1.2.П.45-1.1.2	1	15 этаж
РС1.О.В-0.0.8.П.45-1.1.2	1	15 этаж
РС3.К.В-0.1.2.Л.45-1.1.2	2	15 этаж
РГ1.К.В-0.1,т2.Л.00-1.1.2	2	16 этаж
РС1.К.В-0.1,т3.П.45-1.1.2	1	16 этаж
РС1.О.В-0.0,т1.П.45-1.1.2	1	16 этаж
РС3.К.В-0.1,т2.Л.45-1.1.2	2	16 этаж
90		

Сводная ведомость СТМ. Корпус 2

Марка	Кол-во	Примечание
13		
РС1.К.Р-0.1.2.П.45-1.1.2	13	2-14 этажи
РС3.К.Р-0.1.2.Л.45-1.1.2	13	2-14 этажи
РС3.К.Р-0.1.2.П.45-1.1.2	13	2-14 этажи
РС1.К.В-0.1.2.П.45-1.1.2	1	15 этаж
РС3.К.В-0.1.2.Л.45-1.1.2	1	15 этаж
РС3.К.В-0.1.2.П.45-1.1.2	1	15 этаж
РС1.К.В-0.1,т3.П.45-1.1.2	1	16 этаж
РС3.К.В-0.1,т2.Л.45-1.1.2	1	16 этаж
РС3.К.В-0.1,т2.П.45-1.1.2	1	16 этаж
45		

Сводная ведомость СТМ. Корпус 2

Марка	Кол-во	Примечание
14		
РГ1.0.Р-1.0.5.П.00-1.1.2	13	2-14 этажи
РС1.О.Р-0.0.1.Л.45-1.1.2	13	2-14 этажи
РС1.О.Р-0.0.1.П.45-1.1.2	13	2-14 этажи
РС1.О.Р-0.0.8.П.45-1.1.2	13	2-14 этажи
РГ1.0.В-1.0.5.П.00-1.1.2	1	15 этаж
РС1.О.В-0.0.2.Л.45-1.1.2	1	15 этаж
РС1.О.В-0.0.2.П.45-1.1.2	1	15 этаж
РС1.О.В-0.0.8.Л.45-1.1.2	1	15 этаж
РГ1.0.В-1.0,т3.П.00-1.1.2	1	16 этаж
РС1.О.В-0.0,т1.П.45-1.1.2	1	16 этаж
РС1.О.В-0.0,т2.Л.45-1.1.2	1	16 этаж
РС1.О.В-0.0,т2.П.45-1.1.2	1	16 этаж
60		

Сводная ведомость СТМ. Корпус 2

Марка	Кол-во	Примечание
15		
РГ1.0.Р-1.0.5.Л.00-1.1.2	13	2-14 этажи
РГ1.К.Р-0.1.4.П.00-1.1.2	13	2-14 этажи
РС1.К.Р-0.1.2.Л.45-1.1.2	13	2-14 этажи
РС1.К.Р-0.1.2.П.45-1.1.2	13	2-14 этажи
РС1.О.Р-0.0.1.П.45-1.1.2	13	2-14 этажи
РС1.О.Р-0.0.5.Л.45-1.1.2	13	2-14 этажи
РС1.О.Р-0.0.8.Л.45-1.1.2	13	2-14 этажи
РГ1.0.В-1.0.5.Л.00-1.1.2	1	15 этаж
РГ1.К.В-0.1.4.П.00-1.1.2	1	15 этаж
РС1.К.В-0.1.2.Л.45-1.1.2	1	15 этаж
РС1.К.В-0.1.2.П.45-1.1.2	1	15 этаж
РС1.О.В-0.0.2.Л.45-1.1.2	1	15 этаж
РС1.О.В-0.0.6.Л.45-1.1.2	1	15 этаж
РС1.О.В-0.0.8.Л.45-1.1.2	1	15 этаж
РГ1.0.В-1.0,т3.Л.00-1.1.2	1	16 этаж
РГ1.К.В-0.1,т2.П.00-1.1.2	1	16 этаж
РС1.К.В-0.1,т3.Л.45-1.1.2	1	16 этаж
РС1.К.В-0.1,т3.П.45-1.1.2	1	16 этаж
РС1.О.В-0.0,т1.Л.45-1.1.2	1	16 этаж
РС1.О.В-0.0,т2.Л.45-1.1.2	1	16 этаж
РС1.О.В-0.0,т6.Л.45-1.1.2	1	16 этаж
105		

Сводная ведомость СТМ. Корпус 2

Марка	Кол-во	Примечание
16		
РС1.О.Р-0.0.1.Л.45-1.1.2	13	2-14 этажи
РС1.О.Р-0.0.1.П.45-1.1.2	13	2-14 этажи
РС1.О.В-0.0.2.Л.45-1.1.2	1	15 этаж
РС1.О.В-0.0.2.П.45-1.1.2	1	15 этаж
РС1.О.В-0.0,т2.Л.45-1.1.2	1	16 этаж
РС1.О.В-0.0,т2.П.45-1.1.2	1	16 этаж
30		

Сводная ведомость СТМ. Корпус 2

Марка	Кол-во	Примечание
17		
РС1.О.Р-0.0.1.Л.45-1.1.2	13	2-14 этажи
РС1.О.Р-0.0.1.П.45-1.1.2	13	2-14 этажи
РС1.О.В-0.0.2.Л.45-1.1.2	1	15 этаж
РС1.О.В-0.0.2.П.45-1.1.2	1	15 этаж
РС1.О.В-0.0,т2.Л.45-1.1.2	1	16 этаж
РС1.О.В-0.0,т2.П.45-1.1.2	1	16 этаж
30		

Сводная ведомость СТМ. Корпус 2

Марка	Кол-во	Примечание
18		
РГ1.К.Р-0.1.4.П.00-1.1.2	13	2-14 этажи
РС1.К.Р-0.1.2.Л.45-1.1.2	13	2-14 этажи
РС1.К.Р-0.1.2.П.45-1.1.2	13	2-14 этажи
РС1.О.Р-0.0.8.Л.45-1.1.2	13	2-14 этажи
РС1.О.Р-0.0.8.П.45-1.1.2	13	2-14 этажи
РГ1.К.В-0.1.4.П.00-1.1.2	1	15 этаж
РС1.К.В-0.1.2.Л.45-1.1.2	1	15 этаж
РС1.К.В-0.1.2.П.45-1.1.2	1	15 этаж
РС1.О.В-0.0.8.Л.45-1.1.2	1	15 этаж
РС1.О.В-0.0.8.П.45-1.1.2	1	15 этаж
РГ1.К.В-0.1,т2.П.00-1.1.2	1	16 этаж
РС1.К.В-0.1,т3.Л.45-1.1.2	1	16 этаж
РС1.К.В-0.1,т3.П.45-1.1.2	1	16 этаж
РС1.О.В-0.0,т1.Л.45-1.1.2	1	16 этаж
РС1.О.В-0.0,т1.П.45-1.1.2	1	16 этаж
75		

Сводная ведомость СТМ. Корпус 2

Марка	Кол-во	Примечание
19		
РС1.К.Р-0.1.2.Л.45-1.1.2	13	2-14 этажи
РС1.К.Р-0.1.2.П.45-1.1.2	13	2-14 этажи
РС3.О.Р-0.0.1.Л.45-1.1.2	13	2-14 этажи
РС3.О.Р-0.0.1.Л.65-1.1.2	13	2-14 этажи
РС1.К.В-0.1.2.Л.45-1.1.2	1	15 этаж
РС1.К.В-0.1.2.П.45-1.1.2	1	15 этаж
РС3.О.В-0.0.1.Л.45-1.1.2	1	15 этаж
РС3.О.В-0.0.1.Л.65-1.1.2	1	15 этаж
РС1.К.В-0.1,т3.Л.45-1.1.2	1	16 этаж
РС1.К.В-0.1,т3.П.45-1.1.2	1	16 этаж
РС3.О.В-0.0,т1.Л.45-1.1.2	1	16 этаж
РС3.О.В-0.0,т1.Л.65-1.1.2	1	16 этаж
60		
Всего:	645	

Согласовано

Гл. спец. ЭОМ	Лапшина	
Гл. спец. ОВ	Каменева	
Гл. спец. ВК	Чураев	

Взам. инв. №

Подп. и дата

Инв. № подл.

0,000=155,15

Изм.	Кол.уч	Лист	№док.	Подпись	Дата
Разработал		Березуцкая			
Проверил		Березуцкая			
ГАП		Клименко			
Гл. архитектор		Струговец			
Н. контр.		Куликова			
ГИП		Старцев			

1190-Задание на расстановку СТМ

Жилой дом с приспособлением подземной автостоянки под защитное сооружение гражданской обороны – «укрытие» (ЗСГО) с инженерными сетями и благоустройством территории по адресу: г.Москва, р-н Новогиреево, Кусковская улица, земельный участок 12/1 (Кусковская ул., вл. 12) (Восточный административный округ)

Корпус 2

Стадия	Лист	Листов
	62	

Корпус 2. Сводная ведомость СТМ

ООО "Проектное бюро АПЕКС"

Формат А2