МФС | Генеральный Подрядчик

Общество с ограниченной ответственностью
«Генеральный подрядчик - МФС»
ул. Рябиновая, д. 22А, стр. 2, Москва, 121471

ОКПО 75321383 ОГРН 1047796934195
ИНН 7704539433 КПП 772901001

Тел.: +7 495 505-97-33, доб. 4101
E-mail: sekretariat-mfs@pik.ru

Заказчик – Московский фонд реновации жилой застройки

Жилой дом с приспособлением подземной автостоянки под защитное сооружение гражданской обороны - "укрытие" (ЗСГО), с инженерными сетями и благоустройством территории по адресу: г. Москва, район Новогиреево, Кусковская улица, земельный участок 12/ (Кусковская ул., вл. 12) (Восточный административный округ)

ПРОЕКТНАЯ ДОКУМЕНТАЦИЯ

Раздел 3. Архитектурные решения. Графические материалы. Книга 2. Планы и разрезы.

1190-01-АР2

Том 3.2

2022

МФС | Генеральный Подрядчик

Общество с ограниченной ответственностью
«Генеральный подрядчик - МФС»
ул. Рябиновая, д. 22А, стр. 2, Москва, 121471

ОКПО 75321383 ОГРН 1047796934195
ИНН 7704539433 КПП 772901001

Тел.: +7 495 505-97-33, доб. 4101
E-mail: sekretariat-mfs@pik.ru

Заказчик – Московский фонд реновации жилой застройки

Жилой дом с приспособлением подземной автостоянки под защитное сооружение гражданской обороны - "укрытие" (ЗСГО), с инженерными сетями и благоустройством территории по адресу: г. Москва, район Новогиреево, Кусковская улица, земельный участок 12/ (Кусковская ул., вл. 12) (Восточный административный округ)

ПРОЕКТНАЯ ДОКУМЕНТАЦИЯ

Раздел 3. Архитектурные решения. Графические материалы. Книга 2. Планы и разрезы.

1190-01-АР2

Том 3.2

Уполномоченное лицо
по доверенности № 395 от 09.08.2021 / Вайсертригер Н.А.
Главный инженер проекта

Главный инженер проекта / Вайсертригер Н.А.

Общество с ограниченной ответственностью • Производственно-технический отдел • ГП-МФС • Москва • Для документов

20.04.2022

Взам. инв. №

Подпись и дата

Инв. № подл.

ООО «Проектное бюро АПЕКС»
115114, Россия, Москва, Дербеневская наб., д.7, стр.9
T/F: +7495 135 8005, www.apex-project.ru

ПРОЕКТНАЯ ДОКУМЕНТАЦИЯ

ЖИЛОЙ ДОМ С ПРИСПОСОБЛЕНИЕМ ПОДЗЕМНОЙ АВТОСТОЯНКИ ПОД ЗАЩИТНОЕ СООРУЖЕНИЕ ГРАЖДАНСКОЙ ОБОРОНЫ – «УКРЫТИЕ» (ЗСГО), С ИНЖЕНЕРНЫМИ СЕТЯМИ И БЛАГОУСТРОЙСТВОМ ТЕРРИТОРИИ

по адресу: г. Москва, район Новогиреево, Кусковская улица, земельный участок 12/1 (Кусковская ул., вл. 12) (Восточный административный округ)

Раздел 3. Архитектурные решения. Графические материалы. Книга 2. Планы и разрезы.

1190-01-АР2
Том 3.2

член Ассоциации Саморегулируемая организация «Профессиональное сообщество проектировщиков» (АССОЦИАЦИЯ СРО «ПСП»), регистрационный номер в государственном реестре саморегулируемых организаций СРО-П-190-23042014, регистрационный номер № 54

ООО «Проектное бюро АПЕКС»
115114, Россия, Москва, Дербеневская наб., д.7, стр.9
T/F: +7495 135 8005, www.apex-project.ru

ПРОЕКТНАЯ ДОКУМЕНТАЦИЯ

ЖИЛОЙ ДОМ С ПРИСПОСОБЛЕНИЕМ ПОДЗЕМНОЙ АВТОСТОЯНКИ ПОД ЗАЩИТНОЕ СООРУЖЕНИЕ ГРАЖДАНСКОЙ ОБОРОНЫ – «УКРЫТИЕ» (ЗСГО), С ИНЖЕНЕРНЫМИ СЕТЯМИ И БЛАГОУСТРОЙСТВОМ ТЕРРИТОРИИ)

по адресу: г. Москва, район Новогиреево, Кусковская улица, земельный участок 12/1 (Кусковская ул., вл. 12) (Восточный административный округ)

Раздел 3. Архитектурные решения. Графические материалы. Книга 2. Планы и разрезы.

1190-01-АР2
Том 3.2

Генеральный директор Матвеев Ю.М.

Главный инженер проекта Поляков И.С.

2022 г.

Пожарный отсек №1

Пожарный отсек №2

Пожарный отсек №3

Пожарный отсек №4

Пожарный отсек №5


Пожарный отсек №6

Колесоотбойник

Водосборный лоток

АР2.1

АР2.1. Разрез по рампе

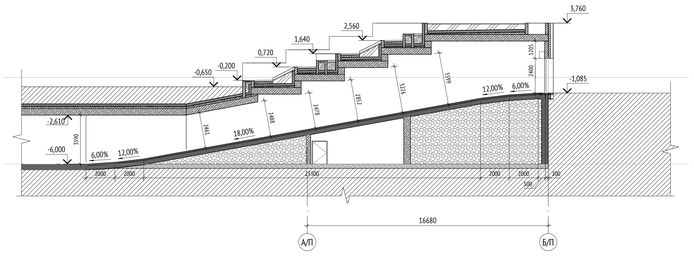

Экспликация помещений на отм. -6.000

№	Наименование	Площадь, м²	Кат. пом.
МОП			
ЛК.1	Лестничная клетка	19,15	
ЛК.2	Лестничная клетка	20,73	
ЛК.3	Лестничная клетка	22,38	
ЛК.4	Лестничная клетка	20,51	
ЛК.5	Лестничная клетка	55,47	
ЛК.6	Лестничная клетка	17,81	
ЛК.7	Лестничная клетка	19,95	
ЛК.8	Лестничная клетка	48,03	
ЛК.9	Лестничная клетка	23,45	
ЛК.10	Лестничная клетка	20,15	
ЛК.11	Лестничная клетка	19,35	
ЛК.12	Лестничная клетка	24,49	
		311,45	
Пожарный отсек 1			
Автостоянка			
1.А.1	Автостоянка ПО1	2394,58	В1
МОП			
1.МОП.1	Тамбур-шлюз	12,52	
1.МОП.2	Лифтовый холл(ПБЗ)/Тамбур-шлюз	12,68	
1.МОП.3	Тамбур-шлюз	9,74	
1.МОП.4	Лифтовый холл(ПБЗ)/Тамбур-шлюз	11,23	
1.МОП.5	Тамбур-шлюз	12,35	
1.МОП.6	Лифтовый холл(ПБЗ)/Тамбур-шлюз	12,55	

Экспликация помещений на отм. -6.000

№	Наименование	Площадь, м²	Кат. пом.
1.МОП.7	Тамбур-шлюз	12,35	
1.МОП.8	Лифтовый холл(ПБЗ)/Тамбур-шлюз	12,55	
Технические			
1.Т.1	Венткамера ОВ+ПДВ	98,87	В1
1.Т.2	Венткамера ОВ+ПДВ стоянки	83,95	В1
1.Т.3	ЭЩ автостоянки	21,15	В3
1.Т.4	Венткамера ОВ+ПДВ	58,18	В1
1.Т.5	Венткамера ОВ+ПДВ	32,33	В1
1.Т.6	Венткамера ОВ+ПДВ	29,76	В1
		2814,76	
Пожарный отсек 2			
Автостоянка			
2.А.1	Автостоянка ПО2	2135,14	В1
МОП			
2.МОП.1	Тамбур-шлюз	5,05	
2.МОП.2	Лифтовый холл(ПБЗ)/Тамбур-шлюз	9,96	
2.МОП.3	Тамбур-шлюз	12,35	
2.МОП.4	Лифтовый холл(ПБЗ)/Тамбур-шлюз	12,55	
2.МОП.5	Тамбур-шлюз	12,35	
2.МОП.6	Лифтовый холл(ПБЗ)/Тамбур-шлюз	12,55	
2.МОП.7	Тамбур-шлюз	13,08	
2.МОП.8	Лифтовый холл(ПБЗ)/Тамбур-шлюз	14,15	
2.МОП.9	Тамбур-шлюз	12,35	

Экспликация помещений на отм. -6.000

№	Наименование	Площадь, м²	Кат. пом.
2.МОП.10	Лифтовый холл(ПБЗ)/Тамбур-шлюз	12,55	
Технические			
2.Т.1	Венткамера ОВ+ПДВ	61,60	В1
2.Т.2	Венткамера ОВ+ПДВ	78,57	В1
2.Т.3	Венткамера ОВ+ПДВ	34,95	В1
2.Т.5	Насосная + АУПТ	129,59	Д
2.Т.6	Венткамера ОВ+ПДВ	48,03	В1
2.Т.7	ИТП	116,32	Д
2.Т.8	Венткамера ОВ+ПДВ	45,42	В1
2.Т.9	Венткамера ОВ+ПДВ	16,95	В1
		2783,48	
Пожарный отсек 3			
Автостоянка			
3.А.1	Автостоянка ПО3	2470,07	В1
3.Т.2	Техническое пространство для прохода коммуникаций	51,60	В1
		2521,67	
Пожарный отсек 4			
Автостоянка			
4.А.1	Автостоянка ПО4	2522,72	В1
Технические			
4.Т.1	Венткамера ОВ+ПДВ	27,50	В1
4.Т.4	Венткамера ОВ+ПДВ стоянки	50,06	В1
4.Т.5	Венткамера ОВ+ПДВ	61,60	В1
6.Т.6	Насосная	130,23	Д
6.Т.7	Венткамера ОВ+ПДВ	54,56	В1
		2826,67	

Экспликация помещений на отм. -6.000

№	Наименование	Площадь, м²	Кат. пом.
Пожарный отсек 5			
Автостоянка			
5.А.1	Автостоянка ПО6	2601,06	В1
МОП			
5.МОП.1	Тамбур-шлюз	12,52	
5.МОП.2	Лифтовый холл(ПБЗ)/Тамбур-шлюз	12,73	
5.МОП.3	Тамбур-шлюз	12,52	
5.МОП.4	Лифтовый холл(ПБЗ)/Тамбур-шлюз	12,73	
5.МОП.5	Тамбур-шлюз	9,56	
5.МОП.6	Лифтовый холл(ПБЗ)/Тамбур-шлюз	15,51	
5.МОП.7	Тамбур-шлюз	12,35	
5.МОП.8	Лифтовый холл(ПБЗ)/Тамбур-шлюз	12,60	
Технические			
5.Т.1	Венткамера ОВ+ПДВ	42,21	В1
5.Т.2	ЭЩ автостоянки	18,08	В3
5.Т.3	Венткамера ОВ+ПДВ	41,37	В1
5.Т.4	Венткамера ОВ+ПДВ	53,75	В1
5.Т.5	Венткамера ОВ+ПДВ стоянки	64,99	В1
5.Т.6	Венткамера ОВ+ПДВ	40,50	В1
		2962,49	
Пожарный отсек 6			
Автостоянка			
6.А.1	Автостоянка ПО6	2315,64	В1

Экспликация помещений на отм. -6.000

№	Наименование	Площадь, м²	Кат. пом.
МОП			
6.МОП.1	Тамбур-шлюз	12,91	
6.МОП.2	Лифтовый холл(ПБЗ)/Тамбур-шлюз	12,85	
6.МОП.3	Тамбур-шлюз	5,42	
6.МОП.4	Лифтовый холл(ПБЗ)/Тамбур-шлюз	8,90	
6.МОП.5	Тамбур-шлюз	12,92	
6.МОП.6	Лифтовый холл(ПБЗ)/Тамбур-шлюз	13,49	
6.МОП.7	Тамбур-шлюз	12,92	
6.МОП.8	Лифтовый холл(ПБЗ)/Тамбур-шлюз	13,49	
6.МОП.9	Тамбур-шлюз	4,27	
6.МОП.10	Лифтовый холл(ПБЗ)/Тамбур-шлюз	10,56	
6.МОП.11	Тамбур-шлюз	12,92	
6.МОП.12	Лифтовый холл(ПБЗ)/Тамбур-шлюз	13,49	
Технические			
6.Т.1	Венткамера ОВ+ПДВ	45,06	В1
6.Т.2	Венткамера ОВ+ПДВ	61,66	В1
6.Т.3	Венткамера ОВ+ПДВ стоянки	64,96	В1
6.Т.4	ИТП	117,38	Д
6.Т.5	Венткамера ОВ+ПДВ	44,75	В1
6.МОП.13	Помещение уборочной техники	34,53	В3
		2818,12	
Итого по -1 этажу:		17038,66	

Условные обозначения:

Машино-место 2500х5300 мм

Кол-во м/м: 379 шт.

Типы лифтов:

Лифты грузоподъемностью 630 кг

Лифты пожарных подразделений грузоподъемностью 1000 кг

- Зона безопасности МГН

0.000 - относительная отметка

150.00 - абсолютная отметка

ЭО/СС - инженерные шахты

2% - величина и направление уклона

Стены

- Железобетонные конструкции
- Перегородки из бетонных блоков
- Утеплитель
- Засыпка

Площади пожарных отсеков автостоянки:

Пожарный отсек 1, площадь - 2776,3 кв.м.

Пожарный отсек 2, площадь - 2834,9 кв.м.

Пожарный отсек 3, площадь - 2736,0 кв.м.

Пожарный отсек 4, площадь - 2767,5 кв.м.

Пожарный отсек 5, площадь - 2999,7 кв.м.

Пожарный отсек 6, площадь - 2958,7 кв.м.


0,000=155,15


Изм.	Кол.уч.	Лист	№док.	Подпись	Дата	1190-01-00-АР2	
Разработал		Савёлина				Жилой дом с приспособлением подземной автостоянки под защитное сооружение гражданской обороны - «укрытие» по адресу: г. Москва, р-н Новогиреево, Кусковская ул., вл.12 (Восточный административный округ)	
Проверил		Клименко					
ГАП		Истомин				Корпус 1,2	Стадия: П; Лист: 1; Листов:
Гл. архитектор		Струговец					
Н. контр.		Куликова				План -1-ого этажа.	ООО "Проектное бюро АПЕКС"
ГИП		Поляков					


Формат А0

Согласовано


Инв.№ подл. | Подп. и дата | Взам.инв.№

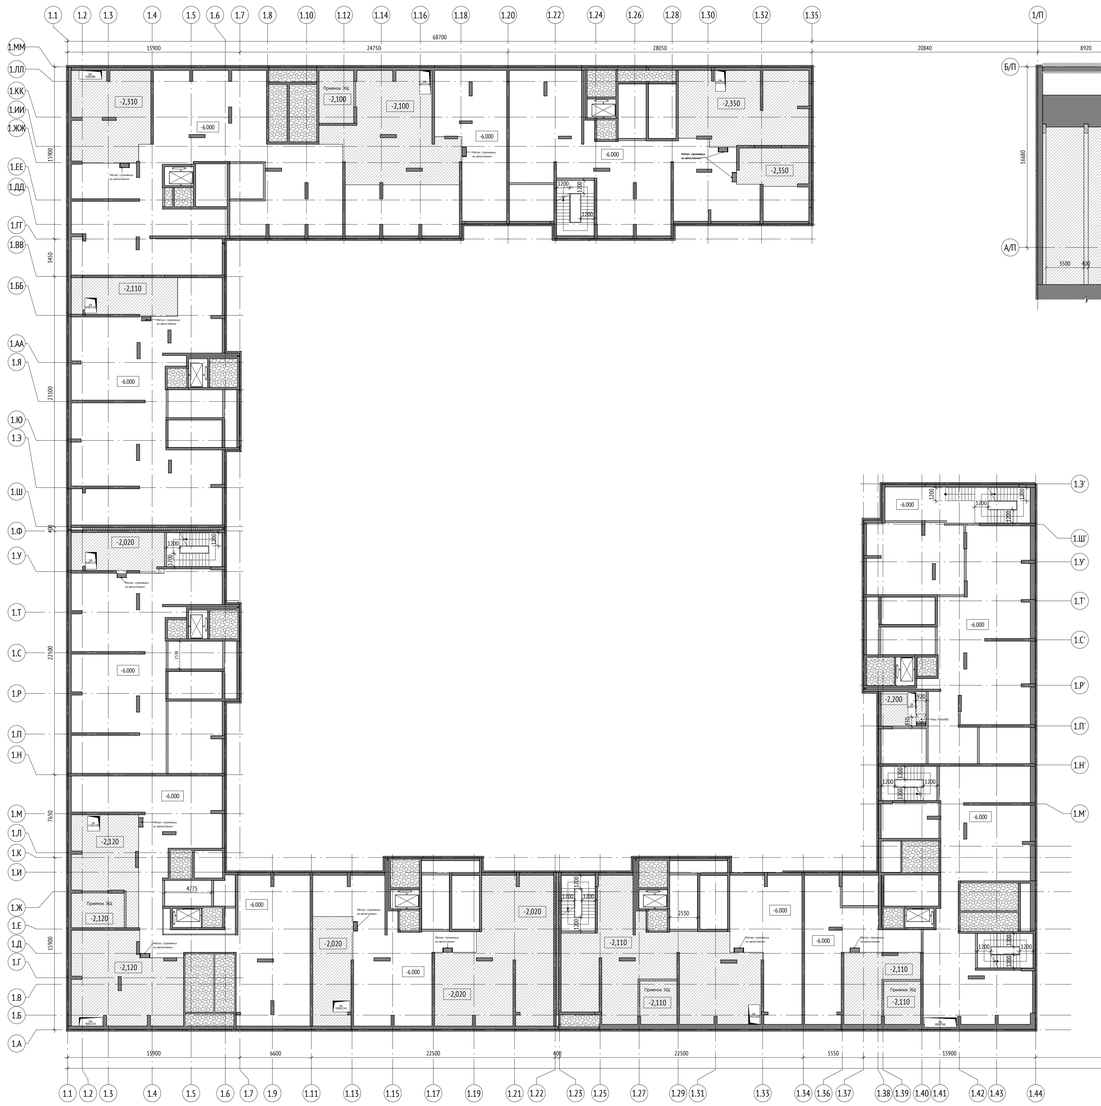

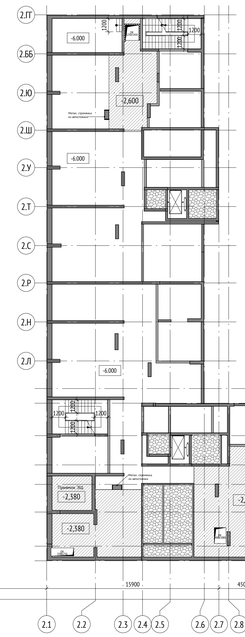

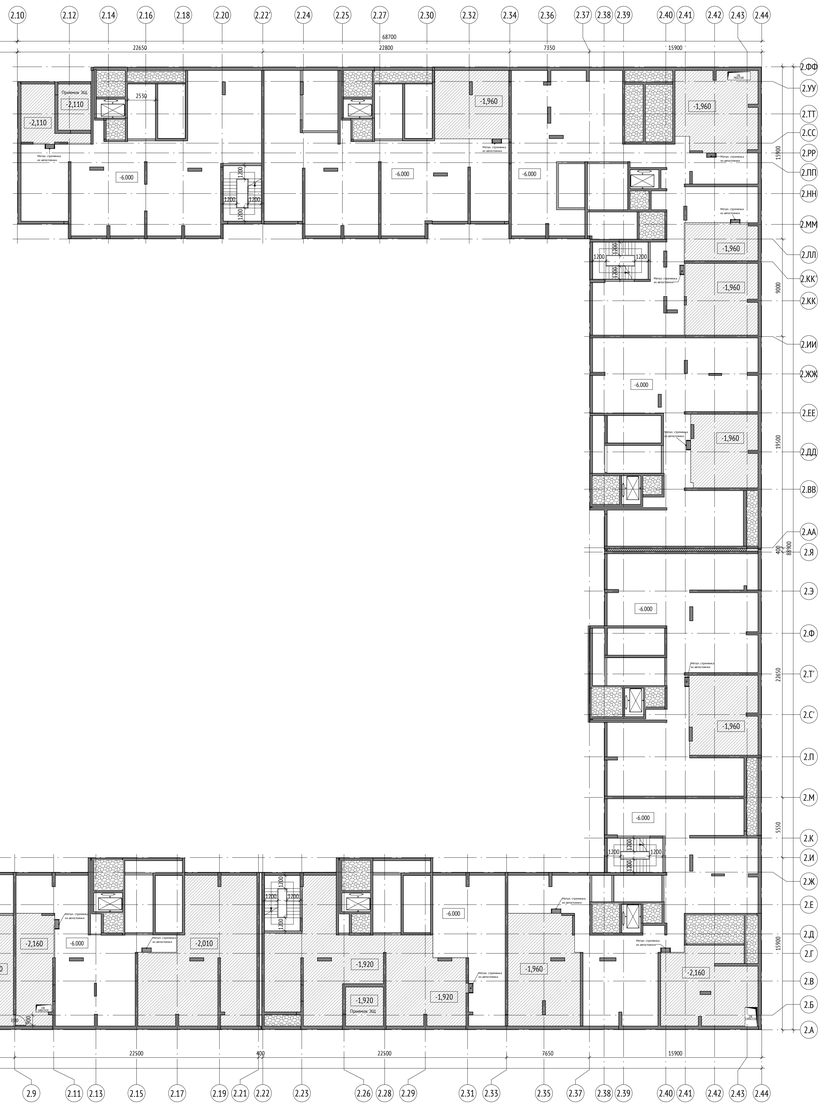

Типовое сечение через плиту над техническим помещением -1-го этажа

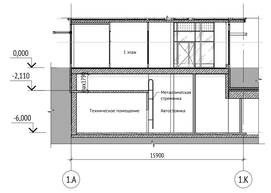

Условные обозначения

0,000 - относительная отметка
150.00 - абсолютная отметка
ЭО/СС - инженерные шахты
2% - величина и направление уклона

Стены

- Железобетонные конструкции
- Перегородки из бетонных блоков
- Утеплитель
- Засыпка
- Зона размещения бетонных перекрытий над тех. помещениями
- Второй свет

Типы лифтов:

- Лифты грузоподъемностью 630 кг
- Лифты пожарных подразделений грузоподъемностью 1000 кг

0,000=155,15

Изм.	Кол.уч.	Лист	№док.	Подпись	Дата
Разработал		Клименко			
Проверил		Клименко			
ГАП		Истомин			
Гл. архитектор		Стругович			
Н. контр.		Кулакова			
ГИП		Поляков			

1190-01-00-АР2

Жилой дом с приспособлением подземной автостоянки под защитное сооружение гражданской обороны - «укрытие» по адресу: г. Москва, р-н Новогиреево, Кусковская ул., вл.12 (Восточный административный округ)

Стадия	Лист	Листов
П	2	

Корпус 1,2

План 1-го этажа на отм. -2,000

ООО "Проектное бюро АПЕКС"


Формат А0


Согласовано


Взам. инв. №

Подп. и дата

Инв. № подл.

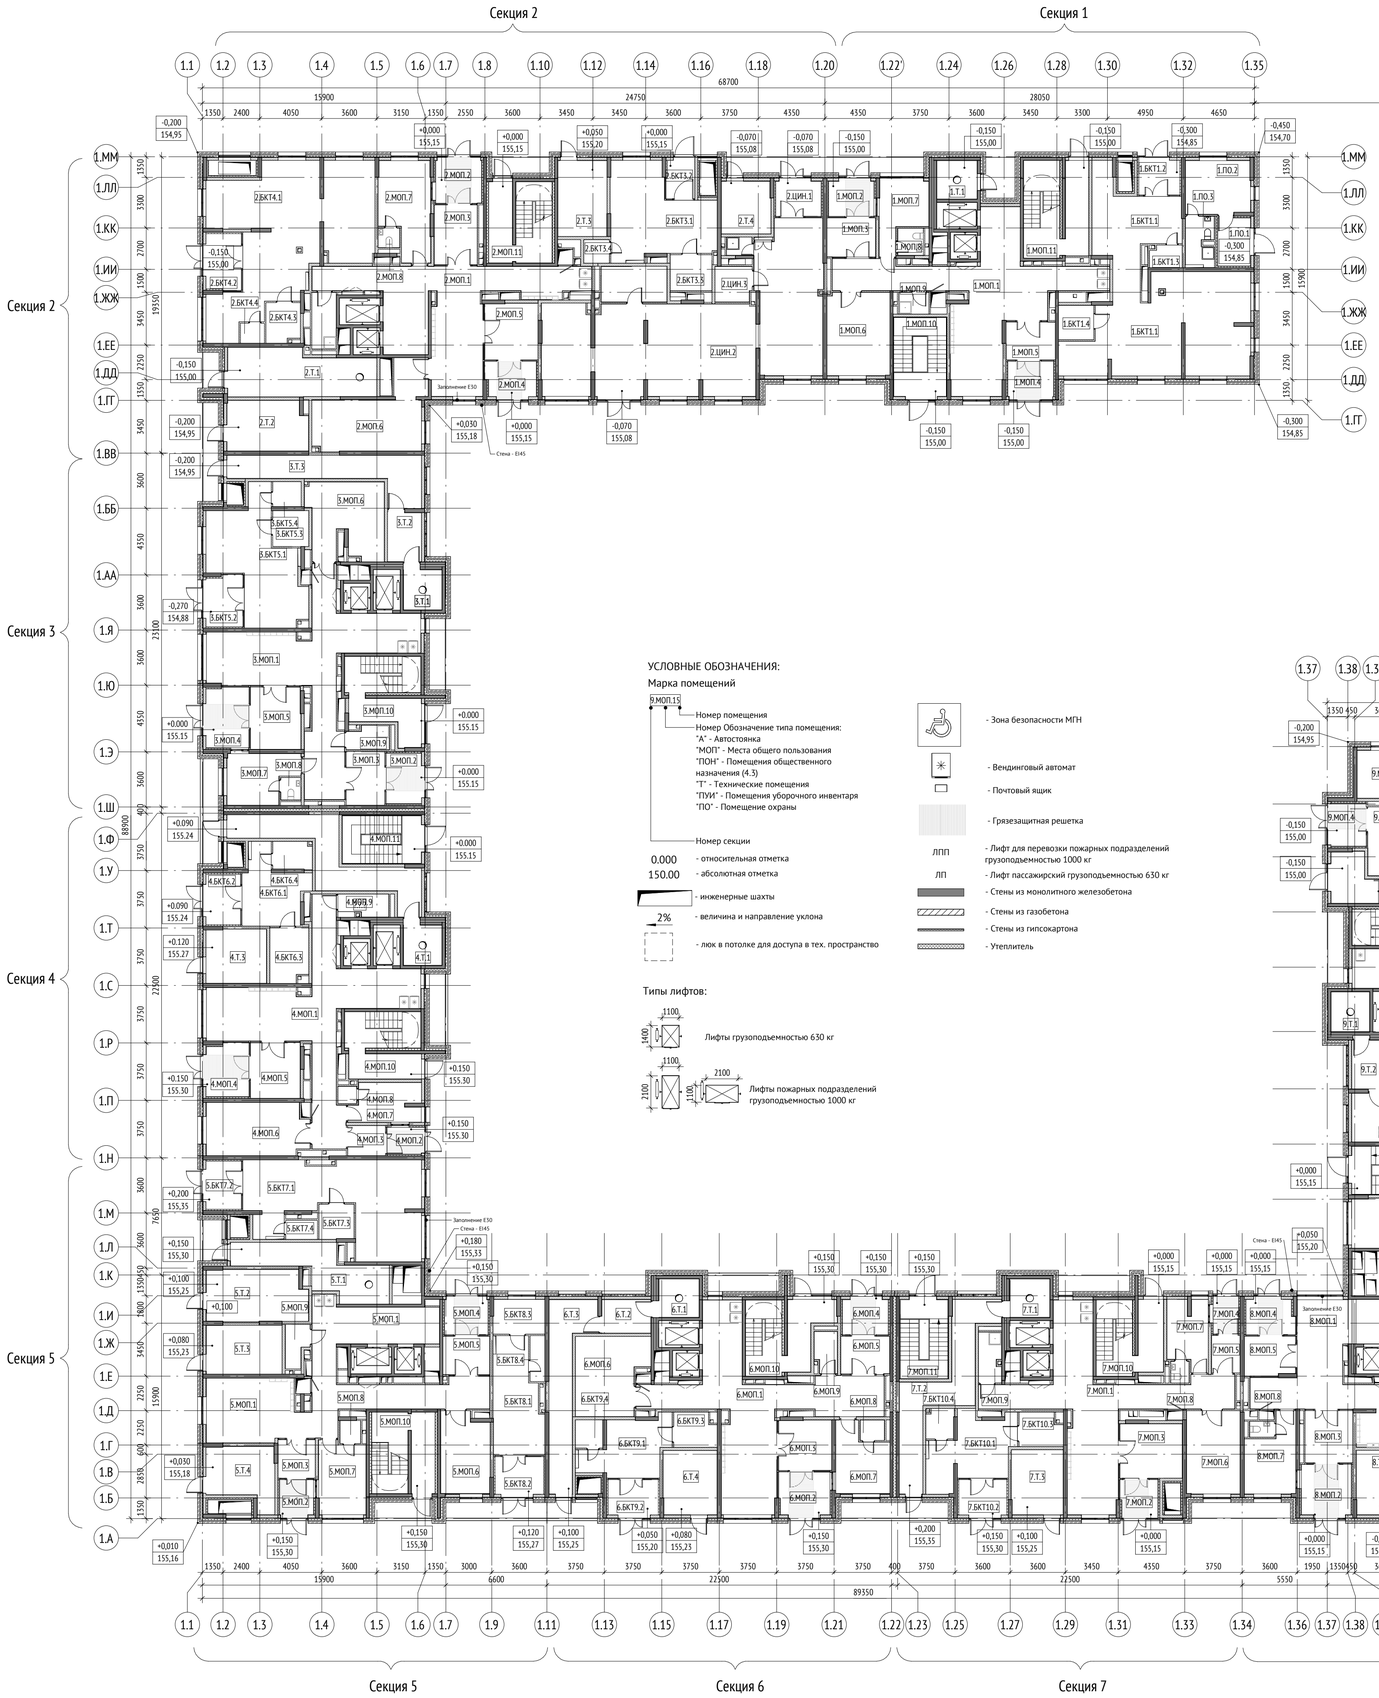

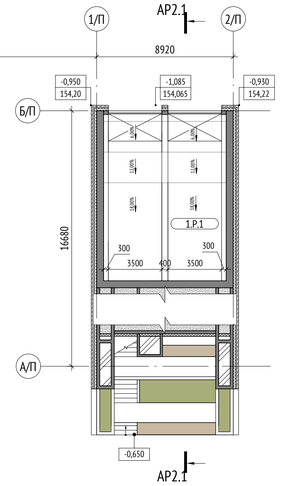

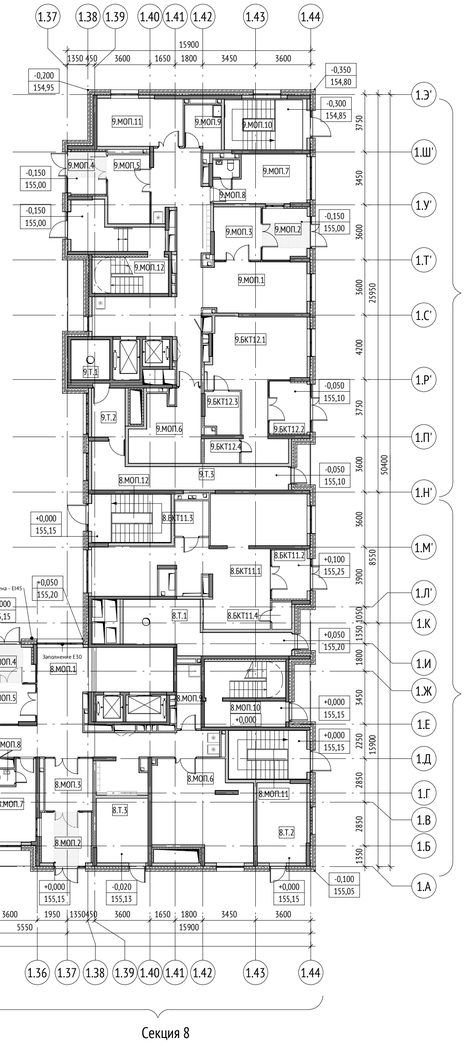

УСЛОВНЫЕ ОБОЗНАЧЕНИЯ:

Марка помещений

9.МОП.15
- Номер помещения
- Номер Обозначение типа помещения:
"А" - Автостоянка
"МОП" - Места общего пользования
"ПОН" - Помещения общественного назначения (4.3)
"Т" - Технические помещения
"ПУИ" - Помещения уборочного инвентаря
"ПО" - Помещение охраны
- Номер секции

0.000 - относительная отметка

150.00 - абсолютная отметка

- инженерные шахты

2% - величина и направление уклона

- люк в потолке для доступа в тех. пространство

- Зона безопасности МГН

- Вендинговый автомат

- Почтовый ящик

- Грязезащитная решетка

ЛПП - Лифт для перевозки пожарных подразделений грузоподъемностью 1000 кг

ЛП - Лифт пассажирский грузоподъемностью 630 кг

- Стены из монолитного железобетона

- Стены из газобетона

- Стены из гипсокартона

- Утеплитель

Типы лифтов:

Лифты грузоподъемностью 630 кг

Лифты пожарных подразделений грузоподъемностью 1000 кг

Экспликация помещений 1 этажа


№	Имя	Площадь, м2	Кат. пом.
Рампа			
Р			
1.Р.1	Рампа выезда	141,45	В1
Секция 1			
БКТ1			
1.БКТ1.1	БКТ №1 (Ф4.3)	94,88	
1.БКТ1.2	Тамбур	6,65	
1.БКТ1.3	ПУИ	3,01	В4
1.БКТ1.4	С/у МГН	5,18	
МОП			
1.МОП.1	Вестибюль	68,45	
1.МОП.2	Тамбур 1	7,45	
1.МОП.3	Тамбур 2	8,24	
1.МОП.4	Тамбур 1	7,72	
1.МОП.5	Тамбур 2	8,15	
1.МОП.6	Колясочная	22,04	В3
1.МОП.7	Консьерж	12,44	
1.МОП.8	С/у	2,90	
1.МОП.9	ПУИ	2,67	В4
1.МОП.10	Лестничная клетка	18,51	
1.МОП.11	Лестничная клетка	24,63	
ПО			
1.ПО.1	Тамбур 1	7,15	
1.ПО.2	Помещение охраны автостоянки	14,61	
1.ПО.3	Сан. узел	5,83	
Т			
1.Т.1	Мусоросборная камера	6,53	В1
Секция 2			
БКТ3			
2.БКТ3.1	БКТ №3 (Ф4.3)	34,72	
2.БКТ3.2	Тамбур	5,09	
2.БКТ3.3	С/у МГН	6,40	
2.БКТ3.4	ПУИ	2,58	В4
БКТ4			
2.БКТ4.1	БКТ №4 (Ф4.3)	81,89	
2.БКТ4.2	Тамбур	9,17	
2.БКТ4.3	С/у МГН	5,72	
2.БКТ4.4	ПУИ	2,07	В4
МОП			
2.МОП.1	Вестибюль	65,24	
2.МОП.2	Тамбур 1	9,19	
2.МОП.3	Тамбур 2	11,17	
2.МОП.4	Тамбур 1	8,20	
2.МОП.5	Тамбур 2	13,13	
2.МОП.6	Колясочная	29,42	В3
2.МОП.7	Консьерж	18,90	
2.МОП.8	С/у	1,75	
2.МОП.9	ПУИ	5,74	В4
2.МОП.11	Лестничная клетка	20,73	
Т			
2.Т.1	Мусоросборная камера	27,86	В1
2.Т.2	Помещение СС	16,89	В3
2.Т.3	ЭЩ жилой части	15,70	В3
2.Т.4	ЭЩ нежилой части	10,89	В3
ЦИН			
2.ЦИН.1	Тамбур	7,45	
2.ЦИН.2	Рабочий зал ЦИН (Ф3.5)	124,75	
2.ЦИН.3	С/у МГН	5,39	
2.ЦИН.4	ПУИ	1,92	В4
2.ЦИН.5	Комната персонала	9,90	
Секция 3			
БКТ5			
3.БКТ5.1	БКТ №5 (Ф4.3)	37,65	
3.БКТ5.2	Тамбур	8,77	
3.БКТ5.3	С/у МГН	5,52	
3.БКТ5.4	ПУИ	3,02	В4
МОП			
3.МОП.1	Вестибюль	66,57	
3.МОП.2	Тамбур 1	8,21	
3.МОП.3	Тамбур 2	9,11	
3.МОП.4	Тамбур 1	11,72	
3.МОП.5	Тамбур 2	13,62	
3.МОП.6	Колясочная	23,06	В3
3.МОП.7	Консьерж	13,41	
3.МОП.8	С/у	1,87	
3.МОП.9	ПУИ	4,04	В4
3.МОП.10	Лестничная клетка	21,70	
Т			
3.Т.1	Мусоросборная камера	6,53	В1

Экспликация помещений 1 этажа

№	Имя	Площадь, м2	Кат. пом.
3.Т.2	Коридор мусорокамеры	7,00	
3.Т.3	Коридор мусорокамеры	23,29	
Секция 4			
БКТ6			
4.БКТ6.1	БКТ №6 (Ф4.3)	17,42	
4.БКТ6.2	Тамбур 1	8,06	
4.БКТ6.3	С/у МГН	8,86	
4.БКТ6.4	ПУИ	4,59	В4
МОП			
4.МОП.1	Вестибюль	65,73	
4.МОП.2	Тамбур 1	4,43	
4.МОП.3	Тамбур 2	4,97	
4.МОП.4	Тамбур 1	10,34	
4.МОП.5	Тамбур 2	12,11	
4.МОП.6	Колясочная	22,23	В3
4.МОП.7	Консьерж	11,05	
4.МОП.8	С/у	1,31	
4.МОП.9	ПУИ	4,71	В4
4.МОП.10	Лестничная клетка	19,76	
4.МОП.11	Лестничная клетка	16,88	
Т			
4.Т.1	Мусоросборная камера	6,53	В1
4.Т.2	Коридор мусорокамеры	26,84	
4.Т.3	ЭЩ нежилой части	13,70	В3
Секция 5			
БКТ7			
5.БКТ7.1	БКТ №7 (Ф4.3)	54,63	
5.БКТ7.2	Тамбур	7,87	
5.БКТ7.3	С/у МГН	5,23	
5.БКТ7.4	ПУИ	2,59	В4
БКТ8			
5.БКТ8.1	БКТ №8 (Ф4.3)	22,44	
5.БКТ8.2	Тамбур	8,42	
5.БКТ8.3	С/у МГН	7,70	
5.БКТ8.4	ПУИ	2,95	В4
МОП			
5.МОП.1	Вестибюль	73,91	
5.МОП.2	Тамбур 1	5,60	
5.МОП.3	Тамбур 2	6,26	
5.МОП.4	Тамбур 1	7,31	
5.МОП.5	Тамбур 2	7,93	
5.МОП.6	Колясочная	16,42	В3
5.МОП.7	Консьерж	14,41	
5.МОП.8	С/у	1,93	
5.МОП.9	ПУИ	3,72	В4
5.МОП.10	Лестничная клетка	20,73	
Т			
5.Т.1	Мусоросборная камера	21,43	В1
5.Т.2	КП МГТЦ	21,63	В3
5.Т.3	ЭЩ жилой части	15,58	В3
5.Т.4	Помещение СС	15,36	В3
Секция 6			
БКТ9			
6.БКТ9.1	БКТ №9 (Ф4.3)	18,28	
6.БКТ9.2	Тамбур	8,22	
6.БКТ9.3	С/у МГН	6,12	
6.БКТ9.4	ПУИ	3,30	В4
МОП			
6.МОП.1	Вестибюль	68,98	
6.МОП.2	Тамбур 1	10,01	
6.МОП.3	Тамбур 2	11,62	
6.МОП.4	Тамбур 1	7,51	
6.МОП.5	Тамбур 2	8,13	
6.МОП.6	Колясочная	21,88	В3
6.МОП.7	Консьерж	13,92	
6.МОП.8	С/у	2,06	
6.МОП.9	ПУИ	3,76	В4
6.МОП.10	Лестничная клетка	21,70	
Т			
6.Т.1	Мусоросборная камера	6,53	В1
6.Т.2	Коридор мусорокамеры	6,94	
6.Т.3	Коридор мусорокамеры	22,71	
6.Т.4	ЭЩ нежилой части	14,58	В3
Секция 7			
БКТ10			
7.БКТ10.1	БКТ №10 (Ф4.3)	21,78	
7.БКТ10.2	Тамбур	7,87	
7.БКТ10.3	С/у МГН	6,07	
7.БКТ10.4	ПУИ	3,49	В4

Экспликация помещений 1 этажа

№	Имя	Площадь, м2	Кат. пом.
МОП			
7.МОП.1	Вестибюль	64,88	
7.МОП.2	Тамбур 1	6,34	
7.МОП.3	Тамбур 2	14,63	
7.МОП.4	Тамбур 1	4,21	
7.МОП.5	Тамбур 2	4,69	
7.МОП.6	Колясочная	18,87	В3
7.МОП.7	Консьерж	11,04	
7.МОП.8	С/у	1,65	
7.МОП.9	ПУИ	4,71	В4
7.МОП.10	Лестничная клетка	19,76	
7.МОП.11	Лестничная клетка	16,88	
Т			
7.Т.1	Мусоросборная камера	6,53	В1
7.Т.2	Коридор мусорокамеры	26,84	
7.Т.3	ЭЩ жилой части	14,13	В3
Секция 8			
БКТ11			
8.БКТ11.1	БКТ №12 (Ф4.3)	66,20	
8.БКТ11.2	Тамбур	7,99	
8.БКТ11.3	С/у МГН	5,20	
8.БКТ11.4	ПУИ	2,32	В4
МОП			
8.МОП.1	Вестибюль	66,56	
8.МОП.2	Тамбур 1	11,35	
8.МОП.3	Тамбур 2	10,88	
8.МОП.4	Тамбур 1	7,77	
8.МОП.5	Тамбур 2	8,87	
8.МОП.6	Колясочная	37,08	В3
8.МОП.7	Консьерж	14,24	
8.МОП.8	С/у	1,59	
8.МОП.9	ПУИ	6,49	В4
8.МОП.10	Лестничная клетка	21,52	
8.МОП.11	Лестничная клетка	16,64	
8.МОП.12	Лестничная клетка	16,79	
Т			
8.Т.1	Мусоросборная камера	24,60	В1
8.Т.2	Помещение СС	16,68	В3
8.Т.3	ЭЩ жилой части	13,95	В3
Секция 9			
БКТ12			
9.БКТ12.1	БКТ №13 (Ф4.3)	39,13	
9.БКТ12.2	Тамбур	9,32	
9.БКТ12.3	С/у МГН	6,14	
9.БКТ12.4	ПУИ	3,76	В4
МОП			
9.МОП.1	Вестибюль	70,96	
9.МОП.2	Тамбур 1	10,29	
9.МОП.3	Тамбур 2	10,95	
9.МОП.4	Тамбур 1	7,22	
9.МОП.5	Тамбур 1	12,53	
9.МОП.6	Колясочная	18,62	В3
9.МОП.7	Консьерж	16,52	
9.МОП.8	С/у	1,93	
9.МОП.9	ПУИ	6,60	В4
9.МОП.10	Лестничная клетка	18,28	
9.МОП.11	Колясочная	17,26	В3
9.МОП.12	Лестничная клетка	25,82	
Т			
9.Т.1	Мусоросборная камера	6,53	В1
9.Т.2	Коридор мусорокамеры	6,86	
9.Т.3	Коридор мусорокамеры	22,87	
		3067,94	

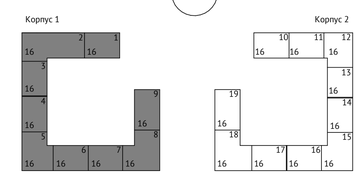

0,000=155,15

Изм.	Кол.уч	Лист	№док.	Подпись	Дата
Разработал		Саяпина			
Проверил		Клименко			
ГАП		Истомин			
Гл. архитектор		Струговец			
Н. контр.		Куликова			
ГИП		Поляков			

1190-01-00-АР2

Жилой дом с приспособлением подземной автостоянки под защитное сооружение гражданской обороны – «укрытие» по адресу: г. Москва, р-н Новогиреево, Кусковская ул., вл.12 (Восточный административный округ)

Стадия	Лист	Листов
П	3	

Корпус 1. План 1-го этажа.

ООО "Проектное бюро АПЕКС"

Согласовано

Взам. инв. №

Подп. и дата

Инв. № подл.

Формат А1



Экспликация помещений 1 этажа			
№	Имя	Площадь, м2	Кат. пом.
Рампа			
Р			
1.Р.1	Рампа выезда	141,45	В1
Секция 1			
БКТ1			
1.БКТ1.1	БКТ №1 (Ф4.3)	94,88	
1.БКТ1.2	Тамбур	6,65	
1.БКТ1.3	ПУИ	3,01	В4
1.БКТ1.4	С/у МГН	5,18	
МОП			
1.МОП.1	Вестибюль	68,45	
1.МОП.2	Тамбур 1	7,45	
1.МОП.3	Тамбур 2	8,24	
1.МОП.4	Тамбур 1	7,72	
1.МОП.5	Тамбур 2	8,15	
1.МОП.6	Колясочная	22,04	В3
1.МОП.7	Консьерж	12,44	
1.МОП.8	С/у	2,90	
1.МОП.9	ПУИ	2,67	В4
1.МОП.10	Лестничная клетка	18,51	
1.МОП.11	Лестничная клетка	24,63	
ПО			
1.ПО.1	Тамбур 1	7,15	
1.ПО.2	Помещение охраны автостоянки	14,61	
1.ПО.3	Сан. узел	5,83	
Т			
1.Т.1	Мусоросборная камера	6,53	В1
		468,49	

УСЛОВНЫЕ ОБОЗНАЧЕНИЯ:

Марка помещений


9.МОП.15

- Номер помещения
- Номер Обозначение типа помещения:
  "А" - Автостоянка
  "МОП" - Места общего пользования
  "ПОН" - Помещения общественного назначения (4.3)
  "Т" - Технические помещения
  "ПУИ" - Помещения уборочного инвентаря
  "ПО" - Помещение охраны
- Номер секции

0.000 - относительная отметка

150.00 - абсолютная отметка

- инженерные шахты
- 2% - величина и направление уклона
- люк в потолке для доступа в тех. пространство
- Зона безопасности МГН
- Вендинговый автомат
- Почтовый ящик
- Грязезащитная решетка
- ЛПП - Лифт для перевозки пожарных подразделений грузоподъемностью 1000 кг
- ЛП - Лифт пассажирский грузоподъемностью 630 кг
- Стены из монолитного железобетона
- Стены из газобетона
- Стены из гипсокартона
- Утеплитель

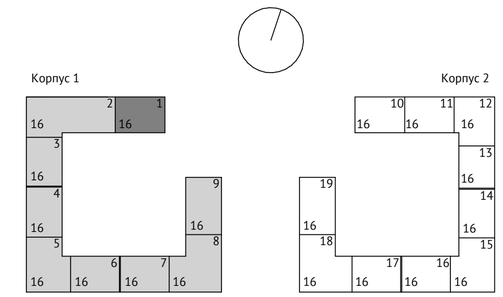

0,000=155,15

Изм.	Кол.уч	Лист	№док.	Подпись	Дата
Разработал		Саяпина			
Проверил		Клименко			
ГАП		Истомин			
Гл. архитектор		Струговец			
Н. контр.		Куликова			
ГИП		Поляков			

1190-01-00-АР2

Жилой дом с приспособлением подземной автостоянки под защитное сооружение гражданской обороны – «укрытие» по адресу: г. Москва, р-н Новогиреево, Кусковская ул., вл.12 (Восточный административный округ)

Корпус 1	Стадия	Лист	Листов
	П	4	
Корпус 1. Секция 1. 1 этаж	ООО "Проектное бюро АПЕКС"		


Формат А2

Согласовано

Взам. инв. №

Подп. и дата

Инв. № подл.

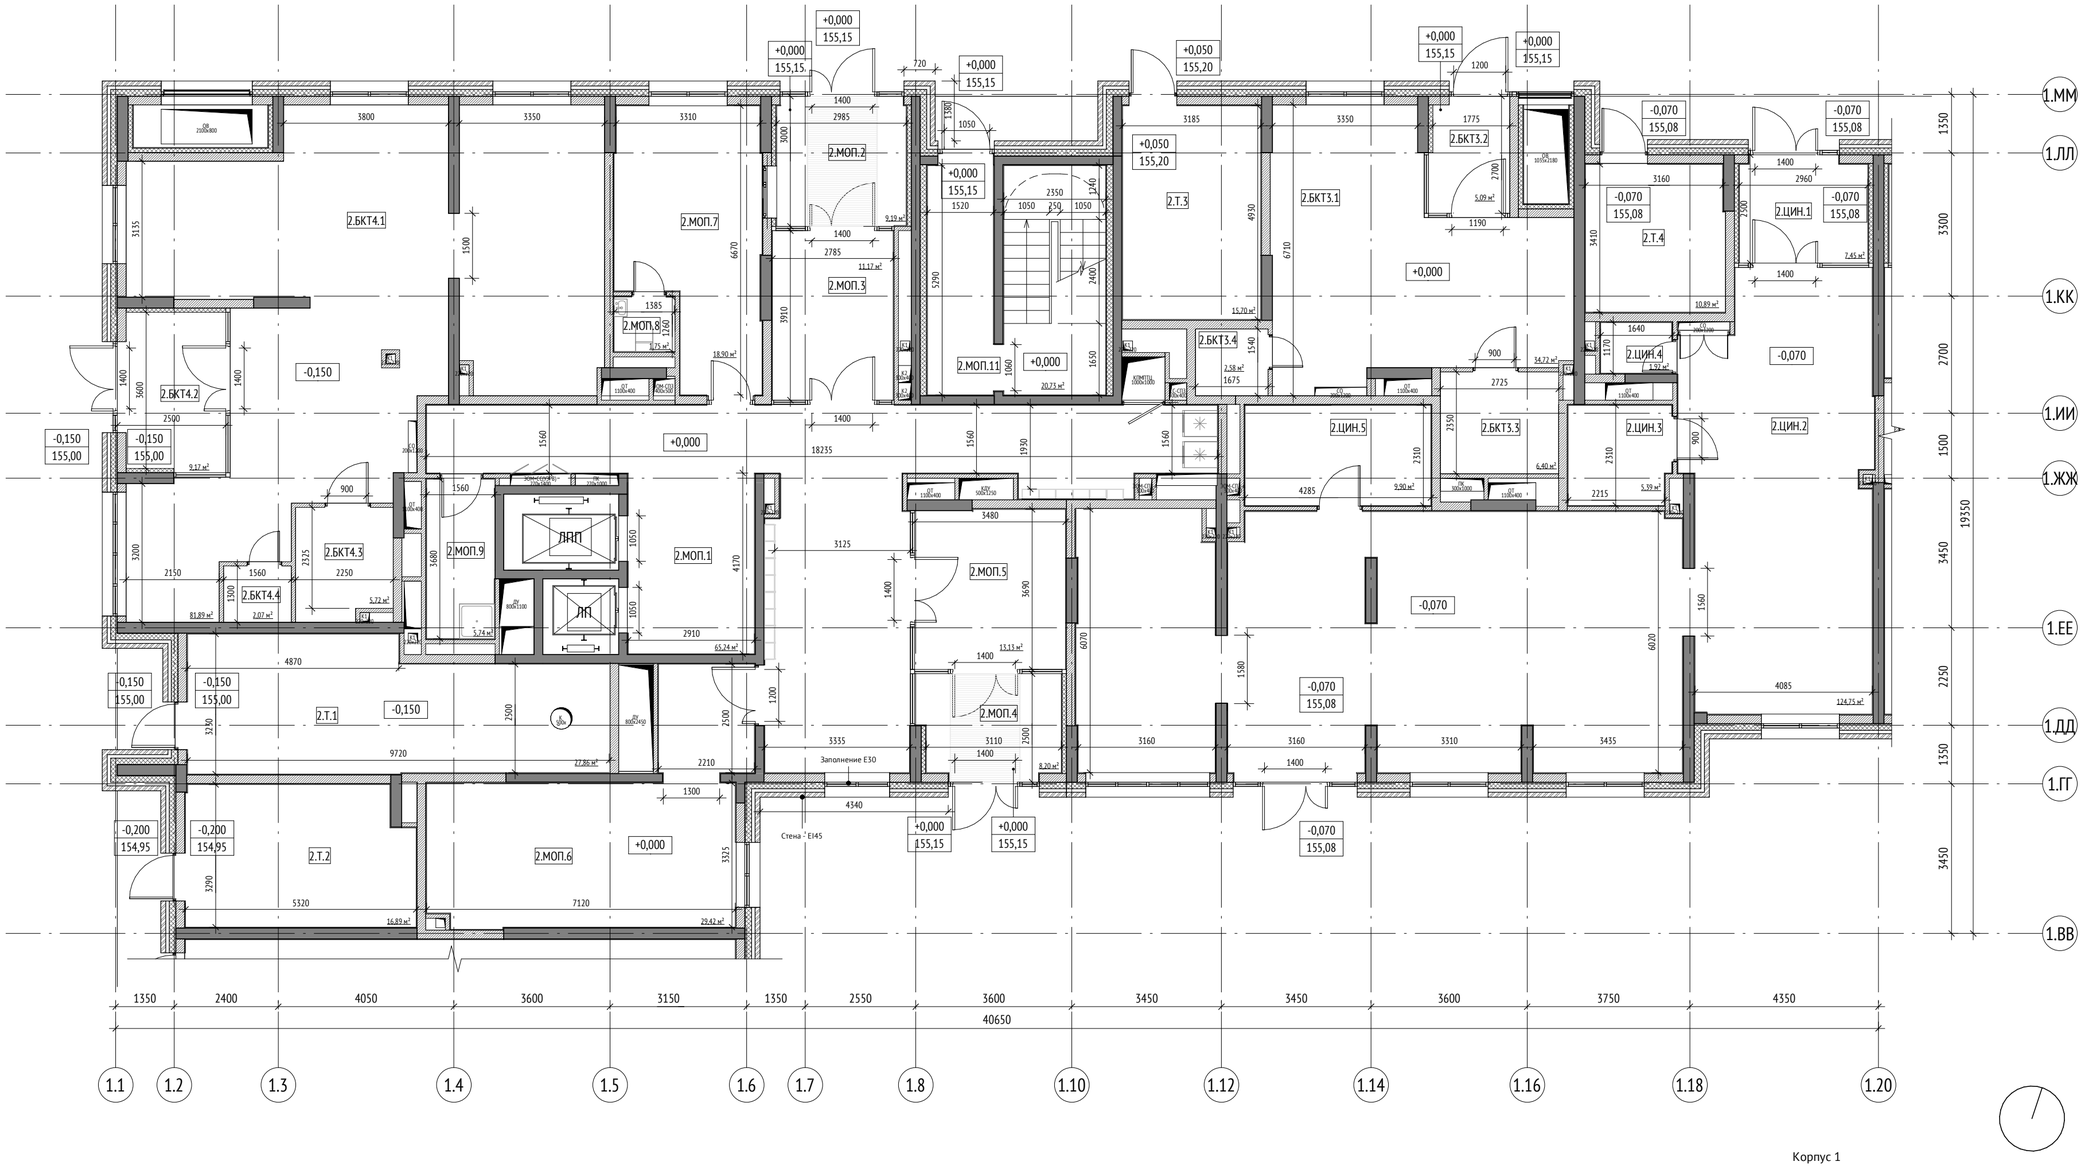

Экспликация помещений 1 этажа			
№	Имя	Площадь, м2	Кат. пом.
Секция 2			
БКТ3			
2.БКТ3.1	БКТ №3 (Ф4.3)	34,72	
2.БКТ3.2	Тамбур	5,09	
2.БКТ3.3	С/у МГН	6,40	
2.БКТ3.4	ПУИ	2,58	В4
БКТ4			
2.БКТ4.1	БКТ №4 (Ф4.3)	81,89	
2.БКТ4.2	Тамбур	9,17	
2.БКТ4.3	С/у МГН	5,72	
2.БКТ4.4	ПУИ	2,07	В4
МОП			
2.МОП.1	Вестибюль	65,24	
2.МОП.2	Тамбур 1	9,19	
2.МОП.3	Тамбур 2	11,17	
2.МОП.4	Тамбур 1	8,20	
2.МОП.5	Тамбур 2	13,13	
2.МОП.6	Колясочная	29,42	В3

Экспликация помещений 1 этажа			
№	Имя	Площадь, м2	Кат. пом.
2.МОП.7	Консьерж	18,90	
2.МОП.8	С/у	1,75	
2.МОП.9	ПУИ	5,74	В4
2.МОП.11	Лестничная клетка	20,73	
Т			
2.Т.1	Мусоросборная камера	27,86	В1
2.Т.2	Помещение СС	16,89	В3
2.Т.3	ЭЩ жилой части	15,70	В3
2.Т.4	ЭЩ нежилой части	10,89	В3
ЦИН			
2.ЦИН.1	Тамбур	7,45	
2.ЦИН.2	Рабочий зал ЦИН (Ф3.5)	124,75	
2.ЦИН.3	С/у МГН	5,39	
2.ЦИН.4	ПУИ	1,92	В4
2.ЦИН.5	Комната персонала	9,90	
		551,86	

УСЛОВНЫЕ ОБОЗНАЧЕНИЯ:

Марка помещений

9.МОП.15


- Номер помещения
- Номер Обозначение типа помещения:
  "А" - Автостоянка
  "МОП" - Места общего пользования
  "ПОН" - Помещения общественного назначения (4.3)
  "Т" - Технические помещения
  "ПУИ" - Помещения уборочного инвентаря
  "ПО" - Помещение охраны
- Номер секции

0.000 - относительная отметка


150.00 - абсолютная отметка

- инженерные шахты
- 2% - величина и направление уклона
- люк в потолке для доступа в тех. пространство
- Зона безопасности МГН
- Вендинговый автомат
- Почтовый ящик
- Грязезащитная решетка
- ЛПП - Лифт для перевозки пожарных подразделений грузоподъемностью 1000 кг
- ЛП - Лифт пассажирский грузоподъемностью 630 кг
- Стены из монолитного железобетона
- Стены из газобетона
- Стены из гипсокартона
- Утеплитель

Корпус 1

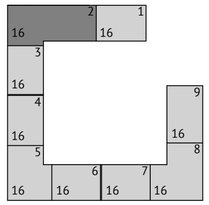

Корпус 2

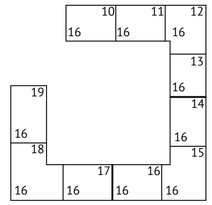

0,000=155,15

						1190-01-00-АР2	
						Жилой дом с приспособлением подземной автостоянки под защитное сооружение гражданской обороны – «укрытие» по адресу: г. Москва, р-н Новогиреево, Кусковская ул., вл.12 (Восточный административный округ)	
Изм.	Кол.уч	Лист	№док.	Подпись	Дата		
Разработал		Саяпина				Корпус 1	Стадия: П; Лист: 5; Листов:
Проверил		Клименко					
ГАП		Истомин					
Гл. архитектор		Струговец				Корпус 1. Секция 2. 1 этаж	ООО "Проектное бюро АПЕКС"
Н. контр.		Куликова					
ГИП		Поляков					


Согласовано

Взам. инв. №

Подп. и дата

Инв. № подл.

Формат А2

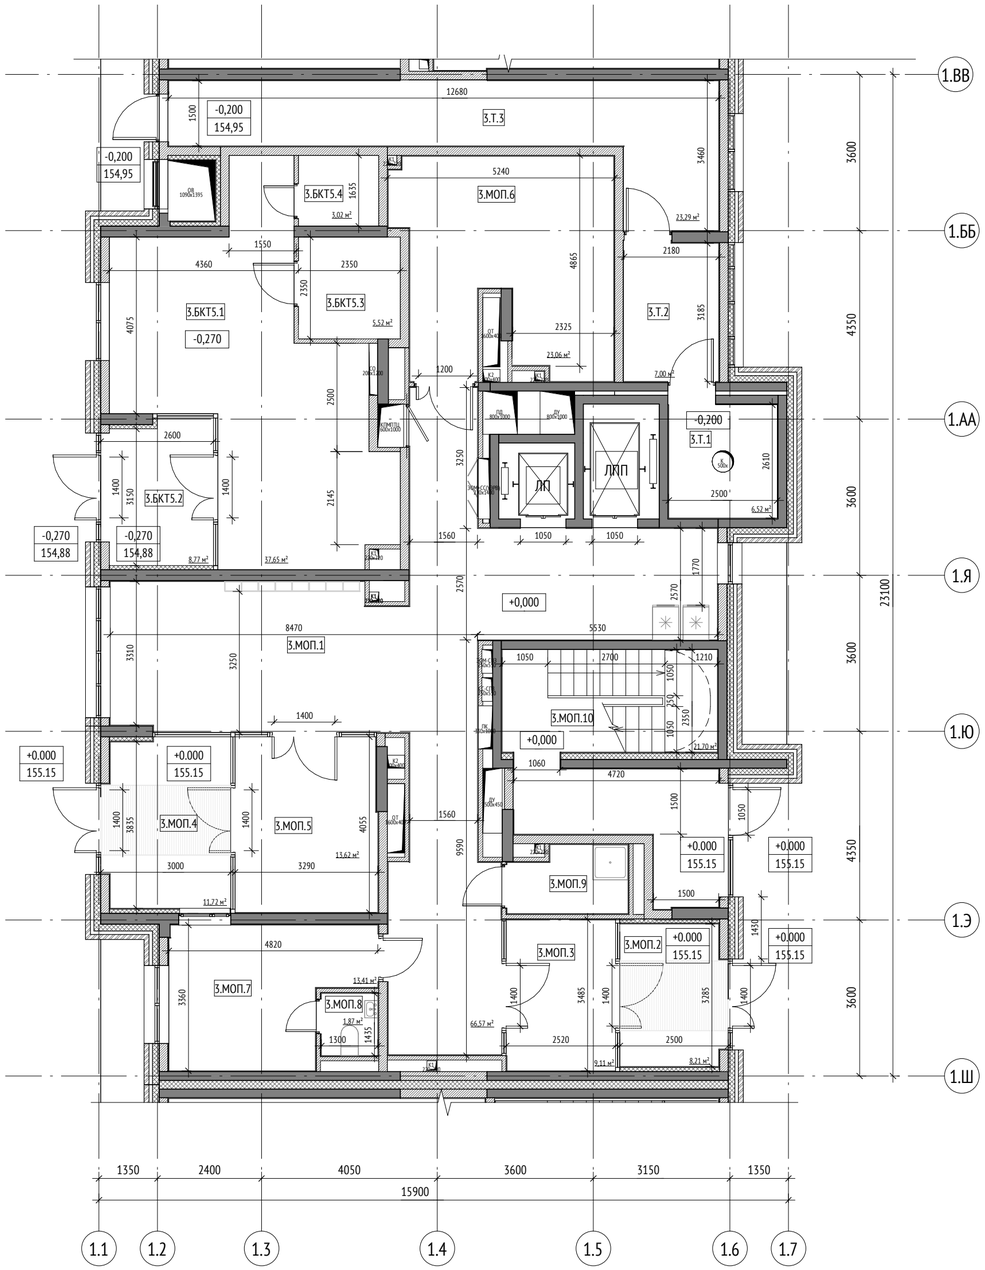

Экспликация помещений 1 этажа			
№	Имя	Площадь, м2	Кат. пом.
Секция 3			
БКТ5			
3.БКТ5.1	БКТ №5 (Ф4.3)	37,65	
3.БКТ5.2	Тамбур	8,77	
3.БКТ5.3	С/у МГН	5,52	
3.БКТ5.4	ПУИ	3,02	В4
МОП			
3.МОП.1	Вестибюль	66,57	
3.МОП.2	Тамбур 1	8,21	
3.МОП.3	Тамбур 2	9,11	
3.МОП.4	Тамбур 1	11,72	
3.МОП.5	Тамбур 2	13,62	
3.МОП.6	Колясочная	23,06	В3
3.МОП.7	Консьерж	13,41	
3.МОП.8	С/у	1,87	
3.МОП.9	ПУИ	4,04	В4
3.МОП.10	Лестничная клетка	21,70	
Т			
3.Т.1	Мусоросборная камера	6,53	В1
3.Т.2	Коридор мусорокамеры	7,00	
3.Т.3	Коридор мусорокамеры	23,29	
		265,09	

УСЛОВНЫЕ ОБОЗНАЧЕНИЯ:

Марка помещений

9.МОП.15


- Номер помещения
- Номер Обозначение типа помещения:
  "А" - Автостоянка
  "МОП" - Места общего пользования
  "ПОН" - Помещения общественного назначения (4.3)
  "Т" - Технические помещения
  "ПУИ" - Помещения уборочного инвентаря
  "ПО" - Помещение охраны
- Номер секции

0.000 - относительная отметка


150.00 - абсолютная отметка

- инженерные шахты
- 2% - величина и направление уклона
- люк в потолке для доступа в тех. пространство
- Зона безопасности МГН
- Вендинговый автомат
- Почтовый ящик
- Грязезащитная решетка
- ЛПП - Лифт для перевозки пожарных подразделений грузоподъемностью 1000 кг
- ЛП - Лифт пассажирский грузоподъемностью 630 кг
- Стены из монолитного железобетона
- Стены из газобетона
- Стены из гипсокартона
- Утеплитель

Корпус 1

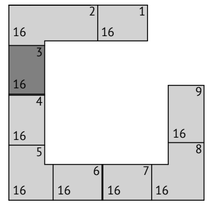

Корпус 2

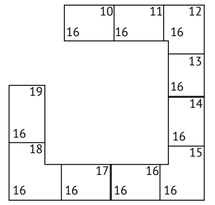

0,000=155,15

						1190-01-00-АР2	
						Жилой дом с приспособлением подземной автостоянки под защитное сооружение гражданской обороны – «укрытие» по адресу: г. Москва, р-н Новогиреево, Кусковская ул., вл.12 (Восточный административный округ)	
Изм.	Кол.уч	Лист	№док.	Подпись	Дата		
Разработал		Саяпина				Корпус 1	Стадия: П; Лист: 6; Листов:
Проверил		Клименко					
ГАП		Истомин					
Гл. архитектор		Струговец				Корпус 1. Секция 3. 1 этаж	ООО "Проектное бюро АПЕКС"
Н. контр.		Куликова					
ГИП		Поляков					


Согласовано

Взам. инв. №

Подп. и дата

Инв. № подл.

Формат А2

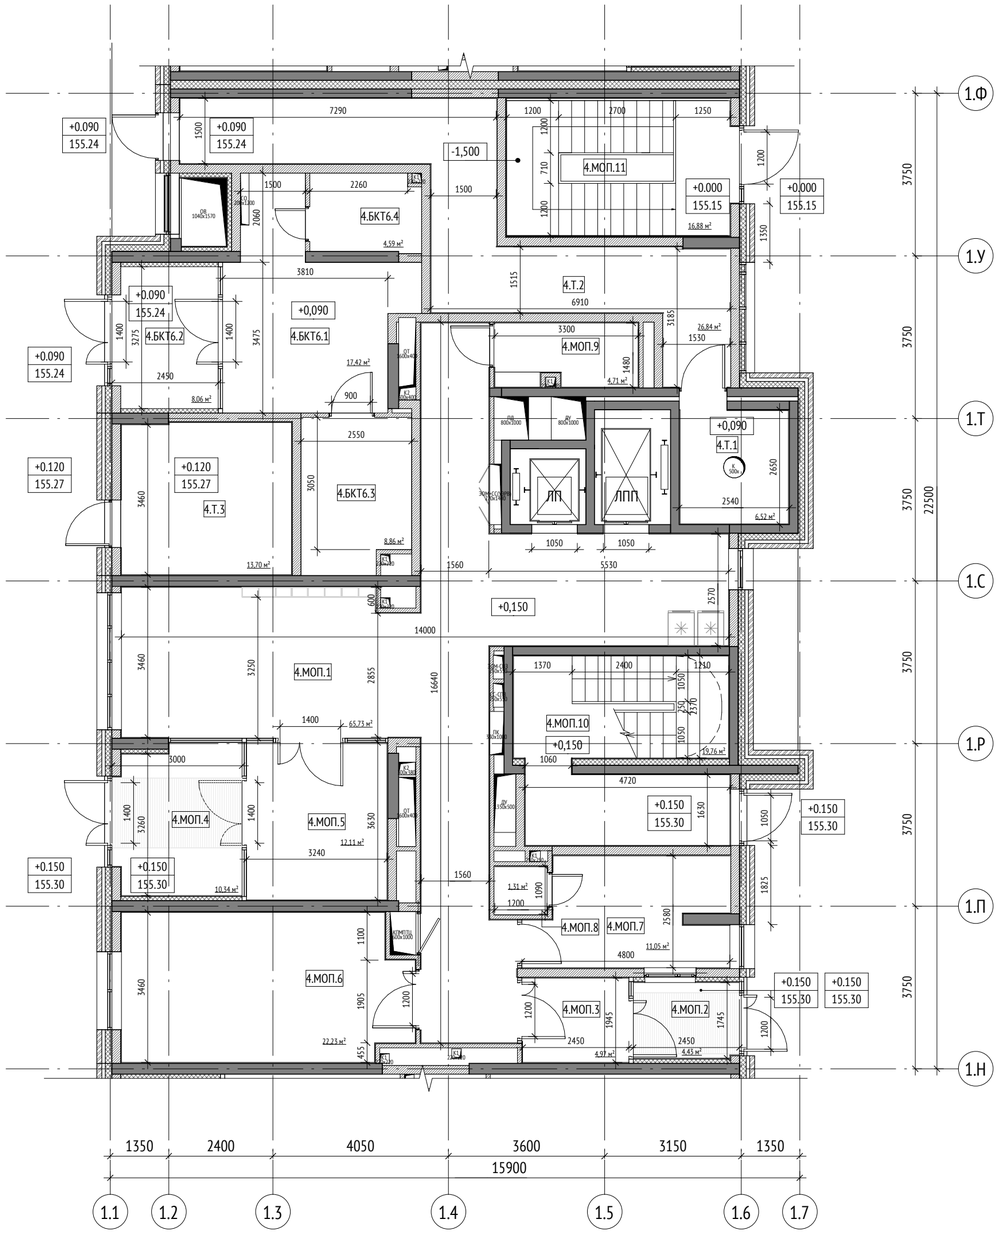

Экспликация помещений 1 этажа			
№	Имя	Площадь, м2	Кат. пом.
Секция 4			
БКТ6			
4.БКТ6.1	БКТ №6 (Ф4.3)	17,42	
4.БКТ6.2	Тамбур 1	8,06	
4.БКТ6.3	С/у МГН	8,86	
4.БКТ6.4	ПУИ	4,59	В4
МОП			
4.МОП.1	Вестибюль	65,73	
4.МОП.2	Тамбур 1	4,43	
4.МОП.3	Тамбур 2	4,97	
4.МОП.4	Тамбур 1	10,34	
4.МОП.5	Тамбур 2	12,11	
4.МОП.6	Колясочная	22,23	В3
4.МОП.7	Консьерж	11,05	
4.МОП.8	С/у	1,31	
4.МОП.9	ПУИ	4,71	В4
4.МОП.10	Лестничная клетка	19,76	
4.МОП.11	Лестничная клетка	16,88	
Т			
4.Т.1	Мусоросборная камера	6,53	В1
4.Т.2	Коридор мусорокамеры	26,84	
4.Т.3	ЭЩ нежилой части	13,70	В3
		259,52	

УСЛОВНЫЕ ОБОЗНАЧЕНИЯ:

Марка помещений

9.МОП.15

- Номер помещения
- Номер Обозначение типа помещения:
  "А" - Автостоянка
  "МОП" - Места общего пользования
  "ПОН" - Помещения общественного назначения (4.3)
  "Т" - Технические помещения
  "ПУИ" - Помещения уборочного инвентаря
  "ПО" - Помещение охраны
- Номер секции

0.000 - относительная отметка

150.00 - абсолютная отметка

- инженерные шахты

2% - величина и направление уклона

- люк в потолке для доступа в тех. пространство


- Зона безопасности МГН
- Вендинговый автомат
- Почтовый ящик
- Грязезащитная решетка

ЛПП - Лифт для перевозки пожарных подразделений грузоподъемностью 1000 кг


ЛП - Лифт пассажирский грузоподъемностью 630 кг

- Стены из монолитного железобетона
- Стены из газобетона
- Стены из гипсокартона
- Утеплитель

Корпус 1

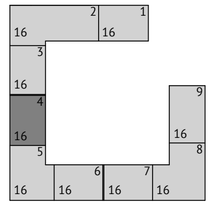

Корпус 2

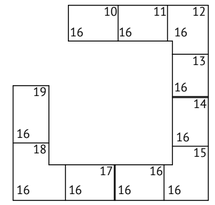

0,000=155,15

Изм.	Кол.уч	Лист	№док.	Подпись	Дата	1190-01-00-АР2		
						Жилой дом с приспособлением подземной автостоянки под защитное сооружение гражданской обороны – «укрытие» по адресу: г. Москва, р-н Новогиреево, Кусковская ул., вл.12 (Восточный административный округ)		
Разработал		Саяпина				Корпус 1	Стадия	Лист	Листов
Проверил		Клименко					П	7	
ГАП		Истомин							
Гл. архитектор		Струговец				Корпус 1. Секция 4. 1 этаж	ООО "Проектное бюро АПЕКС"		
Н. контр.		Куликова							
ГИП		Поляков							

Согласовано

Взам. инв. №

Подп. и дата

Инв. № подл.

Формат А2



Экспликация помещений 1 этажа			
№	Имя	Площадь, м2	Кат. пом.
Секция 5			
БКТ7			
5.БКТ7.1	БКТ №7 (Ф4.3)	54,63	
5.БКТ7.2	Тамбур	7,87	
5.БКТ7.3	С/у МГН	5,23	
5.БКТ7.4	ПУИ	2,59	В4
БКТ8			
5.БКТ8.1	БКТ №8 (Ф4.3)	22,44	
5.БКТ8.2	Тамбур	8,42	
5.БКТ8.3	С/у МГН	7,70	
5.БКТ8.4	ПУИ	2,95	В4
МОП			
5.МОП.1	Вестибюль	73,91	
5.МОП.2	Тамбур 1	5,60	
5.МОП.3	Тамбур 2	6,26	
5.МОП.4	Тамбур 1	7,31	
5.МОП.5	Тамбур 2	7,93	
5.МОП.6	Колясочная	16,42	В3
5.МОП.7	Консьерж	14,41	
5.МОП.8	С/у	1,93	
5.МОП.9	ПУИ	3,72	В4
5.МОП.10	Лестничная клетка	20,73	
Т			
5.Т.1	Мусоросборная камера	21,43	В1
5.Т.2	КП МПТЦ	21,63	В3
5.Т.3	ЭЩ жилой части	15,58	В3
5.Т.4	Помещение СС	15,36	В3
		344,05	

УСЛОВНЫЕ ОБОЗНАЧЕНИЯ:

Марка помещений

9.МОП.15


- Номер помещения
- Номер Обозначение типа помещения:
  "А" - Автостоянка
  "МОП" - Места общего пользования
  "ПОН" - Помещения общественного назначения (4.3)
  "Т" - Технические помещения
  "ПУИ" - Помещения уборочного инвентаря
  "ПО" - Помещение охраны
- Номер секции

0.000 - относительная отметка


150.00 - абсолютная отметка

- инженерные шахты
- величина и направление уклона
- люк в потолке для доступа в тех. пространство
- Зона безопасности МГН
- Вендинговый автомат
- Почтовый ящик
- Грязезащитная решетка
- ЛПП - Лифт для перевозки пожарных подразделений грузоподъемностью 1000 кг
- ЛП - Лифт пассажирский грузоподъемностью 630 кг
- Стены из монолитного железобетона
- Стены из газобетона
- Стены из гипсокартона
- Утеплитель

Корпус 1

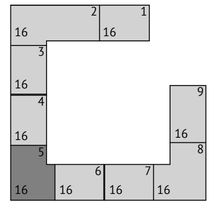

Корпус 2

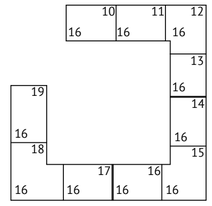

0,000=155,15

Изм.	Кол.уч	Лист	№док.	Подпись	Дата
Разработал		Саяпина			
Проверил		Клименко			
ГАП		Истомин			
Гл. архитектор		Струговец			
Н. контр.		Куликова			
ГИП		Поляков			

1190-01-00-АР2

Жилой дом с приспособлением подземной автостоянки под защитное сооружение гражданской обороны – «укрытие» по адресу: г. Москва, р-н Новогиреево, Кусковская ул., вл.12 (Восточный административный округ)

Корпус 1	Стадия	Лист	Листов
	П	8	
Корпус 1. Секция 5. 1 этаж	ООО "Проектное бюро АПЕКС"		


Формат А2

Согласовано

Взам. инв. №

Подп. и дата

Инв. № подл.

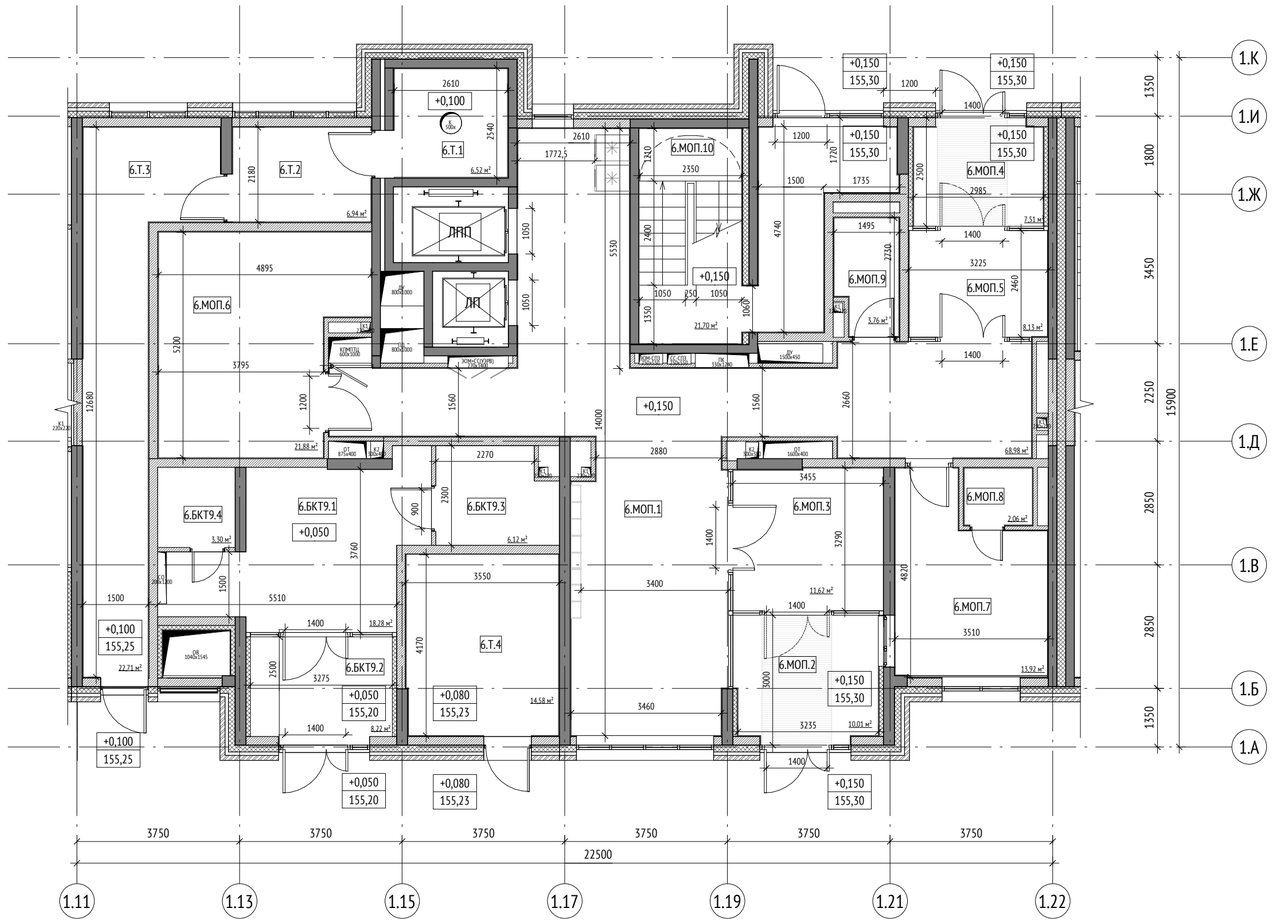

Экспликация помещений 1 этажа			
№	Имя	Площадь, м2	Кат. пом.
Секция 6			
БКТ9			
6.БКТ9.1	БКТ №9 (Ф4.3)	18,28	
6.БКТ9.2	Тамбур	8,22	
6.БКТ9.3	С/у МГН	6,12	
6.БКТ9.4	ПУИ	3,30	В4
МОП			
6.МОП.1	Вестибюль	68,98	
6.МОП.2	Тамбур 1	10,01	
6.МОП.3	Тамбур 2	11,62	
6.МОП.4	Тамбур 1	7,51	
6.МОП.5	Тамбур 2	8,13	
6.МОП.6	Колясочная	21,88	В3
6.МОП.7	Консьерж	13,92	
6.МОП.8	С/у	2,06	
6.МОП.9	ПУИ	3,76	В4
6.МОП.10	Лестничная клетка	21,70	
Т			
6.Т.1	Мусоросборная камера	6,53	В1
6.Т.2	Коридор мусорокамеры	6,94	
6.Т.3	Коридор мусорокамеры	22,71	
6.Т.4	ЭЩ нежилой части	14,58	В3
		256,25	

УСЛОВНЫЕ ОБОЗНАЧЕНИЯ:

Марка помещений

9.МОП.15

- Номер помещения
- Номер Обозначение типа помещения:
  "А" - Автостоянка
  "МОП" - Места общего пользования
  "ПОН" - Помещения общественного назначения (4.3)
  "Т" - Технические помещения
  "ПУИ" - Помещения уборочного инвентаря
  "ПО" - Помещение охраны
- Номер секции

0.000 - относительная отметка

150.00 - абсолютная отметка

- инженерные шахты

2% - величина и направление уклона


- люк в потолке для доступа в тех. пространство

- Зона безопасности МГН
- Вендинговый автомат
- Почтовый ящик
- Грязезащитная решетка

ЛПП - Лифт для перевозки пожарных подразделений грузоподъемностью 1000 кг

ЛП - Лифт пассажирский грузоподъемностью 630 кг

- Стены из монолитного железобетона
- Стены из газобетона
- Стены из гипсокартона
- Утеплитель

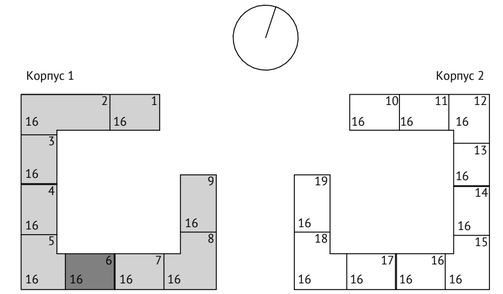

0,000=155,15

						1190-01-00-АР2	
						Жилой дом с приспособлением подземной автостоянки под защитное сооружение гражданской обороны – «укрытие» по адресу: г. Москва, р-н Новогиреево, Кусковская ул., вл.12 (Восточный административный округ)	
Изм.	Кол.уч	Лист	№док.	Подпись	Дата		
Разработал		Саяпина				Корпус 1	Стадия: П; Лист: 9; Листов:
Проверил		Клименко					
ГАП		Истомин					
Гл. архитектор		Струговец					
Н. контр.		Куликова				Корпус 1. Секция 6. 1 этаж	ООО "Проектное бюро АПЕКС"
ГИП		Поляков					


Формат А2

Согласовано

Взам. инв. №

Подп. и дата

Инв. № подл.

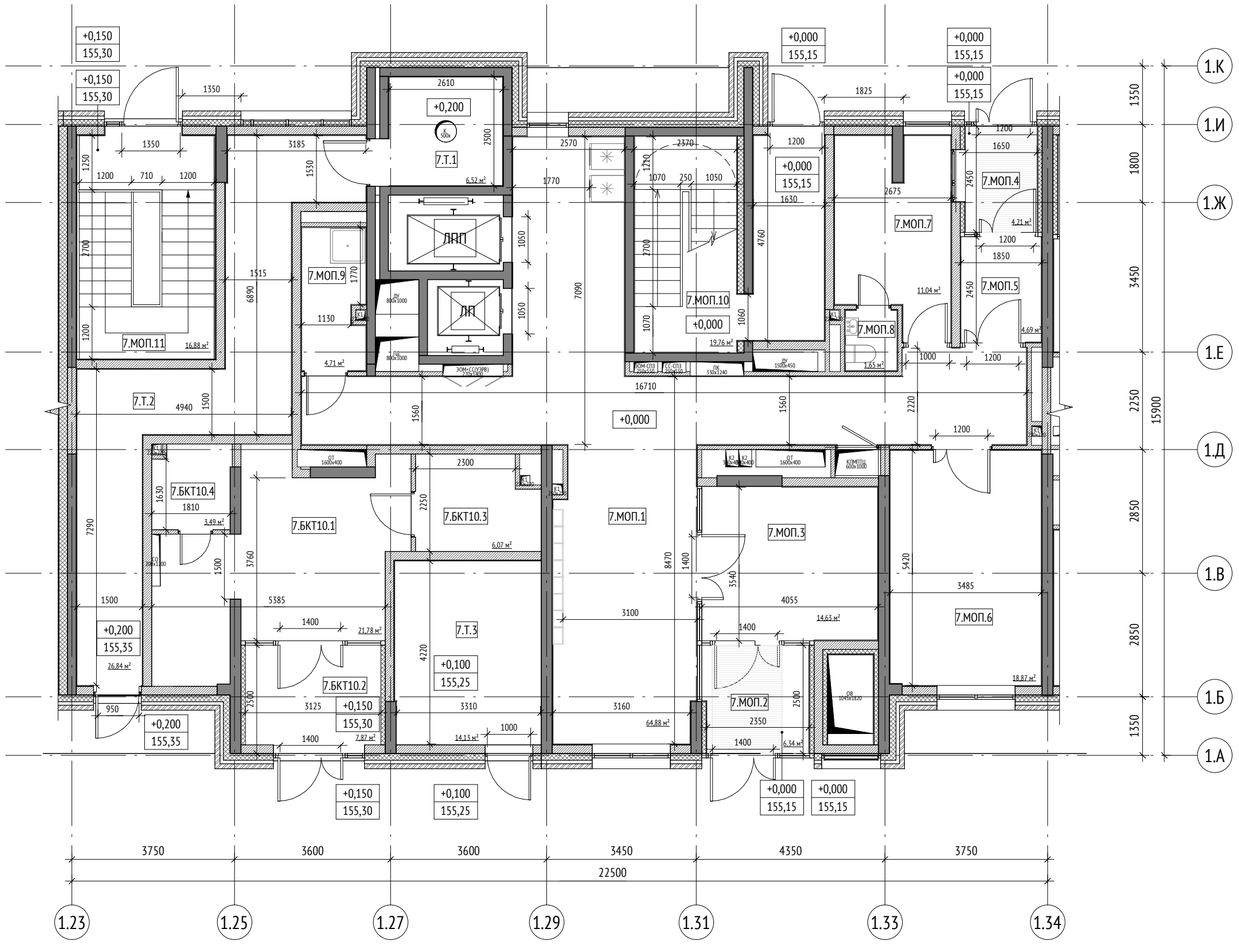

Экспликация помещений 1 этажа			
№	Имя	Площадь, м2	Кат. пом.
Секция 7			
БКТ10			
7.БКТ10.1	БКТ №10 (Ф4.3)	21,78	
7.БКТ10.2	Тамбур	7,87	
7.БКТ10.3	С/у МГН	6,07	
7.БКТ10.4	ПУИ	3,49	В4
МОП			
7.МОП.1	Вестибюль	64,88	
7.МОП.2	Тамбур 1	6,34	
7.МОП.3	Тамбур 2	14,63	
7.МОП.4	Тамбур 1	4,21	
7.МОП.5	Тамбур 2	4,69	
7.МОП.6	Колясочная	18,87	В3
7.МОП.7	Консьерж	11,04	
7.МОП.8	С/у	1,65	
7.МОП.9	ПУИ	4,71	В4
7.МОП.10	Лестничная клетка	19,76	
7.МОП.11	Лестничная клетка	16,88	
Т			
7.Т.1	Мусоросборная камера	6,53	В1
7.Т.2	Коридор мусорокамеры	26,84	
7.Т.3	ЭЩ жилой части	14,13	В3
		254,37	

УСЛОВНЫЕ ОБОЗНАЧЕНИЯ:

Марка помещений

9.МОП.15

- Номер помещения
- Номер Обозначение типа помещения:
  "А" - Автостоянка
  "МОП" - Места общего пользования
  "ПОН" - Помещения общественного назначения (4.3)
  "Т" - Технические помещения
  "ПУИ" - Помещения уборочного инвентаря
  "ПО" - Помещение охраны
- Номер секции

0.000 - относительная отметка

150.00 - абсолютная отметка

- инженерные шахты

2% - величина и направление уклона


- люк в потолке для доступа в тех. пространство

- Зона безопасности МГН
- Вендинговый ящик
- Почтовый ящик
- Грязезащитная решетка

ЛПП - Лифт для перевозки пожарных подразделений грузоподъемностью 1000 кг

ЛП - Лифт пассажирский грузоподъемностью 630 кг

- Стены из монолитного железобетона
- Стены из газобетона
- Стены из гипсокартона
- Утеплитель

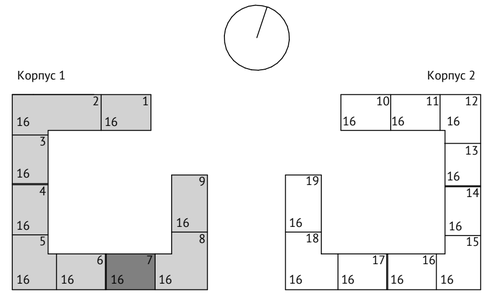

0,000=155,15

						1190-01-00-АР2	
						Жилой дом с приспособлением подземной автостоянки под защитное сооружение гражданской обороны – «укрытие» по адресу: г. Москва, р-н Новогиреево, Кусковская ул., вл.12 (Восточный административный округ)	
Изм.	Кол.уч	Лист	№док.	Подпись	Дата		
Разработал		Саяпина				Корпус 1	Стадия: П; Лист: 10; Листов:
Проверил		Клименко					
ГАП		Истомин					
Гл. архитектор		Струговец					
Н. контр.		Куликова				Корпус 1. Секция 7. 1 этаж	ООО "Проектное бюро АПЕКС"
ГИП		Поляков					

Формат А2

Согласовано

Взам. инв. №

Подп. и дата

Инв.№ подл.



Экспликация помещений 1 этажа

№	Имя	Площадь, м2	Кат. пом.
Секция 8			
БКТ11			
8.БКТ11.1	БКТ №12 (Ф4.3)	66,20	
8.БКТ11.2	Тамбур	7,99	
8.БКТ11.3	С/у МГН	5,20	
8.БКТ11.4	ПУИ	2,32	В4
МОП			
8.МОП.1	Вестибюль	66,56	
8.МОП.2	Тамбур 1	11,35	
8.МОП.3	Тамбур 2	10,88	
8.МОП.4	Тамбур 1	7,77	
8.МОП.5	Тамбур 2	8,87	
8.МОП.6	Колясочная	37,08	В3
8.МОП.7	Консьерж	14,24	
8.МОП.8	С/у	1,59	
8.МОП.9	ПУИ	6,49	В4
8.МОП.10	Лестничная клетка	21,52	
8.МОП.11	Лестничная клетка	16,64	
8.МОП.12	Лестничная клетка	16,79	
Т			
8.Т.1	Мусоросборная камера	24,60	В1
8.Т.2	Помещение СС	16,68	В3
8.Т.3	ЭЩ жилой части	13,95	В3
		356,72	

УСЛОВНЫЕ ОБОЗНАЧЕНИЯ:

Марка помещений

9.МОП.15


- Номер помещения
- Номер Обозначение типа помещения:
  "А" - Автостоянка
  "МОП" - Места общего пользования
  "ПОН" - Помещения общественного назначения (4.3)
  "Т" - Технические помещения
  "ПУИ" - Помещения уборочного инвентаря
  "ПО" - Помещение охраны
- Номер секции

0.000 - относительная отметка


150.00 - абсолютная отметка

- инженерные шахты
- 2% - величина и направление уклона
- люк в потолке для доступа в тех. пространство
- Зона безопасности МГН
- Вендинговый автомат
- Почтовый ящик
- Грязезащитная решетка
- ЛПП - Лифт для перевозки пожарных подразделений грузоподъемностью 1000 кг
- ЛП - Лифт пассажирский грузоподъемностью 630 кг
- Стены из монолитного железобетона
- Стены из газобетона
- Стены из гипсокартона
- Утеплитель

Корпус 1

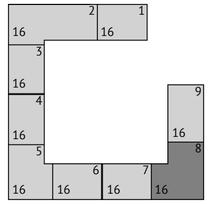

Корпус 2

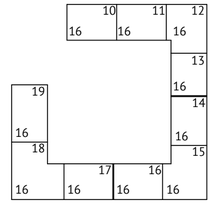

0,000=155,15

Изм.	Кол.уч	Лист	№док.	Подпись	Дата
Разработал		Саяпина			
Проверил		Клименко			
ГАП		Истомин			
Гл. архитектор		Струговец			
Н. контр.		Куликова			
ГИП		Поляков			

1190-01-00-АР2

Жилой дом с приспособлением подземной автостоянки под защитное сооружение гражданской обороны – «укрытие» по адресу: г. Москва, р-н Новогиреево, Кусковская ул., вл.12 (Восточный административный округ)

Корпус 1

Стадия	Лист	Листов
П	11	

Корпус 1. Секция 8. 1 этаж

ООО "Проектное бюро АПЕКС"


Формат А2

Согласовано

Взам. инв. №

Подп. и дата

Инв. № подл.

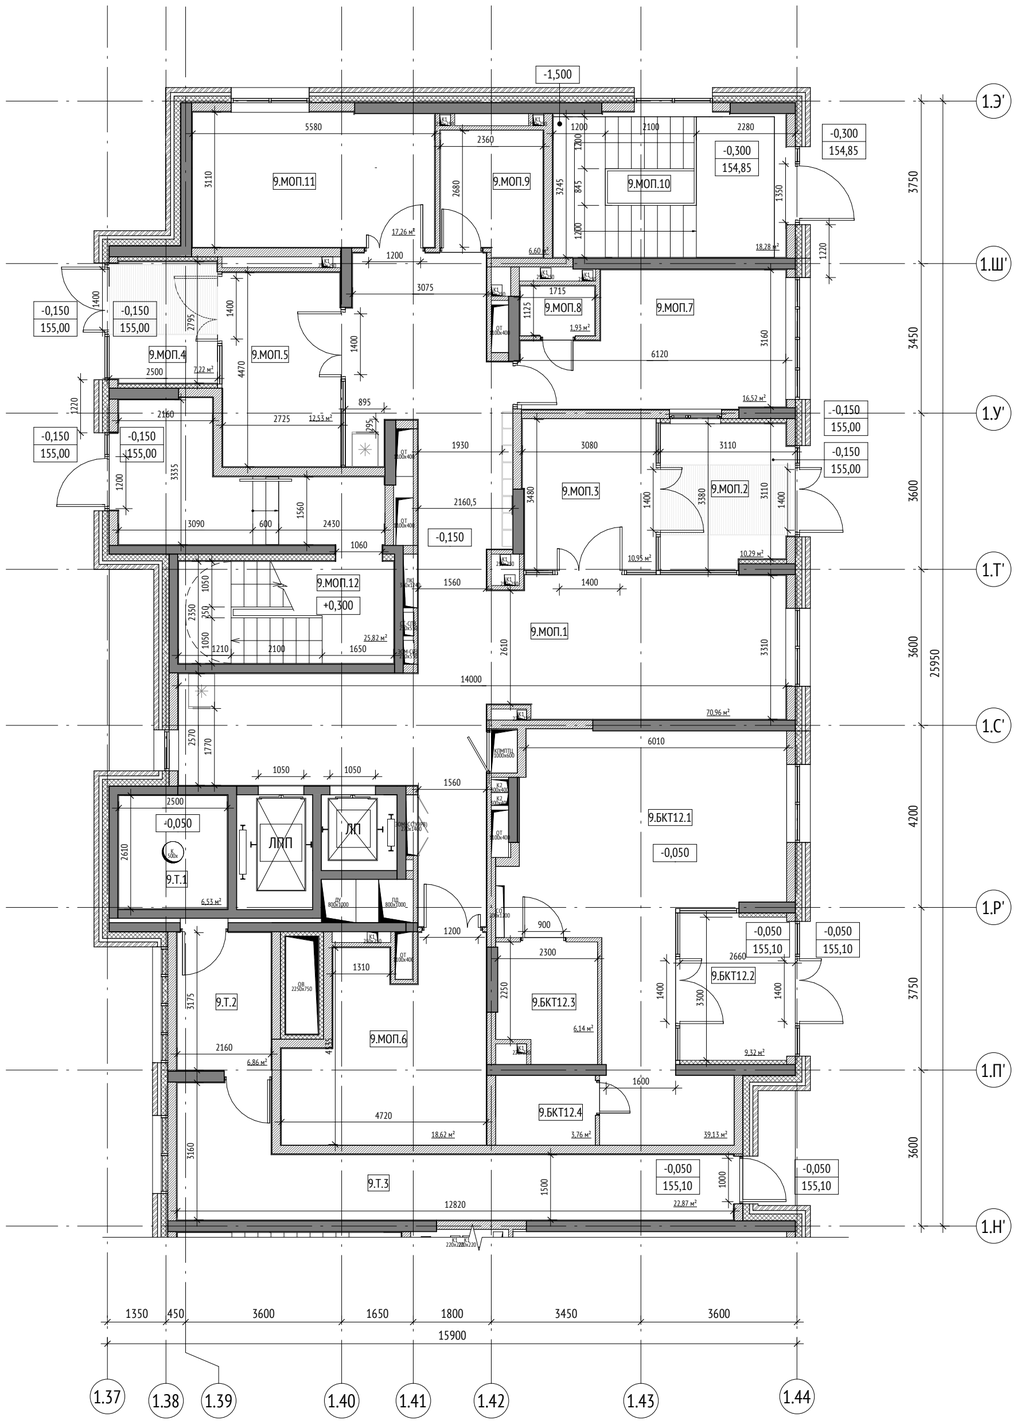

Экспликация помещений 1 этажа			
№	Имя	Площадь, м2	Кат. пом.
Секция 9			
БКТ12			
9.БКТ12.1	БКТ №13 (Ф4.3)	39,13	
9.БКТ12.2	Тамбур	9,32	
9.БКТ12.3	С/у МГН	6,14	
9.БКТ12.4	ПУИ	3,76	В4
МОП			
9.МОП.1	Вестибюль	70,96	
9.МОП.2	Тамбур 1	10,29	
9.МОП.3	Тамбур 2	10,95	
9.МОП.4	Тамбур 1	7,22	
9.МОП.5	Тамбур 1	12,53	
9.МОП.6	Колясочная	18,62	В3
9.МОП.7	Консьерж	16,52	
9.МОП.8	С/у	1,93	
9.МОП.9	ПУИ	6,60	В4
9.МОП.10	Лестничная клетка	18,28	
9.МОП.11	Колясочная	17,26	В3
9.МОП.12	Лестничная клетка	25,82	
Т			
9.Т.1	Мусоросборная камера	6,53	В1
9.Т.2	Коридор мусорокамеры	6,86	
9.Т.3	Коридор мусорокамеры	22,87	
		311,59	

УСЛОВНЫЕ ОБОЗНАЧЕНИЯ:

Марка помещений

9.МОП.15

- Номер помещения
- Номер Обозначение типа помещения:
  "А" - Автостоянка
  "МОП" - Места общего пользования
  "ПОН" - Помещения общественного назначения (4.3)
  "Т" - Технические помещения
  "ПУИ" - Помещения уборочного инвентаря
  "ПО" - Помещение охраны
- Номер секции

0.000 - относительная отметка

150.00 - абсолютная отметка

- инженерные шахты

2% - величина и направление уклона


- люк в потолке для доступа в тех. пространство

- Зона безопасности МГН
- Вендинговый автомат
- Почтовый ящик
- Грязезащитная решетка

ЛПП - Лифт для перевозки пожарных подразделений грузоподъемностью 1000 кг

ЛП - Лифт пассажирский грузоподъемностью 630 кг

- Стены из монолитного железобетона
- Стены из газобетона
- Стены из гипсокартона
- Утеплитель

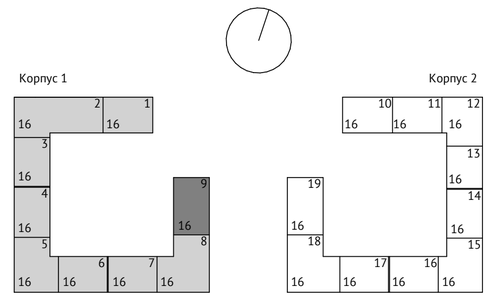

0,000=155,15

						1190-01-00-АР2	
						Жилой дом с приспособлением подземной автостоянки под защитное сооружение гражданской обороны – «укрытие» по адресу: г. Москва, р-н Новогиреево, Кусковская ул., вл.12 (Восточный административный округ)	
Изм.	Кол.уч	Лист	№док.	Подпись	Дата		
Разработал		Саяпина				Корпус 1	Стадия: П; Лист: 12; Листов:
Проверил		Клименко					
ГАП		Истомин					
Гл. архитектор		Струговец				Корпус 1. Секция 9. 1 этаж	ООО "Проектное бюро АПЕКС"
Н. контр.		Куликова					
ГИП		Поляков					


Согласовано

Взам. инв. №

Подп. и дата

Инв.№ подл.

Формат А2

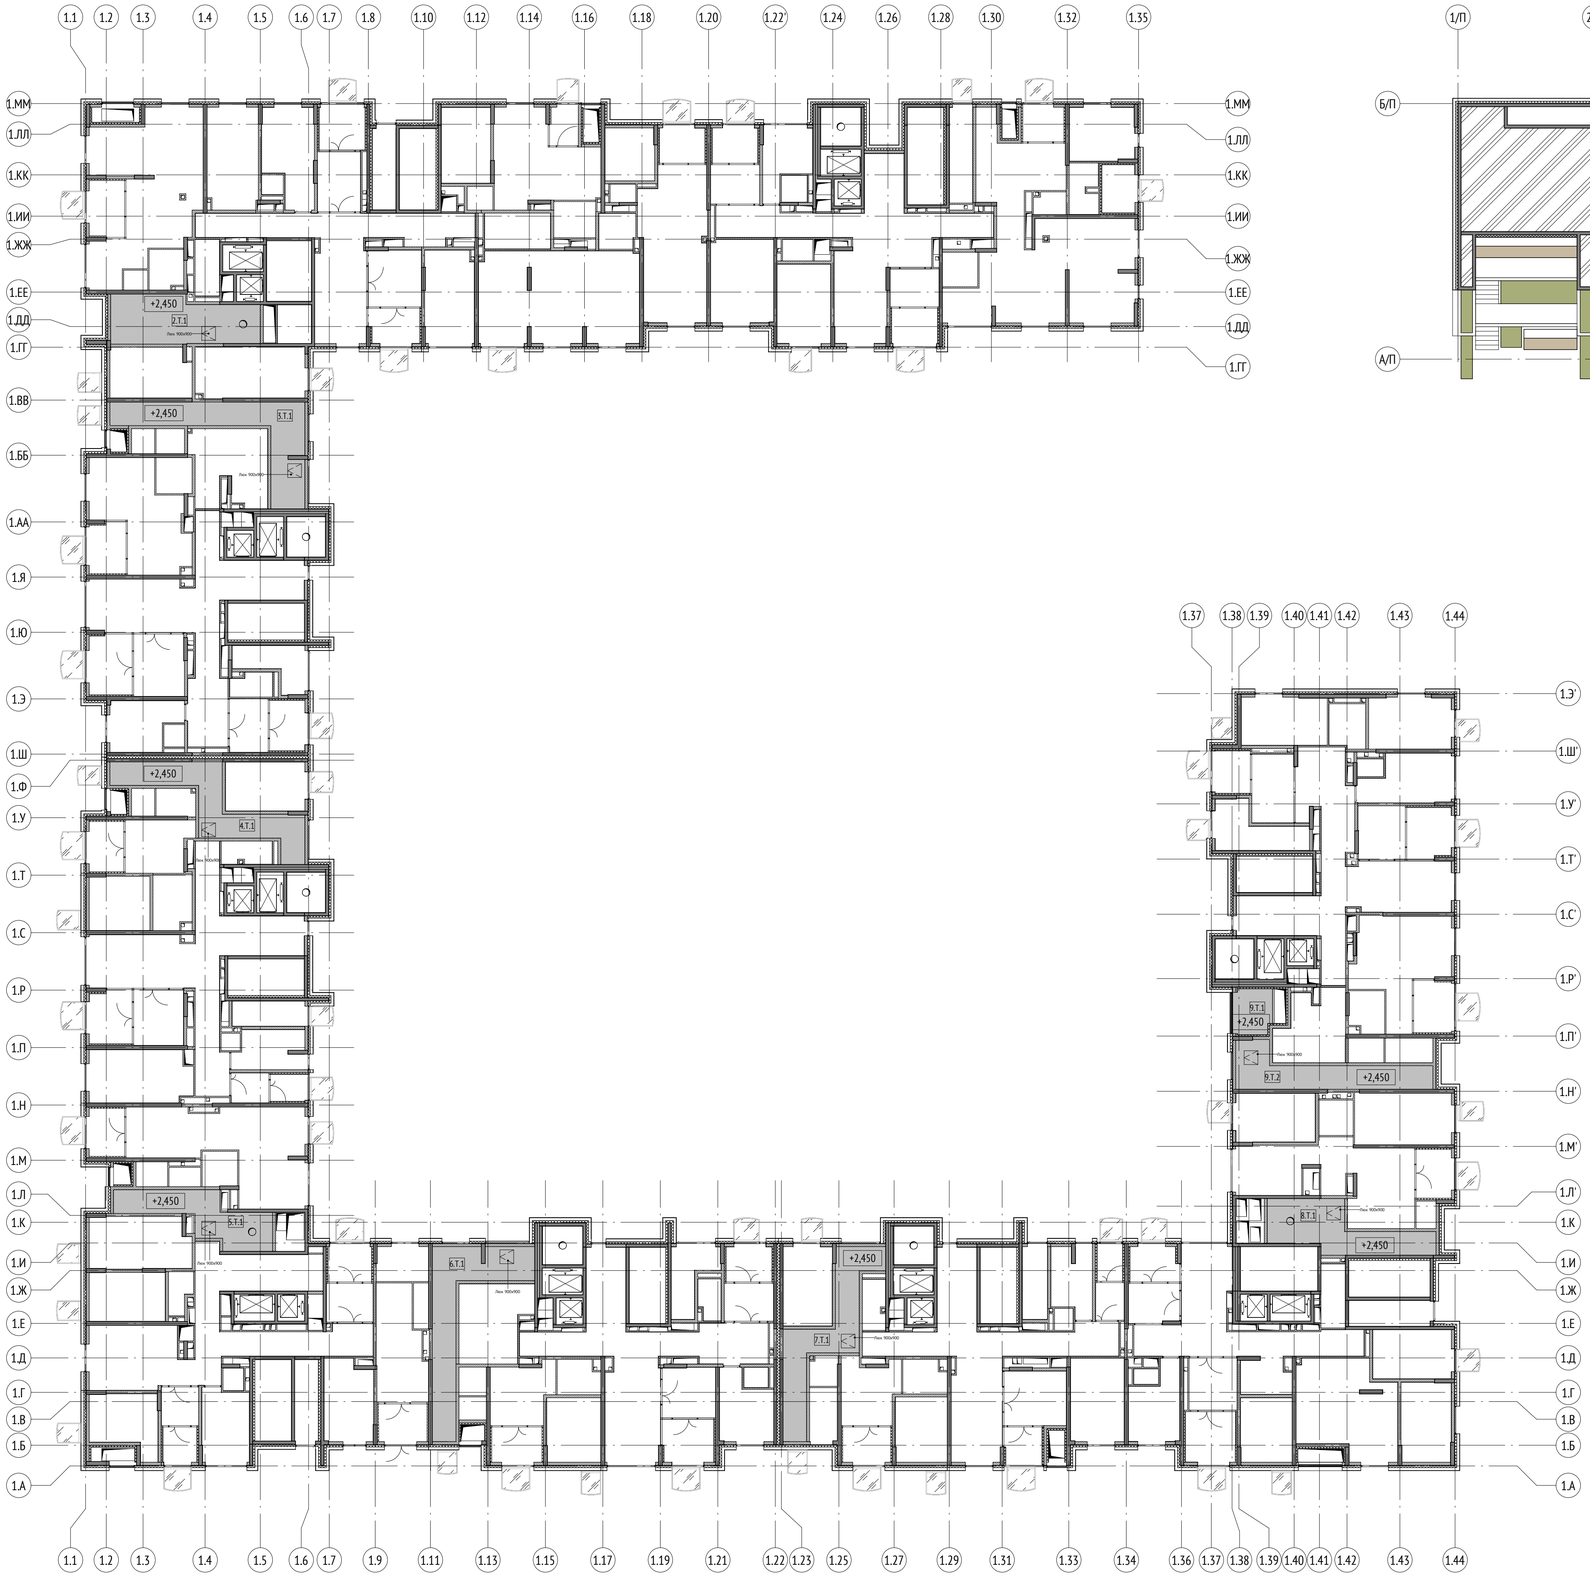

Экспликация помещений технического этажа н...

№	Имя	Площадь, м2	Кат. пом.
Корпус 1			
Секция 2			
Тех. зона			
2.Т.1	Техническое пространство	28,50	
Секция 3			
Тех. зона			
3.Т.1	Техническое пространство	31,38	
Секция 4			
Тех. зона			
4.Т.1	Техническое пространство	27,61	
Секция 5			
Тех. зона			
5.Т.1	Техническое пространство	22,01	
Секция 6			
Тех. зона			
6.Т.1	Техническое пространство	30,85	
Секция 7			
Тех. зона			
7.Т.1	Техническое пространство	27,61	
Секция 8			
Тех. зона			
8.Т.1	Техническое пространство	25,18	
Секция 9			
Тех. зона			
9.Т.1	Техническое пространство (Воздухозаборная шахта)	9,62	
9.Т.2	Техническое пространство	23,62	
		226,38	


Типовое сечение по мусоросборной камере



- Техническое пространство
- Второй свет

МАТЕРИАЛЫ:

- Стены из монолитного железобетона
- Стены из газобетона
- Стены из кирпича
- Стены наружные
- Утеплитель минераловатный

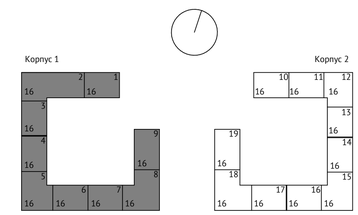

0,000=155,15

Изм.	Кол.уч	Лист	№док.	Подпись	Дата
Разработал		Саяпина			
Проверил		Клименко			
ГАП		Истомин			
Гл. архитектор		Струговец			
Н. контр.		Куликова			
ГИП		Поляков			

1190-01-00-АР2

Жилой дом с приспособлением подземной автостоянки под защитное сооружение гражданской обороны – «укрытие» по адресу: г. Москва, р-н Новогиреево, Кусковская ул., вл.12 (Восточный административный округ)

Корпус 1, 2

Стадия	Лист	Листов
П	13	

Корпус 1. План технического пространства на отм.+2,450

ООО "Проектное бюро АПЕКС"


Формат А1

Согласовано

Взам. инв. №

Подп. и дата

Инв. № подл.

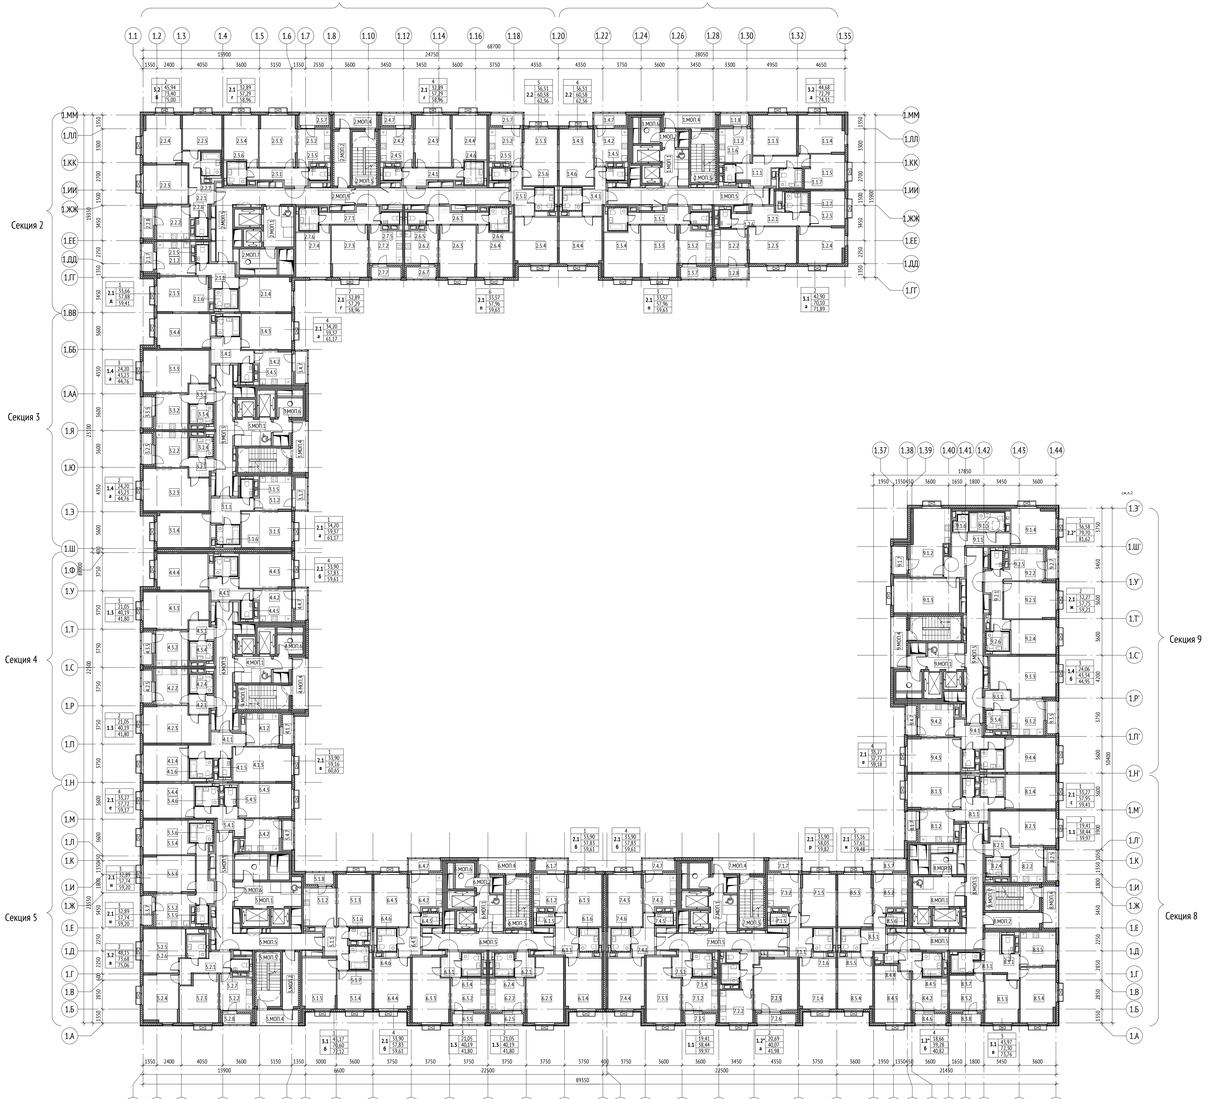

Экспликация помещений 2-4 этажа


№	Имя	Площадь, м2	Кат. пом.
Секция 1			
1			
1.1.1	Прихожая	12,00	
1.1.2	Кухня	10,41	
1.1.3	Гостиная	16,41	
1.1.4	Спальня	16,05	
1.1.5	Спальня	12,22	
1.1.6	С/у	1,70	
1.1.7	Ванная	4,00	
1.1.8	Лоджия	1,52	
		74,31	
2			
1.2.1	Прихожая	10,97	
1.2.2	Кухня	10,53	
1.2.3	Гостиная	16,42	
1.2.4	Спальня	15,37	
1.2.5	Спальня	11,11	
1.2.6	С/у	1,70	
1.2.7	Ванная	4,00	
1.2.8	Лоджия	1,79	
		71,89	
3			
1.3.1	Прихожая	7,88	
1.3.2	Кухня	10,64	
1.3.3	Гостиная	17,60	
1.3.4	Спальня	15,97	
1.3.5	С/у	1,87	
1.3.6	Ванная	4,00	
1.3.7	Лоджия	1,67	
		59,63	
4			
1.4.1	Прихожая	7,63	
1.4.2	Кухня	10,57	
1.4.3	Гостиная	18,14	
1.4.4	Спальня	18,57	
1.4.5	С/у	1,87	
1.4.6	Ванная	4,00	
1.4.7	Лоджия	1,78	
		62,56	
МОП			
1.МОП.1	Лифтовой холл	9,12	
1.МОП.2	Тамбур	2,25	
1.МОП.3	Лестничная клетка	11,66	
1.МОП.4	Переходной балкон	7,51	
1.МОП.5	Коридор	24,50	
1.МОП.6	Мусорокамера	4,65	B1
		59,69	
Секция 2			
1			
2.1.1	Прихожая	7,43	
2.1.2	Кухня	10,92	
2.1.3	Гостиная	16,88	
2.1.4	Спальня	16,78	
2.1.5	С/у	1,87	
2.1.6	Ванная	4,00	
2.1.7	Лоджия	1,53	
		59,41	
2			
2.2.1	Прихожая	11,12	
2.2.2	Кухня	10,47	
2.2.3	Гостиная	16,33	
2.2.4	Спальня	16,78	
2.2.5	Спальня	12,85	
2.2.6	С/у	1,87	
2.2.7	Ванная	4,00	
2.2.8	Лоджия	1,60	
		75,00	
3			
2.3.1	Прихожая	7,89	
2.3.2	Кухня	10,64	
2.3.3	Гостиная	17,60	
2.3.4	Спальня	15,29	
2.3.5	С/у	1,87	
2.3.6	Ванная	4,00	
2.3.7	Лоджия	1,67	
		58,96	
4			
2.4.1	Прихожая	7,89	
2.4.2	Кухня	10,64	
2.4.3	Гостиная	17,60	
2.4.4	Спальня	15,29	
2.4.5	С/у	1,87	
2.4.6	Ванная	4,00	
2.4.7	Лоджия	1,67	
		58,96	
5			
2.5.1	Прихожая	7,63	
2.5.2	Кухня	10,57	
2.5.3	Гостиная	18,14	
2.5.4	Спальня	18,57	
2.5.5	С/у	1,87	
2.5.6	Ванная	4,00	
2.5.7	Лоджия	1,78	
		62,56	
6			
2.6.1	Прихожая	7,88	
2.6.2	Кухня	10,64	
2.6.5	Гостиная	17,60	
2.6.4	Спальня	15,97	
2.6.5	С/у	1,87	
2.6.6	Ванная	4,00	
2.6.7	Лоджия	1,67	
		59,63	
7			
2.7.1	Прихожая	7,89	
2.7.2	Кухня	10,64	
2.7.3	Гостиная	17,60	
2.7.4	Спальня	15,29	
2.7.5	С/у	1,87	
2.7.6	Ванная	4,00	
2.7.7	Лоджия	1,67	
		58,96	
МОП			
2.МОП.1	Лифтовой холл	11,44	
2.МОП.2	Тамбур	8,04	
2.МОП.3	Лестничная клетка	12,45	
2.МОП.4	Переходной балкон	6,17	
2.МОП.5	Коридор	53,39	
2.МОП.7	Мусорокамера	6,68	B1
		98,15	
Секция 3			
1			
3.1.1	Прихожая	8,62	
3.1.2	Кухня	10,68	
3.1.3	Гостиная	17,01	
3.1.4	Спальня	17,19	
3.1.5	С/у	1,87	
3.1.6	Ванная	4,00	
3.1.7	Лоджия	1,80	
		61,17	
2			
3.2.1	Прихожая	4,19	
3.2.2	Кухня	10,84	
3.2.3	Гостиная	24,20	
3.2.4	Санузел	4,00	
3.2.5	Лоджия	1,53	
		44,76	
3			
3.3.1	Прихожая	4,19	
3.3.2	Кухня	10,84	
3.3.3	Гостиная	24,20	
3.3.4	Санузел	4,00	
3.3.5	Лоджия	1,53	
		44,76	
4			
3.4.1	Прихожая	8,62	
3.4.2	Кухня	10,68	
3.4.3	Гостиная	17,01	
3.4.4	Спальня	17,19	
3.4.5	С/у	1,87	
3.4.6	Ванная	4,00	
3.4.7	Лоджия	1,80	
		61,17	
МОП			
3.МОП.1	Лифтовой холл	9,12	
3.МОП.2	Тамбур	2,25	
3.МОП.3	Лестничная клетка	11,66	
3.МОП.4	Переходной балкон	7,51	
3.МОП.5	Коридор	19,92	
3.МОП.6	Мусорокамера	4,65	B1
		55,11	
Секция 4			
1			
4.1.1	Прихожая	9,34	
4.1.2	Кухня	10,05	
4.1.3	Гостиная	18,77	
4.1.4	Спальня	15,15	
4.1.5	С/у	1,87	
4.1.6	Ванная	4,00	
4.1.7	Лоджия	1,49	
		60,65	
2			
4.2.1	Прихожая	4,25	
4.2.2	Кухня	10,89	
4.2.3	Гостиная	21,05	
4.2.4	Ванная	4,00	
4.2.5	Лоджия	1,61	
		41,80	
3			
4.3.1	Прихожая	4,25	
4.3.2	Кухня	10,89	
4.3.3	Гостиная	21,05	
4.3.4	Ванная	4,00	
4.3.5	Лоджия	1,61	
		41,80	
4			
4.4.1	Прихожая	7,54	
4.4.2	Кухня	10,52	
4.4.3	Гостиная	16,64	
4.4.4	Спальня	17,26	
4.4.5	С/у	1,87	
4.4.6	Ванная	4,00	
4.4.7	Лоджия	1,78	
		59,61	
МОП			
4.МОП.1	Лифтовой холл	9,12	
4.МОП.2	Тамбур	2,25	
4.МОП.3	Лестничная клетка	11,66	
4.МОП.4	Переходной балкон	7,51	
4.МОП.5	Коридор	19,48	
4.МОП.6	Мусорокамера	4,65	B1
		54,67	
Секция 5			
1			
5.1.1	Прихожая	7,89	
5.1.2	Кухня	11,67	
5.1.3	Гостиная	16,75	
5.1.4	Спальня	12,26	
5.1.5	Спальня	16,16	
5.1.6	С/у	1,87	
5.1.7	Ванная	4,00	
5.1.8	Лоджия	1,52	
		72,12	
2			
5.2.1	Прихожая	9,28	
5.2.2	Кухня	10,57	
5.2.3	Гостиная	16,57	
5.2.4	Спальня	15,45	
5.2.5	Спальня	16,35	
5.2.6	Ванная	4,01	
5.2.7	С/у	1,87	
5.2.8	Лоджия	1,38	
		75,06	
3			
5.3.1	Прихожая	7,89	
5.3.2	Кухня	11,09	
5.3.3	Гостиная	17,60	
5.3.4	Спальня	15,29	
5.3.5	С/у	1,87	
5.3.6	Ванная	4,00	
5.3.7	Лоджия	1,46	
		59,20	
4			
5.4.1	Прихожая	8,18	
5.4.2	Кухня	10,40	
5.4.3	Гостиная	16,87	
5.4.4	Спальня	16,40	
5.4.5	С/у	1,87	
5.4.6	Ванная	4,00	
5.4.7	Лоджия	1,45	
		59,17	
МОП			
5.МОП.1	Лифтовой холл	15,36	
5.МОП.2	Тамбур	8,04	
5.МОП.3	Лестничная клетка	12,45	
5.МОП.4	Переходной балкон	6,17	
5.МОП.5	Коридор	31,65	
5.МОП.6	Мусорокамера	5,97	B1
		79,62	
Секция 6			
1			
6.1.1	Прихожая	7,54	
6.1.2	Кухня	10,52	
6.1.3	Гостиная	16,64	
6.1.4	Спальня	17,26	
6.1.5	С/у	1,87	
6.1.6	Ванная	4,00	
6.1.7	Лоджия	1,78	
		59,61	
2			
6.2.1	Прихожая	4,25	
6.2.2	Кухня	10,89	
6.2.3	Гостиная	21,05	
6.2.4	Ванная	4,00	
6.2.5	Лоджия	1,61	
		41,80	
3			
6.3.1	Прихожая	4,25	
6.3.2	Кухня	10,89	
6.3.3	Гостиная	21,05	
6.3.4	Ванная	4,00	
6.3.5	Лоджия	1,61	
		41,80	
4			
6.4.1	Прихожая	7,54	
6.4.2	Кухня	10,52	
6.4.3	Гостиная	16,64	
6.4.4	Спальня	17,26	
6.4.5	С/у	1,87	
6.4.6	Ванная	4,00	
6.4.7	Лоджия	1,78	
		59,61	
МОП			
6.МОП.1	Лифтовой холл	9,12	
6.МОП.2	Тамбур	2,25	
6.МОП.3	Лестничная клетка	11,66	
6.МОП.4	Переходной балкон	7,51	
6.МОП.5	Коридор	19,92	
6.МОП.6	Мусорокамера	4,65	B1
		55,11	
Секция 7			
1			
7.1.1	Прихожая	7,74	
7.1.2	Кухня	10,52	
7.1.3	Гостиная	16,64	
7.1.4	Спальня	17,26	
7.1.5	С/у	1,87	
7.1.6	Ванная	4,00	
7.1.7	Лоджия	1,79	
		59,82	
2			
7.2.1	Прихожая	4,93	
7.2.2	Кухня	10,05	
7.2.3	Гостиная	20,69	
7.2.4	С/у	1,20	
7.2.5	Ванная	3,22	
7.2.6	Лоджия	1,91	
		41,98	
3			
7.3.1	Прихожая	4,19	
7.3.2	Кухня	10,84	
7.3.3	Гостиная	19,41	
7.3.4	Ванная	4,00	
7.3.5	Лоджия	1,53	
		59,97	
4			
7.4.1	Прихожая	7,54	
7.4.2	Кухня	10,52	
7.4.3	Гостиная	16,64	
7.4.4	Спальня	17,26	
7.4.5	С/у	1,87	
7.4.6	Ванная	4,00	
7.4.7	Лоджия	1,78	
		59,61	
МОП			
7.МОП.1	Лифтовой холл	9,12	
7.МОП.2	Тамбур	2,25	
7.МОП.3	Лестничная клетка	11,66	
7.МОП.4	Переходной балкон	7,51	
7.МОП.5	Коридор	19,92	
7.МОП.6	Мусорокамера	4,65	B1
		55,11	
Секция 8			
1			
8.1.1	Прихожая	8,38	
8.1.2	Кухня	10,43	
8.1.3	Гостиная	16,87	
8.1.4	Спальня	16,40	
8.1.5	С/у	1,87	
8.1.6	Ванная	4,00	
8.1.7	Лоджия	1,46	
		59,41	
2			
8.2.1	Прихожая	4,19	
8.2.2	Кухня	10,84	
8.2.3	Гостиная	19,41	
8.2.4	Ванная	4,00	
8.2.5	Лоджия	1,53	
		59,97	
3			
8.3.1	Прихожая	10,84	
8.3.1	С/у	1,87	
8.3.2	Спальня	11,36	
8.3.3	Спальня	14,57	
8.3.4	Гостиная	18,04	
8.3.5	Кухня	11,25	
8.3.7	Ванная	4,39	
8.3.8	Лоджия	1,46	
		73,76	
4			
8.4.1	Прихожая	3,92	
8.4.2	Кухня	11,38	
8.4.3	Гостиная	18,66	
8.4.4	С/у	1,32	
8.4.5	Ванная	4,00	
8.4.6	Кухня	1,54	
		40,82	
5			
8.5.1	Прихожая	7,39	
8.5.2	Кухня	11,19	
8.5.3	Гостиная	16,64	
8.5.4	Спальня	16,52	
8.5.5	Ванная	4,00	
8.5.6	С/у	1,87	
8.5.7	Лоджия	1,83	
		59,48	
МОП			
8.МОП.1	Лифтовой холл	14,41	
8.МОП.2	Тамбур	8,04	
8.МОП.3	Лестничная клетка	12,43	
8.МОП.4	Переходной балкон	6,17	
8.МОП.5	Коридор	51,33	
8.МОП.6	Мусорокамера	5,02	B1
		77,40	
Секция 9			
1			
9.1.1	Прихожая	12,05	
9.1.2	Кухня	22,71	
9.1.3	Гостиная	21,41	
9.1.4	Спальня	15,17	
9.1.5	Ванная	6,28	
9.1.6	С/у	2,08	
9.1.7	Лоджия	1,92	
		81,62	
2			
9.2.1	Прихожая	8,61	
9.2.2	Кухня	11,00	
9.2.3	Гостиная	17,76	
9.2.4	Спальня	14,51	
9.2.5	С/у	1,87	
9.2.6	Ванная	4,00	
9.2.7	Лоджия	1,46	
		59,21	
3			
9.3.1	Прихожая	4,39	
9.3.2	Кухня	10,89	
9.3.3	Гостиная	24,06	
9.3.4	Санузел	4,00	
9.3.5	Лоджия	1,61	
		44,95	
4			
9.4.1	Прихожая	8,18	
9.4.2	Кухня	10,40	
9.4.3	Гостиная	16,87	
9.4.4	Спальня	16,40	
9.4.5	С/у	1,87	
9.4.6	Ванная	4,00	
9.4.7	Лоджия	1,46	
		59,18	
МОП			
9.МОП.1	Лифтовой холл	9,12	
9.МОП.2	Тамбур	2,25	
9.МОП.3	Лестничная клетка	11,66	
9.МОП.4	Переходной балкон	7,52	
9.МОП.5	Коридор	26,77	
9.МОП.6	Мусорокамера	4,65	B1
		61,97	
		2902,17	

УСЛОВНЫЕ ОБОЗНАЧЕНИЯ:

Марка помещений

9.МОП.1.5
- Номер помещения
- Номер Обозначение типа помещения:
  - "А" - Автостоянка
  - "МОП" - Места общего пользования
  - "ПОН" - Помещения общественного назначения (4.3)
  - "Т" - Технические помещения
  - "ПУИ" - Помещения уборочного инвентаря
  - "ПО" - Помещение охраны
- Номер секции

- Стены из монолитного железобетона
- Стены из газобетона
- Стены из пеносиликатона
- Утеплитель

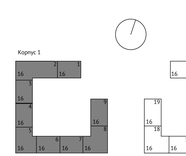

0,000=155,15

						1190-01-00-АР2	
						Жилой дом с приспособленным подземной автостоянка под защитное сооружение гражданской обороны – «укрытие» по адресу: г. Москва, р-н Новогиреево, Кусковская ул., вл.12 (Восточный административный округ)	
Изм.	Кол.уч	Лист	№док.	Подпись	Дата		
Разработал		Берегущая				Корпус 1	Стадия: П; Лист: 14; Листов:
Проверил		Клименко					
ГАП		Истомин					
Гл. архитектор		Сергутовец					
Н. контр.		Куликова				Корпус 1. План 2-16-ого этажа	ООО "Проектное бюро АПЕКС"
ГИП		Поляков					

Формат А2х3

Согласовано

Взам. инв. №

Подп. и дата

Инв. № подл.




Экспликация помещений 2-16 этажа			
№	Имя	Площадь, м2	Кат. пом.
Секция 1			
1			
1.1.1	Прихожая	12,00	
1.1.2	Кухня	10,41	
1.1.3	Гостиная	16,41	
1.1.4	Спальня	16,05	
1.1.5	Спальня	12,22	
1.1.6	С/у	1,70	
1.1.7	Ванная	4,00	
1.1.8	Лоджия	1,52	
		74,31	
2			
1.2.1	Прихожая	10,97	
1.2.2	Кухня	10,53	
1.2.3	Гостиная	16,42	
1.2.4	Спальня	15,37	
1.2.5	Спальня	11,11	
1.2.6	С/у	1,70	
1.2.7	Ванная	4,00	
1.2.8	Лоджия	1,79	
		71,89	
3			
1.3.1	Прихожая	7,88	
1.3.2	Кухня	10,64	


Экспликация помещений 2-16 этажа			
№	Имя	Площадь, м2	Кат. пом.
1.3.3	Гостиная	17,60	
1.3.4	Спальня	15,97	
1.3.5	С/у	1,87	
1.3.6	Ванная	4,00	
1.3.7	Лоджия	1,67	
		59,63	
4			
1.4.1	Прихожая	7,63	
1.4.2	Кухня	10,57	
1.4.3	Гостиная	18,14	
1.4.4	Спальня	18,37	
1.4.5	С/у	1,87	
1.4.6	Ванная	4,00	
1.4.7	Лоджия	1,78	
		62,36	
МОП			
1.МОП.1	Лифтовой холл	9,12	
1.МОП.2	Тамбур	2,25	
1.МОП.3	Лестничная клетка	11,66	
1.МОП.4	Переходной балкон	7,51	
1.МОП.5	Коридор	24,50	
1.МОП.6	Мусорокамера	4,65	В1
		59,69	
		327,88	

УСЛОВНЫЕ ОБОЗНАЧЕНИЯ:

Марка помещений

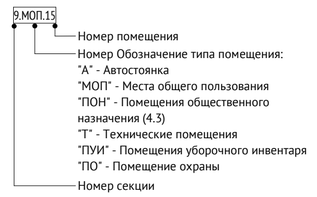

- Стены из монолитного железобетона
- Стены из газобетона
- Стены из гипсокартона
- Утеплитель

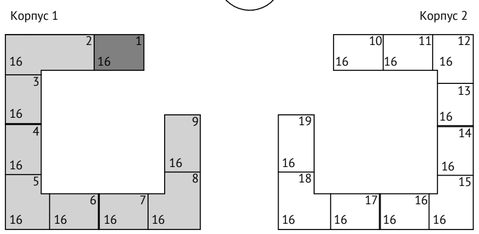

0,000=155,15

						1190-01-00-АР2	
						Жилой дом с приспособлением подземной автостоянки под защитное сооружение гражданской обороны – «укрытие» по адресу: г. Москва, р-н Новогиреево, Кусковская ул., вл.12 (Восточный административный округ)	
Изм.	Кол.уч	Лист	№док.	Подпись	Дата		
Разработал		Саяпина				Корпус 1	Стадия: П; Лист: 15; Листов:
Проверил		Клименко					
ГАП		Истомин					
Гл. архитектор		Струговец					
Н. контр.		Куликова				Корпус 1. Секция 1. План 2-16-ого этажа	ООО "Проектное бюро АПЕКС"
ГИП		Поляков					

Формат А2

Согласовано

Взам. инв. №

Подп. и дата

Инв. № подл.




Экспликация помещений 2-16 этажа

№	Имя	Площадь, м2	Кат. пом.
Секция 3			
1			
3.1.1	Прихожая	8,62	
3.1.2	Кухня	10,68	
3.1.3	Гостиная	17,01	
3.1.4	Спальня	17,19	
3.1.5	С/у	1,87	
3.1.6	Ванная	4,00	
3.1.7	Лоджия	1,80	
		61,17	
2			
3.2.1	Прихожая	4,19	
3.2.2	Кухня	10,84	
3.2.3	Гостиная	24,20	
3.2.4	Санузел	4,00	
3.2.5	Лоджия	1,53	
		44,76	
3			
3.3.1	Прихожая	4,19	
3.3.2	Кухня	10,84	
3.3.3	Гостиная	24,20	
3.3.4	Санузел	4,00	
3.3.5	Лоджия	1,53	
		44,76	
4			
3.4.1	Прихожая	8,62	
3.4.2	Кухня	10,68	
3.4.3	Гостиная	17,01	
3.4.4	Спальня	17,19	
3.4.5	С/у	1,87	
3.4.6	Ванная	4,00	
3.4.7	Лоджия	1,80	
		61,17	
МОП			
3.МОП.1	Лифтовой холл	9,12	
3.МОП.2	Тамбур	2,25	
3.МОП.3	Лестничная клетка	11,66	
3.МОП.4	Переходной балкон	7,51	
3.МОП.5	Коридор	19,92	
3.МОП.6	Мусорокамера	4,65	В1
		55,11	
		266,97	


УСЛОВНЫЕ ОБОЗНАЧЕНИЯ:

Марка помещений

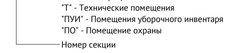

Номер помещения
Номер Обозначение типа помещения:
"А" - Автостоянка
"МОП" - Места общего пользования
"ПОН" - Помещения общественного назначения (4.3)
"Т" - Технические помещения
"ПУИ" - Помещения уборочного инвентаря
"ПО" - Помещение охраны
Номер секции

- Стены из монолитного железобетона
- Стены из газобетона
- Стены из гипсокартона
- Утеплитель

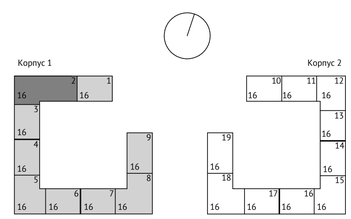

0,000=155,15

Изм.	Кол.уч	Лист	№док.	Подпись	Дата
Разработал		Саяпина			
Проверил		Клименко			
ГАП		Истомин			
Гл. архитектор		Струговец			
Н. контр.		Куликова			
ГИП		Поляков			

1190-01-00-АР2

Жилой дом с приспособлением подземной автостоянки под защитное сооружение гражданской обороны – «укрытие» по адресу: г. Москва, р-н Новогиреево, Кусковская ул., вл.12 (Восточный административный округ)

Корпус 1	Стадия	Лист	Листов
	П	16	
Корпус 1. Секция 2. План 2-16-ого этажа	ООО "Проектное бюро АПЕКС"		


Формат А1

Согласовано

Взам. инв. №

Подп. и дата

Инв. № подл.

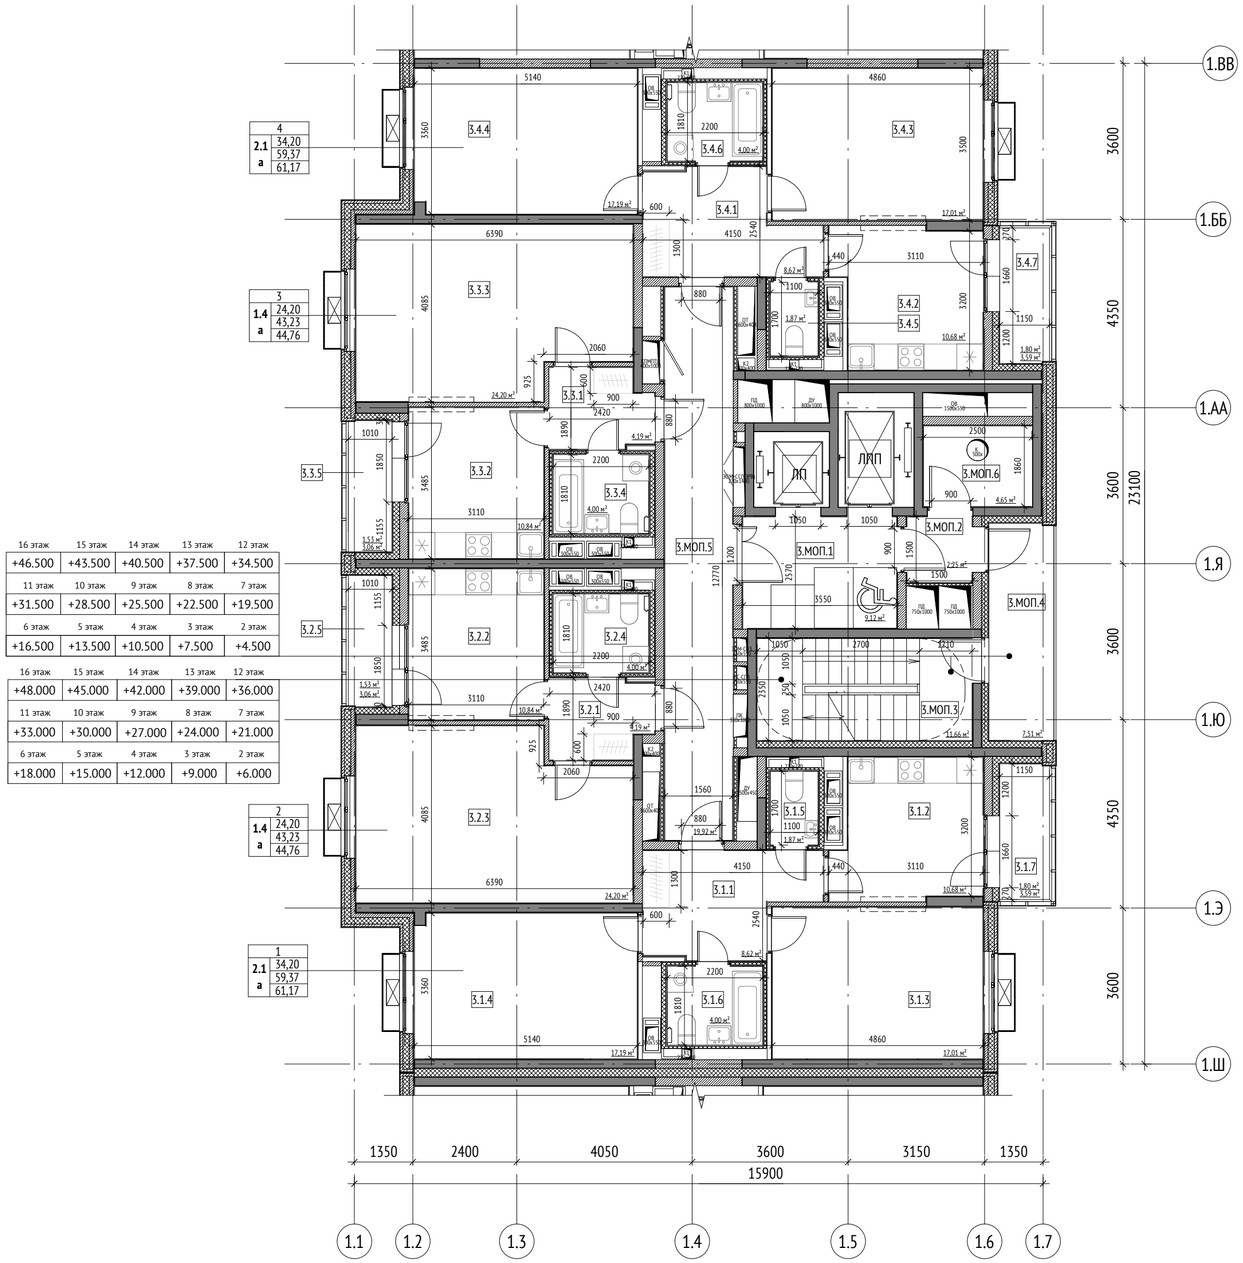

16 этаж	15 этаж	14 этаж	13 этаж	12 этаж
+46.500	+43.500	+40.500	+37.500	+34.500
11 этаж	10 этаж	9 этаж	8 этаж	7 этаж
+31.500	+28.500	+25.500	+22.500	+19.500
6 этаж	5 этаж	4 этаж	3 этаж	2 этаж
+16.500	+13.500	+10.500	+7.500	+4.500

16 этаж	15 этаж	14 этаж	13 этаж	12 этаж
+48.000	+45.000	+42.000	+39.000	+36.000
11 этаж	10 этаж	9 этаж	8 этаж	7 этаж
+33.000	+30.000	+27.000	+24.000	+21.000
6 этаж	5 этаж	4 этаж	3 этаж	2 этаж
+18.000	+15.000	+12.000	+9.000	+6.000

Экспликация помещений 2-16 этажа			
№	Имя	Площадь, м2	Кат. пом.
Секция 3			
1			
3.1.1	Прихожая	8,62	
3.1.2	Кухня	10,68	
3.1.3	Гостиная	17,01	
3.1.4	Спальня	17,19	
3.1.5	С/у	1,87	
3.1.6	Ванная	4,00	
3.1.7	Лоджия	1,80	
		61,17	
2			
3.2.1	Прихожая	4,19	
3.2.2	Кухня	10,84	
3.2.3	Гостиная	24,20	
3.2.4	Санузел	4,00	
3.2.5	Лоджия	1,53	
		44,76	
3			
3.3.1	Прихожая	4,19	
3.3.2	Кухня	10,84	
3.3.3	Гостиная	24,20	

Экспликация помещений 2-16 этажа			
№	Имя	Площадь, м2	Кат. пом.
3.3.4	Санузел	4,00	
3.3.5	Лоджия	1,53	
		44,76	
4			
3.4.1	Прихожая	8,62	
3.4.2	Кухня	10,68	
3.4.3	Гостиная	17,01	
3.4.4	Спальня	17,19	
3.4.5	С/у	1,87	
3.4.6	Ванная	4,00	
3.4.7	Лоджия	1,80	
		61,17	
МОП			
3.МОП.1	Лифтовой холл	9,12	
3.МОП.2	Тамбур	2,25	
3.МОП.3	Лестничная клетка	11,66	
3.МОП.4	Переходной балкон	7,51	
3.МОП.5	Коридор	19,92	
3.МОП.6	Мусорокамера	4,65	В1
		55,11	
		266,97	

УСЛОВНЫЕ ОБОЗНАЧЕНИЯ:


Марка помещений

9.МОП.15


- Номер помещения
- Номер Обозначение типа помещения:
  "А" - Автостоянка
  "МОП" - Места общего пользования
  "ПОН" - Помещения общественного назначения (4.3)
  "Т" - Технические помещения
  "ПУИ" - Помещения уборочного инвентаря
  "ПО" - Помещение охраны
- Номер секции

- Стены из монолитного железобетона
- Стены из газобетона
- Стены из гипсокартона
- Утеплитель

Корпус 1

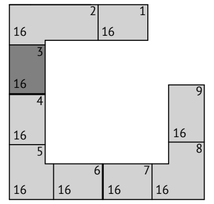

Корпус 2

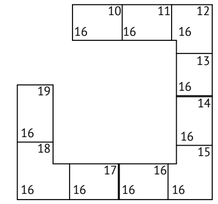

0,000=155,15

Изм.	Кол.уч	Лист	№док.	Подпись	Дата
Разработал		Саяпина			
Проверил		Клименко			
ГАП		Истомин			
Гл. архитектор		Струговец			
Н. контр.		Куликова			
ГИП		Поляков			

1190-01-00-АР2

Жилой дом с приспособлением подземной автостоянки под защитное сооружение гражданской обороны – «укрытие» по адресу: г. Москва, р-н Новогиреево, Кусковская ул., вл.12 (Восточный административный округ)

Корпус 1	Стадия	Лист	Листов
	П	17	
Корпус 1. Секция 3. План 2-16-ого этажа	ООО "Проектное бюро АПЕКС"		

Формат А2

Согласовано

Взам. инв. №

Подп. и дата

Инв. № подл.




Экспликация помещений 2-16 этажа			
№	Имя	Площадь, м2	Кат. пом.
Секция 4			
1			
4.1.1	Прихожая	9,34	
4.1.2	Кухня	10,05	
4.1.3	Гостиная	18,77	
4.1.4	Спальня	15,13	
4.1.5	С/у	1,87	
4.1.6	Ванная	4,00	
4.1.7	Лоджия	1,49	
		60,65	
2			
4.2.1	Прихожая	4,25	
4.2.2	Кухня	10,89	
4.2.3	Гостиная	21,05	
4.2.4	Ванная	4,00	
4.2.5	Лоджия	1,61	
		41,80	
3			
4.3.1	Прихожая	4,25	
4.3.2	Кухня	10,89	
4.3.3	Гостиная	21,05	


Экспликация помещений 2-16 этажа			
№	Имя	Площадь, м2	Кат. пом.
4.3.4	Ванная	4,00	
4.3.5	Лоджия	1,61	
		41,80	
4			
4.4.1	Прихожая	7,54	
4.4.2	Кухня	10,52	
4.4.3	Гостиная	16,64	
4.4.4	Спальня	17,26	
4.4.5	С/у	1,87	
4.4.6	Ванная	4,00	
4.4.7	Лоджия	1,78	
		59,61	
МОП			
4.МОП.1	Лифтовой холл	9,12	
4.МОП.2	Тамбур	2,25	
4.МОП.3	Лестничная клетка	11,66	
4.МОП.4	Переходной балкон	7,51	
4.МОП.5	Коридор	19,48	
4.МОП.6	Мусорокамера	4,65	В1
		54,67	
		258,53	

УСЛОВНЫЕ ОБОЗНАЧЕНИЯ:

Марка помещений

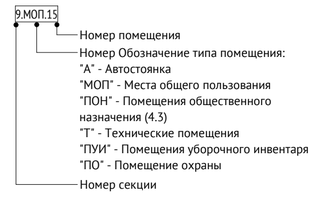

- Стены из монолитного железобетона
- Стены из газобетона
- Стены из гипсокартона
- Утеплитель

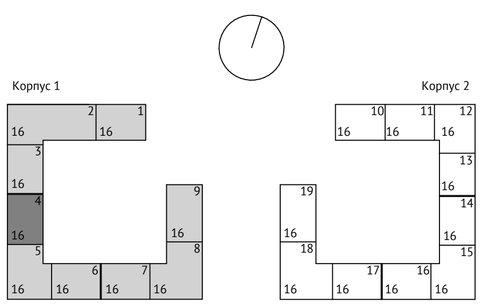

0,000=155,15

Согласовано

Взам. инв. №

Подп. и дата

Инв. № подл.

Изм.	Кол.уч	Лист	№док.	Подпись	Дата
Разработал					
Проверил	Клименко				
ГАП	Истомин				
Гл. архитектор	Струговец				
Н. контр.	Куликова				
ГИП	Поляков				

1190-01-00-АР2

Жилой дом с приспособлением подземной автостоянки под защитное сооружение гражданской обороны – «укрытие» по адресу: г. Москва, р-н Новогиреево, Кусковская ул., вл.12 (Восточный административный округ)


Корпус 1

Стадия	Лист	Листов
П	18	

Корпус 1. Секция 4. План 2-16-ого этажа

ООО "Проектное бюро АПЕКС"

Формат А2

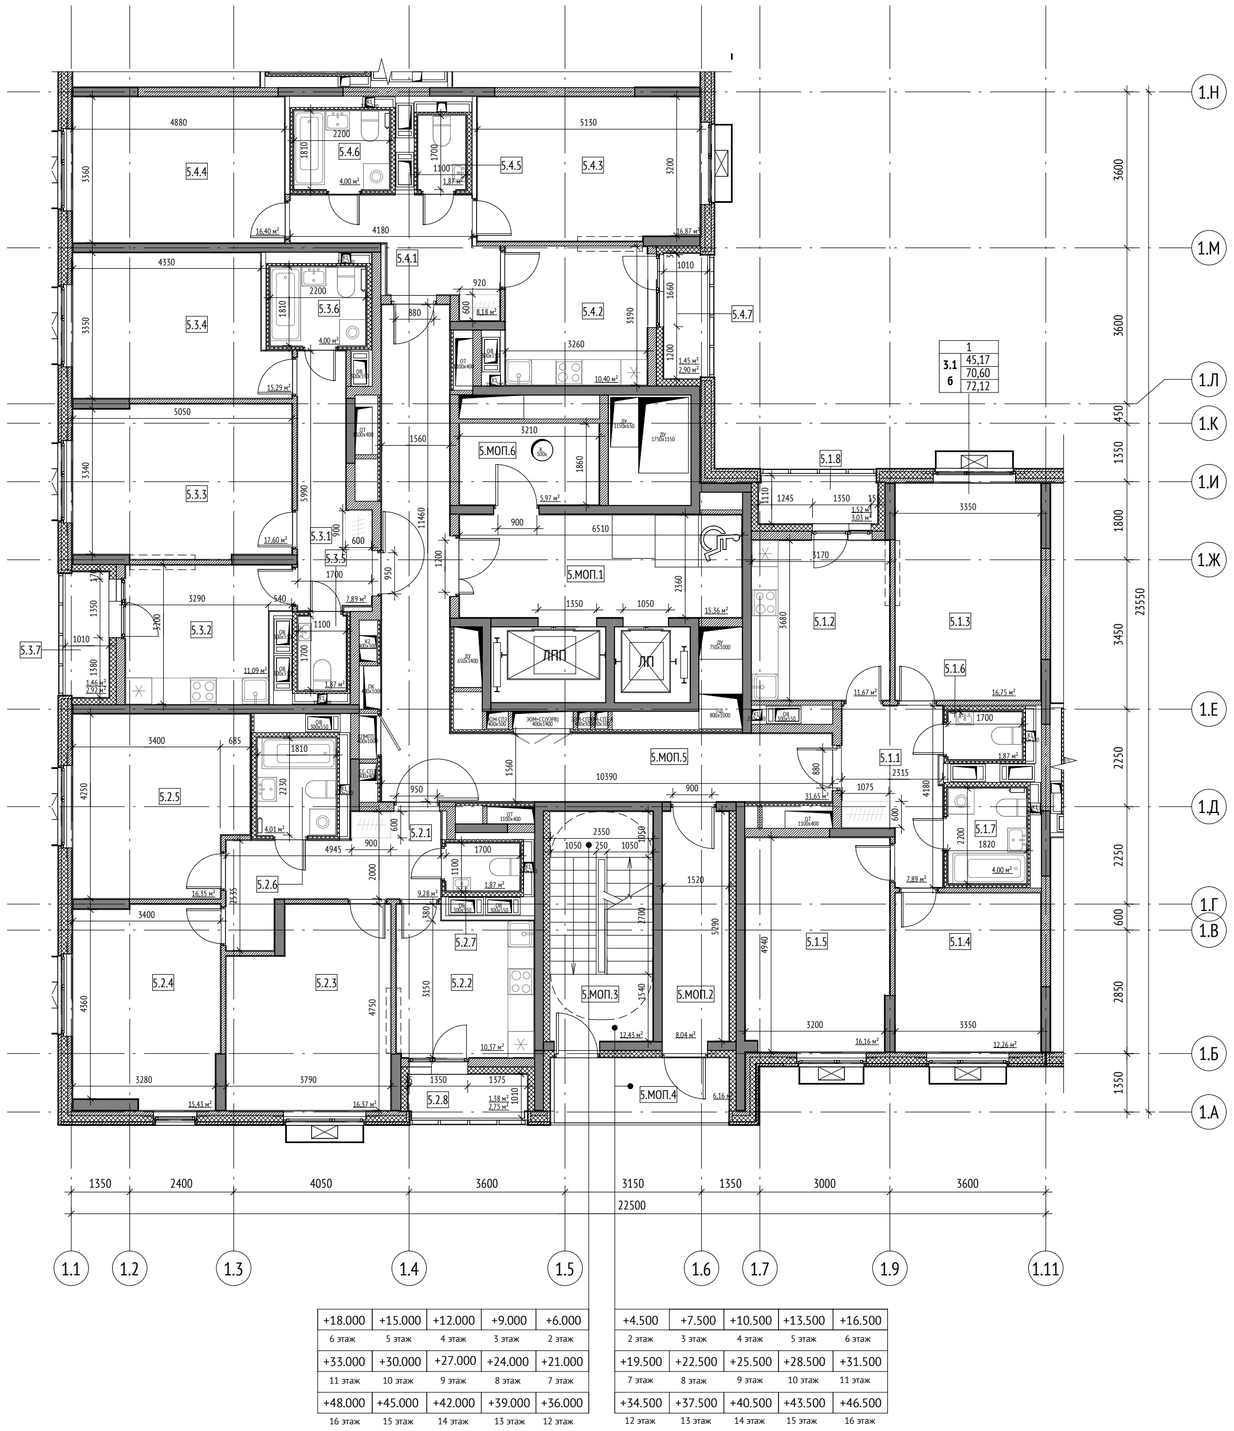

+18.000	+15.000	+12.000	+9.000	+6.000
6 этаж	5 этаж	4 этаж	3 этаж	2 этаж
+33.000	+30.000	+27.000	+24.000	+21.000
11 этаж	10 этаж	9 этаж	8 этаж	7 этаж
+48.000	+45.000	+42.000	+39.000	+36.000
16 этаж	15 этаж	14 этаж	13 этаж	12 этаж

+4.500	+7.500	+10.500	+13.500	+16.500
2 этаж	3 этаж	4 этаж	5 этаж	6 этаж
+19.500	+22.500	+25.500	+28.500	+31.500
7 этаж	8 этаж	9 этаж	10 этаж	11 этаж
+34.500	+37.500	+40.500	+43.500	+46.500
12 этаж	13 этаж	14 этаж	15 этаж	16 этаж

Экспликация помещений 2-16 этажа			
№	Имя	Площадь, м2	Кат. пом.
Секция 5			
1			
5.1.1	Прихожая	7,89	
5.1.2	Кухня	11,67	
5.1.3	Гостиная	16,75	
5.1.4	Спальня	12,26	
5.1.5	Спальня	16,16	
5.1.6	С/у	1,87	
5.1.7	Ванная	4,00	
5.1.8	Лоджия	1,52	
		72,12	
2			
5.2.1	Прихожая	9,28	
5.2.2	Кухня	10,37	
5.2.3	Гостиная	16,37	
5.2.4	Спальня	15,43	
5.2.5	Спальня	16,35	
5.2.6	Ванная	4,01	
5.2.7	С/у	1,87	
5.2.8	Лоджия	1,38	
		75,06	
3			
5.3.1	Прихожая	7,89	
5.3.2	Кухня	11,09	

Экспликация помещений 2-16 этажа			
№	Имя	Площадь, м2	Кат. пом.
5.3.3	Гостиная	17,60	
5.3.4	Спальня	15,29	
5.3.5	С/у	1,87	
5.3.6	Ванная	4,00	
5.3.7	Лоджия	1,46	
		59,20	
4			
5.4.1	Прихожая	8,18	
5.4.2	Кухня	10,40	
5.4.3	Гостиная	16,87	
5.4.4	Спальня	16,40	
5.4.5	С/у	1,87	
5.4.6	Ванная	4,00	
5.4.7	Лоджия	1,45	
		59,17	
МОП			
5.МОП.1	Лифтовой холл	15,36	
5.МОП.2	Тамбур	8,04	
5.МОП.3	Лестничная клетка	12,43	
5.МОП.4	Переходной балкон	6,17	
5.МОП.5	Коридор	31,65	
5.МОП.6	Мусорокамера	5,97	В1
		79,62	
		345,17	

УСЛОВНЫЕ ОБОЗНАЧЕНИЯ:


Марка помещений

9.МОП.15


- Номер помещения
- Номер Обозначение типа помещения:
  - "А" - Автостоянка
  - "МОП" - Места общего пользования
  - "ПОН" - Помещения общественного назначения (4.3)
  - "Т" - Технические помещения
  - "ПУИ" - Помещения уборочного инвентаря
  - "ПО" - Помещение охраны
- Номер секции

- Стены из монолитного железобетона
- Стены из газобетона
- Стены из гипсокартона
- Утеплитель

Корпус 1

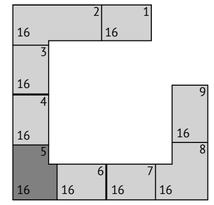

Корпус 2

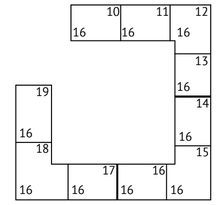

0,000=155,15

Изм.	Кол.уч	Лист	№док.	Подпись	Дата	1190-01-00-АР2		
						Жилой дом с приспособлением подземной автостоянки под защитное сооружение гражданской обороны – «укрытие» по адресу: г. Москва, р-н Новогиреево, Кусковская ул., вл.12 (Восточный административный округ)		
Разработал		Саяпина				Корпус 1	Стадия	Лист	Листов
Проверил		Клименко					П	19	
ГАП		Истомин							
Гл. архитектор		Струговец				Корпус 1. Секция 5. План 2-16-ого этажа	ООО "Проектное бюро АПЕКС"		
Н. контр.		Куликова							
ГИП		Поляков							


Согласовано

Взам. инв. №

Подп. и дата

Инв. № подл.

Формат А2

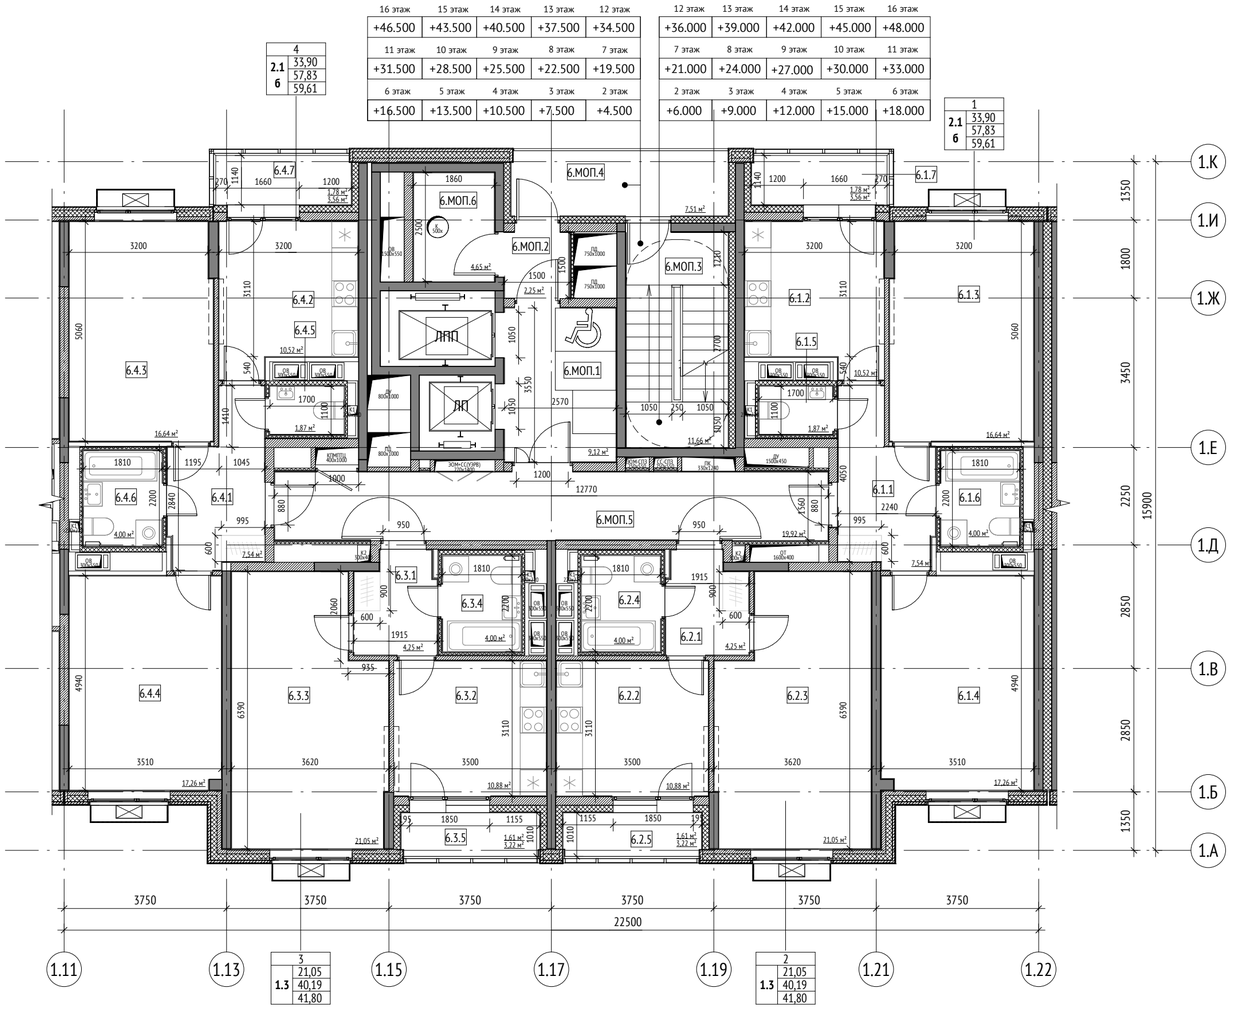


Экспликация помещений 2-16 этажа			
№	Имя	Площадь, м2	Кат. пом.
Секция 6			
1			
6.1.1	Прихожая	7,54	
6.1.2	Кухня	10,52	
6.1.3	Гостиная	16,64	
6.1.4	Спальня	17,26	
6.1.5	С/у	1,87	
6.1.6	Ванная	4,00	
6.1.7	Лоджия	1,78	
		59,61	
2			
6.2.1	Прихожая	4,25	
6.2.2	Кухня	10,89	
6.2.3	Гостиная	21,05	
6.2.4	Ванная	4,00	
6.2.5	Лоджия	1,61	
		41,80	
3			
6.3.1	Прихожая	4,25	
6.3.2	Кухня	10,89	
6.3.3	Гостиная	21,05	


Экспликация помещений 2-16 этажа			
№	Имя	Площадь, м2	Кат. пом.
6.3.4	Ванная	4,00	
6.3.5	Лоджия	1,61	
		41,80	
4			
6.4.1	Прихожая	7,54	
6.4.2	Кухня	10,52	
6.4.3	Гостиная	16,64	
6.4.4	Спальня	17,26	
6.4.5	С/у	1,87	
6.4.6	Ванная	4,00	
6.4.7	Лоджия	1,78	
		59,61	
МОП			
6.МОП.1	Лифтовой холл	9,12	
6.МОП.2	Тамбур	2,25	
6.МОП.3	Лестничная клетка	11,66	
6.МОП.4	Переходной балкон	7,51	
6.МОП.5	Коридор	19,92	
6.МОП.6	Мусорокамера	4,65	В1
		55,11	
		257,93	

УСЛОВНЫЕ ОБОЗНАЧЕНИЯ:

Марка помещений

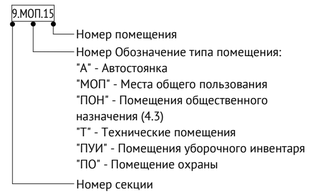

- Стены из монолитного железобетона
- Стены из газобетона
- Стены из гипсокартона
- Утеплитель

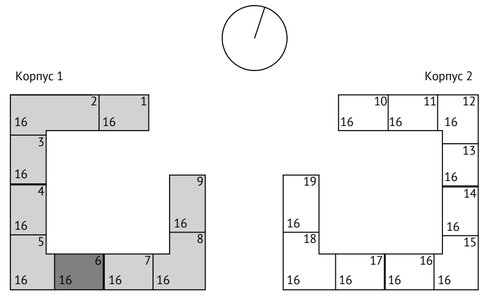

0,000=155,15

Изм.	Кол.уч	Лист	№док.	Подпись	Дата	1190-01-00-АР2		
						Жилой дом с приспособлением подземной автостоянки под защитное сооружение гражданской обороны – «укрытие» по адресу: г. Москва, р-н Новогиреево, Кусковская ул., вл.12 (Восточный административный округ)		
Разработал		Саяпина				Корпус 1	Стадия	Лист	Листов
Проверил		Клименко					П	20	
ГАП		Истомин							
Гл. архитектор		Струговец							
Н. контр.		Куликова				Корпус 1. Секция 6. План 2-16-ого этажа	ООО "Проектное бюро АПЕКС"		
ГИП		Поляков							


Согласовано

Взам. инв. №

Подп. и дата

Инв. № подл.

Формат А2

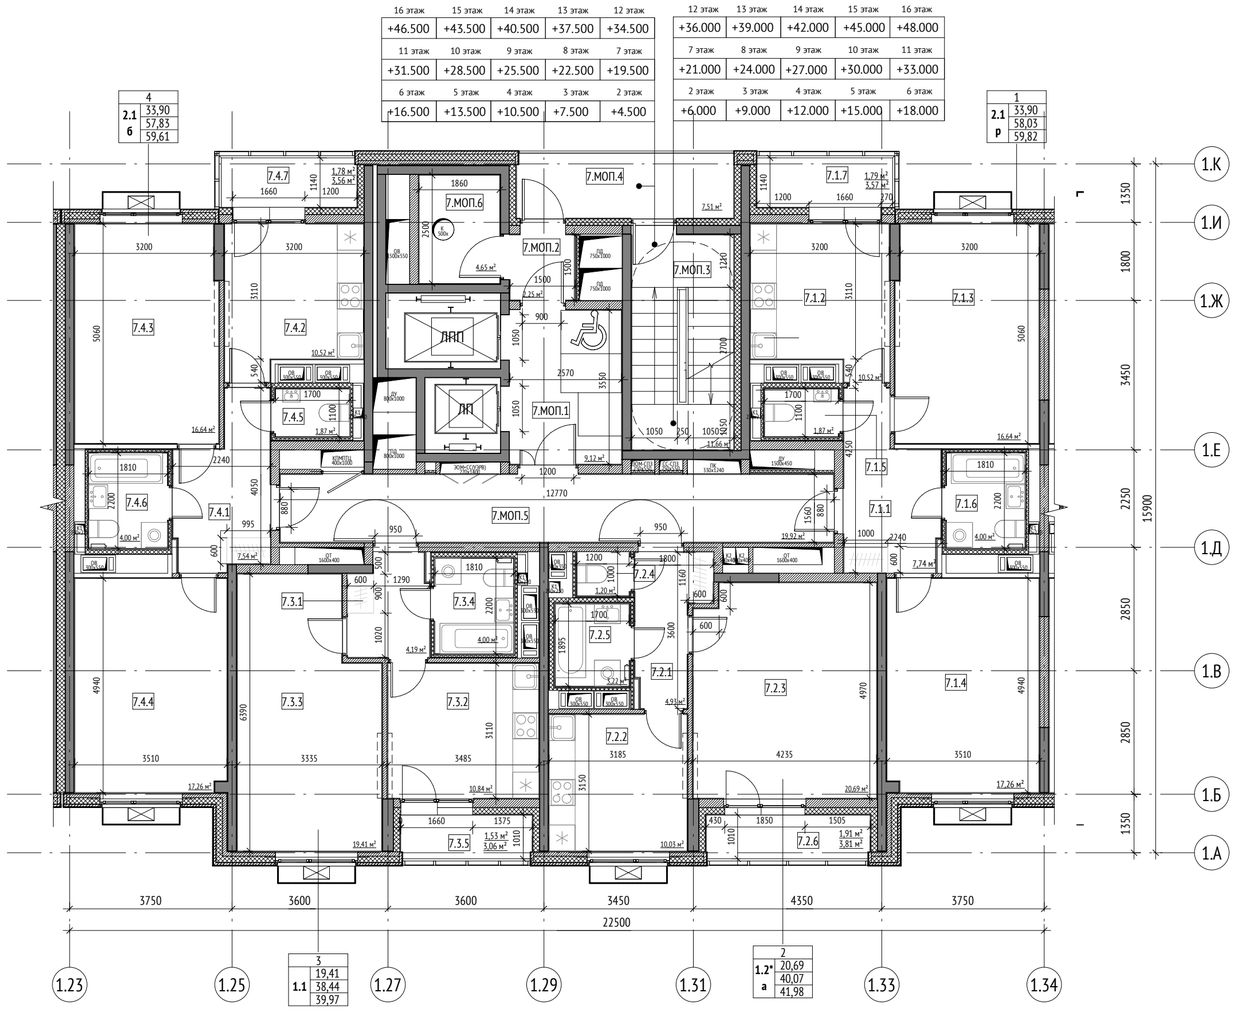


Экспликация помещений 2-16 этажа			
№	Имя	Площадь, м2	Кат. пом.
Секция 7			
1			
7.1.1	Прихожая	7,74	
7.1.2	Кухня	10,52	
7.1.3	Гостиная	16,64	
7.1.4	Спальня	17,26	
7.1.5	С/у	1,87	
7.1.6	Ванная	4,00	
7.1.7	Лоджия	1,79	
		59,82	
2			
7.2.1	Прихожая	4,93	
7.2.2	Кухня	10,03	
7.2.3	Гостиная	20,69	
7.2.4	С/у	1,20	
7.2.5	Ванная	3,22	
7.2.6	Лоджия	1,91	
		41,98	
3			
7.3.1	Прихожая	4,19	
7.3.2	Кухня	10,84	


Экспликация помещений 2-16 этажа			
№	Имя	Площадь, м2	Кат. пом.
7.3.3	Гостиная	19,41	
7.3.4	Ванная	4,00	
7.3.5	Лоджия	1,53	
		39,97	
4			
7.4.1	Прихожая	7,54	
7.4.2	Кухня	10,52	
7.4.3	Гостиная	16,64	
7.4.4	Спальня	17,26	
7.4.5	С/у	1,87	
7.4.6	Ванная	4,00	
7.4.7	Лоджия	1,78	
		59,61	
МОП			
7.МОП.1	Лифтовой холл	9,12	
7.МОП.2	Тамбур	2,25	
7.МОП.3	Лестничная клетка	11,66	
7.МОП.4	Переходной балкон	7,51	
7.МОП.5	Коридор	19,92	
7.МОП.6	Мусорокамера	4,65	В1
		55,11	
		256,49	

УСЛОВНЫЕ ОБОЗНАЧЕНИЯ:

Марка помещений

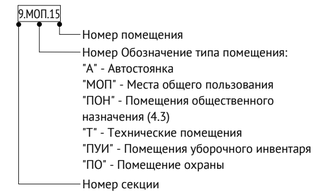

- Стены из монолитного железобетона
- Стены из газобетона
- Стены из гипсокартона
- Утеплитель

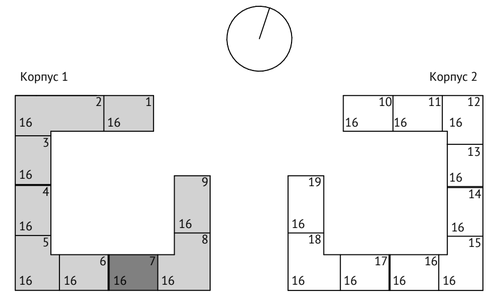

0,000=155,15

Изм.	Кол.уч	Лист	№док.	Подпись	Дата
Разработал		Саяпина			
Проверил		Клименко			
ГАП		Истомин			
Гл. архитектор		Струговец			
Н. контр.		Куликова			
ГИП		Поляков			

1190-01-00-АР2

Жилой дом с приспособлением подземной автостоянки под защитное сооружение гражданской обороны – «укрытие» по адресу: г. Москва, р-н Новогиреево, Кусковская ул., вл.12 (Восточный административный округ)

Корпус 1	Стадия	Лист	Листов
	П	21	
Корпус 1. Секция 7. План 2-16-ого этажа	ООО "Проектное бюро АПЕКС"		


Формат А2

Согласовано

Взам. инв. №

Подп. и дата

Инв. № подл.

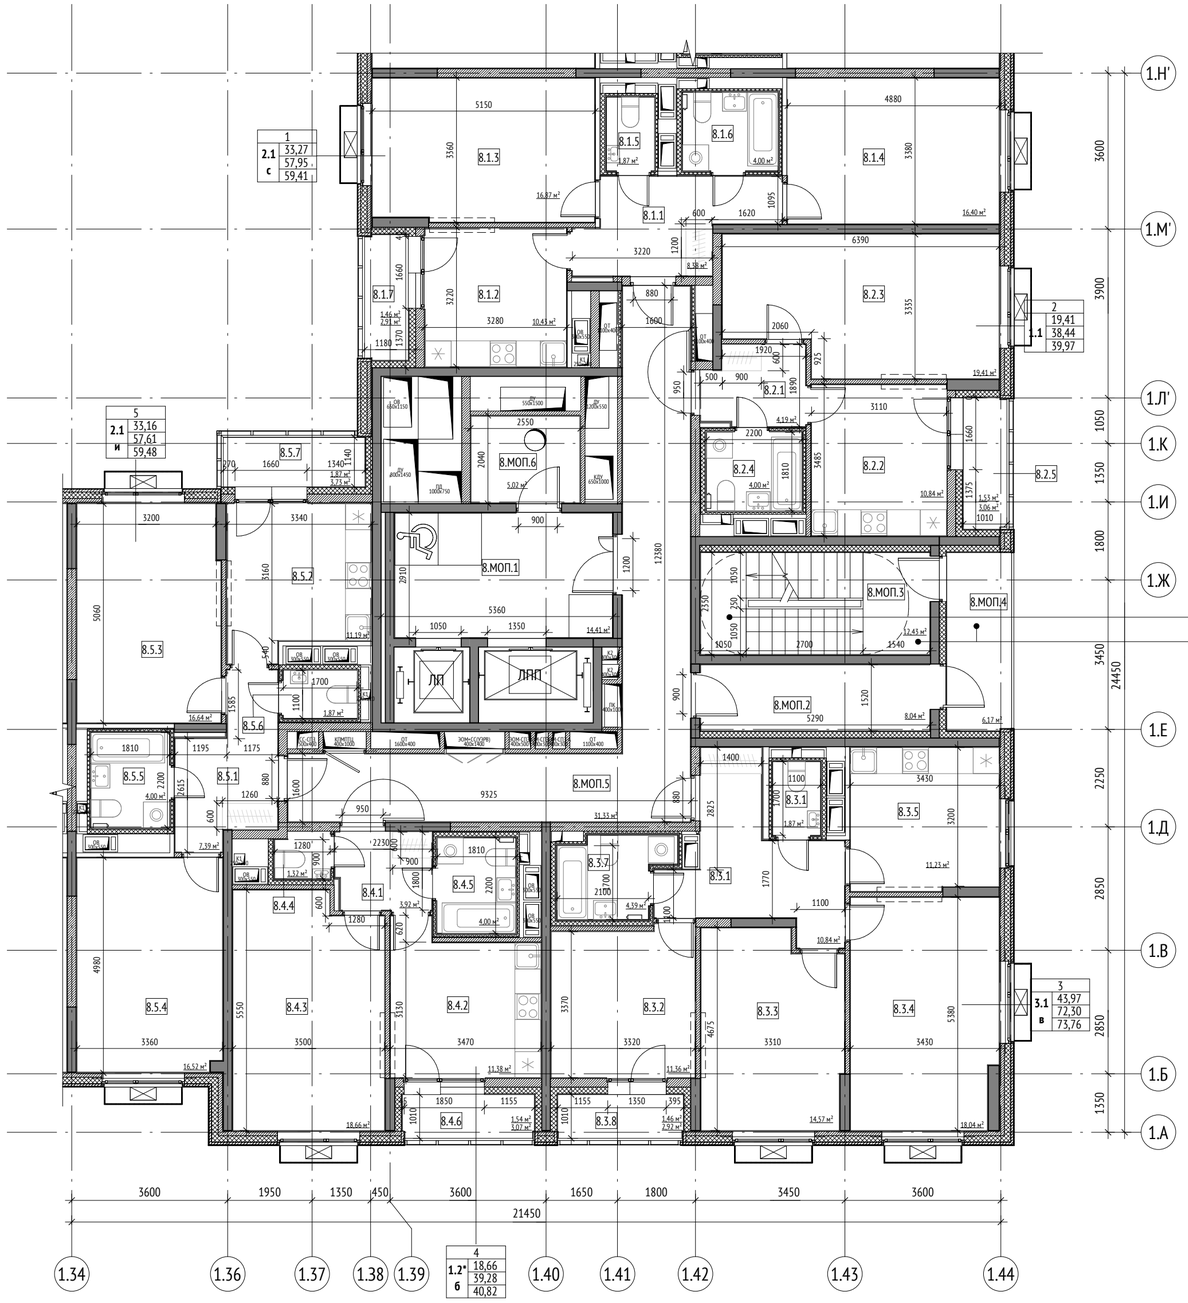

12 этаж	13 этаж	14 этаж	15 этаж	16 этаж
+36.000	+39.000	+42.000	+45.000	+48.000
7 этаж	8 этаж	9 этаж	10 этаж	11 этаж
+21.000	+24.000	+27.000	+30.000	+33.000
2 этаж	3 этаж	4 этаж	5 этаж	6 этаж
+6.000	+9.000	+12.000	+15.000	+18.000

+4.500	+7.500	+10.500	+13.500	+16.500
2 этаж	3 этаж	4 этаж	5 этаж	6 этаж
+19.500	+22.500	+25.500	+28.500	+31.500
7 этаж	8 этаж	9 этаж	10 этаж	11 этаж
+34.500	+37.500	+40.500	+43.500	+46.500
12 этаж	13 этаж	14 этаж	15 этаж	16 этаж

Экспликация помещений 2-16 этажа			
№	Имя	Площадь, м2	Кат. пом.
Секция 8			
1			
8.1.1	Прихожая	8,38	
8.1.2	Кухня	10,43	
8.1.3	Гостиная	16,87	
8.1.4	Спальня	16,40	
8.1.5	С/у	1,87	
8.1.6	Ванная	4,00	
8.1.7	Лоджия	1,46	
		59,41	
2			
8.2.1	Прихожая	4,19	
8.2.2	Кухня	10,84	
8.2.3	Гостиная	19,41	
8.2.4	Ванная	4,00	
8.2.5	Лоджия	1,53	
		39,97	
3			
8.3.1	Прихожая	10,84	
8.3.1	С/у	1,87	
8.3.2	Спальня	11,36	
8.3.3	Спальня	14,57	
8.3.4	Гостиная	18,04	
8.3.5	Кухня	11,23	
8.3.7	Ванная	4,39	
8.3.8	Лоджия	1,46	
		73,76	

Экспликация помещений 2-16 этажа			
№	Имя	Площадь, м2	Кат. пом.
4			
8.4.1	Прихожая	3,92	
8.4.2	Кухня	11,38	
8.4.3	Гостиная	18,66	
8.4.4	С/у	1,32	
8.4.5	Ванная	4,00	
8.4.6	Кухня	1,54	
		40,82	
5			
8.5.1	Прихожая	7,39	
8.5.2	Кухня	11,19	
8.5.3	Гостиная	16,64	
8.5.4	Спальня	16,52	
8.5.5	Ванная	4,00	
8.5.6	С/у	1,87	
8.5.7	Лоджия	1,87	
		59,48	
МОП			
8.МОП.1	Лифтовой холл	14,41	
8.МОП.2	Тамбур	8,04	
8.МОП.3	Лестничная клетка	12,43	
8.МОП.4	Переходной балкон	6,17	
8.МОП.5	Коридор	31,33	
8.МОП.6	Мусорокамера	5,02	В1
		77,40	
		350,84	

УСЛОВНЫЕ ОБОЗНАЧЕНИЯ:


Марка помещений

9.МОП.15


- Номер помещения
- Номер Обозначение типа помещения:
  "А" - Автостоянка
  "МОП" - Места общего пользования
  "ПОН" - Помещения общественного назначения (4.3)
  "Т" - Технические помещения
  "ПУИ" - Помещения уборочного инвентаря
  "ПО" - Помещение охраны
- Номер секции

- Стены из монолитного железобетона
- Стены из газобетона
- Стены из гипсокартона
- Утеплитель

Корпус 1

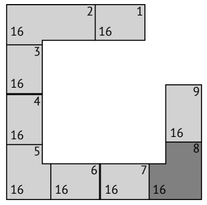

Корпус 2

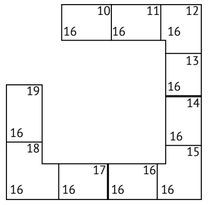

0,000=155,15

Изм.	Кол.уч	Лист	№док.	Подпись	Дата	1190-01-00-АР2		
						Жилой дом с приспособлением подземной автостоянки под защитное сооружение гражданской обороны – «укрытие» по адресу: г. Москва, р-н Новогиреево, Кусковская ул., вл.12 (Восточный административный округ)		
Разработал		Саяпина				Корпус 1	Стадия	Лист	Листов
Проверил		Клименко					П	22	
ГАП		Истомин							
Гл. архитектор		Струговец							
Н. контр.		Куликова				Корпус 1. Секция 8. План 2-16-ого этажа	ООО "Проектное бюро АПЕКС"		
ГИП		Поляков							


Согласовано

Взам. инв. №

Подп. и дата

Инв. № подл.

Формат А2

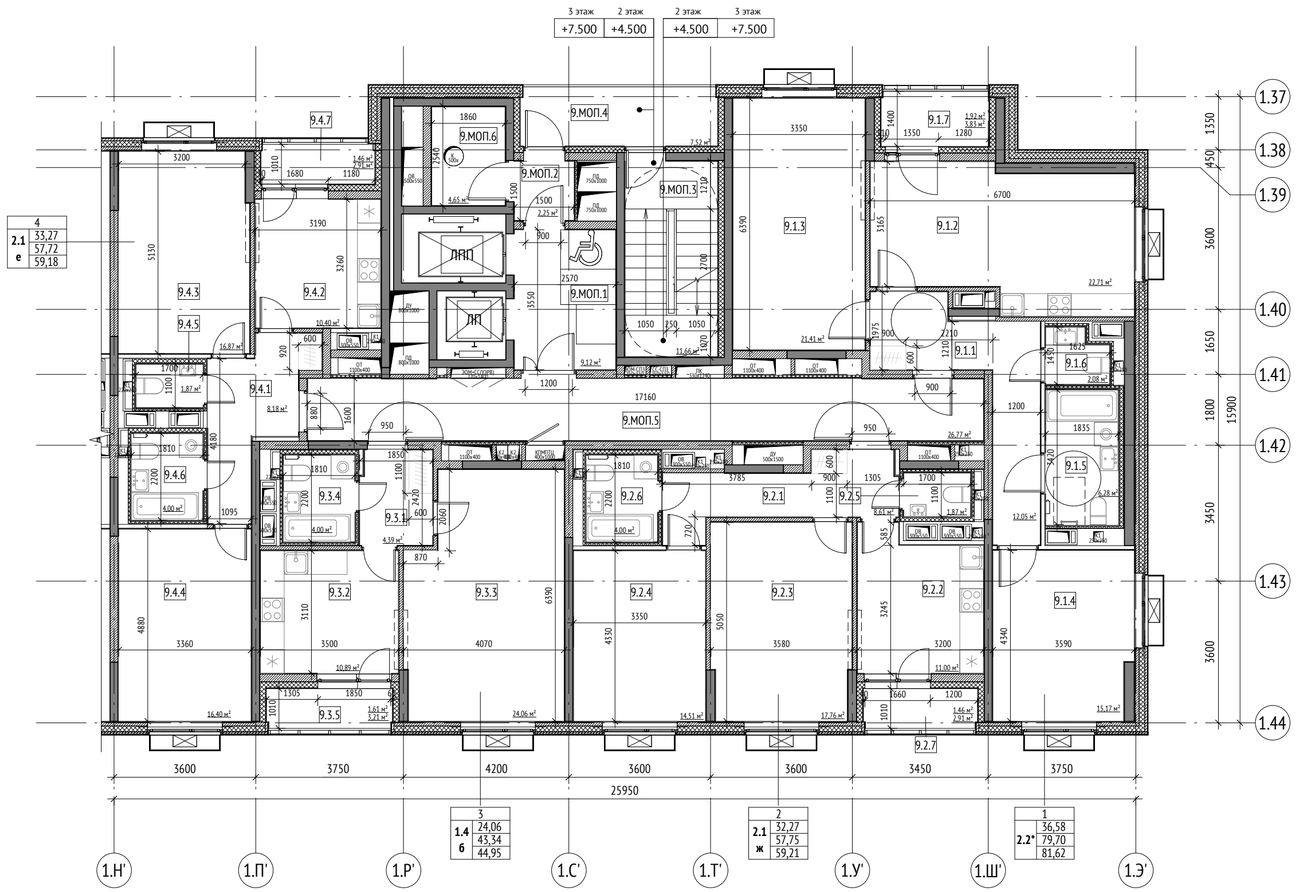

Экспликация помещений 2-4 этажа			
№	Имя	Площадь, м2	Кат. пом.
Секция 9			
1			
9.1.1	Прихожая	12,05	
9.1.2	Кухня	22,71	
9.1.3	Гостиная	21,41	
9.1.4	Спальня	15,17	
9.1.5	Ванная	6,28	
9.1.6	С/у	2,08	
9.1.7	Лоджия	1,92	
		81,62	
2			
9.2.1	Прихожая	8,61	
9.2.2	Кухня	11,00	
9.2.3	Гостиная	17,76	
9.2.4	Спальня	14,51	
9.2.5	С/у	1,87	
9.2.6	Ванная	4,00	
9.2.7	Лоджия	1,46	
		59,21	
3			
9.3.1	Прихожая	4,39	
9.3.2	Кухня	10,89	

Экспликация помещений 2-4 этажа			
№	Имя	Площадь, м2	Кат. пом.
9.3.3	Гостиная	24,06	
9.3.4	Санузел	4,00	
9.3.5	Лоджия	1,61	
		44,95	
4			
9.4.1	Прихожая	8,18	
9.4.2	Кухня	10,40	
9.4.3	Гостиная	16,87	
9.4.4	Спальня	16,40	
9.4.5	С/у	1,87	
9.4.6	Ванная	4,00	
9.4.7	Лоджия	1,46	
		59,18	
МОП			
9.МОП.1	Лифтовой холл	9,12	
9.МОП.2	Тамбур	2,25	
9.МОП.3	Лестничная клетка	11,66	
9.МОП.4	Переходной балкон	7,52	
9.МОП.5	Коридор	26,77	
9.МОП.6	Мусорокамера	4,65	В1
		61,97	
		306,93	


УСЛОВНЫЕ ОБОЗНАЧЕНИЯ:

Марка помещений

9.МОП.15

- Номер помещения
- Номер Обозначение типа помещения:
  "А" - Автостоянка
  "МОП" - Места общего пользования
  "ПОН" - Помещения общественного назначения (4.3)
  "Т" - Технические помещения
  "ПУИ" - Помещения уборочного инвентаря
  "ПО" - Помещение охраны
- Номер секции

- Стены из монолитного железобетона
- Стены из газобетона
- Стены из гипсокартона
- Утеплитель

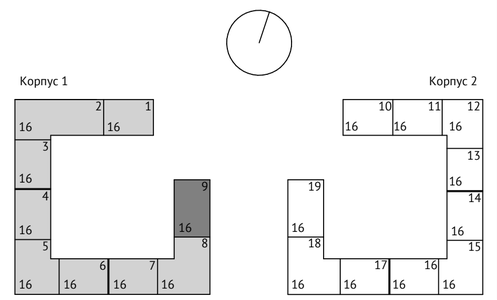

0,000=155,15

Изм.	Кол.уч	Лист	№док.	Подпись	Дата
Разработал		Саяпина			
Проверил		Клименко			
ГАП		Истомин			
Гл. архитектор		Струговец			
Н. контр.		Куликова			
ГИП		Поляков			

1190-01-00-АР2

Жилой дом с приспособлением подземной автостоянки под защитное сооружение гражданской обороны – «укрытие» по адресу: г. Москва, р-н Новогиреево, Кусковская ул., вл.12 (Восточный административный округ)

Корпус 1	Стадия	Лист	Листов
	П	23	
Корпус 1. Секция 9. Фрагмент плана 2-3-го этажа	ООО "Проектное бюро АПЕКС"		


Формат А2


Согласовано

Взам. инв. №

Подп. и дата


Инв. № подл.

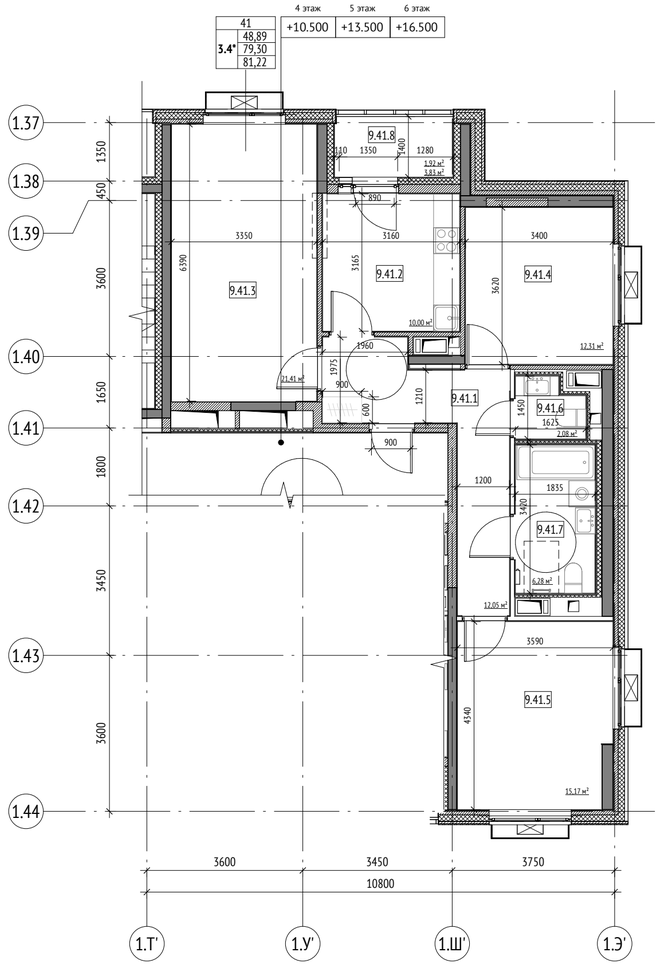

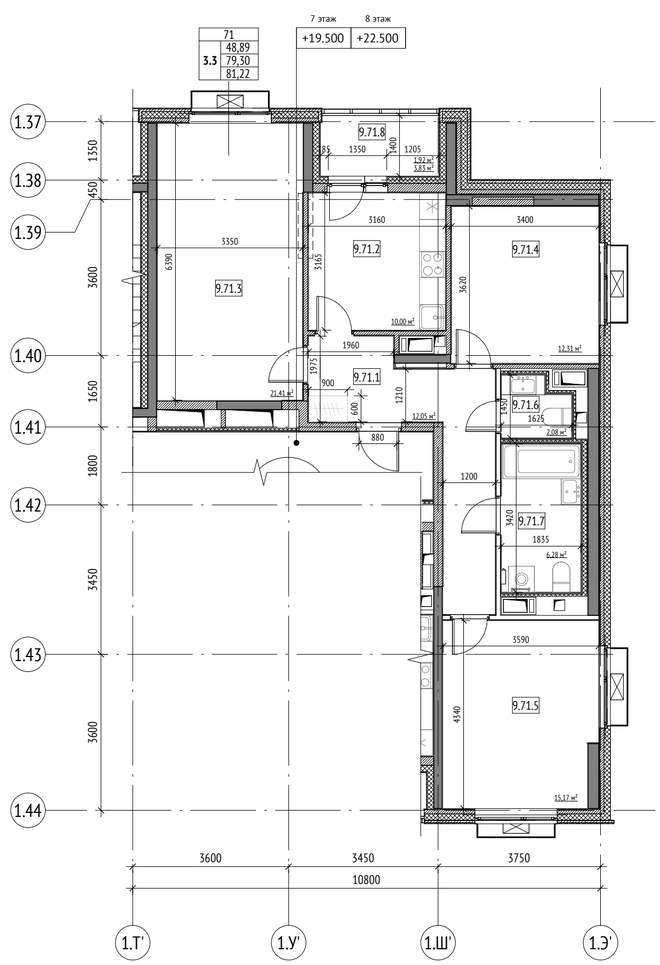

УСЛОВНЫЕ ОБОЗНАЧЕНИЯ:

Марка помещений

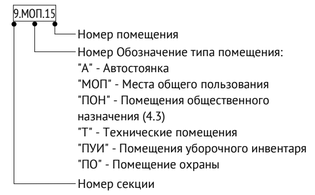


- Стены из монолитного железобетона
- Стены из газобетона
- Стены из гипсокартона
- Утеплитель

Экспликация помещений 4-6 этажа

№	Имя	Площадь, м2	Кат. пом.
Секция 9			
41			
9.41.1	Прихожая	12,05	
9.41.2	Кухня	10,00	
9.41.3	Гостиная	21,41	
9.41.4	Спальня	12,31	
9.41.5	Спальня	15,17	
9.41.6	С/у	2,08	
9.41.7	Ванная	6,28	
9.41.8	Лоджия	1,92	
		81,22	
		81,22	

Экспликация помещений 7-8 этажа

№	Имя	Площадь, м2	Кат. пом.
71			
9.71.1	Прихожая	12,05	
9.71.2	Кухня	10,00	
9.71.3	Гостиная	21,41	
9.71.4	Спальня	12,31	
9.71.5	Спальня	15,17	
9.71.6	С/у	2,08	
9.71.7	Ванная	6,28	
9.71.8	Лоджия	1,92	
		81,22	
		81,22	

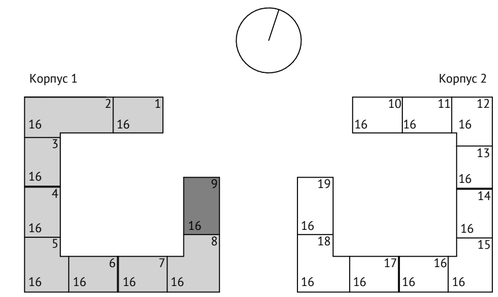

0,000=155,15

Согласовано

Взам. инв. №

Подп. и дата

Инв. № подл.

Изм.	Кол.уч	Лист	№док.	Подпись	Дата
Разработал		Саяпина			
Проверил		Клименко			
ГАП		Истомин			
Гл. архитектор		Струговец			
Н. контр.		Куликова			
ГИП		Поляков			

1190-01-00-АР2

Жилой дом с приспособлением подземной автостоянки под защитное сооружение гражданской обороны – «укрытие» по адресу: г. Москва, р-н Новогиреево, Кусковская ул., вл.12 (Восточный административный округ)

Корпус 1	Стадия	Лист	Листов
	П	24	
Корпус 1. Секция 9. Фрагмент плана 4-6-ого этажа. Фрагмент плана 7-8-ого этажа.	ООО "Проектное бюро АПЕКС"		

Формат А2

16 этаж	15 этаж	14 этаж	13 этаж
+46.500	+43.500	+40.500	+37.500
12 этаж	11 этаж	10 этаж	9 этаж
+34.500	+31.500	+28.500	+25.500



Экспликация помещений 9-16 этажа


№	Имя	Площадь, м2	Кат. пом.
91			
9.91.1	Прихожая	6,62	
9.91.2	Кухня	10,00	
9.91.3	Гостиная	21,41	
9.91.4	Спальня	12,31	
9.91.5	С/у	1,50	
9.91.6	Ванная	4,57	
9.91.7	Лоджия	1,92	
		58,33	
92			
9.92.1	Прихожая	9,74	
9.92.2	Кухня	10,98	
9.92.3	Гостиная	17,23	
9.92.4	Спальня	15,17	

Экспликация помещений 9-16 этажа


№	Имя	Площадь, м2	Кат. пом.
9.92.5	С/у	1,64	
9.92.6	Ванная	4,20	
9.92.7	Лоджия	1,46	
		60,42	
93			
9.93.1	Прихожая	11,59	
9.93.2	Кухня	11,50	
9.93.3	Гостиная	17,97	
9.93.4	Спальня	15,24	
9.93.5	С/у	2,12	
9.93.6	Ванная	4,00	
9.93.7	Лоджия	1,61	
		64,03	
		182,78	

УСЛОВНЫЕ ОБОЗНАЧЕНИЯ:

Марка помещений

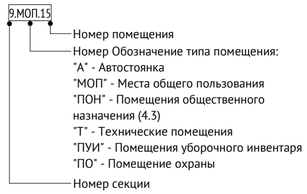

- Стены из монолитного железобетона
- Стены из газобетона
- Стены из гипсокартона
- Утеплитель

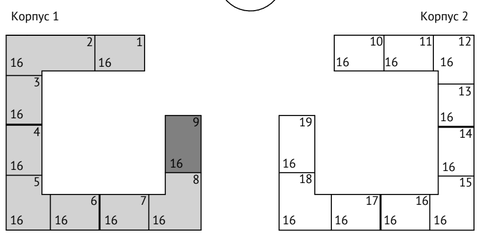

0,000=155,15

Изм.	Кол.уч	Лист	№док.	Подпись	Дата
Разработал		Саяпина			
Проверил		Клименко			
ГАП		Истомин			
Гл. архитектор		Струговец			
Н. контр.		Куликова			
ГИП		Поляков			

1190-01-00-АР2

Жилой дом с приспособлением подземной автостоянки под защитное сооружение гражданской обороны – «укрытие» по адресу: г. Москва, р-н Новогиреево, Кусковская ул., вл.12 (Восточный административный округ)

Корпус 1	Стадия	Лист	Листов
	П	25	
Корпус 1. Секция 9. Фрагмент плана 9-16-ого этажа.	ООО "Проектное бюро АПЕКС"		


Формат А2

Согласовано

Взам. инв. №

Подп. и дата


Инв. № подл.

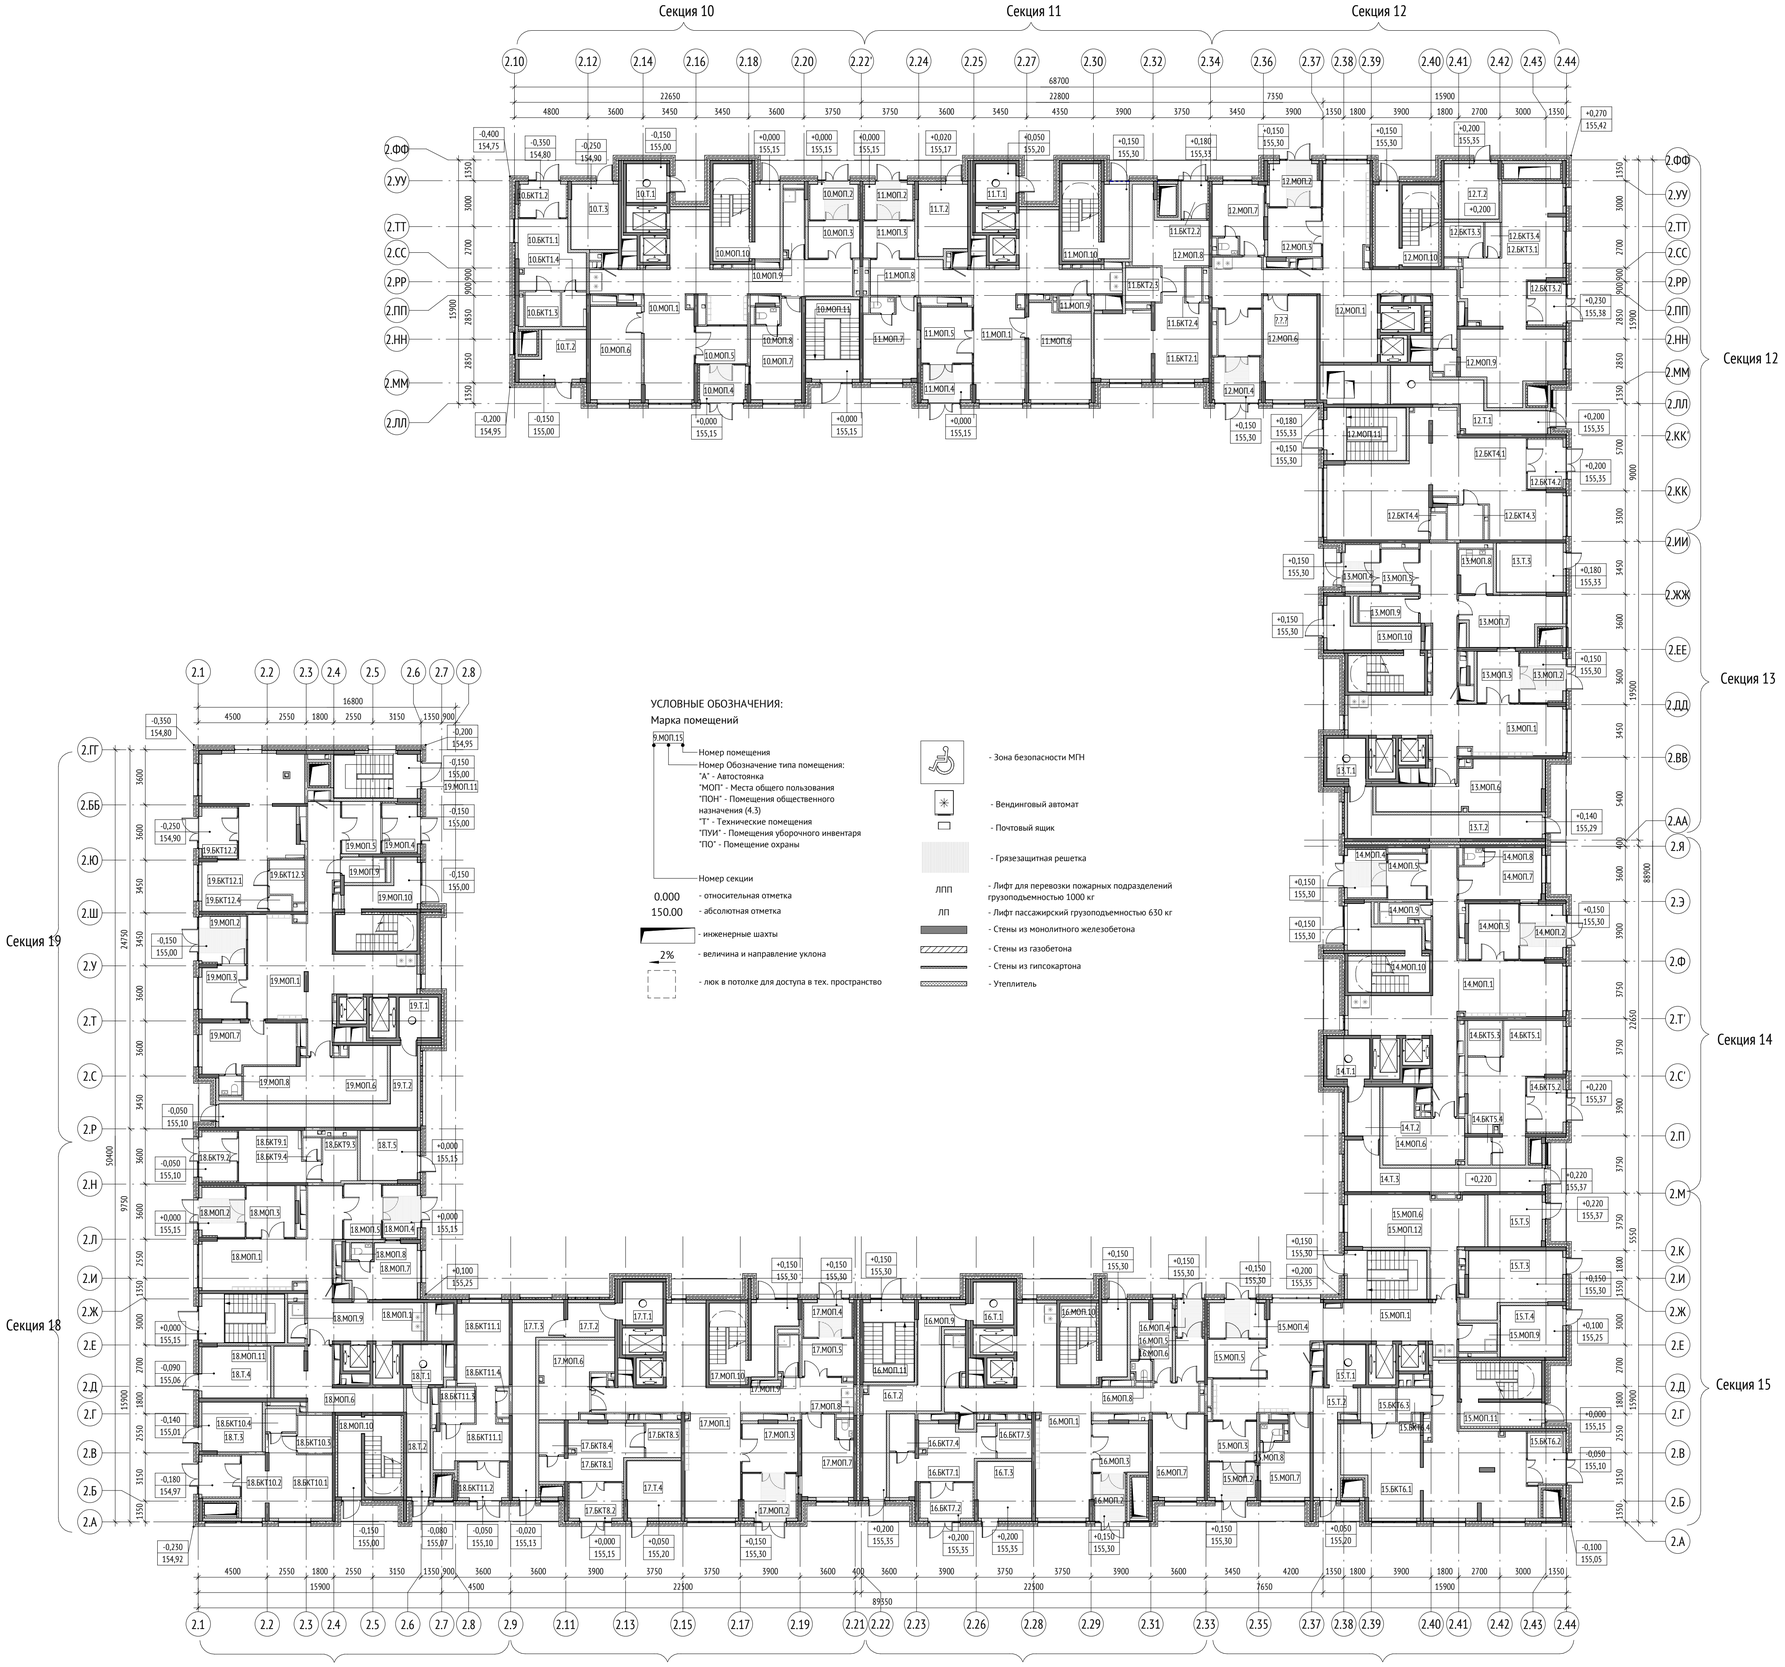

Экспликация помещений 1 этажа			
№	Имя	Площадь, м2	Кат. пом.
Секция 10			
БКТ1			
10.БКТ1.1	БКТ №1 (Ф4.3)	18,03	
10.БКТ1.2	Тамбур	7,18	
10.БКТ1.3	С/у МГН	5,18	
10.БКТ1.4	ПУИ	3,62	В4
МОП			
10.МОП.1	Вестибюль	67,65	
10.МОП.2	Тамбур 1	7,86	
10.МОП.3	Тамбур 2	8,37	
10.МОП.4	Тамбур 1	7,57	
10.МОП.5	Тамбур 2	8,61	
10.МОП.6	Колясочная	19,94	В3
10.МОП.7	Консьерж	18,14	
10.МОП.8	С/у	1,69	
10.МОП.9	ПУИ	5,97	В4
10.МОП.10	Лестничная клетка	23,02	
10.МОП.11	Лестничная клетка	18,06	
Т			
10.Т.1	Мусоросборная камера	6,53	В1
10.Т.2	Помещение СС	11,09	В3
10.Т.3	ЭЩ нежилой части	12,93	В3
Секция 11			
БКТ2			
11.БКТ2.1	БКТ №2 (Ф4.3)	55,99	
11.БКТ2.2	Тамбур	4,31	
11.БКТ2.3	С/у МГН	5,18	
11.БКТ2.4	ПУИ	2,30	В4
МОП			
11.МОП.1	Вестибюль	62,02	
11.МОП.2	Тамбур 1	7,86	
11.МОП.3	Тамбур 2	8,37	
11.МОП.4	Тамбур 1	7,97	
11.МОП.5	Тамбур 2	12,38	
11.МОП.6	Колясочная	23,78	В3
11.МОП.7	Консьерж	16,20	
11.МОП.8	С/у	1,54	
11.МОП.9	ПУИ	2,10	В4
11.МОП.10	Лестничная клетка	23,02	
Т			
11.Т.1	Мусоросборная камера	6,53	В1
11.Т.2	ЭЩ жилой части	14,26	В3
Секция 12			
БКТ3			
12.БКТ3.1	БКТ №3 (Ф4.3)	66,87	
12.БКТ3.2	Тамбур	7,44	
12.БКТ3.3	С/у МГН	5,79	
12.БКТ3.4	ПУИ	2,25	В4
БКТ4			
12.БКТ4.1	БКТ №4 (Ф4.3)	80,44	
12.БКТ4.2	Тамбур	8,06	
12.БКТ4.3	С/у МГН	5,18	
12.БКТ4.4	ПУИ	1,80	В4
МОП			
12.МОП.1	Вестибюль	73,24	
12.МОП.2	Тамбур 1	9,77	
12.МОП.3	Тамбур 2	11,30	
12.МОП.4	Тамбур 1	9,05	
12.МОП.5	Тамбур 2	8,63	
12.МОП.6	Колясочная	23,46	В3
12.МОП.7	Консьерж	13,29	
12.МОП.8	С/у	1,39	
12.МОП.9	ПУИ	2,40	В4
12.МОП.10	Лестничная клетка	20,73	
12.МОП.11	Лестничная клетка	17,69	
Т			
12.Т.1	Мусоросборная камера	20,85	В1
12.Т.2	Помещение СС	12,64	В3
Секция 13			
МОП			
13.МОП.1	Вестибюль	65,62	
13.МОП.2	Тамбур 1	9,67	
13.МОП.3	Тамбур 2	9,26	
13.МОП.4	Тамбур 1	7,50	
13.МОП.5	Тамбур 2	7,23	
13.МОП.6	Колясочная	26,48	В3
13.МОП.7	Консьерж	18,57	
13.МОП.8	С/у	6,14	

Экспликация помещений 1 этажа			
№	Имя	Площадь, м2	Кат. пом.
13.МОП.9	ПУИ	6,64	В4
13.МОП.10	Лестничная клетка	24,35	
Т			
13.Т.1	Мусоросборная камера	6,53	В1
13.Т.2	Коридор мусорокамеры	22,01	
13.Т.3	ЭЩ жилой части	13,76	В3
Секция 14			
БКТ5			
14.БКТ5.1	БКТ №5 (Ф4.3)	35,19	
14.БКТ5.2	Тамбур	9,18	
14.БКТ5.3	С/у МГН	5,23	
14.БКТ5.4	ПУИ	2,72	В4
МОП			
14.МОП.1	Вестибюль	67,71	
14.МОП.2	Тамбур 1	10,41	
14.МОП.3	Тамбур 2	12,02	
14.МОП.4	Тамбур 1	8,59	
14.МОП.5	Тамбур 2	7,63	
14.МОП.6	Колясочная	19,90	В3
14.МОП.7	Консьерж	16,10	
14.МОП.8	С/у	1,32	
14.МОП.9	ПУИ	3,86	В4
14.МОП.10	Лестничная клетка	22,40	
Т			
14.Т.1	Мусоросборная камера	7,45	В1
14.Т.2	Коридор мусорокамеры	6,98	
14.Т.3	Коридор мусорокамеры	23,48	
Секция 15			
БКТ6			
15.БКТ6.1	БКТ №6 (Ф4.3)	73,18	
15.БКТ6.2	Тамбур	8,36	
15.БКТ6.3	С/у МГН	5,18	
15.БКТ6.4	ПУИ	4,11	В4
МОП			
15.МОП.1	Вестибюль	53,94	
15.МОП.2	Тамбур 1	7,51	
15.МОП.3	Тамбур 2	8,45	
15.МОП.4	Тамбур 1	9,12	
15.МОП.5	Тамбур 2	10,00	
15.МОП.6	Колясочная	35,29	В3
15.МОП.7	Консьерж	13,87	
15.МОП.8	С/у	1,55	
15.МОП.9	ПУИ	4,54	В4
15.МОП.11	Лестничная клетка	20,73	
15.МОП.12	Лестничная клетка	16,55	
Т			
15.Т.1	Мусоросборная камера	6,53	В1
15.Т.2	Коридор мусорокамеры	13,14	
15.Т.3	КП МПТЦ	23,27	В3
15.Т.4	ЭЩ жилья	13,51	В3
15.Т.5	Помещение СС	12,05	В3
Секция 16			
БКТ7			
16.БКТ7.1	БКТ №7 (Ф4.3)	21,23	
16.БКТ7.2	Тамбур	8,47	
16.БКТ7.3	С/у МГН	5,23	
16.БКТ7.4	ПУИ	4,03	В4
МОП			
16.МОП.1	Вестибюль	65,93	
16.МОП.2	Тамбур 1	6,52	
16.МОП.3	Тамбур 2	11,56	
16.МОП.4	Тамбур 1	4,21	
16.МОП.5	Тамбур 2	5,32	
16.МОП.6	Консьерж	11,25	В3
16.МОП.7	Колясочная	18,19	
16.МОП.8	С/у	1,55	
16.МОП.9	ПУИ	4,07	В4
16.МОП.10	Лестничная клетка	20,70	
16.МОП.11	Лестничная клетка	17,18	
Т			
16.Т.1	Мусоросборная камера	7,23	В1
16.Т.2	Коридор мусорокамеры	27,03	
16.Т.3	ЭЩ жилья	12,82	В3

Экспликация помещений 1 этажа			
№	Имя	Площадь, м2	Кат. пом.
Секция 17			
БКТ8			
17.БКТ8.1	БКТ №8 (Ф4.3)	19,80	
17.БКТ8.2	Тамбур	8,57	
17.БКТ8.3	С/у МГН	5,23	
17.БКТ8.4	ПУИ	3,44	В4
МОП			
17.МОП.1	Вестибюль	68,74	
17.МОП.2	Тамбур 1	10,77	
17.МОП.3	Тамбур 2	11,66	
17.МОП.4	Тамбур 1	7,70	
17.МОП.5	Тамбур 2	8,45	
17.МОП.6	Колясочная	19,67	В3
17.МОП.7	Консьерж	16,10	
17.МОП.8	С/у	1,32	
17.МОП.9	ПУИ	3,49	В4
17.МОП.10	Лестничная клетка	22,40	
Т			
17.Т.1	Мусоросборная камера	7,23	В1
17.Т.2	Коридор мусорокамеры	6,91	
17.Т.3	Коридор мусорокамеры	23,09	
17.Т.4	ЭЩ нежилой части	13,00	В3
Секция 18			
БКТ9			
18.БКТ9.1	БКТ №9 (Ф4.3)	15,88	
18.БКТ9.2	Тамбур	8,18	
18.БКТ9.3	С/у МГН	6,45	
18.БКТ9.4	ПУИ	1,73	В4
БКТ10			
18.БКТ10.1	БКТ №10 (Ф4.3)	26,91	
18.БКТ10.2	Тамбур	7,22	
18.БКТ10.3	С/у МГН	5,57	
18.БКТ10.4	ПУИ	3,00	В4
БКТ11			
18.БКТ11.1	БКТ №11 (Ф4.3)	34,18	
18.БКТ11.2	Тамбур	7,99	
18.БКТ11.3	С/у МГН	5,18	
18.БКТ11.4	ПУИ	1,54	В4
МОП			
18.МОП.1	Вестибюль	56,10	
18.МОП.2	Тамбур 1	9,74	
18.МОП.3	Тамбур 2	10,95	
18.МОП.4	Тамбур 1	8,33	
18.МОП.5	Тамбур 2	9,21	
18.МОП.6	Колясочная	20,91	В3
18.МОП.7	Консьерж	14,25	
18.МОП.8	С/у	1,49	
18.МОП.9	ПУИ	2,74	В4
18.МОП.10	Лестничная клетка	20,73	
18.МОП.11	Лестничная клетка	17,65	
Т			
18.Т.1	Мусоросборная камера	6,81	В1
18.Т.2	Коридор мусорокамеры	10,75	
18.Т.3	ЭЩ нежилой части	12,50	В3
18.Т.4	Помещение СС	14,94	В3
18.Т.5	ЭЩ жилья	11,86	В3
Секция 19			
БКТ12			
19.БКТ12.1	БКТ №12 (Ф4.3)	49,79	
19.БКТ12.2	Тамбур	8,23	
19.БКТ12.3	С/у МГН	5,57	
19.БКТ12.4	ПУИ	1,48	В4
МОП			
19.МОП.1	Вестибюль	69,00	
19.МОП.2	Тамбур 1	9,84	
19.МОП.3	Тамбур 2	10,12	
19.МОП.4	Тамбур 1	7,83	
19.МОП.5	Тамбур 2	8,90	
19.МОП.6	Колясочная	25,73	В3
19.МОП.7	Консьерж	18,13	
19.МОП.8	С/у	1,84	
19.МОП.9	ПУИ	4,47	В4
19.МОП.10	Лестничная клетка	23,48	
19.МОП.11	Лестничная клетка	15,59	
Т			
19.Т.1	Мусоросборная камера	6,53	В1
19.Т.2	Коридор мусорокамеры	25,99	
		2887,53	

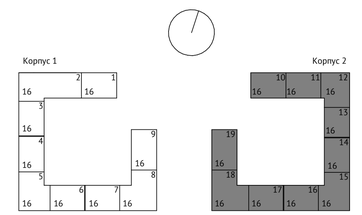

0,000=155,15

Изм.	Кол.уч	Лист	№док.	Подпись	Дата	1190-01-00-АР204_Графическая часть	
Разработал		Березуцкая				Жилой дом с приспособлением подземной автостоянки под защитное сооружение гражданской обороны – «укрытие» по адресу: г. Москва, р-н Новогиреево, Кусковская ул., вл.12 (Восточный административный округ)	
Проверил		Клименко					
ГАП		Истомин				Корпус 2	Стадия: П; Лист: 26; Листов:
Гл. архитектор		Струговец					
Н. контр.		Куликова				Корпус 2. План 1-го этажа.	ООО "Проектное бюро АПЕКС"
ГИП		Поляков					


Согласовано

Взам. инв. №

Подп. и дата

Инв. № подл.


Формат А1

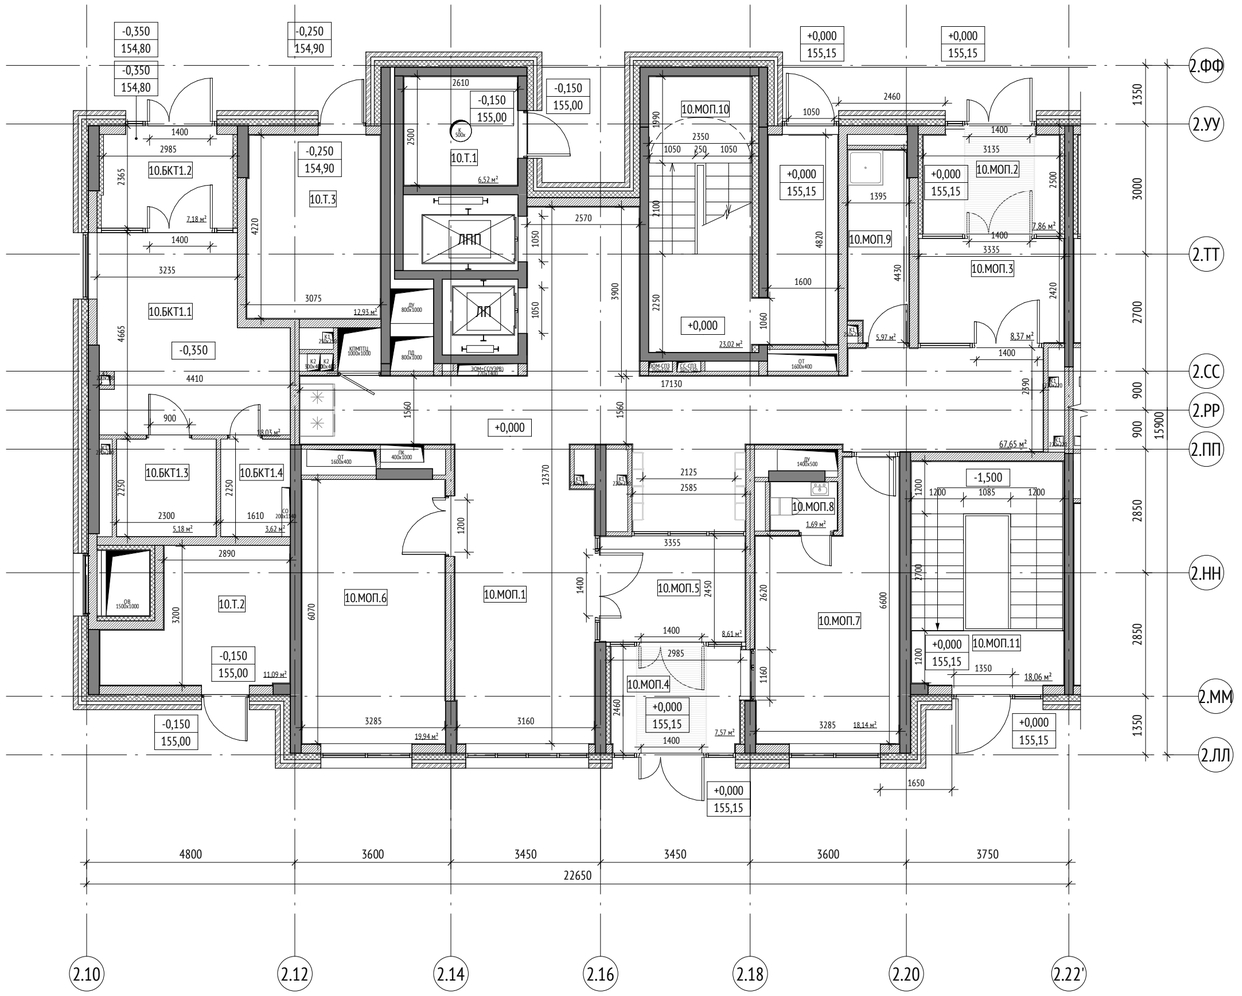


Экспликация помещений 1 этажа			
№	Имя	Площадь, м2	Кат. пом.
Секция 10			
БКТ1			
10.БКТ1.1	БКТ №1 (Ф4.3)	18,03	
10.БКТ1.2	Тамбур	7,18	
10.БКТ1.3	С/у МГН	5,18	
10.БКТ1.4	ПУИ	3,62	В4
МОП			
10.МОП.1	Вестибюль	67,65	
10.МОП.2	Тамбур 1	7,86	
10.МОП.3	Тамбур 2	8,37	
10.МОП.4	Тамбур 1	7,57	
10.МОП.5	Тамбур 2	8,61	
10.МОП.6	Колясочная	19,94	В3
10.МОП.7	Консьерж	18,14	
10.МОП.8	С/у	1,69	
10.МОП.9	ПУИ	5,97	В4
10.МОП.10	Лестничная клетка	23,02	
10.МОП.11	Лестничная клетка	18,06	
Т			
10.Т.1	Мусоросборная камера	6,53	В1
10.Т.2	Помещение СС	11,09	В3
10.Т.3	ЭЩ нежилой части	12,93	В3
		251,44	

УСЛОВНЫЕ ОБОЗНАЧЕНИЯ:

Марка помещений

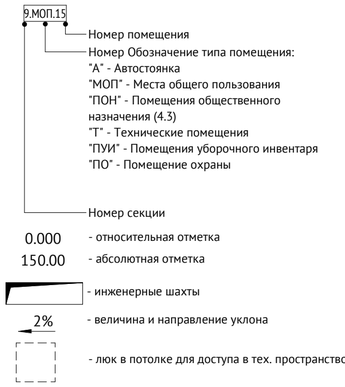

- Зона безопасности МГН
- Вендинговый автомат
- Почтовый ящик
- Грязезащитная решетка
ЛПП - Лифт для перевозки пожарных подразделений грузоподъемностью 1000 кг
ЛП - Лифт пассажирский грузоподъемностью 630 кг
- Стены из монолитного железобетона
- Стены из газобетона
- Стены из гипсокартона
- Утеплитель

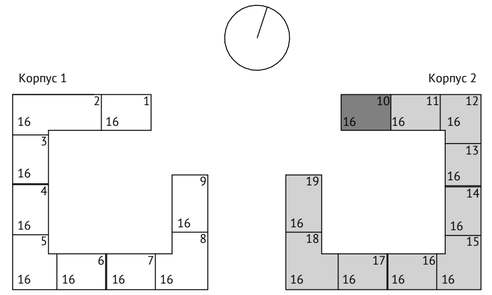

0,000=155,15

						1190-01-00-АР2	
						Жилой дом с приспособлением подземной автостоянки под защитное сооружение гражданской обороны – «укрытие» по адресу: г. Москва, р-н Новогиреево, Кусковская ул., вл.12 (Восточный административный округ)	
Изм.	Кол.уч	Лист	№док.	Подпись	Дата		
Разработал		Саяпина				Корпус 2	Стадия: П; Лист: 27; Листов:
Проверил		Клименко					
ГАП		Истомин					
Гл. архитектор		Струговец					
Н. контр.		Куликова				Корпус 2. Секция 10. 1 этаж	ООО "Проектное бюро АПЕКС"
ГИП		Поляков					


Согласовано

Взам. инв. №

Подп. и дата

Инв. № подл.

Формат А2

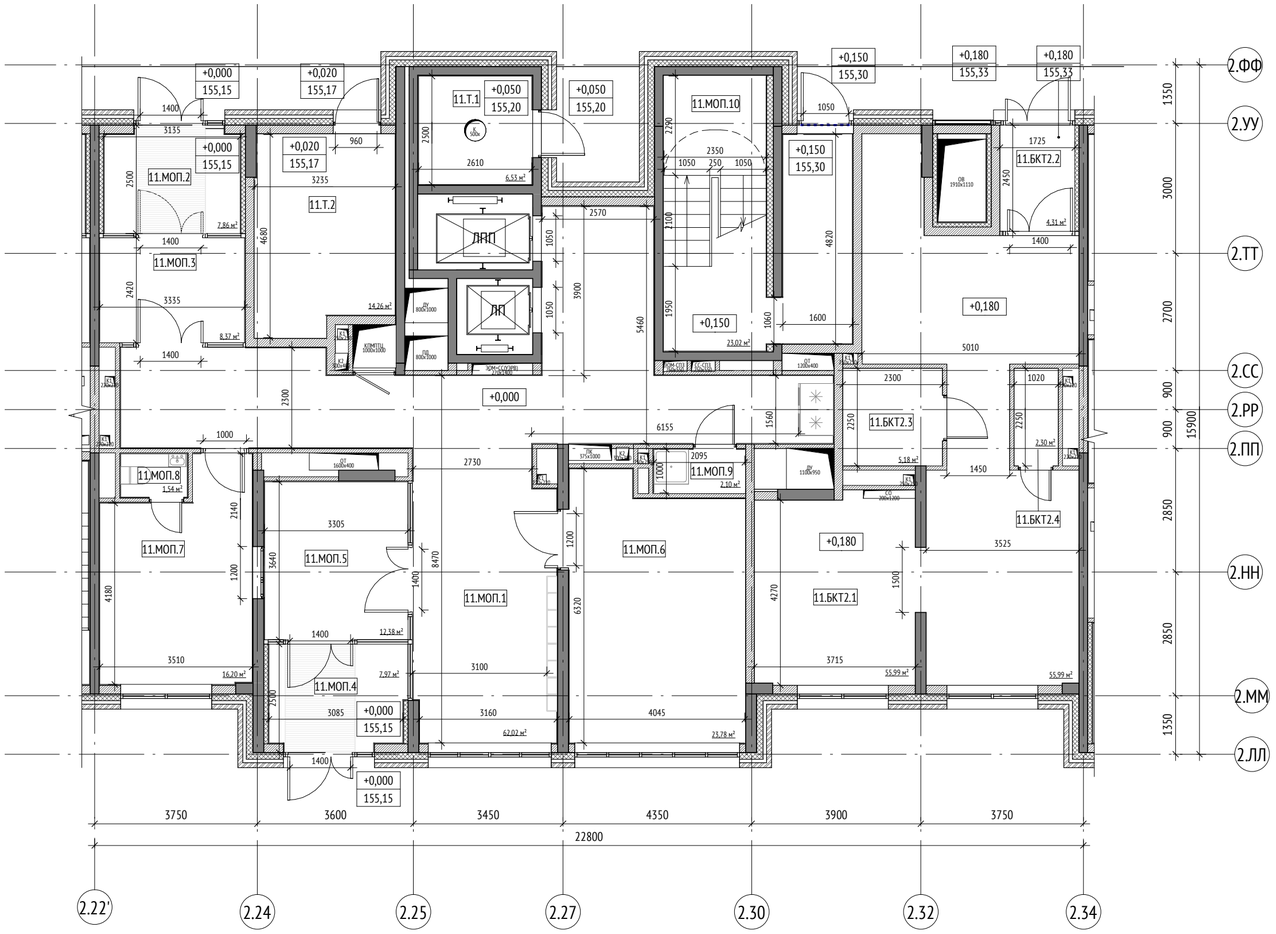

Экспликация помещений 1 этажа			
№	Имя	Площадь, м2	Кат. пом.
Секция 11			
БКТ2			
11.БКТ2.1	БКТ №2 (Ф4.3)	55,99	
11.БКТ2.2	Тамбур	4,31	
11.БКТ2.3	С/у МГН	5,18	
11.БКТ2.4	ПУИ	2,30	В4
МОП			
11.МОП.1	Вестибюль	62,02	
11.МОП.2	Тамбур 1	7,86	
11.МОП.3	Тамбур 2	8,37	
11.МОП.4	Тамбур 1	7,97	
11.МОП.5	Тамбур 2	12,38	
11.МОП.6	Колясочная	23,78	В3
11.МОП.7	Консьерж	16,20	
11.МОП.8	С/у	1,54	
11.МОП.9	ПУИ	2,10	В4
11.МОП.10	Лестничная клетка	23,02	
Т			
11.Т.1	Мусоросборная камера	6,53	В1
11.Т.2	ЭЩ жилой части	14,26	В3
		253,81	

УСЛОВНЫЕ ОБОЗНАЧЕНИЯ:

Марка помещений


9.МОП.15

- Номер помещения
- Номер Обозначение типа помещения:
  "А" - Автостоянка
  "МОП" - Места общего пользования
  "ПОН" - Помещения общественного назначения (4.3)
  "Т" - Технические помещения
  "ПУИ" - Помещения уборочного инвентаря
  "ПО" - Помещение охраны
- Номер секции

0.000 - относительная отметка

150.00 - абсолютная отметка

- инженерные шахты
- 2% - величина и направление уклона
- люк в потолке для доступа в тех. пространство
- Зона безопасности МГН
- Вендинговый автомат
- Почтовый ящик
- Грязезащитная решетка
- ЛПП - Лифт для перевозки пожарных подразделений грузоподъемностью 1000 кг
- ЛП - Лифт пассажирский грузоподъемностью 630 кг
- Стены из монолитного железобетона
- Стены из газобетона
- Стены из гипсокартона
- Утеплитель

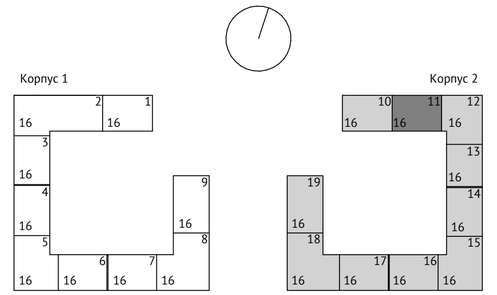

0,000=155,15

Согласовано

Взам. инв. №

Подп. и дата

Инв. № подл.


Изм.	Кол.уч	Лист	№док.	Подпись	Дата
Разработал		Саяпина			
Проверил		Клименко			
ГАП		Истомин			
Гл. архитектор		Струговец			
Н. контр.		Куликова			
ГИП		Поляков			

1190-01-00-АР2

Жилой дом с приспособлением подземной автостоянки под защитное сооружение гражданской обороны – «укрытие» по адресу: г. Москва, р-н Новогиреево, Кусковская ул., вл.12 (Восточный административный округ)

Корпус 2	Стадия	Лист	Листов
	П	28	
Корпус 2. Секция 11. 1 этаж	ООО "Проектное бюро АПЕКС"		

Формат А2

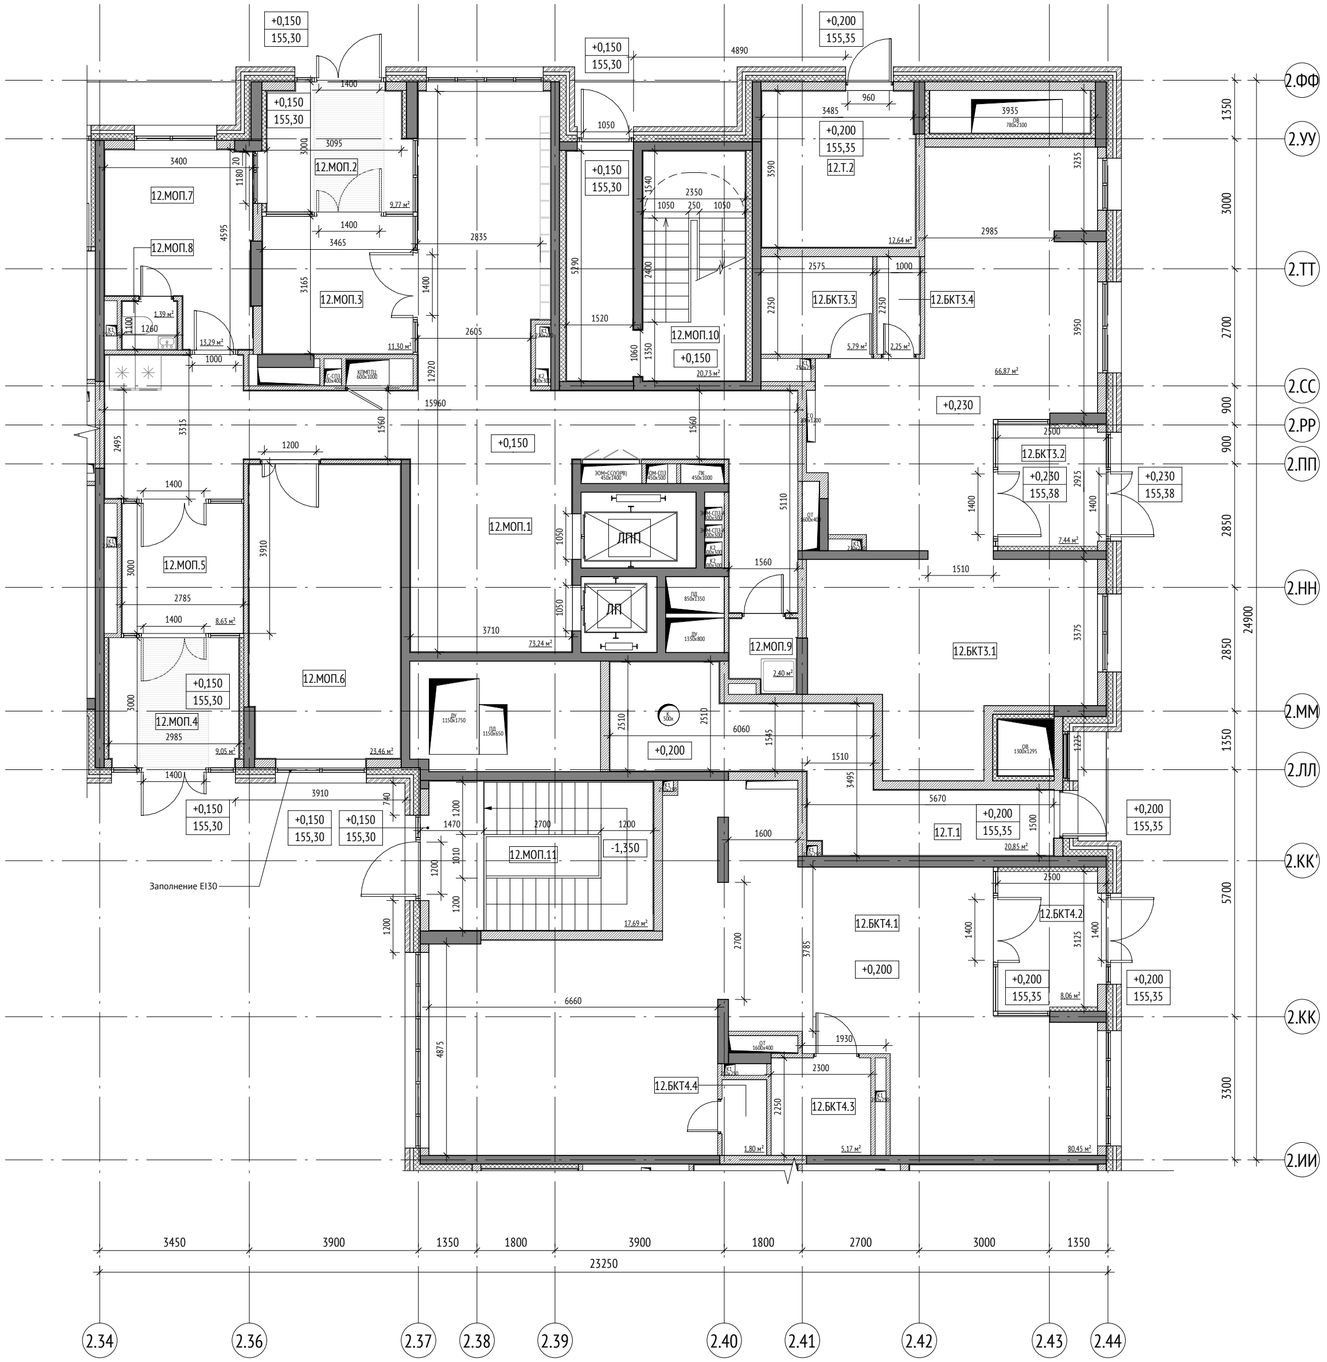

Экспликация помещений 1 этажа			
№	Имя	Площадь, м2	Кат. пом.
Секция 12			
БКТ3			
12.БКТ3.1	БКТ №3 (Ф4.3)	66,87	
12.БКТ3.2	Тамбур	7,44	
12.БКТ3.3	С/у МГН	5,79	
12.БКТ3.4	ПУИ	2,25	В4
БКТ4			
12.БКТ4.1	БКТ №4 (Ф4.3)	80,44	
12.БКТ4.2	Тамбур	8,06	
12.БКТ4.3	С/у МГН	5,18	
12.БКТ4.4	ПУИ	1,80	В4
МОП			
12.МОП.1	Вестибюль	73,24	
12.МОП.2	Тамбур 1	9,77	
12.МОП.3	Тамбур 2	11,30	
12.МОП.4	Тамбур 1	9,05	
12.МОП.5	Тамбур 2	8,63	
12.МОП.6	Колясочная	23,46	В3
12.МОП.7	Консьерж	13,29	
12.МОП.8	С/у	1,39	
12.МОП.9	ПУИ	2,40	В4
12.МОП.10	Лестничная клетка	20,73	
12.МОП.11	Лестничная клетка	17,69	
Т			
12.Т.1	Мусоросборная камера	20,85	В1
12.Т.2	Помещение СС	12,64	В3
		402,27	

УСЛОВНЫЕ ОБОЗНАЧЕНИЯ:

Марка помещений

9.МОП.15


- Номер помещения
- Номер Обозначение типа помещения:
  "А" - Автостоянка
  "МОП" - Места общего пользования
  "ПОН" - Помещения общественного назначения (4.3)
  "Т" - Технические помещения
  "ПУИ" - Помещения уборочного инвентаря
  "ПО" - Помещение охраны
- Номер секции

0.000 - относительная отметка


150.00 - абсолютная отметка

- инженерные шахты
- 2% - величина и направление уклона
- люк в потолке для доступа в тех. пространство
- Зона безопасности МГН
- Вендинговый автомат
- Почтовый ящик
- Грязезащитная решетка
- ЛПП - Лифт для перевозки пожарных подразделений грузоподъемностью 1000 кг
- ЛП - Лифт пассажирский грузоподъемностью 630 кг
- Стены из монолитного железобетона
- Стены из газобетона
- Стены из гипсокартона
- Утеплитель

Корпус 1

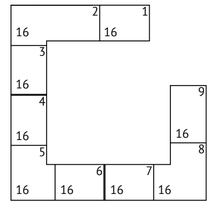

Корпус 2

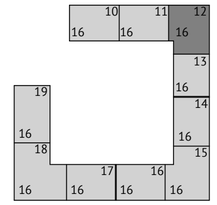

0,000=155,15

Изм.	Кол.уч	Лист	№док.	Подпись	Дата	1190-01-00-АР2		
						Жилой дом с приспособлением подземной автостоянки под защитное сооружение гражданской обороны – «укрытие» по адресу: г. Москва, р-н Новогиреево, Кусковская ул., вл.12 (Восточный административный округ)		
Разработал		Саяпина				Корпус 2	Стадия	Лист	Листов
Проверил		Клименко					П	29	
ГАП		Истомин				Корпус 2. Секция 12. 1 этаж	ООО "Проектное бюро АПЕКС"		
Гл. архитектор		Струговец							
Н. контр.		Куликова							
ГИП		Поляков							


Согласовано

Взам. инв. №

Подп. и дата

Инв. № подл.

Формат А2

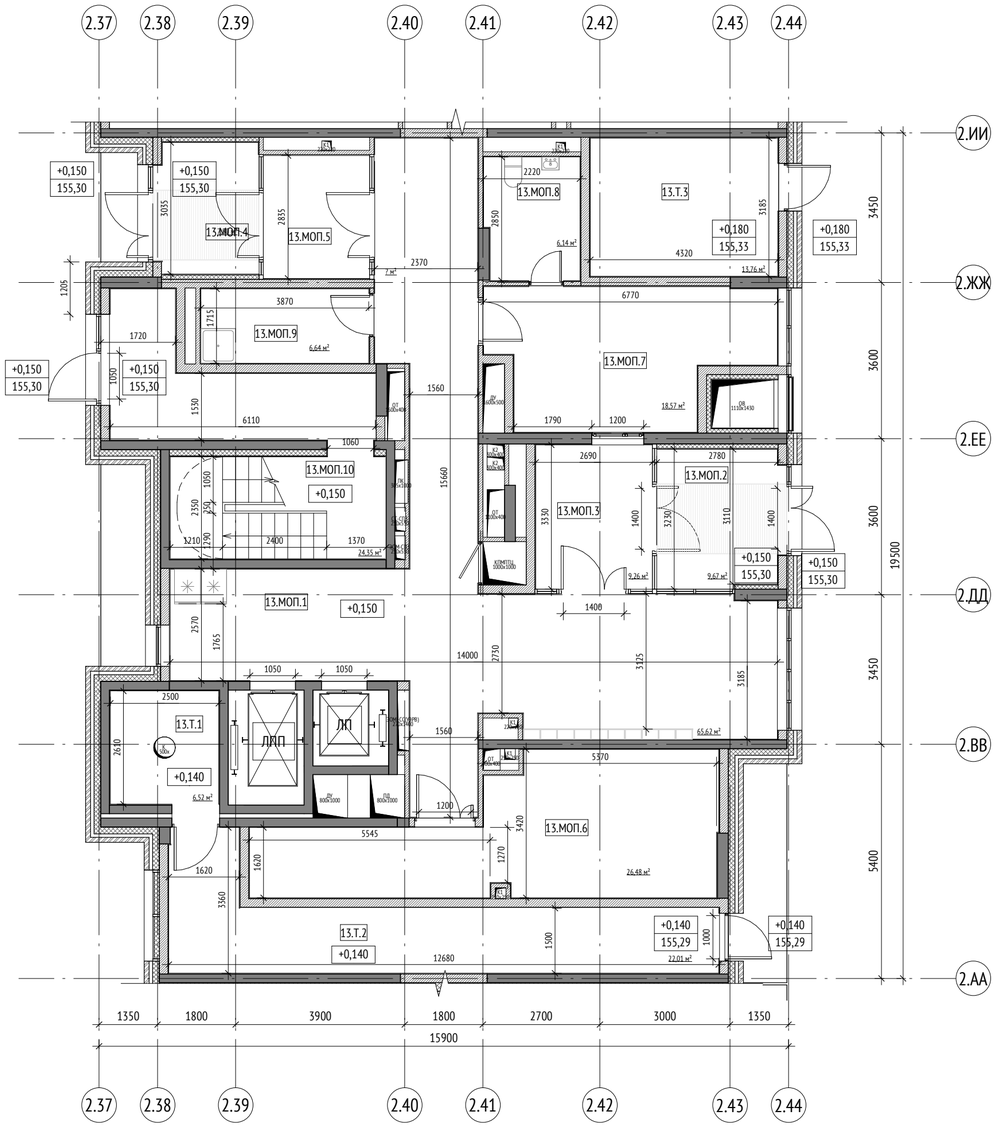

Экспликация помещений 1 этажа

№	Имя	Площадь, м2	Кат. пом.
Секция 13			
МОП			
13.МОП.1	Вестибюль	65,62	
13.МОП.2	Тамбур 1	9,67	
13.МОП.3	Тамбур 2	9,26	
13.МОП.4	Тамбур 1	7,50	
13.МОП.5	Тамбур 2	7,23	
13.МОП.6	Колясочная	26,48	В3
13.МОП.7	Консьерж	18,57	
13.МОП.8	С/у	6,14	
13.МОП.9	ПУИ	6,64	В4
13.МОП.10	Лестничная клетка	24,35	
Т			
13.Т.1	Мусоросборная камера	6,53	В1
13.Т.2	Коридор мусорокамеры	22,01	
13.Т.3	ЭЩ жилой части	13,76	В3
		223,76	

УСЛОВНЫЕ ОБОЗНАЧЕНИЯ:

Марка помещений

9.МОП.15


- Номер помещения
- Номер Обозначение типа помещения:
  - "А" - Автостоянка
  - "МОП" - Места общего пользования
  - "ПОН" - Помещения общественного назначения (4.3)
  - "Т" - Технические помещения
  - "ПУИ" - Помещения уборочного инвентаря
  - "ПО" - Помещение охраны
- Номер секции

0.000 - относительная отметка


150.00 - абсолютная отметка

- инженерные шахты
- 2% - величина и направление уклона
- люк в потолке для доступа в тех. пространство
- Зона безопасности МГН
- Вендинговый автомат
- Почтовый ящик
- Грязезащитная решетка
- ЛПП - Лифт для перевозки пожарных подразделений грузоподъемностью 1000 кг
- ЛП - Лифт пассажирский грузоподъемностью 630 кг
- Стены из монолитного железобетона
- Стены из газобетона
- Стены из гипсокартона
- Утеплитель

Корпус 1

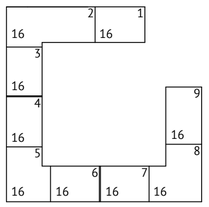

Корпус 2

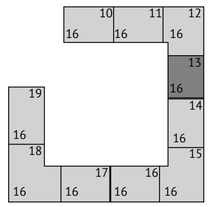

0,000=155,15

Изм.	Кол.уч	Лист	№док.	Подпись	Дата
Разработал		Саяпина			
Проверил		Клименко			
ГАП		Истомин			
Гл. архитектор		Струговец			
Н. контр.		Куликова			
ГИП		Поляков			

1190-01-00-АР2

Жилой дом с приспособлением подземной автостоянки под защитное сооружение гражданской обороны – «укрытие» по адресу: г. Москва, р-н Новогиреево, Кусковская ул., вл.12 (Восточный административный округ)

Корпус 2	Стадия	Лист	Листов
	П	30	
Корпус 2. Секция 13. 1 этаж	ООО "Проектное бюро АПЕКС"		


Формат А2

Согласовано

Взам. инв. №

Подп. и дата

Инв. № подл.

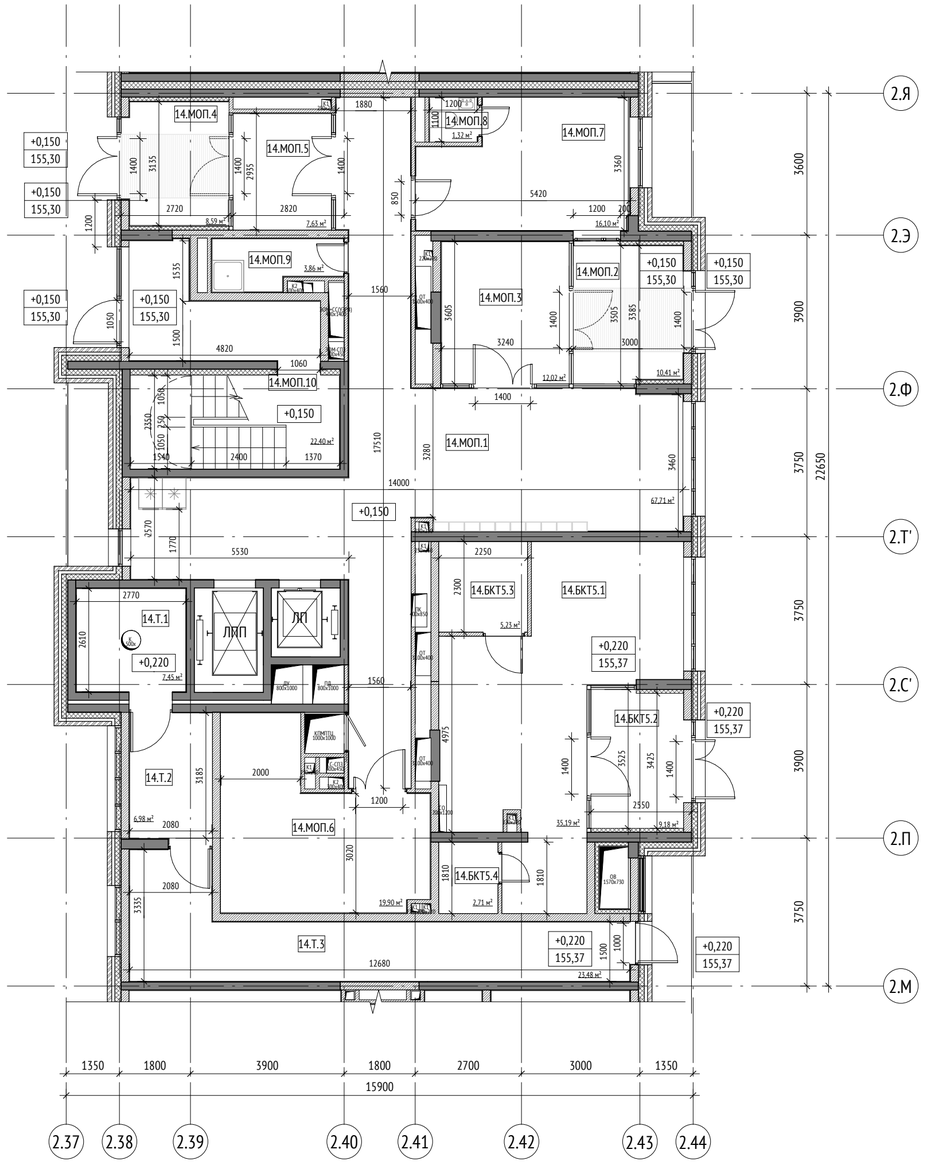

Экспликация помещений 1 этажа			
№	Имя	Площадь, м2	Кат. пом.
Секция 14			
БКТ5			
14.БКТ5.1	БКТ №5 (Ф4.3)	35,19	
14.БКТ5.2	Тамбур	9,18	
14.БКТ5.3	С/у МГН	5,23	
14.БКТ5.4	ПУИ	2,72	В4
МОП			
14.МОП.1	Вестибюль	67,71	
14.МОП.2	Тамбур 1	10,41	
14.МОП.3	Тамбур 2	12,02	
14.МОП.4	Тамбур 1	8,59	
14.МОП.5	Тамбур 2	7,63	
14.МОП.6	Колясочная	19,90	В3
14.МОП.7	Консьерж	16,10	
14.МОП.8	С/у	1,32	
14.МОП.9	ПУИ	3,86	В4
14.МОП.10	Лестничная клетка	22,40	
Т			
14.Т.1	Мусоросборная камера	7,45	В1
14.Т.2	Коридор мусорокамеры	6,98	
14.Т.3	Коридор мусорокамеры	23,48	
		260,17	

УСЛОВНЫЕ ОБОЗНАЧЕНИЯ:

Марка помещений

9.МОП.15


- Номер помещения
- Номер Обозначение типа помещения:
  "А" - Автостоянка
  "МОП" - Места общего пользования
  "ПОН" - Помещения общественного назначения (4.3)
  "Т" - Технические помещения
  "ПУИ" - Помещения уборочного инвентаря
  "ПО" - Помещение охраны
- Номер секции

0.000 - относительная отметка


150.00 - абсолютная отметка

- инженерные шахты
- 2% - величина и направление уклона
- люк в потолке для доступа в тех. пространство
- Зона безопасности МГН
- Вендинговый автомат
- Почтовый ящик
- Грязезащитная решетка
- ЛПП - Лифт для перевозки пожарных подразделений грузоподъемностью 1000 кг
- ЛП - Лифт пассажирский грузоподъемностью 630 кг
- Стены из монолитного железобетона
- Стены из газобетона
- Стены из гипсокартона
- Утеплитель

Корпус 1

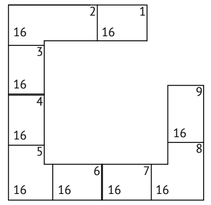

Корпус 2

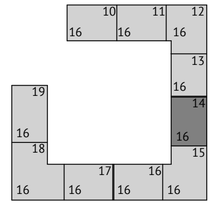

0,000=155,15

						1190-01-00-АР2	
						Жилой дом с приспособлением подземной автостоянки под защитное сооружение гражданской обороны – «укрытие» по адресу: г. Москва, р-н Новогиреево, Кусковская ул., вл.12 (Восточный административный округ)	
Изм.	Кол.уч	Лист	№док.	Подпись	Дата		
Разработал		Саяпина				Корпус 2	Стадия: П; Лист: 31; Листов:
Проверил		Клименко					
ГАП		Истомин					
Гл. архитектор		Струговец					
Н. контр.		Куликова				Корпус 2. Секция 14. 1 этаж	ООО "Проектное бюро АПЕКС"
ГИП		Поляков					


Формат А2

Согласовано

Взам. инв. №

Подп. и дата

Инв. № подл.

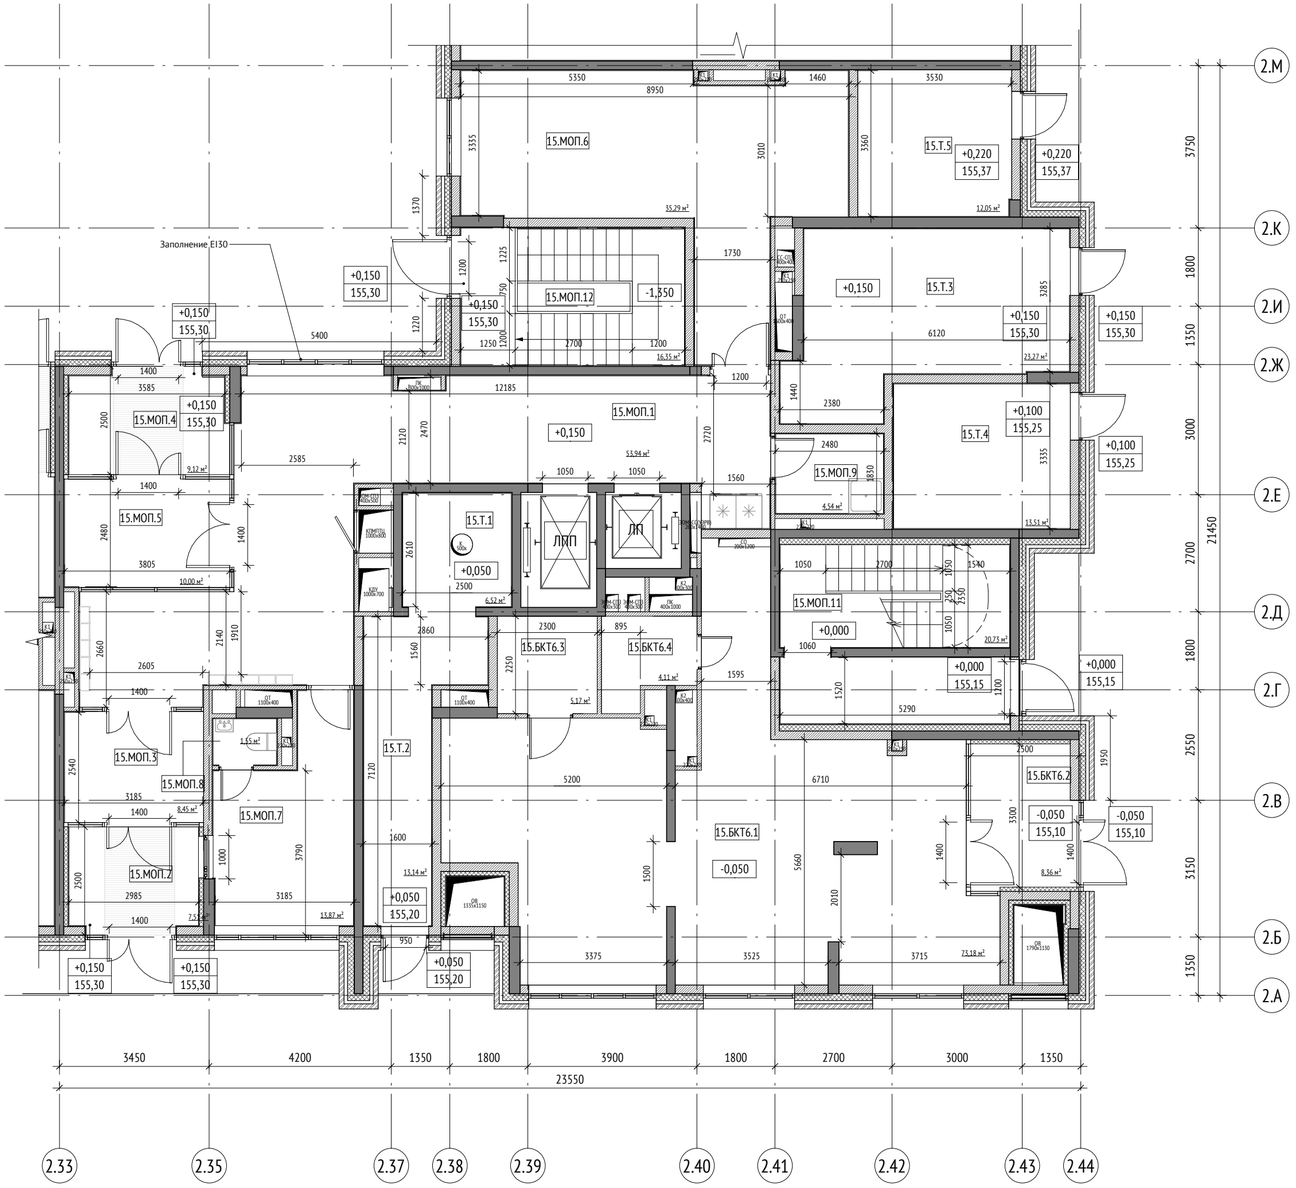

Экспликация помещений 1 этажа			
№	Имя	Площадь, м2	Кат. пом.
Секция 15			
БКТ6			
15.БКТ6.1	БКТ №6 (Ф4.3)	73,18	
15.БКТ6.2	Тамбур	8,36	
15.БКТ6.3	С/у МГН	5,18	
15.БКТ6.4	ПУИ	4,11	В4
МОП			
15.МОП.1	Вестибюль	53,94	
15.МОП.2	Тамбур 1	7,51	
15.МОП.3	Тамбур 2	8,45	
15.МОП.4	Тамбур 1	9,12	
15.МОП.5	Тамбур 2	10,00	
15.МОП.6	Колясочная	35,29	В3
15.МОП.7	Консьерж	13,87	
15.МОП.8	С/у	1,55	
15.МОП.9	ПУИ	4,54	В4
15.МОП.11	Лестничная клетка	20,73	
15.МОП.12	Лестничная клетка	16,35	
Т			
15.Т.1	Мусоросборная камера	6,53	В1
15.Т.2	Коридор мусорокамеры	13,14	
15.Т.3	КП МПТЦ	23,27	В3
15.Т.4	ЭЩ жилья	13,51	В3
15.Т.5	Помещение СС	12,05	В3
		340,68	

УСЛОВНЫЕ ОБОЗНАЧЕНИЯ:

Марка помещений


9.МОП.15

- Номер помещения
- Номер Обозначение типа помещения:
  - "А" - Автостоянка
  - "МОП" - Места общего пользования
  - "ПОН" - Помещения общественного назначения (4.3)
  - "Т" - Технические помещения
  - "ПУИ" - Помещения уборочного инвентаря
  - "ПО" - Помещение охраны
- Номер секции

0.000 - относительная отметка

150.00 - абсолютная отметка

- инженерные шахты
- 2% - величина и направление уклона
- люк в потолке для доступа в тех. пространство
- Зона безопасности МГН
- Вендинговый автомат
- Почтовый ящик
- Грязезащитная решетка
- ЛПП - Лифт для перевозки пожарных подразделений грузоподъемностью 1000 кг
- ЛП - Лифт пассажирский грузоподъемностью 630 кг
- Стены из монолитного железобетона
- Стены из газобетона
- Стены из гипсокартона
- Утеплитель

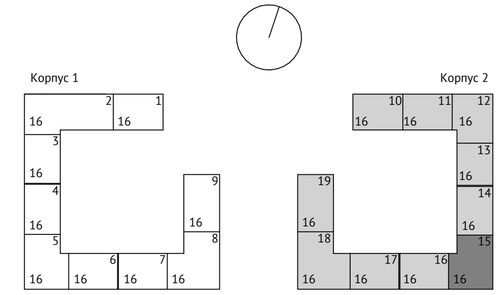

0,000=155,15

						1190-01-00-АР2	
						Жилой дом с приспособлением подземной автостоянки под защитное сооружение гражданской обороны – «укрытие» по адресу: г. Москва, р-н Новогиреево, Кусковская ул., вл.12 (Восточный административный округ)	
Изм.	Кол.уч	Лист	№док.	Подпись	Дата		
Разработал		Саяпина				Корпус 2	Стадия: П; Лист: 32; Листов:
Проверил		Клименко					
ГАП		Истомин					
Гл. архитектор		Струговец				Корпус 2. Секция 15. 1 этаж	ООО "Проектное бюро АПЕКС"
Н. контр.		Куликова					
ГИП		Поляков					


Формат А2

Согласовано

Взам. инв. №

Подп. и дата

Инв. № подл.

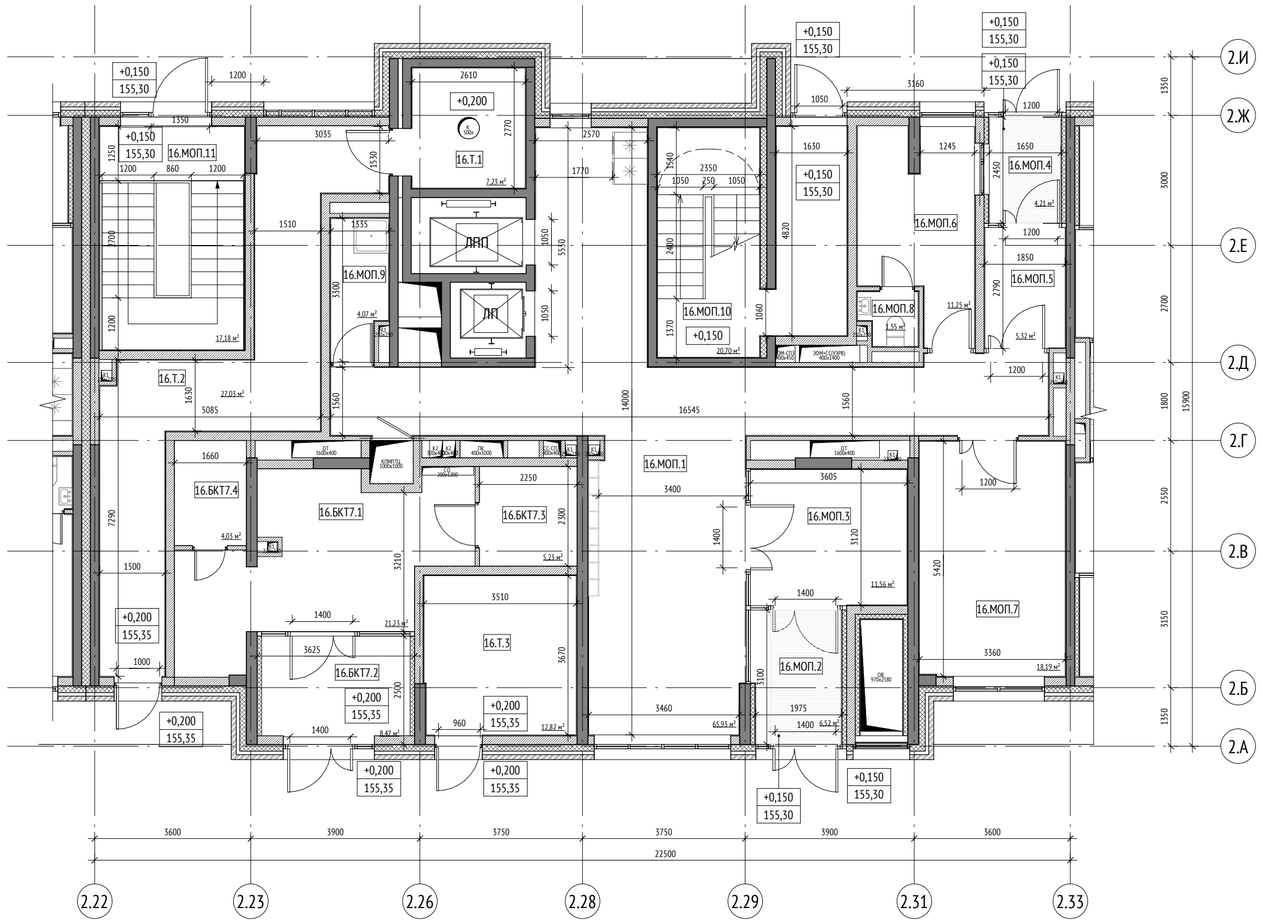

Экспликация помещений 1 этажа			
№	Имя	Площадь, м2	Кат. пом.
Секция 16			
БКТ7			
16.БКТ7.1	БКТ №7 (Ф4.3)	21,23	
16.БКТ7.2	Тамбур	8,47	
16.БКТ7.3	С/у МГН	5,23	
16.БКТ7.4	ПУИ	4,03	В4
МОП			
16.МОП.1	Вестибюль	65,93	
16.МОП.2	Тамбур 1	6,52	
16.МОП.3	Тамбур 2	11,56	
16.МОП.4	Тамбур 1	4,21	
16.МОП.5	Тамбур 2	5,32	
16.МОП.6	Консьерж	11,25	В3
16.МОП.7	Колясочная	18,19	
16.МОП.8	С/у	1,55	
16.МОП.9	ПУИ	4,07	В4
16.МОП.10	Лестничная клетка	20,70	
16.МОП.11	Лестничная клетка	17,18	
Т			
16.Т.1	Мусоросборная камера	7,23	В1
16.Т.2	Коридор мусорокамеры	27,03	
16.Т.3	ЭЩ жилья	12,82	В3
		252,52	

УСЛОВНЫЕ ОБОЗНАЧЕНИЯ:


Марка помещений

9.МОП.15
- Номер помещения
- Номер Обозначение типа помещения:
  "А" - Автостоянка
  "МОП" - Места общего пользования
  "ПОН" - Помещения общественного назначения (4.3)
  "Т" - Технические помещения
  "ПУИ" - Помещения уборочного инвентаря
  "ПО" - Помещение охраны
- Номер секции

0.000 - относительная отметка

150.00 - абсолютная отметка

- инженерные шахты
- 2% - величина и направление уклона
- люк в потолке для доступа в тех. пространство
- Зона безопасности МГН
- Вендинговый автомат
- Почтовый ящик
- Грязезащитная решетка
- ЛПП - Лифт для перевозки пожарных подразделений грузоподъемностью 1000 кг
- ЛП - Лифт пассажирский грузоподъемностью 630 кг
- Стены из монолитного железобетона
- Стены из газобетона
- Стены из гипсокартона
- Утеплитель

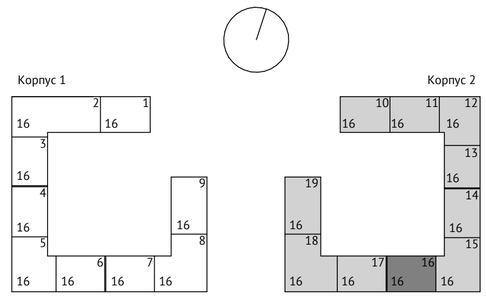

0,000=155,15

						1190-01-00-АР2	
						Жилой дом с приспособлением подземной автостоянки под защитное сооружение гражданской обороны – «укрытие» по адресу: г. Москва, р-н Новогиреево, Кусковская ул., вл.12 (Восточный административный округ)	
Изм.	Кол.уч	Лист	№док.	Подпись	Дата		
Разработал		Саяпина				Корпус 2	Стадия: П; Лист: 33; Листов:
Проверил		Клименко					
ГАП		Истомин					
Гл. архитектор		Струговец					
Н. контр.		Куликова				Корпус 2. Секция 16. 1 этаж	ООО "Проектное бюро АПЕКС"
ГИП		Поляков					


Согласовано

Взам. инв. №

Подп. и дата

Инв. № подл.

Формат А2

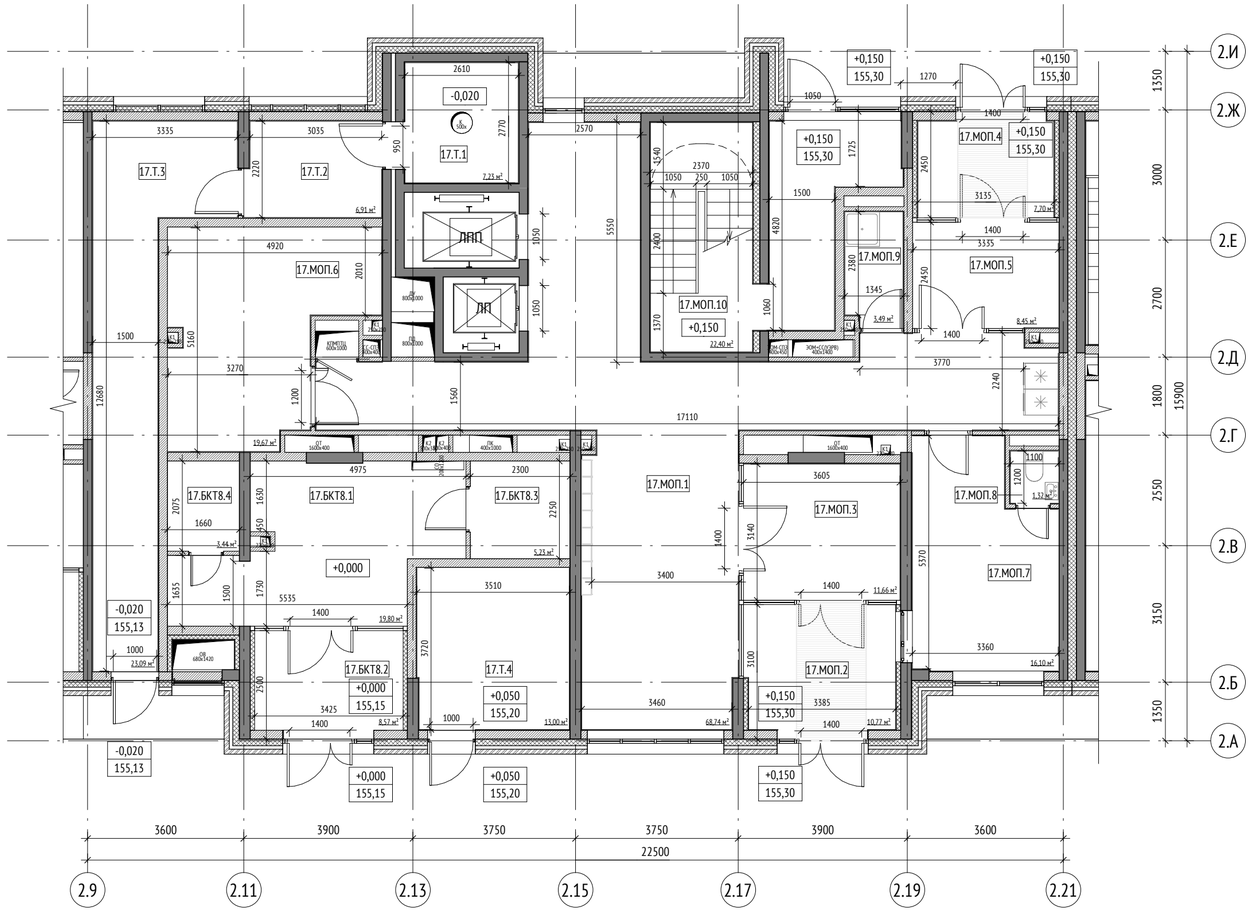

Экспликация помещений 1 этажа			
№	Имя	Площадь, м2	Кат. пом.
Секция 17			
БКТ8			
17.БКТ8.1	БКТ №8 (Ф4.3)	19,80	
17.БКТ8.2	Тамбур	8,57	
17.БКТ8.3	С/у МГН	5,23	
17.БКТ8.4	ПУИ	3,44	В4
МОП			
17.МОП.1	Вестибюль	68,74	
17.МОП.2	Тамбур 1	10,77	
17.МОП.3	Тамбур 2	11,66	
17.МОП.4	Тамбур 1	7,70	
17.МОП.5	Тамбур 2	8,45	
17.МОП.6	Колясочная	19,67	В3
17.МОП.7	Консьерж	16,10	
17.МОП.8	С/у	1,32	
17.МОП.9	ПУИ	3,49	В4
17.МОП.10	Лестничная клетка	22,40	
Т			
17.Т.1	Мусоросборная камера	7,23	В1
17.Т.2	Коридор мусорокамеры	6,91	
17.Т.3	Коридор мусорокамеры	23,09	
17.Т.4	ЭЩ нежилой части	13,00	В3
		257,57	

УСЛОВНЫЕ ОБОЗНАЧЕНИЯ:

Марка помещений

9.МОП.15

- Номер помещения
- Номер Обозначение типа помещения:
  "А" - Автостоянка
  "МОП" - Места общего пользования
  "ПОН" - Помещения общественного назначения (4.3)
  "Т" - Технические помещения
  "ПУИ" - Помещения уборочного инвентаря
  "ПО" - Помещение охраны
- Номер секции

0.000 - относительная отметка


150.00 - абсолютная отметка

- инженерные шахты
- 2% - величина и направление уклона
- люк в потолке для доступа в тех. пространство
- Зона безопасности МГН
- Вендинговый автомат
- Почтовый ящик
- Грязезащитная решетка

ЛПП - Лифт для перевозки пожарных подразделений грузоподъемностью 1000 кг

ЛП - Лифт пассажирский грузоподъемностью 630 кг

- Стены из монолитного железобетона
- Стены из газобетона
- Стены из гипсокартона
- Утеплитель

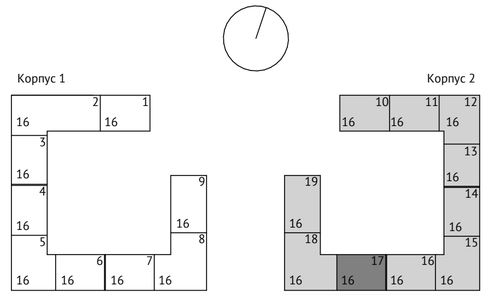

0,000=155,15

						1190-01-00-АР2
						Жилой дом с приспособлением подземной автостоянки под защитное сооружение гражданской обороны – «укрытие» по адресу: г. Москва, р-н Новогиреево, Кусковская ул., вл.12 (Восточный административный округ)
Изм.	Кол.уч	Лист	№док.	Подпись	Дата	
Разработал		Саяпина				Корпус 2
Проверил		Клименко				Стадия: П; Лист: 34; Листов:
ГАП		Истомин				
Гл. архитектор		Струговец				Корпус 2. Секция 17. 1 этаж
Н. контр.		Куликова				ООО "Проектное бюро АПЕКС"
ГИП		Поляков				


Согласовано

Взам. инв. №

Подп. и дата

Инв. № подл.

Формат А2

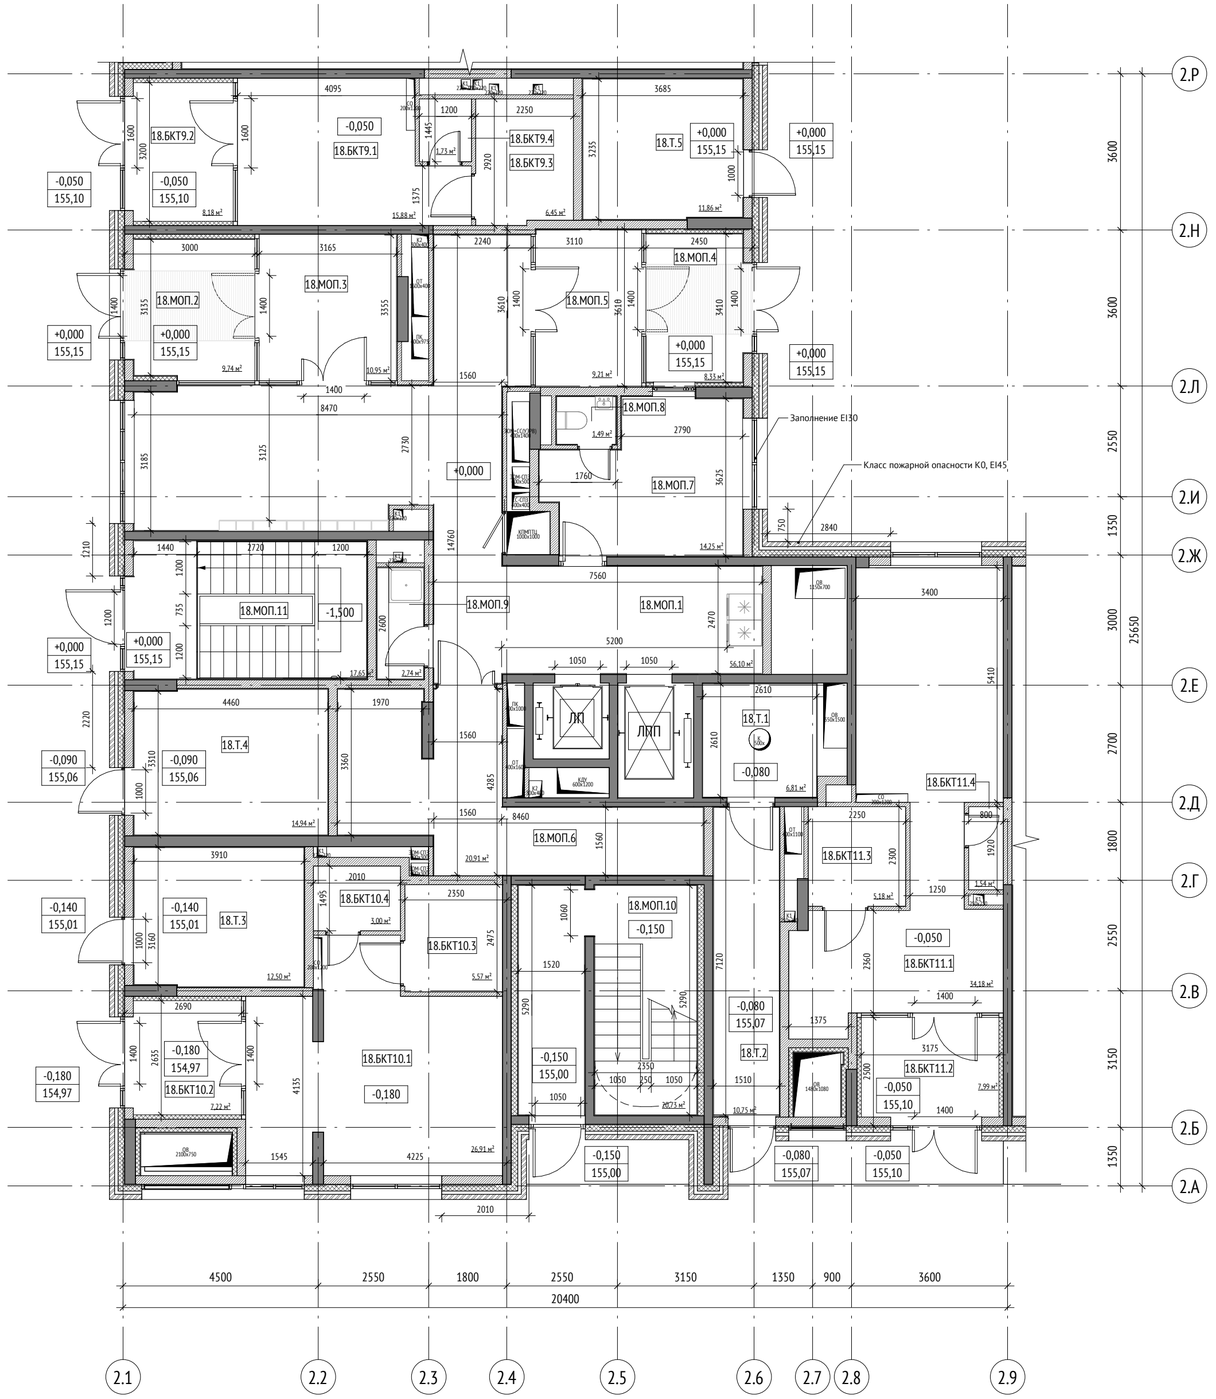

Экспликация помещений 1 этажа			
№	Имя	Площадь, м2	Кат. пом.
Секция 18			
БКТ9			
18.БКТ9.1	БКТ №9 (Ф4.3)	15,88	
18.БКТ9.2	Тамбур	8,18	
18.БКТ9.3	С/у МГН	6,45	
18.БКТ9.4	ПУИ	1,73	В4
БКТ10			
18.БКТ10.1	БКТ №10 (Ф4.3)	26,91	
18.БКТ10.2	Тамбур	7,22	
18.БКТ10.3	С/у МГН	5,57	
18.БКТ10.4	ПУИ	3,00	В4
БКТ11			
18.БКТ11.1	БКТ №11 (Ф4.3)	34,18	
18.БКТ11.2	Тамбур	7,99	
18.БКТ11.3	С/у МГН	5,18	
18.БКТ11.4	ПУИ	1,54	В4
МОП			
18.МОП.1	Вестибюль	56,10	

Экспликация помещений 1 этажа			
№	Имя	Площадь, м2	Кат. пом.
18.МОП.2	Тамбур 1	9,74	
18.МОП.3	Тамбур 2	10,95	
18.МОП.4	Тамбур 1	8,33	
18.МОП.5	Тамбур 2	9,21	
18.МОП.6	Колясочная	20,91	В3
18.МОП.7	Консьерж	14,25	
18.МОП.8	С/у	1,49	
18.МОП.9	ПУИ	2,74	В4
18.МОП.10	Лестничная клетка	20,73	
18.МОП.11	Лестничная клетка	17,65	
Т			
18.Т.1	Мусоросборная камера	6,81	В1
18.Т.2	Коридор мусорокамеры	10,75	
18.Т.3	ЭЩ нежилой части	12,50	В3
18.Т.4	Помещение СС	14,94	В3
18.Т.5	ЭЩ жилья	11,86	В3
		352,79	

УСЛОВНЫЕ ОБОЗНАЧЕНИЯ:

Марка помещений

9.МОП.15

- Номер помещения
- Номер Обозначение типа помещения:
  "А" - Автостоянка
  "МОП" - Места общего пользования
  "ПОН" - Помещения общественного назначения (4.3)
  "Т" - Технические помещения
  "ПУИ" - Помещения уборочного инвентаря
  "ПО" - Помещение охраны
- Номер секции

0.000 - относительная отметка

150.00 - абсолютная отметка

- инженерные шахты

2% - величина и направление уклона

- люк в потолке для доступа в тех. пространство

- Зона безопасности МГН
- Вендинговый автомат
- Почтовый ящик
- Грязезащитная решетка


ЛПП - Лифт для перевозки пожарных подразделений грузоподъемностью 1000 кг

ЛП - Лифт пассажирский грузоподъемностью 630 кг


- Стены из монолитного железобетона
- Стены из газобетона
- Стены из гипсокартона
- Утеплитель



Корпус 1

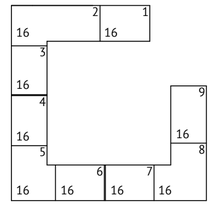

Корпус 2

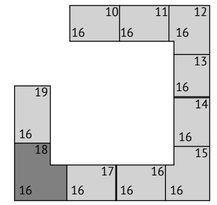

0,000=155,15

Изм.	Кол.уч	Лист	№док.	Подпись	Дата
Разработал		Саяпина			
Проверил		Клименко			
ГАП		Истомин			
Гл. архитектор		Струговец			
Н. контр.		Куликова			
ГИП		Поляков			

1190-01-00-АР2

Жилой дом с приспособлением подземной автостоянки под защитное сооружение гражданской обороны – «укрытие» по адресу: г. Москва, р-н Новогиреево, Кусковская ул., вл.12 (Восточный административный округ)

Корпус 2

Стадия	Лист	Листов
П	35	

Корпус 2. Секция 18. 1 этаж

ООО "Проектное бюро АПЕКС"


Формат А2

Согласовано

Взам. инв. №

Подп. и дата

Инв. № подл.

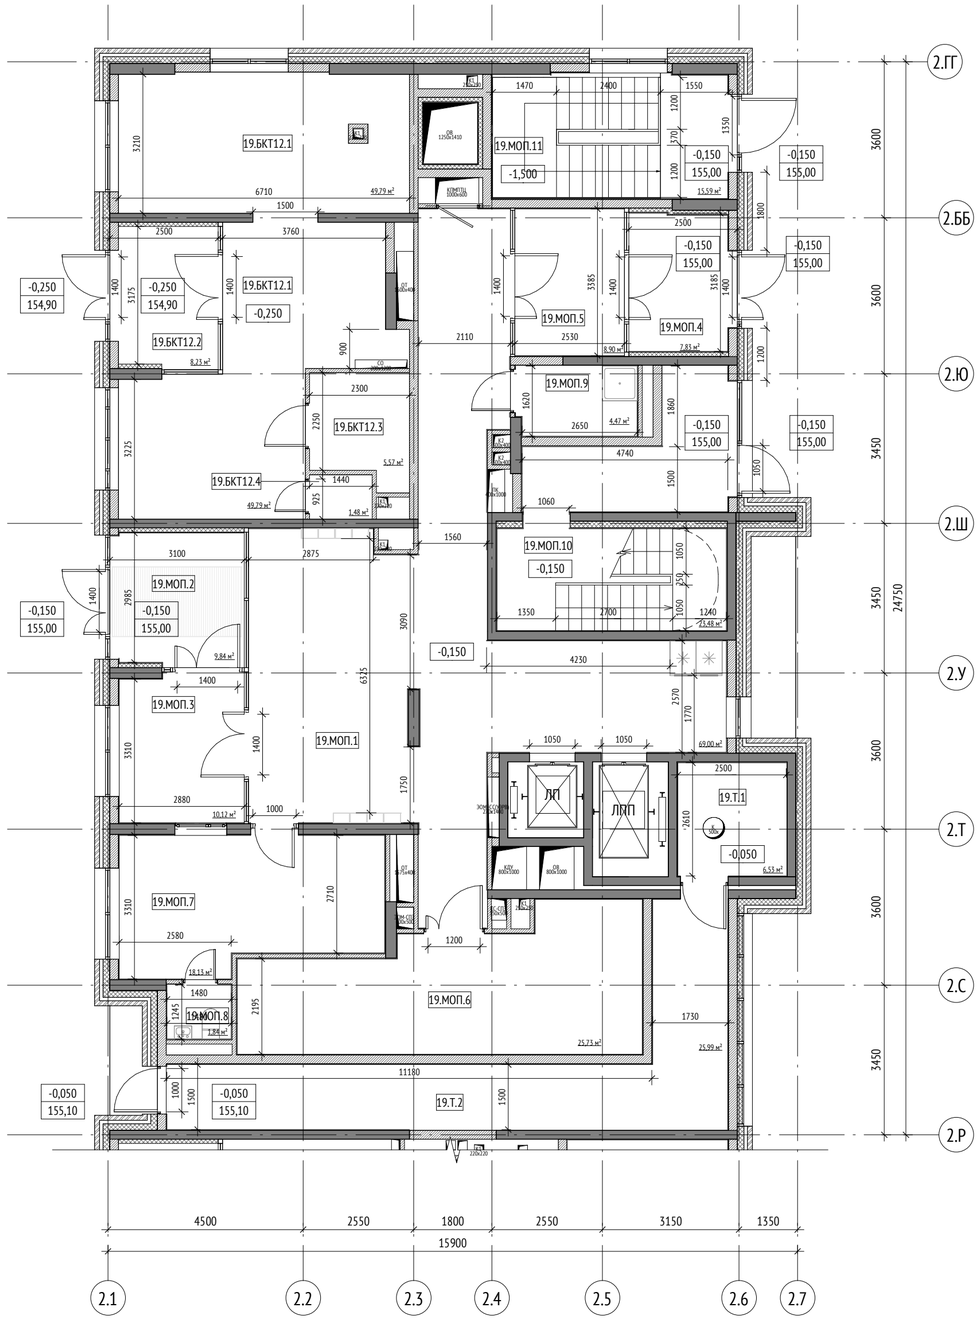

Экспликация помещений 1 этажа			
№	Имя	Площадь, м2	Кат. пом.
Секция 19			
БКТ12			
19.БКТ12.1	БКТ №12 (Ф4.3)	49,79	
19.БКТ12.2	Тамбур	8,23	
19.БКТ12.3	С/у МГН	5,57	
19.БКТ12.4	ПУИ	1,48	В4
МОП			
19.МОП.1	Вестибюль	69,00	
19.МОП.2	Тамбур 1	9,84	
19.МОП.3	Тамбур 2	10,12	
19.МОП.4	Тамбур 1	7,83	
19.МОП.5	Тамбур 2	8,90	
19.МОП.6	Колясочная	25,73	В3
19.МОП.7	Консьерж	18,13	
19.МОП.8	С/у	1,84	
19.МОП.9	ПУИ	4,47	В4
19.МОП.10	Лестничная клетка	23,48	
19.МОП.11	Лестничная клетка	15,59	
Т			
19.Т.1	Мусоросборная камера	6,53	В1
19.Т.2	Коридор мусорокамеры	25,99	
		292,52	

УСЛОВНЫЕ ОБОЗНАЧЕНИЯ:

Марка помещений

9.МОП.15

- Номер помещения
- Номер Обозначение типа помещения:
  "А" - Автостоянка
  "МОП" - Места общего пользования
  "ПОН" - Помещения общественного назначения (4.3)
  "Т" - Технические помещения
  "ПУИ" - Помещения уборочного инвентаря
  "ПО" - Помещение охраны
- Номер секции


0.000 - относительная отметка

150.00 - абсолютная отметка


- инженерные шахты
- 2% - величина и направление уклона
- люк в потолке для доступа в тех. пространство

- Зона безопасности МГН
- Вендинговый автомат
- Почтовый ящик
- Грязезащитная решетка
- ЛПП - Лифт для перевозки пожарных подразделений грузоподъемностью 1000 кг
- ЛП - Лифт пассажирский грузоподъемностью 630 кг
- Стены из монолитного железобетона
- Стены из газобетона
- Стены из гипсокартона
- Утеплитель

Корпус 1

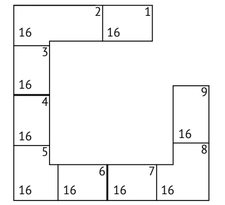

Корпус 2

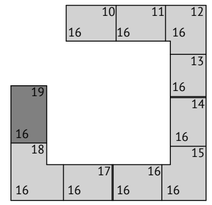

0,000=155,15

						1190-01-00-АР2	
						Жилой дом с приспособлением подземной автостоянки под защитное сооружение гражданской обороны – «укрытие» по адресу: г. Москва, р-н Новогиреево, Кусковская ул., вл.12 (Восточный административный округ)	
Изм.	Кол.уч	Лист	№док.	Подпись	Дата		
Разработал		Саяпина				Корпус 2	Стадия: П; Лист: 36; Листов:
Проверил		Клименко					
ГАП		Истомин					
Гл. архитектор		Струговец				Корпус 2. Секция 19. 1 этаж	ООО "Проектное бюро АПЕКС"
Н. контр.		Куликова					
ГИП		Поляков					


Согласовано

Взам. инв. №

Подп. и дата

Инв. № подл.

Формат А2

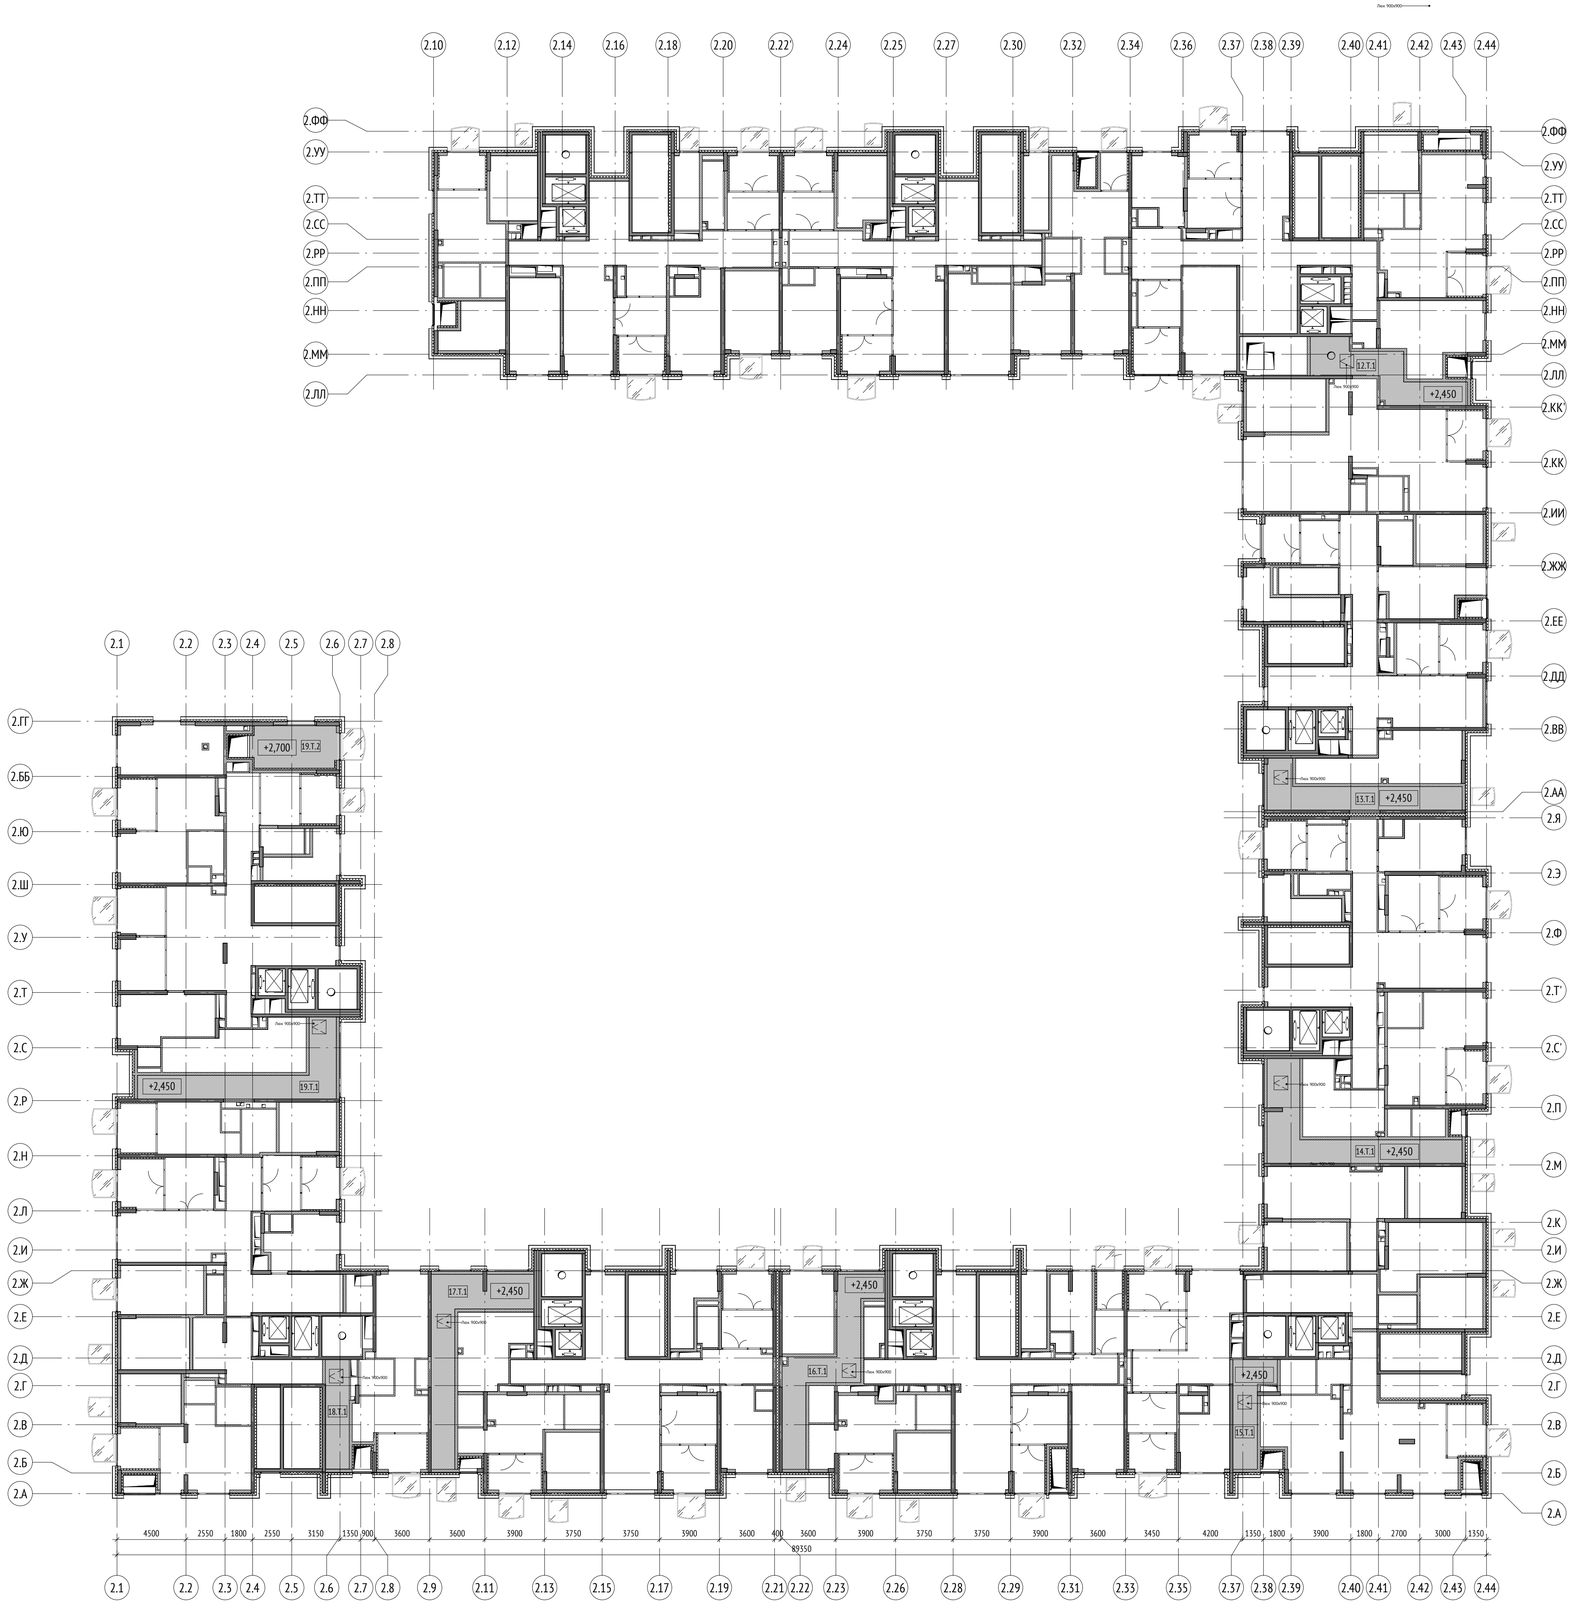

Экспликация помещений технического этажа н...			
№	Имя	Площадь, м2	Кат. пом.
Секция 12			
Тех. зона			
12.Т.1	Техническое пространство	21,44	
Секция 13			
Тех. зона			
13.Т.1	Техническое пространство	22,64	
Секция 14			
Тех. зона			
14.Т.1	Техническое пространство	30,57	
Секция 15			
Тех. зона			
15.Т.1	Техническое пространство	13,54	
Секция 16			
Тех. зона			
16.Т.1	Техническое пространство	27,81	
Секция 17			
Тех. зона			
17.Т.1	Техническое пространство	30,98	
Секция 18			
Тех. зона			
18.Т.1	Техническое пространство	10,89	
Секция 19			
Тех. зона			
19.Т.1	Техническое пространство	26,72	
19.Т.2	Техническое пространство (Воздухозаборная шахта)	16,25	
		200,84	


Типовое сечение по мусоросборной камере



- Техническое пространство
- Второй свет

МАТЕРИАЛЫ:

- Стены из монолитного железобетона
- Стены из газобетона
- Стены из кирпича
- Стены наружные
- Утеплитель минераловатный

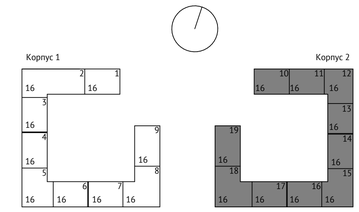

0,000=155,15

Согласовано

Взам. инв. №

Подп. и дата

Инв. № подл.

Изм.	Кол.уч	Лист	№док.	Подпись	Дата
Разработал					
Проверил		Клименко			
		Истомин			
Гл. архитектор		Струговец			
Н. контр.		Куликова			
ГИП		Поляков			

1190-01-00-АР2


Жилой дом с приспособлением подземной автостоянки под защитное сооружение гражданской обороны – «укрытие» по адресу: г. Москва, р-н Новогиреево, Кусковская ул., вл.12 (Восточный административный округ)

Корпус 2	Стадия	Лист	Листов
		37	

Корпус 2. План технического пространства на отм.+2,450

ООО "Проектное бюро АПЕКС"

Формат А1

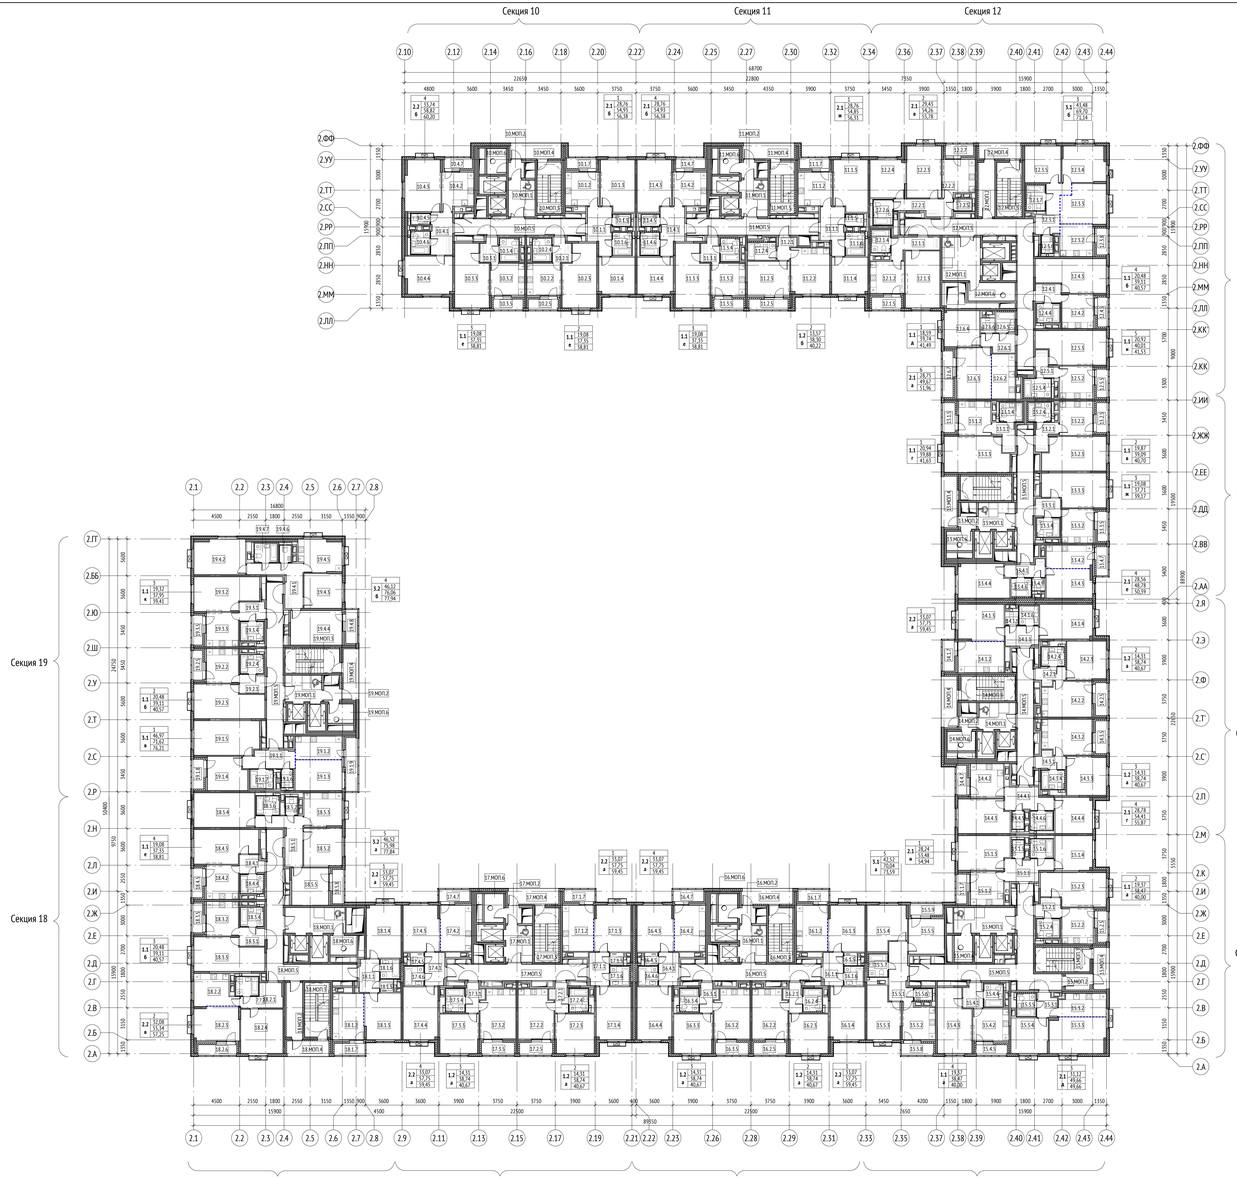

Экспликация помещений 2-16 этажа


№	Имя	Площадь, м2	Кат. пом.
Секция 10			
1			
10.1.1	Прихожая	9,51	
10.1.2	Кухня	10,79	
10.1.3	Гостиная	16,28	
10.1.4	Спальня	12,48	
10.1.5	С/у	1,87	
10.1.6	Ванная	4,00	
10.1.7	Лоджия	1,45	
		56,38	
2			
10.2.1	Прихожая	3,94	
10.2.2	Кухня	10,33	
10.2.3	Гостиная	19,08	
10.2.4	Санузел	4,00	
10.2.5	Лоджия	1,46	
		58,81	
3			
10.3.1	Прихожая	3,94	
10.3.2	Кухня	10,33	
10.3.3	Гостиная	19,08	
10.3.4	Санузел	4,00	
10.3.5	Лоджия	1,46	
		58,81	
4			
10.4.1	Прихожая	8,56	
10.4.1	Прихожая	3,94	
10.4.2	Кухня	10,71	
10.4.2	Кухня	10,33	
10.4.3	Гостиная	17,11	
10.4.3	Гостиная	19,08	
10.4.4	Спальня	16,63	
10.4.4	Санузел	4,00	
10.4.5	С/у	1,81	
10.4.5	Лоджия	1,46	
10.4.6	Ванная	4,00	
10.4.7	Лоджия	1,38	
		99,01	
МОП			
10.МОП.1	Лифтовой холл	9,12	
10.МОП.2	Тамбур	2,25	
10.МОП.3	Лестничная клетка	11,66	
10.МОП.4	Переходной балкон	7,52	
10.МОП.5	Коридор	19,91	
10.МОП.6	Мусорокамера	4,65	В1
		55,11	
Секция 11			
1			
11.1.1	Прихожая	9,40	
11.1.2	Кухня	10,82	
11.1.3	Гостиная	16,28	
11.1.4	Спальня	12,48	
11.1.5	С/у	1,87	
11.1.6	Ванная	4,00	
11.1.7	Лоджия	1,46	
		56,31	
2			
11.2.1	Прихожая	3,17	
11.2.2	Кухня-гостиная	16,85	
11.2.3	Спальня	13,57	
11.2.4	Ванная	4,71	
11.2.5	Лоджия	1,92	
		40,22	
3			
11.3.1	Прихожая	3,94	
11.3.2	Кухня	10,33	
11.3.3	Гостиная	19,08	
11.3.4	Санузел	4,00	
11.3.5	Лоджия	1,46	
		58,81	
4			
11.4.1	Прихожая	9,51	
11.4.2	Кухня	10,79	
11.4.3	Гостиная	16,28	
11.4.4	Спальня	12,48	
11.4.5	С/у	1,87	
11.4.6	Ванная	4,00	
11.4.7	Лоджия	1,45	
		56,38	
МОП			
11.МОП.1	Лифтовой холл	9,12	
11.МОП.2	Тамбур	2,25	
11.МОП.3	Лестничная клетка	11,66	
11.МОП.4	Переходной балкон	7,50	
11.МОП.5	Коридор	20,06	
11.МОП.6	Мусорокамера	4,65	В1
		55,24	
Секция 12			
1			
12.1.1	Прихожая	6,82	
12.1.2	Кухня	10,33	
12.1.3	Гостиная	18,59	
12.1.4	Санузел	4,00	
12.1.5	Лоджия	1,75	
		41,49	
2			
12.2.1	Прихожая	7,85	
12.2.2	Кухня	10,66	
12.2.3	Гостиная	16,87	
12.2.4	Спальня	12,56	
12.2.5	С/у	1,87	
12.2.6	Ванная	4,45	
12.2.7	Лоджия	1,52	
		55,78	
3			
12.3.1	Прихожая	9,79	
12.3.2	Кухня	10,15	
12.3.3	Гостиная	16,44	
12.3.4	Спальня	14,61	
12.3.5	Спальня	12,43	
12.3.6	С/у	1,87	
12.3.7	Ванная	4,43	
12.3.8	Лоджия	1,44	
		71,14	
4			
12.4.1	Прихожая	4,30	
12.4.2	Кухня	10,33	
12.4.3	Гостиная	20,48	
12.4.4	Санузел	4,00	
12.4.5	Лоджия	1,46	
		40,57	
5			
12.5.1	Прихожая	4,24	
12.5.2	Кухня	10,18	
12.5.3	Гостиная	20,92	
12.5.4	Санузел	4,67	
12.5.5	Лоджия	1,52	
		41,53	
6			
12.6.1	Прихожая	5,38	
12.6.2	Кухня-ниша	10,05	
12.6.3	Гостиная	16,80	
12.6.4	Спальня	11,95	
12.6.5	Ванная	3,64	
12.6.6	С/у	1,85	
12.6.7	Лоджия	2,29	
		51,96	
МОП			
12.МОП.1	Лифтовой холл	15,62	
12.МОП.2	Тамбур	8,04	
12.МОП.3	Лестничная клетка	12,43	
12.МОП.4	Переходной балкон	6,17	
12.МОП.5	Коридор	40,11	
12.МОП.6	Мусорокамера	8,03	В1
		90,40	
Секция 13			
1			
13.1.1	Прихожая	4,61	
13.1.2	Кухня	10,33	
13.1.3	Гостиная	20,94	
13.1.4	Санузел	4,00	
13.1.5	Лоджия	1,75	
		41,63	
2			
13.2.1	Прихожая	4,56	
13.2.2	Кухня	10,66	
13.2.3	Гостиная	19,87	
13.2.4	Санузел	4,00	
13.2.5	Лоджия	1,61	
		40,70	
3			
13.3.1	Прихожая	4,30	
13.3.2	Кухня	10,33	
13.3.3	Гостиная	19,08	
13.3.4	Санузел	4,00	
13.3.5	Лоджия	1,46	
		39,17	
4			
13.4.1	Прихожая	5,39	
13.4.2	Кухня	10,19	
13.4.3	Гостиная	12,66	
13.4.4	Спальня	15,90	
13.4.5	С/у	1,43	
13.4.6	Санузел	3,41	
13.4.7	Гостиная	1,61	
		50,39	
МОП			
13.МОП.1	Лифтовой холл	9,12	
13.МОП.2	Тамбур	2,25	
13.МОП.3	Лестничная клетка	11,66	
13.МОП.4	Переходной балкон	7,50	
13.МОП.5	Коридор	20,28	
13.МОП.6	Мусорокамера	4,65	В1
		55,46	
Секция 14			
1			
14.1.1	Прихожая	6,10	
14.1.2	Кухня	13,62	
14.1.3	Гостиная	15,88	
14.1.4	Спальня	17,19	
14.1.5	С/у	1,53	
14.1.6	Санузел	3,43	
14.1.7	Гостиная	1,70	
		59,45	
2			
14.2.1	Прихожая	4,14	
14.2.2	Кухня	16,29	
14.2.3	Гостиная	14,31	
14.2.4	Санузел	4,00	
14.2.5	Лоджия	1,93	
		40,67	
3			
14.3.1	Прихожая	4,14	
14.3.2	Кухня	16,29	
14.3.3	Гостиная	14,31	
14.3.4	Санузел	4,00	
14.3.5	Лоджия	1,93	
		40,67	
4			
14.4.1	Прихожая	9,13	
14.4.2	Кухня	10,63	
14.4.3	Гостиная	16,32	
14.4.4	Спальня	12,66	
14.4.5	С/у	1,87	
14.4.6	Ванная	4,00	
14.4.7	Лоджия	1,46	
		55,87	
МОП			
14.МОП.1	Лифтовой холл	9,12	
14.МОП.2	Тамбур	2,25	
14.МОП.3	Лестничная клетка	12,45	
14.МОП.4	Переходной балкон	7,50	
14.МОП.5	Коридор	20,86	
14.МОП.6	Мусорокамера	5,15	В1
		57,31	
Секция 15			
1			
15.1.1	Прихожая	8,74	
15.1.2	Кухня	10,63	
15.1.3	Гостиная	16,12	
15.1.4	Спальня	12,12	
15.1.5	С/у	1,87	
15.1.6	Ванная	4,00	
15.1.7	Лоджия	1,46	
		54,94	
2			
15.2.1	Прихожая	4,31	
15.2.2	Кухня	10,79	
15.2.3	Гостиная	19,37	
15.2.4	Ванная	4,00	
15.2.5	Лоджия	1,53	
		40,00	
3			
15.3.1	Прихожая	4,39	
15.3.2	Кухня	10,15	
15.3.3	Гостиная	18,99	
15.3.4	Спальня	12,33	
15.3.5	Ванная	4,00	
		49,66	
4			
15.4.1	Прихожая	4,31	
15.4.2	Кухня	10,79	
15.4.3	Гостиная	19,37	
15.4.4	Ванная	4,00	
15.4.5	Лоджия	1,53	
		40,00	
5			
15.5.1	Прихожая	11,03	
15.5.2	Кухня	10,62	
15.5.3	Гостиная	15,18	
15.5.4	Спальня	15,39	
15.5.5	Спальня	11,95	
15.5.6	С/у	1,87	
15.5.7	Ванная	4,00	
15.5.8	Лоджия	1,78	
15.5.9	Лоджия	1,77	
		73,59	
МОП			
15.МОП.1	Лифтовой холл	14,72	
15.МОП.2	Тамбур	3,57	
15.МОП.3	Лестничная клетка	12,43	
15.МОП.4	Переходной балкон	6,15	
15.МОП.5	Коридор	37,00	
15.МОП.6	Мусорокамера	4,57	В1
		78,44	
Секция 16			
1			
16.1.1	Прихожая	6,10	
16.1.2	Кухня	13,62	
16.1.3	Гостиная	15,88	
16.1.4	Спальня	17,19	
16.1.5	С/у	1,53	
16.1.6	Санузел	3,43	
16.1.7	Гостиная	1,70	
		59,45	
2			
16.2.1	Прихожая	4,14	
16.2.2	Кухня	16,29	
16.2.3	Гостиная	14,31	
16.2.4	Санузел	4,00	
16.2.5	Лоджия	1,93	
		40,67	
3			
16.3.1	Прихожая	4,14	
16.3.2	Кухня	16,29	
16.3.3	Гостиная	14,31	
16.3.4	Санузел	4,00	
16.3.5	Лоджия	1,93	
		40,67	
4			
16.4.1	Прихожая	6,10	
16.4.2	Кухня	13,62	
16.4.3	Гостиная	15,88	
16.4.4	Спальня	17,19	
16.4.5	С/у	1,53	
16.4.6	Санузел	3,43	
16.4.7	Гостиная	1,70	
		59,45	
МОП			
16.МОП.1	Лифтовой холл	9,12	
16.МОП.2	Тамбур	2,25	
16.МОП.3	Лестничная клетка	12,43	
16.МОП.4	Переходной балкон	7,49	
16.МОП.5	Коридор	21,34	
16.МОП.6	Мусорокамера	5,15	В1
		57,78	
Секция 17			
1			
17.1.1	Прихожая	6,10	
17.1.2	Кухня	13,62	
17.1.3	Гостиная	15,88	
17.1.4	Спальня	17,19	
17.1.5	С/у	1,53	
17.1.6	Санузел	3,43	
17.1.7	Гостиная	1,70	
		59,45	
2			
17.2.1	Прихожая	4,14	
17.2.2	Кухня	16,29	
17.2.3	Гостиная	14,31	
17.2.4	Санузел	4,00	
17.2.5	Лоджия	1,93	
		40,67	
3			
17.3.1	Прихожая	4,14	
17.3.2	Кухня	16,29	
17.3.3	Гостиная	14,31	
17.3.4	Санузел	4,00	
17.3.5	Лоджия	1,93	
		40,67	
4			
17.4.1	Прихожая	6,10	
17.4.2	Кухня	13,62	
17.4.3	Гостиная	15,88	
17.4.4	Спальня	17,19	
17.4.5	С/у	1,53	
17.4.6	Санузел	3,43	
17.4.7	Гостиная	1,70	
		59,45	
МОП			
17.МОП.1	Лифтовой холл	9,12	
17.МОП.2	Тамбур	2,25	
17.МОП.3	Лестничная клетка	12,43	
17.МОП.4	Переходной балкон	7,49	
17.МОП.5	Коридор	21,34	
17.МОП.6	Мусорокамера	5,15	В1
		57,78	
Секция 18			
1			
18.1.1	Прихожая	6,10	
18.1.2	Кухня	13,62	
18.1.3	Гостиная	15,88	
18.1.4	Спальня	17,19	
18.1.5	С/у	1,53	
18.1.6	Санузел	3,43	
18.1.7	Гостиная	1,70	
		59,45	
2			
18.2.1	Прихожая	7,46	
18.2.2	Кухня-ниша	11,80	
18.2.3	Гостиная	14,51	
18.2.4	Спальня	17,57	
18.2.5	Ванная	4,00	
18.2.6	Лоджия	1,91	
		57,25	
3			
18.3.1	Прихожая	4,30	
18.3.2	Кухня	10,33	
18.3.3	Гостиная	20,48	
18.3.4	Санузел	4,00	
18.3.5	Лоджия	1,46	
		40,57	
4			
18.4.1	Прихожая	11,49	
18.4.2	Спальня	13,75	
18.4.3	Кухня	12,10	
18.4.4	Гостиная	19,79	
18.4.5	Спальня	12,98	
18.4.6	С/у	4,00	
18.4.7	С/у	1,87	
18.4.8	Лоджия	1,86	
		77,84	
МОП			
18.МОП.1	Лифтовой холл	14,47	
18.МОП.2	Тамбур	8,04	
18.МОП.3	Лестничная клетка	12,43	
18.МОП.4	Переходной балкон	6,17	
18.МОП.5	Коридор	34,35	
18.МОП.6	Мусорокамера	4,99	В1
		80,45	
Секция 19			
1			
19.1.1	Прихожая	8,35	
19.1.2	Кухня	10,49	
19.1.3	Гостиная	15,73	
19.1.4	Спальня	12,20	
19.1.5	Спальня	21,04	
19.1.6	С/у	1,81	
19.1.7	Ванная	4,00	
19.1.8	Лоджия	1,61	
19.1.9	Лоджия	2,98	
		76,21	
2			
19.2.1	Прихожая	4,30	
19.2.2	Кухня	10,33	
19.2.3	Гостиная	20,48	
19.2.4	Санузел	4,00	
19.2.5	Лоджия	1,46	
		40,57	
3			
19.3.1	Прихожая	4,30	
19.3.2	Гостиная	19,32	
19.3.3	Кухня	10,33	
19.3.4	Санузел	4,00	
19.3.5	Лоджия	1,46	
		39,41	
4			
19.4.1	Прихожая	11,48	
19.4.2	Гостиная	16,93	
19.4.3	Спальня	12,56	
19.4.4	Спальня	16,83	
19.4.5	Кухня	12,73	
19.4.6	С/у	1,73	
19.4.7	Ванная	4,00	
19.4.8	Лоджия	1,88	
		77,94	
МОП			
19.МОП.1	Лифтовой холл	9,12	
19.МОП.2	Тамбур	2,25	
19.МОП.3	Лестничная клетка	12,43	
19.МОП.4	Переходной балкон	0,00	
19.МОП.5	Коридор	25,25	
19.МОП.6	Мусорокамера	4,65	В1
		53,70	
		2865,33	

УСЛОВНЫЕ ОБОЗНАЧЕНИЯ:

Марка помещений

1.МОП.12
- Номер помещения
- Номер Обозначение типа помещения:
  - "А" - Автостоянка
  - "МОП" - Места общего пользования
  - "ПОН" - Помещения общественного назначения (4.3)
  - "Т" - Технические помещения
  - "ПУУ" - Помещения уборочного инвентаря
  - "ПО" - Помещение охраны
- Номер секции

- Стены из монолитного железобетона
- Стены из газобетона
- Стены из гипсокартона
- Утеплитель

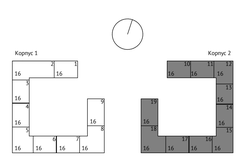

0,000=155,15

						1190-01-00-АР2	
						Жилой дом с приспособленным подземной автостоянка под защитное сооружение гражданской обороны – «укрытие» по адресу: г. Москва, р-н Новогиреево, Кусковская ул., вл.12 (Восточный административный округ)	
Изм.	Кол.уч	Лист	№док.	Подпись	Дата		
Разработал		Берегуцкая				Корпус 2	Стадия: П; Лист: 38; Листов:
Проверил		Клименко					
ГАП		Истомин					
Гл. архитектор		Сергутович					
Н. контр.		Куликова				Корпус 2. План 2-16-ого этажа	ООО "Проектное бюро АПЕКС"
ГИП		Поляков					


Формат А2х3

Согласовано

Взам. инв. №

Подп. и дата

Инв. № подл.

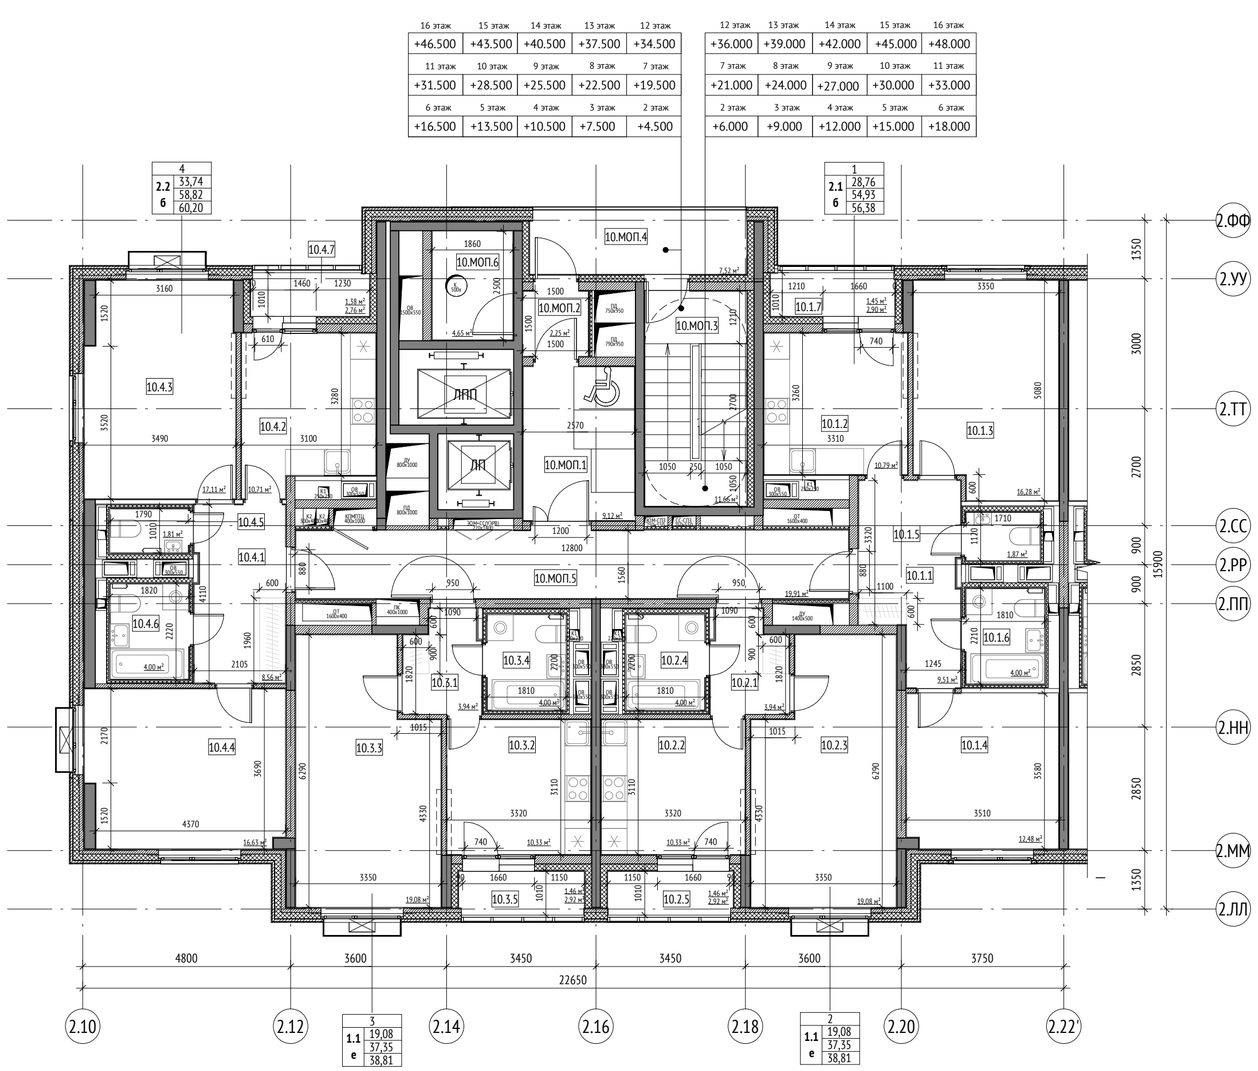

Экспликация помещений 2-16 этажа			
№	Имя	Площадь, м2	Кат. пом.
Секция 10			
1			
10.1.1	Прихожая	9,51	
10.1.2	Кухня	10,79	
10.1.3	Гостиная	16,28	
10.1.4	Спальня	12,48	
10.1.5	С/у	1,87	
10.1.6	Ванная	4,00	
10.1.7	Лоджия	1,45	
		56,38	
2			
10.2.1	Прихожая	3,94	
10.2.2	Кухня	10,33	
10.2.3	Гостиная	19,08	
10.2.4	Санузел	4,00	
10.2.5	Лоджия	1,46	
		38,81	
3			
10.3.1	Прихожая	3,94	
10.3.2	Кухня	10,33	
10.3.3	Гостиная	19,08	

Экспликация помещений 2-16 этажа			
№	Имя	Площадь, м2	Кат. пом.
10.3.4	Санузел	4,00	
10.3.5	Лоджия	1,46	
		38,81	
4			
10.4.1	Прихожая	8,56	
10.4.2	Кухня	10,71	
10.4.3	Гостиная	17,11	
10.4.4	Спальня	16,63	
10.4.5	С/у	1,81	
10.4.6	Ванная	4,00	
10.4.7	Лоджия	1,38	
		60,20	
МОП			
10.МОП.1	Лифтовой холл	9,12	
10.МОП.2	Тамбур	2,25	
10.МОП.3	Лестничная клетка	11,66	
10.МОП.4	Переходной балкон	7,52	
10.МОП.5	Коридор	19,91	
10.МОП.6	Мусорокамера	4,65	В1
		55,11	
		249,31	

УСЛОВНЫЕ ОБОЗНАЧЕНИЯ:

Марка помещений

- Стены из монолитного железобетона
- Стены из газобетона
- Стены из гипсокартона
- Утеплитель

0,000=155,15

						1190-01-00-АР2	
						Жилой дом с приспособлением подземной автостоянки под защитное сооружение гражданской обороны – «укрытие» по адресу: г. Москва, р-н Новогиреево, Кусковская ул., вл.12 (Восточный административный округ)	
Изм.	Кол.уч	Лист	№док.	Подпись	Дата		
Разработал		Саяпина				Корпус 2	Стадия: П; Лист: 39; Листов:
Проверил		Клименко					
ГАП		Истомин					
Гл. архитектор		Струговец					
Н. контр.		Куликова				Корпус 2. Секция 10. План 2-16-ого этажа	ООО "Проектное бюро АПЕКС"
ГИП		Поляков					

Согласовано

Взам. инв. №


Подп. и дата

Инв. № подл.

Формат А2

16 этаж	15 этаж	14 этаж	13 этаж	12 этаж
+46.500	+43.500	+40.500	+37.500	+34.500
11 этаж	10 этаж	9 этаж	8 этаж	7 этаж
+31.500	+28.500	+25.500	+22.500	+19.500
6 этаж	5 этаж	4 этаж	3 этаж	2 этаж
+16.500	+13.500	+10.500	+7.500	+4.500

12 этаж	13 этаж	14 этаж	15 этаж	16 этаж
+36.000	+39.000	+42.000	+45.000	+48.000
7 этаж	8 этаж	9 этаж	10 этаж	11 этаж
+21.000	+24.000	+27.000	+30.000	+33.000
2 этаж	3 этаж	4 этаж	5 этаж	6 этаж
+6.000	+9.000	+12.000	+15.000	+18.000

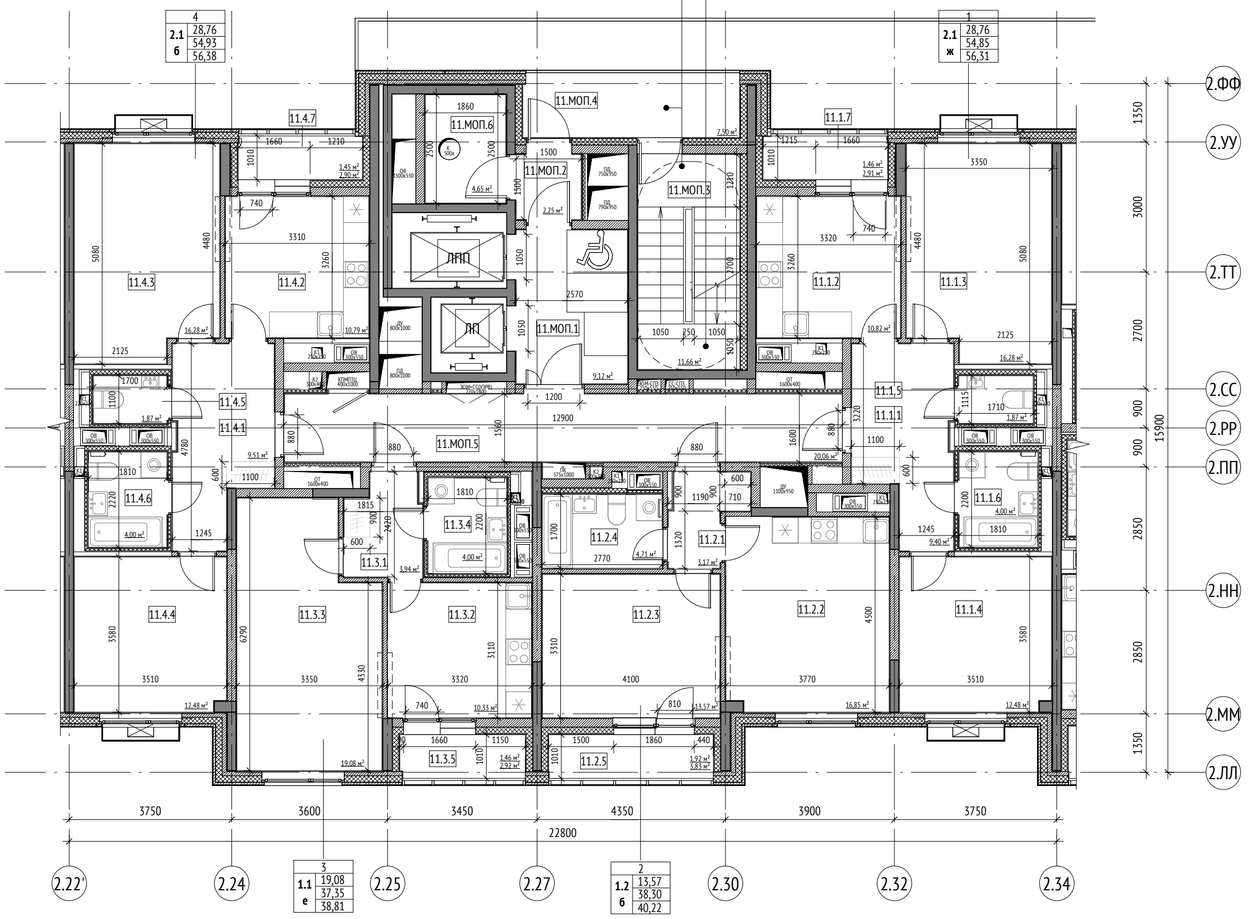


Экспликация помещений 2-16 этажа			
№	Имя	Площадь, м2	Кат. пом.
Секция 11			
1			
11.1.1	Прихожая	9,40	
11.1.2	Кухня	10,82	
11.1.3	Гостиная	16,28	
11.1.4	Спальня	12,48	
11.1.5	С/у	1,87	
11.1.6	Ванная	4,00	
11.1.7	Лоджия	1,46	
		56,31	
2			
11.2.1	Прихожая	3,17	
11.2.2	Кухня-гостиная	16,85	
11.2.3	Спальня	13,57	
11.2.4	Ванная	4,71	
11.2.5	Лоджия	1,92	
		40,22	
3			
11.3.1	Прихожая	3,94	
11.3.2	Кухня	10,33	
11.3.3	Гостиная	19,08	


Экспликация помещений 2-16 этажа			
№	Имя	Площадь, м2	Кат. пом.
11.3.4	Санузел	4,00	
11.3.5	Лоджия	1,46	
		38,81	
4			
11.4.1	Прихожая	9,51	
11.4.2	Кухня	10,79	
11.4.3	Гостиная	16,28	
11.4.4	Спальня	12,48	
11.4.5	С/у	1,87	
11.4.6	Ванная	4,00	
11.4.7	Лоджия	1,45	
		56,38	
МОП			
11.МОП.1	Лифтовой холл	9,12	
11.МОП.2	Тамбур	2,25	
11.МОП.3	Лестничная клетка	11,66	
11.МОП.4	Переходной балкон	7,50	
11.МОП.5	Коридор	20,06	
11.МОП.6	Мусорокамера	4,65	В1
		55,24	
		246,96	

УСЛОВНЫЕ ОБОЗНАЧЕНИЯ:

Марка помещений

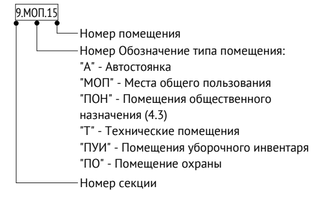

- Стены из монолитного железобетона
- Стены из газобетона
- Стены из гипсокартона
- Утеплитель

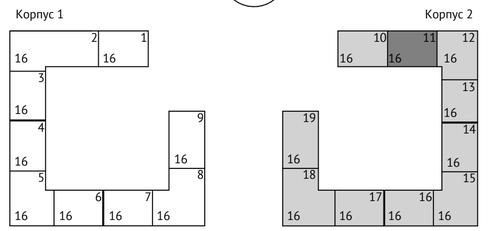

0,000=155,15

Изм.	Кол.уч	Лист	№док.	Подпись	Дата	1190-01-00-АР2			
						Жилой дом с приспособлением подземной автостоянки под защитное сооружение гражданской обороны – «укрытие» по адресу: г. Москва, р-н Новогиреево, Кусковская ул., вл.12 (Восточный административный округ)			
Разработал		Саяпина				Корпус 2	Стадия	Лист	Листов
Проверил		Клименко					П	40	
ГАП		Истомин							
Гл. архитектор		Струговец				Корпус 2. Секция 11. План 2-16-ого этажа	ООО "Проектное бюро АПЕКС"		
Н. контр.		Куликова							
ГИП		Поляков							

Согласовано

Взам. инв. №

Подп. и дата

Инв. № подл.

Формат А2

16 этаж	15 этаж	14 этаж	13 этаж	12 этаж
+46.500	+43.500	+40.500	+37.500	+34.500
11 этаж	10 этаж	9 этаж	8 этаж	7 этаж
+31.500	+28.500	+25.500	+22.500	+19.500
6 этаж	5 этаж	4 этаж	3 этаж	2 этаж
+16.500	+13.500	+10.500	+7.500	+4.500

12 этаж	13 этаж	14 этаж	15 этаж	16 этаж
+36.000	+39.000	+42.000	+45.000	+48.000
7 этаж	8 этаж	9 этаж	10 этаж	11 этаж
+21.000	+24.000	+27.000	+30.000	+33.000
2 этаж	3 этаж	4 этаж	5 этаж	6 этаж
+6.000	+9.000	+12.000	+15.000	+18.000



Экспликация помещений 2-16 этажа			
№	Имя	Площадь, м2	Кат. пом.
Секция 12			
1			
12.1.1	Прихожая	6,82	
12.1.2	Кухня	10,33	
12.1.3	Гостиная	18,59	
12.1.4	Санузел	4,00	
12.1.5	Лоджия	1,75	
		41,49	
2			
12.2.1	Прихожая	7,85	
12.2.2	Кухня	10,66	
12.2.3	Гостиная	16,87	
12.2.4	Спальня	12,56	
12.2.5	С/у	1,87	
12.2.6	Ванная	4,45	
12.2.7	Лоджия	1,52	
		55,78	
3			
12.3.1	Прихожая	9,79	
12.3.2	Кухня	10,13	
12.3.3	Гостиная	16,44	
12.3.4	Спальня	14,61	
12.3.5	Спальня	12,43	
12.3.6	С/у	1,87	
12.3.7	Ванная	4,43	
12.3.8	Лоджия	1,44	
		71,14	
4			
12.4.1	Прихожая	4,30	
12.4.2	Кухня	10,33	

Экспликация помещений 2-16 этажа			
№	Имя	Площадь, м2	Кат. пом.
12.4.3	Гостиная	20,48	
12.4.4	Санузел	4,00	
12.4.5	Лоджия	1,46	
		40,57	
5			
12.5.1	Прихожая	4,24	
12.5.2	Кухня	10,18	
12.5.3	Гостиная	20,92	
12.5.4	Санузел	4,67	
12.5.5	Лоджия	1,52	
		41,53	
6			
12.6.1	Прихожая	5,38	
12.6.2	Кухня-ниша	10,05	
12.6.3	Гостиная	16,80	
12.6.4	Спальня	11,95	
12.6.5	С/у	3,64	
12.6.6	Ванная	3,64	
12.6.7	Лоджия	2,29	
		51,96	
МОП			
12.МОП.1	Лифтовой холл	15,62	
12.МОП.2	Тамбур	8,04	
12.МОП.3	Лестничная клетка	12,43	
12.МОП.4	Переходной балкон	6,17	
12.МОП.5	Коридор	40,11	
12.МОП.6	Мусорокамера	8,03	В1
		90,40	
		392,87	

УСЛОВНЫЕ ОБОЗНАЧЕНИЯ:


Марка помещений

9.МОП.15


- Номер помещения
- Номер Обозначение типа помещения:
  "А" - Автостоянка
  "МОП" - Места общего пользования
  "ПОН" - Помещения общественного назначения (4.3)
  "Т" - Технические помещения
  "ПУИ" - Помещения уборочного инвентаря
  "ПО" - Помещение охраны
- Номер секции

- Стены из монолитного железобетона
- Стены из газобетона
- Стены из гипсокартона
- Утеплитель

Корпус 1

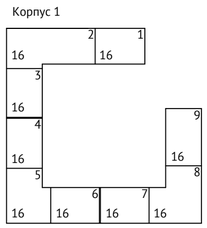

Корпус 2

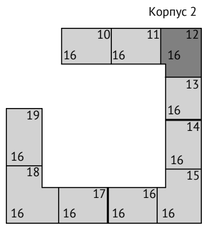

0,000=155,15

Изм.	Кол.уч	Лист	№док.	Подпись	Дата
Разработал		Саяпина			
Проверил		Клименко			
ГАП		Истомин			
Гл. архитектор		Струговец			
Н. контр.		Куликова			
ГИП		Поляков			

1190-01-00-АР2

Жилой дом с приспособлением подземной автостоянки под защитное сооружение гражданской обороны – «укрытие» по адресу: г. Москва, р-н Новогиреево, Кусковская ул., вл.12 (Восточный административный округ)

Стадия	Лист	Листов
П	41	

Корпус 2

Корпус 2. Секция 12. План 2-16-ого этажа

ООО "Проектное бюро АПЕКС"


Согласовано

Взам. инв. №

Подп. и дата

Инв. № подл.

Формат А2

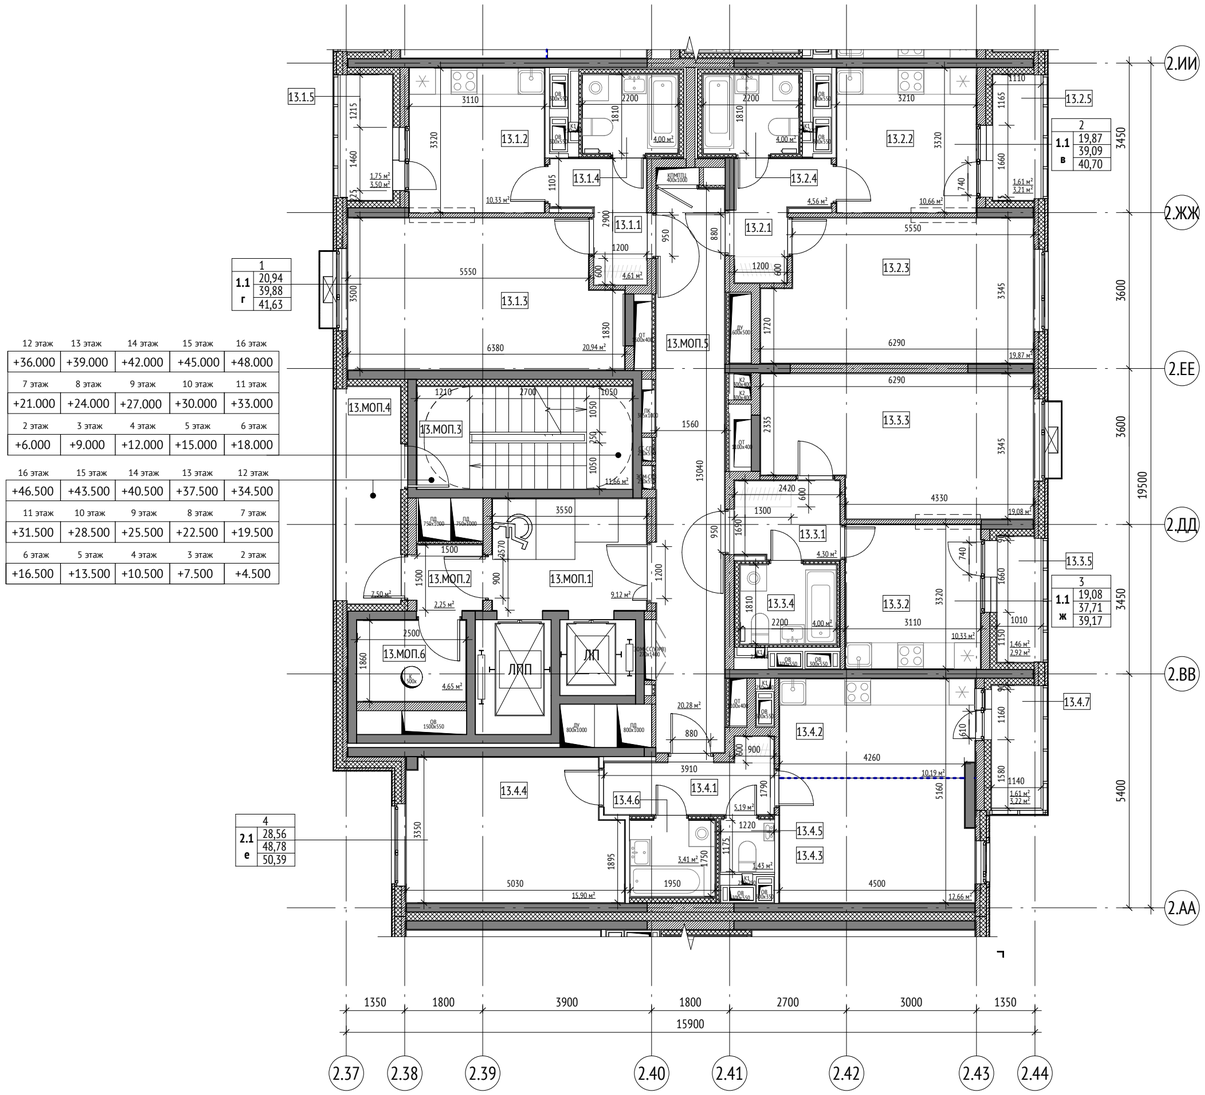

12 этаж	13 этаж	14 этаж	15 этаж	16 этаж
+36.000	+39.000	+42.000	+45.000	+48.000
7 этаж	8 этаж	9 этаж	10 этаж	11 этаж
+21.000	+24.000	+27.000	+30.000	+33.000
2 этаж	3 этаж	4 этаж	5 этаж	6 этаж
+6.000	+9.000	+12.000	+15.000	+18.000

16 этаж	15 этаж	14 этаж	13 этаж	12 этаж
+46.500	+43.500	+40.500	+37.500	+34.500
11 этаж	10 этаж	9 этаж	8 этаж	7 этаж
+31.500	+28.500	+25.500	+22.500	+19.500
6 этаж	5 этаж	4 этаж	3 этаж	2 этаж
+16.500	+13.500	+10.500	+7.500	+4.500

Экспликация помещений 2-16 этажа

№	Имя	Площадь, м2	Кат. пом.
Секция 13			
1			
13.1.1	Прихожая	4,61	
13.1.2	Кухня	10,33	
13.1.3	Гостиная	20,94	
13.1.4	Санузел	4,00	
13.1.5	Лоджия	1,75	
		41,63	
2			
13.2.1	Прихожая	4,56	
13.2.2	Кухня	10,66	
13.2.3	Гостиная	19,87	
13.2.4	Санузел	4,00	
13.2.5	Лоджия	1,61	
		40,70	
3			
13.3.1	Прихожая	4,30	
13.3.2	Кухня	10,33	
13.3.3	Гостиная	19,08	
13.3.4	Санузел	4,00	

Экспликация помещений 2-16 этажа

№	Имя	Площадь, м2	Кат. пом.
13.3.5	Лоджия	1,46	
		39,17	
4			
13.4.1	Прихожая	5,19	
13.4.2	Кухня	10,19	
13.4.3	Гостиная	12,66	
13.4.4	Спальня	15,90	
13.4.5	С/у	1,43	
13.4.6	Санузел	3,41	
13.4.7	Гостиная	1,61	
		50,39	
МОП			
13.МОП.1	Лифтовой холл	9,12	
13.МОП.2	Тамбур	2,25	
13.МОП.3	Лестничная клетка	11,66	
13.МОП.4	Переходной балкон	7,50	
13.МОП.5	Коридор	20,28	
13.МОП.6	Мусорокамера	4,65	В1
		55,46	
		227,35	

УСЛОВНЫЕ ОБОЗНАЧЕНИЯ:


Марка помещений

9.МОП.15


- Номер помещения
- Номер Обозначение типа помещения:
  "А" - Автостоянка
  "МОП" - Места общего пользования
  "ПОН" - Помещения общественного назначения (4.3)
  "Т" - Технические помещения
  "ПУИ" - Помещения уборочного инвентаря
  "ПО" - Помещение охраны
- Номер секции

- Стены из монолитного железобетона
- Стены из газобетона
- Стены из гипсокартона
- Утеплитель

Корпус 1

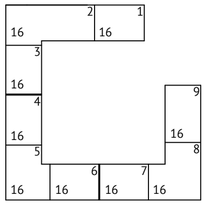

Корпус 2

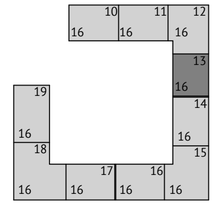

0,000=155,15

Изм.	Кол.уч	Лист	№док.	Подпись	Дата
Разработал		Саяпина			
Проверил		Клименко			
ГАП		Истомин			
Гл. архитектор		Струговец			
Н. контр.		Куликова			
ГИП		Поляков			

1190-01-00-АР2

Жилой дом с приспособлением подземной автостоянки под защитное сооружение гражданской обороны – «укрытие» по адресу: г. Москва, р-н Новогиреево, Кусковская ул., вл.12 (Восточный административный округ)

Корпус 2	Стадия	Лист	Листов
	П	42	
Корпус 2. Секция 13. План 2-16-ого этажа	ООО "Проектное бюро АПЕКС"		


Формат А2

Согласовано

Взам. инв. №

Подп. и дата

Инв. № подл.

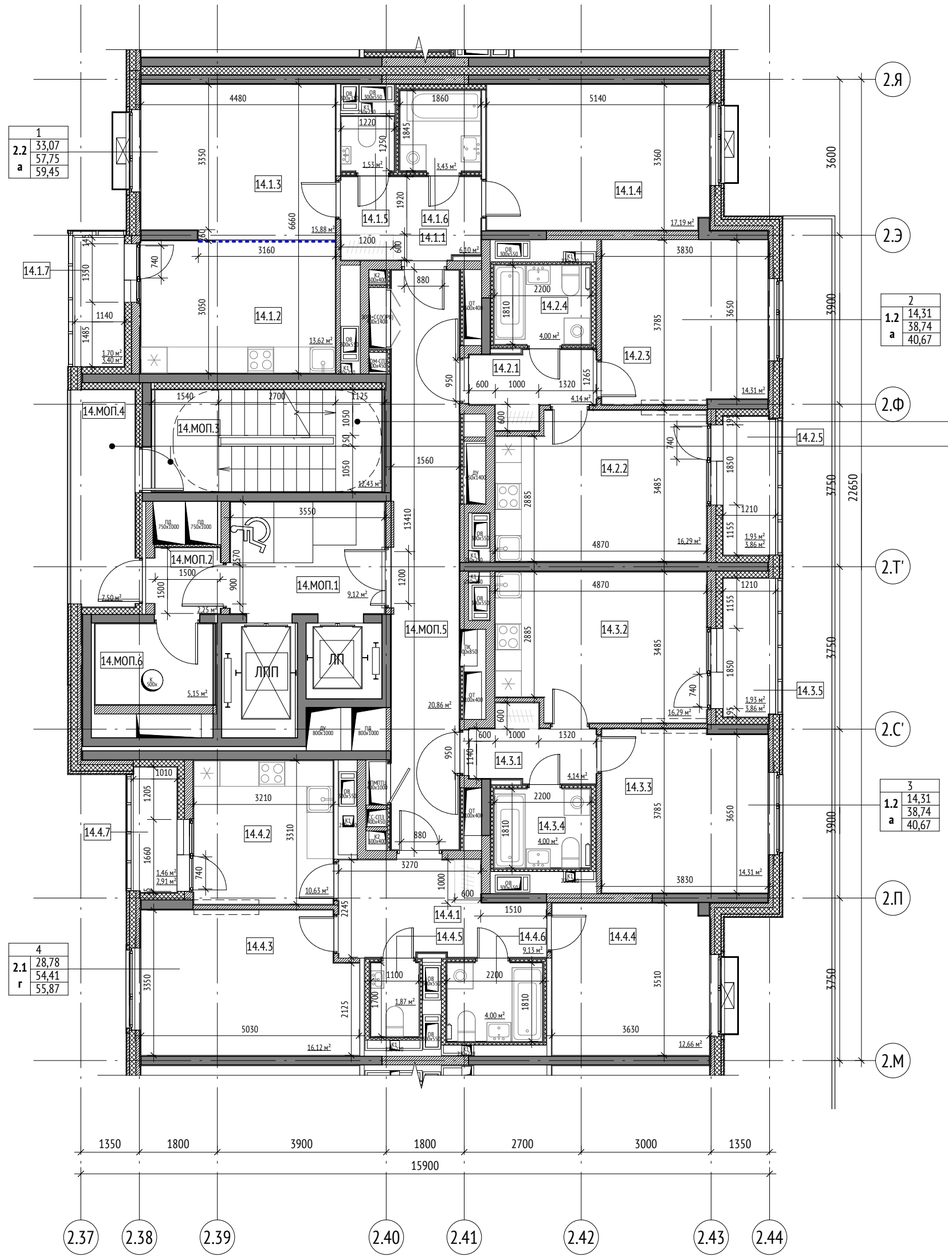


Экспликация помещений 2-16 этажа			
№	Имя	Площадь, м2	Кат. пом.
Секция 14			
1			
14.1.1	Прихожая	6,10	
14.1.2	Кухня	13,62	
14.1.3	Гостиная	15,88	
14.1.4	Спальня	17,19	
14.1.5	С/у	1,53	
14.1.6	Санузел	3,43	
14.1.7	Гостиная	1,70	
		59,45	
2			
14.2.1	Прихожая	4,14	
14.2.2	Кухня	16,29	
14.2.3	Гостиная	14,31	
14.2.4	Санузел	4,00	
14.2.5	Лоджия	1,93	
		40,67	
3			
14.3.1	Прихожая	4,14	
14.3.2	Кухня	16,29	
14.3.3	Гостиная	14,31	

Экспликация помещений 2-16 этажа			
№	Имя	Площадь, м2	Кат. пом.
14.3.4	Санузел	4,00	
14.3.5	Лоджия	1,93	
		40,67	
4			
14.4.1	Прихожая	9,13	
14.4.2	Кухня	10,63	
14.4.3	Гостиная	16,12	
14.4.4	Спальня	12,66	
14.4.5	С/у	1,87	
14.4.6	Ванная	4,00	
14.4.7	Лоджия	1,46	
		55,87	
МОП			
14.МОП.1	Лифтовой холл	9,12	
14.МОП.2	Тамбур	2,25	
14.МОП.3	Лестничная клетка	12,43	
14.МОП.4	Переходной балкон	7,50	
14.МОП.5	Коридор	20,86	
14.МОП.6	Мусорокамера	5,15	В1
		57,31	
		253,97	

УСЛОВНЫЕ ОБОЗНАЧЕНИЯ:

Марка помещений

- Стены из монолитного железобетона
- Стены из газобетона
- Стены из гипсокартона
- Утеплитель

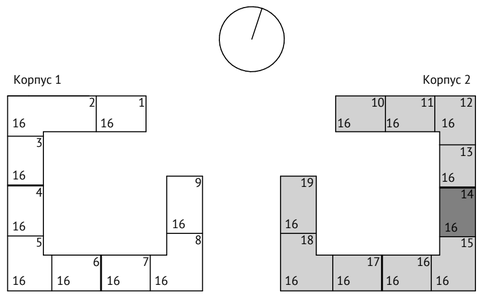

0,000=155,15

Изм.	Кол.уч	Лист	№док.	Подпись	Дата	1190-01-00-АР2			
						Жилой дом с приспособлением подземной автостоянки под защитное сооружение гражданской обороны – «укрытие» по адресу: г. Москва, р-н Новогиреево, Кусковская ул., вл.12 (Восточный административный округ)			
Разработал		Саяпина				Корпус 2	Стадия	Лист	Листов
Проверил		Клименко					П	43	
ГАП		Истомин							
Гл. архитектор		Струговец				Корпус 2. Секция 14. План 2-16-ого этажа	ООО "Проектное бюро АПЕКС"		
Н. контр.		Куликова							
ГИП		Поляков							

Согласовано

Взам. инв. №

Подп. и дата

Инв. № подл.

Формат А2




Экспликация помещений 2-16 этажа			
№	Имя	Площадь, м2	Кат. пом.
Секция 15			
1			
15.1.1	Прихожая	8,74	
15.1.2	Кухня	10,63	
15.1.3	Гостиная	16,12	
15.1.4	Спальня	12,12	
15.1.5	С/у	1,87	
15.1.6	Ванная	4,00	
15.1.7	Лоджия	1,46	
		54,94	
2			
15.2.1	Прихожая	4,31	
15.2.2	Кухня	10,79	
15.2.3	Гостиная	19,37	
15.2.4	Ванная	4,00	
15.2.5	Лоджия	1,53	
		40,00	
3			
15.3.1	Прихожая	4,39	
15.3.2	Кухня	10,15	
15.3.3	Гостиная	18,99	
15.3.4	Спальня	12,13	
15.3.5	Ванная	4,00	
		49,66	
4			
15.4.1	Прихожая	4,31	

Экспликация помещений 2-16 этажа			
№	Имя	Площадь, м2	Кат. пом.
15.4.2	Кухня	10,79	
15.4.3	Гостиная	19,37	
15.4.4	Ванная	4,00	
15.4.5	Лоджия	1,53	
		40,00	
5			
15.5.1	Прихожая	11,03	
15.5.2	Кухня	10,62	
15.5.3	Гостиная	15,18	
15.5.4	Спальня	15,39	
15.5.5	Спальня	11,95	
15.5.6	С/у	1,87	
15.5.7	Ванная	4,00	
15.5.8	Лоджия	1,78	
15.5.9	Лоджия	1,77	
		73,59	
МОП			
15.МОП.1	Лифтовой холл	14,72	
15.МОП.2	Тамбур	3,57	
15.МОП.3	Лестничная клетка	12,43	
15.МОП.4	Переходной балкон	6,15	
15.МОП.5	Коридор	37,00	
15.МОП.6	Мусорокамера	4,57	В1
		78,44	
		336,63	


УСЛОВНЫЕ ОБОЗНАЧЕНИЯ:

Марка помещений

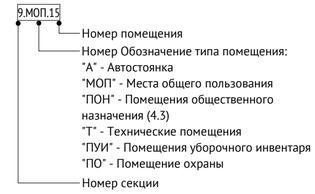


- Стены из монолитного железобетона
- Стены из газобетона
- Стены из гипсокартона
- Утеплитель

Корпус 1

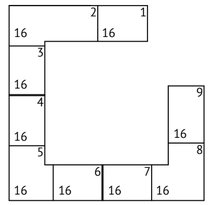

Корпус 2

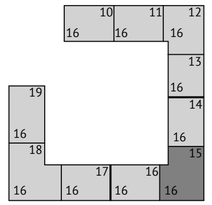

0,000=155,15

Изм.	Кол.уч	Лист	№док.	Подпись	Дата
Разработал		Саяпина			
Проверил		Клименко			
ГАП		Истомин			
Гл. архитектор		Струговец			
Н. контр.		Куликова			
ГИП		Поляков			

1190-01-00-АР2

Жилой дом с приспособлением подземной автостоянки под защитное сооружение гражданской обороны – «укрытие» по адресу: г. Москва, р-н Новогиреево, Кусковская ул., вл.12 (Восточный административный округ)

Стадия	Лист	Листов
П	44	

Корпус 2

Корпус 2. Секция 15. План 2-16-ого этажа

ООО "Проектное бюро АПЕКС"

Формат А2

Согласовано

Взам. инв. №

Подп. и дата

Инв. № подл.




Экспликация помещений 2-16 этажа			
№	Имя	Площадь, м2	Кат. пом.
Секция 16			
1			
16.1.1	Прихожая	6,10	
16.1.2	Кухня	13,62	
16.1.3	Гостиная	15,88	
16.1.4	Спальня	17,19	
16.1.5	С/у	1,53	
16.1.6	Санузел	3,43	
16.1.7	Гостиная	1,70	
		59,45	
2			
16.2.1	Прихожая	4,14	
16.2.2	Кухня	16,29	
16.2.3	Гостиная	14,31	
16.2.4	Санузел	4,00	
16.2.5	Лоджия	1,93	
		40,67	
3			
16.3.1	Прихожая	4,14	
16.3.2	Кухня	16,29	
16.3.3	Гостиная	14,31	

Экспликация помещений 2-16 этажа			
№	Имя	Площадь, м2	Кат. пом.
16.3.4	Санузел	4,00	
16.3.5	Лоджия	1,93	
		40,67	
4			
16.4.1	Прихожая	6,10	
16.4.2	Кухня	13,62	
16.4.3	Гостиная	15,88	
16.4.4	Спальня	17,19	
16.4.5	С/у	1,53	
16.4.6	Санузел	3,43	
16.4.7	Гостиная	1,70	
		59,45	
МОП			
16.МОП.1	Лифтовой холл	9,12	
16.МОП.2	Тамбур	2,25	
16.МОП.3	Лестничная клетка	12,43	
16.МОП.4	Переходной балкон	7,49	
16.МОП.5	Коридор	21,34	
16.МОП.6	Мусорокамера	5,15	В1
		57,78	
		258,02	

УСЛОВНЫЕ ОБОЗНАЧЕНИЯ:

Марка помещений

- Стены из монолитного железобетона
- Стены из газобетона
- Стены из гипсокартона
- Утеплитель

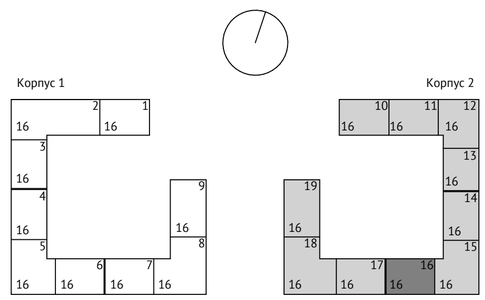

0,000=155,15

						1190-01-00-АР2
						Жилой дом с приспособлением подземной автостоянки под защитное сооружение гражданской обороны – «укрытие» по адресу: г. Москва, р-н Новогиреево, Кусковская ул., вл.12 (Восточный административный округ)
Изм.	Кол.уч	Лист	№док.	Подпись	Дата	
Разработал		Саяпина				Корпус 2
Проверил		Клименко				Стадия: П; Лист: 45; Листов:
ГАП		Истомин				
Гл. архитектор		Струговец				Корпус 2. Секция 16. План 2-16-ого этажа
Н. контр.		Куликова				ООО "Проектное бюро АПЕКС"
ГИП		Поляков				


Формат А2

Согласовано

Взам. инв. №

Подп. и дата

Инв. № подл.

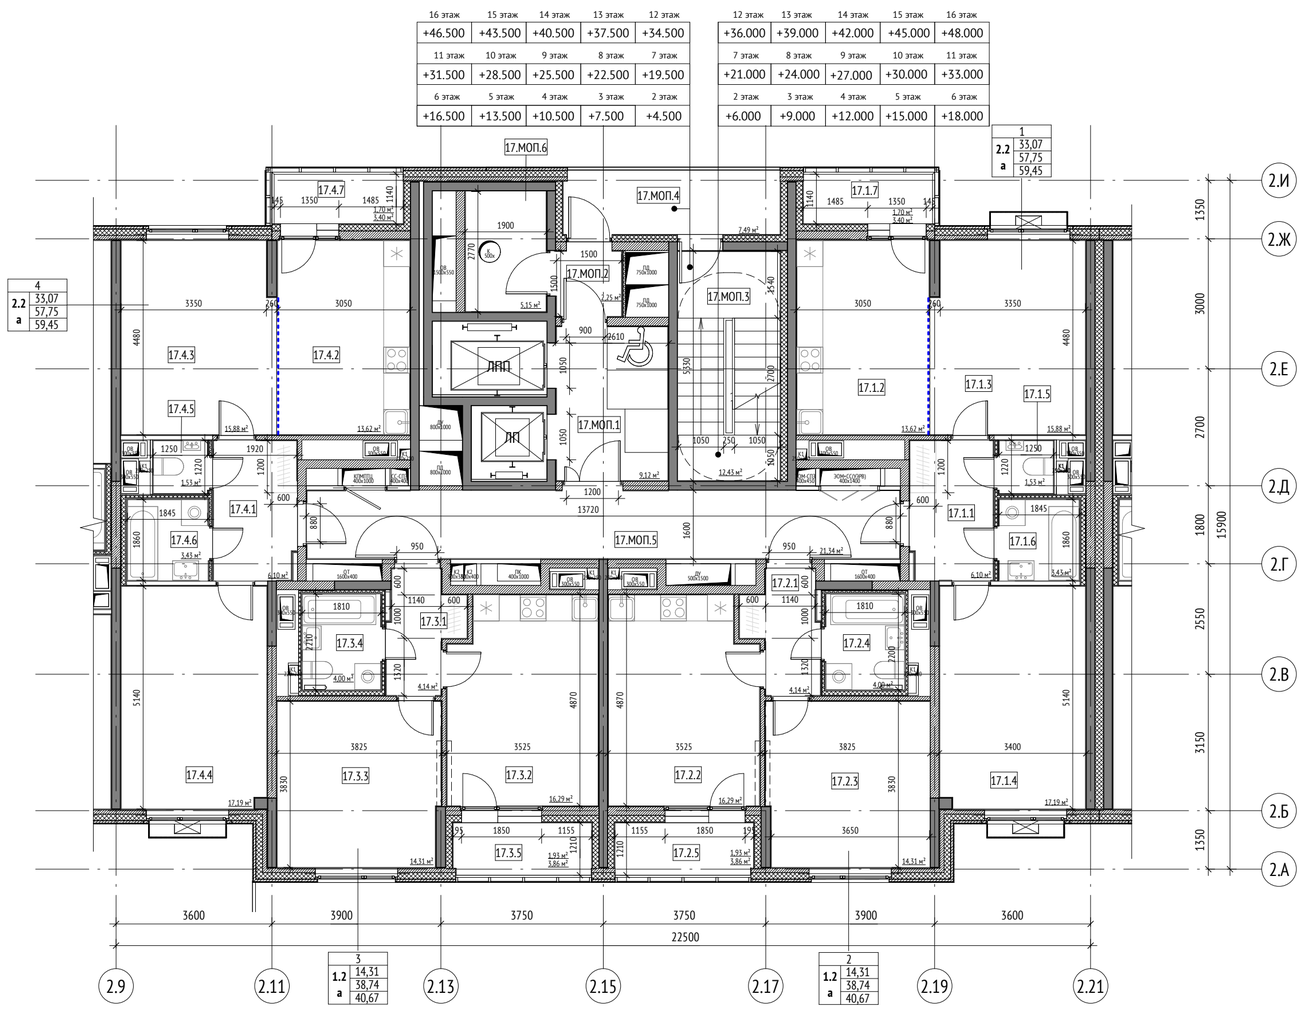


Экспликация помещений 2-16 этажа			
№	Имя	Площадь, м2	Кат. пом.
Секция 17			
1			
17.1.1	Прихожая	6,10	
17.1.2	Кухня	13,62	
17.1.3	Гостиная	15,88	
17.1.4	Спальня	17,19	
17.1.5	С/у	1,53	
17.1.6	Санузел	3,43	
17.1.7	Гостиная	1,70	
		59,45	
2			
17.2.1	Прихожая	4,14	
17.2.2	Кухня	16,29	
17.2.3	Гостиная	14,31	
17.2.4	Санузел	4,00	
17.2.5	Лоджия	1,93	
		40,67	
3			
17.3.1	Прихожая	4,14	
17.3.2	Кухня	16,29	
17.3.3	Гостиная	14,31	


Экспликация помещений 2-16 этажа			
№	Имя	Площадь, м2	Кат. пом.
17.3.4	Санузел	4,00	
17.3.5	Лоджия	1,93	
		40,67	
4			
17.4.1	Прихожая	6,10	
17.4.2	Кухня	13,62	
17.4.3	Гостиная	15,88	
17.4.4	Спальня	17,19	
17.4.5	С/у	1,53	
17.4.6	Санузел	3,43	
17.4.7	Гостиная	1,70	
		59,45	
МОП			
17.МОП.1	Лифтовой холл	9,12	
17.МОП.2	Тамбур	2,25	
17.МОП.3	Лестничная клетка	12,43	
17.МОП.4	Переходной балкон	7,49	
17.МОП.5	Коридор	21,34	
17.МОП.6	Мусорокамера	5,15	В1
		57,78	
		258,02	

УСЛОВНЫЕ ОБОЗНАЧЕНИЯ:

Марка помещений

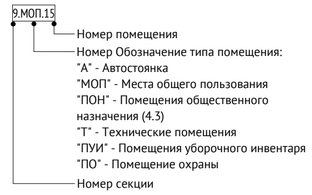

- Стены из монолитного железобетона
- Стены из газобетона
- Стены из гипсокартона
- Утеплитель

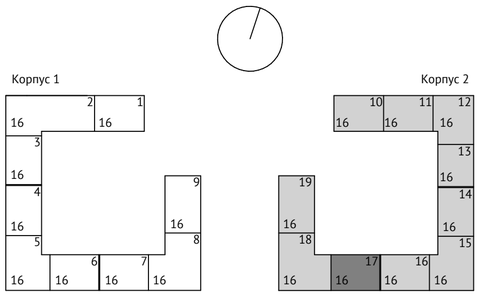

						1190-01-00-АР2	
						Жилой дом с приспособлением подземной автостоянки под защитное сооружение гражданской обороны – «укрытие» по адресу: г. Москва, р-н Новогиреево, Кусковская ул., вл.12 (Восточный административный округ)	
Изм.	Кол.уч	Лист	№док.	Подпись	Дата		
Разработал		Саяпина				Корпус 2	Стадия: П; Лист: 46; Листов:
Проверил		Клименко					
ГАП		Истомин					
Гл. архитектор		Струговец					
Н. контр.		Куликова				Корпус 2. Секция 17. План 2-16-ого этажа	ООО "Проектное бюро АПЕКС"
ГИП		Поляков					

Согласовано

Взам. инв. №

Подп. и дата

Инв. № подл.

Формат А2



+16.500	+13.500	+10.500	+7.500	+4.500
6 этаж	5 этаж	4 этаж	3 этаж	2 этаж
+31.500	+28.500	+25.500	+22.500	+19.500
11 этаж	10 этаж	9 этаж	8 этаж	7 этаж
+46.500	+43.500	+40.500	+37.500	+34.500
16 этаж	15 этаж	14 этаж	13 этаж	12 этаж


+6.000	+9.000	+12.000	+15.000	+18.000
2 этаж	3 этаж	4 этаж	5 этаж	6 этаж
+21.000	+24.000	+27.000	+30.000	+33.000
7 этаж	8 этаж	9 этаж	10 этаж	11 этаж
+36.000	+39.000	+42.000	+45.000	+48.000
12 этаж	13 этаж	14 этаж	15 этаж	16 этаж

Экспликация помещений 2-16 этажа			
№	Имя	Площадь, м2	Кат. пом.
Секция 10			
4			
18.4.1	Прихожая	3,94	
18.4.2	Кухня	10,33	
18.4.3	Гостиная	19,08	
18.4.4	Санузел	4,00	
18.4.5	Лоджия	1,46	
		38,81	
Секция 18			
1			
18.1.1	Прихожая	6,10	
18.1.2	Кухня	13,62	
18.1.3	Гостиная	15,88	
18.1.4	Спальня	17,19	
18.1.5	С/у	1,53	
18.1.6	Санузел	3,43	
18.1.7	Гостиная	1,70	
		59,45	
2			
18.2.1	Прихожая	7,46	
18.2.2	Кухня-ниша	11,80	
18.2.3	Гостиная	14,51	
18.2.4	Спальня	17,57	
18.2.5	Ванная	4,00	
18.2.6	Лоджия	1,91	


Экспликация помещений 2-16 этажа			
№	Имя	Площадь, м2	Кат. пом.
		57,25	
3			
18.3.1	Прихожая	4,30	
18.3.2	Кухня	10,33	
18.3.3	Гостиная	20,48	
18.3.4	Санузел	4,00	
18.3.5	Лоджия	1,46	
		40,57	
5			
18.5.1	Прихожая	11,49	
18.5.2	Спальня	13,75	
18.5.3	Кухня	12,10	
18.5.4	Гостиная	19,79	
18.5.5	Спальня	12,98	
18.5.6	С/у	4,00	
18.5.7	С/у	1,87	
18.5.8	Лоджия	1,86	
		77,84	
МОП			
18.МОП.1	Лифтовой холл	14,47	
18.МОП.2	Тамбур	8,04	
18.МОП.3	Лестничная клетка	12,43	
18.МОП.4	Переходной балкон	6,17	
18.МОП.5	Коридор	34,35	
18.МОП.6	Мусорокамера	4,99	В1
		80,45	
		354,37	

УСЛОВНЫЕ ОБОЗНАЧЕНИЯ:

Марка помещений

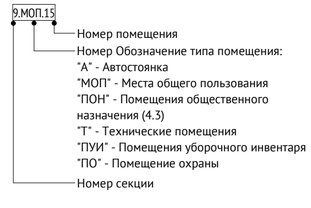

- Стены из монолитного железобетона
- Стены из газобетона
- Стены из гипсокартона
- Утеплитель

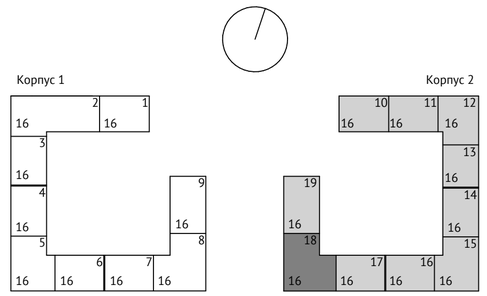

0,000=155,15

Изм.	Кол.уч	Лист	№док.	Подпись	Дата	1190-01-00-АР2		
						Жилой дом с приспособлением подземной автостоянки под защитное сооружение гражданской обороны – «укрытие» по адресу: г. Москва, р-н Новогиреево, Кусковская ул., вл.12 (Восточный административный округ)		
Разработал		Саяпина				Корпус 2	Стадия	Лист	Листов
Проверил		Клименко					П	47	
ГАП		Истомин							
Гл. архитектор		Струговец				Корпус 2. Секция 18. План 2-16-ого этажа	ООО "Проектное бюро АПЕКС"		
Н. контр.		Куликова							
ГИП		Поляков							


Согласовано

Взам. инв. №

Подп. и дата

Инв. № подл.

Формат А2

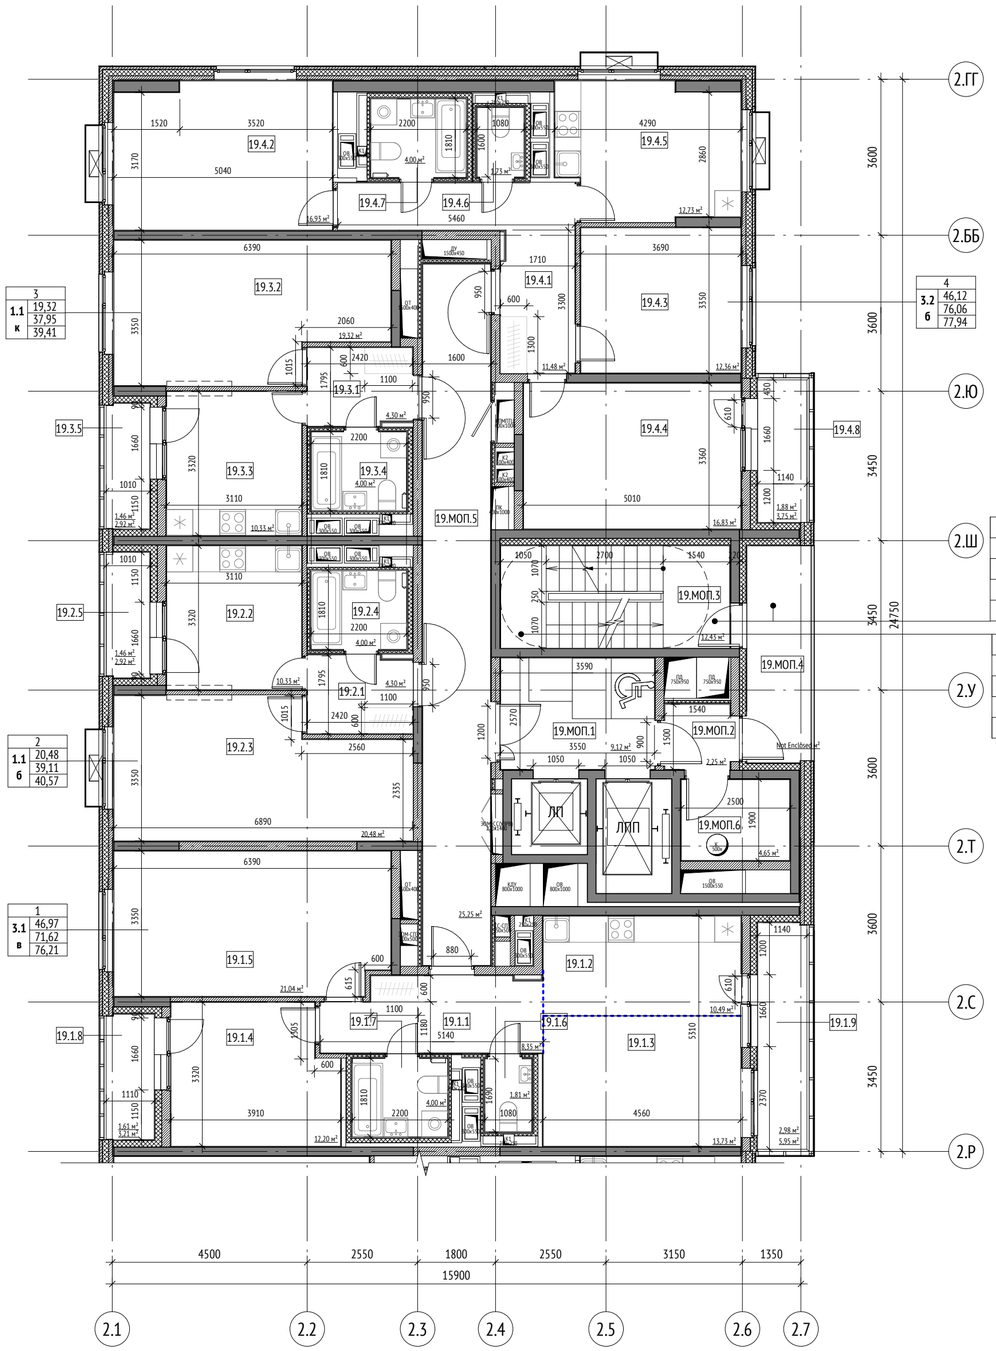

Экспликация помещений 2-16 этажа			
№	Имя	Площадь, м2	Кат. пом.
Секция 19			
1			
19.1.1	Прихожая	8,35	
19.1.2	Кухня	10,49	
19.1.3	Гостиная	13,73	
19.1.4	Спальня	12,20	
19.1.5	Спальня	21,04	
19.1.6	С/у	1,81	
19.1.7	Ванная	4,00	
19.1.8	Лоджия	1,61	
19.1.9	Лоджия	2,98	
		76,21	
2			
19.2.1	Прихожая	4,30	
19.2.2	Кухня	10,33	
19.2.3	Гостиная	20,48	
19.2.4	Санузел	4,00	
19.2.5	Лоджия	1,46	
		40,57	
3			
19.3.1	Прихожая	4,30	
19.3.2	Гостиная	19,32	
19.3.3	Кухня	10,33	

Экспликация помещений 2-16 этажа			
№	Имя	Площадь, м2	Кат. пом.
19.3.4	Санузел	4,00	
19.3.5	Лоджия	1,46	
		39,41	
4			
19.4.1	Прихожая	11,48	
19.4.2	Гостиная	16,93	
19.4.3	Спальня	12,36	
19.4.4	Спальня	16,83	
19.4.5	Кухня	12,73	
19.4.6	С/у	1,73	
19.4.7	Ванная	4,00	
19.4.8	Лоджия	1,88	
		77,94	
МОП			
19.МОП.1	Лифтовой холл	9,12	
19.МОП.2	Тамбур	2,25	
19.МОП.3	Лестничная клетка	12,43	
19.МОП.4	Переходной балкон	0,00	
19.МОП.5	Коридор	25,25	
19.МОП.6	Мусорокамера	4,65	В1
		53,70	
		287,83	

УСЛОВНЫЕ ОБОЗНАЧЕНИЯ:


Марка помещений

9.МОП.15


- Номер помещения
- Номер Обозначение типа помещения:
  - "А" - Автостоянка
  - "МОП" - Места общего пользования
  - "ПОН" - Помещения общественного назначения (4.3)
  - "Т" - Технические помещения
  - "ПУИ" - Помещения уборочного инвентаря
  - "ПО" - Помещение охраны
- Номер секции

- Стены из монолитного железобетона
- Стены из газобетона
- Стены из гипсокартона
- Утеплитель

Корпус 1

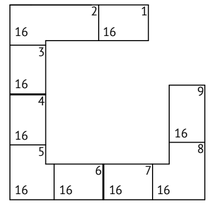

Корпус 2

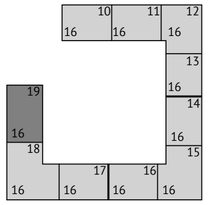

0,000=155,15

Согласовано

Взам. инв. №

Подп. и дата

Инв. № подл.

Изм.	Кол.уч	Лист	№док.	Подпись	Дата
Разработал		Саяпина			
Проверил		Клименко			
ГАП		Истомин			
Гл. архитектор		Струговец			
Н. контр.		Куликова			
ГИП		Поляков			


1190-01-00-АР2


Жилой дом с приспособлением подземной автостоянки под защитное сооружение гражданской обороны – «укрытие» по адресу: г. Москва, р-н Новогиреево, Кусковская ул., вл.12 (Восточный административный округ)

Корпус 2	Стадия	Лист	Листов
	П	48	
Корпус 2. Секция 19. План 2-16-ого этажа	ООО "Проектное бюро АПЕКС"		

Формат А2



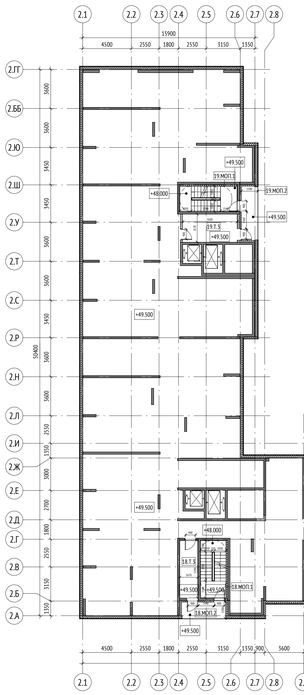

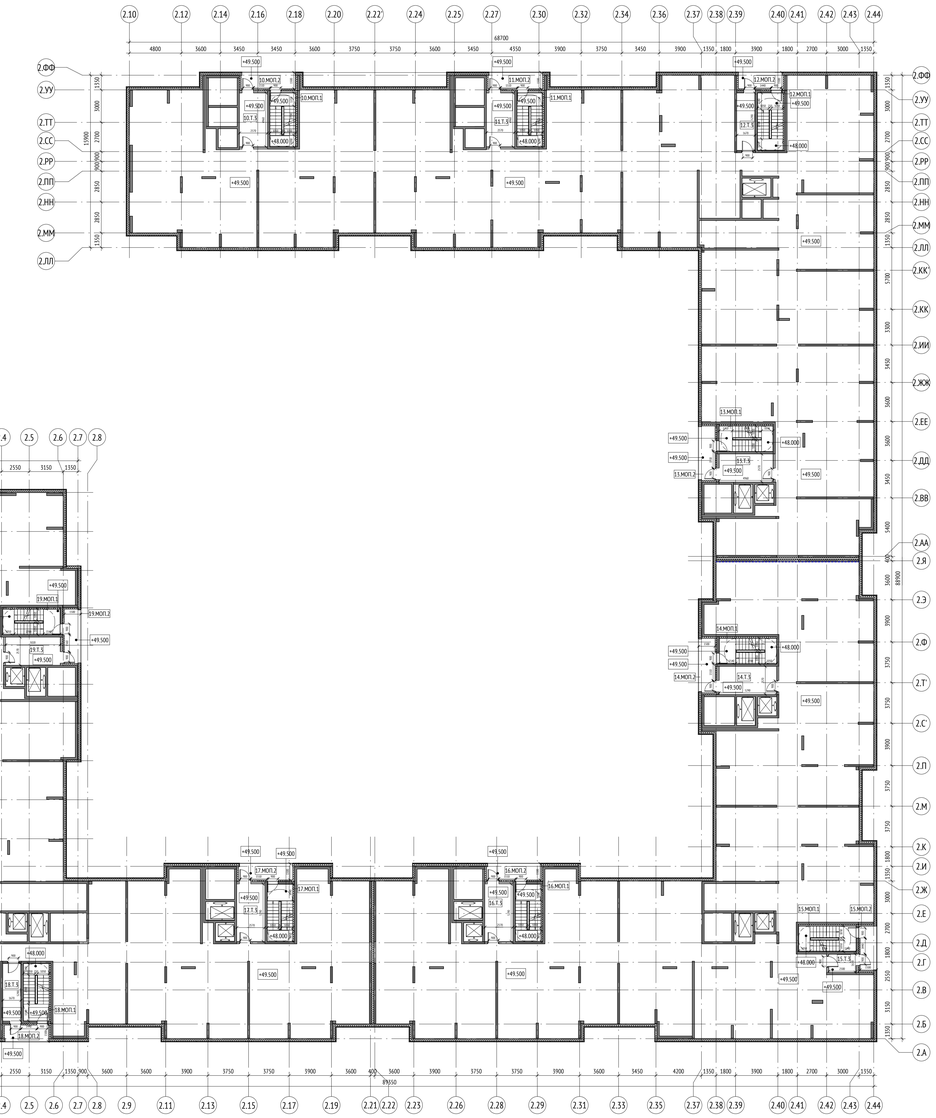

Экспликация помещений технического пространства на отм. +49,400. Корпус 1

№	Имя	Площадь, м2	Кат. пом.
	Техническое пространство 1	1235,90	
	Техническое пространство 1	1206,93	
	Техническое пространство 1	904,66	
	Техническое пространство 1	960,21	
	Техническое пространство 1	929,98	
	Техническое пространство 1	989,75	
Секция 1			
1.МОП.1	Лестничная клетка	11,66	
1.МОП.2	Балкон	7,49	
1.Т.1	Тамбур	12,75	
Секция 2			
2.МОП.1	Лестничная клетка	12,43	
2.МОП.2	Балкон	6,14	
2.Т.1	Тамбур	8,83	
Секция 3			
3.МОП.1	Лестничная клетка	11,66	
3.МОП.2	Балкон	7,48	
3.Т.1	Тамбур	12,75	
Секция 4			
4.МОП.1	Лестничная клетка	11,66	
4.МОП.2	Балкон	7,48	
4.Т.1	Тамбур	12,75	
Секция 5			
5.МОП.1	Лестничная клетка	12,43	
5.МОП.2	Балкон	6,10	
5.Т.1	Тамбур	8,83	
Секция 6			
6.МОП.1	Лестничная клетка	11,66	
6.МОП.2	Балкон	7,49	
6.Т.1	Тамбур	12,75	
Секция 7			
7.МОП.1	Лестничная клетка	11,66	
7.МОП.2	Балкон	7,49	
7.Т.1	Тамбур	12,75	
Секция 8			
8.МОП.1	Лестничная клетка	12,43	
8.МОП.2	Балкон	6,16	
8.Т.1	Тамбур	8,83	
Секция 9			
9.МОП.1	Лестничная клетка	11,66	
9.МОП.2	Балкон	7,48	
9.Т.1	Тамбур	12,75	
		6500,98	


Экспликация помещений технического пространства на отм. +49,400. Корпус 2


№	Имя	Площадь, м2	Кат. пом.
Секция 10			
10.МОП.1	Лестничная клетка	11,66	
10.МОП.2	Балкон	7,49	
10.Т.1	Тамбур	12,75	
Секция 11			
11.МОП.1	Лестничная клетка	11,66	
11.МОП.2	Балкон	7,49	
11.Т.1	Тамбур	12,75	
Секция 12			
12.МОП.1	Лестничная клетка	12,43	
12.МОП.2	Балкон	6,15	
12.Т.1	Тамбур	8,83	
Секция 13			
13.МОП.1	Лестничная клетка	11,66	
13.МОП.2	Балкон	7,48	
13.Т.1	Тамбур	12,75	
Секция 14			
14.МОП.1	Лестничная клетка	12,43	
14.МОП.2	Балкон	7,49	
14.Т.1	Тамбур	13,60	
Секция 15			
15.МОП.1	Лестничная клетка	12,43	
15.МОП.2	Балкон	6,14	
15.Т.1	Тамбур	4,18	
Секция 16			
16.МОП.1	Лестничная клетка	12,43	
16.МОП.2	Балкон	7,48	
16.Т.1	Тамбур	13,60	
Секция 17			
17.МОП.1	Лестничная клетка	12,43	
17.МОП.2	Балкон	7,48	
17.Т.1	Тамбур	13,60	
Секция 18			
18.МОП.1	Лестничная клетка	12,43	
18.МОП.2	Балкон	6,15	
18.Т.1	Тамбур	8,83	
Секция 19			
19.МОП.1	Лестничная клетка	12,43	
19.МОП.2	Балкон	7,48	
19.Т.1	Тамбур	12,90	
		506,81	

УСЛОВНЫЕ ОБОЗНАЧЕНИЯ:

Марка помещений



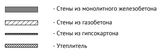

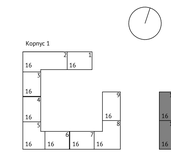

0,000=155,15

					1190-01-00-АР2
					Жилой дом с приспособлением подземной автостоянки под защитное сооружение гражданской обороны – некрытие по адресу: г. Москва, р-н Новогиреево, Кусковская ул., вл.12 (Восточный административный округ)
Изм.	Кол.уч.	Лист	№док.	Подпись	Дата
Разработал		Березуцкая			
Проверил		Клименко			
ГАП		Истомин			
Гл. архитектор		Струговец			
Н. контр.		Куликова			
ГИП		Поляков			

Корпус 1	Стадия	Лист	Листов
	П	50	
План технического пространства на отм. +49,500	ООО "Проектное бюро АПЕКС"	


Формат А0


Согласовано


Взам. инв. №


Подп. и дата

Инв. № подл.

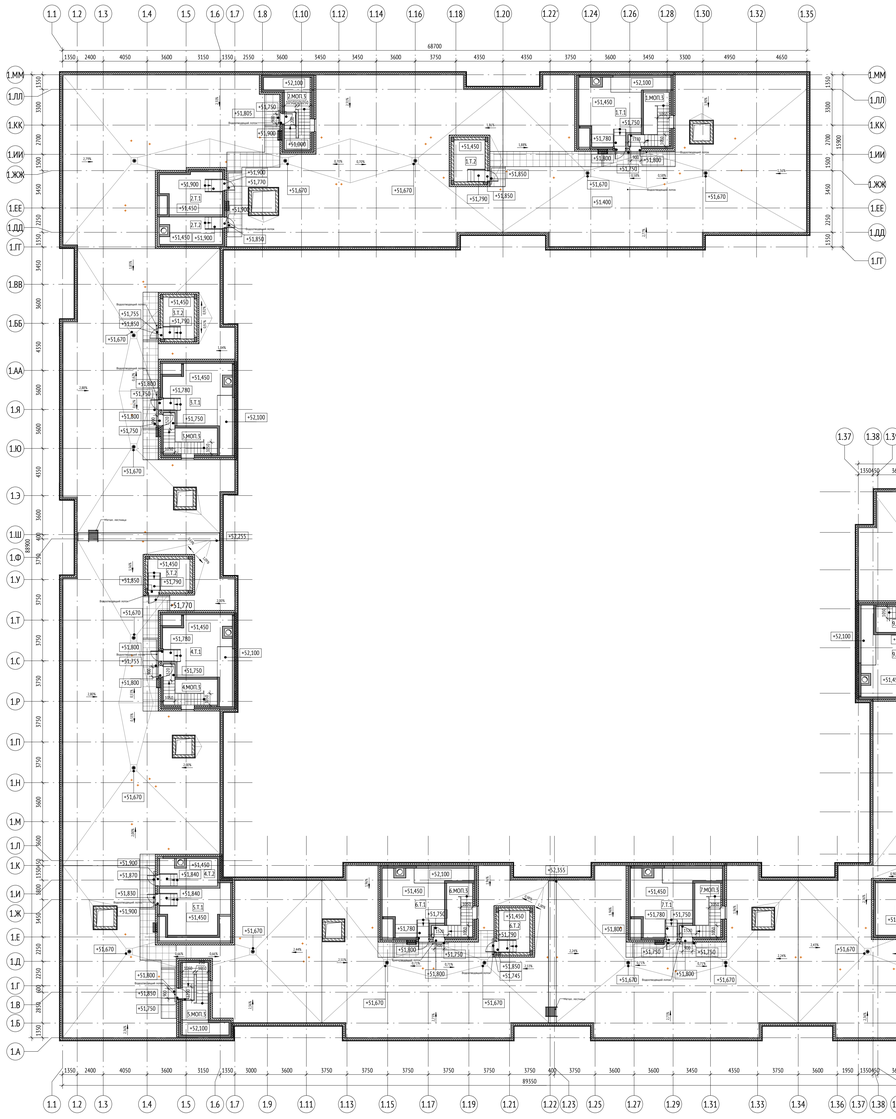

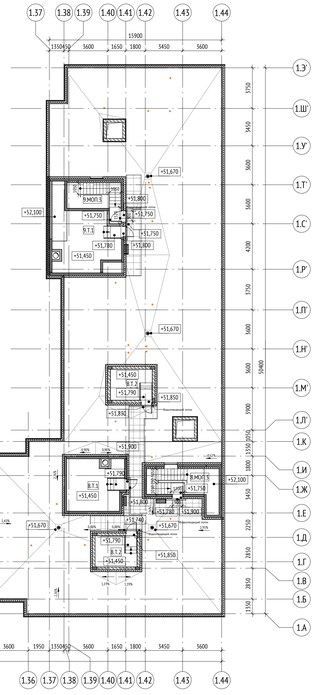

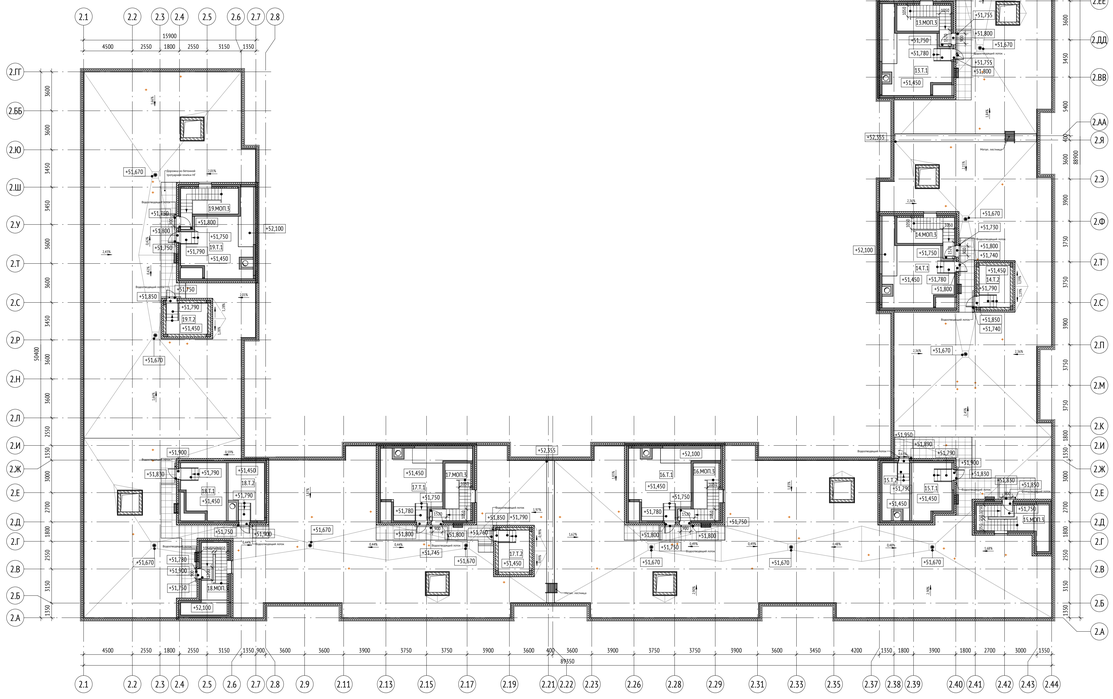

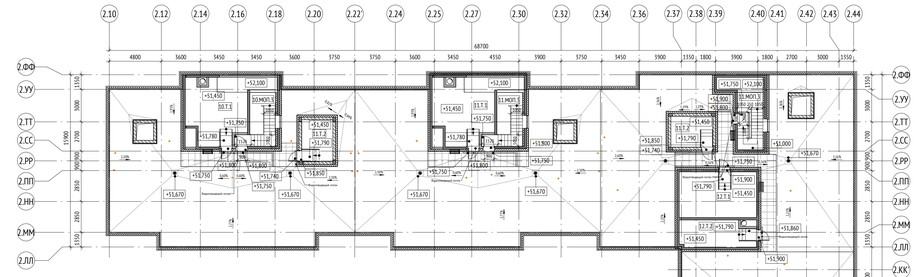

Экспликация помещений кровли 1 корпус

№	Имя	Площадь, м2	Кат. пом.
Секция 1			
1.Т.1	Машинное отделение лифтов	35,75	В3
1.Т.2	Помещение КТМПТЦ	10,87	В3
1.МОП.1	Лестничная клетка	13,15	
Секция 2			
2.Т.1	Машинное отделение лифтов	20,11	В3
2.Т.2	Помещение щитов управления и КТМПТЦ	13,34	В3
2.МОП.1	Лестничная клетка	12,45	
Секция 3			
3.Т.1	Машинное отделение лифтов	35,75	В3
3.Т.2	Помещение КТМПТЦ	10,87	В3
3.МОП.1	Лестничная клетка	13,15	
Секция 4			
4.Т.1	Машинное отделение лифтов	35,75	В3
4.Т.2	Помещение щитов управления и КТМПТЦ	12,33	В3
4.МОП.1	Лестничная клетка	13,15	
Секция 5			
5.Т.1	Машинное отделение лифтов	24,74	В3

Экспликация помещений кровли 1 корпус

№	Имя	Площадь, м2	Кат. пом.
5.Т.2	Помещение КТМПТЦ	10,87	В3
5.МОП.1	Лестничная клетка	12,45	
Секция 6			
6.Т.1	Машинное отделение лифтов	35,75	В3
6.МОП.1	Лестничная клетка	13,15	
Секция 7			
7.Т.1	Машинное отделение лифтов	35,75	В3
6.Т.2	Помещение КТМПТЦ	10,87	В3
7.МОП.1	Лестничная клетка	13,15	
Секция 8			
8.Т.1	Машинное отделение лифтов	23,72	В3
8.Т.2	Помещение КТМПТЦ	10,87	В3
8.Т.2	Помещение щитов управления и КТМПТЦ	10,87	В3
8.МОП.1	Лестничная клетка	12,45	
Секция 9			
9.Т.1	Машинное отделение лифтов	35,77	В3
9.МОП.1	Лестничная клетка	13,15	
		490,17	

Экспликация помещений кровли 2 корпус

№	Имя	Площадь, м2	Кат. пом.
Секция 10			
10.Т.1	Машинное отделение лифтов	36,26	В3
10.МОП.1	Лестничная клетка	13,15	
Секция 11			
11.Т.1	Машинное отделение лифтов	36,26	В3
11.Т.2	Помещение КТМПТЦ	10,87	В3
11.Т.2	Помещение КТМПТЦ	10,87	В3
11.МОП.1	Лестничная клетка	12,43	
11.МОП.1	Лестничная клетка	13,15	
Секция 12			
12.Т.1	Машинное отделение лифтов	29,95	В3
12.Т.2	Помещение щитов управления и КТМПТЦ	16,37	В3
Секция 13			
13.Т.1	Машинное отделение лифтов	35,77	В3
13.Т.2	Помещение КТМПТЦ	10,87	В3
13.МОП.1	Лестничная клетка	13,15	
Секция 14			
14.Т.1	Машинное отделение лифтов	37,33	В3
14.Т.2	Помещение КТМПТЦ	10,87	В3
14.МОП.1	Лестничная клетка	13,92	

Экспликация помещений кровли 2 корпус

№	Имя	Площадь, м2	Кат. пом.
Секция 15			
15.Т.1	Машинное отделение лифтов	17,72	В3
15.Т.2	Помещение щитов управления и КТМПТЦ	12,07	В3
15.МОП.1	Лестничная клетка	12,45	
Секция 16			
16.Т.1	Машинное отделение лифтов	37,33	В3
16.МОП.1	Лестничная клетка	13,92	
Секция 17			
17.Т.1	Машинное отделение лифтов	37,33	В3
17.Т.2	Помещение КТМПТЦ	10,87	В3
17.МОП.1	Лестничная клетка	13,92	
Секция 18			
18.Т.1	Машинное отделение лифтов	18,98	В3
18.Т.2	Помещение щитов управления и КТМПТЦ	15,80	В3
18.МОП.1	Лестничная клетка	12,43	
Секция 19			
19.Т.1	Машинное отделение лифтов	36,68	В3
19.Т.2	Помещение КТМПТЦ	10,87	В3
19.МОП.1	Лестничная клетка	13,92	
		565,47	

УСЛОВНЫЕ ОБОЗНАЧЕНИЯ:


Марка помещений


1.1.1.1.1
- Номер помещения
- Номер Обозначение типа помещения:
  - "А" - Автостоянка
  - "МОП" - Места общего пользования
  - "БКТ" - Помещения без конкретной технологии (4.3)
  - "Т" - Технические помещения
  - "ПО" - Помещение охраны
- Номер секции

МАТЕРИАЛЫ:
- Стены из монолитного железобетона
- Стены из газобетона
- Стены из кирпича
- Стены наружные
- Утеплитель минераловатный
- Дорожка из бетонной тротуарной плитки НГ

0.000 - относительная отметка
150.00 - абсолютная отметка
ЭО/СС - инженерные шахты
2% - величина и направление уклона
- воронка внутреннего водостока
- металлическая стремянка

Сечение по типовому выходу на кровлю

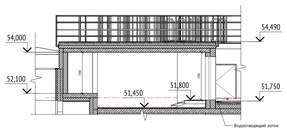

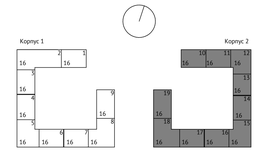

0,000=155,15

						1190-01-00-АР2
						Жилой дом с приспособлением подземной автостоянки под защитное сооружение гражданской обороны - «укрытие» по адресу: г. Москва, р-н Новогиреево, Кусковская ул., вл.12 (Восточный административный округ)
Изм.	Кол.уч.	Лист	№док.	Подпись	Дата	
Разработал		Берегущая				Корпус 1, 2
Проверил		Клименко				
ГАП		Истомин				
Гл. архитектор		Стругович				План кровли с надстройками
Н. контр.		Куликова				
ГИП		Поляков				

Стадия	Лист	Листов
П	50	

ООО "Проектное бюро АПЕКС"


Формат А0


Согласовано

Взам. инв. №

Подп. и дата

Инв. № подл.

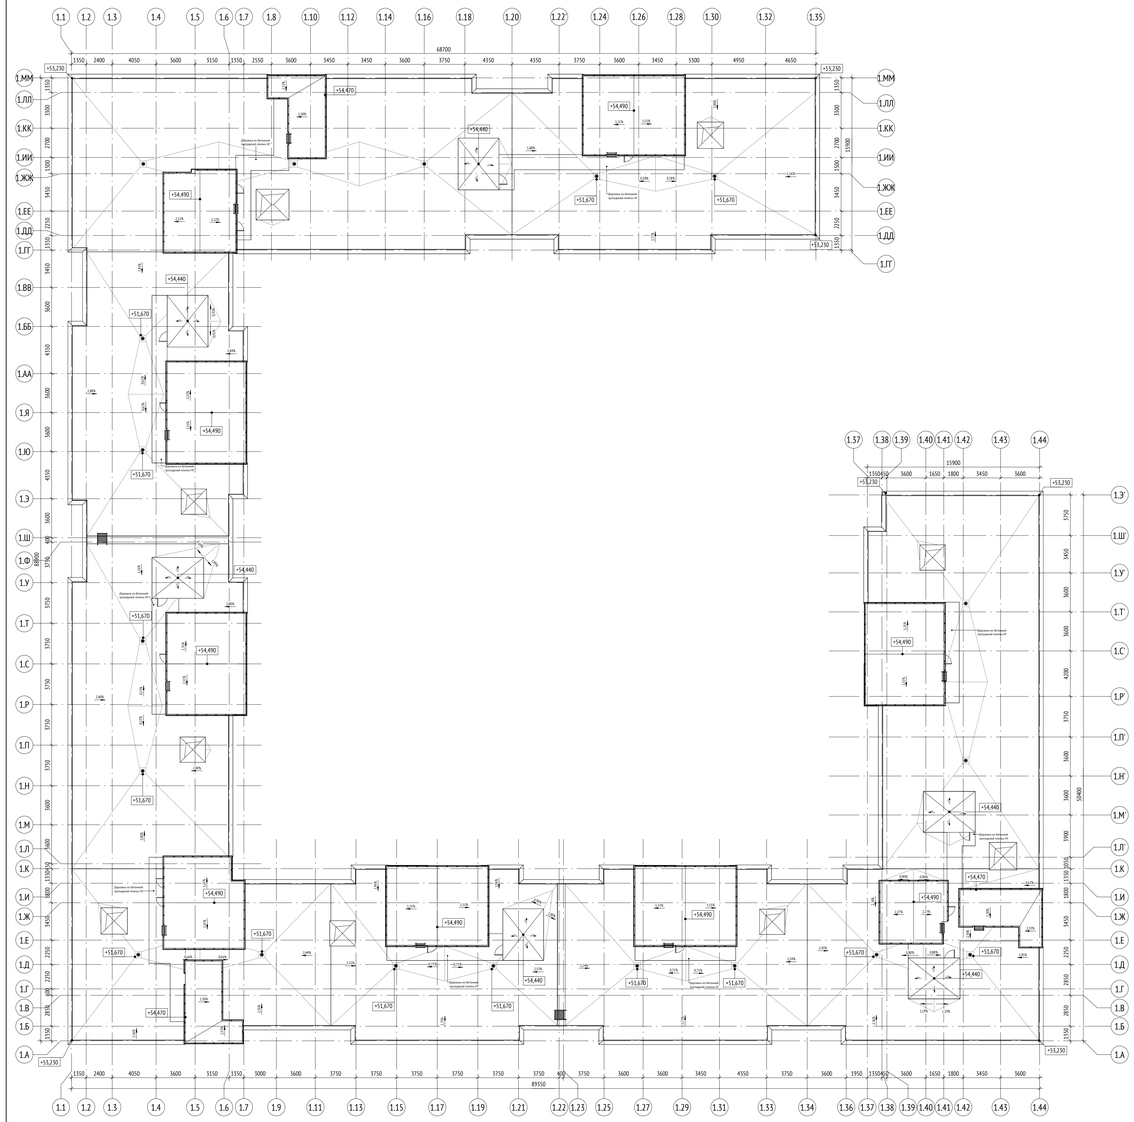

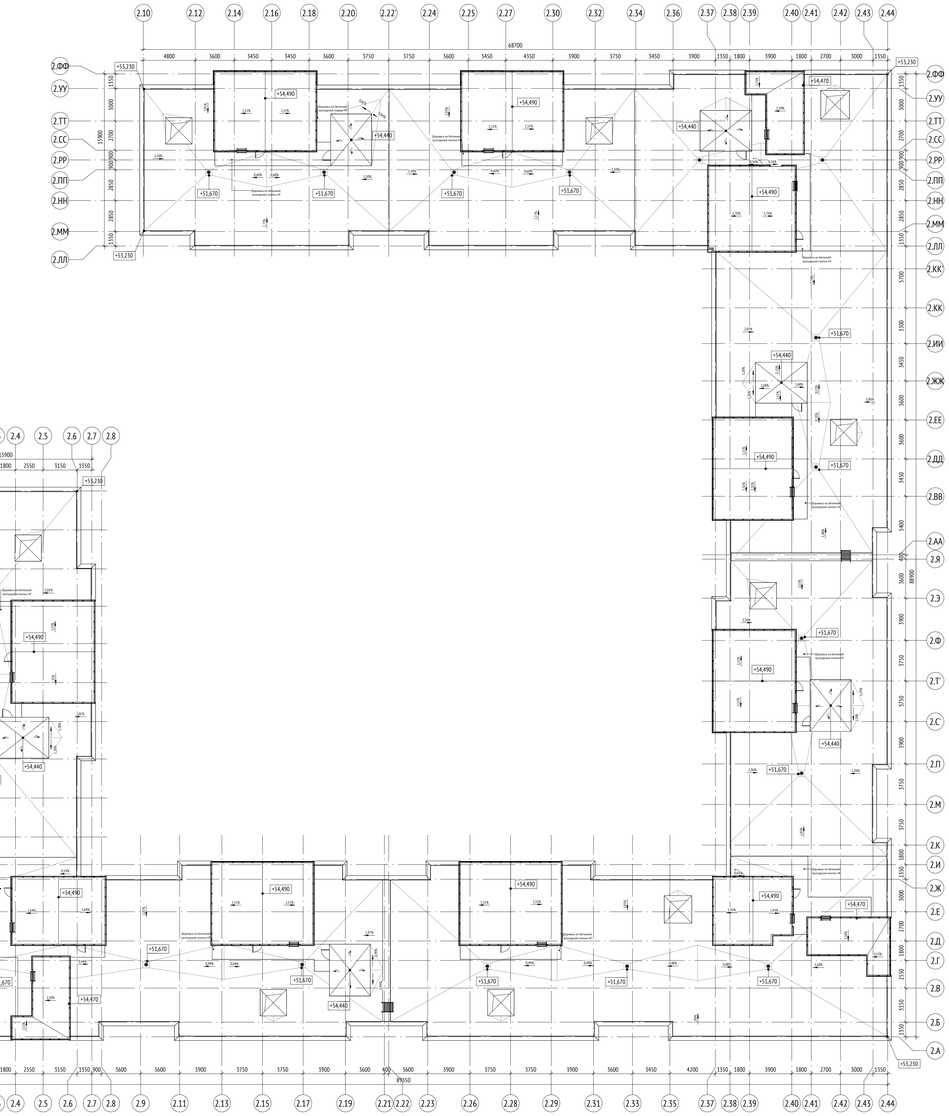


УСЛОВНЫЕ ОБОЗНАЧЕНИЯ:

Марка помещений

1.11.11
- Номер помещения
- Номер Обозначение типа помещения:
  - "А" - Автостоянка
  - "МОП" - Места общего пользования
  - "БКТ" - Помещения без конкретной технологии (4.3)
  - "Т" - Технические помещения
  - "ПО" - Помещение охраны
- Номер секции

0.000	- относительная отметка
150.00	- абсолютная отметка
ЭО/СС	- инженерные шахты
2%	- величина и направление уклона
	- воронка внутреннего водостока
	- металлическая стремянка

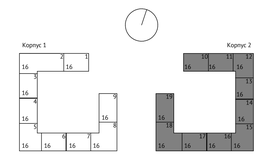

0,000=155,15

						1190-01-00-АР2	
						Жилой дом с приспособлением подземной автостоянки под защитное сооружение гражданской обороны - «укрытие» по адресу: г. Москва, р-н Новогиреево, Кусковская ул., вл.12 (Восточный административный округ)	
Изм.	Кол.уч.	Лист	№док.	Подпись	Дата		
Разработал		Берелущая				Корпус 1, 2	Стадия: П; Лист: 52; Листов:
Проверил		Клименко					
ГАП		Истомин					
Гл. архитектор		Спутовец					
Н. контр.		Кузикова				План кровли	ООО "Проектное бюро АПЕКС"
ГИП		Поляков					

Формат А0


Согласовано

Взам. инв. №

Подп. и дата

Инв. № подл.

Разрез 1-1 (1 : 200)

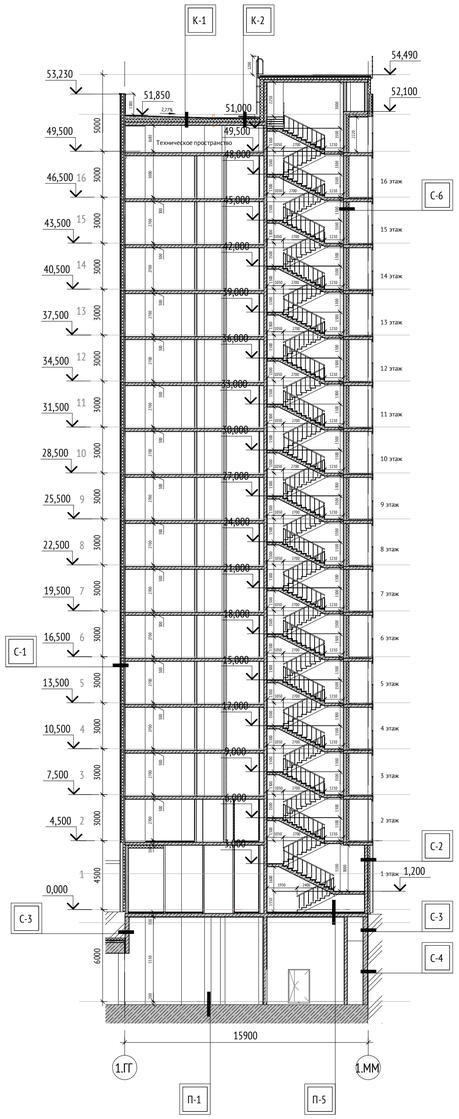

Разрез 2-2 (1 : 200)




Примечания:
1. Высота ограждений эвакуационных лестниц 900 мм.

Стены из монолитного железобето
Стены из газобетона
Стены из пазогребня
Стены из гипсокартона
Утеплитель

УСЛОВНЫЕ ОБОЗНАЧЕНИЯ:

±0.000 -Отметка чистого пола на разрезе

-Разрез

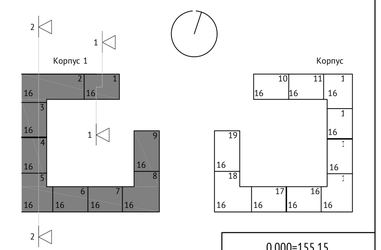

0,000=155,15

Изм.	Кол.уч	Лист	№док.	Подпись	Дата
Разработал		Клименко			
Проверил		Клименко			
ГАП		Истомин			
Гл. архитектор		Струговец			
Н. контр.		Куликова			
ГИП		Поляков			

1190-01-00- АР2

Жилой дом с приспособлением подземной автостоянки под защитное сооружение гражданской обороны – «укрытие» по адресу: г. Москва, р-н Новогиреево, Кусковская ул., вл.12 (Восточный административный округ)

Корпус 1	Стадия	Лист	Листов
	П	52	
Корпус 1. Разрез 1-1, 2-2	ООО "Проектное бюро АПЕКС"		

Согласовано

Взам. инв. №

Подп. и дата

Инв. № подл.

Формат А1

Разрез 3-3 (1 : 200)



Разрез 4-4 (1 : 200)




Примечания:
1. Высота ограждений эвакуационных лестниц 900 мм.

УСЛОВНЫЕ ОБОЗНАЧЕНИЯ:

- Стены из монолитного железобетона
- Стены из газобетона
- Стены из пазогребня
- Стены из гипсокартона
- Утеплитель

УСЛОВНЫЕ ОБОЗНАЧЕНИЯ:

- ±0,000 - Отметка чистого пола на разрезе
- 1 1 - Разрез

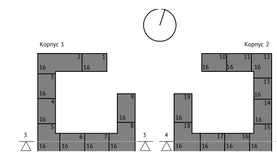

0,000=155,15

						1190-01-00-АР2
						Жилой дом с приспособлением подземной автостоянки под защитное сооружение гражданской обороны – укрытием по адресу: г. Москва, р-н Новогиреево, Кусковская ул., вл.12 (Восточный административный округ)
Изм.	Кол. уч.	Лист	№док.	Подпись	Дата	
Разработал		Клименко				Корпус 1, 2
Проверил		Клименко				
ГАП		Истомин				
Гл. архитектор		Струговец				
Н. контр.		Куликова				Корпус 1, 2. Разрез 3-3, 4-4
ГИП		Поляков				

Стадия	Лист	Листов
П	53	

ООО "Проектное бюро АПЕКС"

Формат А0


Согласовано

Взам. инв. №


Подп. и дата

Инв. № подл.

Разрез 5-5 (1 : 200)

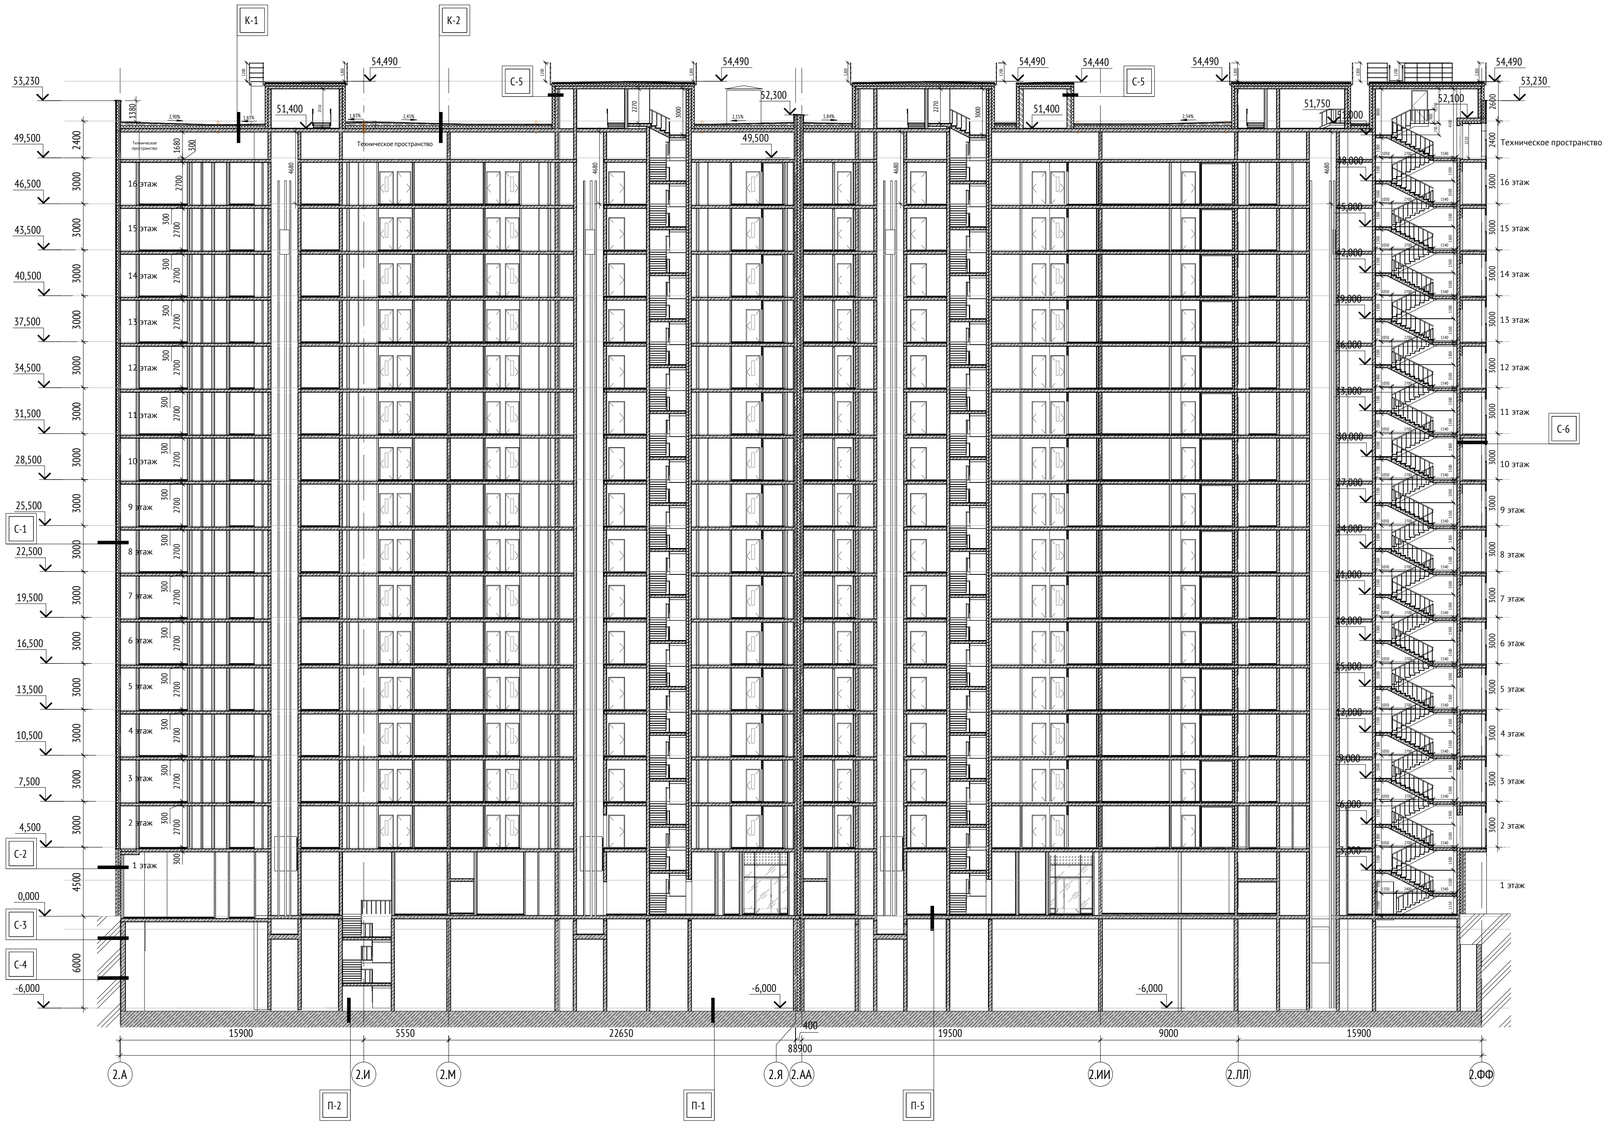

Разрез 6-6 (1 : 200)

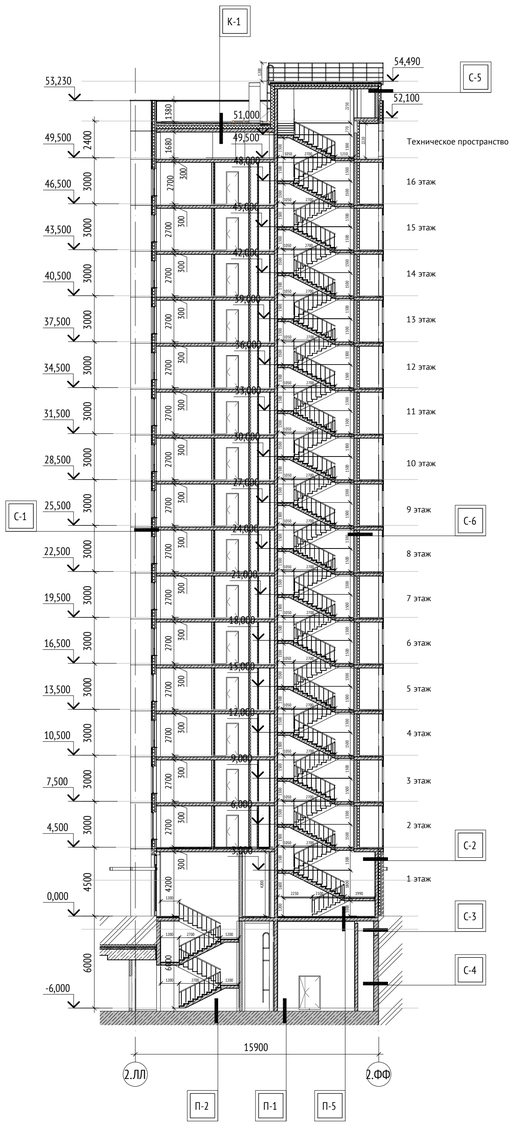


Примечания:
1. Высота ограждений эвакуационных лестниц 900 мм.


Стены из монолитного железобетон
Стены из газобетона
Стены из пазогребня
Стены из гипсокартона
Утеплитель

УСЛОВНЫЕ ОБОЗНАЧЕНИЯ:
±0,000 - Отметка чистого пола на разрезе
1-1 - Разрез

Корпус 1

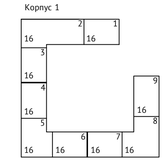

Корпус 2

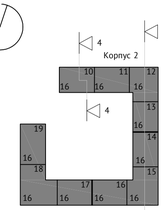

0,000=155,15

Изм.	Кол.уч	Лист	№док.	Подпись	Дата
Разработал		Клименко			
Проверил		Клименко			
ГАП		Истомин			
Гл. архитектор		Струговец			
Н. контр.		Куликова			
ГИП		Поляков			

1190-01-00- АР2

Жилой дом с приспособлением подземной автостоянки под защитное сооружение гражданской обороны – «укрытие» по адресу: г. Москва, р-н Новогиреево, Кусковская ул., вл.12 (Восточный административный округ)

Корпус 2	Стадия	Лист	Листов
	П	54	
Корпус 2. Разрез 5-5, 6-6	ООО "Проектное бюро АПЕКС"		

Формат А1

Согласовано

Взам. инв. №

Подп. и дата

Инв. № подл.

Конструкции основных типов полов:

П-1 Автостоянка (толщ. 50-200 мм)

Покрытие по типу "Мастертоп 450"	- 2,5 мм
Бетонное основание В25 по уклону, армированное	
сеткой 4ВР1 с ячейкой 100х100мм	- 45-195 мм
Обмазочная гидроизоляция	- 2,5 мм
Ж.б. плита (см. раздел КР)	
Основание под плиту (см. раздел КР)	

П-2 МОП подземного этажа (толщ. 200 мм)

Керамогранитная плитка на клее	- 15 мм
Стяжка из ц/п раствора М150, армированная	
сеткой 4ВР1 с ячейкой 100х100мм	- 65 мм
Засыпка керамзитом 600 кг/м³,	
с последующей проливкой цем.молочком	- 120 мм
Ж.б. плита (см. раздел КР)	
Основание под плиту (см. раздел КР)	

П-3 Тех.помещения подземного этажа (толщ. 130-200 мм)

Керамогранитная плитка на клею	- 15 мм
Стяжка из ц/п раствора М150 по уклону	- 20-100 мм
Оклеечная гидроизоляция на битумной мастике	- 2 слоя мм
Монолитное корыто из бетона В10, армированное	
сеткой 6ВР1 с ячейкой 150х150	- 60 мм
Армированная полиэтиленовая пленка	
Вибро-звукоизоляция Rockwool Флор Баттс	- 25 мм
Ж.б плита (см. раздел КР)	
Основание под плиту (см. раздел КР)	

П-4 Рампа (толщ. 100 мм)

Покрытие по типу "Мастертоп 450"	- 2,5 мм
Бетонное основание В25, армированное	
сеткой 4ВР1, с ячейкой 100х100мм	- 95 мм
Обмазочная гидроизоляция	- 2,5 мм
Ж.б. плита (см. раздел КР)	

П-5 МОП 1 этаж (толщ. min.100 мм)

Керамогранитная плитка на клею	- 17 мм
Стяжка из ц/п раствора М150, армированная	
фиброволокном	- 40 мм
Полиэтиленовая пленка	
Керамзитобетон (в зависимости от ур-ня плиты)	- min43 мм
Ж.б. плита (см. раздел КР)	
Минераловатный утеплитель пл. 80-125 кг/м3	- 30 мм
Штукатурно-клеевой слой, армированный фасадной	
стеклотканевой щелочестойкой сеткой М3600	- 20 мм

П-6 МОП типовые этажи (толщ. 100 мм)

Керамогранитная плитка на клею	- 14 мм
Стяжка из ц/п раствора М150, армированная	
фиброволокном	- 46 мм
Полиэтиленовая пленка	
Керамзитобетон (в зависимости от ур-ня плиты)	- 40 мм
Ж.б. плита (см. раздел КР)	

П-7 Пол техпространства

Обеспыливание поверхности	
Стяжка из ц/п раствора М150, армированная	- 70 мм
Полиэтиленовая пленка 200 мкр	
Минераловатный утеплитель пл. 140 кг/м3	- 30 мм
Ж.б. плита (см. раздел КР)	

П-8 Лоджии (2 этаж)

Морозостойкая плитка	- 14 мм
Полимерная гидроизоляция с заведением на стены	
Стяжка из ц/п раствора М150, армированная	
фиброволокном	- 40 мм
Керамзитобетон (в зависимости от ур-ня плиты)	- 26 мм
Полиэтиленовая пленка 200 мкр	
Минераловатный утеплитель пл. 80-125 кг/м3	- 180 мм
Ж.б. плита (см. раздел КР)	

П-9 БКТ 1 этаж (толщ. min.100 мм)

Финишное покрытие пола выполняется	
силами собственника помещения	- 20 мм
Стяжка из ц/п раствора М150, армированная	
фиброволокном	- 40 мм
Полиэтиленовая пленка	
Керамзитобетон (в зависимости от ур-ня плиты)	- min40 мм
Ж.б. плита (см. раздел КР)	
Минераловатный утеплитель пл. 80-125 кг/м3	- 30 мм
Штукатурно-клеевой слой, армированный фасадной	
стеклотканевой щелочестойкой сеткой М3600	- 20 мм

П-10 Перекрытие между неотапливаемым тамбуром и 2 этажом

Морозостойкая плитка	- 20 мм
Стяжка из ц/п раствора М150, армированная	
сеткой 4ВР1 с ячейкой 100х100мм	- 40 мм
Полиэтиленовая пленка	
Керамзитобетон (в зависимости от ур-ня плиты)	- 20 мм
Ж.б. плита (см. раздел КР)	
Минераловатный утеплитель пл. 80-125 кг/м3	- 180 мм
Штукатурно-клеевой слой, армированный фасадной	
стеклотканевой щелочестойкой сеткой М3600	- 20 мм

П-11 Нависающее перекрытие 2 этажа

Ж.б. плита (см. раздел КР)	
Минераловатный утеплитель Технонит Стандарт	
(плотность =80 кг/м3)	- 180 мм
Тарельчатые дюбели со стальным сердечником	
Ветрозащитная стеклотканевая мембрана НГ	
Воздушный зазор	- min 50 мм
Плитка облицовочная в составе фасадной системы	- 20 мм
вентилируемого фасада	

П-12 Нависающее перекрытие надстроек кровли

Ж.б. плита (см. раздел КР)	
Минераловатный утеплитель Технофас	
(плотность =145 кг/м3)	- 160 мм
Штукатурно-клеевой слой, армированный фасадной	
стеклотканевой щелочестойкой сеткой М3600	- 20 мм

Конструкции основных типов стен:

С-1 Наружная стена (трёхслойная ж/б панель 330мм)

Керамический фасадный кирпич	- 20 мм
Наружный ж/б слой В25	- 60 мм
Минераловатный утеплитель Технониколь	
Технонит Стандарт (плотность=80кг/м3)	- 150 мм
Внутренний ж/б слой В25	- 100 мм

С-2 Наружная стена - вент.фасад (толщ. 350мм)

Кирпич облицовочный	- 115 мм
Воздушный зазор/направляющие	
каркаса вентфасада	- 80 мм
Ветрозащитная стеклотканевая мембрана НГ	
Тарельчатые дюбели со стальным сердечником	
Минераловатный утеплитель Технонит Стандарт	
(плотность =80 кг/м3)	- 50 мм
Минераловатный утеплитель Технонит Н	
(плотность =36 кг/м3)	- 100 мм
Клеевой состав для прикл. утеплителя	- 5 мм
Газобетонные блоки	- 200 мм

С-3 Стена подземной части (выше отм. -2000мм)

Обратная засыпка (см. раздел ГП)	
Профилированная мембрана PLANTER-geo	- 8 мм
Геотекстиль	
Утеплитель экструдированный пенополистирол по типу	
ТЕХНОНИКОЛЬ XPS Carbon PROF 300	- 150 мм
Гидроизоляционная мембрана по типу LOGICROOF T-SL	- 2 мм
Профилированная мембрана DELTA-EQ-DRAIN	
Ж.б. стена (см. раздел КР)	

С-4 Стена подземной части (ниже отм. -2000мм)

Обратная засыпка (см. раздел ГП)	
Профилированная мембрана PLANTER-geo	- 8 мм
Геотекстиль	
Гидроизоляционная мембрана по типу LOGICROOF T-SL	- 2 мм
Профилированная мембрана DELTA-EQ-DRAIN	
Ж.б. стена (см. раздел КР)	

С-5 Наружные стены надстроек над уровнем кровли

Цементно-песчаная штукатурка по сетке Вр-1 100х100х4	- 20 мм
Минераловатные плиты ТЕХНОНИКОЛЬ ТЕХНОФАС	
или аналог	- 180 мм
Газобетонные блоки / Ж.б. стена / Кирпич	- 200-250 мм

С-6 Наружная стена (лоджии)

Фасадная атмосферостойкая краска - 2 слоя	
Декоративная минеральная штукатурка	- 20 мм
Грунтовка фасадная универсальная - 1 слой	
Утеплитель минераловатный по типу ТЕХНОФАС	
или аналог	- 150 мм
Газобетонные блоки	- 200 мм
Простая штукатурка цементно-песчаным раствором	- 20 мм

С-7 Непрозрачные участки витража (1 этаж)

Фасадное покрытие (в т.ч. стемалит)	- 30 мм
Минераловатные плиты ТЕХНОСЕНДВИЧ (115 кг/м3)	
в составе трехслойной метал. сендвич-панели (или аналог)	- 120 мм

С-8 Непрозрачные участки витража (1 этаж) - мусорокамера, помещения СС

Фасадное покрытие (в т.ч. стемалит)	- 30 мм
Минераловатные плиты ТЕХНОСЕНДВИЧ (115 кг/м3)	
в составе трехслойной метал. сендвич-панели (или аналог)	- 120 мм
Газобетонный блок	- 200 мм

Конструкции основных типов кровли:

К-1 Кровля жилой части в зоне негорючего покрытия

Бетонная плитка	- 40 мм
Круглая регулируемая по высоте подставка	- 10 мм
Гидроизоляция "Техноэласт ЭКП" 1 слой	- 4 мм
Гидроизоляция "Техноэласт ЭПП" 1 слой	- 3 мм
Праймер битумный ТЕХНОНИКОЛЬ	
Ц/п стяжка М150, армированная	
сеткой 4ВР1 с ячейкой 100х100мм	- 43 мм
Уклонообразующий слой из керамзитобетона	- 30-250 мм
Полиэтиленовая пленка ТЕХНОНИКОЛЬ	
Утеплитель ТЕХНОРУФ 45, Л=0,042 Вт/м*С, q=140 кг/м³	- 200 мм
Пароизоляционная пленка ТЕХНОНИКОЛЬ	
Ж.б. плита (см. раздел КР)	

К-2 Кровля жилой части

Гидроизоляция "Техноэласт ЭКП" 1 слой	- 4 мм
Гидроизоляция "Техноэласт ЭПП" 1 слой	- 3 мм
Праймер битумный ТЕХНОНИКОЛЬ	
Ц/п стяжка М150, армированная	
сеткой 4ВР1 с ячейкой 100х100мм	- 43 мм
Уклонообразующий слой из керамзитобетона	- 30-250 мм
Полиэтиленовая пленка	
Утеплитель ТЕХНОРУФ 45, Л=0,042 Вт/м*С, q=140 кг/м³	- 200 мм
Пароизоляционная пленка ТЕХНОНИКОЛЬ	
Ж.б. плита (см. раздел КР)	

К-3 Кровля над ЛЛУ

Гидроизоляция "Техноэласт ЭКП" 1 слой	- 4 мм
Гидроизоляция "Техноэласт ЭПП" 1 слой	- 3 мм
Праймер битумный ТЕХНОНИКОЛЬ	
Ц/п стяжка М150, армированная	
сеткой 4ВР1 с ячейкой 100х100мм	- 50 мм
Уклонообразующий слой из керамзитобетона	- 30-100 мм
Полиэтиленовая пленка	
Утеплитель экструдированный пенополистирол	
ТЕХНОНИКОЛЬ Carbon SOLID 500	- 150 мм
Пароизоляционная пленка ТЕХНОНИКОЛЬ	
Ж.б. плита (см. раздел КР)	

К-4 Над паркингом

См. раздел ГП	
Щебень фр. 5-20	- 150 мм
Дренажная мембрана Tefond HP Drain Star	- 8 мм
Утеплитель экструдированный пенополистирол	
ТЕХНОНИКОЛЬ Carbon SOLID 500	- 150 мм
Гидроизоляция Техноэласт ЭПП 2 слоя	- 8 мм
Праймер битумный	
Ц/п стяжка М200, армированная	
сеткой 4ВР1 с ячейкой 100х100мм	- 50 мм
Керамзитобетон В12,5	- 80-500 мм
Пароизоляция "Техноэласт ЭПП" или аналог	
Ж.б. плита (см. раздел КР)	

ПРИМЕЧАНИЕ:
На рабочей стадии проектирования допускается применение аналогов.

0,000=155,15

Изм.	Кол.уч	Лист	№док.	Подпись	Дата	1190-01-00-АР2		
						Жилой дом с приспособлением подземной автостоянки под защитное сооружение гражданской обороны – «укрытие» по адресу: г. Москва, р-н Новогиреево, Кусковская ул., вл.12 (Восточный административный округ)		
Разработал		Березуцкая					Стадия	Лист	Листов
Проверил		Клименко					П	55	
ГАП		Истомин							
Гл. архитектор		Струговец				Типы конструкций	ООО "Проектное бюро АПЕКС"		
Н. контр.		Куликова							
ГИП		Поляков							

Согласовано

Взам. инв. №

Подп. и дата

Инв. № подл.

Формат А2