МФС | Генеральный Подрядчик

Общество с ограниченной ответственностью
«Генеральный подрядчик - МФС»
ул. Рябиновая, д. 22А, стр. 2, Москва, 121471

ОКПО 75321383 ОГРН 1047796934195
ИНН 7704539433 КПП 772901001

Тел.: +7 495 505-97-33, доб. 4101
E-mail: sekretariat-mfs@pik.ru

Застройщик – Московский фонд реновации жилой застройки

«Жилые дома с инженерными сетями и благоустройством территории» по адресу: г. Москва, район Очаково-Матвеевское, ш. Очаковское (Очаковское шоссе, влд. 3А, 5А) (Западный административный округ)

РАБОЧАЯ ДОКУМЕНТАЦИЯ

Архитектурные решения. Маркировочный план. типовой этаж.
Спецификации. Корпус 20.5

120-0621-ОК-1-20.5-АР4

Изм.	№ док	Подп.	Дата
1	24-03-035		14.06.2024

2024

МФС | Генеральный Подрядчик

Общество с ограниченной ответственностью
«Генеральный подрядчик - МФС»
ул. Рябиновая, д. 22А, стр. 2, Москва, 121471

ОКПО 75321383 ОГРН 1047796934195
ИНН 7704539433 КПП 772901001

Тел.: +7 495 505-97-33, доб. 4101
E-mail: sekretariat-mfs@pik.ru

Застройщик – Московский фонд реновации жилой застройки

«Жилые дома с инженерными сетями и благоустройством территории» по адресу: г. Москва, район Очаково-Матвеевское, ш. Очаковское (Очаковское шоссе, влд. 3А, 5А) (Западный административный округ)

РАБОЧАЯ ДОКУМЕНТАЦИЯ

Архитектурные решения. Маркировочный план. типовой этаж. Спецификации.
Корпус 20.5

120-0621-ОК-1-20.5-АР4

Изм.	№ док	Подп.	Дата
1	24-03-035		14.06.2024

2024

ООО «Проектное бюро АПЕКС»
115114, Россия, Москва, Дербеневская наб., д.7, стр.9
T/F: +7495 135 8005, www.apex-project.ru

РАБОЧАЯ ДОКУМЕНТАЦИЯ

«Жилые дома с инженерными сетями и благоустройством территории»

по адресу: г. Москва, район Очаково-Матвеевское, ш. Очаковское
(Очаковское шоссе, влд. 3А, 5А) (Западный административный округ)



Архитектурные решения. Маркировочный план. типовой этаж. Спецификации. Корпус 20.5

120-0621-ОК-1-20.5-АР4

Изм.	№ док	Подп.	Дата
1	24-03-035		14.06.2024

СРО Ассоциация "Проектировщики Оборонного и Энергетического Комплексов", регистрационный номер П-060-007725825428-0838, дата внесения в реестр 19 июля 2022 г.

ООО «Проектное бюро АПЕКС»
115114, Россия, Москва, Дербеневская наб., д.7, стр.9
T/F: +7495 135 8005, www.apex-project.ru

РАБОЧАЯ ДОКУМЕНТАЦИЯ

«Жилые дома с инженерными сетями и благоустройством территории»

по адресу: г. Москва, район Очаково-Матвеевское, ш. Очаковское (Очаковское шоссе, влд. 3А, 5А) (Западный административный округ)

Архитектурные решения. Маркировочный план. типовой этаж. Спецификации. Корпус 20.5

120-0621-ОК-1-20.5-АР4

Заместитель генерального директора по системным проектам — Зорин М.М.

Главный инженер проекта — Зорин М.М.

Изм.	№ док	Подп.	Дата
1	24-03-035		14.06.2024

2024 г.

Разрешение	Обозначение	120-0621-ОК-1-20.5-АР4
24-03-035	Наименование объекта строительства	"Жилые дома с инженерными сетями и благоустройством территории" по адресу: г. Москва, район Очаково-Матвеевское, ш. Очаковское (Очаковское шоссе, влд. 3А, 5А) (Западный административный округ)

Изм.	Стр.	Содержание изменения	Код	Примечание
1	01	Добавлен перечень разделов АИ	1	
	02	Замена листа	1	
	03	Добавлен тип пола тамбура перед переходной лоджией	1	
	03	Добавлен тип потолка тамбура перед переходной лоджией	1	
	03	Уточнен состав полов	1	
	04	Замена листа	1	
	05	Добавлены графы в таблице «Спецификация заполнения дверных проемов типовых этажей»	1	
	06	Удален люк ПК ЛТ-2л, преведены в соответствия маркировки в таблице и маркировки эскизов	1	
	07	Замена листа	1	
	9, 10, 11	Новый лист	1	

Изм. внёс	Фролова		04.04.24	ООО ”Проектное бюро АПЕКС”	Лист	Листов
Составил	Фролова		04.04.24		1	2
ГИП	Зорин		04.04.24			
Утвердил	Зорин		04.04.24			

ВЕДОМОСТЬ ОСНОВНЫХ КОМПЛЕКТОВ ЧЕРТЕЖЕЙ МАРКИ АР

Обозначение	Наименование	Примечание
Корпус 20.1		
120-0621-ОК-1-20.1-АР1	Архитектурные решения. Кладочные планы стен и перегородок 1-й этаж. Корпус 20.1	
120-0621-ОК-1-20.1-АР2	Архитектурные решения. Маркировочный план 1-й этаж. Спецификации. Корпус 20.1	
120-0621-ОК-1-20.1-АР3	Архитектурные решения. Кладочные планы стен и перегородок типовой этаж. Корпус 20.1	
120-0621-ОК-1-20.1-АР4	Архитектурные решения. Маркировочный план типовой этаж. Спецификации. Корпус 20.1	
120-0621-ОК-1-20.1-АР5	Архитектурные решения. Тех этаж. Корпус 20.1	
120-0621-ОК-1-20.1-АР6	Архитектурные решения. Разрезы. Лестницы. Корпус 20.1	
120-0621-ОК-1-20.1-АР7	Архитектурные решения. Фасады. Входные группы. Корпус 20.1	
120-0621-ОК-1-20.1-АР8	Архитектурные решения. Кровля. Корпус 20.1	
Корпус 20.2		
120-0621-ОК-1-20.2-АР1	Архитектурные решения. Кладочные планы стен и перегородок 1-й этаж. Корпус 20.2	
120-0621-ОК-1-20.2-АР2	Архитектурные решения. Маркировочный план 1-й этаж. Спецификации. Корпус 20.2	
120-0621-ОК-1-20.2-АР3	Архитектурные решения. Кладочные планы стен и перегородок типовой этаж. Корпус 20.2	
120-0621-ОК-1-20.2-АР4	Архитектурные решения. Маркировочный план типовой этаж. Спецификации. Корпус 20.2	
120-0621-ОК-1-20.2-АР5	Архитектурные решения. Тех этаж. Корпус 20.2	
120-0621-ОК-1-20.2-АР6	Архитектурные решения. Разрезы. Лестницы. Корпус 20.2	
120-0621-ОК-1-20.2-АР7	Архитектурные решения. Фасады. Входные группы. Корпус 20.2	
120-0621-ОК-1-20.2-АР8	Архитектурные решения. Кровля. Корпус 20.2	
Корпус 20.3		
120-0621-ОК-1-20.3-АР1	Архитектурные решения. Кладочные планы стен и перегородок 1-й этаж. Корпус 20.3	
120-0621-ОК-1-20.3-АР2	Архитектурные решения. Маркировочный план 1-й этаж. Спецификации. Корпус 20.3	
120-0621-ОК-1-20.3-АР3	Архитектурные решения. Кладочные планы стен и перегородок типовой этаж. Корпус 20.3	
120-0621-ОК-1-20.3-АР4	Архитектурные решения. Маркировочный план типовой этаж. Спецификации. Корпус 20.3	
120-0621-ОК-1-20.3-АР5	Архитектурные решения. Тех этаж. Корпус 20.3	
120-0621-ОК-1-20.3-АР6	Архитектурные решения. Разрезы. Лестницы. Корпус 20.3	
120-0621-ОК-1-20.3-АР7	Архитектурные решения. Фасады. Входные группы. Корпус 20.3	
120-0621-ОК-1-20.3-АР8	Архитектурные решения. Кровля. Корпус 20.3	
Корпус 20.4		
120-0621-ОК-1-20.4-АР1	Архитектурные решения. Кладочные планы стен и перегородок 1-й этаж. Корпус 20.4	
120-0621-ОК-1-20.4-АР2	Архитектурные решения. Маркировочный план 1-й этаж. Спецификации. Корпус 20.4	
120-0621-ОК-1-20.4-АР3	Архитектурные решения. Кладочные планы стен и перегородок типовой этаж. Корпус 20.4	
120-0621-ОК-1-20.4-АР4	Архитектурные решения. Маркировочный план типовой этаж. Спецификации. Корпус 20.4	
120-0621-ОК-1-20.4-АР5	Архитектурные решения. Тех этаж. Корпус 20.4	
120-0621-ОК-1-20.4-АР6	Архитектурные решения. Разрезы. Лестницы. Корпус 20.4	
120-0621-ОК-1-20.4-АР7	Архитектурные решения. Фасады. Входные группы. Корпус 20.4	
120-0621-ОК-1-20.4-АР8	Архитектурные решения. Кровля. Корпус 20.4	
Корпус 20.5		
120-0621-ОК-1-20.5-АР1	Архитектурные решения. Кладочные планы стен и перегородок 1-й этаж. Корпус 20.5	
120-0621-ОК-1-20.5-АР2	Архитектурные решения. Маркировочный план 1-й этаж. Спецификации. Корпус 20.5	
120-0621-ОК-1-20.5-АР3	Архитектурные решения. Кладочные планы стен и перегородок типовой этаж. Корпус 20.5	
120-0621-ОК-1-20.5-АР4	Архитектурные решения. Маркировочный план типовой этаж. Спецификации. Корпус 20.5	
120-0621-ОК-1-20.5-АР5	Архитектурные решения. Тех этаж. Корпус 20.5	
120-0621-ОК-1-20.5-АР6	Архитектурные решения. Разрезы. Лестницы. Корпус 20.5	
120-0621-ОК-1-20.5-АР7	Архитектурные решения. Фасады. Входные группы. Корпус 20.5	
120-0621-ОК-1-20.5-АР8	Архитектурные решения. Кровля. Корпус 20.5	
Корпус 20.6		
120-0621-ОК-1-20.6-АР1	Архитектурные решения. Кладочные планы стен и перегородок 1-й этаж. Корпус 20.6	
120-0621-ОК-1-20.6-АР2	Архитектурные решения. Маркировочный план 1-й этаж. Спецификации. Корпус 20.6	
120-0621-ОК-1-20.6-АР3	Архитектурные решения. Кладочные планы стен и перегородок типовой этаж. Корпус 20.6	
120-0621-ОК-1-20.6-АР4	Архитектурные решения. Маркировочный план типовой этаж. Спецификации. Корпус 20.6	
120-0621-ОК-1-20.6-АР5	Архитектурные решения. Тех этаж. Корпус 20.6	
120-0621-ОК-1-20.6-АР6	Архитектурные решения. Разрезы. Лестницы. Корпус 20.6	
120-0621-ОК-1-20.6-АР7	Архитектурные решения. Фасады. Входные группы. Корпус 20.6	
120-0621-ОК-1-20.6-АР8	Архитектурные решения. Кровля. Корпус 20.6	
Корпус 20.7		
120-0621-ОК-1-20.7-АР1	Архитектурные решения. Кладочные планы стен и перегородок 1-й этаж. Корпус 20.7	
120-0621-ОК-1-20.7-АР2	Архитектурные решения. Маркировочный план 1-й этаж. Спецификации. Корпус 20.7	
120-0621-ОК-1-20.7-АР3	Архитектурные решения. Кладочные планы стен и перегородок типовой этаж. Корпус 20.7	
120-0621-ОК-1-20.7-АР4	Архитектурные решения. Маркировочный план типовой этаж. Спецификации. Корпус 20.7	
120-0621-ОК-1-20.7-АР5	Архитектурные решения. Тех этаж. Корпус 20.7	
120-0621-ОК-1-20.7-АР6	Архитектурные решения. Разрезы. Лестницы. Корпус 20.7	
120-0621-ОК-1-20.7-АР7	Архитектурные решения. Фасады. Входные группы. Корпус 20.7	
120-0621-ОК-1-20.7-АР8	Архитектурные решения. Кровля. Корпус 20.7	
Корпус 20.8		
120-0621-ОК-1-20.8-АР1	Архитектурные решения. Кладочные планы стен и перегородок 1-й этаж. Корпус 20.8	
120-0621-ОК-1-20.8-АР2	Архитектурные решения. Маркировочный план 1-й этаж. Спецификации. Корпус 20.8	
120-0621-ОК-1-20.8-АР3	Архитектурные решения. Кладочные планы стен и перегородок типовой этаж. Корпус 20.8	
120-0621-ОК-1-20.8-АР4	Архитектурные решения. Маркировочный план типовой этаж. Спецификации. Корпус 20.8	
120-0621-ОК-1-20.8-АР5	Архитектурные решения. Тех этаж. Корпус 20.8	
120-0621-ОК-1-20.8-АР6	Архитектурные решения. Разрезы. Лестницы. Корпус 20.8	
120-0621-ОК-1-20.8-АР7	Архитектурные решения. Фасады. Входные группы. Корпус 20.8	
120-0621-ОК-1-20.8-АР8	Архитектурные решения. Кровля. Корпус 20.8	

ВЕДОМОСТЬ ОСНОВНЫХ КОМПЛЕКТОВ ЧЕРТЕЖЕЙ МАРКИ АР

Обозначение	Наименование	Примечание
Подземная часть		
120-0621-ОК-1-АР0.1	Архитектурные решения. Подземная часть. Кладочные планы стен и перегородок	
120-0621-ОК-1-АР0.2	Архитектурные решения. Подземная часть. Отделка помещений	
120-0621-ОК-1-АР0.3	Архитектурные решения. Подземная часть. Разрезы до уровня перекрытия 1-го этажа. Лестницы до уровня перекрытия 1-го этажа	

ВЕДОМОСТЬ РАБОЧИХ ЧЕРТЕЖЕЙ ОСНОВНОГО КОМПЛЕКТА 120-0621-ОК-1-20.5-АР4

Лист	Наименование	Примечание
01	Общие данные	
02	Маркировочный план типовых 2-24 этажей. М1 100	
03	Экспликация полов. Ведомость отделки потолков типовых этажей	
04	Ведомость отделки помещений типовых этажей	
05	Спецификация заполнения дверных проемов типовых этажей	
06	Спецификация заполнения технических люков типовых этажей	
07	Сечения по стенам МОП типовых этажей	
08	Узел 1. Устройство шкаф-пакетов в квартирах	
09	Узел 2. Устройство шкафа автоматического пожаротушения ШПК	
09	Узлы	
10	План расстановки СТМ. М 100. Экспликация СТМ.	

ВЕДОМОСТЬ ССЫЛОЧНЫХ И ПРИЛАГАЕМЫХ ДОКУМЕНТОВ

Обозначение	Наименование	Примечание
Федеральный закон от 22.07.2008 № 123-ФЗ	"Технический регламент о требованиях пожарной безопасности" (с изменениями на 27 декабря 2018 года)	
Федеральный закон от 29.12.2009 № 384-ФЗ	"Технический регламент о безопасности зданий и сооружений" (с изменениями на 2 июля 2013 года)	
СП 42.13330.2016	Градостроительство. Планировка и застройка городских и сельских поселений. Актуализированная редакция, СНиП 2.07.01-89*	
СП 54.13330.2016	Здания жилые многоквартирные. Актуализированная редакция, СНиП 31-01-2003	
СП 118.13330.2012	Общественные здания административного назначения.	
СП 51.13330.2011	Защита от шума. Актуализированная редакция СНиП 23-03-2003*	
СП 1.13130.2009	Системы противопожарной защиты. Эвакуационные пути и выходы	
СП 4.13130.2013	Системы противопожарной защиты. Ограничение распространения пожара на объектах защиты. Требования к объемно-планировочным и конструктивным решениям	
СанПиН 2.2.1/2.1.1.1076-01	Гигиенические требования к инсоляции и солнцезащите помещений жилых и общественных зданий и территорий	
СП 23-102-2003	Естественное освещение жилых и общественных зданий	
СП 59.13330.2016	Доступность зданий и сооружений для маломобильныхгрупп населения.	
СП 35-101-2001	Проектирование зданий и сооружений с учетом доступности для маломобильных групп населения. Общие положения	
СП 35-102-2001	Жилая среда с планировочными элементами, доступными инвалидам	
СП 35-103-2001	Общественные здания и сооружения, доступные маломобильным посетителям	
	Руководство по оформлению подземной парковки от ГК ПИК	
СП 15.13330.2012	Каменные и армокаменные конструкции. Актуализированная редакция СНиП II-22-81* (с Изменениями № 1, 2, 3)	
СП 70.13330.2012	Несущие и ограждающие конструкции. Актуализированная редакция СНиП 3.03.01-87 (с Изменениями № 1, 3)	
СП 71.13330.2017	Изоляционные и отделочные покрытия. Актуализированная редакция СНиП 3.04.01-87 (с Изменением № 1)	
СП 72.13330.2016	Защита строительных конструкций и сооружений от коррозии. Актуализированная редакция СНиП 3.04.03-85* (с Изменением №1)	
СП 48.13330.2011	Организация строительства. Актуализированная редакция СНиП 12-01-2004* (с Изменением № 1)	
СНиП 12-04-2002	Безопасность труда в строительстве. Часть 2. Строительное производство	
Постановление Правительства Москвы №516-ПП	«Об утверждении Требований к улучшенной отделке равнозначных жилых помещений, предоставляемых взамен жилых помещений в многоквартирных домах, включенных в Программу реновации жилищного фонда в городе Москве» от 08.08.2017 с учетом изменений № 1465-ПП от 11.11.2019 о соответствии проекта требованиям к улучшенной отделке.	
МФС Генеральный Подрядчик	Альбом типовых узлов. Металлические конструкции фахверков и козырьков в стенах подземных и первого этажей. Для объектов реновации ЖД-ТА-РЕН-КР-КМ1	Редакция 2, 07/2022
ПИК Проект	Альбом типовых узлов: подземный и первые этажи. Для объектов реновации ЖД-ТАС-РЕН-АР-ТУ.ПЭ	Редакция 1, 03/2022
МФС Генеральный Подрядчик	Альбом типовых узлов. Металлические ограждения лестниц подземной части здания и входов. Для объектов реновации ЖД-ТА-РЕН-КР-КМ3	Редакция 2, 04/2022
ГОСТ 6428-83	"Плиты гипсовые для перегородок"	
ТУ 5742-003-78667917-2005	"Газогребневые плиты (ПГП)"	
М 8.22-2 / 2018	"ВОЛМА-плиты" Конструкции с применением гипсовых газогребневых плит.	Часть 1
ГОСТ 31360-2007	Изделия стеновые неармированные из ячеистого бетона автоклавного твердения. Технические условия	
1.031.9-3.10	Комплектные системы Кнауф. Перегородки полуметрической сборки из гипсоволокнистых листов на металлическом и деревянном каркасах для жилых, общественных и производственных зданий	Выпуск 4
1.073.9-2.08	Комплектные системы Кнауф. Облицовки полуметрической сборки из гипсовых строительных плит ограждающих конструкций для жилых, общественных и производственных зданий	Выпуск 3

1.1

Перечень комплектов АИ:

120-0621-ОК-1-20.1,20.3,20.4-АИ1.1	Архитектурные решения интерьеров. Места общего пользования (МОП). Отделочные чертежи. Корпуса 20.1,20.3,20.4.
120-0621-ОК-1-20.5,20.7,20.8-АИ1.2	Архитектурные решения интерьеров. Места общего пользования (МОП). Отделочные чертежи. Корпуса 20.5,20.7,20.8.
120-0621-ОК-1-20.2-АИ1.3	Архитектурные решения интерьеров. Места общего пользования (МОП). Отделочные чертежи. Корпус 20.2. Секции 1,2.
120-0621-ОК-1-20.6-АИ1.4	Архитектурные решения интерьеров. Места общего пользования (МОП). Отделочные чертежи. Корпус 20.6. Секции 1-3.
120-0621-ОК-1-20.7-АИ2.1	Архитектурные решения интерьеров. Типовая 4-х комнатная квартира. Корпус 20.7. Этаж 21-25. Отделочные чертежи
120-0621-ОК-1-20.2-АИ2.2	Архитектурные решения интерьеров. Типовая 2-х комнатная квартира для инвалида-колясочника.Корпус20.2.Секция 2. Этаж 2-8.Отделочные чертежи
120-0621-ОК-1-20.3-АИ3	Архитектурные решения интерьеров. Центр информирования населения (ЦИН). Отделочные чертежи.

1. Рабочая документация строительства объекта "Жилые дома с инженерными сетями и благоустройством территории" по адресу: г. Москва, район Очаково-Матвеевское (Очаковское шоссе, вл2. 3А, 5А) (Западный административный округ) разработана на основании следующей документации:
• Градостроительный план земельного участка №РФ-77-4-53-3-23-2022-3317 от 26.05.2022;
• Кадастровый номер участка 77:07:0012008:4564;
• Проектная документация, выполненная ООО «Проектное бюро АПЕКС», получившая положительное заключение "Московской государственной экспертизы" от 22 августа 2022 г. № 77-1-1-3-060215-2022;
• Задания смежных отделов.

2. Принятые решения в рабочей документации соответствуют действующим нормам, правилам и стандартам, обеспечивающие пожарную безопасность и безопасную для жизни и здоровья людей эксплуатацию объекта.

3. Рабочая документация разработана в соответствии с:
• Техническим заданием на разработку рабочей документации по объекту: "Жилые дома с инженерными сетями и благоустройством территории" по адресу: г. Москва, район Очаково-Матвеевское, ш. Очаковское (Очаковское шоссе, вл2. 3А, 5А) (Западный административный округ);
• Перечнем национальных стандартов и сводов правил (частей таких стандартов и сводов правил), в результате применения которых, на обязательной основе обеспечивается соблюдение требований Федерального закона № 384-ФЗ "Технический регламент о безопасности зданий и сооружений».

4. Основные характеристики объекта:
• Уровень ответственности – II нормальный;
• Степень огнестойкости здания – I;
• Класс конструктивной пожарной опасности – С0;
• Класс пожарной опасности помещений здания: жилые квартиры (Ф 1.3), помещения общественного назначения (Ф4.3), инженерные помещения (Ф5.1), кладовые жильцов (Ф5.2), автостоянка без технического обслуживания и ремонта (Ф5.2);
• Класс пожарной опасности строительных конструкций – К0;
• Расчетный срок службы здания - не менее 50 лет.

5. За отметку 0,000 принята абсолютная отметка: 0,000=160,250. Отметки первых этажей решены в разных уровнях с выходом непосредственно на рельеф.

6. Конструктивная схема здания - смешанная каркасно-стеновая, с применением ядер жесткости (лестнично-лифтовой блок)
Несущими вертикальными элементами являются монолитные железобетонные колонны, пилоны, стены и ядра жёсткости, горизонтальными –монолитные железобетонные плиты перекрытия и покрытия.
Общая устойчивость подземной части здания в продольном и поперечном обеспечивается совместной работой колонн, пилонов и стен, объединенных монолитными дисками перекрытия.
Фундаментом является монолитная железобетонная фундаментная плита, разделенная деформационными швами.
Лестничные марши и площадки подземной части – монолитные железобетонные.

7. Наружные стены
Наружные стены подземной части здания-монолитные железобетонные толщиной 460 мм.
Наружные стены надземной части здания-монолитные ж/б пилоны с заполнением газобетонными блоками ГОСТ31359-2007.
Наружные ограждающие конструкции здания со второго этажа и выше – трехслойные стеновые панели, разрабатываемые и выпускаемые компанией ООО «ПИК-Индустрия» или аналог с учетом требований строительных, санитарных, пожарных, экологических, а также других норм безопасности, утвержденных в соответствии с действующим законодательством.
Наружная отделка фасада 1 этажа (в том числе цокольная часть), облицовка пиленым кирпичом в составе сертифицированной фасадной системы с утеплителем и воздушным зазором.
Наружные стены, в том числе устройство утепления и корпичной облицовки фасадов по системе вентфасада см. 120-0621-ОК-20.3-АР7

8. Внутренние стены
Внутренние стены и перегородки из керамического полнотелого кирпича ГОСТ 530-2012 марки 100 на растворе марки 75 выполнять, соблюдая следующие условия:
-армирование внутренних кирпичных перегородок выполнять сеткой ∅4 Bpl-50x50 (ГОСТ 8478-81) через каждые 4 ряда кирпичной кладки.
-кирпичную кладку не доводить до монолитного перекрытия минимум на 20 мм. Получившийся зазор заполнить минеральной ватой Технониколь "Технолайт Оптима" и зачеканить ЦПР М75.
-для контроля укладки арматурной сетки необходимо выпускать её за грань кладки на 3-5мм.
-крепление кирпичных перегородок к ж/б перекрытию выполнить с помощью металлических уголков L 75х6 мм l=250 мм по ГОСТ 8509-93 в шахматном порядке с шагом 1040мм.- для контроля укладки арматурной сетки необходимо выпускать ее за грань кладки на 3-5 мм;
- над отверстиями до 600 мм укладывать арматуру 3 D12 A1 с опиранием не менее 200 мм с каждой стороны;
- зазоры в местах прохода инженерных коммуникаций уплотнить цементно-песчаным раствором, в т.ч. при необходимости с прокладкой негорючего минераловатного утеплителя.
- при выполнении кладки в зимнее время, соблюдать соответствующие требования СП 15.13330.2012 "Каменные и армокаменные конструкции. Актуализированная редакция СНиП II-22-81*".
Внутренние стены и перегородки из ячеистых бетонных блоков выполнять на тонкослойном клеевом растворе с толщиной шва 2 мм и армировать базальтовой строительной сеткой СПБ-С 25х25 шириной 200 мм через 2 ряда кладки. Крепление кладки из ячеистых бетонных блоков к перекрытию производить с помощью уголков 75х50х5 l= 200 с шагом 1,2 м в шахматном порядке на стыке двух блоков.
Устройство каркасных перегородок с применением гипсокартонных листов производить в соответствии с альбомом технических решений "Комплексные системы КНАУФ. Перегородки полуметрической сборки из гипсокартонных листов на металлическом и деревянном каркасах для жилых, общественных и производственных зданий". Серия 1.031.9-2.07 выпуск 4.
Устройство каркасных зашивок инженерных коммуникаций с применением гипсокартонных листов производить в соответствии с альбомом технических решений "Облицовка полуметрической сборки из гипсовых строительных плит (КНАУФ-листов) ограждающих конструкций для жилых, общественных и производственных зданий" Серия 1.073.9-2.08 выпуск 3.

Строительные работы производить в соответствии с требованиями:
• СП 70.13330.2012 "Несущие и ограждающие конструкции. Актуализированная редакция СНиП 3.03.01-87" (с Изменениями № 1, 3, 4);
• СНиП 12-04-2002 "Безопасность труда в строительстве. Часть 2. Строительное производство";
• СП 48.13330.2019 "Организация строительства. Актуализированная редакция СНиП 12-01-2004";
• СП 15.13330.2012 "Каменные и армокаменные конструкции. Актуализированная редакция СНиП II-22-81*" (с Изменениями № 1, 2, 3);
• СП 71.13330.2017 "Изоляционные и отделочные покрытия. Актуализированная редакция СНиП 3.04.01-87" (с Изменением № 1);
• СП 28.13330.2017 "Защита строительных конструкций от коррозии. Актуализированная редакция СНиП 2.03.11-85" (с Изменениями №1, 2).

9. Перечень работ, подлежащих освидетельствованию с составлением актов на скрытые работы:
• устройство гидроизоляции;
• устройство пароизоляции;
• устройство оснований под полы всех видов;
• устройство утепления выше и ниже уровня земли здания (отметку уровня земли см. марку ГП);
• устройство армирования перегородок и наружных стен;
• устройство стен и перегородок с пределом огнестойкости;
• устройство усилений проемов в перегородках и наружных стенах;
• соответствие стен и перегородок толщинам и привязкам по проекту;
• выполнение сварочных работ;
• устройство герметизации проемов (двери, окна, инженерные коммуникации) в конструкциях с пределом огнестойкости.

10. Перечень ответственных конструкций, подлежащих освидетельствованию:
• покрытие кровли;
• фасады.
Акты на скрытые работы должны быть укомплектованы всеми необходимыми документами, подтверждающими проектное качество применяемых материалов, а также исполнительными схемами с фиксацией фактических отступов от проектных размеров, отметок, сечений и т.п.
Производство каменных работ в зимнее время вести согласно СП 70.13330.2012 "Несущие и ограждающие конструкции. Актуализированная редакция СНиП 3.03.01-87" (с Изменениями № 1, 3, 4).

11. Материалы, изделия и оборудование, принятые в рабочей документации, могут быть заменены на аналогичные с идентичными техническими характеристиками без увеличения сметной стоимости. Применение иных материалов требует доработки проектных решений и должно быть согласовано с авторами проекта.

12. Между кладкой из ячеистого бетона и элементами несущего каркаса (ж. б. стенами, пилонами и перекрытиями) необходимо устройство деформационных швов шириной 20 мм. Деформационные швы в кладке внутренних стен заполнить минераловатной плитой и зачеканить строительным гипсом.

Согласовано

Согласовано: Чуриев, Степанов

Взам. инв. №


Подп. и дата

Инв. № подл.


						0,000=160,250	
						120-0621-ОК-1-20.5-АР4	
1	1		20-03-035		14.06.2024	"Жилые дома с инженерными сетями и благоустройством территории" по адресу: г. Москва, район Очаково-Матвеевское, ш. Очаковское (Очаковское шоссе, вл2. 3А, 5А) (Западный административный округ)	
Изм.	Кол.уч	Лист	№док.	Подпись	Дата		
Разработал	Рукавишников				03.07.2024		
Проверил	Агуреева				03.07.2024	Корпус 20.5. Маркировочный план. Типовой этаж	Стадия: Р; Лист: 01; Листов:
ГАП	Фролова				03.07.2024		
					03.07.2024		
Н. контр.	Куликова				03.07.2024	Общие данные	ООО "Проектное бюро АПЕКС"
ГИП	Зорин				03.07.2024		

Формат А1

Маркировочный план 2-го этажа (1 : 100)

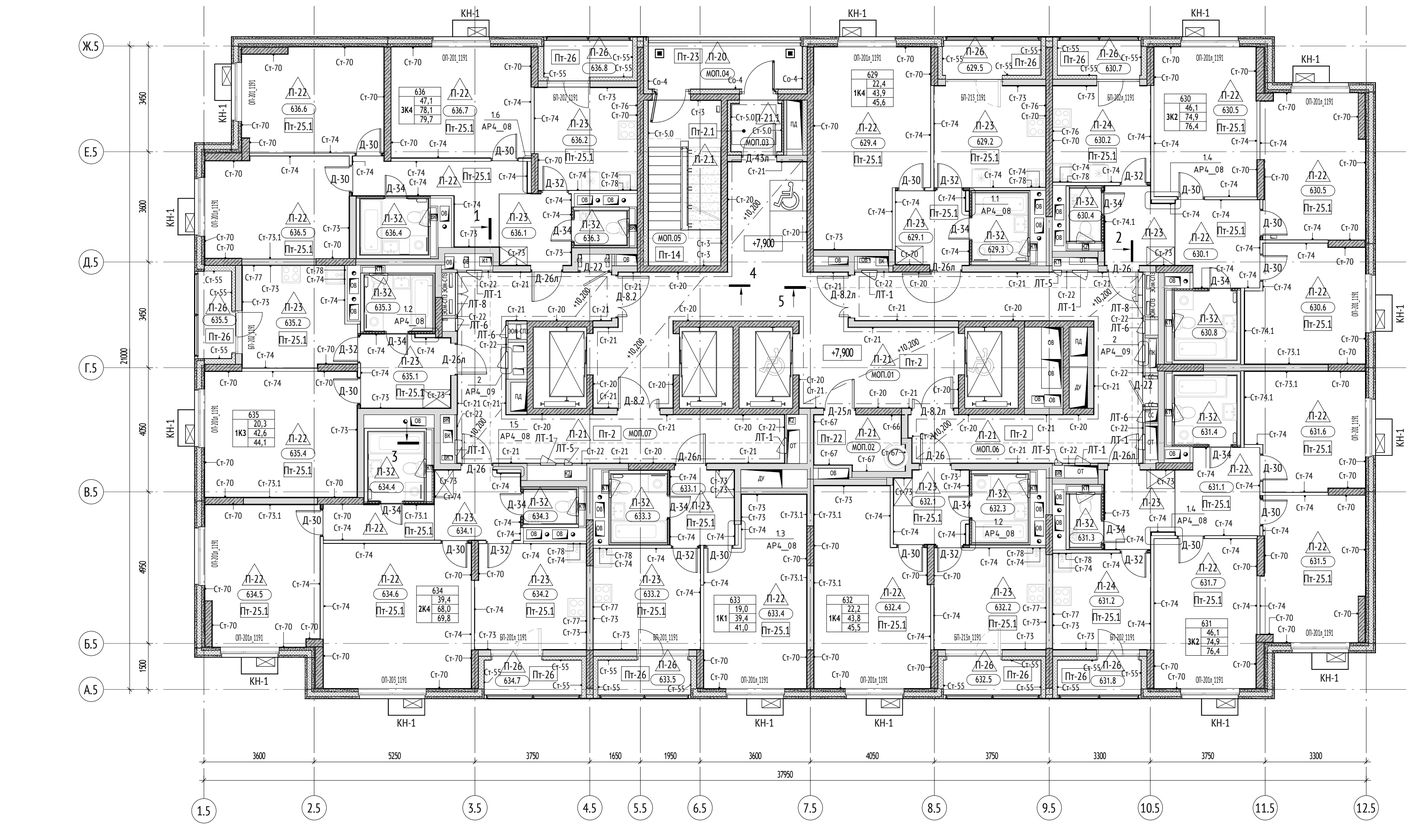

Маркировочный план типовых 3-24 этажей (1 : 100)

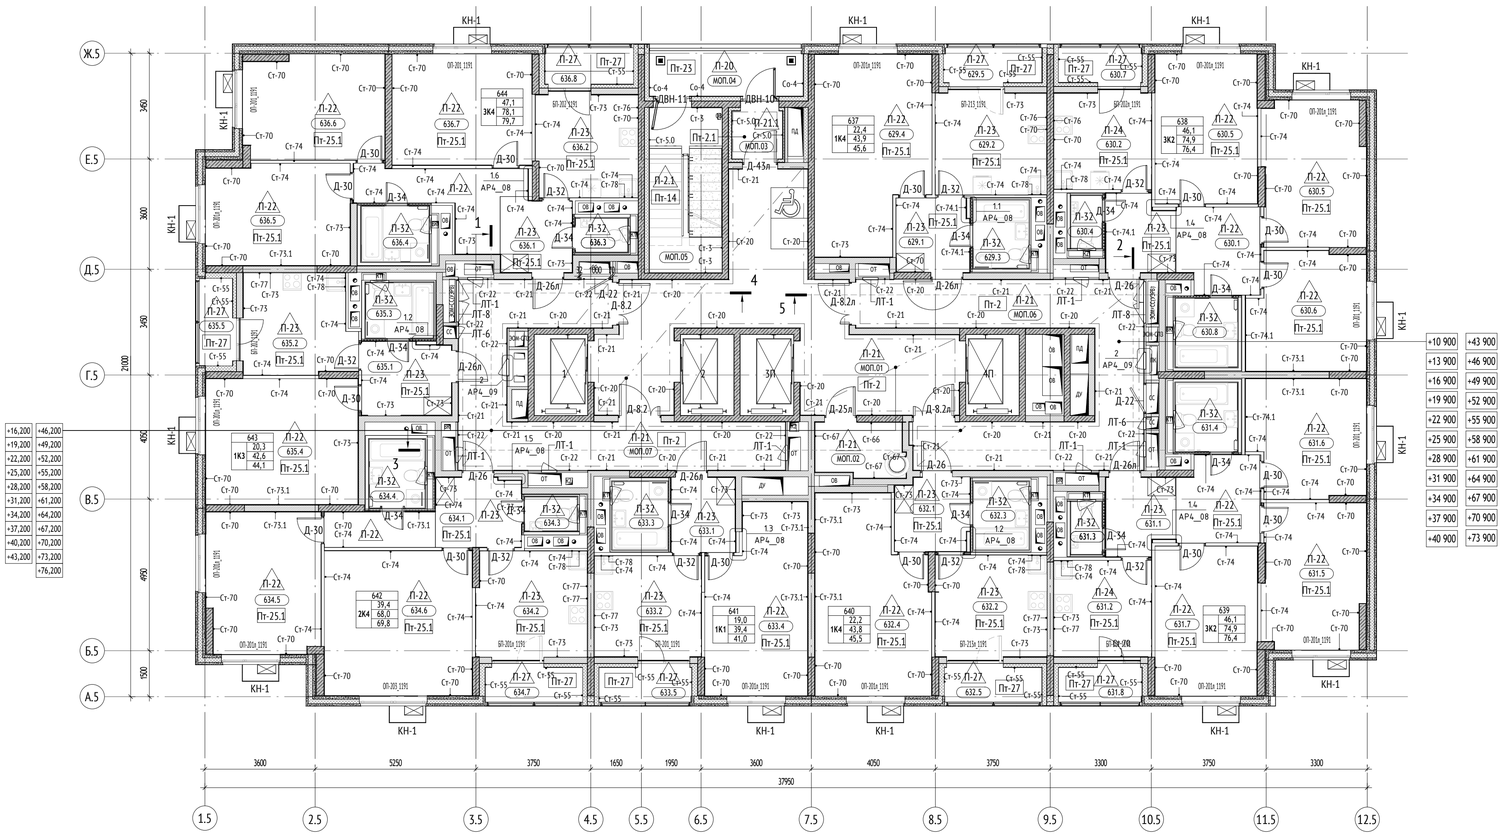

Экспликация помещений квартир 2 этажа

№ помещения	Наименование	Площадь, м²	Кат.пом.
629			
629.1	Холл	5,6	
629.2	Кухня	11,9	
629.3	С/у	4,0	
629.4	Жилая комната	22,4	
629.5	Лоджия	1,8	
		45,6	
630			
630.1	Холл	12,7	
630.2	Кухня	10,0	
630.4	С/у	1,7	
630.5	Жилая комната	15,6	
630.5	Жилая комната	16,1	
630.6	Жилая комната	14,4	
630.7	Лоджия	1,5	
630.8	С/у	4,5	
		76,4	
631			
631.1	Холл	12,7	
631.2	Кухня	10,0	
631.3	С/у	1,7	
631.4	С/у	4,5	
631.5	Жилая комната	15,6	
631.6	Жилая комната	14,4	
631.7	Жилая комната	16,1	
631.8	Лоджия	1,5	
		76,4	
632			
632.1	Холл	5,6	
632.2	Кухня	11,9	
632.3	С/у	4,0	
632.4	Жилая комната	22,2	
632.5	Лоджия	1,8	
		45,5	
633			
633.1	Холл	5,0	
633.2	Кухня	11,4	
633.3	С/у	4,0	
633.4	Жилая комната	19,0	
633.5	Лоджия	1,7	
		41,0	

Экспликация помещений квартир 2 этажа

№ помещения	Наименование	Площадь, м²	Кат.пом.
634			
634.1	Холл	10,4	
634.2	Кухня	12,3	
634.3	С/у	1,9	
634.4	С/у	4,0	
634.5	Жилая комната	16,8	
634.6	Жилая комната	22,6	
634.7	Лоджия	1,8	
		69,8	
635			
635.1	Холл	6,8	
635.2	Кухня	11,4	
635.3	С/у	4,0	
635.4	Жилая комната	20,3	
635.5	Лоджия	1,5	
		44,1	
636			
636.1	Холл	14,3	
636.2	Кухня	10,9	
636.3	С/у	1,9	
636.4	С/у	4,0	
636.5	Жилая комната	15,4	
636.6	Жилая комната	15,4	
636.7	Жилая комната	16,3	
636.8	Лоджия	1,7	
		79,7	
МОП			
МОП.01	Лифтовый холл/ПБЗ	42,5	
МОП.02	Помещение мусоропровода	5,2	
МОП.03	Тамбур	2,7	
МОП.04	Переходная лоджия	7,9	
МОП.05	Лестничная клетка	12,6	
МОП.06	Межквартирный коридор	31,1	
МОП.07	Межквартирный коридор	29,2	
		131,3	
		609,9	

УСЛОВНЫЕ ОБОЗНАЧЕНИЯ:

-6,080 / +1,234	Высотная отметка относительная
Сл-2	Марка съемной панели
	Отверстие / Проём
ВН-1	Марка наружного витража
ВВ-1	Марка внутреннего витража
В-8	Марка витража
Д-1.1	Марка заполнения дверного проёма
1	Марка подвесного потолка
Л-1	Тип пола
РВ-01	Марка решетки ОВ
Рл-2л/пр	Марка ревизионного люка
1	Обозначение (марка) разреза, сечения

Номер квартиры
Жилая площадь квартиры
Общая площадь квартиры без учета неотапливаемых помещений
Общая площадь всех помещений квартиры с учетом понижающих коэффициентов
Количество комнат в квартире


Номер помещения
Обозначение типа помещения
ВОО - номер квартиры
МОП - Места общего пользования
ПОН - Помещения общественного назначения
Р - рампа

Марка лифтов
Лифт для перевозки пожарных подразделений
Порядковый номер лифта

МАТЕРИАЛЫ:

	Монолитные железобетонные конструкции
	Блоки газобетонные стеновые D600, 200мм
	Газоблок стеновой, 100мм, D600
	Утеплитель минераловатный
	Стены из газогребневых полнотелых плит
	Перегородка на металлическом каркасе - 50 мм, с зашивкой 2 листами ГСП-А/ ГСП-НZ =12,5 мм

СХЕМА ОБЪЕКТА:

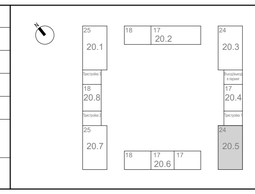

ПРИМЕЧАНИЯ:

1. Общие указания см. лист 1.
2. Гидроизоляцию в помещениях с мокрыми процессами завести на высоту min 200 мм на стены.
3. Спецификации элементов заполнения проемов и витражных светопрозрачных конструкций, схемы оконных блоков и наружных витражных светопрозрачных конструкций см. 120-0621-ОК-1-20.5-АР7.
4. Отверстия в ГКЛ перегородках вырезать по месту, после монтажа инженерного оборудования с учетом инженерных отверстий и выводов.
5. Шкаф-пакеты выполнить согласно типовому альбому на шкаф-пакеты: ЖД-ТА-РЕН-ИОС.ШП1-ШП6.
6. Заделку мест прохода инженерных коммуникаций выполнить с учетом требований противопожарной безопасности.
7. Разрезы, устройство лестниц и ограждений см. 120-0621-ОК-1-20.5-АР6.
8. Места установки стиральных машин и встроенных шкафов показаны условно.
9. Размещение напольных указателей в местах движения МГН, см раздел АИ1.1

0,000=160,250

1	-	Зам.	24-03-035		14.06.2024	
Изм.	Кол.уч	Лист	№док.	Подпись	Дата	

120-0621-ОК-1-20.5-АР4

"Жилые дома с инженерными сетями и благоустройством территории" по адресу: г. Москва, район Очаково-Матвеевское, ш. Очаковское (Очаковское шоссе, вла. 3А, 5А) (Западный административный округ)

Разработал	Рукавишников		03.07.2024
Проверил	Агуреева		03.07.2024
ГАП	Фролова		03.07.2024
			03.07.2024
Н. контр.	Куликова		03.07.2024
ГИП	Зорин		03.07.2024

Стадия	Лист	Листов
Р	02	

Корпус 20.5. Маркировочный план. Типовой этаж

Маркировочный план типовых 2-24 этажей. М1 100

ООО "Проектное бюро АПЕКС"

Формат А1












Согласовано: Чурляев, Степанов

Взам. инв. №


Подп. и дата

Инв. № подл.









Экспликация полов типовых этажей

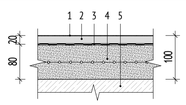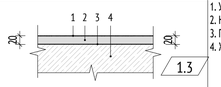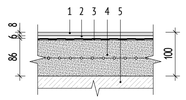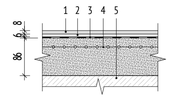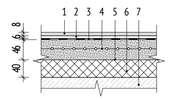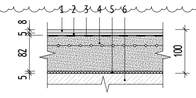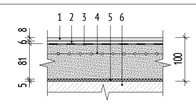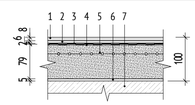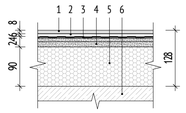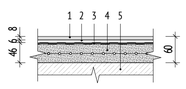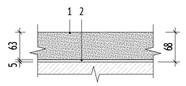№ пом.	Тип пола	Изображение	Пирог пола	Площадь, м2	Примечание
Этажные лестничные площадки типовых этажей	П-2.1		1. Упрочняющая и обеспыливающая пропитка - 1 слой 2. Наливной пол (цементная основа) Ceresit CN 76 EXTRAHART - 20 мм 3. Грунтовка глубокого проникновения Ceresit CT 17 - 1 слой 4. Полусухая цементно-песчаная стяжка М150, армированная фиброволокном - 80 мм 5. Ж/б плита - см. КР.	71,39	
Междуэтажные лестничные площадки типовых этажей	П-2.2	 1.3	1. Упрочняющая и обеспыливающая пропитка - 1 слой 2. Наливной пол (цементная основа) Ceresit CN 76 EXTRAHART - 20 мм 3. Грунтовка Betonконтакт Ceresit CT 19 - 1 слой 4. Ж/б плита - см. КР.	50,53	
Переходной балкон	П-20		1. Керамогранит с затиркой швов - 8 мм 2. Водостойкий плиточный клей Ceresit CM 17 - 6 мм 3. Гидроизоляция полимерцементная эластичная CERESIT CR 166 с заведением на стену на 200 мм с прокладкой по углам водонепроницаемой ленты для герметизации швов Ceresit CL 152 - 2 слоя 4. Полусухая цементно-песчаная стяжка М150, армированная фиброволокном - 76-84 мм 5. Ж/б плита - см. КР.	213,24	
МОП типовые этажи	П-21		1. Керамогранит с затиркой швов - 8 мм 2. Водостойкий плиточный клей - 6 мм 3. Грунтовка глубокого проникновения Ceresit CT 17 - 1 слой 4. Полусухая цементно-песчаная стяжка М150, армированная фиброволокном - 86 мм 5. Ж/б плита - см. КР.	2599,83	
Тамбур	П-21.1		1. Керамогранит с затиркой швов - 8 мм 2. Водостойкий плиточный клей - 6 мм 3. Грунтовка глубокого проникновения Ceresit CT 17- 1 слой 4. Стяжка полусухая цементно-песчаная М150, армированная фиброволокном - 46 мм 5. Пленка полиэтиленовая 200 мкр - 1 слой 6. Утеплитель минераловатный (Технониколь ТЕХНОФЛОР СТАНДАРТ) р=100-120 кг/м3, предел прочности на сжатие не менее 30 кПа, λ=0,041 Вт/м°С - 40 мм 7. Ж/б плита - см. КР.	65,83	1.1
Квартиры типовые этажи (жилая комната, холл)	П-22		1. Ламинат не ниже 32 класса - 8 мм 2. Подложка под ламинат - 5 мм 3. Грунтовка глубокого проникновения Ceresit CT 17 - 1 слой 4. Полусухая цементно-песчаная стяжка М150, армированная фиброволокном - 82 мм 5. Подложка звукоизоляционная из сшитого вспененного полиэтилена с индексом улучшения изоляции ударного шума не менее 22 дБ - 5 мм 6. Ж/б плита - см. КР.	6837,47	
Квартиры типовые этажи (холл)	П-23		1. Керамогранит с затиркой швов - 8 мм 2. Водостойкий плиточный клей - 6 мм 3. Грунтовка глубокого проникновения Ceresit CT 17 - 1 слой 4. Полусухая цементно-песчаная стяжка М150, армированная фиброволокном - 79 мм 5. Подложка звукоизоляционная из сшитого вспененного полиэтилена с индексом улучшения изоляции ударного шума не менее 22 дБ - 5 мм 6. Ж/б плита - см. КР.	1138,08	
Квартиры типовые этажи (кухня)	П-24		1. Керамогранит с затиркой швов - 8 мм 2. Водостойкий плиточный клей - 6 мм 3. Однокомпонентная полимерная эластичная гидроизоляция Ceresit CL 51 с заведением на стены -200 мм, с прокладкой по углам водонепроницаемой ленты для герметизации швов Ceresit CL 152 - 2 слоя 4. Грунтовка глубокого проникновения Ceresit CT 17 - 1 слой 5. Полусухая цементно-песчаная стяжка М150, армированная фиброволокном - 79 мм 6. Подложка звукоизоляционная из сшитого вспененного полиэтилена с индексом улучшения изоляции ударного шума не менее 22 дБ - 5 мм 7. Ж/б плита - см. КР.	2152,72	
Лоджии квартир 2 этажа	П-26		1. Керамогранит с затиркой швов - 8 мм 2. Водостойкий плиточный клей - 6 мм 3. Однокомпонентная полимерная эластичная гидроизоляция Ceresit CL 51 с заведением на стены на 200 мм, с прокладкой по углам водонепроницаемой ленты для герметизации швов Ceresit CL 152 - 2 слоя 4. Сборная стяжка из двух слоев ЦСП 2х12 мм - 24 мм 5. Плиты теплоизоляционные LOGICPIR PROF Ф/Ф - 90 мм 6. Ж/б плита - см. КР	29,09	
Лоджии квартир с 3 этажа и выше	П-27		1. Керамогранит с затиркой швов - 8 мм 2. Водостойкий плиточный клей - 6 мм П-27 3. Грунтовка глубокого проникновения Ceresit CT 17 - 1 слой 4. Полусухая цементно-песчаная стяжка М150, армированная фиброволокном - 46 мм 5. Ж/б плита - см. КР	641,23	
Подготовка под СТМ	П-32		1.Цементно-песчаный раствор М300 - 63 мм. 2.Звукоизоляционная подложка Шуманет-100Гидро заводится на стены на высоту 200 мм- 5 мм	1139,80	

Отделка лестничных маршей типовых этажей

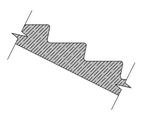№ пом.	Тип пола	Изображение	Пирог пола	Площадь, м2	Примечание
Сборные марши	П-2		1. Упрочняющая и обеспыливающая пропитка - 1 слой 2. Ж/б	240,90	Окраска h=100мм, класс пожарной опасности КМ0

Ведомость отделки потолков типовых этажей

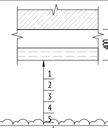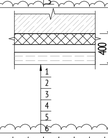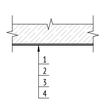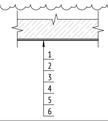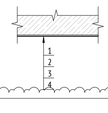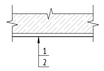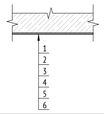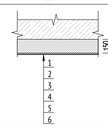Марка	Назначение	Схема отделки	Данные элементов отделки	Площадь, м²	Примечание
Пт-2	Лифтовой холл, межквартирный коридор.		1. Грунтовка Бетонконтакт (Ceresit CT 19 Бетоноконтакт) 2. Затирка поверхности после демонтажа опалубки - 4мм 3. Грунтовка под финишную отделку Ceresit IN10 4. Простая окраска водно-дисперсионной краской за 2 раза, класс пожарной опасности КМ0 5. Металлический подвесной потолок типа "Грильято" 75х75х40 (цвет белый) на металлическом каркасе, класс пожарной опасности КМ0	2366,96	
Пт-2.1	Тамбур (типовой этаж).		1. Клеевая смесь для монтажа утеплителя (Технониколь 110) - 5 мм 2. Минераловатный утеплитель (Технониколь - ТЕХНОФАС ДЕКОР) р=100-120 кг/м³, предел прочности на отрыв не менее 15 кПа, λ=0,041 Вт/м°С - 150 мм 3. Штукатурно-клеевой слой (Технониколь 210 или аналог), армированный фасадной стеклотканевой щелочестойкой сеткой М3600 - 10 мм 4. Грунтовка под финишную отделку - 1 слой 5. Простая окраска водно-дисперсионной негорючей краской за 2 раза (цвет белый), группа горючести НГ - 2 слоя 6. Металлический подвесной потолок типа "Грильято" (цвет белый) на металлическом каркасе	56,63	
Пт-14 (1.2, 1.4)	Лестничная клетка, отделка нижней поверхности лестничных площадок		1. Грунтовка Бетонконтакт - 1 слой 2. Затирка поверхности после демонтажа опалубки - 2-4 мм 3. Грунтовка глубокого проникновения - 1 слой 4. Шпатлевка поверхности на цементной основе - 2 мм 5. Грунтовка под финишную отделку - 1 слой 6. Улучшенная окраска вододисперсионной краской за 2 раза, группа горючести НГ	295,09	
Пт-22	Помещение ствола мусоропровода		1. Грунтовка Бетонконтакт (Ceresit CT 19 Бетоноконтакт) 2. Затирка поверхности после демонтажа опалубки - 4мм 3. Грунтовка глубокого проникновения Ceresit CT 17 4. Шпатлевка на гипсовой основе - 2мм 5. Грунтовка под финишную отделку Ceresit IN10 6. Улучшенная окраска влагостойкой водно-дисперсионной краской за 2 раза, КМ1	120,62	
Пт-23	Переходная лоджия		1. Грунтовка БетонконтактCeresit CT 19 Бетоноконтакт 2. Затирка поверхности после демонтажа опалубки - 4 мм 3. Грунтовка фасадная универсальная ТЕХНОНИКОЛЬ 010 4. Простая окраска фасадной атмосферостойкой краской краской за 2 раза 1.4	193,88	
Пт-25.1	Жилая комната, кухня, холл		1. Упрочняющая и обеспыливающая пропитка перекрытия 2. Одноуровневый натяжной потолок ПВХ, RAL 9003	9804,23	
Пт-26	Лоджия		1. Грунтовка Бетонконтакт (Ceresit CT 19 Бетоноконтакт) 2. Затирка поверхности после демонтажа опалубки - 4мм 3. Грунтовка глубокого проникновения Ceresit CT 17 4. Шпатлевка на цементной основе - 2мм 5. Грунтовка под финишную отделку Ceresit IN10 6. Улучшенная окраска фасадной атмосферостойкой краской краской за 2 раза	598,52	
Пт-27	Лоджия последнего этажа		1. Минераловатный утеплитель (Технониколь - ТЕХНОФАС ДЕКОР) р=100-120 кг/м³, предел прочности на отрыв не менее 15 кПа, λ=0,041 Вт/м°С (способ монтажа клеевой с механическим креплением тарельчатыми дюбелями) - 150мм 2. Штукатурно-клеевая смесь, армированная стеклотканой щелочестойкой сеткой М3600 - 10мм 3. Грунтовка глубокого проникновения Ceresit CT 17 4. Шпатлевка на цементной основе - 2мм 5. Грунтовка под финишную отделку Ceresit IN10 6. Улучшенная окраска фасадной атмосферостойкой краской краской за 2 раза	27,35	

ПРИМЕЧАНИЯ:

1. Общие указания см. лист 1.
2. Данный лист см. совместно с л.2 данного раздела.
3. Гидроизоляцию в помещениях с мокрыми процессами завести на высоту min 200 мм на стены.
4. Отделка полов С/у в квартирах выполняется в составе СТМ.
5. Количество материала дано без учета коэффициента запаса и без учета раскроя.
6. Покрытие сборных лестничных маршей выполнить упрочняющей и обеспыливающей пропиткой в 1 слой.
7. Заделку мест прохода инженерных коммуникаций выполнить с учетом требований противопожарной безопасности.

0,000=160,250

Согласовано		
Согласовано	Чурзев	
	Степанов	

Взам. инв. №

Подп. и дата

Инв. № подл.

Изм.	Кол.уч	Лист	№док.	Подпись	Дата
1	4		24-03-035		24.06.2024

120-0621-ОК-1-20.5-АР4

"Жилые дома с инженерными сетями и благоустройством территории" по адресу: г. Москва, район Очаково-Матвеевское, ш. Очаковское (Очаковское шоссе, вла. 3А, 5А) (Западный административный округ)

Разработал	Рукавишников		03.07.2024
Проверил	Агуреева		03.07.2024
ГАП	Фролова		03.07.2024
			03.07.2024
Н. контр.	Куликова		03.07.2024
ГИП	Зорин		03.07.2024

Корпус 20.5. Маркировочный план. Типовой этаж

Стадия	Лист	Листов
Р	03	

Экспликация полов. Ведомость отделки потолков.

ООО "Проектное бюро АПЕКС"

Формат А1

Ведомость отделки помещений типовых этажей

Наименование помещения	Стены и перегородки: Железобетонное основание — Тип отделки	площадь, м²	Основание из кладки — Тип отделки	площадь, м²	Основание из ПГП/ГКЛ — Тип отделки	площадь, м²	Основание из утеплителя — Тип отделки	площадь, м²	Плинтусы: Материал	П/м	Примечание
Жилая комната	Ст-70 - Грунтовка Бетонконтакт - Сплошное выравнивание гипсовыми смесями - 10 мм - Грунтовка глубокого проникновения - Шпатлевка на гипсовой основе - 2 мм - Грунтовка под финишную отделку - Обои на флизелиновой основе, окраска латексной акриловой краской в 1 слой	7108,38	Ст-73 - Грунтовка глубокого проникновения - Улучшенная штукатурка гипсовыми смесями - 17 мм - Грунтовка глубокого проникновения - Шпатлевка на гипсовой основе - 2 мм - Грунтовка под финишную отделку - Обои на флизелиновой основе, окраска латексной акриловой краской в 1 слой	807,3	Ст-74 - Грунтовка глубокого проникновения - Сплошное выравнивание гипсовыми смесями - Грунтовка глубокого проникновения -Шпатлевка на гипсовой основе (с проклейкой стыков армирующей лентой) - 2 мм - Грунтовка под финишную отделку - Обои на флизелиновой основе, окраска латексной акриловой краской в 1 слой	4850,01			Плинтус напольный с мягким краем, с одним кабель-каналом	5713,2	
			Ст-73.1 - Грунтовка глубокого проникновения - Улучшенная штукатурка гипсовыми смесями - 20 мм - Грунтовка глубокого проникновения - Шпатлевка на гипсовой основе - 2 мм - Грунтовка под финишную отделку - Обои на флизелиновой основе, окраска латексной акриловой краской в 1 слой	1285,47	Улучшенная отделка квартир обоями по ГКЛ между комнатой и с/у Ст-74.1 - Грунтовка глубокого проникновения - Сплошное выравнивание гипсовыми смесями - 17 мм - Грунтовка глубокого проникновения -Шпатлевка на гипсовой основе (с проклейкой стыков армирующей лентой) - 2 мм - Грунтовка под финишную отделку - Обои на флизелиновой основе, окраска латексной акриловой краской в 1 слой	298,08					
Кухня	Ст-70 - Грунтовка Бетонконтакт - Сплошное выравнивание гипсовыми смесями - 10 мм - Грунтовка глубокого проникновения - Шпатлевка на гипсовой основе - 2 мм - Грунтовка под финишную отделку - Обои на флизелиновой основе, окраска латексной акриловой краской в 1 слой	948,6	Ст-73 - Грунтовка глубокого проникновения - Улучшенная штукатурка гипсовыми смесями - 17 мм - Грунтовка глубокого проникновения - Шпатлевка на гипсовой основе - 2 мм - Грунтовка под финишную отделку - Обои на флизелиновой основе, окраска латексной акриловой краской в 1 слой	943,69	Ст-74 - Грунтовка глубокого проникновения - Сплошное выравнивание гипсовыми смесями - Грунтовка глубокого проникновения -Шпатлевка на гипсовой основе (с проклейкой стыков армирующей лентой) - 2 мм - Грунтовка под финишную отделку - Обои на флизелиновой основе, окраска латексной акриловой краской в 1 слой	2672,37			Плинтус напольный с мягким краем, с одним кабель-каналом	2033,2	
			Ст-73.1 - Грунтовка глубокого проникновения - Улучшенная штукатурка гипсовыми смесями - 20 мм - Грунтовка глубокого проникновения - Шпатлевка на гипсовой основе - 2 мм - Грунтовка под финишную отделку - Обои на флизелиновой основе, окраска латексной акриловой краской в 1 слой	676,2							
Фартук кухни h=600мм от столешницы	Ст-76 - Грунтовка Бетонконтакт - Затирка поверхности после демонтажа опалубки - 4 мм - Грунтовка глубокого проникновения - Керамическая плитка на цементно-песчаном растворе с затиркой межплиточных швов	169,19	Ст-77 - Грунтовка глубокого проникновения - Улучшенная штукатурка гипсовыми смесями - 20 мм - Грунтовка глубокого проникновения - Керамическая плитка на цементно-песчаном растворе с затиркой межплиточных швов	193,2	Ст-78 -Грунтовка Бетоноконтакт - Керамическая плитка на цементно-песчаном растворе с затиркой межплиточных швов	66,24					
Лоджия							- Штукатурно-клеевой слой (Технониколь 210), армированный фасадной стеклотканевой щелочестойкой сеткой М3600 – 5 мм - Грунтовка фасадная универсальная Технониколь 010 Ст-55 - Декоративная минеральная штукатурка с окраской фасадной атмосферостойкой краской за 2 раза - 5 мм	1775,83	Плинтус из керамогранита h=100 мм (нарезать из керамогранита отделки пола)	627,9	
Холл	Ст-70 - Грунтовка Бетонконтакт - Сплошное выравнивание гипсовыми смесями - 10 мм - Грунтовка глубокого проникновения - Шпатлевка на гипсовой основе - 2 мм - Грунтовка под финишную отделку - Обои на флизелиновой основе, окраска латексной акриловой краской в 1 слой	416,07	Ст-73 - Грунтовка глубокого проникновения - Улучшенная штукатурка гипсовыми смесями - 17 мм - Грунтовка глубокого проникновения - Шпатлевка на гипсовой основе - 2 мм - Грунтовка под финишную отделку - Обои на флизелиновой основе, окраска латексной акриловой краской в 1 слой	1177,83	Ст-74 - Грунтовка глубокого проникновения - Сплошное выравнивание гипсовыми смесями - Грунтовка глубокого проникновения -Шпатлевка на гипсовой основе (с проклейкой стыков армирующей лентой) - 2 мм - Грунтовка под финишную отделку - Обои на флизелиновой основе, окраска латексной акриловой краской в 1 слой	3398,94			Плинтус напольный с мягким краем, с одним кабель-каналом	1683,6	
					Ст-74.1 - Грунтовка глубокого проникновения - Сплошное выравнивание гипсовыми смесями - 17 мм - Грунтовка глубокого проникновения -Шпатлевка на гипсовой основе (с проклейкой стыков армирующей лентой) - 2 мм - Грунтовка под финишную отделку - Обои на флизелиновой основе, окраска латексной акриловой краской в 1 слой	86,94					

Ведомость отделки помещений типовых этажей

Наименование помещения	Стены и перегородки: Железобетонное основание — Тип отделки	площадь, м²	Основание из кладки — Тип отделки	площадь, м²	Основание из ПГП/ГКЛ — Тип отделки	площадь, м²	Основание из утеплителя — Тип отделки	площадь, м²	Плинтусы: Материал	П/м	Примечание
Лестничная клетка	Ст-3 - Грунтовка Бетонконтакт - Сплошное выравнивание гипсовыми смесями - 10 мм - Грунтовка глубокого проникновения - Шпатлевка на цементной основе - 2 мм - Грунтовка акриловая глубокого проникновения - Текстурная краска, нанесение краскопультом с формированием слоя шпателем, класс пожарной опасности КМ0	542,69					- Штукатурно-клеевой слой (Технониколь 210), армированный фасадной стеклотканевой щелочестойкой сеткой М3600 – 10 мм - Грунтовка глубокого проникновения Ceresit CT 17 Ст-5.0 - Шпатлевка на цементной основе - 2 мм - Грунтовка акриловая глубокого проникновения Грунт Primer под негорючую краску NG - Текстурная краска, нанесение краскопультом с формированием слоя шпателем, класс пожарной опасности КМ0	335,34	Окраска h=100 мм (Цвет, тип см. АИ) Класс пожарной опасности КМ0	322,1	
Лифтовый холл	Ст-20 - Грунтовка Бетонконтакт - Сплошное выравнивание гипсовыми смесями - 10 мм - Грунтовка глубокого проникновения - Шпатлевка на гипсовой основе - 2 мм - Грунтовка под финишную отделку - Текстурная краска, нанесение краскопультом с формированием слоя шпателем, класс пожарной опасности КМ0	1224,06	Ст-21 - Грунтовка глубокого проникновения Ceresit CT 17 - Улучшенная штукатурка гипсовыми смесями - 17 мм - Грунтовка глубокого проникновения Ceresit CT 17 - Шпатлевка на гипсовой основе 2 мм - Грунтовка акриловая глубокого проникновения Грунт Primer под негорючую краску NG - Текстурная краска, нанесение краскопультом с формированием слоя шпателем, класс пожарной опасности КМ0	682,64					Плинтус из керамогранита h=100 мм (нарезать из керамогранита отделки пола)	733,7	
Лифтовый холл Выше отметки 60 мм от низа подвесного потолка "Грильятто"	Ст-92 - Грунтовка Бетонконтакт Ceresit CT 19 Бетонконтакт - Затирка поверхности после демонтажа опалубки - 4мм - Грунтовка под финишную отделку Ceresit IN10 - Простая окраска водно-дисперсионной краской за 2 раза, класс пожарной опасности КМ0	185,61	Ст-93 - Грунтовка глубокого проникновения Ceresit CT 17 - Простая штукатурка цементно-песчаными смесями - 14мм - Грунтовка под финишную отделку Ceresit IN10 - Простая окраска водно-дисперсионной краской за 2 раза, класс пожарной опасности КМ0	126,27							
Межквартирный коридор	Ст-20 - Грунтовка Бетонконтакт - Сплошное выравнивание гипсовыми смесями - 10 мм - Грунтовка глубокого проникновения - Шпатлевка на гипсовой основе - 2 мм - Грунтовка под финишную отделку - Текстурная краска, нанесение краскопультом с формированием слоя шпателем, класс пожарной опасности КМ0	1026,72	Ст-21 - Грунтовка глубокого проникновения Ceresit CT 17 - Улучшенная штукатурка гипсовыми смесями - 17 мм - Грунтовка глубокого проникновения Ceresit CT 17 - Шпатлевка на гипсовой основе 2 мм - Грунтовка акриловая глубокого проникновения Грунт Primer под негорючую краску NG - Текстурная краска, нанесение краскопультом с формированием слоя шпателем, класс пожарной опасности КМ0	1838,16	Ст-22 - Грунтовка глубокого проникновения Ceresit CT 17 - Шпатлевка на гипсовой основе (проклейкой стыков ГКЛ армирующей лентой) - 2 мм - Грунтовка акриловая глубокого проникновения Грунт Primer под негорючую краску NG - Текстурная краска, нанесение краскопультом с формированием слоя шпателем, класс пожарной опасности КМ0	186,8			Плинтус из керамогранита h=100 мм (нарезать из керамогранита отделки пола)	1607,7	
Межквартирный коридор Выше отметки 60 мм от низа подвесного потолка "Грильятто"	Ст-92 - Грунтовка Бетонконтакт Ceresit CT 19 Бетонконтакт - Затирка поверхности после демонтажа опалубки - 4мм - Грунтовка под финишную отделку Ceresit IN10 - Простая окраска водно-дисперсионной краской за 2 раза, класс пожарной опасности КМ0	128,34	Ст-93 - Грунтовка глубокого проникновения Ceresit CT 17 - Простая штукатурка цементно-песчаными смесями - 14мм - Грунтовка под финишную отделку Ceresit IN10 - Простая окраска водно-дисперсионной краской за 2 раза, класс пожарной опасности КМ0	302,22	Ст-94 - Шпатлевка стыков ГКЛ с проклейкой армирующей лентой - Грунтовка под финишную отделку Ceresit IN10 - Простая окраска водно-дисперсионной краской за 2 раза, класс пожарной опасности КМ0	148,35					
Переходная лоджия							- Штукатурно-клеевой слой (Технониколь 210), армированный фасадной стеклотканевой щелочестойкой сеткой М3600 – 5 мм - Грунтовка фасадная универсальная Технониколь 010 Со-4 - Декоративная минеральная штукатурка с окраской фасадной атмосферостойкой краской за 2 раза - 5 мм	393,3	Плинтус из керамогранита h=100 мм (нарезать из керамогранита отделки пола)	135,7	
Помещение мусоропровода	Ст-66 - Грунтовка Бетонконтакт - Сплошное выравнивание гипсовыми смесями - 10 мм - Грунтовка глубокого проникновения - Шпатлевка на гипсовой основе - 2 мм - Грунтовка под финишную отделку -Улучшенная окраска влагостойкой водно-дисперсионной краской за 2 раза влагостойкая, КМ1	93,15	Ст-67 - Грунтовка глубокого проникновения Ceresit CT 17 - Улучшенная штукатурка гипсовыми смесями - 17 мм - Грунтовка глубокого проникновения Ceresit CT 17 - Шпатлевка на гипсовой основе 2 мм - Грунтовка акриловая глубокого проникновения Грунт Primer под негорючую краску NG - Улучшенная окраска влагостойкой водно-дисперсионной краской за 2 раза влагостойкая, КМ1	455,4					Плинтус из керамогранита h=100 мм (нарезать из керамогранита отделки пола)	197,8	
Тамбур							- Штукатурно-клеевой слой (Технониколь 210), армированный фасадной стеклотканевой щелочестойкой сеткой М3600 – 10 мм - Грунтовка глубокого проникновения Ceresit CT 17 Ст-5.0 - Шпатлевка на цементной основе - 2 мм - Грунтовка акриловая глубокого проникновения Грунт Primer под негорючую краску NG - Текстурная краска, нанесение краскопультом , класс пожарной опасности КМ0	237,36	Плинтус из керамогранита h=100 мм (нарезать из керамогранита отделки пола)	92,0	
Тамбур Выше отметки 60 мм от низа подвесного потолка "Грильятто"							- Штукатурно-клеевой слой (Технониколь 210), армированный фасадной стеклотканевой щелочестойкой сеткой М3600 – 10 мм - Грунтовка под финишную отделку Ст-5.1 - Простая окраска водно-дисперсионной краской за 2 раза, класс пожарной опасности КМ0	44,85			

Отделка торцов и нижней поверхности лестничных маршей лестничной клетки жилой части: 176,87 м²
1. Грунтовка Бетонконтакт
2. Шпатлевка на цементной основе - 2 мм
3. Грунтовка под финишную отделку
4. Улучшеная окраска водно-дисперсионной краской за 2 раза

Отделка оконных и балконных откосов в квартирах: 458,3 м²

Монолитный Ж/бетон:
1. Грунтовка Бетонконтакт
2. Профиль углозащитный оцинкованный 25х25мм, сплошное выравнивание гипсовыми смесями - 10 мм
3. Грунтовка глубокого проникновения
4. Шпатлевка на гипсовой основе -2 мм
5. Грунтовка под финишную отделку
6. Улучшенная окраска влагостойким негорючим покрытием за 2 раза

Ячеистый газобетонный блок: 175,7 м²
1. Грунтовка глубокого проникновения
2. Профиль углозащитный оцинкованный 25х25мм, штукатурка гипсовыми смесями по сетке СВУ 120-2600 СП 31-111-2004 - 17-35 мм
3. Грунтовка глубокого проникновения
4. Шпатлевка на гипсовой основе -2 мм
5. Грунтовка под финишную отделку
6. Улучшенная окраска влагостойким негорючим покрытием за 2 раза

ПРИМЕЧАНИЯ:

1. Общие указания см. лист 1.
2. Данный лист см. совместно с л.2 данного раздела.
3. Гидроизоляцию в помещениях с мокрыми процессами завести на высоту min 200 мм на стены.
4. Отделка полов С/у в квартирах выполняется в составе СТМ.
5. Количество материала дано без учета коэффициента запаса и без учета раскроя.
6. Покрытие сборных лестничных маршей выполнить упрочняющей и обеспыливающей пропиткой в 1 слой.
7. Заделку мест прохода инженерных коммуникаций выполнить с учетом требований противопожарной безопасности.
8. Все зазоры и отверстия в перегородках и стенах заделать минераловатной плитой группы горючести НГ на всю толщину с последующей штукатуркой по сетке.
9. Для оштукатуривания стен предусмотреть стеклотканевую сетку армирующую.

0,000=160,250

Изм.	Кол.уч	Лист	№док.	Подпись	Дата
1	-	Зам.	24-03-035		14.06.2024

120-0621-ОК-1-20.5-АР4

"Жилые дома с инженерными сетями и благоустройством территории" по адресу: г. Москва, район Очаково-Матвеевское, ш. Очаковское (Очаковское шоссе, вла. 3А, 5А) (Западный административный округ)

Разработал	Рукавишников		03.07.2024
Проверил	Агуреева		03.07.2024
ГАП	Фролова		03.07.2024
			03.07.2024
Н. контр.	Куликова		03.07.2024
ГИП	Зорин		03.07.2024

Корпус 20.5. Маркировочный план. Типовой этаж

Стадия	Лист	Листов
Р	04	

Ведомость отделки помещений типовых этажей

ООО "Проектное бюро АПЕКС"

Согласовано: Чурляев
Согласовано: Степанов

Взам. инв. №
Подп. и дата
Инв. № подл.

Формат А1

Спецификация элементов заполнения дверных проемов типового этажа

Поз.	Открывание	Обозначение	Условное наименование	Габариты коробки, мм	Предел огнестойкости	Габариты проёма, мм		Кол-во, шт	Проем в свету	Назначение	Толщина полотна	Описание
						Ширина, мм	Высота,мм					
Д-8.2		ГОСТ Р 57327-2016	ДПСО 02 2070-1360 пр. EIS 60 ГОСТ Р 57327-2016	1358-2078	EI60	1400	2100	45	1200	Дверь в лифтовый холл из межквартирного коридора	61	Дверь металлическая, из х/к стали толщиной 1,2 мм, с заполнением минеральной ватой, противопожарная дымогазонепроницаемая (EI60) остекленная двупольная, противопожарное остекление 150х1400мм, с автоматически выпадающим порогом, контурный уплотнитель - серый, доводчик, металлические доборы, нажимная ручка на круглой розетке, отбойная пластина h=200мм с узкой стороны полотна, минимальная ширина рабочей створки 950мм, порошковая окраска, цвет RAL 2011 (насыщенный оранжевый матовый)
Д-8.2	пр	ГОСТ Р 57327-2016	ДПСО 02 2070-1360 пр. EIS 60 ГОСТ Р 57327-2016	1358-2078	EI60	1400	2100	1	1200	Дверь в лифтовый холл из межквартирного коридора	61	Дверь металлическая, из х/к стали толщиной 1,2 мм, с заполнением минеральной ватой, противопожарная дымогазонепроницаемая (EI60) остекленная двупольная, противопожарное остекление 150х1400мм, с автоматически выпадающим порогом, контурный уплотнитель - серый, доводчик, металлические доборы, нажимная ручка на круглой розетке, отбойная пластина h=200мм с узкой стороны полотна, минимальная ширина рабочей створки 950мм, порошковая окраска, цвет RAL 2011 (насыщенный оранжевый матовый)
Д-8.2л	л	ГОСТ Р 57327-2016	ДПСО 02 2078-1358 л. EIS 60 ГОСТ Р 57327-2016	1358-2078	EI60	1400	2100	46	1200	Дверь в лифтовый холл из межквартирного коридора	61	Дверь металлическая, из х/к стали толщиной 1,2 мм, с заполнением минеральной ватой, противопожарная дымогазонепроницаемая (EI60) остекленная двупольная, противопожарное остекление 150х1400мм, с автоматически выпадающим порогом, контурный уплотнитель - серый, доводчик, металлические доборы, нажимная ручка на круглой розетке, отбойная пластина h=200мм с узкой стороны полотна, минимальная ширина рабочей створки 950мм, порошковая окраска, цвет RAL 2011 (насыщенный оранжевый матовый)
Д-25л	л	ГОСТ Р 57327-2016	ДПСО 01 2078-1008 л EIS 60 ГОСТ Р 57327-2016	1008-2078	EI60	1050	2100	23	900	Дверь в помещение ствола мусоропровода	61	Дверь противопожарная дымогазонепроницаемая остекленная, противопожарное остекление 150х1400мм, со стационарным порогом 14 мм с накладкой из нерж. стали, контурный уплотнитель, металлические доборы, нажимная ручка на круглой розетке, доводчик, отбойная пластина h=200мм со стороны тамбура, цвет RAL 7016
Д-26		ГОСТ Р 31173-2016	ДСВх, Б, Оп, Пр, Прг, Н, Псп, М2, О - ГОСТ 31173-2016	988-2080	-	1050	2100	67	900	Дверь в квартиру (угловая коробка)	64	Дверь квартирная металлическая, из х/к стали толщиной 2 мм, с заполнением минеральной ватой, глухая, с угловой коробкой, со стационарным порогом 14 мм с накладкой из нерж. стали, контурный уплотнитель - белый, доборы и наличники телескопические из МДФ, нажимная ручка на круглой розетке, цилиндровый замок ключ-ключ, ночная задвижка, смотровой глазок, цвет RAL 9003 (сигнальный белый) со стороны межквартирного коридора, порошковая окраска, МДФ-панель в цвет межкомнатных дверей со стороны квартиры
Д-26	пр	ГОСТ Р 31173-2016	ДСВх, Б, Оп, Пр, Прг, Н, Псп, М2, О - ГОСТ 31173-2016	988-2080	-	1050	2100	2	900	Дверь в квартиру (угловая коробка)	1.1 64	Дверь квартирная металлическая, из х/к стали толщиной 2 мм, с заполнением минеральной ватой, глухая, с угловой коробкой, со стационарным порогом 14 мм с накладкой из нерж. стали, контурный уплотнитель - белый, доборы и наличники телескопические из МДФ, нажимная ручка на круглой розетке, цилиндровый замок ключ-ключ, ночная задвижка, смотровой глазок, цвет RAL 9003 (сигнальный белый) со стороны межквартирного коридора, порошковая окраска, МДФ-панель в цвет межкомнатных дверей со стороны квартиры
Д-26л	л	ГОСТ Р 31173-2016	ДСВх, Б, Оп, Л, Прг, Н, Псп, М2, О - ГОСТ 31173-2016	<varies>-<varies>	-	1050	2100	115	900	<varies>	<varies>	<varies>
Д-30		ГОСТ 475-2016	ДМ 1 Рп 21х9 Г ПрБ Мд1 ГОСТ 475-2016	850-2040	-	900	2070	115		Дверь в жилую комнату	39	Дверь внутренняя деревянная глухая без порога, телескопический наличник, контурный уплотнитель, поверхность - рельефная ПВХ пленка, нажимная ручка, врезная защелка, ограничитель
Д-30	л	ГОСТ 475-2016	ДМ 1 Рл 21х9 Г ПрБ Мд1 ГОСТ 475-2016	850-2040	-	900	2070	230		Дверь в жилую комнату	39	Дверь внутренняя деревянная глухая без порога, телескопический наличник, контурный уплотнитель, поверхность - рельефная ПВХ пленка, нажимная ручка, врезная защелка, ограничитель
Д-32		ГОСТ 475-2016	ДМ 1 Рп 21х9 О ПрБ Мд1 ГОСТ 475-2016	850-2040	-	900	2070	71		Дверь в кухню	39	Дверь внутренняя деревянная остекленная без порога, телескопический наличник, контурный уплотнитель, поверхность - рельефная ПВХ пленка, нажимная ручка, врезная защелка, ограничитель
Д-32	л	ГОСТ 475-2016	ДМ 1 Рл 21х9 О ПрБ Мд1 ГОСТ 475-2016	850-2040	-	900	2070	113		Дверь в кухню	39	Дверь внутренняя деревянная остекленная без порога, телескопический наличник, контурный уплотнитель, поверхность - рельефная ПВХ пленка, нажимная ручка, врезная защелка, ограничитель
Д-34		ГОСТ 475-2016	ДС 1 Рп 21х8 Г ПрБ Мд1 ГОСТ 475-2016	750-2025	-	800	2070	139		Дверь в с/у	39	Дверь деревянная глухая без порога, телескопический наличник, контурный уплотнитель, поверхность - рельефная ПВХ пленка, нажимная ручка, врезная защелка, фиксатор, ограничитель
Д-34	л	ГОСТ 475-2016	ДС 1 Рл 21х8 Г ПрБ Мд1 ГОСТ 475-2016	750-2025	-	800	2070	137		Дверь в с/у	39	Дверь деревянная глухая без порога, телескопический наличник, контурный уплотнитель, поверхность - рельефная ПВХ пленка, нажимная ручка, врезная защелка, фиксатор, ограничитель
Д-43л	л	ГОСТ Р 57327-2016	ДПСО 01 2078-1108 л EIS 60 ГОСТ Р 57327-2016	1108-2078	EI60	1150	2100	23	900	Дверь из лифтового холла в тамбур / лестничную клетку	61	Дверь металлическая из х/к стали толщиной 1,2 мм, с заполнением минеральной ватой, противопожарная дымогазонепроницаемая (EI60) остекленная, противопожарное остекление 150х1400мм, со стационарным порогом 14 мм с накладкой из нержавеющей стали, контурный уплотнитель - серый, доводчик, металлические доборы, нажимная ручка на круглой розетке, отбойная пластина h=200мм с узкой стороны полотна, порошковая окраска, цвет RAL 7016 (антрацитово-серый матовый)
Д-22		ГОСТ 31173-2016	ДСВв, В1, Оп, Пр, Прг, Н, П2лс, М2, О - ГОСТ 31173-2016	958-2078	-	1000	2100	45	1.1	Дверь в нишу СС	52	Дверь металлическая, из 2-х листов х/к стали толщиной 1,2 мм каждый (суммарной толщиной металла 2,4мм), с заполнением минеральной ватой, с приточно-вытяжным вентиляционным отверстием 600х24мм (2 шт.),со стационарным порогом 14 мм, антивандальным сувальдным замком под универсальный мастер-ключ, порошковая окраска, цвет RAL 9003 (сигнальный белый)
Д-22	пр	ГОСТ 31173-2016	ДСВв, В1, Оп, Пр, Прг, Н, П2лс, М2, О - ГОСТ 31173-2016	958-2078	-	1000	2100	1		Дверь в нишу СС	52	Дверь металлическая, из 2-х листов х/к стали толщиной 1,2 мм каждый (суммарной толщиной металла 2,4мм), с заполнением минеральной ватой, с приточно-вытяжным вентиляционным отверстием 600х24мм (2 шт.),со стационарным порогом 14 мм, антивандальным сувальдным замком под универсальный мастер-ключ, порошковая окраска, цвет RAL 9003 (сигнальный белый)

Структура условного обозначения для стальных дверных блоков - ГОСТ 31173-2016

XXXXXXX - X

- Вид изделия по назначению:
  - ДСН - дверной стальной блок наружный (группа А)
  - ДСЛх - дверной стальной блок входной с лестничной клетки (группа Б)
  - ДСВ - дверной стальной блок внутренний (группа В)
  - ДСВв - дверной стальной блок внутренний для вспомогательных помещений (группа В1)
  - ДСУЗ - дверной стальной блок с усиленными защитными функциями (группа Г)
- Группа изделия
- Вариант конструктивного исполнения:
  - Дп - двупольный
  - Оп - однопольный
- Направление открывания:
  - Л - левого открывания
  - Пр - правого открывания
- Наличие и тип порога:
  - Прг - дверной блок с порогом
  - Брг - дверной блок без порога
- Способ открывания:
  - Вн - открывание внутрь помещения
  - Н - открывание наружу
- Наличие и тип порога:
  - П2лс - с полотном из двух стальных листов
  - Пкомб - комбинированный
  - Псп - с дверным полотном типа "сэндвич"
  - О - обычное исполнение
- Обозначение стандарта (ГОСТ 31173-2016)

Структура условного обозначения для деревянных дверных блоков - ГОСТ 475-2016

XXXXXXX


- Вид изделия по назначению:
  - ДН - дверной блок наружный входной в здание
  - ДВ - дверной блок внутренний входной в квартиры и в помещения общественных, производственных и вспомогательных зданий и сооружений
  - ДМ - дверной блок межкомнатный
  - ДС - дверной блок санузлов
- Число полотен:
  - 1 - дверной блок распашной однопольный
  - 2 - дверной блок распашной двупольный
- Направление и способ открывания:
  - Рп - дверной блок распашной правый
  - Рл - дверной блок распашной левый
- Размер проема, дм
- Наличие остекления:
  - Г - дверной блок глухой,
  - О - дверной блок остекленный;
- Наличие и тип порога:
  - ПрБ - дверной блок без порога;
  - Пр - дверной блок с порогом;
  - По - дверной блок с опускающимся порогом
- Обозначение стандарта (ГОСТ 475- 2016)

Структура условного обозначения для металлических изделий противопожарных дверей - ГОСТ Р 57327-2016


XXX-X-XXX

- Вид изделия:
  - ДПС - дверь противопожарная стальная глухая
  - ДПСО - дверь противопожарная стальная остекленная
- Вариант конструктивного исполнения:
  - 01 - однопольная
  - 02 - двупольная
- Размеры коробки, мм
- Направление открывания:
  - пр - правая, л- левая
- Предел огнестойкости и дымогазонепроницаемости
- Обозначение стандарта


Д-8.2

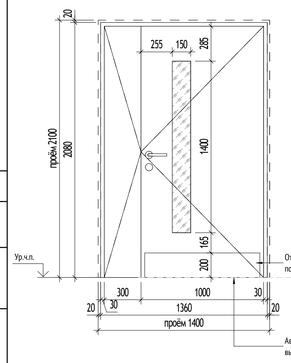


Д-8.2л

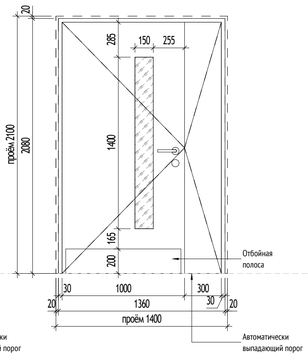


Д-22

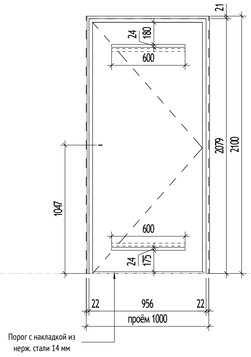


Д-25

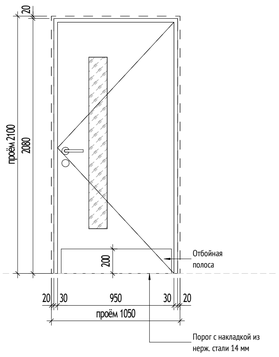


Д-26л

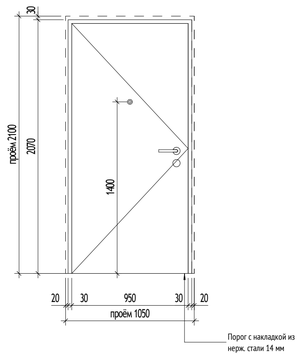


Д-30

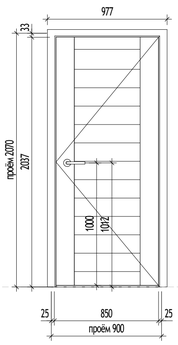


Д-30л

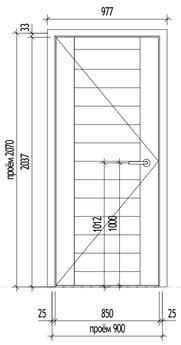


Д-32

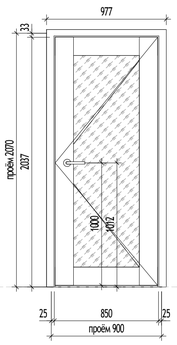


Д-32л

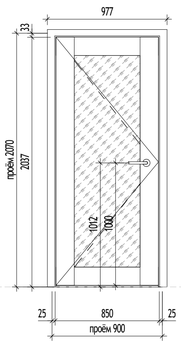

Д-34

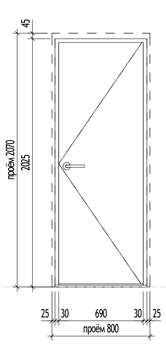

Д-34л

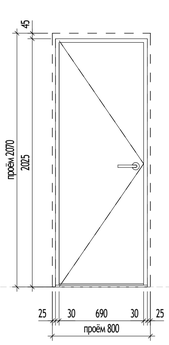

Д-43л


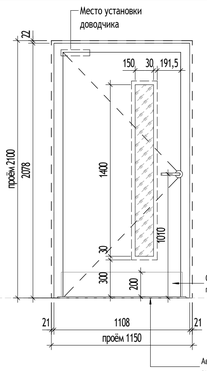


СХЕМА ОБЪЕКТА:

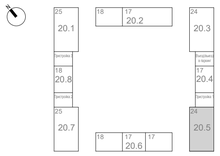

ПРИМЕЧАНИЯ:

1. Общие указания см. лист 1.
2. Данный лист см. совместно с л.2 данного раздела.
3. Размеры указаны по дверным проемам, габариты дверного полотна и коробки уточняются производителем.
4. Узлы крепления, расчет и конструкции дверных блоков разрабатываются фирмой-изготовителем в соответствии с действующими стандартами и нормами.
5. Двери на путях эвакуации не должны иметь запоров, препятствующих их свободному открыванию.
6. Остекление противопожарных дверей выполнить противоударным, обеспечивающим безопасность людей.
7. Перед заказом элементов общий вид, конструкцию и цветовое решение согласовать с авторами проекта, двери в местах общего пользования выполнить согласно марке АИ.
8. Перед изготовлением дверных блоков размеры проемов уточнить по месту.
9. Рабочая створка дверных блоков в на путях движения МГН должна обеспечивать проем в свету не менее 900 мм.

Согласовано

Согласовано

Чураев
Степанов

Взам. инв. №

Подп. и дата

Инв. № подл.

0,000=160,250

120-0621-ОК-1-20.5-АР4

"Жилые дома с инженерными сетями и благоустройством территории" по адресу: г. Москва, район Очаково-Матвеевское, ш. Очаковское (Очаковское шоссе, вла. 3А, 5А) (Западный административный округ)

Изм.	Кол.уч	Лист	№док.	Подпись	Дата
1	2		24-03-035		14.06.2024
Разработал		Рукавишников			03.07.2024
Проверил		Агуреева			03.07.2024
ГАП		Фролова			03.07.2024
					03.07.2024
Н. контр.		Куликова			03.07.2024
ГИП		Зорин			03.07.2024

Корпус 20.5. Маркировочный план. Типовой этаж

Стадия	Лист	Листов
Р	05	

Спецификация заполнения дверных проемов типовых этажей

ООО "Проектное бюро АПЕКС"


Формат А1

Спецификация технических люков типовых этажей


Поз.	Открывание	Обозначение	Наименование	Габариты коробки, мм (ШхВ)	Предел огнестойкости	Габариты проема, мм		Кол-во, шт	Описание
						Ширина	Высота		
ЛТ-1	л	Ревизионный люк	ЛТМ Оп Р 800х500	560х860		500	800	184	Люк ВК, одностворчатый, глухой, с левым открыванием, металлический, с замком-защелкой, цвет - RAL 9003
ЛТ-2	л	Ревизионный люк	ЛТМ Оп Р 900х500	560х960		500	900	184	Люк ОВ, одностворчатый, глухой, с левым открыванием, металлический, с замком-защелкой, цвет - RAL 9003
ЛТ-3	л	Ревизионный люк	ЛТМ Оп Р 350х550	610х410		550	350	2	Люк ПК, одностворчатый, глухой, с левым открыванием, металлический, с замком-защелкой, цвет - RAL 9003
ЛТ-5	л	Ревизионный люк	ЛТМ Оп Р 1730х250	310х1790		250	1730	11	Люк ВК, одностворчатый, глухой, с левым открыванием, металлический, с замком-защелкой, цвет - RAL 9003
ЛТ-6	л	Ревизионный люк	ЛТМ Оп Р 1520х400	460х1580		400	1520	48	Люк СС, одностворчатый, глухой, с левым открыванием, металлический, с замком-защелкой, цвет - RAL 9003
ЛТ-8		Шкаф УЭРВ	ЛТМ Оп Р 1520х1350	1410х1580		1350	1520	46	Шкаф УЭРВ см. раздел ЭОМ, RAL см. раздел АИ

1.1


ЛТ-1л

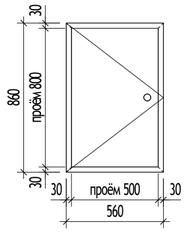


ЛТ-2л

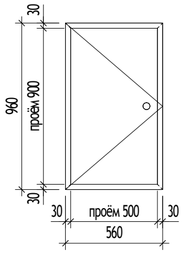


ЛТ-3л

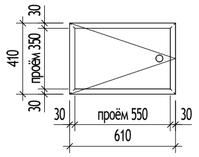


ЛТ-5л

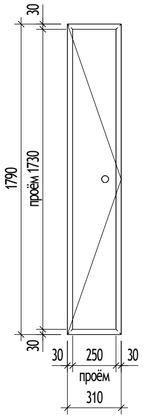

ЛТ-6л

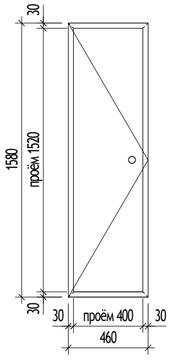

ЛТ-8

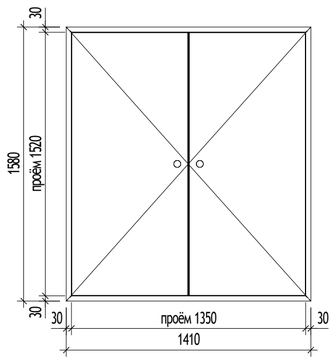


Устанавливается следующая структура условного обозначения для люков:

ЛТМ Оп Р 2100х900 EI60

- Назначение люка: ЛТМ - люк ревизионный металлический
- Конструктивное исполнение: Дп - двупольный; Оп - однопольный
- По способу открывания: Р - распашной; С - съемная панель
- Высота проема для люка
- Ширина проема для люка
- Огнестойкость (если требуется)

СХЕМА ОБЪЕКТА:

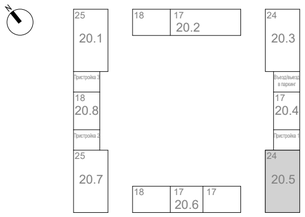

ПРИМЕЧАНИЯ:

1. Общие указания см. лист 1.
2. Данный лист см. совместно с л.2 данного раздела.
3. Размеры указаны по дверным проемам, габариты дверного полотна и коробки уточняются производителем.
4. Узлы крепления, расчет и конструкции дверных блоков разрабатываются фирмой-изготовителем в соответствии с действующими стандартами и нормами.
5. Двери на путях эвакуации не должны иметь запоров, препятствующих их свободному открыванию.
6. Остекление противопожарных дверей выполнить противоударным, обеспечивающим безопасность людей.
7. Перед заказом элементов общий вид, конструкцию и цветовое решение согласовать с авторами проекта, двери в местах общего пользования выполнить согласно марке АИ.
8. Перед изготовлением дверных блоков размеры проемов уточнить по месту.
9. Рабочая створка дверных блоков в на путях движения МГН должна обеспечивать проем в свету не менее 900 мм.

Дата	Рев.	Участок на чертеже	Содержание выпуска / изменений	ПИК	ВВВ	ССС	DDD
12.2023	А		Выпуск рабочей документации	Х			
				0,000=160,250			

Изм.	Кол.уч	Лист	№док.	Подпись	Дата
1	1		24-03-035		14.06.2024
Разработал		Рукавишников			03.07.2024
Проверил		Агуреева			03.07.2024
ГАП		Фролова			03.07.2024
					03.07.2024
Н. контр.		Куликова			03.07.2024
ГИП		Зорин			03.07.2024

120-0621-ОК-1-20.5-АР4

"Жилые дома с инженерными сетями и благоустройством территории" по адресу: г. Москва, район Очаково-Матвеевское, ш. Очаковское (Очаковское шоссе, влд. 3А, 5А) (Западный административный округ)

Корпус 20.5. Маркировочный план. Типовой этаж

Стадия	Лист	Листов
Р	06	

Спецификация заполнения технических люков типовых этажей

ООО "Проектное бюро АПЕКС"

Согласовано

Согласовано
Чураев
Степанов


Взам. инв. №

Подп. и дата


Инв. № подл.

Формат А2


Сечение 1-1 (1 : 100)

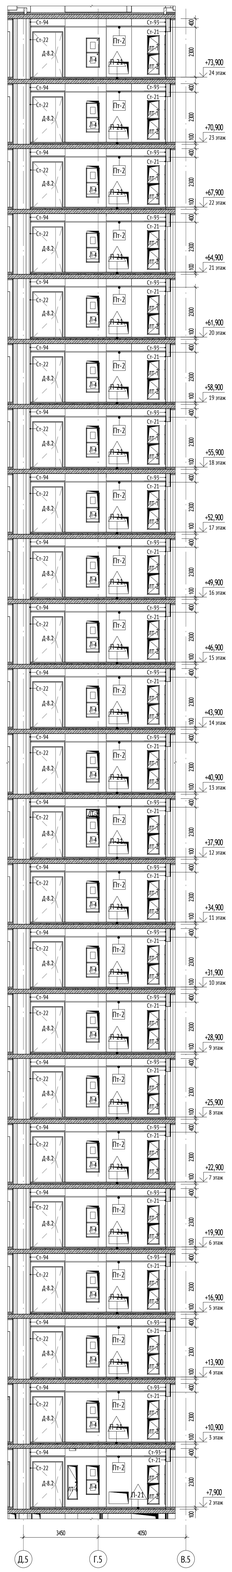


Сечение 2-2 (1 : 100)

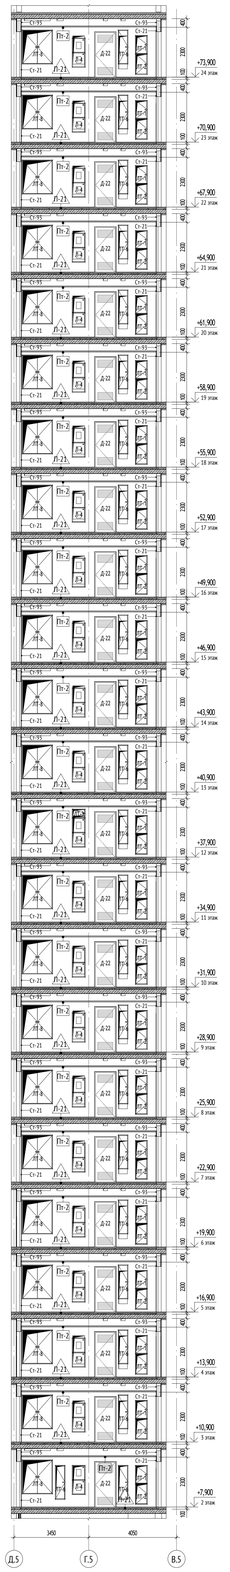


Сечение 3-3 (1 : 100)

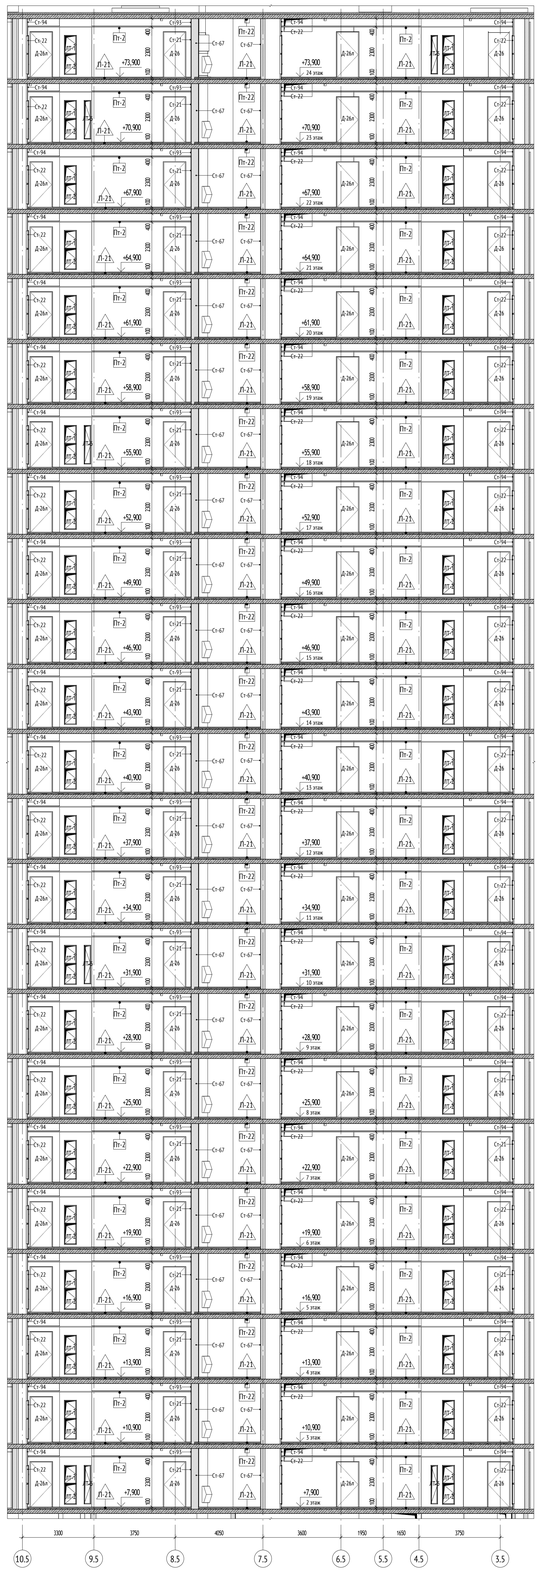

Сечение 4-4 (1 : 100)

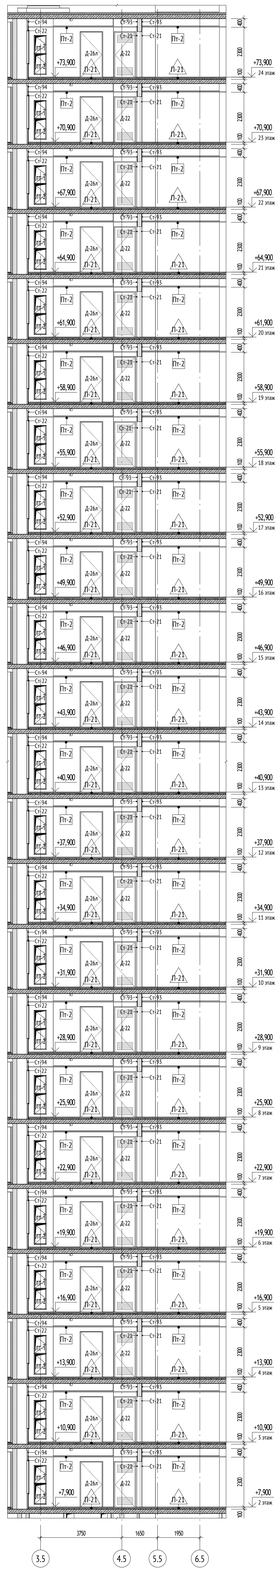

Сечение 5-5 (1 : 100)

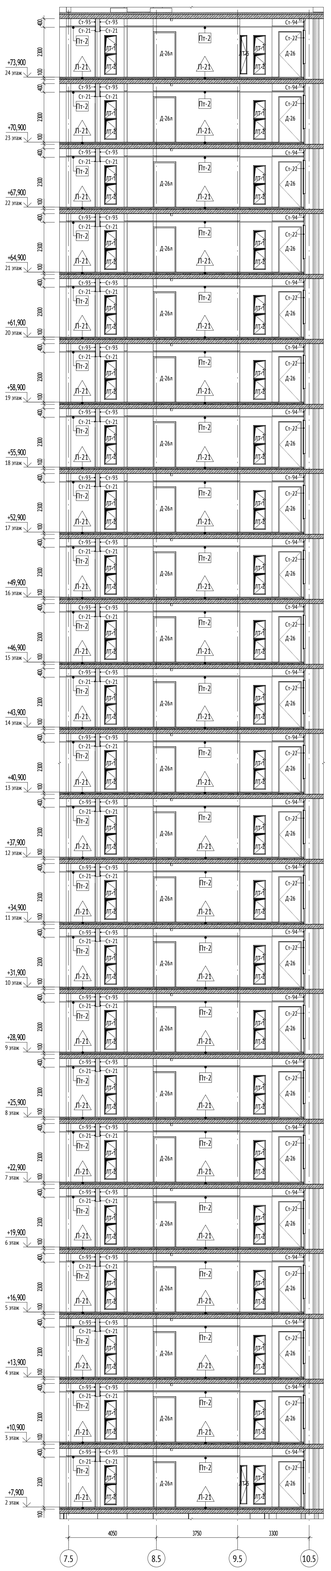

УСЛОВНЫЕ ОБОЗНАЧЕНИЯ:

+4,450 +4,450	Высотная отметка относительная
	Отверстие / Проём
В1.330.4М	Марка витражного остекления лоджии см. 120-0621-ОК-1-20.1-АР7
ОП-201_1191	Марка наружной оконной конструкции см. 120-0621-ОК-1-20.1-АР7
БП-201_1191	Марка конструкции балконной двери см. 120-0621-ОК-1-20.1-АР7
Д-1.1	Марка заполнения дверного проёма
Пт-1	Марка подвесного потолка
1/1	Тип пола
Ст-1	Марка отделки стен
ЛТ-1л	Марка ревизионного люка
КН-1	Марка корзины наружного блока кондиционера
1 — 1	Обозначение (марка) разреза, сечения

Тактильно-контрастный указатель

Номер квартиры

55
2 — 42.32 / 82.58 / 85.65

Жилая площадь квартиры
Общая площадь квартиры без учета неотапливаемых помещений
Общая площадь всех помещений квартиры с учетом понижающих коэффициентов
Количество комнат в квартире

МОП.1

Номер помещения
Обозначение типа помещения
ВК - номер квартиры
МОП - Места общего пользования
ПОН - Помещение общественного назначения
Р - рампа

2П


Марка лифтов
Лифт для перевозки пожарных подразделений

Порядковый номер лифта

МАТЕРИАЛЫ:

	Монолитные железобетонные конструкции
	Блоки газобетонные стеновые D600, 200мм
	Газоблок стеновой, 100мм, D600
	Утеплитель минераловатный
	Стены из пазогребневых полнотелых плит
	Перегородка из металлическим каркасе - 50 мм, с защивкой 2 листами ГСП-А/ ГСП-Н2 =12,5 мм

СХЕМА ОБЪЕКТА:

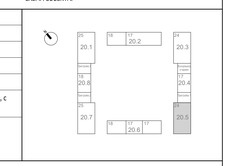

ПРИМЕЧАНИЯ:

1. Общие указания см. лист 1.
2. Линии сечений см. планы в Д данного раздела.
3. Отверстия в ГКЛ перегородках вырезать по месту, после монтажа инженерного оборудования с учетом инженерных отверстий и выводов.
4. Заделку мест прохода инженерных коммуникаций выполнить с учетом требований противопожарной безопасности.
5. Расположение отверстий см. планы раздела 120-0621-ОК-1-20.5-АР3.

0,000=160,250

1		Зам.	24-01-(05)		24.06.2024	
Изм.	Кол.уч.	Лист	№док.	Подпись	Дата	
Разработал		Рукавишников			05.07.2024	
Проверил		Агуреева			05.07.2024	
ГАП		Фролова			05.07.2024	
					05.07.2024	
Н. контр.		Куликова			05.07.2024	
ГИП		Зорин			05.07.2024	

"Жилые дома с инженерными сетями и благоустройством территории" по адресу: г. Москва, район Очаково-Матвеевское, ш. Очаковское (Очаковское шоссе, вла. 3А, 5А) (Западный административный округ)

Корпус 20.5. Маркировочный план. Типовой этаж

Стадия	Лист	Листов
Р	07	

Сечения по стенам МОП типовых этажей

ООО "Проектное бюро АПЕКС"


Формат А0

Согласовано


Инв.№ подл. | Подп. и дата | Взам. инв. №

Согласовано
Арх.
Строительная часть
Степанов


Шкаф-пакет ШП-1-2

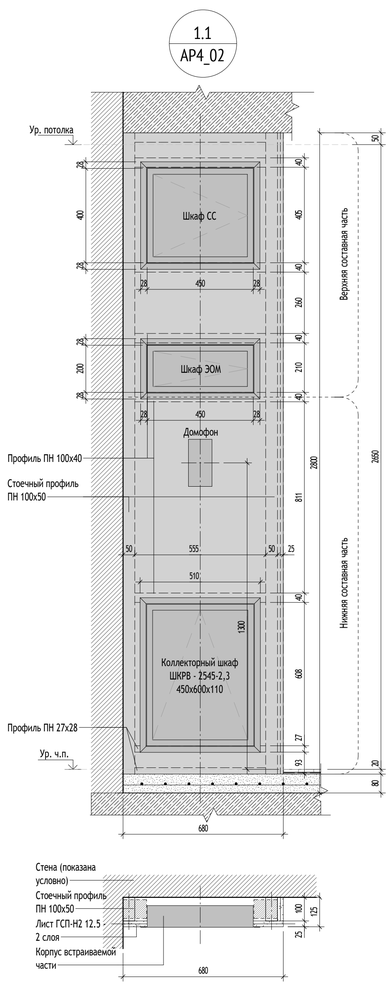


Шкаф-пакет ШП-1-3

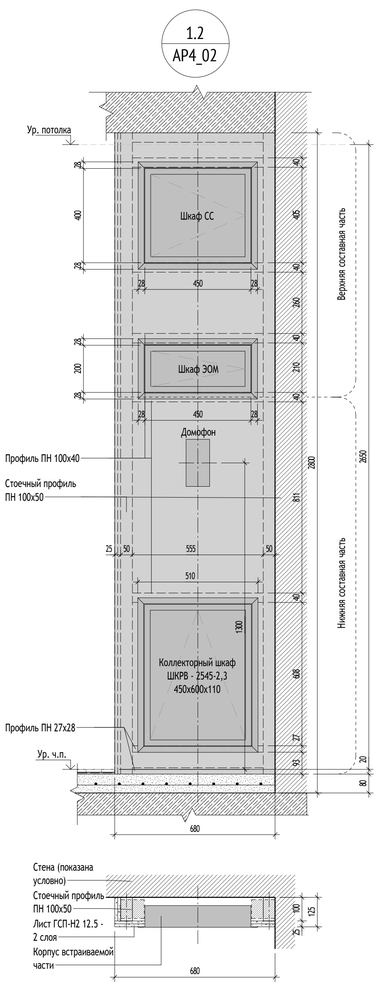


Шкаф-пакет ШП-1-4

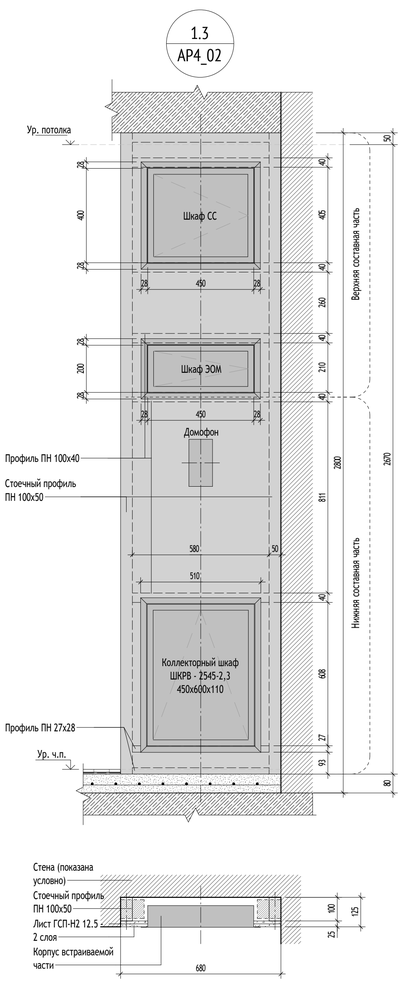



Шкаф-пакет ШП-4-3

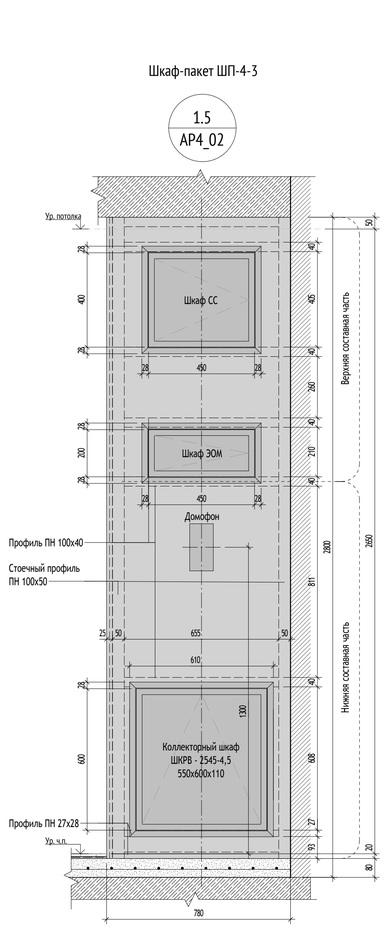

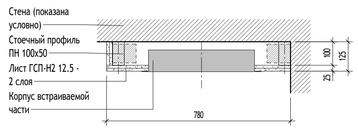



Шкаф-пакет ШП-5-1

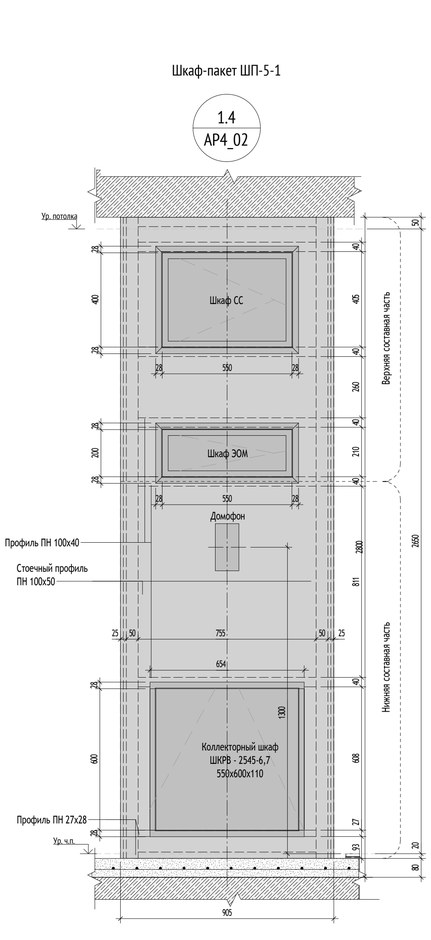

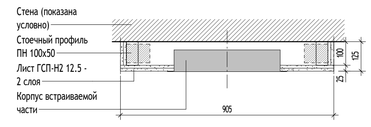

Шкаф-пакет ШП-5-2

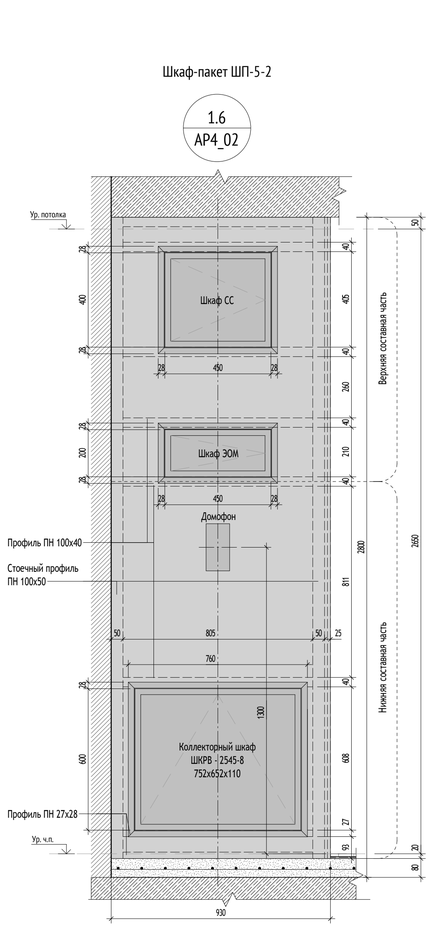

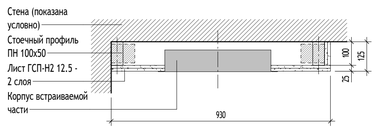

УСЛОВНЫЕ ОБОЗНАЧЕНИЯ:

- Обозначение узла
- Номер альбома (листа), на котором обозначен узел
- Уровень чистого пола
- Обозначение уклона
- Обозначение разреза

МАТЕРИАЛЫ:

	Монолитные железобетонные конструкции
	Блоки газобетонные стеновые D600, 200мм
	Газоблок стеновой, 100мм, D600
	Утеплитель минераловатный
	Стены из пазогребневых полнотелых плит
	Перегородка на металлическом каркасе - 50 мм, с зашивкой 2 листами ГСП-А/ ГСП-Н2 =12,5 мм

СХЕМА ОБЪЕКТА:

ПРИМЕЧАНИЯ:

1. Общие указания см. лист 1.
2. Данный лист см. совместно с маркировочными планами типового этажа л.2 данного раздела.
3. Шкаф-пакеты выполнить согласно типовому альбому на шкаф-пакеты: ЖД-ТА-РЕН-ИОСШП1-ШП6.
4. Крепление шкафов показано условно. Монтажные чертежи см. техническую документацию фирмы-производителя.
5. Шкафы встраиваются в перегородку в уровень с поверхностью ГКЛ.
6. Спецификацию и тех. характеристики шкафов см. инж. раздел.

0,000=160,250

1	-	Нов.	24-05-035		04.06.2024
Изм.	Кол.уч	Лист	№док.	Подпись	Дата

120-0621-ОК-1-20.5-АР4

"Жилые дома с инженерными сетями и благоустройством территории" по адресу: г. Москва, район Очаково-Матвеевское, ш. Очаковское (Очаковское шоссе, вла. 5А, 5А) (Западный административный округ)

Разработал	Рукавишников		03.07.2024
Проверил	Агуреева		03.07.2024
ГАП	Фролова		03.07.2024
			03.07.2024
Н. контр.	Куликова		03.07.2024
ГИП	Зорин		03.07.2024

Корпус 20.5. Маркировочный план. Типовой этаж

Стадия	Лист	Листов
Р	08	

Узел 1. Устройство шкаф-пакетов в квартирах


ООО "Проектное бюро АПЕКС"


Формат А0

Согласовано
Согласовано
Чуряев
Степанов
Взам. инв. №
Подп. и дата
Инв. № подл.

2
АР4_02

Узел установки встроенного
пожарного шкафа
ШПК 320-21В
типовой этаж

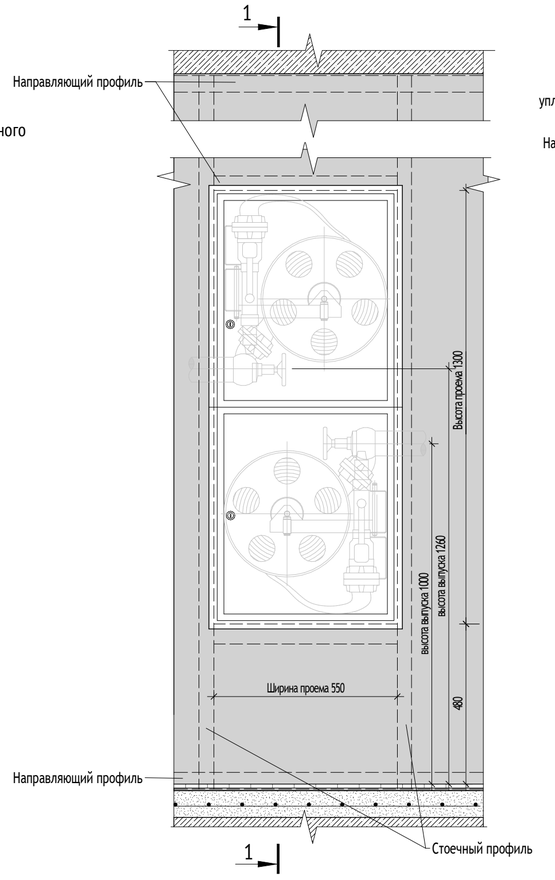

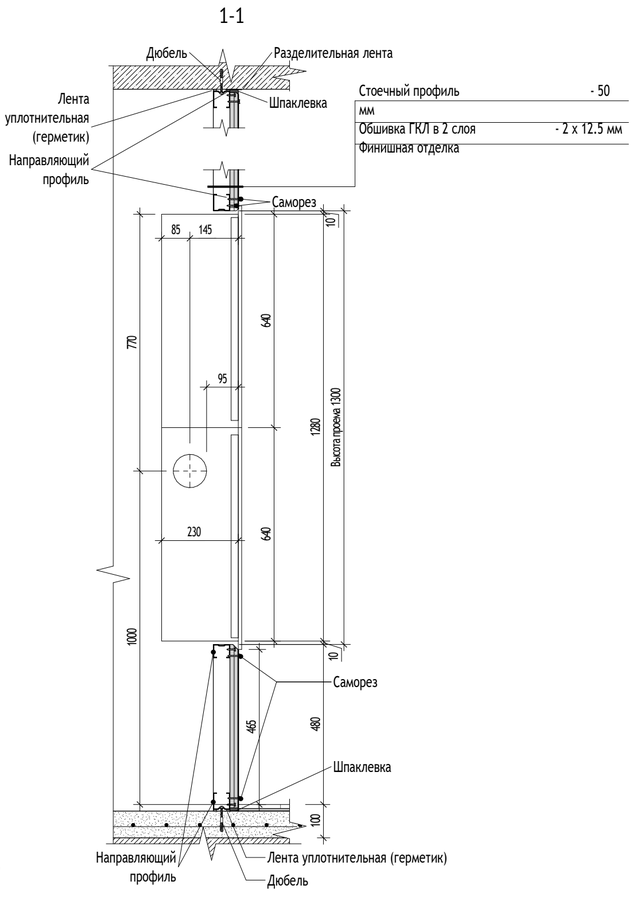

Согласовано

Согласовано
Чураев
Степанов

Взам. инв. №

Подп. и дата

Инв. № подл.


УСЛОВНЫЕ ОБОЗНАЧЕНИЯ:

- 1 / АР4-1 — Обозначение узла; Номер альбома (листа), на котором обозначен узел
- Ур. ч.п. — Уровень чистого пола
- 1% — Обозначение уклона
- 1 — Обозначение разреза

МАТЕРИАЛЫ:

	Монолитные железобетонные конструкции
	Блоки газобетонные стеновые D600, 200мм
	Газоблок стеновой, 100мм, D600
	Утеплитель минераловатный
	Стены из пазогребневых полнотелых плит
	Перегородка на металлическом каркасе - 50 мм, с зашивкой 2 листами ГСП-А/ ГСП-Н2 =12,5 мм

СХЕМА ОБЪЕКТА:

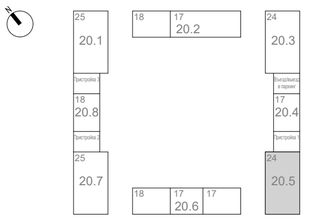

ПРИМЕЧАНИЯ:

1. Общие указания см. лист 1.
2. Данный лист см. совместно с маркировочными планами типового этажа л.2 данного раздела, кладочными планами раздела 120-0621-ОК-1-20.5-АР3.
3. Отверстия в ГКЛ перегородках вырезать по месту, после монтажа инженерного оборудования с учетом инженерных отверстий и выводов.
4. Заделку мест прохода инженерных коммуникаций выполнить с учетом требований противопожарной безопасности.
5. Крепление шкафов ПК показано условно. Монтажные чертежи см. техническую документацию фирмы-производителя.
6. Шкафы ПК встраиваются в перегородку в уровень с поверхностью ГКЛ.
7. Спецификацию и тех. характеристики шкафов ПК см. инж. раздел.

0,000=160,250


						120-0621-ОК-1-20.5-АР4
1	-	Нов.	24-03-035		14.06.2024	"Жилые дома с инженерными сетями и благоустройством территории" по адресу: г. Москва, район Очаково-Матвеевское, ш. Очаковское (Очаковское шоссе, влд. 3А, 5А) (Западный административный округ)
Изм.	Кол.уч	Лист	№док.	Подпись	Дата	
Разработал		Рукавишников			03.07.2024	Корпус 20.5. Маркировочный план. Типовой этаж
Проверил		Агуреева			03.07.2024	
ГАП		Фролова			03.07.2024	
					03.07.2024	
Н. контр.		Куликова			03.07.2024	Узел 2. Устройство шкафа автоматического пожаротушения ШПК
ГИП		Зорин			03.07.2024	

Стадия	Лист	Листов
Р	09	

ООО "Проектное бюро АПЕКС"

Формат А2

План типового 2-24 этажа. (1 : 100)

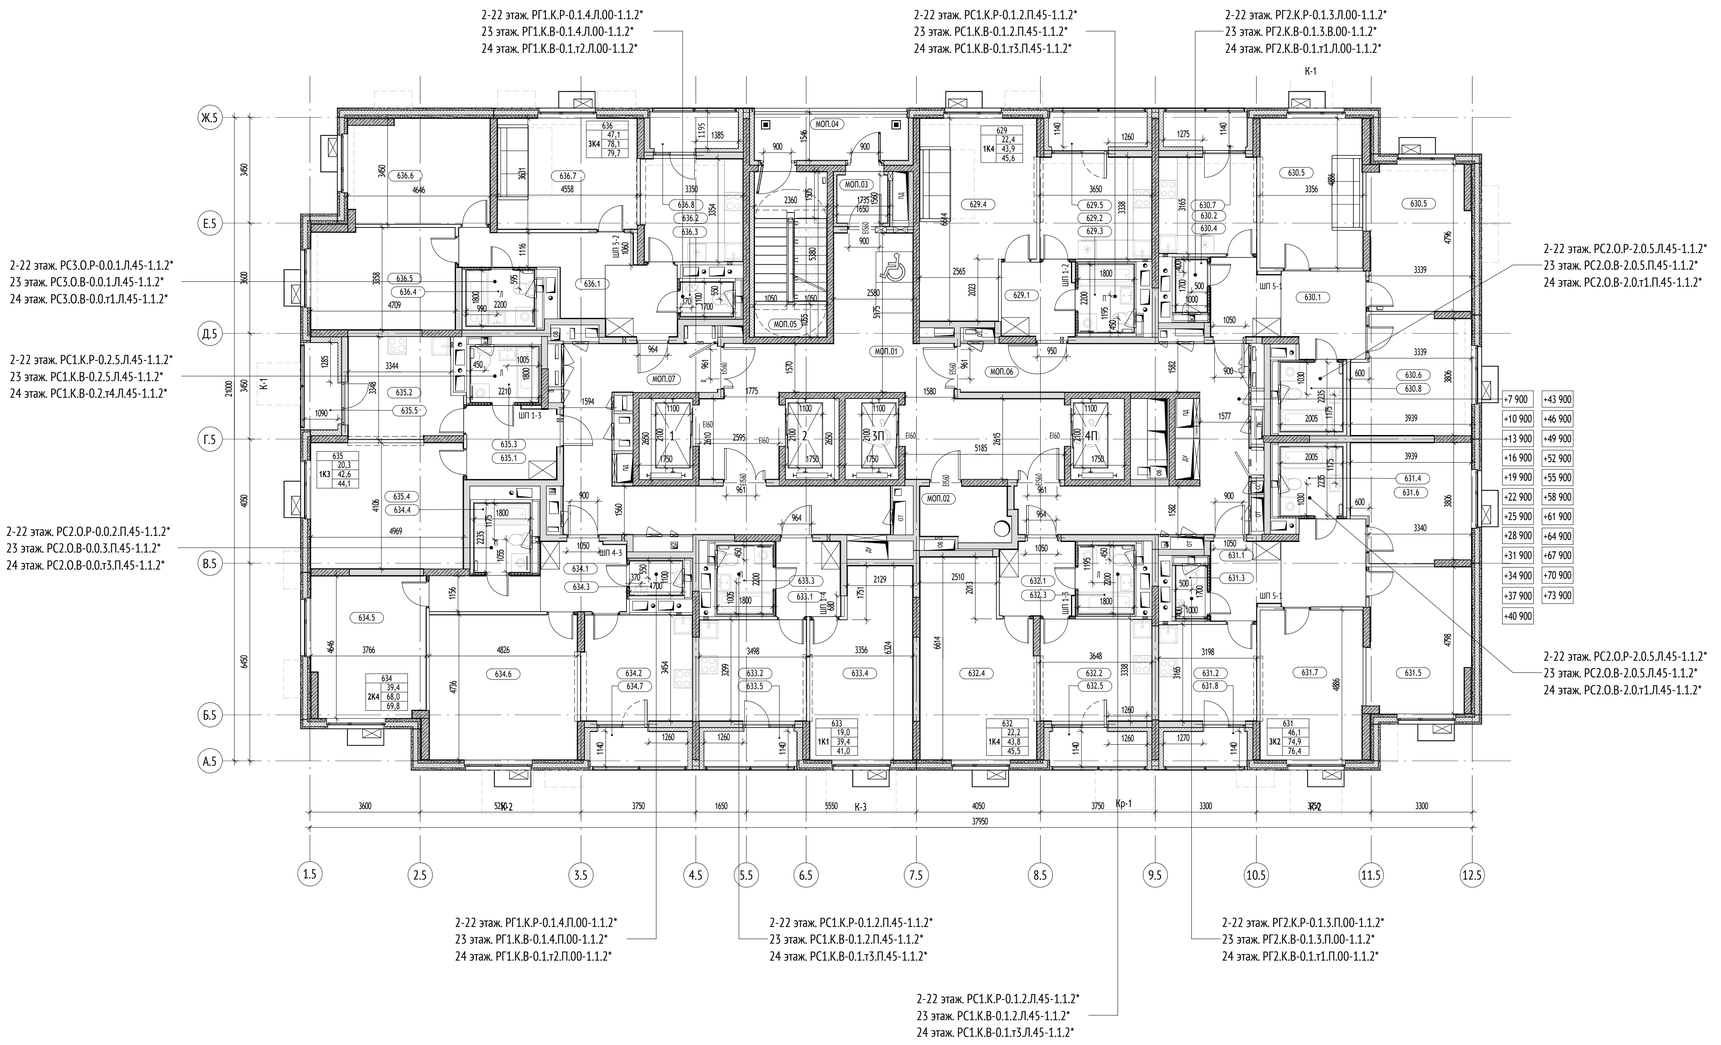

Экспликация помещений 2 этажа

№	Наименование	Площадь, м²	Кат. пом.
629			
629.1	Холл	5,6	
629.2	Кухня	11,9	
629.3	С/у	4,0	
629.4	Жилая комната	22,4	
629.5	Лоджия	1,8	
		45,6	
630			
630.1	Холл	12,7	
630.2	Кухня	10,0	
630.4	С/у	1,7	
630.5	Жилая комната	15,6	
630.5	Жилая комната	16,1	
630.6	Жилая комната	14,4	
630.7	Лоджия	1,5	
630.8	С/у	4,5	
		76,4	
631			
631.1	Холл	12,7	
631.2	Кухня	10,0	
631.3	С/у	1,7	
631.4	С/у	4,5	
631.5	Жилая комната	15,6	
631.6	Жилая комната	14,4	
631.7	Жилая комната	16,1	
631.8	Лоджия	1,5	
		76,4	
632			
632.1	Холл	5,6	
632.2	Кухня	11,9	
632.3	С/у	4,0	
632.4	Жилая комната	22,2	
632.5	Лоджия	1,8	
		45,5	
633			
633.1	Холл	5,0	
633.2	Кухня	11,4	
633.3	С/у	4,0	
633.4	Жилая комната	19,0	
633.5	Лоджия	1,7	
		41,0	
634			
634.1	Холл	10,4	

Экспликация помещений 2 этажа

№	Наименование	Площадь, м²	Кат. пом.
634.2	Кухня	12,3	
634.3	С/у	1,9	
634.4	С/у	4,0	
634.5	Жилая комната	16,8	
634.6	Жилая комната	22,6	
634.7	Лоджия	1,8	
		69,8	
635			
635.1	Холл	6,8	
635.2	Кухня	11,4	
635.3	С/у	4,0	
635.4	Жилая комната	20,3	
635.5	Лоджия	1,5	
		44,1	
636			
636.1	Холл	14,3	
636.2	Кухня	10,9	
636.3	С/у	1,9	
636.4	С/у	4,0	
636.5	Жилая комната	15,4	
636.6	Жилая комната	15,4	
636.7	Жилая комната	16,3	
636.8	Лоджия	1,7	
		79,7	
МОП			
МОП.01	Лифтовый холл/ПБЗ	42,5	
МОП.02	Помещение мусоропровода	5,2	
МОП.03	Тамбур	2,7	
МОП.04	Переходная лоджия	7,9	
МОП.05	Лестничная клетка	12,6	
МОП.06	Межквартирный коридор	31,1	
МОП.07	Межквартирный коридор	29,2	
		131,3	
Итого на этаж:		609,9	


УСЛОВНЫЕ ОБОЗНАЧЕНИЯ:

- ОВ - Инженерные шахты
- - Зона безопасности МГН
- ШПКв - Шкаф пожарного крана встраиваемый
- ШПКн - Шкаф пожарного крана навесной
- ± 0.000 - Отметка чистого пола на плане
- 1.МОП.2 - Номер помещения / Назначение / Секция
- ПОН - Помещение общественного назначения (Ф 4.3)
- ПУИ - Помещение уборочного инвентаря
- МОП - Места общего пользования
- ЛК - Лестничная клетка
- ОДС - Объединённая диспетчерская служба
- - Инженерные отверстия
- ЛП1 - Лифт пассажирский
- - Возможность объединения кухни с гостиной

МАТЕРИАЛЫ:

	Монолитные железобетонные конструкции
	Блоки газобетонные стеновые D600, 200мм
	Блоки газобетонные стеновые D600, 250мм
	Утеплитель минераловатный
	Газоблок стеновой, 100мм, D600
	Перегородка на металлическом каркасе, с зашивкой 2 листами ГСП-А =12,5 мм , с заполнением плитами из стеклянного штапельного волокна - 50 мм

СХЕМА ОБЪЕКТА:

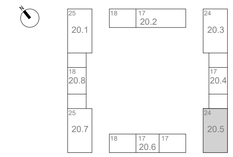

Экспликация СТМ на 2-22 этаже

№	Артикул	кол-во на этаж	кол-во на 2-22 этаж	примечание
1.1	РГ1.К.Р-0.1.4.П.00-1.1.2*	1	21	
1.2	РГ1.К.Р-0.1.4.Л.00-1.1.2*	1	21	
2.1	РГ2.К.Р-0.1.3.П.00-1.1.2*	1	21	
2.2	РГ2.К.Р-0.1.3.Л.00-1.1.2*	1	21	
3.1	РС2.О.Р-2.0.5.П.45-1.1.2*	1	21	
3.2	РС2.О.Р-2.0.5.Л.45-1.1.2*	1	21	
4.2	РС1.К.Р-0.2.5.Л.45-1.1.2*	1	21	
5.1	РС1.К.Р-0.1.2.П.45-1.1.2*	2	42	
5.2	РС1.К.Р-0.1.2.Л.45-1.1.2*	1	21	
9.1	РС2.О.Р-0.0.2.Л.45-1.1.2*	1	21	
10.2	РС3.О.Р-0.0.1.Л.45-1.1.2*	1	21	

Экспликация СТМ на 23 этаже

№	Артикул	кол-во на этаж	примечание
1.3	РГ1.К.В-0.1.4.П.00-1.1.2*	1	
1.4	РГ1.К.В-0.1.4.Л.00-1.1.2*	1	
2.3	РГ2.К.В-0.1.3.П.00-1.1.2*	1	
2.4	РГ2.К.В-0.1.3.Л.00-1.1.2*	1	
3.3	РС2.О.В-2.0.5.П.45-1.1.2*	1	
3.4	РС2.О.В-2.0.5.Л.45-1.1.2*	1	
4.4	РС1.К.В-0.2.5.Л.45-1.1.2*	1	
5.3	РС1.К.В-0.1.2.П.45-1.1.2*	2	
5.4	РС1.К.В-0.1.2.Л.45-1.1.2*	1	
9.3	РС2.О.В-0.0.3.П.45-1.1.2*	1	
10.4	РС3.О.В-0.0.1.Л.45-1.1.2*	1	

Экспликация СТМ на 24 этаже

№	Артикул	кол-во на этаж	примечание
1.5	РГ1.К.В-0.1.т2.П.00-1.1.2*	1	
1.6	РГ1.К.В-0.1.т2.Л.00-1.1.2*	1	
2.5	РГ2.К.В-0.1.т1.П.00-1.1.2*	1	
2.6	РГ2.К.В-0.1.т1.Л.00-1.1.2*	1	
3.5	РС2.О.В-2.0.т1.П.45-1.1.2*	1	
3.6	РС2.О.В-2.0.т1.Л.45-1.1.2*	1	
4.6	РС1.К.В-0.2.т4.Л.45-1.1.2*	1	
5.5	РС1.К.В-0.1.т3.П.45-1.1.2*	2	
5.6	РС1.К.В-0.1.т3.Л.45-1.1.2*	1	
9.5	РС2.О.В-0.0.т3.П.45-1.1.2*	1	
10.6	РС3.О.В-0.0.т1.Л.45-1.1.2*	1	

ПРИМЕЧАНИЯ:

1. Кладочные планы стен см. 120-0621-ОК-1-20.5-АР3;
2. Отделочные планы см. 120-0621-ОК-1-20.5-АР4;
3. Заполнения проемов см. 120-0621-ОК-1-20.5-АР4;
4. Лестницы и разрезы см. 120-0621-ОК-1-20.5-АР5;
5. Фасады и входные группы см. 120-0621-ОК-1-20.5-АР7;
6. Кровля см. 120-0621-ОК-1-20.5-АР8.
7. Места установки стиральных машин и встроенных шкафов показаны условно.

0,000=160,250

120-0621-ОК-1-20.5-АР4

"Жилые дома с инженерными сетями и благоустройством территории" по адресу: г. Москва, район Очаково-Матвеевское, ш. Очаковское (Очаковское шоссе, вла. 3А, 5А) (Западный административный округ)

Изм.	Кол.уч	Лист	№док.	Подпись	Дата
1	-	Нов.	24-03-035		24.06.2024

Разработал	Рукавишников		03.07.2024
Проверил	Агуреева		03.07.2024
ГАП	Фролова		03.07.2024
			03.07.2024
Н. контр.	Куликова		03.07.2024
ГИП	Зорин		03.07.2024

Корпус 20.5. Маркировочный план. Типовой этаж

Стадия	Лист	Листов
Р	10	

План расстановки СТМ. М 100. Экспликация СТМ.

ООО "Проектное бюро АПЕКС"

Согласовано: Чураев, Степанов


Взам. инв. №

Подп. и дата


Инв. № подл.

Формат А1


Узел примыкания напольного покрытия к балконному блоку в зоне выхода на лоджию из кухни 2 этажа.

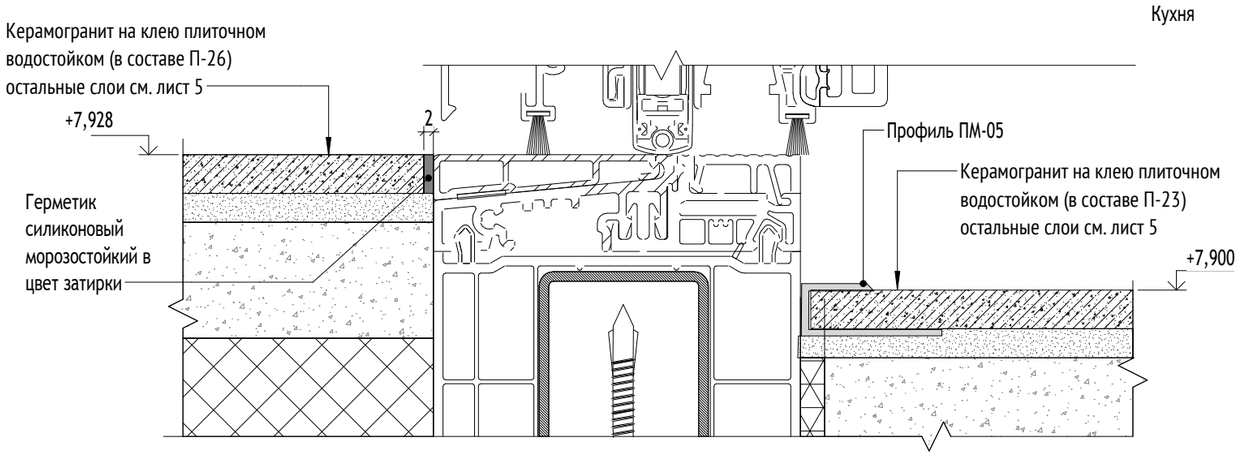

Узел устройства примыкания напольного покрытия к балконному блоку в зоне выхода на лоджию в квартирах типовых этажей.

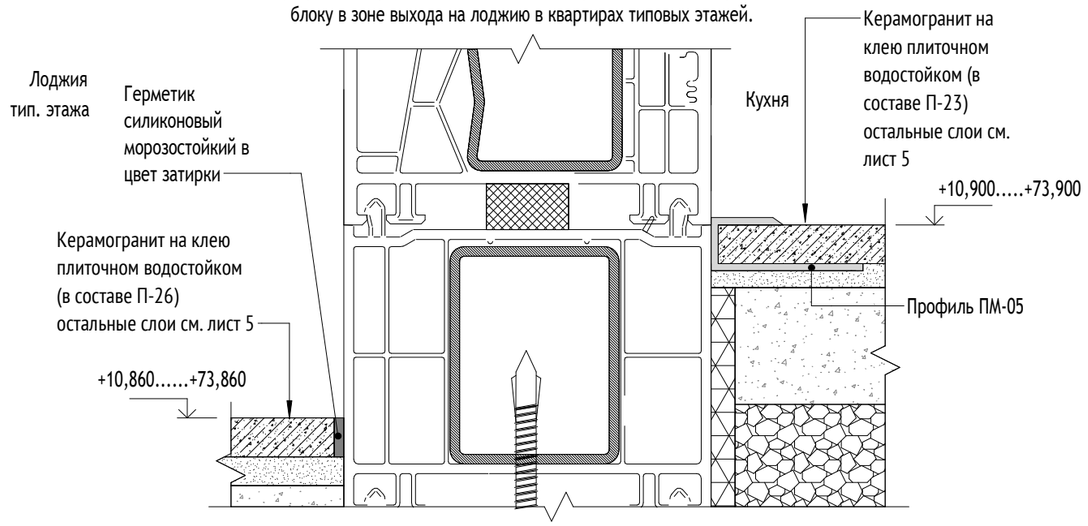


Узел устройства порога входной двери в квартиру.

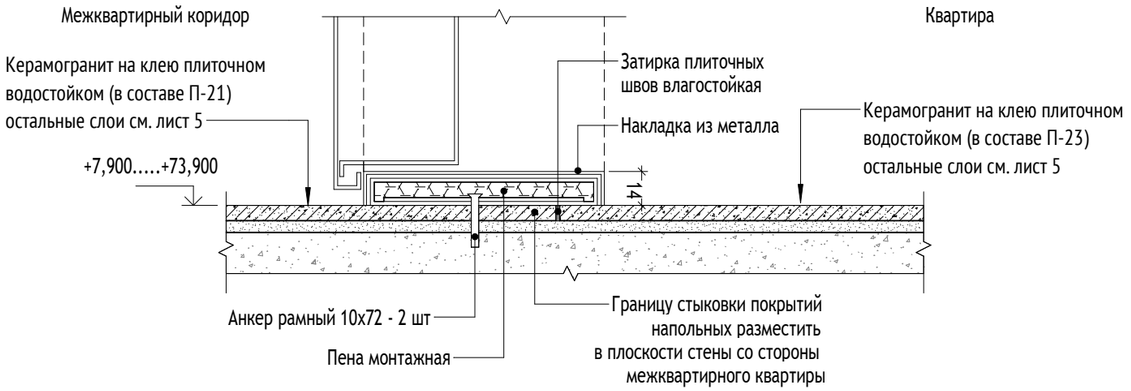

МАТЕРИАЛЫ:

	Монолитные железобетонные конструкции
	Блоки газобетонные стеновые D600, 200мм
	Газоблок стеновой, 100мм, D600
	Утеплитель минераловатный
	Стены из пазогребневых полнотелых плит
	Перегородка на металлическом каркасе - 50 мм, с зашивкой 2 листами ГСП-А/ ГСП-Н2 =12,5 мм

СХЕМА ОБЪЕКТА:

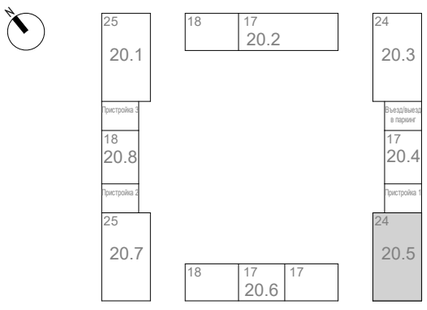

0,000=160,250

						120-0621-ОК-1-20.5-АР4	
1	-	Нов.	24-03-035		14.06.2024	"Жилые дома с инженерными сетями и благоустройством территории" по адресу: г. Москва, район Очаково-Матвеевское, ш. Очаковское (Очаковское шоссе, влд. 3А, 5А) (Западный административный округ)	
Изм.	Кол.уч	Лист	№док.	Подпись	Дата		
Разработал		Рукавишников			03.07.2024	Корпус 20.5. Маркировочный план. Типовой этаж	Стадия: Р; Лист: 11; Листов:
Проверил		Агуреева			03.07.2024		
ГАП		Фролова			03.07.2024		
					03.07.2024		
Н. контр.		Куликова			03.07.2024	Узлы	ООО "Проектное бюро АПЕКС"
ГИП		Зорин			03.07.2024		

Согласовано
Согласовано Чураев Степанов
Взам. инв. №
Подп. и дата
Инв. № подл.

Формат А3