МФС | Генеральный Подрядчик

Общество с ограниченной ответственностью
«Генеральный подрядчик - МФС»
ул. Рябиновая, д. 22А, стр. 2, Москва, 121471

ОКПО 75321383 ОГРН 1047796934195
ИНН 7704539433 КПП 772901001

Тел.: +7 495 505-97-33, доб. 4101
E-mail: sekretariat-mfs@pik.ru

Заказчик – Московский фонд реновации жилой застройки

«Жилые дома с инженерными сетями и благоустройством территории» по адресу: г. Москва, район Очаково-Матвеевское, ш. Очаковское (Очаковское шоссе, влд. 3А, 5А) (Западный административный округ)

РАБОЧАЯ ДОКУМЕНТАЦИЯ

Архитектурные решения. Фасады. Входные группы. Корпус 20.6

120-0621-ОК-1-20.6-АР7

Изм.	№ док.	Подп.	Дата
1	24-03-013		09.04.2024

2024

МФС | Генеральный Подрядчик

Общество с ограниченной
ответственностью
«Генеральный подрядчик - МФС»
ул. Рябиновая, д. 22А, стр. 2, Москва, 121471

ОКПО 75321383 ОГРН 1047796934195
ИНН 7704539433 КПП 772901001

Тел.: +7 495 505-97-33, доб. 4101
E-mail: sekretariat-mfs@pik.ru

Заказчик – Московский фонд реновации жилой застройки

«Жилые дома с инженерными сетями и благоустройством территории» по адресу: г. Москва, район Очаково-Матвеевское, ш. Очаковское (Очаковское шоссе, влд. 3А, 5А) (Западный административный округ)

РАБОЧАЯ ДОКУМЕНТАЦИЯ

Архитектурные решения. Фасады. Входные группы. Корпус 20.6

120-0621-ОК-1-20.6-АР7

Уполномоченное лицо по доверенности №112 от 09.01.2023
Главный инженер проекта — Вайсертригер Н.А.

Главный инженер проекта — Вайсертригер Н.А.

Изм.	№ док.	Подп.	Дата
1	24-03-013		09.04.2024

2024

ООО «Проектное бюро АПЕКС»
115114, Россия, Москва, Дербеневская наб., д.7, стр.9
T/F: +7495 135 8005, www.apex-project.ru

РАБОЧАЯ ДОКУМЕНТАЦИЯ

«Жилые дома с инженерными сетями и благоустройством территории»

по адресу: г. Москва, район Очаково-Матвеевское, ш. Очаковское (Очаковское шоссе, влд. 3А, 5А) (Западный административный округ)



Архитектурные решения. Фасады. Входные группы. Корпус 20.6

120-0621-ОК-1-20.6-АР7

Изм.	№ док.	Подп.	Дата
1	24-03-013		09.04.2024

ООО «Проектное бюро АПЕКС»
115114, Россия, Москва, Дербеневская наб., д.7, стр.9
T/F: +7495 135 8005, www.apex-project.ru

РАБОЧАЯ ДОКУМЕНТАЦИЯ

«Жилые дома с инженерными сетями и благоустройством территории»

по адресу: г. Москва, район Очаково-Матвеевское, ш. Очаковское (Очаковское шоссе, влд. 3А, 5А) (Западный административный округ)

Архитектурные решения. Фасады. Входные группы. Корпус 20.6

120-0621-ОК-1-20.6-АР7

Заместитель генерального директора по системным проектам — Зорин М.М.

Главный инженер проекта — Зорин М.М.

Главный архитектор компании — Струговец Е.С.

Изм.	№ док.	Подп.	Дата
1	24-03-013		09.04.2024

2024 г.

Разрешение	Обозначение	120-0621-ОК-1-20.6-АР7
24-03-013	Наименование объекта строительства	"Жилые дома с инженерными сетями и благоустройством территории" по адресу: г. Москва, район Очаково-Матвеевское, ш. Очаковское (Очаковское шоссе, влд. 3А, 5А) (Западный административный округ)

Изм.	Стр.	Содержание изменения	Код	Примечание
1	1	Дополнена таблица конструкций наружных стен. Откорректировано наименование листов 5-7	1	
	5-7	Дополнены высотные отметки, уточные условные обозначение, отображение материалов на фасаде в соответствии с УО материалы.	1	
	8-12	Примечания откорректированы. Дополнены марки наружных стен на фрагментах и разрезах	1	
	13	Примечания откорректированы, дополнены ссылки на узлы домофона и отбойной полосы.	1	
	15	Материалы в ведомости отделки фасадов, примечания, условные обозначения уточнены.	1	
	20	Откорректирваны примечания, высоты витражных блоков переходной лоджии техпространства	1	
	35-36	Дополнены листы с узлами	1	

Изм. внёс	Фролова		09.04.24	ООО ”Проектное бюро АПЕКС”	Лист	Листов
Составил	Фролова		09.04.24		1	1
ГИП	Зорин		09.04.24			
Утвердил	Зорин		09.04.24			

ВЕДОМОСТЬ ОСНОВНЫХ КОМПЛЕКТОВ ЧЕРТЕЖЕЙ МАРКИ АР

Обозначение	Наименование	Примечание
20.1		
120-0621-ОК-1-20.1-АР1	Архитектурные решения. Кладочные планы стен и перегородок 1-й этаж. Корпус 20.1	
120-0621-ОК-1-20.1-АР2	Архитектурные решения. Маркировочный план 1-й этаж. Спецификации. Корпус 20.1	
120-0621-ОК-1-20.1-АР3	Архитектурные решения. Кладочные планы стен и перегородок типовой этаж. Корпус 20.1	
120-0621-ОК-1-20.1-АР4	Архитектурные решения. Маркировочный план типовой этаж. Спецификации. Корпус 20.1	
120-0621-ОК-1-20.1-АР5	Архитектурные решения. Тех этаж. Корпус 20.1	
120-0621-ОК-1-20.1-АР6	Архитектурные решения. Разрезы. Лестницы. Корпус 20.1	
120-0621-ОК-1-20.1-АР7	Архитектурные решения. Фасады. Входные группы. Корпус 20.1	
120-0621-ОК-1-20.1-АР8	Архитектурные решения. Кровля. Корпус 20.1	
20.2		
120-0621-ОК-1-20.2-АР1	Архитектурные решения. Кладочные планы стен и перегородок 1-й этаж. Корпус 20.2	
120-0621-ОК-1-20.2-АР2	Архитектурные решения. Маркировочный план 1-й этаж. Спецификации. Корпус 20.2	
120-0621-ОК-1-20.2-АР3	Архитектурные решения. Кладочные планы стен и перегородок типовой этаж. Корпус 20.2	
120-0621-ОК-1-20.2-АР4	Архитектурные решения. Маркировочный план типовой этаж. Спецификации. Корпус 20.2	
120-0621-ОК-1-20.2-АР5	Архитектурные решения. Тех этаж. Корпус 20.2	
120-0621-ОК-1-20.2-АР6	Архитектурные решения. Разрезы. Лестницы. Корпус 20.2	
120-0621-ОК-1-20.2-АР7	Архитектурные решения. Фасады. Входные группы. Корпус 20.2	
120-0621-ОК-1-20.2-АР8	Архитектурные решения. Кровля. Корпус 20.2	
20.3		
120-0621-ОК-1-20.3-АР1	Архитектурные решения. Кладочные планы стен и перегородок 1-й этаж. Корпус 20.3	
120-0621-ОК-1-20.3-АР2	Архитектурные решения. Маркировочный план 1-й этаж. Спецификации. Корпус 20.3	
120-0621-ОК-1-20.3-АР3	Архитектурные решения. Кладочные планы стен и перегородок типовой этаж. Корпус 20.3	
120-0621-ОК-1-20.3-АР4	Архитектурные решения. Маркировочный план типовой этаж. Спецификации. Корпус 20.3	
120-0621-ОК-1-20.3-АР5	Архитектурные решения. Тех этаж. Корпус 20.3	
120-0621-ОК-1-20.3-АР6	Архитектурные решения. Разрезы. Лестницы. Корпус 20.3	
120-0621-ОК-1-20.3-АР7	Архитектурные решения. Фасады. Входные группы. Корпус 20.3	
120-0621-ОК-1-20.3-АР8	Архитектурные решения. Кровля. Корпус 20.3	
20.4		
120-0621-ОК-1-20.4-АР1	Архитектурные решения. Кладочные планы стен и перегородок 1-й этаж. Корпус 20.4	
120-0621-ОК-1-20.4-АР2	Архитектурные решения. Маркировочный план 1-й этаж. Спецификации. Корпус 20.4	
120-0621-ОК-1-20.4-АР3	Архитектурные решения. Кладочные планы стен и перегородок типовой этаж. Корпус 20.4	
120-0621-ОК-1-20.4-АР4	Архитектурные решения. Маркировочный план типовой этаж. Спецификации. Корпус 20.4	
120-0621-ОК-1-20.4-АР5	Архитектурные решения. Тех этаж. Корпус 20.4	
120-0621-ОК-1-20.4-АР6	Архитектурные решения. Разрезы. Лестницы. Корпус 20.4	
120-0621-ОК-1-20.4-АР7	Архитектурные решения. Фасады. Входные группы. Корпус 20.4	
120-0621-ОК-1-20.4-АР8	Архитектурные решения. Кровля. Корпус 20.4	
20.5		
120-0621-ОК-1-20.5-АР1	Архитектурные решения. Кладочные планы стен и перегородок 1-й этаж. Корпус 20.5	
120-0621-ОК-1-20.5-АР2	Архитектурные решения. Маркировочный план 1-й этаж. Спецификации. Корпус 20.5	
120-0621-ОК-1-20.5-АР3	Архитектурные решения. Кладочные планы стен и перегородок типовой этаж. Корпус 20.5	
120-0621-ОК-1-20.5-АР4	Архитектурные решения. Маркировочный план типовой этаж. Спецификации. Корпус 20.5	
120-0621-ОК-1-20.5-АР5	Архитектурные решения. Тех этаж. Корпус 20.5	
120-0621-ОК-1-20.5-АР6	Архитектурные решения. Разрезы. Лестницы. Корпус 20.5	
120-0621-ОК-1-20.5-АР7	Архитектурные решения. Фасады. Входные группы. Корпус 20.5	
120-0621-ОК-1-20.5-АР8	Архитектурные решения. Кровля. Корпус 20.5	
20.6		
120-0621-ОК-1-20.6-АР1	Архитектурные решения. Кладочные планы стен и перегородок 1-й этаж. Корпус 20.6	
120-0621-ОК-1-20.6-АР2	Архитектурные решения. Маркировочный план 1-й этаж. Спецификации. Корпус 20.6	
120-0621-ОК-1-20.6-АР3	Архитектурные решения. Кладочные планы стен и перегородок типовой этаж. Корпус 20.6	
120-0621-ОК-1-20.6-АР4	Архитектурные решения. Маркировочный план типовой этаж. Спецификации. Корпус 20.6	
120-0621-ОК-1-20.6-АР5	Архитектурные решения. Тех этаж. Корпус 20.6	
120-0621-ОК-1-20.6-АР6	Архитектурные решения. Отделка помещений технический этаж. Корпус 20.6	
120-0621-ОК-1-20.6-АР7	Архитектурные решения. Фасады. Входные группы. Корпус 20.6	
120-0621-ОК-1-20.6-АР8	Архитектурные решения. Кровля. Корпус 20.6	
20.7		
120-0621-ОК-1-20.7-АР1	Архитектурные решения. Кладочные планы стен и перегородок 1-й этаж. Корпус 20.7	
120-0621-ОК-1-20.7-АР2	Архитектурные решения. Маркировочный план 1-й этаж. Спецификации. Корпус 20.7	
120-0621-ОК-1-20.7-АР3	Архитектурные решения. Кладочные планы стен и перегородок типовой этаж. Корпус 20.7	
120-0621-ОК-1-20.7-АР4	Архитектурные решения. Маркировочный план типовой этаж. Спецификации. Корпус 20.7	
120-0621-ОК-1-20.7-АР5	Архитектурные решения. Тех этаж. Корпус 20.7	
120-0621-ОК-1-20.7-АР6	Архитектурные решения. Разрезы. Лестницы. Корпус 20.7	
120-0621-ОК-1-20.7-АР7	Архитектурные решения. Фасады. Входные группы. Корпус 20.7	
120-0621-ОК-1-20.7-АР8	Архитектурные решения. Кровля. Корпус 20.7	
20.8		
120-0621-ОК-1-20.8-АР1	Архитектурные решения. Кладочные планы стен и перегородок 1-й этаж. Корпус 20.8	
120-0621-ОК-1-20.8-АР2	Архитектурные решения. Маркировочный план 1-й этаж. Спецификации. Корпус 20.8	
120-0621-ОК-1-20.8-АР3	Архитектурные решения. Кладочные планы стен и перегородок типовой этаж. Корпус 20.8	
120-0621-ОК-1-20.8-АР4	Архитектурные решения. Маркировочный план типовой этаж. Спецификации. Корпус 20.8	
120-0621-ОК-1-20.8-АР5	Архитектурные решения. Тех этаж. Корпус 20.8	
120-0621-ОК-1-20.8-АР6	Архитектурные решения. Разрезы. Лестницы. Корпус 20.8	
120-0621-ОК-1-20.8-АР7	Архитектурные решения. Фасады. Входные группы. Корпус 20.8	
120-0621-ОК-1-20.8-АР8	Архитектурные решения. Кровля. Корпус 20.8	
Подземная часть		
120-0621-ОК-1-АР0.1	Архитектурные решения. Кладочные планы стен и перегородок. Подземная часть	
120-0621-ОК-1-АР0.2	Архитектурные решения. Отделка помещений. Подземная часть	
120-0621-ОК-1-АР0.3	Архитектурные решения. Разрезы до уровня перекрытия 1-го этажа. Лестницы до уровня перекрытия 1-го этажа. Подземная часть	

Согласовано: Гл.спец.ЭОМ Нестерова 22.01.24; Гл.спец.ОВ Степанов 22.01.24; Гл.спец.ВК Чурляев 22.01.24

Взам. инв. №

Подп. и дата

Инв. № подл.

ВЕДОМОСТЬ РАБОЧИХ ЧЕРТЕЖЕЙ ОСНОВНОГО КОМПЛЕКТА 120-0621-ОК-1-20.6-АР7

Лист	Наименование	Примечание
01	Общие данные	Изм.1(Зам.)
05	Фасад в осях 1.6-18.6.	Изм.1(Зам.)
06	Фасад в осях 18.6-1.6.	Изм.1(Зам.)
07	Фасад в осях А.6-Е.6. Фасад в осях Е.6-А.6	Изм.1(Зам.)
08	Маркировочный план 1 этажа	Изм.1
09	Входная группа МОП секции 1	Изм.1(Зам.)
10	Входная группа МОП секции 2	Изм.1(Зам.)
11	Входная группа МОП секции 3	Изм.1(Зам.)
12	Входные группы БКТ	Изм.1(Зам.)
13	Схемы витражных конструкций 1 этажа	Изм.1
14	Спецификация элементов заполнения витражных конструкций 1 этажа	
15	Ведомость наружной отделки фасада 1 этажа	
16	Домовые указатели	
17	Фрагменты маркировочных планов 2-18 этажей. М 1:100	
18	Схема заполнения оконных блоков 2-18 этажей	
19	Схема заполнения оконно-балконных блоков 2-18 этажей	
20	Фрагмент плана, схемы витражных конструкций переходной лоджии. Спецификация	Изм.1
21	Схемы наружных витражных светопрозрачных конструкций лоджий (начало)	
22	Схемы наружных витражных светопрозрачных конструкций лоджий (продолжение)	
23	Схемы наружных витражных светопрозрачных конструкций лоджий (окончание)	
24	Спецификация наружных витражных светопрозрачных конструкций лоджий	
25	Узлы примыкания отмостки	
26	Узел 1	
27	Узел 2	
28	Узел 3	
29	Узел 4, 5 , 5.1, 6	
30	Узлы витражных конструкций 1 этажа	
31	Узлы витражных конструкций 1 этажа	
32	Узлы витражных конструкций 1 этажа	
33	Узел установки грязезащитной решетки.	
34	Спецификация изделий ограждений переходной лоджии ОГн-1, ОГн-2	
35	Узлы устройства деформационных швов в наружной кладке 1 этажа	
36	Узел крепления козырька. Узел установки систем контроля доступа. Отбойная полоса витражных дверей	Изм.1(Нов.)
37	Устройство форкамеры	Изм.1(Нов.)

ВЕДОМОСТЬ ССЫЛОЧНЫХ И ПРИЛАГАЕМЫХ ДОКУМЕНТОВ

Обозначение	Наименование	Примечание
Федеральный закон от 22.07.2008 № 123-ФЗ	"Технический регламент о требованиях пожарной безопасности" (с изменениями на 27 декабря 2018 года)	
Федеральный закон от 29.12.2009 № 384-ФЗ	"Технический регламент о безопасности зданий и сооружений" (с изменениями на 2 июля 2013 года)	
СП 42.13330.2016	Градостроительство. Планировка и застройка городских и сельских поселений. Актуализированная редакция, СНиП 2.07.01-89*	
СП 54.13330.2016	Здания жилые многоквартирные. Актуализированная редакция, СНиП 31-01-2003	
СП 118.13330.2012	Общественные здания административного назначения.	
СП 51.13330.2011	Защита от шума. Актуализированная редакция СНиП 23-03-2003*	
СП 1.13130.2009	Системы противопожарной защиты. Эвакуационные пути и выходы	
СП 4.13130.2013	Системы противопожарной защиты. Ограничение распространения пожара на объектах защиты. Требования к объемно-планировочным и конструктивным решениям	
СанПиН 2.2.1/2.1.1.1076-01	Гигиенические требования к инсоляции и солнцезащите помещений жилых и общественных зданий и территорий	
СП 23-102-2003	Естественное освещение жилых и общественных зданий	
СП 59.13330.2016	Доступность зданий и сооружений для маломобильныхгрупп населения.	
СП 35-101-2001	Проектирование зданий и сооружений с учетом доступности для маломобильных групп населения. Общие положения	
СП 35-102-2001	Жилая среда с планировочными элементами, доступными инвалидам	
СП 35-103-2001	Общественные здания и сооружения, доступные маломобильным посетителям	
	Руководство по оформлению подземной парковки от ГК ПИК	
СП 15.13330.2012	Каменные и армокаменные конструкции. Актуализированная редакция СНиП II-22-81* (с Изменениями № 1, 2, 3)	
СП 70.13330.2012	Несущие и ограждающие конструкции. Актуализированная редакция СНиП 3.03.01-87 (с Изменениями № 1, 3)	
СП 71.13330.2017	Изоляционные и отделочные покрытия. Актуализированная редакция СНиП 3.04.01-87 (с Изменением № 1)	
СП 72.13330.2016	Защита строительных конструкций и сооружений от коррозии. Актуализированная редакция СНиП 3.04.03-85* (с Изменением №1)	
СП 48.13330.2011	Организация строительства. Актуализированная редакция СНиП 12-01-2004* (с Изменением № 1)	
СНиП 12-04-2002	Безопасность труда в строительстве. Часть 2. Строительное производство	
Постановление Правительства Москвы №516-ПП	«Об утверждении Требований к улучшенной отделке равнозначных жилых помещений, предоставляемых взамен жилых помещений в многоквартирных домах, включенных в Программу реновации жилищного фонда в городе Москве» от 08.08.2017 с учетом изменений № 1465-ПП от 11.11.2019 о соответствии проекта требованиям к улучшенной отделке.	
МФС Генеральный Подрядчик	Альбом типовых узлов. Металлические конструкции фахверков и козырьков в стенах подземных и первого этажей. Для объектов реновации ЖД-ТА-РЕН-КР-КМ1	Редакция 2, 07/2022
ПИК Проект	Альбом типовых узлов: подземный и первые этажи. Для объектов реновации ЖД-ТАС-РЕН-АР-ТУ.ПЭ	Редакция 1, 03/2022
МФС Генеральный Подрядчик	Альбом типовых узлов. Металлические ограждения лестниц подземной части здания и входов. Для объектов реновации ЖД-ТА-РЕН-КР-КМ3	Редакция 2, 04/2022
ГОСТ 6428-83	"Плиты гипсовые для перегородок"	
ТУ 5742-003-78667917-2005	"Пазогребневые плиты (ПГП)"	
М 8.22-2 / 2018	"ВОЛМА-плиты" Конструкции с применением гипсовых пазогребневых плит.	Часть 1
ГОСТ 31360-2007	Изделия стеновые неармированные из ячеистого бетона автоклавного твердения. Технические условия	
1.031.9-3.10	Комплектные системы Кнауф. Перегородки поэлементной сборки из гипсоволокнистых листов на металлическом и деревянном каркасах для жилых, общественных и производственных зданий	Выпуск 4
1.073.9-2.08	Комплектные системы Кнауф. Облицовки поэлементной сборки из гипсовых строительных плит ограждающих конструкций для жилых, общественных и производственных зданий	Выпуск 3

ТИПЫ НАРУЖНЫХ СТЕН

Место применения	Наименование слоев	Толщина, мм	Общая толщина, мм
Наружная стена выше 1-го эт. - трехслойная ж/б панель	Резанные части керамического кирпича толщиной 20мм утопленные в слой бетона на 10мм	10	330
	Наружный ж/б слой В25	70	
	Утеплитель минераловатный (Технониколь ТЕХНОВЕНТ СТАНДАРТ), ρ=72-88 кг/м³	150	
	Внутренний ж/б слой В25	100	
Наружная стена 1-го эт. - вент. фасад	Кирпич лицевой керамический пустотелый 285х100х60, М200, F100	115	500
	Воздушный зазор/ направляющие каркаса вентфасада	30	
	Мембрана ветрогидрозащитная, сопротивление воздухопроницанию не менее 1500 (м2·ч·Па)/кг	1 слой	
	Минераловатный утеплитель (Технониколь - ТЕХНОБЛОК Стандарт), ρ=40-50 кг/м³	150	
	Смесь клеевая для монтажа утеплителя (Технониколь 110)	5	
	Стена из ячеистого бетонного блока 600х200х250(h) D600, B3.5, F100	200	
Стены выше уровня земли min на 300 мм - цоколь	Гидрофобизатор для защиты фасадов от влаги и морозного разрушения Ceresit CT 13	1 слой	500
	Кирпич лицевой керамический полнотелый 285х60х115	115	
	Воздушный зазор/ направляющие каркаса вентфасада	30	
	Утеплитель плиты из пеностекла (ИЗОСТЕК) ρ=130 кг/м³	150	
	Клей двухкомпонентный полимерный (БМ 92)	1 слой	
	Гидроизоляция (Технониколь Технозласт ЭПП или Технозласт Альфа ЭПП	1 слой	
	Гидроизоляция (Технониколь - Технозласт Фундамент)	1 слой	
	Битумный праймер (Технониколь №1)	1 слой	
	Стена из ячеистого бетонного блока 600х200х250(h) D600, B3.5, F100	200	
Наружная стена 1-го эт. - вент. фасад	Кирпич лицевой керамический пустотелый 285х100х60, М200, F100	115	350
	Воздушный зазор/ направляющие каркаса вентфасада	30	
	Мембрана ветрогидрозащитная, сопротивление воздухопроницанию не менее 1500 (м2·ч·Па)/кг	1 слой	
	Минераловатный утеплитель (Технониколь - ТЕХНОБЛОК Стандарт), ρ=40-50 кг/м³	150	
	Минераловатный утеплитель (Технониколь - ТЕХНОБЛОК Стандарт), ρ=40-50 кг/м³	50	
	Смесь клеевая для монтажа утеплителя (Технониколь 110)	5	
	Ж/б стена	см. КР	
Стены выше уровня земли min на 300 мм - цоколь	Гидрофобизатор для защиты фасадов от влаги и морозного разрушения Ceresit CT 13	1 слой	350
	Кирпич лицевой керамический полнотелый 285х60х115	115	
	Воздушный зазор/ направляющие каркаса вентфасада	30	
	Утеплитель плиты из пеностекла (ИЗОСТЕК) ρ=130 кг/м³	150	
	Клей двухкомпонентный полимерный (БМ 92)	1 слой	
	Утеплитель плиты из пеностекла (ИЗОСТЕК) ρ=130 кг/м³	50	
	Клей двухкомпонентный полимерный (БМ 92)	1 слой	
	Гидроизоляция (Технониколь Технозласт ЭПП или Технозласт Альфа ЭПП	1 слой	
	Гидроизоляция (Технониколь - Технозласт Фундамент)	1 слой	
	Битумный праймер (Технониколь №1)	1 слой	
	Ж/б стена	см. КР	
Наружная стена 1-го эт. - (западающие ниши)	Пиленый кирпич 285х60х15 (раскладка в разбежку)	10	180
	Специальный клей RKS для приклеивания утеплителя и плитки	5	
	Стеклосетка		
	Армирующая смесь для систем с керамической плиткой	10	
	Специальный клей RKS для приклеивания утеплителя и плитки	5	
	Минераловатный утеплитель (Технониколь-ТЕХНОБЛОК Стандарт), ρ=40-50 кг/м³, λ=0,039 Вт/м*С	150	
	Монолитная ж/б стена	200	
Наружная стена 1-го эт. (западающие ниши) - цоколь	Пиленый кирпич 285х60х15 (раскладка в разбежку)	10	180
	Специальный клей RKS для приклеивания утеплителя и плитки	5	
	Стеклосетка		
	Армирующая смесь для систем с керамической плиткой	10	
	Специальный клей RKS для приклеивания утеплителя и плитки	5	
	Утеплитель плиты из пеностекла (ИЗОСТЕК) ρ=130 кг/м³, предел прочности на сжатие ≥0,7 Мпа, λБ=0,048 Вт/м*С с дюбельным креплением	150	
	Монолитная ж/б стена	200	
Наружная стена переходного балкона	Фасадная атмосферостойкая краска Tikkurila, Prof Fasade Aqua, матовая, NCS S 3010-Y30R	2 слоя	335
	Декоративная минеральная штукатурка Технониколь 302	5	
	Грунтовка фасадная универсальная Технониколь 010	1 слой	
	Штукатурно-клеевой слой, армир. фасадной стеклотканевой щелочестойкой сеткой М3600	5	
	Минераловатный утеплитель (Технониколь - ТЕХНОФАС ОПТИМА) ρ=110-130 кг/м³, предел прочности на отрыв не менее 15 кПа, λ=0,038 Вт/м*С	150	
	Клеевая смесь для монтажа утеплителя (Технониколь 110)	5	
	Грунтовка глубокого проникновения (Технониколь 020)	2 слоя	
	Стена из ячеистого бетонного блока 600х200х250(h) D600, B3.5, F100	200	
Отделка стен надстройки кровли	Облицовка фиброцементными плитами RAL 7044	8	240
	Навесная фасадная система с воздушным зазором	82	
	Минераловатный утеплитель (Технониколь - ТЕХНОВЕНТ ПРОФ), ρ=90-110 кг/м³	50	
	Минераловатный утеплитель (Технониколь - ТЕХНОВЕНТ Н ПРОФ), ρ=40-50 кг/м³	100	
	Ж/б стена	см. КР	
Отделка стен вентиляционных шахт на кровле	Краска фасадная атмосферостойкая Технониколь 901 RAL 7044	2 слоя	325
	Штукатурка декоративная минеральная (Технониколь 301)	5	
	Грунтовка фасадная универсальная (Технониколь 010)	1 слой	
	Слой штукатурно-клеевой (Технониколь 210), армир. сеткой фасадной	5	
	Цементно-стружечная плита, огрунтованная с 2 сторон праймером битумным Технониколь №01	10	
	Утеплитель минераловатный (Технониколь ТЕХНОРУФ Н ОПТИМА), ρ= 90-120 кг/м³	50	
	Смесь клеевая для монтажа утеплителя (Технониколь 110)	5	
	Грунтовка глубокого проникновения (Технониколь 020)	2 слоя	
	Кирпичная кладка	250	
Стены подземного этажа (ниже отм. - 2000)	Обратная засыпка	-	
	Мембрана защитная (Технониколь PLANTER standard)	8	
	Гидроизоляция (Технониколь Технозласт Фундамент или Технозласт Альфа ЭПП	1 слой	
	Гидроизоляция (Технониколь Технозласт Фундамент)	1 слой	
	Праймер битумный (Технониколь №1)	1 слой	
	Ж/б стена	см. КР	
Стены подземного этажа (отм. - 2000 до ур. земли)	Обратная засыпка	-	
	Мембрана защитная (Технониколь PLANTER standard)	8	
	Пенополистирол экструдированный (Технониколь CARBON PROF)	100	
	Мастика битумная приклеивающая (Технониколь №27)	1 слой	
	Гидроизоляция (Технониколь Технозласт Фундамент или Технозласт Альфа ЭПП	1 слой	
	Гидроизоляция (Технониколь Технозласт Фундамент)	1 слой	
	Праймер битумный (Технониколь №1)	1 слой	
	Ж/б стена	см. КР	

1. Рабочая документация строительства объекта "Жилые дома с инженерными сетями и благоустройством территории" по адресу: г. Москва, район Очаково-Матвеевское, ш. Очаковское (Очаковское шоссе, влд. 3А, 5А) (Западный административный округ) разработана на основании следующей документации:
• Градостроительный план земельного участка №РФ-77-4-53-3-23-2022-3317 от 26.05.2022;
• Кадастровый номер участка 77:07:0012008:4364;
• Проектная документация, выполненная ООО «Проектное бюро АПЕКС», получившая положительное заключение "Московской государственной экспертизы" от 22 августа 2022 г. № 77-1-1-3-060215-2022;
• Задания смежных отделов.

2. Принятые решения в рабочей документации соответствуют действующим нормам, правилам и стандартам, обеспечивающие пожарную безопасность и безопасную для жизни и здоровья людей эксплуатацию объекта.

3. Рабочая документация разработана в соответствии с:
• Техническим заданием на разработку рабочей документации по объекту: "Жилые дома с инженерными сетями и благоустройством территории" по адресу: г. Москва, район Очаково-Матвеевское, ш. Очаковское (Очаковское шоссе, влд. 3А, 5А) (Западный административный округ);
• Перечнем национальных стандартов и сводов правил (частей таких стандартов и сводов правил), в результате применения которых, на обязательной основе обеспечивается соблюдение требований Федерального закона № 384-ФЗ "Технический регламент о безопасности зданий и сооружений».

4. Основные характеристики объекта:
• Уровень ответственности - II нормальный;
• Степень огнестойкости здания - I;
• Класс конструктивной пожарной опасности - С0;
• Класс пожарной опасности помещений здания: жилые квартиры (Ф 1.3), помещения общественного назначения (Ф4.3), инженерные помещения (Ф5.1), кладовые жильцов (Ф5.2), автостоянка без технического обслуживания и ремонта (Ф5.2);
• Класс пожарной опасности строительных конструкций - К0;
• Расчетный срок службы здания - не менее 50 лет.

5. За отметку 0,000 принята абсолютная отметка: 0,000=160,250. Отметки первых этажей решены в разных уровнях с выходом непосредственно на рельеф.

6. Конструктивная схема здания - смешанная каркасно-стеновая, с применением ядер жесткости (лестнично-лифтовой блок)
Несущими вертикальными элементами являются монолитные железобетонные колонны, пилоны, стены и ядра жёсткости, горизонтальными - монолитные железобетонные плиты перекрытия и покрытия.
Общая устойчивость подземной части здания в продольном и поперечном обеспечивается совместной работой колонн, пилонов и стен, объединенных монолитными дисками перекрытия.
Фундаментом является монолитная железобетонная фундаментная плита, разделенная деформационными швами.
Лестничные марши и площадки подземной части - монолитные железобетонные.

7. Наружные стены
Наружные стены подземной части здания-монолитные железобетонные толщиной 460 мм.
Наружные стены надземной части здания-монолитные ж/б пилоны с заполнением газобетонными блоками ГОСТ31359-2007.
Наружные ограждающие конструкции здания со второго этажа и выше - трехслойные стеновые панели, разрабатываемые и выпускаемые компанией ООО «ПИК-Индустрия» или аналог с учетом требований строительных, санитарных, пожарных, экологических, а также других норм безопасности, утвержденных в соответствии с действующим законодательством.
Наружная отделка фасада 1 этажа (в том числе цокольная часть), облицовка пиленым кирпичом в составе сертифицированной фасадной системы с утеплителем и воздушным зазором.
Наружные стены, в том числе устройство утепления и кирпичной облицовки фасадов по системе вентфасада см. 120-0621-ОК-20.8-АР7

8. Внутренние стены
Внутренние стены и перегородки из керамического полнотелого кирпича ГОСТ 530-2012 марки 100 на растворе марки 75 выполнять, соблюдая следующие условия:
-армирование внутренних кирпичных перегородок выполнять сеткой ∅4 Bpl-50х50 (ГОСТ 8478-81) через каждые 4 ряда кирпичной кладки.
-кирпичную кладку не доводить до монолитного перекрытия минимум на 20 мм. Получившийся зазор заполнить минеральной ватой Технониколь "Технолайт Оптима" и зачеканить ЦПР М75.
-для контроля укладки арматурной сетки необходимо выпускать её за грань кладки на 3-5мм.
-крепление кирпичных перегородок к ж/б перекрытию выполнить с помощью металлических уголков L 75х6 мм l=250 мм по ГОСТ 8509-93 в шахматном порядке с шагом 1040мм.- для контроля укладки арматурной сетки необходимо выпускать ее за грань кладки на 3-5 мм;
- над отверстиями до 600 мм укладывать арматуру 3 Ø12 А1 с опиранием не менее 200 мм с каждой стороны;
- зазоры в местах прохода инженерных коммуникаций уплотнить цементно-песчаным раствором, в т.ч. при необходимости с прокладкой негорючего минераловатного утеплителя.
- при выполнении кладки в зимнее время, соблюдать соответствующие требования СП 15.13330.2012 "Каменные и армокаменные конструкции. Актуализированная редакция СНиП II-22-81*".
Внутренние стены и перегородки из ячеистых бетонных блоков выполнять на тонкослойном клеевом растворе с толщиной шва 2 мм и армировать базальтовой строительной сеткой СПБ-С 25х25 шириной 200 мм через 2 ряда кладки. Крепление кладки из ячеистых бетонных блоков к перекрытию производить с помощью уголков 75х50х5 l= 200 с шагом 1,2 м в шахматном порядке на стыке двух блоков.
Устройство каркасных перегородок с применением гипсокартонных листов производить в соответствии с альбомом технических решений "Комплексные системы КНАУФ. Перегородки поэлементной сборки из гипсокартонных листов на металлическом и деревянном каркасах для жилых, общественных и производственных зданий". Серия 1.031.9-2.07 выпуск 4.
Устройство каркасных зашивок инженерных коммуникаций с применением гипсокартонных листов производить в соответствии с альбомом технических решений "Облицовка поэлементной сборки из гипсовых строительных плит (КНАУФ-листов) ограждающих конструкций для жилых, общественных и производственных зданий" Серия 1.073.9-2.08 выпуск 3.

Строительные работы производить в соответствии с требованиями:
• СП 70.13330.2012 "Несущие и ограждающие конструкции. Актуализированная редакция СНиП 3.03.01-87" (с Изменениями № 1, 3, 4);
• СНиП 12-04-2002 "Безопасность труда в строительстве. Часть 2. Строительное производство";
• СП 48.13330.2019 "Организация строительства. Актуализированная редакция СНиП 12-01-2004";
• СП 15.13330.2012 "Каменные и армокаменные конструкции. Актуализированная редакция СНиП II-22-81*" (с Изменениями № 1, 2, 3);
• СП 71.13330.2017 "Изоляционные и отделочные покрытия. Актуализированная редакция СНиП 3.04.01-87" (с Изменением № 1);
• СП 28.13330.2017 "Защита строительных конструкций от коррозии. Актуализированная редакция СНиП 2.03.11-85" (с Изменениями №1, 2).

9. Перечень работ, подлежащих освидетельствованию с составлением актов на скрытые работы:
• устройство гидроизоляции;
• устройство пароизоляции;
• устройство оснований под полы всех видов;
• устройство утепления выше и ниже уровня земли здания (отметку уровня земли см. марку ГП);
• устройство армирования перегородок и наружных стен;
• устройство стен и перегородок с пределом огнестойкости;
• устройство усилений проемов в перегородках и наружных стенах;
• соответствие стен и перегородок толщинам и привязкам по проекту;
• выполнение сварочных работ;
• устройство герметизации проемов (двери, окна, инженерные коммуникации) в конструкциях с пределом огнестойкости.

10. Перечень ответственных конструкций, подлежащих освидетельствованию:
• покрытие кровли;
• фасады.
Акты на скрытые работы должны быть укомплектованы всеми необходимыми документами, подтверждающими проектное качество применяемых материалов, а также исполнительными схемами с фиксацией фактических отступов от проектных размеров, отметок, сечений и т.п.
Производство каменных работ в зимнее время вести согласно СП 70.13330.2012 "Несущие и ограждающие конструкции. Актуализированная редакция СНиП 3.03.01-87" (с Изменениями № 1, 3, 4).

11. Материалы, изделия и оборудование, принятые в рабочей документации, могут быть заменены на аналогичные с идентичными техническими характеристиками без увеличения сметной стоимости. Применение иных материалов требует доработки проектных решений и должно быть согласовано с авторами проекта.

12. Между кладкой из ячеистого бетона и элементами несущего каркаса (ж. б. стенами, пилонами и перекрытиями) необходимо устройство деформационных швов шириной 20 мм. Деформационные швы в кладке внутренних стен заполнить минераловатной плитой и зачеканить строительным гипсом.


0,000=160,250

							120-0621-ОК-1-20.6-АР7
1	-	Зам.	24-03-013		09.04.24	"Жилые дома с инженерными сетями и благоустройством территории" по адресу: г. Москва, район Очаково-Матвеевское, ш. Очаковское (Очаковское шоссе, влд. 3А, 5А) (Западный административный округ)	
Изм.	Кол.уч	Лист	Недок.	Подпись	Дата		
Разработал		Заикина			22.01.24	Архитектурные решения. Фасады. Входные группы. Корпус 20.6	Стадия: Р; Лист: 01; Листов:
Проверил		Агуреева			22.01.24		
ГАП		Фролова			22.01.24		
Н. контр.		Куликова			22.01.24	Общие данные	ООО "Проектное бюро АПЕКС"
ГИП		Зорин			22.01.24		

Формат А1



Схема корпуса с обозначением фасада (1 : 500)

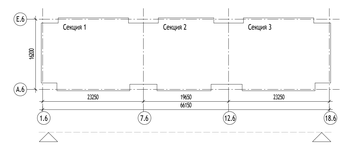


УСЛОВНЫЕ ОБОЗНАЧЕНИЯ:

ОП-201_1191	Марка наружной оконной конструкции	ВНп-1	Марка витражного остекления лоджии
БП-201_1191	Марка конструкции балконной двери	-0,000 160,250	Высотная отметка относительная Высотная отметка абсолютная
РН-1	Марка вентиляционной решетки наружной		Открывание внутрь, створка распашная
В-1	Марка витража наружного		Глухая створка (без открывания)
ДВН-1	Марка наружного витража с дверью		Открывание внутрь, створка откидная

МАТЕРИАЛЫ:

- Отделка пилонов кирпичом: кирпич лицевой керамический пустотелый 285х100х65, М200, F100 Торбунский Гжельер Платина- (NCS S 3010-Y30R); кладка на 300 мм от земли - кирпич лицевой керамический полнотелый 285х115х65. Вилла арт. РГ 9.00.02-9.01
- Окраска фасадной краской по штукатурке NCS S 3010-Y30R
- Боксы кондиционеров NCS S 3010-Y30R
- Остекление витражных и оконных блоков, светопрозрачных вставок дверей
- Оконный и дверной профили, заливки торцов плиты перекрытий лоджии, ограждение перекидной лоджии, RAL 7016
- Вентиляционные решетки отделываются RAL 1013/ в составе витража - в цвет профиля см. схемы витражей
- Стены надстроек кровли с отделкой фиброцементными плитами RAL 7044
- Стены вентиляционных шахт на кровле. Отделка - покраска RAL 7044

СХЕМА ОБЪЕКТА:

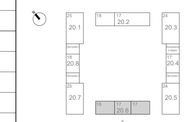

ПРИМЕЧАНИЯ:

1. Общие данные см. лист 1 данного комплекта.
2. Оконные и балконные блоки выполнены на основе "Альбома типовых решений. Оконные и балконные блоки из профилей ПВХ. Для применение на типовом этаже в наружных стенах для объектов реновации ЖД-ТАС-РЕН-АР-ОБ." Разработано: Блок стандартизации проектных решений. Версия 6, 12/2022.
3. Маркировку оконных и балконных блоков на фасадах см. листы 5, 6, 7 данного комплекта.
4. Схемы оконных блоков и их спецификацию см. лист 18 данного комплекта.
5. Схемы оконно-балконных блоков и их спецификацию см. лист 19 данного комплекта.
6. Монтаж витражных светопрозрачных конструкций производить в соответствии с ГОСТ 30971-2012 "Швы монтажные узлов примыкания оконных блоков к стеновым проемам. Общие технические условия (применяется с 01.01.2014 взамен ГОСТ 30971-2002)"
7. Ведомости люков см. 120-0621-ОК-1-20.6-АР2

0,000=160,250

1	-	Зам.	24-01-0[illegible]		09.04.24	120-0621-ОК-1-20.6-АР7	
Изм.	Кол.уч.	Лист	№док.	Подпись	Дата		
Разработал		Агуреева			22.01.24	"Жилые дома с инженерными сетями и благоустройством территории" по адресу: г. Москва, район Очаково-Матвеевское, ш. Очаковское (Очаковское шоссе, вид. 3А, 5А) (Западный административный округ)	
Проверил		Агуреева			22.01.24	Архитектурные решения. Фасады. Входные группы. Корпус 20.6	Стадия: Р; Лист: 05; Листов:
ГИП		Фролова			22.01.24		
Н. контр.		Куликова			22.01.24	Фасад в осях 1.6-18.6.	ООО "Проектное бюро АПЕКС"
ГИП		Зорин			22.01.24		

Согласовано: Гл.спец.ОВ [illegible] 22.01.24; Гл.спец.ВК [illegible] 22.01.24; Гл.спец.ЭОМ [illegible] 22.01.24; Конструкт. [illegible] 22.01.24; Согласовано: Сметчик [illegible] 22.01.24; Чуркина [illegible] 22.01.24


Взам. инв. №

Подп. и дата

Инв. № подл.



Схема корпуса с обозначением фасада (1 : 500)

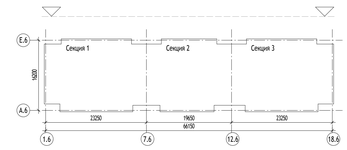

УСЛОВНЫЕ ОБОЗНАЧЕНИЯ:

ОП-201_1191	Марка наружной оконной конструкции	ВНп-1	Марка витражного остекления лоджии
БП-201_1191	Марка конструкции балконной двери	-0,000 160,250	Высотная отметка относительная Высотная отметка абсолютная
РН-1	Марка вентиляционной решетки наружной		Открывание внутрь, створка распашная
В-1	Марка витража наружного		Глухая створка (без открывания)
ДВН-1	Марка наружного витража с дверью		Открывание внутрь, створка откидная

МАТЕРИАЛЫ:

	Отделка лицевым кирпичом: кирпич лицевой керамический пустотелый 285x100x65, М200, F100 Тербунский Гончар Платина- (КСЛ-S 3010-Y30R); кладка на 300 мм от земли - кирпич лицевой керамический полнотелый 285x115x65, Recke арт. РF 9-00-00-9-01
	Окраска фасадной краской по штукатурке КСЛ-S 3010-Y30R
	Бокы кондиционеров КСЛ-S 3010-Y30R
	Остекление витражных и оконных блоков, светопрозрачных вставок дверей
	Оконный и дверной профиль, защивки торцов плиты переходной лоджии, ограждение переходной лоджии. RAL 7016
	Вентиляционные решетки отдельностоящие RAL 1013 / в составе витража - в цвет профиля см. схемы витражей
	Стены надстроек кровли с отделкой фиброцементными плитами RAL 7044
	Стены вентиляционных шахт на кровле. Отделка - покраска RAL 7044

СХЕМА ОБЪЕКТА:



ПРИМЕЧАНИЯ:

1. Общие данные см. лист 1 данного комплекта.
2. Оконные и балконные блоки выполнены на основе "Альбома типовых решений. Оконные и балконные блоки из профилей ПВХ. Для применения на типовом этаже в наружных стенах для объектов реновации ЖД-ТАС-РЕН-АР-ОБ." Разработано: Блок стандартизации проектных решений. Версия 6, 12/2022.
3. Маркировку оконных и балконных блоков на фасадах см. листы 5, 6, 7 данного комплекта.
4. Схемы оконных блоков и их спецификацию см. лист 18 данного комплекта.
5. Схемы оконно-балконных блоков и их спецификацию см. лист 19 данного комплекта.
6. Монтаж витражных светопрозрачных конструкций производить в соответствии с ГОСТ 30971-2012 "Швы монтажные узлов примыкания оконных блоков к стеновым проемам. Общие технические условия (применяется с 01.01.2014 взамен ГОСТ 30971-2002)"
7. Ведомости лючков см. 120-0621-ОК-1-20.6-АР2

0,000=160,250

1	-	Зам.	24-01-015			09.04.24
Изм.	Кол.уч.	Лист	№док.	Подпись	Дата	

120-0621-ОК-1-20.6-АР7

"Жилые дома с инженерными сетями и благоустройством территории" по адресу: г. Москва, район Очаково-Матвеевское, ш. Очаковское (Очаковское шоссе, вл. 3А, 5А) (Западный административный округ)

Разработал	Агуреева		22.01.24
Проверил	Агуреева		22.01.24
ГАП	Фролова		22.01.24
Н. контр.	Куликова		22.01.24
ГИП	Зорин		22.01.24

Архитектурные решения. Фасады. Входные группы. Корпус 20.6

Стадия	Лист	Листов
Р	06	


Фасад в осях 18.6-1.6.

ООО "Проектное бюро АПЕКС"

Согласовано: Гл.спец. ЭОМ — 22.01.24; Гл.спец. ВК — 22.01.24; Гл.спец. ОВ — 22.01.24; Гл.спец. АР — 22.01.24; Гл.спец. КЖ — 22.01.24; Гл.спец. ПОС — 22.01.24

Инв. № подл. | Подп. и дата | Взам. инв. №

Фасад в осях А.6-Е.6 (1:100)

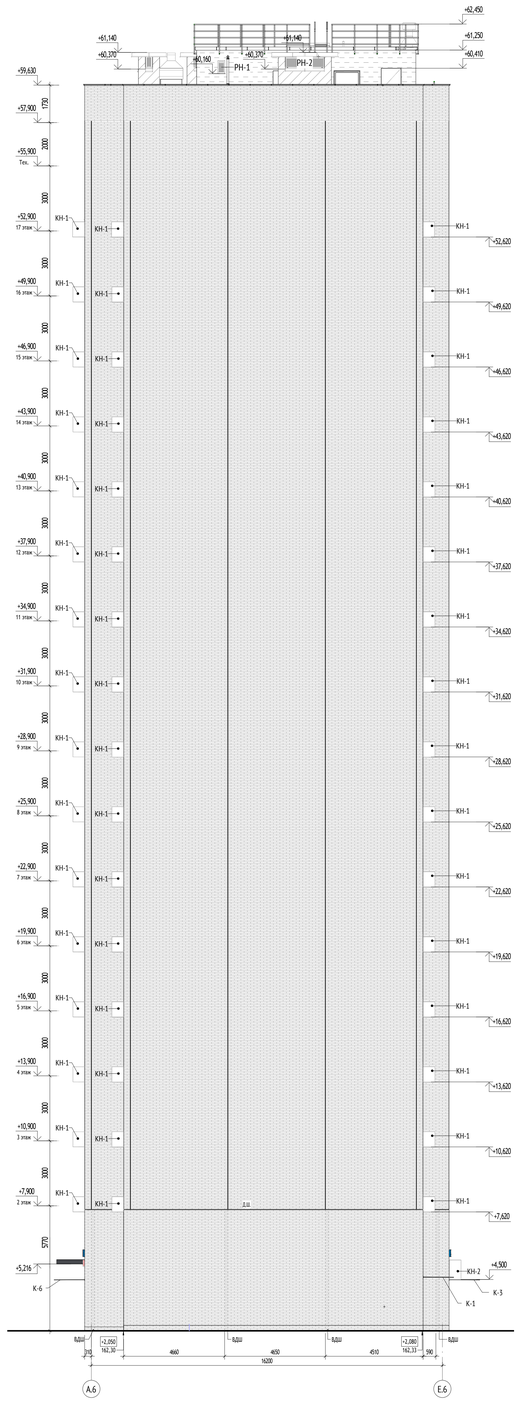

Фасад в осях Е.6-А.6 (1:100)


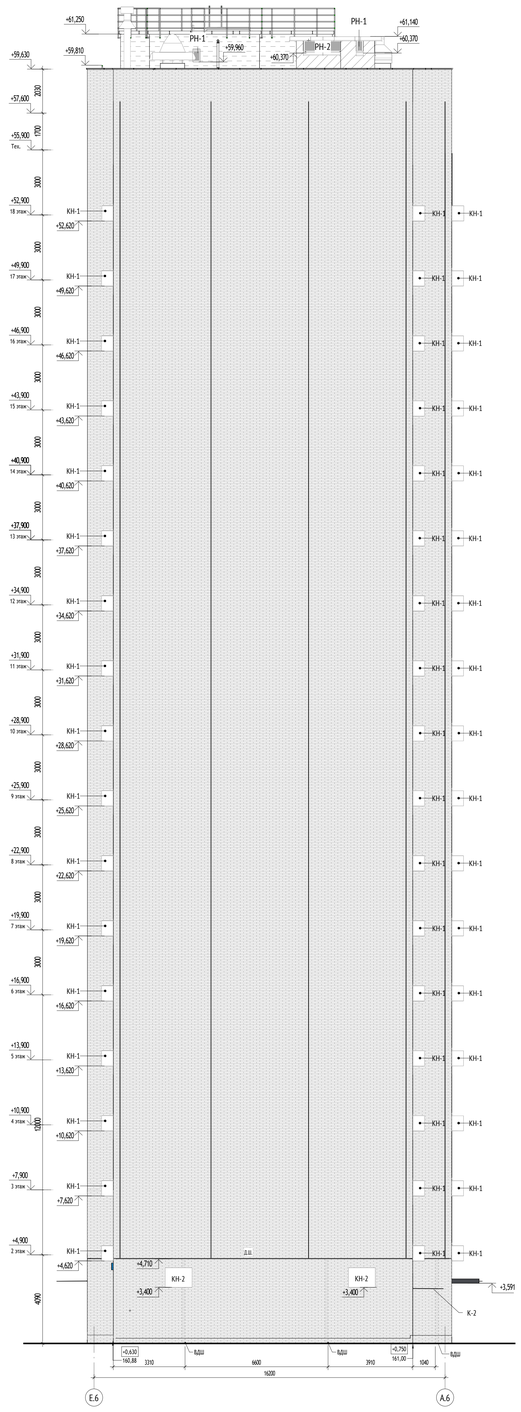


Схема корпуса с обозначением фасада (1 : 500)

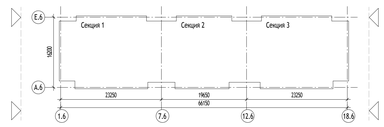


УСЛОВНЫЕ ОБОЗНАЧЕНИЯ:

ОП-2.01_119.1	Марка наружной оконной конструкции	ВНл-1	Марка витражного остекления лоджии
БП-2.01_119.1	Марка конструкции балконной двери	-0,000 160,250	Высотная отметка относительная Высотная отметка абсолютная
РН-1	Марка вентиляционной решетки наружной		Открывание внутрь, створка распашная
В-1	Марка витража наружного		Глухая створка (без открывания)
ДВН-1	Марка наружного витража с дверью		Открывание внутрь, створка откидная

МАТЕРИАЛЫ:

- Отделка пилёным кирпичом: кирпич лицевой керамический пустотелый 285х100х65, М200, F100 Гербуковский Гончар Платина» (NCS S 3010-Y30R) кладка на 300 мм от земли - кирпич лицевой керамический полнотелый 285х115х65. Вокзал арт. РР 9.00.00.9-01
- Окраска фасадной краской по штукатурке NCS S 3010-Y30R
- Боксы кондиционеров NCS S 3010-Y30R
- Остекление витражных и оконных блоков, светопрозрачных вставок дверей
- Оконный и дверной профили, защиты торцов плиты переходной лоджии, ограждение переходной лоджии. RAL 7016
- Вентиляционные решетки отдельностоящие RAL 1013/ в составе витража - в цвет профиля см. схемы витражей
- Стены надстроек кровли с отделкой фиброцементными плитами RAL 7044
- Стены вентиляционных шахт на кровле. Отделка - покраска RAL 7044

СХЕМА ОБЪЕКТА:

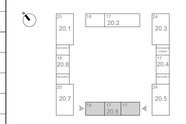

ПРИМЕЧАНИЯ:

1. Общие данные см. лист 1 данного комплекта.
2. Оконные и балконные блоки выполнены на основе "Альбома типовых решений. Оконные и балконные блоки из профилей ПВХ. Для применение на типовом этаже в наружных стенах для объектов реновации ЖД-ТАС-РЕН-АР-ОБ." Разработано: Блок стандартизации проектных решений. Версия 6, 12/2022.
3. Маркировку оконных и балконных блоков на фасадах см. листы 5, 6, 7 данного комплекта.
4. Схемы оконных блоков и их спецификацию см. лист 18 данного комплекта.
5. Схемы оконно-балконных блоков и их спецификацию см. лист 19 данного комплекта.
6. Монтаж витражных светопрозрачных конструкций производить в соответствии с ГОСТ 30971-2012 "Швы монтажные узлов примыкания оконных блоков к стеновым проемам. Общие технические условия (применяется с 01.01.2014 взамен ГОСТ 30971-2002)"
7. Ведомости лючков см. 120-0621-ОК-1-20.6-АР2

0,000=160,250

						120-0621-ОК-1-20.6-АР7	
1	-	Зам.	34-01-0213		09.04.24	"Жилые дома с инженерными сетями и благоустройством территории" по адресу: г. Москва, район Очаково-Матвеевское, ш. Очаковское (Очаковское шоссе, вид. 3А, 5А) (Западный административный округ)	
Изм.	Кол.уч.	Лист	№док.	Подпись	Дата		
Разработал		Агуреева			22.01.24	Архитектурные решения. Фасады. Входные группы. Корпус 20.6	Стадия: Р; Лист: 07; Листов:
Проверил		Агуреева			22.01.24		
ГАП		Фролова			22.01.24		
Н. контр.		Куликова			22.01.24	Фасад в осях А.6-Е.6. Фасад в осях Е.6-А.6	ООО "Проектное бюро АПЕКС"
ГИП		Зорин			22.01.24		

Формат А3


Согласовано: Гл.спец.ОВ Ю.21.24; Гл.спец.ВК Ю.21.24; Гл.спец.ЭОМ Ю.21.24; Инструмент Ю.21.24; Чертежи Ю.21.24

Взам. инв. №


Подп. и дата

Инв. № подл.

Маркировочный план 1 этажа с обозначением типов стен и витражей (1 : 100)

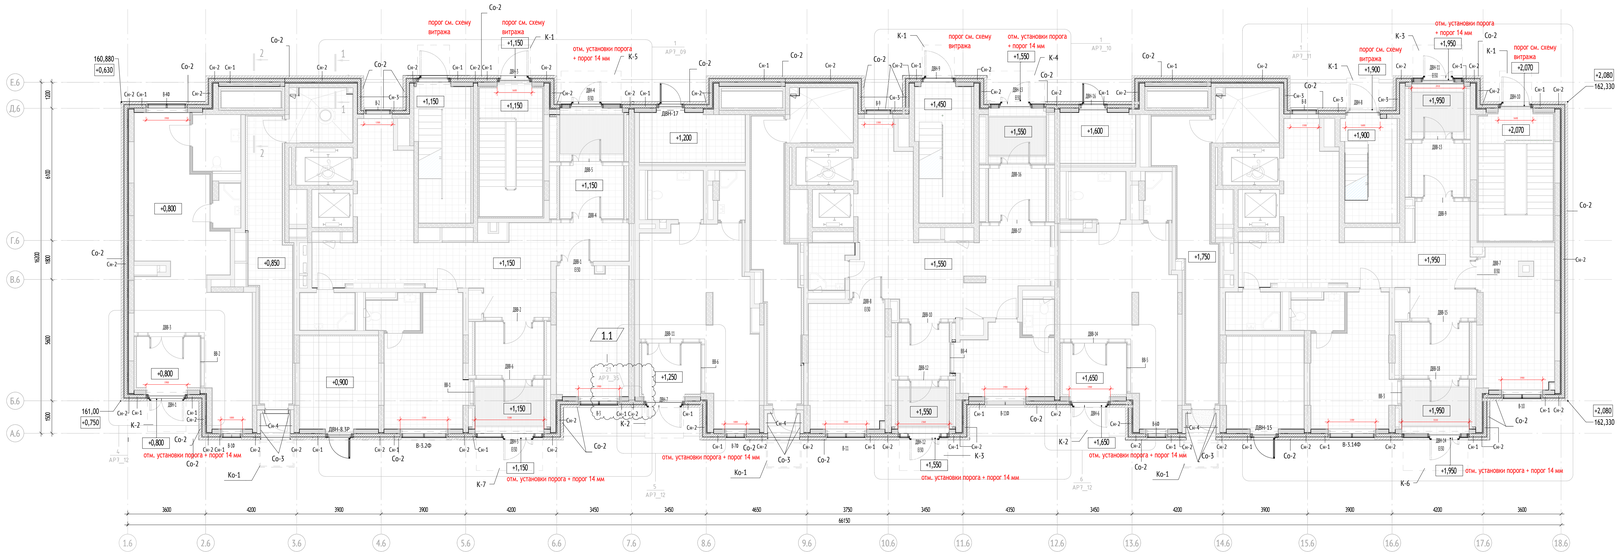

Маркировочный план 1 этажа с обозначением типов стен цоколя (1 : 100)

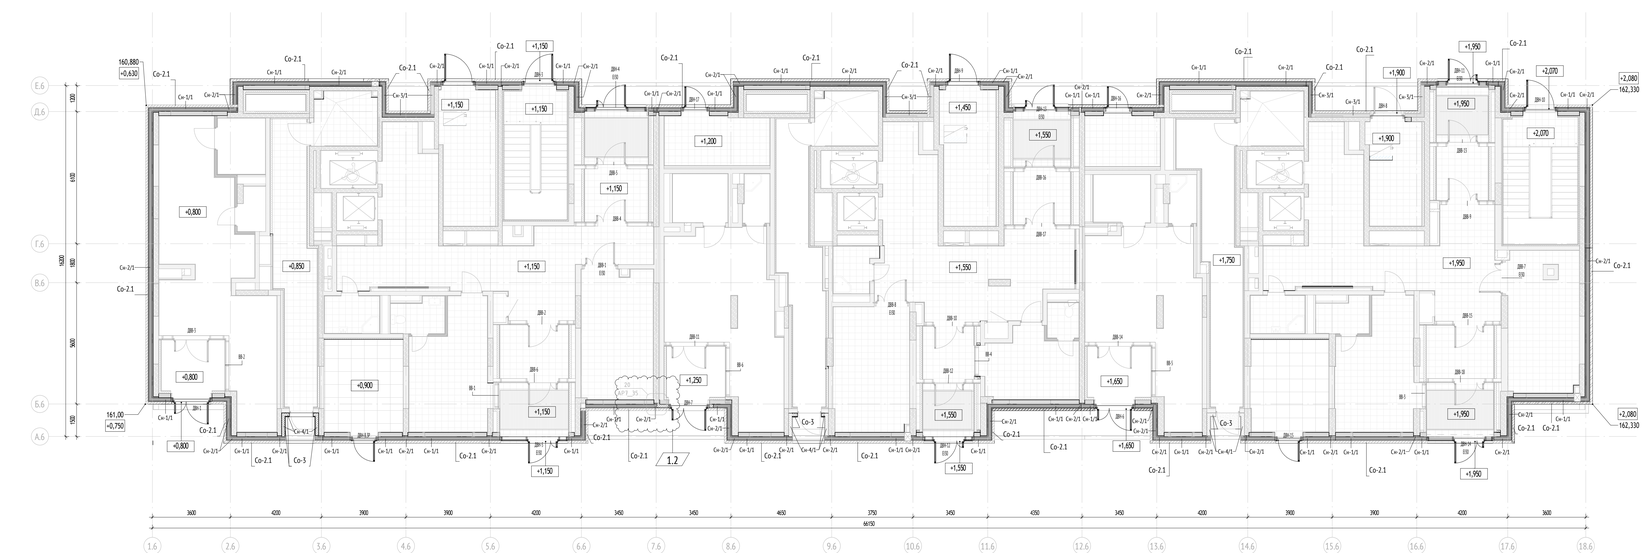


УСЛОВНЫЕ ОБОЗНАЧЕНИЯ:

ОП-2О1_1191	Марка наружной оконной конструкции	ВНп-1	Марка витражного остекления лоджии
БП-2О1_1191	Марка конструкции балконной двери	-0,000 / 160,250	Высотная отметка относительная / Высотная отметка абсолютная
РН-1	Марка вентиляционной решетки наружной		Открывание внутрь, створка распашная
В-1	Марка витража наружного		Глухая створка (без открывания)
ДВН-1	Марка наружного витража с дверью		Открывание внутрь, створка откидная

МАТЕРИАЛЫ:

- Монолитные железобетонные конструкции
- Блоки газобетонные стеновые D600, 100/200/250мм
- Утеплитель минераловатный
- Многослойная стеновая панель

СХЕМА ОБЪЕКТА:

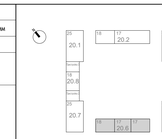


ПРИМЕЧАНИЯ:


1. Общие данные см. лист 01.
2. Данный лист является заданием на изготовление витражных конструкций.
3. Схемы витражных конструкций показаны со стороны фасада.
4. Размеры витражных конструкций уточняются после обмера фактических проемов и разработки раздела КЖ.
5. Все стены и пилоны, влияющие примыкание к витражам, отделываются до установки витражей.
6. Жалюзийные решетки предусмотрены в системе витражного остекления. Цвет жалюзийных решеток принять: RAL 7016 - со стороны фасада.
7. Цвет ниток витражей RAL 7016.
8. Светопрозрачные конструкции 1 этажа см. л. 13-14
9. Ширина рабочего створки двери не менее 900 мм.
10. Элементы для обрамления проемов поставляются в комплекте в соответствии с выбранной фасадной системой
11. Монтаж подвесного потолка производить после монтажа витражей.
12. Монтаж витражных светопрозрачных конструкций производить в соответствии с ГОСТ 30971-2012 "Швы монтажные узлов примыкания оконных блоков к стеновым проемам. Общие технические условия применяется с 01.01.2014 взамен ГОСТ 30971-2002)"
13. В витражных дверях из всех эвакуационных лестниц, дверях входов в подъезды и дверях в ОДС дополнительно устанавливается замок типа КК (ключ-ключ) только на период времени - до ввода объекта в эксплуатацию, после чего замок необходимо заменить на завертушку.

| | | |


1
АР7_08

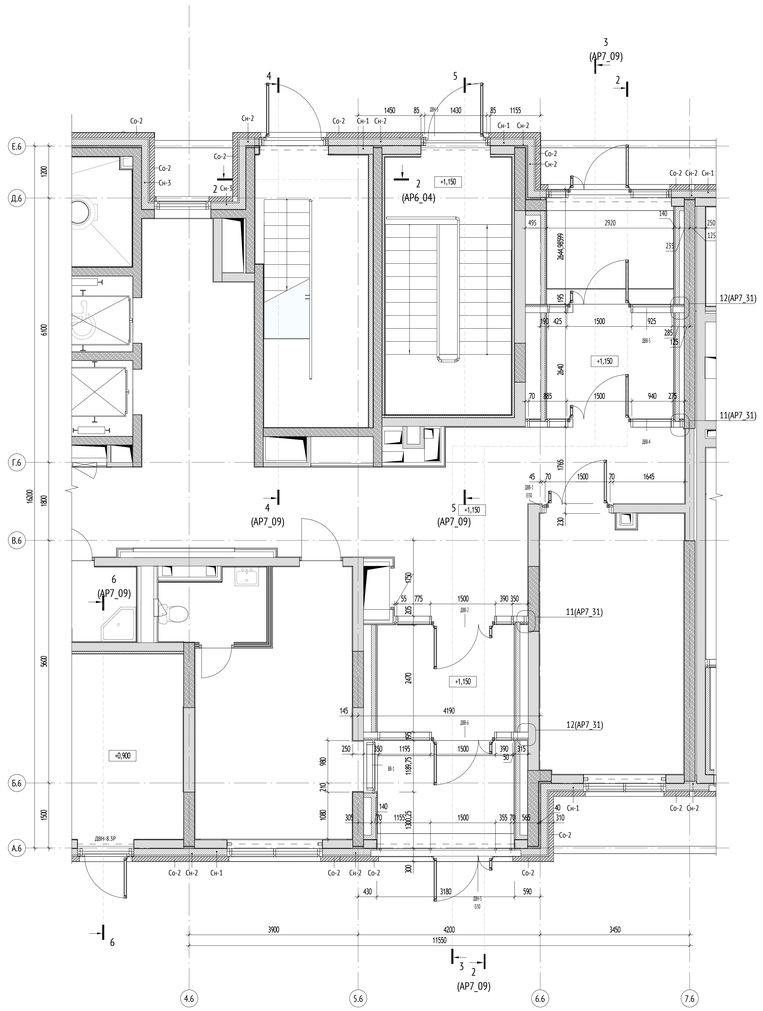


Разрез 2-2 (1 : 50)

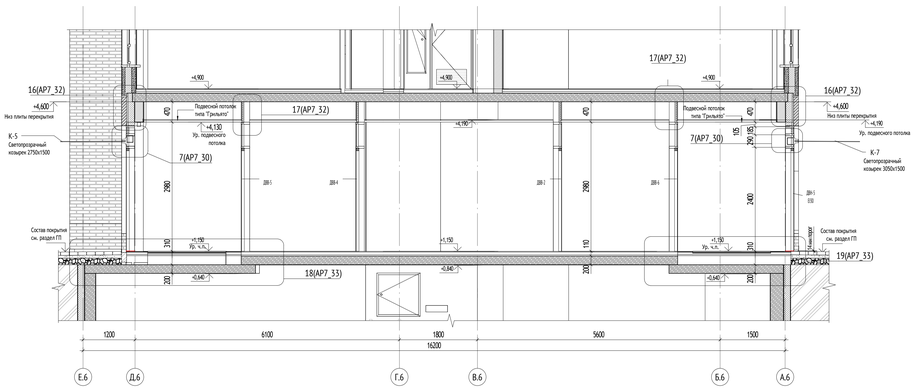


Разрез 6-6 (1 : 50)

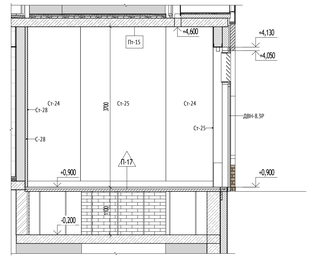


Разрез 3-3 (1 : 50)

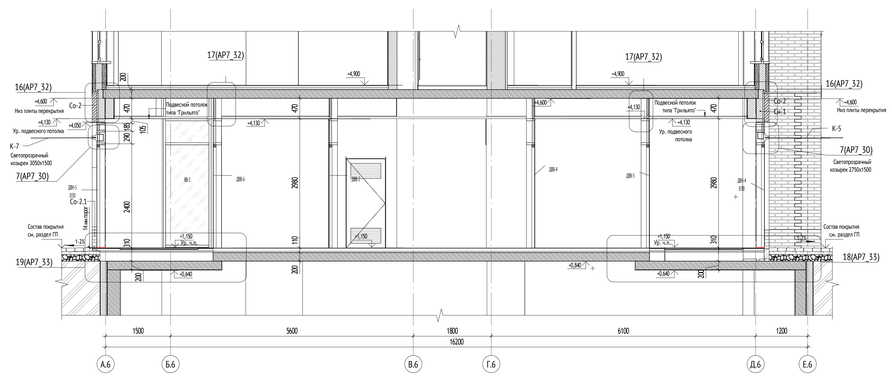

Разрез 4-4 (1 : 50)

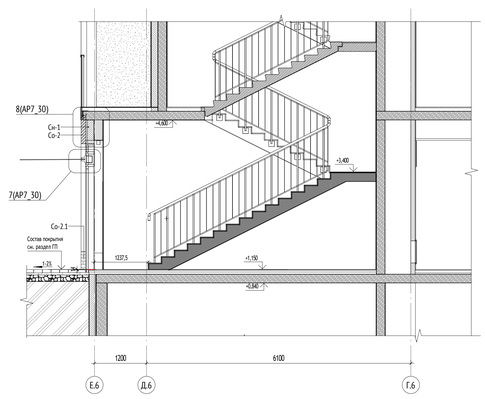

Разрез 5-5 (1 : 50)

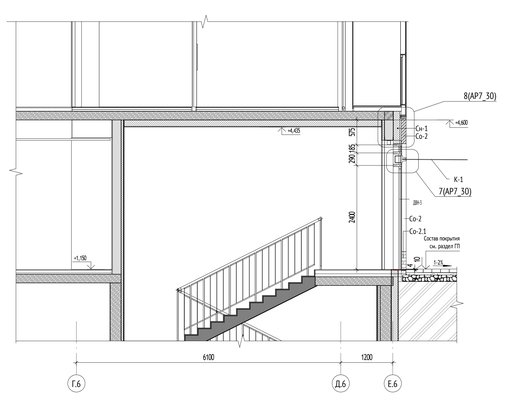


УСЛОВНЫЕ ОБОЗНАЧЕНИЯ:

ОП-2О1_1191	Марка наружной оконной конструкции	ВН-1	Марка витражного остекления лоджии
БП-2О1_1191	Марка конструкции балконной двери	+0,000 =160,250	Высотная отметка относительная Высотная отметка абсолютная
РН-1	Марка вентиляционной решетки наружной		Открывание внутрь, створка распашная
В-1	Марка витража наружного		Глухая створка (без открывания)
ДВН-1	Марка наружного витража с дверью		Открывание внутрь, створка откидная

МАТЕРИАЛЫ:

	Монолитные железобетонные конструкции
	Блоки газобетонные стеновые D600, 100/200/250мм
	Утеплитель минераловатный
	Многослойная стеновая панель

СХЕМА ОБЪЕКТА:

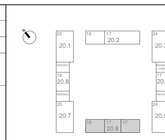

ПРИМЕЧАНИЯ:

1. Общие данные см. лист 01.
2. Данный лист является заданием на изготовление витражных конструкций.
3. Схемы витражных конструкций показаны со стороны фасада.
4. Размеры витражных конструкций уточняются после обмера фактических проемов и разработки раздела КЖ.
5. Все стены и пилоны, влияющие примыкание к витражам, отделываются до установки витражей.
6. Жалюзийные решетки предусмотрены в системе витражного остекления. Цвет жалюзийных решеток принять: RAL 7016 - со стороны фасада.
7. Цвет ниток витражей RAL 7016.
8. Светопрозрачные конструкции 1 этажа см. л. 13-14
9. Ширина рабочей створки двери не менее 900 мм.
10. Элементы для обрамления проемов поставляются в комплекте с соответствии с выбранной фасадной системой
11. Монтаж подвесного потолка производить после монтажа витражей.
12. Монтаж витражных светопрозрачных конструкций производить в соответствии с ГОСТ 30971-2012 "Швы монтажные узлов примыкания оконных блоков к стеновым проемам. Общие технические условия применяется с 01.01.2014 взамен ГОСТ 30971-2002)"
13. В витражных дверях из всех эвакуационных лестниц, дверях входов в подъезды и дверях в ОДС дополнительно устанавливается замок типа КК (ключ/ключ) только на период времени - до ввода объекта в эксплуатацию, после чего замок необходимо заменить на заглушку.

0,000=160,250

1		Зам.	34-01-01(1)		09.04.24	120-0621-ОК-1-20.6-АР7	
Изм.	Кол.уч.	Лист	№док.	Подпись	Дата	"Жилые дома с инженерными сетями и благоустройством территории" по адресу: г. Москва, район Очаково-Матвеевское, ш. Очаковское (Очаковское шоссе, вид. 3А, 5А) (Западный административный округ)	
Разработал		Королева			22.01.24	Архитектурные решения. Фасады. Входные группы. Корпус 20.6	Стадия: Р; Лист: 09; Листов:
Проверил		Агуреева			22.01.24		
ГАП		Фролова			22.01.24		
Н. контр.		Куликова			22.01.24	Входная группа №01 секции 1	ООО "Проектное бюро АПЕКС"
ГИП		Зорин			22.01.24		

Формат А0


Согласовано: ГИП ОВ 22.01.24; Согласовано: Чурина 22.01.24; ГИП ЭОМ 22.01.24; Согласовано: Чистякова 22.01.24

Взам. инв. №


Подп. и дата

Инв. № подл.


1
АР7_08

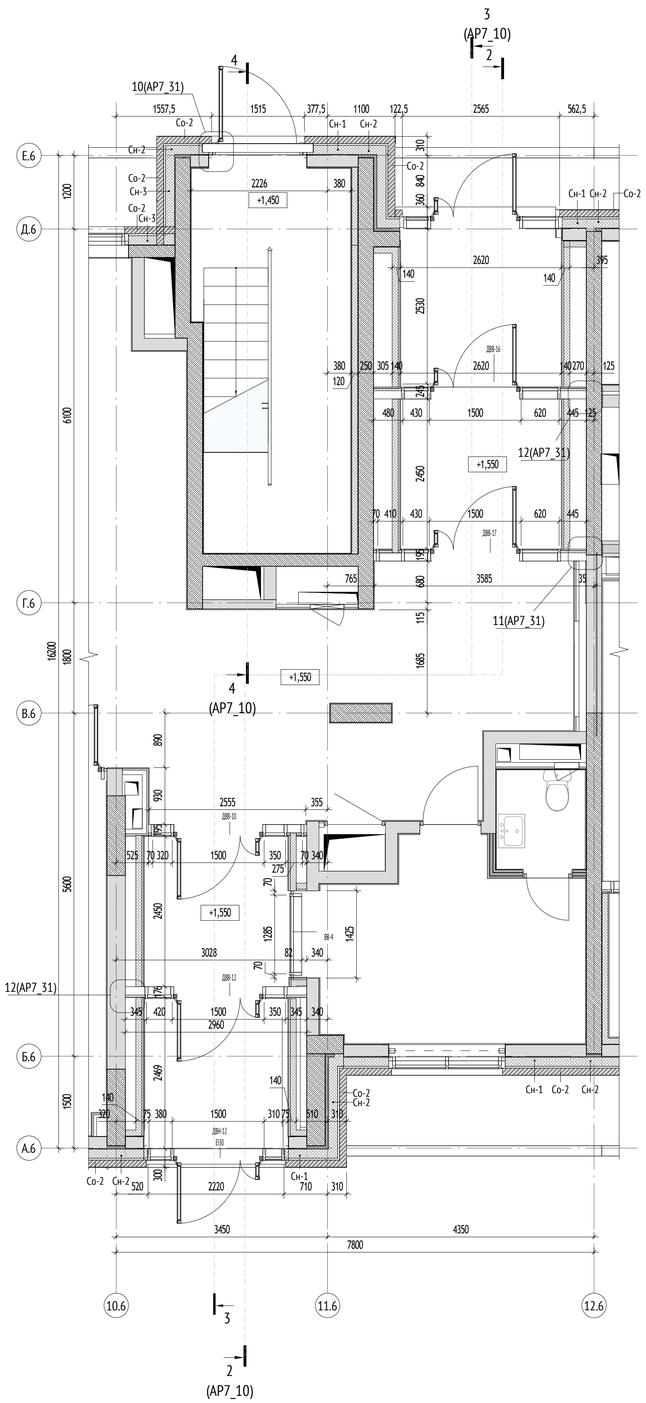


Разрез 2-2 (1 : 50)

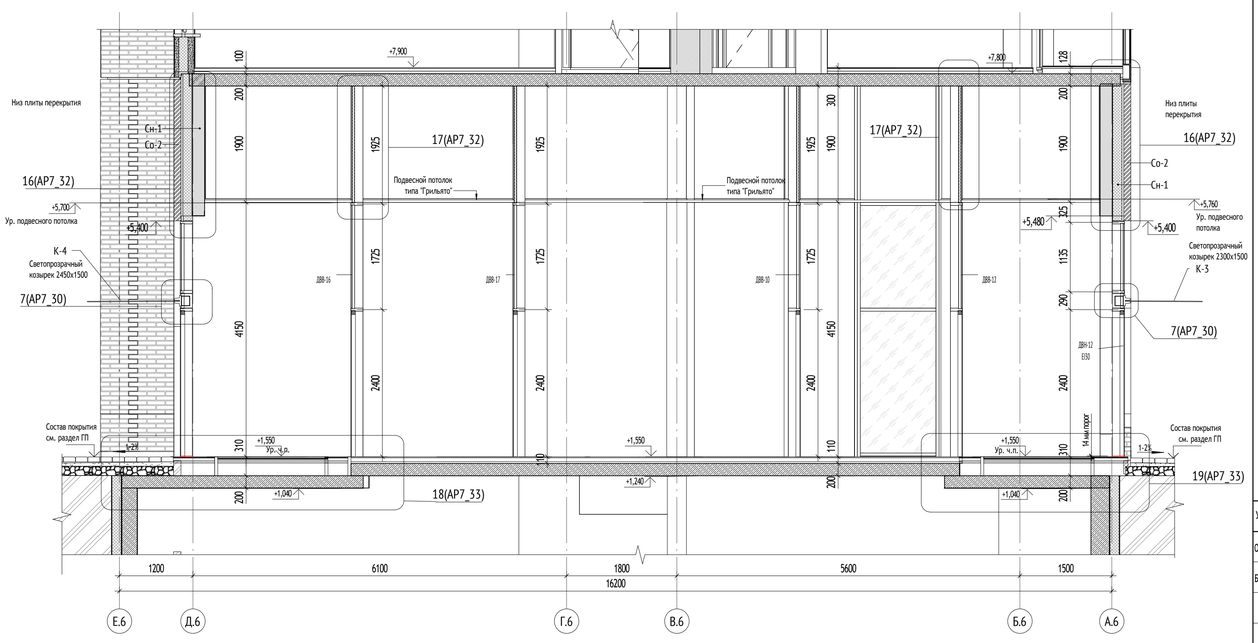

Разрез 3-3 (1 : 50)

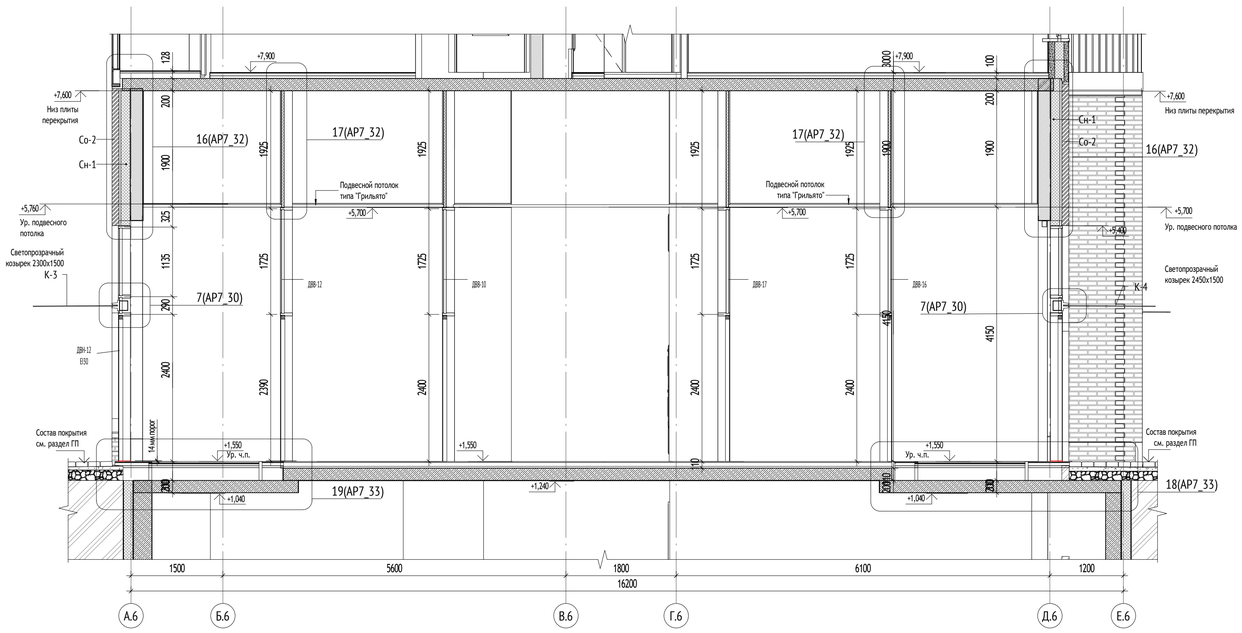

Разрез 4-4 (1 : 50)

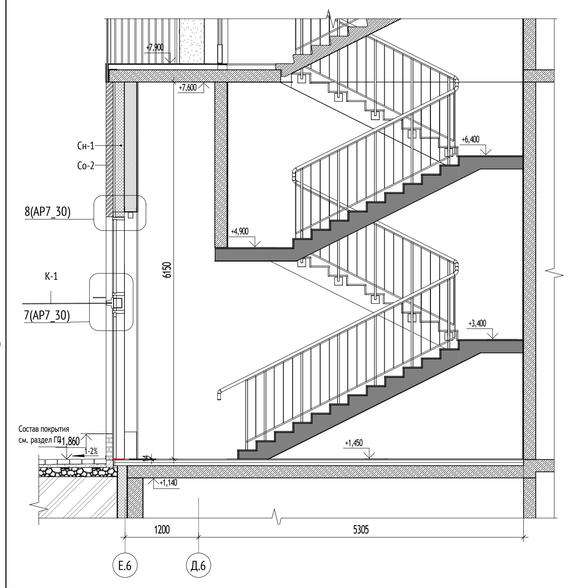


УСЛОВНЫЕ ОБОЗНАЧЕНИЯ:

ОП-201_1191	Марка наружной оконной конструкции	ВНл-1	Марка витражного остекления лоджии
БП-201_1191	Марка конструкции балконной двери	+0,000 / 160,250	Высотная отметка относительная / Высотная отметка абсолютная
РН-1	Марка вентиляционной решетки наружной		Открывание внутрь, створка распашная
В-1	Марка витража наружного		Глухая створка (без открывания)
ДВН-1	Марка наружного витража с дверью		Открывание внутрь, створка откидная

МАТЕРИАЛЫ:

- Монолитные железобетонные конструкции
- Блоки газобетонные стеновые D600, 100/200/250мм
- Утеплитель минераловатный
- Многослойная стеновая панель

СХЕМА ОБЪЕКТА:

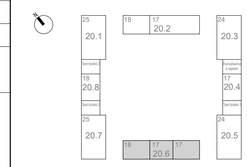

ПРИМЕЧАНИЯ:

1. Общие данные см. лист 01.
2. Данный лист является заданием на изготовление витражных конструкций.
3. Схемы витражных конструкций показаны со стороны фасада.
4. Размеры витражных конструкций уточняются после обмера фактических проемов и разработки раздела КМ.
5. Все стены и пилоны, вплотную примыкающие к витражам, отделываются до установки витражей.
6. Жалюзийные решетки предусмотрены в системе витражного остекления. Цвет жалюзийных решеток приняты: RAL 7016 - со стороны фасада.
7. Цвет импоста витражей RAL 7016.
8. Светопрозрачные конструкции 1 этажа см. л. 13-14
9. Ширина рабочей створки двери не менее 900 мм.
10. Элементы для обрамления проемов поставляются в комплекте в соответствии с выбранной фасадной системой
11. Монтаж подвесного потолка производить после монтажа витражей.
12. Монтаж витражных светопрозрачных конструкций производить в соответствии с ГОСТ 30971-2012 "Швы монтажные узлов примыкания оконных блоков к стеновым проемам. Общие технические условия (применяется с 01.01.2014 взамен ГОСТ 30971-2002)"
13. В витражных дверях из всех эвакуационных лестниц, дверях входов в подъезды и дверях в ОДС дополнительно устанавливается замок типа КК (ключ/ключ) только на период времени - до ввода объекта в эксплуатацию, после чего замок необходимо заменить на заглушку.

0,000=160,250

Согласовано		
Гл.спец.ОВ	Степанов	22.01.24
Гл.спец.ВК	Чураев	22.01.24
Согласовано		
Гл.спец.ЭОМ	Нестерова	22.01.24

Взам. инв. №

Подп. и дата

Инв. № подл.


1	-	Зам.	24-03-013		09.04.24	120-0621-ОК-1-20.6-АР7
Изм.	Кол.уч	Лист	№док.	Подпись	Дата	"Жилые дома с инженерными сетями и благоустройством территории" по адресу: г. Москва, район Очаково-Матвеевское, ш. Очаковское (Очаковское шоссе, влд. 3А, 5А) (Западный административный округ)
Разработал		Королева			22.01.24	Архитектурные решения. Фасады. Входные группы. Корпус 20.6
Проверил		Агуреева			22.01.24	
ГАП		Фролова			22.01.24	
Н. контр.		Куликова			22.01.24	Входная группа МОП секции 2
ГИП		Зорин			22.01.24	

Стадия	Лист	Листов
Р	10	


ООО "Проектное бюро АПЕКС"

Формат А1


1
АР7_08

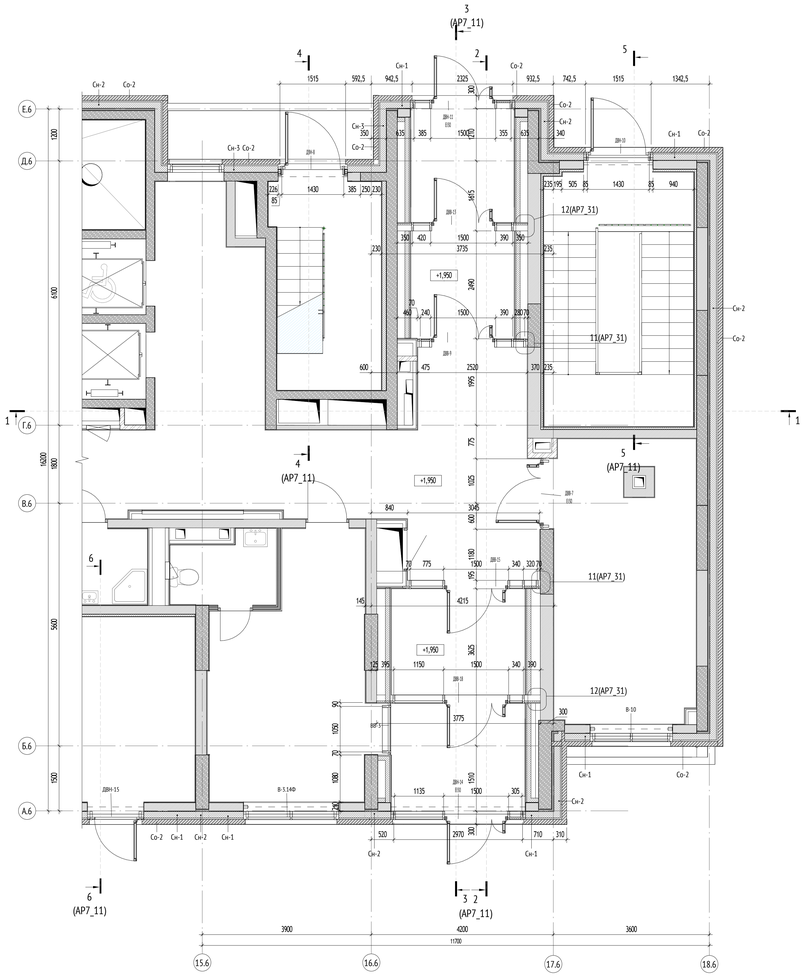


Разрез 2-2 (1 : 50)

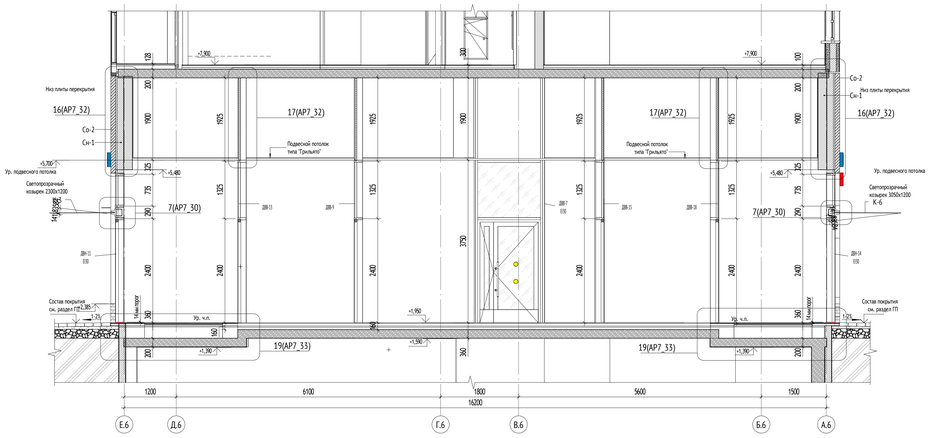


Разрез 6-6 (1 : 50)

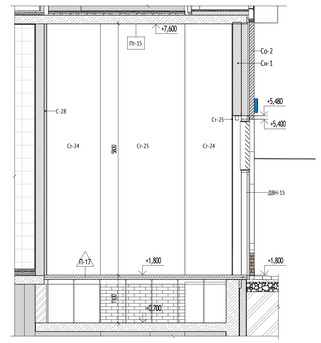


Разрез 3-3 (1 : 50)

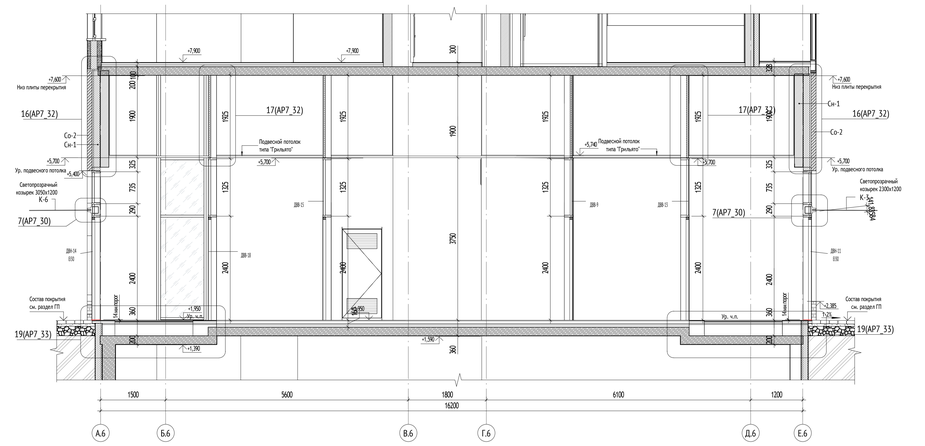


Разрез 7-7 по п.9Т4 (1 : 50)

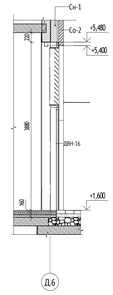


Разрез 8-8 по пом. 8Т.2 (1 : 50)

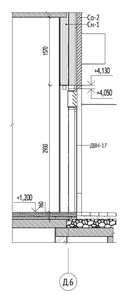

Разрез 4-4 (1 : 50)

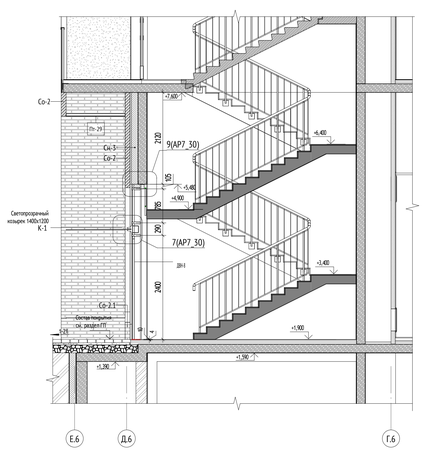

Разрез 5-5 (1 : 50)

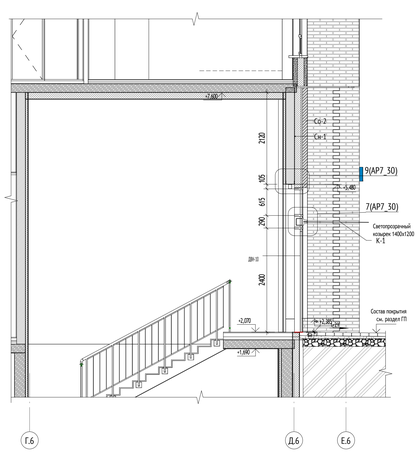

УСЛОВНЫЕ ОБОЗНАЧЕНИЯ:

ОП-2.01_1191	Марка наружной оконной конструкции	ВНп-1	Марка витражного остекления лоджии
БП-2.01_1191	Марка конструкции балконной двери	+0,000 =160,250	Высотная отметка относительная Высотная отметка абсолютная
РН-1	Марка вентиляционной решетки наружной		Открывание внутрь, створка распашная
В-1	Марка витража наружного		Глухая створка (без открывания)
ДВН-1	Марка наружного витража с дверью		Открывание внутрь, створка откидная

МАТЕРИАЛЫ:

- Монолитные железобетонные конструкции
- Блоки газобетонные стеновые D600, 100/200/250мм
- Утеплитель минераловатный
- Многослойная стеновая панель

СХЕМА ОБЪЕКТА:



ПРИМЕЧАНИЯ:

1. Общие данные см. лист 01.
2. Данный лист является заданием на изготовление витражных конструкций.
3. Схемы витражных конструкций показаны со стороны фасада.
4. Размеры витражных конструкций уточняются после обмера фактических проемов и разработки раздела КЖ.
5. Все стены и пилоны, вплотную примыкающие к витражам, отделываются до установки витражей.
6. Жалюзийные решетки предусмотрены в системе витражного остекления. Цвет жалюзийных решеток принять: RAL 7016 - со стороны фасада.
7. Цвет импоста витражей RAL 7016.
8. Светопрозрачные конструкции 1 этажа см. л. 13-14
9. Ширина рабочей створки двери не менее 900 мм.
10. Элементы для обрызгивания проемов поставляются в комплекте в соответствии с выбранной фасадной системой
11. Монтаж подвесного потолка производить после монтажа витражей.
12. Монтаж витражных светопрозрачных конструкций производить в соответствии с ГОСТ 30971-2012 "Швы монтажные узлов примыкания оконных блоков к стеновым проемам. Общие технические условия (применяется с 01.01.2014 взамен ГОСТ 30971-2002)"
13. В витражных дверях из всех эвакуационных люстиц, дверях входов в подъезды и дверях в ЦДС дополнительно устанавливается замок типа КК (ключ-ключ) только на период времени - до ввода объекта в эксплуатацию, после чего замок необходимо заменить на заглушку.

0,000=160,250


						120-0621-ОК-1-20.6-АР7	
1	-	Зам.	24-01-015		09.04.24	"Жилые дома с инженерными сетями и благоустройством территории" по адресу: г. Москва, район Очаково-Матвеевское, ш. Очаковское (Очаковское шоссе, вл. 3А, 5А) (Западный административный округ)	
Изм.	Кол.уч.	Лист	№док.	Подпись	Дата		
Разработал		Королева			22.01.24	Архитектурные решения. Фасады. Входные группы. Корпус 20.6	Стадия: Р; Лист: 11; Листов:
Проверил		Агуреева			22.01.24		
ГАП		Фролова			22.01.24		
Н. контр.		Куликова			22.01.24	Входная группа МОП секции 3	ООО "Проектное бюро АПЕКС"
ГИП		Зорин			22.01.24		

Формат А3


Согласовано: Гл.спец.ОВ Чурсина 22.01.24; Гл.спец.ВК Чурсина 22.01.24; Гл.спец.ЭОМ Чурсина 22.01.24; Гл.спец.ОВ Чурсина 22.01.24; Гл.спец.ВК Чурсина 22.01.24

Инв.№ подл. | Подп. и дата | Взам. инв. №


4
АР7_08

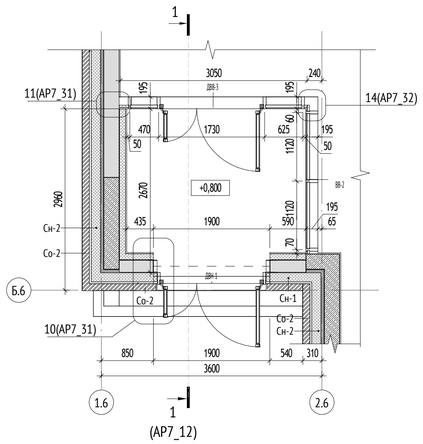


5
АР7_08

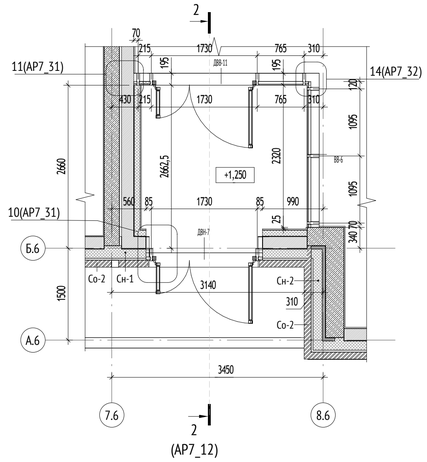


6
АР7_08

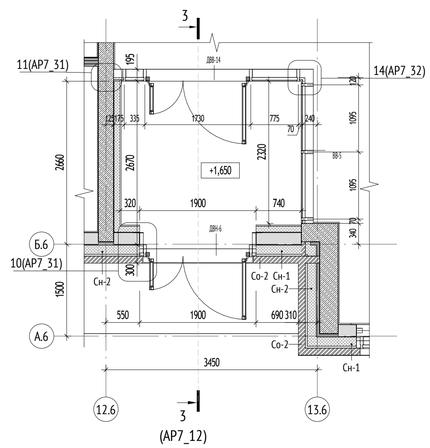


Разрез 1-1 (1 : 50)

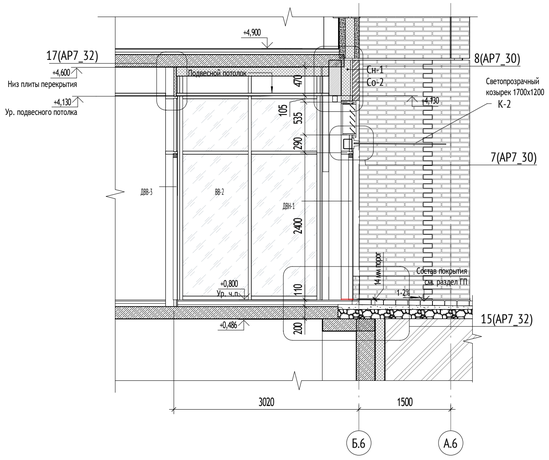

Разрез 2-2 (1 : 50)

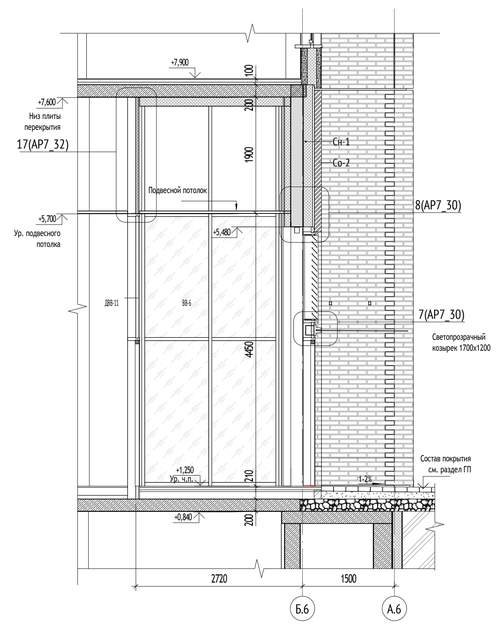

Разрез 3-3 (1 : 50)

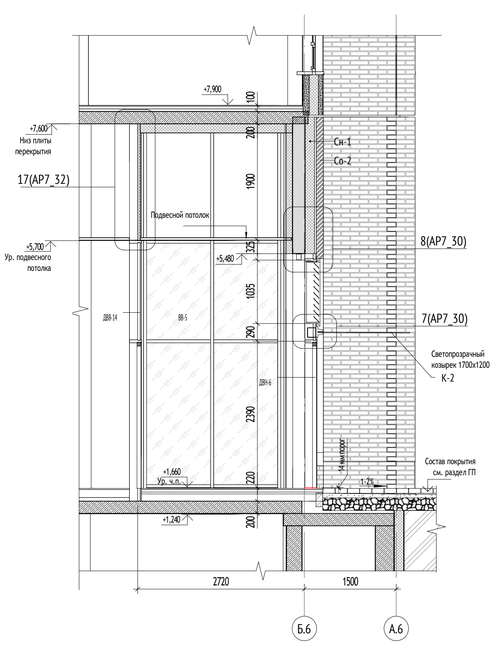


УСЛОВНЫЕ ОБОЗНАЧЕНИЯ:

ОП-201_1191	Марка наружной оконной конструкции	ВНл-1	Марка витражного остекления лоджии
БП-201_1191	Марка конструкции балконной двери	+0,000 / 160,250	Высотная отметка относительная / Высотная отметка абсолютная
РН-1	Марка вентиляционной решетки наружной		Открывание внутрь, створка распашная
В-1	Марка витража наружного		Глухая створка (без открывания)
ДВН-1	Марка наружного витража с дверью		Открывание внутрь, створка откидная

МАТЕРИАЛЫ:

- Монолитные железобетонные конструкции
- Блоки газобетонные стеновые D600, 100/200/250мм
- Утеплитель минераловатный
- Многослойная стеновая панель

СХЕМА ОБЪЕКТА:

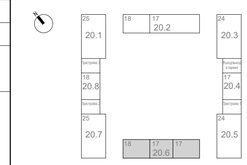

ПРИМЕЧАНИЯ:

1. Общие данные см. лист 01.
2. Данный лист является заданием на изготовление витражных конструкций.
3. Схемы витражных конструкций показаны со стороны фасада.
4. Размеры витражных конструкций уточняются после обмера фактических проемов и разработки раздела КМ.
5. Все стены и пилоны, вплотную примыкающие к витражам, отделываются до установки витражей.
6. Жалюзийные решетки предусмотрены в системе витражного остекления. Цвет жалюзийных решеток принять: RAL 7016 - со стороны фасада.
7. Цвет импоста витражей RAL 7016.
8. Светопрозрачные конструкции 1 этажа см. л. 13-14
9. Ширина рабочей створки дверок не менее 900 мм.
10. Элементы для обрамления проемов поставляются в комплекте в соответствии с выбранной фасадной системой
11. Монтаж подвесного потолка производить после монтажа витражей.
12. Монтаж витражных светопрозрачных конструкций производить в соответствии с ГОСТ 30971-2012 "Швы монтажные узлов примыкания оконных блоков к стеновым проемам. Общие технические условия (применяется с 01.01.2014 взамен ГОСТ 30971-2002)"
13. В витражных дверях из всех эвакуационных лестниц, дверях входов в подъезды и дверях в ОДС дополнительно устанавливается замок типа КК (ключ/ключ) только на период времени - до ввода объекта в эксплуатацию, после чего замок необходимо заменить на заглушку.

0,000=160,250

						120-0621-ОК-1-20.6-АР7	
1	-	Зам.	24-01-013		09.04.24	"Жилые дома с инженерными сетями и благоустройством территории" по адресу: г. Москва, район Очаково-Матвеевское, ш. Очаковское (Очаковское шоссе, влд. 3А, 5А) (Западный административный округ)	
Изм.	Кол.уч	Лист	№док.	Подпись	Дата		
Разработал		Королева			22.01.24	Архитектурные решения. Фасады. Входные группы. Корпус 20.6	Стадия: Р; Лист: 12; Листов:
Проверил		Агуреева			22.01.24		
ГАП		Фролова			22.01.24		
Н. контр.		Куликова			22.01.24	Входные группы БКТ	ООО "Проектное бюро АПЕКС"
ГИП		Зорин			22.01.24		

Формат А1


Согласовано: Гл.спец.ОВ Степанов 22.01.24; Гл.спец.ВК Чуряев 22.01.24; Гл.спец.ЭОМ Нестерова 22.01.24

Взам. инв. №


Подп. и дата

Инв. № подл.


В-1Ф (1 : 50)

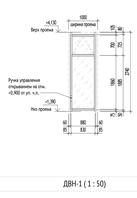


В-2 (1 : 50)

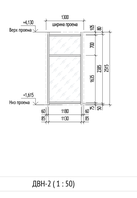


В-3 (1 : 50)

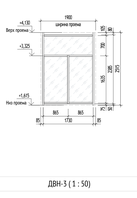


В-3,2Ф (1 : 50)

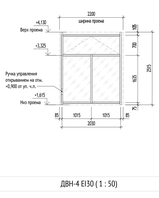


В-3,14Ф (1 : 50)

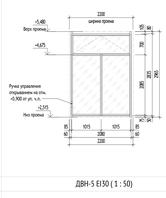


В-4Ф (1 : 50)

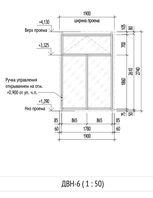


В-6Ф (1 : 50)

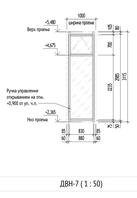


В-7Ф (1 : 50)

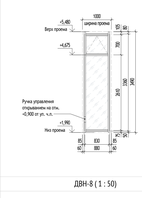


В-8 (1 : 50)

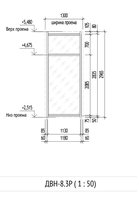


В-9 (1 : 50)

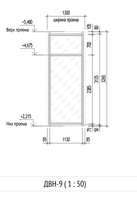


В-10 (1 : 50)

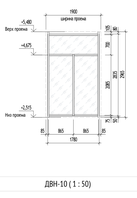


В-11 (1 : 50)

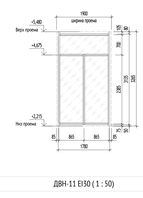


В-11Ф (1 : 50)

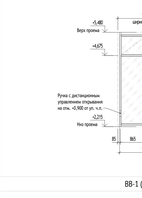


ДВН-1 (1 : 50)

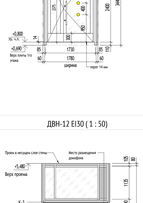


ДВН-2 (1 : 50)

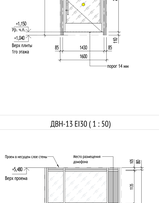


ДВН-3 (1 : 50)

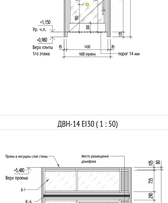


ДВН-4 ЕI30 (1 : 50)

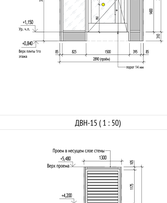


ДВН-5 ЕI30 (1 : 50)

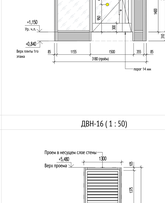


ДВН-6 (1 : 50)

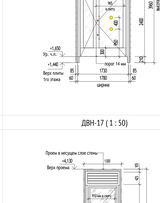


ДВН-7 (1 : 50)

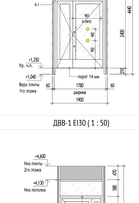


ДВН-8 (1 : 50)

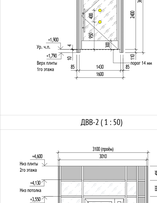


ДВН-8,3Р (1 : 50)

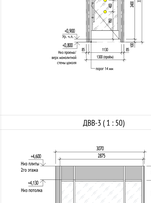


ДВН-9 (1 : 50)

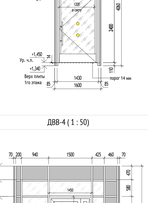

ДВН-10 (1 : 50)

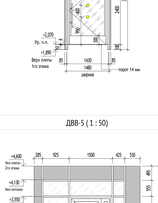


ДВН-11 ЕI30 (1 : 50)

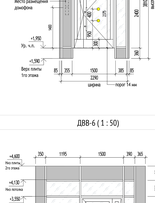


ВВ-1 (1 : 50)




ДВН-12 ЕI30 (1 : 50)

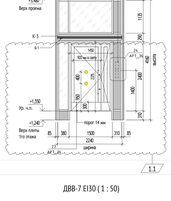


ДВН-13 ЕI30 (1 : 50)

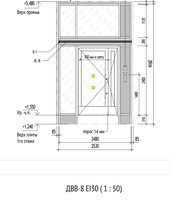


ДВН-14 ЕI30 (1 : 50)

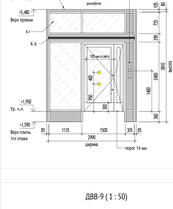


ДВН-15 (1 : 50)

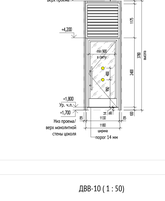


ДВН-16 (1 : 50)

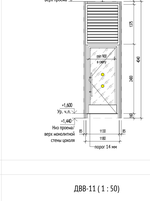

ДВН-17 (1 : 50)

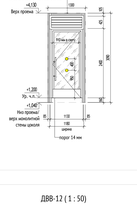

ДВВ-1 ЕI30 (1 : 50)

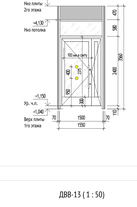


ДВВ-2 (1 : 50)




ДВВ-3 (1 : 50)



ДВВ-4 (1 : 50)

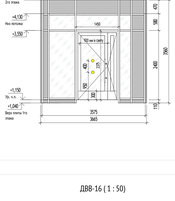


ДВВ-5 (1 : 50)

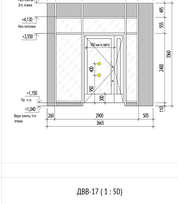


ДВВ-6 (1 : 50)



ВВ-2 (1 : 50)

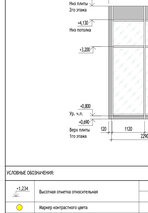

ДВВ-7 ЕI30 (1 : 50)

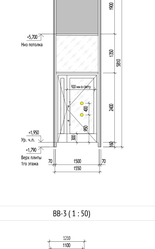

ДВВ-8 ЕI30 (1 : 50)

ДВВ-9 (1 : 50)

ДВВ-10 (1 : 50)

ДВВ-11 (1 : 50)

ДВВ-12 (1 : 50)

ДВВ-13 (1 : 50)

ДВВ-14 (1 : 50)

ДВВ-15 (1 : 50)

ДВВ-16 (1 : 50)

ДВВ-17 (1 : 50)

ДВВ-18 (1 : 50)

ВВ-3 (1 : 50)

ВВ-4 (1 : 50)

ВВ-5 (1 : 50)

ВВ-6 (1 : 50)

УСЛОВНЫЕ ОБОЗНАЧЕНИЯ:

+1,234	Высотная отметка относительная	ДН-1	Дверь витражная наружная
		ДВ-1	Дверь витражная внутренняя
	Маркер контрастного цвета	ВВ-1	Витраж внутренний
Б-1	Балка для крепления козырька	В-1	Витраж наружный

МАТЕРИАЛЫ:

- Светопрозрачное заполнение витража
- Глухое заполнение витража. Сэндвич-панели
- Жалюзийная решетка в составе витража
- Заполнение монтажных швов минераловатным утеплителем

СХЕМА ОБЪЕКТА:

ПРИМЕЧАНИЯ:

1. Данный лист является одним из комплектов витражных конструкций.
2. Все размеры даны в миллиметрах, кроме отм. в м.
3. Размеры витражных конструкций уточнять после замера фактических проемов и разработки раздела КМ.
4. Все стекла и полимы, которые применяющиеся в витражах, отдельного до устройства витражей.
5. Жалюзийные решетки предусмотрены в составе витражного остекления. Цвет жалюзийных решеток принять: RAL 7016 - по стороне фасада.
6. Цвет полосы витражей RAL 7016.
7. Цвет наличников принять: по аналогии со ст. 12-14
8. Цвета рабочей стороны дверей не менее 900 мм.
9. Элементы для обрамления проемов поставляются в комплекте с соответствии с выбранной фирмой системой
10. Все материалы должны иметь сертификаты качества.
11. Монтаж витражных светопрозрачных конструкций производить в соответствии с ГОСТ 30971-2012 "Швы наружные узлов примыкания оконных блоков к стеновым проемам. Общие технические условия (применяется с 01.01.2014 взамен ГОСТ 30971-2002)".
12. В витражных дверях со всех эвакуационных потоков, дверях входа в подъезды и дверях в ИТД дополнительно устанавливаются замки типа ЗВ (или аналогичного типа) по заказу объекта с выходом в эвакуационную зону, высота ручки от пола должна составлять 900 мм. Схема установки см. рис.2.11 с. 36.
13. Схему установки устройства контроля доступа см. рис.2.14 с. 36.

1-2

						0.000-160.250	
						120-0621-ОК-1-22.0-АР7	
1	2	3=(1-2)					
Изм.	Кол.уч.	Лист	№ док.	Подпись	Дата	"Жилые дома с нежилыми встроен.-и-Центр трубостойки "Керамтрейд" по адресу: г. Москва, район Очаково-Матвеевское, ул. Очаковская (Очаковское шоссе, вод. 34, 54) (Западный административный округ)"	
Разработал		Зенина			22.01.24	Архитектурные решения. Фасады. Входные группы. Корпус 20.6	Стадия: Р; Лист: 13; Листов:
Проверил		Кедрина			22.01.24		
ГАП		Фролова			22.01.24		
Н. контр.		Кулакова			22.01.24	Схемы витражных конструкций 1 этажа	ООО "Проектное бюро «АПЕКС"
ГИП		Зорин			22.01.24		

Формат А1х3

Согласовано: Главный архитектор проекта, Гл.инж. проекта, Гл.конструктор проекта, Нач. отд. ВК, Нач. отд. ЭОМ, Нач. отд. ОВ, Нач. отд. АПТ, Нач. отд. ТХ, Нач. отд. СС

Инв. № подл. | Подп. и дата | Взам. инв. №

Спецификация витражей 1 этажа

Марка	Обозначение	Наименование	Габариты проема, мм		Кол-во	Примечание	
			Ширина	Высота			
В-1.0	ГОСТ 21519-2003	Витражная светопрозрачная конструкция из алюминиевых комбинированных профилей стоечно-ригельной системы КП50, встроенная створка - система RM64. Класс по приведенному сопротивлению теплопередаче - Ro = 0,64 м2 · С/Вт. С заполнением двухкамерным стеклопакетом СПД 4Ком 8ам 12-Ф4-10 Ф4ам, (в глухой части). СПД 4Ком 8ам 14-Ф4-14 Ф4ам (для фрамуг), электропривод для открывания фрамуг. Витраж 800 х 2740.	1000	2740	1	Витражная светопрозрачная конструкция 1 этажа	
В-2	ГОСТ 21519-2003	Витражная светопрозрачная конструкция из алюминиевых комбинированных профилей стоечно-ригельной системы КП50, встроенная створка - система RM64. Класс по приведенному сопротивлению теплопередаче - Ro = 0,64 м2 · С/Вт. С заполнением двухкамерным стеклопакетом СПД 4Ком 8ам 12-Ф4-10 Ф4ам,;	1300	2915	1	Витражная светопрозрачная конструкция 1 этажа	
В-3	ГОСТ 21519-2003	Витражная светопрозрачная конструкция из алюминиевых комбинированных профилей стоечно-ригельной системы КП50, встроенная створка - система RM64. Класс по приведенному сопротивлению теплопередаче - Ro = 0,64 м2 · С/Вт. С заполнением двухкамерным стеклопакетом СПД 4Ком 8ам 12-Ф4-10 Ф4ам,; Витраж 1900 х 2915.	1900	2915	1	Витражная светопрозрачная конструкция 1 этажа	
В-3.2Ф	ГОСТ 21519-2003	Витражная светопрозрачная конструкция из алюминиевых комбинированных профилей стоечно-ригельной системы КП50, встроенная створка - система RM64. Класс по приведенному сопротивлению теплопередаче - Ro = 0,64 м2 · С/Вт. С заполнением двухкамерным стеклопакетом СПД 4Ком 8ам 12-Ф4-10 Ф4ам,(в глухой части). СПД 4Ком 8ам 14-Ф4-14 Ф4ам (для фрамуг), электропривод для открывания фрамуг. Витраж 2200 х 2915.	2200	2915	1	Витражная светопрозрачная конструкция 1 этажа	
В-3.1Ф	ГОСТ 21519-2003	Витражная светопрозрачная конструкция из алюминиевых комбинированных профилей стоечно-ригельной системы КП50, встроенная створка - система RM64. Класс по приведенному сопротивлению теплопередаче - Ro = 0,64 м2 · С/Вт. С заполнением двухкамерным стеклопакетом СПД 4Ком 8ам 12-Ф4-10 Ф4ам,(в глухой части). СПД 4Ком 8ам 14-Ф4-14 Ф4ам (для фрамуг), электропривод для открывания фрамуг. Витраж 2200 х 2965.	2200	2965	1	Витражная светопрозрачная конструкция 1 этажа	
В-4Ф	ГОСТ 21519-2003	Витражная светопрозрачная конструкция из алюминиевых комбинированных профилей стоечно-ригельной системы КП50, встроенная створка - система RM64. Класс по приведенному сопротивлению теплопередаче - Ro = 0,64 м2 · С/Вт. С заполнением двухкамерным стеклопакетом СПД 4Ком 8ам 12-Ф4-10 Ф4ам,(в глухой части). СПД 4Ком 8ам 14-Ф4-14 Ф4ам (для фрамуг), электропривод для открывания фрамуг. Витраж 800 х 3115.	1900	2740	1	Витражная светопрозрачная конструкция 1 этажа	
В-4Ф	ГОСТ 21519-2003	Витражная светопрозрачная конструкция из алюминиевых комбинированных профилей стоечно-ригельной системы КП50, встроенная створка - система RM64. Класс по приведенному сопротивлению теплопередаче - Ro = 0,64 м2 · С/Вт. С заполнением двухкамерным стеклопакетом СПД 4Ком 8ам 12-Ф4-10 Ф4ам,(в глухой части). СПД 4Ком 8ам 14-Ф4-14 Ф4ам (для фрамуг), электропривод для открывания фрамуг. Витраж 1700 х 2740.	1000	3115	1	Витражная светопрозрачная конструкция 1 этажа	
В-7Ф	ГОСТ 21519-2003	Витражная светопрозрачная конструкция из алюминиевых комбинированных профилей стоечно-ригельной системы КП50, встроенная створка - система RM64. Класс по приведенному сопротивлению теплопередаче - Ro = 0,64 м2 · С/Вт. С заполнением двухкамерным стеклопакетом СПД 4Ком 8ам 12-Ф4-10 Ф4ам,(в глухой части). СПД 4Ком 8ам 14-Ф4-14 Ф4ам (для фрамуг), электропривод для открывания фрамуг. Витраж 800 х 3940	1000	3490	1	Витражная светопрозрачная конструкция 1 этажа	
В-8	ГОСТ 21519-2003	Витражная светопрозрачная конструкция из алюминиевых комбинированных профилей стоечно-ригельной системы КП50, встроенная створка - система RM64. Класс по приведенному сопротивлению теплопередаче - Ro = 0,64 м2 · С/Вт. С заполнением двухкамерным стеклопакетом СПД 4Ком 8ам 12-Ф4-10 Ф4ам,; Витраж 1100 х 2965.	1300	2965	1	Витражная светопрозрачная конструкция 1 этажа	
В-9	ГОСТ 21519-2003	Витражная светопрозрачная конструкция из алюминиевых комбинированных профилей стоечно-ригельной системы КП50, встроенная створка - система RM64. Класс по приведенному сопротивлению теплопередаче - Ro = 0,64 м2 · С/Вт. С заполнением двухкамерным стеклопакетом СПД 4Ком 8ам 12-Ф4-10 Ф4ам,; Витраж 1100 х 3265.	1300	3265	1	Витражная светопрозрачная конструкция 1 этажа	
В-10	ГОСТ 21519-2003	Витражная светопрозрачная конструкция из алюминиевых комбинированных профилей стоечно-ригельной системы КП50, встроенная створка - система RM64. Класс по приведенному сопротивлению теплопередаче - Ro = 0,64 м2 · С/Вт. С заполнением двухкамерным стеклопакетом СПД 4Ком 8ам 12-Ф4-10 Ф4ам,; Витраж 1700 х 2965.	1900	2965	1	Витражная светопрозрачная конструкция 1 этажа	
В-11	ГОСТ 21519-2003	Витражная светопрозрачная конструкция из алюминиевых комбинированных профилей стоечно-ригельной системы КП50, встроенная створка - система RM64. Класс по приведенному сопротивлению теплопередаче - Ro = 0,64 м2 · С/Вт. С заполнением двухкамерным стеклопакетом СПД 4Ком 8ам 12-Ф4-10 Ф4ам,; Витраж 1700 х 3265.	1900	3265	1	Витражная светопрозрачная конструкция 1 этажа	
В-11Ф	ГОСТ 21519-2003	Витражная светопрозрачная конструкция из алюминиевых комбинированных профилей стоечно-ригельной системы КП50, встроенная створка - система RM64. Класс по приведенному сопротивлению теплопередаче - Ro = 0,64 м2 · С/Вт. С заполнением двухкамерным стеклопакетом СПД 4Ком 8ам 12-Ф4-10 Ф4ам,(в глухой части). СПД 4Ком 8ам 14-Ф4-14 Ф4ам (для фрамуг), электропривод для открывания фрамуг. Витраж 1700 х 3265.	1900	3265	1	Витражная светопрозрачная конструкция 1 этажа	
В6-1	ГОСТ 21519-2003	Витражная светопрозрачная конструкция из алюминиевых комбинированных профилей стоечно-ригельной системы КП50, встроенная створка - система RM64. Класс по приведенному сопротивлению теплопередаче - Ro = 0,64 м2 · С/Вт. С заполнением двухкамерным стеклопакетом СПД 4Ком 8ам 12-Ф4-10 Ф4ам,; Витраж 1100 х 1760	1210	3760	1	Витражная светопрозрачная конструкция 1 этажа	
В6-2	ГОСТ 21519-2003	Витражная светопрозрачная конструкция из алюминиевых комбинированных профилей стоечно-ригельной системы КП50, встроенная створка - система RM64. Класс по приведенному сопротивлению теплопередаче - Ro = 0,64 м2 · С/Вт. С заполнением двухкамерным стеклопакетом СПД 4Ком 8ам 12-Ф4-10 Ф4ам,; Витраж 2290 х 3910	2430	3910	1	Витражная светопрозрачная конструкция 1 этажа	
В6-3	ГОСТ 21519-2003	Витражная светопрозрачная конструкция из алюминиевых комбинированных профилей стоечно-ригельной системы КП50, встроенная створка - система RM64. Класс по приведенному сопротивлению теплопередаче - Ro = 0,64 м2 · С/Вт. С заполнением двухкамерным стеклопакетом СПД 4Ком 8ам 12-Ф4-10 Ф4ам,; Витраж 1100 х 5810	1210	6010	1	Витражная светопрозрачная конструкция 1 этажа	
В6-4	ГОСТ 21519-2003	Витражная светопрозрачная конструкция из алюминиевых комбинированных профилей стоечно-ригельной системы КП50, встроенная створка - система RM64. Класс по приведенному сопротивлению теплопередаче - Ro = 0,64 м2 · С/Вт. С заполнением двухкамерным стеклопакетом СПД 4Ком 8ам 12-Ф4-10 Ф4ам,; Витраж 1325 х 6160	1425	6160	1	Витражная светопрозрачная конструкция 1 этажа	
В6-5	ГОСТ 21519-2003	Витражная светопрозрачная конструкция из алюминиевых комбинированных профилей стоечно-ригельной системы КП50, встроенная створка - система RM64. Класс по приведенному сопротивлению теплопередаче - Ro = 0,64 м2 · С/Вт. С заполнением двухкамерным стеклопакетом СПД 4Ком 8ам 12-Ф4-10 Ф4ам,; Витраж 2240 х 6160	2380	6160	1	Витражная светопрозрачная конструкция 1 этажа	
В6-6	ГОСТ 21519-2003	Витражная светопрозрачная конструкция из алюминиевых комбинированных профилей стоечно-ригельной системы КП50, встроенная створка - система RM64. Класс по приведенному сопротивлению теплопередаче - Ro = 0,64 м2 · С/Вт. С заполнением двухкамерным стеклопакетом СПД 4Ком 8ам 12-Ф4-10 Ф4ам,; Витраж 2220 х 6160	2380	6560	1	Витражная светопрозрачная конструкция 1 этажа	

Спецификация витражей 1 этажа

Марка	Обозначение	Наименование	Габариты проема, мм		Кол-во	Примечание	
			Ширина	Высота			
ДВ-1 Е30	ГОСТ 21519-2003	Витражная светопрозрачная конструкция из алюминиевых комбинированных профилей стоечно-ригельной системы КП50, встроенная дверь - система RM64. Класс по приведенному сопротивлению теплопередаче - Ro = 0,64 м2 · С/Вт. С двухкамерным стеклопакетом СПД 4Ком 8ам 12-Ф4-10 Ф4ам,; для дверных блоков - СПД 4Ком 8ам 14-Ф4-14 Ф4ам,; для дверей блоков - СПД 4Ком 8ам 16-Ф4-16 Ф4ам,; Ro-0,77 (м2 · С)/Вт. Глухие секции - заполнение сэндвич-панелью: 0,5мм оцинкованный лист RAL 7016 - 45мм пу,лист RAL 7016, Замок - без запирания (замок двери-ролик); Витражный замок (замок двери - ролик) см. раздел ООО.д-1 СС. Витраж 1900 х 3440	1900	3440	1	Витражная светопрозрачная конструкция 1 этажа	Дверь ВНГ, стеклянный козырек, винт. решетка
ДВ-2	ГОСТ 21519-2003	Витражная светопрозрачная конструкция из алюминиевых комбинированных профилей стоечно-ригельной системы КП50, встроенная дверь - система RM64. Заполнение глухих светопрозрачных секций двухкамерным стеклопакетом СПД 4Ком 8ам 12-Ф4-10 Ф4ам,; для дверных блоков - СПД 4Ком 8ам 16-Ф4-16 Ф4ам,; Ro-0,77 (м2 · С)/Вт. Глухие секции - заполнение сэндвич-панелью: 0,5мм оцинкованный лист RAL 7016 - 45мм пу,лист RAL 7016, Замок - без запирания (замок двери-ролик); Витражный замок (замок двери - ролик) см. раздел ООО.д-1 СС. Витраж 1600 х 3090	1600	3090	1	Витражная светопрозрачная конструкция 1 этажа	Дверь НОП, стеклянный козырек
ДВ-3	ГОСТ 21519-2003	Витражная светопрозрачная конструкция из алюминиевых комбинированных профилей стоечно-ригельной системы КП50, встроенная дверь - система RM64. Заполнение глухих светопрозрачных секций двухкамерным стеклопакетом СПД 4Ком 8ам 12-Ф4-10 Ф4ам,; для дверных блоков - СПД 4Ком 8ам 16-Ф4-16 Ф4ам,; Ro-0,77 (м2 · С)/Вт. Глухие секции - заполнение сэндвич-панелью: 0,5мм оцинкованный лист RAL 7016 - 45мм пу,лист RAL 7016, Замок - без запирания (замок двери-ролик); Витражный замок (замок двери - ролик) см. раздел ООО.д-1 СС. Витраж 1600 х 3150	1600	3150	1	Витражная светопрозрачная конструкция 1 этажа	Дверь НОП, стеклянный козырек
ДВ-4 Е30	ГОСТ 21519-2003	Витражная светопрозрачная конструкция из алюминиевых комбинированных профилей стоечно-ригельной системы КП50, встроенная дверь - система RM64. Класс по приведенному сопротивлению теплопередаче - Ro = 0,64 м2 · С/Вт. С двухкамерным стеклопакетом СПД 4Ком 8ам 12-Ф4-10 Ф4ам,; для дверных блоков - СПД 4Ком 8ам 16-Ф4-16 Ф4ам,; Ro-0,77 (м2 · С)/Вт. Глухие секции - заполнение сэндвич-панелью: 0,5мм оцинкованный лист RAL 7016 - 45мм пу,лист RAL 7016, Замок - без запирания (замок двери-ролик); Витражный замок (замок двери - ролик) см. раздел ООО.д-1 СС. Витраж 2770 х 3290	2890	3290	1	Витражная светопрозрачная конструкция 1 этажа	Дверь НОП, стеклянный козырек
ДВ-5 Е30	ГОСТ 21519-2003	Витражная светопрозрачная конструкция из алюминиевых комбинированных профилей стоечно-ригельной системы КП50, встроенная дверь - система RM64. Класс по приведенному сопротивлению теплопередаче - Ro = 0,64 м2 · С/Вт. С двухкамерным стеклопакетом СПД 4Ком 8ам 12-Ф4-10 Ф4ам,; для дверных блоков - СПД 4Ком 8ам 16-Ф4-16 Ф4ам,; Ro-0,77 (м2 · С)/Вт. Глухие секции - заполнение сэндвич-панелью: 0,5мм оцинкованный лист RAL 7016 - 45мм пу,лист RAL 7016, Замок - без запирания (замок двери-ролик); Витражный замок (замок двери - ролик) см. раздел ООО.д-1 СС. Витраж 3060 х 3290	3180	3290	1	Витражная светопрозрачная конструкция 1 этажа	Дверь НОП, стеклянный козырек
ДВ-6	ГОСТ 21519-2003	Витражная светопрозрачная конструкция из алюминиевых комбинированных профилей стоечно-ригельной системы КП50, встроенная дверь - система RM64. Класс по приведенному сопротивлению теплопередаче - Ro = 0,64 м2 · С/Вт. С двухкамерным стеклопакетом СПД 4Ком 8ам 12-Ф4-10 Ф4ам,; для дверных блоков - СПД 4Ком 8ам 16-Ф4-16 Ф4ам,; Ro-0,77 (м2 · С)/Вт. Глухие секции - заполнение сэндвич-панелью: 0,5мм оцинкованный лист RAL 7016 - 45мм пу,лист RAL 7016, Замок - без запирания (замок двери-ролик); Витражный замок (замок двери - ролик) см. раздел ООО.д-1 СС. Витраж 1900 х 4040	1900	4040	1	Витражная светопрозрачная конструкция 1 этажа	Дверь БИ, стеклянный козырек, винт. решетка
ДВ-7	ГОСТ 21519-2003	Витражная светопрозрачная конструкция из алюминиевых комбинированных профилей стоечно-ригельной системы КП50, встроенная дверь - система RM64. Класс по приведенному сопротивлению теплопередаче - Ro = 0,64 м2 · С/Вт. С двухкамерным стеклопакетом СПД 4Ком 8ам 12-Ф4-10 Ф4ам,; для дверных блоков - СПД 4Ком 8ам 16-Ф4-16 Ф4ам,; Ro-0,77 (м2 · С)/Вт. Глухие секции - заполнение сэндвич-панелью: 0,5мм оцинкованный лист RAL 7016 - 45мм пу,лист RAL 7016, Замок - без запирания (замок двери-ролик); Витражный замок (замок двери - ролик) см. раздел ООО.д-1 СС. Витраж 1700 х 4440	1900	4440	1	Витражная светопрозрачная конструкция 1 этажа	Дверь БИ, стеклянный козырек, винт. решетка
ДВ-8	ГОСТ 21519-2003	Витражная светопрозрачная конструкция из алюминиевых комбинированных профилей стоечно-ригельной системы КП50, встроенная дверь - система RM64. Заполнение глухих светопрозрачных секций двухкамерным стеклопакетом СПД 4Ком 8ам 12-Ф4-10 Ф4ам,; для дверных блоков - СПД 4Ком 8ам 16-Ф4-16 Ф4ам,; Ro-0,77 (м2 · С)/Вт. Глухие секции - заполнение сэндвич-панелью: 0,5мм оцинкованный лист RAL 7016 - 45мм пу,лист RAL 7016, Замок - без запирания (замок двери-ролик); Витражный замок (замок двери - ролик) см. раздел ОО.д-1 СС. Витраж 1400 х 3690	1600	3690	1	Витражная светопрозрачная конструкция 1 этажа	Дверь НОП, стеклянный козырек
ДВН-1Ф	ГОСТ 21519-2003	Витражный дверной блок для СС и ЭОМ из алюминиевых комбинированных профилей стоечно-ригельной системы КП50, встроенная дверь - система RM64. Класс по приведенному сопротивлению теплопередаче - Ro = 0,74 м2 · С/Вт. Створка двери в свету не менее 900 мм с заполнением 6мм закаленного стекла и 8-10мм воздушной прослойкой. Витраж 1100х2760. Самозапирающийся замок (ключ-снаружи, ригельная кнопка изнутри, ручки двери - защелка)	1300	3330	1	Помещение электрощитовой	
ДВ-9	ГОСТ 21519-2003	Витражная светопрозрачная конструкция из алюминиевых комбинированных профилей стоечно-ригельной системы КП50, встроенная дверь - система RM64. Заполнение глухих светопрозрачных секций двухкамерным стеклопакетом СПД 4Ком 8ам 12-Ф4-10 Ф4ам,; для дверных блоков - СПД 4Ком 8ам 16-Ф4-16 Ф4ам,; Ro-0,77 (м2 · С)/Вт. Глухие секции - заполнение сэндвич-панелью: 0,5мм оцинкованный лист RAL 7016 - 45мм пу,лист RAL 7016, Замок - без запирания (замок двери-ролик); Витражный замок (замок двери - ролик) см. раздел ОО.д-1 СС. Витраж 1600 х 4140	1600	4140	1	Витражная светопрозрачная конструкция 1 этажа	Дверь НОП, стеклянный козырек
ДВ-10	ГОСТ 21519-2003	Витражная светопрозрачная конструкция из алюминиевых комбинированных профилей стоечно-ригельной системы КП50, встроенная дверь - система RM64. Заполнение глухих светопрозрачных секций двухкамерным стеклопакетом СПД 4Ком 8ам 12-Ф4-10 Ф4ам,; для дверных блоков - СПД 4Ком 8ам 16-Ф4-16 Ф4ам,; Ro-0,77 (м2 · С)/Вт. Глухие секции - заполнение сэндвич-панелью: 0,5мм оцинкованный лист RAL 7016 - 45мм пу,лист RAL 7016, Замок - без запирания (замок двери-ролик); Витражный замок (замок двери - ролик) см. раздел ОО.д-1 СС. Витраж 1600 х 3590	1600	3590	1	Витражная светопрозрачная конструкция 1 этажа	Дверь НОП, стеклянный козырек
ДВН-11 Е30	ГОСТ 21519-2003	Витражная светопрозрачная конструкция из алюминиевых комбинированных профилей стоечно-ригельной системы КП50, встроенная дверь - система RM64. Класс по приведенному сопротивлению теплопередаче - Ro = 0,64 м2 · С/Вт. С двухкамерным стеклопакетом СПД 4Ком 8ам 12-Ф4-10 Ф4ам,; для дверных блоков - СПД 4Ком 8ам 14-Ф4-14 Ф4ам,; для дверей блоков - СПД 4Ком 8ам 16-Ф4-16 Ф4ам,; Ro-0,77 (м2 · С)/Вт. Глухие секции - заполнение сэндвич-панелью: 0,5мм оцинкованный лист RAL 7016 - 45мм пу,лист RAL 7016, Замок - без запирания (замок двери-ролик); Витражный замок (замок двери - ролик) см. раздел ОО.д-1 СС. Витраж 2290 х 3890	2410	3890	1	Витражная светопрозрачная конструкция 1 этажа	Дверь НОП, стеклянный козырек
ДВН-12 Е30	ГОСТ 21519-2003	Витражная светопрозрачная конструкция из алюминиевых комбинированных профилей стоечно-ригельной системы КП50, встроенная дверь - система RM64. Класс по приведенному сопротивлению теплопередаче - Ro = 0,64 м2 · С/Вт. С двухкамерным стеклопакетом СПД 4Ком 8ам 12-Ф4-10 Ф4ам,; для дверных блоков - СПД 4Ком 8ам 14-Ф4-14 Ф4ам,; для дверей блоков - СПД 4Ком 8ам 16-Ф4-16 Ф4ам,; Ro-0,77 (м2 · С)/Вт. Глухие секции - заполнение сэндвич-панелью: 0,5мм оцинкованный лист RAL 7016 - 45мм пу,лист RAL 7016, Замок - без запирания (замок двери-ролик); Витражный замок (замок двери - ролик) см. раздел ОО.д-1 СС. Витраж 2240 х 4240	2360	4240	1	Витражная светопрозрачная конструкция 1 этажа	Дверь НОП, стеклянный козырек
ДВН-13 Е30	ГОСТ 21519-2003	Витражная светопрозрачная конструкция из алюминиевых комбинированных профилей стоечно-ригельной системы КП50, встроенная дверь - система RM64. Класс по приведенному сопротивлению теплопередаче - Ro = 0,64 м2 · С/Вт. С двухкамерным стеклопакетом СПД 4Ком 8ам 12-Ф4-10 Ф4ам,; для дверных блоков - СПД 4Ком 8ам 14-Ф4-14 Ф4ам,; для дверей блоков - СПД 4Ком 8ам 16-Ф4-16 Ф4ам,; Ro-0,77 (м2 · С)/Вт. Глухие секции - заполнение сэндвич-панелью: 0,5мм оцинкованный лист RAL 7016 - 45мм пу,лист RAL 7016, Замок - без запирания (замок двери-ролик); Витражный замок (замок двери - ролик) см. раздел ОО.д-1 СС. Витраж 2530 х 4240	2650	4240	1	Витражная светопрозрачная конструкция 1 этажа	Дверь НОП, стеклянный козырек
ДВН-14 Е30	ГОСТ 21519-2003	Витражная светопрозрачная конструкция из алюминиевых комбинированных профилей стоечно-ригельной системы КП50, встроенная дверь - система RM64. Класс по приведенному сопротивлению теплопередаче - Ro = 0,64 м2 · С/Вт. С двухкамерным стеклопакетом СПД 4Ком 8ам 12-Ф4-10 Ф4ам,; для дверных блоков - СПД 4Ком 8ам 14-Ф4-14 Ф4ам,; для дверей блоков - СПД 4Ком 8ам 16-Ф4-16 Ф4ам,; Ro-0,77 (м2 · С)/Вт. Глухие секции - заполнение сэндвич-панелью: 0,5мм оцинкованный лист RAL 7016 - 45мм пу,лист RAL 7016, Замок - без запирания (замок двери-ролик); Витражный замок (замок двери - ролик) см. раздел ОО.д-1 СС. Витраж 2990 х 3890	3110	3890	1	Витражная светопрозрачная конструкция 1 этажа	Дверь НОП, стеклянный козырек
ДВН-15	ГОСТ 21519-2003	Витражный дверной блок для СС и ЭОМ из алюминиевых комбинированных профилей стоечно-ригельной системы КП50, встроенная дверь - система RM64. Класс по приведенному сопротивлению теплопередаче - Ro = 0,74 м2 · С/Вт. Створка двери в свету не менее 900 мм с заполнением 6мм закаленного стекла и 8-10мм воздушной прослойкой. Витраж 1100х3780. Самозапирающийся замок (ключ-снаружи, ригельная кнопка изнутри, ручки двери - защелка)	1300	3780	1	Помещение электрощитовой	
ДВН-16	ГОСТ 21519-2003	Витражный дверной блок для СС и ЭОМ из алюминиевых комбинированных профилей стоечно-ригельной системы КП50, встроенная дверь - система RM64. Класс по приведенному сопротивлению теплопередаче - Ro = 0,74 м2 · С/Вт. Створка двери в свету не менее 900 мм с заполнением 6мм закаленного стекла и 8-10мм воздушной прослойкой. Витраж 1100х4040. Самозапирающийся замок (ключ-снаружи, ригельная кнопка изнутри, ручки двери - защелка)	1300	4040	1	Витражная светопрозрачная конструкция 1 этажа	Помещение СС
ДВН-17	ГОСТ 21519-2003	Витражный дверной блок для СС и ЭОМ из алюминиевых комбинированных профилей стоечно-ригельной системы КП50, встроенная дверь - система RM64. Класс по приведенному сопротивлению теплопередаче - Ro = 0,74 м2 · С/Вт. Створка двери в свету не менее 900 мм с заполнением 6мм закаленного стекла и 8-10мм воздушной прослойкой. Витраж 1100х3090. Самозапирающийся замок (ключ-снаружи, ригельная кнопка изнутри, ручки двери - защелка)	1300	3090	1	Витражная светопрозрачная конструкция 1 этажа	КП-МППЩ
ДВ-11	ГОСТ 21519-2003	Витражная светопрозрачная конструкция из алюминиевых комбинированных профилей стоечно-ригельной системы КП50, встроенная дверь - система RM64. Заполнение глухих светопрозрачных секций двухкамерным стеклопакетом СПД 4Ком 8ам 12-Ф4-10 Ф4ам,; для дверных блоков - СПД 4Ком 8ам 16-Ф4-16 Ф4ам,; Ro-0,77 (м2 · С)/Вт. Глухие секции - заполнение сэндвич-панелью: 0,5мм оцинкованный лист RAL 7016 - 45мм пу,лист RAL 7016, Замок - без запирания (замок двери-ролик); Витражный замок (замок двери - ролик) см. раздел ОО.д-1 СС. Витраж 2550 х 5810	2550	5810	1	Витражная светопрозрачная конструкция 1 этажа	Дверь ВНГ
ДВ-12	ГОСТ 21519-2003	Витражная светопрозрачная конструкция из алюминиевых комбинированных профилей стоечно-ригельной системы КП50, встроенная дверь - система RM64. Заполнение глухих светопрозрачных секций двухкамерным стеклопакетом СПД 4Ком 8ам 12-Ф4-10 Ф4ам,; для дверных блоков - СПД 4Ком 8ам 16-Ф4-16 Ф4ам,; Ro-0,77 (м2 · С)/Вт. Глухие секции - заполнение сэндвич-панелью: 0,5мм оцинкованный лист RAL 7016 - 45мм пу,лист RAL 7016, Замок - без запирания (замок двери-ролик); Витражный замок (замок двери - ролик) см. раздел ОО.д-1 СС. Витраж 2960 х 6160	2960	6160	1	Витражная светопрозрачная конструкция 1 этажа	Дверь НОП
ДВ-13	ГОСТ 21519-2003	Витражная светопрозрачная конструкция из алюминиевых комбинированных профилей стоечно-ригельной системы КП50, встроенная дверь - система RM64. Заполнение глухих светопрозрачных секций двухкамерным стеклопакетом СПД 4Ком 8ам 12-Ф4-10 Ф4ам,; для дверных блоков - СПД 4Ком 8ам 16-Ф4-16 Ф4ам,; Ro-0,77 (м2 · С)/Вт. Глухие секции - заполнение сэндвич-панелью: 0,5мм оцинкованный лист RAL 7016 - 45мм пу,лист RAL 7016, Замок - без запирания (замок двери-ролик); Витражный замок (замок двери - ролик) см. раздел ОО.д-1 СС. Витраж 3010 х 5810	3010	5810	1	Витражная светопрозрачная конструкция 1 этажа	Дверь НОП
ДВ-14	ГОСТ 21519-2003	Витражная светопрозрачная конструкция из алюминиевых комбинированных профилей стоечно-ригельной системы КП50, встроенная дверь - система RM64. Заполнение глухих светопрозрачных секций двухкамерным стеклопакетом СПД 4Ком 8ам 12-Ф4-10 Ф4ам,; для дверных блоков - СПД 4Ком 8ам 16-Ф4-16 Ф4ам,; Ro-0,77 (м2 · С)/Вт. Глухие секции - заполнение сэндвич-панелью: 0,5мм оцинкованный лист RAL 7016 - 45мм пу,лист RAL 7016, Замок - без запирания (замок двери-ролик); Витражный замок (замок двери - ролик) см. раздел ОО.д-1 СС. Витраж 3085 х 6160	3085	6160	1	Витражная светопрозрачная конструкция 1 этажа	Дверь ВНГ
ДВ-15	ГОСТ 21519-2003	Витражная светопрозрачная конструкция из алюминиевых комбинированных профилей стоечно-ригельной системы КП50, встроенная дверь - система RM64. Заполнение глухих светопрозрачных секций двухкамерным стеклопакетом СПД 4Ком 8ам 12-Ф4-10 Ф4ам,; для дверных блоков - СПД 4Ком 8ам 16-Ф4-16 Ф4ам,; Ro-0,77 (м2 · С)/Вт. Глухие секции - заполнение сэндвич-панелью: 0,5мм оцинкованный лист RAL 7016 - 45мм пу,лист RAL 7016, Замок - без запирания (замок двери-ролик); Витражный замок (замок двери - ролик) см. раздел ОО.д-1 СС. Витраж 3075 х 5810	3075	5810	1	Витражная светопрозрачная конструкция 1 этажа	Дверь НОП
ДВ-16	ГОСТ 21519-2003	Витражная светопрозрачная конструкция из алюминиевых комбинированных профилей стоечно-ригельной системы КП50, встроенная дверь - система RM64. Заполнение глухих светопрозрачных секций двухкамерным стеклопакетом СПД 4Ком 8ам 12-Ф4-10 Ф4ам,; для дверных блоков - СПД 4Ком 8ам 16-Ф4-16 Ф4ам,; Ro-0,77 (м2 · С)/Вт. Глухие секции - заполнение сэндвич-панелью: 0,5мм оцинкованный лист RAL 7016 - 45мм пу,лист RAL 7016, Замок - без запирания (замок двери-ролик); Витражный замок (замок двери - ролик) см. раздел ОО.д-1 СС. Витраж 3475 х 6160	3475	6160	1	Витражная светопрозрачная конструкция 1 этажа	Дверь НОП
ДВ-17	ГОСТ 21519-2003	Витражная светопрозрачная конструкция из алюминиевых комбинированных профилей стоечно-ригельной системы КП50, встроенная дверь - система RM64. Заполнение глухих светопрозрачных секций двухкамерным стеклопакетом СПД 4Ком 8ам 12-Ф4-10 Ф4ам,; для дверных блоков - СПД 4Ком 8ам 16-Ф4-16 Ф4ам,; Ro-0,77 (м2 · С)/Вт. Глухие секции - заполнение сэндвич-панелью: 0,5мм оцинкованный лист RAL 7016 - 45мм пу,лист RAL 7016, Замок - без запирания (замок двери-ролик); Витражный замок (замок двери - ролик) см. раздел ОО.д-1 СС. Витраж 3475 х 6160	3475	6160	1	Витражная светопрозрачная конструкция 1 этажа	Дверь НОП
ДВ-18	ГОСТ 21519-2003	Витражная светопрозрачная конструкция из алюминиевых комбинированных профилей стоечно-ригельной системы КП50, встроенная дверь - система RM64. Заполнение глухих светопрозрачных секций двухкамерным стеклопакетом СПД 4Ком 8ам 12-Ф4-10 Ф4ам,; для дверных блоков - СПД 4Ком 8ам 16-Ф4-16 Ф4ам,; Ro-0,77 (м2 · С)/Вт. Глухие секции - заполнение сэндвич-панелью: 0,5мм оцинкованный лист RAL 7016 - 45мм пу,лист RAL 7016, Замок - без запирания (замок двери-ролик); Витражный замок (замок двери - ролик) см. раздел ОО.д-1 СС. Витраж 3975 х 5810	3975	5810	1	Витражная светопрозрачная конструкция 1 этажа	Дверь НОП

Ведомость стеклянных козырьков в составе витражей

Поз.	Длина, мм	Вылет, мм	Площадь, кв.м.	Кол-во, шт	Примечание
К-1	1480	1500	2,10	5	Триплекстекло 10Mi(закаленное) + пленка 1,52 VIS (BGR20) + стекло 10Mi(закаленное)
К-2	1780	1500	2,55	3	Триплекстекло 10Mi(закаленное) + пленка 1,52 VIS (BGR20) + стекло 10Mi(закаленное)
К-3	2240	1500	3,24	1	Триплекстекло 10Mi(закаленное) + пленка 1,52 VIS (BGR20) + стекло 10Mi(закаленное)
К-3'	2290	1500	3,32	1	Триплекстекло 10Mi(закаленное) + пленка 1,52 VIS (BGR20) + стекло 10Mi(закаленное)
К-4	2530	1500	3,68	1	Триплекстекло 10Mi(закаленное) + пленка 1,52 VIS (BGR20) + стекло 10Mi(закаленное)
К-5	2770	1500	4,03	1	Триплекстекло 10Mi(закаленное) + пленка 1,52 VIS (BGR20) + стекло 10Mi(закаленное)
К-6	2990	1500	4,37	1	Триплекстекло 10Mi(закаленное) + пленка 1,52 VIS (BGR20) + стекло 10Mi(закаленное)
К-7	3060	1500	4,47	1	Триплекстекло 10Mi(закаленное) + пленка 1,52 VIS (BGR20) + стекло 10Mi(закаленное)
Ко-1	1500	1200	1,80 м²	3	Козырек стеклянный трапецевс стекло 10.10. 1.52 (SC/ABAR) закаленное, прозрачное, профиль козырька A-BL-К , по периметру декоративный элемент из нержавеющей стали, отделка/цвет: RAL 7016

Спецификация наружных вентиляционных решеток

Марка	Наименование	Размер проема, мм		Кол-во, шт	Примечание
		Высота	Ширина		
РН-4	Решетка наружная воздухозабирная	1200	2860	1	RAL1019
РН-5	Решетка наружная воздухозабирная	1210	2855	1	RAL1019
РН-6	Решетка наружная воздухозабирная	1440	2861	1	RAL1019

Ведомость наружных потолков

Марка	Описание	Площадь, м2	Место расположения конструкции
Пт-23	1. Грунтовка БетонконтактCeresit CT 19 Бетонконтакт 2. Затирка поверхности после демонтажа опалубки - 4 мм 3. Грунтовка фасадная универсальная ТЕКНОНИКОЛЬ 010 4. Простая окраска фасадной атмосферостойкой краской за 2 раза Tikkurila, цвет - матовая RAL 7035 (серый), арт. Prof Fasade Aqua	403,84 м²	Переходная конструкция
Пт-29	- Клеевая смесь для монтажа утеплителя (Технониколь 110); - Минераловатный утеплитель (Технониколь - плиты ТЕХНОВЕНТ Стандарт), р=72-88 кг/м³, λБ=0,038 Вт/м °С, с дюбельными крепителями; - Подвесной кассетный потолок типа PERFATEN AWP 1000 (цвет черный) на скрытой подвесной подсистеме*	16,09 м²	Подшивка в местах заглубленных входов

УСЛОВНЫЕ ОБОЗНАЧЕНИЯ:

| | | | |

Ведомость материалов наружных стен

№	Обозначение	Описание	Площадь, м2	Объем, м3
Сн-1				
1		Навесная фасадная система с воздушным зазором	291,48 м²	8,70 м³
2	ГОСТ 32314-2012	Минераловатный утеплитель (Технониколь - ТЕХНОБЛОК Стандарт), ρ=40-50 кг/м³, λ=0,039 Вт/м°С, с дюбельным креплением - 150 мм	291,57 м²	43,43 м³
3		Клеевая смесь для монтажа утеплителя Технониколь 110, 5 мм	290,28 м²	1,45 м³
Сн-1/1				
1		Навесная фасадная система с воздушным зазором	26,26 м²	0,79 м³
2	ГОСТ 33949-2016	Утеплитель плиты из пеностекла (ИЗОСТЕК) ρ=130 кг/м³, предел прочности на сжатие ≥0,7 Мпа, λБ=0,048 Вт/м°С - 150мм	26,26 м²	3,94 м³
3		Двухкомпонентный полимерный клей (БМ 92)	26,26 м²	0,13 м³
4		Гидроизоляция: 1-й слой (Технониколь - Унифлекс ЭПП), масса 1 м²≥5,0 кг, теплостойкость ≥100°С; 2 слой Технониколь - Техноэласт ЭПП или Техноэласт Альфа ЭПП (при наличии радоновой опасности согласно инженерно-экологическим изысканиям))	26,26 м²	0,00 м³
5		Битумный праймер - Технониколь №1	26,26 м²	0,00 м³
Сн-2				
1		Навесная фасадная система с воздушным зазором	329,97 м²	9,90 м³
2	ГОСТ 32314-2012	Минераловатный утеплитель (Технониколь - ТЕХНОБЛОК Стандарт), ρ=40-50 кг/м³, λ=0,039 Вт/м°С, с дюбельным креплением - 150 мм	330,43 м²	49,54 м³
3		Минераловатный утеплитель (Технониколь - ТЕХНОБЛОК Стандарт), ρ=40-50 кг/м³, λ=0,039 Вт/м°С, с дюбельным креплением - 50 мм	330,58 м²	16,53 м³
4		Клеевая смесь для монтажа утеплителя Технониколь 110, 5 мм	330,59 м²	1,65 м³
Сн-2/1				
1		Навесная фасадная система с воздушным зазором	32,18 м²	0,97 м³
2	ГОСТ 33949-2016	Утеплитель плиты из пеностекла (ИЗОСТЕК) ρ=130 кг/м³, предел прочности на сжатие ≥0,7 Мпа, λБ=0,048 Вт/м°С - 150мм	32,18 м²	4,83 м³
3		Двухкомпонентный полимерный клей (БМ 92)	32,18 м²	0,00 м³
4	ГОСТ 33949-2016	Утеплитель плиты из пеностекла (ИЗОСТЕК) ρ=130 кг/м³, предел прочности на сжатие ≥0,7 Мпа, λБ=0,048 Вт/м°С - 50мм	32,18 м²	1,61 м³
5		Двухкомпонентный полимерный клей (БМ 92)	32,18 м²	0,16 м³
6		Гидроизоляция: 1-й слой (Технониколь - Унифлекс ЭПП), масса 1 м²≥5,0 кг, теплостойкость ≥100°С; 2 слой Технониколь - Техноэласт ЭПП или Техноэласт Альфа ЭПП (при наличии радоновой опасности согласно инженерно-экологическим изысканиям))	32,18 м²	0,00 м³
7		Битумный праймер - Технониколь №1	32,18 м²	0,00 м³

Ведомость материалов наружных стен

№	Обозначение	Описание	Площадь, м2	Объем, м3
Сн-3				
1		Навесная фасадная система с воздушным зазором	69,11 м²	2,07 м³
2	ГОСТ 32314-2012	Минераловатный утеплитель (Технониколь - ТЕХНОБЛОК Стандарт), ρ=40-50 кг/м³, λ=0,039 Вт/м°С, с дюбельным креплением - 150 мм	69,11 м²	10,37 м³
3		Клеевая смесь для монтажа утеплителя Технониколь 110, 5 мм	69,11 м²	0,35 м³
Сн-3/1				
1		Навесная фасадная система с воздушным зазором	7,69 м²	0,23 м³
2	ГОСТ 33949-2016	Утеплитель плиты из пеностекла (ИЗОСТЕК) ρ=130 кг/м³, предел прочности на сжатие ≥0,7 Мпа, λБ=0,048 Вт/м°С - 150мм	7,69 м²	1,15 м³
3		Двухкомпонентный полимерный клей (БМ 92)	7,69 м²	0,04 м³
4		Гидроизоляция: 1-й слой (Технониколь - Унифлекс ЭПП), масса 1 м²≥5,0 кг, теплостойкость ≥100°С; 2 слой Технониколь - Техноэласт ЭПП или Техноэласт Альфа ЭПП (при наличии радоновой опасности согласно инженерно-экологическим изысканиям))	7,69 м²	0,00 м³
5		Битумный праймер - Технониколь №1	7,69 м²	0,00 м³
Сн-4				
1		Специальный клей RKS для приклеивания утеплителя и плитки, 5 мм	26,72 м²	0,13 м³
2		Стеклосетка	26,72 м²	0,08 м³
3		Армирующая смесь для систем с керамической плиткой	26,72 м²	0,32 м³
4		Специальный клей RKS для приклеивания утеплителя и плитки, 5 мм	26,72 м²	0,13 м³
5	ГОСТ 32314-2012	Минераловатный утеплитель (Технониколь - ТЕХНОБЛОК Стандарт), ρ=40-50 кг/м³, λ=0,039 Вт/м°С, с дюбельным креплением - 150 мм	26,72 м²	4,01 м³
6		Специальный клей RKS для приклеивания утеплителя и плитки, 5 мм	26,72 м²	0,13 м³
Сн-4/1				
1		Специальный клей RKS для приклеивания утеплителя и плитки, 5 мм	5,27 м²	0,03 м³
2		Стеклосетка	5,27 м²	0,02 м³
3		Армирующая смесь для систем с керамической плиткой	5,27 м²	0,06 м³
4		Специальный клей RKS для приклеивания утеплителя и плитки, 5 мм	5,27 м²	0,03 м³
5	ГОСТ 33949-2016	Утеплитель плиты из пеностекла (ИЗОСТЕК) ρ=130 кг/м³, предел прочности на сжатие ≥0,7 Мпа, λБ=0,048 Вт/м°С - 150мм	5,27 м²	0,79 м³
6		Специальный клей RKS для приклеивания утеплителя и плитки, 5 мм	5,27 м²	0,03 м³

Ведомость корзин для наружного блока кондиционера

Марка	Наименование	Габариты, мм	Кол-во. шт.	Примечание
КН-1	Корзина для наружного блока кондиционера	1235x550x700h	278	NCS S 1510-Y30R
КН-2	Корзина для наружного блока кондиционера 550x1235x900h помещений первого этажа	1235x550x900h	8	NCS S 1510-Y30R

Ведомость чистовой отделки фасада

Марка	Наименование	Толщина, мм	Площадь, кв.м	Примечание
Со-2	Кирпич лицевой керамический пустотелый 285x100x60, М150, F100 Тербунский Гончар Платина- (NCS S 3010-Y20R) Артикул : Т.Г. "Платина" на ц.-п. р-ре	100	713,07	Вентилируемый фасад 1 этажа
Со-2.1	Кирпич лицевой керамический полнотелый 285x115x60, М200, F100 Recke арт. PF 9-00-00-9-01, на ц.-п. р-ре М100	115	66,11	Цоколь (на высоту min 300 мм от ур.земли)
Со-3	Пиленый кирпич 15 мм пустотелый 285x100x60Тербунский Гончар Платина- (NCS S 3010-Y20R) Артикул : Т.Г. "Платина"	15	29,93	Западающий участок 1 этажа
Со-4	Фасадная атмосферостойкая краска - 2 слояTikkurila, Prof Fasade Aqua, матовая, NCS S 3010-Y30R Декоративная минеральная штукатурка - 5ммТехнониколь 302 Грунтовка фасадная универсальная - 1 слойТехнониколь 010	20	756,67	Переходные лоджии
Со-5	Кирпич керамический полнотелый 250x120x65h, М200, F100 на цементно-песчаном растворе М100	120	52,76	Цокольная часть стены на глубину min 150 мм от ур. земли


УСЛОВНЫЕ ОБОЗНАЧЕНИЯ:

ОП-201_1191	Марка наружной оконной конструкции	ВНл-1	Марка витражного остекления лоджии
БП-201_1191	Марка конструкции балконной двери	+0,000 / 160,250	Высотная отметка относительная Высотная отметка абсолютная
РН-1	Марка вентиляционной решетки наружной		Открывание внутрь, створка распашная
В-1	Марка витража наружного		Глухая створка (без открывания)
ДВН-1	Марка наружного витража с дверью		Открывание внутрь, створка откидная

МАТЕРИАЛЫ:

- Отделка пиленым кирпичом: кирпич лицевой керамический пустотелый 285x100x60, М200, F100 Тербунский Гончар Платина- (NCS S 3010-Y30R); кладка на 300 мм от земли - кирпич лицевой керамический полнотелый 285x115x60, Recke арт. PF 9-00-00-9-01
- Окраска фасадной краской по штукатурке NCS S 3010-Y30R
- Боксы кондиционеров NCS S 3010-Y30R
- Остекление витражных и оконных блоков, светопрозрачных вставок дверей
- Оконный и дверной профили, зашивки торцов плиты переходной лоджии, ограждение переходной лоджии. RAL 7016
- Вентиляционные решетки отдельностоящие RAL 1019/ в составе витража - в цвет профиля см. схемы витражей

СХЕМА ОБЪЕКТА:

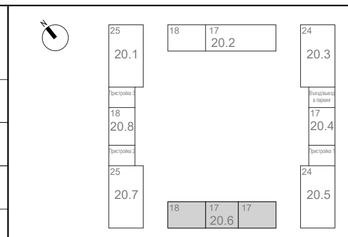

ПРИМЕЧАНИЯ:

1. Общие данные см. лист 1 данного комплекта.
2. Оконные и балконные блоки выполнены на основе "Альбома типовых решений. Оконные и балконные блоки из профилей ПВХ. Для применение на типовом этаже в наружных стенах для объектов реновации ЖД-ТАС-РЕН-АР-ОБ." Разработано: Блок стандартизации проектных решений. Версия 6, 12/2022.
3. Маркировку оконных и балконных блоков на фасадах см. листы 5, 6, 7 данного комплекта.
4. Схемы оконных блоков и их спецификацию см. лист 18 данного комплекта.
5. Схемы оконно-балконных блоков и их спецификацию см. лист 19 данного комплекта.
6. Монтаж витражных светопрозрачных конструкций производить в соответствии с ГОСТ 30971-2012 "Швы монтажные узлов примыкания оконных блоков к стеновым проемам. Общие технические условия (применяется с 01.01.2014 взамен ГОСТ 30971-2002)"
7. Ведомости лючков см. 120-0621-ОК-1-20.6-АР2
8. Объемы и информация по отделке надстроек на кровле и шахт, ограждения кровли см. том 120-0621-ОК-1-20.7-АР8
9. Отделка стен лоджий квартир см. том 120-0621-ОК-1-20.7-АР4

Схема развертки фасада 18-1 с указанием отметок конструкции стен цоколя с утеплителем из пеностекла (1 : 200)



Схема развертки фасада 1-18 с указанием отметок конструкции стен цоколя с утеплителем из пеностекла (1 : 200)

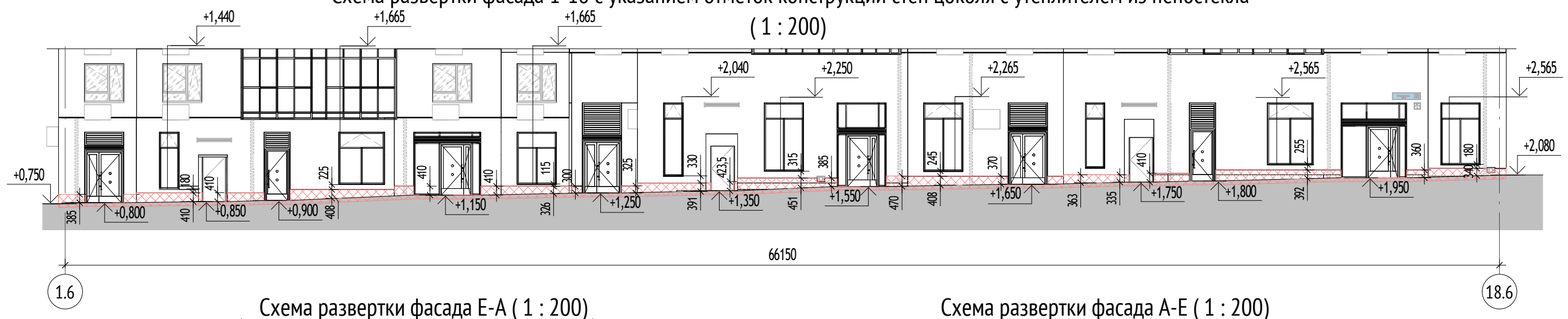


Схема развертки фасада Е-А (1 : 200)


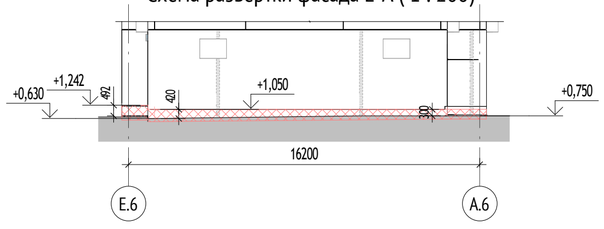


Схема развертки фасада А-Е (1 : 200)

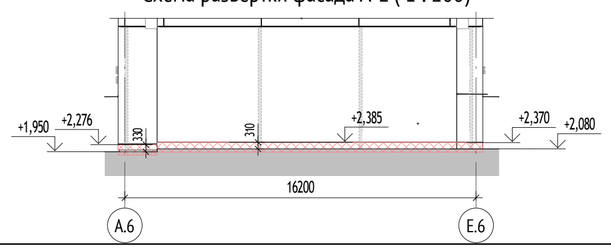

0,000=160,250

Изм.	Кол.уч	Лист	№док.	Подпись	Дата
1	-	Зам.	24-03-013		09.04.24

120-0621-ОК-1-20.6-АР7

"Жилые дома с инженерными сетями и благоустройством территории" по адресу: г. Москва, район Очаково-Матвеевское, ш. Очаковское (Очаковское шоссе, влд. 3А, 5А) (Западный административный округ)

Разработал	Заикина	22.01.24
Проверил	Агуреева	22.01.24
ГАП	Фролова	22.01.24
Н. контр.	Куликова	22.01.24
ГИП	Зорин	22.01.24

Архитектурные решения. Фасады. Входные группы. Корпус 20.6

Стадия	Лист	Листов
Р	15	

Ведомость наружной отделки фасада 1 этажа

ООО "Проектное бюро АПЕКС"


Формат А2

Согласовано: Гл.спец.ОВ Степанов 22.01.24; Гл.спец.ВК Чураев 22.01.24; Гл.спец.ЭОМ Нестерова 22.01.24


Взам. инв. № | Подп. и дата | Инв. № подл.





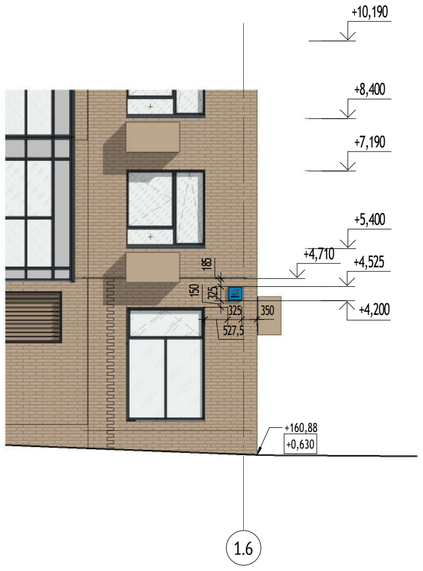

Фрагмент фасада 1 этажа с раскладкой кирпича (1 : 20)

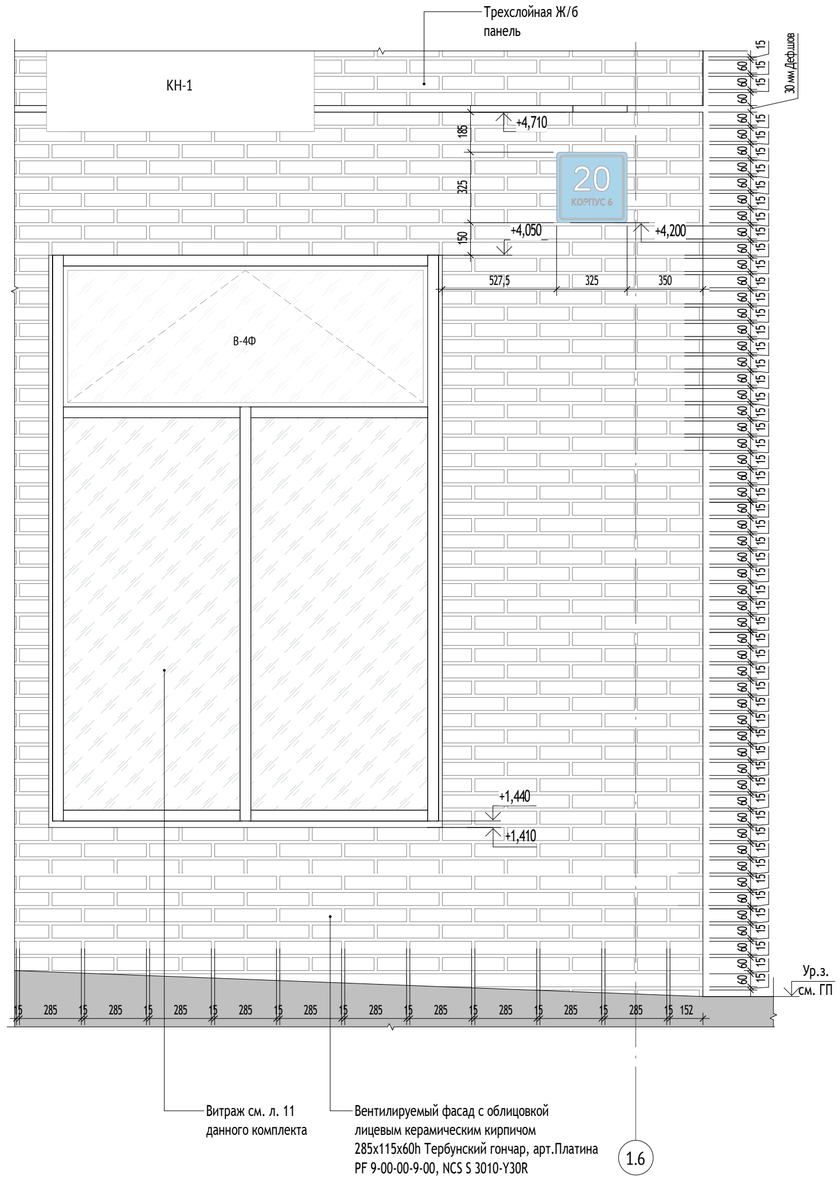


УСЛОВНЫЕ ОБОЗНАЧЕНИЯ:

Домовой указатель квартальный совмещенный с наименованием улицы, номером дома и корпусом



Домовой указатель внутридворовый с номером дома и корпусом

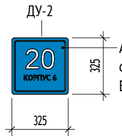

Акрил с накаткой светоблокирующей белой пленкой Oracal и светопропускающей 3M Day-Night Scotchcal 3635-91. Внутри короб со светодиодными кластерами.

Указатель пожарного гидранта



Схема крепления указателя к фасаду


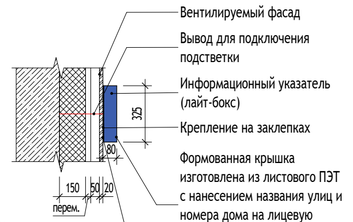


Схема расположения указателей (1 : 2000)

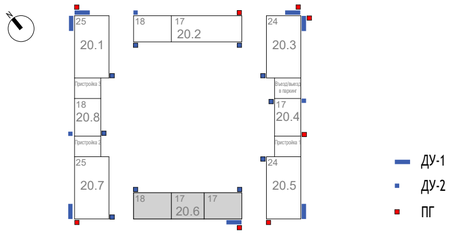

ПРИМЕЧАНИЯ:

1. Общие данные см. лист 1.
2. Данный лист см. совместно с фасадами л. 2-4 данного раздела.
3. Конструкция домового указателя должна соответствовать требованиям Распоряжения ДЖКХиБ города Москвы от 14.10.2014 № 05-14-328/4.
4. Адрес объекта показан условно.

0,000=160,250

Согласовано		
Гл.спец.ОВ	Степанов	22.01.24
Гл.спец.ВК	Чураев	22.01.24
Гл.спец.ЭОМ	Нестерова	22.01.24

Взам. инв. № | Подп. и дата | Инв. № подл.

Изм.	Кол.уч	Лист	№док.	Подпись	Дата
Разработал		Заикина			22.01.24
Проверил		Агуреева			22.01.24
ГАП		Фролова			22.01.24
Н. контр.		Куликова			22.01.24
ГИП		Зорин			22.01.24

120-0621-ОК-1-20.6-АР7

"Жилые дома с инженерными сетями и благоустройством территории" по адресу: г. Москва, район Очаково-Матвеевское, ш. Очаковское (Очаковское шоссе, влд. 3А, 5А) (Западный административный округ)

Архитектурные решения. Фасады. Входные группы. Корпус 20.6


Стадия	Лист	Листов
Р	16	

Домовые указатели


ООО "Проектное бюро АПЕКС"

Формат А2


Секция 1. Фрагмент плана 2-18 этажей. (1:100)

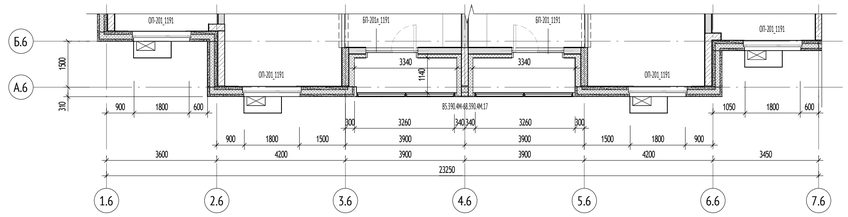


Секция 1. Фрагмент плана 2-18 этажей. (1:100)

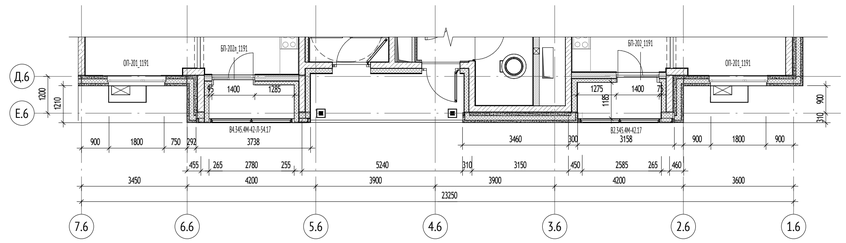


Секция 2, 3. Фрагмент плана 2-17 этажей (1:100)

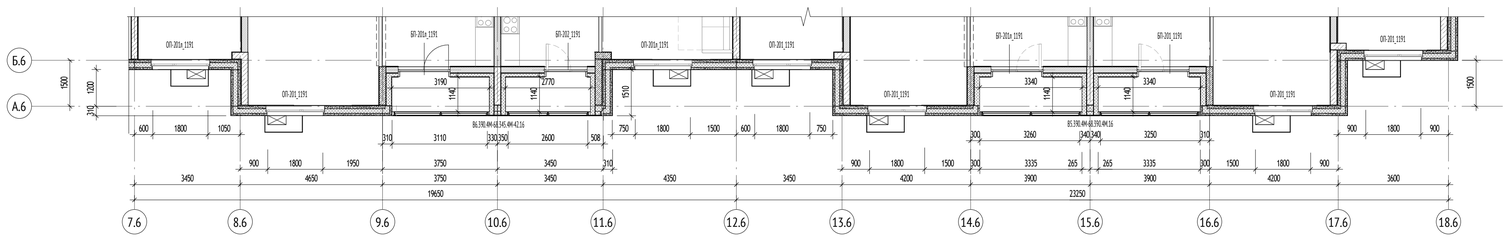


Секция 2, 3. Фрагмент плана 2-17 этажей (1:100)

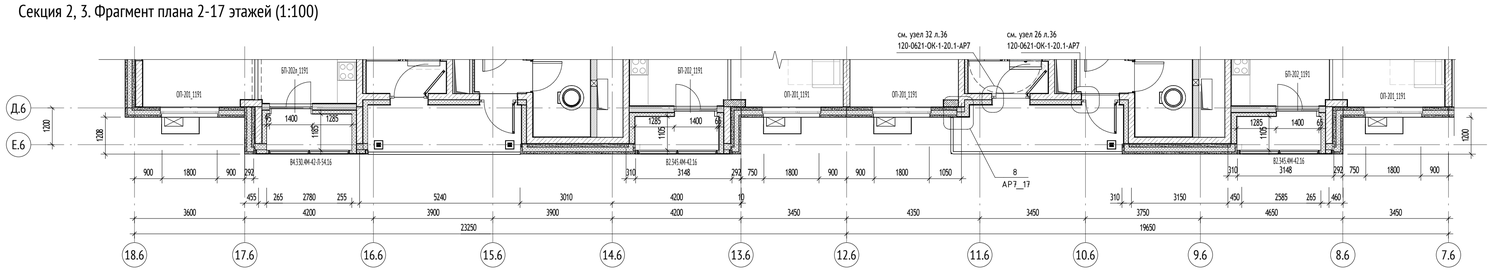


Секция 1. Фрагмент плана кровли (1:100)

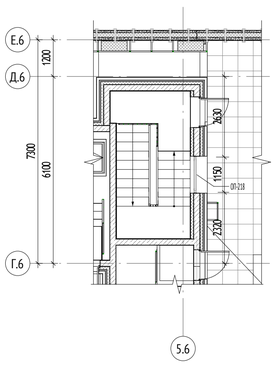


Секция 2. Фрагмент плана кровли (1:100)

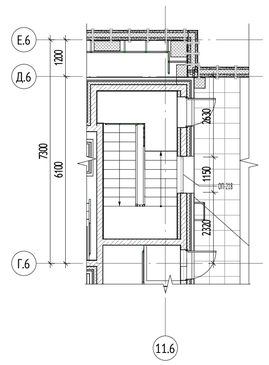

Секция 3. Фрагмент плана кровли (1:100)

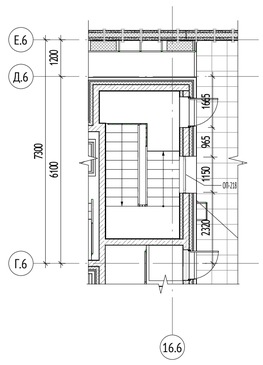

8
АР7_17

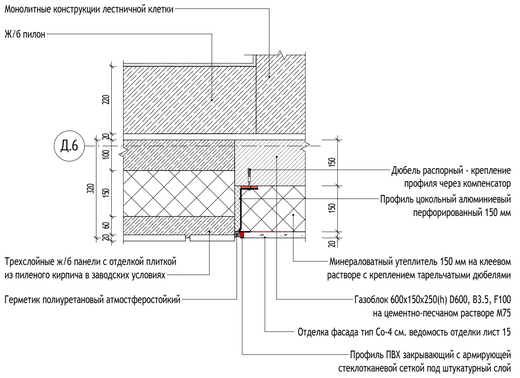


УСЛОВНЫЕ ОБОЗНАЧЕНИЯ:

ОП-201_1191	Марка наружной оконной конструкции	ВНл-1	Марка витражного остекления лоджии
БП-201_1191	Марка конструкции балконной двери	+0,000 / 160,250	Высотная отметка относительная / Высотная отметка абсолютная
РН-1	Марка вентиляционной решетки наружной		Открывание внутрь, створка распашная
В-1	Марка витража наружного		Глухая створка (без открывания)
ДВН-1	Марка наружного витража с дверью		Открывание внутрь, створка откидная

МАТЕРИАЛЫ:

	Монолитные железобетонные конструкции
	Блоки газобетонные стеновые D600, 100/200/250мм
	Утеплитель минераловатный
	Многослойная стеновая панель

СХЕМА ОБЪЕКТА:

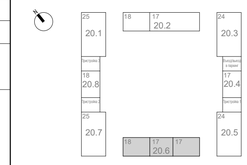

ПРИМЕЧАНИЯ:

1. Общие данные см. лист 1 данного комплекта.
2. Оконные и балконные блоки выполнены на основе "Альбома типовых решений. Оконные и балконные блоки из профилей ПВХ. Для применение на типовом этаже в наружных стенах для объектов реновации ЖД-ТАС-РЕН-АР-ОБ." Разработано: Блок стандартизации проектных решений. Версия 6, 12/2022.
3. Маркировку оконных и балконных блоков на фасадах см. листы 5, 6, 7 данного комплекта.
4. Схемы оконных блоков и их спецификацию см. лист 18 данного комплекта.
5. Схемы оконно-балконных блоков и их спецификацию см. лист 19 данного комплекта.
6. Монтаж витражных светопрозрачных конструкций производить в соответствии с ГОСТ 30971-2012 "Швы монтажные узлов примыкания оконных блоков к стеновым проемам. Общие технические условия (применяется с 01.01.2014 взамен ГОСТ 30971-2002)"
7. Ведомости лючков см. 120-0621-ОК-1-20.6-АР2

0,000=160,250

Согласовано		
Гл.спец.ОВ	Степанов	22.01.24
Гл.спец.ВК	Чуряев	22.01.24
Гл.спец.ЭОМ	Нестерова	22.01.24

Взам. инв. №

Подп. и дата

Инв. № подл.

Изм.	Кол.уч	Лист	№док.	Подпись	Дата
Разработал		Агуреева			22.01.24
Проверил		Агуреева			22.01.24
ГАП		Фролова			22.01.24
Н. контр.		Куликова			22.01.24
ГИП		Зорин			22.01.24

120-0621-ОК-1-20.6-АР7

"Жилые дома с инженерными сетями и благоустройством территории" по адресу: г. Москва, район Очаково-Матвеевское, ш. Очаковское (Очаковское шоссе, влд. 3А, 5А) (Западный административный округ)

Архитектурные решения. Фасады. Входные группы. Корпус 20.6

Стадия	Лист	Листов
Р	17	

Фрагменты маркировочных планов 2-18 этажей. М 1:100


ООО "Проектное бюро АПЕКС"

Формат А1


Спецификация элементов заполнения оконных проёмов (2-18 этажи)

Марка на чертеже	Обозначение	Наименование	Габаритные размеры изделия		Габаритные размеры проёма		Кол-во, шт.	Примечание	Место расположения
			Ширина, мм	Высота, мм	Ширина, мм	Высота, мм			
ОП-201_1191	ГОСТ 30674-99	ОП-201_1191 (КБЕ70) 1860-1780 ПО ВК(Ventec) Н7016 В9016 СПД 6М1х12хИ4х14хИ4 (поворотная створка и откидная створка), СПД 6зак пл А1х12хИ4х14хИ4 (в глухой части)	1860	1780	1915	1860	246	-Материал отливов и откосов - оцинкованная сталь, цвет - RAL 7016; -Цвет профиля: наружная сторона - RAL 7016, внутренняя сторона - RAL 9016; -Комплектуется вставной москитной сеткой, с установкой на внутренний крепеж на откидную створку; -Плита подоконная ПП ПВХ с заглушкой с 2-х сторон; -Комплектуется одним вент. клапаном Ventec VT700 (VT715) на правую створку; -Стеклопакет со стеклом с пленкой А1 устанавливается в нижнюю глухую фрамугу;	Окно наружное в квартирах
ОП-201л_1191	ГОСТ 30674-99	ОП-201л_1191 (КБЕ70) 1860-1780 ПО ВК(Ventec) Н7016 В9016 СПД 6М1х12хИ4х14хИ4 (поворотная створка и откидная створка), СПД 6зак пл А1х12хИ4х14хИ4 (в глухой части)	1860	1780	1915	1860	32	-Материал отливов и откосов - оцинкованная сталь, цвет - RAL 7016; -Цвет профиля: наружная сторона - RAL 7016, внутренняя сторона - RAL 9016; -Комплектуется вставной москитной сеткой, с установкой на внутренний крепеж на откидную створку; -Плита подоконная ПП ПВХ с заглушкой с 2-х сторон; -Комплектуется одним вент. клапаном Ventec VT700 (VT715) на правую створку; -Стеклопакет со стеклом с пленкой А1 устанавливается в нижнюю глухую фрамугу;	Окно наружное в квартирах
ОП-218	ГОСТ 30674-99	ОП-218 (КВЕ70) 1150-1525 ГЛ Н7016 В9016 СПД 6М1х12хИ4х14хИ4	1150	1525	1205	1605	3	-Материал отливов и откосов - оцинкованная сталь, цвет -RAL 7016; -Цвет профиля: наружная сторона - RAL 7016, внутренняя сторона - RAL 9016; -Без открывания;	Окно наружное глухое на кровле


ОП-201_1191

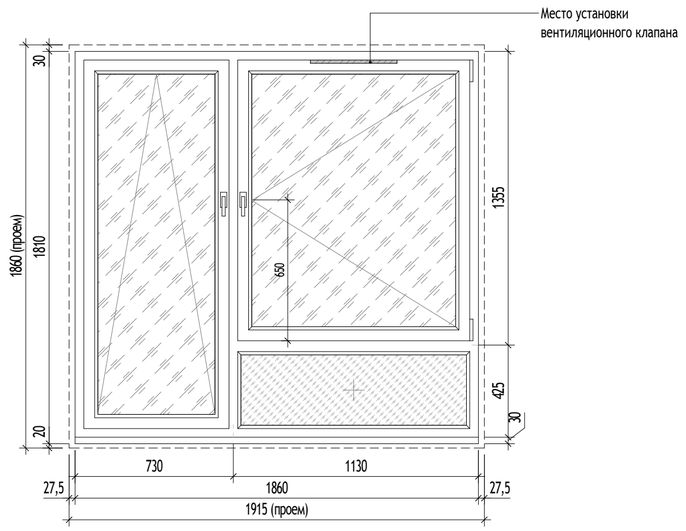

ОП-218

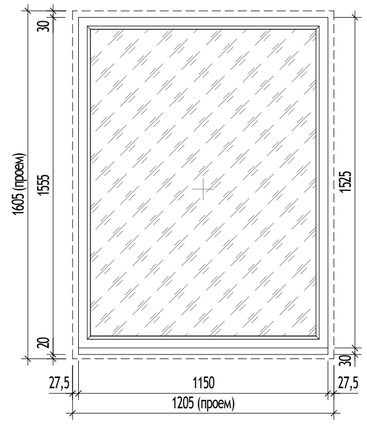

ОП-201л_1191

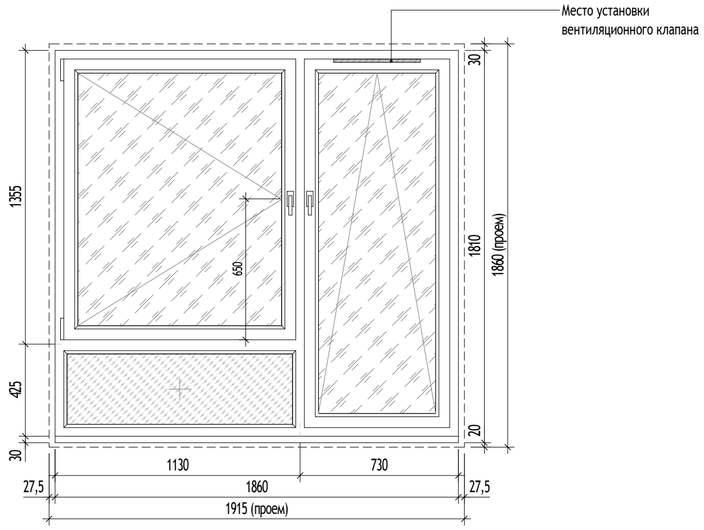

УСЛОВНЫЕ ОБОЗНАЧЕНИЯ:

	Стеклопакет со светопрозрачным остеклением
	Створка из ударопрочного стекла
+	Неоткрывающаяся створка
	Створка с распашным открыванием (открывание внутрь), вид со стороны улицы
	Створка с распашным открыванием (открывание внутрь), вид со стороны помещения
	Контур проёма в кладке

Структура условного обозначения изделий:


О,Б П мгн Л Х Х-Х Х ВК Х Х Х-Х-Х-Х

- Вид изделия: О - оконный блок, Б - балконный дверной блок
- Вариант конструктивного исполнения профилей, П - поливинилхлорид
- Обеспечить требования МГН
- Левое открывание
- Профильная система (КВЕ70; КВЕ76)
- Габариты окна (мм)
- Вариант конструкции изделия: П - с распашным (поворотным) открыванием, Г - глухое, О - откидное
- С вентиляционным клапаном (ВК)
- RAL, цвет наружной стороны
- RAL, цвет внутренней стороны
- Перечень стеклопакетов в конструкции

МАТЕРИАЛЫ:

1. Внутренний цвет профиля - RAL 9016;
2. Наружный цвет профиля - RAL 7016;
3. Цвет отливов - RAL 7016;
4. Цвет фурнитуры - белый;
5. Цвет окраски креплений согласовать с архитектором;

СХЕМА ОБЪЕКТА:

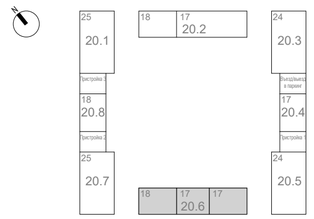

ПРИМЕЧАНИЯ:

1. Данный лист является заданием на изготовление оконных и балконных блоков.
2. Оконные и балконные блоки выполнены на основе "Альбома типовых решений. Оконные и балконные блоки из профилей ПВХ. Для применение на типовом этаже в наружных стенах для объектов реновации ЖД-ТАС-РЕН-АР-ОБ." Разработано: Блок стандартизации проектных решений. Версия 6, 12/2022.
3. Маркировку оконных и балконных блоков см. листы 5, 6, 7, 17 данного комплекта.
4. Схемы балконных блоков и их спецификацию см. лист 19 данного комплекта.
5. Размеры оконных и балконных блоков в спецификации и на схемах элементов даны по размеру изделия.
6. Конструкции оконных, балконных блоков и характеристики стекол должны обеспечивать их безопасную эксплуатацию.
7. Нижняя створка оконных блоков ОП-201_1191 и ОП-201л_1191 неоткрывающаяся из ударопрочного стекла.
8. В конструкции оконного блока предусмотреть приточный воздушный клапан Ventec VT700, звукоизоляция которого составляет не менее 31 дБА . Устанавливается на правую створку оконных блоков.
9. Оконные и балконные блоки типовых этажей (2-18 эт.) - из пятикамерных поливинилхлоридных профилей системы "КВЕ", класс 2 по приведенному сопротивлению теплопередаче в соответствии с ГОСТ 30673-2013 "Профили поливинилхлоридные для оконных и балконных дверных блоков". Произведенное сопротивление теплопередачи не менее 0,8 кв.м С/Вт.
10. Цвет профилей принять: RAL 7016 (темно-серый) - со стороны фасада, RAL 9016 (белый) - со стороны помещения.
11. Отливы выполнять из оцинкованной стали с толщиной листа 0,7 мм, с полимерным покрытием, цвет RAL 7016. Отливы изготавливаются по чертежам фирмы-изготовителя и поставляются в комплекте с фасадной системой.
12. Перед заказом оконных и балконных блоков произвести замеры проёмов.
13. Узлы крепления, монтажные зазоры, расчет и конструкции оконных и балконных блоков выполнять по "Альбому типовых решений. Оконные и балконные блоки из профилей ПВХ. Для применение на типовом этаже в наружных стенах для объектов реновации ЖД-ТАС-РЕН-АР-ОБ." Разработано: Блок стандартизации проектных решений. Версия 6, 12/2022.
14. Предусмотреть комплектацию оконных и балконных блоков двумя контурами морозоустойчивых уплотнительных прокладок.
15. Оконные блоки комплектуются вставной москитной сеткой, замками безопасности, обеспечивающими блокировку поворотного (распашного) открывания створки, но позволяющими функционирование откидного положения. Установить по одному замку на каждую створку окна.
16. Москитные сетки устанавливаются на внутренний крепёж на откидные створки. Расположение креплений см. альбом КМ.
17. Оконные блоки и одну из створок балконного блока оснастить ограничителем открывания створки "Гребенкой".
18. Оконные и балконные блоки комплектуются фурнитурой фирмы "Vorne".
19. Подоконные доски выполняются из профиля ПВХ с толщиной стенок от 3 мм с внутренними ребрами жесткости толщиной от 1,5 мм с расстоянием между ними не менее 35 мм. Ширина подоконной плиты составляет 230 мм. Толщина подоконной доски составляет 20 мм (ГОСТ 19111-2001). Цвет подоконной доски в цвет внутренней части окна (белый).

0,000=160,250

Изм.	Кол.уч	Лист	№док.	Подпись	Дата
Разработал		Агуреева			22.01.24
Проверил		Агуреева			22.01.24
ГАП		Фролова			22.01.24
Н. контр.		Куликова			22.01.24
ГИП		Зорин			22.01.24

120-0621-ОК-1-20.6-АР7

"Жилые дома с инженерными сетями и благоустройством территории" по адресу: г. Москва, район Очаково-Матвеевское, ш. Очаковское (Очаковское шоссе, влд. 3А, 5А) (Западный административный округ)

Архитектурные решения. Фасады. Входные группы. Корпус 20.6

Стадия	Лист	Листов
Р	18	

Схемы заполнения оконных блоков 2-18 этажей

ООО "Проектное бюро АПЕКС"

Согласовано: Гл.спец.ЭОМ Нестерова 22.01.24; Гл.спец.ОВ Степанов 22.01.24; Гл.спец.ВК Чураев


Взам. инв. № | Подп. и дата | Инв. № подл.

Формат А2


Спецификация элементов заполнения балконных проёмов (2-18 этажи)

Марка на чертеже	Обозначение	Наименование	Габаритные размеры изделия		Габаритные размеры проёма		Кол-во, шт.	Примечание	Место расположения
			Ширина, мм	Высота, мм	Ширина, мм	Высота, мм			
БП-201_1191	ГОСТ 30674-99	БП-201_1191 (КВЕ76) 1650-2415 П ВК (Ventec) Н7016 В9016 СПД 4зак+А1-16-И4-14-И4 (нижняя часть), СПД 4М1-16-И4-14-И4 (верхняя часть);	1650	2415	1700	2465	33	-Материал отливов и откосов - оцинкованная сталь, цвет - RAL 7016; -Цвет профиля: наружная сторона - RAL7016, внутренняя сторона - RAL 9016; -Комплектуется одним вент. клапаном Ventec VT700 (VT715) на открывающуюся часть; -Стеклопакет со стеклом с пленкой А1 устанавливается в нижнюю глухую часть и в нижнюю часть двери;	Балконный блок в квартирах
БП-201л_1191	ГОСТ 30674-99	БП-201л_1191 (КВЕ76) 1650-2415 П ВК (Ventec) Н7016 В9016 СПД 4зак+А1-16-И4-14-И4 (нижняя часть), СПД 4М1-16-И4-14-И4 (верхняя часть);	1650	2415	1700	2465	49	-Материал отливов и откосов - оцинкованная сталь, цвет - RAL 7016; -Цвет профиля: наружная сторона - RAL7016, внутренняя сторона - RAL 9016; -Комплектуется одним вент. клапаном Ventec VT700 (VT715) на открывающуюся часть; -Стеклопакет со стеклом с пленкой А1 устанавливается в нижнюю глухую часть и в нижнюю часть двери;	Балконный блок в квартирах
БП-202_1191	ГОСТ 30674-99	БП-202_1191 (КВЕ76) 1350-2415 П ВК (Ventec) Н7016 В9016 СПД 4зак+А1-16-И4-14-И4 (нижняя часть), СПД 4М1-16-И4-14-И4 (верхняя часть);	1350	2415	1400	2465	65	-Материал отливов и откосов - оцинкованная сталь, цвет - RAL 7016; -Цвет профиля: наружная сторона - RAL7016, внутренняя сторона - RAL 9016; -Комплектуется одним вент. клапаном Ventec VT700 (VT715) на открывающуюся часть; -Стеклопакет со стеклом с пленкой А1 устанавливается в нижнюю глухую часть и в нижнюю часть двери;	Балконный блок в квартирах
БП-202л_1191	ГОСТ 30674-99	БП-202л_1191 (КВЕ76) 1350-2415 П ВК (Ventec) Н7016 В9016 СПД 4зак+А1-16-И4-14-И4 (нижняя часть), СПД 4М1-16-И4-14-И4 (верхняя часть);	1350	2415	1400	2465	33	-Материал отливов и откосов - оцинкованная сталь, цвет - RAL 7016; -Цвет профиля: наружная сторона - RAL7016, внутренняя сторона - RAL 9016; -Комплектуется одним вент. клапаном Ventec VT700 (VT715) на открывающуюся часть; -Стеклопакет со стеклом с пленкой А1 устанавливается в нижнюю глухую часть и в нижнюю часть двери;	Балконный блок в квартирах


БП-201_1191

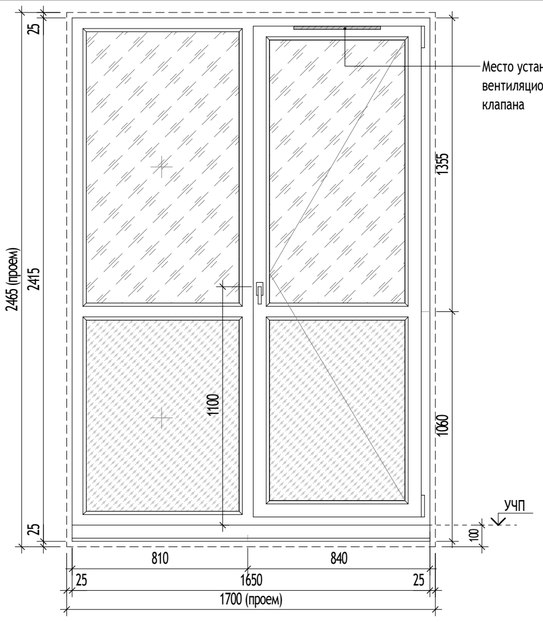


БП-201л_1191

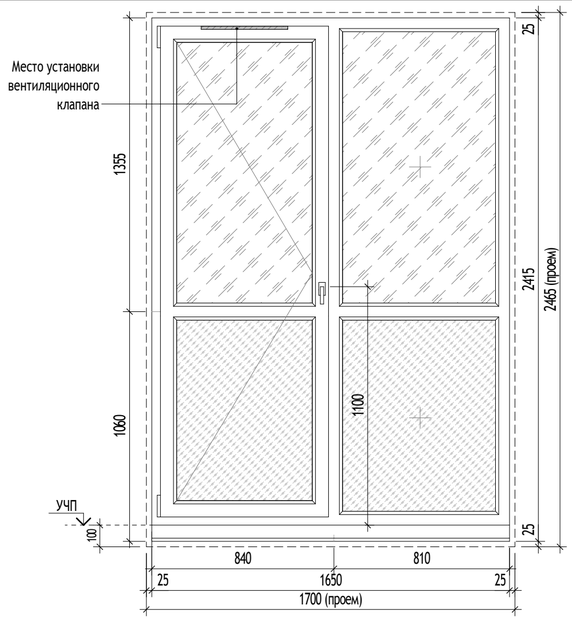

БП-202_1191

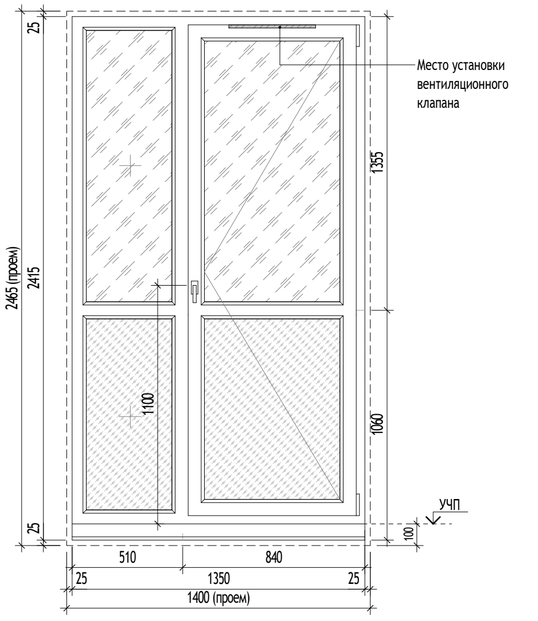

БП-202л_1191

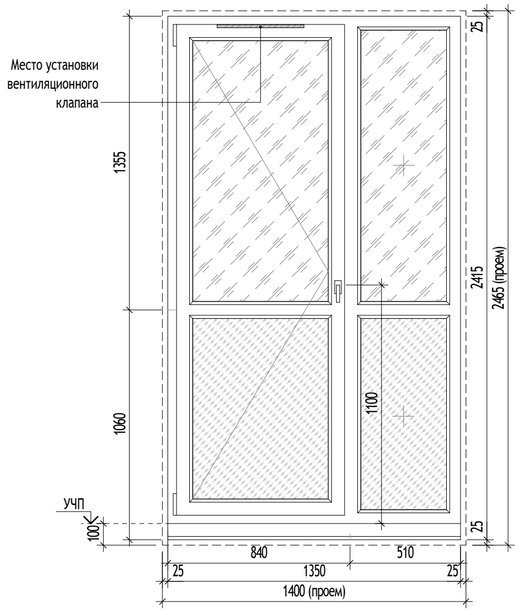

УСЛОВНЫЕ ОБОЗНАЧЕНИЯ:

	Стеклопакет со светопрозрачным остеклением
	Створка из ударопрочного стекла
+	Неоткрывающаяся створка
	Створка с распашным открыванием (открывание внутрь), вид со стороны улицы
	Створка с распашным открыванием (открывание внутрь), вид со стороны помещения
	Контур проёма в кладке

Структура условного обозначения изделий:


О,Б П мгн Л Х Х-Х Х ВК Х Х Х-Х-Х-Х

- Вид изделия: О - оконный блок, Б - балконный дверной блок
- Вариант конструктивного исполнения профилей, П - поливинилхлорид
- Обеспечить требования МГН
- Левое открывание
- Профильная система (КВЕ70; КВЕ76)
- Габариты окна (мм)
- Вариант конструкции изделия: П - с распашным (поворотным) открыванием, Г - глухое, О - откидное
- С вентиляционным клапаном (ВК)
- RAL, цвет наружной стороны
- RAL, цвет внутренней стороны
- Перечень стеклопакетов в конструкции

МАТЕРИАЛЫ:

1. Внутренний цвет профиля - RAL 9016;
2. Наружный цвет профиля - RAL 7016;
3. Цвет отливов - RAL 7016;
4. Цвет фурнитуры - белый;
5. Цвет окраски креплений согласовать с архитектором;

СХЕМА ОБЪЕКТА:

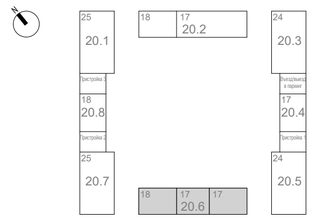

ПРИМЕЧАНИЯ:

1. Данный лист является заданием на изготовление оконных и балконных блоков.
2. Оконные и балконные блоки выполнены на основе "Альбома типовых решений. Оконные и балконные блоки из профилей ПВХ. Для применение на типовом этаже в наружных стенах для объектов реновации ЖД-ТАС-РЕН-АР-ОБ." Разработано: Блок стандартизации проектных решений. Версия 6, 12/2022.
3. Маркировку оконных и балконных блоков см. листы 5, 6, 7, 17 данного комплекта.
4. Схемы оконных блоков и их спецификацию см. лист 18 данного комплекта.
5. Размеры оконных и балконных блоков в спецификации и на схемах элементов даны по размеру изделия.
6. Конструкции оконных, балконных блоков и характеристики стекол должны обеспечивать их безопасную эксплуатацию.
7. Нижняя часть балконных блоков неоткрывающаяся из ударопрочного стекла.
8. В конструкции балконного блока предусмотреть приточный воздушный клапан Ventec VT700, звукоизоляция которого составляет не менее 31 дБА . Устанавливается на открывающуюся часть.
9. Оконные и балконные блоки типовых этажей (2-18 эт.) - из пятикамерных поливинилхлоридных профилей системы "КВЕ", класс 2 по приведенному сопротивлению теплопередаче в соответствии с ГОСТ 30673-2013 "Профили поливинилхлоридные для оконных и балконных дверных блоков". Произведенное сопротивление теплопередачи не менее 0,8 кв.м С/Вт.
10. Цвет профилей принять: RAL 7016 (темно-серый) - со стороны фасада, RAL 9016 (белый) - со стороны помещения.
11. Отливы выполнять из оцинкованной стали с толщиной листа 0,7 мм, с полимерным покрытием, цвет RAL 7016. Отливы изготавливаются по чертежам фирмы-изготовителя и поставляются в комплекте с фасадной системой.
12. Перед заказом балконных блоков произвести замеры проёмов.
13. Узлы крепления, монтажные зазоры, расчет и конструкции оконных и балконных блоков выполнять по "Альбому типовых решений. Оконные и балконные блоки из профилей ПВХ. Для применение на типовом этаже в наружных стенах для объектов реновации ЖД-ТАС-РЕН-АР-ОБ." Разработано: Блок стандартизации проектных решений. Версия 6, 12/2022.
14. Предусмотреть комплектацию балконных блоков двумя контурами морозоустойчивых уплотнительных прокладок.
15. Одну из створок балконного блока оснастить ограничителем открывания створки "Гребенкой".
16. Балконные блоки комплектуются фурнитурой фирмы "Vorne".
17. Балконные двери комплектуются балконной ручкой с наружной стороны балконной двери (1 шт. на каждый балконный блок) и балконной защелкой.

0,000=160,250

Согласовано		
Гл.спец.ОВ	Степанов	22.01.24
Гл.спец.ВК	Чураев	22.01.24
Гл.спец.ЭОМ		
Нестерова		22.01.24

Взам. инв. №

Подп. и дата

Инв. № подл.

Изм.	Кол.уч	Лист	№док.	Подпись	Дата
Разработал		Агуреева			22.01.24
Проверил		Агуреева			22.01.24
ГАП		Фролова			22.01.24
Н. контр.		Куликова			22.01.24
ГИП		Зорин			22.01.24

120-0621-ОК-1-20.6-АР7

"Жилые дома с инженерными сетями и благоустройством территории" по адресу: г. Москва, район Очаково-Матвеевское, ш. Очаковское (Очаковское шоссе, влд. 3А, 5А) (Западный административный округ)

Архитектурные решения. Фасады. Входные группы. Корпус 20.6


Стадия	Лист	Листов
Р	19	

Схема заполнения оконно-балконных блоков 2-18 этажей


ООО "Проектное бюро АПЕКС"

Формат А2


Фрагмент плана технического пространства в осях 10.6-11.6/Д.6-Е.6 (1 : 50)

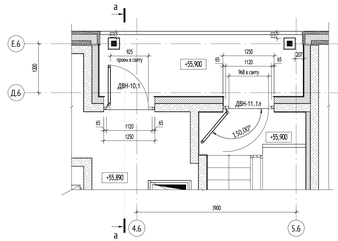


Фрагмент плана технического пространства в осях 4.6-5.6/Д.6-Е.6 (1 : 50)

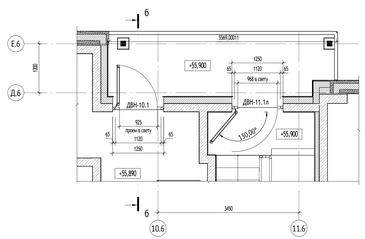


Фрагмент плана технического пространства в осях 4.6-5.6/Д.6-Е.6 (1 : 50)

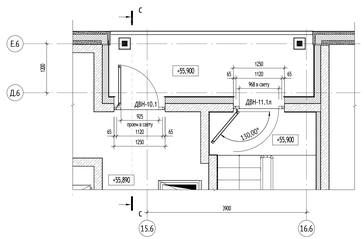


Фрагмент плана 2-18 этажей в осях 4.6-5.6/Д.6-Е.6 (1 : 50)

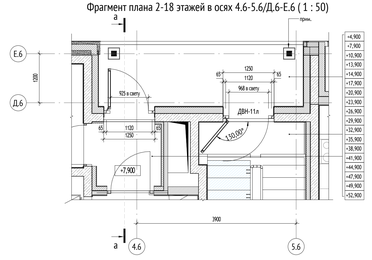


Фрагмент плана 2-17 этажей в осях 10.6-11.6/Д.6-Е.6 (1 : 50)

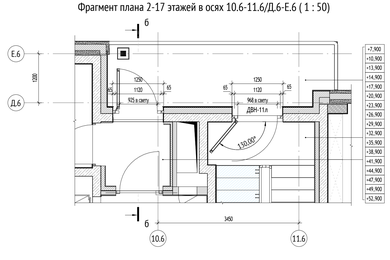


Фрагмент плана 2-17 этажей в осях 15.6-16.6/Д.6-Е.6 (1 : 50)

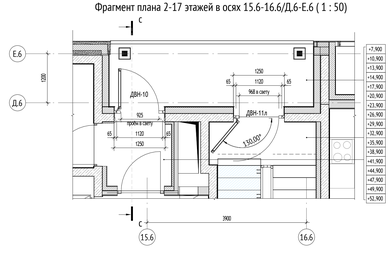


Разрез а-а (1 : 50)

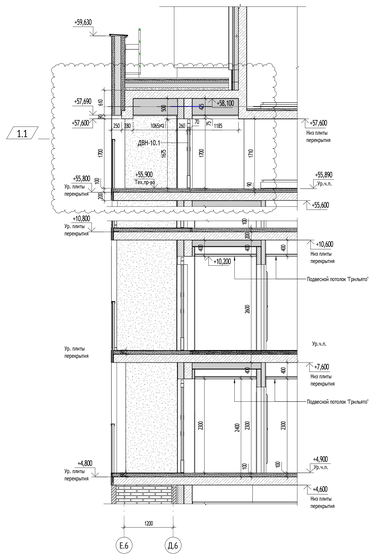

Разрез б-б (1 : 50)

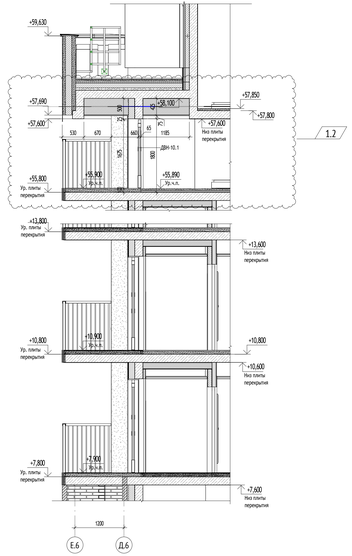



Разрез с-с (1 : 50)

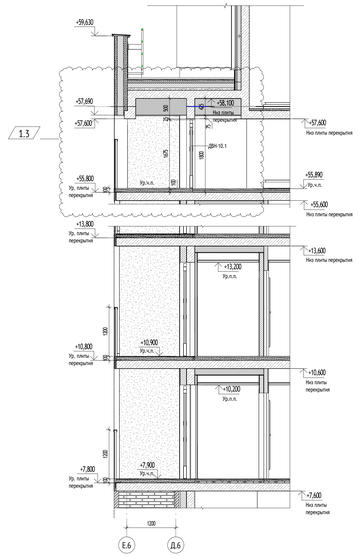

Спецификация витражных дверей на переходных лоджиях

Марка	Открывание	Обозначение	Размер проема, мм: Ширина	Высота	Кол-во, шт	Описание
ДВН-10		ГОСТ 21519-2003	1250	2400	49	Витражная дверь, металлическая. Класс по приведенному сопротивлению теплопередаче - R= 0,61 (м2.°С)/Вт. С двухкамерным стеклопакетом: «ПДО»-14-М4-14-И4аак. Сэндвич-панель -10мм+ 0,7мм оц.лист RAL 7016 -30 мм ПВХ- 0,7мм оц.лист RAL7016. С доводчиком, с ручкой-штангой - 500 мм, с уплотнителем в притворе, с отбойной полосой высотой 300 мм. Без запирания («замок двери» ролик)
ДВН-10.1		ГОСТ 21519-2003	1250	1800	3	Витражная дверь, металлическая. Класс по приведенному сопротивлению теплопередаче - R= 0,61 (м2.°С)/Вт. С двухкамерным стеклопакетом: «ПДО»-14-М4-14-И4аак. Сэндвич-панель -10мм+ 0,7мм оц.лист RAL 7016 -30 мм ПВХ- 0,7мм оц.лист RAL7016. С доводчиком, с ручкой-штангой - 500 мм, с уплотнителем в притворе, с отбойной полосой высотой 300 мм. Без запирания («замок двери» ролик)
ДВН-11.1л	л	ГОСТ 21519-2003	1250	1800	3	Витражная дверь, металлическая. Класс по приведенному сопротивлению теплопередаче - R= 0,61 (м2.°С)/Вт. С двухкамерным стеклопакетом: «ПДО»-14-М4-14-И4аак. Сэндвич-панель -10мм+ 0,7мм оц.лист RAL 7016 -30 мм ПВХ- 0,7мм оц.лист RAL7016. С доводчиком, с ручкой-штангой - 500 мм, с уплотнителем в притворе, с отбойной полосой высотой 300 мм. Без запирания («замок двери» ролик)
ДВН-11л	л	ГОСТ 21519-2003	1250	2400	49	Витражная дверь, металлическая. Класс по приведенному сопротивлению теплопередаче - R= 0,61 (м2.°С)/Вт. С двухкамерным стеклопакетом: «ПДО»-14-М4-14-И4аак. Сэндвич-панель -10мм+ 0,7мм оц.лист RAL 7016 -30 мм ПВХ- 0,7мм оц.лист RAL7016. С доводчиком, с ручкой-штангой - 500 мм, с уплотнителем в притворе, с отбойной полосой высотой 300 мм. Без запирания («замок двери» ролик)

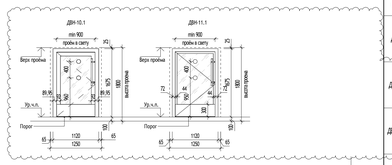

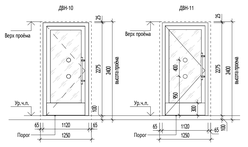


УСЛОВНЫЕ ОБОЗНАЧЕНИЯ:

+1,234	Высотная отметка относительная	ДВН-1	Дверь витражная наружная
		ДВВ-1	Дверь витражная внутренняя
	Маркер контрастного цвета	ВВ-1	Витраж внутренний
Б-1	Балка для крепления козырька	В-1	Витраж наружный

МАТЕРИАЛЫ:

- Светопрозрачное заполнение витража
- Глухое заполнение витража. Сэндвич-панели
- Жалюзийная решетка в составе витража
- Заполнение монтажных швов минераловатными утеплителем

СХЕМА ОБЪЕКТА:

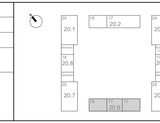

ПРИМЕЧАНИЯ:

1. Общие данные см. лист 07.
2. Данный лист является заданием на изготовление витражных конструкций.
3. Схемы витражных конструкций показаны со стороны фасада.
4. Размеры витражных конструкций уточняются после обмера фактических проемов и разработки раздела КМ.
5. Все стены и пилоны, вплотную примыкающие к витражам, отделываются до установки витражей.
6. Жалюзийные решетки предусмотрены в системе витражного остекления. Цвет жалюзийных решеток принять: RAL 7016 - со стороны фасада.
7. Цвет наплыта витражей RAL 7016.
8. Все двери оборудовать ручками. Тип ручки - ручка-штанга длиной 500 мм, окраска в цвет конструкции. В двупольных дверях ручка устанавливается только на рабочей створке.
9. Все двери витражных конструкций оборудовать доводчиком. В двупольной двери доводчик устанавливается только на рабочую створку.
10. Ширина рабочей створки двери не менее 900 мм.
11. Элементы для обрешетки проема поставляются в комплекте в соответствии с выбранной фасадной системой.
12. Монтаж подвесного потолка производить после монтажа витражей.
13. Монтаж витражных светопрозрачных конструкций производить в соответствии с ГОСТ 32971-2013 "Швы монтажные узлов примыкания оконных блоков к стеновым проемам. Общие технические условия (применяется с 01.01.2014 взамен ГОСТ 30971-2002)"
14. Узлы крепления, монтажные зазоры, расчет и конструкция разрабатываются фирмой-изготовителем в соответствии с нормативными документами. См. том КЖД №3547-КМ
15. В витражных дверях из всех эвакуационных лестниц, дверях входов в подъезды и дверях в ОДС дополнительно устанавливаются замок типа КМ (ключ/ключ) только на период времени - до ввода объекта в эксплуатацию, после чего замок необходимо заменить на заглушку.
17. На 2 этаже одну корзину в плите перекрытого балкона, ведущую в помещение лестницы, исключить, выполнить разуклонку пола из второй. Диаметр трубы оставшейся корзины принять 150 мм.

0,000=160,250

1	5	-	34-01-0115		09.04.24		
Изм.	Кол.уч	Лист	№док.	Подпись	Дата		

120-0621-ОК-1-20.6-АР7

"Жилые дома с инженерными сетями и благоустройством территории" по адресу: г. Москва, район Очаково-Матвеевское, ш. Очаковское (Очаковское шоссе, вид. 3А, 5А) (Западный административный округ)

Разработал	Замкина		22.01.24	Архитектурные решения. Фасады. Входные группы. Корпус 20.6
Проверил	Агуреева		22.01.24	
ГИП	Фролова		22.01.24	
Н. контр.	Кулимова		22.01.24	Фрагмент плана, схемы витражных конструкций переходной лоджии. Спецификация
ГИП	Зорин		22.01.24	

Стадия	Лист	Листов
Р	20	

ООО "Проектное бюро АПЕКС"

Формат А3х3


Согласовано: Гл.спец.ОВ Чуркина; Гл.спец.ВК Гаськова; Гл.спец.ЭОМ Чистякова; Гл.спец.СС Шарова; Гл.спец.ТХ Шарова

Взам. инв. №


Подп. и дата

Инв. № подл.


Витраж В5.390.4М-68.390.4М.17 (1 : 50)
2-17 этажей в осях 3.6-5.6

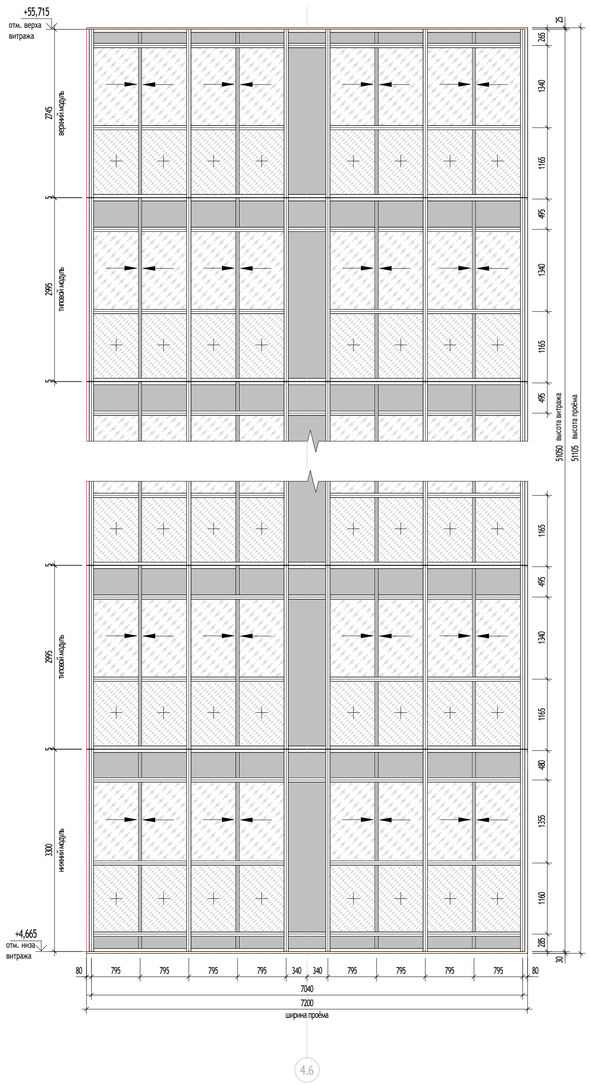


Витраж В6.390.4М-68.345.4М-42.16 (1 : 50)
2-17 этажей в осях 9.6-11.6

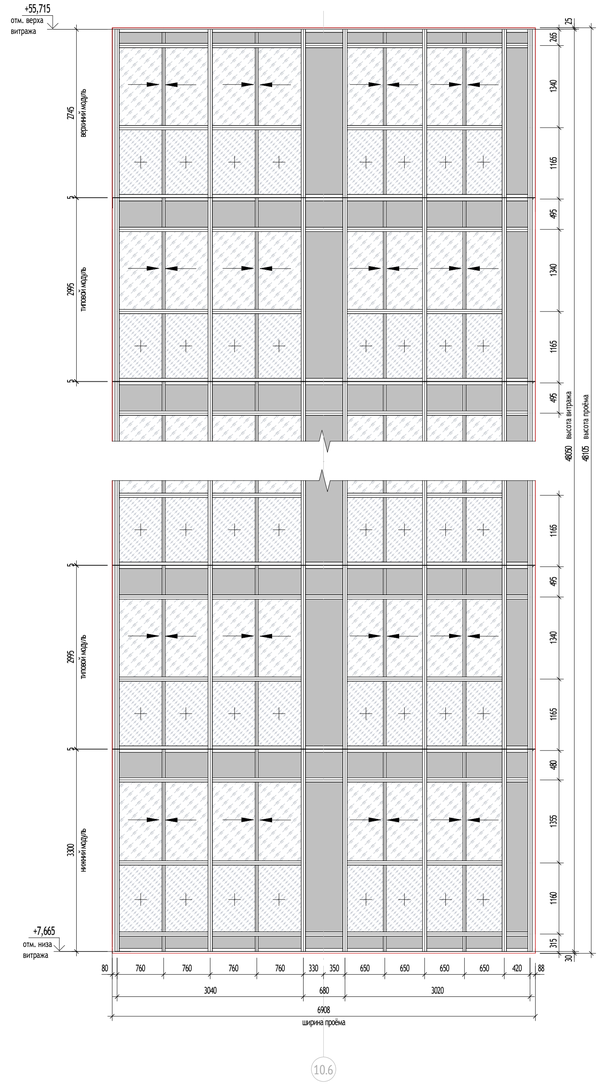


Сечение 5-5 (1 : 50)

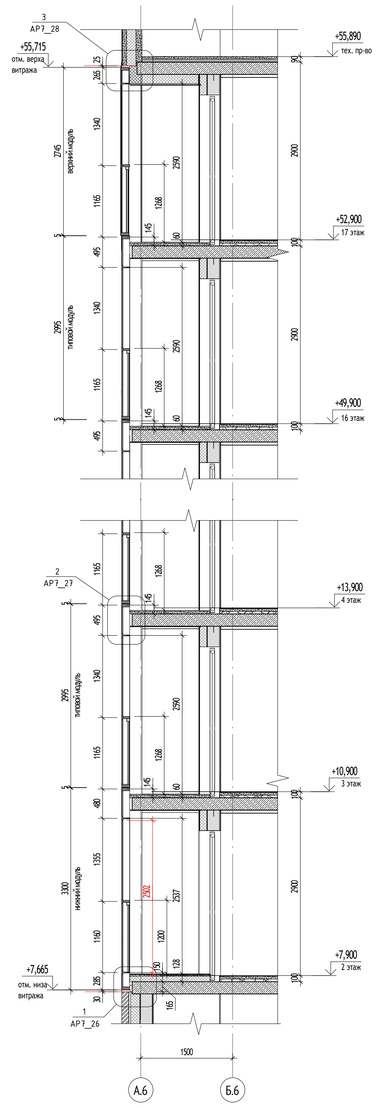

Фрагмент плана 2-17 этажей в осях 3.6-5.6
(1 : 50)

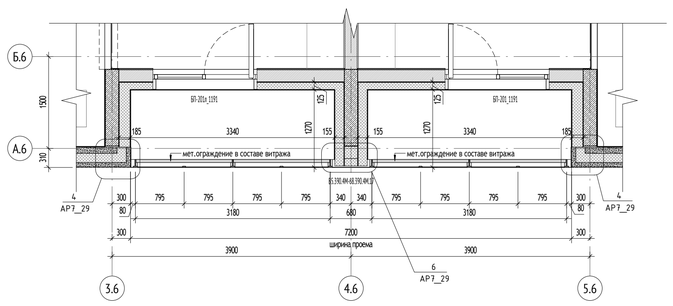

Фрагмент плана 2-16 этажей в осях 9.6-11.6
(1 : 50)

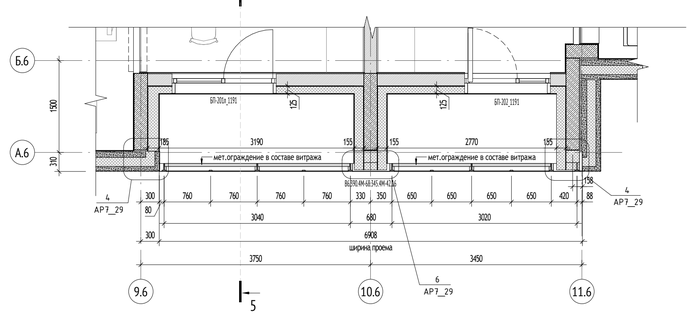

УСЛОВНЫЕ ОБОЗНАЧЕНИЯ:

ВНл-1	Марка витража наружного		раздвижные створки
БП-201	Марка конструкции балконной двери	+0,000 / 160,250	Высотная отметка относительная Высотная отметка абсолютная
	стекло многослойное (триплекс), ГОСТ 30826-2014		контур проёма
	стекло закалённое, ГОСТ 30698-2014		неоткрывающаяся створка
	стекло закалённое эмалированное (стемалит), ГОСТ 33891-2016		

МАТЕРИАЛЫ:

- Монолитные железобетонные конструкции
- Блоки газобетонные стеновые D600, 100/200/250мм
- Утеплитель минераловатный
- Многослойная стеновая панель

СХЕМА ОБЪЕКТА:

ПРИМЕЧАНИЯ:

1. Для витражных конструкций остекления лоджий предусматривается использование профильной стоечно-ригельной системы из алюминиевых сплавов по ГОСТ 21519-2003.
Обработку профилей, комплектацию изделий резиной, самонарезающими винтами и т.п. необходимо выполнить в строгом соответствии с рекомендациями производителя данной системы.
2. Покрытие алюминиевых профилей, за исключением прижимов и вкладышей, нащельников - порошковая эмаль.
Цвет металлических элементов светопрозрачных конструкций принять в соответствие с рабочей документацией.
Светопрозрачные заполнения:
- нижняя часть остекления - стекло многослойное (триплекс), ГОСТ 30826-2014;
- раздвижные створки - стекло закаленное, ГОСТ 30698-2014;
- глухое заполнение в уровне межэтажного перекрытия и вертикальные вставки - стекло закаленное эмалированное (стемалит), ГОСТ 33891-2016.
Цвет стекла закаленного эмалированного принять в соответствие с рабочей документацией.
3. Стекло устанавливать на опорные и фиксирующие подкладки в соответствие с ГОСТ 23166-2021.
Толщину стекол определить после проведения расчетов по прочностным характеристикам с учетом высоты расположения витражей и ветровой нагрузки.
4. Все схемы разбивки витражных конструкций показаны со стороны фасада.
5. Размеры витражных конструкций уточняются после обмера фактических проемов и разработки КМ.
6. Система открывания витражей - раздвижная. Системы открывания выполнить согласно схемам элементов витражных конструкции.
7. Фурнитура открывающихся и раздвижных створок окон и витражного остекления лоджий подбирается в соответствии с каталогами производителей и согласовывается с авторами проекта.
8. Спецификацию наружных витражных светопрозрачных конструкций лоджий см. лист 24 данного комплекта.
9. Конструктивный проект на светопрозрачные конструкции (витражи) марки КМ разрабатывается фирмой производителем и в обязательном порядке подлежит согласованию с авторами проекта. КМД на светопрозрачные конструкции корпуса 20.6 см. том **№3547** КМ
10. Схемы витражных конструкций разработаны на основе "Альбома типовых решений. Витражные конструкции квартирных лоджий.
Для объектов Реновации ЖД-ТА-РЕН-АР-ВКЛ". Разработчик: Блок стандартизации проектных решений, версия 3 от 08/2022 г.
11. Цвет импоста витражей, стемалита RAL 7016.
12. Интегрированное ограждение лоджий высотой не менее 1,2м от ур. ч.п. лоджии входят в комплект витражей, их характеристики и эскизы конструкций определяются производителем

0,000=160,250

120-0621-ОК-1-20.6-АР7

"Жилые дома с инженерными сетями и благоустройством территории" по адресу: г. Москва, район Очаково-Матвеевское, ш. Очаковское (Очаковское шоссе, влд. 3А, 5А) (Западный административный округ)

Изм.	Кол.уч	Лист	№док.	Подпись	Дата
Разработал		Агуреева			22.01.24
Проверил		Агуреева			22.01.24
ГАП		Фролова			22.01.24
Н. контр.		Куликова			22.01.24
ГИП		Зорин			22.01.24

Архитектурные решения. Фасады. Входные группы. Корпус 20.6

Стадия	Лист	Листов
Р	21	

Схемы наружных витражных светопрозрачных конструкций лоджий (начало)

ООО "Проектное бюро АПЕКС"

Формат А1


Согласовано: Гл.спец.ОВ, Степанов, 22.01.24; Гл.спец.ВК, Чурзин, 22.01.24; Гл.спец.ЭОМ, Нестерова, 22.01.24

Взам. инв. №


Подп. и дата

Инв. № подл.


Витраж В5.390.4М-68.390.4М.16 (1 : 50)
2-16 этажей в осях 14.6-16.6

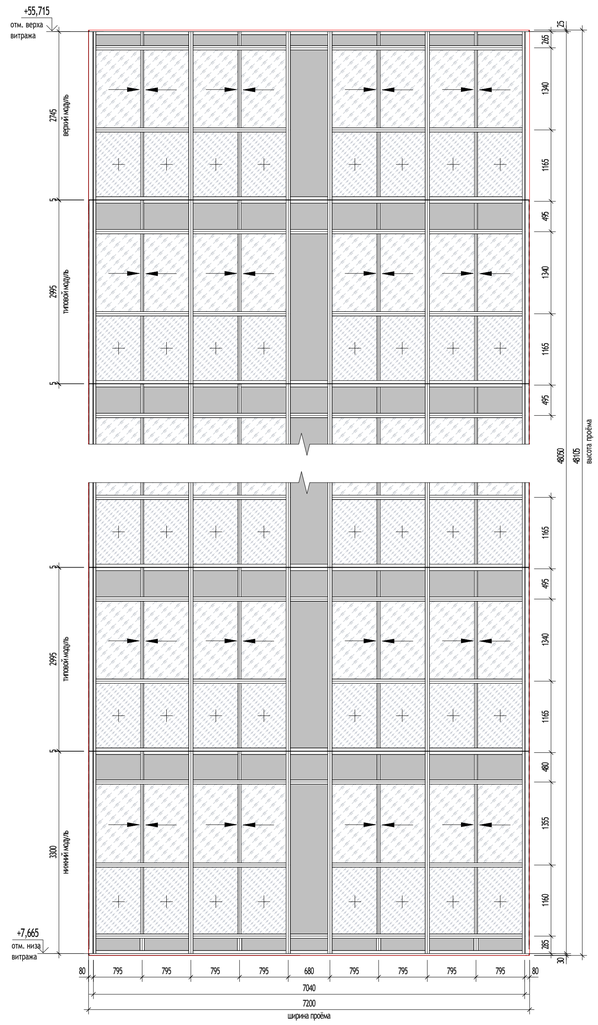


Витраж В2.345.4М-42.17 (1 : 50)
2-17 этажей в осях 3.6-2.6

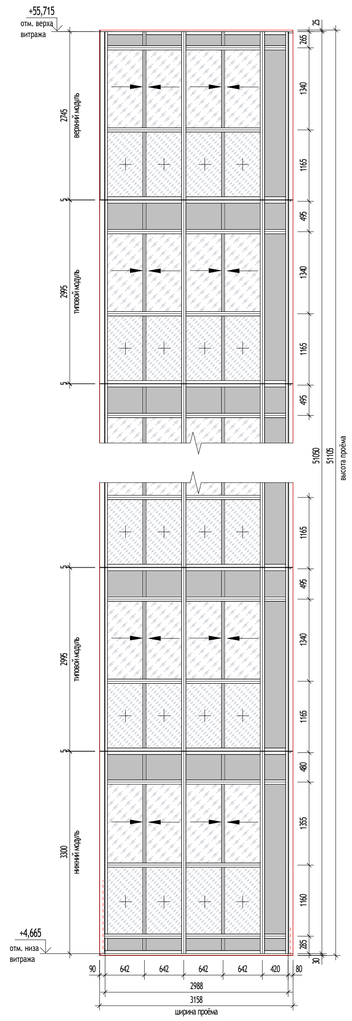


Витраж В4.345.4М-42-Л-54.17 (1 : 50)
2-17 этажей в осях 6.6-5.6

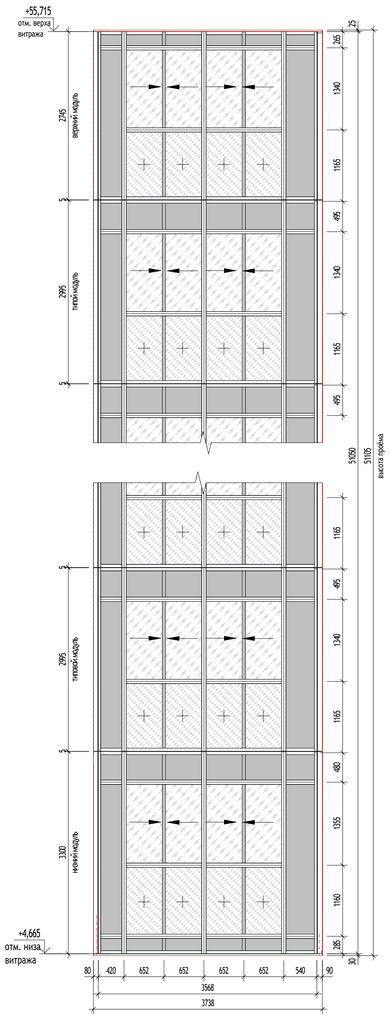


Сечение 7-7 (1 : 50)

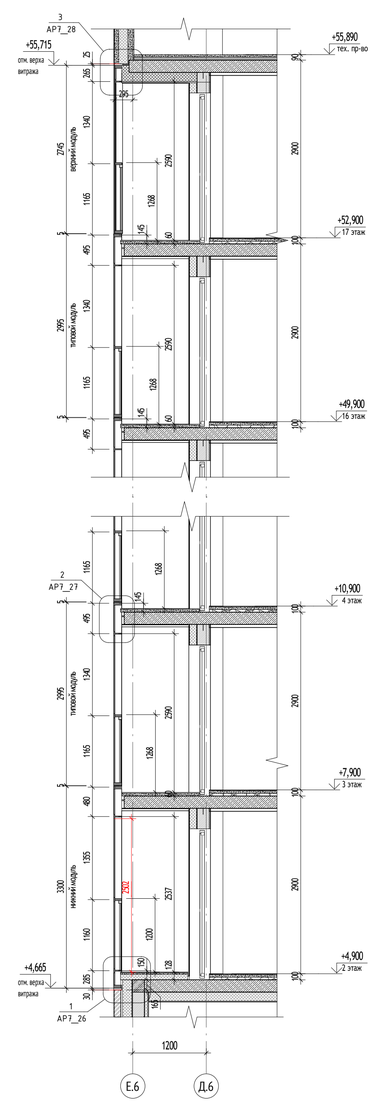


Фрагмент плана 2-16 этажей в осях 14.6-16.6
(1 : 50)

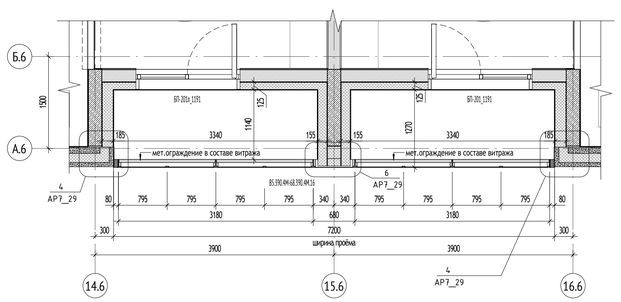

Фрагмент плана 2-17 этажей в осях 3.6-2.6
(1 : 50)

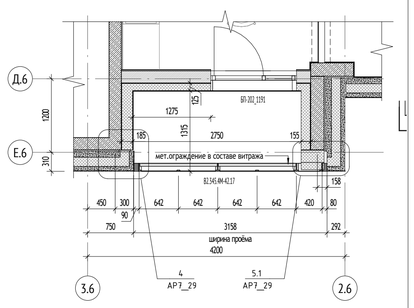

Фрагмент плана 2-17 этажей в осях 6.6-5.6
(1 : 50)

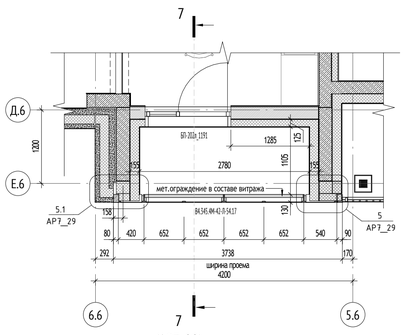

Согласовано: Гл.спец.ОВ Степанов 22.01.24; Гл.спец.ВК Чуркин 22.01.24; Гл.спец.ЭОМ 22.01.24; Нестерова 22.01.24

Взам. инв. № | Подп. и дата | Инв. № подл.


УСЛОВНЫЕ ОБОЗНАЧЕНИЯ:

ВНл-1	Марка витража наружного		раздвижные створки
БП-201	Марка конструкции балконной двери	+0,000 / 160,250	Высотная отметка относительная / Высотная отметка абсолютная
	стекло многослойное (триплекс), ГОСТ 30826-2014		контур проёма
	стекло закалённое, ГОСТ 30698-2014		неоткрывающаяся створка
	стекло закалённое эмалированное (стемалит), ГОСТ 33891-2016		

МАТЕРИАЛЫ:

- Монолитные железобетонные конструкции
- Блоки газобетонные стеновые D600, 100/200/250мм
- Утеплитель минераловатный
- Многослойная стеновая панель

СХЕМА ОБЪЕКТА:

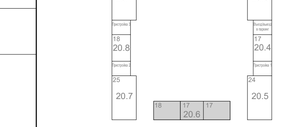

ПРИМЕЧАНИЯ:

1. Для витражных конструкций остекления лоджий предусматривается использование профильной стоечно-ригельной системы из алюминиевых сплавов по ГОСТ 21519-2003.
Обработку профилей, комплектацию изделий резиной, самонарезающими винтами и т.п. необходимо выполнить в строгом соответствии с рекомендациями производителя данной системы.
2. Покрытие алюминиевых профилей, за исключением прижимов и вкладышей, нащельников - порошковая эмаль.
Цвет металлических элементов светопрозрачных конструкций принять в соответствие с рабочей документацией.
Светопрозрачные заполнения:
- нижняя часть остекления - стекло многослойное (триплекс), ГОСТ 30826-2014;
- раздвижные створки - стекло закаленное, ГОСТ 30698-2014;
- глухое заполнение в уровне межэтажного перекрытия и вертикальные вставки - стекло закаленное эмалированное (стемалит), ГОСТ 33891-2016.
Цвет стекла закаленного эмалированного принять в соответствие с рабочей документацией.
3. Стекло устанавливать на опорные и фиксирующие подкладки в соответствие с ГОСТ 23166-2021.
Толщину стекол определить после проведения расчетов по прочностным характеристикам с учетом высоты расположения витражей и ветровой нагрузки.
4. Все схемы разбивки витражных конструкций показаны со стороны фасада.
5. Размеры витражных конструкций уточняются после обмера фактических проемов и разработки КМ.
6. Система открывания витражей - раздвижная. Системы открывания выполнить согласно схемам элементов витражных конструкции.
7. Фурнитура открывающихся и раздвижных створок окон и витражного остекления лоджий подбирается в соответствии с каталогами производителей и согласовывается с авторами проекта.
8. Спецификацию наружных витражных светопрозрачных конструкций лоджий см. лист 24 данного комплекта.
9. Конструктивный проект на светопрозрачные конструкции (витражи) марки КМ разрабатывается фирмой производителем и в обязательном порядке подлежит согласованию с авторами проекта. КМД на светопрозрачные конструкции корпуса 20.6 см. том **№3547** КМ.
10. Схемы витражных конструкций разработаны на основе "Альбома типовых решений. Витражные конструкции квартирных лоджий.
Для объектов Реновации ЖД-ТА-РЕН-АР-ВКЛ". Разработчик: Блок стандартизации проектных решений, версия 3 от 08/2022 г.
11. Цвет импоста витражей, стемалита RAL 7016.
12. Интегрированное ограждение лоджий высотой не менее 1,2м от ур. ч.п. лоджии входят в комплект витражей, их характеристики и эскизы конструкций определяются производителем

0,000=160,250


120-0621-ОК-1-20.6-АР7

"Жилые дома с инженерными сетями и благоустройством территории" по адресу: г. Москва, район Очаково-Матвеевское, ш. Очаковское (Очаковское шоссе, влд. 3А, 5А) (Западный административный округ)


Изм.	Кол.уч	Лист	№док.	Подпись	Дата				
Разработал		Агуреева			22.01.24	Архитектурные решения. Фасады. Входные группы. Корпус 20.6	Стадия	Лист	Листов
Проверил		Агуреева			22.01.24		Р	22	
ГАП		Фролова			22.01.24				
Н. контр.		Куликова			22.01.24	Схемы наружных витражных светопрозрачных конструкций лоджий (продолжение)	ООО "Проектное бюро АПЕКС"		
ГИП		Зорин			22.01.24				

Формат А1


Витраж В2.345.4М-42.16 (1 : 50)
2-17 этажей в осях 9.6-8.6

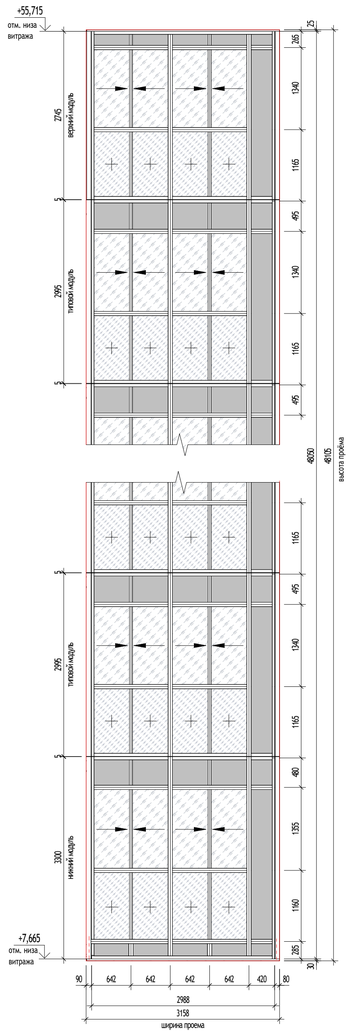


Витраж В2.345.4М-42.16 (1 : 50)
2-17 этажей в осях 14.6-13.6

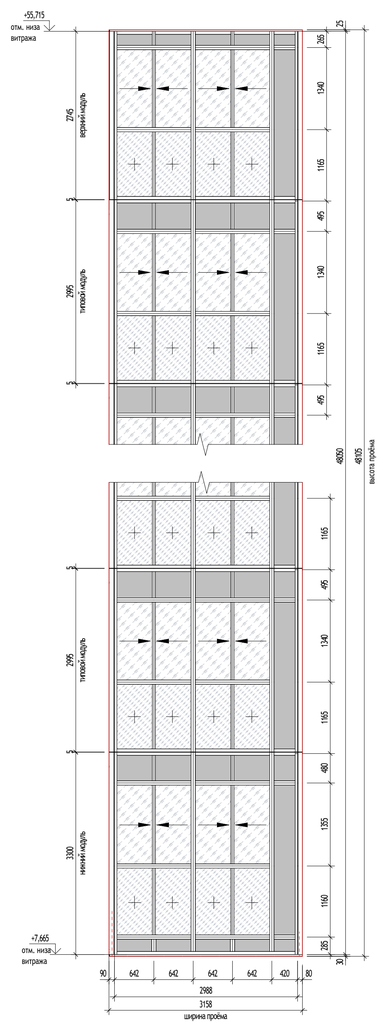


Витраж В4.330.4М-42-Л-54.16 (1 : 50)
2-17 этажей в осях 17.6-16.6

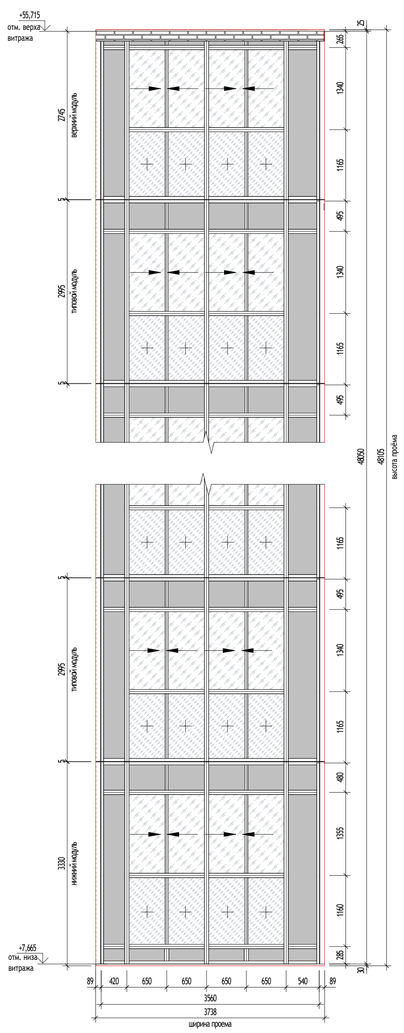


Сечение 7-7 (1 : 50)

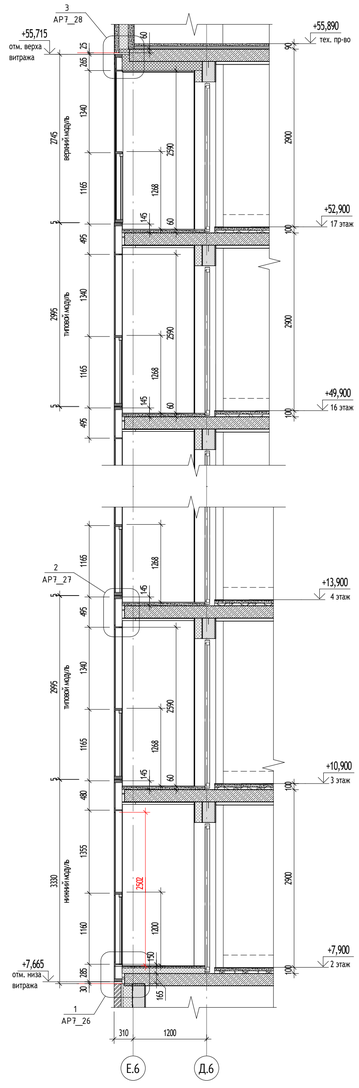


Фрагмент плана 2-16 этажей в осях 9.6-8.6
(1 : 50)

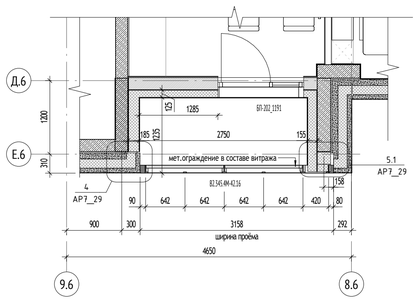

Фрагмент плана 2-16 этажей в осях 14.6-13.6
(1 : 50)

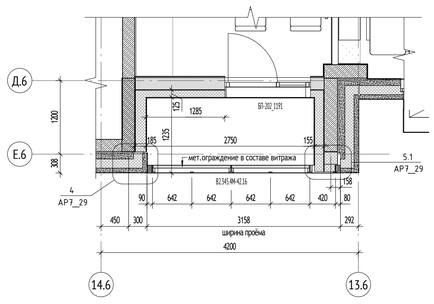

Фрагмент плана 2-16 этажей в осях 17.6-16.6
(1 : 50)

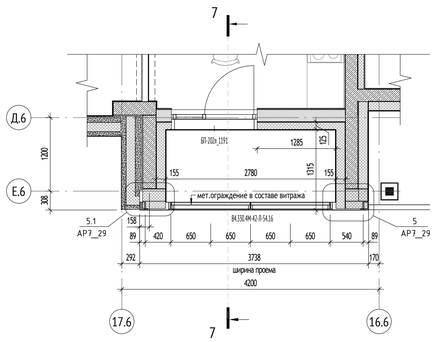

УСЛОВНЫЕ ОБОЗНАЧЕНИЯ:

ВНл-1	Марка витража наружного		раздвижные створки
БП-201	Марка конструкции балконной двери	+0,000 / 160,250	Высотная отметка относительная / Высотная отметка абсолютная
	стекло многослойное (триплекс), ГОСТ 30826-2014		контур проёма
	стекло закалённое, ГОСТ 30698-2014		неоткрывающаяся створка
	стекло закалённое эмалированное (стемалит), ГОСТ 33891-2016		

МАТЕРИАЛЫ:

- Монолитные железобетонные конструкции
- Блоки газобетонные стеновые D600, 100/200/250мм
- Утеплитель минераловатный
- Многослойная стеновая панель

СХЕМА ОБЪЕКТА:

ПРИМЕЧАНИЯ:

1. Для витражных конструкций остекления лоджий предусматривается использование профильной стоечно-ригельной системы из алюминиевых сплавов по ГОСТ 21519-2003.
Обработку профилей, комплектацию изделий резиной, самонарезающими винтами и т.п. необходимо выполнить в строгом соответствии с рекомендациями производителя данной системы.
2. Покрытие алюминиевых профилей, за исключением прижимов и вкладышей, нащельников - порошковая эмаль.
Цвет металлических элементов светопрозрачных конструкций принять в соответствие с рабочей документацией.
Светопрозрачные заполнения:
- нижняя часть остекления - стекло многослойное (триплекс), ГОСТ 30826-2014;
- раздвижные створки - стекло закаленное, ГОСТ 30698-2014;
- глухое заполнение в уровне межэтажного перекрытия и вертикальные вставки - стекло закаленное эмалированное (стемалит), ГОСТ 33891-2016.
Цвет стекла закаленного эмалированного принять в соответствие с рабочей документацией.
3. Стекло устанавливать на опорные и фиксирующие подкладки в соответствие с ГОСТ 23166-2021.
Толщину стекол определить после проведения расчетов по прочностным характеристикам с учетом высоты расположения витражей и ветровой нагрузки.
4. Все схемы разбивки витражных конструкций показаны со стороны фасада.
5. Размеры витражных конструкций уточняются после обмера фактических проемов и разработки КМ.
6. Система открывания витражей - раздвижная. Системы открывания выполнить согласно схемам элементов витражных конструкции.
7. Фурнитура открывающихся и раздвижных створок окон и витражного остекления лоджий подбирается в соответствии с каталогами производителей и согласовывается с авторами проекта.
8. Спецификацию наружных витражных светопрозрачных конструкций лоджий см. лист 24 данного комплекта.
9. Конструктивный проект на светопрозрачные конструкции (витражи) марки КМ разрабатывается фирмой производителем и в обязательном порядке подлежит согласованию с авторами проекта. КМД на светопрозрачные конструкции корпуса 20.6 см. том **№3547** КМ
10. Схемы витражных конструкций разработаны на основе "Альбома типовых решений. Витражные конструкции квартирных лоджий.
Для объектов Реновации ЖД-ТА-РЕН-АР-ВКЛ". Разработчик: Блок стандартизации проектных решений, версия 3 от 08/2022 г.
11. Цвет импоста витражей, стемалита RAL 7016.
12. Интегрированное ограждение лоджий высотой не менее 1,2м от ур. ч.п. лоджии входят в комплект витражей, их характеристики и эскизы конструкций определяются производителем

0,000=160,250

						120-0621-ОК-1-20.6-АР7	
						"Жилые дома с инженерными сетями и благоустройством территории" по адресу: г. Москва, район Очаково-Матвеевское, ш. Очаковское (Очаковское шоссе, влд. 3А, 5А) (Западный административный округ)	
Изм.	Кол.уч	Лист	№док.	Подпись	Дата		
Разработал		Агуреева			22.01.24	Архитектурные решения. Фасады. Входные группы. Корпус 20.6	Стадия: Р; Лист: 23; Листов:
Проверил		Агуреева			22.01.24		
ГАП		Фролова			22.01.24		
Н. контр.		Куликова			22.01.24	Схемы наружных витражных светопрозрачных конструкций лоджий (окончание)	ООО "Проектное бюро АПЕКС"
ГИП		Зорин			22.01.24		

Формат А1


Согласовано: Гл.спец.ОВ Степанов 22.01.24; Гл.спец.ВК Чураев 22.01.24; Гл.спец.ЭОМ Нестерова 22.01.24
Взам. инв. № | Подп. и дата | Инв. № подл.

Спецификация наружных витражных светопрозрачных конструкций лоджий

Марка	Обозначение	Размер проема, мм		Площадь проема, м2	Кол., шт.
		Ширина	Высота		
В2.345.4М-42.16	ГОСТ 21519-2003	3158	48105	151,92	1
В2.345.4М-42.16	ГОСТ 21519-2003	3158	48105	151,92	1
В2.345.4М-42.17	ГОСТ 21519-2003	3158	51105	161,39	1
В4.330.4М-42-Л-54.16	ГОСТ 21519-2003	3738	48105	179,82	1
В4.345.4М-42-Л-54.17	ГОСТ 21519-2003	3738	51105	191,03	1
В5.390.4М-68.390.4М.16	ГОСТ 21519-2003	7200	48105	346,36	1
В5.390.4М-68.390.4М.17	ГОСТ 21519-2003	7200	51105	367,96	1
В6.390.4М-68.345.4М-42.16	ГОСТ 21519-2003	6908	48105	332,31	1

МАТЕРИАЛЫ:

СХЕМА ОБЪЕКТА:

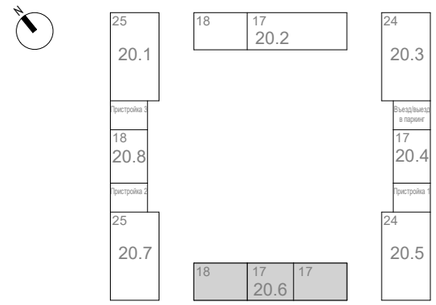

ПРИМЕЧАНИЯ:

1. Данныйлист смотри совместно с листами 2-8, 21-23 данного комплекта.
2. Для витражных конструкций остекления лоджий предусматривается использование профильной стоечно-ригельной системы из алюминиевых сплавов по ГОСТ 21519-2003.
Обработку профилей, комплектацию изделий резиной, самонарезающими винтами и т.п. необходимо выполнить в строгом соответствии с рекомендациями производителя данной системы.
3. Покрытие алюминиевых профилей, за исключением прижимов и вкладышей, нащельников - порошковая эмаль.
Цвет металлических элементов светопрозрачных конструкций принять в соответствие с рабочей документацией.
Светопрозрачные заполнения:
- нижняя часть остекления - стекло многослойное (триплекс), ГОСТ 30826-2014;
- раздвижные створки - стекло закаленное, ГОСТ 30698-2014;
- глухое заполнение в уровне межэтажного перекрытия и вертикальные вставки - стекло закаленное эмалированное (стемалит), ГОСТ 33891-2016.
Цвет стекла закаленного эмалированного принять в соответствие с рабочей документацией.
4. Стекло устанавливать на опорные и фиксирующие подкладки в соответствие с ГОСТ 23166-2021.
Толщину стекол определить после проведения расчетов по прочностным характеристикам с учетом высоты расположения витражей и ветровой нагрузки.
5. Все схемы разбивки витражных конструкций показаны со стороны фасада.
6. Размеры витражных конструкций уточняются после обмера фактических проемов и разработки КМ.
7. Система открывания витражей - раздвижная. Системы открывания выполнить согласно схемам элементов витражных конструкции.
8. Фурнитура открывающихся и раздвижных створок окон и витражного остекления лоджий подбирается в соответствии с каталогами производителей и согласовывается с авторами проекта.
9. Схемы наружных витражных светопрозрачных конструкций лоджий см. листы 21-23 данного комплекта.
10. Конструктивный проект на светопрозрачные конструкции (витражи) марки КМ разрабатывается фирмой производителем и в обязательном порядке подлежит согласованию с авторами проекта.
11. Схемы витражных конструкций разработаны на основе "Альбома типовых решений. Витражные конструкции квартирных лоджий.
Для объектов Реновации ЖД-ТА-РЕН-АР-ВКЛ". Разработчик: Блок стандартизации проектных решений, версия 3 от 08/2022 г.
12. Цвет импоста витражей, стемалита RAL 7016.
13. Интегрированное ограждение лоджий высотой не менее 1,2м от ур. ч.п. лоджии входят в комплект витражей, их характеристики и эскизы конструкций определяются производителем

0,000=160,250

Согласовано			
Гл.спец.ОВ	Степанов		22.01.24
Гл.спец.ВК	Чураев		22.01.24
Гл.спец.ЭОМ	Нестерова		22.01.24

Взам. инв. №

Подп. и дата

Инв. № подл.

Изм.	Кол.уч	Лист	№док.	Подпись	Дата
Разработал		Королева			22.01.24
Проверил		Агуреева			22.01.24
ГАП		Фролова			22.01.24
Н. контр.		Куликова			22.01.24
ГИП		Зорин			22.01.24

120-0621-0К-1-20.6-АР7

"Жилые дома с инженерными сетями и благоустройством территории" по адресу: г. Москва, район Очаково-Матвеевское, ш. Очаковское (Очаковское шоссе, влд. 3А, 5А) (Западный административный округ)

Архитектурные решения. Фасады. Входные группы. Корпус 20.6


Стадия	Лист	Листов
Р	24	

Спецификация наружных витражных светопрозрачных конструкций лоджий


ООО "Проектное бюро АПЕКС"

Формат А3

1
АР6_02

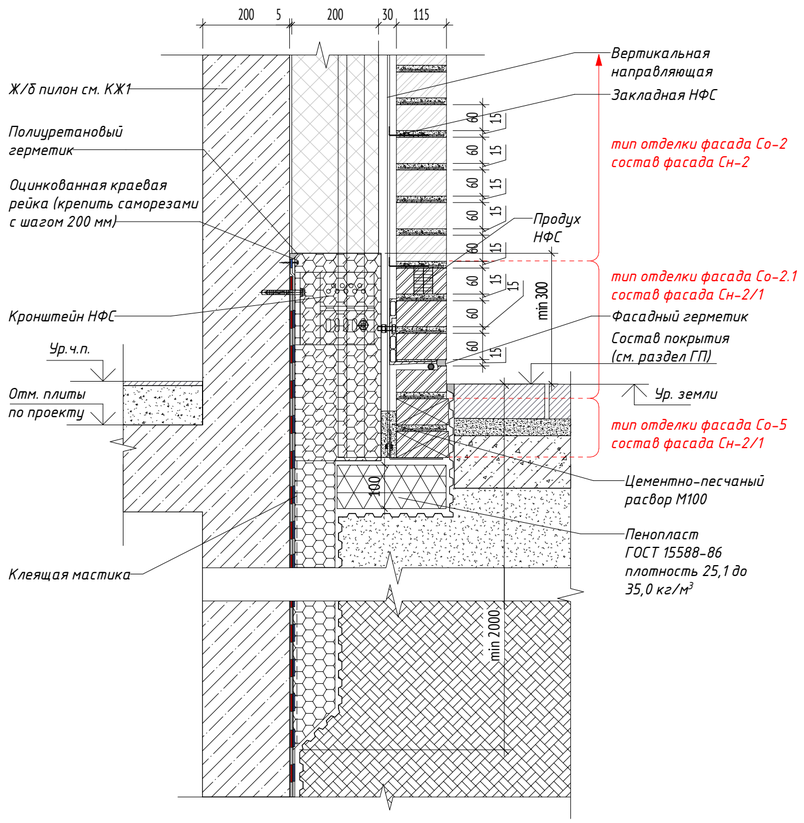


2
АР6_03

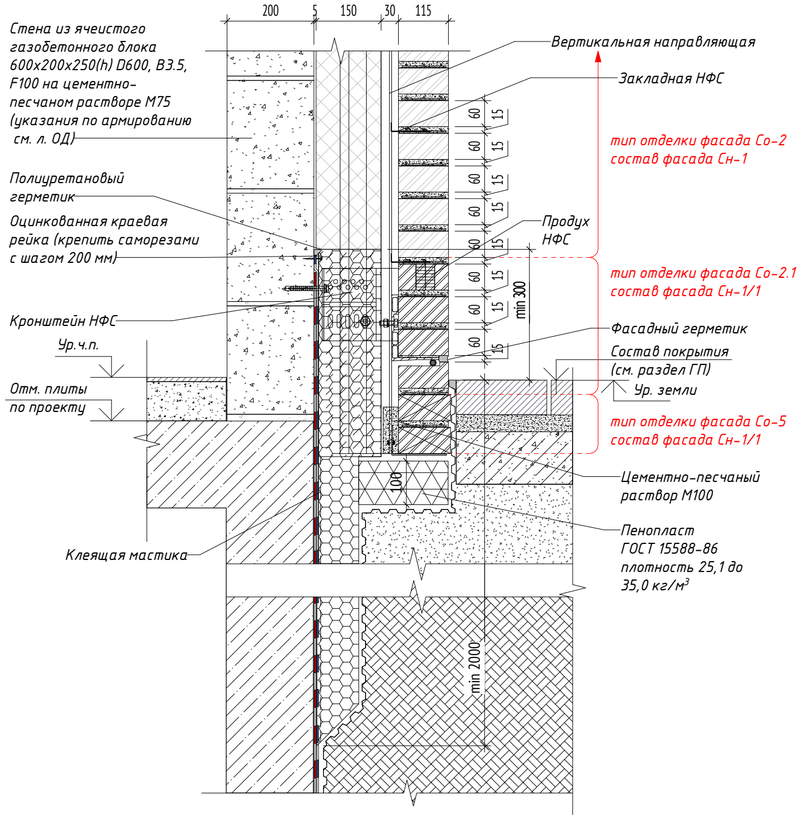

МАТЕРИАЛЫ:

	Ячеистый газобетонный блок
	Монолитный железобетон
	Кирпич лицевой керамический пустотелый Тербунский Гончар
	Кирпич лицевой керамический полнотелый Тербунский Гончар
	Кирпич керамический полнотелый 250х120х65 мм
	Утеплитель плиты из пеностекла
	Утеплитель стены паркинга см. 120-0621-ОК-1-20.7-АР0

СХЕМА ОБЪЕКТА:

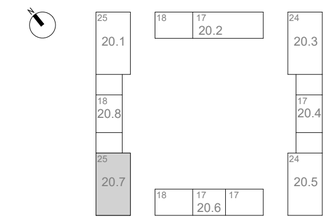

ПРИМЕЧАНИЯ:

1. Ведомости, характеристики. объем материалов отделки фасада см. ведомости наружной оделки л.13
2. Расположение сечений на плане см. маркировочный план л.8
3. Ведомость объемов кладки наружных стен см. 120-0621-ОК-1_20.7_АР1 л 3
4. Размещение утеплителя из пеностекла на фасаде см. схемы л.13
5. Узлы примыкания отмостки к цоколю разработаны по узлам 1,2 стандартный решений ПИК альбом ЖД-ТАС-РЕН-ТУ.ПЭ.1

0,000=160,250

Изм.	Кол.уч	Лист	№док.	Подпись	Дата
Разработал		Заикина			22.01.24
Проверил		Агуреева			
ГАП		Фролова			
Н. контр.		Куликова			
ГИП		Зорин			

120-0621-ОК-1-20.6-АР7

"Жилые дома с инженерными сетями и благоустройством территории" по адресу: г. Москва, район Очаково-Матвеевское, ш. Очаковское (Очаковское шоссе, влд. 3А, 5А) (Западный административный округ)

Архитектурные решения. Фасады. Входные группы. Корпус 20.7

Стадия	Лист	Листов
Р	25	

Узлы примыкания отмостки

ООО "Проектное бюро АПЕКС"

Согласовано

Гл.Спец. ОВ	Степанов	22.01.24
Гл.Спец. ВК	Чураев	22.01.24
Гл.Спец. ЭОМ	Нестерова	22.01.24


Взам. инв. №

Подп. и дата

Инв. № подл.

Формат А2

1
АР7_21

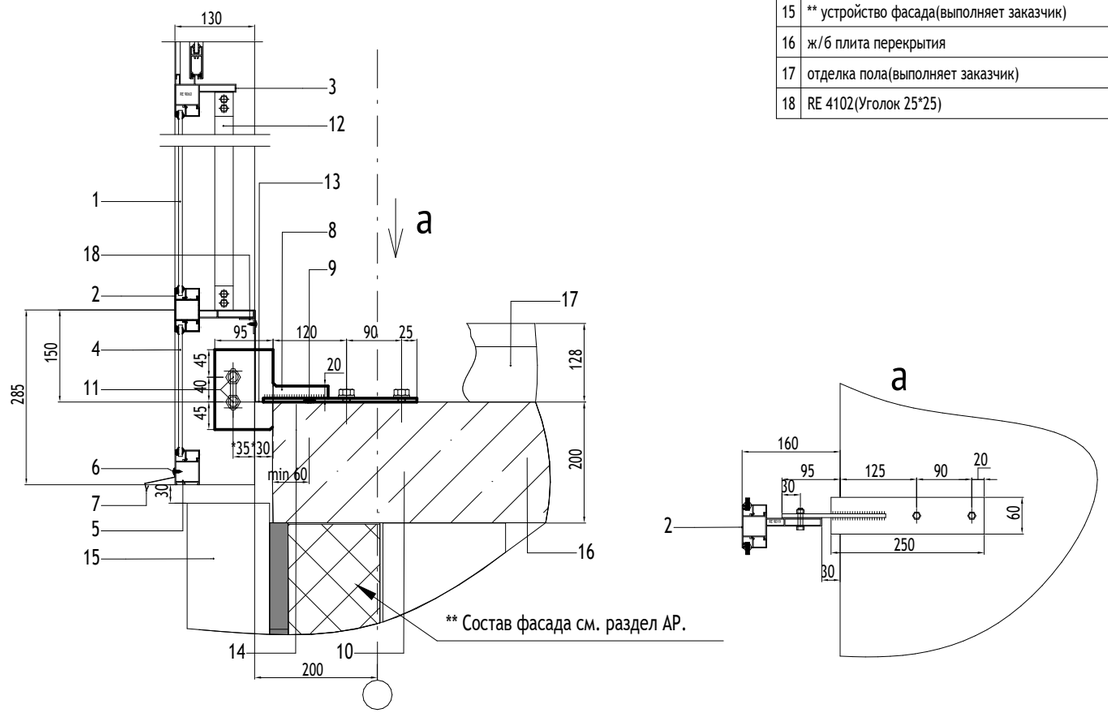

1	триплекс 3.1.3
2	импост (профиль RE 9019)
3	импост (профиль раздвижной рамы RE 9060)
4	стемалит 5 мм RAL 7016
5	импост (профиль RE 1035)
6	саморез 4.2х16 со сверлом и пресшайбой RAL 7016, шаг 300мм
7	отлив 50 мм RAL 7016 с двух сторон
8	кронштейн КОП-1 (250х60(330х130х6) сталь 3, толщиной 6мм, цинкосодержащийгрунт
9	* дюбель 6х60 шаг 600 мм (гвоздь HILTI 3.05х17 шаг 300)
10	анкер болт MUNGO m2 10х95 или аналог 2шт. на кронштейн
11	болт М8х40 DIN 933+2 шайбы (+шайба ГØ8) 8 DIN 125+гайка М8 DIN 934 2шт. накронштейн
12	ограждение лоджии, серия RPI 23
13	нащельник отсечной с вальцовкой с двух сторон 150х150оц. 0.55мм RAL 7016 по всей длине конструкции
14	подкладка паронитовая 1 мм 70х250
15	** устройство фасада(выполняет заказчик)
16	ж/б плита перекрытия
17	отделка пола(выполняет заказчик)
18	RE 4102(Уголок 25*25)


Примечание:
При условии, что кронштейн КО-4 не попадает на плиту перекрытия, крепление витражей выполнять по узлу 1.1 с применением кронштейна с вылетом 150мм.

* Допускается использовать вместо дюбель гвоздей, гвоздь HILTI 3.05х17 шаг 300

Провести испытание крепежных элементов на объекте, предоставить протокол испытаний вместе с исполнительной документацией. Крепежные элементы представленные в расчетной части, допускается заменять на аналоги, имеющие ТС и величину допускаемых вытягивающих нагрузок, не менее значения R

МАТЕРИАЛЫ:

СХЕМА ОБЪЕКТА:

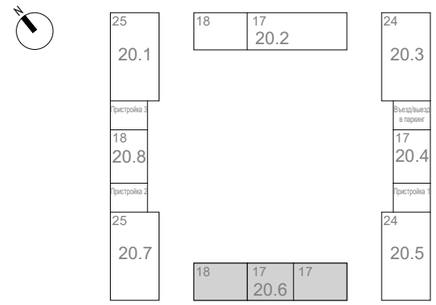

ПРИМЕЧАНИЯ:

0,000=160,250

Изм.	Кол.уч	Лист	№док.	Подпись	Дата
Разработал		Горшкова			22.01.24
Проверил		Агуреева			
ГАП		Фролова			
Н. контр.		**Куликова**			
ГИП		Зорин			

120-0621-0К-1-20.6-АР7

"Жилые дома с инженерными сетями и благоустройством территории" по адресу: г. Москва, район Очаково-Матвеевское, ш. Очаковское (Очаковское шоссе, влд. 3А, 5А) (Западный административный округ)

Архитектурные решения. Фасады. Входные группы. Корпус 20.6	Стадия	Лист	Листов
	Р	26	
Узел 1	ООО "Проектное бюро АПЕКС"		

Согласовано: Гл.спец.ОВ Степанов; Гл.спец.ВК Чураев


Взам. инв. №

Подп. и дата


Инв. № подл.

Формат А3

2
АР7_21

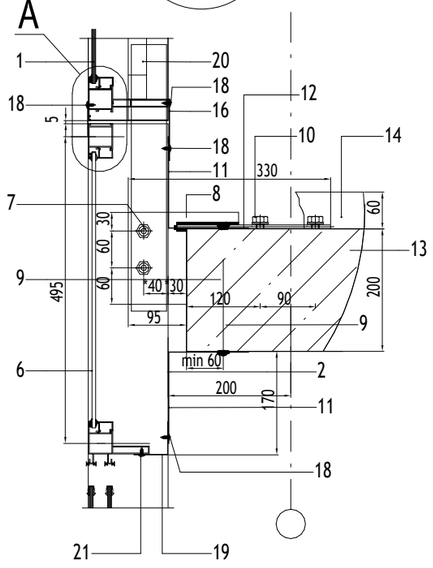

A (2,5:1)

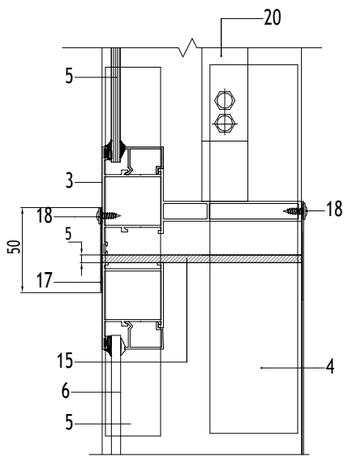


1	триплекс 3.1.3
2	импост (профиль RE 9019)
3	импост (профиль раздвижной рамы RE 9060)
4	закладная стойки RE 9236
5	закладная стойки RE 9235
6	стемалит 5мм (закалённое стекло) RAL 7016
7	болт М8х40 DIN 933+2 шайбы 8 DIN 125+гайка М8 DIN 934 2шт. на кронштейн
8	кронштейн КОП-2 (250х60) 330х150), толщиной 6мм, цинкосодержащий грунт
9	* дюбель 6х60 шаг 600 мм (гвоздь HILTI 3.05х17 шаг 300)
10	анкер болт MUNGO m2 10х95 или аналог 2шт. на кронштейн
11	нащельник отсечной с вальцовкой с двух сторон 150х150оц. 0.55мм RAL 7016 по всей длине конструкции
12	подкладка паронитовая 1мм 70х250
13	ж/б плита перекрытия
14	отделка пола(выполняет заказчик)
15	термозазор между стойками, видимая часть заполняется атмосферостойкимполиуретановым герметиком в цвет констр.
16	нащельник отсечной с вальцовкой 10мм с двух сторон Н- 100мм оц. 0.55ммRAL 7016 по всей длине конструкции
17	нащельник 50 мм оц. 0.55мм RAL 7016 по всей длине
18	саморез 4.2х16 со сверлом и пресшайбой RAL 7016, шаг 300мм
19	нащельник с вальцовкой 10мм с двух сторон 60х60 мм оц. 0.55мм RAL 7016,между стоек
20	ограждение лоджии, серия RPI 23
21	саморез 4.2х13 со сверлом и пресшайбой RAL 7016, шаг 300мм

* Допускается использовать вместо дюбель гвоздей, гвоздь HILTI3.05х17 шаг 300

Провести испытание крепежных элементов на объекте, предоставитьпротокол испытаний вместе с исполнительной документацией. Крепежныеэлементы представленные в расчетной части, допускается заменять нааналоги, имеющие ТС и величину допускаемых вытягивающих нагрузокне менее значения R

МАТЕРИАЛЫ:

СХЕМА ОБЪЕКТА:

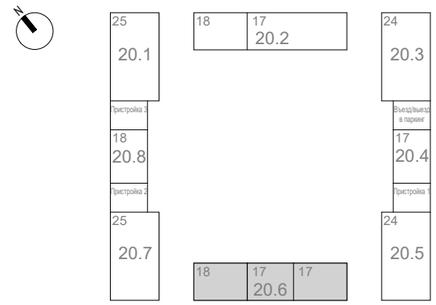

ПРИМЕЧАНИЯ:

0,000=160,250

Изм.	Кол.уч	Лист	№док.	Подпись	Дата
Разработал		Горшкова			22.01.24
Проверил		Агуреева			
ГАП		Фролова			
Н. контр.		**Куликова**			
ГИП		Зорин			

120-0621-0К-1-20.6-АР7

"Жилые дома с инженерными сетями и благоустройством территории" по адресу: г. Москва, район Очаково-Матвеевское, ш. Очаковское (Очаковское шоссе, влд. 3А, 5А) (Западный административный округ)

Архитектурные решения. Фасады. Входные группы. Корпус 20.6

Стадия	Лист	Листов
Р	27	

Узел 2

ООО "Проектное бюро АПЕКС"

Согласовано: Степанов, Чураев; Гл.спец.ОВ, Гл.спец.ВК


Взам. инв. №

Подп. и дата

Инв. № подл.

Формат А3

3
АР7_21

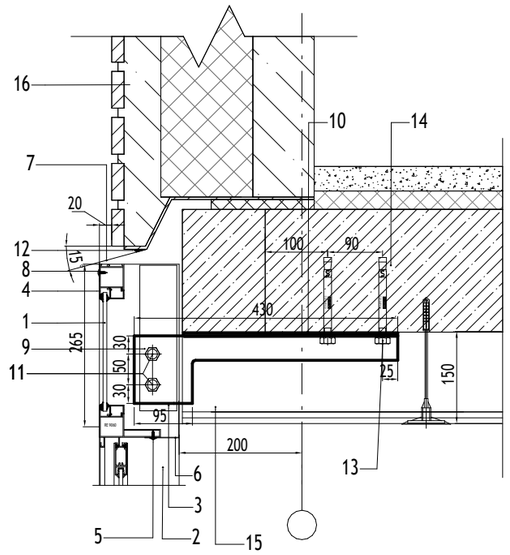


1	стемалит 5мм (закалённое стекло) RAL 7016
2	стойка RE 9019
3	закладная стойки RE 9236
4	импост (профиль RE 1035)
5	саморез 4.2х13 со сверлом и пресшайбой RAL 7016, шаг 300мм
6	нащельник с вальцовкой 10 мм с двух сторон 60х60 мм оц. 0.55мм RAL 7016,устанавливается между стоек
7	нащельник 40х80оц. 0.55мм RAL 7016
8	саморез 4.2х16 со сверлом и пресшайбой RAL 7016, шаг 300мм
9	кронштейн КОП-3 (430х110)х350х100), толщиной 6мм, цинкосодержащий грунт
10	подкладка паронитовая 1мм 100х220
11	болт М8х40 DIN 933+2 шайбы 8 DIN 125+гайка М8 DIN 934 2шт. на кронштейн
12	атмосферостойкий полиуретановым герметик
13	анкер болт MUNGO m2 10х95 или аналог 2шт. на кронштейн
14	ж/б плита перекрытия
15	отделка потолка+утеплитель (выполняет заказчик)
16	устройство фасада(выполняет заказчик)
17	профиль раздвижной рамы RE 9060

* Допускается использовать вместо дюбель гвоздей,гвоздь HILTI 3.05х17 шаг 300

Провести испытание крепежных элементов на объекте, предоставитьпротокол испытаний вместе с исполнительной документацией. Крепежныеэлементы представленные в расчетной части, допускается заменять нааналоги, имеющие ТС и величину допускаемых вытягивающих нагрузок,не менее значения R

МАТЕРИАЛЫ:

СХЕМА ОБЪЕКТА:

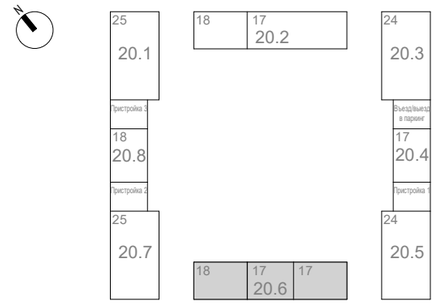

ПРИМЕЧАНИЯ:

Согласовано

Гл.спец.ОВ	Степанов
Гл.спец.ВК	Чураев

Взам. инв. №

Подп. и дата

Инв. № подл.

0,000=160,250

Изм.	Кол.уч	Лист	№док.	Подпись	Дата
Разработал		Горшкова			22.01.24
Проверил		Агуреева			
ГАП		Фролова			
Н. контр.		Куликова			
ГИП		Зорин			

120-0621-0К-1-20.6-АР7

"Жилые дома с инженерными сетями и благоустройством территории" по адресу: г. Москва, район Очаково-Матвеевское, ш. Очаковское (Очаковское шоссе, влд. 3А, 5А) (Западный административный округ)

Архитектурные решения. Фасады. Входные группы. Корпус 20.6


Стадия	Лист	Листов
Р	28	

Узел 3

ООО "Проектное бюро АПЕКС"

Формат А3


4
АР7_21

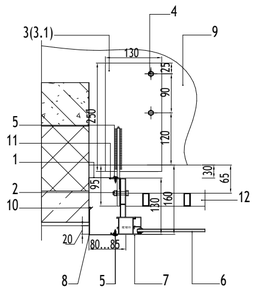

1	нащельник НВ 85х20оц. 0.55мм RAL7016
2	болт М8х40 DIN 933+2 шайбы 8 DIN 125+гайка М8 DIN 934 2шт. на кронштейн
3	кронштейн стартовый этаж (КОП-1л (КОП-1п (330х150(250х130), цинкосодержащий грунт
3.1	кронштейн типовые этажи (КОП-2л (КОП-2п) (330х150(250х130), цинкосодержащий грунт
4	анкер болт MUNGO m2 10х95 или аналог 2шт. на кронштейн
5	саморез 4.2х16 со сверлом и пресшайбой RAL 7016, шаг 300мм
6	триплекс 3.1.3
7	стойка RE 9019
8	нащельник НУ 65х55х10оц. 0.55мм RAL 7016.
9	ж/б плита перекрытия
10	атмосферостойкий полиуретановым герметик
11	RE 4102 (Уголок 25*25)
12	ограждение лоджии, серия RPI 23

Провести испытание крепежных элементов на объекте, предоставить протокол испытаний вместе с исполнительной документацией. Крепежные элементы представленные в расчетной части, допускается заменять на аналоги, имеющие ТС и величину допускаемых вытягивающих нагрузок, не менее значения R


5
АР7_22

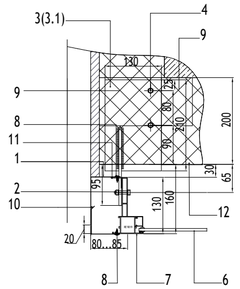

1	нащельник НВ 85х20оц. 0.55мм RAL7016
2	болт М8х40 DIN 933+2 шайбы 8 DIN 125+гайка М8 DIN 934 2шт. на кронштейн
3	кронштейн стартовый этаж (КОП-4л (КОП-4п) (290х150(210х130), цинкосодержащий грунт
3.1	кронштейн типовые этажи (КОП-5л (КОП-5п) (290х150(210х130), цинкосодержащий грунт
4	анкер болт MUNGO m2 10х95 или аналог 2шт. на кронштейн
5	саморез 4.2х16 со сверлом и пресшайбой RAL 7016, шаг 300мм
6	стемалит 5 мм RAL 7016
7	стойка RE 9019
8	нащельник НУ 65х55х10оц. 0.55мм RAL 7016.
9	утеплитель
10	атмосферостойкий полиуретановым герметик
11	RE 4102 (Уголок 25*25)
12	ж/б плита перекрытия

Провести испытание крепежных элементов на объекте, предоставить протокол испытаний вместе с исполнительной документацией. Крепежные элементы представленные в расчетной части, допускается заменять на аналоги, имеющие ТС и величину допускаемых вытягивающих нагрузок, не менее значения R


5.1
АР7_22

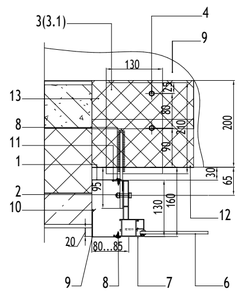

1	нащельник НВ 85х20оц. 0.55мм RAL7016
2	болт М8х40 DIN 933+2 шайбы 8 DIN 125+гайка М8 DIN 934 2шт. на кронштейн
3	кронштейн стартовый этаж (КОП-4л (КОП-4п) (290х150(210х130), цинкосодержащий грунт
3.1	кронштейн типовые этажи (КОП-5л (КОП-5п) (290х150(210х130), цинкосодержащий грунт
4	анкер болт MUNGO m2 10х95 или аналог 2шт. на кронштейн
5	саморез 4.2х16 со сверлом и пресшайбой RAL 7016, шаг 300мм
6	стемалит 5 мм RAL 7016
7	стойка RE 9019
8	нащельник НУ 65х55х10оц. 0.55мм RAL 7016.
9	боковая ж/б стена
10	атмосферостойкий полиуретановым герметик
11	RE 4102 (Уголок 25*25)
12	ж/б плита перекрытия
13	утеплитель (выполняет заказчик)

Провести испытание крепежных элементов на объекте, предоставить протокол испытаний вместе с исполнительной документацией. Крепежные элементы представленные в расчетной части, допускается заменять на аналоги, имеющие ТС и величину допускаемых вытягивающих нагрузок, не менее значения R


6
АР7_21

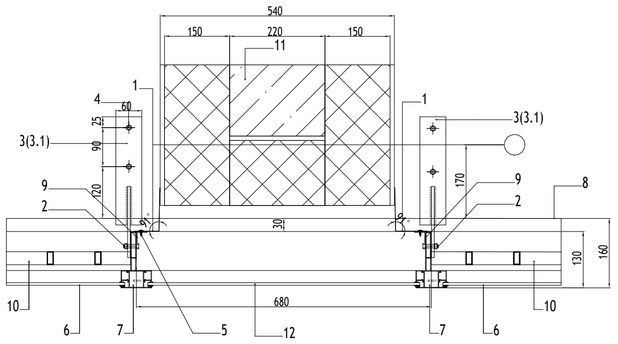

1	нащельник НВ 0.55 мм оц. RAL 7016. изготавливается после замеров
2	болт М8х40 DIN 933+2 шайбы 8 DIN 125+гайка М8 DIN 934 2шт. на кронштейн
3	кронштейн стартовый этаж КОП-1 (330х150(250х60), цинкосодержащий грунт
3.1	кронштейн типовые этажи КОП-2 (330х150(250х60), цинкосодержащий грунт
4	анкер болт MUNGO m2 10х95 или аналог 2шт. на кронштейн
5	саморез 4.2х16 со сверлом и пресшайбой RAL 7016, шаг 300мм
6	триплекс 3.1.3
7	стойка RE 9019
8	ж/б плита перекрытия
9	RE 4102 (Уголок 25*25)
10	ограждение лоджии, серия RPI 23
11	ж/б стена+ утеплитель+отделка стен (выполняет заказчик)
12	стемалит 5 мм RAL 7016

МАТЕРИАЛЫ:

СХЕМА ОБЪЕКТА:

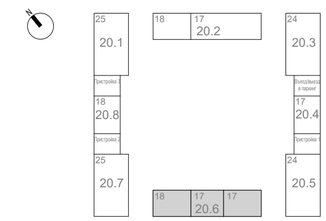

ПРИМЕЧАНИЯ:

0,000=160,250

Изм.	Кол.уч	Лист	№док.	Подпись	Дата
Разработал		Горшкова			22.01.24
Проверил		Агуреева			
ГАП		Фролова			
Н. контр.		Куликова			
ГИП		Зорин			

120-0621-ОК-1-20.6-АР7

"Жилые дома с инженерными сетями и благоустройством территории" по адресу: г. Москва, район Очаково-Матвеевское, ш. Очаковское (Очаковское шоссе, влд. 3А, 5А) (Западный административный округ)

Архитектурные решения. Фасады. Входные группы. Корпус 20.6

Стадия	Лист	Листов
Р	29	

Узел 4, 5 , 5.1, 6

ООО "Проектное бюро АПЕКС"


Формат А2

Согласовано: Гл.спец.ОВ Степанов 22.01.24; Гл.спец.ВК Чураев 22.01.24; Гл.спец.ЭОМ Нестерова 22.01.24

Взам. инв. № | Подп. и дата | Инв. № подл.


7
АР7_09

Узел устройства стеклянного козырька над входами (М 1:5)

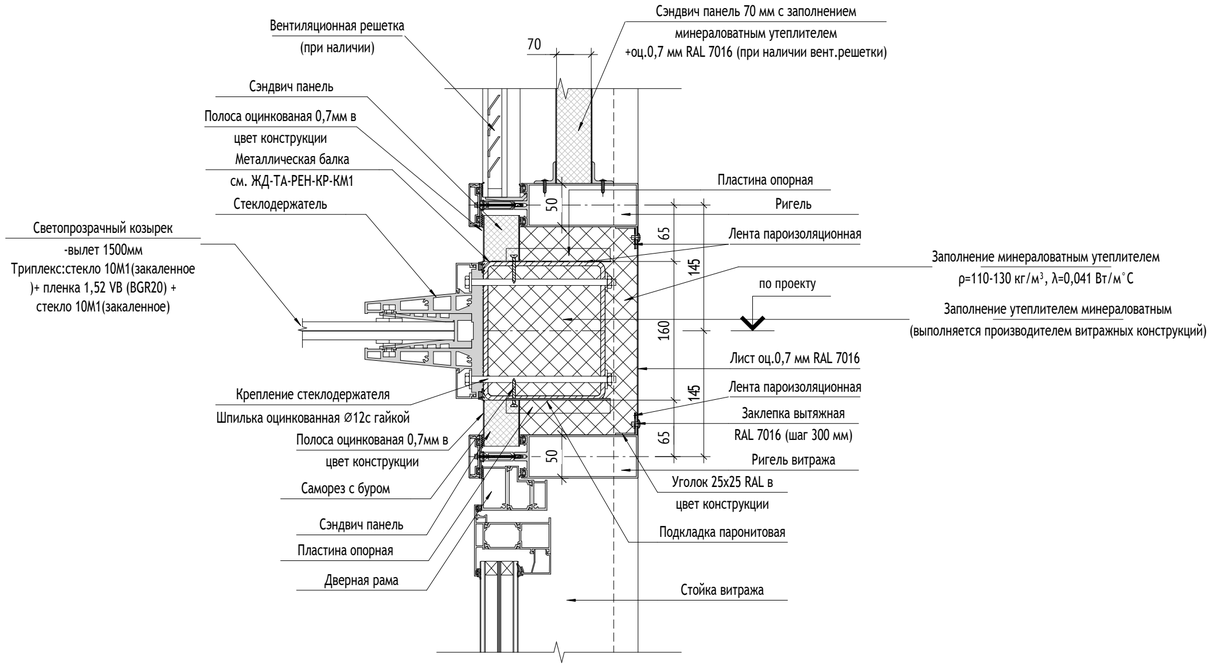


9
АР7_11

Узел типового сечения по наружной ж/б стене 1 этажа в западающих входных группах (М 1:5)

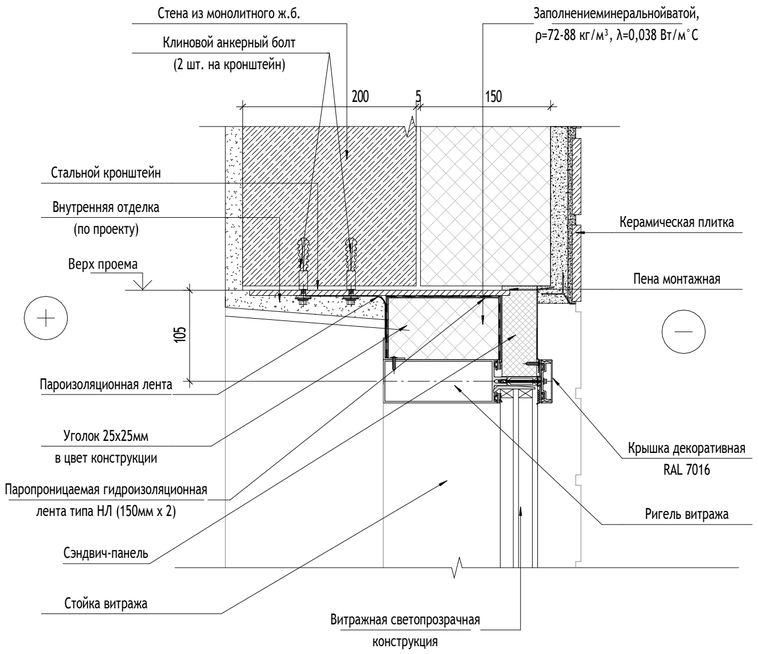


8
АР7_09

Узел типового сечения по наружной газобетонной стене 1 этажа с горизонтальной раскладкой лицевого кирпича над проемом (М 1:5)

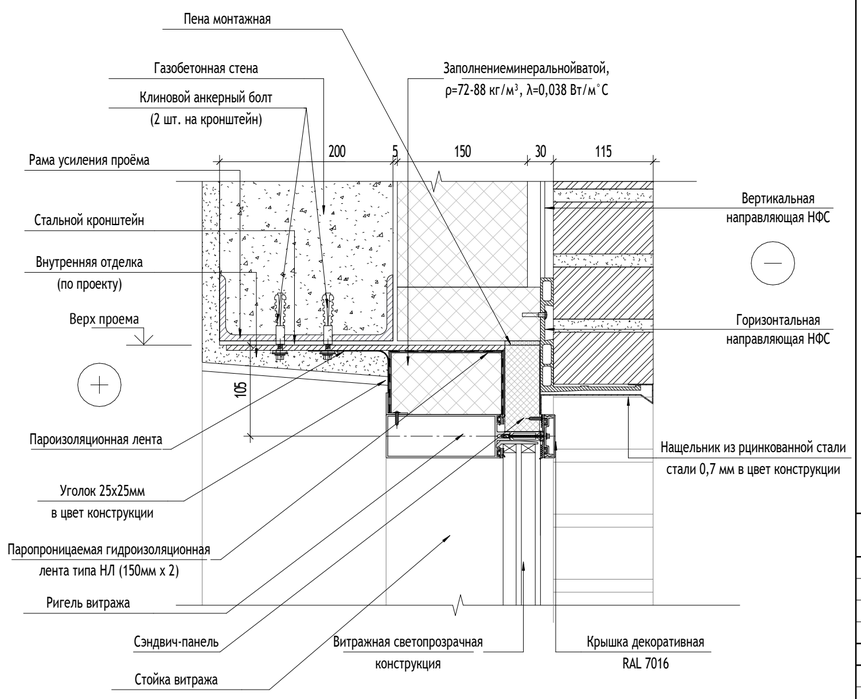

МАТЕРИАЛЫ:

СХЕМА ОБЪЕКТА:

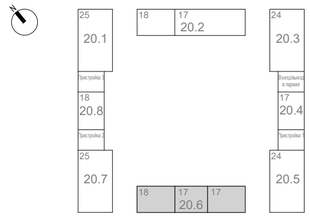

ПРИМЕЧАНИЯ:

0,000=160,250

Согласовано: Гл.Спец. ОВ — Степанов; Гл.Спец. ВК — Чураев

Взам. инв. №

Подп. и дата

Инв. № подл.

Изм.	Кол.уч	Лист	№док.	Подпись	Дата
Разработал		Горшкова			22.01.24
Проверил		Агуреева			
ГАП		Фролова			
Н. контр.		Куликова			
ГИП		Зорин			

120-0621-ОК-1-20.6-АР7

"Жилые дома с инженерными сетями и благоустройством территории" по адресу: г. Москва, район Очаково-Матвеевское, ш. Очаковское (Очаковское шоссе, влд. 3А, 5А) (Западный административный округ)

Архитектурные решения. Фасады. Входные группы. Корпус 20.6

Стадия	Лист	Листов
Р	30	


Узлы витражных конструкций 1 этажа

ООО "Проектное бюро АПЕКС"

Формат А2


10
АР7_10

Узел примыкания витражной двери в газобетонной стене в местах выхода из помещений (М1:10)

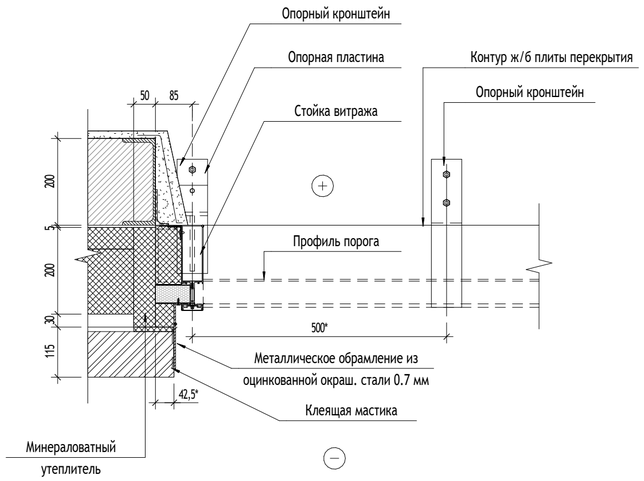


11
АР7_09

Узел примыкания витражной конструкции к стене (М 1:5)

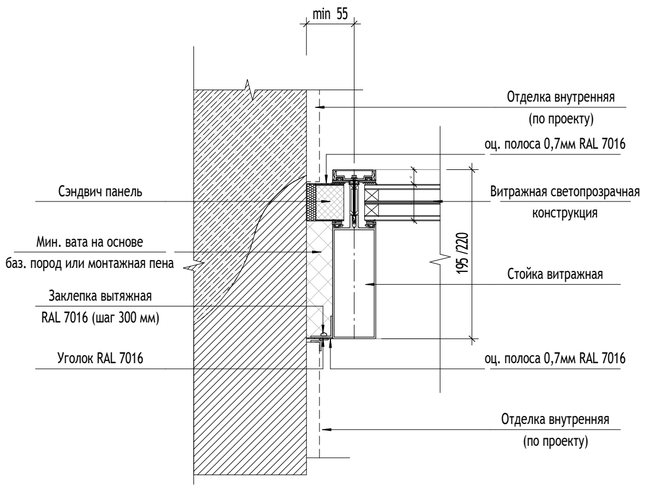


12
АР7_09

Узел примыкания витражной конструкции к отделке (М 1:5)

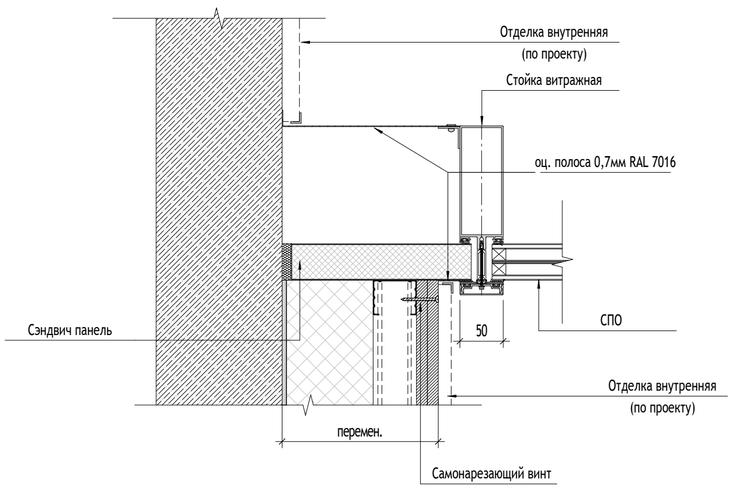

МАТЕРИАЛЫ:

СХЕМА ОБЪЕКТА:

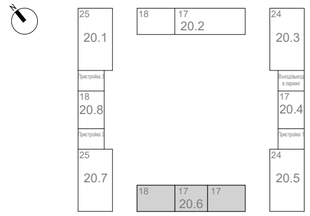

ПРИМЕЧАНИЯ:

0,000=160,250

Изм.	Кол.уч	Лист	№док.	Подпись	Дата
Разработал		Горшкова			22.01.24
Проверил		Агуреева			
ГАП		Фролова			
Н. контр.		Куликова			
ГИП		Зорин			

120-0621-0К-1-20.6-АР7

"Жилые дома с инженерными сетями и благоустройством территории" по адресу: г. Москва, район Очаково-Матвеевское, ш. Очаковское (Очаковское шоссе, влд. 3А, 5А) (Западный административный округ)

Архитектурные решения. Фасады. Входные группы. Корпус 20.6	Стадия	Лист	Листов
	Р	31	
Узлы витражных конструкций 1 этажа	ООО "Проектное бюро АПЕКС"		

Формат А2

Согласовано
Гл.Спец. ОВ — Степанов
Гл.Спец. ВК — Чураев


Взам. инв. №

Подп. и дата

Инв. № подл.

14
АР7_12

Узел отделки внутреннего угла между импостами

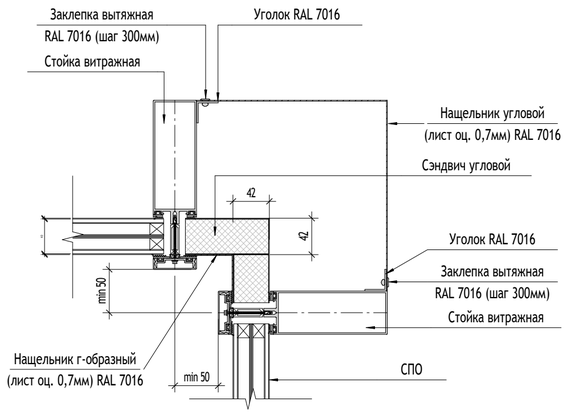


15
АР7_12

Узел примыкания отмостки в местах выхода из БКТ
М 1:10




16
АР7_09

Узел примыкания подвесного потолка к наружному витражу
входных групп МОП 1-го этажа
(М 1:10)

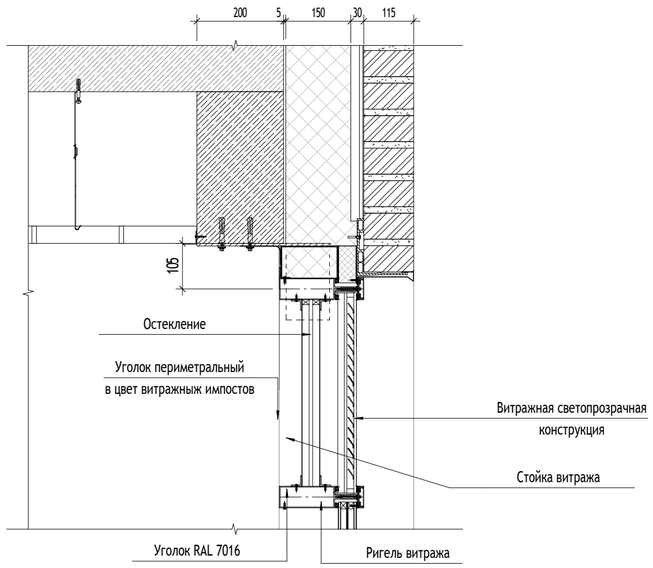


17
АР7_09

Узел примыкания подвесного потолка к внутреннему витражу
входных групп 1-го этажа
(М 1:10)

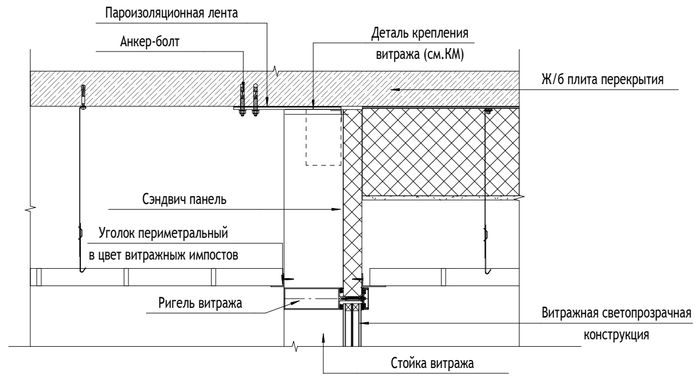

МАТЕРИАЛЫ:

СХЕМА ОБЪЕКТА:

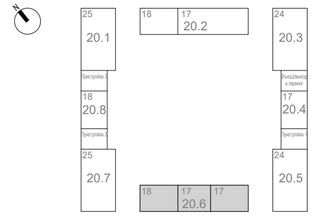

ПРИМЕЧАНИЯ:

0,000=160,250

Изм.	Кол.уч	Лист	№док.	Подпись	Дата
Разработал		Горшкова			22.01.24
Проверил		Агуреева			
ГАП		Фролова			
Н. контр.		Куликова			
ГИП		Зорин			

120-0621-ОК-1-20.6-АР7

"Жилые дома с инженерными сетями и благоустройством территории" по адресу: г. Москва, район Очаково-Матвеевское, ш. Очаковское (Очаковское шоссе, влд. 3А, 5А) (Западный административный округ)

Архитектурные решения. Фасады. Входные группы. Корпус 20.6	Стадия	Лист	Листов
	Р	32	
Узлы витражных конструкций 1 этажа	ООО "Проектное бюро АПЕКС"		


Согласовано
Гл.Спец. ОВ Степанов
Гл.Спец. ВК Чураев

Взам. инв. №
Подп. и дата
Инв. № подл.

Формат А2


18
АР7_09

Узел установки грязезащитной решетки тип 1 (с опуском плиты перекрытия в тамбуре).
М 1:10

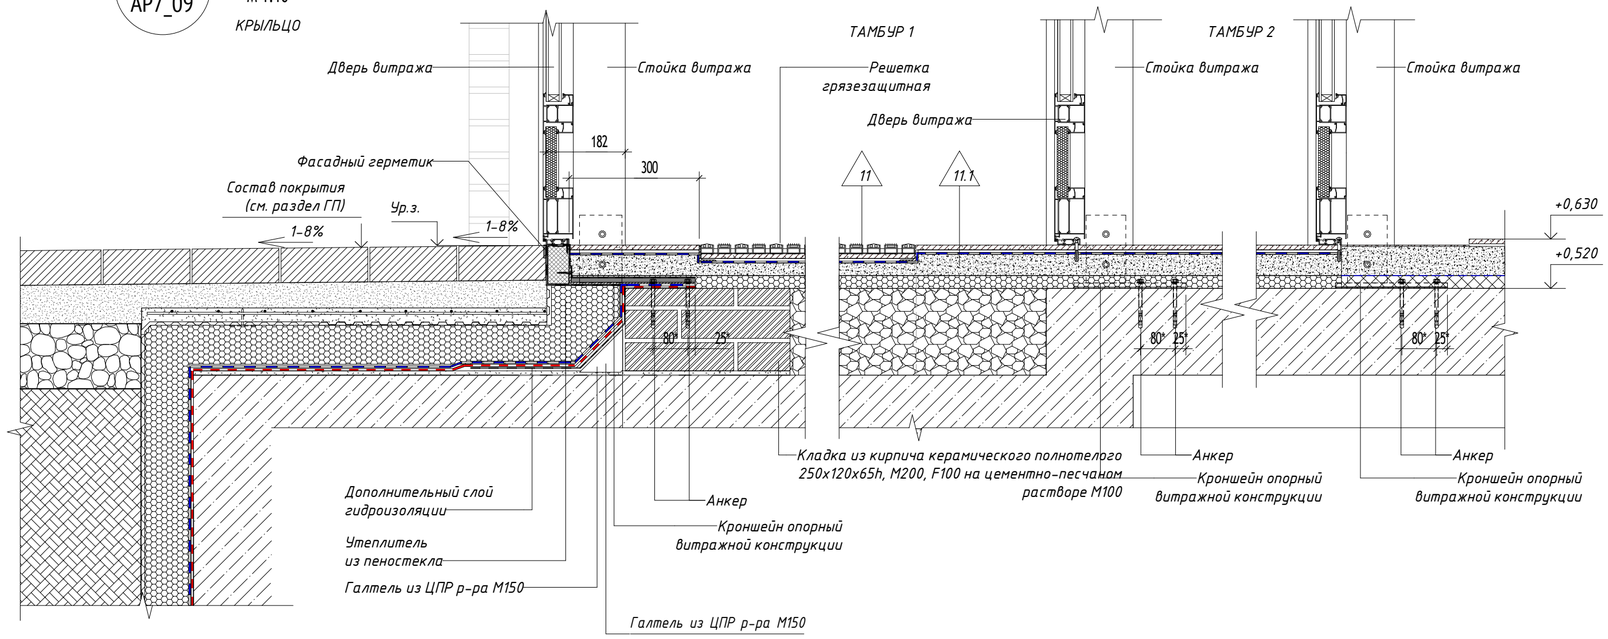


19
АР7_09

Узел установки грязезащитной решетки тип 1 (с опуском плиты перекрытия в тамбуре).
М 1:10

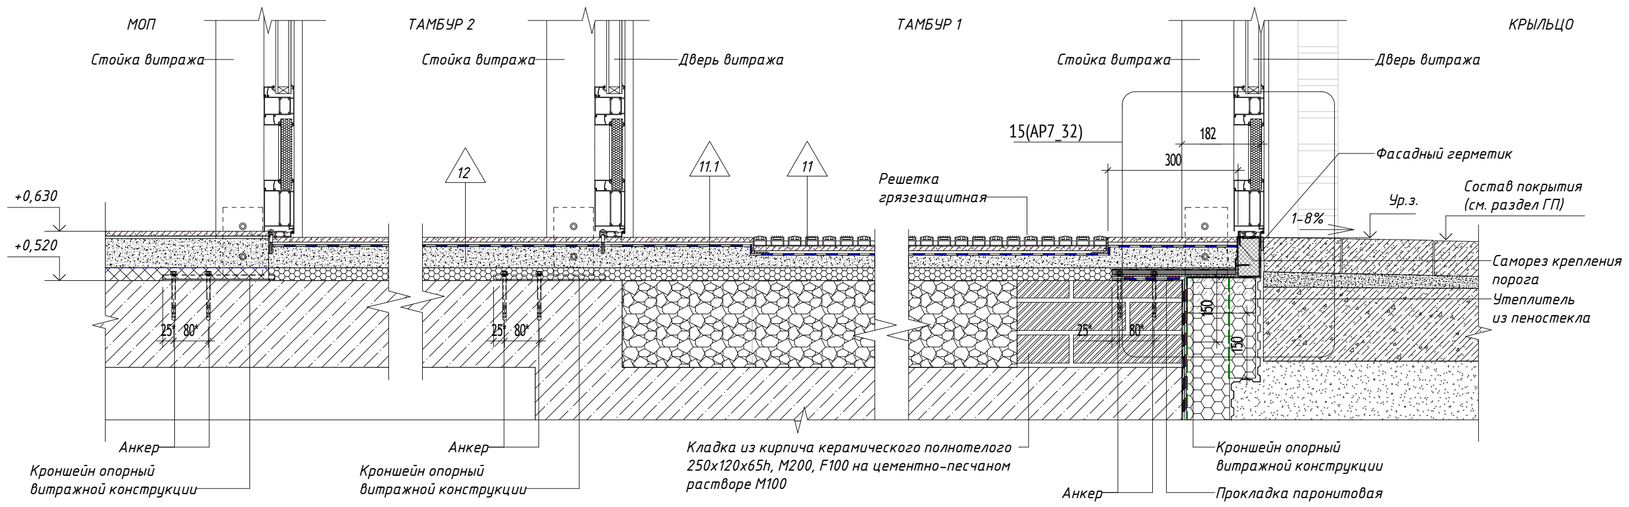

МАТЕРИАЛЫ:

СХЕМА ОБЪЕКТА:

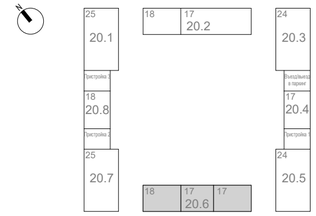

ПРИМЕЧАНИЯ:

0,000=160,250

Изм.	Кол.уч	Лист	№док.	Подпись	Дата
Разработал		Горшкова			22.01.24
Проверил		Агуреева			
ГАП		Фролова			
Н. контр.		Куликова			
ГИП		Зорин			

120-0621-ОК-1-20.6-АР7

"Жилые дома с инженерными сетями и благоустройством территории" по адресу: г. Москва, район Очаково-Матвеевское, ш. Очаковское (Очаковское шоссе, влд. 3А, 5А) (Западный административный округ)

Архитектурные решения. Фасады. Входные группы. Корпус 20.6

Стадия	Лист	Листов
Р	33	

Узел установки грязезащитной решетки.

ООО "Проектное бюро АПЕКС"

Формат А2

Согласовано: Гл.Спец. ОВ — Степанов — 22.01.24; Гл.Спец. ВК — Чураев — 22.01.24; Гл.Спец. ЭОМ — Нестерова — 22.01.24


Взам. инв. №

Подп. и дата

Инв. № подл.


Ограждение переходной лоджии 1, 3 секций

Ограждение ОГн-1 (ОГн-1.1) (1 : 25)

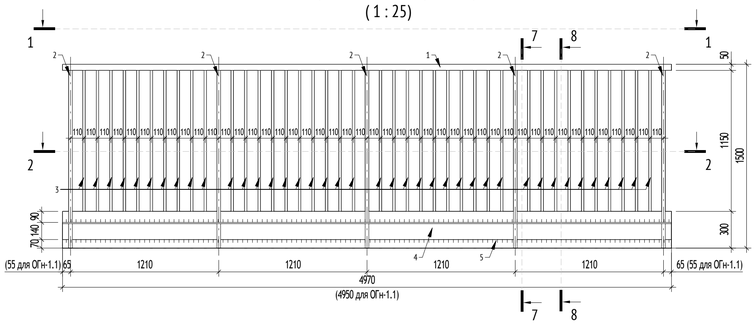
1
2
3
4
5
7
8
110 110 110


20
АР7_08

Узел устройства межсекционного деформационного шва между секциями разной этажности на 1 этаже до отм. +0.400 (тип стены - навесная фасадная система)

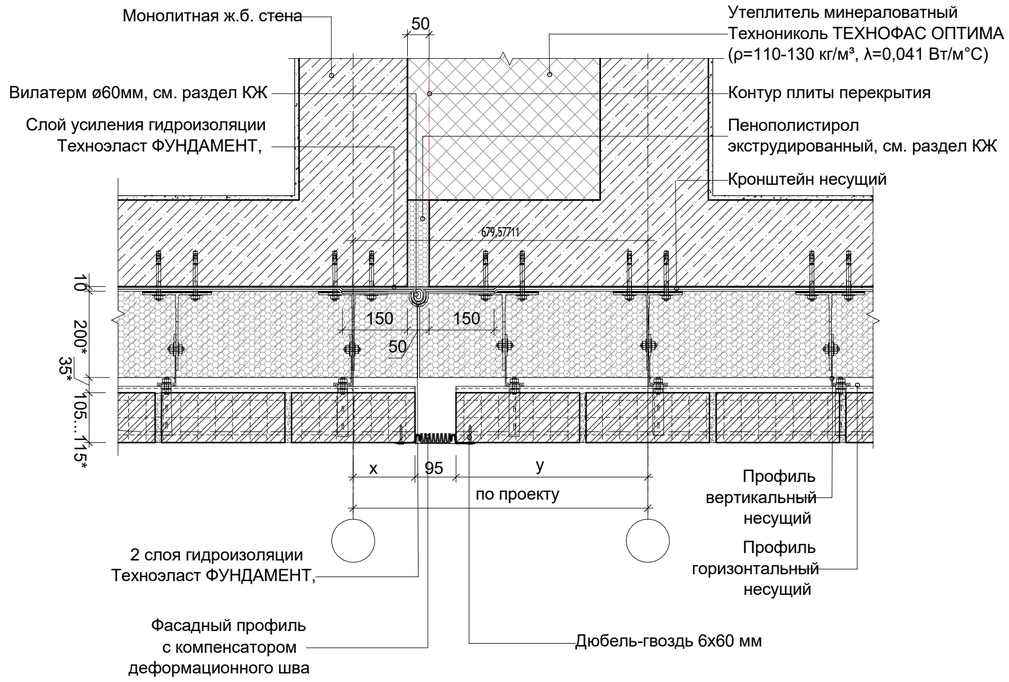


21
АР7_08

Узел устройства межсекционного деформационного шва между секциями разной этажности на 1 этаже выше отм. +0.400 (тип стены - навесная фасадная система)

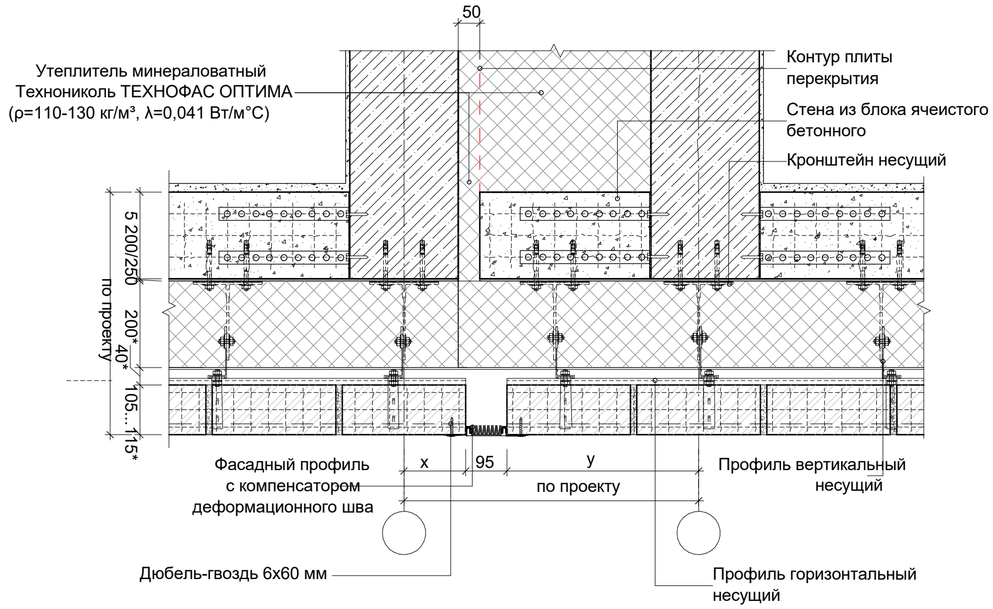

МАТЕРИАЛЫ:

СХЕМА ОБЪЕКТА:

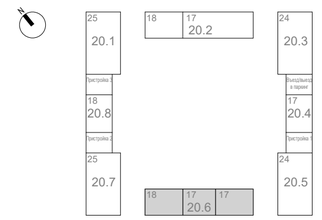

ПРИМЕЧАНИЯ:

0,000=160,250

120-0621-ОК-1-20.6-АР7					
"Жилые дома с инженерными сетями и благоустройством территории" по адресу: г. Москва, район Очаково-Матвеевское, ш. Очаковское (Очаковское шоссе, влд. 3А, 5А) (Западный административный округ)					
1	-	Нов.	24-03-013		09.04.24
Изм.	Кол.уч	Лист	№док.	Подпись	Дата
Разработал		Фролова			09.04.24
Проверил		Агуреева			09.04.24
ГАП		Фролова			09.04.24
Н. контр.		Куликова			09.04.24
ГИП		Зорин			09.04.24
Архитектурные решения. Фасады. Входные группы. Корпус 20.6			Стадия: Р	Лист: 35	Листов:
Узлы устройства деформационных швов в наружной кладке 1 этажа			ООО "Проектное бюро АПЕКС"		

Формат А2

Согласовано: Гл.спец.ОВ Степанов 09.04.24; Гл.спец.ВК Чураев 09.04.24; Гл.спец.ЭОМ Нестерова 09.04.24


Взам. инв. №


Подп. и дата

Инв. № подл.

22

Узел крепления козырька

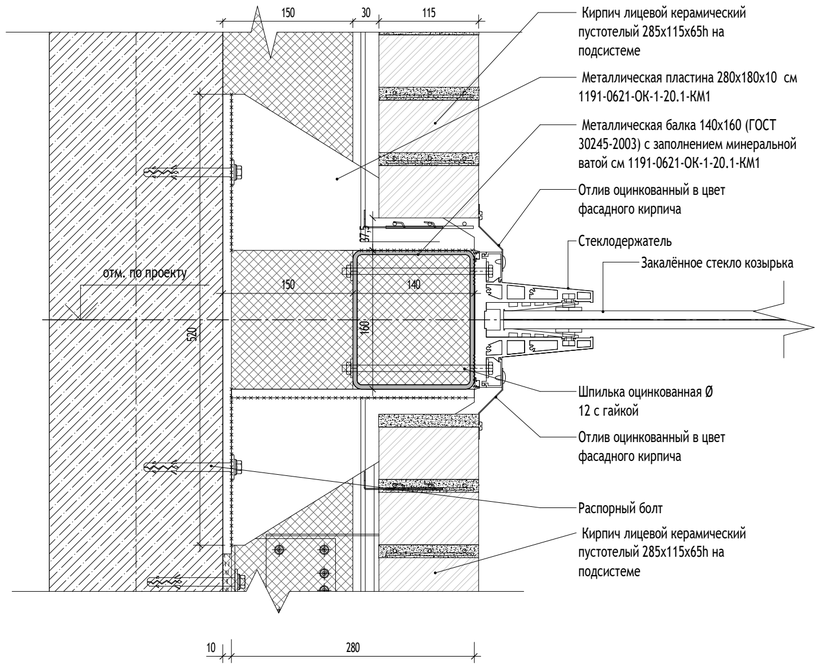


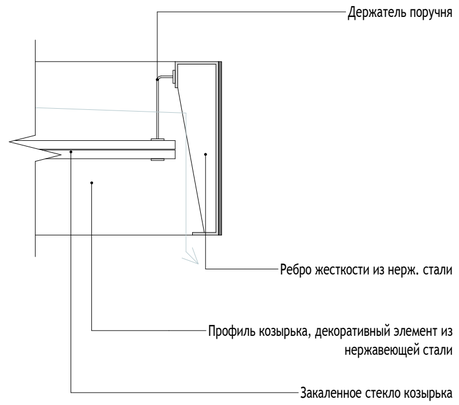

* для удаления воды предусмотрен зазор между декоративным торцом и стеклянным полотном козырька


23
АР7_13

Отбойная полоса витражных дверей

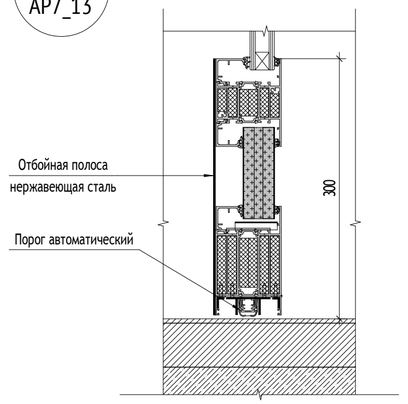

МАТЕРИАЛЫ:

СХЕМА ОБЪЕКТА:

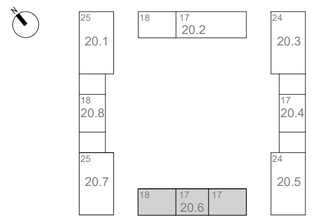


ПРИМЕЧАНИЯ:


24
АР7_13

Узел установки систем контроля доступа


Схема фасада панели

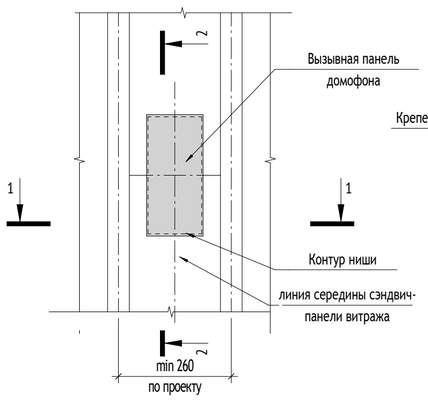

Сечение 2-2

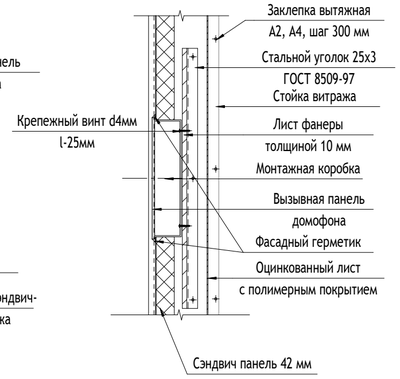

Сечение 1-1

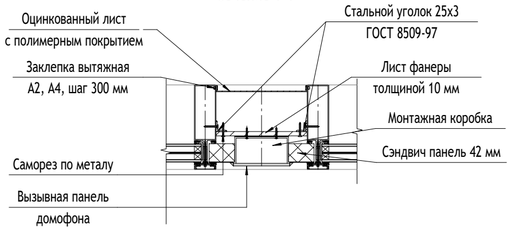

0,000=160,250

						120-0621-ОК-1-20.6-АР7
1	-	Нов.	24-03-013		09.04.24	"Жилые дома с инженерными сетями и благоустройством территории" по адресу: г. Москва, район Очаково-Матвеевское, ш. Очаковское (Очаковское шоссе, влд. 3А, 5А) (Западный административный округ)
Изм.	Кол.уч	Лист	№док.	Подпись	Дата	
Разработал		Фролова			09.04.24	Архитектурные решения. Фасады. Входные группы. Корпус 20.6
Проверил		Агуреева			09.04.24	Стадия: Р; Лист: 36; Листов:
ГАП		Фролова			09.04.24	
Н. контр.		Куликова			09.04.24	Узел крепления козырька. Узел установки систем контроля доступа. Отбойная полоса витражных дверей
ГИП		Зорин			09.04.24	ООО "Проектное бюро АПЕКС"

Формат А2

Согласовано: Гл.спец.ОВ Степанов 09.04.24; Гл.спец.ВК Чураев 09.04.24; Гл.спец.ЭОМ Нестерова 09.04.24


Взам. инв. №

Подп. и дата

Инв. № подл.

25

Устройство форкамеры. М 1:10

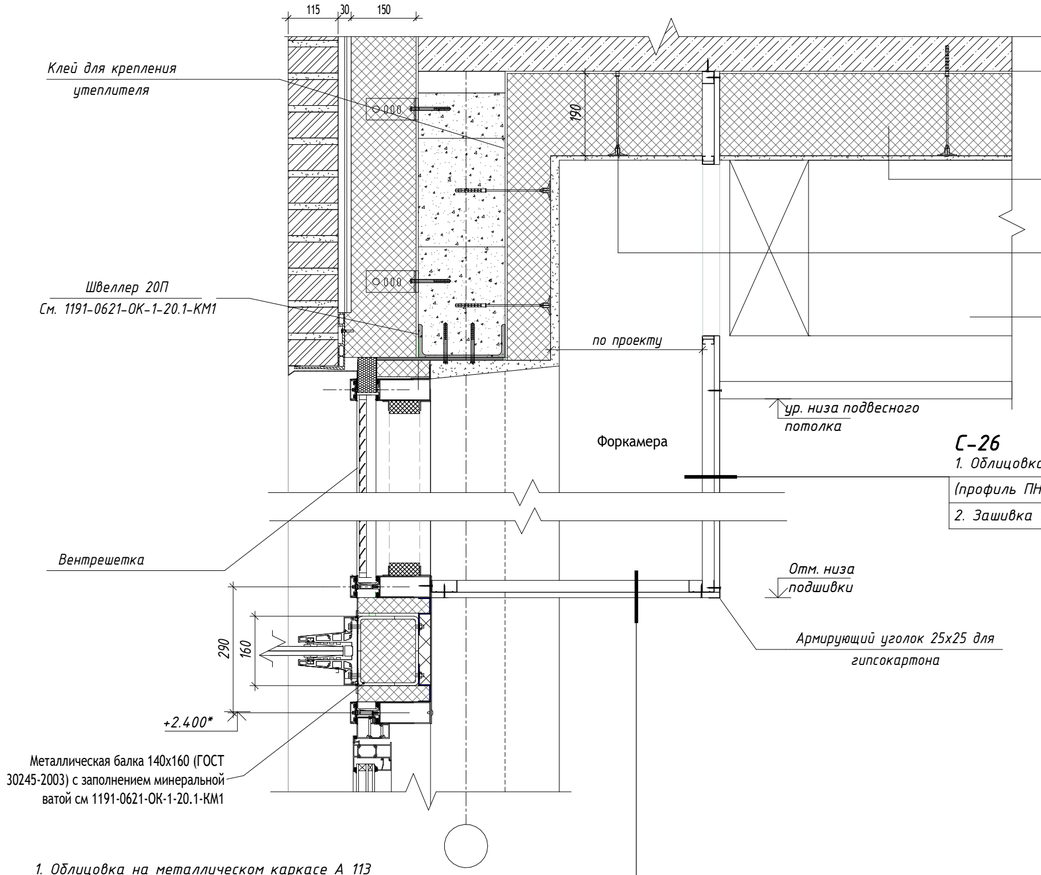


С-26

1. Облицовка на металлическом каркасе А 113	
(профиль ПН 28х27 и ПП 60х27)	- 28 мм
2. Зашивка 1 листом ГСП-А	- 12,5 ми

1. Облицовка на металлическом каркасе А 113	
(профиль ПН 28х27 и ПП 60х27)	- 28 мм
2. Зашивка 1 листом ГСП-А	- 12,5 ми

МАТЕРИАЛЫ:

СХЕМА ОБЪЕКТА:

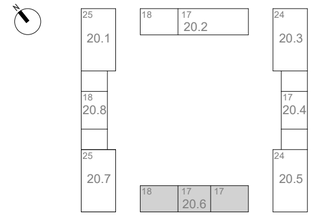

ПРИМЕЧАНИЯ:

0,000=160,250

						120-0621-ОК-1-20.6-АР7	
						"Жилые дома с инженерными сетями и благоустройством территории" по адресу: г. Москва, район Очаково-Матвеевское, ш. Очаковское (Очаковское шоссе, влд. 3А, 5А) (Западный административный округ)	
1	-	Нов.	24-03-013		09.04.24		
Изм.	Кол.уч	Лист	№док.	Подпись	Дата		
Разработал		Фролова			09.04.24	Архитектурные решения. Фасады. Входные группы. Корпус 20.6	Стадия: Р; Лист: 37; Листов:
Проверил		Агуреева			09.04.24		
ГАП		Фролова			09.04.24		
Н. контр.		Куликова			09.04.24	Устройство форкамеры	ООО "Проектное бюро АПЕКС"
ГИП		Зорин			09.04.24		

Согласовано: Гл.спец.ЭОМ Нестерова 09.04.24; Гл.спец.ОВ Степанов 09.04.24; Гл.спец.ВК Чураев 09.04.24

Взам. инв. № | Подп. и дата | Инв. № подл.

Формат А2