МФС | Генеральный Подрядчик

Общество с ограниченной ответственностью
«Генеральный подрядчик - МФС»
ул. Рябиновая, д. 22А, стр. 2, Москва, 121471

ОКПО 75321383 ОГРН 1047796934195
ИНН 7704539433 КПП 772901001

Тел.: +7 495 505-97-33, доб. 4101
E-mail: sekretariat-mfs@pik.ru

Застройщик – Московский фонд реновации жилой застройки

«Жилые дома с инженерными сетями и благоустройством территории» по адресу: г. Москва, район Очаково-Матвеевское, ш. Очаковское (Очаковское шоссе, влд. 3А, 5А) (Западный административный округ)

РАБОЧАЯ ДОКУМЕНТАЦИЯ

Архитектурные решения. Маркировочный план. 1-й этаж.
Спецификации. Корпус 20.7

120-0621-ОК-1-20.7-АР2

Изм.	№ док	Подп.	Дата
1	24-03-086		31.07.2024

2024

МФС | Генеральный Подрядчик

Общество с ограниченной ответственностью
«Генеральный подрядчик - МФС»
ул. Рябиновая, д. 22А, стр. 2, Москва, 121471

ОКПО 75321383 ОГРН 1047796934195
ИНН 7704539433 КПП 772901001

Тел.: +7 495 505-97-33, доб. 4101
E-mail: sekretariat-mfs@pik.ru

Застройщик – Московский фонд реновации жилой застройки

«Жилые дома с инженерными сетями и благоустройством территории» по адресу: г. Москва, район Очаково-Матвеевское, ш. Очаковское (Очаковское шоссе, влд. 3А, 5А) (Западный административный округ)

РАБОЧАЯ ДОКУМЕНТАЦИЯ

Архитектурные решения. Маркировочный план. 1-й этаж. Спецификации.
Корпус 20.7

120-0621-ОК-1-20.7-АР2

Изм.	№ док	Подп.	Дата
1	24-03-086		31.07.2024

2024

ООО «Проектное бюро АПЕКС»
115114, Россия, Москва, Дербеневская наб., д.7, стр.9
T/F: +7495 135 8005, www.apex-project.ru

РАБОЧАЯ ДОКУМЕНТАЦИЯ

«Жилые дома с инженерными сетями и благоустройством территории»

по адресу: г. Москва, район Очаково-Матвеевское, ш. Очаковское
(Очаковское шоссе, влд. 3А, 5А) (Западный административный округ)



Архитектурные решения. Маркировочный план. 1-й этаж. Спецификации. Корпус 20.7

120-0621-ОК-1-20.7-АР2

Изм.	№ док	Подп.	Дата
1	24-03-086		31.07.2024

СРО Ассоциация "Проектировщики Оборонного и Энергетического Комплексов", регистрационный номер П-060-007725825428-0838, дата внесения в реестр 19 июля 2022 г.

ООО «Проектное бюро АПЕКС»
115114, Россия, Москва, Дербеневская наб., д.7, стр.9
T/F: +7495 135 8005, www.apex-project.ru

РАБОЧАЯ ДОКУМЕНТАЦИЯ

«Жилые дома с инженерными сетями и благоустройством территории»

по адресу: г. Москва, район Очаково-Матвеевское, ш. Очаковское (Очаковское шоссе, влд. 3А, 5А) (Западный административный округ)

Архитектурные решения. Маркировочный план. 1-й этаж. Спецификации. Корпус 20.7

120-0621-ОК-1-20.7-АР2

Заместитель генерального директора по системным проектам — Зорин М.М.

Главный инженер проекта — Зорин М.М.

Изм.	№ док	Подп.	Дата
1	24-03-086		31.07.2024

2024 г.

Разрешение	Обозначение	120-0621-ОК-1-20.7-АР2
24-03-086	Наименование объекта строительства	"Жилые дома с инженерными сетями и благоустройством территории" по адресу: г. Москва, район Очаково-Матвеевское, ш. Очаковское (Очаковское шоссе, влд. 3А, 5А) (Западный административный округ)

Изм.	Стр.	Содержание изменения	Код	Примечание
1	01	Удалены ссылки на ГП МФС в ведомости ссылочных документов	1	
	02	Добавлены примечания	1	
	06	Добавлены примечания	1	
	07	Добавлены артикулы отделки тех помещений	1	
	08	Добавлена информация о приведенном сопротивлении теплопередаче двери Д-18.2л	1	

Изм. внёс	Фролова		31.07.24	ООО "Проектное бюро АПЕКС"	Лист 1 / Листов 2
Составил	Фролова		31.07.24		
ГИП	Зорин		31.07.24		
Утвердил	Зорин		31.07.24		

ВЕДОМОСТЬ ОСНОВНЫХ КОМПЛЕКТОВ ЧЕРТЕЖЕЙ МАРКИ АР

Обозначение	Наименование	Примечание
Корпус 20.1		
120-0621-ОК-1-20.1-АР1	Архитектурные решения. Кладочные планы стен и перегородок 1-й этаж. Корпус 20.1	
120-0621-ОК-1-20.1-АР2	Архитектурные решения. Маркировочный план 1-й этаж. Спецификации. Корпус 20.1	
120-0621-ОК-1-20.1-АР3	Архитектурные решения. Кладочные планы стен и перегородок типовой этаж. Корпус 20.1	
120-0621-ОК-1-20.1-АР4	Архитектурные решения. Маркировочный план типовой этаж. Спецификации. Корпус 20.1	
120-0621-ОК-1-20.1-АР5	Архитектурные решения. Тех этаж. Корпус 20.1	
120-0621-ОК-1-20.1-АР6	Архитектурные решения. Разрезы. Лестницы. Корпус 20.1	
120-0621-ОК-1-20.1-АР7	Архитектурные решения. Фасады. Входные группы. Корпус 20.1	
120-0621-ОК-1-20.1-АР8	Архитектурные решения. Кровля. Корпус 20.1	
Корпус 20.2		
120-0621-ОК-1-20.2-АР1	Архитектурные решения. Кладочные планы стен и перегородок 1-й этаж. Корпус 20.2	
120-0621-ОК-1-20.2-АР2	Архитектурные решения. Маркировочный план 1-й этаж. Спецификации. Корпус 20.2	
120-0621-ОК-1-20.2-АР3	Архитектурные решения. Кладочные планы стен и перегородок типовой этаж. Корпус 20.2	
120-0621-ОК-1-20.2-АР4	Архитектурные решения. Маркировочный план типовой этаж. Спецификации. Корпус 20.2	
120-0621-ОК-1-20.2-АР5	Архитектурные решения. Тех этаж. Корпус 20.2	
120-0621-ОК-1-20.2-АР6	Архитектурные решения. Разрезы. Лестницы. Корпус 20.2	
120-0621-ОК-1-20.2-АР7	Архитектурные решения. Фасады. Входные группы. Корпус 20.2	
120-0621-ОК-1-20.2-АР8	Архитектурные решения. Кровля. Корпус 20.2	
Корпус 20.3		
120-0621-ОК-1-20.3-АР1	Архитектурные решения. Кладочные планы стен и перегородок 1-й этаж. Корпус 20.3	
120-0621-ОК-1-20.3-АР2	Архитектурные решения. Маркировочный план 1-й этаж. Спецификации. Корпус 20.3	
120-0621-ОК-1-20.3-АР3	Архитектурные решения. Кладочные планы стен и перегородок типовой этаж. Корпус 20.3	
120-0621-ОК-1-20.3-АР4	Архитектурные решения. Маркировочный план типовой этаж. Спецификации. Корпус 20.3	
120-0621-ОК-1-20.3-АР5	Архитектурные решения. Тех этаж. Корпус 20.3	
120-0621-ОК-1-20.3-АР6	Архитектурные решения. Разрезы. Лестницы. Корпус 20.3	
120-0621-ОК-1-20.3-АР7	Архитектурные решения. Фасады. Входные группы. Корпус 20.3	
120-0621-ОК-1-20.3-АР8	Архитектурные решения. Кровля. Корпус 20.3	
Корпус 20.4		
120-0621-ОК-1-20.4-АР1	Архитектурные решения. Кладочные планы стен и перегородок 1-й этаж. Корпус 20.4	
120-0621-ОК-1-20.4-АР2	Архитектурные решения. Маркировочный план 1-й этаж. Спецификации. Корпус 20.4	
120-0621-ОК-1-20.4-АР3	Архитектурные решения. Кладочные планы стен и перегородок типовой этаж. Корпус 20.4	
120-0621-ОК-1-20.4-АР4	Архитектурные решения. Маркировочный план типовой этаж. Спецификации. Корпус 20.4	
120-0621-ОК-1-20.4-АР5	Архитектурные решения. Тех этаж. Корпус 20.4	
120-0621-ОК-1-20.4-АР6	Архитектурные решения. Разрезы. Лестницы. Корпус 20.4	
120-0621-ОК-1-20.4-АР7	Архитектурные решения. Фасады. Входные группы. Корпус 20.4	
120-0621-ОК-1-20.4-АР8	Архитектурные решения. Кровля. Корпус 20.4	
Корпус 20.5		
120-0621-ОК-1-20.5-АР1	Архитектурные решения. Кладочные планы стен и перегородок 1-й этаж. Корпус 20.5	
120-0621-ОК-1-20.5-АР2	Архитектурные решения. Маркировочный план 1-й этаж. Спецификации. Корпус 20.5	
120-0621-ОК-1-20.5-АР3	Архитектурные решения. Кладочные планы стен и перегородок типовой этаж. Корпус 20.5	
120-0621-ОК-1-20.5-АР4	Архитектурные решения. Маркировочный план типовой этаж. Спецификации. Корпус 20.5	
120-0621-ОК-1-20.5-АР5	Архитектурные решения. Тех этаж. Корпус 20.5	
120-0621-ОК-1-20.5-АР6	Архитектурные решения. Разрезы. Лестницы. Корпус 20.5	
120-0621-ОК-1-20.5-АР7	Архитектурные решения. Фасады. Входные группы. Корпус 20.5	
120-0621-ОК-1-20.5-АР8	Архитектурные решения. Кровля. Корпус 20.5	
Корпус 20.6		
120-0621-ОК-1-20.6-АР1	Архитектурные решения. Кладочные планы стен и перегородок 1-й этаж. Корпус 20.6	
120-0621-ОК-1-20.6-АР2	Архитектурные решения. Маркировочный план 1-й этаж. Спецификации. Корпус 20.6	
120-0621-ОК-1-20.6-АР3	Архитектурные решения. Кладочные планы стен и перегородок типовой этаж. Корпус 20.6	
120-0621-ОК-1-20.6-АР4	Архитектурные решения. Маркировочный план типовой этаж. Спецификации. Корпус 20.6	
120-0621-ОК-1-20.6-АР5	Архитектурные решения. Тех этаж. Корпус 20.6	
120-0621-ОК-1-20.6-АР6	Архитектурные решения. Отделка помещений технический этаж. Корпус 20.6	
120-0621-ОК-1-20.6-АР7	Архитектурные решения. Фасады. Входные группы. Корпус 20.6	
120-0621-ОК-1-20.6-АР8	Архитектурные решения. Кровля. Корпус 20.6	
Корпус 20.7		
120-0621-ОК-1-20.7-АР1	Архитектурные решения. Кладочные планы стен и перегородок 1-й этаж. Корпус 20.7	
120-0621-ОК-1-20.7-АР2	Архитектурные решения. Маркировочный план 1-й этаж. Спецификации. Корпус 20.7	
120-0621-ОК-1-20.7-АР3	Архитектурные решения. Кладочные планы стен и перегородок типовой этаж. Корпус 20.7	
120-0621-ОК-1-20.7-АР4	Архитектурные решения. Маркировочный план типовой этаж. Спецификации. Корпус 20.7	
120-0621-ОК-1-20.7-АР5	Архитектурные решения. Тех этаж. Корпус 20.7	
120-0621-ОК-1-20.7-АР6	Архитектурные решения. Разрезы. Лестницы. Корпус 20.7	
120-0621-ОК-1-20.7-АР7	Архитектурные решения. Фасады. Входные группы. Корпус 20.7	
120-0621-ОК-1-20.7-АР8	Архитектурные решения. Кровля. Корпус 20.7	
Корпус 20.8		
120-0621-ОК-1-20.8-АР1	Архитектурные решения. Кладочные планы стен и перегородок 1-й этаж. Корпус 20.8	
120-0621-ОК-1-20.8-АР2	Архитектурные решения. Маркировочный план 1-й этаж. Спецификации. Корпус 20.8	
120-0621-ОК-1-20.8-АР3	Архитектурные решения. Кладочные планы стен и перегородок типовой этаж. Корпус 20.8	
120-0621-ОК-1-20.8-АР4	Архитектурные решения. Маркировочный план типовой этаж. Спецификации. Корпус 20.8	
120-0621-ОК-1-20.8-АР5	Архитектурные решения. Тех этаж. Корпус 20.8	
120-0621-ОК-1-20.8-АР6	Архитектурные решения. Разрезы. Лестницы. Корпус 20.8	
120-0621-ОК-1-20.8-АР7	Архитектурные решения. Фасады. Входные группы. Корпус 20.8	
120-0621-ОК-1-20.8-АР8	Архитектурные решения. Кровля. Корпус 20.8	
Подземная часть		
120-0621-ОК-1-АР0.1	Архитектурные решения. Кладочные планы стен и перегородок. Подземная часть	
120-0621-ОК-1-АР0.2	Архитектурные решения. Отделка помещений. Подземная часть	
120-0621-ОК-1-АР0.3	Архитектурные решения. Разрезы до уровня перекрытия 1-го этажа. Лестницы до уровня перекрытия 1-го этажа. Подземная часть	

ВЕДОМОСТЬ РАБОЧИХ ЧЕРТЕЖЕЙ ОСНОВНОГО КОМПЛЕКТА 120-0621-ОК-1-20.7-АР2

Лист	Наименование	Примечание
01	Общие данные	Изм.1 МФР
02	Маркировочный план 1 этажа. М 1:100	
03	Разрезы 1-1, 2-2 М1 100	
04	Устройство фальшпола электрощитовых 1 этажа	
05	Экспликация полов 1 этажа	
06	Ведомость потолков 1 этажа	
07	Ведомость отделки стен 1 этажа	
08	Спецификация заполнения дверных проемов	
09	Спецификация заполнения технических люков 1 этажа	
10	Узлы	
11	Схема прохода фреонопровода к блоку кондиционера	

ВЕДОМОСТЬ СПЕЦИФИКАЦИЙ КОМПЛЕКТА 120-0621-ОК-1-20.7-АР2

Лист	Наименование	Примечание
05	Экспликация полов 1 этажа	
06	Ведомость потолков 1 этажа	
07	Ведомость отделки стен 1 этажа	
08	Спецификация заполнения дверных проемов	
09	Спецификация заполнения технических люков 1 этажа	

ВЕДОМОСТЬ ССЫЛОЧНЫХ И ПРИЛАГАЕМЫХ ДОКУМЕНТОВ

Обозначение	Наименование	Примечание
Федеральный закон от 22.07.2008 № 123-ФЗ	"Технический регламент о требованиях пожарной безопасности" (с изменениями на 27 декабря 2018 года)	
Федеральный закон от 29.12.2009 № 384-ФЗ	"Технический регламент о безопасности зданий и сооружений" (с изменениями на 2 июля 2013 года)	
СП 42.13330.2016	Градостроительство. Планировка и застройка городских и сельских поселений. Актуализированная редакция, СНиП 2.07.01-89*	
СП 54.13330.2016	Здания жилые многоквартирные. Актуализированная редакция, СНиП 31-01-2003	
СП 118.13330.2012	Общественные здания административного назначения.	
СП 51.13330.2011	Защита от шума. Актуализированная редакция СНиП 23-03-2003*	
СП 1.13130.2009	Системы противопожарной защиты. Эвакуационные пути и выходы	
СП 4.13130.2013	Системы противопожарной защиты. Ограничение распространения пожара на объектах защиты. Требования к объемно-планировочным и конструктивным решениям	
СанПиН 2.2.1/2.1.1.1076-01	Гигиенические требования к инсоляции и солнцезащите помещений жилых и общественных зданий и территорий	
СП 23-102-2003	Естественное освещение жилых и общественных зданий	
СП 59.13330.2016	Доступность зданий и сооружений для маломобильныхгрупп населения.	
СП 35-101-2001	Проектирование зданий и сооружений с учетом доступности для маломобильных групп населения. Общие положения	
СП 35-102-2001	Жилая среда с планировочными элементами, доступными инвалидам	
СП 35-103-2001	Общественные здания и сооружения, доступные маломобильным посетителям	
	Руководство по оформлению подземной парковки от ГК ПИК	
СП 15.13330.2012	Каменные и армокаменные конструкции. Актуализированная редакция СНиП II-22-81* (с Изменениями № 1, 2, 3)	
СП 70.13330.2012	Несущие и ограждающие конструкции. Актуализированная редакция СНиП 3.03.01-87 (с Изменениями № 1, 3)	
СП 71.13330.2017	Изоляционные и отделочные покрытия. Актуализированная редакция СНиП 3.04.01-87 (с Изменением № 1)	
СП 72.13330.2016	Защита строительных конструкций и сооружений от коррозии. Актуализированная редакция СНиП 3.04.03-85* (с Изменением №1)	
СП 48.13330.2011	Организация строительства. Актуализированная редакция СНиП 12-01-2004* (с Изменением № 1)	
СНиП 12-04-2002	Безопасность труда в строительстве. Часть 2. Строительное производство	
Постановление Правительства Москвы №516-ПП	«Об утверждении Требований к улучшенной отделке равнозначных жилых помещений, предоставляемых взамен жилых помещений в многоквартирных домах, включенных в Программу реновации жилищного фонда в городе Москве» от 08.08.2017 с учетом изменений № 1465-ПП от 11.11.2019 о соответствии проекта требованиям к улучшенной отделке.	
ГОСТ 6428-83	"Плиты гипсовые для перегородок"	
ТУ 5742-003-78667917-2005	"Газогребневые плиты (ПГП)"	
М 8.22-2 / 2018	"ВОЛМА-плиты" Конструкции с применением гипсовых газогребневых плит.	Часть 1
ГОСТ 31360-2007	Изделия стеновые неармированные из ячеистого бетона автоклавного твердения. Технические условия	
1.031.9-3.10	Комплектные системы Кнауф. Перегородки поэлементной сборки из гипсоволокнистых листов на металлическом и деревянном каркасах для жилых, общественных и производственных зданий	Выпуск 4
1.073.9-2.08	Комплектные системы Кнауф. Облицовки поэлементной сборки из гипсовых строительных плит ограждающих конструкций для жилых, общественных и производственных зданий	Выпуск 3

1.1

ВЕДОМОСТЬ КОМПЛЕКТОВ ЧЕРТЕЖЕЙ МАРКИ АИ

Обозначение	Наименование	Примечание
120-0621-ОК-1-20.1,20.3,20.4-АИ1.1	Архитектурные решения интерьеров. Места общего пользования (МОП). Отделочные чертежи. Корпуса 20.1,20.3,20.4.	
120-0621-ОК-1-20.5,20.7,20.8-АИ1.2	Архитектурные решения интерьеров. Места общего пользования (МОП). Отделочные чертежи. Корпуса 20.5,20.7,20.8.	
120-0621-ОК-1-20.2-АИ1.3	Архитектурные решения интерьеров. Места общего пользования (МОП). Отделочные чертежи. Корпус 20.2. Секции 1,2.	
120-0621-ОК-1-20.6-АИ1.4	Архитектурные решения интерьеров. Места общего пользования (МОП). Отделочные чертежи. Корпус 20.6. Секции 1-3.	
120-0621-ОК-1-20.7-АИ2.1	Архитектурные решения интерьеров. Типовая 4-х комнатная квартира. Корпус 20.7. Этаж 21-25. Отделочные чертежи	
120-0621-ОК-1-20.2-АИ2.2	Архитектурные решения интерьеров. Типовая 2-х комнатная квартира для инвалида-колясочника. Корпус 20.2.Секция 2.Этаж 2-8. Отделочные чертежи	
120-0621-ОК-1-20.3-АИ3	Архитектурные решения интерьеров. Центр информирования населения (ЦИН). Отделочные чертежи.	

1. Рабочая документация строительства объекта "Жилые дома с инженерными сетями и благоустройством территории" по адресу: г. Москва, район Очаково-Матвеевское, ш. Очаковское (Очаковское шоссе, вл. 3А, 5А) (Западный административный округ) разработана на основании следующей документации:
• Градостроительный план земельного участка №РФ-77-4-53-3-23-2022-3317 от 26.05.2022;
• Кадастровый номер участка 77:07:0012008:4364;
• Проектная документация, выполненная ООО «Проектное бюро АПЕКС», получившая положительное заключение "Московской государственной экспертизы" от 22 августа 2022 г. № 77-1-1-3-060215-2022;
• Задания смежный отделов.

2. Принятые решения в рабочей документации соответствуют действующим нормам, правилам и стандартам, обеспечивающие пожарную безопасность и безопасную для жизни и здоровья людей эксплуатацию объекта.

3. Рабочая документация разработана в соответствии с:
• Техническим заданием на разработку рабочей документации по объекту: "Жилые дома с инженерными сетями и благоустройством территории" по адресу: г. Москва, район Очаково-Матвеевское, ш. Очаковское (Очаковское шоссе, вл. 3А, 5А) (Западный административный округ);
• Перечнем национальных стандартов и сводов правил (частей таких стандартов и сводов правил), в результате применения которых, на обязательной основе обеспечивается соблюдение требований Федерального закона № 384-ФЗ "Технический регламент о безопасности зданий и сооружений»-.

4. Основные характеристики объекта:
• Уровень ответственности - II нормальный;
• Степень огнестойкости здания - I;
• Класс конструктивной пожарной опасности - С0;
• Класс пожарной опасности помещений здания: жилые квартиры (Ф 1.3), помещения общественного назначения (Ф4.3), инженерные помещения (Ф5.1), кладовые жильцов (Ф5.2), автостоянка без технического обслуживания и ремонта (Ф5.2);
• Класс пожарной опасности строительных конструкций - К0;
• Расчетный срок службы здания - не менее 50 лет.

5. За отметку 0,000 принята абсолютная отметка: 0,000=160,250. Отметки первых этажей решены в разных уровнях с выходом непосредственно на рельеф.

6. Конструктивная схема здания - смешанная каркасно-стеновая, с применением адер жесткости (лестнично-лифтовой блок)
Несущими вертикальными элементами являются монолитные железобетонные колонны, пилоны, стены и ядра жёсткости, горизонтальными -монолитные железобетонные плиты перекрытия и покрытия.
Общая устойчивость подземной части здания в продольном и поперечном обеспечивается совместной работой колонн, пилонов и стен, объединенных монолитными дисками перекрытия.
Фундаментом является монолитная железобетонная фундаментная плита, разделенная деформационными швами.
Лестничные марши и площадки подземной части - монолитные железобетонные.

7. Наружные стены
Наружные стены подземной части здания-монолитные железобетонные толщиной 460 мм.
Наружные стены надземной части здания-монолитные ж/б пилоны с заполнением газобетонными блоками ГОСТ31359-2007.
Наружные ограждающие конструкции здания со второго этажа и выше - трехслойные стеновые панели, разрабатываемые и выпускаемые компанией ООО «ПИК-Индустрия» или аналог с учетом требований строительных, санитарных, пожарных, экологических, а также других норм безопасности, утвержденных в соответствии с действующим законодательством.
Наружная отделка фасада 1 этажа (в том числе цокольная часть), облицовка пиленым кирпичом в составе сертифицированной фасадной системы с утеплителем и воздушным зазором.
Наружные стены, в том числе устройство утепления и кирпичной облицовки фасадов по системе вентфасада см. 120-0621-ОК-20.7-АР7
Наружные стены выполняются из газобетонных блоков плотностью D600, класс прочности на сжатие В3,5, марка по морозостойкости F100 по ГОСТ31360-2007. Первый ряд кладки укладывать на выравнивающий слой раствора М75 толщиной не более 20 мм. Последующие ряды выполняются на цементно-песчаном растворе М75. Армирование стен выполнить сеткой оцинкованной Ø3 Bp-1, яч. 50х50 мм через 2 ряда кладки с креплением к ж/б и металлическим конструкциям стальной перфорированной полосой, обязательно армируется первый и последние ряды кладки. Крепление кладки к перекрытию производить с помощью уголков 100х100х8 l=200 мм с шагом 1,2 м в шахматном порядке на стыке двух блоков.
Наружные стены, в том числе устройство утепления и кирпичной облицовки фасадов по системе вентфасада см. 120-0621-ОК-20.7-АР7 лист 13

8. Внутренние стены
Внутренние стены и перегородки из керамического полнотелого кирпича ГОСТ 530-2012 марки 100 на растворе марки 75 выполнять, соблюдая следующие условия:
-армирование внутренних кирпичных перегородок выполнять сеткой ⌀4 Bpl-50x50 (ГОСТ 8478-81) через каждые 4 ряда кирпичной кладки.
-кирпичную кладку не доводить до монолитного перекрытия минимум на 20 мм. Получившийся зазор заполнить минеральной ватой Технониколь "Технолайт Оптима" и зачеканить ЦПР М75.
-для контроля укладки арматурной сетки необходимо выпускать её за грань кладки на 3-5мм.
-крепление кирпичных перегородок к ж/б перекрытию выполнить с помощью металлических уголков L 75х6 мм l=250 мм по ГОСТ 8509-93 в шахматном порядке с шагом 1040мм.- для контроля укладки арматурной сетки необходимо выпускать ее за грань кладки на 3-5 мм;
- над отверстиями до 600 мм укладывать арматуру 3 Ø12 А1 с опиранием не менее 200 мм с каждой стороны;
- зазоры в местах прохода инженерных коммуникаций уплотнить цементно-песчаным раствором, в т.ч. при необходимости с прокладкой негорючего минераловатного утеплителя.
- при выполнении кладки в зимнее время, соблюдать соответствующие требования СП 15.13330.2012 "Каменные и армокаменные конструкции. Актуализированная редакция СНиП II-22-81*".
Внутренние стены и перегородки из ячеистых бетонных блоков выполнять на тонкослойном клеевом растворе с толщиной шва 2 мм и армировать базальтовой строительной сеткой СПБ-С 25х25 шириной 200 мм через 2 ряда кладки. Крепление кладки из ячеистых бетонных блоков к перекрытию производить с помощью уголков 75х50х5 l= 200 с шагом 1,2 м в шахматном порядке на стыке двух блоков.
Устройство каркасных перегородок с применением гипсокартонных листов производить в соответствии с альбомом технических решений "Комплексные системы КНАУФ. Перегородки поэлементной сборки из гипсокартонных листов на металлическом и деревянном каркасах для жилых, общественных и производственных зданий". Серия 1.031.9-2.07 выпуск 4.
Устройство каркасных зашивок инженерных коммуникаций с применением гипсокартонных листов производить в соответствии с альбомом технических решений "Облицовка поэлементной сборки из гипсовых строительных плит (КНАУФ-листов) ограждающих конструкций для жилых, общественных и производственных зданий" Серия 1.073.9-2.08 выпуск 3.

Строительные работы производить в соответствии с требованиями:
• СП 70.13330.2012 "Несущие и ограждающие конструкции. Актуализированная редакция СНиП 3.03.01-87" (с Изменениями № 1, 3, 4);
• СНиП 12-04-2002 "Безопасность труда в строительстве. Часть 2. Строительное производство";
• СП 48.13330.2019 "Организация строительства. Актуализированная редакция СНиП 12-01-2004";
• СП 15.13330.2012 "Каменные и армокаменные конструкции. Актуализированная редакция СНиП II-22-81*" (с Изменениями № 1, 2, 3);
• СП 71.13330.2017 "Изоляционные и отделочные покрытия. Актуализированная редакция СНиП 3.04.01-87" (с Изменением № 1);
• СП 28.13330.2017 "Защита строительных конструкций от коррозии. Актуализированная редакция СНиП 2.03.11-85" (с Изменениями №1, 2).

9. Перечень работ, подлежащих освидетельствованию с составлением актов на скрытые работы:
• устройство гидроизоляции;
• устройство пароизоляции;
• устройство оснований под полы всех видов;
• устройство утепления выше и ниже уровня земли здания (отметку уровня земли см. марку ГП);
• устройство армирования перегородок и наружных стен;
• устройство стен и перегородок с пределом огнестойкости;
• устройство усилений проемов в перегородках и наружных стенах;
• соответствие стен и перегородок толщинам и привязкам по проекту;
• выполнение сварочных работ;
• устройство герметизации проемов (двери, окна, инженерные коммуникации) в конструкциях с пределом огнестойкости.

10. Перечень ответственных конструкций, подлежащих освидетельствованию:
• покрытие кровли;
• фасады.
Акты на скрытые работы должны быть укомплектованы всеми необходимыми документами, подтверждающими проектное качество применяемых материалов, а также исполнительными схемами с фиксацией фактических отступов от проектных размеров, отметок, сечений и т.п.
Производство каменных работ в зимнее время вести согласно СП 70.13330.2012 "Несущие и ограждающие конструкции. Актуализированная редакция СНиП 3.03.01-87" (с Изменениями № 1, 3, 4).

11. Материалы, изделия и оборудование, принятые в рабочей документации, могут быть заменены на аналогичные с идентичными техническими характеристиками без увеличения сметной стоимости. Применение иных материалов требует доработки проектных решений и должно быть согласовано с авторами проекта.
12. Информация по тактильным плиткам крыльец входных групп см раздел 120-0621-ОК-1-ГП лист 9 "Цветовая раскладка плитки"

0,000=160,250

Изм.	Кол.уч	Лист	№док.	Подпись	Дата
1	1		24-03-086		31.07.2024

120-0621-ОК-1-20.7-АР2

"Жилые дома с инженерными сетями и благоустройством территории" по адресу: г. Москва, район Очаково-Матвеевское, ш. Очаковское (Очаковское шоссе, вл. 3А, 5А) (Западный административный округ)

Разработал	Заикина		09.07.2024	Архитектурные решения. Маркировочный план 1-й этаж. Спецификации. Корпус 20.7	Стадия: Р; Лист: 01; Листов:
Проверил	Агуреева		09.07.2024		
ГАП	Фролова		09.07.2024		
			09.07.2024		
Н. контр.	Куликова		09.07.2024	Общие данные	ООО "Проектное бюро АПЕКС"
ГИП	Зорин		09.07.2024		


Согласовано: Чудаев; Степанов


Взам. инв. №


Подп. и дата

Инв. № подл.

Формат А1

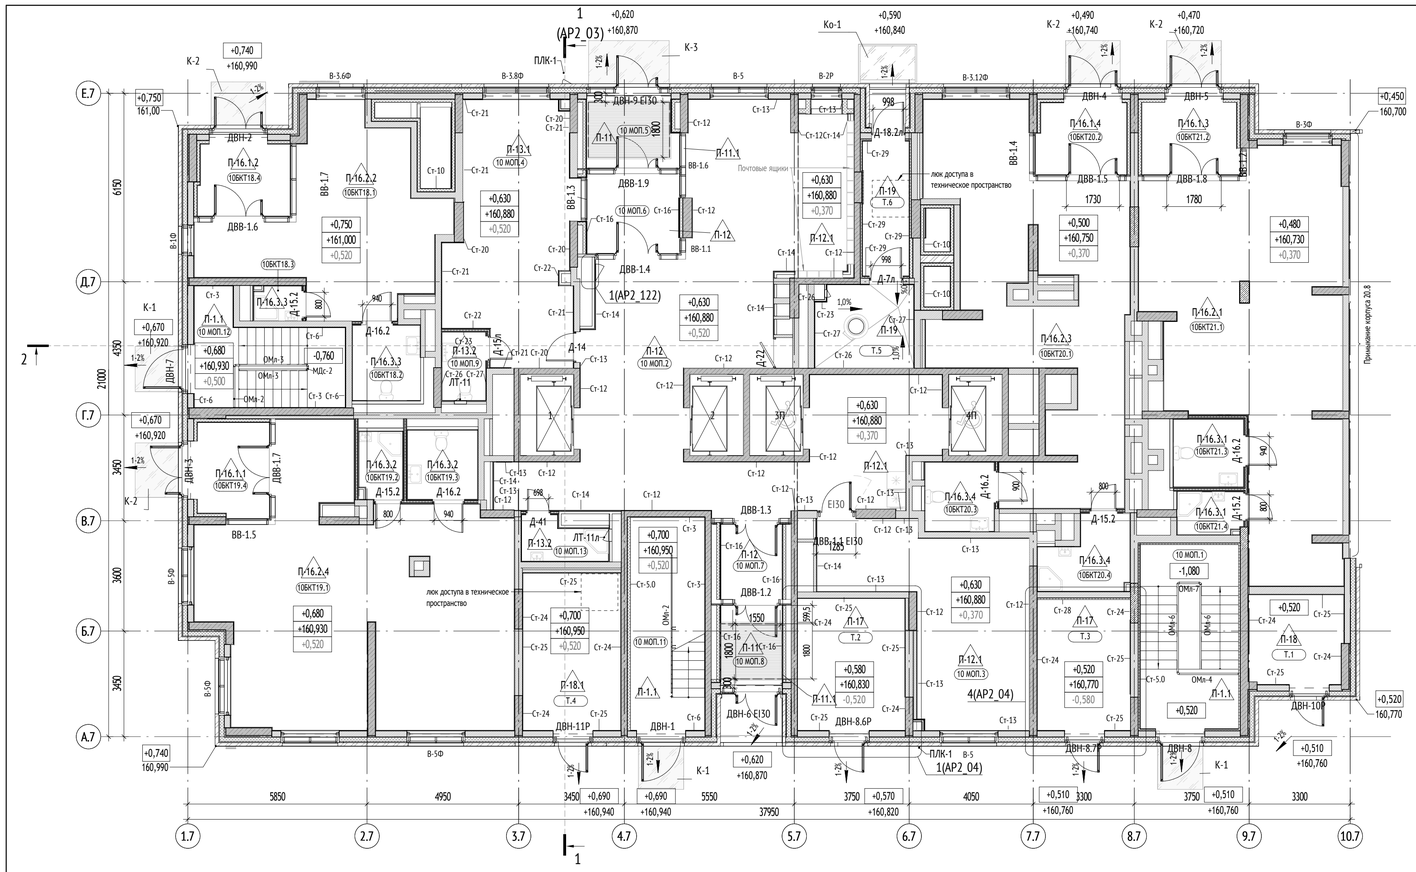

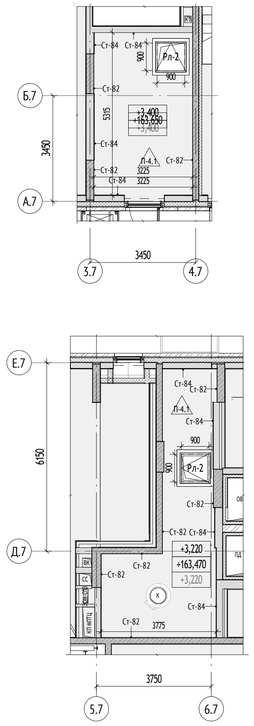

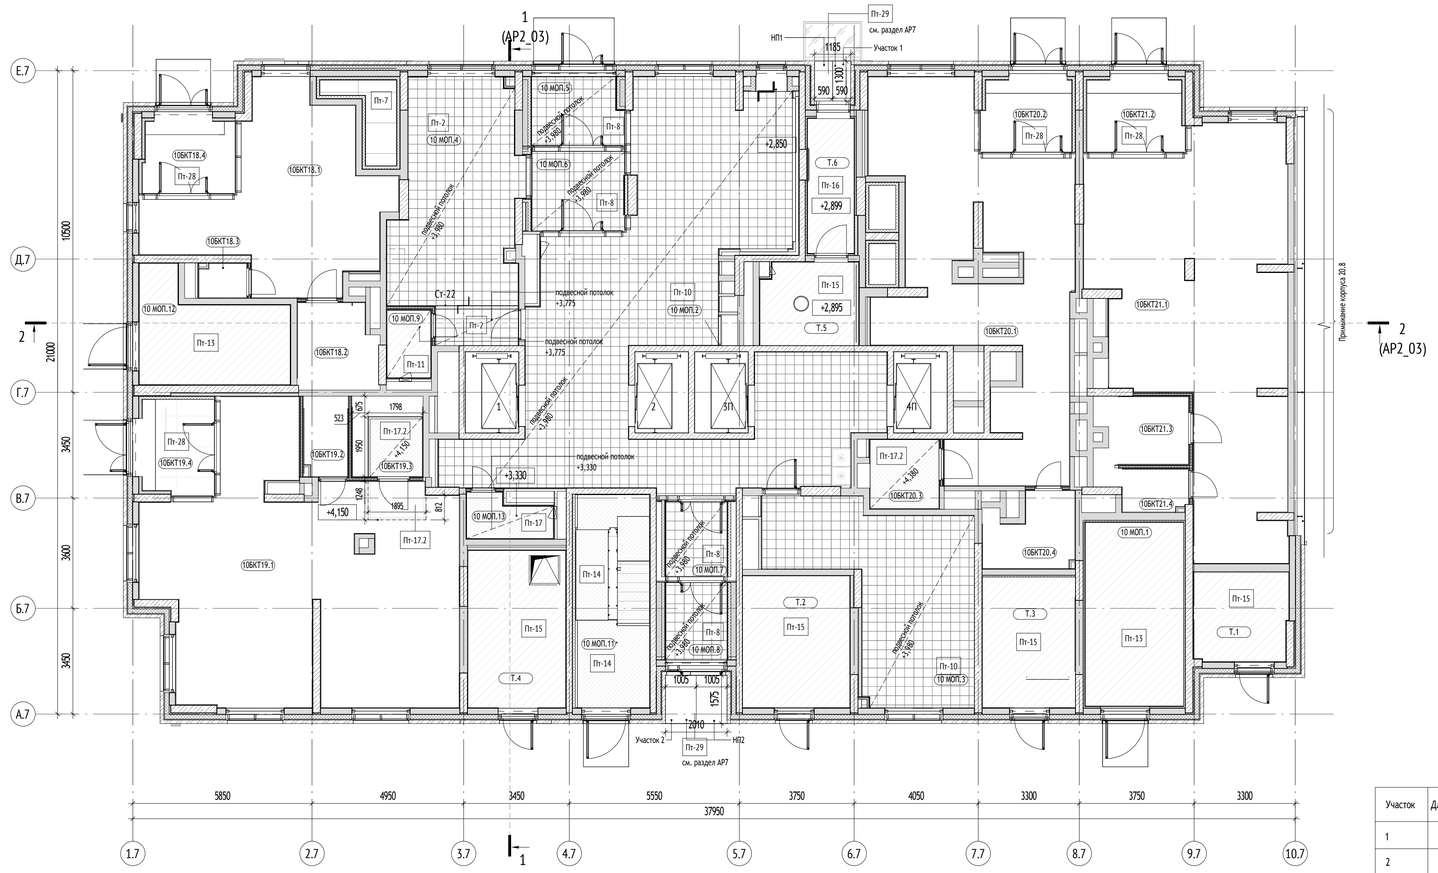

Ведомость навесных панелей западающих частей здания

Участок	Длина участка	Ширина участка	Панель	Длина	Ширина	Количество
1	1300	1185	НП1	1300	590	2
2	1575	2100	НП2	1575	1005	2

Экспликация помещений 1 этажа

№ помещения	Наименование	Площадь, м²	Кат. пом.
10 МОП			
10 МОП.1	Лестничная клетка	19,3	
10 МОП.2	Вестибюль	95,5	
10 МОП.3	Колясочная	30,6	В3
10 МОП.4	Помещение консьержа	31,9	
10 МОП.5	Тамбур	6,6	
10 МОП.6	Тамбур	8,4	
10 МОП.7	Тамбур	6,2	
10 МОП.8	Тамбур	5,4	
10 МОП.9	С/у	3,2	
10 МОП.11	Лестничная клетка	16,8	
10 МОП.12	Лестничная клетка	14,6	
10 МОП.13	ПИ	3,5	В4
		241,9	
10БКТ18			
10БКТ18.1	БКТ	34,2	
10БКТ18.2	С/у	7,1	
10БКТ18.3	ПИ	1,7	В4
10БКТ18.4	Тамбур	7,1	
		50,1	
10БКТ19			
10БКТ19.1	БКТ	75,6	
10БКТ19.2	ПИ	3,7	В4
10БКТ19.3	С/у	6,0	
10БКТ19.4	Тамбур	7,3	
		92,5	

Экспликация помещений 1 этажа

6

№ помещения	Наименование	Площадь, м²	Кат. пом.
10БКТ20			
10БКТ20.1	БКТ	55,1	
10БКТ20.2	Тамбур	6,9	
10БКТ20.3	С/у	5,4	
10БКТ20.4	ПИ	6,4	В4
		73,8	
10БКТ21			
10БКТ21.1	БКТ	68,0	
10БКТ21.2	Тамбур	7,4	
10БКТ21.3	С/у	5,0	
10БКТ21.4	ПИ	2,9	В4
		83,4	
Т			
Т.1	Помещение СС	8,9	В4
Т.2	Электрощитовая жилой части	15,1	В3
Т.3	Электрощитовая нежилой части	12,9	В3
Т.4	КП МГПТЦ	16,4	В3
Т.5	Мусоросборная камера	8,5	В1
Т.6	Тамбур	6,6	
		68,5	
		610,2	

УСЛОВНЫЕ ОБОЗНАЧЕНИЯ:

+1,234	Высотная отметка относительная
	Отверстие / Проём
ВН-1	Марка наружного витража
ВВ-1	Марка внутреннего витража
В-8	Марка витража
Д-1.1	Марка заполнения дверного проёма
Л-1	Тип пола
ЛТ-11	Марка ревизионного люка
	Проекция козырька над входом
	Граница разделения типов пола в одном помещении
1	Обозначение (марка) разреза, сечения
2П	Марка лифтов: Лифт для перевозки пожарных подразделений; Порядковый номер лифта

+0,520 — Отметка уровня чистого пола
+160,770 — Отметка уровня верха плиты перекрытия
-0,580 — относительно 0,000

МОП.1 — Номер помещения
Обозначение типа помещения
ВОО - номер квартиры
МОП - Места общего пользования
ПОН - Помещения общественного назначения
Р - рамка


1:2% — Поперечный уклон площадки входа

-6,080	Высотная отметка низа потолка относительно 0,000
1	Марка подвесного потолка
	Марка подвесного потолка

МАТЕРИАЛЫ:

	Монолитные железобетонные конструкции
	Блоки газобетонные стеновые D600, 200 мм
	Блоки газобетонные стеновые D600, 250 мм
	Утеплитель минераловатный
	Блоки газобетонные стеновые D600, 100 мм
	Зашивка 2 листами ГКЛ
	Пазогребневые плиты, 100 мм

СХЕМА ОБЪЕКТА:

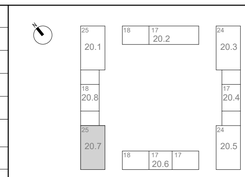

ПРИМЕЧАНИЯ:

1. Общие примечания см. лист 1
2. Кладочные планы см. 120-0621-ОК-1-20.7-АР1
3. Экспликацию полов см. л. 08
4. Планы потолков см. л. 04
5. Спецификации и эскизы витражных конструкций см. 120-0621-ОК-1-20.7-АР7
6. Спецификации и эскизы ограждений см. том 120-0621-ОК-1-20.7-АР6
7. Разрезы см. л. 07
8. Размещение напольных указателей в местах движения МГН, см раздел АИ1.2
11. Информация о конструктивных металлических изделиях см раздел 120-0621-ОК-1-20.7-КМ1
12. Устройство и конструкция подвесных потолков показана условно и уточняется у производителя.
13. Монтаж подвесных потолков выполняется после монтажа инженерных коммуникаций.
15. Ведомость подвесных потолков западающей входной группы МОП и входа в мусорокамер см. раздел 120-0621-ОК-1-20.7-АР7
16. Габаритные размеры помещений, тамбуров, лестниц с учетом отделки, ширина эвакуационных проходов, коридоров см раздел 120-0621-ОК-1-20.7-АР1, лист 2.
17. Информация о решетках вентиляции см раздел 120-0621-ОК-1-20.7-АР7.
18. Размеры проемов дверей "в свету" указаны в разделе 120-0621-ОК-1-20.7-АР1
19. Отметки проемов для установки лючков указаны в разделе 120-0621-ОК-1-20.7-АР1
20. Информация о ШПК во встроенном исполнении см раздел 120-0621-ОК-1-20.7-ВК2

1.1

0,000=160,250

1	1		24-03-086		31.07.2024	120-0621-ОК-1-20.7-АР2
Изм.	Кол.уч	Лист	№док.	Подпись	Дата	"Жилые дома с инженерными сетями и благоустройством территории" по адресу: г. Москва, район Очаково-Матвеевское, ш. Очаковское (Очаковское шоссе, вла. 3А, 5А) (Западный административный округ)
Разработал		Заикина			08.08.2024	Архитектурные решения. Маркировочный план 1-й этаж. Спецификации. Корпус 20.7
Проверил		Агуреева			08.08.2024	
ГАП		Фролова			08.08.2024	
					08.08.2024	
Н. контр.		Куликова			08.08.2024	Маркировочный план 1 этажа. М 1:100
ГИП		Зорин			08.08.2024	


Стадия: Р | Лист: 02 | Листов:

ООО "Проектное бюро АПЕКС"


Формат А1

Согласовано
Согласовано
Чурляев
Степанов
Взам. инв. №
Подп. и дата
Инв. № подл.

Разрез 1-1 (1 : 100)

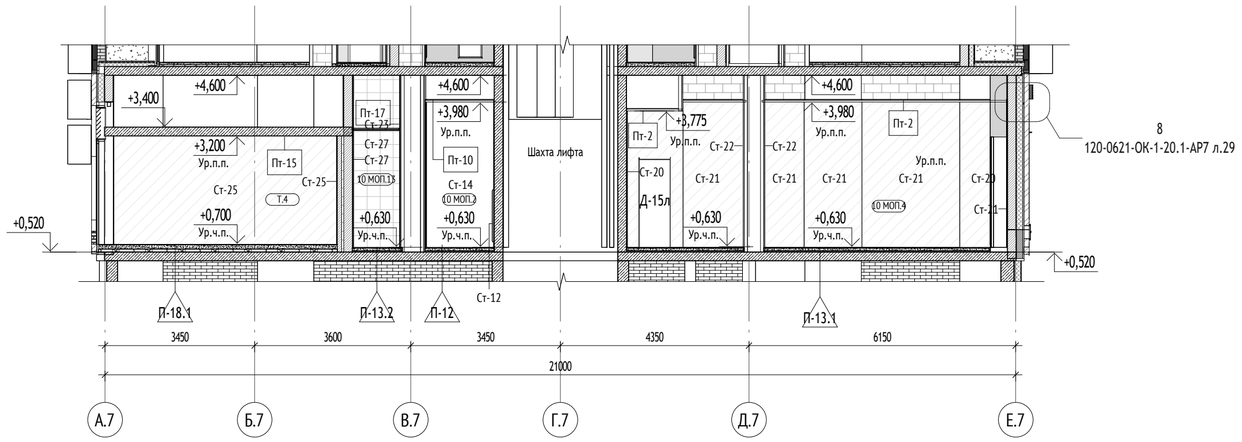

Разрез 2-2 (1 : 100)

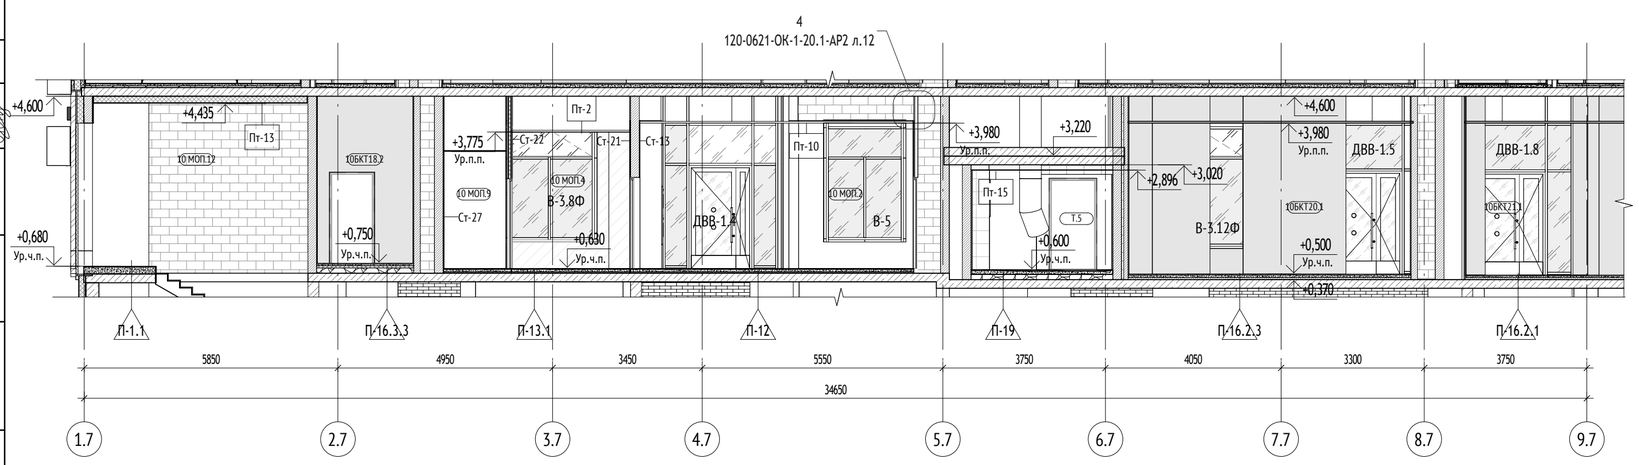

УСЛОВНЫЕ ОБОЗНАЧЕНИЯ:

+1,234	Высотная отметка относительная
	Отверстие / Проём
ВН-1	Марка наружного витража
ВВ-1	Марка внутреннего витража
В-8	Марка витража
Д-1.1	Марка заполнения дверного проёма
П-1	Тип пола
2П	Марка лифтов

Лифт для перевозки пожарных подразделений

Порядковый номер лифта


МОП.3 — Номер помещения

Обозначение типа помещения
800 - номер квартиры
МОП - Места общего пользования
ПОН - Помещения общественного назначения
Р - рампа

МАТЕРИАЛЫ:

	Монолитные железобетонные конструкции
	Блоки газобетонные стеновые D600, 200 мм
	Блоки газобетонные стеновые D600, 250 мм
	Утеплитель минераловатный
	Блоки газобетонные стеновые D600, 100 мм
	Зашивка 2 листами ГКЛ
	Пазогребневые плиты, 100 мм

СХЕМА ОБЪЕКТА:

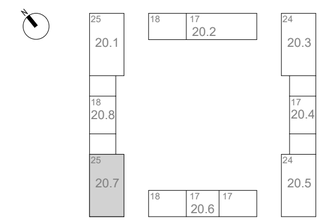

ПРИМЕЧАНИЯ:

1. Общие примечания см. лист 1
2. Кладочные планы см. 120-0621-ОК-1-20.7-АР1
3. Экспликацию полов см. л. 08
4. Планы потолков см. л. 04
5. Спецификации и эскизы витражных конструкций см. 120-0621-ОК-1-20.7-АР7
6. Спецификации и эскизы ограждений см. том 120-0621-ОК-1-20.7-АР6
7. Ведомость отделки стен см. л. 09
8. Узлы примыкания потолков, перегородок, устройство ниш под ПК и почтовые ящики см. том 120-0621-ОК-1-20.1-АР2 л.11-13

0,000=160,250

Изм.	Кол.уч	Лист	№док.	Подпись	Дата
Разработал		Заикина			09.07.2024
Проверил		Агуреева			09.07.2024
ГАП		Фролова			09.07.2024
					09.07.2024
Н. контр.		Куликова			09.07.2024
ГИП		Зорин			09.07.2024

120-0621-ОК-1-20.7-АР2

"Жилые дома с инженерными сетями и благоустройством территории" по адресу: г. Москва, район Очаково-Матвеевское, ш. Очаковское (Очаковское шоссе, влд. 3А, 5А) (Западный административный округ)

Архитектурные решения. Маркировочный план 1-й этаж. Спецификации. Корпус 20.7

Стадия	Лист	Листов
Р	03	

Разрезы 1-1, 2-2 М1 100

ООО "Проектное бюро АПЕКС"

Согласовано

Согласовано

Чураев
Степанов

Взам. инв. №

Подп. и дата


Инв. № подл.

Формат А2


Помещение Т.2 Электрощитовая жилой части

Помещение Т.3 Электрощитовая нежилой части


Фрагмент 1 плана пола 1 этажа в осях 5.7-6.7, А.7-Б.7 (1 : 50)

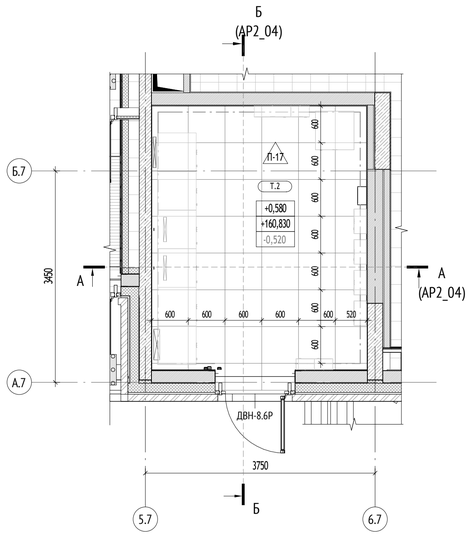


А-А (1 : 50)

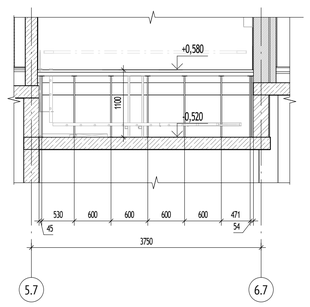


Фрагмент 2 плана пола 1 этажа в осях 5.7-6.7, А.7-Б.7 (1 : 50)

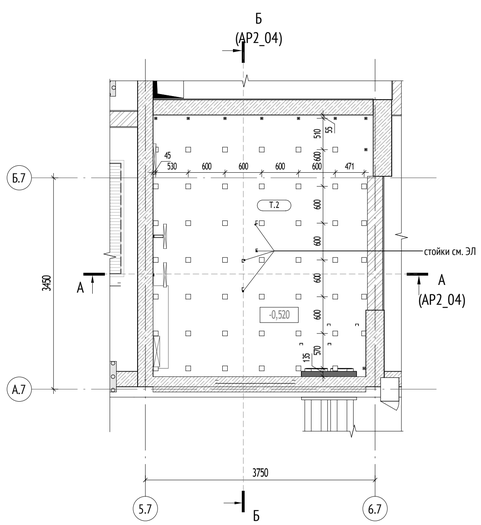


Б-Б (1 : 50)

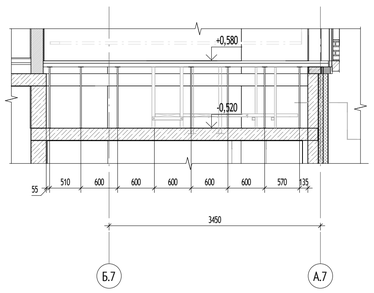


Фрагмент 1 плана пола 1 этажа в осях 7.7-8.7, А.7-Б.7 (1 : 50)

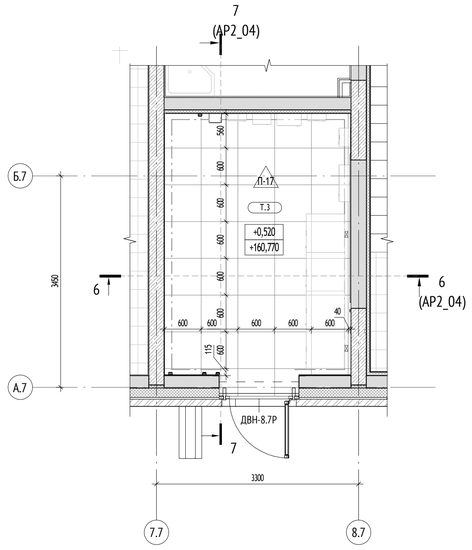


6-6 (1 : 50)

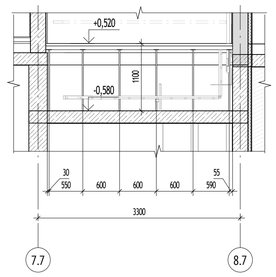

Фрагмент 2 плана пола 1 этажа в осях 7.7-8.7, А.7-Б.7 (1 : 50)

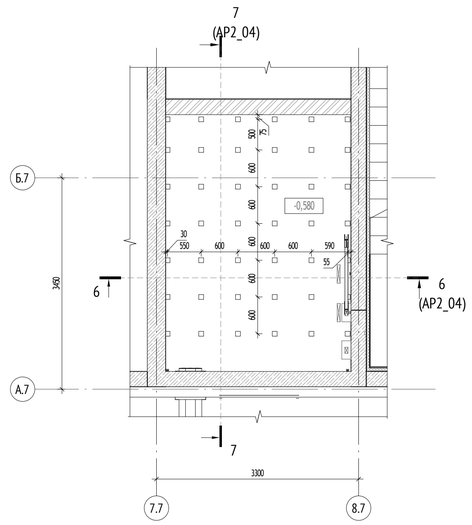

7-7 (1 : 50)

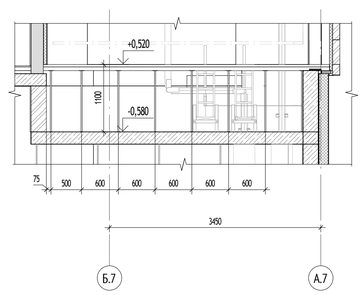

УСЛОВНЫЕ ОБОЗНАЧЕНИЯ:

+1,234	Высотная отметка относительная
	Отверстие / Проём
ВН-1	Марка наружного витража
ВВ-1	Марка внутреннего витража
В-8	Марка витража
Д-1.1	Марка заполнения дверного проёма
Л-1	Тип пола
ЛТ-11	Марка ревизионного люка
	Проекция козырька над входом
	Граница разделения типов пола в одном помещении
1	Обозначение (марка) разреза, сечения

+0,520 — Отметка уровня чистого пола
+160,770 — Отметка уровня чистого пола абсолютная
-0,580 — Отметка уровня верха плиты перекрытия относительно 0,000

МОП.1 — Номер помещения
Обозначение типа помещения
800 - номер квартиры
МОП - Места общего пользования
ПОН - Помещения общественного назначения
Р - рампа


1-2% — Поперечный уклон площадки входа

2П — Марка лифтов
Лифт для перевозки пожарных подразделений
Порядковый номер лифта

МАТЕРИАЛЫ:

	Монолитные железобетонные конструкции
	Блоки газобетонные стеновые D600, 200 мм
	Блоки газобетонные стеновые D600, 250 мм
	Утеплитель минераловатный
	Блоки газобетонные стеновые D600, 100 мм
	Зашивка 2 листами ГКЛ
	Пазогребневые плиты, 100 мм

СХЕМА ОБЪЕКТА:

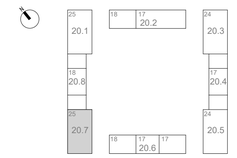

ПРИМЕЧАНИЯ:

1. Общие примечания см. лист 1
2. Кладочные планы см. 120-0621-ОК-1-20.7-АР1
3. Экспликацию полов см. л. 08
4. Планы потолков см. л. 04
5. Спецификации и эскизы витражных конструкций см. 120-0621-ОК-1-20.7-АР7
6. Спецификации и эскизы ограждений см. том 120-0621-ОК-1-20.7-АР6
7. Разрезы см. л. 07
8. Размещение напольных указателей в местах движения МГН, см раздел АИ1.2

0,000=160,250

Изм.	Кол.уч	Лист	№док.	Подпись	Дата
Разработал		Завикина			09.07.2024
Проверил		Агуреева			09.07.2024
ГАП		Фролова			09.07.2024
					09.07.2024
Н. контр.		Куликова			09.07.2024
ГИП		Зорин			09.07.2024

120-0621-ОК-1-20.7-АР2

"Жилые дома с инженерными сетями и благоустройством территории" по адресу: г. Москва, район Очаково-Матвеевское, ш. Очаковское (Очаковское шоссе, вла. 3А, 5А) (Западный административный округ)

Архитектурные решения. Маркировочный план 1-й этаж. Спецификации. Корпус 20.7

Стадия	Лист	Листов
Р	04	














Устройство фальшпола электрощитовых 1 этажа

ООО "Проектное бюро АПЕКС"












Согласовано
Согласовано
Чураев
Степанов
Взам. инв. №
Подп. и дата
Инв. № подл.

Формат А1


Экспликация полов 1 этажа

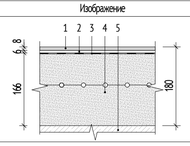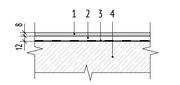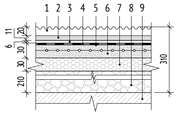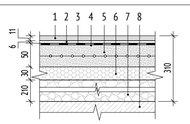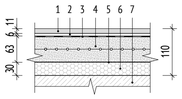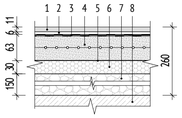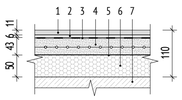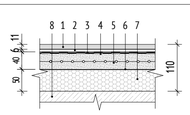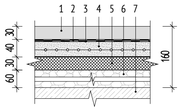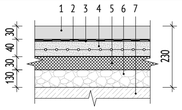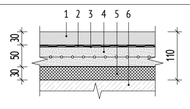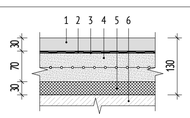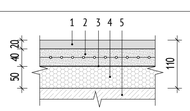№ пом.	Тип пола	Изображение	Пирог пола	Площадь, м2	Примечание
Площадка лестниц жилой части на 1 этаже	П-1.1		1. Керамогранит с затиркой швов - 8 мм 2. Водостойкий плиточный клей - 6 мм 3. Грунтовка глубокого проникновения Ceresit CT 17 - 1 слой 4. Полусухая цементно-песчаная стяжка М150, армированная фиброволокном - 166 мм 5. Ж/б плита - см. КР	31,87	
Междуэтажные лестничные площадки и монолитные лестничные марши спусков в подземный этаж	П-1.2		1. Керамогранит с затиркой швов - 8 мм 2. Водостойкий плиточный клей - 12 мм 3. Грунтовка Бетоноконтакт Ceresit CT 19 - 1 слой 4. Монолитный ж/б - см КР.	3,40	Плинтус из керамогранита h=100 мм (нарезать из керамогранита отделки пола)
Тамбур МОП (1-ый)	П-11		1. Грязезащитное покрытие (резина+брашировка)(вес покрытия 18,1кг/м²) - 20 мм 2. Керамогранит с затиркой швов - 11 мм 3. Водостойкий плиточный клей - 6 мм 4. Однокомпонентная полимерная эластичная гидроизоляция Ceresit CL 51 с заведением на стены на200 мм, с прокладкой по углам водонепроницаемойленты для герметизации швов Ceresit CL 152- 2 слоя 5. Грунтовка глубокого проникновения Ceresit CT 17 - 1 слой 6. Полусухая цементно-песчаная стяжка М150,армированная фиброволокном - 30 мм 7. Экструдированый пенополистирол (Технониколь -CARBON PROF) прочность на сжатие при 10% линейной деформации ≥0,2 Мпа, λ=0,032 Вт/мК- 30 мм 8. Керамзитовый гравий фр. 5-10 мм, П25, М250 - 210 мм с проливкой цементным молочком 9. Ж/б плита - см. КР	8,39	
Тамбур МОП (1-ый)	П-11.1		1. Керамогранит с затиркой швов - 11 мм 2. Водостойкий плиточный клей - 6 мм 3. Однокомпонентная полимерная эластичная гидроизоляция Ceresit CL 51 с заведением на стены на 200 мм, с прокладкой по углам водонепроницаемой ленты для герметизации швов Ceresit CL 152- 2 слоя 4. Грунтовка глубокого проникновения Ceresit CT 17 - 1 слой 5. Полусухая цементно-песчаная стяжка М150,армированная фиброволокном - 30 мм 6. Экструдированый пенополистирол (Технониколь -CARBON PROF) прочность на сжатие при 10% линейной деформации ≥0,2 Мпа, λ=0,032 Вт/мК- 30 мм 7. Керамзитовый гравий фр. 5-10 мм, П25, М250 - 210 мм с проливкой цементным молочком 8. Ж/б плита - см. КР	6,34	
Тамбур МОП (2-ой), вестибюль, колясочная	П-12		1. Керамогранит с затиркой швов - 11 мм 2. Водостойкий плиточный клей - 6 мм 3. Грунтовка глубокого проникновения Ceresit CT 17 - 1 слой 4. Полусухая цементно-песчаная стяжка М150, армированная фиброволокном - 63 мм 5. Полиэтиленовая пленка 200 мкр - 1 слой 6. Минераловатный утеплитель (Технониколь-ТЕХНОФЛОР СТАНДАРТ) ρ=100-120 кг/м³, пределпрочности на сжатие не менее 25 кПа, λ=0,041 Вт/м˚С- 30 мм 7. Ж/б плита - см. КР	82,39	
Тамбур МОП (2-ой), вестибюль, колясочная	П-12.1		1. Керамогранит с затиркой швов - 11 мм 2. Водостойкий плиточный клей - 6 мм 3. Грунтовка глубокого проникновения Ceresit CT 17 - 1 слой 4. Полусухая цементно-песчаная стяжка М150, армированная фиброволокном - 63 мм 5. Полиэтиленовая пленка 200 мкр - 1 слой 6. Минераловатный утеплитель (Технониколь-ТЕХНОФЛОР СТАНДАРТ) ρ=100-120 кг/м³, пределпрочности на сжатие не менее 25 кПа, λ=0,041 Вт/м˚С- 30 мм 7. Керамзитовый гравий фр. 5-10 мм, П25, М250 - 150 мм с проливкой цементным молочком 8. Ж/б плита - см. КР	60,38	
Помещение консьержа	П-13.1		1. Керамогранит с затиркой швов - 11 мм 2. Водостойкий плиточный клей - 6 мм 3. Грунтовка глубокого проникновения Ceresit CT 17 - 1 слой 4. Полусухая цементно-песчаная стяжка М150,армированная фиброволокном - 43 мм 5. Полиэтиленовая пленка 200 мкр - 1 слой 6. Минераловатный утеплитель (Технониколь-ТЕХНОФЛОР СТАНДАРТ) ρ=100-120 кг/м³, пределпрочности на сжатие не менее 25 кПа, λ=0,041 Вт/м˚С- 50 мм 7. Ж/б плита - см. КР	32,10	
ПМИ, с/у консьержа	П-13.2		1. Керамогранит с затиркой швов - 11 мм 2. Водостойкий плиточный клей - 6 мм 3. Однокомпонентная полимерная эластичная гидроизоляция Ceresit CL 51 с заведением на стены -200мм, с прокладкой по углам водонепроницаемой лентыдля герметизации швов Ceresit CL 152- 2 слоя 4. Грунтовка глубокого проникновения Ceresit CT 17 - 1 слой 5. Полусухая цементно-песчаная стяжка М150, армированная фиброволокном - 40 мм 6. Полиэтиленовая пленка 200 мкр - 1 слой 7. Минераловатный утеплитель (Технониколь-ТЕХНОФЛОР СТАНДАРТ) ρ=100-120 кг/м³, пределпрочности на сжатие не менее 25 кПа, λ=0,041 Вт/м˚С- 50 мм 8. Ж/б плита - см. КР	7,31	
Тамбур БКТ (без отделки)	П-16.1.1		1. Финишное покрытие и гидроизоляция пола выполняется силами собственника помещения - 30 мм 2. Однокомпонентная полимерная эластичная гидроизоляция Ceresit CL 51 с заведением на стены - 200 мм, с прокладкой по углам водонепроницаемой ленты для герметизации швов Ceresit CL 152 - 2 слоя 3. Грунтовка глубокого проникновения Ceresit CT 17 - 1 слой 4. Полусухая цементно-песчаная стяжка М150, армированная фиброволокном - 40 мм 5. Экструдированый пенополистирол (Технониколь - CARBON PROF) прочность на сжатие при 10% линейной деформации ≥0,2 Мпа, λ=0,032 Вт/мК - 30 мм 6. Керамзитовый гравий фр. 5-10 мм, П25, М250 - 60 мм с проливкой цеменым молочком 7. Ж/б плита - см. КР	8,91	
Тамбур БКТ (без отделки)	П-16.1.2		1. Финишное покрытие и гидроизоляция пола выполняется силами собственника помещения - 30 мм 2. Однокомпонентная полимерная эластичная гидроизоляция Ceresit CL 51 с заведением на стены - 200 мм, с прокладкой по углам водонепроницаемой ленты для герметизации швов Ceresit CL 152 - 2 слоя 3. Грунтовка глубокого проникновения Ceresit CT 17 - 1 слой 4. Полусухая цементно-песчаная стяжка М150, армированная фиброволокном - 40 мм 5. Экструдированый пенополистирол (Технониколь - CARBON PROF) прочность на сжатие при 10% линейной деформации ≥0,2 Мпа, λ=0,032 Вт/мК - 30 мм 6. Керамзитовый гравий фр. 5-10 мм, П25, М250 - 130 мм с проливкой цеменым молочком 8. Ж/б плита - см. КР	8,03	
Тамбур БКТ (без отделки)	П-16.1.3		1. Финишное покрытие и гидроизоляция пола выполняется силами собственника помещения - 30 мм 2. Однокомпонентная полимерная эластичная гидроизоляция Ceresit CL 51 с заведением на стены - 200 мм, с прокладкой по углам водонепроницаемой ленты для герметизации швов Ceresit CL 152 - 2 слоя 3. Грунтовка глубокого проникновения Ceresit CT 17 - 1 слой 4. Полусухая цементно-песчаная стяжка М150, армированная фиброволокном - 50 мм 5. Экструдированый пенополистирол (Технониколь - CARBON PROF) прочность на сжатие при 10% линейной деформации ≥0,2 Мпа, λ=0,032 Вт/мК - 30 мм 6. Ж/б плита - см. КР	9,11	
Тамбур БКТ (без отделки)	П-16.1.4		1. Финишное покрытие и гидроизоляция пола выполняется силами собственника помещения - 30 мм 2. Однокомпонентная полимерная эластичная гидроизоляция Ceresit CL 51 с заведением на стены - 200 мм, с прокладкой по углам водонепроницаемой ленты для герметизации швов Ceresit CL 152 - 2 слоя 3. Грунтовка глубокого проникновения Ceresit CT 17 - 1 слой 4. Полусухая цементно-песчаная стяжка М150, армированная фиброволокном - 70 мм 5. Экструдированый пенополистирол (Технониколь - CARBON PROF) прочность на сжатие при 10% линейной деформации ≥0,2 Мпа, λ=0,032 Вт/мК - 30 мм 6. Ж/б плита - см. КР	8,48	
Сухие помещения БКТ (без отделки)	П-16.2.1		1. Финишное покрытие пола выполняется силами собственника помещения - 20 мм 2. Полусухая цементно-песчаная стяжка М150, армированная фиброволокном - 40 мм 3. Полиэтиленовая пленка 200 мкр - 1 слой 4. Минераловатный утеплитель (Технониколь - ТЕХНОФЛОР СТАНДАРТ) ρ=100-120 кг/м³, предел прочности на сжатие не менее 25 кПа, λ=0,041 Вт/м˚С - 50 мм 5. Ж/б плита - см. КР	68,13	

Экспликация полов 1 этажа

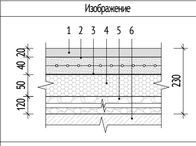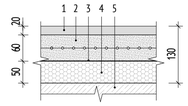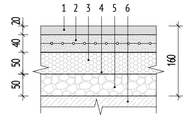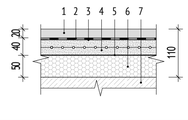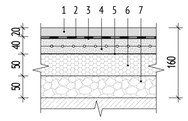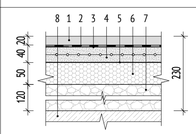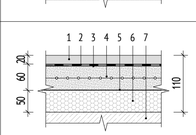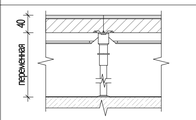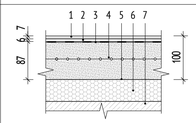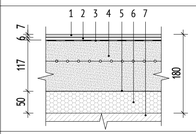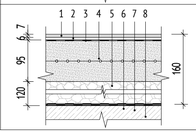
№ пом.	Тип пола	Изображение	Пирог пола	Площадь, м2	Примечание
Сухие помещения БКТ (без отделки)	П-16.2.2		1. Финишное покрытие пола выполняется силами собственника помещения - 20 мм 2. Полусухая цементно-песчаная стяжка М150, армированная фиброволокном - 40 мм 3. Полиэтиленовая пленка 200 мкр - 1 слой 4. Минераловатный утеплитель (Технониколь - ТЕХНОФЛОР СТАНДАРТ) ρ=100-120 кг/м³, предел прочности на сжатие не менее 25 кПа, λ=0,041 Вт/м˚С - 50 мм 5. Керамзитовый гравий фр. 5-10 мм, П25, М250 - 120 мм с проливкой цементным молочком 6. Ж/б плита - см. КР	35,43	
Сухие помещения БКТ (без отделки)	П-16.2.3		1. Финишное покрытие пола выполняется силами собственника помещения - 20 мм 2. Полусухая цементно-песчаная стяжка М150, армированная фиброволокном - 60 мм 3. Полиэтиленовая пленка 200 мкр - 1 слой 4. Минераловатный утеплитель (Технониколь - ТЕХНОФЛОР СТАНДАРТ) ρ=100-120 кг/м³, предел прочности на сжатие не менее 25 кПа, λ=0,041 Вт/м˚С - 50 мм 5. Ж/б плита - см. КР	56,09	
Сухие помещения БКТ (без отделки)	П-16.2.4		1. Финишное покрытие пола выполняется силами собственника помещения - 20 мм 2. Полусухая цементно-песчаная стяжка М150, армированная фиброволокном - 40 мм 3. Полиэтиленовая пленка 200 мкр - 1 слой 4. Минераловатный утеплитель (Технониколь - ТЕХНОФЛОР СТАНДАРТ) ρ=100-120 кг/м³, предел прочности на сжатие не менее 25 кПа, λ=0,041 Вт/м˚С - 50 мм 5. Керамзитовый гравий фр. 5-10 мм, П25, М250 - 50 мм с проливкой цементным молочком 6. Ж/б плита - см. КР	76,37	
ПМИ, с/у БКТ (без отделки)	П-16.3.1		1. Финишное покрытие пола выполняется силами собственника помещения - 20 мм 2. Однокомпонентная полимерная эластичная гидроизоляция Ceresit CL 51 с заведением на стены на 200 мм, с прокладкой по углам водонепроницаемой ленты для герметизации швов Ceresit CL 152- 2 слоя 3. Грунтовка глубокого проникновения Ceresit CT 17 - 1 слой 4. Полусухая цементно-песчаная стяжка М150, армированная фиброволокном - 40 мм 5. Полиэтиленовая пленка 200 мкр - 1 слой 6. Минераловатный утеплитель (Технониколь - ТЕХНОФЛОР СТАНДАРТ) ρ=100-120 кг/м³, предел прочности на сжатие не менее 25 кПа, λ=0,041 Вт/м˚С - 50 мм 7. Ж/б плита - см. КР	8,77	
ПМИ, с/у БКТ (без отделки)	П-16.3.2		1. Финишное покрытие пола выполняется силами собственника помещения - 20 мм 2. Однокомпонентная полимерная эластичная гидроизоляция Ceresit CL 51 с заведением на стены на 200 мм, с прокладкой по углам водонепроницаемой ленты для герметизации швов Ceresit CL 152- 2 слоя 3. Грунтовка глубокого проникновения Ceresit CT 17 - 1 слой 4. Полусухая цементно-песчаная стяжка М150, армированная фиброволокном - 40 мм 5. Полиэтиленовая пленка 200 мкр - 1 слой 6. Минераловатный утеплитель (Технониколь - ТЕХНОФЛОР СТАНДАРТ) ρ=100-120 кг/м³, предел прочности на сжатие не менее 25 кПа, λ=0,041 Вт/м˚С - 50 мм 7. Керамзитовый гравий фр. 5-10 мм, П25, М250 - 50 мм 8. Ж/б плита - см. КР	9,74	
ПМИ, с/у БКТ (без отделки)	П-16.3.3		1. Финишное покрытие пола выполняется силами собственника помещения - 20 мм 2. Однокомпонентная полимерная эластичная гидроизоляция Ceresit CL 51 с заведением на стены на 200 мм, с прокладкой по углам водонепроницаемой ленты для герметизации швов Ceresit CL 152- 2 слоя 3. Грунтовка глубокого проникновения Ceresit CT 17 - 1 слой 4. Полусухая цементно-песчаная стяжка М150, армированная фиброволокном - 40 мм 5. Полиэтиленовая пленка 200 мкр - 1 слой 6. Минераловатный утеплитель (Технониколь - ТЕХНОФЛОР СТАНДАРТ) ρ=100-120 кг/м³, предел прочности на сжатие не менее 25 кПа, λ=0,041 Вт/м˚С - 50 мм 7. Керамзитовый гравий фр. 5-10 мм, П25, М250 - 120 мм с проливкой цементным молочком 8. Ж/б плита - см. КР	7,66	
ПМИ, с/у БКТ (без отделки)	П-16.3.4		1. Финишное покрытие пола выполняется силами собственника помещения - 20 мм 2. Однокомпонентная полимерная эластичная гидроизоляция Ceresit CL 51 с заведением на стены на 200 мм, с прокладкой по углам водонепроницаемой ленты для герметизации швов Ceresit CL 152- 2 слоя 3. Грунтовка глубокого проникновения Ceresit CT 17 - 1 слой 4. Полусухая цементно-песчаная стяжка М150, армированная фиброволокном - 60 мм 5. Полиэтиленовая пленка 200 мкр - 1 слой 6. Минераловатный утеплитель (Технониколь - ТЕХНОФЛОР СТАНДАРТ) ρ=100-120 кг/м³, предел прочности на сжатие не менее 25 кПа, λ=0,041 Вт/м˚С - 50 мм 7. Ж/б плита - см. КР	12,11	
Электрощитовая	П-17		1. Фальшпол ПСК Х-FLOOR: - панель - сульфато-калиевая плита 600х600х40мм - подложка панели - оцинкованный лист 0.55мм - покрытие - ПВХ антистатическое - опорная конструкция - винтовые регулируемые опоры, стрингеры П-образные 2. Упрочняющая и обеспыливающая пропитка "Элакор-МБ1 Флюат" 3. Ж/б плита - см. КР	29,50	
Помещение СС	П-18		1. Керамогранит с затиркой швов и обработкой швов упрочняющей и обеспыливающей пропиткой - 7 мм 2. Водостойкий плиточный клей - 6 мм 3. Грунтовка глубокого проникновения Ceresit CT 17 - 1 слой 4. Полусухая цементно-песчаная стяжка М150, армированная фиброволокном - 97 мм 5. Керамзитовый гравий фр. 5-10 мм, П25, М250 - 40 мм с проливкой 8. Ж/б плита - см. КР	9,62	
Помещение КП МТПЦ	П-18.1		1. Керамогранит с затиркой швов и обработкой швов упрочняющей и обеспыливающей пропиткой - 7 мм 2. Водостойкий плиточный клей - 6 мм 3. Грунтовка глубокого проникновения Ceresit CT 17 - 1 слой 4. Полусухая цементно-песчаная стяжка М150, армированная фиброволокном - 117 мм 5. Полиэтиленовая пленка 200 мкр 6.минераловатный утеплитель (Технониколь - ТЕХНОФЛОР СТАНДАРТ) ρ=100-120 кг/м³, предел прочности на сжатие не менее 25 кПа, λ=0,041 Вт/м˚С - 50 мм 7. ж/б плита	17,09	
Мусоросборная камера	П-19		1. Керамогранит с затиркой швов - 7 мм 2. Водостойкий плиточный клей - 6 мм 3. Грунтовка глубокого проникновения Ceresit CT 17 - 1 слой 4. Полусухая цементно-песчаная стяжка М150, армированная фиброволокном - 75-95 мм 5. Керамзитовый гравий фр. 5-10 мм, П25, М250 - 120 мм с проливкой цементным молочком 6. Обмазочная гидроизоляция битумной эмульсионной мастикой (Технониколь №31) с заведением на стены на 200мм, с прокладкой по углам геотекстилем плотностью 60-120 г/м²- 2 слоя 7. Праймер битумный эмульсионный (Технониколь №4) - 1 слой 8. Ж/б плита - см. КР	16,51	

Отделка маршей монолитной лестницы

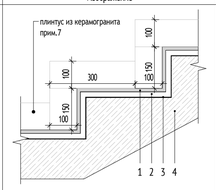№ пом.	Тип пола	Изображение	Состав пола	Площадь, м2	Примечание
Монолитные лестничные марши спусков в подземный этаж	П-1.2		1. Керамогранит с затиркой швов - 8 мм 2. Водостойкий плиточный клей - 12 мм 3. Грунтовка Бетоноконтакт Ceresit CT 19 - 1 слой 4. Монолитный ж/б - см КР.	12,60 m²	

№ пом	Тип пола	Пирог пола	Площадь, м2
Техническое пространство для прокладки инженерных коммуникаций	П-4.1	1. Упрочняющая и обеспыливающая пропитка 2. Ж/б плита	37,3

СХЕМА ОБЪЕКТА:

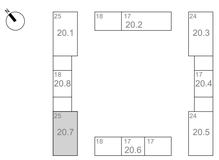

ПРИМЕЧАНИЯ:

1. Общие примечания см. л. 01
2. Маркировочный план см. л. 02
3. Фрагменты плана пола электрощитовых см. л. 06
4. Материалы покрытия пола принимать с нескользящей поверхностью
5. Характеристики отделочных материалов по показателям пожарной опасности приняты по табл. 28 ФЗ №123
6. Приямки лифтовых шахт обработать упрочняющей и обеспылевающей пропиткой типа Элакор-МБ1 Флюат. S=34,80 м²
7. На монолитной лестнице с 1 на 2 этаж в месте примыкания маршей и площадок к стене выполнить плинтус h=100 мм из керамогранитной плитки аналогичной отделке самой лестницы. Раскладку плитуса на маршах см. схему пола 1.2 .

0,000=160,250

						120-0621-ОК-1-20.7-АР2	
						"Жилые дома с инженерными сетями и благоустройством территории" по адресу: г. Москва, район Очаково-Матвеевское, ш. Очаковское (Очаковское шоссе, вла. 3А, 5А) (Западный административный округ)	
Изм.	Кол.уч	Лист	№док.	Подпись	Дата		
Разработал		Завикина			09.07.2024	Архитектурные решения. Маркировочный план 1-й этаж. Спецификации. Корпус 20.7	Стадия: Р; Лист: 05; Листов:
Проверил		Агуреева			09.07.2024		
ГАП		Фролова			09.07.2024		
					09.07.2024		
Н. контр.		Куликова			09.07.2024	Экспликация полов 1 этажа	ООО "Проектное бюро АПЕКС"
ГИП		Зорин			09.07.2024		

Согласовано

Согласовано: Чураев, Степанов

Взам. инв. №

Подп. и дата

Инв. № подл.

Формат А1

Ведомость отделки потолков первого этажа
















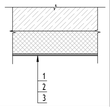
Марка	Назначение	Схема отделки	Данные элементов отделки	Площадь, м²	Примечание
Пт-7	Потолок форкамер		1. Минераловатный утеплитель (Технониколь - ТЕХНОФАС ДЕКОР) ρ=100-120 кг/м³, предел прочности на отрыв не менее 15 кПа, λ=0,041 Вт/м˚С (способ монтажа клеевой с механическим креплением тарельчатыми дюбелями) - 150 мм 2. Штукатурно-клеевая смесь, армированная стеклотканой щелочестойкой сеткойМ3600 - 10мм 3. Отделка потолка выполняется силами собственника помещения	3,58	
БКТ					
Пт-17.2	Зашивка транзитных коммуникаций над потолком в БКТ		1. Грунтовка Бетоноконтакт (Ceresit CT19 Бетоноконтакт) 2. Подвесной потолок огнестойкий (по типу П 232 комплектных систем Knauf) с подшивкой плитой КНАУФ-Файерборд 12,5 мм в 1 слой по профилю потолочному металлическому ПП 60х27 и ПН 28х27 на конус-подвесах 3. Грунтовка КНАУФ-Тифенгрунд 4. Шпатлевка швов с проклеечной лентой армирующей стекловолокнистой 5. Шпатлевка гипсовая 2 мм 6. Грунтовка под финишную отделку Ceresit IN10 7. Улучшенная покраска влагостойкой водно-дисперсионной краской за 2 раза СтройТЕКС влагостойкая, КМ0, цвет - глубокоматовая RAL 9003 (белый), арт. 700010326	10,82	
Пт-28	Тамбур БКТ(без отделки)		1. Минераловатный утеплитель (Технониколь - ТЕХНОФАС ДЕКОР) ρ=100-120 кг/м³, предел прочности на отрыв не менее 15 кПа, λ=0,041 Вт/м˚С (способ монтажа клеевой с механическим креплением тарельчатыми дюбелями) - 150 мм 2. Штукатурно-клеевая смесь, армированная стеклотканой щелочестойкой сеткойМ3600 - 10мм 3. Отделка потолка выполняется силами собственника помещения	29,89	
МОП					
Пт-2	Помещение консьержа		1. Грунтовка Бетоноконтакт (Ceresit CT 19 Бетоноконтакт) 2. Затирка поверхности после демонтажа опалубки - 4мм 3. Грунтовка под финишную отделку Ceresit IN10 4. Простая окраска водно-дисперсионной краской за 2 раза, класс пожарной пасности КМ0 СтройТЕКС, КМ0, цвет - RAL 9003 (белый), арт. 700010320 5. Металлический подвесной потолок типа "Грильято" 75х75х40 (цвет белый) на металлическом каркасе, класс пожарной опасности КМ0	32,30	
Пт-5	Лестничная клетка		1. Грунтовка Бетоноконтакт 2. Затирка поверхности после демонтажа опалубки - 4 мм 3. Грунтовка глубокого проникновения 4. Шпатлевка на цементной основе - 2 мм 5. Грунтовка под финишную отделку 6. Простая окраска водно-дисперсионной краской за 2 раза, класс пожарной опасности КМ0	10,57	
Пт-8	Тамбур МОП		1. Минераловатный утеплитель (Технониколь - ТЕХНОФАС ДЕКОР) ρ=100-120 кг/м³, предел прочности на отрыв не менее 15 кПа, λ=0,041 Вт/м˚С (способ монтажа клеевой с механическим креплением тарельчатыми дюбелями) -150мм 2. Штукатурно-клеевая смесь, армированная стеклотканой щелочестойкой сеткой М3600 - 10мм 3. Грунтовка под финишную отделку Грунт Primer под непористую краску NG 4. Простая окраска водно-дисперсионной краской за 2 раза, класс пожарной опасности КМ0 NG Light, КМ0, цвет - RAL 9017 (черный) 5. Металлический подвесной потолок типа "Грильято" 75х75х40 (цвет черный) на металлическом каркасе, класс пожарной опасности КМ0	24,90	
Пт-10	Вестибюль, колясочная		1. Грунтовка Бетоноконтакт (Ceresit CT 19 Бетоноконтакт) 2. Затирка поверхности после демонтажа опалубки - 4мм 3. Грунтовка под финишную отделку Ceresit IN10 4. Простая окраска водно-дисперсионной краской за 2 раза, класс пожарной опасности КМ0 NG Light, КМ0, цвет - RAL 9017 (черный) 5. Металлический подвесной потолок типа "Грильято" 75х75х40 (цвет черный) на металлическом каркасе, класс пожарной опасности КМ0	125,00	
Пт-11	С/у консьержа		1. Подвесной потолок на металлическом каркасе (профиль 27мм) с зашивкой одним листом ГСП-Н2 (Металлический каркас П 113 (профиль ПН 28х27 и ПП 60х27)) - 12,5мм 2. Грунтовка глубокого проникновения Ceresit CT 17 3. Шпатлевка на цементной основе - 2 мм 4. Грунтовка под финишную отделку Ceresit IN10 5. Улучшенная окраска влагостойкой водно-дисперсионной краской за 2 раза СтройТЕКС влагостойкая, КМ1, цвет - глубокоматовая RAL 9003 (белый), арт. 700010326	3,16	
Пт-13	Эвакуационная лестница из подземного этажа (в уровне 1 этажа)		1. Минераловатный утеплитель (Технониколь - ТЕХНОФАС ДЕКОР) ρ=100-120 кг/м³, предел прочности на отрыв не менее 15 кПа, λ=0,041 Вт/м˚С (способ монтажа клеевой с механическим креплением тарельчатыми дюбелями) - 150мм 2. Штукатурно-клеевая смесь, армированная стеклотканой щелочестойкой сеткой М3600 - 10мм 3. Грунтовка глубокого проникновения Ceresit CT 17 4. Шпатлевка на цементной основе - 2мм 5. Грунтовка под финишную отделку Ceresit IN10 6. Улучшенная окраска водно-дисперсионной краской за 2 раза СтройТЕКС, КМ0, цвет - RAL 9003 (белый), арт. 700010320	33,87	
Пт-14	Отделка нижней поверхности лестничных площадок		1. Грунтовка Бетоноконтакт 2. Шпатлевка на цементной основе - 2 мм 3. Грунтовка под финишную отделку 4. Улучшенная окраска водно-дисперсионной краской за 2 раза	17,75	
Пт-17	ПУИ консьержа		1. Грунтовка Бетоноконтакт (Ceresit CT19 Бетоноконтакт) 2. Подвесной потолок огнестойкий (по типу П 232 комплектных систем Knauf) с подшивкой плитой КНАУФ-Файерборд 12,5 мм в 1 слой по профилю потолочному металлическому ПП 60х27 и ПН 28х27 на конус-подвесах 3. Грунтовка КНАУФ-Тифенгрунд 4. Шпатлевка швов с проклеечной лентой армирующей стекловолокнистой 5. Шпатлевка гипсовая 2 мм 6. Грунтовка под финишную отделку Ceresit IN10 7. Улучшенная покраска влагостойкой водно-дисперсионной краской за 2 раза СтройТЕКС влагостойкая, КМ0, цвет - глубокоматовая RAL 9003 (белый), арт. 700010326	3,52	
Технические помещения					
Пт-15	Мусоросборная камера, электрощитовые жилой и нежилой части, помещение СС		1. Грунтовка Бетоноконтакт (Ceresit CT 19 Бетоноконтакт) 2. Затирка поверхности после демонтажа опалубки - 4мм 3. Грунтовка под финишную отделку Ceresit IN10 4. Простая окраска влагостойкой водно-дисперсионной краской за 2 раза СтройТЕКС влагостойкая, КМ1, цвет - глубокоматовая RAL 9003 (белый), арт. 700010326	62,62	
Пт-16	Тамбур мусорокамеры		1. Минераловатный утеплитель (Технониколь - ТЕХНОФАС ДЕКОР) ρ=100-120 кг/м³, предел прочности на отрыв не менее 15 кПа, λ=0,041 Вт/м˚С (способ монтажа клеевой с механическим креплением тарельчатыми дюбелями) -100мм 2. Штукатурно-клеевая смесь, армированная стеклотканой щелочестойкой сеткой М3600 - 10мм 3. Грунтовка под финишную отделку Ceresit IN10 4. Простая окраска водно-дисперсионной краской за 2 раза, СтройТЕКС влагостойкая, КМ1, цвет - глубокоматовая RAL 9003 (белый), арт. 700010326	6,80	
Пт-17.1	Зашивка транзитных инженерных коммуникаций под потолком		1. Подвесной потолок на металлическом каркасе (профиль 27мм) с зашивкой одним листом ГСП-Н2 (Металлический каркас П 113 (профиль ПН 28х27 и ПП 60х27)) - 12,5мм 2. Грунтовка глубокого проникновения Ceresit CT 17 3. Шпатлевка на цементной основе - 2 мм 4. Грунтовка под финишную отделку Ceresit IN10 5. Улучшенная окраска влагостойкой водно-дисперсионной краской за 2 раза СтройТЕКС влагостойкая, КМ1, цвет - глубокоматовая RAL 9003 (белый), арт. 700010326	14,16	
Пт-4	Техническое пространство для прокладки инженерных коммуникаций		1. Грунтовка Бетоноконтакт 2. Затирка поверхности после демонтажа опалубки 3. Упрочняющая и обеспыливающая пропитка	37,3	

СХЕМА ОБЪЕКТА:

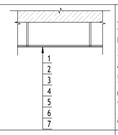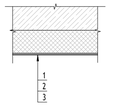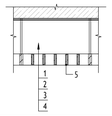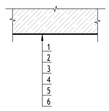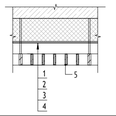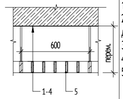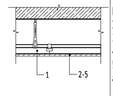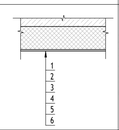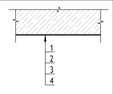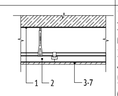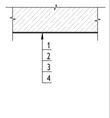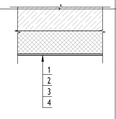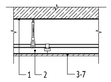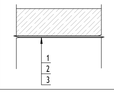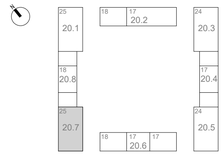

ПРИМЕЧАНИЯ:

1. Общие примечания см. лист 1
2. Кладочные планы см. 120-0621-ОК-1-20.7-АР1
3. Экспликацию полов см. л. 08
4. Планы потолков см. л. 04
5. Спецификации и эскизы витражных конструкций см. 120-0621-ОК-1-20.7-АР7
6. Спецификации и эскизы ограждений см. том 120-0621-ОК-1-20.7-АР6
7. Разрезы см. л. 07
8. Размещение напольных указателей в местах движения МГН, см раздел АР1.2
9. Отделка тамбуров БКТ (окраска стен и потолка) выполняется арендатором.

1.1

0,000=160,250

Изм.	Кол.уч	Лист	№док.	Подпись	Дата
1	1		24-03-086		31.07.2024

120-0621-ОК-1-20.7-АР2

"Жилые дома с инженерными сетями и благоустройством территории" по адресу: г. Москва, район Очаково-Матвеевское, ш. Очаковское (Очаковское шоссе, вид. 3А, 5А) (Западный административный округ)

Разработал	Заикина		08.08.2024
Проверил	Агуреева		08.08.2024
ГАП	Фролова		08.08.2024
			08.08.2024
Н. контр.	Куликова		08.08.2024
ГИП	Зорин		08.08.2024

Архитектурные решения. Маркировочный план 1-й этаж. Спецификации. Корпус 20.7

Стадия	Лист	Листов
Р	06	

Ведомость потолков 1 этажа

ООО "Проектное бюро АПЕКС"

Согласовано

Согласовано: Чурляев, Степанов

Взам. инв. №

Подп. и дата

Инв. № подл.

Формат А1

Ведомость отделки помещений первого этажа


Наименование помещения	Стены и перегородки										Плинтусы		Примечание
	Монолитный ж/бетон		Ячеистый газобетонный блок		Кирпич		Утеплитель		ГКЛ (ГКЛВ)				
	Тип отделки	Площадь, м²	Тип отделки	Площадь, м²	Тип отделки	Площадь, м²	Тип отделки	Площадь, м²	Тип отделки	Площадь, м²	Тип отделки	п/м	
Вестибюль, колясочная	- Грунтовка Бетонконтакт Ст-12 - Затирка поверхности после демонтажа опалубки - 4 мм - Грунтовка глубокого проникновения - Керамический гранит на цементно-песчаном растворе с затиркой межплиточных швов, класс пожарной опасности КМ0	136,06	- Грунтовка глубокого проникновения Ceresit CT 17 Ст-13 - Простая штукатурка цементно-песчаными смесями - 14 мм - Грунтовка глубокого проникновения Ceresit CT 17 - Керамический гранит на цементно-песчаном растворе с затиркой межплиточных швов, класс пожарной опасности КМ0	72,91					-Шпатлевка стыков ГСП с проклейкой армирующей лентой -Грунтовка Бетонконтакт Ст-14 - Керамический гранит на цементно-песчаном растворе с затиркой межплиточных швов, класс пожарной опасности КМ0	65,99		
Выше отметки 60 мм от низа подвесного потолка "Грильятто"	- Грунтовка Бетонконтакт Ceresit CT 19 Бетонконтакт Ст-87 - Затирка поверхности после демонтажа опалубки - 4мм - Грунтовка под финишную отделку - Простая окраска негорючей краской за 2 раза, класс пожарной опасности КМ0	24,12	- Грунтовка глубокого проникновения Ceresit CT 17 Ст-88 - Простая штукатурка цементно-песчаными смесями - 14мм - Грунтовка под финишную отделку - Простая окраска негорючей краской за 2 раза, класс пожарной опасности КМ0	16,31					-Шпатлевка стыков ГСП с проклейкой армирующей лентой -Грунтовка под финишную отделку Ст-90 -Простая окраска краской влагостойкой негорючей за 2 раза, группа горючести НГ	12,52		
Помещение консьержа	- Грунтовка Бетонконтакт Ceresit CT 19 Бетонконтакт Ст-20 - Улучшенная штукатурка гипсовыми смесями - 10 мм - Грунтовка глубокого проникновения Ceresit CT 17 - Текстурная краска, нанесение краскопультом с формированием слоя шпателем, класс пожарной опасности КМ0	24,12	- Грунтовка глубокого проникновения Ceresit CT 17 Ст-21 - Улучшенная штукатурка гипсовыми смесями - 17 мм - Грунтовка глубокого проникновения Ceresit CT 17 - Текстурная краска, нанесение краскопультом с формированием слоя шпателем, класс пожарной опасности КМ0	38,47					-Шпатлевка поверхности на гипсовой основе с проклейкой стыков армирующей лентой; Ст-22 -Грунтовка глубокого проникновения; - Текстурная краска, нанесение краскопультом с формированием слоя шпателем, класс пожарной опасности КМ0	13,74	плинтус из керамогранита h=100 (нарезать из керамогранита отделки пола	24,2
Выше отметки 60 мм от низа подвесного потолка "Грильятто"	- Грунтовка Бетонконтакт Ceresit CT 19 Бетонконтакт Ст-87 - Затирка поверхности после демонтажа опалубки - 4мм - Грунтовка под финишную отделку Грунт Primer под негорючую краску NG - Простая окраска негорючей краской за 2 раза, класс пожарной опасности КМ0	4,46	- Грунтовка глубокого проникновения Ceresit CT 17 Ст-88 - Простая штукатурка цементно-песчаными смесями - 14мм - Грунтовка под финишную отделку Ceresit IN10 - Простая окраска водно-дисперсионной краской за 2 раза, класс пожарной опасности КМ0	8,00					-Шпатлевка стыков ГСП с проклейкой армирующей лентой -Грунтовка под финишную отделку Ст-90 -Простая окраска краской влагостойкой негорючей за 2 раза, группа горючести НГ	2,54		
Тамбур									- Шпатлевка стыков ГКЛ с проклейкой армирующей лентой Ст-16 - Грунтовка Бетонконтакт Ceresit CT 19 Бетонконтакт - Керамический гранит на цементно-песчаном растворе с затиркой межплиточных швов, класс пожарной опасности КМ0	56,28		
Выше отметки 60 мм от низа подвесного потолка "Грильятто"									-Шпатлевка стыков ГСП с проклейкой армирующей лентой -Грунтовка под финишную отделку Ст-90 -Простая окраска краской влагостойкой негорючей за 2 раза, группа горючести НГ	10,42		
ПУИ, с/у	- Грунтовка Бетонконтакт Ceresit CT 19 Бетонконтакт Ст-26 - Затирка поверхности после демонтажа опалубки - 4 мм - Грунтовка глубокого проникновения Ceresit CT 17 - Керамическая плитка на цементно-песчаном растворе с затиркой межплиточных швов	2,97	- Грунтовка глубокого проникновения Ceresit CT 17 Ст-27 - Простая штукатурка цементно-песчаными смесями - 14 мм - Грунтовка глубокого проникновения Ceresit CT 17 - Керамическая плитка на цементно-песчаном растворе с затиркой межплиточных швов	20,52					- Шпатлевка стыков ГКЛ с проклейкой армирующей лентой Ст-23 - Грунтовка Бетонконтакт Ceresit CT 19 Бетонконтакт - Керамическая плитка на цементно-песчаном растворе с затиркой межплиточных швов	16,62		
Эвакуационная лестница из подземного этажа	-Грунтовка Бетонконтакт Ст-3 -Улучшенная штукатурка цементно-песчаными смесями - 17 мм -Грунтовка глубокого проникновения - Текстурная краска, нанесение краскопультом с формированием слоя шпателем, класс пожарной опасности КМ0	65,94	-Грунтовка глубокого проникновения Ст-6 -Улучшенная штукатурка цементно-песчаными смесями - 17 мм -Грунтовка глубокого проникновения - Текстурная краска, нанесение краскопультом с формированием слоя шпателем, класс пожарной опасности КМ0	117,77			- Штукатурно-клеевой слой (Технониколь 210), Ст-5.0 армированный фасадной стеклотканевой щелочестойкой сеткой М3600 - 10 мм - Грунтовка глубокого проникновения Ceresit CT 17 - Текстурная краска, нанесение краскопультом с формированием слоя шпателем, класс пожарной опасности КМ0	189,88		плинтус из керамогранита h=100 (нарезать из керамогранита отделки пола	72,4
Лестничная клетка	-Грунтовка Бетонконтакт Ст-3 -Улучшенная штукатурка цементно-песчаными смесями - 17 мм -Грунтовка глубокого проникновения - Текстурная краска, нанесение краскопультом с формированием слоя шпателем, класс пожарной опасности КМ0	36,66	-Грунтовка глубокого проникновения Ст-6 -Улучшенная штукатурка цементно-песчаными смесями - 17 мм -Грунтовка глубокого проникновения - Текстурная краска, нанесение краскопультом с формированием слоя шпателем, класс пожарной опасности КМ0	3,86			- Штукатурно-клеевой слой (Технониколь 210), Ст-5.0 армированный фасадной стеклотканевой щелочестойкой сеткой М3600 - 10 мм - Грунтовка глубокого проникновения Ceresit CT 17 - Текстурная краска, нанесение краскопультом с формированием слоя шпателем, класс пожарной опасности КМ0	27,30		плинтус из керамогранита h=100 (нарезать из керамогранита отделки пола	37,6
Помещения СС, КП МПТЦ	- Грунтовка Бетонконтакт Ceresit CT 19 Бетонконтакт Ст-24 - Затирка поверхности после демонтажа опалубки - 4 мм - Грунтовка под финишную отделку Ceresit IN10 - Простая окраска влагостойкой водно-дисперсионной краской за 2 раза влагостойкая, КМ1 СтройТЕКС цвет - глубокоматовая RAL 9003 (белый), арт. 700010326	37,77	- Грунтовка глубокого проникновения Ceresit CT 17 Ст-25 - Простая штукатурка цементно-песчаными смесями - 14 мм - Грунтовка под финишную отделку Ceresit IN10 - Простая окраска влагостойкой водно-дисперсионной краской за 2 раза влагостойкая, КМ1 СтройТЕКС цвет - глубокоматовая RAL 9003 (белый), арт. 700010326	52,94							плинтус из керамогранита h=100 (нарезать из керамогранита отделки пола	28,7
Мусоросборная камера Выше 2,2 м	- Грунтовка Бетонконтакт Ст-24 - Затирка поверхности после демонтажа опалубки - 4 мм - Грунтовка под финишную отделку - Простая окраска влагостойкой водно-дисперсионной краской за 2 раза СтройТЕКС влагостойкая, КМ1, цвет - глубокоматовая RAL 9003 (белый), арт. 700010326	0,95	- Грунтовка глубокого проникновения Ceresit CT 17 Ст-25 - Простая штукатурка цементно-песчаными смесями - 14 мм - Грунтовка под финишную отделку - Простая окраска влагостойкой водно-дисперсионной краской за 2 раза СтройТЕКС влагостойкая, КМ1, цвет - глубокоматовая RAL 9003 (белый), арт. 700010326	1,45	1.1				- Шпатлевка на цементной основе (с проклейкой стыков армирующей лентой) - 2 мм Ст-30 - Грунтовка под финишную отделку - Простая окраска влагостойкой водно-дисперсионной краской за 2 раза СтройТЕКС влагостойкая, КМ1, цвет - глубокоматовая RAL 9003 (белый), арт. 700010326	0,22		
До 2,2 м	- Грунтовка Бетонконтакт Ceresit CT 19 Бетонконтакт Ст-26 - Затирка поверхности после демонтажа опалубки - 4 мм - Грунтовка глубокого проникновения Ceresit CT 17 - Керамическая плитка с затиркой межплиточных швов	9,46	- Грунтовка глубокого проникновения Ceresit CT 17 Ст-27 - Простая штукатурка цементно-песчаными смесями - 14 мм - Грунтовка глубокого проникновения Ceresit CT 17 - Керамическая плитка с затиркой межплиточных швов	12,10					- Шпатлевка стыков ГКЛ с проклейкой армирующей лентой - Грунтовка Бетонконтакт Ст-23 - Керамическая плитка с затиркой межплиточных швов	2,20		
Тамбур мусоросборной камеры Выше 2,2 м							- Штукатурно-клеевая смесь, армированная стеклотканой щелочестойкой сеткой М3600 -10 мм - Грунтовка под финишную отделку Ст-28 -Простая окраска влагостойкой водно-дисперсионной краской за 2 раза СтройТЕКС влагостойкая, КМ1, цвет - глубокоматовая RAL 9003 (белый), арт. 700010326	1,19				
До 2,2 м							- Штукатурно-клеевая смесь, армированная стеклотканой щелочестойкой сеткой М3600 - 10 мм - Грунтовка глубокого проникновения Ceresit CT 17 Ст-29 - Керамическая плитка с затиркой межплиточных швов	21,34				
Электрощитовые жилой и нежилой части	- Грунтовка Бетонконтакт Ceresit CT 19 Бетонконтакт Ст-24 - Затирка поверхности после демонтажа опалубки - 4 мм - Грунтовка под финишную отделку Ceresit IN10 - Простая окраска влагостойкой водно-дисперсионной краской за 2 раза влагостойкая, КМ1 СтройТЕКС цвет - глубокоматовая RAL 9003 (белый), арт. 700010326	46,60	- Грунтовка глубокого проникновения Ceresit CT 17 Ст-25 - Простая штукатурка цементно-песчаными смесями - 14 мм - Грунтовка под финишную отделку Ceresit IN10 - Простая окраска влагостойкой водно-дисперсионной краской за 2 раза влагостойкая, КМ1 СтройТЕКС цвет - глубокоматовая RAL 9003 (белый), арт. 700010326	63,44			- Штукатурно-клеевая смесь, армированная стеклотканой щелочестойкой сеткой М3600 -10 мм - Грунтовка под финишную отделку Ст-28 - Простая окраска влагостойкой водно-дисперсионной краской за 2 раза СтройТЕКС цвет - глубокоматовая RAL 9003 (белый), арт. 700010326	12,65			
форкамера							- Штукатурно-клеевая смесь (Технониколь 210), Ст-10 армированная фасадной стеклотканевой щелочестойкой сеткой М3600 -10 мм - Упрочняющая и обеспливающая пропитка	111,67				
Техпространство	- Грунтовка Бетонконтакт Ceresit CT 19 Бетонконтакт Ст-82 - Затирка поверхности после демонтажа опалубки - 4 мм - Упрочняющая и обеспыливающая пропитка Элакор-МБ1 Флюат	27,72	- Грунтовка глубокого проникновения Ceresit CT 17 Ст-84 - Простая штукатурка цементно-песчаными смесями - 14 мм - Упрочняющая и обеспыливающая пропитка Элакор-МБ1 Флюат	23,16									

Отделка откосов проемов в наружных стенах:

Кладка из газоблоков: 9,5 м2

1. Грунтовка глубокого проникновения
2. Профиль углозащитный оцинкованный 25х25мм, штукатурка гипсовыми смесями по сетке СВУ 120-2600 СП 31-111-2004
3. Грунтовка глубокого проникновения
4. Шпатлевкой на гипсовой основе -2 мм
5. Грунтовка под финишную отделку
6. Улучшенная окраска влагостойким негорючим покрытием за 2 раза, класс пожарной опасности КМ0.

СХЕМА ОБЪЕКТА:

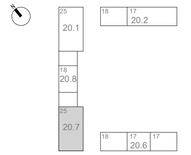

ПРИМЕЧАНИЯ:

1. Общие примечания см. лист 1
2. Кладочные планы см. 120-0621-ОК-1-20.7-АР1
3. Экспликацию полов см. л. 08
4. Планы потолков см. л. 04
5. Спецификации и эскизы витражных конструкций см. 120-0621-ОК-1-20.7-АР7
6. Спецификации и эскизы ограждений см. том 120-0621-ОК-1-20.7-АР6
7. Разрезы см. л. 07
8. Размещение напольных указателей в местах движения МГН, см раздел АИ1.2

0,000=160,250

						120-0621-ОК-1-20.7-АР2
1	1		24-03-086		31.07.2024	"Жилые дома с инженерными сетями и благоустройством территории" по адресу: г. Москва, район Очаково-Матвеевское, ш. Очаковское (Очаковское шоссе, вла. 3А, 5А) (Западный административный округ)
Изм.	Кол.уч	Лист	№док.	Подпись	Дата	
Разработал		Заикина			08.08.2024	Архитектурные решения. Маркировочный план 1-й этаж. Спецификации. Корпус 20.7
Проверил		Агуреева			08.08.2024	
ГАП		Фролова			08.08.2024	
					08.08.2024	
Н. контр.		Куликова			08.08.2024	Ведомость отделки стен 1 этажа
ГИП		Зорин			08.08.2024	

Стадия	Лист	Листов
Р	07	

ООО "Проектное бюро АПЕКС"

Формат А1


Согласовано: Чуряев, Степанов

Взам. инв. № | Подп. и дата | Инв. № подл.


Спецификация элементов заполнения дверных проемов 1 этажа

Поз.	Обозначение	Наименование	Габариты коробки, мм	Предел огнестойкости	Габариты проёма, мм		Кол-во, шт	Описание	Назначение
					Ширина, мм	Высота,мм			
Внутренняя дверь									
Д-7л	ГОСТ Р 57327-2016	ДПС 01 2079-1058 л. EI 30 ГОСТ Р 57327-2016	1058-2079	EI30	1100	2100	1	Дверь металлическая, из х/к стали толщиной 1,2 мм, с заполнением минеральной ватой, противопожарная (EI 30), глухая, со стационарным порогом 14 мм, контурный уплотнитель - серый, доводчик, нажимная ручка на круглой розетке, порошковая окраска, цвет RAL 7016 (антрацитово-серый) матовый	Дверь между тамбуром и мусоросборной камерой
Д-14	ГОСТ 31173-2016	ДСВ, В, Оп, Пр, Прг, Вн, Псп, О - ГОСТ 31173-2016	958-2079	-	1000	2100	1	Дверь металлическая, из х/к стали толщиной 1,2 мм, с заполнением минеральной ватой, глухая, со стационарным порогом 14 мм, контурный уплотнитель - серый, доводчик, металлические доборы, нажимная ручка на круглой розетке, цилиндровый замок «ключ - вертушка», порошковая окраска, цвет принять в соответствии с альбомом АИ	Дверь в помещение консьержа
Д-15л	ГОСТ 475-2016	ДС 1 Рл 20.7х8 Г ЛБ Мд1 ГОСТ 475-2016	770-2050	-	800	2070	1	Дверь деревянная глухая без порога, телескопический наличник, добор, контурный уплотнитель - белый, нажимная ручка, цилиндровый замок 'ключ-вертушка', ограничитель, внешняя отделка двери древесноволокнистая плита средней плотности с защитным покрытием (ПВХ пленка гладкая FineVinyl МВР 15АР-024 0,25*1400, цвет: белый снег)	Дверь в с/у консьержа
Д-22	ГОСТ Р 31173-2016	ДСВв, В1, Оп, Пр, Прг, Н, П2лс, М2, О - ГОСТ 31173-2016	956-2079	-	1000	2100	1	Дверь металлическая, из 2-х листов х/к стали толщиной 1,2 мм каждый (суммарной толщиной металла 2,4мм), с заполнением минеральной ватой, с приточно-вытяжным вентиляционным отверстием 600х24мм (2 шт.),со стационарным порогом 14 мм, антивандальным сувальдным замком под универсальный мастер-ключ, порошковая окраска, цвет RAL 9003 (сигнальный белый)	Дверь в нишу СС
Д-41	ГОСТ 475-2016	ДСВ, В, Оп, Пр, Прг, Вн, Псп, О - ГОСТ 31173-2016	758-2069	-	800	2100	1	Дверь металлическая, из х/к стали толщиной 1,2 мм, с заполнением минеральной ватой, глухая, со стационарным порогом, контурный уплотнитель - серый, доводчик, нажимная ручка на круглой розетке, цилиндровый замок ключ-вертушка', порошковая окраска, цвет принять в соответствии с Цветовой матрицей	Дверь в ПУИ консьержа (при входе из вестибюля)
Наружная дверь									
Д-18.2л	ГОСТ Р 31173-2016	ДСН, А, ОП, Л, Прг, Н, Псп, Уз - ГОСТ 31173-2016	1058-2079	-	1100	2100	1	Дверь металлическая, из х/к стали толщиной 1,2 мм, с заполнением минеральной ватой, глухая, со стационарным порогом 14 мм, контурный уплотнитель - серый, доводчик, нажимная ручка на круглой розетке, порошковая окраска, цвет RAL 7016 (антрацитово-серый матовый)	Дверь в тамбур мусоросборной камеры (наружная дверь)


Д-41

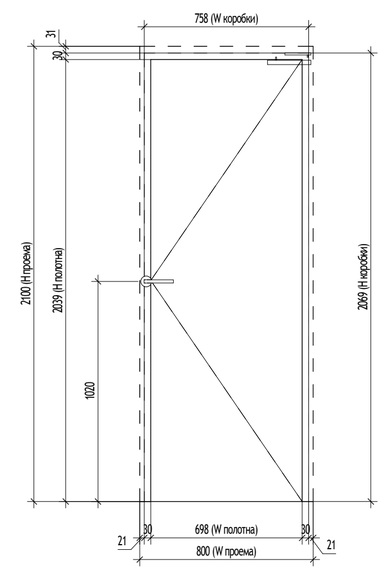


Д-7л

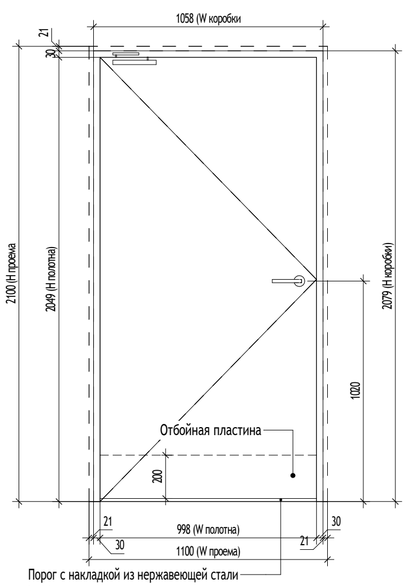


Д-14 (помещение коньержа)

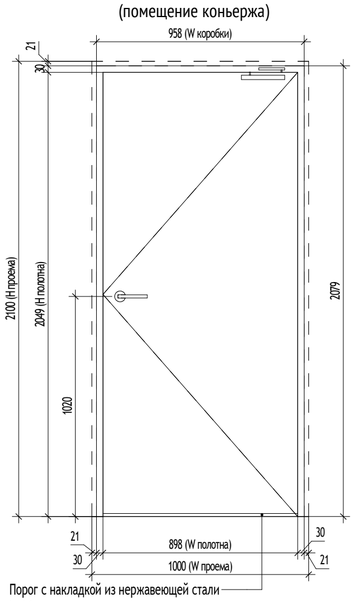


Д-15л

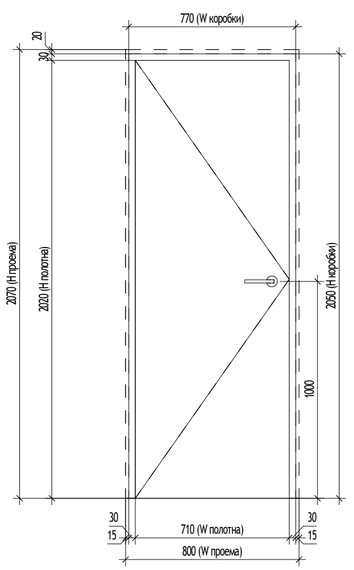

Д-22

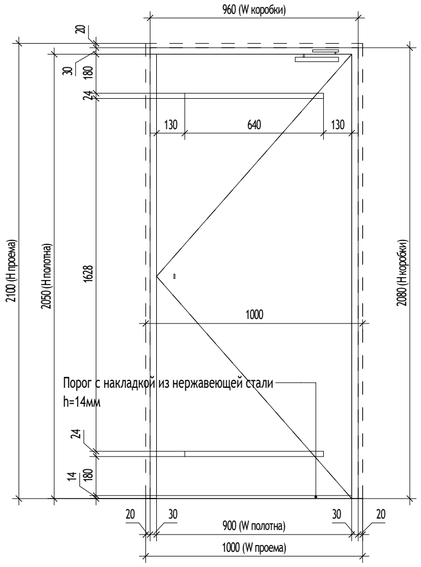

Д-18.2л

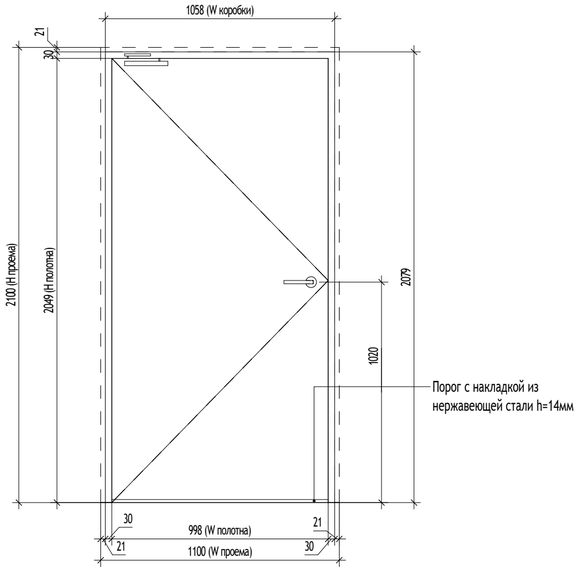

Структура условного обозначения для стальных дверных блоков - ГОСТ 31173-2016

X X X X X X X - X

- Вид изделия по назначению:
  - ДСН - дверной стальной блок наружный (группа А)
  - ДСВх - дверной стальной блок входной с лестничной клетки (группа Б)
  - ДСВ - дверной стальной блок внутренний (группа В)
  - ДСВв - дверной стальной блок внутренний для вспомогательных помещений (группа В1)
  - ДСУЗ - дверной стальной блок с усиленными защитными функциями (группа Г)
- Группа изделия
- Вариант конструктивного исполнения:
  - Дп - двупольный
  - Оп - однопольный
- Наличие и тип порога:
  - Прг - дверной блок с порогом
  - Брг - дверной блок без порога
- Направление открывания:
  - Л - левого открывания
  - Пр - правого открывания
- Способ открывания:
  - Вн - открывание внутрь помещения
  - Н - открывание наружу
- Наличие и тип порога:
  - П2лс - с полотном из двух стальных листов
  - Пкомб - комбинированный
  - Псп - с дверным полотном типа "сэндвич"
  - О - обычное исполнение
- Обозначение стандарта (ГОСТ 31173-2016)

Структура условного обозначения для деревянных дверных блоков - ГОСТ 475-2016

X X X X X X X X

- Вид изделия по назначению:
  - ДН - дверной блок наружный входной в здание
  - ДВ - дверной блок внутренний входной в квартиры и в помещения общественных, производственных и вспомогательных зданий и сооружений
  - ДМ - дверной блок межкомнатный
  - ДС - дверной блок санузлов
- Направление и способ открывания:
  - Рп - дверной блок распашной правый
  - Рл - дверной блок распашной левый
  - К - дверной блок качающийся
  - Р - дверной блок раздвижной
  - Р2 - дверной блок раздвижной двупольный
  - С - дверной блок складной
- Размер проема по высоте, дм
- Размер проема по ширине, дм
- Число полотен:
  - 1 - дверной блок распашной однопольный
  - 2 - дверной блок распашной двупольный
- Наличие остекления:
  - Г - дверной блок глухой,
  - О - дверной блок остекленный;
- Наличие и тип порога:
  - ПрБ - дверной блок без порога;
  - Пр - дверной блок с порогом;
  - По - дверной блок с опускающимся порогом
- Обозначение стандарта (ГОСТ 475-2016)

Структура условного обозначения для металлических изделий противопожарных дверей - ГОСТ Р 57327-2016

X X X X X X X

- Вид изделия:
  - ДПС - дверь противопожарная стальная глухая
  - ДПСО - дверь противопожарная стальная остекленная
- Вариант конструктивного исполнения:
  - 01 - однопольная
  - 02 - двупольная
- Размер коробки по высоте, мм
- Размер коробки по ширине, мм
- Направление открывания:
  - пр - правая, л- левая
- Предел огнестойкости и дымогазонепроницаемости
- Обозначение стандарта

ПРИМЕЧАНИЯ:

1. Общие примечания см. лист 1
2. Кладочные планы см. 120-0621-ОК-1-20.7-АР1
3. Экспликацию полов см. л. 08
4. Планы потолков см. л. 04
5. Спецификации и эскизы витражных конструкций см. 120-0621-ОК-1-20.7-АР7
6. Спецификации и эскизы ограждений см. том 120-0621-ОК-1-20.7-АР6
7. Разрезы см. л. 07
8. Размещение напольных указателей в местах движения МГН, см раздел АИ1.2
9. Дверь Д-23 в нишу СС выполнять в климатическом исполнении УХЛ кат.3 по ГОСТ 15150 с окраской порошовой краской. Толщину полотна и наличников принимать не менее 2,0 мм. Коробку двери крепить на металлические выпуски к боковым и задней стенкам ниши.
10. Сопротивление теплопередаче для наружной двери Д-18.2л - 0.71 м2·°С/Вт

1.1

0,000=160,250

Согласовано		
	Чураев	
	Степанов	

Взам. инв. №	
Подп. и дата	
Инв. № подл.	

Изм.	Кол.уч	Лист	№док.	Подпись	Дата
1	1		24-03-086		31.07.2024

120-0621-ОК-1-20.7-АР2

"Жилые дома с инженерными сетями и благоустройством территории" по адресу: г. Москва, район Очаково-Матвеевское, ш. Очаковское (Очаковское шоссе, влд. 3А, 5А) (Западный административный округ)

Разработал	Заикина	08.08.2024
Проверил	Агуреева	08.08.2024
ГАП	Фролова	08.08.2024
		08.08.2024
Н. контр.	Куликова	08.08.2024
ГИП	Зорин	08.08.2024

Архитектурные решения. Маркировочный план 1-й этаж. Спецификации. Корпус 20.7

Стадия	Лист	Листов
Р	08	

Спецификация заполнения дверных проемов

ООО "Проектное бюро АПЕКС"

Формат А2

Спецификация технических люков 1 этажа

Поз.	Наименование	Предел огнестойкости	Габариты коробки, мм (ШхВ)	Габариты проема, мм		Кол-во, шт	Описание
				Ширина	Высота		
Внутренний люк							
ЛТ-11	ЛТМ Оп Р 800х400		450х850	400	800	1	Люк ВК, одностворчатый, глухой, правым открыванием, металлический, с замком-защелкой, цвет - RAL 9003
ЛТ-11л	ЛТМ Оп Р 800х400		450х850	400	800	1	Люк ВК, одностворчатый, глухой, с левым открыванием, металлический, с замком-защелкой, цвет - RAL 9003
ЛТ-12	ЛТМ Оп Р 800х400		300х850	250	800	1	Люк ВК, одностворчатый, глухой, правым открыванием, металлический, с замком-защелкой, цвет - RAL 9003
Наружный люк							
ПЛК-1	ЛТМ Оп Р 300х300		360х360	300	300	2	Люк из нержавеющей стали с устройством ниши под поливочный кран RAL1013

Спецификация люков в техпространство

Поз.	Наименование	Предел огнестойкости	Габариты проёма, мм		Кол-во, шт	Описание
			Ширина, мм	Высота,мм		
Рл-2	ЛТМ Оп 900х900 EI60	EI60	900	900	2	Люк ревизионный противопожарный стальной 900х900, с пределом огнестойкости EI60, однопольный

Устанавливается следующая структура условного обозначения для люков:

ЛТМ Оп Р 2100х900 EI60

- Назначение люка:
  ЛТМ - люк ревизионный металлический
- Конструктивное исполнение:
  Дп - двупольный
  Оп - однопольный
- По способу открывания:
  Р - распашной
  С - съемная панель
- Высота проема для люка
- Ширина проема для люка
- Огнестойкость (если требуется)

ПРИМЕЧАНИЯ:

1. Данный лист см. с листами 02-04 данного комплекта.
2. Размеры указаны по проемам, габариты уточняются производителем.
3. Перед заказом изделий произвести фактические замеры проемов.
4. Узлы крепления, расчет и конструкция изделий разрабатывается фирмой-изготовителем в соответствии с действующими стандартами и нормами.
5. Отверстия в ГКЛ перегородках вырезать по месту, после монтажа инженерного оборудования с учетом инженерных отверстий и выводов.

0,000=160,250

Согласовано
Чураев
Степанов

Взам. инв. №

Подп. и дата

Инв. № подл.

Изм.	Кол.уч	Лист	№док.	Подпись	Дата
Разработал		Заикина			09.07.2024
Проверил		Агуреева			09.07.2024
ГАП		Фролова			09.07.2024
					09.07.2024
Н. контр.		Куликова			09.07.2024
ГИП		Зорин			09.07.2024

120-0621-ОК-1-20.7-АР2

"Жилые дома с инженерными сетями и благоустройством территории" по адресу: г. Москва, район Очаково-Матвеевское, ш. Очаковское (Очаковское шоссе, влд. 3А, 5А) (Западный административный округ)

Архитектурные решения. Маркировочный план 1-й этаж. Спецификации. Корпус 20.7


Стадия	Лист	Листов
Р	09	

Спецификация заполнения технических люков 1 этажа

ООО "Проектное бюро АПЕКС"

Формат А3

Узел устройства порога во влажных помещениях.
* Порог для универсального узла в ЦИН и ОДС принять h=14 мм. Порог для санузла консьержа, ПУИ, санузла охраны, ПУИ в ЦИН и ОДС - h=15мм

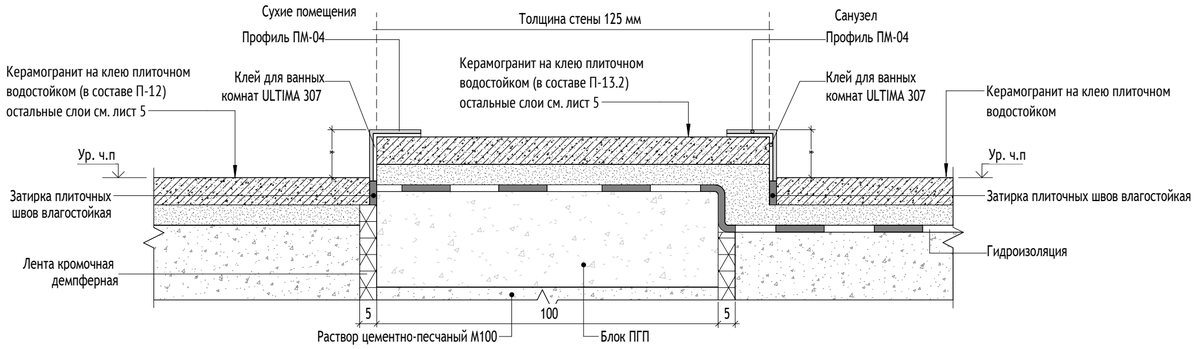

Порог входной группы (тамбур 1 и тамбур 2).
М 1:10


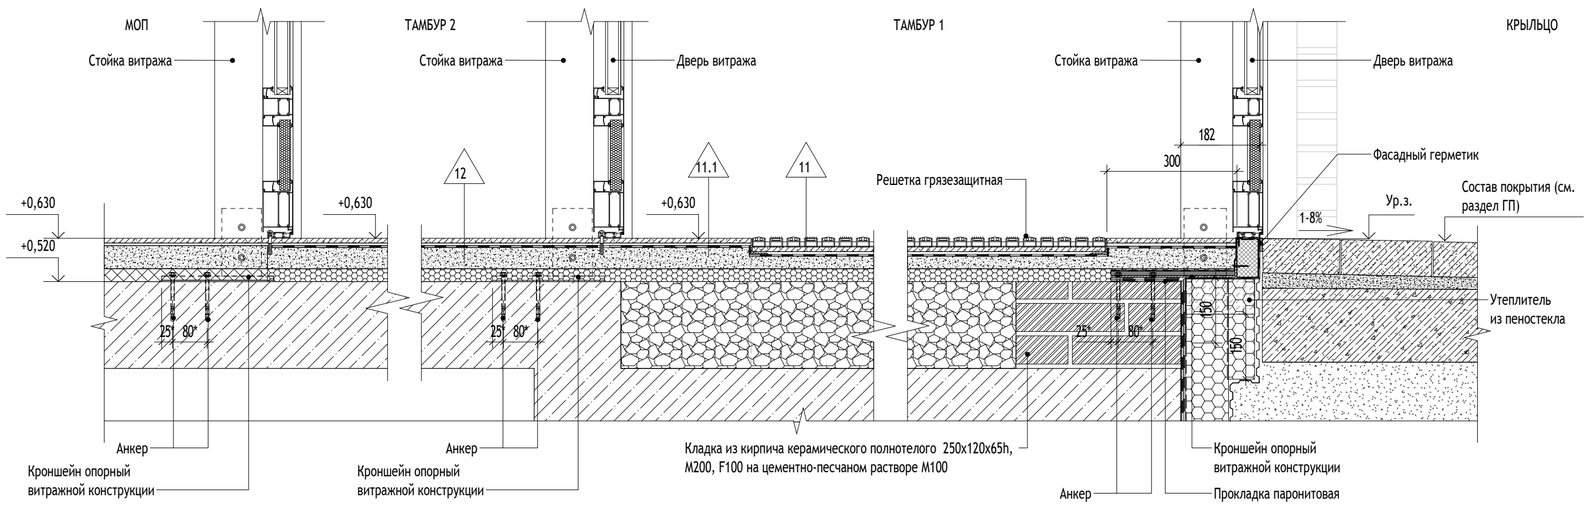


СХЕМА ОБЪЕКТА:

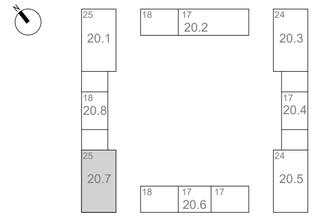

0,000=160,250

Изм.	Кол.уч	Лист	№док.	Подпись	Дата
Разработал		Заикина			09.07.2024
Проверил		Агуреева			09.07.2024
ГАП		Фролова			09.07.2024
					09.07.2024
Н. контр.		Куликова			09.07.2024
ГИП		Зорин			09.07.2024

120-0621-ОК-1-20.7-АР2

"Жилые дома с инженерными сетями и благоустройством территории" по адресу: г. Москва, район Очаково-Матвеевское, ш. Очаковское (Очаковское шоссе, влд. 3А, 5А) (Западный административный округ)

Архитектурные решения. Маркировочный план 1 этажа. Спецификации. Корпус 20.7

Стадия	Лист	Листов
Р	10	

Узлы

ООО "Проектное бюро АПЕКС"

Формат А2

Согласовано

Согласовано
Чураев
Степанов

Взам. инв. №

Подп. и дата

Инв. № подл.