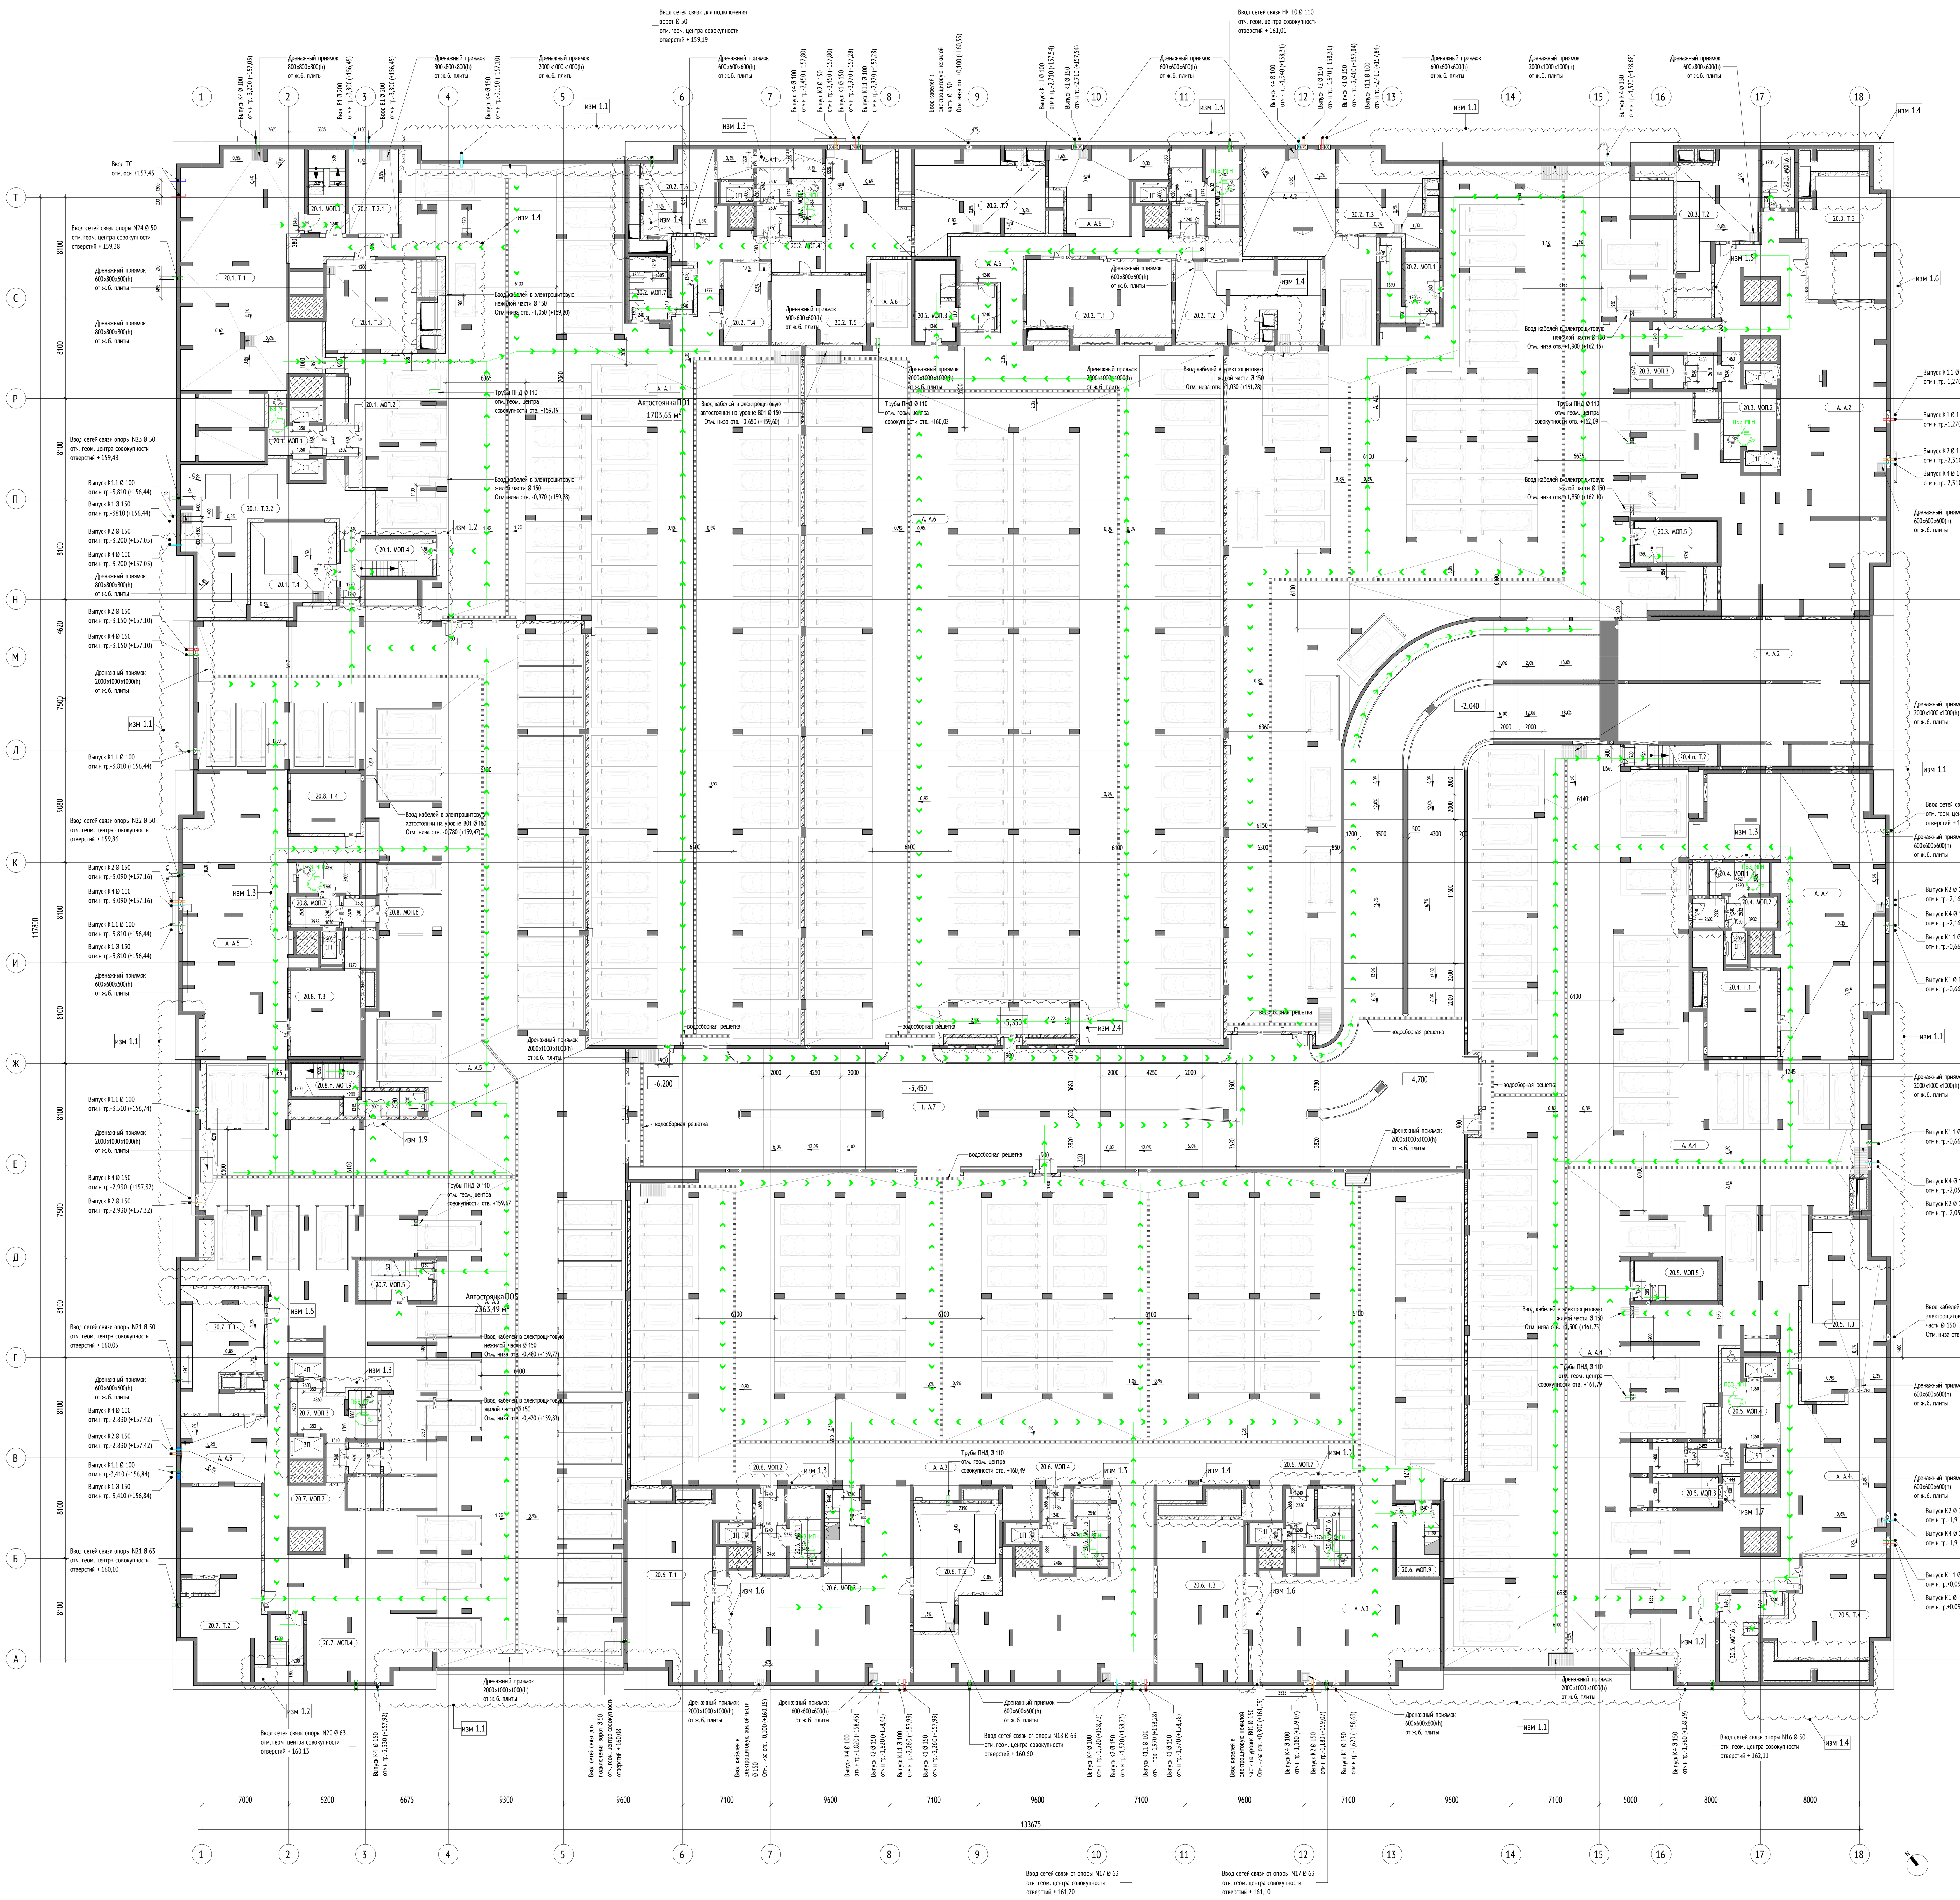


## Экспликация помещений

| № пом. | Наименование | Площадь, м² | Кат. пом. |
|---|---|---|---|
| Пожарный отсек 1 | | | |
| 20.2.Т.6 | Венткамера ПД | 35,2 | Д |
| 20.2.Т.5 | Электрощитовая автостоянки | 40,0 | В3 |
| 20.2.Т.7 | Венткамера ПД и П | 70,4 | Д |
| 20.2.МОП.7 | Лестничная клетка | 22,4 | |
| 20.2.МОП.4 | Тамбур шлюз | 6,1 | |
| 20.2.МОП.5 | Лифтовый холл/ПБЗ/тамбур шлюз | 15,0 | |
| А.А.1 | Автостоянка ПО1 | 1703,6 | |
| | | 1892,8 | |
| Пожарный отсек 2 | | | |
| 20.3.Т.2 | Венткамера ПД и П | 55,6 | Д |
| 20.3.Т.3 | Венткамера ПД | 60,2 | Д |
| 2.МОП.1 | Лестничная клетка | 27,2 | |
| 20.3.МОП.6 | Лестничная клетка | 12,0 | |
| 20.3.МОП.3 | Тамбур шлюз | 6,4 | |
| 20.3.МОП.2 | Лифтовый холл/ПБЗ/тамбур шлюз | 25,3 | |
| 20.3.МОП.5 | Лестничная клетка | 21,6 | |
| А.А.2 | Автостоянка ПО2 | 2255,6 | |
| | | 2464,1 | |
| Пожарный отсек 3 | | | |
| 20.6.Т.3 | Венткамера ПД | 90,0 | Д |
| 20.6.Т.2 | Венткамера ПД и П | 59,4 | Д |
| 20.6.Т.1 | Венткамера ПД | 102,5 | Д |
| 20.6.МОП.9 | Лестничная клетка | 20,0 | |
| 20.6.МОП.7 | Тамбур шлюз | 6,1 | |
| 20.6.МОП.6 | Лифтовый холл/ПБЗ/тамбур шлюз | 21,7 | |
| 20.6.МОП.4 | Тамбур шлюз | 6,1 | |
| 20.6.МОП.5 | Лифтовый холл/ПБЗ/тамбур шлюз | 22,9 | |
| 20.6.МОП.3 | Лестничная клетка | 17,1 | |
| 20.6.МОП.2 | Тамбур шлюз | 6,1 | |
| 20.6.МОП.1 | Лифтовый холл/ПБЗ/тамбур шлюз | 19,3 | |
| А.А.3 | Автостоянка ПО3 | 2184,6 | |
| | | 2555,8 | |
| Пожарный отсек 4 | | | |
| А.А.4 | Автостоянка ПО4 | 1977,1 | |
| 20.4.Т.1 | Венткамера ПД | 46,2 | Д |
| 20.5.Т.3 | Венткамера ПД+П | 84,3 | Д |
| 20.5.Т.4 | Венткамера ПД | 61,2 | Д |
| 1.Т.2 | Лестничная клетка | 12,5 | |
| 20.4.МОП.1 | Тамбур шлюз | 6,1 | |
| 20.4.МОП.2 | Лифтовый холл/ПБЗ/тамбур шлюз | 22,2 | |
| 20.5.МОП.5 | Лестничная клетка | 21,2 | |
| 20.5.МОП.3 | Тамбур шлюз | 6,1 | |
| 20.5.МОП.4 | Лифтовый холл/ПБЗ/тамбур шлюз | 29,3 | |
| 20.5.МОП.6 | Лестничная клетка | 25,4 | |
| | | 2291,6 | |
| Пожарный отсек 5 | | | |
| 20.7.Т.2 | Венткамера ПД | 90,9 | Д |
| 20.7.Т.1 | Венткамера ПД и П | 59,8 | Д |
| 20.8.Т.3 | Венткамера ПД | 42,8 | Д |
| 20.8.Т.4 | Электрощитовая автостоянки | 26,6 | В3 |
| 20.8п.МОП.9 | Лестничная клетка | 26,2 | |
| 20.7.МОП.4 | Лестничная клетка | 15,6 | |
| 20.7.МОП.2 | Тамбур шлюз | 6,5 | |
| 20.7.МОП.3 | Лифтовый холл/ПБЗ/тамбур шлюз | 32,0 | |
| 20.7.МОП.5 | Лестничная клетка | 19,1 | |
| 20.8.МОП.7 | Лифтовый холл/ПБЗ/тамбур шлюз | 22,3 | |
| А.А.5 | Автостоянка ПО5 | 2363,4 | |
| 20.8.МОП.6 | Тамбур шлюз | 6,0 | |
| | | 2711,2 | |
| Пожарный отсек 6 | | | |
| 20.2.Т.1 | Венткамера ПД | 65,5 | Д |
| 20.2.Т.2 | Венткамера ПД и П | 72,1 | Д |
| 20.2.МОП.3 | Лестничная клетка | 31,4 | |
| 20.2.МОП.1 | Тамбур шлюз | 6,5 | |
| 20.2.МОП.2 | Лифтовый холл/ПБЗ/тамбур шлюз | 22,5 | |
| А.А.6 | Автостоянка ПО6 | 2024,3 | |
| | | 2222,2 | |
| Пожарный отсек 7 | | | |
| .А.7 | Рампа | 844,5 | |
| | | 844,5 | |
| | | 14982,2 | |

УСЛОВНЫЕ ОБОЗНАЧЕНИЯ:

Материалы стен:

Монолитные железобетонные конструкции


Засыпь песком

Марка общественных помещений:

Марка лифтов:

Направление движения людей по путям эвакуации

ПБЗ МГН Пожаробезопасная зона

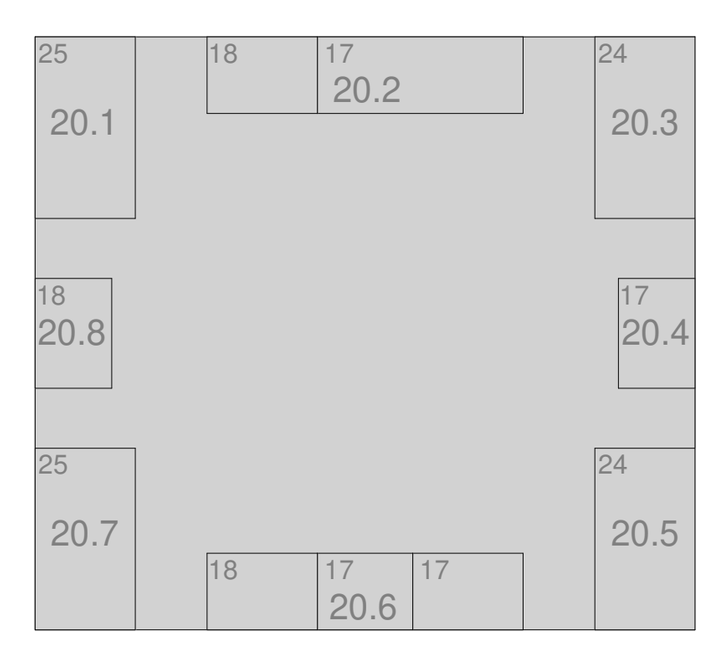

| | | | | | | |
|---|---|---|---|---|---|---|
| | | | | | | 1191-МОПБ1.СЭ (Корректировка №1) |
| 1 | – | Зам. | – | [подпись] | 11.2023 | Жилые дома с инженерными сетями и благоустройством территории»по адресу: г. Москва, район Очаково-Матвеевское, ш. Очаковское (Очаковское шоссе, влд. 3А, 5А) (Западный административный округ) |
| Изм. | Кол.уч. | Лист | N док. | Подп. | Дата | |
| Рук.проекта | | Семенчуков | | [подпись] | 11.2023 | План -1 этажа |
| Проверил | | Минченко | | [подпись] | 11.2023 | Стадия: П; Лист: 1; Листов: 35 |
| Выполнил | | Скворцов | | [подпись] | 11.2023 | |
| | | | | | | Схема эвакуации людей и материальных ценностей |
| | | | | | | ООО «ФМ Проджект» |

Согласовано

Гл. спец.

Взам. инв. N

Подп. и дата

Инв. N подл.