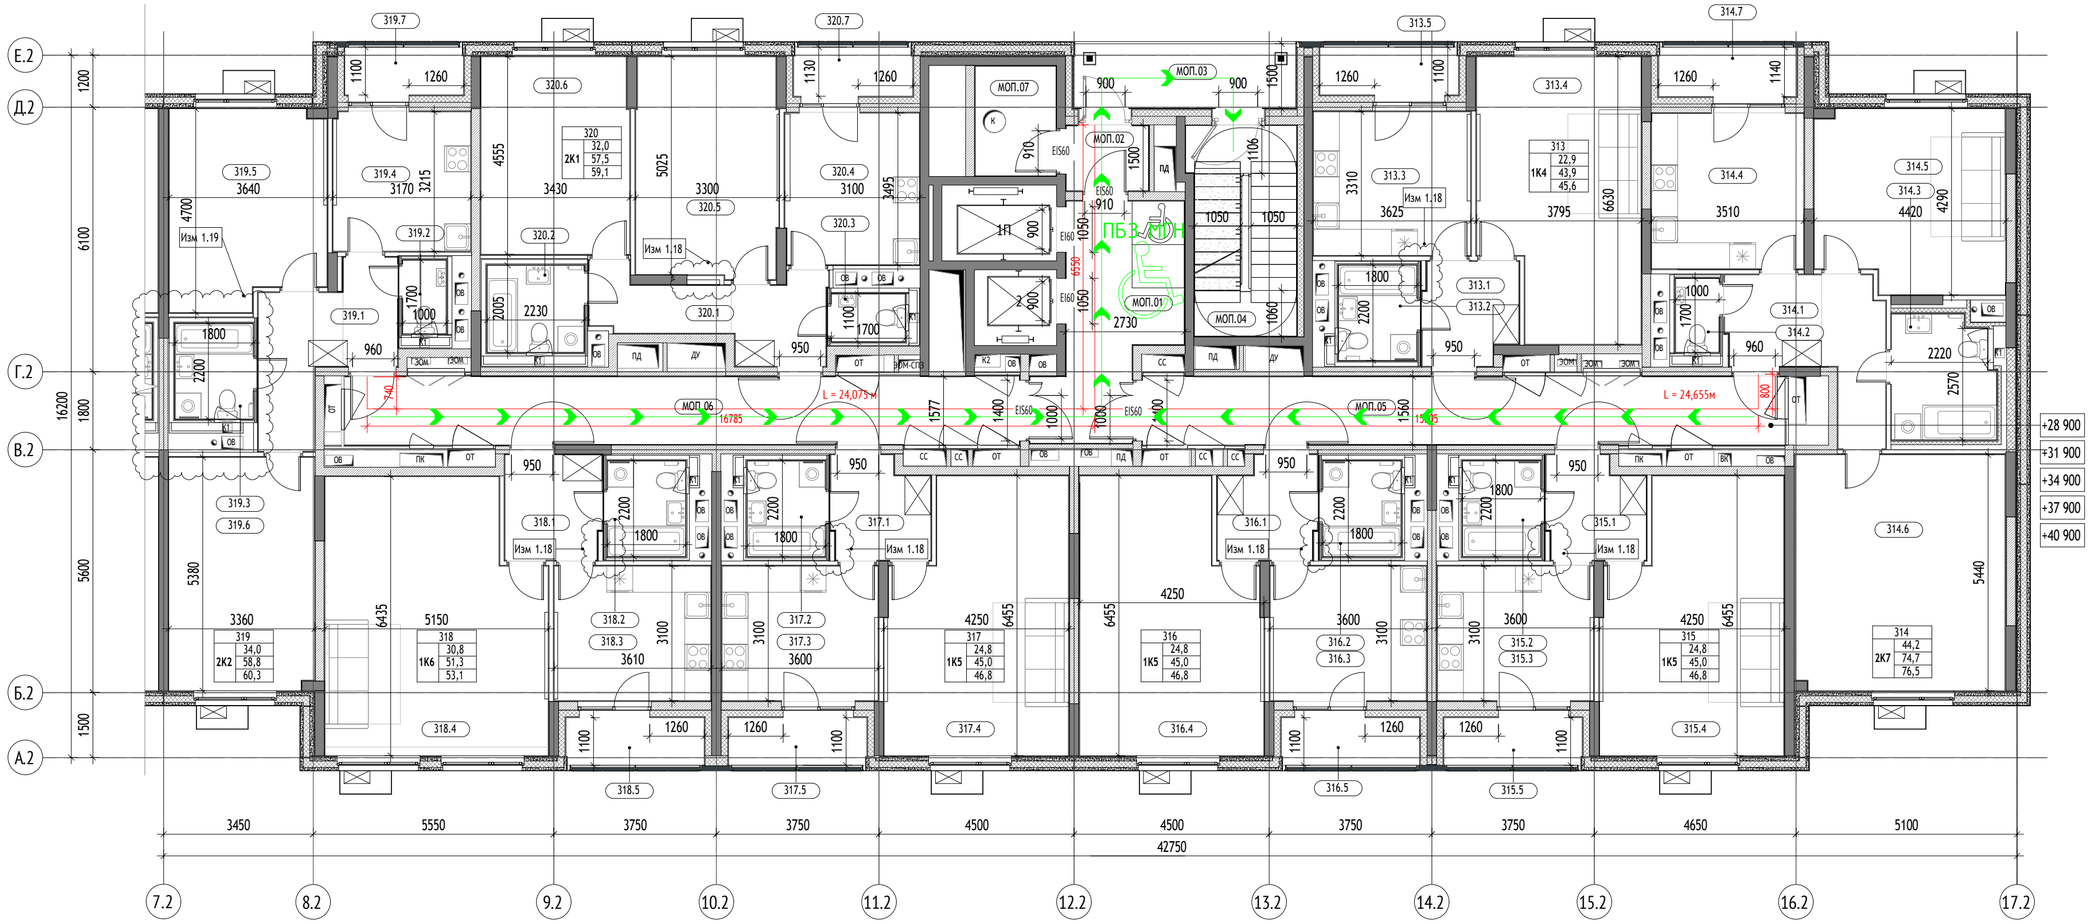


УСЛОВНЫЕ ОБОЗНАЧЕНИЯ:

Материалы стен:

- Монолитные железобетонные конструкции
- Блоки газобетонные стеновые D600
- Перегородки из металлического каркаса 71мм: профиль ПН 50х40х ПС 50х50, с зашивкой 2 листами ГСП 2 12,5 мм
- Утеплитель минераловатный
- Пазогребневая плита
- Отделочный слой 2см
- Керамзитобетон 200 мм

Марка общественных помещений:

1.МОП.3
- Номер помещения
- Обозначение типа помещения: МОП - Места общего пользования
- Номер секции

Марка квартиры:

2К5 (33 / 42,32 / 82,58 / 85,65)
- Порядковый номер квартиры
- Жилая площадь квартиры
- Общая площадь квартиры без учета неотапливаемых помещений
- Общая площадь всех помещений квартиры с учетом понижающих коэффициентов
- Код типа планировки
- Количество комнат в квартире

Марка помещения квартиры:

051.5
- Номер помещения
- Номер квартиры

Обозначение компонентов

- Инженерные шахты и шкафы
- 1,5% — Уклон в процентах
- Возможность объединения кухни с гостиной
- Нависающая часть козырек
- 0,000 — Относительная отметка
- 160,100 — Абсолютная отметка
- Зона безопасности МГН

Вертикальный транспорт:


Лифт грузопассажирский Q=1000кг V = 1м/с
Предел огнестойкости дверей шахты - EI 60

Лифт грузопассажирский Q=400кг V = 1м/с
Предел огнестойкости дверей шахты - EI 60

Марка лифтов:

2 П
- Лифт для перевозки пожарных подразделений
- Порядковый номер лифта

Схема устройства дверей с открыванием на 180 градусов:

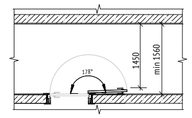

Направление движения людей по путям эвакуации

ПБЗ МГН — Пожаробезопасная зона

Корпус 20.2, секция 2. Экспликация помещений 9 этажа

№	Наименование	Площадь,...	Кат. пом.
313			
313.1	Холл	5,0	
313.2	С/у	4,0	
313.3	Кухня	12,0	
313.4	Жилая комната	22,9	
313.5	Лоджия	1,8	
		45,6	
314			
314.1	Холл	9,7	
314.2	С/у	1,7	
314.3	С/у	6,5	
314.4	Кухня	12,6	
314.5	Жилая комната	17,9	
314.6	Жилая комната	26,3	
314.7	Лоджия	1,8	
		76,5	
315			
315.1	Холл	5,1	
315.2	С/у	4,0	
315.3	Кухня	11,2	
315.4	Жилая комната	24,8	
315.5	Лоджия	1,8	
		46,8	

Корпус 20.2, секция 2. Экспликация помещений 9 этажа

№	Наименование	Площадь,...	Кат. пом.
316			
316.1	Холл	5,1	
316.2	С/у	4,0	
316.3	Кухня	11,2	
316.4	Жилая комната	24,8	
316.5	Лоджия	1,8	
		46,8	
317			
317.1	Холл	5,1	
317.2	С/у	4,0	
317.3	Кухня	11,2	
317.4	Жилая комната	24,8	
317.5	Лоджия	1,8	
		46,8	
318			
318.1	Холл	5,4	
318.2	С/у	4,0	
318.3	Кухня	11,2	
318.4	Жилая комната	30,8	
318.5	Лоджия	1,8	
		53,1	
319			
319.1	Холл	9,0	

Корпус 20.2, секция 2. Экспликация помещений 9 этажа

№	Наименование	Площадь,...	Кат. пом.
319.2	С/у	1,7	
319.3	С/у	4,0	
319.4	Кухня	10,2	
319.5	Жилая комната	16,0	
319.6	Жилая комната	18,0	
319.7	Лоджия	1,5	
		60,3	
320			
320.1	Холл	8,4	
320.2	С/у	4,5	
320.3	С/у	1,9	
320.4	Кухня	10,8	
320.5	Жилая комната	16,5	
320.6	Жилая комната	15,5	
320.7	Лоджия	1,6	
		59,1	
МОП			
МОП.01	Лифтовый холл/ПБЗ	13,8	
МОП.02	Тамбур	2,7	
МОП.03	Переходная лоджия	7,7	
МОП.04	Лестничная клетка	11,6	
МОП.05	Межквартирный коридор	23,1	
МОП.06	Межквартирный коридор	24,3	
МОП.07	Помещение мусоропровода	4,7	
		87,9	
		522,7	

						1191-МОПБ1.СЭ (Корректировка №1)
						«Жилые дома с инженерными сетями и благоустройством территории»по адресу: г. Москва, район Очаково-Матвеевское, ш. Очаковское (Очаковское шоссе, влд. 3А, 5А) (Западный административный округ)»
1	-	Зам.	-		11.2023	
Изм.	Кол.уч.	Лист	N док.	Подп.	Дата	
Рук.проекта		Семенчуков			11.2023	Корпус 20.2. Секция 2 План 9-13 этажа.
Проверил		Минченко			11.2023	Стадия: П; Лист: 10; Листов: 35
Выполнил		Скворцов			11.2023	
						Схема эвакуации людей и материальных ценностей
						ООО «ФМ Проджект»

Согласовано: Гл. спец.; Взам. инв. N; Подп. и дата; Инв. N подл.