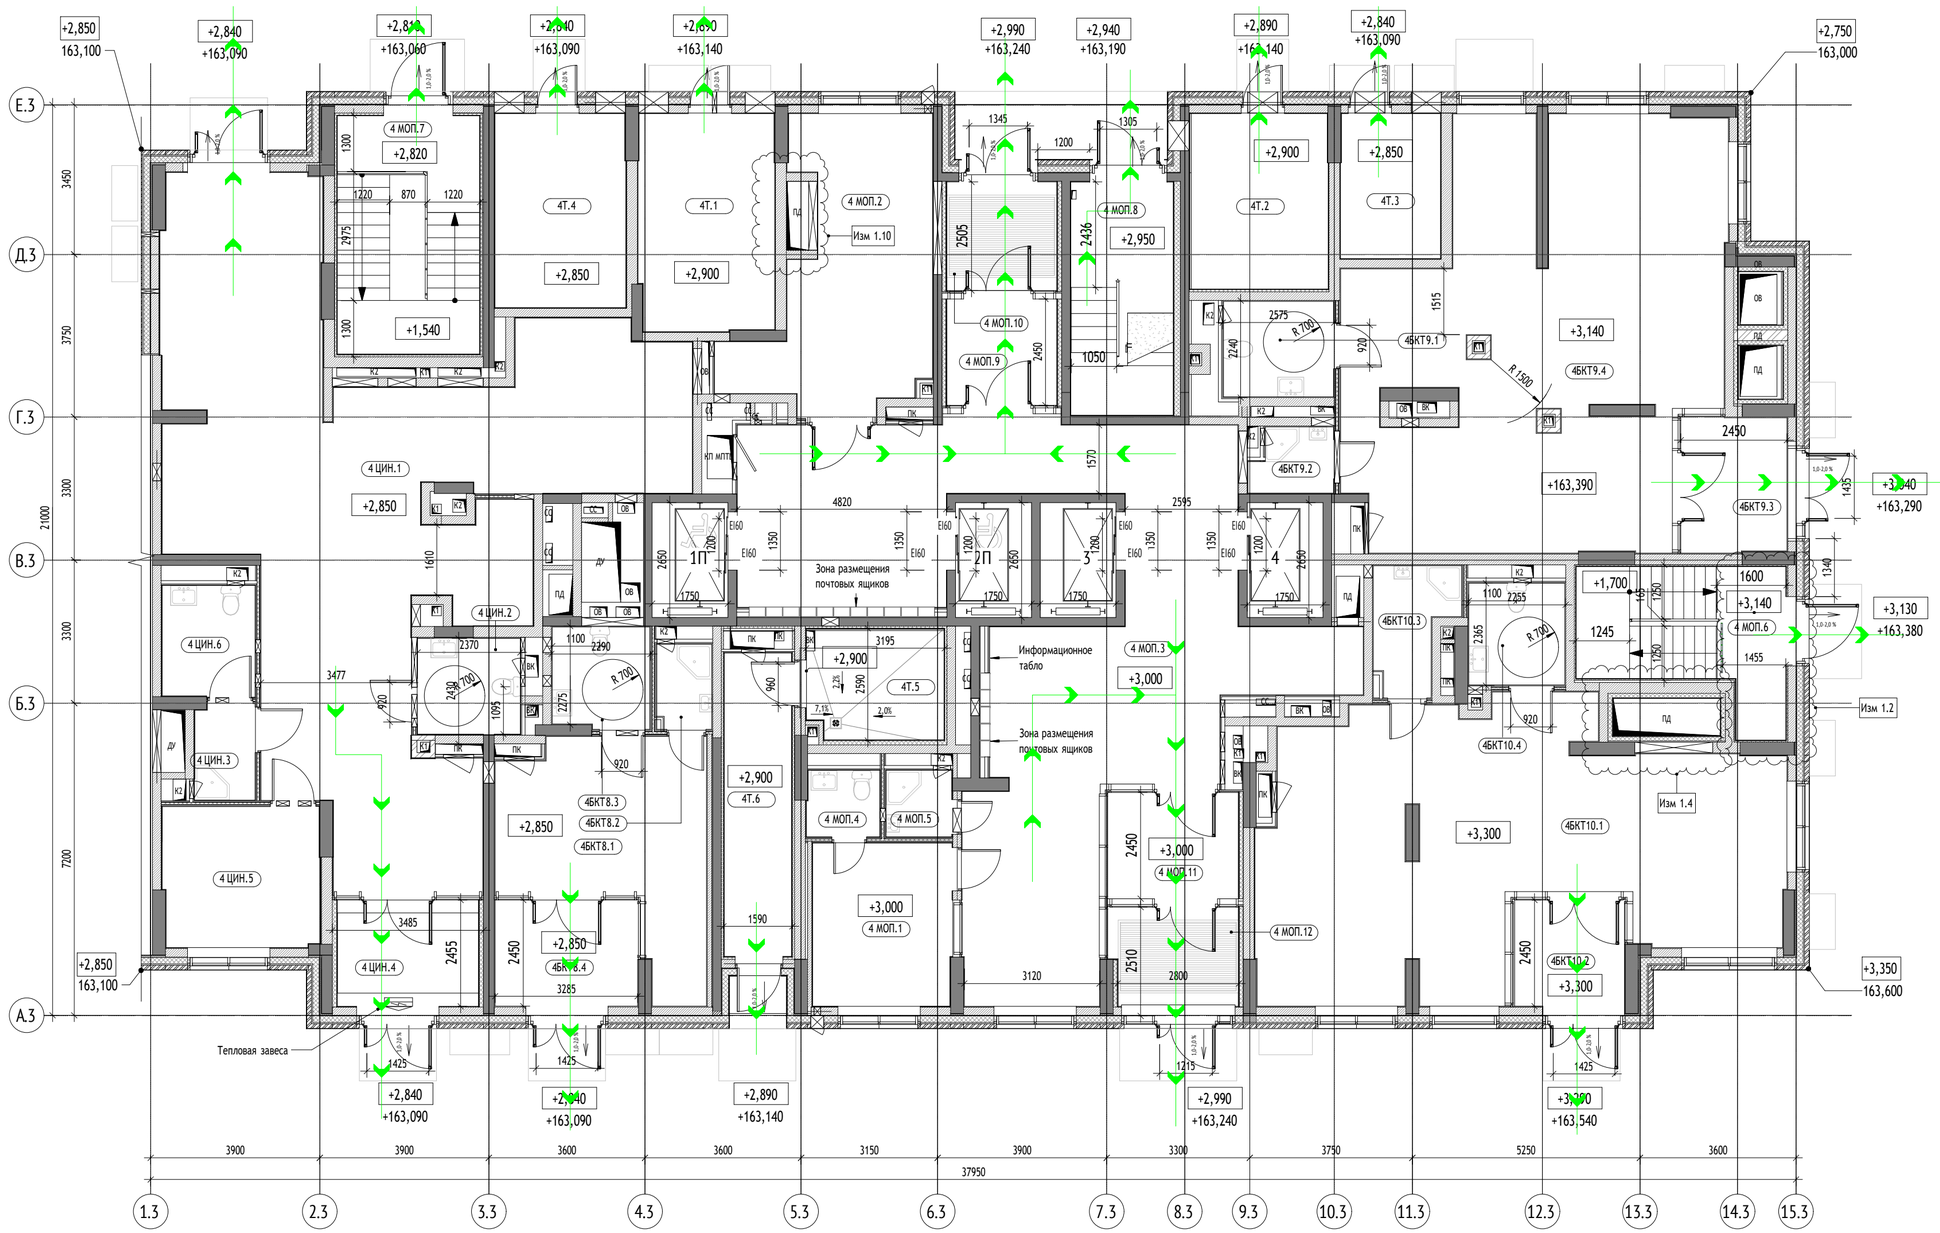


Экспликация помещений 1 этажа

№	Наименование	Площадь, м²	Кат. пом.
4 МОП			
4 МОП.1	Помещение консьержа	12,0	
4 МОП.2	Колясочная	23,1	В3
4 МОП.3	Вестибюль	82,6	
4 МОП.4	С/у	2,5	
4 МОП.5	ПУИ	2,3	В4
4 МОП.6	Лестничная клетка	14,1	
4 МОП.7	Лестничная клетка	17,9	
4 МОП.8	Лестничная клетка	12,6	
4 МОП.9	Тамбур	6,6	
4 МОП.10	Тамбур	7,1	
4 МОП.11	Тамбур	8,0	
4 МОП.12	Тамбур	6,7	
		195,5	
4 ЦИН			
4 ЦИН.1	Общественное помещение	96,8	
4 ЦИН.2	С/у МГН	5,2	
4 ЦИН.3	ПУИ	3,0	В4
4 ЦИН.4	Тамбур	8,0	
4 ЦИН.5	Комната персонала	11,7	
4 ЦИН.6	С/у	5,4	
		130,2	
4БКТ8			
4БКТ8.1	БКТ	21,2	
4БКТ8.2	ПУИ	2,4	В4
4БКТ8.3	С/у	5,2	
4БКТ8.4	Тамбур	8,1	
		36,9	
4БКТ9			
4БКТ9.1	С/у	5,6	
4БКТ9.2	ПУИ	2,7	В4
4БКТ9.3	Тамбур	7,7	
4БКТ9.4	БКТ	72,4	
		88,4	
4БКТ10			
4БКТ10.1	БКТ	65,6	
4БКТ10.2	Тамбур	6,2	
4БКТ10.3	ПУИ	4,7	В4
4БКТ10.4	С/у	5,2	
		81,7	
4Т			
4Т.1	КП МПТЦ	15,6	В3
4Т.2	Электрощитовая нежилой части	12,8	В3
4Т.3	Помещение СС	7,6	В4
4Т.4	Электрощитовая жилой части	13,4	В3
4Т.5	Мусоросборная камера	7,9	В1
4Т.6	Тамбур	10,9	
		68,3	
		601,0	

Согласовано

Гл. спец.

Взам. инв. N

Подл. и дата


Инв. N подл.


ОВНЫЕ ОБОЗНАЧЕНИЯ:

ериалы стен:


- Монолитные железобетонные конструкции
- Блоки газобетонные стеновые D600
- Перегородки на металлическом каркасе 100мм: профиль ПН 75х40х ПК 75х50, с зашивкой 2 листами ГСП Н2 - 12,5мм с двух сторон
- Перегородки на металлическом каркасе 100мм: профиль ПН 75х40х ПК 75х50, с зашивкой 2 листами ГСП Н2 - 12,5мм
- Утеплитель минераловатный
- Кирпич полнотелый

Марка общественных помещений:

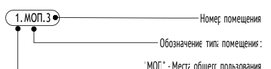

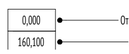

Обозначение компонентов

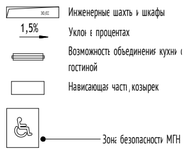


Вертикальный транспорт:




Лифт грузопассажирский
Q=1000кг
V = 1,6 м/с
Предел огнестойкости дверей шахты - EI 60

Марка лифтов:

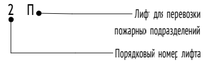

Направление движения людей по путям эвакуации



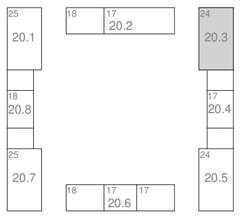

						1191-МОПБ1.СЭ (Корректировка №1)
						«Жилые дома с инженерными сетями и благоустройством территории»по адресу: г. Москва, район Очаково-Матвеевское, ш. Очаковское (Очаковское шоссе, влд. 3А, 5А) (Западный административный округ)»
1	–	Зам.	–		11.2023	
Изм.	Кол.уч.	Лист	N док.	Подп.	Дата	
Рук.проекта		Семенчуков			11.2023	Корпус 20.3. План 1-го этажа.
Проверил		Минченко			11.2023	
Выполнил		Скворцов			11.2023	
						Схема эвакуации людей и материальных ценностей

Стадия	Лист	Листов
П	13	35

ООО «ФМ Проджект»