
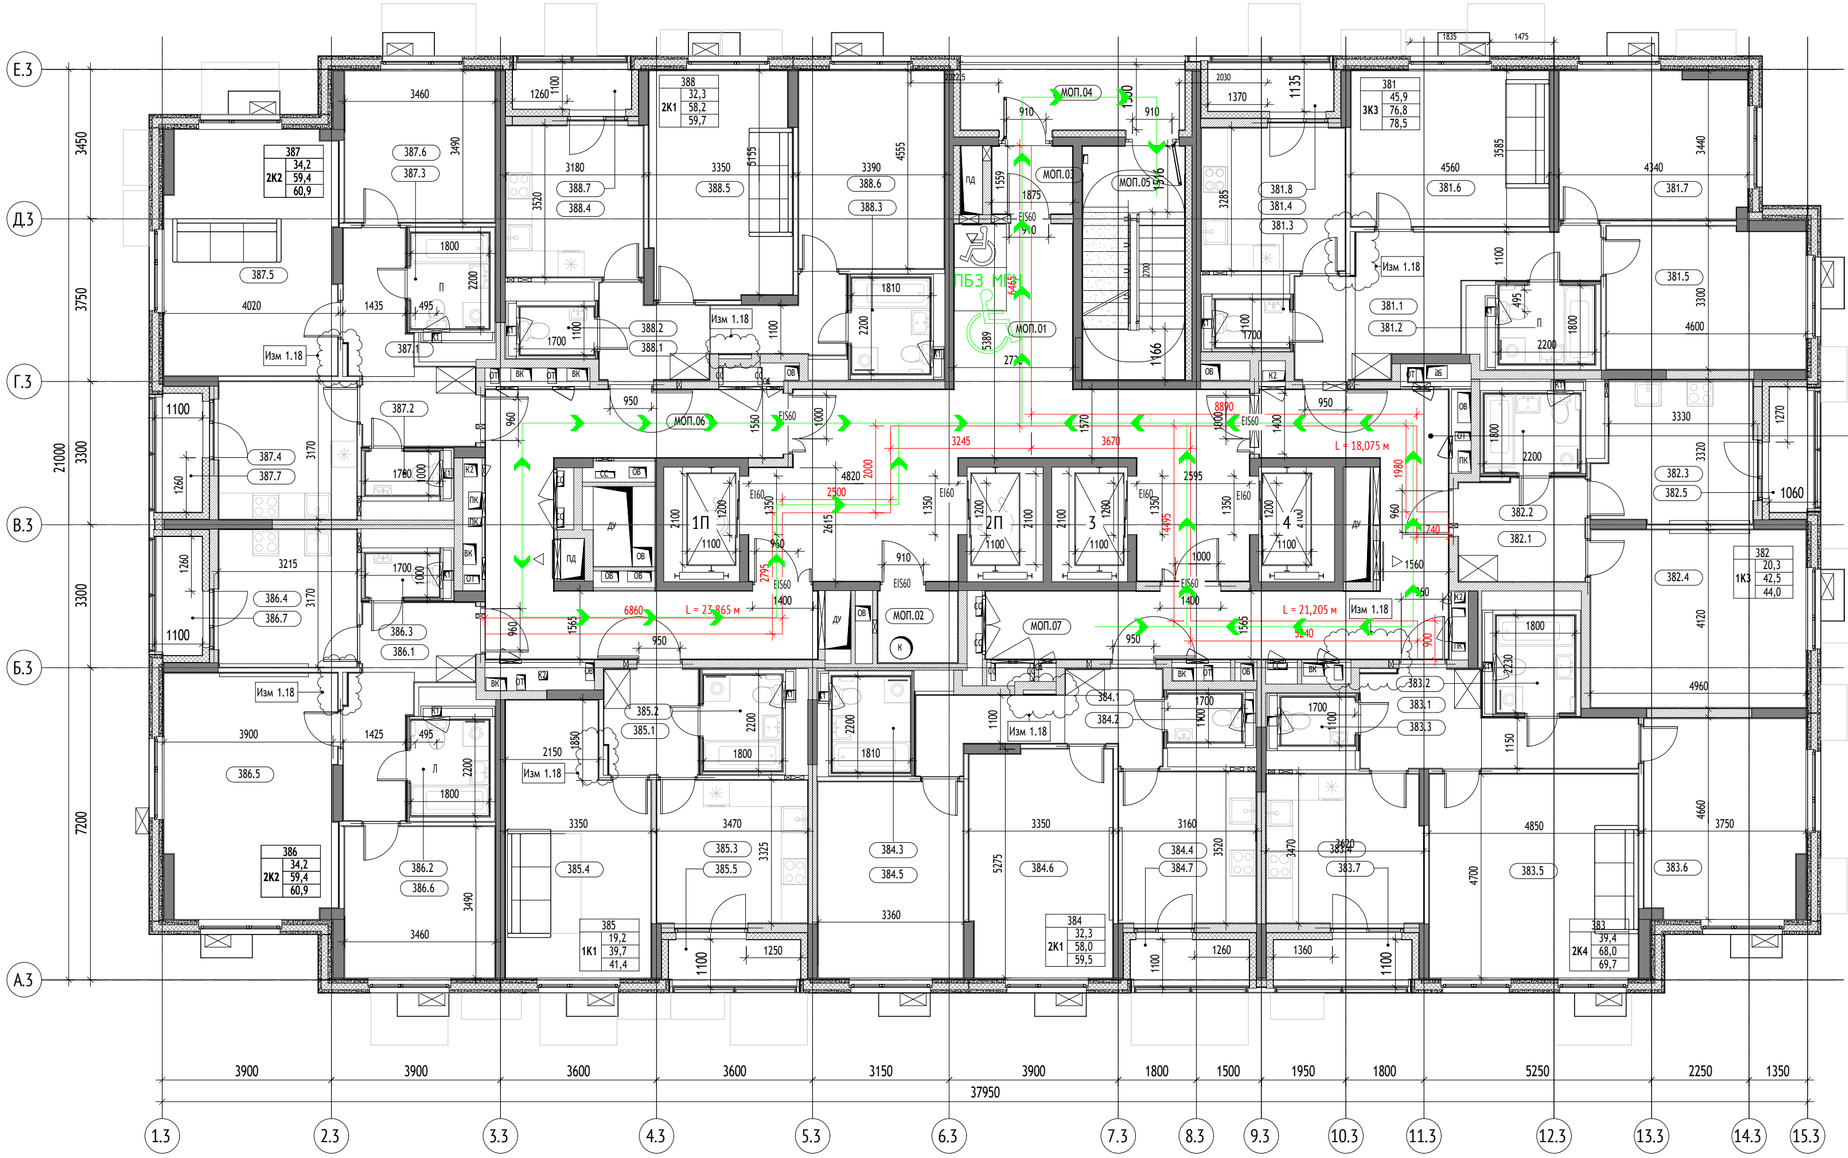


УСЛОВНЫЕ ОБОЗНАЧЕНИЯ:


Материалы стен:

- Монолитные железобетонные конструкции
- Блоки газобетонные стеновые D600
- Перегородки из металлического каркаса 7 мм: профиль ПН- 50х40 и ПС 50х50, с зашивкой 2 листами ГСГ-Н-2 - 12,5 мм
- Утеплитель минераловатный
- Пазогребневая плита
- Отделочный слой 2 мм

Марка общественных помещений:

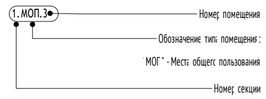

Марка квартиры:

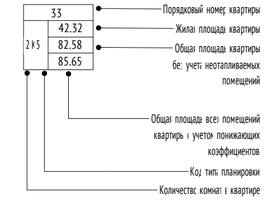


Марка помещения квартиры:



Обозначение компонентов



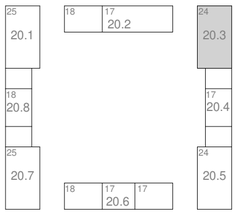

Корпус 20.3. Экспликация помещений 2 этажа

№	Наименование	Площадь, м²	Кат. пом.
381			
381.1	Холл	14,3	
381.2	С/у	4,0	
381.3	С/у	1,9	
381.4	Кухня	10,9	
381.5	Жилая комната	15,0	
381.6	Жилая комната	16,4	
381.7	Жилая комната	14,5	
381.8	Лоджия	1,7	
		78,5	
382			
382.1	Холл	6,8	
382.2	С/у	4,0	
382.3	Кухня	11,4	
382.4	Жилая комната	20,3	
382.5	Лоджия	1,5	
		44,0	
383			
383.1	Холл	10,4	
383.2	С/у	4,0	
383.3	С/у	1,9	

Корпус 20.3. Экспликация помещений 2 этажа

№	Наименование	Площадь, м²	Кат. пом.
383.4	Кухня	12,3	
383.5	Жилая комната	22,6	
383.6	Жилая комната	16,8	
383.7	Лоджия	1,8	
		69,7	
384			
384.1	Холл	8,9	
384.2	С/у	1,9	
384.3	С/у	4,0	
384.4	Кухня	11,0	
384.5	Жилая комната	15,1	
384.6	Жилая комната	17,2	
384.7	Лоджия	1,5	
		59,5	
385			
385.1	Холл	5,2	
385.2	С/у	4,0	
385.3	Кухня	11,4	
385.4	Жилая комната	19,2	
385.5	Лоджия	1,7	
		41,4	

Корпус 20.3. Экспликация помещений 2 этажа

№	Наименование	Площадь, м²	Кат. пом.
386			
386.1	Холл	9,5	
386.2	С/у	4,0	
386.3	С/у	1,7	
386.4	Кухня	10,1	
386.5	Жилая комната	22,1	
386.6	Жилая комната	12,1	
386.7	Лоджия	1,5	
		60,9	
387			
387.1	Холл	9,5	
387.2	С/у	1,7	
387.3	С/у	4,0	
387.4	Кухня	10,1	
387.5	Жилая комната	22,1	
387.6	Жилая комната	12,1	
387.7	Лоджия	1,5	
		60,9	
388			
388.1	Холл	9,1	
388.2	С/у	1,9	

Корпус 20.3. Экспликация помещений 2 этажа

№	Наименование	Площадь, м²	Кат. пом.
388.3	С/у	4,0	
388.4	Кухня	11,0	
388.5	Жилая комната	17,0	
388.6	Жилая комната	15,3	
388.7	Лоджия	1,5	
		59,7	
МОП			
МОП.01	Лифтовый холл/ПБЗ	47,8	
МОП.02	Помещение мусоропровода	3,0	
МОП.03	Тамбур	2,9	
МОП.04	Переходная лоджия	7,1	
МОП.05	Лестничная клетка	12,7	
МОП.06	Межквартирный коридор	27,5	
МОП.07	Межквартирный коридор	28,3	
		129,2	
		603,9	

Вертикальный транспорт:




Лифт грузопассажирский
Q=1000кг
V = 1,6 м/с
Предел огнестойкости дверей шахты - EI 60

Марка лифтов:



Схема устройства дверей с открыванием на 180 градусов:

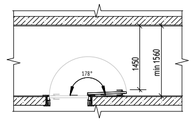

Направление движения людей по путям эвакуации

ПБЗ МГН Пожаробезопасная зона

						1191-МОПБ1.СЭ (Корректировка №1)
						«Жилые дома с инженерными сетями и благоустройством территории»по адресу: г. Москва, район Очаково-Матвеевское, ш. Очаковское (Очаковское шоссе, влд. 3А, 5А) (Западный административный округ)»
1	–	Зам.	–		11.2023	
Изм.	Кол.уч.	Лист	N док.	Подп.	Дата	
Рук.проекта		Семенчуков			11.2023	Корпус 20.3. План 2-24-го этажа.
Проверил		Минченко			11.2023	Стадия: П; Лист: 14; Листов: 35
Выполнил		Скворцов			11.2023	
						Схема эвакуации людей и материальных ценностей
						ООО «ФМ Проджект»

Согласовано

Гл. спец.

Взам. инв. N

Подп. и дата

Инв. N подл.