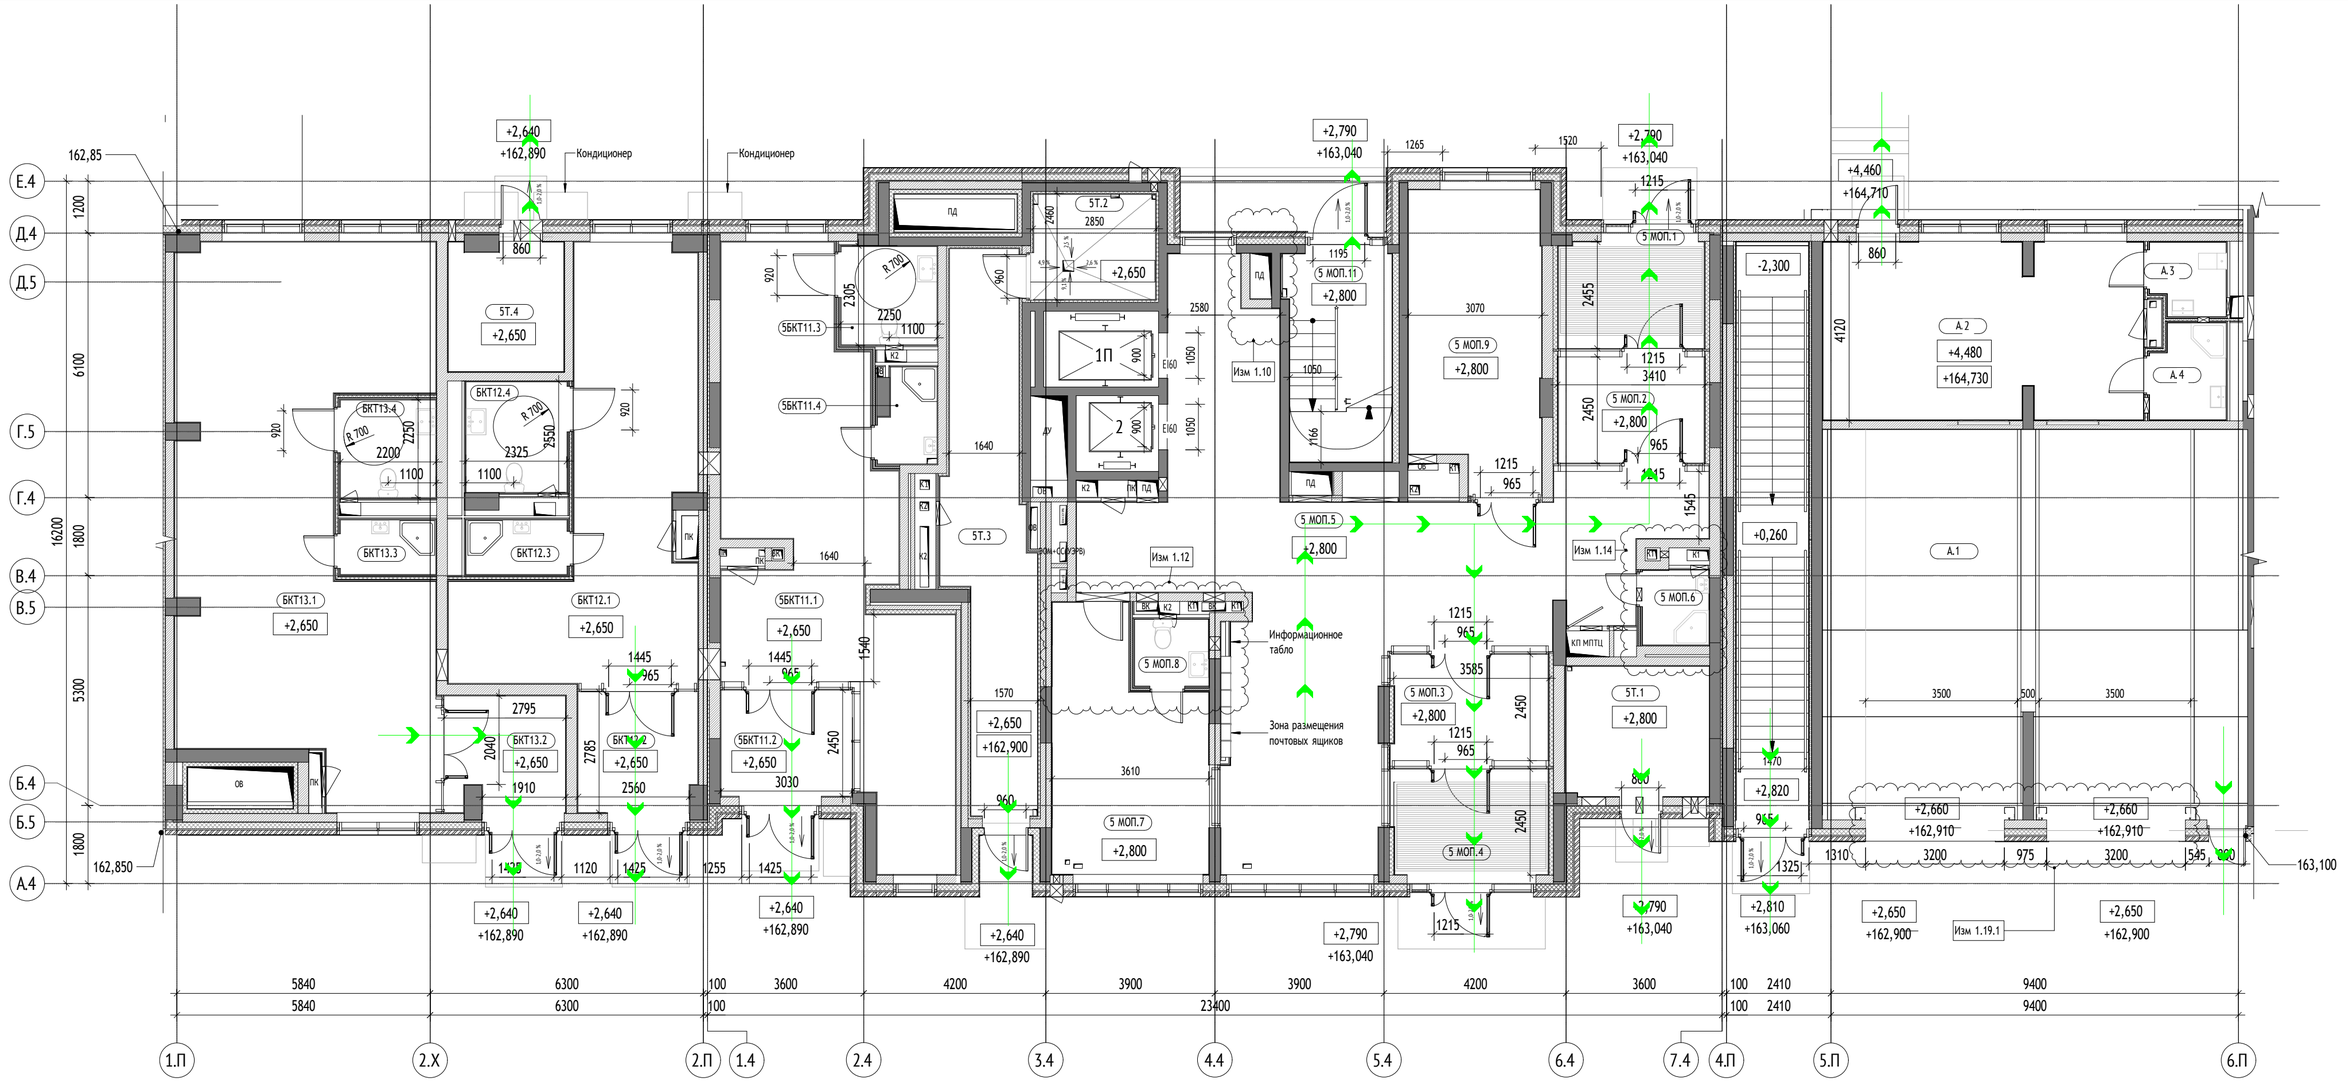


Корпус 20.4. Экспликация помещений 1 этажа			
№	Наименование	Площадь, м²	Кат. пом.
5 МОП			
5 МОП.1	Тамбур	9,2	
5 МОП.2	Тамбур	8,9	
5 МОП.3	Тамбур	9,5	
5 МОП.4	Тамбур	8,9	
5 МОП.5	Вестибюль	75,5	
5 МОП.6	ПУИ	2,6	В4
5 МОП.7	Помещение консьержа	18,9	
5 МОП.8	С/у	2,6	
5 МОП.9	Колясочная	20,2	В3
5 МОП.11	Лестничная клетка	11,6	
		167,9	
5БКТ11			
5БКТ11.1	БКТ	46,2	
5БКТ11.2	Тамбур	7,5	
5БКТ11.3	С/у	5,0	
5БКТ11.4	ПУИ	2,7	В4
		61,4	
5Т			
5Т.1	КП МПТЦ	10,0	В3
5Т.2	Мусоросборная камера	6,8	В1
5Т.3	Тамбур	21,6	
5Т.4	Помещение СС	7,8	В4

Корпус 20.4. Экспликация помещений 1 этажа			
№	Наименование	Площадь, м²	Кат. пом.
		46,2	
А			
А.2	Помещение охраны	30,0	
А.3	С/у	2,9	
А.4	Душевая	3,8	
		36,6	
БКТ12			
БКТ12.1	БКТ	35,2	
БКТ12.2	Тамбур	7,6	
БКТ12.3	ПУИ	2,9	В4
БКТ12.4	С/у	5,9	
		51,6	
БКТ13			
БКТ13.1	БКТ	63,5	
БКТ13.2	Тамбур	7,3	
БКТ13.3	ПУИ	2,8	В4
БКТ13.4	С/у	5,0	
		78,5	
		442,2	

УСЛОВНЫЕ ОБОЗНАЧЕНИЯ:

Материалы стен:

- Монолитные железобетонные конструкции
- Блоки газобетонные стеновые D600, 20 мм
- Перегородки на металлическом каркасе 121мм: профиль ПН 75х40 ПС 75х50, с зашивкой 2 листами ГСГ-Н-2 - 12,5 мм с двух сторон
- Перегородки на металлическом каркасе 100мм: профиль ПН 75х40 ПС 75х50, с зашивкой 2 листами ГСГ-Н-2 - 12,5 мм
- Утеплитель минераловатный
- Кирпич полнотелый
- Отделочный слой 2(мм

Марка общественных помещений:

1. МОП.3
- Номер помещения
- Обозначение типа помещения: '/' - Автостоянка; 'МОГ' - Места общего пользования; 'БКТ' - Помещения общественного назначения (4.3); '1' - Технически помещения; 'ПС' - Помещение охраны
- Номер секции

0,000 — Относительная отметка

160,100 — Абсолютная отметка

Обозначение компонентов


- Инженерные шахты и шкафы
- 1,5% — Уклон в процентах
- Возможность объединения кухни с гостиной
- Нависающая часть козырек
- Зона безопасности МГН

Марка лифтов:

2П
- Лифт для перевозки пожарных подразделений
- Порядковый номер лифта


Направление движения людей по путям эвакуации

Вертикальный транспорт:

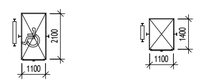

Лифт грузопассажирский Q=1000 кг V = 1,6 м/с Предел огнестойкости дверей шахты - EI 60

Лифт грузопассажирский Q=400 кг V = 1,6 м/с Предел огнестойкости дверей шахты - EI 60

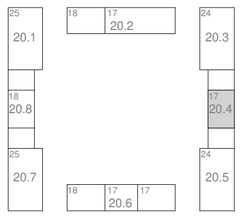

						1191-МОПБ1.СЭ (Корректировка №1)		
						«Жилые дома с инженерными сетями и благоустройством территории»по адресу: г. Москва, район Очаково-Матвеевское, ш. Очаковское (Очаковское шоссе, влд. 3А, 5А) (Западный административный округ)»		
1	–	Зам.	–		11.2023			
Изм.	Кол.уч.	Лист	N док.	Подп.	Дата			
Рук.проекта		Семенчуков			11.2023	Корпус 20.4. План 1-го этажа.	Стадия	Лист	Листов
Проверил		Минченко			11.2023		П	16	35
Выполнил		Скворцов			11.2023				
						Схема эвакуации людей и материальных ценностей	ООО «ФМ Проджект»		

Согласовано

Гл. спец.

Взам. инв. N

Подп. и дата

Инв. N подл.