
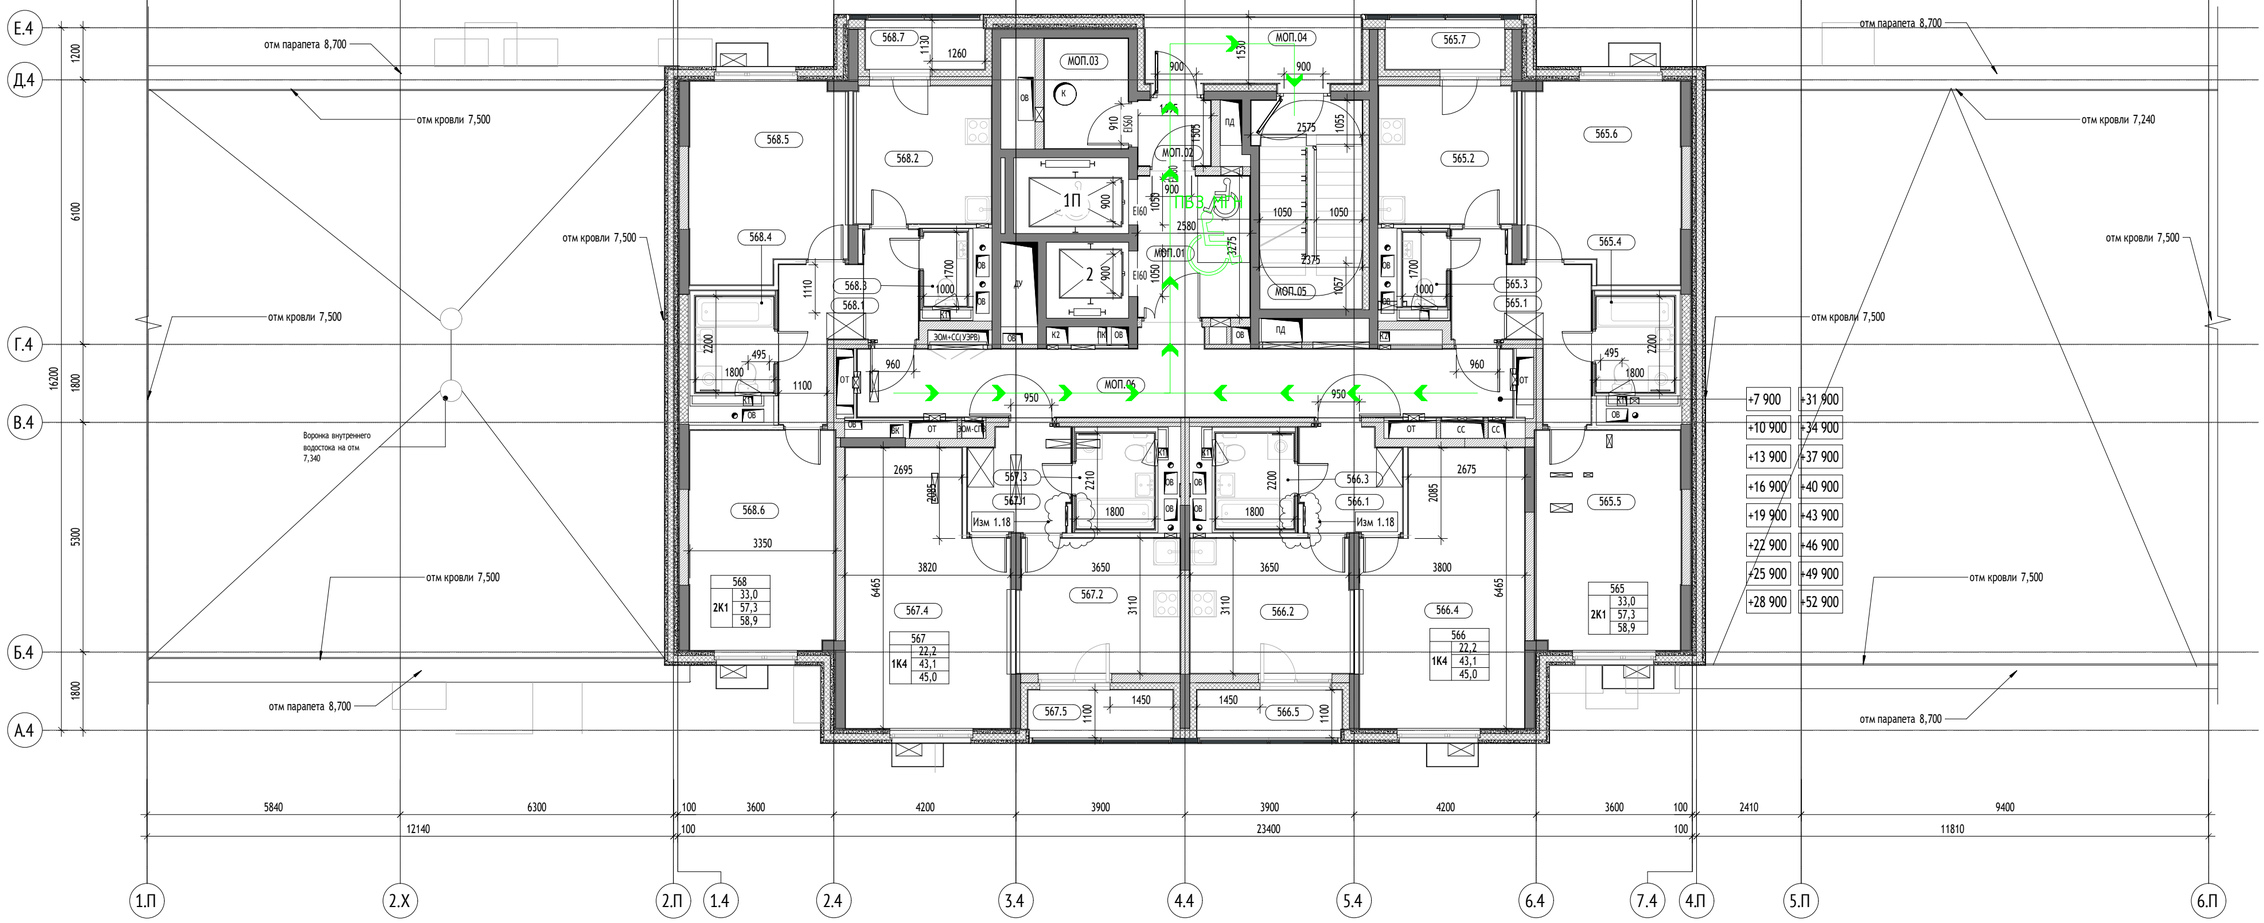


Корпус 20.4. Экспликация помещений 2 этажа			
№	Наименование	Площадь, м²	Кат. пом.
565			
565.1	Холл	8,7	
565.2	Кухня	10,1	
565.3	С/у	1,7	
565.4	С/у	4,0	
565.5	Жилая комната	17,0	
565.6	Жилая комната	16,0	
565.7	Лоджия	1,6	
		58,9	

Корпус 20.4. Экспликация помещений 2 этажа			
№	Наименование	Площадь, м²	Кат. пом.
566			
566.1	Холл	5,4	
566.2	Кухня	11,6	
566.3	С/у	4,0	
566.4	Жилая комната	22,2	
566.5	Лоджия	1,8	
		45,0	
567			

Корпус 20.4. Экспликация помещений 2 этажа			
№	Наименование	Площадь, м²	Кат. пом.
567.1	Холл	5,4	
567.2	Кухня	11,6	
567.3	С/у	4,0	
567.4	Жилая комната	22,2	
567.5	Лоджия	1,8	
		45,0	
568			
568.1	Холл	8,7	
568.2	Кухня	10,1	
568.3	С/у	1,7	
568.4	С/у	4,0	
568.5	Жилая комната	16,0	

Корпус 20.4. Экспликация помещений 2 этажа			
№	Наименование	Площадь, м²	Кат. пом.
568.6	Жилая комната	17,0	
568.7	Лоджия	1,6	
		58,9	
МОП			
МОП.01	Лифтовый холл/ПБЗ	8,4	
МОП.02	Тамбур	2,5	
МОП.03	Помещение мусоропровода	4,9	
МОП.04	Переходная лоджия	7,7	
МОП.05	Лестничная клетка	11,6	
МОП.06	Межквартирный коридор	24,5	
		59,5	
		267,2	

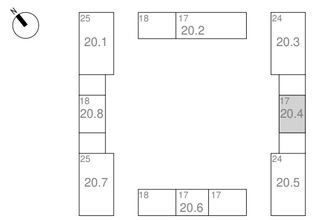

Направление движения людей по путям эвакуации

ПБЗ МГН Пожаробезопасная зона

УСЛОВНЫЕ ОБОЗНАЧЕНИЯ:

Материалы стен:

- Монолитные железобетонные конструкции
- Блоки газобетонные стеновые D600, 20 мм
- Перегородки из металлического каркаса 7,5 мм: профиль ПН- 5 (40 х 27 мм ПС- 5 (50, с зашивкой 2 листами ГСГ-Н-2 - 12,5 мм
- Утеплитель минераловатный
- Пазогребневая плита
- Отделочный слой 2 мм
- Керамзитобетон- 200 мм

Марка общественных помещений:

1. МОП. 3
- Номер помещения
- Обозначение типа помещения:
  - "У" - Автостоянка
  - "МОГ" - Место общего пользования
  - "БК1" - Помещение общественного назначения (4.3)
  - "Т" - Технические помещения
  - "ПУ" - Помещение уборочного инвентаря
  - "ПС" - Помещение охраны
- Номер секции

Марка квартиры:

33
- Порядковый номер квартиры

2 К 5
- 42.32 — Жилая площадь квартиры
- 82.58 — Общая площадь квартиры без учета неотапливаемых помещений
- 85.65 — Общая площадь всех помещений квартиры с учетом понижающих коэффициентов
- Код типа планировки
- Количество комнат в квартире

Марка помещения квартиры:

051.5
- Номер помещения
- Номер квартиры

Обозначение компонентов

- Инженерные шахты и шкафы
- 1,5% — Уклон в процентах
- Возможность объединения кухни с гостиной
- Нависающая часть, козырек
- Кондиционер


Марка лифтов:

2 П
- Лифт для перевозки пожарных подразделений
- Порядковый номер лифта


0,000 / 160,100
- Относительная отметка
- Абсолютная отметка

- Зона безопасности МГН

Схема устройства дверей с открыванием на 180 градусов:

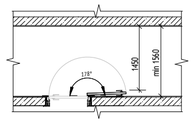

Вертикальный транспорт:

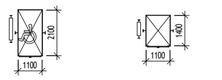

Лифт грузопассажирский Q=1000 кг V = 1,6 м/с Предел огнестойкости дверей шахты - EI 60

Лифт грузопассажирский Q=400 кг V = 1,6 м/с Предел огнестойкости дверей шахты - EI 60

						1191-МОПБ1.СЭ (Корректировка №1)	
						«Жилые дома с инженерными сетями и благоустройством территории»по адресу: г. Москва, район Очаково-Матвеевское, ш. Очаковское (Очаковское шоссе, влд. 3А, 5А) (Западный административный округ)»	
1	–	Зам.	–		11.2023		
Изм.	Кол.уч.	Лист	N док.	Подп.	Дата		
Рук.проекта		Семенчуков			11.2023	Корпус 20.4. План 2-17-го этажа.	Стадия: П; Лист: 17; Листов: 35
Проверил		Минченко			11.2023		
Выполнил		Скворцов			11.2023		
						Схема эвакуации людей и материальных ценностей	ООО «ФМ Проджект»

Согласовано

Гл. спец.

Взам. инв. N

Подл. и дата

Инв. N подл.