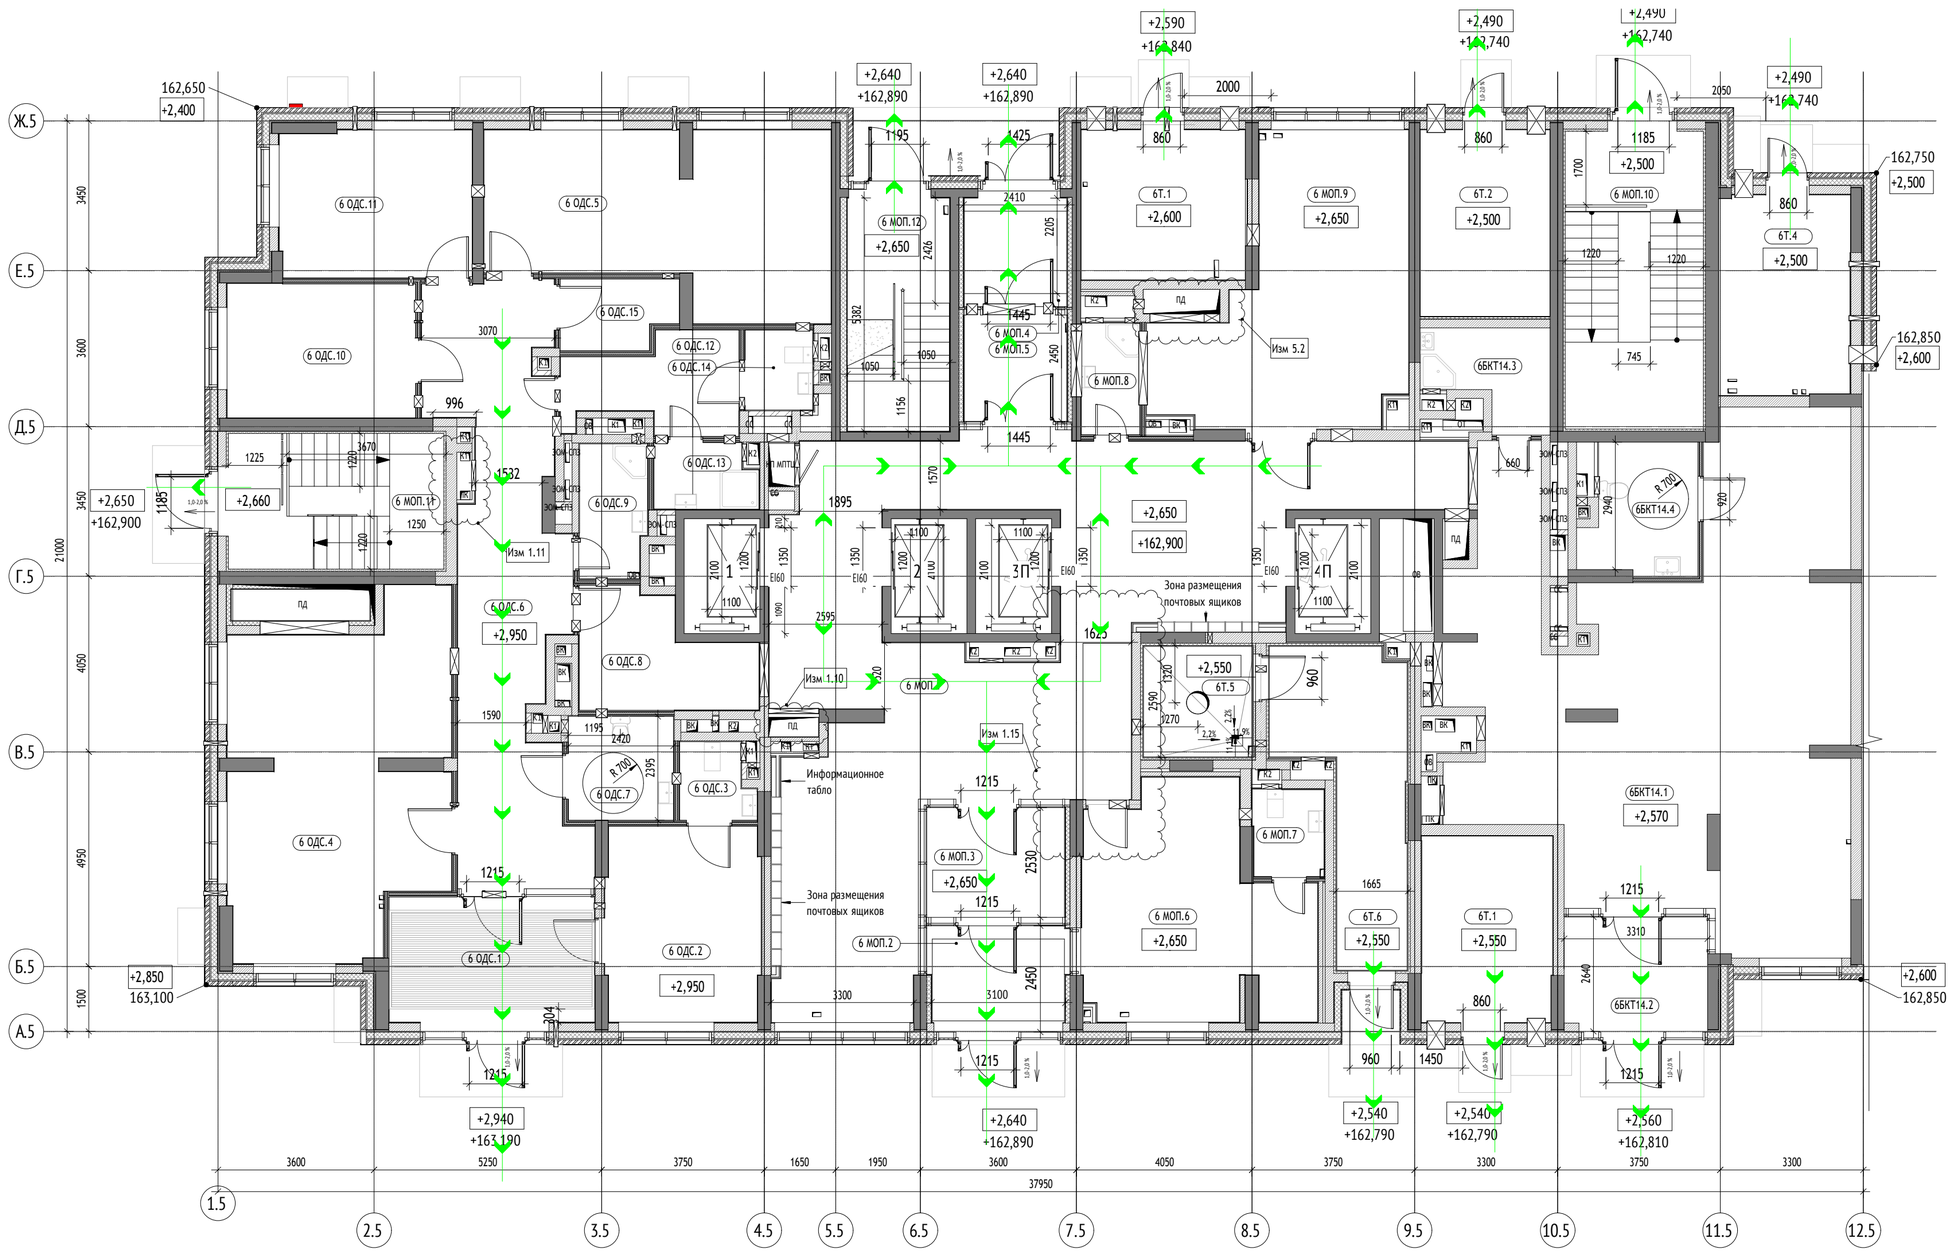


Корпус 20.5. Экспликация помещений 1 этажа

№	Наименование	Площадь,...	Кат. пом.
6 МОП			
6 МОП.1	Вестибюль	93,7	
6 МОП.2	Тамбур	7,2	
6 МОП.3	Тамбур	9,0	
6 МОП.4	Тамбур	6,1	
6 МОП.5	Тамбур	6,8	
6 МОП.6	Помещение консьержа	24,6	
6 МОП.7	С/у	3,3	
6 МОП.8	ПУИ	3,4	В4
6 МОП.9	Колясочная	29,7	В3
6 МОП.10	Лестничная клетка	21,6	
6 МОП.11	Лестничная клетка	15,3	
6 МОП.12	Лестничная клетка	12,6	
		233,2	
6 ОДС			
6 ОДС.1	Тамбур	13,7	
6 ОДС.2	Помещение службы безопасности	15,9	
6 ОДС.3	С/у	2,8	
6 ОДС.4	Диспетчерская	37,1	
6 ОДС.5	Помещение приёма пищи и комната отдыха персонала	29,7	
6 ОДС.6	Коридор	34,5	
6 ОДС.7	С/у	5,8	
6 ОДС.8	ЦТУС	9,2	В3
6 ОДС.9	ПУИ	4,7	В4
6 ОДС.10	Помещение технического персонала	13,4	
6 ОДС.11	Помещение инженеров	15,0	
6 ОДС.12	Раздевалка	7,6	
6 ОДС.13	Душевая	3,5	
6 ОДС.14	С/у	2,9	
6 ОДС.15	Комната хранения канц товаров	4,1	В4
		199,9	
6БКТ14			
6БКТ14.1	БКТ	82,5	
6БКТ14.2	Тамбур	8,0	
6БКТ14.3	ПУИ	5,5	В4
6БКТ14.4	С/у	7,3	
		103,2	
6Т			
6Т.1	КП МПТЦ	13,1	В3
6Т.1	Электрощитовая нежилой части	12,9	В3
6Т.2	Электрощитовая жилой части	12,7	В3
6Т.4	Помещение СС	13,8	В3
6Т.5	Мусоросборная камера	6,5	В1
6Т.6	Тамбур	15,5	
		74,4	
		610,7	

Вертикальный транспорт:

Лифт грузопассажирский
Q=1000кг
V = 1,6 м/с
Предел огнестойкости дверей шахты - EI 60

Марка лифтов:

2 П — Лифт для перевозки пожарных подразделений; Порядковый номер лифта

Направление движения людей по путям эвакуации

УСЛОВНЫЕ ОБОЗНАЧЕНИЯ:

Материалы стен:

- Монолитные железобетонные конструкции
- Блоки газобетонные стеновые D600, 20 мм
- Перегородки на металлическом каркасе 100 мм: профиль ПН 75х40х ПС 75х50, с зашивкой 2 листами ГСГ-Н 2 - 12,5 мм
- Перегородки на металлическом каркасе 127 мм: профиль ПН 75х40х ПС 75х50, с зашивкой 2 листами ГСГ-Н 2 - 12,5 мм с двух сторон
- Утеплитель минераловатный
- Газоблок стеновой, 100 мм, D600
- Отделочный слой 2 мм

Марка общественных помещений:

1.МОП.3
- Номер помещения
- Обозначение типа помещения: "МОП" - Места общего пользования; "БК1" - Помещения общественного назначения (4.3); "Т" - Технически помещения
- Номер секции

0,000 — Относительная отметка
160,100 — Абсолютная отметка

Обозначение компонентов

- Инженерные шахты и шкафы
- 1,5% — Уклон в процентах
- Возможность объединения кухни и гостиной
- Нависающая часть козырек
- Зона безопасности МГН

						1191-МОПБ1.СЭ (Корректировка №1)
						Жилые дома с инженерными сетями и благоустройством территории»по адресу: г. Москва, район Очаково-Матвеевское, ш. Очаковское (Очаковское шоссе, влд. 3А, 5А) (Западный административный округ)
1	–	Зам.	–		11.2023	
Изм.	Кол.уч.	Лист	N док.	Подп.	Дата	
Рук.проекта		Семенчуков			11.2023	Корпус 20.5. План 1-го этажа.
Проверил		Минченко			11.2023	Стадия: П; Лист: 19; Листов: 35
Выполнил		Скворцов			11.2023	
						Схема эвакуации людей и материальных ценностей
						ООО «ФМ Проджект»

Согласовано: Гл. спец.

Взам. инв. N

Подл. и дата

Инв. N подл.