
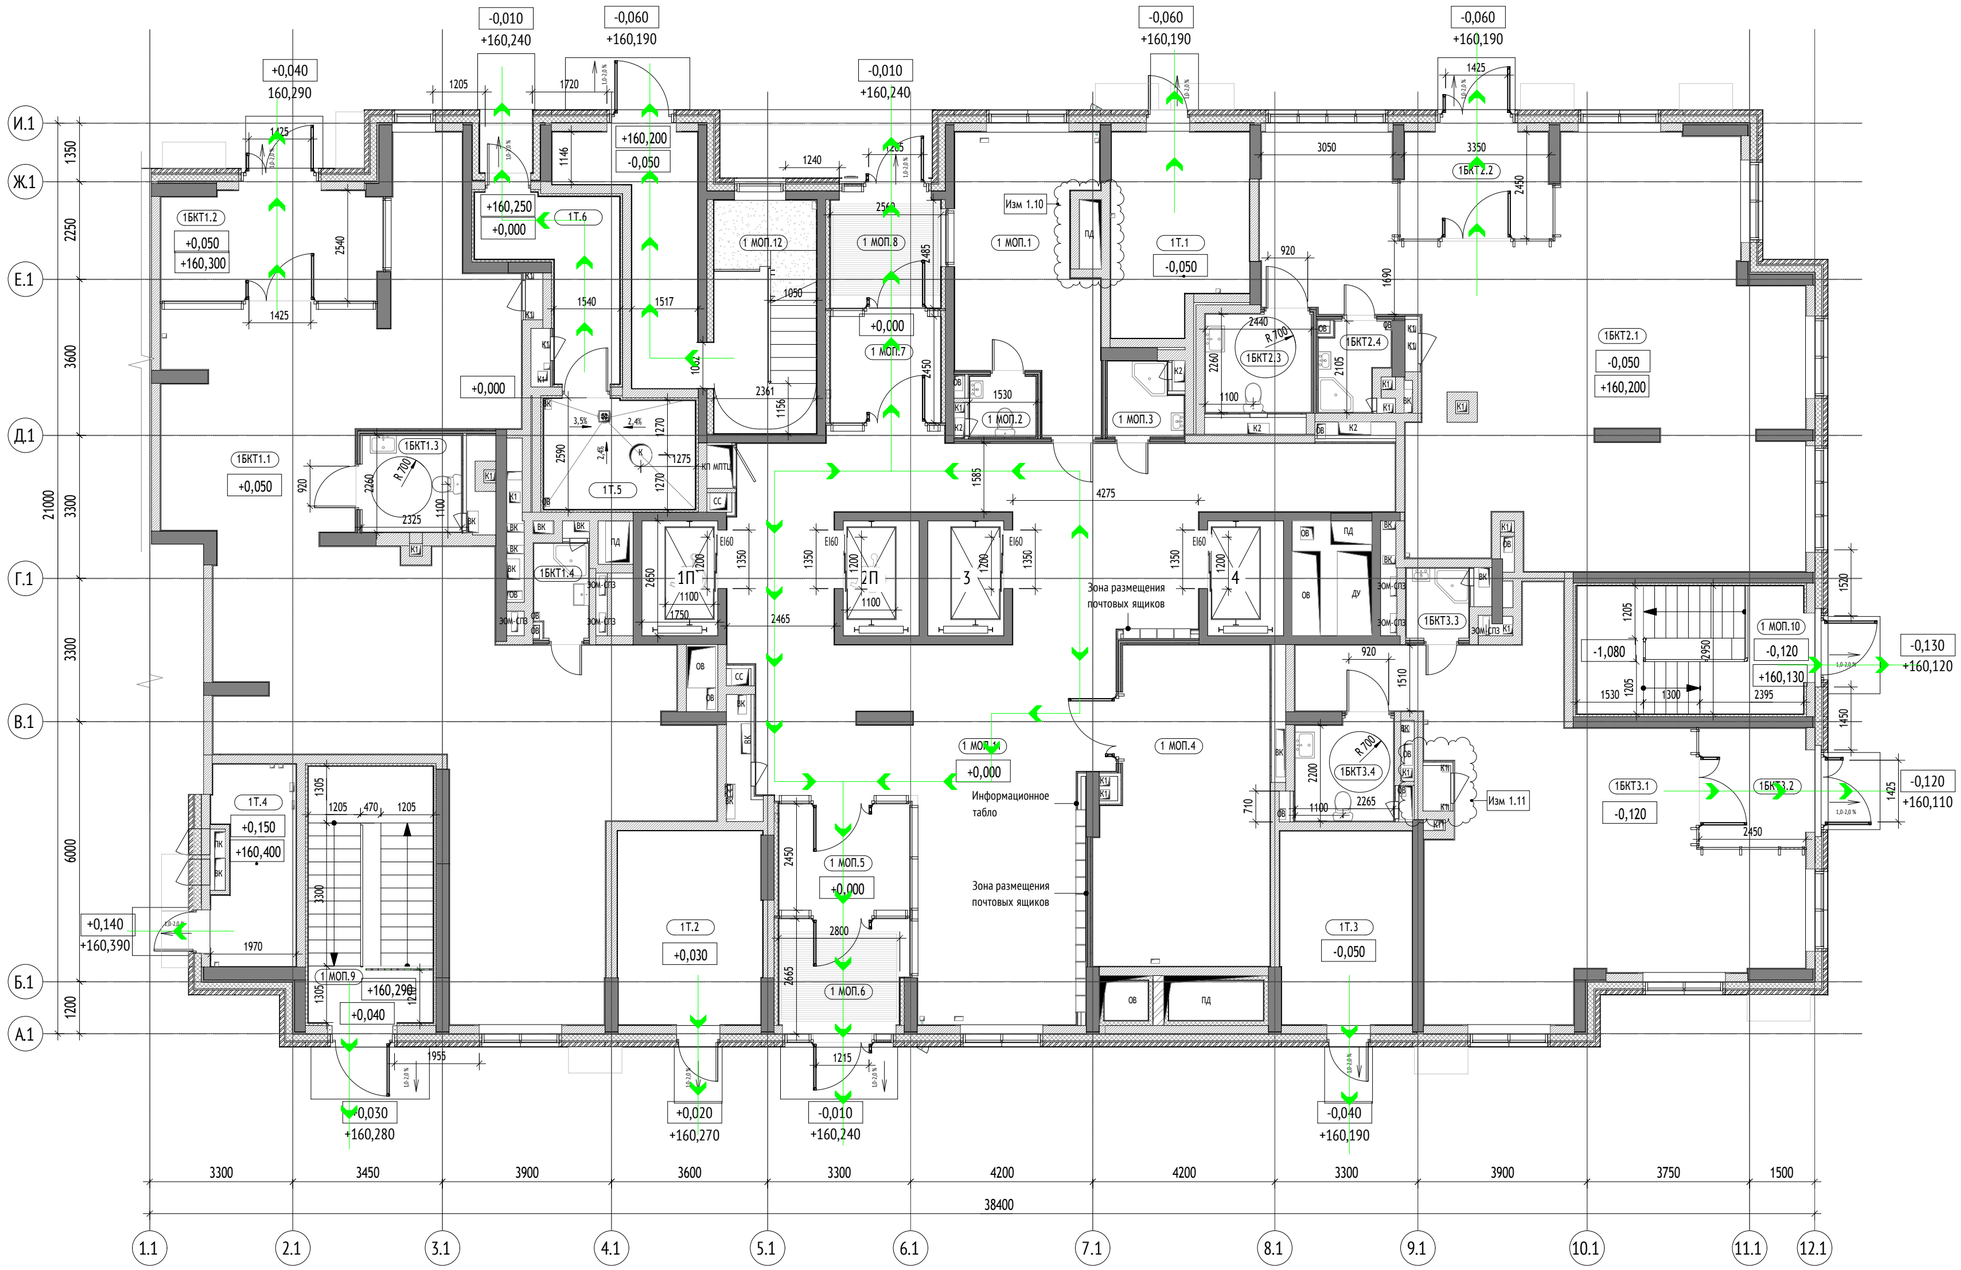


Экспликация помещений 1 этажа			
№	Наименование	Площадь, м²	Кат. пом.
1 МОП			
1 МОП.1	Помещение консьержа	19,1	
1 МОП.2	С/у	2,1	
1 МОП.3	ПУИ	2,8	В4
1 МОП.4	Колясочная	27,6	В3
1 МОП.5	Тамбур	8,0	
1 МОП.6	Тамбур	8,3	
1 МОП.7	Тамбур	6,7	
1 МОП.8	Тамбур	6,3	
1 МОП.9	Лестничная клетка	17,0	
1 МОП.10	Лестничная клетка	15,4	
1 МОП.11	Вестибюль	95,2	
1 МОП.12	Лестничная клетка	24,3	
		232,9	
1БКТ1			
1БКТ1.1	БКТ	110,2	
1БКТ1.2	Тамбур	12,8	
1БКТ1.3	С/у	5,1	
1БКТ1.4	ПУИ	2,7	В4
		130,7	
1БКТ2			
1БКТ2.1	БКТ	88,7	
1БКТ2.2	Тамбур	8,5	
1БКТ2.3	С/у	5,5	
1БКТ2.4	ПУИ	2,9	В4
		105,6	
1БКТ3			
1БКТ3.1	БКТ	57,4	
1БКТ3.2	Тамбур	6,8	
1БКТ3.3	ПУИ	2,3	В4
1БКТ3.4	С/у	5,2	
		71,7	
1Т			
1Т.1	КП МПТЦ	13,7	В3
1Т.2	Электрощитовая жилой части	14,8	В3
1Т.3	Электрощитовая нежилой части	13,6	В3
1Т.4	Помещение СС	8,5	В4
1Т.5	Мусоросборная камера	8,8	В1
1Т.6	Тамбур	9,3	
		68,6	
Итого на этаж:		609,5	

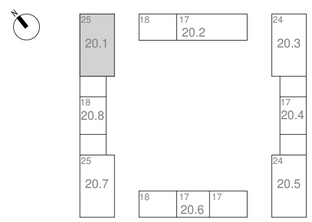

Направление движения людей по путям эвакуации

УСЛОВНЫЕ ОБОЗНАЧЕНИЯ:

Материалы стен:

- Монолитные железобетонные конструкции
- Блоки газобетонные стеновые D600
- Перегородки из металлическом каркасе 121мм: профиль ПН 75х40 по ГОСТ 14918-80, с зашивкой 2 листами ГСГ-Т 2 - 12,5 мм с двух сторон
- Перегородки из металлическом каркасе 101мм: профиль ПН 75х40 по ГОСТ 14918-80, с зашивкой 2 листами ГСГ-Т 2 - 12,5 мм
- Утеплитель минераловатный
- Кирпич полнотелый
- Отделочный слой 2мм

Марка общественных помещений:

1.МОП.5
- Номер помещения
- Обозначение типа помещения: 'МОП' - Места общего пользования 'БКТ' - Помещения общественного назначения (4.3) '1' - Технически помещения
- Номер секции

Обозначение компонентов

- Инженерные шахты и шкафы
- 1,5% — Уклон в процентах
- Возможность объединения кухни и гостиной
- Нависающая часть, козырек
- 0,000 / 160,100 — Относительная / Абсолютная отметка
- Зона безопасности МГН

Вертикальный транспорт:



Лифт грузопассажирский
Q=1000кг
V = 1,6 м/с
Предел огнестойкости дверей шахты - EI 60

Марка лифтов:

2 П
- Лифт для перевозки пожарных подразделений
- Порядковый номер лифта

						1191-МОПБ1.СЭ (Корректировка №1)
						«Жилые дома с инженерными сетями и благоустройством территории»по адресу: г. Москва, район Очаково-Матвеевское, ш. Очаковское (Очаковское шоссе, влд. 3А, 5А) (Западный административный округ)»
1	–	Зам.	–		11.2023	
Изм.	Кол.уч.	Лист	N док.	Подп.	Дата	
Рук.проекта		Семенчуков			11.2023	Корпус 20.1. План 1-го этажа.
Проверил		Минченко			11.2023	Стадия: П; Лист: 2; Листов: 35
Выполнил		Скворцов			11.2023	
						Схема эвакуации людей и материальных ценностей
						ООО «ФМ Проджект»

Согласовано

Гл. спец.

Взам. инв. N

Подл. и дата

Инв. N подл.