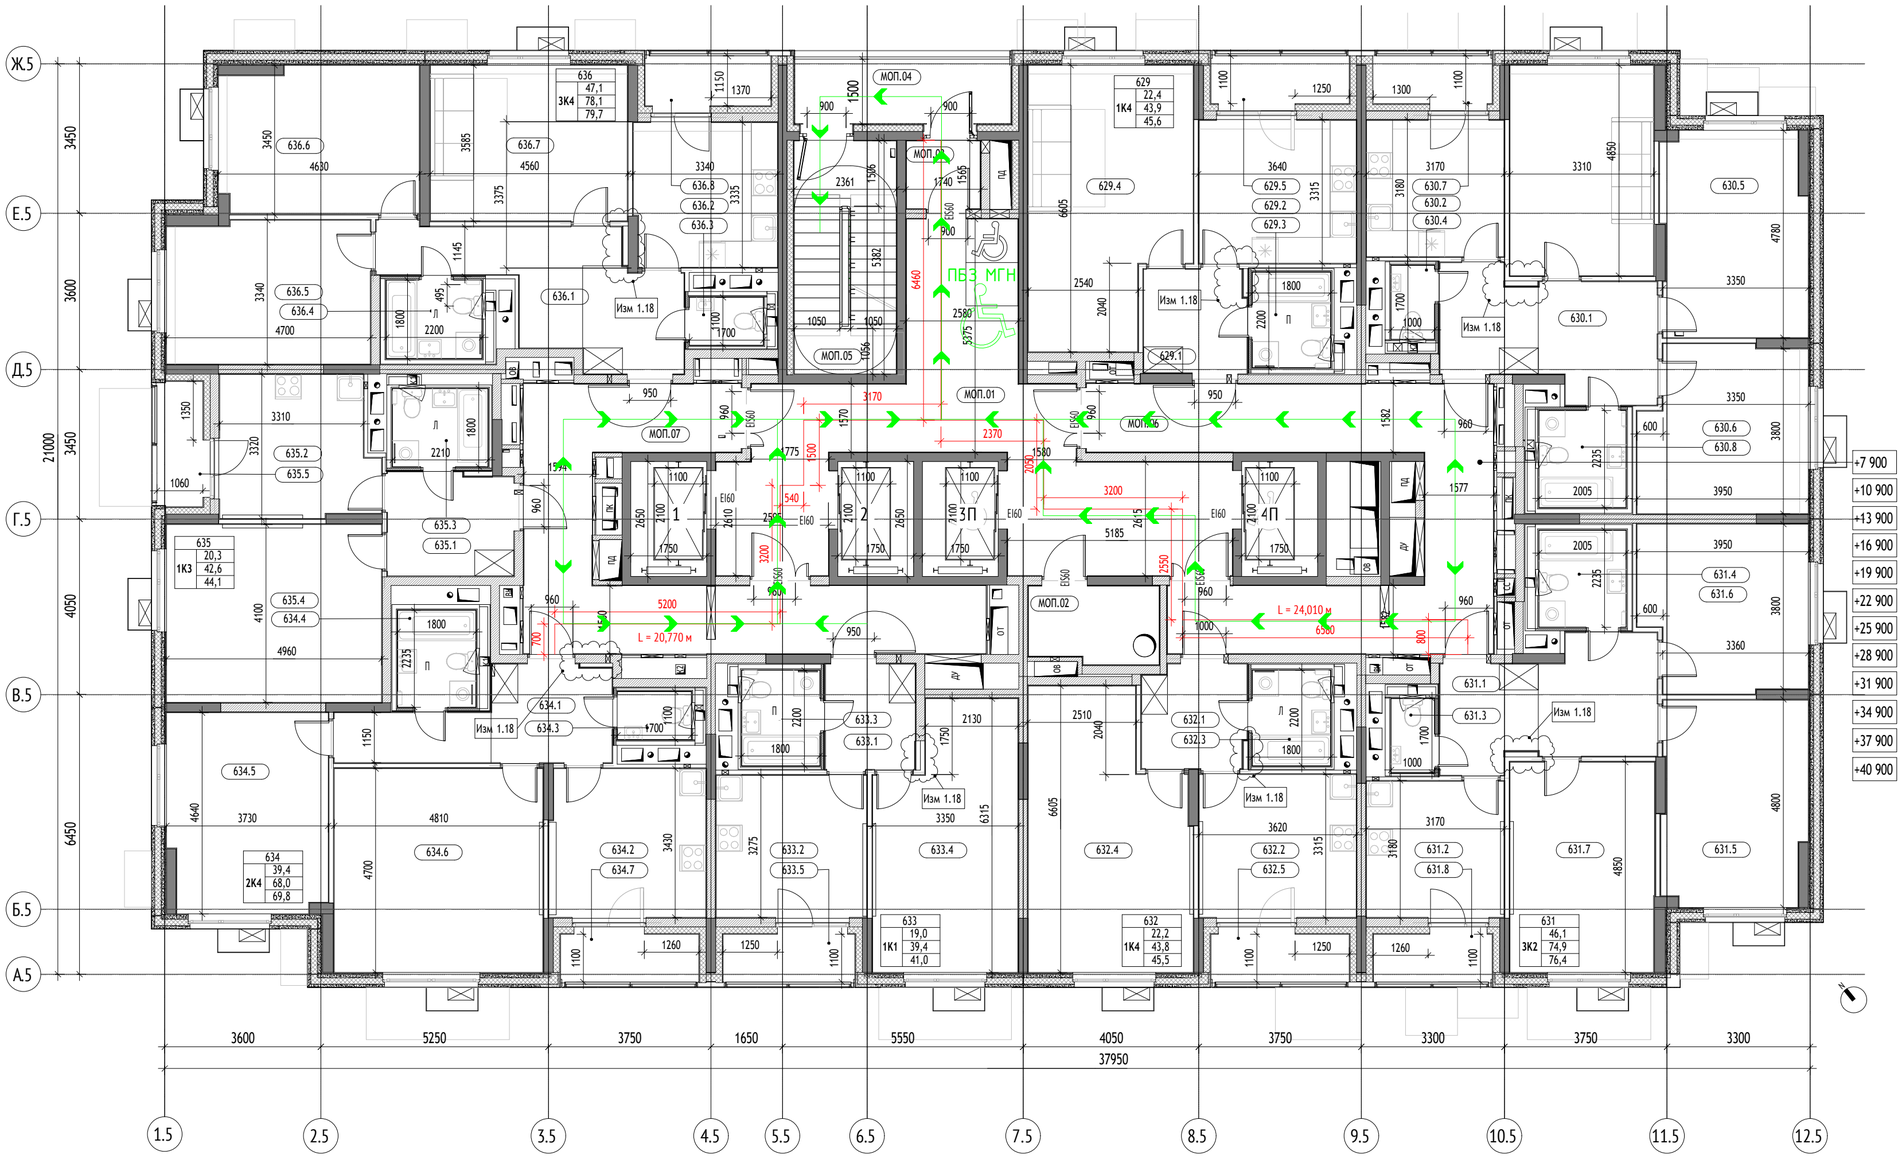


УСЛОВНЫЕ ОБОЗНАЧЕНИЯ:

Материалы стен:

- Монолитные железобетонные конструкции
- Блоки газобетонные стеновые D600
- Перегородки из металлического каркаса 7 мм: профиль ПН- 5(-) 40-0 ПС 5(-) 50, с зашивкой 2 листами ГСГ-Н-2 - 12,5 мм
- Утеплитель минераловатный
- Пазогребневая плита
- Отделочный слой 2(-)мм

Марка общественных помещений:

1.МОП.3
- Номер помещения
- Обозначение типа помещения:
  - "/" - Автостоянка
  - "МОП" - Места общего пользования
  - "БКТ" - Помещения общественного назначения (4.5)
  - "Т" - Технически помещения
  - "ПУ" - Помещение уборочного инвентаря
  - "ПС" - Помещение охраны
- Номер секции

Марка квартиры:


2 Р 5 | 33 | 42.32 | 82.58 | 85.65
- Порядковый номер квартиры
- Жилая площадь квартиры
- Общая площадь квартиры
- Общая площадь всех помещений квартиры с учетом понижающих коэффициентов
- Код типа планировки
- Количество комнат в квартире

Марка помещения квартиры:

051.5
- Номер помещения
- Номер квартиры

Обозначение компонентов

- ЭЩС — Инженерные шахты и шкафы
- 1,5% — Уклон в процентах
- Возможность объединения кухни с гостиной
- Нависающая части козырек
- 0,000 — Относительная отметка
- 160,100 — Абсолютная отметка
- Зона безопасности МГН

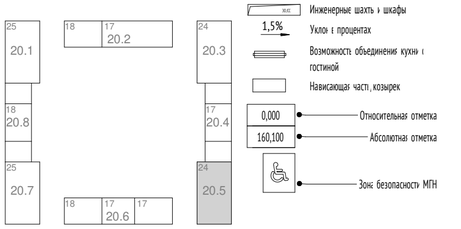

Вертикальный транспорт:




Лифт грузопассажирский
Q=1000кг
V = 1,6 м/с
Предел огнестойкости дверей шахты - EI 60

Марка лифтов:

2 П
- Лифт для перевозки пожарных подразделений
- Порядковый номер лифта

Схема устройства дверей с открыванием на 180 градусов:

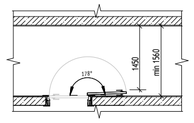

Направление движения людей по путям эвакуации

ПБЗ МГН — Пожаробезопасная зона

Корпус 20.5. Экспликация помещений квартир 2 этажа

№	Наименование	Площадь ,...
629		
629.1	Холл	5,6
629.2	Кухня	11,9
629.3	С/у	4,0
629.4	Жилая комната	22,4
629.5	Лоджия	1,8
		45,6
630		
630.1	Холл	12,7
630.2	Кухня	10,0
630.4	С/у	1,7
630.5	Жилая комната	15,6
630.5	Жилая комната	16,1
630.6	Жилая комната	14,4
630.7	Лоджия	1,5
630.8	С/у	4,5
		76,4
631		
631.1	Холл	12,7
631.2	Кухня	10,0

Корпус 20.5. Экспликация помещений квартир 2 этажа

№	Наименование	Площадь ,...
631.3	С/у	1,7
631.4	С/у	4,5
631.5	Жилая комната	15,6
631.6	Жилая комната	14,4
631.7	Жилая комната	16,1
631.8	Лоджия	1,5
		76,4
632		
632.1	Холл	5,6
632.2	Кухня	11,9
632.3	С/у	4,0
632.4	Жилая комната	22,2
632.5	Лоджия	1,8
		45,5
633		
633.1	Холл	5,0
633.2	Кухня	11,4
633.3	С/у	4,0
633.4	Жилая комната	19,0
633.5	Лоджия	1,7

Корпус 20.5. Экспликация помещений квартир 2 этажа

№	Наименование	Площадь ,...
		41,0
634		
634.1	Холл	10,4
634.2	Кухня	12,3
634.3	С/у	1,9
634.4	С/у	4,0
634.5	Жилая комната	16,8
634.6	Жилая комната	22,6
634.7	Лоджия	1,8
		69,8
635		
635.1	Холл	6,8
635.2	Кухня	11,4
635.3	С/у	4,0
635.4	Жилая комната	20,3
635.5	Лоджия	1,5
		44,1
636		
636.1	Холл	14,3
636.2	Кухня	10,9

Корпус 20.5. Экспликация помещений квартир 2 этажа

№	Наименование	Площадь ,...
636.3	С/у	1,9
636.4	С/у	4,0
636.5	Жилая комната	15,4
636.6	Жилая комната	15,4
636.7	Жилая комната	16,3
636.8	Лоджия	1,7
		79,7
МОП		
МОП.01	Лифтовый холл/ПБЗ	42,5
МОП.02	Помещение мусоропровода	5,2
МОП.03	Тамбур	2,7
МОП.04	Переходная лоджия	7,9
МОП.05	Лестничная клетка	12,6
МОП.06	Межквартирный коридор	31,1
МОП.07	Межквартирный коридор	29,2
		131,3
		609,9

Согласовано

Гл. констр.

Взам. инв. N

Подл. и дата

Инв. N подл.

						1191-МОПБ1.СЭ (Корректировка №1)
						Жилые дома с инженерными сетями и благоустройством территории»по адресу: г. Москва, район Очаково-Матвеевское, ш. Очаковское (Очаковское шоссе, влд. 3А, 5А) (Западный административный округ)
1	-	Зам.	-		11.2023	
Изм.	Кол.уч.	Лист	N док.	Подп.	Дата	
Рук.проекта		Семенчуков			11.2023	Корпус 20.5. План 2-24-го этажа.
Проверил		Минченко			11.2023	Стадия: П; Лист: 20; Листов: 35
Выполнил		Скворцов			11.2023	
						Схема эвакуации людей и материальных ценностей
						ООО «ФМ Проджект»