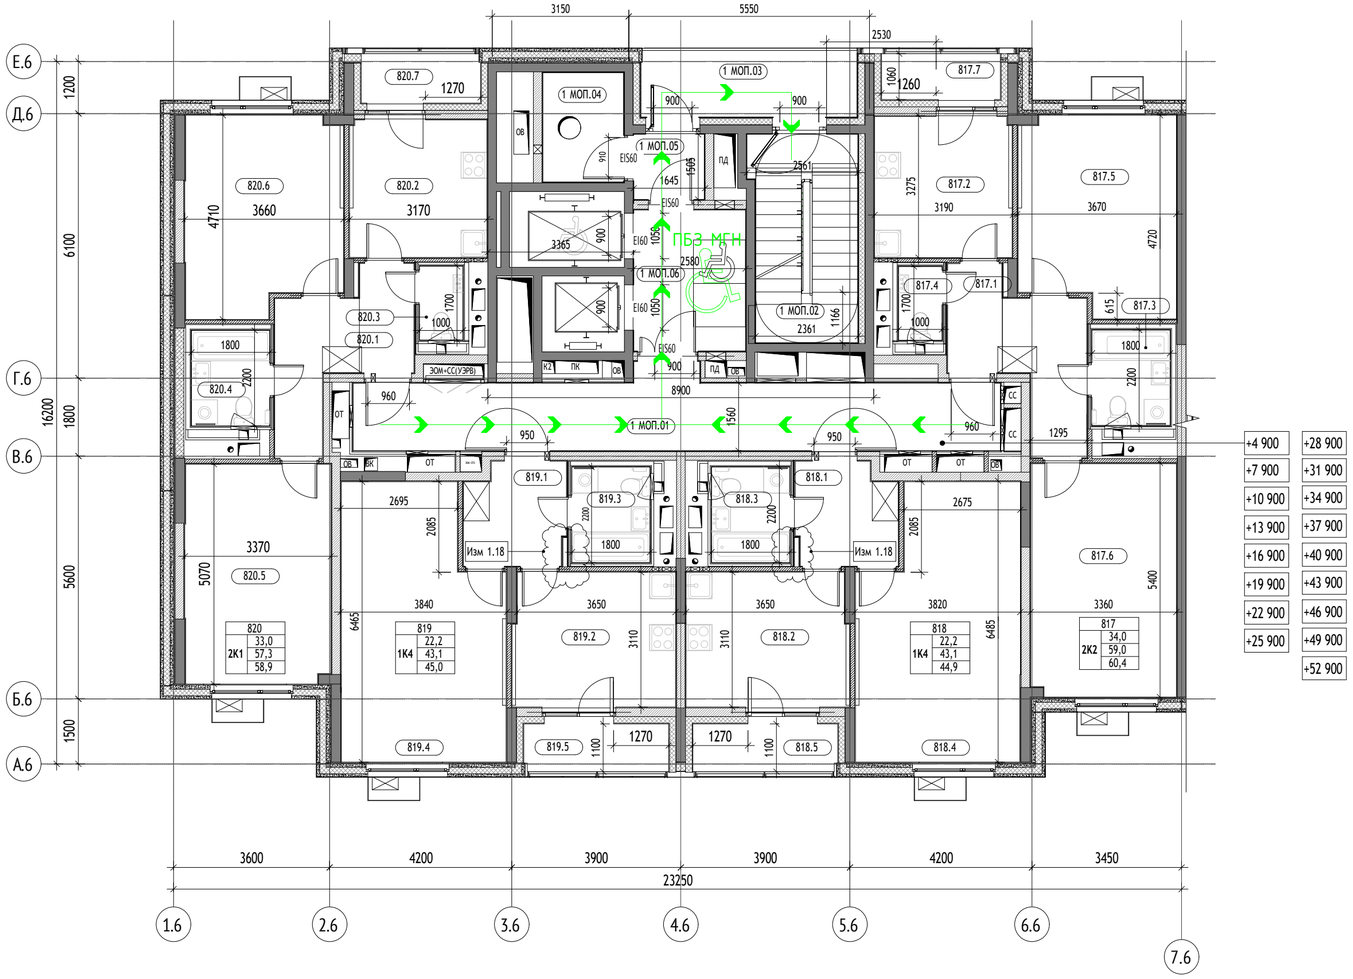


Корпус 20.6, секция 1. Экспликация помещений 2 этажа			
№	Наименование	Площадь, м²	Кат. пом.
1 МОП			
1 МОП.01	Межквартирный коридор	24,1	
1 МОП.02	Лестничная клетка	11,5	
1 МОП.03	Переходная лоджия	7,7	
1 МОП.04	Помещение мусоропровода	4,7	
1 МОП.05	Тамбур	2,5	
1 МОП.06	Лифтовый холл/ПБЗ	8,4	
		58,8	
817			
817.1	Холл	9,0	
817.2	Кухня	10,3	
817.3	С/у	4,0	
817.4	С/у	1,7	
817.5	Жилая комната	16,0	
817.6	Жилая комната	18,0	
817.7	Лоджия	1,5	
		60,4	

Корпус 20.6, секция 1. Экспликация помещений 2 этажа			
№	Наименование	Площадь, м²	Кат. пом.
818			
818.1	Холл	5,4	
818.2	Кухня	11,6	
818.3	С/у	4,0	
818.4	Жилая комната	22,2	
818.5	Лоджия	1,8	
		44,9	
819			
819.1	Холл	5,4	
819.2	Кухня	11,6	
819.3	С/у	4,0	
819.4	Жилая комната	22,2	
819.5	Лоджия	1,8	
		45,0	
820			
820.1	Холл	8,7	
820.2	Кухня	10,1	
820.3	С/у	1,7	
820.4	С/у	4,0	
820.5	Жилая комната	17,0	
820.6	Жилая комната	16,0	
820.7	Лоджия	1,6	
		58,9	
		268,0	


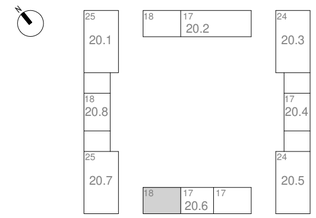


Схема устройства дверей с открыванием на 180 градусов:

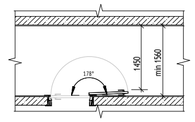


УСЛОВНЫЕ ОБОЗНАЧЕНИЯ:


Материалы стен:

- Монолитные железобетонные конструкции
- Блоки газобетонные стеновые D600
- Перегородки из металлическом каркасе 75 мм: профиль ПН 50х40 и ПС 50х50, с зашивкой 2 листами ГСГ 1+2 - 12,5 мм
- Утеплитель минераловатный
- Пазогребневая плита
- Отделочный слой 2 мм
- Керамзитобетон 200 мм

Марка общественных помещений:

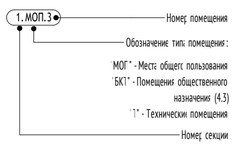

Марка помещения квартиры:

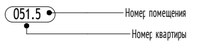


Марка квартиры:



Обозначение компонентов



Вертикальный транспорт:

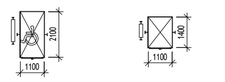

Лифт грузопассажирский
Q=1000кг
V = 1,6 м/с
Предел огнестойкости дверей шахты - EI 60

Лифт грузопассажирский
Q=630кг
V = 1,6 м/с
Предел огнестойкости дверей шахты - EI 60

Марка лифтов:



Направление движения людей по путям эвакуации

ПБЗ МГН Пожаробезопасная зона

						1191-МОПБ1.СЭ (Корректировка №1)	
						Жилые дома с инженерными сетями и благоустройством территории»по адресу: г. Москва, район Очаково-Матвеевское, ш. Очаковское (Очаковское шоссе, влд. 3А, 5А) (Западный административный округ)	
1	–	Зам.	–		11.2023		
Изм.	Кол.уч.	Лист	N док.	Подп.	Дата		
Рук.проекта		Семенчуков			11.2023	Корпус 20.6. Секция 1. План 2-18-го этажа.	Стадия: П; Лист: 23; Листов: 35
Проверил		Минченко			11.2023		
Выполнил		Скворцов			11.2023		
						Схема эвакуации людей и материальных ценностей	ООО «ФМ Проджект»

Согласовано

Гл. спец.

Взам. инв. N

Подл. и дата

Инв. N подл.