


Корпус 20.6, секция 2. Экспликация помещений 1 этажа			
№	Наименование	Площадь, м²	Кат. пом.
8 МОП			
8 МОП.1	Вестибюль	44,6	
8 МОП.2	Тамбур	7,4	
8 МОП.3	Тамбур	6,1	
8 МОП.4	Помещение консьержа	12,6	
8 МОП.5	С/у	2,4	
8 МОП.6	ПУИ	4,0	В4
8 МОП.7	Колясочная	20,5	В3
8 МОП.8	Тамбур	7,7	
8 МОП.9	Тамбур	8,5	
8 МОП.10	Лестничная клетка	15,3	
		129,0	
8БКТ16			
8БКТ16.1	Тамбур	7,0	
8БКТ16.2	БКТ	35,7	
8БКТ16.3	С/у	5,7	
8БКТ16.4	ПУИ	2,7	В4
		51,2	
8Т			
8Т.1	Мусоросборная камера	7,4	В1
8Т.2	КП МПТЦ	10,9	В3
8Т.4	Тамбур	21,1	
		39,4	
		219,6	


Вертикальный транспорт:

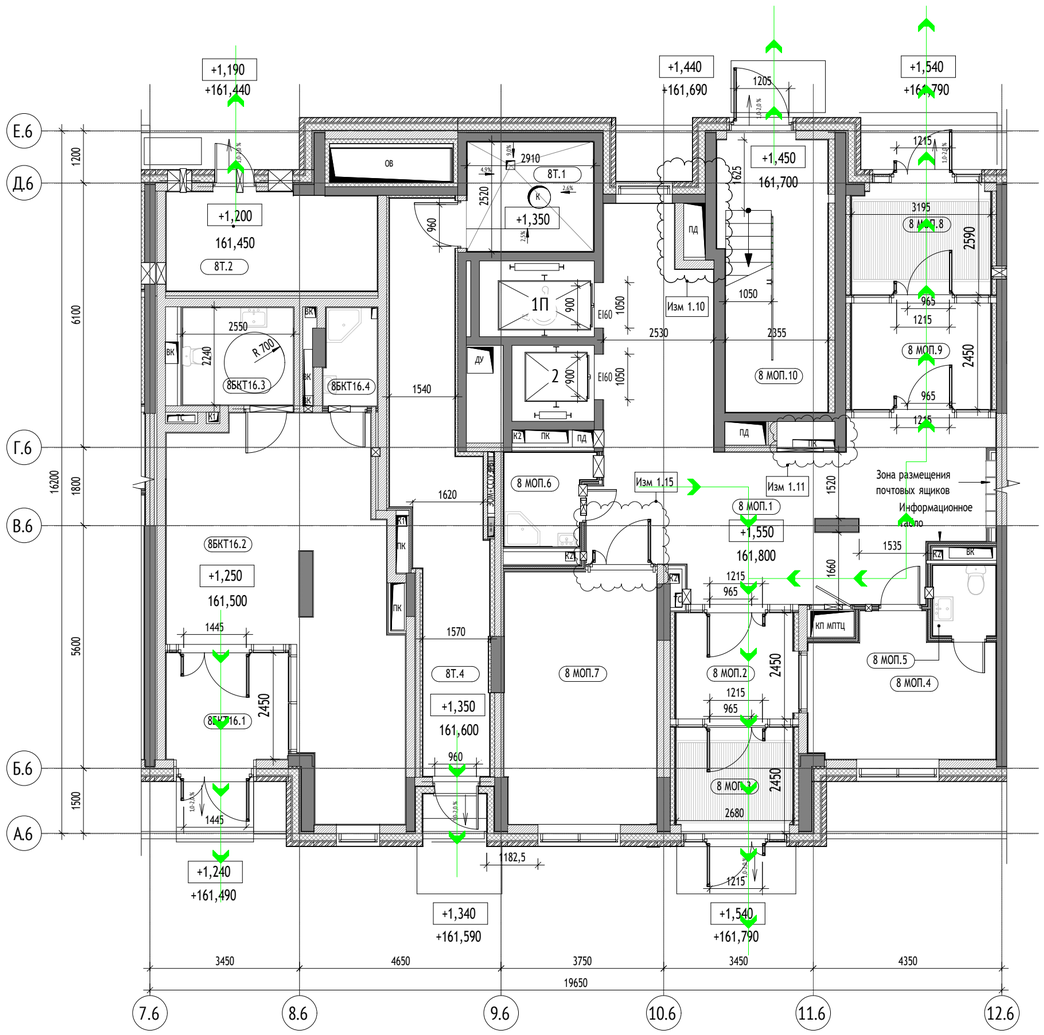

Лифт грузопассажирский
Q=1000кг
V = 1,6 м/с
Предел огнестойкости
дверей шахты - EI 60

Лифт грузопассажирский
Q=630кг
V = 1,6 м/с
Предел огнестойкости
дверей шахты - EI 60

Марка лифтов:

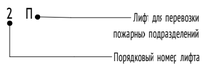


Направление движения людей
по путям эвакуации

Материалы стен:


- Монолитные железобетонные конструкции
- Блоки газобетонные стеновые D600
- Перегородки из металлического каркаса 127мм: профиль ПН 75х40 и ПС 75х50, с зашивкой 2 листами ГСГ 12,5 мм с двух сторон
- Перегородки из металлического каркаса 100мм: профиль ПН 75х40 и ПС 75х50, с зашивкой 2 листами ГСГ 12,5 мм
- Утеплитель минераловатный
- Кирпич полнотелый
- Отделочный слой 2мм

Марка общественных помещений:

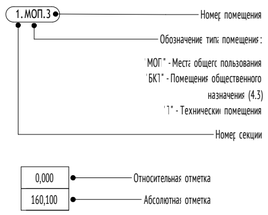

Обозначение компонентов



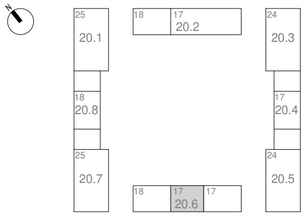

						1191-МОПБ1.СЭ (Корректировка №1)
						Жилые дома с инженерными сетями и благоустройством территории»по адресу: г. Москва, район Очаково-Матвеевское, ш. Очаковское (Очаковское шоссе, влд. 3А, 5А) (Западный административный округ)
1	–	Зам.	–		11.2023	
Изм.	Кол.уч.	Лист	N док.	Подп.	Дата	
Рук.проекта		Семенчуков			11.2023	Корпус 20.6. Секция 2. План 1-го этажа.
Проверил		Минченко			11.2023	Стадия: П; Лист: 24; Листов: 35
Выполнил		Скворцов			11.2023	
						Схема эвакуации людей и материальных ценностей
						ООО «ФМ Проджект»

Согласовано

Гл. спец.

Взам. инв. N

Подл. и дата

Инв. N подл.