
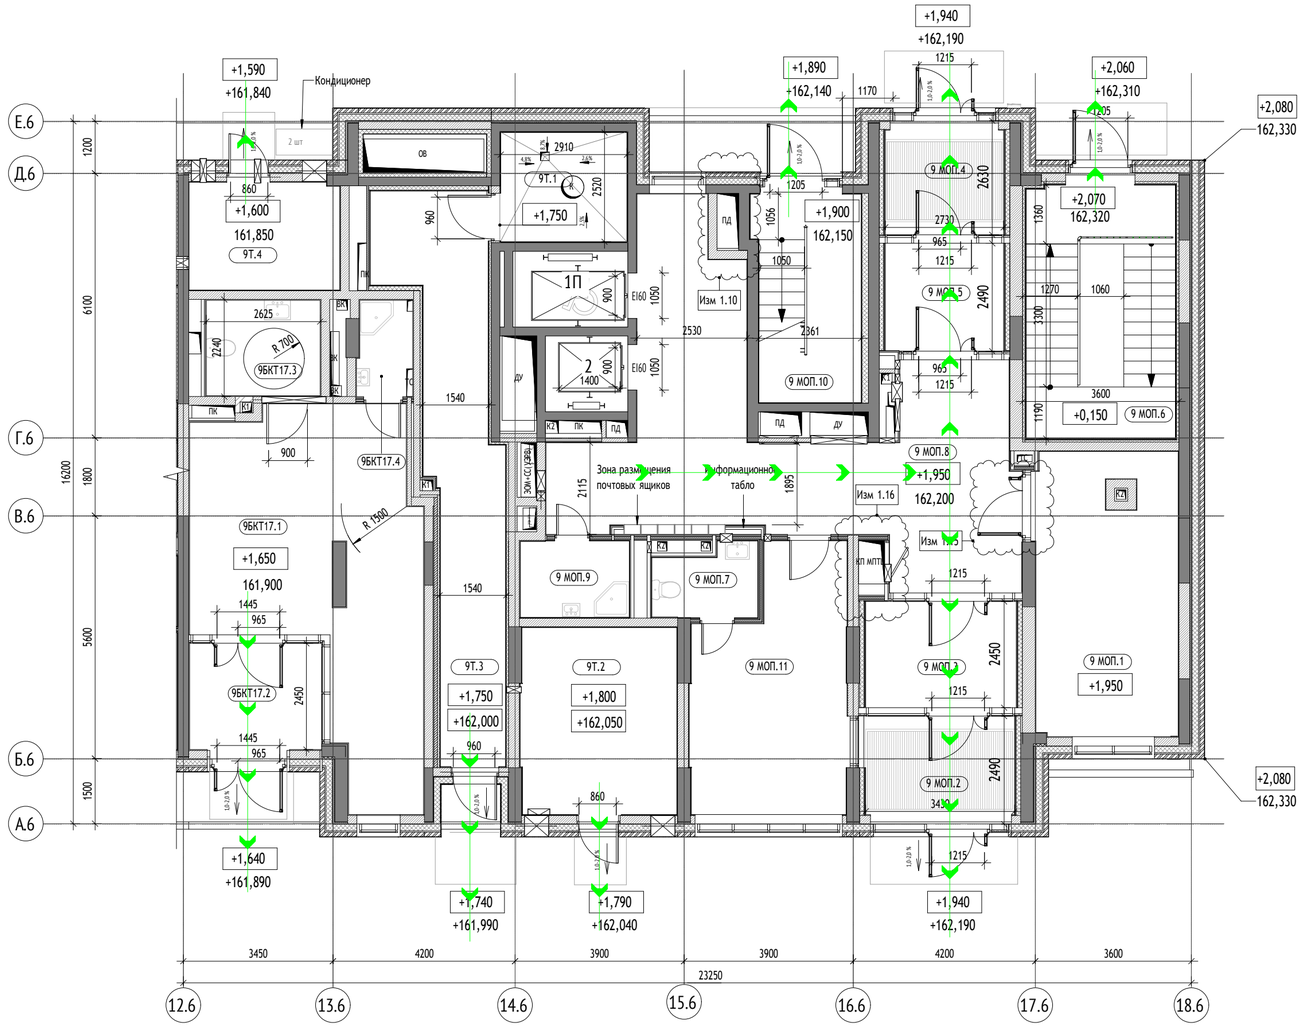


Корпус 20.9, секция 3. Экспликация помещений 1 этажа			
Наименование		Площадь, м²	Кат. пом.
9 МОП			
9 МОП.1	Колясочная	21,4	
9 МОП.2	Тамбур	7,5	
9 МОП.3	Тамбур	9,3	
9 МОП.4	Тамбур	6,7	
9 МОП.5	Тамбур	7,4	
9 МОП.6	Лестничная клетка	21,0	
9 МОП.7	С/у	3,7	
9 МОП.8	Вестибюль	45,7	
9 МОП.11	Помещение консьержа	19,4	
9 МОП.9	ПУИ	4,4	В4
9 МОП.10	Лестничная клетка	11,9	
		158,2	
9БКТ17			
9БКТ17.1	БКТ	35,8	
9БКТ17.2	Тамбур	7,6	
9БКТ17.4	ПУИ	2,8	В4
9БКТ17.3	С/у	5,8	
		51,9	
9Т			
9Т.1	Мусоросборная камера	7,4	В1
9Т.4	Помещение СС	8,6	В4
9Т.2	Электрощитовая нежилой части	15,9	В3
9Т.3	Тамбур	22,9	
		54,8	
		264,9	

Вертикальный транспорт:

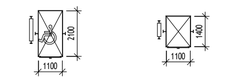

Лифт грузопассажирский Q=1000кг V = 1,6 м/с Предел огнестойкости дверей шахты - EI 60

Лифт грузопассажирский Q=630кг V = 1,6 м/с Предел огнестойкости дверей шахты - EI 60

Марка лифтов:




Направление движения людей по путям эвакуации


Материалы стен:


- Монолитные железобетонные конструкции
- Блоки газобетонные стеновые D600
- Перегородки на металлическом каркасе 127мм: профиль ПН 75х40 и ПС 75х50, с зашивкой 2 листами ГСГ-Ф 2 - 12,5 мм с двух сторон
- Перегородки на металлическом каркасе 100мм: профиль ПН 75х40 и ПС 75х50, с зашивкой 2 листами ГСГ-Ф 2 - 12,5 мм
- Утеплитель минераловатный
- Кирпич полнотелый
- Отделочный слой 2 мм

Марка общественных помещений:

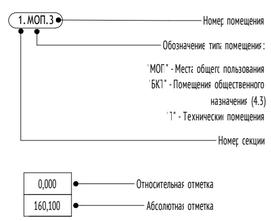

Обозначение компонентов

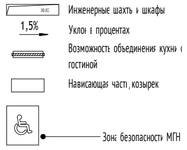

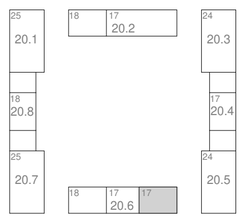

						1191-МОПБ1.СЭ (Корректировка №1)		
						Жилые дома с инженерными сетями и благоустройством территории»по адресу: г. Москва, район Очаково-Матвеевское, ш. Очаковское (Очаковское шоссе, влд. 3А, 5А) (Западный административный округ)		
1	–	Зам.	–		11.2023			
Изм.	Кол.уч.	Лист	N док.	Подп.	Дата			
Рук.проекта		Семенчуков			11.2023	Корпус 20.6. Секция 3. План 1-го этажа.	Стадия	Лист	Листов
Проверил		Минченко			11.2023		П	26	35
Выполнил		Скворцов			11.2023				
						Схема эвакуации людей и материальных ценностей	ООО «ФМ Проджект»		

Согласовано

Гл. спец.

Взам. инв. N

Подп. и дата

Инв. N подл.