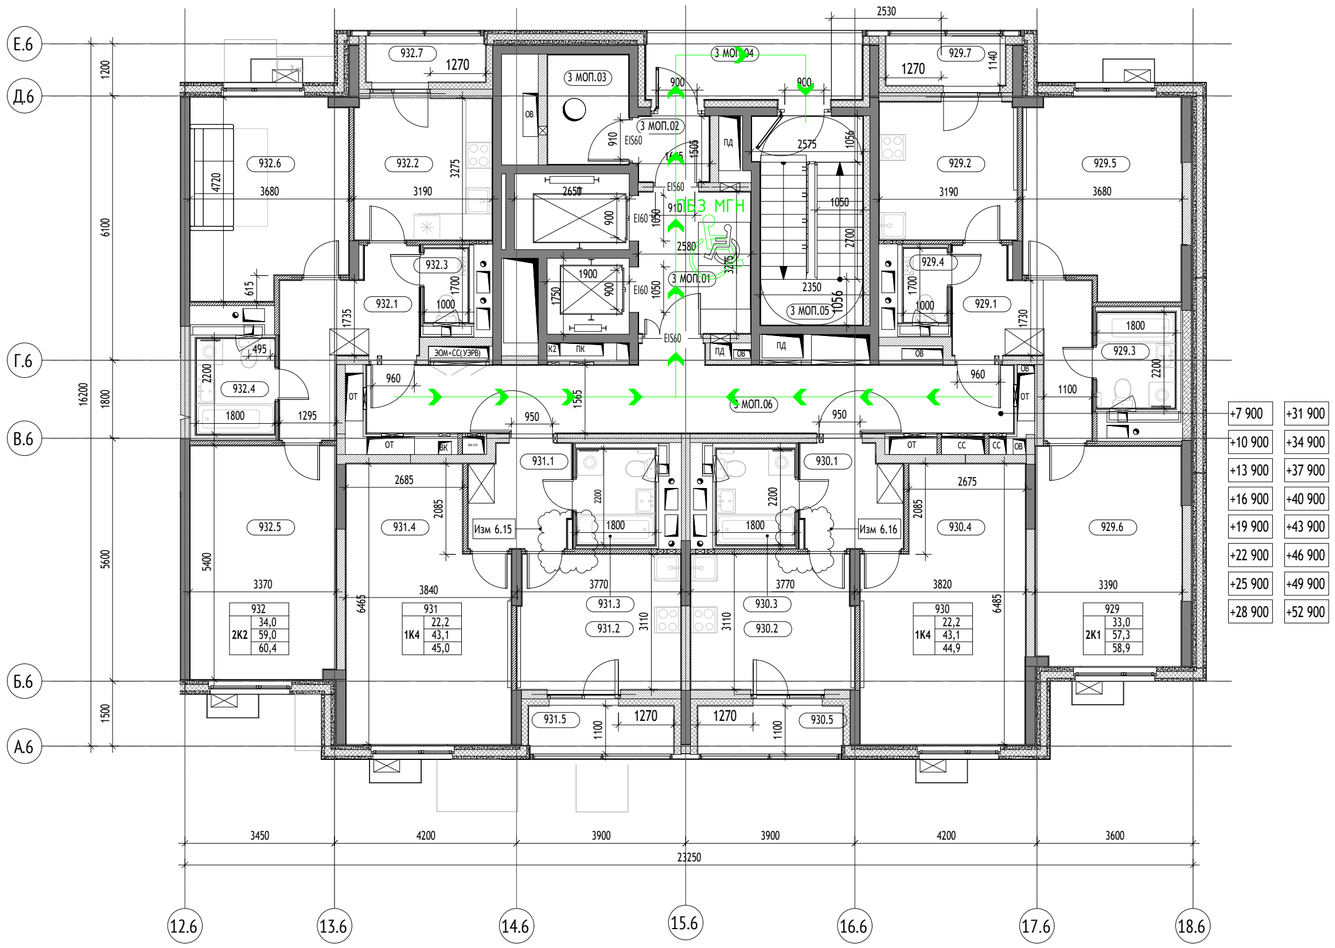



Корпус 20.6, секция 3. Экспликация помещений 2 этажа

№	Наименование	Площадь, м²	Кат. пом.
3 МОП			
3 МОП.01	Лифтовый холл/ПБЗ	8,4	
3 МОП.02	Тамбур	2,5	
3 МОП.03	Помещение мусоропровода	4,7	
3 МОП.04	Переходная лоджия	7,6	
3 МОП.05	Лестничная клетка	11,5	
3 МОП.06	Межквартирный коридор	24,1	
		58,7	
929			
929.1	Холл	8,7	
929.2	Кухня	10,1	
929.3	С/у	4,0	
929.4	С/у	1,7	
929.5	Жилая комната	16,0	
929.6	Жилая комната	17,0	
929.7	Лоджия	1,6	
		58,9	
930			
930.1	Холл	5,4	
930.2	Кухня	11,6	
930.3	С/у	4,0	

Корпус 20.6, секция 3. Экспликация помещений 2 этажа

№	Наименование	Площадь, м²	Кат. пом.
930.4	Жилая комната	22,2	
930.5	Лоджия	1,8	
		44,9	
931			
931.1	Холл	5,4	
931.2	Кухня	11,6	
931.3	С/у	4,0	
931.4	Жилая комната	22,2	
931.5	Лоджия	1,8	
		45,0	
932			
932.1	Холл	9,0	
932.2	Кухня	10,3	
932.3	С/у	1,7	
932.4	С/у	4,0	
932.5	Жилая комната	18,0	
932.6	Жилая комната	16,0	
932.7	Лоджия	1,5	
		60,4	
		267,9	

Схема устройства дверей с открыванием на 180 градусов:

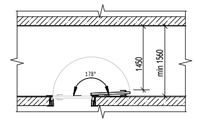

Направление движения людей по путям эвакуации

ПБЗ МГН Пожаробезопасная зона

УСЛОВНЫЕ ОБОЗНАЧЕНИЯ:

Материалы стен:

- Монолитные железобетонные конструкции
- Блоки газобетонные стеновые D600
- Перегородки из металлическом каркасе 75 мм: профиль ПН 50 х 40 х ПС 50 х 50, с зашивкой 2 листами ГСГ 1-2 - 12,5 мм
- Утеплитель минераловатный
- Пазогребневая плита
- Отделочный слой 2 мм
- Керамзитобетон 200 мм

Марка общественных помещений:

1.МОП.3
- Номер помещения
- Обозначение типа помещения: МОП - Места общего пользования; БК1 - Помещения общественного назначения (4.3); 1 - Технически помещения
- Номер секции

Марка помещения квартиры:

051.5
- Номер помещения
- Номер квартиры


Марка квартиры:

2 К 5 | 33 | 42.32 | 82.58 | 85.65
- Порядковый номер квартиры
- Жилая площадь квартиры
- Общая площадь квартиры без учета неотапливаемых помещений
- Общая площадь всех помещений квартиры с учетом понижающих коэффициентов
- Код типа планировки
- Количество комнат в квартире

0,000 / 160,100
- Относительная отметка
- Абсолютная отметка

Обозначение компонентов

- Инженерные шахты и шкафы
- 1,5% — Уклон в процентах
- Возможность объединения кухни с гостиной
- Нависающая часть козырек
- Зона безопасности МГН
- Кондиционер

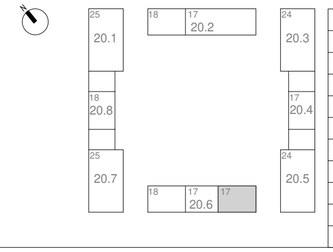

						1191-МОПБ1.СЭ (Корректировка №1)
						Жилые дома с инженерными сетями и благоустройством территории»по адресу: г. Москва, район Очаково-Матвеевское, ш. Очаковское (Очаковское шоссе, влд. 3А, 5А) (Западный административный округ)
1	–	Зам.	–		11.2023	
Изм.	Кол.уч.	Лист	N док.	Подп.	Дата	
Рук.проекта		Семенчуков			11.2023	Корпус 20.6. Секция 3. План 2-17-го этажа.
Проверил		Минченко			11.2023	Стадия: П; Лист: 27; Листов: 35
Выполнил		Скворцов			11.2023	
						Схема эвакуации людей и материальных ценностей
						ООО «ФМ Проджект»

Согласовано

Гл. спец.

Взам. инв. N

Подп. и дата

Инв. N подл.