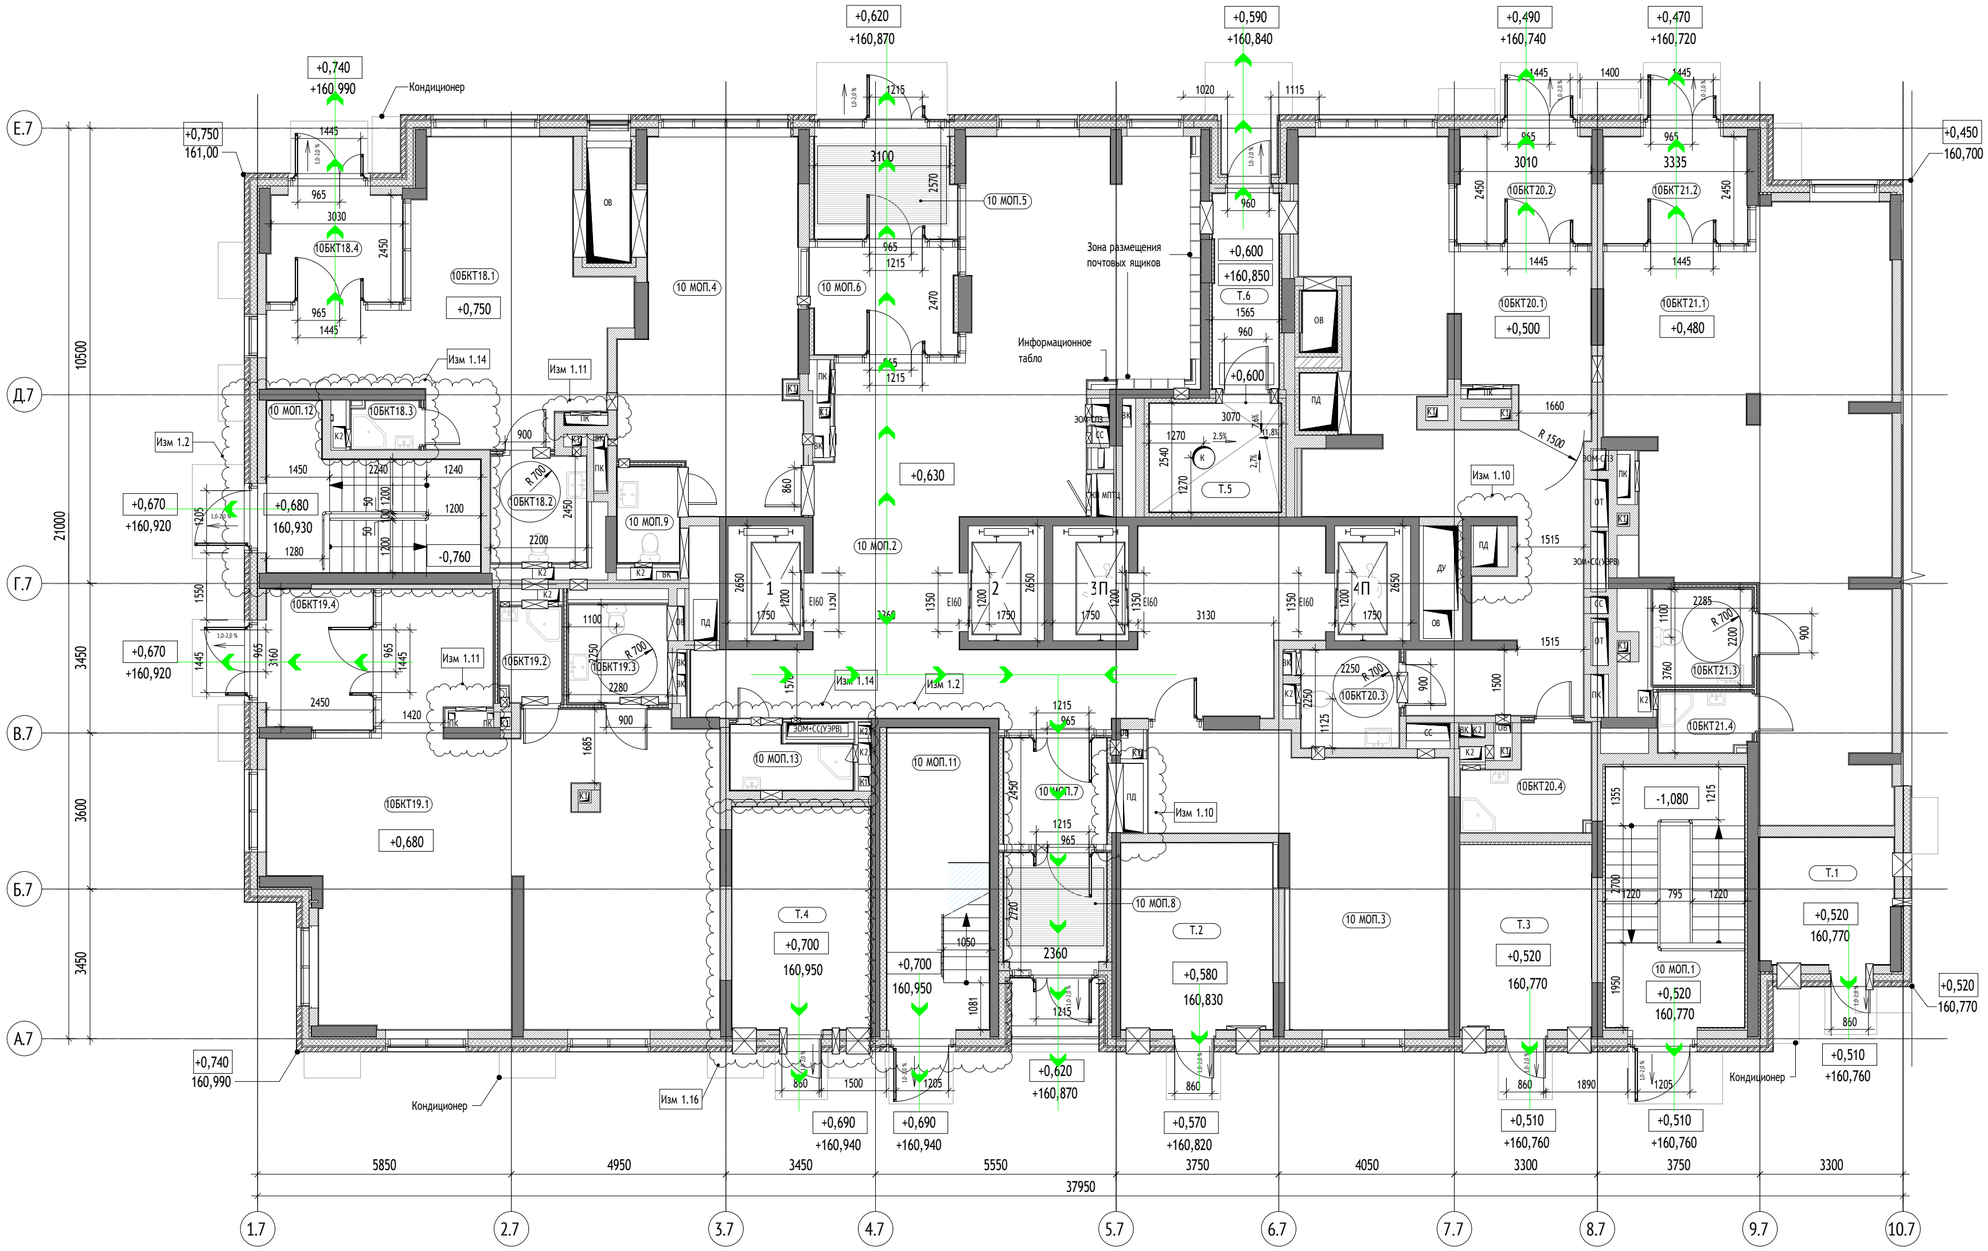


Корпус 20.7. Экспликация помещений 1 этажа

№	Наименование	Площадь, м²	Кат. пом.
10 МОП			
10 МОП.1	Лестничная клетка	19,4	
10 МОП.2	Вестибюль	95,6	
10 МОП.3	Колясочная	30,7	В3
10 МОП.4	Помещение консьержа	31,2	
10 МОП.5	Тамбур	7,7	
10 МОП.6	Тамбур	8,9	
10 МОП.7	Тамбур	6,3	
10 МОП.8	Тамбур	6,4	
10 МОП.9	С/у	3,2	
10 МОП.11	Лестничная клетка	16,5	
10 МОП.12	Лестничная клетка	14,6	
10 МОП.13	ПУИ	3,5	В4
		243,8	
10БКТ18			
10БКТ18.1	БКТ	35,7	
10БКТ18.2	С/у	5,4	
10БКТ18.3	ПУИ	1,7	В4
10БКТ18.4	Тамбур	7,7	
		50,4	
10БКТ19			
10БКТ19.1	БКТ	75,6	
10БКТ19.2	ПУИ	3,0	В4
10БКТ19.3	С/у	5,1	
10БКТ19.4	Тамбур	8,0	
		91,8	
10БКТ20			
10БКТ20.1	БКТ	55,1	
10БКТ20.2	Тамбур	7,6	
10БКТ20.3	С/у	5,1	
10БКТ20.4	ПУИ	6,0	В4
		73,8	
10БКТ21			
10БКТ21.1	БКТ	68,0	
10БКТ21.2	Тамбур	8,2	
10БКТ21.3	С/у	5,0	
10БКТ21.4	ПУИ	2,9	В4
		84,2	
Т			
Т.1	Помещение СС	8,9	В4
Т.2	Электрощитовая жилой части	15,1	В3
Т.3	Электрощитовая нежилой части	13,0	В3
Т.4	КП МПТЦ	16,4	В3
Т.5	Мусоросборная камера	7,6	В1
Т.6	Тамбур	6,8	
		67,8	
		611,8	

УСЛОВНЫЕ ОБОЗНАЧЕНИЯ:

Материалы стен:

- Монолитные железобетонные конструкции
- Блоки газобетонные стеновые D600
- Перегородки из металлическом каркасе 100мм: профиль ПН- 75х40х0,5ПС 75х50, с зашивкой 2 листами ГСГ-Н-2 - 12,5 мм с двух сторон
- Перегородки из металлическом каркасе 100мм: профиль ПН- 75х40х0,5ПС 75х50, с зашивкой 2 листами ГСГ-Н-2 - 12,5 мм
- Утеплитель минераловатный
- Кирпич полнотелый
- Отделочный слой 2мм

Марка общественных помещений:

1. МОП.3
- Номер помещения
- Обозначение типа помещения: МОП - Места общего пользования БКТ - Помещения общественного назначения (4.3) Т - Технически помещения
- Номер секции

0,000 / 160,100
- Относительная отметка
- Абсолютная отметка

Обозначение компонентов


- ИОС — Инженерные шахты и шкафы
- 1,5% — Уклон в процентах
- Возможность объединения кухни с гостиной
- Нависающая часть козырек
- Зона безопасности МГН

Вертикальный транспорт:

Лифт грузопассажирский
Q=1000кг
V = 1,6 м/с
Предел огнестойкости дверей шахты - EI 60

Марка лифтов:

2 П
- Лифт для перевозки пожарных подразделений
- Порядковый номер лифта

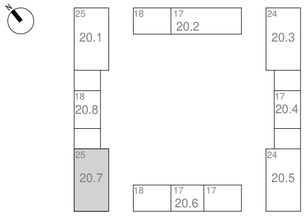

Направление движения людей по путям эвакуации

						1191-МОПБ1.СЭ (Корректировка №1)
						Жилые дома с инженерными сетями и благоустройством территории»по адресу: г. Москва, район Очаково-Матвеевское, ш. Очаковское (Очаковское шоссе, влд. 3А, 5А) (Западный административный округ)
1	–	Зам.	–		11.2023	
Изм.	Кол.уч.	Лист	N док.	Подп.	Дата	
Рук.проекта		Семенчуков			08.2023	Корпус 20.7. План 1-го этажа.
Проверил		Минченко			08.2023	Стадия: П; Лист: 29; Листов: 35
Выполнил		Скворцов			08.2023	
						Схема эвакуации людей и материальных ценностей
						ООО «ФМ Проджект»

Согласовано | Гл. спец. | Взам. инв. N | Подп. и дата | Инв. N подл.