
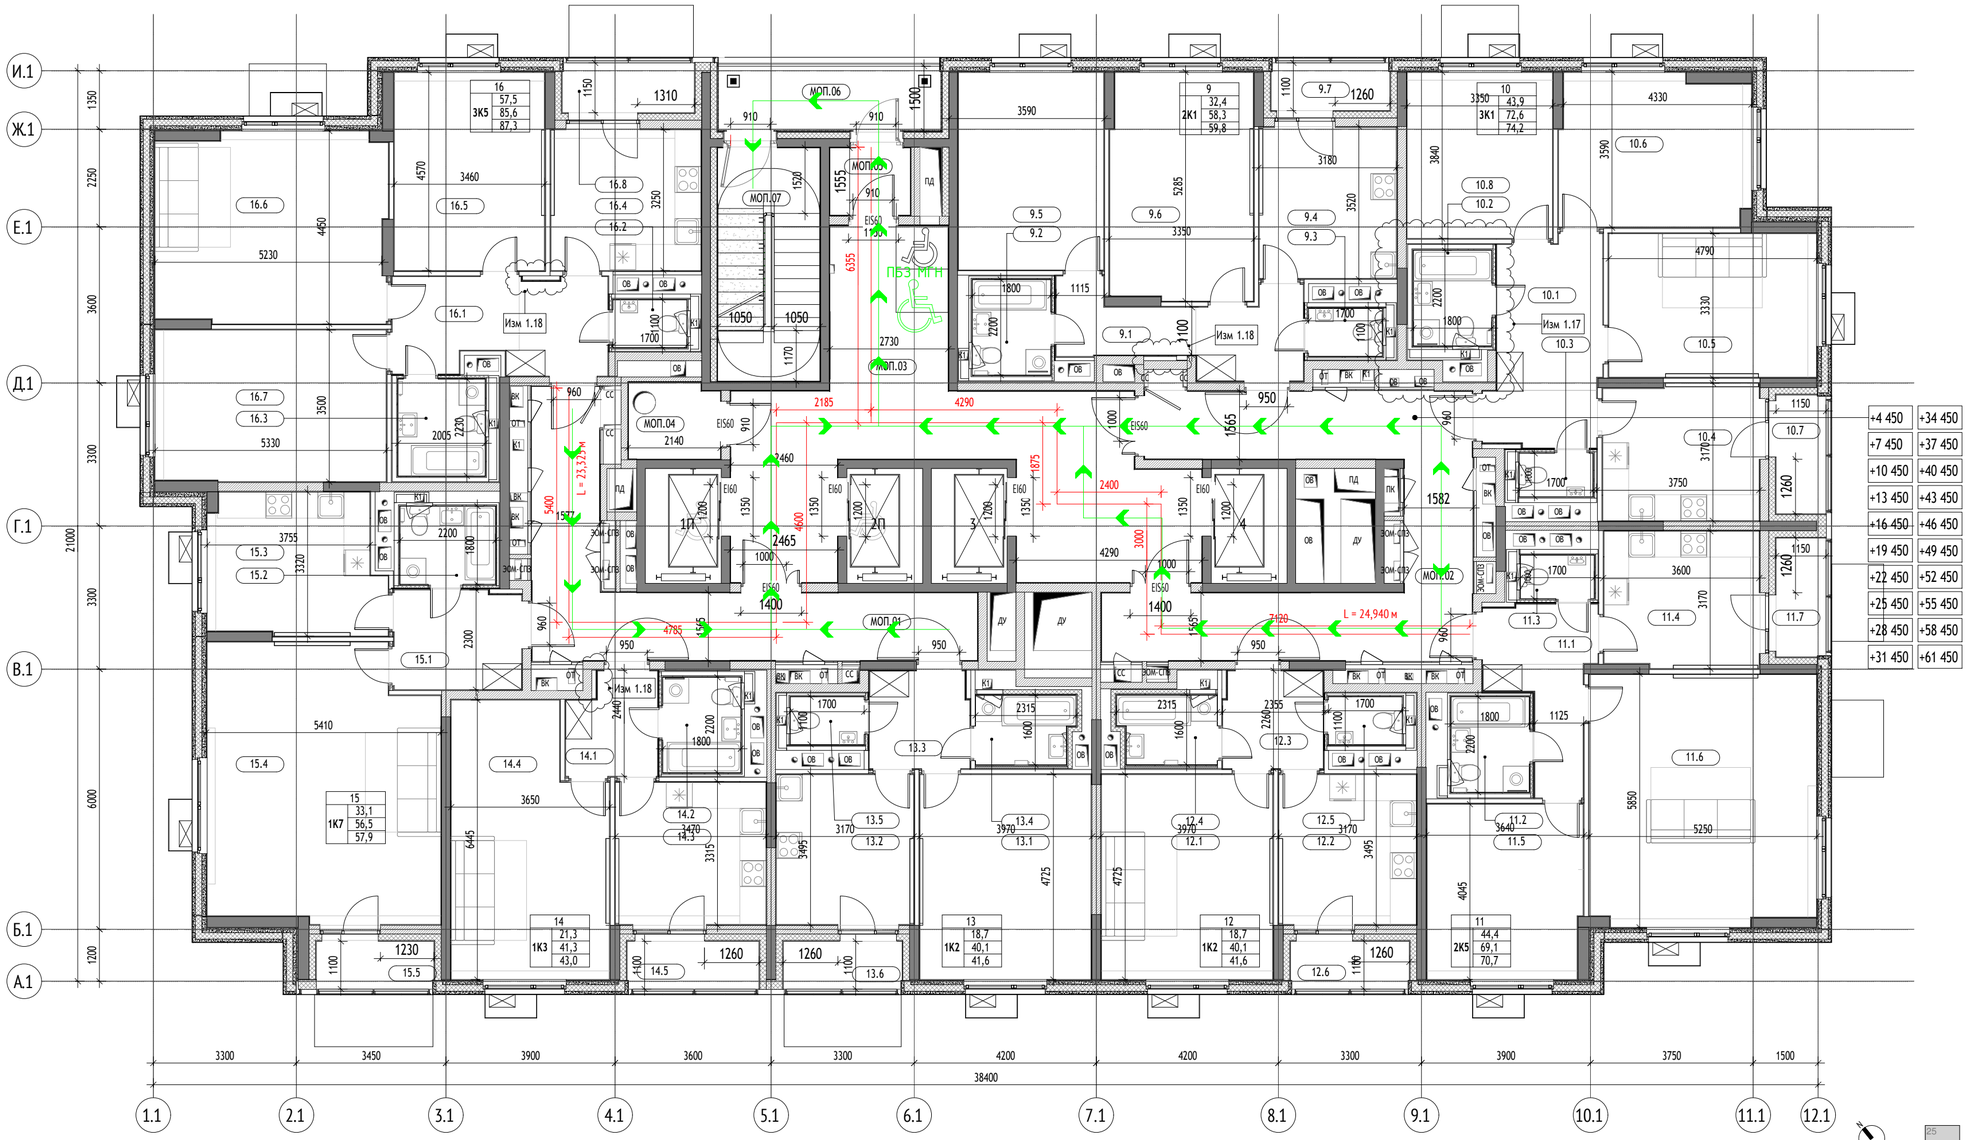


УСЛОВНЫЕ ОБОЗНАЧЕНИЯ:


Материалы стен:

- Монолитные железобетонные конструкции
- Блоки газобетонные стеновые D600
- Перегородки из металлического каркаса 75 мм: профиль ПН 50х40, ПС 50х50, с зашивкой 2 листами ГСП 2 - 12,5 мм
- Утеплитель минераловатный
- Пазогребневая плита
- Отделочный слой 20 мм

Марка общественных помещений:

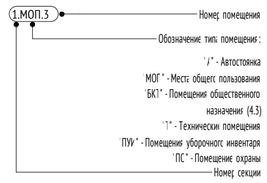


Марка квартиры:

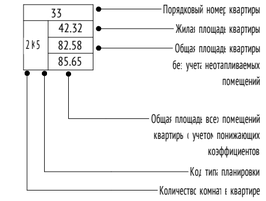


Марка помещения квартиры:



Обозначение компонентов

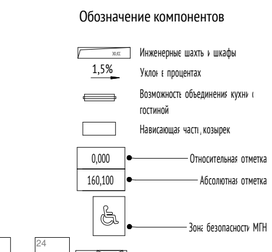

Вертикальный транспорт:

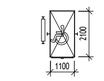



Лифт грузопассажирский
Q=1000кг
V = 1,6 м/с
Предел огнестойкости дверей шахты - EI 60

Марка лифтов:



Схема устройства дверей с открыванием на 180 градусов:

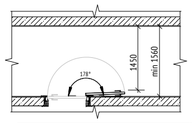

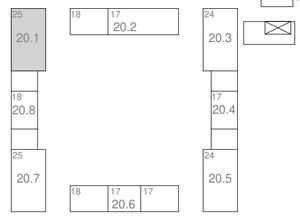

Направление движения людей по путям эвакуации

ПБЗ МГН
Пожаробезопасная зона

Корпус 20.1. Экспликация помещений квартир 2 этажа

№	Наименование	Площадь, м²
1		
1.1	Холл	9,1
1.2	С/у	4,0
1.3	С/у	1,9
1.4	Кухня	11,0
1.5	Жилая комната	15,3
1.6	Жилая комната	17,2
1.7	Лоджия	1,5
		59,8
2		
2.1	Холл	11,8
2.2	С/у	4,0
2.3	С/у	1,7
2.4	Кухня	11,3
2.5	Жилая комната	15,9
2.6	Жилая комната	15,2
2.7	Лоджия	1,6
2.8	Жилая комната	12,8
		74,2
3		

Корпус 20.1. Экспликация помещений квартир 2 этажа

№	Наименование	Площадь, м²
3.1	Холл	7,8
3.2	С/у	4,0
3.3	С/у	1,7
3.4	Кухня	11,2
3.5	Жилая комната	14,4
3.6	Жилая комната	30,1
3.7	Лоджия	1,6
		70,7
4		
4.1	Жилая комната	18,7
4.2	Кухня	11,0
4.3	Холл	5,1
4.4	С/у	3,5
4.5	С/у	1,9
4.6	Лоджия	1,5
		41,6
5		
5.1	Жилая комната	18,7
5.2	Кухня	11,0
5.3	Холл	5,1

Корпус 20.1. Экспликация помещений квартир 2 этажа

№	Наименование	Площадь, м²
5.4	С/у	3,5
5.5	С/у	1,9
5.6	Лоджия	1,5
		41,6
6		
6.1	Холл	4,6
6.2	С/у	4,0
6.3	Кухня	11,4
6.4	Жилая комната	21,3
6.5	Лоджия	1,7
		43,0
7		
7.1	Холл	6,7
7.2	С/у	4,0
7.3	Кухня	12,7
7.4	Жилая комната	33,1
7.5	Лоджия	1,5
		57,9
8		
8.1	Холл	10,6

Корпус 20.1. Экспликация помещений квартир 2 этажа

№	Наименование	Площадь, м²
8.2	С/у	1,9
8.3	С/у	4,5
8.4	Кухня	11,2
8.5	Жилая комната	15,8
8.6	Жилая комната	23,1
8.7	Жилая комната	18,6
8.8	Лоджия	1,8
		87,3
МОП		
МОП.01	Межквартирный коридор	23,7
МОП.02	Межквартирный коридор	30,2
МОП.03	Лифтовый холл/ПБЗ	43,8
МОП.04	Помещение мусоропровода	3,7
МОП.05	Тамбур	2,9
МОП.06	Переходная лоджия	8,1
МОП.07	Лестничная клетка	12,7
		125,0
		601,2

						1191-МОПБ1.СЭ (Корректировка №1)		
						«Жилые дома с инженерными сетями и благоустройством территории»по адресу: г. Москва, район Очаково-Матвеевское, ш. Очаковское (Очаковское шоссе, влд. 3А, 5А) (Западный административный округ)»		
1	-	Зам.	-		11.2023			
Изм.	Кол.уч.	Лист	N док.	Подп.	Дата			
Рук.проекта		Семенчуков			11.2023	Корпус 20.1. План 2-21-го этажа.	Стадия	Лист	Листов
Проверил		Минченко			11.2023		П	3	35
Выполнил		Скворцов			11.2023				
						Схема эвакуации людей и материальных ценностей	ООО «ФМ Проджект»		

Согласовано

Гл. спец.

Взам. инв. N

Подп. и дата

Инв. N подл.