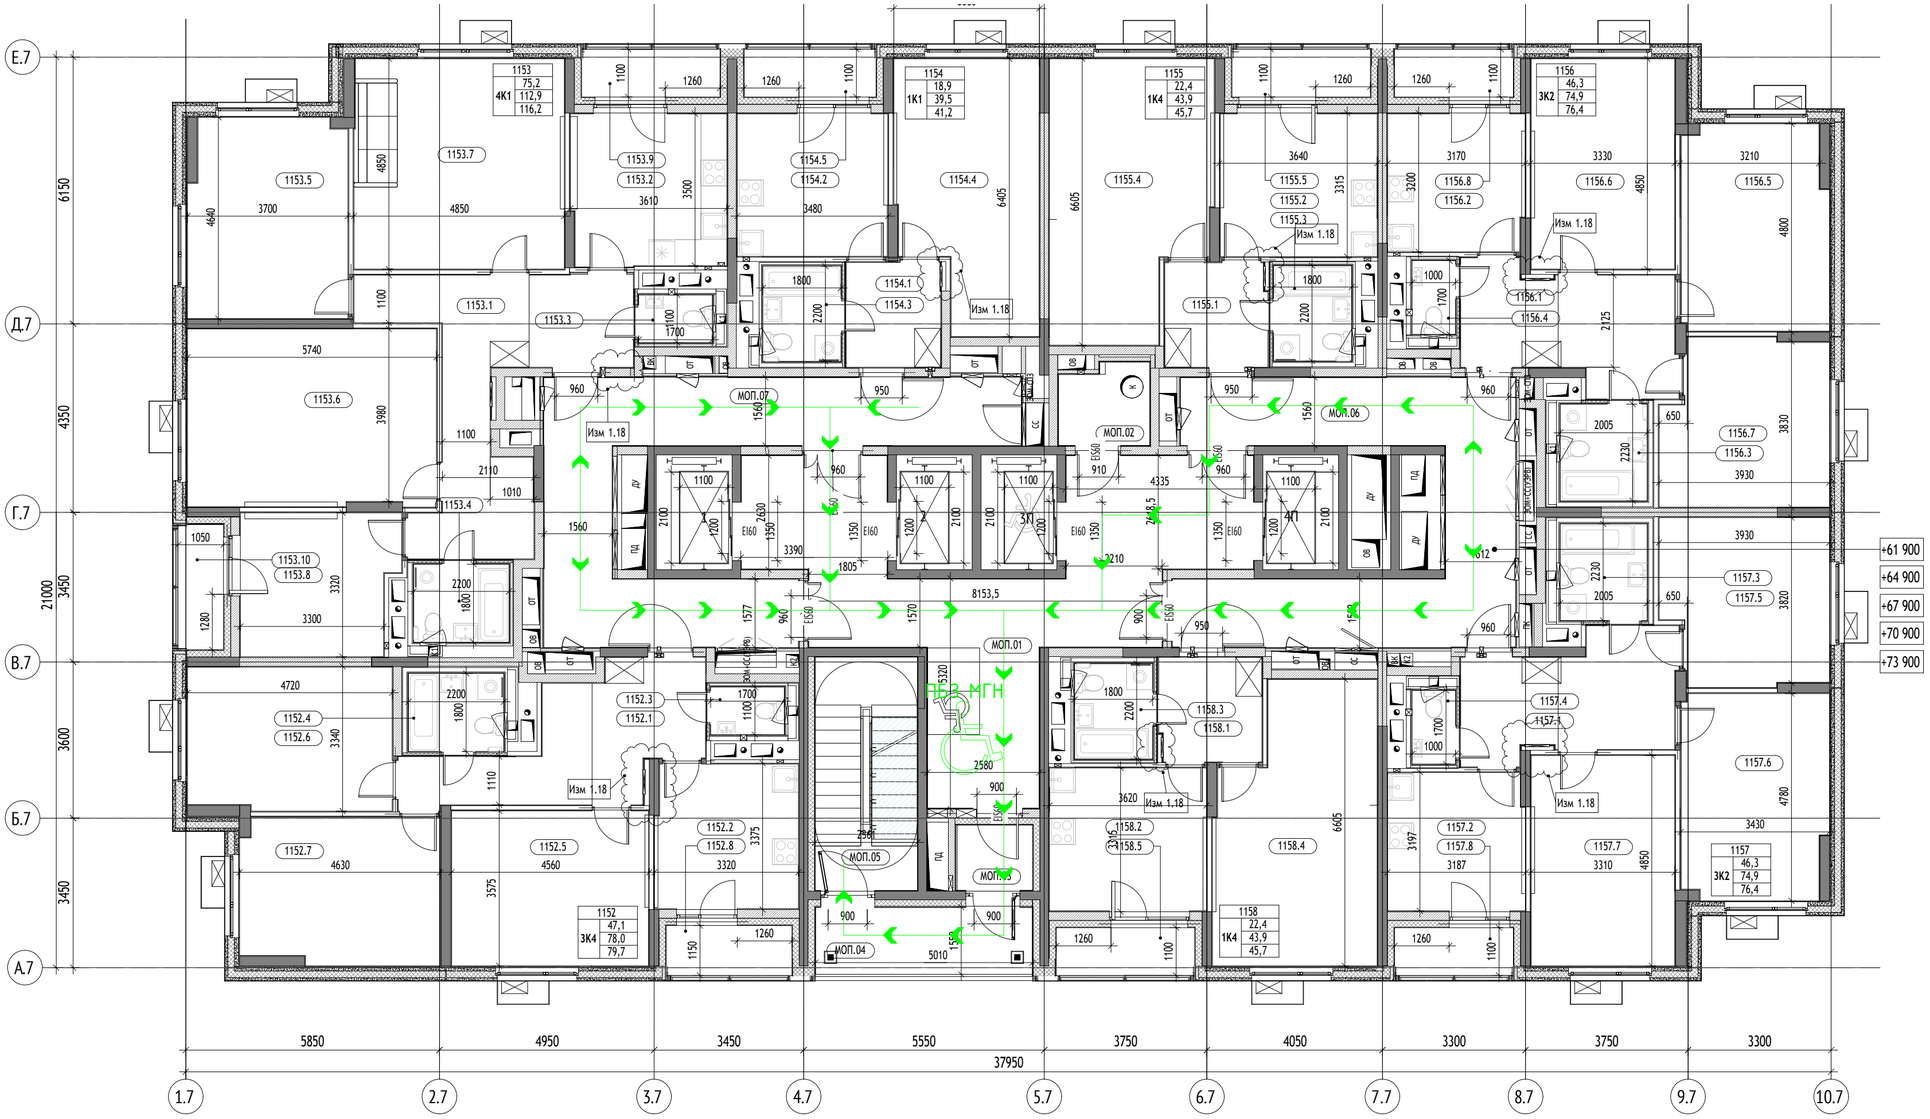


УСЛОВНЫЕ ОБОЗНАЧЕНИЯ:

Материалы стен:

- Монолитные железобетонные конструкции
- Блоки газобетонные стеновые D600
- Перегородки из металлическом каркасе 75 мм: профиль ПН- 50 х 40 х ПС 50 х 50, с зашивкой 2 листами ГСГ-Н-2 - 12,5 мм
- Утеплитель минераловатный
- Пазогребневая плита
- Отделочный слой 2 мм

Марка общественных помещений:

1.МОП.3
- Номер помещения
- Обозначение тип помещения: 'МОП' - Место общего пользования
- Номер секции

Марка квартиры:

2 | 5
- 33 — Порядковый номер квартиры
- 42.32 — Жилая площадь квартиры
- 82.58 — Общая площадь квартиры без учета неотапливаемых помещений
- 85.65 — Общая площадь всех помещений квартиры с учетом понижающих коэффициентов
- Код типа планировки
- Количество комнат в квартире

Марка помещения квартиры:

051.5
- Номер помещения
- Номер квартиры

Обозначение компонентов

- ЛИФТ — Инженерные шахты и шкафы
- 1,5% — Уклон в процентах
- Возможность объединения кухни с гостиной
- Нависающая часть козырек
- 0,000 — Относительная отметка
- 160,100 — Абсолютная отметка
- Зона безопасности МГН

Вертикальный транспорт:




Лифт грузопассажирский
Q=1000кг
V = 1,6 м/с
Предел огнестойкости дверей шахты - EI 60

Марка лифтов:

2 П
- Лифт для перевозки пожарных подразделений
- Порядковый номер лифта

Схема устройства дверей с открыванием на 180 градусов:

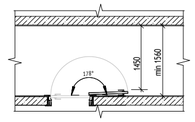

Направление движения людей по путям эвакуации

ПБЗ МГН Пожаробезопасная зона

Корпус 20.7. Экспликация помещений 21 этажа

№	Наименование	Площадь, м²	Кат. пом.
1152			
1152.1	Холл	14,2	
1152.2	Кухня	10,9	
1152.3	С/у	1,9	
1152.4	С/у	4,0	
1152.5	Жилая комната	16,2	
1152.6	Жилая комната	15,5	
1152.7	Жилая комната	15,4	
1152.8	Лоджия	1,7	
		79,7	
1153			
1153.1	Холл	19,3	
1153.2	Кухня	12,6	
1153.3	С/у	1,9	
1153.4	С/у	4,0	
1153.5	Жилая комната	16,7	
1153.6	Жилая комната	23,4	
1153.7	Жилая комната	23,5	
1153.8	Жилая комната	11,6	
1153.9	Лоджия	1,8	
1153.10	Лоджия	1,5	

Корпус 20.7. Экспликация помещений 21 этажа


№	Наименование	Площадь, м²	Кат. пом.
		116,2	
1154			
1154.1	Холл	5,2	
1154.2	Кухня	11,4	
1154.3	С/у	4,0	
1154.4	Жилая комната	18,9	
1154.5	Лоджия	1,7	
		41,2	
1155			
1155.1	Холл	5,7	
1155.2	Кухня	11,9	
1155.3	С/у	4,0	
1155.4	Жилая комната	22,4	
1155.5	Лоджия	1,8	
		45,7	
1156			
1156.1	Холл	12,5	
1156.2	Кухня	10,0	
1156.3	С/у	4,5	
1156.4	С/у	1,7	
1156.5	Жилая комната	15,9	

Корпус 20.7. Экспликация помещений 21 этажа

№	Наименование	Площадь, м²	Кат. пом.
1156.6	Жилая комната	16,1	
1156.7	Жилая комната	14,4	
1156.8	Лоджия	1,5	
		76,4	
1157			
1157.1	Холл	12,5	
1157.2	Кухня	10,0	
1157.3	С/у	4,5	
1157.4	С/у	1,7	
1157.5	Жилая комната	14,4	
1157.6	Жилая комната	15,9	
1157.7	Жилая комната	16,1	
1157.8	Лоджия	1,5	
		76,4	
1158			
1158.1	Холл	5,7	
1158.2	Кухня	11,9	
1158.3	С/у	4,0	
1158.4	Жилая комната	22,4	
1158.5	Лоджия	1,8	
		45,7	

Корпус 20.7. Экспликация помещений 21 этажа

№	Наименование	Площадь, м²	Кат. пом.
МОП			
МОП.01	Лифтовый холл/ПБЗ	43,4	
МОП.02	Помещение мусоропровода	3,8	
МОП.03	Тамбур	2,7	
МОП.04	Переходная лоджия	7,7	
МОП.05	Лестничная клетка	12,7	
МОП.06	Межквартирный коридор	29,5	
МОП.07	Межквартирный коридор	31,4	
		131,1	
		612,4	

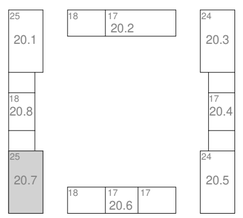

						1191-МОПБ1.СЭ (Корректировка №1)
						Жилые дома с инженерными сетями и благоустройством территории»по адресу: г. Москва, район Очаково-Матвеевское, ш. Очаковское (Очаковское шоссе, влд. 3А, 5А) (Западный административный округ)
1	-	Зам.	-		11.2023	
Изм.	Кол.уч.	Лист	N док.	Подп.	Дата	
Рук.проекта		Семенчуков			11.2023	Корпус 20.7. План 21-25-го этажа.
Проверил		Минченко			11.2023	Стадия: П; Лист: 31; Листов: 35
Выполнил		Скворцов			11.2023	
						Схема эвакуации людей и материальных ценностей
						ООО «ФМ Проджект»

Согласовано

Гл. спец.

Взам. инв. N

Подп. и дата

Инв. N подл.