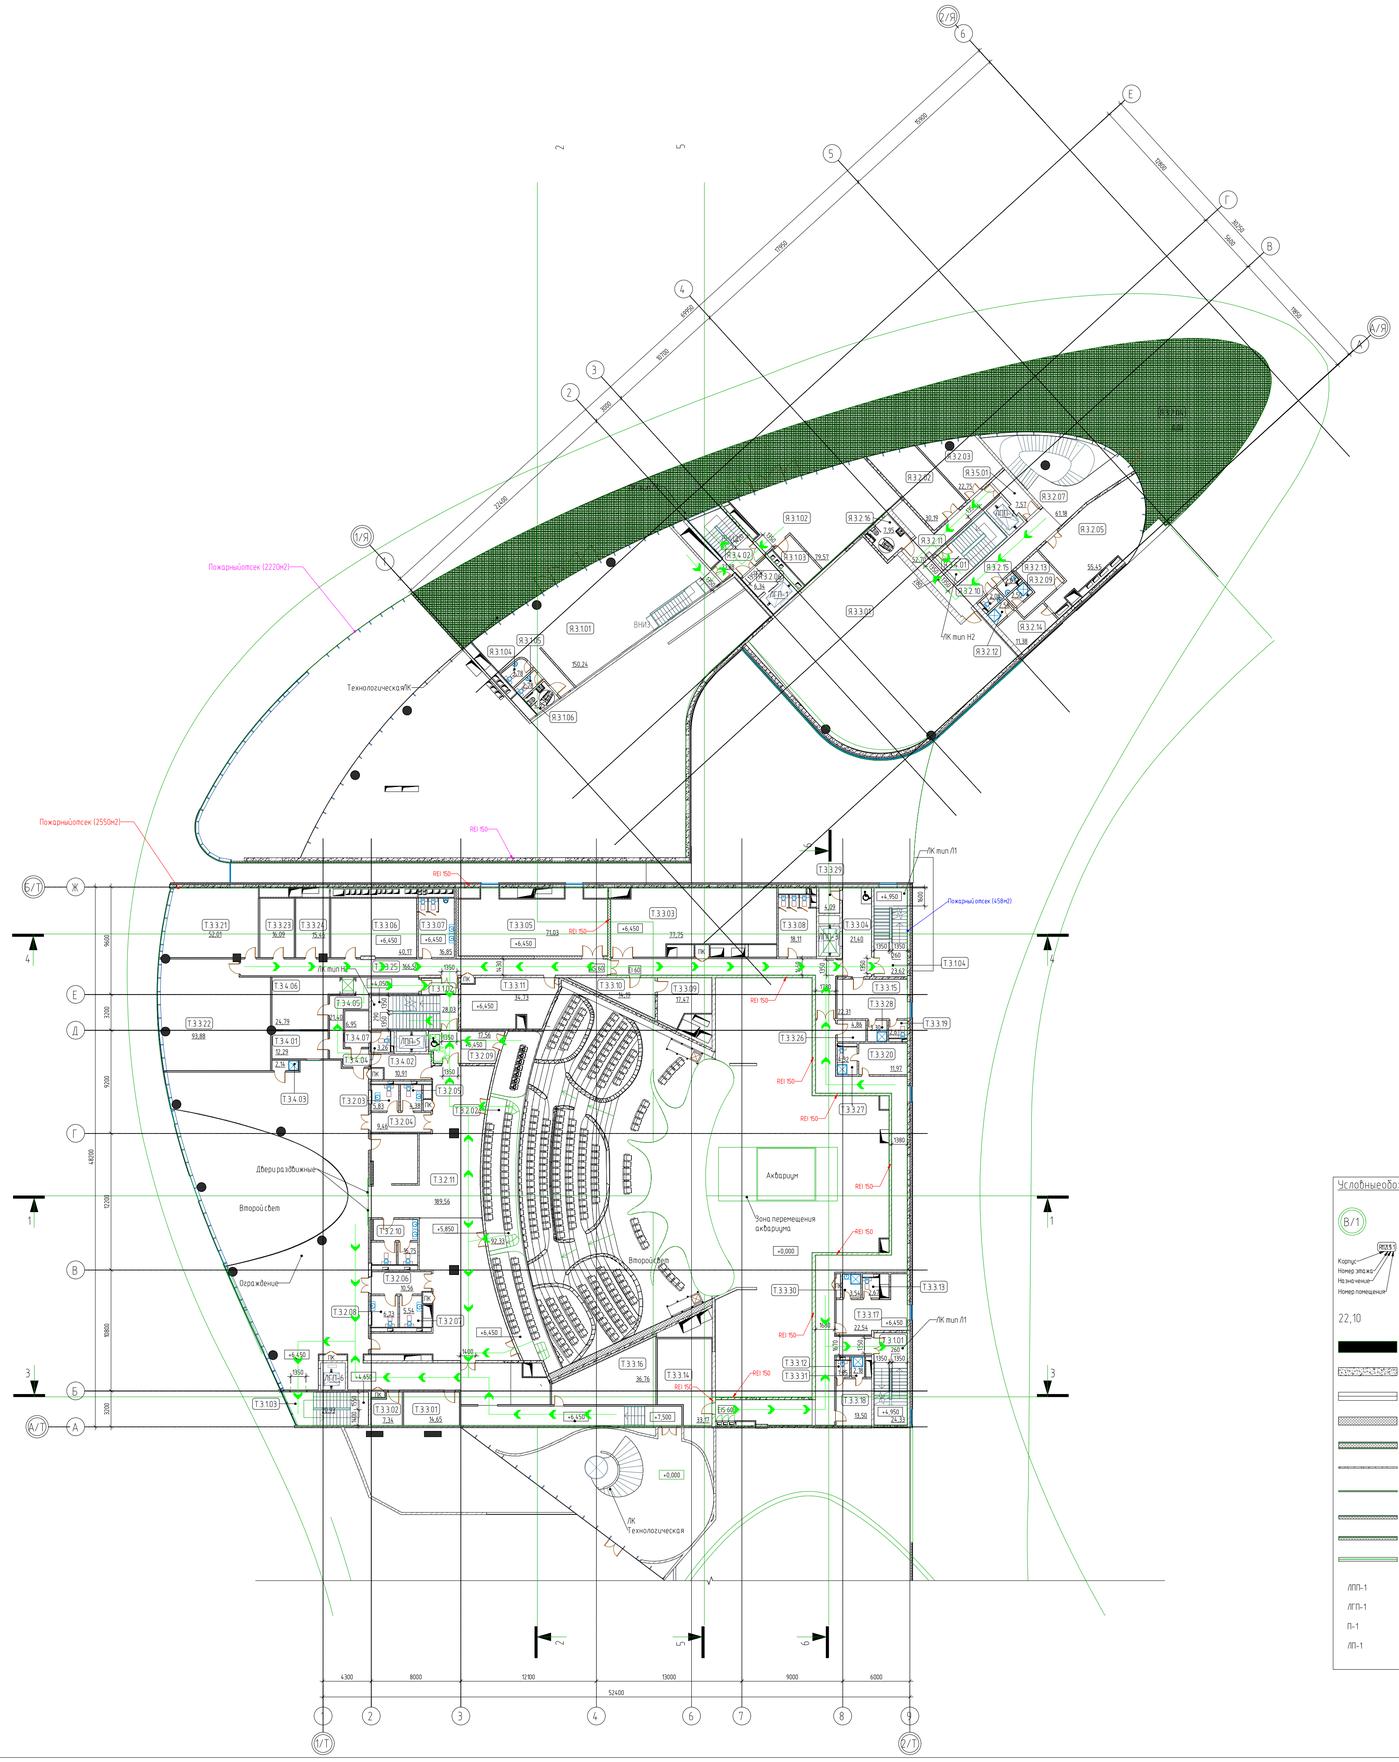


Экспликация помещений Театра 3 этажа на отм. -1050

Номер пом.	Наименование	Площадь, м. кв.	Категории
МОП			
Т.3.1.01	Лестничная клетка	24,33	
Т.3.1.02	Лестничная клетка	28,03	
Т.3.1.03	Лестничная клетка	20,93	
Т.3.1.04	Лестничная клетка	23,62	
Т.3.1.05	Лестничная клетка (не эвакуационная)	139,61	
		236,54	
Помещения общего пользования Театра			
Т.3.2.01	VIP Лобби	327,14	
Т.3.2.02	Галерея	92,33	
Т.3.2.03	Санузел VIP	5,83	
Т.3.2.04	Тамбур	9,46	
Т.3.2.05	Санузел VIP	4,38	
Т.3.2.06	Тамбур	10,56	
Т.3.2.07	Санузел VIP	5,54	
Т.3.2.08	Санузел VIP	6,73	
Т.3.2.09	Лифтовый холл гостевой (ПБЗ для МГН)	17,56	
Т.3.2.10	Санузел VIP	16,75	
Т.3.2.11	Галерея	189,56	
		685,84	
Служебные помещения (Театр)			
Т.3.3.01	Гардероб	14,65	
Т.3.3.02	Помещение хранения сумок	7,34	В4
Т.3.3.03	Служебно-административные помещения	77,75	
Т.3.3.04	Лифтовый холл	21,40	
Т.3.3.05	Репетиционный зал хореографии	71,03	
Т.3.3.06	Помещение приема пищи сотрудников	40,17	
Т.3.3.07	Санузел персонала	16,85	
Т.3.3.08	Санузел персонала	18,11	
Т.3.3.09	Склад хранения светового оборудования	17,47	В3
Т.3.3.10	Осветительная ложа	14,19	
Т.3.3.11	Комната инженеров по эксплуатации	34,73	
Т.3.3.12	Санузел	1,85	
Т.3.3.13	Санузел	2,67	
Т.3.3.14	Склад хранения грима и бутафории	33,17	В3
Т.3.3.15	VIP-гримерная	22,31	
Т.3.3.16	Осветительная ложа	36,76	
Т.3.3.17	VIP-гримерная	22,54	
Т.3.3.18	Помещение персонала	13,50	
Т.3.3.19	Санузел	2,61	
Т.3.3.20	Гримерная	11,97	
Т.3.3.21	Кабинет администации театра	52,01	
Т.3.3.22	Офисные помещения	93,88	
Т.3.3.23	Помещения технической службы	16,09	
Т.3.3.24	Помещения технической службы	15,46	
Т.3.3.25	Коридор	166,50	
Т.3.3.26	Склад гримерно-постижорских изделий	4,86	В3
Т.3.3.27	Душевая	4,32	
Т.3.3.28	Душевая	3,30	
Т.3.3.29	Помещение временного хранения мусора	4,09	В3
Т.3.3.30	Душевая	3,54	
Т.3.3.31	Душевая	2,18	
		847,29	
Театральное кафе			
Т.3.4.01	Моечная столовой посуды	12,29	В4
Т.3.4.02	Сервировочная	10,91	В4
Т.3.4.03	ПУИ	2,14	
Т.3.4.04	Санузел персонала	3,26	
Т.3.4.05	Коридор	21,40	
Т.3.4.06	Доготовочная-сервировочная	24,79	В3
Т.3.4.07	Помещение персонала	6,95	
		81,74	
Итого по этажу: 57		1851,39	


Экспликация помещений Яхт клуба 3 этажа на отм. -1050

Номер пом.	Наименование	Площадь, м. кв.	Категории
Кафе №1 Яхт Клуб			
Я.3.1.01	Обеденный зал кафе №1	150,24	
Я.3.1.02	Обеденный VIP зал кафе №1	79,57	
Я.3.1.03	Помещение сбора грязной посуды	8,40	
Я.3.1.04	санузел	3,78	
Я.3.1.05	санузел	2,78	
Я.3.1.06	Санузел для МГН	4,85	
		249,63	
МОП			
Я.3.5.01	Лифтовый холл/ПБЗ для МГН	7,57	
		7,57	
Служебные помещения (Яхт-Клуб)			
Я.3.2.02	Конференц-зал 1	30,19	
Я.3.2.03	Конференц-зал 2	22,75	
Я.3.2.04	Терраса	Не окружено	
Я.3.2.05	Зона отдыха членов клуба	55,45	
Я.3.2.06	Лифтовой холл	6,34	
Я.3.2.07	Вестибюль	61,18	
Я.3.2.09	Душевая	2,50	
Я.3.2.10	Санузел для посетителей муж.	2,08	
Я.3.2.11	Коридор	52,70	
Я.3.2.12	Душевая	2,58	
Я.3.2.13	Гардероб жен.	11,63	
Я.3.2.14	Гардероб муж.	11,38	
Я.3.2.15	Санузел для посетителей жен.	2,07	
Я.3.2.16	Санузел для МГН	7,95	
		268,82	
Технические помещения (Театр-Яхт Клуб)			
Я.3.3.01	ИХП	259,17	В3
		259,17	
Эвакуация (Театр-Яхт Клуб)			
Я.3.4.01	Лестничная клетка	17,88	
Я.3.4.02	Лестничная клетка	21,88	
		39,76	
Итого по этажу: 24		824,96	

Условные обозначения

- В/1 — Компоновочная ось
- Корпус / Номер эта жа / Назначение / Номер помещения — Марка помещения см. экспликацию помещений *на планах типовых этажей в марке указ анн ижний этаж
- 22,10 — Площадь помещения
- Монолитные конструкции
- Внутренние перегородки из га зобетонных блоков 150, 200мм
- Внутренние перегородки из кирпича 120мм
- Утеплитель из минеральной ваты 80, 100мм
- Внутренние перегородки из ГКЛ 150мм
- Штукатурка 20мм
- Гипсовые строительные плиты (ГСП) / Цементные плиты 25мм
- Облицовка с минеральватным утеплителем 125мм
- Облицовка на металлокаркасе 75мм
- Стеклянная перегородка

ЛПП-1	Лифт для пожарных подразделений
ЛГП-1	Лифт грузопассажирский
П-1	Подъемник (технологическая щепетка)
ЛП-1	Лифт пассажирский

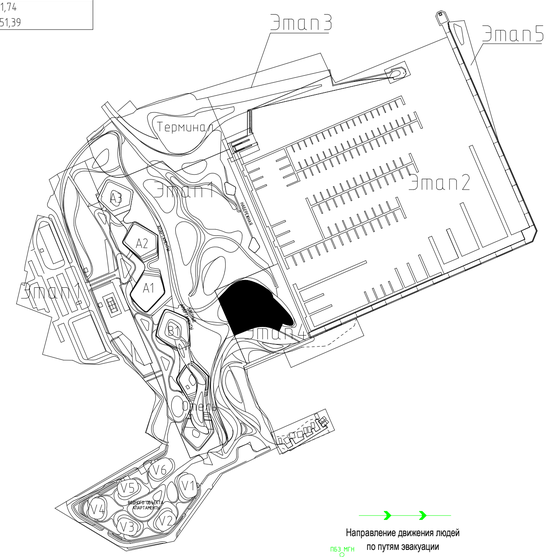

						МИ.2021.008-ЭЗ-П-ПБ1.СЭ	
						«Многофункциональный рекреационный комплекс «Геленджик Марина», по адресу: Краснодарский край, МО город-курорт Геленджик, ул. Портовая. Этап 4»	
Изм.	Кол.уч.	Лист	N док.	Подп.	Дата		
Рук.проекта		Алексеев			11.2023	План 3-го этажа.	Стадия: П; Лист: 4; Листов: 5
Проверил		Минченко			11.2023		
Выполнил		Скворцов			11.2023		
						Схема эвакуации людей и материальных ценностей	ООО «Ф-метрикс»

Согласовано | Гл. спец. | Взам. инв. N | Подп. и дата | Инв. N подл.