
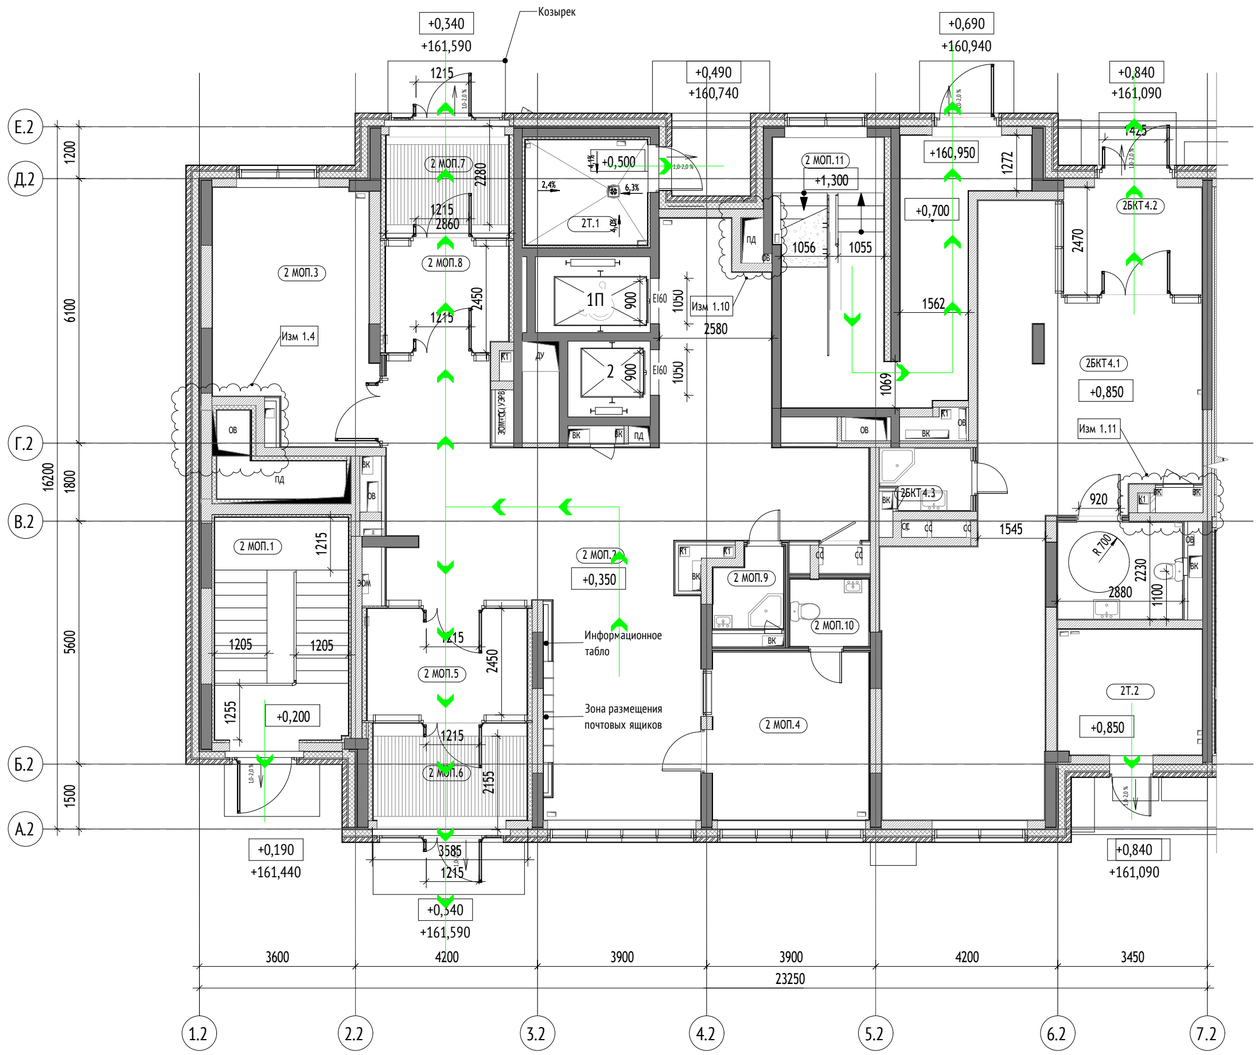


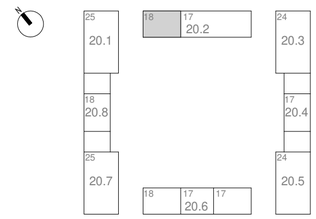

Направление движения людей по путям эвакуации

Корпус 20.2, секция 1. Экспликация помещений 1 этажа

№	Наименование	Площадь,...	Кат. пом.
2 МОП			
2 МОП.1	Лестничная клетка	15,8	
2 МОП.2	Вестибюль	69,1	
2 МОП.3	Колясочная	20,1	В3
2 МОП.4	Помещение консьержа	13,9	
2 МОП.5	Тамбур	10,3	
2 МОП.6	Тамбур	8,0	
2 МОП.7	Тамбур	6,8	
2 МОП.8	Тамбур	7,9	
2 МОП.9	ПУИ	2,7	В4
2 МОП.10	С/у	2,8	
2 МОП.11	Лестничная клетка	27,0	
		184,2	
2БКТ4			
2БКТ4.1	БКТ	53,8	
2БКТ4.2	Тамбур	8,0	
2БКТ4.3	ПУИ	2,8	В4
2БКТ4.4	С/у	6,4	
		71,0	
2Т			
2Т.1	Мусоросборная камера	7,4	В1
2Т.2	Помещение СС	9,6	В4
		17,0	
		272,1	

УСЛОВНЫЕ ОБОЗНАЧЕНИЯ:

Материалы стен:

- Монолитные железобетонные конструкции
- Блоки газобетонные стеновые D600
- Перегородки из металлическом каркасе 127мм: профиль ПР 75х40х ПС 75х50, с зашивкой 2 листами ГСГ 1-2 - 12,5мм с двух сторон
- Перегородки из металлическом каркасе 100мм: профиль ПР 75х40х ПС 75х50, с зашивкой 2 листами ГСГ 1-2 - 12,5мм
- Утеплитель минераловатный
- Кирпич полнотелый
- Отделочный слой 2см

Марка общественных помещений:

1.МОП.3
- Номер помещения
- Обозначение типа помещения: "МОП" - Места общего пользования "БК1" - Помещения общественного назначения (4.3)
- Номер секции

0,000 — Относительная отметка
160,250 — Абсолютная отметка


Обозначение компонентов

- 1,5% — Уклон в процентах
- Возможность объединения кухни с гостиной
- Нависающая часть козырек
- Инженерные отверстия
- Зона безопасности МГН

Марка лифтов:

2 П
- Лифт для перевозки пожарных подразделений
- Порядковый номер лифта

Вертикальный транспорт:

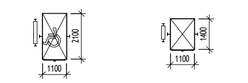

Лифт грузопассажирский Q=1000кг V = 1,6 м/с Предел огнестойкости дверей шахты - EI 60

Лифт грузопассажирский Q=630кг V = 1,6 м/с Предел огнестойкости дверей шахты - EI 60

						1191-МОПБ1.СЭ (Корректировка №1)
						«Жилые дома с инженерными сетями и благоустройством территории»по адресу: г. Москва, район Очаково-Матвеевское, ш. Очаковское (Очаковское шоссе, вл2. 3А, 5А) (Западный административный округ)»
1	-	Зам.	-		11.2023	
Изм.	Кол.уч.	Лист	N док.	Подп.	Дата	
Рук.проекта		Семенчуков			11.2023	Корпус 20.2. Секция 1 План 1-го этажа.
Проверил		Минченко			11.2023	Стадия: П; Лист: 6; Листов: 35
Выполнил		Скворцов			11.2023	
						Схема эвакуации людей и материальных ценностей
						ООО «ФМ Проджект»

Согласовано

Гл. спец.

Взам. инв. N

Подл. и дата

Инв. N подл.