
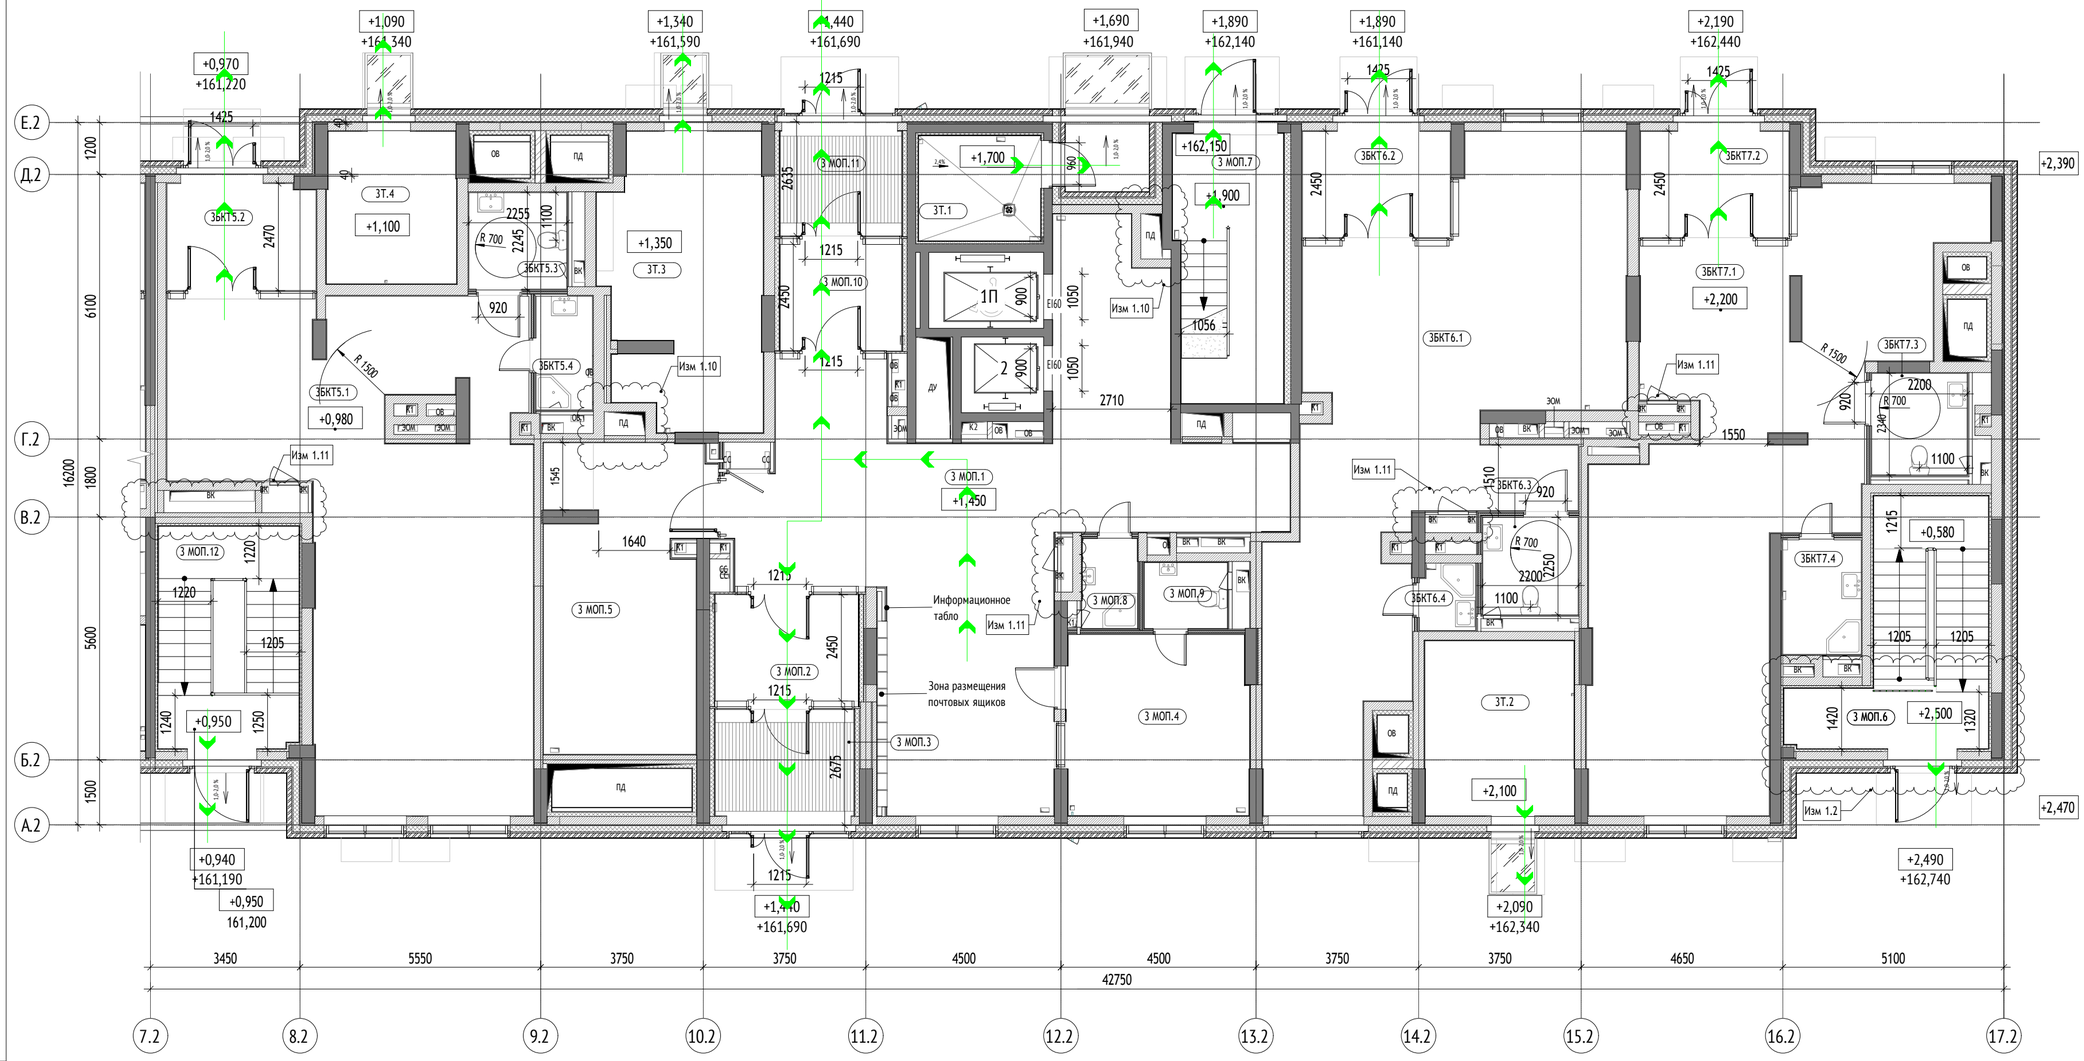


Корпус 20.2, секция 2. Экспликация помещений 1 этажа			
№	Наименование	Площадь,...	Кат. пом.
3 МОП			
3 МОП.1	Вестибюль	75,5	
3 МОП.2	Тамбур	9,3	
3 МОП.3	Тамбур	8,0	
3 МОП.4	Помещение консьержа	17,4	
3 МОП.5	Колясочная	25,4	В3
3 МОП.6	Лестничная клетка	18,3	
3 МОП.7	Лестничная клетка	15,1	
3 МОП.8	ПУИ	2,6	В4
3 МОП.9	С/у	2,9	
3 МОП.10	Тамбур	8,0	
3 МОП.11	Тамбур	6,9	
3 МОП.12	Лестничная клетка	16,6	
		206,0	
3БКТ5			
3БКТ5.1	БКТ	71,9	
3БКТ5.2	Тамбур	8,5	
3БКТ5.3	С/у	5,0	
3БКТ5.4	ПУИ	3,4	В4
		88,8	
3БКТ6			
3БКТ6.1	БКТ	71,8	
3БКТ6.2	Тамбур	8,5	
3БКТ6.3	С/у	5,0	
3БКТ6.4	ПУИ	2,0	В4
		87,1	
3БКТ7			
3БКТ7.1	БКТ	72,3	
3БКТ7.2	Тамбур	8,5	
3БКТ7.3	С/у	5,2	
3БКТ7.4	ПУИ	4,8	В4
		90,7	
3Т			
3Т.1	Мусоросборная камера	7,4	В1
3Т.2	Электрощитовая жилой части	13,8	В3
3Т.3	КП МПТЦ	23,2	В3
3Т.4	Электрощитовая нежилой части	10,4	В3
		54,8	
		527,4	

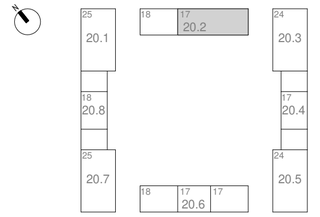

Направление движения людей по путям эвакуации

УСЛОВНЫЕ ОБОЗНАЧЕНИЯ:

Материалы стен:

- Монолитные железобетонные конструкции
- Блоки газобетонные стеновые D600
- Перегородки из металлического каркаса 122 мм: профиль ПР 75х40 и ПС 75х50, с зашивкой 2 листами ГСГ-Н-2 - 12,5 мм с двух сторон
- Перегородки из металлического каркаса 100 мм: профиль ПР 75х40 и ПС 75х50, с зашивкой 2 листами ГСГ-Н-2 - 12,5 мм
- Утеплитель минераловатный
- Кирпич полнотелый
- Отделочный слой 2 см

Марка общественных помещений:

1.МОП.3
- Номер помещения
- Обозначение типа помещения: "МОП" - Места общего пользования "БКТ" - Помещения общественного назначения (4.3)
- Номер секции

0,000 — Относительная отметка
160,250 — Абсолютная отметка


Обозначение компонентов

- 1,5% — Уклон в процентах
- Возможность объединения кухни и гостиной
- Нависающая часть козырек
- Инженерные отверстия
- Зона безопасности МГН

Марка лифтов:

2 П
- Лифт для перевозки пожарных подразделений
- Порядковый номер лифта

Вертикальный транспорт:

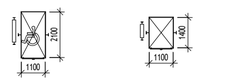

Лифт грузопассажирский Q=1000кг V = 1,6 м/с Предел огнестойкости дверей шахты - EI 60

Лифт грузопассажирский Q=630кг V = 1,6 м/с Предел огнестойкости дверей шахты - EI 60

						1191-МОПБ1.СЭ (Корректировка №1)
						«Жилые дома с инженерными сетями и благоустройством территории»по адресу: г. Москва, район Очаково-Матвеевское, ш. Очаковское (Очаковское шоссе, влд. 3А, 5А) (Западный административный округ)»
1	–	Зам.	–		11.2023	
Изм.	Кол.уч.	Лист	N док.	Подп.	Дата	
Рук.проекта		Семенчуков			11.2023	Корпус 20.2. Секция 2 План 1-го этажа.
Проверил		Минченко			11.2023	Стадия: П; Лист: 8; Листов: 35
Выполнил		Скворцов			11.2023	
						Схема эвакуации людей и материальных ценностей
						ООО «ФМ Проджект»

Согласовано

Гл. спец.

Взам. инв. N

Подп. и дата

Инв. N подл.