



Ввод ТС
отм. пол +157,45
Ввод сетей связи опорь N24 Ø 50
отм.-геом. центра совокупности отверстий = 159,58
Ввод сетей связи опорь N23 Ø 50
отм.-геом. центра совокупности отверстий = 159,48
Ввод сетей связи опорь N22 Ø 50
отм.-геом. центра совокупности отверстий = 159,86
Ввод сетей связи опорь N21 Ø 50
отм.-геом. центра совокупности отверстий = 160,05
Ввод сетей связи опорь N20 Ø 65
отм.-геом. центра совокупности отверстий = 160,10
Ввод сетей связи опорь N20 Ø 65
отм.-геом. центра совокупности отверстий = 160,13
Ввод сетей связи для подключения корп Ø 50
отм.-геом. центра совокупности отверстий = 159,19
Ввод сетей связи НК 10 Ø 110
отм.-геом. центра совокупности отверстий = 161,01
Ввод сетей связи от опорь N17 Ø 65
отм.-геом. центра совокупности отверстий = 161,20
Ввод сетей связи от опорь N17 Ø 65
отм.-геом. центра совокупности отверстий = 161,10
Ввод сетей связи опорь N16 Ø 50
отм.-геом. центра совокупности отверстий = 162,11
Автостоянка ПО1
3705,69 м²
Автостоянка ПО3
2963,49 м²
Автостоянка ПО4
1977,1 м²
Автостоянка ПО5
2363,4 м²
Автостоянка ПО6
2024,3 м²
Рампа
844,5 м²
Ввод кабелей в электрощитовую автостоянки на уровне ВО1 Ø 150
Отм. низа отв. -0,780 (+156,47)
Ввод кабелей в электрощитовую жилой части Ø 150
Отм. низа отв. -0,650 (+159,60)
Ввод кабелей в электрощитовую жилой части Ø 150
Отм. низа отв. -0,970 (+159,28)
Ввод кабелей в электрощитовую жилой части Ø 150
Отм. низа отв. -0,420 (+159,83)
Ввод кабелей в электрощитовую жилой части Ø 150
Отм. низа отв. -0,030 (+161,28)
Ввод кабелей в электрощитовую жилой части Ø 150
Отм. низа отв. +1,500 (+162,75)
Ввод кабелей в электрощитовую жилой части Ø 150
Отм. низа отв. +1,850 (+162,93)
Ввод кабелей в электрощитовую жилой части Ø 150
Отм. низа отв. +1,550 (+161,80)
Ввод кабелей с электрощитовую жилой части Ø 150
Отм. низа отв. +1,500 (+161,79)
Ввод кабелей с электрощитовую жилой части Ø 150
Отм. низа отв. +1,550 (+161,80)
Ввод кабелей с электрощитовую жилой части Ø 150
Отм. низа отв. +1,500 (+161,79)
Ввод кабелей с электрощитовую жилой части Ø 150
Отм. низа отв. +1,550 (+161,80)
Трубы ПНД Ø 110
отм. геом. центра совокупности отв. +159,19
Трубы ПНД Ø 110
отм. геом. центра совокупности отв. +159,87
Трубы ПНД Ø 110
отм. геом. центра совокупности отв. +160,03
Трубы ПНД Ø 110
отм. геом. центра совокупности отв. +160,49
Трубы ПНД Ø 110
отм. геом. центра совокупности отв. +162,09
Трубы ПНД Ø 110
отм. геом. центра совокупности отв. +161,79
Дренажный приямок 800х800х800h от ж.б. плиты
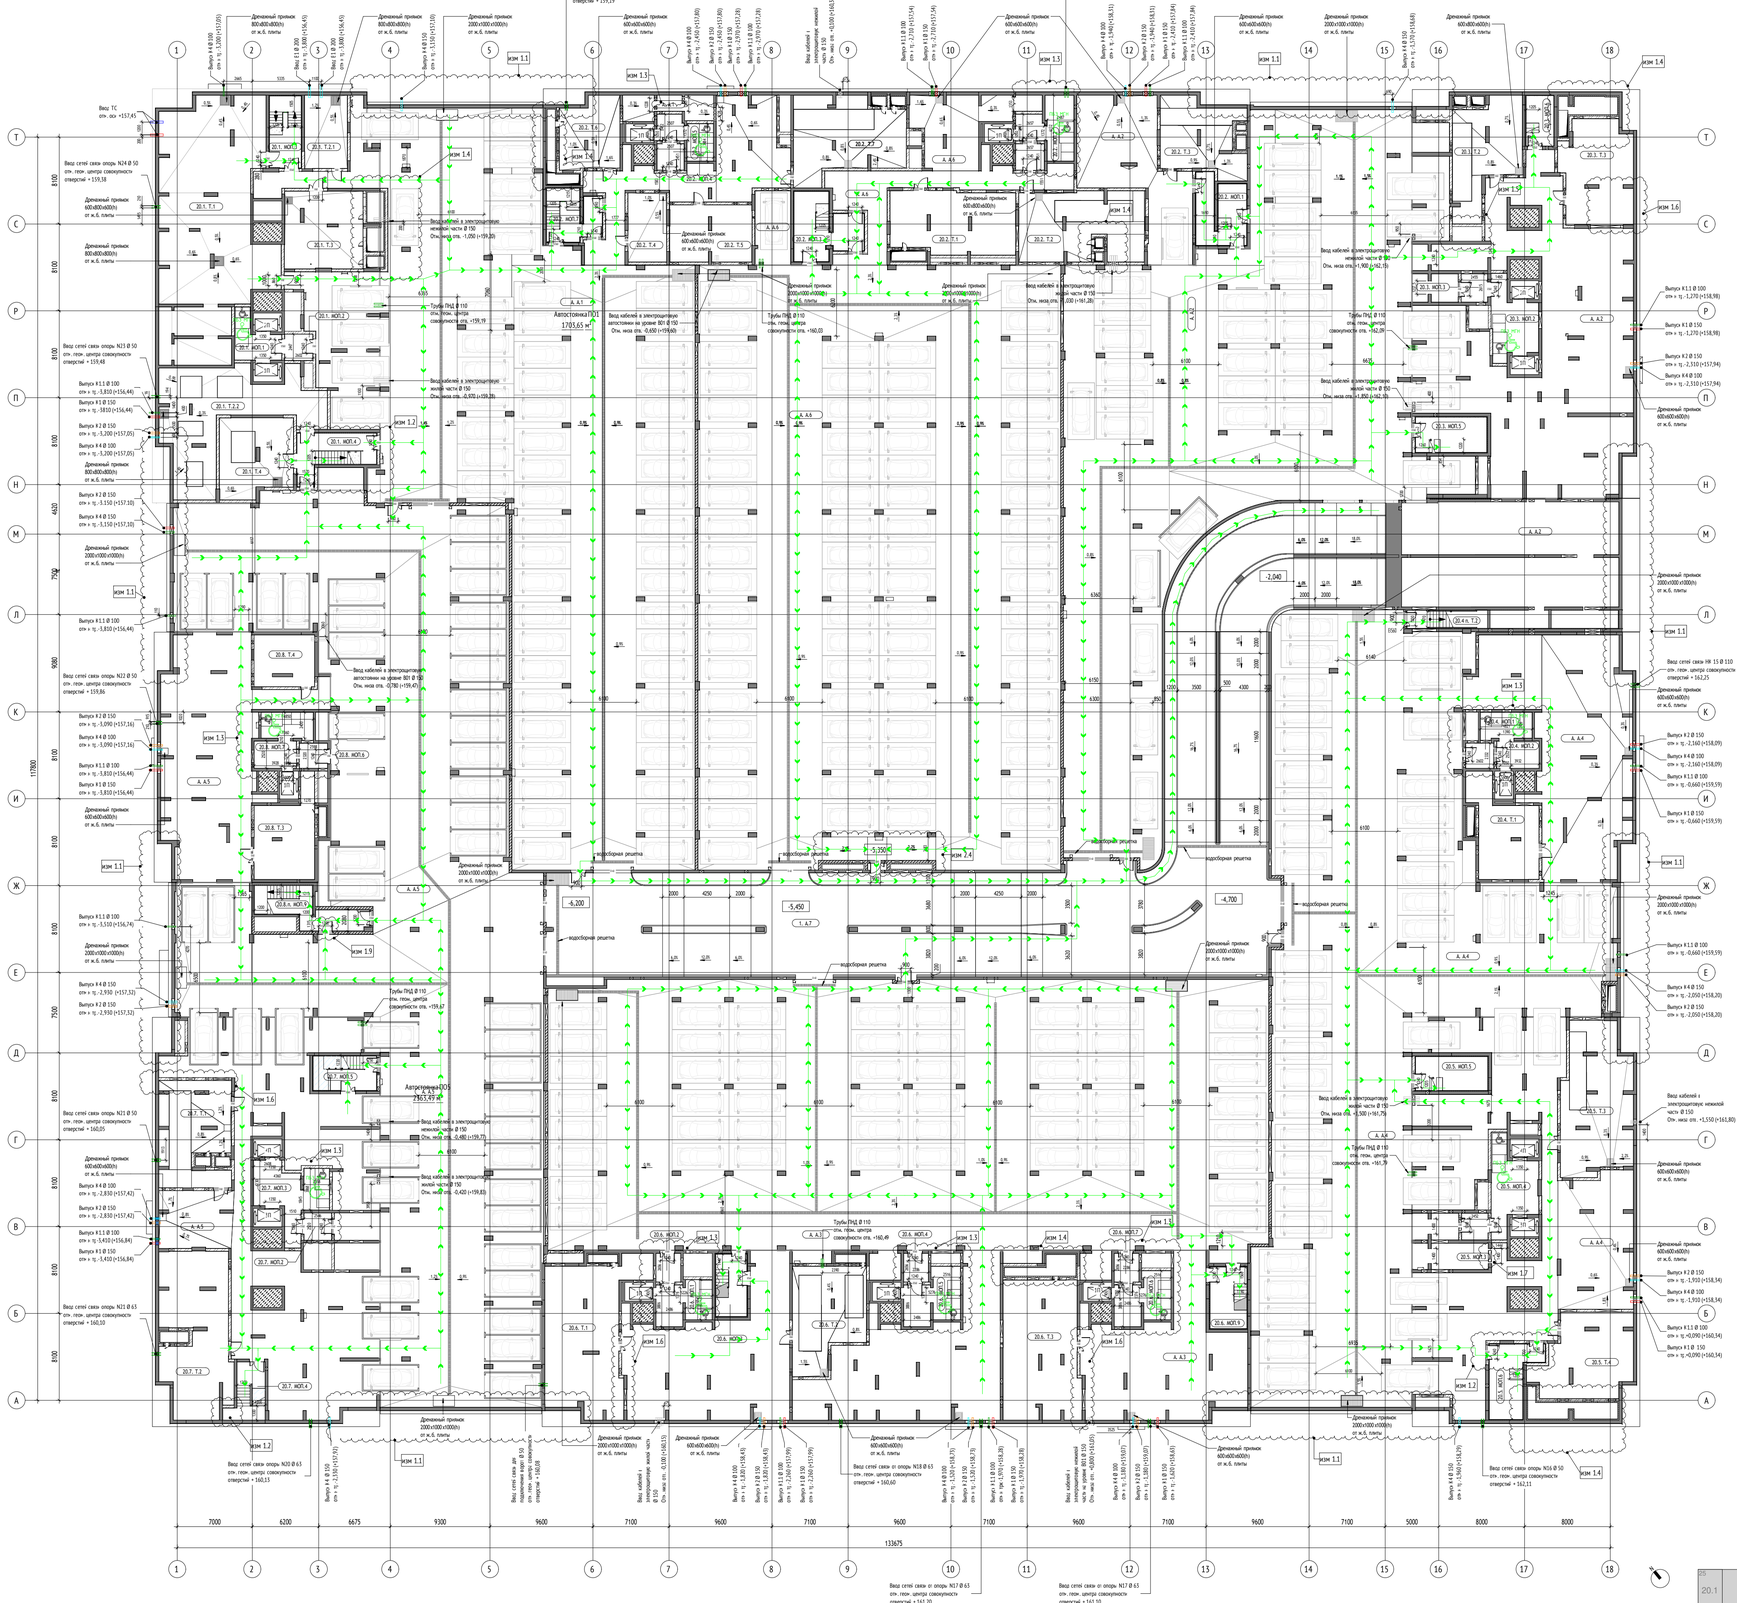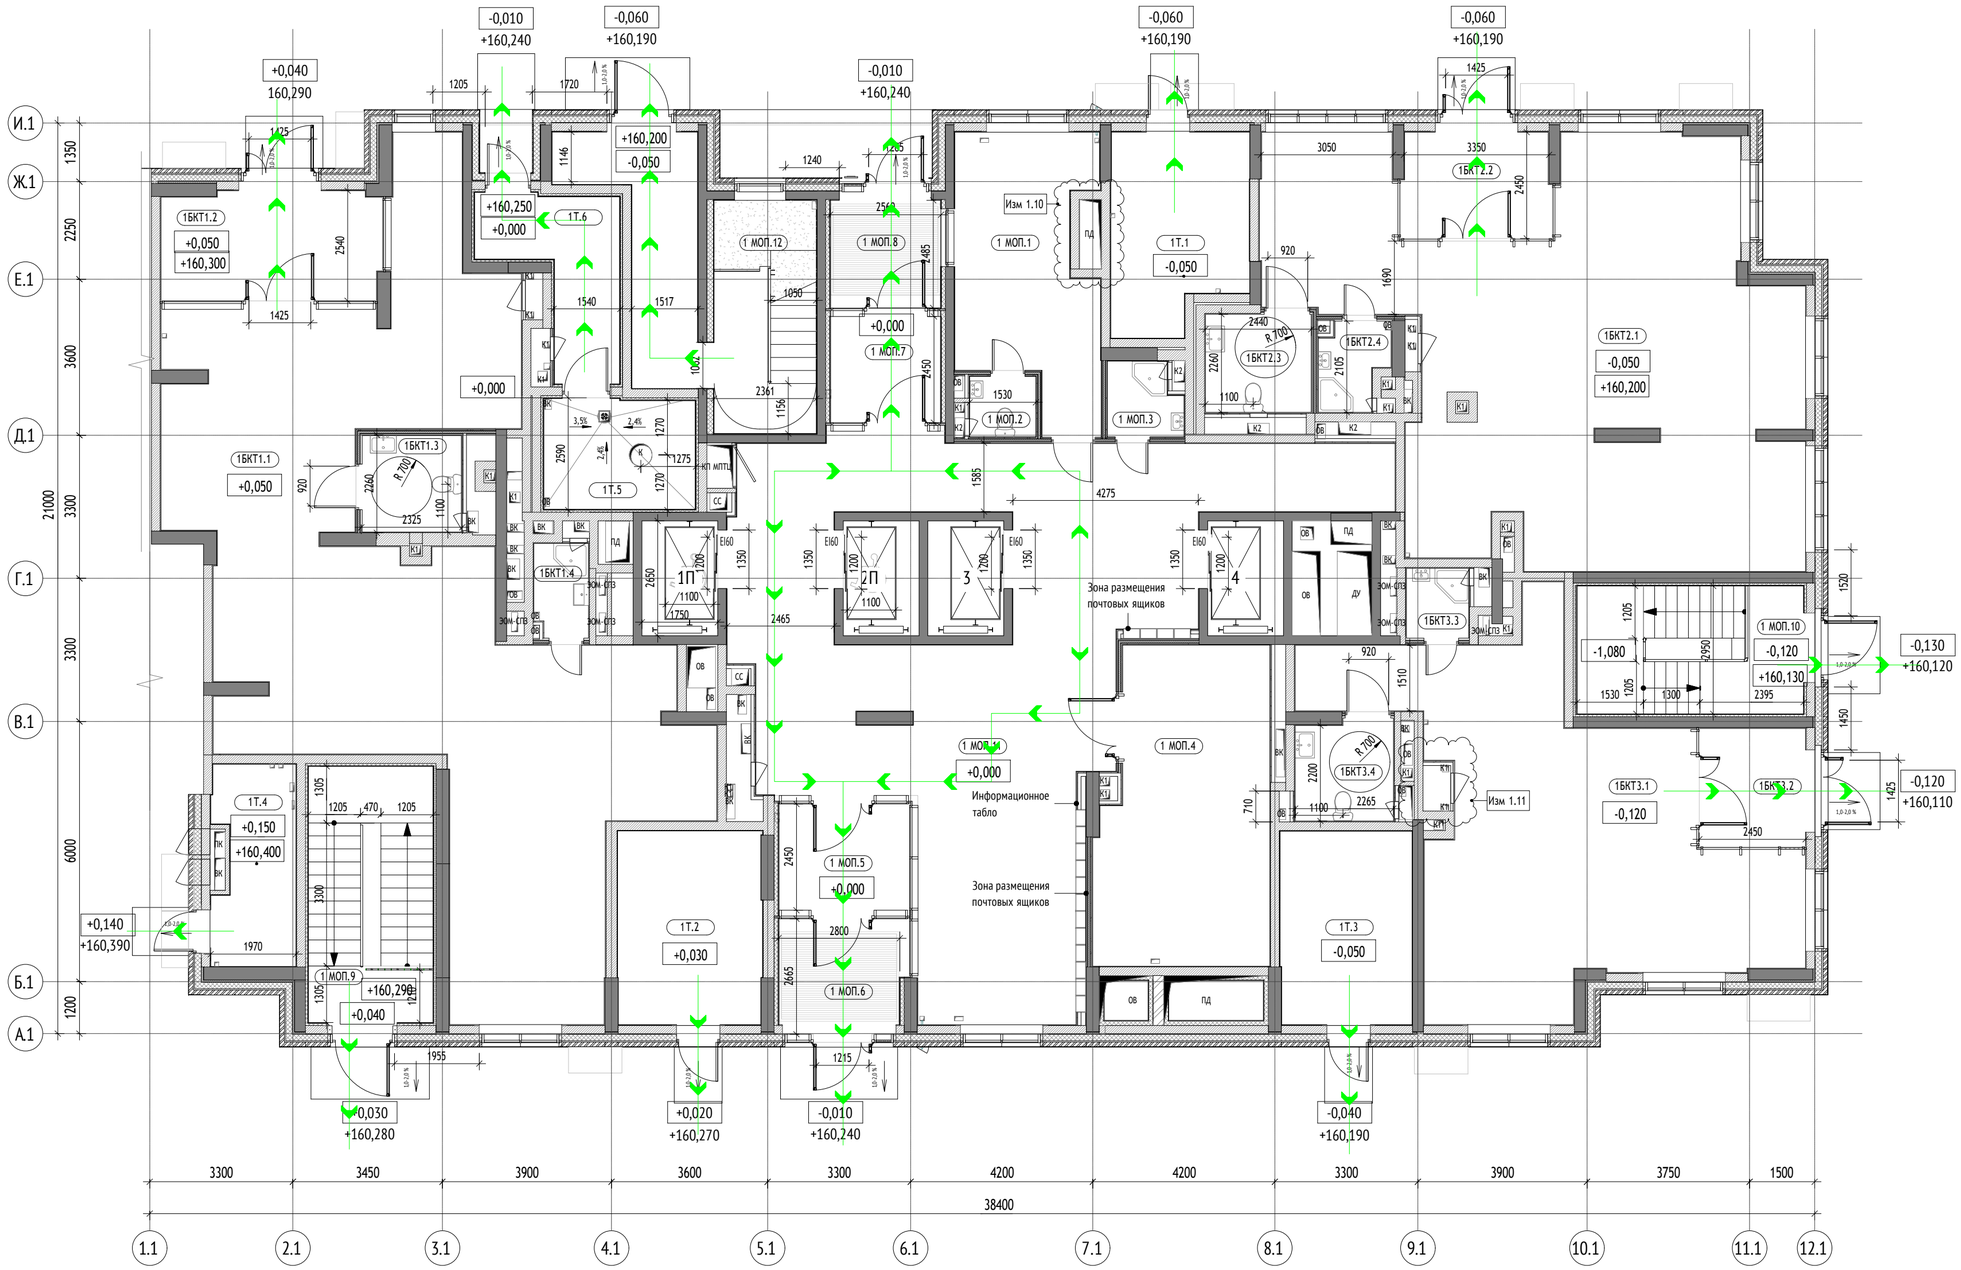

Экспликация помещений 1 этажа			
№	Наименование	Площадь, м²	Кат. пом.
1 МОП			
1 МОП.1	Помещение консьержа	19,1	
1 МОП.2	С/у	2,1	
1 МОП.3	ПУИ	2,8	В4
1 МОП.4	Колясочная	27,6	В3
1 МОП.5	Тамбур	8,0	
1 МОП.6	Тамбур	8,3	
1 МОП.7	Тамбур	6,7	
1 МОП.8	Тамбур	6,3	
1 МОП.9	Лестничная клетка	17,0	
1 МОП.10	Лестничная клетка	15,4	
1 МОП.11	Вестибюль	95,2	
1 МОП.12	Лестничная клетка	24,3	
		232,9	
1БКТ1			
1БКТ1.1	БКТ	110,2	
1БКТ1.2	Тамбур	12,8	
1БКТ1.3	С/у	5,1	
1БКТ1.4	ПУИ	2,7	В4
		130,7	
1БКТ2			
1БКТ2.1	БКТ	88,7	
1БКТ2.2	Тамбур	8,5	
1БКТ2.3	С/у	5,5	
1БКТ2.4	ПУИ	2,9	В4
		105,6	
1БКТ3			
1БКТ3.1	БКТ	57,4	
1БКТ3.2	Тамбур	6,8	
1БКТ3.3	ПУИ	2,3	В4
1БКТ3.4	С/у	5,2	
		71,7	
1Т			
1Т.1	КП МПТЦ	13,7	В3
1Т.2	Электрощитовая жилой части	14,8	В3
1Т.3	Электрощитовая нежилой части	13,6	В3
1Т.4	Помещение СС	8,5	В4
1Т.5	Мусоросборная камера	8,8	В1
1Т.6	Тамбур	9,3	
		68,6	
Итого на этаж:		609,5	

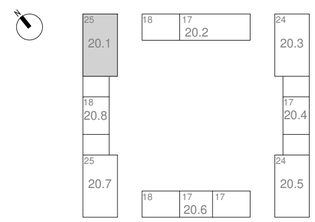

Направление движения людей по путям эвакуации

УСЛОВНЫЕ ОБОЗНАЧЕНИЯ:

Материалы стен:

- Монолитные железобетонные конструкции
- Блоки газобетонные стеновые D600
- Перегородки из металлическом каркасе 121мм: профиль ПН 75х40х ПС 75х50, с зашивкой 2 листами ГСГ-Н-2 - 12,5 мм с двух сторон
- Перегородки из металлическом каркасе 101мм: профиль ПН 75х40х ПС 75х50, с зашивкой 2 листами ГСГ-Н-2 - 12,5 мм
- Утеплитель минераловатный
- Кирпич полнотелый
- Отделочный слой 2(1мм

Марка общественных помещений:

1.МОП.5
- Номер помещения
- Обозначение типа помещения: 'МОП' - Места общего пользования 'БКТ' - Помещения общественного назначения (4.3) '1' - Технически помещения
- Номер секции

Обозначение компонентов

- Инженерные шахты и шкафы
- 1,5% Уклон в процентах
- Возможность объединения кухни и гостиной
- Нависающая часть, козырек
- 0,000 / 160,100 Относительная / Абсолютная отметка
- Зона безопасности МГН

Вертикальный транспорт:


Лифт грузопассажирский
Q=1000кг
V = 1,6 м/с
Предел огнестойкости дверей шахты - EI 60

Марка лифтов:

2 П
- Лифт для перевозки пожарных подразделений
- Порядковый номер лифта

						1191-МОПБ1.СЭ (Корректировка №1)	
						Жилые дома с инженерными сетями и благоустройством территории»по адресу: г. Москва, район Очаково-Матвеевское, ш. Очаковское (Очаковское шоссе, влд. 3А, 5А) (Западный административный округ)	
1	–	Зам.	–		11.2023		
Изм.	Кол.уч.	Лист	N док.	Подп.	Дата		
Рук.проекта		Семенчуков			11.2023	Корпус 20.1. План 1-го этажа.	Стадия: П; Лист: 2; Листов: 35
Проверил		Минченко			11.2023		
Выполнил		Скворцов			11.2023		
						Схема эвакуации людей и материальных ценностей	ООО «ФМ Проджект»

Согласовано | Гл. спец. | Взам. инв. N | Подл. и дата | Инв. N подл.

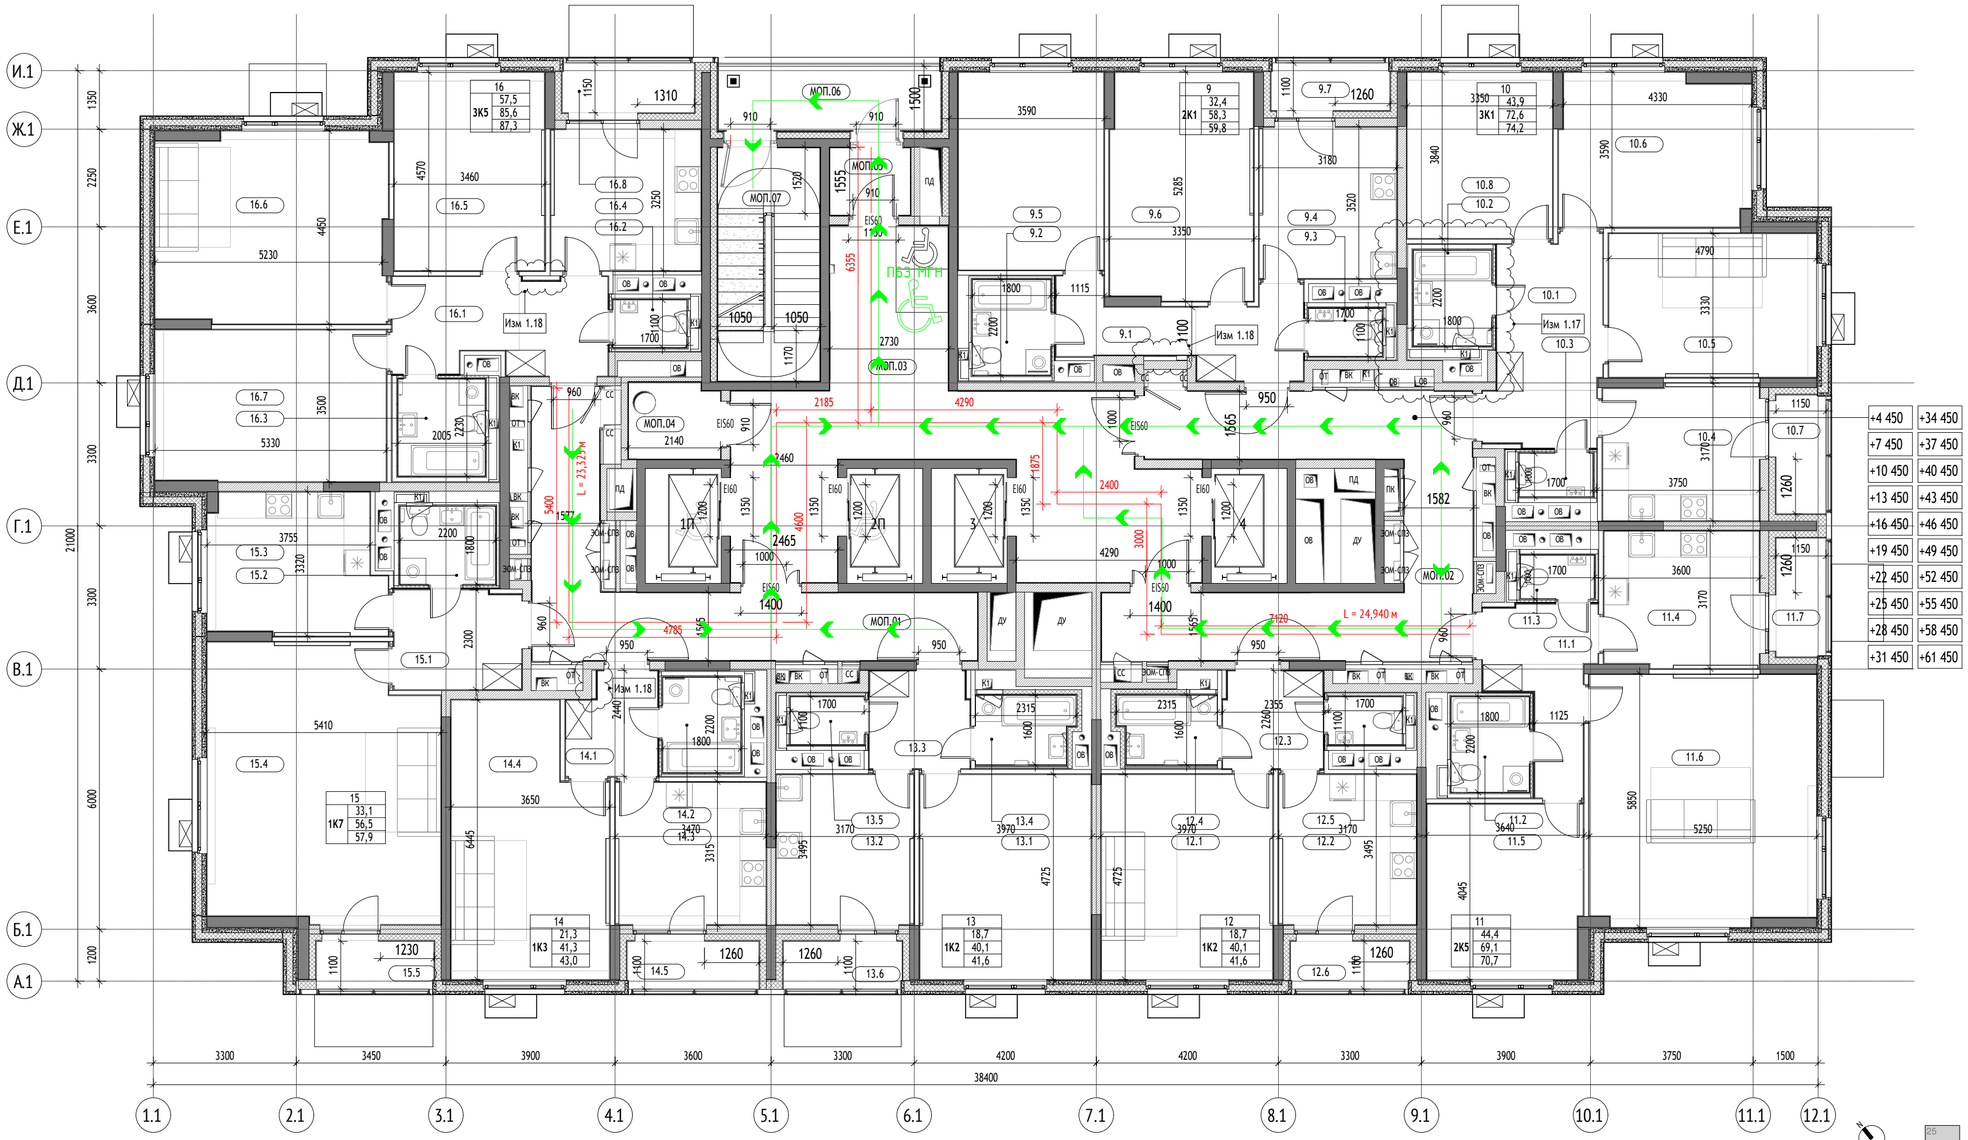


УСЛОВНЫЕ ОБОЗНАЧЕНИЯ:

Материалы стен:

- Монолитные железобетонные конструкции
- Блоки газобетонные стеновые D600
- Перегородки из металлическом каркасе 75 мм: профили ПН- 50х40, ПС 50х50, с зашивкой 2 листами ГСГ 1-2 - 12,5 мм
- Утеплитель минераловатный
- Пазогребневая плита
- Отделочный слой 2 мм

Марка общественных помещений:

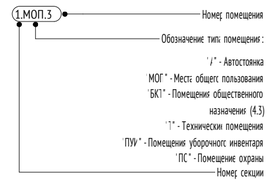

Марка квартиры:




Марка помещения квартиры:



Обозначение компонентов

Вертикальный транспорт:

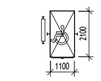



Лифт грузопассажирский
Q=1000кг
V = 1,6 м/с
Предел огнестойкости дверей шахты - EI 60

Марка лифтов:



Схема устройства дверей с открыванием на 180 градусов:

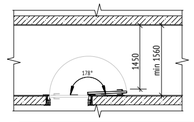

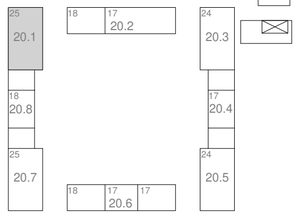

Направление движения людей по путям эвакуации

ПБЗ МГН
Пожаробезопасная зона

Корпус 20.1. Экспликация помещений квартир 2 этажа

№	Наименование	Площадь, м²
1		
1.1	Холл	9,1
1.2	С/у	4,0
1.3	С/у	1,9
1.4	Кухня	11,0
1.5	Жилая комната	15,3
1.6	Жилая комната	17,2
1.7	Лоджия	1,5
		59,8
2		
2.1	Холл	11,8
2.2	С/у	4,0
2.3	С/у	1,7
2.4	Кухня	11,3
2.5	Жилая комната	15,9
2.6	Жилая комната	15,2
2.7	Лоджия	1,6
2.8	Жилая комната	12,8
		74,2
3		

Корпус 20.1. Экспликация помещений квартир 2 этажа

№	Наименование	Площадь, м²
3.1	Холл	7,8
3.2	С/у	4,0
3.3	С/у	1,7
3.4	Кухня	11,2
3.5	Жилая комната	14,4
3.6	Жилая комната	30,1
3.7	Лоджия	1,6
		70,7
4		
4.1	Жилая комната	18,7
4.2	Кухня	11,0
4.3	Холл	5,1
4.4	С/у	3,5
4.5	С/у	1,9
4.6	Лоджия	1,5
		41,6
5		
5.1	Жилая комната	18,7
5.2	Кухня	11,0
5.3	Холл	5,1

Корпус 20.1. Экспликация помещений квартир 2 этажа

№	Наименование	Площадь, м²
5.4	С/у	3,5
5.5	С/у	1,9
5.6	Лоджия	1,5
		41,6
6		
6.1	Холл	4,6
6.2	С/у	4,0
6.3	Кухня	11,4
6.4	Жилая комната	21,3
6.5	Лоджия	1,7
		43,0
7		
7.1	Холл	6,7
7.2	С/у	4,0
7.3	Кухня	12,7
7.4	Жилая комната	33,1
7.5	Лоджия	1,5
		57,9
8		
8.1	Холл	10,6

Корпус 20.1. Экспликация помещений квартир 2 этажа

№	Наименование	Площадь, м²
8.2	С/у	1,9
8.3	С/у	4,5
8.4	Кухня	11,2
8.5	Жилая комната	15,8
8.6	Жилая комната	23,1
8.7	Жилая комната	18,6
8.8	Лоджия	1,8
		87,3
МОП		
МОП.01	Межквартирный коридор	23,7
МОП.02	Межквартирный коридор	30,2
МОП.03	Лифтовый холл/ПБЗ	43,8
МОП.04	Помещение мусоропровода	3,7
МОП.05	Тамбур	2,9
МОП.06	Переходная лоджия	8,1
МОП.07	Лестничная клетка	12,7
		125,0
		601,2

Согласовано

Гл. спец.

Взам. инв. N

Подп. и дата

Инв. N подл.

						1191-МОПБ1.СЭ (Корректировка №1)
						Жилые дома с инженерными сетями и благоустройством территории»по адресу: г. Москва, район Очаково-Матвеевское, ш. Очаковское (Очаковское шоссе, влд. 3А, 5А) (Западный административный округ)
1	-	Зам.	-		11.2023	
Изм.	Кол.уч.	Лист	N док.	Подп.	Дата	
Рук.проекта		Семенчуков			11.2023	Корпус 20.1. План 2-21-го этажа.
Проверил		Минченко			11.2023	
Выполнил		Скворцов			11.2023	
						Схема эвакуации людей и материальных ценностей

Стадия	Лист	Листов
П	3	35

ООО «ФМ Проджект»



УСЛОВНЫЕ ОБОЗНАЧЕНИЯ:

Материалы стен:

- Монолитные железобетонные конструкции
- Блоки газобетонные стеновые D600
- Перегородки из металлического каркаса 75 мм: профиль ПН- 5(-) 40 х ПС 5(-) 50, с зашивкой 2 листами ГСГ-Н-2 - 12,5 мм
- Утеплитель минераловатный
- Пазогребневая плита
- Отделочный слой 2(-)мм

Марка общественных помещений:

1.МОП.3
- Номер помещения
- Обозначение типа помещения:
  - "/" - Автостоянка
  - "МОП" - Места общего пользования
  - "БК1" - Помещения общественного назначения (4.3)
  - "Т" - Технические помещения
  - "ПУ" - Помещение уборочного инвентаря
  - "ПС" - Помещение охраны
- Номер секции

Марка квартиры:


2К5 | 33 | 42,32 | 82,58 | 85,65
- Порядковый номер квартиры
- Жилая площадь квартиры
- Общая площадь квартиры без учета неотапливаемых помещений
- Общая площадь всех помещений квартиры с учетом понижающих коэффициентов
- Код типа планировки
- Количество комнат в квартире

Марка помещения квартиры:

051.5
- Номер помещения
- Номер квартиры

Обозначение компонентов

- Инженерные шахты и шкафы
- 1,5% — Уклон в процентах
- Возможность объединения кухни с гостиной
- Нависающая часть, козырек
- 0,000 — Относительная отметка
- 160,100 — Абсолютная отметка
- Зона безопасности МГН
- Кондиционер

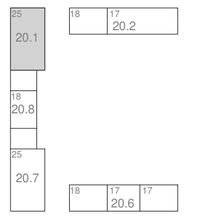

Направление движения людей по путям эвакуации

ПБЗ МГН — Пожаробезопасная зона

Вертикальный транспорт:




Лифт грузопассажирский
Q=1000кг
V = 1,6 м/с
Предел огнестойкости дверей шахты - EI 60

Марка лифтов:

2 П
- Лифт для перевозки пожарных подразделений
- Порядковый номер лифта

Схема устройства дверей с открыванием на 180 градусов:

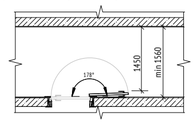

Корпус 20.1. Экспликация помещений 22 этажа

№	Наименование	Площадь,...	Кат. пом.
168			
168.1	Холл	9,1	
168.2	С/у	1,9	
168.3	С/у	4,0	
168.4	Кухня	11,0	
168.5	Жилая комната	15,3	
168.6	Жилая комната	17,2	
168.7	Лоджия	1,5	
		59,8	
169			
169.1	Холл	11,8	
169.2	С/у	1,7	
169.3	С/у	4,0	
169.4	Кухня	11,3	
169.5	Жилая комната	15,2	
169.6	Жилая комната	15,9	
169.7	Жилая комната	12,8	
169.8	Лоджия	1,6	
		74,2	

Корпус 20.1. Экспликация помещений 22 этажа

№	Наименование	Площадь,...	Кат. пом.
170			
170.1	Холл	7,8	
170.2	С/у	1,7	
170.3	С/у	4,0	
170.4	Кухня	11,2	
170.5	Жилая комната	14,4	
170.6	Жилая комната	30,1	
170.7	Лоджия	1,6	
		70,7	
171			
171.1	Холл	5,1	
171.2	С/у	1,9	
171.3	С/у	3,5	
171.4	Кухня	11,0	
171.5	Жилая комната	18,7	
171.6	Лоджия	1,5	
		41,6	
172			
172.1	Холл	5,1	

Корпус 20.1. Экспликация помещений 22 этажа


№	Наименование	Площадь,...	Кат. пом.
172.2	С/у	3,5	
172.3	С/у	1,9	
172.4	Кухня	11,0	
172.5	Жилая комната	18,7	
172.6	Лоджия	1,5	
		41,6	
173			
173.1	Холл	15,8	
173.2	С/у	4,0	
173.3	С/у	4,0	
173.4	Кухня	11,3	
173.5	Жилая комната	16,8	
173.6	Жилая комната	35,1	
173.7	Жилая комната	12,8	
173.8	Лоджия	1,5	
173.8	Лоджия	1,7	
		102,8	
174			
174.1	Холл	10,6	


Корпус 20.1. Экспликация помещений 22 этажа


№	Наименование	Площадь,...	Кат. пом.
174.2	С/у	4,5	
174.3	С/у	1,9	
174.4	Кухня	11,2	
174.5	Жилая комната	15,8	
174.6	Жилая комната	23,1	
174.7	Жилая комната	18,6	
174.8	Лоджия	1,8	
		87,3	
МОП			
МОП.01	Межквартирный коридор	30,2	
МОП.02	Межквартирный коридор	23,7	
МОП.03	Лифтовый холл/ПБЗ	43,8	
МОП.04	Помещение мусоропровода	3,7	
МОП.05	Тамбур	2,9	
МОП.06	Переходная лоджия	8,1	
МОП.07	Лестничная клетка	12,7	
		125,1	
		603,1	


							1191-МОПБ1.СЭ (Корректировка №1)
							Жилые дома с инженерными сетями и благоустройством территории»по адресу: г. Москва, район Очаково-Матвеевское, ш. Очаковское (Очаковское шоссе, влд. 3А, 5А) (Западный административный округ)
1	-	Зам.	-			11.2023	
Изм.	Кол.уч.	Лист	N док.	Подп.		Дата	
Рук.проекта		Семенчуков				11.2023	Корпус 20.1. План 22-25-го этажа.
Проверил		Минченко				11.2023	Стадия: П; Лист: 4; Листов: 35
Выполнил		Скворцов				11.2023	
							Схема эвакуации людей и материальных ценностей
							ООО «ФМ Проджект»

Согласовано | Гл. спец. | Взам. инв. N | Подл. и дата | Инв. N подл.

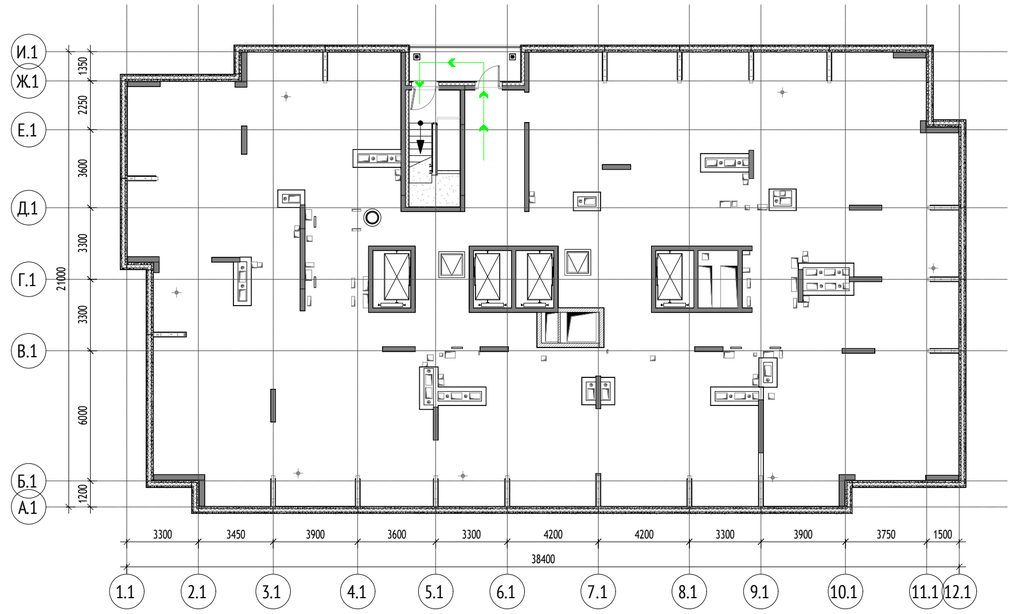

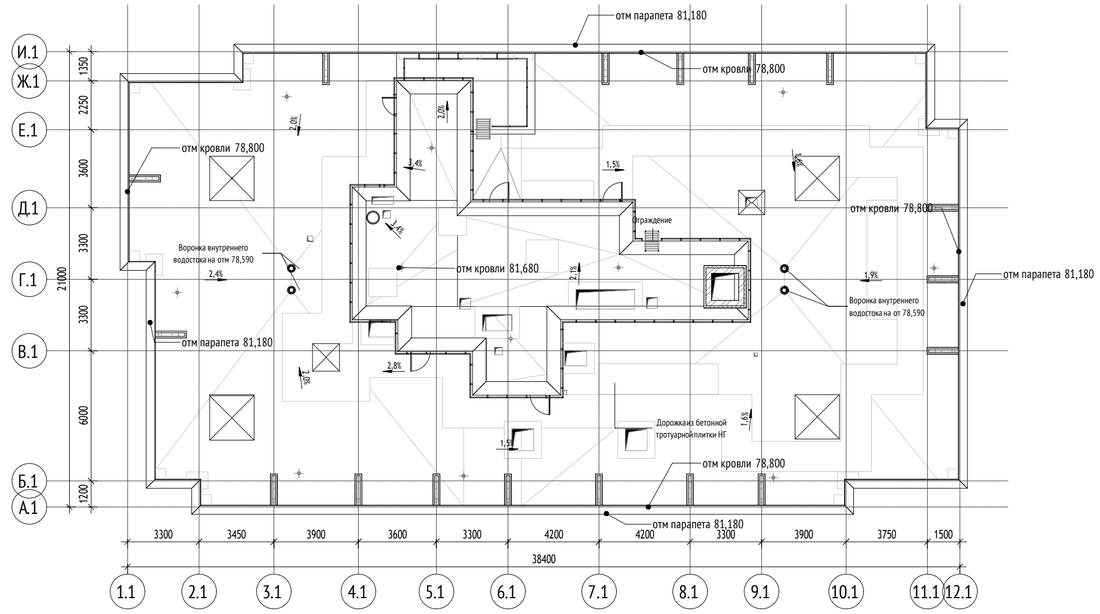

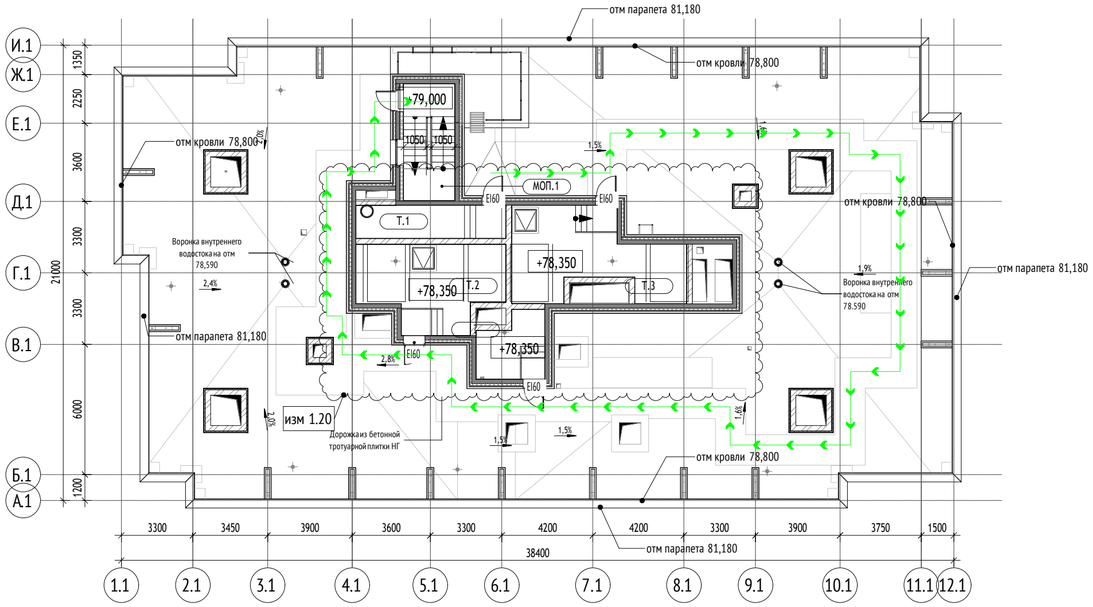

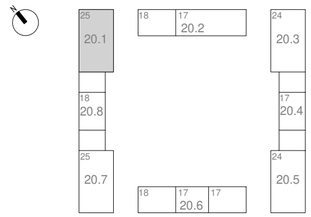

Направление движения людей
по путям эвакуации

Экспликация помещений кровли

№	Наименование	Площадь, м²
МОП		
МОП.1	Лестничная клетка	12,7
Техническое		
Т.1	КП МПТЦ	10,5
Т.2	Машинное отделение лифтов	23,5
Т.3	Машинное отделение лифтов	26,8
Т.4	Помещение щитов управления	8,9
Итого на этаж:		82,4

						1191-МОПБ1.СЭ (Корректировка №1)
						Жилые дома с инженерными сетями и благоустройством территории»по адресу: г. Москва, район Очаково-Матвеевское, ш. Очаковское (Очаковское шоссе, влд. 3А, 5А) (Западный административный округ)
1	–	Зам.	–		11.2023	
Изм.	Кол.уч.	Лист	N док.	Подп.	Дата	
Рук.проекта		Семенчуков			11.2023	Корпус 20.1. План технического пространства. План кровли.
Проверил		Минченко			11.2023	
Выполнил		Скворцов			11.2023	

Стадия	Лист	Листов
П	5	35

Схема эвакуации людей
и материальных ценностей

ООО «ФМ Проджект»


Согласовано

Гл. спец.


Взам. инв. N

Подл. и дата

Инв. N подл.

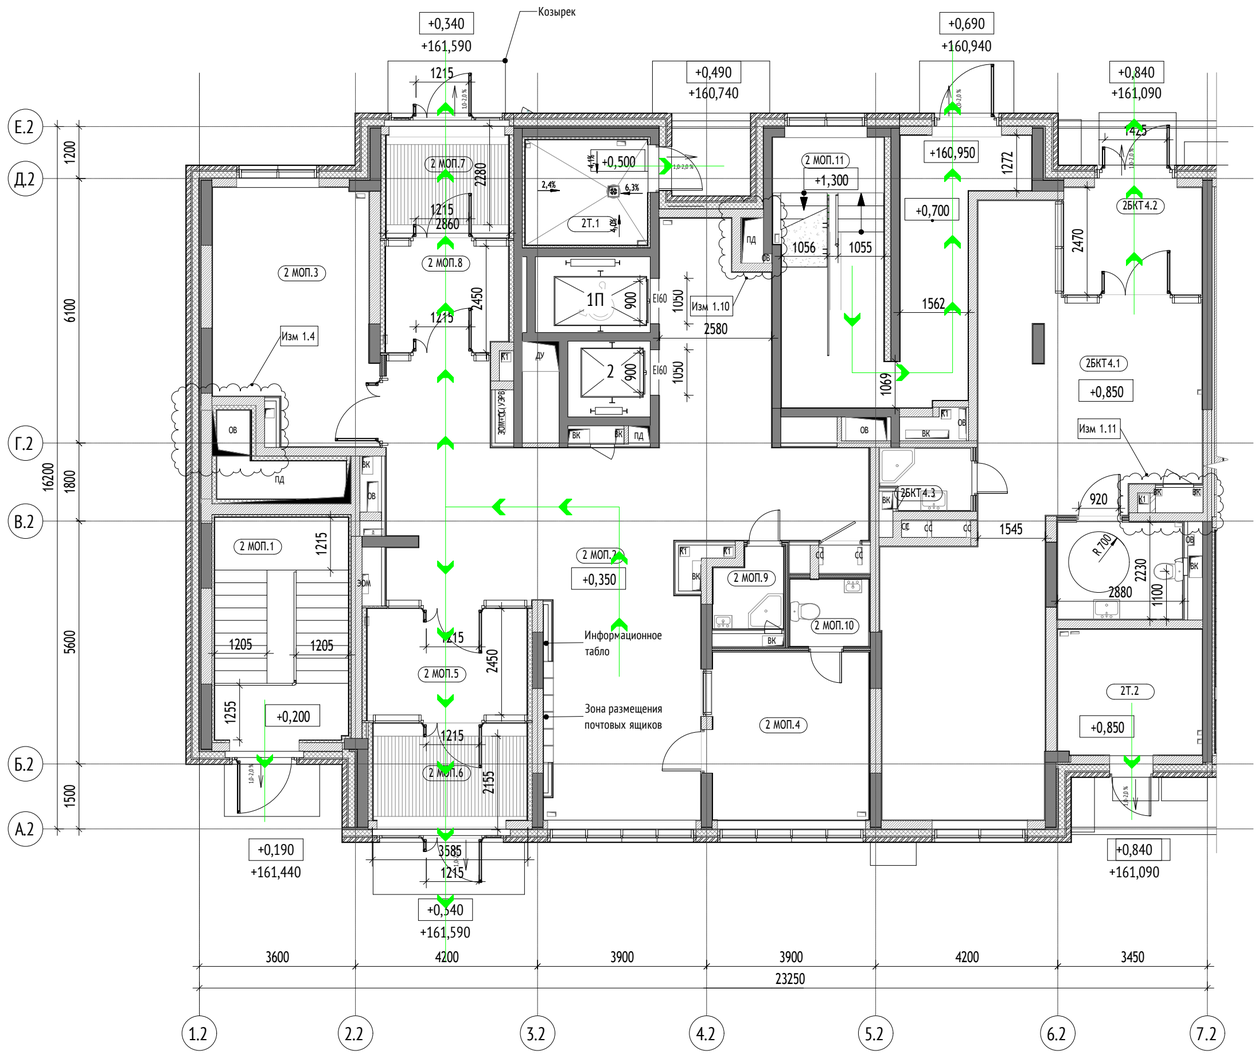

Корпус 20.2, секция 1. Экспликация помещений 1 этажа			
№	Наименование	Площадь,...	Кат. пом.
2 МОП			
2 МОП.1	Лестничная клетка	15,8	
2 МОП.2	Вестибюль	69,1	
2 МОП.3	Колясочная	20,1	В3
2 МОП.4	Помещение консьержа	13,9	
2 МОП.5	Тамбур	10,3	
2 МОП.6	Тамбур	8,0	
2 МОП.7	Тамбур	6,8	
2 МОП.8	Тамбур	7,9	
2 МОП.9	ПУИ	2,7	В4
2 МОП.10	С/у	2,8	
2 МОП.11	Лестничная клетка	27,0	
		184,2	
2БКТ4			
2БКТ4.1	БКТ	53,8	
2БКТ4.2	Тамбур	8,0	
2БКТ4.3	ПУИ	2,8	В4
2БКТ4.4	С/у	6,4	
		71,0	
2Т			
2Т.1	Мусоросборная камера	7,4	В1
2Т.2	Помещение СС	9,6	В4
		17,0	
		272,1	

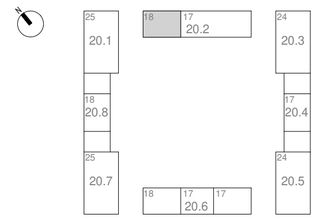

Направление движения людей по путям эвакуации

УСЛОВНЫЕ ОБОЗНАЧЕНИЯ:

Материалы стен:

- Монолитные железобетонные конструкции
- Блоки газобетонные стеновые D600
- Перегородки из металлического каркаса 127 мм: профиль ПР 75х40х ПС 75х50, с зашивкой 2 листами ГСГ 1-2 - 12,5 мм с двух сторон
- Перегородки из металлического каркаса 100 мм: профиль ПР 75х40х ПС 75х50, с зашивкой 2 листами ГСГ 1-2 - 12,5 мм
- Утеплитель минераловатный
- Кирпич полнотелый
- Отделочный слой 2 см

Марка общественных помещений:

1.МОП.3
- Номер помещения
- Обозначение типа помещения: "МОП" - Места общего пользования "БК" - Помещения общественного назначения (4.3)
- Номер секции

0,000 — Относительная отметка
160,250 — Абсолютная отметка


Обозначение компонентов

1,5% — Уклон в процентах
- Возможность объединения кухни с гостиной
- Нависающая часть козырек
- Инженерные отверстия
- Зона безопасности МГН

Марка лифтов:

2 П
- Лифт для перевозки пожарных подразделений
- Порядковый номер лифта

Вертикальный транспорт:

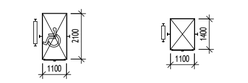

Лифт грузопассажирский Q=1000кг V = 1,6 м/с Предел огнестойкости дверей шахты - EI 60

Лифт грузопассажирский Q=630кг V = 1,6 м/с Предел огнестойкости дверей шахты - EI 60

						1191-МОПБ1.СЭ (Корректировка №1)	
						Жилые дома с инженерными сетями и благоустройством территории»по адресу: г. Москва, район Очаково-Матвеевское, ш. Очаковское (Очаковское шоссе, вл2. 3А, 5А) (Западный административный округ)	
1	-	Зам.	-		11.2023		
Изм.	Кол.уч.	Лист	N док.	Подп.	Дата		
Рук.проекта		Семенчуков			11.2023	Корпус 20.2. Секция 1 План 1-го этажа.	Стадия: П; Лист: 6; Листов: 35
Проверил		Минченко			11.2023		
Выполнил		Скворцов			11.2023		
						Схема эвакуации людей и материальных ценностей	ООО «ФМ Проджект»


Согласовано | Гл. спец.

Взам. инв. N | Подл. и дата | Инв. N подл.



Корпус 20.2, секция 1. Экспликация помещений 2 этажа			
№	Наименование	Площадь,...	Кат. пом.
193			
193.1	Холл	9,0	
193.2	С/у	4,0	
193.3	С/у	1,7	
193.4	Кухня	10,2	
193.5	Жилая комната	16,0	
193.6	Жилая комната	18,0	
193.7	Лоджия	1,5	
		60,3	
194			
194.1	Холл	5,4	
194.2	С/у	4,0	
194.3	Кухня	11,6	
194.4	Жилая комната	22,2	
194.5	Лоджия	1,8	
		45,0	

Корпус 20.2, секция 1. Экспликация помещений 2 этажа			
№	Наименование	Площадь,...	Кат. пом.
195			
195.1	Холл	5,4	
195.2	С/у	4,0	
195.3	Кухня	11,6	
195.4	Жилая комната	22,2	
195.5	Лоджия	1,8	
		45,0	
196			
196.1	Холл	8,7	
196.2	С/у	1,7	
196.3	С/у	4,0	
196.4	Кухня	10,1	
196.5	Жилая комната	17,0	
196.6	Жилая комната	16,0	
196.7	Лоджия	1,6	
		58,9	
МОП			
МОП.01	Лифтовый холл/ПБЗ	8,5	
МОП.02	Тамбур	2,5	
МОП.03	Помещение мусоропровода	4,7	
МОП.04	Переходная лоджия	7,5	
МОП.05	Лестничная клетка	11,6	
МОП.06	Межквартирный коридор	23,9	
		58,7	
		267,8	

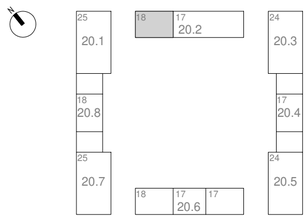

Направление движения людей по путям эвакуации


ПБЗ МГН Пожаробезопасная зона

УСЛОВНЫЕ ОБОЗНАЧЕНИЯ:

Материалы стен:

- Монолитные железобетонные конструкции
- Блоки газобетонные стеновые D600
- Перегородки из металлическом каркасе 71мм: профиль ПН 50х40х ПС 50х50, с зашивкой 2 листами ГСГ 1-2 - 12,5 мм
- Утеплитель минераловатный
- Пазогребневые плиты
- Отделочный слой 2(1)мм
- Керамзитобетон 200 мм


Марка общественных помещений:

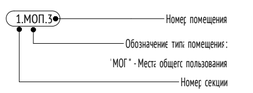

Марка помещения квартиры:




Марка квартиры:

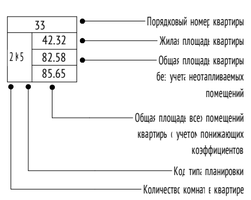


Обозначение компонентов



Марка лифтов:

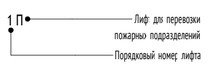


Вертикальный транспорт:

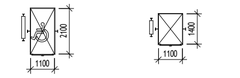

Лифт грузопассажирский Q=1000кг V = 1,6 м/с Предел огнестойкости дверей шахты - EI 60

Лифт грузопассажирский Q=630кг V = 1,6 м/с Предел огнестойкости дверей шахты - EI 60

Схема устройства дверей с открыванием на 180 градусов:

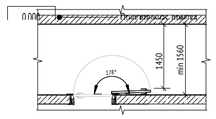


						1191-МОПБ1.СЭ (Корректировка №1)	
						Жилые дома с инженерными сетями и благоустройством территории»по адресу: г. Москва, район Очаково-Матвеевское, ш. Очаковское (Очаковское шоссе, влд. 3А, 5А) (Западный административный округ)	
1	–	Зам.	–		11.2023		
Изм.	Кол.уч.	Лист	N док.	Подп.	Дата		
Рук.проекта		Семенчуков			11.2023	Корпус 20.2. Секция 1 План 2-18-го этажа.	Стадия: П; Лист: 7; Листов: 35
Проверил		Минченко			11.2023		
Выполнил		Скворцов			11.2023		
						Схема эвакуации людей и материальных ценностей	ООО «ФМ Проджект»

Согласовано | Гл. спец. | Взам. инв. N | Подп. и дата | Инв. N подл.



Корпус 20.2, секция 2. Экспликация помещений 1 этажа

№	Наименование	Площадь,...	Кат. пом.
ЗМОП			
ЗМОП.1	Вестибюль	75,5	
ЗМОП.2	Тамбур	9,3	
ЗМОП.3	Тамбур	8,0	
ЗМОП.4	Помещение консьержа	17,4	
ЗМОП.5	Колясочная	25,4	В3
ЗМОП.6	Лестничная клетка	18,3	
ЗМОП.7	Лестничная клетка	15,1	
ЗМОП.8	ПУИ	2,6	В4
ЗМОП.9	С/у	2,9	
ЗМОП.10	Тамбур	8,0	
ЗМОП.11	Тамбур	6,9	
ЗМОП.12	Лестничная клетка	16,6	
		206,0	
ЗБКТ5			
ЗБКТ5.1	БКТ	71,9	
ЗБКТ5.2	Тамбур	8,5	
ЗБКТ5.3	С/у	5,0	
ЗБКТ5.4	ПУИ	3,4	В4
		88,8	
ЗБКТ6			
ЗБКТ6.1	БКТ	71,8	
ЗБКТ6.2	Тамбур	8,5	
ЗБКТ6.3	С/у	5,0	
ЗБКТ6.4	ПУИ	2,0	В4
		87,1	
ЗБКТ7			
ЗБКТ7.1	БКТ	72,3	
ЗБКТ7.2	Тамбур	8,5	
ЗБКТ7.3	С/у	5,2	
ЗБКТ7.4	ПУИ	4,8	В4
		90,7	
ЗТ			
ЗТ.1	Мусоросборная камера	7,4	В1
ЗТ.2	Электрощитовая жилой части	13,8	В3
ЗТ.3	КП МПТЦ	23,2	В3
ЗТ.4	Электрощитовая нежилой части	10,4	В3
		54,8	
		527,4	

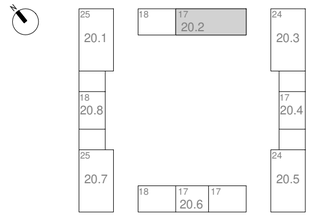


Направление движения людей по путям эвакуации

УСЛОВНЫЕ ОБОЗНАЧЕНИЯ:

Материалы стен:

- Монолитные железобетонные конструкции
- Блоки газобетонные стеновые D600
- Перегородки из металлического каркаса 122 мм: профиль ПН 75х40 и ПС 75х50, с зашивкой 2 листами ГСГ-Н-2 - 12,5 мм с двух сторон
- Перегородки из металлического каркаса 100 мм: профиль ПН 75х40 и ПС 75х50, с зашивкой 2 листами ГСГ-Н-2 - 12,5 мм
- Утеплитель минераловатный
- Кирпич полнотелый
- Отделочный слой 2 см


Марка общественных помещений:

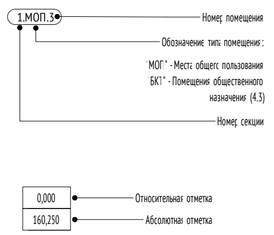


Обозначение компонентов



Марка лифтов:

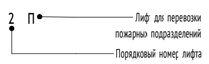

Вертикальный транспорт:

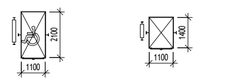

Лифт грузопассажирский Q=1000кг V = 1,6 м/с Предел огнестойкости дверей шахты - EI 60

Лифт грузопассажирский Q=630кг V = 1,6 м/с Предел огнестойкости дверей шахты - EI 60

						1191-МОПБ1.СЭ (Корректировка №1)
						Жилые дома с инженерными сетями и благоустройством территории»по адресу: г. Москва, район Очаково-Матвеевское, ш. Очаковское (Очаковское шоссе, влд. 3А, 5А) (Западный административный округ)
1	–	Зам.	–		11.2023	
Изм.	Кол.уч.	Лист	N док.	Подп.	Дата	
Рук.проекта		Семенчуков			11.2023	Корпус 20.2. Секция 2 План 1-го этажа.
Проверил		Минченко			11.2023	Стадия: П; Лист: 8; Листов: 35
Выполнил		Скворцов			11.2023	
						Схема эвакуации людей и материальных ценностей
						ООО «ФМ Проджект»

Согласовано

Гл. спец.

Взам. инв. N

Подл. и дата

Инв. N подл.



Корпус 20.2, секция 2. Экспликация помещений 2 этажа

№	Наименование	Площадь,...	Кат. пом.
257			
257.1	Холл	5,0	
257.2	С/у	4,0	
257.3	Кухня	12,0	
257.4	Жилая комната	22,9	
257.5	Лоджия	1,8	
		45,6	
258			
258.1	Холл	10,7	
258.2	С/у	6,5	
258.3	С/у	1,7	
258.4	Кухня	11,4	
258.5	Жилая комната	17,8	
258.6	Жилая комната	26,3	
258.7	Лоджия	2,1	
		76,5	
259			
259.1	Холл	5,1	
259.2	С/у	4,0	
259.3	Кухня	11,2	
259.4	Жилая комната	24,8	
259.5	Лоджия	1,8	
		46,8	


Корпус 20.2, секция 2. Экспликация помещений 2 этажа

№	Наименование	Площадь,...	Кат. пом.
260			
260.1	Холл	5,1	
260.2	С/у	4,0	
260.3	Кухня	11,2	
260.4	Жилая комната	24,8	
260.5	Лоджия	1,8	
		46,8	
261			
261.1	Холл	5,1	
261.2	С/у	4,0	
261.3	Кухня	11,2	
261.4	Жилая комната	24,8	
261.5	Лоджия	1,8	
		46,8	
262			
262.1	Холл	5,4	
262.2	С/у	4,0	
262.3	Кухня	11,2	
262.4	Жилая комната	30,8	
262.5	Лоджия	1,8	
		53,1	
263			
263.1	Холл	9,0	

Корпус 20.2, секция 2. Экспликация помещений 2 этажа

№	Наименование	Площадь,...	Кат. пом.
263.2	С/у	4,0	
263.3	С/у	1,7	
263.4	Кухня	10,2	
263.5	Жилая комната	16,0	
263.6	Жилая комната	18,0	
263.7	Лоджия	1,5	
		60,3	
264			
264.1	Холл	8,4	
264.2	С/у	1,9	
264.3	С/у	4,5	
264.4	Кухня	10,8	
264.5	Жилая комната	16,5	
264.6	Жилая комната	15,5	
264.7	Лоджия	1,6	
		59,1	
МОП			
МОП.01	Лифтовый холл/ПБЗ	13,8	
МОП.02	Тамбур	2,7	
МОП.03	Помещение мусоропровода	4,7	
МОП.04	Переходная лоджия	7,7	
МОП.05	Лестничная клетка	11,6	
МОП.06	Межквартирный коридор	23,1	
МОП.07	Межквартирный коридор	24,3	
		87,9	
		522,7	

Вертикальный транспорт:

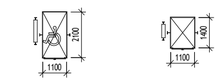


Лифт грузопассажирский Q=1000кг V = 1м/с Предел огнестойкости дверей шахты - EI 60

Лифт грузопассажирский Q=400кг V = 1м/с Предел огнестойкости дверей шахты - EI 60

Марка лифтов:


2 П — Лиф для перевозки пожарных подразделений; Порядковый номер лифта

Схема устройства дверей с открыванием на 180 градусов:

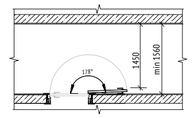

Направление движения людей по путям эвакуации

ПБЗ МГН — Пожаробезопасная зона

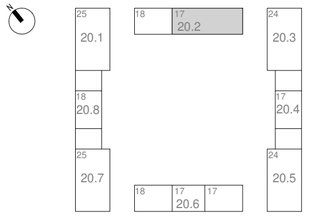

УСЛОВНЫЕ ОБОЗНАЧЕНИЯ:

Материалы стен:

- Монолитные железобетонные конструкции
- Блоки газобетонные стеновые D600
- Перегородки из металлического каркаса 7,5мм: профиль ПН 50х40 х ПС 50х50, с зашивкой 2 листами ГСП 2 - 12,5 мм
- Утеплитель минераловатный
- Пазогребневая плита
- Отделочный слой 2см
- Керамзитобетон 200 мм

Марка общественных помещений:

1.МОП.3 — Номер помещения; Обозначение типа помещения: МОП - Места общего пользования; Номер секции

Марка квартиры:

2 | 5 — Порядковый номер квартиры; 33 — Жилая площадь квартиры; 42.32 — Общая площадь квартиры без учета неотапливаемых помещений; 82.58 — Общая площадь всех помещений квартиры с учетом понижающих коэффициентов; 85.65 — Код типа планировки; Количество комнат в квартире

Марка помещения квартиры:

051.5 — Номер помещения; Номер квартиры

Обозначение компонентов

- Инженерные шахты и шкафы
- 1,5% — Уклон в процентах
- Возможность объединения кухни с гостиной
- Нависающая часть козырек
- 0,000 — Относительная отметка
- 160,100 — Абсолютная отметка
- Зона безопасности МГН

						1191-МОПБ1.СЭ (Корректировка №1)
						Жилые дома с инженерными сетями и благоустройством территории»по адресу: г. Москва, район Очаково-Матвеевское, ш. Очаковское (Очаковское шоссе, влд. 3А, 5А) (Западный административный округ)
1	-	Зам.	-		11.2023	
Изм.	Кол.уч.	Лист	N док.	Подп.	Дата	
Рук.проекта		Семенчуков			11.2023	Корпус 20.2. Секция 2 План 2-8-го этажа.
Проверил		Минченко			11.2023	
Выполнил		Скворцов			11.2023	

Стадия	Лист	Листов
П	9	35

Схема эвакуации людей и материальных ценностей

ООО «ФМ Проджект»

Согласовано | Гл. спец. | Взам. инв. N | Подл. и дата | Инв. N подл.



Корпус 20.2, секция 2. Экспликация помещений 9 этажа

№	Наименование	Площадь,...	Кат. пом.
313			
313.1	Холл	5,0	
313.2	С/у	4,0	
313.3	Кухня	12,0	
313.4	Жилая комната	22,9	
313.5	Лоджия	1,8	
		45,6	
314			
314.1	Холл	9,7	
314.2	С/у	1,7	
314.3	С/у	6,5	
314.4	Кухня	12,6	
314.5	Жилая комната	17,9	
314.6	Жилая комната	26,3	
314.7	Лоджия	1,8	
		76,5	
315			
315.1	Холл	5,1	
315.2	С/у	4,0	
315.3	Кухня	11,2	
315.4	Жилая комната	24,8	
315.5	Лоджия	1,8	
		46,8	

Корпус 20.2, секция 2. Экспликация помещений 9 этажа

№	Наименование	Площадь,...	Кат. пом.
316			
316.1	Холл	5,1	
316.2	С/у	4,0	
316.3	Кухня	11,2	
316.4	Жилая комната	24,8	
316.5	Лоджия	1,8	
		46,8	
317			
317.1	Холл	5,1	
317.2	С/у	4,0	
317.3	Кухня	11,2	
317.4	Жилая комната	24,8	
317.5	Лоджия	1,8	
		46,8	
318			
318.1	Холл	5,4	
318.2	С/у	4,0	
318.3	Кухня	11,2	
318.4	Жилая комната	30,8	
318.5	Лоджия	1,8	
		53,1	
319			
319.1	Холл	9,0	

Корпус 20.2, секция 2. Экспликация помещений 9 этажа

№	Наименование	Площадь,...	Кат. пом.
319.2	С/у	1,7	
319.3	С/у	4,0	
319.4	Кухня	10,2	
319.5	Жилая комната	16,0	
319.6	Жилая комната	18,0	
319.7	Лоджия	1,5	
		60,3	
320			
320.1	Холл	8,4	
320.2	С/у	4,5	
320.3	С/у	1,9	
320.4	Кухня	10,8	
320.5	Жилая комната	16,5	
320.6	Жилая комната	15,5	
320.7	Лоджия	1,6	
		59,1	
МОП			
МОП.01	Лифтовый холл/ПБЗ	13,8	
МОП.02	Тамбур	2,7	
МОП.03	Переходная лоджия	7,7	
МОП.04	Лестничная клетка	11,6	
МОП.05	Межквартирный коридор	23,1	
МОП.06	Межквартирный коридор	24,3	
МОП.07	Помещение мусоропровода	4,7	
		87,9	
		522,7	

УСЛОВНЫЕ ОБОЗНАЧЕНИЯ:

Материалы стен:

- Монолитные железобетонные конструкции
- Блоки газобетонные стеновые D600
- Перегородки из металлического каркаса 75мм: профиль ПН 50х40 и ПС 50х50, с зашивкой 2 листами ГСП 12,5 мм
- Утеплитель минераловатный
- Пазогребневая плита
- Отделочный слой 2см
- Керамзитобетон 200 мм

Марка общественных помещений:

1.МОП.3
- Номер помещения
- Обозначение типа помещения: МОП - Места общего пользования
- Номер секции

Марка квартиры:

2 К 5 | 33 | 42.32 | 82.58 | 85.65
- Порядковый номер квартиры
- Жилая площадь квартиры
- Общая площадь квартиры без учета неотапливаемых помещений
- Общая площадь всех помещений квартиры с учетом понижающих коэффициентов
- Код типа планировки
- Количество комнат в квартире

Марка помещения квартиры:

051.5
- Номер помещения
- Номер квартиры

Обозначение компонентов

- ЛЛЛ — Инженерные шахты и шкафы
- 1,5% — Уклон в процентах
- Возможность объединения кухни с гостиной
- Нависающая часть козырек
- 0,000 — Относительная отметка
- 160,100 — Абсолютная отметка
- Зона безопасности МГН

Вертикальный транспорт:



Лифт грузопассажирский
Q=1000кг
V = 1м/с
Предел огнестойкости дверей шахты - EI 60




Лифт грузопассажирский
Q=400кг
V = 1м/с
Предел огнестойкости дверей шахты - EI 60

Марка лифтов:

2 П
- Лифт для перевозки пожарных подразделений
- Порядковый номер лифта

Схема устройства дверей с открыванием на 180 градусов:

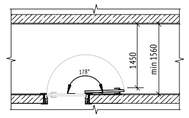

Направление движения людей по путям эвакуации

ПБЗ МГН — Пожаробезопасная зона

						1191-МОПБ1.СЭ (Корректировка №1)
						Жилые дома с инженерными сетями и благоустройством территории по адресу: г. Москва, район Очаково-Матвеевское, ш. Очаковское (Очаковское шоссе, влд. 3А, 5А) (Западный административный округ)
1	-	Зам.	-		11.2023	
Изм.	Кол.уч.	Лист	N док.	Подп.	Дата	
Рук.проекта		Семенчуков			11.2023	Корпус 20.2. Секция 2 План 9-13 этажа.
Проверил		Минченко			11.2023	Стадия: П; Лист: 10; Листов: 35
Выполнил		Скворцов			11.2023	
						Схема эвакуации людей и материальных ценностей
						ООО «ФМ Проджект»

Согласовано: Гл. спец.; Взам. инв. N; Подл. и дата; Инв. N подл.




УСЛОВНЫЕ ОБОЗНАЧЕНИЯ:


Материалы стен:

- Монолитные железобетонные конструкции
- Блоки газобетонные стеновые D600
- Перегородки из металлического каркаса 75мм: профиль ПН 50х40 и ПС 50х50, с зашивкой 2 листами ГСП 1+2 - 12,5 мм
- Утеплитель минераловатный
- Пазогребневая плита
- Отделочный слой 2см
- Керамзитобетон 200 мм

Марка общественных помещений:

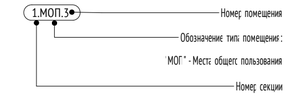


Марка квартиры:

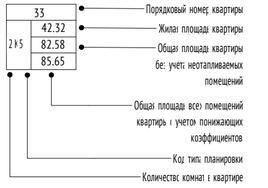


Марка помещения квартиры:



Обозначение компонентов

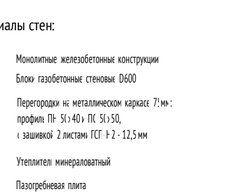

Вертикальный транспорт:

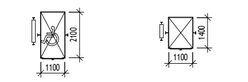

Лифт грузопассажирский
Q=1000кг
V = 1м/с
Предел огнестойкости дверей шахты - EI 60

Лифт грузопассажирский
Q=400кг
V = 1м/с
Предел огнестойкости дверей шахты - EI 60

Марка лифтов:



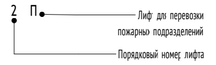


Схема устройства дверей с открыванием на 180 градусов:

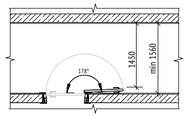

Направление движения людей по путям эвакуации

ПБЗ МГН Пожаробезопасная зона

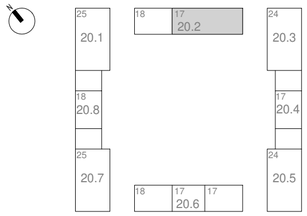

Корпус 20.2, секция 2. Экспликация помещений 14 этажа

№	Наименование	Площадь, м²	Кат. пом.
353			
353.1	Холл	5,0	
353.2	С/у	4,0	
353.3	Кухня	12,0	
353.4	Жилая комната	22,9	
353.5	Лоджия	1,8	
		45,6	
354			
354.1	Холл	9,7	
354.2	С/у	1,7	
354.3	С/у	6,5	
354.4	Кухня	12,6	
354.5	Жилая комната	17,9	
354.6	Жилая комната	26,3	
354.7	Лоджия	1,8	
		76,5	
355			
355.1	Холл	5,1	
355.2	С/у	4,0	
355.3	Кухня	11,2	
355.4	Жилая комната	24,8	
355.5	Лоджия	1,8	

Корпус 20.2, секция 2. Экспликация помещений 14 этажа

№	Наименование	Площадь, м²	Кат. пом.
		46,8	
356			
356.1	Холл	16,6	
356.2	С/у	4,0	
356.3	С/у	2,4	
356.4	Кухня	13,0	
356.5	Жилая комната	21,6	
356.6	Жилая комната	21,6	
356.7	Жилая комната	15,6	
356.8	Лоджия	1,8	
		96,4	
357			
357.1	Холл	5,4	
357.2	С/у	4,0	
357.3	Кухня	11,2	
357.4	Жилая комната	30,8	
357.5	Лоджия	1,8	
		53,1	
358			
358.1	Холл	9,0	
358.2	С/у	1,7	
358.3	С/у	4,0	

Корпус 20.2, секция 2. Экспликация помещений 14 этажа

№	Наименование	Площадь, м²	Кат. пом.
358.4	Кухня	10,2	
358.5	Жилая комната	16,0	
358.6	Жилая комната	18,0	
358.7	Лоджия	1,5	
		60,3	
359			
359.1	Холл	8,4	
359.2	С/у	4,5	
359.3	С/у	1,9	
359.4	Кухня	10,8	
359.5	Жилая комната	16,5	
359.6	Жилая комната	15,5	
359.7	Лоджия	1,6	
		59,1	
МОП			
МОП.1	Лифтовый холл/ПБЗ	13,9	
МОП.2	Тамбур	3,0	
МОП.03	Переходная лоджия	7,7	
МОП.4	Лестничная клетка	11,6	
МОП.05	Межквартирный коридор	23,1	
МОП.05	Межквартирный коридор	24,3	
МОП.7	Мусорокамера	3,2	
		86,7	
		524,4	

						1191-МОПБ1.СЭ (Корректировка №1)
						Жилые дома с инженерными сетями и благоустройством территории»по адресу: г. Москва, район Очаково-Матвеевское, ш. Очаковское (Очаковское шоссе, влд. 3А, 5А) (Западный административный округ)
1	-	Зам.	-		11.2023	
Изм.	Кол.уч.	Лист	N док.	Подп.	Дата	
Рук.проекта		Семенчуков			11.2023	Корпус 20.2. Секция 2 План 14-17-го этажа.
Проверил		Минченко			11.2023	Стадия: П; Лист: 11; Листов: 35
Выполнил		Скворцов			11.2023	
						Схема эвакуации людей и материальных ценностей
						ООО «ФМ Проджект»


Согласовано


Гл. спец.


Взам. инв. N

Подл. и дата


Инв. N подл.

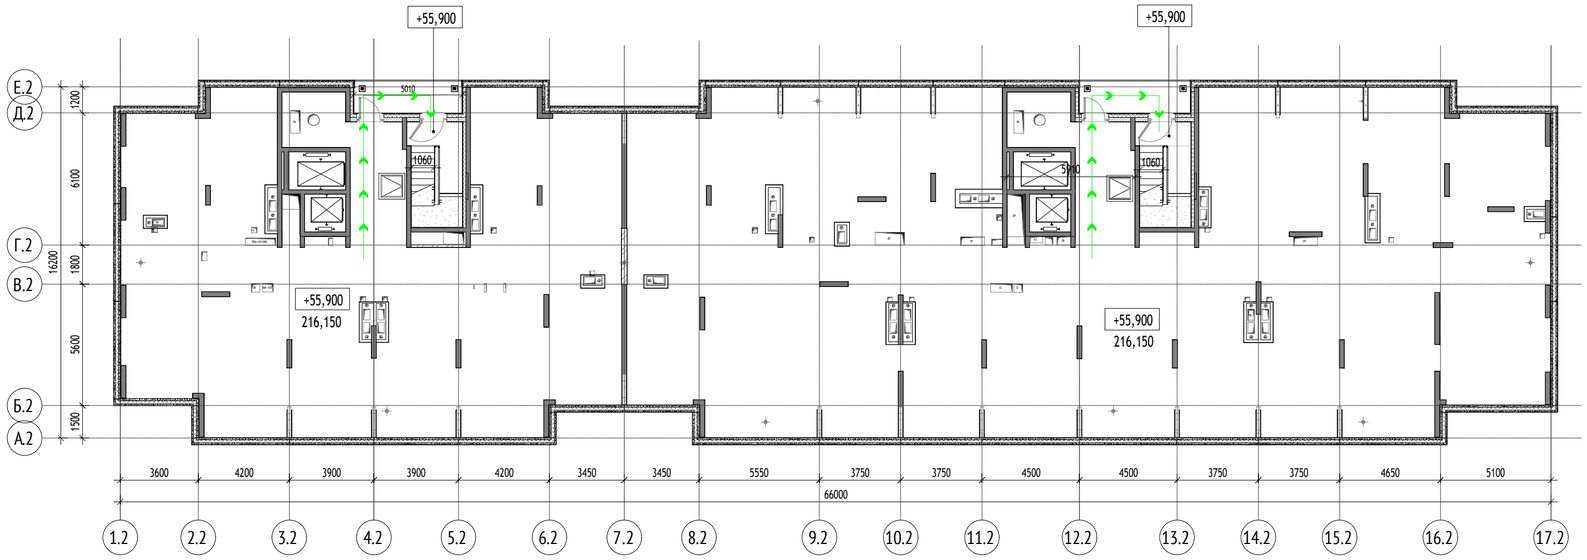

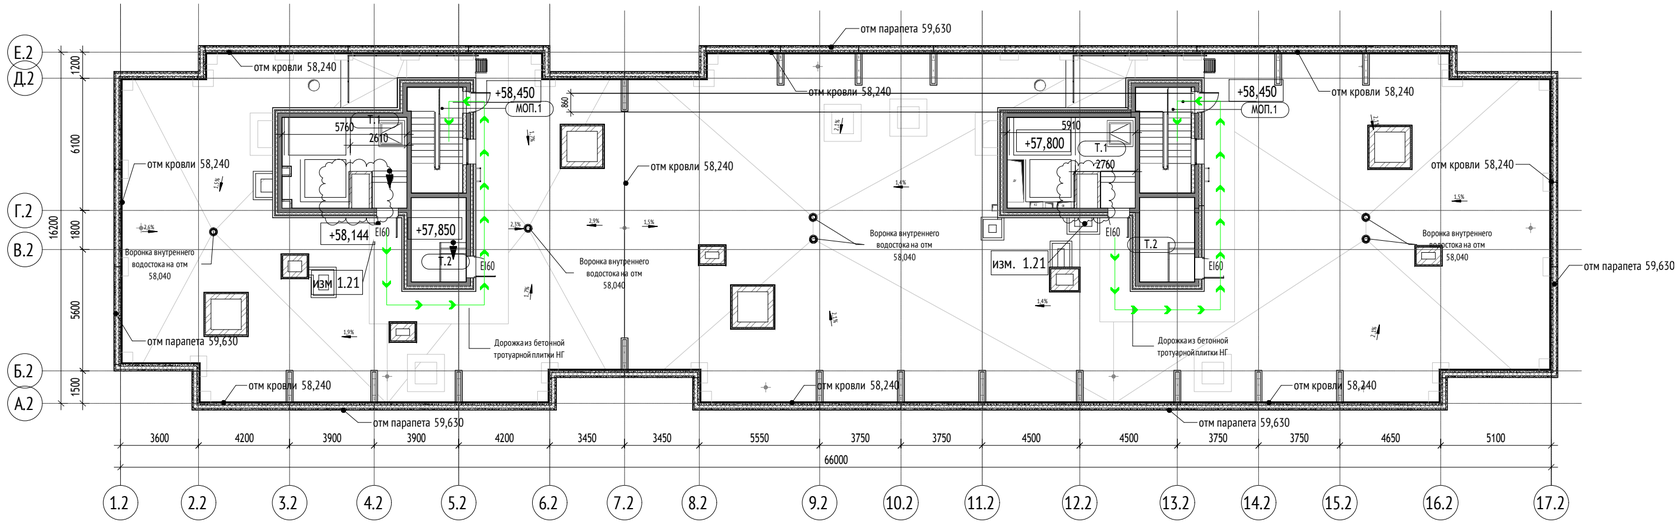

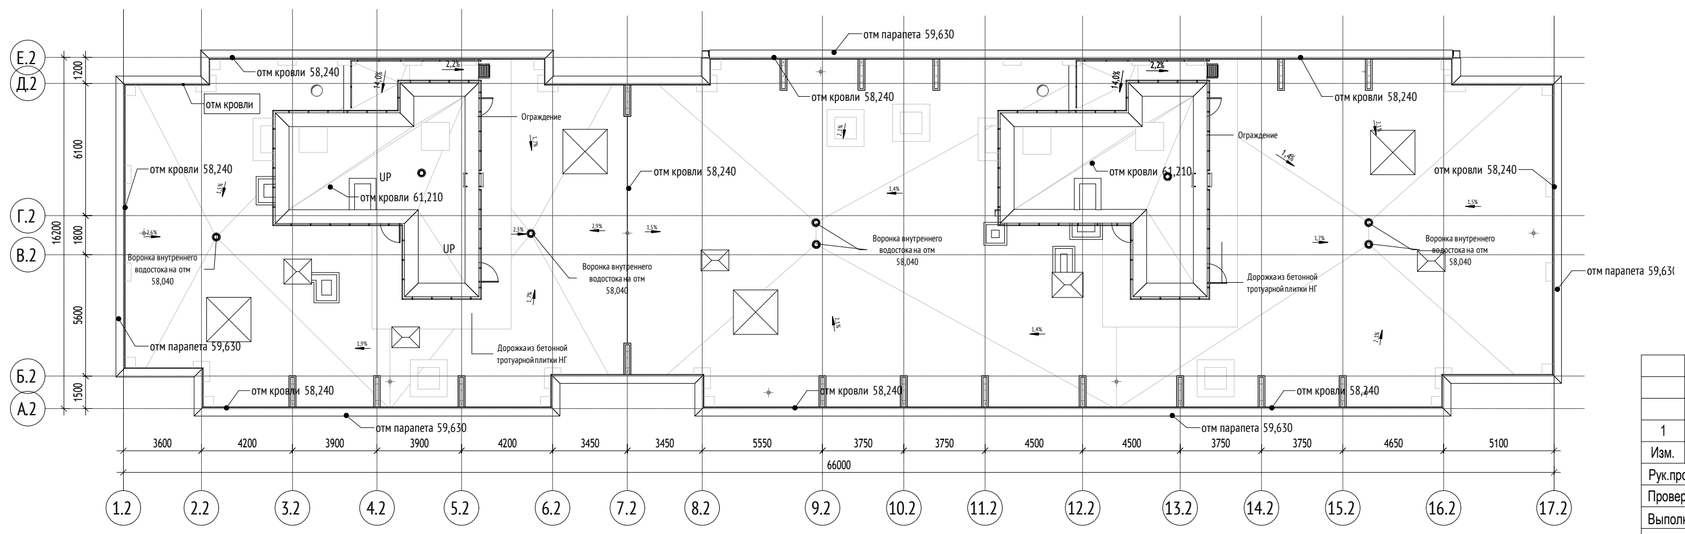

Экспликация помещений кровли		
№	Наименование	Площадь, м²
20.2		
1		
МОП.1	Лестничная клетка	11,6
Т.1	Машинное отделение лифтов	22,4
Т.2	КП МПТЦ	9,9
2		
МОП.1	Лестничная клетка	11,6
Т.1	Машинное отделение лифтов	23,1
Т.2	Помещение щитов управления	9,9
		88,5

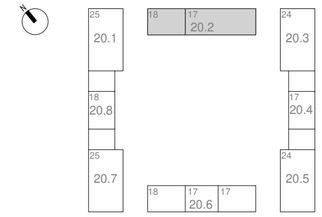

Направление движения людей по путям эвакуации

						1191-МОПБ1.СЭ (Корректировка №1)	
						Жилые дома с инженерными сетями и благоустройством территории»по адресу: г. Москва, район Очаково-Матвеевское, ш. Очаковское (Очаковское шоссе, влд. 3А, 5А) (Западный административный округ)	
1	–	Зам.	–		11.2023		
Изм.	Кол.уч.	Лист	N док.	Подп.	Дата		
Рук.проекта		Семенчуков			11.2023	Корпус 20.2. Секция 2 План технического пространства. План кровли.	Стадия: П; Лист: 12; Листов: 35
Проверил		Минченко			11.2023		
Выполнил		Скворцов			11.2023		
						Схема эвакуации людей и материальных ценностей	ООО «ФМ Проджект»


Согласовано

Гл. спец.

Взам. инв. N

Подп. и дата

Инв. N подл.

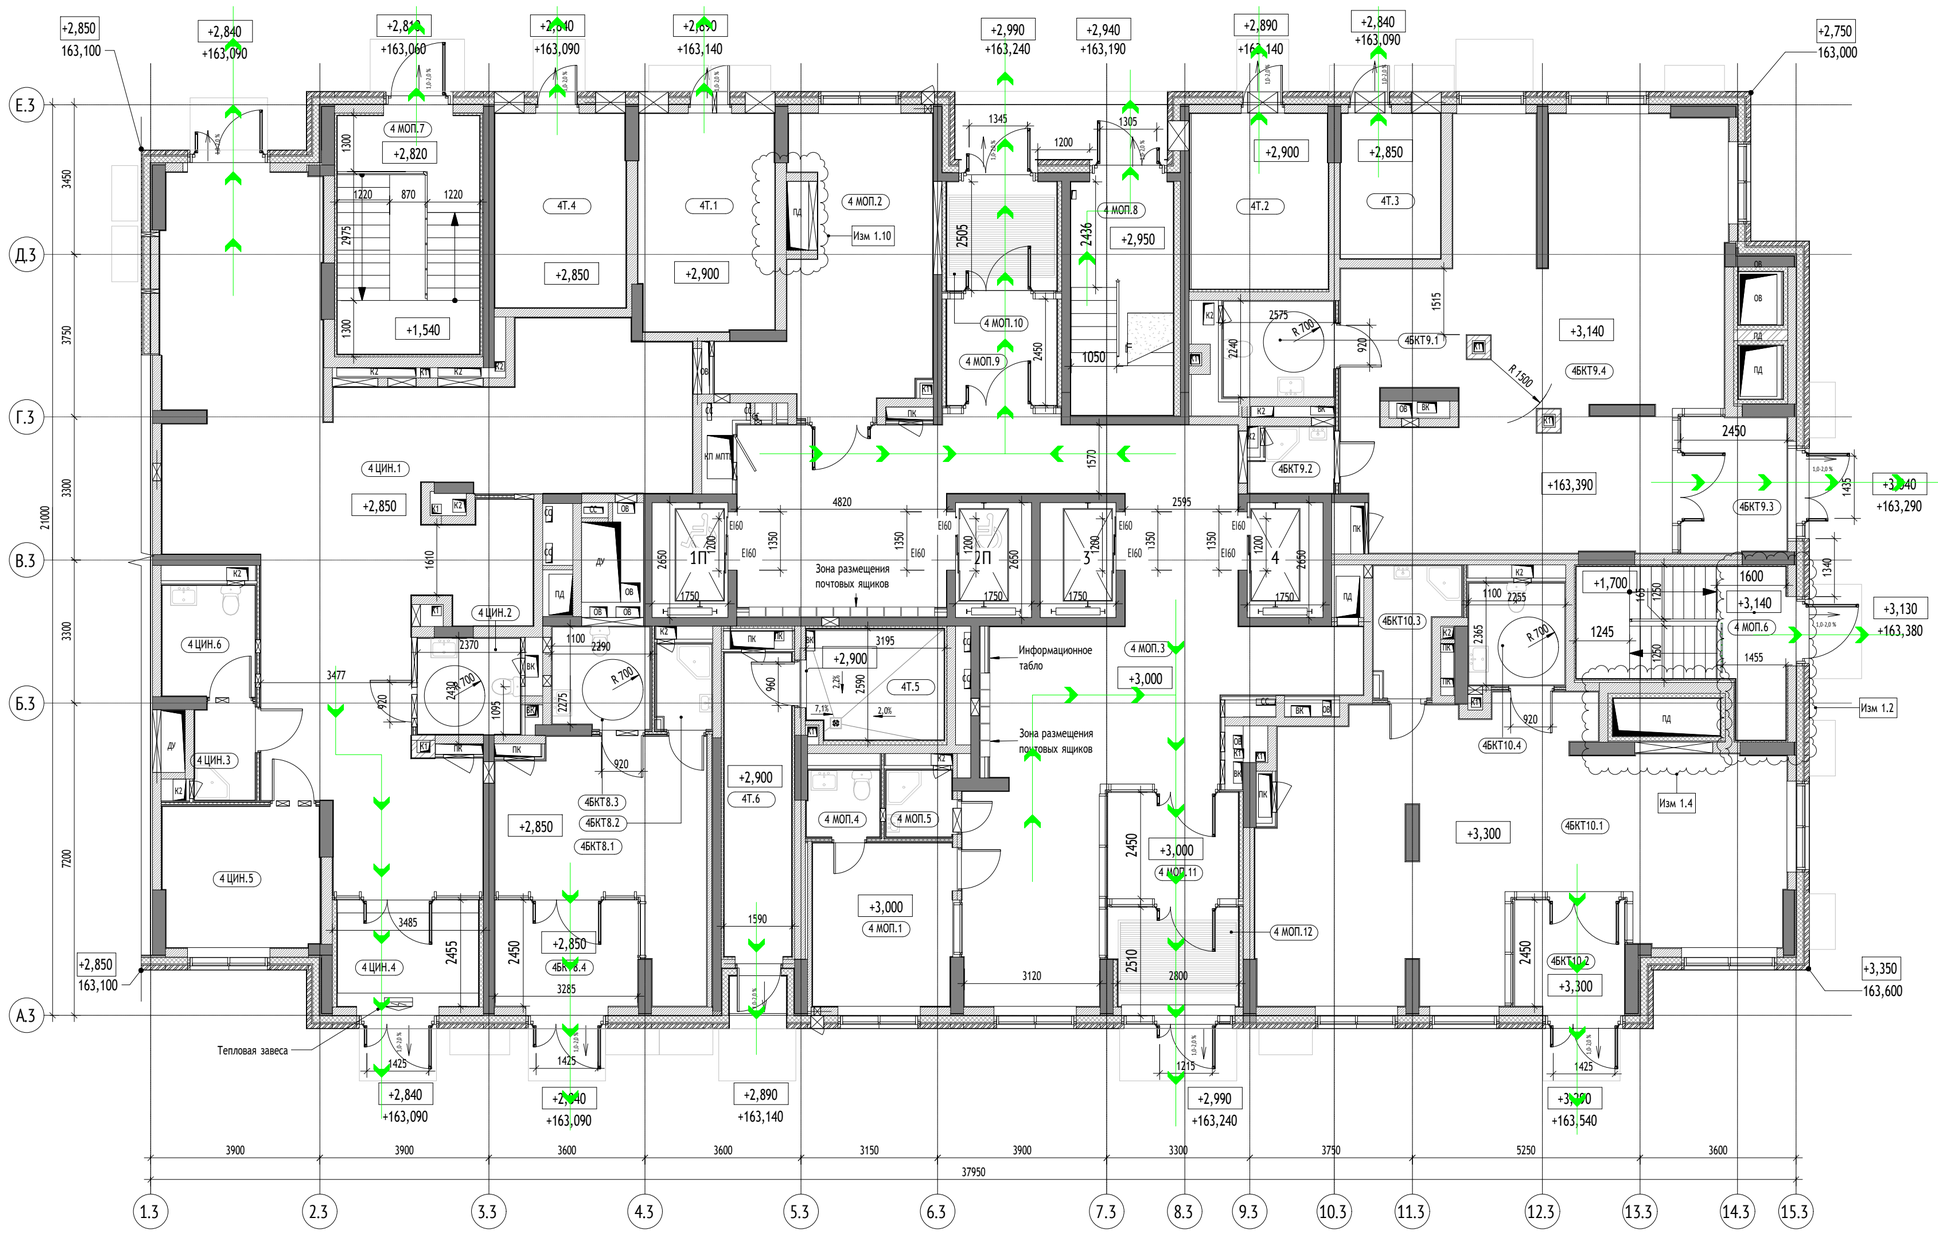

Экспликация помещений 1 этажа			
№	Наименование	Площадь, м²	Кат. пом.
4 МОП			
4 МОП.1	Помещение консьержа	12,0	
4 МОП.2	Колясочная	23,1	В3
4 МОП.3	Вестибюль	82,6	
4 МОП.4	С/у	2,5	
4 МОП.5	ПУИ	2,3	В4
4 МОП.6	Лестничная клетка	14,1	
4 МОП.7	Лестничная клетка	17,9	
4 МОП.8	Лестничная клетка	12,6	
4 МОП.9	Тамбур	6,6	
4 МОП.10	Тамбур	7,1	
4 МОП.11	Тамбур	8,0	
4 МОП.12	Тамбур	6,7	
		195,5	
4 ЦИН			
4 ЦИН.1	Общественное помещение	96,8	
4 ЦИН.2	С/у МГН	5,2	
4 ЦИН.3	ПУИ	3,0	В4
4 ЦИН.4	Тамбур	8,0	
4 ЦИН.5	Комната персонала	11,7	
4 ЦИН.6	С/у	5,4	
		130,2	
4БКТ8			
4БКТ8.1	БКТ	21,2	
4БКТ8.2	ПУИ	2,4	В4
4БКТ8.3	С/у	5,2	
4БКТ8.4	Тамбур	8,1	
		36,9	
4БКТ9			
4БКТ9.1	С/у	5,6	
4БКТ9.2	ПУИ	2,7	В4
4БКТ9.3	Тамбур	7,7	
4БКТ9.4	БКТ	72,4	
		88,4	
4БКТ10			
4БКТ10.1	БКТ	65,6	
4БКТ10.2	Тамбур	6,2	
4БКТ10.3	ПУИ	4,7	В4
4БКТ10.4	С/у	5,2	
		81,7	
4Т			
4Т.1	КП МПТЦ	15,6	В3
4Т.2	Электрощитовая нежилой части	12,8	В3
4Т.3	Помещение СС	7,6	В4
4Т.4	Электрощитовая жилой части	13,4	В3
4Т.5	Мусоросборная камера	7,9	В1
4Т.6	Тамбур	10,9	
		68,3	
		601,0	

Вертикальный транспорт:



Лифт грузопассажирский
Q=1000кг
V = 1,6 м/с
Предел огнестойкости дверей шахты - EI 60

Марка лифтов:

2 П — Лифт для перевозки пожарных подразделений; Порядковый номер лифта

Направление движения людей по путям эвакуации

ОВНЫЕ ОБОЗНАЧЕНИЯ:

ериалы стен:

- Монолитные железобетонные конструкции
- Блоки газобетонные стеновые D600
- Перегородки из металлического каркаса 100мм: профиль ПН 75х40х ПС 75х50, с зашивкой 2 листами ГСГ-Н 2 - 12,5мм с двух сторон
- Перегородки из металлического каркаса 100мм: профиль ПН 75х40х ПС 75х50, с зашивкой 2 листами ГСГ-Н 2 - 12,5мм
- Утеплитель минераловатный
- Кирпич полнотелый


Марка общественных помещений:

1. МОП.3
- Номер помещения
- Обозначение типа помещения: "МОП" - Места общего пользования; "БКТ" - Помещения общественного назначения (4.3); "Т" - Технические помещения
- Номер секции

0,000 — Относительная отметка
160,100 — Абсолютная отметка

Обозначение компонентов

- Инженерные шахты и шкафы
- 1,5% — Уклон в процентах
- Возможность объединения кухни и гостиной
- Нависающая часть, козырек
- Зона безопасности МГН

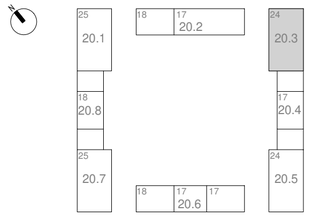

							1191-МОПБ1.СЭ (Корректировка №1)
							Жилые дома с инженерными сетями и благоустройством территории»по адресу: г. Москва, район Очаково-Матвеевское, ш. Очаковское (Очаковское шоссе, влд. 3А, 5А) (Западный административный округ)
1	–	Зам.	–		11.2023		
Изм.	Кол.уч.	Лист	N док.	Подп.	Дата		
Рук.проекта		Семенчуков			11.2023		Корпус 20.3. План 1-го этажа.
Проверил		Минченко			11.2023		
Выполнил		Скворцов			11.2023		

Стадия	Лист	Листов
П	13	35

Схема эвакуации людей и материальных ценностей

ООО «ФМ Проджект»

Согласовано

Гл. спец.

Взам. инв. N

Подл. и дата

Инв. N подл.




УСЛОВНЫЕ ОБОЗНАЧЕНИЯ:


Материалы стен:

- Монолитные железобетонные конструкции
- Блоки газобетонные стеновые D600
- Перегородки из металлического каркаса 7 мм: профиль ПН- 50х40 и ПС 50х50, с зашивкой 2 листами ГСГ-Н-2 - 12,5 мм
- Утеплитель минераловатный
- Пазогребневая плита
- Отделочный слой 2 мм

Марка общественных помещений:

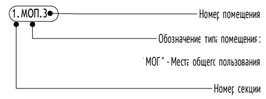


Марка квартиры:

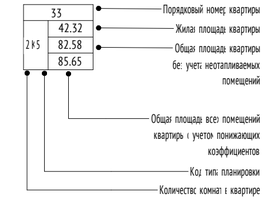

Марка помещения квартиры:

Обозначение компонентов

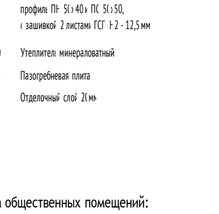



Корпус 20.3. Экспликация помещений 2 этажа

№	Наименование	Площадь, м²	Кат. пом.
381			
381.1	Холл	14,3	
381.2	С/у	4,0	
381.3	С/у	1,9	
381.4	Кухня	10,9	
381.5	Жилая комната	15,0	
381.6	Жилая комната	16,4	
381.7	Жилая комната	14,5	
381.8	Лоджия	1,7	
		78,5	
382			
382.1	Холл	6,8	
382.2	С/у	4,0	
382.3	Кухня	11,4	
382.4	Жилая комната	20,3	
382.5	Лоджия	1,5	
		44,0	
383			
383.1	Холл	10,4	
383.2	С/у	4,0	
383.3	С/у	1,9	

Корпус 20.3. Экспликация помещений 2 этажа

№	Наименование	Площадь, м²	Кат. пом.
383.4	Кухня	12,3	
383.5	Жилая комната	22,6	
383.6	Жилая комната	16,8	
383.7	Лоджия	1,8	
		69,7	
384			
384.1	Холл	8,9	
384.2	С/у	1,9	
384.3	С/у	4,0	
384.4	Кухня	11,0	
384.5	Жилая комната	15,1	
384.6	Жилая комната	17,2	
384.7	Лоджия	1,5	
		59,5	
385			
385.1	Холл	5,2	
385.2	С/у	4,0	
385.3	Кухня	11,4	
385.4	Жилая комната	19,2	
385.5	Лоджия	1,7	
		41,4	

Корпус 20.3. Экспликация помещений 2 этажа

№	Наименование	Площадь, м²	Кат. пом.
386			
386.1	Холл	9,5	
386.2	С/у	4,0	
386.3	С/у	1,7	
386.4	Кухня	10,1	
386.5	Жилая комната	22,1	
386.6	Жилая комната	12,1	
386.7	Лоджия	1,5	
		60,9	
387			
387.1	Холл	9,5	
387.2	С/у	1,7	
387.3	С/у	4,0	
387.4	Кухня	10,1	
387.5	Жилая комната	22,1	
387.6	Жилая комната	12,1	
387.7	Лоджия	1,5	
		60,9	
388			
388.1	Холл	9,1	
388.2	С/у	1,9	

Корпус 20.3. Экспликация помещений 2 этажа

№	Наименование	Площадь, м²	Кат. пом.
388.3	С/у	4,0	
388.4	Кухня	11,0	
388.5	Жилая комната	17,0	
388.6	Жилая комната	15,3	
388.7	Лоджия	1,5	
		59,7	
МОП			
МОП.01	Лифтовый холл/ПБЗ	47,8	
МОП.02	Помещение мусоропровода	3,0	
МОП.03	Тамбур	2,9	
МОП.04	Переходная лоджия	7,1	
МОП.05	Лестничная клетка	12,7	
МОП.06	Межквартирный коридор	27,5	
МОП.07	Межквартирный коридор	28,3	
		129,2	
		603,9	

Вертикальный транспорт:



Лифт грузопассажирский
Q=1000кг
V = 1,6 м/с
Предел огнестойкости дверей шахты - EI 60

Марка лифтов:


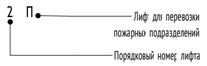


Схема устройства дверей с открыванием на 180 градусов:

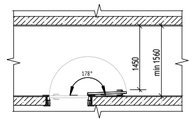



Направление движения людей по путям эвакуации


ПБЗ МГН Пожаробезопасная зона

						1191-МОПБ1.СЭ (Корректировка №1)
						Жилые дома с инженерными сетями и благоустройством территории»по адресу: г. Москва, район Очаково-Матвеевское, ш. Очаковское (Очаковское шоссе, влд. 3А, 5А) (Западный административный округ)
1	–	Зам.	–		11.2023	
Изм.	Кол.уч.	Лист	N док.	Подп.	Дата	
Рук.проекта		Семенчуков			11.2023	Корпус 20.3. План 2-24-го этажа.
Проверил		Минченко			11.2023	Стадия: П; Лист: 14; Листов: 35
Выполнил		Скворцов			11.2023	
						Схема эвакуации людей и материальных ценностей
						ООО «ФМ Проджект»

Согласовано | Гл. спец. | Взам. инв. N | Подп. и дата | Инв. N подл.

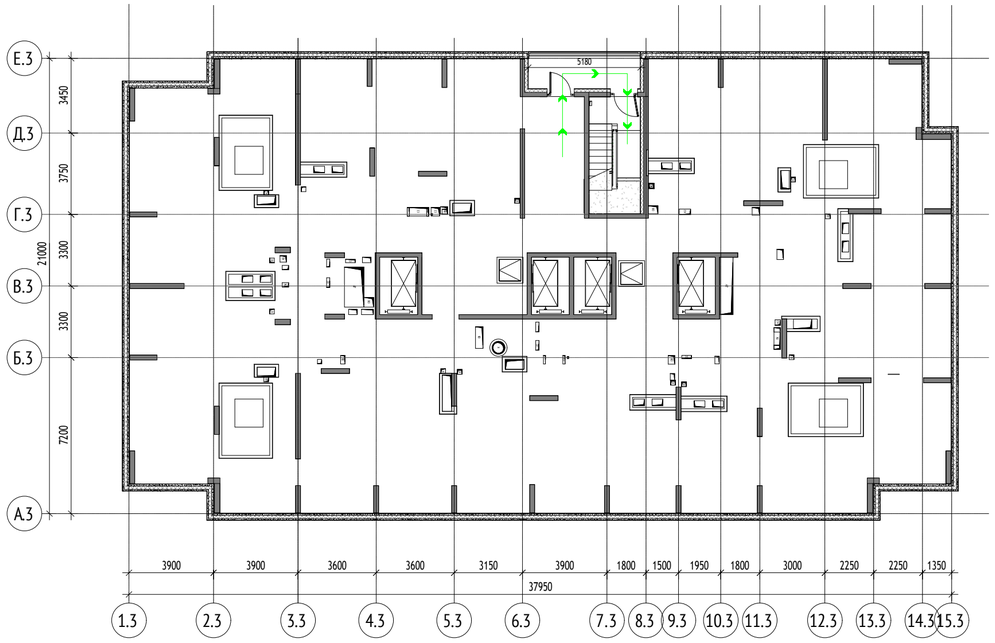


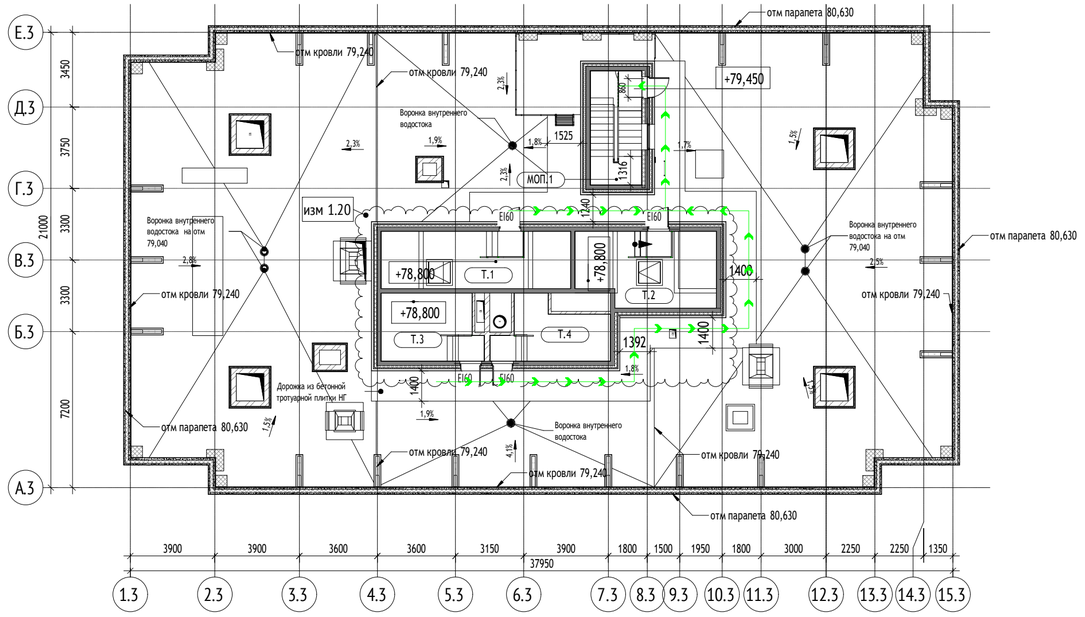

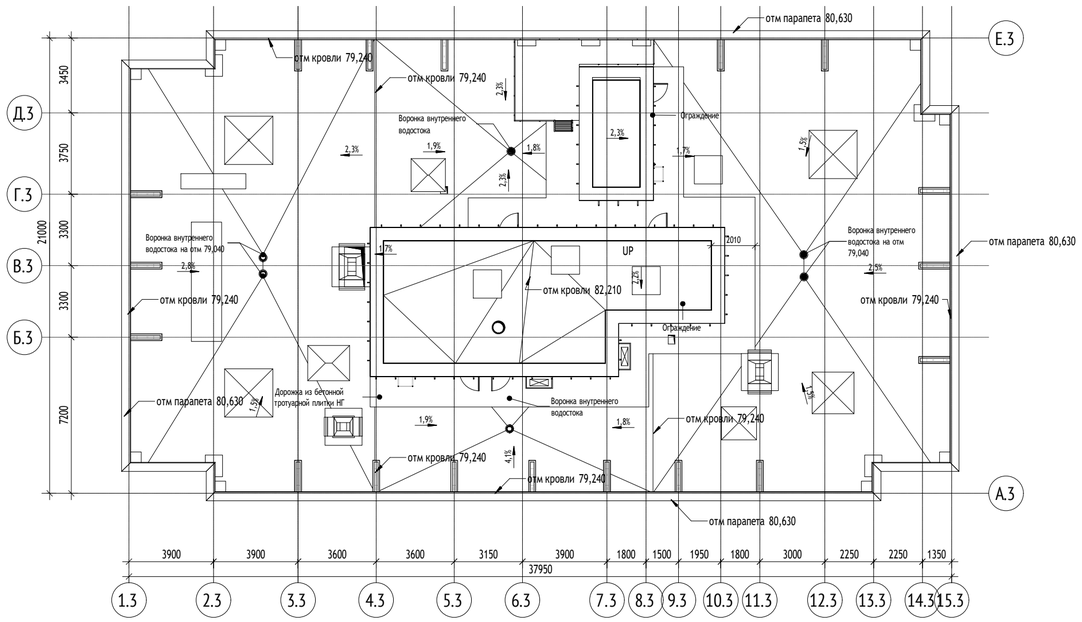


Направление движения людей
по путям эвакуации

Экспликация помещений кровли		
№	Наименование	Площадь, м²
20.3		
МОП.1	Лестничная клетка	12,3
Т.2	Машинное отделение лифтов	21,5
Т.1	Машинное отделение лифтов	23,2
Т.4	КП МПТЦ	12,6
Т.3	Помещение щитов управления	13,9
		83,6

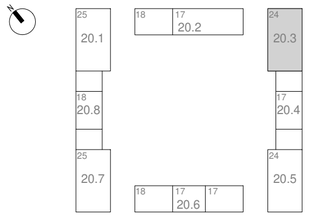

						1191-МОПБ1.СЭ (Корректировка №1)	
						Жилые дома с инженерными сетями и благоустройством территории»по адресу: г. Москва, район Очаково-Матвеевское, ш. Очаковское (Очаковское шоссе, влд. 3А, 5А) (Западный административный округ)	
1	–	Зам.	–		11.2023		
Изм.	Кол.уч.	Лист	N док.	Подп.	Дата		
Рук.проекта		Семенчуков			11.2023	Корпус 20.3. План технического пространства. План кровли.	Стадия: П; Лист: 15; Листов: 35
Проверил		Минченко			11.2023		
Выполнил		Скворцов			11.2023		
						Схема эвакуации людей и материальных ценностей	ООО «ФМ Проджект»

Согласовано
Гл. спец.
Взам. инв. N
Подл. и дата
Инв. N подл.

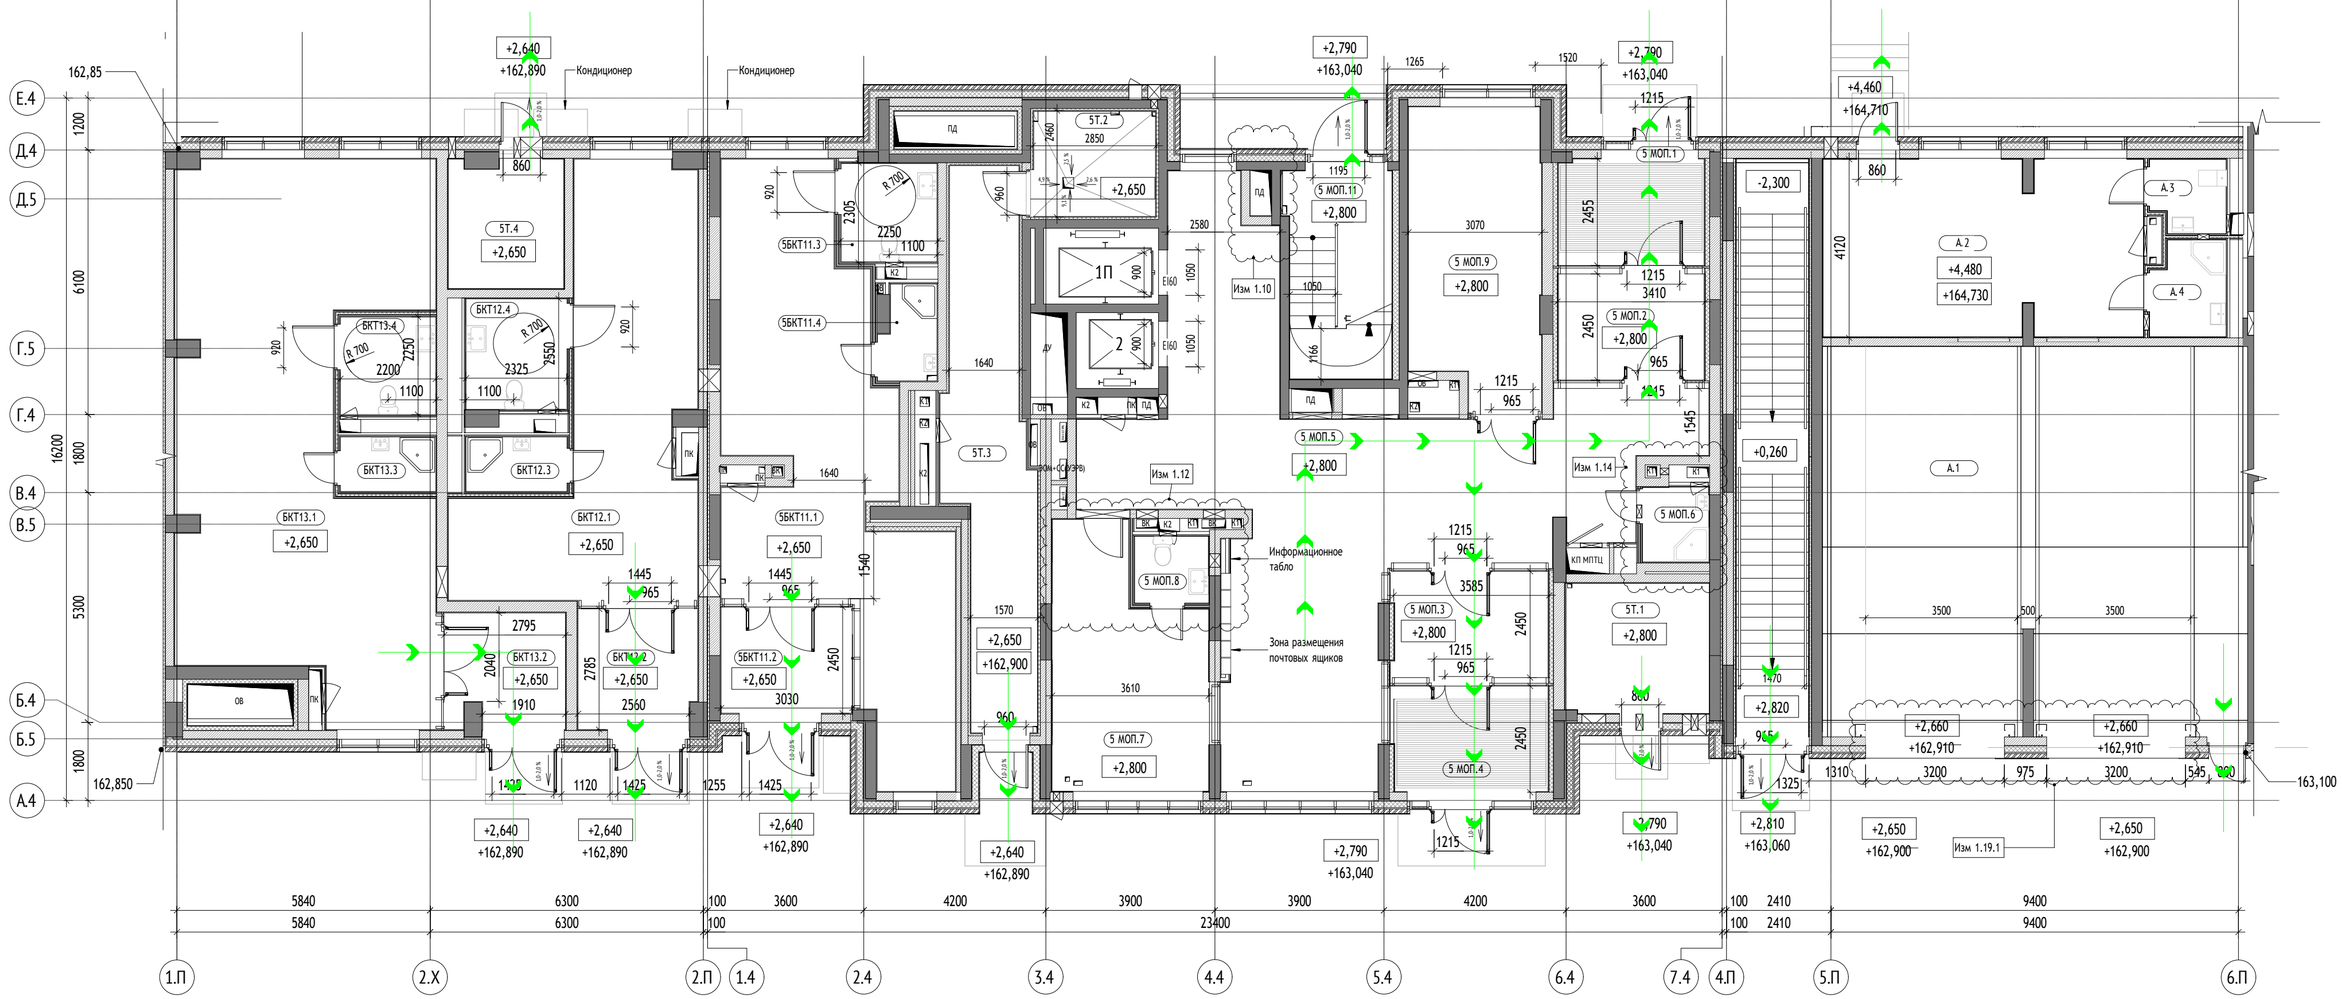

Корпус 20.4. Экспликация помещений 1 этажа			
№	Наименование	Площадь, м²	Кат. пом.
5 МОП			
5 МОП.1	Тамбур	9,2	
5 МОП.2	Тамбур	8,9	
5 МОП.3	Тамбур	9,5	
5 МОП.4	Тамбур	8,9	
5 МОП.5	Вестибюль	75,5	
5 МОП.6	ПУИ	2,6	В4
5 МОП.7	Помещение консьержа	18,9	
5 МОП.8	С/у	2,6	
5 МОП.9	Колясочная	20,2	В3
5 МОП.11	Лестничная клетка	11,6	
		167,9	
5БКТ11			
5БКТ11.1	БКТ	46,2	
5БКТ11.2	Тамбур	7,5	
5БКТ11.3	С/у	5,0	
5БКТ11.4	ПУИ	2,7	В4
		61,4	
5Т			
5Т.1	КП МПТЦ	10,0	В3
5Т.2	Мусоросборная камера	6,8	В1
5Т.3	Тамбур	21,6	
5Т.4	Помещение СС	7,8	В4

Корпус 20.4. Экспликация помещений 1 этажа			
№	Наименование	Площадь, м²	Кат. пом.
		46,2	
А			
А.2	Помещение охраны	30,0	
А.3	С/у	2,9	
А.4	Душевая	3,8	
		36,6	
БКТ12			
БКТ12.1	БКТ	35,2	
БКТ12.2	Тамбур	7,6	
БКТ12.3	ПУИ	2,9	В4
БКТ12.4	С/у	5,9	
		51,6	
БКТ13			
БКТ13.1	БКТ	63,5	
БКТ13.2	Тамбур	7,3	
БКТ13.3	ПУИ	2,8	В4
БКТ13.4	С/у	5,0	
		78,5	
		442,2	

УСЛОВНЫЕ ОБОЗНАЧЕНИЯ:

Материалы стен:

- Монолитные железобетонные конструкции
- Блоки газобетонные стеновые D600, 200мм
- Перегородки на металлическом каркасе 125мм: профиль ПН 75х40 ПС 75х50, с зашивкой 2 листами ГСГ-Н-2 - 12,5мм с двух сторон
- Перегородки на металлическом каркасе 100мм: профиль ПН 75х40 ПС 75х50, с зашивкой 2 листами ГСГ-Н-2 - 12,5мм
- Утеплитель минераловатный
- Кирпич полнотелый
- Отделочный слой 2(мм

Марка общественных помещений:

1. МОП.3
- Номер помещения
- Обозначение типа помещения: 'А' - Автостоянка; 'МОГ' - Места общего пользования; 'БКТ' - Помещения общественного назначения (4.3); 'Т' - Технические помещения; 'ПС' - Помещение охраны
- Номер секции

0,000 — Относительная отметка

160,100 — Абсолютная отметка

Обозначение компонентов


- Инженерные шахты и шкафы
- 1,5% — Уклон в процентах
- Возможность объединения кухни с гостиной
- Нависающая часть козырек
- Зона безопасности МГН

Марка лифтов:

2П
- Лифт для перевозки пожарных подразделений
- Порядковый номер лифта


Направление движения людей по путям эвакуации

Вертикальный транспорт:

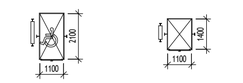

Лифт грузопассажирский Q=1000кг V = 1,6 м/с Предел огнестойкости дверей шахты - EI 60

Лифт грузопассажирский Q=400кг V = 1,6 м/с Предел огнестойкости дверей шахты - EI 60

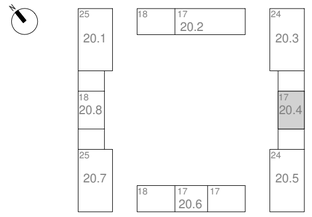

						1191-МОПБ1.СЭ (Корректировка №1)		
						Жилые дома с инженерными сетями и благоустройством территории»по адресу: г. Москва, район Очаково-Матвеевское, ш. Очаковское (Очаковское шоссе, влд. 3А, 5А) (Западный административный округ)		
1	–	Зам.	–		11.2023			
Изм.	Кол.уч.	Лист	N док.	Подп.	Дата			
Рук.проекта		Семенчуков			11.2023	Корпус 20.4. План 1-го этажа.	Стадия	Лист	Листов
Проверил		Минченко			11.2023		П	16	35
Выполнил		Скворцов			11.2023				
						Схема эвакуации людей и материальных ценностей	ООО «ФМ Проджект»		


Согласовано

Гл. спец.

Взам. инв. N

Подп. и дата

Инв. N подл.

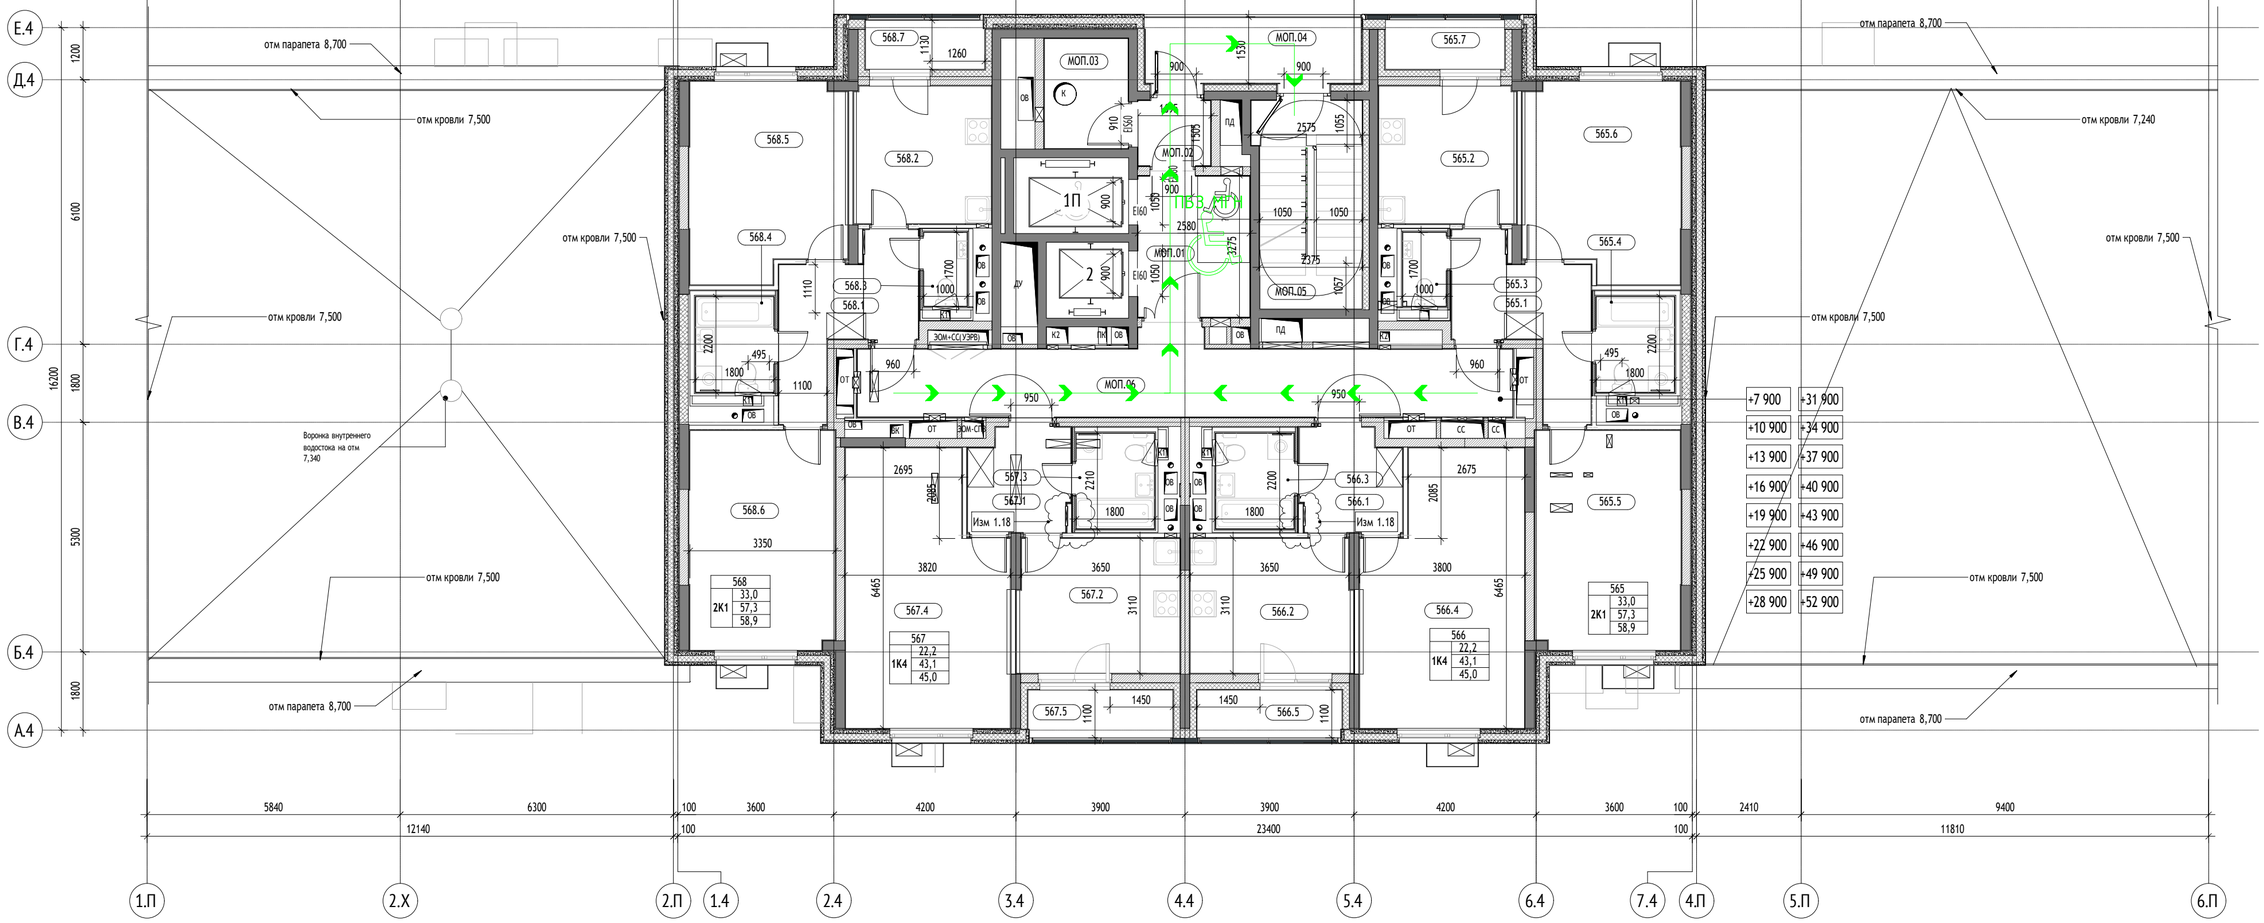


Корпус 20.4. Экспликация помещений 2 этажа			
№	Наименование	Площадь, м²	Кат. пом.
565			
565.1	Холл	8,7	
565.2	Кухня	10,1	
565.3	С/у	1,7	
565.4	С/у	4,0	
565.5	Жилая комната	17,0	
565.6	Жилая комната	16,0	
565.7	Лоджия	1,6	
		58,9	

Корпус 20.4. Экспликация помещений 2 этажа			
№	Наименование	Площадь, м²	Кат. пом.
566			
566.1	Холл	5,4	
566.2	Кухня	11,6	
566.3	С/у	4,0	
566.4	Жилая комната	22,2	
566.5	Лоджия	1,8	
		45,0	
567			

Корпус 20.4. Экспликация помещений 2 этажа			
№	Наименование	Площадь, м²	Кат. пом.
567.1	Холл	5,4	
567.2	Кухня	11,6	
567.3	С/у	4,0	
567.4	Жилая комната	22,2	
567.5	Лоджия	1,8	
		45,0	
568			
568.1	Холл	8,7	
568.2	Кухня	10,1	
568.3	С/у	1,7	
568.4	С/у	4,0	
568.5	Жилая комната	16,0	

Корпус 20.4. Экспликация помещений 2 этажа			
№	Наименование	Площадь, м²	Кат. пом.
568.6	Жилая комната	17,0	
568.7	Лоджия	1,6	
		58,9	
МОП			
МОП.01	Лифтовый холл/ПБЗ	8,4	
МОП.02	Тамбур	2,5	
МОП.03	Помещение мусоропровода	4,9	
МОП.04	Переходная лоджия	7,7	
МОП.05	Лестничная клетка	11,6	
МОП.06	Межквартирный коридор	24,5	
		59,5	
		267,2	

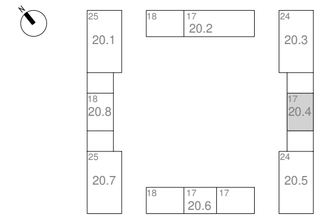

Направление движения людей по путям эвакуации

ПБЗ МГН Пожаробезопасная зона

УСЛОВНЫЕ ОБОЗНАЧЕНИЯ:

Материалы стен:

- Монолитные железобетонные конструкции
- Блоки газобетонные стеновые D600, 20 мм
- Перегородки из металлического каркаса 7,5 мм: профиль ПН 50х40 и ПС 50х50, с зашивкой 2 листами ГСГ-Н-2 - 12,5 мм
- Утеплитель минераловатный
- Пазогребневая плита
- Отделочный слой 2 мм
- Керамзитобетон 200 мм

Марка общественных помещений:

1. МОП.3
- Номер помещения
- Обозначение типа помещения: "Д" - Автостоянка, "МОГ" - Места общего пользования, "БК1" - Помещения общественного назначения (4.3), "Т" - Технические помещения, "ПУУ" - Помещение уборочного инвентаря, "ПС" - Помещение охраны
- Номер секции

Марка квартиры:

33 / 2 К5 / 42,32 / 82,58 / 85,65
- Порядковый номер квартиры
- Жилая площадь квартиры
- Общая площадь квартиры без учета понижающих коэффициентов
- Общая площадь всех помещений квартиры с учетом понижающих коэффициентов
- Код типа планировки
- Количество комнат в квартире

Марка помещения квартиры:

О51.5
- Номер помещения
- Номер квартиры

Обозначение компонентов


- ЖЖЖ Инженерные шахты и шкафы
- 1,5% Уклон в процентах
- Возможность объединения кухни с гостиной
- Нависающая часть, козырек
- Кондиционер

Марка лифтов:


2 П
- Лифт для перевозки пожарных подразделений
- Порядковый номер лифта

0,000 / 160,100
- Относительная отметка
- Абсолютная отметка
- Зона безопасности МГН

Схема устройства дверей с открыванием на 180 градусов:

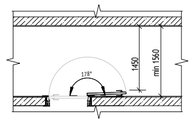

Вертикальный транспорт:

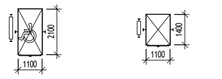

Лифт грузопассажирский Q=1000 кг V = 1,6 м/с Предел огнестойкости дверей шахты - EI 60

Лифт грузопассажирский Q=400 кг V = 1,6 м/с Предел огнестойкости дверей шахты - EI 60

						1191-МОПБ1.СЭ (Корректировка №1)
						Жилые дома с инженерными сетями и благоустройством территории»по адресу: г. Москва, район Очаково-Матвеевское, ш. Очаковское (Очаковское шоссе, влд. 3А, 5А) (Западный административный округ)
1	–	Зам.	–		11.2023	
Изм.	Кол.уч.	Лист	N док.	Подп.	Дата	
Рук.проекта		Семенчуков			11.2023	Корпус 20.4. План 2-17-го этажа.
Проверил		Минченко			11.2023	Стадия: П; Лист: 17; Листов: 35
Выполнил		Скворцов			11.2023	
						Схема эвакуации людей и материальных ценностей
						ООО «ФМ Проджект»


Согласовано


Гл. спец.


Взам. инв. N


Подп. и дата

Инв. N подл.

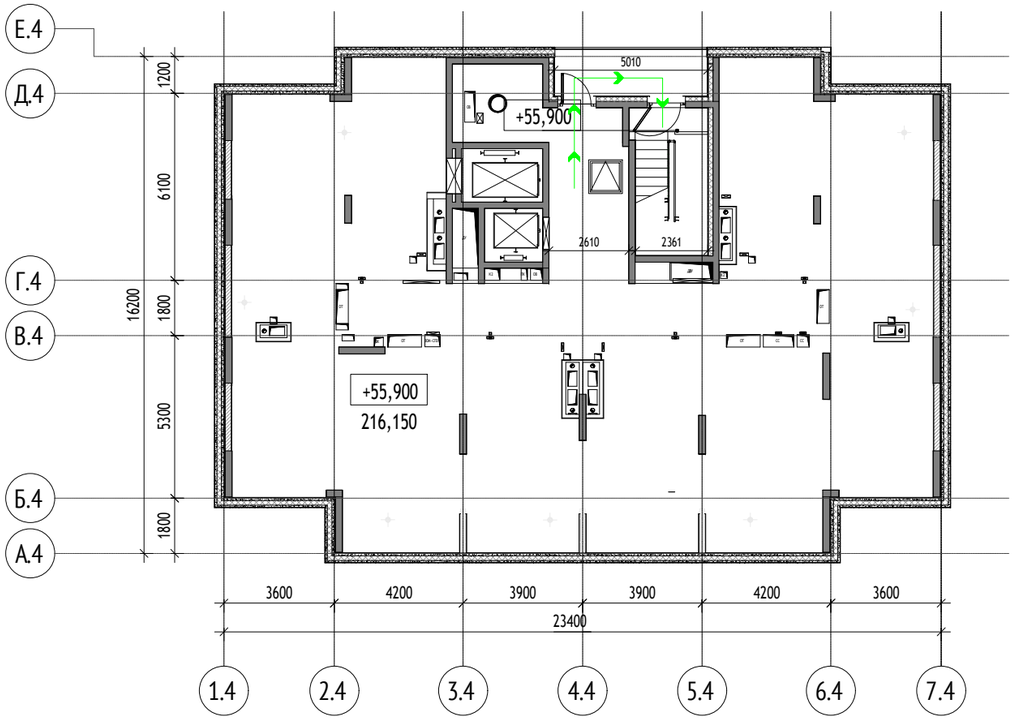

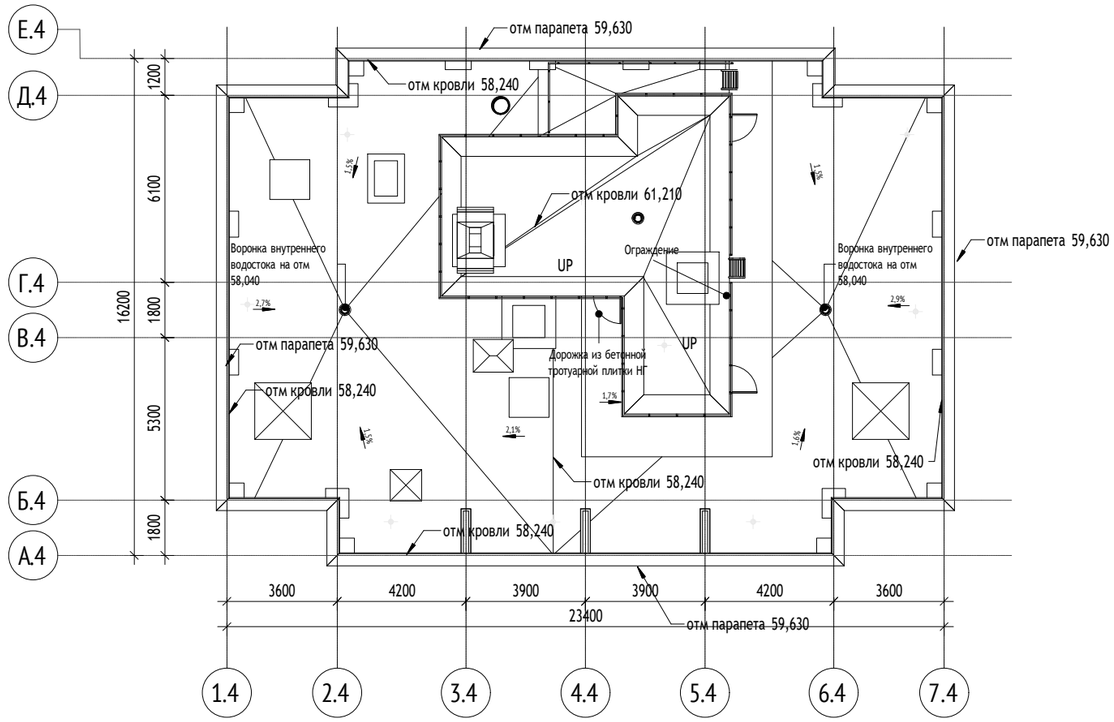

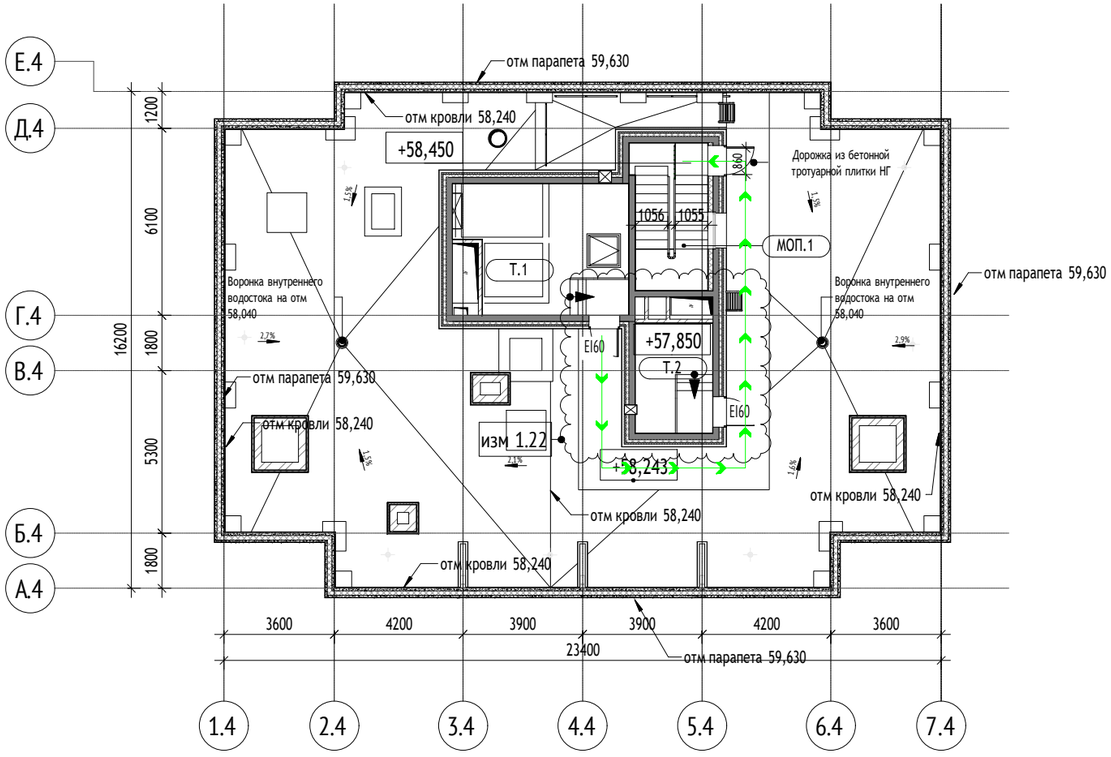

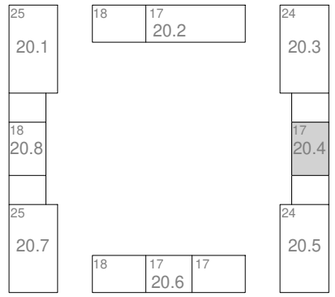

Экспликация помещений кровли

№	Наименование	Площадь, м²
20.4		
МОП.1	Лестничная клетка	11,6
Т.1	Машинное отделение лифтов	22,2
Т.2	Помещение щитов управления	9,1
		42,9

Направление движения людей по путям эвакуации

						1191-МОПБ1.СЭ (Корректировка №1)
						Жилые дома с инженерными сетями и благоустройством территории»по адресу: г. Москва, район Очаково-Матвеевское, ш. Очаковское (Очаковское шоссе, влд. 3А, 5А) (Западный административный округ)
1	–	Зам.	–		11.2023	
Изм.	Кол.уч.	Лист	N док.	Подп.	Дата	
Рук.проекта		Семенчуков			11.2023	Корпус 20.4. План технического пространства. План кровли.
Проверил		Минченко			11.2023	Стадия: П; Лист: 18; Листов: 35
Выполнил		Скворцов			11.2023	
						Схема эвакуации людей и материальных ценностей
						ООО «ФМ Проджект»

Согласовано


Гл. спец.

Взам. инв. N

Подп. и дата

Инв. N подл.


Ж.5
Е.5
Д.5
Г.5
В.5
Б.5
А.5
1.5
2.5
3.5
4.5
5.5
6.5
7.5
8.5
9.5
10.5
11.5
12.5
6 ОДС.11
6 ОДС.5
6 ОДС.10
6 ОДС.15
6 ОДС.12
6 ОДС.14
6 ОДС.13
6 ОДС.9
6 ОДС.6
6 ОДС.8
6 ОДС.7
6 ОДС.3
6 ОДС.4
6 ОДС.1
6 ОДС.2
6 МОП.12
6 МОП.4
6 МОП.5
6 МОП.8
6 МОП.11
6 МОП.
6 МОП.3
6 МОП.2
6 МОП.6
6 МОП.7
6Т.1
6 МОП.9
6Т.2
6 МОП.10
6Т.4
6БКТ14.3
6БКТ14.4
6Т.5
6Т.6
6БКТ14.1
6БКТ14.2
Изм 5.2
Изм 1.11
Изм 1.10
Изм 1.15
Зона размещения почтовых ящиков
Информационное табло
ПД
ВК
ЭОМ СПЗ
ЭОМ СС
ЭОМ СПЗ
ЭОМ СПЗ
ЭОМ СПЗ

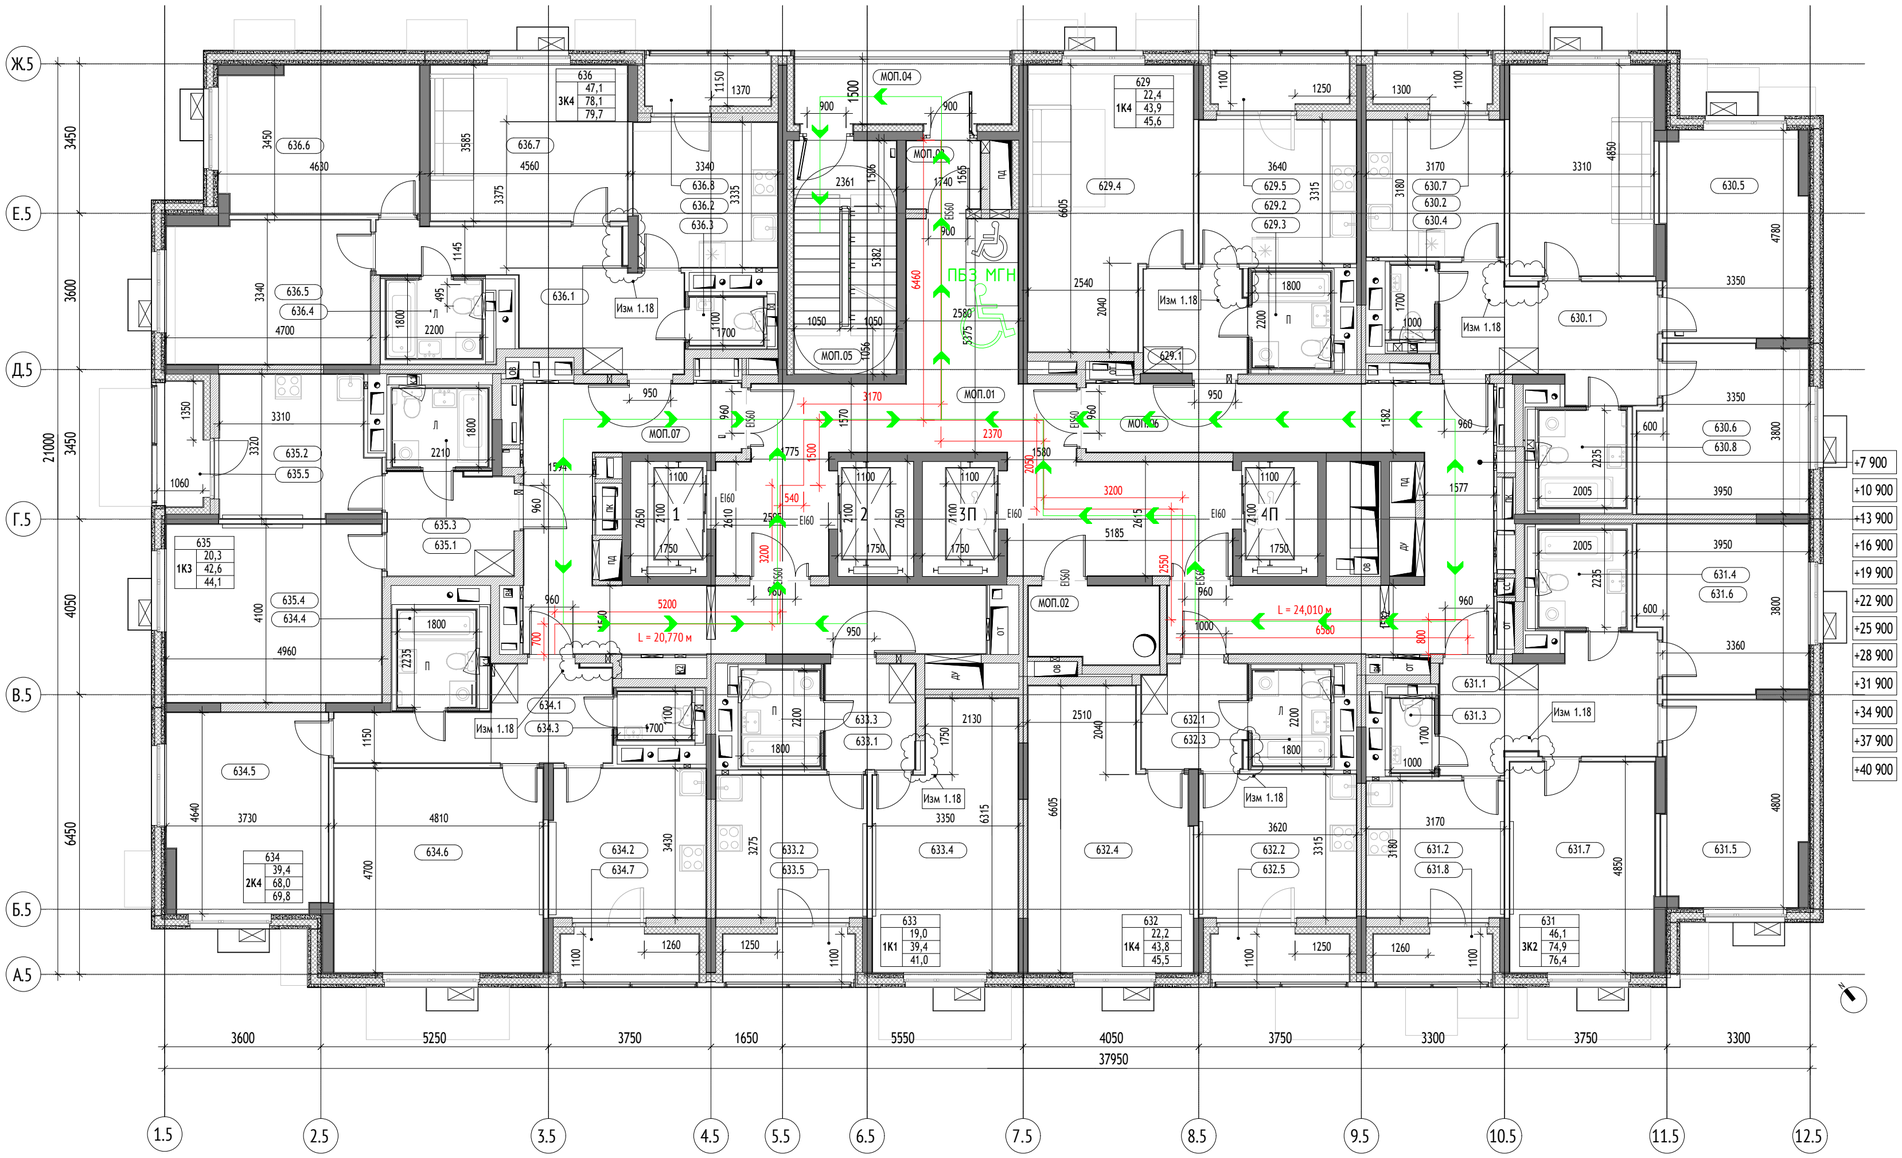

УСЛОВНЫЕ ОБОЗНАЧЕНИЯ:

Материалы стен:

- Монолитные железобетонные конструкции
- Блоки газобетонные стеновые D600
- Перегородки из металлического каркаса 7 мм: профиль ПН- 5(-) 40-0 ПС 5(-) 50, с зашивкой 2 листами ГСГ-Н-2 - 12,5 мм
- Утеплитель минераловатный
- Пазогребневая плита
- Отделочный слой 2(-)мм

Марка общественных помещений:

1.МОП.3
- Номер помещения
- Обозначение типа помещения:
  - "/" - Автостоянка
  - "МОП" - Места общего пользования
  - "БКТ" - Помещения общественного назначения (4.5)
  - "Т" - Технически помещения
  - "ПУ" - Помещение уборочного инвентаря
  - "ПС" - Помещение охраны
- Номер секции

Марка квартиры:


2 Р 5 | 33 | 42.32 | 82.58 | 85.65
- Порядковый номер квартиры
- Жилая площадь квартиры
- Общая площадь квартиры
- Общая площадь всех помещений квартиры с учетом понижающих коэффициентов
- Код типа планировки
- Количество комнат в квартире

Марка помещения квартиры:

051.5
- Номер помещения
- Номер квартиры

Обозначение компонентов

- ЭЩС — Инженерные шахты и шкафы
- 1,5% — Уклон в процентах
- Возможность объединения кухни с гостиной
- Нависающая части козырек
- 0,000 — Относительная отметка
- 160,100 — Абсолютная отметка
- Зона безопасности МГН

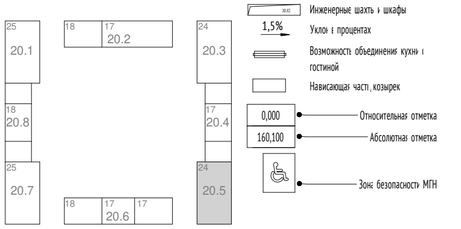

Вертикальный транспорт:




Лифт грузопассажирский
Q=1000кг
V = 1,6 м/с
Предел огнестойкости дверей шахты - EI 60

Марка лифтов:

2 П
- Лифт для перевозки пожарных подразделений
- Порядковый номер лифта

Схема устройства дверей с открыванием на 180 градусов:

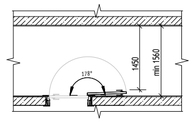

Направление движения людей по путям эвакуации

ПБЗ МГН — Пожаробезопасная зона

Корпус 20.5. Экспликация помещений квартир 2 этажа

№	Наименование	Площадь ,...
629		
629.1	Холл	5,6
629.2	Кухня	11,9
629.3	С/у	4,0
629.4	Жилая комната	22,4
629.5	Лоджия	1,8
		45,6
630		
630.1	Холл	12,7
630.2	Кухня	10,0
630.4	С/у	1,7
630.5	Жилая комната	15,6
630.5	Жилая комната	16,1
630.6	Жилая комната	14,4
630.7	Лоджия	1,5
630.8	С/у	4,5
		76,4
631		
631.1	Холл	12,7
631.2	Кухня	10,0

Корпус 20.5. Экспликация помещений квартир 2 этажа

№	Наименование	Площадь ,...
631.3	С/у	1,7
631.4	С/у	4,5
631.5	Жилая комната	15,6
631.6	Жилая комната	14,4
631.7	Жилая комната	16,1
631.8	Лоджия	1,5
		76,4
632		
632.1	Холл	5,6
632.2	Кухня	11,9
632.3	С/у	4,0
632.4	Жилая комната	22,2
632.5	Лоджия	1,8
		45,5
633		
633.1	Холл	5,0
633.2	Кухня	11,4
633.3	С/у	4,0
633.4	Жилая комната	19,0
633.5	Лоджия	1,7

Корпус 20.5. Экспликация помещений квартир 2 этажа

№	Наименование	Площадь ,...
		41,0
634		
634.1	Холл	10,4
634.2	Кухня	12,3
634.3	С/у	1,9
634.4	С/у	4,0
634.5	Жилая комната	16,8
634.6	Жилая комната	22,6
634.7	Лоджия	1,8
		69,8
635		
635.1	Холл	6,8
635.2	Кухня	11,4
635.3	С/у	4,0
635.4	Жилая комната	20,3
635.5	Лоджия	1,5
		44,1
636		
636.1	Холл	14,3
636.2	Кухня	10,9

Корпус 20.5. Экспликация помещений квартир 2 этажа

№	Наименование	Площадь ,...
636.3	С/у	1,9
636.4	С/у	4,0
636.5	Жилая комната	15,4
636.6	Жилая комната	15,4
636.7	Жилая комната	16,3
636.8	Лоджия	1,7
		79,7
МОП		
МОП.01	Лифтовый холл/ПБЗ	42,5
МОП.02	Помещение мусоропровода	5,2
МОП.03	Тамбур	2,7
МОП.04	Переходная лоджия	7,9
МОП.05	Лестничная клетка	12,6
МОП.06	Межквартирный коридор	31,1
МОП.07	Межквартирный коридор	29,2
		131,3
		609,9

Согласовано


Гл. констр.


Взам. инв. N


Подл. и дата

Инв. N подл.

						1191-МОПБ1.СЭ (Корректировка №1)
						Жилые дома с инженерными сетями и благоустройством территории»по адресу: г. Москва, район Очаково-Матвеевское, ш. Очаковское (Очаковское шоссе, влд. 3А, 5А) (Западный административный округ)
1	-	Зам.	-		11.2023	
Изм.	Кол.уч.	Лист	N док.	Подп.	Дата	
Рук.проекта		Семенчуков			11.2023	Корпус 20.5. План 2-24-го этажа.
Проверил		Минченко			11.2023	Стадия: П; Лист: 20; Листов: 35
Выполнил		Скворцов			11.2023	
						Схема эвакуации людей и материальных ценностей
						ООО «ФМ Проджект»

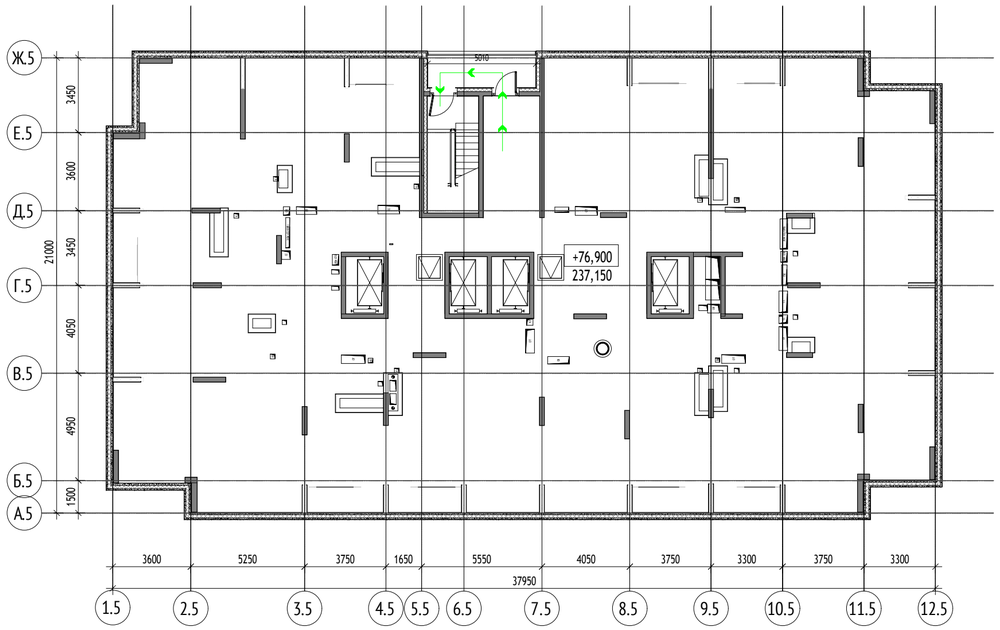

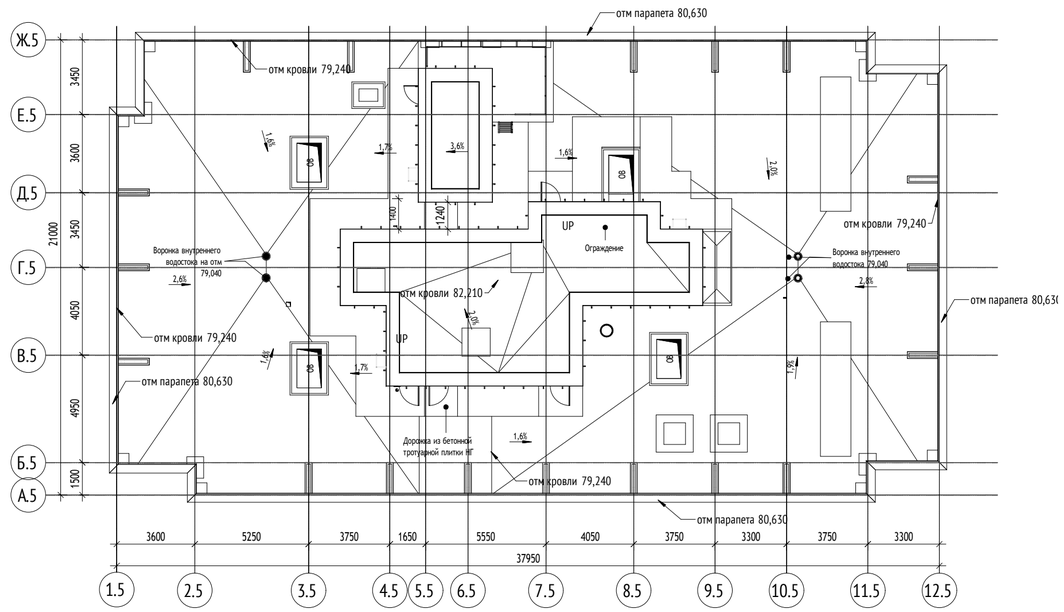


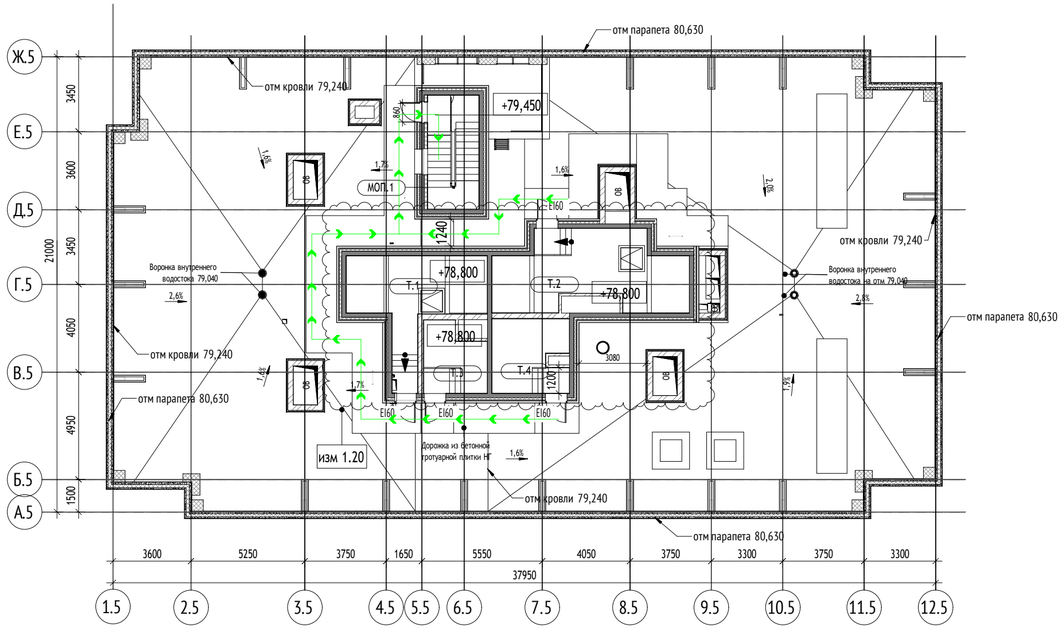

Направление движения людей
по путям эвакуации

Экспликация помещений кровли

№	Наименование	Площадь, м²
20.5		
МОП.1	Лестничная клетка	12,3
Т.1	Машинное отделение лифтов	22,4
Т.2	Машинное отделение лифтов	27,7
Т.3	Помещение щитов управления	8,5
Т.4	КП МПТЦ	11,7
		82,5

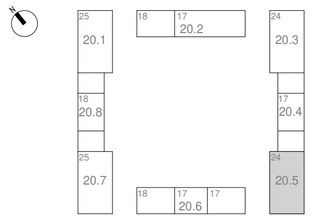

						1191-МОПБ1.СЭ (Корректировка №1)
						Жилые дома с инженерными сетями и благоустройством территории»по адресу: г. Москва, район Очаково-Матвеевское, ш. Очаковское (Очаковское шоссе, влд. 3А, 5А) (Западный административный округ)
1	–	Зам.	–		11.2023	
Изм.	Кол.уч.	Лист	N док.	Подп.	Дата	
Рук.проекта		Семенчуков			11.2023	Корпус 20.5. План технического пространства. План кровли.
Проверил		Минченко			11.2023	Стадия: П; Лист: 21; Листов: 35
Выполнил		Скворцов			11.2023	
						Схема эвакуации людей и материальных ценностей
						ООО «ФМ Проджект»


Согласовано

Гл. спец.

Взам. инв. N

Подл. и дата


Инв. N подл.

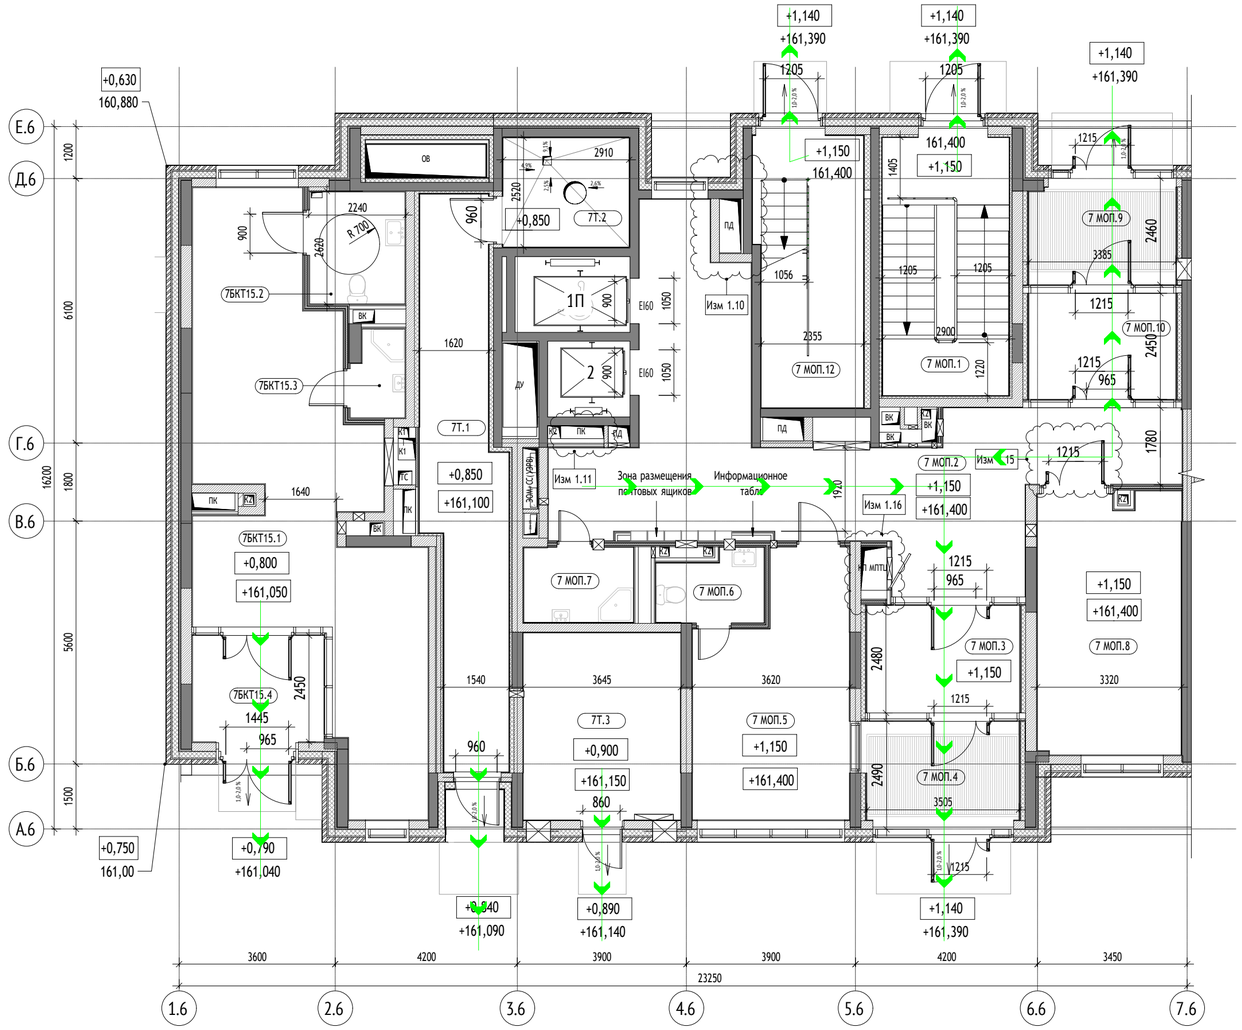

Корпус 20.6, секция 1. Экспликация помещений 1 этажа

№	Наименование	Площадь, м²	Кат. пом.
7 МОП			
7 МОП.1	Лестничная клетка	17,5	
7 МОП.2	Вестибюль	50,0	
7 МОП.3	Тамбур	9,5	
7 МОП.4	Тамбур	8,1	
7 МОП.5	Помещение консьержа	19,3	
7 МОП.6	С/у	3,7	
7 МОП.7	ПУИ	4,4	В4
7 МОП.8	Колясочная	19,8	В3
7 МОП.9	Тамбур	7,7	
7 МОП.10	Тамбур	9,0	
7 МОП.12	Лестничная клетка	15,3	
		164,3	
7БКТ15			
7БКТ15.1	БКТ	46,8	
7БКТ15.2	С/у	5,7	
7БКТ15.3	ПУИ	2,4	В4
7БКТ15.4	Тамбур	7,6	
		62,4	
7Т			
7Т.2	Мусоросборная камера	7,4	В1
7Т.3	Электрощитовая жилой части	15,6	В3
7Т.1	Тамбур	21,6	
		44,5	
		271,2	


Вертикальный транспорт:

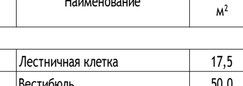

Лифт грузопассажирский
Q=1000кг
V = 1,6 м/с
Предел огнестойкости дверей шахты - EI 60

Лифт грузопассажирский
Q=630кг
V = 1,6 м/с
Предел огнестойкости дверей шахты - EI 60

Марка лифтов:

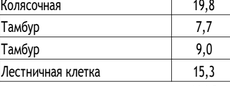


Направление движения людей по путям эвакуации


Материалы стен:


- Монолитные железобетонные конструкции
- Блоки газобетонные стеновые D600
- Перегородки на металлическом каркасе 127мм: профиль ПН 75х40х ПС 75х50, с зашивкой 2 листами ГСГ-Н 2 - 12,5 мм с двух сторон
- Перегородки на металлическом каркасе 100мм: профиль ПН 75х40х ПС 75х50, с зашивкой 2 листами ГСГ-Н 2 - 12,5 мм
- Утеплитель минераловатный
- Кирпич полнотелый
- Отделочный слой 2 мм

Марка общественных помещений:

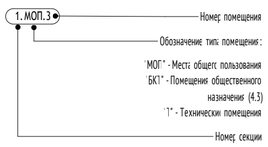

Обозначение компонентов

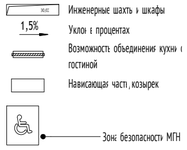

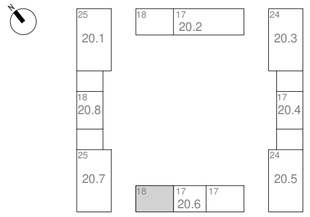

						1191-МОПБ1.СЭ (Корректировка №1)	
						Жилые дома с инженерными сетями и благоустройством территории»по адресу: г. Москва, район Очаково-Матвеевское, ш. Очаковское (Очаковское шоссе, влд. 3А, 5А) (Западный административный округ)	
1	–	Зам.	–		11.2023		
Изм.	Кол.уч.	Лист	N док.	Подп.	Дата		
Рук.проекта		Семенчуков			11.2023	Корпус 20.6. Секция 1. План 1-го этажа.	Стадия: П; Лист: 22; Листов: 35
Проверил		Минченко			11.2023		
Выполнил		Скворцов			11.2023		
						Схема эвакуации людей и материальных ценностей	ООО «ФМ Проджект»


Согласовано

Гл. спец.

Взам. инв. N

Подл. и дата

Инв. N подл.

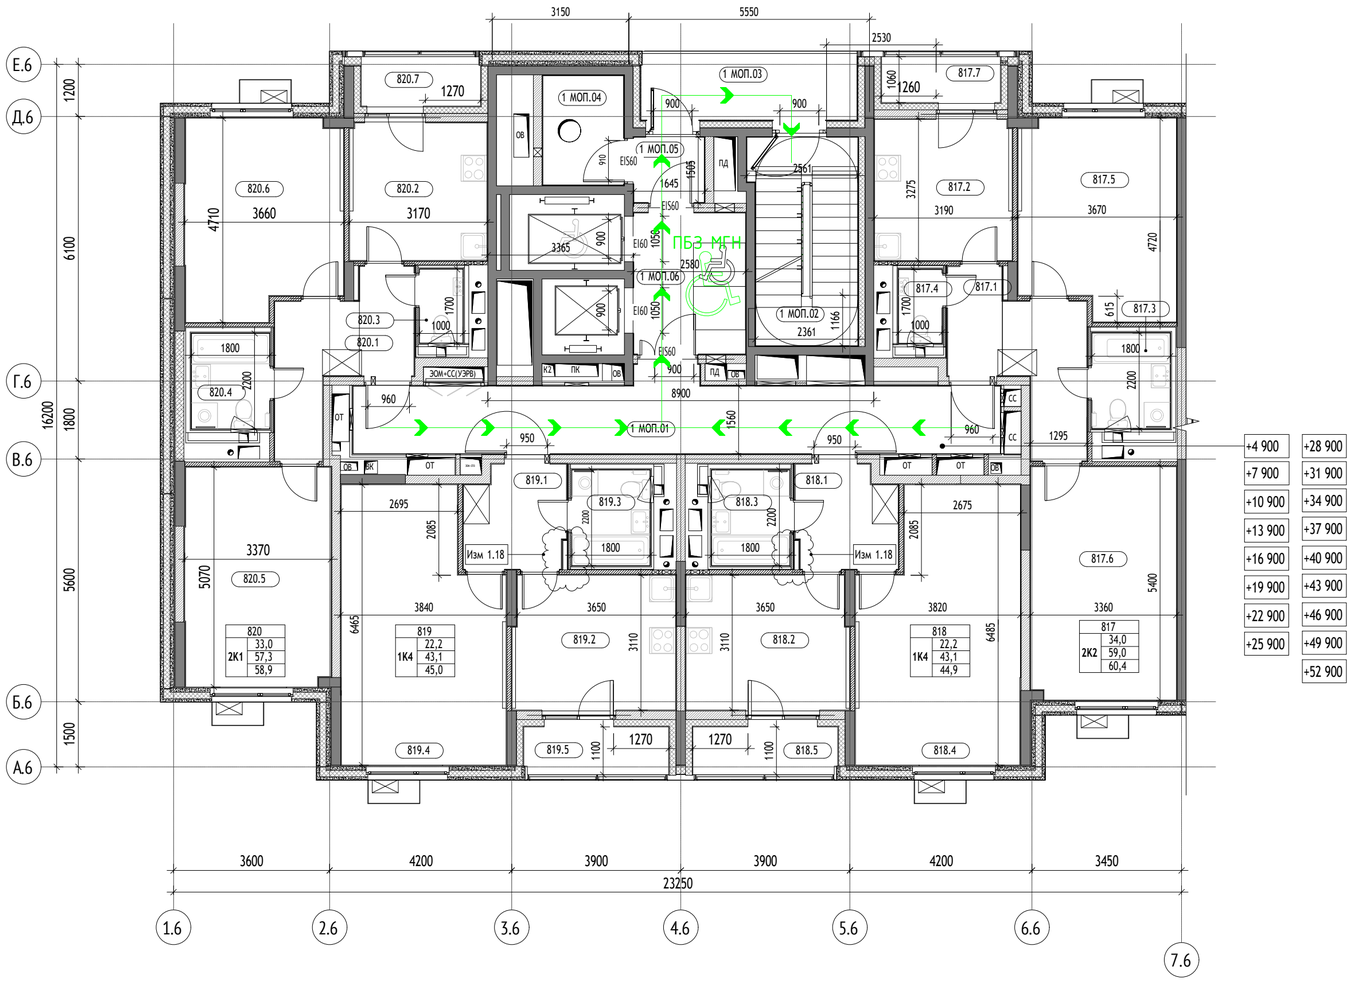

Корпус 20.6, секция 1. Экспликация помещений 2 этажа			
№	Наименование	Площадь, м²	Кат. пом.
1 МОП			
1 МОП.01	Межквартирный коридор	24,1	
1 МОП.02	Лестничная клетка	11,5	
1 МОП.03	Переходная лоджия	7,7	
1 МОП.04	Помещение мусоропровода	4,7	
1 МОП.05	Тамбур	2,5	
1 МОП.06	Лифтовый холл/ПБЗ	8,4	
		58,8	
817			
817.1	Холл	9,0	
817.2	Кухня	10,3	
817.3	С/у	4,0	
817.4	С/у	1,7	
817.5	Жилая комната	16,0	
817.6	Жилая комната	18,0	
817.7	Лоджия	1,5	
		60,4	

Корпус 20.6, секция 1. Экспликация помещений 2 этажа			
№	Наименование	Площадь, м²	Кат. пом.
818			
818.1	Холл	5,4	
818.2	Кухня	11,6	
818.3	С/у	4,0	
818.4	Жилая комната	22,2	
818.5	Лоджия	1,8	
		44,9	
819			
819.1	Холл	5,4	
819.2	Кухня	11,6	
819.3	С/у	4,0	
819.4	Жилая комната	22,2	
819.5	Лоджия	1,8	
		45,0	
820			
820.1	Холл	8,7	
820.2	Кухня	10,1	
820.3	С/у	1,7	
820.4	С/у	4,0	
820.5	Жилая комната	17,0	
820.6	Жилая комната	16,0	
820.7	Лоджия	1,6	
		58,9	
		268,0	


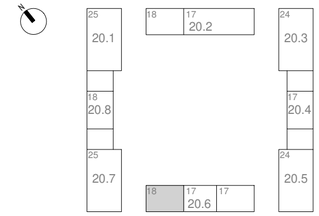


Схема устройства дверей с открыванием на 180 градусов:

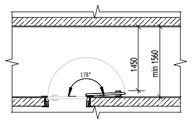

Направление движения людей по путям эвакуации


ПБЗ МГН Пожаробезопасная зона

УСЛОВНЫЕ ОБОЗНАЧЕНИЯ:


Материалы стен:

- Монолитные железобетонные конструкции
- Блоки газобетонные стеновые D600
- Перегородки из металлического каркаса 75 мм: профиль ПН 50х40х0,5 ПС 50х50, с зашивкой 2 листами ГСГ-Н-2 - 12,5 мм
- Утеплитель минераловатный
- Пазогребневая плита
- Отделочный слой 2 мм
- Керамзитобетон 200 мм


Марка общественных помещений:

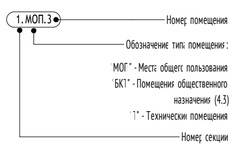

Марка помещения квартиры:

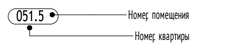


Марка квартиры:

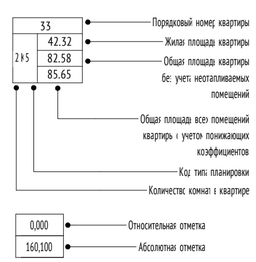


Обозначение компонентов



Вертикальный транспорт:

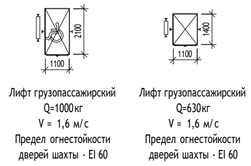

Марка лифтов:

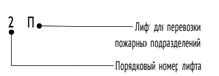

Согласовано


Гл. спец.

Взам. инв. N

Подп. и дата

Инв. N подл.

						1191-МОПБ1.СЭ (Корректировка №1)
						Жилые дома с инженерными сетями и благоустройством территории»по адресу: г. Москва, район Очаково-Матвеевское, ш. Очаковское (Очаковское шоссе, влд. 3А, 5А) (Западный административный округ)
1	–	Зам.	–		11.2023	
Изм.	Кол.уч.	Лист	N док.	Подп.	Дата	
Рук.проекта		Семенчуков			11.2023	Корпус 20.6. Секция 1. План 2-18-го этажа.
Проверил		Минченко			11.2023	Стадия: П; Лист: 23; Листов: 35
Выполнил		Скворцов			11.2023	
						Схема эвакуации людей и материальных ценностей
						ООО «ФМ Проджект»

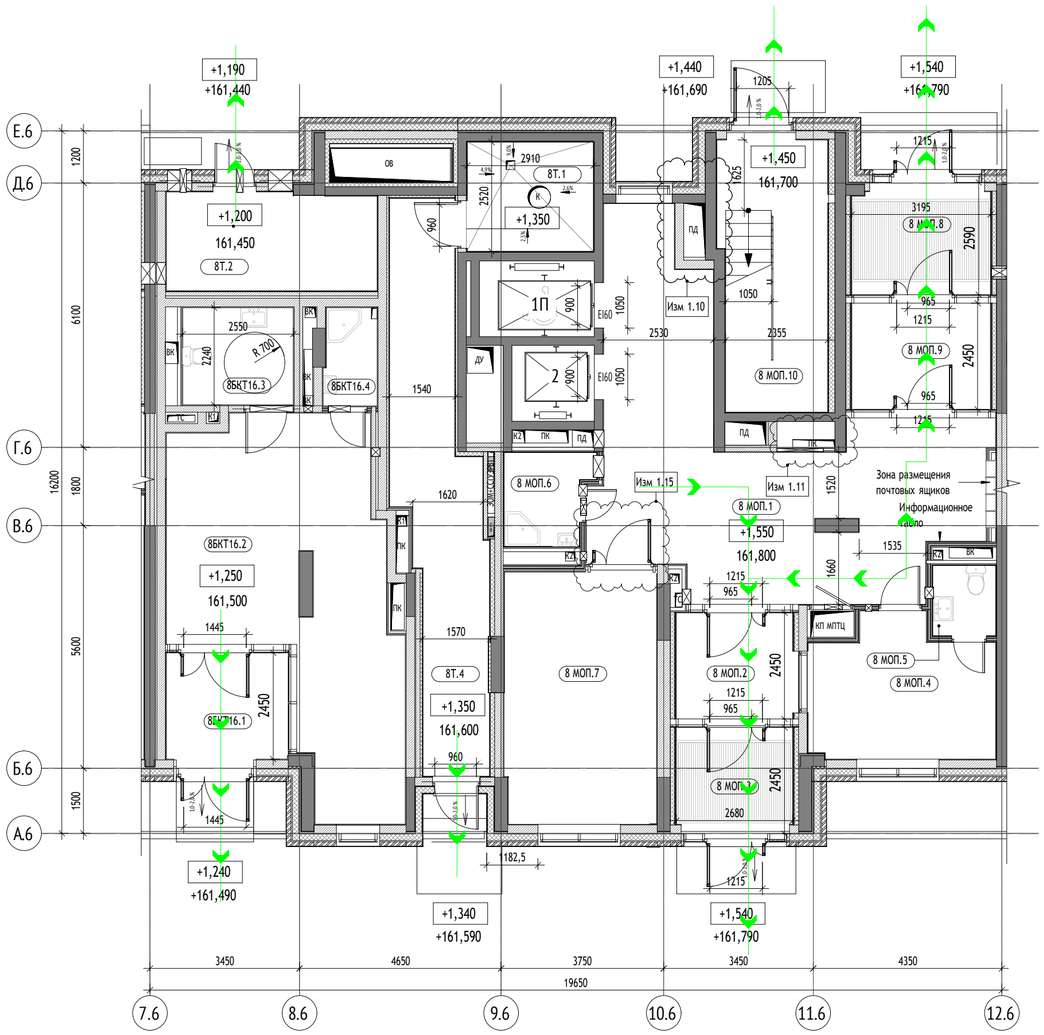

Корпус 20.6, секция 2. Экспликация помещений 1 этажа			
№	Наименование	Площадь, м²	Кат. пом.
8 МОП			
8 МОП.1	Вестибюль	44,6	
8 МОП.2	Тамбур	7,4	
8 МОП.3	Тамбур	6,1	
8 МОП.4	Помещение консьержа	12,6	
8 МОП.5	С/у	2,4	
8 МОП.6	ПУИ	4,0	В4
8 МОП.7	Колясочная	20,5	В3
8 МОП.8	Тамбур	7,7	
8 МОП.9	Тамбур	8,5	
8 МОП.10	Лестничная клетка	15,3	
		129,0	
8БКТ16			
8БКТ16.1	Тамбур	7,0	
8БКТ16.2	БКТ	35,7	
8БКТ16.3	С/у	5,7	
8БКТ16.4	ПУИ	2,7	В4
		51,2	
8Т			
8Т.1	Мусоросборная камера	7,4	В1
8Т.2	КП МПТЦ	10,9	В3
8Т.4	Тамбур	21,1	
		39,4	
		219,6	


Вертикальный транспорт:



Лифт грузопассажирский
Q=1000кг
V = 1,6 м/с
Предел огнестойкости
дверей шахты - EI 60

Лифт грузопассажирский
Q=630кг
V = 1,6 м/с
Предел огнестойкости
дверей шахты - EI 60

Марка лифтов:

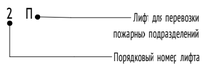


Направление движения людей
по путям эвакуации

Материалы стен:


- Монолитные железобетонные конструкции
- Блоки газобетонные стеновые D600
- Перегородки из металлического каркаса 127мм: профиль ПН 75х40 и ПС 75х50, с зашивкой 2 листами ГСГ 12,5 мм с двух сторон
- Перегородки из металлического каркаса 100мм: профиль ПН 75х40 и ПС 75х50, с зашивкой 2 листами ГСГ 12,5 мм
- Утеплитель минераловатный
- Кирпич полнотелый
- Отделочный слой 2мм

Марка общественных помещений:

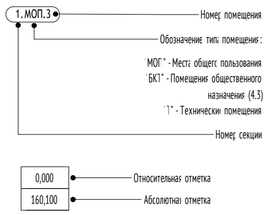

Обозначение компонентов



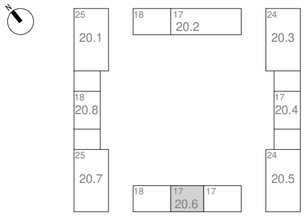

						1191-МОПБ1.СЭ (Корректировка №1)
						Жилые дома с инженерными сетями и благоустройством территории»по адресу: г. Москва, район Очаково-Матвеевское, ш. Очаковское (Очаковское шоссе, влд. 3А, 5А) (Западный административный округ)
1	–	Зам.	–		11.2023	
Изм.	Кол.уч.	Лист	N док.	Подп.	Дата	
Рук.проекта		Семенчуков			11.2023	Корпус 20.6. Секция 2. План 1-го этажа.
Проверил		Минченко			11.2023	Стадия: П; Лист: 24; Листов: 35
Выполнил		Скворцов			11.2023	
						Схема эвакуации людей и материальных ценностей
						ООО «ФМ Проджект»

Согласовано

Гл. спец.

Взам. инв. N

Подл. и дата

Инв. N подл.



Корпус 20.6, секция 2. Экспликация помещений 2 этажа			
№	Наименование	Площадь, м²	Кат. пом.
2 МОП			
2 МОП.01	Лифтовый холл/ПБЗ	8,4	
2 МОП.02	Тамбур	2,5	
2 МОП.03	Помещение мусоропровода	4,7	
2 МОП.04	Переходная лоджия	8,5	
2 МОП.05	Лестничная клетка	11,5	
2 МОП.06	Межквартирный коридор	18,6	
		54,1	
881			
881.1	Холл	8,4	
881.2	Кухня	10,5	
881.3	С/у	1,9	
881.4	С/у	4,0	
881.5	Жилая комната	16,3	
881.6	Жилая комната	20,5	
881.7	Лоджия	1,5	

Корпус 20.6, секция 2. Экспликация помещений 2 этажа			
№	Наименование	Площадь, м²	Кат. пом.
		62,9	
882			
882.1	Холл	5,1	
882.2	Кухня	11,2	
882.3	С/у	4,0	
882.4	Жилая комната	24,9	
882.5	Лоджия	1,8	
		46,9	
883			
883.1	Холл	9,0	
883.2	Кухня	10,3	
883.3	С/у	1,7	
883.4	С/у	4,0	
883.5	Жилая комната	18,0	
883.6	Жилая комната	16,0	
883.7	Лоджия	1,5	
		60,4	
		224,3	


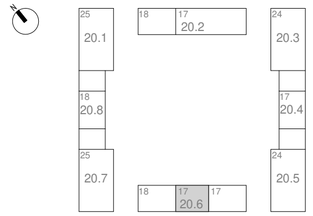


Схема устройства дверей с открыванием на 180 градусов:

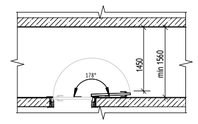


УСЛОВНЫЕ ОБОЗНАЧЕНИЯ:

Материалы стен:

- Монолитные железобетонные конструкции
- Блоки газобетонные стеновые D600
- Перегородки из металлического каркаса 75 мм: профиль ПН 50х40х ПС 50х50, с зашивкой 2 листами ГСГ 1-2 - 12,5 мм
- Утеплитель минераловатный
- Пазогребневая плита
- Отделочный слой 2(см
- Керамзитобетон 200 мм

Марка общественных помещений:

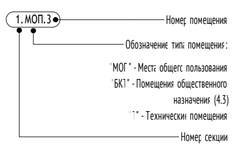

Марка помещения квартиры:




Марка квартиры:



Обозначение компонентов




Вертикальный транспорт:

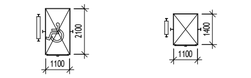

Лифт грузопассажирский Q=1000кг V = 1,6 м/с Предел огнестойкости дверей шахты - EI 60

Лифт грузопассажирский Q=630кг V = 1,6 м/с Предел огнестойкости дверей шахты - EI 60

Марка лифтов:

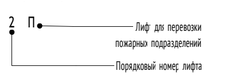

Направление движения людей по путям эвакуации

ПБЗ МГН Пожаробезопасная зона

						1191-МОПБ1.СЭ (Корректировка №1)	
						Жилые дома с инженерными сетями и благоустройством территории»по адресу: г. Москва, район Очаково-Матвеевское, ш. Очаковское (Очаковское шоссе, влд. 3А, 5А) (Западный административный округ)	
1	–	Зам.	–		11.2023		
Изм.	Кол.уч.	Лист	N док.	Подп.	Дата		
Рук.проекта		Семенчуков			11.2023	Корпус 20.6. Секция 2. План 2-17-го этажа.	Стадия: П; Лист: 25; Листов: 35
Проверил		Минченко			11.2023		
Выполнил		Скворцов			11.2023		
						Схема эвакуации людей и материальных ценностей	ООО «ФМ Проджект»


Согласовано

Гл. спец.

Взам. инв. N


Подл. и дата

Инв. N подл.

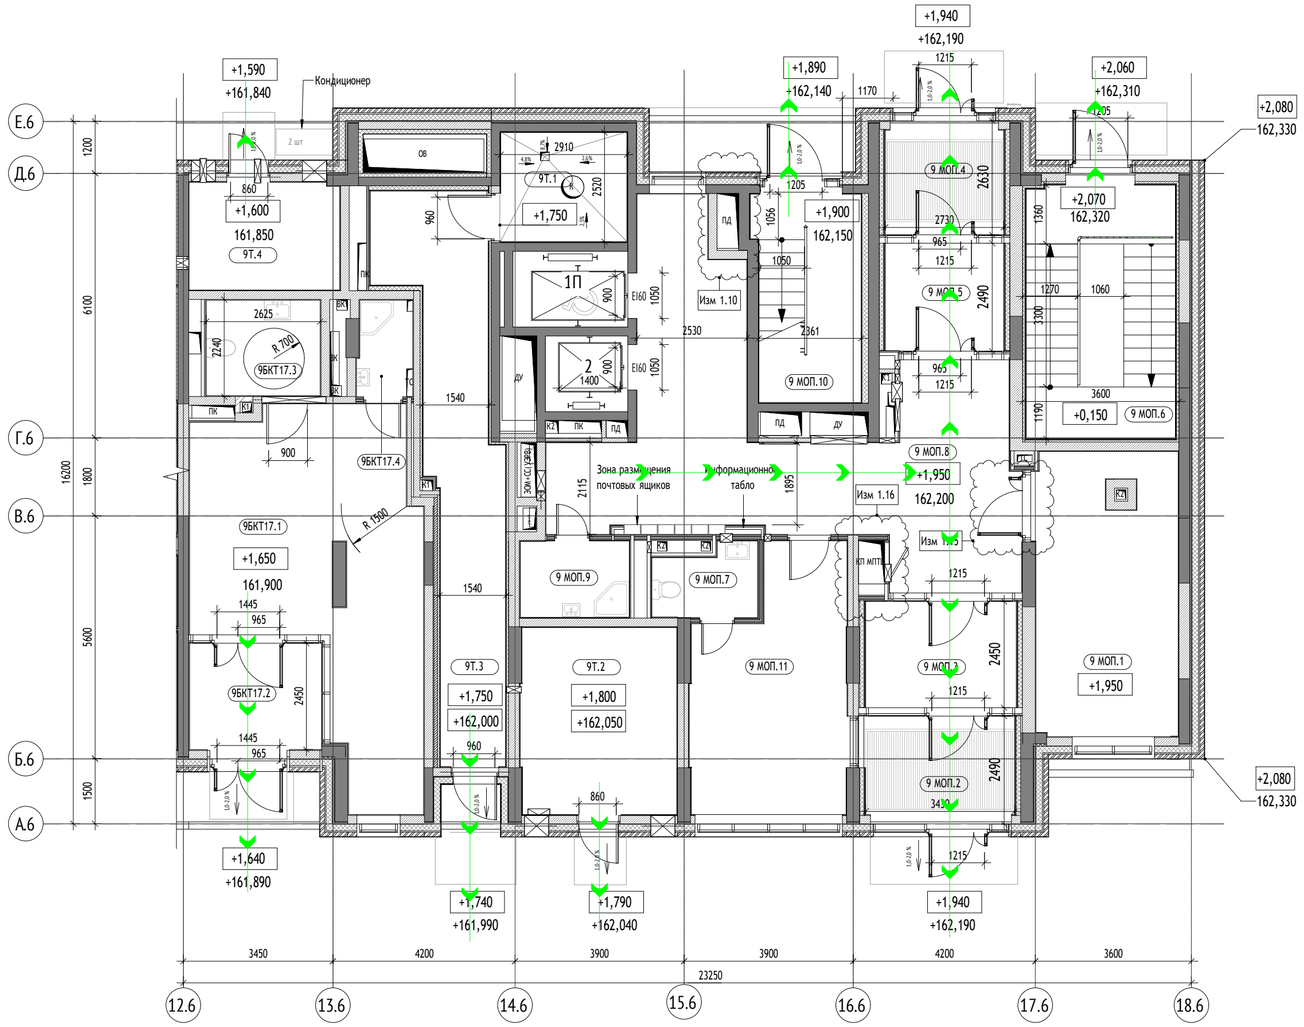

Корпус 20.9, секция 3. Экспликация помещений 1 этажа			
Наименование		Площадь, м²	Кат. пом.
9 МОП			
9 МОП.1	Колясочная	21,4	
9 МОП.2	Тамбур	7,5	
9 МОП.3	Тамбур	9,3	
9 МОП.4	Тамбур	6,7	
9 МОП.5	Тамбур	7,4	
9 МОП.6	Лестничная клетка	21,0	
9 МОП.7	С/у	3,7	
9 МОП.8	Вестибюль	45,7	
9 МОП.11	Помещение консьержа	19,4	
9 МОП.9	ПУИ	4,4	В4
9 МОП.10	Лестничная клетка	11,9	
		158,2	
9БКТ17			
9БКТ17.1	БКТ	35,8	
9БКТ17.2	Тамбур	7,6	
9БКТ17.4	ПУИ	2,8	В4
9БКТ17.3	С/у	5,8	
		51,9	
9Т			
9Т.1	Мусоросборная камера	7,4	В1
9Т.4	Помещение СС	8,6	В4
9Т.2	Электрощитовая нежилой части	15,9	В3
9Т.3	Тамбур	22,9	
		54,8	
		264,9	

Вертикальный транспорт:

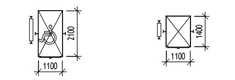

Лифт грузопассажирский Q=1000кг V = 1,6 м/с Предел огнестойкости дверей шахты - EI 60

Лифт грузопассажирский Q=630кг V = 1,6 м/с Предел огнестойкости дверей шахты - EI 60

Марка лифтов:




Направление движения людей по путям эвакуации


Материалы стен:


- Монолитные железобетонные конструкции
- Блоки газобетонные стеновые D600
- Перегородки на металлическом каркасе 127мм: профиль ПН 75х40 и ПС 75х50, с зашивкой 2 листами ГСГ-Ф 2 - 12,5 мм с двух сторон
- Перегородки на металлическом каркасе 100мм: профиль ПН 75х40 и ПС 75х50, с зашивкой 2 листами ГСГ-Ф 2 - 12,5 мм
- Утеплитель минераловатный
- Кирпич полнотелый
- Отделочный слой 2 мм

Марка общественных помещений:

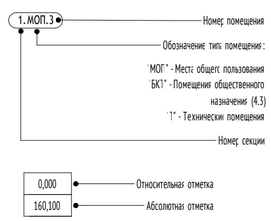

Обозначение компонентов

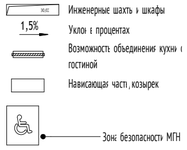

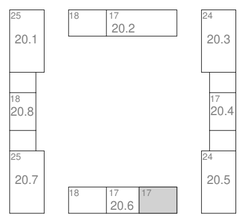

						1191-МОПБ1.СЭ (Корректировка №1)		
						Жилые дома с инженерными сетями и благоустройством территории»по адресу: г. Москва, район Очаково-Матвеевское, ш. Очаковское (Очаковское шоссе, влд. 3А, 5А) (Западный административный округ)		
1	–	Зам.	–		11.2023			
Изм.	Кол.уч.	Лист	N док.	Подп.	Дата			
Рук.проекта		Семенчуков			11.2023	Корпус 20.6. Секция 3. План 1-го этажа.	Стадия	Лист	Листов
Проверил		Минченко			11.2023		П	26	35
Выполнил		Скворцов			11.2023				
						Схема эвакуации людей и материальных ценностей	ООО «ФМ Проджект»		


Согласовано

Гл. спец.

Взам. инв. N

Подп. и дата

Инв. N подл.

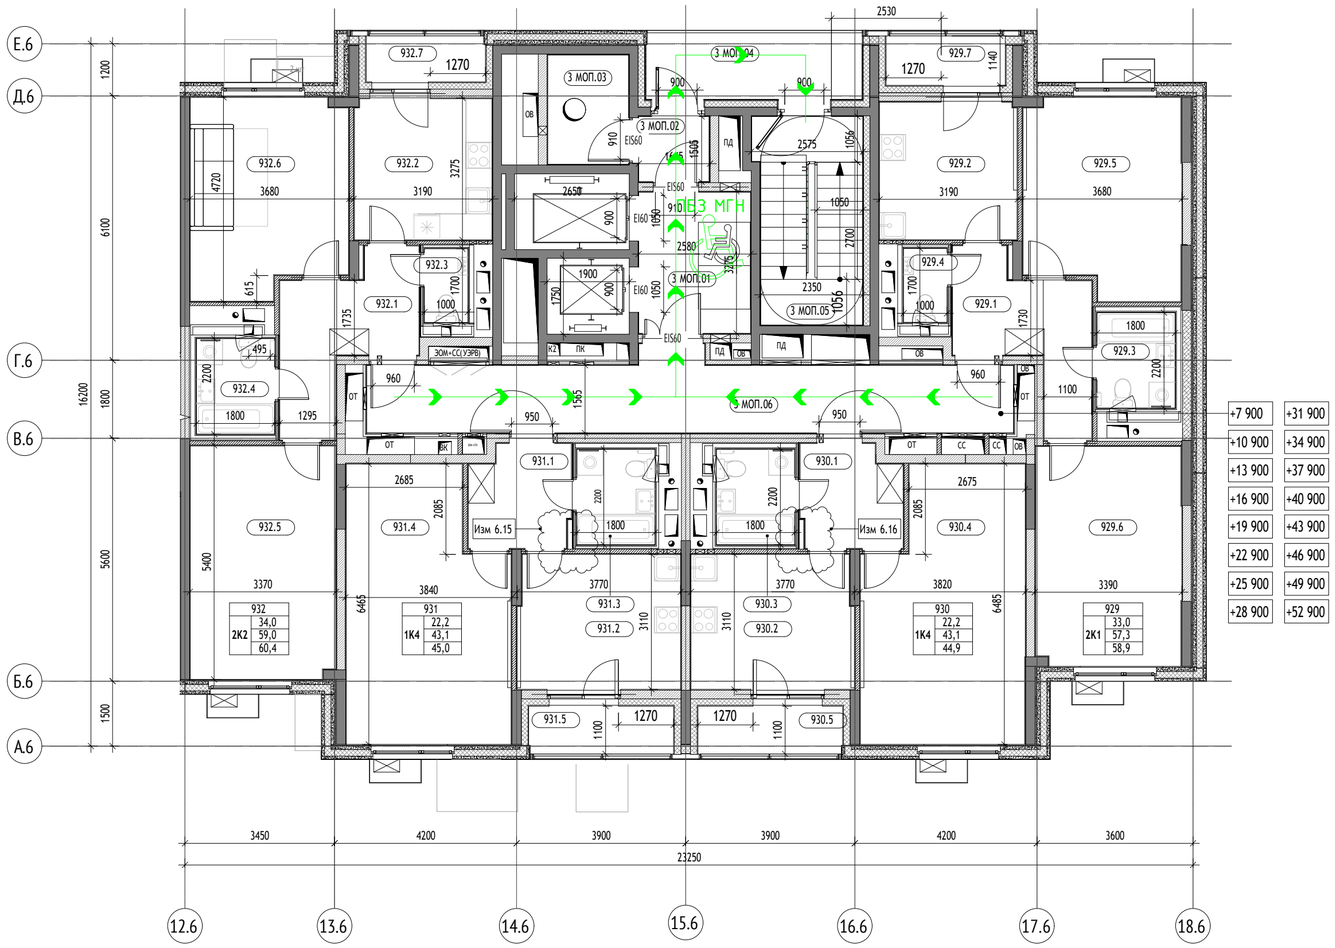


Корпус 20.6, секция 3. Экспликация помещений 2 этажа

№	Наименование	Площадь, м²	Кат. пом.
3 МОП			
3 МОП.01	Лифтовый холл/ПБЗ	8,4	
3 МОП.02	Тамбур	2,5	
3 МОП.03	Помещение мусоропровода	4,7	
3 МОП.04	Переходная лоджия	7,6	
3 МОП.05	Лестничная клетка	11,5	
3 МОП.06	Межквартирный коридор	24,1	
		58,7	
929			
929.1	Холл	8,7	
929.2	Кухня	10,1	
929.3	С/у	4,0	
929.4	С/у	1,7	
929.5	Жилая комната	16,0	
929.6	Жилая комната	17,0	
929.7	Лоджия	1,6	
		58,9	
930			
930.1	Холл	5,4	
930.2	Кухня	11,6	
930.3	С/у	4,0	

Корпус 20.6, секция 3. Экспликация помещений 2 этажа

№	Наименование	Площадь, м²	Кат. пом.
930.4	Жилая комната	22,2	
930.5	Лоджия	1,8	
		44,9	
931			
931.1	Холл	5,4	
931.2	Кухня	11,6	
931.3	С/у	4,0	
931.4	Жилая комната	22,2	
931.5	Лоджия	1,8	
		45,0	
932			
932.1	Холл	9,0	
932.2	Кухня	10,3	
932.3	С/у	1,7	
932.4	С/у	4,0	
932.5	Жилая комната	18,0	
932.6	Жилая комната	16,0	
932.7	Лоджия	1,5	
		60,4	
		267,9	

Схема устройства дверей с открыванием на 180 градусов:

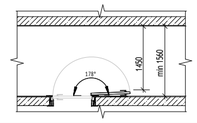

Направление движения людей по путям эвакуации

ПБЗ МГН Пожаробезопасная зона

УСЛОВНЫЕ ОБОЗНАЧЕНИЯ:

Материалы стен:

- Монолитные железобетонные конструкции
- Блоки газобетонные стеновые D600
- Перегородки из металлическом каркасе 75 мм: профиль ПН 50 х 40 х ПС 50 х 50, с зашивкой 2 листами ГСГ 1-2 - 12,5 мм
- Утеплитель минераловатный
- Пазогребневая плита
- Отделочный слой 2 мм
- Керамзитобетон 200 мм

Марка общественных помещений:

1.МОП.3
- Номер помещения
- Обозначение типа помещения: МОП - Места общего пользования; БК1 - Помещения общественного назначения (4.3); 1 - Технически помещения
- Номер секции

Марка помещения квартиры:

051.5
- Номер помещения
- Номер квартиры


Марка квартиры:

2 К 5 | 33 | 42.32 | 82.58 | 85.65
- Порядковый номер квартиры
- Жилая площадь квартиры
- Общая площадь квартиры без учета неотапливаемых помещений
- Общая площадь всех помещений квартиры с учетом понижающих коэффициентов
- Код типа планировки
- Количество комнат в квартире

0,000 / 160,100
- Относительная отметка
- Абсолютная отметка

Обозначение компонентов

- Инженерные шахты и шкафы
- 1,5% — Уклон в процентах
- Возможность объединения кухни с гостиной
- Нависающая часть козырек
- Зона безопасности МГН
- Кондиционер

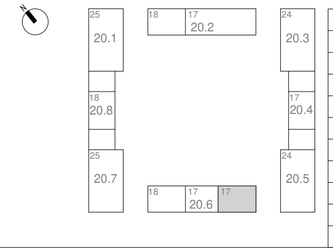

						1191-МОПБ1.СЭ (Корректировка №1)
						Жилые дома с инженерными сетями и благоустройством территории»по адресу: г. Москва, район Очаково-Матвеевское, ш. Очаковское (Очаковское шоссе, влд. 3А, 5А) (Западный административный округ)
1	–	Зам.	–		11.2023	
Изм.	Кол.уч.	Лист	N док.	Подп.	Дата	
Рук.проекта		Семенчуков			11.2023	Корпус 20.6. Секция 3. План 2-17-го этажа.
Проверил		Минченко			11.2023	Стадия: П; Лист: 27; Листов: 35
Выполнил		Скворцов			11.2023	
						Схема эвакуации людей и материальных ценностей
						ООО «ФМ Проджект»

Согласовано


Гл. спец.


Взам. инв. N


Подп. и дата


Инв. N подл.

Экспликация помещений кровли		
№	Наименование	Площадь, м²
20.6		
1		
МОП.1	Лестничная клетка	11,6
Т.1	Машинное отделение лифтов	22,5
Т.2	Помещение щитов управления	10,7
2		
МОП.1	Лестничная клетка	11,6
Т.1	Машинное отделение лифтов	22,5
Т.2	Помещение щитов управления	10,2
3		
МОП.1	Лестничная клетка	11,6
Т.1	Машинное отделение лифтов	22,3
Т.2	КП МПТЦ	10,7
		133,6

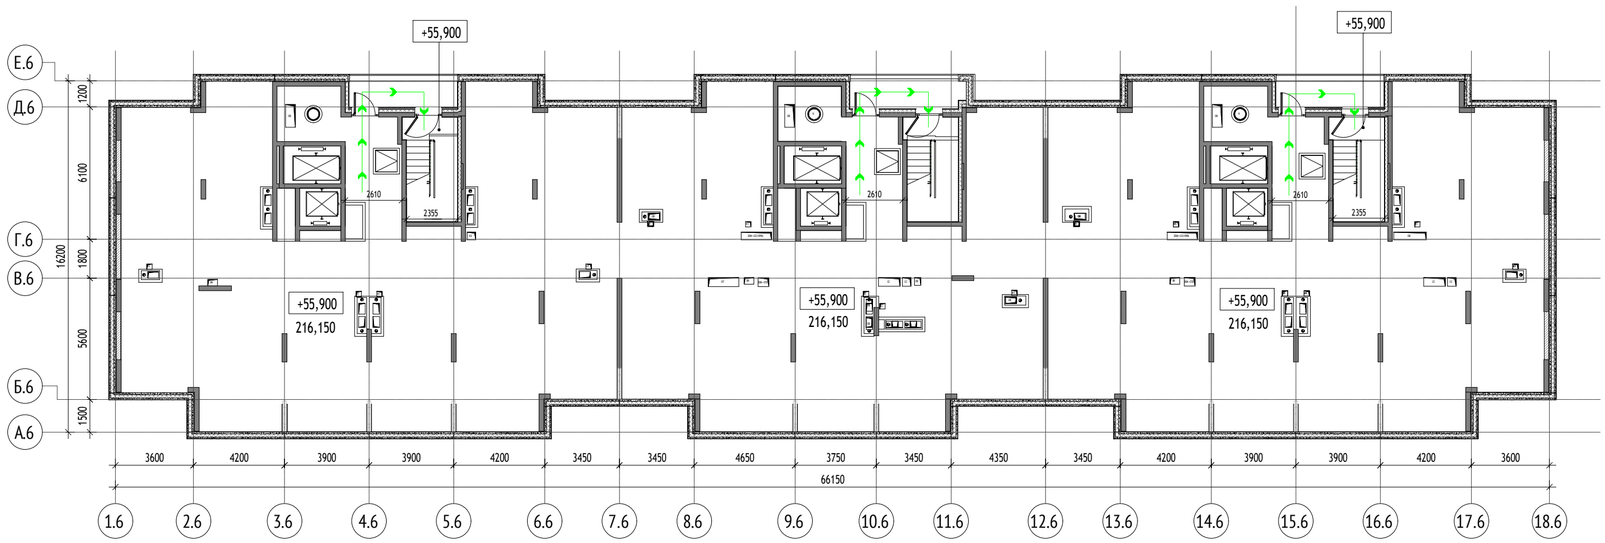

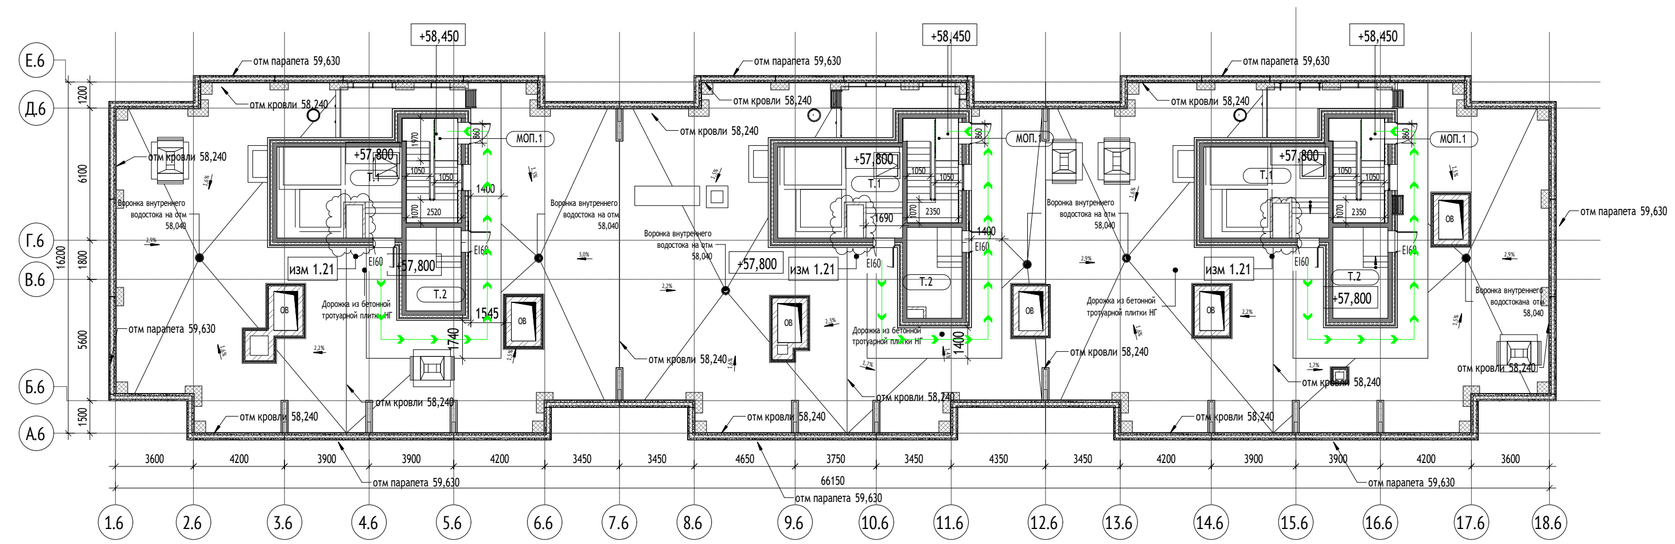

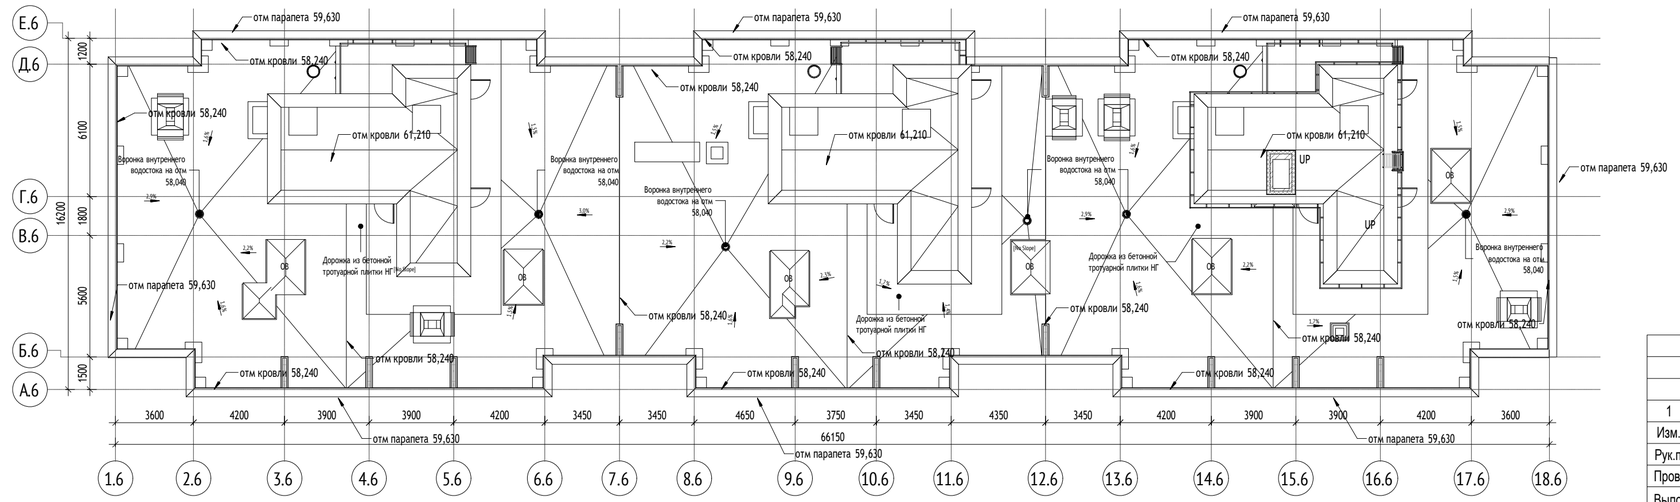


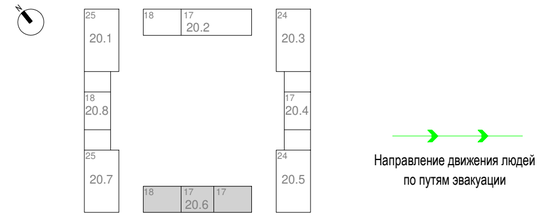

Направление движения людей по путям эвакуации

						1191-МОПБ1.СЭ (Корректировка №1)	
						Жилые дома с инженерными сетями и благоустройством территории»по адресу: г. Москва, район Очаково-Матвеевское, ш. Очаковское (Очаковское шоссе, влд. 3А, 5А) (Западный административный округ)	
1	–	Зам.	–		11.2023		
Изм.	Кол.уч.	Лист	N док.	Подп.	Дата		
Рук.проекта		Семенчуков			11.2023	Корпус 20.6. План технического пространства. План кровли.	Стадия: П; Лист: 28; Листов: 35
Проверил		Минченко			11.2023		
Выполнил		Скворцов			11.2023		
						Схема эвакуации людей и материальных ценностей	ООО «ФМ Проджект»

Согласовано | Гл. спец. | Взам. инв. N | Подл. и дата | Инв. N подл.

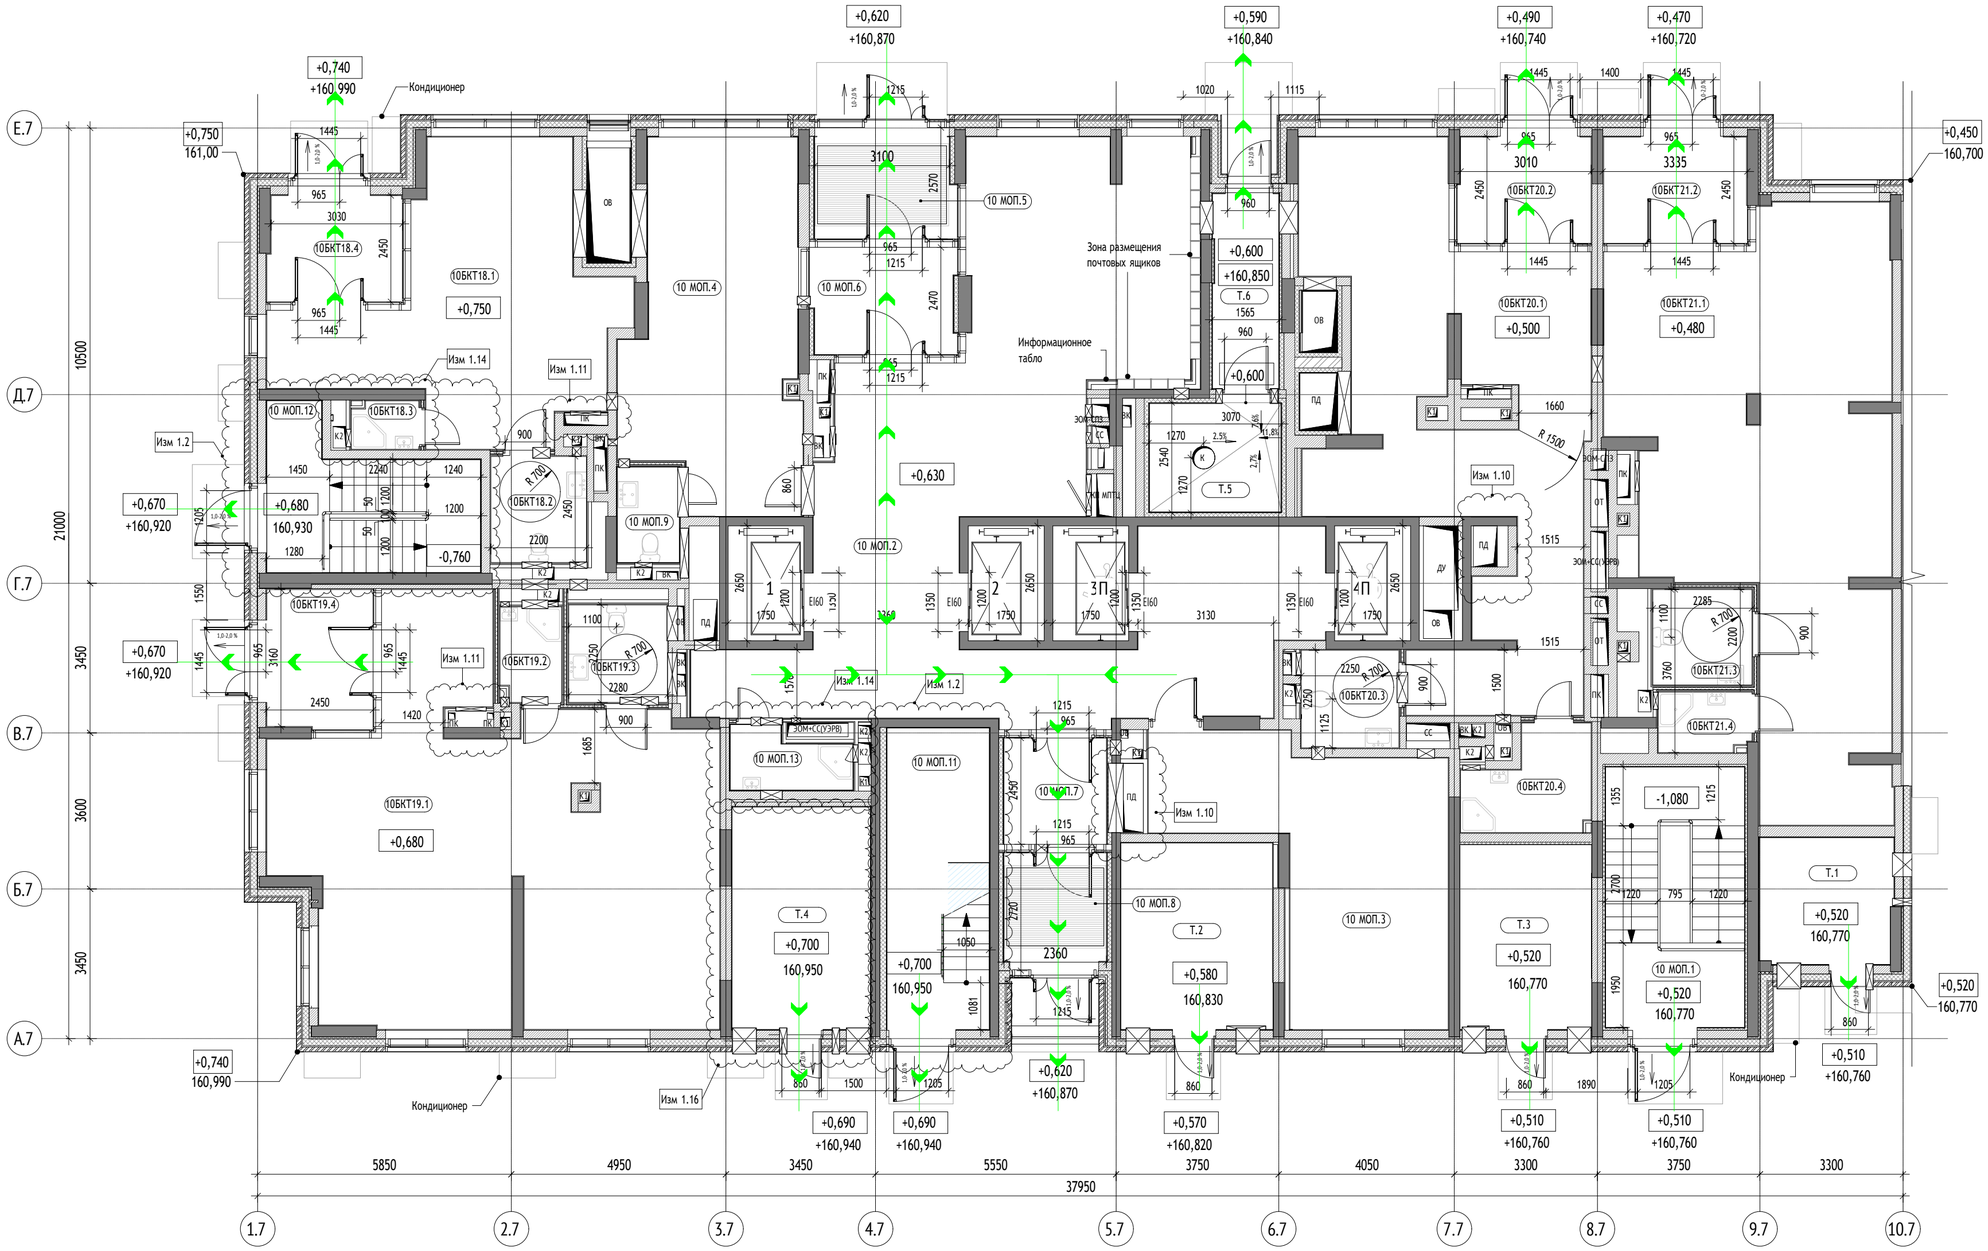

Корпус 20.7. Экспликация помещений 1 этажа

№	Наименование	Площадь, м²	Кат. пом.
10 МОП			
10 МОП.1	Лестничная клетка	19,4	
10 МОП.2	Вестибюль	95,6	
10 МОП.3	Колясочная	30,7	В3
10 МОП.4	Помещение консьержа	31,2	
10 МОП.5	Тамбур	7,7	
10 МОП.6	Тамбур	8,9	
10 МОП.7	Тамбур	6,3	
10 МОП.8	Тамбур	6,4	
10 МОП.9	С/у	3,2	
10 МОП.11	Лестничная клетка	16,5	
10 МОП.12	Лестничная клетка	14,6	
10 МОП.13	ПУИ	3,5	В4
		243,8	
10БКТ18			
10БКТ18.1	БКТ	35,7	
10БКТ18.2	С/у	5,4	
10БКТ18.3	ПУИ	1,7	В4
10БКТ18.4	Тамбур	7,7	
		50,4	
10БКТ19			
10БКТ19.1	БКТ	75,6	
10БКТ19.2	ПУИ	3,0	В4
10БКТ19.3	С/у	5,1	
10БКТ19.4	Тамбур	8,0	
		91,8	
10БКТ20			
10БКТ20.1	БКТ	55,1	
10БКТ20.2	Тамбур	7,6	
10БКТ20.3	С/у	5,1	
10БКТ20.4	ПУИ	6,0	В4
		73,8	
10БКТ21			
10БКТ21.1	БКТ	68,0	
10БКТ21.2	Тамбур	8,2	
10БКТ21.3	С/у	5,0	
10БКТ21.4	ПУИ	2,9	В4
		84,2	
Т			
Т.1	Помещение СС	8,9	В4
Т.2	Электрощитовая жилой части	15,1	В3
Т.3	Электрощитовая нежилой части	13,0	В3
Т.4	КП МПТЦ	16,4	В3
Т.5	Мусоросборная камера	7,6	В1
Т.6	Тамбур	6,8	
		67,8	
		611,8	

УСЛОВНЫЕ ОБОЗНАЧЕНИЯ:

Материалы стен:

- Монолитные железобетонные конструкции
- Блоки газобетонные стеновые D600
- Перегородки из металлическом каркасе 100мм: профиль ПН- 75х40х ПС 75х50, с зашивкой 2 листами ГСГ-Н-2 - 12,5 мм с двух сторон
- Перегородки из металлическом каркасе 100мм: профиль ПН- 75х40х ПС 75х50, с зашивкой 2 листами ГСГ-Н-2 - 12,5 мм
- Утеплитель минераловатный
- Кирпич полнотелый
- Отделочный слой 2мм

Марка общественных помещений:

1. МОП.3
- Номер помещения
- Обозначение типа помещения: МОП - Места общего пользования; БКТ - Помещения общественного назначения (4.3); Т - Технически помещения
- Номер секции

0,000 / 160,100
- Относительная отметка
- Абсолютная отметка

Обозначение компонентов

- Инженерные шахты и шкафы
- 1,5% — Уклон в процентах
- Возможность объединения кухни с гостиной
- Нависающая часть козырек
- Зона безопасности МГН


Вертикальный транспорт:

Лифт грузопассажирский
Q=1000кг
V = 1,6 м/с
Предел огнестойкости дверей шахты - EI 60

Марка лифтов:

2 П
- Лифт для перевозки пожарных подразделений
- Порядковый номер лифта

Направление движения людей по путям эвакуации

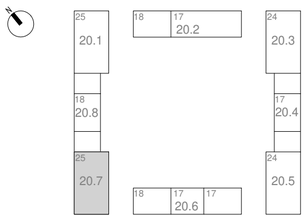

						1191-МОПБ1.СЭ (Корректировка №1)
						Жилые дома с инженерными сетями и благоустройством территории»по адресу: г. Москва, район Очаково-Матвеевское, ш. Очаковское (Очаковское шоссе, влд. 3А, 5А) (Западный административный округ)
1	–	Зам.	–		11.2023	
Изм.	Кол.уч.	Лист	N док.	Подп.	Дата	
Рук.проекта		Семенчуков			11.2023	Корпус 20.7. План 1-го этажа.
Проверил		Минченко			11.2023	Стадия: П; Лист: 29; Листов: 35
Выполнил		Скворцов			11.2023	
						Схема эвакуации людей и материальных ценностей
						ООО «ФМ Проджект»

Согласовано

Гл. спец.

Взам. инв. N

Подп. и дата

Инв. N подл.



УСЛОВНЫЕ ОБОЗНАЧЕНИЯ:

Материалы стен:

- Монолитные железобетонные конструкции
- Блоки газобетонные стеновые D600
- Перегородки из металлическом каркасе 75 мм: профиль ПН- 50х40 и ПС 50х50, с зашивкой 2 листами ГСГ-Н-2 - 12,5 мм
- Утеплитель минераловатный
- Пазогребневая плита
- Отделочный слой 21мм

Марка общественных помещений:

1.МОП.3
- Номер помещения
- Обозначение тип помещения: 'МОП' - Места общего пользования
- Номер секции

Марка квартиры:


33 / 2Н5 / 42,32 / 82,58 / 85,65
- Порядковый номер квартиры
- Жилая площадь квартиры
- Общая площадь квартиры без учета неотапливаемых помещений
- Общая площадь всех помещений квартиры с учетом понижающих коэффициентов
- Код типа планировки
- Количество комнат в квартире

Марка помещения квартиры:

051.5
- Номер помещения
- Номер квартиры

Обозначение компонентов

- ЭОМ+ССУЭ(ПБ) — Инженерные шахты и шкафы
- 1,5% — Уклон в процентах
- Возможность объединения кухни с гостиной
- Нависающая часть козырек
- 0,000 — Относительная отметка
- 160,100 — Абсолютная отметка
- Зона безопасности МГН

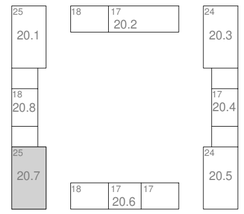

Вертикальный транспорт:




Лифт грузопассажирский
Q=1000кг
V = 1,6 м/с
Предел огнестойкости дверей шахты - EI 60

Марка лифтов:

2 П
- Лифт для перевозки пожарных подразделений
- Порядковый номер лифта

Схема устройства дверей с открыванием на 180 градусов:

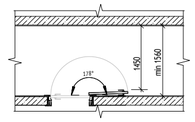

- Направление движения людей по путям эвакуации
- ПБЗ МГН — Пожаробезопасная зона

Корпус 20.7. Экспликация помещений квартир 2 этажа

№	Наименование	Площадь, м²
993		
993.1	Холл	14,2
993.2	Кухня	10,9
993.3	С/у	1,9
993.4	С/у	4,0
993.5	Жилая комната	16,2
993.6	Жилая комната	15,5
993.7	Жилая комната	15,4
993.8	Лоджия	1,7
		79,7
994		
994.1	Холл	6,7
994.2	Кухня	11,5
994.3	С/у	4,0
994.4	Жилая комната	20,1
994.5	Лоджия	1,5
		43,8
995		
995.1	Холл	10,3
995.2	Кухня	12,3
995.3	С/у	4,0

Корпус 20.7. Экспликация помещений квартир 2 этажа

№	Наименование	Площадь, м²
995.4	С/у	1,9
995.5	Жилая комната	22,7
995.6	Жилая комната	16,8
995.7	Лоджия	1,8
		69,7
996		
996.1	Холл	5,2
996.2	Кухня	11,4
996.3	С/у	4,0
996.4	Жилая комната	18,9
996.5	Лоджия	1,7
		41,2
997		
997.1	Холл	5,7
997.2	Кухня	11,9
997.3	С/у	4,0
997.4	Жилая комната	22,4
997.5	Лоджия	1,8
		45,7
998		
998.1	Холл	12,5

Корпус 20.7. Экспликация помещений квартир 2 этажа

№	Наименование	Площадь, м²
998.2	Кухня	10,0
998.3	С/у	4,5
998.4	С/у	1,7
998.5	Жилая комната	15,9
998.6	Жилая комната	16,1
998.7	Жилая комната	14,4
998.8	Лоджия	1,5
		76,4
999		
999.1	Холл	12,5
999.2	Кухня	10,0
999.3	С/у	4,5
999.4	С/у	1,7
999.5	Жилая комната	14,4
999.6	Жилая комната	15,9
999.7	Жилая комната	16,1
999.8	Лоджия	1,5
		76,4
1000		
1000.1	Холл	5,7
1000.2	Кухня	11,9

Корпус 20.7. Экспликация помещений квартир 2 этажа

№	Наименование	Площадь, м²
1000.3	С/у	4,0
1000.4	Жилая комната	22,4
1000.5	Лоджия	1,8
		45,7
МОП		
МОП.01	Лифтовый холл/ПБЗ	43,4
МОП.02	Помещение мусоропровода	3,7
МОП.03	Тамбур	2,7
МОП.04	Переходная лоджия	7,8
МОП.05	Лестничная клетка	12,7
МОП.06	Межквартирный коридор	31,3
МОП.07	Межквартирный коридор	29,5
		131,0
		609,5

Согласовано


Взам. инв. N

Подп. и дата

Инв. N подл.

Гл. спец.

						1191-МОПБ1.СЭ (Корректировка №1)
						Жилые дома с инженерными сетями и благоустройством территории»по адресу: г. Москва, район Очаково-Матвеевское, ш. Очаковское (Очаковское шоссе, влд. 3А, 5А) (Западный административный округ)
1	–	Зам.	–		11.2023	
Изм.	Кол.уч.	Лист	N док.	Подп.	Дата	
Рук.проекта		Семенчуков			11.2023	Корпус 20.7. План 2-20-го этажа.
Проверил		Минченко			11.2023	Стадия: П; Лист: 30; Листов: 35
Выполнил		Скворцов			11.2023	Схема эвакуации людей и материальных ценностей
						ООО «ФМ Проджект»

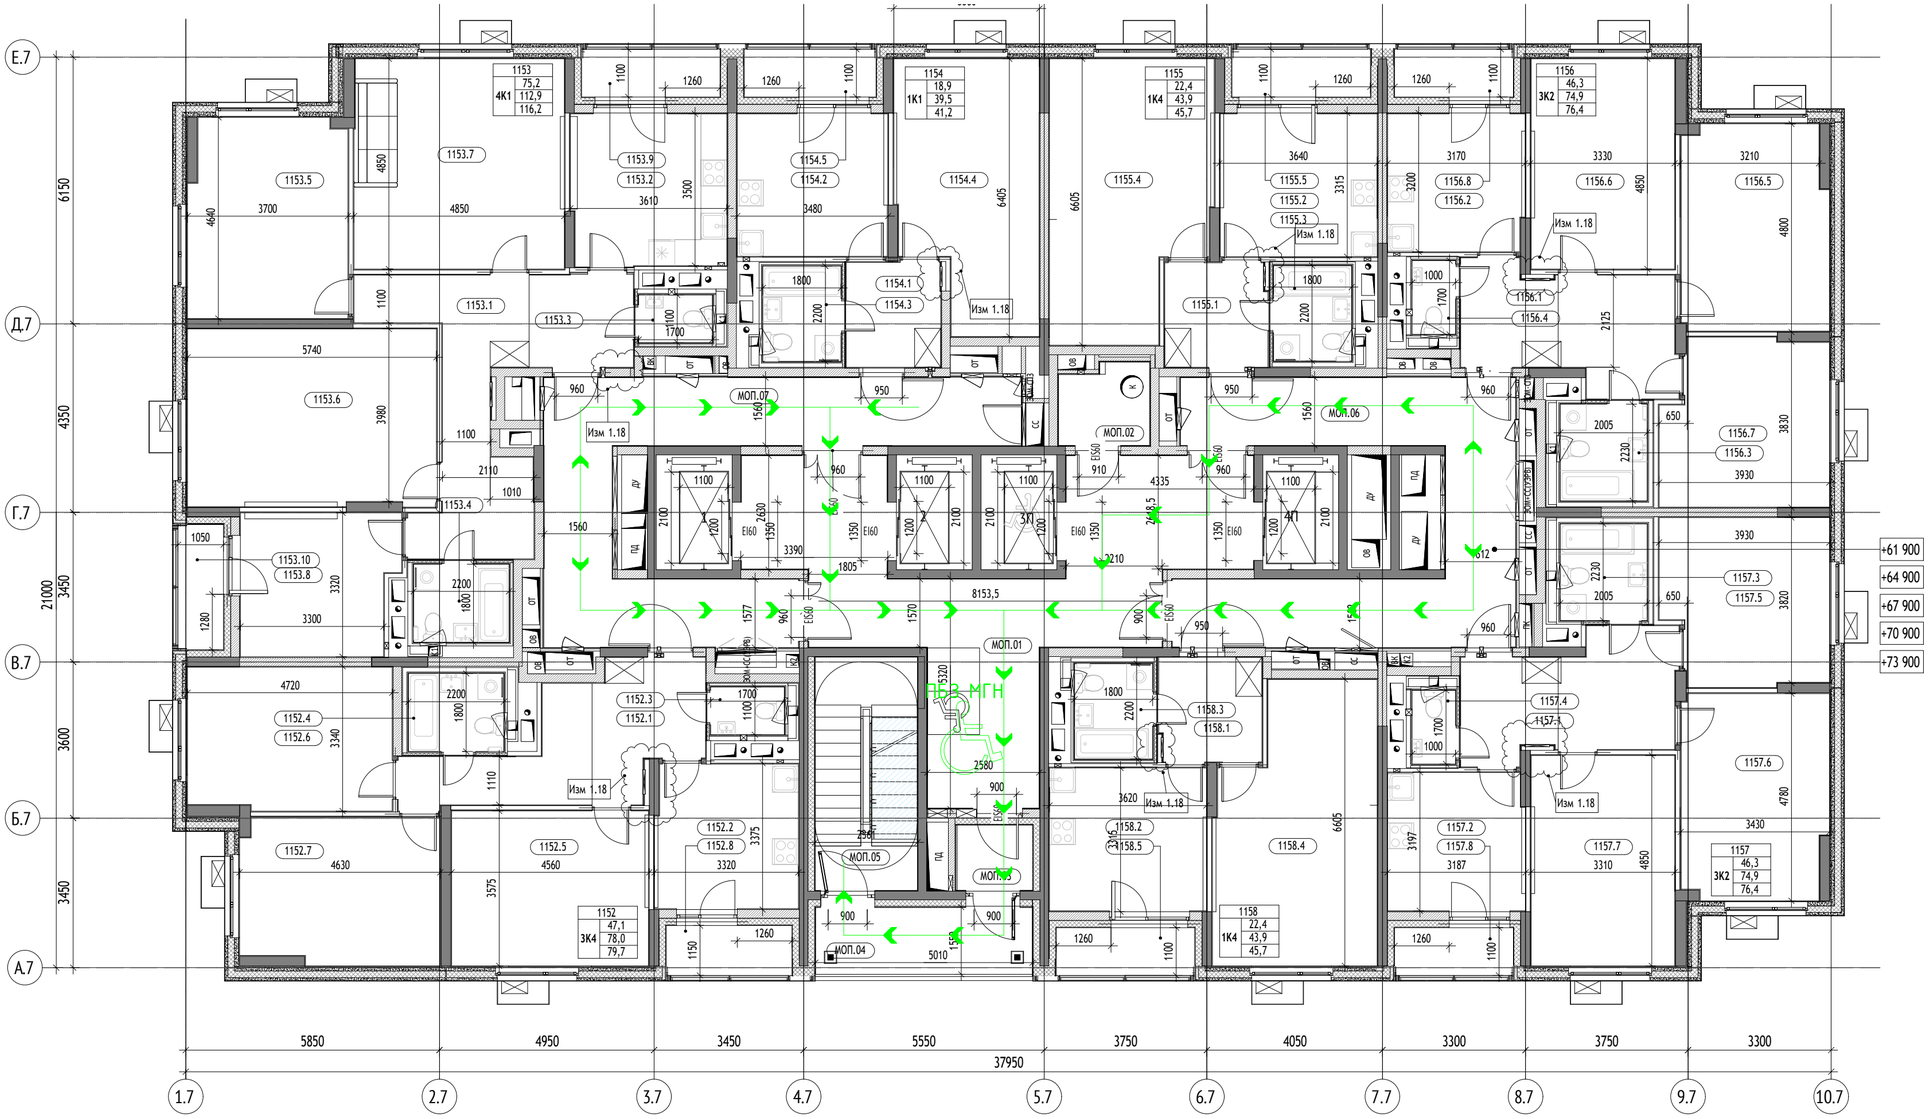

УСЛОВНЫЕ ОБОЗНАЧЕНИЯ:

Материалы стен:

- Монолитные железобетонные конструкции
- Блоки газобетонные стеновые D600
- Перегородки из металлическом каркасе 75 мм: профиль ПН- 50 х 40 х ПС 50 х 50, с зашивкой 2 листами ГСГ-Н-2 - 12,5 мм
- Утеплитель минераловатный
- Пазогребневая плита
- Отделочный слой 2 мм

Марка общественных помещений:

1.МОП.3
- Номер помещения
- Обозначение тип помещения: 'МОП' - Место общего пользования
- Номер секции

Марка квартиры:

2 | 5
- 33 — Порядковый номер квартиры
- 42.32 — Жилая площадь квартиры
- 82.58 — Общая площадь квартиры без учета неотапливаемых помещений
- 85.65 — Общая площадь всех помещений квартиры с учетом понижающих коэффициентов
- Код типа планировки
- Количество комнат в квартире

Марка помещения квартиры:

051.5
- Номер помещения
- Номер квартиры

Обозначение компонентов

- ЛИФТ — Инженерные шахты и шкафы
- 1,5% — Уклон в процентах
- Возможность объединения кухни с гостиной
- Нависающая часть козырек
- 0,000 — Относительная отметка
- 160,100 — Абсолютная отметка
- Зона безопасности МГН

Вертикальный транспорт:




Лифт грузопассажирский
Q=1000кг
V = 1,6 м/с
Предел огнестойкости дверей шахты - EI 60

Марка лифтов:

2 П
- Лифт для перевозки пожарных подразделений
- Порядковый номер лифта

Схема устройства дверей с открыванием на 180 градусов:

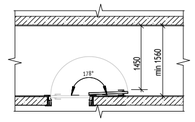

Направление движения людей по путям эвакуации

ПБЗ МГН Пожаробезопасная зона

Корпус 20.7. Экспликация помещений 21 этажа

№	Наименование	Площадь, м²	Кат. пом.
1152			
1152.1	Холл	14,2	
1152.2	Кухня	10,9	
1152.3	С/у	1,9	
1152.4	С/у	4,0	
1152.5	Жилая комната	16,2	
1152.6	Жилая комната	15,5	
1152.7	Жилая комната	15,4	
1152.8	Лоджия	1,7	
		79,7	
1153			
1153.1	Холл	19,3	
1153.2	Кухня	12,6	
1153.3	С/у	1,9	
1153.4	С/у	4,0	
1153.5	Жилая комната	16,7	
1153.6	Жилая комната	23,4	
1153.7	Жилая комната	23,5	
1153.8	Жилая комната	11,6	
1153.9	Лоджия	1,8	
1153.10	Лоджия	1,5	

Корпус 20.7. Экспликация помещений 21 этажа


№	Наименование	Площадь, м²	Кат. пом.
		116,2	
1154			
1154.1	Холл	5,2	
1154.2	Кухня	11,4	
1154.3	С/у	4,0	
1154.4	Жилая комната	18,9	
1154.5	Лоджия	1,7	
		41,2	
1155			
1155.1	Холл	5,7	
1155.2	Кухня	11,9	
1155.3	С/у	4,0	
1155.4	Жилая комната	22,4	
1155.5	Лоджия	1,8	
		45,7	
1156			
1156.1	Холл	12,5	
1156.2	Кухня	10,0	
1156.3	С/у	4,5	
1156.4	С/у	1,7	
1156.5	Жилая комната	15,9	

Корпус 20.7. Экспликация помещений 21 этажа

№	Наименование	Площадь, м²	Кат. пом.
1156.6	Жилая комната	16,1	
1156.7	Жилая комната	14,4	
1156.8	Лоджия	1,5	
		76,4	
1157			
1157.1	Холл	12,5	
1157.2	Кухня	10,0	
1157.3	С/у	4,5	
1157.4	С/у	1,7	
1157.5	Жилая комната	14,4	
1157.6	Жилая комната	15,9	
1157.7	Жилая комната	16,1	
1157.8	Лоджия	1,5	
		76,4	
1158			
1158.1	Холл	5,7	
1158.2	Кухня	11,9	
1158.3	С/у	4,0	
1158.4	Жилая комната	22,4	
1158.5	Лоджия	1,8	
		45,7	

Корпус 20.7. Экспликация помещений 21 этажа

№	Наименование	Площадь, м²	Кат. пом.
МОП			
МОП.01	Лифтовый холл/ПБЗ	43,4	
МОП.02	Помещение мусоропровода	3,8	
МОП.03	Тамбур	2,7	
МОП.04	Переходная лоджия	7,7	
МОП.05	Лестничная клетка	12,7	
МОП.06	Межквартирный коридор	29,5	
МОП.07	Межквартирный коридор	31,4	
		131,1	
		612,4	

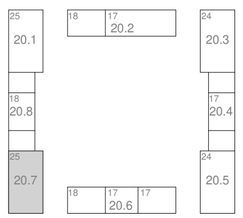

						1191-МОПБ1.СЭ (Корректировка №1)
						Жилые дома с инженерными сетями и благоустройством территории»по адресу: г. Москва, район Очаково-Матвеевское, ш. Очаковское (Очаковское шоссе, влд. 3А, 5А) (Западный административный округ)
1	-	Зам.	-		11.2023	
Изм.	Кол.уч.	Лист	N док.	Подп.	Дата	
Рук.проекта		Семенчуков			11.2023	Корпус 20.7. План 21-25-го этажа.
Проверил		Минченко			11.2023	Стадия: П; Лист: 31; Листов: 35
Выполнил		Скворцов			11.2023	
						Схема эвакуации людей и материальных ценностей
						ООО «ФМ Проджект»

Согласовано


Гл. спец.


Взам. инв. N

Подп. и дата

Инв. N подл.




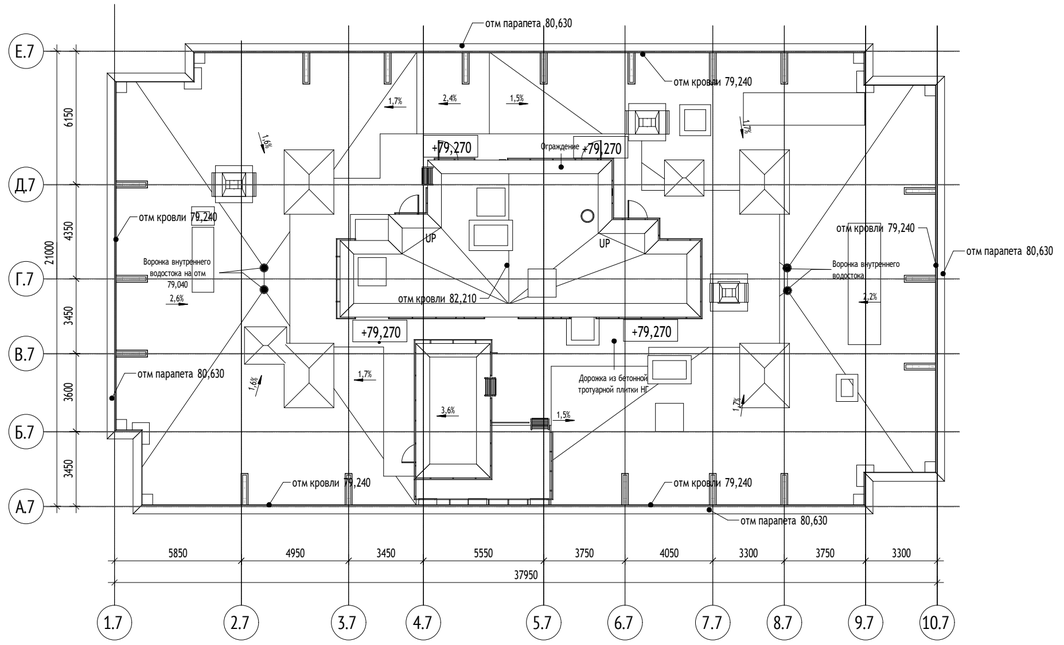

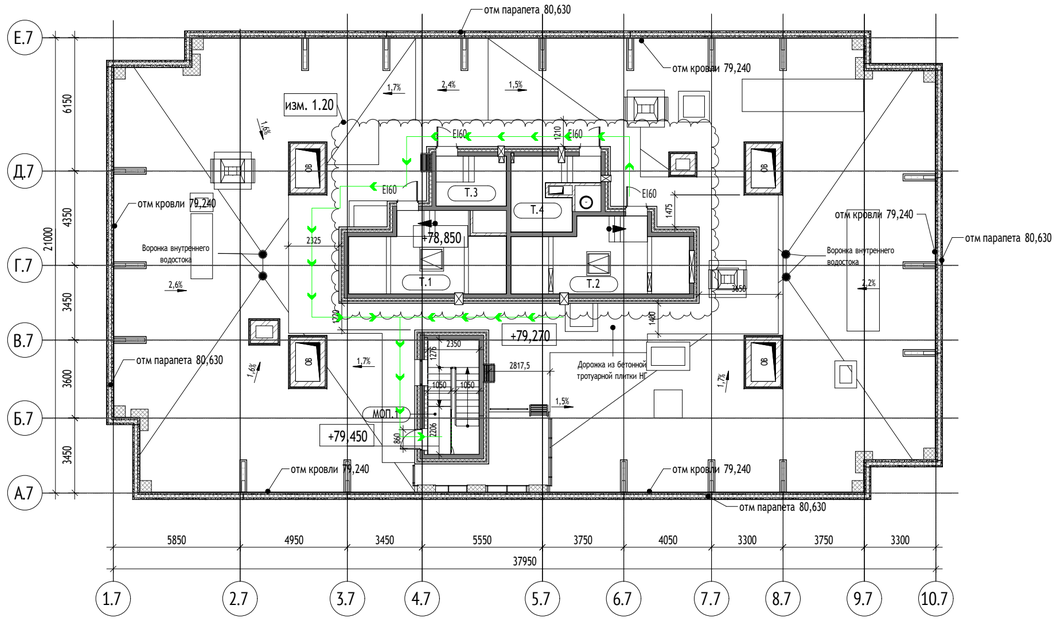

Направление движения людей
по путям эвакуации

Экспликация помещений кровли		
№	Наименование	Площадь, м²
20.7		
МОП.1	Лестничная клетка	12,4
Т.1	Машинное отделение лифтов	23,3
Т.2	Машинное отделение лифтов	24,8
Т.3	Помещение щитов управления	7,5
Т.4	КП МПТЦ	10,6
		78,7

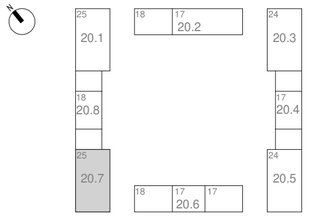

						1191-МОПБ1.СЭ (Корректировка №1)
						Жилые дома с инженерными сетями и благоустройством территории»по адресу: г. Москва, район Очаково-Матвеевское, ш. Очаковское (Очаковское шоссе, влд. 3А, 5А) (Западный административный округ)
1	–	Зам.	–		11.2023	
Изм.	Кол.уч.	Лист	N док.	Подп.	Дата	
Рук.проекта		Семенчуков			11.2023	Корпус 20.7. План технического пространства. План кровли.
Проверил		Минченко			11.2023	
Выполнил		Скворцов			11.2023	

Стадия	Лист	Листов
П	32	35

Схема эвакуации людей и материальных ценностей	ООО «ФМ Проджект»

Согласовано

Гл. спец.

Взам. инв. N

Подл. и дата

Инв. N подл.



Корпус 20.8. Экспликация помещений 1 этажа			
№	Наименование	Площадь, м²	Кат. пом.
11 МОП			
11 МОП.1	Тамбур	9,0	
11 МОП.2	Тамбур	9,5	
11 МОП.3	Колясочная	20,4	В3
11 МОП.4	Помещение консьержа	18,6	
11 МОП.5	С/у	2,8	
11 МОП.6	ПУИ	2,1	В4
11 МОП.7	Вестибюль	75,4	
11 МОП.8	Тамбур	8,9	
11 МОП.9	Тамбур	8,4	
11 МОП.10	Лестничная клетка	12,1	
11 МОП.11	Лестничная клетка	14,8	
		182,1	
11БКТ22			
11БКТ22.1	БКТ	46,4	
11БКТ22.2	Тамбур	7,7	
11БКТ22.3	С/у	5,0	
11БКТ22.4	ПУИ	2,6	В4
		61,7	
11Т			
11Т.1	Тамбур	20,9	
11Т.2	КП МПТЦ	12,0	В3
11Т.3	Мусоросборная камера	7,4	В1
11Т.4	Помещение СС	7,5	В4
		47,9	

Корпус 20.8. Экспликация помещений 1 этажа			
№	Наименование	Площадь, м²	Кат. пом.
БКТ23			
БКТ23.1	БКТ	119,2	
БКТ23.2	Тамбур	7,5	
БКТ23.3	ПУИ	4,6	В4
БКТ23.4	С/у	5,4	
		136,7	
БКТ24			
БКТ24.1	БКТ	40,7	
БКТ24.2	С/у	5,5	
БКТ24.3	ПУИ	3,1	В4
БКТ24.4	Тамбур	6,8	
		56,0	
БКТ25			
БКТ25.1	БКТ	68,6	
БКТ25.2	ПУИ	2,6	В4
БКТ25.3	С/у	5,0	
БКТ25.4	Тамбур	6,6	
		82,7	
		567,1	

УСЛОВНЫЕ ОБОЗНАЧЕНИЯ:

Материалы стен:

- Монолитные железобетонные конструкции
- Блоки газобетонные стеновые D600
- Перегородки из металлического каркаса 100 мм: профиль ПН- 75х40х1 ПС 75х50, с зашивкой 2 листами ГСГ-Н-2 - 12,5 мм с двух сторон
- Перегородки из металлического каркаса 100 мм: профиль ПН- 75х40х1 ПС 75х50, с зашивкой 2 листами ГСГ-Н-2 - 12,5 мм
- Утеплитель минераловатный
- Кирпич полнотелый
- Отделочный слой 2 мм

Марка общественных помещений:

1.МОП.3
- Номер помещения
- Обозначение типа помещения: 'МОП' - Места общего пользования; 'БКТ' - Помещения общественного назначения (4.3); 'Т' - Технические помещения
- Номер секции

Обозначение компонентов

- Инженерные шахты и шкафы
- 1,5% Уклон в процентах
- Возможность объединения кухни с гостиной
- Нависающая часть козырек

Марка лифтов:


2 П
- Лифт для перевозки пожарных подразделений
- Порядковый номер лифта

0,000 / 160,100
- Относительная отметка
- Абсолютная отметка

- Зона безопасности МГН


Направление движения людей по путям эвакуации

Вертикальный транспорт:

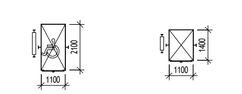

Лифт грузопассажирский Q=1000 кг V = 1,6 м/с Предел огнестойкости дверей шахты - EI 60

Лифт грузопассажирский Q=400 кг V = 1,6 м/с Предел огнестойкости дверей шахты - EI 60

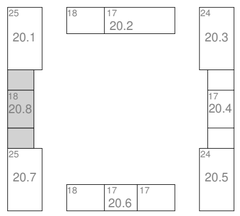

						1191-МОПБ1.СЭ (Корректировка №1)
						Жилые дома с инженерными сетями и благоустройством территории»по адресу: г. Москва, район Очаково-Матвеевское, ш. Очаковское (Очаковское шоссе, влд. 3А, 5А) (Западный административный округ)
1	–	Зам.	–		11.2023	
Изм.	Кол.уч.	Лист	N док.	Подп.	Дата	
Рук.проекта		Семенчуков			11.2023	Корпус 20.8. План 1-го этажа.
Проверил		Минченко			11.2023	Стадия: П; Лист: 33; Листов: 35
Выполнил		Скворцов			11.2023	
						Схема эвакуации людей и материальных ценностей
						ООО «ФМ Проджект»

Согласовано

Гл. спец.

Взам. инв. N

Подп. и дата

Инв. N подл.




Корпус 20.8. Экспликация помещений 2 этажа			
№	Наименование	Площадь, м²	Кат. пом.
1184			
1184.1	Холл	8,7	
1184.2	С/у	4,0	11.2
1184.3	С/у	1,7	2.1
1184.4	Кухня	10,1	
1184.5	Жилая комната	16,0	
1184.6	Жилая комната	17,0	
1184.7	Лоджия	1,6	


Корпус 20.8. Экспликация помещений 2 этажа			
№	Наименование	Площадь, м²	Кат. пом.
		58,9	
1185			
1185.1	Холл	5,3	
1185.2	С/у	4,0	5.2
1185.3	Кухня	11,6	
1185.4	Жилая комната	22,2	
1185.5	Лоджия	1,8	
		44,9	

Корпус 20.8. Экспликация помещений 2 этажа			
№	Наименование	Площадь, м²	Кат. пом.
1186			
1186.1	Холл	5,3	
1186.2	С/у	4,0	5.1
1186.3	Кухня	11,6	
1186.4	Жилая комната	22,2	
1186.5	Лоджия	1,8	
		44,9	
1187			
1187.1	Холл	8,7	

Корпус 20.8. Экспликация помещений 2 этажа			
№	Наименование	Площадь, м²	Кат. пом.
1187.2	С/у	4,0	11.1
1187.3	С/у	1,7	2.2
1187.4	Кухня	10,1	
1187.5	Жилая комната	17,0	
1187.6	Жилая комната	16,0	
1187.7	Лоджия	1,6	
		58,9	
МОП			
МОП.01	Лифтовый холл/ПБЗ	8,4	

Корпус 20.8. Экспликация помещений 2 этажа			
№	Наименование	Площадь, м²	Кат. пом.
МОП.02	Тамбур	2,6	
МОП.03	Помещение мусоропровода	4,8	
МОП.04	Переходная лоджия	7,8	
МОП.05	Лестничная клетка	11,7	
МОП.06	Межквартирный коридор	24,3	
		59,7	
		267,3	

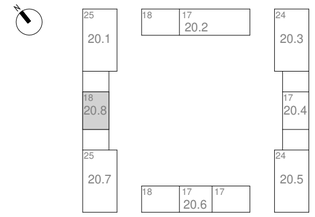

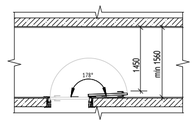

Направление движения людей по путям эвакуации

ПБЗ_МГН Пожаробезопасная зона

УСЛОВНЫЕ ОБОЗНАЧЕНИЯ:

Материалы стен:

- Монолитные железобетонные конструкции
- Блоки газобетонные стеновые D600
- Перегородки из металлическом каркасе 71мм: профиль ПН 50х40 и ПС 50х50, с зашивкой 2 листами ГСГ 12,5 мм
- Утеплитель минераловатный
- Пазогребневая плита
- Отделочный слой 2(мм
- Керамзитобетон 200 мм

Марка общественных помещений:

1.МОП.3
- Номер помещения
- Обозначение типа помещения: 'МОП' - Место общего пользования
- Номер секции

Марка помещения квартиры:

051.5
- Номер помещения
- Номер квартиры

Марка квартиры:

2 К 5
- 33 — Порядковый номер квартиры
- 42,32 — Жилая площадь квартиры
- 82,58 — Общая площадь квартиры без учета неотапливаемых помещений
- 85,65 — Общая площадь всех помещений квартиры с учетом понижающих коэффициентов
- Код типа планировки
- Количество комнат в квартире

0,000 — Относительная отметка

160,100 — Абсолютная отметка

Обозначение компонентов

- ИИС — Инженерные шахты и шкафы
- 1,5% — Уклон в процентах
- Возможность объединения кухни с гостиной
- Нависающая часть козырек
- Кондиционер
- Зона безопасности МГН

Марка лифтов:

2 П
- Лифт для перевозки пожарных подразделений
- Порядковый номер лифта

Вертикальный транспорт:



Лифт грузопассажирский Q=1000кг V = 1,6 м/с Предел огнестойкости дверей шахты - EI 60



Лифт грузопассажирский Q=400кг V = 1,6 м/с Предел огнестойкости дверей шахты - EI 60

						1191-МОПБ1.СЭ (Корректировка №1)		
						Жилые дома с инженерными сетями и благоустройством территории»по адресу: г. Москва, район Очаково-Матвеевское, ш. Очаковское (Очаковское шоссе, влд. 3А, 5А) (Западный административный округ)		
1	-	Зам.	-		11.2023			
Изм.	Кол.уч.	Лист	N док.	Подп.	Дата			
Рук.проекта		Семенчуков			11.2023	Корпус 20.8. План 2-18-го этажа.	Стадия	Лист	Листов
Проверил		Минченко			11.2023		П	34	35
Выполнил		Скворцов			11.2023				
						Схема эвакуации людей и материальных ценностей	ООО «ФМ Проджект»		


Согласовано


Гл. спец.


Взам. инв. N


Подп. и дата

Инв. N подл.

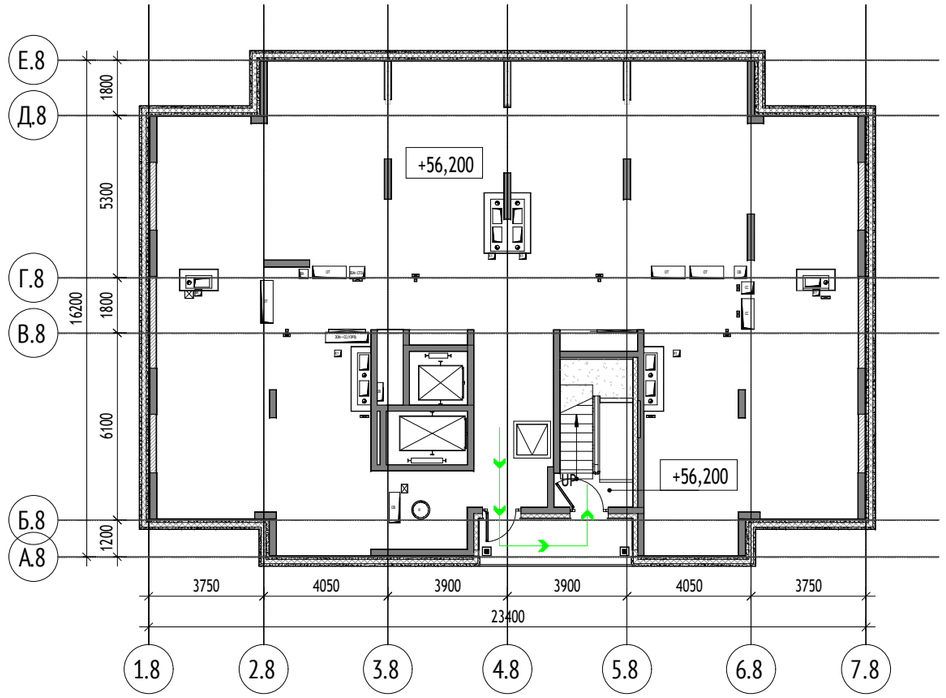

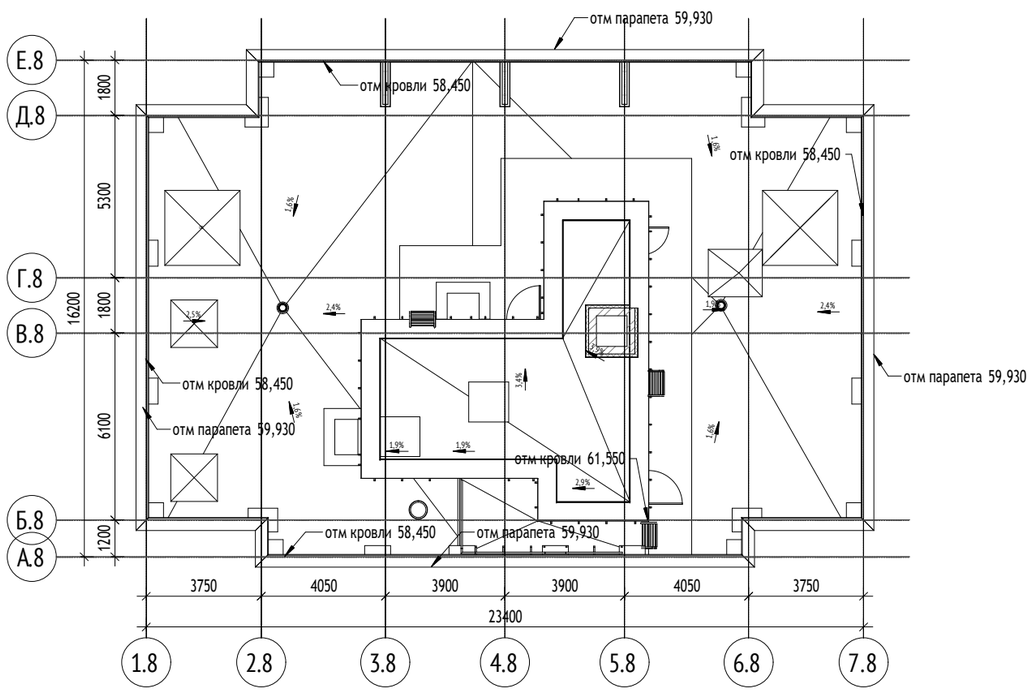

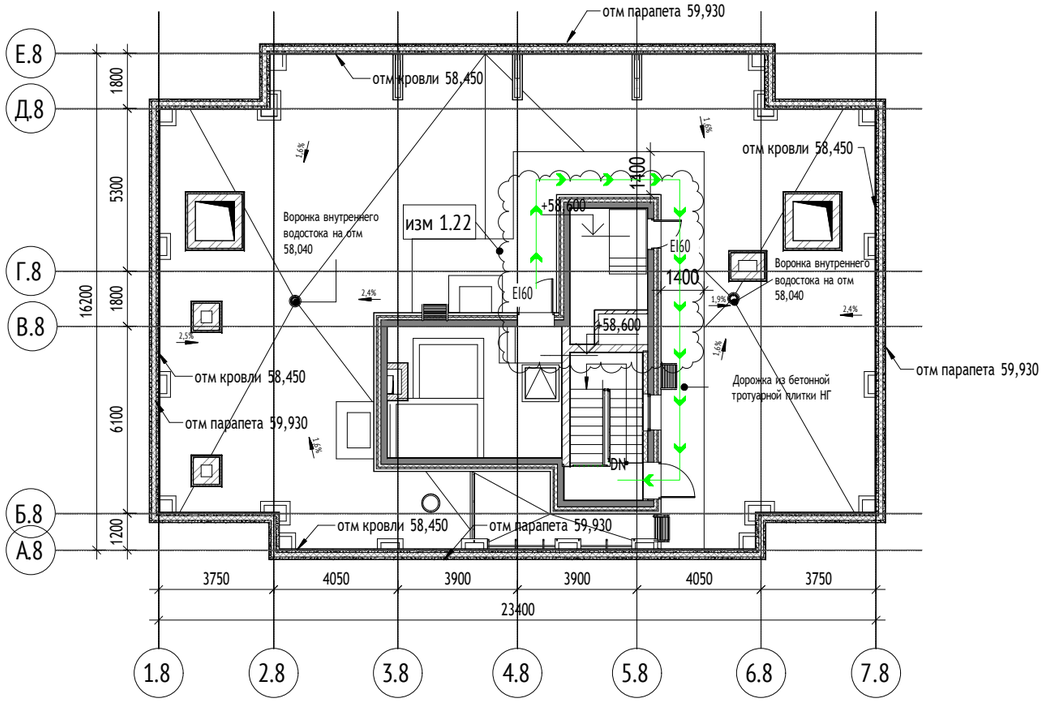

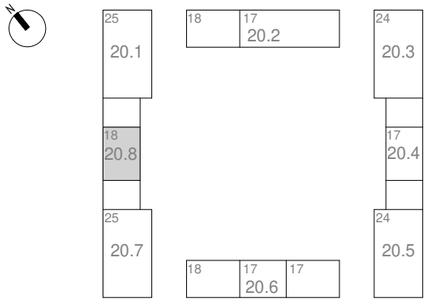

Экспликация помещений кровли		
№	Наименование	Площадь, м²
20.8		
МОП.1	Лестничная клетка	11,6
Т.1	Машинное отделение лифтов	23,6
Т.2	Помещение щитов управления	9,3
		44,4

Направление движения людей по путям эвакуации

						1191-МОПБ1.СЭ (Корректировка №1)
						Жилые дома с инженерными сетями и благоустройством территории»по адресу: г. Москва, район Очаково-Матвеевское, ш. Очаковское (Очаковское шоссе, влд. 3А, 5А) (Западный административный округ)
1	–	Зам.	–		11.2023	
Изм.	Кол.уч.	Лист	N док.	Подп.	Дата	
Рук.проекта		Семенчуков			11.2023	Корпус 20.8. План технического пространства. План кровли.
Проверил		Минченко			11.2023	
Выполнил		Скворцов			11.2023	

Стадия	Лист	Листов
П	35	35

Схема эвакуации людей и материальных ценностей

ООО «ФМ Проджект»

Согласовано

Гл. спец.

Взам. инв. N

Подл. и дата

Инв. N подл.