МФС | Генеральный Подрядчик

Общество с ограниченной ответственностью
«Генеральный подрядчик - МФС»
ул. Рябиновая, д. 22А, стр. 2, Москва, 121471

ОКПО 75321383 ОГРН 1047796934195
ИНН 7704539433 КПП 772901001

Тел.: +7 495 505-97-33, доб. 4101
E-mail: sekretariat-mfs@pik.ru

Заказчик – Московский фонд реновации жилой застройки

ЖИЛЫЕ ДОМА С ИНЖЕНЕРНЫМИ СЕТЯМИ И БЛАГОУСТРОЙСТВОМ ТЕРРИТОРИИ

по адресу: г. Москва, район Очаково-Матвеевское, ш. Очаковское
(Очаковское шоссе, влд. 3А, 5А)
(Западный административный округ)

ПРОЕКТНАЯ ДОКУМЕНТАЦИЯ

Раздел 3. Архитектурные решения
Часть 2. Графические материалы.
Книга 1. Планы, разрезы.

1191-АР2.1

Том 3.2.

МФС | Генеральный Подрядчик

Общество с ограниченной ответственностью
«Генеральный подрядчик - МФС»
ул. Рябиновая, д. 22А, стр. 2, Москва, 121471

ОКПО 75321383 ОГРН 1047796934195
ИНН 7704539433 КПП 772901001

Тел.: +7 495 505-97-33, доб. 4101
E-mail: sekretariat-mfs@pik.ru

Заказчик – Московский фонд реновации жилой застройки

ЖИЛЫЕ ДОМА С ИНЖЕНЕРНЫМИ СЕТЯМИ И БЛАГОУСТРОЙСТВОМ ТЕРРИТОРИИ

по адресу: г. Москва, район Очаково-Матвеевское, ш. Очаковское
(Очаковское шоссе, влд. 3А, 5А)
(Западный административный округ)

ПРОЕКТНАЯ ДОКУМЕНТАЦИЯ

Раздел 3. Архитектурные решения
Часть 2. Графические материалы.
Книга 1. Планы, разрезы.

1191-АР2.1

Том 3.2.

Взам. инв. №

Подпись и дата

Инв. № подл.

Уполномоченное лицо по доверенности № 395 от 09.08.2021 — Вайсертригер Н.А.
Главный инженер проекта

Главный инженер проекта — Вайсертригер Н.А.

30.11.2023

ООО «Проектное бюро АПЕКС»
115114, Россия, Москва, Дербеневская наб., д.7, стр.9
T/F: +7495 135 8005, www.apex-project.ru

ПРОЕКТНАЯ ДОКУМЕНТАЦИЯ

«Жилые дома с инженерными сетями и благоустройством территории»

по адресу: г. Москва, район Очаково-Матвеевское, ш. Очаковское
(Очаковское шоссе, влд. 3А, 5А) (Западный административный округ)



Раздел 3. Архитектурные решения.
Часть 2. Графические материалы.
Книга 1. Планы, разрезы.

1191-АР2.1
Том 3.2.1
(Корректировка №1)

Изм.	№ док.	Подп.	Дата
1	23-91.1		08.2023

СРО Ассоциация "Проектировщики Оборонного и Энергетического Комплексов", регистрационный номер 838, дата внесения в реестр 19 июля 2023 г.

ООО «Проектное бюро АПЕКС»
115114, Россия, Москва, Дербеневская наб., д.7, стр.9
T/F: +7495 135 8005, www.apex-project.ru

ПРОЕКТНАЯ ДОКУМЕНТАЦИЯ

«Жилые дома с инженерными сетями и благоустройством территории» по адресу: г. Москва, район Очаково-Матвеевское, ш. Очаковское (Очаковское шоссе, влд. 3А, 5А) (Западный административный округ)

Раздел 3. Архитектурные решения. Часть 2. Графические материалы. Книга 1. Планы, разрезы.

1191-АР2.1
Том 3.2.1
(Корректировка №1)

Изм.	№ док.	Подп.	Дата
1	23-91.1		08.2023

Заместитель генерального директора по системным проектам — Зорин М.М.

Главный инженер проекта — Зорин М.М.

Главный архитектор проекта — Фролова С.

2023 г.

СОДЕРЖАНИЕ ТОМА


ОБОЗНАЧЕНИЕ	НАИМЕНОВАНИЕ	ПРИМЕЧАНИЕ
1191-АР2.1.ПЗ	Содержание тома	4
1191-АР2.1	Графическая часть:	5
	Автостоянка. План -1 этажа на отм. -6,200; -5,450; -	6
	План технических пространств. М 1 200	7
	Корпус 20.1. План 1 этажа	8
	Корпус 20.2. Секция 1. План 1 этажа	9
	Корпус 20.2. Секция 2. План 1 этажа	10
	Корпус 20.3. План 1 этажа	11
	Корпус 20.4. План 1 этажа	12
	Корпус 20.5. План 1 этажа	13
	Корпус 20.6. Секция 1. План 1 этажа	14
	Корпус 20.6. Секция 2. План 1 этажа	15
	Корпус 20.6. Секция 3 План 1 этажа	16
	Корпус 20.7. План 1 этажа	17
	Корпус 20.8. План 1 этажа	18
	Корпус 20.1. План 2 этажа	19
	Корпус 20.1. План 22 этажа	20
	Корпус 20.2. Секция 1. План 2 этажа	21
	Корпус 20.2. Секция 2. План 2 этажа	22
	Корпус 20.2. Секция 2. План 9 этажа	23
	Корпус 20.2. Секция 2. План 14 этажа	24
	Корпус 20.3. План 2 этажа	25

1	-	Зам	23-91.1		30.11.23	1191-АР2.1.С
Изм.	Кол.уч	Лист	№док.	Подп.	Дата	
Разраб.		Фролова			30.11.23	Содержание тома
Пров.		Агуреева			30.11.23	
Н. контр.		Куликова			30.11.23	
ГАП		Фролова			30.11.23	

Стадия	Лист	Листов
П	1	2

ООО "Проектное бюро АПЕКС"

ОБОЗНАЧЕНИЕ	НАИМЕНОВАНИЕ	ПРИМЕЧАНИЕ
	Корпус 20.4. План 2 этажа	26
	Корпус 20.5. План 2 этажа	27
	Корпус 20.6. Секция 1. План 2 этажа	28
	Корпус 20.6. Секция 2. План 2 этажа	29
	Корпус 20.6. Секция 3. План 2 этажа	30
	Корпус 20.7. План 2 этажа	31
	Корпус 20.7. План 21 этажа	32
	Корпус 20.8. План 2 этажа	33
	Корпус 20.1. План технического пространства. План кровли. М1 200	34
	Корпус 20.2. План технического пространства. План кровли. М1 200	35
	Корпус 20.3. План технического пространства. План кровли. М1 200	36
	Корпус 20.4. План технического пространства. План кровли. М1 200	37
	Корпус 20.5. План технического пространства. План кровли. М1 200	38
	Корпус 20.6. План технического пространства. План кровли. М1 200	39
	Корпус 20.7. План технического пространства. План кровли. М1 200	40
	Корпус 20.8. План технического пространства. План кровли. М1 200	41

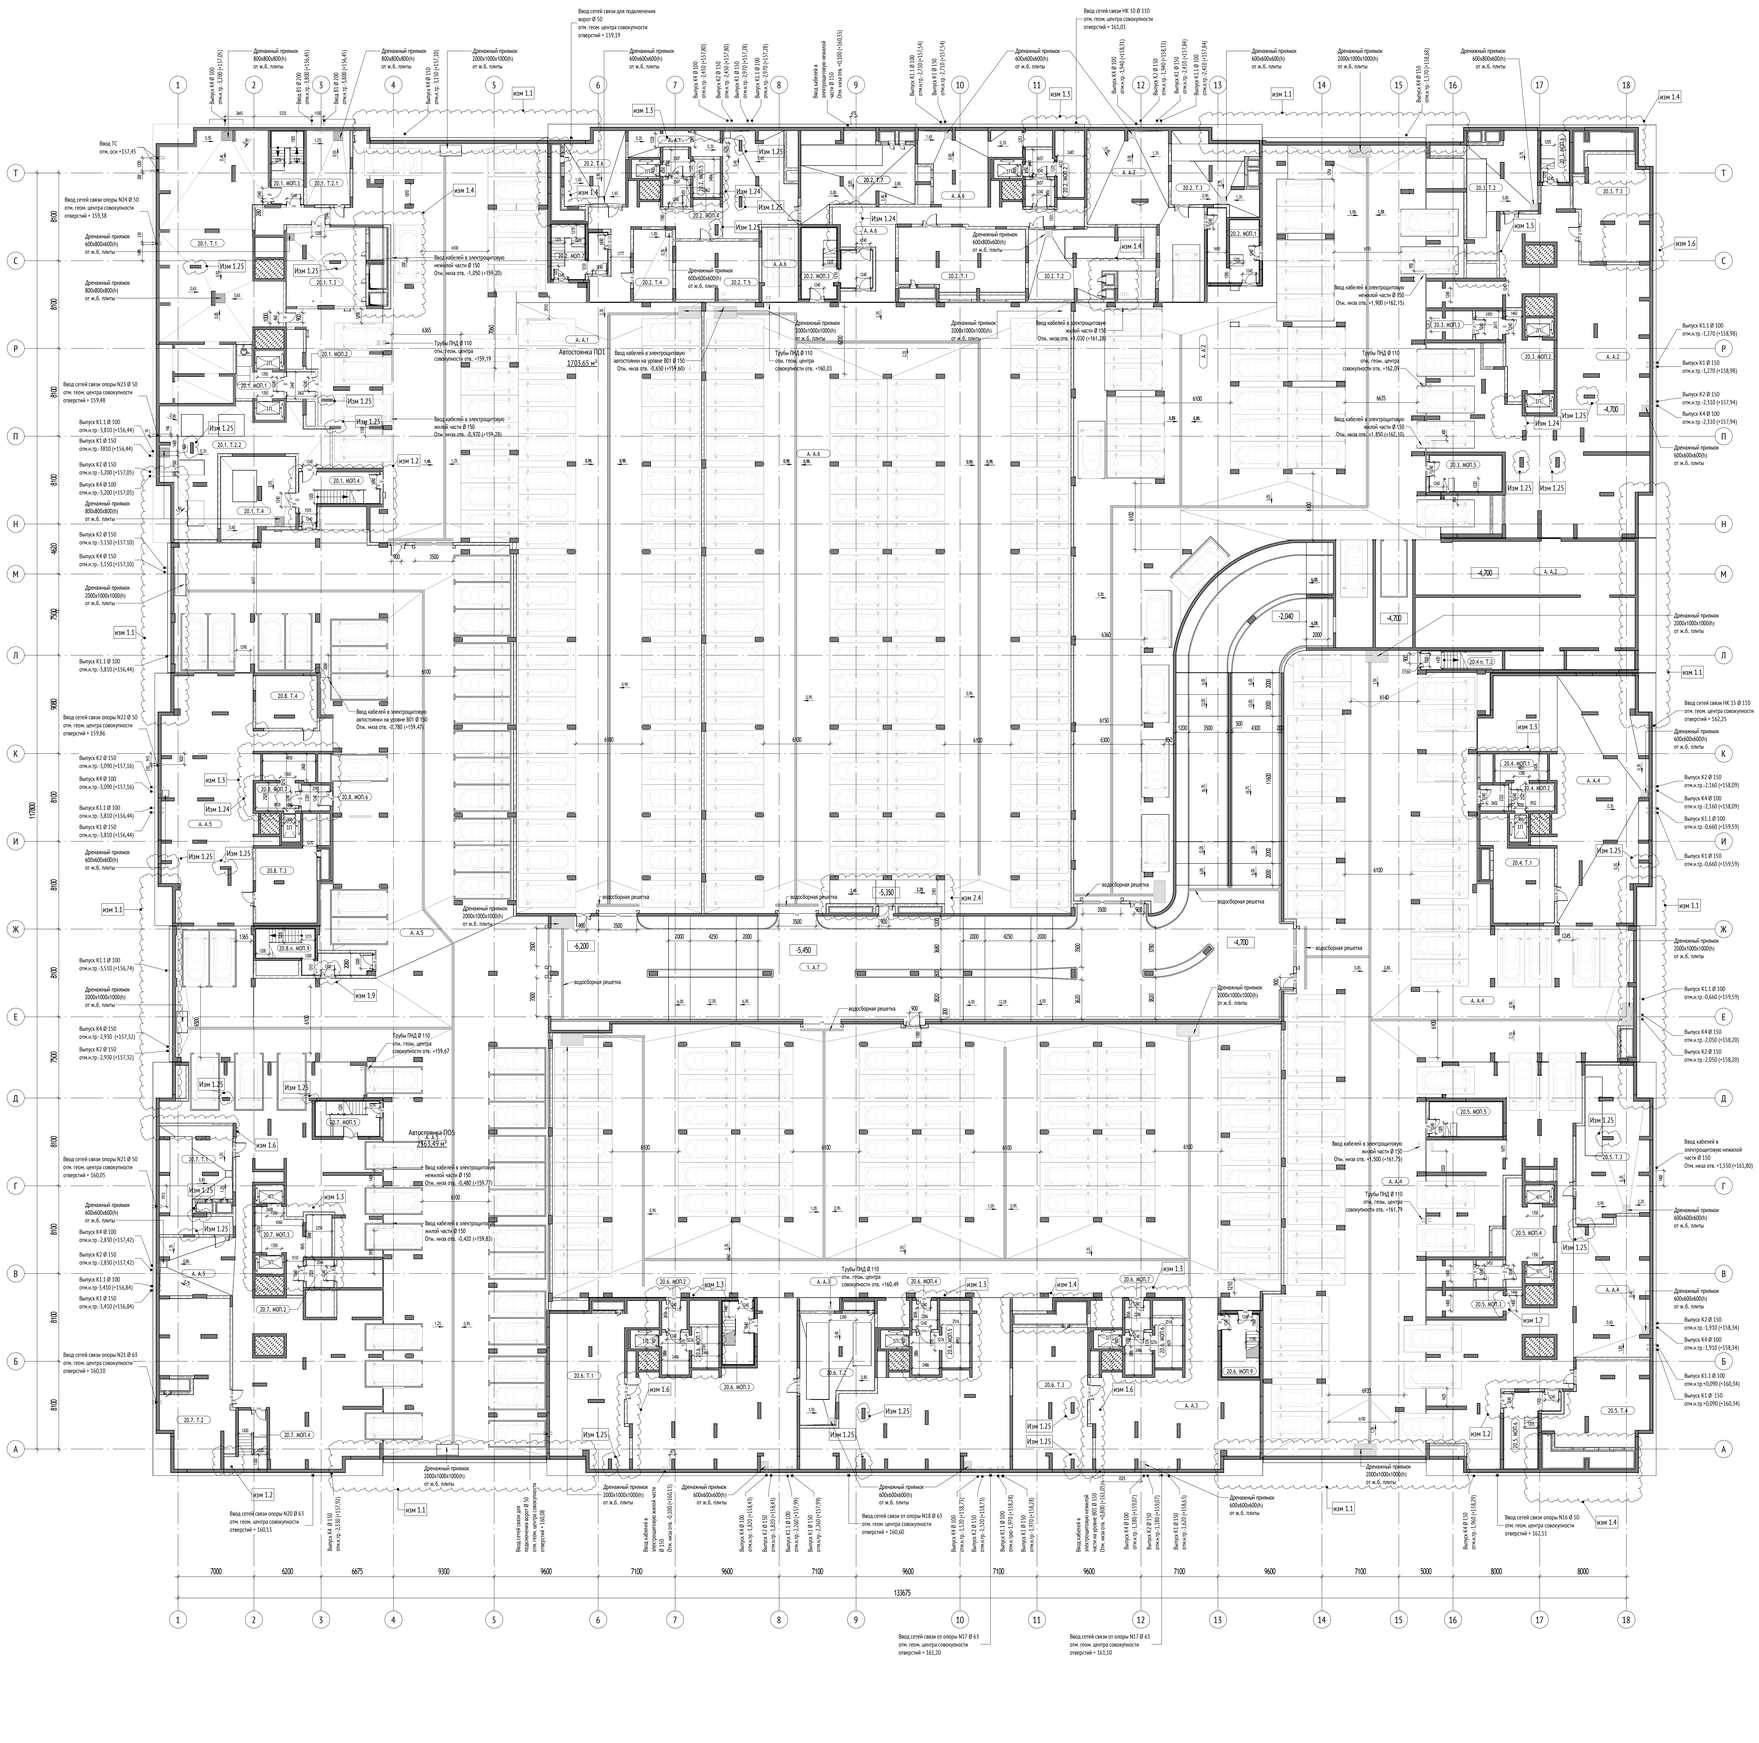

Экспликация помещений

№ пом.	Наименование	Площадь, м²	Кат. пом.
Пожарный отсек 1			
20.1.Т.1	ИТП	216,0	А
20.1.Т.2.1	Помещение водомерного узла	27,2	А
20.1.Т.2.2	Помещение насосной станции ХВС, Водомерный узел	98,3	А
20.1.Т.4	Помещение пожаротушения	48,2	
20.1.Т.3	Венткамера ПД и П	52,2	А
20.2.Т.6	Венткамера ПД	35,2	А
20.2.Т.4	Помещение уборочной техники	23,2	В3
20.2.Т.5	Электрощитовая автостоянки	40,0	В3
20.2.Т.7	Венткамера ПД и П	70,4	А
20.1.МОП.2	Тамбур шлюз	6,4	
20.1.МОП.1	Лифтовый холл/ПБЗ/тамбур шлюз	14,2	
20.1.МОП.3	Лестничная клетка	19,8	
20.2.МОП.7	Лестничная клетка	22,4	
20.2.МОП.4	Тамбур шлюз	6,1	
20.2.МОП.5	Лифтовый холл/ПБЗ/тамбур шлюз	15,0	
А.А.1	Автостоянка ПО1	1703,6	
		2398,3	
Пожарный отсек 2			
20.2.Т.3	Венткамера ПД и П	47,4	А
20.3.Т.2	Венткамера ПД и П	55,3	А
20.3.Т.3	Венткамера ПД	59,9	А
2.МОП.1	Лестничная клетка	27,2	
20.3.МОП.6	Лестничная клетка	12,1	
20.3.МОП.3	Тамбур шлюз	6,4	
20.3.МОП.2	Лифтовый холл/ПБЗ/тамбур шлюз	25,3	
20.3.МОП.5	Лестничная клетка	21,7	
А.А.2	Автостоянка ПО2	2255,6	
		2511,1	
Пожарный отсек 3			
20.6.Т.3	Венткамера ПД	89,7	А
20.6.Т.2	Венткамера ПД и П	59,1	А
20.6.Т.1	Венткамера ПД	102,2	А
20.6.МОП.9	Лестничная клетка	19,8	
20.6.МОП.7	Тамбур шлюз	6,1	
20.6.МОП.6	Лифтовый холл/ПБЗ/тамбур шлюз	21,7	
20.6.МОП.4	Тамбур шлюз	6,1	
20.6.МОП.5	Лифтовый холл/ПБЗ/тамбур шлюз	22,9	
20.6.МОП.3	Лестничная клетка	16,8	
20.6.МОП.2	Тамбур шлюз	6,1	
20.6.МОП.1	Лифтовый холл/ПБЗ/тамбур шлюз	19,3	
А.А.3	Автостоянка ПО3	2184,4	
		2554,2	
Пожарный отсек 4			
А.А.4	Автостоянка ПО4	1977,0	
20.4.Т.1	Венткамера ПД	45,9	А
20.5.Т.3	Венткамера ПД+П	83,8	А
20.5.Т.4	Венткамера ПД	60,8	А
1.Т.2	Лестничная клетка	12,5	
20.4.МОП.1	Тамбур шлюз	6,1	
20.4.МОП.2	Лифтовый холл/ПБЗ/тамбур шлюз	22,2	
20.5.МОП.5	Лестничная клетка	21,2	
20.5.МОП.3	Тамбур шлюз	6,1	
20.5.МОП.4	Лифтовый холл/ПБЗ/тамбур шлюз	29,3	
20.5.МОП.6	Лестничная клетка	25,4	
		2290,3	
Пожарный отсек 5			
20.7.Т.2	Венткамера ПД	90,8	А
20.7.Т.1	Венткамера ПД и П	59,7	А
20.8.Т.3	Венткамера ПД	42,7	А
20.8.Т.4	Электрощитовая автостоянки	26,6	В3
20.8п.МОП.9	Лестничная клетка	26,2	
20.1.МОП.4	Лестничная клетка	24,6	
20.7.МОП.4	Лестничная клетка	15,6	
20.7.МОП.2	Тамбур шлюз	6,5	
20.7.МОП.3	Лифтовый холл/ПБЗ/тамбур шлюз	32,0	
20.7.МОП.5	Лестничная клетка	19,1	
20.8.МОП.7	Лифтовый холл/ПБЗ/тамбур шлюз	22,3	
А.А.5	Автостоянка ПО5	2363,5	
20.8.МОП.6	Тамбур шлюз	6,0	
		2735,6	
Пожарный отсек 6			
20.7.Т.1	Венткамера ПД	65,1	А
20.8.Т.2	Венткамера ПД и П	71,7	А
20.2.МОП.3	Лестничная клетка	31,4	
20.2.МОП.1	Тамбур шлюз	6,5	
20.2.МОП.2	Лифтовый холл/ПБЗ/тамбур шлюз	22,5	
А.А.6	Автостоянка ПО6	2034,3	
		2231,5	
Пожарный отсек 7			
А.7	Рампа	844,5	
		844,5	
		15555,6	

УСЛОВНЫЕ ОБОЗНАЧЕНИЯ:

Материалы стен:
- Монолитные железобетонные конструкции
- Блоки газобетонные стеновые D600, 200мм
- Кирпич пустотелый, 250мм
- Утеплитель минераловатный
- Засыпка песком

Марка общественных помещений:
- 1_МОП.3 — Номер помещения; Обозначение типа помещения: "А" - Автостоянка; "МОП" - Места общего пользования; "ЭЩ" - Помещение общественного назначения (4,5); "Т" - Техническое помещение; "ПУМ" - Помещение уборочного инвентаря; "ПО" - Помещение охраны; Номер корпуса

Марка лифтов:
- 2 П — Лифт для перевозки пожарных подразделений; Порядковый номер лифта
- 0,000 / 160,100 — Относительная отметка; Абсолютная отметка
- Зона безопасности МГН

0,000=160,250

1	-	Зам	23-91.1		08.2022	
Изм.	Кол.уч.	Лист	№ док.	Подпись	Дата	
Разраб.		Агуреева			30.11.23	
Пров.		Агуреева			30.11.23	
ГАП		Фролова			30.11.23	
Н. контр.		Куликова			30.11.23	
ГИП		Зорин			30.11.23	

1191-АР2.1.К

"Жилые дома с инженерными сетями и благоустройством территории" по адресу: г. Москва, район Очаково-Матвеевское, ш. Очаковское (Очаковское шоссе, вла. 3А, 5А) (Западный административный округ)

Планы, разрезы

План -1 этажа на отм.-6,200, -5,450, -4,700 М 1:200

Стадия	Лист	Листов
П	1	

ООО "Проектное бюро АПЕКС"


Формат А0


Согласовано


Взам. инв. №


Подп. и дата


Инв. № подл.

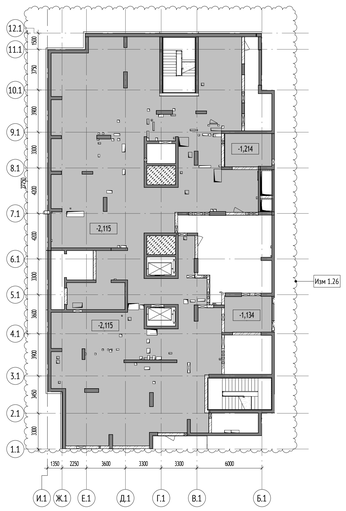


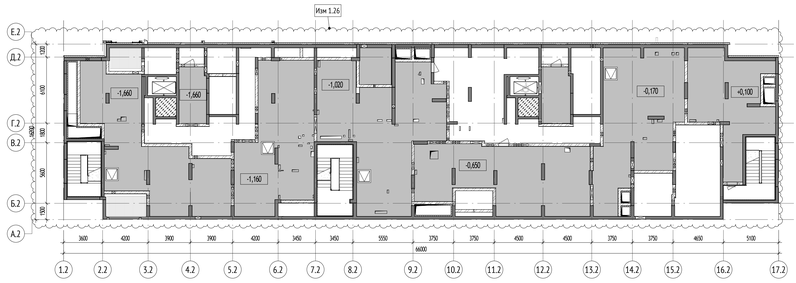

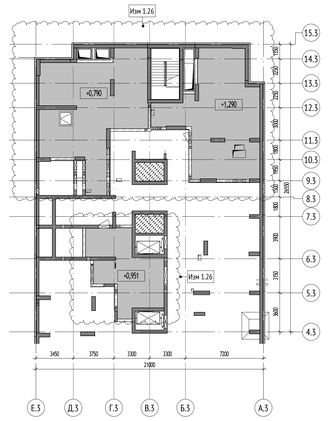


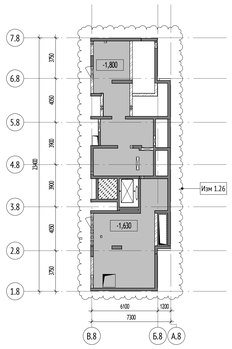

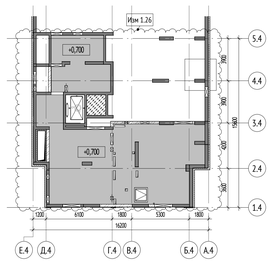

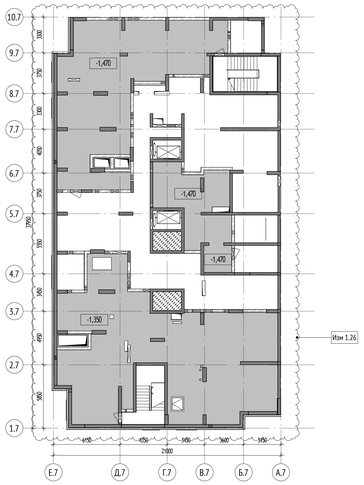



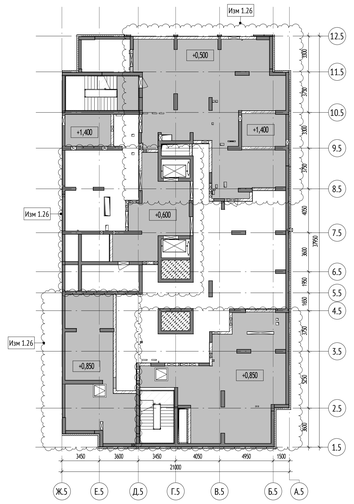

							0,000=160,250	
							1191-АР2.1.К	
1	-	Зам	23-91.1			08.2022	"Жилые дома с инженерными сетями и благоустройством территории" по адресу: г. Москва, район Очаково-Матвеевское, ш. Очаковское (Очаковское шоссе, вла. 3А, 5А) (Западный административный округ)	
Изм.	Кол.уч	Лист	№док.	Подпись	Дата			
Разраб.		Королева			30.11.23		Планы, разрезы	Стадия: П; Лист: 2; Листов:
Пров.		Агуреева			30.11.23			
ГАП		Фуголова			30.11.23			
Н. контр.		Куликова			30.11.23		Техпространства для прохождения инженерных коммуникаций М 1:200	ООО "Проектное бюро АПЕКС"
ГИП		Зорин			30.11.23			

Формат А0

Согласовано

Взам. инв. №


Подп. и дата

Инв. № подл.

Экспликация помещений 1 этажа

№	Наименование	Площадь, м²	Кат. пом.
1 МОП			
1 МОП.1	Помещение консьержа	19,1	
1 МОП.2	С/у	2,1	
1 МОП.3	ПУИ	2,8	В4
1 МОП.4	Колясочная	27,6	В3
1 МОП.5	Тамбур	8,0	
1 МОП.6	Тамбур	8,3	
1 МОП.7	Тамбур	6,7	
1 МОП.8	Тамбур	6,3	
1 МОП.9	Лестничная клетка	17,0	
1 МОП.10	Лестничная клетка	15,4	
1 МОП.11	Вестибюль	95,2	
1 МОП.12	Лестничная клетка	24,3	
		232,9	
1БКТ1			
1БКТ1.1	БКТ	110,2	
1БКТ1.2	Тамбур	12,8	
1БКТ1.3	С/у	5,1	
1БКТ1.4	ПУИ	2,7	В4
		130,7	
1БКТ2			
1БКТ2.1	БКТ	88,7	
1БКТ2.2	Тамбур	8,5	
1БКТ2.3	С/у	5,5	
1БКТ2.4	ПУИ	2,9	В4
		105,6	
1БКТ3			
1БКТ3.1	БКТ	57,4	
1БКТ3.2	Тамбур	6,8	
1БКТ3.3	ПУИ	2,3	В4
1БКТ3.4	С/у	5,2	
		71,7	
1Т			
1Т.1	КП МПТЦ	13,7	В3
1Т.2	Электрощитовая жилой части	14,8	В3
1Т.3	Электрощитовая нежилой части	13,6	В3
1Т.4	Помещение СС	8,5	В4
1Т.5	Мусоросборная камера	8,8	В1
1Т.6	Тамбур	9,3	
		68,6	
Итого на этаж:		609,5	

Изм. 1.23

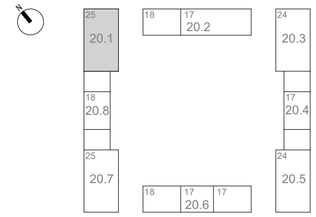

0,000=160,250

УСЛОВНЫЕ ОБОЗНАЧЕНИЯ:

Материалы стен:

- Монолитные железобетонные конструкции
- Блоки газобетонные стеновые D600
- Перегородки на металлическом каркасе 125мм: профиль ПН 75х40 и ПС 75х50, с зашивкой 2 листами ГСП-Н2 - 12,5 мм с двух сторон
- Перегородки на металлическом каркасе 100мм: профиль ПН 75х40 и ПС 75х50, с зашивкой 2 листами ГСП-Н2 - 12,5 мм
- Утеплитель минераловатный
- Кирпич полнотелый
- Отделочный слой 20мм

Марка общественных помещений:

1.МОП.3
- Номер помещения
- Обозначение типа помещения: "МОП" - Места общего пользования; "БКТ" - Помещения общественного назначения (4.3); "Т" - Технические помещения
- Номер секции

Обозначение компонентов

- Инженерные шахты и шкафы
- 1,5% Уклон в процентах
- Возможность объединения кухни с гостиной
- Нависающая часть/козырек
- 0,000 Относительная отметка
- 160,100 Абсолютная отметка
- Зона безопасности МГН

Вертикальный транспорт:



Лифт грузопассажирский
Q=1000кг
V = 1,6 м/с
Предел огнестойкости дверей шахты - EI 60

Марка лифтов:

2 П
- Лифт для перевозки пожарных подразделений
- Порядковый номер лифта

						1191-АР2.1
1	-	Зам	23-91.1		08.2023	"Жилые дома с инженерными сетями и благоустройством территории" по адресу: г. Москва, район Очаково-Матвеевское, ш. Очаковское (Очаковское шоссе, влд. 3А, 5А) (Западный административный округ)
Изм.	Кол.уч	Лист	№док.	Подпись	Дата	
Разраб.		Королева			30.11.23	Планы, разрезы
Пров.		Агуреева			30.11.23	Стадия: П; Лист: 3; Листов:
ГАП		Фролова			30.11.23	
Н. контр.		Куликова			30.11.23	Корпус 20.1. План 1 этажа
ГИП		Зорин			30.11.23	ООО "Проектное бюро АПЕКС"


Формат А2

Согласовано

Взам. инв. №

Подп. и дата

Инв. № подл.

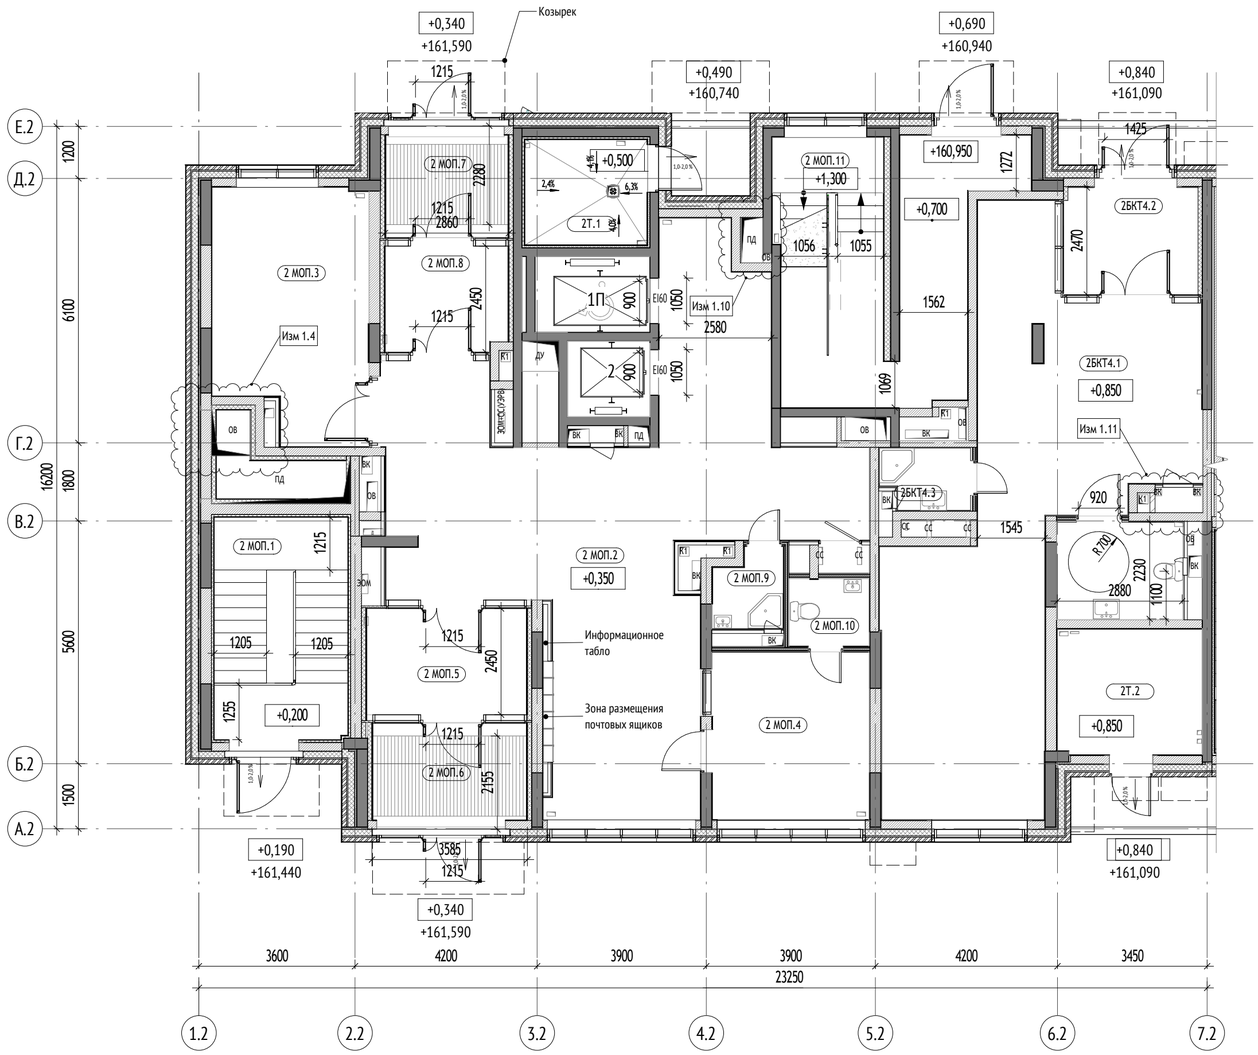

Корпус 20.2, секция 1. Экспликация помещений 1 этажа

№	Наименование	Площадь,м2	Кат. пом.
2 МОП			
2 МОП.1	Лестничная клетка	15,8	
2 МОП.2	Вестибюль	69,1	
2 МОП.3	Колясочная	20,1	В3
2 МОП.4	Помещение консьержа	13,9	
2 МОП.5	Тамбур	10,3	
2 МОП.6	Тамбур	8,0	
2 МОП.7	Тамбур	6,8	
2 МОП.8	Тамбур	7,9	
2 МОП.9	ПУИ	2,7	В4
2 МОП.10	С/у	2,8	
2 МОП.11	Лестничная клетка	27,0	
		184,2	
2БКТ4			
2БКТ4.1	БКТ	53,8	
2БКТ4.2	Тамбур	8,0	
2БКТ4.3	ПУИ	2,8	В4
2БКТ4.4	С/у	6,4	
		71,0	
2Т			
2Т.1	Мусоросборная камера	7,4	В1
2Т.2	Помещение СС	9,6	В4
		17,0	
		272,1	

Изм. 1.23

УСЛОВНЫЕ ОБОЗНАЧЕНИЯ:

Материалы стен:

- Монолитные железобетонные конструкции
- Блоки газобетонные стеновые D600
- Перегородки на металлическом каркасе 125мм: профиль ПН 75х40 и ПС 75х50, с зашивкой 2 листами ГСП-Н2 - 12,5 мм с двух сторон
- Перегородки на металлическом каркасе 100мм: профиль ПН 75х40 и ПС 75х50, с зашивкой 2 листами ГСП-Н2 - 12,5 мм
- Утеплитель минераловатный
- Кирпич полнотелый
- Отделочный слой 20мм

Марка общественных помещений:

1.МОП.3
- Номер помещения
- Обозначение типа помещения: "МОП" - Места общего пользования "БКТ" - Помещения общественного назначения (4.3)
- Номер секции

0,000 / 160,250 — Относительная отметка / Абсолютная отметка


Обозначение компонентов

- 1,5% — Уклон в процентах
- Возможность объединения кухни с гостиной
- Нависающая часть/козырек
- Инженерные отверстия
- Зона безопасности МГН

Марка лифтов:


2 П
- Лифт для перевозки пожарных подразделений
- Порядковый номер лифта

Вертикальный транспорт:

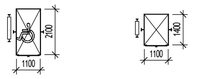

Лифт грузопассажирский Q=1000кг V = 1,6 м/с Предел огнестойкости дверей шахты - EI 60

Лифт грузопассажирский Q=630кг V = 1,6 м/с Предел огнестойкости дверей шахты - EI 60

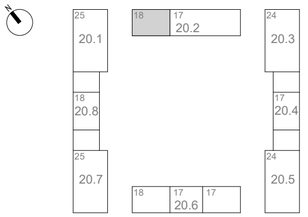

0,000=160,250

Изм.	Кол.уч	Лист	№док.	Подпись	Дата
1	-	Зам	23-91.1		08.2023
Разраб.		Агуреева			30.11.23
Пров.		Агуреева			30.11.23
ГАП		Фролова			30.11.23
Н. контр.		Куликова			30.11.23
ГИП		Зорин			30.11.23

1191-АР2.1

"Жилые дома с инженерными сетями и благоустройством территории" по адресу: г. Москва, район Очаково-Матвеевское, ш. Очаковское (Очаковское шоссе, влд. 3А, 5А) (Западный административный округ)

Стадия	Лист	Листов
П	4	

Планы, разрезы

Корпус 20.2. Секция 1. План 1 этажа

ООО "Проектное бюро АПЕКС"

Согласовано

Взам. инв. №

Подп. и дата

Инв. № подл.

Формат А2

Корпус 20.2, секция 2. Экспликация помещений 1 этажа

№	Наименование	Площадь,м2	Кат. пом.
3 МОП			
3 МОП.1	Вестибюль	75,5	
3 МОП.2	Тамбур	9,3	
3 МОП.3	Тамбур	8,0	
3 МОП.4	Помещение консьержа	17,4	
3 МОП.5	Колясочная	25,4	В3
3 МОП.6	Лестничная клетка	18,3	
3 МОП.7	Лестничная клетка	15,1	
3 МОП.8	ПУИ	2,6	В4
3 МОП.9	С/у	2,9	
3 МОП.10	Тамбур	8,0	
3 МОП.11	Тамбур	6,9	
3 МОП.12	Лестничная клетка	16,6	
		206,0	
3БКТ5			
3БКТ5.1	БКТ	71,9	
3БКТ5.2	Тамбур	8,5	
3БКТ5.3	С/у	5,0	
3БКТ5.4	ПУИ	3,4	В4
		88,8	
3БКТ6			
3БКТ6.1	БКТ	71,8	
3БКТ6.2	Тамбур	8,5	
3БКТ6.3	С/у	5,0	
3БКТ6.4	ПУИ	2,0	В4
		87,1	
3БКТ7			
3БКТ7.1	БКТ	72,3	
3БКТ7.2	Тамбур	8,5	
3БКТ7.3	С/у	5,2	
3БКТ7.4	ПУИ	4,8	В4
		90,7	
3Т			
3Т.1	Мусоросборная камера	7,4	В1
3Т.2	Электрощитовая жилой части	13,8	В3
3Т.3	КП МПТЦ	23,2	В3
3Т.4	Электрощитовая нежилой части	10,4	В3
		54,8	
		527,4	

Изм. 1.23

УСЛОВНЫЕ ОБОЗНАЧЕНИЯ:

Материалы стен:

- Монолитные железобетонные конструкции
- Блоки газобетонные стеновые D600
- Перегородки на металлическом каркасе 125мм: профиль ПН 75х40 и ПС 75х50, с зашивкой 2 листами ГСП-Н2 - 12,5 мм с двух сторон
- Перегородки на металлическом каркасе 100мм: профиль ПН 75х40 и ПС 75х50, с зашивкой 2 листами ГСП-Н2 - 12,5 мм
- Утеплитель минераловатный
- Кирпич полнотелый
- Отделочный слой 20мм

Марка общественных помещений:

1.МОП.3
- Номер помещения
- Обозначение типа помещения: "МОП" - Места общего пользования "БКТ" - Помещения общественного назначения (4.3)
- Номер секции

0,000 / 160,250
- Относительная отметка
- Абсолютная отметка

Обозначение компонентов

- 1,5% — Уклон в процентах
- Возможность объединения кухни с гостиной
- Нависающая часть/козырек
- Инженерные отверстия
- Зона безопасности МГН

Марка лифтов:

2 П
- Лифт для перевозки пожарных подразделений
- Порядковый номер лифта

Вертикальный транспорт:

Лифт грузопассажирский Q=1000кг V = 1,6 м/с Предел огнестойкости дверей шахты - EI 60

Лифт грузопассажирский Q=630кг V = 1,6 м/с Предел огнестойкости дверей шахты - EI 60

0,000=160,250

Изм.	Кол.уч	Лист	№док.	Подпись	Дата
1	-	Зам	23-91.1		08.2023
Разраб.		Агуреева			30.11.23
Пров.		Агуреева			30.11.23
ГАП		Фролова			30.11.23
Н. контр.		Куликова			30.11.23
ГИП		Зорин			30.11.23

1191-АР2.1

"Жилые дома с инженерными сетями и благоустройством территории" по адресу: г. Москва, район Очаково-Матвеевское, ш. Очаковское (Очаковское шоссе, влд. 3А, 5А) (Западный административный округ)

Планы, разрезы

Стадия	Лист	Листов
П	05	

Корпус 20.2. Секция 2. План 1 этажа

ООО "Проектное бюро АПЕКС"

Формат А2

Согласовано

Взам. инв. №

Подп. и дата

Инв. № подл.



Экспликация помещений 1 этажа

№	Наименование	Площадь, м²	Кат. пом.
4 МОП			
4 МОП.1	Помещение консьержа	12,0	
4 МОП.2	Колясочная	23,1	В3
4 МОП.3	Вестибюль	82,6	
4 МОП.4	С/у	2,5	
4 МОП.5	ПУИ	2,3	В4
4 МОП.6	Лестничная клетка	14,1	
4 МОП.7	Лестничная клетка	17,9	
4 МОП.8	Лестничная клетка	12,6	
4 МОП.9	Тамбур	6,6	
4 МОП.10	Тамбур	7,1	
4 МОП.11	Тамбур	8,0	
4 МОП.12	Тамбур	6,7	
		195,5	
4 ЦИН			
4 ЦИН.1	Общественное помещение	96,8	
4 ЦИН.2	С/у МГН	5,2	
4 ЦИН.3	ПУИ	3,0	В4
4 ЦИН.4	Тамбур	8,0	
4 ЦИН.5	Комната персонала	11,7	
4 ЦИН.6	С/у	5,4	
		130,2	
4БКТ8			
4БКТ8.1	БКТ	21,2	
4БКТ8.2	ПУИ	2,4	В4
4БКТ8.3	С/у	5,2	
4БКТ8.4	Тамбур	8,1	
		36,9	
4БКТ9			
4БКТ9.1	С/у	5,6	
4БКТ9.2	ПУИ	2,7	В4
4БКТ9.3	Тамбур	7,7	
4БКТ9.4	БКТ	72,4	
		88,4	
4БКТ10			
4БКТ10.1	БКТ	65,6	
4БКТ10.2	Тамбур	6,2	
4БКТ10.3	ПУИ	4,7	В4
4БКТ10.4	С/у	5,2	
		81,7	
4Т			
4Т.1	КП МПТЦ	15,6	В3
4Т.2	Электрощитовая нежилой части	12,8	В3
4Т.3	Помещение СС	7,6	В4
4Т.4	Электрощитовая жилой части	13,4	В3
4Т.5	Мусоросборная камера	7,9	В1
4Т.6	Тамбур	10,9	
		68,3	
		601,0	

Изм 1.23

УСЛОВНЫЕ ОБОЗНАЧЕНИЯ:

Материалы стен:

- Монолитные железобетонные конструкции
- Блоки газобетонные стеновые D600
- Перегородки на металлическом каркасе 100мм: профиль ПН 75х40 и ПС 75х50, с зашивкой 2 листами ГСП-Н2 - 12,5 мм с двух сторон
- Перегородки на металлическом каркасе 100мм: профиль ПН 75х40 и ПС 75х50, с зашивкой 2 листами ГСП-Н2 - 12,5 мм
- Утеплитель минераловатный
- Кирпич полнотелый
- Отделочный слой 20мм

Марка общественных помещений:

1.МОП.3
- Номер помещения
- Обозначение типа помещения:
  - "МОП" - Места общего пользования
  - "БКТ" - Помещения общественного назначения (4.3)
  - "Т" - Технические помещения
- Номер секции

0,000 — Относительная отметка
160,100 — Абсолютная отметка

Обозначение компонентов

- Инженерные шахты и шкафы
- 1,5% — Уклон в процентах
- Возможность объединения кухни с гостиной
- Нависающая часть/козырек
- Зона безопасности МГН


Вертикальный транспорт:



Лифт грузопассажирский
Q=1000кг
V = 1,6 м/с
Предел огнестойкости дверей шахты - EI 60

Марка лифтов:

2 П
- Лифт для перевозки пожарных подразделений
- Порядковый номер лифта

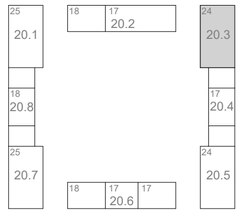

0,000=160,250

						1191-АР2.1
1	-	Зам	23-91.1		08.2023	"Жилые дома с инженерными сетями и благоустройством территории" по адресу: г. Москва, район Очаково-Матвеевское, ш. Очаковское (Очаковское шоссе, влд. 3А, 5А) (Западный административный округ)
Изм.	Кол.уч	Лист	№док.	Подпись	Дата	
Разраб.		Штанчаева			30.11.23	Планы, разрезы
Пров.		Агуреева			30.11.23	
ГАП		Фролова			30.11.23	
Н. контр.		Куликова			30.11.23	Корпус 20.3. План 1 этажа
ГИП		Зорин			30.11.23	

Стадия	Лист	Листов
П	6	

ООО "Проектное бюро АПЕКС"


Формат А2

Согласовано

Взам. инв. №

Подп. и дата

Инв. № подл.

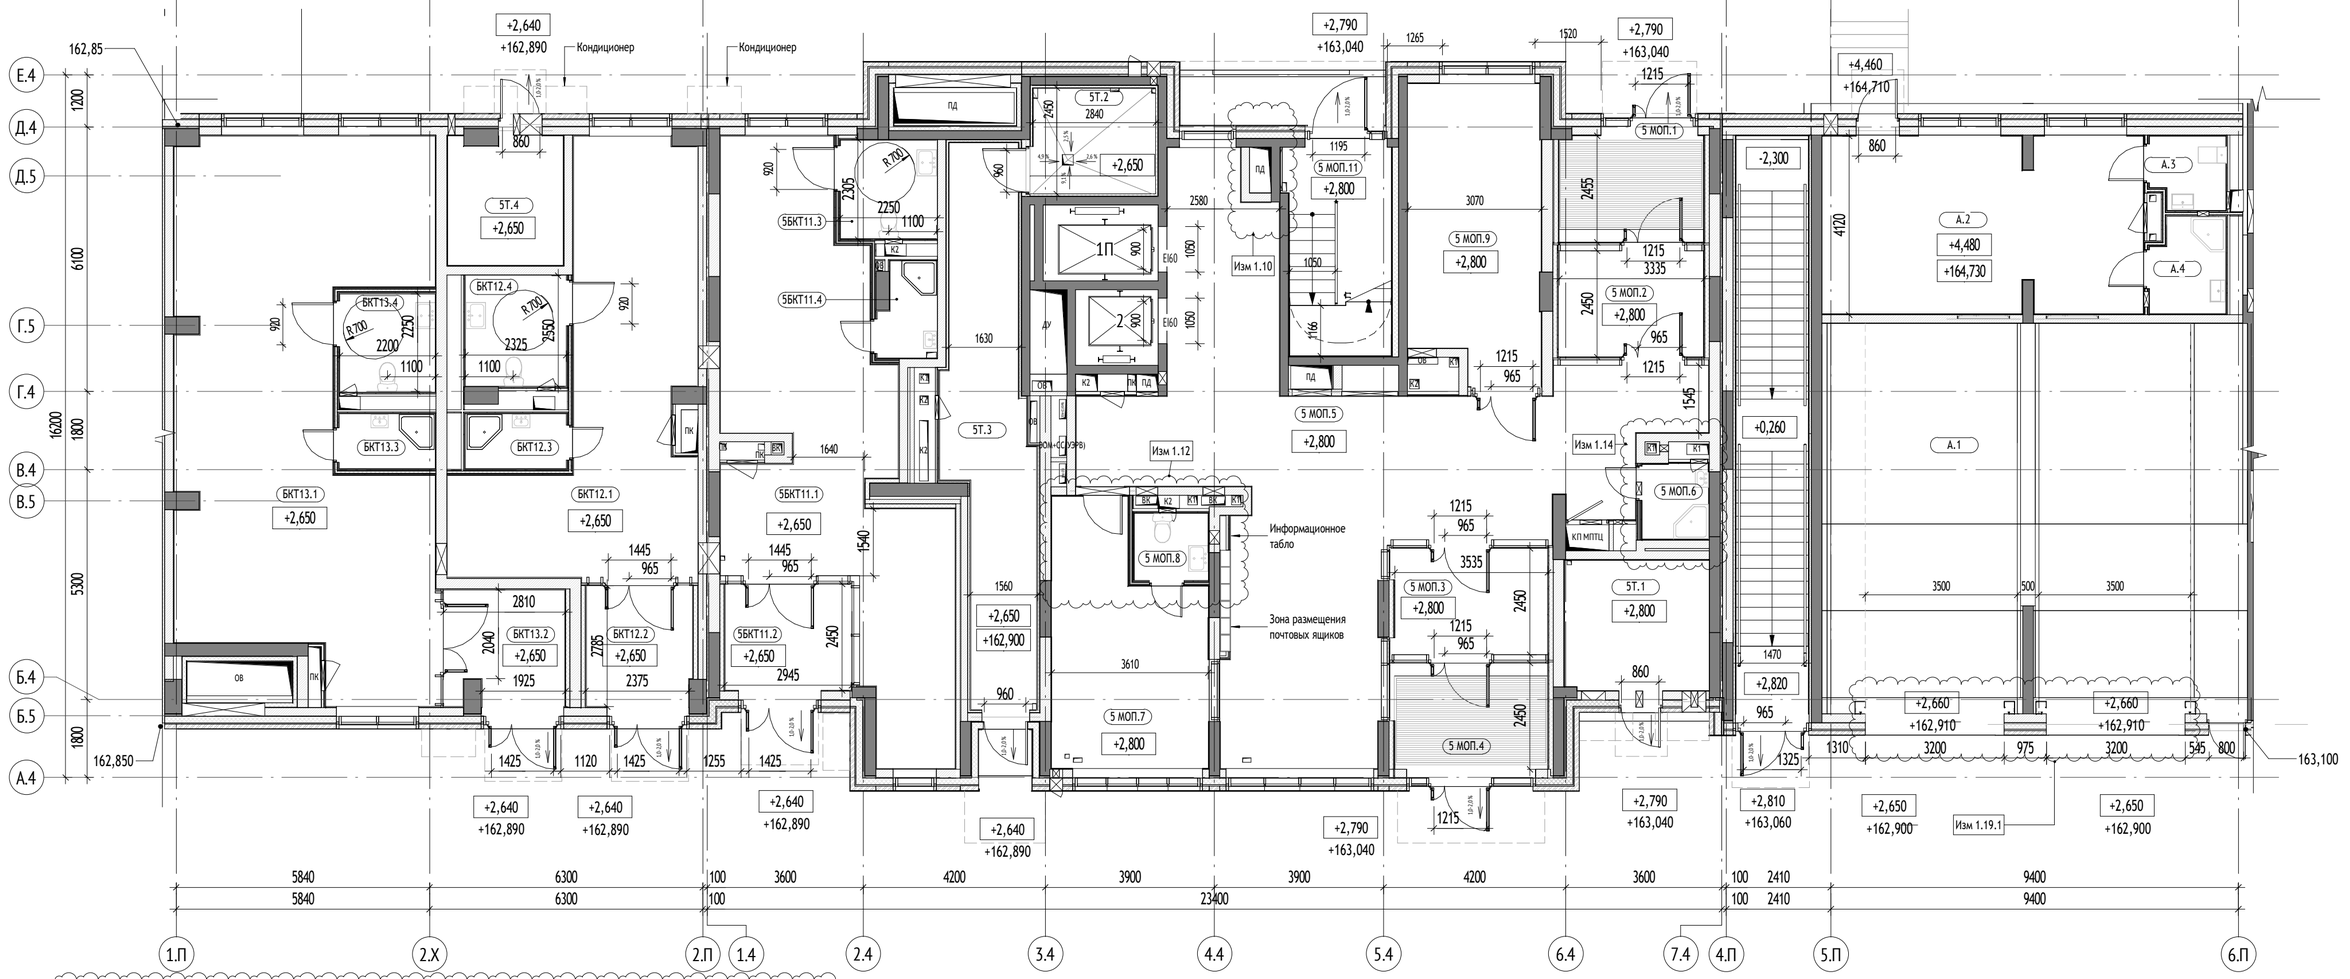

Корпус 20.4. Экспликация помещений 1 этажа			
№	Наименование	Площадь, м²	Кат. пом.
5 МОП			
5 МОП.1	Тамбур	9,2	
5 МОП.2	Тамбур	8,9	
5 МОП.3	Тамбур	9,5	
5 МОП.4	Тамбур	8,9	
5 МОП.5	Вестибюль	75,5	
5 МОП.6	ПУИ	2,6	В4
5 МОП.7	Помещение консьержа	18,9	
5 МОП.8	С/у	2,6	
5 МОП.9	Колясочная	20,2	В3
5 МОП.11	Лестничная клетка	11,6	
		167,9	
5БКТ11			
5БКТ11.1	БКТ	46,2	
5БКТ11.2	Тамбур	7,5	
5БКТ11.3	С/у	5,0	
5БКТ11.4	ПУИ	2,7	В4
		61,4	
5Т			
5Т.1	КП МПТЦ	10,0	В3
5Т.2	Мусоросборная камера	6,8	В1
5Т.3	Тамбур	21,6	
5Т.4	Помещение СС	7,8	В4

Корпус 20.4. Экспликация помещений 1 этажа			
№	Наименование	Площадь, м²	Кат. пом.
		46,2	
А			
А.2	Помещение охраны	30,0	
А.3	С/у	2,9	
А.4	Душевая	3,8	
		36,6	
БКТ12			
БКТ12.1	БКТ	35,2	
БКТ12.2	Тамбур	7,6	
БКТ12.3	ПУИ	2,9	В4
БКТ12.4	С/у	5,9	
		51,6	
БКТ13			
БКТ13.1	БКТ	63,5	
БКТ13.2	Тамбур	7,3	
БКТ13.3	ПУИ	2,8	В4
БКТ13.4	С/у	5,0	
		78,5	
		442,2	

1.23

УСЛОВНЫЕ ОБОЗНАЧЕНИЯ:

Материалы стен:

- Монолитные железобетонные конструкции
- Блоки газобетонные стеновые D600, 200мм
- Перегородки на металлическом каркасе 125мм: профиль ПН 75х40 и ПС 75х50, с зашивкой 2 листами ГСП-Н2 - 12,5 мм с двух сторон
- Перегородки на металлическом каркасе 100мм: профиль ПН 75х40 и ПС 75х50, с зашивкой 2 листами ГСП-Н2 - 12,5 мм
- Утеплитель минераловатный
- Кирпич полнотелый
- Отделочный слой 20мм

Марка общественных помещений:

1.МОП.3
- Номер помещения
- Обозначение типа помещения:
  - "А" - Автостоянка
  - "МОП" - Места общего пользования
  - "БКТ" - Помещения общественного назначения (4.3)
  - "Т" - Технические помещения
  - "ПО" - Помещение охраны
- Номер секции

0,000 — Относительная отметка
160,100 — Абсолютная отметка

Обозначение компонентов

- Инженерные шахты и шкафы
- 1,5% — Уклон в процентах
- Возможность объединения кухни с гостиной
- Нависающая часть/козырек
- Зона безопасности МГН


Вертикальный транспорт:

Лифт грузопассажирский Q=1000кг V = 1,6 м/с Предел огнестойкости дверей шахты - EI 60

Лифт грузопассажирский Q=400кг V = 1,6 м/с Предел огнестойкости дверей шахты - EI 60

Марка лифтов:

2 П
- Лифт для перевозки пожарных подразделений
- Порядковый номер лифта

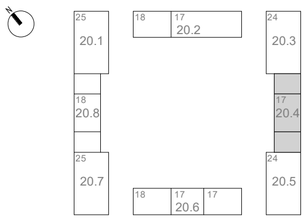

0,000=160,250

						1191-АР2.1
1	-	Зам	23-91.1		08.2023	"Жилые дома с инженерными сетями и благоустройством территории" по адресу: г. Москва, район Очаково-Матвеевское, ш. Очаковское (Очаковское шоссе, влд. 3А, 5А) (Западный административный округ)
Изм.	Кол.уч	Лист	№док.	Подпись	Дата	
Разраб.		Агуреева			30.11.23	Планы, разрезы
Пров.		Агуреева			30.11.23	
ГАП		Фролова			30.11.23	
Н. контр.		Куликова			30.11.23	Корпус 20.4. План 1 этажа
ГИП		Зорин			30.11.23	

Стадия	Лист	Листов
П	7	

ООО "Проектное бюро АПЕКС"

Формат А2

Согласовано

Взам. инв. №

Подп. и дата

Инв. № подл.



Корпус 20.5. Экспликация помещений 1 этажа

№	Наименование	Площадь м²	Кат. пом.
6 МОП			
6 МОП.1	Вестибюль	93,7	
6 МОП.2	Тамбур	7,2	
6 МОП.3	Тамбур	9,0	
6 МОП.4	Тамбур	6,1	
6 МОП.5	Тамбур	6,8	
6 МОП.6	Помещение консьержа	24,6	
6 МОП.7	С/у	3,3	
6 МОП.8	ПУИ	3,4	В4
6 МОП.9	Колясочная	29,7	В3
6 МОП.10	Лестничная клетка	21,6	
6 МОП.11	Лестничная клетка	15,3	
6 МОП.12	Лестничная клетка	12,6	
		233,2	
6 ОДС			
6 ОДС.1	Тамбур	13,7	
6 ОДС.2	Помещение службы безопасности	15,9	
6 ОДС.3	С/у	2,8	
6 ОДС.4	Диспетчерская	37,1	
6 ОДС.5	Помещение приёма пищи и комната отдыха персонала	29,7	
6 ОДС.6	Коридор	34,5	
6 ОДС.7	С/у	5,8	
6 ОДС.8	ЦТУС	9,2	В3
6 ОДС.9	ПУИ	4,7	В4
6 ОДС.10	Помещение технического персонала	13,4	
6 ОДС.11	Помещение инженеров	15,0	
6 ОДС.12	Раздевалка	7,6	
6 ОДС.13	Душевая	3,5	
6 ОДС.14	С/у	2,9	
6 ОДС.15	Комната хранения канц товаров	4,1	В4
		199,9	
6БКТ14			
6БКТ14.1	БКТ	82,5	
6БКТ14.2	Тамбур	8,0	
6БКТ14.3	ПУИ	5,5	В4
6БКТ14.4	С/у	7,3	
		103,2	
6Т			
6Т.1	КП МПТЦ	13,1	В3
6Т.1	Электрощитовая нежилой части	12,9	В3
6Т.2	Электрощитовая жилой части	12,7	В3
6Т.4	Помещение СС	13,8	В3
6Т.5	Мусоросборная камера	6,5	В1
6Т.6	Тамбур	15,5	
		74,4	
		610,7	

Изм 1.23

УСЛОВНЫЕ ОБОЗНАЧЕНИЯ:

Материалы стен:

- Монолитные железобетонные конструкции
- Блоки газобетонные стеновые D600, 200мм
- Перегородки на металлическом каркасе 100мм: профиль ПН 75х40 и ПС 75х50, с зашивкой 2 листами ГСП-Н2 - 12,5 мм
- Перегородки на металлическом каркасе 125мм: профиль ПН 75х40 и ПС 75х50, с зашивкой 2 листами ГСП-Н2 - 12,5 мм с двух сторон
- Утеплитель минераловатный
- Газоблок стеновой, 100мм, D600
- Отделочный слой 20мм

Марка общественных помещений:

1.МОП.3
- Номер помещения
- Обозначение типа помещения:
  - "МОП" - Места общего пользования
  - "БКТ" - Помещения общественного назначения (4.3)
  - "Т" - Технические помещения
- Номер секции

0,000 — Относительная отметка

160,100 — Абсолютная отметка

Обозначение компонентов

- Инженерные шахты и шкафы
- 1,5% — Уклон в процентах
- Возможность объединения кухни с гостиной
- Нависающая часть/козырек
- Зона безопасности МГН

Вертикальный транспорт:

Лифт грузопассажирский
Q=1000кг
V = 1,6 м/с
Предел огнестойкости дверей шахты - EI 60

Марка лифтов:

2 П
- Лифт для перевозки пожарных подразделений
- Порядковый номер лифта

25 20.1 | 18 17 20.2 | 24 20.3
18 20.8 | 17 20.4
25 20.7 | 18 17 20.6 17 | 24 20.5

0,000=160,250

						1191-АР2.1
1	-	Зам	23-91.1		08.2023	"Жилые дома с инженерными сетями и благоустройством территории" по адресу: г. Москва, район Очаково-Матвеевское, ш. Очаковское (Очаковское шоссе, влд. 3А, 5А) (Западный административный округ)
Изм.	Кол.уч	Лист	№док.	Подпись	Дата	
Разраб.		Горшкова			30.11.23	Планы, разрезы
Пров.		Агуреева			30.11.23	
ГАП		Фролова			30.11.23	
Н. контр.		Куликова			30.11.23	Корпус 20.5. План 1 этажа
ГИП		Зорин			30.11.23	

Стадия	Лист	Листов
П	8	

ООО "Проектное бюро АПЕКС"


Формат А2

Согласовано

Взам. инв. №

Подп. и дата

Инв. № подл.

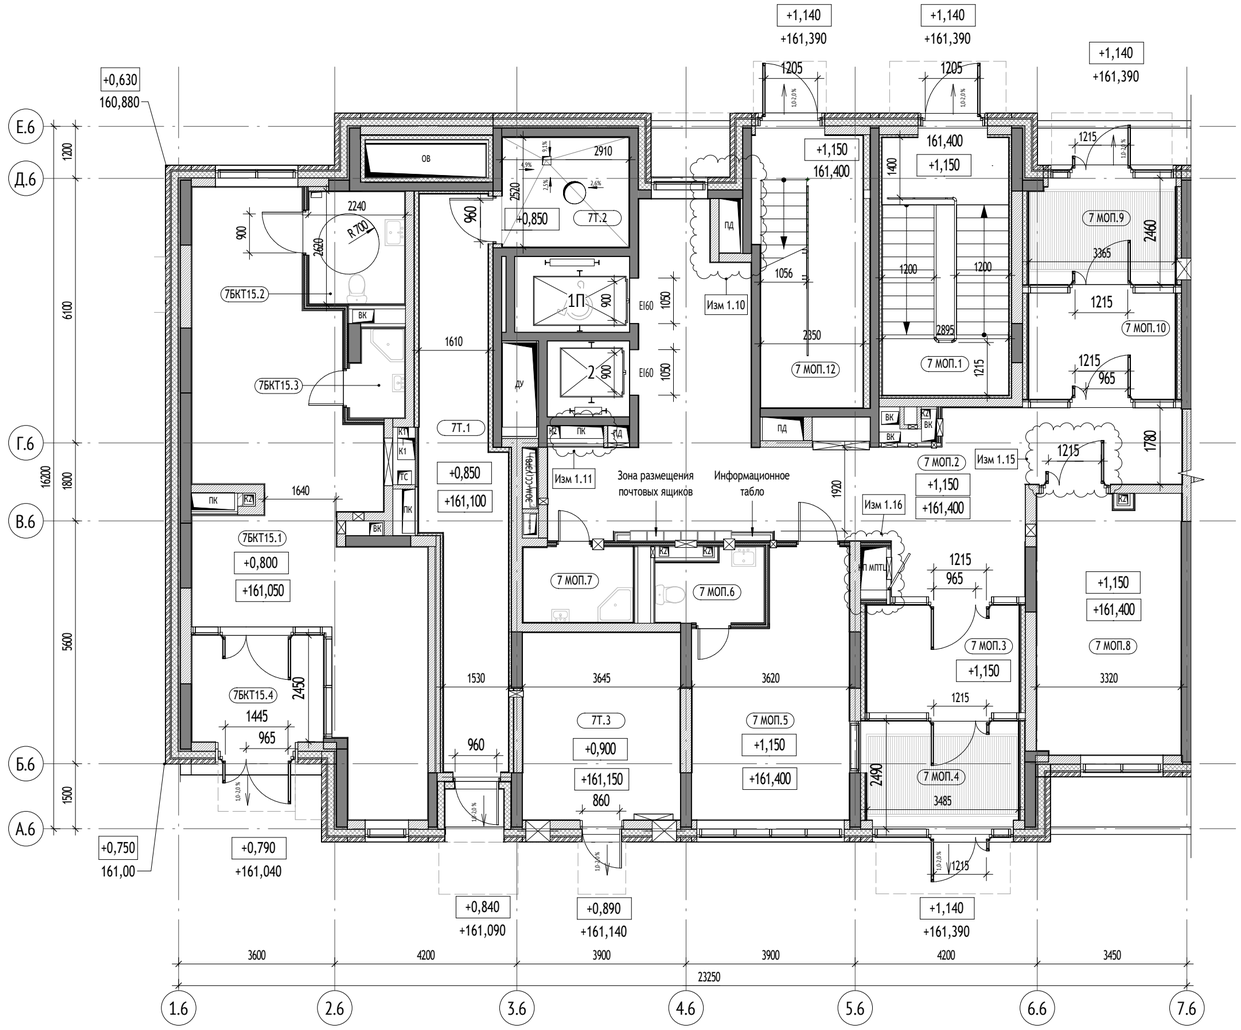

Корпус 20.6, секция 1. Экспликация помещений 1 этажа

№	Наименование	Площадь, м²	Кат. пом.
7 МОП			
7 МОП.1	Лестничная клетка	17,5	
7 МОП.2	Вестибюль	50,0	
7 МОП.3	Тамбур	9,5	
7 МОП.4	Тамбур	8,1	
7 МОП.5	Помещение консьержа	19,3	
7 МОП.6	С/у	3,7	
7 МОП.7	ПУИ	4,4	В4
7 МОП.8	Колясочная	19,8	В3
7 МОП.9	Тамбур	7,7	
7 МОП.10	Тамбур	9,0	
7 МОП.12	Лестничная клетка	15,3	
		164,3	
7БКТ15			
7БКТ15.1	БКТ	46,8	
7БКТ15.2	С/у	5,7	
7БКТ15.3	ПУИ	2,4	В4
7БКТ15.4	Тамбур	7,6	
		62,4	
7Т			
7Т.2	Мусоросборная камера	7,4	В1
7Т.3	Электрощитовая жилой части	15,6	В3
7Т.1	Тамбур	21,6	
		44,5	
		271,2	


1.23

УСЛОВНЫЕ ОБОЗНАЧЕНИЯ:

Материалы стен:

- Монолитные железобетонные конструкции
- Блоки газобетонные стеновые D600
- Перегородки на металлическом каркасе 125мм: профиль ПН 75х40 и ПС 75х50, с зашивкой 2 листами ГСП-Н2 - 12,5 мм с двух сторон
- Перегородки на металлическом каркасе 100мм: профиль ПН 75х40 и ПС 75х50, с зашивкой 2 листами ГСП-Н2 - 12,5 мм
- Утеплитель минераловатный
- Кирпич полнотелый
- Отделочный слой 20мм


Марка общественных помещений:

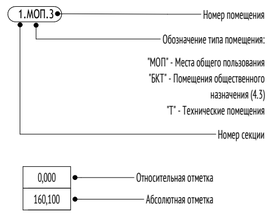


Обозначение компонентов




Вертикальный транспорт:

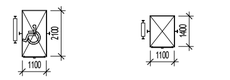

Марка лифтов:

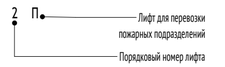

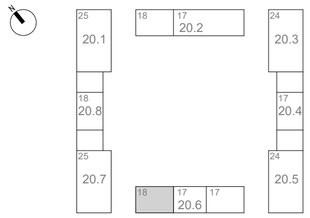

0,000=160,250

Изм.	Кол.уч	Лист	№док.	Подпись	Дата
1	-	Зам	23-91.1		08.2023
Разраб.		Агуреева			30.11.23
Пров.		Агуреева			30.11.23
ГАП		Фролова			30.11.23
Н. контр.		Куликова			30.11.23
ГИП		Зорин			30.11.23

1191-АР2.1

"Жилые дома с инженерными сетями и благоустройством территории" по адресу: г. Москва, район Очаково-Матвеевское, ш. Очаковское (Очаковское шоссе, влд. 3А, 5А) (Западный административный округ)

Планы, разрезы

Стадия	Лист	Листов
П	9	

Корпус 20.6. Секция 1. План 1 этажа

ООО "Проектное бюро АПЕКС"


Формат А2

Согласовано

Взам. инв. №

Подп. и дата

Инв. № подл.

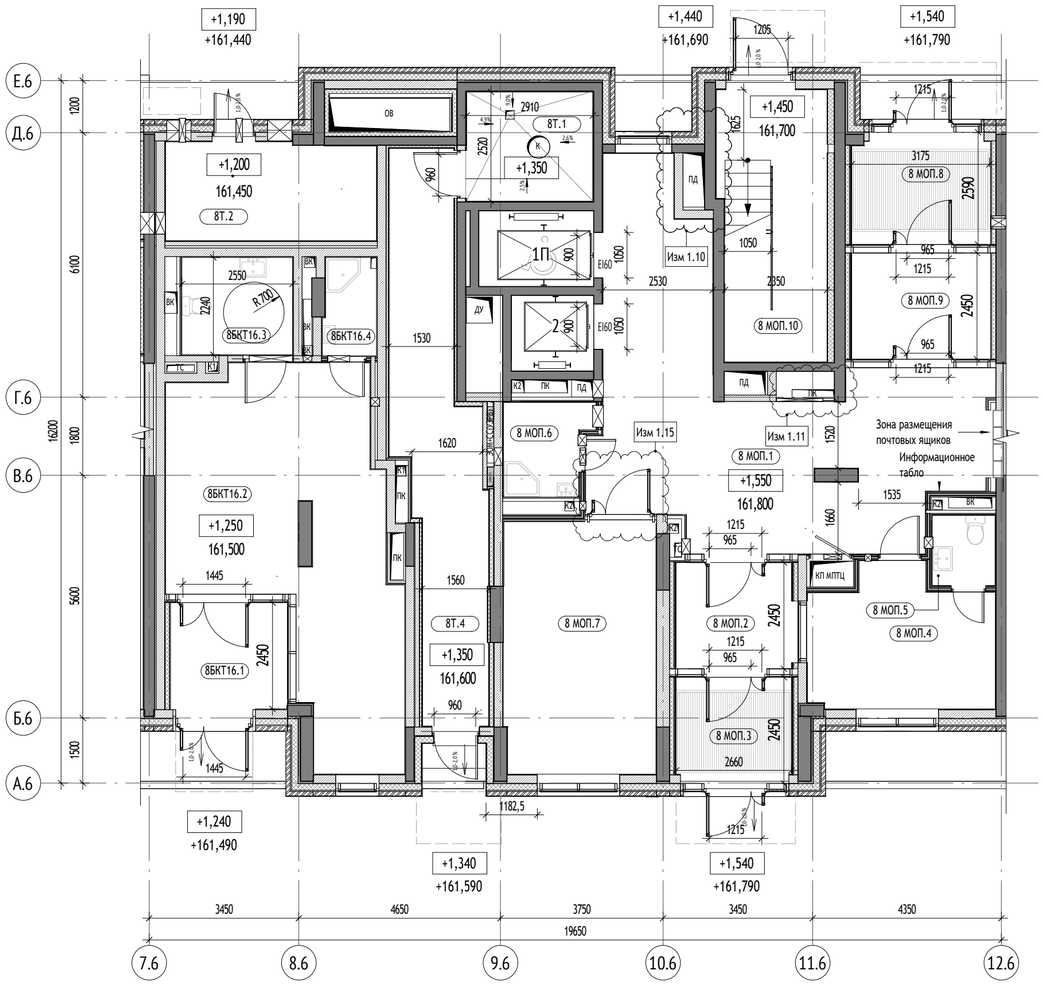

Корпус 20.6, секция 2. Экспликация помещений 1 этажа

№	Наименование	Площадь, м²	Кат. пом.
8 МОП			
8 МОП.1	Вестибюль	44,6	
8 МОП.2	Тамбур	7,4	
8 МОП.3	Тамбур	6,1	
8 МОП.4	Помещение консьержа	12,6	
8 МОП.5	С/у	2,4	
8 МОП.6	ПУИ	4,0	В4
8 МОП.7	Колясочная	20,5	В3
8 МОП.8	Тамбур	7,7	
8 МОП.9	Тамбур	8,5	
8 МОП.10	Лестничная клетка	15,3	
		129,0	
8БКТ16			
8БКТ16.1	Тамбур	7,0	
8БКТ16.2	БКТ	35,7	
8БКТ16.3	С/у	5,7	
8БКТ16.4	ПУИ	2,7	В4
		51,2	
8Т			
8Т.1	Мусоросборная камера	7,4	В1
8Т.2	КП МПТЦ	10,9	В3
8Т.4	Тамбур	21,1	
		39,4	
		219,6	

1.23

УСЛОВНЫЕ ОБОЗНАЧЕНИЯ:

Материалы стен:

- Монолитные железобетонные конструкции
- Блоки газобетонные стеновые D600
- Перегородки на металлическом каркасе 125мм: профиль ПН 75х40 и ПС 75х50, с зашивкой 2 листами ГСП-Н2 - 12,5 мм с двух сторон
- Перегородки на металлическом каркасе 100мм: профиль ПН 75х40 и ПС 75х50, с зашивкой 2 листами ГСП-Н2 - 12,5 мм
- Утеплитель минераловатный
- Кирпич полнотелый
- Отделочный слой 20мм

Марка общественных помещений:


1.МОП.3
- Номер помещения
- Обозначение типа помещения:
  - "МОП" - Места общего пользования
  - "БКТ" - Помещения общественного назначения (4.3)
  - "Т" - Технические помещения
- Номер секции

0,000 — Относительная отметка
160,100 — Абсолютная отметка

Обозначение компонентов

- Инженерные шахты и шкафы
- 1,5% — Уклон в процентах
- Возможность объединения кухни с гостиной
- Нависающая часть/козырек
- Зона безопасности МГН

Вертикальный транспорт:

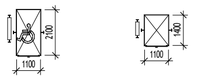


Лифт грузопассажирский Q=1000кг V = 1,6 м/с Предел огнестойкости дверей шахты - EI 60

Лифт грузопассажирский Q=630кг V = 1,6 м/с Предел огнестойкости дверей шахты - EI 60

Марка лифтов:

2 П
- Лифт для перевозки пожарных подразделений
- Порядковый номер лифта

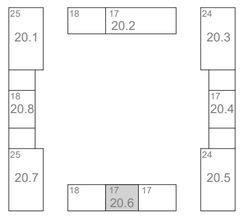

0,000=160,250

Изм.	Кол.уч	Лист	№док.	Подпись	Дата
1	-	Зам	23-91.1		08.2023
Разраб.		Агуреева			30.11.23
Пров.		Агуреева			30.11.23
ГАП		Фролова			30.11.23
Н. контр.		Куликова			30.11.23
ГИП		Зорин			30.11.23

1191-АР2.1

"Жилые дома с инженерными сетями и благоустройством территории" по адресу: г. Москва, район Очаково-Матвеевское, ш. Очаковское (Очаковское шоссе, влд. 3А, 5А) (Западный административный округ)

Планы, разрезы

Стадия	Лист	Листов
П	10	

Корпус 20.6. Секция 2. План 1 этажа

ООО "Проектное бюро АПЕКС"


Формат А2

Согласовано

Взам. инв. №

Подп. и дата

Инв. № подл.

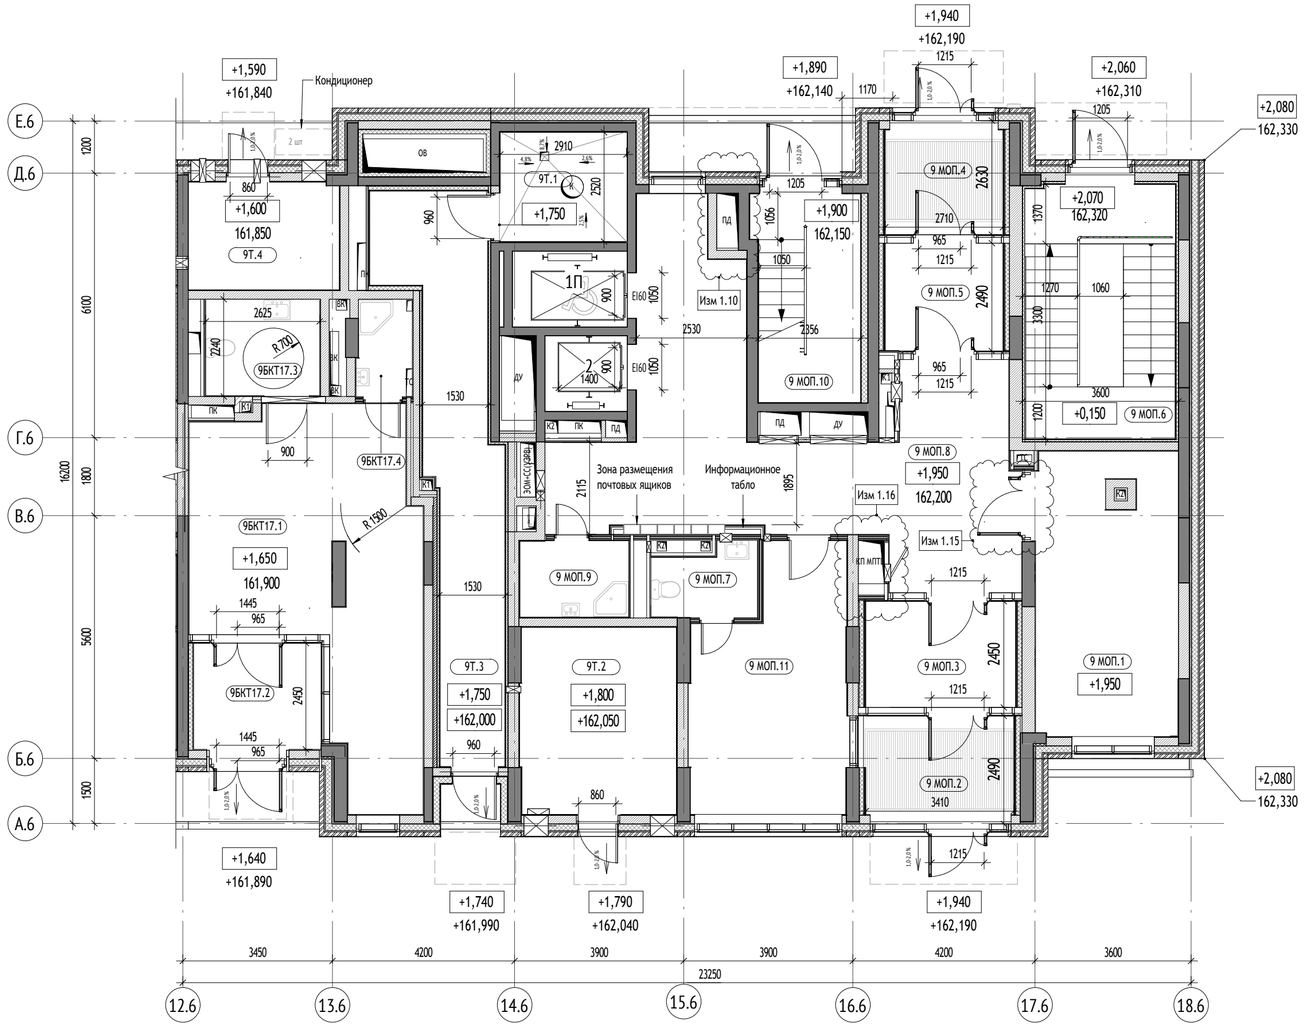

Корпус 20.9, секция 3. Экспликация помещений 1 этажа

	Наименование	Площадь, м²	Кат. пом.
9 МОП			
9 МОП.1	Колясочная	21,4	
9 МОП.2	Тамбур	7,5	
9 МОП.3	Тамбур	9,3	
9 МОП.4	Тамбур	6,7	
9 МОП.5	Тамбур	7,4	
9 МОП.6	Лестничная клетка	21,0	
9 МОП.7	С/у	3,7	
9 МОП.8	Вестибюль	45,7	
9 МОП.11	Помещение консьержа	19,4	
9 МОП.9	ПУИ	4,4	В4
9 МОП.10	Лестничная клетка	11,9	
		158,2	
9БКТ17			
9БКТ17.1	БКТ	35,8	
9БКТ17.2	Тамбур	7,6	
9БКТ17.4	ПУИ	2,8	В4
9БКТ17.3	С/у	5,8	
		51,9	
9Т			
9Т.1	Мусоросборная камера	7,4	В1
9Т.4	Помещение СС	8,6	В4
9Т.2	Электрощитовая нежилой части	15,9	В3
9Т.3	Тамбур	22,9	
		54,8	
		264,9	


1.23

УСЛОВНЫЕ ОБОЗНАЧЕНИЯ:

Материалы стен:

- Монолитные железобетонные конструкции
- Блоки газобетонные стеновые D600
- Перегородки на металлическом каркасе 125мм: профиль ПН 75х40 и ПС 75х50, с зашивкой 2 листами ГСП-Н2 - 12,5 мм с двух сторон
- Перегородки на металлическом каркасе 100мм: профиль ПН 75х40 и ПС 75х50, с зашивкой 2 листами ГСП-Н2 - 12,5 мм
- Утеплитель минераловатный
- Кирпич полнотелый
- Отделочный слой 20мм

Марка общественных помещений:

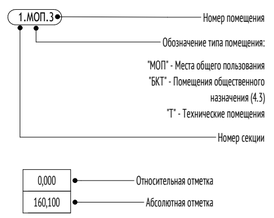

Обозначение компонентов




Вертикальный транспорт:




Лифт грузопассажирский
Q=1000кг
V = 1,6 м/с
Предел огнестойкости дверей шахты - EI 60

Лифт грузопассажирский
Q=630кг
V = 1,6 м/с
Предел огнестойкости дверей шахты - EI 60

Марка лифтов:

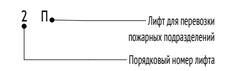

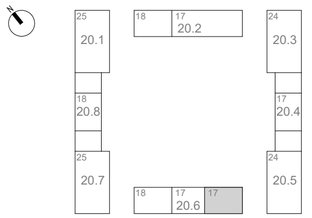

0,000=160,250

						1191-АР2.1
1	-	Зам	23-91.1		08.2023	"Жилые дома с инженерными сетями и благоустройством территории" по адресу: г. Москва, район Очаково-Матвеевское, ш. Очаковское (Очаковское шоссе, влд. 3А, 5А) (Западный административный округ)
Изм.	Кол.уч	Лист	№док.	Подпись	Дата	
Разраб.		Агуреева			30.11.23	Планы, разрезы
Пров.		Агуреева			30.11.23	
ГАП		Фролова			30.11.23	
Н. контр.		Куликова			30.11.23	Корпус 20.6. Секция 3 План 1 этажа
ГИП		Зорин			30.11.23	

Стадия	Лист	Листов
П	11	

ООО "Проектное бюро АПЕКС"


Формат А2

Согласовано

Взам. инв. №


Подп. и дата

Инв. № подл.

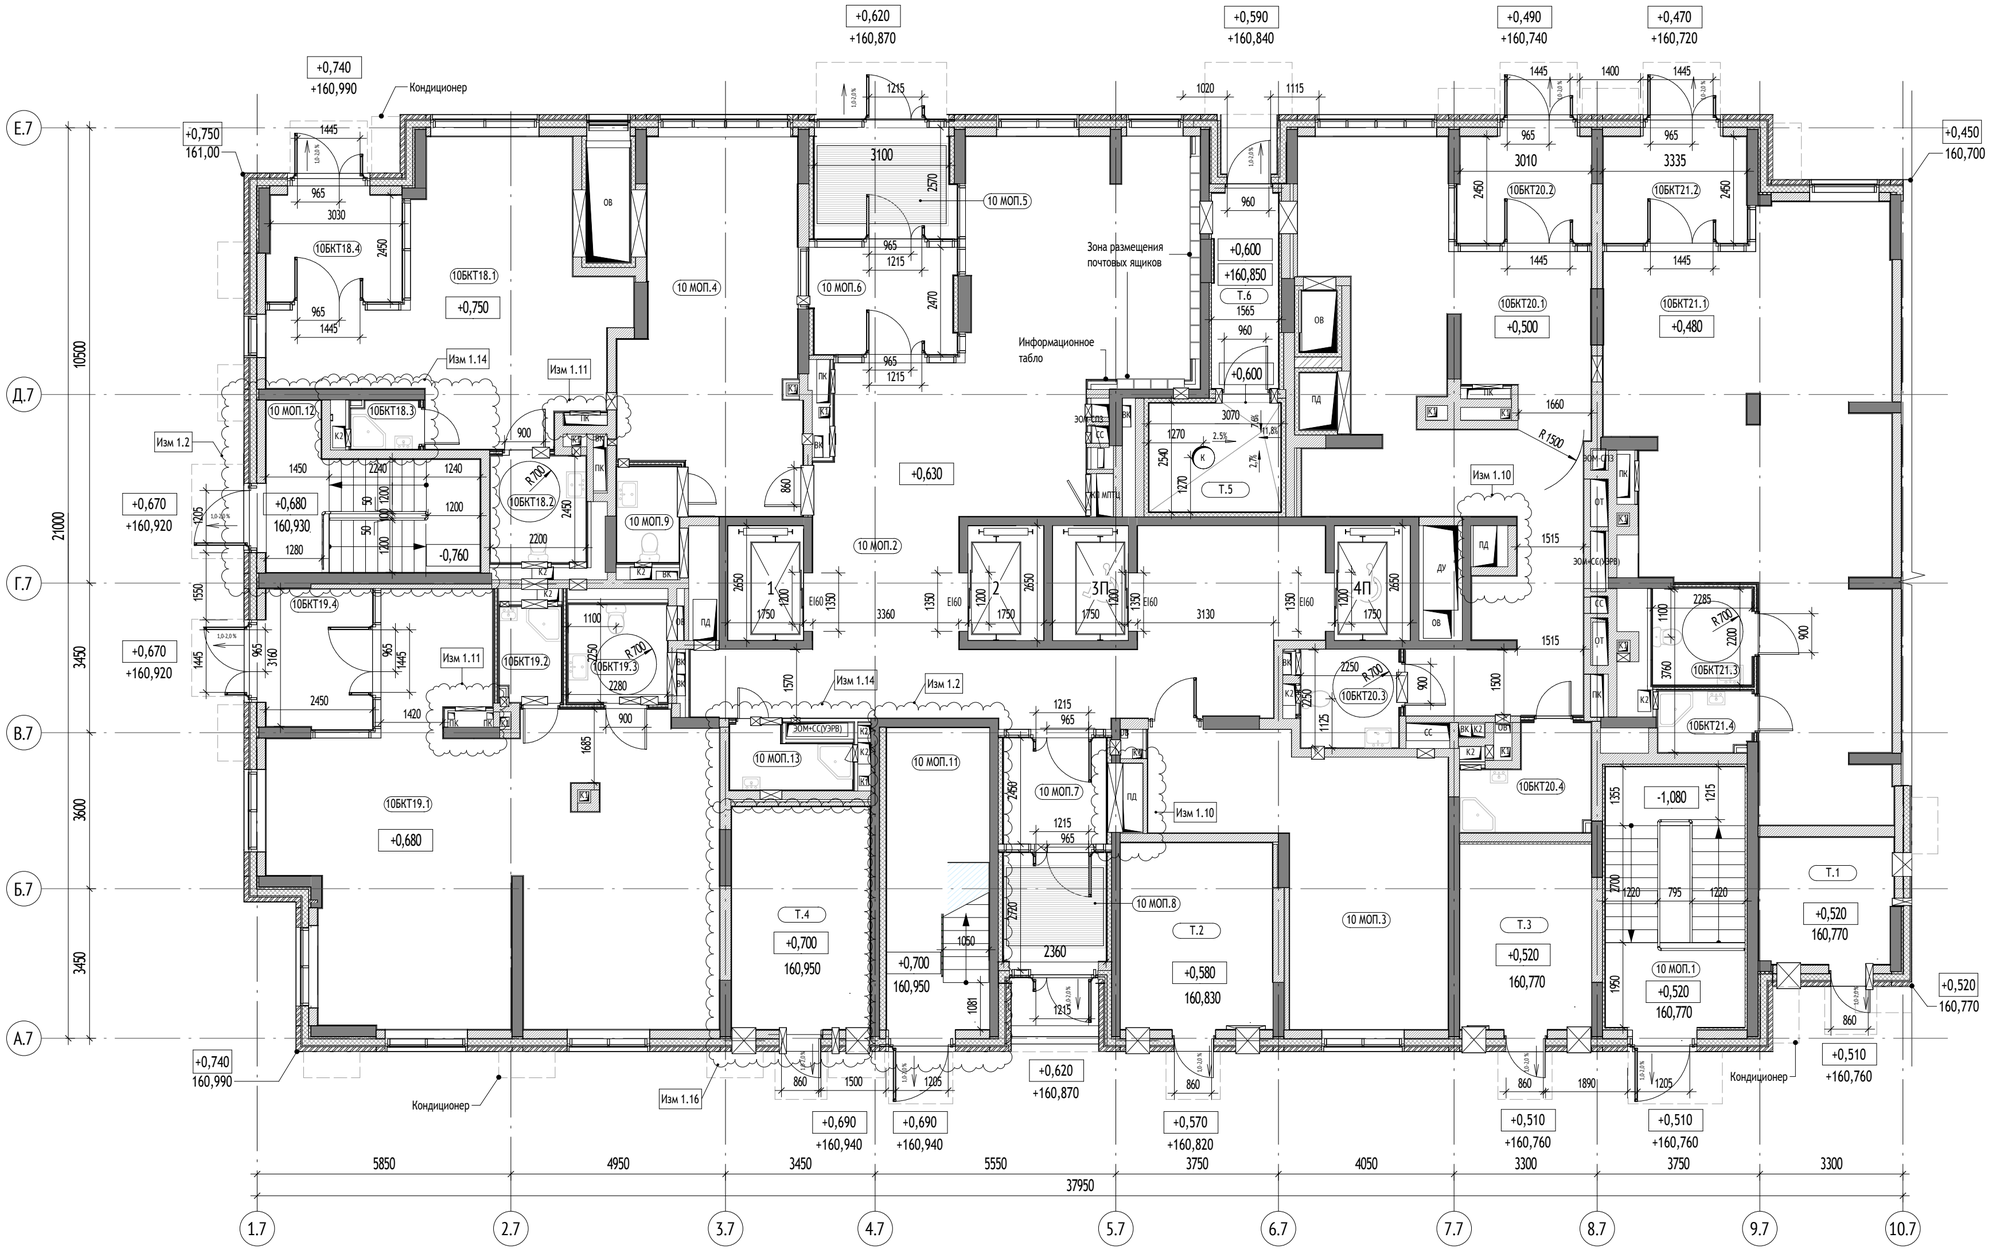

№	Наименование	Площадь, м²	Кат. пом.
10 МОП			
10 МОП.1	Лестничная клетка	19,4	
10 МОП.2	Вестибюль	95,6	
10 МОП.3	Колясочная	30,7	В3
10 МОП.4	Помещение консьержа	31,2	
10 МОП.5	Тамбур	7,7	
10 МОП.6	Тамбур	8,9	
10 МОП.7	Тамбур	6,3	
10 МОП.8	Тамбур	6,4	
10 МОП.9	С/у	3,2	
10 МОП.11	Лестничная клетка	16,5	
10 МОП.12	Лестничная клетка	14,6	
10 МОП.13	ПУИ	3,5	В4
		243,8	
10БКТ18			
10БКТ18.1	БКТ	35,7	
10БКТ18.2	С/у	5,4	
10БКТ18.3	ПУИ	1,7	В4
10БКТ18.4	Тамбур	7,7	
		50,4	
10БКТ19			
10БКТ19.1	БКТ	75,6	
10БКТ19.2	ПУИ	3,0	В4
10БКТ19.3	С/у	5,1	
10БКТ19.4	Тамбур	8,0	
		91,8	
10БКТ20			
10БКТ20.1	БКТ	55,1	
10БКТ20.2	Тамбур	7,6	
10БКТ20.3	С/у	5,1	
10БКТ20.4	ПУИ	6,0	В4
		73,8	
10БКТ21			
10БКТ21.1	БКТ	68,0	
10БКТ21.2	Тамбур	8,2	
10БКТ21.3	С/у	5,0	
10БКТ21.4	ПУИ	2,9	В4
		84,2	
Т			
Т.1	Помещение СС	8,9	В4
Т.2	Электрощитовая жилой части	15,1	В3
Т.3	Электрощитовая нежилой части	13,0	В3
Т.4	КП МПТЦ	16,4	В3
Т.5	Мусоросборная камера	7,6	В1
Т.6	Тамбур	6,8	
		67,8	
		611,8	

1.23

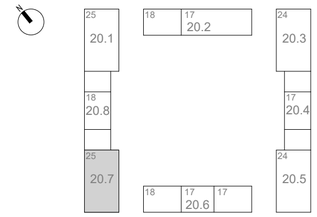

0,000=160,250

УСЛОВНЫЕ ОБОЗНАЧЕНИЯ:

Материалы стен:

- Монолитные железобетонные конструкции
- Блоки газобетонные стеновые D600
- Перегородки на металлическом каркасе 100мм: профиль ПН 75х40 и ПС 75х50, с зашивкой 2 листами ГСП-Н2 - 12,5 мм с двух сторон
- Перегородки на металлическом каркасе 100мм: профиль ПН 75х40 и ПС 75х50, с зашивкой 2 листами ГСП-Н2 - 12,5 мм
- Утеплитель минераловатный
- Кирпич полнотелый
- Отделочный слой 20мм

Марка общественных помещений:

1.МОП.3
- Номер помещения
- Обозначение типа помещения: "МОП" - Места общего пользования "БКТ" - Помещения общественного назначения (4.3) "Т" - Технические помещения
- Номер секции

0,000 — Относительная отметка
160,100 — Абсолютная отметка

Обозначение компонентов

- ЭОМ — Инженерные шахты и шкафы
- 1,5% — Уклон в процентах
- Возможность объединения кухни с гостиной
- Нависающая часть/козырек
- Зона безопасности МГН

Вертикальный транспорт:



Лифт грузопассажирский
Q=1000кг
V = 1,6 м/с
Предел огнестойкости дверей шахты - EI 60

Марка лифтов:

2 П
- Лифт для перевозки пожарных подразделений
- Порядковый номер лифта

						1191-АР2.1
1	-	Зам	23-91.1		08.2023	"Жилые дома с инженерными сетями и благоустройством территории" по адресу: г. Москва, район Очаково-Матвеевское, ш. Очаковское (Очаковское шоссе, влд. 3А, 5А) (Западный административный округ)
Изм.	Кол.уч	Лист	№док.	Подпись	Дата	
Разраб.		Королева			30.11.23	Планы, разрезы
Пров.		Агуреева			30.11.23	
ГАП		Фролова			30.11.23	
Н. контр.		Куликова			30.11.23	Корпус 20.7. План 1 этажа
ГИП		Зорин			30.11.23	

Стадия	Лист	Листов
П	12	

ООО "Проектное бюро АПЕКС"


Формат А2

Согласовано

Взам. инв. №

Подп. и дата

Инв. № подл.

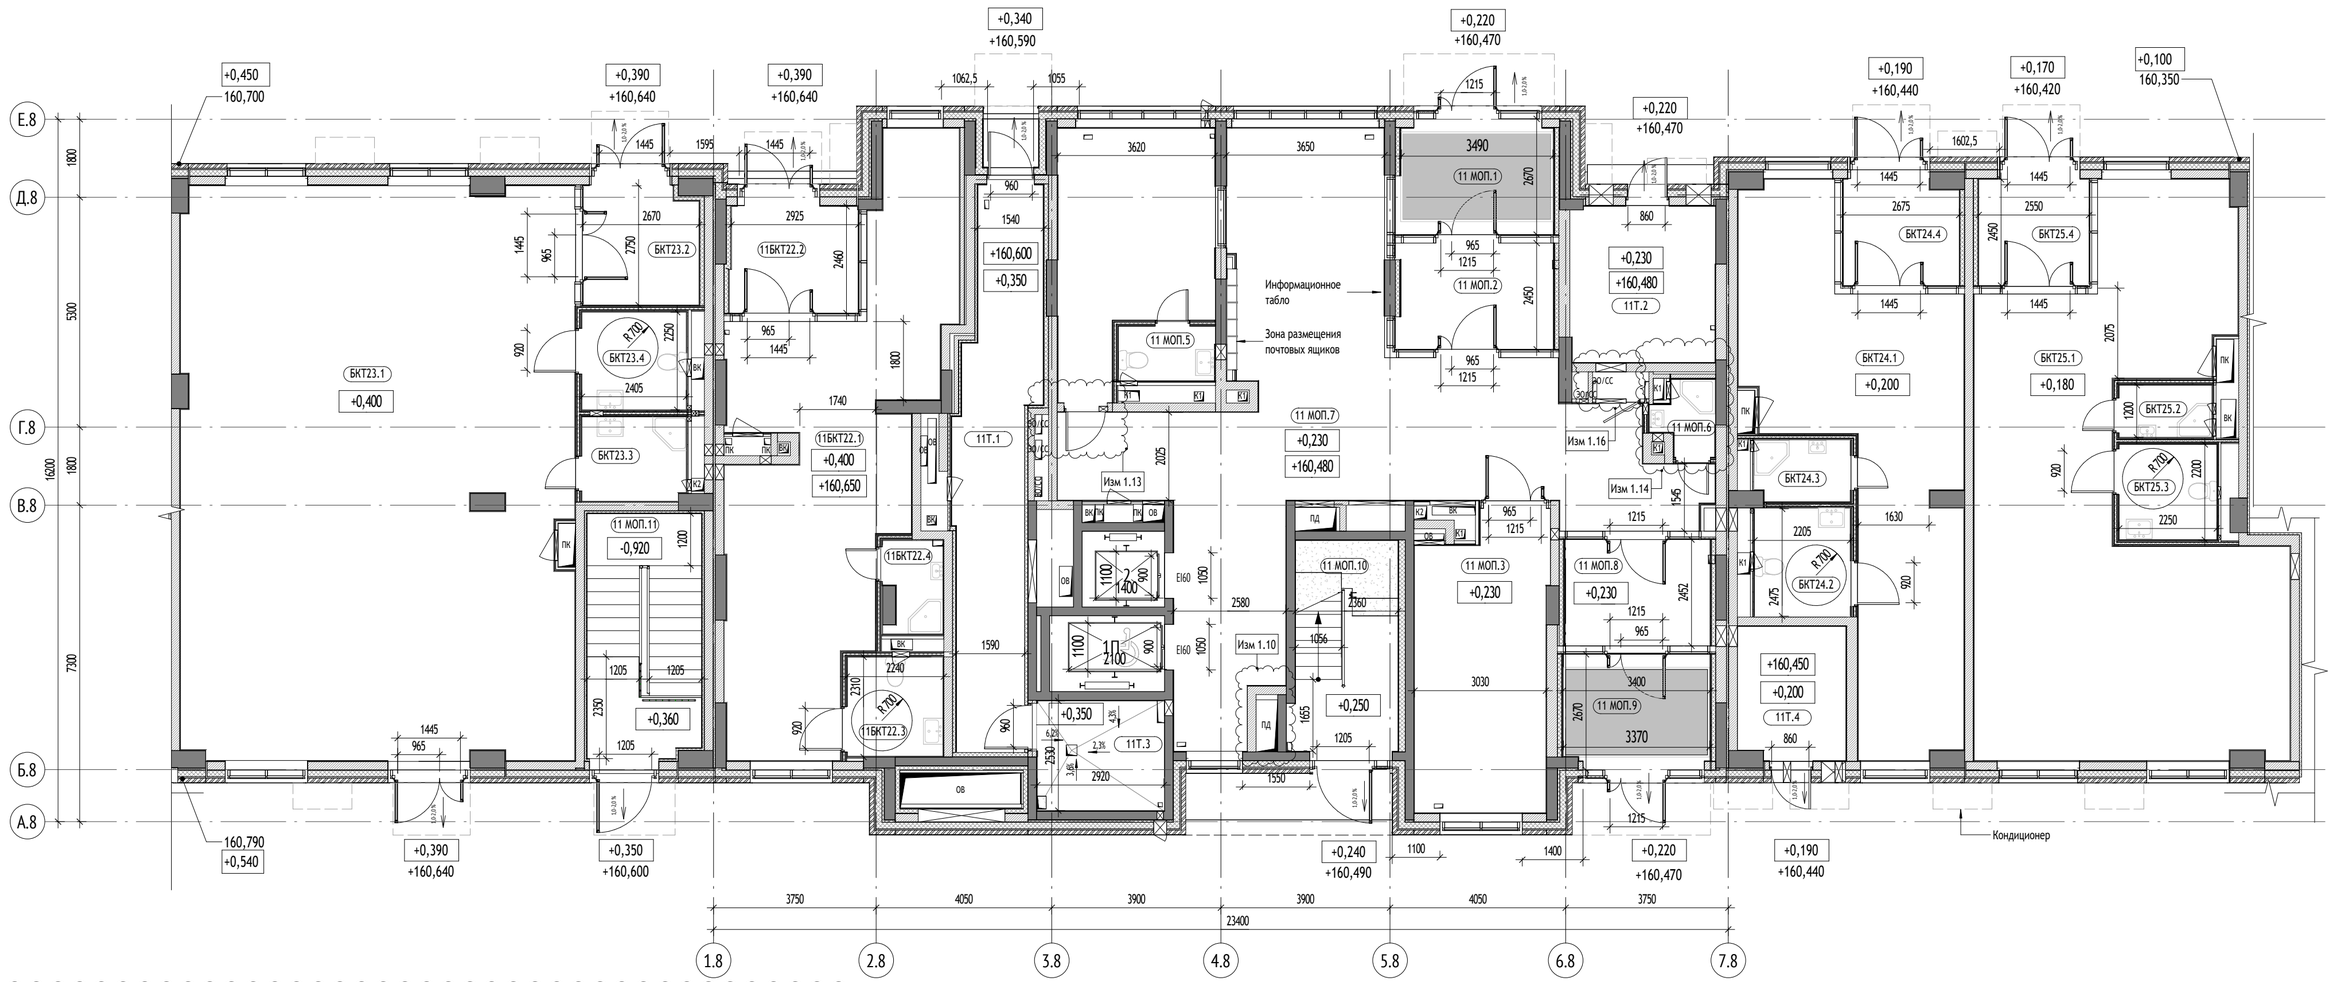

Корпус 20.8. Экспликация помещений 1 этажа			
№	Наименование	Площадь, м²	Кат. пом.
11 МОП			
11 МОП.1	Тамбур	9,0	
11 МОП.2	Тамбур	9,5	
11 МОП.3	Колясочная	20,4	В3
11 МОП.4	Помещение консьержа	18,6	
11 МОП.5	С/у	2,8	
11 МОП.6	ПУИ	2,1	В4
11 МОП.7	Вестибюль	75,4	
11 МОП.8	Тамбур	8,9	
11 МОП.9	Тамбур	8,4	
11 МОП.10	Лестничная клетка	12,1	
11 МОП.11	Лестничная клетка	14,8	
		182,1	
11БКТ22			
11БКТ22.1	БКТ	46,4	
11БКТ22.2	Тамбур	7,7	
11БКТ22.3	С/у	5,0	
11БКТ22.4	ПУИ	2,6	В4
		61,7	
11Т			
11Т.1	Тамбур	20,9	
11Т.2	КП МГТЦ	12,0	В3
11Т.3	Мусоросборная камера	7,4	В1
11Т.4	Помещение СС	7,5	В4
		47,9	

Корпус 20.8. Экспликация помещений 1 этажа			
№	Наименование	Площадь, м²	Кат. пом.
БКТ23			
БКТ23.1	БКТ	119,2	
БКТ23.2	Тамбур	7,5	
БКТ23.3	ПУИ	4,6	В4
БКТ23.4	С/у	5,4	
		136,7	
БКТ24			
БКТ24.1	БКТ	40,7	
БКТ24.2	С/у	5,5	
БКТ24.3	ПУИ	3,1	В4
БКТ24.4	Тамбур	6,8	
		56,0	
БКТ25			
БКТ25.1	БКТ	68,6	
БКТ25.2	ПУИ	2,6	В4
БКТ25.3	С/у	5,0	
БКТ25.4	Тамбур	6,6	
		82,7	
		567,1	

Изм. 1.23

УСЛОВНЫЕ ОБОЗНАЧЕНИЯ:

Материалы стен:

- Монолитные железобетонные конструкции
- Блоки газобетонные стеновые D600
- Перегородки на металлическом каркасе 100мм: профиль ПН 75х40 и ПС 75х50, с зашивкой 2 листами ГСП-Н2 - 12,5 мм с двух сторон
- Перегородки на металлическом каркасе 100мм: профиль ПН 75х40 и ПС 75х50, с зашивкой 2 листами ГСП-Н2 - 12,5 мм
- Утеплитель минераловатный
- Кирпич полнотелый
- Отделочный слой 20мм

Марка общественных помещений:

1.МОП.3
- Номер помещения
- Обозначение типа помещения: "МОП" - Места общего пользования "БКТ" - Помещения общественного назначения (4.3) "Т" - Технические помещения
- Номер секции

Обозначение компонентов

- Инженерные шахты и шкафы
- 1,5% — Уклон в процентах
- Возможность объединения кухни с гостиной
- Нависающая часть/козырек


Марка лифтов:

2 П
- Лифт для перевозки пожарных подразделений
- Порядковый номер лифта

0,000 / 160,100
- Относительная отметка
- Абсолютная отметка


- Зона безопасности МГН

Вертикальный транспорт:

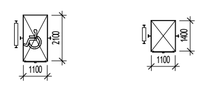

Лифт грузопассажирский Q=1000кг V = 1,6 м/с Предел огнестойкости дверей шахты - EI 60

Лифт грузопассажирский Q=400кг V = 1,6 м/с Предел огнестойкости дверей шахты - EI 60

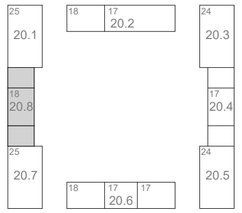

0,000=160,250

						1191-АР2.1
1	-	Зам	23-91.1		08.2023	"Жилые дома с инженерными сетями и благоустройством территории" по адресу: г. Москва, район Очаково-Матвеевское, ш. Очаковское (Очаковское шоссе, влд. 3А, 5А) (Западный административный округ)
Изм.	Кол.уч	Лист	№док.	Подпись	Дата	
Разраб.		Агуреева			30.11.23	Планы, разрезы
Пров.		Агуреева			30.11.23	
ГАП		Фролова			30.11.23	
Н. контр.		Куликова			30.11.23	Корпус 20.8. План 1 этажа
ГИП		Зорин			30.11.23	

Стадия	Лист	Листов
П	13	

ООО "Проектное бюро АПЕКС"


Формат А2

Согласовано

Взам. инв. №

Подп. и дата

Инв. № подл.

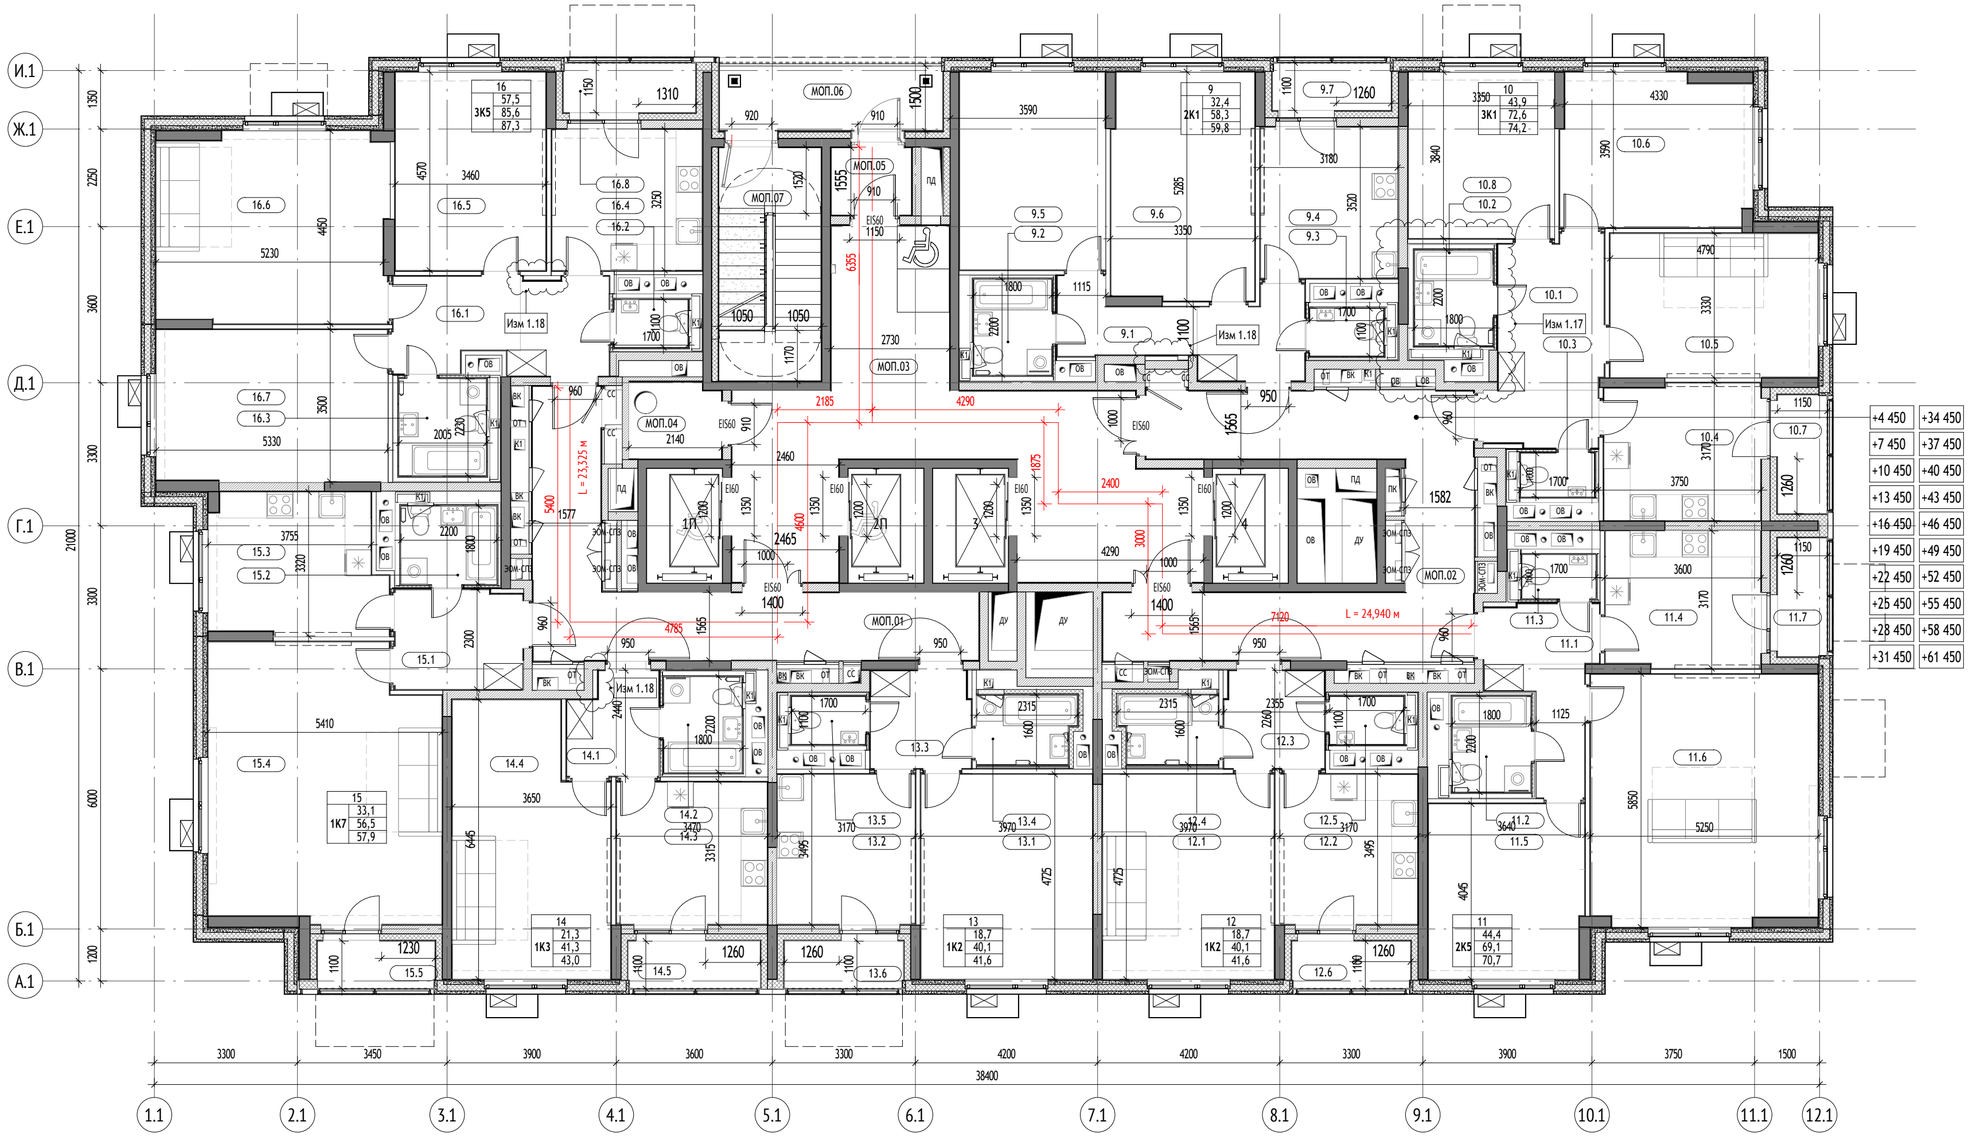

УСЛОВНЫЕ ОБОЗНАЧЕНИЯ:

Материалы стен:

- Монолитные железобетонные конструкции
- Блоки газобетонные стеновые D600
- Перегородки на металлическом каркасе 75 мм: профиль ПН 50х40 и ПС 50х50, с зашивкой 2 листами ГСП-Н2 - 12,5 мм
- Утеплитель минераловатный
- Пазогребневая плита
- Отделочный слой 20мм

Марка общественных помещений:

1.МОП.3
- 1 — Номер помещения
- МОП — Обозначение типа помещения:
  - "А" - Автостоянка
  - "МОП" - Места общего пользования
  - "БКТ" - Помещения общественного назначения (4.5)
  - "Т" - Технические помещения
  - "ПУИ" - Помещения уборочного инвентаря
  - "ПО" - Помещение охраны
- 3 — Номер секции

Марка квартиры:

2 К5 | 33 | 42.32 | 82.58 | 85.65
- 33 — Порядковый номер квартиры
- 42.32 — Жилая площадь квартиры
- 82.58 — Общая площадь квартиры без учета неотапливаемых помещений
- 85.65 — Общая площадь всех помещений квартиры с учетом понижающих коэффициентов
- К5 — Код типа планировки
- 2 — Количество комнат в квартире

Марка помещения квартиры:

051.5
- 051 — Номер помещения
- 5 — Номер квартиры

Обозначение компонентов

- Инженерные шахты и шкафы
- 1,5% — Уклон в процентах
- Возможность объединения кухни с гостиной
- Нависающая часть/козырек
- 0,000 — Относительная отметка
- 160,100 — Абсолютная отметка
- Зона безопасности МГН
- Кондиционер


Вертикальный транспорт:


Лифт грузопассажирский
Q=1000кг
V = 1,6 м/с
Предел огнестойкости дверей шахты - EI 60

Марка лифтов:

2 П
- 2 — Лифт для перевозки пожарных подразделений
- П — Порядковый номер лифта

Схема устройства дверей с открыванием на 180 градусов:

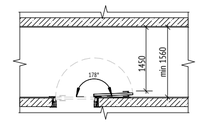

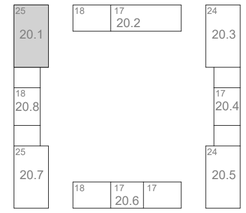

0,000=160,250

Корпус 20.1. Экспликация помещений квартир 2 этажа

№	Наименование	Площадь, м²
1		
1.1	Холл	9,1
1.2	С/у	4,0
1.3	С/у	1,9
1.4	Кухня	11,0
1.5	Жилая комната	15,3
1.6	Жилая комната	17,2
1.7	Лоджия	1,5
2		59,8
2.1	Холл	11,8
2.2	С/у	4,0
2.3	С/у	1,7
2.4	Кухня	11,3
2.5	Жилая комната	15,9
2.6	Жилая комната	15,2
2.7	Лоджия	1,6
2.8	Жилая комната	12,8
3		74,2

Корпус 20.1. Экспликация помещений квартир 2 этажа

№	Наименование	Площадь, м²
3.1	Холл	7,8
3.2	С/у	4,0
3.3	С/у	1,7
3.4	Кухня	11,2
3.5	Жилая комната	14,4
3.6	Жилая комната	30,1
3.7	Лоджия	1,6
4		70,7
4.1	Жилая комната	18,7
4.2	Кухня	11,0
4.3	Холл	5,1
4.4	С/у	3,5
4.5	С/у	1,9
4.6	Лоджия	1,5
5		41,6
5.1	Жилая комната	18,7
5.2	Кухня	11,0
5.3	Холл	5,1

Корпус 20.1. Экспликация помещений квартир 2 этажа

№	Наименование	Площадь, м²
5.4	С/у	3,5
5.5	С/у	1,9
5.6	Лоджия	1,5
6		41,6
6.1	Холл	4,6
6.2	С/у	4,0
6.3	Кухня	11,4
6.4	Жилая комната	21,3
6.5	Лоджия	1,7
7		43,0
7.1	Холл	6,7
7.2	С/у	4,0
7.3	Кухня	12,7
7.4	Жилая комната	33,1
7.5	Лоджия	1,5
8		57,9
8.1	Холл	10,6

Корпус 20.1. Экспликация помещений квартир 2 этажа

№	Наименование	Площадь, м²
8.2	С/у	1,9
8.3	С/у	4,5
8.4	Кухня	11,2
8.5	Жилая комната	15,8
8.6	Жилая комната	23,1
8.7	Жилая комната	18,6
8.8	Лоджия	1,8
МОП		87,3
МОП.01	Межквартирный коридор	23,7
МОП.02	Межквартирный коридор	30,2
МОП.03	Лифтовый холл/ПБЗ	43,8
МОП.04	Помещение мусоропровода	3,7
МОП.05	Тамбур	2,9
МОП.06	Переходная лоджия	8,1
МОП.07	Лестничная клетка	12,7
		125,0
		601,2

Изм.	Кол.уч	Лист	№док.	Подпись	Дата
1	-	Зам	23-91.1		08.2023
Разраб.		Штанчаева			30.11.23
Пров.		Агуреева			30.11.23
ГАП		Фролова			30.11.23
Н. контр.		Куликова			30.11.23
ГИП		Зорин			30.11.23

1191-АР2.1

"Жилые дома с инженерными сетями и благоустройством территории" по адресу: г. Москва, район Очаково-Матвеевское, ш. Очаковское (Очаковское шоссе, влд. 3А, 5А) (Западный административный округ)

Планы, разрезы

Стадия	Лист	Листов
П	14	

Корпус 20.1. План 2-21 этажей. М1 100

ООО "Проектное бюро АПЕКС"


Формат А2

Согласовано

Взам. инв. №

Подп. и дата

Инв. № подл.

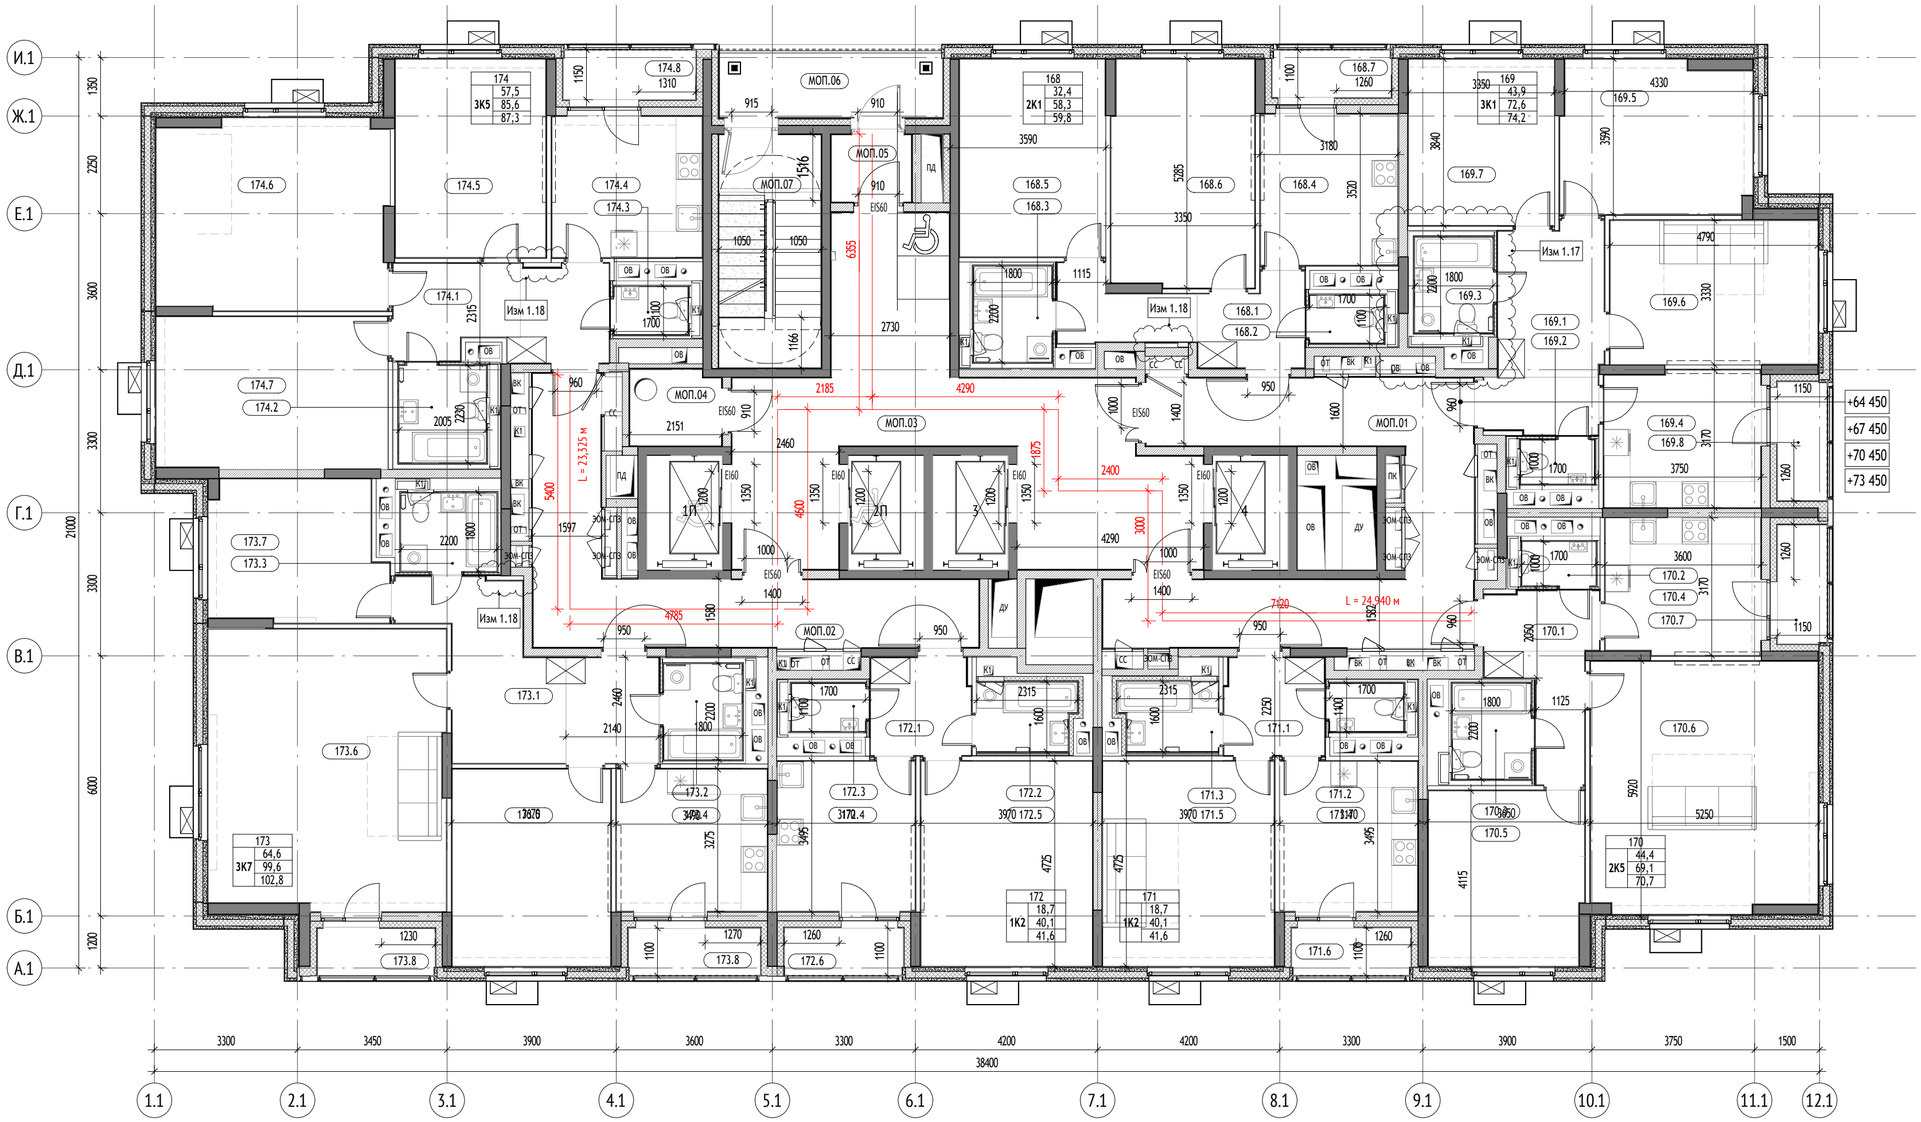

Корпус 20.1. Экспликация помещений 22 этажа

№	Наименование	Площадь,м2	Кат. пом.
168			
168.1	Холл	9,1	
168.2	С/у	1,9	
168.3	С/у	4,0	
168.4	Кухня	11,0	
168.5	Жилая комната	15,3	
168.6	Жилая комната	17,2	
168.7	Лоджия	1,5	
		59,8	
169			
169.1	Холл	11,8	
169.2	С/у	1,7	
169.3	С/у	4,0	
169.4	Кухня	11,3	
169.5	Жилая комната	15,2	
169.6	Жилая комната	15,9	
169.7	Жилая комната	12,8	
169.8	Лоджия	1,6	
		74,2	

Корпус 20.1. Экспликация помещений 22 этажа

№	Наименование	Площадь,м2	Кат. пом.
170			
170.1	Холл	7,8	
170.2	С/у	1,7	
170.3	С/у	4,0	
170.4	Кухня	11,2	
170.5	Жилая комната	14,4	
170.6	Жилая комната	30,1	
170.7	Лоджия	1,6	
		70,7	
171			
171.1	Холл	5,1	
171.2	С/у	1,9	
171.3	С/у	3,5	
171.4	Кухня	11,0	
171.5	Жилая комната	18,7	
171.6	Лоджия	1,5	
		41,6	
172			
172.1	Холл	5,1	

Корпус 20.1. Экспликация помещений 22 этажа

№	Наименование	Площадь,м2	Кат. пом.
172.2	С/у	3,5	
172.3	С/у	1,9	
172.4	Кухня	11,0	
172.5	Жилая комната	18,7	
172.6	Лоджия	1,5	
		41,6	
173			
173.1	Холл	15,8	
173.2	С/у	4,0	
173.3	С/у	4,0	
173.4	Кухня	11,3	
173.5	Жилая комната	16,8	
173.6	Жилая комната	35,1	
173.7	Жилая комната	12,8	
173.8	Лоджия	1,5	
173.8	Лоджия	1,7	
		102,8	
174			
174.1	Холл	10,6	

Корпус 20.1. Экспликация помещений 22 этажа

№	Наименование	Площадь,м2	Кат. пом.
174.2	С/у	4,5	
174.3	С/у	1,9	
174.4	Кухня	11,2	
174.5	Жилая комната	15,8	
174.6	Жилая комната	23,1	
174.7	Жилая комната	18,6	
174.8	Лоджия	1,8	
		87,3	
МОП			
МОП.01	Межквартирный коридор	30,2	
МОП.02	Межквартирный коридор	23,7	
МОП.03	Лифтовый холл/ПБЗ	43,8	
МОП.04	Помещение мусоропровода	3,7	
МОП.05	Тамбур	2,9	
МОП.06	Переходная лоджия	8,1	
МОП.07	Лестничная клетка	12,7	
		125,1	
		603,1	


Изм. 1.23

УСЛОВНЫЕ ОБОЗНАЧЕНИЯ:


Материалы стен:

- Монолитные железобетонные конструкции
- Блоки газобетонные стеновые D600
- Перегородки на металлическом каркасе 75 мм: профиль ПН 50х40 и ПС 50х50, с зашивкой 2 листами ГСП-Н2 - 12,5 мм
- Утеплитель минераловатный
- Пазогребневая плита
- Отделочный слой 20мм

Марка общественных помещений:

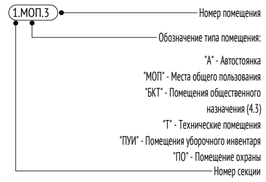


Марка квартиры:

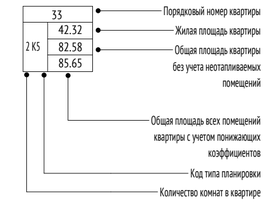

Марка помещения квартиры:



Обозначение компонентов

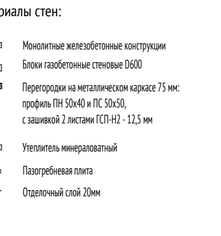

Вертикальный транспорт:





Лифт грузопассажирский
Q=1000кг
V = 1,6 м/с
Предел огнестойкости дверей шахты - EI 60

Марка лифтов:



Схема устройства дверей с открыванием на 180 градусов:

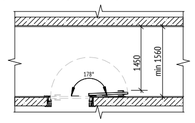

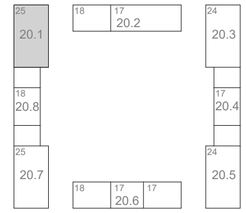

0,000=160,250

						1191-АР2.1
1	-	Зам	23-91.1		08.2023	"Жилые дома с инженерными сетями и благоустройством территории" по адресу: г. Москва, район Очаково-Матвеевское, ш. Очаковское (Очаковское шоссе, влд. 3А, 5А) (Западный административный округ)
Изм.	Кол.уч	Лист	№док.	Подпись	Дата	
Разраб.		Штанчаева			30.11.23	Планы, разрезы
Пров.		Агуреева			30.11.23	Стадия: П; Лист: 15; Листов:
ГАП		Фролова			30.11.23	
Н. контр.		Куликова			30.11.23	Корпус 20.1. План 22-25 этажей. М1 100
ГИП		Зорин			30.11.23	ООО "Проектное бюро АПЕКС"


Формат А2

Согласовано

Взам. инв. №

Подп. и дата

Инв. № подл.

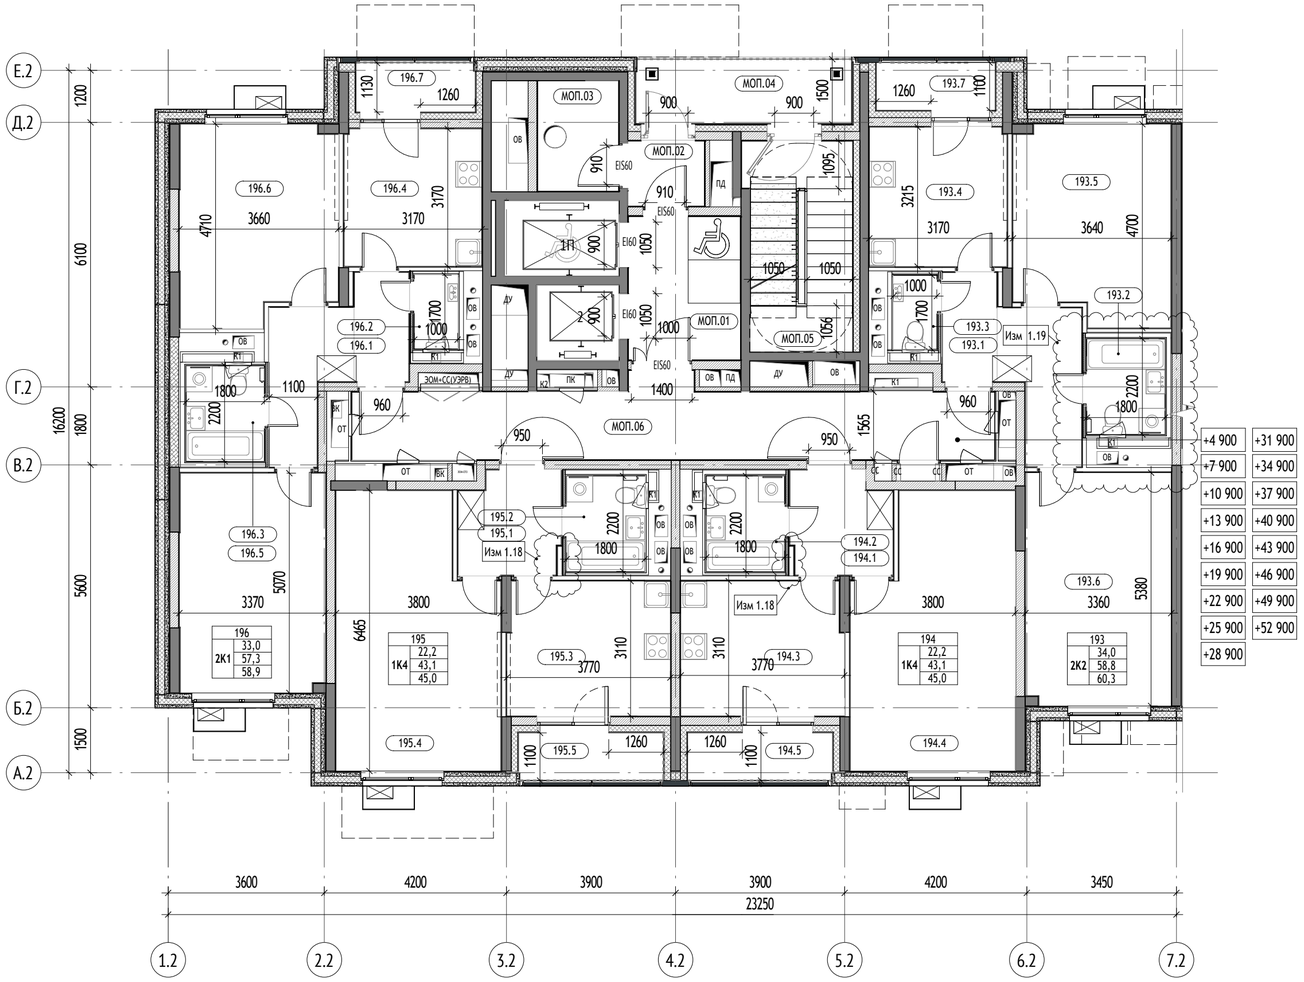

Корпус 20.2, секция 1. Экспликация помещений 2 этажа			
№	Наименование	Площадь,м2	Кат. пом.
193			
193.1	Холл	9,0	
193.2	С/у	4,0	
193.3	С/у	1,7	
193.4	Кухня	10,2	
193.5	Жилая комната	16,0	
193.6	Жилая комната	18,0	
193.7	Лоджия	1,5	
		60,3	
194			
194.1	Холл	5,4	
194.2	С/у	4,0	
194.3	Кухня	11,6	
194.4	Жилая комната	22,2	
194.5	Лоджия	1,8	
		45,0	
195			

Корпус 20.2, секция 1. Экспликация помещений 2 этажа			
№	Наименование	Площадь,м2	Кат. пом.
195.1	Холл	5,4	
195.2	С/у	4,0	
195.3	Кухня	11,6	
195.4	Жилая комната	22,2	
195.5	Лоджия	1,8	
		45,0	
196			
196.1	Холл	8,7	
196.2	С/у	1,7	
196.3	С/у	4,0	
196.4	Кухня	10,1	
196.5	Жилая комната	17,0	
196.6	Жилая комната	16,0	
196.7	Лоджия	1,6	
		58,9	
МОП			
МОП.01	Лифтовый холл/ПБЗ	8,5	
МОП.02	Тамбур	2,5	
МОП.03	Помещение мусоропровода	4,7	
МОП.04	Переходная лоджия	7,5	
МОП.05	Лестничная клетка	11,6	
МОП.06	Межквартирный коридор	23,9	
		58,7	
		267,8	

Изм. 1.23


196 | 2К1 | 33,0 / 57,3 / 58,9
195 | 1К4 | 22,2 / 43,1 / 45,0
194 | 1К4 | 22,2 / 43,1 / 45,0
193 | 2К2 | 34,0 / 58,8 / 60,3

УСЛОВНЫЕ ОБОЗНАЧЕНИЯ:

Материалы стен:

- Монолитные железобетонные конструкции
- Блоки газобетонные стеновые D600
- Перегородки на металлическом каркасе 75мм: профиль ПН 50х40 и ПС 50х50, с зашивкой 2 листами ГСП-Н2 - 12,5 мм
- Утеплитель минераловатный
- Пазогребневые плиты
- Отделочный слой 20мм
- Керамзитобетон 200 мм

Марка общественных помещений:

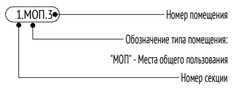

Марка помещения квартиры:



Марка квартиры:



Обозначение компонентов

Марка лифтов:



Вертикальный транспорт:



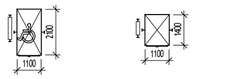


Схема устройства дверей с открыванием на 180 градусов:

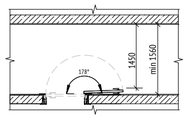

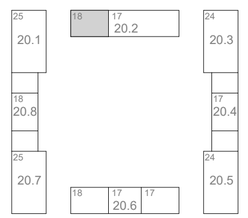

0,000=160,250

						1191-АР2.1	
						"Жилые дома с инженерными сетями и благоустройством территории" по адресу: г. Москва, район Очаково-Матвеевское, ш. Очаковское (Очаковское шоссе, влд. 3А, 5А) (Западный административный округ)	
1	-	Зам	23-91.1		08.2023		
Изм.	Кол.уч	Лист	№док.	Подпись	Дата		
Разраб.		Агуреева			30.11.23	Планы, разрезы	Стадия: П; Лист: 16; Листов:
Пров.		Агуреева			30.11.23		
ГАП		Фролова			30.11.23		
Н. контр.		Куликова			30.11.23	Корпус 20.2. Секция 1. План 2-18 этажей. М1 100	ООО "Проектное бюро АПЕКС"
ГИП		Зорин			30.11.23		


Согласовано

Взам. инв. №

Подп. и дата

Инв. № подл.

Формат А2

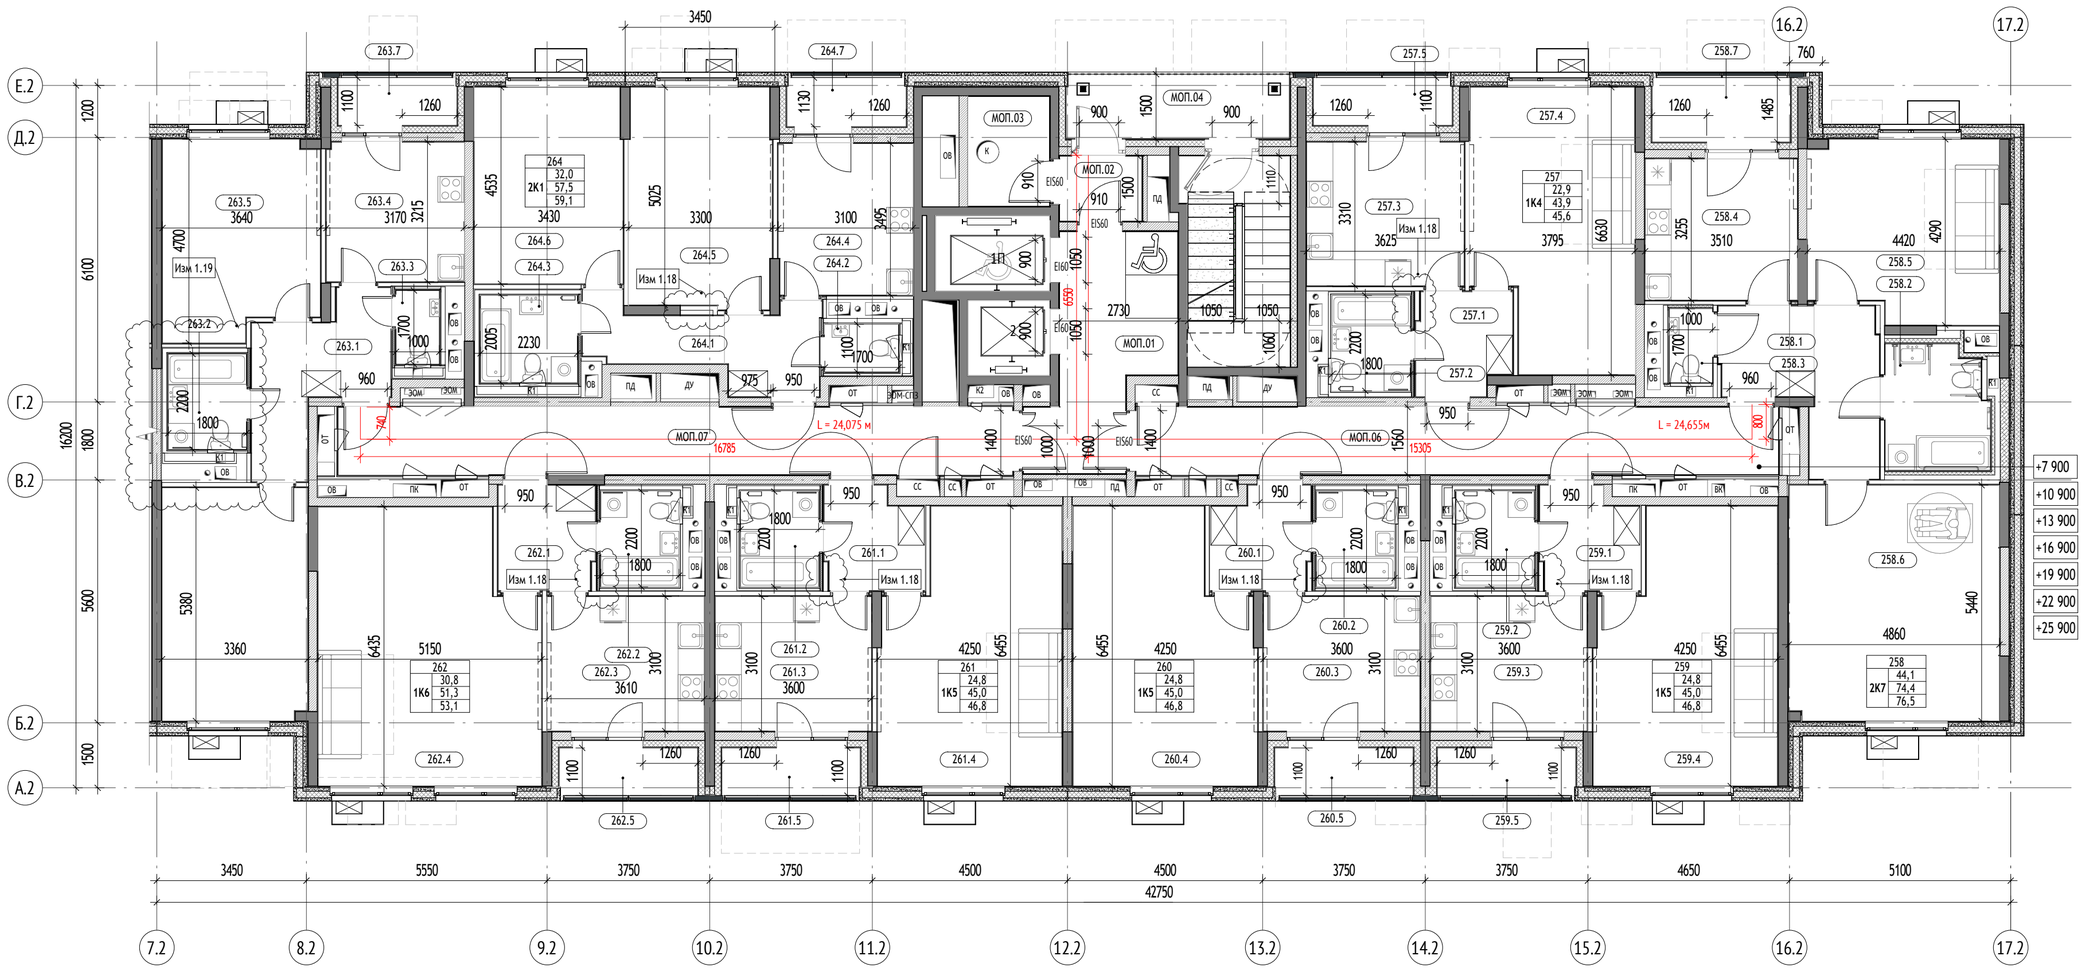


УСЛОВНЫЕ ОБОЗНАЧЕНИЯ:


Материалы стен:

- Монолитные железобетонные конструкции
- Блоки газобетонные стеновые D600
- Перегородки на металлическом каркасе 75мм: профиль ПН 50х40 и ПС 50х50, с зашивкой 2 листами ГСП-Н2 - 12,5 мм
- Утеплитель минераловатный
- Пазогребневая плита
- Отделочный слой 20мм
- Керамзитобетон 200 мм


Марка общественных помещений:

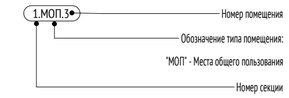


Марка квартиры:

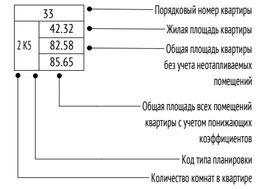


Марка помещения квартиры:

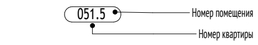

Обозначение компонентов

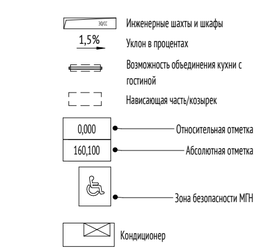

Вертикальный транспорт:

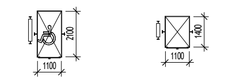


Лифт грузопассажирский
Q=1000кг
V = 1м/с
Предел огнестойкости дверей шахты - EI 60

Лифт грузопассажирский
Q=400кг
V = 1м/с
Предел огнестойкости дверей шахты - EI 60

Марка лифтов:



Схема устройства дверей с открыванием на 180 градусов:

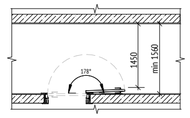

Корпус 20.2, секция 2. Экспликация помещений 2 этажа

№	Наименование	Площадь,м2	Кат. пом.
257			
257.1	Холл	5,0	
257.2	С/у	4,0	
257.3	Кухня	12,0	
257.4	Жилая комната	22,9	
257.5	Лоджия	1,8	
		45,6	
258			
258.1	Холл	10,7	
258.2	С/у	6,5	
258.3	С/у	1,7	
258.4	Кухня	11,4	
258.5	Жилая комната	17,8	
258.6	Жилая комната	26,3	
258.7	Лоджия	2,1	
		76,5	
259			
259.1	Холл	5,1	
259.2	С/у	4,0	
259.3	Кухня	11,2	
259.4	Жилая комната	24,8	
259.5	Лоджия	1,8	
		46,8	


Корпус 20.2, секция 2. Экспликация помещений 2 этажа

№	Наименование	Площадь,м2	Кат. пом.
260			
260.1	Холл	5,1	
260.2	С/у	4,0	
260.3	Кухня	11,2	
260.4	Жилая комната	24,8	
260.5	Лоджия	1,8	
		46,8	
261			
261.1	Холл	5,1	
261.2	С/у	4,0	
261.3	Кухня	11,2	
261.4	Жилая комната	24,8	
261.5	Лоджия	1,8	
		46,8	
262			
262.1	Холл	5,4	
262.2	С/у	4,0	
262.3	Кухня	11,2	
262.4	Жилая комната	30,8	
262.5	Лоджия	1,8	
		53,1	
263			
263.1	Холл	9,0	
263.2	С/у	4,0	

Корпус 20.2, секция 2. Экспликация помещений 2 этажа

№	Наименование	Площадь,м2	Кат. пом.
263.3	С/у	1,7	
263.4	Кухня	10,2	
263.5	Жилая комната	16,0	
263.6	Жилая комната	18,0	
263.7	Лоджия	1,5	
		60,3	
264			
264.1	Холл	8,4	
264.2	С/у	1,9	
264.3	С/у	4,5	
264.4	Кухня	10,8	
264.5	Жилая комната	16,5	
264.6	Жилая комната	15,5	
264.7	Лоджия	1,6	
		59,1	
МОП			
МОП.01	Лифтовый холл/ПБЗ	13,8	
МОП.02	Тамбур	2,7	
МОП.03	Помещение мусоропровода	4,7	
МОП.04	Переходная лоджия	7,7	
МОП.05	Лестничная клетка	11,6	
МОП.06	Межквартирный коридор	23,1	
МОП.07	Межквартирный коридор	24,3	
		87,9	
		522,7	

Изм. 1.23

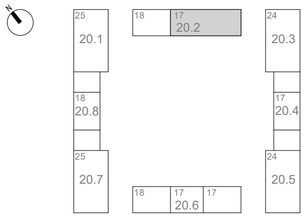

0,000=160,250

						1191-АР2.1
1	-	Зам	23-91.1		08.2023	"Жилые дома с инженерными сетями и благоустройством территории" по адресу: г. Москва, район Очаково-Матвеевское, ш. Очаковское (Очаковское шоссе, влд. 3А, 5А) (Западный административный округ)
Изм.	Кол.уч	Лист	№док.	Подпись	Дата	
Разраб.		Агуреева			30.11.23	Планы, разрезы
Пров.		Агуреева			30.11.23	
ГАП		Фролова			30.11.23	
Н. контр.		Куликова			30.11.23	Корпус 20.2. Секция 2. План 2-8 этажей. М1 100
ГИП		Зорин			30.11.23	

Стадия	Лист	Листов
П	17	

ООО "Проектное бюро АПЕКС"


Формат А2

Согласовано

Взам. инв. №

Подп. и дата

Инв. № подл.

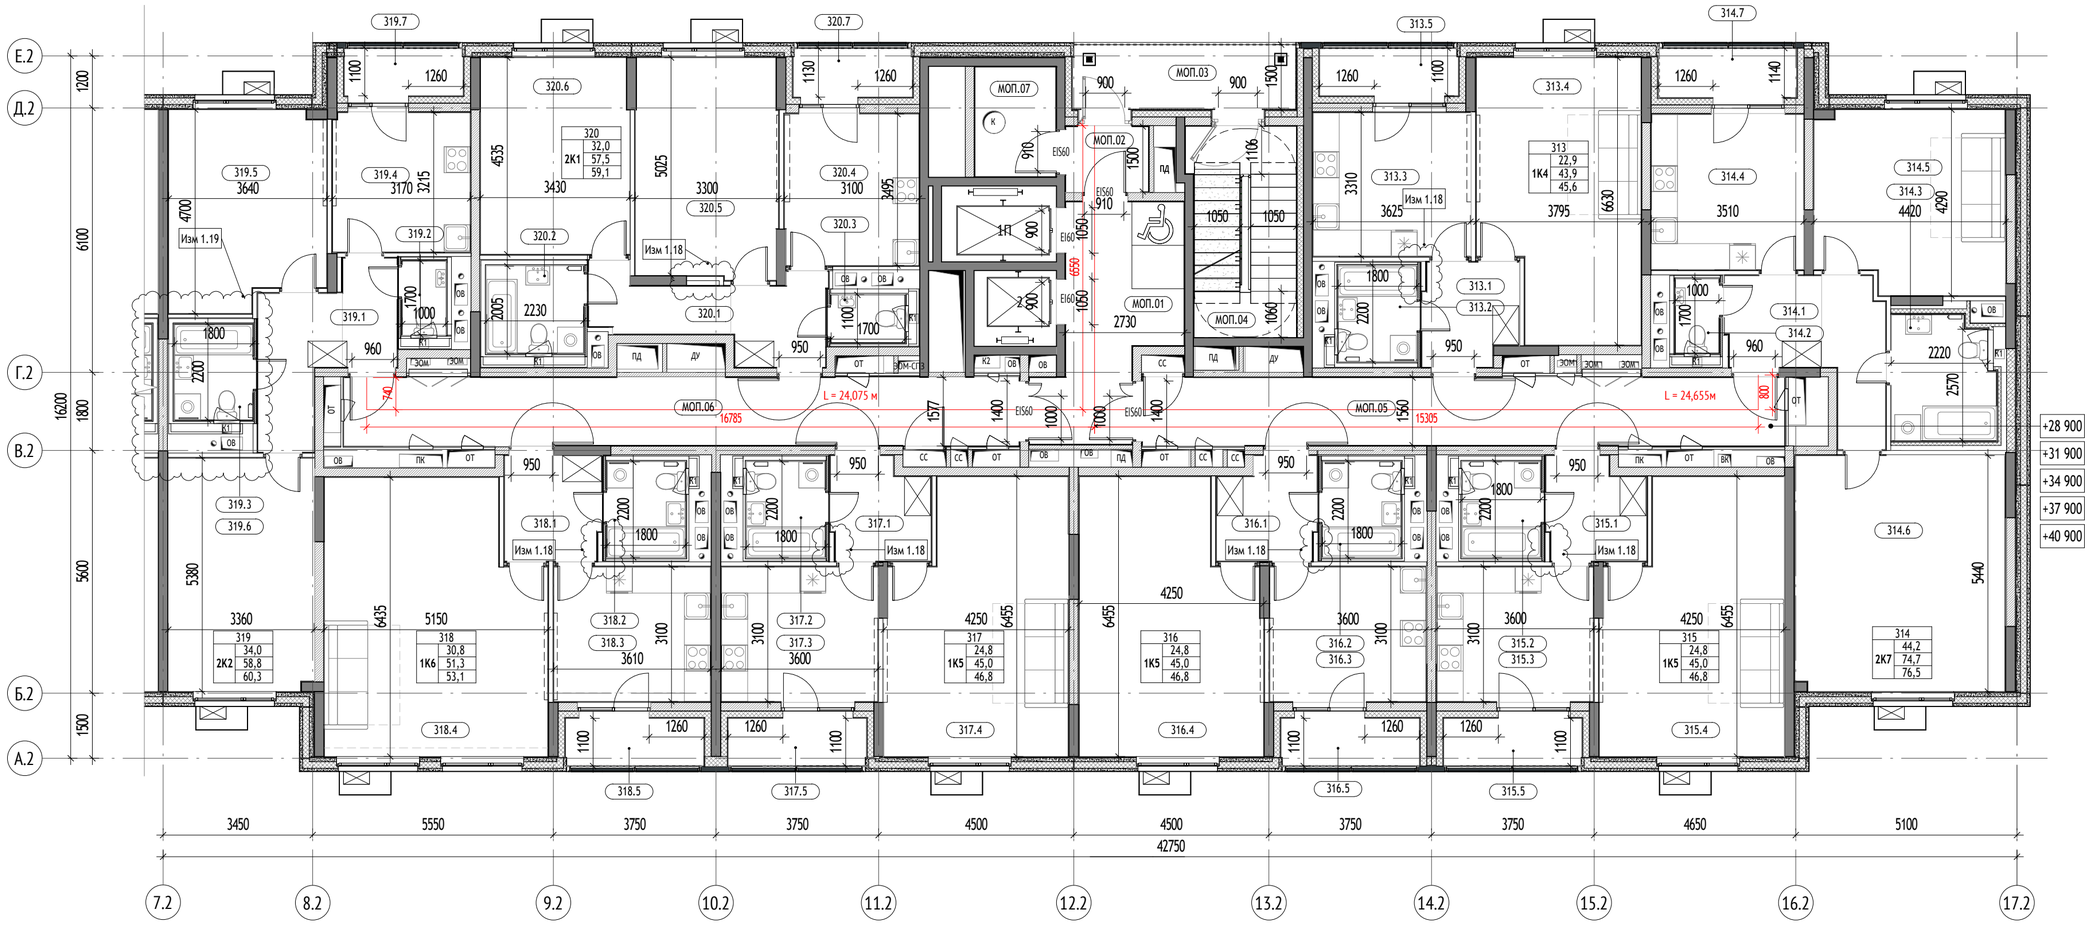

УСЛОВНЫЕ ОБОЗНАЧЕНИЯ:

Материалы стен:

- Монолитные железобетонные конструкции
- Блоки газобетонные стеновые D600
- Перегородки на металлическом каркасе 75мм: профиль ПН 50х40 и ПС 50х50, с зашивкой 2 листами ГСП-Н2 - 12,5 мм
- Утеплитель минераловатный
- Пазогребневая плита
- Отделочный слой 20мм
- Керамзитобетон 200 мм

Марка общественных помещений:

1.МОП.3
- Номер помещения
- Обозначение типа помещения: "МОП" - Места общего пользования
- Номер секции

Марка квартиры:

2 К5 | 33 | 42.32 | 82.58 | 85.65
- Порядковый номер квартиры
- Жилая площадь квартиры
- Общая площадь квартиры без учета неотапливаемых помещений
- Общая площадь всех помещений квартиры с учетом понижающих коэффициентов
- Код типа планировки
- Количество комнат в квартире

Марка помещения квартиры:

051.5
- Номер помещения
- Номер квартиры

Обозначение компонентов

- Инженерные шахты и шкафы
- 1,5% — Уклон в процентах
- Возможность объединения кухни с гостиной
- Нависающая часть/козырек
- 0,000 — Относительная отметка
- 160,100 — Абсолютная отметка
- Зона безопасности МГН
- Кондиционер

Корпус 20.2, секция 2. Экспликация помещений 9 этажа

№	Наименование	Площадь,м2	Кат. пом.
313			
313.1	Холл	5,0	
313.2	С/у	4,0	
313.3	Кухня	12,0	
313.4	Жилая комната	22,9	
313.5	Лоджия	1,8	
		45,6	
314			
314.1	Холл	9,7	
314.2	С/у	1,7	
314.3	С/у	6,5	
314.4	Кухня	12,6	
314.5	Жилая комната	17,9	
314.6	Жилая комната	26,3	
314.7	Лоджия	1,8	
		76,5	
315			
315.1	Холл	5,1	
315.2	С/у	4,0	
315.3	Кухня	11,2	
315.4	Жилая комната	24,8	
315.5	Лоджия	1,8	
		46,8	
316			

Корпус 20.2, секция 2. Экспликация помещений 9 этажа


№	Наименование	Площадь,м2	Кат. пом.
316.1	Холл	5,1	
316.2	С/у	4,0	
316.3	Кухня	11,2	
316.4	Жилая комната	24,8	
316.5	Лоджия	1,8	
		46,8	
317			
317.1	Холл	5,1	
317.2	С/у	4,0	
317.3	Кухня	11,2	
317.4	Жилая комната	24,8	
317.5	Лоджия	1,8	
		46,8	
318			
318.1	Холл	5,4	
318.2	С/у	4,0	
318.3	Кухня	11,2	
318.4	Жилая комната	30,8	
318.5	Лоджия	1,8	
		53,1	
319			
319.1	Холл	9,0	
319.2	С/у	1,7	
319.3	С/у	4,0	

Корпус 20.2, секция 2. Экспликация помещений 9 этажа

№	Наименование	Площадь,м2	Кат. пом.
319.4	Кухня	10,2	
319.5	Жилая комната	16,0	
319.6	Жилая комната	18,0	
319.7	Лоджия	1,5	
		60,3	
320			
320.1	Холл	8,4	
320.2	С/у	4,5	
320.3	С/у	1,9	
320.4	Кухня	10,8	
320.5	Жилая комната	16,5	
320.6	Жилая комната	15,5	
320.7	Лоджия	1,6	
		59,1	
МОП			
МОП.01	Лифтовый холл/ПБЗ	13,8	
МОП.02	Тамбур	2,7	
МОП.03	Переходная лоджия	7,7	
МОП.04	Лестничная клетка	11,6	
МОП.05	Межквартирный коридор	23,1	
МОП.06	Межквартирный коридор	24,3	
МОП.07	Помещение мусоропровода	4,7	
		87,9	
		522,7	

Изм. 1.23

Вертикальный транспорт:

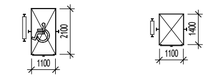


Лифт грузопассажирский Q=1000кг V = 1м/с Предел огнестойкости дверей шахты - EI 60


Лифт грузопассажирский Q=400кг V = 1м/с Предел огнестойкости дверей шахты - EI 60

Марка лифтов:

2 П
- Лифт для перевозки пожарных подразделений
- Порядковый номер лифта

Схема устройства дверей с открыванием на 180 градусов:

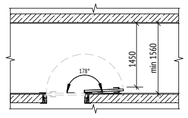

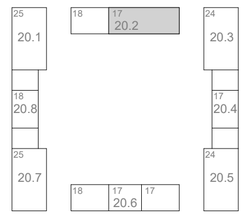

0,000=160,250

Изм.	Кол.уч	Лист	№док.	Подпись	Дата
1	-	Зам	23-91.1		08.2023
Разраб.		Агуреева			30.11.23
Пров.		Агуреева			30.11.23
ГАП		Фролова			30.11.23
Н. контр.		Куликова			30.11.23
ГИП		Зорин			30.11.23

1191-АР2.1

"Жилые дома с инженерными сетями и благоустройством территории" по адресу: г. Москва, район Очаково-Матвеевское, ш. Очаковское (Очаковское шоссе, влд. 3А, 5А) (Западный административный округ)

Планы, разрезы

Стадия	Лист	Листов
П	18	

Корпус 20.2. Секция 2. План 9-13 этажа. М1 100

ООО "Проектное бюро АПЕКС"


Формат А2

Согласовано

Взам. инв. №

Подп. и дата

Инв. № подл.

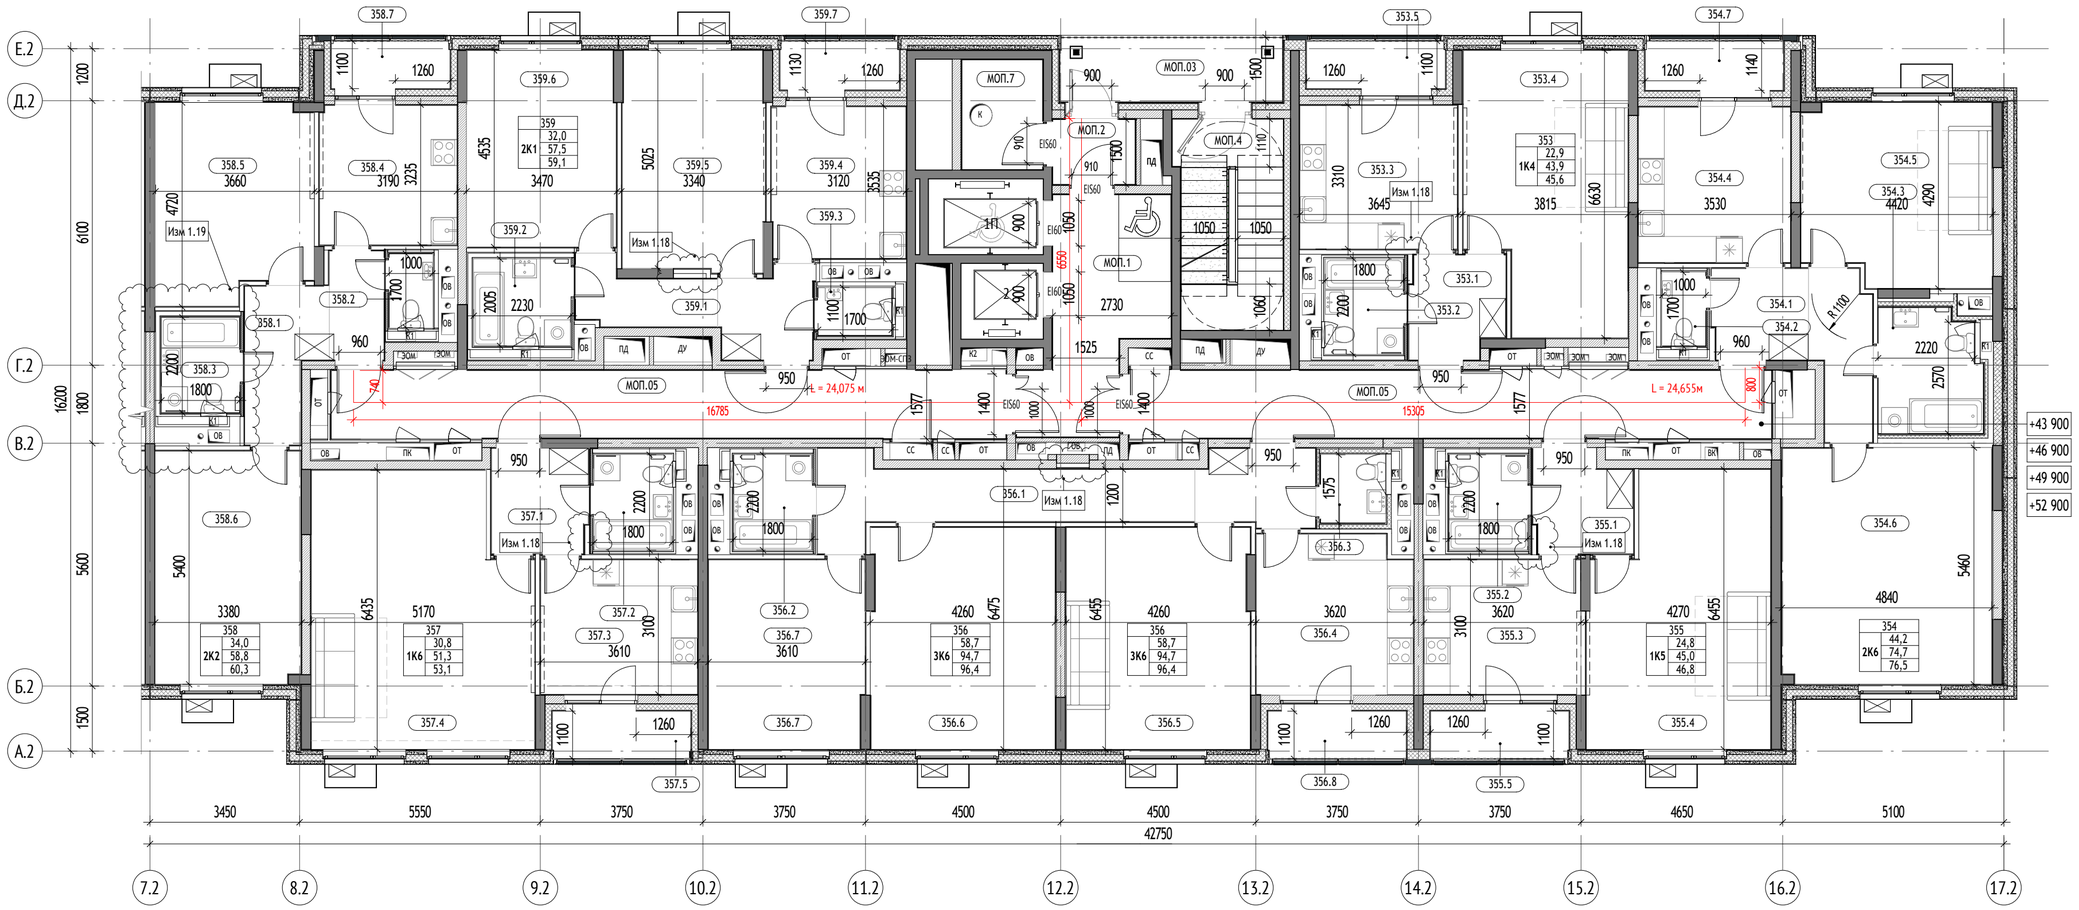

УСЛОВНЫЕ ОБОЗНАЧЕНИЯ:

Материалы стен:

- Монолитные железобетонные конструкции
- Блоки газобетонные стеновые D600
- Перегородки на металлическом каркасе 75мм: профиль ПН 50х40 и ПС 50х50, с зашивкой 2 листами ГСП-Н2 - 12,5 мм
- Утеплитель минераловатный
- Пазогребневая плита
- Отделочный слой 20мм
- Керамзитобетон 200 мм

Марка общественных помещений:

1.МОП.3
- Номер помещения
- Обозначение типа помещения: "МОП" - Места общего пользования
- Номер секции

Марка квартиры:

2 К5 | 33 | 42.32 | 82.58 | 85.65
- Порядковый номер квартиры
- Жилая площадь квартиры
- Общая площадь квартиры без учета неотапливаемых помещений
- Общая площадь всех помещений квартиры с учетом понижающих коэффициентов
- Код типа планировки
- Количество комнат в квартире


Марка помещения квартиры:

051.5
- Номер помещения
- Номер квартиры

Обозначение компонентов

- Инженерные шахты и шкафы
- 1,5% Уклон в процентах
- Возможность объединения кухни с гостиной
- Нависающая часть/козырек
- 0,000 Относительная отметка
- 160,100 Абсолютная отметка
- Зона безопасности МГН
- Кондиционер

Вертикальный транспорт:

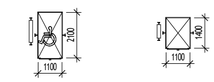


Лифт грузопассажирский Q=1000кг V = 1м/с Предел огнестойкости дверей шахты - EI 60

Лифт грузопассажирский Q=400кг V = 1м/с Предел огнестойкости дверей шахты - EI 60

Марка лифтов:

2 П
- Лифт для перевозки пожарных подразделений
- Порядковый номер лифта

Схема устройства дверей с открыванием на 180 градусов:

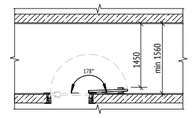

Изм. 1.23

Корпус 20.2, секция 2. Экспликация помещений 14 этажа


№	Наименование	Площадь, м²	Кат. пом.
353			
353.1	Холл	5,0	
353.2	С/у	4,0	
353.3	Кухня	12,0	
353.4	Жилая комната	22,9	
353.5	Лоджия	1,8	
		45,6	
354			
354.1	Холл	9,7	
354.2	С/у	1,7	
354.3	С/у	6,5	
354.4	Кухня	12,6	
354.5	Жилая комната	17,9	
354.6	Жилая комната	26,3	
354.7	Лоджия	1,8	
		76,5	
355			
355.1	Холл	5,1	
355.2	С/у	4,0	
355.3	Кухня	11,2	
355.4	Жилая комната	24,8	
355.5	Лоджия	1,8	
		46,8	

Корпус 20.2, секция 2. Экспликация помещений 14 этажа

№	Наименование	Площадь, м²	Кат. пом.
356			
356.1	Холл	16,6	
356.2	С/у	4,0	
356.3	С/у	2,4	
356.4	Кухня	13,0	
356.5	Жилая комната	21,6	
356.6	Жилая комната	21,6	
356.7	Жилая комната	15,6	
356.8	Лоджия	1,8	
		96,4	
357			
357.1	Холл	5,4	
357.2	С/у	4,0	
357.3	Кухня	11,2	
357.4	Жилая комната	30,8	
357.5	Лоджия	1,8	
		53,1	
358			
358.1	Холл	9,0	
358.2	С/у	1,7	
358.3	С/у	4,0	
358.4	Кухня	10,2	
358.5	Жилая комната	16,0	

Корпус 20.2, секция 2. Экспликация помещений 14 этажа

№	Наименование	Площадь, м²	Кат. пом.
358.6	Жилая комната	18,0	
358.7	Лоджия	1,5	
		60,3	
359			
359.1	Холл	8,4	
359.2	С/у	4,5	
359.3	С/у	1,9	
359.4	Кухня	10,8	
359.5	Жилая комната	16,5	
359.6	Жилая комната	15,5	
359.7	Лоджия	1,6	
		59,1	
МОП			
МОП.1	Лифтовый холл/ПБЗ	13,9	
МОП.2	Тамбур	3,0	
МОП.03	Переходная лоджия	7,7	
МОП.4	Лестничная клетка	11,6	
МОП.05	Межквартирный коридор	23,1	
МОП.05	Межквартирный коридор	24,3	
МОП.7	Мусорокамера	3,2	
		86,7	
		524,4	

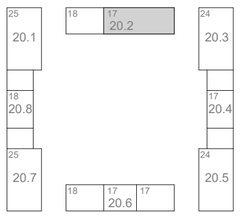

						1191-АР2.1
1	-	Зам	23-91.1		08.2023	"Жилые дома с инженерными сетями и благоустройством территории" по адресу: г. Москва, район Очаково-Матвеевское, ш. Очаковское (Очаковское шоссе, влд. 3А, 5А) (Западный административный округ)
Изм.	Кол.уч	Лист	№док.	Подпись	Дата	
Разраб.		Агуреева			30.11.23	Планы, разрезы
Пров.		Агуреева			30.11.23	
ГАП		Фролова			30.11.23	
Н. контр.		Куликова			30.11.23	Корпус 20.2. Секция 2. План 14 -17 этажей. М1 100
ГИП		Зорин			30.11.23	

Стадия	Лист	Листов
П	19	

0,000=160,250

ООО "Проектное бюро АПЕКС"


Формат А2

Согласовано

Взам. инв. №

Подп. и дата

Инв. № подл.

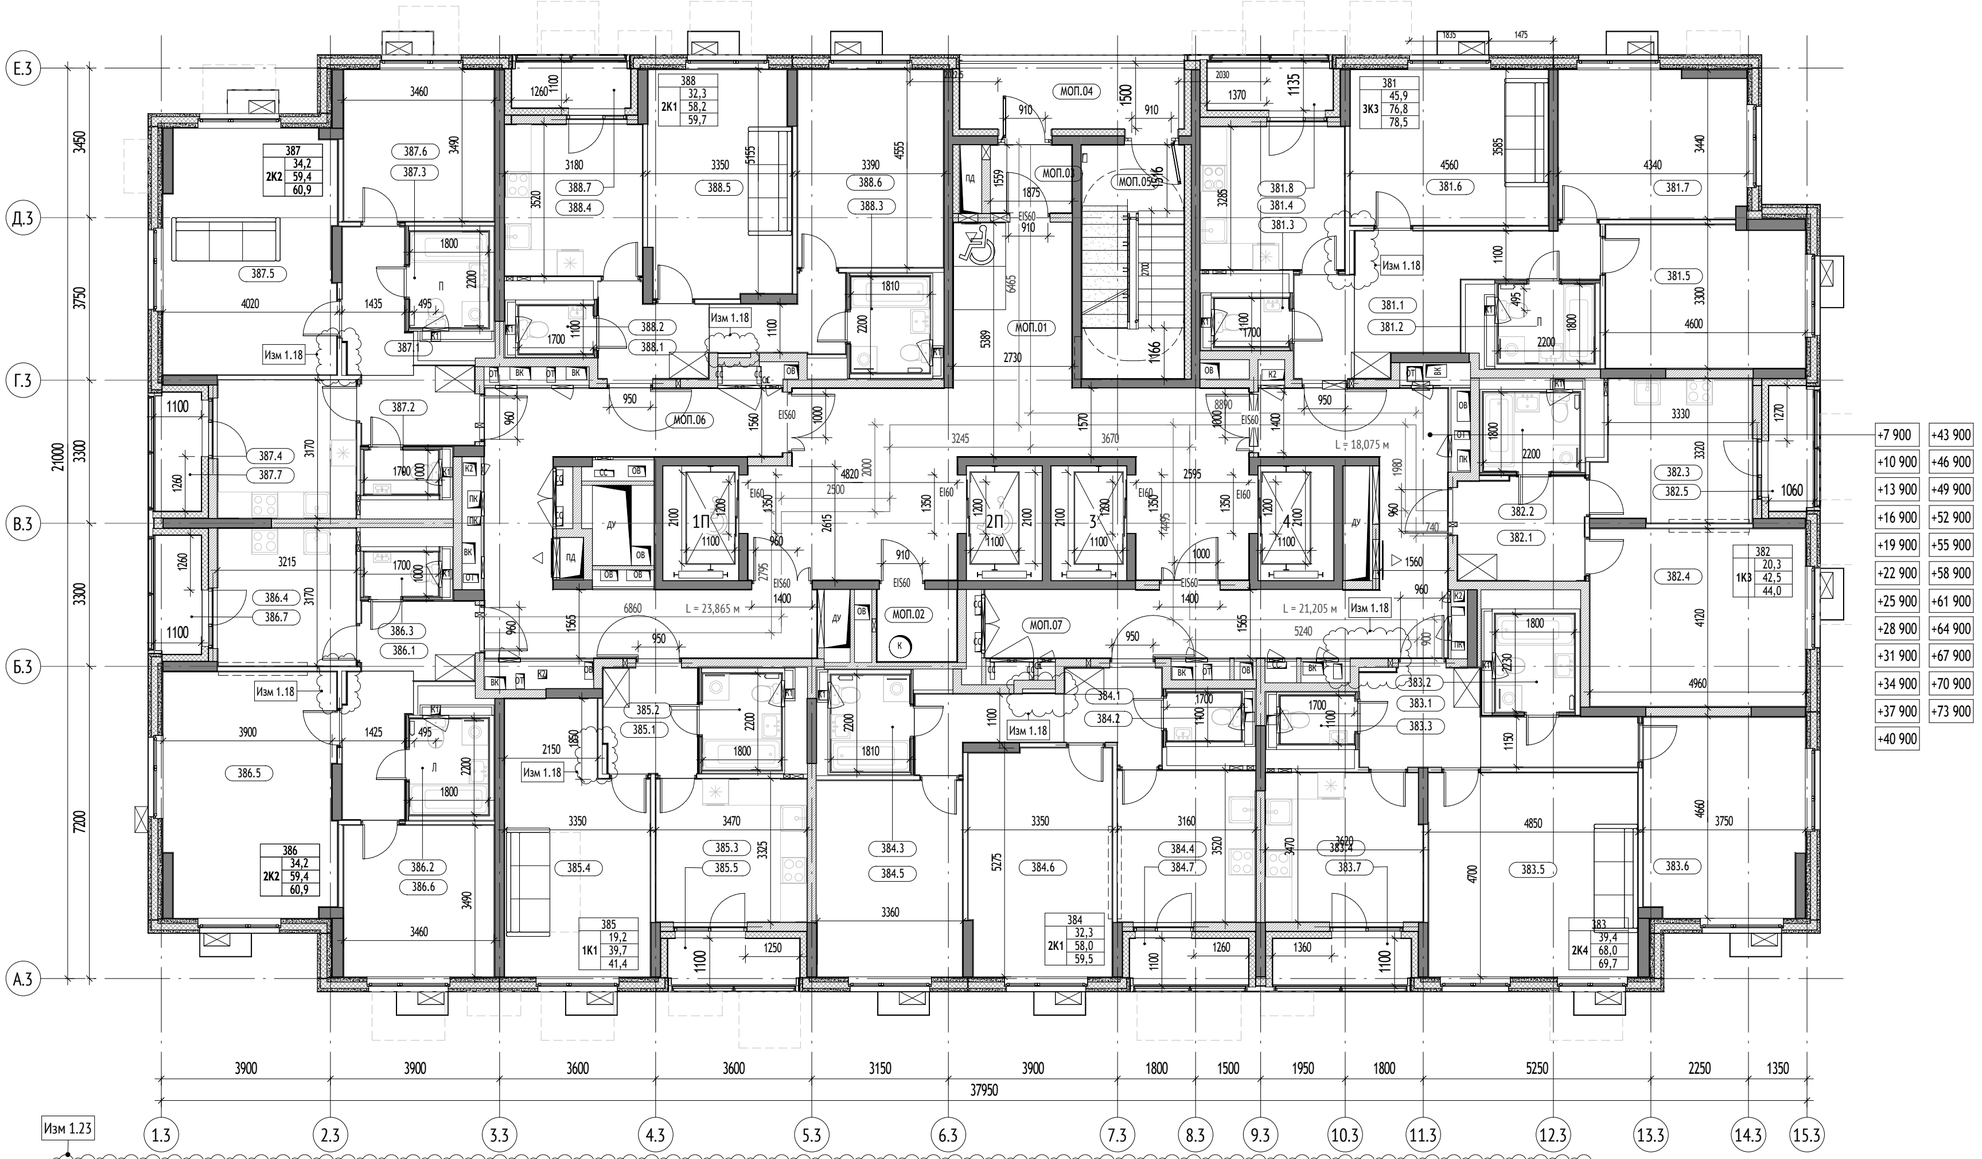

Изм 1.23

Корпус 20.3. Экспликация помещений 2 этажа

№	Наименование	Площадь, м²	Кат. пом.
381			
381.1	Холл	14,3	
381.2	С/у	4,0	
381.3	С/у	1,9	
381.4	Кухня	10,9	
381.5	Жилая комната	15,0	
381.6	Жилая комната	16,4	
381.7	Жилая комната	14,5	
381.8	Лоджия	1,7	
		78,5	
382			
382.1	Холл	6,8	
382.2	С/у	4,0	
382.3	Кухня	11,4	
382.4	Жилая комната	20,3	
382.5	Лоджия	1,5	
		44,0	
383			
383.1	Холл	10,4	
383.2	С/у	4,0	
383.3	С/у	1,9	

Корпус 20.3. Экспликация помещений 2 этажа

№	Наименование	Площадь, м²	Кат. пом.
383.4	Кухня	12,3	
383.5	Жилая комната	22,6	
383.6	Жилая комната	16,8	
383.7	Лоджия	1,8	
		69,7	
384			
384.1	Холл	8,9	
384.2	С/у	1,9	
384.3	С/у	4,0	
384.4	Кухня	11,0	
384.5	Жилая комната	15,1	
384.6	Жилая комната	17,2	
384.7	Лоджия	1,5	
		59,5	
385			
385.1	Холл	5,2	
385.2	С/у	4,0	
385.3	Кухня	11,4	
385.4	Жилая комната	19,2	
385.5	Лоджия	1,7	
		41,4	

Корпус 20.3. Экспликация помещений 2 этажа

№	Наименование	Площадь, м²	Кат. пом.
386			
386.1	Холл	9,5	
386.2	С/у	4,0	
386.3	С/у	1,7	
386.4	Кухня	10,1	
386.5	Жилая комната	22,1	
386.6	Жилая комната	12,1	
386.7	Лоджия	1,5	
		60,9	
387			
387.1	Холл	9,5	
387.2	С/у	1,7	
387.3	С/у	4,0	
387.4	Кухня	10,1	
387.5	Жилая комната	22,1	
387.6	Жилая комната	12,1	
387.7	Лоджия	1,5	
		60,9	
388			
388.1	Холл	9,1	
388.2	С/у	1,9	

Корпус 20.3. Экспликация помещений 2 этажа

№	Наименование	Площадь, м²	Кат. пом.
388.3	С/у	4,0	
388.4	Кухня	11,0	
388.5	Жилая комната	17,0	
388.6	Жилая комната	15,3	
388.7	Лоджия	1,5	
		59,7	
МОП			
МОП.01	Лифтовый холл/ПБЗ	47,8	
МОП.02	Помещение мусоропровода	3,0	
МОП.03	Тамбур	2,9	
МОП.04	Переходная лоджия	7,1	
МОП.05	Лестничная клетка	12,7	
МОП.06	Межквартирный коридор	27,5	
МОП.07	Межквартирный коридор	28,3	
		129,2	
		603,9	

УСЛОВНЫЕ ОБОЗНАЧЕНИЯ:

Материалы стен:

- Монолитные железобетонные конструкции
- Блоки газобетонные стеновые D600
- Перегородки на металлическом каркасе 75мм: профиль ПН 50х40 и ПС 50х50, с зашивкой 2 листами ГСП-Н2 - 12,5 мм
- Утеплитель минераловатный
- Пазогребневая плита
- Отделочный слой 20мм

Марка общественных помещений:

1.МОП.3
- Номер помещения
- Обозначение типа помещения: "МОП" - Места общего пользования
- Номер секции

Марка квартиры:

2 К5 | 33 | 42.32 | 82.58 | 85.65
- Порядковый номер квартиры
- Жилая площадь квартиры
- Общая площадь квартиры без учета неотапливаемых помещений
- Общая площадь всех помещений квартиры с учетом понижающих коэффициентов
- Код типа планировки
- Количество комнат в квартире

Марка помещения квартиры:

051.5
- Номер помещения
- Номер квартиры

Обозначение компонентов

- ИОС — Инженерные шахты и шкафы
- 1,5% — Уклон в процентах
- Возможность объединения кухни с гостиной
- Нависающая часть/козырек
- 0,000 — Относительная отметка
- 160,100 — Абсолютная отметка
- Зона безопасности МГН
- Кондиционер

Вертикальный транспорт:





Лифт грузопассажирский
Q=1000кг
V = 1,6 м/с
Предел огнестойкости дверей шахты - EI 60

Марка лифтов:

2 П
- Лифт для перевозки пожарных подразделений
- Порядковый номер лифта

Схема устройства дверей с открыванием на 180 градусов:

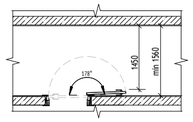

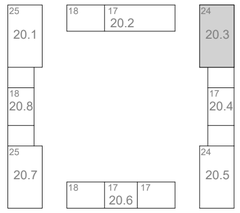

0,000=160,250

						1191-АР2.1
1	-	Зам	23-91.1		08.2023	"Жилые дома с инженерными сетями и благоустройством территории" по адресу: г. Москва, район Очаково-Матвеевское, ш. Очаковское (Очаковское шоссе, влд. 3А, 5А) (Западный административный округ)
Изм.	Кол.уч	Лист	№док.	Подпись	Дата	
Разраб.		Штанчаева			30.11.23	Планы, разрезы
Пров.		Агуреева			30.11.23	
ГАП		Фролова			30.11.23	
Н. контр.		Куликова			30.11.23	Корпус 20.3. План 2-24 этажей. М1 100
ГИП		Зорин			30.11.23	

Стадия	Лист	Листов
П	20	

ООО "Проектное бюро АПЕКС"


Формат А2

Согласовано


Взам. инв. №

Подп. и дата

Инв. № подл.

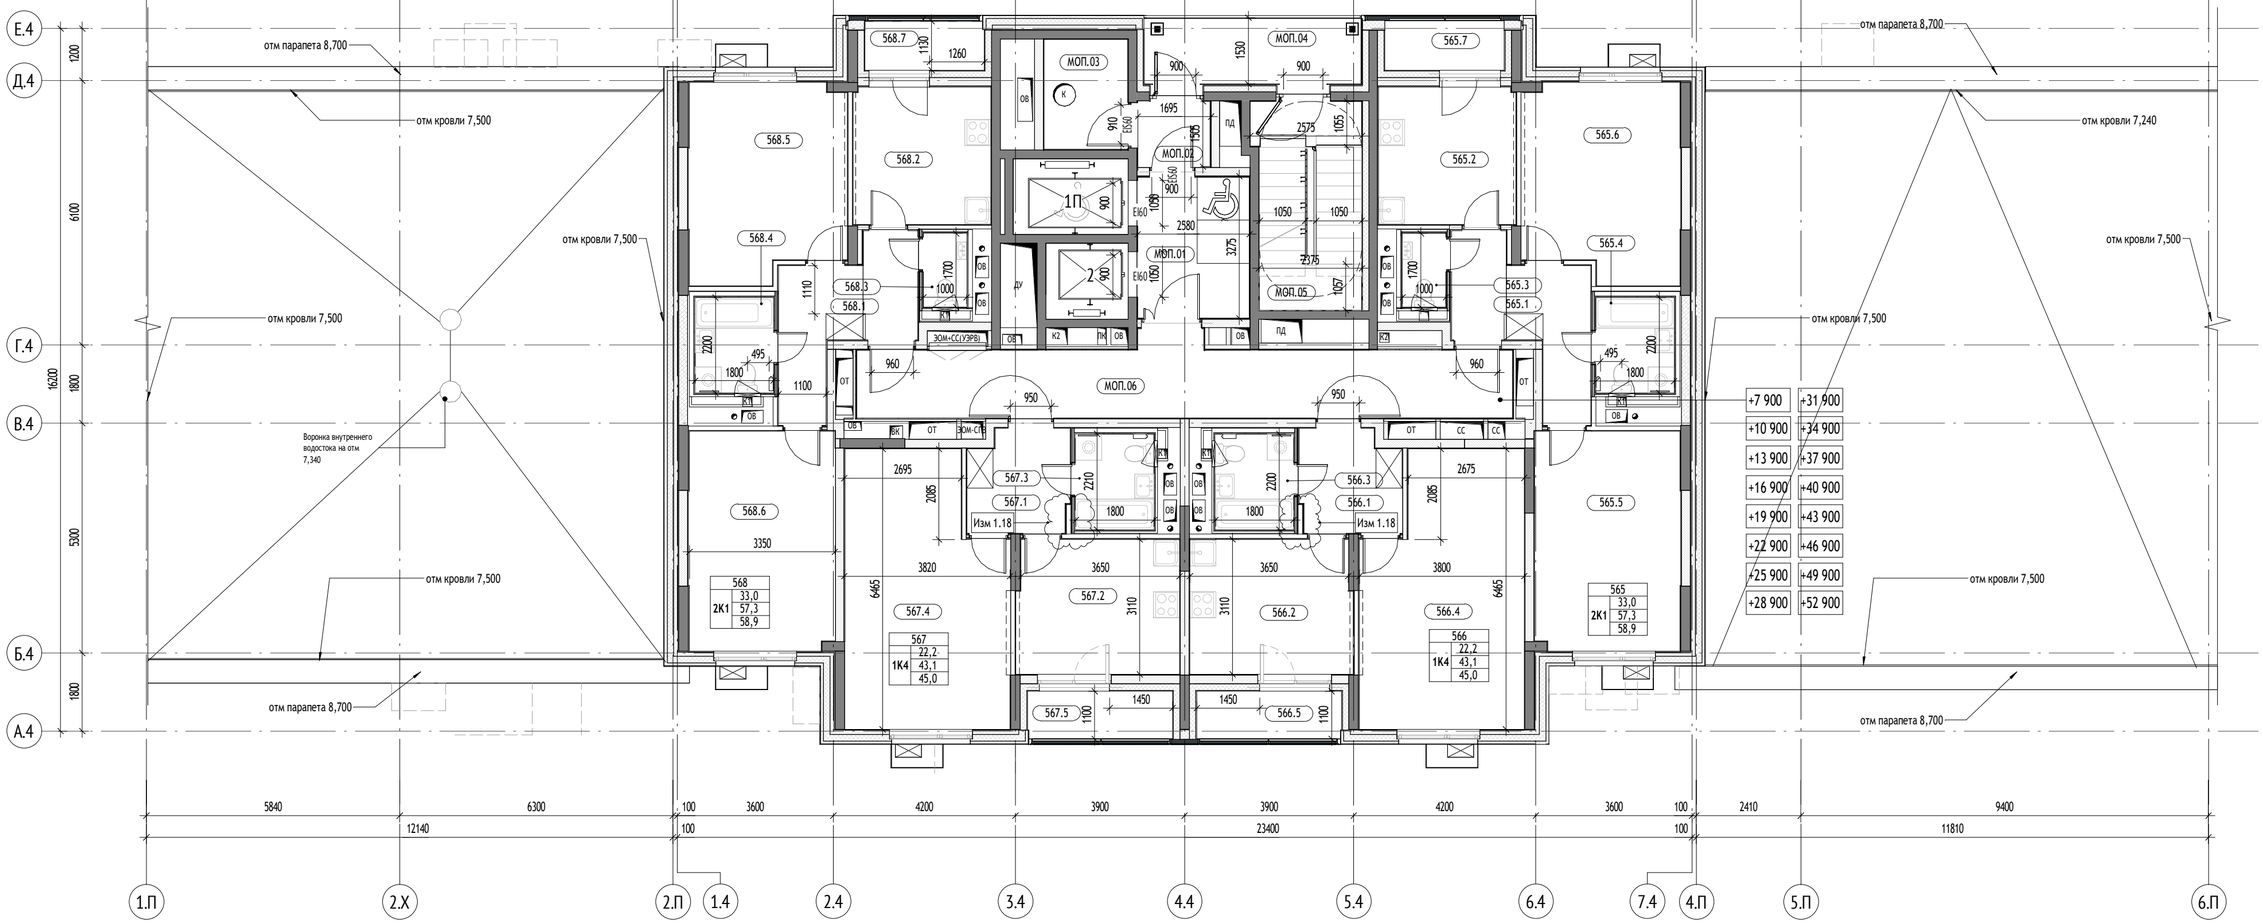

1.23

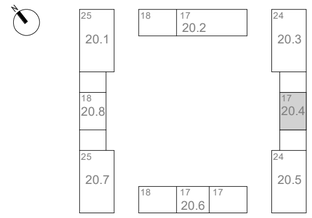

Корпус 20.4. Экспликация помещений 2 этажа

№	Наименование	Площадь, м²	Кат. пом.
565			
565.1	Холл	8,7	
565.2	Кухня	10,1	
565.3	С/у	1,7	
565.4	С/у	4,0	
565.5	Жилая комната	17,0	
565.6	Жилая комната	16,0	
565.7	Лоджия	1,6	
		58,9	

Корпус 20.4. Экспликация помещений 2 этажа

№	Наименование	Площадь, м²	Кат. пом.
566			
566.1	Холл	5,4	
566.2	Кухня	11,6	
566.3	С/у	4,0	
566.4	Жилая комната	22,2	
566.5	Лоджия	1,8	
		45,0	
567			

Корпус 20.4. Экспликация помещений 2 этажа

№	Наименование	Площадь, м²	Кат. пом.
567.1	Холл	5,4	
567.2	Кухня	11,6	
567.3	С/у	4,0	
567.4	Жилая комната	22,2	
567.5	Лоджия	1,8	
		45,0	
568			
568.1	Холл	8,7	
568.2	Кухня	10,1	
568.3	С/у	1,7	
568.4	С/у	4,0	
568.5	Жилая комната	16,0	

Корпус 20.4. Экспликация помещений 2 этажа


№	Наименование	Площадь, м²	Кат. пом.
568.6	Жилая комната	17,0	
568.7	Лоджия	1,6	
		58,9	
МОП			
МОП.01	Лифтовый холл/ПБЗ	8,4	
МОП.02	Тамбур	2,5	
МОП.03	Помещение мусоропровода	4,9	
МОП.04	Переходная лоджия	7,7	
МОП.05	Лестничная клетка	11,6	
МОП.06	Межквартирный коридор	24,5	
		59,5	
		267,2	

УСЛОВНЫЕ ОБОЗНАЧЕНИЯ:

Материалы стен:

- Монолитные железобетонные конструкции
- Блоки газобетонные стеновые D600, 200мм
- Перегородки на металлическом каркасе 75мм: профиль ПН 50х40 и ПС 50х50, с зашивкой 2 листами ГСП-Н2 - 12,5 мм
- Утеплитель минераловатный
- Пазогребневая плита
- Отделочный слой 20мм
- Керамзитобетон 200 мм

Марка общественных помещений:

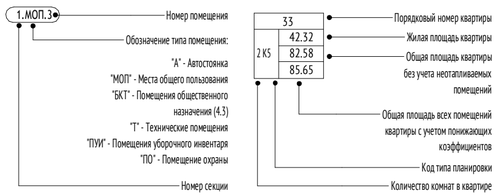

Марка квартиры:

Марка помещения квартиры:




Обозначение компонентов


Марка лифтов:



Схема устройства дверей с открыванием на 180 градусов:

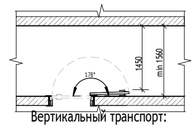

Вертикальный транспорт:

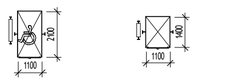

Лифт грузопассажирский Q=1000кг V = 1,6 м/с Предел огнестойкости дверей шахты - EI 60

Лифт грузопассажирский Q=400кг V = 1,6 м/с Предел огнестойкости дверей шахты - EI 60

0,000=160,250

					1191-АР2.1
1	-	Зам	23-91.1		08.2023
Изм.	Кол.уч	Лист	№док.	Подпись	Дата
Разраб.		Горшкова			30.11.23
Пров.		Агуреева			30.11.23
ГАП		Фролова			30.11.23
Н. контр.		Куликова			30.11.23
ГИП		Зорин			30.11.23

"Жилые дома с инженерными сетями и благоустройством территории" по адресу: г. Москва, район Очаково-Матвеевское, ш. Очаковское (Очаковское шоссе, влд. 3А, 5А) (Западный административный округ)

Планы, разрезы

Стадия	Лист	Листов
П	21	

Корпус 20.4. План 2-17 этажей. М1 100

ООО "Проектное бюро АПЕКС"


Формат А2

Согласовано

Взам. инв. №

Подп. и дата

Инв. № подл.

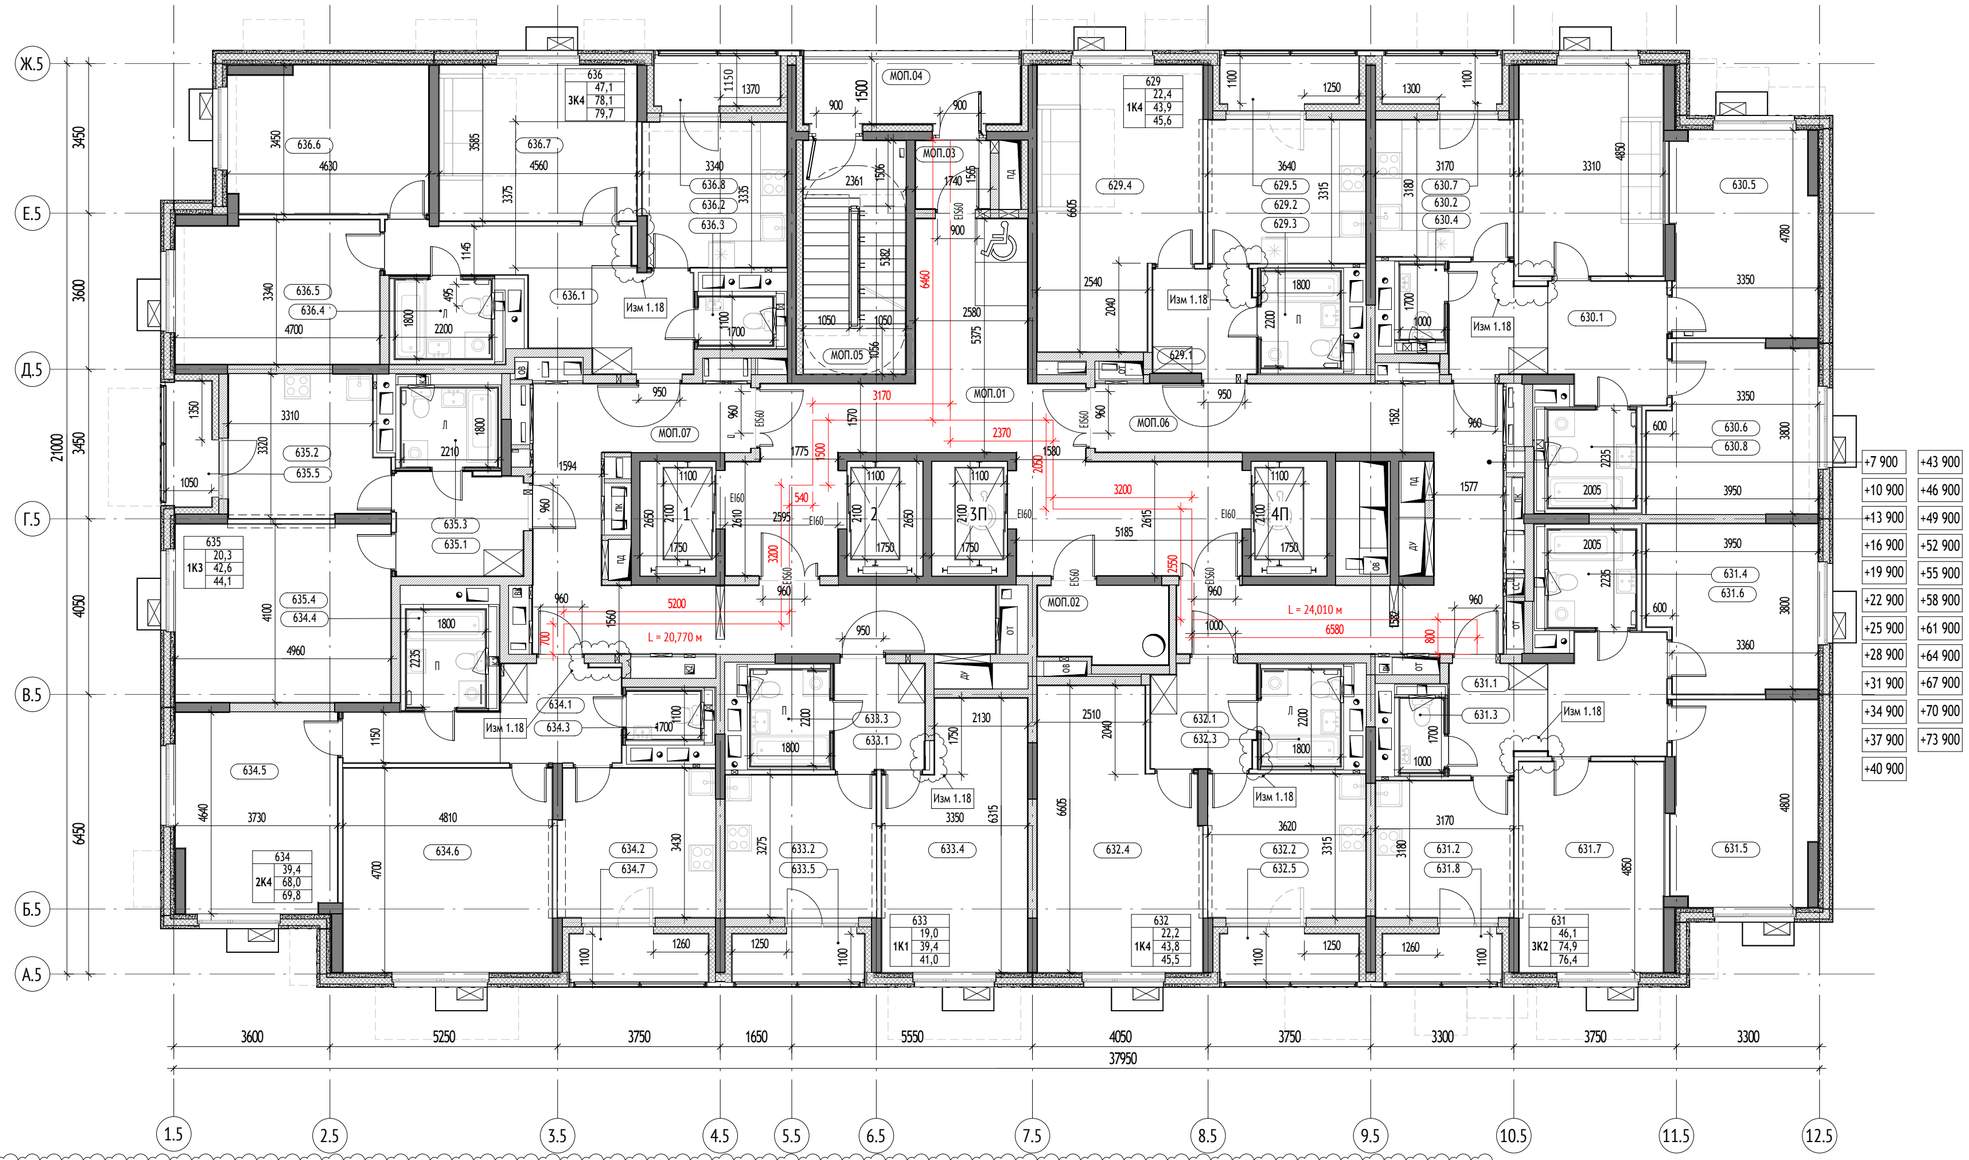

УСЛОВНЫЕ ОБОЗНАЧЕНИЯ:

Материалы стен:

- Монолитные железобетонные конструкции
- Блоки газобетонные стеновые D600
- Перегородки на металлическом каркасе 75мм: профиль ПН 50х40 и ПС 50х50, с зашивкой 2 листами ГСП-Н2 - 12,5 мм
- Утеплитель минераловатный
- Пазогребневая плита
- Отделочный слой 20мм

Марка общественных помещений:

1.МОП.3
- Номер помещения
- Обозначение типа помещения:
  - "А" - Автостоянка
  - "МОП" - Места общего пользования
  - "БКТ" - Помещения общественного назначения (4.3)
  - "Т" - Технические помещения
  - "ПУИ" - Помещения уборочного инвентаря
  - "ПО" - Помещение охраны
- Номер секции

Марка квартиры:

33 / 42.32 / 2К5 / 82.58 / 85.65
- Порядковый номер квартиры
- Жилая площадь квартиры
- Общая площадь квартиры без учета неотапливаемых помещений
- Общая площадь всех помещений квартиры с учетом понижающих коэффициентов
- Код типа планировки
- Количество комнат в квартире

Марка помещения квартиры:

051.5
- Номер помещения
- Номер квартиры

Обозначение компонентов

- ХХС — Инженерные шахты и шкафы
- 1,5% — Уклон в процентах
- Возможность объединения кухни с гостиной
- Нависающая часть/козырек
- 0,000 — Относительная отметка
- 160,100 — Абсолютная отметка
- Зона безопасности МГН
- Кондиционер

Вертикальный транспорт:





Лифт грузопассажирский
Q=1000кг
V = 1,6 м/с
Предел огнестойкости дверей шахты - EI 60

Марка лифтов:

2 П
- Лифт для перевозки пожарных подразделений
- Порядковый номер лифта

Схема устройства дверей с открыванием на 180 градусов:

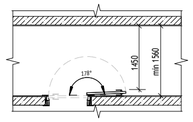

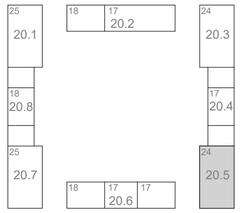

0,000=160,250

Корпус 20.5. Экспликация помещений квартир 2 этажа

№	Наименование	Площадь м²
629		
629.1	Холл	5,6
629.2	Кухня	11,9
629.3	С/у	4,0
629.4	Жилая комната	22,4
629.5	Лоджия	1,8
		45,6
630		
630.1	Холл	12,7
630.2	Кухня	10,0
630.4	С/у	1,7
630.5	Жилая комната	15,6
630.5	Жилая комната	16,1
630.6	Жилая комната	14,4
630.7	Лоджия	1,5
630.8	С/у	4,5
		76,4
631		
631.1	Холл	12,7
631.2	Кухня	10,0

Корпус 20.5. Экспликация помещений квартир 2 этажа

№	Наименование	Площадь м²
631.3	С/у	1,7
631.4	С/у	4,5
631.5	Жилая комната	15,6
631.6	Жилая комната	14,4
631.7	Жилая комната	16,1
631.8	Лоджия	1,5
		76,4
632		
632.1	Холл	5,6
632.2	Кухня	11,9
632.3	С/у	4,0
632.4	Жилая комната	22,2
632.5	Лоджия	1,8
		45,5
633		
633.1	Холл	5,0
633.2	Кухня	11,4
633.3	С/у	4,0
633.4	Жилая комната	19,0
633.5	Лоджия	1,7

Корпус 20.5. Экспликация помещений квартир 2 этажа

№	Наименование	Площадь м²
		41,0
634		
634.1	Холл	10,4
634.2	Кухня	12,3
634.3	С/у	1,9
634.4	С/у	4,0
634.5	Жилая комната	16,8
634.6	Жилая комната	22,6
634.7	Лоджия	1,8
		69,8
635		
635.1	Холл	6,8
635.2	Кухня	11,4
635.3	С/у	4,0
635.4	Жилая комната	20,3
635.5	Лоджия	1,5
		44,1
636		
636.1	Холл	14,3
636.2	Кухня	10,9

Корпус 20.5. Экспликация помещений квартир 2 этажа

№	Наименование	Площадь м²
636.3	С/у	1,9
636.4	С/у	4,0
636.5	Жилая комната	15,4
636.6	Жилая комната	15,4
636.7	Жилая комната	16,3
636.8	Лоджия	1,7
		79,7
МОП		
МОП.01	Лифтовый холл/ПБЗ	42,5
МОП.02	Помещение мусоропровода	5,2
МОП.03	Тамбур	2,7
МОП.04	Переходная лоджия	7,9
МОП.05	Лестничная клетка	12,6
МОП.06	Межквартирный коридор	31,1
МОП.07	Межквартирный коридор	29,2
		131,3
		609,9

Изм 1.23

						1191-АР2.1
1	-	Зам	23-91.1		08.2023	"Жилые дома с инженерными сетями и благоустройством территории" по адресу: г. Москва, район Очаково-Матвеевское, ш. Очаковское (Очаковское шоссе, влд. 3А, 5А) (Западный административный округ)
Изм.	Кол.уч	Лист	№док.	Подпись	Дата	
Разраб.		Горшкова			30.11.23	Планы, разрезы
Пров.		Агуреева			30.11.23	
ГАП		Фролова			30.11.23	
Н. контр.		Куликова			30.11.23	Корпус 20.5. План 2-24 этажей. М1 100
ГИП		Зорин			30.11.23	

Стадия	Лист	Листов
П	22	

ООО "Проектное бюро АПЕКС"


Согласовано

Взам. инв. №

Подп. и дата

Инв. № подл.

Формат А2

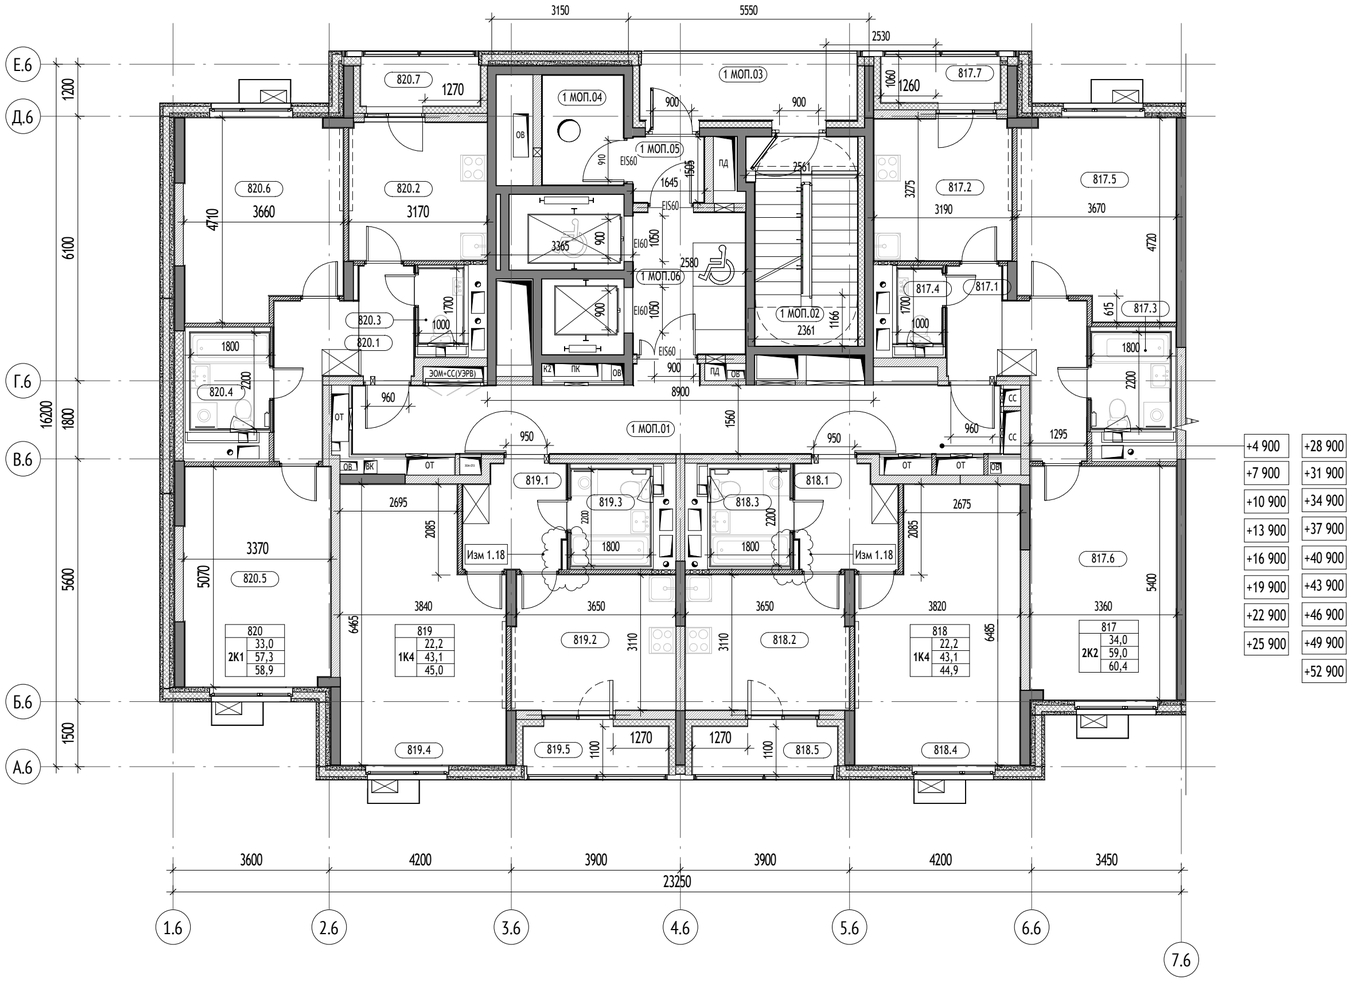

+4 900	+28 900
+7 900	+31 900
+10 900	+34 900
+13 900	+37 900
+16 900	+40 900
+19 900	+43 900
+22 900	+46 900
+25 900	+49 900
	+52 900

Корпус 20.6, секция 1. Экспликация помещений 2 этажа


№	Наименование	Площадь, м²	Кат. пом.
1 МОП			
1 МОП.01	Межквартирный коридор	24,1	
1 МОП.02	Лестничная клетка	11,5	
1 МОП.03	Переходная лоджия	7,7	
1 МОП.04	Помещение мусоропровода	4,7	
1 МОП.05	Тамбур	2,5	
1 МОП.06	Лифтовый холл/ПБЗ	8,4	
		58,8	
817			
817.1	Холл	9,0	
817.2	Кухня	10,3	
817.3	С/у	4,0	
817.4	С/у	1,7	
817.5	Жилая комната	16,0	
817.6	Жилая комната	18,0	
817.7	Лоджия	1,5	
		60,4	


Корпус 20.6, секция 1. Экспликация помещений 2 этажа

№	Наименование	Площадь, м²	Кат. пом.
818			
818.1	Холл	5,4	
818.2	Кухня	11,6	
818.3	С/у	4,0	
818.4	Жилая комната	22,2	
818.5	Лоджия	1,8	
		44,9	
819			
819.1	Холл	5,4	
819.2	Кухня	11,6	
819.3	С/у	4,0	
819.4	Жилая комната	22,2	
819.5	Лоджия	1,8	
		45,0	
820			
820.1	Холл	8,7	
820.2	Кухня	10,1	
820.3	С/у	1,7	
820.4	С/у	4,0	
820.5	Жилая комната	17,0	
820.6	Жилая комната	16,0	
820.7	Лоджия	1,6	
		58,9	
		268,0	

1.23

Схема устройства дверей с открыванием на 180 градусов:

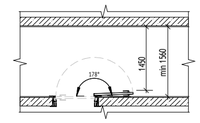

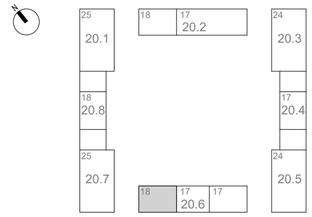

0,000=160,250

УСЛОВНЫЕ ОБОЗНАЧЕНИЯ:

Материалы стен:

- Монолитные железобетонные конструкции
- Блоки газобетонные стеновые D600
- Перегородки на металлическом каркасе 75 мм: профиль ПН 50х40 и ПС 50х50, с зашивкой 2 листами ГСП-Н2 - 12,5 мм
- Утеплитель минераловатный
- Пазогребневая плита
- Отделочный слой 20мм
- Керамзитобетон 200 мм

Марка общественных помещений:

1.МОП.3
- Номер помещения
- Обозначение типа помещения:
  - "МОП" - Места общего пользования
  - "БКТ" - Помещения общественного назначения (4.3)
  - "Т" - Технические помещения
- Номер секции

Марка помещения квартиры:

051.5
- Номер помещения
- Номер квартиры

Марка квартиры:


33 / 2 К5 / 42.32 / 82.58 / 85.65
- Порядковый номер квартиры
- Жилая площадь квартиры
- Общая площадь квартиры без учета неотапливаемых помещений
- Общая площадь всех помещений квартиры с учетом понижающих коэффициентов
- Код типа планировки
- Количество комнат в квартире

0,000 / 160,100
- Относительная отметка
- Абсолютная отметка

Обозначение компонентов

- Инженерные шахты и шкафы
- 1,5% — Уклон в процентах
- Возможность обьединения кухни с гостиной
- Нависающая часть/козырек
- Зона безопасности МГН
- Кондиционер

Вертикальный транспорт:

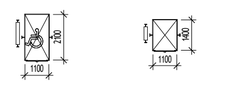

Лифт грузопассажирский Q=1000кг V = 1,6 м/с Предел огнестойкости дверей шахты - EI 60

Лифт грузопассажирский Q=630кг V = 1,6 м/с Предел огнестойкости дверей шахты - EI 60

Марка лифтов:

2 П
- Лифт для перевозки пожарных подразделений
- Порядковый номер лифта

						1191-АР2.1	
1	-	Зам	23-91.1		08.2023	"Жилые дома с инженерными сетями и благоустройством территории" по адресу: г. Москва, район Очаково-Матвеевское, ш. Очаковское (Очаковское шоссе, влд. 3А, 5А) (Западный административный округ)	
Изм.	Кол.уч	Лист	№док.	Подпись	Дата		
Разраб.		Агуреева			30.11.23	Планы, разрезы	Стадия: П; Лист: 23; Листов:
Пров.		Агуреева			30.11.23		
ГАП		Фролова			30.11.23		
Н. контр.		Куликова			30.11.23	Корпус 20.6. Секция 1. План 2-18 этажей. М1 100	ООО "Проектное бюро АПЕКС"
ГИП		Зорин			30.11.23		


Формат А2

Согласовано

Взам. инв. №

Подп. и дата

Инв. № подл.

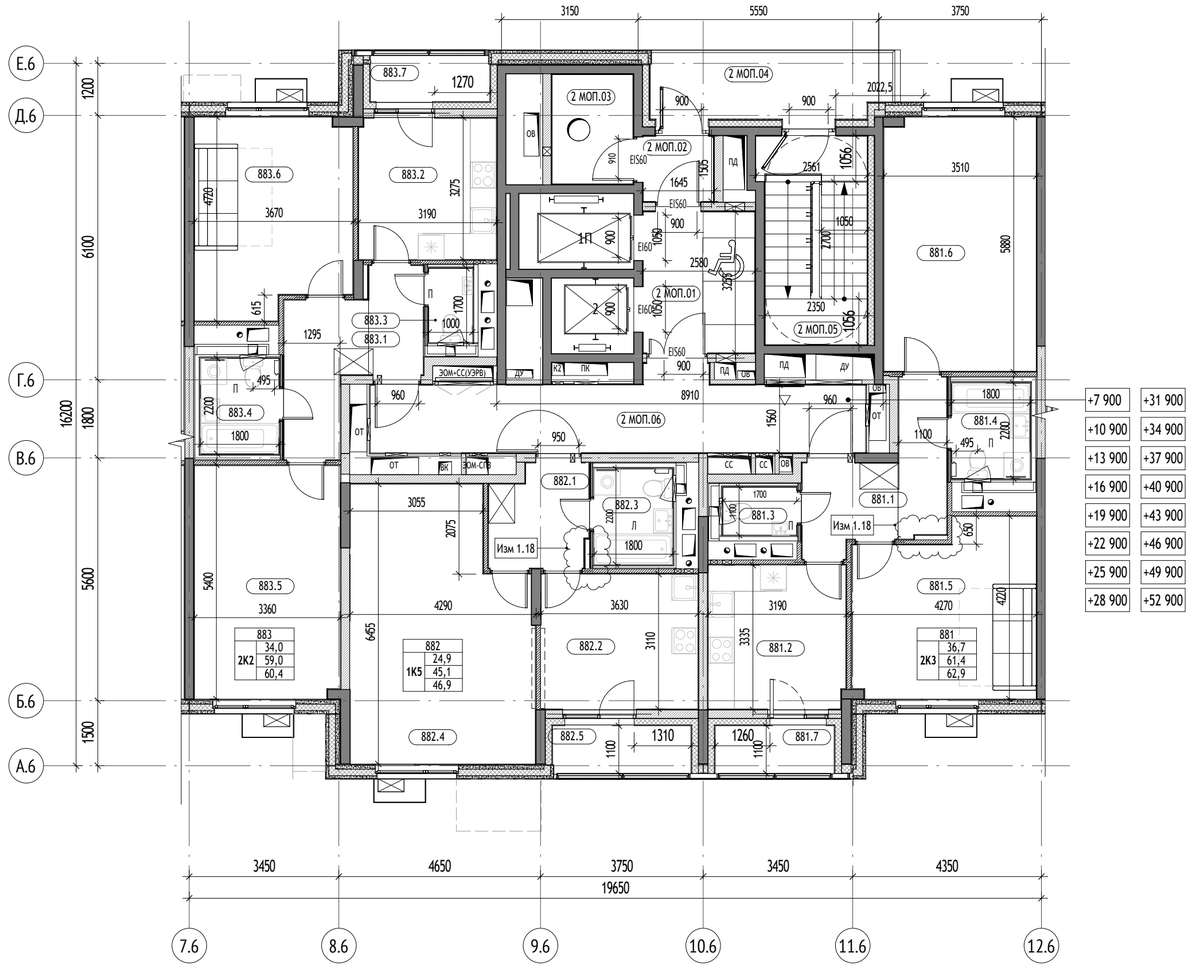



Корпус 20.6, секция 2. Экспликация помещений 2 этажа			
№	Наименование	Площадь, м²	Кат. пом.
2 МОП			
2 МОП.01	Лифтовый холл/ПБЗ	8,4	
2 МОП.02	Тамбур	2,5	
2 МОП.03	Помещение мусоропровода	4,7	
2 МОП.04	Переходная лоджия	8,5	
2 МОП.05	Лестничная клетка	11,5	
2 МОП.06	Межквартирный коридор	18,6	
		54,1	
881			
881.1	Холл	8,4	
881.2	Кухня	10,5	
881.3	С/у	1,9	
881.4	С/у	4,0	
881.5	Жилая комната	16,3	
881.6	Жилая комната	20,5	
881.7	Лоджия	1,5	

Корпус 20.6, секция 2. Экспликация помещений 2 этажа			
№	Наименование	Площадь, м²	Кат. пом.
		62,9	
882			
882.1	Холл	5,1	
882.2	Кухня	11,2	
882.3	С/у	4,0	
882.4	Жилая комната	24,9	
882.5	Лоджия	1,8	
		46,9	
883			
883.1	Холл	9,0	
883.2	Кухня	10,3	
883.3	С/у	1,7	
883.4	С/у	4,0	
883.5	Жилая комната	18,0	
883.6	Жилая комната	16,0	
883.7	Лоджия	1,5	
		60,4	
		224,3	

1.23

Схема устройства дверей с открыванием на 180 градусов:

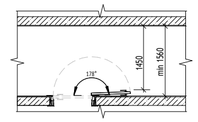

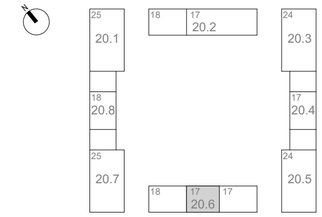


УСЛОВНЫЕ ОБОЗНАЧЕНИЯ:


Материалы стен:

- Монолитные железобетонные конструкции
- Блоки газобетонные стеновые D600
- Перегородки на металлическом каркасе 75 мм: профиль ПН 50х40 и ПС 50х50, с зашивкой 2 листами ГСП-Н2 - 12,5 мм
- Утеплитель минераловатный
- Пазогребневая плита
- Отделочный слой 20мм
- Керамзитобетон 200 мм

Марка общественных помещений:

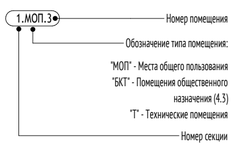

Марка помещения квартиры:

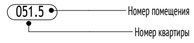


Марка квартиры:



Обозначение компонентов



Вертикальный транспорт:

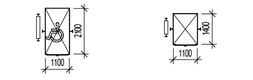

Марка лифтов:



0,000=160,250

						1191-АР2.1
1	-	Зам	23-91.1		08.2023	"Жилые дома с инженерными сетями и благоустройством территории" по адресу: г. Москва, район Очаково-Матвеевское, ш. Очаковское (Очаковское шоссе, влд. 3А, 5А) (Западный административный округ)
Изм.	Кол.уч	Лист	№док.	Подпись	Дата	
Разраб.		Агуреева			30.11.23	Планы, разрезы
Пров.		Агуреева			30.11.23	
ГАП		Фролова			30.11.23	
Н. контр.		Куликова			30.11.23	Корпус 20.6. Секция 2. План 2-17 этажей. М1 100
ГИП		Зорин			30.11.23	

Стадия	Лист	Листов
П	24	

ООО "Проектное бюро АПЕКС"


Формат А2

Согласовано

Взам. инв. №

Подп. и дата

Инв. № подл.

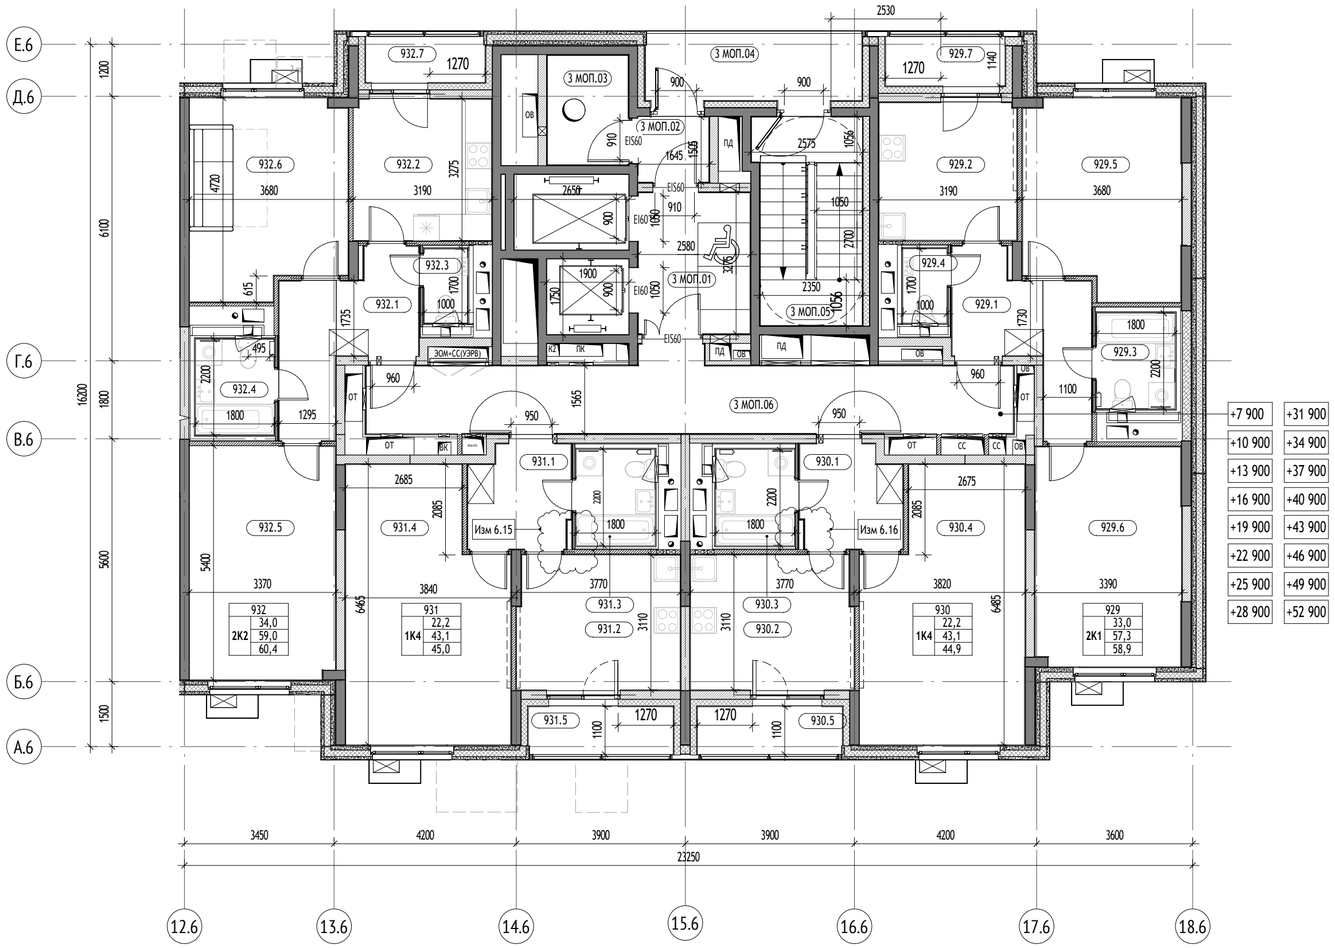



Корпус 20.6, секция 3. Экспликация помещений 2 этажа			
№	Наименование	Площадь, м²	Кат. пом.
3 МОП			
3 МОП.01	Лифтовый холл/ПБЗ	8,4	
3 МОП.02	Тамбур	2,5	
3 МОП.03	Помещение мусоропровода	4,7	
3 МОП.04	Переходная лоджия	7,6	
3 МОП.05	Лестничная клетка	11,5	
3 МОП.06	Межквартирный коридор	24,1	
		58,7	
929			
929.1	Холл	8,7	
929.2	Кухня	10,1	
929.3	С/у	4,0	
929.4	С/у	1,7	
929.5	Жилая комната	16,0	
929.6	Жилая комната	17,0	
929.7	Лоджия	1,6	
		58,9	
930			
930.1	Холл	5,4	
930.2	Кухня	11,6	
930.3	С/у	4,0	

Корпус 20.6, секция 3. Экспликация помещений 2 этажа			
№	Наименование	Площадь, м²	Кат. пом.
930.4	Жилая комната	22,2	
930.5	Лоджия	1,8	
		44,9	
931			
931.1	Холл	5,4	
931.2	Кухня	11,6	
931.3	С/у	4,0	
931.4	Жилая комната	22,2	
931.5	Лоджия	1,8	
		45,0	
932			
932.1	Холл	9,0	
932.2	Кухня	10,3	
932.3	С/у	1,7	
932.4	С/у	4,0	
932.5	Жилая комната	18,0	
932.6	Жилая комната	16,0	
932.7	Лоджия	1,5	
		60,4	
		267,9	

1.23

Схема устройства дверей с открыванием на 180 градусов:

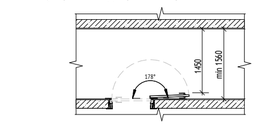

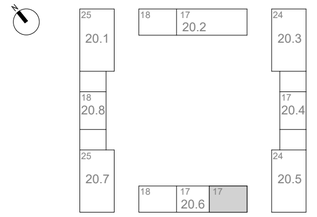


УСЛОВНЫЕ ОБОЗНАЧЕНИЯ:


Материалы стен:

- Монолитные железобетонные конструкции
- Блоки газобетонные стеновые D600
- Перегородки на металлическом каркасе 75 мм: профиль ПН 50х40 и ПС 50х50, с зашивкой 2 листами ГСП-Н2 - 12,5 мм
- Утеплитель минераловатный
- Пазогребневая плита
- Отделочный слой 20мм
- Керамзитобетон 200 мм

Марка общественных помещений:

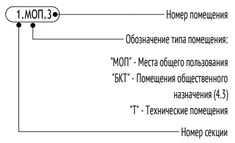

Марка помещения квартиры:

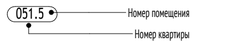


Марка квартиры:



Обозначение компонентов




Вертикальный транспорт:

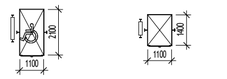

Лифт грузопассажирский Q=1000кг V = 1,6 м/с Предел огнестойкости дверей шахты - EI 60

Лифт грузопассажирский Q=630кг V = 1,6 м/с Предел огнестойкости дверей шахты - EI 60

Марка лифтов:

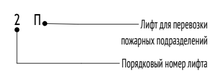

0,000=160,250

						1191-АР2.1
1	-	Зам	23-91.1		08.2023	"Жилые дома с инженерными сетями и благоустройством территории" по адресу: г. Москва, район Очаково-Матвеевское, ш. Очаковское (Очаковское шоссе, влд. 3А, 5А) (Западный административный округ)
Изм.	Кол.уч	Лист	№док.	Подпись	Дата	
Разраб.		Агуреева			30.11.23	Планы, разрезы
Пров.		Агуреева			30.11.23	
ГАП		Фролова			30.11.23	
Н. контр.		Куликова			30.11.23	Корпус 20.6. Секция 3. План 2-17 этажей. М1 100
ГИП		Зорин			30.11.23	

Стадия	Лист	Листов
П	25	

ООО "Проектное бюро АПЕКС"


Формат А2

Согласовано

Взам. инв. №

Подп. и дата

Инв. № подл.

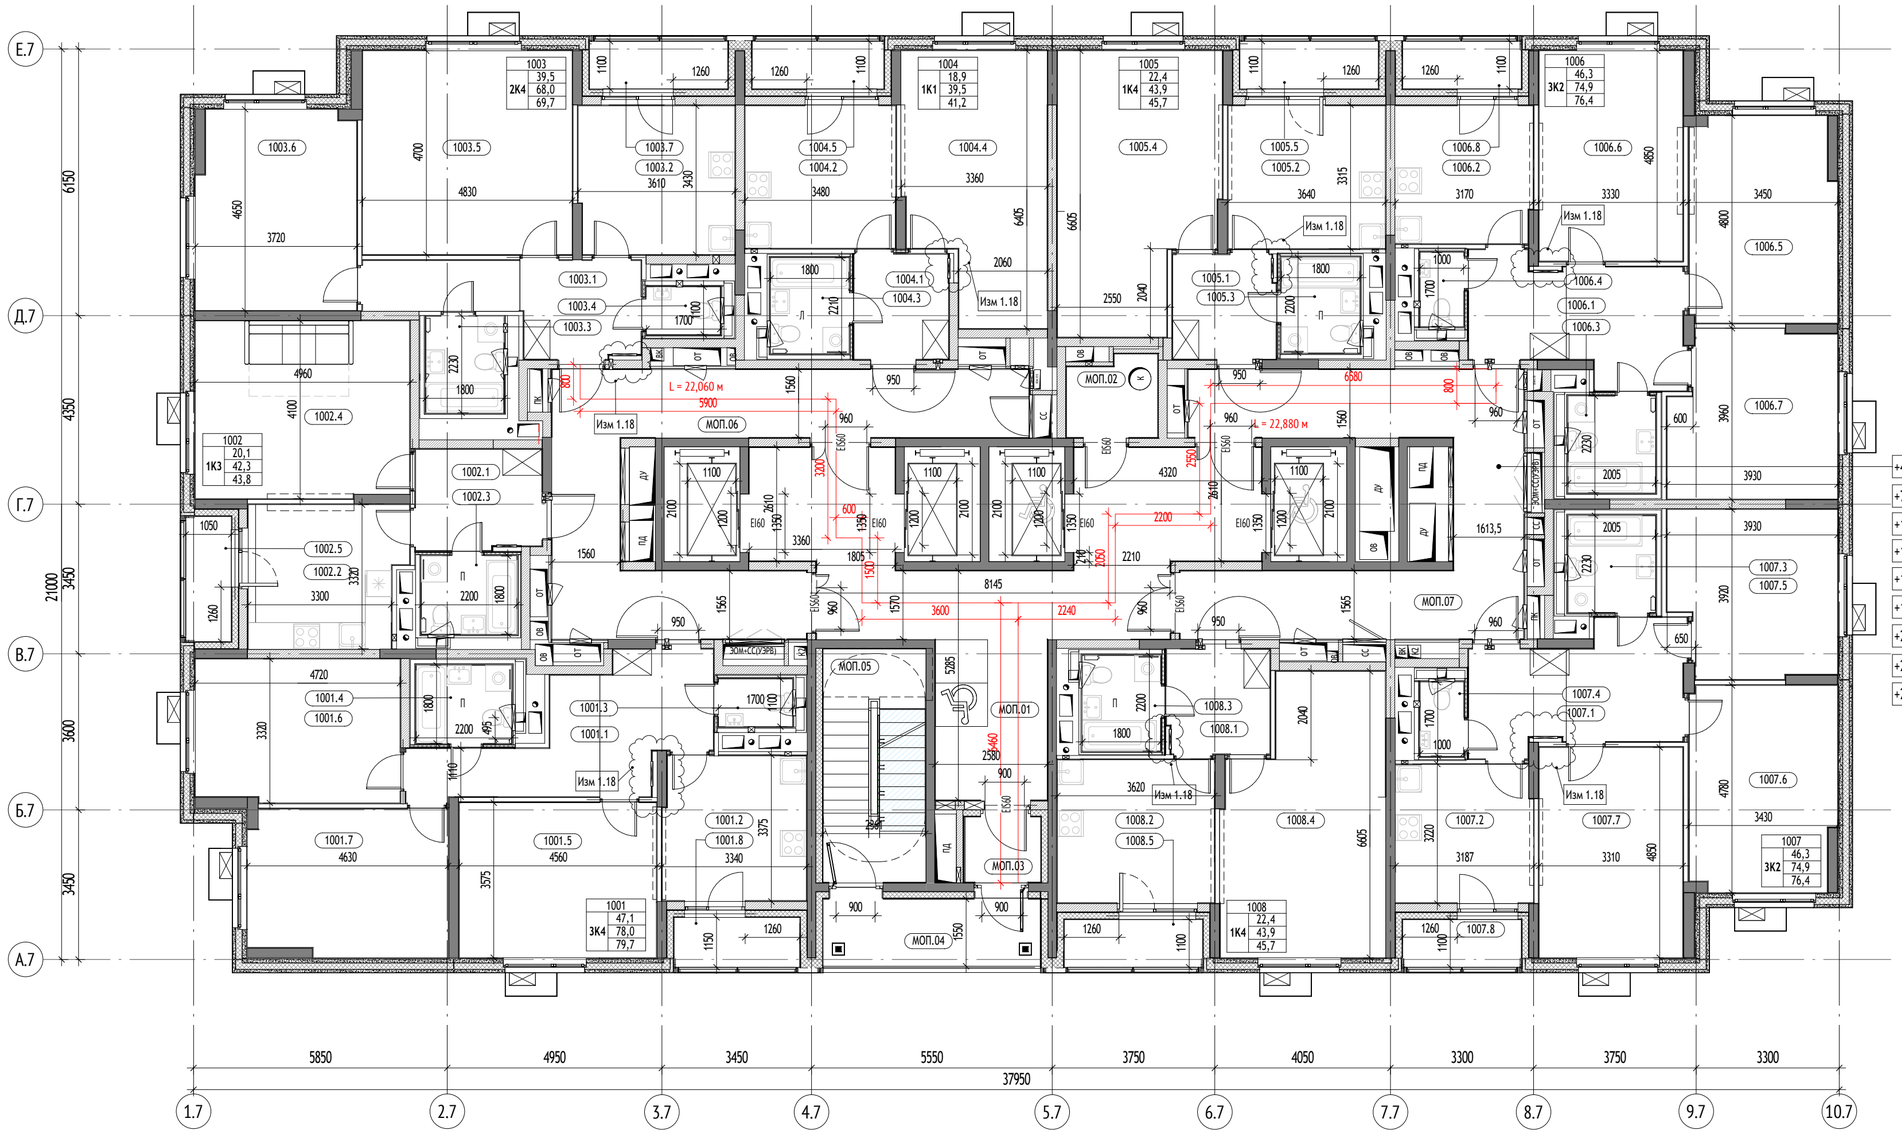

Корпус 20.7. Экспликация помещений квартир 2 этажа

№	Наименование	Площадь, м²
993		
993.1	Холл	14,2
993.2	Кухня	10,9
993.3	С/у	1,9
993.4	С/у	4,0
993.5	Жилая комната	16,2
993.6	Жилая комната	15,5
993.7	Жилая комната	15,4
993.8	Лоджия	1,7
		79,7
994		
994.1	Холл	6,7
994.2	Кухня	11,5
994.3	С/у	4,0
994.4	Жилая комната	20,1
994.5	Лоджия	1,5
		43,8
995		
995.1	Холл	10,3
995.2	Кухня	12,3
995.3	С/у	4,0

Корпус 20.7. Экспликация помещений квартир 2 этажа

№	Наименование	Площадь, м²
995.4	С/у	1,9
995.5	Жилая комната	22,7
995.6	Жилая комната	16,8
995.7	Лоджия	1,8
		69,7
996		
996.1	Холл	5,2
996.2	Кухня	11,4
996.3	С/у	4,0
996.4	Жилая комната	18,9
996.5	Лоджия	1,7
		41,2
997		
997.1	Холл	5,7
997.2	Кухня	11,9
997.3	С/у	4,0
997.4	Жилая комната	22,4
997.5	Лоджия	1,8
		45,7
998		
998.1	Холл	12,5

Корпус 20.7. Экспликация помещений квартир 2 этажа

№	Наименование	Площадь, м²
998.2	Кухня	10,0
998.3	С/у	4,5
998.4	С/у	1,7
998.5	Жилая комната	15,9
998.6	Жилая комната	16,1
998.7	Жилая комната	14,4
998.8	Лоджия	1,5
		76,4
999		
999.1	Холл	12,5
999.2	Кухня	10,0
999.3	С/у	4,5
999.4	С/у	1,7
999.5	Жилая комната	14,4
999.6	Жилая комната	15,9
999.7	Жилая комната	16,1
999.8	Лоджия	1,5
		76,4
1000		
1000.1	Холл	5,7
1000.2	Кухня	11,9

Корпус 20.7. Экспликация помещений квартир 2 этажа

№	Наименование	Площадь, м²
1000.3	С/у	4,0
1000.4	Жилая комната	22,4
1000.5	Лоджия	1,8
		45,7
МОП		
МОП.01	Лифтовый холл/ПБЗ	43,4
МОП.02	Помещение мусоропровода	3,7
МОП.03	Тамбур	2,7
МОП.04	Переходная лоджия	7,8
МОП.05	Лестничная клетка	12,7
МОП.06	Межквартирный коридор	31,3
МОП.07	Межквартирный коридор	29,5
		131,0
		609,5

УСЛОВНЫЕ ОБОЗНАЧЕНИЯ:

Материалы стен:

- Монолитные железобетонные конструкции
- Блоки газобетонные стеновые D600
- Перегородки на металлическом каркасе 75 мм: профиль ПН 50х40 и ПС 50х50, с зашивкой 2 листами ГСП-Н2 - 12,5 мм
- Утеплитель минераловатный
- Пазогребневая плита
- Отделочный слой 20мм

Марка общественных помещений:

1.МОП.3
- 1 — Номер помещения
- МОП — Обозначение типа помещения: "МОП" - Места общего пользования
- 3 — Номер секции

Марка квартиры:

2 К5 | 33 | 42,32 | 82,58 | 85,65
- 33 — Порядковый номер квартиры
- 42,32 — Жилая площадь квартиры
- 82,58 — Общая площадь квартиры без учета неотапливаемых помещений
- 85,65 — Общая площадь всех помещений квартиры с учетом понижающих коэффициентов
- К5 — Код типа планировки
- 2 — Количество комнат в квартире

Марка помещения квартиры:

051.5
- 051 — Номер помещения
- 5 — Номер квартиры

Обозначение компонентов

- ИОС — Инженерные шахты и шкафы
- 1,5% — Уклон в процентах
- Возможность объединения кухни с гостиной
- Нависающая часть/козырек
- 0,000 — Относительная отметка
- 160,100 — Абсолютная отметка
- Зона безопасности МГН
- Кондиционер

Вертикальный транспорт:





Лифт грузопассажирский
Q=1000кг
V = 1,6 м/с
Предел огнестойкости дверей шахты - EI 60

Марка лифтов:

2 П
- 2 — Лифт для перевозки пожарных подразделений
- П — Порядковый номер лифта

Схема устройства дверей с открыванием на 180 градусов:

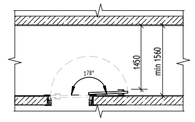

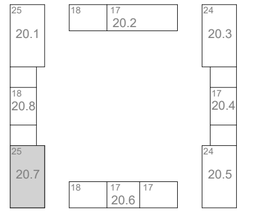

0,000=160,250


						1191-АР2.1
1	-	Зам	23-91.1		08.2023	"Жилые дома с инженерными сетями и благоустройством территории" по адресу: г. Москва, район Очаково-Матвеевское, ш. Очаковское (Очаковское шоссе, влд. 3А, 5А) (Западный административный округ)
Изм.	Кол.уч	Лист	№док.	Подпись	Дата	
Разраб.		Королева			30.11.23	Планы, разрезы
Пров.		Агуреева			30.11.23	
ГАП		Фролова			30.11.23	
Н. контр.		Куликова			30.11.23	Корпус 20.7. План 2-20 этажей. М1 100
ГИП		Зорин			30.11.23	

Стадия	Лист	Листов
П	26	

ООО "Проектное бюро АПЕКС"

Формат А2

Согласовано | Взам. инв. № | Подп. и дата | Инв. № подл.

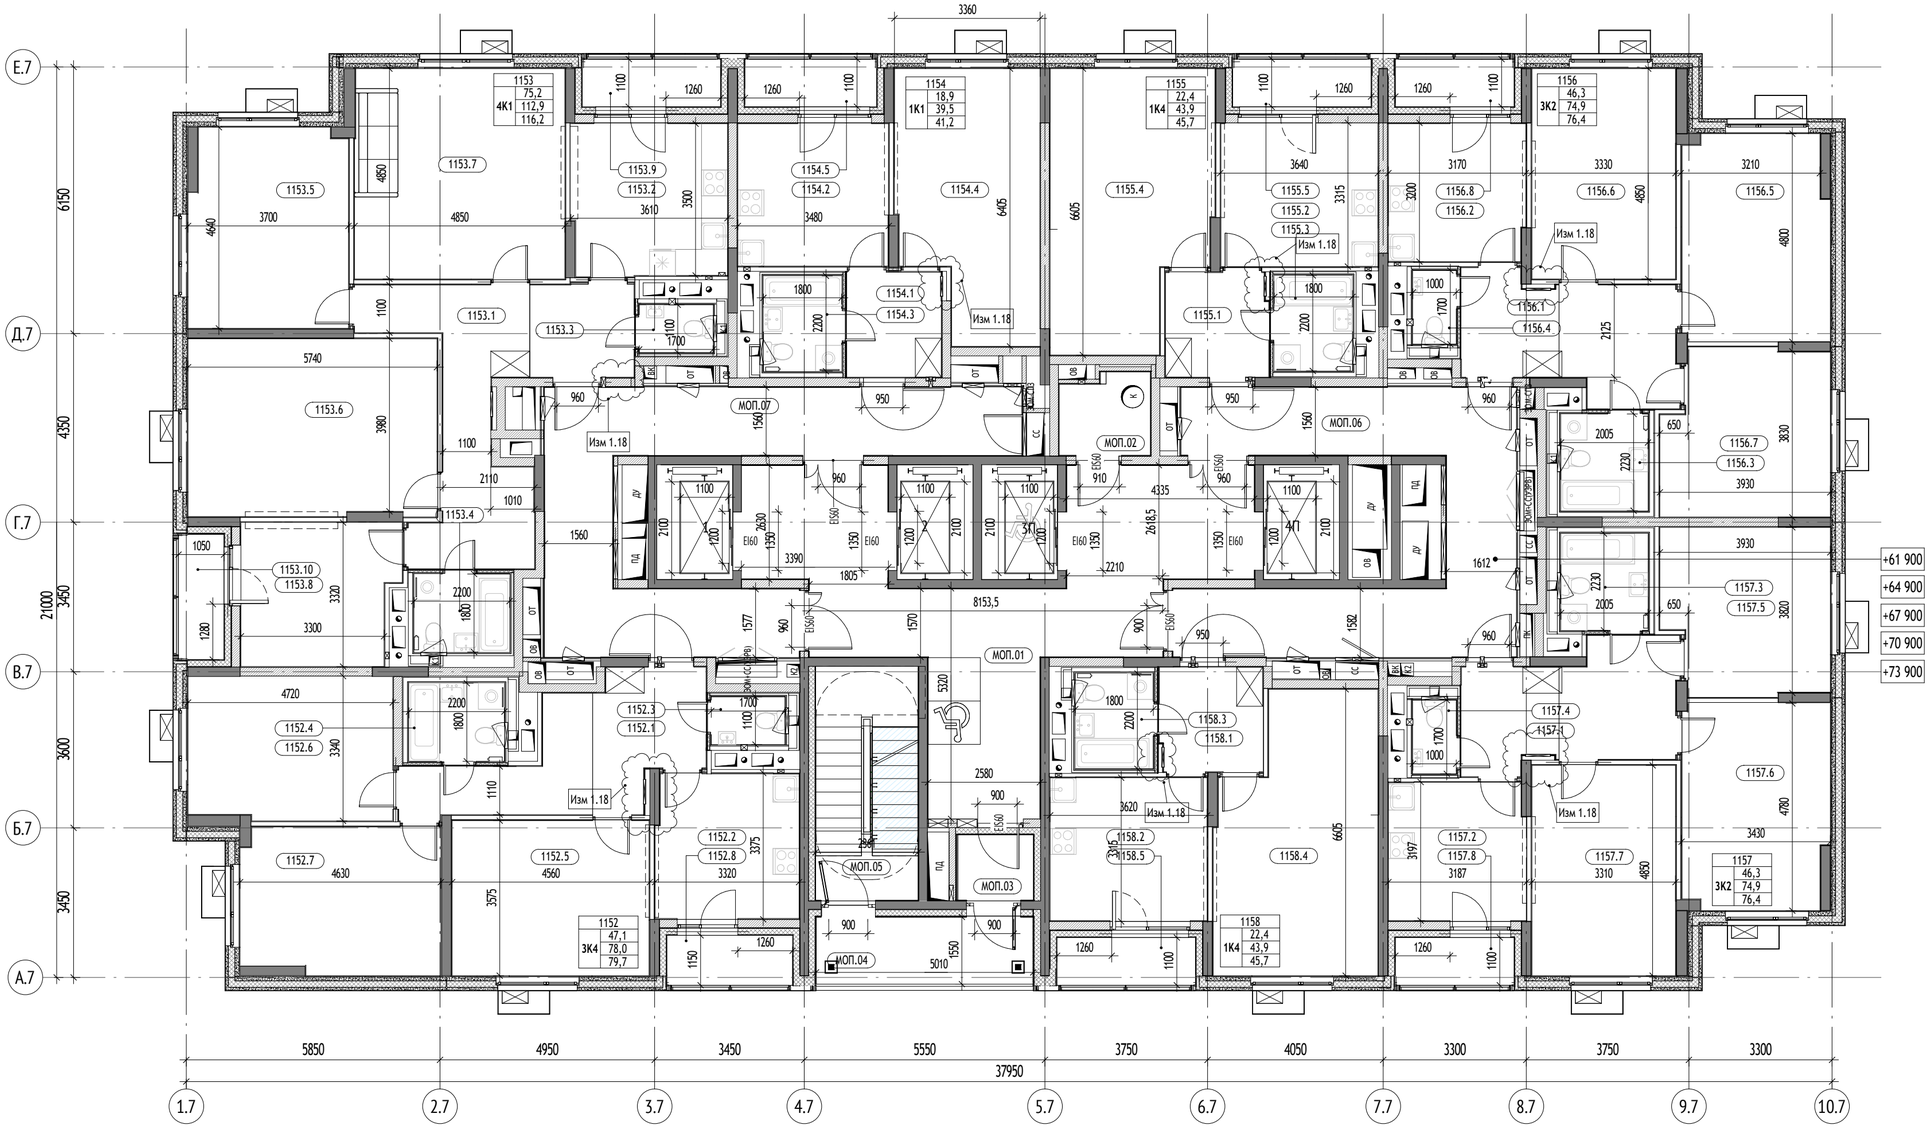

Корпус 20.7. Экспликация помещений 21 этажа

№	Наименование	Площадь, м²	Кат. пом.
1152			
1152.1	Холл	14,2	
1152.2	Кухня	10,9	
1152.3	С/у	1,9	
1152.4	С/у	4,0	
1152.5	Жилая комната	16,2	
1152.6	Жилая комната	15,5	
1152.7	Жилая комната	15,4	
1152.8	Лоджия	1,7	
		79,7	
1153			
1153.1	Холл	19,3	
1153.2	Кухня	12,6	
1153.3	С/у	1,9	
1153.4	С/у	4,0	
1153.5	Жилая комната	16,7	
1153.6	Жилая комната	23,4	
1153.7	Жилая комната	23,5	
1153.8	Жилая комната	11,6	
1153.9	Лоджия	1,8	
1153.10	Лоджия	1,5	

Корпус 20.7. Экспликация помещений 21 этажа

№	Наименование	Площадь, м²	Кат. пом.
		116,2	
1154			
1154.1	Холл	5,2	
1154.2	Кухня	11,4	
1154.3	С/у	4,0	
1154.4	Жилая комната	18,9	
1154.5	Лоджия	1,7	
		41,2	
1155			
1155.1	Холл	5,7	
1155.2	Кухня	11,9	
1155.3	С/у	4,0	
1155.4	Жилая комната	22,4	
1155.5	Лоджия	1,8	
		45,7	
1156			
1156.1	Холл	12,5	
1156.2	Кухня	10,0	
1156.3	С/у	4,5	
1156.4	С/у	1,7	
1156.5	Жилая комната	15,9	

Корпус 20.7. Экспликация помещений 21 этажа

№	Наименование	Площадь, м²	Кат. пом.
1156.6	Жилая комната	16,1	
1156.7	Жилая комната	14,4	
1156.8	Лоджия	1,5	
		76,4	
1157			
1157.1	Холл	12,5	
1157.2	Кухня	10,0	
1157.3	С/у	4,5	
1157.4	С/у	1,7	
1157.5	Жилая комната	14,4	
1157.6	Жилая комната	15,9	
1157.7	Жилая комната	16,1	
1157.8	Лоджия	1,5	
		76,4	
1158			
1158.1	Холл	5,7	
1158.2	Кухня	11,9	
1158.3	С/у	4,0	
1158.4	Жилая комната	22,4	
1158.5	Лоджия	1,8	
		45,7	

Корпус 20.7. Экспликация помещений 21 этажа

№	Наименование	Площадь, м²	Кат. пом.
МОП			
МОП.01	Лифтовый холл/ПБЗ	43,4	
МОП.02	Помещение мусоропровода	3,8	
МОП.03	Тамбур	2,7	
МОП.04	Переходная лоджия	7,7	
МОП.05	Лестничная клетка	12,7	
МОП.06	Межквартирный коридор	29,5	
МОП.07	Межквартирный коридор	31,4	
		131,1	
		612,4	

УСЛОВНЫЕ ОБОЗНАЧЕНИЯ:

Материалы стен:

- Монолитные железобетонные конструкции
- Блоки газобетонные стеновые D600
- Перегородки на металлическом каркасе 75 мм: профиль ПН 50х40 и ПС 50х50, с зашивкой 2 листами ГСП-Н2 - 12,5 мм
- Утеплитель минераловатный
- Пазогребневая плита
- Отделочный слой 20мм

Марка общественных помещений:

1.МОП.3
- 1 — Номер помещения
- МОП — Обозначение типа помещения: "МОП" - Места общего пользования
- 3 — Номер секции

Марка квартиры:

2 К5 | 33 | 42.32 | 82.58 | 85.65
- 33 — Порядковый номер квартиры
- 42.32 — Жилая площадь квартиры
- 82.58 — Общая площадь квартиры без учета неотапливаемых помещений
- 85.65 — Общая площадь всех помещений квартиры с учетом понижающих коэффициентов
- К5 — Код типа планировки
- 2 — Количество комнат в квартире

Марка помещения квартиры:

051.5
- 051 — Номер помещения
- 5 — Номер квартиры

Обозначение компонентов

- ИОС — Инженерные шахты и шкафы
- 1,5% — Уклон в процентах
- Возможность объединения кухни с гостиной
- Нависающая часть/козырек
- 0,000 — Относительная отметка
- 160,100 — Абсолютная отметка
- Зона безопасности МГН
- Кондиционер

Вертикальный транспорт:





Лифт грузопассажирский
Q=1000кг
V = 1,6 м/с
Предел огнестойкости дверей шахты - EI 60

Марка лифтов:

2 П
- 2 — Лифт для перевозки пожарных подразделений
- П — Порядковый номер лифта

Схема устройства дверей с открыванием на 180 градусов:

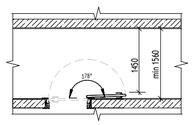

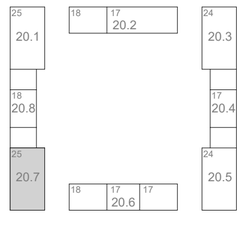


0,000=160,250

						1191-АР2.1
1	-	Зам	23-91.1		08.2023	"Жилые дома с инженерными сетями и благоустройством территории" по адресу: г. Москва, район Очаково-Матвеевское, ш. Очаковское (Очаковское шоссе, влд. 3А, 5А) (Западный административный округ)
Изм.	Кол.уч	Лист	№док.	Подпись	Дата	
Разраб.		Королева			30.11.23	Планы, разрезы
Пров.		Агуреева			30.11.23	Стадия: П; Лист: 27; Листов:
ГАП		Фролова			30.11.23	
Н. контр.		Куликова			30.11.23	Корпус 20.7. План 21-25 этажей. М1 100
ГИП		Зорин			30.11.23	ООО "Проектное бюро АПЕКС"

Формат А2

Согласовано | Взам. инв. № | Подп. и дата | Инв. № подл.

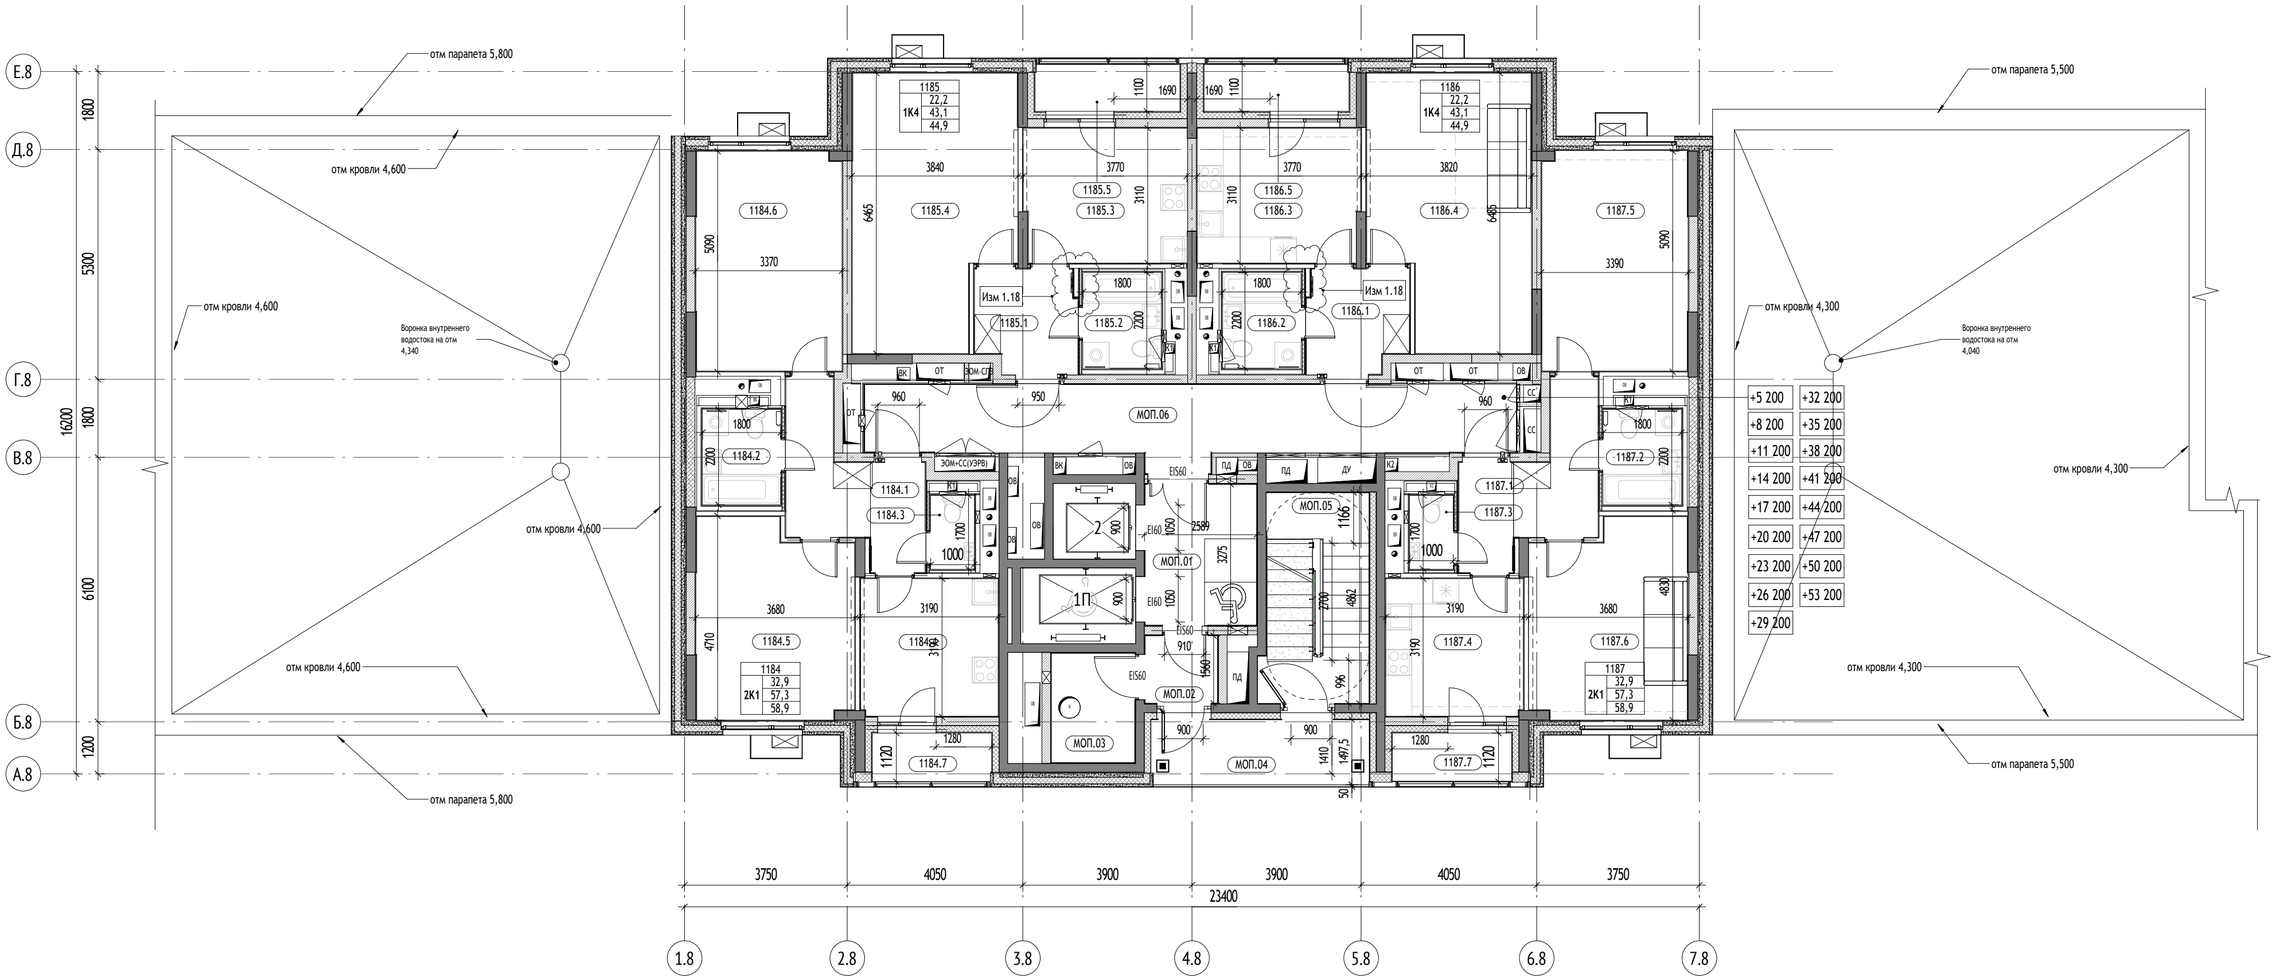

Корпус 20.8. Экспликация помещений 2 этажа			
№	Наименование	Площадь, м²	Кат. пом.
1184			
1184.1	Холл	8,7	
1184.2	С/у	4,0	11.2
1184.3	С/у	1,7	2.1
1184.4	Кухня	10,1	
1184.5	Жилая комната	16,0	
1184.6	Жилая комната	17,0	
1184.7	Лоджия	1,6	


Корпус 20.8. Экспликация помещений 2 этажа			
№	Наименование	Площадь, м²	Кат. пом.
		58,9	
1185			
1185.1	Холл	5,3	
1185.2	С/у	4,0	5.2
1185.3	Кухня	11,6	
1185.4	Жилая комната	22,2	
1185.5	Лоджия	1,8	
		44,9	

Корпус 20.8. Экспликация помещений 2 этажа			
№	Наименование	Площадь, м²	Кат. пом.
1186			
1186.1	Холл	5,3	
1186.2	С/у	4,0	5.1
1186.3	Кухня	11,6	
1186.4	Жилая комната	22,2	
1186.5	Лоджия	1,8	
		44,9	
1187			
1187.1	Холл	8,7	

Корпус 20.8. Экспликация помещений 2 этажа			
№	Наименование	Площадь, м²	Кат. пом.
1187.2	С/у	4,0	11.1
1187.3	С/у	1,7	2.2
1187.4	Кухня	10,1	
1187.5	Жилая комната	17,0	
1187.6	Жилая комната	16,0	
1187.7	Лоджия	1,6	
		58,9	
МОП			
МОП.01	Лифтовый холл/ПБЗ	8,4	

Корпус 20.8. Экспликация помещений 2 этажа			
№	Наименование	Площадь, м²	Кат. пом.
МОП.02	Тамбур	2,6	
МОП.03	Помещение мусоропровода	4,8	
МОП.04	Переходная лоджия	7,8	
МОП.05	Лестничная клетка	11,7	
МОП.06	Межквартирный коридор	24,3	
		59,7	
		267,3	

Изм. 1.23

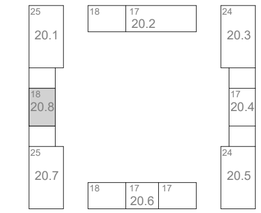

УСЛОВНЫЕ ОБОЗНАЧЕНИЯ:

Материалы стен:

- Монолитные железобетонные конструкции
- Блоки газобетонные стеновые D600
- Перегородки на металлическом каркасе 75мм: профиль ПН 50х40 и ПС 50х50, с зашивкой 2 листами ГСП-Н2 - 12,5 мм
- Утеплитель минераловатный
- Пазогребневая плита
- Отделочный слой 20мм
- Керамзитобетон 200 мм

Марка общественных помещений:

1.МОП.3
- Номер помещения
- Обозначение типа помещения: "МОП" - Места общего пользования
- Номер секции

Марка помещения квартиры:

051.5
- Номер помещения
- Номер квартиры

Марка квартиры:

33 / 2 К5 / 42.32 / 82.58 / 85.65
- Порядковый номер квартиры
- Жилая площадь квартиры
- Общая площадь квартиры без учета неотапливаемых помещений
- Общая площадь всех помещений квартиры с учетом понижающих коэффициентов
- Код типа планировки
- Количество комнат в квартире


0,000 — Относительная отметка

160,100 — Абсолютная отметка

Обозначение компонентов

- ЭОМ — Инженерные шахты и шкафы
- 1,5% — Уклон в процентах
- Возможность объединения кухни с гостиной
- Нависающая часть/козырек
- Кондиционер
- Зона безопасности МГН

Вертикальный транспорт:

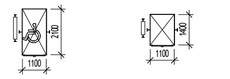


Лифт грузопассажирский Q=1000кг V = 1,6 м/с Предел огнестойкости дверей шахты - EI 60

Лифт грузопассажирский Q=400кг V = 1,6 м/с Предел огнестойкости дверей шахты - EI 60

Марка лифтов:

2 П
- Лифт для перевозки пожарных подразделений
- Порядковый номер лифта

Схема устройства дверей с открыванием на 180 градусов:

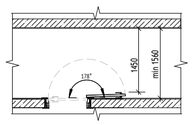

0,000=160,250

						1191-АР2.1
1	-	Зам	23-91.1		08.2023	"Жилые дома с инженерными сетями и благоустройством территории" по адресу: г. Москва, район Очаково-Матвеевское, ш. Очаковское (Очаковское шоссе, влд. 3А, 5А) (Западный административный округ)
Изм.	Кол.уч	Лист	№док.	Подпись	Дата	
Разраб.		Королева			30.11.23	Планы, разрезы
Пров.		Агуреева			30.11.23	
ГАП		Фролова			30.11.23	
Н. контр.		Куликова			30.11.23	Корпус 20.8. План 2-18 этажей. М1 100
ГИП		Зорин			30.11.23	

Стадия	Лист	Листов
П	28	

ООО "Проектное бюро АПЕКС"


Формат А2


Согласовано


Взам. инв. №

Подп. и дата

Инв. № подл.

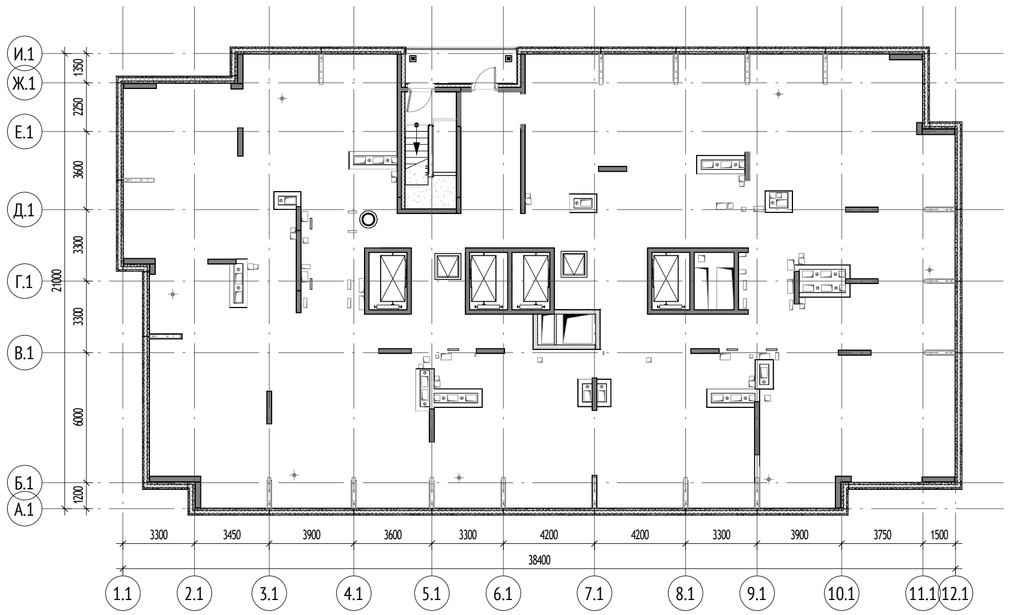


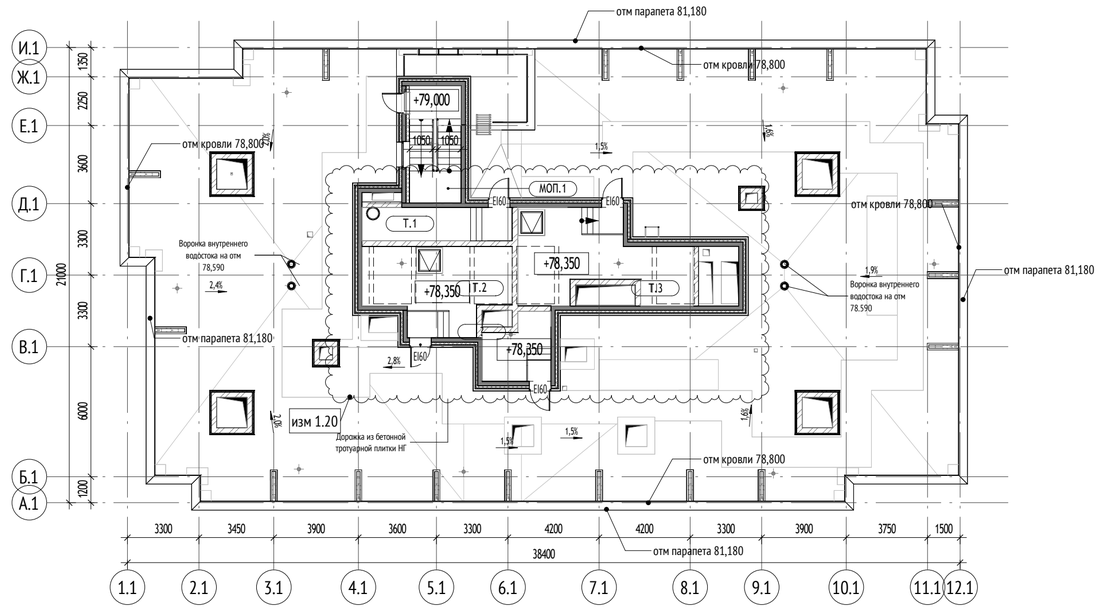

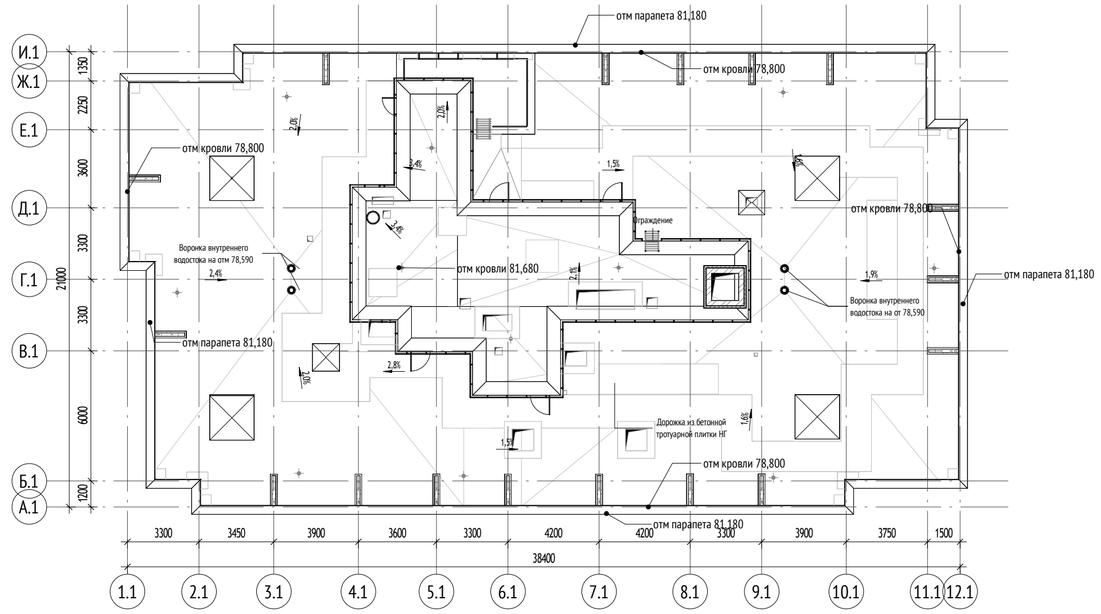

Экспликация помещений кровли		
№	Наименование	Площадь, м²
МОП		
МОП.1	Лестничная клетка	12,7
Техническое		
Т.1	КП МПТЦ	10,5
Т.2	Машинное отделение лифтов	23,5
Т.3	Машинное отделение лифтов	26,8
Т.4	Помещение щитов управления	8,9
Итого на этаж:		82,4

Изм. 1.23

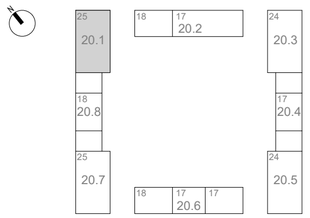

0,000=160,250

						1191-АР2.1
						"Жилые дома с инженерными сетями и благоустройством территории" по адресу: г. Москва, район Очаково-Матвеевское, ш. Очаковское (Очаковское шоссе, влд. 3А, 5А) (Западный административный округ)
1	-	Зам	23-91.1		08.2023	
Изм.	Кол.уч	Лист	№док.	Подпись	Дата	
Разраб.		Штанчаева			30.11.23	Планы, разрезы
Пров.		Агуреева			30.11.23	
ГАП		Фролова			30.11.23	
Н. контр.		Куликова			30.11.23	Корпус 20.1. План технического пространства. План кровли. М1 200
ГИП		Зорин			30.11.23	

Стадия	Лист	Листов
П	29	

ООО "Проектное бюро АПЕКС"


Формат А2

Согласовано

Взам. инв. №

Подп. и дата


Инв. № подл.

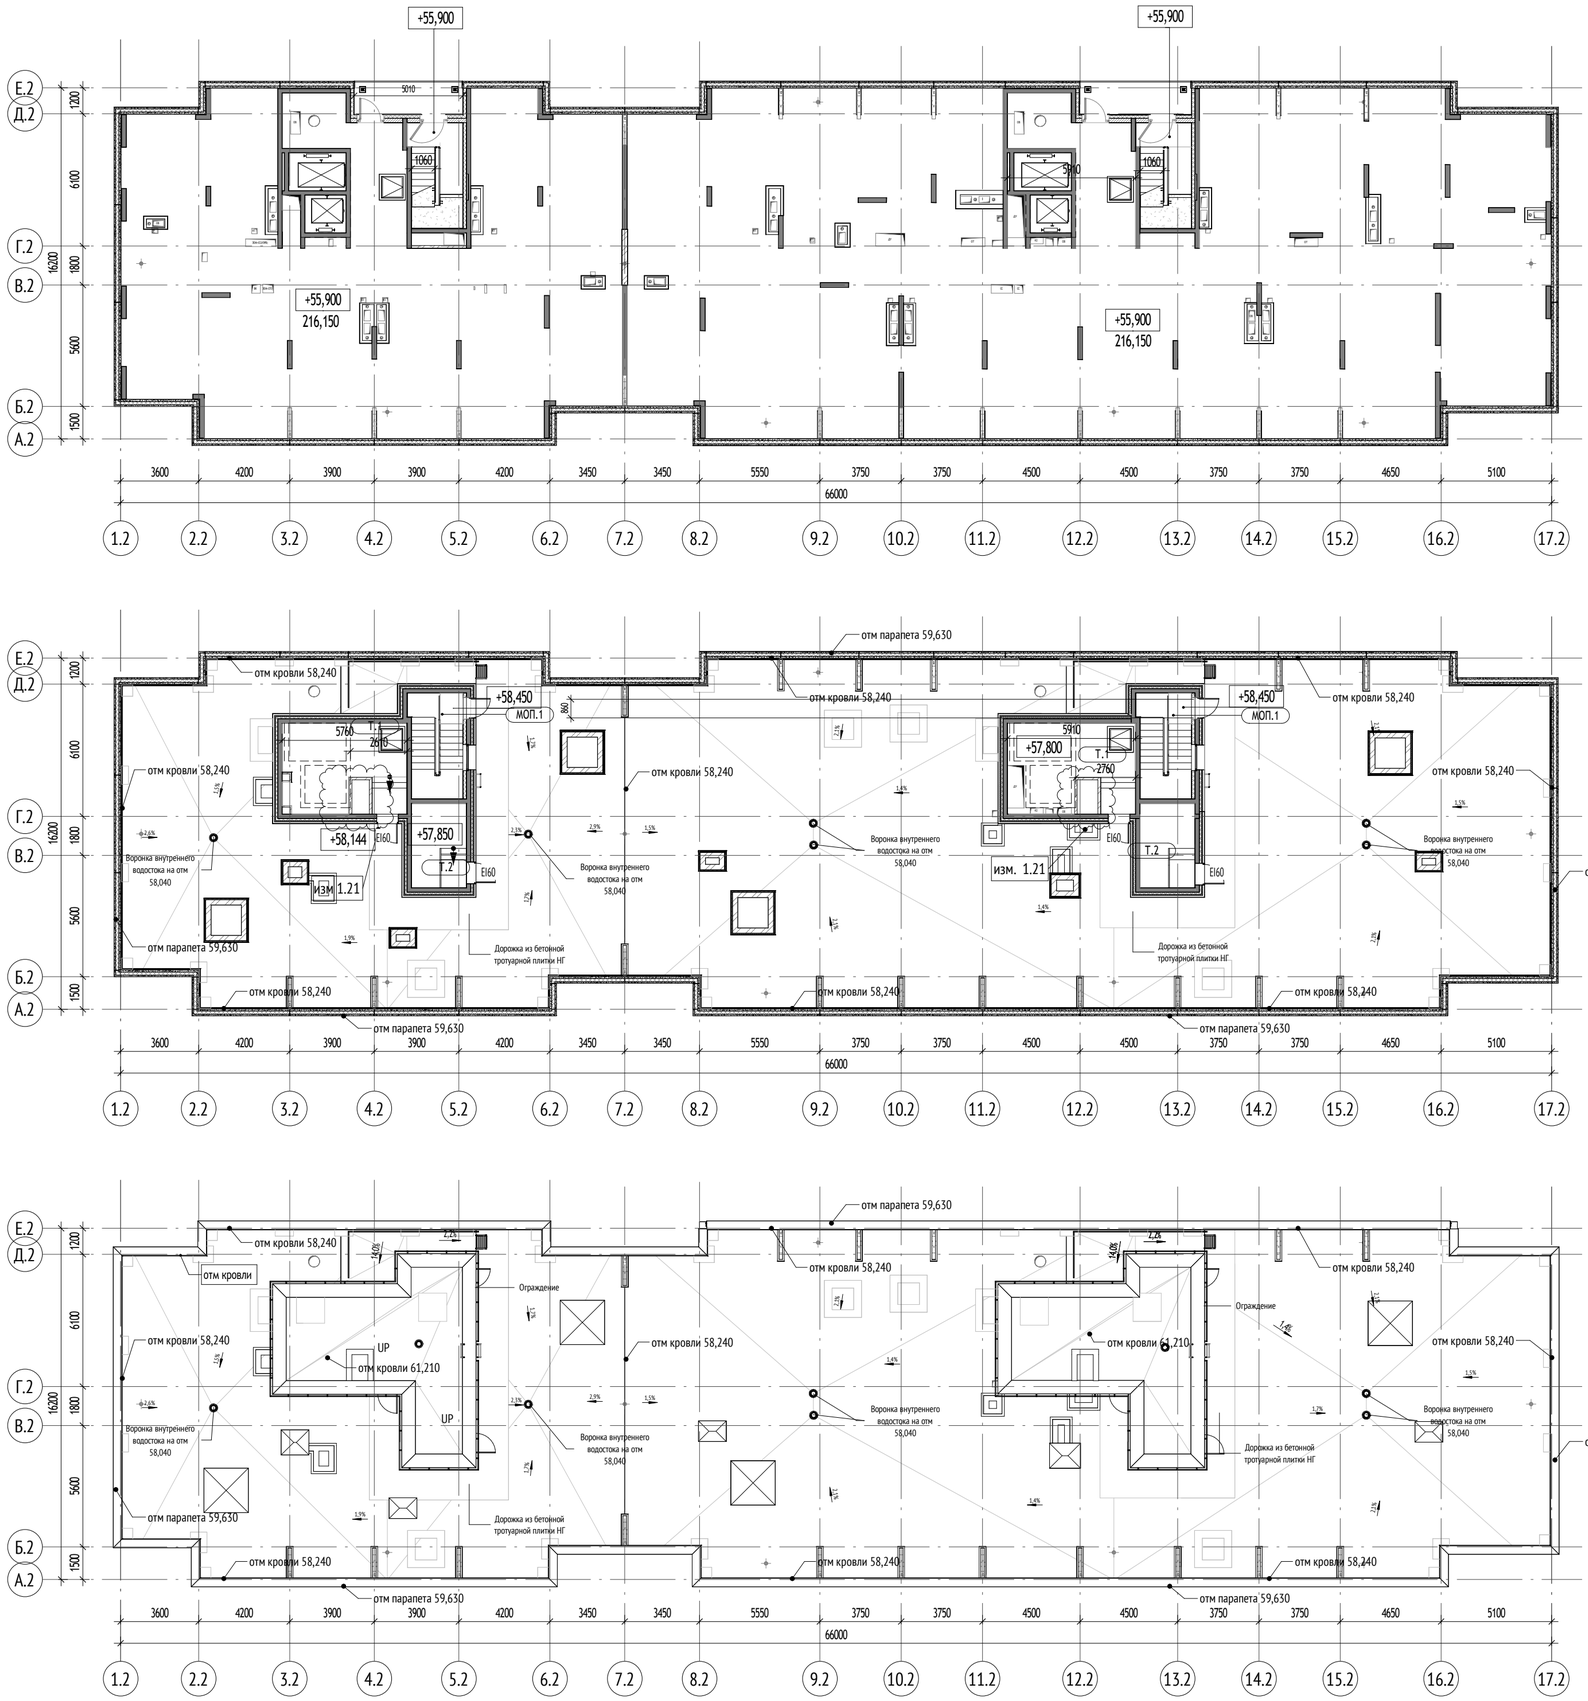

Экспликация помещений кровли — 35

№	Наименование	Площадь, м²
20.2		
1		
МОП.1	Лестничная клетка	11,6
Т.1	Машинное отделение лифтов	22,4
Т.2	КП МПТЦ	9,9
2		
МОП.1	Лестничная клетка	11,6
Т.1	Машинное отделение лифтов	23,1
Т.2	Помещение щитов управления	9,9
		88,5

Изм. 1.23

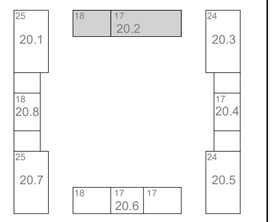

0,000=160,250

						1191-АР2.1
1	-	Зам	23-91.1		08.2023	"Жилые дома с инженерными сетями и благоустройством территории" по адресу: г. Москва, район Очаково-Матвеевское, ш. Очаковское (Очаковское шоссе, влд. 3А, 5А) (Западный административный округ)
Изм.	Кол.уч	Лист	№док.	Подпись	Дата	
Разраб.		Штанчаева			30.11.23	Планы, разрезы
Пров.		Агуреева			30.11.23	
ГАП		Фролова			30.11.23	
Н. контр.		Куликова			30.11.23	Корпус 20.2. План технического пространства. План кровли. М1 200
ГИП		Зорин			30.11.23	

Стадия	Лист	Листов
П	30	

ООО "Проектное бюро АПЕКС"


Формат А2


Согласовано

Взам. инв. №

Подп. и дата

Инв. № подл.

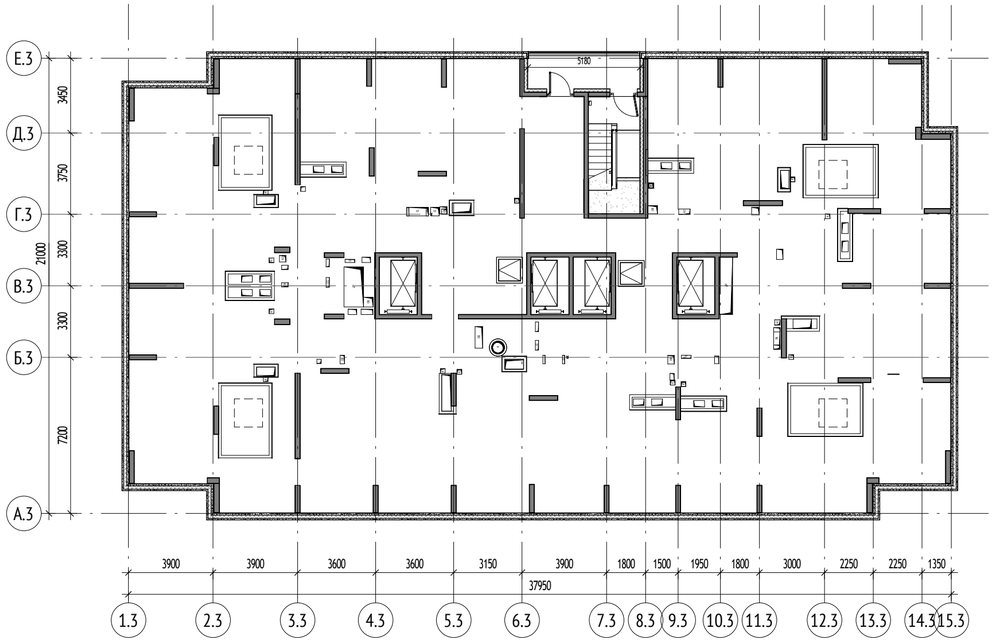


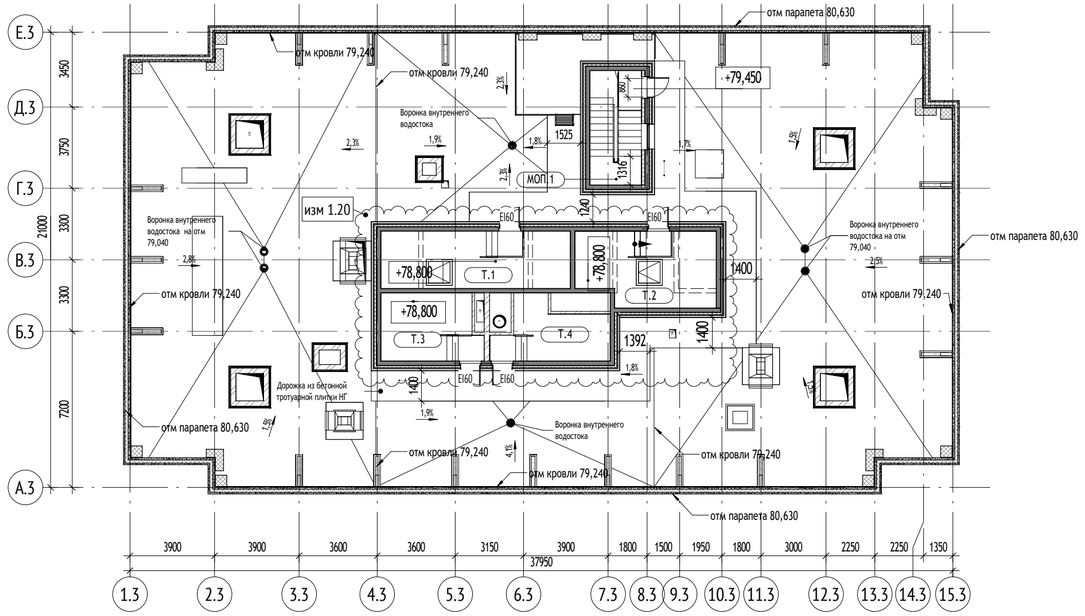

Изм 1.23

Экспликация помещений кровли

№	Наименование	Площадь, м²
20.3		
МОП.1	Лестничная клетка	12,3
Т.2	Машинное отделение лифтов	21,5
Т.1	Машинное отделение лифтов	23,2
Т.4	КП МПТЦ	12,6
Т.3	Помещение щитов управления	13,9
		83,6

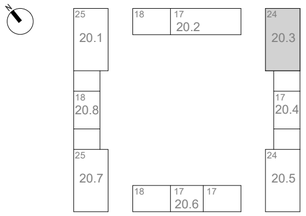

						1191-АР2.1
1	-	Зам	23-91.1		08.2023	"Жилые дома с инженерными сетями и благоустройством территории" по адресу: г. Москва, район Очаково-Матвеевское, ш. Очаковское (Очаковское шоссе, влд. 3А, 5А) (Западный административный округ)
Изм.	Кол.уч	Лист	№док.	Подпись	Дата	
Разраб.		Штанчаева			30.11.23	Планы, разрезы
Пров.		Агуреева			30.11.23	
ГАП		Фролова			30.11.23	
Н. контр.		Куликова			30.11.23	Корпус 20.3. План технического пространства. План кровли. М1 200
ГИП		Зорин			30.11.23	

Стадия	Лист	Листов
П	31	

ООО "Проектное бюро АПЕКС"

0,000=160,250


Формат А2


Согласовано

Взам. инв. №


Подп. и дата

Инв. № подл.

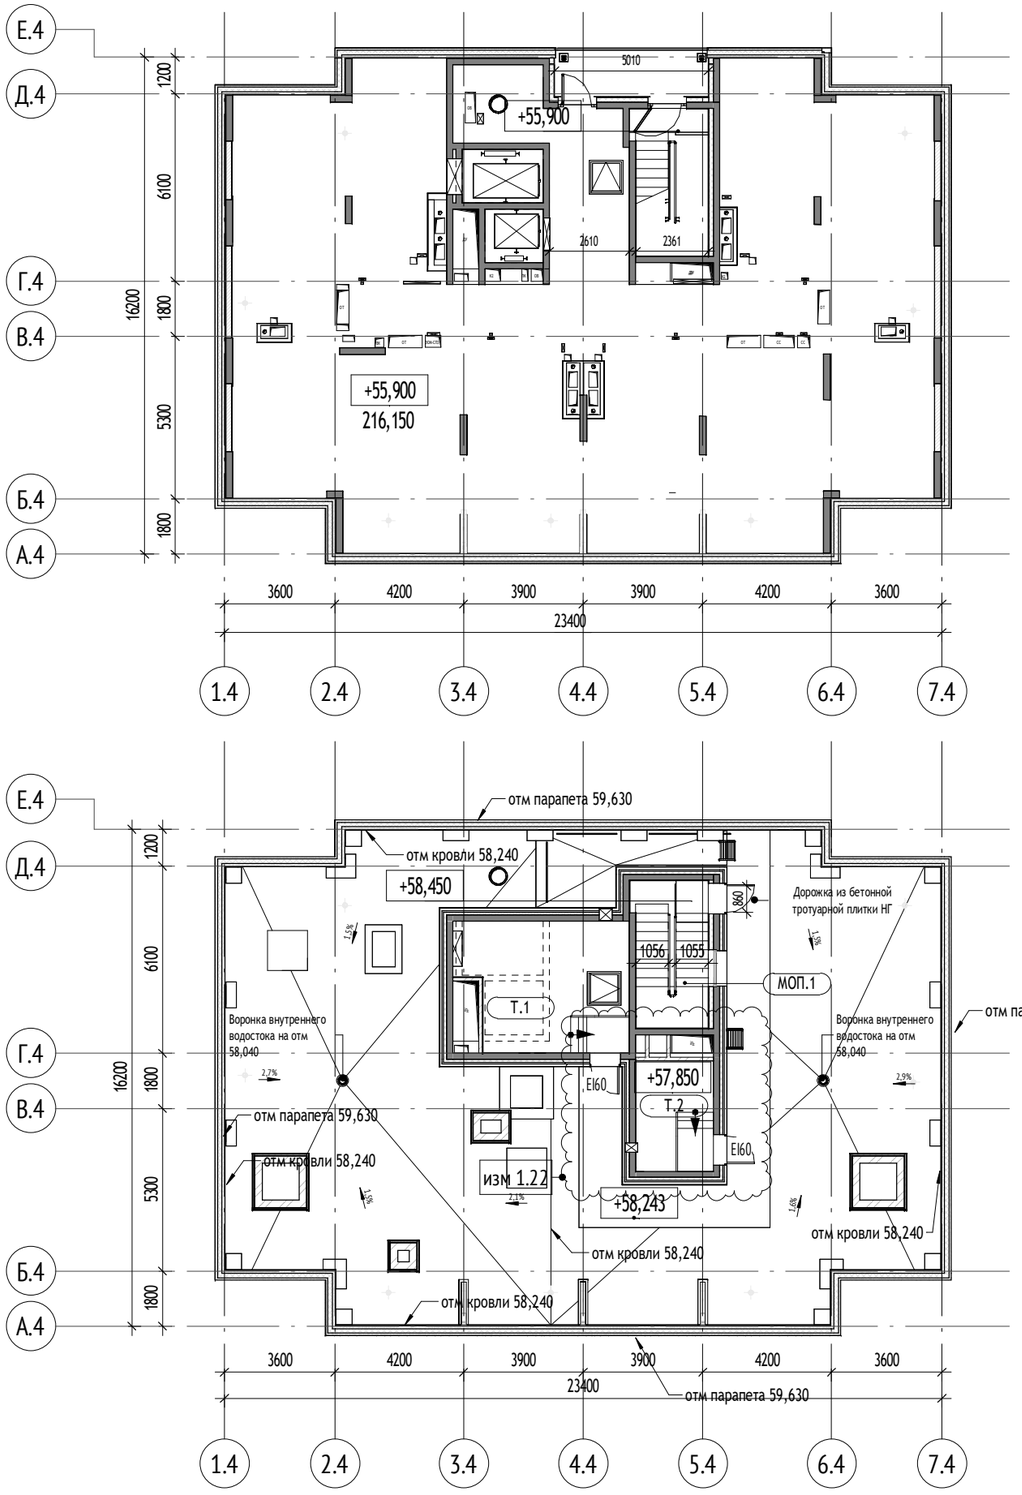

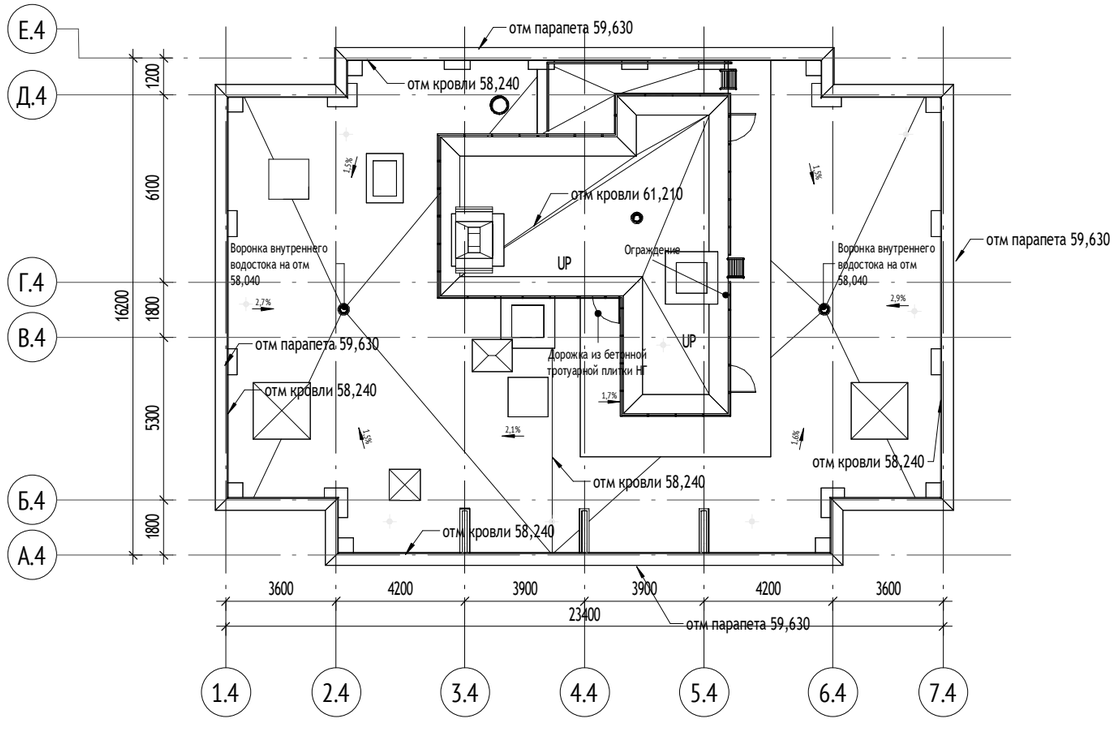

1.23

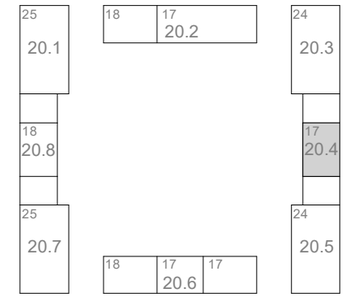

Экспликация помещений кровли

№	Наименование	Площадь, м²
20.4		
МОП.1	Лестничная клетка	11,6
Т.1	Машинное отделение лифтов	22,2
Т.2	Помещение щитов управления	9,1
		42,9

0,000=160,250

1	-	Зам	23-91.1		08.2023	1191-АР2.1
Изм.	Кол.уч	Лист	№док.	Подпись	Дата	"Жилые дома с инженерными сетями и благоустройством территории" по адресу: г. Москва, район Очаково-Матвеевское, ш. Очаковское (Очаковское шоссе, влд. 3А, 5А) (Западный административный округ)
Разраб.		Горшкова			30.11.23	Планы, разрезы
Пров.		Агуреева			30.11.23	Стадия: П; Лист: 32; Листов:
ГАП		Фролова			30.11.23	
Н. контр.		Куликова			30.11.23	Корпус 20.4. План технического пространства. План кровли. М1 200
ГИП		Зорин			30.11.23	ООО "Проектное бюро АПЕКС"

Согласовано


Взам. инв. №


Подп. и дата

Инв. № подл.

Формат А3



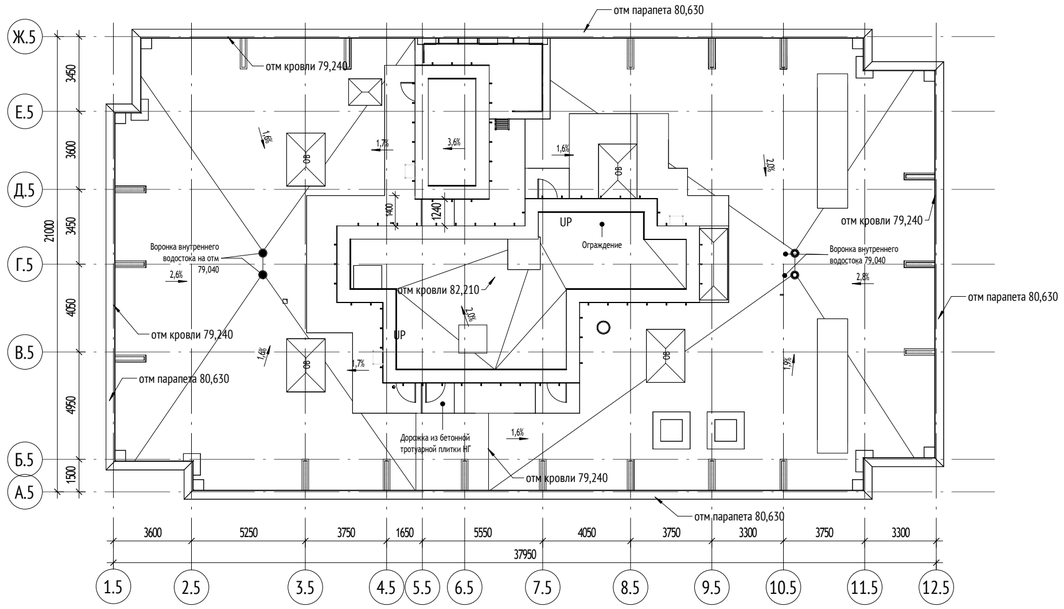


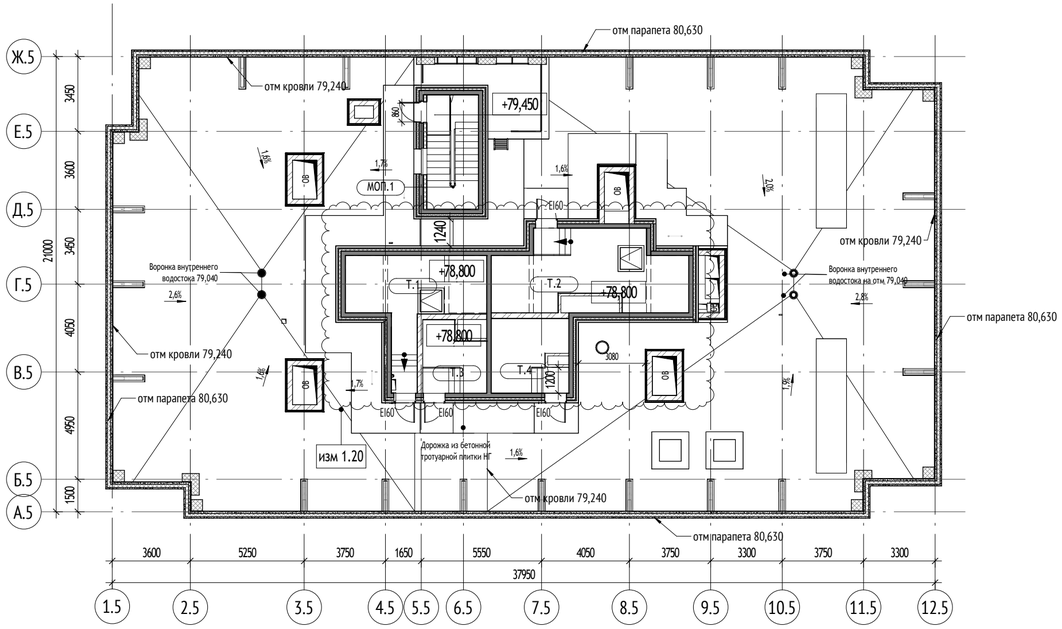

Изм 1.23

Экспликация помещений кровли

№	Наименование	Площадь, м²
20.5		
МОП.1	Лестничная клетка	12,3
Т.1	Машинное отделение лифтов	22,4
Т.2	Машинное отделение лифтов	27,7
Т.3	Помещение щитов управления	8,5
Т.4	КП МПТЦ	11,7
		82,5

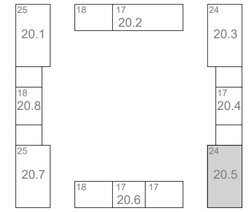

0,000=160,250

Изм.	Кол.уч	Лист	№док.	Подпись	Дата
1	-	Зам	23-91.1		08.2023
Разраб.		Горшкова			30.11.23
Пров.		Агуреева			30.11.23
ГАП		Фролова			30.11.23
Н. контр.		Куликова			30.11.23
ГИП		Зорин			30.11.23

1191-АР2.1

"Жилые дома с инженерными сетями и благоустройством территории" по адресу: г. Москва, район Очаково-Матвеевское, ш. Очаковское (Очаковское шоссе, влд. 3А, 5А) (Западный административный округ)

Планы, разрезы

Стадия	Лист	Листов
П	33	

Корпус 20.5. План технического пространства. План кровли. М1 200

ООО "Проектное бюро АПЕКС"

Формат А2

Согласовано

Взам. инв. №


Подп. и дата


Инв. № подл.


Экспликация помещений кровли

№	Наименование	Площадь, м²
20.6		
1		
МОП.1	Лестничная клетка	11,6
Т.1	Машинное отделение лифтов	22,5
Т.2	Помещение щитов управления	10,7
2		
МОП.1	Лестничная клетка	11,6
Т.1	Машинное отделение лифтов	22,5
Т.2	Помещение щитов управления	10,2
3		
МОП.1	Лестничная клетка	11,6
Т.1	Машинное отделение лифтов	22,3
Т.2	КП МПТЦ	10,7
		133,6

1.23

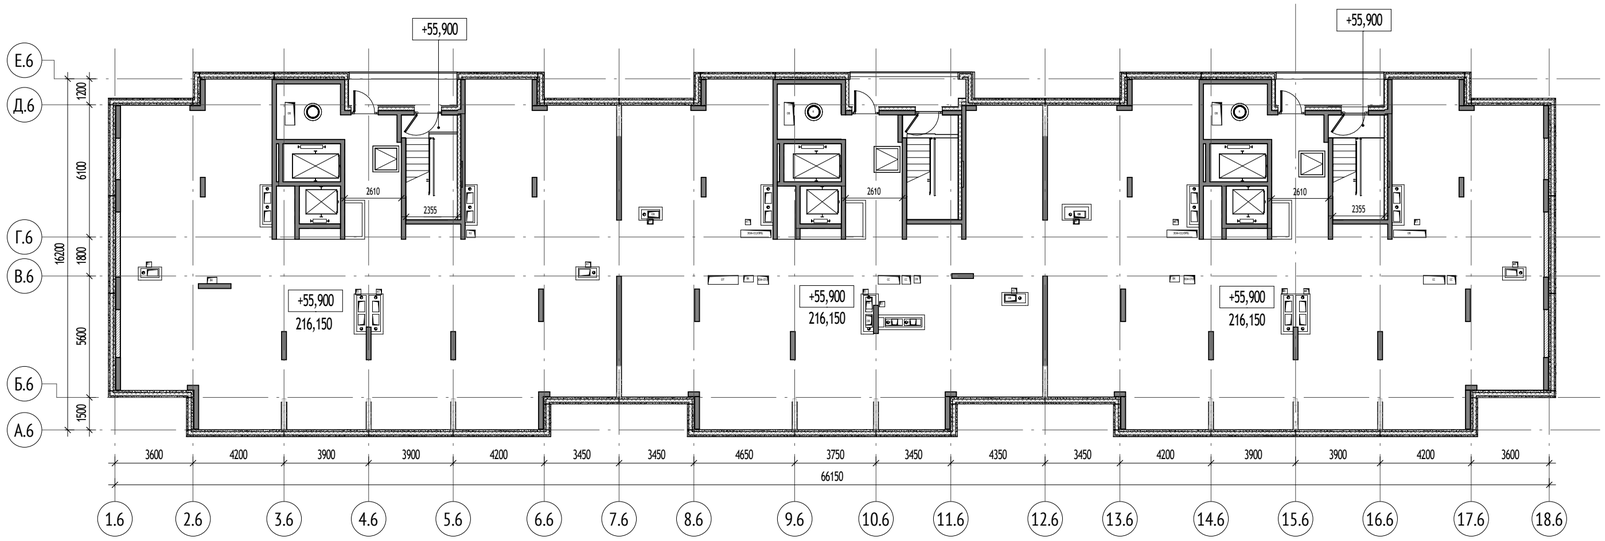

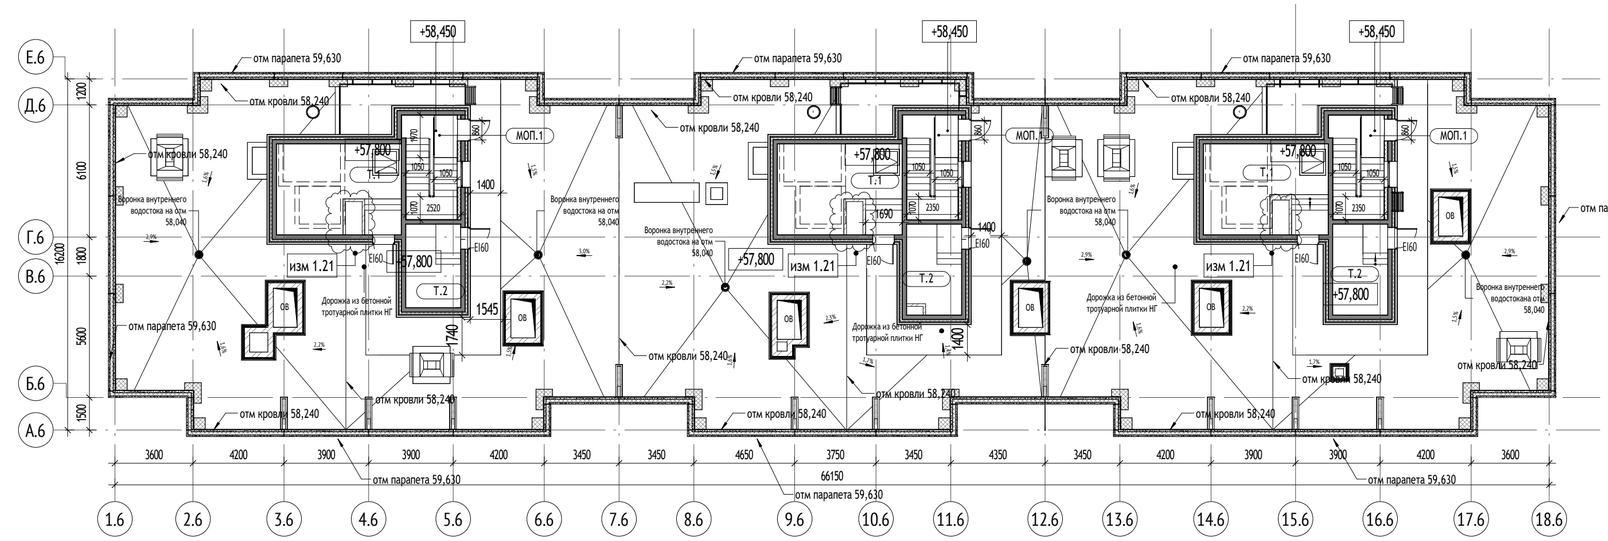

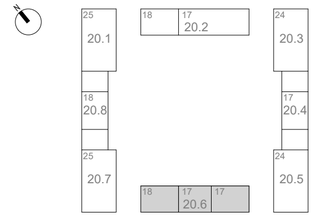

0,000=160,250

						1191-АР2.1
1	-	Зам	23-91.1		08.2023	"Жилые дома с инженерными сетями и благоустройством территории" по адресу: г. Москва, район Очаково-Матвеевское, ш. Очаковское (Очаковское шоссе, влд. 3А, 5А) (Западный административный округ)
Изм.	Кол.уч	Лист	№док.	Подпись	Дата	
Разраб.		Королева			30.11.23	Планы, разрезы
Пров.		Агуреева			30.11.23	
ГАП		Фролова			30.11.23	
Н. контр.		Куликова			30.11.23	Корпус 20.6. План технического пространства. План кровли. М1 200
ГИП		Зорин			30.11.23	

Стадия	Лист	Листов
П	34	

ООО "Проектное бюро АПЕКС"


Формат А2


Согласовано


Взам. инв. №

Подп. и дата

Инв. № подл.

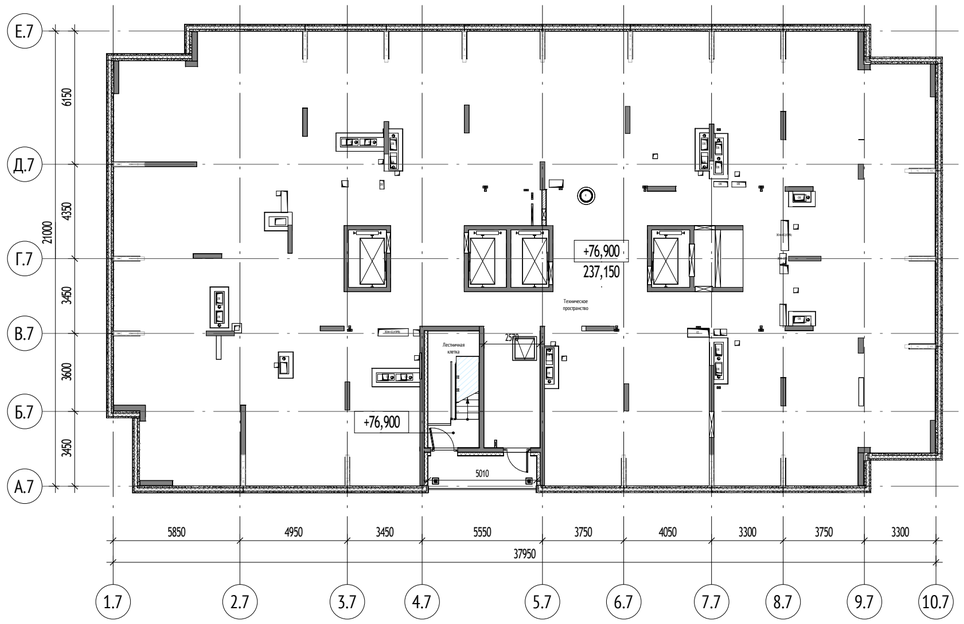

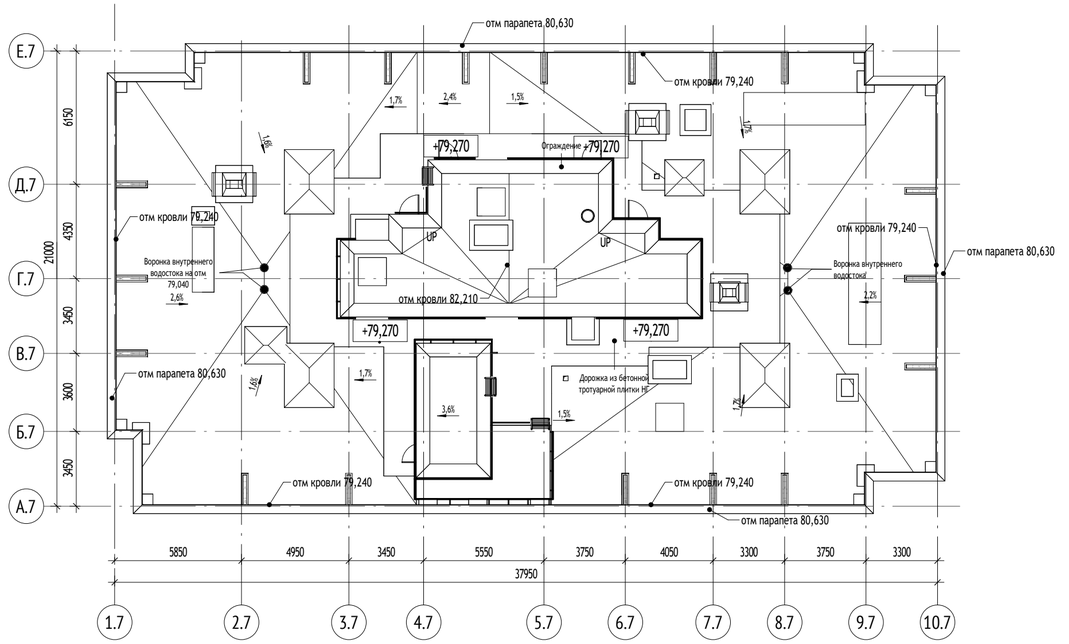


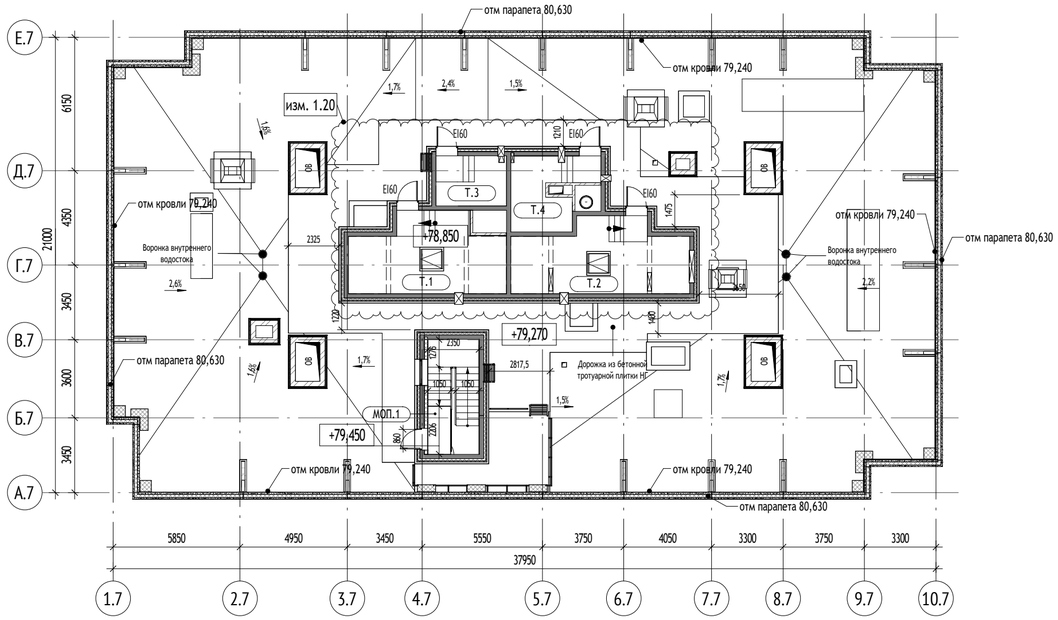

1.23

Экспликация помещений кровли

№	Наименование	Площадь, м²
20.7		
МОП.1	Лестничная клетка	12,4
Т.1	Машинное отделение лифтов	23,3
Т.2	Машинное отделение лифтов	24,8
Т.3	Помещение щитов управления	7,5
Т.4	КП МПТЦ	10,6
		78,7

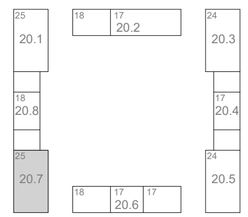

0,000=160,250

						1191-АР2.1
1	-	Зам	23-91.1		08.2023	"Жилые дома с инженерными сетями и благоустройством территории" по адресу: г. Москва, район Очаково-Матвеевское, ш. Очаковское (Очаковское шоссе, влд. 3А, 5А) (Западный административный округ)
Изм.	Кол.уч	Лист	№док.	Подпись	Дата	
Разраб.		Королева			30.11.23	Планы, разрезы
Пров.		Агуреева			30.11.23	
ГАП		Фролова			30.11.23	
Н. контр.		Куликова			30.11.23	Корпус 20.7. План технического пространства. План кровли. М1 200
ГИП		Зорин			30.11.23	

Стадия	Лист	Листов
П	35	

ООО "Проектное бюро АПЕКС"


Формат А2


Согласовано


Взам. инв. №

Подп. и дата

Инв. № подл.

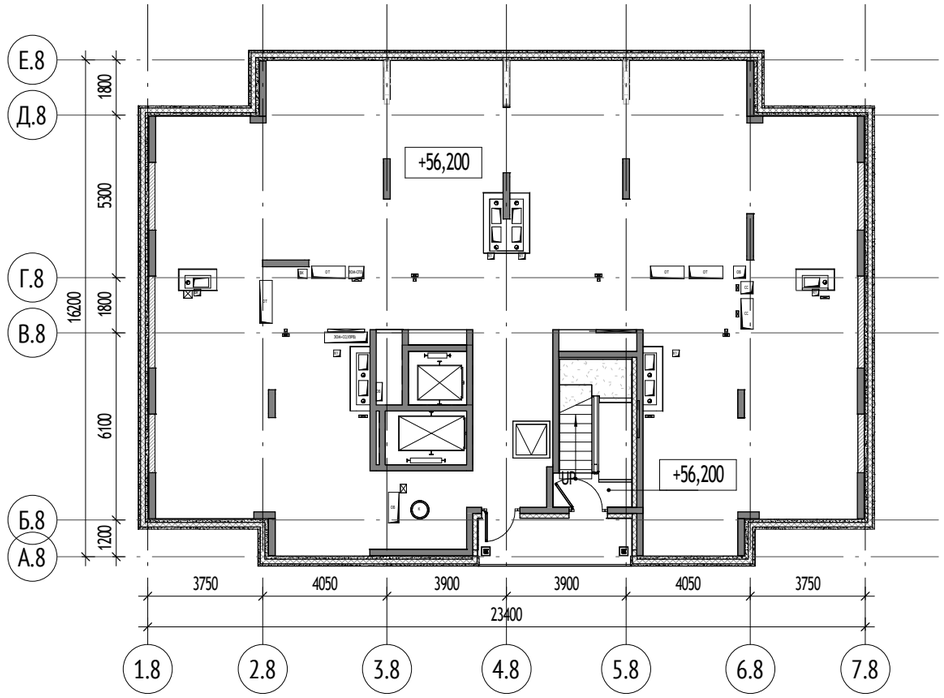


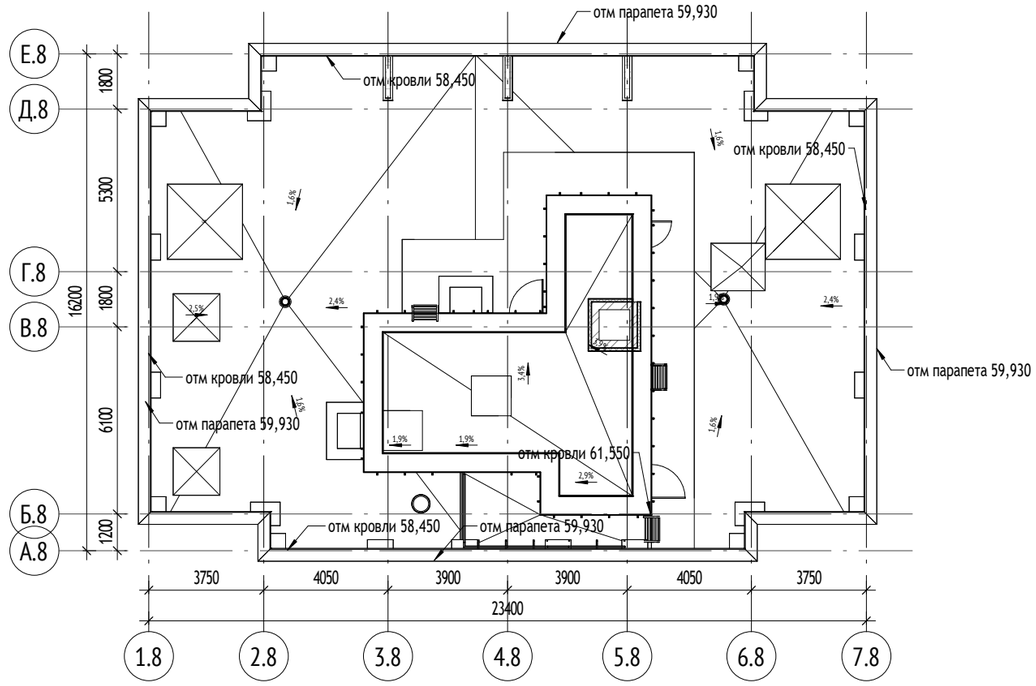

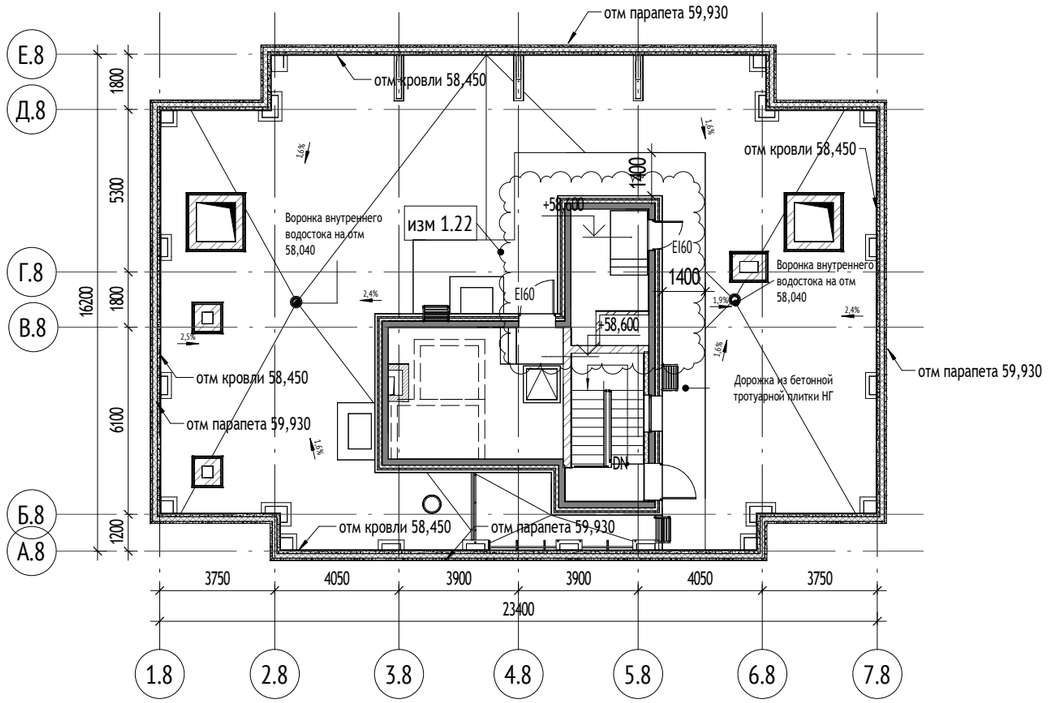

Экспликация помещений кровли		
№	Наименование	Площадь, м²
20.8		
МОП.1	Лестничная клетка	11,6
Т.1	Машинное отделение лифтов	23,6
Т.2	Помещение щитов управления	9,3
		44,4

Изм. 1.23

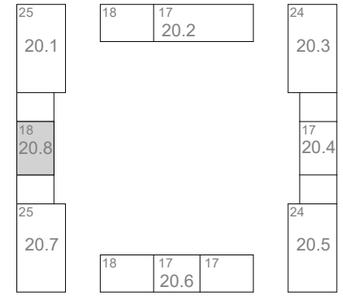

0,000=160,250

						1191-АР2.1	
1	-	Зам	23-91.1		08.2023	"Жилые дома с инженерными сетями и благоустройством территории" по адресу: г. Москва, район Очаково-Матвеевское, ш. Очаковское (Очаковское шоссе, влд. 3А, 5А) (Западный административный округ)	
Изм.	Кол.уч	Лист	№док.	Подпись	Дата		
Разраб.		Штанчаева			30.11.23	Планы, разрезы	Стадия: П; Лист: 36; Листов:
Пров.		Агуреева			30.11.23		
ГАП		Фролова			30.11.23		
Н. контр.		Куликова			30.11.23	Корпус 20.8. План технического пространства. План кровли. М1 200	ООО "Проектное бюро АПЕКС"
ГИП		Зорин			30.11.23		

Согласовано | Взам. инв. № | Подп. и дата | Инв. № подл.

Формат А3