МФС | Генеральный Подрядчик

Общество с ограниченной
ответственностью
«Генеральный подрядчик - МФС»
ул. Рябиновая, д. 22А, стр. 2, Москва, 121471

ОКПО 75321383 ОГРН 1047796934195
ИНН 7704539433 КПП 772901001

Тел.: +7 495 505-97-33, доб. 4101
E-mail: sekretariat-mfs@pik.ru

Заказчик – Московский фонд реновации жилой застройки

# ЖИЛЫЕ ДОМА С ИНЖЕНЕРНЫМИ СЕТЯМИ И БЛАГОУСТРОЙСТВОМ ТЕРРИТОРИИ

по адресу: г. Москва, район Очаково-Матвеевское, ш. Очаковское
(Очаковское шоссе, влд. 3А, 5А)
(Западный административный округ)

## ПРОЕКТНАЯ ДОКУМЕНТАЦИЯ

Раздел 4. Конструктивные и объемно-планировочные решения
Часть 4. Объемно-планировочные решения

1191-КР4

Том 4.4.

(Корректировка №1)

МФС | Генеральный Подрядчик

Общество с ограниченной ответственностью
«Генеральный подрядчик - МФС»
ул. Рябиновая, д. 22А, стр. 2, Москва, 121471

ОКПО 75321383 ОГРН 1047796934195
ИНН 7704539433 КПП 772901001

Тел.: +7 495 505-97-33, доб. 4101
E-mail: sekretariat-mfs@pik.ru

Заказчик – Московский фонд реновации жилой застройки

# ЖИЛЫЕ ДОМА С ИНЖЕНЕРНЫМИ СЕТЯМИ И БЛАГОУСТРОЙСТВОМ ТЕРРИТОРИИ

по адресу: г. Москва, район Очаково-Матвеевское, ш. Очаковское
(Очаковское шоссе, влд. 3А, 5А)
(Западный административный округ)

## ПРОЕКТНАЯ ДОКУМЕНТАЦИЯ

Раздел 4. Конструктивные и объемно-планировочные решения
Часть 4. Объемно-планировочные решения

1191-КР4

Том 4.4.

(Корректировка №1)

Уполномоченное лицо по доверенности № 395 от 09.08.2021 Вайсертригер Н.А.
Главный инженер проекта

Главный инженер проекта Вайсертригер Н.А.

11.07.2022

Взам. инв. №

Подпись и дата

Инв. № подл.

ООО «Проектное бюро АПЕКС»
115114, Россия, Москва, Дербеневская наб., д.7, стр.9
T/F: +7495 135 8005, www.apex-project.ru

# ПРОЕКТНАЯ ДОКУМЕНТАЦИЯ

«Жилые дома с инженерными сетями и благоустройством территории»

по адресу: г. Москва, район Очаково-Матвеевское, ш. Очаковское (Очаковское шоссе, влд. 3А, 5А) (Западный административный округ)



Раздел 4. Конструктивные и объемно-планировочные решения.
Часть 4. Объемно-планировочные решения.

1191-КР4
Том 4.4
(Корректировка №1)

| Изм. | № док. | Подп. | Дата |
|---|---|---|---|
| 1 | 23-91.1 | | 08.2023 |

СРО Ассоциация "Проектировщики Оборонного и Энергетического Комплексов", регистрационный номер 838, дата внесения в реестр 19 июля 2023 г.

ООО «Проектное бюро АПЕКС»
115114, Россия, Москва, Дербеневская наб., д.7, стр.9
T/F: +7495 135 8005, www.apex-project.ru

# ПРОЕКТНАЯ ДОКУМЕНТАЦИЯ

«Жилые дома с инженерными сетями и благоустройством территории» по адресу: г. Москва, район Очаково-Матвеевское, ш. Очаковское (Очаковское шоссе, влд. 3А, 5А) (Западный административный округ)

Раздел 4. Конструктивные и объемно-планировочные решения. Часть 4. Объемно-планировочные решения.

1191-КР4
Том 4.4
(Корректировка №1)

| Изм. | № док. | Подп. | Дата |
|---|---|---|---|
| 1 | 23-91.1 | | 08.2023 |

Заместитель генерального директора по системным проектам — Быков Е.Н.

Главный инженер проекта — Зорин М.М.

Главный конструктор проекта — Сопов А.

# СОДЕРЖАНИЕ ТОМА


| ОБОЗНАЧЕНИЕ | НАИМЕНОВАНИЕ | ПРИМЕЧАНИЕ |
|---|---|---|
| 1191-АР2.1.ПЗ | Содержание тома | На 2 листах |
| 1191-АР2.1 | Графическая часть: | На 36 листах |
| | Автостоянка. План -1 этажа на отм. -6,200; -5,450; - | Лист 1 |
| | План технических пространств. М 1 200 | Лист 2 |
| | Корпус 20.1. План 1 этажа | Лист 3 |
| | Корпус 20.2. Секция 1. План 1 этажа | Лист 4 |
| | Корпус 20.2. Секция 2. План 1 этажа | Лист 5 |
| | Корпус 20.3. План 1 этажа | Лист 6 |
| | Корпус 20.4. План 1 этажа | Лист 7 |
| | Корпус 20.5. План 1 этажа | Лист 8 |
| | Корпус 20.6. Секция 1. План 1 этажа | Лист 9 |
| | Корпус 20.6. Секция 2. План 1 этажа | Лист 10 |
| | Корпус 20.6. Секция 3 План 1 этажа | Лист 11 |
| | Корпус 20.7. План 1 этажа | Лист 12 |
| | Корпус 20.8. План 1 этажа | Лист 13 |
| | Корпус 20.1. План 2 этажа | Лист 14 |
| | Корпус 20.1. План 22 этажа | Лист 15 |
| | Корпус 20.2. Секция 1. План 2 этажа | Лист 16 |
| | Корпус 20.2. Секция 2. План 2 этажа | Лист 17 |
| | Корпус 20.2. Секция 2. План 9 этажа | Лист 18 |
| | Корпус 20.2. Секция 2. План 14 этажа | Лист 19 |
| | Корпус 20.3. План 2 этажа | Лист 20 |


| | | | | | | | |
|---|---|---|---|---|---|---|---|
| | | | | | | 1191-КР4.С | |
| Изм. | Кол.уч | Лист | №док. | Подп. | Дата | | |
| Разработал | | Агуреева | | | 11.23 | Содержание тома | Стадия: П; Лист: 1; Листов: 2 |
| Проверил | | Фролова | | | 11.23 | | |
| Н. контр. | | Куликова | | | 11.23 | | ООО "Проектное бюро АПЕКС" |
| ГИП | | Зорин | | | 11.23 | | |

| ОБОЗНАЧЕНИЕ | НАИМЕНОВАНИЕ | ПРИМЕЧАНИЕ |
|---|---|---|
| | Корпус 20.4. План 2 этажа | Лист 21 |
| | Корпус 20.5. План 2 этажа | Лист 22 |
| | Корпус 20.6. Секция 1. План 2 этажа | Лист 23 |
| | Корпус 20.6. Секция 2. План 2 этажа | Лист 24 |
| | Корпус 20.6. Секция 3. План 2 этажа | Лист 25 |
| | Корпус 20.7. План 2 этажа | Лист 26 |
| | Корпус 20.7. План 21 этажа | Лист 27 |
| | Корпус 20.8. План 2 этажа | Лист 28 |
| | Корпус 20.1. План технического пространства. План кровли. М1 200 | Лист 29 |
| | Корпус 20.2. План технического пространства. План кровли. М1 200 | Лист 30 |
| | Корпус 20.3. План технического пространства. План кровли. М1 200 | Лист 31 |
| | Корпус 20.4. План технического пространства. План кровли. М1 200 | Лист 32 |
| | Корпус 20.5. План технического пространства. План кровли. М1 200 | Лист 33 |
| | Корпус 20.6. План технического пространства. План кровли. М1 200 | Лист 34 |
| | Корпус 20.7. План технического пространства. План кровли. М1 200 | Лист 35 |
| | Корпус 20.8. План технического пространства. План кровли. М1 200 | Лист 36 |
| | Разрез 1-1<br>М1 200 | Лист 37 |
| | Разрез 2-2<br>М1 200 | Лист 38 |

## Экспликация помещений

| № пом. | Наименование | Площадь, м² | Кат. пом. |
|---|---|---|---|
| Пожарный отсек 1 | | | |
| 20.1.Т.1 | ИТП | 216,0 | Д |
| 20.1.Т.2.1 | Помещение водомерного узла | 27,2 | Д |
| 20.1.Т.2.2 | Помещение насосной станции ХВС, Водомерный узел | 98,3 | Д |
| 20.1.Т.4 | Помещение пожаротушения | 48,2 | |
| 20.1.Т.3 | Венткамера ПД и П | 52,2 | Д |
| 20.2.Т.6 | Венткамера ПД | 35,2 | Д |
| 20.2.Т.5 | Электрощитовая автостоянки | 40,0 | Б3 |
| 20.2.Т.7 | Венткамера ПД и П | 70,4 | Д |
| 20.1.МОП.2 | Тамбур шлюз | 6,4 | |
| 20.1.МОП.1 | Лифтовый холл ЛПБЗ/тамбур шлюз | 14,2 | |
| 20.1.МОП.3 | Лестничная клетка | 19,8 | |
| 20.2.МОП.7 | Лестничная клетка | 22,4 | |
| 20.2.МОП.4 | Тамбур шлюз | 6,1 | |
| 20.2.МОП.5 | Лифтовый холл ЛПБЗ/тамбур шлюз | 15,0 | |
| А.А.1 | Автостоянка ПО1 | 1703,6 | |
| | | 2375,0 | |
| Пожарный отсек 2 | | | |
| 20.3.Т.2 | Венткамера ПД и П | 55,6 | Д |
| 20.3.Т.3 | Венткамера ПД | 60,2 | Д |
| 2.МОП.1 | Лестничная клетка | 27,2 | |
| 20.3.МОП.6 | Лестничная клетка | 12,0 | |
| 20.3.МОП.3 | Тамбур шлюз | 6,4 | |
| 20.3.МОП.2 | Лифтовый холл ЛПБЗ/тамбур шлюз | 25,3 | |
| 20.3.МОП.5 | Лестничная клетка | 21,6 | |
| А.А.2 | Автостоянка ПО2 | 2255,6 | |
| | | 2484,1 | |
| Пожарный отсек 3 | | | |
| 20.6.Т.3 | Венткамера ПД | 90,0 | Д |
| 20.6.Т.2 | Венткамера ПД и П | 59,4 | Д |
| 20.6.Т.1 | Венткамера ПД | 102,5 | Д |
| 20.6.МОП.9 | Лестничная клетка | 20,0 | |
| 20.6.МОП.7 | Тамбур шлюз | 6,1 | |
| 20.6.МОП.6 | Лифтовый холл ЛПБЗ/тамбур шлюз | 21,7 | |
| 20.6.МОП.4 | Тамбур шлюз | 6,1 | |
| 20.6.МОП.5 | Лифтовый холл ЛПБЗ/тамбур шлюз | 22,9 | |
| 20.6.МОП.3 | Лестничная клетка | 17,1 | |
| 20.6.МОП.2 | Тамбур шлюз | 6,1 | |
| 20.6.МОП.1 | Лифтовый холл ЛПБЗ/тамбур шлюз | 19,3 | |
| А.А.3 | Автостоянка ПО3 | 2184,6 | |
| | | 2555,8 | |
| Пожарный отсек 4 | | | |
| А.А.4 | Автостоянка ПО4 | 1977,1 | |
| 20.4.Т.1 | Венткамера ПД | 46,2 | Д |
| 20.5.Т.3 | Венткамера ПД+П | 84,3 | Д |
| 20.5.Т.4 | Венткамера ПД | 61,2 | Д |
| 1.Т.2 | Лестничная клетка | 12,5 | |
| 20.4.МОП.1 | Тамбур шлюз | 6,1 | |
| 20.4.МОП.2 | Лифтовый холл ЛПБЗ/тамбур шлюз | 22,2 | |
| 20.5.МОП.5 | Лестничная клетка | 21,2 | |
| 20.5.МОП.3 | Тамбур шлюз | 6,1 | |
| 20.5.МОП.4 | Лифтовый холл ЛПБЗ/тамбур шлюз | 29,3 | |
| 20.5.МОП.6 | Лестничная клетка | 25,4 | |
| | | 2291,6 | |
| Пожарный отсек 5 | | | |
| 20.7.Т.2 | Венткамера ПД | 90,9 | Д |
| 20.7.Т.1 | Венткамера ПД и П | 59,8 | Д |
| 20.8.Т.3 | Венткамера ПД | 42,8 | Д |
| 20.8.Т.4 | Электрощитовая автостоянки | 26,6 | Б3 |
| 20.8п.МОП.9 | Лестничная клетка | 26,2 | |
| 20.1.МОП.4 | Лестничная клетка | 24,6 | |
| 20.7.МОП.4 | Лестничная клетка | 15,6 | |
| 20.7.МОП.2 | Тамбур шлюз | 6,5 | |
| 20.7.МОП.3 | Лифтовый холл ЛПБЗ/тамбур шлюз | 32,0 | |
| 20.7.МОП.5 | Лестничная клетка | 19,1 | |
| 20.8.МОП.7 | Лифтовый холл ЛПБЗ/тамбур шлюз | 22,3 | |
| А.А.5 | Автостоянка ПО5 | 2363,4 | |
| 20.8.МОП.6 | Тамбур шлюз | 6,0 | |
| | | 2735,8 | |
| Пожарный отсек 6 | | | |
| 20.2.Т.1 | Венткамера ПД | 65,5 | Д |
| 20.2.Т.2 | Венткамера ПД и П | 72,1 | Д |
| 20.2.МОП.3 | Лестничная клетка | 31,4 | |
| 20.2.МОП.1 | Тамбур шлюз | 6,5 | |
| 20.2.МОП.2 | Лифтовый холл ЛПБЗ/тамбур шлюз | 22,5 | |
| А.А.6 | Автостоянка ПО6 | 2024,3 | |
| | | 2222,2 | |
| Пожарный отсек 7 | | | |
| А.7 | Рампа | 844,5 | |
| | | 844,5 | |
| | | 15489,1 | |

### УСЛОВНЫЕ ОБОЗНАЧЕНИЯ:

**Материалы стен:**

- Монолитные железобетонные конструкции
- Блоки газобетонные стеновые D600, 200мм
- Кирпич полнотелый, 250мм
- Утеплитель минераловатный
- Засыпка песком

**Марка общественных помещений:**

1_МОП.3 ←
- Номер помещения
- Обозначение типа помещения:
  - "К" - Автостоянка
  - "МОП" - Места общего пользования
  - "ЭМ" - Помещение общественного назначения (К.3)
  - "Т" - Технические помещения
  - "ПИМ" - Помещение уборочного инвентаря
  - "ПО" - Помещение охраны
- Номер корпуса

**Марка лифтов:**

2 П+ ← Лифт для перевозки пожарных подразделений
- Порядковый номер лифта

0,000 / 160,500 ← Относительная отметка / Абсолютная отметка

Зона безопасности МГН

0,000=160,250

| | | | | | | |
|---|---|---|---|---|---|---|
| | | | | | | 1191-КР4 |
| 1 | - | Зам. | 23-91.1 | | 08.2023 | "Жилые дома с инженерными сетями и благоустройством территории" по адресу: г. Москва, район Очаково-Матвеевское, ш. Очаковское (Очаковское шоссе, влд. 3А, 5А) (Западный административный округ) |
| Изм. | Кол.уч. | Лист | №док. | Подпись | Дата | |
| Разработал | | Агуреева | | | 08.2023 | Планы, разрезы |
| Проверил | | Агуреева | | | | |
| ГАП | | Фролова | | | | |
| Н. контр. | | Куликова | | | | План -1 этажа на отм. -6,200, -5,450, -4,700 М 1:200 |
| ГИП | | Зорин | | | | |

| Стадия | Лист | Листов |
|---|---|---|
| П | 1 | |

ООО "Проектное бюро АПЕКС"


Формат А0

Согласовано

Взам. инв. №


Подп. и дата


Инв. № подл.

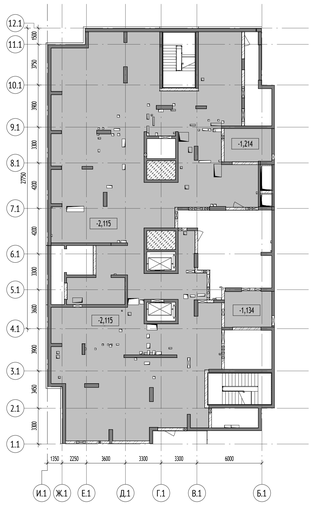






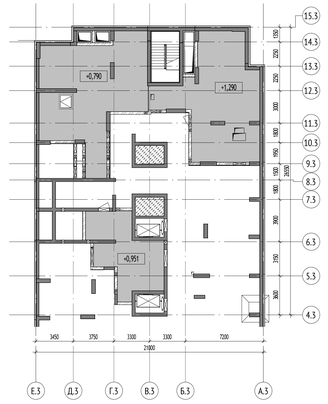

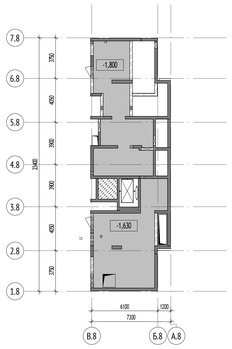






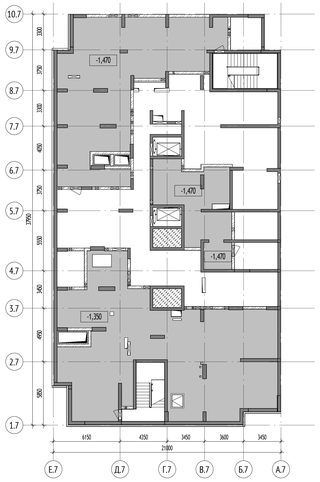



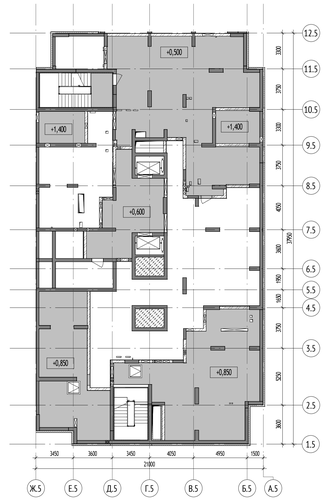


0,000=160,250

| | | | | | | |
|---|---|---|---|---|---|---|
| | | | | | | 1191-КР4 |
| | | Зам. | 23-91.1 | | 08.2023 | "Жилые дома с инженерными сетями и благоустройством территории" по адресу: г. Москва, район Очаково-Матвеевское, ш. Очаковское (Очаковское шоссе, влд. 3А, 5А) (Западный административный округ) |
| Изм. | Кол.уч. | Лист | №док. | Подпись | Дата | |
| Разработал | | Королева | | | 08.2023 | Планы, разрезы |
| Проверил | | Агуреева | | | | |
| ГАП | | Фролова | | | | |
| Н. контр. | | Куликова | | | | Техпространства для прохождения инженерных коммуникаций М 1:200 |
| ГИП | | Зорин | | | | |

| Стадия | Лист | Листов |
|---|---|---|
| П | 2 | |

ООО "Проектное бюро АПЕКС"

Формат А0

Согласовано

Взам. инв. №

Подп. и дата

Инв. № подл.




УСЛОВНЫЕ ОБОЗНАЧЕНИЯ:

Материалы стен:

- Монолитные железобетонные конструкции
- Блоки газобетонные стеновые D600
- Перегородки на металлическом каркасе 125мм: профиль ПН 75х40 и ПС 75х50, с зашивкой 2 листами ГСП-Н2 - 12,5 мм с двух сторон
- Перегородки на металлическом каркасе 100мм: профиль ПН 75х40 и ПС 75х50, с зашивкой 2 листами ГСП-Н2 - 12,5 мм
- Утеплитель минераловатный
- Кирпич полнотелый
- Отделочный слой 20мм

Марка общественных помещений:

1.МОП.3
- Номер помещения
- Обозначение типа помещения: "МОП" - Места общего пользования; "БКТ" - Помещения общественного назначения (4.3); "Т" - Технические помещения
- Номер секции

Обозначение компонентов

- ИС — Инженерные шахты и шкафы
- 1,5% — Уклон в процентах
- Возможность объединения кухни с гостиной
- Нависающая часть/козырек
- 0,000 / 160,100 — Относительная отметка / Абсолютная отметка
- Зона безопасности МГН


Вертикальный транспорт:




Лифт грузопассажирский
Q=1000кг
V = 1,6 м/с
Предел огнестойкости дверей шахты - EI 60

Марка лифтов:

2 П
- Лифт для перевозки пожарных подразделений
- Порядковый номер лифта

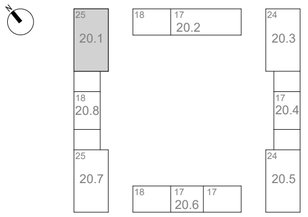


0,000=160,250

## Экспликация помещений 1 этажа

| № | Наименование | Площадь, м² | Кат. пом. |
|---|---|---|---|
| 1 МОП | | | |
| 1 МОП.1 | Помещение консьержа | 19,0 | |
| 1 МОП.2 | С/у | 2,1 | |
| 1 МОП.3 | ПУИ | 2,7 | В4 |
| 1 МОП.4 | Колясочная | 27,5 | В3 |
| 1 МОП.5 | Тамбур | 8,3 | |
| 1 МОП.6 | Тамбур | 8,3 | |
| 1 МОП.7 | Тамбур | 7,2 | |
| 1 МОП.8 | Тамбур | 6,3 | |
| 1 МОП.9 | Лестничная клетка | 17,0 | |
| 1 МОП.10 | Лестничная клетка | 15,4 | |
| 1 МОП.11 | Вестибюль | 95,2 | |
| 1 МОП.12 | Лестничная клетка | 24,2 | |
| | | 233,1 | |
| 1БКТ1 | | | |
| 1БКТ1.1 | БКТ | 110,2 | |
| 1БКТ1.2 | Тамбур | 12,8 | |
| 1БКТ1.3 | С/у | 5,1 | |
| 1БКТ1.4 | ПУИ | 2,7 | В4 |
| | | 130,7 | |
| 1БКТ2 | | | |
| 1БКТ2.1 | БКТ | 88,7 | |
| 1БКТ2.2 | Тамбур | 8,5 | |
| 1БКТ2.3 | С/у | 5,5 | |
| 1БКТ2.4 | ПУИ | 2,9 | В4 |
| | | 105,6 | |
| 1БКТ3 | | | |
| 1БКТ3.1 | БКТ | 57,4 | |
| 1БКТ3.2 | Тамбур | 6,8 | |
| 1БКТ3.3 | ПУИ | 2,3 | В4 |
| 1БКТ3.4 | С/у | 5,2 | |
| | | 71,7 | |
| 1Т | | | |
| 1Т.1 | КП МПТЦ | 13,5 | В3 |
| 1Т.2 | Электрощитовая жилой части | 14,7 | В3 |
| 1Т.3 | Электрощитовая нежилой части | 13,5 | В3 |
| 1Т.4 | Помещение СС | 8,4 | В4 |
| 1Т.5 | Мусоросборная камера | 8,8 | В1 |
| 1Т.6 | Тамбур | 9,3 | |
| | | 68,2 | |
| Итого на этаж: | | 609,3 | |

| | | | | | | | |
|---|---|---|---|---|---|---|---|
| | | | | | | | 1191-КР4 |
| 1 | - | Зам | 23-91.1 | | | 08.2023 | "Жилые дома с инженерными сетями и благоустройством территории" по адресу: г. Москва, район Очаково-Матвеевское, ш. Очаковское (Очаковское шоссе, влд. 3А, 5А) (Западный административный округ) |
| Изм. | Кол.уч | Лист | №док. | Подпись | Дата | | |
| Разработал | | Королева | | | 08.2023 | | Планы, разрезы |
| Проверил | | Агуреева | | | | | |
| ГАП | | Фролова | | | | | |
| Н. контр. | | Куликова | | | | | Корпус 20.1. План 1 этажа |
| ГИП | | Зорин | | | | | |

| Стадия | Лист | Листов |
|---|---|---|
| П | 3 | |

ООО "Проектное бюро АПЕКС"


Формат А2

Согласовано

Взам. инв. №

Подп. и дата

Инв. № подл.

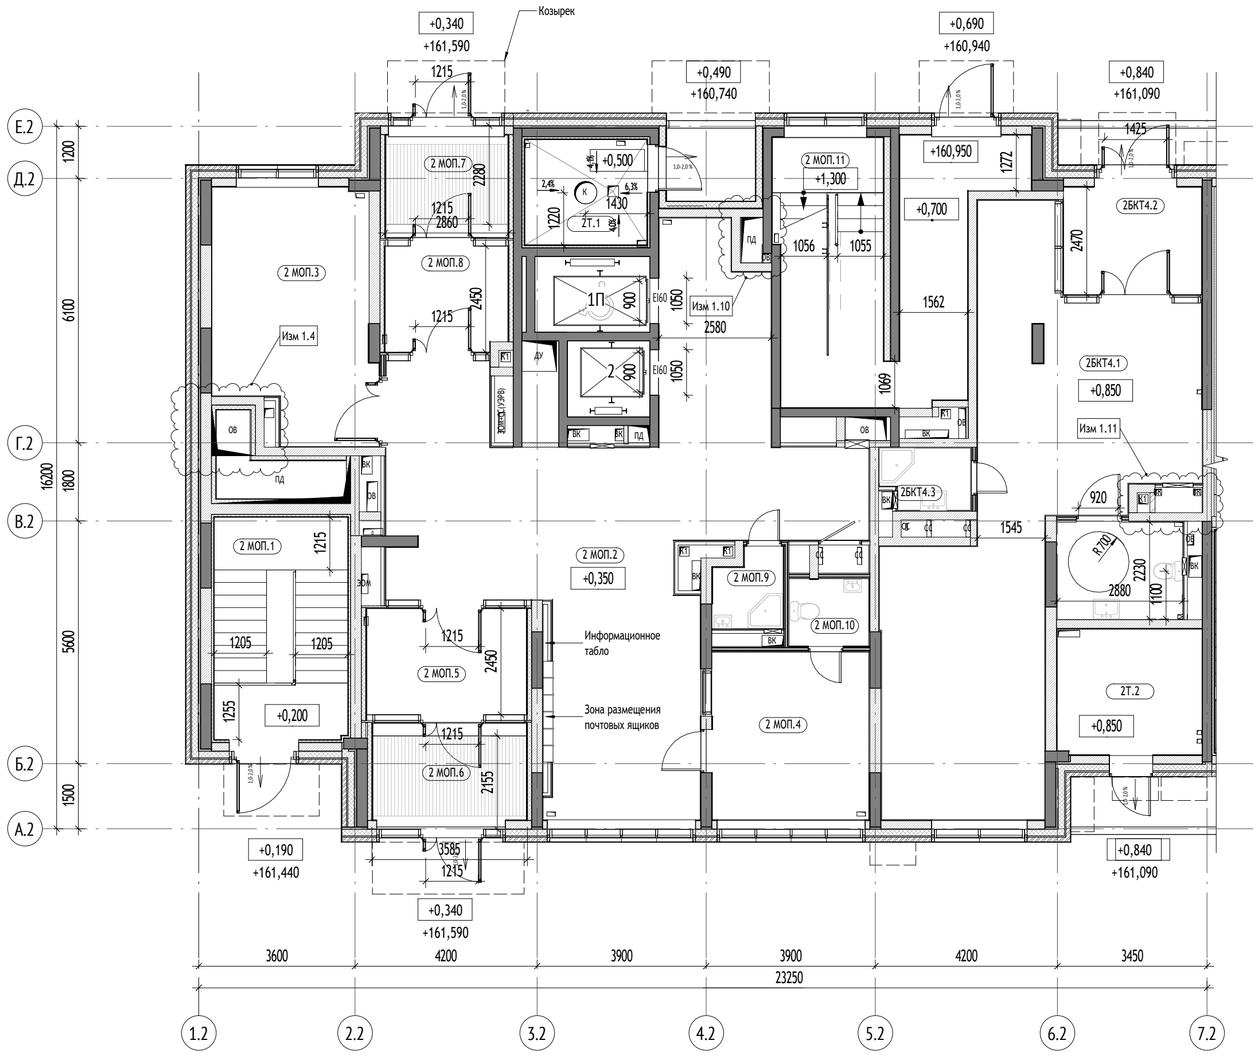


| Корпус 20.2, секция 1. Экспликация помещений 1 этажа | | | |
|---|---|---|---|
| № | Наименование | Площадь, м² | Кат. пом. |
| 2 МОП | | | |
| 2 МОП.1 | Лестничная клетка | 15,8 | |
| 2 МОП.2 | Вестибюль | 69,1 | |
| 2 МОП.3 | Колясочная | 20,1 | В3 |
| 2 МОП.4 | Помещение консьержа | 13,9 | |
| 2 МОП.5 | Тамбур | 10,3 | |
| 2 МОП.6 | Тамбур | 8,0 | |
| 2 МОП.7 | Тамбур | 6,8 | |
| 2 МОП.8 | Тамбур | 7,9 | |
| 2 МОП.9 | ПУИ | 2,7 | В4 |
| 2 МОП.10 | С/у | 2,8 | |
| 2 МОП.11 | Лестничная клетка | 27,0 | |
| | | 184,2 | |
| 2БКТ4 | | | |
| 2БКТ4.1 | БКТ | 53,8 | |
| 2БКТ4.2 | Тамбур | 8,0 | |
| 2БКТ4.3 | ПУИ | 2,8 | В4 |
| 2БКТ4.4 | С/у | 6,4 | |
| | | 71,0 | |
| 2Т | | | |
| 2Т.1 | Мусоросборная камера | 7,4 | В1 |
| 2Т.2 | Помещение СС | 9,6 | В4 |
| | | 17,0 | |
| | | 272,1 | |

УСЛОВНЫЕ ОБОЗНАЧЕНИЯ:

Материалы стен:

- Монолитные железобетонные конструкции
- Блоки газобетонные стеновые D600
- Перегородки на металлическом каркасе 125мм: профиль ПН 75х40 и ПС 75х50, с зашивкой 2 листами ГСП-Н2 - 12,5 мм с двух сторон
- Перегородки на металлическом каркасе 100мм: профиль ПН 75х40 и ПС 75х50, с зашивкой 2 листами ГСП-Н2 - 12,5 мм
- Утеплитель минераловатный
- Кирпич полнотелый
- Отделочный слой 20мм

Марка общественных помещений:

1.МОП.3
- Номер помещения
- Обозначение типа помещения: "МОП" - Места общего пользования "БКТ" - Помещения общественного назначения (4.3)
- Номер секции

0,000 / 160,250
- Относительная отметка
- Абсолютная отметка


Обозначение компонентов

- 1,5% — Уклон в процентах
- Возможность объединения кухни с гостиной
- Нависающая часть/козырек
- Инженерные отверстия
- Зона безопасности МГН

Марка лифтов:


2 П
- Лифт для перевозки пожарных подразделений
- Порядковый номер лифта

Вертикальный транспорт:

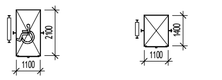


Лифт грузопассажирский Q=1000кг V = 1,6 м/с Предел огнестойкости дверей шахты - EI 60

Лифт грузопассажирский Q=630кг V = 1,6 м/с Предел огнестойкости дверей шахты - EI 60

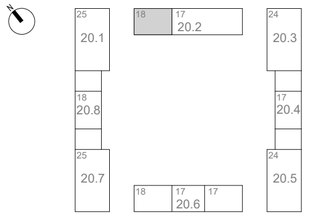


0,000=160,250

| | | | | | | | |
|---|---|---|---|---|---|---|---|
| | | | | | | 1191-КР4 | |
| 1 | - | Зам | 23-91.1 | | 08.2023 | "Жилые дома с инженерными сетями и благоустройством территории" по адресу: г. Москва, район Очаково-Матвеевское, ш. Очаковское (Очаковское шоссе, влд. 3А, 5А) (Западный административный округ) | |
| Изм. | Кол.уч | Лист | №док. | Подпись | Дата | | |
| Разработал | | Агуреева | | | 18.09.23 | Планы, разрезы | Стадия: П; Лист: 4; Листов: |
| Проверил | | Агуреева | | | | | |
| ГАП | | Фролова | | | | | |
| Н. контр. | | Куликова | | | | Корпус 20.2. Секция 1. План 1 этажа | ООО "Проектное бюро АПЕКС" |
| ГИП | | Зорин | | | | | |


Согласовано

Взам. инв. №

Подп. и дата

Инв. № подл.

Формат А2

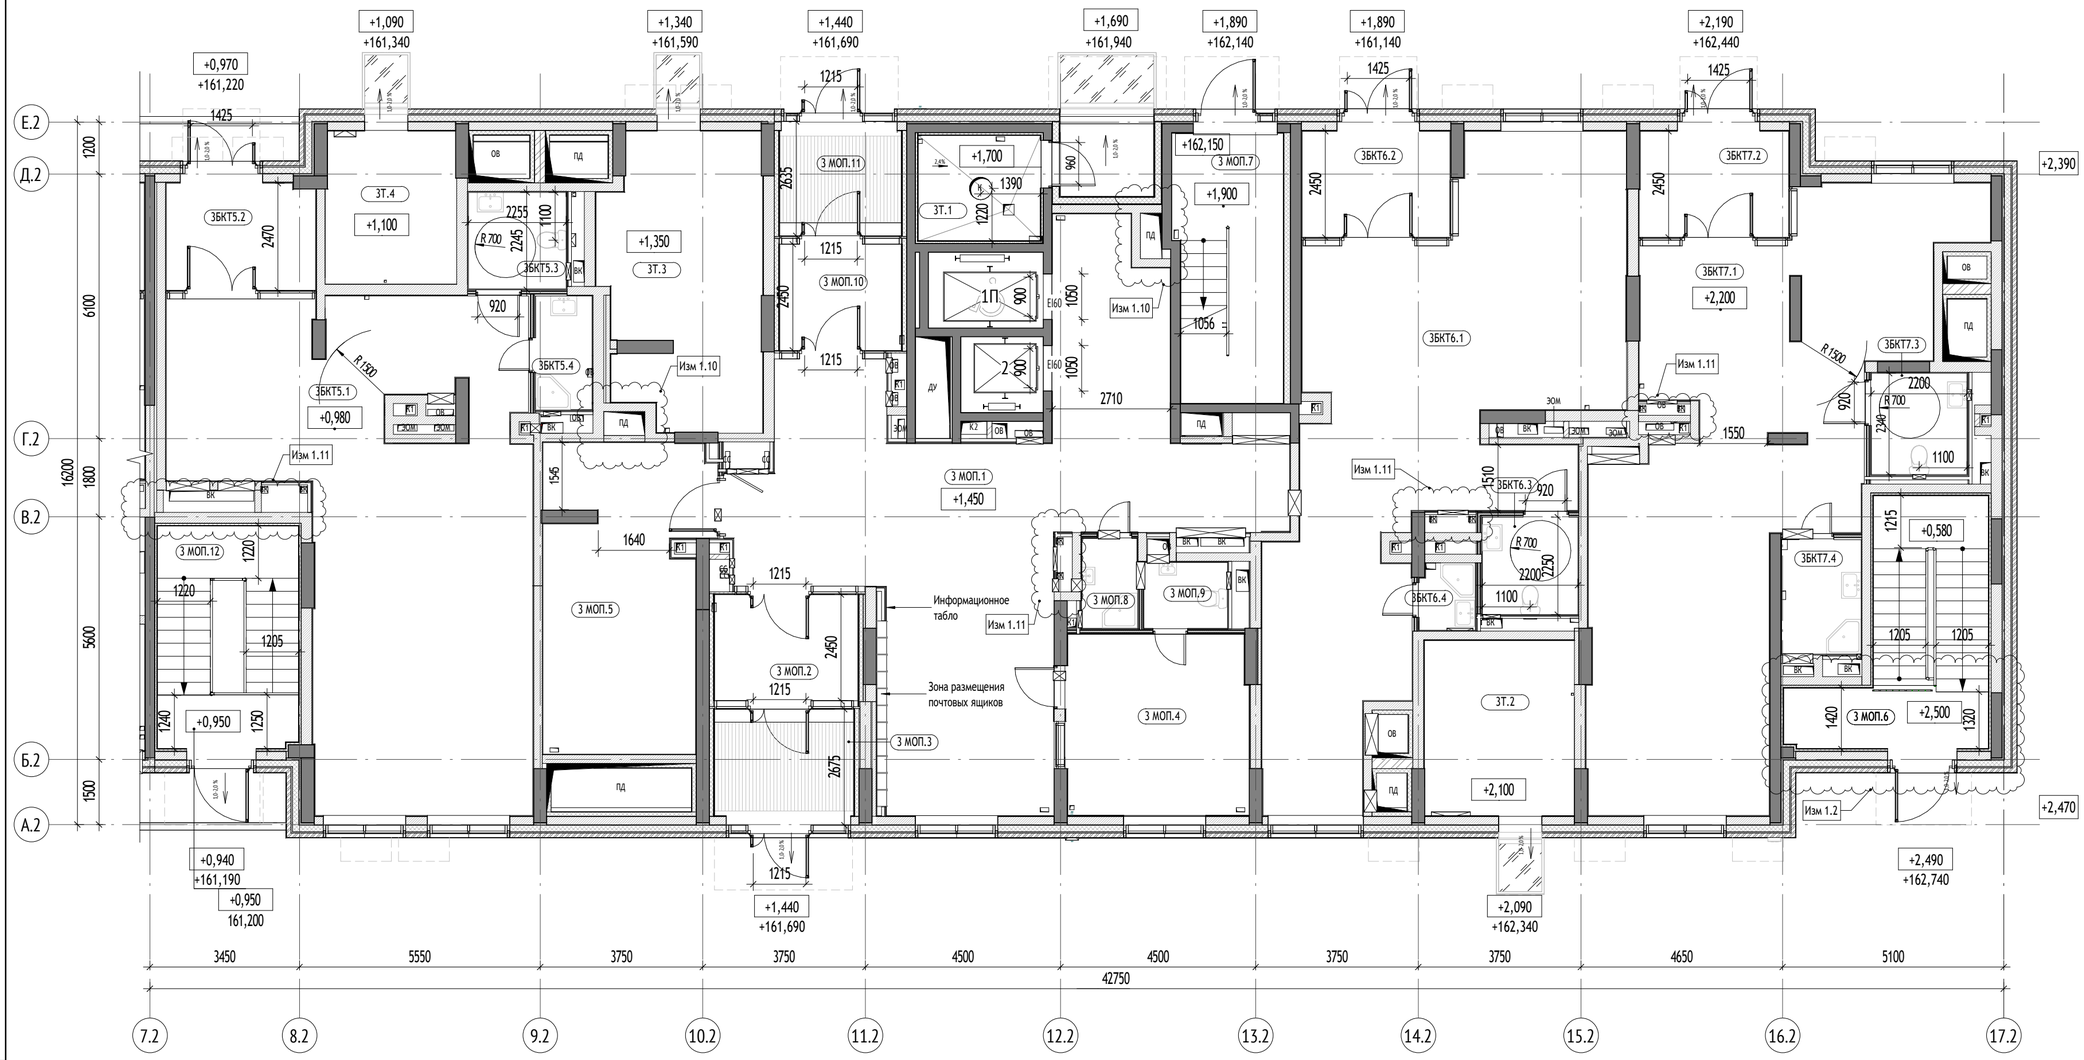


Корпус 20.2, секция 2. Экспликация помещений 1 этажа

| № | Наименование | Площадь, м² | Кат. пом. |
|---|---|---|---|
| 3 МОП | | | |
| 3 МОП.1 | Вестибюль | 75,5 | |
| 3 МОП.2 | Тамбур | 9,3 | |
| 3 МОП.3 | Тамбур | 8,0 | |
| 3 МОП.4 | Помещение консьержа | 17,4 | |
| 3 МОП.5 | Колясочная | 25,4 | В3 |
| 3 МОП.6 | Лестничная клетка | 18,3 | |
| 3 МОП.7 | Лестничная клетка | 15,1 | |
| 3 МОП.8 | ПУИ | 2,6 | В4 |
| 3 МОП.9 | С/у | 2,9 | |
| 3 МОП.10 | Тамбур | 8,0 | |
| 3 МОП.11 | Тамбур | 6,9 | |
| 3 МОП.12 | Лестничная клетка | 16,6 | |
| | | 206,0 | |
| ЗБКТ5 | | | |
| ЗБКТ5.1 | БКТ | 71,9 | |
| ЗБКТ5.2 | Тамбур | 8,5 | |
| ЗБКТ5.3 | С/у | 5,0 | |
| ЗБКТ5.4 | ПУИ | 3,4 | В4 |
| | | 88,8 | |
| ЗБКТ6 | | | |
| ЗБКТ6.1 | БКТ | 71,8 | |
| ЗБКТ6.2 | Тамбур | 8,5 | |
| ЗБКТ6.3 | С/у | 5,0 | |
| ЗБКТ6.4 | ПУИ | 2,0 | В4 |
| | | 87,1 | |
| ЗБКТ7 | | | |
| ЗБКТ7.1 | БКТ | 72,3 | |
| ЗБКТ7.2 | Тамбур | 8,5 | |
| ЗБКТ7.3 | С/у | 5,2 | |
| ЗБКТ7.4 | ПУИ | 4,8 | В4 |
| | | 90,7 | |
| ЗТ | | | |
| ЗТ.1 | Мусоросборная камера | 7,4 | В1 |
| ЗТ.2 | Электрощитовая жилой части | 13,8 | В3 |
| ЗТ.3 | КП МПТЦ | 23,2 | В3 |
| ЗТ.4 | Электрощитовая нежилой части | 10,4 | В3 |
| | | 54,8 | |
| | | 527,4 | |

Согласовано

Взам. инв. №

Подп. и дата

Инв. № подл.

УСЛОВНЫЕ ОБОЗНАЧЕНИЯ:

Материалы стен:

- Монолитные железобетонные конструкции
- Блоки газобетонные стеновые D600
- Перегородки на металлическом каркасе 125мм: профиль ПН 75х40 и ПС 75х50, с зашивкой 2 листами ГСП-Н2 - 12,5 мм с двух сторон
- Перегородки на металлическом каркасе 100мм: профиль ПН 75х40 и ПС 75х50, с зашивкой 2 листами ГСП-Н2 - 12,5 мм
- Утеплитель минераловатный
- Кирпич полнотелый
- Отделочный слой 20мм

Марка общественных помещений:

1.МОП.3
- Номер помещения
- Обозначение типа помещения: "МОП" - Места общего пользования "БКТ" - Помещения общественного назначения (4.3)
- Номер секции

0,000 / 160,250
- Относительная отметка
- Абсолютная отметка


Обозначение компонентов

- 1,5% — Уклон в процентах
- Возможность объединения кухни с гостиной
- Нависающая часть/козырек
- Инженерные отверстия
- Зона безопасности МГН

Марка лифтов:


2 П
- Лифт для перевозки пожарных подразделений
- Порядковый номер лифта

Вертикальный транспорт:

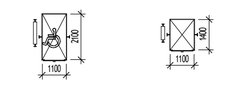


Лифт грузопассажирский Q=1000кг V = 1,6 м/с Предел огнестойкости дверей шахты - EI 60

Лифт грузопассажирский Q=630кг V = 1,6 м/с Предел огнестойкости дверей шахты - EI 60

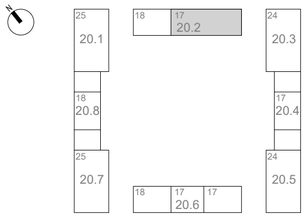


0,000=160,250

| Изм. | Кол.уч | Лист | №док. | Подпись | Дата |
|---|---|---|---|---|---|
| 1 | - | Зам | 23-91.1 | | 08.2023 |
| Разработал | | Агуреева | | | 18.09.23 |
| Проверил | | Агуреева | | | |
| ГАП | | Фролова | | | |
| Н. контр. | | Куликова | | | |
| ГИП | | Зорин | | | |

1191-КР4

"Жилые дома с инженерными сетями и благоустройством территории" по адресу: г. Москва, район Очаково-Матвеевское, ш. Очаковское (Очаковское шоссе, влд. 3А, 5А) (Западный административный округ)


Планы, разрезы

| Стадия | Лист | Листов |
|---|---|---|
| П | 05 | |

Корпус 20.2. Секция 2. План 1 этажа

ООО "Проектное бюро АПЕКС"

Формат А2

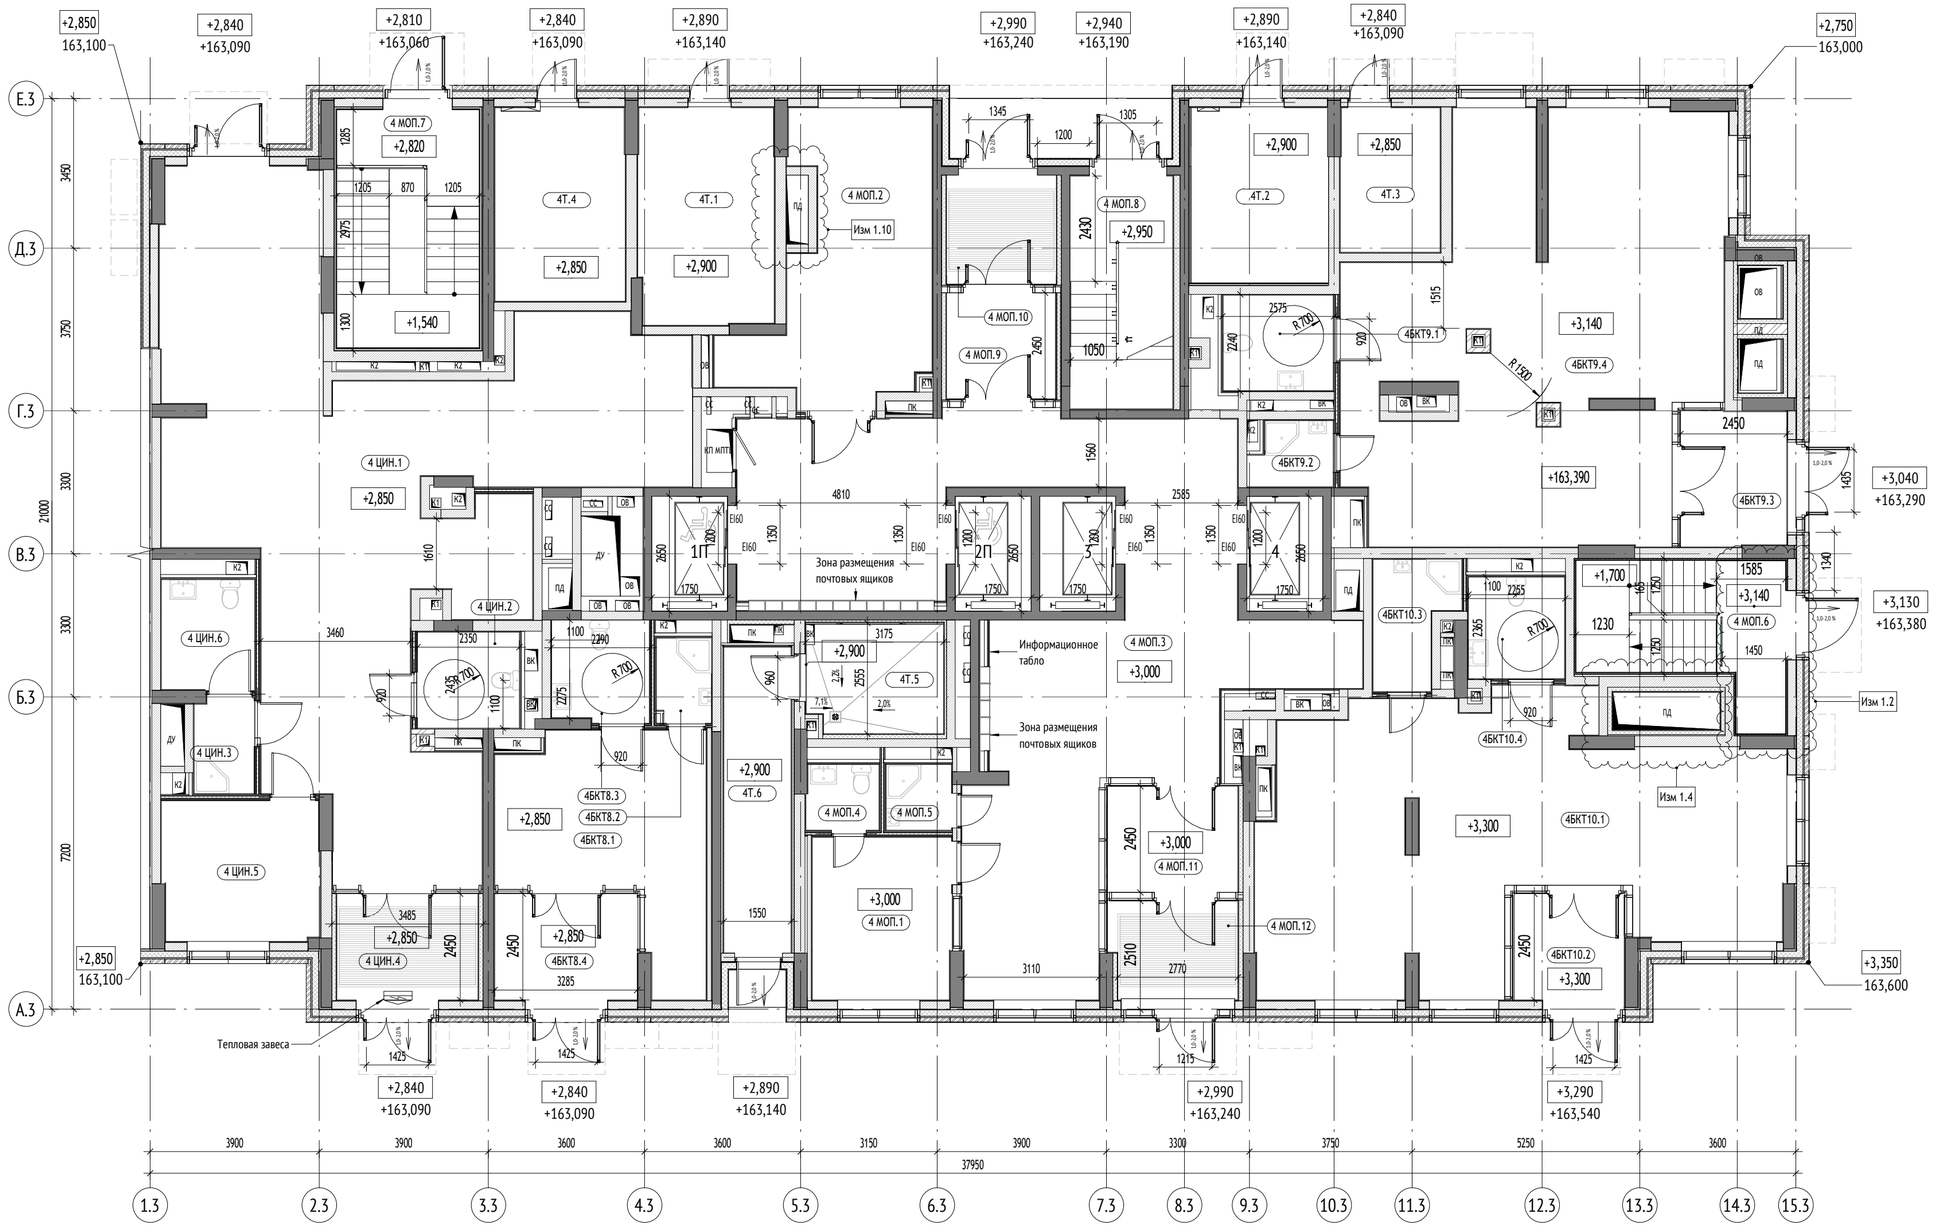


## Экспликация помещений 1 этажа


| № | Наименование | Площадь,... | Кат. пом. |
|---|---|---|---|
| 4 МОП | | | |
| 4 МОП.1 | Помещение консьержа | 12,0 | |
| 4 МОП.2 | Колясочная | 23,1 | В3 |
| 4 МОП.3 | Вестибюль | 83,0 | |
| 4 МОП.4 | С/у | 3,1 | |
| 4 МОП.5 | ПУИ | 2,3 | В4 |
| 4 МОП.6 | Лестничная клетка | 14,1 | |
| 4 МОП.7 | Лестничная клетка | 17,9 | |
| 4 МОП.8 | Лестничная клетка | 12,6 | |
| 4 МОП.9 | Тамбур | 7,2 | |
| 4 МОП.10 | Тамбур | 6,3 | |
| 4 МОП.11 | Тамбур | 8,3 | |
| 4 МОП.12 | Тамбур | 6,7 | |
| | | 196,5 | |
| 4 ЦИН | | | |
| 4 ЦИН.1 | Общественное помещение | 96,8 | |
| 4 ЦИН.2 | С/у МГН | 5,2 | |
| 4 ЦИН.3 | ПУИ | 3,0 | В4 |
| 4 ЦИН.4 | Тамбур | 8,5 | |
| 4 ЦИН.5 | Комната персонала | 11,7 | |
| 4 ЦИН.6 | С/у | 5,4 | |
| | | 130,6 | |
| 4БКТ8 | | | |
| 4БКТ8.1 | БКТ | 21,2 | |
| 4БКТ8.2 | ПУИ | 2,4 | В4 |
| 4БКТ8.3 | С/у | 5,2 | |
| 4БКТ8.4 | Тамбур | 8,1 | |
| | | 36,9 | |
| 4БКТ9 | | | |
| 4БКТ9.1 | С/у | 5,6 | |
| 4БКТ9.2 | ПУИ | 2,7 | В4 |
| 4БКТ9.3 | Тамбур | 7,7 | |
| 4БКТ9.4 | БКТ | 72,4 | |
| | | 88,4 | |
| 4БКТ10 | | | |
| 4БКТ10.1 | БКТ | 65,6 | |
| 4БКТ10.2 | Тамбур | 6,2 | |
| 4БКТ10.3 | ПУИ | 4,7 | В4 |
| 4БКТ10.4 | С/у | 5,2 | |
| | | 81,7 | |
| 4Т | | | |
| 4Т.1 | КП МПТЦ | 15,6 | В3 |
| 4Т.2 | Электрощитовая нежилой части | 12,8 | В3 |
| 4Т.3 | Помещение СС | 7,6 | В4 |
| 4Т.4 | Электрощитовая жилой части | 13,4 | В3 |
| 4Т.5 | Мусоросборная камера | 7,7 | В1 |
| 4Т.6 | Тамбур | 10,9 | |
| | | 68,1 | |
| | | 602,3 | |

УСЛОВНЫЕ ОБОЗНАЧЕНИЯ:

Материалы стен:

- Монолитные железобетонные конструкции
- Блоки газобетонные стеновые D600
- Перегородки на металлическом каркасе 100мм: профиль ПН 75х40 и ПС 75х50, с зашивкой 2 листами ГСП-Н2 - 12,5 мм с двух сторон
- Перегородки на металлическом каркасе 100мм: профиль ПН 75х40 и ПС 75х50, с зашивкой 2 листами ГСП-Н2 - 12,5 мм
- Утеплитель минераловатный
- Кирпич полнотелый
- Отделочный слой 20мм

Марка общественных помещений:

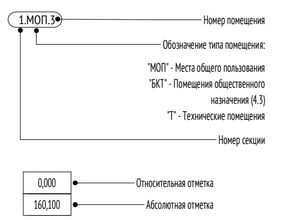


Обозначение компонентов






Вертикальный транспорт:




Лифт грузопассажирский
Q=1000кг
V = 1,6 м/с
Предел огнестойкости дверей шахты - EI 60

Марка лифтов:

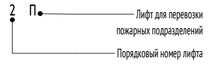

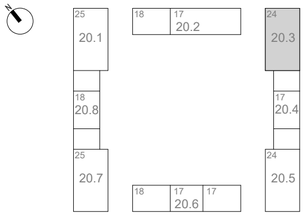
0,000=160,250

| Изм. | Кол.уч | Лист | №док. | Подпись | Дата |
|---|---|---|---|---|---|
| 1 | - | Зам | 23-91.1 | | 08.2023 |
| Разработал | | Штанчаева | | | 09.2023 |
| Проверил | | Агуреева | | | |
| ГАП | | Фролова | | | |
| Н. контр. | | Куликова | | | |
| ГИП | | Зорин | | | |

1191-КР4

"Жилые дома с инженерными сетями и благоустройством территории" по адресу: г. Москва, район Очаково-Матвеевское, ш. Очаковское (Очаковское шоссе, влд. 3А, 5А) (Западный административный округ)

| Планы, разрезы | Стадия | Лист | Листов |
|---|---|---|---|
| | П | 6 | |
| Корпус 20.3. План 1 этажа | ООО "Проектное бюро АПЕКС" | | |


Согласовано

Взам. инв. №

Подп. и дата

Инв. № подл.

Формат А2

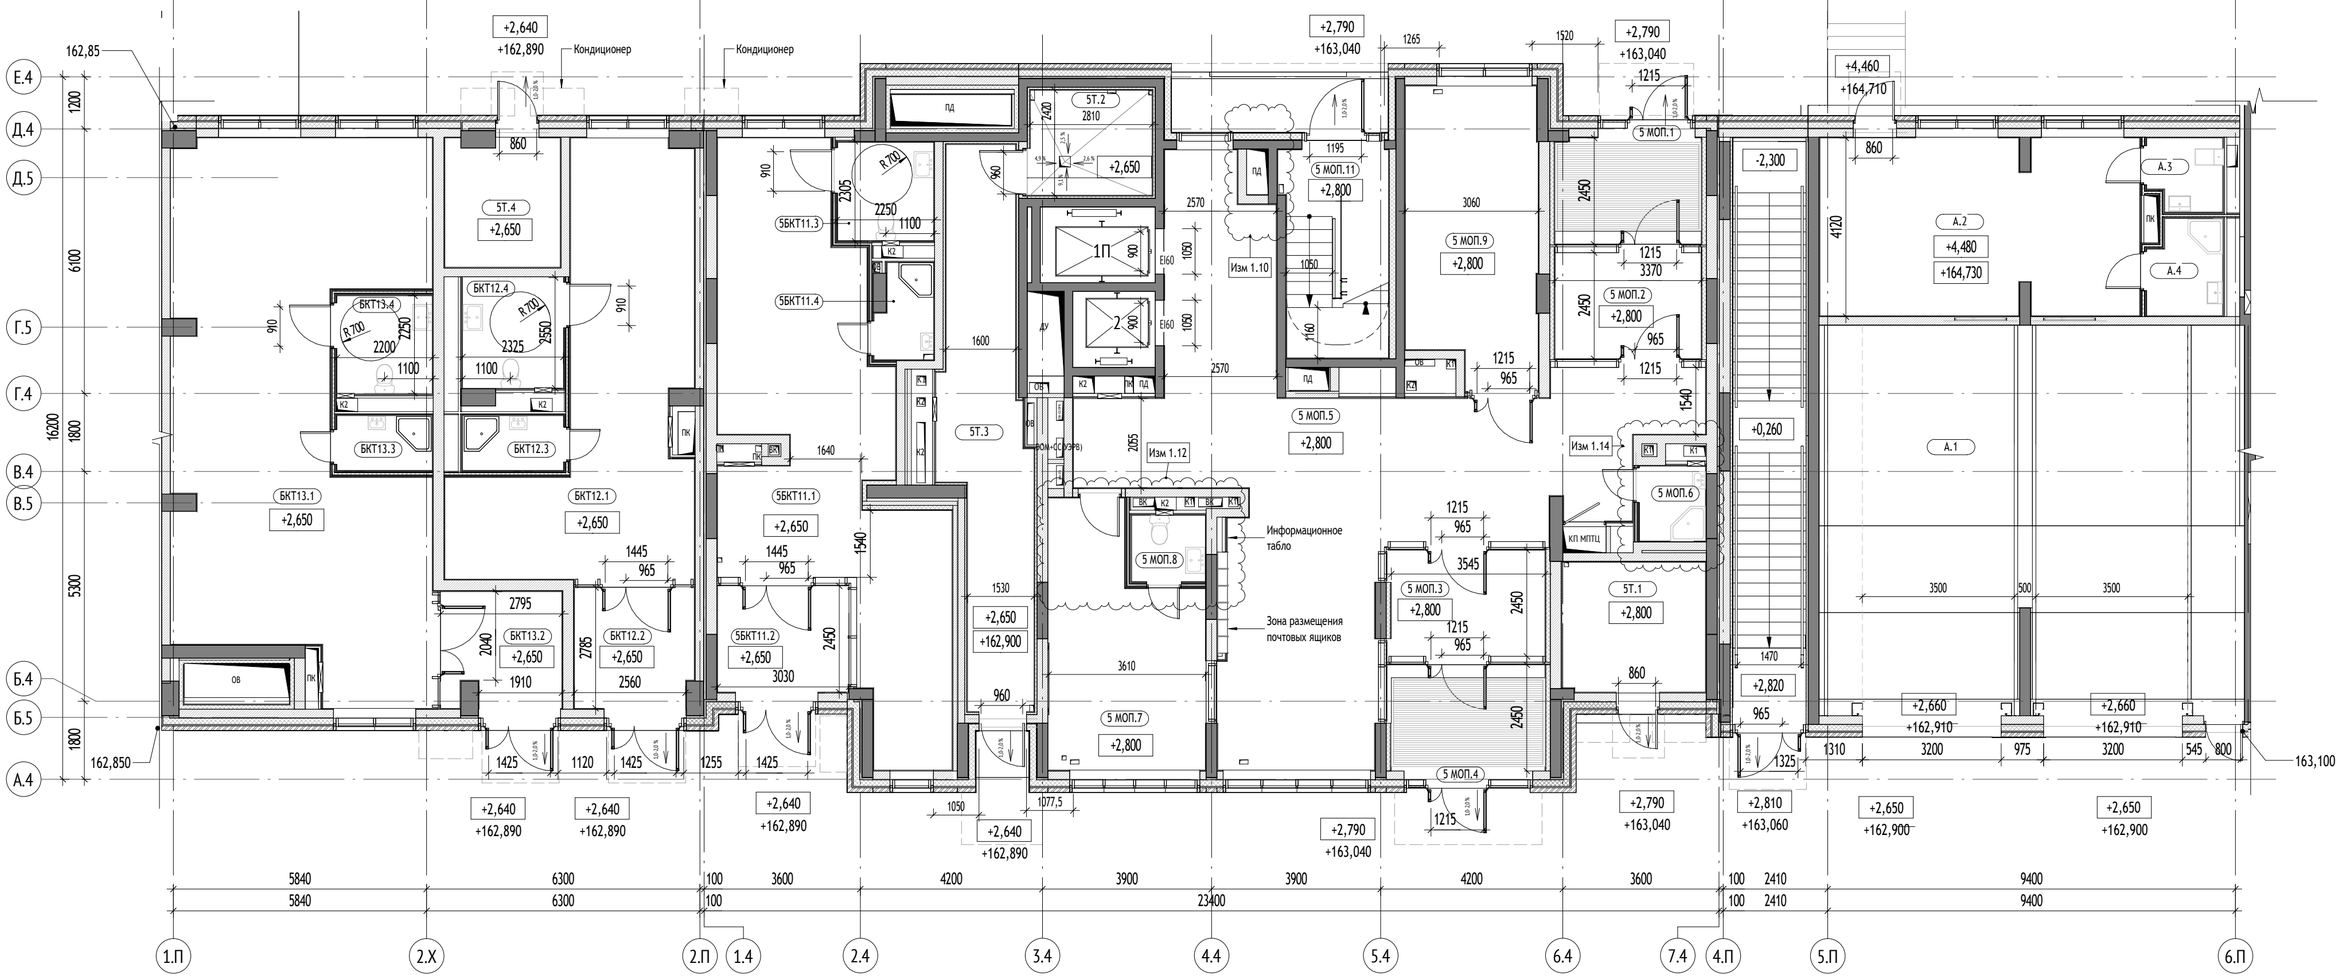


| Корпус 20.4. Экспликация помещений 1 этажа | | | |
|---|---|---|---|
| № | Наименование | Площадь, м² | Кат. пом. |
| 5 МОП | | | |
| 5 МОП.1 | Тамбур | 8,3 | |
| 5 МОП.2 | Тамбур | 9,4 | |
| 5 МОП.3 | Тамбур | 9,9 | |
| 5 МОП.4 | Тамбур | 10,0 | |
| 5 МОП.5 | Вестибюль | 75,4 | |
| 5 МОП.6 | ПУИ | 2,6 | В4 |
| 5 МОП.7 | Помещение консьержа | 18,8 | |
| 5 МОП.8 | С/у | 2,6 | |
| 5 МОП.9 | Колясочная | 20,1 | В3 |
| 5 МОП.11 | Лестничная клетка | 11,5 | |
| | | 168,7 | |
| 5БКТ11 | | | |
| 5БКТ11.1 | БКТ | 46,1 | |
| 5БКТ11.2 | Тамбур | 7,5 | |
| 5БКТ11.3 | С/у | 5,0 | |
| 5БКТ11.4 | ПУИ | 2,7 | В4 |
| | | 61,3 | |
| 5Т | | | |
| 5Т.1 | КП МПТЦ | 9,9 | В3 |
| 5Т.2 | Мусоросборная камера | 7,4 | В1 |
| 5Т.3 | Тамбур | 21,3 | |
| 5Т.4 | Помещение СС | 7,8 | В4 |

| Корпус 20.4. Экспликация помещений 1 этажа | | | |
|---|---|---|---|
| № | Наименование | Площадь, м² | Кат. пом. |
| | | 46,3 | |
| А | | | |
| А.2 | Помещение охраны | 30,0 | |
| А.3 | С/у | 2,9 | |
| А.4 | Душевая | 3,8 | |
| | | 36,6 | |
| БКТ12 | | | |
| БКТ12.1 | БКТ | 35,2 | |
| БКТ12.2 | Тамбур | 7,6 | |
| БКТ12.3 | ПУИ | 2,9 | В4 |
| БКТ12.4 | С/у | 5,9 | |
| | | 51,6 | |
| БКТ13 | | | |
| БКТ13.1 | БКТ | 63,5 | |
| БКТ13.2 | Тамбур | 7,3 | |
| БКТ13.3 | ПУИ | 2,8 | В4 |
| БКТ13.4 | С/у | 5,0 | |
| | | 78,5 | |
| | | 443,1 | |

УСЛОВНЫЕ ОБОЗНАЧЕНИЯ:

Материалы стен:

- Монолитные железобетонные конструкции
- Блоки газобетонные стеновые D600, 200мм
- Перегородки на металлическом каркасе 125мм: профиль ПН 75х40 и ПС 75х50, с зашивкой 2 листами ГСП-Н2 - 12,5 мм с двух сторон
- Перегородки на металлическом каркасе 100мм: профиль ПН 75х40 и ПС 75х50, с зашивкой 2 листами ГСП-Н2 - 12,5 мм
- Утеплитель минераловатный
- Кирпич полнотелый
- Отделочный слой 20мм

Марка общественных помещений:

1.МОП.3
- Номер помещения
- Обозначение типа помещения:
  - "А" - Автостоянка
  - "МОП" - Места общего пользования
  - "БКТ" - Помещения общественного назначения (4.3)
  - "Т" - Технические помещения
  - "ПО" - Помещение охраны
- Номер секции

0,000 — Относительная отметка

160,100 — Абсолютная отметка

Обозначение компонентов

- Инженерные шахты и шкафы
- 1,5% — Уклон в процентах
- Возможность объединения кухни с гостиной
- Нависающая часть/козырек
- Зона безопасности МГН


Вертикальный транспорт:

Лифт грузопассажирский Q=1000кг V = 1,6 м/с Предел огнестойкости дверей шахты - EI 60

Лифт грузопассажирский Q=400кг V = 1,6 м/с Предел огнестойкости дверей шахты - EI 60

Марка лифтов:

2П
- Лифт для перевозки пожарных подразделений
- Порядковый номер лифта

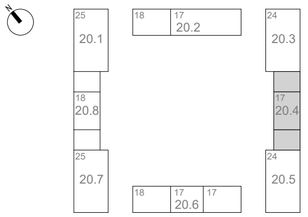


0,000=160,250

| | | | | | | |
|---|---|---|---|---|---|---|
| 1 | - | Зам | 23-91.1 | | 08.2023 | |
| Изм. | Кол.уч | Лист | №док. | Подпись | Дата | |
| Разработал | | Агуреева | | | 09.2023 | |
| Проверил | | Агуреева | | | | |
| ГАП | | Фролова | | | | |
| Н. контр. | | Куликова | | | | |
| ГИП | | Зорин | | | | |

1191-КР4

"Жилые дома с инженерными сетями и благоустройством территории" по адресу: г. Москва, район Очаково-Матвеевское, ш. Очаковское (Очаковское шоссе, влд. 3А, 5А) (Западный административный округ)

Планы, разрезы

| Стадия | Лист | Листов |
|---|---|---|
| П | 7 | |

Корпус 20.4. План 1 этажа

ООО "Проектное бюро АПЕКС"

Формат А2

Согласовано

Взам. инв. №

Подп. и дата

Инв. № подл.




## Корпус 20.5. Экспликация помещений 1 этажа

| № | Наименование | Площадь,... | Кат. пом. |
|---|---|---|---|
| 6 МОП | | | |
| 6 МОП.1 | Вестибюль | 93,7 | |
| 6 МОП.2 | Тамбур | 7,2 | |
| 6 МОП.3 | Тамбур | 9,0 | |
| 6 МОП.4 | Тамбур | 6,1 | |
| 6 МОП.5 | Тамбур | 6,8 | |
| 6 МОП.6 | Помещение консьержа | 24,6 | |
| 6 МОП.7 | С/у | 3,3 | |
| 6 МОП.8 | ПУИ | 3,4 | В4 |
| 6 МОП.9 | Колясочная | 29,7 | В3 |
| 6 МОП.10 | Лестничная клетка | 21,6 | |
| 6 МОП.11 | Лестничная клетка | 15,3 | |
| 6 МОП.12 | Лестничная клетка | 12,6 | |
| | | 233,2 | |
| 6 ОДС | | | |
| 6 ОДС.1 | Тамбур | 13,7 | |
| 6 ОДС.2 | Помещение службы безопасности | 15,9 | |
| 6 ОДС.3 | С/у | 2,8 | |
| 6 ОДС.4 | Диспетчерская | 37,1 | |
| 6 ОДС.5 | Помещение приёма пищи и комната отдыха персонала | 29,7 | |
| 6 ОДС.6 | Коридор | 34,5 | |
| 6 ОДС.7 | С/у | 5,8 | |
| 6 ОДС.8 | ЦТУС | 9,2 | В3 |
| 6 ОДС.9 | ПУИ | 4,7 | В4 |
| 6 ОДС.10 | Помещение технического персонала | 13,4 | |
| 6 ОДС.11 | Помещение инженеров | 15,0 | |
| 6 ОДС.12 | Раздевалка | 7,6 | |
| 6 ОДС.13 | Душевая | 3,5 | |
| 6 ОДС.14 | С/у | 2,9 | |
| 6 ОДС.15 | Комната хранения канц товаров | 4,1 | В4 |
| | | 199,9 | |
| 6БКТ14 | | | |
| 6БКТ14.1 | БКТ | 82,5 | |
| 6БКТ14.2 | Тамбур | 8,0 | |
| 6БКТ14.3 | ПУИ | 5,5 | В4 |
| 6БКТ14.4 | С/у | 7,3 | |
| | | 103,2 | |
| 6Т | | | |
| 6Т.1 | КП МПТЦ | 13,1 | В3 |
| 6Т.1 | Электрощитовая нежилой части | 12,9 | В3 |
| 6Т.2 | Электрощитовая жилой части | 12,7 | В3 |
| 6Т.4 | Помещение СС | 13,8 | В3 |
| 6Т.5 | Мусоросборная камера | 6,5 | В1 |
| 6Т.6 | Тамбур | 15,5 | |
| | | 74,4 | |
| | | 610,7 | |

УСЛОВНЫЕ ОБОЗНАЧЕНИЯ:

Материалы стен:

- Монолитные железобетонные конструкции
- Блоки газобетонные стеновые D600, 200мм
- Перегородки на металлическом каркасе 100мм: профиль ПН 75х40 и ПС 75х50, с зашивкой 2 листами ГСП-Н2 - 12,5 мм
- Перегородки на металлическом каркасе 125мм: профиль ПН 75х40 и ПС 75х50, с зашивкой 2 листами ГСП-Н2 - 12,5 мм с двух сторон
- Утеплитель минераловатный
- Газоблок стеновой, 100мм, D600
- Отделочный слой 20мм

Марка общественных помещений:

1.МОП.3
- Номер помещения
- Обозначение типа помещения:
  - "МОП" - Места общего пользования
  - "БКТ" - Помещения общественного назначения (4.3)
  - "Т" - Технические помещения
- Номер секции

0,000 — Относительная отметка

160,100 — Абсолютная отметка

Обозначение компонентов


- Инженерные шахты и шкафы
- 1,5% — Уклон в процентах
- Возможность объединения кухни с гостиной
- Нависающая часть/козырек
- Зона безопасности МГН

Вертикальный транспорт:

Лифт грузопассажирский
Q=1000кг
V = 1,6 м/с
Предел огнестойкости дверей шахты - EI 60

Марка лифтов:

2 П
- Лифт для перевозки пожарных подразделений
- Порядковый номер лифта

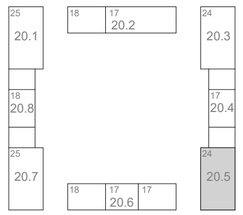


| | | | | | | | |
|---|---|---|---|---|---|---|---|
| | | | | | | 1191-КР4 | |
| 1 | - | Зам | 23-91.1 | | 08.2023 | "Жилые дома с инженерными сетями и благоустройством территории" по адресу: г. Москва, район Очаково-Матвеевское, ш. Очаковское (Очаковское шоссе, влд. 3А, 5А) (Западный административный округ) | |
| Изм. | Кол.уч | Лист | №док. | Подпись | Дата | | |
| Разработал | | Горшкова | | | 09.23 | Планы, разрезы | Стадия: П; Лист: 8; Листов: |
| Проверил | | Агуреева | | | | | |
| ГАП | | Фролова | | | | | |
| Н. контр. | | Куликова | | | | Корпус 20.5. План 1 этажа | ООО "Проектное бюро АПЕКС" |
| ГИП | | Зорин | | | | | |


Формат А2

Согласовано

Взам. инв. №

Подп. и дата

Инв. № подл.

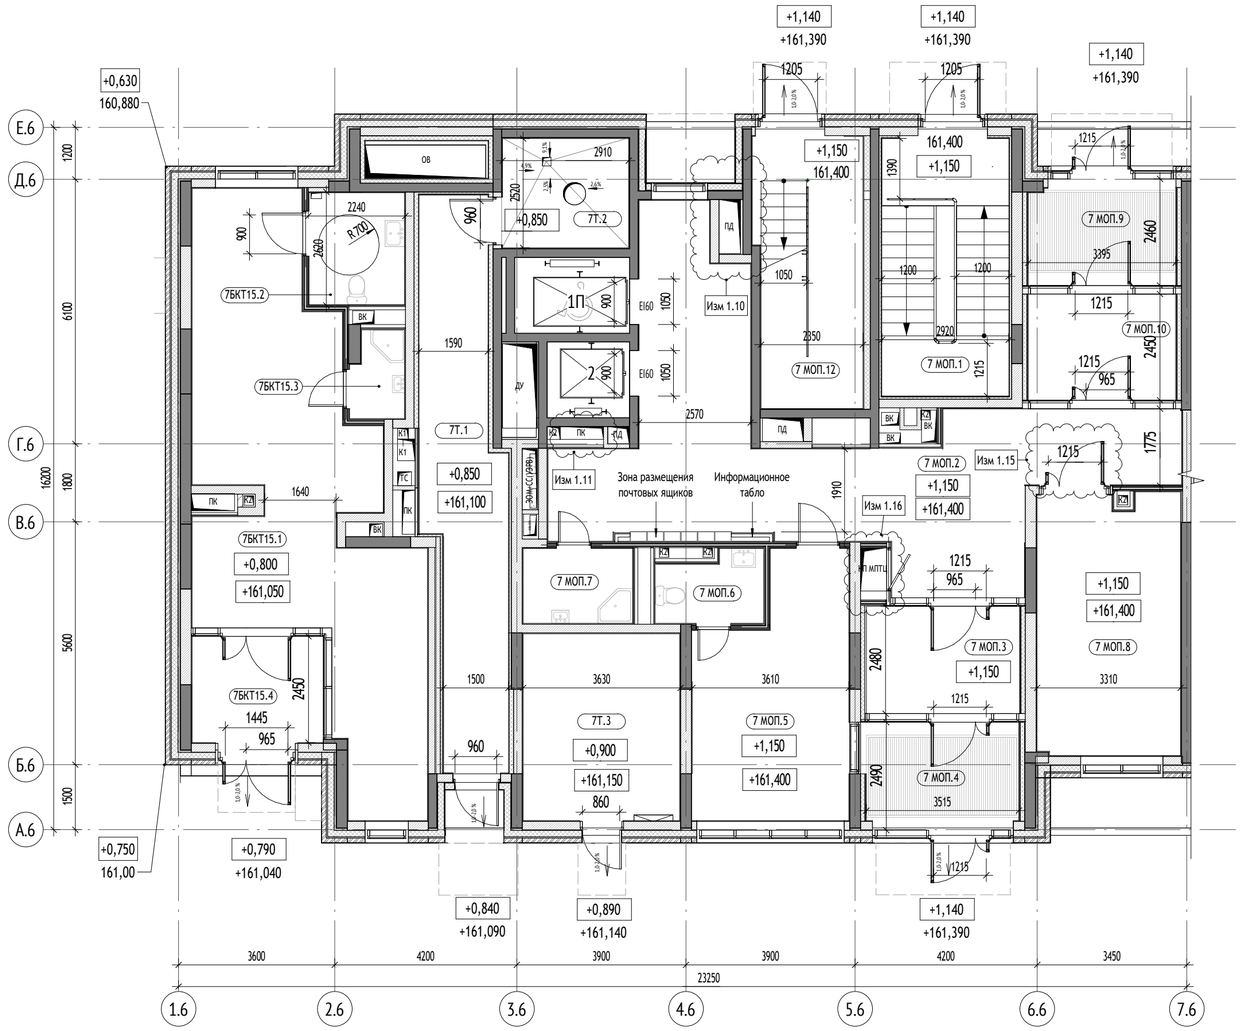


Корпус 20.6, секция 1. Экспликация помещений 1 этажа


| № | Наименование | Площадь, м² | Кат. пом. |
|---|---|---|---|
| 7 МОП | | | |
| 7 МОП.1 | Лестничная клетка | 17,5 | |
| 7 МОП.2 | Вестибюль | 50,3 | |
| 7 МОП.3 | Тамбур | 10,1 | |
| 7 МОП.4 | Тамбур | 8,1 | |
| 7 МОП.5 | Помещение консьержа | 19,3 | |
| 7 МОП.6 | С/у | 3,7 | |
| 7 МОП.7 | ПУИ | 4,4 | В4 |
| 7 МОП.8 | Колясочная | 19,8 | В3 |
| 7 МОП.9 | Тамбур | 7,7 | |
| 7 МОП.10 | Тамбур | 9,6 | |
| 7 МОП.12 | Лестничная клетка | 15,3 | |
| | | 165,8 | |
| 7БКТ15 | | | |
| 7БКТ15.1 | БКТ | 46,8 | |
| 7БКТ15.2 | С/у | 5,7 | |
| 7БКТ15.3 | ПУИ | 2,4 | В4 |
| 7БКТ15.4 | Тамбур | 7,6 | |
| | | 62,4 | |
| 7Т | | | |
| 7Т.2 | Мусоросборная камера | 7,4 | В1 |
| 7Т.3 | Электрощитовая жилой части | 15,6 | В3 |
| 7Т.1 | Тамбур | 21,6 | |
| | | 44,5 | |
| | | 272,7 | |

УСЛОВНЫЕ ОБОЗНАЧЕНИЯ:

Материалы стен:

- Монолитные железобетонные конструкции
- Блоки газобетонные стеновые D600
- Перегородки на металлическом каркасе 125мм: профиль ПН 75х40 и ПС 75х50, с зашивкой 2 листами ГСП-Н2 - 12,5 мм с двух сторон
- Перегородки на металлическом каркасе 100мм: профиль ПН 75х40 и ПС 75х50, с зашивкой 2 листами ГСП-Н2 - 12,5 мм
- Утеплитель минераловатный
- Кирпич полнотелый
- Отделочный слой 20мм


Марка общественных помещений:

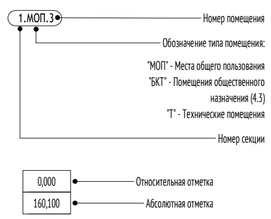


Обозначение компонентов

- Инженерные шахты и шкафы
- 1,5% — Уклон в процентах
- Возможность объединения кухни с гостиной
- Нависающая часть/козырек
- Зона безопасности МГН


Вертикальный транспорт:

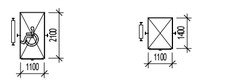



Лифт грузопассажирский Q=1000кг V = 1,6 м/с Предел огнестойкости дверей шахты - EI 60

Лифт грузопассажирский Q=630кг V = 1,6 м/с Предел огнестойкости дверей шахты - EI 60

Марка лифтов:

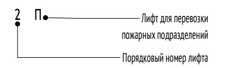

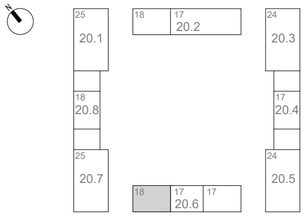
0,000=160,250

| | | | | | | |
|---|---|---|---|---|---|---|
| | | | | | | 1191-КР4 |
| 1 | - | Зам | 23-91.1 | | 08.2023 | "Жилые дома с инженерными сетями и благоустройством территории" по адресу: г. Москва, район Очаково-Матвеевское, ш. Очаковское (Очаковское шоссе, влд. 3А, 5А) (Западный административный округ) |
| Изм. | Кол.уч | Лист | №док. | Подпись | Дата | |
| Разработал | | Агуреева | | | 09.23 | Планы, разрезы |
| Проверил | | Агуреева | | | | Стадия: П; Лист: 9; Листов: |
| ГАП | | Фролова | | | | |
| Н. контр. | | Куликова | | | | Корпус 20.6. Секция 1. План 1 этажа |
| ГИП | | Зорин | | | | ООО "Проектное бюро АПЕКС" |


Формат А2

Согласовано

Взам. инв. №

Подп. и дата

Инв. № подл.

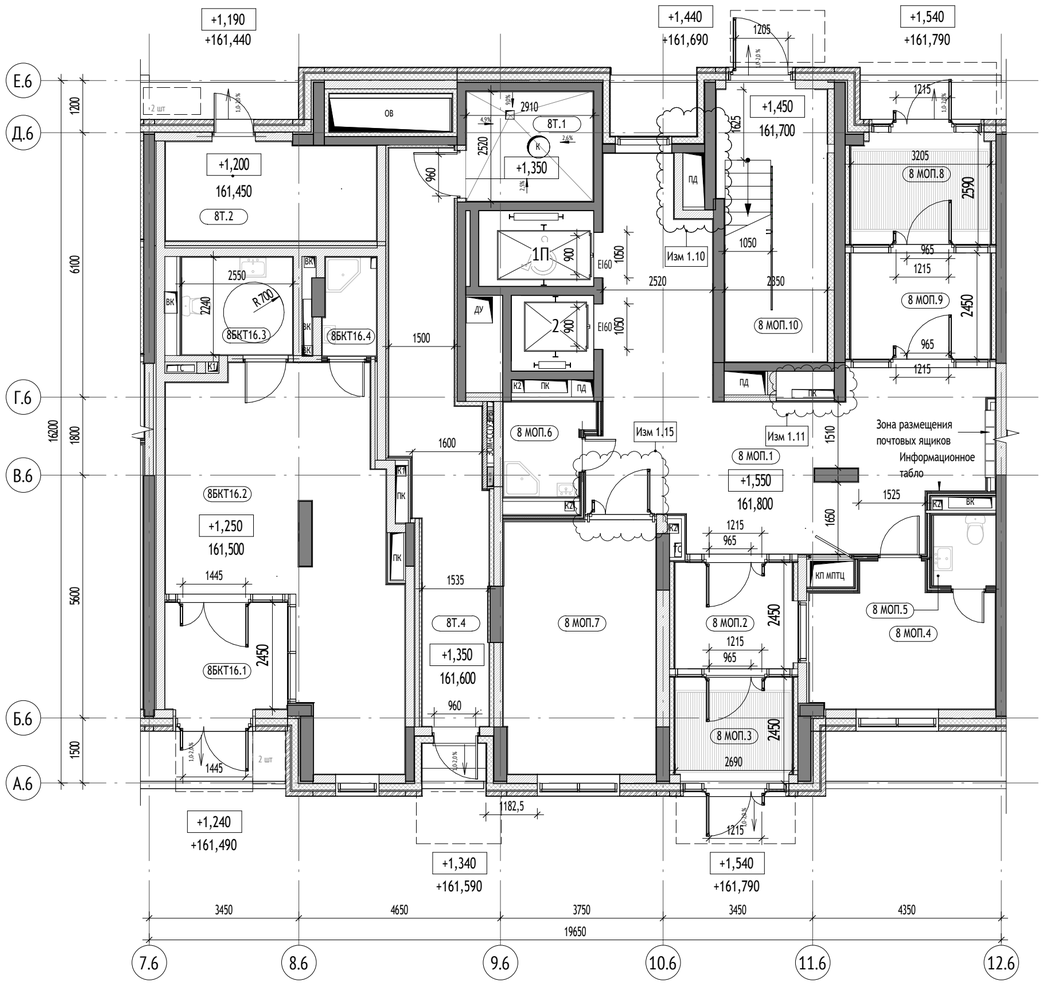


| Корпус 20.6, секция 2. Экспликация помещений 1 этажа | | | |
|---|---|---|---|
| № | Наименование | Площадь, м² | Кат. пом. |
| 8 МОП | | | |
| 8 МОП.1 | Вестибюль | 44,8 | |
| 8 МОП.2 | Тамбур | 7,7 | |
| 8 МОП.3 | Тамбур | 6,1 | |
| 8 МОП.4 | Помещение консьержа | 12,6 | |
| 8 МОП.5 | С/у | 2,4 | |
| 8 МОП.6 | ПУИ | 4,0 | В4 |
| 8 МОП.7 | Колясочная | 20,5 | В3 |
| 8 МОП.8 | Тамбур | 7,7 | |
| 8 МОП.9 | Тамбур | 9,1 | |
| 8 МОП.10 | Лестничная клетка | 15,3 | |
| | | 130,1 | |
| 8БКТ16 | | | |
| 8БКТ16.1 | Тамбур | 7,0 | |
| 8БКТ16.2 | БКТ | 35,7 | |
| 8БКТ16.3 | С/у | 5,7 | |
| 8БКТ16.4 | ПУИ | 2,7 | В4 |
| | | 51,2 | |
| 8Т | | | |
| 8Т.1 | Мусоросборная камера | 7,4 | В1 |
| 8Т.2 | КП МПТЦ | 10,9 | В3 |
| 8Т.4 | Тамбур | 21,1 | |
| | | 39,4 | |
| | | 220,7 | |

Согласовано

Взам. инв. №

Подп. и дата


Инв. № подл.

## УСЛОВНЫЕ ОБОЗНАЧЕНИЯ:

### Материалы стен:

- Монолитные железобетонные конструкции
- Блоки газобетонные стеновые D600
- Перегородки на металлическом каркасе 125мм: профиль ПН 75х40 и ПС 75х50, с зашивкой 2 листами ГСП-Н2 - 12,5 мм с двух сторон
- Перегородки на металлическом каркасе 100мм: профиль ПН 75х40 и ПС 75х50, с зашивкой 2 листами ГСП-Н2 - 12,5 мм
- Утеплитель минераловатный
- Кирпич полнотелый
- Отделочный слой 20мм


### Марка общественных помещений:

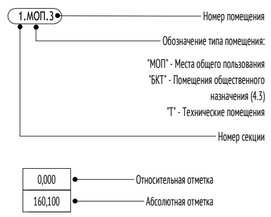


### Обозначение компонентов

- Инженерные шахты и шкафы
- 1,5% — Уклон в процентах
- Возможность объединения кухни с гостиной
- Нависающая часть/козырек
- Зона безопасности МГН


### Вертикальный транспорт:

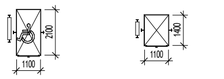



Лифт грузопассажирский
Q=1000кг
V = 1,6 м/с
Предел огнестойкости дверей шахты - EI 60

Лифт грузопассажирский
Q=630кг
V = 1,6 м/с
Предел огнестойкости дверей шахты - EI 60

### Марка лифтов:

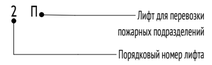

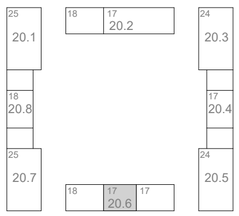

0,000=160,250

| | | | | | | |
|---|---|---|---|---|---|---|
| | | | | | | 1191-КР4 |
| 1 | - | Зам | 23-91.1 | | 08.2023 | "Жилые дома с инженерными сетями и благоустройством территории" по адресу: г. Москва, район Очаково-Матвеевское, ш. Очаковское (Очаковское шоссе, влд. 3А, 5А) (Западный административный округ) |
| Изм. | Кол.уч | Лист | №док. | Подпись | Дата | |
| Разработал | | Агуреева | | | 09.23 | Планы, разрезы |
| Проверил | | Агуреева | | | | |
| ГАП | | Фролова | | | | |
| Н. контр. | | Куликова | | | | Корпус 20.6. Секция 2. План 1 этажа |
| ГИП | | Зорин | | | | |

| Стадия | Лист | Листов |
|---|---|---|
| П | 10 | |

ООО "Проектное бюро АПЕКС"

Формат А2

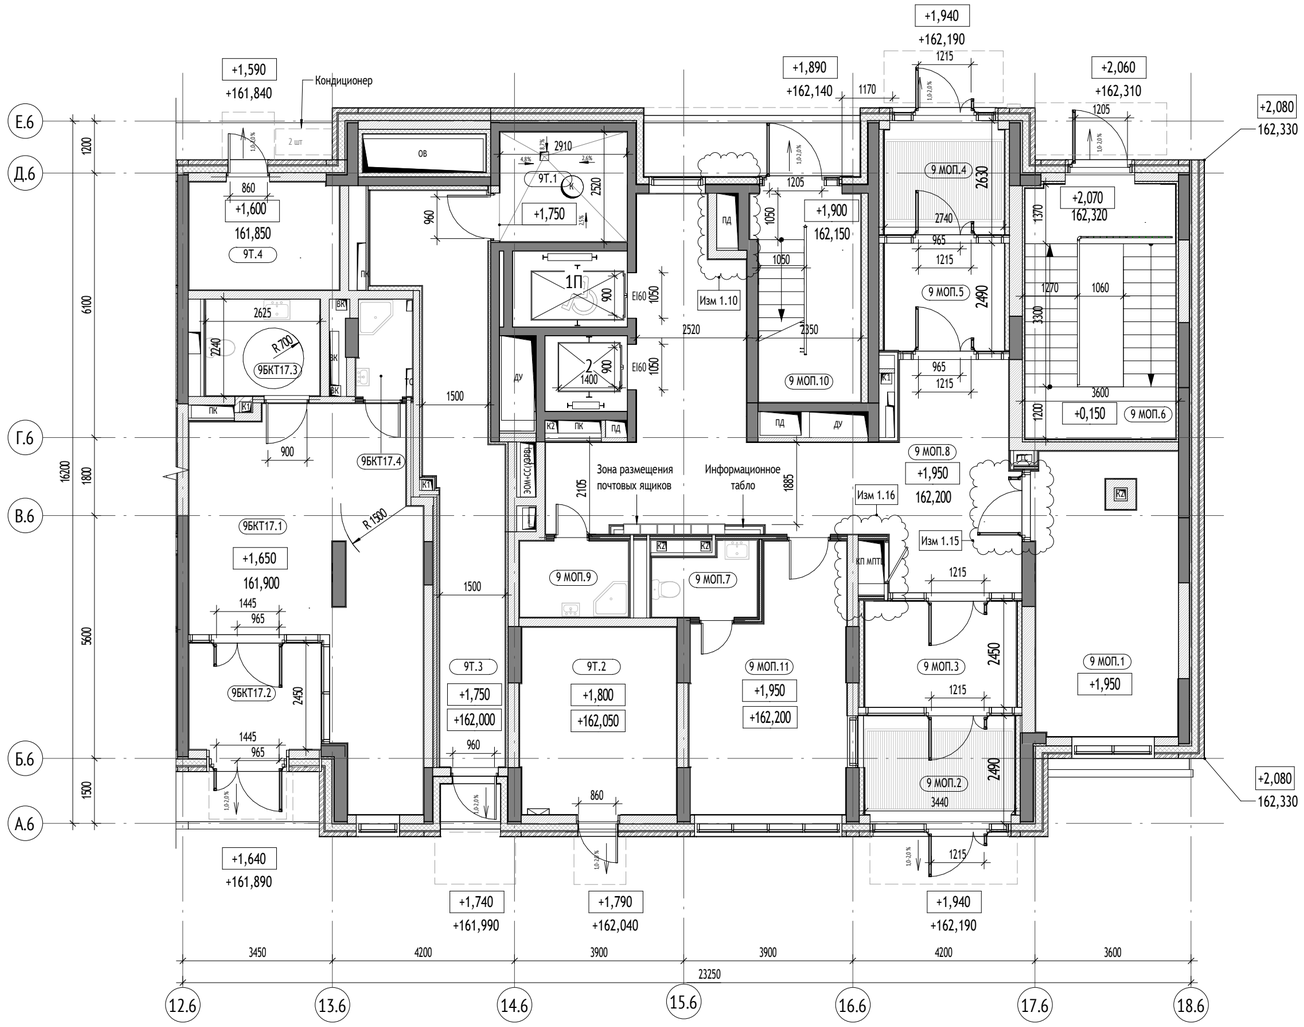



| Корпус 20.9, секция 3. Экспликация помещений 1 этажа | | | |
|---|---|---|---|
| Наименование | | Площадь, м² | Кат. пом. |
| 9 МОП | | | |
| 9 МОП.1 | Колясочная | 21,4 | |
| 9 МОП.2 | Тамбур | 8,0 | |
| 9 МОП.3 | Тамбур | 9,8 | |
| 9 МОП.4 | Тамбур | 6,7 | |
| 9 МОП.5 | Тамбур | 8,0 | |
| 9 МОП.6 | Лестничная клетка | 20,6 | |
| 9 МОП.7 | С/у | 3,7 | |
| 9 МОП.8 | Вестибюль | 46,0 | |
| 9 МОП.11 | Помещение консьержа | 19,4 | |
| 9 МОП.9 | ПУИ | 4,4 | В4 |
| 9 МОП.10 | Лестничная клетка | 11,9 | |
| | | 159,7 | |
| 9БКТ17 | | | |
| 9БКТ17.1 | БКТ | 35,8 | |
| 9БКТ17.2 | Тамбур | 7,6 | |
| 9БКТ17.4 | ПУИ | 2,8 | В4 |
| 9БКТ17.3 | С/у | 5,8 | |
| | | 51,9 | |
| 9Т | | | |
| 9Т.1 | Мусоросборная камера | 7,4 | В1 |
| 9Т.4 | Помещение СС | 8,6 | В4 |
| 9Т.2 | Электрощитовая нежилой части | 15,5 | В3 |
| 9Т.3 | Тамбур | 22,9 | |
| | | 54,3 | |
| | | 265,9 | |

УСЛОВНЫЕ ОБОЗНАЧЕНИЯ:

Материалы стен:

- Монолитные железобетонные конструкции
- Блоки газобетонные стеновые D600
- Перегородки на металлическом каркасе 125мм: профиль ПН 75х40 и ПС 75х50, с зашивкой 2 листами ГСП-Н2 - 12,5 мм с двух сторон
- Перегородки на металлическом каркасе 100мм: профиль ПН 75х40 и ПС 75х50, с зашивкой 2 листами ГСП-Н2 - 12,5 мм
- Утеплитель минераловатный
- Кирпич полнотелый
- Отделочный слой 20мм


Марка общественных помещений:

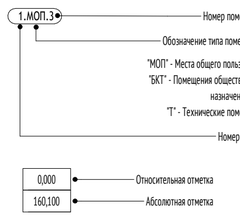



Обозначение компонентов





Вертикальный транспорт:

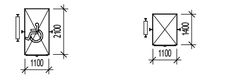


Марка лифтов:

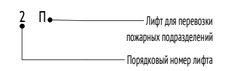

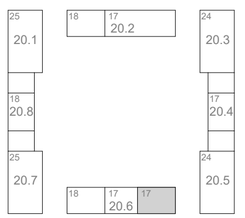
0,000=160,250

| | | | | | | |
|---|---|---|---|---|---|---|
| | | | | | | 1191-КР4 |
| 1 | - | Зам | 23-91.1 | | 08.2023 | "Жилые дома с инженерными сетями и благоустройством территории" по адресу: г. Москва, район Очаково-Матвеевское, ш. Очаковское (Очаковское шоссе, влд. 3А, 5А) (Западный административный округ) |
| Изм. | Кол.уч | Лист | №док. | Подпись | Дата | |
| Разработал | | Агуреева | | | 09.23 | Планы, разрезы |
| Проверил | | Агуреева | | | | Стадия: П; Лист: 11; Листов: |
| ГАП | | Фролова | | | | |
| Н. контр. | | Куликова | | | | Корпус 20.6. Секция 3 План 1 этажа |
| ГИП | | Зорин | | | | ООО "Проектное бюро АПЕКС" |


Формат А2


Согласовано

Взам. инв. №

Подп. и дата

Инв. № подл.

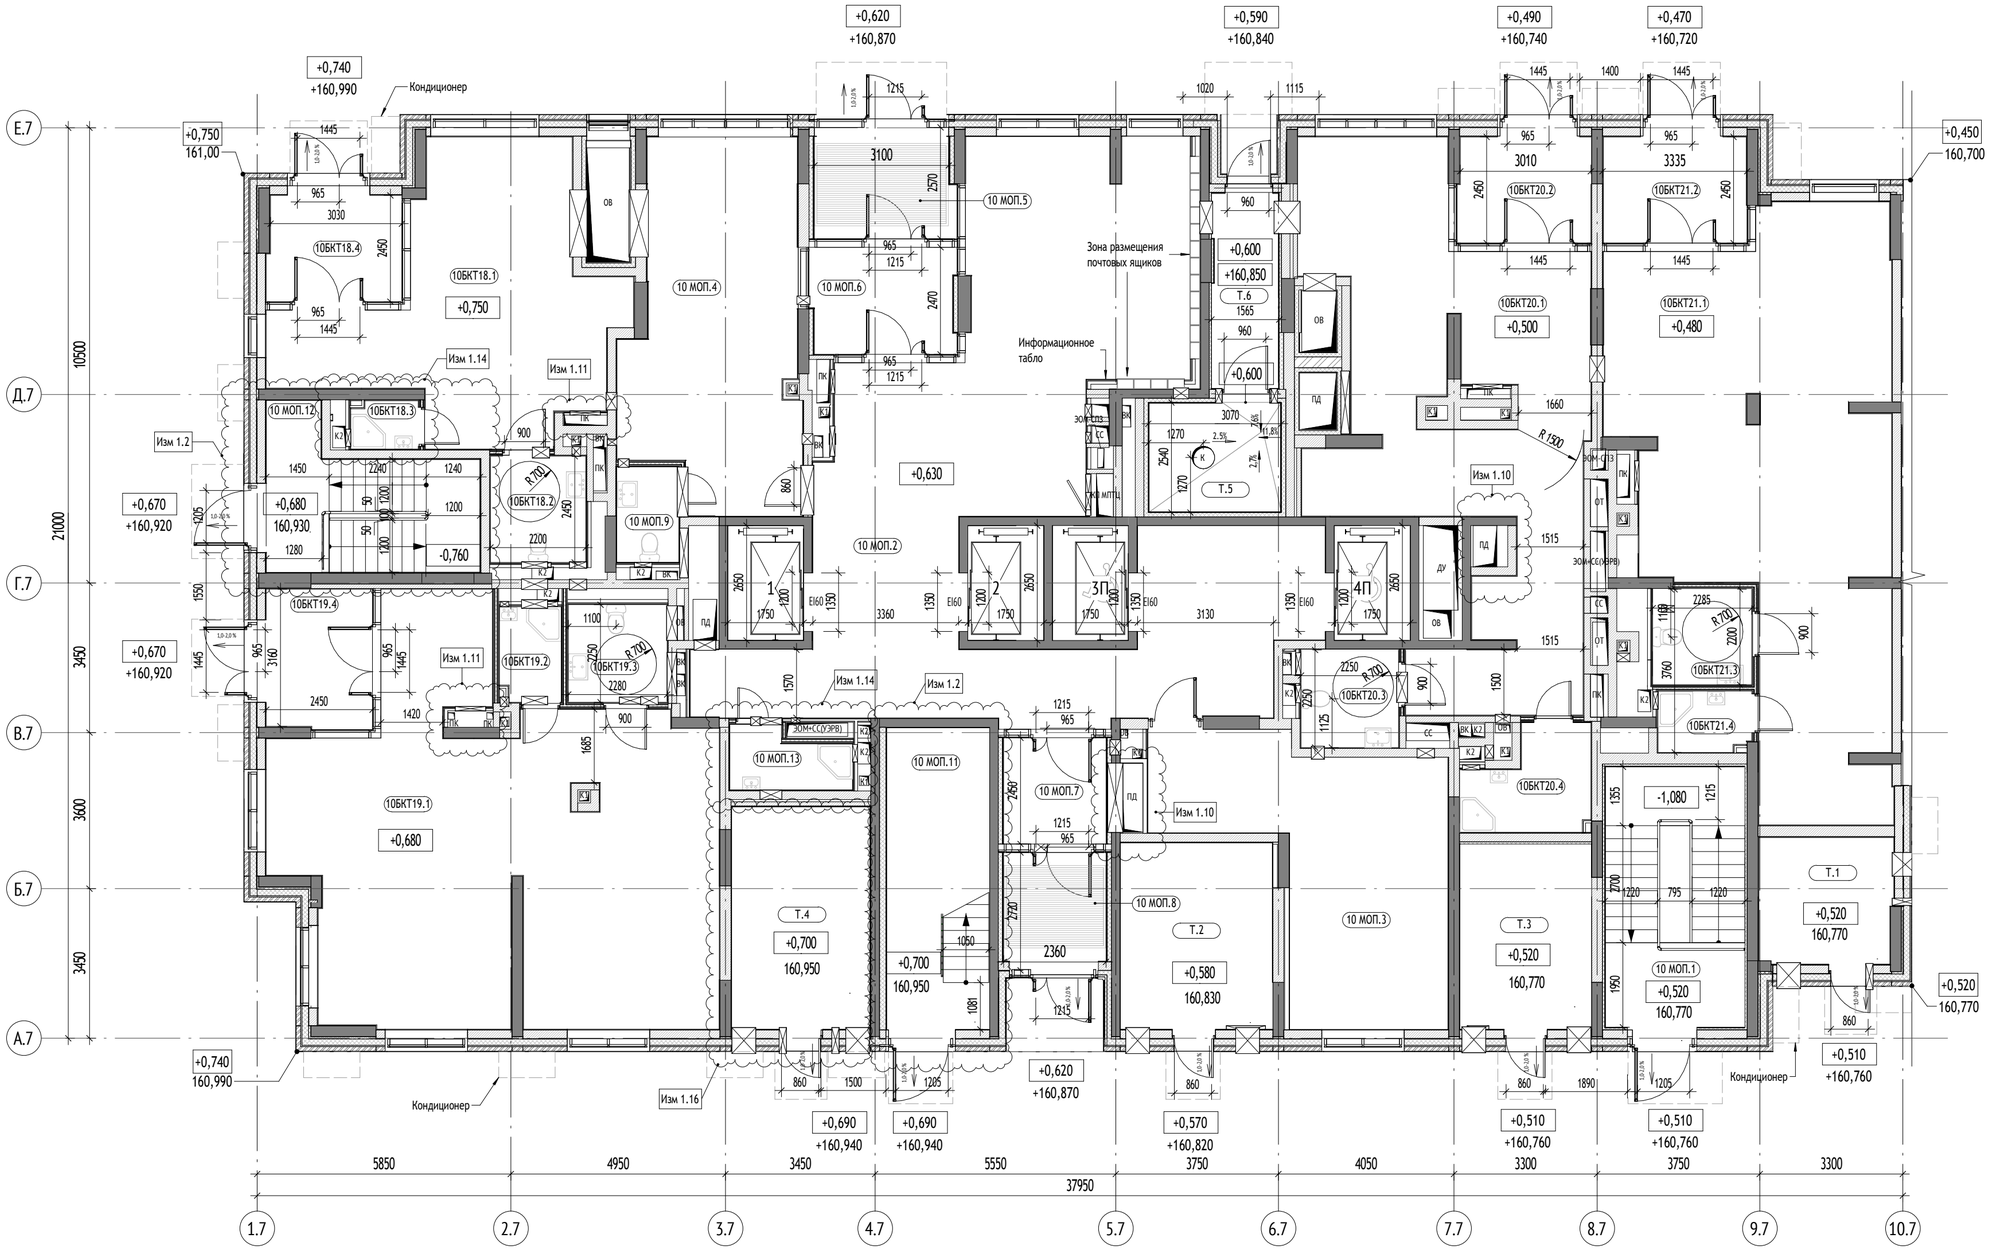

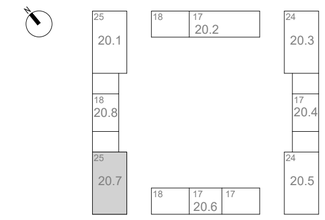
0,000=160,250

Корпус 20.7. Экспликация помещений 1 этажа

| № | Наименование | Площадь, м² | Кат. пом. |
|---|---|---|---|
| 10 МОП | | | |
| 10 МОП.1 | Лестничная клетка | 19,4 | |
| 10 МОП.2 | Вестибюль | 95,7 | |
| 10 МОП.3 | Колясочная | 30,6 | В3 |
| 10 МОП.4 | Помещение консьержа | 31,2 | |
| 10 МОП.5 | Тамбур | 7,6 | |
| 10 МОП.6 | Тамбур | 9,1 | |
| 10 МОП.7 | Тамбур | 6,8 | |
| 10 МОП.8 | Тамбур | 6,4 | |
| 10 МОП.9 | С/у | 3,2 | |
| 10 МОП.11 | Лестничная клетка | 16,4 | |
| 10 МОП.12 | Лестничная клетка | 14,6 | |
| 10 МОП.13 | ПУИ | 3,5 | В4 |
| | | 244,3 | |
| 10БКТ18 | | | |
| 10БКТ18.1 | БКТ | 35,7 | |
| 10БКТ18.2 | С/у | 5,4 | |
| 10БКТ18.3 | ПУИ | 1,7 | В4 |
| 10БКТ18.4 | Тамбур | 7,7 | |
| | | 50,4 | |
| 10БКТ19 | | | |
| 10БКТ19.1 | БКТ | 75,6 | |
| 10БКТ19.2 | ПУИ | 3,0 | В4 |
| 10БКТ19.3 | С/у | 5,1 | |
| 10БКТ19.4 | Тамбур | 8,0 | |
| | | 91,8 | |
| 10БКТ20 | | | |
| 10БКТ20.1 | БКТ | 55,1 | |
| 10БКТ20.2 | Тамбур | 7,6 | |
| 10БКТ20.3 | С/у | 5,1 | |
| 10БКТ20.4 | ПУИ | 6,0 | В4 |
| | | 73,8 | |
| 10БКТ21 | | | |
| 10БКТ21.1 | БКТ | 68,0 | |
| 10БКТ21.2 | Тамбур | 8,2 | |
| 10БКТ21.3 | С/у | 5,0 | |
| 10БКТ21.4 | ПУИ | 2,9 | В4 |
| | | 84,2 | |
| Т | | | |
| Т.1 | Помещение СС | 8,9 | В4 |
| Т.2 | Электрощитовая жилой части | 15,0 | В3 |
| Т.3 | Электрощитовая нежилой части | 12,8 | В3 |
| Т.4 | КП МПТЦ | 16,3 | В3 |
| Т.5 | Мусоросборная камера | 7,6 | В1 |
| Т.6 | Тамбур | 6,8 | |
| | | 67,5 | |
| | | 612,1 | |

УСЛОВНЫЕ ОБОЗНАЧЕНИЯ:

Материалы стен:

- Монолитные железобетонные конструкции
- Блоки газобетонные стеновые D600
- Перегородки на металлическом каркасе 100мм: профиль ПН 75х40 и ПС 75х50, с зашивкой 2 листами ГСП-Н2 - 12,5 мм с двух сторон
- Перегородки на металлическом каркасе 100мм: профиль ПН 75х40 и ПС 75х50, с зашивкой 2 листами ГСП-Н2 - 12,5 мм
- Утеплитель минераловатный
- Кирпич полнотелый
- Отделочный слой 20мм

Марка общественных помещений:

1.МОП.3
- Номер помещения
- Обозначение типа помещения: "МОП" - Места общего пользования "БКТ" - Помещения общественного назначения (4.3) "Т" - Технические помещения
- Номер секции

0,000 — Относительная отметка
160,100 — Абсолютная отметка

Обозначение компонентов

- ЭОМ — Инженерные шахты и шкафы
- 1,5% — Уклон в процентах
- Возможность объединения кухни с гостиной
- Нависающая часть/козырек
- Зона безопасности МГН

Вертикальный транспорт:

Лифт грузопассажирский
Q=1000кг
V = 1,6 м/с
Предел огнестойкости дверей шахты - EI 60

Марка лифтов:

2 П
- Лифт для перевозки пожарных подразделений
- Порядковый номер лифта

| | | | | | | |
|---|---|---|---|---|---|---|
| | | | | | | 1191-КР4 |
| 1 | - | Зам | 23-91.1 | | 08.2023 | "Жилые дома с инженерными сетями и благоустройством территории" по адресу: г. Москва, район Очаково-Матвеевское, ш. Очаковское (Очаковское шоссе, влд. 3А, 5А) (Западный административный округ) |
| Изм. | Кол.уч | Лист | №док. | Подпись | Дата | |
| Разработал | | Королева | | | 08.2023 | Планы, разрезы |
| Проверил | | Агуреева | | | | Стадия: П; Лист: 12; Листов: |
| ГАП | | Фролова | | | | |
| Н. контр. | | Куликова | | | | Корпус 20.7. План 1 этажа |
| ГИП | | Зорин | | | | ООО "Проектное бюро АПЕКС" |


Формат А2

Согласовано

Взам. инв. №

Подп. и дата

Инв. № подл.

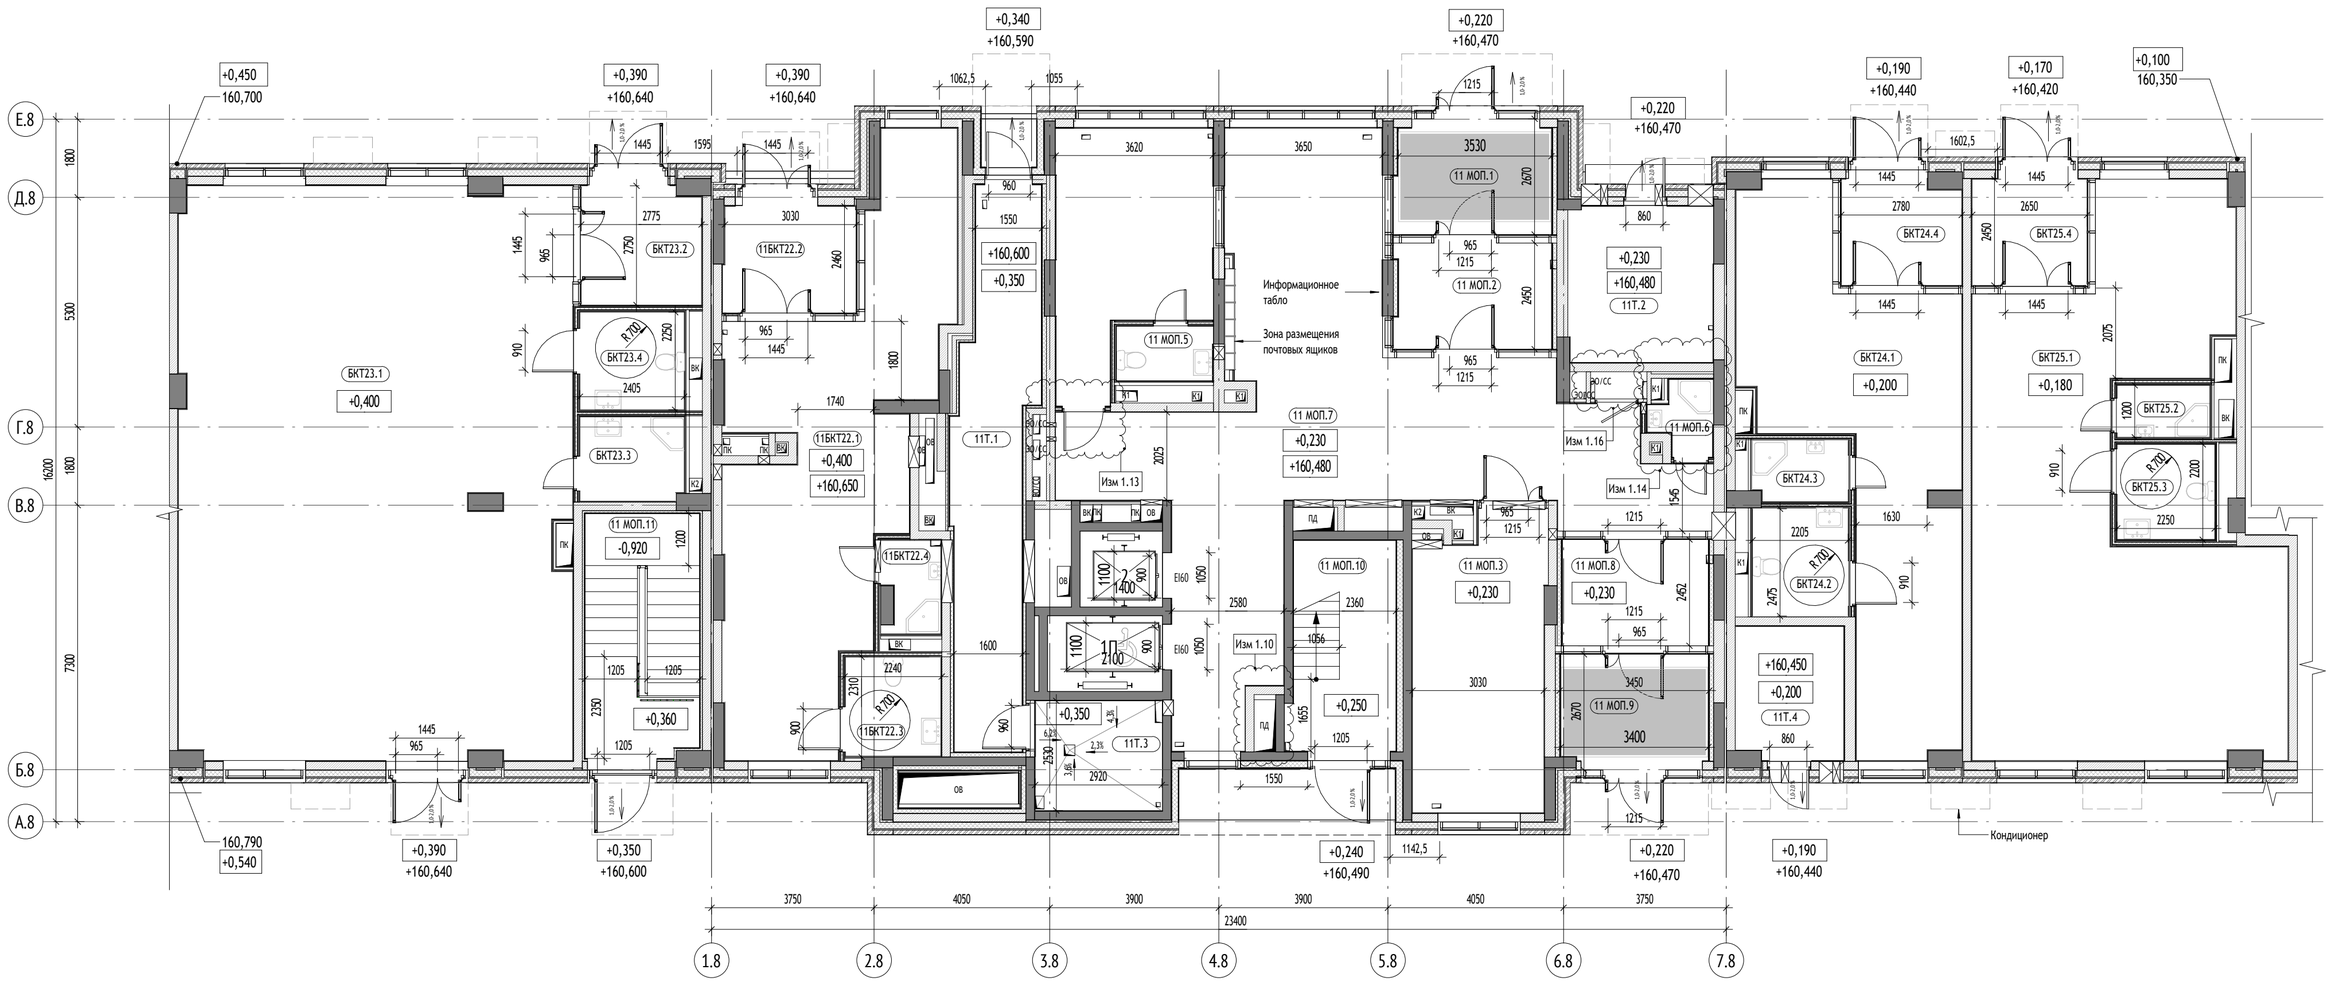


| Корпус 20.8. Экспликация помещений 1 этажа | | | |
|---|---|---|---|
| № | Наименование | Площадь, м² | Кат. пом. |
| 11 МОП | | | |
| 11 МОП.1 | Тамбур | 8,9 | |
| 11 МОП.2 | Тамбур | 9,9 | |
| 11 МОП.3 | Колясочная | 20,4 | В3 |
| 11 МОП.4 | Помещение консьержа | 18,4 | |
| 11 МОП.5 | С/у | 2,7 | |
| 11 МОП.6 | ПУИ | 2,1 | В4 |
| 11 МОП.7 | Вестибюль | 75,3 | |
| 11 МОП.8 | Тамбур | 9,5 | |
| 11 МОП.9 | Тамбур | 8,4 | |
| 11 МОП.10 | Лестничная клетка | 12,1 | |
| 11 МОП.11 | Лестничная клетка | 14,8 | |
| | | 182,5 | |
| 11БКТ22 | | | |
| 11БКТ22.1 | БКТ | 46,4 | |
| 11БКТ22.2 | Тамбур | 7,7 | |
| 11БКТ22.3 | С/у | 5,0 | |
| 11БКТ22.4 | ПУИ | 2,6 | В4 |
| | | 61,7 | |
| 11Т | | | |
| 11Т.1 | Тамбур | 21,0 | |
| 11Т.2 | КП МПТЦ | 11,9 | В3 |
| 11Т.3 | Мусоросборная камера | 7,4 | В1 |
| 11Т.4 | Помещение СС | 7,5 | В4 |
| | | 47,8 | |


| Корпус 20.8. Экспликация помещений 1 этажа | | | |
|---|---|---|---|
| № | Наименование | Площадь, м² | Кат. пом. |
| БКТ23 | | | |
| БКТ23.1 | БКТ | 119,2 | |
| БКТ23.2 | Тамбур | 7,5 | |
| БКТ23.3 | ПУИ | 4,6 | В4 |
| БКТ23.4 | С/у | 5,4 | |
| | | 136,7 | |
| БКТ24 | | | |
| БКТ24.1 | БКТ | 40,7 | |
| БКТ24.2 | С/у | 5,5 | |
| БКТ24.3 | ПУИ | 3,1 | В4 |
| БКТ24.4 | Тамбур | 6,8 | |
| | | 56,0 | |
| БКТ25 | | | |
| БКТ25.1 | БКТ | 68,6 | |
| БКТ25.2 | ПУИ | 2,6 | В4 |
| БКТ25.3 | С/у | 5,0 | |
| БКТ25.4 | Тамбур | 6,6 | |
| | | 82,7 | |
| | | 567,5 | |

УСЛОВНЫЕ ОБОЗНАЧЕНИЯ:


Материалы стен:

- Монолитные железобетонные конструкции
- Блоки газобетонные стеновые D600
- Перегородки на металлическом каркасе 100мм: профиль ПН 75х40 и ПС 75х50, с зашивкой 2 листами ГСП-Н2 - 12,5 мм с двух сторон
- Перегородки на металлическом каркасе 100мм: профиль ПН 75х40 и ПС 75х50, с зашивкой 2 листами ГСП-Н2 - 12,5 мм
- Утеплитель минераловатный
- Кирпич полнотелый
- Отделочный слой 20мм


Марка общественных помещений:

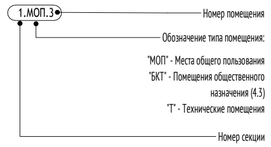



Обозначение компонентов

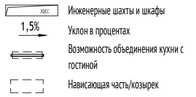


Марка лифтов:

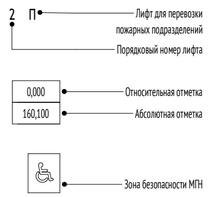



Вертикальный транспорт:

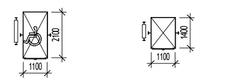


Лифт грузопассажирский Q=1000кг V = 1,6 м/с Предел огнестойкости дверей шахты - EI 60

Лифт грузопассажирский Q=400кг V = 1,6 м/с Предел огнестойкости дверей шахты - EI 60

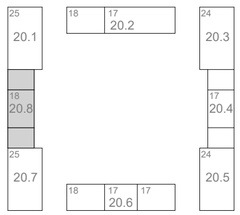


0,000=160,250

| | | | | | |
|---|---|---|---|---|---|
| 1 | - | Зам | 23-91.1 | | 08.2023 |
| Изм. | Кол.уч | Лист | №док. | Подпись | Дата |
| Разработал | | Агуреева | | | 09.2023 |
| Проверил | | Агуреева | | | |
| ГАП | | Фролова | | | |
| Н. контр. | | Куликова | | | |
| ГИП | | Зорин | | | |

1191-КР4

"Жилые дома с инженерными сетями и благоустройством территории" по адресу: г. Москва, район Очаково-Матвеевское, ш. Очаковское (Очаковское шоссе, влд. 3А, 5А) (Западный административный округ)

| Планы, разрезы | Стадия | Лист | Листов |
|---|---|---|---|
| | П | 13 | |
| Корпус 20.8. План 1 этажа | ООО "Проектное бюро АПЕКС" | | |


Формат А2

Согласовано

Взам. инв. №

Подп. и дата

Инв. № подл.

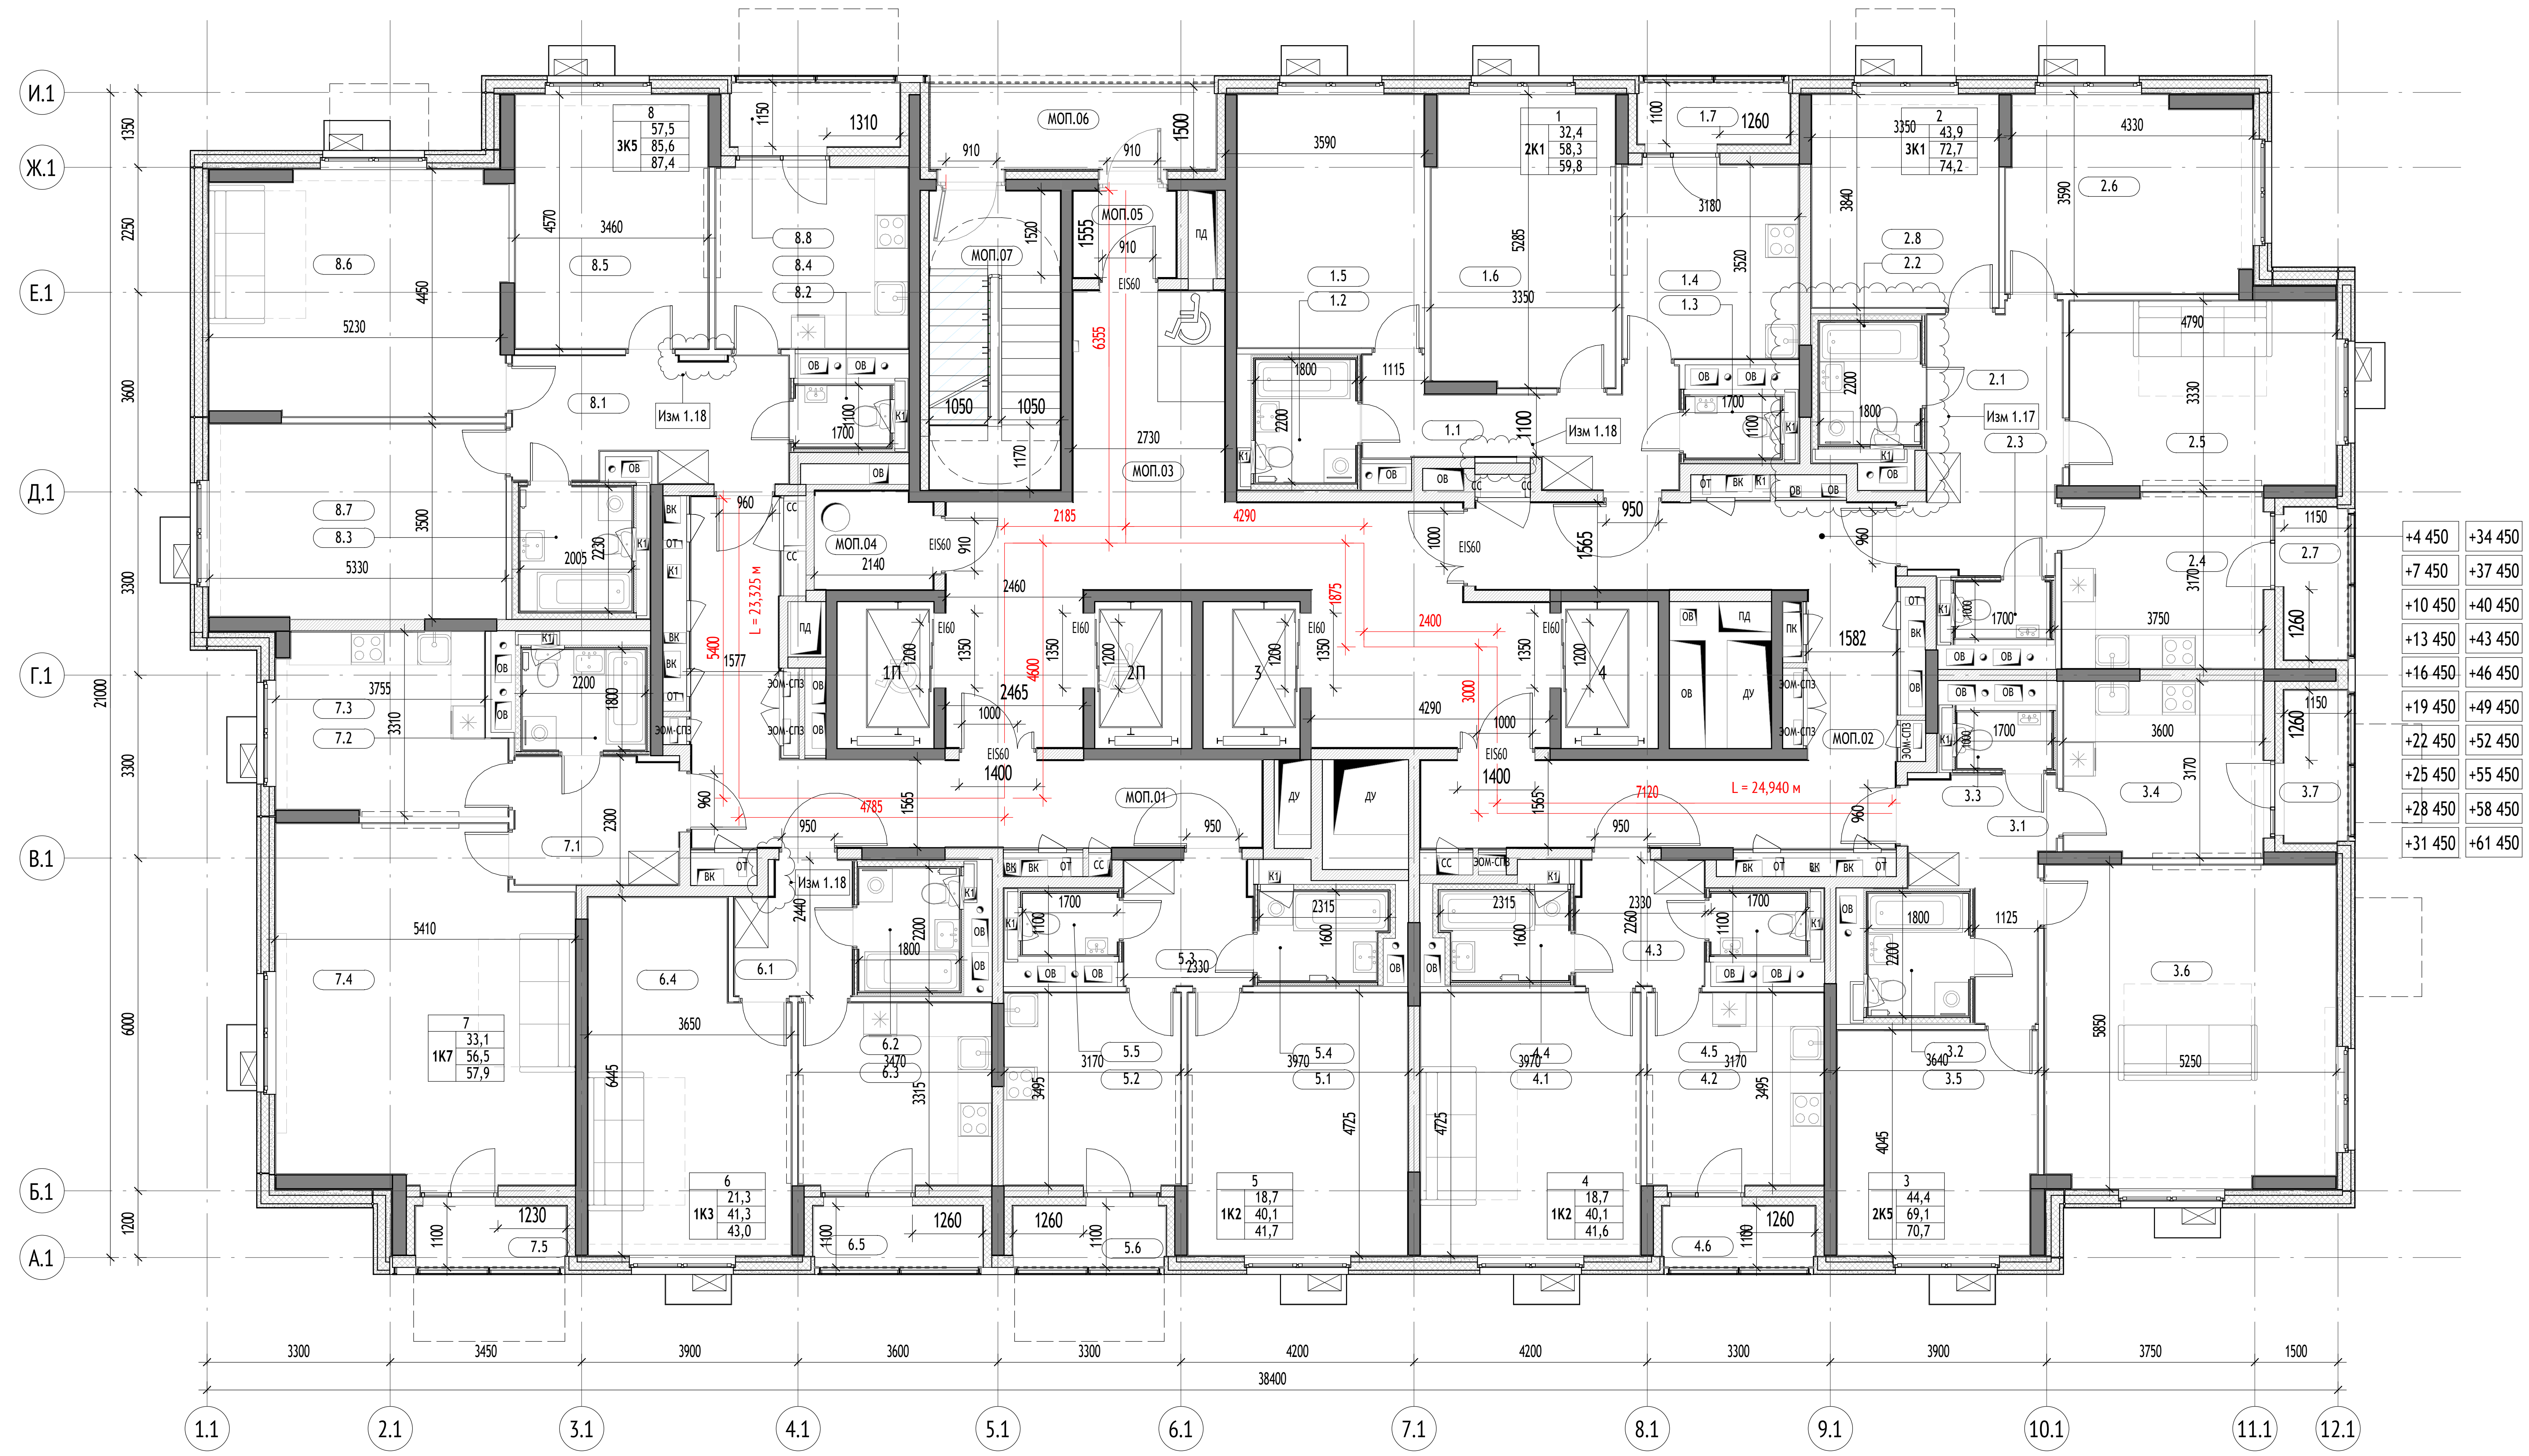

## УСЛОВНЫЕ ОБОЗНАЧЕНИЯ:

Материалы стен:

- Монолитные железобетонные конструкции
- Блоки газобетонные стеновые D600
- Перегородки на металлическом каркасе 75 мм: профиль ПН 50х40 и ПС 50х50, с зашивкой 2 листами ГСП-Н2 - 12,5 мм
- Утеплитель минераловатный
- Пазогребневая плита
- Отделочный слой 20мм

Марка общественных помещений:

1.МОП.3 — Номер помещения; Обозначение типа помещения: "А" - Автостоянка; "МОП" - Места общего пользования; "БКТ" - Помещения общественного назначения (4.3); "Т" - Технические помещения; "ПУИ" - Помещения уборочного инвентаря; "ПО" - Помещение охраны; Номер секции

Марка квартиры:

33 / 2 К5 / 42.32 / 82.58 / 85.65 — Порядковый номер квартиры; Жилая площадь квартиры; Общая площадь квартиры без учета неотапливаемых помещений; Общая площадь всех помещений квартиры с учетом понижающих коэффициентов; Код типа планировки; Количество комнат в квартире


Марка помещения квартиры:

051.5 — Номер помещения; Номер квартиры

Обозначение компонентов

- Инженерные шахты и шкафы
- 1,5% — Уклон в процентах
- Возможность объединения кухни с гостиной
- Нависающая часть/козырек
- 0,000 — Относительная отметка
- 160,100 — Абсолютная отметка
- Зона безопасности МГН
- Кондиционер

Вертикальный транспорт:

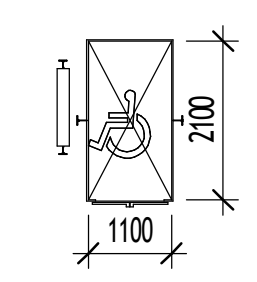



Лифт грузопассажирский
Q=1000кг
V = 1,6 м/с
Предел огнестойкости дверей шахты - EI 60

Марка лифтов:

2 П — Лифт для перевозки пожарных подразделений; Порядковый номер лифта

Схема устройства дверей с открыванием на 180 градусов:

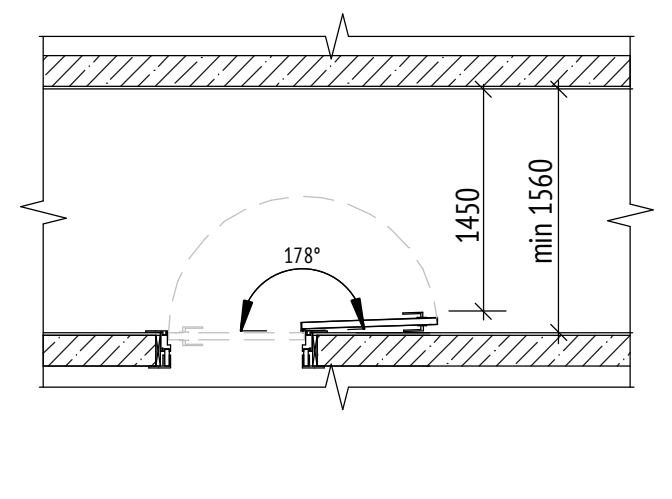

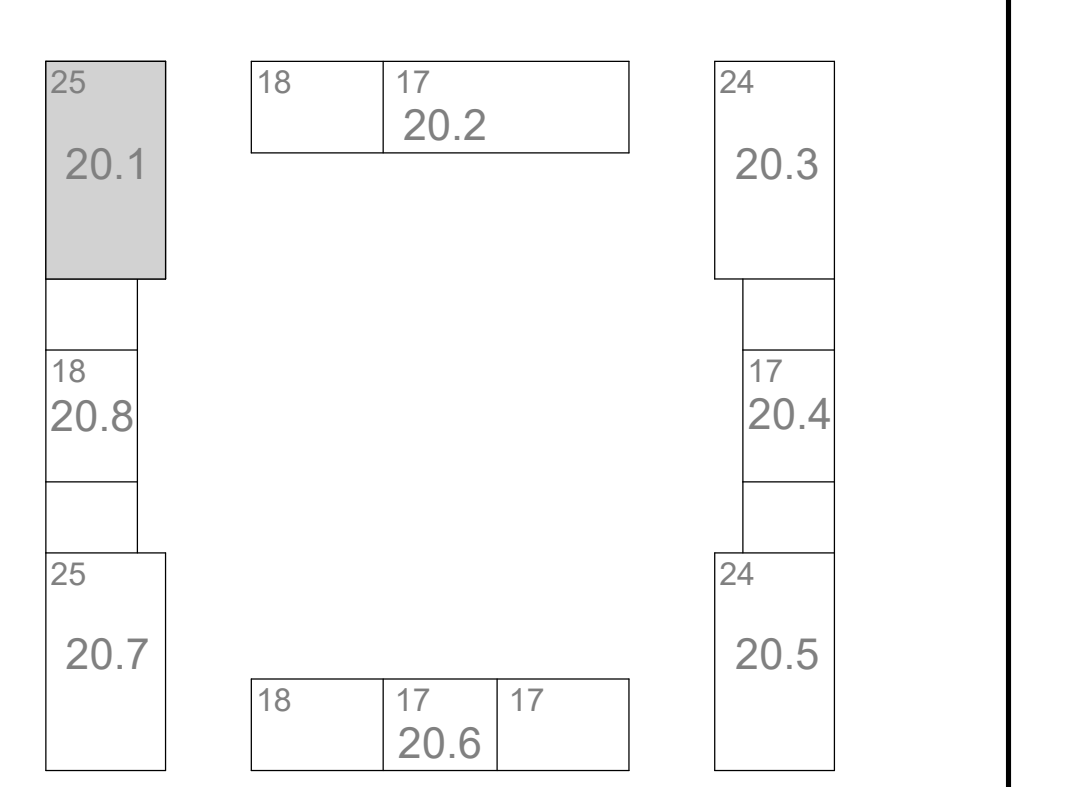

0,000=160,250

| Корпус 20.1. Экспликация помещений квартир 2 этажа | | |
|---|---|---|
| № | Наименование | Площадь, м² |
| 1 | | |
| 1.1 | Холл | 9,1 |
| 1.2 | С/у | 4,0 |
| 1.3 | С/у | 1,9 |
| 1.4 | Кухня | 11,0 |
| 1.5 | Жилая комната | 15,3 |
| 1.6 | Жилая комната | 17,2 |
| 1.7 | Лоджия | 1,5 |
| | | 59,8 |
| 2 | | |
| 2.1 | Холл | 11,8 |
| 2.2 | С/у | 4,0 |
| 2.3 | С/у | 1,7 |
| 2.4 | Кухня | 11,3 |
| 2.5 | Жилая комната | 15,9 |
| 2.6 | Жилая комната | 15,3 |
| 2.7 | Лоджия | 1,6 |
| 2.8 | Жилая комната | 12,8 |
| | | 74,2 |
| 3 | | |

| Корпус 20.1. Экспликация помещений квартир 2 этажа | | |
|---|---|---|
| № | Наименование | Площадь, м² |
| 3.1 | Холл | 7,8 |
| 3.2 | С/у | 4,0 |
| 3.3 | С/у | 1,7 |
| 3.4 | Кухня | 11,2 |
| 3.5 | Жилая комната | 14,4 |
| 3.6 | Жилая комната | 30,1 |
| 3.7 | Лоджия | 1,6 |
| | | 70,7 |
| 4 | | |
| 4.1 | Жилая комната | 18,7 |
| 4.2 | Кухня | 11,0 |
| 4.3 | Холл | 5,1 |
| 4.4 | С/у | 3,5 |
| 4.5 | С/у | 1,9 |
| 4.6 | Лоджия | 1,5 |
| | | 41,6 |
| 5 | | |
| 5.1 | Жилая комната | 18,7 |
| 5.2 | Кухня | 11,0 |
| 5.3 | Холл | 5,1 |

| Корпус 20.1. Экспликация помещений квартир 2 этажа | | |
|---|---|---|
| № | Наименование | Площадь, м² |
| 5.4 | С/у | 3,5 |
| 5.5 | С/у | 1,9 |
| 5.6 | Лоджия | 1,5 |
| | | 41,7 |
| 6 | | |
| 6.1 | Холл | 4,6 |
| 6.2 | С/у | 4,0 |
| 6.3 | Кухня | 11,4 |
| 6.4 | Жилая комната | 21,3 |
| 6.5 | Лоджия | 1,7 |
| | | 43,0 |
| 7 | | |
| 7.1 | Холл | 6,7 |
| 7.2 | С/у | 4,0 |
| 7.3 | Кухня | 12,7 |
| 7.4 | Жилая комната | 33,1 |
| 7.5 | Лоджия | 1,5 |
| | | 57,9 |
| 8 | | |
| 8.1 | Холл | 10,6 |

| Корпус 20.1. Экспликация помещений квартир 2 этажа | | |
|---|---|---|
| № | Наименование | Площадь, м² |
| 8.2 | С/у | 1,9 |
| 8.3 | С/у | 4,5 |
| 8.4 | Кухня | 11,3 |
| 8.5 | Жилая комната | 15,8 |
| 8.6 | Жилая комната | 23,1 |
| 8.7 | Жилая комната | 18,6 |
| 8.8 | Лоджия | 1,8 |
| | | 87,4 |
| МОП | | |
| МОП.01 | Межквартирный коридор | 23,5 |
| МОП.02 | Межквартирный коридор | 29,9 |
| МОП.03 | Лифтовый холл/ПБЗ | 43,7 |
| МОП.04 | Помещение мусоропровода | 3,7 |
| МОП.05 | Тамбур | 2,9 |
| МОП.06 | Переходная лоджия | 7,7 |
| МОП.07 | Лестничная клетка | 12,6 |
| | | 124,0 |
| | | 600,3 |

| | | | | | | |
|---|---|---|---|---|---|---|
| 1 | - | Зам | 23-91.1 | | 08.2023 | 1191-КР4 |
| Изм. | Кол.уч | Лист | №док. | Подпись | Дата | "Жилые дома с инженерными сетями и благоустройством территории" по адресу: г. Москва, район Очаково-Матвеевское, ш. Очаковское (Очаковское шоссе, влд. 3А, 5А) (Западный административный округ) |
| Разработал | | Штанчаева | | | 08.2023 | Планы, разрезы — Стадия: П; Лист: 14; Листов: |
| Проверил | | Агуреева | | | | |
| ГАП | | Фролова | | | | |
| Н. контр. | | Куликова | | | | Корпус 20.1. План 2-21 этажей. М1:100 |
| ГИП | | Зорин | | | | ООО "Проектное бюро АПЕКС" |


Согласовано

Взам. инв. №

Подп. и дата

Инв. № подл.

Формат А2

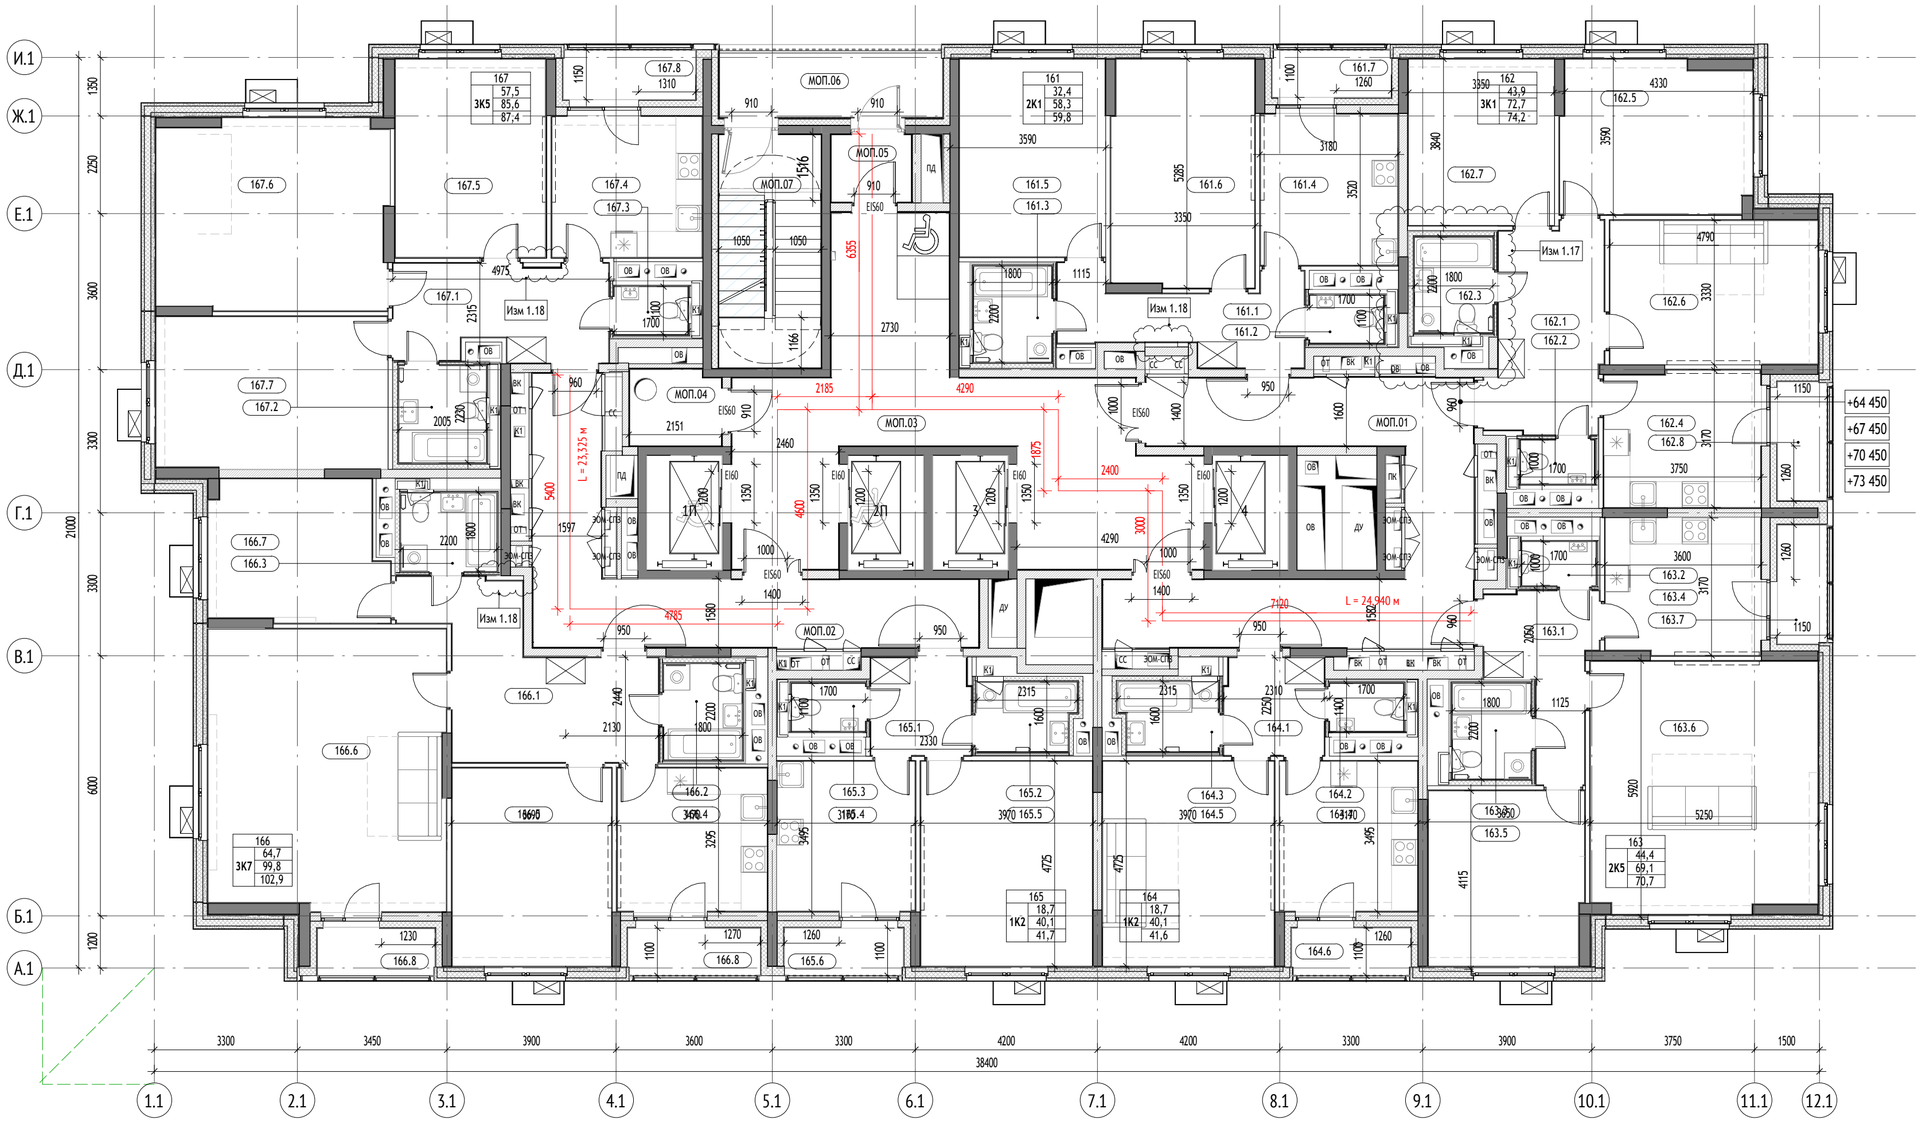


## УСЛОВНЫЕ ОБОЗНАЧЕНИЯ:

### Материалы стен:

- Монолитные железобетонные конструкции
- Блоки газобетонные стеновые D600
- Перегородки на металлическом каркасе 75 мм: профиль ПН 50х40 и ПС 50х50, с зашивкой 2 листами ГСП-Н2 - 12,5 мм
- Утеплитель минераловатный
- Пазогребневая плита
- Отделочный слой 20мм

### Марка общественных помещений:

1.МОП.3
- 1 — Номер помещения
- МОП — Обозначение типа помещения:
  - "А" - Автостоянка
  - "МОП" - Места общего пользования
  - "БКТ" - Помещения общественного назначения (4.3)
  - "Т" - Технические помещения
  - "ПУИ" - Помещения уборочного инвентаря
  - "ПО" - Помещение охраны
- 3 — Номер секции

### Марка квартиры:

2 К5 | 33 | 42,32 | 82,58 | 85,65
- 33 — Порядковый номер квартиры
- 42,32 — Жилая площадь квартиры
- 82,58 — Общая площадь квартиры без учета неотапливаемых помещений
- 85,65 — Общая площадь всех помещений квартиры с учетом понижающих коэффициентов
- К5 — Код типа планировки
- 2 — Количество комнат в квартире

### Марка помещения квартиры:

051.5
- 051 — Номер помещения
- 5 — Номер квартиры

### Обозначение компонентов

- ИКС — Инженерные шахты и шкафы
- 1,5% — Уклон в процентах
- Возможность объединения кухни с гостиной
- Нависающая часть/козырек
- 0,000 — Относительная отметка
- 160,100 — Абсолютная отметка
- Зона безопасности МГН
- Кондиционер

Вертикальный транспорт:






Лифт грузопассажирский
Q=1000кг
V = 1,6 м/с
Предел огнестойкости дверей шахты - EI 60

Марка лифтов:

2 П
- 2 — Лифт для перевозки пожарных подразделений
- П — Порядковый номер лифта

Схема устройства дверей с открыванием на 180 градусов:

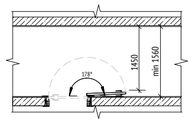

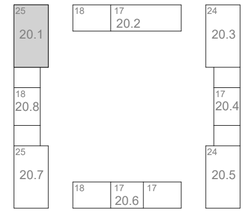
### Корпус 20.1. Экспликация помещений 22 этажа

| № | Наименование | Площадь,... | Кат. пом. |
|---|---|---|---|
| 161 | | | |
| 161.1 | Холл | 9,1 | |
| 161.2 | С/у | 1,9 | |
| 161.3 | С/у | 4,0 | |
| 161.4 | Кухня | 11,0 | |
| 161.5 | Жилая комната | 15,3 | |
| 161.6 | Жилая комната | 17,2 | |
| 161.7 | Лоджия | 1,5 | |
| | | 59,8 | |
| 162 | | | |
| 162.1 | Холл | 11,8 | |
| 162.2 | С/у | 1,7 | |
| 162.3 | С/у | 4,0 | |
| 162.4 | Кухня | 11,3 | |
| 162.5 | Жилая комната | 15,3 | |
| 162.6 | Жилая комната | 15,9 | |
| 162.7 | Жилая комната | 12,8 | |
| 162.8 | Лоджия | 1,6 | |
| | | 74,2 | |

### Корпус 20.1. Экспликация помещений 22 этажа

| № | Наименование | Площадь,... | Кат. пом. |
|---|---|---|---|
| 163 | | | |
| 163.1 | Холл | 7,8 | |
| 163.2 | С/у | 1,7 | |
| 163.3 | С/у | 4,0 | |
| 163.4 | Кухня | 11,2 | |
| 163.5 | Жилая комната | 14,4 | |
| 163.6 | Жилая комната | 30,1 | |
| 163.7 | Лоджия | 1,6 | |
| | | 70,7 | |
| 164 | | | |
| 164.1 | Холл | 5,1 | |
| 164.2 | С/у | 1,9 | |
| 164.3 | С/у | 3,5 | |
| 164.4 | Кухня | 11,0 | |
| 164.5 | Жилая комната | 18,7 | |
| 164.6 | Лоджия | 1,5 | |
| | | 41,6 | |
| 165 | | | |
| 165.1 | Холл | 5,1 | |

### Корпус 20.1. Экспликация помещений 22 этажа

| № | Наименование | Площадь,... | Кат. пом. |
|---|---|---|---|
| 165.2 | С/у | 3,5 | |
| 165.3 | С/у | 1,9 | |
| 165.4 | Кухня | 11,0 | |
| 165.5 | Жилая комната | 18,7 | |
| 165.6 | Лоджия | 1,5 | |
| | | 41,7 | |
| 166 | | | |
| 166.1 | Холл | 15,8 | |
| 166.2 | С/у | 4,0 | |
| 166.3 | С/у | 4,0 | |
| 166.4 | Кухня | 11,4 | |
| 166.5 | Жилая комната | 16,8 | |
| 166.6 | Жилая комната | 35,1 | |
| 166.7 | Жилая комната | 12,8 | |
| 166.8 | Лоджия | 1,5 | |
| 166.8 | Лоджия | 1,7 | |
| | | 102,9 | |
| 167 | | | |
| 167.1 | Холл | 10,6 | |

### Корпус 20.1. Экспликация помещений 22 этажа

| № | Наименование | Площадь,... | Кат. пом. |
|---|---|---|---|
| 167.2 | С/у | 4,5 | |
| 167.3 | С/у | 1,9 | |
| 167.4 | Кухня | 11,3 | |
| 167.5 | Жилая комната | 15,8 | |
| 167.6 | Жилая комната | 23,1 | |
| 167.7 | Жилая комната | 18,6 | |
| 167.8 | Лоджия | 1,8 | |
| | | 87,4 | |
| МОП | | | |
| МОП.01 | Межквартирный коридор | 29,9 | |
| МОП.02 | Межквартирный коридор | 23,3 | |
| МОП.03 | Лифтовый холл/ПБЗ | 43,7 | |
| МОП.04 | Помещение мусоропровода | 3,7 | |
| МОП.05 | Тамбур | 2,9 | |
| МОП.06 | Переходная лоджия | 8,1 | |
| МОП.07 | Лестничная клетка | 12,7 | |
| | | 124,1 | |
| | | 602,5 | |

| | | | | | | |
|---|---|---|---|---|---|---|
| | | | | | | 1191-КР4 |
| 1 | - | Зам | 23-91.1 | | 08.2023 | "Жилые дома с инженерными сетями и благоустройством территории" по адресу: г. Москва, район Очаково-Матвеевское, ш. Очаковское (Очаковское шоссе, влд. 3А, 5А) (Западный административный округ) |
| Изм. | Кол.уч | Лист | №док. | Подпись | Дата | |
| Разработал | | Штанчаева | | | 08.2023 | Планы, разрезы |
| Проверил | | Агуреева | | | | Стадия: П; Лист: 15; Листов: |
| ГАП | | Фролова | | | | |
| Н. контр. | | Куликова | | | | Корпус 20.1. План 22-25 этажей. М1 100 |
| ГИП | | Зорин | | | | ООО "Проектное бюро АПЕКС" |


Формат А2

Согласовано

Взам. инв. №

Подп. и дата

Инв. № подл.

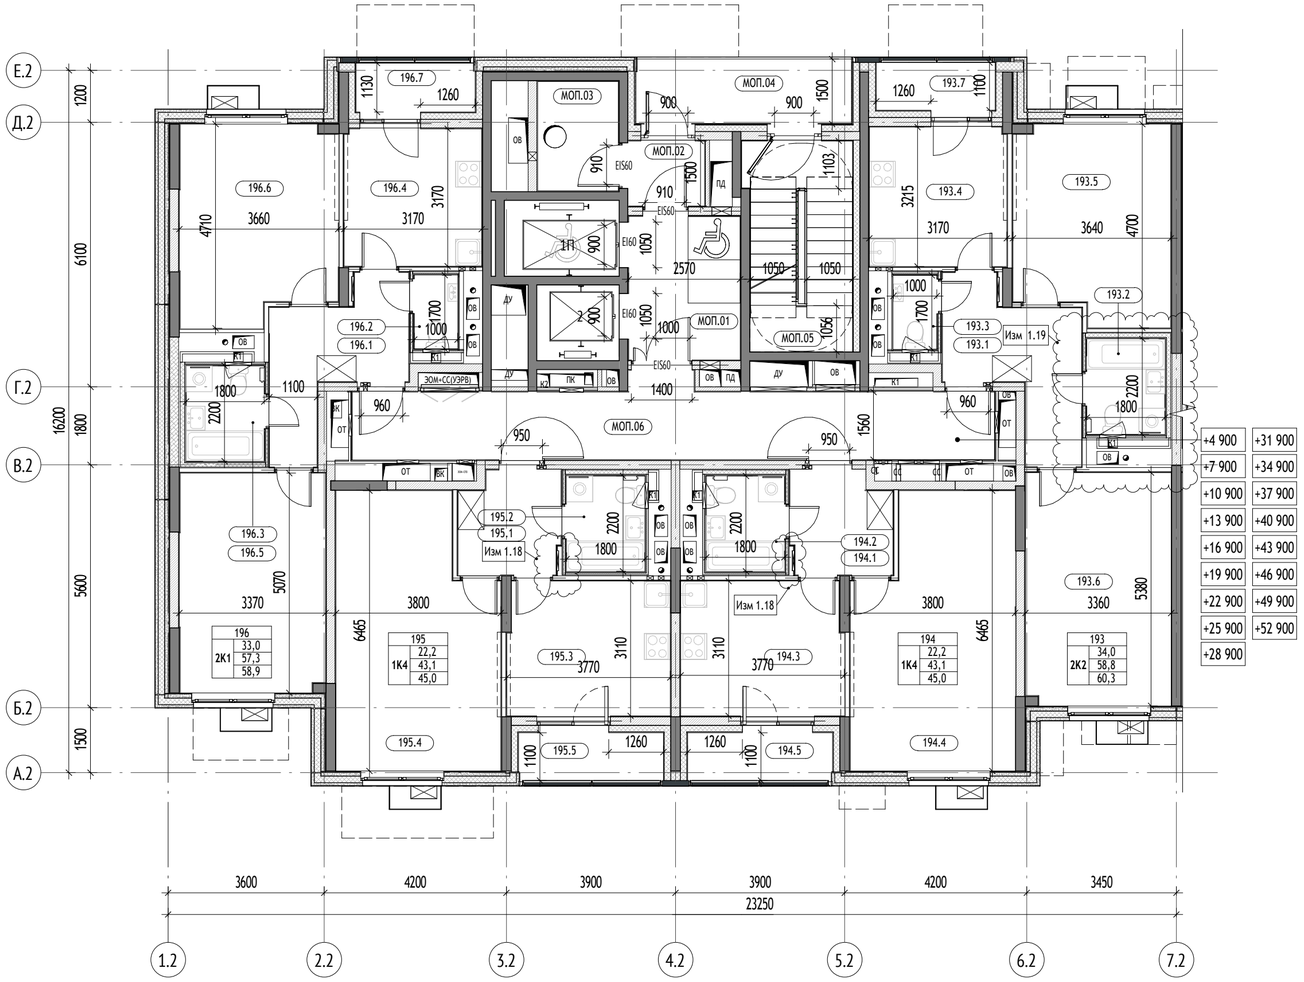


Корпус 20.2, секция 1. Экспликация помещений 2 этажа

| № | Наименование | Площадь, м² | Кат. пом. |
|---|---|---|---|
| 193 | | | |
| 193.1 | Холл | 9,0 | |
| 193.2 | С/у | 4,0 | |
| 193.3 | С/у | 1,7 | |
| 193.4 | Кухня | 10,2 | |
| 193.5 | Жилая комната | 16,0 | |
| 193.6 | Жилая комната | 18,0 | |
| 193.7 | Лоджия | 1,5 | |
| | | 60,3 | |
| 194 | | | |
| 194.1 | Холл | 5,4 | |
| 194.2 | С/у | 4,0 | |
| 194.3 | Кухня | 11,6 | |
| 194.4 | Жилая комната | 22,2 | |
| 194.5 | Лоджия | 1,8 | |
| | | 45,0 | |
| 195 | | | |

Корпус 20.2, секция 1. Экспликация помещений 2 этажа


| № | Наименование | Площадь, м² | Кат. пом. |
|---|---|---|---|
| 195.1 | Холл | 5,4 | |
| 195.2 | С/у | 4,0 | |
| 195.3 | Кухня | 11,6 | |
| 195.4 | Жилая комната | 22,2 | |
| 195.5 | Лоджия | 1,8 | |
| | | 45,0 | |
| 196 | | | |
| 196.1 | Холл | 8,7 | |
| 196.2 | С/у | 1,7 | |
| 196.3 | С/у | 4,0 | |
| 196.4 | Кухня | 10,1 | |
| 196.5 | Жилая комната | 17,0 | |
| 196.6 | Жилая комната | 16,0 | |
| 196.7 | Лоджия | 1,6 | |
| | | 58,9 | |
| МОП | | | |
| МОП.01 | Лифтовый холл/ПБЗ | 8,5 | |
| МОП.02 | Тамбур | 2,5 | |
| МОП.03 | Помещение мусоропровода | 4,7 | |
| МОП.04 | Переходная лоджия | 7,5 | |
| МОП.05 | Лестничная клетка | 11,6 | |
| МОП.06 | Межквартирный коридор | 23,9 | |
| | | 58,7 | |
| | | 267,8 | |

УСЛОВНЫЕ ОБОЗНАЧЕНИЯ:

Материалы стен:

- Монолитные железобетонные конструкции
- Блоки газобетонные стеновые D600
- Перегородки на металлическом каркасе 75мм: профиль ПН 50х40 и ПС 50х50, с зашивкой 2 листами ГСП-Н2 - 12,5 мм
- Утеплитель минераловатный
- Пазогребневые плиты
- Отделочный слой 20мм
- Керамзитобетон 200 мм


Марка общественных помещений:

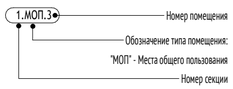


Марка помещения квартиры:




Марка квартиры:

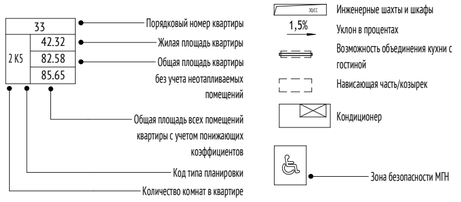



Обозначение компонентов




Марка лифтов:





Вертикальный транспорт:

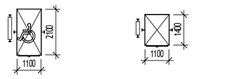



Лифт грузопассажирский Q=1000кг V = 1,6 м/с Предел огнестойкости дверей шахты - EI 60

Лифт грузопассажирский Q=630кг V = 1,6 м/с Предел огнестойкости дверей шахты - EI 60

Схема устройства дверей с открыванием на 180 градусов:

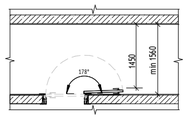

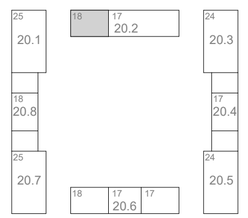
0,000=160,250

| | | | | | | |
|---|---|---|---|---|---|---|
| | | | | | | 1191-КР4 |
| 1 | - | Зам | 23-91.1 | | 08.2023 | "Жилые дома с инженерными сетями и благоустройством территории" по адресу: г. Москва, район Очаково-Матвеевское, ш. Очаковское (Очаковское шоссе, влд. 3А, 5А) (Западный административный округ) |
| Изм. | Кол.уч | Лист | №док. | Подпись | Дата | |
| Разработал | | Агуреева | | | 18.09.23 | Планы, разрезы |
| Проверил | | Агуреева | | | | Стадия: П; Лист: 16; Листов: |
| ГАП | | Фролова | | | | |
| Н. контр. | | Куликова | | | | Корпус 20.2. Секция 1. План 2-18 этажей. М1 100 |
| ГИП | | Зорин | | | | ООО "Проектное бюро АПЕКС" |


Согласовано

Взам. инв. №

Подп. и дата

Инв. № подл.

Формат А2

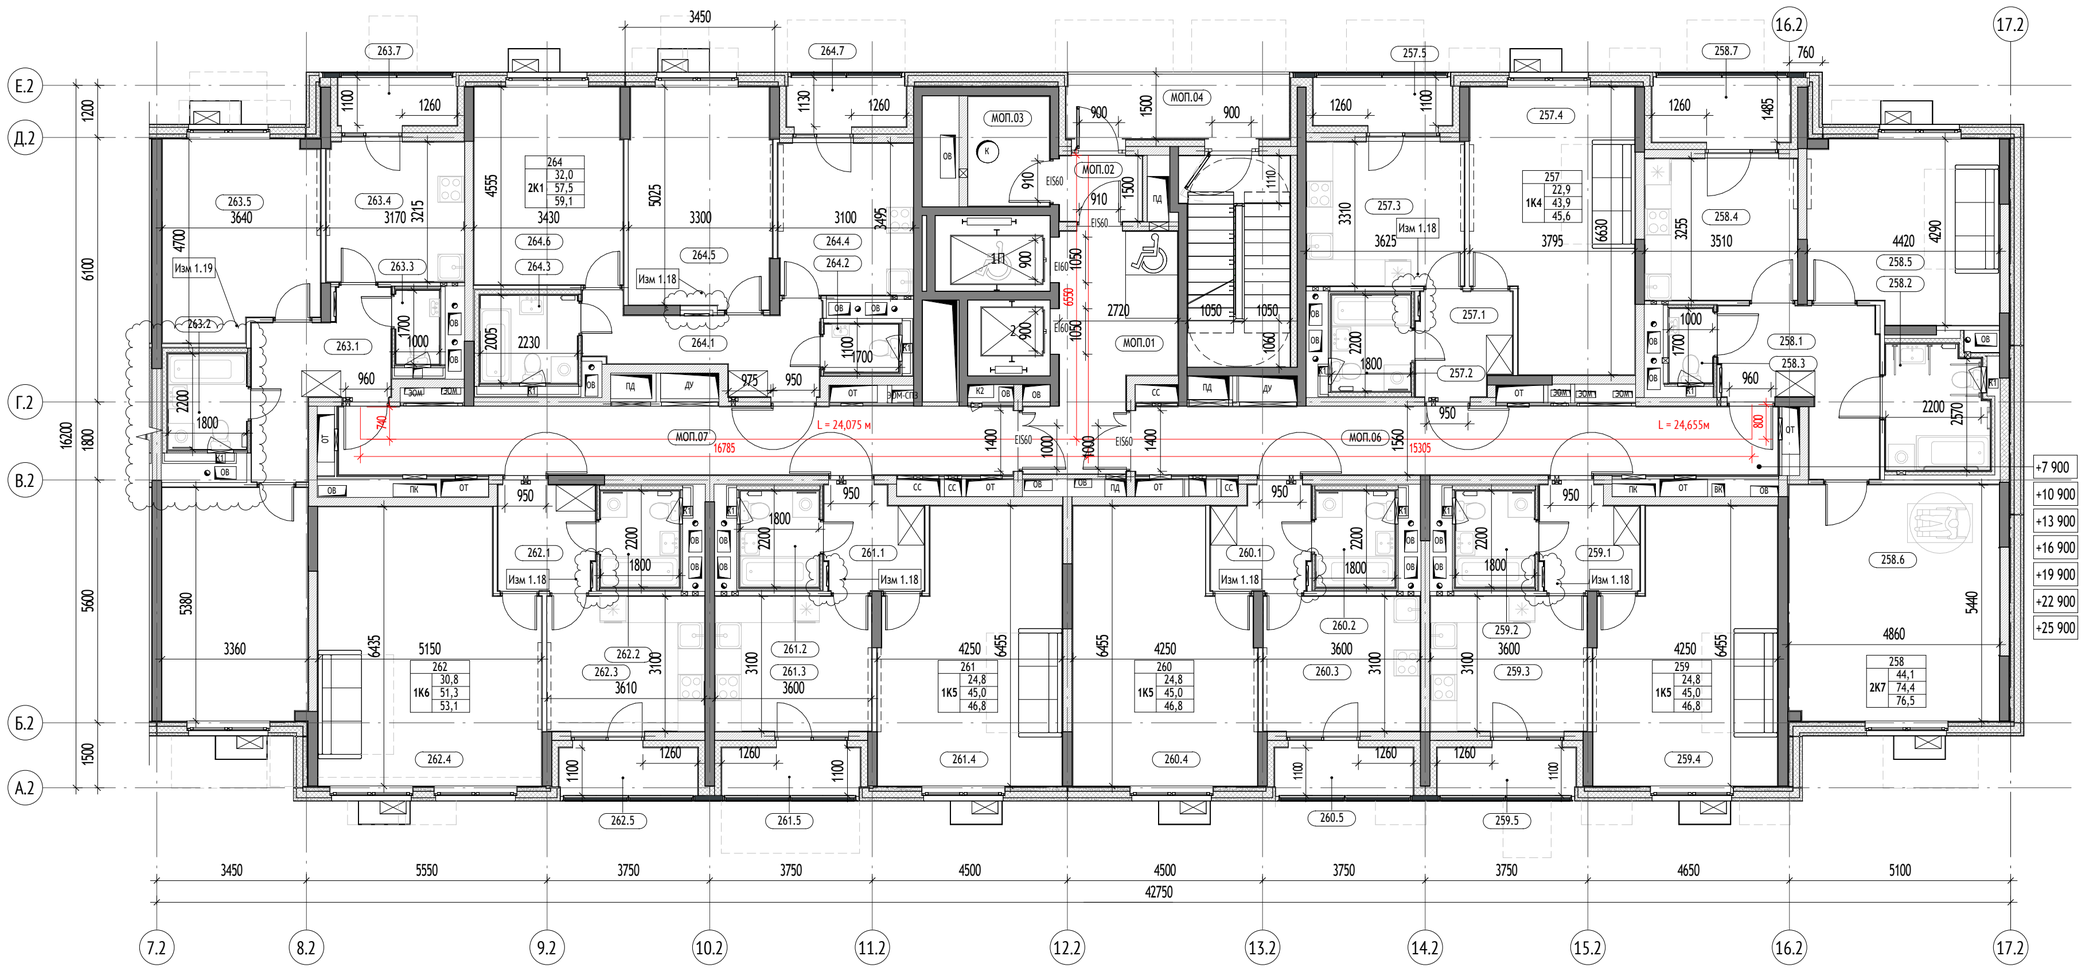



## УСЛОВНЫЕ ОБОЗНАЧЕНИЯ:


### Материалы стен:

- Монолитные железобетонные конструкции
- Блоки газобетонные стеновые D600
- Перегородки на металлическом каркасе 75мм: профиль ПН 50х40 и ПС 50х50, с зашивкой 2 листами ГСП-Н2 - 12,5 мм
- Утеплитель минераловатный
- Пазогребневая плита
- Отделочный слой 20мм
- Керамзитобетон 200 мм

### Марка общественных помещений:

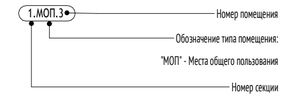


### Марка квартиры:

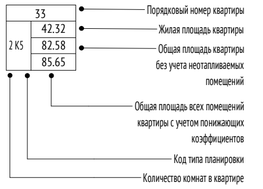



### Марка помещения квартиры:





### Обозначение компонентов





### Вертикальный транспорт:

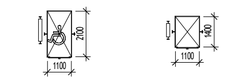


### Марка лифтов:

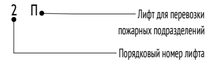


### Схема устройства дверей с открыванием на 180 градусов:

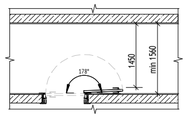


Корпус 20.2, секция 2. Экспликация помещений 2 этажа


| № | Наименование | Площадь, м² | Кат. пом. |
|---|---|---|---|
| 257 | | | |
| 257.1 | Холл | 5,0 | |
| 257.2 | С/у | 4,0 | |
| 257.3 | Кухня | 12,0 | |
| 257.4 | Жилая комната | 22,9 | |
| 257.5 | Лоджия | 1,8 | |
| | | 45,6 | |
| 258 | | | |
| 258.1 | Холл | 10,7 | |
| 258.2 | С/у | 6,5 | |
| 258.3 | С/у | 1,7 | |
| 258.4 | Кухня | 11,4 | |
| 258.5 | Жилая комната | 17,8 | |
| 258.6 | Жилая комната | 26,3 | |
| 258.7 | Лоджия | 2,1 | |
| | | 76,5 | |
| 259 | | | |
| 259.1 | Холл | 5,1 | |
| 259.2 | С/у | 4,0 | |
| 259.3 | Кухня | 11,2 | |
| 259.4 | Жилая комната | 24,8 | |
| 259.5 | Лоджия | 1,8 | |
| | | 46,8 | |
| 260 | | | |

Корпус 20.2, секция 2. Экспликация помещений 2 этажа

| № | Наименование | Площадь, м² | Кат. пом. |
|---|---|---|---|
| 260.1 | Холл | 5,1 | |
| 260.2 | С/у | 4,0 | |
| 260.3 | Кухня | 11,2 | |
| 260.4 | Жилая комната | 24,8 | |
| 260.5 | Лоджия | 1,8 | |
| | | 46,8 | |
| 261 | | | |
| 261.1 | Холл | 5,1 | |
| 261.2 | С/у | 4,0 | |
| 261.3 | Кухня | 11,2 | |
| 261.4 | Жилая комната | 24,8 | |
| 261.5 | Лоджия | 1,8 | |
| | | 46,8 | |
| 262 | | | |
| 262.1 | Холл | 5,4 | |
| 262.2 | С/у | 4,0 | |
| 262.3 | Кухня | 11,2 | |
| 262.4 | Жилая комната | 30,8 | |
| 262.5 | Лоджия | 1,8 | |
| | | 53,1 | |
| 263 | | | |
| 263.1 | Холл | 9,0 | |
| 263.2 | С/у | 4,0 | |
| 263.3 | С/у | 1,7 | |

Корпус 20.2, секция 2. Экспликация помещений 2 этажа

| № | Наименование | Площадь, м² | Кат. пом. |
|---|---|---|---|
| 263.4 | Кухня | 10,2 | |
| 263.5 | Жилая комната | 16,0 | |
| 263.6 | Жилая комната | 18,0 | |
| 263.7 | Лоджия | 1,5 | |
| | | 60,3 | |
| 264 | | | |
| 264.1 | Холл | 8,4 | |
| 264.2 | С/у | 1,9 | |
| 264.3 | С/у | 4,5 | |
| 264.4 | Кухня | 10,8 | |
| 264.5 | Жилая комната | 16,5 | |
| 264.6 | Жилая комната | 15,5 | |
| 264.7 | Лоджия | 1,6 | |
| | | 59,1 | |
| МОП | | | |
| МОП.01 | Лифтовый холл/ПБЗ | 13,8 | |
| МОП.02 | Тамбур | 2,7 | |
| МОП.03 | Помещение мусоропровода | 4,7 | |
| МОП.04 | Переходная лоджия | 7,7 | |
| МОП.05 | Лестничная клетка | 11,6 | |
| МОП.06 | Межквартирный коридор | 23,1 | |
| МОП.07 | Межквартирный коридор | 24,3 | |
| | | 87,9 | |
| | | 522,7 | |

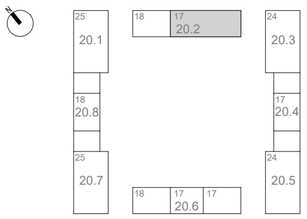


0,000=160,250

| | | | | | | |
|---|---|---|---|---|---|---|
| | | | | | | 1191-КР4 |
| 1 | - | Зам | 23-91.1 | | 08.2023 | "Жилые дома с инженерными сетями и благоустройством территории" по адресу: г. Москва, район Очаково-Матвеевское, ш. Очаковское (Очаковское шоссе, влд. 3А, 5А) (Западный административный округ) |
| Изм. | Кол.уч | Лист | №док. | Подпись | Дата | |
| Разработал | | Агуреева | | | 18.09.23 | Планы, разрезы |
| Проверил | | Агуреева | | | | Стадия: П; Лист: 17; Листов: |
| ГАП | | Фролова | | | | |
| Н. контр. | | Куликова | | | | Корпус 20.2. Секция 2. План 2-8 этажей. М1 100 |
| ГИП | | Зорин | | | | ООО "Проектное бюро АПЕКС" |


Формат А2

Согласовано

Взам. инв. №

Подп. и дата

Инв. № подл.

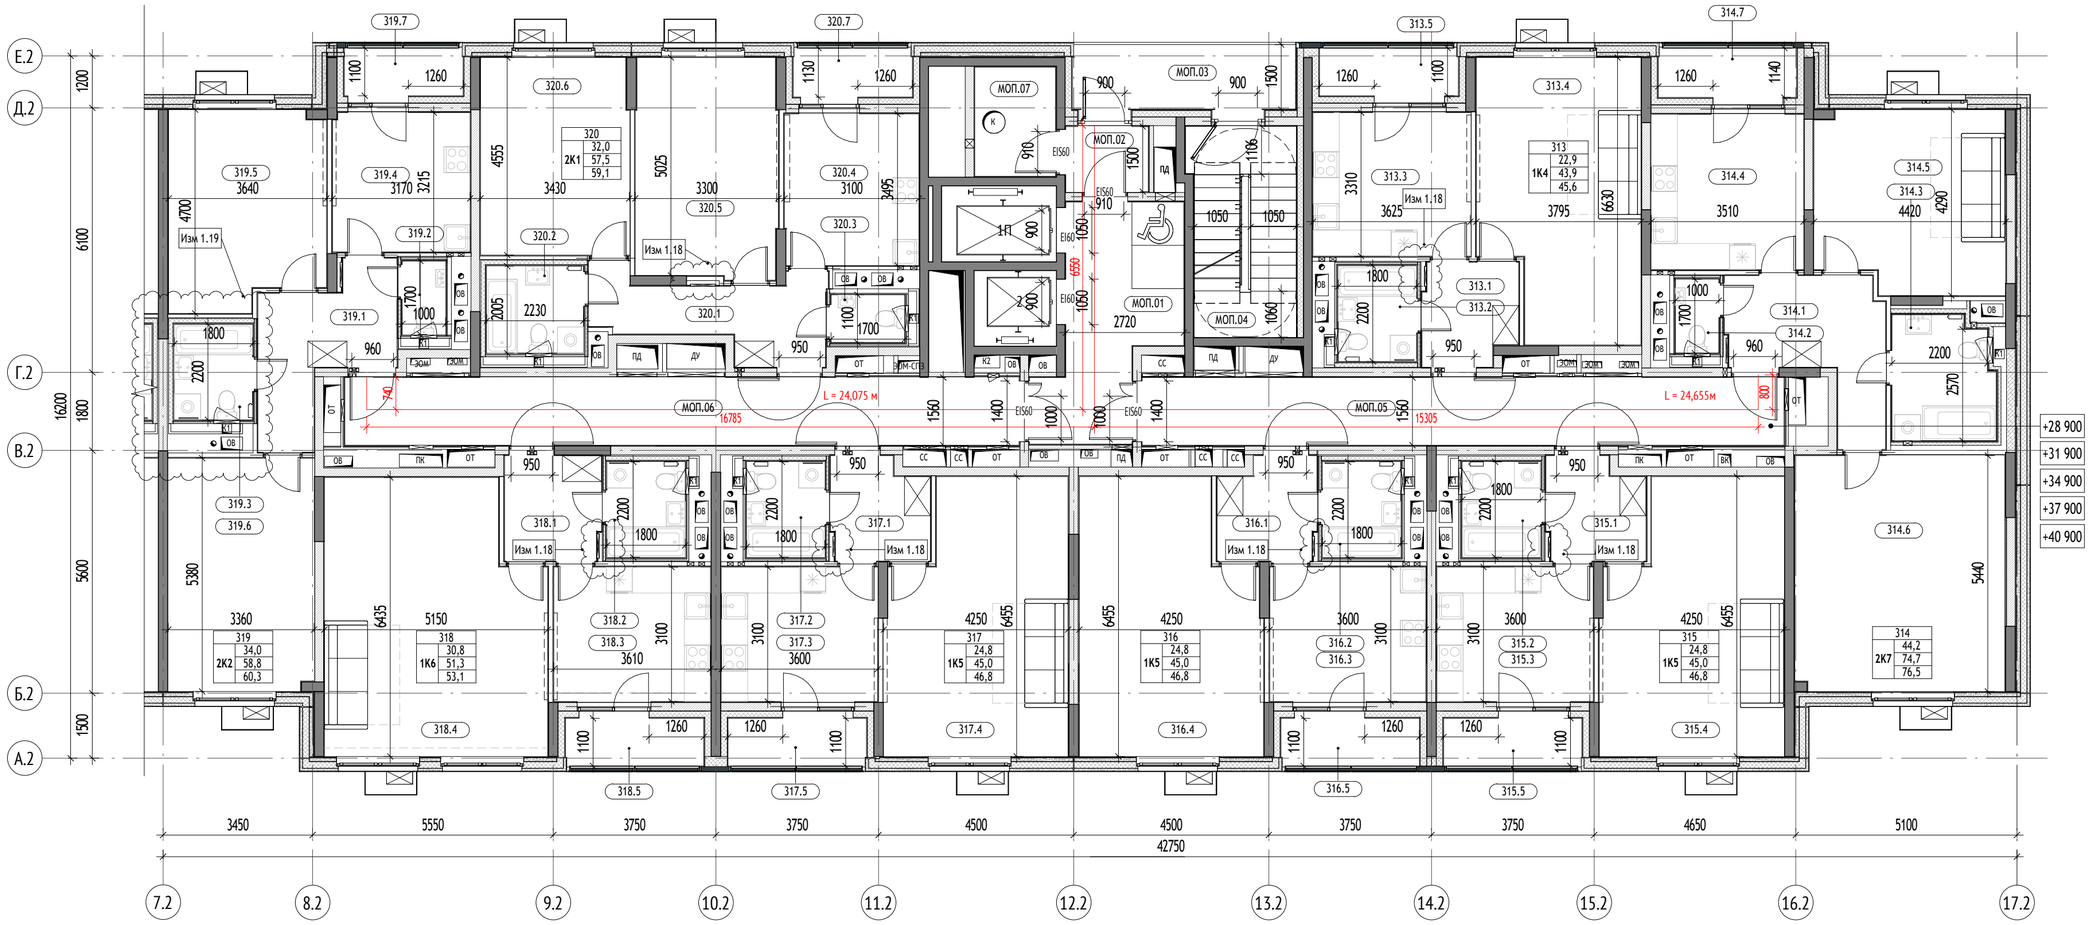



## УСЛОВНЫЕ ОБОЗНАЧЕНИЯ:

### Материалы стен:

- Монолитные железобетонные конструкции
- Блоки газобетонные стеновые D600
- Перегородки на металлическом каркасе 75мм: профиль ПН 50х40 и ПС 50х50, с зашивкой 2 листами ГСП-Н2 - 12,5 мм
- Утеплитель минераловатный
- Пазогребневая плита
- Отделочный слой 20мм
- Керамзитобетон 200 мм

### Марка общественных помещений:

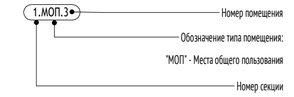


### Марка квартиры:





### Марка помещения квартиры:




### Обозначение компонентов





### Вертикальный транспорт:

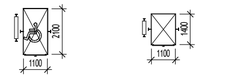



Лифт грузопассажирский
Q=1000кг
V = 1м/с
Предел огнестойкости дверей шахты - EI 60


Лифт грузопассажирский
Q=400кг
V = 1м/с
Предел огнестойкости дверей шахты - EI 60

### Марка лифтов:

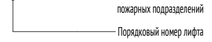


### Схема устройства дверей с открыванием на 180 градусов:

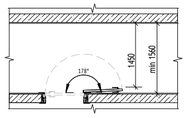

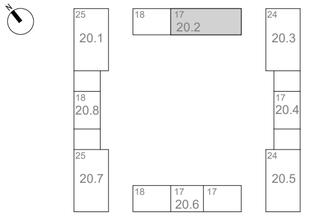
| Корпус 20.2, секция 2. Экспликация помещений 9 этажа | | | |
|---|---|---|---|
| № | Наименование | Площадь, м² | Кат. пом. |
| 313 | | | |
| 313.1 | Холл | 5,0 | |
| 313.2 | С/у | 4,0 | |
| 313.3 | Кухня | 12,0 | |
| 313.4 | Жилая комната | 22,9 | |
| 313.5 | Лоджия | 1,8 | |
| | | 45,6 | |
| 314 | | | |
| 314.1 | Холл | 9,7 | |
| 314.2 | С/у | 1,7 | |
| 314.3 | С/у | 6,5 | |
| 314.4 | Кухня | 12,6 | |
| 314.5 | Жилая комната | 17,9 | |
| 314.6 | Жилая комната | 26,3 | |
| 314.7 | Лоджия | 1,8 | |
| | | 76,5 | |
| 315 | | | |
| 315.1 | Холл | 5,1 | |
| 315.2 | С/у | 4,0 | |
| 315.3 | Кухня | 11,2 | |
| 315.4 | Жилая комната | 24,8 | |
| 315.5 | Лоджия | 1,8 | |
| | | 46,8 | |
| 316 | | | |
| 316.1 | Холл | 5,1 | |

| Корпус 20.2, секция 2. Экспликация помещений 9 этажа | | | |
|---|---|---|---|
| № | Наименование | Площадь, м² | Кат. пом. |
| 316.2 | С/у | 4,0 | |
| 316.3 | Кухня | 11,2 | |
| 316.4 | Жилая комната | 24,8 | |
| 316.5 | Лоджия | 1,8 | |
| | | 46,8 | |
| 317 | | | |
| 317.1 | Холл | 5,1 | |
| 317.2 | С/у | 4,0 | |
| 317.3 | Кухня | 11,2 | |
| 317.4 | Жилая комната | 24,8 | |
| 317.5 | Лоджия | 1,8 | |
| | | 46,8 | |
| 318 | | | |
| 318.1 | Холл | 5,4 | |
| 318.2 | С/у | 4,0 | |
| 318.3 | Кухня | 11,2 | |
| 318.4 | Жилая комната | 30,8 | |
| 318.5 | Лоджия | 1,8 | |
| | | 53,1 | |
| 319 | | | |
| 319.1 | Холл | 9,0 | |
| 319.2 | С/у | 1,7 | |
| 319.3 | С/у | 4,0 | |
| 319.4 | Кухня | 10,2 | |
| 319.5 | Жилая комната | 16,0 | |

| Корпус 20.2, секция 2. Экспликация помещений 9 этажа | | | |
|---|---|---|---|
| № | Наименование | Площадь, м² | Кат. пом. |
| 319.6 | Жилая комната | 18,0 | |
| 319.7 | Лоджия | 1,5 | |
| | | 60,3 | |
| 320 | | | |
| 320.1 | Холл | 8,4 | |
| 320.2 | С/у | 4,5 | |
| 320.3 | С/у | 1,9 | |
| 320.4 | Кухня | 10,8 | |
| 320.5 | Жилая комната | 16,5 | |
| 320.6 | Жилая комната | 15,5 | |
| 320.7 | Лоджия | 1,6 | |
| | | 59,1 | |
| МОП | | | |
| МОП.01 | Лифтовый холл/ПБЗ | 13,8 | |
| МОП.02 | Тамбур | 2,7 | |
| МОП.03 | Переходная лоджия | 7,7 | |
| МОП.04 | Лестничная клетка | 11,6 | |
| МОП.05 | Межквартирный коридор | 23,1 | |
| МОП.06 | Межквартирный коридор | 24,3 | |
| МОП.07 | Помещение мусоропровода | 4,7 | |
| | | 87,9 | |
| | | 522,7 | |

0,000=160,250

| | | | | | | | |
|---|---|---|---|---|---|---|---|
| | | | | | | 1191-КР4 | |
| 1 | - | Зам | 23-91.1 | | 08.2023 | "Жилые дома с инженерными сетями и благоустройством территории" по адресу: г. Москва, район Очаково-Матвеевское, ш. Очаковское (Очаковское шоссе, влд. 3А, 5А) (Западный административный округ) | |
| Изм. | Кол.уч | Лист | №док. | Подпись | Дата | | |
| Разработал | | Агуреева | | | 18.09.23 | Планы, разрезы | Стадия: П; Лист: 18; Листов: |
| Проверил | | Агуреева | | | | | |
| ГАП | | Фролова | | | | | |
| Н. контр. | | Куликова | | | | Корпус 20.2. Секция 2. План 9-13 этажа. М1 100 | ООО "Проектное бюро АПЕКС" |
| ГИП | | Зорин | | | | | |

Согласовано

Взам. инв. №

Подп. и дата

Инв. № подл.

Формат А2




| Корпус 20.2, секция 2. Экспликация помещений 14 этажа | | | |
|---|---|---|---|
| № | Наименование | Площадь, м² | Кат. пом. |
| 353 | | | |
| 353.1 | Холл | 5,0 | |
| 353.2 | С/у | 4,0 | |
| 353.3 | Кухня | 12,0 | |
| 353.4 | Жилая комната | 22,9 | |
| 353.5 | Лоджия | 1,8 | |
| | | 45,6 | |
| 354 | | | |
| 354.1 | Холл | 9,7 | |
| 354.2 | С/у | 1,7 | |
| 354.3 | С/у | 6,5 | |
| 354.4 | Кухня | 12,6 | |
| 354.5 | Жилая комната | 17,9 | |
| 354.6 | Жилая комната | 26,3 | |
| 354.7 | Лоджия | 1,8 | |
| | | 76,5 | |
| 355 | | | |
| 355.1 | Холл | 5,1 | |
| 355.2 | С/у | 4,0 | |
| 355.3 | Кухня | 11,2 | |
| 355.4 | Жилая комната | 24,8 | |
| 355.5 | Лоджия | 1,8 | |
| | | 46,8 | |

| Корпус 20.2, секция 2. Экспликация помещений 14 этажа | | | |
|---|---|---|---|
| № | Наименование | Площадь, м² | Кат. пом. |
| 356 | | | |
| 356.1 | Холл | 16,6 | |
| 356.2 | С/у | 4,0 | |
| 356.3 | С/у | 2,4 | |
| 356.4 | Кухня | 13,0 | |
| 356.5 | Жилая комната | 21,6 | |
| 356.6 | Жилая комната | 21,6 | |
| 356.7 | Жилая комната | 15,6 | |
| 356.8 | Лоджия | 1,8 | |
| | | 96,4 | |
| 357 | | | |
| 357.1 | Холл | 5,4 | |
| 357.2 | С/у | 4,0 | |
| 357.3 | Кухня | 11,2 | |
| 357.4 | Жилая комната | 30,8 | |
| 357.5 | Лоджия | 1,8 | |
| | | 53,1 | |
| 358 | | | |
| 358.1 | Холл | 9,0 | |
| 358.2 | С/у | 1,7 | |
| 358.3 | С/у | 4,0 | |
| 358.4 | Кухня | 10,2 | |
| 358.5 | Жилая комната | 16,0 | |


| Корпус 20.2, секция 2. Экспликация помещений 14 этажа | | | |
|---|---|---|---|
| № | Наименование | Площадь, м² | Кат. пом. |
| 358.6 | Жилая комната | 18,0 | |
| 358.7 | Лоджия | 1,5 | |
| | | 60,3 | |
| 359 | | | |
| 359.1 | Холл | 8,4 | |
| 359.2 | С/у | 4,5 | |
| 359.3 | С/у | 1,9 | |
| 359.4 | Кухня | 10,8 | |
| 359.5 | Жилая комната | 16,5 | |
| 359.6 | Жилая комната | 15,5 | |
| 359.7 | Лоджия | 1,6 | |
| | | 59,1 | |
| МОП | | | |
| МОП.1 | Лифтовый холл/ПБЗ | 13,9 | |
| МОП.2 | Тамбур | 3,0 | |
| МОП.03 | Переходная лоджия | 7,7 | |
| МОП.4 | Лестничная клетка | 11,6 | |
| МОП.05 | Межквартирный коридор | 23,1 | |
| МОП.05 | Межквартирный коридор | 24,3 | |
| МОП.7 | Мусорокамера | 3,2 | |
| | | 86,7 | |
| | | 524,4 | |

## УСЛОВНЫЕ ОБОЗНАЧЕНИЯ:


### Материалы стен:

- Монолитные железобетонные конструкции
- Блоки газобетонные стеновые D600
- Перегородки на металлическом каркасе 75мм: профиль ПН 50х40 и ПС 50х50, с зашивкой 2 листами ГСП-Н2 - 12,5 мм
- Утеплитель минераловатный
- Пазогребневая плита
- Отделочный слой 20мм
- Керамзитобетон 200 мм


### Марка общественных помещений:

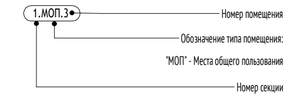


### Марка квартиры:

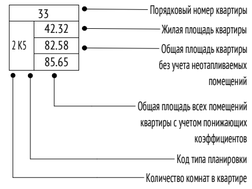



### Марка помещения квартиры:

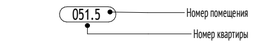


### Обозначение компонентов




### Вертикальный транспорт:

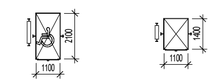



Лифт грузопассажирский Q=1000кг V = 1м/с Предел огнестойкости дверей шахты - EI 60


Лифт грузопассажирский Q=400кг V = 1м/с Предел огнестойкости дверей шахты - EI 60

### Марка лифтов:




### Схема устройства дверей с открыванием на 180 градусов:

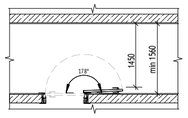

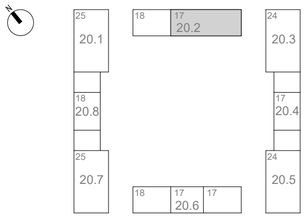
0,000=160,250

| | | | | | | |
|---|---|---|---|---|---|---|
| | | | | | | 1191-КР4 |
| 1 | - | Зам | 23-91.1 | | 08.2023 | "Жилые дома с инженерными сетями и благоустройством территории" по адресу: г. Москва, район Очаково-Матвеевское, ш. Очаковское (Очаковское шоссе, влд. 3А, 5А) (Западный административный округ) |
| Изм. | Кол.уч | Лист | №док. | Подпись | Дата | |
| Разработал | | Агуреева | | | 18.09.23 | Планы, разрезы |
| Проверил | | Агуреева | | | | Стадия: П; Лист: 19; Листов: |
| ГАП | | Фролова | | | | |
| Н. контр. | | Куликова | | | | Корпус 20.2. Секция 2. План 14 -17 этажей. М1 100 |
| ГИП | | Зорин | | | | ООО "Проектное бюро АПЕКС" |


Формат А2

Согласовано

Взам. инв. №

Подп. и дата

Инв. № подл.

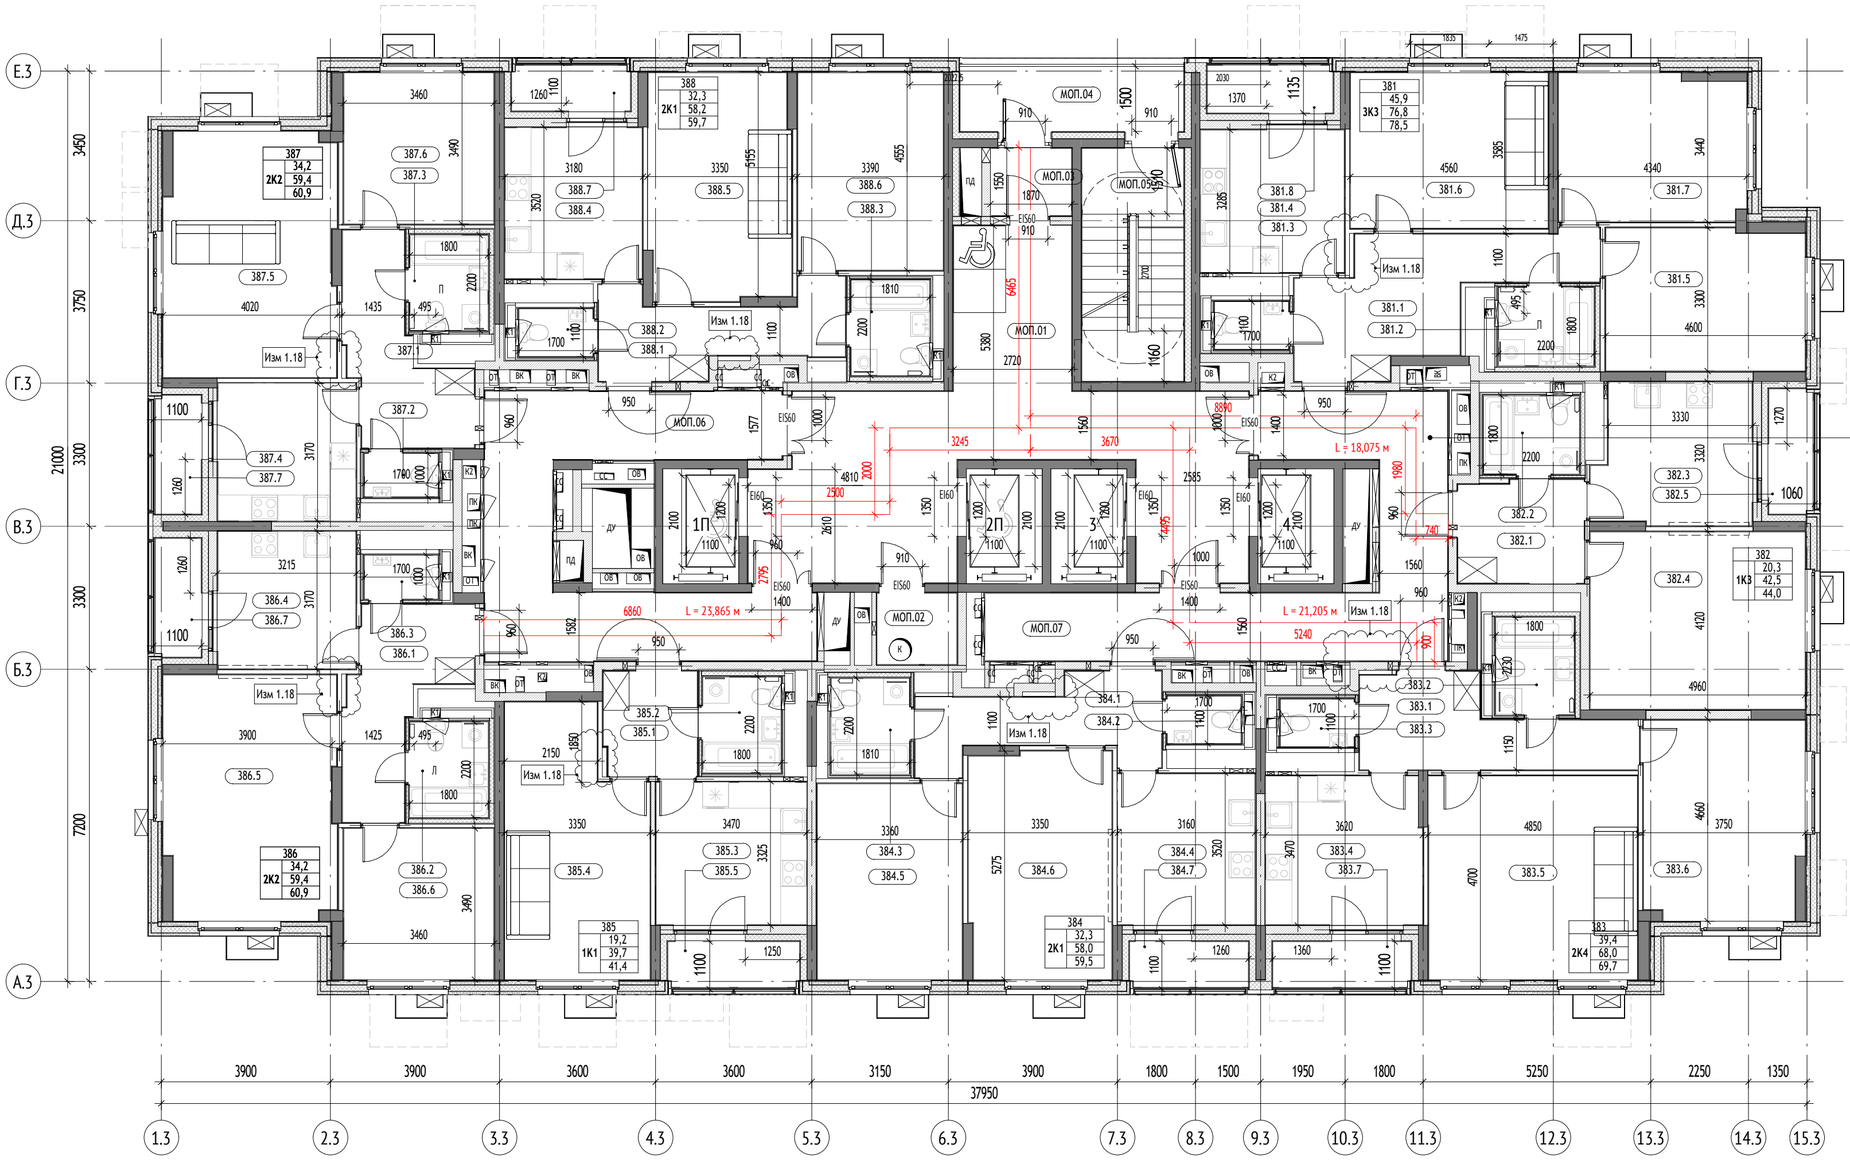



## УСЛОВНЫЕ ОБОЗНАЧЕНИЯ:

### Материалы стен:

- Монолитные железобетонные конструкции
- Блоки газобетонные стеновые D600
- Перегородки на металлическом каркасе 75мм: профиль ПН 50х40 и ПС 50х50, с зашивкой 2 листами ГСП-Н2 - 12,5 мм
- Утеплитель минераловатный
- Пазогребневая плита
- Отделочный слой 20мм

### Марка общественных помещений:

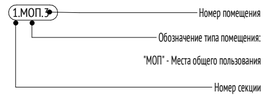


### Марка квартиры:




### Марка помещения квартиры:




### Обозначение компонентов




### Вертикальный транспорт:






Лифт грузопассажирский
Q=1000кг
V = 1,6 м/с
Предел огнестойкости дверей шахты - EI 60

### Марка лифтов:




### Схема устройства дверей с открыванием на 180 градусов:

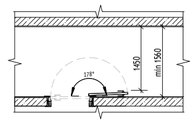

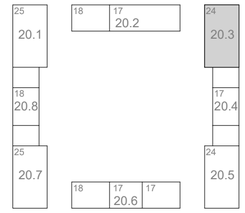
0,000=160,250

## Корпус 20.3. Экспликация помещений 2 этажа

| № | Наименование | Площадь,... | Кат. пом. |
|---|---|---|---|
| 381 | | | |
| 381.1 | Холл | 14,3 | |
| 381.2 | С/у | 4,0 | |
| 381.3 | С/у | 1,9 | |
| 381.4 | Кухня | 10,9 | |
| 381.5 | Жилая комната | 15,0 | |
| 381.6 | Жилая комната | 16,4 | |
| 381.7 | Жилая комната | 14,5 | |
| 381.8 | Лоджия | 1,7 | |
| | | 78,5 | |
| 382 | | | |
| 382.1 | Холл | 6,8 | |
| 382.2 | С/у | 4,0 | |
| 382.3 | Кухня | 11,4 | |
| 382.4 | Жилая комната | 20,3 | |
| 382.5 | Лоджия | 1,5 | |
| | | 44,0 | |
| 383 | | | |
| 383.1 | Холл | 10,4 | |
| 383.2 | С/у | 4,0 | |

## Корпус 20.3. Экспликация помещений 2 этажа

| № | Наименование | Площадь,... | Кат. пом. |
|---|---|---|---|
| 383.3 | С/у | 1,9 | |
| 383.4 | Кухня | 12,3 | |
| 383.5 | Жилая комната | 22,6 | |
| 383.6 | Жилая комната | 16,8 | |
| 383.7 | Лоджия | 1,8 | |
| | | 69,7 | |
| 384 | | | |
| 384.1 | Холл | 8,9 | |
| 384.2 | С/у | 1,9 | |
| 384.3 | С/у | 4,0 | |
| 384.4 | Кухня | 11,0 | |
| 384.5 | Жилая комната | 15,1 | |
| 384.6 | Жилая комната | 17,2 | |
| 384.7 | Лоджия | 1,5 | |
| | | 59,5 | |
| 385 | | | |
| 385.1 | Холл | 5,2 | |
| 385.2 | С/у | 4,0 | |
| 385.3 | Кухня | 11,4 | |
| 385.4 | Жилая комната | 19,2 | |

## Корпус 20.3. Экспликация помещений 2 этажа

| № | Наименование | Площадь,... | Кат. пом. |
|---|---|---|---|
| 385.5 | Лоджия | 1,7 | |
| | | 41,4 | |
| 386 | | | |
| 386.1 | Холл | 9,5 | |
| 386.2 | С/у | 4,0 | |
| 386.3 | С/у | 1,7 | |
| 386.4 | Кухня | 10,1 | |
| 386.5 | Жилая комната | 22,1 | |
| 386.6 | Жилая комната | 12,1 | |
| 386.7 | Лоджия | 1,5 | |
| | | 60,9 | |
| 387 | | | |
| 387.1 | Холл | 9,5 | |
| 387.2 | С/у | 1,7 | |
| 387.3 | С/у | 4,0 | |
| 387.4 | Кухня | 10,1 | |
| 387.5 | Жилая комната | 22,1 | |
| 387.6 | Жилая комната | 12,1 | |
| 387.7 | Лоджия | 1,5 | |
| | | 60,9 | |

## Корпус 20.3. Экспликация помещений 2 этажа

| № | Наименование | Площадь,... | Кат. пом. |
|---|---|---|---|
| 388 | | | |
| 388.1 | Холл | 9,1 | |
| 388.2 | С/у | 1,9 | |
| 388.3 | С/у | 4,0 | |
| 388.4 | Кухня | 11,0 | |
| 388.5 | Жилая комната | 17,0 | |
| 388.6 | Жилая комната | 15,3 | |
| 388.7 | Лоджия | 1,5 | |
| | | 59,7 | |
| МОП | | | |
| МОП.01 | Лифтовый холл/ПБЗ | 47,6 | |
| МОП.02 | Помещение мусоропровода | 3,0 | |
| МОП.03 | Тамбур | 2,9 | |
| МОП.04 | Переходная лоджия | 7,1 | |
| МОП.05 | Лестничная клетка | 12,6 | |
| МОП.06 | Межквартирный коридор | 27,5 | |
| МОП.07 | Межквартирный коридор | 28,2 | |
| | | 128,9 | |
| | | 603,6 | |

| | | | | | | |
|---|---|---|---|---|---|---|
| | | | | | | 1191-КР4 |
| 1 | - | Зам | 23-91.1 | | 08.2023 | "Жилые дома с инженерными сетями и благоустройством территории" по адресу: г. Москва, район Очаково-Матвеевское, ш. Очаковское (Очаковское шоссе, влд. 3А, 5А) (Западный административный округ) |
| Изм. | Кол.уч | Лист | №док. | Подпись | Дата | |
| Разработал | | Штанчаева | | | 09.2023 | Планы, разрезы — Стадия: П; Лист: 20; Листов: |
| Проверил | | Агуреева | | | | |
| ГАП | | Фролова | | | | |
| Н. контр. | | Куликова | | | | Корпус 20.3. План 2-24 этажей. М1 100 — ООО "Проектное бюро АПЕКС" |
| ГИП | | Зорин | | | | |


Согласовано

Взам. инв. №

Подп. и дата

Инв. № подл.

Формат А2

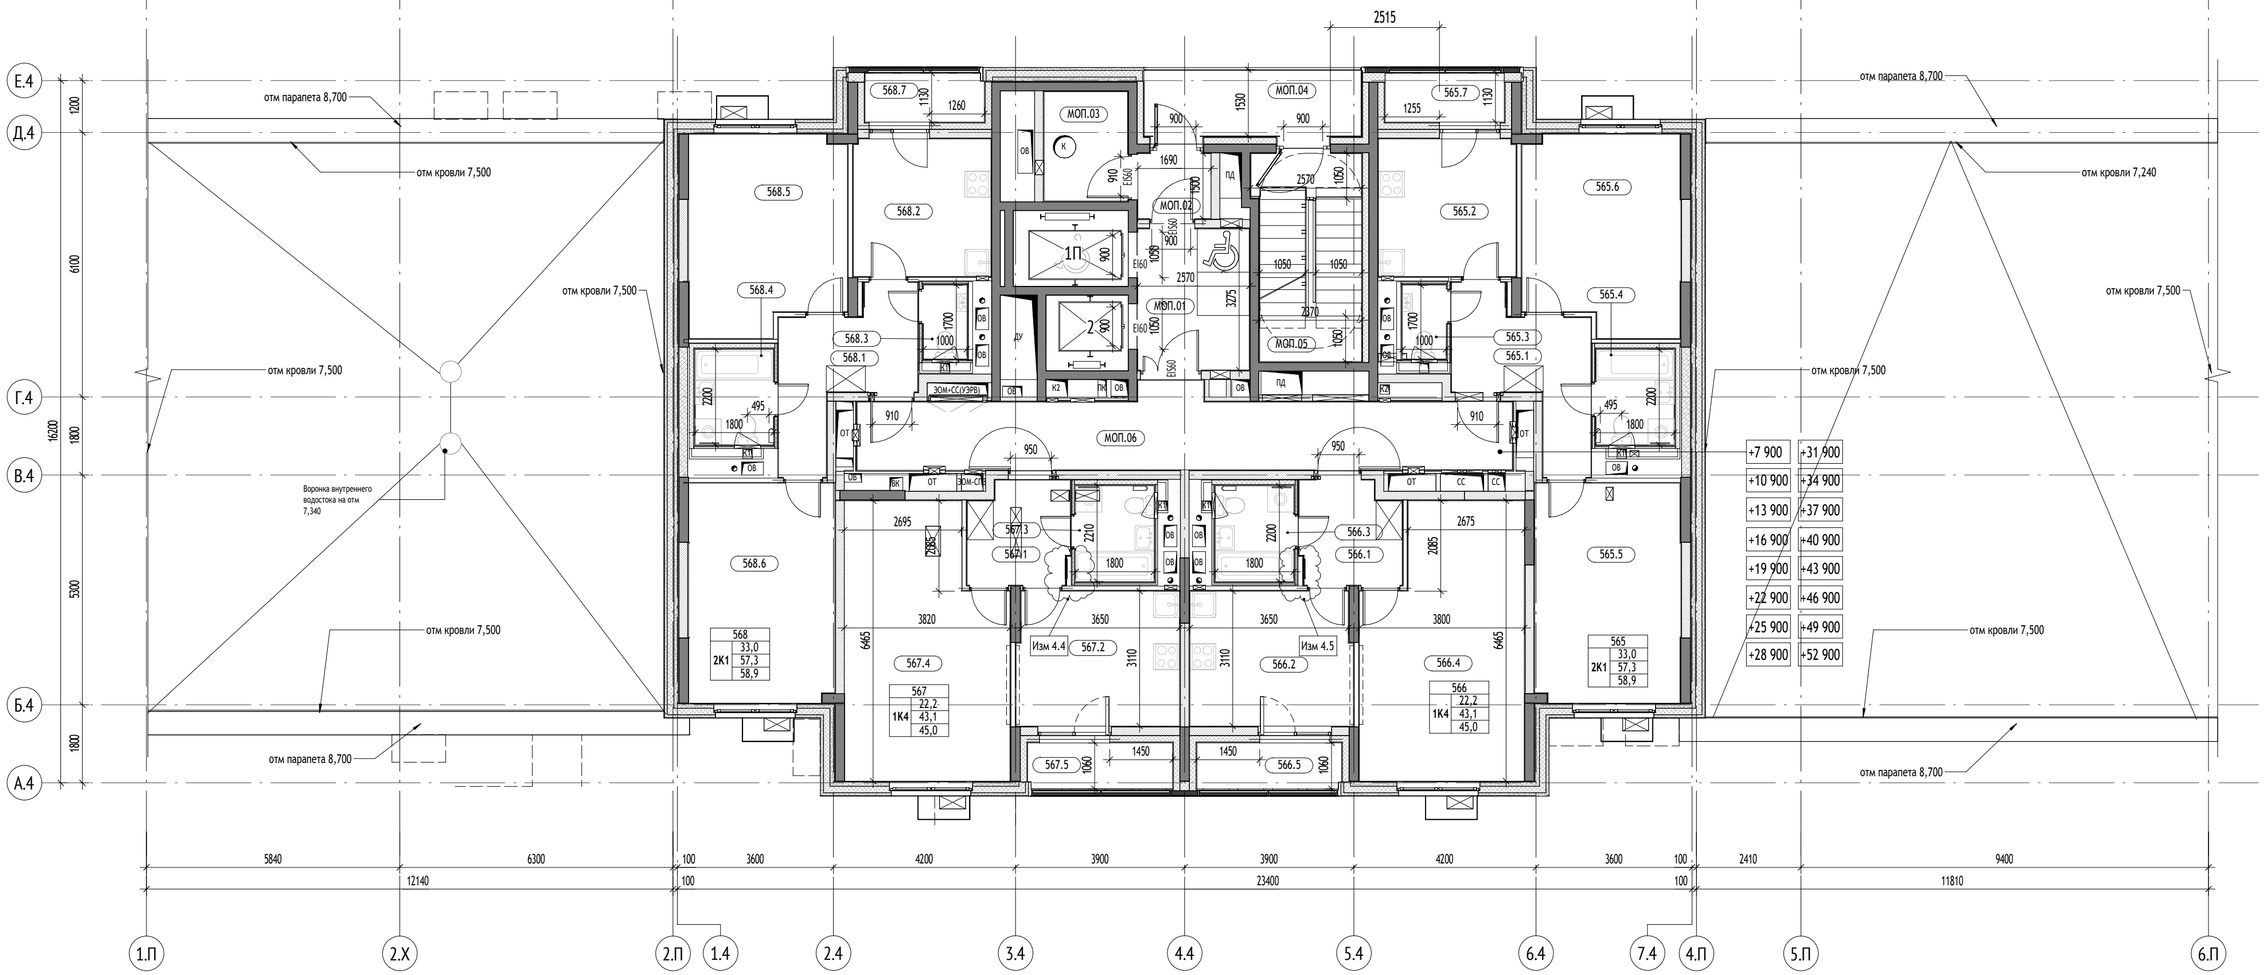


Корпус 20.4. Экспликация помещений 2 этажа

| № | Наименование | Площадь, м² | Кат. пом. |
|---|---|---|---|
| 565 | | | |
| 565.1 | Холл | 8,7 | |
| 565.2 | Кухня | 10,1 | |
| 565.3 | С/у | 1,7 | |
| 565.4 | С/у | 4,0 | |
| 565.5 | Жилая комната | 17,0 | |
| 565.6 | Жилая комната | 16,0 | |
| 565.7 | Лоджия | 1,6 | |
| | | 58,9 | |

Корпус 20.4. Экспликация помещений 2 этажа


| № | Наименование | Площадь, м² | Кат. пом. |
|---|---|---|---|
| 566 | | | |
| 566.1 | Холл | 5,4 | |
| 566.2 | Кухня | 11,6 | |
| 566.3 | С/у | 4,0 | |
| 566.4 | Жилая комната | 22,2 | |
| 566.5 | Лоджия | 1,8 | |
| | | 45,0 | |
| 567 | | | |

Корпус 20.4. Экспликация помещений 2 этажа

| № | Наименование | Площадь, м² | Кат. пом. |
|---|---|---|---|
| 567.1 | Холл | 5,4 | |
| 567.2 | Кухня | 11,6 | |
| 567.3 | С/у | 4,0 | |
| 567.4 | Жилая комната | 22,2 | |
| 567.5 | Лоджия | 1,8 | |
| | | 45,0 | |
| 568 | | | |
| 568.1 | Холл | 8,7 | |
| 568.2 | Кухня | 10,1 | |
| 568.3 | С/у | 1,7 | |
| 568.4 | С/у | 4,0 | |
| 568.5 | Жилая комната | 16,0 | |

Корпус 20.4. Экспликация помещений 2 этажа

| № | Наименование | Площадь, м² | Кат. пом. |
|---|---|---|---|
| 568.6 | Жилая комната | 17,0 | |
| 568.7 | Лоджия | 1,6 | |
| | | 58,9 | |
| МОП | | | |
| МОП.01 | Лифтовый холл/ПБЗ | 8,4 | |
| МОП.02 | Тамбур | 2,5 | |
| МОП.03 | Помещение мусоропровода | 4,8 | |
| МОП.04 | Переходная лоджия | 7,9 | |
| МОП.05 | Лестничная клетка | 11,5 | |
| МОП.06 | Межквартирный коридор | 24,3 | |
| | | 59,4 | |
| | | 267,1 | |

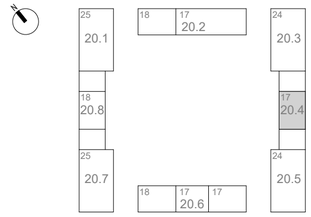



УСЛОВНЫЕ ОБОЗНАЧЕНИЯ:

Материалы стен:

- Монолитные железобетонные конструкции
- Блоки газобетонные стеновые D600, 200мм
- Перегородки на металлическом каркасе 75мм: профиль ПН 50х40 и ПС 50х50, с зашивкой 2 листами ГСП-Н2 - 12,5 мм
- Утеплитель минераловатный
- Пазогребневая плита
- Отделочный слой 20мм
- Керамзитобетон 200 мм

Марка общественных помещений:

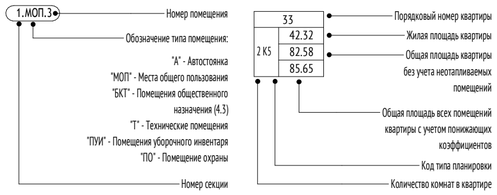


Марка квартиры:




Марка помещения квартиры:





Обозначение компонентов





Марка лифтов:




Схема устройства дверей с открыванием на 180 градусов:

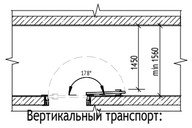


Вертикальный транспорт:

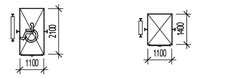


Лифт грузопассажирский Q=1000кг V = 1,6 м/с Предел огнестойкости дверей шахты - EI 60

Лифт грузопассажирский Q=400кг V = 1,6 м/с Предел огнестойкости дверей шахты - EI 60

0,000=160,250

| Изм. | Кол.уч | Лист | №док. | Подпись | Дата |
|---|---|---|---|---|---|
| 1 | - | Зам | 23-91.1 | | 08.2023 |
| Разработал | | Горшкова | | | 09.2023 |
| Проверил | | Агуреева | | | |
| ГАП | | Фролова | | | |
| Н. контр. | | Куликова | | | |
| ГИП | | Зорин | | | |

1191-КР4

"Жилые дома с инженерными сетями и благоустройством территории" по адресу: г. Москва, район Очаково-Матвеевское, ш. Очаковское (Очаковское шоссе, влд. 3А, 5А) (Западный административный округ)

Планы, разрезы

| Стадия | Лист | Листов |
|---|---|---|
| П | 21 | |

Корпус 20.4. План 2-17 этажей. М1 100

ООО "Проектное бюро АПЕКС"


Формат А2

Согласовано

Взам. инв. №

Подп. и дата

Инв. № подл.

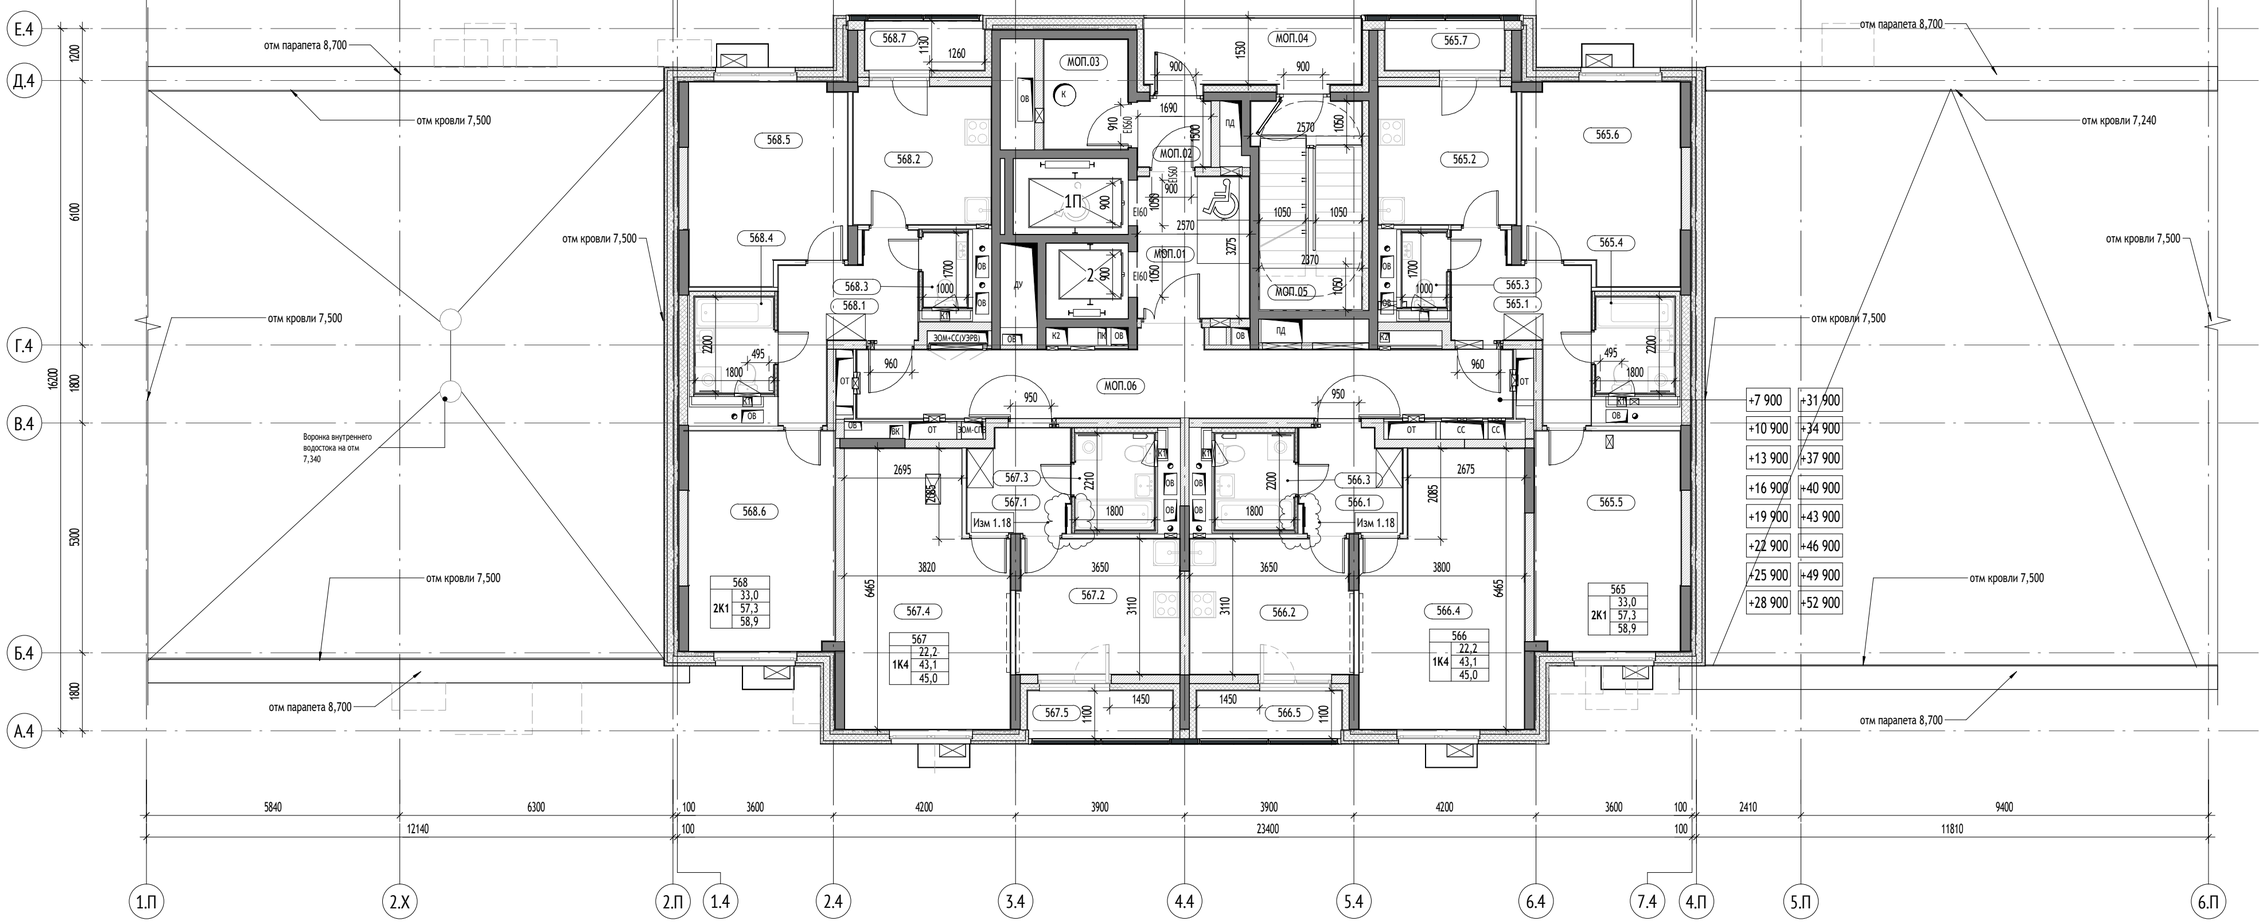


Корпус 20.4. Экспликация помещений 2 этажа

| № | Наименование | Площадь, м² | Кат. пом. |
|---|---|---|---|
| 565 | | | |
| 565.1 | Холл | 8,7 | |
| 565.2 | Кухня | 10,1 | |
| 565.3 | С/у | 1,7 | |
| 565.4 | С/у | 4,0 | |
| 565.5 | Жилая комната | 17,0 | |
| 565.6 | Жилая комната | 16,0 | |
| 565.7 | Лоджия | 1,6 | |
| | | 58,9 | |

Корпус 20.4. Экспликация помещений 2 этажа


| № | Наименование | Площадь, м² | Кат. пом. |
|---|---|---|---|
| 566 | | | |
| 566.1 | Холл | 5,4 | |
| 566.2 | Кухня | 11,6 | |
| 566.3 | С/у | 4,0 | |
| 566.4 | Жилая комната | 22,2 | |
| 566.5 | Лоджия | 1,8 | |
| | | 45,0 | |
| 567 | | | |

Корпус 20.4. Экспликация помещений 2 этажа

| № | Наименование | Площадь, м² | Кат. пом. |
|---|---|---|---|
| 567.1 | Холл | 5,4 | |
| 567.2 | Кухня | 11,6 | |
| 567.3 | С/у | 4,0 | |
| 567.4 | Жилая комната | 22,2 | |
| 567.5 | Лоджия | 1,8 | |
| | | 45,0 | |
| 568 | | | |
| 568.1 | Холл | 8,7 | |
| 568.2 | Кухня | 10,1 | |
| 568.3 | С/у | 1,7 | |
| 568.4 | С/у | 4,0 | |
| 568.5 | Жилая комната | 16,0 | |

Корпус 20.4. Экспликация помещений 2 этажа

| № | Наименование | Площадь, м² | Кат. пом. |
|---|---|---|---|
| 568.6 | Жилая комната | 17,0 | |
| 568.7 | Лоджия | 1,6 | |
| | | 58,9 | |
| МОП | | | |
| МОП.01 | Лифтовый холл/ПБЗ | 8,4 | |
| МОП.02 | Тамбур | 2,5 | |
| МОП.03 | Помещение мусоропровода | 4,8 | |
| МОП.04 | Переходная лоджия | 7,9 | |
| МОП.05 | Лестничная клетка | 11,5 | |
| МОП.06 | Межквартирный коридор | 24,3 | |
| | | 59,4 | |
| | | 267,1 | |

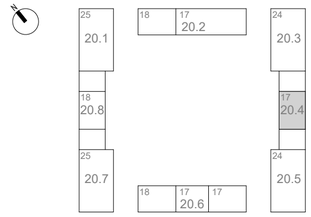


УСЛОВНЫЕ ОБОЗНАЧЕНИЯ:

Материалы стен:

- Монолитные железобетонные конструкции
- Блоки газобетонные стеновые D600, 200мм
- Перегородки на металлическом каркасе 75мм: профиль ПН 50х40 и ПС 50х50, с зашивкой 2 листами ГСП-Н2 - 12,5 мм
- Утеплитель минераловатный
- Пазогребневая плита
- Отделочный слой 20мм
- Керамзитобетон 200 мм

Марка общественных помещений:

1.МОП.3 — Номер помещения; Обозначение типа помещения: "А" - Автостоянка, "МОП" - Места общего пользования, "БКТ" - Помещения общественного назначения (4.3), "Т" - Технические помещения, "ПУИ" - Помещения уборочного инвентаря, "ПО" - Помещение охраны; Номер секции

Марка квартиры:

33 — Порядковый номер квартиры
2 K5: 42.32 — Жилая площадь квартиры; 82.58 — Общая площадь квартиры без учета неотапливаемых помещений; 85.65 — Общая площадь всех помещений квартиры с учетом понижающих коэффициентов
Код типа планировки
Количество комнат в квартире

Марка помещения квартиры:

051.5 — Номер помещения; Номер квартиры


Обозначение компонентов

- Инженерные шахты и шкафы
- 1,5% — Уклон в процентах
- Возможность объединения кухни с гостиной
- Нависающая часть/козырек
- Кондиционер


Марка лифтов:

2 П — Лифт для перевозки пожарных подразделений; Порядковый номер лифта
0,000 — Относительная отметка
160,100 — Абсолютная отметка
Зона безопасности МГН

Схема устройства дверей с открыванием на 180 градусов:

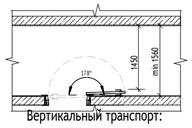


Вертикальный транспорт:

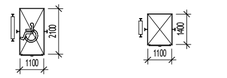


Лифт грузопассажирский Q=1000кг V = 1,6 м/с Предел огнестойкости дверей шахты - EI 60

Лифт грузопассажирский Q=400кг V = 1,6 м/с Предел огнестойкости дверей шахты - EI 60

0,000=160,250

| | | | | | | |
|---|---|---|---|---|---|---|
| | | | | | | 1191-КР4 |
| 1 | - | Зам | 23-91.1 | | 08.2023 | "Жилые дома с инженерными сетями и благоустройством территории" по адресу: г. Москва, район Очаково-Матвеевское, ш. Очаковское (Очаковское шоссе, влд. 3А, 5А) (Западный административный округ) |
| Изм. | Кол.уч | Лист | №док. | Подпись | Дата | |
| Разработал | | Горшкова | | | 09.2023 | Планы, разрезы |
| Проверил | | Агуреева | | | | Стадия: П; Лист: 21; Листов: |
| ГАП | | Фролова | | | | |
| Н. контр. | | Куликова | | | | Корпус 20.4. План 2-17 этажей. М1 100 |
| ГИП | | Зорин | | | | ООО "Проектное бюро АПЕКС" |


Согласовано

Взам. инв. №

Подп. и дата

Инв. № подл.

Формат А2

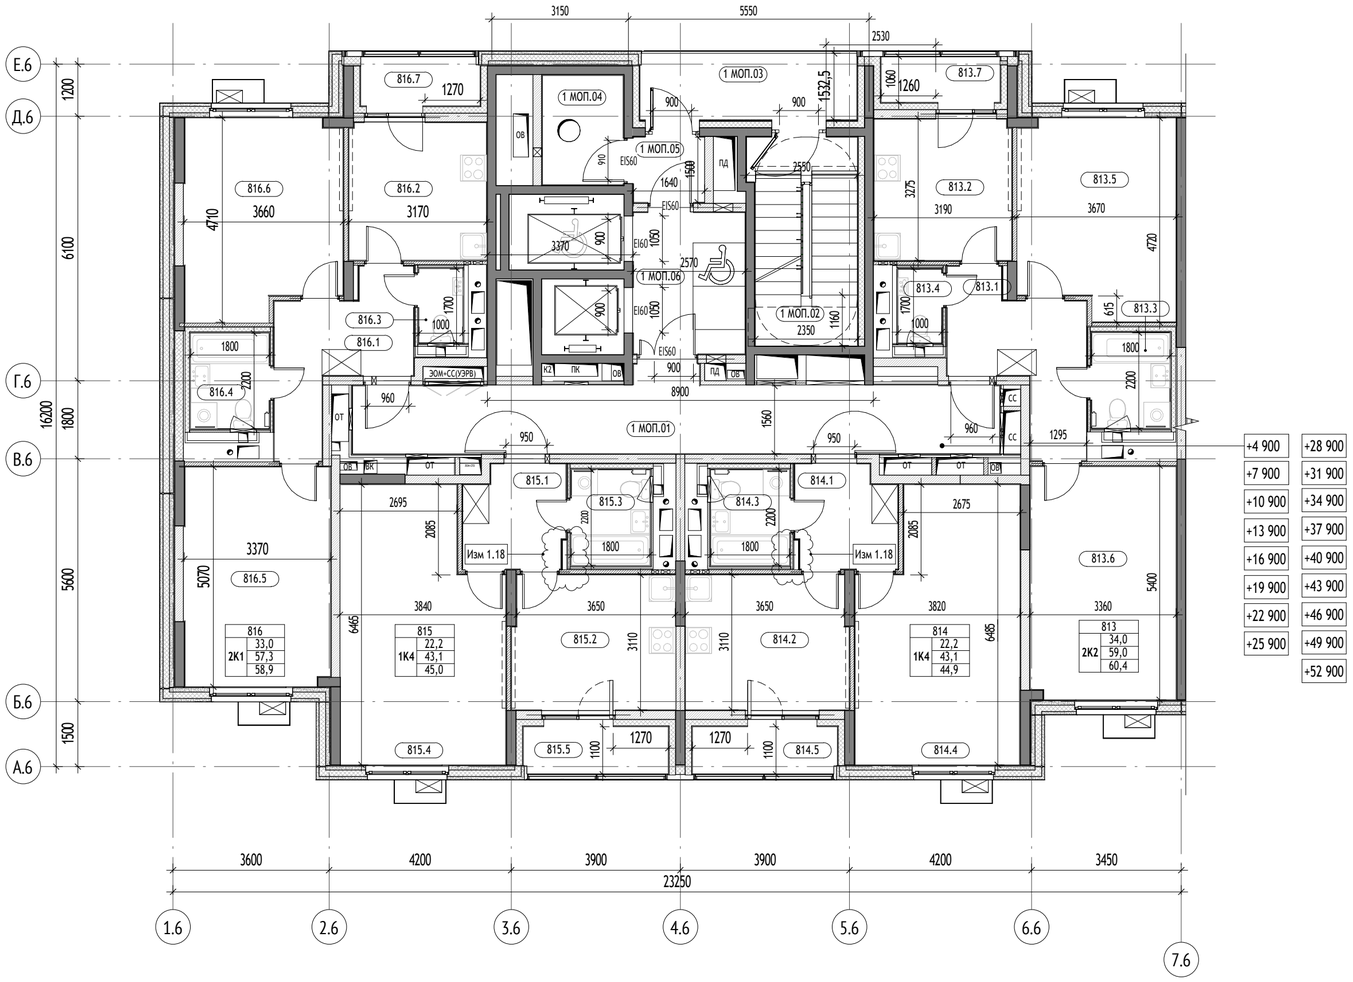



Корпус 20.6, секция 1. Экспликация помещений 2 этажа


| № | Наименование | Площадь, м² | Кат. пом. |
|---|---|---|---|
| 1 МОП | | | |
| 1 МОП.01 | Межквартирный коридор | 24,0 | |
| 1 МОП.02 | Лестничная клетка | 11,5 | |
| 1 МОП.03 | Переходная лоджия | 7,7 | |
| 1 МОП.04 | Помещение мусоропровода | 4,7 | |
| 1 МОП.05 | Тамбур | 2,4 | |
| 1 МОП.06 | Лифтовый холл/ПБЗ | 8,4 | |
| | | 58,7 | |
| 813 | | | |
| 813.1 | Холл | 9,0 | |
| 813.2 | Кухня | 10,3 | |
| 813.3 | С/у | 4,0 | |
| 813.4 | С/у | 1,7 | |
| 813.5 | Жилая комната | 16,0 | |
| 813.6 | Жилая комната | 18,0 | |
| 813.7 | Лоджия | 1,5 | |
| | | 60,4 | |

Корпус 20.6, секция 1. Экспликация помещений 2 этажа

| № | Наименование | Площадь, м² | Кат. пом. |
|---|---|---|---|
| 814 | | | |
| 814.1 | Холл | 5,4 | |
| 814.2 | Кухня | 11,6 | |
| 814.3 | С/у | 4,0 | |
| 814.4 | Жилая комната | 22,2 | |
| 814.5 | Лоджия | 1,8 | |
| | | 44,9 | |
| 815 | | | |
| 815.1 | Холл | 5,4 | |
| 815.2 | Кухня | 11,6 | |
| 815.3 | С/у | 4,0 | |
| 815.4 | Жилая комната | 22,2 | |
| 815.5 | Лоджия | 1,8 | |
| | | 45,0 | |
| 816 | | | |
| 816.1 | Холл | 8,7 | |
| 816.2 | Кухня | 10,1 | |
| 816.3 | С/у | 1,7 | |
| 816.4 | С/у | 4,0 | |
| 816.5 | Жилая комната | 17,0 | |
| 816.6 | Жилая комната | 16,0 | |
| 816.7 | Лоджия | 1,6 | |
| | | 58,9 | |
| | | 268,0 | |

Схема устройства дверей с открыванием на 180 градусов:

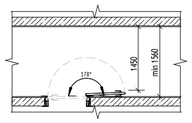

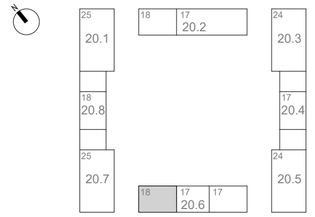




УСЛОВНЫЕ ОБОЗНАЧЕНИЯ:


Материалы стен:

- Монолитные железобетонные конструкции
- Блоки газобетонные стеновые D600
- Перегородки на металлическом каркасе 75 мм: профиль ПН 50х40 и ПС 50х50, с зашивкой 2 листами ГСП-Н2 - 12,5 мм
- Утеплитель минераловатный
- Пазогребневая плита
- Отделочный слой 20мм
- Керамзитобетон 200 мм

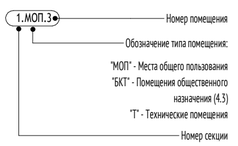
Марка общественных помещений:




Марка помещения квартиры:

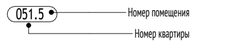



Марка квартиры:

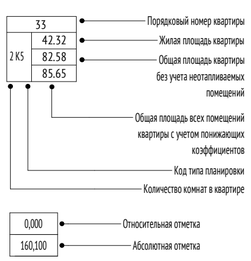


Обозначение компонентов





Вертикальный транспорт:

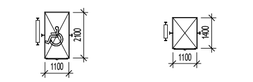


Лифт грузопассажирский Q=1000кг V = 1,6 м/с Предел огнестойкости дверей шахты - EI 60

Лифт грузопассажирский Q=630кг V = 1,6 м/с Предел огнестойкости дверей шахты - EI 60

Марка лифтов:

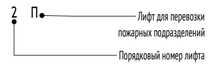


0,000=160,250

| | | | | | | |
|---|---|---|---|---|---|---|
| | | | | | | 1191-КР4 |
| 1 | - | Зам | 23-91.1 | | 08.2023 | "Жилые дома с инженерными сетями и благоустройством территории" по адресу: г. Москва, район Очаково-Матвеевское, ш. Очаковское (Очаковское шоссе, влд. 3А, 5А) (Западный административный округ) |
| Изм. | Кол.уч | Лист | №док. | Подпись | Дата | |
| Разработал | | Агуреева | | | 09.23 | Планы, разрезы |
| Проверил | | Агуреева | | | | Стадия: П; Лист: 23; Листов: |
| ГАП | | Фролова | | | | |
| Н. контр. | | Куликова | | | | Корпус 20.6. Секция 1. План 2-18 этажей. М1 100 |
| ГИП | | Зорин | | | | ООО "Проектное бюро АПЕКС" |


Согласовано

Взам. инв. №

Подп. и дата

Инв. № подл.


Формат А2

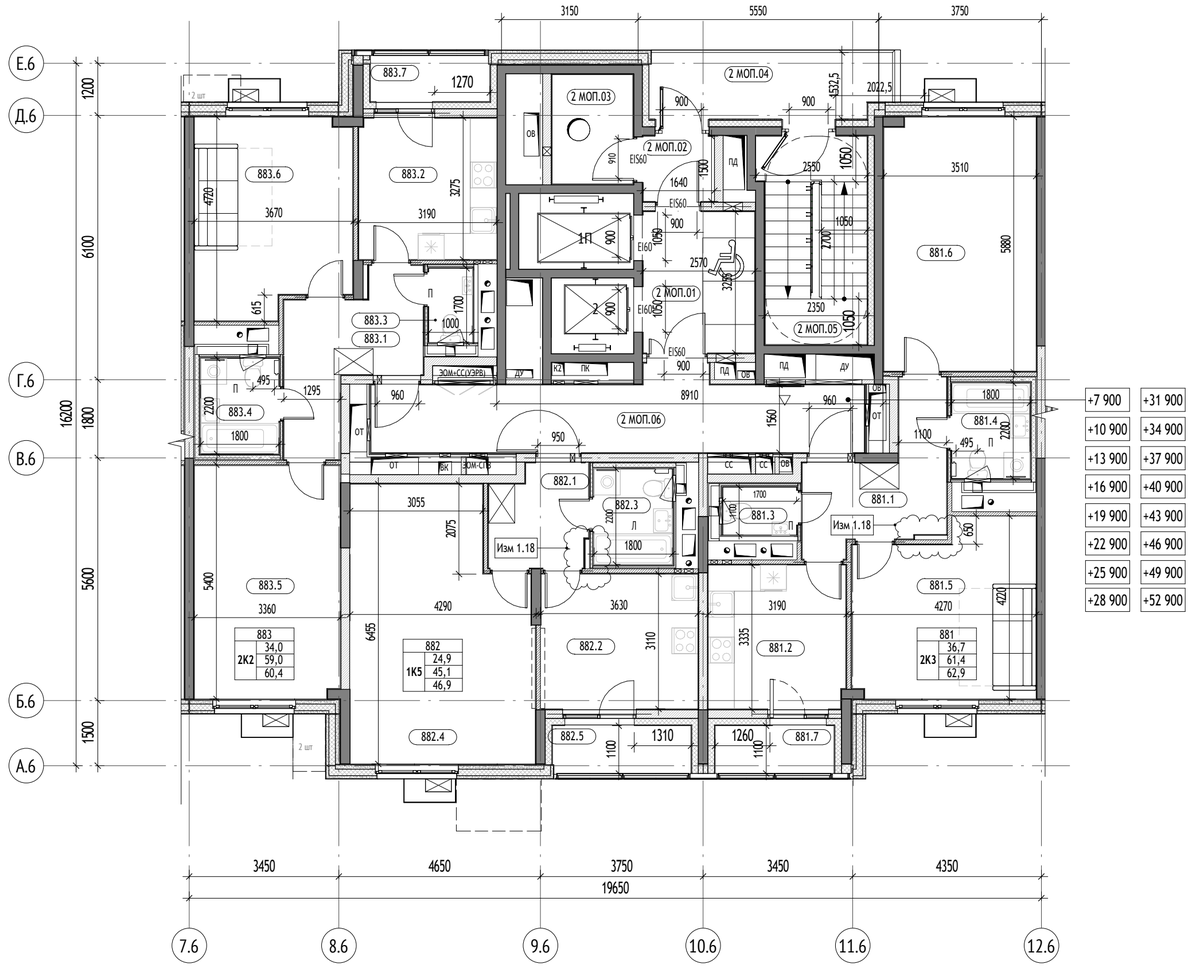



| Корпус 20.6, секция 2. Экспликация помещений 2 этажа | | | |
|---|---|---|---|
| № | Наименование | Площадь, м² | Кат. пом. |
| 2 МОП | | | |
| 2 МОП.01 | Лифтовый холл/ПБЗ | 8,4 | |
| 2 МОП.02 | Тамбур | 2,4 | |
| 2 МОП.03 | Помещение мусоропровода | 4,7 | |
| 2 МОП.04 | Переходная лоджия | 8,5 | |
| 2 МОП.05 | Лестничная клетка | 11,5 | |
| 2 МОП.06 | Межквартирный коридор | 18,5 | |
| | | 54,0 | |
| 881 | | | |
| 881.1 | Холл | 8,4 | |
| 881.2 | Кухня | 10,5 | |
| 881.3 | С/у | 1,9 | |
| 881.4 | С/у | 4,0 | |
| 881.5 | Жилая комната | 16,3 | |
| 881.6 | Жилая комната | 20,5 | |
| 881.7 | Лоджия | 1,5 | |

| Корпус 20.6, секция 2. Экспликация помещений 2 этажа | | | |
|---|---|---|---|
| № | Наименование | Площадь, м² | Кат. пом. |
| | | 62,9 | |
| 882 | | | |
| 882.1 | Холл | 5,1 | |
| 882.2 | Кухня | 11,2 | |
| 882.3 | С/у | 4,0 | |
| 882.4 | Жилая комната | 24,9 | |
| 882.5 | Лоджия | 1,8 | |
| | | 46,9 | |
| 883 | | | |
| 883.1 | Холл | 9,0 | |
| 883.2 | Кухня | 10,3 | |
| 883.3 | С/у | 1,7 | |
| 883.4 | С/у | 4,0 | |
| 883.5 | Жилая комната | 18,0 | |
| 883.6 | Жилая комната | 16,0 | |
| 883.7 | Лоджия | 1,5 | |
| | | 60,4 | |
| | | 224,2 | |

Схема устройства дверей с открыванием на 180 градусов:

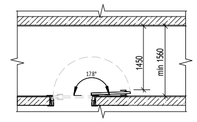

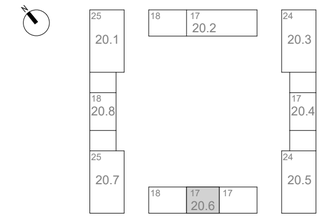




УСЛОВНЫЕ ОБОЗНАЧЕНИЯ:


Материалы стен:

- Монолитные железобетонные конструкции
- Блоки газобетонные стеновые D600
- Перегородки на металлическом каркасе 75 мм: профиль ПН 50х40 и ПС 50х50, с зашивкой 2 листами ГСП-Н2 - 12,5 мм
- Утеплитель минераловатный
- Пазогребневая плита
- Отделочный слой 20мм
- Керамзитобетон 200 мм

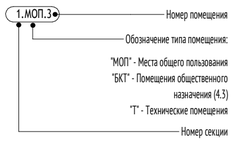Марка общественных помещений:




Марка помещения квартиры:

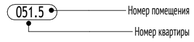


Марка квартиры:




Обозначение компонентов




Вертикальный транспорт:




Лифт грузопассажирский Q=1000кг V = 1,6 м/с Предел огнестойкости дверей шахты - EI 60

Лифт грузопассажирский Q=630кг V = 1,6 м/с Предел огнестойкости дверей шахты - EI 60

Марка лифтов:




0,000=160,250

| | | | | | | |
|---|---|---|---|---|---|---|
| | | | | | | 1191-КР4 |
| 1 | - | Зам | 23-91.1 | | 08.2023 | "Жилые дома с инженерными сетями и благоустройством территории" по адресу: г. Москва, район Очаково-Матвеевское, ш. Очаковское (Очаковское шоссе, влд. 3А, 5А) (Западный административный округ) |
| Изм. | Кол.уч | Лист | №док. | Подпись | Дата | |
| Разработал | | Агуреева | | | 09.23 | Планы, разрезы |
| Проверил | | Агуреева | | | | Стадия: П; Лист: 24; Листов: |
| ГАП | | Фролова | | | | |
| Н. контр. | | Куликова | | | | Корпус 20.6. Секция 2. План 2-17 этажей. М1 100 |
| ГИП | | Зорин | | | | ООО "Проектное бюро АПЕКС" |


Согласовано

Взам. инв. №

Подп. и дата

Инв. № подл.


Формат А2

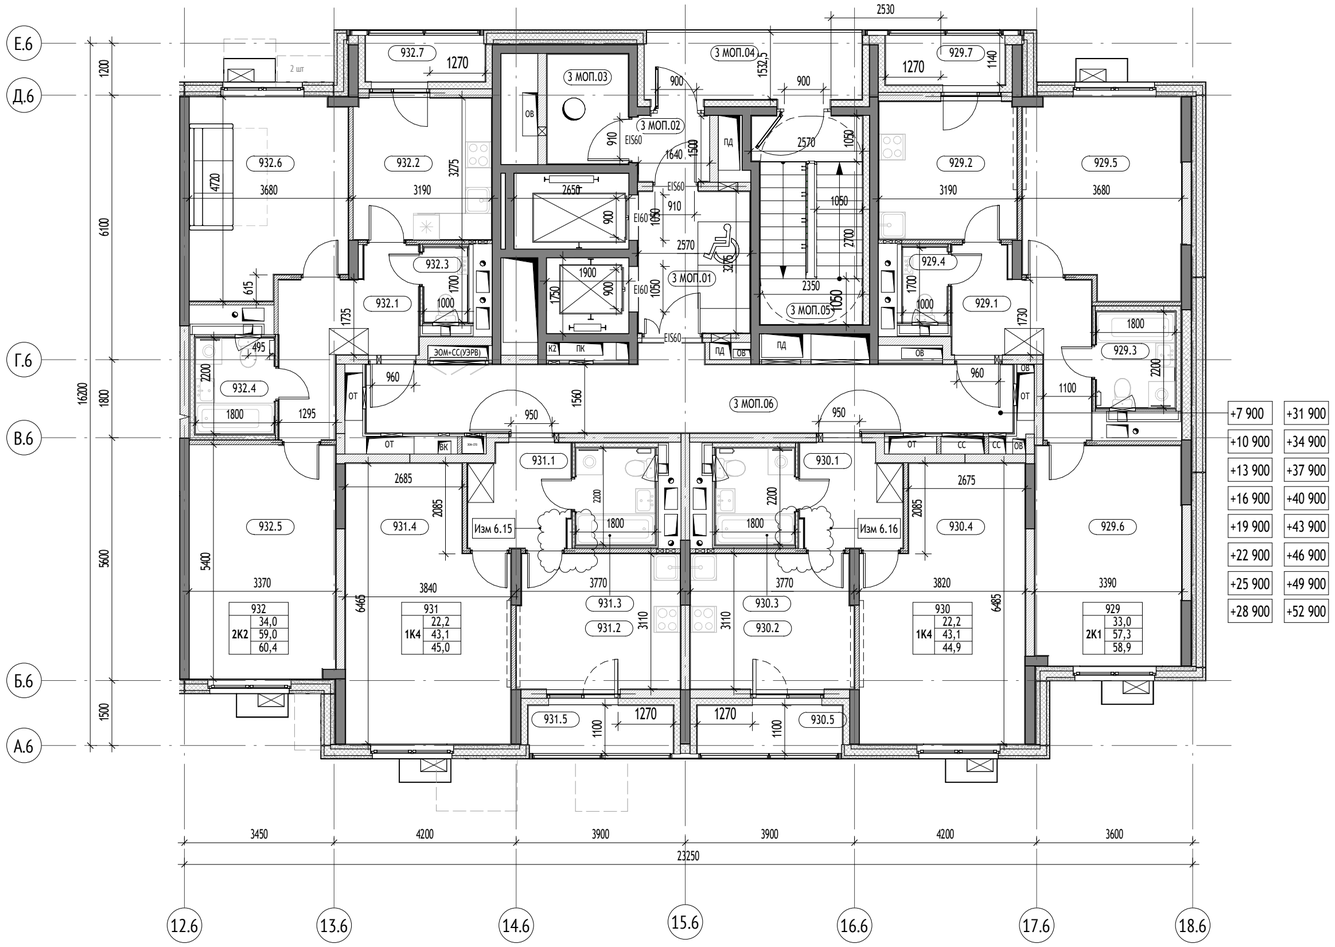



| Корпус 20.6, секция 3. Экспликация помещений 2 этажа | | | |
|---|---|---|---|
| № | Наименование | Площадь, м² | Кат. пом. |
| 3 МОП | | | |
| 3 МОП.01 | Лифтовый холл/ПБЗ | 8,4 | |
| 3 МОП.02 | Тамбур | 2,4 | |
| 3 МОП.03 | Помещение мусоропровода | 4,7 | |
| 3 МОП.04 | Переходная лоджия | 7,6 | |
| 3 МОП.05 | Лестничная клетка | 11,5 | |
| 3 МОП.06 | Межквартирный коридор | 24,0 | |
| | | 58,6 | |
| 929 | | | |
| 929.1 | Холл | 8,7 | |
| 929.2 | Кухня | 10,1 | |
| 929.3 | С/у | 4,0 | |
| 929.4 | С/у | 1,7 | |
| 929.5 | Жилая комната | 16,0 | |
| 929.6 | Жилая комната | 17,0 | |
| 929.7 | Лоджия | 1,6 | |
| | | 58,9 | |
| 930 | | | |
| 930.1 | Холл | 5,4 | |
| 930.2 | Кухня | 11,6 | |
| 930.3 | С/у | 4,0 | |

| Корпус 20.6, секция 3. Экспликация помещений 2 этажа | | | |
|---|---|---|---|
| № | Наименование | Площадь, м² | Кат. пом. |
| 930.4 | Жилая комната | 22,2 | |
| 930.5 | Лоджия | 1,8 | |
| | | 44,9 | |
| 931 | | | |
| 931.1 | Холл | 5,4 | |
| 931.2 | Кухня | 11,6 | |
| 931.3 | С/у | 4,0 | |
| 931.4 | Жилая комната | 22,2 | |
| 931.5 | Лоджия | 1,8 | |
| | | 45,0 | |
| 932 | | | |
| 932.1 | Холл | 9,0 | |
| 932.2 | Кухня | 10,3 | |
| 932.3 | С/у | 1,7 | |
| 932.4 | С/у | 4,0 | |
| 932.5 | Жилая комната | 18,0 | |
| 932.6 | Жилая комната | 16,0 | |
| 932.7 | Лоджия | 1,5 | |
| | | 60,4 | |
| | | 267,9 | |

Схема устройства дверей с открыванием на 180 градусов:

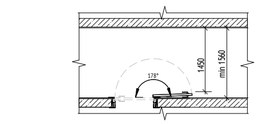

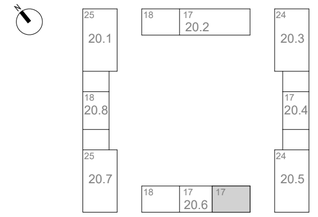




УСЛОВНЫЕ ОБОЗНАЧЕНИЯ:

Материалы стен:

- Монолитные железобетонные конструкции
- Блоки газобетонные стеновые D600
- Перегородки на металлическом каркасе 75 мм: профиль ПН 50х40 и ПС 50х50, с зашивкой 2 листами ГСП-Н2 - 12,5 мм
- Утеплитель минераловатный
- Пазогребневая плита
- Отделочный слой 20мм
- Керамзитобетон 200 мм

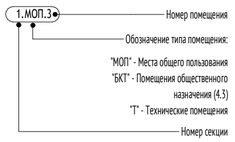Марка общественных помещений:




Марка помещения квартиры:





Марка квартиры:




Обозначение компонентов




Вертикальный транспорт:

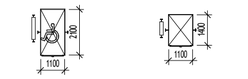


Лифт грузопассажирский Q=1000кг V = 1,6 м/с Предел огнестойкости дверей шахты - EI 60

Лифт грузопассажирский Q=630кг V = 1,6 м/с Предел огнестойкости дверей шахты - EI 60

Марка лифтов:




0,000=160,250

| | | | | | | |
|---|---|---|---|---|---|---|
| | | | | | | 1191-КР4 |
| 1 | - | Зам | 23-91.1 | | 08.2023 | "Жилые дома с инженерными сетями и благоустройством территории" по адресу: г. Москва, район Очаково-Матвеевское, ш. Очаковское (Очаковское шоссе, влд. 3А, 5А) (Западный административный округ) |
| Изм. | Кол.уч | Лист | №док. | Подпись | Дата | |
| Разработал | | Агуреева | | | 09.23 | Планы, разрезы |
| Проверил | | Агуреева | | | | Стадия: П; Лист: 25; Листов: |
| ГАП | | Фролова | | | | |
| Н. контр. | | Куликова | | | | Корпус 20.6. Секция 3. План 2-17 этажей. М1 100 |
| ГИП | | Зорин | | | | ООО "Проектное бюро АПЕКС" |


Формат А2

Согласовано

Взам. инв. №

Подп. и дата

Инв. № подл.

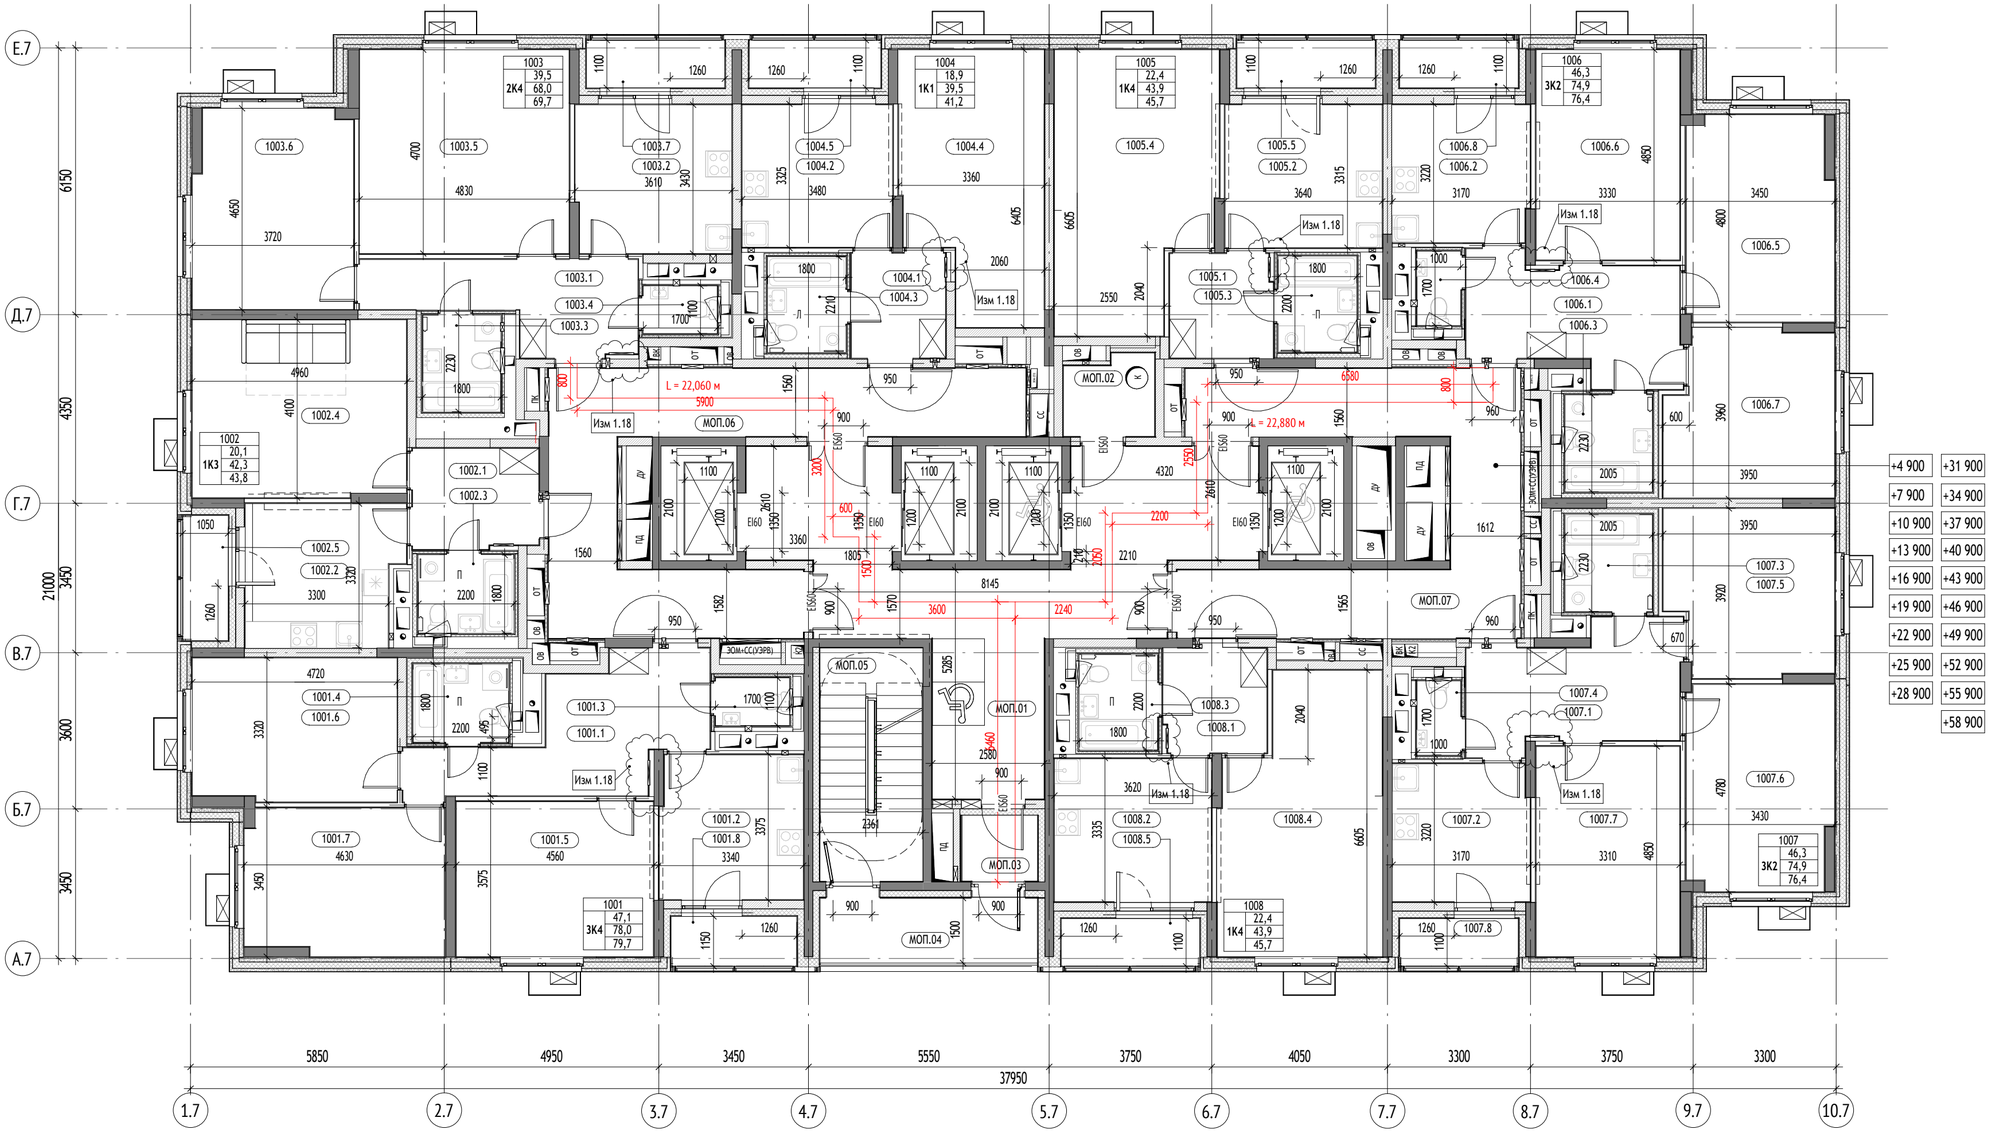


## Корпус 20.7. Экспликация помещений квартир 2 этажа

| № | Наименование | Площадь, м² |
|---|---|---|
| 993 | | |
| 993.1 | Холл | 14,2 |
| 993.2 | Кухня | 10,9 |
| 993.3 | С/у | 1,9 |
| 993.4 | С/у | 4,0 |
| 993.5 | Жилая комната | 16,2 |
| 993.6 | Жилая комната | 15,5 |
| 993.7 | Жилая комната | 15,4 |
| 993.8 | Лоджия | 1,7 |
| | | 79,7 |
| 994 | | |
| 994.1 | Холл | 6,7 |
| 994.2 | Кухня | 11,5 |
| 994.3 | С/у | 4,0 |
| 994.4 | Жилая комната | 20,1 |
| 994.5 | Лоджия | 1,5 |
| | | 43,8 |
| 995 | | |
| 995.1 | Холл | 10,4 |
| 995.2 | Кухня | 12,3 |
| 995.3 | С/у | 4,0 |

## Корпус 20.7. Экспликация помещений квартир 2 этажа

| № | Наименование | Площадь, м² |
|---|---|---|
| 995.4 | С/у | 1,9 |
| 995.5 | Жилая комната | 22,7 |
| 995.6 | Жилая комната | 16,8 |
| 995.7 | Лоджия | 1,8 |
| | | 69,7 |
| 996 | | |
| 996.1 | Холл | 5,3 |
| 996.2 | Кухня | 11,4 |
| 996.3 | С/у | 4,0 |
| 996.4 | Жилая комната | 18,9 |
| 996.5 | Лоджия | 1,7 |
| | | 41,2 |
| 997 | | |
| 997.1 | Холл | 5,7 |
| 997.2 | Кухня | 11,9 |
| 997.3 | С/у | 4,0 |
| 997.4 | Жилая комната | 22,4 |
| 997.5 | Лоджия | 1,8 |
| | | 45,7 |
| 998 | | |
| 998.1 | Холл | 12,5 |

## Корпус 20.7. Экспликация помещений квартир 2 этажа

| № | Наименование | Площадь, м² |
|---|---|---|
| 998.2 | Кухня | 10,0 |
| 998.3 | С/у | 4,5 |
| 998.4 | С/у | 1,7 |
| 998.5 | Жилая комната | 15,9 |
| 998.6 | Жилая комната | 16,1 |
| 998.7 | Жилая комната | 14,4 |
| 998.8 | Лоджия | 1,5 |
| | | 76,4 |
| 999 | | |
| 999.1 | Холл | 12,5 |
| 999.2 | Кухня | 10,0 |
| 999.3 | С/у | 4,5 |
| 999.4 | С/у | 1,7 |
| 999.5 | Жилая комната | 14,4 |
| 999.6 | Жилая комната | 15,9 |
| 999.7 | Жилая комната | 16,1 |
| 999.8 | Лоджия | 1,5 |
| | | 76,4 |
| 1000 | | |
| 1000.1 | Холл | 5,7 |
| 1000.2 | Кухня | 11,9 |

## Корпус 20.7. Экспликация помещений квартир 2 этажа

| № | Наименование | Площадь, м² |
|---|---|---|
| 1000.3 | С/у | 4,0 |
| 1000.4 | Жилая комната | 22,4 |
| 1000.5 | Лоджия | 1,8 |
| | | 45,7 |
| МОП | | |
| МОП.01 | Лифтовый холл/ПБЗ | 43,5 |
| МОП.02 | Помещение мусоропровода | 3,7 |
| МОП.03 | Тамбур | 2,9 |
| МОП.04 | Переходная лоджия | 7,8 |
| МОП.05 | Лестничная клетка | 12,6 |
| МОП.06 | Межквартирный коридор | 31,1 |
| МОП.07 | Межквартирный коридор | 29,3 |
| | | 130,8 |
| | | 609,4 |

### УСЛОВНЫЕ ОБОЗНАЧЕНИЯ:

**Материалы стен:**

- Монолитные железобетонные конструкции
- Блоки газобетонные стеновые D600
- Перегородки на металлическом каркасе 75 мм: профиль ПН 50х40 и ПС 50х50, с зашивкой 2 листами ГСП-Н2 - 12,5 мм
- Утеплитель минераловатный
- Пазогребневая плита
- Отделочный слой 20мм

**Марка общественных помещений:**

1.МОП.3
- 1 — Номер помещения
- МОП — Обозначение типа помещения: "МОП" - Места общего пользования
- 3 — Номер секции

**Марка квартиры:**

2 К5 | 33 | 42,32 | 82,58 | 85,65
- 33 — Порядковый номер квартиры
- 42,32 — Жилая площадь квартиры
- 82,58 — Общая площадь квартиры без учета неотапливаемых помещений
- 85,65 — Общая площадь всех помещений квартиры с учетом понижающих коэффициентов
- К5 — Код типа планировки
- 2 — Количество комнат в квартире

**Марка помещения квартиры:**

051.5
- 051 — Номер помещения
- 5 — Номер квартиры

**Обозначение компонентов**

- ЭОМ+СС — Инженерные шахты и шкафы
- 1,5% — Уклон в процентах
- Возможность объединения кухни с гостиной
- Нависающая часть/козырек
- 0,000 — Относительная отметка
- 160,100 — Абсолютная отметка
- Зона безопасности МГН
- Кондиционер

**Вертикальный транспорт:**






Лифт грузопассажирский
Q=1000кг
V = 1,6 м/с
Предел огнестойкости дверей шахты - EI 60

**Марка лифтов:**

2 П
- 2 — Лифт для перевозки пожарных подразделений
- П — Порядковый номер лифта

**Схема устройства дверей с открыванием на 180 градусов:**

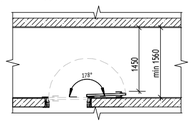

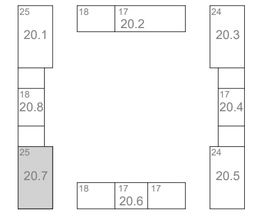




0,000=160,250

| | | | | | | |
|---|---|---|---|---|---|---|
| | | | | | | 1191-КР4 |
| 1 | - | Зам | 23-91.1 | | 08.2023 | "Жилые дома с инженерными сетями и благоустройством территории" по адресу: г. Москва, район Очаково-Матвеевское, ш. Очаковское (Очаковское шоссе, влд. 3А, 5А) (Западный административный округ) |
| Изм. | Кол.уч | Лист | №док. | Подпись | Дата | |
| Разработал | | Королева | | | 08.2023 | Планы, разрезы |
| Проверил | | Агуреева | | | | Стадия: П; Лист: 26; Листов: |
| ГАП | | Фролова | | | | |
| Н. контр. | | Куликова | | | | Корпус 20.7. План 2-20 этажей. М1 100 |
| ГИП | | Зорин | | | | ООО "Проектное бюро АПЕКС" |

Согласовано | Взам. инв. № | Подп. и дата | Инв. № подл.

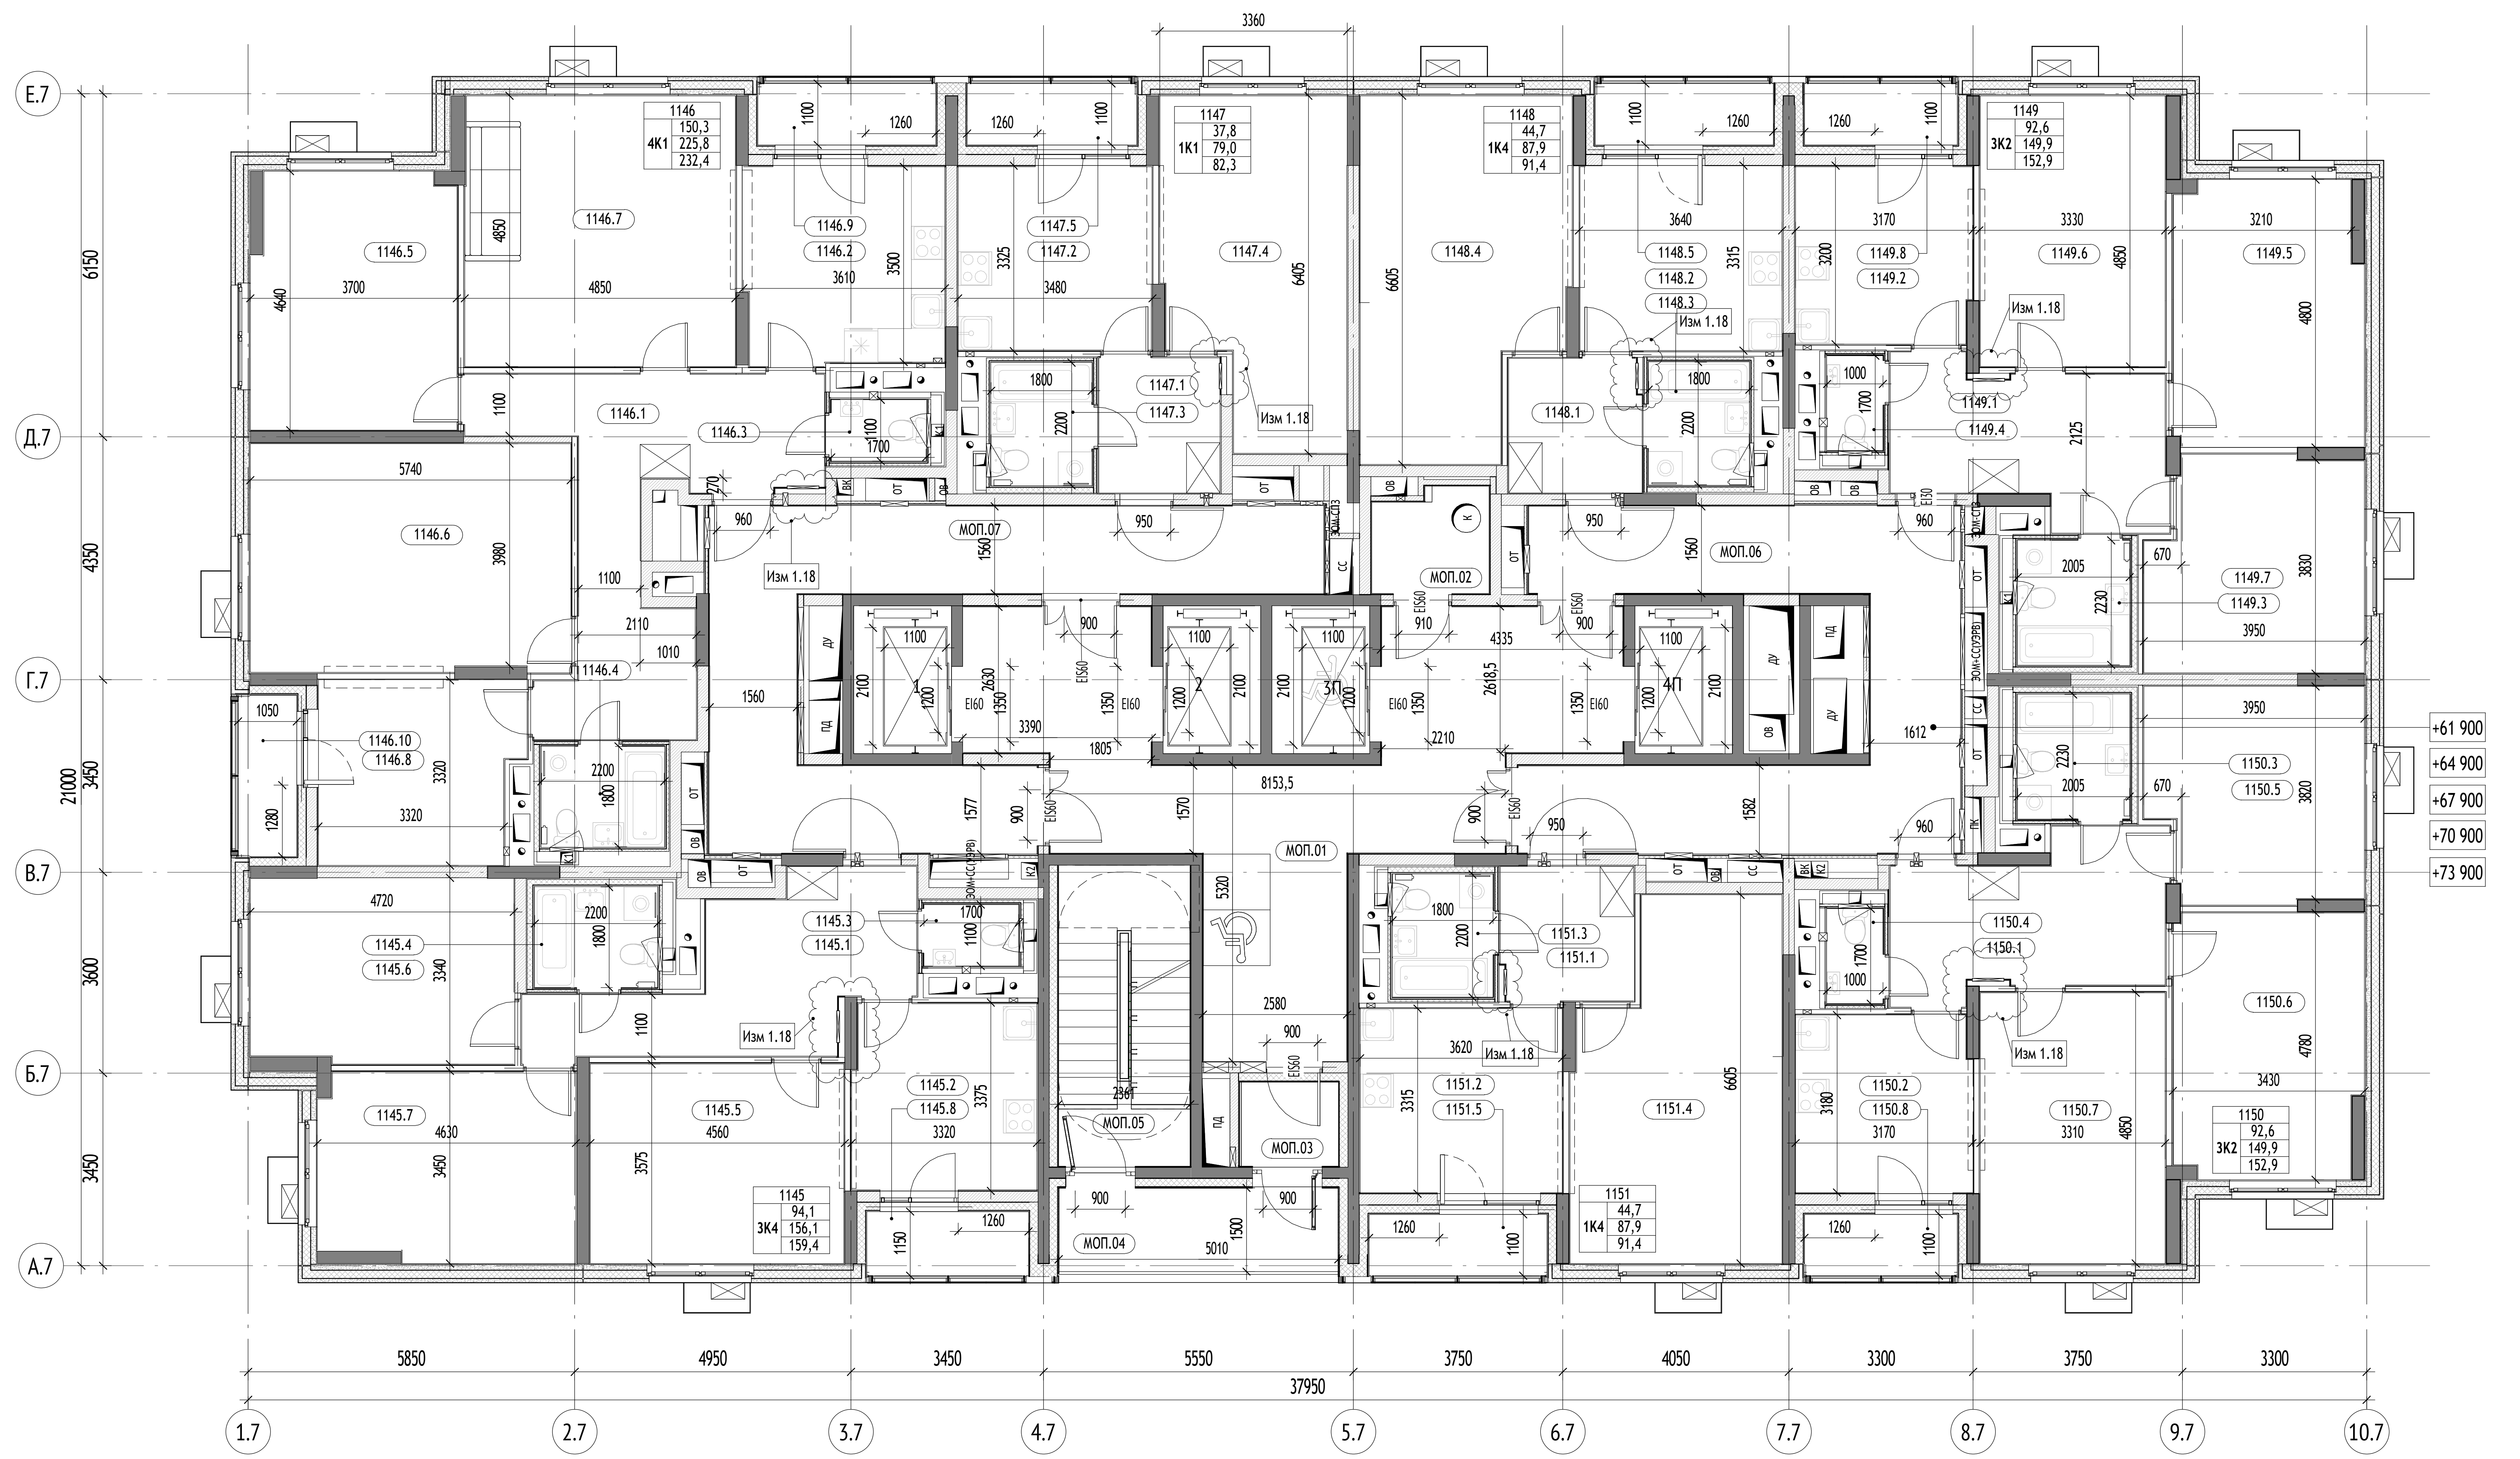Формат А2




## УСЛОВНЫЕ ОБОЗНАЧЕНИЯ:


Материалы стен:

- Монолитные железобетонные конструкции
- Блоки газобетонные стеновые D600
- Перегородки на металлическом каркасе 75 мм: профиль ПН 50х40 и ПС 50х50, с зашивкой 2 листами ГСП-Н2 - 12,5 мм
- Утеплитель минераловатный
- Пазогребневая плита
- Отделочный слой 20мм


Марка общественных помещений:

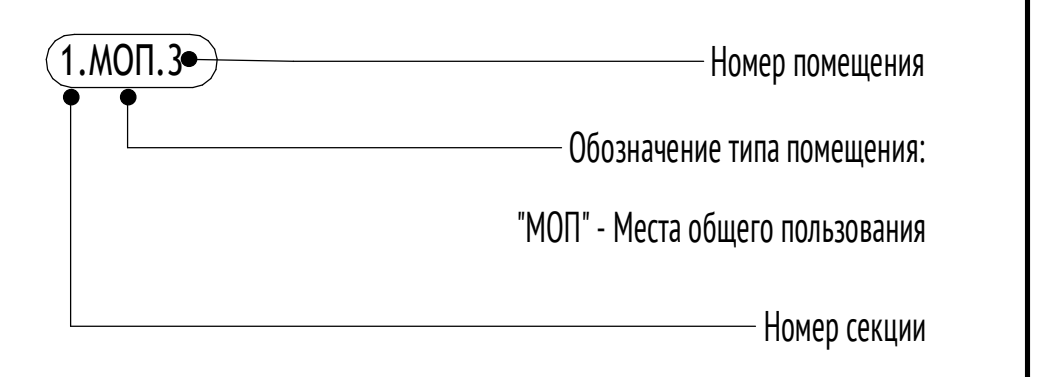


Марка квартиры:

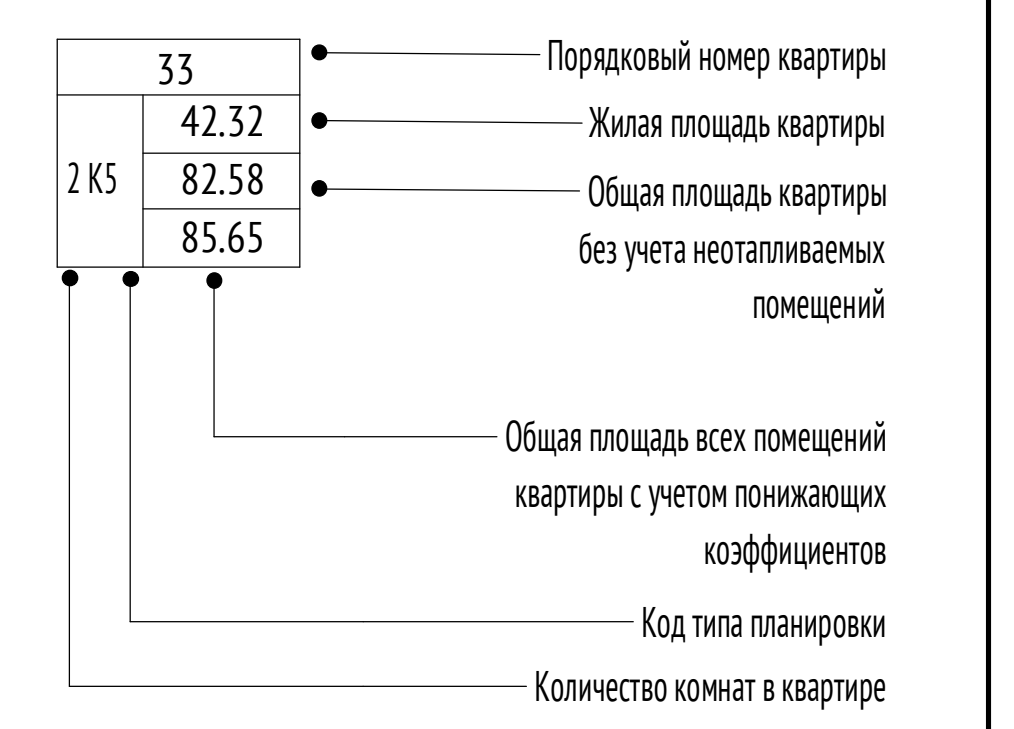


Марка помещения квартиры:

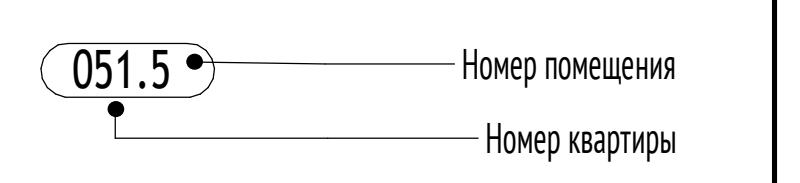


Обозначение компонентов

- Инженерные шахты и шкафы
- 1,5% Уклон в процентах
- Возможность объединения кухни с гостиной
- Нависающая часть/козырек
- 0,000 Относительная отметка
- 160,100 Абсолютная отметка
- Зона безопасности МГН
- Кондиционер


| Корпус 20.7. Экспликация помещений 21 этажа | | | |
|---|---|---|---|
| № | Наименование | Площадь, $м^2$ | Кат. пом. |
| 1145 | | | |
| 1145.1 | Холл | 14,2 | |
| 1145.2 | Кухня | 10,9 | |
| 1145.3 | С/у | 1,9 | |
| 1145.4 | С/у | 4,0 | |
| 1145.5 | Жилая комната | 16,2 | |
| 1145.6 | Жилая комната | 15,5 | |
| 1145.7 | Жилая комната | 15,4 | |
| 1145.8 | Лоджия | 1,7 | |
| | | 79,7 | |
| 1146 | | | |
| 1146.1 | Холл | 19,3 | |
| 1146.2 | Кухня | 12,6 | |
| 1146.3 | С/у | 1,9 | |
| 1146.4 | С/у | 4,0 | |
| 1146.5 | Жилая комната | 16,7 | |
| 1146.6 | Жилая комната | 23,4 | |
| 1146.7 | Жилая комната | 23,5 | |
| 1146.8 | Жилая комната | 11,6 | |
| 1146.9 | Лоджия | 1,8 | |
| 1146.10 | Лоджия | 1,5 | |

| Корпус 20.7. Экспликация помещений 21 этажа | | | |
|---|---|---|---|
| № | Наименование | Площадь, $м^2$ | Кат. пом. |
| | | 116,2 | |
| 1147 | | | |
| 1147.1 | Холл | 5,3 | |
| 1147.2 | Кухня | 11,4 | |
| 1147.3 | С/у | 4,0 | |
| 1147.4 | Жилая комната | 18,9 | |
| 1147.5 | Лоджия | 1,7 | |
| | | 41,2 | |
| 1148 | | | |
| 1148.1 | Холл | 5,7 | |
| 1148.2 | Кухня | 11,9 | |
| 1148.3 | С/у | 4,0 | |
| 1148.4 | Жилая комната | 22,4 | |
| 1148.5 | Лоджия | 1,8 | |
| | | 45,7 | |
| 1149 | | | |
| 1149.1 | Холл | 12,5 | |
| 1149.2 | Кухня | 10,0 | |
| 1149.3 | С/у | 4,5 | |
| 1149.4 | С/у | 1,7 | |
| 1149.5 | Жилая комната | 15,9 | |

| Корпус 20.7. Экспликация помещений 21 этажа | | | |
|---|---|---|---|
| № | Наименование | Площадь, $м^2$ | Кат. пом. |
| 1149.6 | Жилая комната | 16,1 | |
| 1149.7 | Жилая комната | 14,4 | |
| 1149.8 | Лоджия | 1,5 | |
| | | 76,4 | |
| 1150 | | | |
| 1150.1 | Холл | 12,5 | |
| 1150.2 | Кухня | 10,0 | |
| 1150.3 | С/у | 4,5 | |
| 1150.4 | С/у | 1,7 | |
| 1150.5 | Жилая комната | 14,4 | |
| 1150.6 | Жилая комната | 15,9 | |
| 1150.7 | Жилая комната | 16,1 | |
| 1150.8 | Лоджия | 1,5 | |
| | | 76,4 | |
| 1151 | | | |
| 1151.1 | Холл | 5,7 | |
| 1151.2 | Кухня | 11,9 | |
| 1151.3 | С/у | 4,0 | |
| 1151.4 | Жилая комната | 22,4 | |
| 1151.5 | Лоджия | 1,8 | |
| | | 45,7 | |

| Корпус 20.7. Экспликация помещений 21 этажа | | | |
|---|---|---|---|
| № | Наименование | Площадь, $м^2$ | Кат. пом. |
| МОП | | | |
| МОП.01 | Лифтовый холл/ПБЗ | 43,5 | |
| МОП.02 | Помещение мусоропровода | 3,8 | |
| МОП.03 | Тамбур | 2,9 | |
| МОП.04 | Переходная лоджия | 7,7 | |
| МОП.05 | Лестничная клетка | 12,6 | |
| МОП.06 | Межквартирный коридор | 29,3 | |
| МОП.07 | Межквартирный коридор | 31,1 | |
| | | 130,9 | |
| | | 612,2 | |

Вертикальный транспорт:

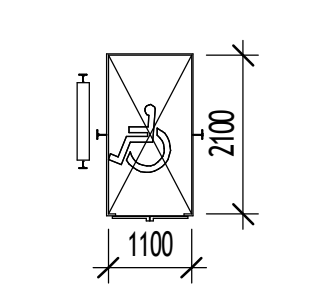

Лифт грузопассажирский
Q=1000кг
V = 1,6 м/с
Предел огнестойкости дверей шахты - EI 60

Марка лифтов:



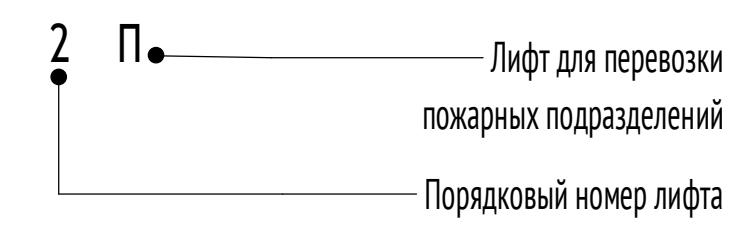



Схема устройства дверей с открыванием на 180 градусов:

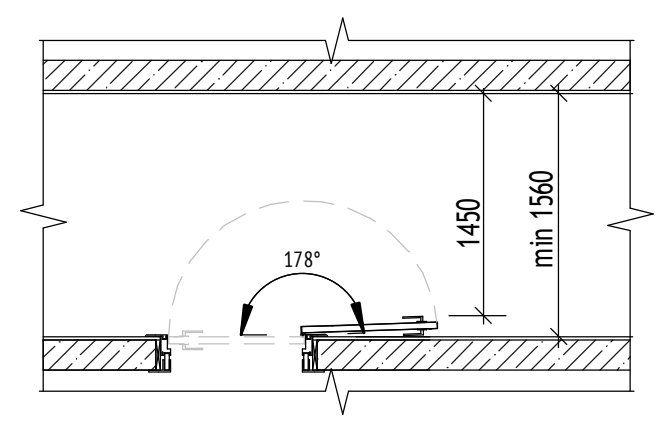

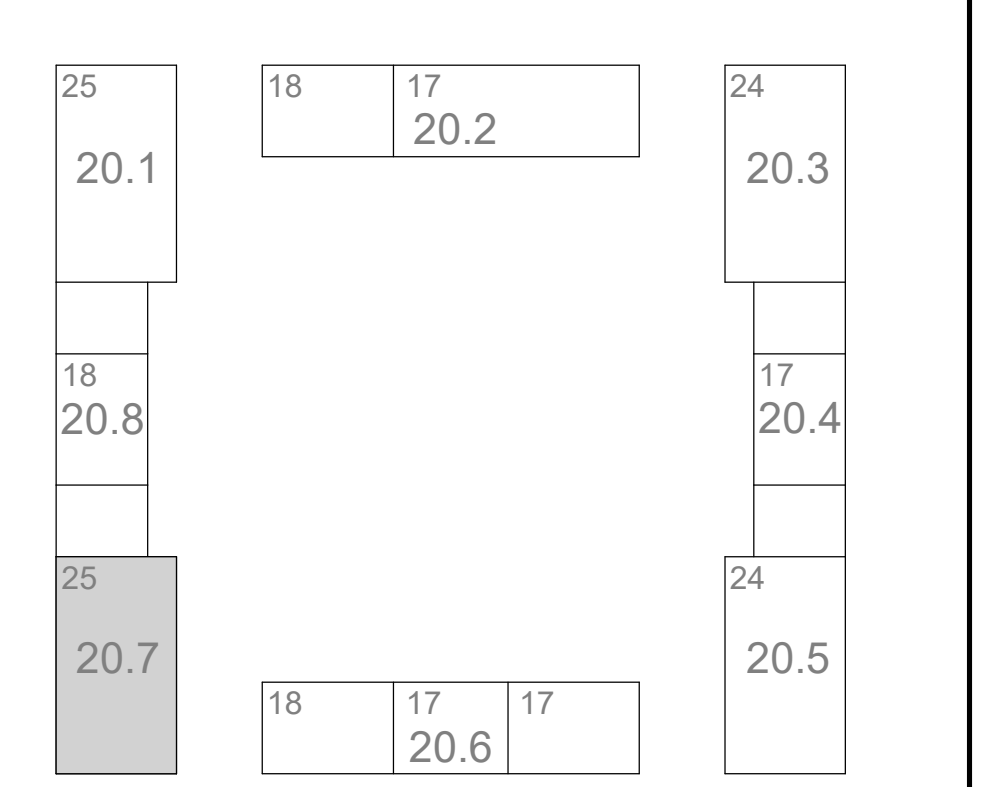

0,000=160,250

| | | | | | | |
|---|---|---|---|---|---|---|
| 1 | - | Зам | 23-91.1 | | 08.2023 | |
| Изм. | Кол.уч | Лист | №док. | Подпись | Дата | |

1191-КР4

"Жилые дома с инженерными сетями и благоустройством территории" по адресу: г. Москва, район Очаково-Матвеевское, ш. Очаковское (Очаковское шоссе, влд. 3А, 5А) (Западный административный округ)

| | | | |
|---|---|---|---|
| Разработал | Королева | | 08.2023 |
| Проверил | Агуреева | | |
| ГАП | Фролова | | |
| Н. контр. | Куликова | | |
| ГИП | Зорин | | |

Планы, разрезы

| Стадия | Лист | Листов |
|---|---|---|
| П | 27 | |

Корпус 20.7. План 21-25 этажей. М1:100

ООО "Проектное бюро АПЕКС"


Согласовано

Взам. инв. №

Подп. и дата

Инв. № подл.

Формат А2

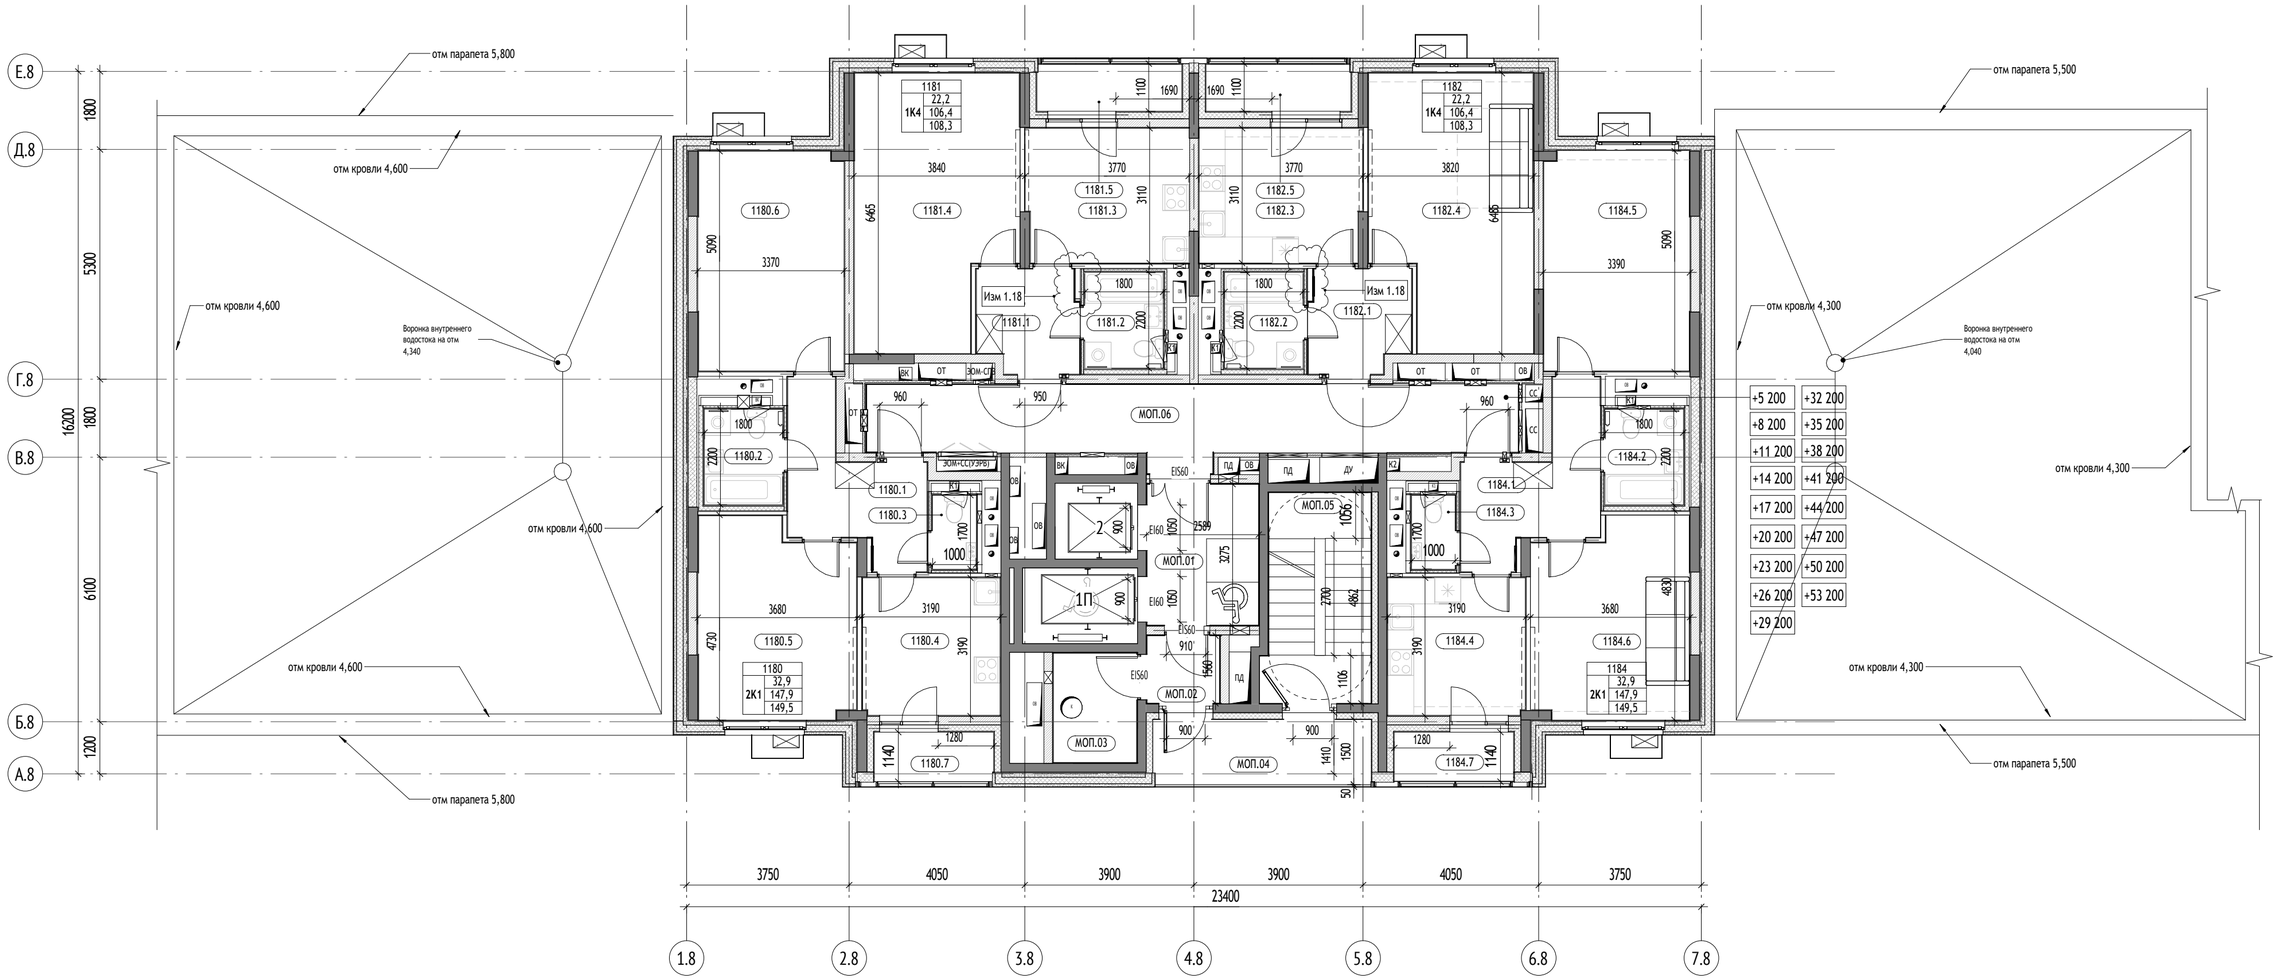



| Корпус 20.8. Экспликация помещений 2 этажа | | | |
|---|---|---|---|
| № | Наименование | Площадь, м² | Кат. пом. |
| 1180 | | | |
| 1180.1 | Холл | 8,7 | |
| 1180.2 | С/у | 4,0 | 11.2 |
| 1180.3 | С/у | 1,7 | 2.1 |
| 1180.4 | Кухня | 10,1 | |
| 1180.5 | Жилая комната | 16,0 | |
| 1180.6 | Жилая комната | 17,0 | |
| 1180.7 | Лоджия | 1,6 | |

| Корпус 20.8. Экспликация помещений 2 этажа | | | |
|---|---|---|---|
| № | Наименование | Площадь, м² | Кат. пом. |
| | | 58,9 | |
| 1181 | | | |
| 1181.1 | Холл | 5,3 | |
| 1181.2 | С/у | 4,0 | 5.2 |
| 1181.3 | Кухня | 11,6 | |
| 1181.4 | Жилая комната | 22,2 | |
| 1181.5 | Лоджия | 1,8 | |
| | | 44,9 | |

| Корпус 20.8. Экспликация помещений 2 этажа | | | |
|---|---|---|---|
| № | Наименование | Площадь, м² | Кат. пом. |
| 1182 | | | |
| 1182.1 | Холл | 5,3 | |
| 1182.2 | С/у | 4,0 | 5.1 |
| 1182.3 | Кухня | 11,6 | |
| 1182.4 | Жилая комната | 22,2 | |
| 1182.5 | Лоджия | 1,8 | |
| | | 44,9 | |
| 1184 | | | |
| 1184.1 | Холл | 8,7 | |

| Корпус 20.8. Экспликация помещений 2 этажа | | | |
|---|---|---|---|
| № | Наименование | Площадь, м² | Кат. пом. |
| 1184.2 | С/у | 4,0 | 11.1 |
| 1184.3 | С/у | 1,7 | 2.2 |
| 1184.4 | Кухня | 10,1 | |
| 1184.5 | Жилая комната | 17,0 | |
| 1184.6 | Жилая комната | 16,0 | |
| 1184.7 | Лоджия | 1,6 | |
| | | 58,9 | |
| МОП | | | |
| МОП.01 | Лифтовый холл/ПБЗ | 8,4 | |

| Корпус 20.8. Экспликация помещений 2 этажа | | | |
|---|---|---|---|
| № | Наименование | Площадь, м² | Кат. пом. |
| МОП.02 | Тамбур | 2,6 | |
| МОП.03 | Помещение мусоропровода | 4,8 | |
| МОП.04 | Переходная лоджия | 7,8 | |
| МОП.05 | Лестничная клетка | 11,6 | |
| МОП.06 | Межквартирный коридор | 24,2 | |
| | | 59,5 | |
| | | 267,1 | |

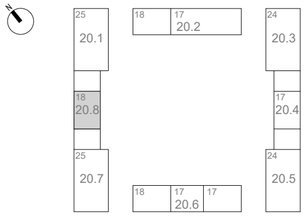


УСЛОВНЫЕ ОБОЗНАЧЕНИЯ:

Материалы стен:

- Монолитные железобетонные конструкции
- Блоки газобетонные стеновые D600
- Перегородки на металлическом каркасе 75мм: профиль ПН 50х40 и ПС 50х50, с зашивкой 2 листами ГСП-Н2 - 12,5 мм
- Утеплитель минераловатный
- Пазогребневая плита
- Отделочный слой 20мм
- Керамзитобетон 200 мм

Марка общественных помещений:

1.МОП.3 — Номер помещения; Обозначение типа помещения: "МОП" - Места общего пользования; Номер секции

Марка помещения квартиры:

051.5 — Номер помещения; Номер квартиры

Марка квартиры:

33 — Порядковый номер квартиры
42.32 — Жилая площадь квартиры
2 К5 82.58 — Общая площадь квартиры без учета неотапливаемых помещений
85.65 — Общая площадь всех помещений квартиры с учетом понижающих коэффициентов
Код типа планировки
Количество комнат в квартире
0,000 — Относительная отметка
160,100 — Абсолютная отметка

Обозначение компонентов

- Инженерные шахты и шкафы
- 1,5% — Уклон в процентах
- Возможность объединения кухни с гостиной
- Нависающая часть/козырек
- Кондиционер
- Зона безопасности МГН

Вертикальный транспорт:





Лифт грузопассажирский Q=1000кг V = 1,6 м/с Предел огнестойкости дверей шахты - EI 60

Лифт грузопассажирский Q=400кг V = 1,6 м/с Предел огнестойкости дверей шахты - EI 60

Марка лифтов:

2 П — Лифт для перевозки пожарных подразделений; Порядковый номер лифта

Схема устройства дверей с открыванием на 180 градусов:

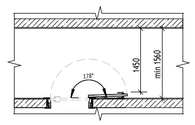


0,000=160,250

| | | | | | | |
|---|---|---|---|---|---|---|
| | | | | | | 1191-КР4 |
| 1 | - | Зам | 23-91.1 | | 08.2023 | "Жилые дома с инженерными сетями и благоустройством территории" по адресу: г. Москва, район Очаково-Матвеевское, ш. Очаковское (Очаковское шоссе, влд. 3А, 5А) (Западный административный округ) |
| Изм. | Кол.уч | Лист | №док. | Подпись | Дата | |
| Разработал | | Королева | | | 09.2023 | Планы, разрезы |
| Проверил | | Агуреева | | | | Стадия: П; Лист: 28; Листов: |
| ГАП | | Фролова | | | | |
| Н. контр. | | Куликова | | | | Корпус 20.8. План 2-18 этажей. М1 100 |
| ГИП | | Зорин | | | | ООО "Проектное бюро АПЕКС" |

Формат А2


Согласовано


Взам. инв. №

Подп. и дата


Инв. № подл.

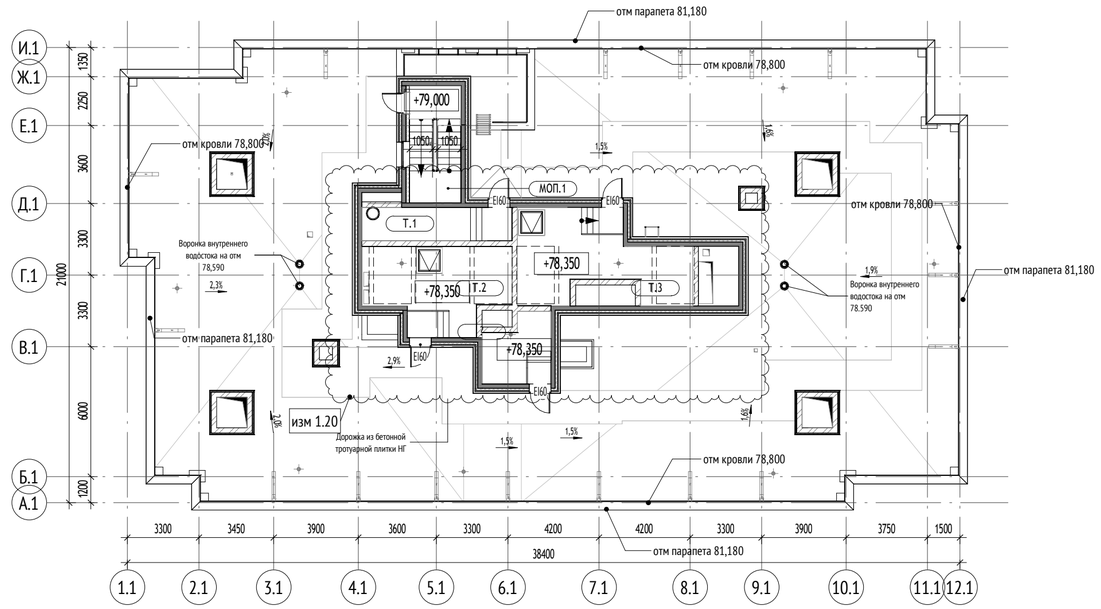


| Экспликация помещений кровли | | |
|---|---|---|
| № | Наименование | Площадь, м² |
| МОП | | |
| МОП.1 | Лестничная клетка | 12,7 |
| Техническое | | |
| Т.1 | КП МПТЦ | 11,1 |
| Т.2 | Машинное отделение лифтов | 23,8 |
| Т.3 | Машинное отделение лифтов | 27,7 |
| Т.4 | Помещение щитов управления | 9,3 |
| Итого на этаж: | | 84,6 |

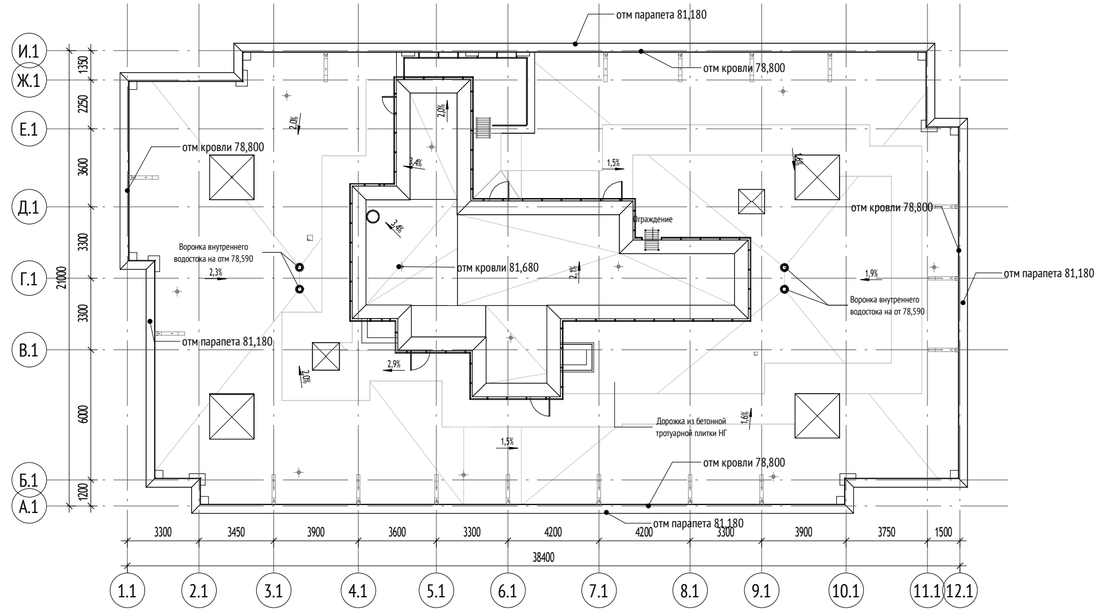


0,000=160,250
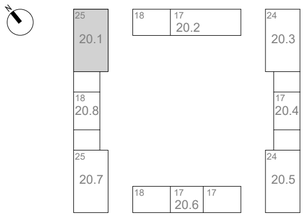
| | | | | | |
|---|---|---|---|---|---|
| 1 | - | Зам | 23-91.1 | | 08.2023 |
| Изм. | Кол.уч | Лист | №док. | Подпись | Дата |
| Разработал | | Штанчаева | | | 08.2023 |
| Проверил | | Агуреева | | | |
| ГАП | | Фролова | | | |
| Н. контр. | | Куликова | | | |
| ГИП | | Зорин | | | |

1191-КР4

"Жилые дома с инженерными сетями и благоустройством территории" по адресу: г. Москва, район Очаково-Матвеевское, ш. Очаковское (Очаковское шоссе, влд. 3А, 5А) (Западный административный округ)

Планы, разрезы

| Стадия | Лист | Листов |
|---|---|---|
| П | 29 | |

Корпус 20.1. План технического пространства. План кровли. М1 200

ООО "Проектное бюро АПЕКС"

Формат А2


Согласовано


Взам. инв. №


Подп. и дата


Инв. № подл.

| Экспликация помещений кровли | | 3.65 |
|---|---|---|
| № | Наименование | Площадь, м² |
| 20.2 | | |
| 1 | | |
| МОП.1 | Лестничная клетка | 11,6 |
| Т.1 | Машинное отделение лифтов | 22,4 |
| Т.2 | КП МПТЦ | 9,9 |
| 2 | | |
| МОП.1 | Лестничная клетка | 11,6 |
| Т.1 | Машинное отделение лифтов | 23,1 |
| Т.2 | Помещение щитов управления | 9,9 |
| | | 88,5 |

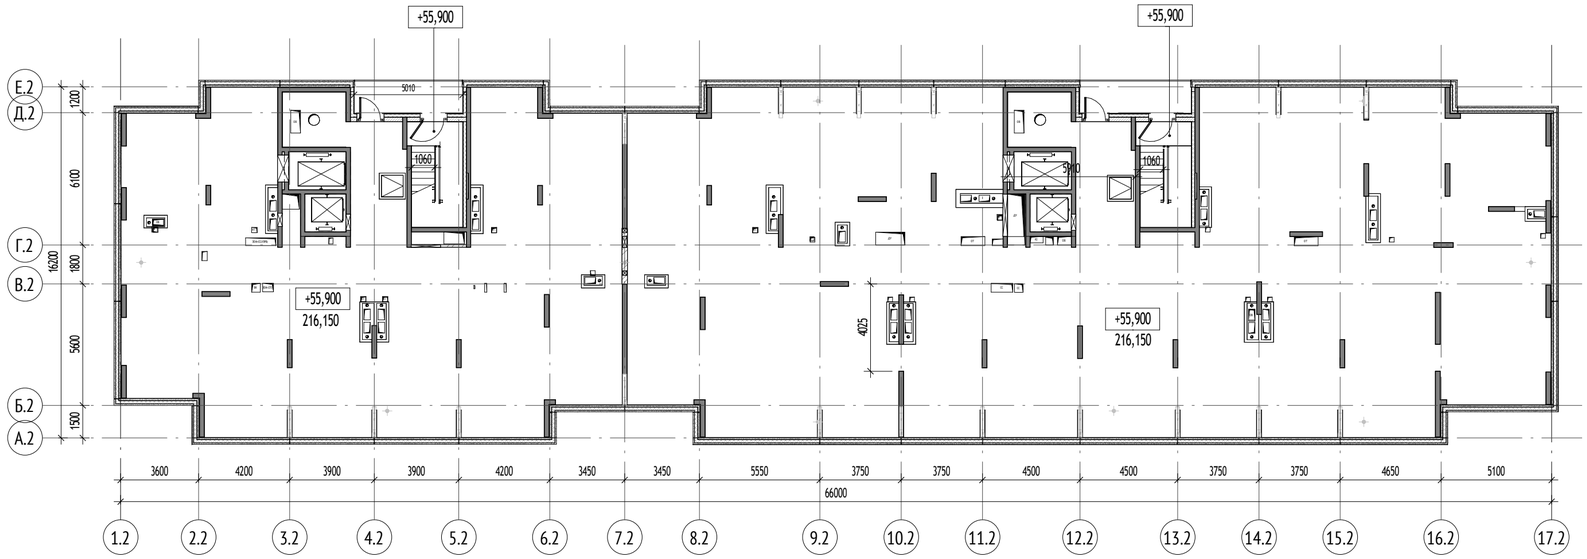

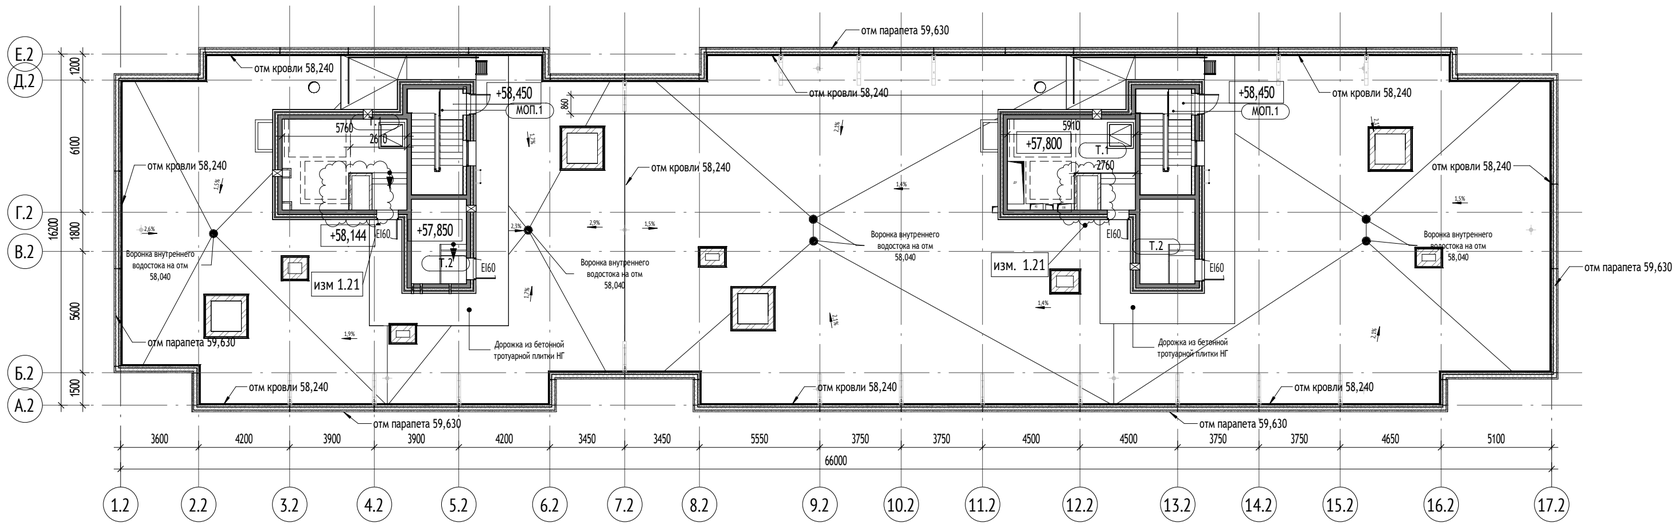
0,000=160,250
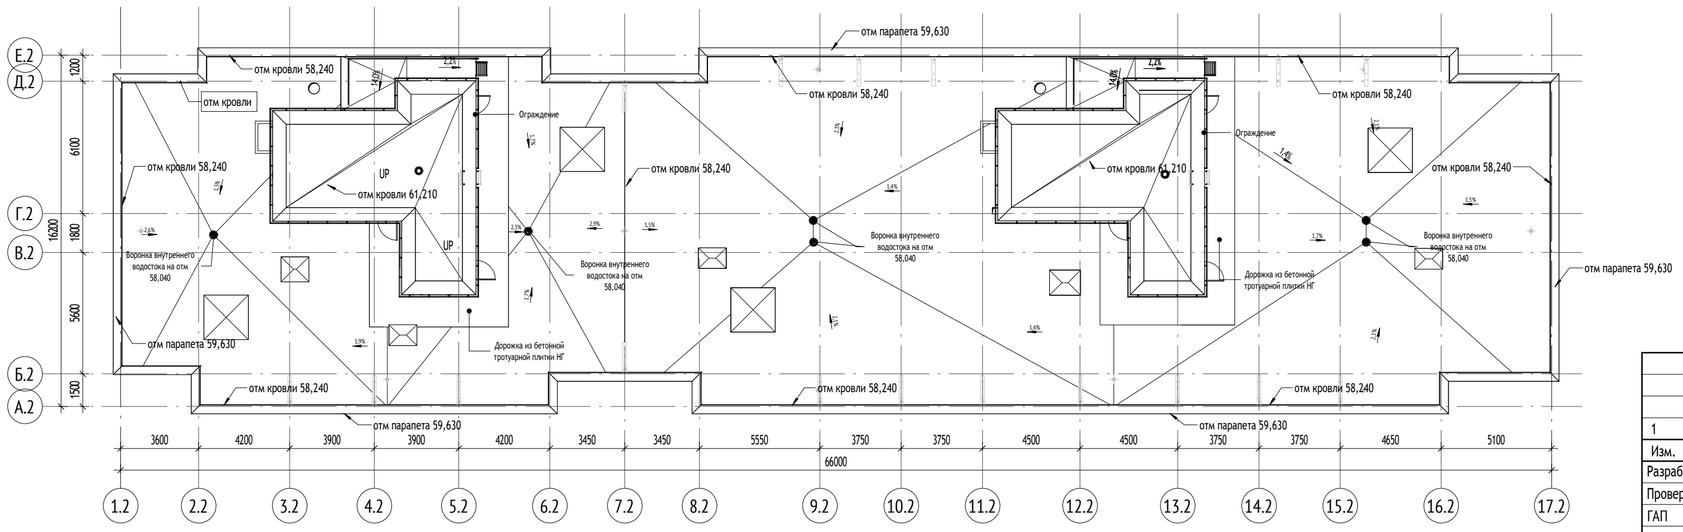
| | | | | | | 1191-КР4 | | |
|---|---|---|---|---|---|---|---|---|
| 1 | - | Зам | 23-91.1 | | 08.2023 | "Жилые дома с инженерными сетями и благоустройством территории" по адресу: г. Москва, район Очаково-Матвеевское, ш. Очаковское (Очаковское шоссе, влд. 3А, 5А) (Западный административный округ) | | |
| Изм. | Кол.уч | Лист | №док. | Подпись | Дата | | | |
| Разработал | | Штанчаева | | | 18.09.23 | Планы, разрезы | Стадия | Лист | Листов |
| Проверил | | Агуреева | | | | | П | 30 | |
| ГАП | | Фролова | | | | | | | |
| Н. контр. | | Куликова | | | | Корпус 20.2. План технического пространства. План кровли. М1 200 | ООО "Проектное бюро АПЕКС" | | |
| ГИП | | Зорин | | | | | | | |

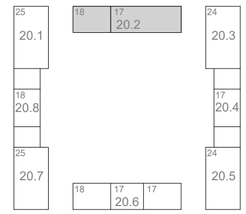
Согласовано


Взам. инв. №


Подп. и дата

Инв. № подл.


Формат А2

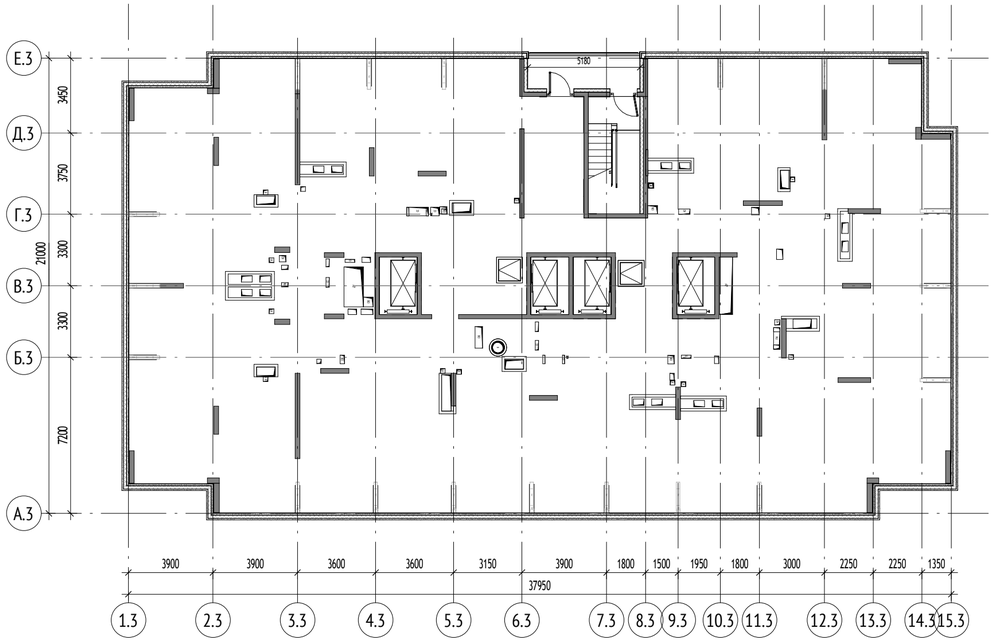

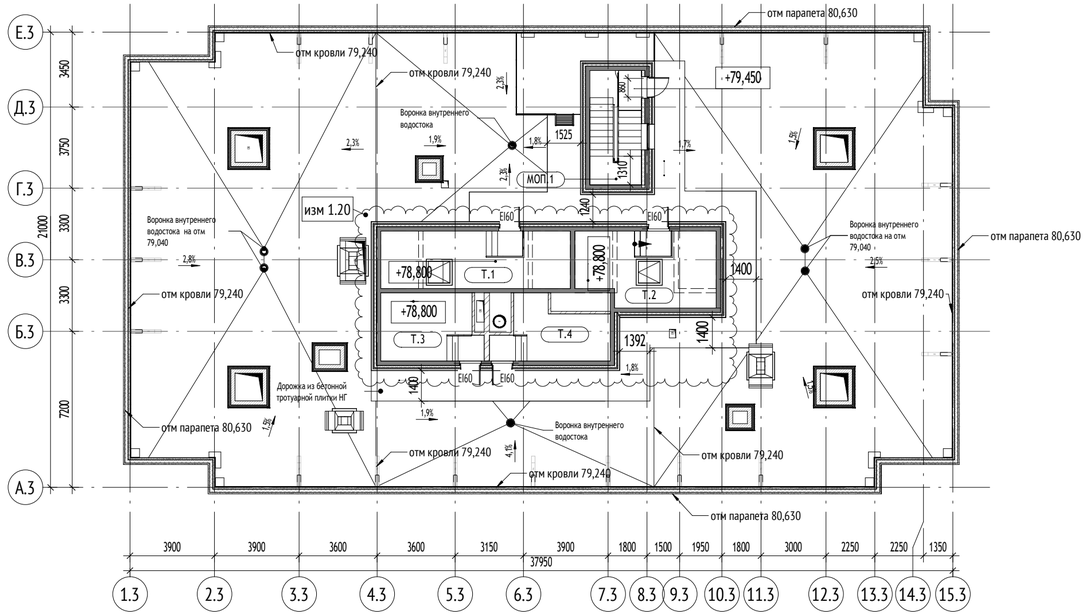
| Экспликация помещений кровли | | |
|---|---|---|
| № | Наименование | Площадь, м² |
| 20.3 | | |
| МОП.1 | Лестничная клетка | 12,6 |
| Т.2 | Машинное отделение лифтов | 21,5 |
| Т.1 | Машинное отделение лифтов | 23,2 |
| Т.4 | КП МПТЦ | 12,3 |
| Т.3 | Помещение щитов управления | 13,9 |
| | | 83,5 |

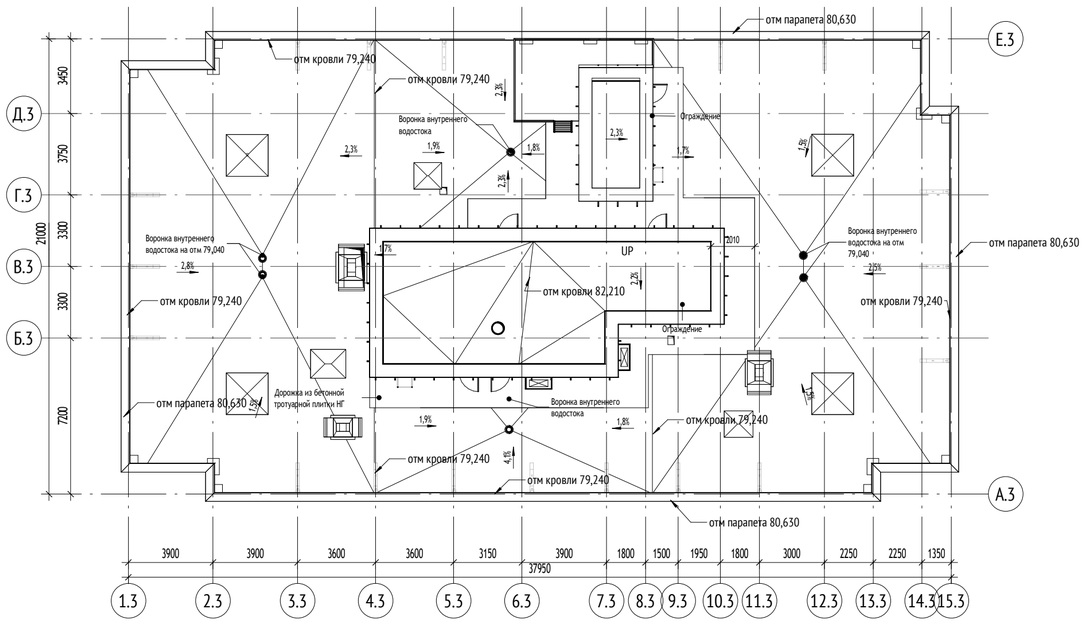




0,000=160,250
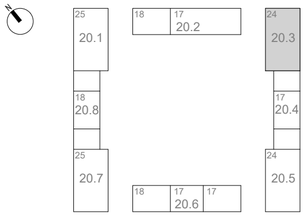
| | | | | | | |
|---|---|---|---|---|---|---|
| | | | | | | 1191-КР4 |
| 1 | - | Зам | 23-91.1 | | 08.2023 | "Жилые дома с инженерными сетями и благоустройством территории" по адресу: г. Москва, район Очаково-Матвеевское, ш. Очаковское (Очаковское шоссе, влд. 3А, 5А) (Западный административный округ) |
| Изм. | Кол.уч | Лист | №док. | Подпись | Дата | |
| Разработал | | Штанчаева | | | 09.2023 | Планы, разрезы |
| Проверил | | Агуреева | | | | Стадия: П; Лист: 31; Листов: |
| ГАП | | Фролова | | | | |
| Н. контр. | | Куликова | | | | Корпус 20.3. План технического пространства. План кровли. М1 200 |
| ГИП | | Зорин | | | | ООО "Проектное бюро АПЕКС" |

Формат А2

Согласовано | Взам. инв. № | Подп. и дата | Инв. № подл.

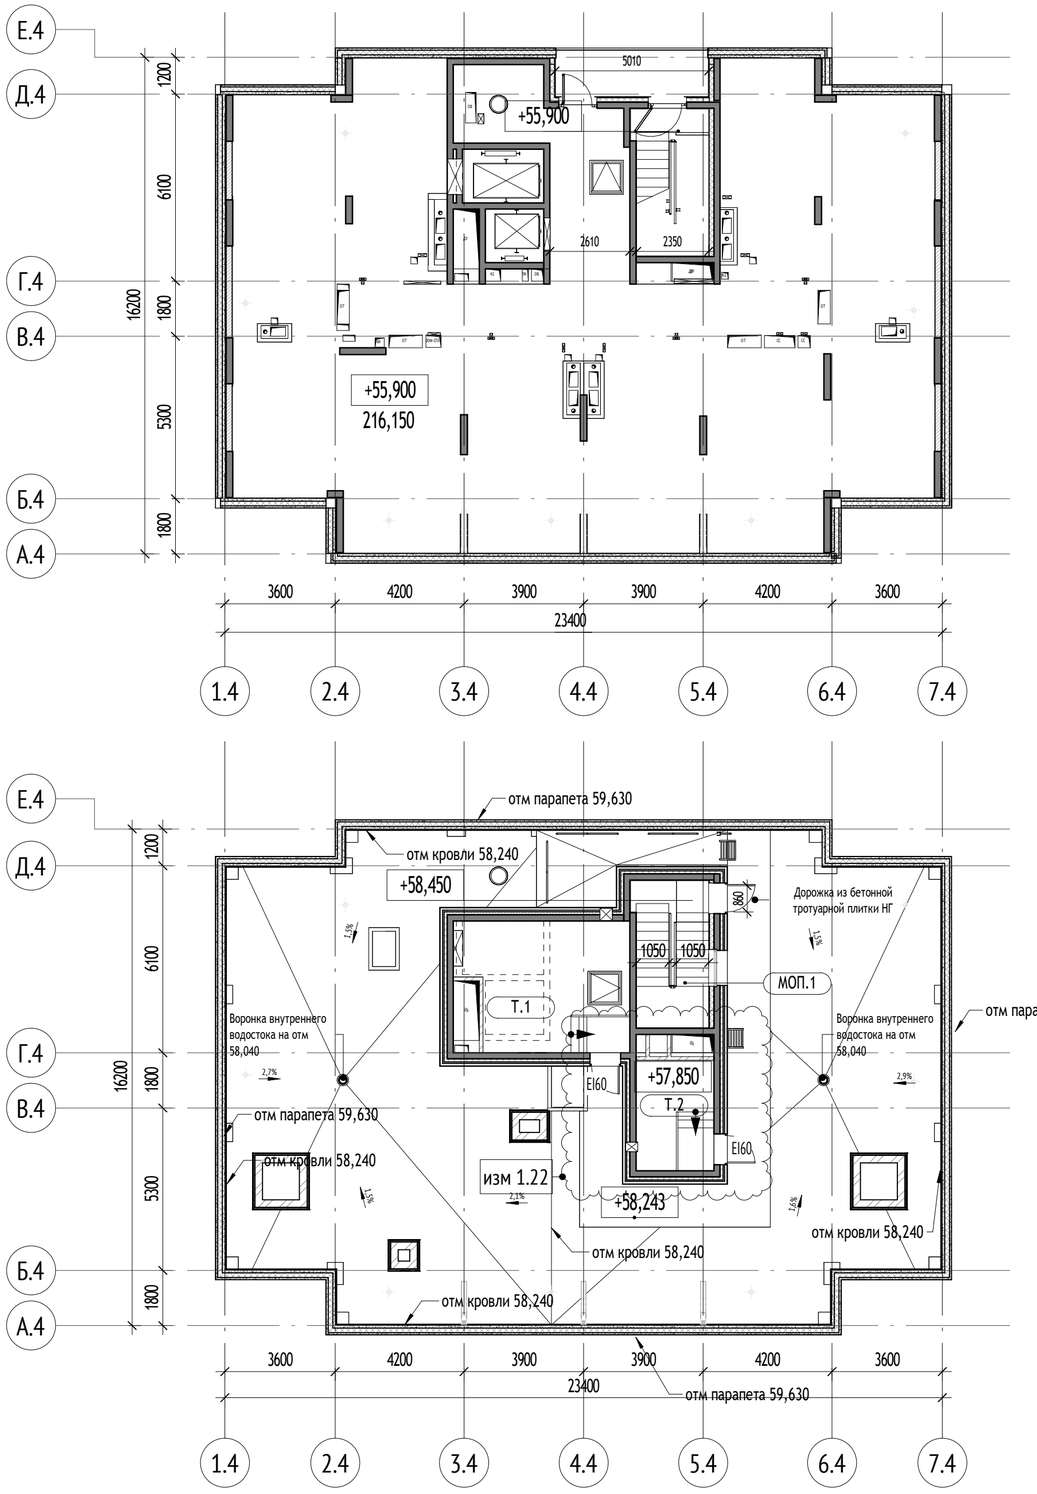


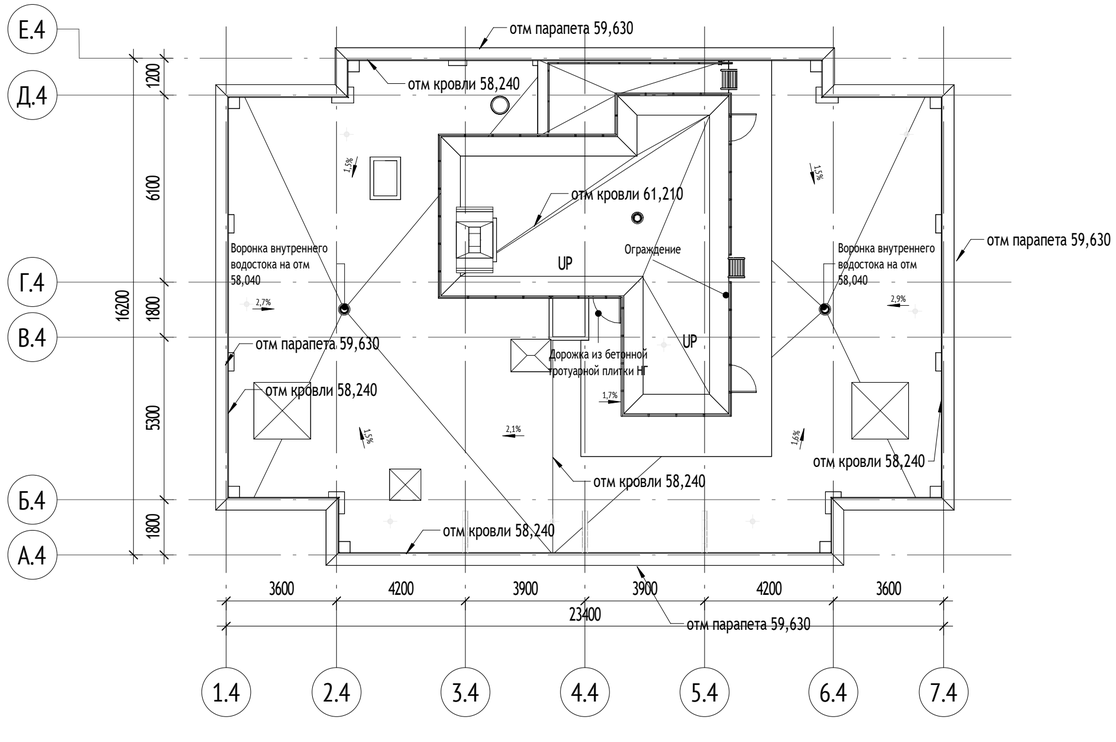



| Экспликация помещений кровли | | |
|---|---|---|
| № | Наименование | Площадь, м² |
| 20.4 | | |
| МОП.1 | Лестничная клетка | 11,6 |
| Т.1 | Машинное отделение лифтов | 22,1 |
| Т.2 | Помещение щитов управления | 9,2 |
| | | 42,9 |

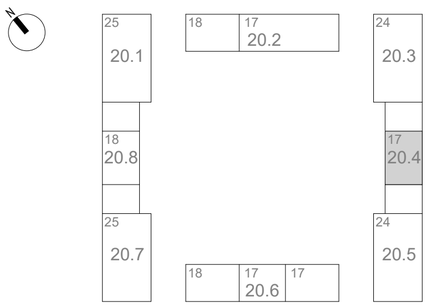


0,000=160,250

Согласовано

Взам. инв. №

Подп. и дата

Инв. № подл.

| | | | | | | |
|---|---|---|---|---|---|---|
| 1 | - | Зам | 23-91.1 | | 08.2023 | |
| Изм. | Кол.уч | Лист | №док. | Подпись | Дата | |
| Разработал | | Горшкова | | | 09.2023 | |
| Проверил | | Агуреева | | | | |
| ГАП | | Фролова | | | | |
| Н. контр. | | Куликова | | | | |
| ГИП | | Зорин | | | | |

1191-КР4

"Жилые дома с инженерными сетями и благоустройством территории" по адресу: г. Москва, район Очаково-Матвеевское, ш. Очаковское (Очаковское шоссе, влд. 3А, 5А) (Западный административный округ)

Планы, разрезы


| Стадия | Лист | Листов |
|---|---|---|
| П | 32 | |


Корпус 20.4. План технического пространства. План кровли. М1 200

ООО "Проектное бюро АПЕКС"

Формат А3

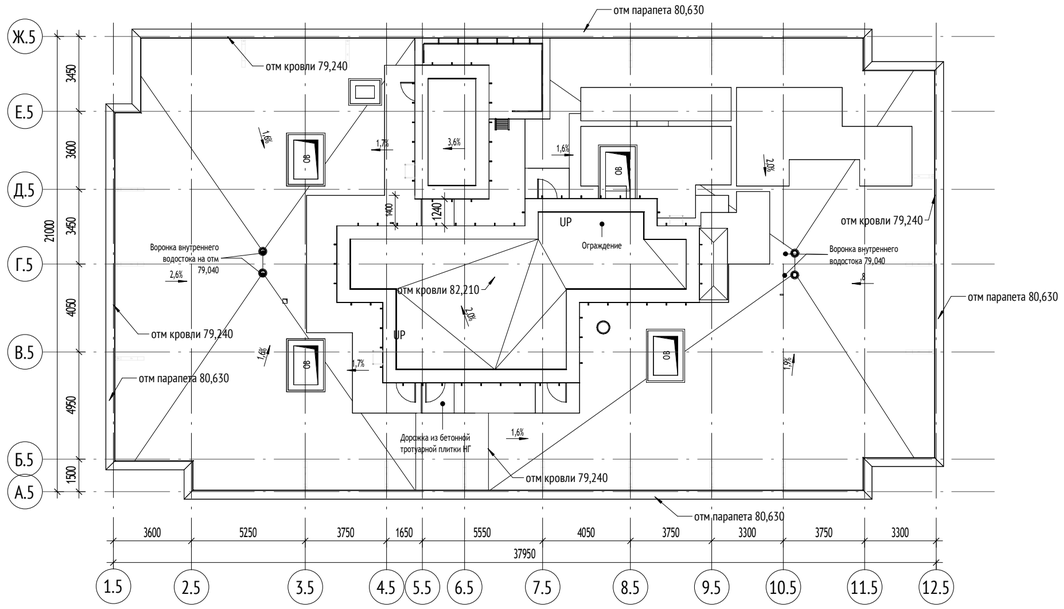



## Экспликация помещений кровли
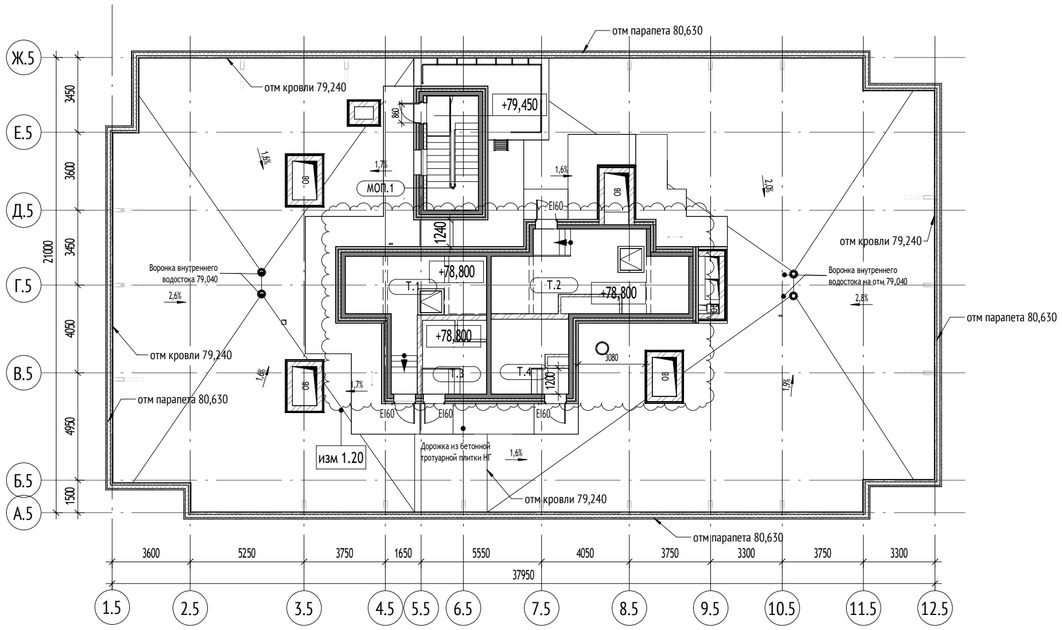
| № | Наименование | Площадь, м² |
|---|---|---|
| 20.5 | | |
| МОП.1 | Лестничная клетка | 12,3 |
| Т.1 | Машинное отделение лифтов | 22,4 |
| Т.2 | Машинное отделение лифтов | 27,7 |
| Т.3 | Помещение щитов управления | 8,5 |
| Т.4 | КП МПТЦ | 11,7 |
| | | 82,5 |




0,000=160,250
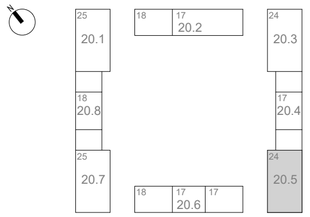
| | | | | | | |
|---|---|---|---|---|---|---|
| | | | | | | 1191-КР4 |
| 1 | - | Зам | 23-91.1 | | 08.2023 | "Жилые дома с инженерными сетями и благоустройством территории" по адресу: г. Москва, район Очаково-Матвеевское, ш. Очаковское (Очаковское шоссе, влд. 3А, 5А) (Западный административный округ) |
| Изм. | Кол.уч | Лист | №док. | Подпись | Дата | |
| Разработал | | Горшкова | | | 09.23 | Планы, разрезы |
| Проверил | | Агуреева | | | | Стадия: П; Лист: 33; Листов: |
| ГАП | | Фролова | | | | |
| Н. контр. | | Куликова | | | | Корпус 20.5. План технического пространства. План кровли. М1 200 |
| ГИП | | Зорин | | | | ООО "Проектное бюро АПЕКС" |

Формат А2


Согласовано


Взам. инв. №


Подп. и дата


Инв. № подл.

| Экспликация помещений кровли | | |
|---|---|---|
| № | Наименование | Площадь, м² |
| 20.6 | | |
| 1 | | |
| МОП.1 | Лестничная клетка | 11,6 |
| Т.1 | Машинное отделение лифтов | 22,8 |
| Т.2 | Помещение щитов управления | 10,7 |
| 2 | | |
| МОП.1 | Лестничная клетка | 11,6 |
| Т.1 | Машинное отделение лифтов | 22,8 |
| Т.2 | Помещение щитов управления | 10,3 |
| 3 | | |
| МОП.1 | Лестничная клетка | 11,6 |
| Т.1 | Машинное отделение лифтов | 22,8 |
| Т.2 | КП МПТЦ | 10,7 |
| | | 134,8 |

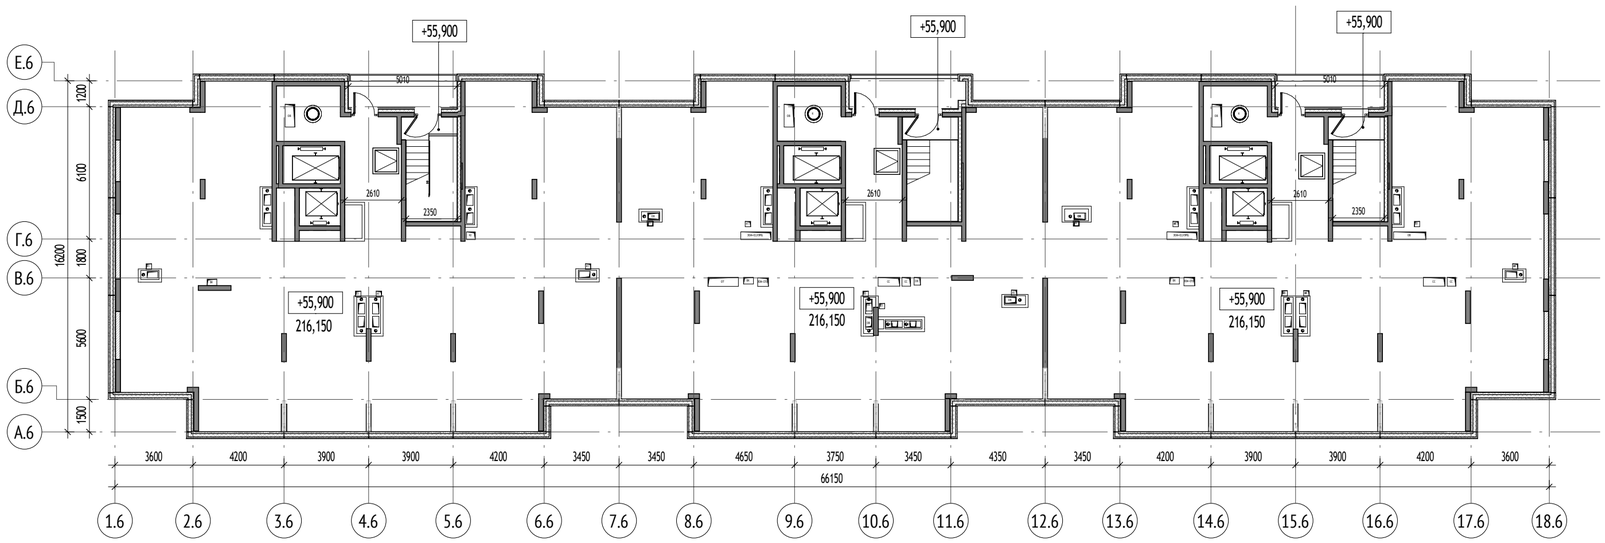

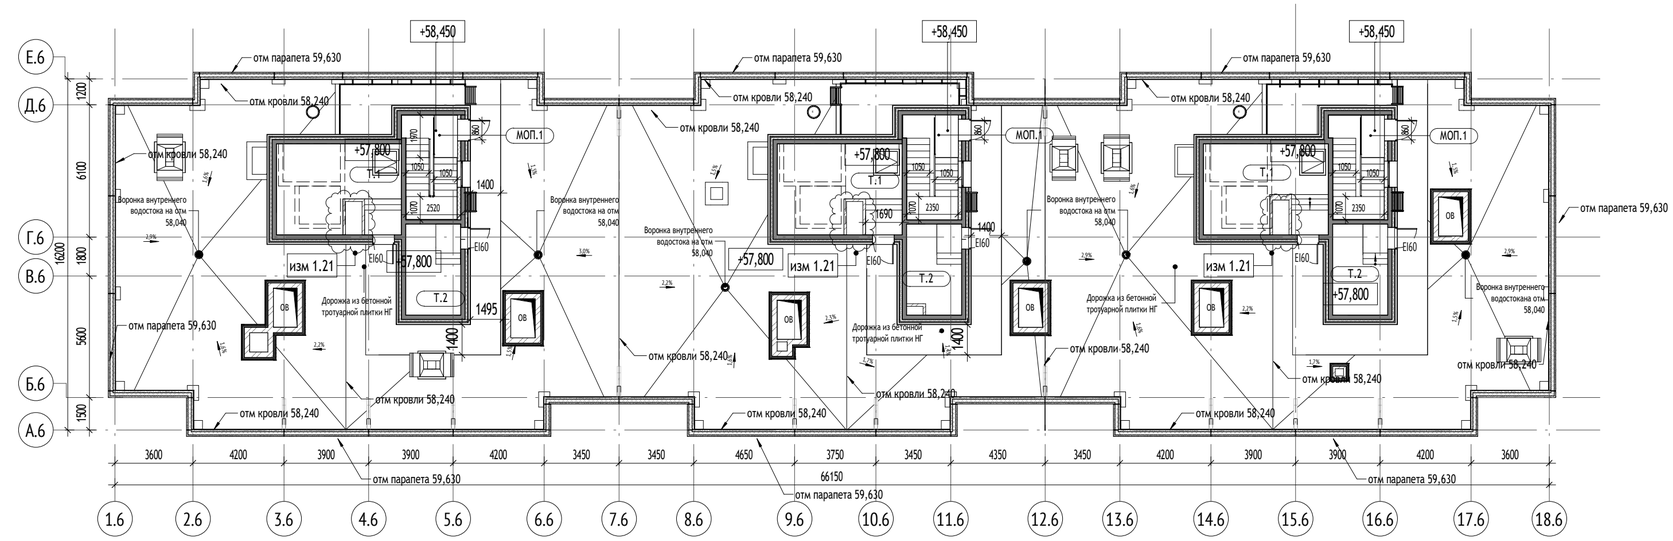
0,000=160,250
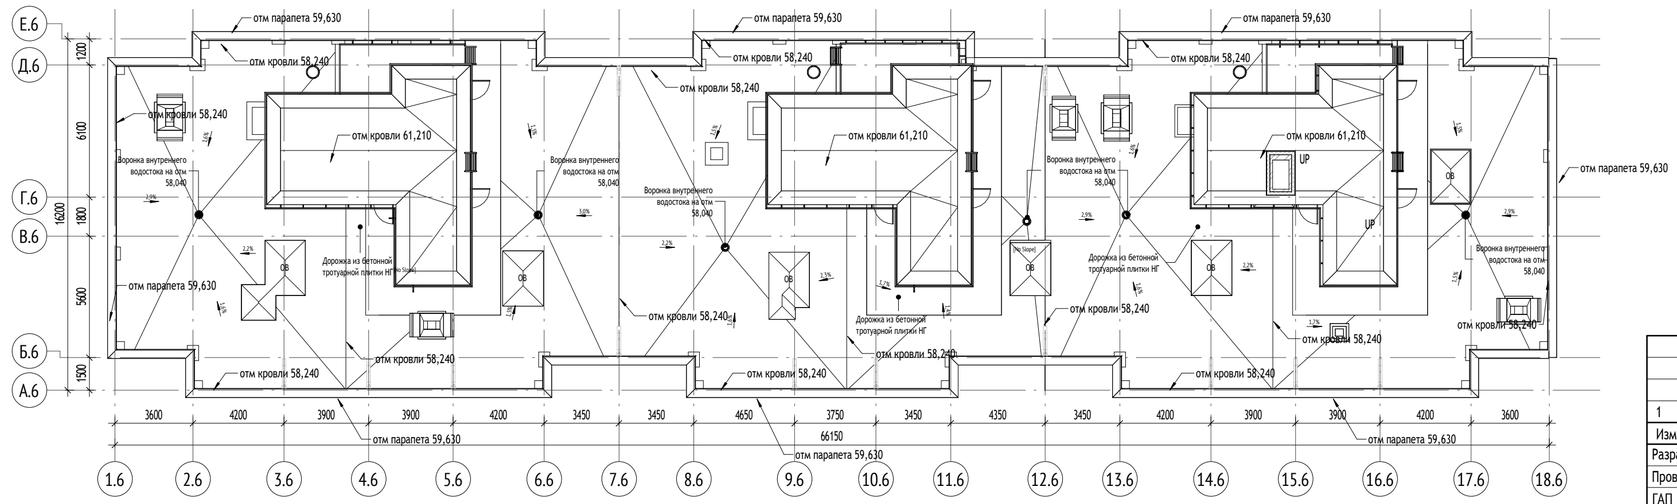
| | | | | | | |
|---|---|---|---|---|---|---|
| | | | | | | 1191-КР4 |
| 1 | - | Зам | 23-91.1 | | 08.2023 | "Жилые дома с инженерными сетями и благоустройством территории" по адресу: г. Москва, район Очаково-Матвеевское, ш. Очаковское (Очаковское шоссе, влд. 3А, 5А) (Западный административный округ) |
| Изм. | Кол.уч | Лист | №док. | Подпись | Дата | |
| Разработал | | Королева | | | 09.23 | Планы, разрезы |
| Проверил | | Агуреева | | | | Стадия: П; Лист: 34; Листов: |
| ГАП | | Фролова | | | | |
| Н. контр. | | Куликова | | | | Корпус 20.6. План технического пространства. План кровли. М1 200 |
| ГИП | | Зорин | | | | ООО "Проектное бюро АПЕКС" |

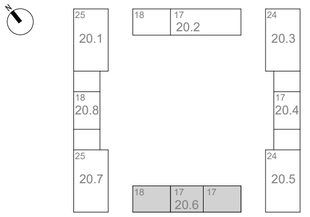
Формат А2


Согласовано


Взам. инв. №

Подп. и дата


Инв. № подл.

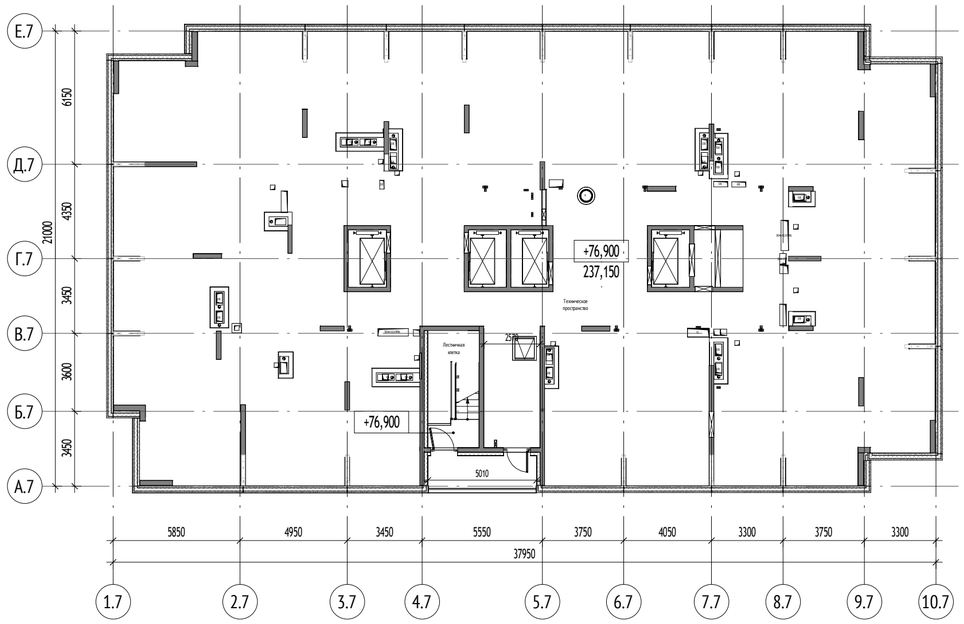

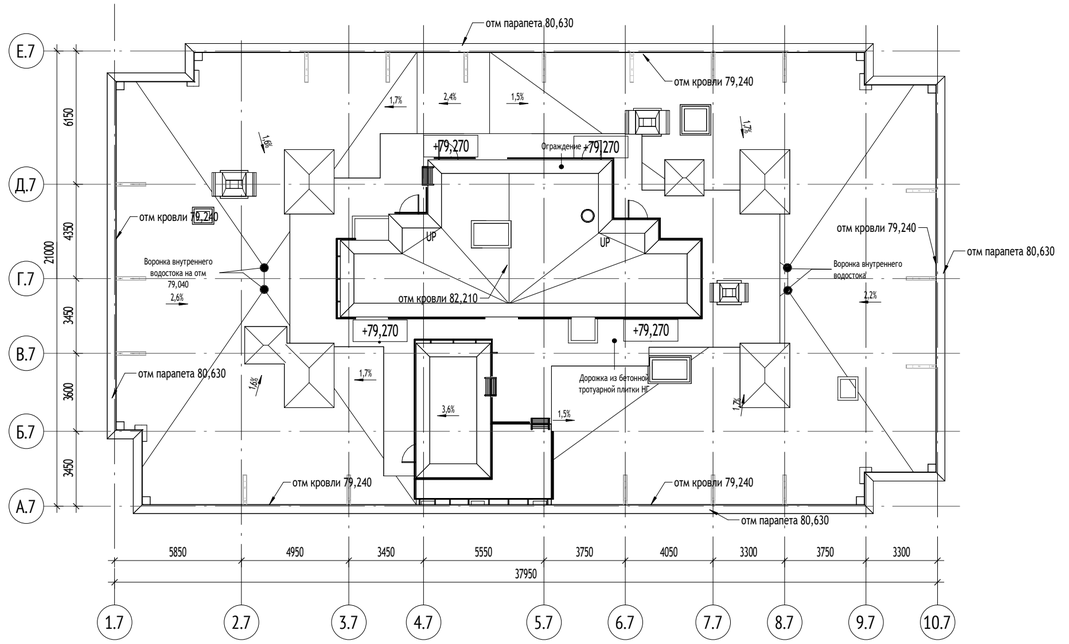
| Экспликация помещений кровли | | |
|---|---|---|
| № | Наименование | Площадь, м² |
| 20.7 | | |
| МОП.1 | Лестничная клетка | 12,4 |
| Т.1 | Машинное отделение лифтов | 23,6 |
| Т.2 | Машинное отделение лифтов | 25,0 |
| Т.3 | Помещение щитов управления | 7,5 |
| Т.4 | КП МПТЦ | 10,6 |
| | | 79,0 |

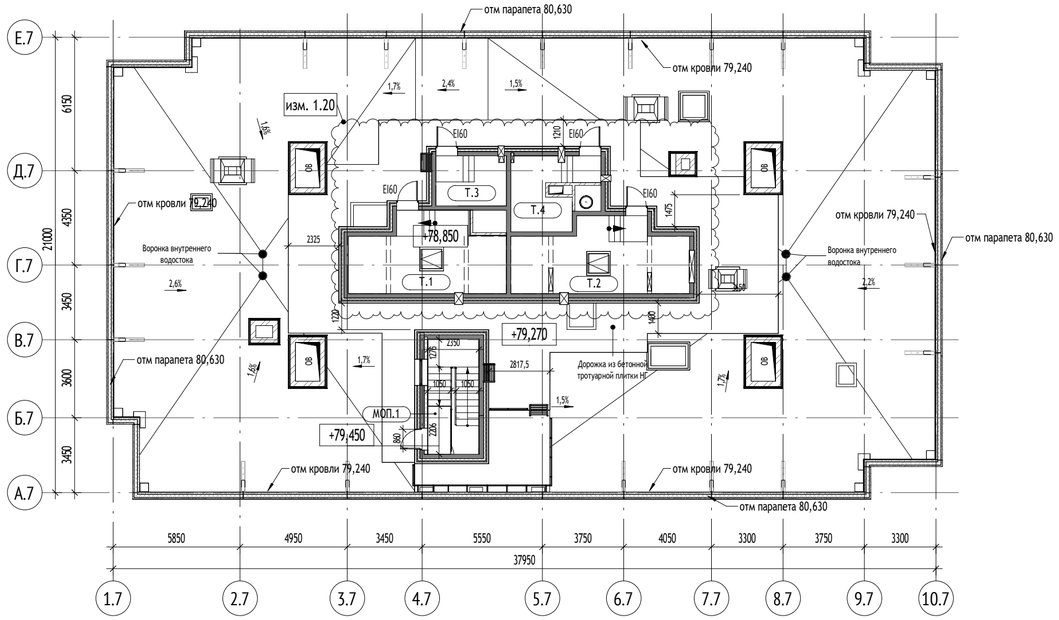


0,000=160,250
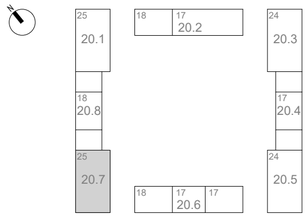
| | | | | | | |
|---|---|---|---|---|---|---|
| | | | | | | 1191-КР4 |
| 1 | - | Зам | 23-91.1 | | 08.2023 | "Жилые дома с инженерными сетями и благоустройством территории" по адресу: г. Москва, район Очаково-Матвеевское, ш. Очаковское (Очаковское шоссе, влд. 3А, 5А) (Западный административный округ) |
| Изм. | Кол.уч | Лист | №док. | Подпись | Дата | |
| Разработал | | Королева | | | 08.2023 | Планы, разрезы |
| Проверил | | Агуреева | | | | |
| ГАП | | Фролова | | | | |
| Н. контр. | | Куликова | | | | Корпус 20.7. План технического пространства. План кровли. М1 200 |
| ГИП | | Зорин | | | | |

| Стадия | Лист | Листов |
|---|---|---|
| П | 35 | |

ООО "Проектное бюро АПЕКС"


Формат А2


Согласовано


Взам. инв. №

Подп. и дата


Инв. № подл.

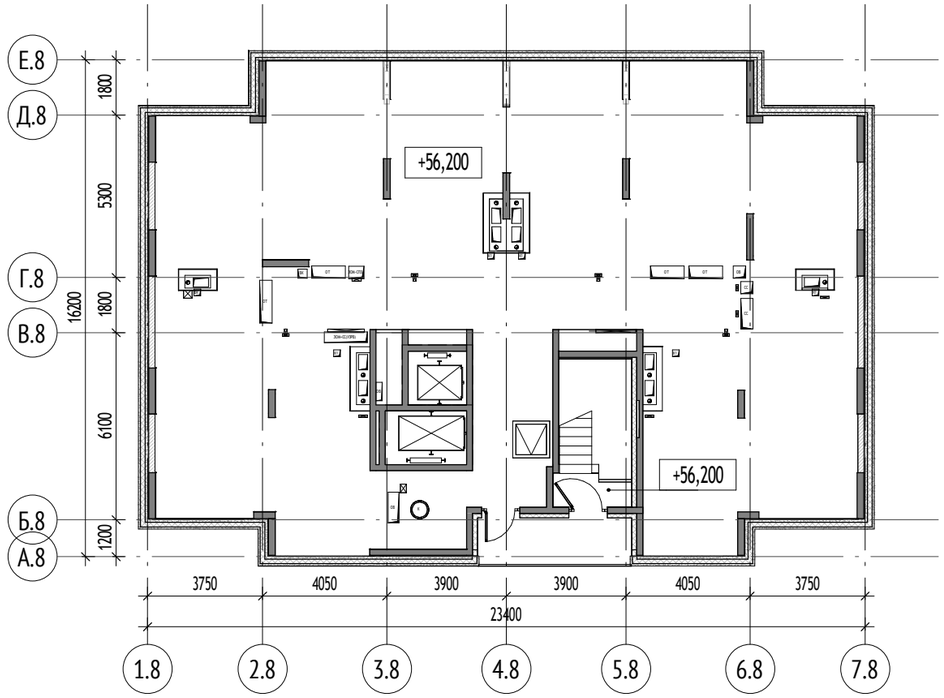

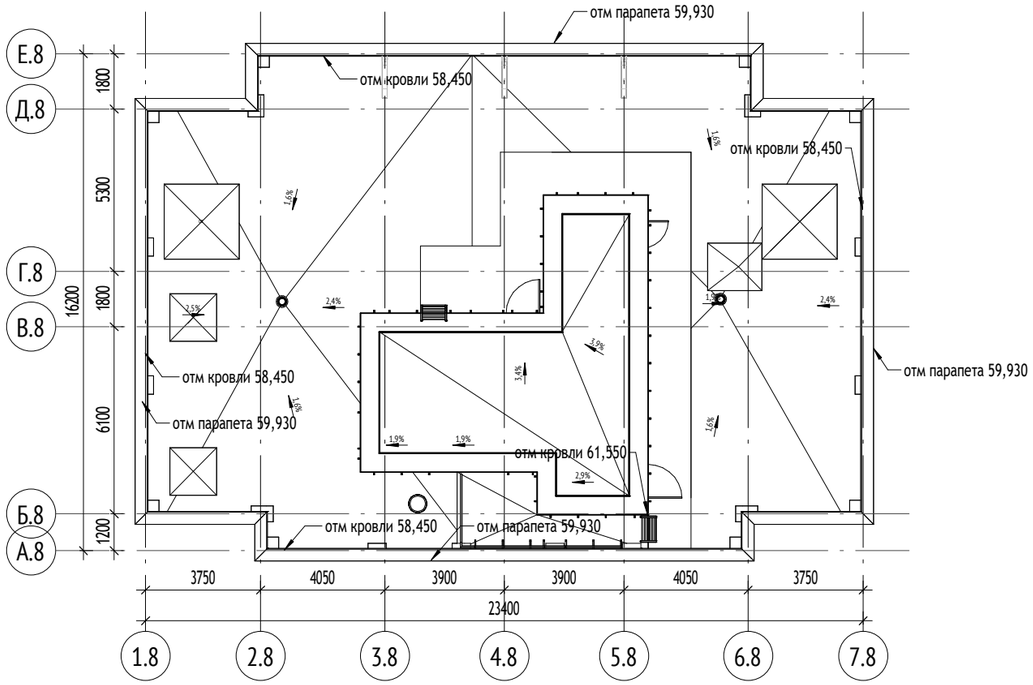
| Экспликация помещений кровли | | |
|---|---|---|
| № | Наименование | Площадь, м² |
| 20.8 | | |
| МОП.1 | Лестничная клетка | 11,6 |
| Т.1 | Машинное отделение лифтов | 24,0 |
| Т.2 | Помещение щитов управления | 9,0 |
| | | 44,6 |

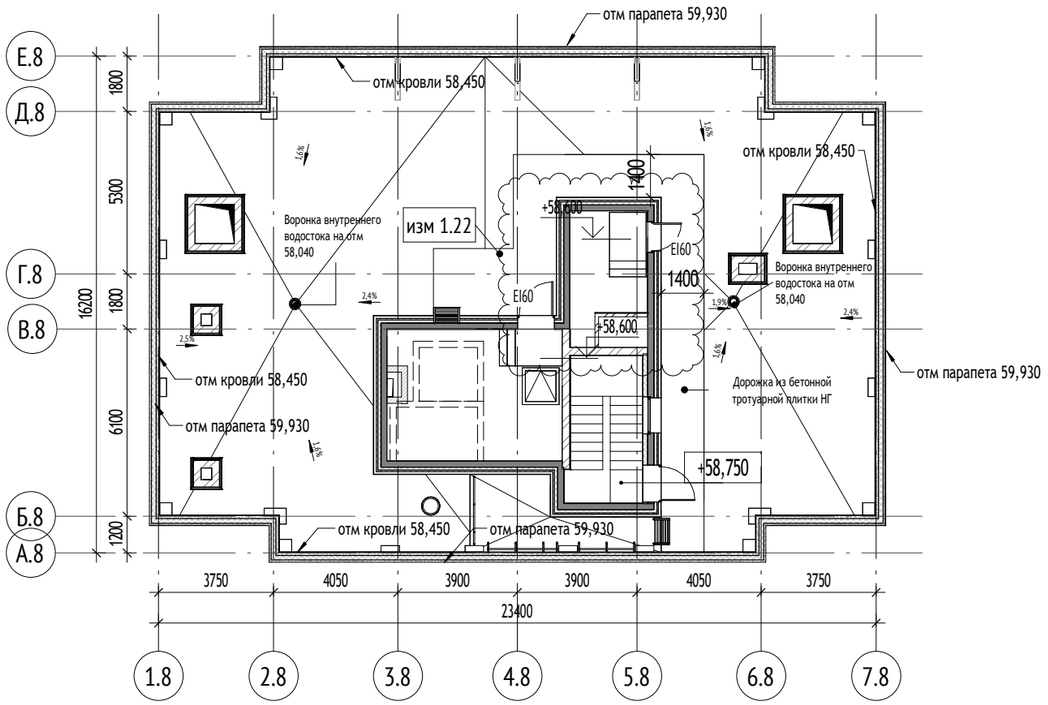


0,000=160,250
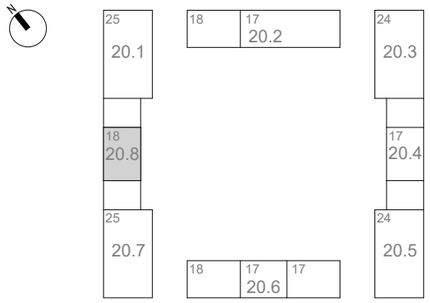
| | | | | | | |
|---|---|---|---|---|---|---|
| | | | | | | 1191-КР4 |
| | | | | | | "Жилые дома с инженерными сетями и благоустройством территории" по адресу: г. Москва, район Очаково-Матвеевское, ш. Очаковское (Очаковское шоссе, влд. 3А, 5А) (Западный административный округ) |
| 1 | - | Зам | 23-91.1 | | 08.2023 | |
| Изм. | Кол.уч | Лист | №док. | Подпись | Дата | |
| Разработал | | Штанчаева | | | 09.2023 | Планы, разрезы |
| Проверил | | Агуреева | | | | Стадия: П; Лист: 36; Листов: |
| ГАП | | Фролова | | | | |
| Н. контр. | | Куликова | | | | Корпус 20.8. План технического пространства. План кровли. М1 200 |
| ГИП | | Зорин | | | | ООО "Проектное бюро АПЕКС" |


Согласовано


Взам. инв. №

Подп. и дата

Инв. № подл.

Формат А3

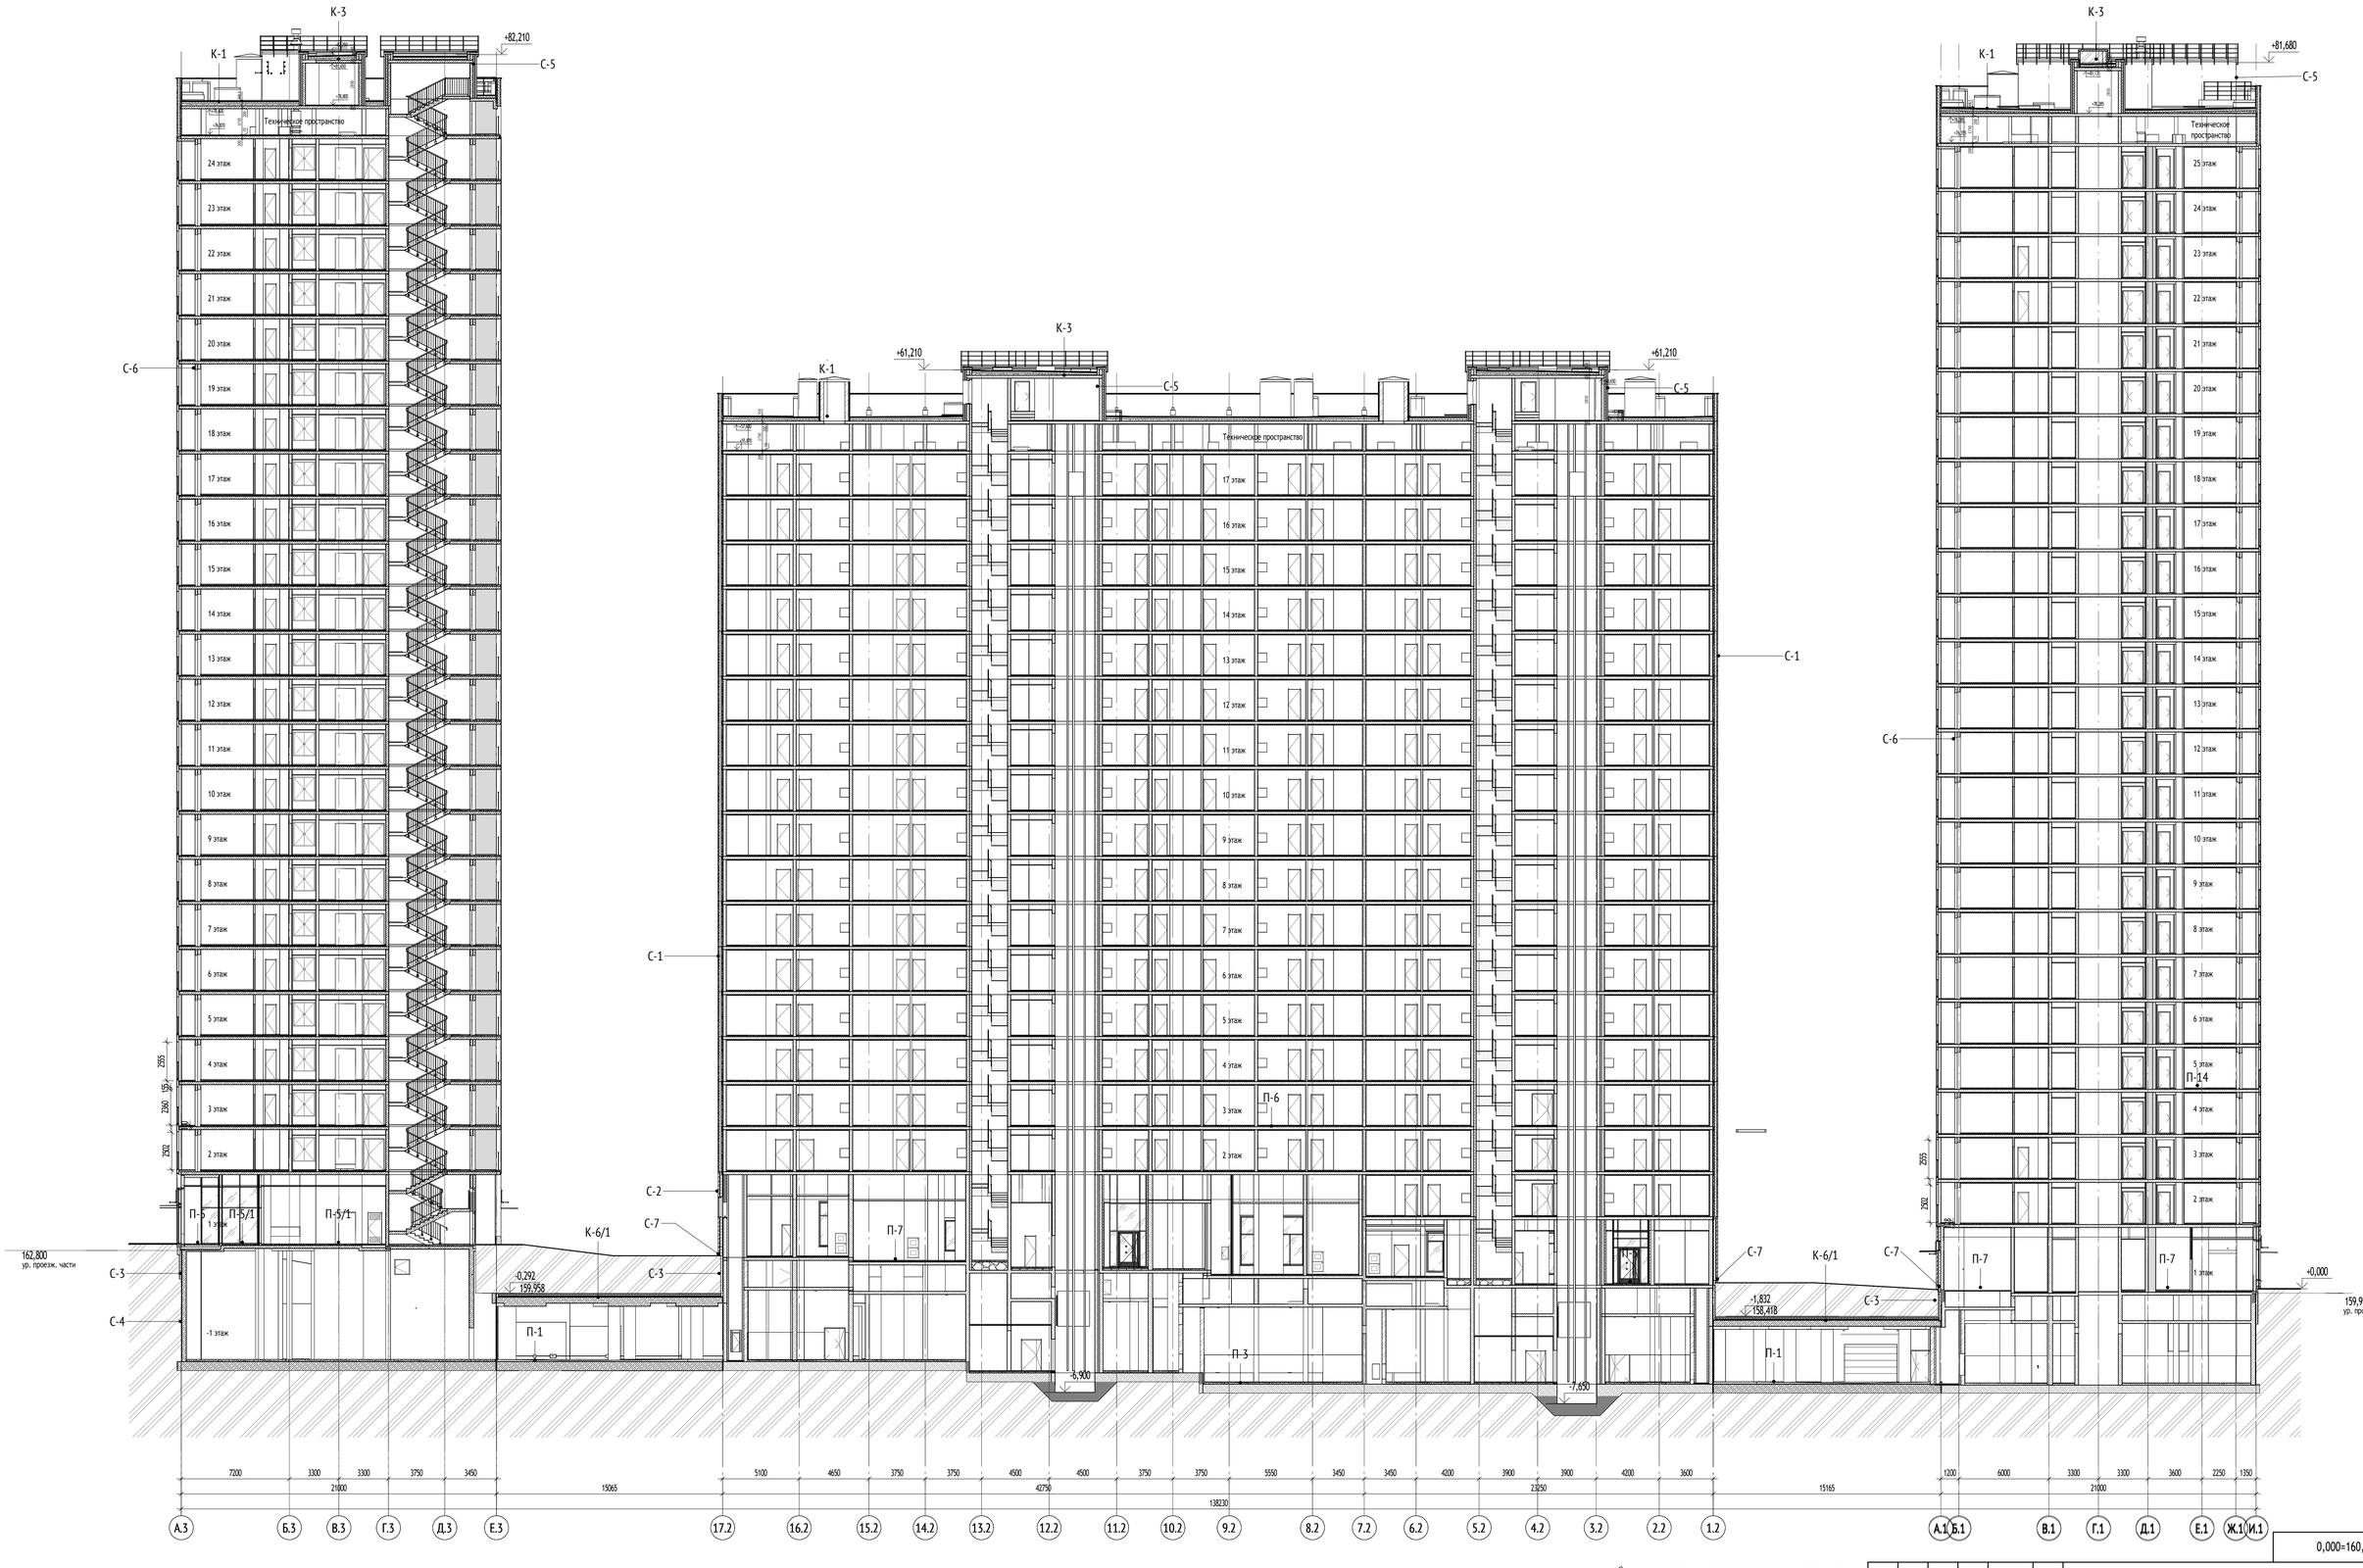

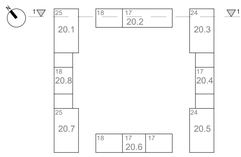
0,000=160,250

| | | | | | | |
|---|---|---|---|---|---|---|
| | | | | | | 1191-КР4 |
| | | | | | | "Жилые дома с инженерными сетями и благоустройством территории" по адресу: г. Москва, район Очаково-Матвеевское, ш. Очаковское (Очаковское шоссе, влд. 3А, 5А) (Западный административный округ) |
| Изм. | Кол.уч | Лист | №док. | Подпись | Дата | |
| Разработал | | Зайцева | | | 09.2025 | Планы, разрезы |
| Проверил | | Агуреева | | | | |
| ГАП | | Фролова | | | | |
| Рук. отдела | | | | | | |
| Н. контр. | | Куликова | | | | Разрез 1-1. М1 200 |
| ГИП | | Зорин | | | | |

| Стадия | Лист | Листов |
|---|---|---|
| П | 37 | |

ООО "Проектное бюро АПЕКС"


Формат А1

Согласовано

Взам. инв. №

Подп. и дата

Инв. № подл.

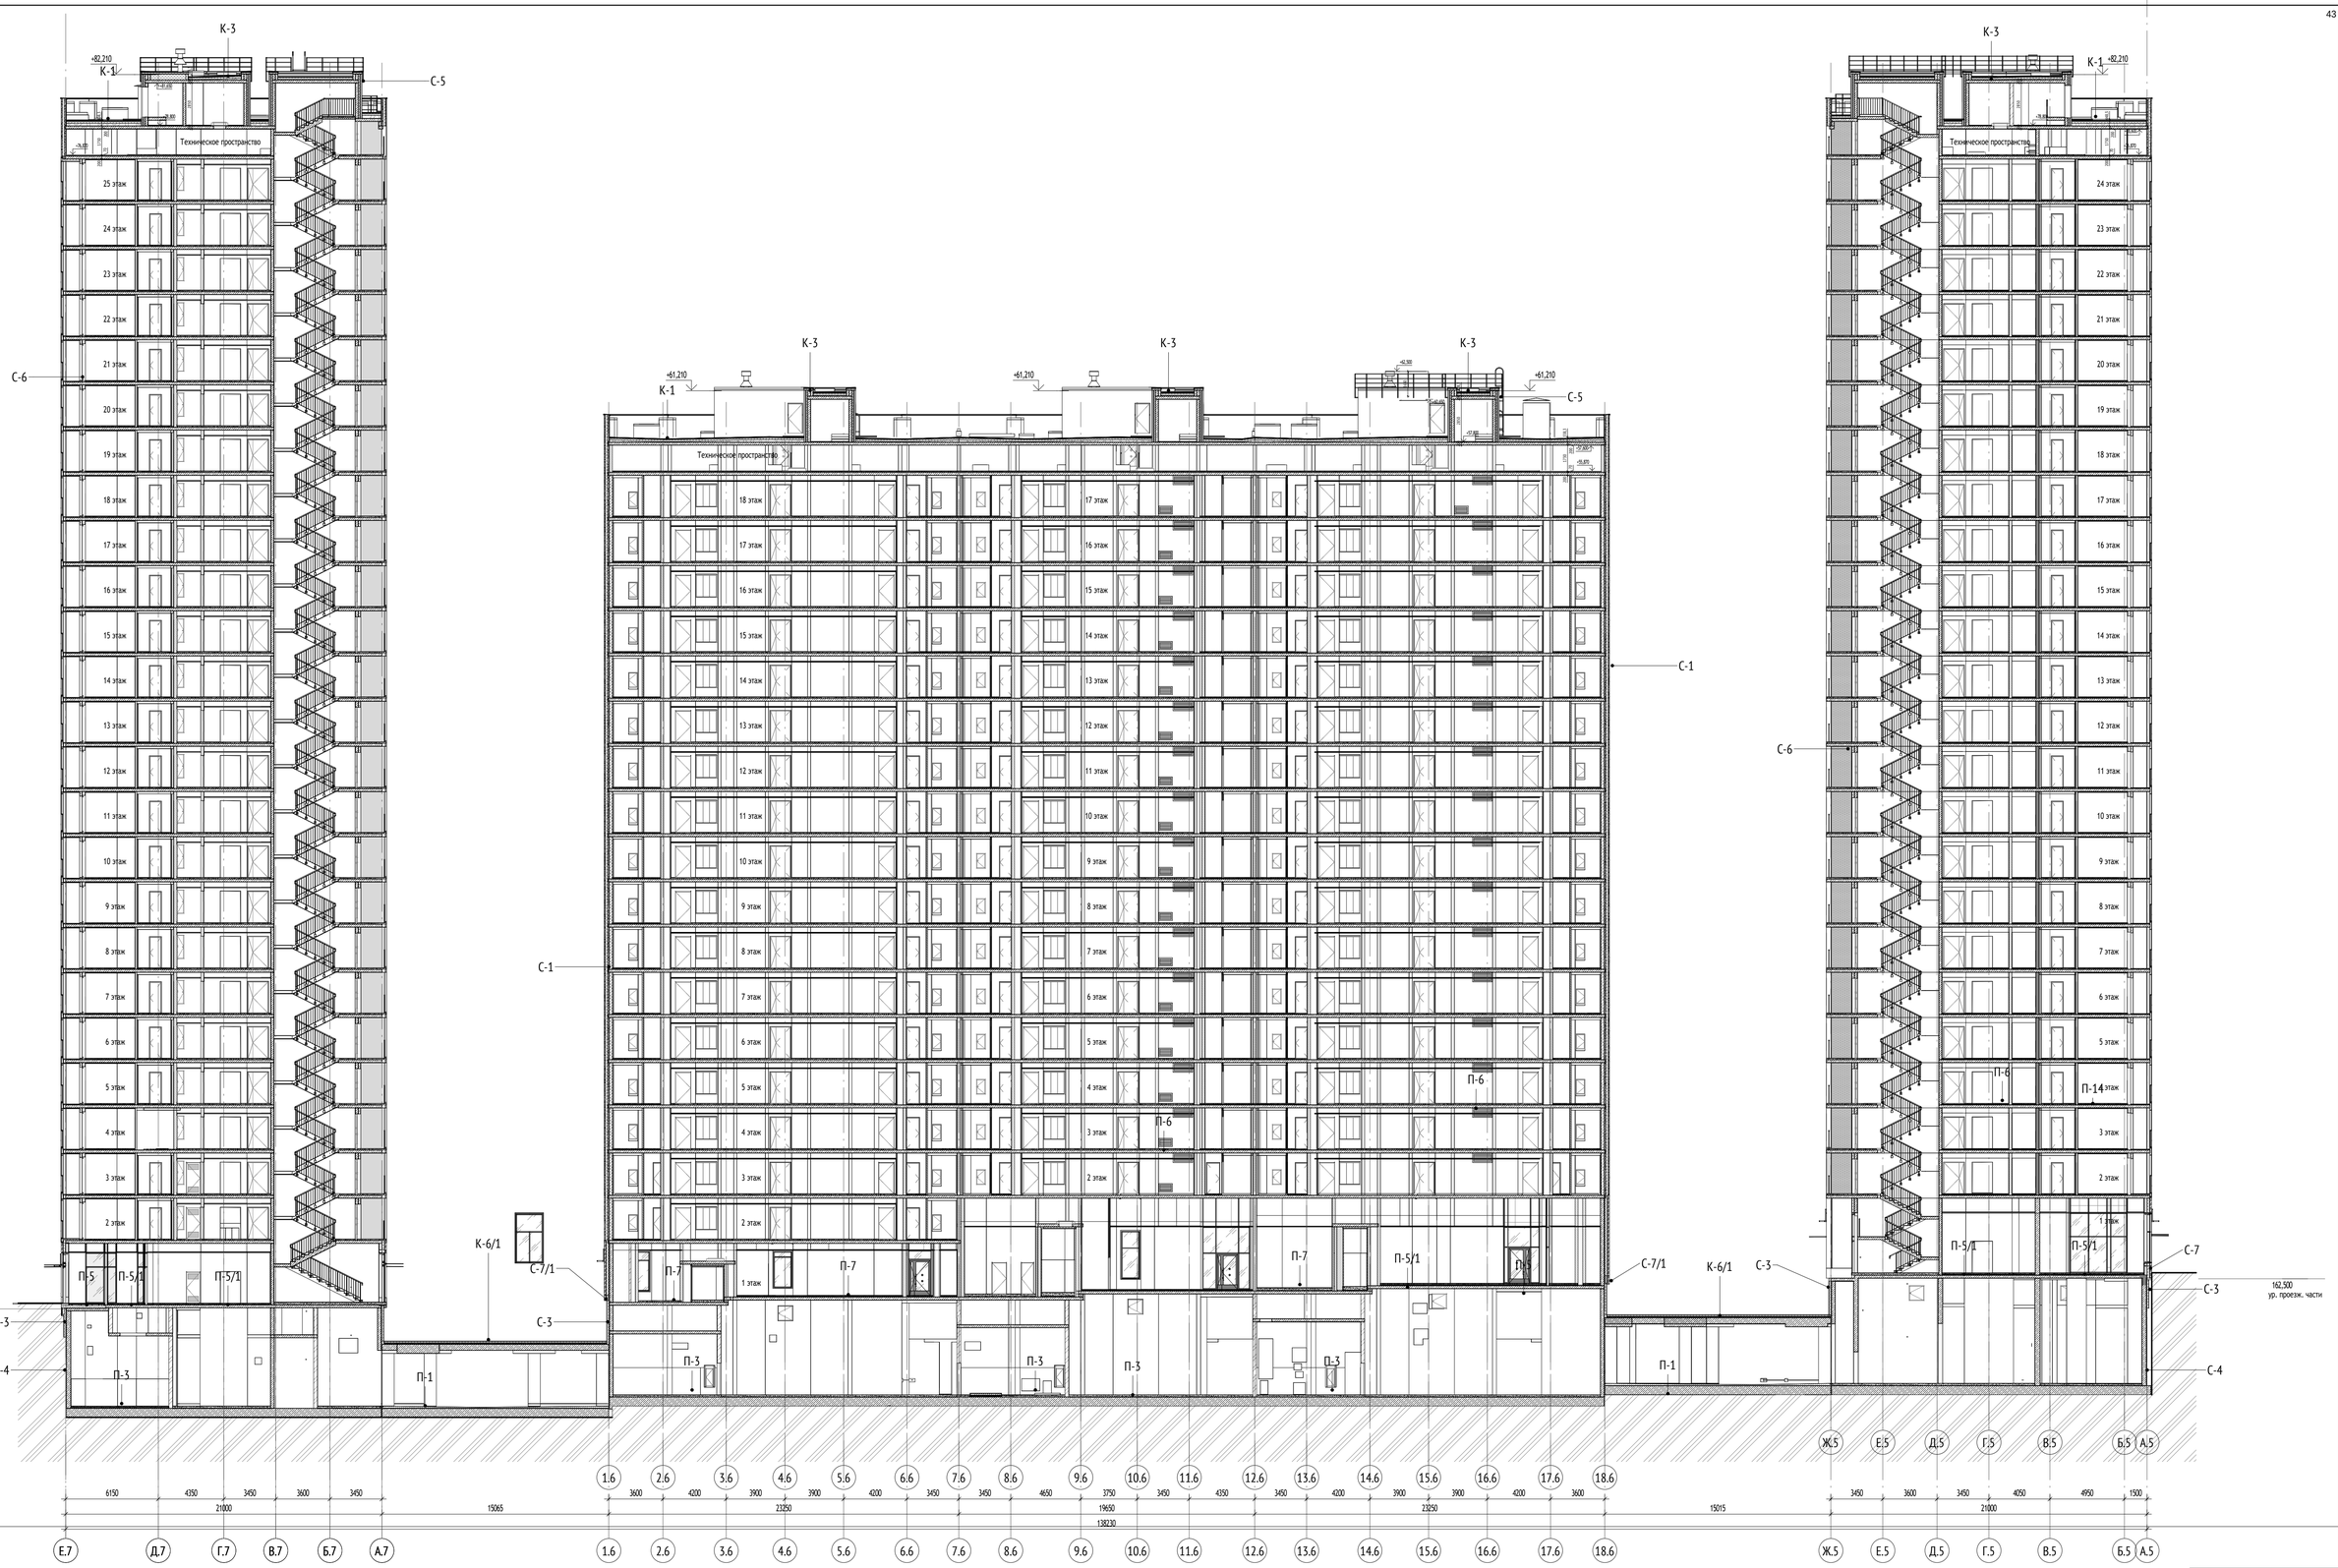


| | | | | | |
|---|---|---|---|---|---|
| Изм. | Кол.уч | Лист | №док. | Подпись | Дата |
| Разработал | | Зайцева | | | 09.2023 |
| Проверил | | Агуреева | | | |
| ГАП | | Фролова | | | |
| Рук. отдела | | | | | |
| Н. контр. | | Куликова | | | |
| ГИП | | Зорин | | | |

0,000=160,250

1191-КР4

"Жилые дома с инженерными сетями и благоустройством территории" по адресу: г. Москва, район Очаково-Матвеевское, ш. Очаковское (Очаковское шоссе, влд. 3А, 5А) (Западный административный округ)

Планы, разрезы

| Стадия | Лист | Листов |
|---|---|---|
| П | 38 | |

Разрез 2-2. М1 200

ООО "Проектное бюро АПЕКС"

Формат А1

Согласовано

Взам. инв. №

Подп. и дата

Инв. № подл.