МФС | Генеральный Подрядчик

Общество с ограниченной ответственностью
«Генеральный подрядчик - МФС»
ул. Рябиновая, д. 22А, стр. 2, Москва, 121471

ОКПО 75321383 ОГРН 1047796934195
ИНН 7704539433 КПП 772901001

Тел.: +7 495 505-97-33, доб. 4101
E-mail: sekretariat-mfs@pik.ru

Заказчик – Московский фонд реновации жилой застройки

ЖИЛЫЕ ДОМА С ИНЖЕНЕРНЫМИ СЕТЯМИ И БЛАГОУСТРОЙСТВОМ ТЕРРИТОРИИ

по адресу: г. Москва, район Очаково-Матвеевское, ш. Очаковское
(Очаковское шоссе, влд. 3А, 5А)
(Западный административный округ)

ПРОЕКТНАЯ ДОКУМЕНТАЦИЯ

Раздел 3. Архитектурные решения
Часть 2. Графические материалы.
Книга 1. Планы, разрезы.

1191-АР2.1

Том 3.2.

МФС | Генеральный Подрядчик

Общество с ограниченной ответственностью
«Генеральный подрядчик - МФС»
ул. Рябиновая, д. 22А, стр. 2, Москва, 121471

ОКПО 75321383 ОГРН 1047796934195
ИНН 7704539433 КПП 772901001

Тел.: +7 495 505-97-33, доб. 4101
E-mail: sekretariat-mfs@pik.ru

Заказчик – Московский фонд реновации жилой застройки

ЖИЛЫЕ ДОМА С ИНЖЕНЕРНЫМИ СЕТЯМИ И БЛАГОУСТРОЙСТВОМ ТЕРРИТОРИИ

по адресу: г. Москва, район Очаково-Матвеевское, ш. Очаковское
(Очаковское шоссе, влд. 3А, 5А)
(Западный административный округ)

ПРОЕКТНАЯ ДОКУМЕНТАЦИЯ

Раздел 3. Архитектурные решения
Часть 2. Графические материалы.
Книга 1. Планы, разрезы.

1191-АР2.1

Том 3.2.

Уполномоченное лицо по доверенности № 395 от 09.08.2021 — Вайсертригер Н.А.
Главный инженер проекта

Главный инженер проекта — Вайсертригер Н.А.

ОБЩЕСТВО С ОГРАНИЧЕННОЙ ОТВЕТСТВЕННОСТЬЮ * ГЕНЕРАЛЬНЫЙ ПОДРЯДЧИК * ПРОИЗВОДСТВЕННО-ТЕХНИЧЕСКИЙ ОТДЕЛ * ДЛЯ ДОКУМЕНТОВ * МОСКВА *

04.08.2022

Взам. инв. №
Подпись и дата
Инв. № подл.

ООО «Проектное бюро АПЕКС»
115114, Россия, Москва, Дербеневская наб., д.7, стр.9
T/F: +7495 135 8005, www.apex-project.ru

ПРОЕКТНАЯ ДОКУМЕНТАЦИЯ

ЖИЛЫЕ ДОМА С ИНЖЕНЕРНЫМИ СЕТЯМИ И БЛАГОУСТРОЙСТВОМ ТЕРРИТОРИИ

по адресу: г. Москва, район Очаково-Матвеевское, ш. Очаковское
(Очаковское шоссе, влд. 3А, 5А) (Западный административный округ)

Раздел 3. Архитектрурные решения
Часть 2. Графические материалы. Книга 1. Планы, разрезы.

1191-АР2.1
Том 3.2

член Ассоциации Саморегулируемая организация «Профессиональное сообществопроектировщиков» (АССОЦИАЦИЯ СРО «ПСП»), регистрационный номер в государственном реестресаморегулируемых организаций СРО-П-190-23042014,регистрационный номер №54

ООО «Проектное бюро АПЕКС»
115114, Россия, Москва, Дербеневская наб., д.7, стр.9
T/F: +7495 135 8005, www.apex-project.ru

ПРОЕКТНАЯ ДОКУМЕНТАЦИЯ

ЖИЛЫЕ ДОМА С ИНЖЕНЕРНЫМИ СЕТЯМИ И БЛАГОУСТРОЙСТВОМ ТЕРРИТОРИИ

о адресу: г. Москва, район Очаково-Матвеевское, ш. Очаковское
Очаковское шоссе, влд. 3А, 5А) (Западный административный округ)

Раздел 3. Архитектрурные решения
Часть 2. Графические материалы. Книга 1. Планы, разрезы.

1191-АР2.1
Том 3.2

Руководитель дирекции проектов Поляков И. С.

Главный инженер проекта Яковлева И. Е.

29.04.2022 г.

СОДЕРЖАНИЕ ТОМА

ОБОЗНАЧЕНИЕ	НАИМЕНОВАНИЕ	ПРИМЕЧАНИЕ
1191-АР2.1.ПЗ	Содержание тома	На 3 листах
1191-АР2.1	Графическая часть:	На 41 листах
	Автостоянка. План -1 этажа на отм. -6,200; -5,450; -4,700 М 1 200	Лист 1
	Техпространства для прохождения инженерных коммуникаций М 1:200	Лист 2
	Корпус 20.1. План 1 этажа. М 1:100	Лист 3
	Корпус 20.2. Секция 1. План 1 этажа. М 1:100	Лист 4
	Корпус 20.2. Секция 2. План 1 этажа. М 1:100	Лист 5
	Корпус 20.3. План 1 этажа. М 1:100	Лист 6
	Корпус 20.4. План 1 этажа. М 1:100	Лист 7
	Корпус 20.5. План 1 этажа. М 1:100	Лист 8
	Корпус 20.6. Секция 1. План 1 этажа. М 1:100	Лист 9
	Корпус 20.6. Секция 2. План 1 этажа. М 1:100	Лист 10
	Корпус 20.6. Секция 3 План 1 этажа. М 1:100	Лист 11
	Корпус 20.7. План 1 этажа. М 1:100	Лист 12
	Корпус 20.8. План 1 этажа. М 1:100	Лист 13
	Корпус 20.1. План 2-21 этажей. М 1:100	Лист 14
	Корпус 20.1. План 22-25 этажей. М 1:100	Лист 15
	Корпус 20.2. Секция 1. План 2-18 этажей. М 1:100	Лист 16
	Корпус 20.2. Секция 2. План 2-8 этажей. М 1:100	Лист 17
	Корпус 20.2. Секция 2. План 9-13 этажа. М 1:100	Лист 18
	Корпус 20.2. Секция 2. План 14 -17 этажей. М 1:100	Лист 19

						1191-АР2.1.С
Изм.	Кол.уч	Лист	№док.	Подп.	Дата	
Разработал		Фролова			07.22	Содержание тома
Проверил		Яковлева			07.22	
Рук. отдела		Бондаренко			07.22	
Н. контр.		Куликова			07.22	
ГИП		Яковлева			07.22	

Стадия	Лист	Листов
П	1	3

ООО "Проектное бюро АПЕКС"

ОБОЗНАЧЕНИЕ	НАИМЕНОВАНИЕ	ПРИМЕЧАНИЕ
	Корпус 20.3. План 2-24 этажей. М 1:100	Лист 20
	Корпус 20.4. План 2-17 этажей. М 1:100	Лист 21
	Корпус 20.5. План 2-24 этажей. М 1:100	Лист 22
	Корпус 20.6. Секция 1. План 2-18 этажей. М 1:100	Лист 23
	Корпус 20.6. Секция 2. План 2-17 этажей. М 1:100	Лист 24
	Корпус 20.6. Секция 3. План 2-17 этажей. М 1:100	Лист 25
	Корпус 20.7. План 2-20 этажей. М 1:100	Лист 26
	Корпус 20.7. План 21-25 этажей. М 1:100	Лист 27
	Корпус 20.8. План 2-18 этажей. М 1:100	Лист 28
	Корпус 20.1. План технического пространства. План кровли. М 1:200	Лист 29
	Корпус 20.2. План технического пространства. План кровли. М 1:200	Лист 30
	Корпус 20.3. План технического пространства. План кровли. М 1:200	Лист 31
	Корпус 20.4. План технического пространства. План кровли. М 1:200	Лист 32
	Корпус 20.5. План технического пространства. План кровли. М 1:200	Лист 33
	Корпус 20.6. План технического пространства. План кровли. М 1:200	Лист 34
	Корпус 20.7. План технического пространства. План кровли. М 1:200	Лист 35
	Корпус 20.8. План технического пространства. План кровли. М 1:200	Лист 36
	План кровли сводный. М 1:200	Лист 37
	Разрез 1-1. М 1:200	Лист 38
	Разрез 2-2. М 1:200	Лист 39

ОБОЗНАЧЕНИЕ	НАИМЕНОВАНИЕ	ПРИМЕЧАНИЕ
	Разрез 3-3, 4-4. М 1:200	Лист 40
	Типы конструкций	Лист 41

Экспликация помещений -1 этажа			
№	Наименование	Площадь, м²	Кат. пом.
Пожарный отсек 1			
А			
А.А.1	Автостоянка ПО1	1697,06	
МОП			
20.1.МОП.1	Лифтовый холл/ПВЗ/тамбур шлюз	14,75	
20.1.МОП.2	Тамбур шлюз	6,74	
20.1.МОП.3	Лестничная клетка	21,27	
20.2.МОП.4	Тамбур шлюз	6,39	
20.2.МОП.5	Лифтовый холл/ПВЗ/тамбур шлюз	20,82	
20.2.МОП.6	ПУИ	6,22	В4
20.2.МОП.7	Лестничная клетка	25,05	
Т			
20.1.Т.1	ИТП	212,86	Д
20.1.Т.2	Помещение насосной станции ХВС. Водомерный узел	103,22	Д
20.1.Т.2	Помещение водомерного узла	27,49	Д
20.1.Т.3	Венткамера ПД и П	51,02	Д
20.1.Т.4	Помещение консьержа	48,84	В3
20.2.Т.5	Электрощитовая автостоянки	46,74	В3
20.2.Т.6	Венткамера ПД и П	51,25	Д
20.2.Т.7	Венткамера ПД и П	67,99	Д
20.2.Т.8	Помещение уборочной техники	23,58	В3
		2401,29	
Пожарный отсек 2			
А			
А.А.2	Автостоянка ПО2	2064,74	
МОП			
20.3.МОП.1	Лестничная клетка	29,33	
20.3.МОП.2	Лифтовый холл/ПВЗ/тамбур шлюз	26,21	
20.3.МОП.3	Тамбур шлюз	14,79	
20.3.МОП.4	ПУИ	4,85	В4
20.3.МОП.5	Лестничная клетка	23,56	
20.3.МОП.6	Лестничная клетка	13,10	
Т			
20.2.Т.1	Венткамера ПД и П	48,00	Д
20.3.Т.2	Венткамера автостоянки	61,80	Д
20.3.Т.3	Венткамера ПД и П	59,98	Д
		2346,36	
Пожарный отсек 3			
А			
А.А.3	Автостоянка ПО3	2103,40	
МОП			
20.6.МОП.1	Лифтовый холл/ПВЗ/тамбур шлюз	15,84	
20.6.МОП.2	Тамбур шлюз	12,64	
20.6.МОП.3	Лестничная клетка	21,08	
20.6.МОП.4	Тамбур шлюз	10,93	
20.6.МОП.5	Лифтовый холл/ПВЗ/тамбур шлюз	15,84	
20.6.МОП.6	Лифтовый холл/ПВЗ/тамбур шлюз	15,84	
20.6.МОП.7	Тамбур шлюз	12,64	
20.6.МОП.9	Лестничная клетка	21,48	
Т			
20.6.Т.1	Венткамера ПД и П	138,07	Д
20.6.Т.2	Венткамера автостоянки	68,18	Д
20.6.Т.3	Венткамера ПД и П	139,59	Д
		2575,53	


Экспликация помещений -1 этажа			
№	Наименование	Площадь, м²	Кат. пом.
Пожарный отсек 4			
А			
А.А.4	Автостоянка ПО4	2003,74	
МОП			
20.4.МОП.1	Тамбур шлюз	5,70	
20.4.МОП.2	Лифтовый холл/ПВЗ/тамбур шлюз	27,09	
20.5.МОП.3	Тамбур шлюз	13,99	
20.5.МОП.4	Лифтовый холл/ПВЗ/тамбур шлюз	32,10	
20.5.МОП.5	Лестничная клетка	20,22	
20.5.МОП.6	Лестничная клетка	38,04	
Т			
20.4.Т.1	Венткамера ПД и П	39,12	Д
20.4.Т.2	Лестничная клетка	14,00	
20.5.Т.3	Венткамера автостоянки	86,13	Д
20.5.Т.4	Венткамера ПД и П	76,15	Д
		2356,28	
Пожарный отсек 5			
А			
А.А.5	Автостоянка ПО5	2337,54	
МОП			
20.1.МОП.1	Лестничная клетка	38,70	
20.7.МОП.2	Тамбур шлюз	13,99	
20.7.МОП.3	Лифтовый холл/ПВЗ/тамбур шлюз	50,43	
20.7.МОП.4	Лестничная клетка	14,85	
20.7.МОП.5	Лестничная клетка	20,31	
20.8.МОП.6	Тамбур шлюз	5,98	
20.8.МОП.7	Лифтовый холл/ПВЗ/тамбур шлюз	20,95	
20.8.МОП.8	ПУИ	5,48	В4
20.8.с.МОП.9	Лестничная клетка	26,71	
Т			
20.7.Т.1	Венткамера автостоянки	62,45	Д
20.7.Т.2	Венткамера ПД и П	93,83	Д
20.8.Т.3	Венткамера ПД и П	39,12	Д
20.8.Т.4	Электрощитовая автостоянки	27,17	В3
		2765,57	
Пожарный отсек 6			
А			
А.А.6	Автостоянка ПО6	2022,02	
МОП			
20.2.МОП.1	Тамбур шлюз	6,76	
20.2.МОП.2	Лифтовый холл/ПВЗ/тамбур шлюз	23,26	
20.2.МОП.3	Лестничная клетка	36,64	
20.2.МОП.4	ПУИ	4,53	В4
Т			
20.2.Т.1	Венткамера ПД и П	69,74	Д
20.2.Т.2	Венткамера автостоянки	71,68	Д
		2234,63	
Пожарный отсек 7			
А			
1.А.7	Рампа	1016,78	
Итого		15701,25	

УСЛОВНЫЕ ОБОЗНАЧЕНИЯ:


Материалы стен:


- Монолитные железобетонные конструкции
- Блоки газобетонные стеновые (В600, 200мм
- Кирпич полнотелый, 250мм
- Утеплитель минераловатный

Марка общественных помещений:

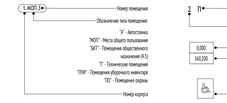

Марка лифтов:

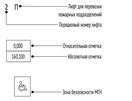

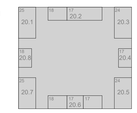


							0,000=+160,250
							1191-АР2.1
							"Жилые дома с инженерными сетями и благоустройством территории" по адресу: г. Якоска, район Очаково-Матвеевское, ш. Очаковское (Очаковское шоссе, вла. 3А, 5А) (Западный административный округ)
Изм.	Кол.уч.	Лист	№док.	Подпись	Дата		
Разработал		Агуреева			07.2022	Планы, разрезы	Стадия: П; Лист: 1; Листов:
Проверил		Агуреева					
ГАП		Фуголова					
Рук. отдела		Бондаренко					
Н. контр.		Куликова				План -1 этажа на отм.-6,200, -5,450, -4,700 М 1:200	ООО "Проектное бюро АПЕКС"
ГИП		Яковлева					Формат А0


Согласовано


Взам. инв. №


Подп. и дата


Инв. № подл.

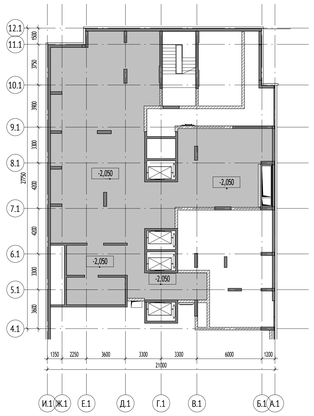


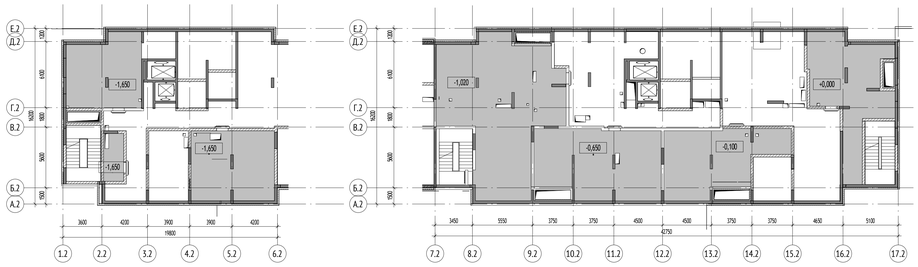


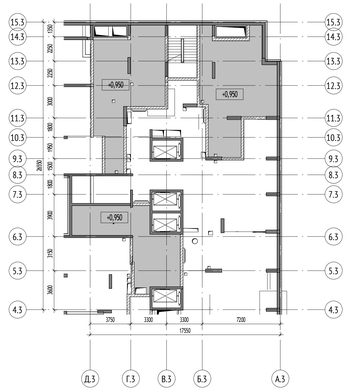

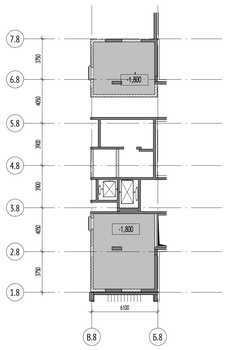


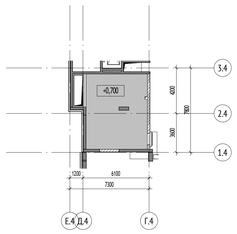

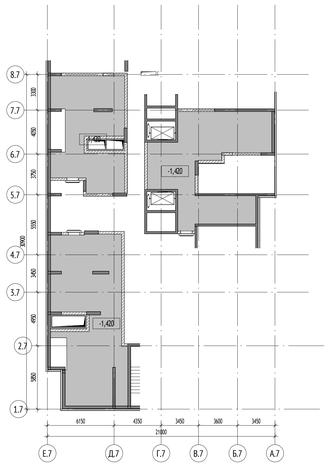

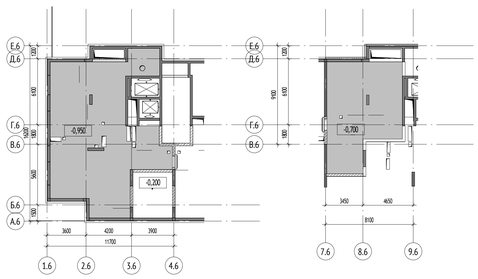



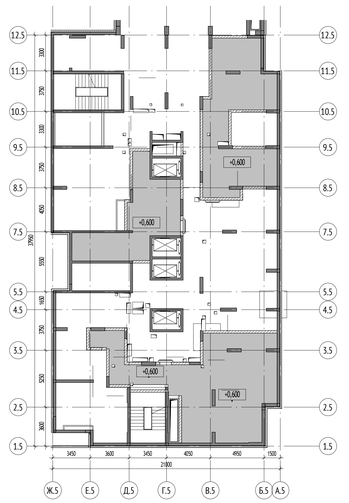

Согласовано

Взам. инв. №

Подп. и дата

Инв. № подл.

0,000÷+160,250

1191-АР2.1

"Жилые дома с инженерными сетями и благоустройством территории" по адресу: г. Москва, район Очаково-Матвеевское, ш. Очаковское (Очаковское шоссе, влд. 3А, 5А) (Западный административный округ)

Изм.	Кол.уч.	Лист	№док.	Подпись	Дата
Разработал		Халилов			07.2022
Проверил		Агуреева			
ГАП		Фролова			
		Бондаренко			
Н. контр.		Куликова			
ГИП		Яковлева			


Планы, разрезы

Стадия	Лист	Листов
П	2	

Техпространства для прохождения инженерных коммуникаций М 1 200

ООО "Проектное бюро АПЕКС"

Формат А0

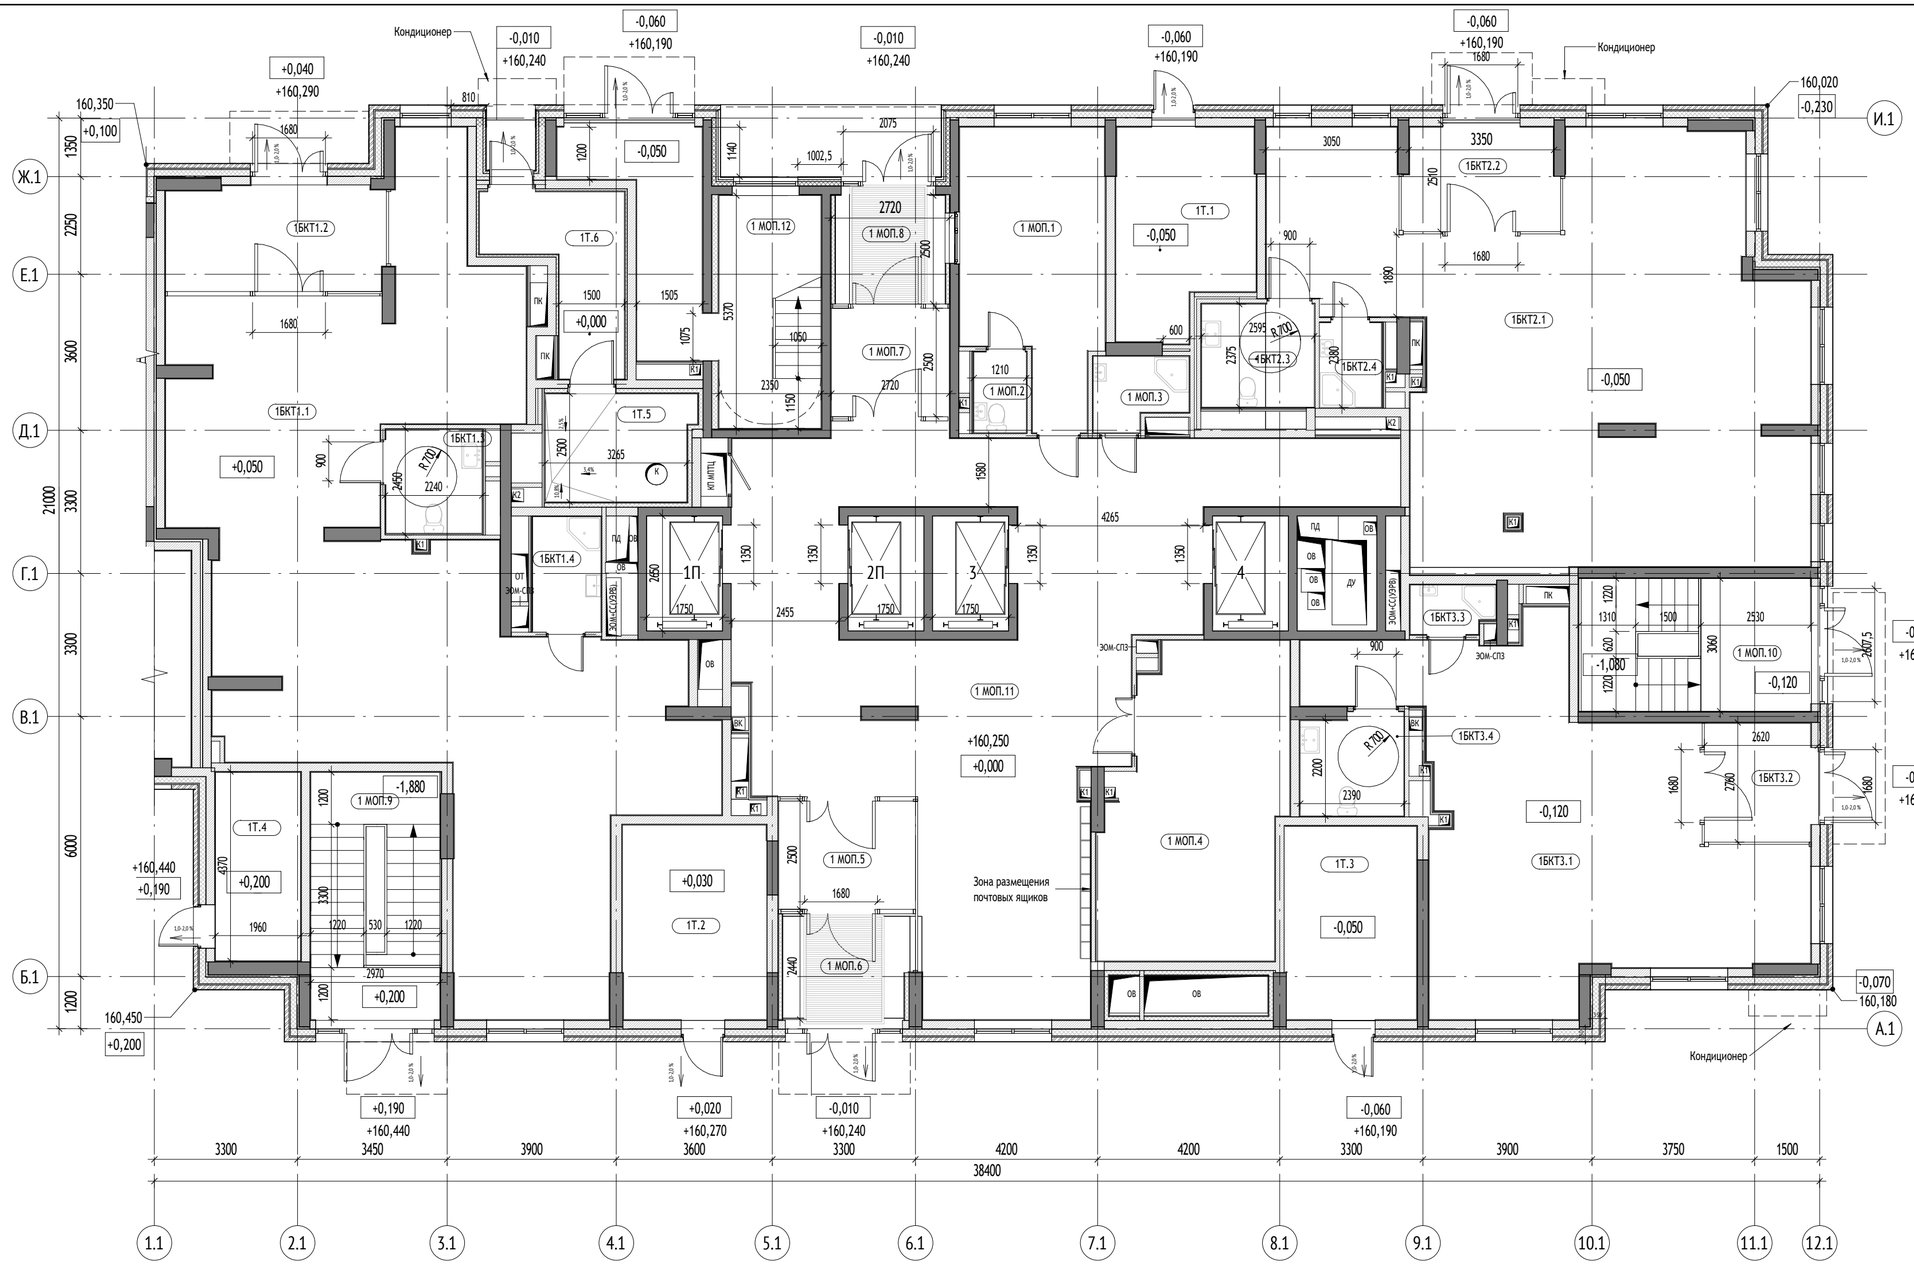

Корпус 20.1. Экспликация помещений 1 этажа

№	Наименование	Площадь, м²	Кат. пом.
1 МОП			
1 МОП.1	Помещение консьержа	18,5	
1 МОП.2	С/у	2,1	
1 МОП.3	ПУИ	3,4	В4
1 МОП.4	Колясочная	28,0	В3
1 МОП.5	Тамбур	8,2	
1 МОП.6	Тамбур	7,4	
1 МОП.7	Тамбур	7,1	
1 МОП.8	Тамбур	7,0	
1 МОП.9	Лестничная клетка	17,1	
1 МОП.10	Лестничная клетка	16,3	
1 МОП.11	Лобби	97,1	
1 МОП.12	Лестничная клетка	23,8	
		235,8	
1БКТ1			
1БКТ1.1	БКТ	114,6	
1БКТ1.2	Тамбур	12,5	
1БКТ1.3	С/у	5,3	
1БКТ1.4	ПУИ	4,1	В4
		136,5	
1БКТ2			
1БКТ2.1	БКТ	91,7	
1БКТ2.2	Тамбур	8,7	
1БКТ2.3	С/у	6,2	
1БКТ2.4	ПУИ	2,8	В4
		109,4	
1БКТ3			
1БКТ3.1	БКТ	57,6	
1БКТ3.2	Тамбур	7,0	
1БКТ3.3	ПУИ	2,1	В4
1БКТ3.4	С/у	5,5	
		72,2	
1Т			
1Т.1	КП МПТЦ	14,2	В3
1Т.2	Электрощитовая жилой части	14,9	В3
1Т.3	Электрощитовая нежилой части	13,5	В3
1Т.4	Помещение СС	8,9	В4
1Т.5	Мусоросборная камера	8,3	В1
1Т.6	Тамбур	8,6	
		68,4	
		622,4	


Вертикальный транспорт:



Лифт грузопассажирский
Q=1000кг
V = 1,6 м/с
Предел огнестойкости дверей шахты - EI 60

Марка лифтов:

2 П — Лифт для перевозки пожарных подразделений; Порядковый номер лифта

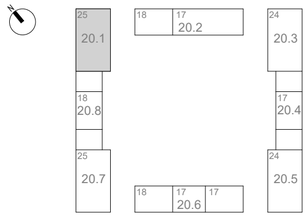

0,000=+160,250

УСЛОВНЫЕ ОБОЗНАЧЕНИЯ:

Материалы стен:

- Монолитные железобетонные конструкции
- Блоки газобетонные стеновые D600, 200мм
- Блоки газобетонные стеновые D600, 250мм
- Гипсокартонные перегородки с обшивкой ГКЛ t=12,5 мм с двух сторон по металлическому каркасу 75 мм с заполнением минераловатным утеплителем 50 мм
- Утеплитель минераловатный
- Газоблок стеновой, 100мм, D600
- Отделочный слой 20мм

Марка общественных помещений:

1.МОП.3
- Номер помещения
- Обозначение типа помещения:
  - "А" - Автостоянка
  - "МОП" - Места общего пользования
  - "БКТ" - Помещения общественного назначения (4.3)
  - "Т" - Технические помещения
  - "ПУИ" - Помещения уборочного инвентаря
  - "ПО" - Помещение охраны
- Номер секции

Обозначение компонентов

- Инженерные шахты и шкафы
- 1,5% — Уклон в процентах
- Возможность объединения кухни с гостиной
- Нависающая часть/козырек

Марка лифтов:

2 П — Лифт для перевозки пожарных подразделений; Порядковый номер лифта

- 0,000 / 160,100 — Относительная отметка; Абсолютная отметка
- Зона безопасности МГН

Изм.	Кол.уч	Лист	№док.	Подпись	Дата
Разработал		Зайцева			07.2022
Проверил		Агуреева			
ГАП		Фролова			
Рук. отдела		Бондаренко			
Н. контр.		Куликова			
ГИП		Яковлева			

1191-АР2.1

"Жилые дома с инженерными сетями и благоустройством территории" по адресу: г. Москва, район Очаково-Матвеевское, ш. Очаковское (Очаковское шоссе, влд. 3А, 5А) (Западный административный округ)

Планы, разрезы

Стадия	Лист	Листов
П	3	

Корпус 20.1. План 1 этажа

ООО "Проектное бюро АПЕКС"


Формат А2

Согласовано

Взам. инв. №

Подп. и дата


Инв. № подл.

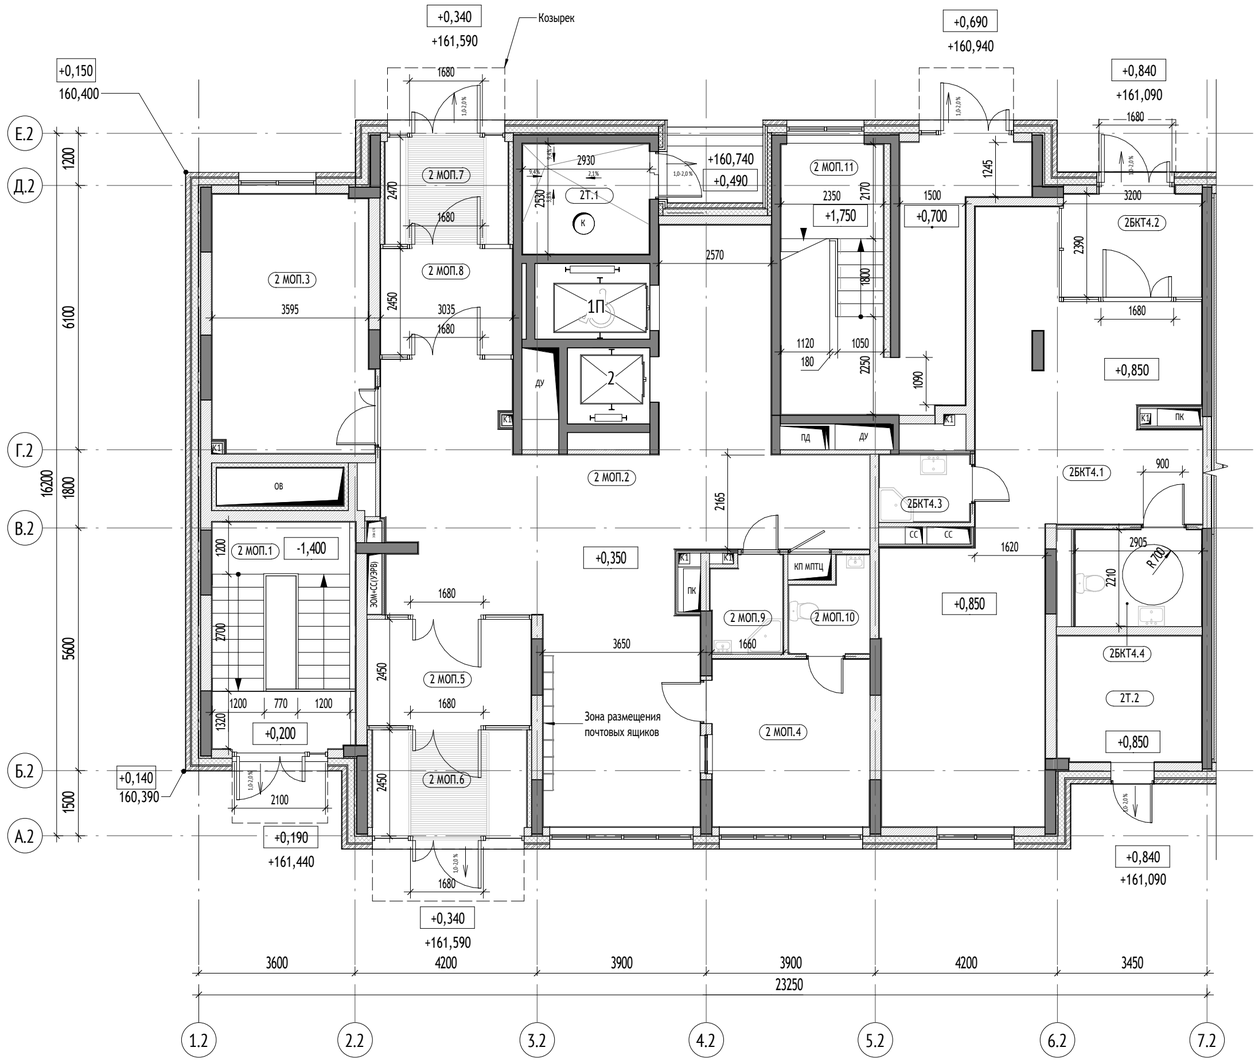

Корпус 20.2, секция 1. Экспликация помещений 1 этажа


№	Наименование	Площадь, м²	Кат. пом.
2 МОП			
2 МОП.1	Лестничная клетка	17,4	
2 МОП.2	Лобби	70,6	
2 МОП.3	Колясочная	21,6	В3
2 МОП.4	Помещение консьержа	14,6	
2 МОП.5	Тамбур	9,6	
2 МОП.6	Тамбур	8,2	
2 МОП.7	Тамбур	7,3	
2 МОП.8	Тамбур	7,7	
2 МОП.9	ПУИ	3,5	В4
2 МОП.10	С/у	3,4	
2 МОП.11	Лестничная клетка	27,5	
		191,4	
2БКТ4			
2БКТ4.1	БКТ	55,6	
2БКТ4.2	Тамбур	8,2	
2БКТ4.3	ПУИ	3,2	В4
2БКТ4.4	С/у	6,4	
		73,5	
2Т			
2Т.1	Мусоросборная камера	7,4	В1
2Т.2	Помещение СС	9,6	В4
		17,0	
		281,9	

Вертикальный транспорт:

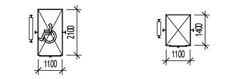

Лифт грузопассажирский Q=1000кг V = 1,6 м/с Предел огнестойкости дверей шахты - EI 60

Лифт грузопассажирский Q=400кг V = 1,6 м/с Предел огнестойкости дверей шахты - EI 60

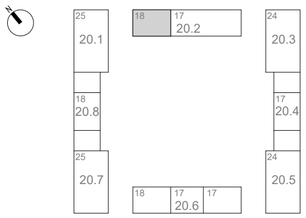

УСЛОВНЫЕ ОБОЗНАЧЕНИЯ:

Материалы стен:

- Монолитные железобетонные конструкции
- Блоки газобетонные стеновые D600, 200мм
- Блоки газобетонные стеновые D600, 250мм
- Гипсокартонные перегородки с обшивкой ГКЛ t=12,5 мм с двух сторон по металлическому каркасу 75 мм с заполнением минераловатным утеплителем 50 мм
- Утеплитель минераловатный
- Газоблок стеновой, 100мм, D600
- Отделочный слой 20мм

Марка общественных помещений:

1.МОП.3
- Номер помещения
- Обозначение типа помещения:
  - "А" - Автостоянка
  - "МОП" - Места общего пользования
  - "БКТ" - Помещения общественного назначения (4.3)
  - "Т" - Технические помещения
  - "ПУИ" - Помещения уборочного инвентаря
  - "ПО" - Помещение охраны
- Номер секции

Обозначение компонентов

- Инженерные шахты и шкафы
- 1,5% Уклон в процентах
- Возможность объединения кухни с гостиной
- Нависающая часть/козырек

Марка лифтов:

2 П
- Лифт для перевозки пожарных подразделений
- Порядковый номер лифта

0,000 / 160,100
- Относительная отметка
- Абсолютная отметка

- Зона безопасности МГН

0,000=160,250

Изм.	Кол.уч	Лист	№док.	Подпись	Дата
Разработал		Агуреева			07.2022
Проверил		Агуреева			
ГАП		Фролова			
Рук. отдела		Бондаренко			
Н. контр.		Куликова			
ГИП		Яковлева			

1191-АР2.1

"Жилые дома с инженерными сетями и благоустройством территории" по адресу: г. Москва, район Очаково-Матвеевское, ш. Очаковское (Очаковское шоссе, влд. 3А, 5А) (Западный административный округ)

Планы, разрезы	Стадия	Лист	Листов
	П	4	
Корпус 20.2. Секция 1. План 1 этажа	ООО "Проектное бюро АПЕКС"		


Согласовано

Взам. инв. №

Подп. и дата

Инв. № подл.


Формат А2

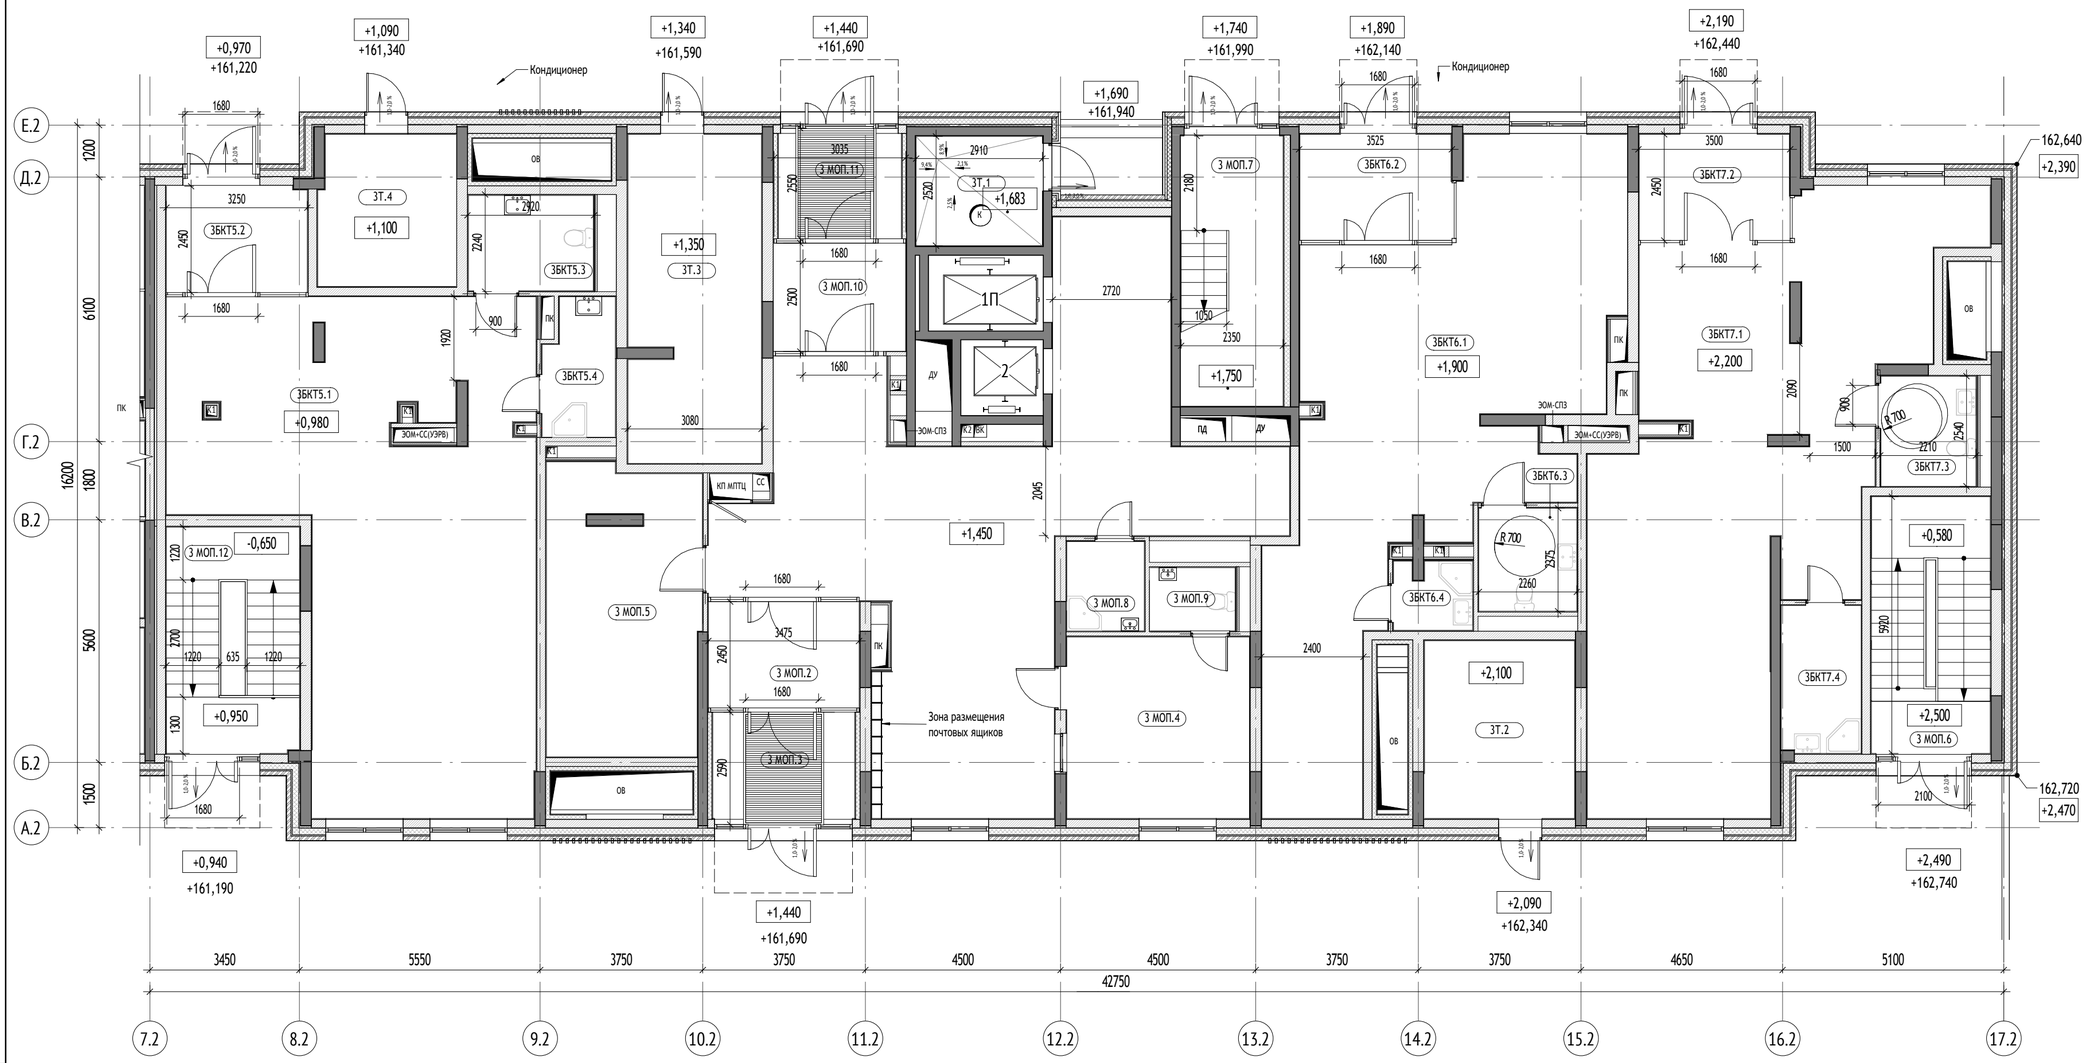

Корпус 20.2, секция 2. Экспликация помещений 1 этажа


№	Наименование	Площадь, м²	Кат. пом.
3 МОП			
3 МОП.2	Тамбур	8,9	
3 МОП.3	Тамбур	8,8	
3 МОП.4	Помещение консьержа	19,7	
3 МОП.1	Лобби	75,8	
3 МОП.5	Колясочная	23,2	В3
3 МОП.6	Лестничная клетка	16,4	
3 МОП.7	Лестничная клетка	15,2	
3 МОП.8	ПУИ	3,7	В4
3 МОП.9	С/у	3,1	
3 МОП.10	Тамбур	7,9	
3 МОП.11	Тамбур	7,5	
3 МОП.12	Лестничная клетка	16,3	
		205,6	
ЗБКТ5			
ЗБКТ5.1	БКТ	76,9	
ЗБКТ5.2	Тамбур	8,6	
ЗБКТ5.3	С/у	6,3	
ЗБКТ5.4	ПУИ	5,0	В4
		96,8	
ЗБКТ6			
ЗБКТ6.1	БКТ	69,1	
ЗБКТ6.2	Тамбур	9,1	
ЗБКТ6.3	С/у	5,4	
ЗБКТ6.4	ПУИ	2,8	В4
		86,4	
ЗБКТ7			
ЗБКТ7.1	БКТ	77,7	
ЗБКТ7.2	Тамбур	8,9	
ЗБКТ7.3	С/у	5,7	
ЗБКТ7.4	ПУИ	6,3	В4
		98,6	
ЗТ			
ЗТ.1	Мусоросборная камера	7,4	В1
ЗТ.2	Электрощитовая жилой части	14,3	В3
ЗТ.3	КП МПТЦ	23,1	В3
ЗТ.4	Электрощитовая нежилой части	11,0	В3
		55,8	
		543,2	

Вертикальный транспорт:

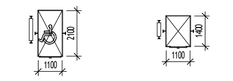

Лифт грузопассажирский Q=1000кг V = 1,6 м/с Предел огнестойкости дверей шахты - EI 60

Лифт грузопассажирский Q=400кг V = 1,6 м/с Предел огнестойкости дверей шахты - EI 60

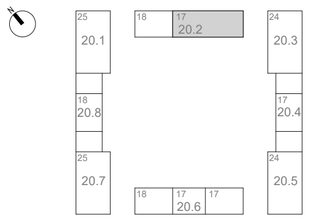

0,000=160,250

УСЛОВНЫЕ ОБОЗНАЧЕНИЯ:

Материалы стен:

- Монолитные железобетонные конструкции
- Блоки газобетонные стеновые D600, 200мм
- Блоки газобетонные стеновые D600, 250мм
- Гипсокартонные перегородки с обшивкой ГКЛ t=12,5 мм с двух сторон по металлическому каркасу 75 мм с заполнением минераловатным утеплителем 50 мм
- Утеплитель минераловатный
- Газоблок стеновой, 100мм, D600
- Отделочный слой 20мм

Марка общественных помещений:

1.МОП.3
- Номер помещения
- Обозначение типа помещения:
  - "А" - Автостоянка
  - "МОП" - Места общего пользования
  - "БКТ" - Помещения общественного назначения (4.3)
  - "Т" - Технические помещения
  - "ПУИ" - Помещения уборочного инвентаря
  - "ПО" - Помещение охраны
- Номер секции

Обозначение компонентов

- Инженерные шахты и шкафы
- 1,5% Уклон в процентах
- Возможность объединения кухни с гостиной
- Нависающая часть/козырек

Марка лифтов:

2 П
- Лифт для перевозки пожарных подразделений
- Порядковый номер лифта

0,000 / 160,100
- Относительная отметка
- Абсолютная отметка

- Зона безопасности МГН

Изм.	Кол.уч	Лист	№док.	Подпись	Дата
Разработал		Агуреева			07.2022
Проверил		Агуреева			
ГАП		Фролова			
Рук. отдела		Бондаренко			
Н. контр.		Куликова			
ГИП		Яковлева			

1191-АР2.1

"Жилые дома с инженерными сетями и благоустройством территории" по адресу: г. Москва, район Очаково-Матвеевское, ш. Очаковское (Очаковское шоссе, влд. 3А, 5А) (Западный административный округ)

Планы, разрезы

Стадия	Лист	Листов
П	5	

Корпус 20.2. Секция 2. План 1 этажа

ООО "Проектное бюро АПЕКС"

Согласовано

Взам. инв. №


Подп. и дата

Инв. № подл.

Формат А2



Экспликация помещений 1 этажа			
№	Наименование	Площадь, м²	Кат. пом.
4 МОП			
4 МОП.1	Помещение консьержа	12,0	
4 МОП.2	Колясочная	25,1	В3
4 МОП.3	Лобби	83,1	
4 МОП.4	С/у	2,6	
4 МОП.5	ПУИ	2,4	В4
4 МОП.6	Лестничная клетка	13,1	
4 МОП.7	Лестничная клетка	19,8	
4 МОП.8	Лестничная клетка	13,2	
4 МОП.9	Тамбур	7,1	
4 МОП.10	Тамбур	6,7	
4 МОП.11	Тамбур	8,2	
4 МОП.12	Тамбур	7,7	
		201,0	
4 ЦИН			
4 ЦИН.1	Общественное помещение	99,8	
4 ЦИН.2	С/у МГН	5,2	
4 ЦИН.3	ПУИ	4,9	В4
4 ЦИН.4	Тамбур	8,9	
4 ЦИН.5	Комната персонала	12,1	
4 ЦИН.6	С/у	6,0	
		136,9	
4БКТ8			
4БКТ8.1	БКТ	21,8	
4БКТ8.2	ПУИ	2,7	
4БКТ8.3	С/у	5,2	
4БКТ8.4	Тамбур	8,7	
		38,3	
4БКТ9			
4БКТ9.1	С/у	6,1	
4БКТ9.2	ПУИ	3,4	В4
4БКТ9.3	Тамбур	8,2	
4БКТ9.4	БКТ	72,5	
		90,1	
4БКТ10			
4БКТ10.1	БКТ	68,2	
4БКТ10.2	Тамбур	7,0	
4БКТ10.3	ПУИ	4,2	В4
4БКТ10.4	С/у	5,5	
		85,0	
4Т			
4Т.1	КП МПТЦ	15,7	В3
4Т.2	Электрощитовая нежилой части	13,2	В3
4Т.3	Помещение СС	7,7	В4
4Т.4	Электрощитовая жилой части	13,5	В3
4Т.5	Мусоросборная камера	7,0	В1
4Т.6	Тамбур	10,0	
		67,0	
		618,4	

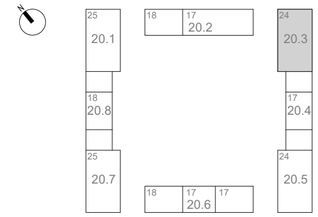

Вертикальный транспорт:



Лифт грузопассажирский
Q=1000кг
V = 1,6 м/с
Предел огнестойкости дверей шахты - EI 60

Марка лифтов:

2 П — Лифт для перевозки пожарных подразделений; Порядковый номер лифта

УСЛОВНЫЕ ОБОЗНАЧЕНИЯ:

Материалы стен:

- Монолитные железобетонные конструкции
- Блоки газобетонные стеновые D600, 200мм
- Блоки газобетонные стеновые D600, 250мм
- Гипсокартонные перегородки с обшивкой ГКЛ t=12,5 мм с двух сторон по металлическому каркасу 75 мм с заполнением минераловатным утеплителем 50 мм
- Утеплитель минераловатный
- Газоблок стеновой, 100мм, D600
- Отделочный слой 20мм

Марка общественных помещений:

1.МОП.3
- Номер помещения
- Обозначение типа помещения:
  - "А" - Автостоянка
  - "МОП" - Места общего пользования
  - "БКТ" - Помещения общественного назначения (4.3)
  - "Т" - Технические помещения
  - "ПУИ" - Помещения уборочного инвентаря
  - "ПО" - Помещение охраны
- Номер секции

Обозначение компонентов

- Инженерные шахты и шкафы
- 1,5% — Уклон в процентах
- Возможность объединения кухни с гостиной
- Нависающая часть/козырек

Марка лифтов:

2 П — Лифт для перевозки пожарных подразделений; Порядковый номер лифта

- 0,000 — Относительная отметка
- 160,100 — Абсолютная отметка
- Зона безопасности МГН

0,000=160,250

Изм.	Кол.уч	Лист	Недок.	Подпись	Дата
Разработал		Зайцева			07.2022
Проверил		Агуреева			
ГАП		Фролова			
Рук. отдела		Бондаренко			
Н. контр.		Куликова			
ГИП		Яковлева			

1191-АР2.1

"Жилые дома с инженерными сетями и благоустройством территории" по адресу: г. Москва, район Очаково-Матвеевское, ш. Очаковское (Очаковское шоссе, влд. 3А, 5А) (Западный административный округ)

Планы, разрезы

Стадия	Лист	Листов
П	6	

Корпус 20.3. План 1 этажа

ООО "Проектное бюро АПЕКС"


Формат А2

Согласовано

Взам. инв. №

Подп. и дата

Инв. № подл.

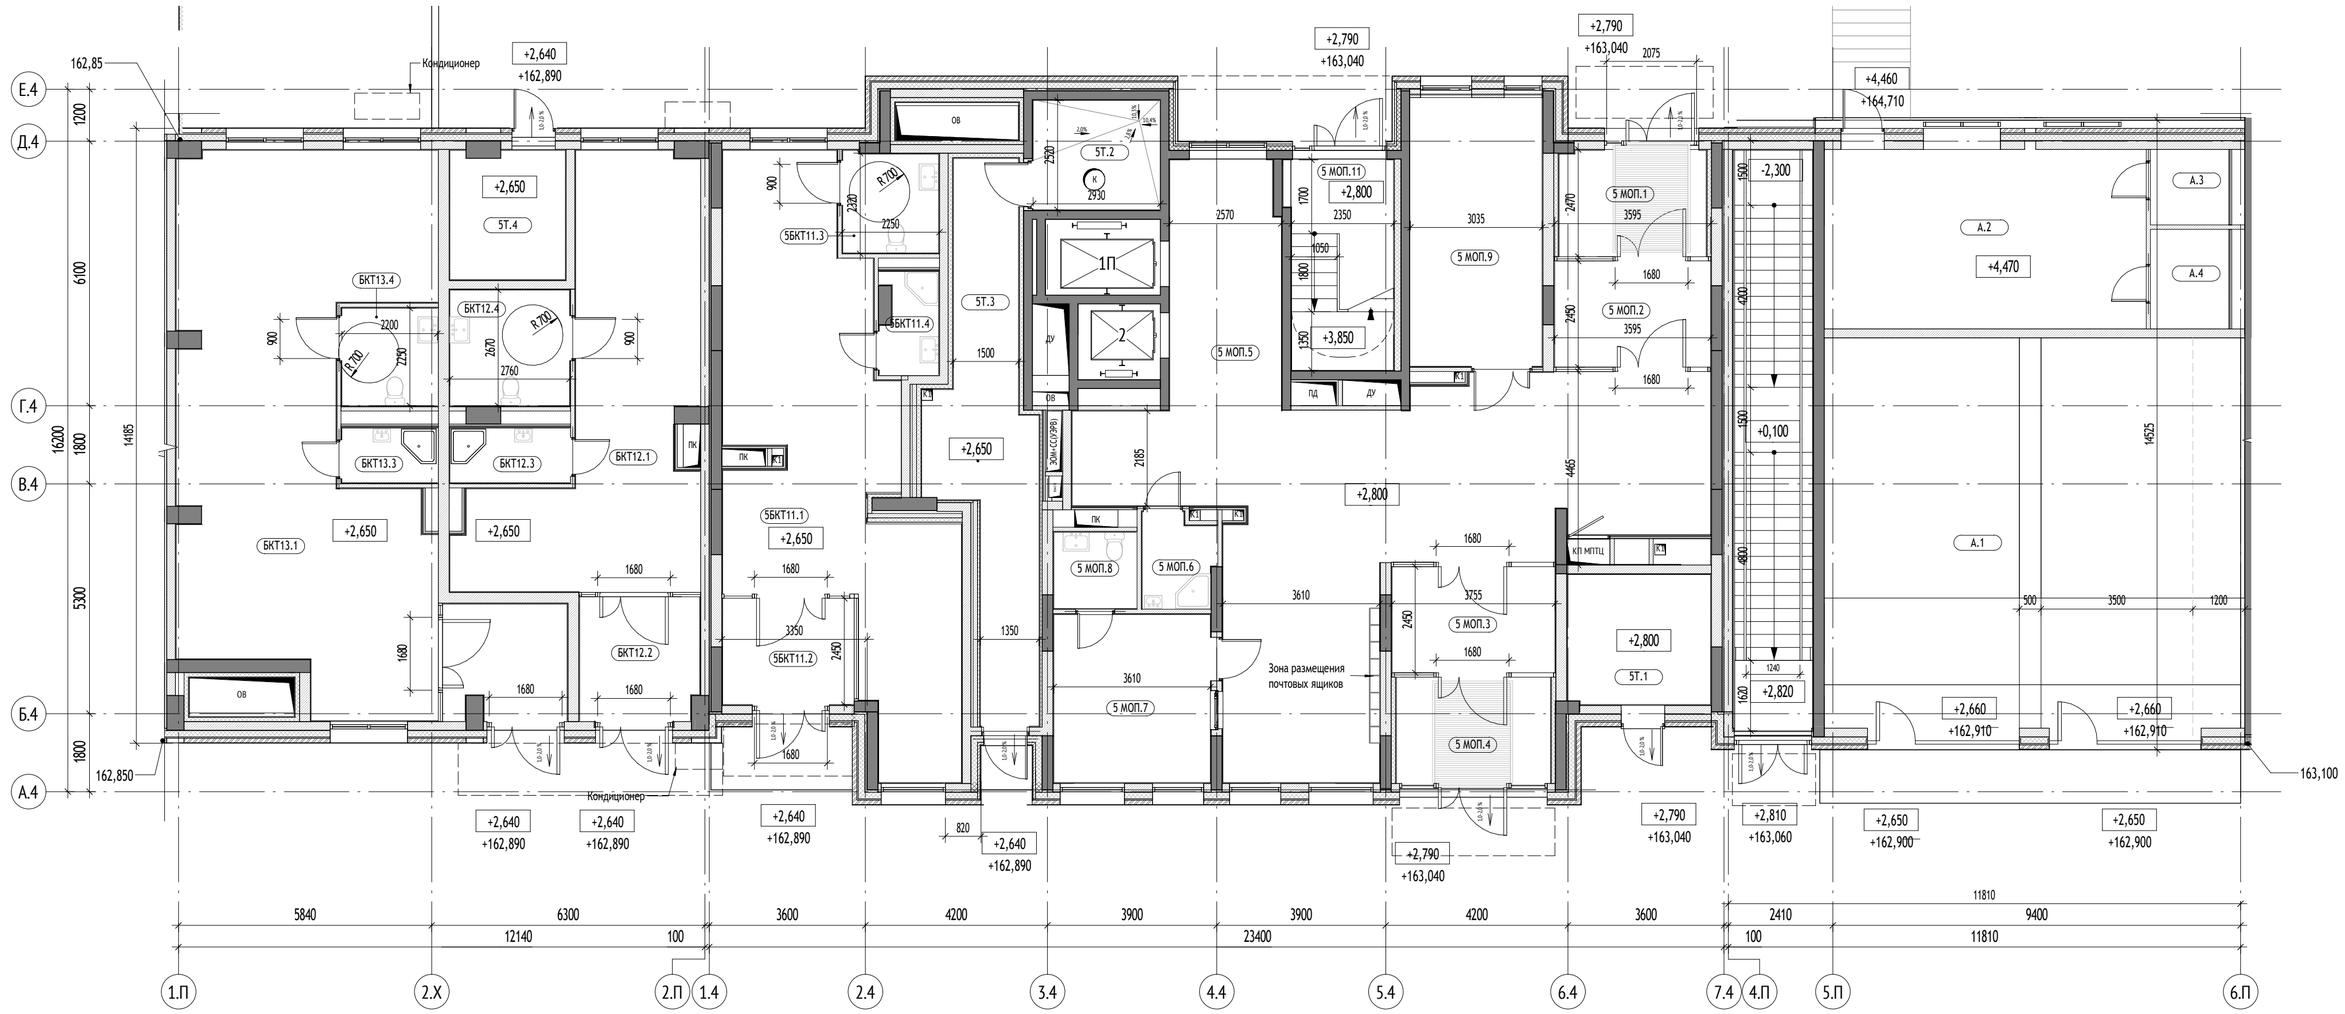

Корпус 20.4. Экспликация помещений 1 этажа			
№	Наименование	Площадь, м²	Кат. пом.
5 МОП			
5 МОП.1	Тамбур	8,8	
5 МОП.2	Тамбур	9,1	
5 МОП.3	Тамбур	9,6	
5 МОП.4	Тамбур	9,1	
5 МОП.5	Лобби	83,6	
5 МОП.6	ПУИ	3,4	В4
5 МОП.7	Помещение консьержа	14,0	
5 МОП.8	С/у	3,3	
5 МОП.9	Колясочная	18,8	В3
5 МОП.11	Лестничная клетка	12,0	
		171,6	
5БКТ11			
5БКТ11.1	БКТ	47,0	
5БКТ11.2	Тамбур	7,9	
5БКТ11.3	С/у	5,1	
5БКТ11.4	ПУИ	3,0	В4
		62,9	
5Т			
5Т.1	КП МПТЦ	9,9	В3
5Т.2	Мусоросборная камера	7,4	В1
5Т.3	Тамбур	21,6	
5Т.4	Помещение СС	7,8	В4


Корпус 20.4. Экспликация помещений 1 этажа			
№	Наименование	Площадь, м²	Кат. пом.
		46,6	
А			
А.1	Рампа	128,4	
		128,4	
БКТ12			
БКТ12.1	БКТ	34,7	
БКТ12.2	Тамбур	8,1	
БКТ12.3	ПУИ	3,5	В4
БКТ12.4	С/у	7,4	
		53,7	
БКТ13			
БКТ13.1	БКТ	63,8	
БКТ13.2	Тамбур	7,8	
БКТ13.3	ПУИ	2,8	В4
БКТ13.4	С/у	5,0	
		79,3	
		542,6	
А			
А.2	Помещение охраны	30,7	
А.3	С/у	3,1	
А.4	Душевая	4,1	
		38,0	
		38,0	

УСЛОВНЫЕ ОБОЗНАЧЕНИЯ:


Материалы стен:

- Монолитные железобетонные конструкции
- Блоки газобетонные стеновые D600, 200мм
- Блоки газобетонные стеновые D600, 250мм
- Гипсокартонные перегородки с обшивкой ГКЛ t=12,5 мм с двух сторон по металлическому каркасу 75 мм с заполнением минераловатным утеплителем 50 мм
- Утеплитель минераловатный
- Газоблок стеновой, 100мм, D600
- Отделочный слой 20мм


Марка общественных помещений:

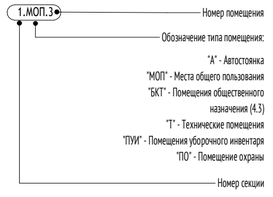


Обозначение компонентов

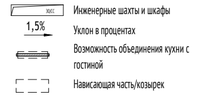


Марка лифтов:

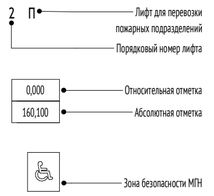

Вертикальный транспорт:

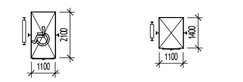

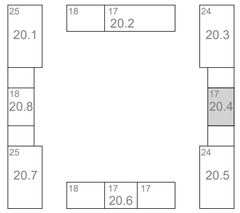

0,000=+160,250

Изм.	Кол.уч	Лист	№док.	Подпись	Дата
Разработал		Агуреева			07.2022
Проверил		Агуреева			
ГАП		Фролова			
Рук. отдела		Бондаренко			
Н. контр.		Куликова			
ГИП		Яковлева			

1191-АР2.1

"Жилые дома с инженерными сетями и благоустройством территории" по адресу: г. Москва, район Очаково-Матвеевское, ш. Очаковское (Очаковское шоссе, влд. 3А, 5А) (Западный административный округ)

Планы, разрезы	Стадия	Лист	Листов
	П	7	
Корпус 20.4. План 1 этажа	ООО "Проектное бюро АПЕКС"		


Формат А2

Согласовано

Взам. инв. №

Подп. и дата

Инв. № подл.

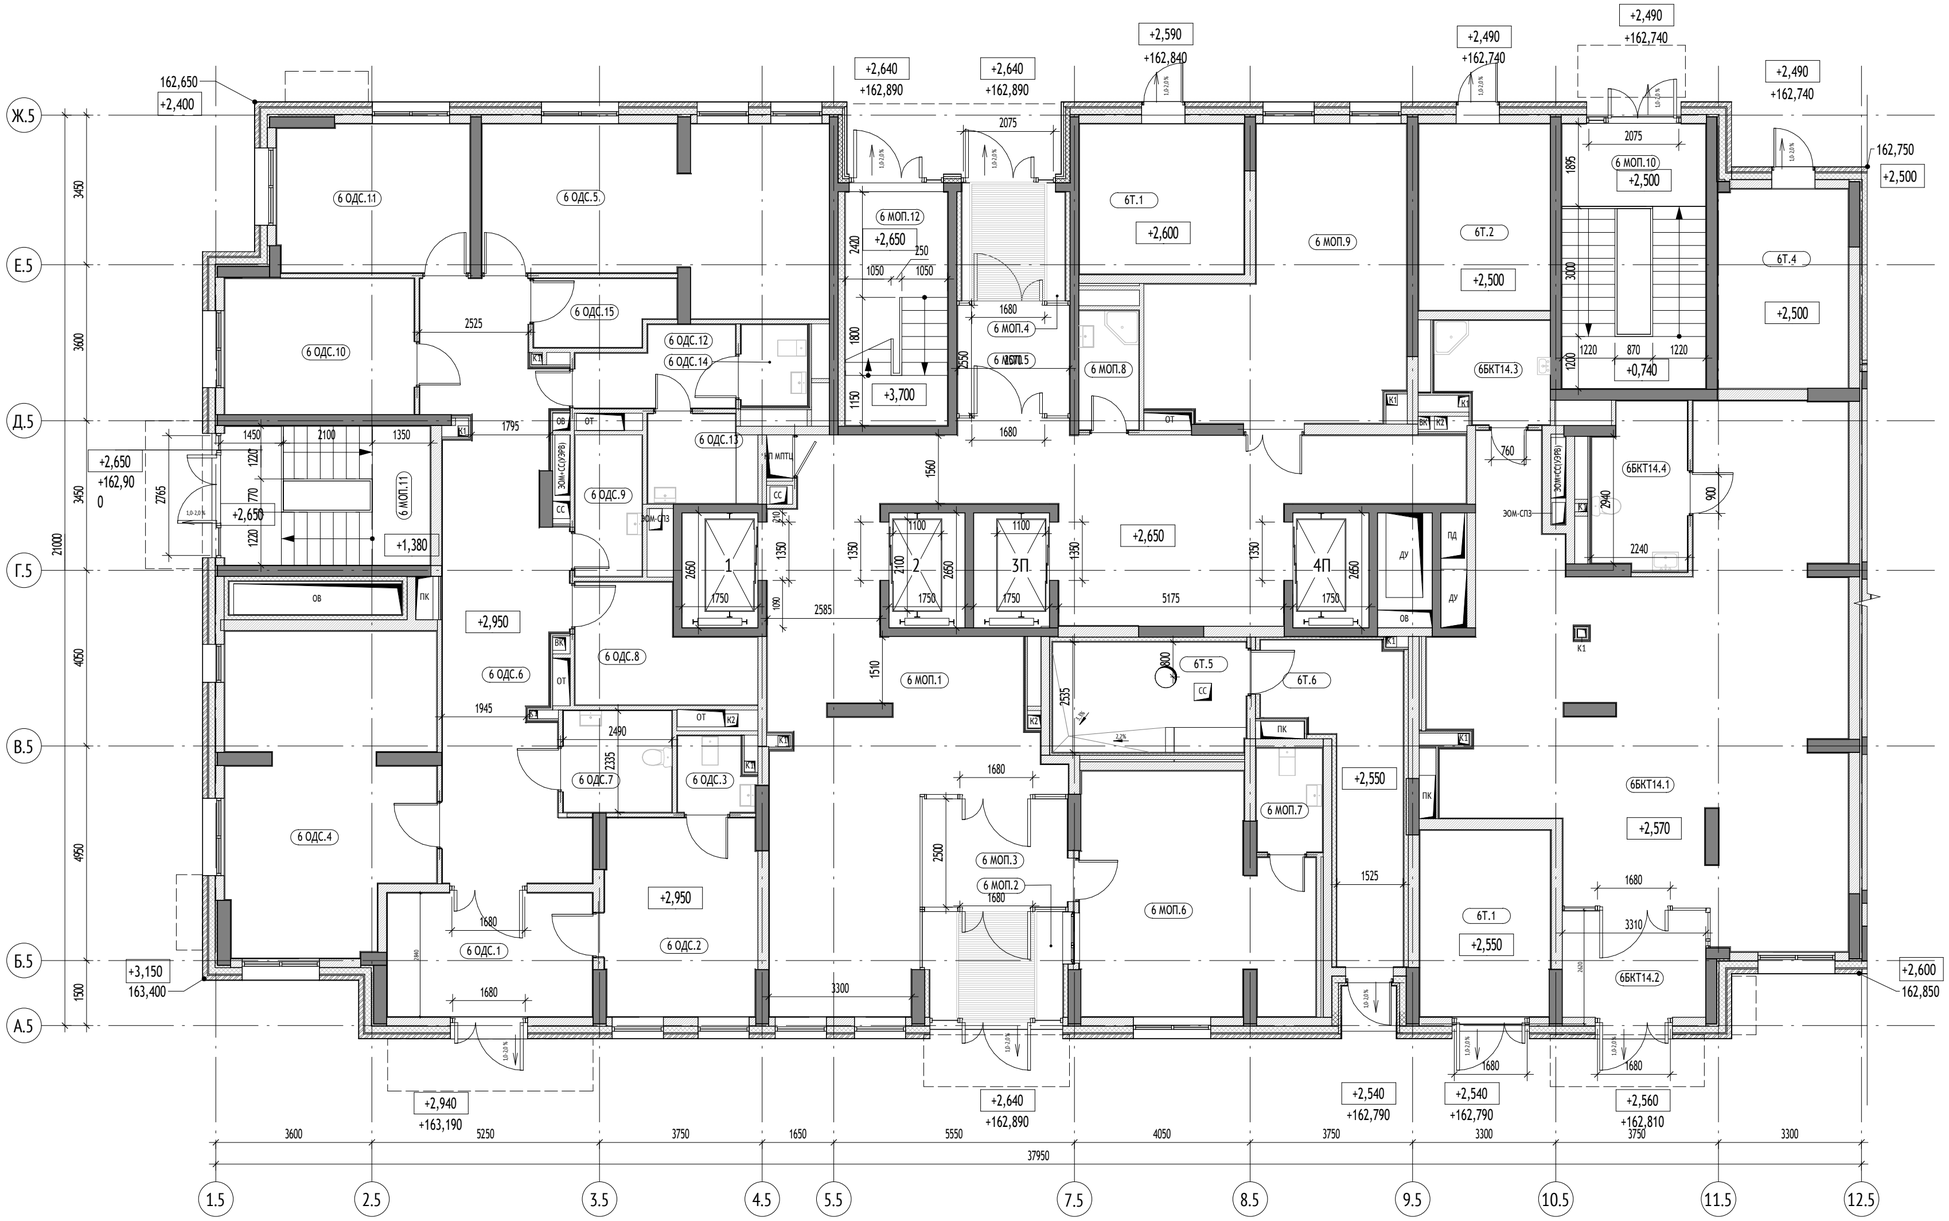

Корпус 20.5. Экспликация помещений 1 этажа			
№	Наименование	Площадь, м²	Кат. пом.
6 МОП			
6 МОП.1	Лобби	85,8	
6 МОП.2	Тамбур	7,8	
6 МОП.3	Тамбур	8,7	
6 МОП.4	Тамбур	6,7	
6 МОП.5	Тамбур	6,6	
6 МОП.6	Помещение консьержа	26,8	
6 МОП.7	С/у	3,6	
6 МОП.8	ПУИ	3,7	В4
6 МОП.9	Колясочная	31,3	В3
6 МОП.10	Лестничная клетка	20,4	
6 МОП.11	Лестничная клетка	15,5	
6 МОП.12	Лестничная клетка	13,3	
		229,6	
6 ОДС			
6 ОДС.1	Тамбур	13,7	
6 ОДС.2	Помещение службы безопасности	15,9	
6 ОДС.3	С/у	2,8	
6 ОДС.4	Диспетчерская	33,3	
6 ОДС.5	Помещение приёма пищи и комната отдыха персонала	30,3	
6 ОДС.6	Коридор	37,3	
6 ОДС.7	С/у	5,8	
6 ОДС.8	ЦТУС	9,4	В3
6 ОДС.9	ПУИ	5,0	В4
6 ОДС.10	Помещение технического персонала	13,6	
6 ОДС.11	Помещение инженеров	15,0	
6 ОДС.12	Раздевалка	6,0	
6 ОДС.13	Душевая	4,7	
6 ОДС.14	С/у	2,8	
6 ОДС.15	Комната хранения канц товаров	4,7	В4
		200,5	
6БКТ14			
6БКТ14.1	БКТ	86,7	
6БКТ14.2	Тамбур	8,5	
6БКТ14.3	ПУИ	5,7	В4
6БКТ14.4	С/у	8,0	
		108,9	
6Т			
6Т.1	КП МПТЦ	13,1	В3
6Т.1	Электрощитовая нежилой части	13,0	В3
6Т.2	Электрощитовая жилой части	12,9	В3
6Т.4	Помещение СС	13,7	В3
6Т.5	Мусоросборная камера	11,3	В1
6Т.6	Тамбур	14,7	
		78,8	
		617,5	

УСЛОВНЫЕ ОБОЗНАЧЕНИЯ:

Материалы стен:

- Монолитные железобетонные конструкции
- Блоки газобетонные стеновые D600, 200мм
- Блоки газобетонные стеновые D600, 250мм
- Гипсокартонные перегородки с обшивкой ГКЛ t=12,5 мм с двух сторон по металлическому каркасу 75 мм с заполнением минераловатным утеплителем 50 мм
- Утеплитель минераловатный
- Газоблок стеновой, 100мм, D600
- Отделочный слой 20мм

Марка общественных помещений:

1.МОП.3
- Номер помещения
- Обозначение типа помещения:
  - "А" - Автостоянка
  - "МОП" - Места общего пользования
  - "БКТ" - Помещения общественного назначения (4.3)
  - "Т" - Технические помещения
  - "ПУИ" - Помещения уборочного инвентаря
  - "ПО" - Помещение охраны
- Номер секции

Обозначение компонентов

- ХКС — Инженерные шахты и шкафы
- 1,5% — Уклон в процентах
- Возможность обьединения кухни с гостиной
- Нависающая часть/козырек

Марка лифтов:


2 П
- Лифт для перевозки пожарных подразделений
- Порядковый номер лифта

0,000 — Относительная отметка

160,100 — Абсолютная отметка

Зона безопасности МГН


Вертикальный транспорт:

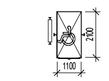

Лифт грузопассажирский
Q=1000кг
V = 1,6 м/с
Предел огнестойкости дверей шахты - EI 60

Марка лифтов:

2 П
- Лифт для перевозки пожарных подразделений
- Порядковый номер лифта

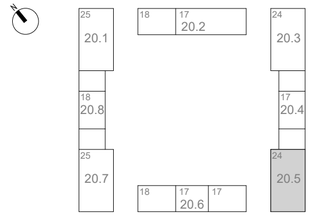

0,000=+160,250

Изм.	Кол.уч	Лист	№док.	Подпись	Дата
Разработал		Зайцева			07.2022
Проверил		Агуреева			
ГАП		Фролова			
Рук. отдела		Бондаренко			
Н. контр.		Куликова			
ГИП		Яковлева			

1191-АР2.1

"Жилые дома с инженерными сетями и благоустройством территории" по адресу: г. Москва, район Очаково-Матвеевское, ш. Очаковское (Очаковское шоссе, влд. 3А, 5А) (Западный административный округ)

Планы, разрезы	Стадия	Лист	Листов
	П	8	
Корпус 20.5. План 1 этажа	ООО "Проектное бюро АПЕКС"		


Формат А2

Согласовано

Взам. инв. №

Подп. и дата


Инв. № подл.

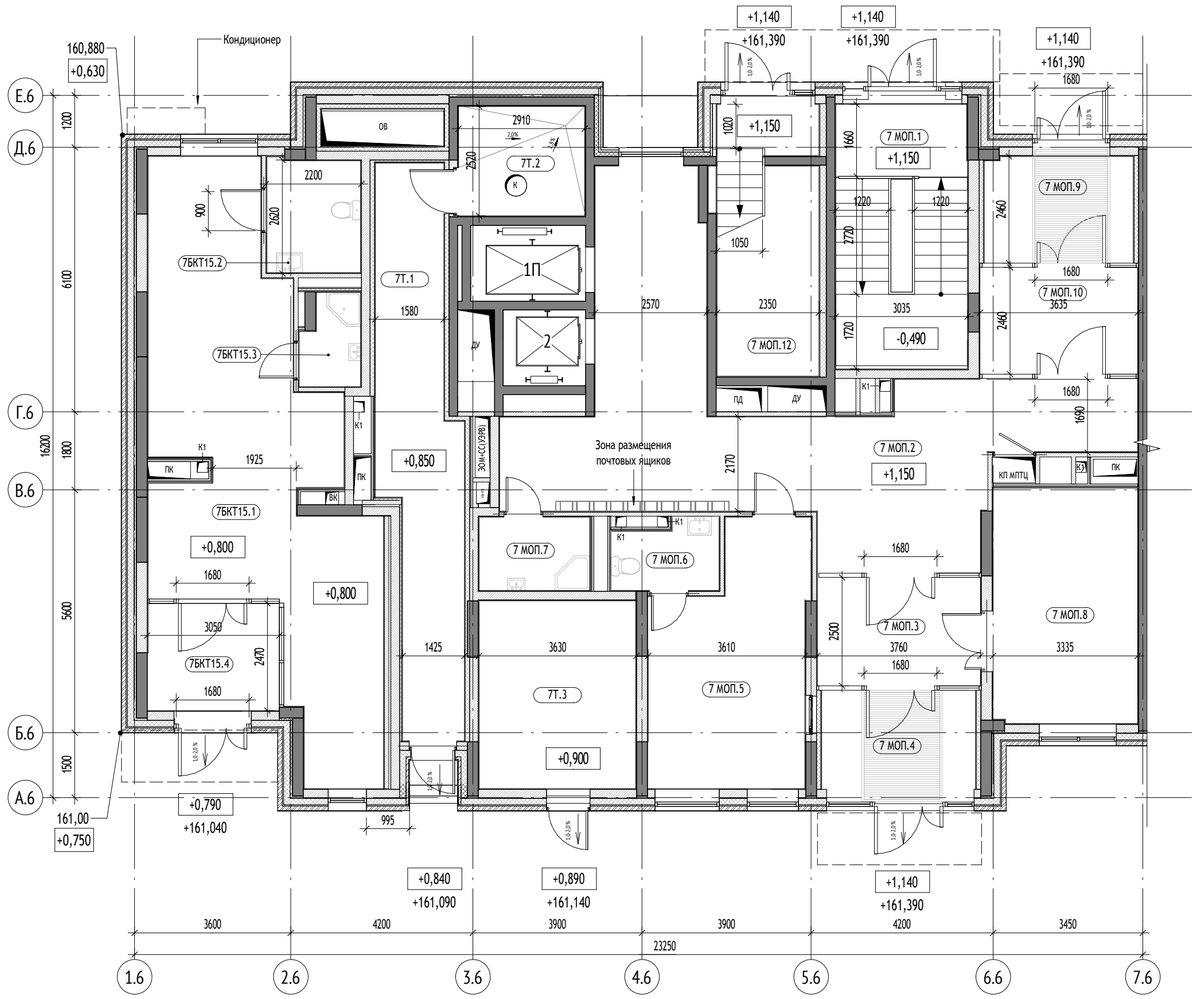

Корпус 20.6, секция 1. Экспликация помещений 1 этажа


№	Наименование	Площадь, м²	Кат. пом.
7 МОП			
7 МОП.1	Лестничная клетка	18,6	
7 МОП.2	Лобби	52,9	
7 МОП.3	Тамбур	9,8	
7 МОП.4	Тамбур	8,3	
7 МОП.5	Помещение консьержа	19,6	
7 МОП.6	С/у	3,7	
7 МОП.7	ПУИ	4,3	В4
7 МОП.8	Колясочная	18,1	В3
7 МОП.9	Тамбур	8,6	
7 МОП.10	Тамбур	9,3	
7 МОП.12	Лестничная клетка	14,7	
		167,9	
7БКТ15			
7БКТ15.1	БКТ	47,3	
7БКТ15.2	С/у	5,6	
7БКТ15.3	ПУИ	2,7	В4
7БКТ15.4	Тамбур	7,8	
		63,4	
7Т			
7Т.2	Мусоросборная камера	7,4	В1
7Т.3	Электрощитовая жилой части	15,7	В3
7Т.1	Тамбур	21,0	
		44,1	
		275,3	

Вертикальный транспорт:

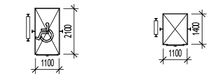

Лифт грузопассажирский Q=1000кг V = 1,6 м/с Предел огнестойкости дверей шахты - EI 60

Лифт грузопассажирский Q=400кг V = 1,6 м/с Предел огнестойкости дверей шахты - EI 60

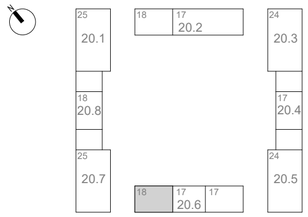

УСЛОВНЫЕ ОБОЗНАЧЕНИЯ:

Материалы стен:

- Монолитные железобетонные конструкции
- Блоки газобетонные стеновые D600, 200мм
- Блоки газобетонные стеновые D600, 250мм
- Гипсокартонные перегородки с обшивкой ГКЛ t=12,5 мм с двух сторон по металлическому каркасу 75 мм с заполнением минераловатным утеплителем 50 мм
- Утеплитель минераловатный
- Газоблок стеновой, 100мм, D600
- Отделочный слой 20мм

Марка общественных помещений:

1.МОП.3
- Номер помещения
- Обозначение типа помещения:
  - "А" - Автостоянка
  - "МОП" - Места общего пользования
  - "БКТ" - Помещения общественного назначения (4.3)
  - "Т" - Технические помещения
  - "ПУИ" - Помещения уборочного инвентаря
  - "ПО" - Помещение охраны
- Номер секции

Обозначение компонентов

- Инженерные шахты и шкафы
- 1,5% — Уклон в процентах
- Возможность объединения кухни с гостиной
- Нависающая часть/козырек

Марка лифтов:

2 П
- Лифт для перевозки пожарных подразделений
- Порядковый номер лифта

0,000 / 160,100
- Относительная отметка
- Абсолютная отметка

- Зона безопасности МГН

0,000=+160,250

Изм.	Кол.уч	Лист	№док.	Подпись	Дата
Разработал		Агуреева			07.2022
Проверил		Агуреева			
ГАП		Фролова			
Рук. отдела		Бондаренко			
Н. контр.		Куликова			
ГИП		Яковлева			

1191-АР2.1

"Жилые дома с инженерными сетями и благоустройством территории" по адресу: г. Москва, район Очаково-Матвеевское, ш. Очаковское (Очаковское шоссе, влд. 3А, 5А) (Западный административный округ)

Планы, разрезы

Стадия	Лист	Листов
П	9	

Корпус 20.6. Секция 1. План 1 этажа

ООО "Проектное бюро АПЕКС"


Формат А2

Согласовано

Взам. инв. №

Подп. и дата

Инв. № подл.

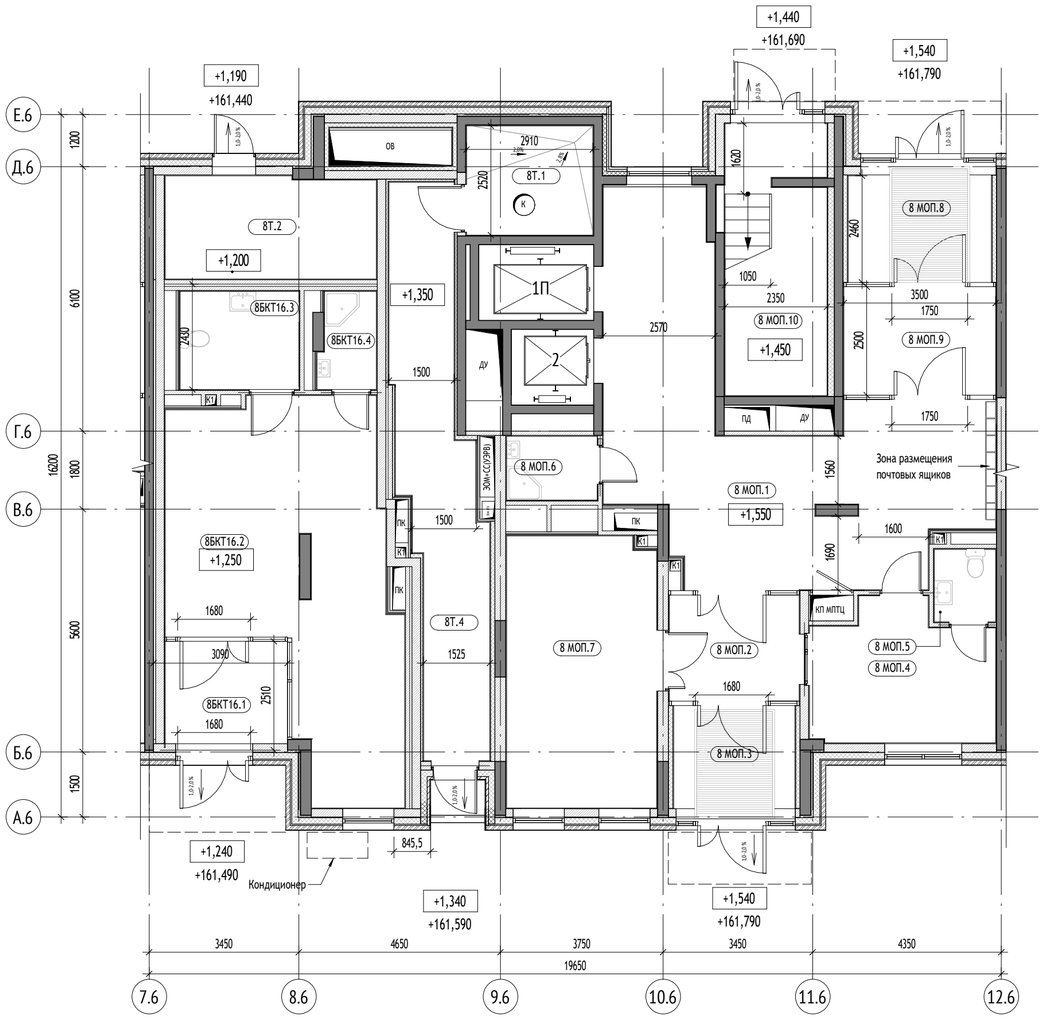


Корпус 20.6, секция 2. Экспликация помещений 1 этажа			
№	Наименование	Площадь, м²	Кат. пом.
8 МОП			
8 МОП.1	Лобби	44,0	
8 МОП.2	Тамбур	7,6	
8 МОП.3	Тамбур	6,8	
8 МОП.4	Помещение консьержа	12,6	
8 МОП.5	С/у	2,4	
8 МОП.6	ПУИ	3,1	В4
8 МОП.7	Колясочная	21,5	В3
8 МОП.8	Тамбур	8,3	
8 МОП.9	Тамбур	9,1	
8 МОП.10	Лестничная клетка	14,7	
		130,1	
8БКТ16			
8БКТ16.1	Тамбур	6,9	
8БКТ16.2	БКТ	36,6	
8БКТ16.3	С/у	6,2	
8БКТ16.4	ПУИ	2,9	В4
		52,6	
8Т			
8Т.1	Мусоросборная камера	7,4	В1
8Т.2	КП МПТЦ	11,4	В3
8Т.4	Тамбур	20,6	
		39,3	
		222,0	

Вертикальный транспорт:



Лифт грузопассажирский
Q=1000кг
V = 1,6 м/с
Предел огнестойкости
дверей шахты - EI 60

Лифт грузопассажирский
Q=400кг
V = 1,6 м/с
Предел огнестойкости
дверей шахты - EI 60

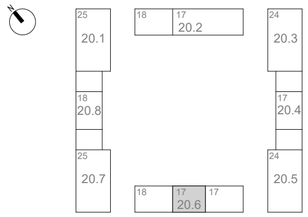

УСЛОВНЫЕ ОБОЗНАЧЕНИЯ:

Материалы стен:

- Монолитные железобетонные конструкции
- Блоки газобетонные стеновые D600, 200мм
- Блоки газобетонные стеновые D600, 250мм
- Гипсокартонные перегородки с обшивкой ГКЛ t=12,5 мм с двух сторон по металлическому каркасу 75 мм с заполнением минераловатным утеплителем 50 мм
- Утеплитель минераловатный
- Газоблок стеновой, 100мм, D600
- Отделочный слой 20мм

Марка общественных помещений:

1.МОП.3
- Номер помещения
- Обозначение типа помещения:
  - "А" - Автостоянка
  - "МОП" - Места общего пользования
  - "БКТ" - Помещения общественного назначения (4.3)
  - "Т" - Технические помещения
  - "ПУИ" - Помещения уборочного инвентаря
  - "ПО" - Помещение охраны
- Номер секции

Обозначение компонентов

- Инженерные шахты и шкафы
- 1,5% Уклон в процентах
- Возможность объединения кухни с гостиной
- Нависающая часть/козырек

Марка лифтов:

2 П
- Лифт для перевозки пожарных подразделений
- Порядковый номер лифта

0,000 — Относительная отметка

160,100 — Абсолютная отметка

- Зона безопасности МГН

0,000=+160,250

Изм.	Кол.уч	Лист	№док.	Подпись	Дата
Разработал		Агуреева			07.2022
Проверил		Агуреева			
ГАП		Фролова			
Рук. отдела		Бондаренко			
Н. контр.		Куликова			
ГИП		Яковлева			

1191-АР2.1

"Жилые дома с инженерными сетями и благоустройством территории" по адресу: г. Москва, район Очаково-Матвеевское, ш. Очаковское (Очаковское шоссе, влд. 3А, 5А) (Западный административный округ)

Планы, разрезы

Стадия	Лист	Листов
П	10	

Корпус 20.6. Секция 2. План 1 этажа

ООО "Проектное бюро АПЕКС"

Формат А2

Согласовано

Взам. инв. №

Подп. и дата

Инв. № подл.




Корпус 20.9, секция 3. Экспликация помещений 1 этажа			
Наименование		Площадь, м²	Кат. пом.
9 МОП			
9 МОП.1	Колясочная	19,0	
9 МОП.2	Тамбур	8,3	
9 МОП.3	Тамбур	9,8	
9 МОП.4	Тамбур	7,0	
9 МОП.5	Тамбур	7,9	
9 МОП.6	Лестничная клетка	21,5	
9 МОП.7	С/у	3,8	
9 МОП.8	Лобби	49,1	
9 МОП.11	Помещение консьержа	19,6	
9 МОП.9	ПУИ	4,4	В4
9 МОП.10	Лестничная клетка	12,1	
		162,3	
9БКТ17			
9БКТ17.1	БКТ	36,2	
9БКТ17.2	Тамбур	7,8	
9БКТ17.4	ПУИ	2,9	В4
9БКТ17.3	С/у	6,1	
		52,9	
9Т			
9Т.1	Мусоросборная камера	7,4	В1
9Т.4	Помещение СС	8,6	В4
9Т.2	Электрощитовая нежилой части	15,6	В3
9Т.3	Тамбур	22,3	
		53,9	
		269,1	

Вертикальный транспорт:



Лифт грузопассажирский
Q=1000кг
V = 1,6 м/с
Предел огнестойкости
дверей шахты - EI 60

Лифт грузопассажирский
Q=400кг
V = 1,6 м/с
Предел огнестойкости
дверей шахты - EI 60

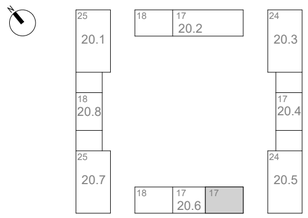

0,000=+160,250

УСЛОВНЫЕ ОБОЗНАЧЕНИЯ:

Материалы стен:

- Монолитные железобетонные конструкции
- Блоки газобетонные стеновые D600, 200мм
- Блоки газобетонные стеновые D600, 250мм
- Гипсокартонные перегородки с обшивкой ГКЛ t=12,5 мм с двух сторон по металлическому каркасу 75 мм с заполнением минераловатным утеплителем 50 мм
- Утеплитель минераловатный
- Газоблок стеновой, 100мм, D600
- Отделочный слой 20мм

Марка общественных помещений:

1.МОП.3
- Номер помещения
- Обозначение типа помещения:
  - "А" - Автостоянка
  - "МОП" - Места общего пользования
  - "БКТ" - Помещения общественного назначения (4.3)
  - "Т" - Технические помещения
  - "ПУИ" - Помещения уборочного инвентаря
  - "ПО" - Помещение охраны
- Номер секции

Обозначение компонентов

- ИОС — Инженерные шахты и шкафы
- 1,5% — Уклон в процентах
- Возможность объединения кухни с гостиной
- Нависающая часть/козырек

Марка лифтов:

2 П
- Лифт для перевозки пожарных подразделений
- Порядковый номер лифта

0,000 / 160,100
- Относительная отметка
- Абсолютная отметка

- Зона безопасности МГН

Изм.	Кол.уч	Лист	№док.	Подпись	Дата
Разработал		Агуреева			07.2022
Проверил		Агуреева			
ГАП		Фролова			
Рук. отдела		Бондаренко			
Н. контр.		Куликова			
ГИП		Яковлева			

1191-АР2.1

"Жилые дома с инженерными сетями и благоустройством территории" по адресу: г. Москва, район Очаково-Матвеевское, ш. Очаковское (Очаковское шоссе, влд. 3А, 5А) (Западный административный округ)

Планы, разрезы

Стадия	Лист	Листов
П	11	

Корпус 20.6. Секция 3 План 1 этажа

ООО "Проектное бюро АПЕКС"


Формат А2

Согласовано


Взам. инв. №

Подп. и дата

Инв. № подл.

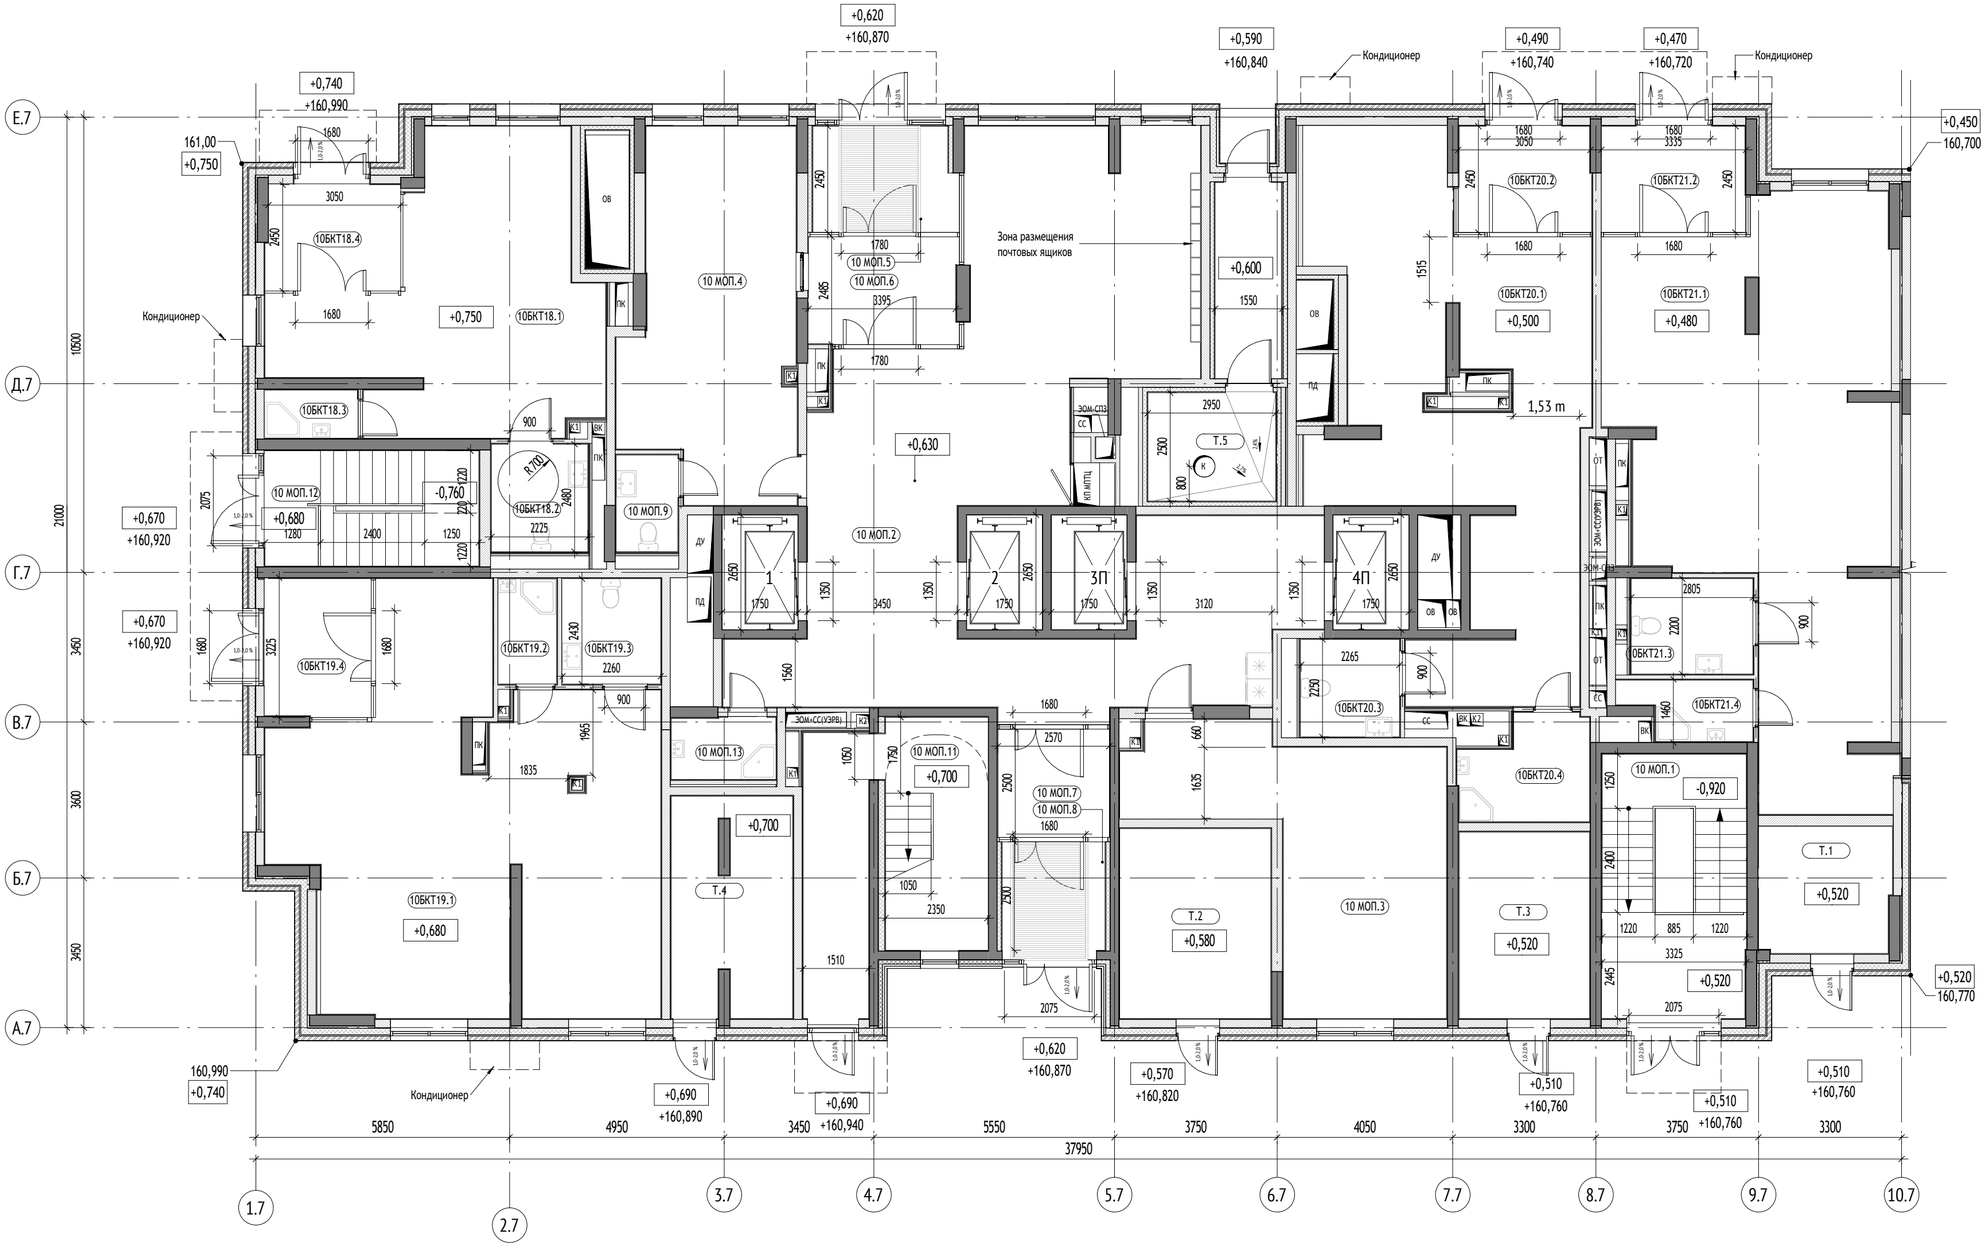

Корпус 20.7. Экспликация помещений 1 этажа			
№	Наименование	Площадь, м²	Кат. пом.
10 МОП			
10 МОП.1	Лестничная клетка	20,3	
10 МОП.2	Лобби	94,2	
10 МОП.3	Колясочная	31,5	В3
10 МОП.4	Помещение консьержа	31,1	
10 МОП.5	Тамбур	8,2	
10 МОП.6	Тамбур	8,9	
10 МОП.7	Тамбур	6,7	
10 МОП.8	Тамбур	6,5	
10 МОП.9	С/у	3,2	
10 МОП.11	Лестничная клетка	23,3	
10 МОП.12	Лестничная клетка	13,3	
10 МОП.13	ПУИ	3,4	В4
		253,2	
10БКТ18			
10БКТ18.1	БКТ	37,1	
10БКТ18.2	С/у	5,5	
10БКТ18.3	ПУИ	2,4	В4
10БКТ18.4	Тамбур	8,2	
		53,2	
10БКТ19			
10БКТ19.1	БКТ	67,9	
10БКТ19.2	ПУИ	3,2	В4
10БКТ19.3	С/у	5,5	
10БКТ19.4	Тамбур	8,2	
		84,8	
10БКТ20			
10БКТ20.1	БКТ	55,8	
10БКТ20.2	Тамбур	7,8	
10БКТ20.3	С/у	5,1	
10БКТ20.4	ПУИ	6,5	В4
		75,2	
10БКТ21			
10БКТ21.1	БКТ	68,2	
10БКТ21.2	Тамбур	8,5	
10БКТ21.3	С/у	6,2	
10БКТ21.4	ПУИ	3,7	В4
		86,6	
Т			
Т.1	Помещение СС	8,9	В4
Т.2	Электрощитовая жилой части	15,3	В3
Т.3	Электрощитовая нежилой части	13,0	В3
Т.4	КП МПТЦ	13,7	В3
Т.5	Мусоросборная камера	7,4	В1
Т.6	Тамбур	7,0	
		65,1	
		618,8	

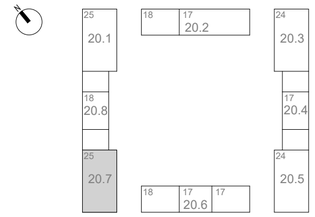

0,000=+160,250

УСЛОВНЫЕ ОБОЗНАЧЕНИЯ:

Материалы стен:

- Монолитные железобетонные конструкции
- Блоки газобетонные стеновые D600, 200мм
- Блоки газобетонные стеновые D600, 250мм
- Гипсокартонные перегородки с обшивкой ГКЛ t=12,5 мм с двух сторон по металлическому каркасу 75 мм с заполнением минераловатным утеплителем 50 мм
- Утеплитель минераловатный
- Газоблок стеновой, 100мм, D600
- Отделочный слой 20мм

Марка общественных помещений:

1.МОП.3
- Номер помещения
- Обозначение типа помещения:
  - "А" - Автостоянка
  - "МОП" - Места общего пользования
  - "БКТ" - Помещения общественного назначения (4.3)
  - "Т" - Технические помещения
  - "ПУИ" - Помещения уборочного инвентаря
  - "ПО" - Помещение охраны
- Номер секции

Обозначение компонентов

- Инженерные шахты и шкафы
- 1,5% — Уклон в процентах
- Возможность объединения кухни с гостиной
- Нависающая часть/козырек

Марка лифтов:

2 П
- Лифт для перевозки пожарных подразделений
- Порядковый номер лифта

0,000 / 160,100
- Относительная отметка
- Абсолютная отметка
- Зона безопасности МГН

Вертикальный транспорт:



Лифт грузопассажирский
Q=1000кг
V = 1,6 м/с
Предел огнестойкости дверей шахты - EI 60

Марка лифтов:

2 П
- Лифт для перевозки пожарных подразделений
- Порядковый номер лифта

Изм.	Кол.уч	Лист	№док.	Подпись	Дата
Разработал		Зайцева			07.2022
Проверил		Агуреева			
ГАП		Фролова			
Рук. отдела		Бондаренко			
Н. контр.		Куликова			
ГИП		Яковлева			

1191-АР2.1

"Жилые дома с инженерными сетями и благоустройством территории" по адресу: г. Москва, район Очаково-Матвеевское, ш. Очаковское (Очаковское шоссе, влд. 3А, 5А) (Западный административный округ)

Стадия	Лист	Листов
П	12	

Планы, разрезы

Корпус 20.7. План 1 этажа

ООО "Проектное бюро АПЕКС"


Формат А2

Согласовано

Взам. инв. №

Подп. и дата

Инв. № подл.

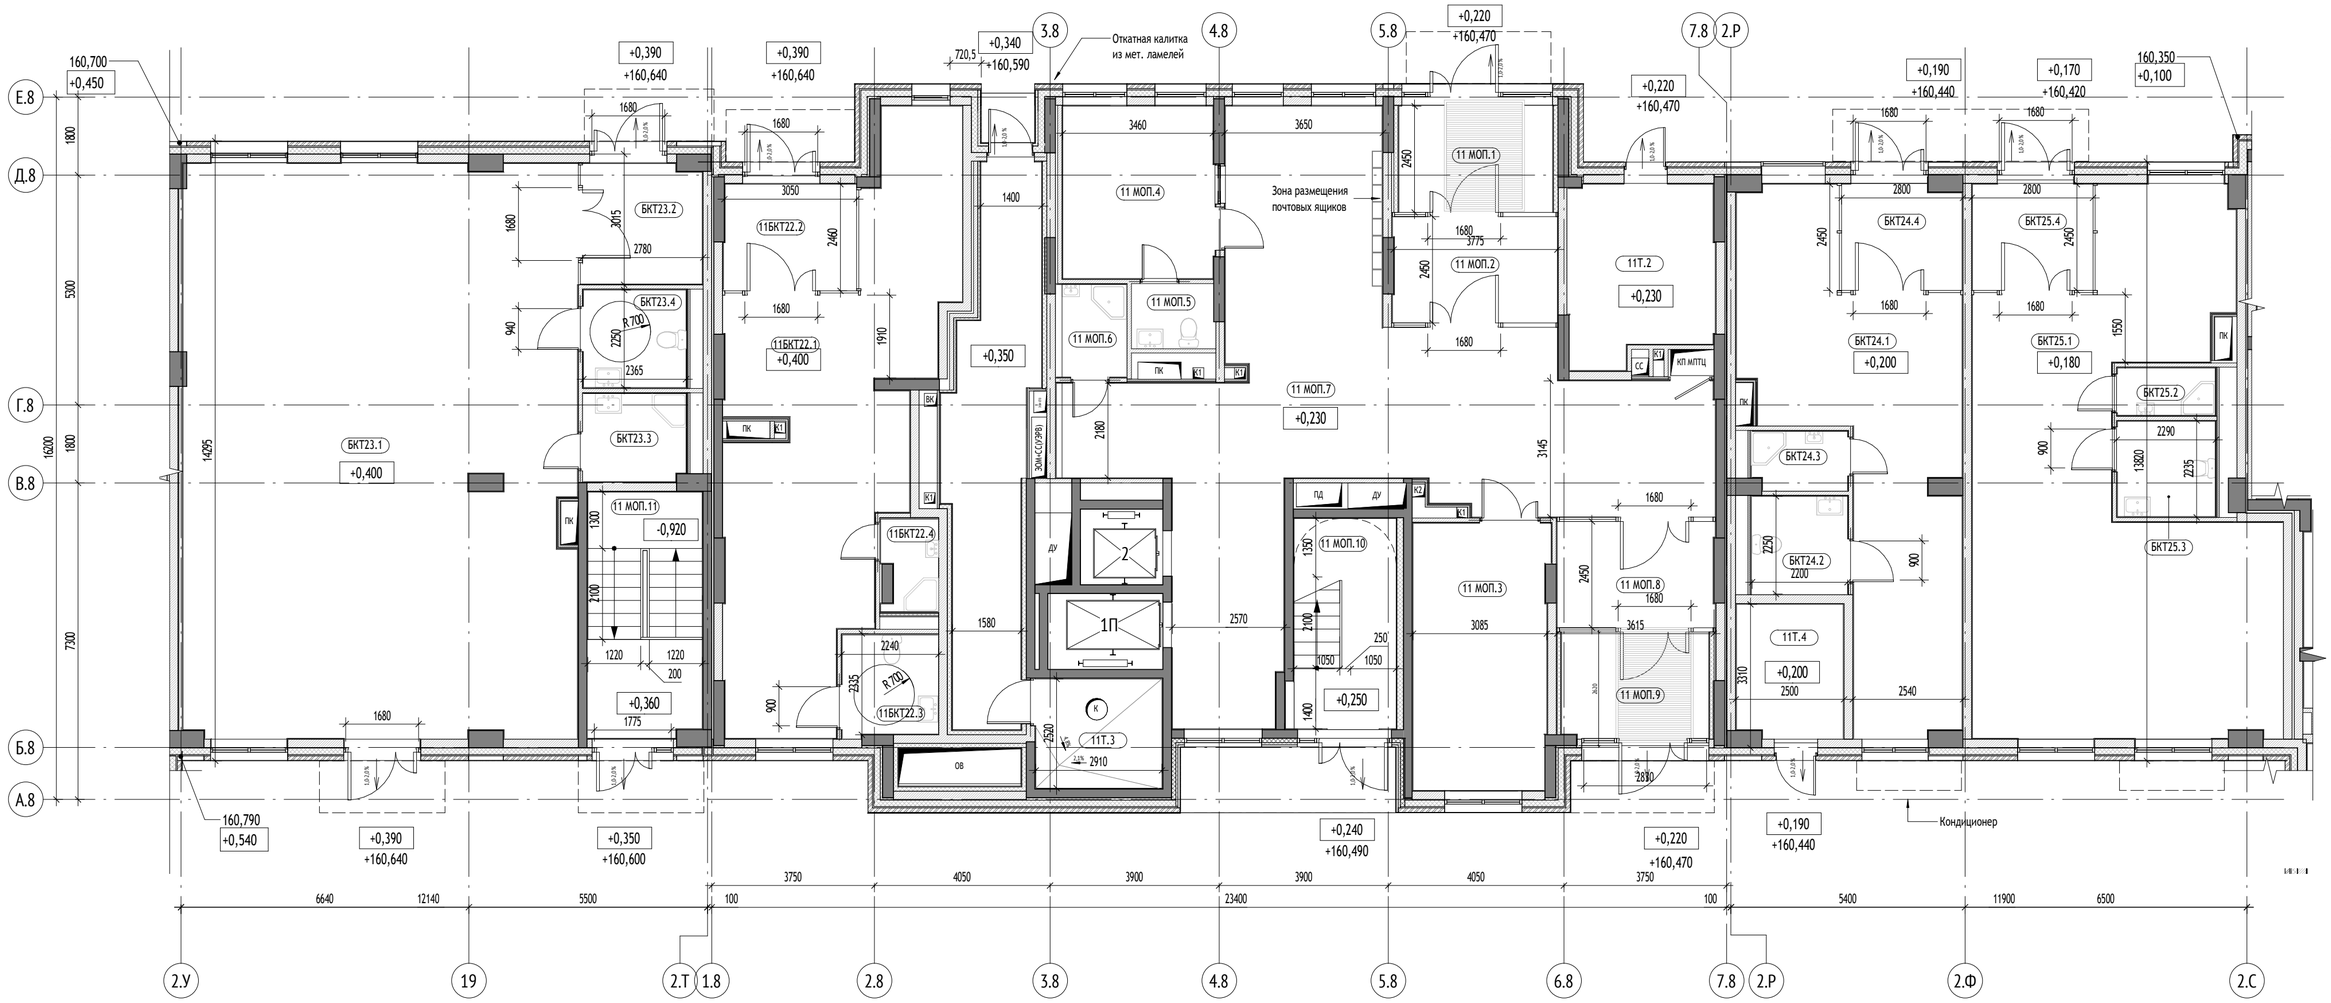

Корпус 20.8. Экспликация помещений 1 этажа			
№	Наименование	Площадь, м²	Кат. пом.
11 МОП			
11 МОП.1	Тамбур	8,9	
11 МОП.2	Тамбур	9,7	
11 МОП.3	Колясочная	19,0	В3
11 МОП.4	Помещение консьержа	13,9	
11 МОП.5	С/у	2,9	
11 МОП.6	ПУИ	3,4	В4
11 МОП.7	Лобби	82,6	
11 МОП.8	Тамбур	9,3	
11 МОП.9	Тамбур	8,6	
11 МОП.10	Лестничная клетка	11,9	
11 МОП.11	Лестничная клетка	14,9	
		185,2	
11БКТ22			
11БКТ22.1	БКТ	47,0	
11БКТ22.2	Тамбур	8,2	
11БКТ22.3	С/у	5,1	
11БКТ22.4	ПУИ	2,5	В4
		62,8	

Корпус 20.8. Экспликация помещений 1 этажа			
№	Наименование	Площадь, м²	Кат. пом.
11Т			
11Т.1	Тамбур	21,4	
11Т.2	КП МПТЦ	13,3	В3
11Т.3	Мусоросборная камера	7,4	В1
11Т.4	Помещение СС	7,5	В4
		49,6	
БКТ23			
БКТ23.1	БКТ	121,0	
БКТ23.2	Тамбур	8,1	
БКТ23.3	ПУИ	4,8	В4
БКТ23.4	С/у	5,3	
		139,2	
БКТ24			
БКТ24.1	БКТ	38,7	
БКТ24.2	С/у	5,0	
БКТ24.3	ПУИ	2,9	В4
БКТ24.4	Тамбур	7,0	
		53,6	
БКТ25			
БКТ25.1	БКТ	64,4	
БКТ25.2	ПУИ	2,5	В4
БКТ25.3	С/у	4,9	
БКТ25.4	Тамбур	7,1	
		78,9	
		569,4	

УСЛОВНЫЕ ОБОЗНАЧЕНИЯ:

Материалы стен:

- Монолитные железобетонные конструкции
- Блоки газобетонные стеновые D600, 200мм
- Блоки газобетонные стеновые D600, 250мм
- Гипсокартонные перегородки с обшивкой ГКЛ t=12,5 мм с двух сторон по металлическому каркасу 75 мм с заполнением минераловатным утеплителем 50 мм
- Утеплитель минераловатный
- Газоблок стеновой, 100мм, D600
- Отделочный слой 20мм

Марка общественных помещений:

1.МОП.3
- Номер помещения
- Обозначение типа помещения:
  - "А" - Автостоянка
  - "МОП" - Места общего пользования
  - "БКТ" - Помещения общественного назначения (4.3)
  - "Т" - Технические помещения
  - "ПУИ" - Помещения уборочного инвентаря
  - "ПО" - Помещение охраны
- Номер секции

Обозначение компонентов


- Инженерные шахты и шкафы
- 1,5% — Уклон в процентах
- Возможность объединения кухни с гостиной
- Нависающая часть/козырек

Марка лифтов:

2 П
- Лифт для перевозки пожарных подразделений
- Порядковый номер лифта


- 0,000 — Относительная отметка
- 160,100 — Абсолютная отметка
- Зона безопасности МГН

Вертикальный транспорт:

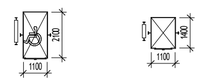

Лифт грузопассажирский Q=1000кг V = 1,6 м/с Предел огнестойкости дверей шахты - EI 60

Лифт грузопассажирский Q=400кг V = 1,6 м/с Предел огнестойкости дверей шахты - EI 60

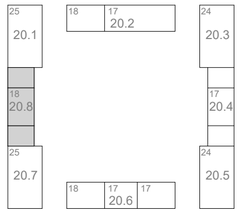

0,000=+160,250

Изм.	Кол.уч	Лист	№док.	Подпись	Дата
Разработал		Агуреева			07.2022
Проверил		Агуреева			
ГАП		Фролова			
Рук. отдела		Бондаренко			
Н. контр.		Куликова			
ГИП		Яковлева			

1191-АР2.1

"Жилые дома с инженерными сетями и благоустройством территории" по адресу: г. Москва, район Очаково-Матвеевское, ш. Очаковское (Очаковское шоссе, влд. 3А, 5А) (Западный административный округ)

Планы, разрезы	Стадия	Лист	Листов
	П	13	
Корпус 20.8. План 1 этажа	ООО "Проектное бюро АПЕКС"		


Формат А2

Согласовано

Взам. инв. №

Подп. и дата

Инв. № подл.

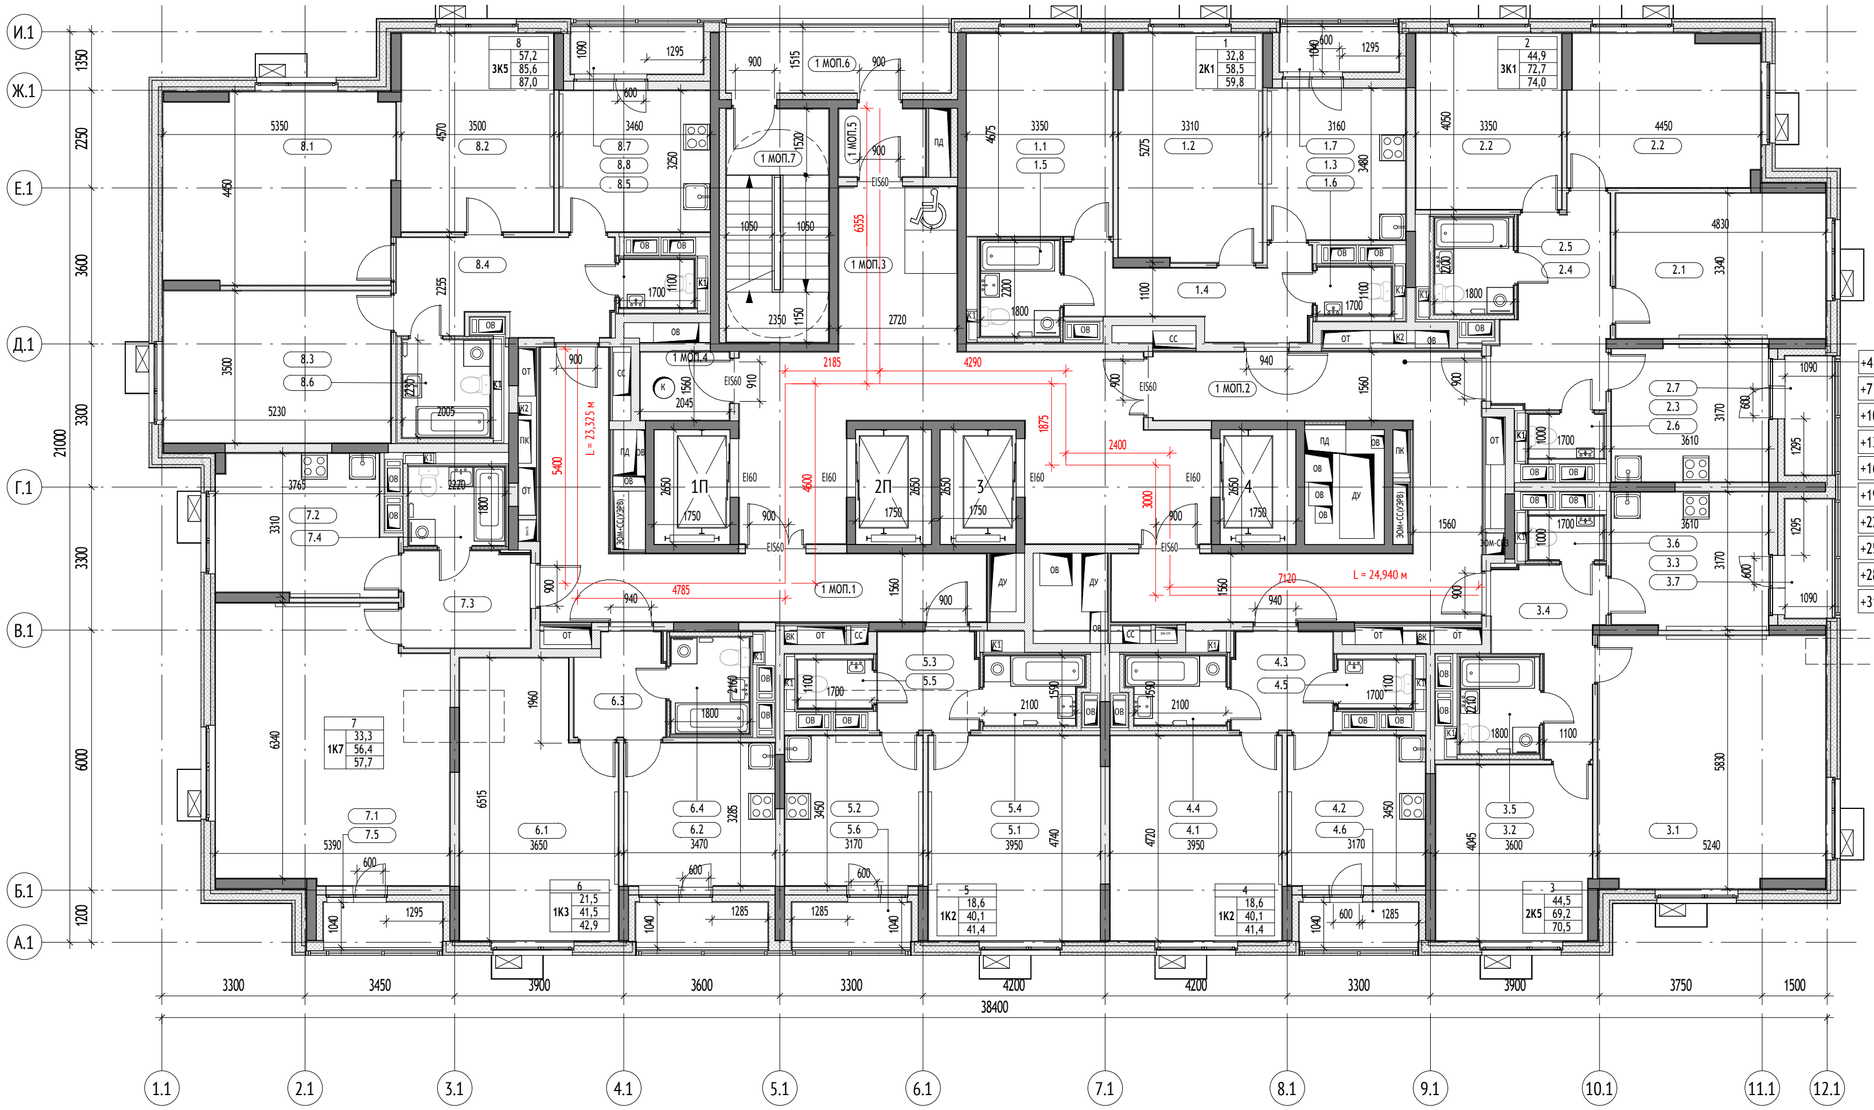


УСЛОВНЫЕ ОБОЗНАЧЕНИЯ:

Материалы стен:

- Монолитные железобетонные конструкции
- Блоки газобетонные стеновые D600, 200мм
- Гипсокартонные перегородки с обшивкой ГКЛ t=12,5 мм с двух сторон по металлическому каркасу 75 мм с заполнением минераловатным утеплителем 50 мм
- Утеплитель минераловатный
- Газоблок стеновой, 100мм, D600
- Отделочный слой 20мм


Марка общественных помещений:

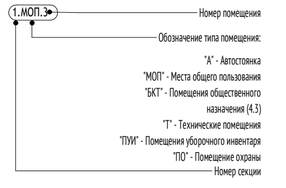

Марка квартиры:



Марка помещения квартиры:

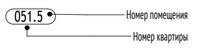

Обозначение компонентов



Вертикальный транспорт:



Лифт грузопассажирский
Q=1000кг
V = 1,6 м/с
Предел огнестойкости дверей шахты - EI 60

Марка лифтов:



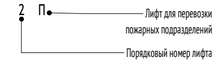


Схема устройства дверей с открыванием на 180 градусов:

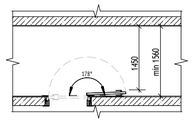

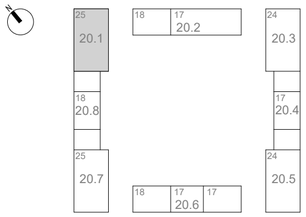

0,000=+160,250

Корпус 20.1. Экспликация помещений квартир 2 этажа

№	Наименование	Площадь, м²
1		
1.1	Жилая комната	15,7
1.2	Жилая комната	17,2
1.3	Кухня	11,0
1.4	Холл	8,8
1.5	С/у	4,0
1.6	С/у	1,9
1.7	Лоджия	1,2
1 МОП		59,8
1 МОП.1	Межквартирный коридор	23,5
1 МОП.2	Межквартирный коридор	29,9
1 МОП.3	Лифтовый холл/ПБЗ	43,7
1 МОП.4	Помещение мусоропровода	3,4
1 МОП.5	Тамбур	3,1
1 МОП.6	Переходная лоджия	8,3
1 МОП.7	Лестничная клетка	12,6
2		124,5
2.1	Жилая комната	16,1
2.2	Жилая комната	15,2

Корпус 20.1. Экспликация помещений квартир 2 этажа

№	Наименование	Площадь, м²
2.2	Жилая комната	13,6
2.3	Кухня	11,3
2.4	Холл	10,8
2.5	С/у	4,0
2.6	С/у	1,7
2.7	Лоджия	1,3
3		74,0
3.1	Жилая комната	30,1
3.2	Жилая комната	14,4
3.3	Кухня	11,3
3.4	Холл	7,8
3.5	С/у	4,0
3.6	С/у	1,7
3.7	Лоджия	1,3
4		70,5
4.1	Жилая комната	18,6
4.2	Кухня	10,9
4.3	Холл	5,3
4.4	С/у	3,5

Корпус 20.1. Экспликация помещений квартир 2 этажа

№	Наименование	Площадь, м²
4.5	С/у	1,9
4.6	Лоджия	1,2
5		41,4
5.1	Жилая комната	18,6
5.2	Кухня	10,9
5.3	Холл	5,2
5.4	С/у	3,5
5.5	С/у	1,9
5.6	Лоджия	1,2
6		41,4
6.1	Жилая комната	21,5
6.2	Кухня	11,4
6.3	Холл	4,6
6.4	С/у	4,0
6.5	Лоджия	1,4
7		42,9
7.1	Жилая комната	33,3
7.2	Кухня	12,7

Корпус 20.1. Экспликация помещений квартир 2 этажа

№	Наименование	Площадь, м²
7.3	Холл	6,5
7.4	С/у	4,0
7.5	Лоджия	1,2
8		57,7
8.1	Жилая комната	22,9
8.2	Жилая комната	16,0
8.3	Жилая комната	18,3
8.4	Холл	10,6
8.5	С/у	1,9
8.6	С/у	4,5
8.7	Лоджия	1,5
8.8	Кухня	11,3
		87,0
		599,2

Изм.	Кол.уч	Лист	№док.	Подпись	Дата
Разработал		Зайцева			07.2022
Проверил		Агуреева			
ГАП		Фролова			
Рук. отдела		Бондаренко			
Н. контр.		Куликова			
ГИП		Яковлева			

1191-АР2.1

"Жилые дома с инженерными сетями и благоустройством территории" по адресу: г. Москва, район Очаково-Матвеевское, ш. Очаковское (Очаковское шоссе, влд. 3А, 5А) (Западный административный округ)

Стадия	Лист	Листов
П	14	

Планы, разрезы

Корпус 20.1. План 2-21 этажей. М1 100

ООО "Проектное бюро АПЕКС"


Формат А2

Согласовано

Взам. инв. №

Подп. и дата

Инв. № подл.

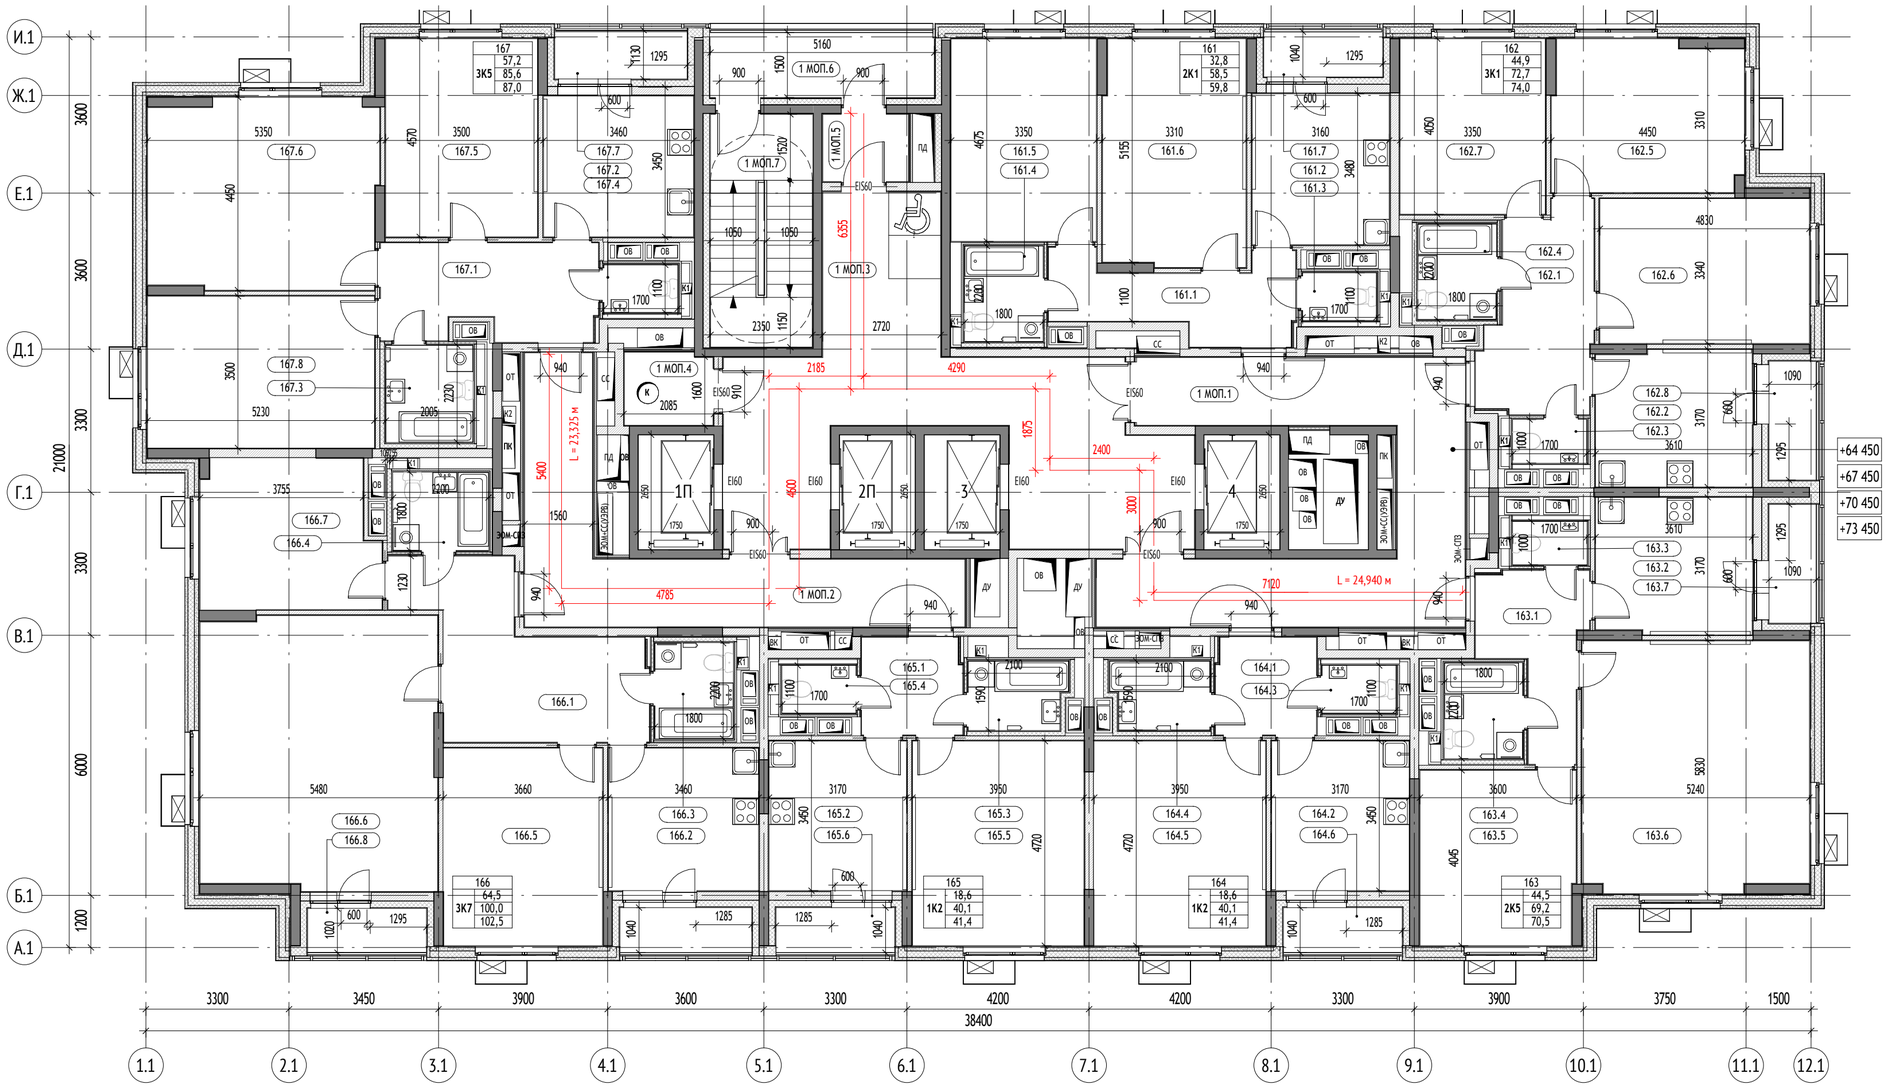


УСЛОВНЫЕ ОБОЗНАЧЕНИЯ:


Материалы стен:

- Монолитные железобетонные конструкции
- Блоки газобетонные стеновые D600, 200мм
- Гипсокартонные перегородки с общивкой ГКЛ t=12,5 мм с двух сторон по металлическому каркасу 75 мм с заполнением минераловатным утеплителем 50 мм
- Утеплитель минераловатный
- Газоблок стеновой, 100мм, D600
- Отделочный слой 20мм

Марка общественных помещений:

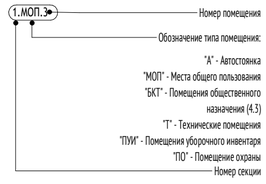

Марка квартиры:

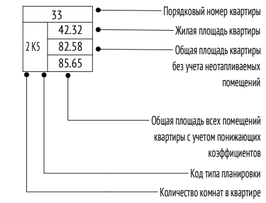

Марка помещения квартиры:

Обозначение компонентов



Вертикальный транспорт:





Лифт грузопассажирский
Q=1000кг
V = 1,6 м/с
Предел огнестойкости дверей шахты - EI 60

Марка лифтов:



Схема устройства дверей с открыванием на 180 градусов:

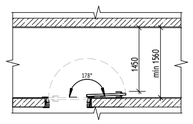

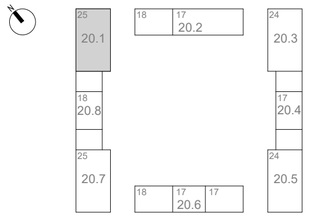

0,000=+160,250

Корпус 20.1. Экспликация помещений 22 этажа

№	Наименование	Площадь, м²	Кат. пом.
1 МОП			
1 МОП.1	Межквартирный коридор	29,9	
1 МОП.2	Межквартирный коридор	23,3	
1 МОП.3	Лифтовый холл/ПБЗ	43,6	
1 МОП.4	Помещение мусоропровода	3,4	
1 МОП.5	Тамбур	3,1	
1 МОП.6	Переходная лоджия	8,2	
1 МОП.7	Лестничная клетка	12,6	
		124,1	
161			
161.1	Холл	9,0	
161.2	Кухня	11,0	
161.3	С/у	1,9	
161.4	С/у	4,0	
161.5	Жилая комната	15,7	
161.6	Жилая комната	17,2	
161.7	Лоджия	1,2	
		59,8	
162			

Корпус 20.1. Экспликация помещений 22 этажа

№	Наименование	Площадь, м²	Кат. пом.
162.1	Холл	10,8	
162.2	Кухня	11,3	
162.3	С/у	1,7	
162.4	С/у	4,0	
162.5	Жилая комната	15,2	
162.6	Жилая комната	16,1	
162.7	Жилая комната	13,6	
162.8	Лоджия	1,3	
		74,0	
163			
163.1	Холл	7,7	
163.2	Кухня	11,3	
163.3	С/у	1,7	
163.4	С/у	4,0	
163.5	Жилая комната	14,4	
163.6	Жилая комната	30,1	
163.7	Лоджия	1,3	
		70,5	
164			

Корпус 20.1. Экспликация помещений 22 этажа

№	Наименование	Площадь, м²	Кат. пом.
164.1	Холл	5,3	
164.2	Кухня	10,9	
164.3	С/у	1,9	
164.4	С/у	3,5	
164.5	Жилая комната	18,6	
164.6	Лоджия	1,2	
		41,4	
165			
165.1	Холл	5,3	
165.2	Кухня	10,9	
165.3	С/у	3,5	
165.4	С/у	1,9	
165.5	Жилая комната	18,6	
165.6	Лоджия	1,2	
		41,4	
166			
166.1	Холл	16,0	
166.2	Кухня	11,4	
166.3	С/у	4,0	

Корпус 20.1. Экспликация помещений 22 этажа

№	Наименование	Площадь, м²	Кат. пом.
166.4	С/у	4,0	
166.5	Жилая комната	16,7	
166.6	Жилая комната	34,1	
166.7	Жилая комната	13,7	
166.8	Лоджия	1,2	
166.9	Лоджия	1,4	
		102,5	
167			
167.1	Холл	10,6	
167.2	Кухня	11,3	
167.3	С/у	4,5	
167.4	С/у	1,9	
167.5	Жилая комната	16,0	
167.6	Жилая комната	22,9	
167.7	Лоджия	1,5	
167.8	Жилая комната	18,3	
		87,0	
		600,7	

Изм.	Кол.уч	Лист	№док.	Подпись	Дата
Разработал		Зайцева			07.2022
Проверил		Агуреева			
ГАП		Фролова			
Рук. отдела		Бондаренко			
Н. контр.		Куликова			
ГИП		Яковлева			

1191-АР2.1

"Жилые дома с инженерными сетями и благоустройством территории" по адресу: г. Москва, район Очаково-Матвеевское, ш. Очаковское (Очаковское шоссе, влд. 3А, 5А) (Западный административный округ)

Планы, разрезы

Стадия	Лист	Листов
П	15	

Корпус 20.1. План 22-25 этажей. М1 100

ООО "Проектное бюро АПЕКС"


Формат А2

Согласовано

Взам. инв. №

Подп. и дата


Инв. № подл.

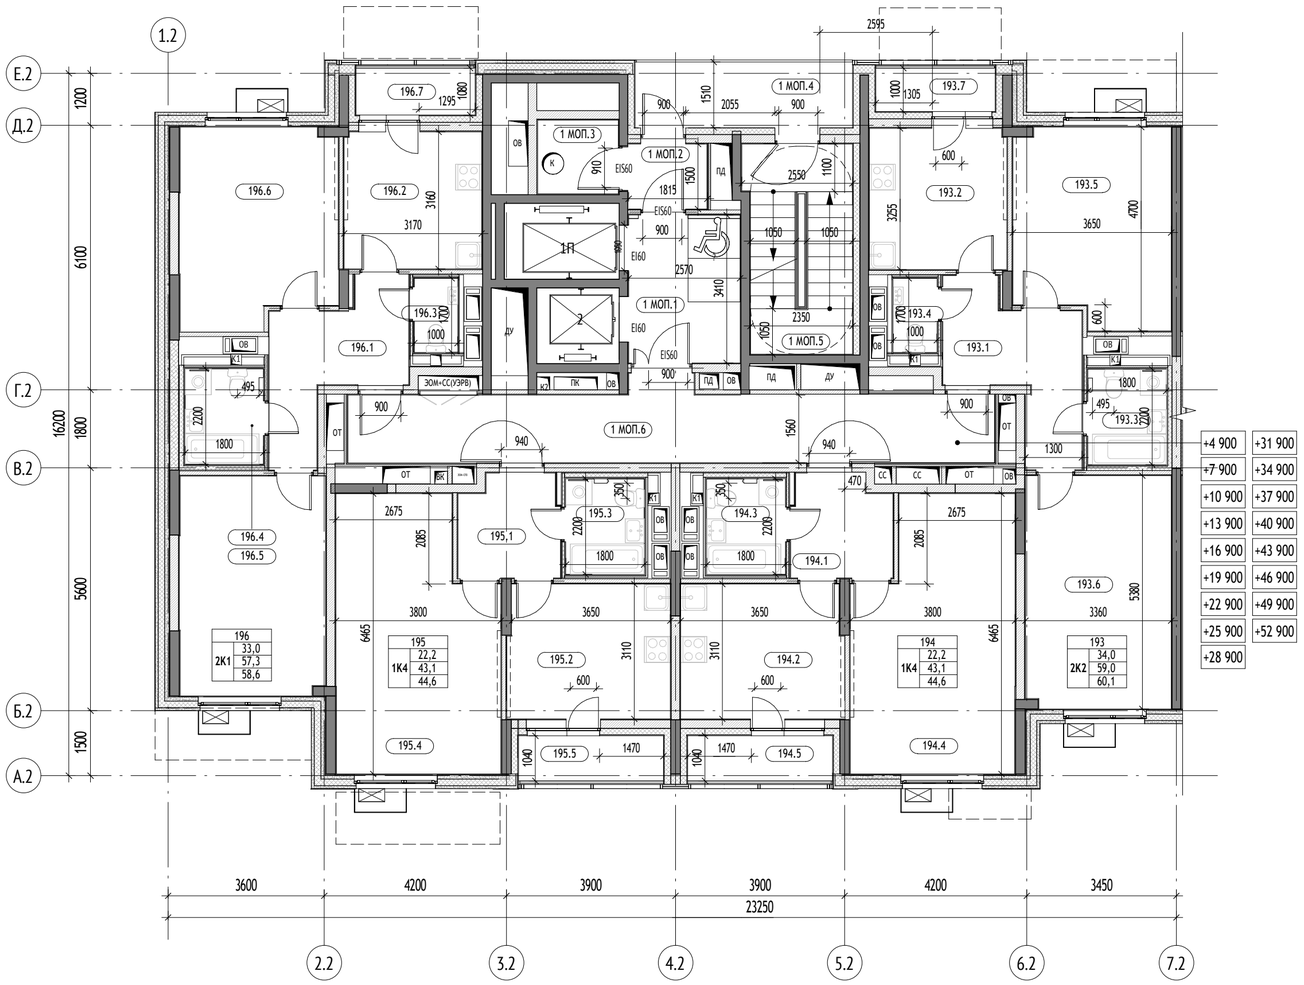

Корпус 20.2, секция 1. Экспликация помещений 2 этажа			
№	Наименование	Площадь, м²	Кат. пом.
1 МОП			
1 МОП.1	Лифтовый холл/ПБЗ	8,8	
1 МОП.2	Тамбур	2,7	
1 МОП.3	Помещение мусоропровода	3,2	
1 МОП.4	Переходная лоджия	7,6	
1 МОП.5	Лестничная клетка	11,6	
1 МОП.6	Межквартирный коридор	24,0	
		57,9	
193			
193.1	Холл	8,9	
193.2	Кухня	10,3	
193.3	С/у	4,0	
193.4	С/у	1,7	
193.5	Жилая комната	16,0	
193.6	Жилая комната	18,0	
193.7	Лоджия	1,2	
		60,1	

Корпус 20.2, секция 1. Экспликация помещений 2 этажа			
№	Наименование	Площадь, м²	Кат. пом.
194			
194.1	Холл	5,3	
194.2	Кухня	11,6	
194.3	С/у	4,0	
194.4	Жилая комната	22,2	
194.5	Лоджия	1,5	
		44,6	
195			
195.1	Холл	5,3	
195.2	Кухня	11,6	
195.3	С/у	4,0	
195.4	Жилая комната	22,2	
195.5	Лоджия	1,5	
		44,6	
196			
196.1	Холл	8,6	
196.2	Кухня	10,0	
196.3	С/у	1,7	
196.4	С/у	4,0	
196.5	Жилая комната	17,0	
196.6	Жилая комната	16,0	
196.7	Лоджия	1,3	
		58,6	
		265,8	

Схема устройства дверей с открыванием на 180 градусов:

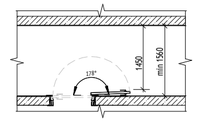


Вертикальный транспорт:



Лифт грузопассажирский
Q=1000кг
V = 1,6 м/с
Предел огнестойкости дверей шахты - EI 60



Лифт грузопассажирский
Q=400кг
V = 1,6 м/с
Предел огнестойкости дверей шахты - EI 60

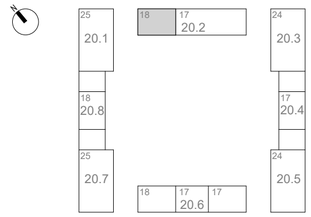

УСЛОВНЫЕ ОБОЗНАЧЕНИЯ:

Материалы стен:

- Монолитные железобетонные конструкции
- Блоки газобетонные стеновые D600, 200мм
- Блоки газобетонные стеновые D600, 250мм
- Гипсокартонные перегородки с обшивкой ГКЛ t=12,5 мм с двух сторон по металлическому каркасу 75 мм с заполнением минераловатным утеплителем 50 мм
- Утеплитель минераловатный
- Газоблок стеновой, 100мм, D600
- Отделочный слой 20мм
- Керамзитобетон 200 мм

Марка общественных помещений:

1.МОП.3
- Номер помещения
- Обозначение типа помещения:
  - "А" - Автостоянка
  - "МОП" - Места общего пользования
  - "БКТ" - Помещения общественного назначения (4.3)
  - "Т" - Технические помещения
  - "ПУИ" - Помещения уборочного инвентаря
  - "ПО" - Помещение охраны
- Номер секции

Марка квартиры:

33 / 2 К5 / 42.32 / 82.58 / 85.65
- Порядковый номер квартиры
- Жилая площадь квартиры
- Общая площадь квартиры без учета неотапливаемых помещений
- Общая площадь всех помещений квартиры с учетом понижающих коэффициентов
- Код типа планировки
- Количество комнат в квартире

Марка помещения квартиры:

051.5
- Номер помещения
- Номер квартиры

Обозначение компонентов

- Инженерные шахты и шкафы
- 1,5% Уклон в процентах
- Возможность объединения кухни с гостиной
- Нависающая часть/козырек

Марка лифтов:

2 П
- Лифт для перевозки пожарных подразделений
- Порядковый номер лифта

0,000 / 160,100
- Относительная отметка
- Абсолютная отметка

- Зона безопасности МГН

0,000=+160,250

Изм.	Кол.уч	Лист	№док.	Подпись	Дата
Разработал		Агуреева			07.2022
Проверил		Агуреева			
ГАП		Фролова			
Рук. отдела		Бондаренко			
Н. контр.		Куликова			
ГИП		Яковлева			

1191-АР2.1

"Жилые дома с инженерными сетями и благоустройством территории" по адресу: г. Москва, район Очаково-Матвеевское, ш. Очаковское (Очаковское шоссе, влд. 3А, 5А) (Западный административный округ)

Планы, разрезы

Стадия	Лист	Листов
П	16	

Корпус 20.2. Секция 1. План 2-18 этажей. М1 100

ООО "Проектное бюро АПЕКС"

Согласовано

Взам. инв. №

Подп. и дата

Инв. № подл.

Формат А2




УСЛОВНЫЕ ОБОЗНАЧЕНИЯ:


Материалы стен:

- Монолитные железобетонные конструкции
- Блоки газобетонные стеновые D600, 200мм
- Гипсокартонные перегородки с обшивкой ГКЛ t=12,5 мм с двух сторон по металлическому каркасу 75 мм с заполнением минераловатным утеплителем 50 мм
- Утеплитель минераловатный
- Газоблок стеновой, 100мм, D600
- Отделочный слой 20мм
- Керамзитобетон 200 мм

Марка общественных помещений:

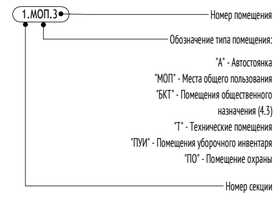

Марка квартиры:

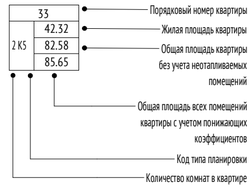


Марка помещения квартиры:



Обозначение компонентов



Вертикальный транспорт:

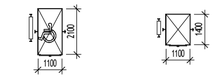

Лифт грузопассажирский
Q=1000кг
V = 1м/с
Предел огнестойкости дверей шахты - EI 60

Лифт грузопассажирский
Q=400кг
V = 1м/с
Предел огнестойкости дверей шахты - EI 60

Марка лифтов:



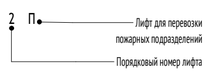


Схема устройства дверей с открыванием на 180 градусов:

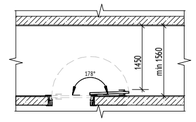

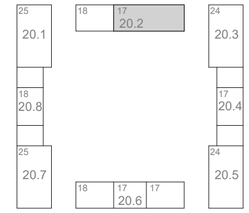

0,000=+160,250

Корпус 20.2, секция 2. Экспликация помещений 2 этажа

№	Наименование	Площадь, м²	Кат. пом.
2 МОП			
2 МОП.1	Лифтовый холл/ПБЗ	13,8	
2 МОП.2	Тамбур	2,8	
2 МОП.3	Помещение мусоропровода	3,2	
2 МОП.4	Переходная лоджия	7,9	
2 МОП.5	Лестничная клетка	11,5	
2 МОП.6	Межквартирный коридор	23,1	
2 МОП.7	Межквартирный коридор	24,3	
		86,5	
257			
257.1	Холл	4,9	
257.2	Кухня	11,9	
257.3	С/у	4,0	
257.4	Жилая комната	22,9	
257.5	Лоджия	1,4	
		45,1	
258			
258.1	Холл	10,9	
258.2	Кухня	11,3	
258.3	С/у	6,6	
258.4	С/у	1,7	
258.5	Жилая комната	17,7	
258.6	Жилая комната	26,4	
258.7	Лоджия	2,0	

Корпус 20.2, секция 2. Экспликация помещений 2 этажа

№	Наименование	Площадь, м²	Кат. пом.
		76,6	
259			
259.1	Холл	5,1	
259.2	Кухня	11,0	
259.3	С/у	4,0	
259.4	Жилая комната	25,1	
259.5	Лоджия	1,4	
		46,6	
260			
260.1	Холл	5,1	
260.2	Кухня	11,0	
260.3	С/у	4,0	
260.4	Жилая комната	25,1	
260.5	Лоджия	1,4	
		46,6	
261			
261.1	Холл	5,1	
261.2	Кухня	11,0	
261.3	С/у	4,0	
261.4	Жилая комната	25,1	
261.5	Лоджия	1,4	
		46,6	
262			
262.1	Холл	5,4	

Корпус 20.2, секция 2. Экспликация помещений 2 этажа

№	Наименование	Площадь, м²	Кат. пом.
262.2	Кухня	11,2	
262.3	С/у	4,0	
262.4	Жилая комната	30,8	
262.5	Лоджия	1,4	
		52,8	
263			
263.1	Холл	9,0	
263.2	Кухня	10,3	
263.3	С/у	4,0	
263.4	С/у	1,7	
263.5	Жилая комната	16,0	
263.6	Жилая комната	18,0	
263.7	Лоджия	1,2	
		60,1	
264			
264.1	Холл	8,4	
264.2	Кухня	10,6	
264.3	С/у	1,9	
264.4	С/у	4,5	
264.5	Жилая комната	16,8	
264.6	Жилая комната	15,4	
264.7	Лоджия	1,3	
		58,9	
		519,7	

Изм.	Кол.уч	Лист	№док.	Подпись	Дата
Разработал		Агуреева			07.2022
Проверил		Агуреева			
ГАП		Фролова			
Рук. отдела		Бондаренко			
Н. контр.		Куликова			
ГИП		Яковлева			

1191-АР2.1

"Жилые дома с инженерными сетями и благоустройством территории" по адресу: г. Москва, район Очаково-Матвеевское, ш. Очаковское (Очаковское шоссе, влд. 3А, 5А) (Западный административный округ)

Планы, разрезы

Стадия	Лист	Листов
П	17	

Корпус 20.2. Секция 2. План 2-8 этажей. М1 100

ООО "Проектное бюро АПЕКС"


Формат А2

Согласовано

Взам. инв. №

Подп. и дата

Инв. № подл.

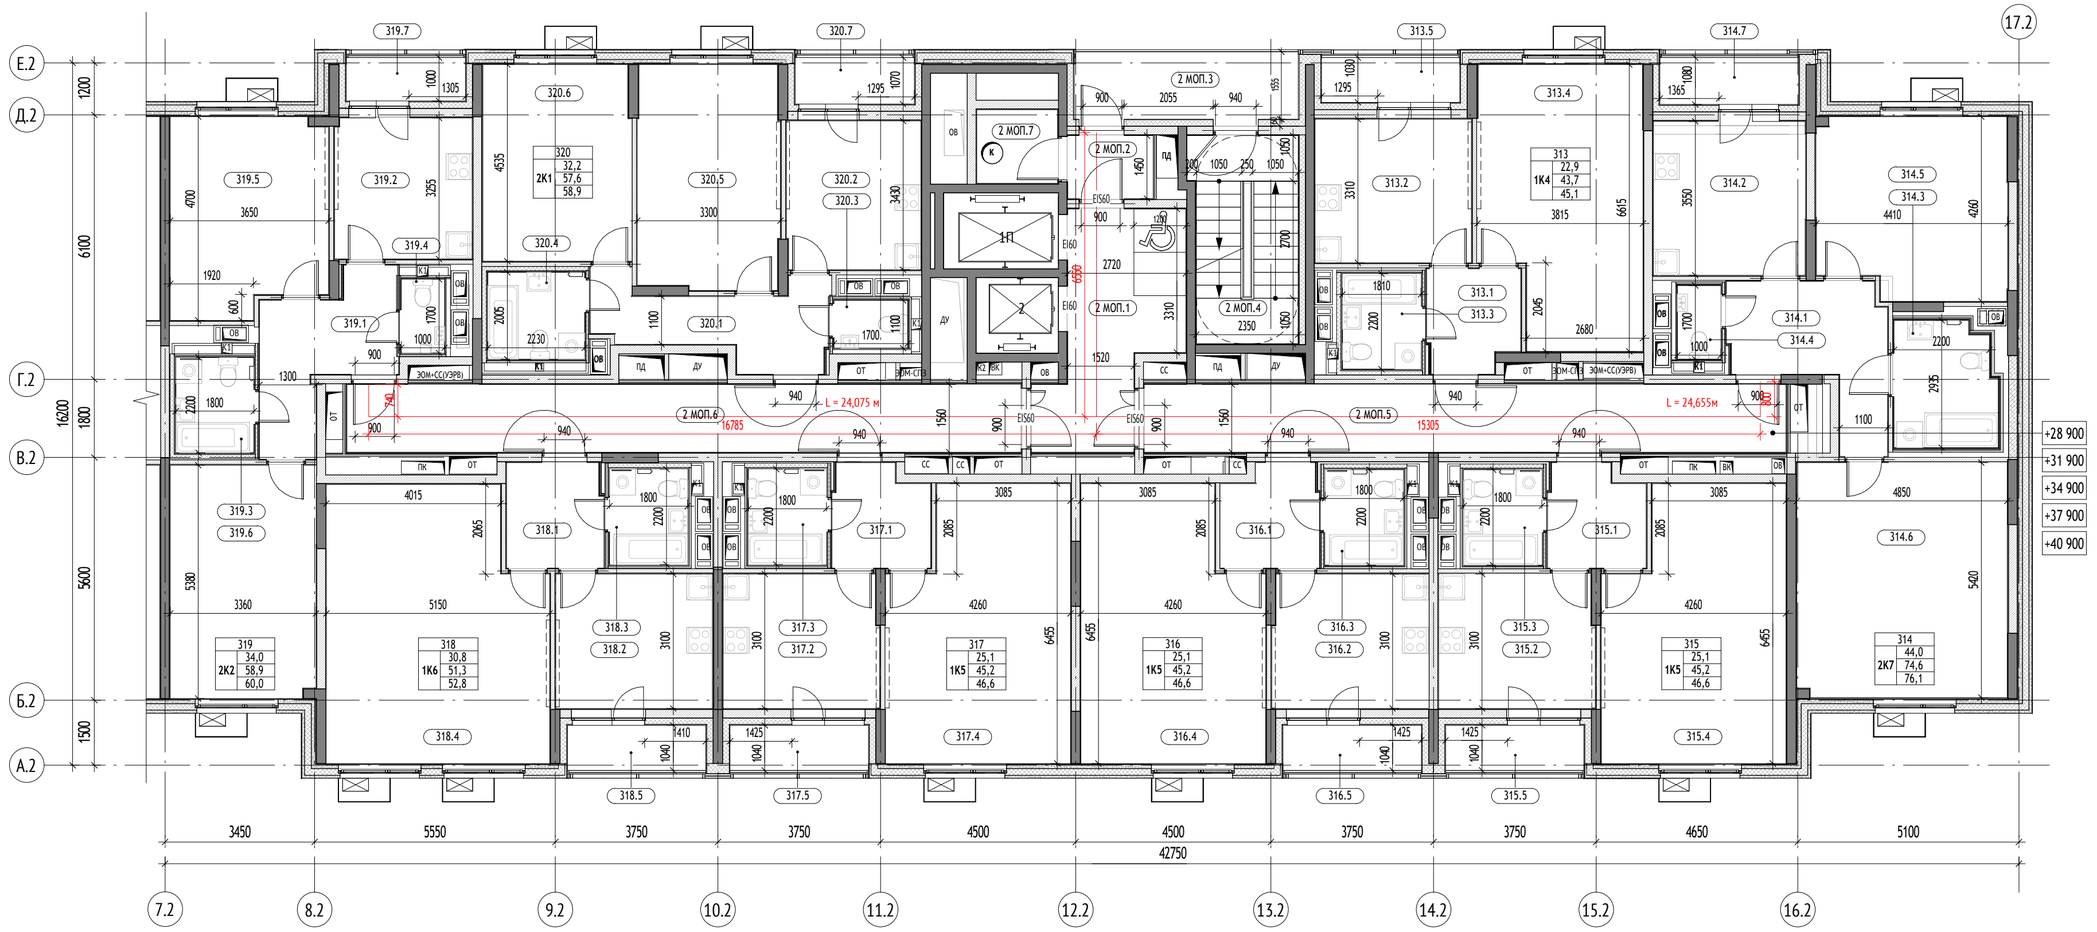

Корпус 20.2, секция 2. Экспликация помещений 9 этажа

№	Наименование	Площадь, м²	Кат. пом.
2 МОП			
2 МОП.1	Лифтовый холл/ПБЗ	13,8	
2 МОП.2	Тамбур	2,8	
2 МОП.3	Переходная лоджия	7,9	
2 МОП.4	Лестничная клетка	11,5	
2 МОП.5	Межквартирный коридор	23,1	
2 МОП.6	Межквартирный коридор	24,3	
2 МОП.7	Помещение мусоропровода	3,2	
		86,6	
313			
313.1	Холл	4,9	
313.2	Кухня	11,9	
313.3	С/у	4,0	
313.4	Жилая комната	22,9	
313.5	Лоджия	1,4	
		45,1	
314			
314.1	Холл	9,9	
314.2	Кухня	12,4	
314.3	С/у	6,6	
314.4	С/у	1,7	
314.5	Жилая комната	17,8	
314.6	Жилая комната	26,2	
314.7	Лоджия	1,5	
		76,1	

Корпус 20.2, секция 2. Экспликация помещений 9 этажа

№	Наименование	Площадь, м²	Кат. пом.
315			
315.1	Холл	5,1	
315.2	Кухня	11,0	
315.3	С/у	4,0	
315.4	Жилая комната	25,1	
315.5	Лоджия	1,4	
		46,6	
316			
316.1	Холл	5,1	
316.2	Кухня	11,0	
316.3	С/у	4,0	
316.4	Жилая комната	25,1	
316.5	Лоджия	1,4	
		46,6	
317			
317.1	Холл	5,1	
317.2	Кухня	11,0	
317.3	С/у	4,0	
317.4	Жилая комната	25,1	
317.5	Лоджия	1,4	
		46,6	
318			
318.1	Холл	5,4	
318.2	Кухня	11,2	
318.3	С/у	4,0	

Корпус 20.2, секция 2. Экспликация помещений 9 этажа


№	Наименование	Площадь, м²	Кат. пом.
318.4	Жилая комната	30,8	
318.5	Лоджия	1,4	
		52,8	
319			
319.1	Холл	8,8	
319.2	Кухня	10,3	
319.3	С/у	4,0	
319.4	С/у	1,7	
319.5	Жилая комната	16,0	
319.6	Жилая комната	18,0	
319.7	Лоджия	1,2	
		60,0	
320			
320.1	Холл	8,4	
320.2	Кухня	10,6	
320.3	С/у	1,9	
320.4	С/у	4,5	
320.5	Жилая комната	16,8	
320.6	Жилая комната	15,4	
320.7	Лоджия	1,3	
		58,9	
		519,3	

УСЛОВНЫЕ ОБОЗНАЧЕНИЯ:

Материалы стен:

- Монолитные железобетонные конструкции
- Блоки газобетонные стеновые D600, 200мм
- Гипсокартонные перегородки с общивкой ГКЛ t=12,5 мм с двух сторон по металлическому каркасу 75 мм с заполнением минераловатным утеплителем 50 мм
- Утеплитель минераловатный
- Газоблок стеновой, 100мм, D600
- Отделочный слой 20мм
- Керамзитобетон 200 мм

Марка общественных помещений:

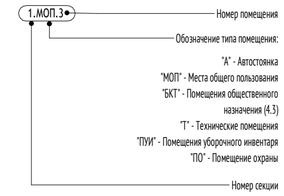

Марка квартиры:




Марка помещения квартиры:



Обозначение компонентов



Вертикальный транспорт:

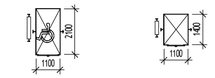


Лифт грузопассажирский Q=1000кг V = 1м/с
Предел огнестойкости дверей шахты - EI 60


Лифт грузопассажирский Q=400кг V = 1м/с
Предел огнестойкости дверей шахты - EI 60

Марка лифтов:



Схема устройства дверей с открыванием на 180 градусов:

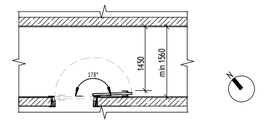

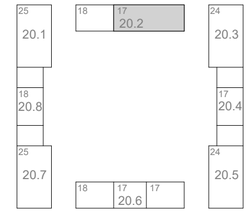

0,000=+160,250

Изм.	Кол.уч	Лист	№док.	Подпись	Дата
Разработал		Агуреева			07.2022
Проверил		Агуреева			
ГАП		Фролова			
Рук. отдела		Бондаренко			
Н. контр.		Куликова			
ГИП		Яковлева			

1191-АР2.1

"Жилые дома с инженерными сетями и благоустройством территории" по адресу: г. Москва, район Очаково-Матвеевское, ш. Очаковское (Очаковское шоссе, влд. 3А, 5А) (Западный административный округ)

Планы, разрезы

Стадия	Лист	Листов
П	18	

Корпус 20.2. Секция 2. План 9-13 этажа. М1 100

ООО "Проектное бюро АПЕКС"

Формат А2


Согласовано

Взам. инв. №

Подп. и дата

Инв. № подл.


Е.2
Д.2
Г.2
В.2
Б.2
А.2
17.2
7.2
8.2
9.2
10.2
11.2
12.2
13.2
14.2
15.2
16.2
16200
1200
6100
1800
5600
1300
3450
5550
3750
3750
4500
4500
3750
3750
4650
5100
42750
+43 900
+46 900
+49 900
+52 900
L = 24,075 м
L = 24,655м
16785
15305
2 МОП.1
2 МОП.2
2 МОП.3
2 МОП.4
2 МОП.5
2 МОП.6
2 МОП.7
1Л
2
358.1
358.2
358.3
358.4
358.5
358.6
358.7
359
359.1
359.2
359.3
359.4
359.5
359.6
359.7
356.1
356.2
356.3
356.4
356.5
356.6
356.7
356.8
357.1
357.2
357.3
357.4
357.5
353
353.1
353.2
353.3
353.4
354
354.1
354.2
354.3
354.4
354.5
354.6
355
355.1
355.2
355.3
355.4
355.5
2К1
2К2
1К6
3К6
1К4
2К7
1К5
ЭОМ+СС(УЭРВ)
ЭОМ-СТВ
ОТ
ПД
ДУ
ПК
ВК
СС
ОВ
К1
К2
ПК
ПД
Ei60
Ei90
Ei60
Ei60
Ei60

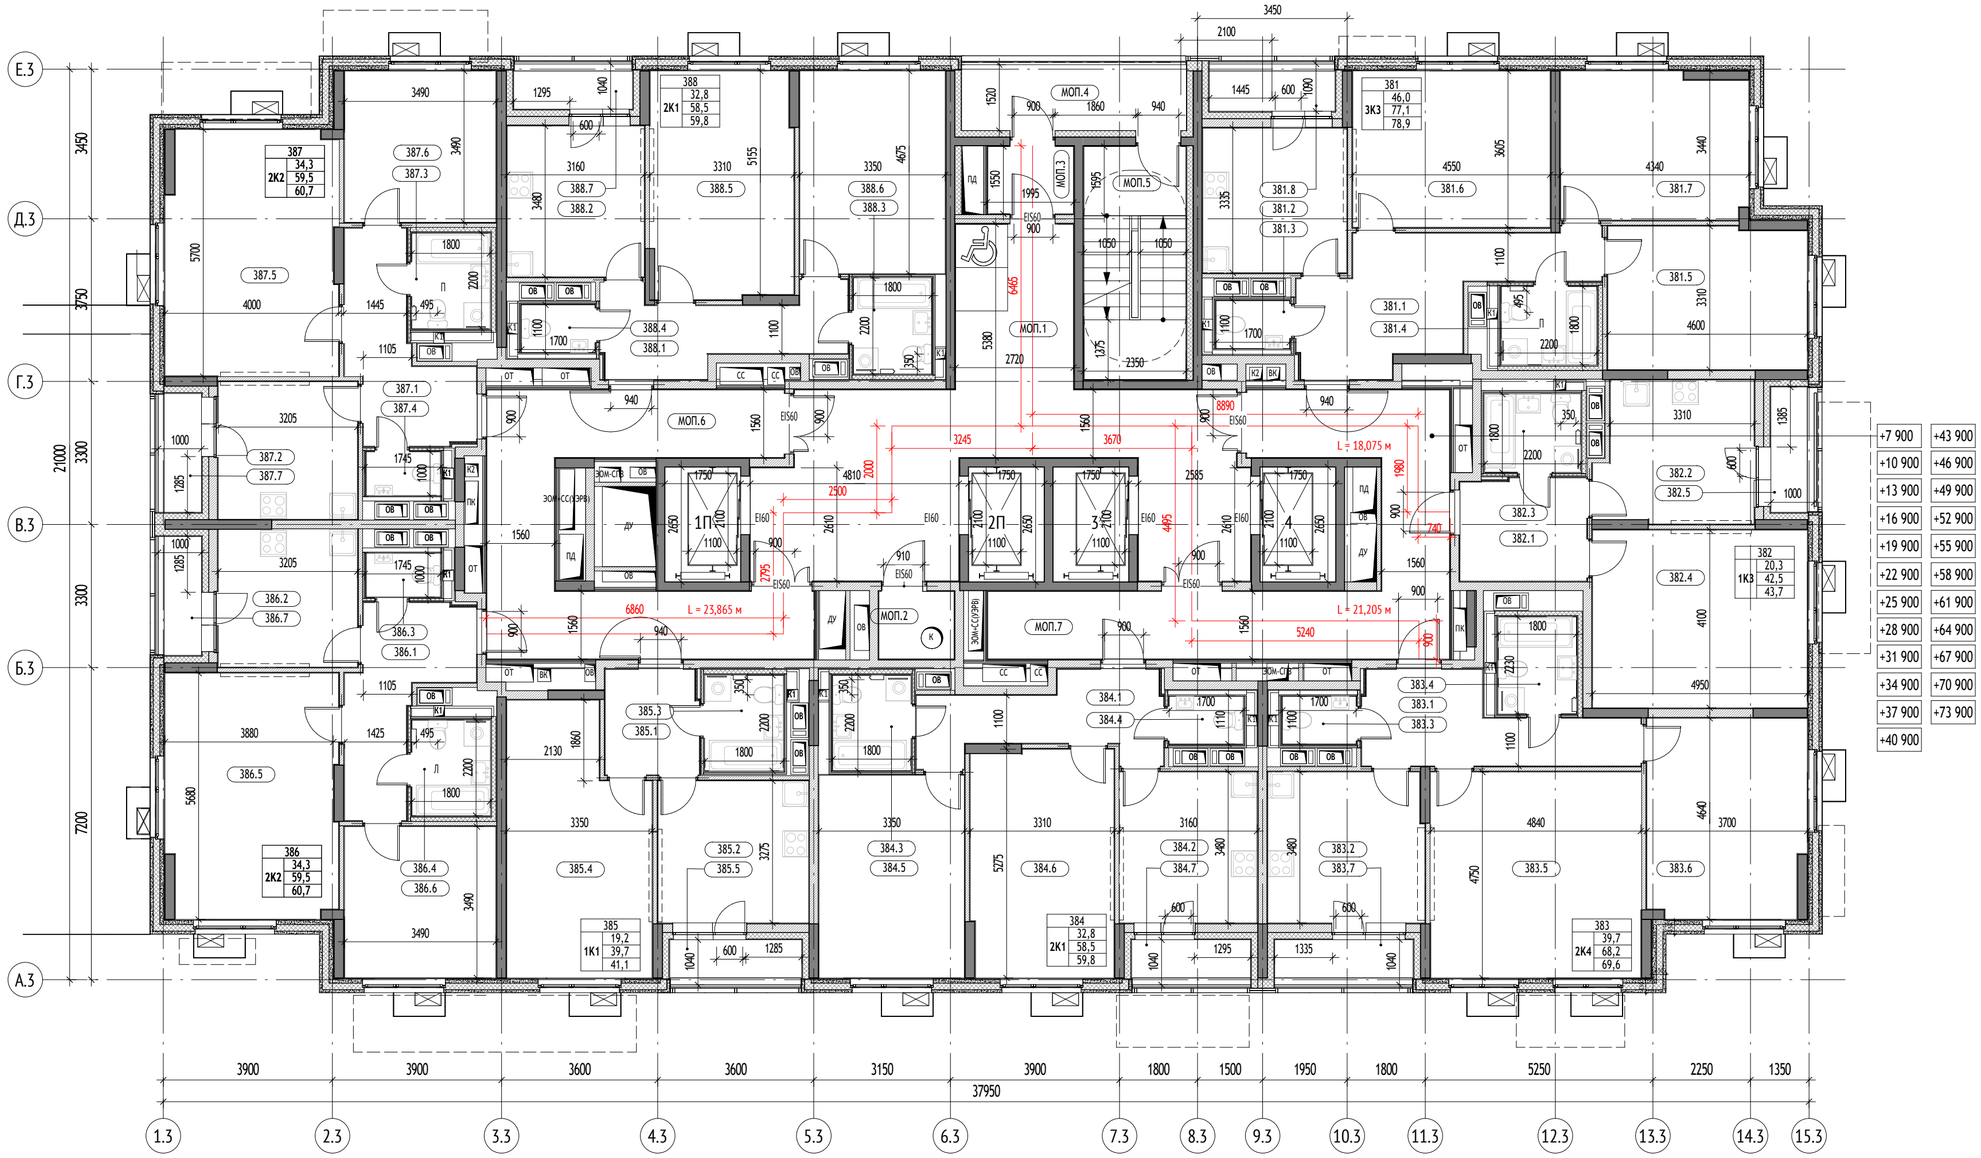

УСЛОВНЫЕ ОБОЗНАЧЕНИЯ:


Материалы стен:

- Монолитные железобетонные конструкции
- Блоки газобетонные стеновые D600, 200мм
- Гипсокартонные перегородки с общивкой ГКЛ t=12,5 мм с двух сторон по металлическому каркасу 75 мм с заполнением минераловатным утеплителем 50 мм
- Утеплитель минераловатный
- Газоблок стеновой, 100мм, D600
- Отделочный слой 20мм

Марка общественных помещений:



Марка квартиры:

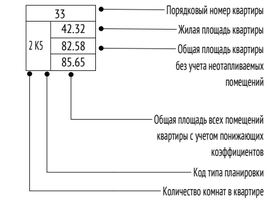

Марка помещения квартиры:



Обозначение компонентов



Вертикальный транспорт:





Лифт грузопассажирский
Q=1000кг
V = 1,6 м/с
Предел огнестойкости дверей шахты - EI 60

Марка лифтов:



Схема устройства дверей с открыванием на 180 градусов:

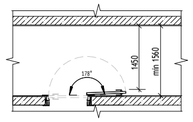

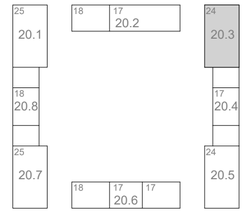

Корпус 20.3. Экспликация помещений 2 этажа

№	Наименование	Площадь, м²	Кат. пом.
381			
381.1	Холл	14,1	
381.2	Кухня	11,1	
381.3	С/у	1,9	
381.4	С/у	4,0	
381.5	Жилая комната	15,1	
381.6	Жилая комната	16,4	
381.7	Жилая комната	14,5	
381.8	Лоджия	1,4	
		78,5	
382			
382.1	Холл	6,7	
382.2	Кухня	11,4	
382.3	С/у	4,0	
382.4	Жилая комната	20,3	
382.5	Лоджия	1,3	
		43,7	
383			
383.1	Холл	10,1	
383.2	Кухня	12,5	
383.3	С/у	1,9	

Корпус 20.3. Экспликация помещений 2 этажа

№	Наименование	Площадь, м²	Кат. пом.
383.4	С/у	4,0	
383.5	Жилая комната	23,0	
383.6	Жилая комната	16,7	
383.7	Лоджия	1,4	
		69,6	
384			
384.1	Холл	8,8	
384.2	Кухня	11,0	
384.3	С/у	4,0	
384.4	С/у	1,9	
384.5	Жилая комната	15,7	
384.6	Жилая комната	17,2	
384.7	Лоджия	1,2	
		59,8	
385			
385.1	Холл	5,1	
385.2	Кухня	11,4	
385.3	С/у	4,0	
385.4	Жилая комната	19,2	
385.5	Лоджия	1,4	
		41,1	

Корпус 20.3. Экспликация помещений 2 этажа

№	Наименование	Площадь, м²	Кат. пом.
386			
386.1	Холл	9,3	
386.2	Кухня	10,2	
386.3	С/у	1,7	
386.4	С/у	4,0	
386.5	Жилая комната	22,1	
386.6	Жилая комната	12,2	
386.7	Лоджия	1,2	
		60,7	
387			
387.1	Холл	9,3	
387.2	Кухня	10,2	
387.3	С/у	4,0	
387.4	С/у	1,7	
387.5	Жилая комната	22,1	
387.6	Жилая комната	12,2	
387.7	Лоджия	1,2	
		60,7	
388			
388.1	Холл	8,8	
388.2	Кухня	11,0	

Корпус 20.3. Экспликация помещений 2 этажа

№	Наименование	Площадь, м²	Кат. пом.
388.3	С/у	4,0	
388.4	С/у	1,9	
388.5	Жилая комната	17,2	
388.6	Жилая комната	15,7	
388.7	Лоджия	1,2	
		59,8	
МОП			
МОП.1	Лифтовый холл/ПБЗ	47,0	
МОП.2	Помещение мусоропровода	2,9	
МОП.3	Тамбур	3,1	
МОП.4	Переходная лоджия	7,2	
МОП.5	Лестничная клетка	12,6	
МОП.6	Межквартирный коридор	27,3	
МОП.7	Межквартирный коридор	28,7	
		128,8	
		602,7	

0,000=+160,250

Изм.	Кол.уч	Лист	№док.	Подпись	Дата
Разработал		Зайцева			07.2022
Проверил		Агуреева			
ГАП		Фролова			
Рук. группы		Бондаренко			
Н. контр.		Куликова			
ГИП		Яковлева			

1191-АР2.1

"Жилые дома с инженерными сетями и благоустройством территории" по адресу: г. Москва, район Очаково-Матвеевское, ш. Очаковское (Очаковское шоссе, влд. 3А, 5А) (Западный административный округ)

Планы, разрезы

Стадия	Лист	Листов
П	20	

Корпус 20.3. План 2-24 этажей. М1 100

ООО "Проектное бюро АПЕКС"

Формат А2

Согласовано

Взам. инв. №

Подп. и дата

Инв. № подл.



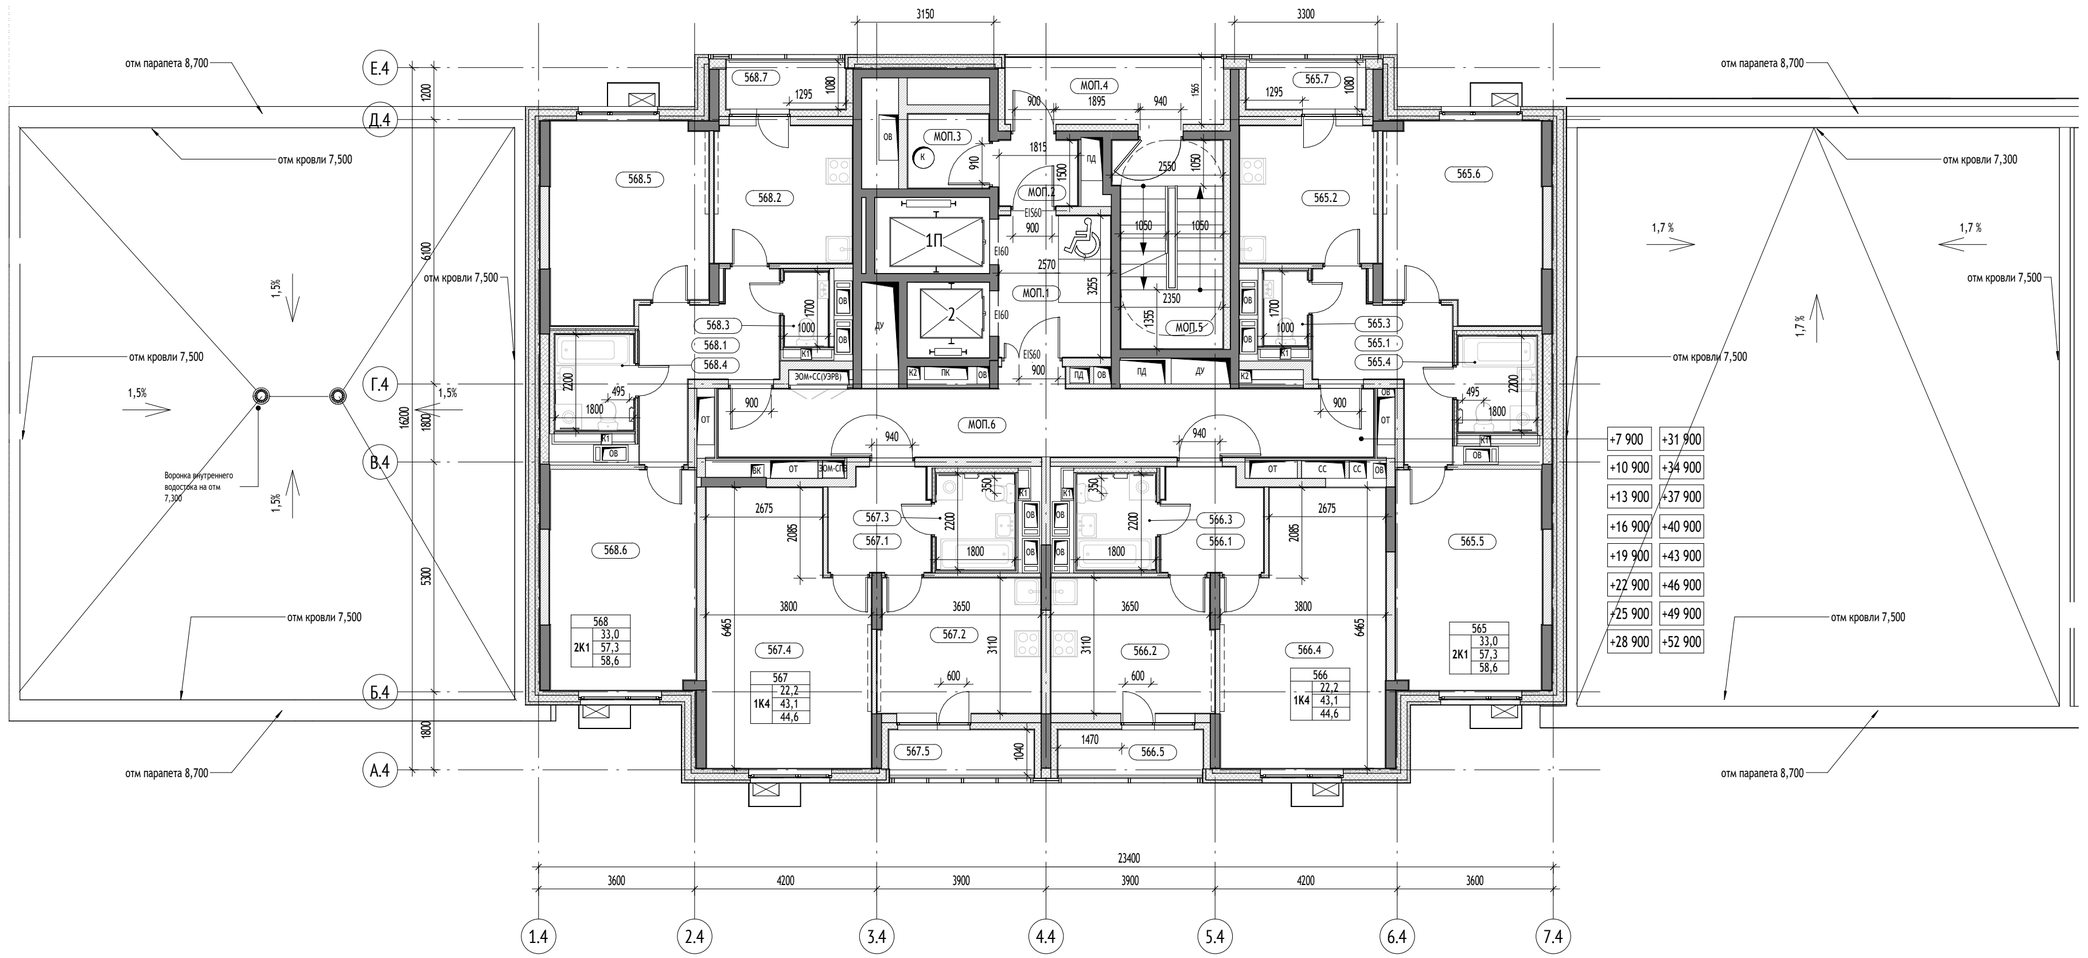


Схема устройства дверей с открыванием на 180 градусов:

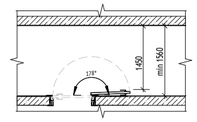


Вертикальный транспорт:

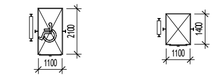

Лифт грузопассажирский Q=1000кг V = 1,6 м/с Предел огнестойкости дверей шахты - EI 60

Лифт грузопассажирский Q=400кг V = 1,6 м/с Предел огнестойкости дверей шахты - EI 60

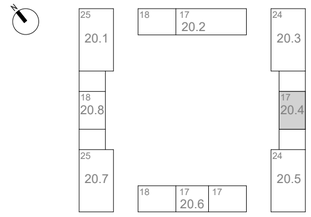

Корпус 20.4. Экспликация помещений 2 этажа			
№	Наименование	Площадь, м²	Кат. пом.
565			
565.1	Холл	8,6	
565.2	Кухня	10,0	
565.3	С/у	1,7	
565.4	С/у	4,0	
565.5	Жилая комната	17,0	
565.6	Жилая комната	16,0	
565.7	Лоджия	1,3	
		58,6	

Корпус 20.4. Экспликация помещений 2 этажа			
№	Наименование	Площадь, м²	Кат. пом.
566			
566.1	Холл	5,3	
566.2	Кухня	11,6	
566.3	С/у	4,0	
566.4	Жилая комната	22,2	
566.5	Лоджия	1,5	
		44,6	
567			

Корпус 20.4. Экспликация помещений 2 этажа			
№	Наименование	Площадь, м²	Кат. пом.
567.1	Холл	5,3	
567.2	Кухня	11,6	
567.3	С/у	4,0	
567.4	Жилая комната	22,2	
567.5	Лоджия	1,5	
		44,6	
568			
568.1	Холл	8,6	
568.2	Кухня	10,0	
568.3	С/у	1,7	
568.4	С/у	4,0	
568.5	Жилая комната	16,0	

Корпус 20.4. Экспликация помещений 2 этажа			
№	Наименование	Площадь, м²	Кат. пом.
568.6	Жилая комната	17,0	
568.7	Лоджия	1,3	
		58,6	
МОП			
МОП.1	Лифтовый холл/ПБЗ	8,4	
МОП.2	Тамбур	2,7	
МОП.3	Помещение мусоропровода	3,2	
МОП.4	Переходная лоджия	7,9	
МОП.5	Лестничная клетка	11,5	
МОП.6	Межквартирный коридор	24,3	
		57,9	
		264,3	

УСЛОВНЫЕ ОБОЗНАЧЕНИЯ:

Материалы стен:

- Монолитные железобетонные конструкции
- Блоки газобетонные стеновые D600, 200мм
- Блоки газобетонные стеновые D600, 250мм
- Гипсокартонные перегородки с обшивкой ГКЛ t=12,5 мм с двух сторон по металлическому каркасу 75 мм с заполнением минераловатным утеплителем 50 мм
- Утеплитель минераловатный
- Газоблок стеновой, 100мм, D600
- Отделочный слой 20мм
- Керамзитобетон 200 мм

Марка общественных помещений:

1.МОП.3
- Номер помещения
- Обозначение типа помещения:
  - "А" - Автостоянка
  - "МОП" - Места общего пользования
  - "БКТ" - Помещения общественного назначения (4.3)
  - "Т" - Технические помещения
  - "ПУИ" - Помещения уборочного инвентаря
  - "ПО" - Помещение охраны
- Номер секции

Марка квартиры:

2 К5 | 33 | 42.32 | 82.58 | 85.65
- 33 — Порядковый номер квартиры
- 42.32 — Жилая площадь квартиры
- 82.58 — Общая площадь квартиры без учета неотапливаемых помещений
- 85.65 — Общая площадь всех помещений квартиры с учетом понижающих коэффициентов
- К5 — Код типа планировки
- 2 — Количество комнат в квартире

Марка помещения квартиры:

051.5
- Номер помещения
- Номер квартиры

Обозначение компонентов

- Инженерные шахты и шкафы
- 1,5% — Уклон в процентах
- Возможность объединения кухни с гостиной
- Нависающая часть/козырек

Марка лифтов:

2 П
- Лифт для перевозки пожарных подразделений
- Порядковый номер лифта

0,000 / 160,100
- 0,000 — Относительная отметка
- 160,100 — Абсолютная отметка

- Зона безопасности МГН

0,000=+160,250

Изм.	Кол.уч	Лист	№док.	Подпись	Дата
Разработал		Агуреева			07.2022
Проверил		Агуреева			
ГАП		Фролова			
Рук. отдела		Бондаренко			
Н. контр.		Куликова			
ГИП		Яковлева			

1191-АР2.1

"Жилые дома с инженерными сетями и благоустройством территории" по адресу: г. Москва, район Очаково-Матвеевское, ш. Очаковское (Очаковское шоссе, влд. 3А, 5А) (Западный административный округ)

Стадия	Лист	Листов
П	21	

Планы, разрезы

Корпус 20.4. План 2-17 этажей. М1 100

ООО "Проектное бюро АПЕКС"


Формат А2

Согласовано

Взам. инв. №

Подп. и дата

Инв. № подл.

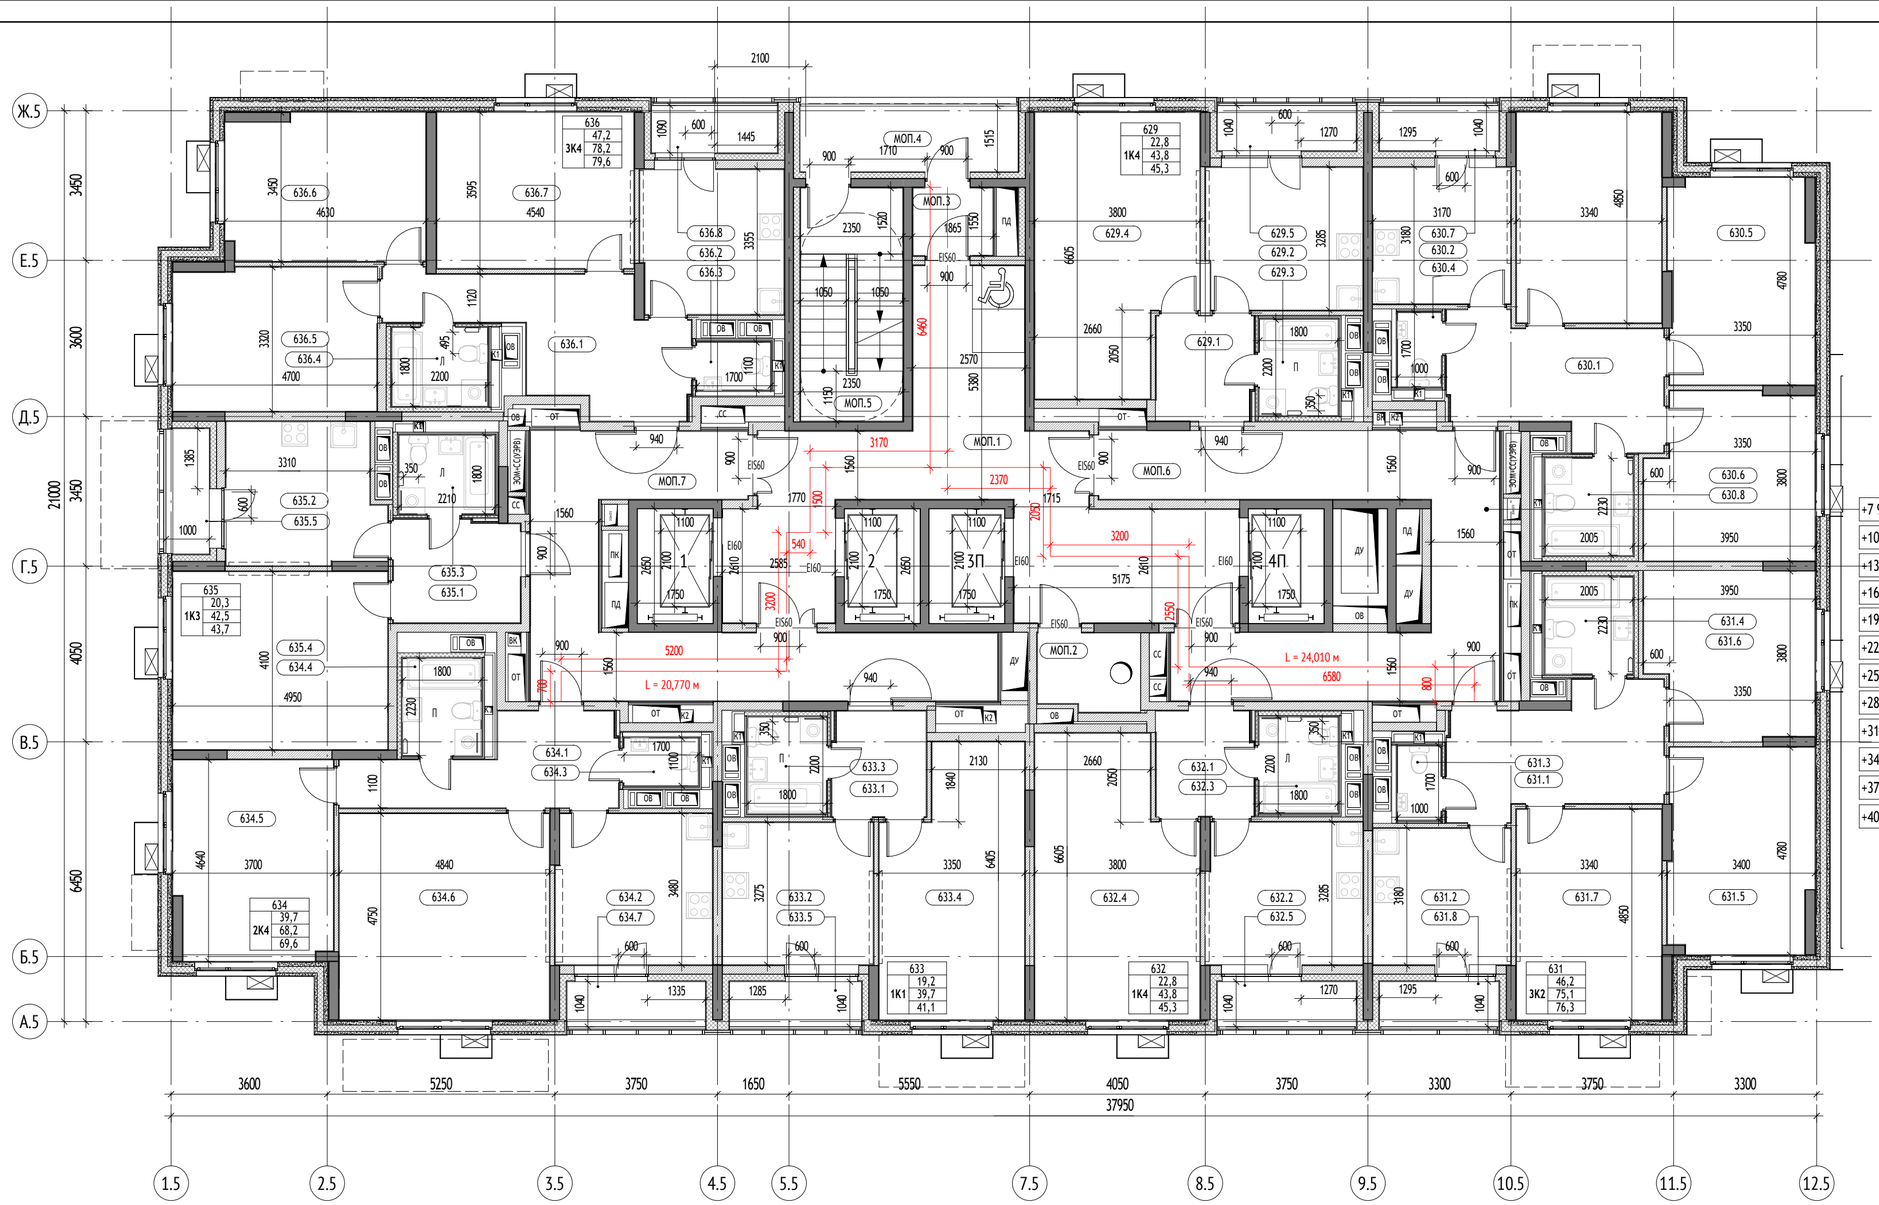

УСЛОВНЫЕ ОБОЗНАЧЕНИЯ:


Материалы стен:

- Монолитные железобетонные конструкции
- Блоки газобетонные стеновые D600, 200мм
- Гипсокартонные перегородки с общивкой ГКЛ t=12,5 мм с двух сторон по металлическому каркасу 75 мм с заполнением минераловатным утеплителем 50 мм
- Утеплитель минераловатный
- Газоблок стеновой, 100мм, D600
- Отделочный слой 20мм

Марка общественных помещений:



Марка квартиры:

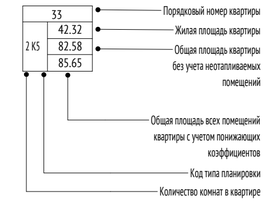

Марка помещения квартиры:



Обозначение компонентов



Вертикальный транспорт:



Лифт грузопассажирский
Q=1000кг
V = 1,6 м/с
Предел огнестойкости дверей шахты - EI 60

Марка лифтов:



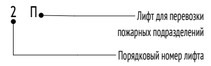


Схема устройства дверей с открыванием на 180 градусов:

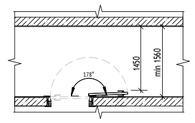

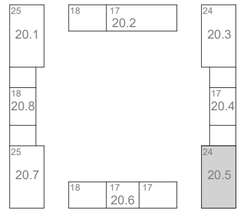

Корпус 20.5. Экспликация помещений квартир 2 этажа

№	Наименование	Площадь, м²
629		
629.1	Холл	5,3
629.2	Кухня	11,8
629.3	С/у	4,0
629.4	Жилая комната	22,8
629.5	Лоджия	1,4
		45,3
630		
630.1	Холл	12,7
630.2	Кухня	10,0
630.4	С/у	1,7
630.5	Жилая комната	15,6
630.5	Жилая комната	16,2
630.6	Жилая комната	14,4
630.7	Лоджия	1,2
630.8	С/у	4,5
		76,3
631		
631.1	Холл	12,7
631.2	Кухня	10,0
631.3	С/у	1,7

Корпус 20.5. Экспликация помещений квартир 2 этажа

№	Наименование	Площадь, м²
631.4	С/у	4,5
631.5	Жилая комната	15,6
631.6	Жилая комната	14,4
631.7	Жилая комната	16,2
631.8	Лоджия	1,2
		76,3
632		
632.1	Холл	5,3
632.2	Кухня	11,8
632.3	С/у	4,0
632.4	Жилая комната	22,8
632.5	Лоджия	1,4
		45,3
633		
633.1	Холл	5,1
633.2	Кухня	11,4
633.3	С/у	4,0
633.4	Жилая комната	19,2
633.5	Лоджия	1,4
		41,1
634		

Корпус 20.5. Экспликация помещений квартир 2 этажа

№	Наименование	Площадь, м²
634.1	Холл	10,1
634.2	Кухня	12,5
634.3	С/у	1,9
634.4	С/у	4,0
634.5	Жилая комната	16,7
634.6	Жилая комната	23,0
634.7	Лоджия	1,4
		69,6
635		
635.1	Холл	6,7
635.2	Кухня	11,4
635.3	С/у	4,0
635.4	Жилая комната	20,3
635.5	Лоджия	1,3
		43,7
636		
636.1	Холл	14,3
636.2	Кухня	10,9
636.3	С/у	1,9
636.4	С/у	4,0
636.5	Жилая комната	15,4

Корпус 20.5. Экспликация помещений квартир 2 этажа

№	Наименование	Площадь, м²
636.6	Жилая комната	15,4
636.7	Жилая комната	16,3
636.8	Лоджия	1,4
		79,6
МОП		
МОП.1	Лифтовый холл/ПБЗ	42,8
МОП.2	Помещение мусоропровода	4,1
МОП.3	Тамбур	2,8
МОП.4	Переходная лоджия	7,7
МОП.5	Лестничная клетка	12,6
МОП.6	Межквартирный коридор	31,0
МОП.7	Межквартирный коридор	29,4
		130,5
		607,7

0,000=+160,250

Изм.	Кол.уч	Лист	№док.	Подпись	Дата
Разработал		Зайцева			07.2022
Проверил		Агуреева			
ГАП		Фролова			
Рук. отдела		Бондаренко			
Н. контр.		Куликова			
ГИП		Яковлева			

1191-АР2.1

"Жилые дома с инженерными сетями и благоустройством территории" по адресу: г. Москва, район Очаково-Матвеевское, ш. Очаковское (Очаковское шоссе, влд. 3А, 5А) (Западный административный округ)

Стадия	Лист	Листов
П	22	

Планы, разрезы

Корпус 20.5. План 2-24 этажей. М1 100

ООО "Проектное бюро АПЕКС"


Формат А2

Согласовано

Взам. инв. №

Подп. и дата


Инв. № подл.

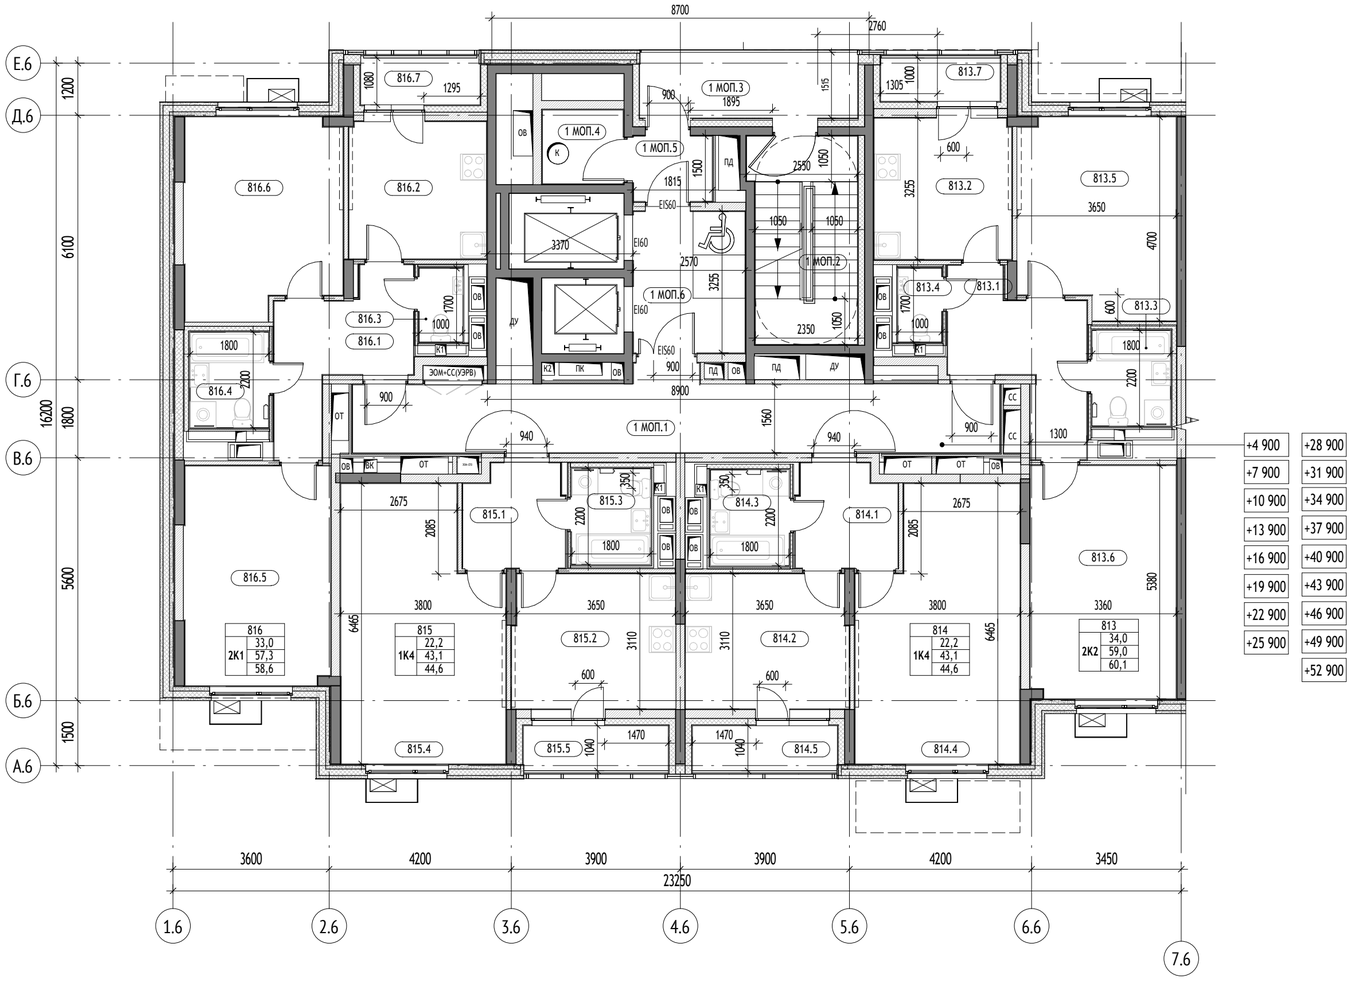

Корпус 20.6, секция 1. Экспликация помещений 2 этажа			
№	Наименование	Площадь, м²	Кат. пом.
1 МОП			
1 МОП.1	Межквартирный коридор	24,0	
1 МОП.2	Лестничная клетка	11,5	
1 МОП.3	Переходная лоджия	7,7	
1 МОП.4	Помещение мусоропровода	3,2	
1 МОП.5	Тамбур	2,7	
1 МОП.6	Лифтовый холл/ПБЗ	8,4	
		57,5	
813			
813.1	Холл	9,0	
813.2	Кухня	10,2	
813.3	С/у	4,0	
813.4	С/у	1,7	
813.5	Жилая комната	16,0	
813.6	Жилая комната	18,0	
813.7	Лоджия	1,2	
		60,1	
814			
814.1	Холл	5,3	
814.2	Кухня	11,6	
814.3	С/у	4,0	
814.4	Жилая комната	22,2	
814.5	Лоджия	1,5	
		44,6	
815			

Корпус 20.6, секция 1. Экспликация помещений 2 этажа			
№	Наименование	Площадь, м²	Кат. пом.
815.1	Холл	5,3	
815.2	Кухня	11,6	
815.3	С/у	4,0	
815.4	Жилая комната	22,2	
815.5	Лоджия	1,5	
		44,6	
816			
816.1	Холл	8,6	
816.2	Кухня	10,0	
816.3	С/у	1,7	
816.4	С/у	4,0	
816.5	Жилая комната	17,0	
816.6	Жилая комната	16,0	
816.7	Лоджия	1,3	
		58,6	
		265,4	

Схема устройства дверей с открыванием на 180 градусов:

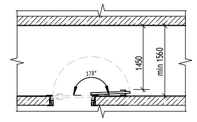


Вертикальный транспорт:



Лифт грузопассажирский
Q=1000кг
V = 1,6 м/с
Предел огнестойкости дверей шахты - EI 60



Лифт грузопассажирский
Q=400кг
V = 1,6 м/с
Предел огнестойкости дверей шахты - EI 60

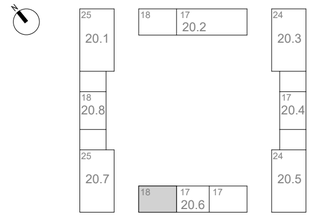


0,000=+160,250

УСЛОВНЫЕ ОБОЗНАЧЕНИЯ:

Материалы стен:

- Монолитные железобетонные конструкции
- Блоки газобетонные стеновые D600, 200мм
- Блоки газобетонные стеновые D600, 250мм
- Гипсокартонные перегородки с обшивкой ГКЛ t=12,5 мм с двух сторон по металлическому каркасу 75 мм с заполнением минераловатным утеплителем 50 мм
- Утеплитель минераловатный
- Газоблок стеновой, 100мм, D600
- Отделочный слой 20мм
- Керамзитобетон 200 мм


Марка общественных помещений:

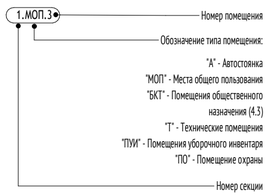


Марка квартиры:



Марка помещения квартиры:

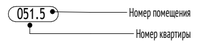

Обозначение компонентов

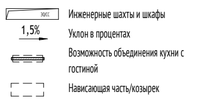

Марка лифтов:



						1191-АР2.1
						"Жилые дома с инженерными сетями и благоустройством территории" по адресу: г. Москва, район Очаково-Матвеевское, ш. Очаковское (Очаковское шоссе, влд. 3А, 5А) (Западный административный округ)
Изм.	Кол.уч	Лист	№док.	Подпись	Дата	
Разработал		Агуреева			07.2022	Планы, разрезы
Проверил		Агуреева				
ГАП		Фролова				
Рук. отдела		Бондаренко				
Н. контр.		Куликова				Корпус 20.6. Секция 1. План 2-18 этажей. М1 100
ГИП		Яковлева				

Стадия	Лист	Листов
П	23	

ООО "Проектное бюро АПЕКС"


Формат А2

Согласовано

Взам. инв. №

Подп. и дата


Инв. № подл.

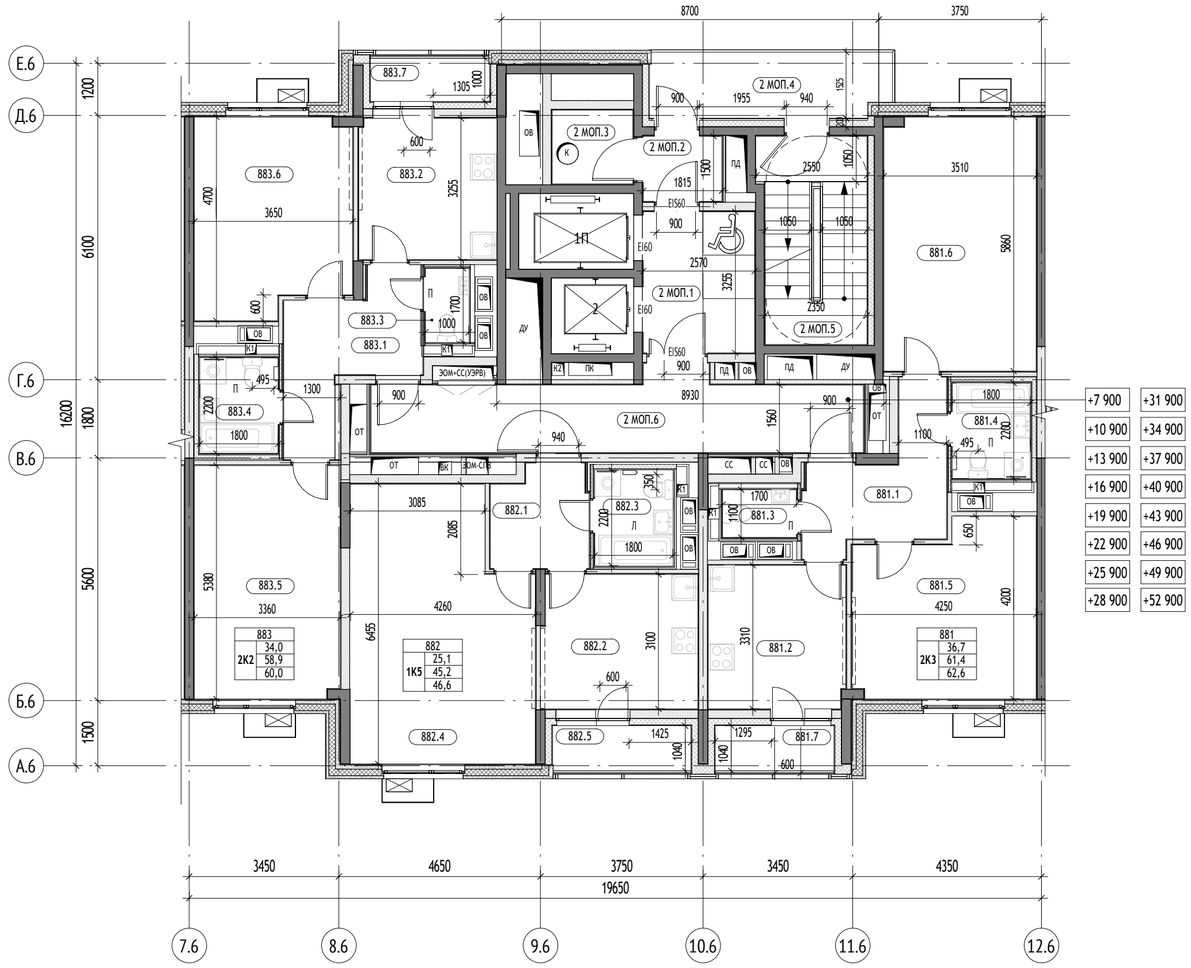

Корпус 20.6, секция 2. Экспликация помещений 2 этажа			
№	Наименование	Площадь, м²	Кат. пом.
2 МОП			
2 МОП.1	Лифтовый холл/ПБЗ	8,4	
2 МОП.2	Тамбур	2,7	
2 МОП.3	Помещение мусоропровода	3,2	
2 МОП.4	Переходная лоджия	8,5	
2 МОП.5	Лестничная клетка	11,5	
2 МОП.6	Межквартирный коридор	18,5	
		52,8	
881			
881.1	Холл	8,4	
881.2	Кухня	10,3	
881.3	С/у	1,9	
881.4	С/у	4,0	
881.5	Жилая комната	16,3	
881.6	Жилая комната	20,5	
881.7	Лоджия	1,2	

Корпус 20.6, секция 2. Экспликация помещений 2 этажа			
№	Наименование	Площадь, м²	Кат. пом.
		62,6	
882			
882.1	Холл	5,1	
882.2	Кухня	11,0	
882.3	С/у	4,0	
882.4	Жилая комната	25,1	
882.5	Лоджия	1,4	
		46,6	
883			
883.1	Холл	8,9	
883.2	Кухня	10,2	
883.3	С/у	1,7	
883.4	С/у	4,0	
883.5	Жилая комната	18,0	
883.6	Жилая комната	16,0	
883.7	Лоджия	1,2	
		60,0	
		222,0	

Схема устройства дверей с открыванием на 180 градусов:

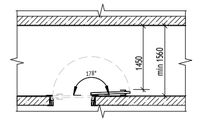


Вертикальный транспорт:



Лифт грузопассажирский
Q=1000кг
V = 1,6 м/с
Предел огнестойкости дверей шахты - EI 60



Лифт грузопассажирский
Q=400кг
V = 1,6 м/с
Предел огнестойкости дверей шахты - EI 60

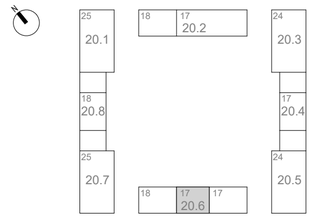


УСЛОВНЫЕ ОБОЗНАЧЕНИЯ:


Материалы стен:

- Монолитные железобетонные конструкции
- Блоки газобетонные стеновые D600, 200мм
- Блоки газобетонные стеновые D600, 250мм
- Гипсокартонные перегородки с обшивкой ГКЛ t=12,5 мм с двух сторон по металлическому каркасу 75 мм с заполнением минераловатным утеплителем 50 мм
- Утеплитель минераловатный
- Газоблок стеновой, 100мм, D600
- Отделочный слой 20мм


Марка общественных помещений:

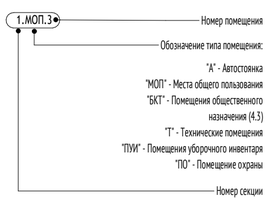


Марка квартиры:

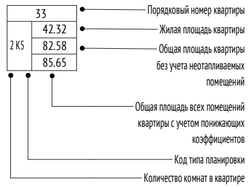

Марка помещения квартиры:

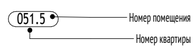

Обозначение компонентов

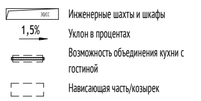

Марка лифтов:



0,000=+160,250

Изм.	Кол.уч	Лист	№док.	Подпись	Дата
Разработал		Агуреева			07.2022
Проверил		Агуреева			
ГАП		Фролова			
Рук. отдела		Бондаренко			
Н. контр.		Куликова			
ГИП		Яковлева			

1191-АР2.1

"Жилые дома с инженерными сетями и благоустройством территории" по адресу: г. Москва, район Очаково-Матвеевское, ш. Очаковское (Очаковское шоссе, влд. 3А, 5А) (Западный административный округ)

Планы, разрезы

Стадия	Лист	Листов
П	24	

Корпус 20.6. Секция 2. План 2-17 этажей. М1 100

ООО "Проектное бюро АПЕКС"


Формат А2

Согласовано

Взам. инв. №

Подп. и дата

Инв. № подл.

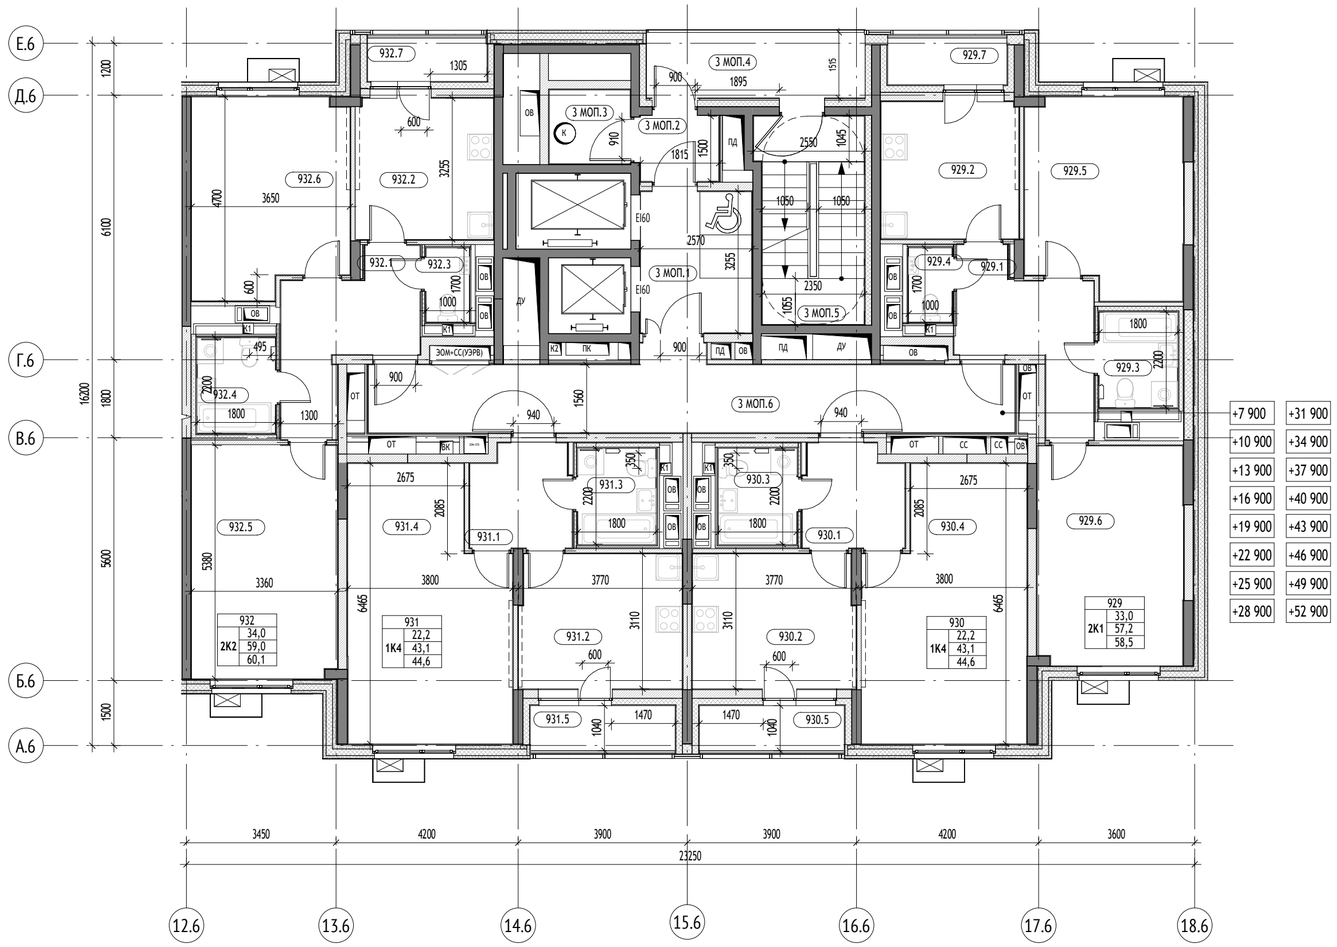

932	
2К2	34,0
	59,0
	60,1

931	
1К4	22,2
	43,1
	44,6

930	
1К4	22,2
	43,1
	44,6

929	
2К1	33,0
	57,2
	58,5


Корпус 20.6, секция 3. Экспликация помещений 2 этажа

№	Наименование	Площадь, м²	Кат. пом.
3 МОП			
3 МОП.1	Лифтовый холл/ПБЗ	8,4	
3 МОП.2	Тамбур	2,7	
3 МОП.3	Помещение мусоропровода	3,2	
3 МОП.4	Переходная лоджия	7,6	
3 МОП.5	Лестничная клетка	11,5	
3 МОП.6	Межквартирный коридор	24,0	
		57,4	
929			
929.1	Холл	8,5	
929.2	Кухня	10,0	
929.3	С/у	4,0	
929.4	С/у	1,7	
929.5	Жилая комната	16,0	
929.6	Жилая комната	17,0	
929.7	Лоджия	1,3	
		58,5	
930			
930.1	Холл	5,3	
930.2	Кухня	11,6	
930.3	С/у	4,0	
930.4	Жилая комната	22,2	
930.5	Лоджия	1,5	
		44,6	

Корпус 20.6, секция 3. Экспликация помещений 2 этажа

№	Наименование	Площадь, м²	Кат. пом.
931			
931.1	Холл	5,3	
931.2	Кухня	11,6	
931.3	С/у	4,0	
931.4	Жилая комната	22,2	
931.5	Лоджия	1,5	
		44,6	
932			
932.1	Холл	9,0	
932.2	Кухня	10,2	
932.3	С/у	1,7	
932.4	С/у	4,0	
932.5	Жилая комната	18,0	
932.6	Жилая комната	16,0	
932.7	Лоджия	1,2	
		60,1	
		265,2	

Схема устройства дверей с открыванием на 180 градусов:

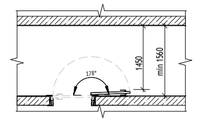


Вертикальный транспорт:



Лифт грузопассажирский
Q=1000кг
V = 1,6 м/с
Предел огнестойкости дверей шахты - EI 60



Лифт грузопассажирский
Q=400кг
V = 1,6 м/с
Предел огнестойкости дверей шахты - EI 60

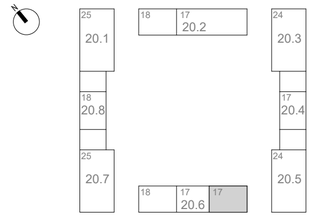


УСЛОВНЫЕ ОБОЗНАЧЕНИЯ:

Материалы стен:

- Монолитные железобетонные конструкции
- Блоки газобетонные стеновые D600, 200мм
- Блоки газобетонные стеновые D600, 250мм
- Гипсокартонные перегородки с обшивкой ГКЛ t=12,5 мм с двух сторон по металлическому каркасу 75 мм с заполнением минераловатным утеплителем 50 мм
- Утеплитель минераловатный
- Газоблок стеновой, 100мм, D600
- Отделочный слой 20мм
- Керамзитобетон 200 мм

Марка общественных помещений:

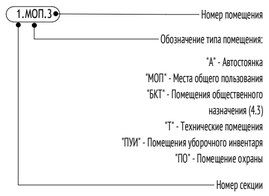

Марка квартиры:




Марка помещения квартиры:



Обозначение компонентов

Марка лифтов:

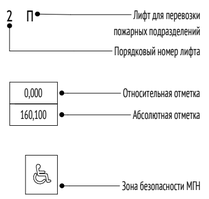

0,000=+160,250

Изм.	Кол.уч	Лист	№док.	Подпись	Дата
Разработал		Агуреева			07.2022
Проверил		Агуреева			
ГАП		Фролова			
Рук. отдела		Бондаренко			
Н. контр.		Куликова			
ГИП		Яковлева			

1191-АР2.1

"Жилые дома с инженерными сетями и благоустройством территории" по адресу: г. Москва, район Очаково-Матвеевское, ш. Очаковское (Очаковское шоссе, влд. 3А, 5А) (Западный административный округ)

Планы, разрезы

Стадия	Лист	Листов
П	25	

Корпус 20.6. Секция 3. План 2-17 этажей. М1 100

ООО "Проектное бюро АПЕКС"


Формат А2

Согласовано

Взам. инв. №

Подп. и дата

Инв. № подл.

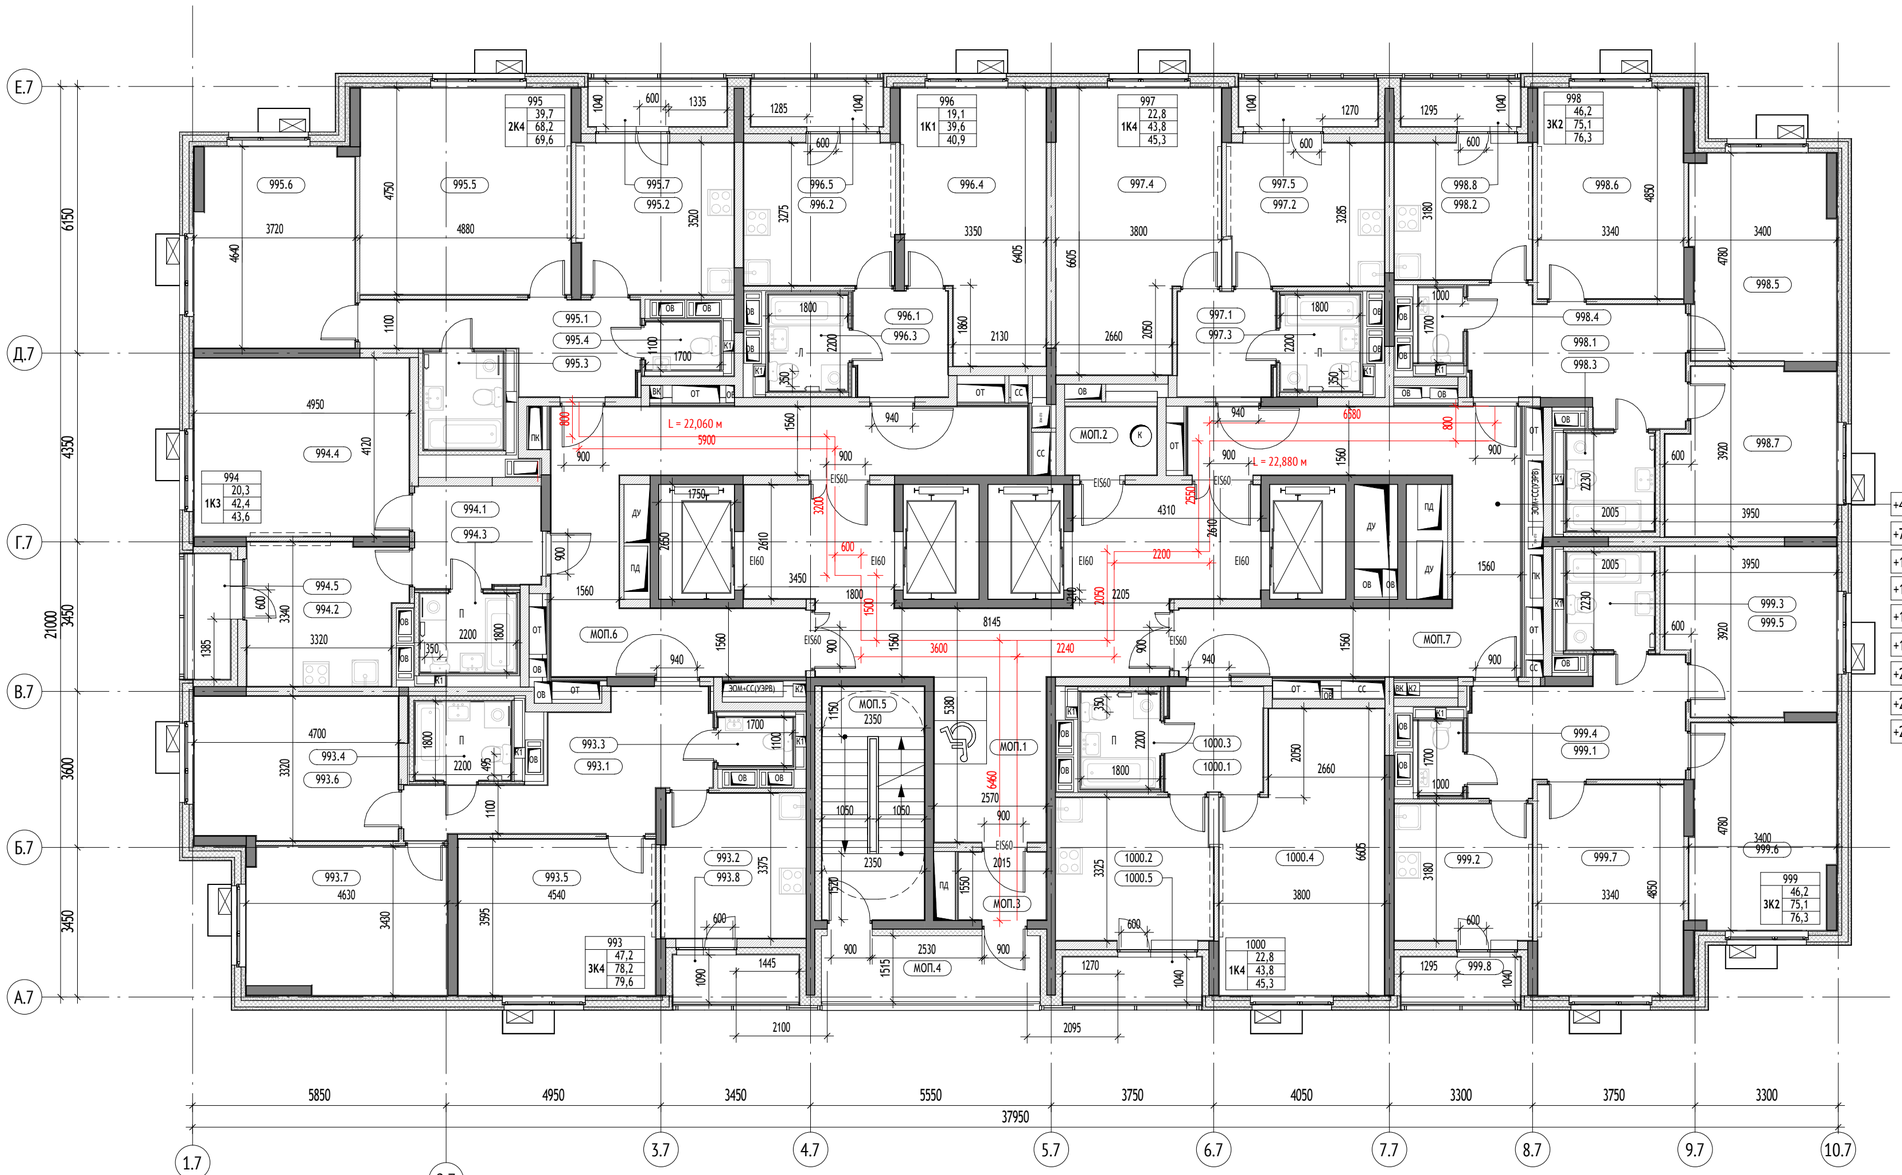

УСЛОВНЫЕ ОБОЗНАЧЕНИЯ:

Материалы стен:

- Монолитные железобетонные конструкции
- Блоки газобетонные стеновые D600, 200мм
- Гипсокартонные перегородки с общивкой ГКЛ t=12,5 мм с двух сторон по металлическому каркасу 75 мм с заполнением минераловатным утеплителем 50 мм
- Утеплитель минераловатный
- Газоблок стеновой, 100мм, D600
- Отделочный слой 20мм

Марка общественных помещений:

1.МОП.3
- Номер помещения
- Обозначение типа помещения:
  - "А" - Автостоянка
  - "МОП" - Места общего пользования
  - "БКТ" - Помещения общественного назначения (4.3)
  - "Т" - Технические помещения
  - "ПУИ" - Помещения уборочного инвентаря
  - "ПО" - Помещение охраны
- Номер секции

Марка квартиры:

2 К5 | 33 | 42.32 | 82.58 | 85.65
- Порядковый номер квартиры
- Жилая площадь квартиры
- Общая площадь квартиры без учета неотапливаемых помещений
- Общая площадь всех помещений квартиры с учетом понижающих коэффициентов
- Код типа планировки
- Количество комнат в квартире

Марка помещения квартиры:

051.5
- Номер помещения
- Номер квартиры

Обозначение компонентов

- ЖКС — Инженерные шахты и шкафы
- 1,5% — Уклон в процентах
- Возможность объединения кухни с гостиной
- Нависающая часть/козырек
- 0,000 — Относительная отметка
- 160,100 — Абсолютная отметка
- Зона безопасности МГН

Вертикальный транспорт:





Лифт грузопассажирский
Q=1000кг
V = 1,6 м/с
Предел огнестойкости дверей шахты - EI 60

Марка лифтов:

2 П
- Лифт для перевозки пожарных подразделений
- Порядковый номер лифта

Схема устройства дверей с открыванием на 180 градусов:

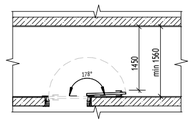

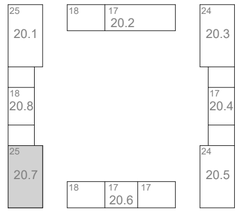

Корпус 20.7. Экспликация помещений квартир 2 этажа

№	Наименование	Площадь, м²
993		
993.1	Холл	14,3
993.2	Кухня	10,9
993.3	С/у	1,9
993.4	С/у	4,0
993.5	Жилая комната	16,3
993.6	Жилая комната	15,4
993.7	Жилая комната	15,4
993.8	Лоджия	1,4
		79,6
994		
994.1	Холл	6,7
994.2	Кухня	11,4
994.3	С/у	4,0
994.4	Жилая комната	20,3
994.5	Лоджия	1,2
		43,6
995		
995.1	Холл	10,1
995.2	Кухня	12,5
995.3	С/у	4,0

Корпус 20.7. Экспликация помещений квартир 2 этажа

№	Наименование	Площадь, м²
995.4	С/у	1,9
995.5	Жилая комната	23,0
995.6	Жилая комната	16,7
995.7	Лоджия	1,4
		69,6
996		
996.1	Холл	5,2
996.2	Кухня	11,2
996.3	С/у	4,0
996.4	Жилая комната	19,1
996.5	Лоджия	1,4
		40,9
997		
997.1	Холл	5,4
997.2	Кухня	11,7
997.3	С/у	4,0
997.4	Жилая комната	22,8
997.5	Лоджия	1,4
		45,3
998		
998.1	Холл	12,7

Корпус 20.7. Экспликация помещений квартир 2 этажа

№	Наименование	Площадь, м²
998.2	Кухня	10,0
998.3	С/у	4,5
998.4	С/у	1,7
998.5	Жилая комната	15,6
998.6	Жилая комната	16,2
998.7	Жилая комната	14,4
998.8	Лоджия	1,2
		76,3
999		
999.1	Холл	12,7
999.2	Кухня	10,0
999.3	С/у	4,5
999.4	С/у	1,7
999.5	Жилая комната	14,4
999.6	Жилая комната	15,6
999.7	Жилая комната	16,2
999.8	Лоджия	1,2
		76,3
1000		
1000.1	Холл	5,4
1000.2	Кухня	11,7

Корпус 20.7. Экспликация помещений квартир 2 этажа

№	Наименование	Площадь, м²
1000.3	С/у	4,0
1000.4	Жилая комната	22,8
1000.5	Лоджия	1,4
		45,3
МОП		
МОП.1	Лифтовый холл/ПБЗ	43,7
МОП.2	Помещение мусоропровода	3,5
МОП.3	Тамбур	3,1
МОП.4	Переходная лоджия	7,6
МОП.5	Лестничная клетка	12,6
МОП.6	Межквартирный коридор	31,1
МОП.7	Межквартирный коридор	29,1
		130,7
		607,6

0,000=+160,250

Изм.	Кол.уч	Лист	№док.	Подпись	Дата
Разработал		Зайцева			07.2022
Проверил		Агуреева			
ГАП		Фролова			
Рук. отдела		Бондаренко			
Н. контр.		Куликова			
ГИП		Яковлева			

1191-АР2.1

"Жилые дома с инженерными сетями и благоустройством территории" по адресу: г. Москва, район Очаково-Матвеевское, ш. Очаковское (Очаковское шоссе, влд. 3А, 5А) (Западный административный округ)

Планы, разрезы

Стадия	Лист	Листов
П	26	

Корпус 20.7. План 2-20 этажей. М1 100

ООО "Проектное бюро АПЕКС"


Согласовано


Взам. инв. №

Подп. и дата


Инв. № подл.

Формат А2

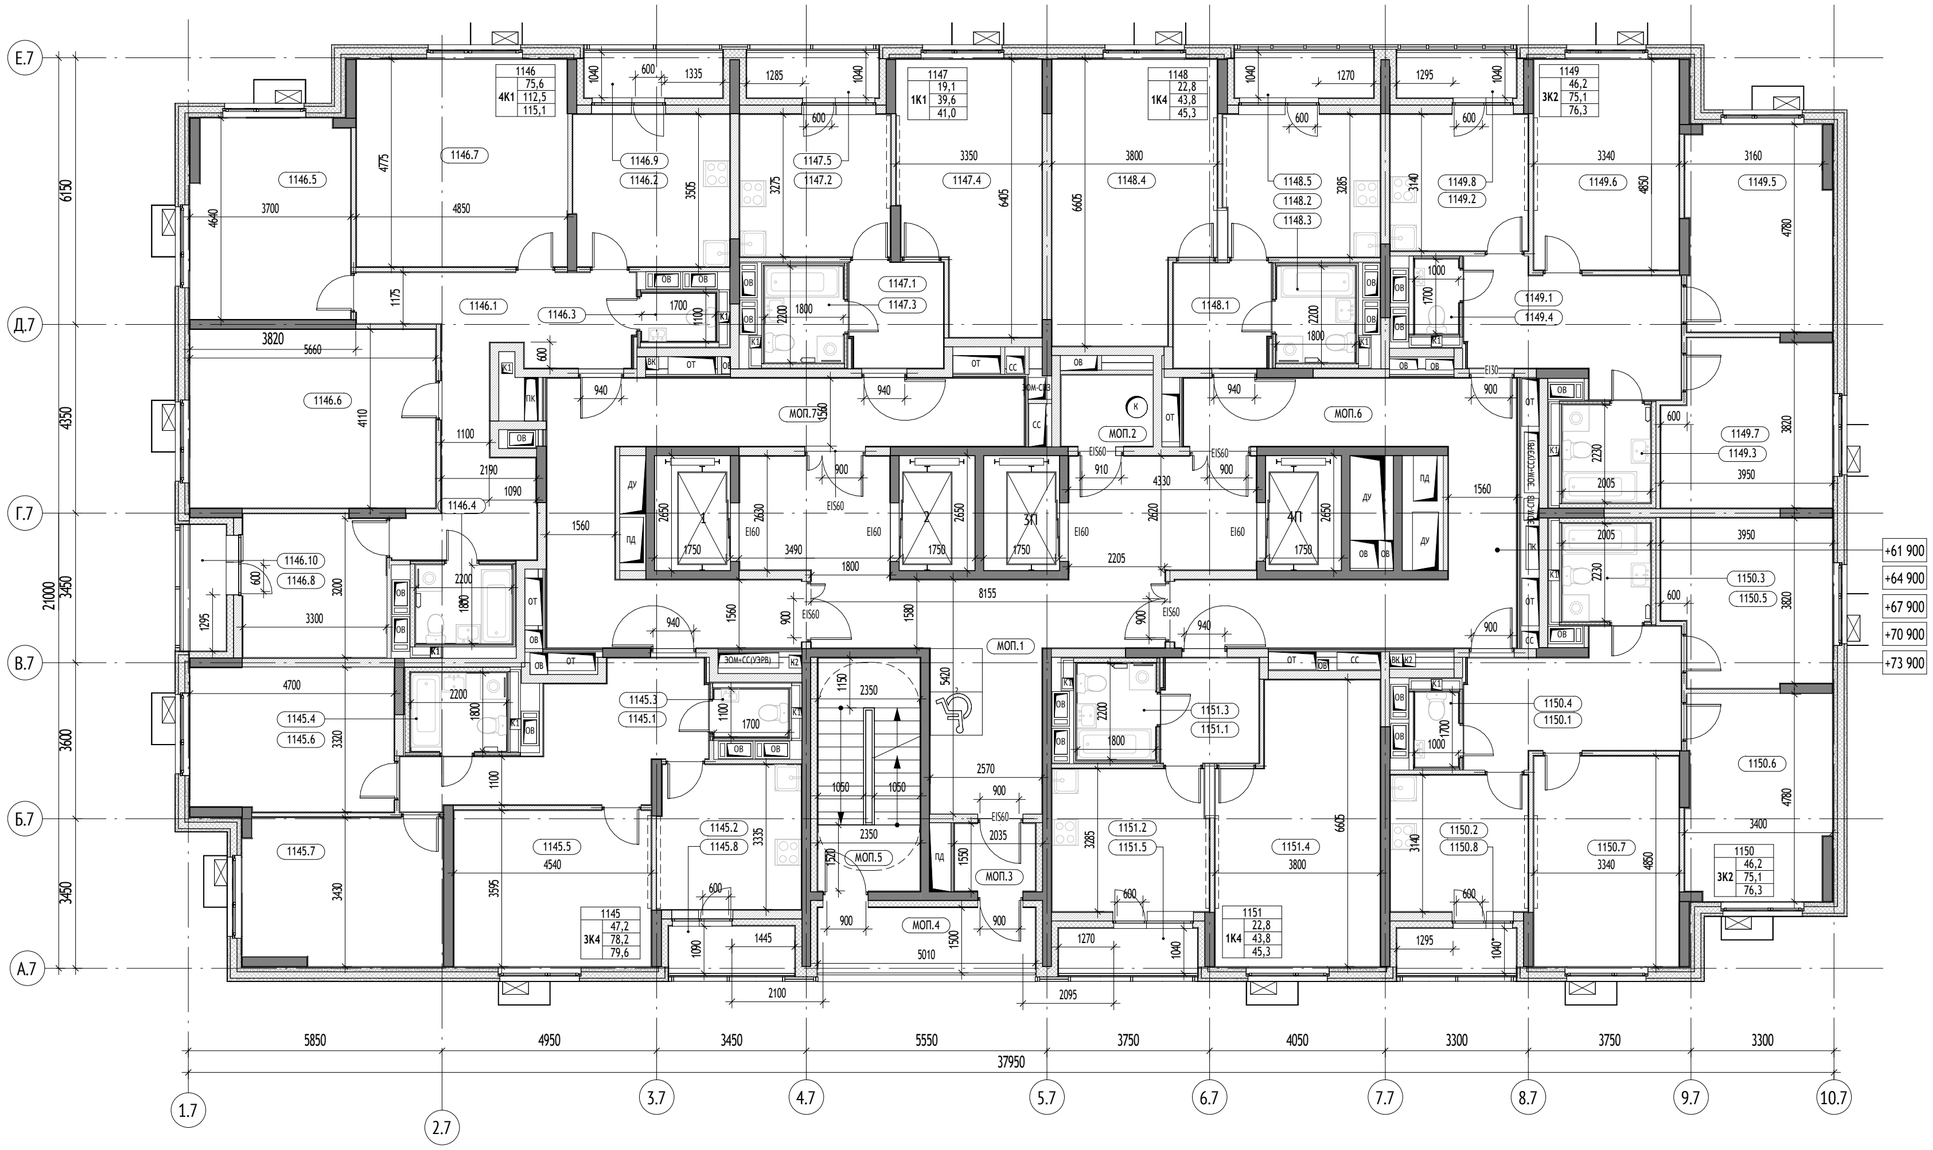
Е.7
Д.7
Г.7
В.7
Б.7
А.7
1.7
2.7
3.7
4.7
5.7
6.7
7.7
8.7
9.7
10.7
37950
5850
4950
3450
5550
3750
4050
3300
3750
3300
21000
6150
4350
3450
3600
3450
+61 900
+64 900
+67 900
+70 900
+73 900
1146
75,6
4К1 112,5
115,1
1147
19,1
1К1 39,6
41,0
1148
22,8
1К4 43,8
45,3
1149
46,2
3К2 75,1
76,3
1150
46,2
3К2 75,1
76,3
1145
47,2
3К4 78,2
79,6
1151
22,8
1К4 43,8
45,3
1146.1
1146.2
1146.3
1146.4
1146.5
1146.6
1146.7
1146.8
1146.9
1146.10
1147.1
1147.2
1147.3
1147.4
1147.5
1148.1
1148.2
1148.3
1148.4
1148.5
1149.1
1149.2
1149.3
1149.4
1149.5
1149.6
1149.7
1149.8
1150.1
1150.3
1150.4
1150.5
1150.6
1150.7
1150.8
1145.1
1145.2
1145.3
1145.4
1145.5
1145.6
1145.7
1145.8
1151.1
1151.2
1151.3
1151.4
1151.5
МОП.1
МОП.2
МОП.3
МОП.4
МОП.5
МОП.6
МОП.7
ЭОМ+ССС(УЗЭВ)
ЭОМ+ССС(УЗЭВ)
ЭОМ+ССС(УЗЭВ)

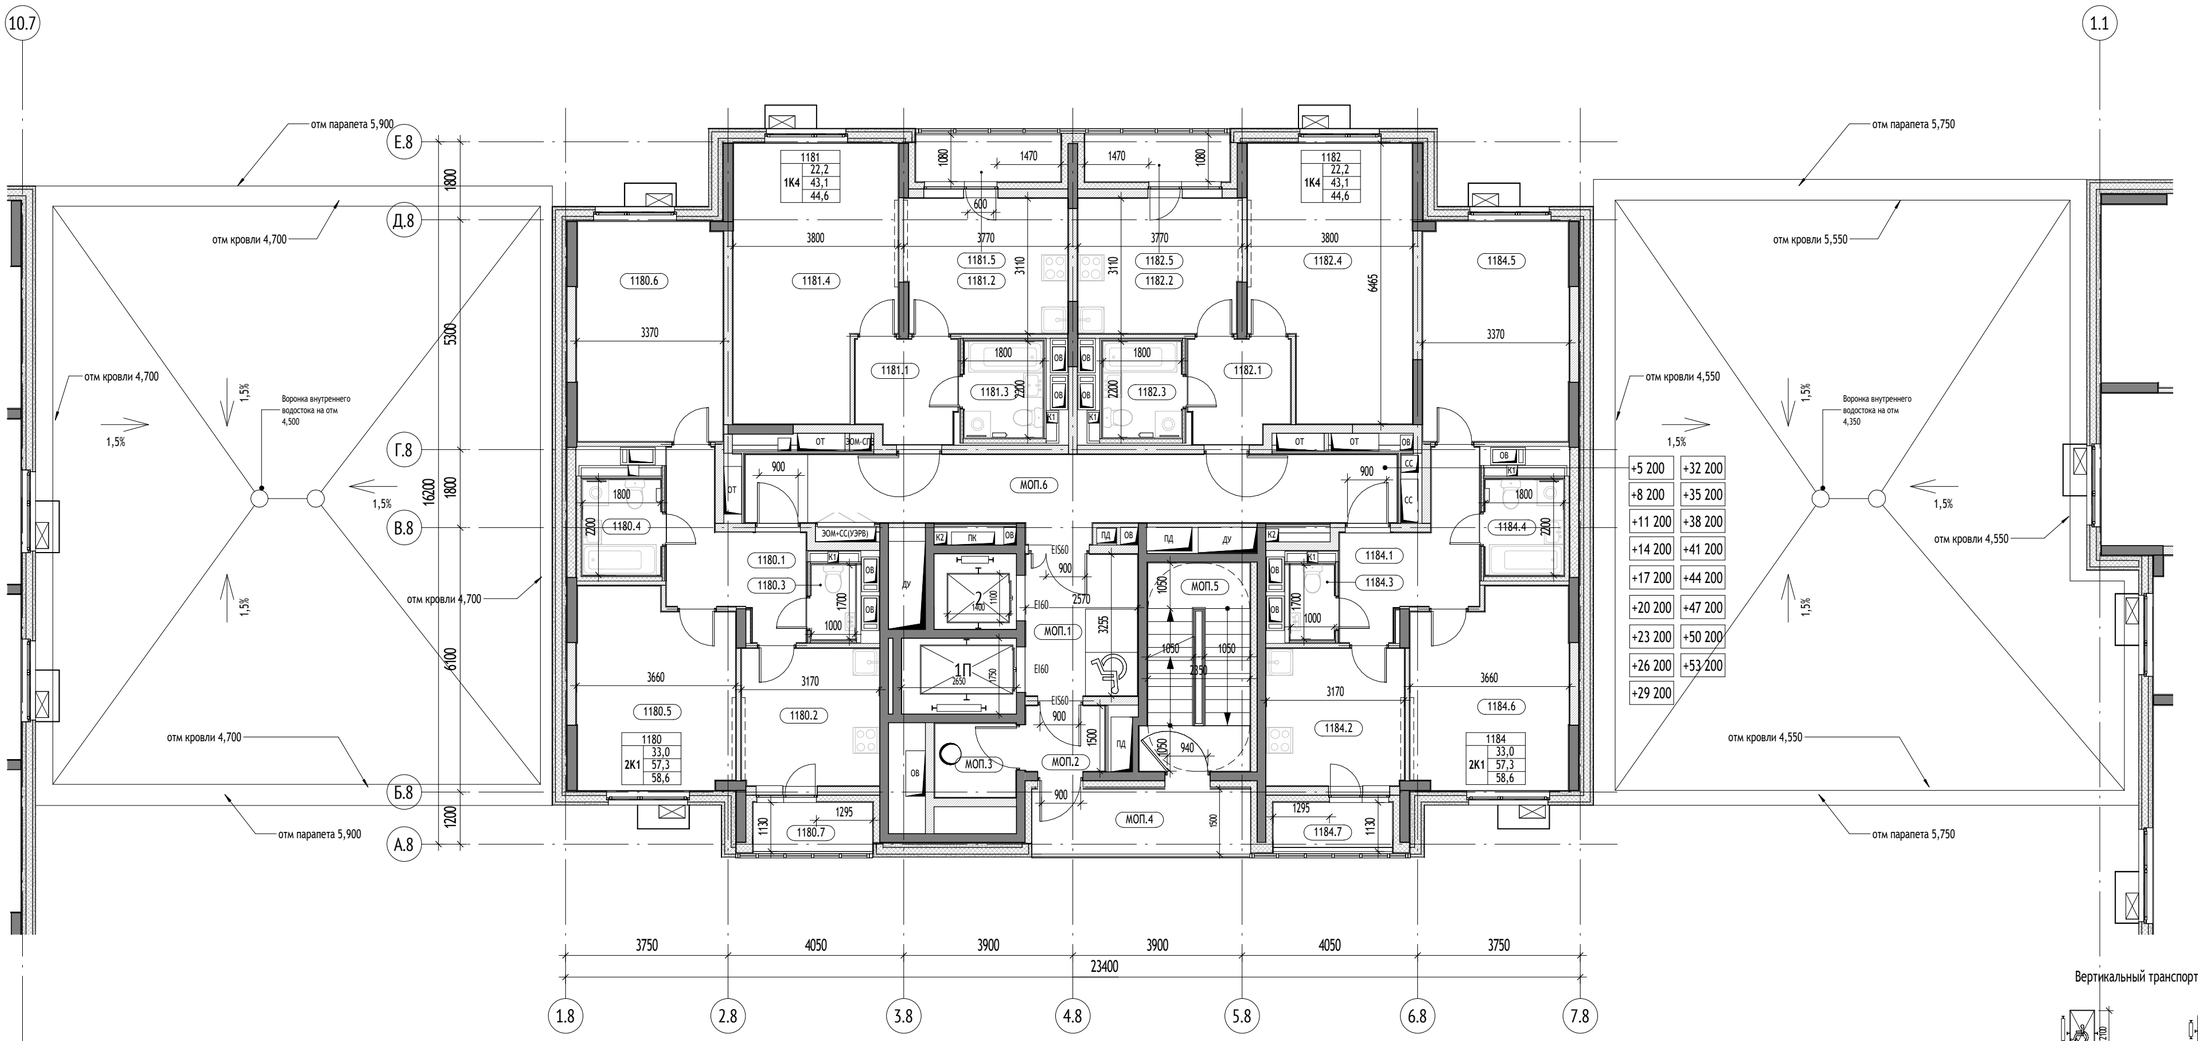

Вертикальный транспорт:

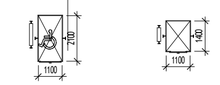

Лифт грузопассажирский Q=1000кг V = 1,6 м/с Предел огнестойкости дверей шахты - EI 60

Лифт грузопассажирский Q=400кг V = 1,6 м/с Предел огнестойкости дверей шахты - EI 60


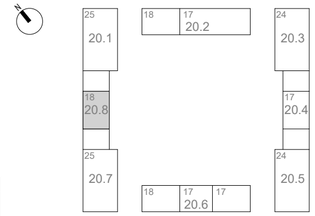


Схема устройства дверей с открыванием на 180 градусов:

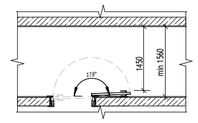

Корпус 20.8. Экспликация помещений 2 этажа			
№	Наименование	Площадь, м²	Кат. пом.
1180			
1180.1	Холл	8,6	
1180.2	Кухня	10,0	
1180.3	С/у	1,7	
1180.4	С/у	4,0	
1180.5	Жилая комната	16,0	
1180.6	Жилая комната	17,0	
1180.7	Лоджия	1,3	

Корпус 20.8. Экспликация помещений 2 этажа			
№	Наименование	Площадь, м²	Кат. пом.
		58,6	
1181			
1181.1	Холл	5,3	
1181.2	Кухня	11,6	
1181.3	С/у	4,0	
1181.4	Жилая комната	22,2	
1181.5	Лоджия	1,5	
		44,6	

Корпус 20.8. Экспликация помещений 2 этажа			
№	Наименование	Площадь, м²	Кат. пом.
1182			
1182.1	Холл	5,3	
1182.2	Кухня	11,6	
1182.3	С/у	4,0	
1182.4	Жилая комната	22,2	
1182.5	Лоджия	1,5	
		44,6	
1184			
1184.1	Холл	8,6	
1184.2	Кухня	10,0	

Корпус 20.8. Экспликация помещений 2 этажа			
№	Наименование	Площадь, м²	Кат. пом.
1184.3	С/у	1,7	
1184.4	С/у	4,0	
1184.5	Жилая комната	17,0	
1184.6	Жилая комната	16,0	
1184.7	Лоджия	1,3	
		58,6	
МОП			
МОП.1	Лифтовый холл/ПБЗ	8,4	
МОП.2	Тамбур	2,7	


Корпус 20.8. Экспликация помещений 2 этажа			
№	Наименование	Площадь, м²	Кат. пом.
МОП.3	Помещение мусоропровода	3,2	
МОП.4	Переходная лоджия	7,7	
МОП.5	Лестничная клетка	11,5	
МОП.6	Межквартирный коридор	24,2	
		57,7	
		264,1	

УСЛОВНЫЕ ОБОЗНАЧЕНИЯ:


Материалы стен:

- Монолитные железобетонные конструкции
- Блоки газобетонные стеновые D600, 200мм
- Блоки газобетонные стеновые D600, 250мм
- Гипсокартонные перегородки с обшивкой ГКЛ t=12,5 мм с двух сторон по металлическому каркасу 75 мм с заполнением минераловатным утеплителем 50 мм
- Утеплитель минераловатный
- Газоблок стеновой, 100мм, D600
- Отделочный слой 20мм
- Керамзитобетон 200 мм

Марка общественных помещений:

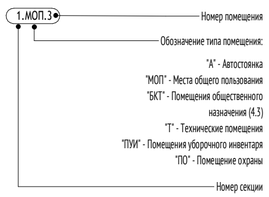

Марка квартиры:

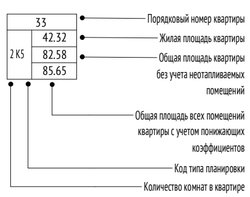


Марка помещения квартиры:



Обозначение компонентов

Марка лифтов:

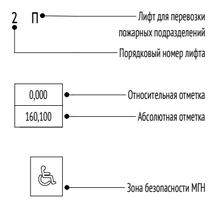

0,000=+160,250

Изм.	Кол.уч	Лист	№док.	Подпись	Дата
Разработал		Агуреева			07.2022
Проверил		Агуреева			
ГАП		Фролова			
Рук. отдела		Бондаренко			
Н. контр.		Куликова			
ГИП		Яковлева			

1191-АР2.1

"Жилые дома с инженерными сетями и благоустройством территории" по адресу: г. Москва, район Очаково-Матвеевское, ш. Очаковское (Очаковское шоссе, влд. 3А, 5А) (Западный административный округ)

Планы, разрезы

Стадия	Лист	Листов
П	28	

Корпус 20.8. План 2-18 этажей. М1 100

ООО "Проектное бюро АПЕКС"


Формат А2


Согласовано


Взам. инв. №

Подп. и дата


Инв. № подл.

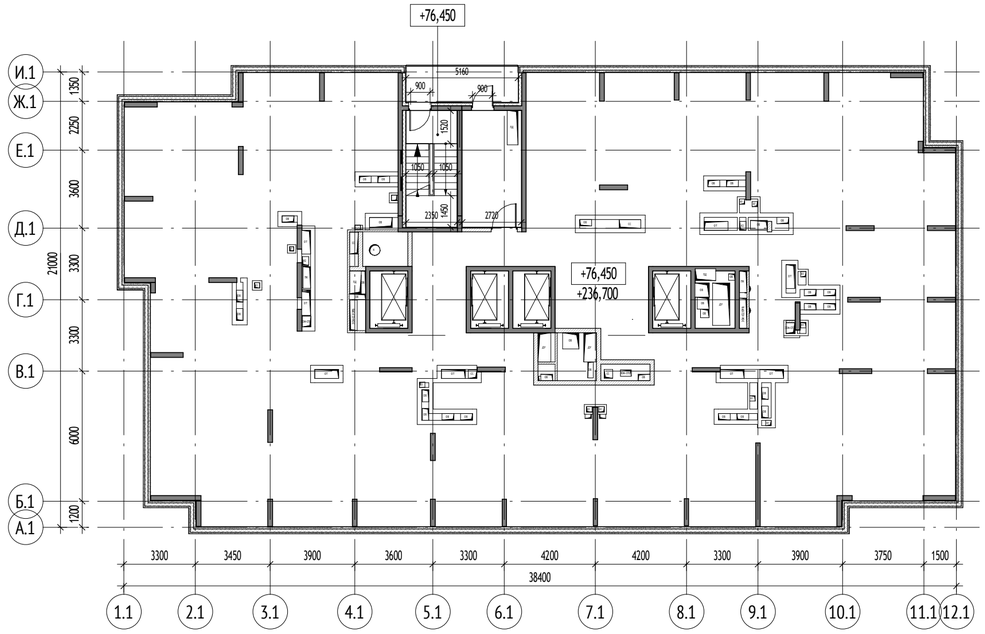

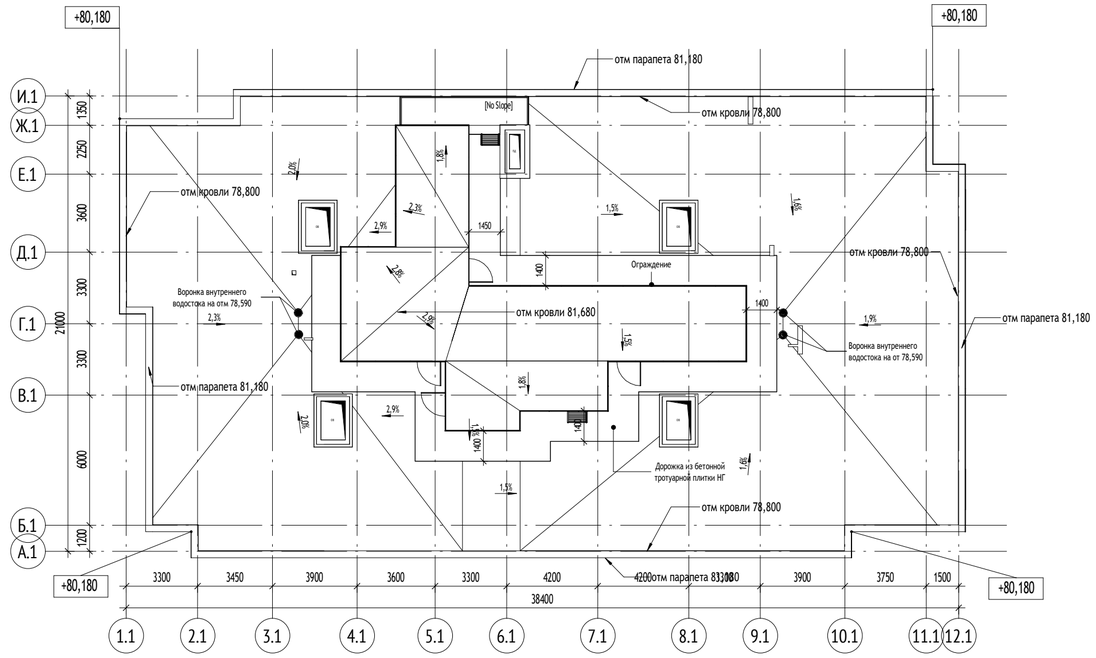

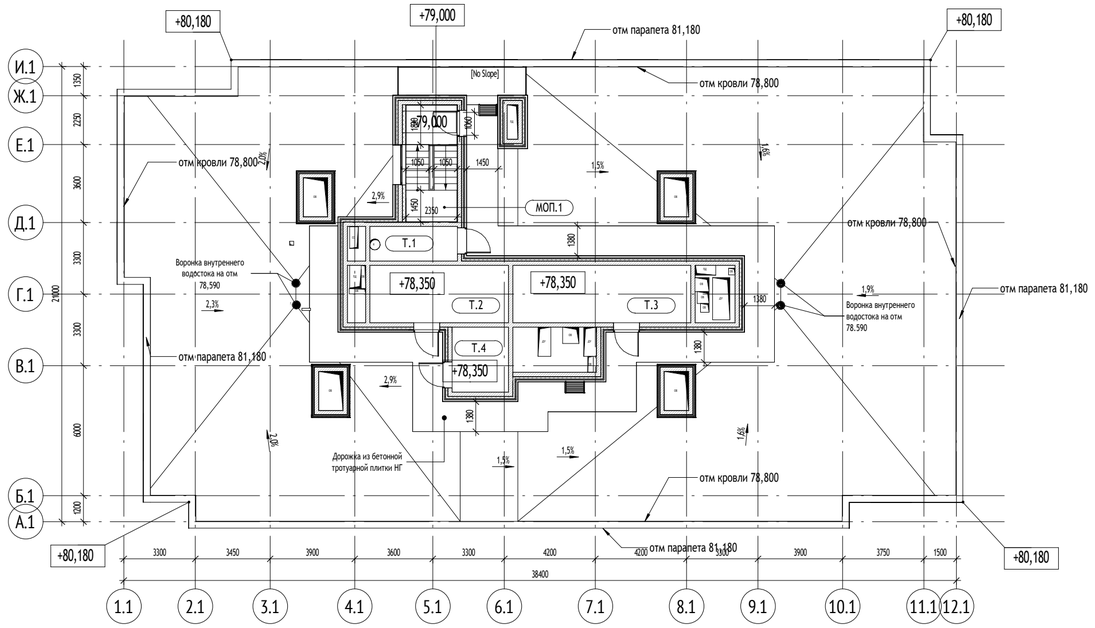

Экспликация помещений кровли		
№	Наименование	Площадь, м²
МОП		
МОП.1	Лестничная клетка	12,6
Техническое		
Т.1	КП МПТЦ	6,5
Т.2	Машинное отделение лифтов	17,0
Т.3	Машинное отделение лифтов	21,7
Т.4	Машинное отделение лифтов	7,8
		65,6

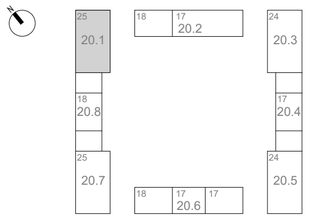

0,000=+160,250

Изм.	Кол.уч	Лист	№док.	Подпись	Дата
Разработал		Штанчаева			07.2022
Проверил		Агуреева			
ГАП		Фролова			
Рук. отдела		Бондаренко			
Н. контр.		Куликова			
ГИП		Яковлева			

1191-АР2.1

"Жилые дома с инженерными сетями и благоустройством территории" по адресу: г. Москва, район Очаково-Матвеевское, ш. Очаковское (Очаковское шоссе, влд. 3А, 5А) (Западный административный округ)

Планы, разрезы

Стадия	Лист	Листов
П	29	

Корпус 20.1. План технического пространства. План кровли. М1 200

ООО "Проектное бюро АПЕКС"

Формат А2


Согласовано


Взам. инв. №

Подп. и дата

Инв. № подл.

Экспликация помещений кровли		
№	Наименование	Площадь, м²
20.2		
1		
МОП.1	Лестничная клетка	11,9
Т.1	Машинное отделение лифтов	28,3
Т.2	КП МПТЦ	9,6
2		
МОП.1	Лестничная клетка	11,9
Т.1	Машинное отделение лифтов	28,3
Т.2	Помещение щитов управления	9,6
		99,7

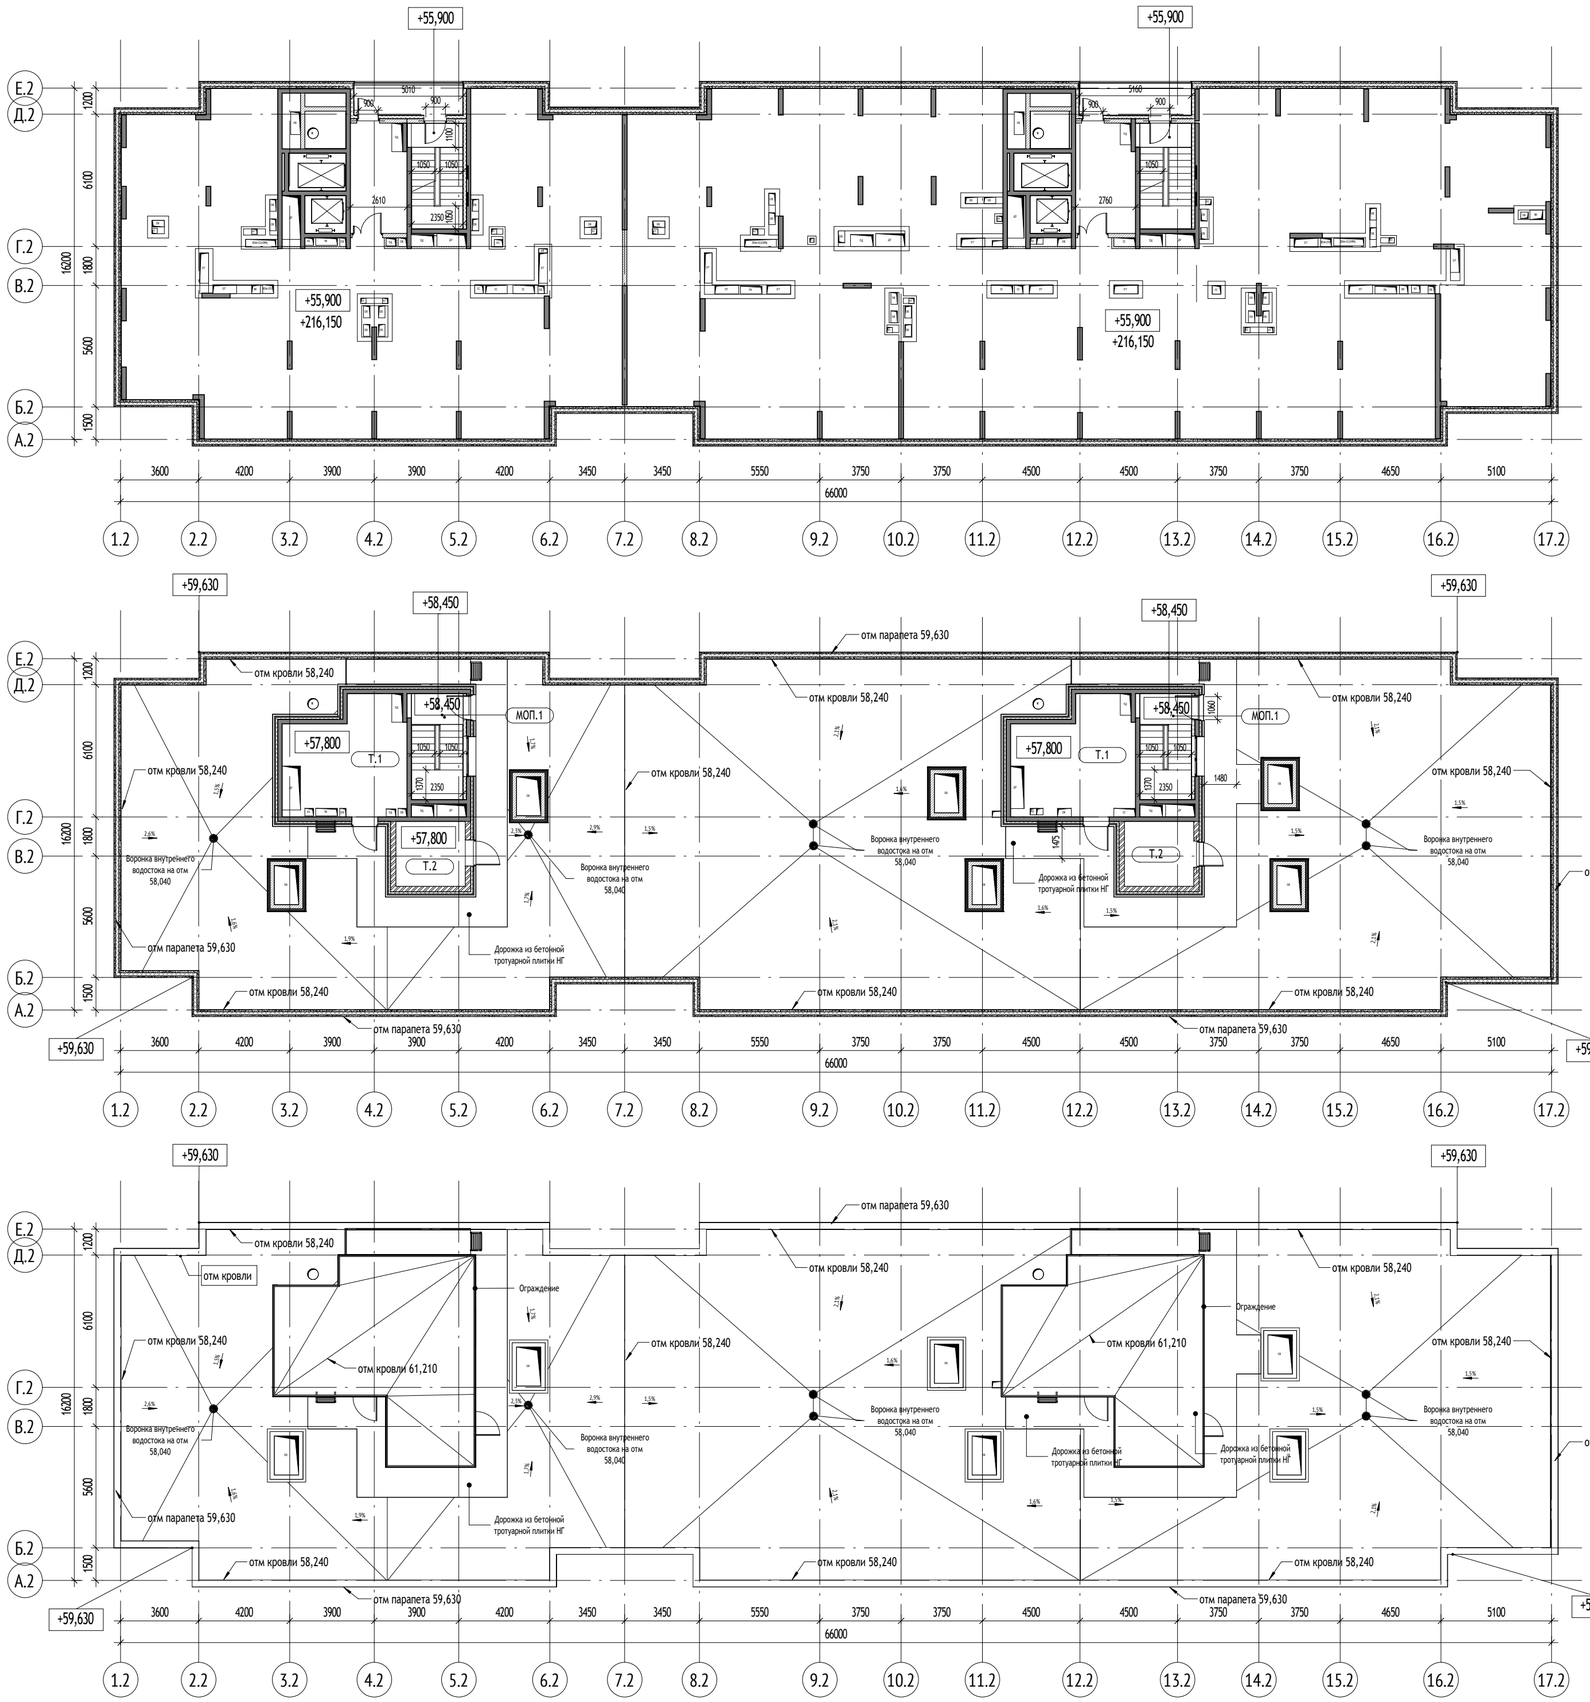

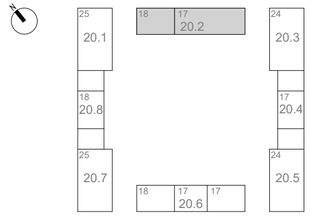

0,000=+160,250

Изм.	Кол.уч	Лист	№док.	Подпись	Дата
Разработал		Штанчаева			07.2022
Проверил		Агуреева			
ГАП		Фролова			
Рук. отдела		Бондаренко			
Н. контр.		Куликова			
ГИП		Яковлева			

1191-АР2.1

"Жилые дома с инженерными сетями и благоустройством территории" по адресу: г. Москва, район Очаково-Матвеевское, ш. Очаковское (Очаковское шоссе, влд. 3А, 5А) (Западный административный округ)

Планы, разрезы

Стадия	Лист	Листов
П	30	

Корпус 20.2. План технического пространства. План кровли. М1 200

ООО "Проектное бюро АПЕКС"


Формат А2


Согласовано


Взам. инв. №

Подп. и дата


Инв. № подл.

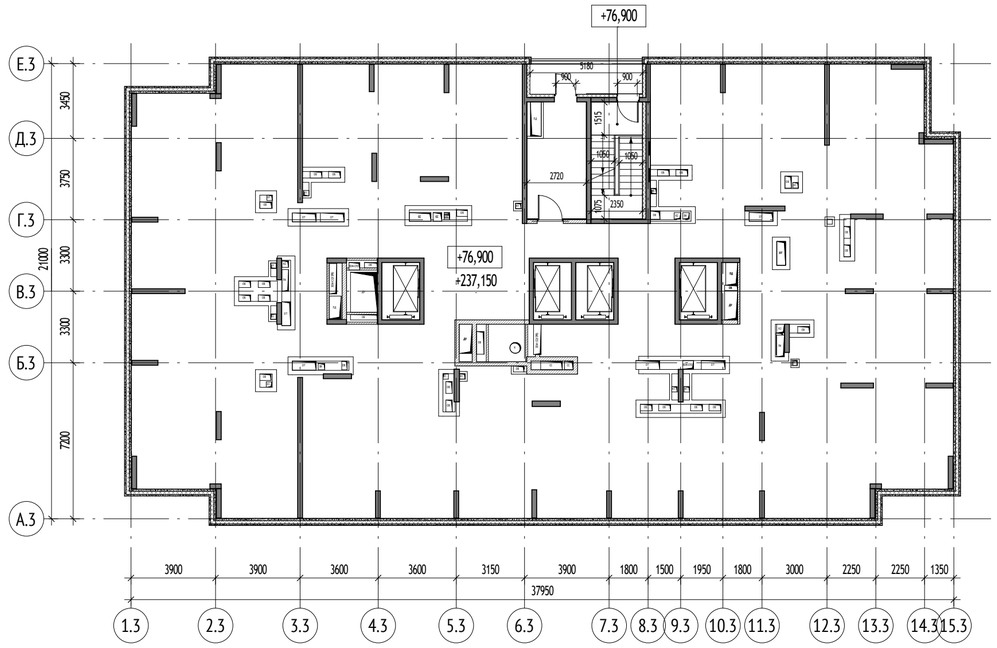

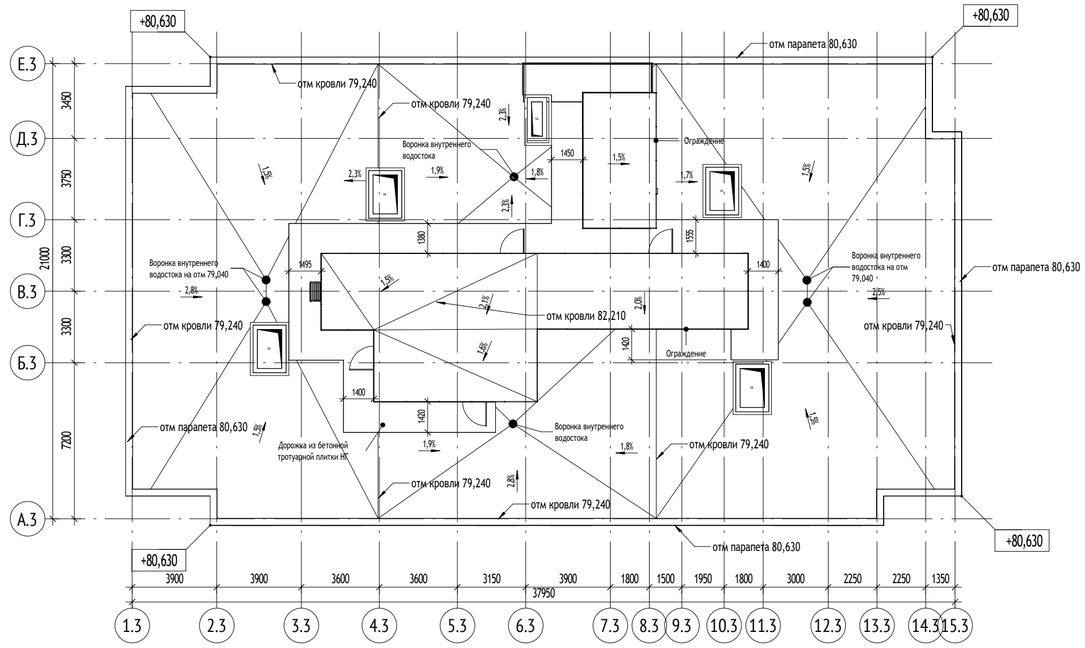

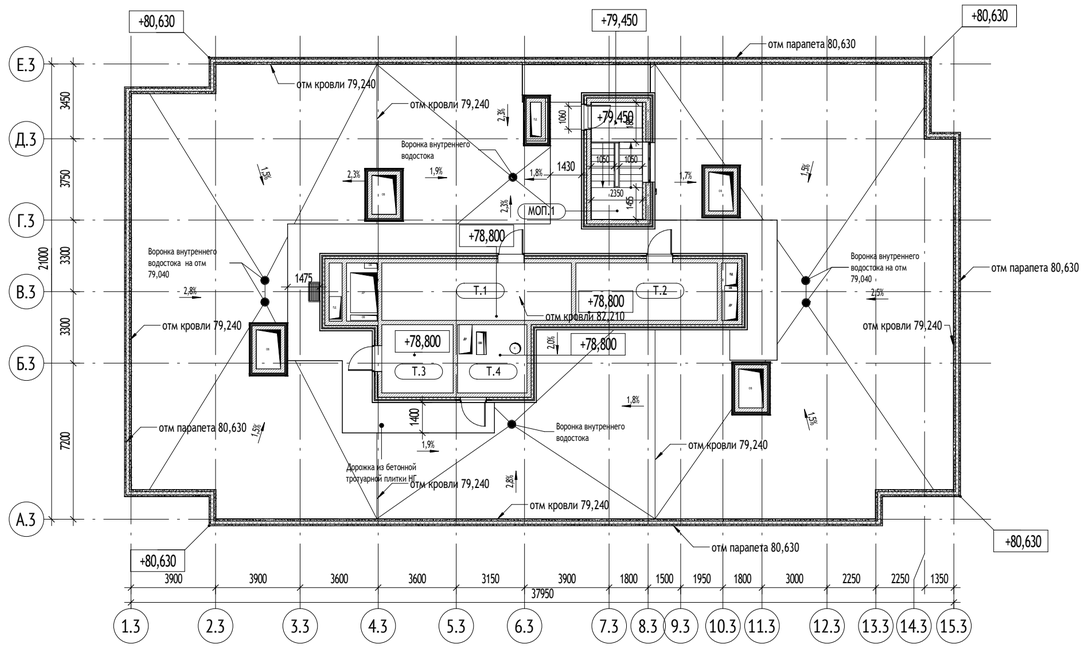

Экспликация помещений кровли		
№	Наименование	Площадь, м²
20.3		
МОП.1	Лестничная клетка	12,7
Т.2	Машинное отделение лифтов	17,3
Т.1	Машинное отделение лифтов	23,2
Т.4	КП МПТЦ	10,1
Т.3	Помещение щитов управления	10,4
		73,6

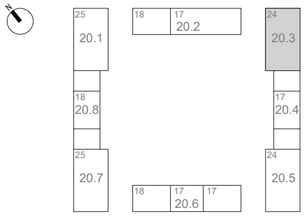

0,000=+160,250

Изм.	Кол.уч	Лист	№док.	Подпись	Дата
Разработал		Штанчаева			07.2022
Проверил		Агуреева			
ГАП		Фролова			
Рук. отдела		Бондаренко			
Н. контр.		Куликова			
ГИП		Яковлева			

1191-АР2.1

"Жилые дома с инженерными сетями и благоустройством территории" по адресу: г. Москва, район Очаково-Матвеевское, ш. Очаковское (Очаковское шоссе, влд. 3А, 5А) (Западный административный округ)

Планы, разрезы

Стадия	Лист	Листов
П	31	

Корпус 20.3. План технического пространства. План кровли. М1 200

ООО "Проектное бюро АПЕКС"


Формат А2


Согласовано


Взам. инв. №

Подп. и дата


Инв. № подл.

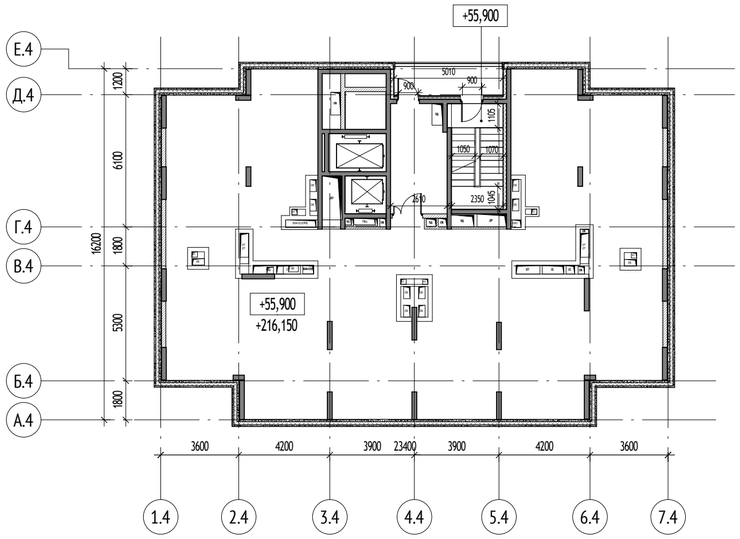

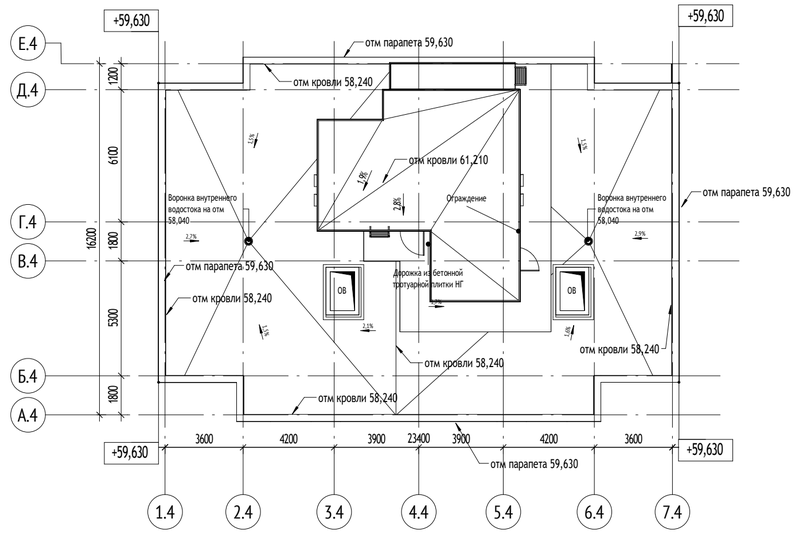

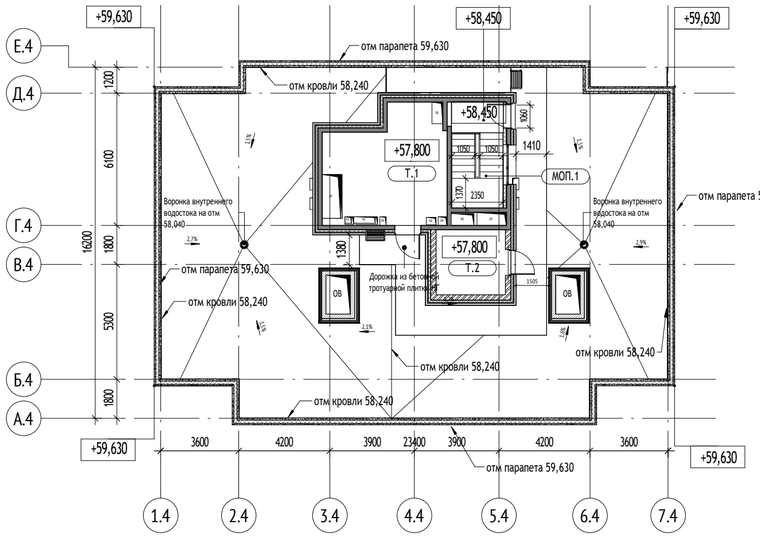

Экспликация помещений кровли		
№	Наименование	Площадь, м²
20.4		
МОП.1	Лестничная клетка	11,9
Т.1	Машинное отделение лифтов	28,3
Т.2	Помещение щитов управления	9,6
		49,9

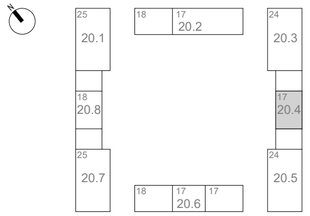

0,000=+160,250

						1191-АР2.1
						"Жилые дома с инженерными сетями и благоустройством территории" по адресу: г. Москва, район Очаково-Матвеевское, ш. Очаковское (Очаковское шоссе, влд. 3А, 5А) (Западный административный округ)
Изм.	Кол.уч	Лист	№док.	Подпись	Дата	
Разработал		Королева			07.2022	Планы, разрезы
Проверил		Агуреева				
ГАП		Фролова				
Рук. отдела		Бондаренко				
Н. контр.		Куликова				
ГИП		Яковлева				

Стадия	Лист	Листов
П	31	

Корпус 20.4. План технического пространства. План кровли. М1 200

ООО "Проектное бюро АПЕКС"


Формат А2


Согласовано


Взам. инв. №

Подп. и дата


Инв. № подл.

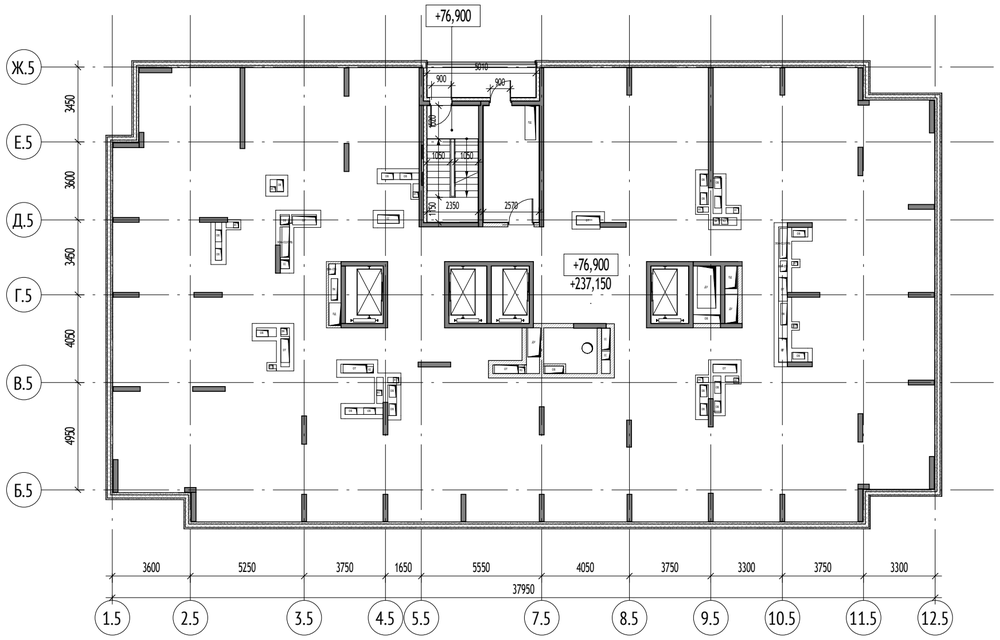

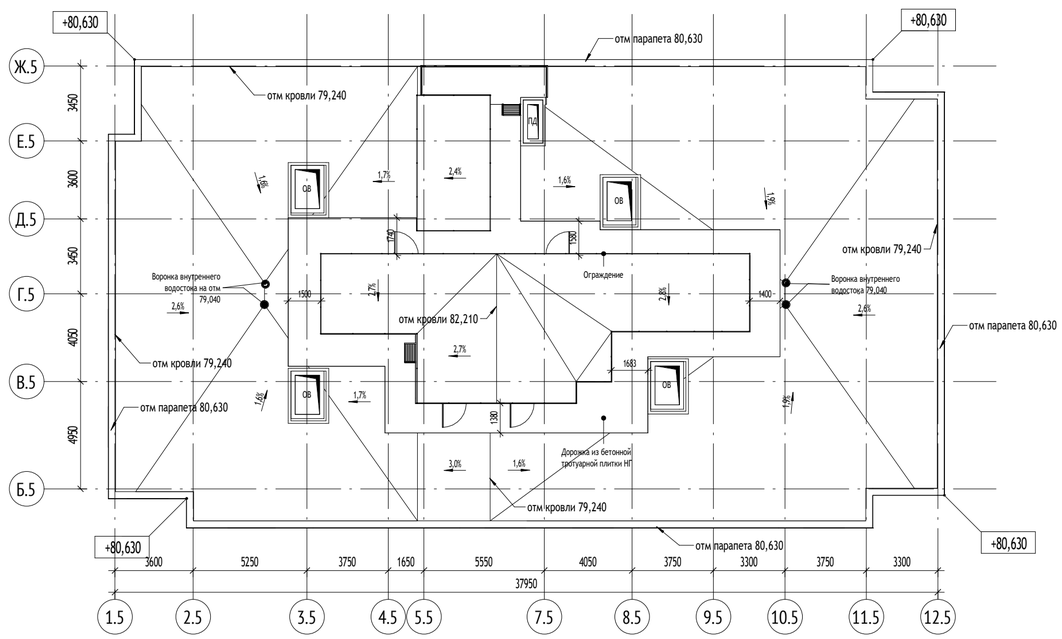

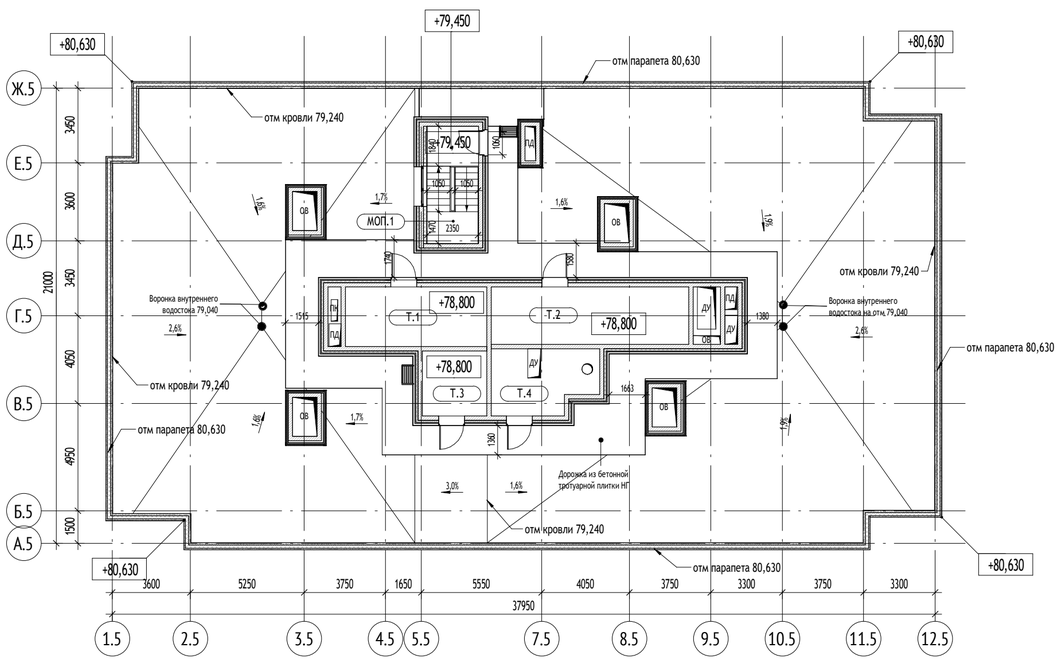

Экспликация помещений кровли		
№	Наименование	Площадь, м²
20.5		
МОП.1	Лестничная клетка	12,9
Т.1	Машинное отделение лифтов	17,9
Т.2	Машинное отделение лифтов	24,2
Т.3	Помещение щитов управления	8,9
Т.4	КП МПТЦ	11,1
		75,1

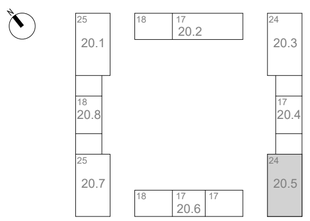

0,000=+160,250

Изм.	Кол.уч	Лист	№док.	Подпись	Дата
Разработал		Штанчаева			07.2022
Проверил		Агуреева			
ГАП		Фролова			
Рук. отдела		Бондаренко			
Н. контр.		Куликова			
ГИП		Яковлева			

1191-АР2.1

"Жилые дома с инженерными сетями и благоустройством территории" по адресу: г. Москва, район Очаково-Матвеевское, ш. Очаковское (Очаковское шоссе, влд. 3А, 5А) (Западный административный округ)

Планы, разрезы

Стадия	Лист	Листов
П	32	

Корпус 20.5. План технического пространства. План кровли. М1 200

ООО "Проектное бюро АПЕКС"

Согласовано


Взам. инв. №


Подп. и дата


Инв. № подл.


Формат А2

Экспликация помещений кровли		
№	Наименование	Площадь, м²
20.6		
1		
МОП.1	Лестничная клетка	11,9
Т.1	Машинное отделение лифтов	28,3
Т.2	Помещение щитов управления	9,6
2		
МОП.1	Лестничная клетка	11,9
Т.1	Машинное отделение лифтов	28,3
Т.2	Помещение щитов управления	9,6
3		
МОП.1	Лестничная клетка	11,9
Т.1	Машинное отделение лифтов	28,3
Т.2	КП МПТЦ	9,6
		149,6

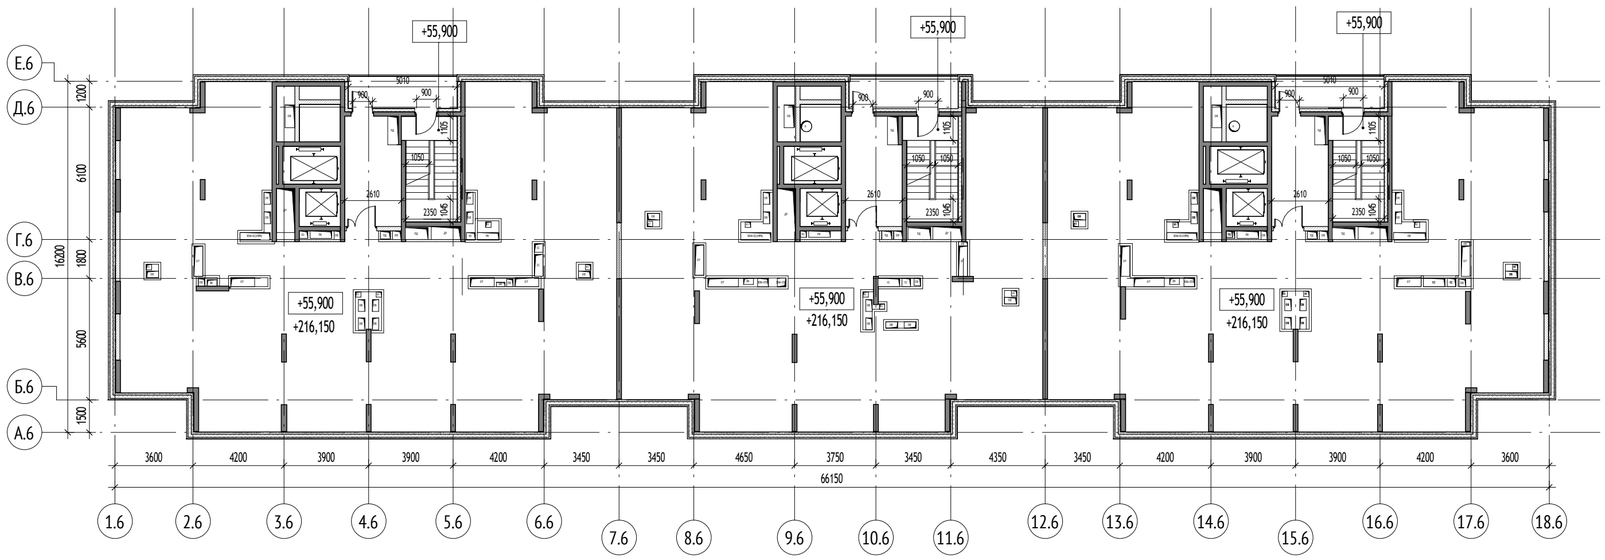

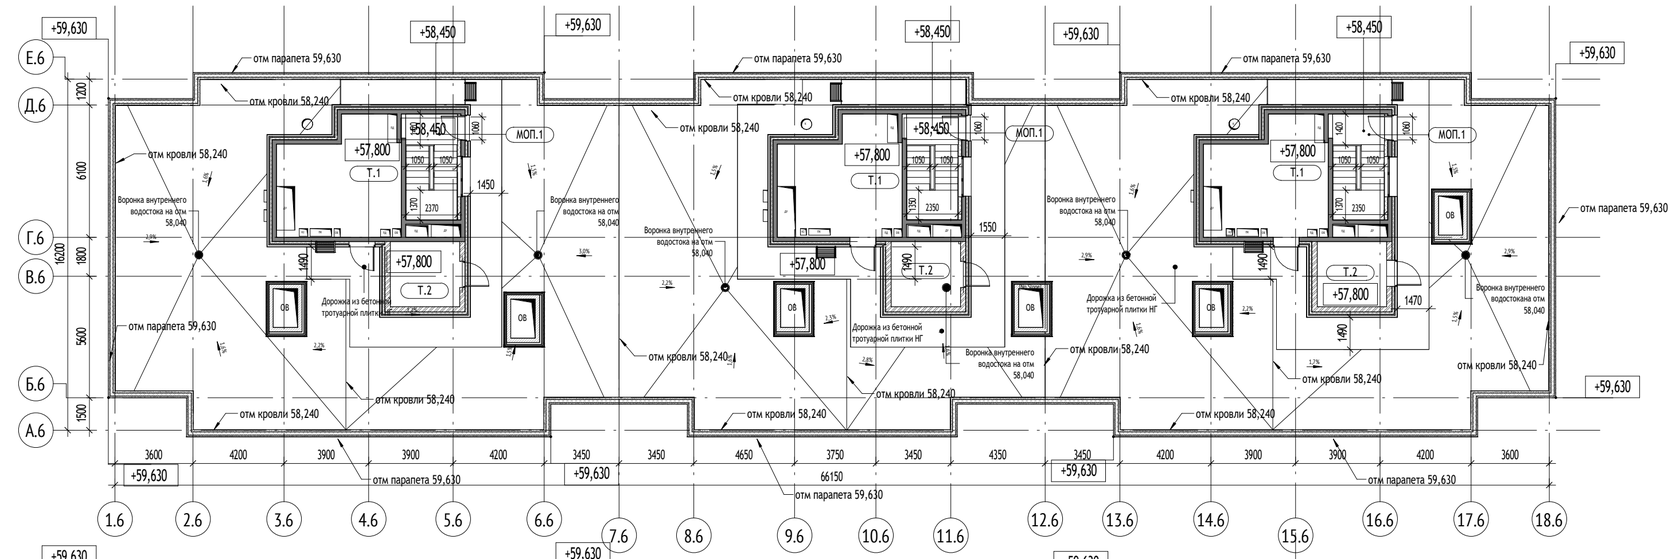

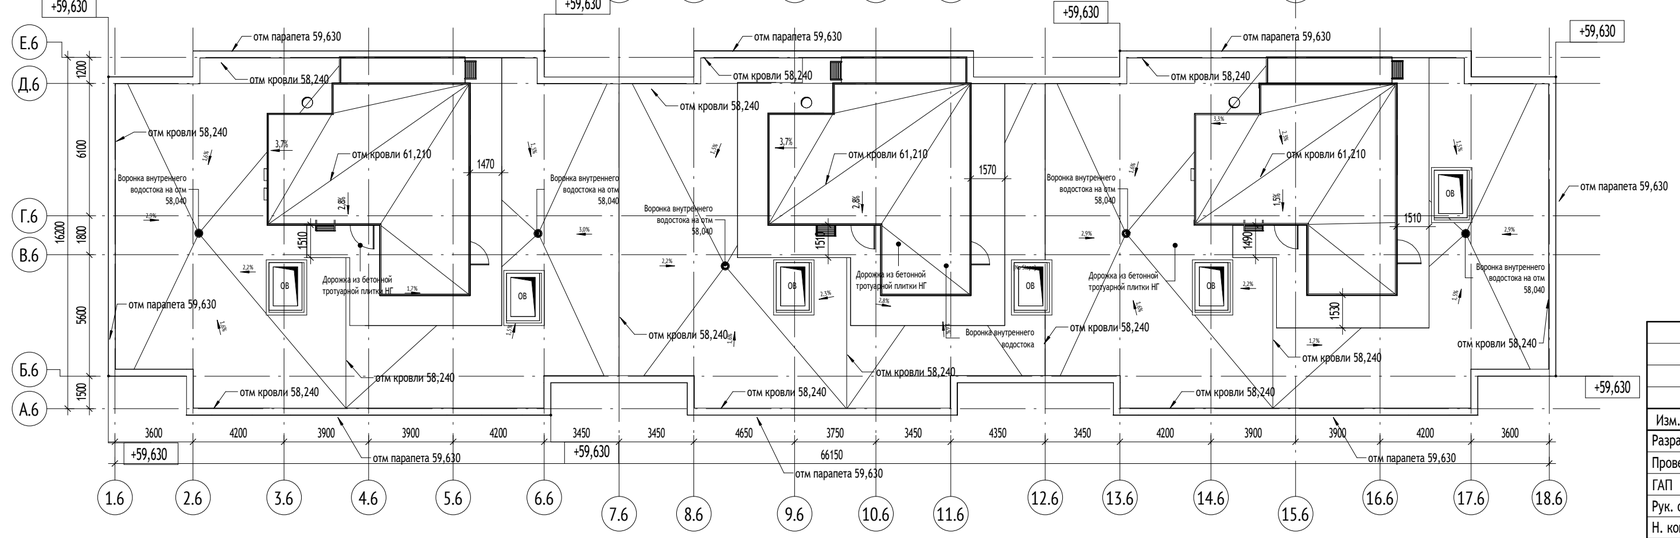

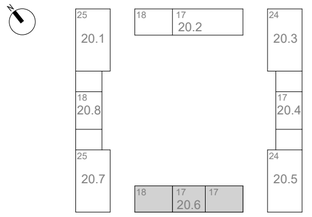

0,000=+160,250

						1191-АР2.1	
						"Жилые дома с инженерными сетями и благоустройством территории" по адресу: г. Москва, район Очаково-Матвеевское, ш. Очаковское (Очаковское шоссе, влд. 3А, 5А) (Западный административный округ)	
Изм.	Кол.уч	Лист	№док.	Подпись	Дата		
Разработал		Королева			07.2022	Планы, разрезы	Стадия: П; Лист: 37; Листов:
Проверил		Агуреева					
ГАП		Фролова					
Рук. отдела		Бондаренко				Корпус 20.6. План технического пространства. План кровли. М1 200	ООО "Проектное бюро АПЕКС"
Н. контр.		Куликова					
ГИП		Яковлева					

Формат А2


Согласовано


Взам. инв. №


Подп. и дата


Инв. № подл.

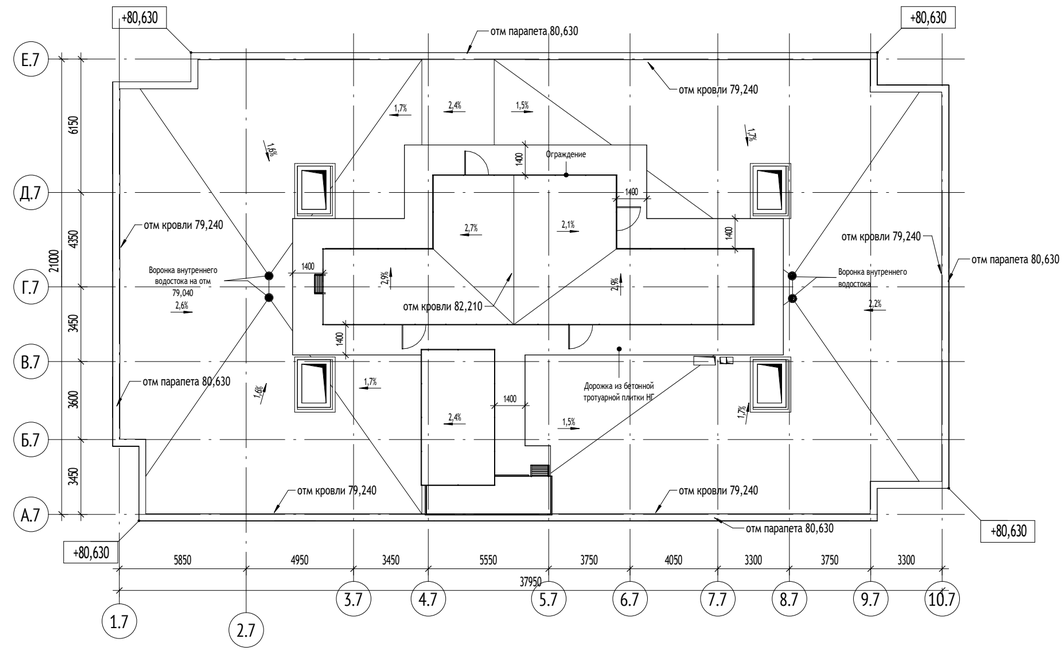



+80,630
+80,630
отм парапета 80,630
отм кровли 79,240
Ограждение
1400
1400
1400

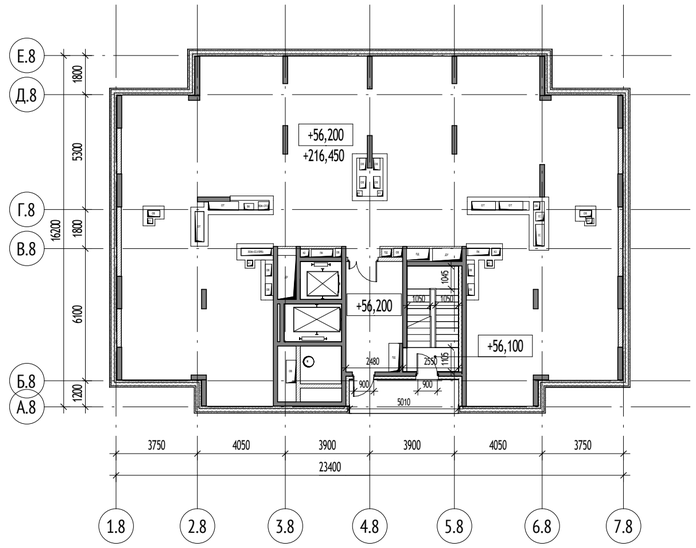

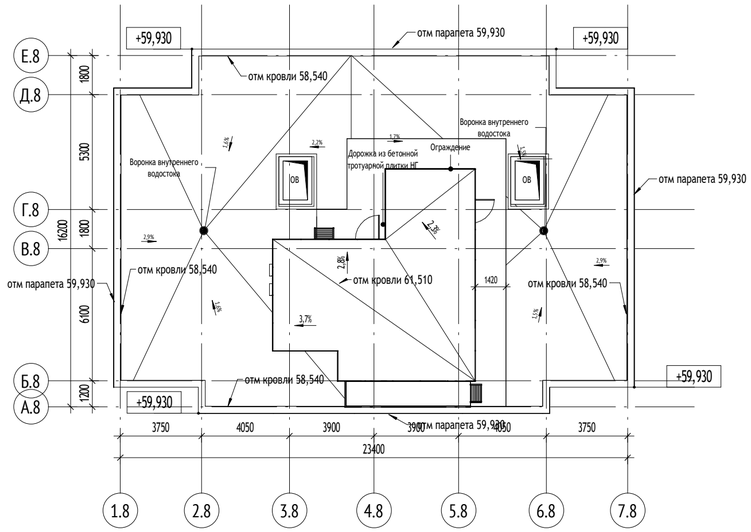

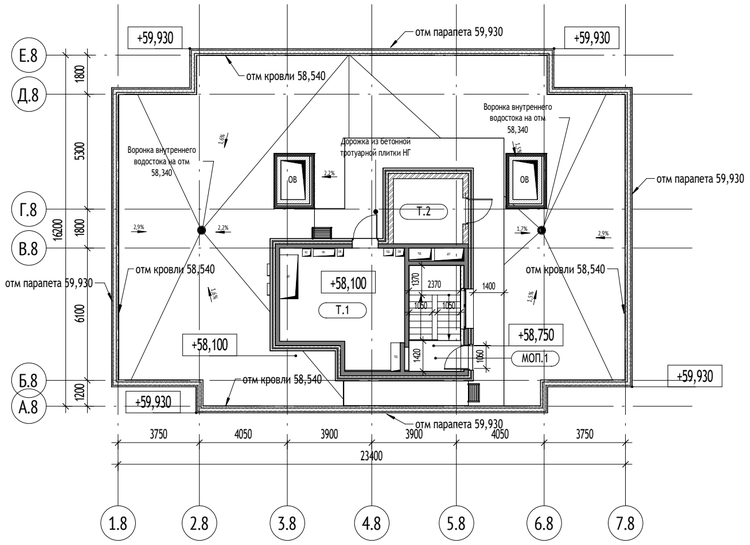

Экспликация помещений кровли		
№	Наименование	Площадь, м²
20.8		
МОП.1	Лестничная клетка	11,9
Т.1	Машинное отделение лифтов	28,3
Т.2	Помещение щитов управления	9,6
		49,9

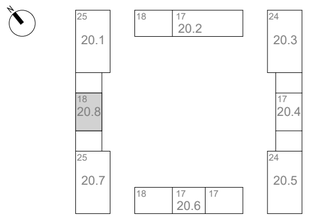

0,000=+160,250

Изм.	Кол.уч	Лист	№док.	Подпись	Дата
Разработал		Штанчаева			07.2022
Проверил		Агуреева			
ГАП		Фролова			
Рук. отдела		Бондаренко			
Н. контр.		Куликова			
ГИП		Яковлева			

1191-АР2.1

"Жилые дома с инженерными сетями и благоустройством территории" по адресу: г. Москва, район Очаково-Матвеевское, ш. Очаковское (Очаковское шоссе, влд. 3А, 5А) (Западный административный округ)

Планы, разрезы

Стадия	Лист	Листов
П	36	

Корпус 20.8. План технического пространства. План кровли. М1 200

ООО "Проектное бюро АПЕКС"


Формат А2

Согласовано

Взам. инв. №


Подп. и дата

Инв. № подл.

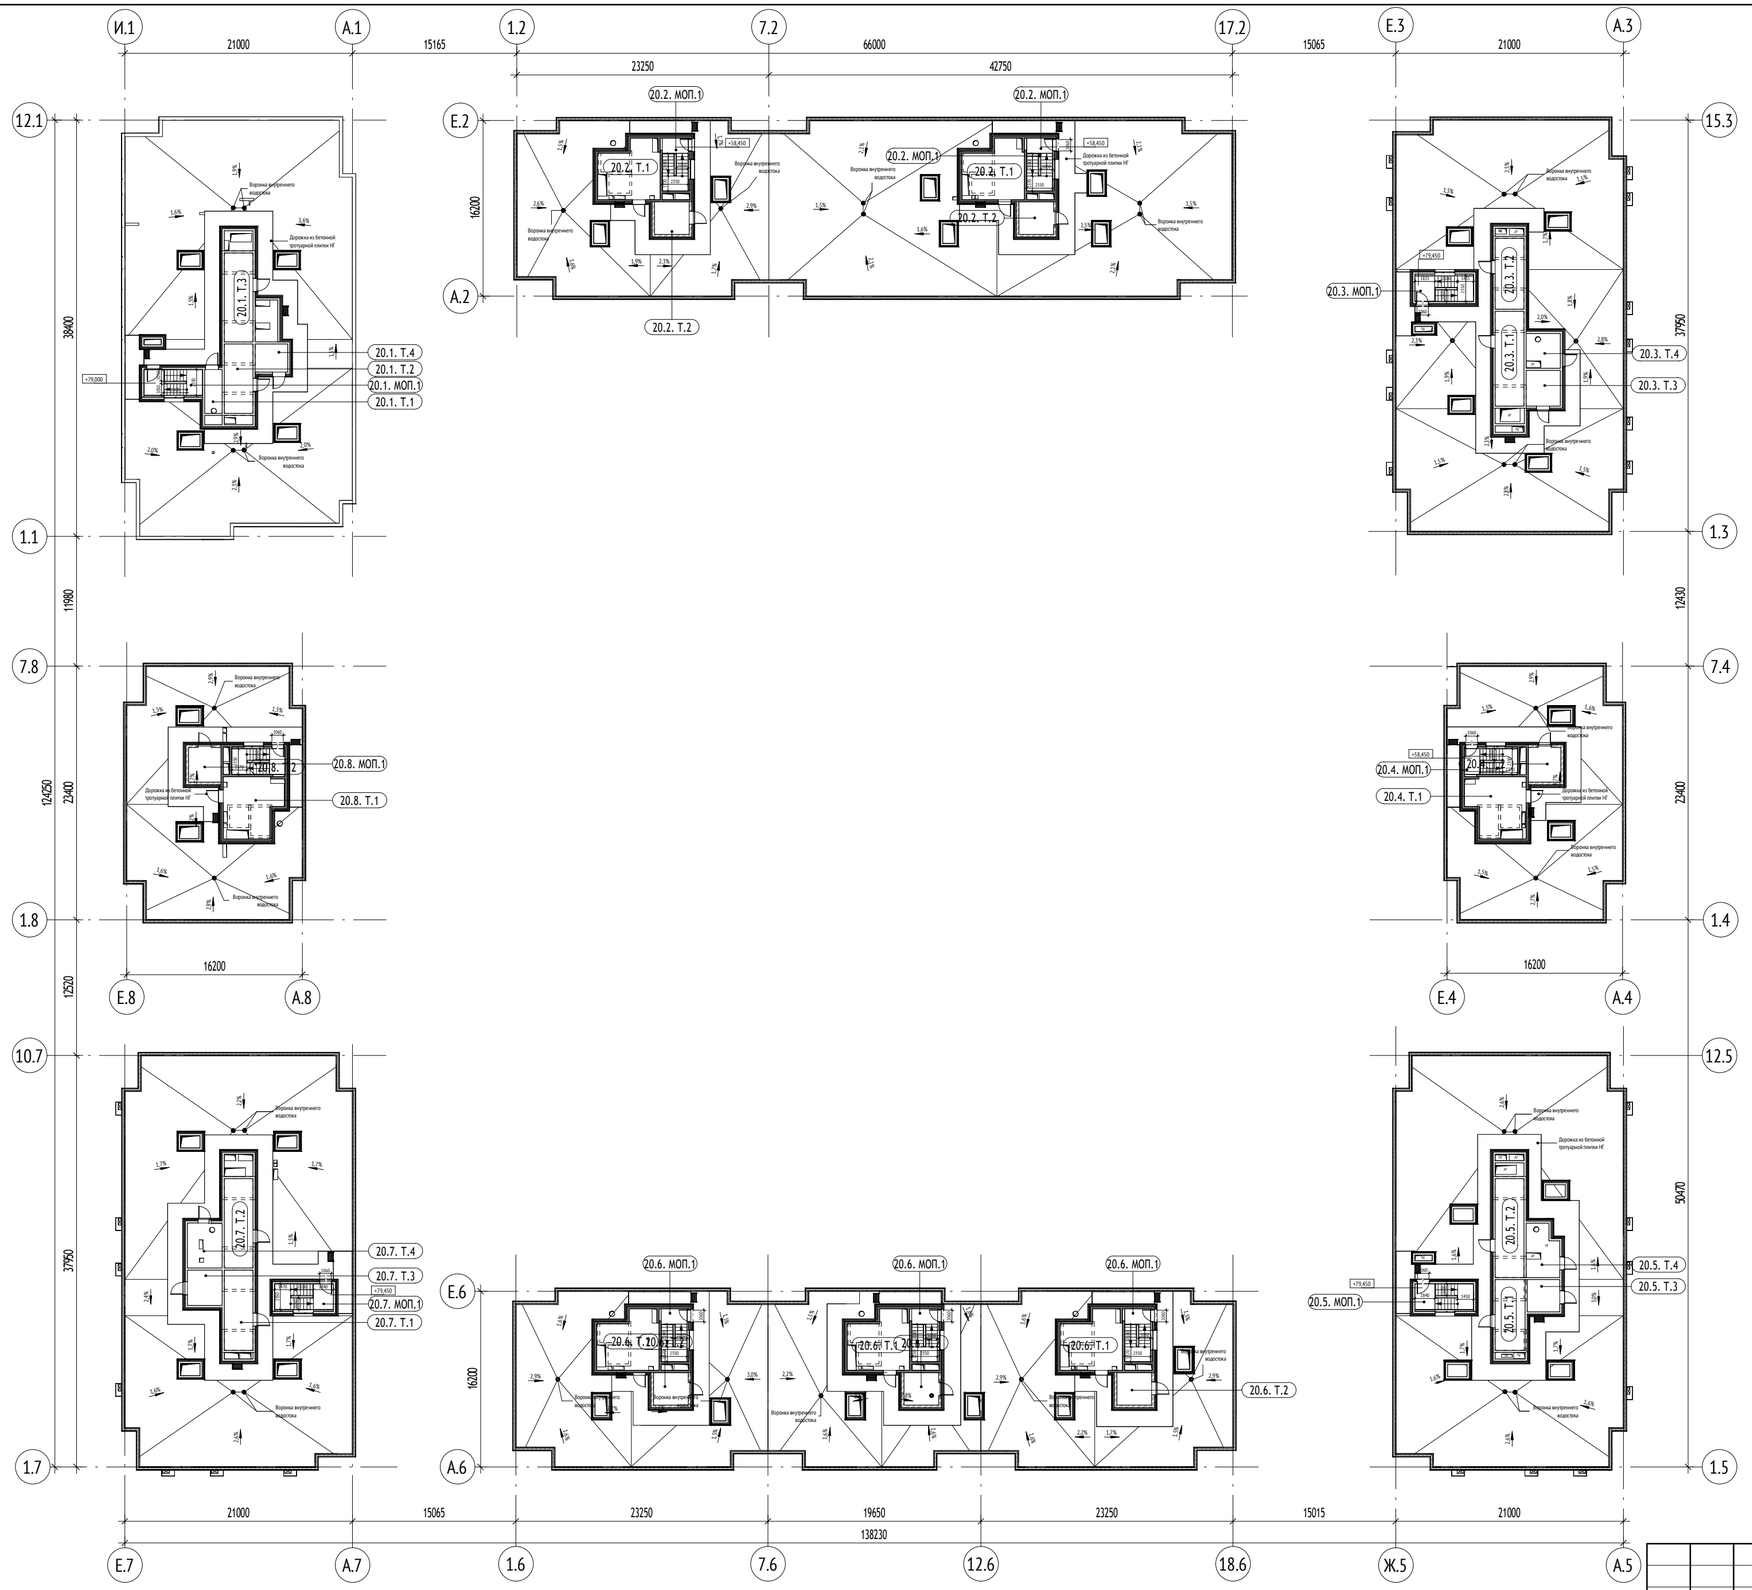

Экспликация помещений кровли		
№	Наименование	Площадь, м²
20.2		
1		
МОП.1	Лестничная клетка	11,9
Т.1	Машинное отделение лифтов	28,3
Т.2	КП МЛТЦ	9,6
2		
МОП.1	Лестничная клетка	11,9
Т.1	Машинное отделение лифтов	28,3
Т.2	Помещение щитов управления	9,6
20.4		
1		
МОП.1	Лестничная клетка	11,9
Т.1	Машинное отделение лифтов	28,3
Т.2	Помещение щитов управления	9,6
20.6		
1		
МОП.1	Лестничная клетка	11,9
Т.1	Машинное отделение лифтов	28,3
Т.2	Помещение щитов управления	9,6
2		
МОП.1	Лестничная клетка	11,9
Т.1	Машинное отделение лифтов	28,3
Т.2	Помещение щитов управления	9,6
3		
МОП.1	Лестничная клетка	11,9
Т.1	Машинное отделение лифтов	28,3
Т.2	КП МЛТЦ	9,6
20.8		
1		
МОП.1	Лестничная клетка	11,9
Т.1	Машинное отделение лифтов	28,3
Т.2	Помещение щитов управления	9,6
		349,0

Экспликация помещений кровли		
№	Наименование	Площадь, м²
20.1		
МОП.1	Лестничная клетка	12,6
Т.1	КП МЛТЦ	6,5
Т.2	Машинное отделение лифтов	17,0
Т.3	Машинное отделение лифтов	21,7
Т.4	Машинное отделение лифтов	7,8
20.3		
МОП.1	Лестничная клетка	12,7
Т.1	Машинное отделение лифтов	23,2
Т.2	Машинное отделение лифтов	17,3
Т.3	Помещение щитов управления	10,4
Т.4	КП МЛТЦ	10,1
20.5		
МОП.1	Лестничная клетка	12,9
Т.1	Машинное отделение лифтов	17,9
Т.2	Машинное отделение лифтов	24,2
Т.3	Помещение щитов управления	8,9
Т.4	КП МЛТЦ	11,1
20.7		
МОП.1	Лестничная клетка	12,6
Т.1	Машинное отделение лифтов	19,6
Т.2	Машинное отделение лифтов	21,9
Т.3	Помещение щитов управления	10,4
Т.4	КП МЛТЦ	13,3
		292,0

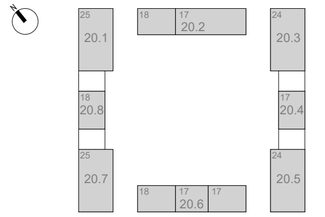

0,000=+160,250

Согласовано

Взам. инв. №

Подп. и дата

Инв. № подл.

Изм.	Кол.уч	Лист	№док.	Подпись	Дата
Разработал		Королева			07.2022
Проверил		Агуреева			
ГАП		Фролова			
Рук. отдела		Бондаренко			
Н. контр.		Куликова			
ГИП		Яковлева			

1191-АР2.1

"Жилые дома с инженерными сетями и благоустройством территории" по адресу: г. Москва, район Очаково-Матвеевское, ш. Очаковское (Очаковское шоссе, влд. 3А, 5А) (Западный административный округ)

Планы, разрезы

Стадия	Лист	Листов
П	37	

План кровли сводный

ООО "Проектное бюро АПЕКС"

Формат А2



0,000=+160,250

						1191-АР2.1
						"Жилые дома с инженерными сетями и благоустройством территории" по адресу: г. Москва, район Очаково-Матвеевское, ш. Очаковское (Очаковское шоссе, влд. 3А, 5А) (Западный административный округ)
Изм.	Кол.уч	Лист	№док.	Подпись	Дата	
Разработал		Зайцева			07.2022	Планы, разрезы
Проверил		Агуреева				Стадия: П; Лист: 41; Листов:
ГАП		Фролова				
Рук. отдела		Бондаренко				Разрез 1-1. М1 200
Н. контр.		Куликова				ООО "Проектное бюро АПЕКС"
ГИП		Яковлева				

Формат А1

Согласовано

Взам. инв. №

Подп. и дата

Инв. № подл.



0,000=+160,250

Изм.	Кол.уч	Лист	№док.	Подпись	Дата	
Разработал		Зайцева			07.2022	
Проверил		Агуреева				
ГАП		Фролова				
Рук. отдела		Бондаренко				
Н. контр.		Куликова				
ГИП		Яковлева				

1191-АР2.1

"Жилые дома с инженерными сетями и благоустройством территории" по адресу: г. Москва, район Очаково-Матвеевское, ш. Очаковское (Очаковское шоссе, влд. 3А, 5А) (Западный административный округ)

Планы, разрезы	Стадия	Лист	Листов
	П	42	
Разрез 2-2. М1 200	ООО "Проектное бюро АПЕКС"		

Формат А1


Согласовано

Взам. инв. №


Подп. и дата


Инв. № подл.

Разрез 3-3 (1 : 200)

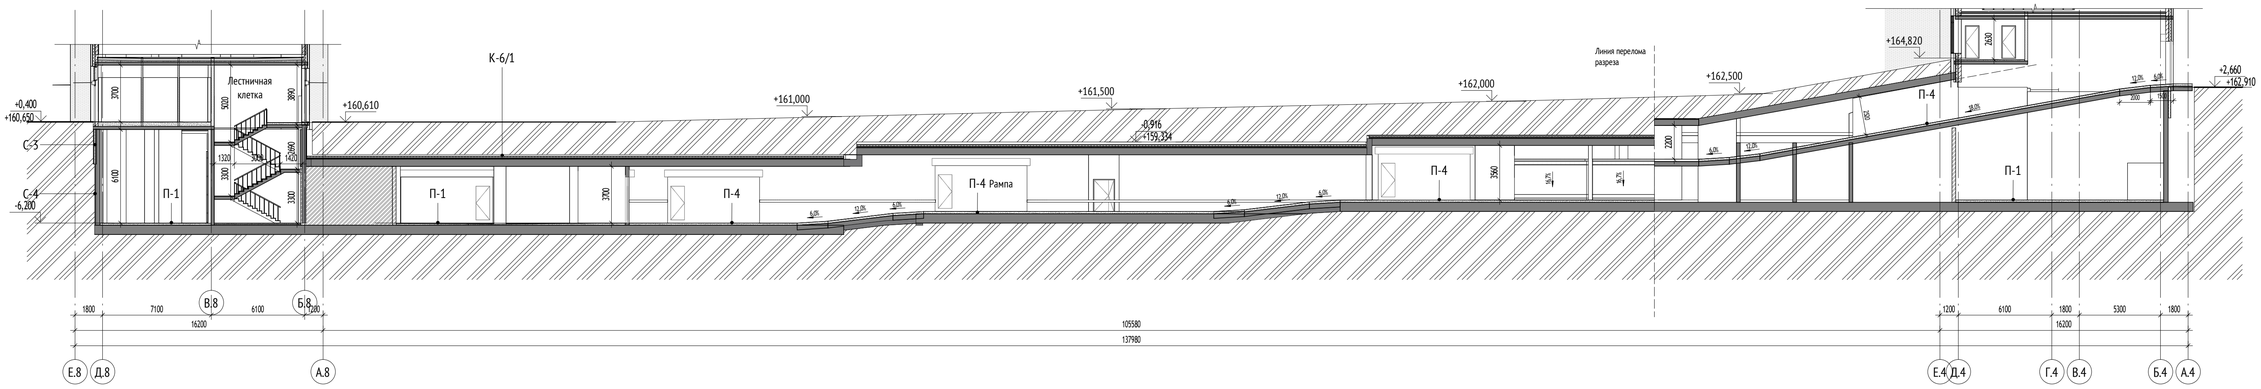

Разрез 4-4 (1 : 200)

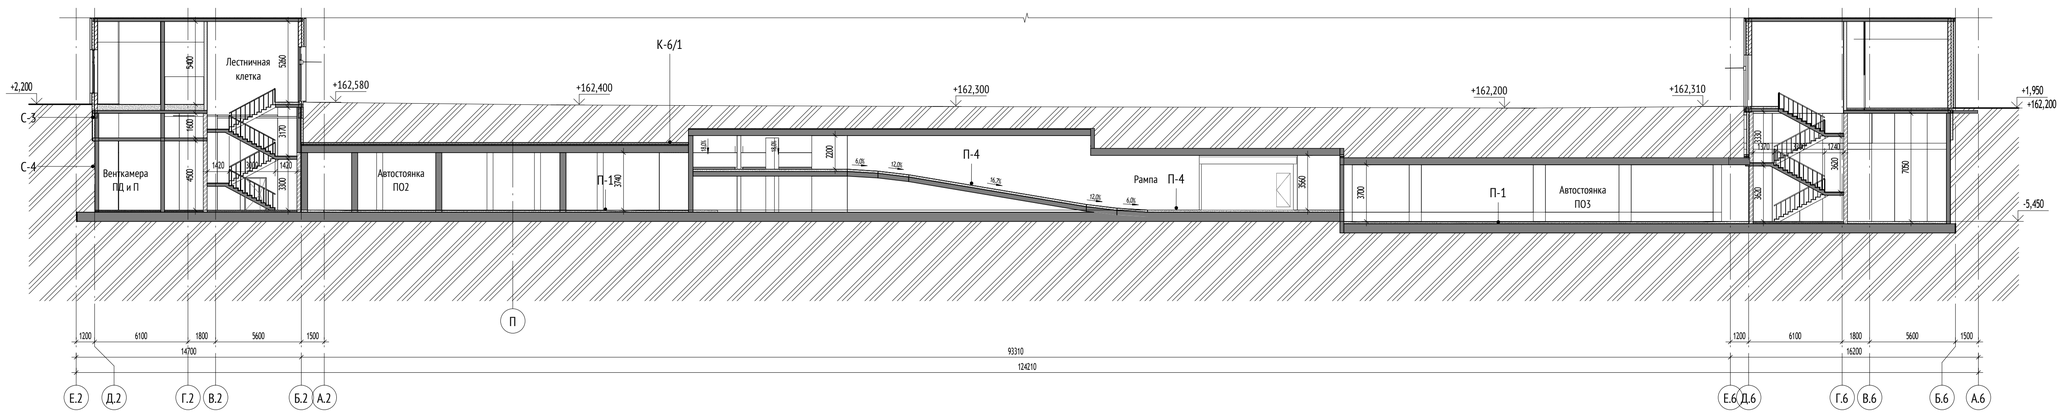

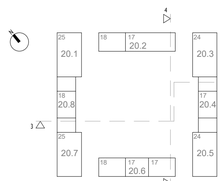

0,000=+160,250

1191-АР2.1

"Жилые дома с инженерными сетями и благоустройством территории" по адресу: г. Москва, район Очаково-Матвеевское, ш. Очаковское (Очаковское шоссе, вла. 3А, 5А) (Западный административный округ)

Изм.	Кол.уч	Лист	№док.	Подпись	Дата
Разработал		Зайцева			07.2022
Проверил		Агуреева			
ГАП		Фролова			
Рук. отдела		Бондаренко			
Н. контр.		Куликова			
ГИП		Яковлева			

Планы, разрезы

Стадия	Лист	Листов
П	43	

Разрез 3-3, 4-4. М1 200

ООО "Проектное бюро АПЕКС"

Формат А1

Согласовано

Взам. инв. №

Подп. и дата

Инв. № подл.

Конструкции основных типов полов:

П-1 Автостоянка (толщ. 50-150 мм)

Система покрытия ТН-ПОЛ ТАЙКОР Кварц	- 1,0 мм
Бетонное основание В25 по уклону, армированное	
сеткой 5ВР1, с ячейкой 100х100мм	- 48-148 мм
Система покрытия ТН-ПОЛ ТАЙКОР Барьер	- 0,5 мм
Ж.б. плита (см. раздел КР)	
Основание под плиту (см. раздел КР)	

П-2 МОП подземного этажа (толщ. 150 мм)

Керамогранит с затиркой швов	- 8 мм
Водостойкий плиточный клей	- 6 мм
Грунтовка глубокого проникновения Ceresit CT 17 1 сл	
Полусухая ц.-п. стяжка М150,арм. фиброволокном	- 51 мм
Пленка пароизоляционная армированная 1 слой	
Керамзитовый гравий фр. 5-10 мм, П25, М250	- 85 мм
Ж/б фундаментная плита	

П-3 Помещение ИТП и ВНС,водомерный узел, венткамера(ПД, венткамера автоспинк,насосная АПТ., помещениеузла учета тепловой энергии,помещение теплового узла,помещение уборочногоинвентаря

Керамогранит с затиркой швов	- 7 мм
Водостойкий плиточный клей	- 6 мм
Цем. гидр-ция Ceresit CR 65 WATERPROOF с заведением на стены на 200 мм, 2 сл**	
Увлажнение основания до насыщения, не допускаятеплехов и скоплений воды	
Полусухая ц.-п. стяжка М150,арм.фиброволокном 50-135 мм	
Ж.б плита (см. раздел КР)	

П-3/1 Электрощитовая и ВРУавтостоянки

Керамогранит с затиркой швов и обработкой шовупрочняющей и обеспыливающей пропиткой	- 7 мм
Водостойкий плиточный клей	- 6 мм
Грунтовка глубокого проникновения Ceresit CT 17 1 слой	
Полусухая ц.-п. стяжка М150,арм.фиброволокном	- 52 мм
Пленка пароизоляционная армированная 1 слой	
Керамзитовый гравий фр. 5-10 мм, П25, М250	- 85 мм
Ж.б плита (см. раздел КР)	

П-3/2 Техническое помещение для прокладки инженерных коммуникаций

Упрочняющая и обеспыливающая пропитка	- 1 слой
Ж.б плита (см. раздел КР)	

П-4 Рампа (толщ. 150 мм)

Система покрытия ТН-ПОЛ ТАЙКОР Кварц усиленная- 2,0 мм	
Бетонное основание В25, армированное	
сеткой 5ВР1, с ячейкой 100х100мм	- 100-150 мм
Система покрытия ТН-ПОЛ ТАЙКОР Барьер	- 0,5 мм
Ж.б. плита (см. раздел КР)	

П-4/1 Рампа (пешеходная зона), колесоотбой

Система покрытия ТН-ПОЛ ТАЙКОР Кварц	- 0,9 мм
Бетонная стяжка В22,5, F100 W-4, армированная	
сеткой 5ВР1, с ячейкой 100х100мм, по уклону	- 100 мм
Керамзитовый гравий фр. 10-20 мм, П25, М250 - 100/150 мм	
Система покрытия ТН-ПОЛ ТАЙКОР Барьер	- 0,5 мм
Ж.б. плита (см. раздел КР)	

П-4/2 Рампа (в зоне въезда/выезда)

Система покрытия ТН-ПОЛ ТАЙКОР Кварц усиленная	- 2 мм
Бетонная стяжка В22,5, F100 W-4, армированная	
сеткой 5ВР1, с ячейкой 100х100мм, по уклону	- 100 мм
Экструд. пенополист (Технониколь- CARBON SOLID 500) - 50 мм	
Система покрытия ТН-ПОЛ ТАЙКОР Барьер	- 0,5 мм
Ж.б. плита (см. раздел КР)	

П-5 Тамбур МОП (1-ый), тамбур БКТ (ШИ), тамбур ОДС

Керамогранит с затиркой швов	- 11 мм
Водостойкий плиточный клей	- 6 мм
Гидроизоляция Ceresit CL 51 с заведением на стены -200 мм, 2 сл**	
Грунтовка глубокого проникновения Ceresit CT 17 1 слой	
Полусухая ц.-п.стяжка М150,арм. фиброволокном	- 50 мм
Экструд. пенополист (Технониколь -CARBON PROF)	- 50 мм
Ж.б. плита (см. раздел КР)	

П-5/1 Тамбур МОП (2-ой),вестибюль, колясочная

Керамогранит с затиркой швов	- 11 мм
Водостойкий плиточный клей	- 6 мм
Грунтовка глубокого проникновения Ceresit CT 17 1 слой	
Полусухая ц.-п. стяжка М150,арм.фиброволокном	- 65 мм
Полиэтиленовая пленка 200 мкр 1 слой	
Мин.ват. ут-ль (Технониколь -ТЕХНОФЛОР СТАНДАРТ) р=100-120 кг/м³	- 30 мм
Ж.б. плита (см. раздел КР)	

П-5/2 Сухие помещения БКТ (ШИ)

Керамогранит с затиркой швов	- 11 мм
Водостойкий плиточный клей	- 6 мм
Грунтовка глубокого проникновения Ceresit CT 17 1 слой	
Полусухая ц.-п.стяжка М150,арм. фиброволокном	- 45 мм
Полиэтиленовая пленка 200 мкр 1 слой	
Мин.ват. ут-ль (Технониколь -ТЕХНОФЛОР СТАНДАРТ) р=100-120 кг/м³	- 50 мм
Ж.б. плита (см. раздел КР)	

П-5/3 Помещение охраны

Керамогранит с затиркой швов	- 8 мм
Водостойкий плиточный клей	- 6 мм
Грунтовка глубокого проникновения Ceresit CT 17 1 слой	
Полусухая ц.-п.стяжка М150,арм. фиброволокном	- 46 мм
Полиэтиленовая пленка 200 мкр 1 слой	
Мин.ват. ут-ль (Технониколь -ТЕХНОФЛОР СТАНДАРТ) р=100-120 кг/м³	- 50 мм
Ж.б. плита (см. раздел КР)	

П-6 МОП типовые этажи (толщ. 100 мм)

Керамогранит с затиркой швов	- 8 мм
Водостойкий плиточный клей	- 6 мм
Грунтовка глубокого проникновения Ceresit CT 17 1 слой	
Полусухая ц.-п.стяжка М150,арм. фиброволокном	- 46 мм
Пленка пароизоляционная армированная 1 слой	
Керамзитовый гравий (600 кг/м3) фр. 5-10 мм, П25, М250 - 40 мм	
Ж.б. плита (см. раздел КР)	

П-7 сухие помещения ОДС, помещение консьержа

Керамогранит с затиркой швов	- 11 мм
Водостойкий плиточный клей	- 6 мм
Грунтовка глубокого проникновения Ceresit CT 17 1 слой	
Полусухая ц.-п.стяжка М150,арм. фиброволокном	- 45 мм
Полиэтиленовая пленка 200 мкр	- 50 мм
Мин.ват. ут-ль (Технониколь -ТЕХНОФЛОР СТАНДАРТ) р=100-120 кг/м³ - 50 мм	
Ж.б. плита (см. раздел КР)	

П-8 Пол техпространства

Упрочняющая и обеспыливающая пропитка	
Стяжка из ц/п раствора М150, армированная	
фиброволокном	- 50 мм
Полиэтиленовая пленка 200 мкр	
Минераловатный утеплитель	
(плотность 100-120 кг/м3)	- 50 мм
Ж.б. плита (см. раздел КР)	

П-9 Лоджии квартир (2 этаж)

Керамогранит с затиркой швов	- 8 мм
Водостойкий плиточный клей	- 6 мм
Гидроизоляция Ceresit CL 51 с заведением на стены -200 мм, 2 сл	
Сборная стяжка из двух слоев ЦСП	- 24 мм
Плиты теплоизоляционные LOGICPIR PROF Ф/Ф	- 90 мм
Ж.б. плита (см. раздел КР)	- 70 мм

П-9/1 Лоджии квартир с 3 этажа и выше

Керамогранит с затиркой швов	- 8 мм
Водостойкий плиточный клей	- 6 мм
Грунтовка глубокого проникновения Ceresit CT 17	- 1 слой
Полусухая цементно-песчаная стяжка М150,	
армированная фиброволокном	- 46 мм
Ж.б. плита (см. раздел КР)	

П-9/2 Лоджии квартир МГН с 3 этажа и выше

Керамогранит с затиркой швов	- 8 мм
Водостойкий плиточный клей	- 6 мм
Грунтовка глубокого проникновения Ceresit CT 17	- 1 слой
Полусухая цементно-песчаная стяжка М150,	
армированная фиброволокном	- 86 мм
Ж.б. плита (см. раздел КР)	

П-10 Душевая, с/у, ПИ ОДС, с/у охраны

Керамогранит с затиркой швов	- 8 мм
Водостойкий плиточный клей	- 6 мм
Гидроизоляция Ceresit CL 51 с заведением на стены -200 мм, 2 сл**	
Грунтовка глубокого проникновения Ceresit CT 17 1 слой	
Полусухая ц.-п.стяжка М150,арм. фиброволокном	- 45 мм
Полиэтиленовая пленка 200 мкр 1 слой	
Мин.ват. ут-ль (Технониколь -ТЕХНОФЛОР СТАНДАРТ) р=100-120 кг/м³ - 50 мм	
Ж.б. плита (см. раздел КР)	

П-10/1 ПИ, с/у консьержа

Керамогранит с затиркой швов	- 11 мм
Водостойкий плиточный клей	- 6 мм
Гидроизоляция Ceresit CL 51 с заведением на стены -200 мм, 2 сл**	
Грунтовка глубокого проникновения Ceresit CT 17 1 слой	
Полусухая ц.-п.стяжка М150,арм. фиброволокном	- 40 мм
Полиэтиленовая пленка 200 мкр 1 слой	
Мин.ват. ут-ль (Технониколь -ТЕХНОФЛОР СТАНДАРТ) р=100-120 кг/м³ - 50 мм	
Ж.б. плита (см. раздел КР)	

П-10/2 ПИ, с/у БКТ (ШИ)

Керамогранит с затиркой швов	- 8 мм
Водостойкий плиточный клей	- 6 мм
Гидроизоляция Ceresit CL 51 с заведением на стены -200 мм, 2 сл**	
Грунтовка глубокого проникновения Ceresit CT 17 1 слой	
Полусухая ц.-п.стяжка М150,арм. фиброволокном	- 44 мм
Полиэтиленовая пленка 200 мкр 1 слой	
Мин.ват. ут-ль (Технониколь -ТЕХНОФЛОР СТАНДАРТ) р=100-120 кг/м³ - 50 мм	
Ж.б. плита (см. раздел КР)	

П-11 БКТ 1 этаж

Финишное покрытие пола выполняется	
силами собственника помещения	- 20 мм
Полусухая цементно-песчаная стяжка М150,	
армированная фиброволокном	- 40 мм
Полиэтиленовая пленка 200 мкр 1 слой	
Мин.ват. ут-ль (Технониколь -ТЕХНОФЛОР СТАНДАРТ) р=100-120 кг/м³ - 50 мм	
Ж.б. плита (см. раздел КР)	

П-11/1 Тамбур БКТ (без отделки)

Финишное покрытие и гидроизоляция пола выполняется	
силами собственника помещения	- 30 мм
Гидроизоляция Ceresit CL 51 с заведением на стены - 200 мм,	
с прокладкой по углам водонепроницаемой ленты	- 2 слоя
Грунтовка глубокого проникновения Ceresit CT 17	- 1 слой
Полусухая ц/п стяжка М150, армированная фиброволокном - 40 мм	
Экструд. пенополистирол (Технониколь-CARBON PROF) - 50 мм	
Ж.б. плита (см. раздел КР)	

П-11/2 ПУИ, С/у БКТ (без отделки)

Финишное покрытие пола выполняется	
силами собственника помещения	- 20 мм
Гидроизоляция Ceresit CL 51 с заведением на стены - 200 мм,	
с прокладкой по углам водонепроницаемой ленты	- 2 слоя
Грунтовка глубокого проникновения Ceresit CT 17	- 1 слой
Полусухая ц/п стяжка М150, армированная фиброволокном - 40 мм	
Полиэтиленовая пленка 200 мкр	- 1 слой
Минераловатный утеплитель (Технониколь-ТЕХНОФЛОР СТАНДАРТ) - 50 мм	
Ж.б. плита (см. раздел КР)	

П-12 Кухня 2 этажа над электрощитовыми и помещениями СС

Керамогранит с затиркой швов	- 8 мм
Водостойкий плиточный клей	- 6 мм
Гидроизоляция Ceresit CL 51 с заведением на стены -200 мм, 2 сл**	
Грунтовка глубокого проникновения Ceresit CT 17 1 слой	
Полусухая ц.-п. стяжка М150,арм.фиброволокном	- 42 мм
Пленка пароизоляционная армированная 1 слой	
Керамзитовый гравий (600 кг/м3) фр. 5-10 мм, П25, М250 - 40 мм	
Звукоизоляционная подложка ISOLON 500 5002 AV	- 2 мм
Ж.б. плита (см. раздел КР)	

П-13 Квартиры типовые этажи (жилая комната, холл, толщ. 100мм)

Ламинат не ниже 32 класса	- 8 мм
Подложка под ламинат	- 5 мм
Грунтовка глубокого проникновения Ceresit CT 17 1 слой	
Полусухая ц.-п. стяжка М150,арм.фиброволокном	- 46 мм
Пленка пароизоляционная армированная 1 слой	
Керамзитовый гравий (600 кг/м3) фр. 5-10 мм, П25, М250 - 40 мм	
Звукоизоляционная подложка ISOLON 500 5002 AV	- 2 мм
Ж.б. плита (см. раздел КР)	

П-14 Квартиры типовые этажи (кухня, холл, толщ. 100мм)

Керамогранит с затиркой швов	- 8 мм
Водостойкий плиточный клей	- 6 мм
Грунтовка глубокого проникновения Ceresit CT 17 1 слой	
Полусухая ц.-п. стяжка М150,арм.фиброволокном	- 44 мм
Пленка пароизоляционная армированная 1 слой	
Керамзитовый гравий (600 кг/м3) фр. 5-10 мм, П25, М250 - 40 мм	
Звукоизоляционная подложка ISOLON 500 5002 AV	- 2 мм
Ж.б. плита (см. раздел КР)	

П-15 Жилая комната над лоджией в к 20.2

Ламинат не ниже 32 класса	- 8 мм
Подложка под ламинат	- 5 мм
Грунтовка глубокого проникновения Ceresit CT 17 1 слой	
Полусухая ц.-п. стяжка М150,арм.фиброволокном	- 45 мм
Пленка пароизоляционная армированная 1 слой	
Мин.ват. утеплитель ТЕХНОРУФ Н ПРОФ р=100-120 кг/м³ - 40 мм	
Звукоизоляционная подложка ISOLON 500 5002 AV	- 2 мм
Ж.б. плита	- 180 мм
Минераловатный утеплитель ТЕХНОФАС р=145кг/м³ - 140 мм	
Штукатурно-клеевой слой (Технониколь 210),	- 5 мм
Грунтовка фасадная универсальная - 1 слой	
Декоративная минеральная штукатурка	- 5 мм
Фасадная атмосферостойкая краска - 2 слоя	

П-16 Жилая комната над нишей тамбура мусорамеры и форкамеры

Ламинат не ниже 32 класса	- 8 мм
Подложка под ламинат	- 5 мм
Грунтовка глубокого проникновения Ceresit CT 17 1 слой	
Полусухая ц.-п. стяжка М150,арм.фиброволокном	- 45 мм
Пленка пароизоляционная армированная 1 слой	
Керамзитовый гравий (600 кг/м3)фр. 5-10 мм, П25, М250 - 40 мм	
Звукоизоляционная подложка ISOLON 500 5002 AV	- 2 мм
Штукатурно-клеевой слой (Технониколь 210),	- 5 мм
Грунтовка фасадная универсальная - 1 слой	
Декоративная минеральная штукатурка	- 5 мм
Фасадная атмосферостойкая краска - 2 слоя	

П-17 Переходные лоджии над западающими частями здания

Керамогранит с затиркой швов	- 8 мм
Водостойкий плиточный клей	- 6 мм
Цем. гидр-ция Ceresit CL 51 с заведением на стены на 200 мм, 2 сл**	
Сборная стяжка из двух слоев ЦСП 2х12 мм	- 24 мм
Плиты теплоизоляционные LOGICPIR PROF Ф/Ф	- 90 мм
Ж.б плита (см. раздел КР)	

П-17/1 Переходной балкон

Керамогранит с затиркой швов	- 8 мм
Водостойкий плиточный клей	- 6 мм
Грунтовка глубокого проникновения Ceresit CT 17	- 1 слой
Полусухая цементно-песчаная стяжка М150,	
армированная фиброволокном	- 51-86 мм
Ж.б плита (см. раздел КР)	

П-18 Перекрытие между тамбуром и 2-м этажом

Отделка пола	- 100 мм
Ж.б плита (см. раздел КР)	
Мин.ват. утеплитель (Технониколь - ТЕХНОФАСДЕКОР) р=100-120 кг/м³ - 200 мм	
Штукатурка цементно-песчаным раствором, армированная стеклосеткой - 10 мм	
Грунтовка под финишную отделку	
Простая окраска негорючей краской 2 сл	
Металлический подвесной потолок типа "Грильято" 100х100х40	
на металлическом каркасе	

П-19 С/у квартир

Керамогранит с затиркой швов	- 8 мм
Водостойкий плиточный клей	- 6 мм
Гидроизоляция Ceresit CL 51 с заведением на стены -200 мм,	
с прокладкой по углам водонепроницаемой ленты	- 2 слоя
Грунтовка глубокого проникновения Ceresit CT 17	- 1 слой
Полусухая ц/п стяжка М150, армир. фиброволокном	- 82 мм
Звукоизоляционная подложка ISOLON 500 5002 AV	- 2 мм
Ж.б. плита (см. раздел КР)	

П-20 Серверная (ОДС)

Линолеум	- 2 мм
Клей для ПВХ и каучуковых покрытий Ceresit K 188Е	- 1 слой
Грунтовка глубокого проникновения Ceresit CT 17	- 1 слой
Полусухая цементно-песчаная стяжка М150,	
армированная фиброволокном	- 58 мм
Полиэтиленовая пленка (Технониколь) 200 мкр	- 1 слой
Минераловатный утеплитель (Технониколь -ТЕХНОФЛОР СТАНДАРТ) - 50 мм	
Ж.б. плита (см. раздел КР)	

П-21 Электрощитовая

Фальшпол ПСК Х-FLOOR	- 40 мм
Упрочняющая и обеспыливающая пропитка	
"Элакор-М61 Флэш"	- 1 слой
Ж.б. плита (см. раздел КР)	

П-22 Помещение СС

Керамогранит с затиркой швов и обработкой швов	
упрочняющей и обеспыливающей пропиткой	- 7 мм
Водостойкий плиточный клей	- 6 мм
Грунтовка глубокого проникновения Ceresit CT 17	- 1 слой
Полусухая ц/п стяжка М150, армир. фиброволокном	- 97 мм
Ж.б. плита (см. раздел КР)	

П-23 Мусоросборная камера

Керамогранит с затиркой швов	- 7 мм
Водостойкий плиточный клей	- 6 мм
Грунтовка глубокого проникновения Ceresit CT 17	- 1 слой
Полусухая ц/п стяжка М150, армир. фиброволокном - 75-95 мм	
Обмазочная гидроизоляция битумной эмульсионной мастикой	
(Технониколь №31), с заведением на стены на 200мм - 2 слоя	
Праймер битумный эмульсионный (Технониколь №4) - 1 слой	
Ж.б. плита (см. раздел КР)	

П-1.1 Этажные лестничные площадки спусков в подземный этаж, площадка лестниц жилой части на 1 этаже

Керамогранит с затиркой швов	- 8 мм
Водостойкий плиточный клей	- 6 мм
Грунтовка глубокого проникновения Ceresit CT 17	- 1 слой
Полусухая ц/п стяжка М150, армир. фиброволокном	- 96 мм
Ж.б. плита (см. раздел КР)	

П-1.2 Междуэтажные лестничные площадки и монолитные лестничные марши спусков в подземный этаж

Керамогранит с затиркой швов	- 8 мм
Водостойкий плиточный клей	- 12 мм
Грунтовка Бетоноконтакт Ceresit CT 19	- 1 слой
Ж.б. плита (см. раздел КР)	

П-2.1 Этажные лестничные площадки тип. этажей

Упрочняющая и обеспыливающая пропитка	- 1 слой
Наливной пол Ceresit CN 76 EXTRAHART	- 20 мм
Грунтовка глубокого проникновения Ceresit CT 19	- 1 слой
Полусухая ц/п стяжка М150, армир. фиброволокном	- 90 мм
Ж.б. плита (см. раздел КР)	

П-2.2 Междуэтажные лестничные площадки тип. этажей

Упрочняющая и обеспыливающая пропитка	- 1 слой
Наливной пол Ceresit CN 76 EXTRAHART	- 20 мм
Грунтовка глубокого проникновения Ceresit CT 19	- 1 слой
Ж.б. плита (см. раздел КР)	

Конструкции основных типов стен:

С-1 Наружная стена (ж/б панель 330мм)

Резанные части керамического кирпича	- 20 мм
Наружный ж/б слой В25	- 60 мм
Мин.ват. ут-ль (Технониколь - ТЕХНОВЕНТ СТАНДАРТ) р=72-88 кг/м³	- 150 мм
Внутренний ж/б слой В25	- 100 мм

С-2 Наружная стена 1-го этажа (толщ. 500 мм)

Кирпич лиц. керам. пуст. 285х115х60h М150, F100, на ц.-п. р-е М100 - 115 мм	
Воздушный зазор	- 30 мм
Мин.ват. ут-ль (Технониколь -ТЕХНОБЛОК СТАНДАРТ) р=40-50 кг/м³	- 150 мм
Клеевая смесь для монтажа ут-ля (Технониколь 110)	- 5 мм
Стена из ячеистого газобетонного блока 600х200х250(h)	
D600, B3.5, F100 на цементно-песчаном растворе М75 - 200 мм	
Цементно-песчаная штукатурка	- 20 мм

С-2/1 Наружная стена 1-го этажа (толщ. 350 мм)

Кирпич лиц. керам. пуст. 285х115х60h М150, F100, на ц.-п. р-е М100 - 115 мм	
Воздушный зазор	- 30 мм
Мин.ват. ут-ль (Технониколь -ТЕХНОБЛОК СТАНДАРТ) р=40-50 кг/м³ - 150 мм	
Мин.ват. ут-ль (Технониколь -ТЕХНОБЛОК СТАНДАРТ) р=40-50 кг/м³ - 30 мм	
Клеевая смесь для монтажа ут-ля (Технониколь 110)	- 5 мм
Монолитная ж/б стена	

С-3 Стена подземной части (до отм. -2000)

Обратная засыпка (см. раздел ГП)	
Защитная мембрана (Технониколь - PLANTER standard)	- 8 мм
Экструд. пенополистирол (Технониколь - CARBON PROF)- 100 мм	
Гидроизоляция (Технониколь - Техноласт ЭПП 1 слой	
или Техноласт Альфа ЭПП(при наличии радоновой опасностисогласно инженерно-экологическим изысканиям))	
Гидроизоляция (Технониколь - Техноласт ЭПП) - 1 слой	
Праймер битумный (Технониколь №1)	
Ж.б. стена (см. раздел КР)	

С-4 Стена подземной части (ниже отм. -2000)

Обратная засыпка (см. раздел ГП)	
Защитная мембрана (Технониколь - PLANTER standard)	- 8 мм
Гидроизоляция (Технониколь - Техноласт ЭПП 1 слой	
или Техноласт Альфа ЭПП(при наличии радоновой опасностисогласно инженерно-экологическим изысканиям))	- 2 мм
Праймер битумный (Технониколь №1)	
Ж.б. стена (см. раздел КР)	

С-5 Ограждающие конструкции стен тех.пространства (надстройки над уровнем кровли)

Облицовка фиброцементными плитами RAL 7044	- 20 мм
Навесная фасадная система с воздушным зазором	
Мин.ват. утеплитель (Технониколь - ТЕХНОВЕНТ ОПТИМА), р=90-110 кг/м³ - 50 мм	
Мин.ват. утеплитель (Технониколь - ТЕХНОВЕНТ НПРОФ), р=40-50 кг/м³ - 100 мм	
Монолитная ж/б стена	

С-6 Наружная стена (лоджии)

Фасадная атмосферостойкая краска - 2 слоя	
Декоративная минеральная штукатурка	- 5 мм
Грунтовка фасадная универсальная - 1 слой	
Штукатурно-клеевой слой (Технониколь 210),	- 5 мм
Мин.ват. утеплитель (Технониколь - ТЕХНОФАСДЕКОР) р=100-120 кг/м³ - 120 мм	
Клеевая смесь для монтажа утеплителя (Технониколь 110)	- 5 мм
Грунтовка глубокого проникновения (Технониколь 020) 2 слоя	
Стена из ячеистого газобетонного блока 600х200х250(h)	- 200 мм
Цементно-песчаная штукатурка	- 20 мм

С-7 Стены выше уровня земли на 300 мм

Гидрофобизатор Ceresit CT 13 1 слой	
Кирпич лиц. керам. пуст. 285х115х60h М150, F100, на ц.-п. р-ре М100 - 115 мм	
Цементно-песчаный раствор М100	- 15 мм
Утеплитель плиты из пеностекла р=100 кг/м³	- 150 мм
Двухкомпонентный полимерный клей (БМ 92) 1 слой	
Гидроизоляция (Технониколь - Техноласт ЭПП или	
Техноласт Альфа ЭПП (при наличии радоновой опасности) 1 слой	
Гидроизоляция (Технониколь - Техноласт ЭПП) 1 слой	
Праймер битумный (Технониколь №1) 1 слой	
Цементно-песчаный раствор М100	- 10 мм
Газобетонные блоки	- 200 мм
Цементно-песчаная штукатурка	- 20 мм

С-7/1 Стены выше уровня земли на 300 мм

Гидрофобизатор Ceresit CT 13 1 слой	
Кирпич лиц. керам. пуст. 285х115х60h М150, F100, на ц.-п. р-ре М100 - 115 мм	
Цементно-песчаный раствор М100	- 15 мм
Утеплитель плиты из пеностекла (ИЗОСТЕК) р=130 кг/м³	- 150 мм
Двухкомпонентный полимерный клей (БМ 92) 1 слой	
Утеплитель плиты из пеностекла р=100 кг/м³	- 50 мм
Двухкомпонентный полимерный клей (БМ 92) 1 слой	
Гидроизоляция (Технониколь - Техноласт ЭПП или	
Техноласт Альфа ЭПП (при наличии радоновой опасности) 1 слой	
Гидроизоляция (Технониколь - Техноласт ЭПП) 1 слой	
Праймер битумный (Технониколь №1) 1 слой	
Цементно-песчаный раствор М100	- 10 мм
Монолитная ж/б стена	

С-8 Стена между ЦИН и рампой

Цементно песчаная штукатурка	- 20 мм
Газоблок D600	- 200 мм
Воздушный зазор	- 50 мм
Ж/б стена	

С-8/1 Стена между ПО и рампой

Цементно песчаная штукатурка	- 20 мм
Газоблок D600	- 200 мм
Цементно песчаная штукатурка	- 20 мм

С-9 Стены между квартирами и тех пространствами в корпусах 20.2 и 20.6

Гипсовая штукатурка	- 20 мм
Газоблок D600	- 200 мм
воздушный зазор	- 50 мм
Газоблок D600	- 200 мм
Цементно-песчаная штукатурка	- 20 мм

С-10 Стена западающей части входных групп

Керамическая плитка 288х88х8 шов 12 мм на клеевом составе - 15 мм	
Грунтовка фасадная универсальная (Технониколь 010) 1 слой	
Шт.-кл. слой (Технониколь 210),арм. фас. стеклот. щелочестойкой сеткой М5600	
Мин.ват. ут-ль (Технониколь - ТЕХНОФАС(ОПТИМА) р=110-130 кг/м³ - 150 мм	
Клеевая смесь для монтажа утеплителя (Технониколь 110)- 5 мм	
Грунтовка глубокого проникновения (Технониколь 020) 2 слоя	
Цементно-песчаный раствор М100	
Ж.б. стена (см. раздел КР)	

С-6/1 Наружная стена (лоджии)

Фасадная атмосферостойкая краска - 2 слоя	
Декоративная минеральная штукатурка	- 5 мм
Грунтовка фасадная универсальная - 1 слой	
Штукатурно-клеевой слой (Технониколь 210),	- 5 мм
Мин.ват. утеплитель (Технониколь - ТЕХНОФАСДЕКОР) р=100-120 кг/м³ - 150 мм	
Клеевая смесь для монтажа утеплителя (Технониколь 110) - 5 мм	
Грунтовка глубокого проникновения (Технониколь 020) 2 слоя	
Монолитная ж/б стена	

С-11 Надстройка (600 мм от верхней отметки пирога кровли)

Гидроизоляция "Технониколь - Унифлекс ЭКП" 1 слой	- 3,8 мм
Гидроизоляция "Технониколь - Унифлекс ЭВП" 1 слой	- 2,8 мм
Праймер битумный ТЕХНОНИКОЛЬ №1 1 слой	
Цементно-строечная плита	- 10 мм
Минераловатный утеплитель ТЕХНОРУФ В ЭКСТРА р=155-185 кг/м³	- 40 мм
Минераловатный утеплитель ТЕХНОРУФ Н ОПТИМА р=100-120 кг/м³	120 мм
Пароизоляция (Технониколь - Бикрост ХПП) или(Технониколь - Биполь ЭПП)	
зависимости от периода монтажа кровельного пирога (летний/зимний) 1 слой	
Праймер битумный (Технониколь №1) 1 слой	
Ж.б. стена (см. раздел КР)	

С-12 Наружная стена в места примыканий сантехузлов

Резанные части керамического кирпича	- 20 мм
Наружный ж/б слой В25	- 60 мм
Мин.ват. ут-ль (Технониколь - ТЕХНОВЕНТ СТАНДАРТ) р=72-88 кг/м³ - 150 мм	
Внутренний ж/б слой В25	- 100 мм
Воздушный зазор	- 20 мм
Керамзитобетон	- 200 мм

Конструкции основных типов кровли (летний период):

К-1 Основная кровля здания,кровля рампы,кровля встроенно-пристроенных помещений

При необходимости обеспечить неторжение покрытиякровли рампы и встроенно-пристроенных помещений допускается добавлять защитный слой из гравия фракцией 5-10 мм

Гидроизоляция "Технониколь - Унифлекс ЭКП" 1 слой	- 3,8 мм
Гидроизоляция "Технониколь - Унифлекс ВЕНТ ЭВП" 1 слой	- 3,5 мм
Праймер битумный ТЕХНОНИКОЛЬ №1	
Ц/п стяжка М200, арм сеткой 5ВР1 с ячейкой 100х100мм	- мин 40 мм
Геотекстиль иглопробивной термообраб. (Технониколь) 100 г/м² 1 сл	
Керамзит. гравий фр. 10-20 мм, П25, М250, пролит. цем. мол.,	- min 30 мм
Геотекстиль иглопробивной термообраб. (Технониколь) 100 г/м² 1 сл	
Минераловатный утеплитель ТЕХНОРУФ В ЭКСТРА р=155-185 кг/м³ - 40 мм	
Молниепремная сетка (только для основной кровли здания)	
Минераловатный утеплитель ТЕХНОРУФ Н ОПТИМА р=100-120 кг/м³120 мм	
Пароизоляционная пленка ТЕХНОНИКОЛЬ - Бикрост ХПП) 1 слой	
Ж.б. плита (см. раздел КР)	

К-2 Основная кровля здания(дорожки в тротуарной плитке для обслуживания инженерного оборудования)

Тротуарная плитка 500х500х50 мм	- 50 мм
Подстилани для тротуарной плитки	- 20 мм
Гидроизоляция "Технониколь - Унифлекс ЭКП" 1 слой	- 3,8 мм
Гидроизоляция "Технониколь - Унифлекс ВЕНТ ЭВП" 1 слой	- 3,5 мм
Праймер битумный ТЕХНОНИКОЛЬ №1	
Ц/п стяжка М200, арм сеткой 5ВР1 с ячейкой 100х100мм	- мин 40 мм
Геотекстиль иглопробивной термообраб. (Технониколь) 100 г/м² 1 сл	
Керамзит. гравий фр. 10-20 мм, П25, М250, пролит. цем. мол.,	- min 30 мм
Геотекстиль иглопробивной термообраб. (Технониколь) 100 г/м² 1 сл	
Минераловатный утеплитель ТЕХНОРУФ В ЭКСТРА р=155-185 кг/м³ - 40 мм	
Молниепремная сетка (только для основной кровли здания)	
Минераловатный утеплитель ТЕХНОРУФ Н ОПТИМА р=100-120 кг/м³120 мм	
Пароизоляционная пленка ТЕХНОНИКОЛЬ - Бикрост ХПП) 1 слой	
Ж.б. плита (см. раздел КР)	

К-2/1 Основная кровля здания,дорожки в тротуарной плитке для обслуживания инженерного оборудования)

Тротуарная плитка 500х500х50 мм	- 50 мм
Подстилани для тротуарной плитки	- 20 мм
Гидроизоляция "Технониколь - Унифлекс ЭКП" 1 слой	- 3,8 мм
Гидроизоляция "Технониколь - Унифлекс ВЕНТ ЭВП" 1 слой	- 3,5 мм
Праймер битумный ТЕХНОНИКОЛЬ №1	
Сборная стяжка из двух слоев ЦСП толщиной 12 мм	- 24 мм
Минераловатный утеплитель ТЕХНОРУФ В ЭКСТРА р=155-185 кг/м³ - 40 мм	
Молниепремная сетка (только для основной кровли здания)	
Минераловатный утеплитель ТЕХНОРУФ Н ОПТИМА р=100-120 кг/м³120 мм	
Керамзит. гравий фр. 10-20 мм, П25, М250, пролит. цем. мол.,	- мин 30 мм
Пароизоляционная пленка ТЕХНОНИКОЛЬ - Биполь ЭПП) 1 слой	
Ж.б. плита (см. раздел КР)	

К-5 Покрытие вентшахт

Гидроизоляция 2-ой слой (Технониколь - Унифлекс ЭКП),	- 3,8 мм
Гидроизоляция 1-ый слой (Технониколь - Унифлекс ВЕНТ ЭПВ)	- 3,5 мм
Праймер битумный (Технониколь №1) 1 слой	
Цементно-песчаная стяжка М150 по уклону	- мин 50 мм
Ж/б плита (допускается устраивать по профлисту