МФС | Генеральный Подрядчик

Общество с ограниченной ответственностью
«Генеральный подрядчик - МФС»
ул. Рябиновая, д. 22А, стр. 2, Москва, 121471

ОКПО 75321383 ОГРН 1047796934195
ИНН 7704539433 КПП 772901001

Тел.: +7 495 505-97-33, доб. 4101
E-mail: sekretariat-mfs@pik.ru

Застройщик – Московский фонд реновации жилой застройки

«Строительство объектов (включая снос) в соответствии с проектом планировки территории кварталов 7, 10, 14 района Зюзино города Москвы (ЮЗАО).

Жилой дом с подземным одноуровневым гаражом с инженерными сетями и благоустройством территории» (со сносом жилых зданий по адресам:
ул. Одесская, д 27/14, ул. Малая Юшуньская, д.12, корп. 1,
ул. Малая Юшуньская, д.10, корп. 1)

по адресу: г. Москва, внутригородское муниципальное образование Зюзино, улица Малая Юшуньская, земельный участок 12/1 (участок 7.5)

ПРОЕКТНАЯ ДОКУМЕНТАЦИЯ

Раздел 3. Архитектурные решения

Часть 2. Графические материалы. Книга 1. Планы, разрезы

85-0421-ОК-1/Н-1-7.5-АР2.1

Том 3.2

2023

МФС | Генеральный Подрядчик

Общество с ограниченной ответственностью
«Генеральный подрядчик - МФС»
ул. Рябиновая, д. 22А, стр. 2, Москва, 121471

ОКПО 75321383 ОГРН 1047796934195
ИНН 7704539433 КПП 772901001

Тел.: +7 495 505-97-33, доб. 4101
E-mail: sekretariat-mfs@pik.ru

Застройщик – Московский фонд реновации жилой застройки

«Строительство объектов (включая снос) в соответствии с проектом планировки территории кварталов 7, 10, 14 района Зюзино города Москвы (ЮЗАО).
Жилой дом с подземным одноуровневым гаражом с инженерными сетями и благоустройством территории» (со сносом жилых зданий по адресам:
ул. Одесская, д 27/14, ул. Малая Юшуньская, д.12, корп. 1,
ул. Малая Юшуньская, д.10, корп. 1)

по адресу: г. Москва, внутригородское муниципальное образование Зюзино, улица Малая Юшуньская, земельный участок 12/1 (участок 7.5)

ПРОЕКТНАЯ ДОКУМЕНТАЦИЯ

Раздел 3. Архитектурные решения

Часть 2. Графические материалы. Книга 1. Планы, разрезы

85-0421-ОК-1/Н-1-7.5-АР2.1

Том 3.2

Уполномоченное лицо
по доверенности № 112 от 09.01.2023
Главный инженер проекта — Вайсертригер Н.А.

Главный инженер проекта — Вайсертригер Н.А

ОБЩЕСТВО С ОГРАНИЧЕННОЙ ОТВЕТСТВЕННОСТЬЮ • П.Т.О. МФС • ПРОИЗВОДСТВЕННО-ТЕХНИЧЕСКИЙ ОТДЕЛ • ДЛЯ ДОКУМЕНТОВ • МОСКВА

28.02.2023

Взам. инв. №
Подпись и дата
Инв. № подл.

ООО «Проектное бюро АПЕКС»
115114, Россия, Москва, Дербеневская наб., д.7, стр.9
T/F: +7495 135 8005, www.apex-project.ru

ПРОЕКТНАЯ ДОКУМЕНТАЦИЯ

«Строительство объектов (включая снос) в соответствии с проектом планировки территории кварталов 7, 10, 14 района Зюзино города Москвы. Жилой дом с подземным одноуровневым гаражом с инженерными сетями и благоустройством территории» (со сносом жилых зданий по адресам: ул. Одесская, д 27/14, ул. Малая Юшуньская, д.12, корп. 1, ул. Малая Юшуньская, д.10, корп. 1)

по адресу: г. Москва, внутригородское муниципальное образование Зюзино, улица Малая Юшуньская, земельный участок 12/1 (участок 7.5)



Раздел 3. Архитектурные решения.
Часть 2. Графические материалы.
Книга 1. Планы, разрезы.

85-0421-ОК-1/Н-1-7.5-АР2.1
Том 3.2.1

СРО Ассоциация "Проектировщики Оборонного и Энергетического Комплексов", регистрационный номер 875, дата внесения в реестр 19 июля 2022 г.

ООО «Проектное бюро АПЕКС»
115114, Россия, Москва, Дербеневская наб., д.7, стр.9
T/F: +7495 135 8005, www.apex-project.ru

ПРОЕКТНАЯ ДОКУМЕНТАЦИЯ

«Строительство объектов (включая снос) в соответствии с проектом планировки территории кварталов 7, 10, 14 района Зюзино города Москвы. Жилой дом с подземным одноуровневым гаражом с инженерными сетями и благоустройством территории» (со сносом жилых зданий по адресам: ул. Одесская, д 27/14, ул. Малая Юшуньская, д.12, корп. 1, ул. Малая Юшуньская, д.10, корп. 1)
по адресу: г. Москва, внутригородское муниципальное образование Зюзино, улица Малая Юшуньская, земельный участок 12/1 (участок 7.5)

Раздел 3. Архитектурные решения. Часть 2. Графические материалы. Книга 1. Планы, разрезы.

85-0421-ОК-1/Н-1-7.5-АР2.1
Том 3.2.1

Заместитель генерального директора по системным проектам — Быков Е.Н.

Главный инженер проекта — Быков Е.Н.


Главный архитектор проекта — Чикалова И.В.

2023 г.


СОДЕРЖАНИЕ ТОМА

ОБОЗНАЧЕНИЕ	НАИМЕНОВАНИЕ	ПРИМЕЧАНИЕ
85-0421-ОК-1/Н-1-7.5-АР2.1.С	Содержание тома	4-5
85-0421-ОК-1/Н-1-7.5-АР2.1.ГЧ	Графическая часть	
	План -1 этажа на отм. -7,150..-5,250	6
	Фрагмент плана на отм. -4,350...-2,100	7
	Секция 1. План этажа на отм. -2,750...-0,100	8
	Секция 2. План этажа на отм. -4,350...-2,150	9
	Секция 3. План этажа на отм. -4,350	10
	Секция 4. План этажа на отм. -4,350	11
	Секция 5. План этажа на отм. -3,350...-2,450	12
	План 1 этажа на отм. 0,000...+0,500	13
	Секция 2. План 1 этажа	14
	Секция 3. План 1 этажа	15
	Секция 4. План 1 этажа	16
	Секция 5. План 1 этажа	17
	Секция 6. План 1 этажа	18
	Секция 7. План 1 этажа	19
	План 2 этажа на отм. +3,000...+5,000	20
	Секция 2. План 2-5 этажей	21
	Секция 2. План технического пространства, кровли	22
	Секция 3. План 2-12 этажей	23
	Секция 3. План технического пространства, кровли	24
	Секция 4. План 2-20 этажей	25
	Секция 4. План 21-24 этажей	26
	Секция 4. План технического пространства, кровли	27
	Секция 5. План 2-4 этажей	28

ОБОЗНАЧЕНИЕ	НАИМЕНОВАНИЕ	ПРИМЕЧАНИЕ
	Секция 5. План 5-11 этажей	29
	Секция 5. План 12-24 этажей	30
	Секция 5. План технического пространства, кровли	31
	Секция 6. План 2-25 этажей	32
	Секция 6. План технического пространства, кровли	33
	Секция 7. План 2-25 этажей	34
	Секция 7. План технического пространства, кровли	35
	План кровли	36
	Разрез 1-1, 2-2, ФР-1.1	37
	Разрез 3-3, 4-4, 5-5	38
	Типы конструкций	39

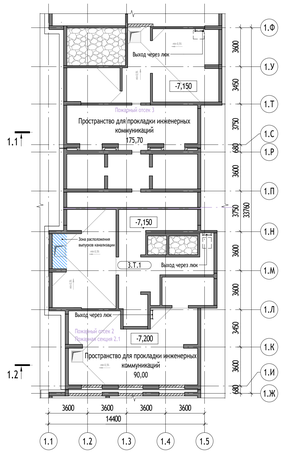



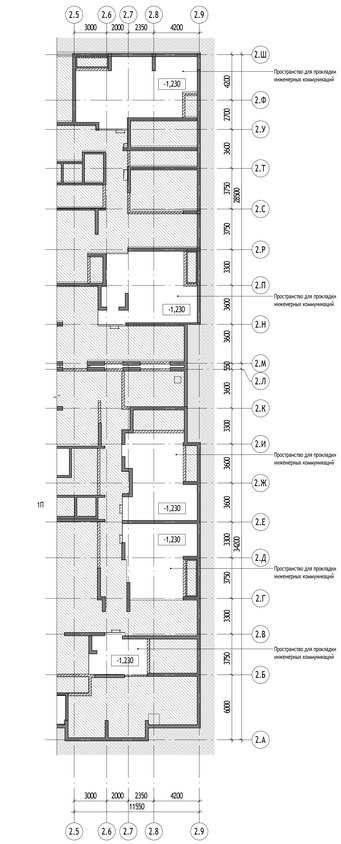

Экспликация помещений-1 этажа

6

Номер помещения	Наименование	Площадь, кв.м.	Кат.
Пожарный отсек 1			
Автостоянка			
П.А.1	Автостоянка	2093,4	
МОП			
1.МОП.1	Лестница	13,1	
1.МОП.2	Лестница	14,7	
7.МОП.1	Лестница	18,2	
7.МОП.2	Тамбур-шлюз	7,1	
7.МОП.3	Лифтовый холл, Тамбур-шлюз	11,6	
П.МОП.1	Лестница	25,1	
Помещение охраны			
2.ПО.1	Помещение охраны	16,4	
2.ПО.2	С/у	3,1	
Техническое помещения			
1.Т.1	Венткамера ПД ЛПУ (секция 1, 2, АС)	75,8	Д
1.Т.2	ИТП	209,4	Д
2.Т.2	Электрощитовая	19,1	В3
7.Т.1	Венткамера ПД	87,8	Д
7.Т.2	Венткамера ПД ЛПУ	23,6	Д
7.Т.3	Венткамера ПД НН	20,5	Д
7.Т.4	ПНИ	29,0	В3
		2667,9	
Пожарный отсек 2			
Автостоянка			
П.А.2	Автостоянка	2475,1	
МОП			
5.МОП.1	Лестница	44,5	
5.МОП.2	Тамбур-шлюз	11,0	
5.МОП.3	Лифтовый холл, Тамбур-шлюз	15,8	
6.МОП.1	Тамбур-шлюз	11,6	
6.МОП.2	Лифтовый холл, Тамбур-шлюз	18,2	
6.МОП.3	Лестница	22,1	
Техническое помещения			
3.Т.1	Помещение для прокладки инженерных коммуникаций	102,4	Д
4.Т.1	Помещение для прокладки инженерных коммуникаций	247,2	Д
5.Т.1	Помещение насосной станции	145,7	Д
5.Т.2	Венткамера ПД ЛПУ (секция 5)	16,2	Д
5.Т.3	Венткамера ПД ЛПУ (секция 3, 4)	31,0	Д
5.Т.4	Венткамера ПД НН (секция 4, 5)	49,1	Д
6.Т.1	Венткамера ПД НН	18,1	Д
6.Т.2	ПНИ	9,0	В4
6.Т.3	Венткамера автостоянки	89,7	Д
6.Т.4	Венткамера ПД ЛПУ	32,2	Д
6.Т.5	Помещение насосной станции	57,0	Д
		3396,9	
Пожарный отсек 3			
Техническое помещения			
2.Т.1	Помещение для прокладки инженерных коммуникаций	245,9	Д
		245,9	
Итого (-1 этаж):		6310,7	

УСЛОВНЫЕ ОБОЗНАЧЕНИЯ:

Марка помещений:

- Номер помещения
- Номер Обозначение типа помещения:
  - "А" - Автостоянка
  - "МОП" - Места общего пользования
  - "БКТ" - Помещения общественного назначения (4.3)
  - "Т" - Технические помещения
  - "ПУИ" - Помещения уборочного инвентаря
  - "ПО" - Помещение охраны
  - "ЦИН" - Центр информирования населения
- Номер секции

- Водосборный приямок с решеткой
- Колесоотбойник
- Лоток водоотводный
- Люк в потолке для доступа в тех. пространство
- Люк доступа в полу

Машино-место 2500х5300 мм

Кол-во м/м: 117

2500

5300

- Величина и направление уклона
- Граница пожарного отсека/пожарной секции
- Отметка чистого пола на плане
- Абсолютная отметка
- Инженерные шахты

ВЕРТИКАЛЬНЫЙ ТРАНСПОРТ:

- Марка лифта
- Обозначение лифта для ППП
- Номер лифта

Лифт пассажирский Q = 630 кг v = 1,6 м/с Предел огнестойкости дверей шахты - EI 60

Лифт грузопассажирский Q = 1000 кг v = 1,6 м/с Предел огнестойкости дверей шахты - EI 60

Лифт грузопассажирский Q = 1000 кг v = 1,6 м/с Предел огнестойкости дверей шахты - EI 60

СТЕНЫ:

- Монолитные железобетонные конструкции
- Блок газобетонный D600
- Кирпич полнотелый
- Утеплитель минераловатный
- Перегородки на металлическом каркасе с обшивкой из ГКЛ с заполнением минераловатными плитами

Площади пожарных отсеков подземной части:

Пожарный отсек 1 - 2853,4 кв.м

Пожарный отсек 2 - 3606,5 кв.м, в т.ч.:
Пожарная секция 2.1 - 2761,0 кв.м
Пожарная секция 2.2 - 572,5 кв.м

Пожарный отсек 3 - 269,0 кв.м

0,000=181,25

85-0421-ОК-1/Н-1-7.5-АР2.1

«Строительство объектов (включая снос) в соответствии с проектом планировки территории квартала Т, 10, 14 района Зюзино города Москвы, ЮАО дом 1 подземным центральным гаражом с инженерными сетями и благоустройством территории» (со сносом жилых зданий по адресам: ул. Одесская, д.27/14, ул. Якова Юрьевича, д.10, корп. 1, ул. Якова Юрьевича, д.10, корп.1) по адресу г. Москва, внутригородское муниципальное образование Зюзино, улица Якова Юрьевича, земельный участок 52:11 участок 7.15

Изм.	Кол.уч	Лист	№док.	Подпись	Дата
Разработал	Павлов				07.23
Проверил	Чикалова				07.23
ГАП	Чикалова				07.23
Н. контр.	Куликова				07.23
ГИП	Быков				07.23

Стадия	Лист	Листов
П	1	34

Корпус 1,2

План -1 этажа на отм. -7,150...-5,250

ООО "Проектное бюро АПЕКС"


Формат А0

Согласовано

Взам. инв. №

Подп. и дата

Инв. № подл.

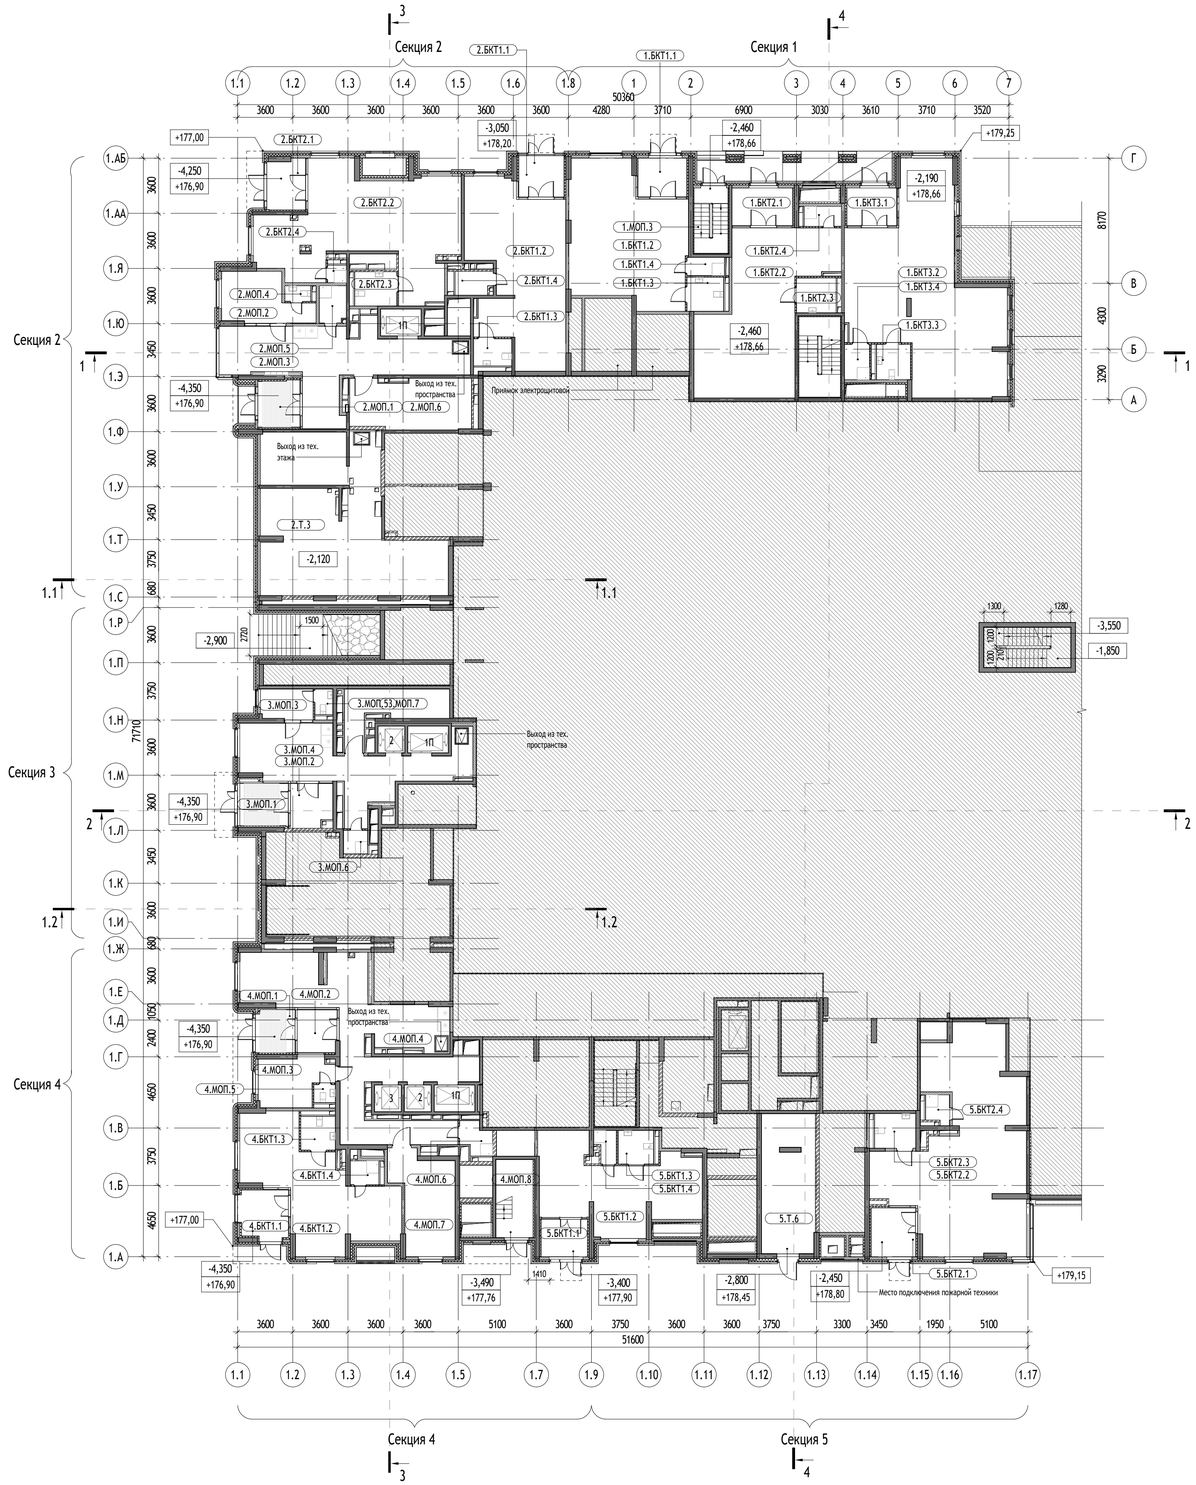

Экспликация помещений на отм. -4,350...-2,100

Номер помещения	Наименование	Площадь, кв.м	Кат.
1			
МОП			
1.МОП.3	Лестница	9,4	
		9,4	
2			
МОП			
2.МОП.1	Тамбур	8,5	
2.МОП.2	Помещение консьержа	15,8	
2.МОП.3	Вестибюль	55,4	
2.МОП.4	С/у	1,7	
2.МОП.5	ПУИ	4,1	В4
2.МОП.6	Колясочная	25,3	В3
		110,8	
Технические помещения			
2.Т.3	Технический этаж	97,7	Д
		97,7	
3			
МОП			
3.МОП.1	Тамбур	8,6	
3.МОП.2	Тамбур	8,0	
3.МОП.3	Помещение консьержа	7,1	
3.МОП.4	Вестибюль	46,9	
3.МОП.5	С/у	1,9	
3.МОП.6	ПУИ	2,4	В4
3.МОП.7	Колясочная	15,2	В3
		90,1	
4			
МОП			
4.МОП.1	Тамбур	6,7	
4.МОП.2	Тамбур	7,6	
4.МОП.3	Помещение консьержа	13,0	
4.МОП.4	Вестибюль	79,4	
4.МОП.5	С/у	1,6	
4.МОП.6	ПУИ	3,8	В4
4.МОП.7	Колясочная	23,5	В3
4.МОП.8	Лестница	12,3	
		147,9	
5			
Технические помещения			
5.Т.6	Электрощитовая	31,2	В3
		31,2	
Итого:		487,1	

Экспликация помещений общественного назначения на отм. -4,350...-2,100

7

Номер помещения	Наименование	Площадь, кв.м	Кат.
1			
БКТ1			
1.БКТ1.1	Тамбур	8,2	
1.БКТ1.2	БКТ	63,5	
1.БКТ1.3	Универсальный с/у	5,3	
1.БКТ1.4	ПУИ	2,9	В4
		79,9	
БКТ2			
1.БКТ2.1	Тамбур	9,7	
1.БКТ2.2	БКТ	68,9	
1.БКТ2.3	Универсальный с/у	5,8	
1.БКТ2.4	ПУИ	3,1	В4
		87,5	
БКТ3			
1.БКТ3.1	Тамбур	8,0	
1.БКТ3.2	БКТ	104,6	
1.БКТ3.3	Универсальный с/у	5,1	
1.БКТ3.4	ПУИ	3,7	В4
		121,4	
2			
БКТ1			
2.БКТ1.1	Тамбур	7,6	
2.БКТ1.2	БКТ	65,3	
2.БКТ1.3	Универсальный С/у	4,4	
2.БКТ1.4	ПУИ	3,7	В4
		81,0	
БКТ2			
2.БКТ2.1	Тамбур	7,7	
2.БКТ2.2	БКТ	77,5	
2.БКТ2.3	Универсальный С/у	6,1	
2.БКТ2.4	ПУИ	1,4	В4
		92,7	
4			
БКТ1			
4.БКТ1.1	Тамбур	9,8	
4.БКТ1.2	БКТ	54,3	
4.БКТ1.3	Универсальный С/у	5,0	
4.БКТ1.4	ПУИ	2,9	В4
		72,0	
5			
БКТ1			
5.БКТ1.1	Тамбур	7,4	
5.БКТ1.2	БКТ	50,3	
5.БКТ1.3	Универсальный с/у	5,1	
5.БКТ1.4	ПУИ	2,7	В4
		65,5	
БКТ2			
5.БКТ2.1	Тамбур	9,3	
5.БКТ2.2	БКТ	101,9	
5.БКТ2.3	Универсальный с/у	6,1	
5.БКТ2.4	ПУИ	2,8	В4
		120,1	
Итого:		720,1	

УСЛОВНЫЕ ОБОЗНАЧЕНИЯ:

Марка помещений:

1.1.1.1
- Номер помещения
- Номер Обозначение типа помещения:
  - "А" - Автостоянка
  - "МОП" - Места общего пользования
  - "ПОН" - Помещения общественного назначения (4.3)
  - "Т" - Технические помещения
  - "ПУИ" - Помещения уборочного инвентаря
  - "ПО" - Помещение охраны
  - "ЦИН" - Центр информирования населения
- Номер секции

- Люк в потолке для доступа в тех. пространство
- Люк доступа в полу
- Нависающая часть/ козырек
- Зона размещения почтовых ящиков с инфопанелью

2% - Величина и направление уклона

М4 - Зона безопасности МГН

0,000 - Отметка чистого пола на плане

181,25 - Абсолютная отметка

ЭО/СС - Инженерные шахты

ВЕРТИКАЛЬНЫЙ ТРАНСПОРТ:

1П
- Марка лифта
- Обозначение лифта для ППП
- Номер лифта


Лифт пассажирский Q = 630 кг v = 1,6 м/с Предел огнестойкости дверей шахты - EI 60

Лифт грузопассажирский Q = 1000 кг v = 1,6 м/с Предел огнестойкости дверей шахты - EI 60

Лифт грузопассажирский Q = 1000 кг v = 1,6 м/с Предел огнестойкости дверей шахты - EI 60

СТЕНЫ:

- Монолитные железобетонные конструкции
- Блок газобетонный D600
- Кирпич полнотелый
- Утеплитель минераловатный
- Перегородки на металлическом каркасе с обшивкой из ГКЛ с заполнением минераловатными плитами

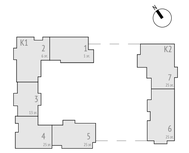

0,000=181,25

Изм.	Кол.уч	Лист	№док.	Подпись	Дата
Разработал		Павлов			07.23
Проверил		Чикалова			07.23
ГАП		Чикалова			07.23
Н. контр.		Куликова			07.23
ГИП		Быков			07.23

85-0421-ОК-1/Н-1-7.5-АР2.1

«Строительство объектов (включая снос) в соответствии с проектом планировки территории кварталов 7, 10, 14 района Зюзино города Москвы. Жилой дом с подземным одноуровневым гаражом с инженерными сетями и благоустройством территории» (со сносом жилых зданий по адресам: ул. Одесская, д.27/14, ул. Малая Юшуньская, д.12, корп. 1, ул. Малая Юшуньская, д.10, корп. 1) по адресу: г. Москва, внутригородское муниципальное образование Зюзино, улица Малая Юшуньская, земельный участок 12/1 (участок 7.5)

Стадия	Лист	Листов
П	2	

Корпус 1,2

Фрагмент плана на отм. -4,350...-2,100

ООО "Проектное бюро АПЕКС"


Формат А1

Согласовано

Взам. инв. №

Подп. и дата

Инв. № подл.

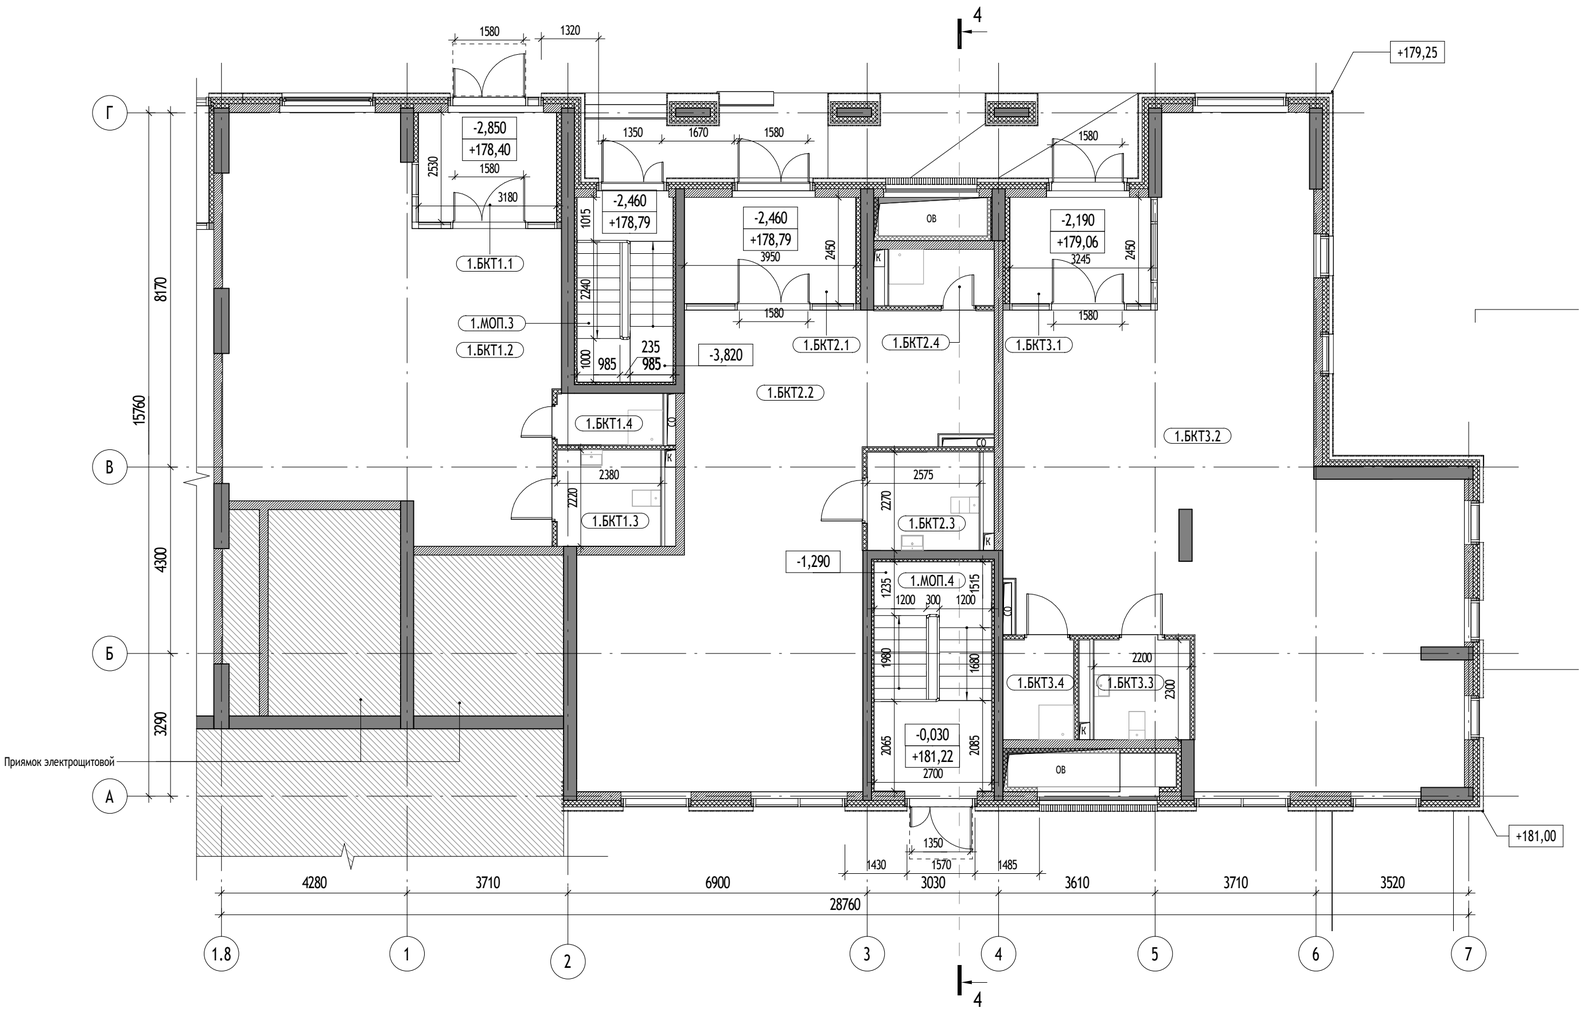

Секция 1. Экспликация помещений на отм. -2,750...-0,100

Номер помещения	Наименование	Площадь, кв.м	Кат.
МОП			
1.МОП.3	Лестница	9,4	
1.МОП.4	Лестница	14,3	
Итого:		23,7	

Секция 1. Экспликация помещений общественного назначения на отм. -2,750...-2,150 — 8

Номер помещения	Наименование	Площадь, кв.м	Кат.
БКТ1			
1.БКТ1.1	Тамбур	8,2	
1.БКТ1.2	БКТ	63,5	
1.БКТ1.3	Универсальный с/у	5,3	
1.БКТ1.4	ПУИ	2,9	В4
		79,9	
БКТ2			
1.БКТ2.1	Тамбур	9,7	
1.БКТ2.2	БКТ	68,9	
1.БКТ2.3	Универсальный с/у	5,8	
1.БКТ2.4	ПУИ	3,1	В4
		87,5	
БКТ3			
1.БКТ3.1	Тамбур	8,0	
1.БКТ3.2	БКТ	104,6	
1.БКТ3.3	Универсальный с/у	5,1	
1.БКТ3.4	ПУИ	3,7	В4
		121,4	
Итого:		288,8	

УСЛОВНЫЕ ОБОЗНАЧЕНИЯ:

Марка помещений:

1.111.11
- Номер помещения
- Номер Обозначение типа помещения:
  - "А" - Автостоянка
  - "МОП" - Места общего пользования
  - "ПОН" - Помещения общественного назначения (4.3)
  - "Т" - Технические помещения
  - "ПУИ" - Помещения уборочного инвентаря
  - "ПО" - Помещение охраны
  - "ЦИН" - Центр информирования населения
- Номер секции

- Люк в потолке для доступа в тех. пространство
- Люк доступа в полу
- Нависающая часть/ козырек
- Зона размещения почтовых ящиков с инфопанелью

2% - Величина и направление уклона

М4 - Зона безопасности МГН


0,000 - Отметка чистого пола на плане

181,25 - Абсолютная отметка

ЭО/СС - Инженерные шахты

ВЕРТИКАЛЬНЫЙ ТРАНСПОРТ:

1П - Марка лифта
- Обозначение лифта для ППП
- Номер лифта

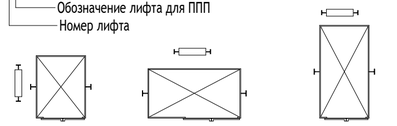


Лифт пассажирский
Q = 630 кг
v = 1,6 м/с
Предел огнестойкости дверей шахты - EI 60

Лифт грузопассажирский
Q = 1000 кг
v = 1,6 м/с
Предел огнестойкости дверей шахты - EI 60

Лифт грузопассажирский
Q = 1000 кг
v = 1,6 м/с
Предел огнестойкости дверей шахты - EI 60

СТЕНЫ:

- Монолитные железобетонные конструкции
- Блок газобетонный D600
- Кирпич полнотелый
- Утеплитель минераловатный
- Перегородки на металлическом каркасе с обшивкой из ГКЛ с заполнением минераловатными плитами

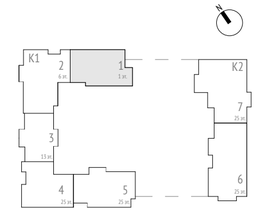

0,000=181,25

Изм.	Кол.уч	Лист	№док.	Подпись	Дата
Разработал		Павлов			07.23
Проверил		Чикалова			07.23
ГАП		Чикалова			07.23
Н. контр.		Куликова			07.23
ГИП		Быков			07.23

85-0421-ОК-1/Н-1-7.5-АР2.1

«Строительство объектов (включая снос) в соответствии с проектом планировки территории кварталов 7, 10, 14 района Зюзино города Москвы. Жилой дом с подземным одноуровневым гаражом с инженерными сетями и благоустройством территории» (со сносом жилых зданий по адресам: ул. Одесская, д.27/14, ул. Малая Юшуньская, д.12, корп. 1, ул. Малая Юшуньская, д.10, корп. 1) по адресу: г. Москва, внутригородское муниципальное образование Зюзино, улица Малая Юшуньская, земельный участок 12/1 (участок 7.5)

Стадия	Лист	Листов
П	3	

Корпус 1

Секция 1. План этажа на отм. -2750...-0.100

ООО "Проектное бюро АПЕКС"


Согласовано

Взам. инв. №

Подп. и дата

Инв. № подл.

Формат А2

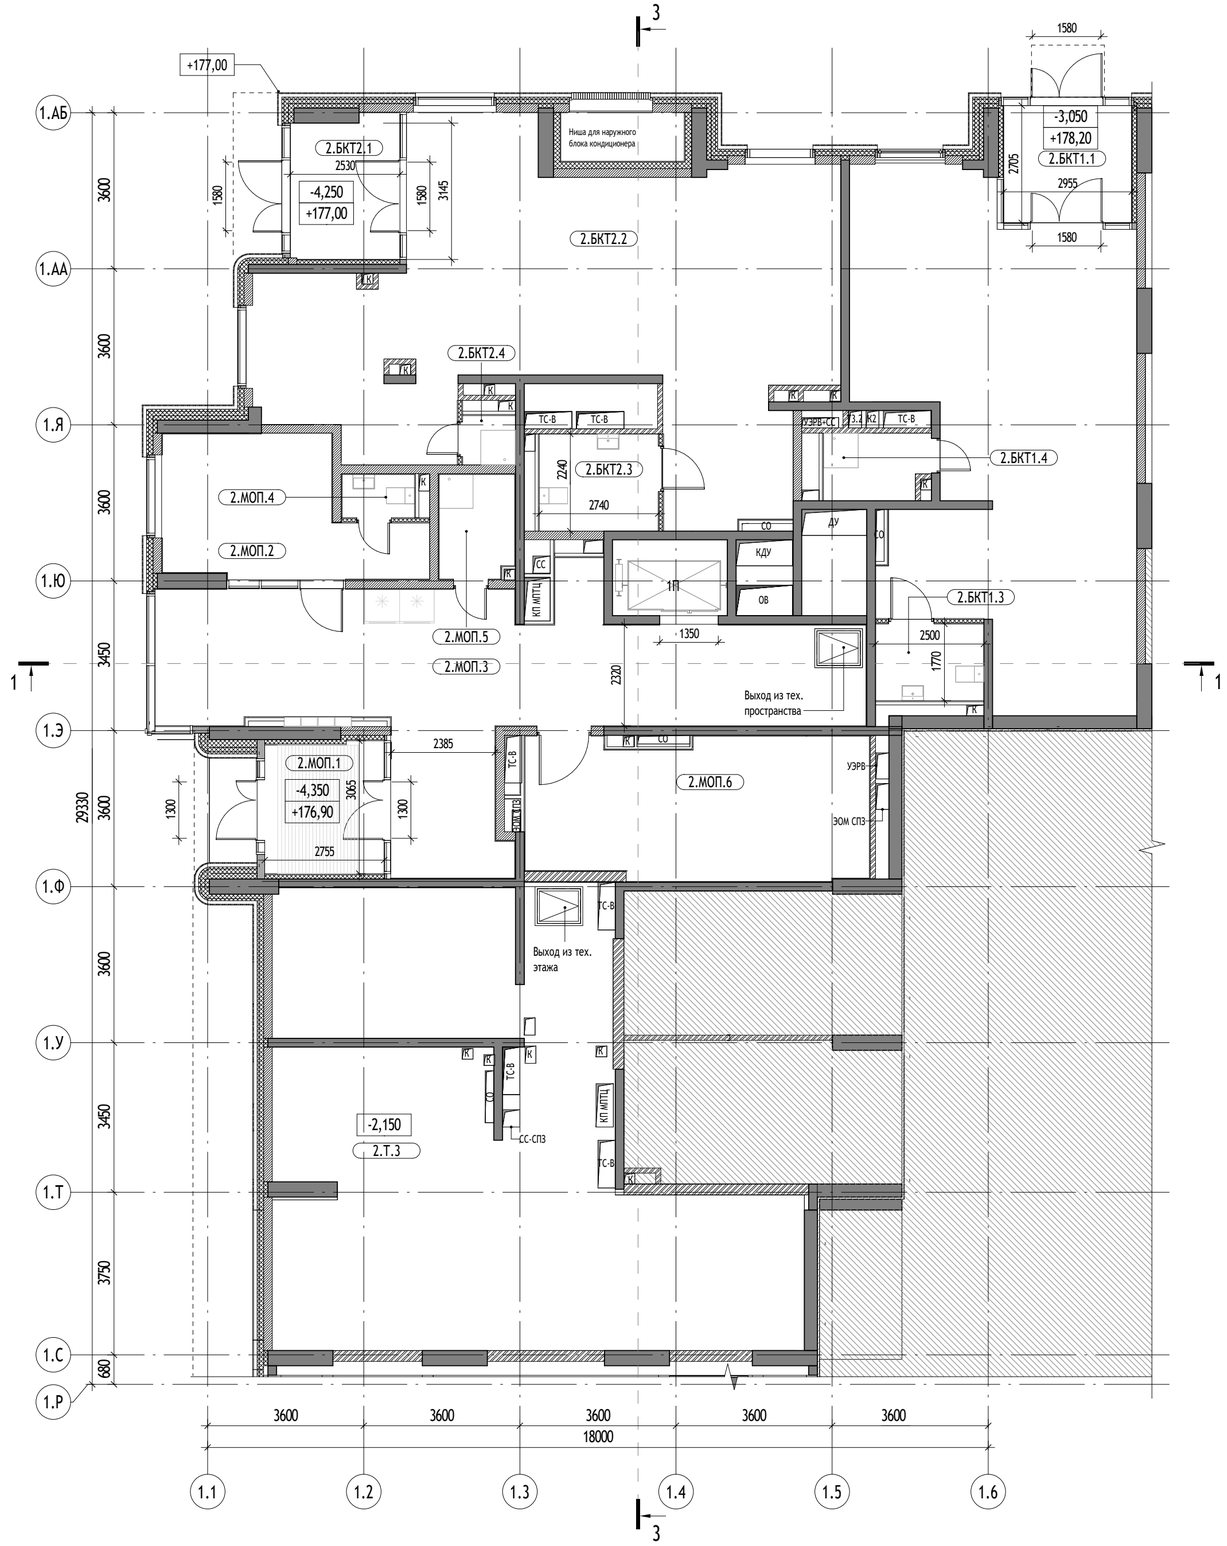

Секция 2. Экспликация помещений на отм. -4,350...-3,050

Номер помещения	Наименование	Площадь, кв.м	Кат.
МОП			
2.МОП.1	Тамбур	8,5	
2.МОП.2	Помещение консьержа	15,8	
2.МОП.3	Вестибюль	55,4	
2.МОП.4	С/у	1,7	
2.МОП.5	ПУИ	4,1	В4
2.МОП.6	Колясочная	25,3	В3
		110,8	
Технические помещения			
2.Т.3	Технический этаж	97,7	Д
		97,7	
Итого:		208,5	

Секция 2. Экспликация помещений общественного назначения на отм. -4,350...-3,050 — 9

Номер помещения	Наименование	Площадь, кв.м	Кат.
БКТ1			
2.БКТ1.1	Тамбур	7,6	
2.БКТ1.2	БКТ	65,3	
2.БКТ1.3	Универсальный С/у	4,4	
2.БКТ1.4	ПУИ	3,7	В4
		81,0	
БКТ2			
2.БКТ2.1	Тамбур	7,7	
2.БКТ2.2	БКТ	77,5	
2.БКТ2.3	Универсальный С/у	6,1	
2.БКТ2.4	ПУИ	1,4	В4
		92,7	
Итого:		173,7	

УСЛОВНЫЕ ОБОЗНАЧЕНИЯ:

Марка помещений:

1.1.111.11
- Номер помещения
- Номер Обозначение типа помещения:
  - "А" - Автостоянка
  - "МОП" - Места общего пользования
  - "ПОН" - Помещения общественного назначения (4.3)
  - "Т" - Технические помещения
  - "ПУИ" - Помещения уборочного инвентаря
  - "ПО" - Помещения охраны
  - "ЦИН" - Центр информирования населения
- Номер секции

2% - Величина и направление уклона

М4 - Зона безопасности МГН

0,000 - Отметка чистого пола на плане


181,25 - Абсолютная отметка

ЭО/СС - Инженерные шахты

- Люк в потолке для доступа в тех. пространство
- Люк доступа в полу
- Нависающая часть/ козырек
- Зона размещения почтовых ящиков с инфопанелью

ВЕРТИКАЛЬНЫЙ ТРАНСПОРТ:

1П
- Марка лифта
- Обозначение лифта для ППП
- Номер лифта

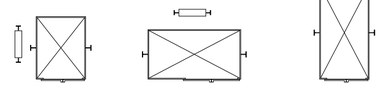


Лифт пассажирский Q = 630 кг v = 1,6 м/с Предел огнестойкости дверей шахты - EI 60

Лифт грузопассажирский Q = 1000 кг v = 1,6 м/с Предел огнестойкости дверей шахты - EI 60

Лифт грузопассажирский Q = 1000 кг v = 1,6 м/с Предел огнестойкости дверей шахты - EI 60

СТЕНЫ:

- Монолитные железобетонные конструкции
- Блок газобетонный D600
- Кирпич полнотелый
- Утеплитель минераловатный
- Перегородки на металлическом каркасе с обшивкой из ГКЛ с заполнением минераловатными плитами

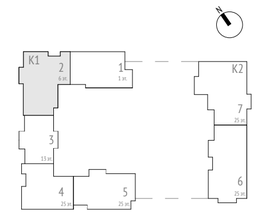

0,000=181,25

Изм.	Кол.уч	Лист	№док.	Подпись	Дата
Разработал		Павлов			07.23
Проверил		Чикалова			07.23
ГАП		Чикалова			07.23
Н. контр.		Куликова			07.23
ГИП		Быков			07.23

85-0421-ОК-1/Н-1-7.5-АР2.1

«Строительство объектов (включая снос) в соответствии с проектом планировки территории кварталов 7, 10, 14 района Зюзино города Москвы. Жилой дом с подземным одноуровневым гаражом с инженерными сетями и благоустройством территории» (со сносом жилых зданий по адресам: ул. Одесская, д 27/14, ул. Малая Юшуньская, д.12, корп. 1, ул. Малая Юшуньская, д.10, корп. 1) по адресу: г. Москва, внутригородское муниципальное образование Зюзино, улица Малая Юшуньская, земельный участок 12/1 (участок 7.5)

Стадия	Лист	Листов
П	4	

Корпус 1

Секция 2. План этажа на отм. -4,350...-2,150

ООО "Проектное бюро АПЕКС"

Согласовано

Взам. инв. №


Подп. и дата

Инв. № подл.

Формат А2

Секция 3. Экспликация помещений на отм. -4,350

Номер помещения	Наименование	Площадь, кв.м	Кат.
МОП			
3.МОП.1	Тамбур	8,6	
3.МОП.2	Тамбур	8,0	
3.МОП.3	Помещение консьержа	7,1	
3.МОП.4	Вестибюль	46,9	
3.МОП.5	С/у	1,9	
3.МОП.6	ПУИ	2,4	В4
3.МОП.7	Колясочная	15,2	В3
Итого:		90,1	

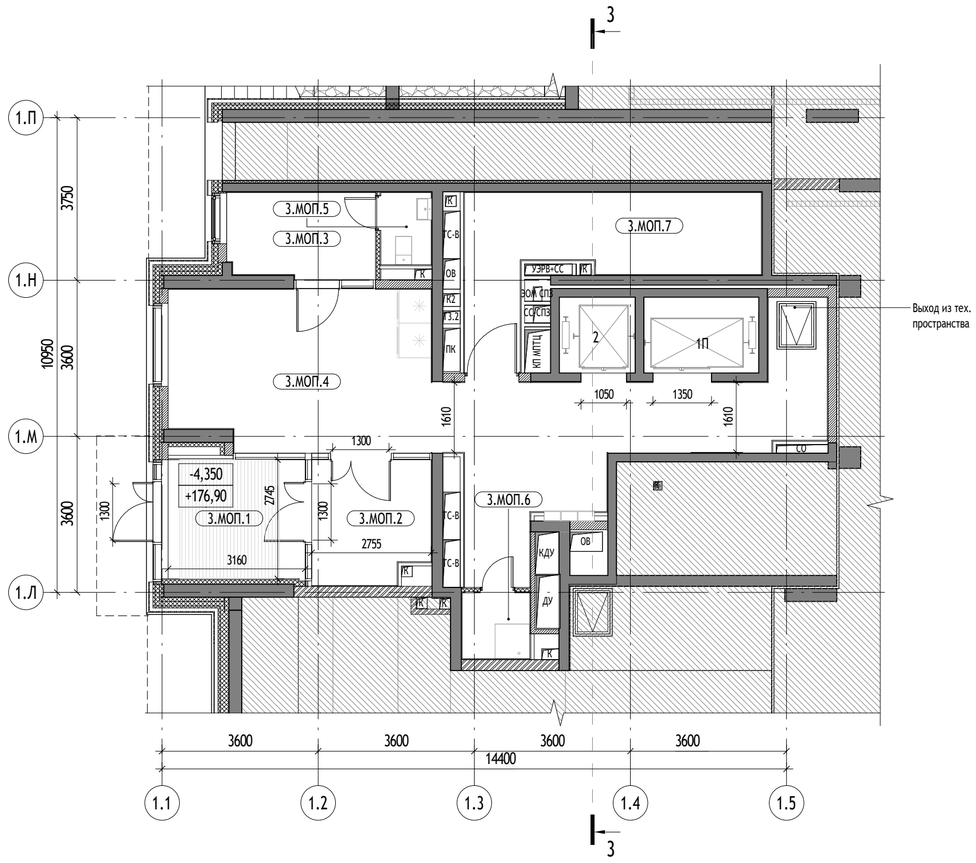

УСЛОВНЫЕ ОБОЗНАЧЕНИЯ:

Марка помещений:

11.111.11
- Номер помещения
- Номер Обозначение типа помещения:
  - "А" - Автостоянка
  - "МОП" - Места общего пользования
  - "ПОН" - Помещения общественного назначения (4.3)
  - "Т" - Технические помещения
  - "ПУИ" - Помещения уборочного инвентаря
  - "ПО" - Помещение охраны
  - "ЦИН" - Центр информирования населения
- Номер секции

- Люк в потолке для доступа в тех. пространство
- Люк доступа в полу
- Нависающая часть/ козырек
- Зона размещения почтовых ящиков с инфопанелью

2% - Величина и направление уклона

М4 - Зона безопасности МГН

0,000 - Отметка чистого пола на плане

181,25 - Абсолютная отметка

ЭО/СС - Инженерные шахты

ВЕРТИКАЛЬНЫЙ ТРАНСПОРТ:

1П - Марка лифта
- Обозначение лифта для ППП
- Номер лифта


Лифт пассажирский
Q = 630 кг
v = 1,6 м/с
Предел огнестойкости дверей шахты - EI 60

Лифт грузопассажирский
Q = 1000 кг
v = 1,6 м/с
Предел огнестойкости дверей шахты - EI 60

Лифт грузопассажирский
Q = 1000 кг
v = 1,6 м/с
Предел огнестойкости дверей шахты - EI 60

СТЕНЫ:

- Монолитные железобетонные конструкции
- Блок газобетонный D600
- Кирпич полнотелый
- Утеплитель минераловатный
- Перегородки на металлическом каркасе с обшивкой из ГКЛ с заполнением минераловатными плитами

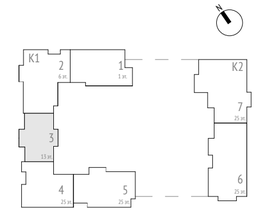

0,000=181,25

Изм.	Кол.уч	Лист	№док.	Подпись	Дата
Разработал		Павлов			07.23
Проверил		Чикалова			07.23
ГАП		Чикалова			07.23
Н. контр.		Куликова			07.23
ГИП		Быков			07.23

85-0421-ОК-1/Н-1-7.5-АР2.1

«Строительство объектов (включая снос) в соответствии с проектом планировки территории кварталов 7, 10, 14 района Зюзино города Москвы. Жилой дом с подземным одноуровневым гаражом с инженерными сетями и благоустройством территории» (со сносом жилых зданий по адресам: ул. Одесская, д.27/14, ул. Малая Юшуньская, д.12, корп. 1, ул. Малая Юшуньская, д.10, корп. 1) по адресу: г. Москва, внутригородское муниципальное образование Зюзино, улица Малая Юшуньская, земельный участок 12/1 (участок 7.5)

Корпус 1

Стадия	Лист	Листов
П	5	

Секция 3. План этажа на отм. -4,350

ООО "Проектное бюро АПЕКС"


Согласовано

Взам. инв. №

Подп. и дата

Инв. № подл.

Формат А2

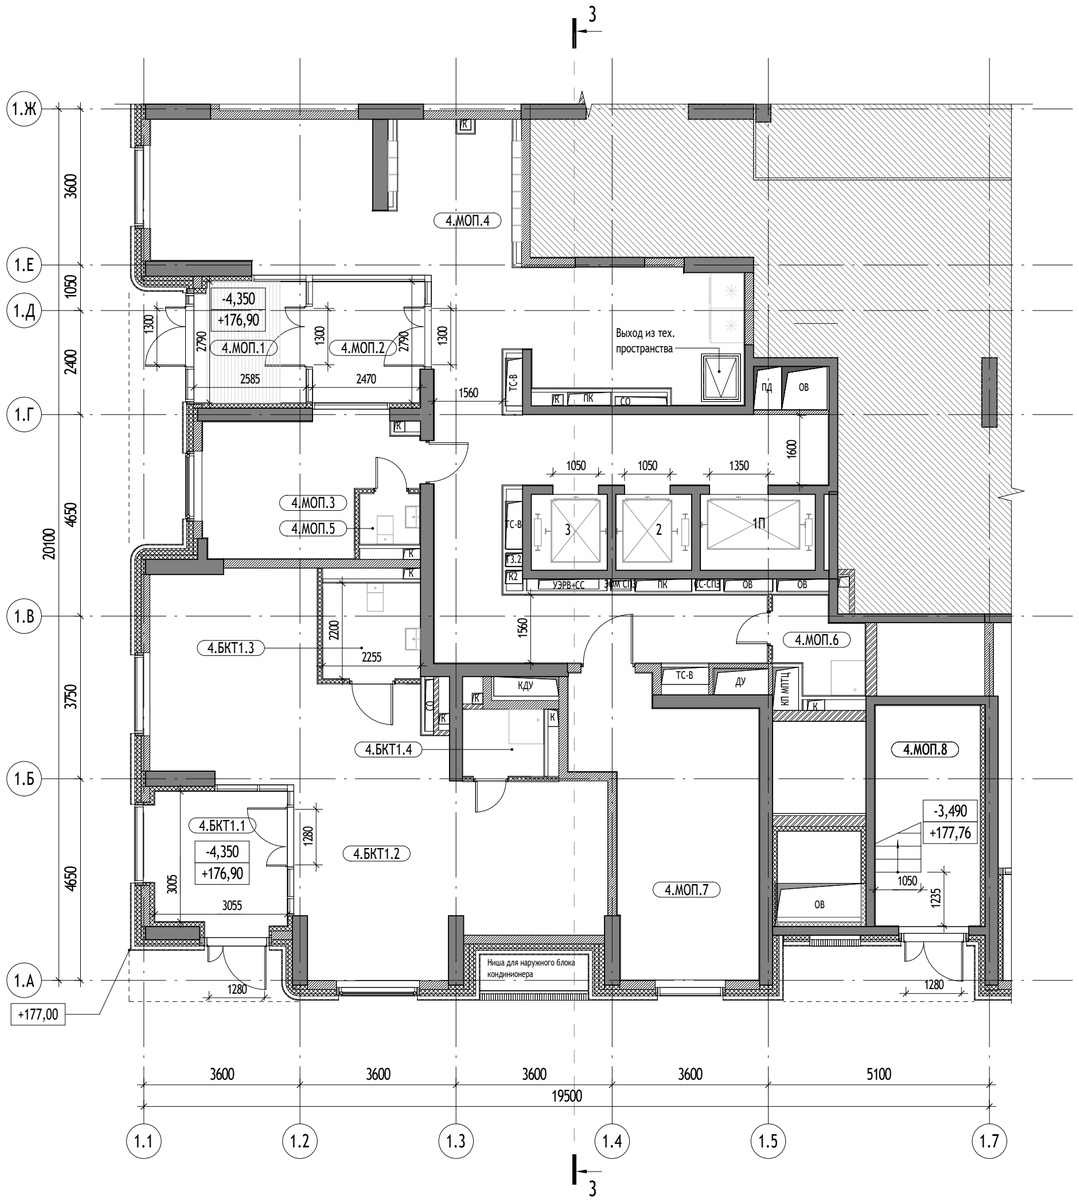

Секция 4. Экспликация помещений на отм. -4,350

Номер помещения	Наименование	Площадь, кв.м	Кат.
МОП			
4.МОП.1	Тамбур	6,7	
4.МОП.2	Тамбур	7,6	
4.МОП.3	Помещение консьержа	13,0	
4.МОП.4	Вестибюль	79,4	
4.МОП.5	С/у	1,6	
4.МОП.6	ПУИ	3,8	В4
4.МОП.7	Колясочная	23,5	В3
4.МОП.8	Лестница	12,3	
Итого:		147,9	

Секция 4. Экспликация помещений общественного назначения на отм. -4,350

11

Номер помещения	Наименование	Площадь, кв.м	Кат.
БКТ1			
4.БКТ1.1	Тамбур	9,8	
4.БКТ1.2	БКТ	54,3	
4.БКТ1.3	Универсальный С/у	5,0	
4.БКТ1.4	ПУИ	2,9	В4
Итого:		72,0	

УСЛОВНЫЕ ОБОЗНАЧЕНИЯ:

Марка помещений:

11.111.11
- Номер помещения
- Номер Обозначение типа помещения:
  - "А" - Автостоянка
  - "МОП" - Места общего пользования
  - "ПОН" - Помещения общественного назначения (4.3)
  - "Т" - Технические помещения
  - "ПУИ" - Помещения уборочного инвентаря
  - "ПО" - Помещение охраны
  - "ЦИН" - Центр информирования населения
- Номер секции

2% - Величина и направление уклона

М4 - Зона безопасности МГН

0,000 - Отметка чистого пола на плане

181,25 - Абсолютная отметка

ЭО/СС - Инженерные шахты

- Люк в потолке для доступа в тех. пространство
- Люк доступа в полу
- Нависающая часть/ козырек
- Зона размещения почтовых ящиков с инфопанелью

ВЕРТИКАЛЬНЫЙ ТРАНСПОРТ:

1П
- Марка лифта
- Обозначение лифта для ППП
- Номер лифта


Лифт пассажирский
Q = 630 кг
v = 1,6 м/с
Предел огнестойкости дверей шахты - EI 60

Лифт грузопассажирский
Q = 1000 кг
v = 1,6 м/с
Предел огнестойкости дверей шахты - EI 60

Лифт грузопассажирский
Q = 1000 кг
v = 1,6 м/с
Предел огнестойкости дверей шахты - EI 60

СТЕНЫ:

- Монолитные железобетонные конструкции
- Блок газобетонный D600
- Кирпич полнотелый
- Утеплитель минераловатный
- Перегородки на металлическом каркасе с обшивкой из ГКЛ с заполнением минераловатными плитами

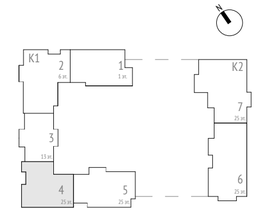

0,000=181,25

Изм.	Кол.уч	Лист	№док.	Подпись	Дата
Разработал		Павлов			07.23
Проверил		Чикалова			07.23
ГАП		Чикалова			07.23
Н. контр.		Куликова			07.23
ГИП		Быков			07.23

85-0421-ОК-1/Н-1-7.5-АР2.1

«Строительство объектов (включая снос) в соответствии с проектом планировки территории кварталов 7, 10, 14 района Зюзино города Москвы. Жилой дом с подземным одноуровневым гаражом с инженерными сетями и благоустройством территории» (со сносом жилых зданий по адресам: ул. Одесская, д.27/14, ул. Малая Юшуньская, д.12, корп. 1, ул. Малая Юшуньская, д.10, корп. 1) по адресу: г. Москва, внутригородское муниципальное образование Зюзино, улица Малая Юшуньская, земельный участок 12/1 (участок 7.5)

Корпус 1

Стадия	Лист	Листов
П	6	

Секция 4. План этажа на отм. -4,350

ООО "Проектное бюро АПЕКС"

Формат А2

Согласовано

Взам. инв. №

Подп. и дата

Инв. № подл.

Секция 5. Экспликация помещений на отм. -3,350...-2,450			
Номер помещения	Наименование	Площадь, кв.м	Кат.
Технические помещения			
5.Т.6	Электрощитовая	31,2	В3
Итого:		31,2	

Секция 5. Экспликация помещений общественного назначения на отм. -3,350...-2,450			12
Номер помещения	Наименование	Площадь, кв.м	Кат.
БКТ1			
5.БКТ1.1	Тамбур	7,4	
5.БКТ1.2	БКТ	50,3	
5.БКТ1.3	Универсальный с/у	5,1	
5.БКТ1.4	ПУИ	2,7	В4
		65,5	
БКТ2			
5.БКТ2.1	Тамбур	9,3	
5.БКТ2.2	БКТ	101,9	
5.БКТ2.3	Универсальный с/у	6,1	
5.БКТ2.4	ПУИ	2,8	В4
		120,1	
Итого:		185,6	



УСЛОВНЫЕ ОБОЗНАЧЕНИЯ:

Марка помещений:

11.111.11
- Номер помещения
- Номер Обозначение типа помещения:
  - "А" - Автостоянка
  - "МОП" - Места общего пользования
  - "ПОН" - Помещения общественного назначения (4.3)
  - "Т" - Технические помещения
  - "ПУИ" - Помещения уборочного инвентаря
  - "ПО" - Помещение охраны
  - "ЦИН" - Центр информирования населения
- Номер секции

2% - Величина и направление уклона

М4 - Зона безопасности МГН

0,000 - Отметка чистого пола на плане


181,25 - Абсолютная отметка

ЭО/СС - Инженерные шахты

- Люк в потолке для доступа в тех. пространство
- Люк доступа в полу
- Нависающая часть/ козырек
- Зона размещения почтовых ящиков с инфопанелью

ВЕРТИКАЛЬНЫЙ ТРАНСПОРТ:

1П - Марка лифта
- Обозначение лифта для ППП
- Номер лифта

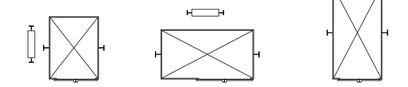


Лифт пассажирский
Q = 630 кг
v = 1,6 м/с
Предел огнестойкости дверей шахты - EI 60

Лифт грузопассажирский
Q = 1000 кг
v = 1,6 м/с
Предел огнестойкости дверей шахты - EI 60

Лифт грузопассажирский
Q = 1000 кг
v = 1,6 м/с
Предел огнестойкости дверей шахты - EI 60

СТЕНЫ:

- Монолитные железобетонные конструкции
- Блок газобетонный D600
- Кирпич полнотелый
- Утеплитель минераловатный
- Перегородки на металлическом каркасе с обшивкой из ГКЛ с заполнением минераловатнывми плитами

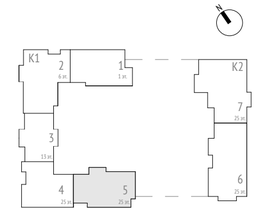

0,000=181,25

Изм.	Кол.уч	Лист	№док.	Подпись	Дата
Разработал		Павлов			07.23
Проверил		Чикалова			07.23
ГАП		Чикалова			07.23
Н. контр.		Куликова			07.23
ГИП		Быков			07.23

85-0421-ОК-1/Н-1-7.5-АР2.1

«Строительство объектов (включая снос) в соответствии с проектом планировки территории кварталов 7, 10, 14 района Зюзино города Москвы. Жилой дом с подземным одноуровневым гаражом с инженерными сетями и благоустройством территории» (со сносом жилых зданий по адресам: ул. Одесская, д 27/14, ул. Малая Юшуньская, д.12, корп. 1, ул. Малая Юшуньская, д.10, корп. 1) по адресу: г. Москва, внутригородское муниципальное образование Зюзино, улица Малая Юшуньская, земельный участок 12/1 (участок 7.5)

Корпус 1	Стадия	Лист	Листов
	П	7	
Секция 5. План этажа на отм. -3,350...-2,450	ООО "Проектное бюро АПЕКС"		

Согласовано

Взам. инв. №

Подп. и дата

Инв. № подл.

Формат А2



Экспликация помещений квартир на отм. 0,000

Номер помещения	Наименование	Площадь, кв.м	Кат.
2			
1			
2.1.1	Прихожая	7,7	
2.1.2	Кухня	11,0	
2.1.3	Спальня	20,1	
2.1.4	С/у	1,7	
2.1.5	С/у	4,0	
2.1.6	Балкон	1,0	
		45,5	
2			
2.2.1	Прихожая	4,9	
2.2.2	Кухня	10,8	
2.2.3	Спальня	19,9	
2.2.4	С/у	4,0	
2.2.5	Лоджия	1,7	
		41,3	
3			
2.3.1	Прихожая	11,4	
2.3.2	Кухня	10,1	
2.3.3	Спальня	15,1	
2.3.4	Спальня	17,5	
2.3.5	С/у	1,7	
2.3.6	С/у	4,0	
2.3.7	Лоджия	1,6	
		61,4	
4			
2.4.1	Прихожая	11,9	
2.4.2	Кухня	10,3	
2.4.3	Спальня	19,5	
2.4.4	Спальня	16,0	
2.4.5	С/у	1,7	
2.4.6	С/у	4,0	
2.4.7	Лоджия	2,0	
		65,4	
		213,6	
4			
4.62.1	Прихожая	4,6	
4.62.2	Кухня	11,6	
4.62.3	Спальня	20,0	
4.62.4	С/у	4,0	
4.62.5	Лоджия	1,6	
		41,8	
63			
4.63.1	Прихожая	12,5	
4.63.2	Кухня	10,9	
4.63.3	Спальня	13,2	
4.63.4	Спальня	11,9	
4.63.5	Спальня	17,1	
4.63.6	С/у	1,7	
4.63.7	С/у	4,0	
4.63.8	Лоджия	1,8	
		73,1	
		114,9	
Итого 1 этаж:		328,5	

Экспликация помещений на отм. 0,000...+0,500

Номер помещения	Наименование	Площадь, кв.м	Кат.
1			
МОП			
1.МОП.4	Лестница	14,3	
		14,3	
Технические помещения			
1.Т.4	Электрощитовая	14,8	В3
1.Т.5	Электрощитовая	13,2	В3
		28,0	
2			
МОП			
2.МОП.7	Лифтовый холл	13,5	
2.МОП.8	Тамбур	7,3	
2.МОП.9	Коридор	49,3	
2.МОП.10	Лестница	11,6	
		81,7	
Технические помещения			
2.Т.4	Помещение СС	17,8	В3
		17,8	
3			
МОП			
3.МОП.8	Тамбур	9,3	
3.МОП.9	Тамбур	6,3	
3.МОП.10	Вестибюль	31,0	
3.МОП.11	Лестница	12,3	
		58,9	
4			
МОП			
4.МОП.9	Тамбур	7,6	
4.МОП.10	Тамбур	11,0	
4.МОП.11	Коридор	52,6	
4.МОП.12	Лифтовый холл	10,9	
4.МОП.13	Лестница	12,3	
		94,4	
5			
МОП			
5.МОП.4	Тамбур	6,9	
5.МОП.5	Тамбур	7,5	
5.МОП.6	Помещение консьержа	13,5	
5.МОП.7	Вестибюль	64,5	
5.МОП.8	Колясочная	16,9	
5.МОП.9	С/у	2,9	
5.МОП.10	ПМГ	3,1	
5.МОП.11	Лестница	11,4	
		126,7	
Технические помещения			
5.Т.7	КП МГПЦ	23,1	В3
5.Т.8	Помещение СС	9,3	В4
		32,4	
6			
МОП			
6.МОП.4	Лестница	14,3	
6.МОП.5	Лестница	18,9	
6.МОП.6	Тамбур	7,1	
6.МОП.7	Тамбур	7,8	
6.МОП.8	Тамбур	7,1	
6.МОП.9	Тамбур	8,5	
6.МОП.10	Помещение консьержа	13,9	
6.МОП.11	Вестибюль	65,5	
6.МОП.12	С/у	2,7	
6.МОП.13	ПМГ	3,0	В4
6.МОП.14	Колясочная	25,8	В3
		174,6	
Технические помещения			
6.Т.6	Электрощитовая	9,8	В4
6.Т.7	Помещение СС	9,9	В4
		19,7	
7			
МОП			
7.МОП.4	Лестница	18,4	
7.МОП.5	Лестница	24,9	
7.МОП.6	Тамбур	7,2	
7.МОП.7	Тамбур	8,5	
7.МОП.8	Тамбур	7,6	
7.МОП.9	Тамбур	7,9	
7.МОП.10	Вестибюль	53,3	
7.МОП.11	Помещение консьержа	18,9	
7.МОП.12	С/у	3,2	
7.МОП.13	ПМГ	2,1	В4
7.МОП.14	Колясочная	19,8	В3
		171,8	
Технические помещения			
7.Т.5	КП МГПЦ	15,1	В3
7.Т.6	Электрощитовая	13,4	В3
		28,5	
П			
МОП			
П.МОП.2	Лестница	14,8	
		14,8	
Итого 1 этаж:		863,6	


Экспликация помещений общественного назначения на отм. 0,000...+0,500

13

Номер помещения	Наименование	Площадь, кв.м	Кат.
2			
БКТ3			
2.БКТ3.1	Тамбур	7,4	
2.БКТ3.2	ВКТ	35,6	
2.БКТ3.3	Универсальный с/у	7,5	
2.БКТ3.4	ПМГ	2,6	В4
		53,1	
3			
БКТ1			
3.БКТ1.1	Тамбур	8,1	
3.БКТ1.2	ВКТ	215,7	
3.БКТ1.3	Универсальный с/у	6,5	
3.БКТ1.4	ПМГ	2,4	В4
		232,7	
6			
БКТ1			
6.БКТ1.1	Тамбур	7,9	
6.БКТ1.2	ВКТ	45,8	
6.БКТ1.3	Универсальный С/у	5,5	
6.БКТ1.4	ПМГ	2,4	В4
		61,6	
ЦИН			
6.ЦИН.1	Тамбур	7,9	
6.ЦИН.2	Рабочая зона	118,4	
6.ЦИН.3	Зона рецепции	11,5	
6.ЦИН.4	Универсальный С/у	6,1	
6.ЦИН.5	ПМГ	3,1	В4
6.ЦИН.6	Комната приема пищи	13,0	
		160,0	
7			
БКТ1			
7.БКТ1.1	Тамбур	7,6	
7.БКТ1.2	ВКТ	70,0	
7.БКТ1.3	Универсальный С/у	4,4	
7.БКТ1.4	ПМГ	2,8	В4
		84,8	
БКТ2			
7.БКТ2.1	Тамбур	8,8	
7.БКТ2.2	ВКТ	44,5	
7.БКТ2.3	Универсальный С/у	5,8	В4
7.БКТ2.4	ПМГ	2,7	В4
		61,8	
БКТ3			
7.БКТ3.1	Тамбур	7,6	
7.БКТ3.2	ВКТ	54,2	
7.БКТ3.3	Универсальный С/у	5,7	
7.БКТ3.4	ПМГ	2,3	В4
		69,8	
Итого 1 этаж:		723,8	

УСЛОВНЫЕ ОБОЗНАЧЕНИЯ:

Марка помещений:

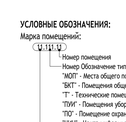

Марка помещений квартиры:



Марка квартиры



СТЕНЫ:

- Монолитные железобетонные конструкции
- Блок газобетонный D600
- Пазогребневые плиты влагостойкие
- Утеплитель минераловатный
- Перегородки на металлическом каркасе с обшивкой из ГКЛ с заполнением минераловатными плитами



ВЕРТИКАЛЬНЫЙ ТРАНСПОРТ:





0,000=181,25

Изм.	Кол. уч.	Лист	№док.	Подпись	Дата
Разработал		Павлов			07.23
Проверил		Чикалова			07.23
ГИП		Чикалова			07.23
Н. контр.		Куликова			07.23
ГИП		Быков			07.23

85-0421-ОК-1/Н-1-7.5-АР2.1

«Строительство объектов (включая снос) в соответствии с проектом планировки территории квартала Т, 10, 14 района Зюзино города Москвы. Жилой дом с подземным паркингом с инженерными сетями и благоустройством территории» (со сносом жилых зданий по адресам: ул. Одесская, д.17/14, ул. Ивана Юшкевича, д.12, корп. 1, по адресу: ул. Ивана Юшкевича, д.10, корп. 1) по адресу: г. Москва, внутригородское муниципальное образование Зюзино, улица Ивана Юшкевича, земельный участок 12/1 (участок 7.5)

Стадия	Лист	Листов
П	8	

Корпус 1,2

План 1 этажа на отм. 0,000...+0,500

ООО "Проектное бюро АПЕКС"

Формат А0

Согласовано

Взам. инв. №

Подп. и дата

Инв. № подл.



Секция 1. Экспликация помещений на отм. 0,000

Номер помещения	Наименование	Площадь, кв.м	Кат.
Технические помещения			
1.Т.4	Электрощитовая	14,8	В3
1.Т.5	Электрощитовая	13,2	В3
Итого 1 этаж:		28,0	

Секция 2. Экспликация помещений на отм. 0,000

Номер помещения	Наименование	Площадь, кв.м	Кат.
МОП			
2.МОП.7	Лифтовый холл	13,5	
2.МОП.8	Тамбур	7,3	
2.МОП.9	Коридор	49,3	
2.МОП.10	Лестница	11,6	
		81,7	
Технические помещения			
2.Т.4	Помещение СС	17,8	В3
		17,8	
Итого 1 этаж:		99,5	

Секция 2. Экспликация помещений квартир на отм. 0,000

Номер помещения	Наименование	Площадь, кв.м	Кат.
1			
2.1.1	Прихожая	7,7	
2.1.2	Кухня	11,0	
2.1.3	Спальня	20,1	
2.1.4	С/у	1,7	
2.1.5	С/у	4,0	
2.1.6	Балкон	1,0	
		45,5	
2			
2.2.1	Прихожая	4,9	
2.2.2	Кухня	10,8	
2.2.3	Спальня	19,9	
2.2.4	С/у	4,0	
2.2.5	Лоджия	1,7	
		41,3	
3			
2.3.1	Прихожая	11,4	
2.3.2	Кухня	10,1	
2.3.3	Спальня	15,1	
2.3.4	Спальня	17,5	
2.3.5	С/у	1,7	
2.3.6	С/у	4,0	
2.3.7	Лоджия	1,6	
		61,4	
4			
2.4.1	Прихожая	11,9	
2.4.2	Кухня	10,3	
2.4.3	Спальня	19,5	
2.4.4	Спальня	16,0	
2.4.5	С/у	1,7	
2.4.6	С/у	4,0	
2.4.7	Лоджия	2,0	
		65,4	
Итого 1 этаж:		213,6	

УСЛОВНЫЕ ОБОЗНАЧЕНИЯ:

Марка помещений:

11.111.11
- Номер помещения
- Номер Обозначение типа помещения:
  - "МОП" - Места общего пользования
  - "БКТ" - Помещения общественного назначения (4.3)
  - "Т" - Технические помещения
  - "ПУИ" - Помещения уборочного инвентаря
  - "ПО" - Помещение охраны
  - "ЦИН" - Центр информирования населения
- Номер секции

2% - Величина и направление уклона

М4 - Зона безопасности МГН

0,000 - Отметка чистого пола на плане

181,25 - Абсолютная отметка

ЭО/СС - Инженерные шахты

Марка помещений квартиры:

22.22.22
- Номер помещения
- Номер квартиры
- Номер секции

Марка квартиры

2К-1 (53 / 40,55 / 42,3 / 82,5 / 85,6)
- Номер квартиры
- Min..Max площадь квартиры по заданию МФР
- Жилая площадь квартиры
- Площадь квартиры
- Общая площадь квартиры
- Код типа планировки
- Количество комнат в квартире

- Возможность объеденить кухню с гостиной
- Короб для кондиционера
- Нависающая часть/ козырек

ВЕРТИКАЛЬНЫЙ ТРАНСПОРТ:

1П - Марка лифта
- Обозначение лифта для ППП
- Номер лифта


Лифт пассажирский Q = 630 кг v = 1,6 м/с Предел огнестойкости дверей шахты - EI 60

Лифт грузопассажирский Q = 1000 кг v = 1,6 м/с Предел огнестойкости дверей шахты - EI 60

Лифт грузопассажирский Q = 1000 кг v = 1,6 м/с Предел огнестойкости дверей шахты - EI 60

СТЕНЫ:

- Монолитные железобетонные конструкции
- Блок газобетонный D600
- Пазогребеневые плиты влагостойкие
- Утеплитель минераловатный
- Перегородки на металлическом каркасе с обшивкой из ГКЛ с заполнением минераловатными плитами

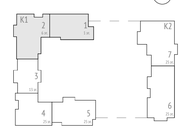

0,000=181,25

85-0421-ОК-1/Н-1-7.5-АР2.1

«Строительство объектов (включая снос) в соответствии с проектом планировки территории кварталов 7, 10, 14 района Зюзино города Москвы. Жилой дом с подземным одноуровневым гаражом с инженерными сетями и благоустройством территории» (со сносом жилых зданий по адресам: ул. Одесская, д.27/14, ул. Малая Юшуньская, д.12, корп. 1, ул. Малая Юшуньская, д.10, корп. 1) по адресу: г. Москва, внутригородское муниципальное образование Зюзино, улица Малая Юшуньская, земельный участок 12/1 (участок 7.5)

Изм.	Кол.уч	Лист	№док.	Подпись	Дата
Разработал		Павлов			07.23
Проверил		Чикалова			07.23
ГАП		Чикалова			07.23
Н. контр.		Куликова			07.23
ГИП		Быков			07.23

Стадия	Лист	Листов
П	9	

Корпус 1

Секция 2. План 1 этажа

ООО "Проектное бюро АПЕКС"

Согласовано

Взам. инв. №

Подп. и дата

Инв. № подл.


Формат А1

Секция 3. Экспликация помещений общественного назначения на отм. 0,000

Номер помещения	Наименование	Площадь, кв.м	Кат.
БКТ1			
3.БКТ1.1	Тамбур	8,1	
3.БКТ1.2	БКТ	215,7	
3.БКТ1.3	Универсальный с/у	6,5	
3.БКТ1.4	ПУИ	2,4	В4
Итого 1 этаж:		232,7	

Секция 3. Экспликация помещений на отм. 0,000

Номер помещения	Наименование	Площадь, кв.м	Кат.
МОП			
3.МОП.8	Тамбур	9,3	
3.МОП.9	Тамбур	6,3	
3.МОП.10	Вестибюль	31,0	
3.МОП.11	Лестница	12,3	
Итого 1 этаж:		58,9	

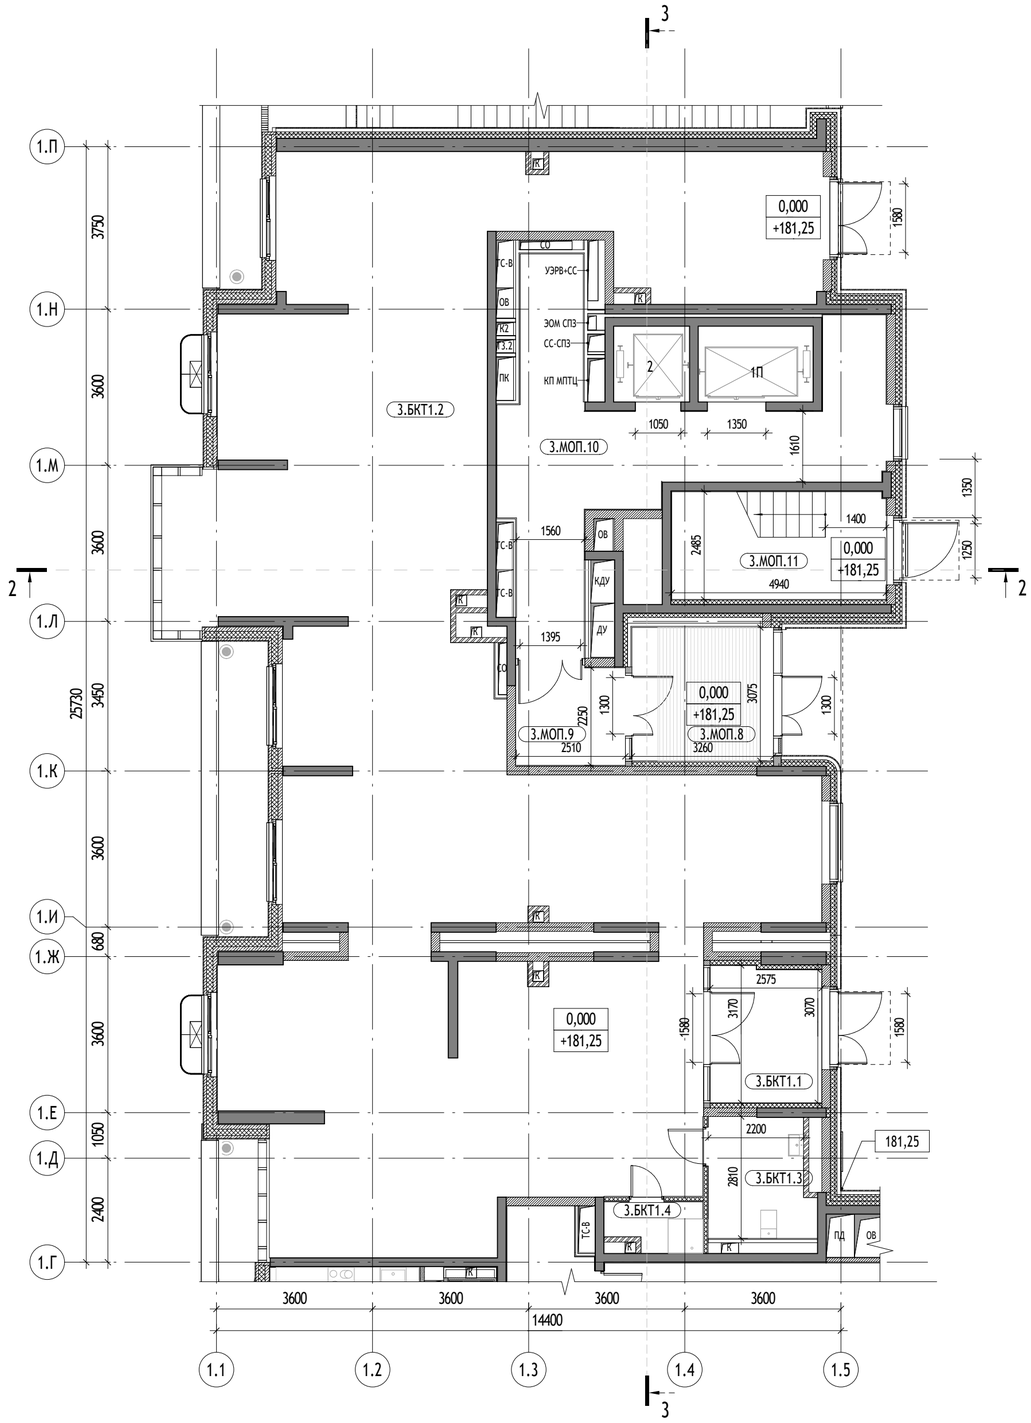

УСЛОВНЫЕ ОБОЗНАЧЕНИЯ:

Марка помещений:

1.111.11
- Номер помещения
- Номер Обозначение типа помещения:
  - "МОП" - Места общего пользования
  - "БКТ" - Помещения общественного назначения (4.3)
  - "Т" - Технические помещения
  - "ПУИ" - Помещения уборочного инвентаря
  - "ПО" - Помещение охраны
  - "ЦИН" - Центр информирования населения
- Номер секции

2% - Величина и направление уклона

М4 - Зона безопасности МГН

0,000 - Отметка чистого пола на плане

181,25 - Абсолютная отметка

ЭО/СС - Инженерные шахты

- Короб для кондиционера

- Нависающая часть/ козырек


ВЕРТИКАЛЬНЫЙ ТРАНСПОРТ:

1П - Марка лифта
- Обозначение лифта для ППП
- Номер лифта

Лифт пассажирский	Лифт грузопассажирский	Лифт грузопассажирский
Q = 630 кг	Q = 1000 кг	Q = 1000 кг
v = 1,6 м/с	v = 1,6 м/с	v = 1,6 м/с
Предел огнестойкости дверей шахты - EI 60	Предел огнестойкости дверей шахты - EI 60	Предел огнестойкости дверей шахты - EI 60

СТЕНЫ:

- Монолитные железобетонные конструкции
- Блок газобетонный D600
- Пазогребеневые плиты влагостойкие
- Утеплитель минераловатный
- Перегородки на металлическом каркасе с обшивкой из ГКЛ с заполнением минераловатными плитами

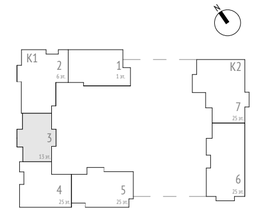

0,000=181,25

Изм.	Кол.уч	Лист	№док.	Подпись	Дата
Разработал		Павлов			07.23
Проверил		Чикалова			07.23
ГАП		Чикалова			07.23
Н. контр.		Куликова			07.23
ГИП		Быков			07.23

85-0421-ОК-1/Н-1-7.5-АР2.1

«Строительство объектов (включая снос) в соответствии с проектом планировки территории кварталов 7, 10, 14 района Зюзино города Москвы. Жилой дом с подземным одноуровневым гаражом с инженерными сетями и благоустройством территории» (со сносом жилых зданий по адресам: ул. Одесская, д.27/14, ул. Малая Юшуньская, д.12, корп. 1, ул. Малая Юшуньская, д.10, корп. 1) по адресу: г. Москва, внутригородское муниципальное образование Зюзино, улица Малая Юшуньская, земельный участок 12/1 (участок 7.5)

Корпус 1

Стадия	Лист	Листов
П	10	

Секция 3. План 1 этажа

ООО "Проектное бюро АПЕКС"


Согласовано

Взам. инв. №

Подп. и дата

Инв. № подл.

Формат А2

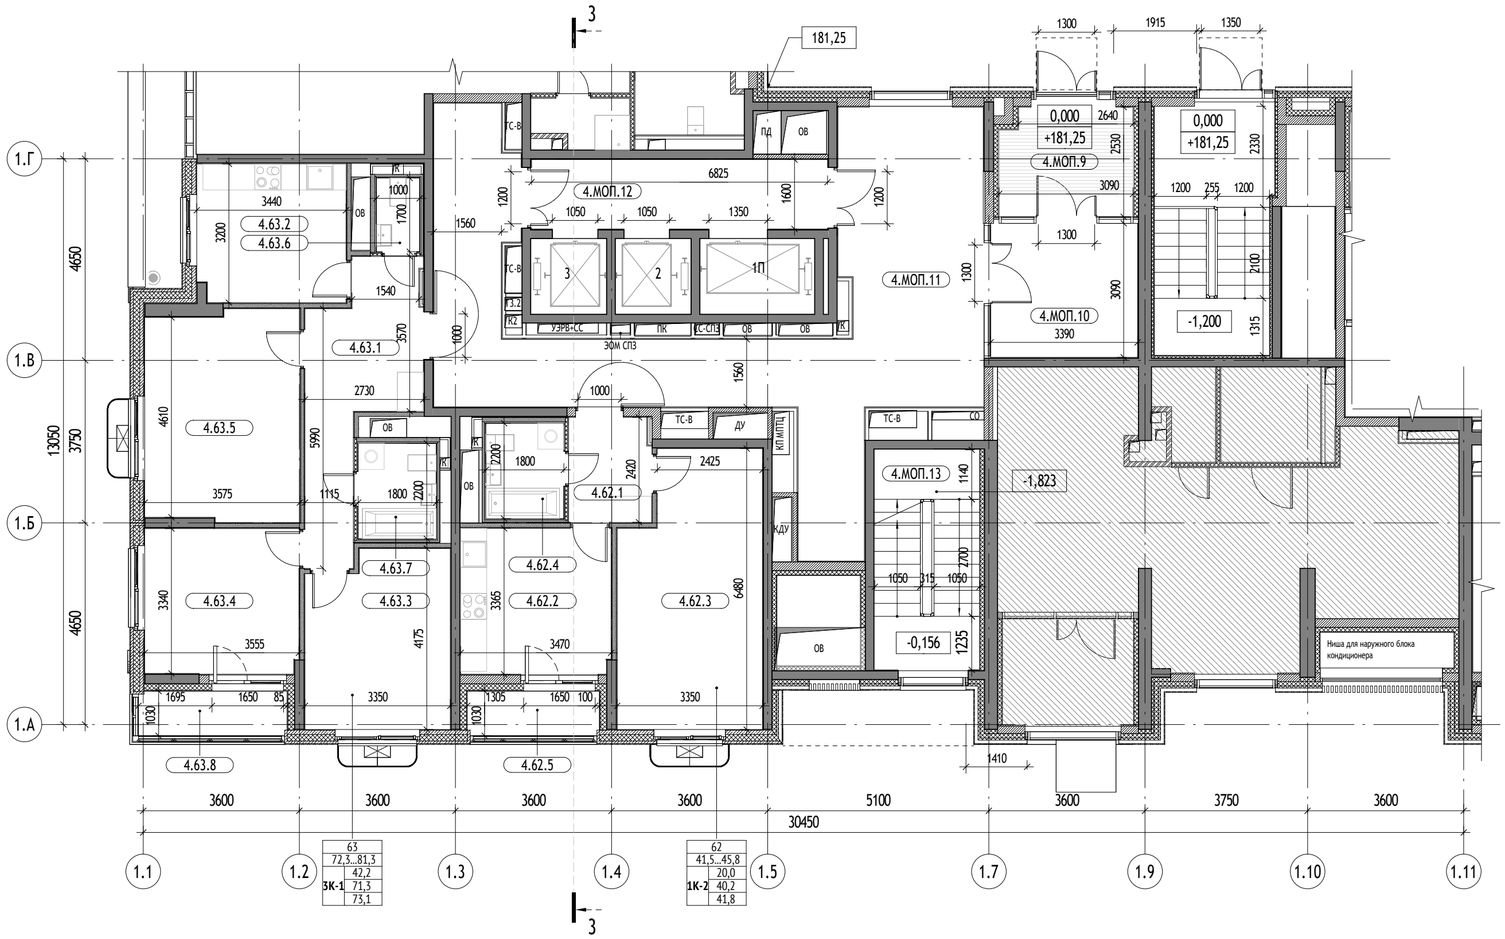

Секция 4. Экспликация помещений квартир на отм. 0,000

Номер помещения	Наименование	Площадь, кв.м	Кат.
62			
4.62.1	Прихожая	4,6	
4.62.2	Кухня	11,6	
4.62.3	Спальня	20,0	
4.62.4	С/у	4,0	
4.62.5	Лоджия	1,6	
		41,8	
63			
4.63.1	Прихожая	12,5	
4.63.2	Кухня	10,9	
4.63.3	Спальня	13,2	
4.63.4	Спальня	11,9	
4.63.5	Спальня	17,1	
4.63.6	С/у	1,7	
4.63.7	С/у	4,0	
4.63.8	Лоджия	1,8	
		73,1	
Итого 1 этаж:		114,9	

Секция 4. Экспликация помещений на отм. 0,000

Номер помещения	Наименование	Площадь, кв.м	Кат.
МОП			
4.МОП.9	Тамбур	7,6	
4.МОП.10	Тамбур	11,0	
4.МОП.11	Коридор	52,6	
4.МОП.12	Лифтовый холл	10,9	
4.МОП.13	Лестница	12,3	
Итого 1 этаж:		94,4	

УСЛОВНЫЕ ОБОЗНАЧЕНИЯ:

Марка помещений:

11.111.11
- Номер помещения
- Номер Обозначение типа помещения:
  - "МОП" - Места общего пользования
  - "БКТ" - Помещения общественного назначения (4.3)
  - "Т" - Технические помещения
  - "ПУИ" - Помещения уборочного инвентаря
  - "ПО" - Помещение охраны
  - "ЦИН" - Центр информирования населения
- Номер секции

Марка помещений квартиры:

22.22.22
- Номер помещения
- Номер квартиры
- Номер секции

Марка квартиры

- Номер квартиры
- 33 / 40,55 / 42,3 / 2К-1 82,5 / 85,6 — Min..Max площадь квартиры по заданию МФР
- Жилая площадь квартиры
- Площадь квартиры
- Общая площадь квартиры
- Код типа планировки
- Количество комнат в квартире

- Возможность объеденить кухню с гостиной
- Короб для кондиционера
- Нависающая часть/ козырек

2% - Величина и направление уклона

М4 - Зона безопасности МГН


0,000 - Отметка чистого пола на плане

181,25 - Абсолютная отметка

ЭО/СС - Инженерные шахты

ВЕРТИКАЛЬНЫЙ ТРАНСПОРТ:

1П - Марка лифта
- Обозначение лифта для ППП
- Номер лифта

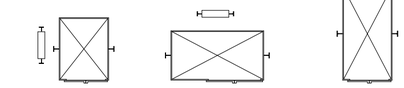


Лифт пассажирский Q = 630 кг v = 1,6 м/с Предел огнестойкости дверей шахты - EI 60

Лифт грузопассажирский Q = 1000 кг v = 1,6 м/с Предел огнестойкости дверей шахты - EI 60

Лифт грузопассажирский Q = 1000 кг v = 1,6 м/с Предел огнестойкости дверей шахты - EI 60

СТЕНЫ:

- Монолитные железобетонные конструкции
- Блок газобетонный D600
- Пазогребеневые плиты влагостойкие
- Утеплитель минераловатный
- Перегородки на металлическом каркасе с обшивкой из ГКЛ с заполнением минераловатными плитами

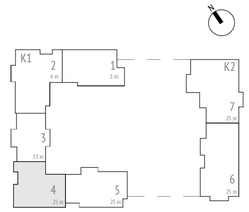

0,000=181,25

Изм.	Кол.уч	Лист	№док.	Подпись	Дата
Разработал		Павлов			07.23
Проверил		Чикалова			07.23
ГАП		Чикалова			07.23
Н. контр.		Куликова			07.23
ГИП		Быков			07.23

85-0421-ОК-1/Н-1-7.5-АР2.1

«Строительство объектов (включая снос) в соответствии с проектом планировки территории кварталов 7, 10, 14 района Зюзино города Москвы. Жилой дом с подземным одноуровневым гаражом с инженерными сетями и благоустройством территории» (со сносом жилых зданий по адресам: ул. Одесская, д 27/14, ул. Малая Юшуньская, д.12, корп. 1, ул. Малая Юшуньская, д.10, корп. 1) по адресу: г. Москва, внутригородское муниципальное образование Зюзино, улица Малая Юшуньская, земельный участок 12/1 (участок 7.5)

Корпус 1

Стадия	Лист	Листов
П	11	

Секция 4. План 1 этажа

ООО "Проектное бюро АПЕКС"

Согласовано

Взам. инв. №

Подп. и дата


Инв. № подл.

Формат А2

План 1 этажа на отм. 0,000



Фрагмент плана между осями 1.12-1.15 и 1.В-1.Д на отм. +1,500

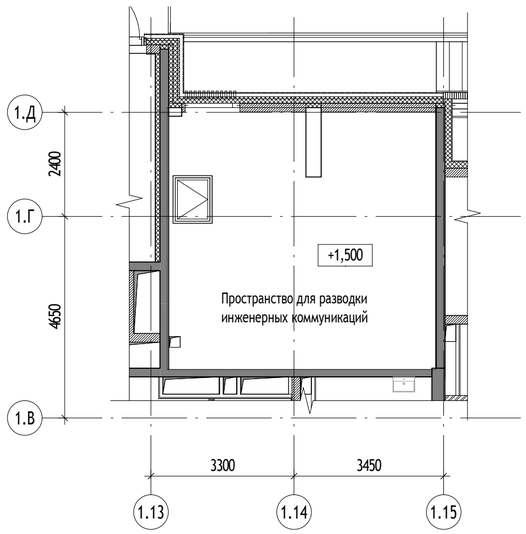

Секция 5. Экспликация помещений на отм. 0,000

Номер помещения	Наименование	Площадь, кв.м	Кат.
МОП			
5.МОП.4	Тамбур	6,9	
5.МОП.5	Тамбур	7,5	
5.МОП.6	Помещение консьержа	13,5	
5.МОП.7	Вестибюль	64,5	
5.МОП.8	Колясочная	16,9	
5.МОП.9	С/у	2,9	
5.МОП.10	ПУИ	3,1	
5.МОП.11	Лестница	11,4	
		126,7	
Технические помещения			
5.Т.7	КП МПТЦ	23,1	В3
5.Т.8	Помещение СС	9,3	В4
		32,4	
Итого 1 этаж:		159,1	

УСЛОВНЫЕ ОБОЗНАЧЕНИЯ:

Марка помещений:

11.111.11
- Номер помещения
- Номер Обозначение типа помещения:
  - "МОП" - Места общего пользования
  - "БКТ" - Помещения общественного назначения (4.3)
  - "Т" - Технические помещения
  - "ПУИ" - Помещения уборочного инвентаря
  - "ПО" - Помещение охраны
  - "ЦИН" - Центр информирования населения
- Номер секции

2% - Величина и направление уклона

М4 - Зона безопасности МГН

0,000 - Отметка чистого пола на плане

181,25 - Абсолютная отметка


ЭО/СС - Инженерные шахты

- Короб для кондиционера

- Нависающая часть/ козырек

ВЕРТИКАЛЬНЫЙ ТРАНСПОРТ:

1П - Марка лифта
- Обозначение лифта для ППП
- Номер лифта

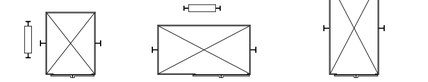


Лифт пассажирский
Q = 630 кг
v = 1,6 м/с
Предел огнестойкости дверей шахты - EI 60

Лифт грузопассажирский
Q = 1000 кг
v = 1,6 м/с
Предел огнестойкости дверей шахты - EI 60

Лифт грузопассажирский
Q = 1000 кг
v = 1,6 м/с
Предел огнестойкости дверей шахты - EI 60

СТЕНЫ:

- Монолитные железобетонные конструкции
- Блок газобетонный D600
- Пазогребеневые плиты влагостойкие
- Утеплитель минераловатный
- Перегородки на металлическом каркасе с обшивкой из ГКЛ с заполнением минераловатными плитами

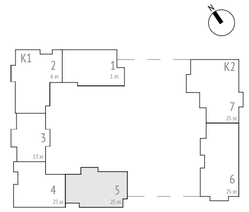

0,000=181,25

Изм.	Кол.уч	Лист	№док.	Подпись	Дата
Разработал		Павлов			07.23
Проверил		Чикалова			07.23
ГАП		Чикалова			07.23
Н. контр.		Куликова			07.23
ГИП		Быков			07.23

85-0421-ОК-1/Н-1-7.5-АР2.1

«Строительство объектов (включая снос) в соответствии с проектом планировки территории кварталов 7, 10, 14 района Зюзино города Москвы. Жилой дом с подземным одноуровневым гаражом с инженерными сетями и благоустройством территории» (со сносом жилых зданий по адресам: ул. Одесская, д 27/14, ул. Малая Юшуньская, д.12, корп. 1, ул. Малая Юшуньская, д.10, корп. 1) по адресу: г. Москва, внутригородское муниципальное образование Зюзино, улица Малая Юшуньская, земельный участок 12/1 (участок 7.5)

Корпус 1

Стадия	Лист	Листов
П	12	

Секция 5. План 1 этажа

ООО "Проектное бюро АПЕКС"


Согласовано

Взам. инв. №

Подп. и дата

Инв. № подл.

Формат А2

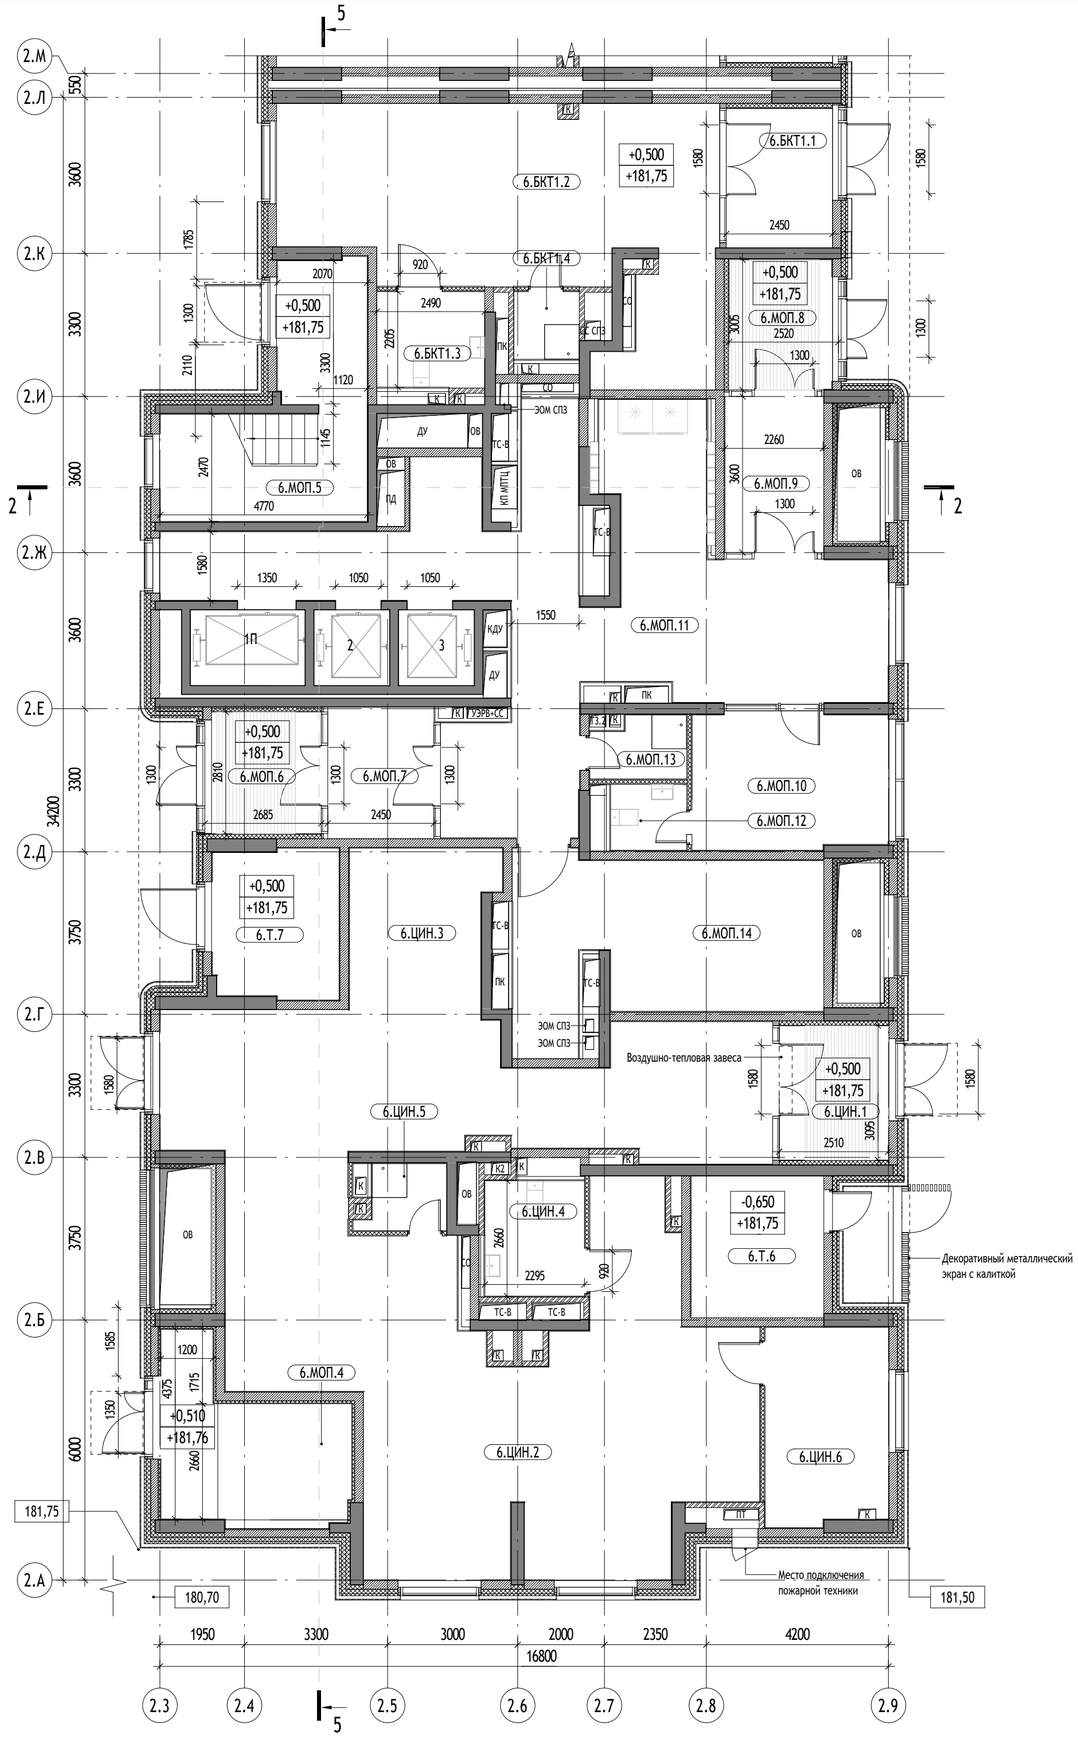

Согласовано

Взам. инв. №

Подп. и дата

Инв. № подл.

Секция 6. Экспликация помещений общественного назначения на отм. 0,000...+0,500

Номер помещения	Наименование	Площадь, кв.м	Кат.
БКТ1			
6.БКТ1.1	Тамбур	7,9	
6.БКТ1.2	БКТ	45,8	
6.БКТ1.3	Универсальный С/у	5,5	
6.БКТ1.4	ПУИ	2,4	В4
		61,6	
ЦИН			
6.ЦИН.1	Тамбур	7,9	
6.ЦИН.2	Рабочая зона	118,4	
6.ЦИН.3	Зона рецепции	11,5	
6.ЦИН.4	Универсальный С/у	6,1	
6.ЦИН.5	ПУИ	3,1	В4
6.ЦИН.6	Комната приема пищи	13,0	
		160,0	
Итого 1 этаж:		221,6	

Секция 6. Экспликация помещений на отм. 0,000...+0,500 — 18

Номер помещения	Наименование	Площадь, кв.м	Кат.
МОП			
6.МОП.4	Лестница	14,3	
6.МОП.5	Лестница	18,9	
6.МОП.6	Тамбур	7,1	
6.МОП.7	Тамбур	7,8	
6.МОП.8	Тамбур	7,1	
6.МОП.9	Тамбур	8,5	
6.МОП.10	Помещение консьержа	13,9	
6.МОП.11	Вестибюль	65,5	
6.МОП.12	С/у	2,7	
6.МОП.13	ПУИ	3,0	В4
6.МОП.14	Колясочная	25,8	В3
		174,6	
Технические помещения			
6.Т.6	Электрощитовая	9,8	В4
6.Т.7	Помещение СС	9,9	В4
		19,7	
Итого 1 этаж:		194,3	

УСЛОВНЫЕ ОБОЗНАЧЕНИЯ:

Марка помещений:

1.1.111.1.1
- Номер помещения
- Номер Обозначение типа помещения:
  - "МОП" - Места общего пользования
  - "БКТ" - Помещения общественного назначения (4.3)
  - "Т" - Технические помещения
  - "ПУИ" - Помещения уборочного инвентаря
  - "ПО" - Помещение охраны
  - "ЦИН" - Центр информирования населения
- Номер секции

2% - Величина и направление уклона

М4 - Зона безопасности МГН

0,000 - Отметка чистого пола на плане

181,25 - Абсолютная отметка

ЭО/СС - Инженерные шахты

- Нависающая часть/ козырек

ВЕРТИКАЛЬНЫЙ ТРАНСПОРТ:

1П
- Марка лифта
- Обозначение лифта для ППП
- Номер лифта


Лифт пассажирский
Q = 630 кг
v = 1,6 м/с
Предел огнестойкости дверей шахты - EI 60

Лифт грузопассажирский
Q = 1000 кг
v = 1,6 м/с
Предел огнестойкости дверей шахты - EI 60

Лифт грузопассажирский
Q = 1000 кг
v = 1,6 м/с
Предел огнестойкости дверей шахты - EI 60

СТЕНЫ:

- Монолитные железобетонные конструкции
- Блок газобетонный D600
- Пазогребеневые плиты влагостойкие
- Утеплитель минераловатный
- Перегородки на металлическом каркасе с обшивкой из ГКЛ с заполнением минераловатными плитами

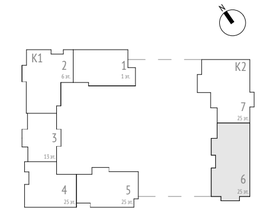

0,000=181,25

Изм.	Кол.уч	Лист	№док.	Подпись	Дата
Разработал		Павлов			07.23
Проверил		Чикалова			07.23
ГАП		Чикалова			07.23
Н. контр.		Куликова			07.23
ГИП		Быков			07.23

85-0421-ОК-1/Н-1-7.5-АР2.1

«Строительство объектов (включая снос) в соответствии с проектом планировки территории кварталов 7, 10, 14 района Зюзино города Москвы. Жилой дом с подземным одноуровневым гаражом с инженерными сетями и благоустройством территории» (со сносом жилых зданий по адресам: ул. Одесская, д 27/14, ул. Малая Юшуньская, д.12, корп. 1, ул. Малая Юшуньская, д.10, корп. 1) по адресу: г. Москва, внутригородское муниципальное образование Зюзино, улица Малая Юшуньская, земельный участок 12/1 (участок 7.5)

Корпус 2	Стадия	Лист	Листов
	П	13	

Секция 6. План 1 этажа

ООО "Проектное бюро АПЕКС"

Формат А2

Секция 7. Экспликация помещений общественного назначения на отм. 0,000...+0,500

Номер помещения	Наименование	Площадь, кв.м	Кат.
БКТ1			
7.БКТ1.1	Тамбур	7,6	
7.БКТ1.2	БКТ	70,0	
7.БКТ1.3	Универсальный С/у	4,4	
7.БКТ1.4	ПУИ	2,8	В4
		84,8	
БКТ2			
7.БКТ2.1	Тамбур	8,8	
7.БКТ2.2	БКТ	44,5	
7.БКТ2.3	Универсальный С/у	5,8	В4
7.БКТ2.4	ПУИ	2,7	В4
		61,8	
БКТ3			
7.БКТ3.1	Тамбур	7,6	
7.БКТ3.2	БКТ	54,2	
7.БКТ3.3	Универсальный С/у	5,7	
7.БКТ3.4	ПУИ	2,3	В4
		69,8	
Итого 1 этаж:		216,4	

Секция 7. Экспликация помещений на отм. 0,000...+0,500

Номер помещения	Наименование	Площадь, кв.м	Кат.
МОП			
7.МОП.4	Лестница	18,4	
7.МОП.5	Лестница	24,9	
7.МОП.6	Тамбур	7,2	
7.МОП.7	Тамбур	8,5	
7.МОП.8	Тамбур	7,6	
7.МОП.9	Тамбур	7,9	
7.МОП.10	Вестибюль	53,3	
7.МОП.11	Помещение консьержа	18,9	
7.МОП.12	С/у	3,2	
7.МОП.13	ПУИ	2,1	В4
7.МОП.14	Колясочная	19,8	В3
		171,8	
Технические помещения			
7.Т.5	КП МПТЦ	15,1	В3
7.Т.6	Электрощитовая	13,4	В3
		28,5	
Итого 1 этаж:		200,3	

УСЛОВНЫЕ ОБОЗНАЧЕНИЯ:

Марка помещений:

1.1.111.1.1
- Номер помещения
- Номер Обозначение типа помещения:
  - "МОП" - Места общего пользования
  - "БКТ" - Помещения общественного назначения (4.3)
  - "Т" - Технические помещения
  - "ПУИ" - Помещения уборочного инвентаря
  - "ПО" - Помещение охраны
  - "ЦИН" - Центр информирования населения
- Номер секции

2% - Величина и направление уклона

М4 - Зона безопасности МГН

0,000 - Отметка чистого пола на плане

181,25 - Абсолютная отметка

ЭО/СС - Инженерные шахты

- Нависающая часть/ козырек

ВЕРТИКАЛЬНЫЙ ТРАНСПОРТ:

1П - Марка лифта
- Обозначение лифта для ППП
- Номер лифта


Лифт пассажирский
Q = 630 кг
v = 1,6 м/с
Предел огнестойкости дверей шахты - EI 60

Лифт грузопассажирский
Q = 1000 кг
v = 1,6 м/с
Предел огнестойкости дверей шахты - EI 60

Лифт грузопассажирский
Q = 1000 кг
v = 1,6 м/с
Предел огнестойкости дверей шахты - EI 60

СТЕНЫ:

- Монолитные железобетонные конструкции
- Блок газобетонный D600
- Пазогребеневые плиты влагостойкие
- Утеплитель минераловатный
- Перегородки на металлическом каркасе с обшивкой из ГКЛ с заполнением минераловатными плитами

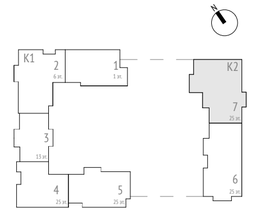

0,000=181,25

Изм.	Кол.уч	Лист	№док.	Подпись	Дата
Разработал		Павлов			07.23
Проверил		Чикалова			07.23
ГАП		Чикалова			07.23
Н. контр.		Куликова			07.23
ГИП		Быков			07.23

85-0421-ОК-1/Н-1-7.5-АР2.1

«Строительство объектов (включая снос) в соответствии с проектом планировки территории кварталов 7, 10, 14 района Зюзино города Москвы. Жилой дом с подземным одноуровневым гаражом с инженерными сетями и благоустройством территории» (со сносом жилых зданий по адресам: ул. Одесская, д.27/14, ул. Малая Юшуньская, д.12, корп. 1, ул. Малая Юшуньская, д.10, корп. 1) по адресу: г. Москва, внутригородское муниципальное образование Зюзино, улица Малая Юшуньская, земельный участок 12/1 (участок 7.5)

Корпус 2

Стадия	Лист	Листов
П	14	

Секция 7. План 1 этажа

ООО "Проектное бюро АПЕКС"


Формат А2


Согласовано

Взам. инв. №

Подп. и дата

Инв. № подл.

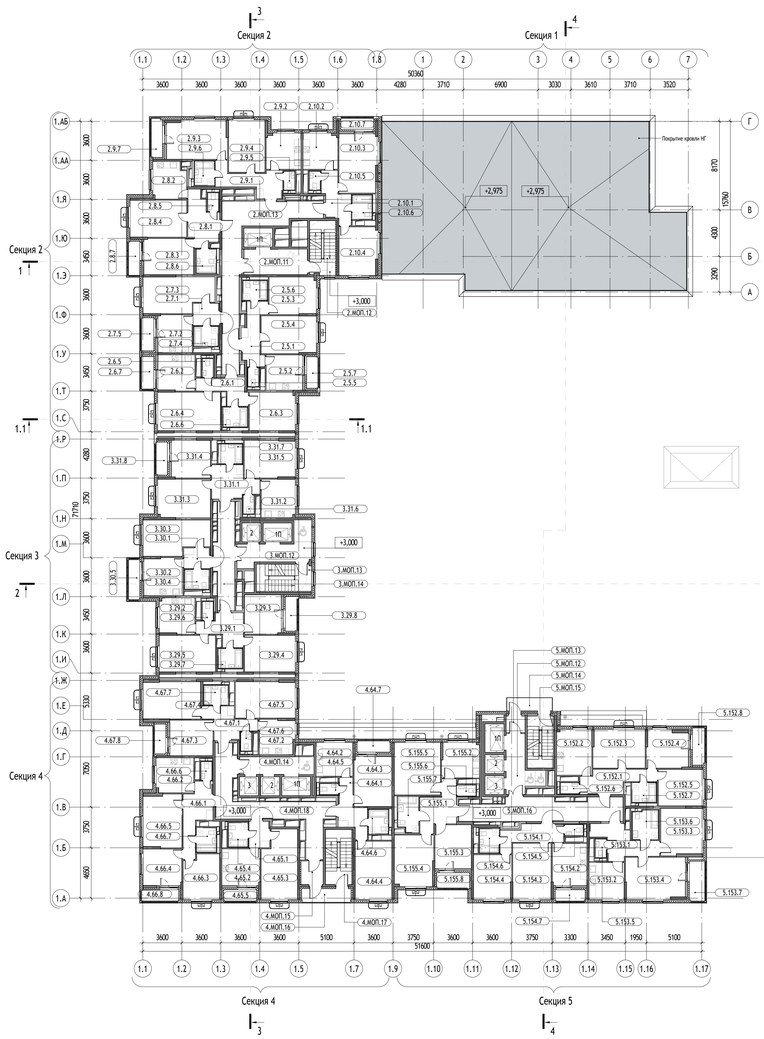

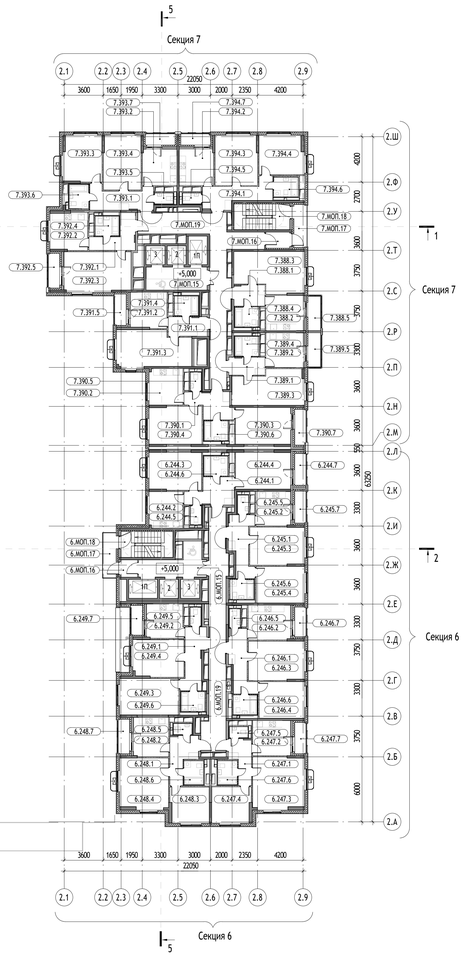

Экспликация помещений квартир на отм. +3,000...+5,000

Номер помещения	Наименование	Площадь, кв.м	Кат.
2			
5			
2.5.1	Коридор	10,1	
2.5.2	Кухня	10,7	
2.5.3	Спальня	14,7	
2.5.4	Спальня	17,3	
2.5.5	С/у	1,7	
2.5.6	С/у	4,0	
2.5.7	Лоджия	1,6	
		60,1	
6			
2.6.1	Коридор	8,2	
2.6.2	Кухня	11,0	
2.6.3	Спальня	14,7	
2.6.4	Спальня	20,1	
2.6.5	С/у	1,7	
2.6.6	С/у	4,0	
2.6.7	Балкон	1,0	
		60,7	
7			
2.7.1	Коридор	4,9	
2.7.2	Кухня	10,8	
2.7.3	Спальня	19,9	
2.7.4	С/у	4,0	
2.7.5	Лоджия	1,7	
		41,3	
8			
2.8.1	Коридор	11,4	
2.8.2	Кухня	10,1	
2.8.3	Спальня	15,1	
2.8.4	Спальня	17,5	
2.8.5	С/у	1,7	
2.8.6	С/у	4,0	
2.8.7	Лоджия	1,6	
		61,4	
9			
2.9.1	Коридор	11,9	
2.9.2	Кухня	10,3	
2.9.3	Спальня	19,5	
2.9.4	Спальня	16,0	
2.9.5	С/у	1,7	
2.9.6	С/у	4,0	
2.9.7	Лоджия	1,9	
		65,3	
10			
2.10.1	Коридор	9,1	
2.10.2	Кухня	10,3	
2.10.3	Спальня	18,8	
2.10.4	Спальня	15,6	
2.10.5	С/у	1,7	
2.10.6	С/у	4,0	
2.10.7	Лоджия	1,6	
		61,1	
		349,9	
3			
3.29.1	Прихожая	9,5	
3.29.2	Кухня	10,5	
3.29.3	Спальня	12,1	
3.29.4	Спальня	15,6	
3.29.5	Спальня	17,3	
3.29.6	С/у	1,7	
3.29.7	С/у	4,0	
3.29.8	Лоджия	1,7	
		72,4	
30			
3.30.1	Прихожая	4,5	
3.30.2	Кухня	12,2	
3.30.3	Спальня	18,4	
3.30.4	С/у	4,0	
3.30.5	Балкон	1,1	
		40,2	
31			
3.31.1	Прихожая	11,2	
3.31.2	Кухня	10,7	
3.31.3	Спальня	16,8	
3.31.4	Спальня	12,3	
3.31.5	Спальня	15,8	
3.31.6	С/у	1,7	
3.31.7	С/у	4,0	
3.31.8	Лоджия	1,6	
		74,1	
		186,7	
4			
64			
4.64.1	Прихожая	9,5	
4.64.2	Кухня	10,4	
4.64.3	Спальня	15,9	
4.64.4	Спальня	18,0	
4.64.5	С/у	1,7	
4.64.6	С/у	4,0	
4.64.7	Лоджия	1,6	
		61,1	

Экспликация помещений квартир на отм. +3,000...+5,000

Номер помещения	Наименование	Площадь, кв.м	Кат.
65			
4.65.1	Прихожая	4,6	
4.65.2	Кухня	11,6	
4.65.3	Спальня	20,0	
4.65.4	С/у	4,0	
4.65.5	Лоджия	1,6	
		41,8	
66			
4.66.1	Прихожая	12,5	
4.66.2	Кухня	10,9	
4.66.3	Спальня	13,2	
4.66.4	Спальня	11,9	
4.66.5	Спальня	17,1	
4.66.6	С/у	1,7	
4.66.7	С/у	4,0	
4.66.8	Лоджия	1,8	
		73,1	
67			
4.67.1	Прихожая	9,9	
4.67.2	Кухня	10,2	
4.67.3	Спальня	12,8	
4.67.4	Спальня	17,9	
4.67.5	Спальня	18,2	
4.67.6	С/у	1,7	
4.67.7	С/у	4,0	
4.67.8	Лоджия	1,4	
		76,1	
		252,1	
5			
152			
5.152.1	Прихожая	12,0	
5.152.2	Кухня	11,2	
5.152.3	Спальня	16,9	
5.152.4	Спальня	12,9	
5.152.5	Спальня	13,8	
5.152.6	С/у	1,7	
5.152.7	С/у	4,0	
5.152.8	Лоджия	1,9	
		76,5	
153			
5.153.1	Прихожая	12,5	
5.153.2	Кухня	10,9	
5.153.3	Спальня	16,4	
5.153.4	Спальня	20,9	
5.153.5	С/у	1,7	
5.153.6	С/у	6,3	
5.153.7	Лоджия	2,6	
		71,3	
154			
5.154.1	Прихожая	9,9	
5.154.2	Кухня	12,3	
5.154.3	Спальня	18,0	
5.154.4	Спальня	14,0	
5.154.5	С/у	1,7	
5.154.6	С/у	4,0	
5.154.7	Лоджия	1,4	
		61,3	
155			
5.155.1	Прихожая	11,7	
5.155.2	Кухня	11,0	
5.155.3	Спальня	13,5	
5.155.4	Спальня	16,7	
5.155.5	Спальня	20,5	
5.155.6	С/у	1,7	
5.155.7	С/у	6,0	
5.155.8	Лоджия	2,2	
		83,3	
		292,4	
6			
244			
6.244.1	Прихожая	9,5	
6.244.2	Кухня	10,3	
6.244.3	Спальня	16,6	
6.244.4	Спальня	17,0	
6.244.5	С/у	1,7	
6.244.6	С/у	4,0	
6.244.7	Лоджия	1,5	
		60,6	
245			
6.245.1	Прихожая	10,3	
6.245.2	Кухня	10,0	
6.245.3	Спальня	17,2	
6.245.4	Спальня	14,9	
6.245.5	С/у	1,7	
6.245.6	С/у	4,0	
6.245.7	Лоджия	1,5	
		59,6	
246			
6.246.1	Прихожая	10,1	
6.246.2	Кухня	12,3	
6.246.3	Спальня	18,5	
6.246.4	Спальня	13,9	
6.246.5	С/у	1,7	
6.246.6	С/у	4,0	
6.246.7	Лоджия	1,4	
		61,9	

Экспликация помещений квартир на отм. +3,000...+5,000

Номер помещения	Наименование	Площадь, кв.м	Кат.
247			
6.247.1	Прихожая	6,9	
6.247.2	Кухня	11,2	
6.247.3	Спальня	22,6	
6.247.4	Спальня	11,6	
6.247.5	С/у	1,7	
6.247.6	С/у	4,0	
6.247.7	Лоджия	1,5	
		59,5	
248			
6.248.1	Прихожая	8,6	
6.248.2	Кухня	11,5	
6.248.3	Спальня	11,6	
6.248.4	Спальня	20,8	
6.248.5	С/у	1,7	
6.248.6	С/у	4,0	
6.248.7	Лоджия	1,7	
		59,9	
249			
6.249.1	Прихожая	10,3	
6.249.2	Кухня	10,6	
6.249.3	Спальня	18,1	
6.249.4	Спальня	16,0	
6.249.5	С/у	1,7	
6.249.6	С/у	4,0	
6.249.7	Лоджия	1,4	
		62,1	
		303,6	
7			
388			
7.388.1	Прихожая	5,5	
7.388.2	Кухня	11,2	
7.388.3	Спальня	22,5	
7.388.4	С/у	4,0	
7.388.5	Балкон	1,1	
		44,3	
389			
7.389.1	Прихожая	5,5	
7.389.2	Кухня	11,1	
7.389.3	Спальня	19,9	
7.389.4	С/у	4,0	
7.389.5	Балкон	1,6	
		41,6	
390			
7.390.1	Прихожая	8,8	
7.390.2	Кухня	10,3	
7.390.3	Спальня	17,1	
7.390.4	Спальня	16,7	
7.390.5	С/у	1,7	
7.390.6	С/у	4,0	
7.390.7	Лоджия	1,7	
		60,3	
391			
7.391.1	Прихожая	6,4	
7.391.2	Кухня	10,9	
7.391.3	Спальня	22,1	
7.391.4	С/у	4,0	
7.391.5	Лоджия	1,5	
		44,9	
392			
7.392.1	Прихожая	8,4	
7.392.2	Кухня	11,7	
7.392.3	Спальня	22,6	
7.392.4	С/у	4,0	
7.392.5	Лоджия	1,7	
		48,4	
393			
7.393.1	Прихожая	11,4	
7.393.2	Кухня	10,5	
7.393.3	Спальня	14,9	
7.393.4	Спальня	17,1	
7.393.5	С/у	1,7	
7.393.6	С/у	4,0	
7.393.7	Лоджия	1,4	
		61,0	
394			
7.394.1	Прихожая	11,8	
7.394.2	Кухня	10,5	
7.394.3	Спальня	17,8	
7.394.4	Спальня	14,5	
7.394.5	С/у	1,7	
7.394.6	С/у	4,0	
7.394.7	Лоджия	1,4	
		61,7	
Итого 2 этаж:		362,2	
		1806,9	

Экспликация помещений на отм. 0,000...+0,500


Номер помещения	Наименование	Площадь, кв.м	Кат.
2			
МОП			
2.МОП.11	Лифтовый холл	13,5	
2.МОП.12	Лестница	11,8	
2.МОП.13	Коридор	41,4	
		66,7	
3			
МОП			
3.МОП.12	Лифтовый холл	15,5	
3.МОП.13	Лестница	12,6	
3.МОП.14	Коридор	16,9	
		45,0	
4			
МОП			
4.МОП.14	Лифтовый холл	10,9	
4.МОП.15	Тамбур	4,4	
4.МОП.16	Переходной балкон	5,7	
4.МОП.17	Лестница	12,3	
4.МОП.18	Коридор	32,6	
		65,9	
5			
МОП			
5.МОП.12	Лифтовый холл	12,3	
5.МОП.13	Тамбур	2,6	
5.МОП.14	Переходной балкон	5,1	
5.МОП.15	Лестница	11,4	
5.МОП.16	Коридор	29,5	
		60,9	
6			
МОП			
6.МОП.15	Лифтовой холл	12,7	
6.МОП.16	Тамбур	2,4	
6.МОП.17	Переходной балкон	5,1	
6.МОП.18	Лестница	11,4	
6.МОП.19	Коридор	37,8	
		69,4	
7			
МОП			
7.МОП.15	Лифтовой холл	11,8	
7.МОП.16	Тамбур	3,2	
7.МОП.17	Переходной балкон	4,8	
7.МОП.18	Лестница	12,1	
7.МОП.19	Коридор	45,1	
		77,0	
Итого 2 этаж:		384,9	

УСЛОВНЫЕ ОБОЗНАЧЕНИЯ:

Марка помещений:




Марка помещений квартиры:

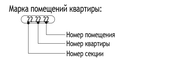

Марка квартиры



ВЕРТИКАЛЬНЫЙ ТРАНСПОРТ:

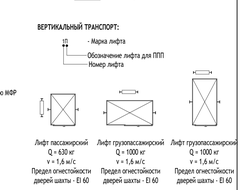

СТЕНЫ:

- Монолитные железобетонные конструкции
- Блок газобетонный D600
- Пазогребневые плиты влагостойкие
- Утеплитель минераловатный
- Перегородки на металлическом каркасе с обшивкой из ГКЛ с заполнением минераловатными плитами



0,000=181,25

Изм.	Кол.уч.	Лист	№док.	Подпись	Дата
Разработал		Павлов			07.23
Проверил		Чикалова			07.23
ГАП		Чикалова			07.23
Н. контр.		Кулинова			07.23
ГИП		Быков			07.23

85-0421-ОК-1/Н-1-7.5-АР2.1

«Строительство объектов (включая снос) в соответствии с проектом планировки территории квартала Т, 10, 14 района Зюзино города Москвы. Жилой дом с подземным одноуровневым паркингом с инженерными сетями и благоустройством территории» (со сносом жилых зданий по адресам: ул. Одесская, д.27/14, ул. Ивана Юшкевича, д.10, корп. 1; ул. Ивана Юшкевича, д.12, корп. 1) по адресу: г. Москва, внутригородское муниципальное образование Зюзино, улица Ивана Юшкевича, земельный участок 12/1 (участок 7.5)

Корпус 1,2

Стадия	Лист	Листов
П	15	

План 2 этажа на отм. +3,000...+5,000

ООО "Проектное бюро АПЕКС"


Формат А0

Согласовано

Взам. инв. №

Подп. и дата

Инв. № подл.

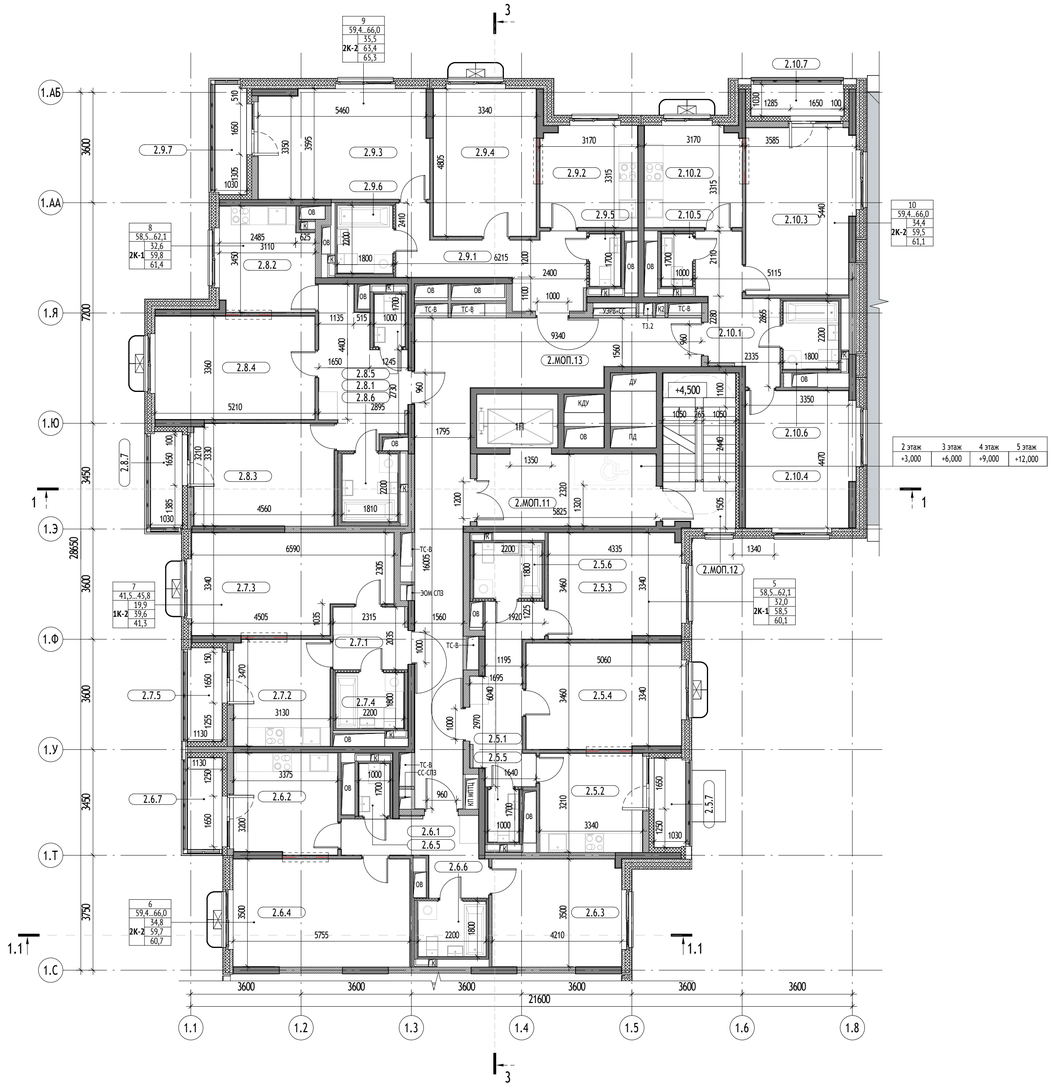

2 этаж	3 этаж	4 этаж	5 этаж
+3,000	+6,000	+9,000	+12,000

Секция 2. Экспликация помещений квартир 2 этажа

Номер помещения	Наименование	Площадь, кв.м	Кат.
5			
2.5.1	Коридор	10,1	
2.5.2	Кухня	10,7	
2.5.3	Спальня	14,7	
2.5.4	Спальня	17,3	
2.5.5	С/у	1,7	
2.5.6	С/у	4,0	
2.5.7	Лоджия	1,6	
		60,1	
6			
2.6.1	Коридор	8,2	
2.6.2	Кухня	11,0	
2.6.3	Спальня	14,7	
2.6.4	Спальня	20,1	
2.6.5	С/у	1,7	
2.6.6	С/у	4,0	
2.6.7	Балкон	1,0	
		60,7	
7			
2.7.1	Коридор	4,9	
2.7.2	Кухня	10,8	
2.7.3	Спальня	19,9	
2.7.4	С/у	4,0	
2.7.5	Лоджия	1,7	
		41,3	
8			
2.8.1	Коридор	11,4	
2.8.2	Кухня	10,1	
2.8.3	Спальня	15,1	
2.8.4	Спальня	17,5	
2.8.5	С/у	1,7	
2.8.6	С/у	4,0	
2.8.7	Лоджия	1,6	
		61,4	
9			
2.9.1	Коридор	11,9	
2.9.2	Кухня	10,3	
2.9.3	Спальня	19,5	
2.9.4	Спальня	16,0	
2.9.5	С/у	1,7	
2.9.6	С/у	4,0	
2.9.7	Лоджия	1,9	
		65,3	
10			
2.10.1	Коридор	9,1	
2.10.2	Кухня	10,3	
2.10.3	Спальня	18,8	
2.10.4	Спальня	15,6	
2.10.5	С/у	1,7	
2.10.6	С/у	4,0	
2.10.7	Лоджия	1,6	
		61,1	
Итого 2 этаж:		349,9	

Секция 2. Экспликация помещений 2 этажа

Номер помещения	Наименование	Площадь, кв.м	Кат.
МОП			
2.МОП.11	Лифтовый холл	13,5	
2.МОП.12	Лестница	11,8	
2.МОП.13	Коридор	41,4	
Итого 2 этаж:		66,7	

УСЛОВНЫЕ ОБОЗНАЧЕНИЯ:

Марка помещений:

U.111.U
- Номер помещения
- Номер Обозначение типа помещения:
  - "МОП" - Места общего пользования
  - "БКТ" - Помещения общественного назначения (4.3)
  - "Т" - Технические помещения
  - "ПУИ" - Помещения уборочного инвентаря
  - "ПО" - Помещение охраны
  - "ЦИН" - Центр информирования населения
- Номер секции

2% - Величина и направление уклона

М4 - Зона безопасности МГН

0,000 - Отметка чистого пола на плане

181,25 - Абсолютная отметка

ЭО/СС - Инженерные шахты

Марка помещений квартиры:

2.2.22
- Номер помещения
- Номер квартиры
- Номер секции

Марка квартиры

3К
- Номер квартиры

40,55...42,3 - Min..Max площадь квартиры по заданию МФР

2К-1 42,3 / 82,5 / 85,2
- Жилая площадь квартиры
- Площадь квартиры
- Общая площадь квартиры

- Код типа планировки
- Количество комнат в квартире

- Возможность объединить кухню с гостиной
- Короб для кондиционера

ВЕРТИКАЛЬНЫЙ ТРАНСПОРТ:

ЛП - Марка лифта
- Обозначение лифта для ППП
- Номер лифта

Лифт пассажирский Q = 630 кг v = 1,6 м/с Предел огнестойкости дверей шахты - EI 60

Лифт грузопассажирский Q = 1000 кг v = 1,6 м/с Предел огнестойкости дверей шахты - EI 60

Лифт грузопассажирский Q = 1000 кг v = 1,6 м/с Предел огнестойкости дверей шахты - EI 60

СТЕНЫ:

- Монолитные железобетонные конструкции
- Блок газобетонный D600
- Пазогребеневые плиты влагостойкие
- Утеплитель минераловатный
- Перегородки на металлическом каркасе с обшивкой из ГКЛ с заполнением минераловатнывми плитами



0,000=181,25

Изм.	Кол.уч	Лист	№док.	Подпись	Дата
Разработал		Павлов			07.23
Проверил		Чикалова			07.23
ГАП		Чикалова			07.23
Н. контр.		Куликова			07.23
ГИП		Быков			07.23

85-0421-ОК-1/Н-1-7.5-АР2.1

«Строительство объектов (включая снос) в соответствии с проектом планировки территории кварталов 7, 10, 14 района Зюзино города Москвы. Жилой дом с подземным одноуровневым гаражом с инженерными сетями и благоустройством территории» (со сносом жилых зданий по адресам: ул. Одесская, д.27/14, ул. Малая Юшуньская, д.12, корп. 1, ул. Малая Юшуньская, д.10, корп. 1) по адресу: г. Москва, внутригородское муниципальное образование Зюзино, улица Малая Юшуньская, земельный участок 12/1 (участок 7.5)

Стадия	Лист	Листов
П	16	

Корпус 1

Секция 2. План 2-5 этажей

ООО "Проектное бюро АПЕКС"

Формат А1

Согласовано

Взам. инв. №

Подп. и дата

Инв. № подл.


Секция 2. Экспликация помещений на отм. +15,000

Номер помещения	Наименование	Площадь, кв.м	Кат.
МОП			
2.МОП.23	Лестница	11,5	
2.МОП.25	Тамбур	13,8	
Итого:		25,3	


Секция 2. Экспликация помещений на отм. +17,000...+17,835

Номер помещения	Наименование	Площадь, кв.м	Кат.
МОП			
2.МОП.24	Лестница	11,5	
Технические помещения			
2.Т.5	Машинное помещение лифтов	26,3	В3
2.Т.6	Помещение СС	9,2	В4
2.Т.7	КП ММТЦ	12,0	В3
Итого:		59,0	

Плант технического пространтсва на отм. +15,000

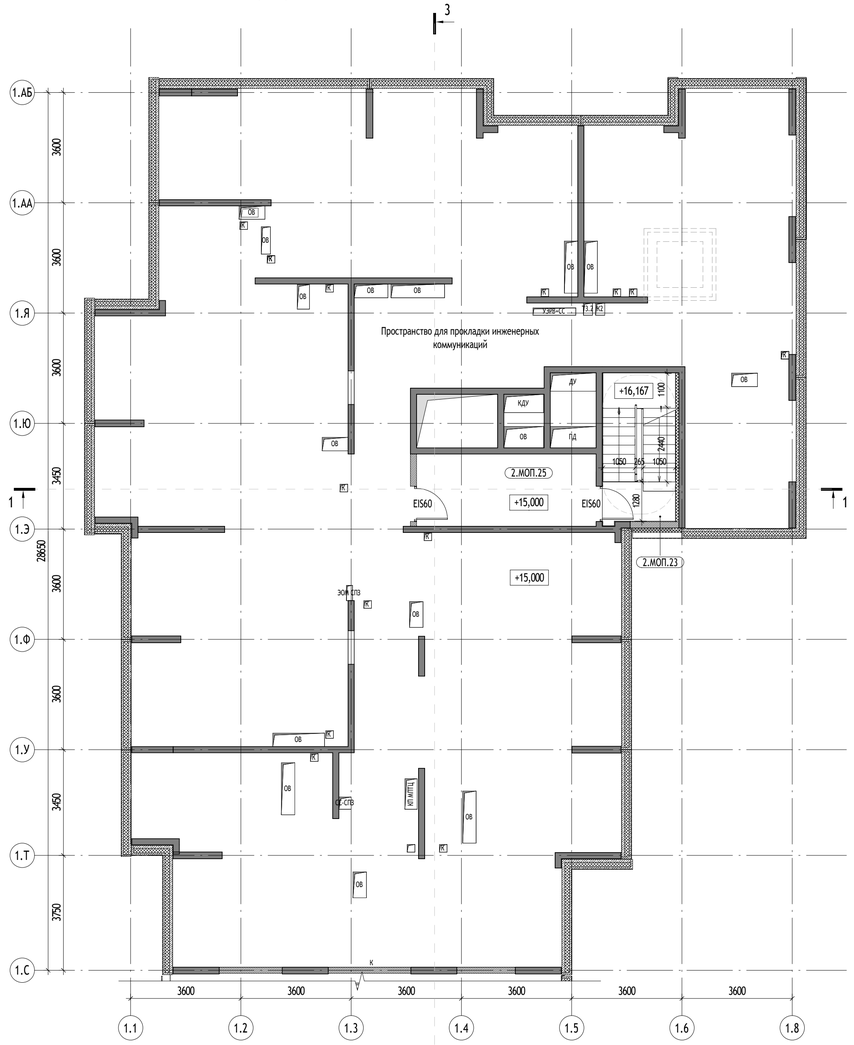


План кровли на отм. +17,000

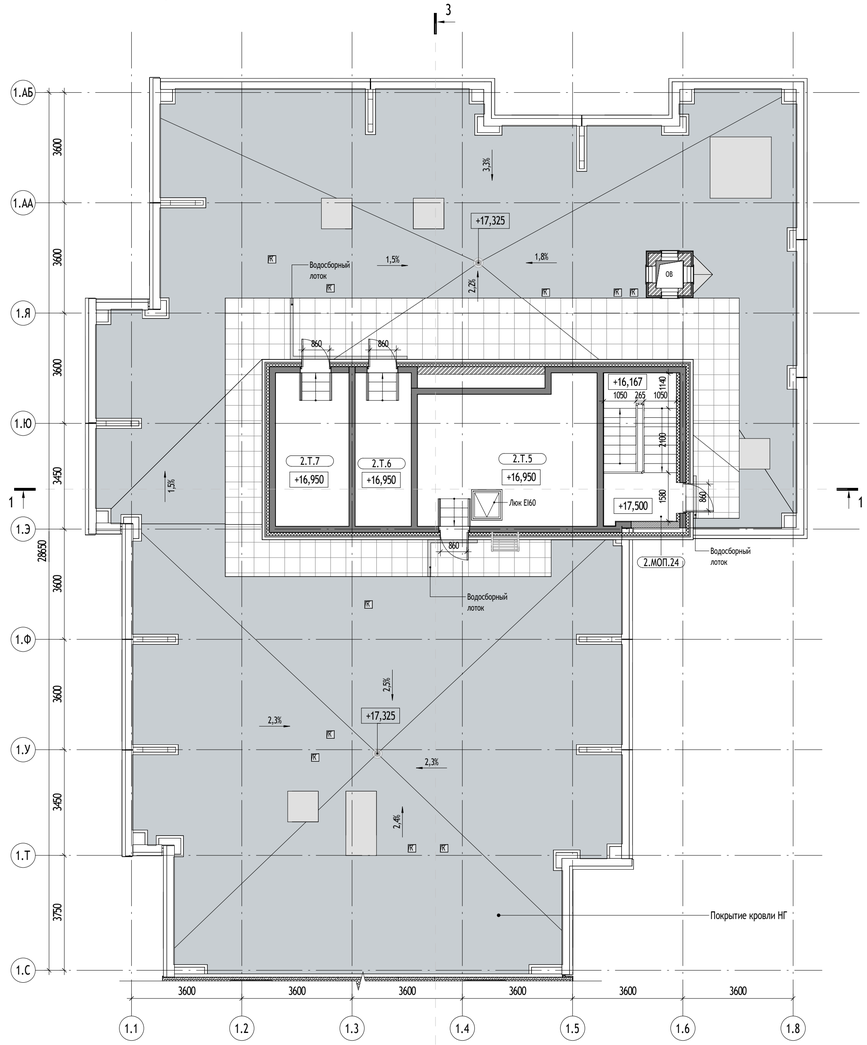

УСЛОВНЫЕ ОБОЗНАЧЕНИЯ:

Марка помещений:

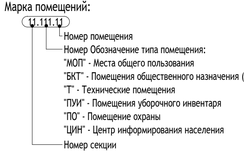

- 2% - Величина и направление уклона
- 0,000 - Отметка чистого пола на плане
- 181,25 - Абсолютная отметка
- ЭО/СС - Инженерные шахты
- Воронка внутреннего водостока
- Металлическая лестница
- Зона размещения поддона для вентиляционной шахты

СТЕНЫ:

- Монолитные железобетонные конструкции
- Блок газобетонный D600
- Кирпич полнотелый
- Утеплитель минераловатный



0,000=181,25

85-0421-ОК-1/Н-1-7.5-АР2.1

«Строительство объектов (включая снос) в соответствии с проектом планировки территории кварталов 7, 10, 14 района Зюзино города Москвы. Жилой дом с подземным одноуровневым гаражом с инженерными сетями и благоустройством территории» (со сносом жилых зданий по адресам: ул. Одесская, д.27/14, ул. Малая Юшуньская, д.12, корп. 1, ул. Малая Юшуньская, д.10, корп. 1) по адресу: г. Москва, внутригородское муниципальное образование Зюзино, улица Малая Юшуньская, земельный участок 12/1 (участок 7.5)

Изм.	Кол.уч	Лист	№док.	Подпись	Дата
Разработал		Павлов			07.23
Проверил		Чикалова			07.23
ГАП		Чикалова			07.23
Н. контр.		Куликова			07.23
ГИП		Быков			07.23

Стадия	Лист	Листов
П	17	

Корпус 1

Секция 2. План технического пространства, кровли

ООО "Проектное бюро АПЕКС"

Формат А1


Согласовано


Взам. инв. №

Подп. и дата

Инв. № подл.

Фрагмент плана стены на 7-12 этаже по оси 1.Р

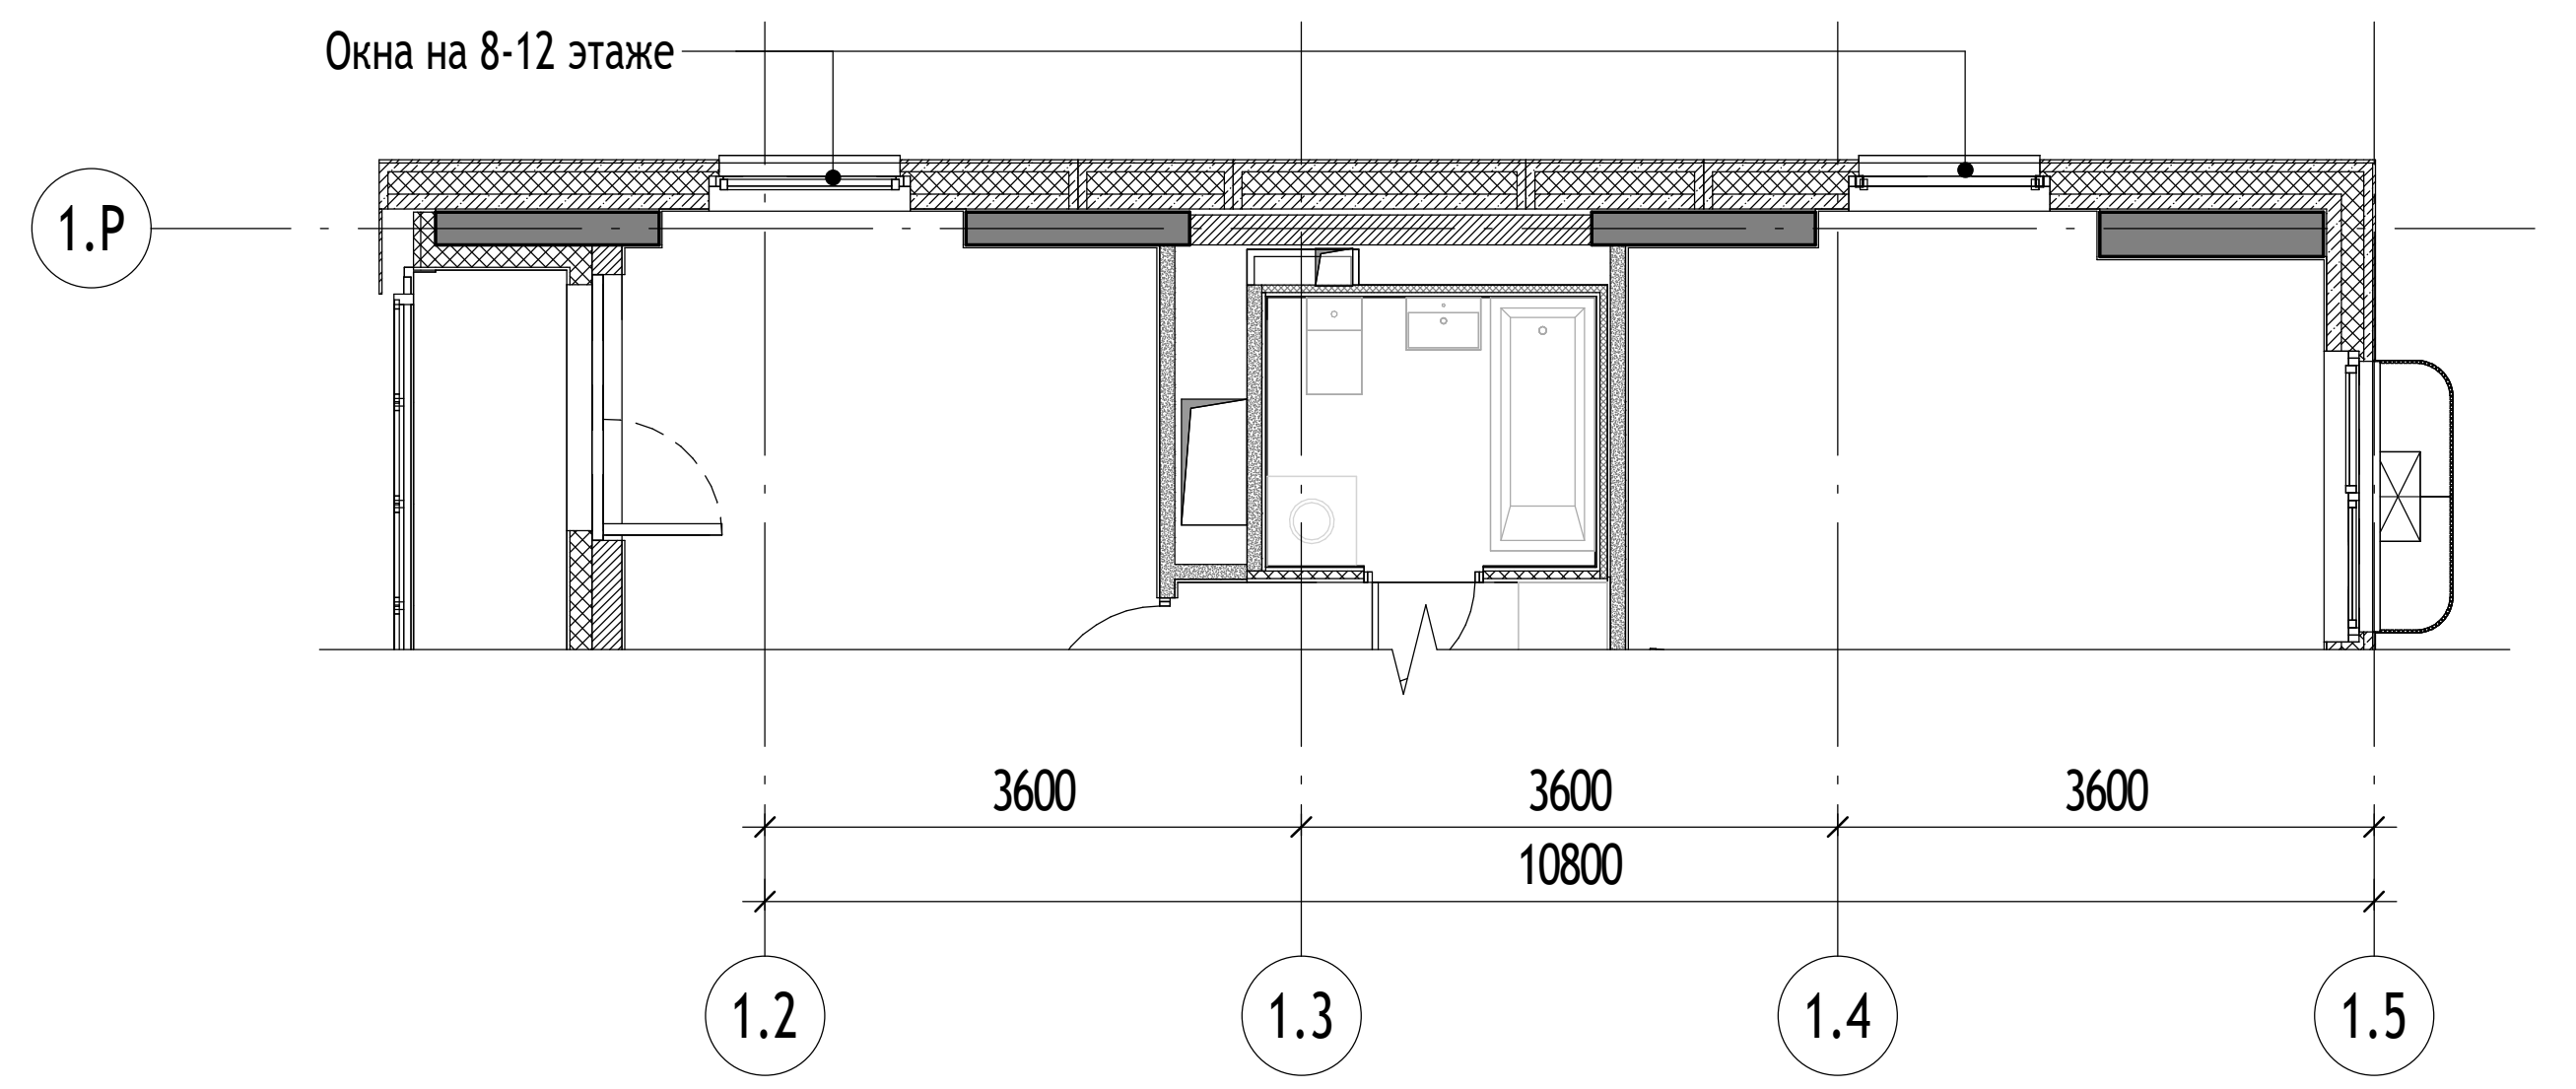

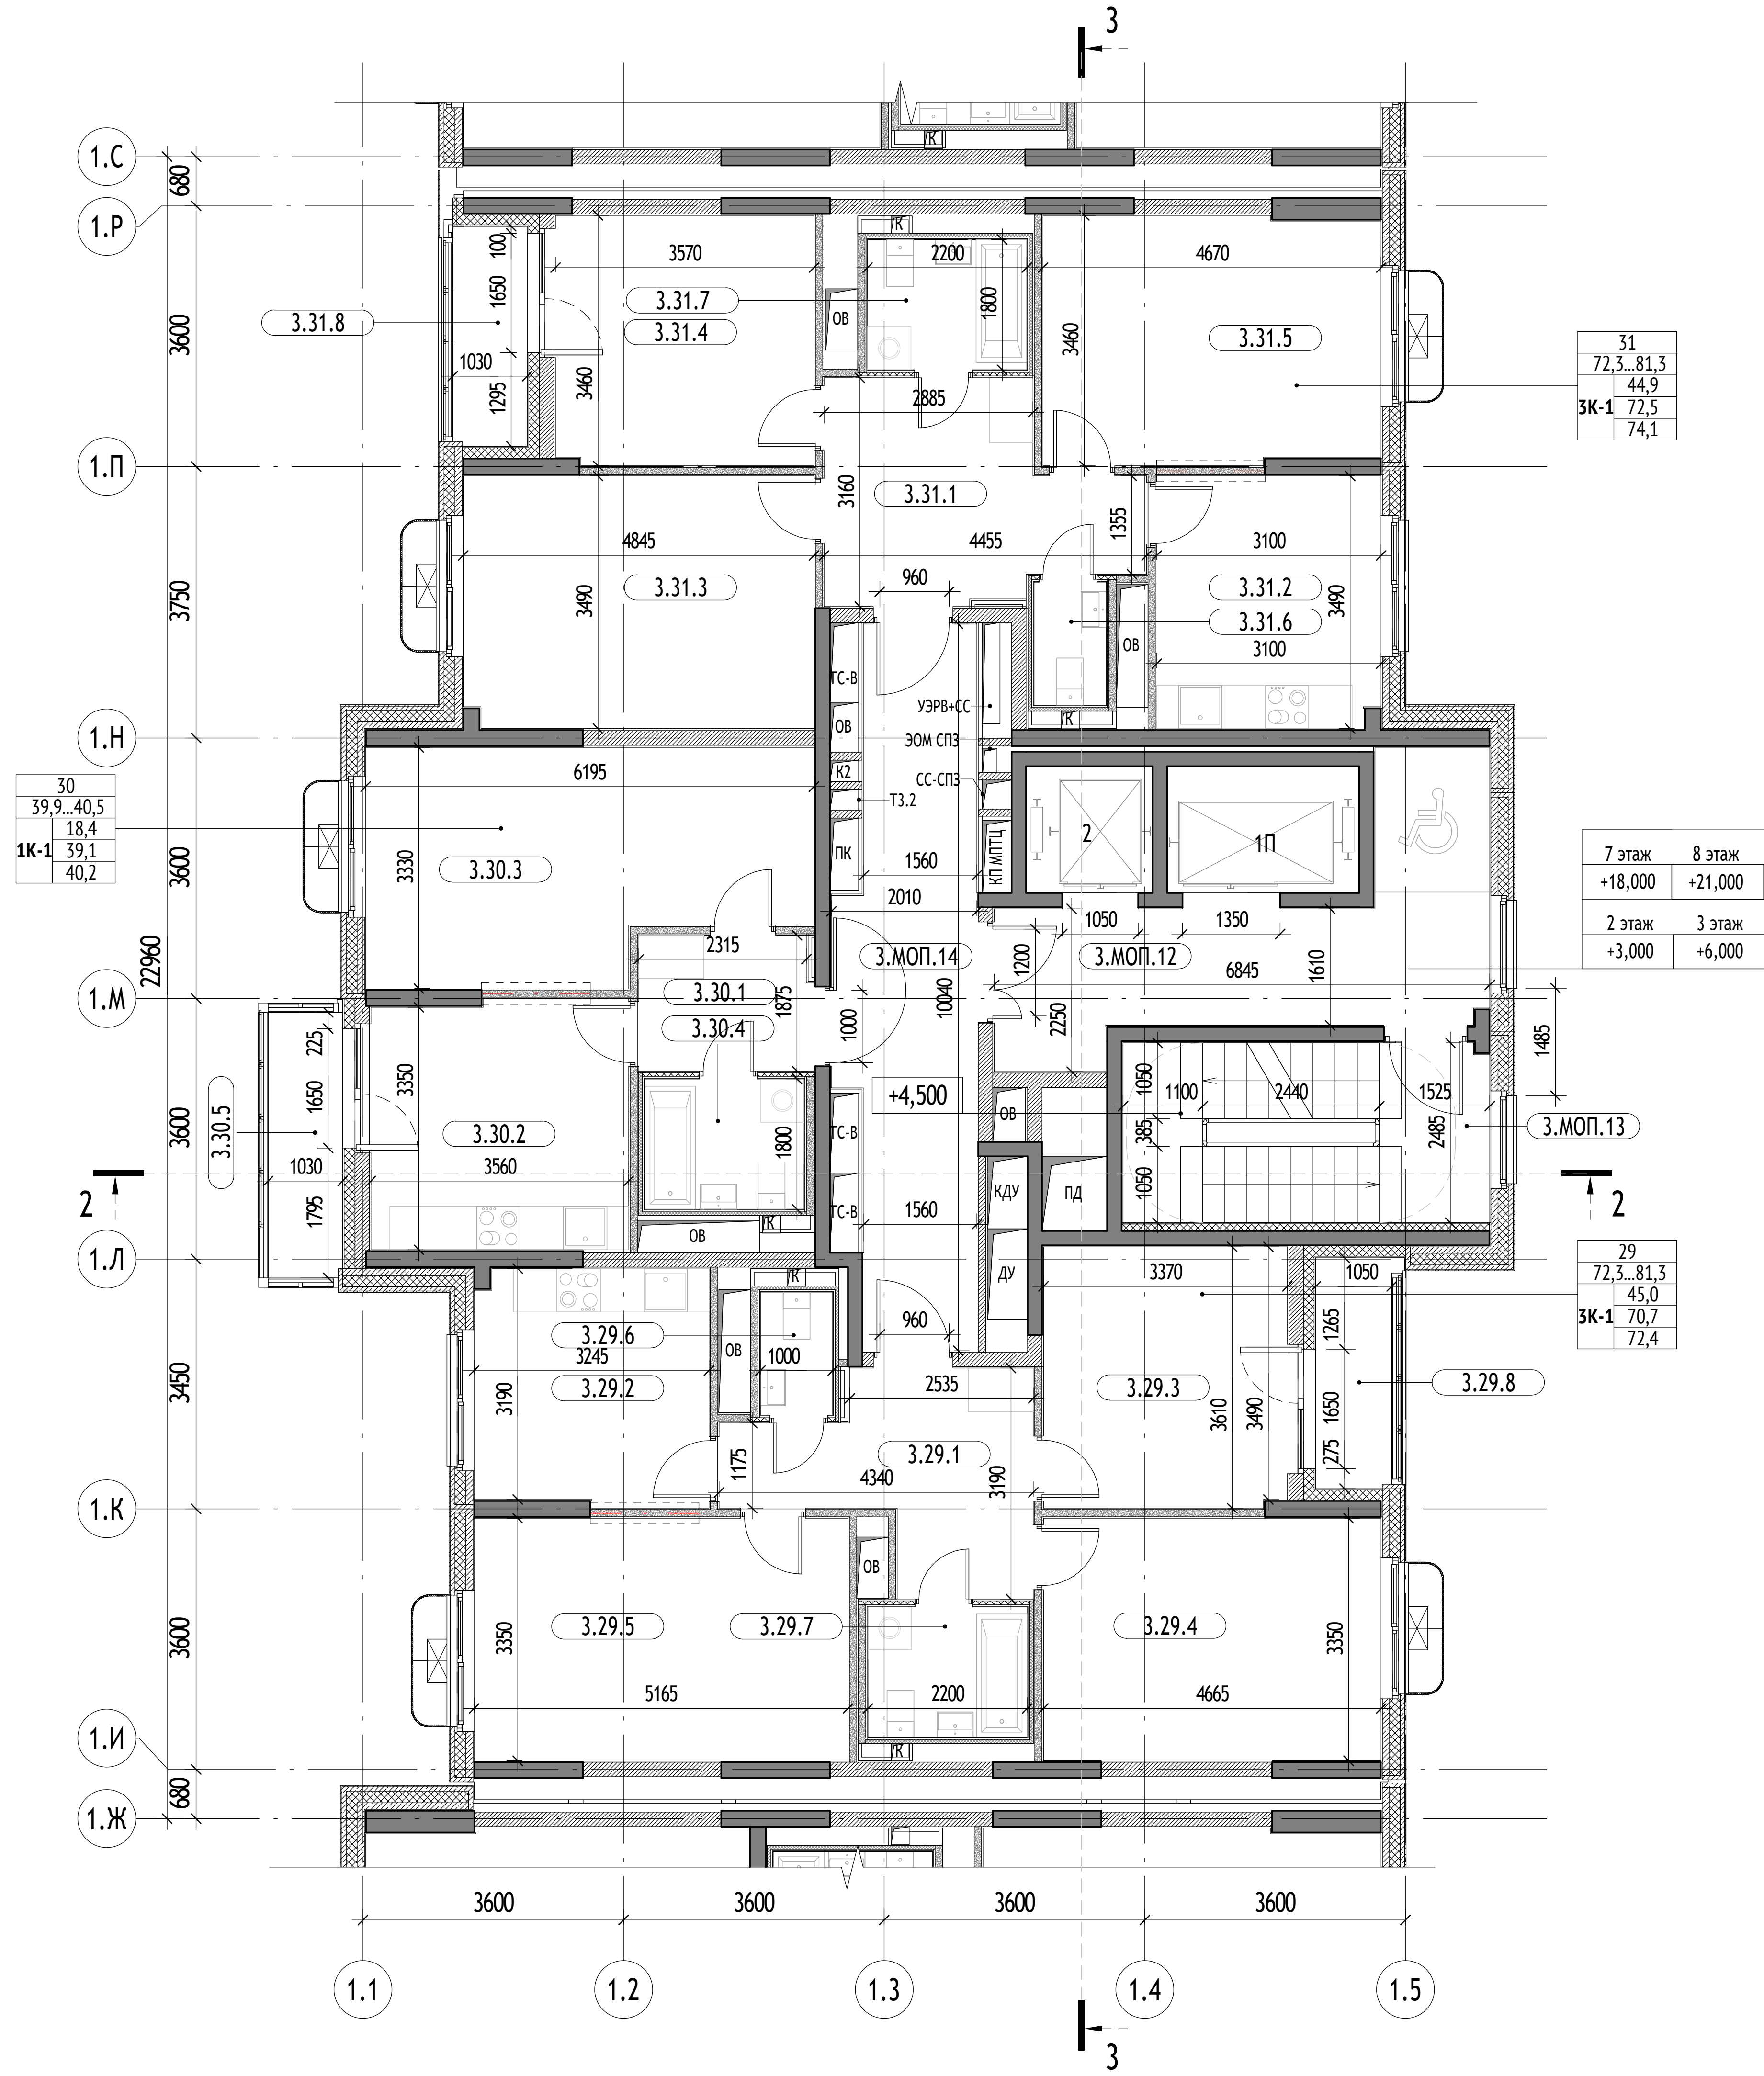

31	
	72,3...81,3
	44,9
3К-1	72,5
	74,1

30	
	39,9...40,5
	18,4
1К-1	39,1
	40,2

29	
	72,3...81,3
	45,0
3К-1	70,7
	72,4

7 этаж	8 этаж	9 этаж	10 этаж	11 этаж	12 этаж
+18,000	+21,000	+24,000	+27,000	+30,000	+33,000
2 этаж	3 этаж	4 этаж	5 этаж	6 этаж	
+3,000	+6,000	+9,000	+12,000	+15,000	

Секция 3. Экспликация помещений квартир 2 этажа

Номер помещения	Наименование	Площадь, кв.м	Кат.
29			
3.29.1	Прихожая	9,5	
3.29.2	Кухня	10,5	
3.29.3	Спальня	12,1	
3.29.4	Спальня	15,6	
3.29.5	Спальня	17,3	
3.29.6	С/у	1,7	
3.29.7	С/у	4,0	
3.29.8	Лоджия	1,7	
		72,4	
30			
3.30.1	Прихожая	4,5	
3.30.2	Кухня	12,2	
3.30.3	Спальня	18,4	
3.30.4	С/у	4,0	
3.30.5	Балкон	1,1	
		40,2	

Секция 3. Экспликация помещений квартир 2 этажа

Номер помещения	Наименование	Площадь, кв.м	Кат.
31			
3.31.1	Прихожая	11,2	
3.31.2	Кухня	10,7	
3.31.3	Спальня	16,8	
3.31.4	Спальня	12,3	
3.31.5	Спальня	15,8	
3.31.6	С/у	1,7	
3.31.7	С/у	4,0	
3.31.8	Лоджия	1,6	
		74,1	
Итого 2 этаж:		186,7	

Секция 3. Экспликация помещений 2 этажа

Номер помещения	Наименование	Площадь, кв.м	Кат.
МОП			
3.МОП.12	Лифтовый холл	15,5	
3.МОП.13	Лестница	12,6	
3.МОП.14	Коридор	16,9	
Итого 2 этаж:		45,0	

УСЛОВНЫЕ ОБОЗНАЧЕНИЯ:

Марка помещений:

1.1.111.1.1
- Номер помещения
- Номер Обозначение типа помещения:
  - "МОП" - Места общего пользования
  - "БКТ" - Помещения общественного назначения (4.3)
  - "Т" - Технические помещения
  - "ПУИ" - Помещения уборочного инвентаря
  - "ПО" - Помещение охраны
  - "ЦИН" - Центр информирования населения
- Номер секции

Марка помещений квартиры:

22.22.22
- Номер помещения
- Номер квартиры
- Номер секции

Марка квартиры

- Номер квартиры
- Min..Max площадь квартиры по заданию МФР
- Жилая площадь квартиры
- Площадь квартиры
- Общая площадь квартиры
- Код типа планировки
- Количество комнат в квартире

(33 / 40..55 / 42,3 / 2К-1 82,5 / 85,6)

- Возможность объединить кухню с гостиной
- Короб для кондиционера

2% - Величина и направление уклона

М4 - Зона безопасности МГН

0,000 - Отметка чистого пола на плане


181,25 - Абсолютная отметка

ЭО/СС - Инженерные шахты

ВЕРТИКАЛЬНЫЙ ТРАНСПОРТ:

1П
- Марка лифта
- Обозначение лифта для ППП
- Номер лифта

Лифт пассажирский	Лифт грузопассажирский	Лифт грузопассажирский
Q = 630 кг	Q = 1000 кг	Q = 1000 кг
v = 1,6 м/с	v = 1,6 м/с	v = 1,6 м/с
Предел огнестойкости дверей шахты - EI 60	Предел огнестойкости дверей шахты - EI 60	Предел огнестойкости дверей шахты - EI 60

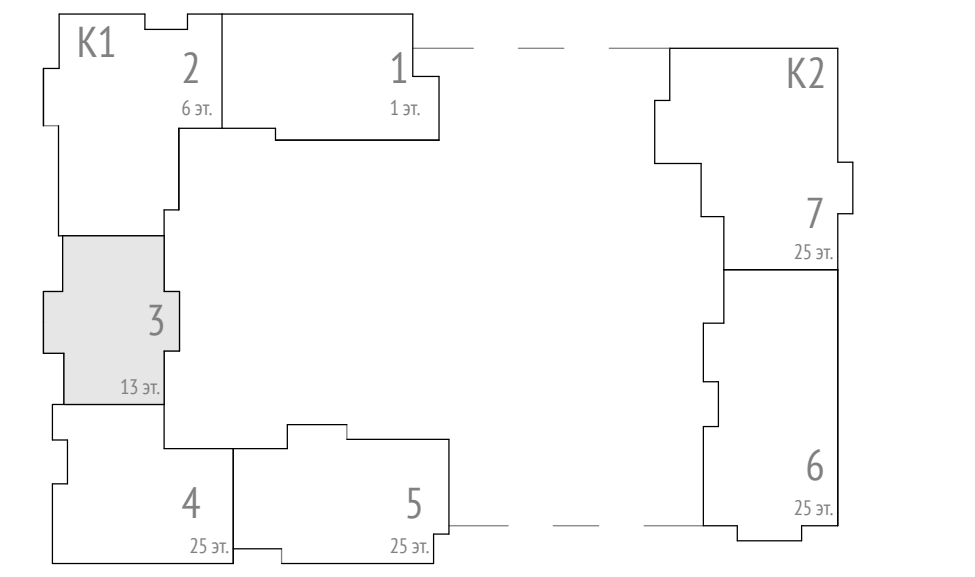

СТЕНЫ:

- Монолитные железобетонные конструкции
- Блок газобетонный D600
- Пазогребеневые плиты влагостойкие
- Утеплитель минераловатный
- Перегородки на металлическом каркасе с обшивкой из ГКЛ с заполнением минераловатными плитами

0,000=181,25


Секция 3. Экспликация помещений на отм. +36,000

Номер помещения	Наименование	Площадь, кв.м	Кат.
МОП			
3.МОП.45	Лестница	12,0	
3.МОП.47	Тамбур	14,1	
Итого:		26,1	


Секция 3. Экспликация помещений на отм. +38,000...+38,500

Номер помещения	Наименование	Площадь, кв.м	Кат.
МОП			
3.МОП.46	Лестница	14,5	
Технические помещения			
3.Т.2	Машинное помещение лифтов	24,9	В3
3.Т.3	КП МПТЦ	10,6	В3
3.Т.4	Помещение СС	10,6	В3
Итого:		60,6	

Плант технического пространтсва на отм. +36,000

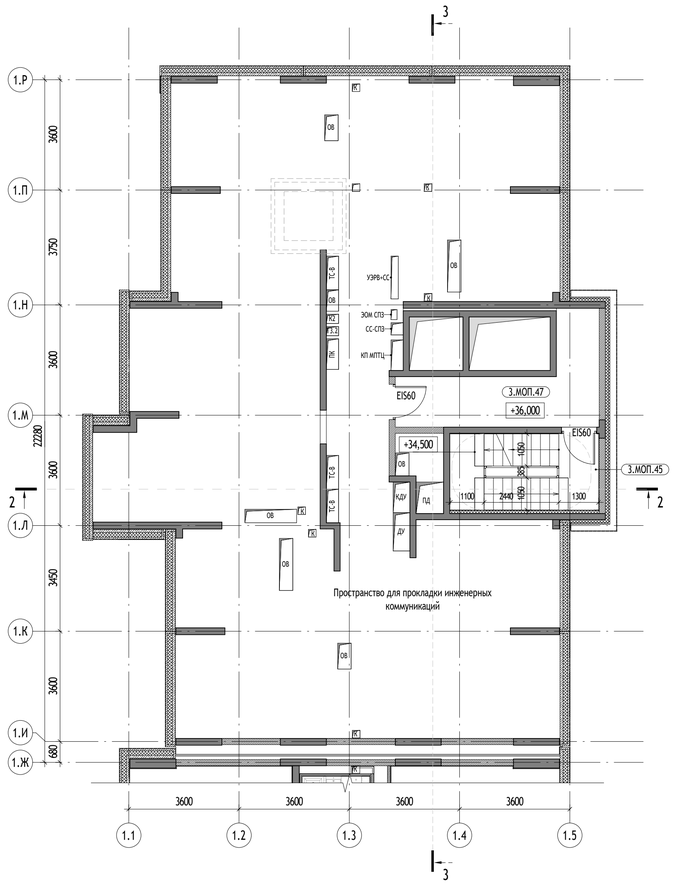


План кровли на отм. +38,000

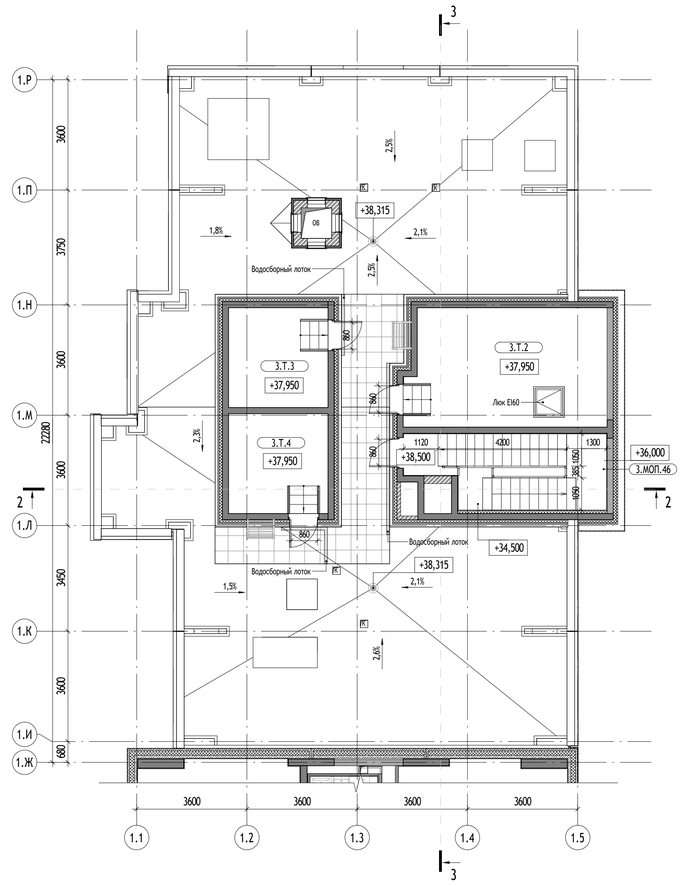

УСЛОВНЫЕ ОБОЗНАЧЕНИЯ:

Марка помещений:

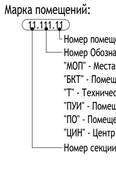

- 2% - Величина и направление уклона
- 0,000 - Отметка чистого пола на плане
- 181,25 - Абсолютная отметка
- ЭО/СС - Инженерные шахты
- Воронка внутреннего водостока
- Металлическая лестница
- Зона размещения поддона для вентиляционной шахты

СТЕНЫ:

- Монолитные железобетонные конструкции
- Блок газобетонный D600
- Кирпич полнотелый
- Утеплитель минераловатный



0,000=181,25

Изм.	Кол.уч	Лист	№док.	Подпись	Дата
Разработал		Павлов			07.23
Проверил		Чикалова			07.23
ГАП		Чикалова			07.23
Н. контр.		Куликова			07.23
ГИП		Быков			07.23

85-0421-ОК-1/Н-1-7.5-АР2.1

«Строительство объектов (включая снос) в соответствии с проектом планировки территории квартолов 7, 10, 14 района Зюзино города Москвы. Жилой дом с подземным одноуровневым гаражом с инженерными сетями и благоустройством территории» (со сносом жилых зданий по адресам: ул. Одесская, д.27/14, ул. Малая Юшуньская, д.12, корп. 1, ул. Малая Юшуньская, д.10, корп. 1) по адресу: г. Москва, внутригородское муниципальное образование Зюзино, улица Малая Юшуньская, земельный участок 12/1 (участок 7.5)

Стадия	Лист	Листов
П	19	

Корпус 1

Секция 3. План технического пространства, кровли

ООО "Проектное бюро АПЕКС"

Формат А1


Согласовано

Взам. инв. №

Подп. и дата

Инв. № подл.

Фрагмент плана стены на 14-20 этаже по оси 1.Ж

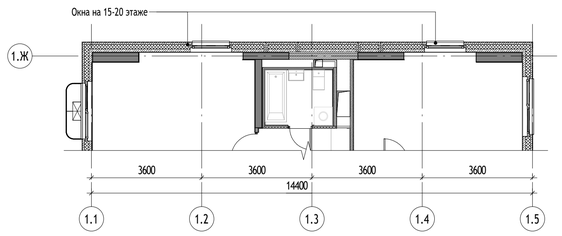



Секция 4. Экспликация помещений квартир 2 этажа

Номер помещения	Наименование	Площадь, кв.м	Кат.
64			
4.64.1	Прихожая	9,5	
4.64.2	Кухня	10,4	
4.64.3	Спальня	15,9	
4.64.4	Спальня	18,0	
4.64.5	С/у	1,7	
4.64.6	С/у	4,0	
4.64.7	Лоджия	1,6	
		61,1	
65			
4.65.1	Прихожая	4,6	
4.65.2	Кухня	11,6	
4.65.3	Спальня	20,0	
4.65.4	С/у	4,0	
4.65.5	Лоджия	1,6	
		41,8	
66			
4.66.1	Прихожая	12,5	
4.66.2	Кухня	10,9	
4.66.3	Спальня	13,2	
4.66.4	Спальня	11,9	
4.66.5	Спальня	17,1	
4.66.6	С/у	1,7	
4.66.7	С/у	4,0	
4.66.8	Лоджия	1,8	
		73,1	
67			
4.67.1	Прихожая	9,9	
4.67.2	Кухня	10,2	
4.67.3	Спальня	12,8	
4.67.4	Спальня	17,9	
4.67.5	Спальня	18,2	
4.67.6	С/у	1,7	
4.67.7	С/у	4,0	
4.67.8	Лоджия	1,4	
		76,1	
Итого 2 этаж:		252,1	

Секция 4. Экспликация помещений 2 этажа

Номер помещения	Наименование	Площадь, кв.м	Кат.
МОП			
4.МОП.14	Лифтовый холл	10,9	
4.МОП.15	Тамбур	4,4	
4.МОП.16	Переходной балкон	5,7	
4.МОП.17	Лестница	12,3	
4.МОП.18	Коридор	32,6	
Итого 2 этаж:		65,9	

УСЛОВНЫЕ ОБОЗНАЧЕНИЯ:

Марка помещений:

1.1.11.1
- Номер помещения
- Номер Обозначение типа помещения:
  - "МОП" - Места общего пользования
  - "БКТ" - Помещения общественного назначения (4.3)
  - "Т" - Технические помещения
  - "ПИУ" - Помещения уборочного инвентаря
  - "ПО" - Помещение охраны
  - "ЦИН" - Центр информирования населения
- Номер секции

Марка помещений квартиры:

2.2.2.2
- Номер помещения
- Номер квартиры
- Номер секции

Марка квартиры
- Номер квартиры
- Min..Max площадь квартиры по заданию МФР
- Жилая площадь квартиры
- Площадь квартиры
- Общая площадь квартиры
- Код типа планировки
- Количество комнат в квартире

- Возможность объединить кухню с гостиной
- Короб для кондиционера

2% - Величина и направление уклона

М4 - Зона безопасности МГН


0,000 - Отметка чистого пола на плане

181,25 - Абсолютная отметка

ЭО/СС - Инженерные шахты

ВЕРТИКАЛЬНЫЙ ТРАНСПОРТ:

1П - Марка лифта
- Обозначение лифта для ППП
- Номер лифта

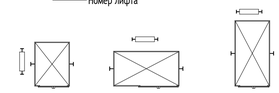

Лифт пассажирский Q = 630 кг v = 1,6 м/с Предел огнестойкости дверей шахты - EI 60

Лифт грузопассажирский Q = 1000 кг v = 1,6 м/с Предел огнестойкости дверей шахты - EI 60

Лифт грузопассажирский Q = 1000 кг v = 1,6 м/с Предел огнестойкости дверей шахты - EI 60

СТЕНЫ:

- Монолитные железобетонные конструкции
- Блок газобетонный D600
- Пазогребеневые плиты влагостойкие
- Утеплитель минераловатный
- Перегородки на металлическом каркасе с обшивкой из ГКЛ с заполнением минераловатнывми плитами



0,000=181,25

Изм.	Кол.уч	Лист	№док.	Подпись	Дата
Разработал		Павлов			07.23
Проверил		Чикалова			07.23
ГАП		Чикалова			07.23
Н. контр.		Куликова			07.23
ГИП		Быков			07.23

85-0421-ОК-1/Н-1-7.5-АР2.1

«Строительство объектов (включая снос) в соответствии с проектом планировки территории кварталов 7, 10, 14 района Зюзино города Москвы. Жилой дом с подземным одноуровневым гаражом с инженерными сетями и благоустройством территории» (со сносом жилых зданий по адресам: ул. Одесская, д.27/14, ул. Малая Юшуньская, д.12, корп. 1) по адресу г. Москва, внутригородское муниципальное образование Зюзино, улица Малая Юшуньская, земельный участок 12/1 (участок 7.5)

Корпус 1	Стадия	Лист	Листов
	П	20	

Секция 4. План 2-20 этажей

ООО "Проектное бюро АПЕКС"

Формат А1


Согласовано


Взам. инв. №

Подп. и дата

Инв. № подл.

Фрагмент плана стены на 22-24 этаже по оси 1.Г

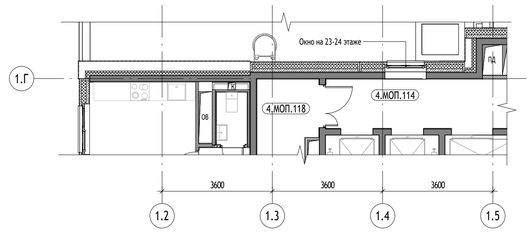

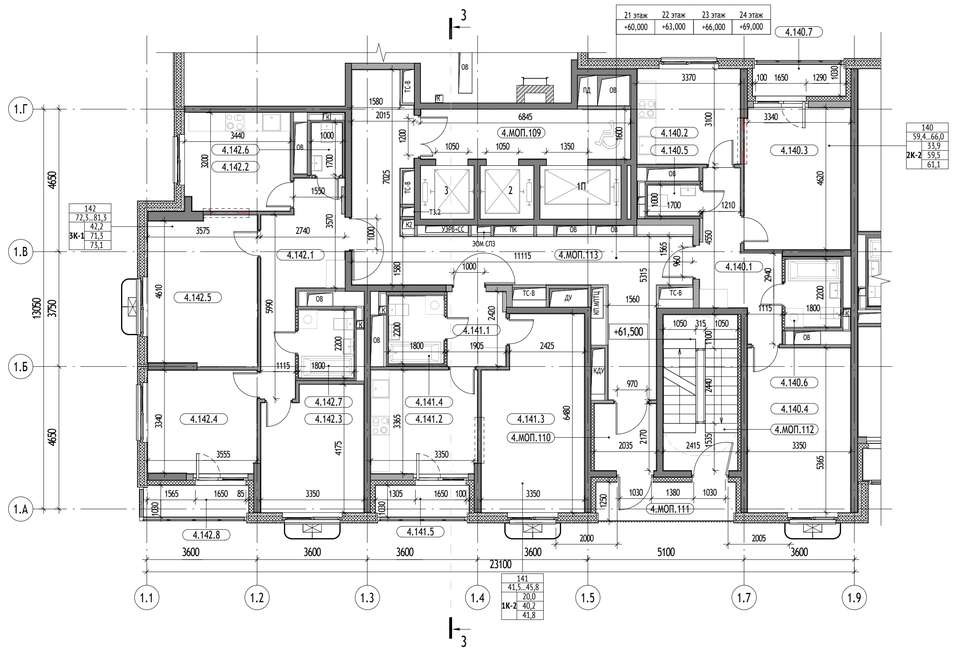

Секция 4. Экспликация помещений квартир 21 этажа

Номер помещения	Наименование	Площадь, кв.м	Кат.
1.40			
4.140.1	Прихожая	9,5	
4.140.2	Кухня	10,4	
4.140.3	Спальня	15,9	
4.140.4	Спальня	18,0	
4.140.5	С/у	1,7	
4.140.6	С/у	4,0	
4.140.7	Лоджия	1,6	
		61,1	
1.41			
4.141.1	Прихожая	4,6	
4.141.2	Кухня	11,6	
4.141.3	Спальня	20,0	
4.141.4	С/у	4,0	
4.141.5	Лоджия	1,6	
		41,8	
1.42			
4.142.1	Прихожая	12,5	
4.142.2	Кухня	10,9	
4.142.3	Спальня	13,2	
4.142.4	Спальня	11,9	
4.142.5	Спальня	17,1	
4.142.6	С/у	1,7	
4.142.7	С/у	4,0	
4.142.8	Лоджия	1,8	
		73,1	
Итого 21 этаж:		176,0	

Секция 4. Экспликация помещений 21 этажа


Номер помещения	Наименование	Площадь, кв.м	Кат.
МОП			
4.МОП.109	Лифтовый холл	10,9	
4.МОП.110	Тамбур	4,4	
4.МОП.111	Переходной балкон	5,7	
4.МОП.112	Лестница	12,3	
4.МОП.113	Коридор	32,6	
Итого 21 этаж:		65,9	


Секция 4. Экспликация помещений 22 этаж

Номер помещения	Наименование	Площадь, кв.м	Кат.
МОП			
4.МОП.114	Лифтовый холл	10,9	
4.МОП.115	Тамбур	4,4	
4.МОП.116	Переходной балкон	5,7	
4.МОП.117	Лестница	12,3	
4.МОП.118	Коридор	30,5	
Итого 22 этаж:		63,8	

УСЛОВНЫЕ ОБОЗНАЧЕНИЯ:

Марка помещений:

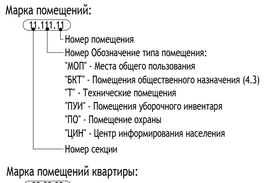


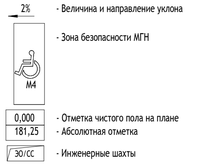


Марка помещений квартиры:



Марка квартиры

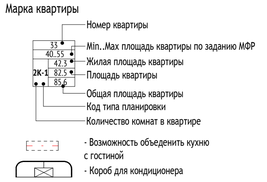

ВЕРТИКАЛЬНЫЙ ТРАНСПОРТ:

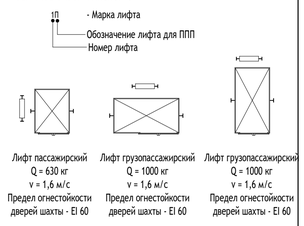

СТЕНЫ:

- Монолитные железобетонные конструкции
- Блок газобетонный D600
- Пазогребневые плиты влагостойкие
- Утеплитель минераловатный
- Перегородки на металлическом каркасе с обшивкой из ГКЛ с заполнением минераловатными плитами



0,000=181,25

Изм.	Кол.уч	Лист	№док.	Подпись	Дата
Разработал		Павлов			07.23
Проверил		Чикалова			07.23
ГАП		Чикалова			07.23
Н. контр.		Куликова			07.23
ГИП		Быков			07.23

85-0421-ОК-1/Н-1-7.5-АР2.1

«Строительство объектов (включая снос) в соответствии с проектом планировки территории кварталов 7, 10, 14 района Зюзино города Москвы. Жилой дом с подземными одноуровневым гаражом с инженерными сетями и благоустройством территории» (со сносом жилых зданий по адресам: ул. Одесская, д.27/14, ул. Малая Юшуньская, д.12, корп. 1, ул. Малая Юшуньская, д.10, корп. 1) по адресу: г. Москва, внутригородское муниципальное образование Зюзино, улица Малая Юшуньская, земельный участок 12/1 (участок 7.5)

Стадия	Лист	Листов
П	21	

Корпус 1

Секция 4. План 21-24 этажей

ООО "Проектное бюро АПЕКС"

Формат А1


Согласовано

Взам. инв. №


Подп. и дата

Инв. № подл.

Плант технического пространтсва на отм. +59,900...+72,000

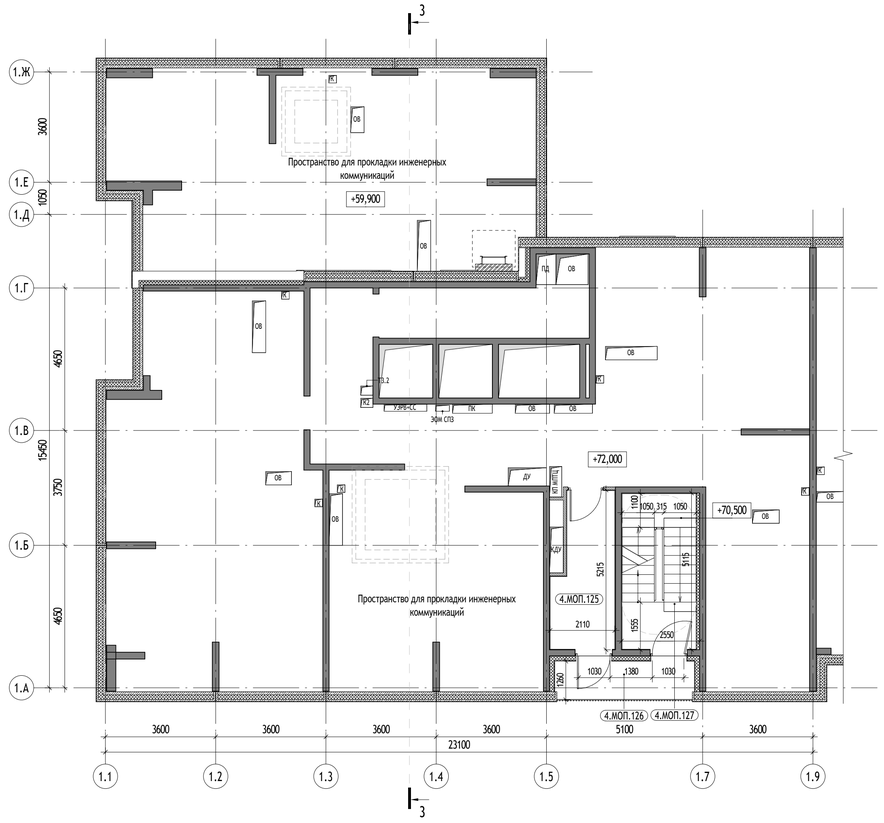

План кровли на отм. +74,000

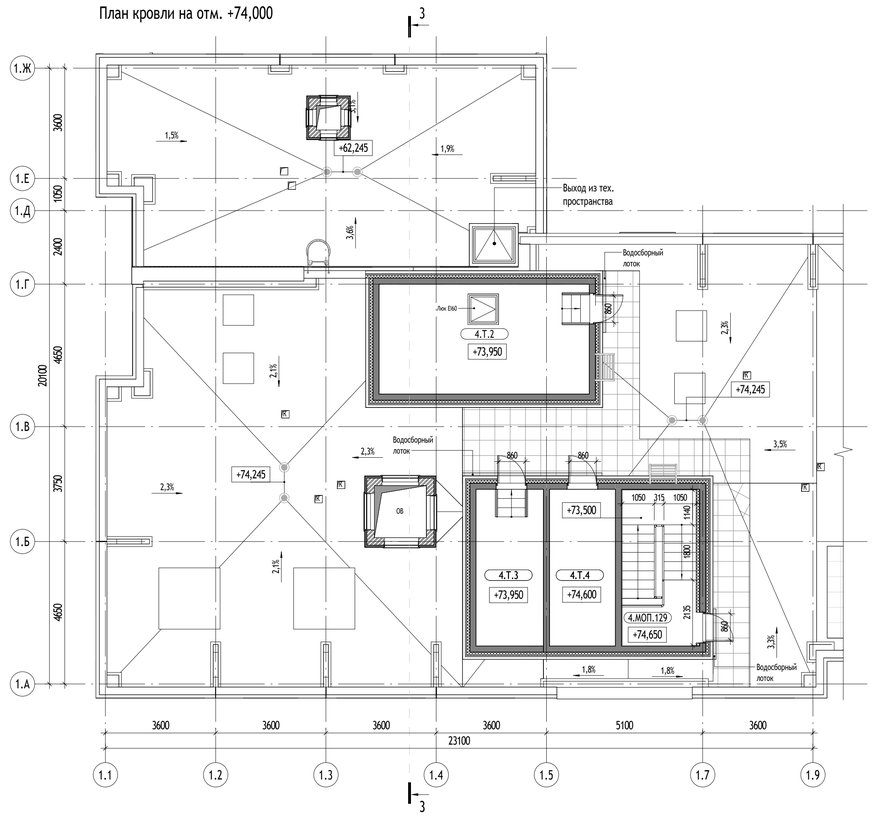

Секция 4. Экспликация помещений на отм. +72,000

Номер помещения	Наименование	Площадь, кв.м	Кат.
МОП			
4.МОП.125	Тамбур	9,4	
4.МОП.126	Переходной балкон	5,7	
4.МОП.127	Лестница	12,3	
Итого:		27,4	

Секция 4. Экспликация помещений на отм. +74,000...+74,650

Номер помещения	Наименование	Площадь, кв.м	Кат.
МОП			
4.МОП.129	Лестница	12,3	
Технические помещения			
4.Т.2	Машинное помещение лифтов	24,6	В3
4.Т.3	Помещение СС	11,3	В3
4.Т.4	КП МПТЦ	11,0	В3
Итого:		59,2	

УСЛОВНЫЕ ОБОЗНАЧЕНИЯ:

Марка помещений: 1.111.1

- Номер помещения
- Номер Обозначение типа помещения:
  - "МОП" - Места общего пользования
  - "БКТ" - Помещения общественного назначения (4.3)
  - "Т" - Технические помещения
  - "ПУИ" - Помещения уборочного инвентаря
  - "ПО" - Помещение охраны
  - "ЦИН" - Центр информирования населения
- Номер секции

- 2% - Величина и направление уклона
- 0,000 - Отметка чистого пола на плане
- 181,25 - Абсолютная отметка
- ЭО/СС - Инженерные шахты
- Воронка внутреннего водостока
- Металлическая лестница
- Зона размещения поддона для вентиляционной шахты

СТЕНЫ:

- Монолитные железобетонные конструкции
- Блок газобетонный D600
- Кирпич полнотелый
- Утеплитель минераловатный



0,000=181,25

Изм.	Кол.уч	Лист	№док.	Подпись	Дата
Разработал		Павлов			07.23
Проверил		Чикалова			07.23
ГАП		Чикалова			07.23
Н. контр.		Куликова			07.23
ГИП		Быков			07.23

85-0421-ОК-1/Н-1-7.5-АР2.1

«Строительство объектов (включая снос) в соответствии с проектом планировки территории кварталов 7, 10, 14 района Зюзино города Москвы. Жилой дом с подземным одноуровневым гаражом с инженерными сетями и благоустройством территории» (со сносом жилых зданий по адресам: ул. Одесская, д.27/14, ул. Малая Юшуньская, д.12, корп. 1, ул. Малая Юшуньская, д.10, корп. 1) по адресу: г. Москва, внутригородское муниципальное образование Зюзино, улица Малая Юшуньская, земельный участок 12/1 (участок 7.5)

Стадия	Лист	Листов
П	22	

Корпус 1

Секция 4. План технического пространства, кровли

ООО "Проектное бюро АПЕКС"

Формат А1

Согласовано

Взам. инв. №

Подп. и дата


Инв. № подл.

Секция 5. Экспликация помещений квартир 2 этажа

Номер помещения	Наименование	Площадь, кв.м	Кат.
152			
5.152.1	Прихожая	12,0	
5.152.2	Кухня	13,3	
5.152.3	Спальня	16,9	
5.152.4	Спальня	12,9	
5.152.5	Спальня	13,8	
5.152.6	С/у	1,7	
5.152.7	С/у	4,0	
5.152.8	Лоджия	1,9	
		76,5	
153			
5.153.1	Прихожая	12,5	
5.153.2	Кухня	10,9	
5.153.3	Спальня	16,4	
5.153.4	Спальня	20,9	
5.153.5	С/у	1,7	
5.153.6	С/у	6,3	
5.153.7	Лоджия	2,6	
		71,3	
154			
5.154.1	Прихожая	9,9	
5.154.2	Кухня	12,3	
5.154.3	Спальня	18,0	
5.154.4	Спальня	14,0	
5.154.5	С/у	1,7	
5.154.6	С/у	4,0	
5.154.7	Лоджия	1,4	
		61,3	
155			
5.155.1	Прихожая	11,7	
5.155.2	Кухня	11,0	
5.155.3	Спальня	13,5	
5.155.4	Спальня	16,7	
5.155.5	Спальня	20,5	
5.155.6	С/у	1,7	
5.155.7	С/у	6,0	
5.155.8	Лоджия	2,2	
		83,3	
Итого 2 этаж:		292,4	


Секция 5. Экспликация помещений 2 этажа

Номер помещения	Наименование	Площадь, кв.м	Кат.
МОП			
5.МОП.12	Лифтовый холл	12,3	
5.МОП.13	Тамбур	2,6	
5.МОП.14	Переходной балкон	5,1	
5.МОП.15	Лестница	11,4	
5.МОП.16	Коридор	29,5	
Итого 2 этаж:		60,9	

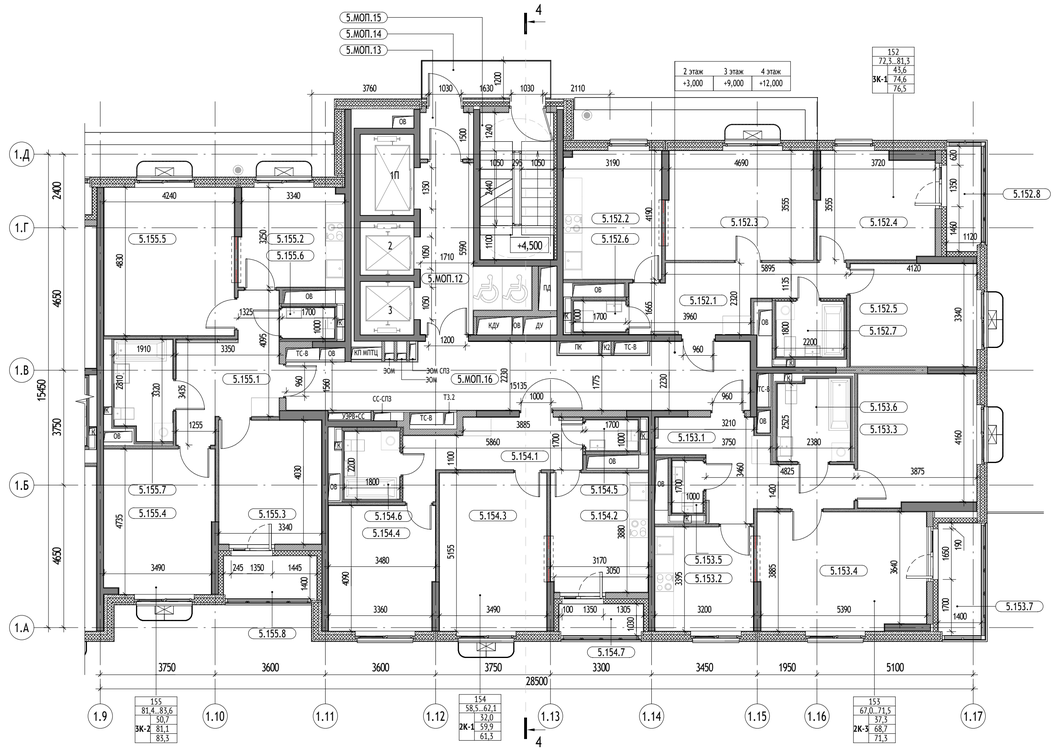


УСЛОВНЫЕ ОБОЗНАЧЕНИЯ:

Марка помещений:

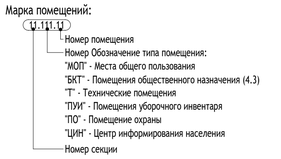

Марка помещений квартиры:

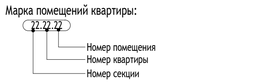


Марка квартиры



- Величина и направление уклона
- Зона безопасности МГН
- Отметка чистого пола на плане
- Абсолютная отметка
- Инженерные шахты

ВЕРТИКАЛЬНЫЙ ТРАНСПОРТ:

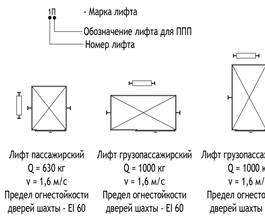

СТЕНЫ:

- Монолитные железобетонные конструкции
- Блок газобетонный D600
- Пазогребеневые плиты влагостойкие
- Утеплитель минераловатный
- Перегородки на металлическом каркасе с обшивкой из ГКЛ с заполнением минераловатнывми плитами



0,000=181,25

Изм.	Кол.уч	Лист	№док.	Подпись	Дата
Разработал	Павлов				07.23
Проверил	Чикалова				07.23
ГАП	Чикалова				07.23
Н. контр.	Куликова				07.23
ГИП	Быков				07.23

85-0421-ОК-1/Н-1-7.5-АР2.1

«Строительство объектов (включая снос) в соответствии с проектом планировки территории кварталов 7, 10, 14 района Зюзино города Москвы. Жилой дом с подземным одноуровневым гаражом с инженерными сетями и благоустройством территории» (со сносом жилых зданий по адресам: ул. Одесская, д.27/14, ул. Малая Юшуньская, д.12, корп. 1, ул. Малая Юшуньская, д.10, корп. 1) по адресу: г. Москва, внутригородское муниципальное образование Зюзино, улица Малая Юшуньская, земельный участок 12/1 (участки 7,5)

Стадия	Лист	Листов
П	23	

Корпус 1

Секция 5. План 2-4 этажей

ООО "Проектное бюро АПЕКС"

Согласовано

Взам. инв. №

Подп. и дата

Инв. № подл.


Формат А1

Секция 5. Экспликация помещений квартир 5 этажа

Номер помещения	Наименование	Площадь, кв.м	Кат.
164			
5.164.1	Прихожая	12,0	
5.164.2	Кухня	13,3	
5.164.3	Спальня	16,9	
5.164.4	Спальня	12,9	
5.164.5	Спальня	13,8	
5.164.6	С/у	1,7	
5.164.7	С/у	4,0	
5.164.8	Лоджия	1,9	
		76,5	
165			
5.165.1	Прихожая	12,5	
5.165.2	Кухня	10,9	
5.165.3	Спальня	16,4	
5.165.4	Спальня	20,9	
5.165.5	С/у	1,7	
5.165.6	С/у	6,3	
5.165.7	Лоджия	2,6	
		71,3	
166			
5.166.1	Прихожая	9,9	
5.166.2	Кухня	12,3	
5.166.3	Спальня	18,0	
5.166.4	Спальня	14,0	
5.166.5	С/у	1,7	
5.166.6	С/у	4,0	
5.166.7	Лоджия	1,4	
		61,3	
167			
5.167.1	Прихожая	10,9	
5.167.2	Кухня	10,9	
5.167.3	Спальня	14,7	
5.167.4	Спальня	12,8	
5.167.5	Спальня	22,5	
5.167.6	С/у	1,7	
5.167.7	С/у	4,0	
5.167.8	Лоджия	1,6	
5.167.9	Лоджия	1,7	
		80,8	
Итого 5 этаж:		289,9	

Секция 5. Экспликация помещений 5 этажа

Номер помещения	Наименование	Площадь, кв.м	Кат.
МОП			
5.МОП.27	Лифтовый холл	12,3	
5.МОП.28	Тамбур	2,6	
5.МОП.29	Переходной балкон	5,0	
5.МОП.30	Лестница	11,4	
5.МОП.31	Коридор	29,5	
Итого 5 этаж:		60,8	

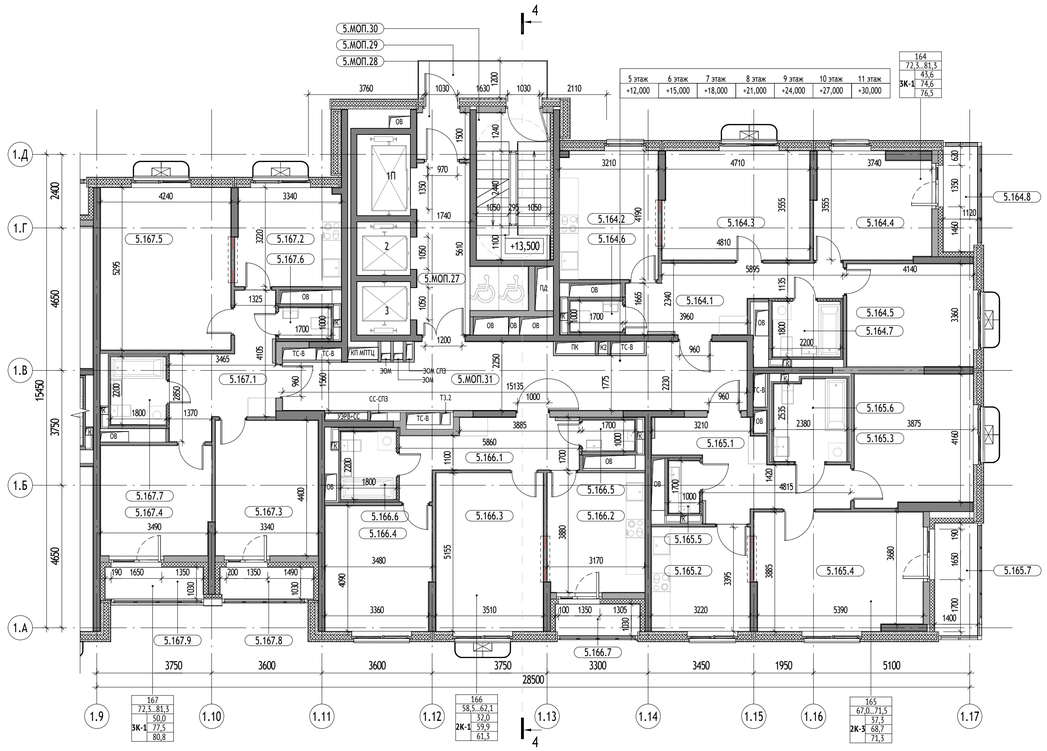

УСЛОВНЫЕ ОБОЗНАЧЕНИЯ:

Марка помещений:

- 1.111.11
  - Номер помещения
  - Номер Обозначение типа помещения:
    - "МОП" - Места общего пользования
    - "БКТ" - Помещения общественного назначения (4.3)
    - "Т" - Технические помещения
    - "ПУИ" - Помещения уборочного инвентаря
    - "ПО" - Помещение охраны
    - "ЦИН" - Центр информирования населения
  - Номер секции

Марка помещений квартиры:

- 22.22.22
  - Номер помещения
  - Номер квартиры
  - Номер секции

Марка квартиры

- Номер квартиры
- 3К-1 (Min..Max площадь квартиры по заданию МФР: 40,55 ... 42,5)
- Жилая площадь квартиры: 32,5
- Площадь квартиры: 85,4
- Общая площадь квартиры
- Код типа планировки
- Количество комнат в квартире

- Возможность объединить кухню с гостиной
- Короб для кондиционера

2% - Величина и направление уклона

М4 - Зона безопасности МГН

0,000 - Отметка чистого пола на плане

181,25 - Абсолютная отметка

ЭО/СС - Инженерные шахты

ВЕРТИКАЛЬНЫЙ ТРАНСПОРТ:

1Л - Марка лифта

- Обозначение лифта для ППП
- Номер лифта


Лифт пассажирский Q = 630 кг v = 1,6 м/с Предел огнестойкости дверей шахты - EI 60

Лифт грузопассажирский Q = 1000 кг v = 1,6 м/с Предел огнестойкости дверей шахты - EI 60

Лифт грузопассажирский Q = 1000 кг v = 1,6 м/с Предел огнестойкости дверей шахты - EI 60

СТЕНЫ:

- Монолитные железобетонные конструкции
- Блок газобетонный D600
- Пазогребеневые плиты влагостойкие
- Утеплитель минераловатный
- Перегородки на металлическом каркасе с обшивкой из ГКЛ с заполнением минераловатными плитами

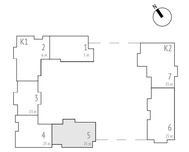

0,000=181,25

Изм.	Кол.уч	Лист	№док.	Подпись	Дата
Разработал		Павлов			07.23
Проверил		Чикалова			07.23
ГАП		Чикалова			07.23
Н. контр.		Куликова			07.23
ГИП		Быков			07.23

85-0421-ОК-1/Н-1-7.5-АР2.1

«Строительство объектов (включая снос) в соответствии с проектом планировки территории кварталов 7, 10, 14 района Зюзино города Москвы. Жилой дом с подземным одноуровневым гаражом с инженерными сетями и благоустройством территории» (со сносом жилых зданий по адресам: ул. Одесская, д.27/14, ул. Малая Юшуньская, д.12, корп. 1, ул. Малая Юшуньская, д.10, корп. 1) по адресу: г. Москва, внутригородское муниципальное образование Зюзино, улица Малая Юшуньская, земельный участок 12/1 (участок 7.5)

Стадия	Лист	Листов
П	24	

Корпус 1

Секция 5. План 5-11 этажей

ООО "Проектное бюро АПЕКС"


Формат А1

Согласовано

Взам. инв. №

Подп. и дата

Инв. № подл.

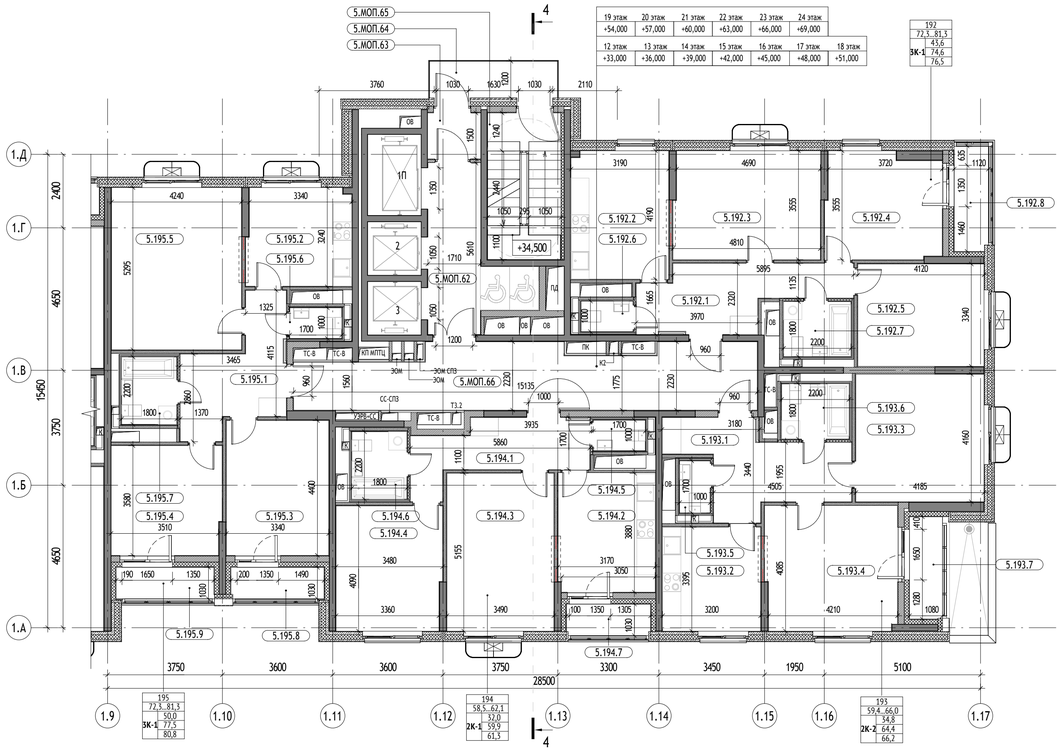

Секция 5. Экспликация помещений квартир 12 этажа


Номер помещения	Наименование	Площадь, кв.м	Кат.
192			
5.192.1	Прихожая	12,0	
5.192.2	Кухня	13,3	
5.192.3	Спальня	16,9	
5.192.4	Спальня	12,9	
5.192.5	Спальня	13,8	
5.192.6	С/у	1,7	
5.192.7	С/у	4,0	
5.192.8	Лоджия	1,9	
		76,5	
193			
5.193.1	Прихожая	13,0	
5.193.2	Кухня	10,9	
5.193.3	Спальня	17,4	
5.193.4	Спальня	17,4	
5.193.5	С/у	1,7	
5.193.6	С/у	4,0	
5.193.7	Лоджия	1,8	
		66,2	
194			
5.194.1	Прихожая	9,9	
5.194.2	Кухня	12,3	
5.194.3	Спальня	18,0	
5.194.4	Спальня	14,0	
5.194.5	С/у	1,7	
5.194.6	С/у	4,0	
5.194.7	Лоджия	1,4	
		61,3	
195			
5.195.1	Прихожая	10,9	
5.195.2	Кухня	10,9	
5.195.3	Спальня	14,7	
5.195.4	Спальня	12,8	
5.195.5	Спальня	22,5	
5.195.6	С/у	1,7	
5.195.7	С/у	4,0	
5.195.8	Лоджия	1,6	
5.195.9	Лоджия	1,7	
		80,8	
Итого 12 этаж:		284,8	


Секция 5. Экспликация помещений 12 этажа

Номер помещения	Наименование	Площадь, кв.м	Кат.
МОП			
5.МОП.62	Лифтовый холл	12,3	
5.МОП.63	Тамбур	2,6	
5.МОП.64	Переходной балкон	5,0	
5.МОП.65	Лестница	11,4	
5.МОП.66	Коридор	29,5	
Итого 12 этаж:		60,8	


УСЛОВНЫЕ ОБОЗНАЧЕНИЯ:

Марка помещений:

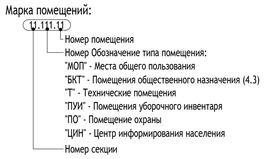


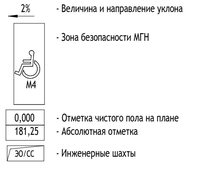

Марка помещений квартиры:

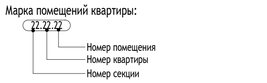

Марка квартиры

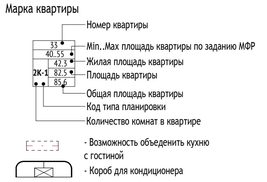


ВЕРТИКАЛЬНЫЙ ТРАНСПОРТ:



СТЕНЫ:

- Монолитные железобетонные конструкции
- Блок газобетонный D600
- Пазогребневые плиты влагостойкие
- Утеплитель минераловатный
- Перегородки на металлическом каркасе с обшивкой из ГКЛ с заполнением минераловатными плитами

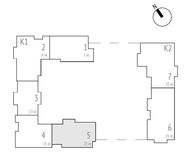

0,000=181,25

Изм.	Кол.уч	Лист	№док.	Подпись	Дата
Разработал		Павлов			07.23
Проверил		Чикалова			07.23
ГАП		Чикалова			07.23
Н. контр.		Куликова			07.23
ГИП		Быков			07.23

85-0421-ОК-1/Н-1-7.5-АР2.1

«Строительство объектов (включая снос) в соответствии с проектом планировки территории кварталов 7, 10, 14 района Зюзино города Москвы. Жилой дом с подземным одноуровневым гаражом с инженерными сетями и благоустройством территории» (со сносом жилых зданий по адресам: ул. Одесская, д.27/14, ул. Малая Юшуньская, д.12, корп. 1, ул. Малая Юшуньская, д.10, корп. 1) по адресу: г. Москва, внутригородское муниципальное образование Зюзино, улица Малая Юшуньская, земельный участок 12/1 (участок 7.5)

Стадия	Лист	Листов
П	25	

Корпус 1

Секция 5. План 12-24 этажей

ООО "Проектное бюро АПЕКС"

Формат А1


Согласовано

Взам. инв. №


Подп. и дата

Инв. № подл.

Плант технического пространтсва на отм. +72,000

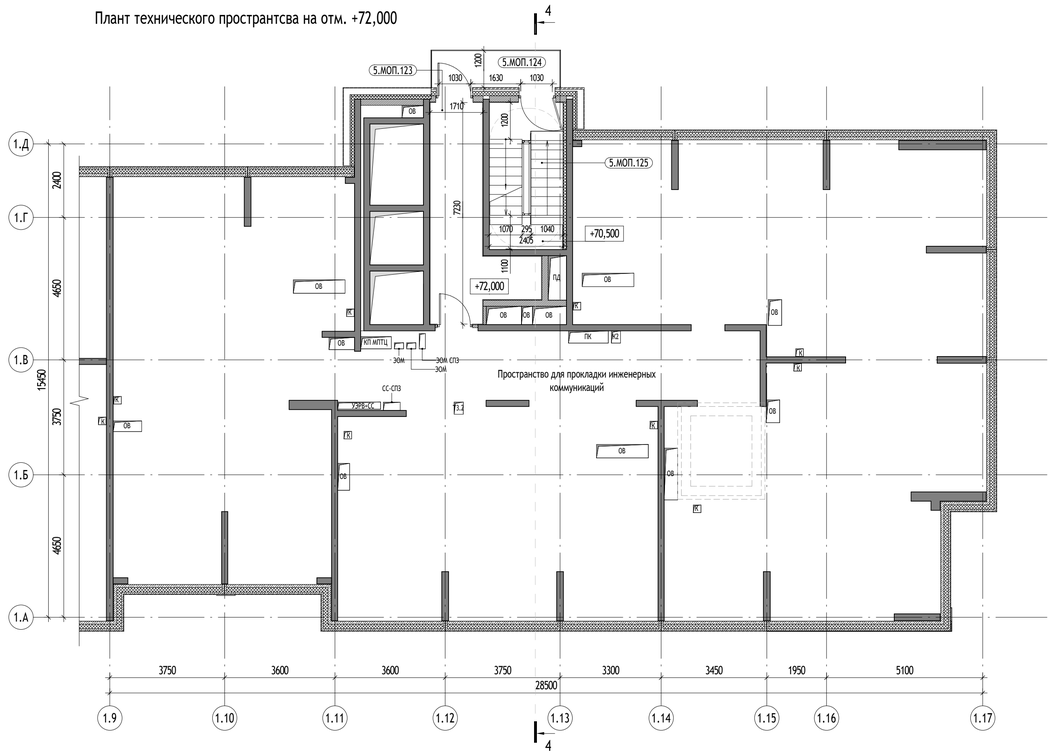

План кровли на отм. +74,000

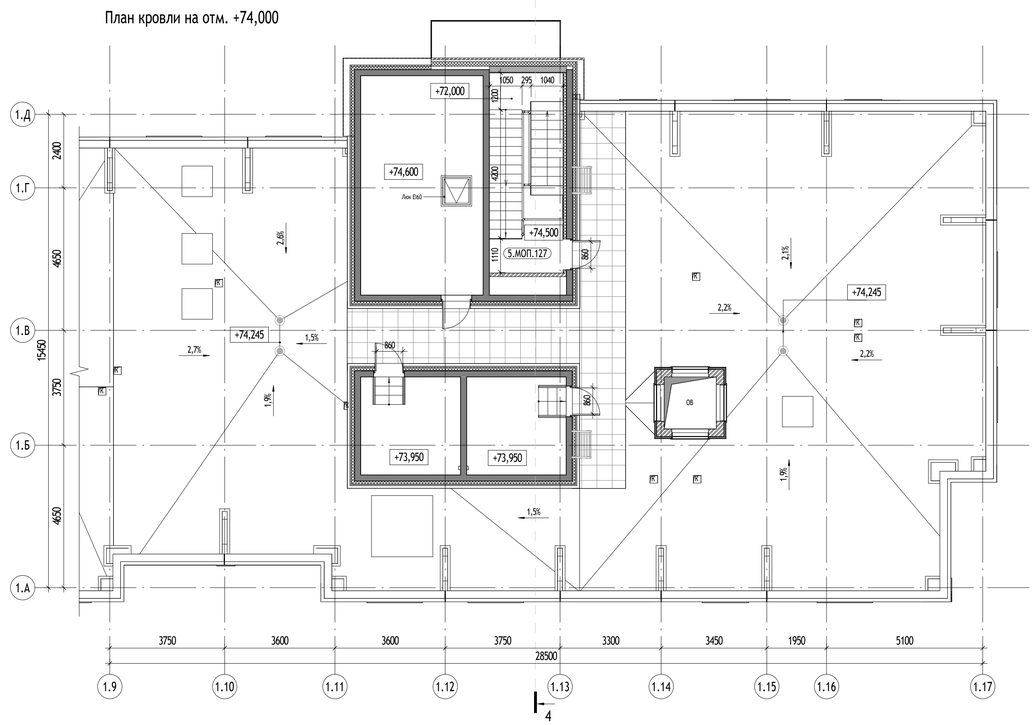

Секция 5. Экспликация помещений на отм. +72,000

Номер помещения	Наименование	Площадь, кв.м	Кат.
МОП			
5.МОП.123	Тамбур	15,1	
5.МОП.124	Переходной балкон	5,0	
5.МОП.125	Лестница	11,4	
Итого:		31,5	

Секция 5. Экспликация помещений на отм. +74,000...+74,500

Номер помещения	Наименование	Площадь, кв.м	Кат.
МОП			
5.МОП.127	Лестница	15,5	
Технические помещения			
5.Т.9	Машинное помещение лифтов	28,6	В3
5.Т.10	Помещение СС	10,4	В3
5.Т.11	КП МПТЦ	10,4	В3
Итого:		64,9	

УСЛОВНЫЕ ОБОЗНАЧЕНИЯ:

Марка помещений: 1.111.1

- Номер помещения
- Номер Обозначение типа помещения:
  - "МОП" - Места общего пользования
  - "БКТ" - Помещения общественного назначения (4.3)
  - "Т" - Технические помещения
  - "ПУИ" - Помещения уборочного инвентаря
  - "ПО" - Помещение охраны
  - "ЦИН" - Центр информирования населения
- Номер секции

- 2% - Величина и направление уклона
- 0,000 - Отметка чистого пола на плане
- 181,25 - Абсолютная отметка
- ЭО/СС - Инженерные шахты
- Воронка внутреннего водостока
- Металлическая лестница
- Зона размещения поддона для вентиляционной шахты

СТЕНЫ:

- Монолитные железобетонные конструкции
- Блок газобетонный D600
- Кирпич полнотелый
- Утеплитель минераловатный



0,000=181,25

85-0421-ОК-1/Н-1-7.5-АР2.1

«Строительство объектов (включая снос) в соответствии с проектом планировки территории кварталов 7, 10, 14 района Зюзино города Москвы. Жилой дом с подземным одноуровневым гаражом с инженерными сетями и благоустройством территории» (со сносом жилых зданий по адресам: ул. Одесская, д.27/14, ул. Малая Юшуньская, д.12, корп. 1, ул. Малая Юшуньская, д.10, корп. 1) по адресу: г. Москва, внутригородское муниципальное образование Зюзино, улица Малая Юшуньская, земельный участок 12/1 (участок 7.5)

Изм.	Кол.уч	Лист	№док.	Подпись	Дата
Разработал		Павлов			07.23
Проверил		Чикалова			07.23
ГАП		Чикалова			07.23
Н. контр.		Куликова			07.23
ГИП		Быков			07.23

Стадия	Лист	Листов
П	26	

Корпус 1

Секция 5. План технического пространства, кровли

ООО "Проектное бюро АПЕКС"


Формат А1

Согласовано

Взам. инв. №

Подп. и дата

Инв. № подл.

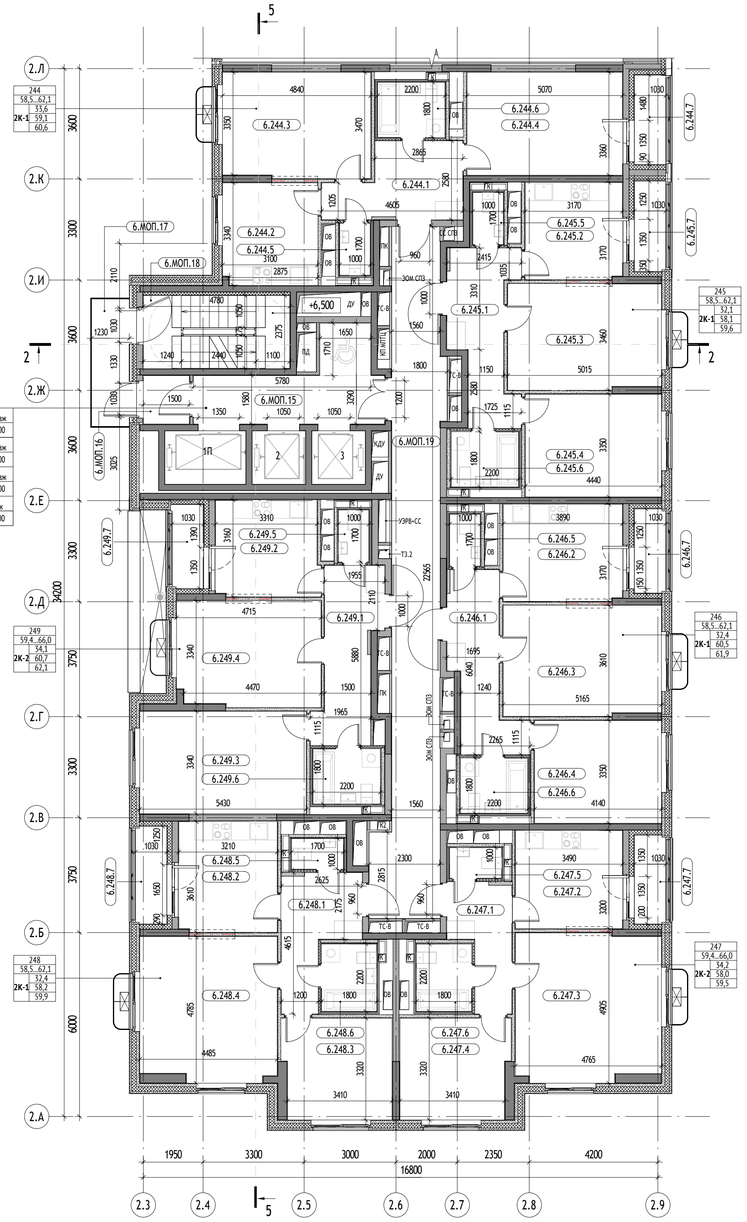

20 этаж	21 этаж	22 этаж	23 этаж	24 этаж	25 этаж
+59,000	+62,000	+65,000	+68,000	+71,000	+74,000
14 этаж	15 этаж	16 этаж	17 этаж	18 этаж	19 этаж
+41,000	+44,000	+47,000	+50,000	+53,000	+56,000
8 этаж	9 этаж	10 этаж	11 этаж	12 этаж	13 этаж
+23,000	+26,000	+29,000	+32,000	+34,000	+38,000
2 этаж	3 этаж	4 этаж	5 этаж	6 этаж	7 этаж
+5,000	+8,000	+11,000	+14,000	+17,000	+20,000

Секция 6. Экспликация помещений квартир 2 этажа

Номер помещения	Наименование	Площадь, кв.м	Кат.
244			
6.244.1	Прихожая	9,5	
6.244.2	Кухня	10,3	
6.244.3	Спальня	16,6	
6.244.4	Спальня	17,0	
6.244.5	С/у	1,7	
6.244.6	С/у	4,0	
6.244.7	Лоджия	1,5	
		60,6	
245			
6.245.1	Прихожая	10,3	
6.245.2	Кухня	10,0	
6.245.3	Спальня	17,2	
6.245.4	Спальня	14,9	
6.245.5	С/у	1,7	
6.245.6	С/у	4,0	
6.245.7	Лоджия	1,5	
		59,6	
246			
6.246.1	Прихожая	10,1	
6.246.2	Кухня	12,3	
6.246.3	Спальня	18,5	
6.246.4	Спальня	13,9	
6.246.5	С/у	1,7	
6.246.6	С/у	4,0	
6.246.7	Лоджия	1,4	
		61,9	
247			
6.247.1	Прихожая	6,9	
6.247.2	Кухня	11,2	
6.247.3	Спальня	22,6	
6.247.4	Спальня	11,6	
6.247.5	С/у	1,7	
6.247.6	С/у	4,0	
6.247.7	Лоджия	1,5	
		59,5	
248			
6.248.1	Прихожая	8,6	
6.248.2	Кухня	11,5	
6.248.3	Спальня	11,6	
6.248.4	Спальня	20,8	
6.248.5	С/у	1,7	
6.248.6	С/у	4,0	
6.248.7	Лоджия	1,7	
		59,9	
249			
6.249.1	Прихожая	10,3	
6.249.2	Кухня	10,6	
6.249.3	Спальня	18,1	
6.249.4	Спальня	16,0	
6.249.5	С/у	1,7	
6.249.6	С/у	4,0	
6.249.7	Лоджия	1,4	
		62,1	
Итого 2 этаж:		363,6	

Секция 6. Экспликация помещений 2 этажей

Номер помещения	Наименование	Площадь, кв.м	Кат.
МОП			
6.МОП.15	Лифтовой холл	12,7	
6.МОП.16	Тамбур	2,4	
6.МОП.17	Переходной балкон	5,1	
6.МОП.18	Лестница	11,4	
6.МОП.19	Коридор	37,8	
Итого 2 этаж:		69,4	

УСЛОВНЫЕ ОБОЗНАЧЕНИЯ:

Марка помещений:

1.111.1

- Номер помещения
- Номер Обозначение типа помещения:
  - "МОП" - Места общего пользования
  - "БКТ" - Помещения общественного назначения (4.3)
  - "Т" - Технические помещения
  - "ПУИ" - Помещения уборочного инвентаря
  - "ПО" - Помещение охраны
  - "ЦИН" - Центр информирования населения
- Номер секции

Марка помещений квартиры:

22.22.22

- Номер помещения
- Номер квартиры
- Номер секции

Марка квартиры

- Номер квартиры
- Min..Max площадь квартиры по заданию МФР
- Жилая площадь квартиры
- Площадь квартиры
- Общая площадь квартиры
- Код типа планировки
- Количество комнат в квартире

- Возможность объединить кухню с гостиной
- Короб для кондиционера

2% - Величина и направление уклона

M4 - Зона безопасности МГН

0,000 - Отметка чистого пола на плане

181,25 - Абсолютная отметка

ЭО/СС - Инженерные шахты

ВЕРТИКАЛЬНЫЙ ТРАНСПОРТ:

10 - Марка лифта

Обозначение лифта для ППП

Номер лифта

Лифт пассажирский Q = 630 кг v = 1,6 м/с Предел огнестойкости дверей шахты - EI 60

Лифт грузопассажирский Q = 1000 кг v = 1,6 м/с Предел огнестойкости дверей шахты - EI 60

Лифт грузопассажирский Q = 1000 кг v = 1,6 м/с Предел огнестойкости дверей шахты - EI 60

СТЕНЫ:

- Монолитные железобетонные конструкции
- Блок газобетонный D600
- Пазогребеневые плиты влагостойкие
- Утеплитель минераловатный
- Перегородки на металлическом каркасе с обшивкой из ГКЛ с заполнением минераловатными плитами



0,000=181,25

Изм.	Кол.уч	Лист	№док.	Подпись	Дата
Разработал		Павлов			07.23
Проверил		Чикалова			07.23
ГАП		Чикалова			07.23
Н. контр.		Куликова			07.23
ГИП		Быков			07.23

85-0421-ОК-1/Н-1-7.5-АР2.1

«Строительство объектов (включая снос) в соответствии с проектом планировки территории кварталов 7, 10, 14 района Зюзино города Москвы. Жилой дом с подземным одноуровневым гаражом с инженерными сетями и благоустройством территории» (со сносом жилых зданий по адресам: ул. Одесская, д.27/14, ул. Малая Юшуньская, д.12, корп. 1, ул. Малая Юшуньская, д.10, корп. 1) по адресу: г. Москва, внутригородское муниципальное образование Зюзино, улица Малая Юшуньская, земельный участок 12/1 (участок 7.5)

Стадия	Лист	Листов
П	27	

Корпус 2

Секция 6. План 2-25 этажей

ООО "Проектное бюро АПЕКС"

Согласовано

Взам. инв. №

Подп. и дата

Инв. № подл.

Формат А1


Секция 6. Экспликация помещений на отм. +77,000

Номер помещения	Наименование	Площадь, кв.м	Кат.
МОП			
6.МОП.131	Тамбур	15,3	
6.МОП.132	Переходной балкон	5,1	
6.МОП.133	Лестница	11,4	
Итого 2 этаж:		31,8	


Секция 6. Экспликация помещений на отм. +79,000...+79,600

Номер помещения	Наименование	Площадь, кв.м	Кат.
МОП			
6.МОП.135	Лестница	15,1	
Технические помещения			
6.Т.8	Машинное помещение лифтов	28,7	В3
6.Т.9	Помещение СС	10,3	В3
6.Т.10	КП МПТЦ	10,3	В3
Итого 2 этаж:		64,4	

План технического пространства на отм. +77,000

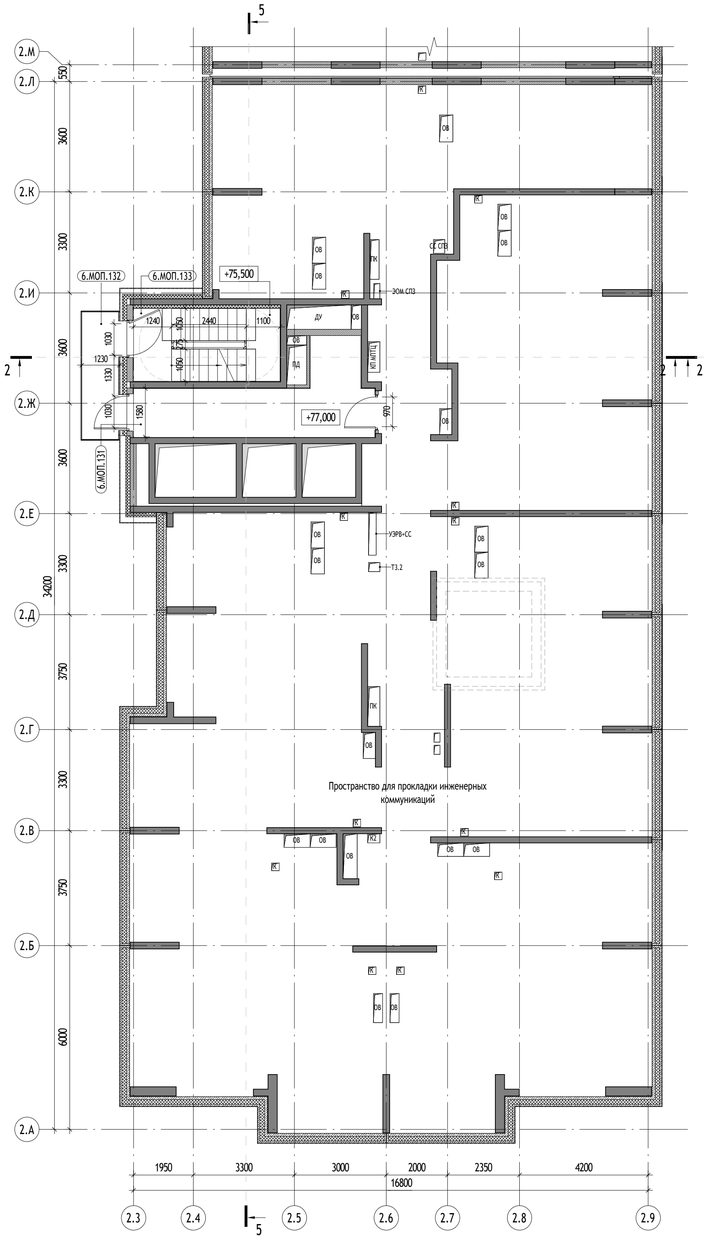

План кровни на отм. +79,000

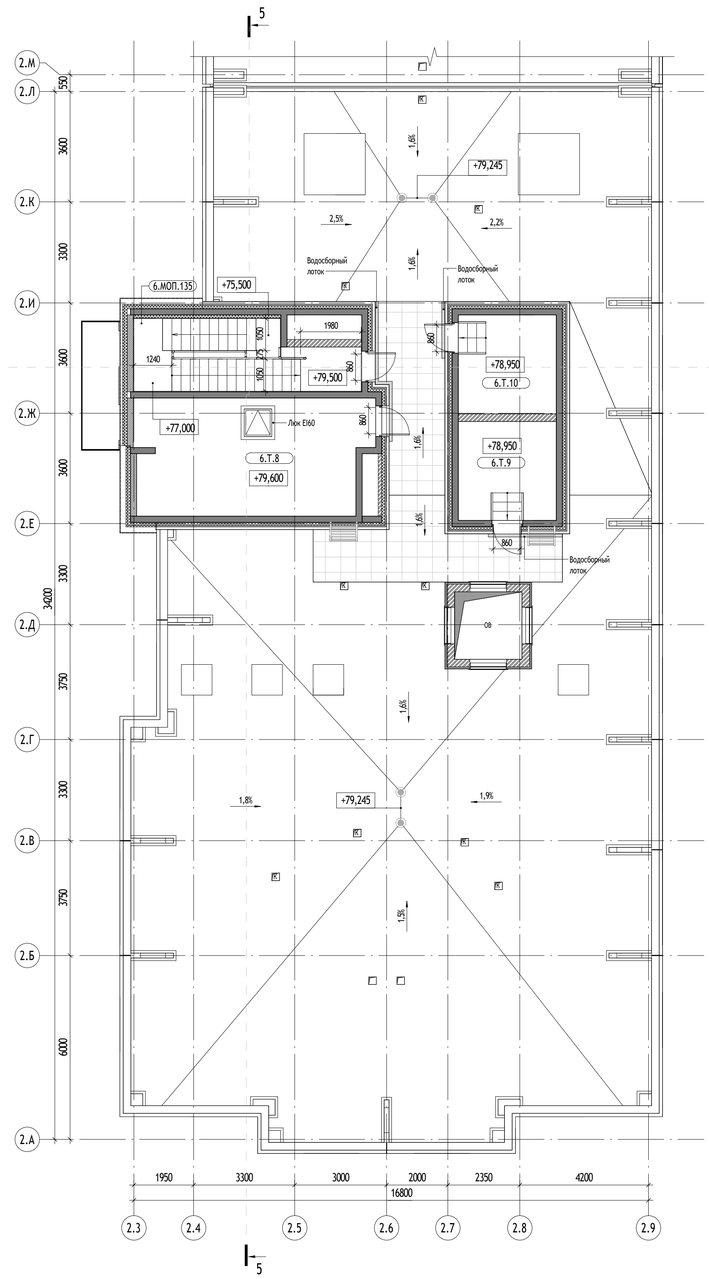

УСЛОВНЫЕ ОБОЗНАЧЕНИЯ:

Марка помещений:

1.111.1
- Номер помещения
- Номер Обозначение типа помещения:
  - "МОП" - Места общего пользования
  - "ПОН" - Помещения общественного назначения (4.3)
  - "Т" - Технические помещения
  - "ПУИ" - Помещения уборочного инвентаря
  - "ПО" - Помещение охраны
  - "ЦИН" - Центр информирования населения
- Номер секции

- 2% - Величина и направление уклона
- 0,000 / 181,25 - Отметка чистого пола на плане / Абсолютная отметка
- ЭО/СС - Инженерные шахты
- Воронка внутреннего водостока
- Металлическая лестница
- Зона размещения поддона для вентиляционной шахты

СТЕНЫ:

- Монолитные железобетонные конструкции
- Блок газобетонный D600
- Кирпич полнотелый
- Утеплитель минераловатный



0,000=181,25

85-0421-ОК-1/Н-1-7.5-АР2.1

«Строительство объектов (включая снос) в соответствии с проектом планировки территории кварталов 7, 10, 14 района Зюзино города Москвы. Жилой дом с подземным одноуровневым гаражом с инженерными сетями и благоустройством территории» (со сносом жилых зданий по адресам: ул. Одесская, д.27/14, ул. Малая Юшуньская, д.12, корп. 1, ул. Малая Юшуньская, д.10, корп. 1) по адресу: г. Москва, внутригородское муниципальное образование Зюзино, улица Малая Юшуньская, земельный участок 12/1 (участок 7.5)

Изм.	Кол.уч	Лист	№док.	Подпись	Дата			
Разработал		Павлов			07.23	Корпус 2	Стадия	Лист	Листов
Проверил		Чикалова			07.23		П	28	
ГАП		Чикалова			07.23				
Н. контр.		Куликова			07.23	Секция 6. План технического пространства, кровли	ООО "Проектное бюро АПЕКС"		
ГИП		Быков			07.23				


Формат А1

Согласовано

Взам. инв. №

Подп. и дата

Инв. № подл.

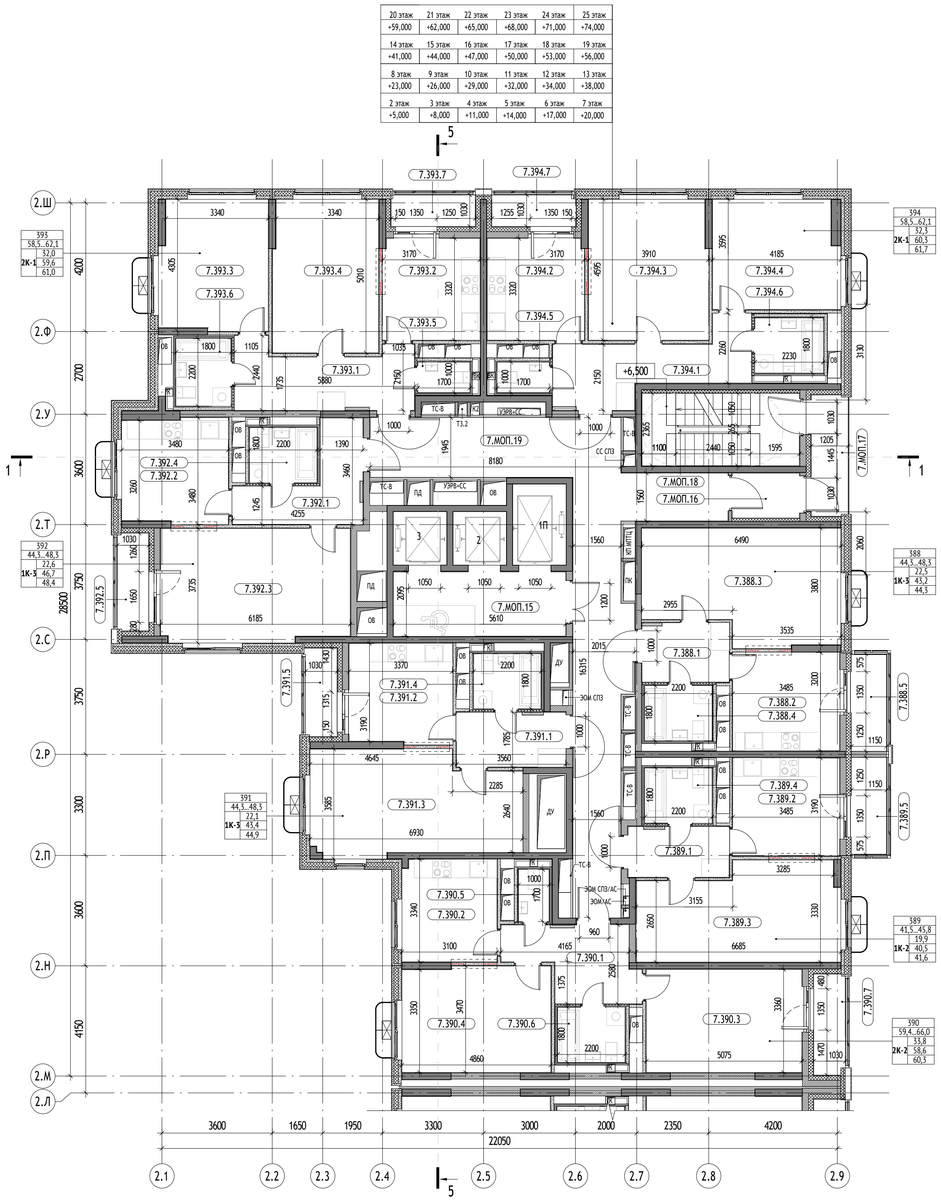

Секция 7. Экспликация помещений квартир 2 этажа

Номер помещения	Наименование	Площадь, кв.м	Кат.
388			
7.388.1	Прихожая	5,5	
7.388.2	Кухня	11,2	
7.388.3	Спальня	22,5	
7.388.4	С/у	4,0	
7.388.5	Балкон	1,1	
		44,3	
389			
7.389.1	Прихожая	5,5	
7.389.2	Кухня	11,1	
7.389.3	Спальня	19,9	
7.389.4	С/у	4,0	
7.389.5	Балкон	1,1	
		41,6	
390			
7.390.1	Прихожая	8,8	
7.390.2	Кухня	10,3	
7.390.3	Спальня	17,1	
7.390.4	Спальня	16,7	
7.390.5	С/у	1,7	
7.390.6	С/у	4,0	
7.390.7	Лоджия	1,7	
		60,3	
391			
7.391.1	Прихожая	6,4	
7.391.2	Кухня	10,9	
7.391.3	Спальня	22,1	
7.391.4	С/у	4,0	
7.391.5	Лоджия	1,5	
		44,9	
392			
7.392.1	Прихожая	8,4	
7.392.2	Кухня	11,7	
7.392.3	Спальня	22,6	
7.392.4	С/у	4,0	
7.392.5	Лоджия	1,7	
		48,4	
393			
7.393.1	Прихожая	11,4	
7.393.2	Кухня	10,5	
7.393.3	Спальня	14,9	
7.393.4	Спальня	17,1	
7.393.5	С/у	1,7	
7.393.6	С/у	4,0	
7.393.7	Лоджия	1,4	
		61,0	
394			
7.394.1	Прихожая	11,8	
7.394.2	Кухня	10,5	
7.394.3	Спальня	17,8	
7.394.4	Спальня	14,5	
7.394.5	С/у	1,7	
7.394.6	С/у	4,0	
7.394.7	Лоджия	1,4	
		61,7	
Итого 2 этаж:		362,2	

Секция 7. Экспликация помещений 2-24 этажей

Номер помещения	Наименование	Площадь, кв.м	Кат.
МОП			
7.МОП.15	Лифтовой холл	11,8	
7.МОП.16	Тамбур	3,2	
7.МОП.17	Переходной балкон	4,8	
7.МОП.18	Лестница	12,1	
7.МОП.19	Коридор	45,1	
Итого 2 этаж:		77,0	

УСЛОВНЫЕ ОБОЗНАЧЕНИЯ:

Марка помещений:

1.111.1
- Номер помещения
- Номер Обозначение типа помещения:
  - "МОП" - Места общего пользования
  - "БКТ" - Помещения общественного назначения (4.3)
  - "Т" - Технические помещения
  - "ПУИ" - Помещения уборочного инвентаря
  - "ПО" - Помещение охраны
  - "ЦИН" - Центр информирования населения
- Номер секции

Марка помещений квартиры:

22.22.22
- Номер помещения
- Номер квартиры
- Номер секции

Марка квартиры

3К
40,5/5
42,5
2К-1 82,5
85,4
- Номер квартиры
- Min..Max площадь квартиры по заданию МФР
- Жилая площадь квартиры
- Площадь квартиры
- Общая площадь квартиры
- Код типа планировки
- Количество комнат в квартире

- Возможность объединить кухню с гостиной
- Короб для кондиционера

2% - Величина и направление уклона

М4 - Зона безопасности МГН

0,000 - Отметка чистого пола на плане

181,25 - Абсолютная отметка

ЭО/СС - Инженерные шахты

ВЕРТИКАЛЬНЫЙ ТРАНСПОРТ:

10
- Марка лифта
- Обозначение лифта для ППП
- Номер лифта

Лифт пассажирский Q = 630 кг v = 1,6 м/с Предел огнестойкости дверей шахты - EI 60

Лифт грузопассажирский Q = 1000 кг v = 1,6 м/с Предел огнестойкости дверей шахты - EI 60

Лифт грузопассажирский Q = 1000 кг v = 1,6 м/с Предел огнестойкости дверей шахты - EI 60

СТЕНЫ:

- Монолитные железобетонные конструкции
- Блок газобетонный D600
- Пазогребеневые плиты влагостойкие
- Утеплитель минераловатный
- Перегородки на металлическом каркасе с обшивкой из ГКЛ с заполнением минераловатными плитами



0,000=181,25

Изм.	Кол.уч	Лист	№док.	Подпись	Дата
Разработал		Павлов			07.23
Проверил		Чикалова			07.23
ГАП		Чикалова			07.23
Н. контр.		Куликова			07.23
ГИП		Быков			07.23

85-0421-ОК-1/Н-1-7.5-АР2.1

«Строительство объектов (включая снос) в соответствии с проектом планировки территории кварталов 7, 10, 14 района Зюзино города Москвы. Жилой дом с подземным одноуровневым гаражом с инженерными сетями и благоустройством территории» (со сносом жилых зданий по адресам: ул. Одесская, д.27/14, ул. Малая Юшуньская, д.12, корп. 1, ул. Малая Юшуньская, д.10, корп. 1) по адресу: г. Москва, внутригородское муниципальное образование Зюзино, улица Малая Юшуньская, земельный участок 12/1 (участок 7.5)

Стадия	Лист	Листов
П	29	

Корпус 2

Секция 7. План 2-25 этажей

ООО "Проектное бюро АПЕКС"

Формат А1

Согласовано

Взам. инв. №

Подп. и дата

Инв. № подл.


Секция 7. Экспликация помещений на отм. +77,000

Номер помещения	Наименование	Площадь, кв.м	Кат.
МОП			
7.МОП.130	Тамбур	8,2	
7.МОП.131	Переходной балкон	4,8	
7.МОП.132	Лестница	12,1	
Итого 2 этаж:		25,1	


Секция 7. Экспликация помещений на отм. +79,000...+79,650

Номер помещения	Наименование	Площадь, кв.м	Кат.
МОП			
7.МОП.135	Лестница	12,1	
Технические помещения			
7.Т.7	Машинное помещение лифтов	28,2	В3
7.Т.8	КП ИТПЦ	10,7	В3
7.Т.9	Помещение СС	8,3	В4
Итого 2 этаж:		59,3	

План технического пространства на отм. +77,000

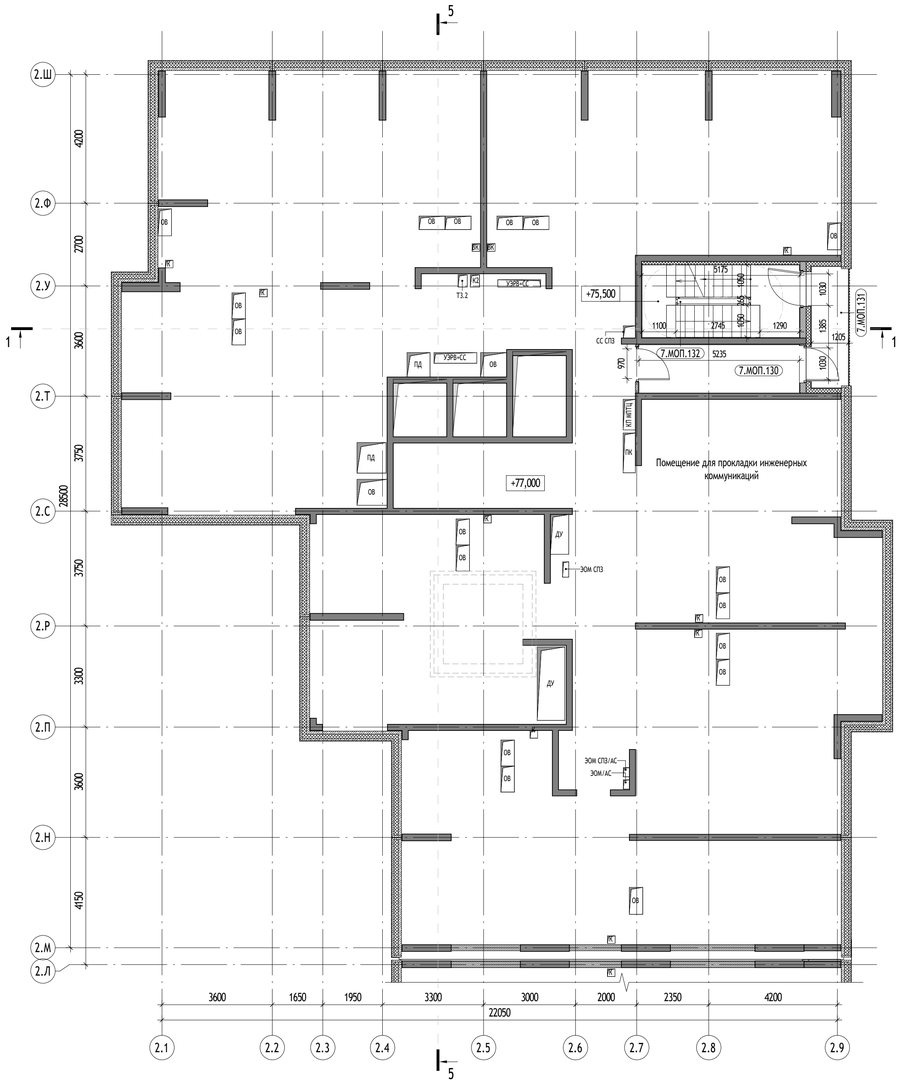

План кровни на отм. +79,000

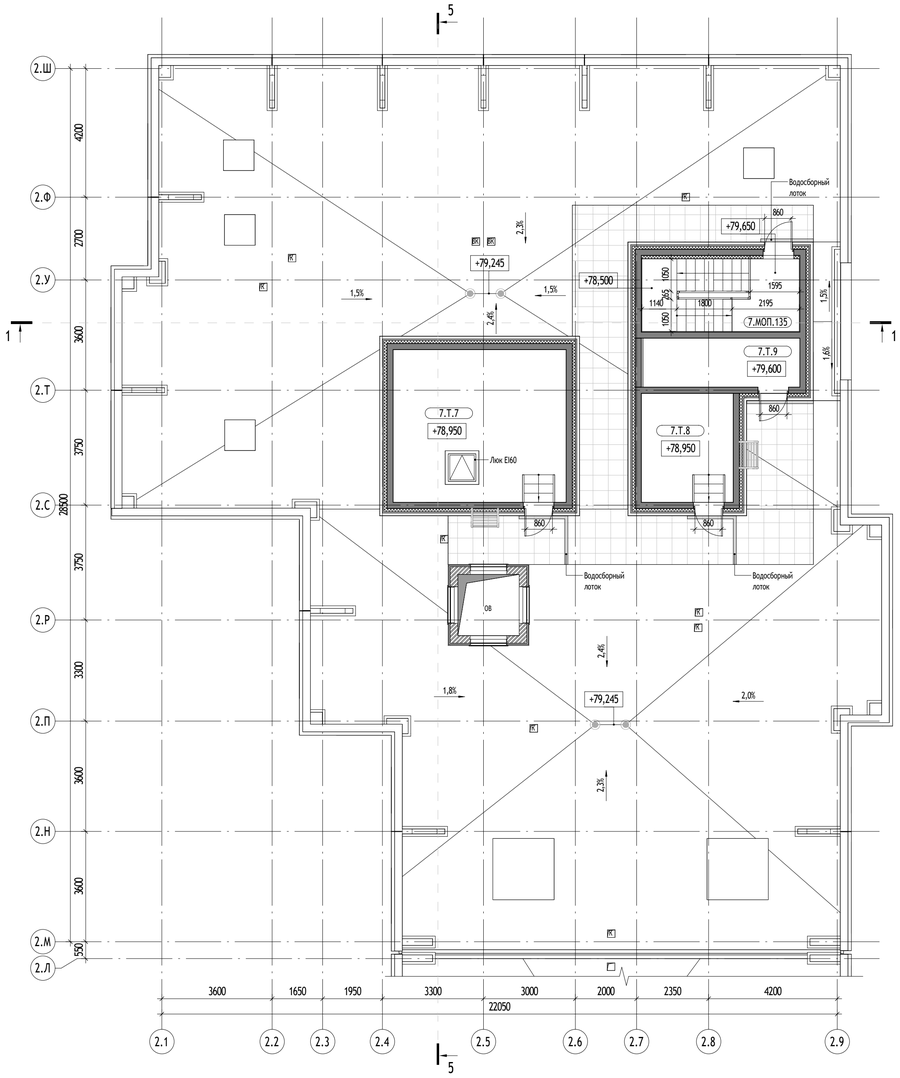

УСЛОВНЫЕ ОБОЗНАЧЕНИЯ:

Марка помещений:

1.111.1

- Номер помещения
- Номер Обозначение типа помещения:
  - "МОП" - Места общего пользования
  - "ПОН" - Помещения общественного назначения (4.3)
  - "Т" - Технические помещения
  - "ПУИ" - Помещения уборочного инвентаря
  - "ПО" - Помещение охраны
  - "ЦИН" - Центр информирования населения
- Номер секции

- 2% - Величина и направление уклона
- 0,000 / 181,25 - Отметка чистого пола на плане / Абсолютная отметка
- ЭО/СС - Инженерные шахты
- Воронка внутреннего водостока
- Металлическая лестница
- Зона размещения поддона для вентиляционной шахты

СТЕНЫ:

- Монолитные железобетонные конструкции
- Блок газобетонный D600
- Кирпич полнотелый
- Утеплитель минераловатный



0,000=181,25

85-0421-ОК-1/Н-1-7.5-АР2.1

«Строительство объектов (включая снос) в соответствии с проектом планировки территории кварталов 7, 10, 14 района Зюзино города Москвы. Жилой дом с подземным одноуровневым гаражом с инженерными сетями и благоустройством территории» (со сносом жилых зданий по адресам: ул. Одесская, д.27/14, ул. Малая Юшуньская, д.12, корп. 1, ул. Малая Юшуньская, д.10, корп. 1) по адресу: г. Москва, внутригородское муниципальное образование Зюзино, улица Малая Юшуньская, земельный участок 12/1 (участок 7.5)

Изм.	Кол.уч	Лист	№док.	Подпись	Дата
Разработал		Павлов			07.23
Проверил		Чикалова			07.23
ГАП		Чикалова			07.23
Н. контр.		Куликова			07.23
ГИП		Быков			07.23

Корпус 2

Стадия	Лист	Листов
П	30	

Секция 7. План технического пространства, кровли

ООО "Проектное бюро АПЕКС"


Формат А1

Согласовано

Взам. инв. №

Подп. и дата

Инв. № подл.

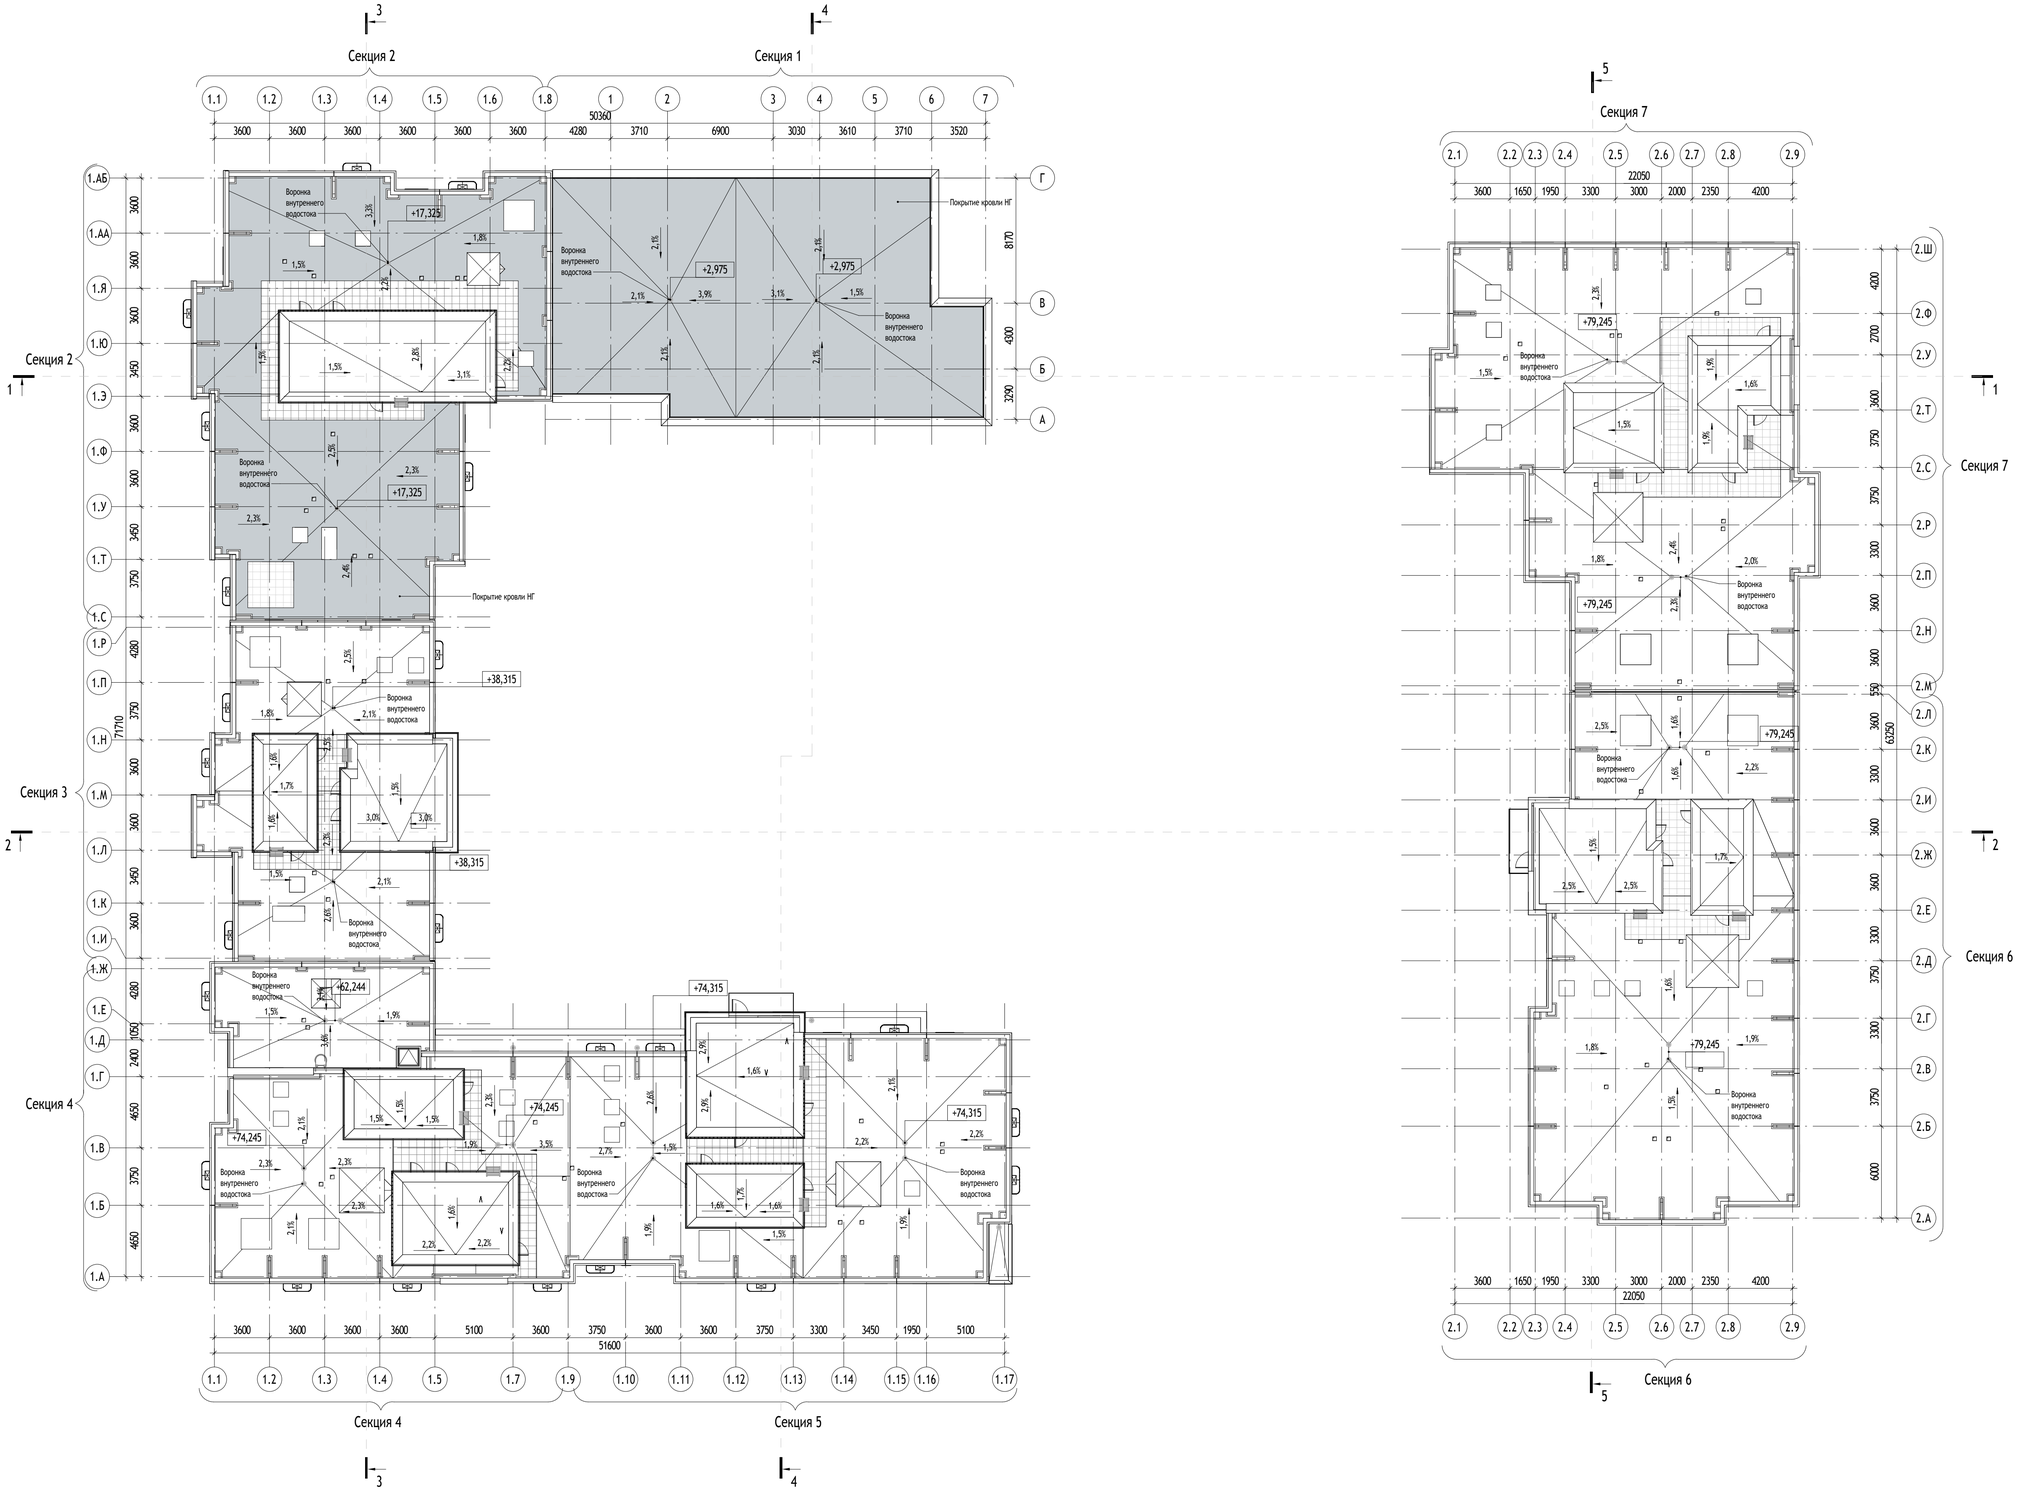

Согласовано

Взам. инв. №

Подп. и дата

Инв. № подл.

0,000=181,25

85-0421-ОК-1/Н-1-7.5-АР2.1

«Строительство объектов (включая снос) в соответствии с проектом планировки территории кварталов 7, 10, 14 района Зюзино города Москвы. Жилой дом с подземным одноуровневым гаражом с инженерными сетями и благоустройством территории» (со сносом жилых зданий по адресам: ул. Одесская, д.27/14, ул. Малая Юшуньская, д.12, корп. 1, ул. Малая Юшуньская, д.10, корп. 1) по адресу: г. Москва, внутригородское муниципальное образование Зюзино, улица Малая Юшуньская, земельный участок 12/1 (участок 7.5)

Изм.	Кол.уч	Лист	№док.	Подпись	Дата
Разработал		Павлов			07.23
Проверил		Чикалова			07.23
ГАП		Чикалова			07.23
Н. контр.		Куликова			07.23
ГИП		Быков			07.23

Корпус 1,2


Стадия	Лист	Листов
П	31	

План кровли


ООО "Проектное бюро АПЕКС"

Формат А1


Разрез 1-1

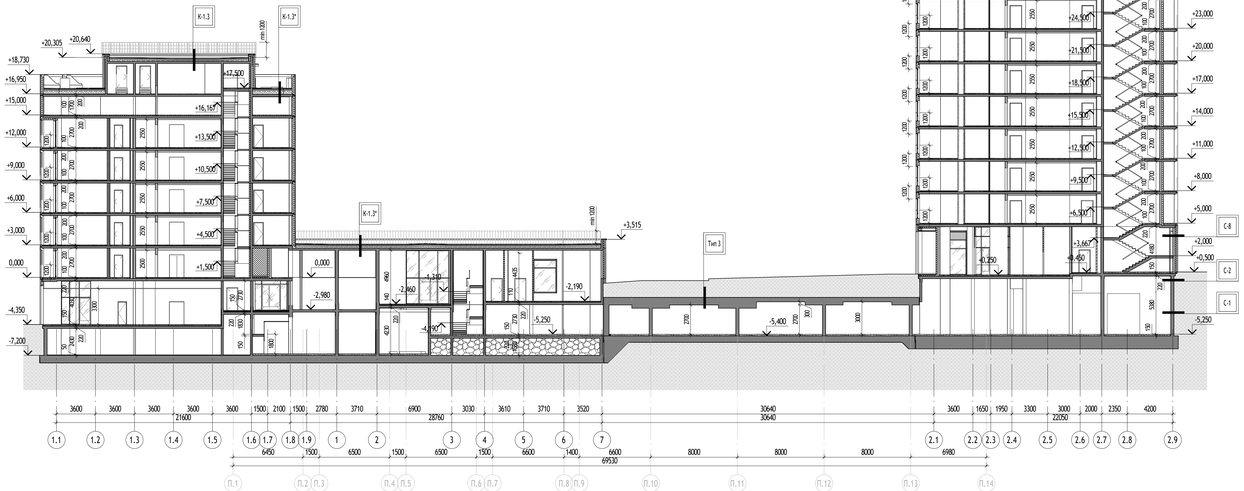


Разрез 2-2

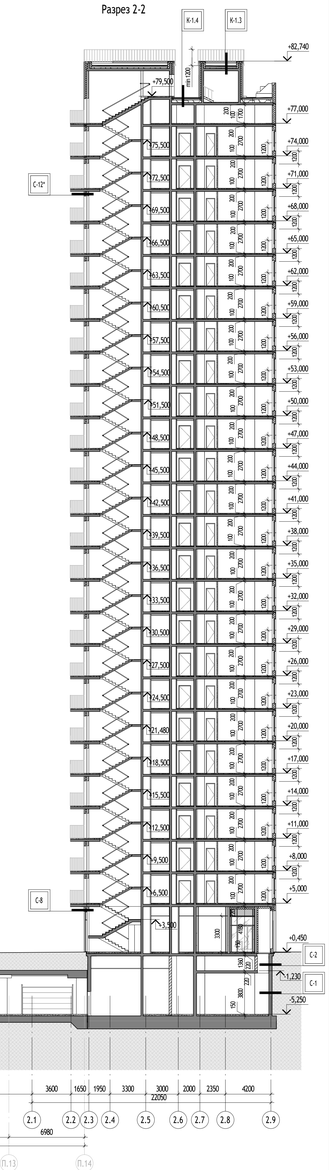

Разрез ФР-1.1

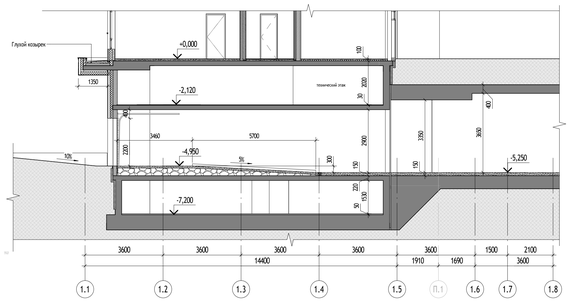

Разрез ФР-1.2

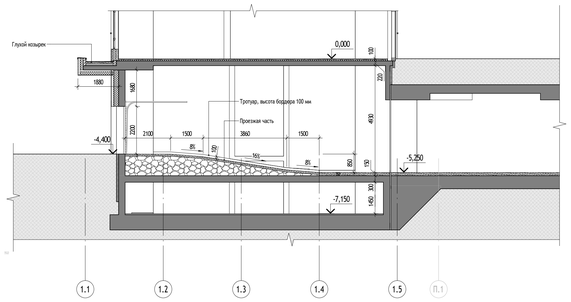



0,000=181,25

Изм.	Кол.уч.	Лист	№док.	Подпись	Дата
Разработал		Павлова			07.23
Проверил		Чикалова			07.23
ГАП		Чикалова			07.23
Н. контр.		Куликова			07.23
ГИП		Быков			07.23

85-0421-ОК-1/Н-1-7.5-АР2.1

«Строительство объектов (включая снос) в соответствии с проектом планировки территории квартала Т, 10, 14 района Зюзино города Москвы. Жилой дом с подземным одноуровневым паркингом с инженерными сетями и благоустройством территории» (II) снесён жилых зданий по адресам: ул. Одесская, д.27/14; ул. Малая Юшуньская, д.12, корп. 1; ул. Малая Юшуньская, д.10, корп. 1) по адресу: г. Москва, внутригородское муниципальное образование Зюзино, улица Малая Юшуньская, земельный участок 12/1 (участок 7.3)

Корпус 1.2

Разрез 1-1, 2-2, ФР-1.1

Стадия	Лист	Листов
П	32	

ООО "Проектное бюро АПЕКС"

Формат А0


Согласовано

Взам. инв. №


Подп. и дата

Инв. № подл.


Разрез 3-3

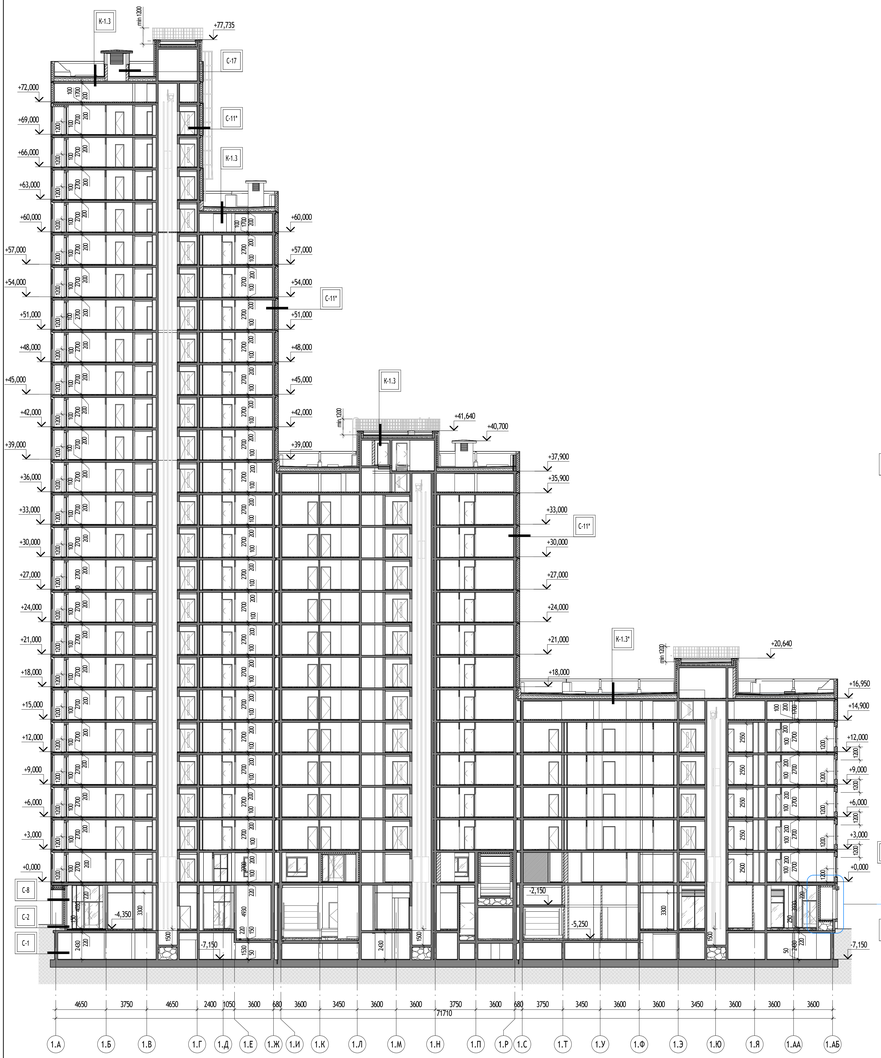


Разрез 4-4

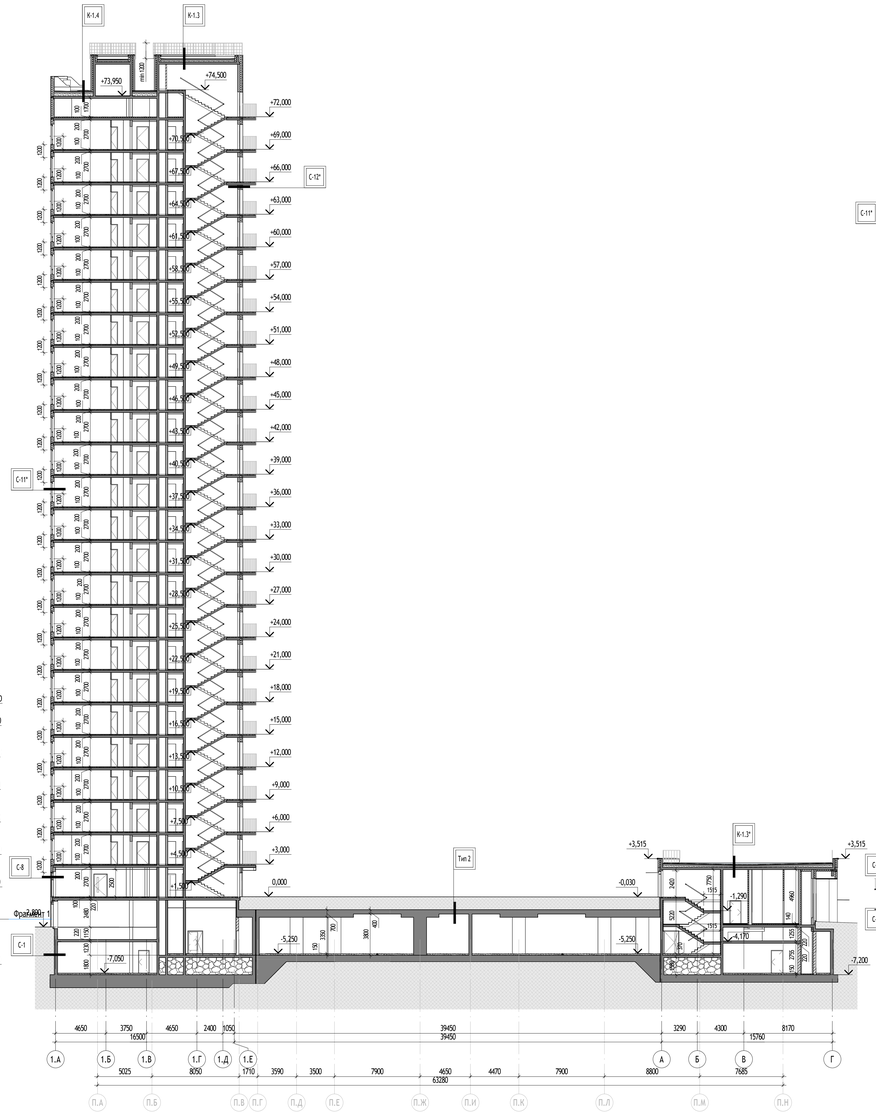

Разрез 5-5

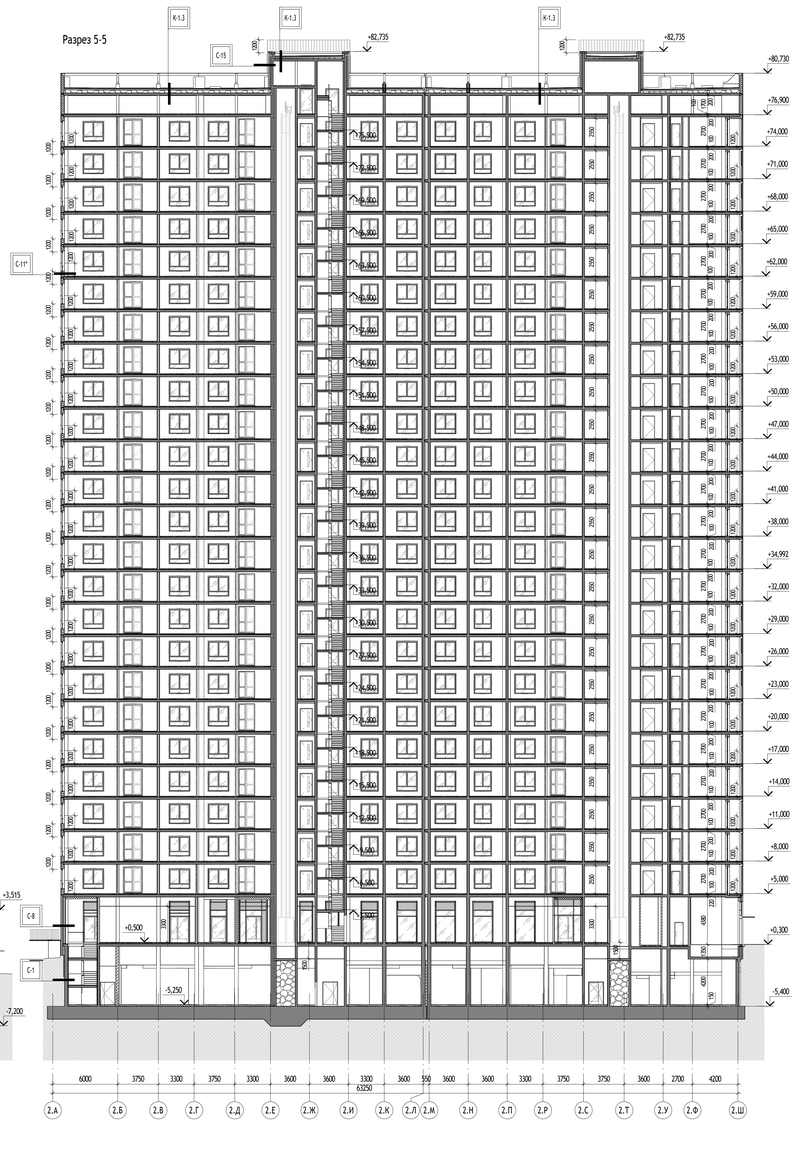

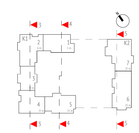

0,000=181,25

Изм.	Кол.уч.	Лист	№док.	Подпись	Дата
Разработал		Павлов			07.23
Проверил		Чикалова			07.23
ГАП		Чикалова			07.23
Н. контр.		Куликова			07.23
ГИП		Быков			07.23

85-0421-ОК-1/Н-1-7.5-АР2.1

«Строительство объектов (включая снос) в соответствии с проектом планировки территории квартала Т, 10, 14 района Зюзино города Москвы. Жилой дом с подземным цокольным гаражом с инженерными сетями и благоустройством территории» (с) снесено жилых зданий по адресам: ул. Одесская, д.27/14, ул. Ивана Юрьевича, д.10, корп. 1) по адресу: г. Москва, внутригородское муниципальное образование Зюзино, улица Ивана Юрьевича, земельный участок 72/1 (участок 7.5)

Корпус 1,2	Стадия	Лист	Листов
	П	33	
Разрез 3-3, 4-4, 5-5	ООО "Проектное бюро АПЕКС"	

Формат А0

Согласовано

Взам. инв. №

Подп. и дата

Инв. № подл.

Конструкции основных типов полов

Марка	Общая толщина, мм	Данные элементов	Примечание
П-1.1	по проекту	1. Керамогранит с затиркой швов - 8 мм 2. Водостойкий плиточный клей - 6 мм 3. Грунтовка глубокого проникновения Ceresit CT 17 или аналог - 1 слой 4. Полусухая цементно-песчаная стяжка М150,армированная фиброволокном - по проекту 5. Ж.б. плита (см. раздел КР)	Этажные лестничные площадки спусков вподземный этаж, площадка лестниц жилой части на 1 этаже
П-1.2	20	1. Керамогранит с затиркой швов - 8 мм 2. Водостойкий плиточный клей - 12 мм 3. Грунтовка Бетоноконтакт Ceresit CT 1 или аналог - 1 слой 4. Ж.б. плита (см. раздел КР)	Междуэтажные лестничные площадки и монолитные лестничные марши спусков вподземный этаж
П-2.1*	100	1. Упрочняющая и обеспыливающая пропитка - 1 слой 2. Наливной пол (цементная основа) Ceresit CN 76 EXTRAHART или аналог - 20 мм 3. Грунтовка глубокого проникновения Ceresit CT 17 или аналог - 1 слой 4. Полусухая цементно-песчаная стяжка М150,армированная фиброволокном - 80 мм 5. Ж.б. плита (см. раздел КР)	Этажные лестничные площадки тип. этажей
П-2.2	20	1. Упрочняющая и обеспыливающая пропитка - 1 слой 2. Наливной пол (цементная основа) Ceresit CN 76 EXTRAHART или аналог - 20 мм 3. Грунтовка Бетоноконтакт Ceresit CT 19 или аналог - 1 слой 4. Ж.б. плита (см. раздел КР)	Междуэтажные лестничные площадки тип. этажей
П-3	90	1. Упрочняющая и обеспыливающая пропитка - 1 слой 2. Полусухая цементно-песчаная стяжка М150,армированная фиброволокном - 40 мм 3. Полиэтиленовая пленка 200 мкр - 1 слой 4. Минераловатный утеплитель (Технониколь ТЕХНОФЛОР СТАНДАРТ или аналог) ρ=100-120 кг/м³, пределпрочности на сжатие не менее 25 кПа, λ=0,041 Вт/м°С - 50 мм 5. Ж.б. плита (см. раздел КР)	Воздухозаборная шахта
П-4*	50-150	1. Система покрытия ТН-ПОЛ ТАЙКОР Кварц или аналог - 1 мм 2. Бетонная стяжка B22.5, F100 W-4, армированная сеткой 5ВР1 с ячейкой 100х100мм, по уклону - 50-150 мм 3. Система покрытия ТН-ПОЛ ТАЙКОР Барьер или аналог - 0,5 мм 4. Ж.б. фундаментная плита (см. раздел КР)	Помещение автостоянки
П-5*	150-1050	1. Система покрытия ТН-ПОЛ ТАЙКОР Кварц усиленная или аналог - 2 мм 2. Бетонная стяжка B22.5, F100 W-4, армированная сеткой 5ВР1 с ячейкой 100х100мм, по уклону - 150 мм 3. Керамзитовый гравий фр. 10-20 мм, П25, М250,пропит. цем. молочком - 0-900 мм 4. Система покрытия ТН-ПОЛ ТАЙКОР Барьер или аналог - 0,5 мм 5. Ж.б. фундаментная плита (см. раздел КР)	Рампа (проезжая часть)
П-6*	150-1050	1. Система покрытия ТН-ПОЛ ТАЙКОР Кварц или аналог - 1 мм 2. Бетонная стяжка B22.5, F100 W-4, армированная сеткой 5ВР1 с ячейкой 100х100мм, по уклону - 150 мм 3. Керамзитовый гравий фр. 10-20 мм, П25, М250,пропит. цем. молочком - 0-900 мм 4. Система покрытия ТН-ПОЛ ТАЙКОР Барьер или аналог - 0,5 мм 5. Ж.б. фундаментная плита (см. раздел КР)	Рампа (пешеходная зона), колесоотбой
П-7*	150-1050	1. Система покрытия ТН-ПОЛ ТАЙКОР Кварц усиленная или аналог - 2 мм 2. Бетонная стяжка B22.5, F100 W-4, армированная сеткой 5ВР1 с ячейкой 100х100мм, по уклону - 150 мм 3. Керамзитовый гравий фр. 10-20 мм, П25, М250,пропит. цем. молочком - 0-850 мм 4. Экструдированный пенополистирол (Технониколь CARBON SOLID 500 или аналог), прочность на сжатие при 10%линейной деформации ≥0,5 Мпа, λ=0,034 Вт/мК - 50 мм 5. Система покрытия ТН-ПОЛ ТАЙКОР Барьер или аналог - 0,5 мм 6. Ж.б. фундаментная плита (см. раздел КР)	Рампа (в зоне въезда/выезда)
П-8	65-150	1. Керамогранит с затиркой швов - 7 мм 2. Водостойкий плиточный клей - 6 мм 3. Цементная гидроизоляция Ceresit CR 65 или аналог WATERPROOF с заведением на стены на 200 мм, с прокладкой поуглам водонепроницаемой ленты для герметизациишвов Ceresit CL 152 или аналог - 2 слоя 4. Увлажнение основания до насыщения, не допуская потеков и скоплений воды 5. Полусухая цементно-песчаная стяжка М150, армированная фиброволокном - 50-135 мм 6. Ж.б. фундаментная плита (см. раздел КР)	Помещение ИТП и ВНС, водомерный узел, венткамера ПД, венткмера автостоянки, насосная АПТ, помещение узла учета тепловой энергии, помещение теплового узла, помещение уборочной техники
П-10	150	1. Керамогранит с затиркой швов - 8мм 2. Водостойкий плиточный клей - 6 мм 3. Грунтовка глубокого проникловения Ceresit CT 17 или аналог - 1 слой 4. Полусухая цементно-песчаная стяжка М150, армированная фиброволокном - 52 мм 5. Пленка пароизоляционная - 1 слой 6. Керамзитовый гравий фр. 5-10 мм, П25, М250 - 85 мм 7. Ж.б. фундаментная плита (см. раздел КР)	Лифтовый холл и тамбур шлюз подземного этажа
П-11/11.1	100	1. Грязезащитное покрытие (резина+бруш+скребок) (вес покрытия 18,1кг/м²) - 20 мм (для П 11.1) 1. Керамогранит с затиркой швов - 11 мм 2. Водостойкий плиточный клей - 6 мм 3. Однокомпонентная полимерная эластичная гидроизоляция Ceresit CL 51 или аналог с заведением на стены на 200 мм, с прокладкой по углам водонепроницаемойленты для герметизации швов Ceresit CL 152 или аналог - 2 слоя 4. Грунтовка глубокого проникновения Ceresit CT 17 или аналог - 1 слой 5. Полусухая цементно-песчаная стяжка М150, армированная фиброволокном - 30/50 мм 6. Экструдированый пенополистирол (Технониколь CARBON PROF или аналог) прочность на сжатие при 10% линейнойдеформации ≥0,2 Мпа, λ=0,032 Вт/мК - 30 мм 7. Ж.б. плита (см. раздел КР)	Тамбур МОП (1-ый), тамбур БКТ
П-11.2/11.2*	150	1. Грязезащитное покрытие (резина+бруш+скребок) (вес покрытия 18,1кг/м²) - 20 мм (для П 11.2) 1. Керамогранит с затиркой швов - 11 мм 2. Водостойкий плиточный клей - 6 мм 3. Однокомпонентная полимерная эластичная гидроизоляция Ceresit CL 51 или аналог с заведением на стены на 200 мм, с прокладкой по углам водонепроницаемойленты для герметизации швов Ceresit CL 152 или аналог - 2 слоя 4. Грунтовка глубокого проникновения Ceresit CT 17 или аналог - 1 слой 5. Полусухая цементно-песчаная стяжка М150, армированная фиброволокном - 30/50 мм 6. Керамзитовый гравий фр. 5-10 мм, П25, М250 - 50 мм 7. Экструдированый пенополистирол (Технониколь CARBON PROF или аналог) прочность на сжатие при 10% линейнойдеформации ≥0,2 Мпа, λ=0,032 Вт/мК - 30 мм 8. Ж.б. плита (см. раздел КР)	Тамбур МОП (1-ый), тамбур БКТ (ЦИН), тамбур ОДС
П-12*	100	1. Керамогранит с затиркой швов - 11 мм 2. Водостойкий плиточный клей - 6 мм 3. Грунтовка глубокого проникновения Ceresit CT 17 или аналог - 1 слой 4. Полусухая цементно-песчаная стяжка М150, армированная фиброволокном - 53 мм 5. Полиэтиленовая пленка 200 мкр - 1 слой 6. Минераловатный утеплитель (Технониколь ТЕХНОФЛОР СТАНДАРТ или аналог) ρ=100-120 кг/м³, пределпрочности на сжатие не менее 25 кПа, λ=0,041 Вт/м°С - 30 мм 7. Ж.б. плита (см. раздел КР)	Тамбур МОП (2-ый), вестибюль, колясочная
П-12.1*	150	1. Керамогранит с затиркой швов - 11 мм 2. Водостойкий плиточный клей - 6 мм 3. Грунтовка глубокого проникновения Ceresit CT 17 или аналог - 1 слой 4. Полусухая цементно-песчаная стяжка М150, армированная фиброволокном - 53 мм 5. Керамзитовый гравий фр. 5-10 мм, П25, М250 - 50 мм 6. Полиэтиленовая пленка 200 мкр - 1 слой 7. Минераловатный утеплитель (Технониколь ТЕХНОФЛОР СТАНДАРТ или аналог) ρ=100-120 кг/м³, пределпрочности на сжатие не менее 25 кПа, λ=0,041 Вт/м°С - 30 мм 8. Ж.б. плита (см. раздел КР)	Тамбур МОП (2-ый), вестибюль, колясочная

Конструкции основных типов полов

Марка	Общая толщина, мм	Данные элементов	Примечание
П-13.1*	100	1. Керамогранит с затиркой швов - 11 мм 2. Водостойкий плиточный клей - 6 мм 3. Грунтовка глубокого проникновения Ceresit CT 17 или аналог - 1 слой 4. Полусухая цементно-песчаная стяжка М150, армированная фиброволокном - 33 мм 5. Полиэтиленовая пленка 200 мкр - 1 слой 6. Минераловатный утеплитель (Технониколь ТЕХНОФЛОР СТАНДАРТ или аналог) ρ=100-120 кг/м³, пределпрочности на сжатие не менее 25 кПа, λ=0,041 Вт/м°С - 50 мм 7. Ж.б. плита (см. раздел КР)	Помещение консьержа (Секция 5)
П-13.1**	150	1. Керамогранит с затиркой швов - 11 мм 2. Водостойкий плиточный клей - 6 мм 3. Грунтовка глубокого проникновения Ceresit CT 17 или аналог - 1 слой 4. Полусухая цементно-песчаная стяжка М150, армированная фиброволокном - 43 мм 5. Керамзитовый гравий фр. 5-10 мм, П25, М250 - 40 мм 6. Полиэтиленовая пленка 200 мкр - 1 слой 7. Минераловатный утеплитель (Технониколь ТЕХНОФЛОР СТАНДАРТ или аналог) ρ=100-120 кг/м³, пределпрочности на сжатие не менее 25 кПа, λ=0,041 Вт/м°С - 50 мм 8. Ж.б. плита (см. раздел КР)	Помещение консьержа
П-13.2*	100	1. Керамогранит с затиркой швов - 11 мм 2. Водостойкий плиточный клей - 6 мм 3. Однокомпонентная полимерная эластичная гидроизоляция Ceresit CL 51 или аналог с заведением на стены 200 мм, с прокладкой по углам водонепроницаемой лентыдля герметизации швов Ceresit CL 152 или аналог - 2 слоя 4. Грунтовка глубокого проникновения Ceresit CT 17 или аналог - 1 слой 5. Полусухая цементно-песчаная стяжка М150,армированная фиброволокном - 30 мм 6. Полиэтиленовая пленка 200 мкр - 1 слой 7. Минераловатный утеплитель (Технониколь ТЕХНОФЛОР СТАНДАРТ или аналог) ρ=100-120 кг/м³, пределпрочности на сжатие не менее 25 кПа, λ=0,041 Вт/м°С - 50 мм 8. Ж.б. плита (см. раздел КР)	ПУИ, с/у консьержа (Секция 5)
П-13.2**	150	1. Керамогранит с затиркой швов - 11 мм 2. Водостойкий плиточный клей - 6 мм 3. Однокомпонентная полимерная эластичная гидроизоляция Ceresit CL 51 или аналог с заведением на стены -200 мм, с прокладкой по углам водонепроницаемой лентыдля герметизации швов Ceresit CL 152 или аналог - 2 слоя 4. Грунтовка глубокого проникновения Ceresit CT 17 или аналог - 1 слой 5. Полусухая цементно-песчаная стяжка М150,армированная фиброволокном - 40 мм 6. Керамзитовый гравий фр. 5-10 мм, П25, М250 - 40 мм 7. Полиэтиленовая пленка 200 мкр - 1 слой 8. Минераловатный утеплитель (Технониколь ТЕХНОФЛОР СТАНДАРТ или аналог) ρ=100-120 кг/м³, пределпрочности на сжатие не менее 25 кПа, λ=0,041 Вт/м°С - 50 мм 9. Ж.б. плита (см. раздел КР)	ПУИ, с/у консьержа
П-14.1*	550	1. Керамогранит с затиркой швов - 8 мм 2. Водостойкий плиточный клей - 6 мм 3. Однокомпонентная полимерная эластичная гидроизоляция Ceresit CL 51 или аналог с заведением на стены 200 мм, с прокладкой по углам водонепроницаемой лентыдля герметизации швов Ceresit CL 152 или аналог - 2 слоя 4. Грунтовка глубокого проникновения Ceresit CT 17 или аналог - 1 слой 5. Полусухая цементно-песчаная стяжка М150,армированная фиброволокном - 43 мм 6. Керамзитовый гравий фр. 5-10 мм, П25, М250 - 440 мм 7. Полиэтиленовая пленка 200 мкр - 1 слой 8. Минераловатный утеплитель (Технониколь ТЕХНОФЛОР СТАНДАРТ или аналог) ρ=100-120 кг/м³, пределпрочности на сжатие не менее 25 кПа, λ=0,041 Вт/м°С - 50 мм 9. Ж.б. плита (см. раздел КР)	С/у охраны
П-14.2*	550	1. Керамогранит с затиркой швов - 8 мм 2. Водостойкий плиточный клей - 6 мм 3. Грунтовка глубокого проникновения Ceresit CT 17 или аналог - 1 слой 4. Полусухая цементно-песчаная стяжка М150, армированная фиброволокном - 46 мм 5. Керамзитовый гравий фр. 5-10 мм, П25, М250 - 440 мм 6. Полиэтиленовая пленка 200 мкр - 1 слой 7. Минераловатный утеплитель (Технониколь ТЕХНОФЛОР СТАНДАРТ или аналог) ρ=100-120 кг/м³, пределпрочности на сжатие не менее 25 кПа, λ=0,041 Вт/м°С - 50 мм 8. Ж.б. плита (см. раздел КР)	Помещение охраны
П-15.1*	100	1. Керамогранит с затиркой швов - 11 мм 2. Водостойкий плиточный клей - 6 мм 3. Грунтовка глубокого проникновения Ceresit CT 17 или аналог - 1 слой 4. Полусухая цементно-песчаная стяжка М150, армированная фиброволокном - 33 мм 5. Полиэтиленовая пленка 200 мкр - 1 слой 6. Минераловатный утеплитель (Технониколь ТЕХНОФЛОР СТАНДАРТ или аналог) ρ=100-120 кг/м³, пределпрочности на сжатие не менее 25 кПа, λ=0,041 Вт/м°С - 50 мм 7. Ж.б. плита (см. раздел КР)	Сухие помещения БКТ
П-15.1**	150	1. Керамогранит с затиркой швов - 11 мм 2. Водостойкий плиточный клей - 6 мм 3. Грунтовка глубокого проникновения Ceresit CT 17 или аналог - 1 слой 4. Полусухая цементно-песчаная стяжка М150, армированная фиброволокном - 43 мм 5. Керамзитовый гравий фр. 5-10 мм, П25, М250 - 40 мм 6. Полиэтиленовая пленка 200 мкр - 1 слой 7. Минераловатный утеплитель (Технониколь ТЕХНОФЛОР СТАНДАРТ или аналог) ρ=100-120 кг/м³, пределпрочности на сжатие не менее 25 кПа, λ=0,041 Вт/м°С - 50 мм 8. Ж.б. плита (см. раздел КР)	Сухие помещения БКТ (ЦИН)
П-15.2*	100	1. Керамогранит с затиркой швов - 8 мм 2. Водостойкий плиточный клей - 6 мм 3. Однокомпонентная полимерная эластичная гидроизоляция Ceresit CL 51 или аналог с заведением на стены 200 мм, с прокладкой по углам водонепроницаемой лентыдля герметизации швов Ceresit CL 152 или аналог - 2 слоя 4. Грунтовка глубокого проникновения Ceresit CT 17 или аналог - 1 слой 5. Полусухая цементно-песчаная стяжка М150,армированная фиброволокном - 34 мм 6. Полиэтиленовая пленка 200 мкр - 1 слой 7. Минераловатный утеплитель (Технониколь ТЕХНОФЛОР СТАНДАРТ или аналог) ρ=100-120 кг/м³, пределпрочности на сжатие не менее 25 кПа, λ=0,041 Вт/м°С - 50 мм 8. Ж.б. плита (см. раздел КР)	ПУИ, с/у БКТ
П-15.2**	150	1. Керамогранит с затиркой швов - 8 мм 2. Водостойкий плиточный клей - 6 мм 3. Однокомпонентная полимерная эластичная гидроизоляция Ceresit CL 51 или аналог с заведением на стены 200 мм, с прокладкой по углам водонепроницаемой лентыдля герметизации швов Ceresit CL 152 или аналог - 2 слоя 4. Грунтовка глубокого проникновения Ceresit CT 17 или аналог - 1 слой 5. Полусухая цементно-песчаная стяжка М150,армированная фиброволокном - 44 мм 6. Керамзитовый гравий фр. 5-10 мм, П25, М250 - 40 мм 7. Полиэтиленовая пленка 200 мкр - 1 слой 8. Минераловатный утеплитель (Технониколь ТЕХНОФЛОР СТАНДАРТ или аналог) ρ=100-120 кг/м³, пределпрочности на сжатие не менее 25 кПа, λ=0,041 Вт/м°С - 50 мм 9. Ж.б. плита (см. раздел КР)	ПУИ, с/у БКТ (ЦИН)
П-16.1*	100	1. Финишное покрытие и гидроизоляция полвыполняется силами собственника помещения - 30 мм 2. Однокомпонентная полимерная эластичная гидроизоляция Ceresit CL 51 или аналог с заведением на стены 200 мм, с прокладкой по углам водонепроницаемой лентыдля герметизации швов Ceresit CL 152 или аналог - 2 слоя 3. Грунтовка глубокого проникновения Ceresit CT 17 или аналог - 1 слой 4. Полусухая цементно-песчаная стяжка М150,армированная фиброволокном - 40 мм 5. Экструдированый пенополистирол (Технониколь CARBON PROF или аналог) прочность на сжатие при 10% линейнойдеформации ≥0,2 Мпа, λ=0,032 Вт/мК - 30 мм 6. Ж.б. плита (см. раздел КР)	Тамбур БКТ (Без отделки)

Конструкции основных типов полов

Марка	Общая толщина, мм	Данные элементов	Примечание
П-16.1**	150	1. Финишное покрытие и гидроизоляция полвыполняется силами собственника помещения - 30 мм 2. Однокомпонентная полимерная эластичная гидроизоляция Ceresit CL 51 или аналог с заведением на стены -200 мм, с прокладкой по углам водонепроницаемой лентыдля герметизации швов Ceresit CL 152 или аналог - 2 слоя 3. Грунтовка глубокого проникновения Ceresit CT 17 или аналог - 1 слой 4. Полусухая цементно-песчаная стяжка М150,армированная фиброволокном - 40 мм 5. Керамзитовый гравий фр. 5-10 мм, П25, М250 - 50 мм 6. Экструдированый пенополистирол (Технониколь CARBON PROF или аналог) прочность на сжатие при 10% линейнойдеформации ≥0,2 Мпа, λ=0,032 Вт/мК - 30 мм 7. Ж.б. плита (см. раздел КР)	Тамбур БКТ (Без отделки)
П-16.2*	100	1. Финишное покрытие и гидроизоляция полвыполняется силами собственника помещения - 20 мм 2. Полусухая цементно-песчаная стяжка М150,армированная фиброволокном - 30 мм 3. Полиэтиленовая пленка 200 мкр - 1 слой 4. Минераловатный утеплитель (Технониколь ТЕХНОФЛОР СТАНДАРТ или аналог) ρ=100-120 кг/м³, пределпрочности на сжатие не менее 25 кПа, λ=0,041 Вт/м°С - 50 мм 5. Ж.б. плита (см. раздел КР)	Сухие помещения БКТ (без отделки)
П-16.2**	150	1. Финишное покрытие и гидроизоляция полвыполняется силами собственника помещения - 20 мм 2. Полусухая цементно-песчаная стяжка М150,армированная фиброволокном - 40 мм 3. Керамзитовый гравий фр. 5-10 мм, П25, М250 - 40 мм 4. Полиэтиленовая пленка 200 мкр - 1 слой 5. Минераловатный утеплитель (Технониколь ТЕХНОФЛОР СТАНДАРТ или аналог) ρ=100-120 кг/м³, пределпрочности на сжатие не менее 25 кПа, λ=0,041 Вт/м°С - 50 мм 6. Ж.б. плита (см. раздел КР)	Сухие помещения БКТ (без отделки)
П-17	-	1. Фальшпол ПСК X-FLOOR или аналог - 40 мм 2. Упрочняющая и обеспыливающая пропитка "Элакор-МБ1 Флоат" или аналог - 1 слой 3. Ж.б. плита (см. раздел КР)	Электрощитовая
П-18	100	1. Керамогранит с затиркой швов и обработкой швовупрочняющей и обеспыливающей пропиткой - 7 мм 2. Водостойкий плиточный клей - 6 мм 3. Грунтовка глубокого проникновения Ceresit CT 17 или аналог - 1 слой 4. Полусухая цементно-песчаная стяжка М150, армированная фиброволокном -87 мм 5. Ж.б. плита (см. раздел КР)	Помещение СС, КПМПТЦ
П-18*	150	1. Керамогранит с затиркой швов и обработкой швовупрочняющей и обеспыливающей пропиткой - 7 мм 2. Водостойкий плиточный клей - 6 мм 3. Грунтовка глубокого проникновения Ceresit CT 17 или аналог - 1 слой 4. Полусухая цементно-песчаная стяжка М150, армированная фиброволокном - 87 мм 5. Керамзитовый гравий фр. 5-10 мм, П25, М250 - 50 мм 6. Ж.б. плита (см. раздел КР)	Помещение СС, КПМПТЦ
П-20	65-100	1. Керамогранит с затиркой швов - 8 мм 2. Водостойкий плиточный клей - 6 мм 3. Грунтовка глубокого проникновения Ceresit CT 17 или аналог - 1 слой 4. Полусухая цементно-песчаная стяжка М150, армированная фиброволокном - 51-86 мм 5. Ж.б. плита (см. раздел КР)	Переходной балкон
П-21	100	1. Керамогранит с затиркой швов - 8 мм 2. Водостойкий плиточный клей - 6 мм 3. Грунтовка глубокого проникновения Ceresit CT 17 или аналог - 1 слой 4. Полусухая цементно-песчаная стяжка М150, армированная фиброволокном - 46 мм 5. Пленка пароизоляционная армированная - 1 слой 6. Керамзитовый гравий фр. 5-10 мм, П25, М250 - 40 мм 7. Ж.б. плита (см. раздел КР)	Лифтовый холл, тамбур, межквартирный коридор
П-22	100	1. Ламинат не ниже 32 класса - 8 мм 2. Подложка под ламинат - 5 мм 3. Грунтовка глубокого проникновения Ceresit CT 17 или аналог - 1 слой 4. Полусухая цементно-песчаная стяжка М150, армированная фиброволокном - 45 мм 5. Пленка пароизоляционная армированная - 1 слой 6. Керамзитовый гравий фр. 5-10 мм, П25, М250 - 40 мм 7. Звукоизоляционная подложка ISOLON 500 3002 AV или аналог - 2 мм 8. Ж.б. плита (см. раздел КР)	Жилая комната, холл
П-23	100	1. Керамогранит с затиркой швов - 8 мм 2. Водостойкий плиточный клей - 6 мм 3. Грунтовка глубокого проникновения Ceresit CT 17 или аналог - 1 слой 4. Полусухая цементно-песчаная стяжка М150, армированная фиброволокном - 44 мм 5. Пленка пароизоляционная армированная - 1 слой 6. Керамзитовый гравий фр. 5-10 мм, П25, М250 - 40 мм 7. Звукоизоляционная подложка ISOLON 500 3002 AV или аналог - 2 мм 8. Ж.б. плита (см. раздел КР)	Кухня, холл
П-25	100	1. Керамогранит с затиркой швов - 8 мм 2. Водостойкий плиточный клей - 6 мм 3. Однокомпонентная полимерная эластичная гидроизоляция Ceresit CL 51 или аналог с заведением на стены 200 мм, с прокладкой по углам водонепроницаемой лентыдля герметизации швов Ceresit CL 152 или аналог - 2 слоя 4. Грунтовка глубокого проникновения Ceresit CT 17 или аналог - 1 слой 5. Полусухая цементно-песчаная стяжка М150,армированная фиброволокном - 82 мм 6. Звукоизоляционная подложка ISOLON 500 3002 AV или аналог - 2 мм 7. Ж.б. плита (см. раздел КР)	С/у квартир
П-26	100	1. Керамогранит с затиркой швов - 8 мм 2. Водостойкий плиточный клей - 6 мм 3. Однокомпонентная полимерная эластичная гидроизоляция Ceresit CL 51 или аналог с заведением на стены 200 мм, с прокладкой по углам водонепроницаемой лентыдля герметизации швов Ceresit CL 152 или аналог - 2 слоя 4. Сборная стяжка из двух слоев ЦСП 2х12 мм - 24 мм 5. Плиты теплоизоляционные LOGICPIR PROF Ф/Ф или аналог - 90 мм 6. Ж.б. плита (см. раздел КР)	Лоджии квартир 2 этажа
П-27	60	1. Керамогранит с затиркой швов - 8 мм 2. Водостойкий плиточный клей - 6 мм 3. Грунтовка глубокого проникновения Ceresit CT 17 или аналог - 1 слой 4. Полусухая цементно-песчаная стяжка М150, армированная фиброволокном - 46 мм 5. Ж.б. плита (см. раздел КР)	Лоджии квартир с 3 этажа и выше
П-28	100	1. Керамогранит с затиркой швов - 8 мм 2. Водостойкий плиточный клей - 6 мм 3. Грунтовка глубокого проникновения Ceresit CT 17 или аналог - 1 слой 4. Полусухая цементно-песчаная стяжка М150, армированная фиброволокном - 86 мм 5. Ж.б. плита (см. раздел КР)	Лоджии квартир МГН с 3 этажа и выше
П-29*	100	1. Упрочняющая и обеспыливающая пропитка - 1 слой 2. Полусухая цементно-песчаная стяжка М150,армированная фиброволокном - 40 мм 3. Полиэтиленовая пленка 200 мкр - 1 слой 4. Минераловатный утеплитель (Технониколь ТЕХНОФЛОР СТАНДАРТ или аналог) ρ=100-120 кг/м³, пределпрочности на сжатие не менее 25 кПа, λ=0,041 Вт/м°С - 60 мм 5. Ж.б. плита (см. раздел КР)	Техническое пространство
П-30	50	1. Упрочняющая и обеспыливающая пропитка - 1 слой 2. Полусухая цементно-песчаная стяжка М150,армированная фиброволокном - 50 мм 3. Ж.б. плита (см. раздел КР)	Машинное помещение лифтов, помещение СС

Конструкции основных типов стен

Марка	Общая толщина, мм	Данные элементов	Примечание
С-1	20	1. Обратная засыпка 2. Защитная мембрана (Технониколь PLANTER standard или аналог) - 8 мм 3. Гидроизоляция (Технониколь Техноэласт ЭПП или аналог) - 1 слой 4. Гидроизоляция (Технониколь Техноэласт ЭПП или аналог) - 1 слой 5. Праймер битумный (Технониколь №1 или аналог) - 1 слой 6. Монолитная ж.б стена	Подземная часть (ниже отм. -2,0 м)
С-2	120	1. Обратная засыпка 2. Защитная мембрана (Технониколь PLANTER standard или аналог) - 8 мм 3. Экструдированный пенополистирол (Технониколь CARBON PROF или аналог), прочность на сжатие при 10% линейной деформации ≥0,2 Мпа, λ=0,032 Вт/мК - 100 мм на мастике приклеивающей ТЕХНОНИКОЛЬ №27 (или аналог) - 1 слой 4. Гидроизоляция (Технониколь Техноэласт ЭПП или аналог) - 1 слой 5. Гидроизоляция (Технониколь Техноэласт ЭПП или аналог) - 1 слой 6. Праймер битумный (Технониколь №1 или аналог) 7. Монолитная ж.б стена	Подземная часть (отм. -2,0 м до ур. земли)
С-4	320	1. Обратная засыпка 2. Защитная мембрана (Технониколь PLANTER standard или аналог) - 8 мм 3. Гидроизоляция (Технониколь Техноэласт ЭПП или аналог) - 1 слой 4. Праймер битумный (Технониколь №1 или аналог) - 1 слой 5. Цементно-песчаный раствор М100 - 10 мм 6. Кирпич керамический полнотелый 250х120х65h, М200 F100, на цементно-песчаном растворе М100 ГОСТ 530-2012 - 120 мм 7. Цементно-песчаный раствор М100 - 10 мм 8. Утеплитель плиты из пеностекла (ИЗОСТЕК или аналог) ρ=130 кг/м³, предел прочности на сжатие ≥0,7 Мпа, λБ=0,048 Вт/м°С - 150 мм 9. Двухкомпонентный полимерный клей (БМ 92) - 1 слой 10. Гидроизоляция (Технониколь Техноэласт ЭПП или Техноэласт Альфа ЭПП или аналог (при наличии радоновой опасности согласно инженерно-экологическим изысканиям) - 1 слой 11. Гидроизоляция (Технониколь Техноэласт ЭПП или аналог) - 1 слой 12. Праймер битумный (Технониколь №1 или аналог) - 1 слой 13. Цементно-песчаный раствор М100 - 10 мм 14. Монолитная ж/б стена	Стены ниже уровня земли (в составе многослойной конструкции фасада)
С-8*	450	1. Облицовка бетонной плиткой под кирпич (цвет черно-серый/платиново-серый/красно-кирпичный/кремово-белый) на подсистеме U-kon LT-450 - 20 мм 2. Воздушный зазор - min 50 мм 3. Ветро-гидрозащитная мембрана 4. Минераловатный утеплитель (Технониколь ТЕХНОБЛОК Стандарт или аналог), ρ=40-50 кг/м³, λ= 0,039 Вт/м°С, с дюбельным креплением - 50 мм 5. Минераловатный утеплитель (Технониколь ТЕХНОБЛОК Стандарт или аналог), ρ=40-50 кг/м³, λ= 0,039 Вт/м°С, с дюбельным креплением - 100 мм 6. Монолитная ж.б стена/Стена из ячеистого газобетонного блока 600х200х250(h) D600, B3.5, F100 на цементно-песчаном растворе М75 с отделкой штукатуркой толщиной 20 мм - min 200 мм	Наружные стены 1 этажа
С-9*	450	1. Гидрофобизатор для защиты фасадов от влаги и морозного разрушения Ceresit CT 13 или аналог - 1 слой 2. Облицовка бетонной плиткой (пиленым кирпичом) - 20 мм 3. Цементно-песчаный раствор М100 - 15 мм 4. Утеплитель плиты из пеностекла (ИЗОСТЕК или аналог) ρ=130 кг/м³, предел прочности на сжатие ≥ 0,7 Мпа, λБ=0,048 Вт/м°С - min 155 мм 5. Двухкомпонентный полимерный клей (БМ 92) - 1 слой 6. Гидроизоляция (Технониколь Техноэласт ЭПП или аналог) - 1 слой 7. Гидроизоляция (Технониколь Техноэласт ЭПП или аналог) - 1 слой 8. Праймер битумный (Технониколь №1 или аналог) -1 слой 9. Цементно-песчаный раствор М100 - 10 мм 10. Монолитная ж.б стена/Стена из ячеистого газобетонного блока 600х200х250(h) D600, B3.5, F100 на цементно-песчаном растворе М75 с отделкой штукатуркой толщиной 20 мм - min 200 мм	Стены выше уровня земли - цоколь (в составе многослойной конструкции фасада)
С-11*	330	1. Облицовка бетонной плиткой под кирпич (цвет черно-серый/платиново-серый/красно-кирпичный/кремово-белый) 2. Наружный ж.б слой В25 - 70 мм 3. Минераловатный утеплитель (Технониколь ТЕХНОВЕНТ СТАНДАРТ или аналог), ρ=72-88 кг/м³, λ=0,038 Вт/м° - 150 мм 4. Внутренний ж.б слой В25 - 100 мм	Трехслойная стеновая панель заводской готовности
С-12*	470	1. Облицовка бетонной плиткой под кирпич (цвет черно-серый/платиново-серый/красно-кирпичный/кремово-белый) на подсистеме U-kon LT-450 - 20 мм 2. Воздушный зазор 3. Ветро-гидрозащитная мембрана (НГ) - 1 слой 4. Минераловатный утеплитель (Технониколь ТЕХНОБЛОК Стандарт или аналог), ρ=40-50 кг/м³, λ= 0,039 Вт/м°С, с дюбельным креплением - 150 мм 5. Монолитная ж.б стена/Стена из ячеистого газобетонного блока 600х200х250(h) D600, B3.5, F100 на цементно-песчаном растворе М75 с отделкой штукатуркой толщиной 20 мм - min 200 мм	Стены переходного балкона
С-14*	370	1. Фасадная атмосферостойкая краска - 2 слоя 2. Декоративная минеральная штукатурка - 5 мм 3. Грунтовка фасадная универсальная (Технониколь 010 или аналог) - 1 слой 4. Штукатурно-клеевой слой (Технониколь 210 или аналог), армированный фасадной стеклотканевой щелочестойкой сеткой М3600 - 5 мм 5. Минераловатный утеплитель (Технониколь ТЕХНОФАСДЕКОР или аналог) ρ=100-120 кг/м³, предел прочности на отрыв не менее 15 кПа, λ= 0,041 Вт/м°С - 150 мм 6. Клеевая смесь для монтажа утеплителя (Технониколь 110 или аналог) -5 мм 7. Грунтовка глубокого проникновения (Технониколь 020 или аналог) - 2 слоя 8. Монолитная ж.б стена/Стена из ячеистого газобетонного блока 600х200х250(h) D600, B3.5, F100 на цементно-песчаном растворе М75 с отделкой штукатуркой толщиной 20 мм - min 20 мм	Стены лоджий квартир
С-15	240	1. Облицовка фиброцементными плитами - 8 мм 2. Навесная фасадная система с воздушным зазором - 82 мм 3. Минераловатный утеплитель (Технониколь ТЕХНОВЕНТПРОФ или аналог), ρ=90-110 кг/м³, λ=0,041 Вт/м°С, с дюбельным креплением - 50 мм 4. Минераловатный утеплитель (Технониколь ТЕХНОВЕНТ Н ПРОФ или аналог), ρ=40-50 кг/м³, λ=0,040 Вт/м°С, с дюбельным креплением - 100 мм 5. Монолитная ж.б стена	Стены надстройки на кровле
С-16	180	1. Гидроизоляция 2-ой слой (Технониколь Унифлекс ЭКП или аналог), масса 1 м²≥5 кг, теплостойкость ≥100°С - 3,8 мм 2. Гидроизоляция 1-ый слой (Технониколь Унифлекс ЭПП или аналог), масса 1 м²≥4 кг, теплостойкость ≥100°С - 2,8 мм 3. Праймер битумный (Технониколь №1 или аналог) - 1 слой 4. Цементно-стружечная плита - 10 мм 5. Минераловатный утеплитель (Технониколь ТЕХНОРУФ ВЭКСТРА или аналог), ρ=155-185 кг/м³, предел прочности на сжатие не менее 65 кПа, λ=0,043 Вт/м°С - 40 мм 6. Минераловатный утеплитель (Технониколь ТЕХНОРУФ НОПТИМА или аналог), ρ=100-120 кг/м³, предел прочности на сжатие не менее 40 кПа, λ=0,041 Вт/м°С- 120 мм 7. Пароизоляция (Технониколь Биполь ЭПП или аналог), масса 1 м² ≥3,0 кг, теплостойкость ≥85 °С - 1 слой 8. Праймер битумный (Технониколь №1) - 1 слой 9. Монолитная ж/б стена	Стены надстройки на кровле (500 мм от верхней отметки пирога кровли)
С-17	325	1. Фасадная атмосферостойкая краска - 2 слоя 2. Декоративная минеральная штукатурка - 5 мм 3. Грунтовка фасадная универсальная (Технониколь 010 или аналог) - 1 слой 4. Штукатурно-клеевой слой (Технониколь 210 или аналог), армированный фасадной стеклотканевой щелочестойкойсеткой М3600 - 5 мм 5. Цементно-стружечная плита - 10 мм 6. Минераловатный утеплитель (Технониколь ТЕХНОРУФ Н ОПТИМА или аналог), ρ=100-120 кг/м³, предел прочности на сжатие не менее 40 кПа, λ=0,041 Вт/м°С - 50 мм 7. Клеевая смесь для монтажа утеплителя (Технониколь 110 или анлог) - 5 мм 8. Грунтовка глубокого проникновения (Технониколь 020 или аналог) - 2 слоя 9. Кирпич керамический полнотелый 250х120х65h, М100,F100, на цементно-песчаном растворе М75 ГОСТ 530-2012 - 250 мм	Стены вентиляционных шахт

Конструкции основных типов стен


Марка	Общая толщина, мм	Данные элементов	Примечание
С-18	325	1. Гидроизоляция 2-ой слой (Технониколь Унифлекс ЭКП или аналог), масса 1 м²≥5 кг, теплостойкость ≥100°С - 3,8 мм 2. Гидроизоляция 1-ый слой (Технониколь Унифлекс ЭПП или аналог), масса 1 м²≥4 кг, теплостойкость ≥100°С - 2,8 мм 3. Праймер битумный (Технониколь №1 или аналог) - 1 слой 4. Цементно-стружечная плита - 10 мм 5. Минераловатный утеплитель (Технониколь ТЕХНОРУФ НОПТИМА или аналог), ρ=100-120 кг/м³, предел прочности на сжатиене менее 40 кПа, λ=0,041 Вт/м°С - 50 мм 6. Клеевая смесь для монтажа утеплителя (Технониколь Биполь ЭПП или аналог), масса 1 м² ≥3,0 кг, теплостойкость ≥85 °С - 5 мм 7. Праймер битумный (Технониколь №1 или аналог) - 1 слой 8. Кирпич керамический полнотелый 250х120х65h, М100,F100, на цементно-песчаном растворе М75 ГОСТ 530-2012 - 250 мм	Стены вентиляционных шахт (500 мм от верхней отметки пирога кровли)
С-19*	315	1. Фасадная атмосферостойкая краска - 2 слоя 2. Декоративная минеральная штукатурка - 5 мм 3. Грунтовка фасадная универсальная (Технониколь 010 или аналог) - 1 слой 4. Штукатурно-клеевой слой (Технониколь 210 или аналог), армированный фасадной стеклотканевой щелочестойкой сеткой М3600 - 5 мм 5. Минераловатный утеплитель (Технониколь ТЕХНОФАСДЕКОР или аналог) ρ=100-120 кг/м³, предел прочности на отрыв неменее 15 кПа, λ=0,041 Вт/м°С - 100 мм 6. Клеевая смесь для монтажа утеплителя (Технониколь 110 или аналог) - 5 мм 7. Грунтовка глубокого проникновения (Технониколь 020 или аналог) - 2 слоя 8. Монолитная ж/б стена/Стена из ячеистого газобетонного блока 600х200х250(h) D600, B3.5, F100 на цементно-песчаном растворе М75 с отделкой штукатуркой толщиной 20 мм -min 200 мм	Стены воздухозаборных шахт
ВС-1	335	1. Штукатурный слой по системе СФТК - 15 мм 2. Минераловатный утеплитель (Технониколь ТЕХНОФАСДЕКОР или аналог) ρ=110 кг/м³ - 100 мм 3. Клеевая смесь для монтажа утеплителя (Технониколь 110 или аналог) - 5 мм 4. Грунтовка глубокого проникновения (Технониколь 020 или аналог) - 2 слоя 5. Монолитная ж/б стена/Стена из ячеистого газобетонного блока 600х200х250(h) D600, B3.5, F100 на цементно-песчаном растворе М75 с отделкой штукатуркой толщиной 20 мм -min 200 мм	Внутренние стены между помещениями МОП и автотсоянки
ВС-2	335	1. Чистовая отделка 2. Штукатурный слой по системе СФТК - 15 мм 3. Минераловатный утеплитель (Технониколь ТЕХНОФАСДЕКОР или аналог) ρ=110 кг/м³ - 100 мм 4. Клеевая смесь для монтажа утеплителя (Технониколь 110 или аналог) - 5 мм 5. Грунтовка глубокого проникновения (Технониколь 020 или аналог) - 2 слоя 6. Монолитная ж/б стена/Стена из ячеистого газобетонного блока 600х200х250(h) D600, B3.5, F100 на цементно-песчаном растворе М75 с отделкой штукатуркой толщиной 10 мм -min 200 мм	Тамбур входных групп жилой части

Конструкции основных типов кровли

Марка	Общая толщина, мм	Данные элементов	Примечание
К-1.3	min 225	1. Гидроизоляция 2-ой слой (Технониколь Унифлекс ЭКП или аналог), масса 1 м²≥5,0 кг, теплостойкость ≥100°С с заведением на парапет на 900мм от плиты покрытия - 3,8 мм 2. Гидроизоляция 1-ый слой (Технониколь Унифлекс ВЕНТ ЭПВ или аналог), масса 1 м²≥4,0 кг, теплостойкость ≥ 100°С с заведением на парапет на 840мм от плиты покрытия - 3,5 мм 3. Праймер битумный (Технониколь №1) - 1 слой 4. Сборная стяжка из двух слоев ЦСП толщиной 12 мм - 24 мм 5. Минераловатный утеплитель (Технониколь ТЕХНОРУФ В ЭКСТРА или аналог), ρ=155-185 кг/м³, предел прочности на сжатие не менее 65 кПа, λ=0,043 Вт/м°С - 40 мм 6. Молниеприемная сетка (только для основной кровли здания) 7. Минераловатный утеплитель (Технониколь ТЕХНОРУФ Н ОПТИМА или аналог), ρ=100-120 кг/м³,предел прочности на сжатие не менее 40 кПа, λ=0,041 Вт/м°С- 120 мм 8. Керамзитовый гравий фр. 10-20 мм, П25, М250, с картами из ЭППС 1,5х1,5 м, по уклону - min 30 мм 9. Пароизоляция (Технониколь Биполь ЭПП или аналог), масса 1 м² ≥3,0 кг, теплостойкость ≥85 °С - 1 слой 10. Монолитная ж.б плита	Основная кровля здания, кровля встроенно-пристроенных помещений, кровля помещений на кровле
К-1.3*	min 275	1. Балластный слой из гравия/гальки фракции 5-40 мм - 50 мм 2. Геотекстиль иглопробивной - 1 слой 3. Тип К-1.3	Основная кровля здания, кровля встроенно-пристроенных помещений с покрытием НГ
К-1.4	min 295	1. Бетонная тротуарная плитка 500х500х50 мм - 50 мм 2. Подставки для тротуарной плитки - 20 мм 3. Тип К-1.3	Основная кровля здания, кровля помещений на кровле (дорожки для обслуживания инженерного оборудования)
К-3	min 40	1. Гидроизоляция 2-ой слой (Технониколь Унифлекс ЭКП- 3,8 мм или аналог), масса 1 м²≥5,0 кг,теплостойкость ≥100°С 2. Гидроизоляция 1-ый слой (Технониколь Унифлекс ВЕНТ ЭПВ или аналог), масса 1 м²≥4,0 кг, теплостойкость ≥100°С - 3,5 мм 3. Праймер битумный (Технониколь №1 или аналог) - 1 слой 4. Цементно-песчаная стяжка М150 по уклону - 1 слой 5. Монолитная ж.б. плита/металлический профилированный лист - min 30 мм	Покрытие вент. шахт
Тип 1	min 210	1. Слои благоустройства (см. раздел ГП) 2. Профилированная дренажная мембрана (Технониколь PLANTER GEO или аналог) - 9,1 мм 3. Геотекстиль иглопробивной термообработанный (Технониколь или аналог) 300 г/м² - 1 слой 4. Экструдированный пенополистирол (Технониколь CARBON SOLID 500 или аналог), прочность на сжатие при 10% линейной деформации ≥0,5 Мпа, λ=0,031 Вт/мК - 100 мм 5. Геотекстиль иглопробивной термообработанный (Технониколь или аналог) 300 г/м² - 1 слой 6. Гидроизоляция 2-ой слой (Технониколь Техноэласт ГРИН П или аналог) - 4 мм 7. Гидроизоляция 1-ый слой (Технониколь Техноэласт ЭПП или аналог) - 4 мм 8. Праймер битумный (Технониколь №1 или аналог) - 1 слой 9. Цементно-песчаная стяжка М200, армированная сеткой 5Вр1 с ячейкой 100х100 - 50 мм 10. Керамзитобетон В12.5 (керамзитовый гравий фр. 20-40мм, П35, М250) по уклону - min 40 мм 11. Монолитная ж.б плита	Покрытие подземной автостоянки под тротуаром из бетонной плитки и озеленением
Тип 2	min 310	1. Слои благоустройства (см.раздел ГП) 2. Распределительная ж/б плита В22.5, F200, W-6, армированная в 1 слой сеткой Ø5 В500С с ячейкой 100х100 - 100 мм 3. Тип 1 (п. 2-11)	Покрытие подземной автостоянки под проездом, тротуаром для проезда пожарной техники
Тип 3	min 255	1. Бетонная тротуарная плитка (см. раздел ГП) - 80 мм 2. Сухая цементно-песчаная смесь М100 - 40 мм 3. Цементно-песчаная стяжка М200, армированная сеткой 5Вр1 с ячейкой 100х100, по уклону - min 30 мм 4. Экструдированный пенополистирол (Технониколь CARBON PROF или аналог), прочность на сжатие при 10% линейной деформации ≥0,2 Мпа, λ=0,032 Вт/мК - 100 мм 5. Мастика битумная приклеивающая (Технониколь №27 или аналог) - 1 слой 6. Гидроизоляция (Техноэласт ЭПП или аналог) - 2 слоя 7. Праймер битумный (Технониколь №1 или аналог) - 1 слой 8. Монолитная ж.б. плита	Покрытие площадок входных групп жилой части

Конструкции потолка

Марка	Общая толщина, мм	Данные элементов	Примечание
ПТ-8	325	1. Монолитное ж.б перекрытие 2. Минераловатный утеплитель (Технониколь ТЕХНОФАСДЕКОР или аналог) ρ=110 кг/м³ - 180 мм 3. Штукатурный слой по системе СФТК - 15 мм 4. Чистовая отделка 5. Подвесной потолок типа "Грильято"	Потолок тамбура МОП

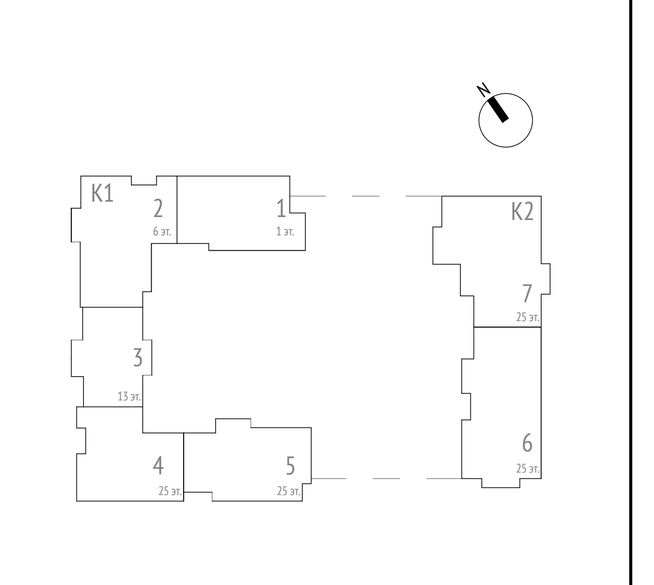

0,000=181,25

Изм.	Кол.уч	Лист	№док.	Подпись	Дата
Разработал		Павлов			07.23
Проверил		Чикалова			07.23
ГАП		Чикалова			07.23
Н. контр.		Куликова			07.23
ГИП		Быков			07.23

85-0421-ОК-1/Н-1-7.5-АР2.1

«Строительство объектов (включая снос) в соответствии с проектом планировки территории кварталов 7, 10, 14 района Зюзино города Москвы. Жилой дом с подземным одноуровневым гаражом с инженерными сетями и благоустройством территории» (со сносом жилых зданий по адресам: ул. Одесская, д 27/14, ул. Малая Юшуньская, д.12, корп. 1, ул. Малая Юшуньская, д.10, корп. 1) по адресу: г. Москва, внутригородское муниципальное образование Зюзино, улица Малая Юшуньская, земельный участок 12/1 (участок 7.5)

Корпус 1,2

Стадия	Лист	Листов
П	34	

Типы конструкций

ООО "Проектное бюро АПЕКС"

Согласовано

Взам. инв. №

Подп. и дата

Инв. № подл.

Формат А0