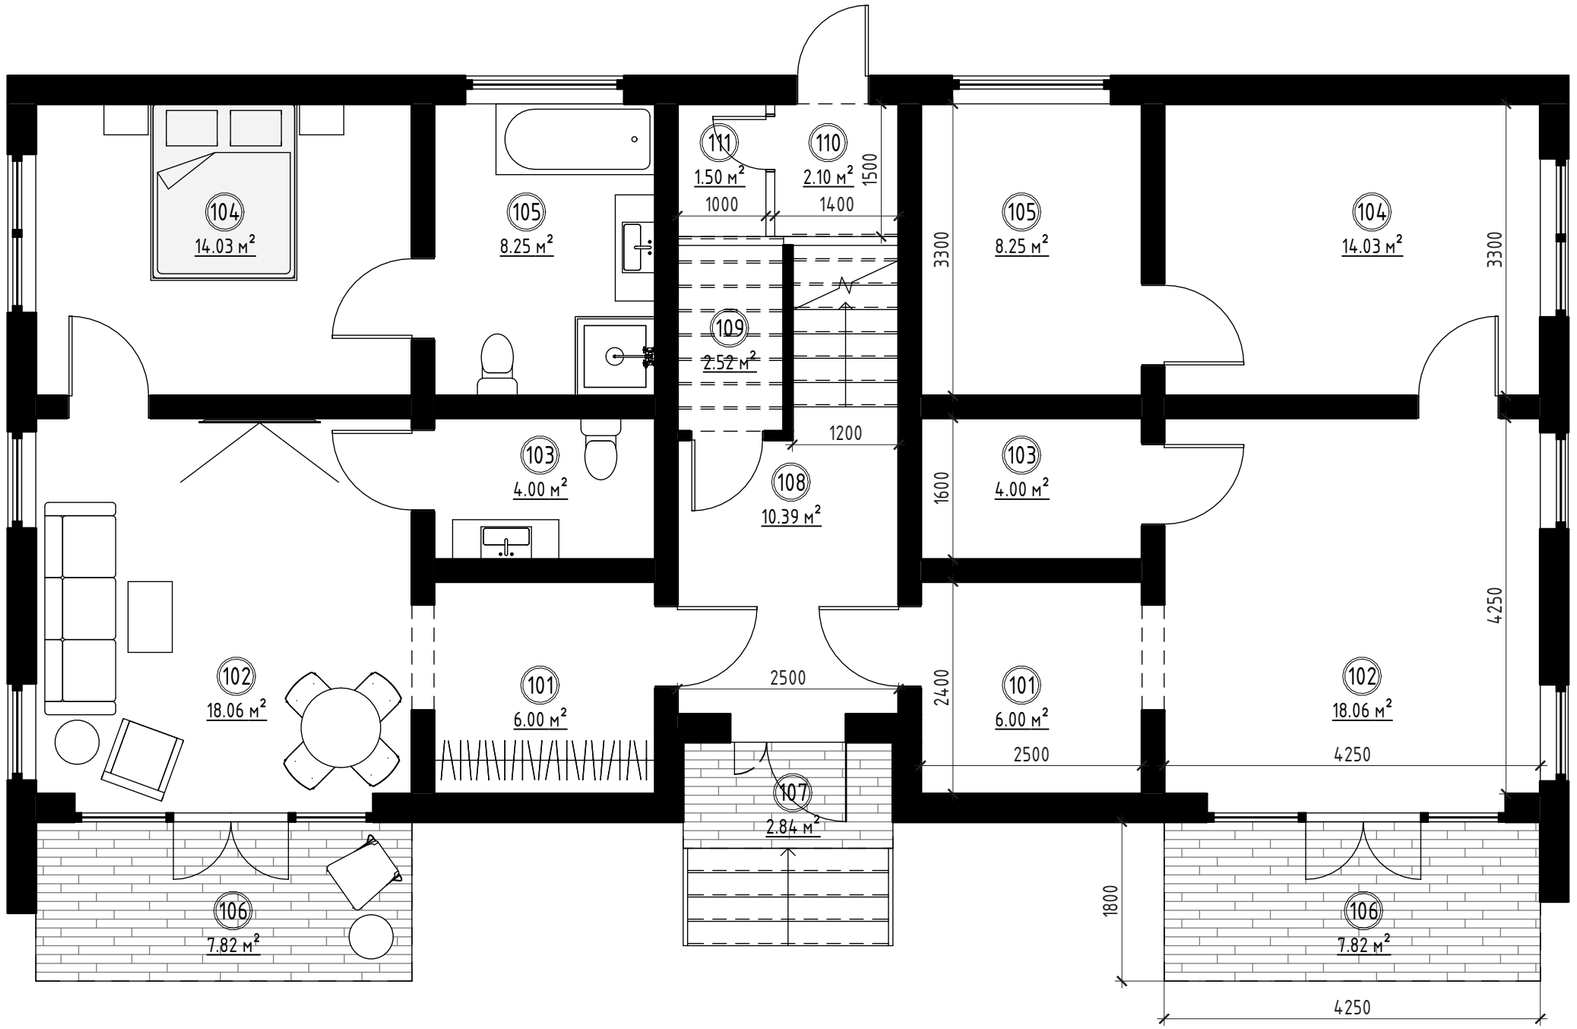


Экспликация помещений 1-ого этажа		
№	Наименование	Общая площадь
101	Прихожая	12.0 м²
102	Гостевой зал	36.1 м²
103	Санузел	8.0 м²
104	Мастер-спальня	28.1 м²
105	Мастер-ванная	16.5 м²
106	Терраса	15.6 м²
107	Крыльцо	2.8 м²
108	Коридор	10.4 м²
109	ПУИ	2.5 м²
110	Бойлерная	2.1 м²
111	Электрощитовая	1.5 м²
ИТОГО		135.7 м²

Условные обозначения

Существующие стены

1 — Номер помещения

15.7 м² — Площадь помещения

Взам. инв. №

Подп. и дата

Инв. № подл.

Изм.	Кол.уч.	Лист	№ док.	Подпись	Дата
Разработал					
Проверил					


Квадрохаус

План 1-ого этажа

Стадия	Лист	Листов

25.07.2024 16:39:22

Формат А3

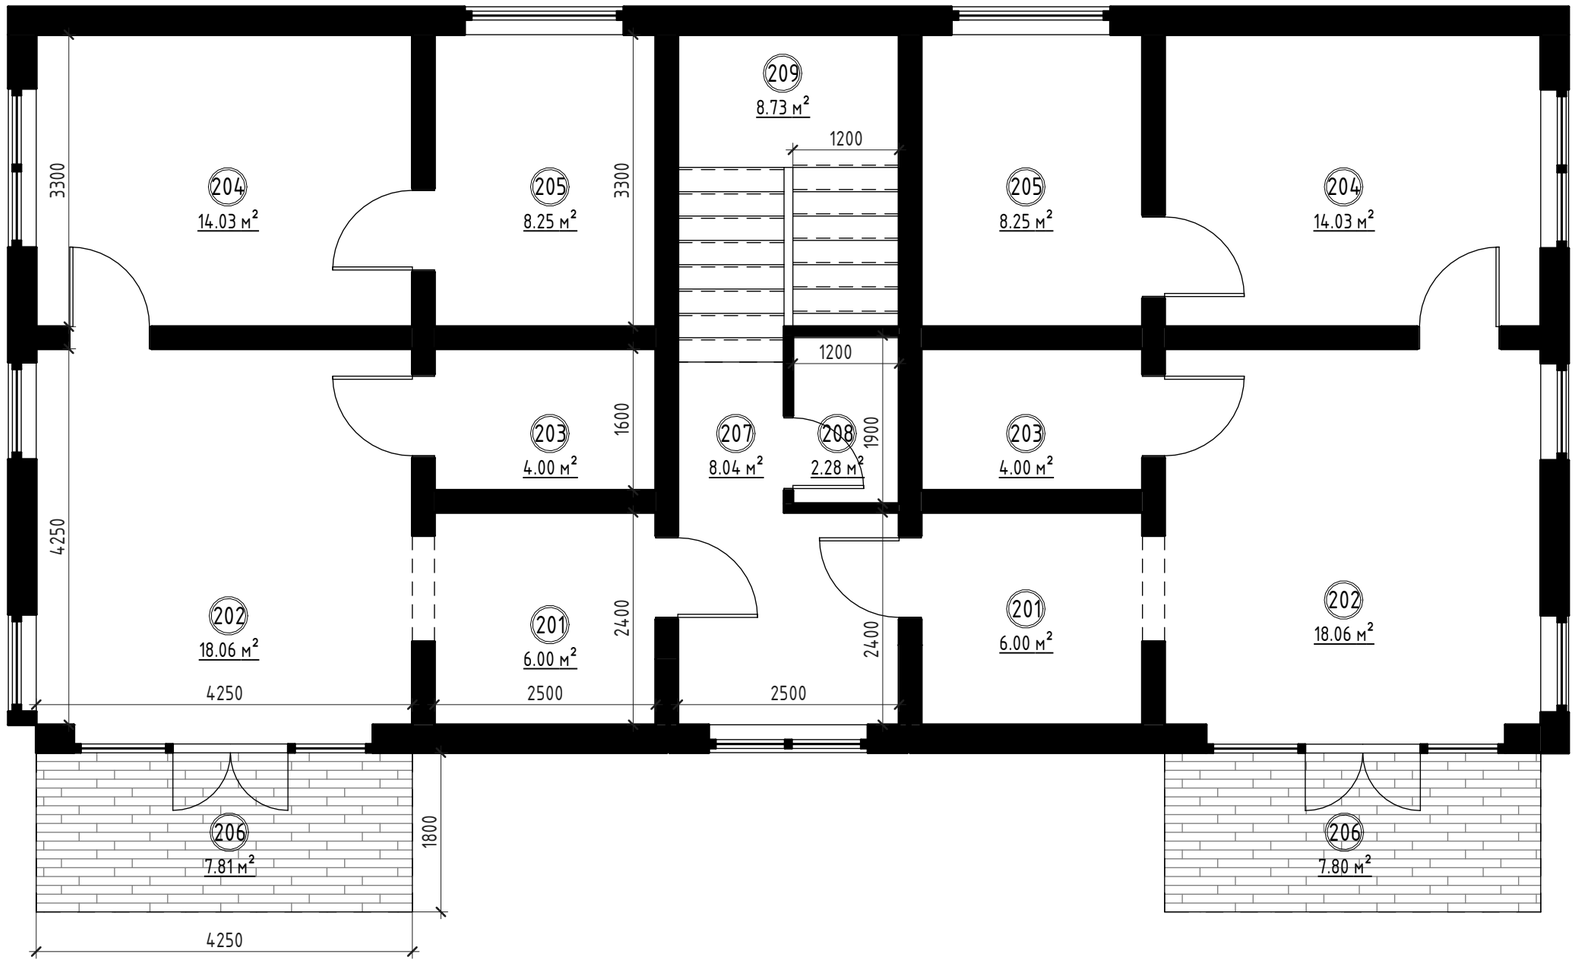

Экспликация помещений 2-ого этажа		
№	Наименование	Общая площадь
201	Прихожая	12.0 м²
202	Гостевой зал	36.1 м²
203	Санузел	8.0 м²
204	Мастер-спальня	28.1 м²
205	Мастер-ванная	16.5 м²
206	Балкон	15.6 м²
207	Коридор	8.0 м²
208	Кладовая	2.3 м²
209	Лестница	8.7 м²
ИТОГО		135.3 м²

Условные обозначения

Существующие стены

1 — Номер помещения

15.7 м² — Площадь помещения

Изм.	Кол.уч.	Лист	№ док.	Подпись	Дата
Разработал					
Проверил					

Квадрохаус

План 2-ого этажа

Стадия	Лист	Листов

Взам. инв. №

Подп. и дата

Инв. № подл.

25.07.2024 16:39:22

Формат А3