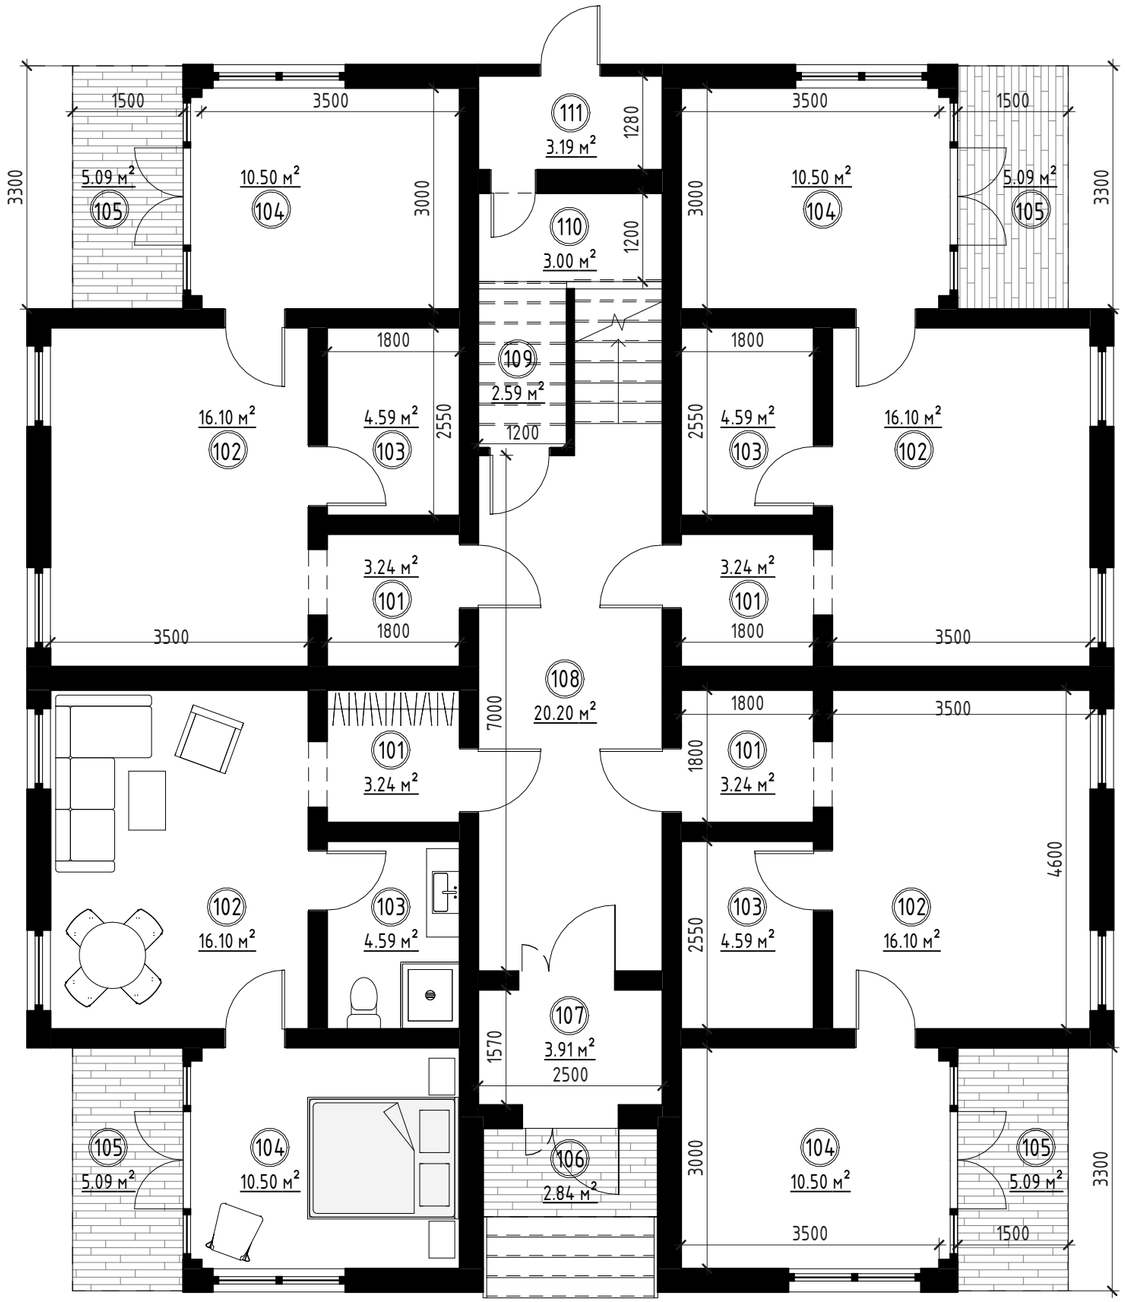


Экспликация помещений 1-ого этажа		
№	Наименование	Общая площадь
101	Прихожая	13.0 м²
102	Гостевой зал	64.4 м²
103	Санузел	18.4 м²
104	Спальня	42.0 м²
105	Терраса	20.3 м²
106	Крыльцо	2.8 м²
107	Тамбур	3.9 м²
108	Коридор	20.2 м²
109	ПУИ	2.6 м²
110	Электрощитовая	3.0 м²
111	Бойлерная	3.2 м²
ИТОГО		193.8 м²

Условные обозначения

Существующие стены

1 — Номер помещения


15.7 м² — Площадь помещения

Взам. инв. №	
Подп. и дата	
Инв. № подл.	

Изм.	Кол.уч.	Лист	№ док.	Подпись	Дата	Коттедж на 8 номеров			
Разработал						План 1-ого этажа	Стадия	Лист	Листов
Проверил									

26.07.2024 14:09:57

Формат А3

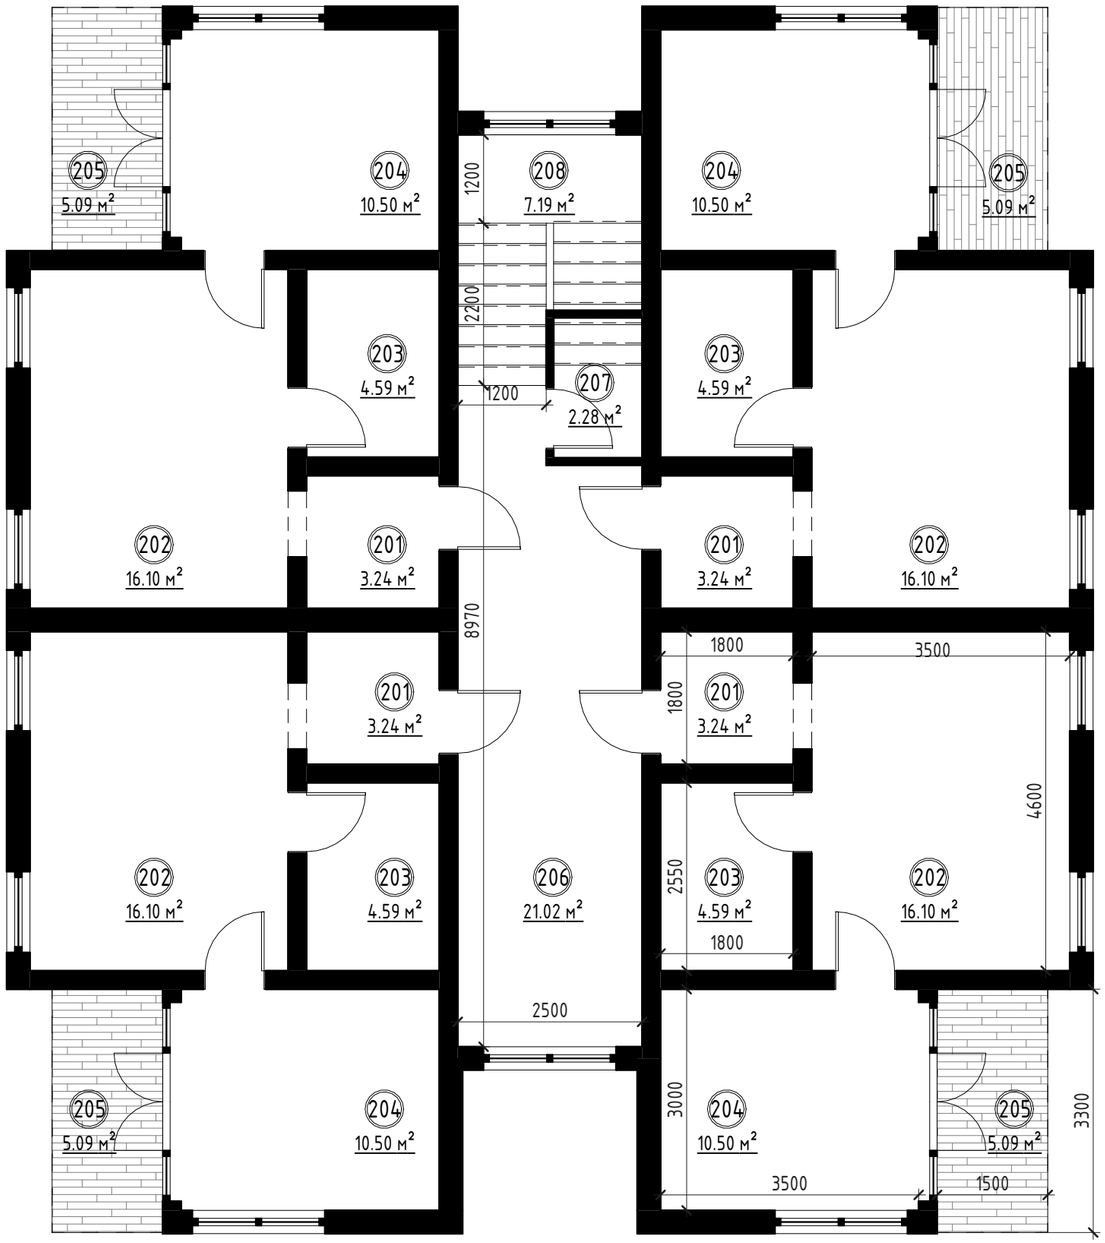

Экспликация помещений 2-ого этажа		
№	Наименование	Общая площадь
201	Прихожая	13.0 м²
202	Гостевой зал	64.4 м²
203	Санузел	18.4 м²
204	Спальня	42.0 м²
205	Балкон	20.3 м²
206	Коридор	21.0 м²
207	ПУИ	2.3 м²
208	Лестница	7.2 м²
ИТОГО		188.6 м²

Условные обозначения

Существующие стены

1 — Номер помещения

15.7 м² — Площадь помещения

Взам. инв. №

Подп. и дата

Инв. № подл.

Изм.	Кол.уч.	Лист	№ док.	Подпись	Дата
Разработал					
Проверил					

Коттедж на 8 номеров

План 2-ого этажа

Стадия	Лист	Листов

26.07.2024 14:09:58

Формат А3