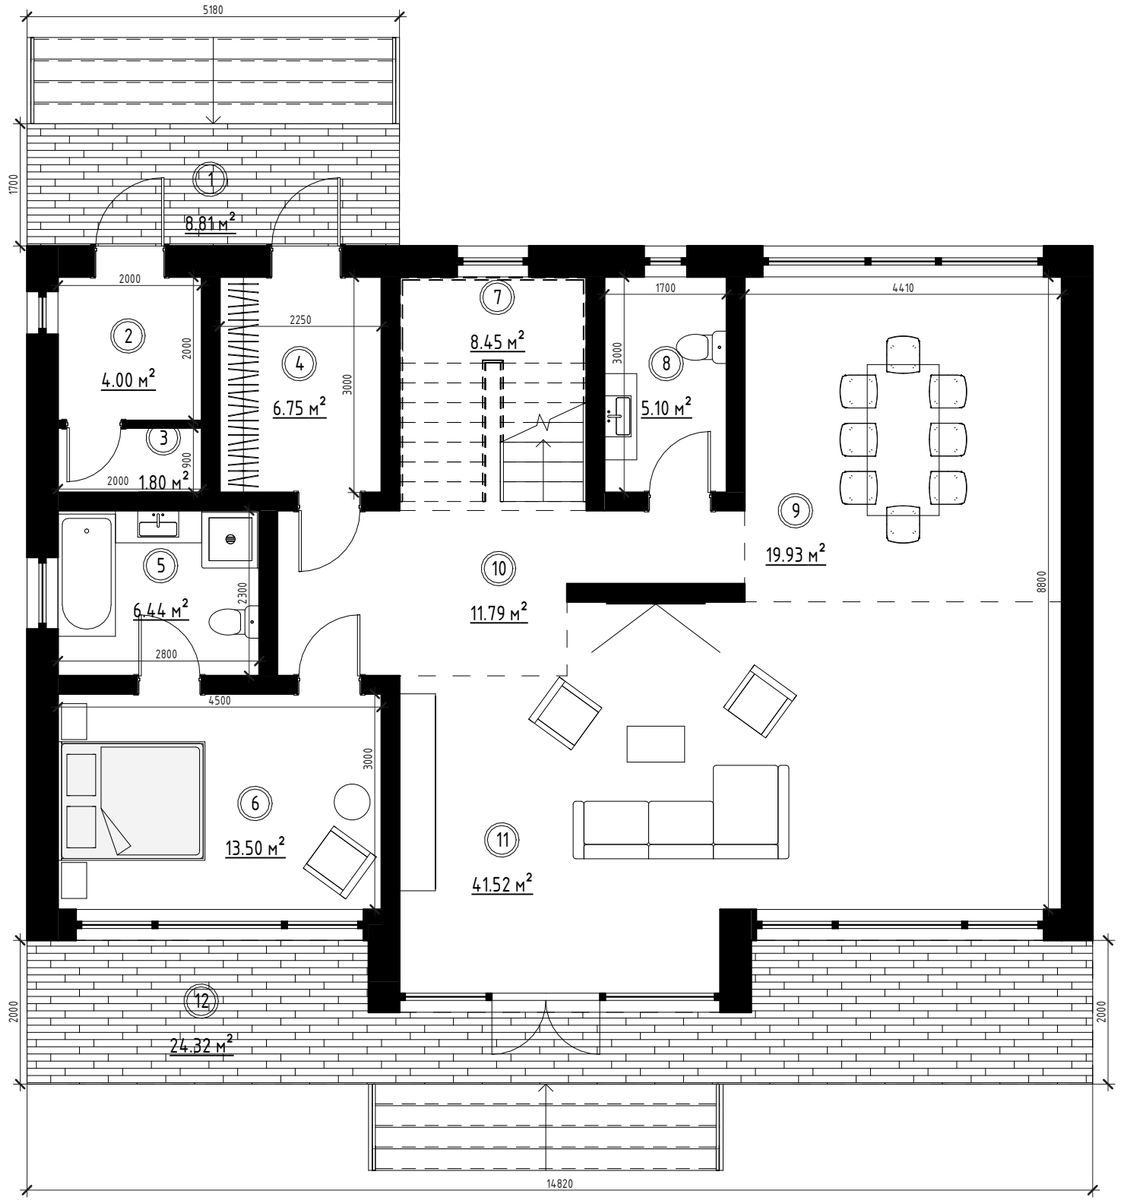


Экспликация 1-го этажа		
№	Наименование	Площадь
1	Крыльцо	8.8 м²
2	Бойлерная+ПУИ	4.0 м²
3	Электрощитовая	1.8 м²
4	Прихожая	6.8 м²
5	С/У	6.4 м²
6	Спальня	13.5 м²
7	Лестница	8.5 м²
8	С/У	5.1 м²
9	Обеденная зона	19.9 м²
10	Холл	11.8 м²
11	Гостевой зал	41.5 м²
12	Терраса	24.3 м²
ИТОГО		152.4 м²

Взам. инв. №

Подп. и дата

Инв. № подл.

Изм.	Кол.уч.	Лист	№ док.	Подпись	Дата
Разработал					
Проверил					


Усадьба 200

План 1-го этажа

Стадия	Лист	Листов

26.07.2024 12:43:29

Формат А3

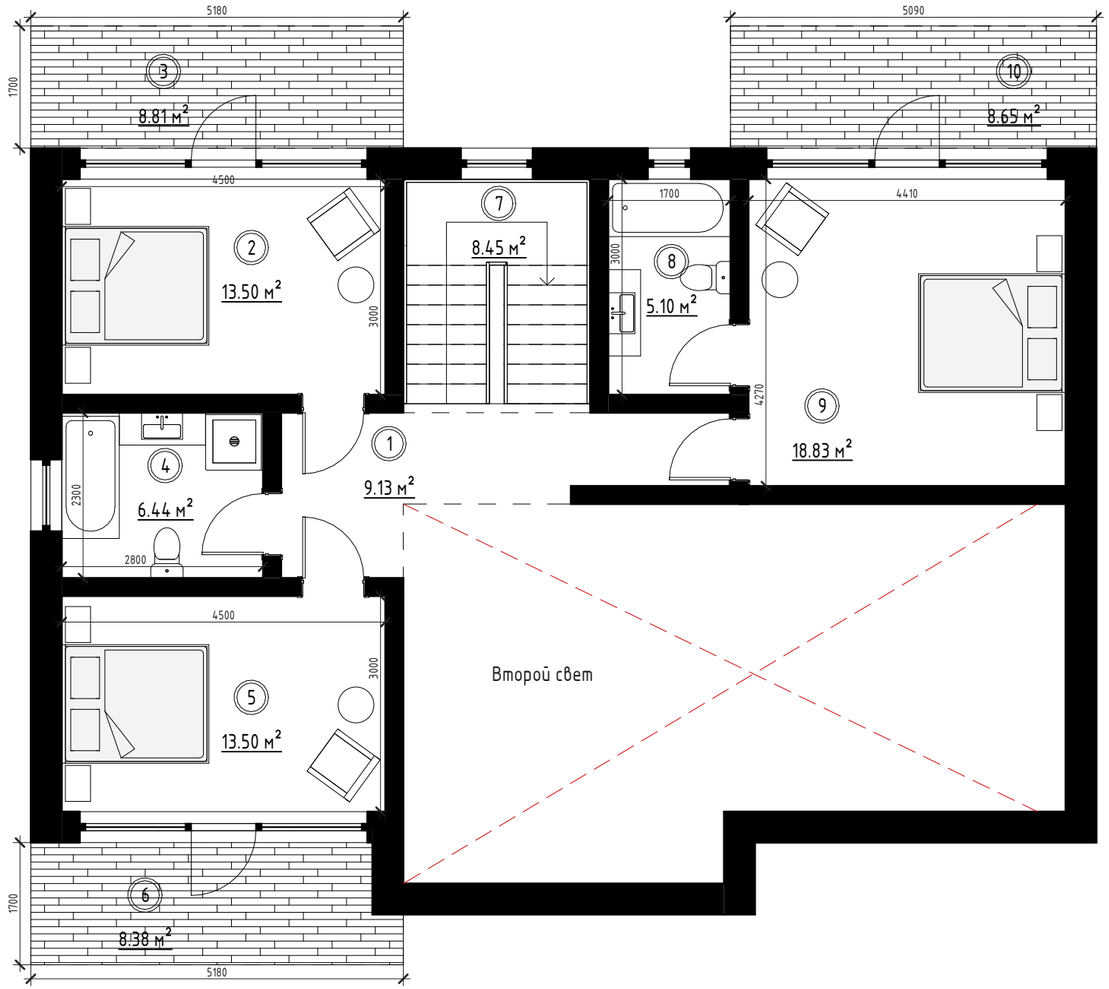

Экспликация 2-го этажа		
№	Наименование	Площадь
1	Холл	9.1 м²
2	Спальня	13.5 м²
3	Балкон	8.8 м²
4	С/У	6.4 м²
5	Спальня	13.5 м²
6	Балкон	8.4 м²
7	Лестница	8.5 м²
8	С/У	5.1 м²
9	Спальня	18.8 м²
10	Балкон	8.7 м²
ИТОГО		100.8 м²

Взам. инв. №

Подп. и дата

Инв. № подл.

Изм.	Кол.уч.	Лист	№ док.	Подпись	Дата	Усадьба 200			
Разработал						План 2-го этажа	Стадия	Лист	Листов
Проверил									

26.07.2024 12:43:30

Формат А3