МФС | Генеральный Подрядчик

Общество с ограниченной ответственностью
«Генеральный подрядчик - МФС»
ул. Рябиновая, д. 22А, стр. 2, Москва, 121471

ОКПО 75321383 ОГРН 1047796934195
ИНН 7704539433 КПП 772901001

Тел.: +7 495 505-97-33, доб. 4101
E-mail: sekretariat-mfs@pik.ru

Застройщик – Московский фонд реновации жилой застройки
(№ 94-0421-ОК-1/Н от 01.07.2021 г.)

Строительство объектов в соответствии с проектом планировки территории по адресу: Сиреневый бульвар, вл. 4 района Измайлово города Москвы

Жилой дом с приспособлением подземной автостоянки под защитное сооружение гражданской обороны - "укрытие" (ЗСГО) с инженерными сетями и благоустройством территории по адресу: г. Москва, внутригородское муниципальное образование Измайлово, Сиреневый бульвар, земельный участок 4/9 (участок 6.1)

ПРОЕКТНАЯ ДОКУМЕНТАЦИЯ

Раздел 3. Объемно-планировочные и архитектурные решения

Часть 1. Объемно-планировочные и архитектурные решения

94-0421-ОК-1/Н-6.1-П-АР1

Том 3.1

Корректировка

2025

МФС | Генеральный Подрядчик

Общество с ограниченной ответственностью
«Генеральный подрядчик - МФС»
ул. Рябиновая, д. 22А, стр. 2, Москва, 121471

ОКПО 75321383 ОГРН 1047796934195
ИНН 7704539433 КПП 772901001

Тел.: +7 495 505-97-33, доб. 4101
E-mail: sekretariat-mfs@pik.ru

Застройщик – Московский фонд реновации жилой застройки
(№ 94-0421-ОК-1/Н от 01.07.2021 г.)

Строительство объектов в соответствии с проектом планировки территории по адресу: Сиреневый бульвар, вл. 4 района Измайлово города Москвы

Жилой дом с приспособлением подземной автостоянки под защитное сооружение гражданской обороны - "укрытие" (ЗСГО) с инженерными сетями и благоустройством территории по адресу: г. Москва, внутригородское муниципальное образование Измайлово, Сиреневый бульвар, земельный участок 4/9 (участок 6.1)

ПРОЕКТНАЯ ДОКУМЕНТАЦИЯ

Раздел 3. Объемно-планировочные и архитектурные решения

Часть 1. Объемно-планировочные и архитектурные решения

94-0421-ОК-1/Н-6.1-П-АР1

Том 3.1

Корректировка

Уполномоченное лицо
по доверенности № 2-649 от 12.12.2024 г.
Главный инженер проекта
ООО "Генеральный подрядчик - МФС" Н.А. Вайсертригер

Общество с ограниченной ответственностью «Генеральный подрядчик - МФС» Производственно-технический отдел Для документов Москва

Главный инженер проекта Н.А. Вайсертригер

2025

Взам. инв. №

Подпись и дата

Инв. № подл.

ООО «ГЕНПРОЕКТ»

Заказчик – ООО «ГП-МФС»

Жилой дом с приспособлением подземной автостоянки под защитное сооружение гражданской обороны – «укрытие» (ЗСГО) с инженерными сетями и благоустройством территории по адресу: г. Москва, внутригородское муниципальное образование Измайлово, Сиреневый бульвар, земельный участок 4/9 (участок 6.1)

ПРОЕКТНАЯ ДОКУМЕНТАЦИЯ

Раздел 3. Объемно-планировочные и архитектурные решения

Часть 1. Объемно-планировочные и архитектурные решения

94-0421-ОК-1/Н-6.1-П-АР1

Том 3.1

Корректировка

Руководитель бюро Д.О. Макаров

Главный инженер проекта Д.А. Крюков

2025

Взам. инв. №

Подп. и дата

Инв. № подл.

Формат А4

Состав проекта

Обозначение	Наименование	Примечание
94-0421-ОК-1/Н-6.1-П-АР-С	Содержание тома 3.1	
94-0421-ОК-1/Н-6.1- П-АР-СП	Состав проектной документации	
	Заверение проектной организации	
94-0421-ОК-1/Н-6.1-П-АР1	Часть 1. Текстовая часть. Пояснительная записка	
	Графическая часть	
94-0421-ОК-1/Н-6.1-П-АР1	Часть 1. Объемно-планировочные и архитектурные решения подземной части.	
Приложения		
Приложение А	Выписка из реестра членов саморегулируемой организации	

Согласовано

Взам. инв. №

Подп. и дата

Инв. № подл.

Изм.	Кол. уч.	Лист	№док.	Подп.	Дата	94-0421-ОК-1/Н-6.1-П-СП-С		
Разраб.		Садеков			09.2025	Содержание тома	Стадия	Лист	Листов
							П	1	1
Н. контр.		Ивлева			09.2025		Генпро		
ГИП		Крюков			09.2025				

Формат А4

Проектная документация разработана в соответствии с градостроительным планом земельного участка, заданием на проектирование, градостроительным регламентом, документами об использовании земельного участка для строительства, техническими регламентами, в том числе устанавливающими требования по обеспечению безопасной эксплуатации зданий, строений, сооружений и безопасного использования прилегающих к ним территорий, и с соблюдением технических условий.

Технические решения, принятые в проекте, соответствуют требованиям экологических, санитарно-гигиенических, противопожарных и других строительных норм, действующих на территории Российской Федерации, а также обеспечивают безопасную для жизни и здоровья людей эксплуатацию объекта при соблюдении этих решений.

Главный инженер проекта_____ Д.А. Крюков

Согласовано

Взам. инв. №

Подп. и дата

Инв. № подл.

Изм.	Кол. уч.	Лист	№док.	Подп.	Дата	94-0421-ОК-1/Н-6.1-П-СП-ЗП		
Разраб.		Садеков			09.2025	Состав проектной документации	Стадия	Лист	Листов
							П	1	9
Н. контр.		Ивлева			09.2025		Генпро		
ГИП		Крюков			09.2025				

Формат А4

Содержание

Введение…….
а) описание внешнего вида объекта капитального строительства, описание и обоснование пространственной, планировочной и функциональной организации объекта капитального строительства……..
б) обоснование принятых объемно-пространственных и архитектурно-художественных решений, в том числе в части соблюдения предельных параметров разрешенного строительства объекта капитального строительства……
б.1) обоснование принятых архитектурных решений в части обеспечения соответствия зданий, строений и сооружений, установленных требованиям энергетической эффективности……
б.2) перечень мероприятий по обеспечению соблюдения установленных требований энергетической эффективности к архитектурным решениям, влияющим на энергетическую эффективность зданий, строений и сооружений……
б.3) описание и обоснование принятых архитектурных решений, направленных на повышение энергетической эффективности объекта капитального строительства…….
в) описание и обоснование использованных композиционных приемов при оформлении фасадов и интерьеров объекта капитального строительства……...
г) описание и обоснование решений по отделке помещений основного, вспомогательного, обслуживающего и технического назначения…….
д) описание архитектурных решений, обеспечивающих естественное освещение помещений с постоянным пребыванием людей……
д.1) результаты расчетов продолжительности инсоляции и коэффициента, естественной освещенности……...
е) описание архитектурно-строительных мероприятий, обеспечивающих защиту помещений от шума, вибрации и другого воздействия…….
ж) описание решений по светоограждению объекта, обеспечивающих безопасность полета воздушных судов……
з) описание и обоснование принятых объемно-планировочных решений объекта капитального строительства, обеспечивающих в том числе соблюдение санитарно-эпидемиологических требований……
з.2) обоснование номенклатуры, компоновки и площадей помещений основного, вспомогательного, обслуживающего назначения и технического назначения для объектов непроизводственного назначения……..

Введение.

Перечень изменений, внесенных при корректировке проектной документации

а) описание внешнего вида объекта капитального строительства, описание и обоснование пространственной, планировочной и функциональной организации объекта капитального строительства.

Решения данного пункта – без изменений, в соответствии с положительным заключением Московской Государственной экспертизы 77-1-1-3-006493-2025 от 11.02.2025

б) обоснование принятых объемно-пространственных и архитектурно-художественных решений, в том числе в части соблюдения предельных параметров разрешенного строительства объекта капитального строительства

№№ п/п	Проектные решения до корректировки	Проектные решения после корректировки
-1 этаж		
1	Из автостоянки в помещения тамбур-шлюзов -1-11, 1-265, -1-07, -1-184 ведут противопожарные двери	Из автостоянки в помещения тамбур-шлюзов -1-11, 1-265, -1-07, -1-184 ведут противопожарные двери установление в противопожарные витражи
2	5 фундаментов ИТП для оборудования	4 фундаментов ИТП для оборудования
3	Машино-место расположено в осях (ББ-ВВ)/ (19-23)	Машино-место расположено в осях (АА-ББ)/ (19-23)
4	Габариты ворот в осях (17-21)/(Р) 8400х2500мм	Габариты ворот в осях (17-21)/(Р) 6000х2500мм
5	В помещении автостоянки на отметки -6.000 и -7.050 отсутствуют люки крышки дренажного колодца	В помещении автостоянки на отметки -6.000 размещены люки крышки дренажного колодца в количестве 6 шт. на отм. -7.050 размещены люки крышки дренажного колодца в количестве 7 шт.
1 этаж		
6	Машино-место расположено в осях (АА-ББ)/(9-10)	Машино-место расположено в осях (ББ-ВВ)/(19-23)

	В осях (АА-ББ)/(22-24) расположен тамбур-шлюз. В осях (В-Д)/(20-23) расположен тамбур-шлюз. В осях (Ж-Б)/(4-5) расположен тамбур-шлюз и внутренний тамбур.	В осях (АА-ББ)/(9-10) расположен тамбур-шлюз. В осях (АА-ББ)/(22-24) расположено два тамбур-шлюза. В осях (В-Д)/(20-23) расположен два тамбур-шлюза. В осях (Ж-Б)/(4-5) расположен два тамбур-шлюза.
7	В осях (Д)/(10-11) дверной проем шириной 1400мм в помещения хладо-центра	В осях (Д)/(10-11) дверной проем шириной 2000мм в помещения хладо-центра
8	Корпус 1, вестибюля, помещения консьержа, помещение колясочной, ПУИ и лапо-мойки в осях (ББ-ГГ) / (1-5). Корпус 2, вестибюля, помещения консьержа, помещение колясочной, ПУИ и лапо-мойки в осях (АА-ВВ) / (23-27). Корпус 3, вестибюля, помещения консьержа, помещение колясочной, ПУИ и лапо-мойки в осях (ББ-ГГ) / (1-5). Корпус 4, вестибюля, помещения консьержа, помещение колясочной, ПУИ и лапо-мойки в осях (А-Г) / (1-4).	Корпус 1. Изменение габаритов вестибюля и помещения консьержа. Добавление зашивок коммуникаций в ПУИ, помещение лапо-мойки и помещение с/у в осях (ББ-ГГ) / (1-5). Корпус 2. Изменение габаритов вестибюля, помещения консьержа и помещения колясочной. Добавление зашивок коммуникаций в ПУИ, помещение лапо-мойки и помещение с/у в осях (АА-ВВ) / (23-27). Корпус 3. Изменение габаритов вестибюля и помещения консьержа. Добавление зашивок коммуникаций в ПУИ, помещение лапо-мойки и помещение с/у в осях (Б-Д) / (22-27). Корпус 4. Изменение габаритов вестибюля и помещения консьержа. Добавление зашивок коммуникаций в ПУИ, помещение лапо-мойки и помещение с/у в осях (А-Г) / (1-4).
Типовой этаж		
9	Корпус 2. в осях (2.И-2.М) / (2.1-2.2) а отм. +5,550 в витражах установлены однопольные двери	Корпус 2. в осях (2.И-2.М) / (2.1-2.2) на отм. +5,550 в витражах установлены двупольные двери
10	Корпус 2. 2-12 этажи в осях (2.И-2.Л) / (2.7-2.8) двери в лестничную клетку установлена в единой плоскости со стеной лестничной клетки	Корпус 2. 2-12 этажи в осях (2.И-2.Л) / (2.7-2.8) двери в лестничную клетку смещена для выравнивания габаритов лифтового холла
11	Корпус 3. 8-10 этажи. внутриквартирных шахта а жилом помещении (3.1924)	Корпус 3. 8-10 этажи. Изменение габаритов жилого помещения (3.1924), внутриквартирных шахт расположена в коридор (3.1925)

Кровля		
12	Корпус 1. Техническое пространство на отм. +59,850 зашивки коммуникаций Корпус 3. Техническое пространство на отм. +34,800 зашивки коммуникаций Корпус 4. Техническое пространство на отм. +51,300 аннулирование зашивок коммуникаций	Корпус 1. Техническое пространство на отм. +59,850 аннулирование зашивок коммуникаций Корпус 3. Техническое пространство на отм. +34,800 аннулирование зашивок коммуникаций Корпус 4. Техническое пространство на отм. +51,300 аннулирование зашивок коммуникаций
13	Корпус 1, 2, 3, 4. В уровне кровли фундаменты под оборудование не правильных габаритов	Корпус 1, 2, 3, 4. В уровне кровли фундаменты под оборудование уточнили количество и габариты
14	Корпус 1, 2. В надстройках на кровле, одна кровельная воронка	Корпус 1, 2. В надстройках на кровле, две кровельные воронки

№№ п/п	Проектные решения после корректировки		
	Показатель	По ГПЗУ	По проекту
15	Суммарная поэтажная площадь объекта в габаритах наружных стен (кв.м)	51 752,59	50 259,88
	Общая площадь здания	Без ограничений	59 594,69

Остальные решения в соответствии с положительным заключением Московской Государственной экспертизы 77-1-1-3-006493-2025 от 11.02.2025

б.1) обоснование принятых архитектурных решений в части обеспечения соответствия зданий, строений и сооружений, установленных требованиям энергетической эффективности

№№ п/п	Проектные решения до корректировки	Проектные решения после корректировки
16	Кровля – К1 1.Гидроизоляция 2-ой слой (Технониколь - Унифлекс ЭКП), масса 1 м²≥5,0 кг, теплостойкость ≥ 100°С с заведением на парапет на 900мм от плиты покрытия – 3,8мм	Кровля К-1 1.Гидроизоляция 2-ой слой (Технониколь - Унифлекс ЭКП), масса 1 м²≥5,0 кг, теплостойкость ≥ 100°С с заведением на парапет на 900мм от плиты покрытия – 3,8мм 2.Гидроизоляция 1-ый слой (Технониколь - Унифлекс ВЕНТ ЭПВ), масса 1 м²≥4,0 кг,

	2.Гидроизоляция 1-ый слой (Технониколь - Унифлекс ВЕНТ ЭПВ), масса 1 м²≥4,0 кг, теплостойкость ≥100°С с заведением на парапет на 840мм от плиты покрытия - 3,5мм 3.Праймер битумный (Технониколь №1) – 1 слой 4.Сборная стяжка из двух слоев ЦСП толщиной 12мм, огрунтованных с двух сторон Праймером битумным ТЕХНОНИКОЛЬ №01. Расход праймера - 250г/м2 с каждой стороны листа – 24мм 5.Минераловатный утеплитель (Технониколь - ТЕХНОРУФ В ЭКСТРА), ρ=155-185 кг/м³, предел прочности на сжатие не менее 65 кПа, λ=0,043 Вт/м°С – 40мм 6. Молниеприемная сетка (только для основной кровли здания) 7.Минераловатный утеплитель (Технониколь - ТЕХНОРУФ Н ОПТИМА), ρ=100-120 кг/м³, предел прочности на сжатие не менее 40 кПа, λ=0,041 Вт/м°С – 120мм 8.Керамзитовый гравий фр. 10-20 мм, П25, М250, пропит. цем. молочком, по уклону – min 30 9. Пароизоляция (Технониколь - Бикрост ХПП), масса 1 м² ≥2,7 кг, теплостойкость ≥80 °С – 1 слой 10.Монолитная железобетонная плита	теплостойкость ≥100°С с заведением на парапет на 840мм от плиты покрытия - 3,5мм 3.Праймер битумный (Технониколь №1) – 1 слой 4.Сборная стяжка из двух слоев ЦСП толщиной 12мм, огрунтованных с двух сторон Праймером битумным ТЕХНОНИКОЛЬ №01. Расход праймера - 250г/м2 с каждой стороны листа – 24мм 5.Минераловатный утеплитель (Технониколь - ТЕХНОРУФ В ЭКСТРА), ρ=155-185 кг/м³, предел прочности на сжатие не менее 65 кПа, λ=0,043 Вт/м°С – 40мм 6.Минераловатный утеплитель (Технониколь - ТЕХНОРУФ Н ОПТИМА), ρ=100-120 кг/м³, предел прочности на сжатие не менее 40 кПа, λ=0,041 Вт/м°С – 120мм 7.Керамзитовый гравий фр. 10-20 мм, П25, М250, пропит. цем. молочком, по уклону – min 30 8. Пароизоляция (Технониколь - Бикрост ХПП), масса 1 м² ≥2,7 кг, теплостойкость ≥80 °С – 1слой 9.Монолитная железобетонная плита
17	Тип покрытия К-3 Кровля террас. 1. Керамогранит утолщенный 20 мм на клею 10 мм – 30мм 2. Гидроизоляция 2-ой слой (Технониколь - Унифлекс ЭКП), масса 1 м²≥5,0 кг, теплостойкость ≥ 100°С с заведением на парапет на 900мм от плиты покрытия – 3,8 3.Гидроизоляция 1-ый слой (Технониколь - Унифлекс ВЕНТ ЭПВ), масса 1 м²≥4,0 кг, теплостойкость ≥100°С с заведением на парапет на 840мм от плиты покрытия - 3,5	Тип покрытия К-3 Кровля террас. 1. Керамогранит утолщенный 20 мм на клею 10 мм – 30мм 2. Гидроизоляция 2-ой слой (Технониколь - Унифлекс ЭКП), масса 1 м²≥5,0 кг, теплостойкость ≥ 100°С с заведением на парапет на 900мм от плиты покрытия – 3,8 3.Гидроизоляция 1-ый слой (Технониколь - Унифлекс ВЕНТ ЭПВ), масса 1 м²≥4,0 кг, теплостойкость ≥100°С с заведением на парапет на 840мм от плиты покрытия - 3,5 4.Праймер битумный (Технониколь №1) – 1 слой

	4.Праймер битумный (Технониколь №1) – 1 слой 5.Цементно-песчаная стяжка М200, армированная сеткой 5Вр1 с ячейкой 100х100, по уклону, с электроподогреовм – 40min 6.Разделительный слой - пленка ПВХ – 1 слой 7.Утеплитель – плиты теплоизоляционные из жесткого пенополиизоцианурата LOGICPIR PROF – 150vv 8. Пароизоляция (Технониколь - Бикрост ХПП), масса 1 м² ≥2,7 кг, теплостойкость ≥80 °С – 1 слой 9.Монолитная железобетонная плита	5.Цементно-песчаная стяжка М200, армированная сеткой 5Вр1 с ячейкой 100х100, по уклону, с электроподогреовм – 40min 6.Разделительный слой - пленка ПВХ – 1 слой 7.Утеплитель – плиты теплоизоляционные из жесткого пенополиизоцианурата LOGICPIR PROF – 150мм 8. Пароизоляция (Технониколь - Бикрост ХПП), масса 1 м² ≥2,7 кг, теплостойкость ≥80 °С – 1 слой 9.Монолитная железобетонная плита

Остальные решения в соответствии с положительным заключением Московской Государственной экспертизы 77-1-1-3-006493-2025 от 11.02.2025

б_2) перечень мероприятий по обеспечению соблюдения установленных требований энергетической эффективности к архитектурным решениям, влияющим на энергетическую эффективность зданий, строений и сооружений

Решения данного пункта – без изменений, в соответствии с положительным заключением Московской Государственной экспертизы 77-1-1-3-006493-2025 от 11.02.2025

в) описание и обоснование использованных композиционных приемов при оформлении фасадов и интерьеров объекта капитального строительства

№№ п/п	Проектные решения до корректировки	Проектные решения после корректировки
18	Корпус 4 фасадные алюминиевые кассеты большого формата	Корпус 4 фасадные алюминиевые кассеты среднего формата

Остальные решения в соответствии с положительным заключением Московской Государственной экспертизы 77-1-1-3-006493-2025 от 11.02.2025

г) описание и обоснование решений по отделке помещений основного, вспомогательного, обслуживающего и технического назначения

№№ п/п	Проектные решения до корректировки	Проектные решения после корректировки
19	Отделка стен ПУИ, с/у консьержа: вододисперсные составы по подготовленной поверхности	Отделка стен ПУИ, с/у консьержа: Грунтовка, штукатурка, клей, керамогранит
20	Отделка лестничные клетки: штукатурка; высококачественная окраска (учесть отделку оконных и дверных откосов, подоконников)	Отделка лестничные клетки: штукатурка; шапклевка; высококачественная окраска (учесть отделку оконных и дверных откосов, подоконников)

Остальные решения в соответствии с положительным заключением Московской Государственной экспертизы 77-1-1-3-006493-2025 от 11.02.2025

д) описание архитектурных решений, обеспечивающих естественное освещение помещений с постоянным пребыванием людей

Решения данного пункта – без изменений, в соответствии с положительным заключением Московской Государственной экспертизы 77-1-1-3-006493-2025 от 11.02.2025

д.1) результаты расчетов продолжительности инсоляции и коэффициента естественной освещенности.

Решения данного пункта – без изменений, в соответствии с положительным заключением Московской Государственной экспертизы 77-1-1-3-006493-2025 от 11.02.2025

е) описание архитектурно-строительных мероприятий, обеспечивающих защиту помещений от шума, вибрации и другого воздействия

Решения данного пункта – без изменений, в соответствии с положительным заключением Московской Государственной экспертизы 77-1-1-3-006493-2025 от 11.02.2025

ж) Описание решений по светоограждению объекта, обеспечивающих безопасность полета воздушных судов

Решения данного пункта – без изменений, в соответствии с положительным заключением Московской Государственной экспертизы 77-1-1-3-006493-2025 от 11.02.2025


з) Описание и обоснование принятых объемно-планировочных решений объекта капитального строительства, обеспечивающих в том числе соблюдение санитарно-эпидемиологических требований

Решения данного пункта – без изменений, в соответствии с положительным заключением Московской Государственной экспертизы 77-1-1-3-006493-2025 от 11.02.2025

з.2) обоснование номенклатуры, компоновки и площадей помещений основного, вспомогательного, обслуживающего назначения и технического назначения

Решения данного пункта – без изменений, в соответствии с положительным заключением Московской Государственной экспертизы 77-1-1-3-006493-2025 от 11.02.2025

План -1 этажа

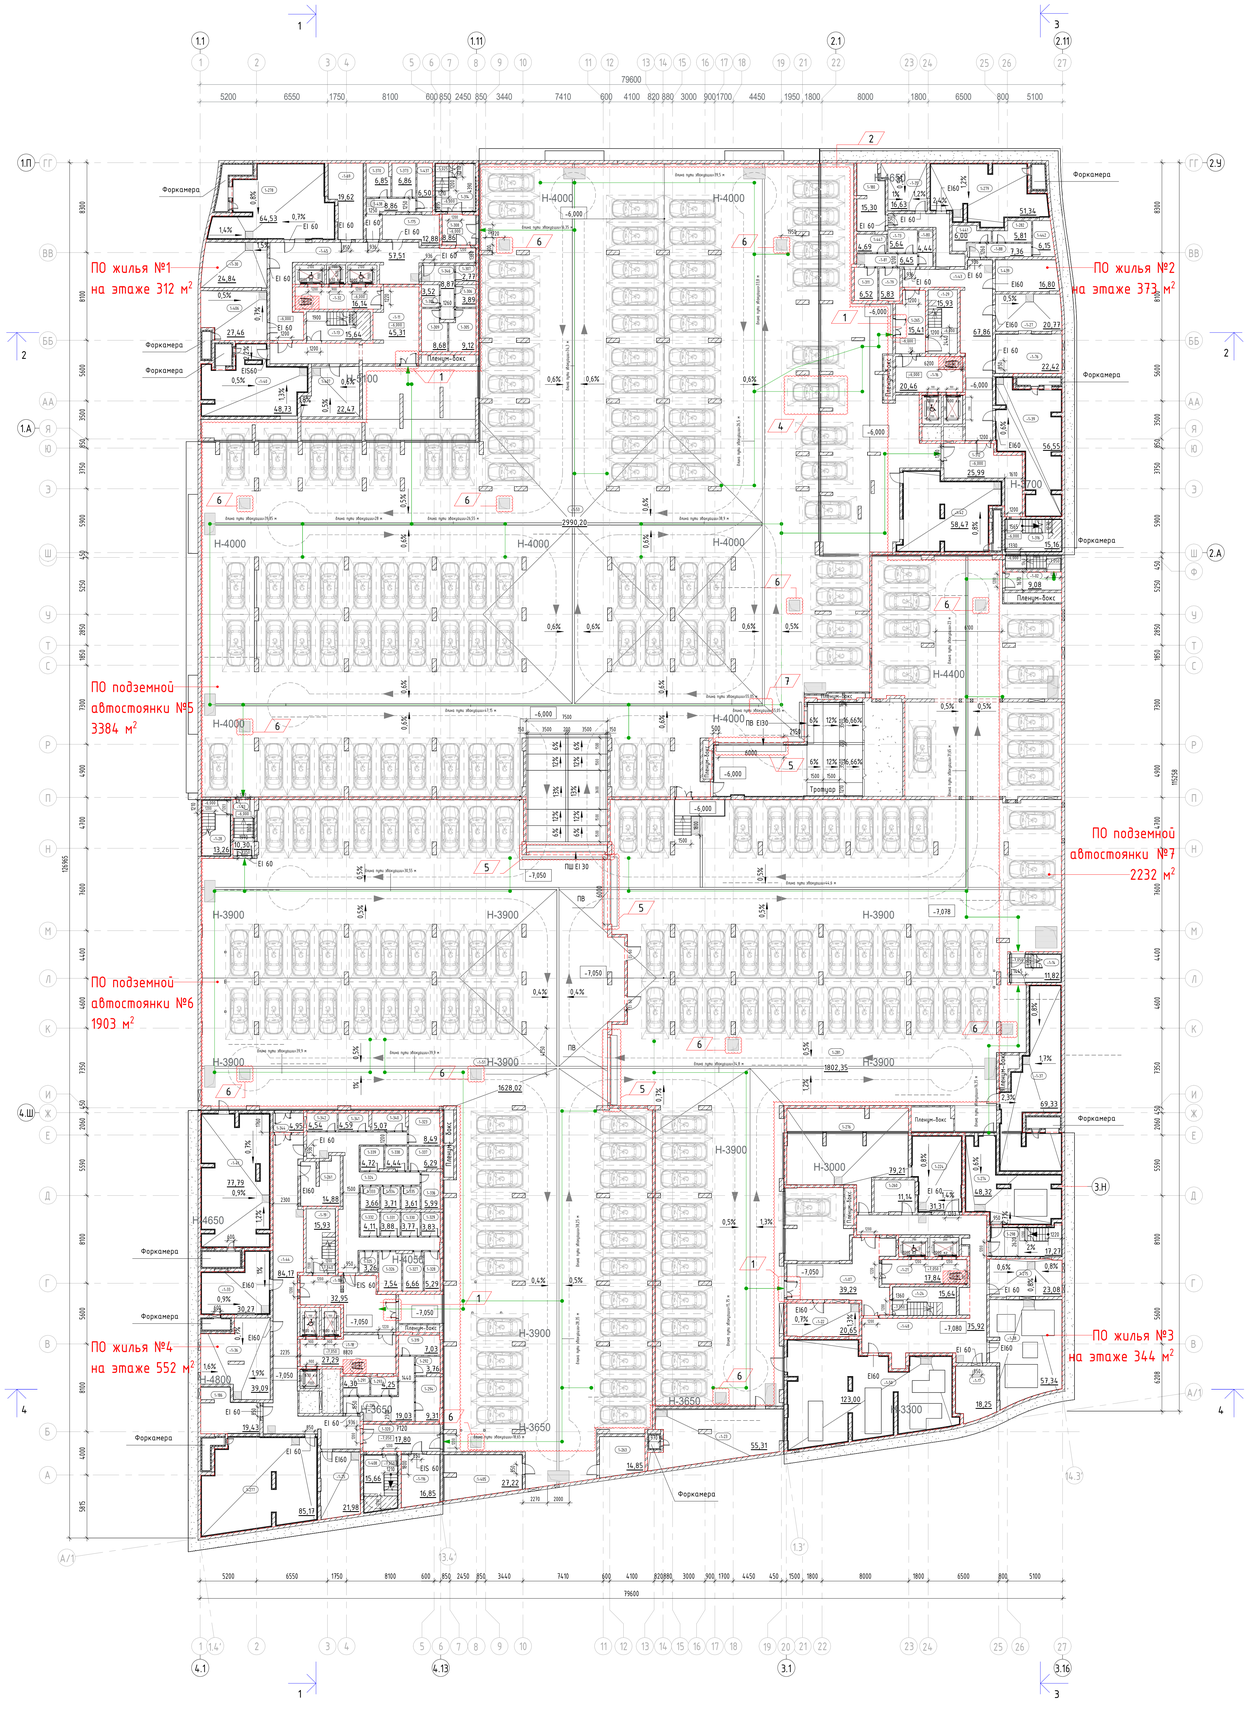

Экспликация помещений -1 этажа

Номер помещения	Наименование	Площадь помещения, м2	Кат. помещения
1-07	Рампа	92,12	
		92,12	
Лестничные клетки			
-1-13	Лестничная клетка	15,35	
-1-14	Лестничная клетка	11,82	
-1-19	Лестничная клетка	15,64	
-1-24	Лестничная клетка	15,35	
-1-28	Лестничная клетка	13,34	
-1-29	Лестничная клетка	15,64	
1-298	ЛК Л1	17,27	
1-314	Лестничная клетка	15,99	
1-316	Лестничная клетка Л1	15,12	
1-408	Лестничная клетка	15,53	
		151,03	
ПО жилья №1			
-1-30	Пом. инж. коммун.	24,64	В3
-1-45	Коридор	56,35	
-1-69	Электрощитовая	19,01	В3
1-175	Помещение СС	12,63	В3
1-278	Венткамера	60,26	Д
1-304	Зона хранения	3,52	В1
1-305	Зона хранения	9,12	В1
1-306	Зона хранения	3,89	В1
1-307	Зона хранения	2,77	В1
1-309	Зона хранения	8,68	В1
1-346	Проход блока кладовых	8,63	В1
1-370	Зона хранения	6,85	В1
1-373	Зона хранения	6,85	В1
1-406	Приточная венткамера тепл. ЖЧ	26,25	Д
1-437	Зона хранения	6,49	В1
1-438	Проход блока кладовых	8,61	В1
		264,55	
ПО жилья №2			
-1-27	Помещение инж. коммун.	20,58	В3
-1-35	Помещение ОВ	16,37	Д
-1-39	Венткамера	51,75	Д
-1-43	Коридор	66,59	
-1-73	Зона хранения	5,60	В1
-1-76	Электрощитовая ЕКТ	21,94	В4
-1-79	Зона хранения	5,82	В1
-1-80	Зона хранения	4,45	В1
-1-81	Проход блока кладовых	6,35	В1
-1-88	Проход блока кладовых	7,30	В1
-1-180	Электрощитовая	14,66	В3
1-279	Венткамера	47,31	Д
1-282	Зона хранения	5,81	В1
1-311	Зона хранения	6,52	В1
1-439	Помещение СС	16,54	В3
1-441	Зона хранения	6,00	В1
1-442	Зона хранения	6,15	В1
1-447	Зона хранения	4,64	В1
		314,17	
ПО жилья №3			
-1-17	Электрощитовая	17,79	В3
-1-22	Помещение ОВ	20,36	Д
-1-38	Насосная	56,77	В4
-1-48	Коридор	77,13	
1-224	Венткамера	29,22	Д
1-260	Помещение СС	10,94	В3
1-275	Помещение инж. коммун.	22,88	В3
1-276	Венткамера приточная жилье	78,39	Д
		313,48	
ПО жилья №4			
1-25	Помещение узлов учета ОВ	21,83	Д


Экспликация помещений -1 этажа

Номер помещения	Наименование	Площадь помещения, м2	Кат. помещения
-1-33	Венткамера	27,30	Д
-1-36	Помещение инж. коммун.	38,77	В3
-1-44	Коридор	82,97	
-1-116	Электрощитовая ЕКТ	16,43	В3
1-186	Электрощитовая	18,80	В3
1-261	Помещение СС	14,57	В3
1-277	Венткамера приточная жилье	80,57	Д
1-291	Зона хранения	4,30	В1
1-292	Зона хранения	3,76	В1
1-293	Зона хранения	4,25	В1
1-294	Зона хранения	9,31	В1
1-295	Проход блока кладовых	18,65	В1
1-319	Проход блока кладовых	7,02	В1
1-323	Зона хранения	8,49	В1
1-324	Проход блока кладовых	49,22	В1
1-325	Зона хранения	3,26	В1
1-326	Зона хранения	7,54	В1
1-327	Зона хранения	6,66	В1
1-328	Зона хранения	5,29	В1
1-329	Зона хранения	3,83	В1
1-330	Зона хранения	3,77	В1
1-331	Зона хранения	3,88	В1
1-332	Зона хранения	4,11	В1
1-333	Зона хранения	3,66	В1
1-334	Зона хранения	3,71	В1
1-335	Зона хранения	3,61	В1
1-336	Зона хранения	5,99	В1
1-337	Зона хранения	6,29	В1
1-338	Зона хранения	4,44	В1
1-339	Зона хранения	4,72	В1
1-340	Зона хранения	5,07	В1
1-341	Зона хранения	4,59	В1
1-342	Зона хранения	4,54	В1
		491,62	
ПО подземной автостоянки №5			
-1-11	Тамбур-шлюз	44,54	
-1-16	Тамбур-шлюз/ПБЗ	20,18	
-1-32	Тамбур-шлюз/ПБЗ	15,84	
-1-40	Венткамера АС	44,78	В2
-1-42	Венткамера АС	54,32	В2
-1-53	Паркинг	2985,86	В2
1-265	Тамбур -шлюз	15,16	
1-308	Тамбур -шлюз	8,67	
1-312	Тамбур -шлюз	25,64	
1-407	Помещение ОВ	22,17	Д
		3237,15	
ПО подземной автостоянки №6			
-1-18	Тамбур-шлюз/ПБЗ	26,92	
-1-41	Венткамера АС	72,40	В2
-1-51	Паркинг	1625,11	В2
-1-184	Тамбур -шлюз	32,53	
1-263	Помещение СС (автостоянки)	14,62	В3
1-320	Тамбур -шлюз	17,51	
1-344	Тамбур -шлюз	4,82	
1-405	Электрощитовая ГРЩ	26,48	В3
		1820,39	
ПО подземной автостоянки №7			
-1-02	Тамбур -шлюз	8,67	
-1-03	Тамбур -шлюз	10,20	
-1-07	Тамбур -шлюз	41,30	
-1-21	Тамбур-шлюз/ПБЗ	17,54	
-1-23	Помещение узлов учета тепла	54,73	В4
-1-37	Венткамера АС	63,57	В2
-1-50	ИТП	115,55	В4
1-274	Насосная АУПТ паркинга	44,04	В4
1-281	Паркинг	1793,76	В2
		2149,36	
Итого:		8833,85	

Ведомость машиномест на -1 этаже


Комментарии	Длина, мм	Ширина, мм	Кол-во, шт	Примечание
Стандартное	5300	2500	197	
Всего: 197				

Компоновочная схема

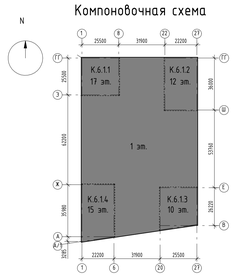

Условные обозначения:

- Монолитный железобетон
- Кирпичная кладка - 120 мм, 250 мм
- Блоки из ячеистого бетона - 80 мм, 100 мм, 200 мм, 250 мм
- Минеральная вата Технониколь Технофасад Стандарт - 150мм
- -1-10 — Марка помещения (номер)
- 49,45 — Площадь помещения

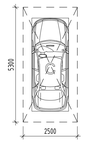

- Парковочное место
- Водосборный лоток
- Колесоотбойник
- Граница пожарного отсека

Примечания:
1. Размеры эвакуационных путей, дверей, проходов, указаны в свету.
2. Оси с (*) дополнительные, для навигации см. ГЧ п. 48

±0.000=144.00						
1	24	Изм.	879-25		29.09.25	
Изм.	Кол.уч.	Лист	№док.	Подпись	Дата	
Разработал	Калий				29.09.23	
Профверк	Собянов				29.09.23	
ГАП	Собянов				29.09.23	
Начотдела	Белякова				29.09.23	
Н.контр.	Ивлева				29.09.23	

94-0421-ОК-1/Н-6.1-П-АР1

Жилой дом с приспособлением подземной автостоянки под защитное сооружение гражданской обороны - нуждается в ОЗТОП с инженерными сетями и благоустройством территории по адресу: г. Москва, Внутригородское муниципальное образование Измайлово, Сиреневый бульвар, земельный участок 4/9 (участок 6.1)

Стадия	Лист	Листов
П	1	

Объемно-планировочные и архитектурные решения

План -1 этажа. Экспликация помещений -1 этажа


Генпро

Формат А0


Согласовано

Инв. № подл. | Подп. и дата | Взам. инв. №

План 1 этажа

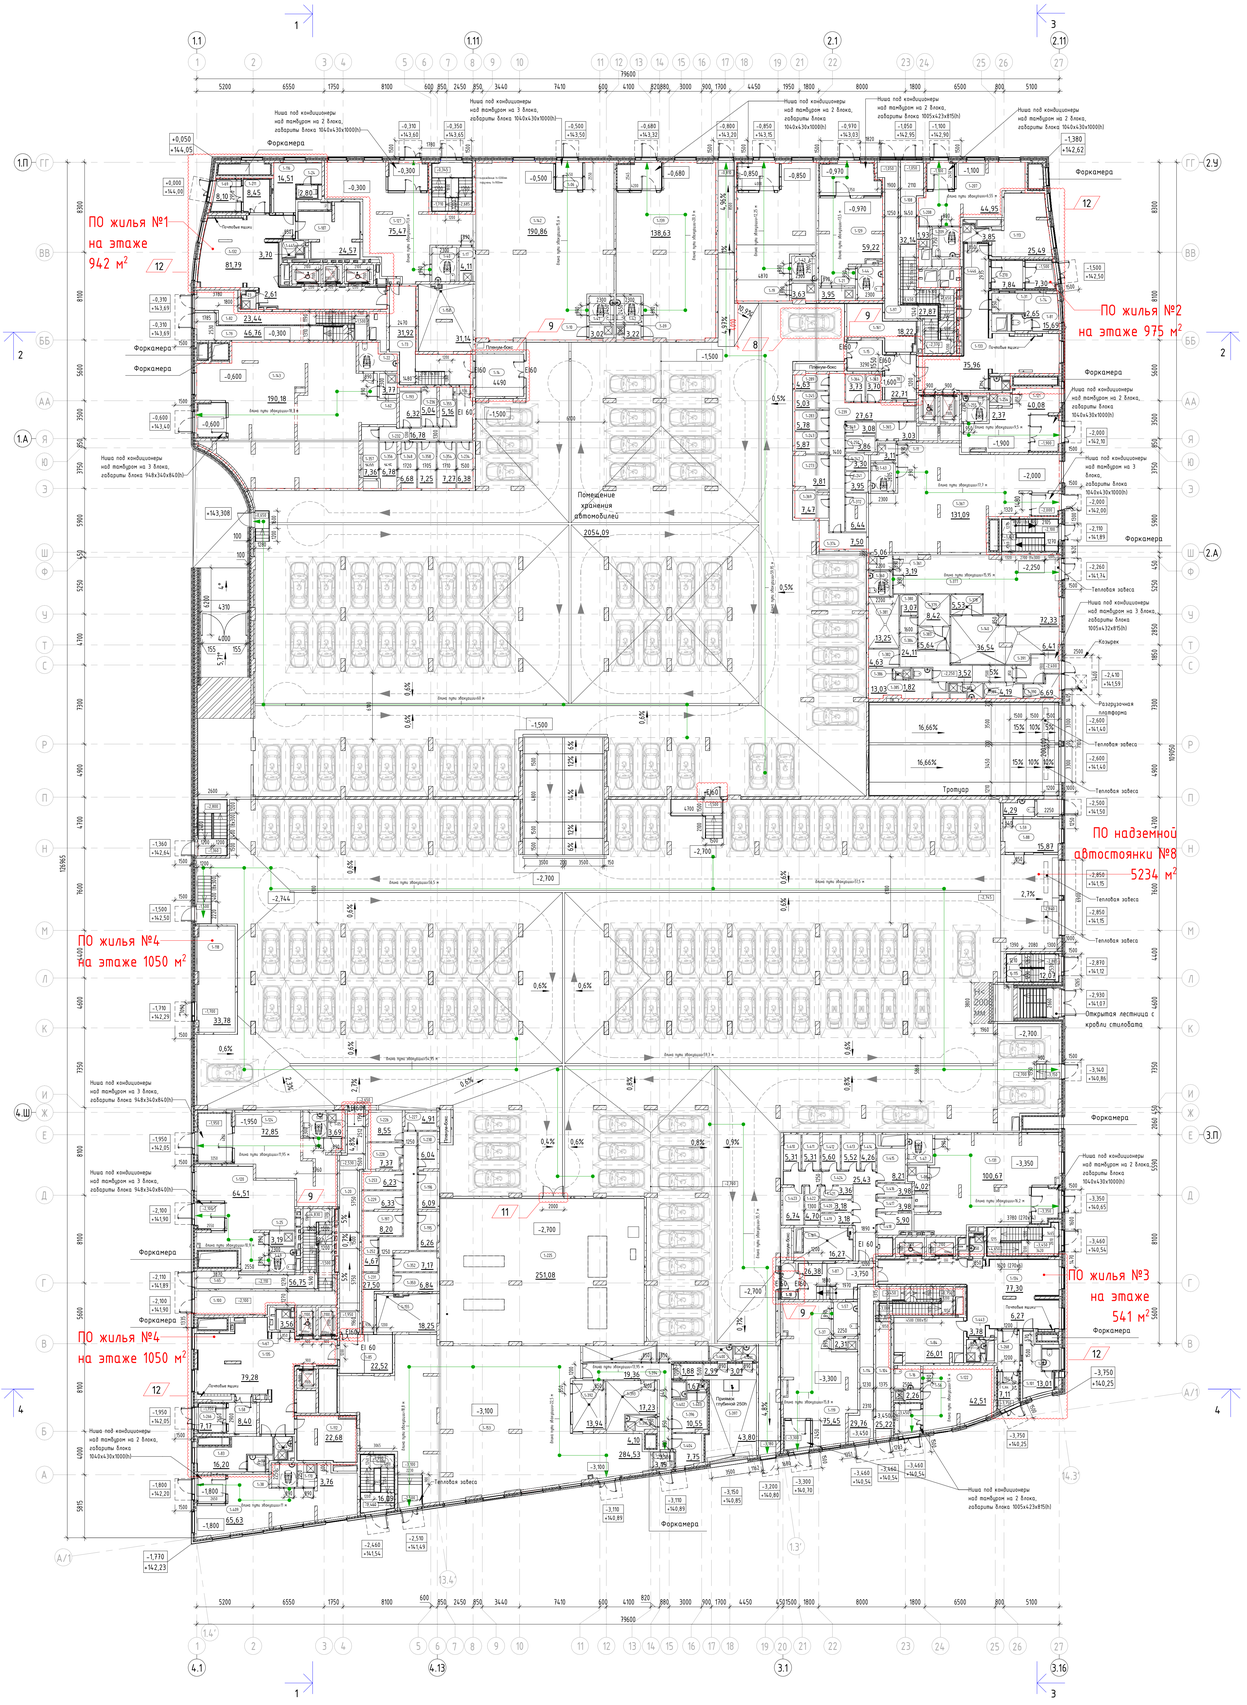
ПО жилья №1 на этаже 942 м²
ПО жилья №2 на этаже 975 м²
ПО жилья №3 на этаже 541 м²
ПО жилья №4 на этаже 1050 м²
ПО жилья №4 на этаже 1050 м²
ПО надземной автостоянки №8 5234 м²
Форкамера
Помещение хранения автомобилей 2054,09
Тротуар
Теплая завеса
Открытая лестница с кровли стилобата
Ниша под кондиционеры над тамбуром на 2 блока, габариты блока 1040х430х1000h
Ниша под кондиционеры над тамбуром на 3 блока, габариты блока 948х340х840h
Ниша под кондиционеры над тамбуром на 3 блока, габариты блока 1040х430х1000h
Ниша под кондиционеры над тамбуром на 2 блока, габариты блока 1005х423х895h
Ниша под кондиционеры над тамбуром на 2 блока, габариты блока 1005х423х895h
Ниша под кондиционеры над тамбуром на 2 блока, габариты блока 1040х430х1000

План технического пространства.
Кровля стилобата (1 : 200)

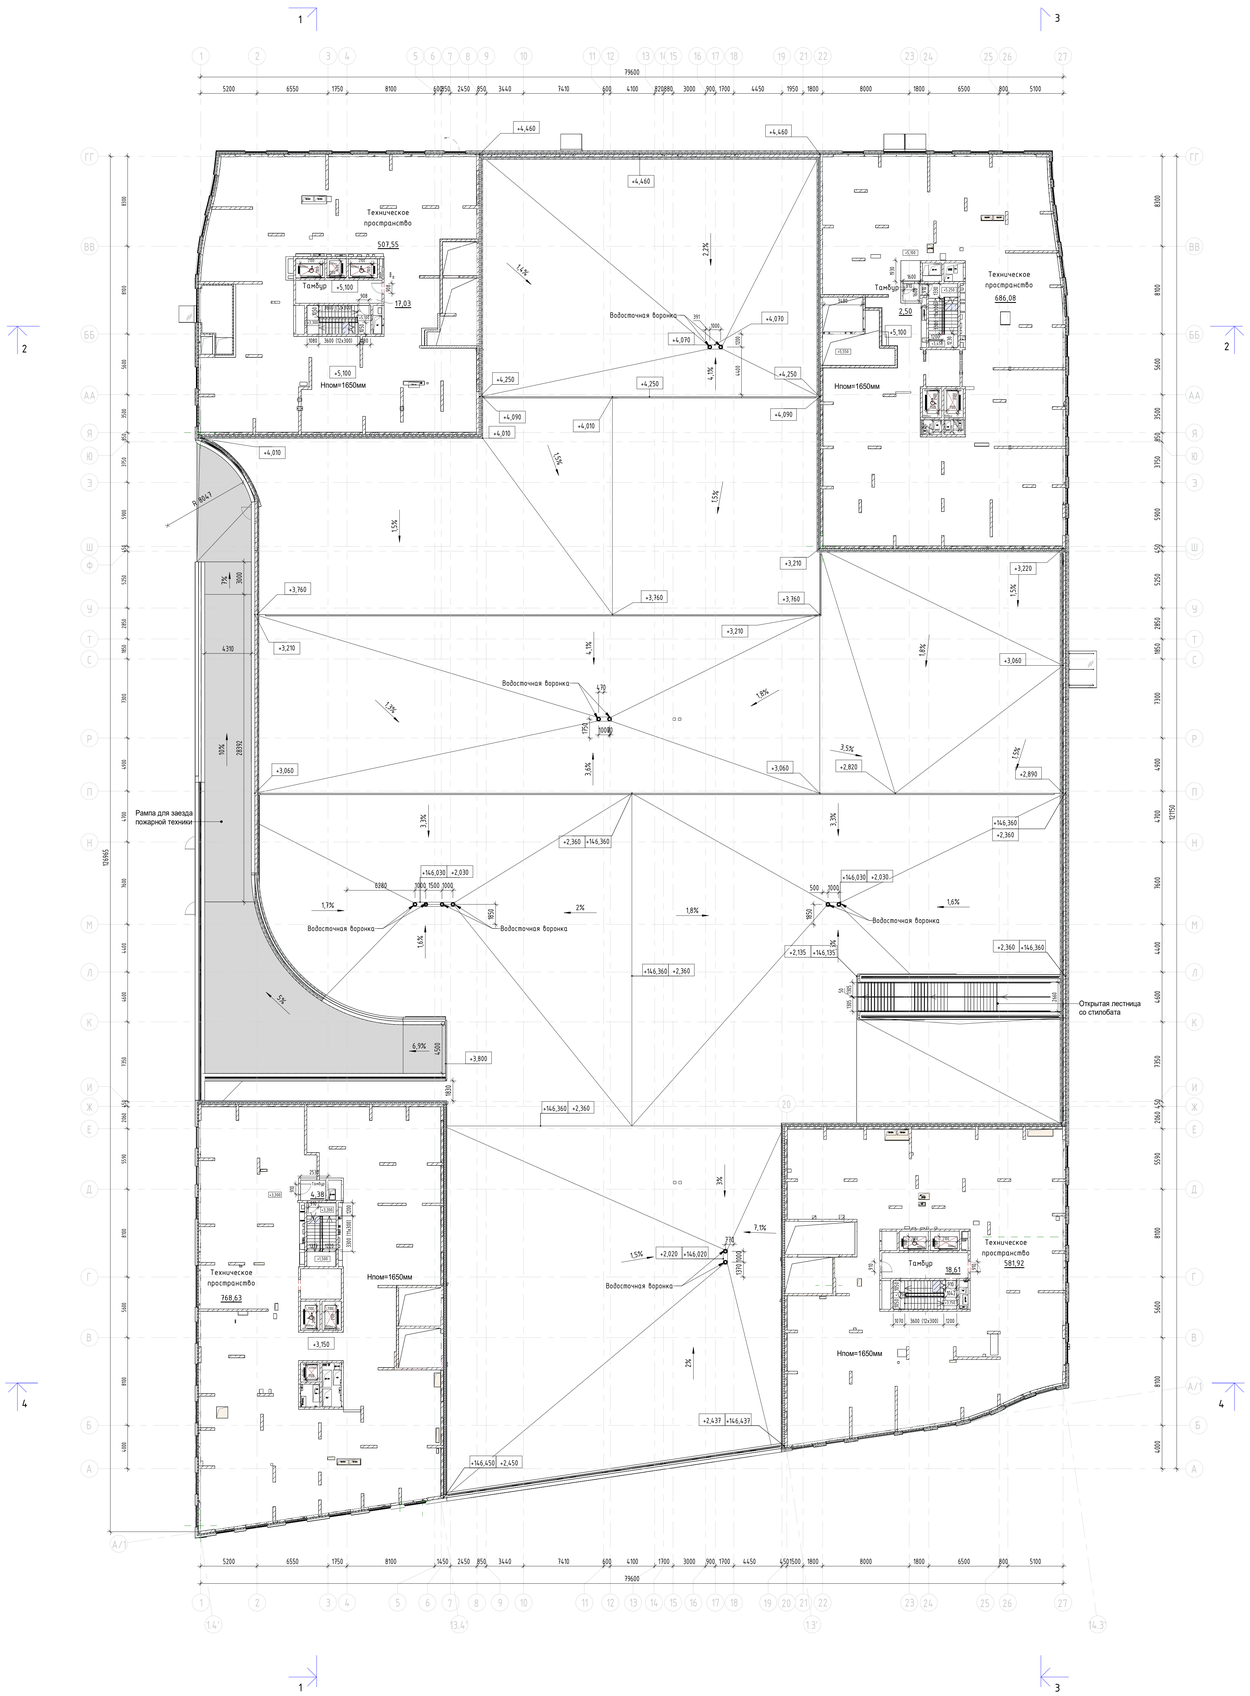

Экспликация технического...

Номер помещения	Наименование	Площадь помещения, м2
1-425	Техническое пространство	571,75
1-432	Тамбур	18,85
1-433	ЛК Н2	15,35
1-434	Тамбур	4,38
1-435	ЛК Н2	15,68
1-436	Техническое пространство	726,32
1-428	ЛК Н2	15,35
1-430	ЛК Н2	15,15
1-426	Техническое пространство	528,22
1-427	Тамбур	17,03
1-450	Техническое пространство	683,63
1-451	Тамбур	2,50
Итого:		2614,21

Условные обозначения:

- Монолитный железобетон
- Кирпичная кладка 120 мм, 250 мм
- Блоки из ячеистого бетона 80 мм, 100 мм, 200 мм, 250 мм
- Газобетонные блоки D600 - 200 мм; Минеральная вата Технониколь Технофас Стандарт (или аналог), p=72-88кг/м3 - 150 мм; Воздушный зазор - 85 мм, Облицовочный кирпич Recke (или аналог), RAL3004 - 85 мм
- Железобетон - 200 мм; Минеральная вата Технониколь Технофас Стандарт (или аналог), p=72-88кг/м3 - 150 мм; Воздушный зазор - 85 мм, Облицовочный кирпич Recke (или аналог), RAL3004 - 85 мм
- Газобетонные блоки D600 - 200 мм; Минеральная вата Технониколь Технофас Н, p=36кг/м3 - 100мм; Минеральная вата Технониколь Технофас Стандарт (или аналог), p=72-88кг/м3 - 50 мм; Воздушный зазор - 140 мм, Облицовка из композитных алюминиевых кассет Алюминстрой по системе U-kon (или аналог), RAL9003 - 30 мм
- Железобетон - 200 мм; Минеральная вата Технониколь Технофас Н (или аналог), p=36кг/м3 - 100 мм; Минеральная вата Технониколь Технофас Стандарт (или аналог), p=72-88кг/м3 - 50 мм; Воздушный зазор - 140 мм, Облицовка из композитных алюминиевых кассет Алюминстрой по системе U-kon (или аналог), RAL9003 - 30 мм
- -1-10 — Марка помещения (номер)
- 49.45 — Площадь помещения


						94-0421-ОК-1/Н-6.1-П-АР1	
						Жилой дом с противовзломными решетками для защитных сооружений гражданской обороны - «крышная» (ЗГО) с инженерными сетями и благоустройством территории по адресу: г. Москва, внутригородское муниципальное образование Измайлово, Сиреневый бульвар, земельный участок 4/9 (участок 6.1)	
Изм.	Кол.уч.	Лист	№док.	Подпись	Дата		
Разработал	Каллий				29.09.23	Объемно-планировочные и архитектурные решения	Стадия: П; Лист: 3; Листов:
Проверил	Собехов				29.09.23		
ГАП	Собехов				29.09.23		
Нач.отдела	Белкова				29.09.23	План кровли стилобата на отм. +5.100 и технического пространства	Генпро
Н.контр.	Ивлева				29.09.23		

Формат А0

Согласовано

Инв. № подл. | Подп. и дата | Взам. инв. №

План 2 этажа

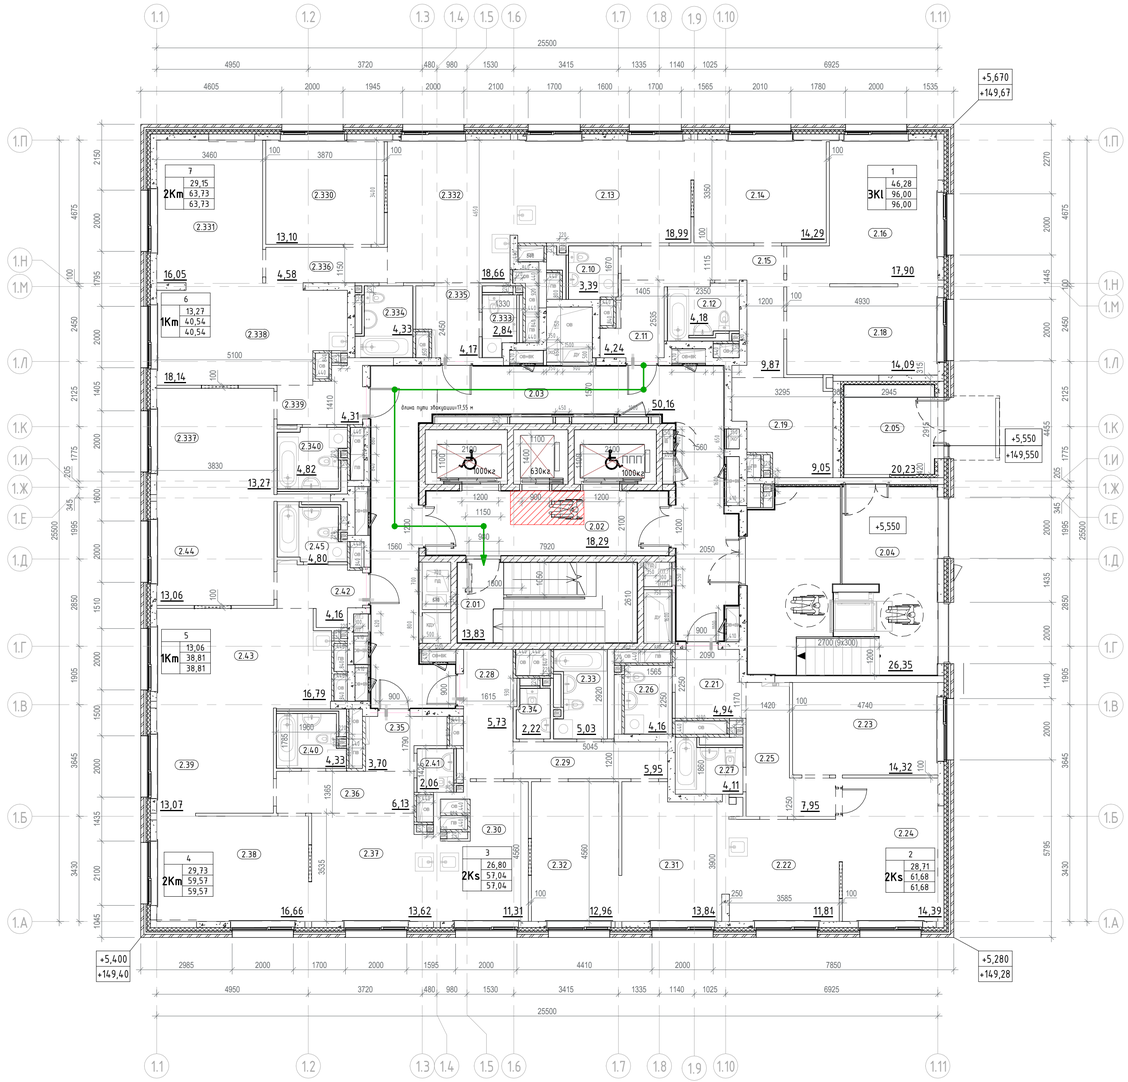

Экспликация помещений 2 этажа

Номер помещения	Наименование	Площадь,м²
МОП		
2.01	Лестничная клетка Н2	13,83
2.02	Лифтовой холл с ПБЗ МГН	18,29
2.03	Межквартирный коридор	50,16
2.04	Тамбур	26,35
2.05	Тамбур	20,23
		128,86
1		
3Kl		
2.10	Санузел	3,39
2.11	Прихожая	4,24
2.12	Санузел	4,18
2.13	Кухня	18,99
2.14	Жилая комната	14,29
2.15	Коридор	9,87
2.16	Жилая комната	17,90
2.18	Жилая комната	14,09
2.19	Гардероб	9,05
		96,00
2		
2Ks		
2.21	Прихожая	4,94
2.22	Кухня	11,81
2.23	Жилая комната	14,32
2.24	Жилая комната	14,39
2.25	Коридор	7,95
2.26	Санузел	4,16
2.27	Санузел	4,11
		61,68
3		
2Ks		
2.28	Прихожая	5,73
2.29	Коридор	5,95
2.30	Кухня	11,31
2.31	Жилая комната	13,84
2.32	Жилая комната	12,96
2.33	Санузел	5,03
2.34	Санузел	2,22
		57,04

Экспликация помещений 2 этажа


Номер помещения	Наименование	Площадь,м²
4		
2Km		
2.35	Прихожая	3,70
2.36	Коридор	6,13
2.37	Кухня	13,62
2.38	Жилая комната	16,66
2.39	Жилая комната	13,07
2.40	Санузел	4,33
2.41	Санузел	2,06
		59,57
5		
1Km		
2.42	Прихожая	4,16
2.43	Кухня	16,79
2.44	Жилая комната	13,27
2.45	Санузел	4,80
		38,81
6		
1Km		
2.337	Жилая комната	13,27
2.338	Кухня	18,14
2.339	Прихожая	4,31
2.340	Санузел	4,82
		40,54
7		
2Km		
2.330	Жилая комната	13,10
2.331	Жилая комната	16,05
2.332	Кухня	18,66
2.333	Санузел	2,84
2.334	Санузел	4,33
2.335	Прихожая	4,17
2.336	Коридор	4,58
		63,73
Итого:		546,23

Условные обозначения:

- Монолитный железобетон
- Кирпичная кладка 120 мм, 250 мм
- Блоки из ячеистого бетона 80 мм, 100 мм, 200 мм, 250 мм
- Газобетонные блоки D600 – 200 мм;
  Минеральная вата Технониколь Технобент Стандарт (или аналог), ρ=72-88кг/м3 – 150 мм;
  Воздушный зазор – 85 мм,
  Облицовочный кирпич Донские Зори "Волхонка" W077/2, RAL 8004 (или аналог) – 85 мм
- Железобетон – 200 мм;
  Минеральная вата Технониколь Технобент Стандарт (или аналог), ρ=72-88кг/м3 – 150 мм;
  Воздушный зазор – 85 мм,
  Облицовочный кирпич Донские Зори "Волхонка" W077/2, RAL 8004 (или аналог) – 85 мм
- 3.10 — Марка помещения (номер)

Индекс квартиры
1 — Номер квартиры
1К: 31,05 — Жилая площадь квартиры, кв.м; 44,55 — Общая площадь квартиры, кв.м; 46,00 — Общая приведенная площадь квартиры, кв.м (с учетом летних помещений)

Компоновочная схема

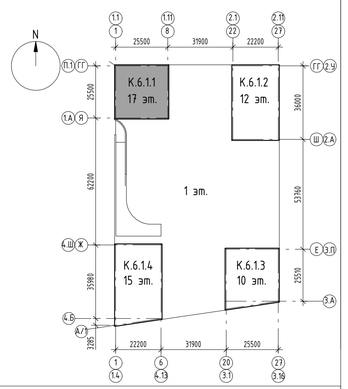

±0.000=+144,00

						94-0421-ОК-1/Н-6.1-П-АР1	
						Жилой дом с приспособлением подземной автостоянки под защитное сооружение гражданской обороны - «укрытие» (ЗСГО) с инженерными сетями и благоустройством территории по адресу: г. Москва, Внутригородское муниципальное образование Измайлово, Сиреневый бульвар, земельный участок 4/9 (участок 6.1)	
Изм.	Кол.уч.	Лист	№док.	Подпись	Дата		
Разработал	Каплий				10.09.25	Объемно-планировочные и архитектурные решения	Стадия: П; Лист: 4; Листов:
Проверил	Садеков				10.09.25		
ГАП	Садеков				10.09.25		
Нач.отдела	Беляков				10.09.25		
Н.контр.	Ивлева				10.09.25	Корпус 6.1.1. План 2 этажа на отм. +7,050. Экспликация помещений 2 этажа	Генпро

Формат А1


Согласовано

Взам. инв. №

Подп. и дата

Инв. № подл.

План 3 этажа

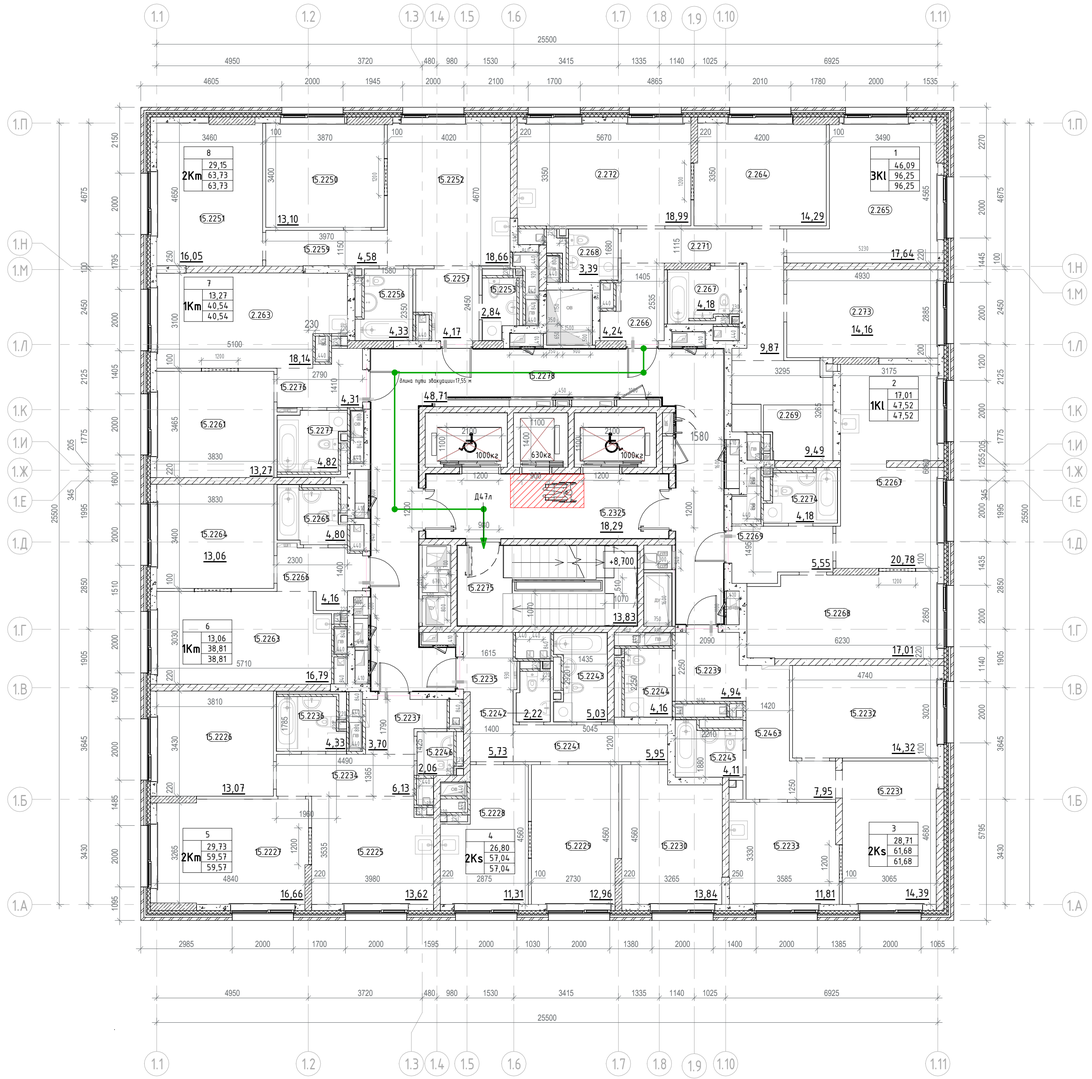

Экспликация помещений 3 этажа

Номер помещения	Наименование	Площадь,м²
МОП		
15.2275	Лестничная клетка Н2	13,83
15.2278	Межквартирный коридор	48,71
15.2325	Лифтовой холл с ПБЗ МГН	18,29
		80,83
1		
3Kl		
2.264	Жилая комната	14,29
2.265	Жилая комната	17,64
2.266	Прихожая	4,24
2.267	Санузел	4,18
2.268	Санузел	3,39
2.269	Гардероб	9,49
2.271	Коридор	9,87
2.272	Кухня	18,99
2.273	Жилая комната	14,16
		96,25
2		
1Kl		
15.2267	Кухня	20,78
15.2268	Жилая комната	17,01
15.2269	Прихожая	5,55
15.2274	Санузел	4,18
		47,52
3		
2Ks		
15.2231	Жилая комната	14,39
15.2232	Жилая комната	14,32
15.2233	Кухня	11,81
15.2239	Прихожая	4,94
15.2244	Санузел	4,16
15.2245	Санузел	4,11
15.2463	Коридор	7,95
		61,68

Экспликация помещений 3 этажа


Номер помещения	Наименование	Площадь,м²
4		
2Ks		
15.2228	Кухня	11,31
15.2229	Жилая комната	12,96
15.2230	Жилая комната	13,84
15.2235	Прихожая	5,73
15.2241	Коридор	5,95
15.2242	Санузел	2,22
15.2243	Санузел	5,03
		57,04
5		
2Km		
15.2225	Кухня	13,62
15.2226	Жилая комната	13,07
15.2227	Жилая комната	16,66
15.2234	Коридор	6,13
15.2236	Санузел	4,33
15.2237	Прихожая	3,70
15.2246	Санузел	2,06
		59,57
6		
1Km		
15.2263	Кухня	16,79
15.2264	Жилая комната	13,06
15.2265	Санузел	4,80
15.2266	Прихожая	4,16
		38,81
7		
1Km		
2.263	Кухня	18,14
15.2261	Жилая комната	13,27
15.2276	Прихожая	4,31
15.2277	Санузел	4,82
		40,54
8		
2Km		
15.2250	Жилая комната	13,10
15.2251	Жилая комната	16,05
15.2252	Кухня	18,66
15.2253	Санузел	2,84
15.2256	Санузел	4,33
15.2257	Прихожая	4,17
15.2259	Коридор	4,58
		63,73
Итого:		545,97

Условные обозначения:

- Монолитный железобетон
- Кирпичная кладка 120 мм, 250 мм
- Блоки из ячеистого бетона 80 мм, 100 мм, 200 мм, 250 мм
- Газобетонные блоки D600 - 200 мм;
  Минеральная вата Технониколь Технофент Стандарт (или аналог), ρ=72-88кг/м3 - 150 мм;
  Воздушный зазор - 85 мм,
  Облицовочный кирпич Донские Зори "Волхонка" W077/2, RAL 8004 (или аналог) - 85 мм
- Железобетон - 200 мм;
  Минеральная вата Технониколь Технофент Стандарт (или аналог), ρ=72-88кг/м3 - 150 мм;
  Воздушный зазор - 85 мм,
  Облицовочный кирпич Донские Зори "Волхонка" W077/2, RAL 8004 (или аналог) - 85 мм
- 3.10 — Марка помещения (номер)

Индекс квартиры
1 — Номер квартиры
1K — 31,05 Жилая площадь квартиры, кв.м; 44,55 Общая площадь квартиры, кв.м; 46,00 Общая приведенная площадь квартиры, кв.м (с учетом летних помещений)

Компоновочная схема

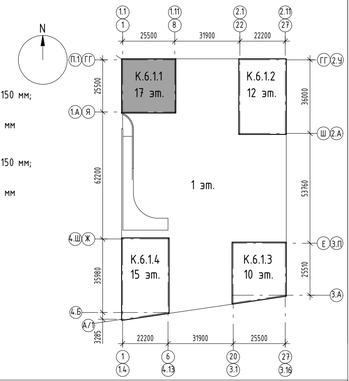

±0.000=+144,00

Изм.	Кол.уч.	Лист	№док.	Подпись	Дата
Разработал		Каплий			10.09.25
Проверил		Садеков			10.09.25
ГАП		Садеков			10.09.25
Нач.отдела		Беляков			10.09.25
Н.контр.		Ивлева			10.09.25

94-0421-ОК-1/Н-6.1-П-АР1

Жилой дом с приспособлением подземной автостоянки под защитное сооружение гражданской обороны - «укрытие» (ЗСГО) с инженерными сетями и благоустройством территории по адресу: г. Москва, внутригородское муниципальное образование Измайлово, Сиреневый бульвар, земельный участок 4/9 (участок 6.1)

Объемно-планировочные и архитектурные решения	Стадия	Лист	Листов
	П	5	

Корпус 6.1.1. План 3 этажа на отм. +10.350. Экспликация помещений 3 этажа


Генпро

Согласовано

Инв. № подл. | Подп. и дата | Взам. инв. №

Формат А1

План 4-13 этажа

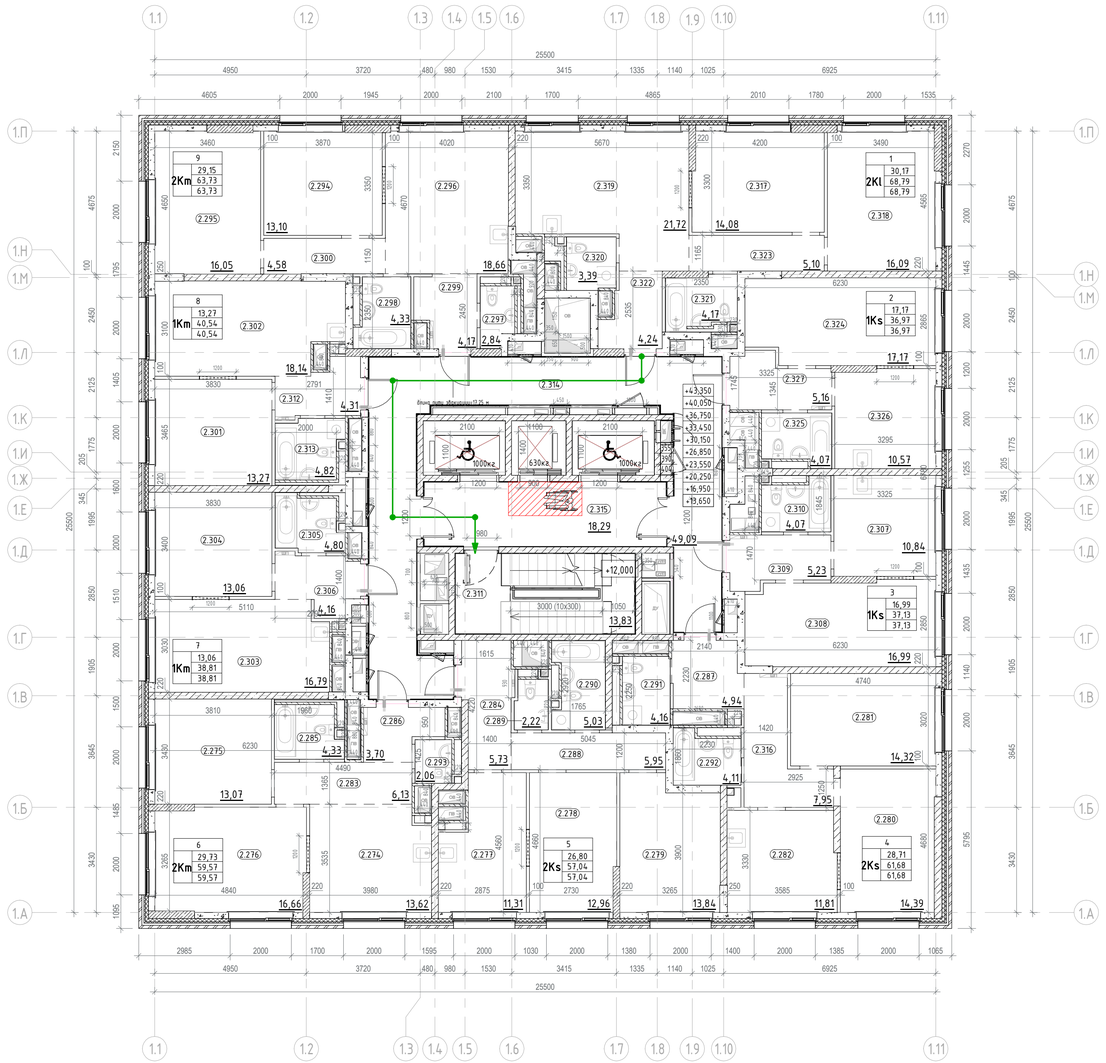

Экспликация помещений 4-13 этажа

Номер помещения	Наименование	Площадь,м²
МОП		
2.311	Лестничная клетка Н2	13,83
2.314	Межквартирный коридор	49,09
2.315	Лифтовой холл с ПБЗ МГН	18,29
		81,21
1		
2Kl		
2.317	Жилая комната	14,08
2.318	Жилая комната	16,09
2.319	Кухня	21,72
2.320	Санузел	3,39
2.321	Санузел	4,17
2.322	Прихожая	4,24
2.323	Коридор	5,10
		68,79
2		
1Ks		
2.324	Жилая комната	17,17
2.325	Санузел	4,07
2.326	Кухня	10,57
2.327	Прихожая	5,16
		36,97
3		
1Ks		
2.307	Кухня	10,84
2.308	Жилая комната	16,99
2.309	Прихожая	5,23
2.310	Санузел	4,07
		37,13
4		
2Ks		
2.280	Жилая комната	14,39
2.281	Жилая комната	14,32
2.282	Кухня	11,81
2.287	Прихожая	4,94
2.291	Санузел	4,16
2.292	Санузел	4,11
2.316	Коридор	7,95
		61,68

Экспликация помещений 4-13 этажа


Номер помещения	Наименование	Площадь,м²
5		
2Ks		
2.277	Кухня	11,31
2.278	Жилая комната	12,96
2.279	Жилая комната	13,84
2.284	Прихожая	5,73
2.288	Коридор	5,95
2.289	Санузел	2,22
2.290	Санузел	5,03
		57,04
6		
2Km		
2.274	Кухня	13,62
2.275	Жилая комната	13,07
2.276	Жилая комната	16,66
2.283	Коридор	6,13
2.285	Санузел	4,33
2.286	Прихожая	3,70
2.293	Санузел	2,06
		59,57
7		
1Km		
2.303	Кухня	16,79
2.304	Жилая комната	13,06
2.305	Санузел	4,80
2.306	Прихожая	4,16
		38,81
8		
1Km		
2.301	Кухня	18,14
2.302	Прихожая	4,31
2.312	Санузел	4,82
		40,54
9		
2Km		
2.294	Жилая комната	13,10
2.295	Жилая комната	16,05
2.296	Кухня	18,66
2.297	Санузел	2,84
2.298	Санузел	4,33
2.299	Прихожая	4,17
2.300	Коридор	4,58
		63,73
Итого:		545,47

Условные обозначения:

- Монолитный железобетон
- Кирпичная кладка 120 мм, 250 мм
- Блоки из ячеистого бетона 80 мм, 100 мм, 200 мм, 250 мм
- Газобетонные блоки D600 - 200 мм;
  Минеральная вата Технониколь Технобент Стандарт (или аналог), р=72-88кг/м3 - 150 мм;
  Воздушный зазор - 85 мм,
  Облицовочный кирпич Донские Зори "Волхонка" W077/2, RAL 8004 (или аналог) - 85 мм
- Железобетон - 200 мм;
  Минеральная вата Технониколь Технобент Стандарт (или аналог), р=72-88кг/м3 - 150 мм;
  Воздушный зазор - 85 мм,
  Облицовочный кирпич Донские Зори "Волхонка" W077/2, RAL 8004 (или аналог) - 85 мм
- 3.10 — Марка помещения (номер)

Индекс квартиры
1 — Номер квартиры
1К
31,05 — Жилая площадь квартиры, кв.м
44,55 — Общая площадь квартиры, кв.м
46,00 — Общая приведенная площадь квартиры, кв.м (с учетом летних помещений)

Компоновочная схема

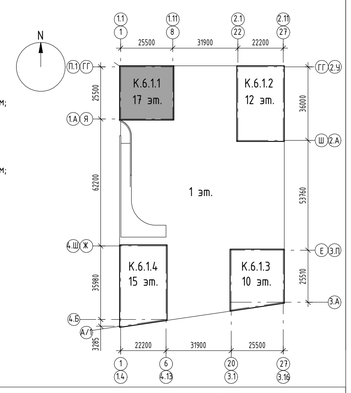

±0.000=+144,00

Изм.	Кол.уч.	Лист	№док.	Подпись	Дата
Разработал		Каплий			10.09.25
Проверил		Садеков			10.09.25
ГАП		Садеков			10.09.25
Нач.отдела		Беляков			10.09.25
Н.контр.		Ивлева			10.09.25

94-0421-ОК-1/Н-6.1-П-АР1

Жилой дом с приспособлением подземной автостоянки под защитное сооружение гражданской обороны - «укрытие» (ЗСГО) с инженерными сетями и благоустройством территории по адресу: г. Москва, внутригородское муниципальное образование Измайлово, Сиреневый бульвар, земельный участок 4/9 (участок 6.1)

Объемно-планировочные и архитектурные решения	Стадия	Лист	Листов
	П	6	

Корпус 6.1.1. План 4-13 этажа. Экспликация помещений 4 этажа

Генпро

Формат А1


Согласовано

Взам. инв. №

Подп. и дата

Инв. № подл.

План 14 этажа

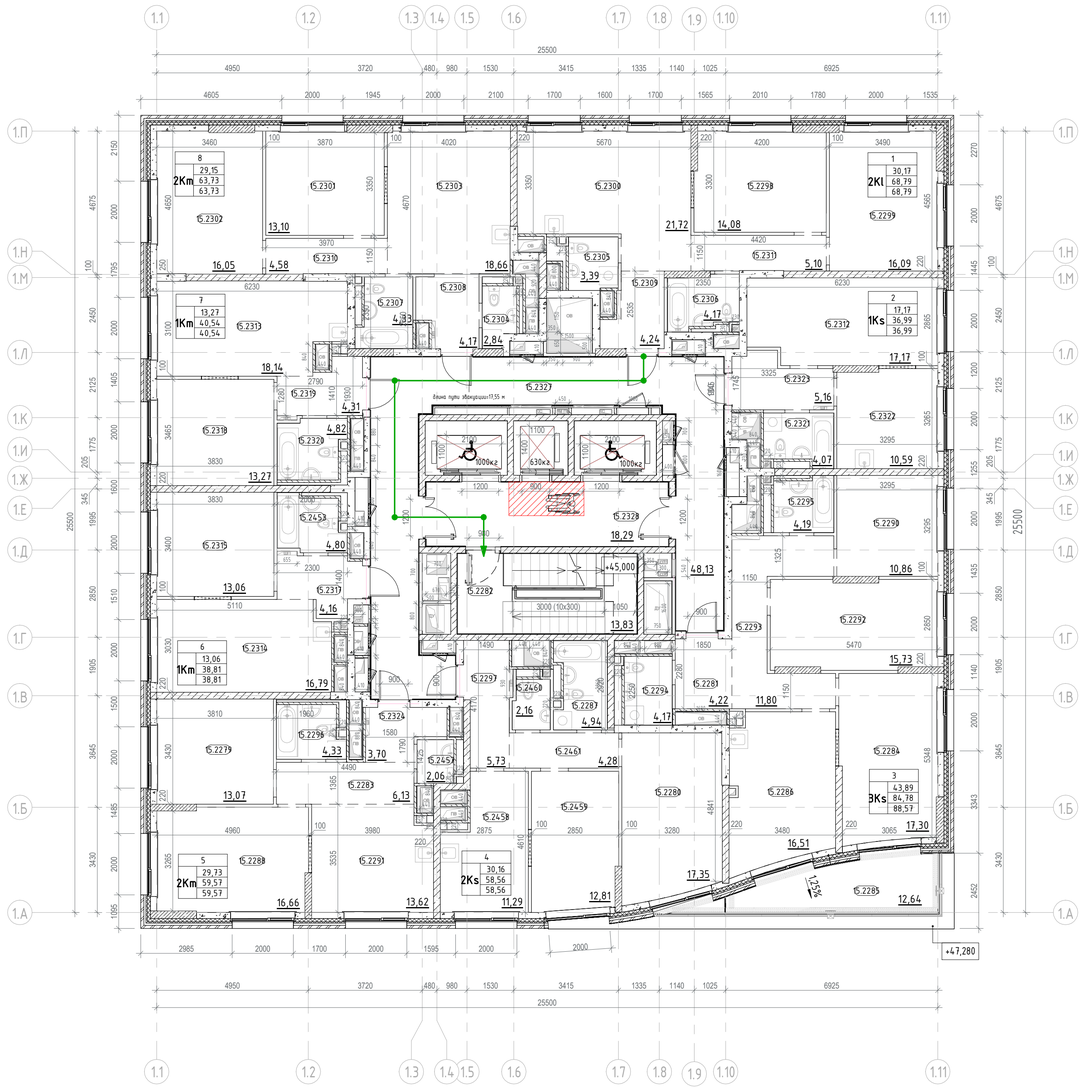

Экспликация помещений 14 этажа

Номер помещения	Наименование	Площадь,м²
МОП		
15.2282	Лестничная клетка Н2	13,83
15.2327	Межквартирный коридор	48,13
15.2328	Лифтовой холл с ПБЗ МГН	18,29
		80,25
1		
2Kl		
15.2298	Жилая комната	14,08
15.2299	Жилая комната	16,09
15.2300	Кухня	21,72
15.2305	Санузел	3,39
15.2306	Санузел	4,17
15.2309	Прихожая	4,24
15.2311	Коридор	5,10
		68,79
2		
1Ks		
15.2312	Жилая комната	17,17
15.2321	Санузел	4,07
15.2322	Кухня	10,59
15.2323	Прихожая	5,16
		36,99
3		
3Ks		
15.2281	Прихожая	4,22
15.2284	Жилая комната	17,30
15.2285	Терраса	3,79
15.2286	Кухня	16,51
15.2290	Жилая комната	10,86
15.2292	Жилая комната	15,73
15.2293	Коридор	11,80
15.2294	Санузел	4,17
15.2295	Санузел	4,19
		88,57

Экспликация помещений 14 этажа


Номер помещения	Наименование	Площадь,м²
4		
2Ks		
15.2280	Жилая комната	17,35
15.2287	Санузел	4,94
15.2297	Прихожая	5,73
15.2458	Кухня	11,29
15.2459	Жилая комната	12,81
15.2460	Санузел	2,16
15.2461	Коридор	4,28
		58,56
5		
2Km		
15.2279	Жилая комната	13,07
15.2283	Коридор	6,13
15.2288	Жилая комната	16,66
15.2291	Кухня	13,62
15.2296	Санузел	4,33
15.2324	Прихожая	3,70
15.2457	Санузел	2,06
		59,57
6		
1Km		
15.2314	Кухня	16,79
15.2315	Жилая комната	13,06
15.2317	Прихожая	4,16
15.2453	Санузел	4,80
		38,81
7		
1Km		
15.2313	Кухня	18,14
15.2318	Жилая комната	13,27
15.2319	Прихожая	4,31
15.2320	Санузел	4,82
		40,54
8		
2Km		
15.2301	Жилая комната	13,10
15.2302	Жилая комната	16,05
15.2303	Кухня	18,66
15.2304	Санузел	2,84
15.2307	Санузел	4,33
15.2308	Прихожая	4,17
15.2310	Коридор	4,58
		63,73
Итого:		535,81

Условные обозначения:

- Монолитный железобетон
- Кирпичная кладка 120 мм, 250 мм
- Блоки из ячеистого бетона 80 мм, 100 мм, 200 мм, 250 мм
- Газобетонные блоки D600 – 200 мм; Минеральная вата Технониколь Технобент Стандарт (или аналог), р=72-88кг/м3 – 150 мм; Воздушный зазор – 85 мм, Облицовочный кирпич Донские Зори "Волхонка" W077/2, RAL 8004 (или аналог) – 85 мм
- Железобетон – 200 мм; Минеральная вата Технониколь Технобент Стандарт (или аналог), р=72-88кг/м3 – 150 мм; Воздушный зазор – 85 мм, Облицовочный кирпич Донские Зори "Волхонка" W077/2, RAL 8004 (или аналог) – 85 мм
- 3.10 Марка помещения (номер)

Индекс квартиры
1 – Номер квартиры
1K – Квартира однокомнатная
31,05 – Жилая площадь квартиры, кв.м
44,55 – Общая площадь квартиры, кв.м
46,00 – Общая приведенная площадь квартиры, кв.м (с учетом летних помещений)

Компоновочная схема

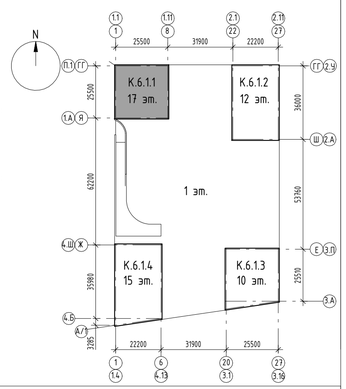

±0.000=+144,00

Изм.	Кол.уч.	Лист	№док.	Подпись	Дата
Разработал	Каплий				10.09.25
Проверил	Садеков				10.09.25
ГАП	Садеков				10.09.25
Нач.отдела	Беляков				10.09.25
Н.контр.	Ивлева				10.09.25

94-0421-ОК-1/Н-6.1-П-АР1

Жилой дом с приспособлением подземной автостоянки под защитное сооружение гражданской обороны - культурно-[ЕЗГО] с инженерными связи и благоустройством территории по адресу: г. Москва, внутригородское муниципальное образование Измайлово, Сиреневый бульвар, земельный участок 4/9 (участок 6.1)

Стадия	Лист	Листов
П	7	

Объемно-планировочные и архитектурные решения

Корпус 6.11. План 14 этажа на отм. +46,650. Экспликация помещений 14 этажа

Генпро

Формат А1


Согласовано

Взам. инв. №


Подп. и дата

Инв. № подл.

План 15-17 этажа

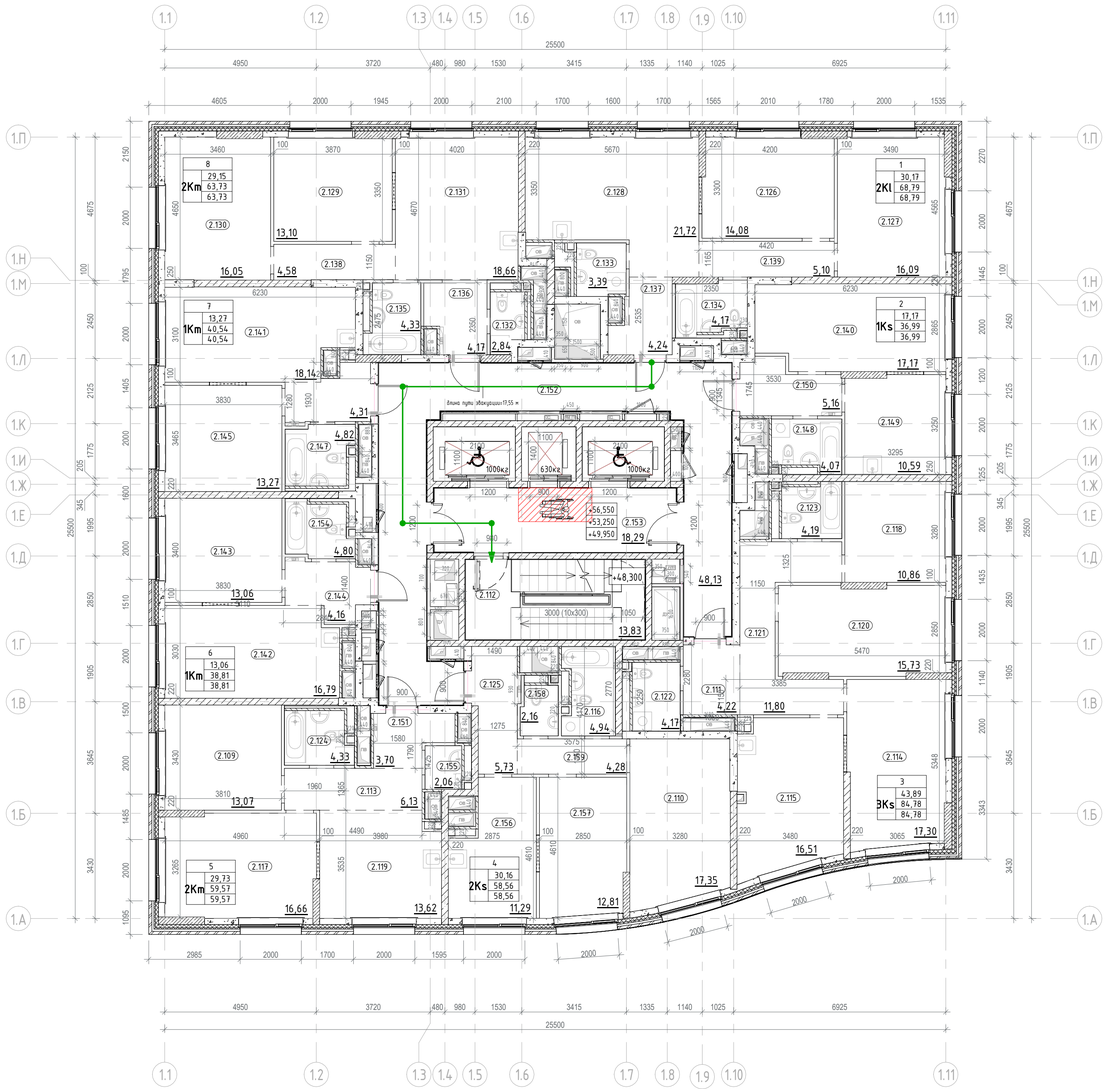
1.1 1.2 1.3 1.4 1.5 1.6 1.7 1.8 1.9 1.10 1.11
25500
4950 3720 480 980 1530 3415 1335 1140 1025 6925
1.П 1.Н 1.М 1.Л 1.К 1.И 1.Ж 1.Е 1.Д 1.Г 1.В 1.Б 1.А
8 2Km 29,15 63,73 63,73
1 2Kl 30,17 68,79 68,79
7 1Km 13,27 40,54 40,54
2 1Ks 17,17 36,99 36,99
6 1Km 13,06 38,81 38,81
3 3Ks 43,89 84,78 84,78
5 2Km 29,73 59,57 59,57
4 2Ks 30,16 58,56 58,56
2.112 2.113 2.114 2.115 2.116 2.117 2.118 2.119 2.120 2.121 2.122 2.123 2.124 2.125 2.126 2.127 2.128 2.129 2.130 2.131 2.132 2.133 2.134 2.135 2.136 2.137 2.138 2.139 2.140 2.141 2.142 2.143 2.144 2.145 2.146 2.147 2.148 2.149 2.150 2.151 2.152 2.153 2.154 2.155 2.156 2.157 2.158 2.159
13,10 16,05 4,58 18,66 3,39 21,72 14,08 5,10 16,09 4,33 4,17 2,84 4,24 18,14 4,31 4,82 13,27 5,16 4,07 10,59 4,19 18,29 48,13 10,86 4,80 13,06 4,16 13,83 15,73 16,79 4,22 11,80 2,16 4,94 4,17 4,33 3,70 5,73 4,28 2,06 13,07 6,13 16,51 17,30 17,35 16,66 13,62 11,29 12,81
Блоки пути эвакуации 19,55 м
+56,550 +53,250 +49,950
+48,300
3000 (10x300)
1000кг 630кг 1000кг
5470 5348 3295 3286 3385 3343 3280 3480 3065 3530 3250 2865 2770 2680 2650 2350 2335 2355 2260 1745 1165 1150 1100 1490 1275 1580 1790 1960 1485 4420 4610 4670 4665 4675 4650 4960 4490 3980 2875 2850 3280 3480 3065 3530

План техпространства на отм. +59,850

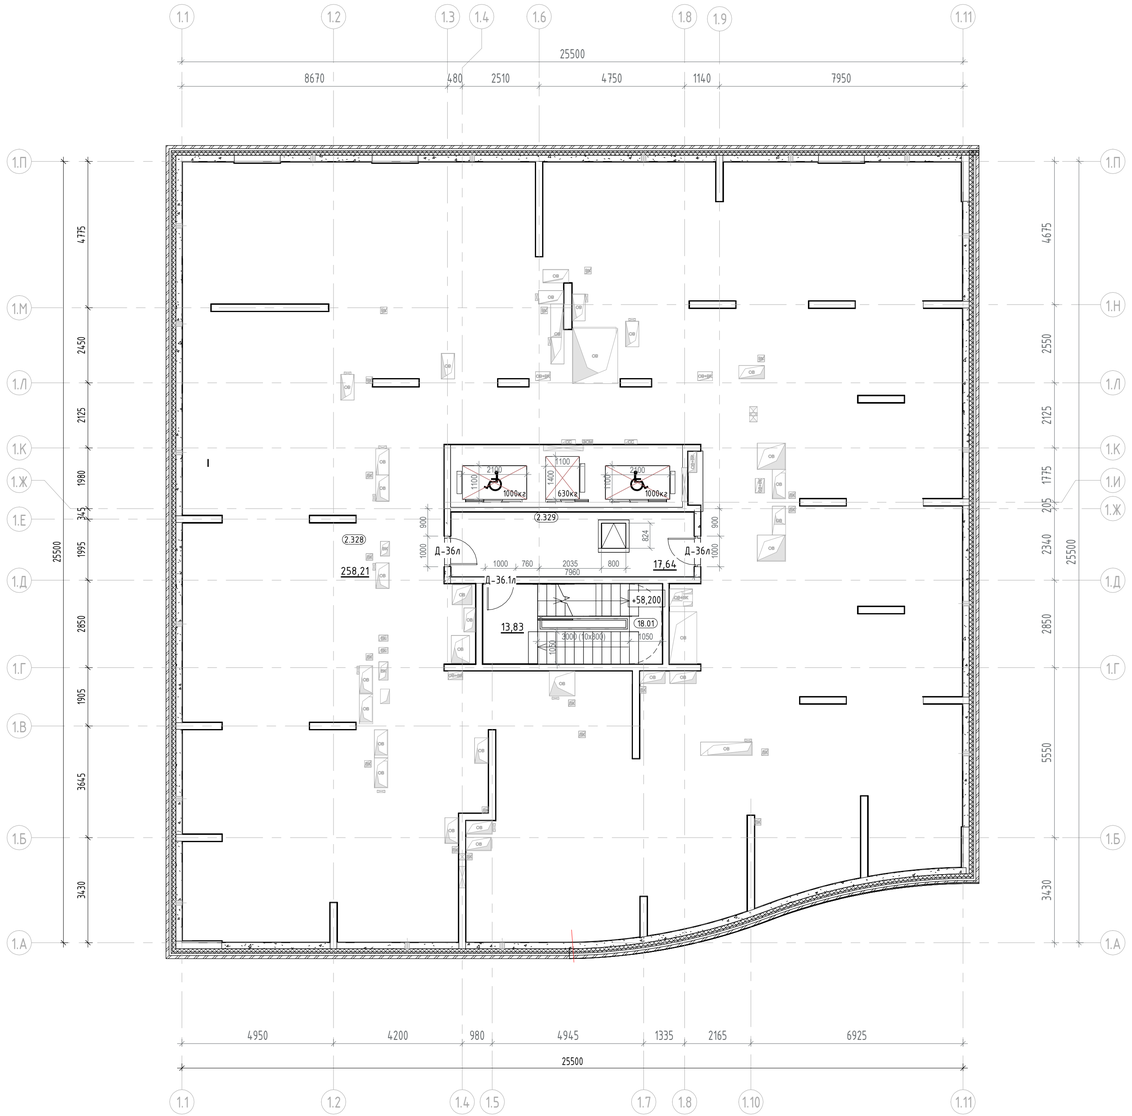

Экспликация помещений техпространства


Номер помещения	Наименование	Площадь помещения, м²
МОП		
18.01	Лестничная клетка Н2	13,83
Технические		
2.328	Техническое пространство для прокладки технических коммуникаций	258,21
2.329	Тамбур	17,64
		289,68

Условные обозначения:

- Монолитный железобетон
- Кирпичная кладка 120 мм, 250 мм
- Блоки из ячеистого бетона 80 мм, 100 мм, 200 мм, 250 мм
- Газобетонные блоки D600 – 200 мм;
  Минеральная вата Технониколь Технофент Стандарт (или аналог), ρ=72-88кг/м3 – 150 мм;
  Воздушный зазор – 85 мм,
  Облицовочный кирпич Донские Зори "Волхонка" W077/2, RAL 8004 (или аналог) – 85 мм
- Железобетон – 200 мм;
  Минеральная вата Технониколь Технофент Стандарт (или аналог), ρ=72-88кг/м3 – 150 мм;
  Воздушный зазор – 85 мм,
  Облицовочный кирпич Донские Зори "Волхонка" W077/2, RAL 8004 (или аналог) – 85 мм
- 3.10 — Марка помещения (номер)

Индекс квартиры
1 — Номер квартиры
1К — Индекс квартиры
31,05 — Жилая площадь квартиры, кв.м
44,55 — Общая площадь квартиры, кв.м
46,00 — Общая приведенная площадь квартиры, кв.м (с учетом летних помещений)

Компоновочная схема

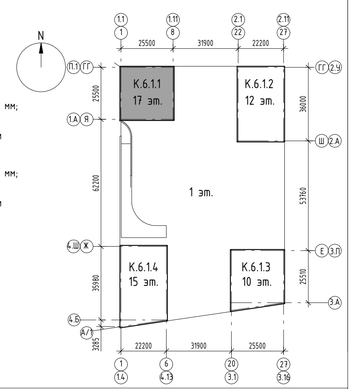

Изм.	Кол.уч.	Лист	№док.	Подпись	Дата
Разработал		Каплий			10.09.25
Проверил		Садеков			10.09.25
ГАП		Садеков			10.09.25
Нач.отдела		Беляков			10.09.25
Н.контр.		Ивлева			10.09.25

94-0421-ОК-1/Н-6.1-П-АР1

Жилой дом с приспособлением подземной автостоянки под защитное сооружение гражданской обороны - «укрытие» (ЗГО) с инженерными сетями и благоустройством территории по адресу: г. Москва, Внутригородское муниципальное образование Измайлово, Сиреневый бульвар, земельный участок 4/9 (участок 6.1)

Объемно-планировочные и архитектурные решения	Стадия	Лист	Листов
	П	9	

Корпус 6.1.1. План техпространства на отм. +59.850. Экспликация помещений техпространства

Генпро

Согласовано

Взам. инв. №

Подп. и дата


Инв. № подл.

Формат А1


Экспликация помещений технической надстройки на отм. +61,850

Номер поме-щения	Наименование	Площадь, м²	Кат. помеще ния
МОП			
19.01	Лестничная клетка	13,83	
Технические			
19.02	Машинное помещение	32,95	В3
19.03	Помещениями СС	9,07	В3
		55,85	

Корпус 6.1.1. План кровли

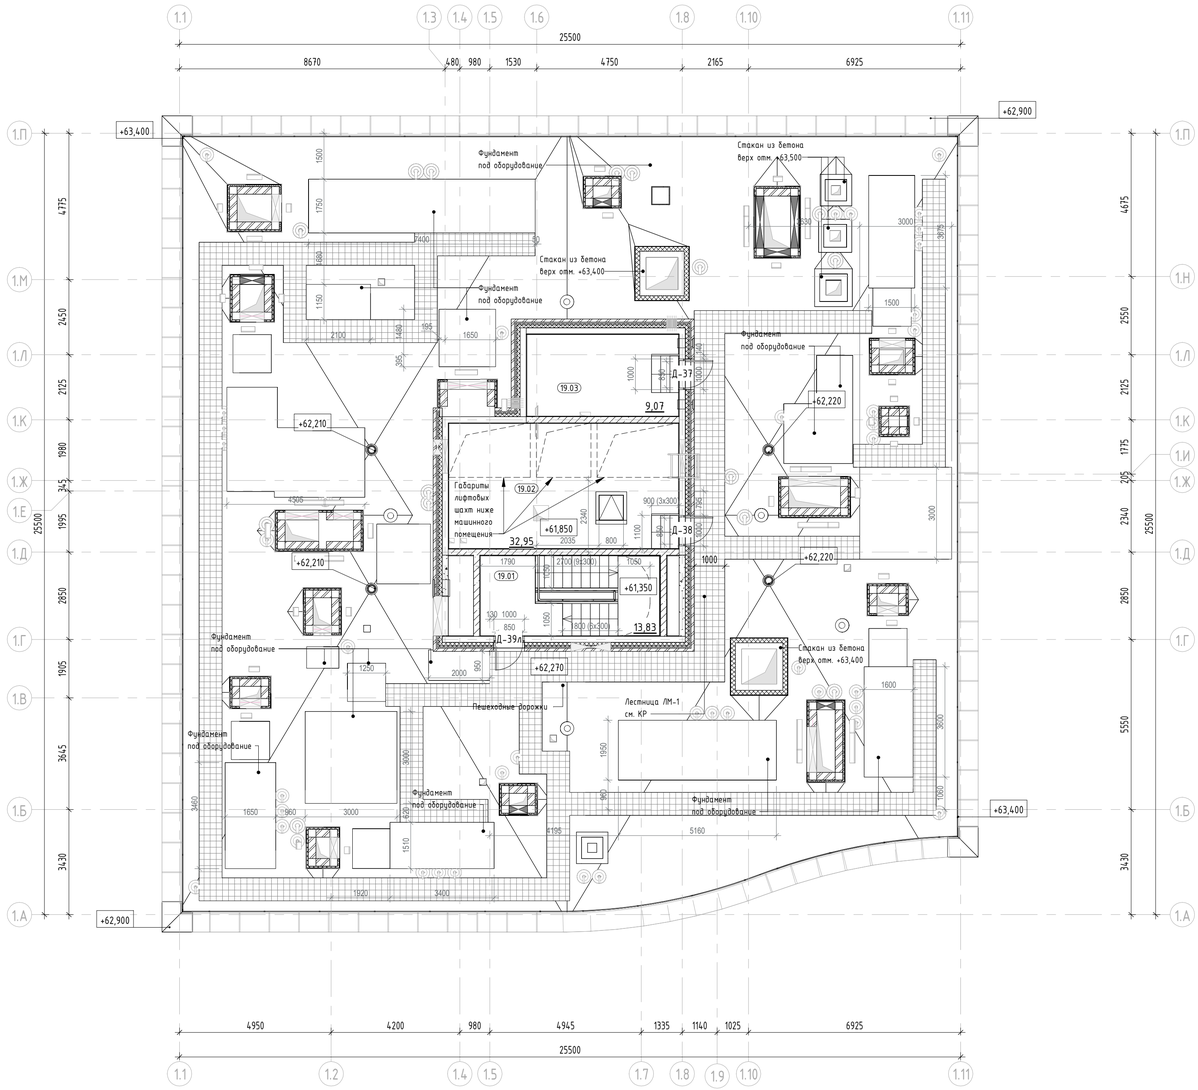


План кровли надстройки

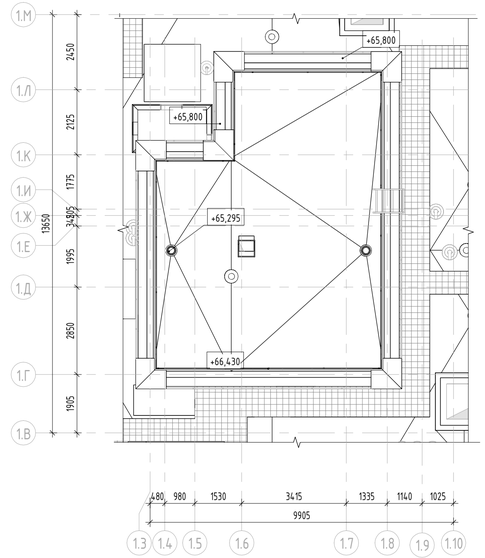

Условные обозначения:

- Монолитный железобетон
- Кирпичная кладка 120 мм, 250 мм
- Железобетон - 200 мм;
  Минеральная вата Технониколь Технофент Стандарт (или аналог), ρ=72-88кг/м3 - 150 мм;
  Воздушный зазор – 82 мм,
  Облицовка окрашенными в массе фиброцементными плитами, RAL3004 - 8 мм
- (3.10) Марка помещения (номер)

Компоновочная схема

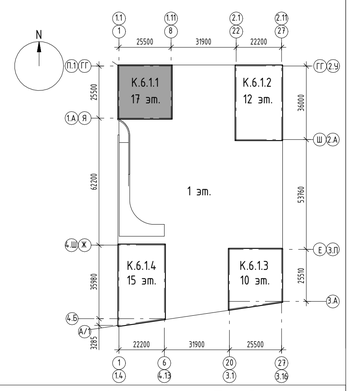

S кровли = 543,14 м. кв.
S кровли технадстройки = 66,05 м. кв.

Изм.	Кол.уч.	Лист	№док.	Подпись	Дата
Разработал		Каплий			10.09.25
Проверил		Садеков			10.09.25
ГАП		Садеков			10.09.25
Нач.отдела		Беляков			10.09.25
Н.контр.		Ивлева			10.09.25

94-0421-ОК-1/Н-6.1-П-АР1

Жилой дом с приспособлением подземной автостоянки под защитное сооружение гражданской обороны - «укрытие» (ЗСГО) с инженерными сетями и благоустройством территории по адресу: г. Москва, внутригородское муниципальное образование Измайлово, Сиреневый бульвар, земельный участок 4/9 (участок 6.1)

Объемно-планировочные и архитектурные решения	Стадия	Лист	Листов
	П	10	0

Корпус 6.1.1. План выхода на кровлю. План кровли надстройки. Экспликация помещений


Генпро

Формат А1

Согласовано

Инв. № подл. | Подп. и дата | Взам. инв. №

План 2 этажа на отм. +7.050

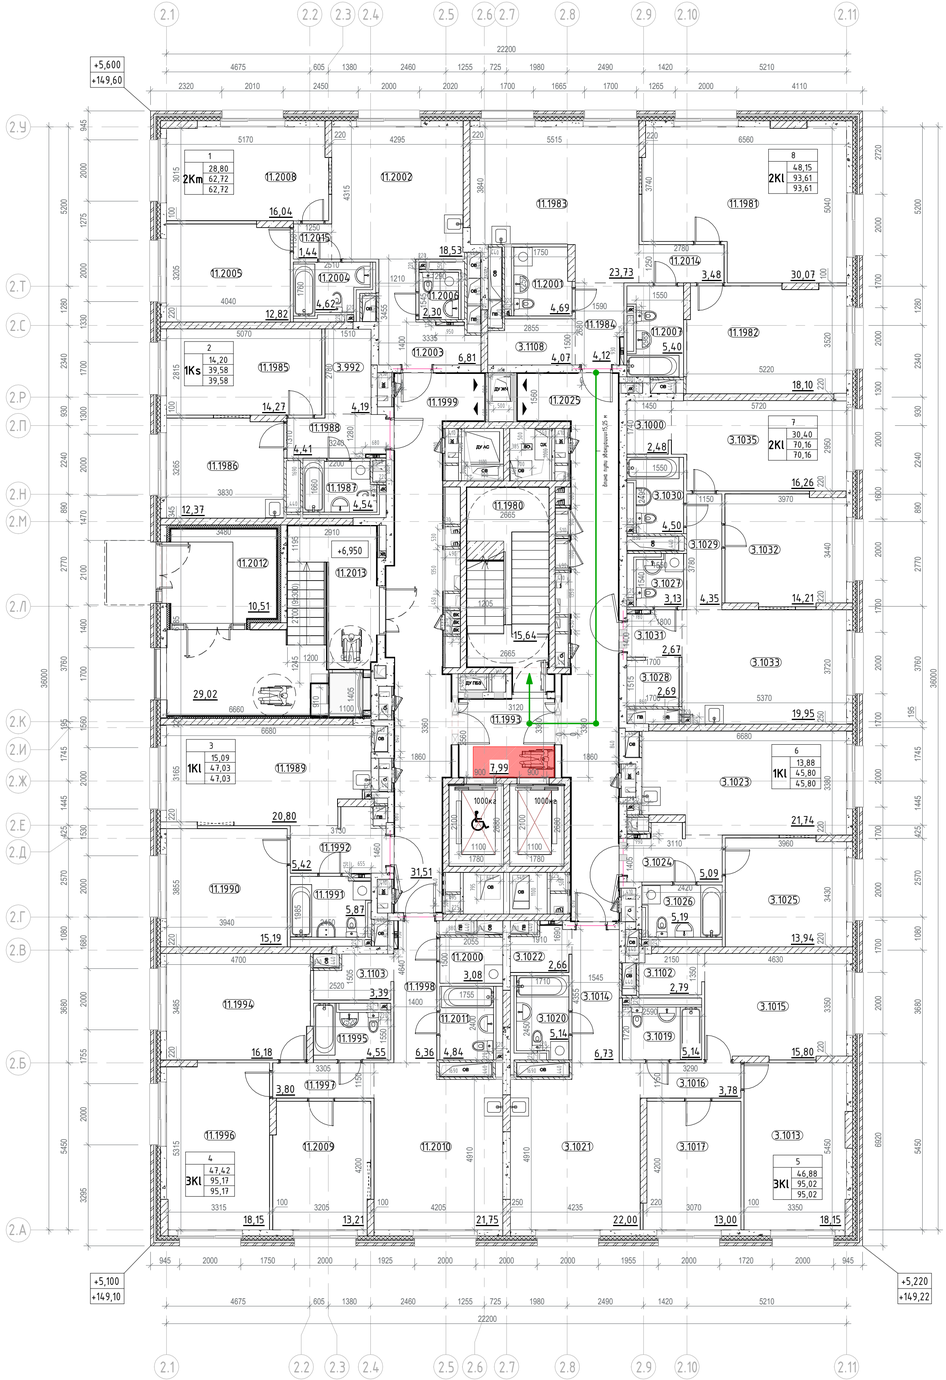

Экспликация помещений 2 этажа

Номер помещения	Наименование	Площадь,м²
МОП		
11.1980	Лестничная клетка Н2	15,59
11.1993	Лифтовой холл с ПБЗ МГН	9,08
11.1999	Межквартирный коридор	30,77
11.2012	Тамбур	11,64
11.2013	Тамбур	29,45
11.2025	Межквартирный коридор	31,22
		127,75
1		
2Km		
11.2002	Кухня	18,52
11.2003	Прихожая	6,66
11.2004	Санузел	4,57
11.2005	Жилая комната	12,76
11.2006	Санузел	2,73
11.2008	Жилая комната	16,04
11.2015	Коридор	1,44
		62,72
2		
1Ks		
11.1985	Жилая комната	14,20
11.1986	Кухня	12,32
11.1987	Санузел	4,69
11.1988	Прихожая	4,19
3.992	Гардероб	4,18
		39,58
3		
1Kl		
11.1989	Кухня	20,66
11.1990	Жилая комната	15,09
11.1991	Санузел	5,86
11.1992	Прихожая	5,42
		47,03
4		
3Kl		
11.1994	Жилая комната	16,07
11.1995	Санузел	4,54
11.1996	Жилая комната	18,14
11.1997	Коридор	3,80
11.1998	Прихожая	6,36
11.2000	Постирочная- гардеробная	3,08
11.2009	Жилая комната	13,21
11.2010	Кухня	21,75
11.2011	Санузел	4,84
3.1103	Гардеробная	3,38
		95,17

Экспликация помещений 2 этажа


Номер помещения	Наименование	Площадь,м²
5		
3Kl		
3.1013	Жилая комната	18,15
3.1014	Прихожая	6,59
3.1015	Жилая комната	15,73
3.1016	Коридор	3,78
3.1017	Жилая комната	13,00
3.1019	Санузел	5,14
3.1020	Санузел	5,14
3.1021	Кухня	22,00
3.1022	Гардеробная	2,72
3.1102	Гардеробная	2,77
		95,02
6		
1Kl		
3.1023	Кухня	21,64
3.1024	Прихожая	5,05
3.1025	Жилая комната	13,88
3.1026	Санузел	5,23
		45,80
7		
2Kl		
3.1027	Санузел	3,13
3.1028	Гардеробная	2,69
3.1029	Коридор	4,35
3.1030	Санузел	4,53
3.1031	Прихожая	2,64
3.1032	Жилая комната	14,21
3.1033	Кухня	19,94
3.1035	Жилая комната	16,19
3.1000	Гардеробная	2,48
		70,16
8		
2Kl		
11.1981	Жилая комната	30,13
11.1982	Жилая комната	18,02
11.1983	Кухня	23,78
11.1984	Прихожая	4,12
11.2001	Санузел	4,65
11.2007	Санузел	5,37
11.2014	Коридор	3,48
3.1108	Гардеробная	4,06
		93,61
Итого:		676,84

Условные обозначения:

- Монолитный железобетон
- Кирпичная кладка 120 мм, 250 мм
- Блоки из ячеистого бетона 80 мм, 100 мм, 200 мм, 250 мм
- Газобетонные блоки D600 - 200 мм;
  Минеральная вата Технониколь Техновент Стандарт (или аналог), р=72-88кг/м3 - 150 мм;
  Воздушный зазор - 85 мм,
  Облицовочный кирпич Донские Зори "Бородино" W007/2, RAL 8012 (или аналог)- 85 мм
- Железобетон - 200 мм;
  Минеральная вата Технониколь Техновент Стандарт (или аналог), р=72-88кг/м3 - 150 мм;
  Воздушный зазор - 85 мм,
  Облицовочный кирпич Донские Зори "Бородино" W007/2, RAL 8012 (или аналог) - 85 мм
- 3.10 — Марка помещения (номер)

Индекс квартиры
1 — Номер квартиры
1К: 31,05 — Жилая площадь квартиры, кв.м
44,55 — Общая площадь квартиры, кв.м
46,00 — Общая приведенная площадь квартиры, кв.м (с учетом летних помещений)

Компоновочная схема

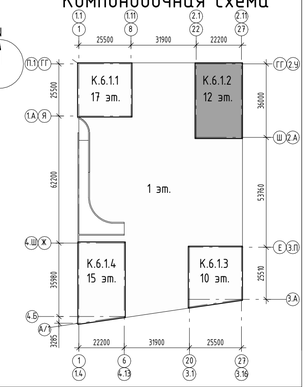

±0.000=+144,00

Изм.	Кол.уч.	Лист	№док.	Подпись	Дата
Разработал		Каплий			10.09.25
Проверил		Сафеков			10.09.25
ГАП		Сафеков			10.09.25
Нач.отдела		Беляков			10.09.25
Н.контр.		Ивлева			10.09.25

94-0421-ОК-1/Н-6.1-П-АР1

Жилой дом с приспособлением подземной автостоянки под защитное сооружение гражданской обороны - культурно-(ЗСГО) с инженерными сетями и благоустройством территории по адресу: г. Москва, внутригородское муниципальное образование Измайлово, Сиреневый бульвар, земельный участок 4/9 (участок 6.1)

Объемно-планировочные и архитектурные решения	Стадия	Лист	Листов
	П	11	

Корпус 6.1.2. План 2 этажа на отм.+6,950. Экспликация помещений 2 этажа

Генпро

Формат А1

Согласовано

Взам. инв. №


Подп. и дата

Инв. № подл.


Пла 3-9 этажа


2.1
2.2
2.3
2.4
2.5
2.6
2.7
2.8
2.9
2.10
2.11
22200
2.Ц
2.Т
2.С
2.Р
2.П
2.Н
2.М
2.Л
2.К
2.И
2.Ж
2.Е
2.Д
2.Г
2.В
2.Б
2.А
1 2Km 28,80 62,72 62,72
2 1Ks 14,20 39,58 39,58
3 1Ks 14,93 41,19 41,19
4 1Kl 15,09 47,03 47,03
5 3Kl 47,42 95,17 95,17
6 3Kl 46,88 95,02 95,02
7 1Kl 13,88 45,80 45,80
8 2Kl 30,40 70,16 70,16
9 3Kl 46,71 93,02 93,02
Лест. тип. Инсунол.06.17к
ЛУ АС
ЛУ ГВ
ЛУ ХВ
ЛУ ОК
ЛУ ПК
ЛУ ЛК
ЛУ ЛТ
ЛУ ЛВ
ЛУ ЛН
ЛУ ЛЗ
ЛУ ЛЗ1
ЛУ ЛЗ2
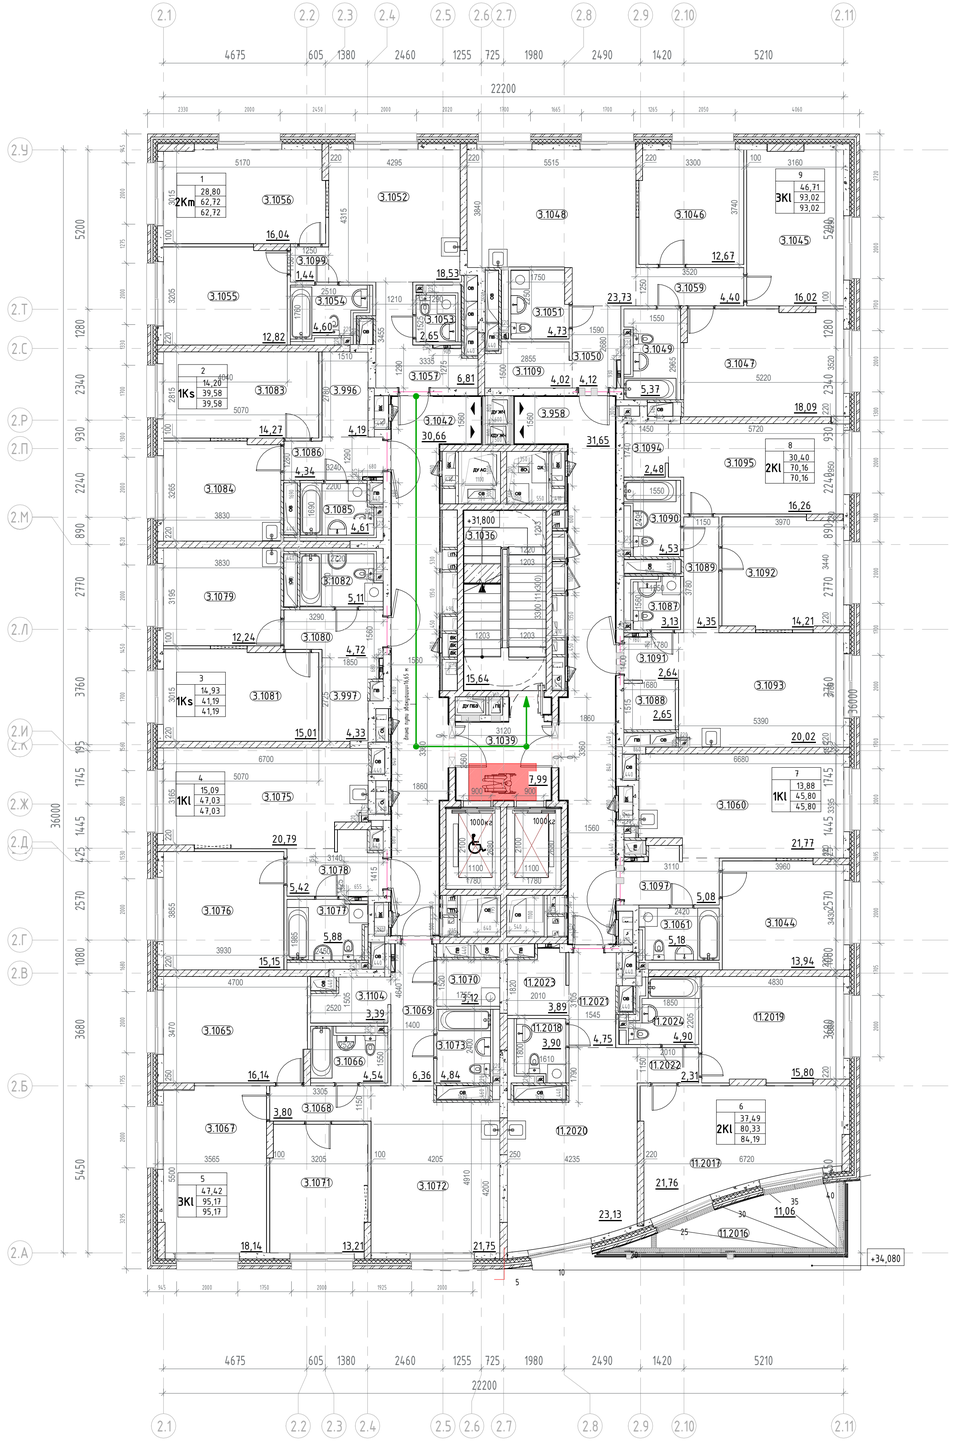
2.1 2.2 2.3 2.4 2.5 2.6 2.7 2.8 2.9 2.10 2.11
4675 605 1380 2460 1255 725 1980 2490 1420 5210
22200
2.Ц 2.Т 2.С 2.Р 2.П 2.М 2.Л 2.И 2.К 2.Ж 2.Д 2.Г 2.В 2.Б 2.А
5200 1280 2340 930 2240 890 2170 3160 195 1745 1445 425 2570 1080 3680 5450
36000
1 2Km 28,80 62,72 62,72
2 1Ks 14,20 39,58 39,58
3 1Ks 14,93 41,19 41,19
4 1Kl 15,09 47,03 47,03
5 3Kl 47,42 95,17 95,17
6 2Kl 37,49 80,33 84,19
7 1Kl 13,88 45,80 45,80
8 2Kl 30,40 70,16 70,16
9 3Kl 46,11 93,02 93,02
3.1036 3.1039 3.1042 3.1045 3.1046 3.1047 3.1048 3.1049 3.1050 3.1051 3.1052 3.1053 3.1054 3.1055 3.1056 3.1057 3.1059 3.1060 3.1061 3.1065 3.1066 3.1067 3.1068 3.1069 3.1070 3.1071 3.1072 3.1073 3.1075 3.1076 3.1077 3.1078 3.1079 3.1080 3.1081 3.1082 3.1083 3.1084 3.1085 3.1086 3.1087 3.1088 3.1089 3.1090 3.1091 3.1092 3.1093 3.1094 3.1095 3.1097 3.1099 3.1104 3.1109 3.958 3.996 3.997
11.2016 11.2017 11.2018 11.2019 11.2020 11.2021 11.2022 11.2023 11.2024
16,04 12,82 18,53 23,73 12,67 16,02 4,40 4,73 2,65 6,81 4,02 4,12 5,37 18,09 14,27 4,19 30,66 31,65 2,48 16,26 4,34 4,61 4,53 5,11 12,24 4,72 15,64 3,13 4,35 14,21 2,64 2,65 20,02 15,01 4,33 7,99 20,79 5,42 5,08 5,88 5,18 15,15 13,94 3,12 3,89 3,39 4,90 4,75 16,14 4,54 6,36 4,84 2,31 15,80 3,80 23,13 11,06 21,76 18,14 13,21 21,75
+31,800 +34,080
1000x2 1000x2
Линия ограничения КЗ
ДУ АС ДУ ВК ДУ ПВ ДУ ПК ДУ ГВВ
ЛЛ ЛЛ ЛЛ ЛЛ ЛЛ ЛЛ
ВК ГВ ПВ ПК
1203 1200 1203 1203 1203

План 11-12 этажа

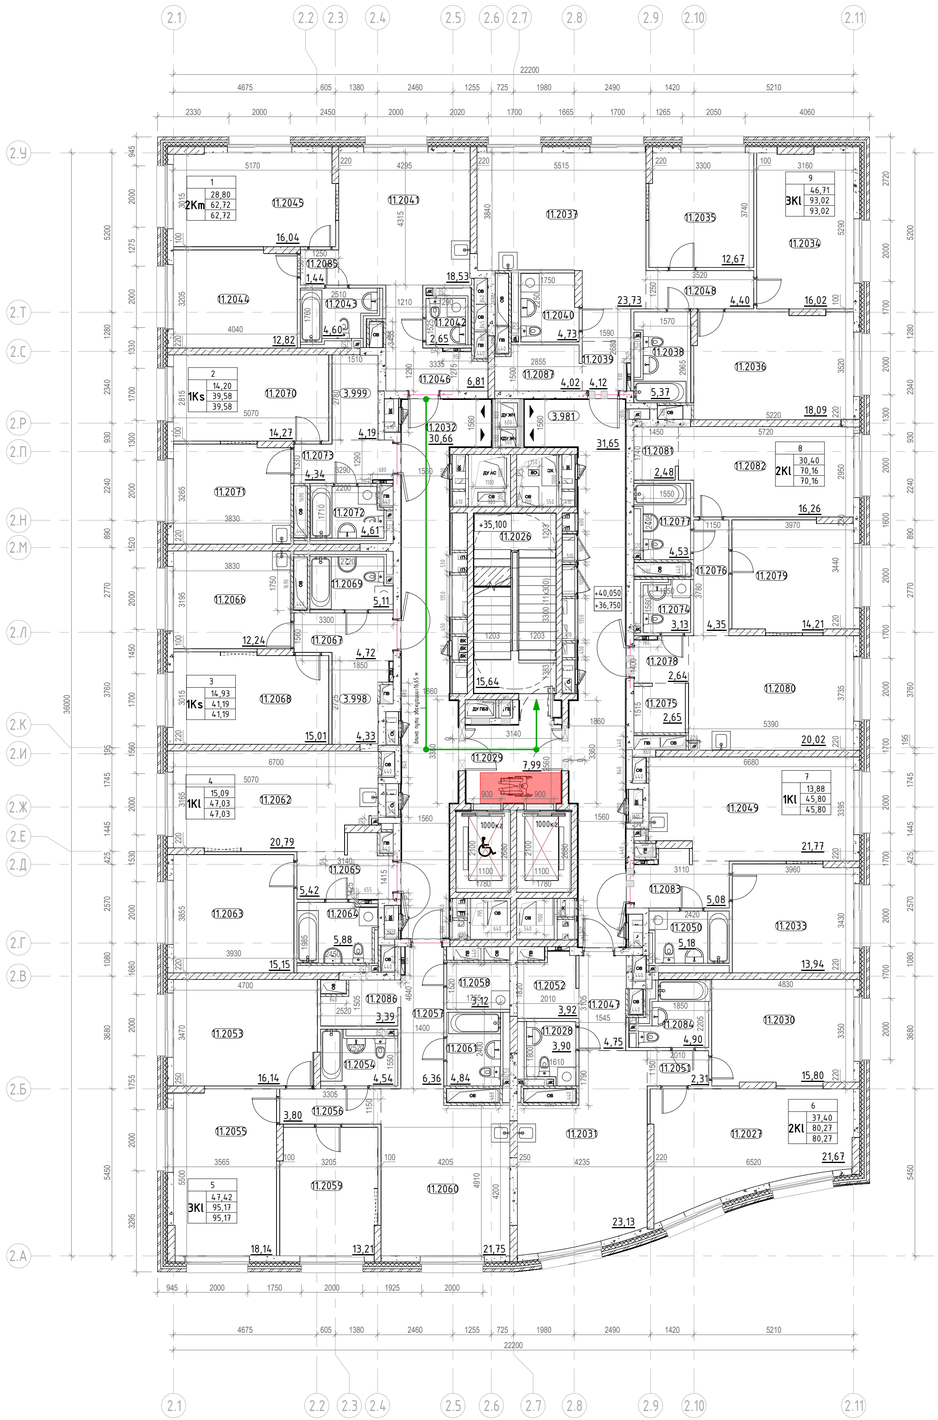

Экспликация для этажей 11-12

Номер помещения	Наименование	Площадь,м²
-		
МОП		
11.2026	Лестничная клетка Н2	15,59
11.2029	Лифтовой холл с ПБЗ МГН	9,08
11.2032	Межквартирный коридор	30,38
3.981	Межквартирный коридор	31,47
		86,52
1		
2Km		
11.2041	Кухня	18,52
11.2042	Санузел	2,73
11.2043	Санузел	4,57
11.2044	Жилая комната	12,76
11.2045	Жилая комната	16,04
11.2046	Прихожая	6,66
11.2085	Коридор	1,44
		62,72
2		
1Ks		
11.2070	Жилая комната	14,20
11.2071	Кухня	12,32
11.2072	Санузел	4,69
11.2073	Прихожая	4,19
3.999	Гардероб	4,18
		39,58
3		
1Ks		
11.2066	Кухня	12,18
11.2067	Прихожая	4,72
11.2068	Жилая комната	14,93
11.2069	Санузел	5,08
3.998	Гардеробная	4,28
		41,19
4		
1Kl		
11.2062	Кухня	20,66
11.2063	Жилая комната	15,09
11.2064	Санузел	5,86
11.2065	Прихожая	5,42
		47,03
5		
3Kl		
11.2053	Жилая комната	16,07
11.2054	Санузел	4,54
11.2055	Жилая комната	18,14
11.2056	Коридор	3,80
11.2057	Прихожая	6,36
11.2058	Постирочная- гардеробная	3,08
11.2059	Жилая комната	13,21
11.2060	Кухня	21,75
11.2061	Санузел	4,84
11.2086	Гардеробная	3,38
		95,17
6		

Экспликация для этажей 11-12


Номер помещения	Наименование	Площадь,м²
2Kl		
11.2027	Жилая комната	21,67
11.2028	Санузел	3,90
11.2030	Жилая комната	15,73
11.2031	Кухня	23,13
11.2047	Прихожая	4,66
11.2051	Коридор	2,31
11.2052	Гардероб	4,01
11.2084	Санузел	4,86
		80,27
7		
1Kl		
11.2033	Жилая комната	13,88
11.2049	Кухня	21,64
11.2050	Санузел	5,23
11.2083	Прихожая	5,05
		45,80
8		
2Kl		
11.2074	Санузел	3,13
11.2075	Гардеробная	2,69
11.2076	Коридор	4,35
11.2077	Санузел	4,53
11.2078	Прихожая	2,64
11.2079	Жилая комната	14,21
11.2080	Кухня	19,94
11.2081	Гардеробная	2,48
11.2082	Жилая комната	16,19
		70,16
9		
3Kl		
11.2034	Жилая комната	16,02
11.2035	Жилая комната	12,67
11.2036	Жилая комната	18,02
11.2037	Кухня	23,77
11.2038	Санузел	5,37
11.2039	Прихожая	4,12
11.2040	Санузел	4,65
11.2048	Коридор	4,40
11.2087	Гардеробная	4,00
		93,02
Итого:		661,46

Условные обозначения:

- Монолитный железобетон
- Кирпичная кладка 120 мм, 250 мм
- Блоки из ячеистого бетона 80 мм, 100 мм, 200 мм, 250 мм
- Газобетонные блоки D600 – 200 мм;
  Минеральная вата Технониколь Технофент Стандарт (или аналог), ρ=72-88кг/м3 – 150 мм;
  Воздушный зазор – 85 мм,
  Облицовочный кирпич Донские Зори "Бородино" W007/2, RAL 8012 (или аналог)- 85 мм
- Железобетон – 200 мм;
  Минеральная вата Технониколь Технофент Стандарт (или аналог), ρ=72-88кг/м3 – 150 мм;
  Воздушный зазор – 85 мм,
  Облицовочный кирпич Донские Зори "Бородино" W007/2, RAL 8012 (или аналог) – 85 мм
- 3.10 Марка помещения (номер)

Индекс квартиры
1К | 1 | 31,05 | 44,55 | 46,00
1 – Номер квартиры
31,05 – Жилая площадь квартиры, кв.м
44,55 – Общая площадь квартиры, кв.м
46,00 – Общая приведенная площадь квартиры, кв.м (с учетом летних помещений)

Компоновочная схема

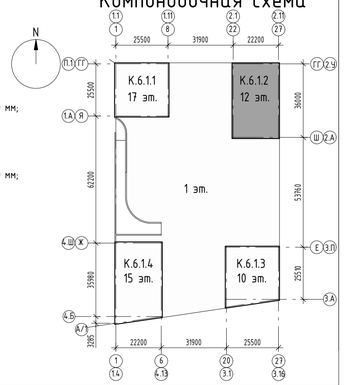

±0.000=+144,00

Изм.	Кол.уч.	Лист	№док.	Подпись	Дата
Разработал	Каплий				10.09.25
Проверил	Садеков				10.09.25
ГАП	Садеков				10.09.25
Нач.отдела	Беляков				10.09.25
Н.контр.	Ивлева				10.09.25

94-0421-ОК-1/Н-6.1-П-АР1

Жилой дом с приспособлением подземной автостоянки под защитное сооружение гражданской обороны - «укрытие» (ЗСГО) с инженерными сетями и благоустройством территории по адресу: г. Москва, внутригородское муниципальное образование Измайлово, Сиреневый бульвар, земельный участок 4/9 (участок 6.1)

Объемно-планировочные и архитектурные решения

Стадия	Лист	Листов
П	14	0

Корпус 6.1.2. План 11-12 этажа. Экспликация помещений 11 этажа

Генпро

Формат А1


Согласовано

Взам. инв. №

Подп. и дата

Инв. № подл.

План техпространства на отм.+43,350

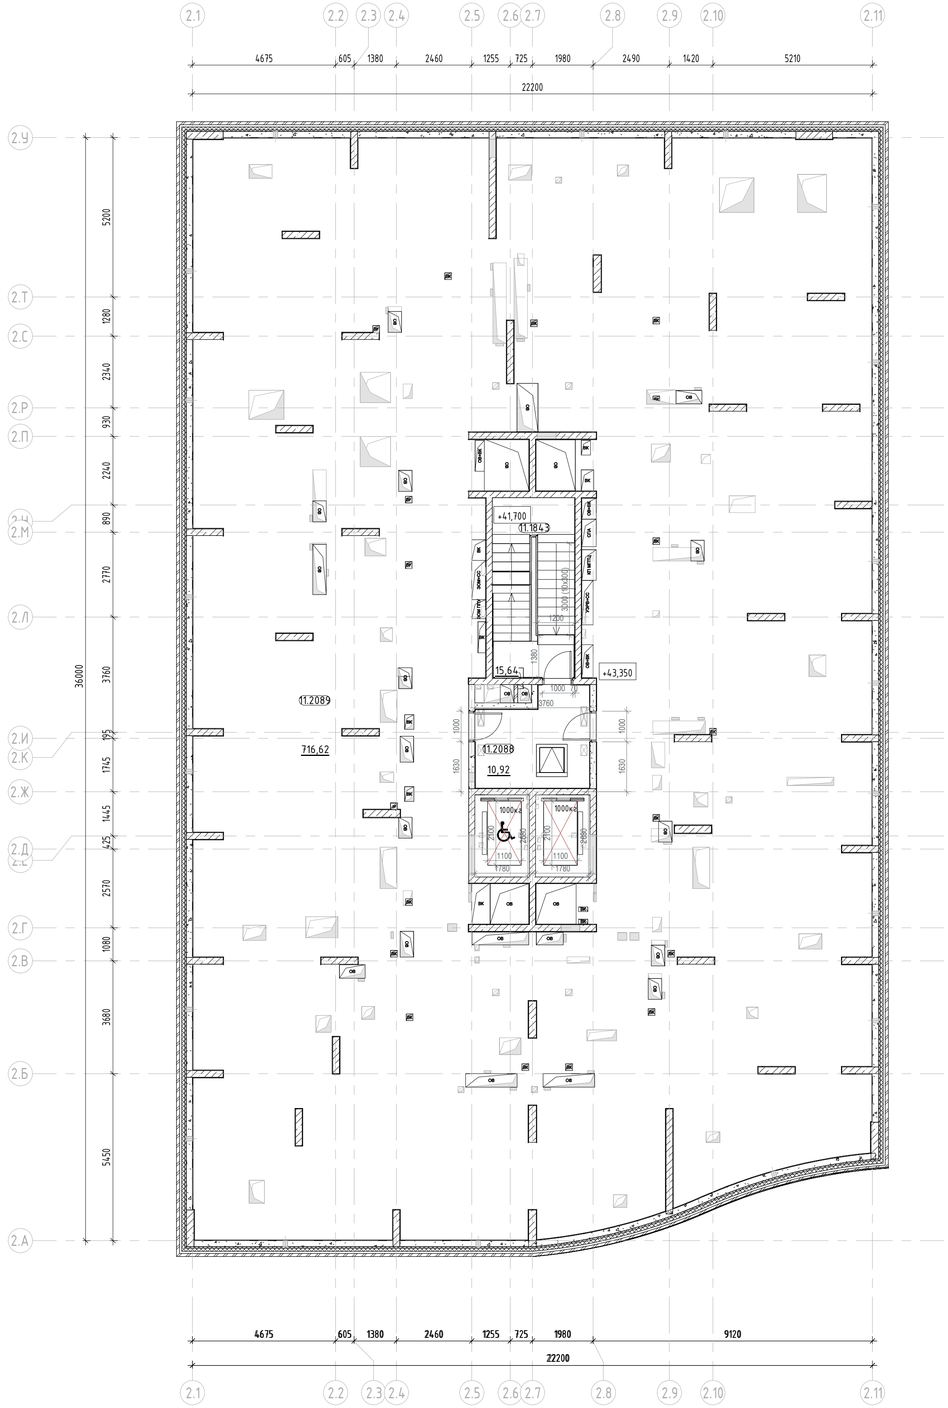

Экспликация помещений техпространства

Номер помещения	Наименование	Площадь,м^2
МОП		
-		
11.1843	Лестничная клетка Н2	15,93
		15,93
Технические		
-		
11.2088	Тамбур	12,78
11.2089	Техническое пространство для прокладки инженерных коммуникаций	703,90
		716,68
Итого:		732,61


Условные обозначения:

- Монолитный железобетон
- Кирпичная клайка 120 мм, 250 мм
- Блоки из ячеистого бетона 80 мм, 100 мм, 200 мм, 250 мм
- Газобетонные блоки D600 – 200 мм;
  Минеральная вата Технониколь Технофент Стандарт (или аналог), р=72-88кг/м3 – 150 мм;
  Воздушный зазор – 85 мм,
  Облицовочный кирпич Донские Зори "Бородино" W007/2, RAL 8012 (или аналог)- 85 мм
- Железобетон – 200 мм;
  Минеральная вата Технониколь Технофент Стандарт (или аналог), р=72-88кг/м3 – 150 мм;
  Воздушный зазор – 85 мм,
  Облицовочный кирпич Донские Зори "Бородино" W007/2, RAL 8012 (или аналог) – 85 мм
- 3.10 Марка помещения (номер)

Индекс квартиры

1	Номер квартиры
1К	31,05 Жилая площадь квартиры, кв.м
	44,55 Общая площадь квартиры, кв.м
	46,00 Общая приведенная площадь квартиры, кв.м (с учетом летних помещений)

Компоновочная схема

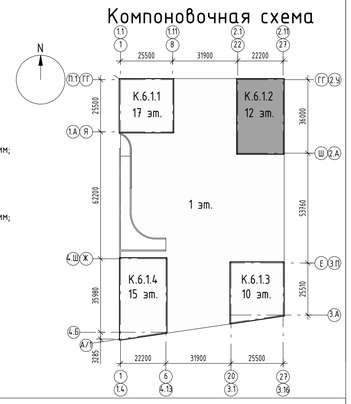

±0.000=+144,00

Изм.	Кол.уч.	Лист	№док.	Подпись	Дата
Разработал		Каплий			10.09.25
Проверил		Садеков			10.09.25
ГАП		Садеков			10.09.25
Нач.отдела		Беляков			10.09.25
Н.контр.		Иблева			10.09.25

94-0421-ОК-1/Н-6.1-П-АР1

Жилой дом с приспособлением подземной автостоянки под защитное сооружение гражданской обороны - «укрытие» (ЗГО) с инженерными сетями и благоустройством территории по адресу: г. Москва, Внутригородское муниципальное образование Измайлово, Сиреневый бульвар, земельный участок 4/9 (участок 6.1)

Объемно-планировочные и архитектурные решения	Стадия	Лист	Листов
	П	15	
Корпус 6.1.2. План техпространства на отм.+43,350. Экспликация помещений тех.пространства	Генпро		

Формат А1


Согласовано

Взам. инв. №

Подп. и дата

Инв. № подл.

План выхода на кровлю +45,700

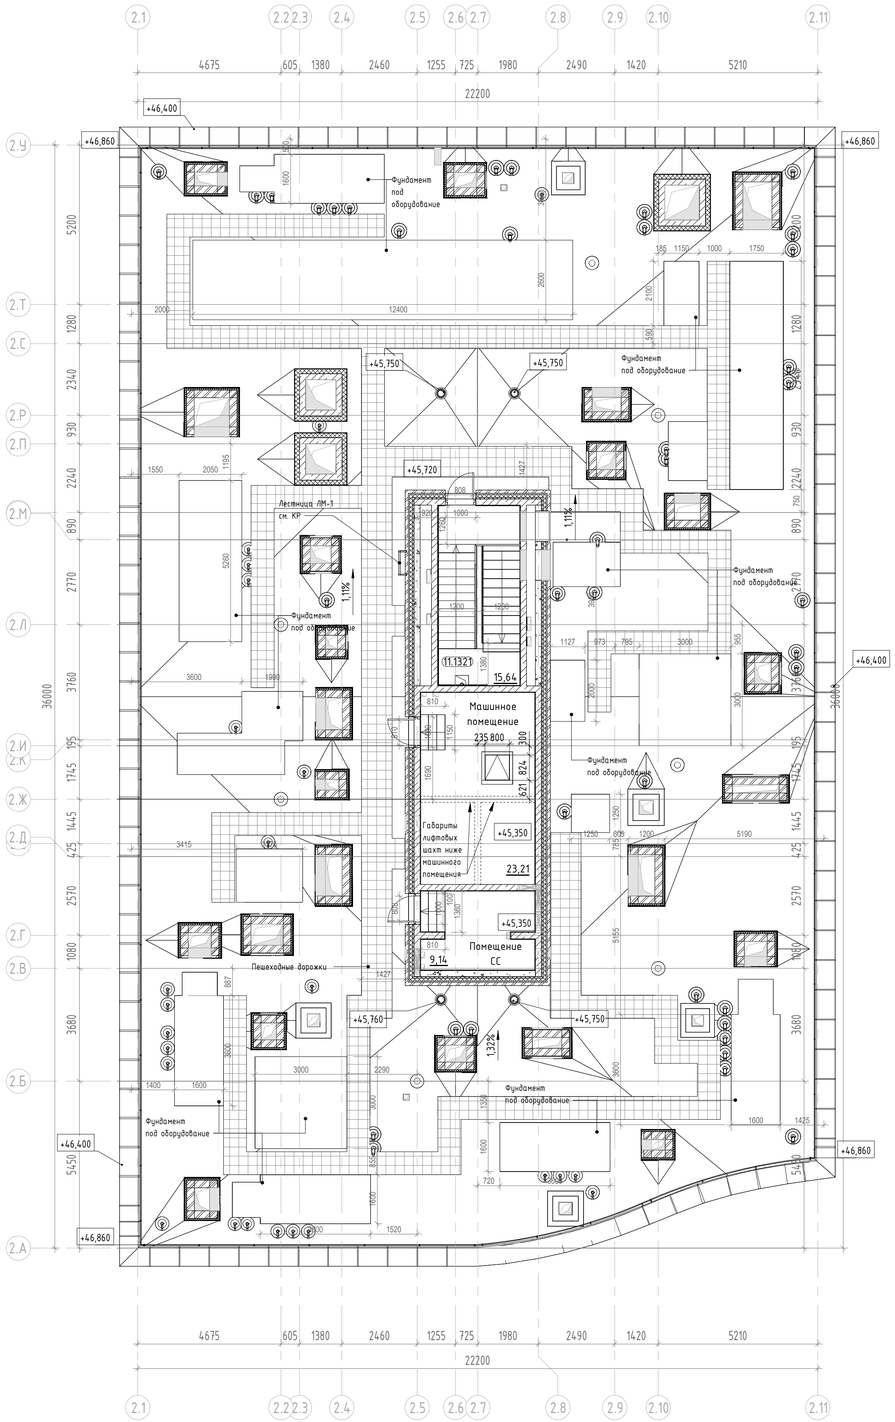

Корпус 6.1.2. План кровли


Экспликация помещений

Номер помещения	Наименование	Площадь,м^2	Кат. помещения
МОП			
-			
11.1321	Лестничная клетка	15,93	
		15,93	
Технические			
-			
11.2092	Машинное помещение	23,61	В3
11.2093	Помещение СС	9,41	В3
		33,02	
Итого:		48,95	

Условные обозначения:

- Монолитный железобетон
- Кирпичная кладка 120 мм, 250 мм
- Железобетон - 200 мм; Минеральная вата Технониколь Технофент Стандарт (или аналог), р=72-88кг/м3 - 150 мм; Воздушный зазор - 82 мм, Облицовка окрашенными в массе фиброцементными плитами, RAL7032 - 8 мм
- 3.10 — Марка помещения (номер)

Компоновочная схема

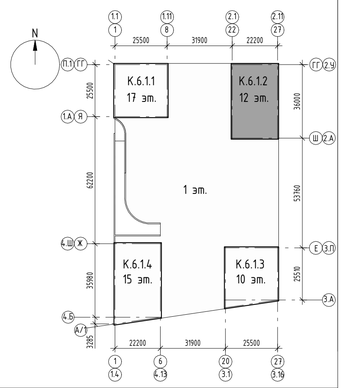

S кровли = 710,43 м. кв.
S кровли технадстройки = 55,80 м. кв.

±0.000=+144,00

Изм.	Кол.уч.	Лист	№док.	Подпись	Дата
Разработал		Каплий			10.09.25
Проверил		Садеков			10.09.25
ГАП		Садеков			10.09.25
Нач.отдела		Беляков			10.09.25
Н.контр.		Иблева			10.09.25

94-0421-ОК-1/Н-6.1-П-АР1

Жилой дом с приспособлением подземной автостоянки под защитное сооружение гражданской обороны - «укрытие» (ЗГО) с инженерными сетями и благоустройством территории по адресу: г. Москва, внутригородское муниципальное образование Измайлово, Сиреневый бульвар, земельный участок 4/9 (участок 6.1)

Стадия	Лист	Листов
П	16	0

Объемно-планировочные и архитектурные решения

Корпус 6.1.2. План кровли, План выхода на кровлю на отм. +45,730. Экспликация помещений

Генпро

Формат А1


Согласовано

Взам. инв. №

Подп. и дата

Инв. № подл.

План 2 этажа

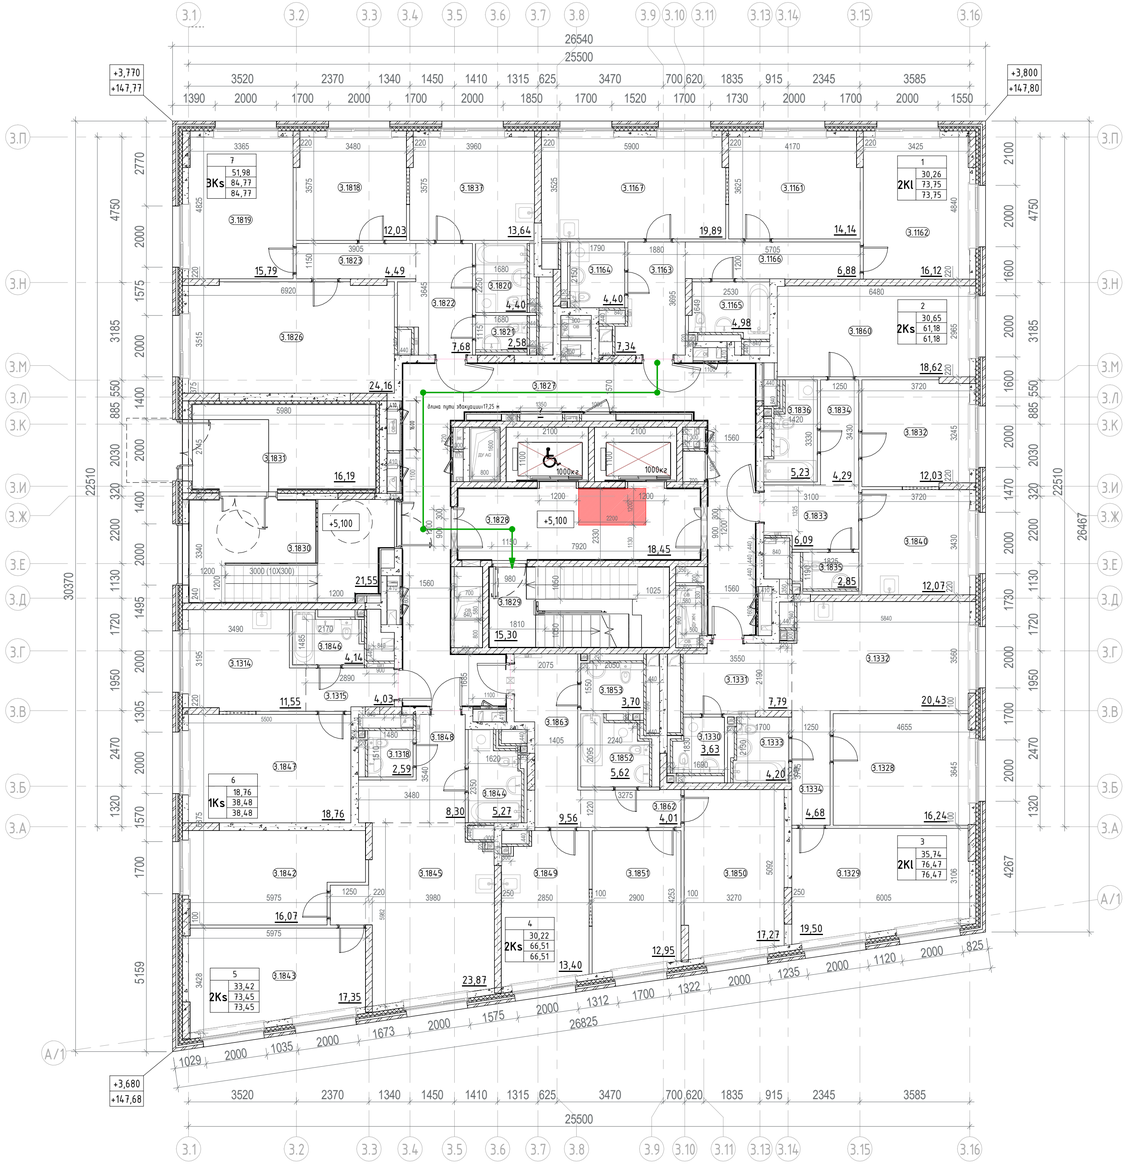

Экспликация 2 этажа

Номер помещения	Наименование	Площадь,м²
МОП		
3.1827	Межквартирный коридор	48,89
3.1828	Лестничная клетка	18,45
3.1829	Лестничная клетка Н2	15,30
3.1830	Тамбур	21,55
3.1831	Тамбур	16,19
		120,38
1		
2Кl		
3.1161	Жилая комната	14,14
3.1162	Жилая комната	16,12
3.1163	Прихожая	7,34
3.1164	Санузел	4,40
3.1165	Санузел	4,98
3.1166	Коридор	6,88
3.1167	Кухня	19,89
		73,75
2		
2Ks		
3.1832	Жилая комната	12,03
3.1833	Прихожая	6,09
3.1834	Коридор	4,29
3.1835	Санузел	2,85
3.1836	Санузел	5,23
3.1840	Кухня	12,07
3.1860	Жилая комната	18,62
		61,18
3		
2Кl		
3.1328	Жилая комната	16,24
3.1329	Жилая комната	19,50
3.1330	Санузел	3,63
3.1331	Прихожая	7,79
3.1332	Кухня	20,43
3.1333	Санузел	4,20
3.1334	Коридор	4,68
		76,47

Экспликация 2 этажа

Номер помещения	Наименование	Площадь,м²
4		
2Ks		
3.1849	Кухня	13,40
3.1850	Жилая комната	17,27
3.1851	Жилая комната	12,95
3.1852	Санузел	5,62
3.1853	Санузел	3,70
3.1862	Коридор	4,01
3.1863	Прихожая	9,56
		66,51
5		
2Ks		
3.1842	Жилая комната	16,07
3.1843	Жилая комната	17,35
3.1844	Санузел	5,27
3.1845	Кухня	23,87
3.1848	Прихожая	8,30
3.1318	Санузел	2,59
		73,45
6		
1Ks		
3.1846	Санузел	4,14
3.1847	Жилая комната	18,76
3.1314	Кухня	11,55
3.1315	Прихожая	4,03
		38,48
7		
3Ks		
3.1818	Жилая комната	12,03
3.1819	Жилая комната	15,79
3.1820	Санузел	4,40
3.1821	Санузел	2,58
3.1822	Прихожая	7,68
3.1823	Коридор	4,49
3.1826	Жилая комната	24,16
3.1837	Кухня	13,64
		84,77
		594,99


Условные обозначения:

- Монолитный железобетон
- Кирпичная кладка 120 мм, 250 мм
- Блоки из ячеистого бетона 100 мм, 200 мм, 250 мм
- Газобетонные блоки D600 – 200 мм;
  Минеральная вата Технониколь Техновент Стандарт (или аналог),
  р=72-88кг/м3 – 150 мм;
  Воздушный зазор – 68 мм,
  Облицовочный кирпич Донские зори ЗИМАРОВО (Артикул:W150/2
  Формат: Узкий 0,5 WDF Размер:215х50х65 мм. Страна: Россия Вес:1,25
  кг. Цвет: серый. Поверхность: рифленая. Пустотность: полнотелый.
  Тон: светлый, λБ= 0,493 Вт/м•оС (или аналог) – 102мм
- Железобетон – 200 мм;
  Минеральная вата Технониколь Техновент Стандарт (или аналог), р=
  72-88кг/м3 – 150 мм;
  Воздушный зазор – 68 мм,
  Облицовочный кирпич Донские зори ЗИМАРОВО (Артикул:W150/2 Формат: Узкий
  0,5 WDF Размер:215х50х65 мм. Страна: Россия Вес:1,25 кг. Цвет: серый.
  Поверхность: рифленая. Пустотность: полнотелый. Тон: светлый, λБ= 0,493
  Вт/м•оС (или аналог) – 102мм

3.10 — Марка помещения (номер)

Индекс квартиры
1 — Номер квартиры
1К: 31,05 — Жилая площадь квартиры, кв.м
44,55 — Общая площадь квартиры, кв.м
46,00 — Общая приведенная площадь квартиры, кв.м (с учетом летних помещений)

Компоновочная схема

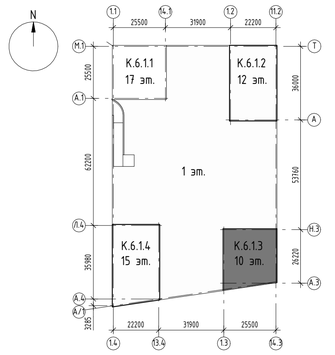

±0.000=+144,00

Изм.	Кол.уч.	Лист	№док.	Подпись	Дата
Разработал	Каплий				10.09.25
Проверил	Садеков				10.09.25
ГАП	Садеков				10.09.25
Нач.отдела	Беляков				10.09.25
Н.контр.	Ивлева				10.09.25

94-0421-ОК-1/Н-6.1-П-АР1

Жилой дом с приспособлением подземной автостоянки под защитное сооружение гражданской обороны - «укрытие» (ЗСГО) с инженерными сетями и благоустройством территории по адресу: г. Москва, внутригородское муниципальное образование Измайлово, Сиреневый бульвар, земельный участок 4/9 (участок 6.1)

Объемно-планировочные и архитектурные решения	Стадия	Лист	Листов
	П	17	

Корпус 6.1.3. План 2 этажа на отм. +5,100. Экспликация помещений 2 этажа

Генпро

Согласовано


Взам. инв. №

Подп. и дата


Инв. № подл.

Формат А1

План 3-7 этажа

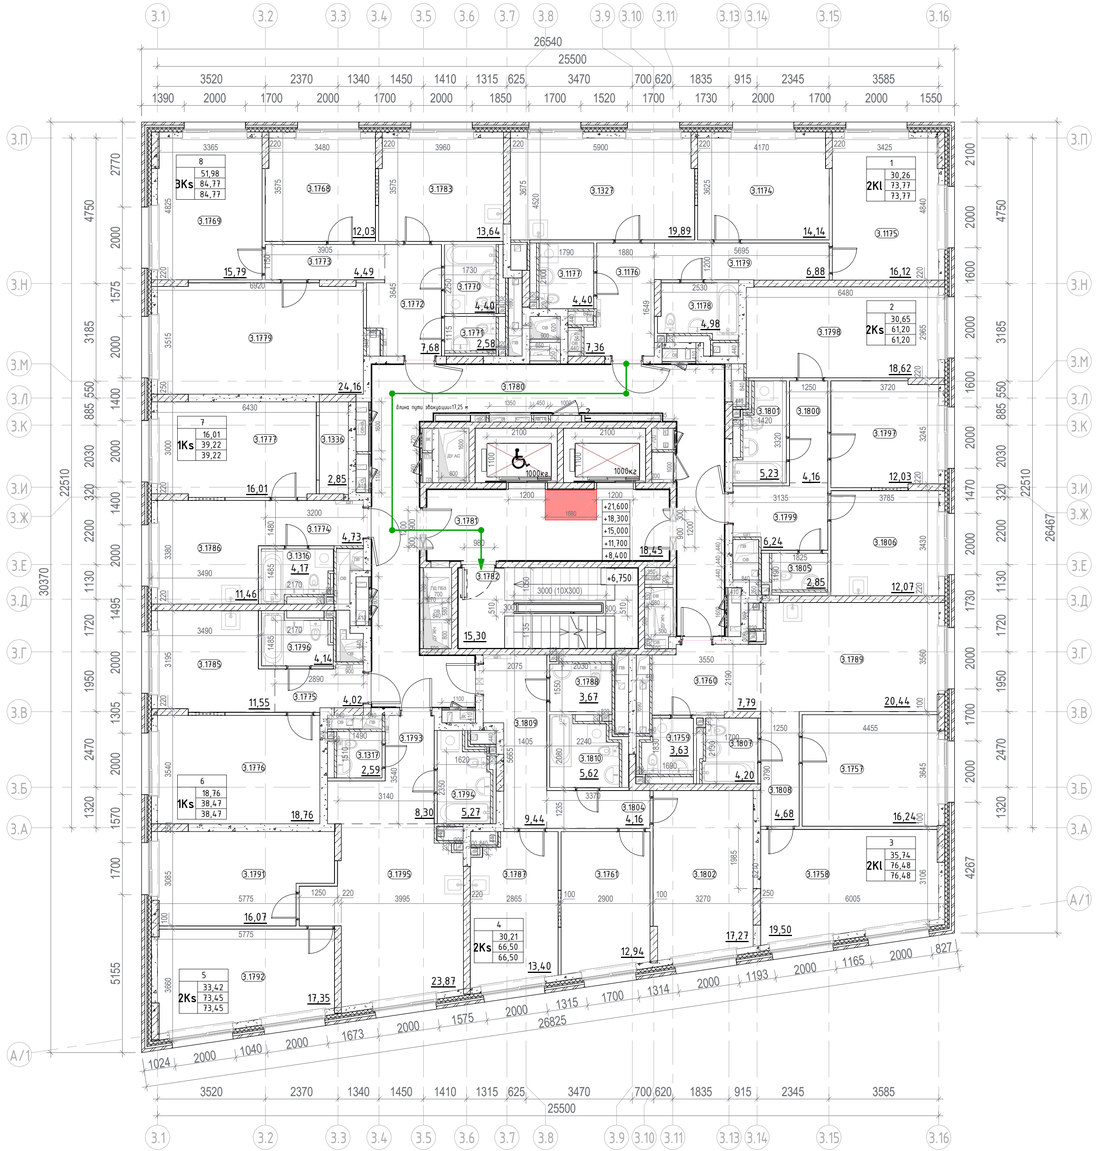
3.1
3.2
3.3
3.4
3.5
3.6
3.7
3.8
3.9
3.10
3.11
3.13
3.14
3.15
3.16
26540
25500
3520
2370
1340
1450
1410
1315
625
3470
700
620
1835
915
2345
3585
1390
2000
1700
2000
1700
2000
1850
1700
1520
1700
1730
2000
1700
2000
1550
3.П
3.Н
3.М
3.Л
3.К
3.И
3.Ж
3.Е
3.Д
3.Г
3.В
3.Б
3.А
А/1
22510
30370
26467
4750
2770
2000
3185
1575
2000
550
1400
885
2030
2000
320
1400
2200
2000
1130
1495
1720
2000
1305
1950
2000
1570
1320
2470
2000
1700
4267
5155
2100
1600
1470
1730
1700
2000
2470
1320
2000
1700
1600
1600
2000
2000
2000

План 8 этажа

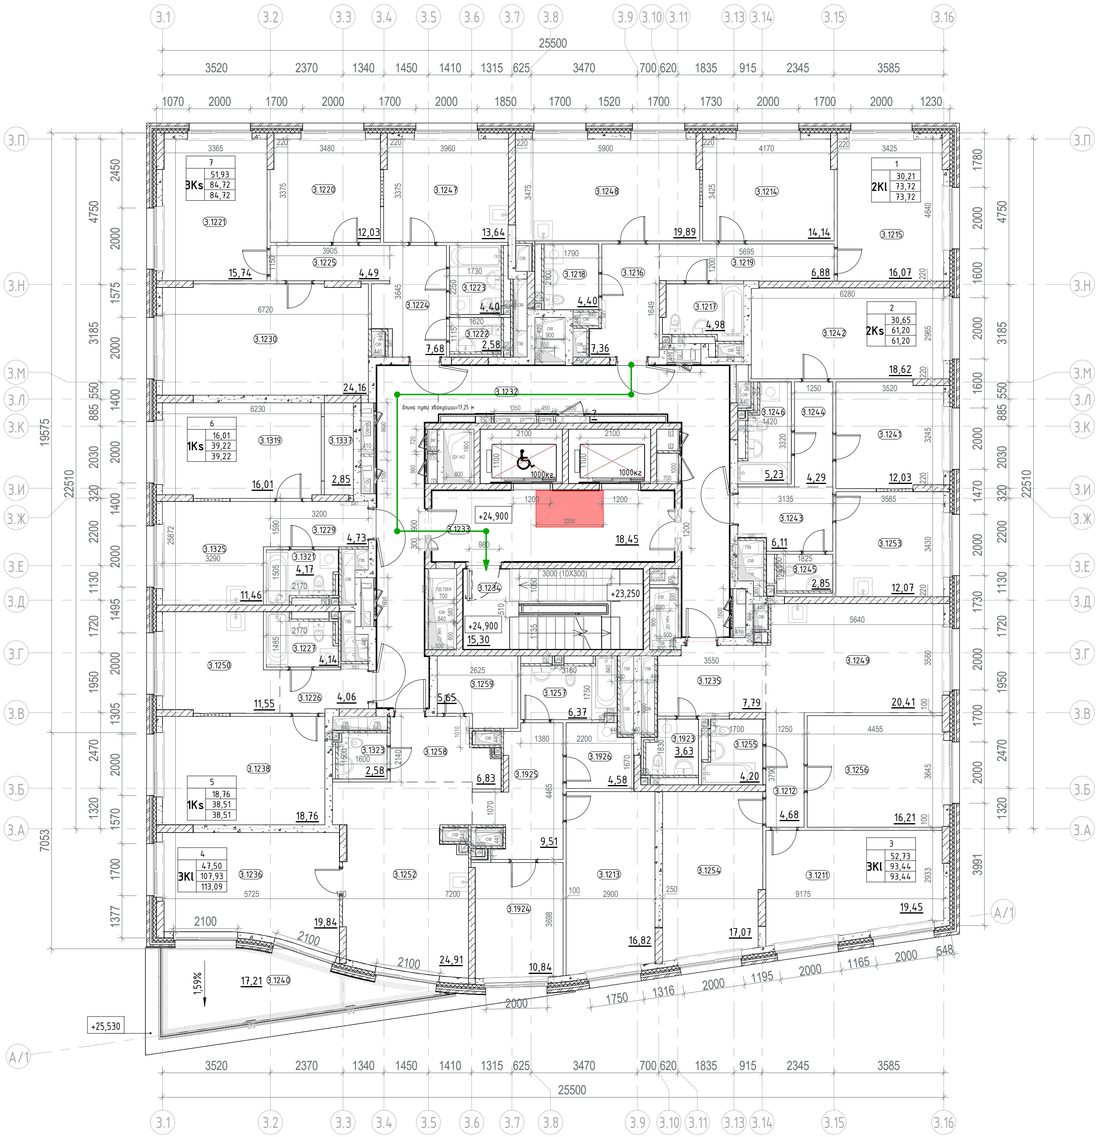

Экспликация 8 этажа

Номер помещения	Наименование	Площадь, м2
МОП		
3.1232	Межквартирный коридор	46,08
3.1233	Лифтовой холл с ПБЗ МГН	18,45
3.1234	Лестничная клетка Н2	15,30
		79,83
1		
2КI		
3.1214	Жилая комната	14,14
3.1215	Жилая комната	16,07
3.1216	Прихожая	7,36
3.1217	Санузел	4,98
3.1218	Санузел	4,40
3.1219	Коридор	6,88
3.1248	Кухня	19,89
		73,72
2		
2Ks		
3.1241	Жилая комната	12,03
3.1242	Жилая комната	18,62
3.1243	Прихожая	6,11
3.1244	Коридор	4,29
3.1245	Санузел	2,85
3.1246	Санузел	5,23
3.1253	Кухня	12,07
		61,20
3		
3КI		
3.1211	Жилая комната	19,45
3.1212	Коридор	4,68
3.1235	Прихожая	7,79
3.1249	Кухня	20,41
3.1254	Жилая комната	17,07
3.1255	Санузел	4,20
3.1256	Жилая комната	16,21
3.1923	Санузел	3,63
		93,44

Экспликация 8 этажа


Номер помещения	Наименование	Площадь, м2
4		
3КI		
3.1213	Жилая комната	16,82
3.1236	Жилая комната	19,84
3.1240	Терраса	5,16
3.1252	Кухня	24,91
3.1257	Санузел	6,37
3.1258	Прихожая	6,83
3.1259	Гардеробная	5,65
3.1924	Жилая комната	10,84
3.1925	Коридор	9,51
3.1926	Постирочная	4,58
3.1323	Санузел	2,58
		113,09
5		
1Ks		
3.1226	Прихожая	4,06
3.1227	Санузел	4,14
3.1238	Жилая комната	18,76
3.1250	Кухня	11,55
		38,51
6		
1Ks		
3.1229	Прихожая	4,73
3.1319	Жилая комната	16,01
3.1321	Санузел	4,17
3.1325	Кухня	11,46
3.1337	Гардеробная	2,85
		39,22
7		
ЭКs		
3.1220	Жилая комната	12,03
3.1221	Жилая комната	15,74
3.1222	Санузел	2,58
3.1223	Санузел	4,40
3.1224	Прихожая	7,68
3.1225	Коридор	4,49
3.1230	Жилая комната	24,16
3.1247	Кухня	13,64
		84,72
		583,73

Условные обозначения:

- Монолитный железобетон
- Кирпичная кладка 120 мм, 250 мм
- Блоки из ячеистого бетона 100 мм, 200 мм, 250 мм
- Газобетонные блоки D600 – 200 мм; Минеральная вата Технониколь Технобент Стандарт (или аналог), р=72-88кг/м3 – 150 мм; Воздушный зазор – 68 мм, Облицовочный кирпич Донские зори ЗИМАРОВО (Артикул:W150/2 Формат: Узкий 0,5 WDF Размер:215х50х65 мм. Страна: Россия Вес:1,25 кг. Цвет: серый. Поверхность: рифленая. Пустотность: полнотелый. Тон: светлый, λБ= 0,493 Вт/м*оС (или аналог) – 102мм
- Железобетон – 200 мм; Минеральная вата Технониколь Технобент Стандарт (или аналог), р= 72-88кг/м3 – 150 мм; Воздушный зазор – 68 мм, Облицовочный кирпич Донские зори ЗИМАРОВО (Артикул:W150/2 Формат: Узкий 0,5 WDF Размер:215х50х65 мм. Страна: Россия Вес:1,25 кг. Цвет: серый. Поверхность: рифленая. Пустотность: полнотелый. Тон: светлый, λБ= 0,493 Вт/м*оС (или аналог) – 102мм
- 3.10 Марка помещения (номер)

Индекс квартиры
1
1К 31,05 / 44,55 / 46,00
- Номер квартиры
- Жилая площадь квартиры, кв.м
- Общая площадь квартиры, кв.м
- Общая приведенная площадь квартиры, кв.м (с учетом летних помещений)

Компоновочная схема

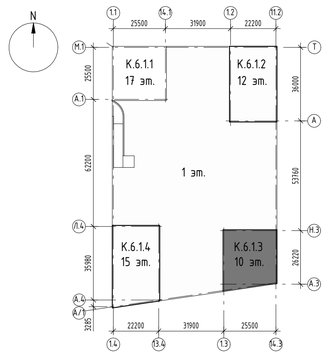

±0.000=+144,00

Изм.	Кол.уч.	Лист	№док.	Подпись	Дата
Разработал		Каплий			10.09.25
Проверил		Садеков			10.09.25
ГАП		Садеков			10.09.25
Нач.отдела		Беляков			10.09.25
Н.контр.		Ивлева			10.09.25

94-0421-ОК-1/Н-6.1-П-АР1

Жилой дом с приспособлением подземной автостоянки под защитное сооружение гражданской обороны - «укрытие» (ЗСГО) с инженерными сетями и благоустройством территории по адресу: г. Москва, внутригородское муниципальное образование Измайлово, Сиреневый бульвар, земельный участок 4/9 (участок 6.1)

Объемно-планировочные и архитектурные решения	Стадия	Лист	Листов
	П	19	

Корпус 6.1.3. План 8 этажа на отм. +24,900. Экспликация помещений 8 этажа

Генпро

Формат А1


Согласовано

Взам. инв. №


Подп. и дата

Инв. № подл.

План 9-10 этажа

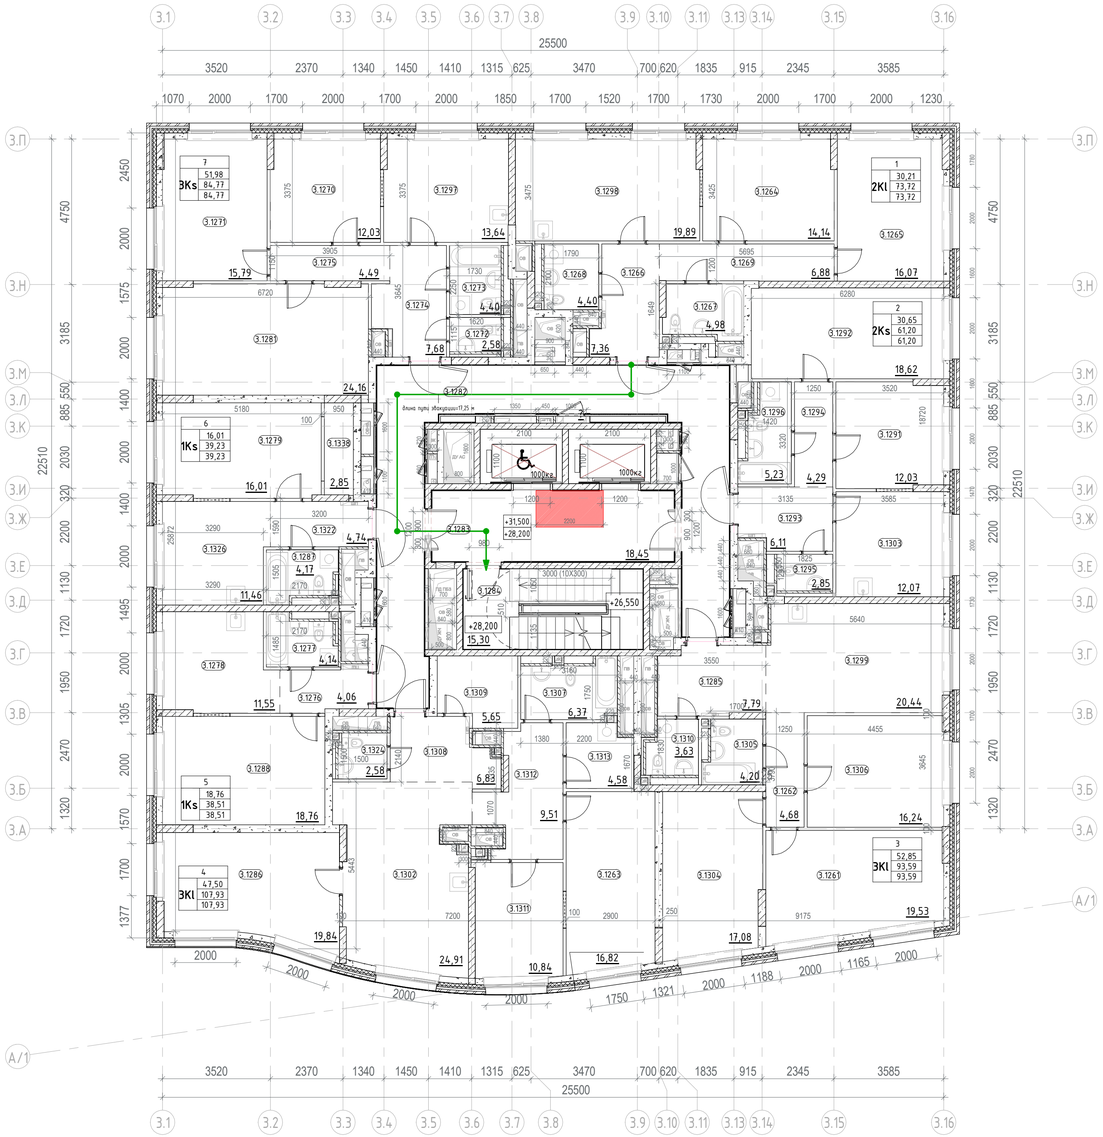
25500
3520 2370 1340 1450 1410 1315 625 3470 700 620 1835 915 2345 3585
1070 2000 1700 2000 1700 2000 1850 1700 1520 1700 1730 2000 1700 2000 1230
22510
4750 2450 2000 1575 3185 550 885 2030 320 2200 2000 1400 1130 1495 1720 1950 2000 1305 2470 2000 1320 1570 1700 1377
3.1 3.2 3.3 3.4 3.5 3.6 3.7 3.8 3.9 3.10 3.11 3.13 3.14 3.15 3.16
З.П З.Н З.М З.Л З.К З.И З.Ж З.Е З.Д З.Г З.В З.Б З.А А/1
1 2КІ 30,21 73,72 73,72
2 2Ks 30,65 61,20 61,20
3 3КІ 52,85 93,59 93,59
4 3КІ 47,50 107,93 107,93
5 1Ks 18,76 38,51 38,51
6 1Ks 16,01 39,23 39,23
7 3Ks 51,98 84,77 84,77
12,03 13,64 19,89 14,14 15,79 4,49 6,88 16,07 4,40 4,40 4,98 7,68 2,58 7,36 18,62 24,16 5,23 4,29 12,03 16,01 2,85 6,11 18,45 4,74 4,17 11,46 2,85 12,07 4,14 11,55 4,06 7,79 20,44 5,65 6,37 2,58 6,83 4,58 3,63 4,20 9,51 4,68 16,24 18,76 19,84 24,91 10,84 16,82 17,08 19,53
3.1270 3.1297 3.1298 3.1264 3.1271 3.1275 3.1269 3.1265 3.1268 3.1266 3.1273 3.1274 3.1272 3.1267 3.1292 3.1281 3.1282 3.1294 3.1296 3.1291 3.1339 3.1279 3.1322 3.1293 3.1303 3.1326 3.1287 3.1283 3.1295 3.1264 3.1277 3.1278 3.1276 3.1299 3.1309 3.1307 3.1285 3.1310 3.1305 3.1324 3.1308 3.1312 3.1262 3.1306 3.1288 3.1286 3.1302 3.1263 3.1304 3.1261 3.1311
+31,500 +28,200 +26,550 +28,200 15,30
3000 (10X300)
1000кв 1000кв
5640 4455 3645 3550 3135 3585 3520 3290 3200 5180 6720 6280 5695 3905 1790 1730 1620 1640 1250 1420 3320 1825 1325 1200 2100 2170 1455 1595 1540 1380 2200 1750 1070 1900 1500 1440 1600 1800 1200 1000 1100 1400 1478 1376 1378 1700 1600 1650 1660 1670 1680 1690 1710 1720 1730 

План тех. пространства на отм. +34,800

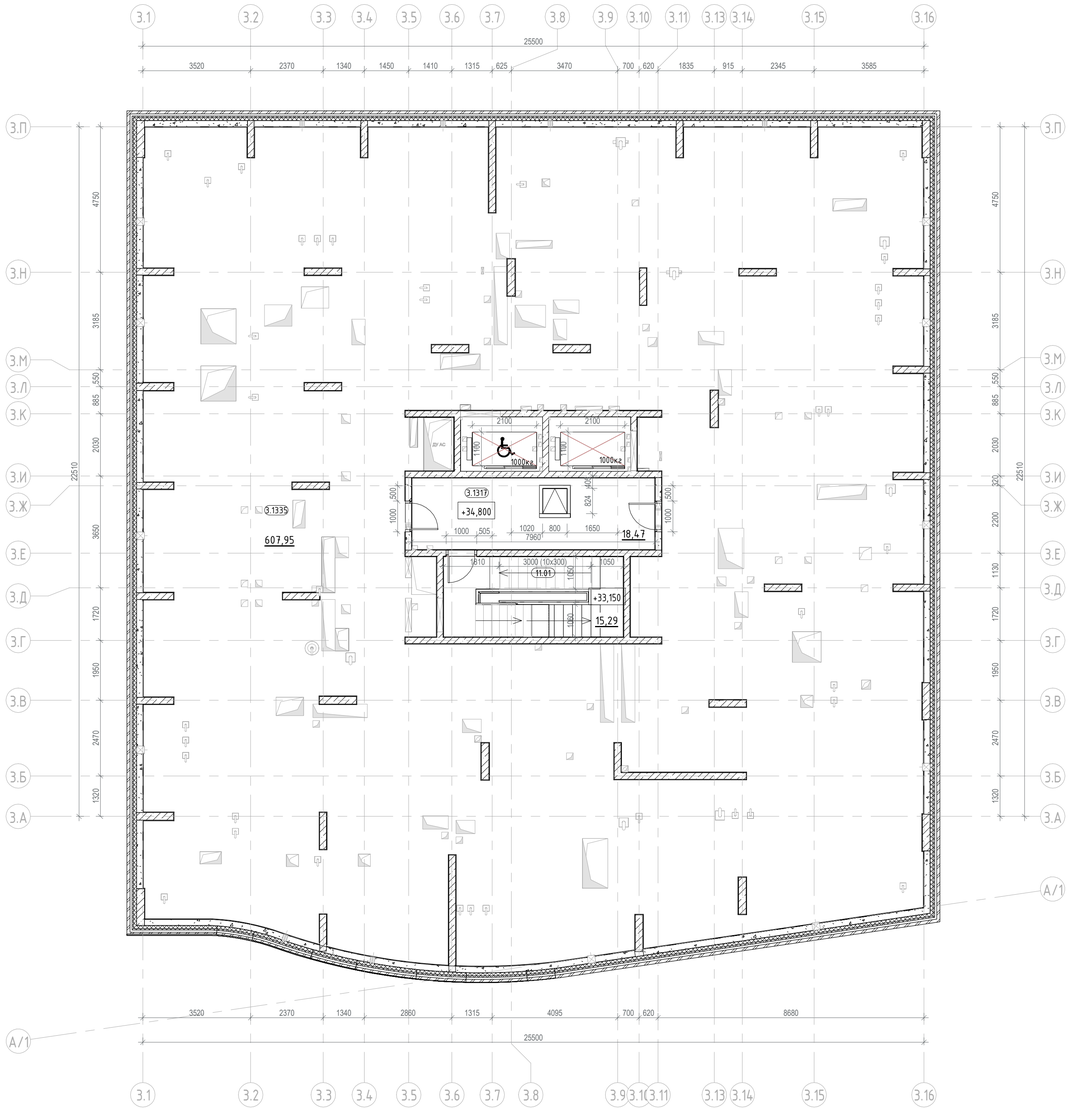


Экспликация техпространства		
Номер помещения	Наименование	Площадь, м2
МОП		
3.1317	Тамбур	18,47
11.01	Лестничная клетка Н2	15,29
Технические		
3.1335	Техническое пространство для прокладки инженерных коммуникаций	607,95
		641,71

Условные обозначения:

- Монолитный железобетон
- Кирпичная кладка 120 мм, 250 мм
- Блоки из ячеистого бетона 100 мм, 200 мм, 250 мм
- Газобетонные блоки D600 – 200 мм; Минеральная вата Технониколь Технофент Стандарт (или аналог), р=72-88кг/м3 – 150 мм; Воздушный зазор – 68 мм, Облицовочный кирпич Донские зори ЗИМАРОВО (Артикул:W150/2 Формат: Узкий 0,5 WDF Размер:215х50х65 мм. Страна: Россия Вес:1,25 кг. Цвет: серый. Поверхность: рифленая. Пустотность: полнотелый. Тон: светлый, λБ= 0,493 Вт/м•оС (или аналог) – 102мм
- Железобетон – 200 мм; Минеральная вата Технониколь Технофент Стандарт (или аналог), р= 72-88кг/м3 – 150 мм; Воздушный зазор – 68 мм, Облицовочный кирпич Донские зори ЗИМАРОВО (Артикул:W150/2 Формат: Узкий 0,5 WDF Размер:215х50х65 мм. Страна: Россия Вес:1,25 кг. Цвет: серый. Поверхность: рифленая. Пустотность: полнотелый. Тон: светлый, λБ= 0,493 Вт/м•оС (или аналог) – 102мм
- 3.10 — Марка помещения (номер)

Индекс квартиры
- 1 — Номер квартиры
- 31,05 — Жилая площадь квартиры, кв.м
- 1К — 44,55 — Общая площадь квартиры, кв.м
- 46,00 — Общая приведенная площадь квартиры, кв.м (с учетом летних помещений)

Компоновочная схема

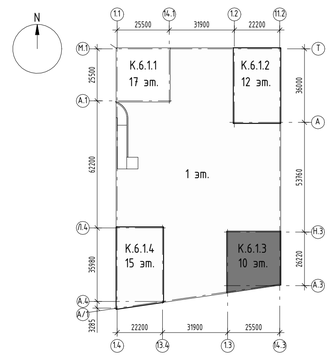

±0.000=+144,00

Изм.	Кол.уч.	Лист	№док.	Подпись	Дата
Разработал	Каплий				10.09.25
Проверил	Садеков				10.09.25
ГАП	Садеков				10.09.25
Нач.отдела	Беляков				10.09.25
Н.контр.	Ивлева				10.09.25

94-0421-ОК-1/Н-6.1-П-АР1

Жилой дом с приспособлением подземной автостоянки под защитное сооружение гражданской обороны - «укрытие» (ЗСГО) с инженерными сетями и благоустройством территории по адресу: г. Москва, внутригородское муниципальное образование Измайлово, Сиреневый бульвар, земельный участок 4/9 (участок 6.1)

Объемно-планировочные и архитектурные решения

Стадия	Лист	Листов
П	21	

Корпус 6.1.3. План техпространства на отм. +34.800. Экспликация помещений техпространства

Генпро

Формат А1

Согласовано


Взам. инв. №

Подп. и дата


Инв. № подл.

Экспликация помещений выхода на кровлю			
Номер помещения	Наименование	Площадь, м2	Кат. помещения
МОП			
12.01	Лестничная клетка	15,29	
Технические			
12.02	Машинное помещение	34,14	В3
12.03	Помещениями СС	17,03	В3
		66,46	

Корпус 6.1.3. План кровли на отм. +37,200

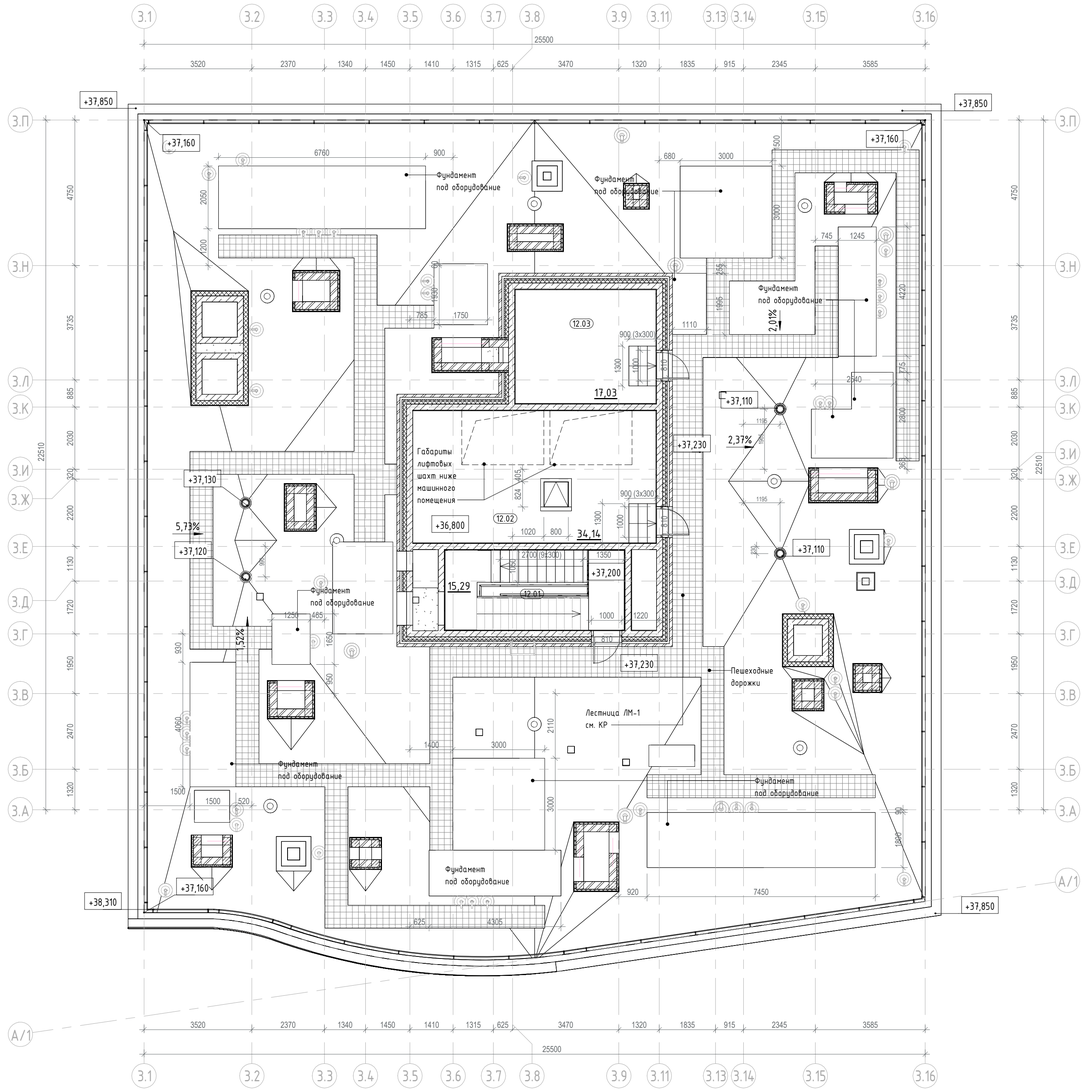

План кровли машинного помещени

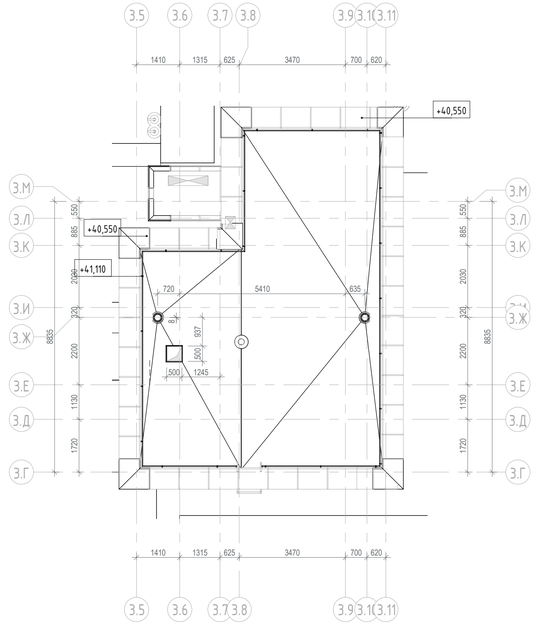


Условные обозначения:

- Монолитный железобетон
- Кирпичная клайка 120 мм, 250 мм
- Блоки из ячеистого бетона 100 мм, 200 мм, 250 мм
- Газобетонные блоки D600 – 200 мм; Минеральная вата Технониколь Техновент Стандарт (или аналог), р=72-88кг/м3 – 150 мм; Воздушный зазор – 68 мм, Облицовочный кирпич Донские зори ЗИМАРОВО (Артикул:W150/2 Формат: Узкий 0,5 WDF Размер:215х50х65 мм. Страна: Россия Вес:1,25 кг. Цвет: серый. Поверхность: рифленая. Пустотность: полнотелый. Тон: светлый, λБ= 0,493 Вт/м•оС (или аналог) – 102мм
- Железобетон – 200 мм; Минеральная вата Технониколь Техновент Стандарт (или аналог), р= 72-88кг/м3 – 150 мм; Воздушный зазор – 68 мм, Облицовочный кирпич Донские зори ЗИМАРОВО (Артикул:W150/2 Формат: Узкий 0,5 WDF Размер:215х50х65 мм. Страна: Россия Вес:1,25 кг. Цвет: серый. Поверхность: рифленая. Пустотность: полнотелый. Тон: светлый, λБ= 0,493 Вт/м•оС (или аналог) – 102мм

3.10 — Марка помещения (номер)

Индекс квартиры
1 — Номер квартиры
1К: 31,05 — Жилая площадь квартиры, кв.м
44,55 — Общая площадь квартиры, кв.м
46,00 — Общая приведенная площадь квартиры, кв.м (с учетом летних помещений)

Компоновочная схема

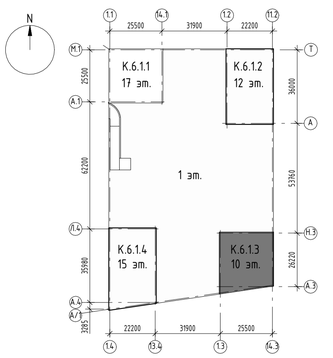

±0.000=+144,00

Изм.	Кол.уч.	Лист	№док.	Подпись	Дата
Разработал	Каплий				10.09.25
Проверил	Садеков				10.09.25
ГАП	Садеков				10.09.25
Нач.отдела	Беляков				10.09.25
Н.контр.	Ивлева				10.09.25

94-0421-ОК-1/Н-6.1-П-АР1

Жилой дом с приспособлением подземной автостоянки под защитное сооружение гражданской обороны - «укрытие» (ЗСГО) с инженерными сетями и благоустройством территории по адресу: г. Москва, внутригородское муниципальное образование Измайлово, Сиреневый бульвар, земельный участок 4/9 (участок 6.1)

Объемно-планировочные и архитектурные решения

Стадия	Лист	Листов
П	22	

Корпус 6.1.3. План кровли. План выхода на кровлю на отм. +37,200. Экспликация помещений

Генпро

Согласовано


Взам. инв. №

Подп. и дата

Инв. № подл.

Формат А1

План 2 этажа

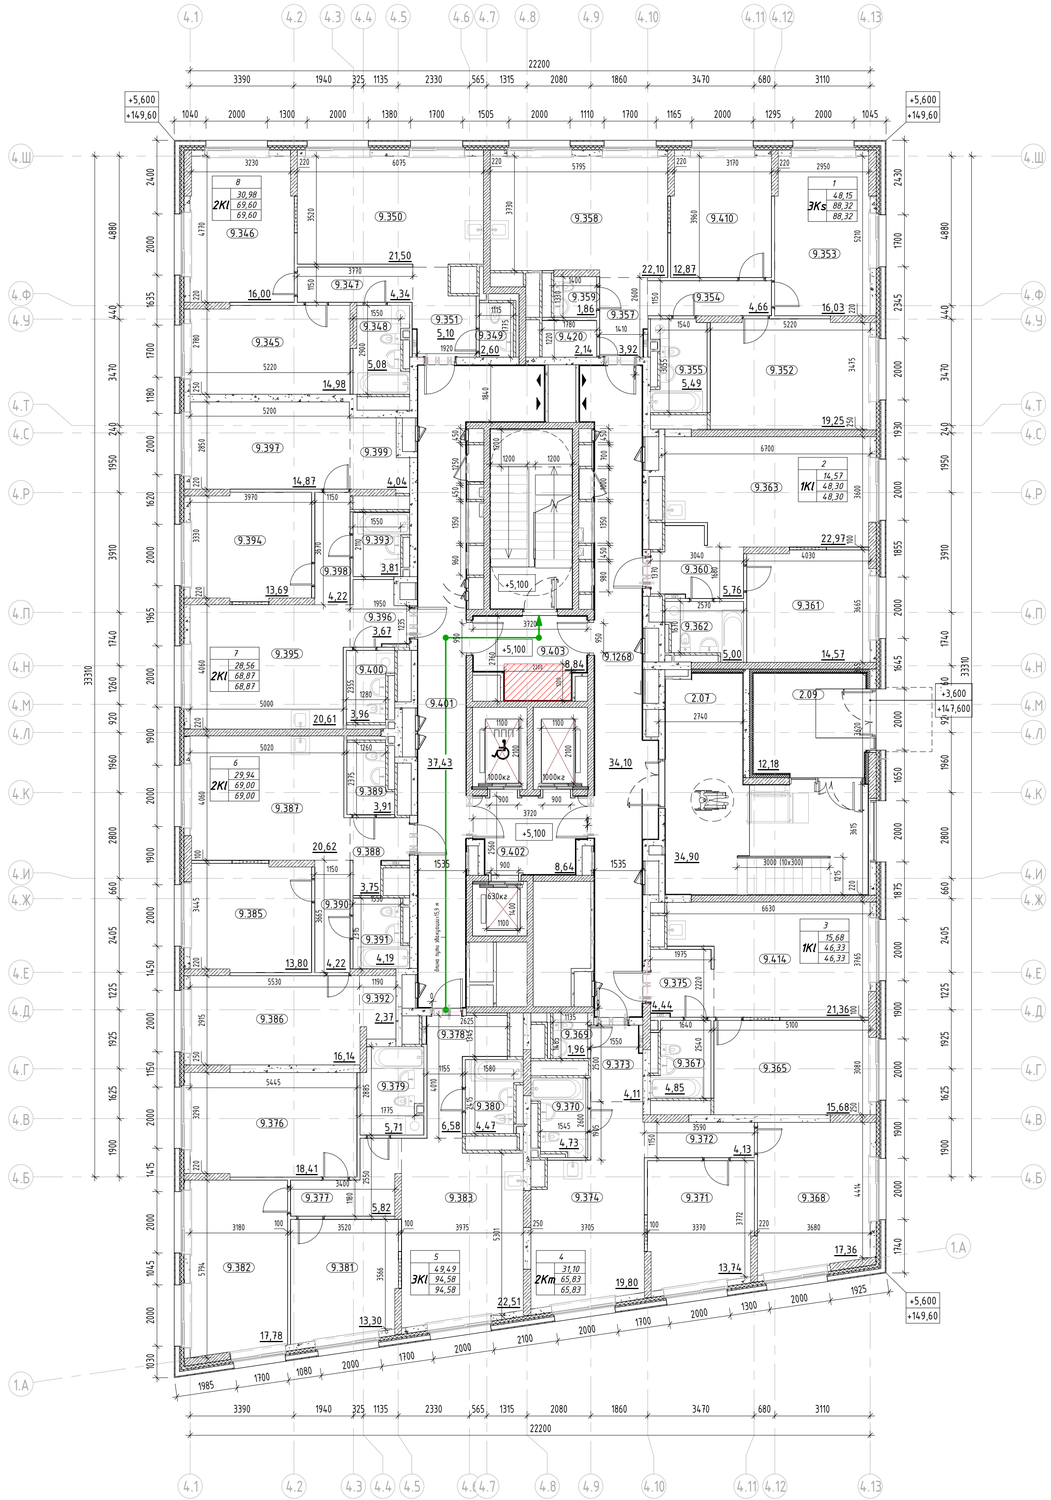

Экспликация помещений 2 этажа

Номер помещения	Наименование	Площадь, м2
МОП		
2.07	Тамбур	34,90
2.09	Тамбур	12,18
9.401	Межквартирный коридор	37,43
9.402	Лифтовой холл	8,64
9.403	Тамбур/ПБЗ МГН	8,84
9.404	Лестничная клетка	15,64
9.1268	Межквартирный коридор	34,10
		151,73
1		
3Ks		
9.352	Жилая комната	19,25
9.353	Жилая комната	16,03
9.354	Коридор	4,66
9.355	Санузел	5,49
9.357	Прихожая	3,92
9.358	Кухня	22,10
9.359	Санузел	1,86
9.410	Жилая комната	12,87
9.420	Гардеробная	2,14
		88,32
2		
1КI		
9.360	Прихожая	5,76
9.361	Жилая комната	14,57
9.362	Санузел	5,00
9.363	Кухня	22,97
		48,30
3		
1КI		
9.365	Жилая комната	15,68
9.367	Санузел	4,85
9.375	Прихожая	4,44
9.414	Кухня	21,36
		46,33
4		
2Кт		
9.368	Жилая комната	17,36
9.369	Санузел	1,96
9.370	Санузел	4,73
9.371	Жилая комната	13,74
9.372	Коридор	4,13
9.373	Прихожая	4,11
9.374	Кухня	19,80
		65,83

Экспликация помещений 2 этажа


Номер помещения	Наименование	Площадь, м2
5		
ЗКI		
9.376	Жилая комната	18,41
9.377	Коридор	5,82
9.378	Прихожая	6,58
9.379	Санузел	5,71
9.380	Санузел	4,47
9.381	Жилая комната	13,30
9.382	Жилая комната	17,78
9.383	Кухня	22,51
		94,58
6		
2КI		
9.385	Жилая комната	13,80
9.386	Жилая комната	16,14
9.387	Кухня	20,62
9.388	Прихожая	3,75
9.389	Санузел	3,91
9.390	Санузел	4,19
9.391	Коридор	2,37
9.392	Гардеробная	1,96
		69,00
7		
2КI		
9.393	Санузел	3,81
9.394	Жилая комната	13,69
9.395	Кухня	20,61
9.396	Прихожая	3,67
9.397	Жилая комната	14,87
9.398	Коридор	4,22
9.399	Гардеробная	4,04
9.400	Санузел	3,96
		68,87
8		
2КI		
9.345	Жилая комната	14,98
9.346	Жилая комната	16,00
9.347	Коридор	4,34
9.348	Санузел	5,08
9.349	Санузел	2,60
9.350	Кухня	21,50
9.351	Прихожая	5,10
Итого:		702,56

Условные обозначения:

- Монолитный железобетон
- Кирпичная кладка 120 мм, 250 мм
- Блоки из ячеистого бетона 100 мм, 200 мм, 250 мм
- Газобетонные блоки D600 - 200 мм;
  Минеральная вата Технониколь Техновент Н, р=36кг/м3 - 100мм;
  Минеральная вата Технониколь Техновент Стандарт (или аналог), р=72-88кг/м3 - 50 мм;
  Воздушный зазор - 140 мм,
  Облицовка из композитных алюминиевых кассет Алюминстрой по системе U-kon (или аналог), RAL9003 - 30 мм
- Железобетон - 200 мм;
  Минеральная вата Технониколь Техновент (или аналог), р=36кг/м3 - 100 мм;
  Минеральная вата Технониколь Техновент Стандарт (или аналог), р=72-88кг/м3 - 50 мм;
  Воздушный зазор - 140 мм,
  Облицовка из композитных алюминиевых кассет Алюминстрой по системе U-kon (или аналог), RAL9003 - 30 мм
- 3.10 — Марка помещения (номер)

Индекс квартиры
1
1К
- 31,05 — Номер квартиры
- 44,55 — Жилая площадь квартиры, кв.м
- 46,00 — Общая площадь квартиры, кв.м
- Общая приведенная площадь квартиры, кв.м (с учетом летних помещений)

Компоновочная схема

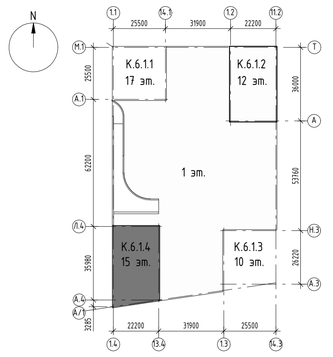

±0.000=+144,00

Изм.	Кол.уч.	Лист	№док.	Подпись	Дата
Разработал		Каплий			10.09.25
Проверил		Сабеков			10.09.25
ГАП		Сабеков			10.09.25
Нач.отдела		Белякова			10.09.25
Н.контр.		Иблева			10.09.25

94-0421-ОК-1/Н-6.1-П-АР1

Жилой дом с приспособлением подземной автостоянки под защитное сооружение гражданской обороны - «укрытие» (ЗГО) с инженерными сетями и благоустройством территории по адресу: г. Москва, внутригородское муниципальное образование Измайлово, Сиреневый бульвар, земельный участок 4/9 (участок 6.1)

Объемно-планировочные и архитектурные решения	Стадия	Лист	Листов
	П	23	

Корпус 6.1.4. План 2 этажа на отм. +5,100, Экспликация помещений 2 этажа


Генпро

Согласовано

Инв. № подл. | Подп. и дата | Взам. инв. №

Формат А1

План 3 этажа

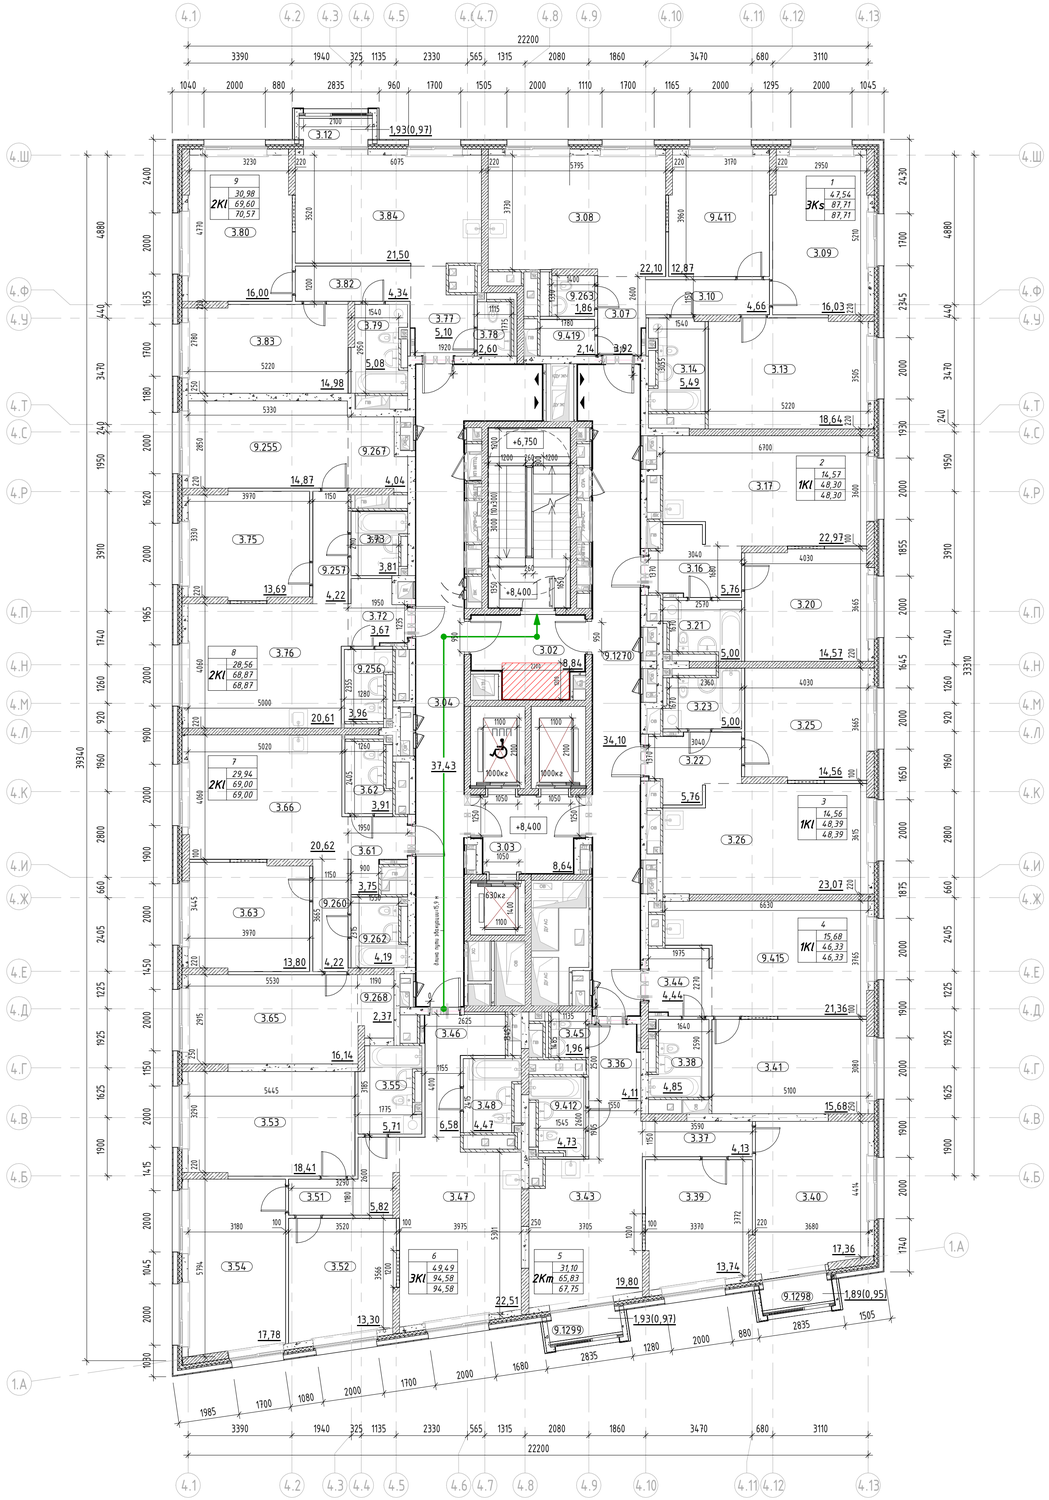

Экспликация помещений 3 этажа

Номер помещения	Наименование	Площадь, м2
МОП		
3.01	Лестничная клетка	15,64
3.02	Тамбур/ПБЗ МГН	8,84
3.03	Лифтовой холл	8,64
3.04	Межквартирный коридор	37,43
9.1270	Межквартирный коридор	34,10
		104,65
1		
3Кs		
3.07	Прихожая	3,92
3.08	Кухня	22,10
3.09	Жилая комната	16,03
3.10	Коридор	4,66
3.13	Жилая комната	18,64
3.14	Санузел	5,49
9.263	Санузел	1,86
9.411	Жилая комната	12,87
9.419	Гардеробная	2,14
		87,71
2		
1К!		
3.16	Прихожая	5,76
3.17	Кухня	22,97
3.20	Жилая комната	14,57
3.21	Санузел	5,00
		48,30
3		
1К!		
3.22	Прихожая	5,76
3.23	Санузел	5,00
3.25	Жилая комната	14,56
3.26	Кухня	23,07
		48,39
4		
1К!		
3.38	Санузел	4,85
3.41	Жилая комната	15,68
3.44	Прихожая	4,44
9.415	Кухня	21,36
		46,33
5		
2Кт		
3.36	Прихожая	4,11
3.37	Коридор	4,13
3.39	Жилая комната	13,74
3.40	Жилая комната	17,36
3.43	Кухня	19,80
3.45	Санузел	1,96
9.412	Санузел	4,73
9.1298	Лоджия	0,95
9.1299	Лоджия	0,97
		67,75

Экспликация помещений 3 этажа


Номер помещения	Наименование	Площадь, м2
6		
3К!		
3.46	Прихожая	6,58
3.47	Кухня	22,51
3.48	Санузел	4,47
3.51	Коридор	5,82
3.52	Жилая комната	13,30
3.53	Жилая комната	18,41
3.54	Жилая комната	17,78
3.55	Санузел	5,71
		94,58
7		
2К!		
3.61	Прихожая	3,75
3.62	Санузел	3,91
3.63	Жилая комната	13,80
3.65	Жилая комната	16,14
3.66	Кухня	20,62
9.260	Коридор	4,22
9.262	Санузел	4,19
9.268	Гардеробная	2,37
		69,00
8		
2К!		
3.72	Прихожая	3,67
3.73	Санузел	3,81
3.75	Жилая комната	13,69
3.76	Кухня	20,61
9.255	Жилая комната	14,87
9.256	Санузел	3,96
9.257	Коридор	4,22
9.267	Гардеробная	4,04
		68,87
9		
2К!		
3.12	Лоджия	0,97
3.77	Прихожая	5,10
3.78	Санузел	2,60
3.79	Санузел	5,08
3.80	Жилая комната	16,00
3.82	Коридор	4,34
3.83	Жилая комната	14,98
3.84	Кухня	21,50
		70,57
Итого:		706,15

Условные обозначения:

- Монолитный железобетон
- Кирпичная кладка 120 мм, 250 мм
- Блоки из ячеистого бетона 100 мм, 200 мм, 250 мм
- Газобетонные блоки D600 – 200 мм;
  Минеральная вата Технониколь Техновент Н, р=36кг/м3 – 100мм;
  Минеральная вата Технониколь Техновент Стандарт (или аналог), р=72–88кг/м3 – 50 мм;
  Воздушный зазор – 140 мм,
  Облицовка из композитных алюминиевых кассет Алюминстрой по системе U-kon (или аналог), RAL9003 – 30 мм
- Железобетон – 200 мм;
  Минеральная вата Технониколь Техновент (или аналог), р=36кг/м3 – 100 мм;
  Минеральная вата Технониколь Техновент Стандарт (или аналог), р=72–88кг/м3 – 50 мм;
  Воздушный зазор – 140 мм,
  Облицовка из композитных алюминиевых кассет Алюминстрой по системе U-kon (или аналог), RAL9003 – 30 мм
- 3.10 — Марка помещения (номер)

Индекс квартиры
1 — Номер квартиры
1К
- 31,05 — Жилая площадь квартиры, кв.м
- 44,55 — Общая площадь квартиры, кв.м
- 46,00 — Общая приведенная площадь квартиры, кв.м (с учетом летних помещений)

Компоновочная схема

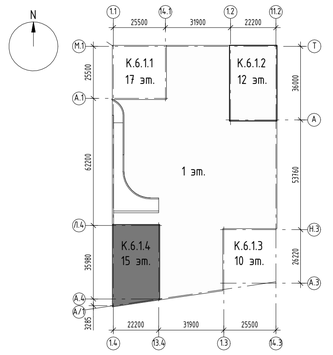

±0.000=+144,00

Изм.	Кол.уч.	Лист	№док.	Подпись	Дата
Разработал		Каплий			10.09.25
Проверил		Садеков			10.09.25
ГАП		Садеков			10.09.25
Нач.отдела		Беляков			10.09.25
Н.контр.		Ивлева			10.09.25

94-0421-ОК-1/Н-6.1-П-АР1

Жилой дом с приспособлением подземной автостоянки под защитное сооружение гражданской обороны - «укрытие» (ЗСГО) с инженерными сетями и благоустройством территории по адресу: г. Москва, Внутригородское муниципальное образование Измайлово, Сиреневый бульвар, земельный участок 4/9 (участок 6.1)

Стадия	Лист	Листов
П	24	

Объемно-планировочные и архитектурные решения

Корпус 6.1.4. План 3 этажа на отм. +8.400, Экспликация помещений 3 этажа

Генпро

Формат А1


Согласовано

Взам. инв. №

Подп. и дата

Инв. № подл.

План 4 этажа

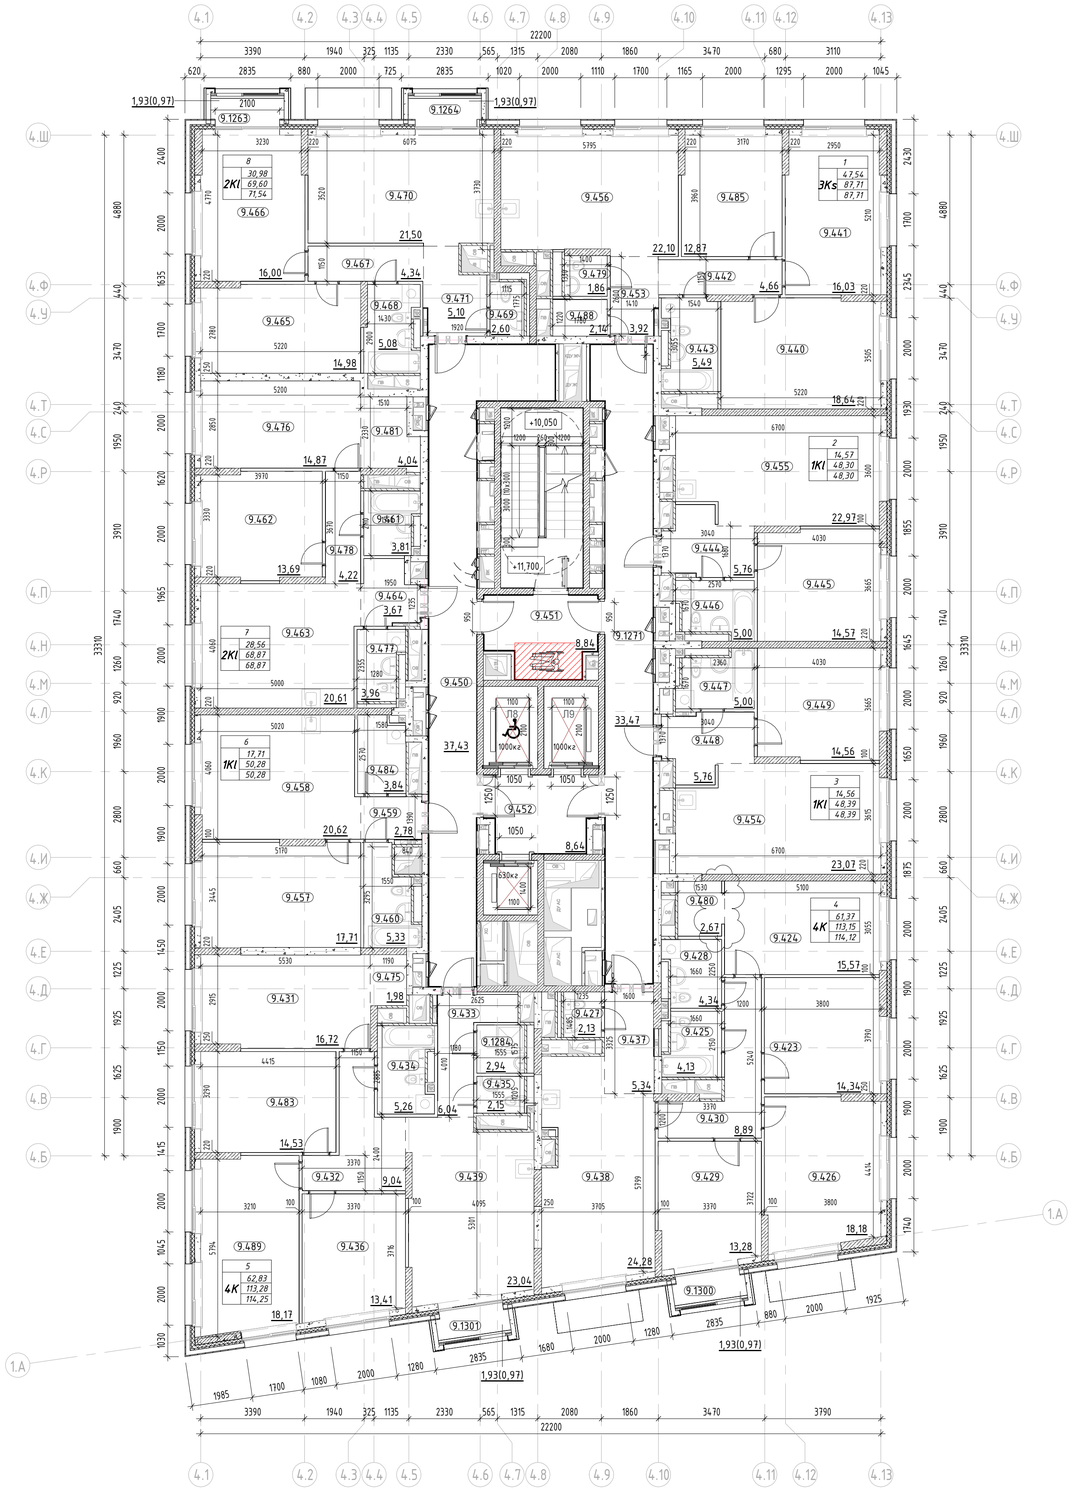

Экспликация помещений 4 этажа

Номер помещения	Наименование	Площадь, м2
МОП		
9.450	Межквартирный коридор	37,43
9.451	Тамбур/ПБЗ	8,84
9.452	Лифтовой холл с ПБЗ МГН	8,64
9.472	Лестничная клетка	15,64
9.1271	Межквартирный коридор	33,47
		104,02
1		
ЗКs		
9.440	Жилая комната	18,64
9.441	Жилая комната	16,03
9.442	Коридор	4,66
9.443	Санузел	5,49
9.453	Прихожая	3,92
9.456	Кухня	22,10
9.479	Санузел	1,86
9.485	Жилая комната	12,87
9.488	Гардеробная	2,14
		87,71
2		
1KI		
9.444	Прихожая	5,76
9.445	Жилая комната	14,57
9.446	Санузел	5,00
9.455	Кухня	22,97
		48,30
3		
1KI		
9.447	Санузел	5,00
9.448	Прихожая	5,76
9.449	Жилая комната	14,56
9.454	Кухня	23,07
		48,39
4		
4K		
9.423	Жилая комната	14,34
9.424	Жилая комната	15,57
9.425	Санузел	4,13
9.426	Жилая комната	13,28
9.427	Гардеробная	2,13
9.428	Санузел	4,34
9.429	Жилая комната	13,28
9.430	Коридор	8,89
9.437	Прихожая	5,34
9.438	Кухня	24,28
9.480	Гардеробная	2,67
9.1300	Лоджия	0,97
		114,12

Экспликация помещений 4 этажа


Номер помещения	Наименование	Площадь, м2
5		
4К		
9.431	Жилая комната	16,72
9.432	Коридор	9,04
9.433	Прихожая	6,04
9.434	Санузел	5,26
9.435	Санузел	2,15
9.436	Жилая комната	13,41
9.439	Кухня	23,04
9.475	Гардеробная	1,98
9.483	Жилая комната	14,53
9.489	Санузел	3,81
9.1284	Лоджия	2,94
9.1301	Лоджия	0,97
		114,25
6		
1KI		
9.457	Жилая комната	17,71
9.458	Кухня	20,62
9.459	Прихожая	2,78
9.460	Санузел	5,33
9.484	Гардеробная	3,84
		50,28
7		
2KI		
9.461	Санузел	3,81
9.462	Жилая комната	13,69
9.463	Кухня	20,61
9.464	Прихожая	3,67
9.476	Жилая комната	14,87
9.477	Санузел	3,96
9.478	Коридор	4,22
9.481	Гардеробная	4,04
		68,87
8		
2KI		
9.465	Жилая комната	14,98
9.466	Жилая комната	16,00
9.467	Коридор	4,34
9.468	Санузел	5,08
9.469	Санузел	2,60
9.470	Кухня	21,50
9.471	Прихожая	5,10
9.1264	Лоджия	0,97
9.1263	Лоджия	0,97
		71,54
Итого:		707,48

Условные обозначения:

- Монолитный железобетон
- Кирпичная кладка 120 мм, 250 мм
- Блоки из ячеистого бетона 100 мм, 200 мм, 250 мм
- Газобетонные блоки D600 – 200 мм;
  Минеральная вата Технониколь Технофас Н, р=36кг/м3 – 100мм;
  Минеральная вата Технониколь Технофас Стандарт (или аналог), р=72–88кг/м3 – 50 мм;
  Воздушный зазор – 140 мм,
  Облицовка из композитных алюминиевых кассет Алюминстрой по системе U-kon (или аналог), RAL9003 – 30 мм
- Железобетон – 200 мм;
  Минеральная вата Технониколь Технофас (или аналог), р=36кг/м3 – 100 мм;
  Минеральная вата Технониколь Технофас Стандарт (или аналог), р=72–88кг/м3 – 50 мм;
  Воздушный зазор – 140 мм,
  Облицовка из композитных алюминиевых кассет Алюминстрой по системе U-kon (или аналог), RAL9003 – 30 мм
- 3.10 — Марка помещения (номер)

Индекс квартиры
1 — Номер квартиры
1К
- 31,05 — Жилая площадь квартиры, кв.м
- 44,55 — Общая площадь квартиры, кв.м
- 46,00 — Общая приведенная площадь квартиры, кв.м (с учетом летних помещений)

Компоновочная схема

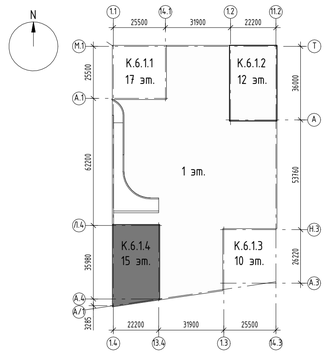

±0.000=+144,00

						94-0421-ОК-1/Н-6.1-П-АР1
						Жилой дом с приспособлением подземной автостоянки под защитное сооружение гражданской обороны - «укрытие» (ЗСГО) с инженерными сетями и благоустройством территории по адресу: г. Москва, Внутригородское муниципальное образование Измайлово, Сиреневый бульвар, земельный участок 4/9 (участок 6.1)
1		Нов.	05-255		00.00	
Изм.	Кол.уч.	Лист	№док.	Подпись	Дата	
Разработал		Калий			10.09.25	Объемно-планировочные и архитектурные решения
Проверил		Садеков			10.09.25	
ГАП		Садеков			10.09.25	
Нач.отдела		Беляков			10.09.25	
Н.контр.		Ивлева			10.09.25	

Стадия	Лист	Листов
П	25	

Корпус 6.1.4. План 4 этажа на отм. +11.700, Экспликация помещений 4 этажа

Генпро

Формат А1


Согласовано

Взам. инв. №

Подп. и дата

Инв. № подл.

План 5 этажа

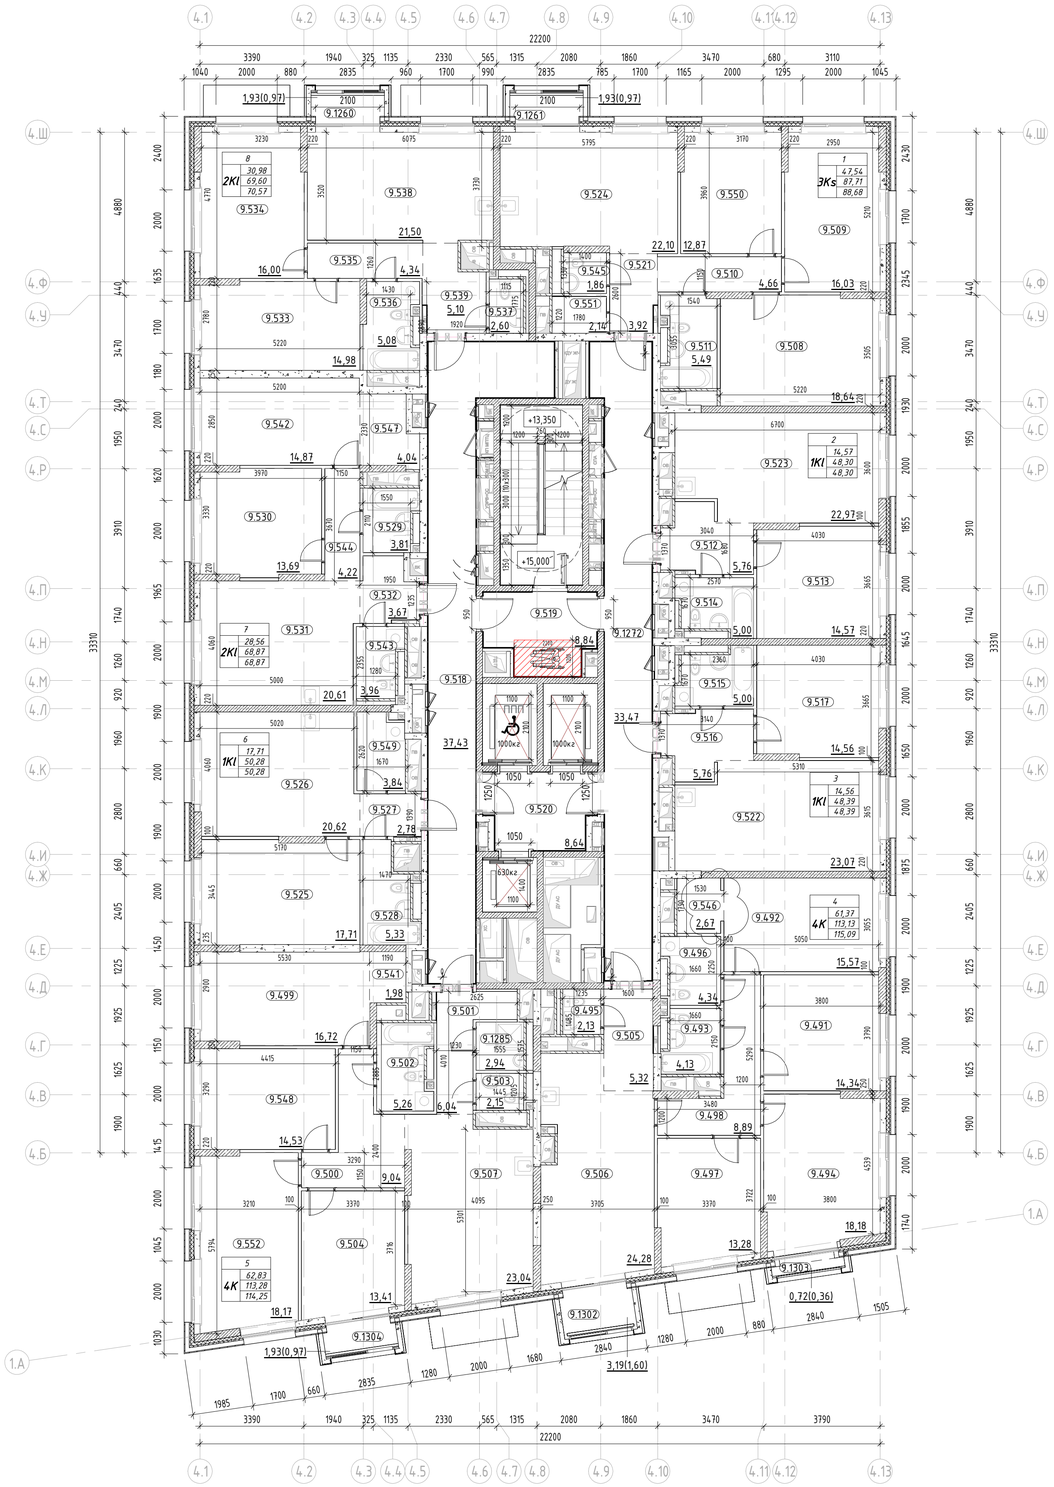

Экспликация помещений 5 этажа

Номер помещения	Наименование	Площадь с коэф.
МОП		
9.518	Межквартирный коридор	37,43
9.519	Тамбур/ПБЗ	8,84
9.520	Лифтовой холл с ПБЗ МГН	8,64
9.540	Лестничная клетка	15,64
9.1272	Межквартирный коридор	33,47
		104,02
1		
3Ks		
9.508	Жилая комната	18,64
9.509	Жилая комната	16,03
9.510	Коридор	4,66
9.511	Санузел	5,49
9.521	Прихожая	3,92
9.524	Кухня	22,10
9.545	Санузел	1,86
9.550	Жилая комната	12,87
9.551	Гардеробная	2,14
9.1261	Лоджия	0,97
		88,68
2		
1КІ		
9.512	Прихожая	5,76
9.513	Жилая комната	14,57
9.514	Санузел	5,00
9.523	Кухня	22,97
		48,30
3		
1КІ		
9.515	Санузел	5,00
9.516	Прихожая	5,76
9.517	Жилая комната	14,56
9.522	Кухня	23,07
		48,39
4		
4К		
9.491	Жилая комната	14,34
9.492	Жилая комната	15,57
9.493	Санузел	4,13
9.494	Жилая комната	18,18
9.495	Санузел	2,13
9.496	Санузел	4,34
9.497	Жилая комната	13,28
9.498	Коридор	8,89
9.505	Прихожая	5,32
9.506	Кухня	24,28
9.546	Гардеробная	2,67
9.1302	Лоджия	1,60
9.1303	Лоджия	0,36
		115,09

Экспликация помещений 5 этажа


Номер помещения	Наименование	Площадь с коэф.
5		
4К		
9.499	Жилая комната	16,72
9.500	Коридор	9,04
9.501	Прихожая	6,04
9.502	Санузел	5,26
9.503	Санузел	2,15
9.504	Кухня	13,41
9.541	Гардеробная	1,98
9.548	Жилая комната	14,53
9.552	Жилая комната	18,17
9.1304	Лоджия	0,97
		114,25
6		
1КІ		
9.525	Жилая комната	17,71
9.526	Кухня	20,62
9.527	Прихожая	2,78
9.528	Санузел	5,33
9.549	Постирочная- гардеробная	3,84
		50,28
7		
2КІ		
9.529	Санузел	3,81
9.530	Жилая комната	13,69
9.531	Кухня	20,61
9.532	Прихожая	3,67
9.542	Жилая комната	14,87
9.543	Санузел	3,96
9.544	Коридор	4,22
9.547	Гардеробная	4,04
		68,87
8		
2КІ		
9.533	Жилая комната	14,98
9.534	Жилая комната	16,00
9.535	Коридор	4,34
9.536	Санузел	5,08
9.537	Санузел	2,60
9.538	Жилая комната	21,50
9.539	Прихожая	5,10
9.1285	Санузел	2,94
9.1301	Санузел	1,45
9.1260	Лоджия	0,97
		70,57
Итого:		708,45

Условные обозначения:

- Монолитный железобетон
- Кирпичная кладка 120 мм, 250 мм
- Блоки из ячеистого бетона 100 мм, 200 мм, 250 мм
- Газобетонные блоки D600 – 200 мм;
  Минеральная вата Технониколь Технофент Н, р=36кг/м3 – 100мм;
  Минеральная вата Технониколь Технофент Стандарт (или аналог), р=72–88кг/м3 – 50 мм;
  Воздушный зазор – 140 мм,
  Облицовка из композитных алюминиевых кассет Алюминстрой по системе U-kon (или аналог), RAL9003 – 30 мм
- Железобетон – 200 мм;
  Минеральная вата Технониколь Технофент (или аналог), р=36кг/м3 – 100 мм;
  Минеральная вата Технониколь Технофент Стандарт (или аналог), р=72–88кг/м3 – 50 мм;
  Воздушный зазор – 140 мм,
  Облицовка из композитных алюминиевых кассет Алюминстрой по системе U-kon (или аналог), RAL9003 – 30 мм
- 3.10 — Марка помещения (номер)

Индекс квартиры
1 — Номер квартиры
1К — Тип квартиры
31,05 — Жилая площадь квартиры, кв.м
44,55 — Общая площадь квартиры, кв.м
46,00 — Общая приведенная площадь квартиры, кв.м
(с учетом летних помещений)

Компоновочная схема

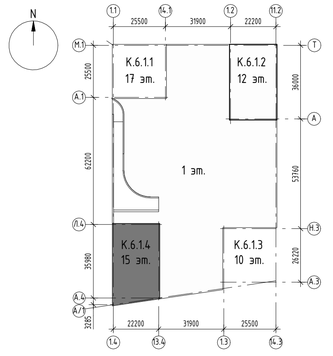

±0.000=+144,00

Изм.	Кол.уч.	Лист	№док.	Подпись	Дата
1		Нов.	05-255		00.00

Разработал	Калий	10.09.25
Проверил	Садеков	10.09.25
ГАП	Садеков	10.09.25
Нач.отдела	Белякова	10.09.25
Н.контр.	Ивлева	10.09.25

94-0421-ОК-1/Н-6.1-П-АР1

Жилой дом с приспособлением подземной автостоянки под защитное сооружение гражданской обороны - «укрытие» (ЗСГО) с инженерными сетями и благоустройством территории по адресу: г. Москва, Внутригородское муниципальное образование Измайлово, Сиреневый бульвар, земельный участок 4/9 (участок 6.1)

Стадия	Лист	Листов
П	26	

Объемно-планировочные и архитектурные решения

Корпус 6.1.4. План 5 этажа на отм. +15.000, Экспликация помещений 5 этажа

Генпро

Формат А1


Согласовано

Взам. инв. №

Подп. и дата

Инв. № подл.

План 6 этажа

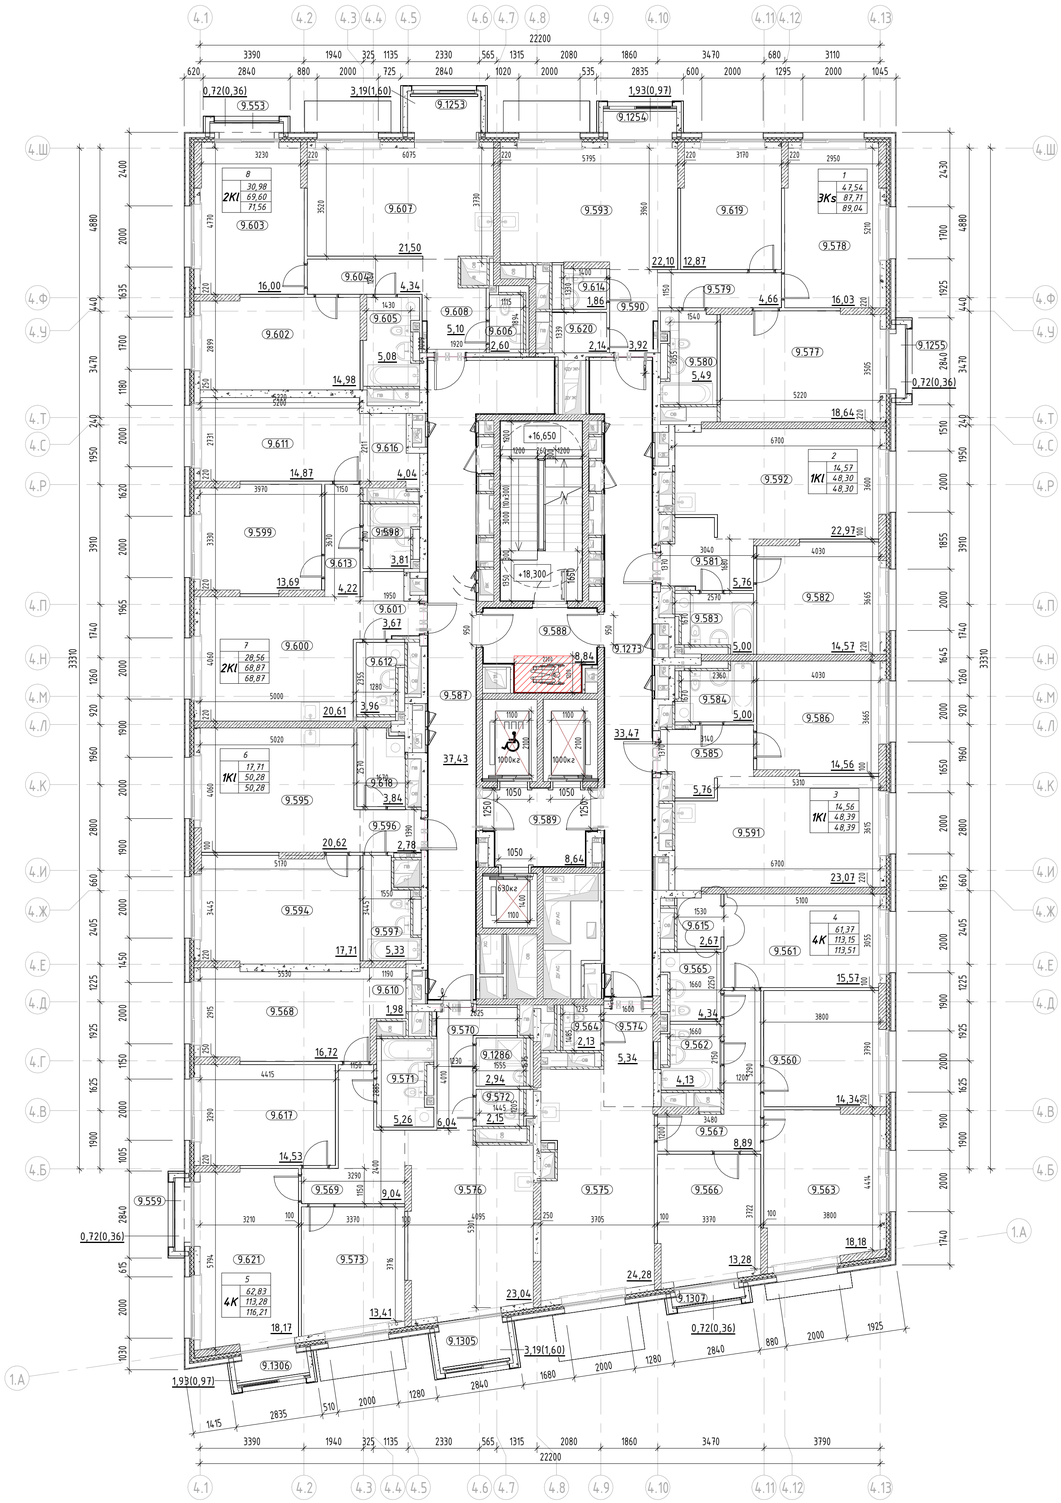

Экспликация помещений 6 этажа

Номер помещения	Наименование	Площадь, м2
МОП		
9.587	Межквартирный коридор	37,43
9.588	Тамбур/ПБЗ	8,84
9.589	Лифтовой холл с ПБЗ МГН	8,64
9.609	Лестничная клетка	15,64
9.1273	Межквартирный коридор	33,47
		104,02
1		
3Ks		
9.577	Жилая комната	18,64
9.578	Жилая комната	16,03
9.579	Коридор	4,66
9.580	Санузел	5,49
9.590	Прихожая	3,92
9.593	Кухня	22,10
9.614	Санузел	1,86
9.619	Жилая комната	12,87
9.620	Гардеробная	2,14
9.1254	Лоджия	0,97
9.1255	Лоджия	0,36
		89,04
2		
1KI		
9.581	Прихожая	5,76
9.582	Жилая комната	14,57
9.583	Санузел	5,00
9.592	Кухня	22,97
		48,30
3		
1KI		
9.584	Санузел	5,00
9.585	Прихожая	5,76
9.586	Жилая комната	14,56
9.591	Кухня	23,07
		48,39
4		
4K		
9.560	Жилая комната	14,34
9.561	Жилая комната	15,57
9.562	Санузел	4,13
9.563	Жилая комната	14,34
9.564	Санузел	2,13
9.565	Санузел	4,34
9.566	Жилая комната	13,28
9.567	Коридор	8,89
9.574	Прихожая	5,34
9.575	Кухня	24,28
9.615	Гардеробная	2,67
9.1307	Лоджия	0,36
		113,51

Экспликация помещений 6 этажа


Номер помещения	Наименование	Площадь, м2
5		
4K		
9.559	Лоджия	0,36
9.568	Жилая комната	16,72
9.569	Коридор	9,04
9.570	Прихожая	6,04
9.571	Санузел	5,26
9.572	Санузел	2,15
9.573	Жилая комната	13,41
9.576	Кухня	23,04
9.610	Гардеробная	1,98
9.617	Жилая комната	14,53
9.621	Жилая комната	17,71
9.1286	Санузел	2,94
9.1305	Лоджия	1,60
9.1306	Лоджия	0,97
		116,21
6		
1KI		
9.594	Жилая комната	17,71
9.595	Кухня	20,62
9.596	Прихожая	2,78
9.597	Санузел	5,33
9.618	Постирочная- гардеробная	3,84
		50,28
7		
2KI		
9.598	Санузел	3,81
9.599	Жилая комната	13,69
9.600	Кухня	20,61
9.601	Прихожая	3,67
9.611	Жилая комната	14,87
9.612	Санузел	3,96
9.613	Коридор	4,22
9.616	Гардеробная	4,04
		68,87
8		
2KI		
9.553	Лоджия	0,36
9.602	Жилая комната	14,98
9.603	Жилая комната	16,00
9.604	Коридор	4,34
9.605	Санузел	5,08
9.606	Санузел	2,60
9.607	Кухня	21,50
9.608	Прихожая	5,10
9.1253	Лоджия	1,60
		71,56
Итого:		710,18

Условные обозначения:

- Монолитный железобетон
- Кирпичная кладка 120 мм, 250 мм
- Блоки из ячеистого бетона 100 мм, 200 мм, 250 мм
- Газобетонные блоки D600 - 200 мм;
  Минеральная вата Технониколь Техновент Н, р=36кг/м3 - 100мм;
  Минеральная вата Технониколь Техновент Стандарт (или аналог), р=72-88кг/м3 - 50 мм;
  Воздушный зазор - 140 мм,
  Облицовка из композитных алюминиевых кассет Алюминстрой по системе U-kon (или аналог), RAL9003 - 30 мм
- Железобетон - 200 мм;
  Минеральная вата Технониколь Техновент (или аналог), р=36кг/м3 - 100 мм;
  Минеральная вата Технониколь Техновент Стандарт (или аналог), р=72-88кг/м3 - 50 мм;
  Воздушный зазор - 140 мм,
  Облицовка из композитных алюминиевых кассет Алюминстрой по системе U-kon (или аналог), RAL9003 - 30 мм
- 3.10 — Марка помещения (номер)

Индекс квартиры
1 — Номер квартиры
1К
31,05 — Жилая площадь квартиры, кв.м
44,55 — Общая площадь квартиры, кв.м
46,00 — Общая приведенная площадь квартиры, кв.м
(с учетом летних помещений)

Компоновочная схема

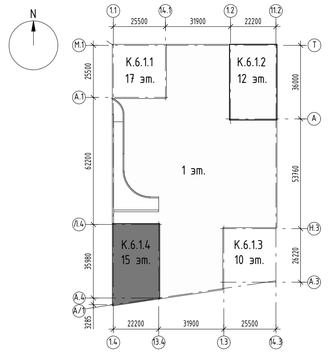

±0.000=+144,00

						94-0421-ОК-1/Н-6.1-П-АР1	
						Жилой дом с приспособлением подземной автостоянки под защитное сооружение гражданской обороны - «укрытие» (ЗСГО) с инженерными сетями и благоустройством территории по адресу: г. Москва, Внутригородское муниципальное образование Измайлово, Сиреневый бульвар, земельный участок 4/9 (участок 6.1)	
1		Нов.	05-255		00.00		
Изм.	Кол.уч.	Лист	№док.	Подпись	Дата		
Разработал		Каплий			10.09.25	Объемно-планировочные и архитектурные решения	Стадия: П; Лист: 27; Листов:
Проверил		Садеков			10.09.25		
ГАП		Садеков			10.09.25		
Нач.отдела		Беляков			10.09.25		
Н.контр.		Ивлева			10.09.25	Корпус 6.1.4. План 6 этажа на отм. +18.300, Экспликация помещений 6 этажа	Генпро

Формат А1


Согласовано

Взам. инв. №

Подп. и дата

Инв. № подл.

План 7 этажа

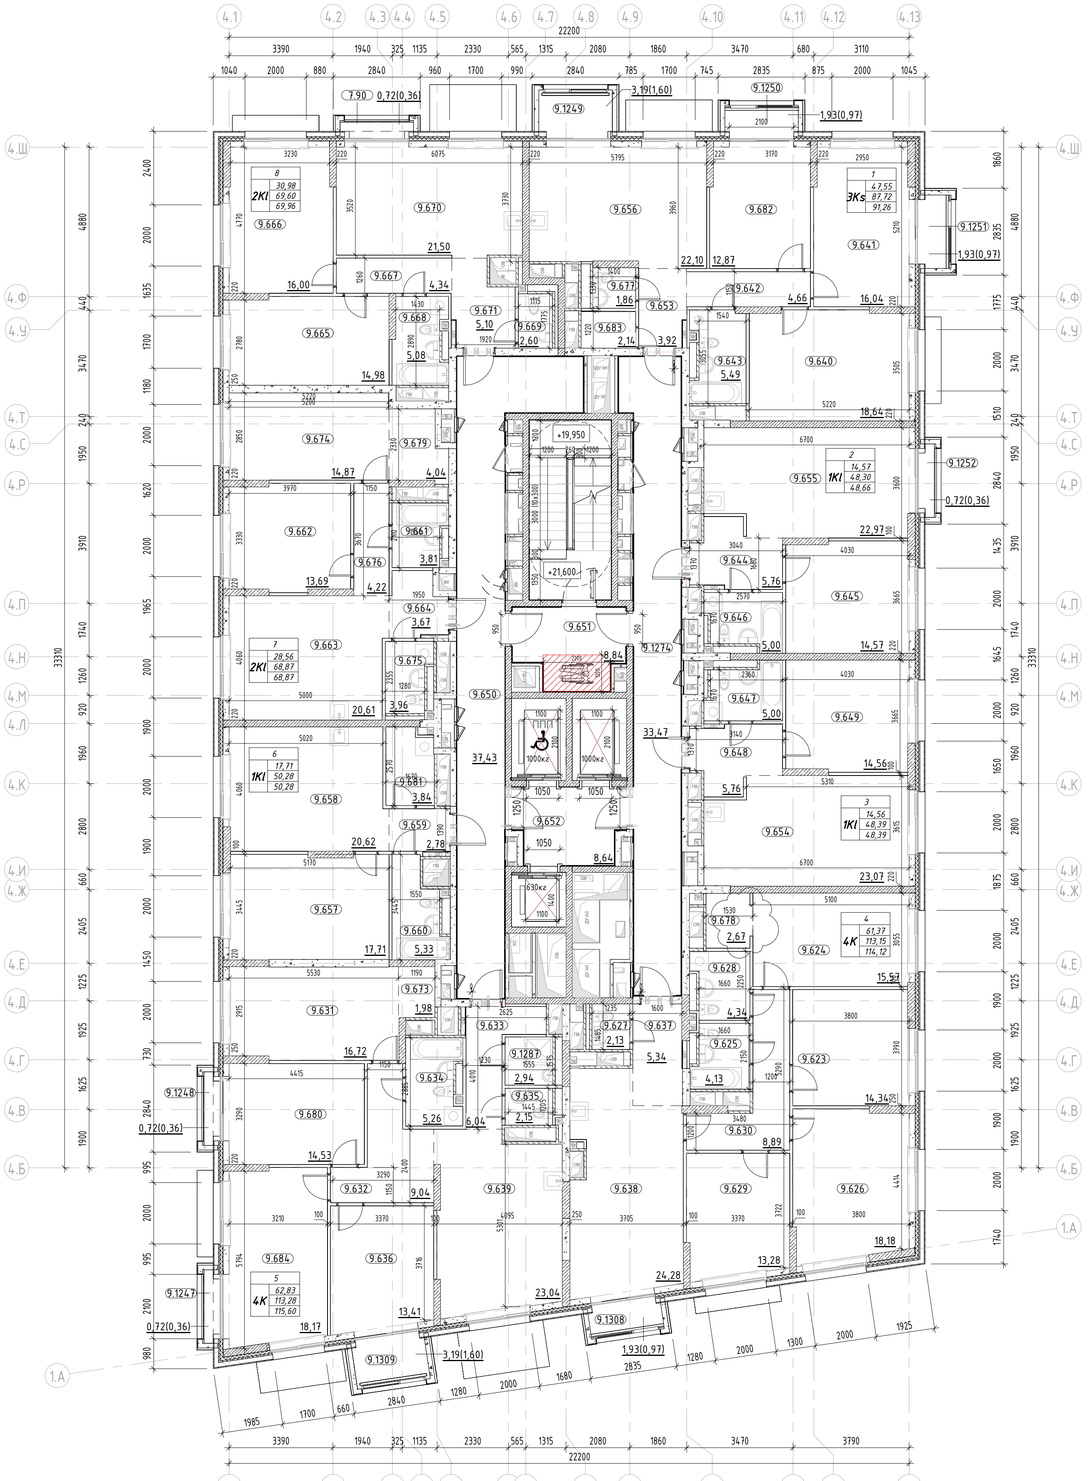

Экспликация помещений 7 этажа

Номер помещения	Наименование	GP_Площадь с коэффициентом
МОП		
9.650	Межквартирный коридор	37,43
9.651	Тамбур/ПБЗ	8,84
9.652	Лифтовой холл с ПБЗ МГН	8,64
9.672	Лестничная клетка	15,64
9.1274	Межквартирный коридор	33,47
		104,02
1		
ЗКs		
9.640	Жилая комната	18,64
9.641	Жилая комната	16,04
9.642	Коридор	4,66
9.643	Санузел	5,49
9.653	Прихожая	3,92
9.656	Кухня	22,10
9.677	Санузел	1,86
9.682	Жилая комната	12,87
9.683	Гардеробная	2,14
9.1249	Лоджия	1,60
9.1250	Лоджия	0,97
9.1251	Лоджия	0,97
		91,26
2		
1КІ		
9.644	Прихожая	5,76
9.645	Жилая комната	14,57
9.646	Санузел	5,00
9.655	Кухня	22,97
9.1252	Лоджия	0,36
		48,66
3		
1КІ		
9.647	Санузел	5,00
9.648	Прихожая	5,76
9.649	Жилая комната	14,56
9.654	Кухня	23,07
		48,39
4		
4К		
9.623	Жилая комната	14,34
9.624	Жилая комната	15,57
9.625	Санузел	4,34
9.626	Кухня	18,18
9.627	Санузел	2,13
9.628	Санузел	4,34
9.629	Жилая комната	13,28
9.630	Коридор	8,89
9.637	Прихожая	5,34
9.638	Кухня	24,28
9.678	Гардеробная	2,67
9.1308	Лоджия	0,97
		114,12

Экспликация помещений 7 этажа


Номер помещения	Наименование	GP_Площадь с коэффициентом
5		
4К		
9.631	Жилая комната	16,72
9.632	Коридор	9,04
9.633	Прихожая	6,04
9.634	Санузел	5,26
9.635	Санузел	2,15
9.636	Жилая комната	13,41
9.639	Кухня	23,04
9.673	Гардеробная	1,98
9.680	Жилая комната	14,53
9.684	Жилая комната	18,17
9.1247	Лоджия	0,36
9.1248	Лоджия	0,36
9.1287	Санузел	2,94
9.1309	Лоджия	1,60
		115,60
6		
1КІ		
9.657	Жилая комната	17,71
9.658	Кухня	20,62
9.659	Прихожая	2,78
9.660	Санузел	5,33
9.681	Постирочная- гардеробная	3,84
		50,28
7		
2КІ		
9.661	Санузел	3,81
9.662	Жилая комната	13,69
9.663	Кухня	20,61
9.664	Прихожая	3,67
9.674	Жилая комната	14,87
9.675	Санузел	3,96
9.676	Коридор	4,22
9.679	Гардеробная	4,04
		68,87
8		
2КІ		
7.90	Лоджия	0,36
9.665	Жилая комната	14,98
9.666	Жилая комната	16,00
9.667	Коридор	4,34
9.668	Санузел	5,08
9.669	Санузел	2,60
9.670	Кухня	21,50
9.671	Прихожая	5,10
		69,96
Итого:		711,16

Условные обозначения:

- Монолитный железобетон
- Кирпичная кладка 120 мм, 250 мм
- Блоки из ячеистого бетона 100 мм, 200 мм, 250 мм
- Газобетонные блоки D600 - 200 мм;
  Минеральная вата Технониколь Технофент Н, р=36кг/м3 - 100мм;
  Минеральная вата Технониколь Технофент Стандарт (или аналог), р=72-88кг/м3 - 50 мм;
  Воздушный зазор - 140 мм,
  Облицовка из композитных алюминиевых кассет Алюминстрой по системе U-kon (или аналог), RAL9003 - 30 мм
- Железобетон - 200 мм;
  Минеральная вата Технониколь Технофент (или аналог), р=36кг/м3 - 100 мм;
  Минеральная вата Технониколь Технофент Стандарт (или аналог), р=72-88кг/м3 - 50 мм;
  Воздушный зазор - 140 мм,
  Облицовка из композитных алюминиевых кассет Алюминстрой по системе U-kon (или аналог), RAL9003 - 30 мм
- 3.10 — Марка помещения (номер)

Индекс квартиры
1 — Номер квартиры
1К — Жилая площадь квартиры, кв.м
31,05 — Общая площадь квартиры, кв.м
44,55 — Общая приведенная площадь квартиры, кв.м
46,00 (с учетом летних помещений)

Компоновочная схема

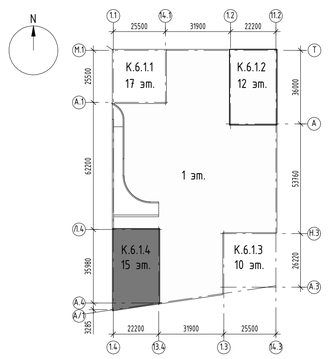

±0.000=+144,00

Изм.	Кол.уч.	Лист	№док.	Подпись	Дата
1		Нов.	05-255		00.00
Разработал		Каплий			10.09.25
Проверил		Садеков			10.09.25
ГАП		Садеков			10.09.25
Нач.отдела		Беляков			10.09.25
Н.контр.		Ивлева			10.09.25

94-0421-ОК-1/Н-6.1-П-АР1

Жилой дом с приспособлением подземной автостоянки под защитное сооружение гражданской обороны - «укрытие» (ЗСГО) с инженерными сетями и благоустройством территории по адресу: г. Москва, внутригородское муниципальное образование Измайлово, Сиреневый бульвар, земельный участок 6.1)

Объемно-планировочные и архитектурные решения

Стадия	Лист	Листов
П	28	

Корпус 6.1.4. План 7 этажа на отм. +21.600, Экспликация помещений 7 этажа

Генпро

Согласовано


Взам. инв. №

Подп. и дата

Инв. № подл.

Формат А1

План 8 этажа

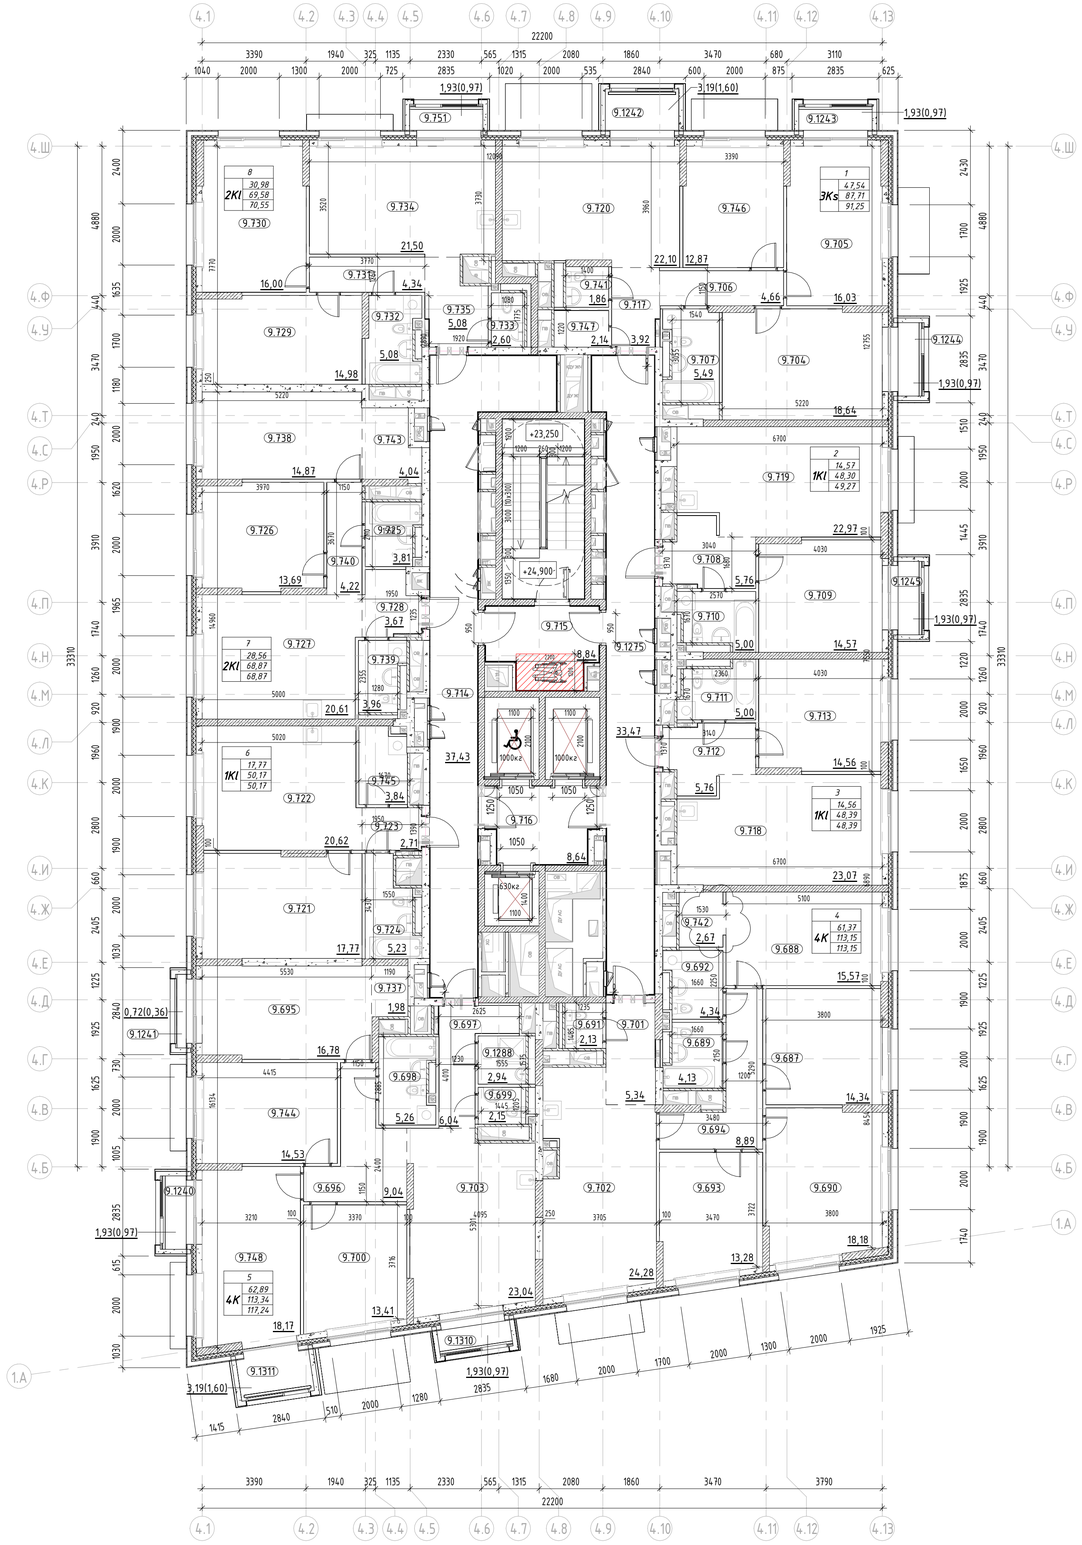

Экспликация помещений 8 этажа

Номер помещения	Наименование	Площадь, м2
МОП		
9.714	Межквартирный коридор	37,43
9.715	Тамбур/ПБЗ	8,84
9.716	Лифтовой холл с ПБЗ МГН	8,64
9.736	Лестничная клетка	15,64
9.1275	Межквартирный коридор	33,47
		104,02
1		
3Ks		
9.704	Жилая комната	18,64
9.705	Жилая комната	16,03
9.706	Коридор	4,66
9.707	Санузел	5,49
9.717	Прихожая	3,92
9.720	Кухня	22,10
9.741	Санузел	1,86
9.746	Жилая комната	12,87
9.747	Гардеробная	2,14
9.1242	Лоджия	1,60
9.1243	Лоджия	0,97
9.1244	Лоджия	0,97
		91,25
2		
1КI		
9.708	Прихожая	5,76
9.709	Жилая комната	14,57
9.710	Санузел	5,00
9.719	Кухня	22,97
9.1245	Лоджия	0,97
		49,27
3		
1КI		
9.711	Санузел	5,00
9.712	Прихожая	5,76
9.713	Жилая комната	14,56
9.718	Кухня	23,07
		48,39
4		
4К		
9.687	Жилая комната	14,34
9.688	Жилая комната	15,57
9.689	Санузел	4,13
9.690	Жилая комната	18,18
9.691	Санузел	2,13
9.692	Санузел	4,34
9.693	Жилая комната	13,28
9.694	Коридор	8,89
9.701	Прихожая	5,34
9.702	Кухня	24,28
9.742	Гардеробная	2,67
		113,15

Экспликация помещений 8 этажа


Номер помещения	Наименование	Площадь, м2
5		
4К		
9.695	Жилая комната	16,78
9.696	Коридор	9,04
9.697	Прихожая	6,04
9.698	Санузел	5,26
9.699	Санузел	2,15
9.700	Санузел	2,94
9.737	Гардеробная	1,98
9.744	Жилая комната	14,53
9.748	Жилая комната	18,17
9.1240	Лоджия	0,97
9.1241	Лоджия	0,36
9.1288	Санузел	2,94
9.1310	Лоджия	0,97
9.1311	Лоджия	1,60
		117,24
6		
1КI		
9.721	Жилая комната	17,77
9.722	Кухня	20,62
9.723	Прихожая	2,71
9.724	Санузел	5,23
9.745	Постирочная- гардеробная	3,84
		50,17
7		
2КI		
9.725	Санузел	3,81
9.726	Жилая комната	13,69
9.727	Кухня	20,61
9.728	Прихожая	3,67
9.738	Жилая комната	14,87
9.739	Санузел	3,96
9.740	Коридор	4,22
9.743	Гардеробная	4,04
		68,87
8		
2КI		
9.729	Жилая комната	14,98
9.730	Жилая комната	16,00
9.731	Коридор	4,34
9.732	Санузел	5,08
9.733	Санузел	2,60
9.734	Кухня	21,50
9.735	Прихожая	5,08
9.751	Лоджия	0,97
		70,55
Итого:		712,91

Условные обозначения:

- Монолитный железобетон
- Кирпичная кладка 120 мм, 250 мм
- Блоки из ячеистого бетона 100 мм, 200 мм, 250 мм
- Газобетонные блоки D600 – 200 мм;
  Минеральная вата Технониколь Техновент Н, р=36кг/м3 – 100мм;
  Минеральная вата Технониколь Техновент Стандарт (или аналог), р=72–88кг/м3 – 50 мм;
  Воздушный зазор – 140 мм,
  Облицовка из композитных алюминиевых кассет Алюминстрой по системе U-kon (или аналог), RAL9003 – 30 мм
- Железобетон – 200 мм;
  Минеральная вата Технониколь Техновент (или аналог), р=36кг/м3 – 100 мм;
  Минеральная вата Технониколь Техновент Стандарт (или аналог), р=72–88кг/м3 – 50 мм;
  Воздушный зазор – 140 мм,
  Облицовка из композитных алюминиевых кассет Алюминстрой по системе U-kon (или аналог), RAL9003 – 30 мм
- 3.10 — Марка помещения (номер)

Индекс квартиры
1 — Номер квартиры
1К
31,05 — Жилая площадь квартиры, кв.м
44,55 — Общая площадь квартиры, кв.м
46,00 — Общая приведенная площадь квартиры, кв.м
(с учетом летних помещений)

Компоновочная схема

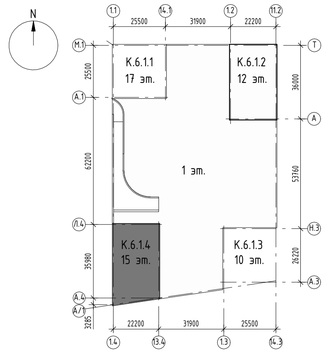

±0.000=+144,00

						94-0421-ОК-1/Н-6.1-П-АР1	
						Жилой дом с приспособлением подземной автостоянки под защитное сооружение гражданской обороны - «укрытие» (ЗСГО) с инженерными сетями и благоустройством территории по адресу: г. Москва, Внутригородское муниципальное образование Измайлово, Сиреневый бульвар, земельный участок 4/9 (участок 6.1)	
1		Нов.	05-255		00.00		
Изм.	Кол.уч.	Лист	№док.	Подпись	Дата		
Разработал		Каплий			10.09.25	Объемно-планировочные и архитектурные решения	Стадия: П; Лист: 29; Листов:
Проверил		Садеков			10.09.25		
ГАП		Садеков			10.09.25		
Нач.отдела		Беляков			10.09.25		
Н.контр.		Ивлева			10.09.25	Корпус 6.1.4. План 8 этажа на отм. +24.900, Экспликация помещений 8 этажа	Генпро

Формат А1


Согласовано

Взам. инв. №

Подп. и дата

Инв. № подл.

План 9 этажа

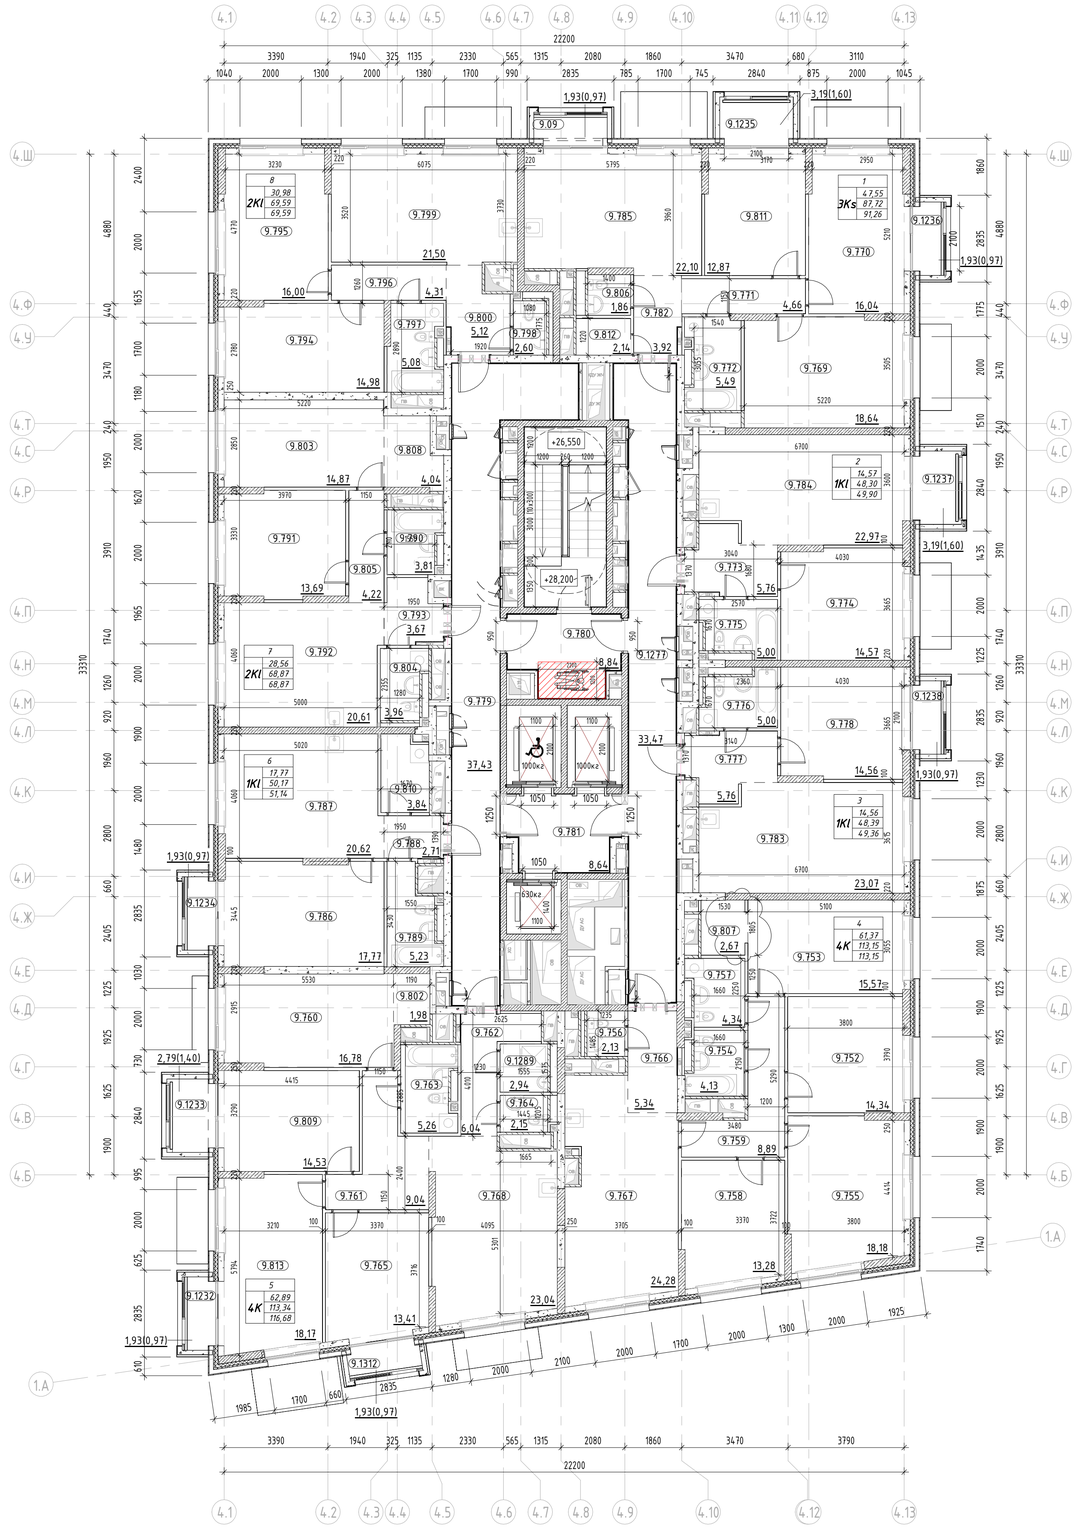

Экспликация помещений 9 этажа

Номер помещения	Наименование	Площадь, м2
МОП		
9.779	Межквартирный коридор	37,43
9.780	Тамбур/ПБЗ	8,84
9.781	Лифтовой холл с ПБЗ МГН	8,64
9.801	Лестничная клетка	15,64
9.1277	Межквартирный коридор	33,47
		104,02
1		
3Ks		
9.09	Лоджия	0,97
9.769	Жилая комната	18,64
9.770	Жилая комната	16,04
9.771	Коридор	4,66
9.772	Санузел	5,49
9.782	Прихожая	3,92
9.785	Кухня	22,10
9.806	Санузел	1,86
9.811	Жилая комната	12,87
9.812	Гардеробная	2,14
9.1235	Лоджия	1,60
9.1236	Лоджия	0,97
		91,26
2		
1КІ		
9.773	Прихожая	5,76
9.774	Жилая комната	14,57
9.775	Санузел	5,00
9.784	Кухня	22,97
9.1237	Лоджия	1,60
		49,90
3		
1КІ		
9.776	Санузел	5,00
9.777	Прихожая	5,76
9.778	Жилая комната	14,56
9.783	Кухня	23,07
9.1238	Лоджия	0,97
		49,36
4		
4К		
9.752	Жилая комната	14,34
9.753	Жилая комната	15,57
9.754	Санузел	4,13
9.755	Жилая комната	24,28
9.756	Санузел	2,13
9.757	Санузел	4,34
9.758	Жилая комната	13,28
9.759	Коридор	8,89
9.766	Прихожая	5,34
9.767	Кухня	24,28
9.807	Гардеробная	2,67
		113,15

Экспликация помещений 9 этажа


Номер помещения	Наименование	Площадь, м2
5		
4К		
9.760	Жилая комната	16,78
9.761	Коридор	9,04
9.762	Прихожая	6,04
9.763	Санузел	5,26
9.764	Санузел	2,15
9.765	Жилая комната	13,41
9.768	Кухня	23,04
9.802	Гардеробная	1,98
9.809	Жилая комната	14,53
9.813	Жилая комната	18,17
9.1232	Лоджия	0,97
9.1233	Лоджия	1,40
9.1289	Лоджия	2,94
9.1312	Лоджия	0,97
		116,68
6		
1КІ		
9.786	Жилая комната	17,77
9.787	Кухня	20,62
9.788	Прихожая	2,71
9.789	Санузел	5,23
9.810	Постирочная- гардеробная	3,84
9.1234	Лоджия	0,97
		51,14
7		
2КІ		
9.790	Санузел	3,81
9.791	Жилая комната	13,69
9.792	Кухня	20,61
9.793	Прихожая	3,67
9.803	Жилая комната	14,87
9.804	Санузел	3,96
9.805	Коридор	4,22
9.808	Гардеробная	4,04
		68,87
8		
2КІ		
9.794	Жилая комната	14,98
9.795	Жилая комната	16,00
9.796	Коридор	4,31
9.797	Санузел	5,08
9.798	Санузел	2,60
9.799	Кухня	21,50
9.800	Прихожая	5,12
		69,59
Итого:		713,97

Условные обозначения:

- Монолитный железобетон
- Кирпичная кладка 120 мм, 250 мм
- Блоки из ячеистого бетона 100 мм, 200 мм, 250 мм
- Газобетонные блоки D600 – 200 мм;
  Минеральная вата Технониколь Технофас Н, р=36кг/м3 – 100мм;
  Минеральная вата Технониколь Технофас Стандарт (или аналог), р=72–88кг/м3 – 50 мм;
  Воздушный зазор – 140 мм,
  Облицовка из композитных алюминиевых кассет Алюминстрой по системе U-kon (или аналог), RAL9003 – 30 мм
- Железобетон – 200 мм;
  Минеральная вата Технониколь Технофас (или аналог), р=36кг/м3 – 100 мм;
  Минеральная вата Технониколь Технофас Стандарт (или аналог), р=72–88кг/м3 – 50 мм;
  Воздушный зазор – 140 мм,
  Облицовка из композитных алюминиевых кассет Алюминстрой по системе U-kon (или аналог), RAL9003 – 30 мм
- 3.10 — Марка помещения (номер)

Индекс квартиры
1 — Номер квартиры
1К
31,05 — Жилая площадь квартиры, кв.м
44,55 — Общая площадь квартиры, кв.м
46,00 — Общая приведенная площадь квартиры, кв.м
(с учетом летних помещений)

Компоновочная схема

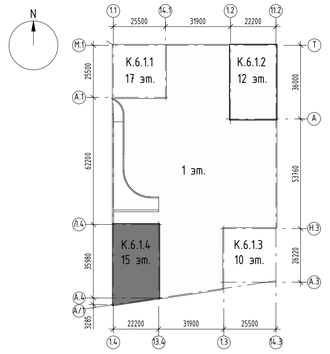

±0.000=+144,00

						94-0421-ОК-1/Н-6.1-П-АР1
						Жилой дом с приспособлением подземной автостоянки под защитное сооружение гражданской обороны - «укрытие» (ЗСГО) с инженерными сетям и благоустройством территории по адресу: г. Москва, внутригородское муниципальное образование Измайлово, Сиреневый бульвар, земельный участок 4/9 (участок 6.1)
1		Нов.	05-255		00.00	
Изм.	Кол.уч.	Лист	№док.	Подпись	Дата	
Разработал		Каплий			10.09.25	Объемно-планировочные и архитектурные решения
Проверил		Садеков			10.09.25	
ГАП		Садеков			10.09.25	
Нач.отдела		Беляков			10.09.25	
Н.контр.		Ивлева			10.09.25	Корпус 6.1.4. План 9 этажа на отм. +28.200, Экспликация помещений 9 этажа

Стадия	Лист	Листов
П	30	

Генпро

Формат А1


Согласовано

Взам. инв. №

Подп. и дата

Инв. № подл.

План 10 этажа

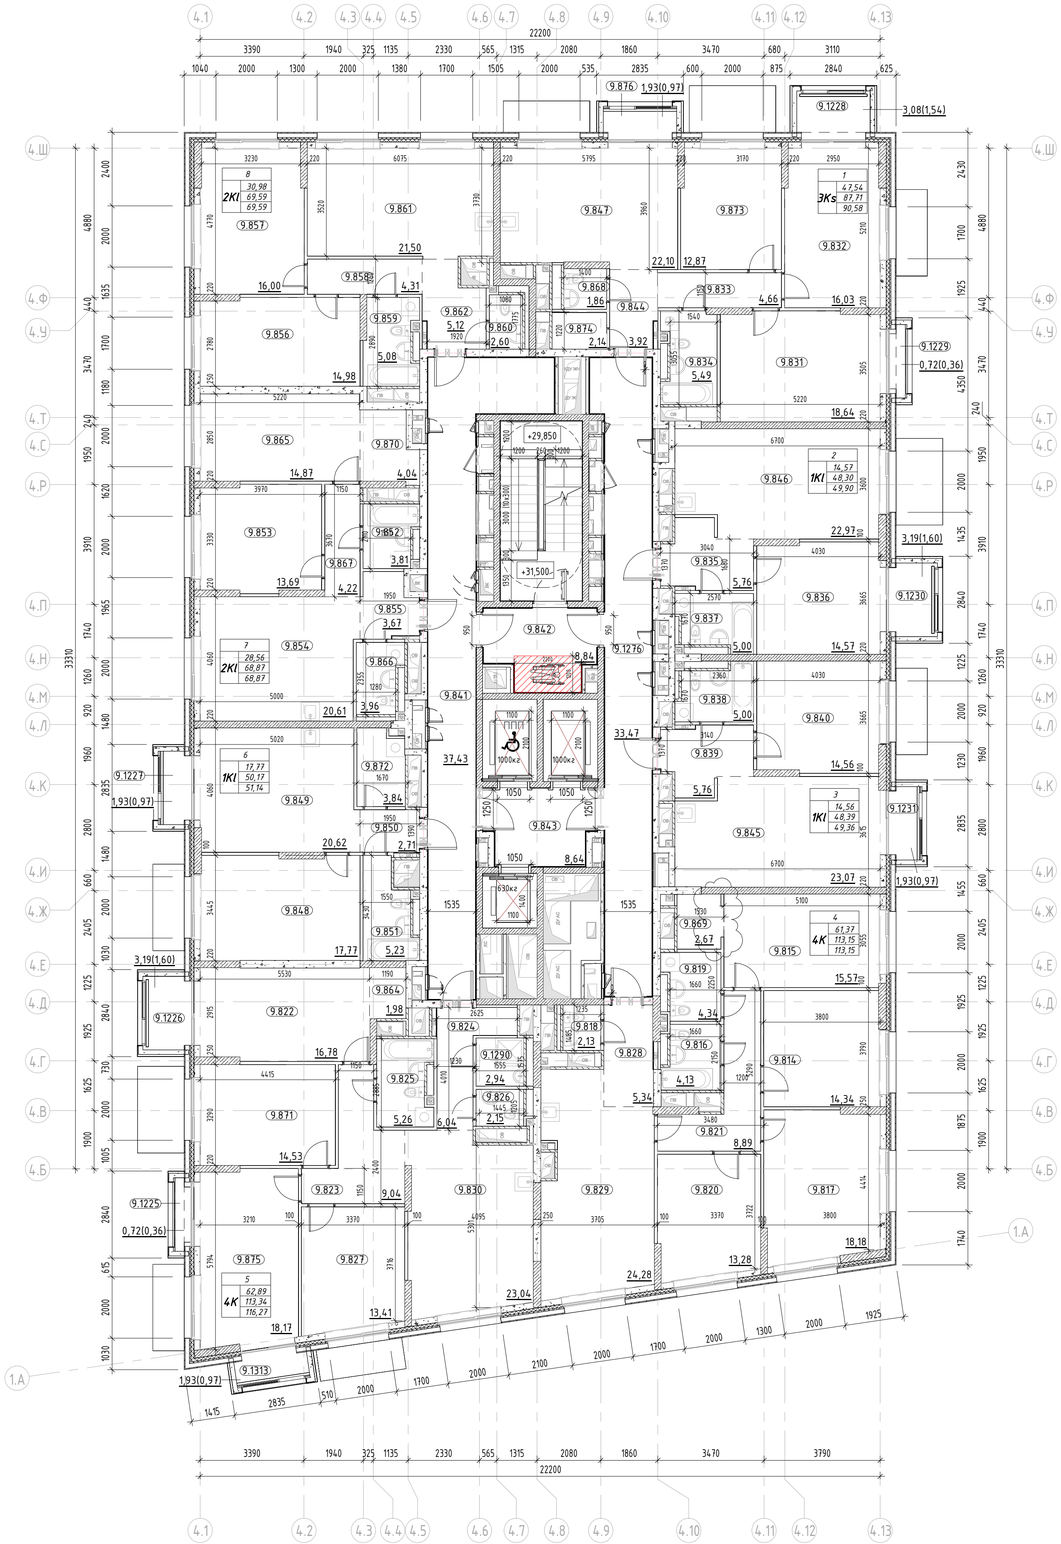

Экспликация помещений 10 этажа

Номер помещения	Наименование	Площадь, м2
МОП		
9.841	Межквартирный коридор	37,43
9.842	Тамбур/ПБЗ	8,84
9.843	Лифтовой холл с ПБЗ МГН	8,64
9.863	Лестничная клетка	15,64
9.1276	Межквартирный коридор	33,47
		104,02
1		
3Кs		
9.831	Жилая комната	18,64
9.832	Жилая комната	16,03
9.833	Коридор	4,66
9.834	Санузел	5,49
9.844	Прихожая	3,92
9.847	Кухня	22,10
9.868	Санузел	1,86
9.873	Жилая комната	12,87
9.874	Гардеробная	2,14
9.876	Лоджия	0,97
9.1228	Лоджия	1,54
9.1229	Лоджия	0,36
		90,58
2		
1КІ		
9.835	Прихожая	5,76
9.836	Жилая комната	14,57
9.837	Санузел	5,00
9.846	Кухня	22,97
9.1230	Лоджия	1,60
		49,90
3		
1КІ		
9.838	Санузел	5,00
9.839	Прихожая	5,76
9.840	Жилая комната	14,56
9.845	Кухня	23,07
9.1231	Лоджия	0,97
		49,36
4		
4К		
9.814	Жилая комната	14,34
9.815	Жилая комната	15,57
9.816	Санузел	4,13
9.817	Жилая комната	18,18
9.818	Санузел	2,13
9.819	Санузел	4,34
9.820	Жилая комната	13,28
9.821	Коридор	8,89
9.828	Прихожая	5,34
9.829	Кухня	24,28
9.869	Гардеробная	2,67
		113,15

Экспликация помещений 10 этажа


Номер помещения	Наименование	Площадь, м2
5		
4К		
9.822	Жилая комната	16,78
9.823	Коридор	9,04
9.824	Прихожая	6,04
9.825	Санузел	5,26
9.826	Санузел	2,15
9.827	Жилая комната	13,41
9.830	Кухня	23,04
9.864	Гардеробная	1,98
9.871	Жилая комната	14,53
9.875	Жилая комната	18,17
9.1225	Лоджия	0,36
9.1226	Лоджия	1,60
9.1290	Санузел	2,94
9.1313	Лоджия	0,97
		116,27
6		
1КІ		
9.848	Жилая комната	17,77
9.849	Кухня	20,62
9.850	Прихожая	2,71
9.851	Санузел	5,23
9.872	Санузел	1,93
		51,14
7		
2КІ		
9.852	Санузел	3,81
9.853	Жилая комната	13,69
9.854	Кухня	20,61
9.855	Прихожая	3,67
9.865	Жилая комната	14,87
9.866	Санузел	3,96
9.867	Коридор	4,22
9.870	Гардеробная	4,04
		68,87
8		
2КІ		
9.856	Жилая комната	14,98
9.857	Жилая комната	16,00
9.858	Коридор	4,31
9.859	Санузел	5,08
9.860	Санузел	2,60
9.861	Кухня	21,50
9.862	Прихожая	5,12
		69,59
Итого:		712,88

Условные обозначения:

- Монолитный железобетон
- Кирпичная кладка 120 мм, 250 мм
- Блоки из ячеистого бетона 100 мм, 200 мм, 250 мм
- Газобетонные блоки D600 – 200 мм;
  Минеральная вата Технониколь Техновент Н, р=36кг/м3 – 100мм;
  Минеральная вата Технониколь Техновент Стандарт (или аналог), р=72–88кг/м3 – 50 мм;
  Воздушный зазор – 140 мм,
  Облицовка из композитных алюминиевых кассет Алюминстрой по системе U-kon (или аналог), RAL9003 – 30 мм
- Железобетон – 200 мм;
  Минеральная вата Технониколь Техновент (или аналог), р=36кг/м3 – 100 мм;
  Минеральная вата Технониколь Техновент Стандарт (или аналог), р=72–88кг/м3 – 50 мм;
  Воздушный зазор – 140 мм,
  Облицовка из композитных алюминиевых кассет Алюминстрой по системе U-kon (или аналог), RAL9003 – 30 мм
- 3.10 — Марка помещения (номер)

Индекс квартиры
1 — Номер квартиры
1К
31,05 — Жилая площадь квартиры, кв.м
44,55 — Общая площадь квартиры, кв.м
46,00 — Общая приведенная площадь квартиры, кв.м
(с учетом летних помещений)

Компоновочная схема

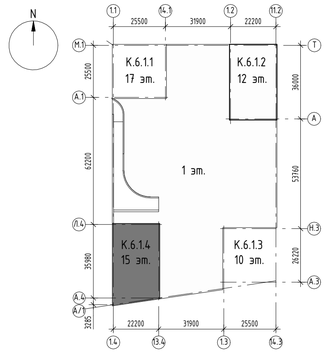

±0.000=+144,00

						94-0421-ОК-1/Н-6.1-П-АР1
						Жилой дом с приспособлением подземной автостоянки под защитное сооружение гражданской обороны - «укрытие» (ЗСГО) с инженерными сетями и благоустройством территории по адресу: г. Москва, внутригородское муниципальное образование Измайлово, Сиреневый бульвар, земельный участок 4/9 (участок 6.1)
6		Зам.	05-255		00.00	
Изм.	Кол.уч.	Лист	№док.	Подпись	Дата	
Разработал		Каплий			10.09.25	Объемно-планировочные и архитектурные решения
Проверил		Садеков			10.09.25	
ГАП		Садеков			10.09.25	
Нач.отдела		Беляков			10.09.25	
Н.контр.		Ивлева			10.09.25	

Стадия	Лист	Листов
П	31	

Корпус 6.1.4. План 10 этажа на отм. +31.500, Экспликация помещений 10 этажа

Генпро

Формат А1


Согласовано

Взам. инв. №

Подп. и дата

Инв. № подл.

План 11 этажа

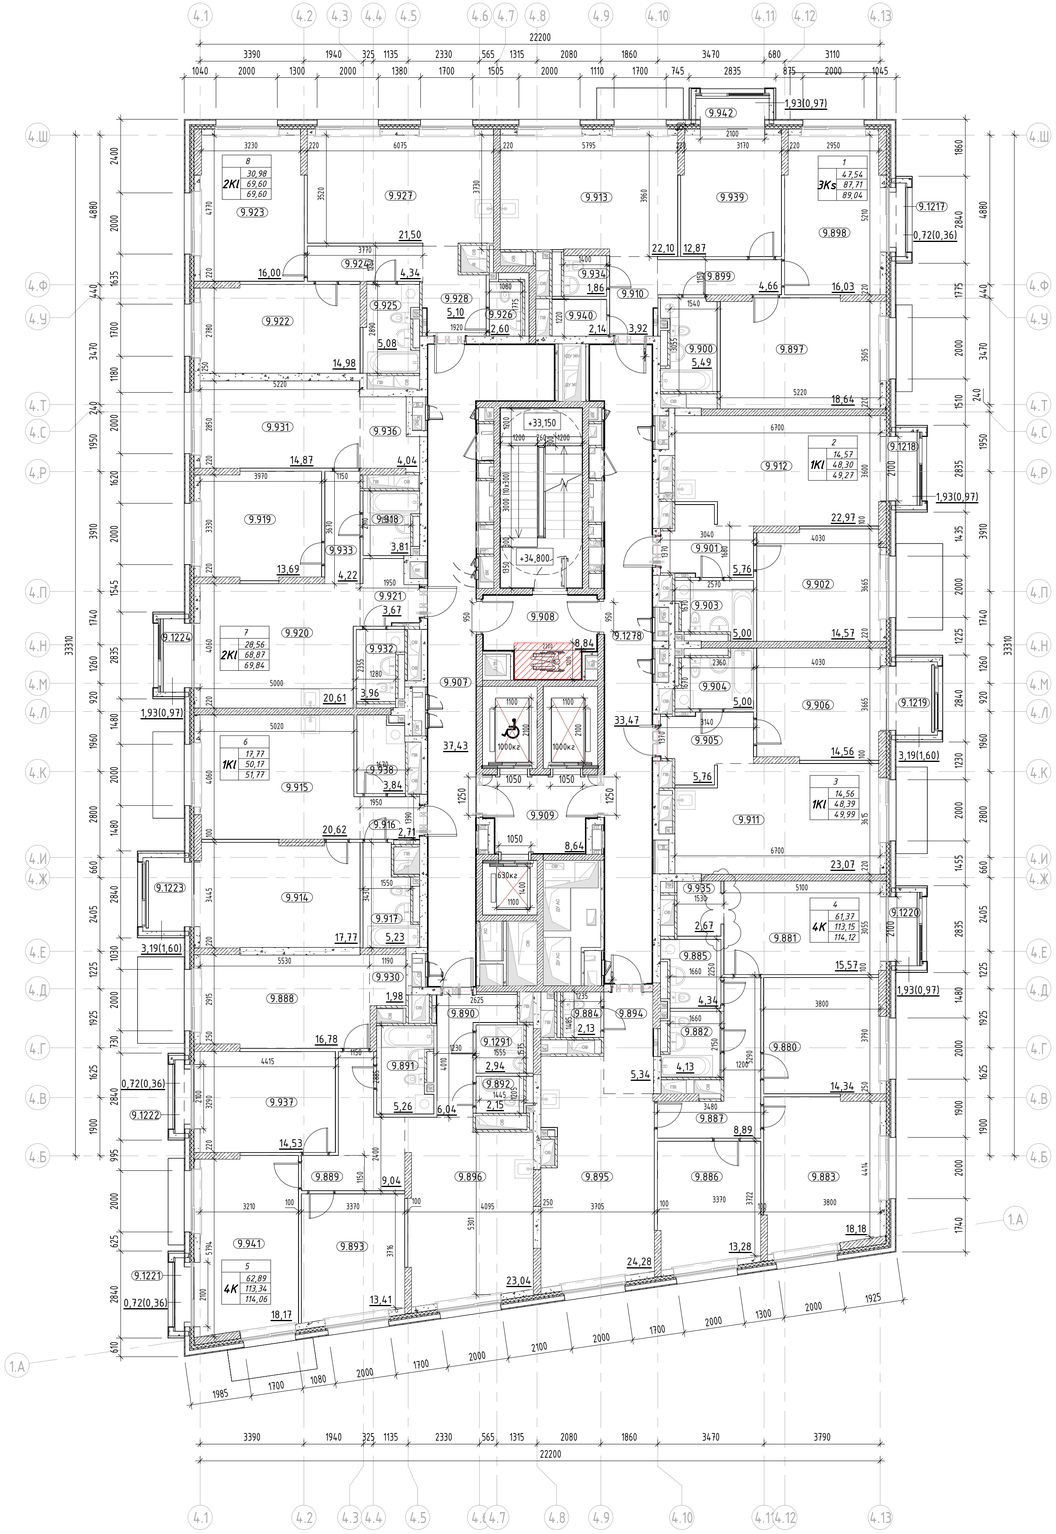

Экспликация помещений 11 этажа

Номер помещения	Наименование	Площадь, м2
МОП		
9.907	Межквартирный коридор	37,43
9.908	Тамбур/ПБЗ	8,84
9.909	Лифтовой холл с ПБЗ МГН	8,64
9.929	Лестничная клетка	15,64
9.1278	Межквартирный коридор	33,47
		104,02
1		
3Ks		
9.897	Жилая комната	18,64
9.898	Жилая комната	16,03
9.899	Коридор	4,66
9.900	Санузел	5,49
9.910	Прихожая	3,92
9.913	Кухня	22,10
9.934	Санузел	1,86
9.939	Жилая комната	12,87
9.940	Гардеробная	2,14
9.942	Лоджия	0,97
9.1217	Лоджия	0,36
		89,04
2		
1КІ		
9.901	Прихожая	5,76
9.902	Жилая комната	14,57
9.903	Санузел	5,00
9.912	Кухня	22,97
9.1218	Лоджия	0,97
		49,27
3		
1КІ		
9.904	Санузел	5,00
9.905	Прихожая	5,76
9.906	Жилая комната	14,56
9.911	Кухня	23,07
9.1219	Лоджия	1,60
		49,99
4		
4К		
9.880	Жилая комната	14,34
9.881	Жилая комната	15,57
9.882	Санузел	4,13
9.883	Жилая комната	18,18
9.884	Санузел	2,13
9.885	Санузел	4,34
9.886	Жилая комната	13,28
9.887	Коридор	8,89
9.894	Прихожая	5,34
9.895	Кухня	24,28
9.935	Гардеробная	2,67
9.1220	Лоджия	0,97
		114,12

Экспликация помещений 11 этажа


Номер помещения	Наименование	Площадь, м2
5		
4К		
9.888	Жилая комната	16,78
9.889	Коридор	9,04
9.890	Прихожая	6,04
9.891	Санузел	5,26
9.892	Санузел	2,15
9.893	Жилая комната	13,41
9.896	Кухня	23,04
9.930	Гардеробная	1,98
9.937	Жилая комната	14,53
9.941	Жилая комната	18,17
9.1221	Лоджия	0,36
9.1222	Лоджия	0,36
9.1291	Санузел	2,94
		114,06
6		
1КІ		
9.914	Жилая комната	17,77
9.915	Кухня	20,62
9.916	Прихожая	2,71
9.917	Санузел	5,23
9.931	Жилая комната	14,87
9.932	Санузел	3,96
9.933	Коридор	4,22
9.936	Гардеробная	4,04
9.1224	Лоджия	0,97
		69,84
8		
2КІ		
9.922	Жилая комната	14,98
9.923	Жилая комната	16,00
9.924	Коридор	4,34
9.925	Санузел	5,08
9.926	Санузел	2,60
9.927	Кухня	21,50
9.928	Прихожая	5,10
Итого:		711,71

Условные обозначения:

- Монолитный железобетон
- Кирпичная кладка 120 мм, 250 мм
- Блоки из ячеистого бетона 100 мм, 200 мм, 250 мм
- Газобетонные блоки D600 – 200 мм;
  Минеральная вата Технониколь Техновент Н, р=36кг/м3 – 100мм;
  Минеральная вата Технониколь Техновент Стандарт (или аналог), р=72–88кг/м3 – 50 мм;
  Воздушный зазор – 140 мм,
  Облицовка из композитных алюминиевых кассет Алюминстрой по системе U-kon (или аналог), RAL9003 – 30 мм
- Железобетон – 200 мм;
  Минеральная вата Технониколь Техновент (или аналог), р=36кг/м3 – 100 мм;
  Минеральная вата Технониколь Техновент Стандарт (или аналог), р=72–88кг/м3 – 50 мм;
  Воздушный зазор – 140 мм,
  Облицовка из композитных алюминиевых кассет Алюминстрой по системе U-kon (или аналог), RAL9003 – 30 мм
- 3.10 — Марка помещения (номер)

Индекс квартиры
1 — Номер квартиры
1К
- 31,05 — Жилая площадь квартиры, кв.м
- 44,55 — Общая площадь квартиры, кв.м
- 46,00 — Общая приведенная площадь квартиры, кв.м (с учетом летних помещений)

Компоновочная схема

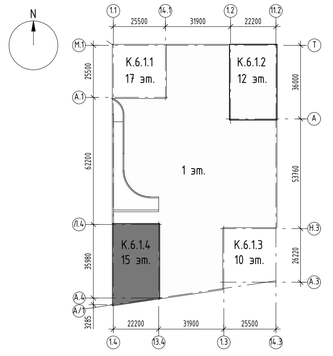

±0.000=+144,00

Изм.	Кол.уч.	Лист	№док.	Подпись	Дата
1		Нов.	05-255		00.00

94-0421-ОК-1/Н-6.1-П-АР1

Жилой дом с приспособлением подземной автостоянки под защитное сооружение гражданской обороны - «культиум» (ЗСГО) с инженерными сетями и благоустройством территории по адресу: г. Москва, Внутригородское муниципальное образование Измайлово, Сиреневый бульвар, земельный участок 4/9 (участок 6.1)

Разработал	Каплий		10.09.25
Проверил	Садеков		10.09.25
ГАП	Садеков		10.09.25
Нач.отдела	Беляков		10.09.25
Н.контр.	Ивлева		10.09.25

Объемно-планировочные и архитектурные решения

Стадия	Лист	Листов
П	32	

Корпус 6.1.4. План 11 этажа на отм. +34.800, Экспликация помещений 11 этажа

Генпро

Формат А1


Согласовано

Взам. инв. №

Подп. и дата

Инв. № подл.

План 12 этажа

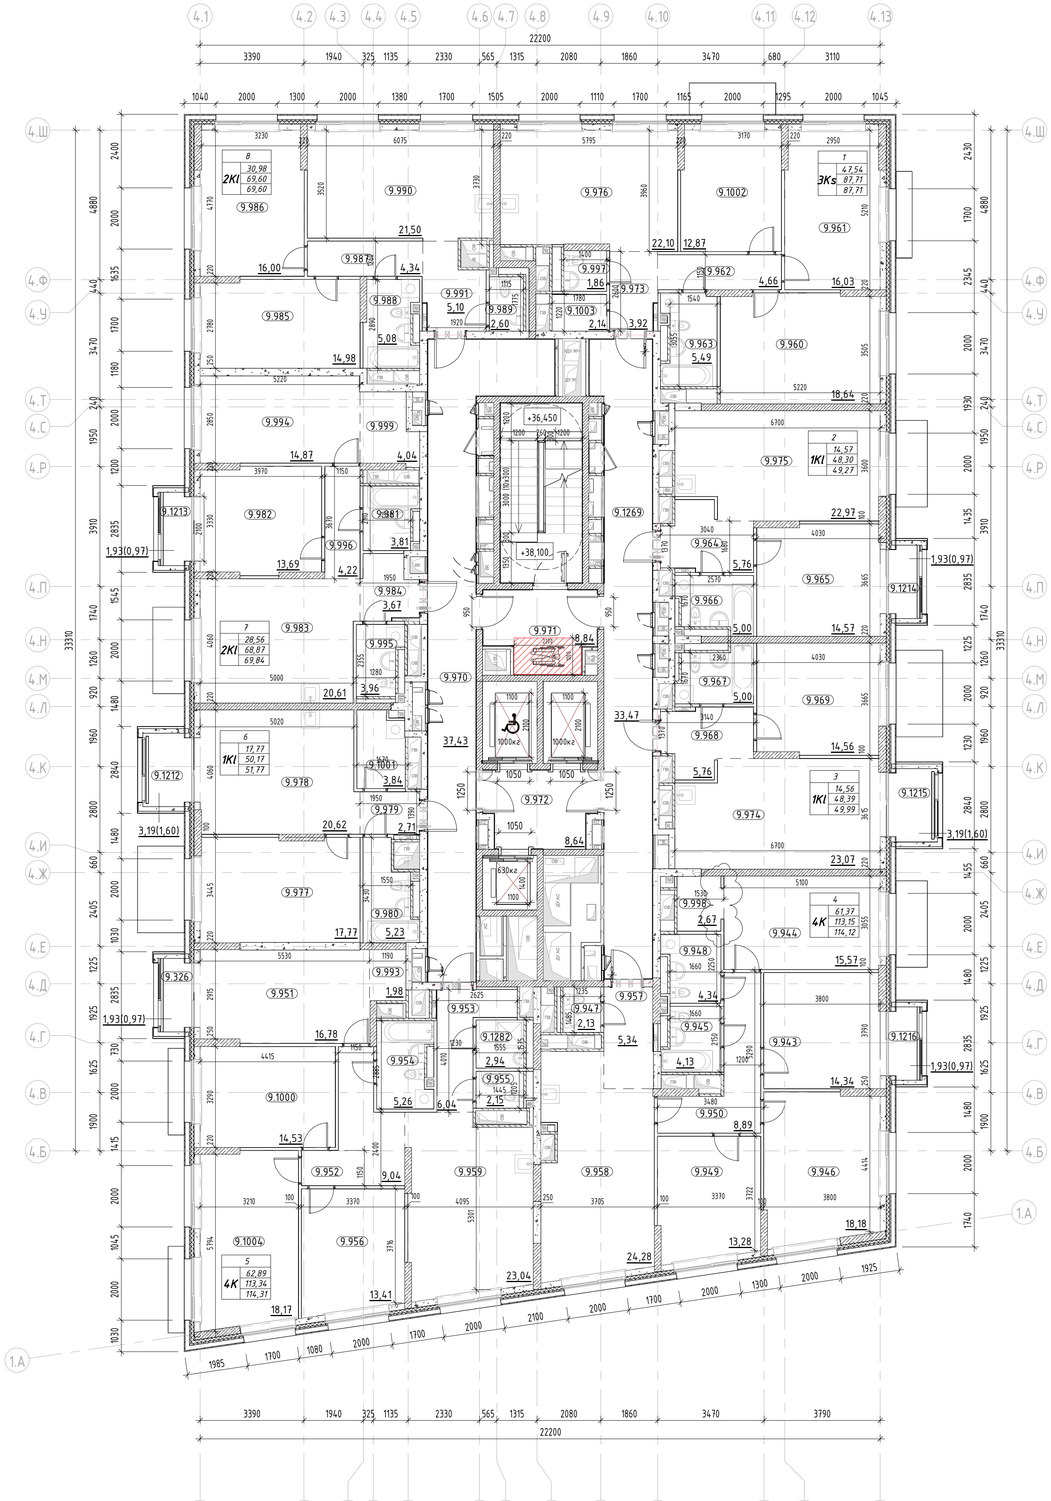

Экспликация помещений 12 этажа

Номер помещения	Наименование	Площадь, м2
МОП		
9.970	Межквартирный коридор	37,43
9.971	Тамбур/ПБЗ МГН	8,84
9.972	Лифтовой холл	8,64
9.992	ЛК Н2	15,64
9.1269	Межквартирный коридор	33,47
		104,02
1		
3Ks		
9.960	Жилая комната	18,64
9.961	Жилая комната	16,03
9.962	Коридор	4,66
9.963	Санузел	5,49
9.973	Прихожая	3,92
9.976	Кухня	22,10
9.997	Санузел	1,86
9.1002	Жилая комната	12,87
9.1003	Гардеробная	2,14
		87,71
2		
1КI		
9.964	Прихожая	5,76
9.965	Жилая комната	14,57
9.966	Санузел	5,00
9.975	Кухня	22,97
9.1214	Лоджия	0,97
		49,27
3		
1КI		
9.967	Санузел	5,00
9.968	Прихожая	5,76
9.969	Жилая комната	14,56
9.974	Кухня	23,07
9.1215	Лоджия	1,60
		49,99
4		
4К		
9.943	Жилая комната	14,34
9.944	Жилая комната	15,57
9.945	Санузел	4,13
9.946	Жилая комната	13,28
9.947	Санузел	4,34
9.948	Санузел	2,13
9.949	Жилая комната	13,28
9.950	Коридор	8,89
9.957	Прихожая	5,34
9.958	Прихожая	24,28
9.998	Гардеробная	2,67
9.1216	Лоджия	0,97
		114,12

Экспликация помещений 12 этажа


Номер помещения	Наименование	Площадь, м2
5		
4К		
9.326	Лоджия	0,97
9.951	Жилая комната	16,78
9.952	Коридор	9,04
9.953	Прихожая	6,04
9.954	Санузел	5,26
9.955	Санузел	2,15
9.956	Кухня	23,04
9.959	Гардеробная	1,98
9.1000	Жилая комната	14,53
9.1004	Санузел	3,19
		114,31
6		
1КI		
9.977	Жилая комната	17,77
9.978	Кухня	20,62
9.979	Прихожая	2,71
9.980	Санузел	5,23
9.1001	Постирочная- гардеробная	3,84
9.1212	Лоджия	1,60
		51,77
7		
2КI		
9.981	Санузел	3,81
9.982	Жилая комната	13,69
9.983	Кухня	20,61
9.984	Прихожая	3,67
9.994	Жилая комната	14,87
9.995	Санузел	3,96
9.996	Коридор	4,22
9.999	Гардеробная	4,04
9.1213	Лоджия	0,97
		69,84
8		
2КI		
9.985	Жилая комната	14,98
9.986	Жилая комната	16,00
9.987	Коридор	4,34
9.988	Санузел	5,08
9.989	Санузел	2,60
9.990	Кухня	21,50
9.991	Прихожая	5,10
Итого:: 70		710,63

Условные обозначения:

- Монолитный железобетон
- Кирпичная кладка 120 мм, 250 мм
- Блоки из ячеистого бетона 100 мм, 200 мм, 250 мм
- Газобетонные блоки D600 - 200 мм;
  Минеральная вата Технониколь Техновент Н, р=36кг/м3 - 100мм;
  Минеральная вата Технониколь Техновент Стандарт (или аналог), р=72-88кг/м3 - 50 мм;
  Воздушный зазор - 140 мм,
  Облицовка из композитных алюминиевых кассет Алюминстрой по системе U-kon (или аналог), RAL9003 - 30 мм
- Железобетон - 200 мм;
  Минеральная вата Технониколь Техновент (или аналог), р=36кг/м3 - 100 мм;
  Минеральная вата Технониколь Техновент Стандарт (или аналог), р=72-88кг/м3 - 50 мм;
  Воздушный зазор - 140 мм,
  Облицовка из композитных алюминиевых кассет Алюминстрой по системе U-kon (или аналог), RAL9003 - 30 мм
- 3.10 — Марка помещения (номер)

Индекс квартиры
1 — Номер квартиры
1К
- 31,05 — Жилая площадь квартиры, кв.м
- 44,55 — Общая площадь квартиры, кв.м
- 46,00 — Общая приведенная площадь квартиры, кв.м (с учетом летних помещений)

Компоновочная схема

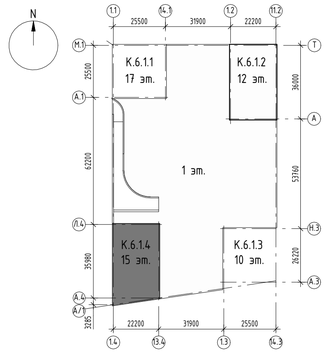

±0.000=+144,00

						94-0421-ОК-1/Н-6.1-П-АР1
						Жилой дом с приспособлением подземной автостоянки под защитное сооружение гражданской обороны - «укрытие» (ЗСГО) с инженерными сетями и благоустройством территории по адресу: г. Москва, Внутригородское муниципальное образование Измайлово, Сиреневый бульвар, земельный участок 4/9 (участок 6.1)
1		Нов.	05-255		00.00	
Изм.	Кол.уч.	Лист	№док.	Подпись	Дата	
Разработал		Каплий			10.09.25	Объемно-планировочные и архитектурные решения
Проверил		Садеков			10.09.25	
ГАП		Садеков			10.09.25	
Нач.отдела		Беляков			10.09.25	
Н.контр.		Ивлева			10.09.25	

Стадия	Лист	Листов
П	33	

Корпус 6.1.4. План 12 этажа на отм. +38.100, Экспликация помещений 12 этажа

Генпро

Формат А1


Согласовано

Взам. инв. №

Подп. и дата

Инв. № подл.

План 13 этажа

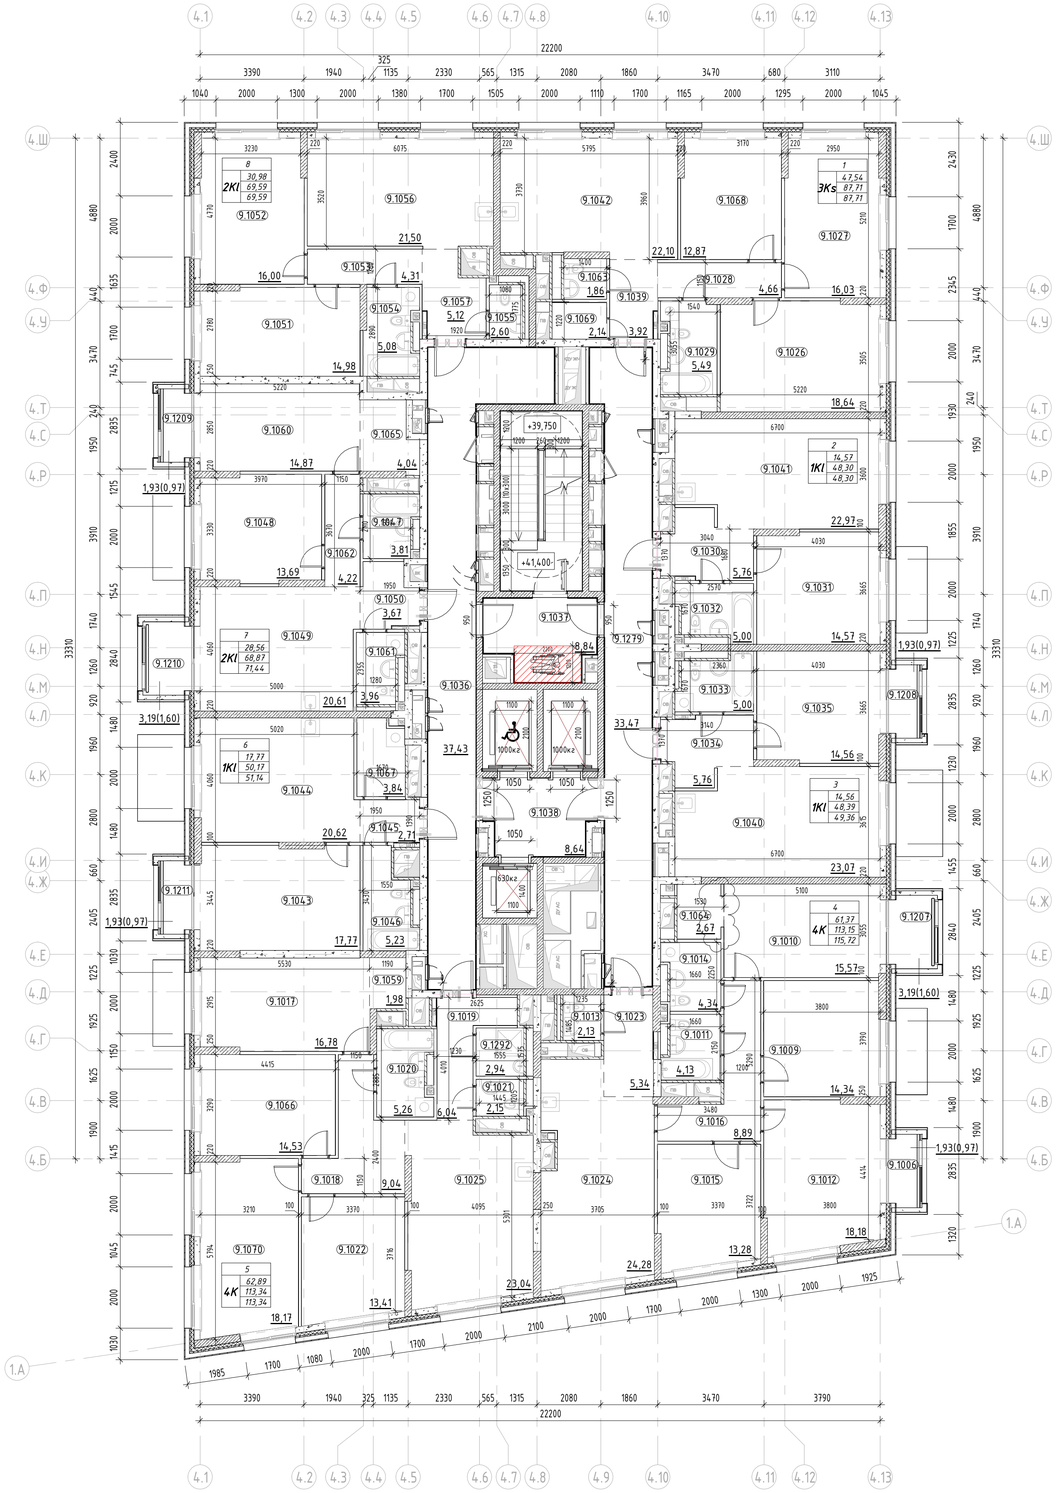

Экспликация помещений 13 этажа

Номер помещения	Наименование	Площадь, м2
МОП		
9.1036	Межквартирный коридор	37,43
9.1037	Тамбур/ПБЗ	8,84
9.1038	Лифтовой холл с ПБЗ МГН	8,64
9.1058	Лестничная клетка	15,64
9.1279	Межквартирный коридор	33,47
		104,02
1		
ЗКs		
9.1026	Жилая комната	18,64
9.1027	Жилая комната	16,03
9.1028	Коридор	4,66
9.1029	Санузел	5,49
9.1039	Прихожая	3,92
9.1042	Кухня	22,10
9.1063	Санузел	1,86
9.1068	Жилая комната	12,87
9.1069	Гардеробная	2,14
		87,71
2		
1КІ		
9.1030	Прихожая	5,76
9.1031	Жилая комната	14,57
9.1032	Санузел	5,00
9.1041	Кухня	22,97
		48,30
3		
1КІ		
9.1033	Санузел	5,00
9.1034	Прихожая	5,76
9.1035	Жилая комната	14,56
9.1040	Кухня	23,07
		49,36
4		
4К		
9.1006	Лоджия	0,97
9.1009	Жилая комната	14,34
9.1010	Жилая комната	15,57
9.1011	Санузел	4,13
9.1012	Жилая комната	18,18
9.1013	Санузел	2,13
9.1014	Санузел	4,34
9.1015	Жилая комната	13,28
9.1016	Коридор	8,89
9.1023	Прихожая	5,34
9.1024	Кухня	24,28
9.1064	Гардеробная	2,67
9.1207	Лоджия	1,60
		115,72

Экспликация помещений 13 этажа


Номер помещения	Наименование	Площадь, м2
5		
4К		
9.1017	Жилая комната	16,78
9.1018	Коридор	9,04
9.1019	Прихожая	6,04
9.1020	Санузел	5,26
9.1021	Санузел	2,15
9.1022	Жилая комната	13,41
9.1025	Кухня	23,04
9.1059	Гардеробная	1,98
9.1066	Жилая комната	14,53
9.1070	Жилая комната	18,17
9.1292	Санузел	2,94
		113,34
6		
1КІ		
9.1043	Жилая комната	17,77
9.1044	Кухня	20,62
9.1045	Прихожая	2,71
9.1046	Санузел	5,23
9.1067	Постирочная- гардеробная	3,84
9.1211	Лоджия	0,97
		51,14
7		
2КІ		
9.1047	Санузел	3,81
9.1048	Жилая комната	13,69
9.1049	Кухня	20,61
9.1050	Прихожая	3,67
9.1060	Жилая комната	14,87
9.1061	Санузел	3,96
9.1062	Коридор	4,22
9.1065	Гардеробная	4,04
9.1209	Лоджия	0,97
9.1210	Лоджия	1,60
		71,44
8		
2КІ		
9.1051	Жилая комната	14,98
9.1052	Жилая комната	16,00
9.1053	Коридор	4,31
9.1054	Санузел	5,08
9.1055	Санузел	2,60
9.1056	Кухня	21,50
9.1057	Прихожая	5,12
		69,59
Итого:		710,62

Условные обозначения:

- Монолитный железобетон
- Кирпичная кладка 120 мм, 250 мм
- Блоки из ячеистого бетона 100 мм, 200 мм, 250 мм
- Газобетонные блоки D600 – 200 мм;
  Минеральная вата Технониколь Техновент Н, р=36кг/м3 – 100мм;
  Минеральная вата Технониколь Техновент Стандарт (или аналог), р=72–88кг/м3 – 50 мм;
  Воздушный зазор – 140 мм,
  Облицовка из композитных алюминиевых кассет Алюминстрой по системе U-kon (или аналог), RAL9003 – 30 мм
- Железобетон – 200 мм;
  Минеральная вата Технониколь Техновент (или аналог), р=36кг/м3 – 100 мм;
  Минеральная вата Технониколь Техновент Стандарт (или аналог), р=72–88кг/м3 – 50 мм;
  Воздушный зазор – 140 мм,
  Облицовка из композитных алюминиевых кассет Алюминстрой по системе U-kon (или аналог), RAL9003 – 30 мм
- 3.10 — Марка помещения (номер)

Индекс квартиры
1 — Номер квартиры
1К
- 31,05 — Жилая площадь квартиры, кв.м
- 44,55 — Общая площадь квартиры, кв.м
- 46,00 — Общая приведенная площадь квартиры, кв.м (с учетом летних помещений)

Компоновочная схема

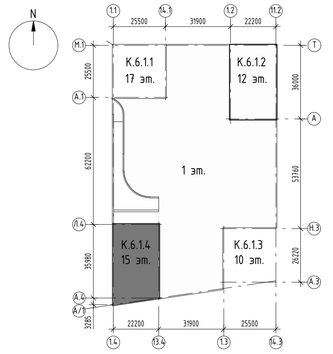

±0.000=+144,00

						94-0421-ОК-1/Н-6.1-П-АР1	
						Жилой дом с приспособлением подземной автостоянки под защитное сооружение гражданской обороны - «укрытие» (ЗСГО) с инженерными сетями и благоустройством территории по адресу: г. Москва, Внутригородское муниципальное образование Измайлово, Сиреневый бульвар, земельный участок 4/9 (участок 6.1)	
1		Нов.	05-255		00.00		
Изм.	Кол.уч.	Лист	№док.	Подпись	Дата		
Разработал		Каплий			10.09.25	Объемно-планировочные и архитектурные решения	Стадия: П; Лист: 34; Листов:
Проверил		Садеков			10.09.25		
ГАП		Садеков			10.09.25		
Нач.отдела		Белякова			10.09.25	Корпус 6.1.4. План 13 этажа на отм. +41.400, Экспликация помещений 13 этажа	Генпро
Н.контр.		Ивлева			10.09.25		

Формат А1


Согласовано

Взам. инв. №

Подп. и дата

Инв. № подл.

План 14 этажа

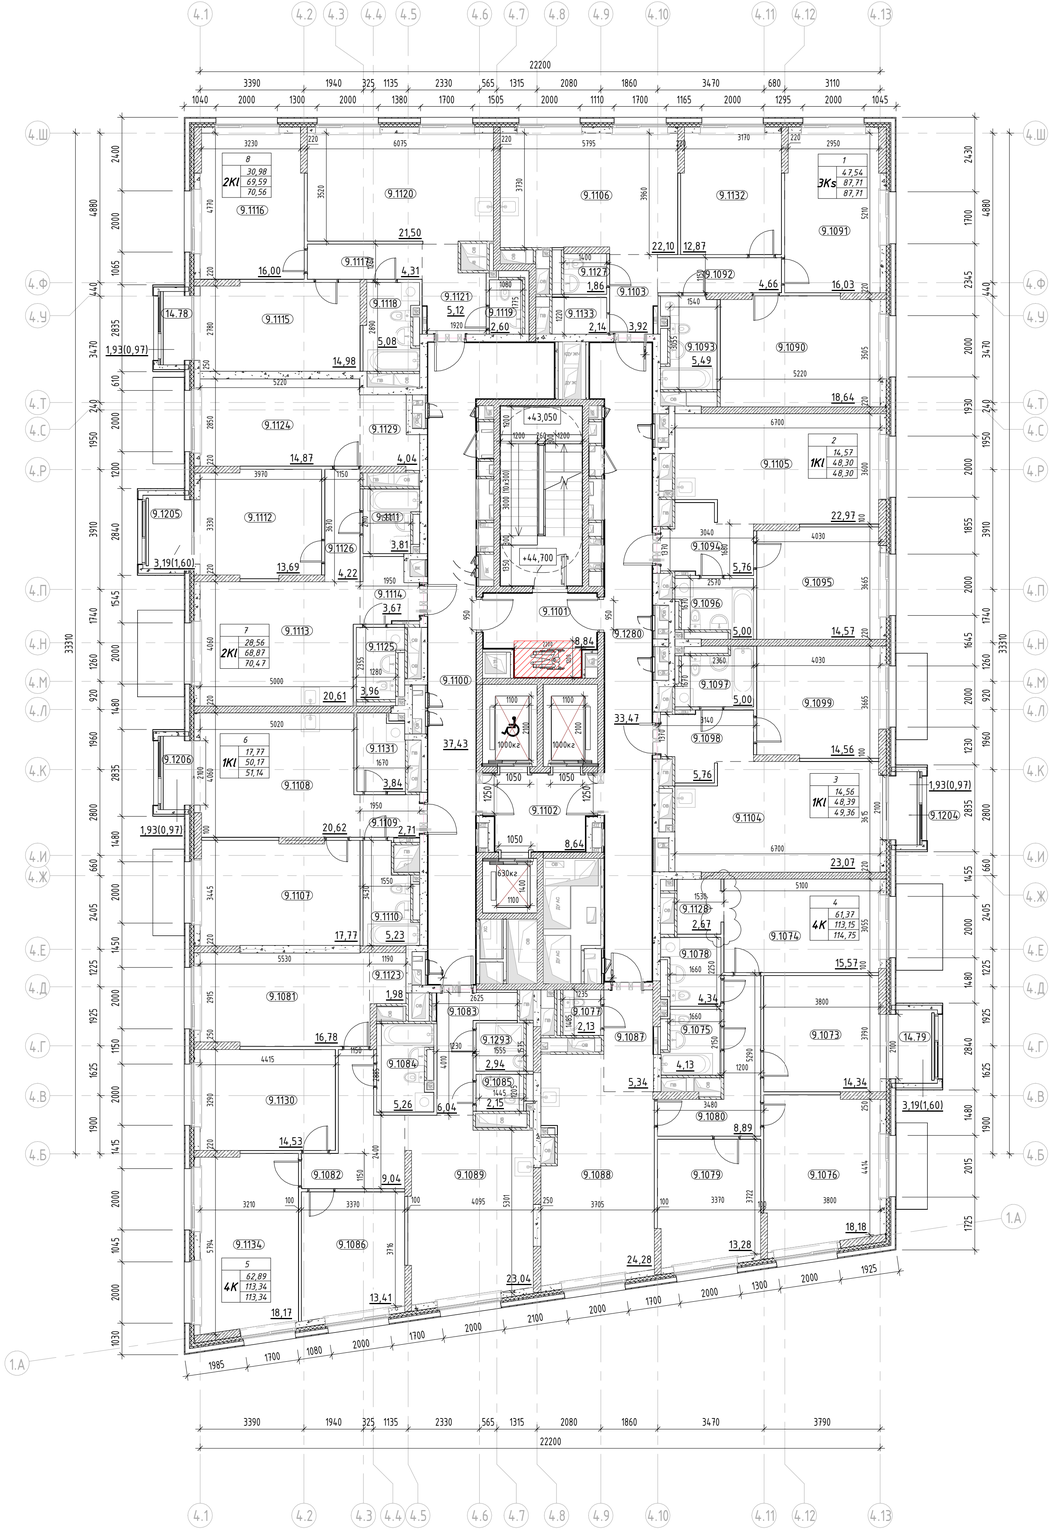

Экспликация помещений 14 этажа

Номер помещения	Наименование	Площадь, м2
МОП		
9.1100	Межквартирный коридор	37,43
9.1101	Тамбур/ПБЗ	8,84
9.1102	Лифтовой холл с ПБЗ МГН	8,64
9.1122	Лестничная клетка	15,64
9.1280	Межквартирный коридор	33,47
		104,02
1		
ЗКs		
9.1090	Жилая комната	18,64
9.1091	Жилая комната	16,03
9.1092	Коридор	4,66
9.1093	Санузел	5,49
9.1103	Прихожая	3,92
9.1106	Кухня	22,10
9.1127	Санузел	1,86
9.1132	Жилая комната	12,87
9.1133	Гардеробная	2,14
		87,71
2		
1КІ		
9.1094	Прихожая	5,76
9.1095	Жилая комната	14,57
9.1096	Санузел	5,00
9.1105	Кухня	22,97
		48,30
3		
1КІ		
9.1097	Санузел	5,00
9.1098	Прихожая	5,76
9.1099	Жилая комната	14,56
9.1104	Кухня	23,07
9.1128	Гардеробная	2,67
		114,75

Экспликация помещений 14 этажа


Номер помещения	Наименование	Площадь, м2
5		
4К		
9.1081	Жилая комната	16,78
9.1082	Коридор	9,04
9.1083	Прихожая	6,04
9.1084	Санузел	5,26
9.1085	Санузел	2,15
9.1086	Жилая комната	13,41
9.1089	Кухня	23,04
9.1123	Гардеробная	1,98
9.1130	Жилая комната	14,53
9.1134	Жилая комната	18,17
9.1293	Санузел	2,94
		113,34
6		
1КІ		
9.1107	Жилая комната	17,77
9.1108	Кухня	20,62
9.1109	Прихожая	2,71
9.1110	Санузел	5,23
9.1131	Постирочная- гардеробная	3,84
9.1206	Лоджия	0,97
		51,14
7		
2КІ		
9.1111	Санузел	3,81
9.1112	Жилая комната	13,69
9.1113	Кухня	20,61
9.1114	Прихожая	3,67
9.1124	Жилая комната	14,87
9.1125	Санузел	3,96
9.1126	Коридор	4,22
9.1129	Гардеробная	4,04
9.1205	Лоджия	1,60
		70,47
8		
2КІ		
14.78	Лоджия	0,97
9.1115	Жилая комната	14,98
9.1116	Жилая комната	16,00
9.1117	Коридор	4,31
9.1118	Санузел	5,08
9.1119	Санузел	2,60
9.1120	Кухня	21,50
9.1121	Прихожая	5,12
		70,56
Итого:		709,65

Условные обозначения:

- Монолитный железобетон
- Кирпичная кладка 120 мм, 250 мм
- Блоки из ячеистого бетона 100 мм, 200 мм, 250 мм
- Газобетонные блоки D600 – 200 мм;
  Минеральная вата Технониколь Техновент Н, р=36кг/м3 – 100мм;
  Минеральная вата Технониколь Техновент Стандарт (или аналог), р=72–88кг/м3 – 50 мм;
  Воздушный зазор – 140 мм,
  Облицовка из композитных алюминиевых кассет Алюминстрой по системе U-kon (или аналог), RAL9003 – 30 мм
- Железобетон – 200 мм;
  Минеральная вата Технониколь Техновент (или аналог), р=36кг/м3 – 100 мм;
  Минеральная вата Технониколь Техновент Стандарт (или аналог), р=72–88кг/м3 – 50 мм;
  Воздушный зазор – 140 мм,
  Облицовка из композитных алюминиевых кассет Алюминстрой по системе U-kon (или аналог), RAL9003 – 30 мм
- 3.10 — Марка помещения (номер)

Индекс квартиры
1 — Номер квартиры
1К
31,05 — Жилая площадь квартиры, кв.м
44,55 — Общая площадь квартиры, кв.м
46,00 — Общая приведенная площадь квартиры, кв.м
(с учетом летних помещений)

Компоновочная схема

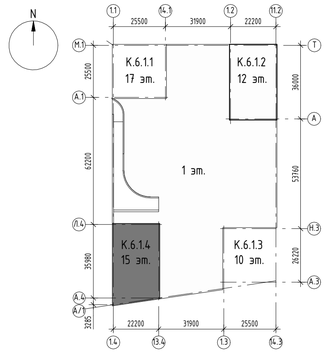

±0.000=+144,00

						94-0421-ОК-1/Н-6.1-П-АР1	
						Жилой дом с приспособлением подземной автостоянки под защитное сооружение гражданской обороны - «укрытие» (ЗСГО) с инженерными сетями и благоустройством территории по адресу: г. Москва, Внутригородское муниципальное образование Измайлово, Сиреневый бульвар, земельный участок 4/9 (участок 6.1)	
1		Нов.	05-255		00.00		
Изм.	Кол.уч.	Лист	№док.	Подпись	Дата		
Разработал		Каплий			10.09.25	Объемно-планировочные и архитектурные решения	Стадия: П; Лист: 35; Листов:
Проверил		Садеков			10.09.25		
ГАП		Садеков			10.09.25		
Нач.отдела		Беляков			10.09.25	Корпус 6.1.4. План 14 этажа на отм. +44.700, Экспликация помещений 14 этажа	Генпро
Н.контр.		Ивлева			10.09.25		

Формат А1


Согласовано

Взам. инв. №


Подп. и дата

Инв. № подл.

План 15 этажа

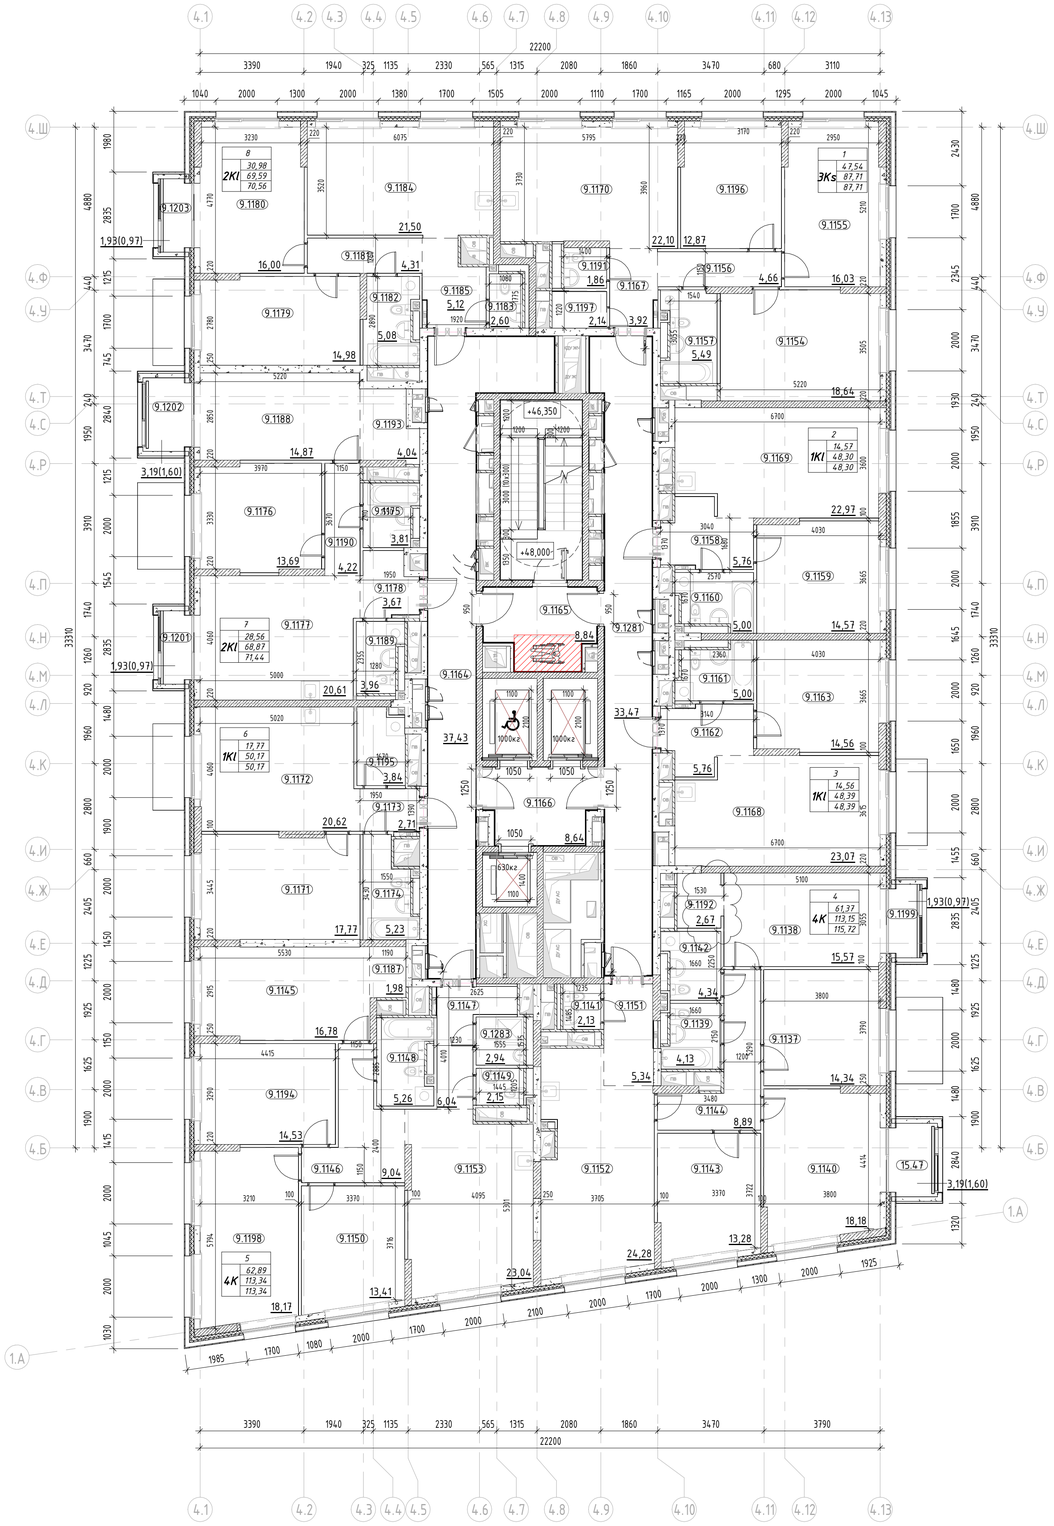
4.1 4.2 4.3 4.4 4.5 4.6 4.7 4.8 4.9 4.10 4.11 4.12 4.13
22200
3390 1940 325 1135 2330 565 1315 2080 1860 3470 680 3110
1040 2000 1300 2000 1380 1700 1505 2000 1110 1700 1165 2000 1295 2000 1045
4.Ш 4.Ф 4.Ч 4.Т 4.С 4.Р 4.П 4.Н 4.М 4.Л 4.К 4.И 4.Ж 4.Е 4.Д 4.Г 4.В 4.Б 1.А
8 30,98 69,59 70,56 2КІ 9.1180
1 47,54 87,71 87,71 ЭКs
7 28,56 68,07 71,44 2КІ
6 12,77 50,17 50,17 1КІ
5 62,89 113,34 113,34 4К
2 14,57 48,30 48,30 1КІ
3 14,56 48,39 48,39 1КІ
4 61,37 113,15 115,72 4К
9.1184 9.1170 9.1196 9.1155 9.1203 9.1183 9.1156 9.1167 9.1185 9.1182 9.1179 9.1197 9.1154 9.1202 9.1188 9.1193 9.1157 9.1169 9.1176 9.1175 9.1190 9.1178 9.1177 9.1165 9.1281 9.1201 9.1189 9.1164 9.1158 9.1159 9.1160 9.1161 9.1163 9.1162 9.1195 9.1172 9.1173 9.1166 9.1168 9.1171 9.1174 9.1192 9.1199 9.1138 9.1142 9.1187 9.1145 9.1147 9.1114 9.1151 9.1139 9.1137 9.1148 9.1149 9.1194 9.1144 9.1146 9.1153 9.1152 9.1143 9.1140 9.1198 9.1150
21,50 16,00 4,31 1,93(0,97) 5,12 2,60 1,86 14,98 5,08 2,14 3,92 22,10 12,87 4,66 16,03 5,49 18,64 14,87 4,04 3,19(1,60) 13,69 4,22 3,81 3,67 8,84 5,76 5,00 22,97 14,57 20,61 3,96 37,43 33,47 3,84 20,62 2,71 17,77 5,23 1,98 16,78 2,13 2,94 4,13 5,34 6,04 5,26 14,53 9,04 8,64 23,07 15,57 4,34 14,34 8,89 15,47 3,19(1,60) 18,18 24,28 13,28 23,04 13,41 18,17
+46,350 +48,000
1000кг 630кг
1985 1700 1080 2000 1700 2000 2100 2000 1700 2000 1300 2000 1925
1030 2000 2800 1900 660 2000 2405 1450 1725 2000 1925 1150 1625 2000 1900 1475 2000 1045 1320
1980 2835 4880 1275 440 1700 3470 745 240 2840 1950 1275 3910 2000 1545 1740 3310 1260 2835 920 1480 1960 2000 2800 1900 660 2000 2405 1725 2000 1925 1150 1625 2000 1900 1475 2000 1045 1320
2430 1700 4880 440 2345 2000 3470 240 1930 1950 2000 1855 3910 2000 1740 3310 1645 1260 2000 920 1650 1960 2000 2800 1455 660 2000 2405 1480 1925 2000 1625 1480 1900 2840 280 1320
3230 6075 5795 3170 2950
3970 5220 6700 4030 3040 2570 2360 3140 5100 1530 1660 3800 3480 3722 3705 4095 3370 3800 4414
3520 3339 3960 5210 2780 2855 2895 1920 1540 3565 3660 3660 3660

План тех. пространства на отм. +51.300

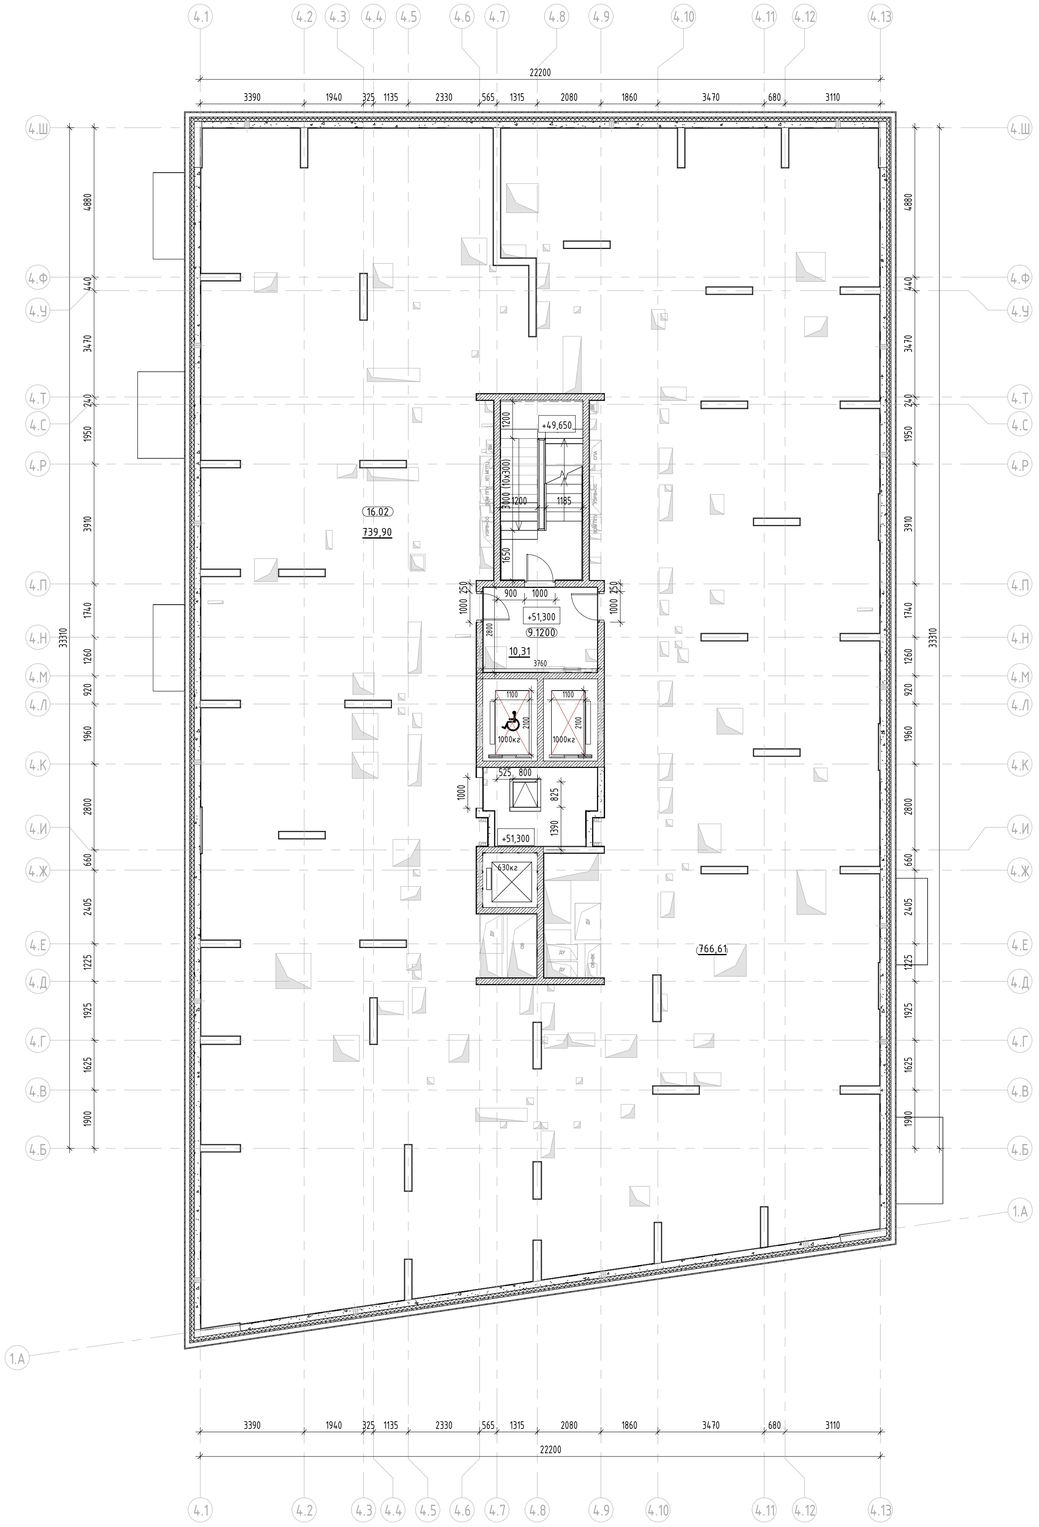


Экспликация помещений тех. пространства

Номер помещения	Наименование	Площадь,м^2
МОП		
9.1200	Тамбур	10,31
16.01	Лестничная клетка	766,61
Технические		
16.02	Техническое пространство для прокладки технических коммуникаций	739,90
		1516,82

Условные обозначения:

- Монолитный железобетон
- Кирпичная кладка 120 мм, 250 мм
- Блоки из ячеистого бетона 100 мм, 200 мм, 250 мм
- Газобетонные блоки D600 – 200 мм;
  Минеральная вата Технониколь Технофент Н, р=36кг/м3 – 100мм;
  Минеральная вата Технониколь Технофент Стандарт (или аналог), р=72-88кг/м3 – 50 мм;
  Воздушный зазор – 140 мм,
  Облицовка из композитных алюминиевых кассет Алюминстрой по системе U-kon (или аналог), RAL9003 – 30 мм
- Железобетон – 200 мм;
  Минеральная вата Технониколь Технофент (или аналог), р=36кг/м3 – 100 мм;
  Минеральная вата Технониколь Технофент Стандарт (или аналог), р=72-88кг/м3 – 50 мм;
  Воздушный зазор – 140 мм,
  Облицовка из композитных алюминиевых кассет Алюминстрой по системе U-kon (или аналог), RAL9003 – 30 мм
- 3.10 — Марка помещения (номер)

Компоновочная схема

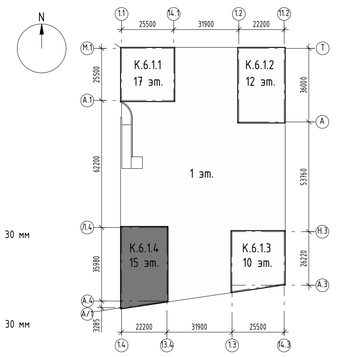

±0.000=+144,00

						94-0421-ОК-1/Н-6.1-П-АР1	
						Жилой дом с приспособлением подземной автостоянки под защитное сооружение гражданской обороны - «культяпки» (ЗСГО) с инженерными сетями и благоустройством территории по адресу: г. Москва, внутригородское муниципальное образование Измайлово, Сиреневый бульвар, земельный участок 4/9 (участок 6.1)	
Изм.	Кол.уч.	Лист	№док.	Подпись	Дата		
Разработал		Каплий			10.09.25	Объемно-планировочные и архитектурные решения	Стадия: П; Лист: 37; Листов:
Проверил		Садеков			10.09.25		
ГАП		Садеков			10.09.25		
Нач.отдела		Беляков			10.09.25		
Н.контр.		Ивлева			10.09.25	Корпус 6.1.4. План тех. пространства на отм. +51.300	Генпро

Формат А1


Согласовано

Взам. инв. №


Подп. и дата

Инв. № подл.

План выхода на кровлю

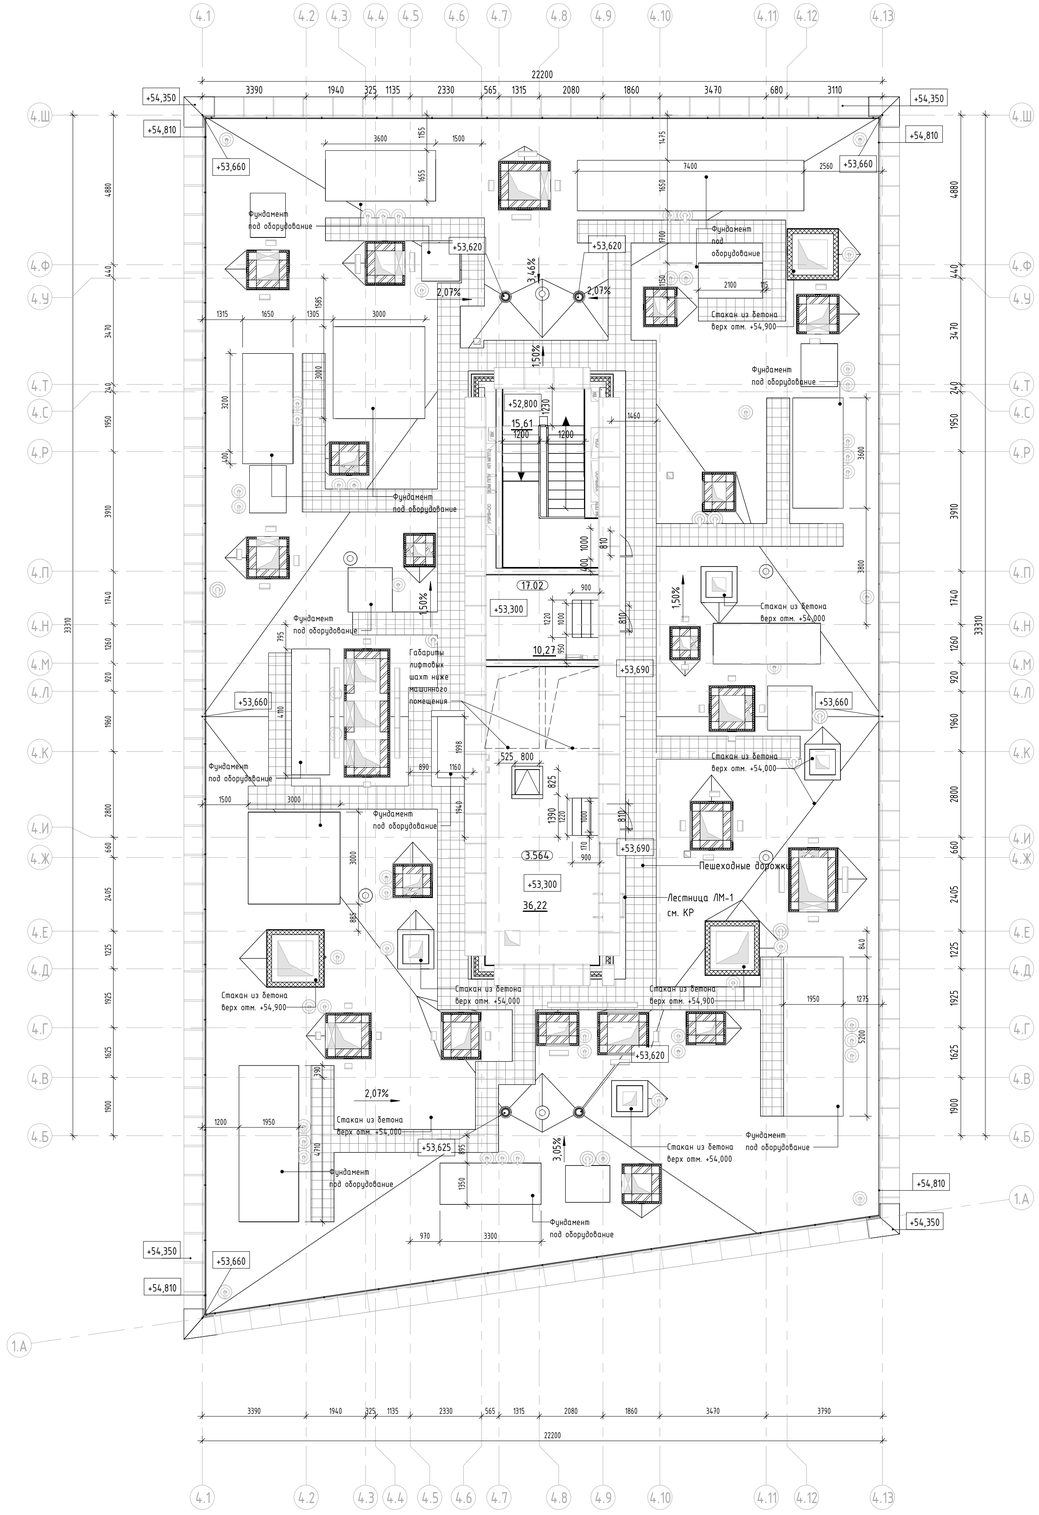

План кровли надстройки

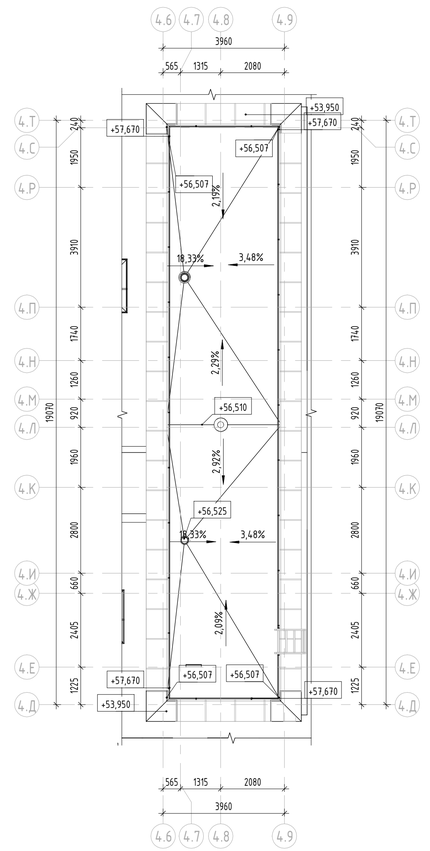


Экспликация помещений выхода на кровлю

Номер помещения	Наименование	Площадь, м²	Кат. помещения
МОП			
17.01	Лестничная клетка	15,61	
		15,61	
Технические			
3.564	Машинное помещение	36,22	В3
17.02	Помещение СС	10,27	В3
		46,49	
Итого:		62,10	

Условные обозначения:

- Монолитный железобетон
- Кирпичная кладка 120 мм, 250 мм
- Блоки из ячеистого бетона 100 мм, 200 мм, 250 мм
- Газобетонные блоки D600 - 200 мм;
  Минеральная вата Технониколь Техновент Н, р=36кг/м3 - 100мм;
  Минеральная вата Технониколь Технофент Стандарт (или аналог), р=72-88кг/м3 - 50 мм;
  Воздушный зазор - 140 мм,
  Облицовка из композитных алюминиевых кассет Алюминстрой по системе U-kon (или аналог), RAL9003 - 30 мм
- Железобетон - 200 мм;
  Минеральная вата Технониколь Технофент (или аналог), р=36кг/м3 - 100 мм;
  Минеральная вата Технониколь Технофент Стандарт (или аналог), р=72-88кг/м3 - 50 мм;
  Воздушный зазор - 140 мм,
  Облицовка из композитных алюминиевых кассет Алюминстрой по системе U-kon (или аналог), RAL9003 - 30 мм
- 3.10 — Марка помещения (номер)

Компоновочная схема

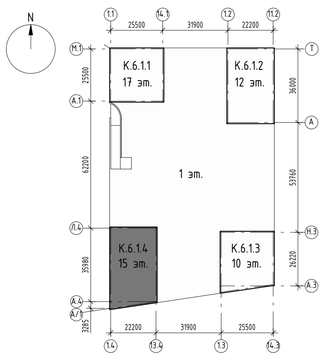

±0.000=+144,00

Изм.	Кол.уч.	Лист	№док.	Подпись	Дата
Разработал		Каплий			10.09.25
Проверил		Садеков			10.09.25
ГАП		Садеков			10.09.25
Нач.отдела		Беляков			10.09.25
Н.контр.		Ивлева			10.09.25

94-0421-ОК-1/Н-6.1-П-АР1

Жилой дом с приспособлением подземной автостоянки под защитное сооружение гражданской обороны - «укрытие» (ЗГГО) с инженерными сетями и благоустройством территории по адресу: г. Москва, внутригородское муниципальное образование Измайлово, Сиреневый бульвар, земельный участок 4/9 (участок 6.1)

Объемно-планировочные и архитектурные решения	Стадия	Лист	Листов
	П	38	

Корпус 6.1.4. План выхода на кровлю. План кровли наджстройки. Экспликация помещений

Генпро

Формат А1

Согласовано

Взам. инв. №


Подп. и дата

Инв. № подл.

Разрез 1-1

– Гидроизоляция 2-ой слой (Технониколь-Унифлекс К ЭКП), масса 1 м2±5,0 кг, теплостойкость ≥100°С	–1 слой
– Гидроизоляция 1-ый слой (Технониколь-Унифлекс ВЕНТ П ЭПВ), масса 1 м2±4,0 кг, теплостойкость ≥100°С	–1 слой
– Праймер битумный (Технониколь №01)	–1 слой
– Стяжка сборная из двух слоев ЦСП толщиной 12мм	–24 мм
– Утеплитель минераловатный (Технониколь-ТЕХНОРУФ В ЭКСТРА), ρ=155–185 кг/м3	–40 мм
– Сетка молниприемная (только для основной кровли здания)	
– Утеплитель минераловатный (Технониколь-ТЕХНОРУФ Н ОПТИМА), ρ=100–120 кг/м3	–120 мм
– Керамзитовый гравий фр. 10–20 мм, П25, М250, скартами из ЭППС 1,5х1,5 м, по уклону	–45–220 мм
– Пароизоляция (Технониколь-Биполь П ЭПП), масса 1 м²±3,0 кг, теплостойкость ≥85 °С	–1 слой
– Плита ж/б	

К 6.1.1

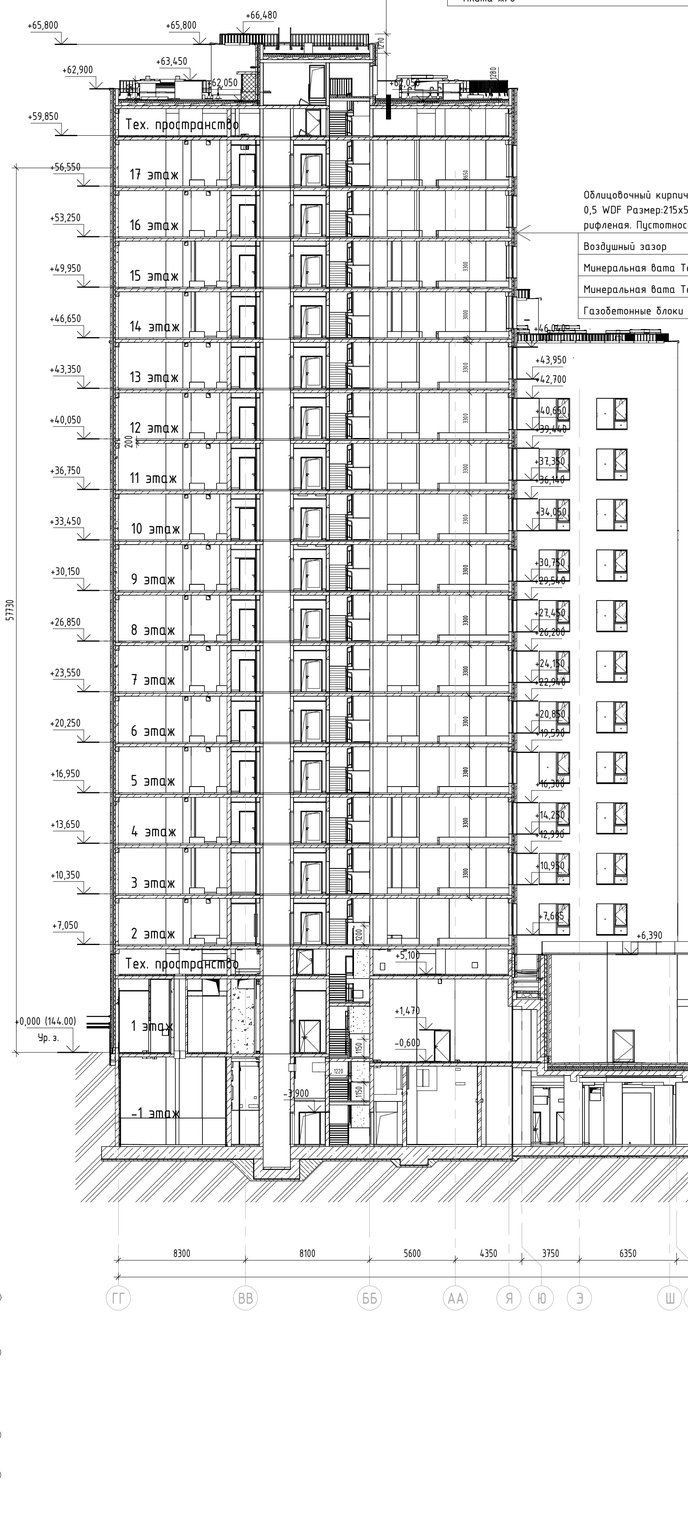


Облицовочный кирпич Донские зори ВОЛХОНКА (Артикул: W077/2 Формат: Европейский 0,5 WDF Размер:215x50x65 мм. Страна: Россия Вес:1,25 кг. Цвет: красный. Поверхность: рифленая. Пустотность: полнотелый. Тон: темный, λБ= 0,493 Вт/м•оС (или аналог)	–102
Воздушный зазор	–68мм
Минеральная вата Технониколь Технофас Стандарт, р=80кг/м3	–50 мм
Минеральная вата Технониколь Технофас Стандарт, р=80кг/м3	–100 мм
Газобетонные блоки D600, B3.5, F100	–200 мм

Облицовка из композитных алюминиевых кассет Алюминстрой по системе U-kon (или аналог), RAL 9003	–30 мм
Воздушный зазор	–140 мм
Минеральная вата Технониколь Технофас Стандарт (или аналог), р=80 кг/м3	–50 мм
Минераловатная вата Технониколь Технофас (или аналог), р=36 кг/м3	–100 мм
Газобетонные блоки D600, B3.5, F100	–200 мм


Тип покрытия К-5.1	--
– Слои благоустройства (см. раздел ГП)	
– Геотекстиль иглопробивной термообработанный (Технониколь) 300г/м3	–1 слой
– Дренажный слой, гравий фракции 5–10мм	–20 мм
– Дренажный слой, гравий фракции 20–40мм	–40 мм
– Мембрана профилированная дренажная (Технониколь-PLANTER EXTRA-GEO)	–9 мм
– Геотекстиль иглопробивной термообработанный (Технониколь) 300г/м3	–1 слой
– Экструдированный пенополистирол (Технониколь CARBON PROF),прочность на сжатие при 10% линейной деформации ≥0,5Мпа,λБ=0,031 Вт/мК	–100 мм
– Геотекстиль иглопробивной термообработанный (Технониколь) 300г/м3	–1 слой
– Гидроизоляция 2-й слой (Технониколь - Техноэласт ГРИН П ЭПП)	–1 слой
– Гидроизоляция 1-й слой (Технониколь - Техноэласт Фундамент П ЭПП)	–1 слой
– Праймер битумный (Технониколь №1)	–1 слой
– Цементно-песчаная стяжка М200	–50 мм
– Керамзитобетон В12 по уклону	--60–1510 мм


– Гидроизоляция 2-ой слой (Технониколь-Унифлекс К ЭКП), масса 1 м2±5,0 кг, теплостойкость ≥100°С	–1 слой
– Гидроизоляция 1-ый слой (Технониколь-Унифлекс ВЕНТ П ЭПВ), масса 1 м2±4,0 кг, теплостойкость ≥100°С	–1 слой
– Праймер битумный (Технониколь №01)	–1 слой
– Стяжка сборная из двух слоев ЦСП толщиной 12мм	–24 мм
– Утеплитель минераловатный (Технониколь-ТЕХНОРУФ В ЭКСТРА), ρ=155–185 кг/м3	–40 мм
– Сетка молниприемная (только для основной кровли здания)	
– Утеплитель минераловатный (Технониколь-ТЕХНОРУФ Н ОПТИМА), ρ=100–120 кг/м3	–120 мм
– Керамзитовый гравий фр. 10–20 мм, П25, М250, скартами из ЭППС 1,5х1,5 м, по уклону	–45–220 мм
– Пароизоляция (Технониколь-Биполь П ЭПП), масса 1 м²±3,0 кг, теплостойкость ≥85 °С	–1 слой
– Плита ж/б	

К 6.1.4

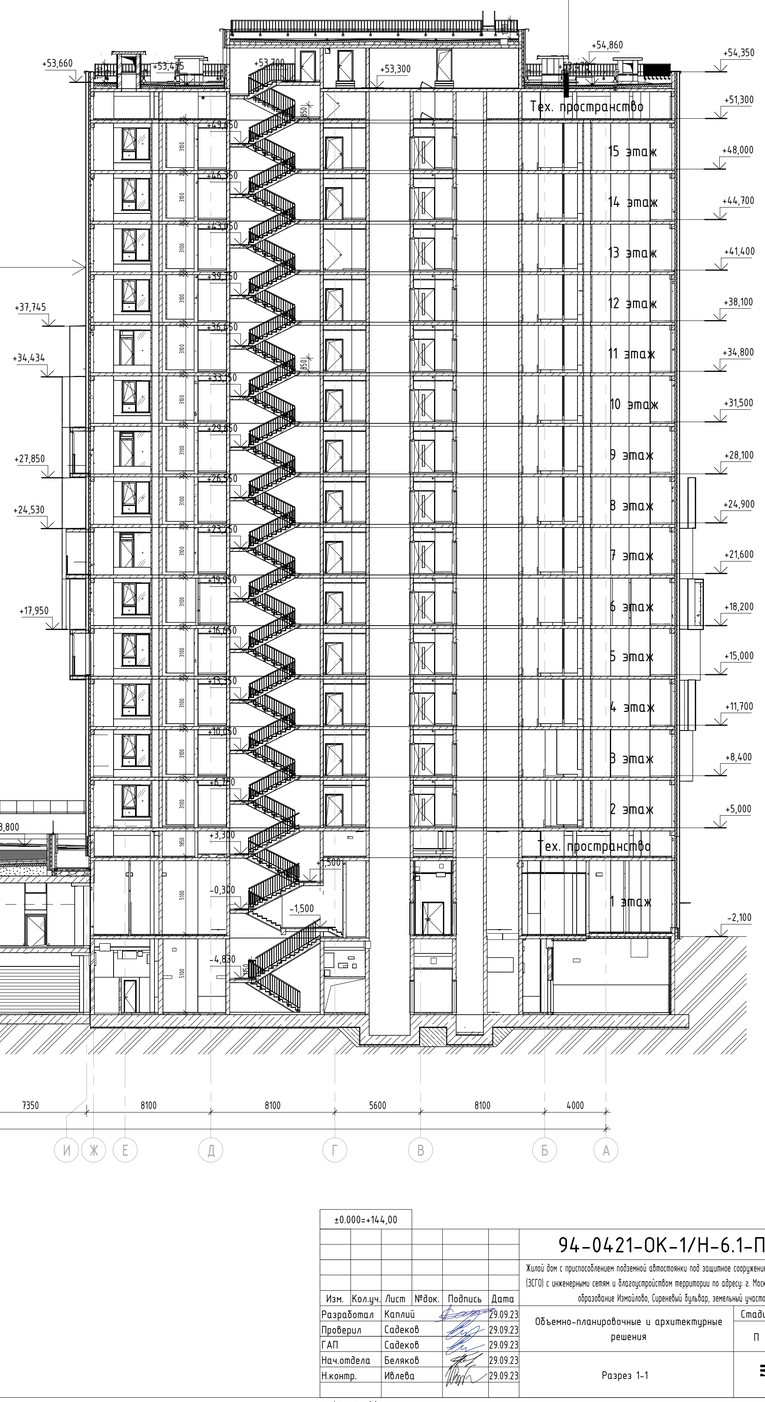

Компоновочная схема

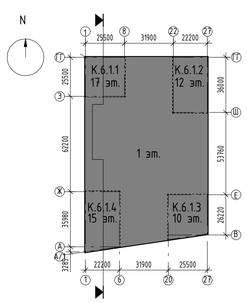

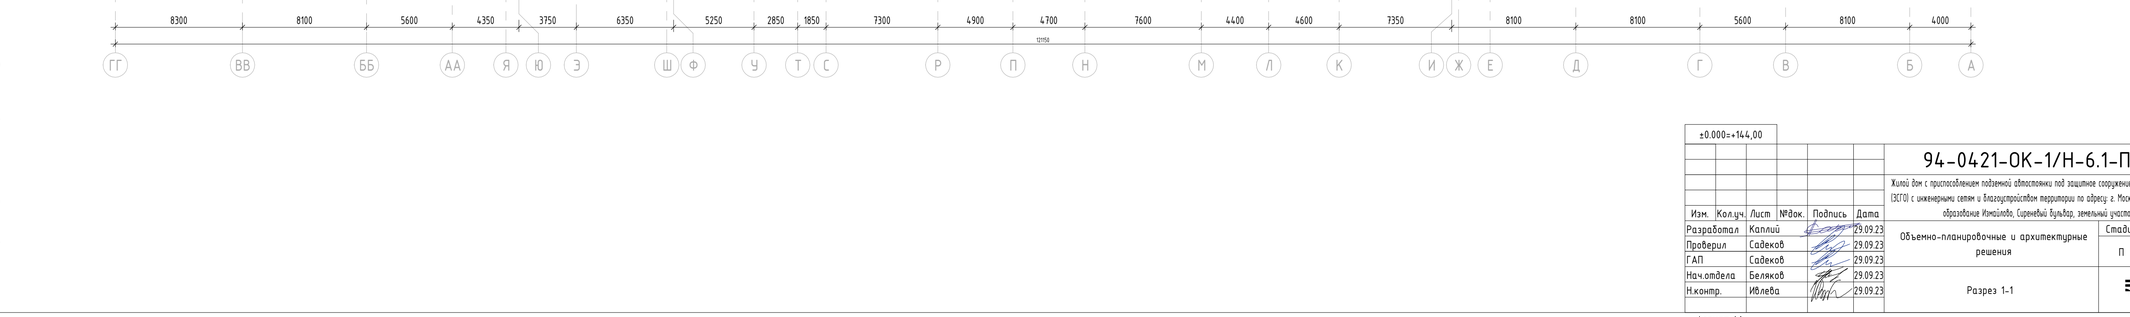

±0.000=+144,00

Изм.	Кол.уч.	Лист	№док.	Подпись	Дата
Разработал		Каплий			29.09.23
Проверил		Садеков			29.09.23
ГАП		Садеков			29.09.23
Нач.отдела		Беляков			29.09.23
Н.контр.		Ивлева			29.09.23

Формат А1

94-0421-ОК-1/Н-6.1-П-АР1

Жилой дом с приспособлением подземной автостоянки под защитное сооружение гражданской обороны - культурно-досуговый центр (ЗСГО) с инженерными сетями и благоустройством территории по адресу: г. Москва, внутригородское муниципальное образование Измайлово, Сиреневый бульвар, земельный участок 4/9 (участок 6.1)

Объемно-планировочные и архитектурные решения	Стадия	Лист	Листов
	П	39	
Разрез 1-1	Генпро		

Согласовано

Взам. инв. №

Подп. и дата

Инв. № подл.


Разрез 2-2

– Гидроизоляция 2-ой слой (Технониколь – Унифлекс ЭКП)	–3,8 мм
– Гидроизоляция 1-ый слой (Технониколь – Унифлекс ВЕНТ ЭПВ	–3,5 мм
– Праймер битумный (Технониколь №1)	–1 слой
– Сборная стяжка из двух слоев ЦСП толщиной 12мм	–24 мм
– Минераловатный утеплитель (Технониколь – ТЕХНОРУФ В ЭКСТРА)	–40 мм
– Молниеприемная сетка (только для основной кровли здания)	--
– Минераловатный утеплитель (Технониколь – ТЕХНОРУФ Н ОПТИМА)	–120 мм
– Керамзитовый гравий фр. 10-20 мм по уклону	–min 30 мм
– Пароизоляция (Технониколь – Биполь ЭПП)	–1 слой
– Ж/б плита	–см.КЖ

К 6.1.1

Облицовочный кирпич Донские зори ВОЛХОНКА (Артикул: W077/2 Формат: Европейский 0,5 WDF Размер:215x50x65 мм. Страна: Россия Вес:1,25 кг. Цвет: красный. Поверхность: рифленая. Пустотность: полнотелый. Тон: темный, λБ= 0,493 Вт/м*оС (или аналог) –102


Воздушный зазор	–68мм
Минеральная вата Технониколь Техновент Стандарт, р=80кг/м3	–50 мм
Минеральная вата Технониколь Техновент Стандарт, р=80кг/м3	–100 мм
Газобетонные блоки D600, B3.5, F100	–200 мм

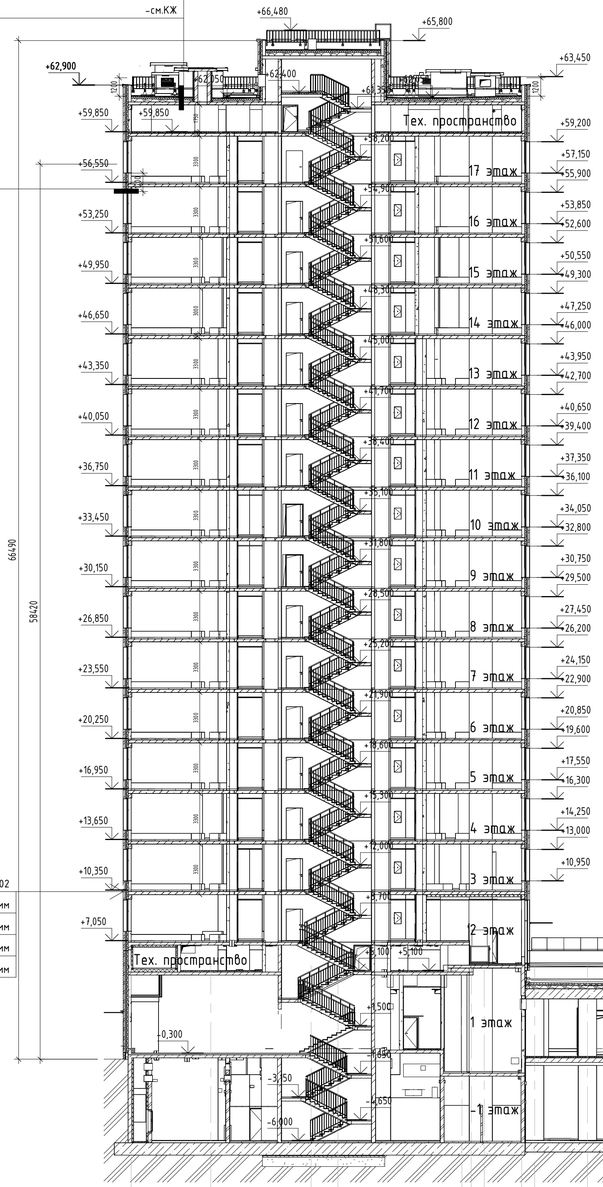

Тип покрытия К-3 --

– Слои благоустройства (см. раздел ГП)	
– Профилированная дренажная мембрана (Технониколь – PLANTER GEO)	–9,1 мм
– Геотекстиль иглопробивной термообработанный (Технониколь) 300 г/м²	–1 слой
– Экструдированный пенополистирол (Технониколь – CARBON SOLID 500)	–100 мм
– Геотекстиль иглопробивной термообработанный (Технониколь) 300 г/м²	–1 слой
– Гидроизоляция 2-ой слой (Технониколь – Техноэласт ГРИН П)	–4 мм
– Гидроизоляция 1-ый слой (Технониколь – Техноэласт Фундамент)	–4 мм
– Праймер битумный (Технониколь №1)	–1 слой
– Цементно-песчаная стяжка М200	–50 мм
– Керамзитобетон В12 по уклону	–min 40 мм
– Ж/б плита (см. раздел КР)	

К 6.1.2

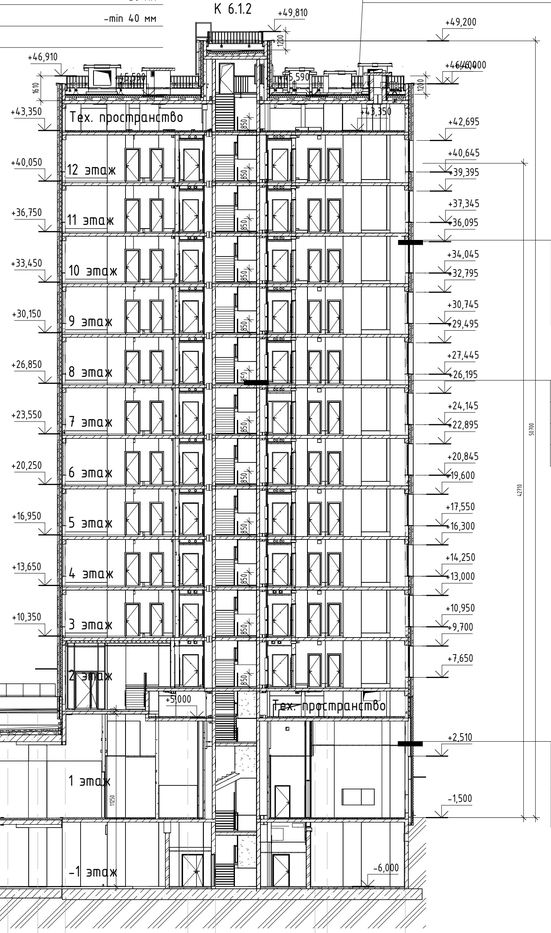

Облицовочный кирпич Донские зори БОРОДИНО (Артикул: W007/2 Формат: Европейский 0,5 WDF Размер:215x50x65 мм. Страна: Россия Вес:1,25 кг. Цвет: бордовый. Поверхность: рифленая. Пустотность: полнотелый. Тон: темный, λБ= 0,493 Вт/м*оС (или аналог) –102

Воздушный зазор	–68 мм
Минеральная вата Технониколь Техновент Стандарт, р=80кг/м3	–50 мм
Минеральная вата Технониколь Техновент Н, р=36кг/м3	–100 мм
Газобетонные блоки D600, B3.5, F100	–200 мм

ОТ-3.3


Окраска краской структурной негорючей, нанесение краскопультом	–1 слой
Грунтовка глубокого проникновения	–1 слой
Улучшенная штукатурка цементно-песчаными смесями	–17 мм
Грунтовка Бетонконтакт	–1 слой

Облицовочный кирпич Донские зори БОРОДИНО (Артикул: W007/2 Формат: Европейский 0,5 WDF Размер:215x50x65 мм. Страна: Россия Вес:1,25 кг. Цвет: бордовый. Поверхность: рифленая. Пустотность: полнотелый. Тон: темный, λБ= 0,493 Вт/м*оС (или аналог) –102 мм

Воздушный зазор	–68 мм
Минеральная вата Технониколь Техновент Стандарт, р=80кг/м3	–50 мм
Минеральная вата Технониколь Техновент Н, р=36кг/м3	–100 мм
Газобетонные блоки D600, B3.5, F100	–200 мм



Компоновочная схема

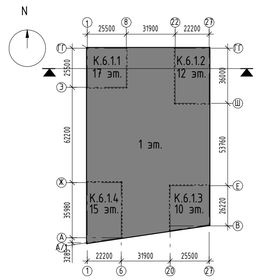

Согласовано

Взам. инв. №

Подп. и дата

Инв. № подл.

±0.000=+144,00

Изм.	Кол.уч.	Лист	№док.	Подпись	Дата
Разработал		Каплий			29.09.23
Проверил		Садеков			29.09.23
ГАП		Садеков			29.09.23
Нач.отдела		Беляков			29.09.23
Н.контр.		Ивлева			29.09.23

94-0421-ОК-1/Н-6.1-П-АР1

Жилой дом с приспособлением подземной автостоянки под защитное сооружение гражданской обороны - «укрытие» (ЗСГО) с инженерными сетями и благоустройством территории по адресу: г. Москва, внутригородское муниципальное образование Измайлово, Сиреневый бульвар, земельный участок 4/9 (участок 6.1)

	Стадия	Лист	Листов
Объемно-планировочные и архитектурные решения	П	40	
Разрез 2-2	Генпро		

Формат А1

- Гидроизоляция 2-ой слой (Технониколь - Унифлекс ЭКП)	-3,8 мм
- Гидроизоляция 1-ый слой (Технониколь - Унифлекс ВЕНТ ЭПВ	-3,5 мм
- Праймер битумный (Технониколь №1)	-1 слой
- Сборная стяжка из двух слоев ЦСП толщиной 12мм	-24 мм
- Минераловатный утеплитель (Технониколь - ТЕХНОРУФ В ЭКСТРА)	-40 мм
- Молниеприемная сетка (только для основной кровли здания)	--
- Минераловатный утеплитель (Технониколь - ТЕХНОРУФ Н ОПТИМА)	-120 мм
- Керамзитовый гравий фр. 10-20 мм по уклону	-min 30 мм
- Пароизоляция (Технониколь - Биполь ЭПП)	-1 слой
- Ж/б плита	-см.КЖ

К 6.1.3

П-5

Пропитка упрочняющая обеспыливающая	-1 слой
Стяжка полусухая цементно-песчаная М150, армированная фибролокном	-50 мм
Пленка полиэтиленовая 200 мкр	-1 слой
Утеплитель минераловатный (Технониколь ТЕХНОФЛОР СТАНДАРТ)	-50 мм
Ж/б плита	

- Гидроизоляция 2-ой слой (Технониколь - Унифлекс ЭКП)	-3,8 мм
- Гидроизоляция 1-ый слой (Технониколь - Унифлекс ВЕНТ ЭПВ	-3,5 мм
- Праймер битумный (Технониколь №1)	-1 слой
- Сборная стяжка из двух слоев ЦСП толщиной 12мм	-24 мм
- Минераловатный утеплитель (Технониколь - ТЕХНОРУФ В ЭКСТРА)	-40 мм
- Молниеприемная сетка (только для основной кровли здания)	--
- Минераловатный утеплитель (Технониколь - ТЕХНОРУФ Н ОПТИМА)	-120 мм
- Керамзитовый гравий фр. 10-20 мм по уклону	-min 30 мм
- Пароизоляция (Технониколь - Биполь ЭПП)	-1 слой
- Ж/б плита	-см.КЖ

К 6.1.2

П-5

Пропитка упрочняющая обеспыливающая	-1 слой
Стяжка полусухая цементно-песчаная М150, армированная фибролокном	-50 мм
Пленка полиэтиленовая 200 мкр	-1 слой
Утеплитель минераловатный (Технониколь ТЕХНОФЛОР СТАНДАРТ)	-50 мм
Ж/б плита	

Керамогранит на клею для наружных работ	-30 мм
Стяжка ц-п с прокладкой греющего кабеля	-50 мм
Профилированная мембрана Planter GEO	-8 мм
Гидроизоляционная мембрана LOGICROOF V-GR	--
Утеплитель LOGICPIR	-110-150 мм
Пароизоляция ТЕХНОБАРЬЕР	--
- Плита ж/б	-См. КЖ


Облицовочный кирпич Донские зори ЗИМАРОВО
(Артикул:W150/2 Формат: Узкий 0,5
WDF Размер:215x50x65 мм. Страна: Россия Вес:1,25 кг. Цвет: серый. Поверхность:
рифленая. Пустотность: полнотелый. Тон: светлый, λБ= 0,493 Вт/м*оС (или аналог) -102 мм

Воздушный зазор	-68 мм
Минеральная вата Технониколь Техновент Стандарт, р=80кг/м3	-50 мм
Минеральная вата Технониколь Техновент Техновент, р=80кг/м3	-100 мм
Газобетонные блоки D600, B3.5, F100	-200 мм


Облицовочный кирпич Донские зори БОРОДИНО (Артикул: W007/2 Формат: Европейский
0,5 WDF Размер:215x50x65 мм. Страна: Россия Вес:1,25 кг. Цвет: бордовый.
Поверхность: рифленая. Пустотность: полнотелый. Тон: темный, λБ= 0,493 Вт/м*оС
(или аналог) -102 мм

Воздушный зазор	-68 мм
Минеральная вата Технониколь Техновент Стандарт, р=80кг/м3	-50 мм
Минеральная вата Технониколь Техновент Н, р=36кг/м3	-100 мм
Газобетонные блоки D600, B3.5, F100	-200 мм

Тип покрытия К-3	--
- Слои благоустройства (см. раздел ГП)	
- Профилированная дренажная мембрана (Технониколь - PLANTER GEO)	-9,1 мм
- Геотекстиль иглопробивной термообработанный (Технониколь) 300 г/м^2	-1 слой
- Экструдированный пенополистирол (Технониколь - CARBON SOLID 500)	-100 мм
- Геотекстиль иглопробивной термообработанный (Технониколь) 300 г/м^2	-1 слой
- Гидроизоляция 2-ой слой (Технониколь - Техноэласт ГРИН П)	-4 мм
- Гидроизоляция 1-ый слой (Технониколь - Техноэласт Фундамент)	-4 мм
- Праймер битумный (Технониколь №1)	-1 слой
- Цементно-песчаная стяжка М200	-50 мм
- Керамзитобетон В12 по уклону	-min 40 мм
- Ж/б плита (см. раздел КР)	

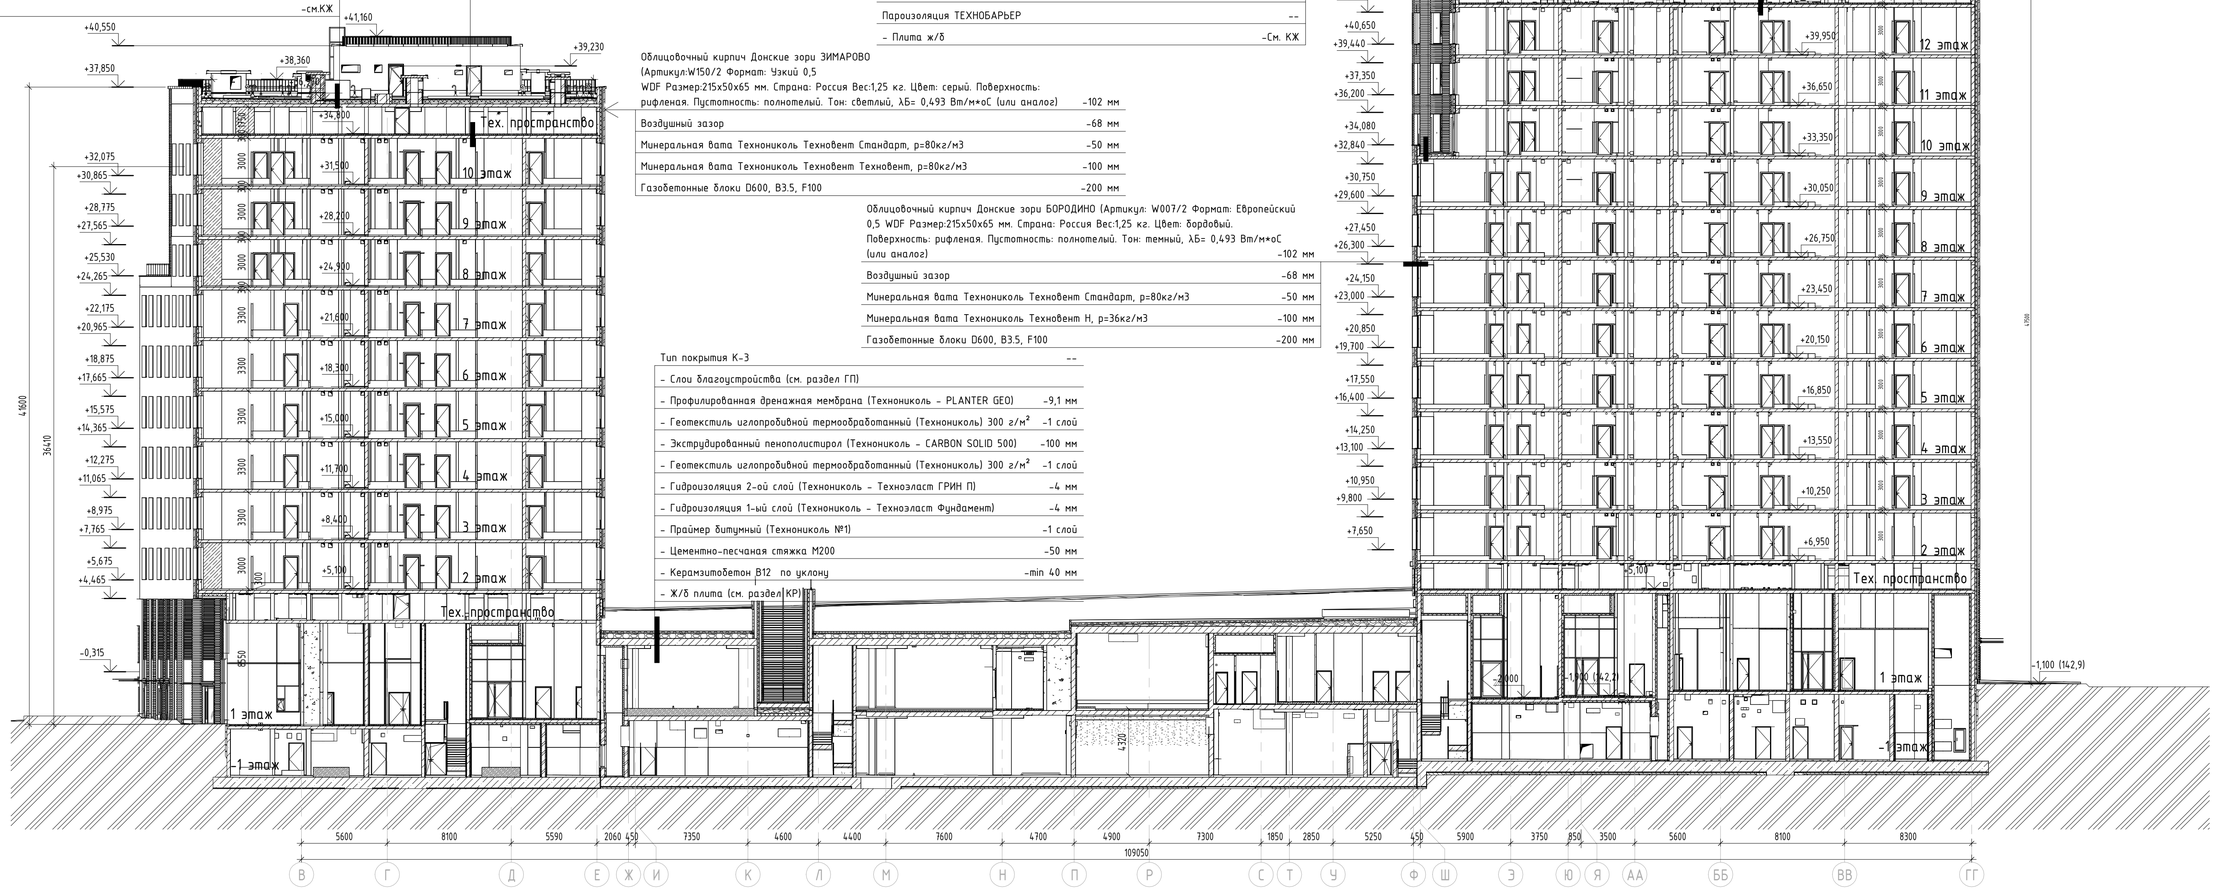

Компоновочная схема

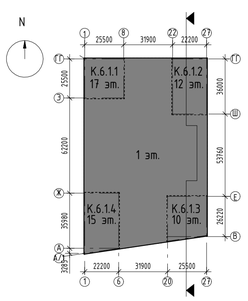

±0.000=+144,00

Изм.	Кол.уч.	Лист	№док.	Подпись	Дата
Разработал		Каплий			29.09.23
Проверил		Садеков			29.09.23
ГАП		Садеков			29.09.23
Нач.отдела		Беляков			29.09.23
Н.контр.		Ивлева			29.09.23

94-0421-ОК-1/Н-6.1-П-АР1

Жилой дом с приспособлением подземной автостоянки под защитное сооружение гражданской обороны - «укрытие» (ЗСГО) с инженерными сетями и благоустройством территории по адресу: г. Москва, внутригородское муниципальное образование Измайлово, Сиреневый бульвар, земельный участок 4/9 (участок 6.1)

Объемно-планировочные и архитектурные решения	Стадия	Лист	Листов
	П	41	
Разрез 3-3	Генпро		

Согласовано

Взам. инв. №

Подп. и дата

Инв. № подл.

Формат А1

- Гидроизоляция 2-ой слой (Технониколь - Унифлекс ЭКП)	-3,8 мм
- Гидроизоляция 1-ый слой (Технониколь - Унифлекс ВЕНТ ЭПВ	-3,5 мм
- Праймер битумный (Технониколь №1)	-1 слой
- Сборная стяжка из двух слоев ЦСП толщиной 12мм	-24 мм
- Минераловатный утеплитель (Технониколь - ТЕХНОРУФ В ЭКСТРА)	-40 мм
- Молниеприемная сетка (только для основной кровли здания)	--
- Минераловатный утеплитель (Технониколь - ТЕХНОРУФ Н ОПТИМА)	-120 мм
- Керамзитовый гравий фр. 10-20 мм по уклону	-min 30 мм
- Пароизоляция (Технониколь - Биполь ЭПП)	-1 слой
- Ж/б плита	-см.КЖ

П-5	
Пропитка упрочняющая обеспыливающая	-1 слой
Стяжка полусухая цементно-песчаная М150, армированная фиброволокном	-50 мм
Пленка полиэтиленовая 200 мкр	-1 слой
Утеплитель минераловатный (Технониколь ТЕХНОФЛОР СТАНДАРТ)	-50 мм
Ж/б плита	

Тип покрытия К-3	--
- Слои благоустройства (см. раздел ГП)	
- Профилированная дренажная мембрана (Технониколь - PLANTER GEO)	-9,1 мм
- Геотекстиль иглопробивной термообработанный (Технониколь) 300 г/м^2	-1 слой
- Экструдированный пенополистирол (Технониколь - CARBON SOLID 500)	-100 мм
- Геотекстиль иглопробивной термообработанный (Технониколь) 300 г/м^2	-1 слой
- Гидроизоляция 2-ой слой (Технониколь - Техноэласт ГРИН П)	-4 мм
- Гидроизоляция 1-ый слой (Технониколь - Техноэласт Фундамент)	-4 мм
- Праймер битумный (Технониколь №1)	-1 слой
- Цементно-песчаная стяжка М200	-50 мм
- Керамзитобетон В12 по уклону	-min 40 мм
- Ж/б плита (см. раздел КР)	


- Гидроизоляция 2-ой слой (Технониколь - Унифлекс ЭКП)	-3,8 мм
- Гидроизоляция 1-ый слой (Технониколь - Унифлекс ВЕНТ ЭПВ	-3,5 мм
- Праймер битумный (Технониколь №1)	-1 слой
- Сборная стяжка из двух слоев ЦСП толщиной 12мм	-24 мм
- Минераловатный утеплитель (Технониколь - ТЕХНОРУФ В ЭКСТРА)	-40 мм
- Молниеприемная сетка (только для основной кровли здания)	--
- Минераловатный утеплитель (Технониколь - ТЕХНОРУФ Н ОПТИМА)	-120 мм
- Керамзитовый гравий фр. 10-20 мм по уклону	-min 30 мм
- Пароизоляция (Технониколь - Биполь ЭПП)	-1 слой
- Ж/б плита	-см.КЖ

Облицовка из композитных алюминиевых кассет Алюминстрой по системе U-kon (или аналог), RAL 9003	-30 мм
Воздушный зазор	-140 мм
Минеральная вата Технониколь Техновент Стандарт (или аналог), р=80 кг/м3	-50 мм
Минераловатная вата Технониколь Техновент (или аналог), р=36 кг/м3	-100 мм
Газобетонные блоки D600, B3.5, F100	-200 мм


Облицовочный кирпич Донские зори ЗИМАРОВО (Артикул:W150/2 Формат: Узкий 0,5 WDF Размер:215x50x65 мм. Страна: Россия Вес:1,25 кг. Цвет: серый. Поверхность: рифленая. Пустотность: полнотелый. Тон: светлый, λБ= 0,493 Вт/м*оС (или аналог)	-102 мм
Воздушный зазор	-68 мм
Минеральная вата Технониколь Техновент Стандарт, р=80кг/м3	-50 мм
Минеральная вата Технониколь Техновент Техновент, р=80кг/м3	-100 мм
Газобетонные блоки D600, B3.5, F100	-200 мм

К 6.1.4

К 6.1.3

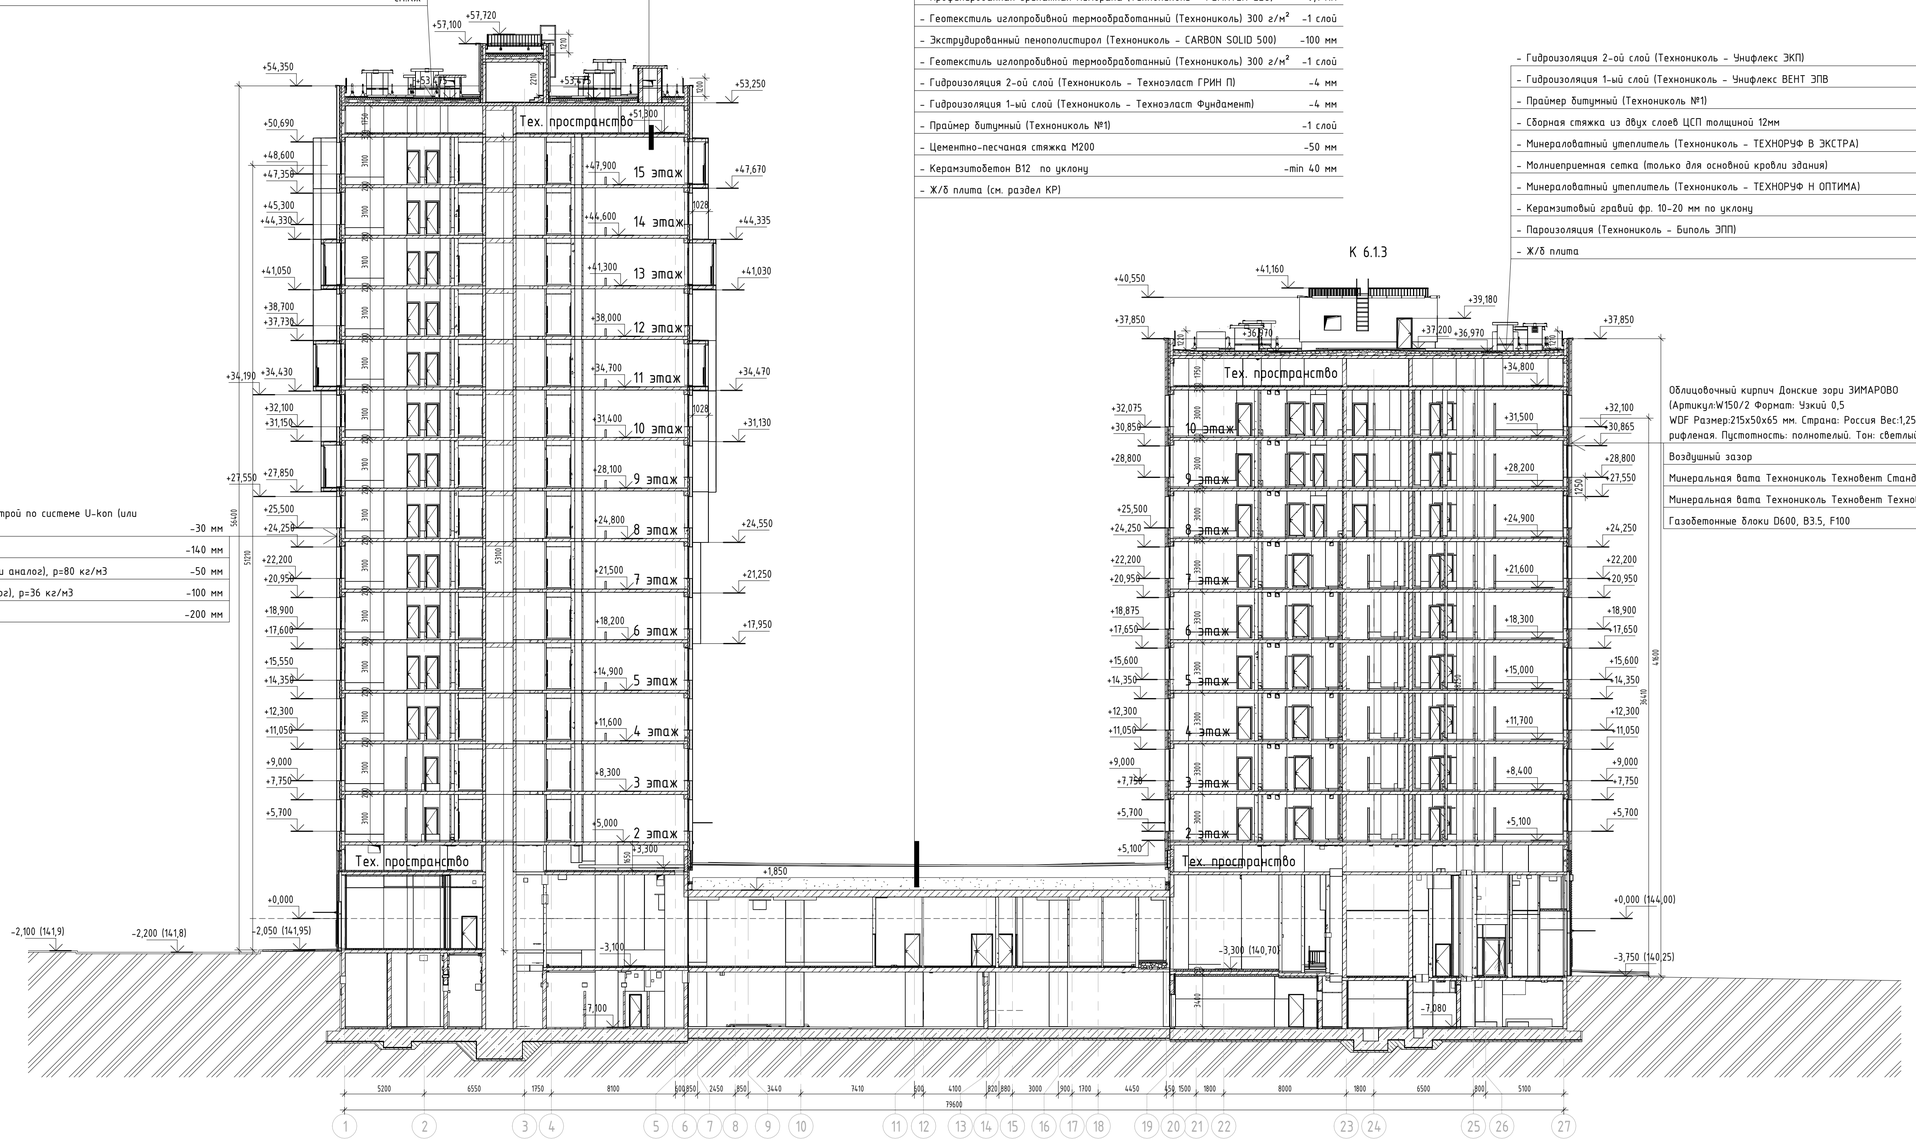

Компоновочная схема

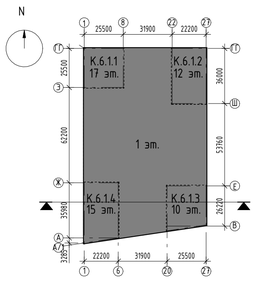

Согласовано

Взам. инв. №

Подп. и дата

Инв. № подл.

±0.000=+144,00

Изм.	Кол.уч.	Лист	№док.	Подпись	Дата
Разработал		Каплий			29.09.23
Проверил		Садеков			29.09.23
ГАП		Садеков			29.09.23
Нач.отдела		Беляков			29.09.23
Н.контр.		Ивлева			29.09.23

94-0421-ОК-1/Н-6.1-П-АР1

Жилой дом с приспособлением подземной автостоянки под защитное сооружение гражданской обороны - укрытием (ЗСГО) с инженерными сетями и благоустройством территории по адресу: г. Москва, внутригородское муниципальное образование Измайлово, Сиреневый бульвар, земельный участок 4/9 (участок 6.1)


Объемно-планировочные и архитектурные решения	Стадия	Лист	Листов
	П	42	

Разрез 4-4


Генпро

Формат А1

Фасад А.4-М.1

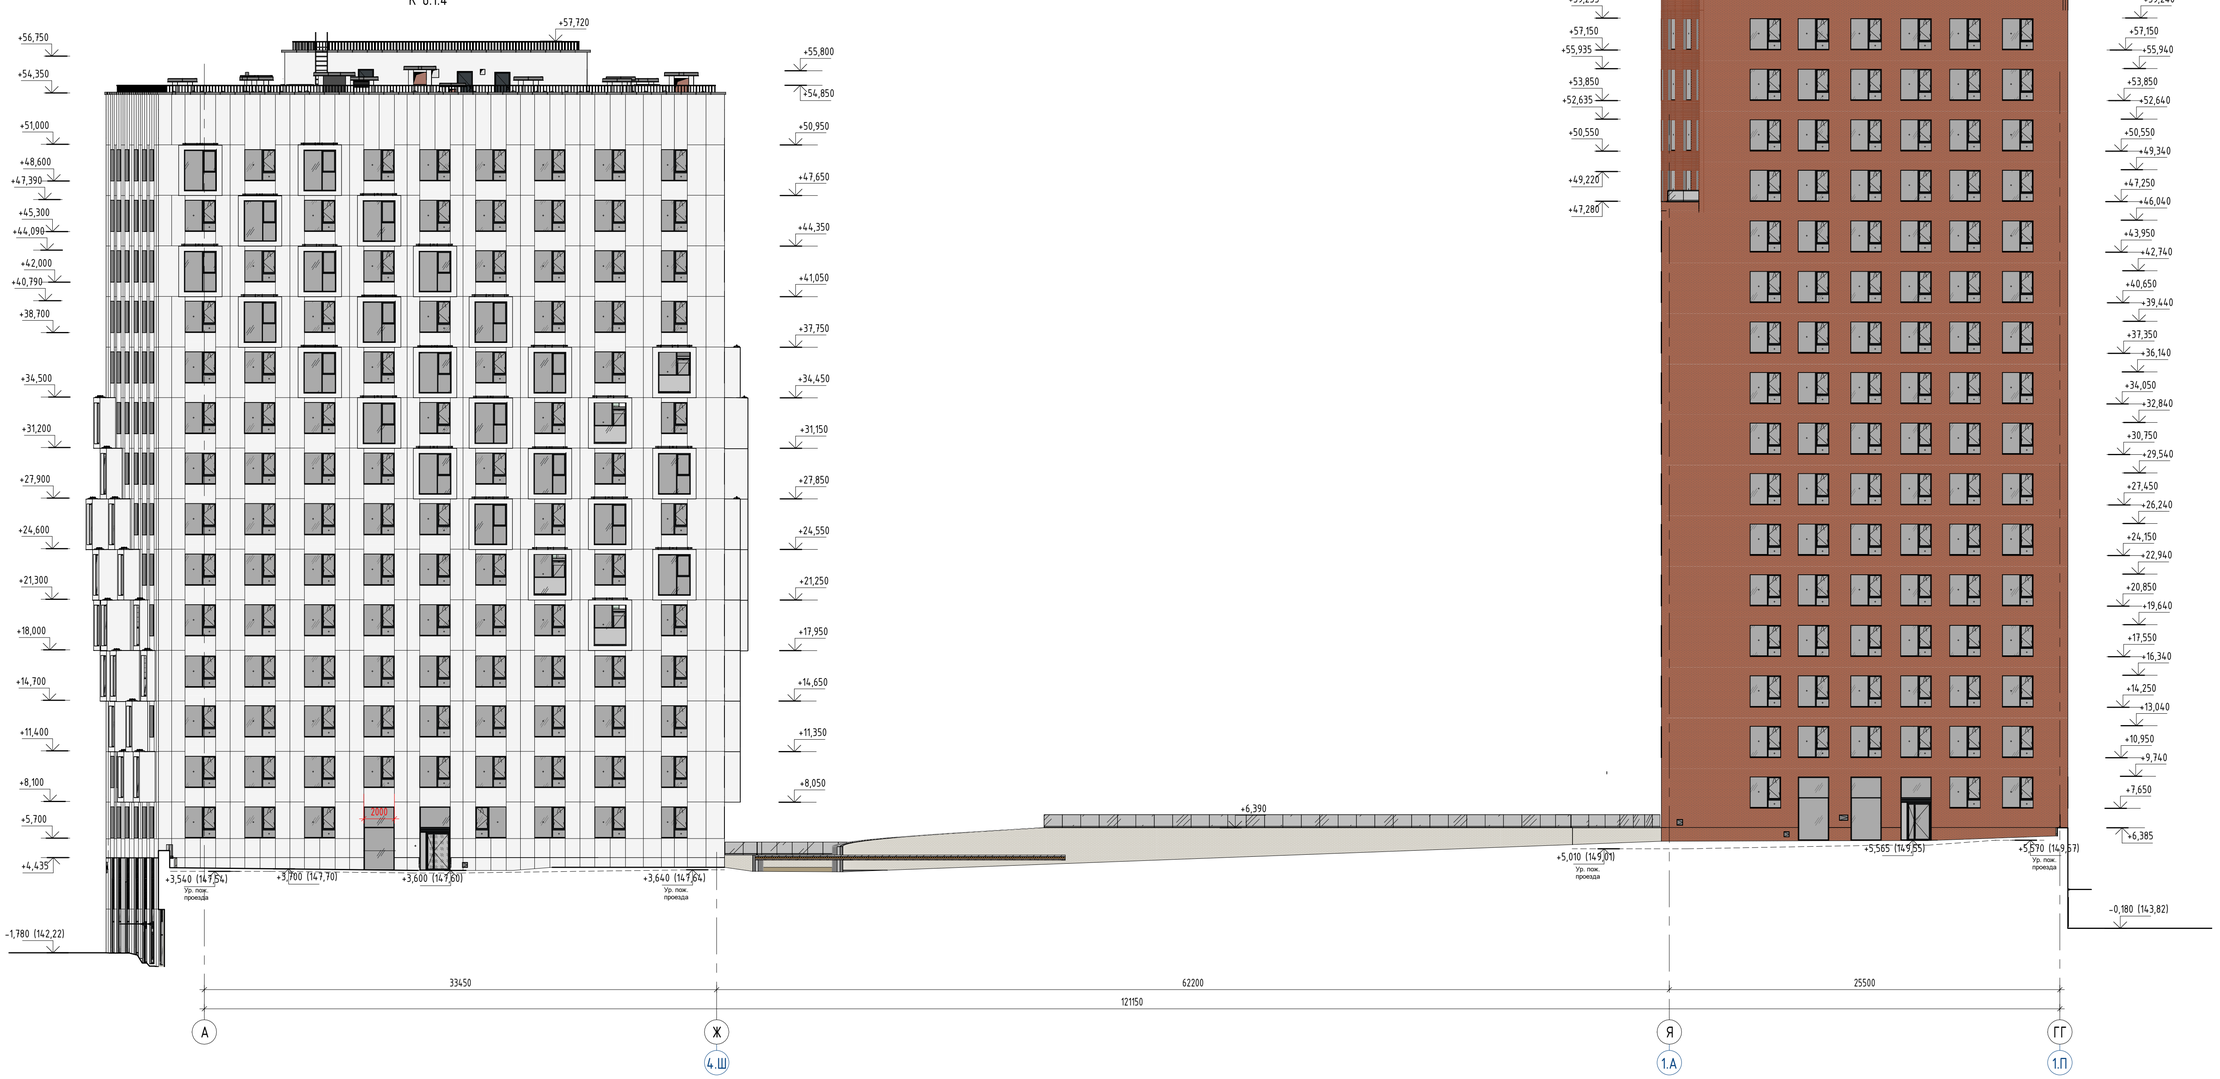

Компоновочная схема

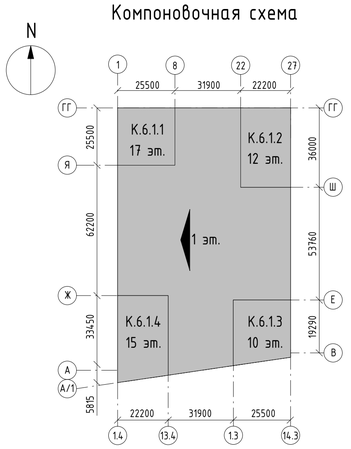

ОТДЕЛКА ФАСАДОВ

1 - Ограждение террас и балконов. Закаленное стекло триплекс

2 - Заполнение оконных и дверных проёмов

3 - Оконный и витражный профиль, въездные ворота, металлические двери и решетки, RAL 9011 (или аналог)

4 - Вентилируемый фасад с облицовкой матовыми алюминиевыми кассетами "Алюминстрой", RAL 9003 (или аналог)

5 - Облицовочный кирпич Донские Зори "Бородино" W007/2, RAL 8012 (или аналог)

6 - Облицовочный кирпич Донские Зори "Волхонка" W077/2, RAL 8004 (или аналог)

7 - Облицовочный кирпич Донские Зори "Зимарево" W150/2, RAL 7044 (или аналог)

Примечания:
1. Для корпусов выделены оси, с числовым префиксом соответствующий номеру корпуса.

±0.000=+144,00

Изм.	Кол.уч.	Лист	№док.	Подпись	Дата
Разработал		Каплий			29.09.23
Проверил		Садеков			29.09.23
ГАП		Садеков			29.09.23
Нач.отдела		Беляков			29.09.23
Н.контр.		Ивлева			29.09.23

94-0421-ОК-1/Н-6.1-П-АР1

Жилой дом с приспособлением подземной автостоянки под защитное сооружение гражданской обороны - «укрытие» (ЗСГО) с инженерными сетями и благоустройством территории по адресу: г. Москва, Внутригородское муниципальное образование Измайлово, Сиреневый бульвар, земельный участок 4/9 (участок 6.1)

Объемно-планировочные и архитектурные решения	Стадия	Лист	Листов
	П	43	

Фасад А-ГГ

Генпро

Формат А1


Согласовано

Взам. инв. №


Подп. и дата

Инв. № подл.

Фасад ДД-Б

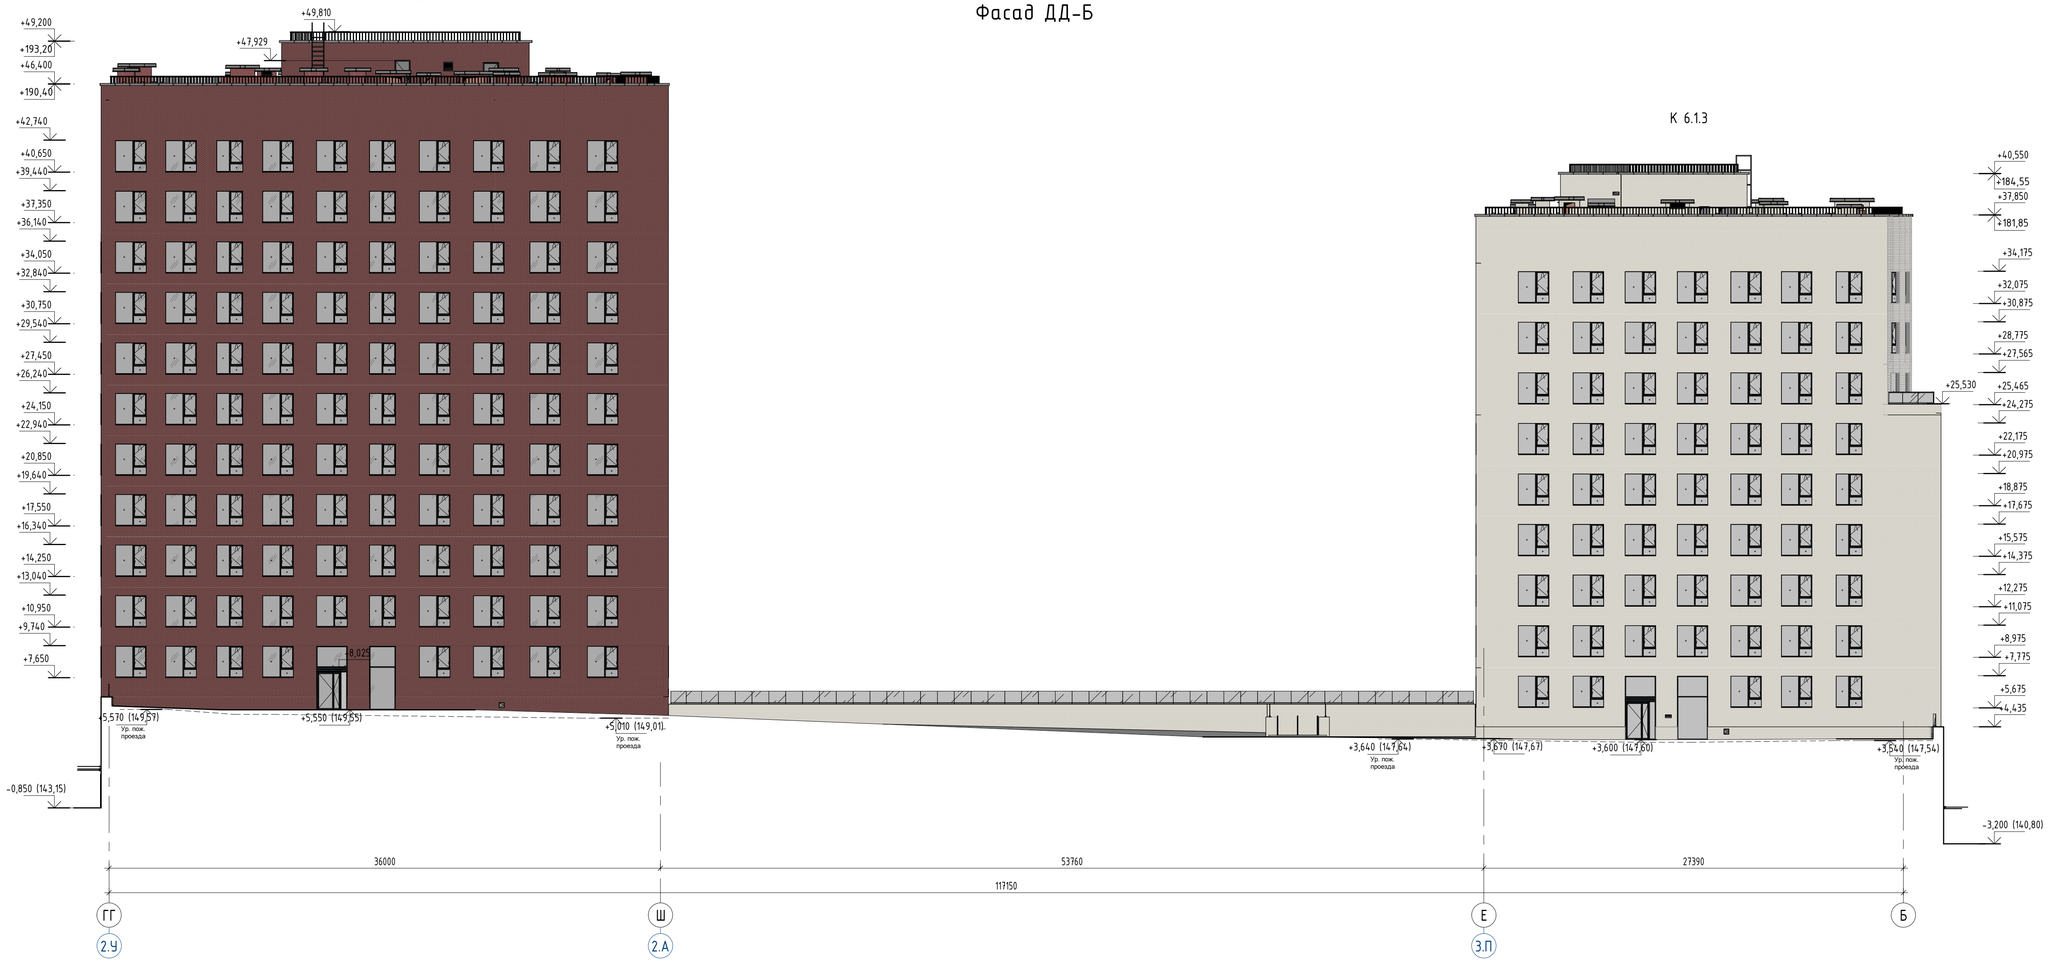

Компоновочная схема

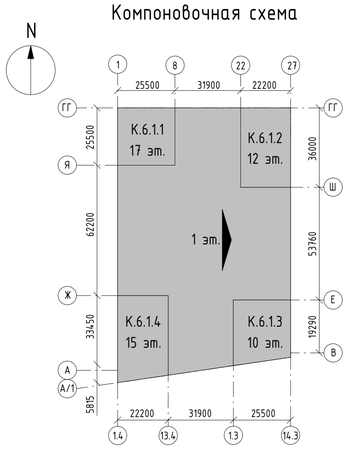

ОТДЕЛКА ФАСАДОВ

1 - Ограждение террас и балконов. Закаленное стекло триплекс

2 - Заполнение оконных и дверных проёмов

3 - Оконный и витражный профиль, въездные ворота, металлические двери и решетки, RAL 9011 (или аналог)

4 - Вентилируемый фасад с облицовкой матовыми алюминиевыми кассетами "Алюминстрой", RAL 9003 (или аналог)

5 - Облицовочный кирпич Донские Зори "Бородино" W007/2, RAL 8012 (или аналог)

6 - Облицовочный кирпич Донские Зори "Волхонка" W077/2, RAL 8004 (или аналог)

7 - Облицовочный кирпич Донские Зори "Зимарево" W150/2, RAL 7044 (или аналог)

Примечания:
1. Для корпусов выделены оси, с числовым префиксом соответствующий номеру корпуса.

±0.000=+144,00

Изм.	Кол.уч.	Лист	№док.	Подпись	Дата
Разработал	Каплий				29.09.23
Проверил	Садеков				29.09.23
ГАП	Садеков				29.09.23
Нач.отдела	Беляков				29.09.23
Н.контр.	Ивлева				29.09.23

94-0421-ОК-1/Н-6.1-П-АР1

Жилой дом с приспособлением подземной автостоянки под защитное сооружение гражданской обороны - «укрытие» (ЗСГО) с инженерными сетями и благоустройством территории по адресу: г. Москва, внутригородское муниципальное образование Измайлово, Сиреневый бульвар, земельный участок 4/9 (участок 6.1)

Объемно-планировочные и архитектурные решения

Стадия	Лист	Листов
П	44	

Фасад ГГ-Б

Генпро

Формат А1


Согласовано

Взам. инв. №


Подп. и дата

Инв. № подл.

Фасад 27-1

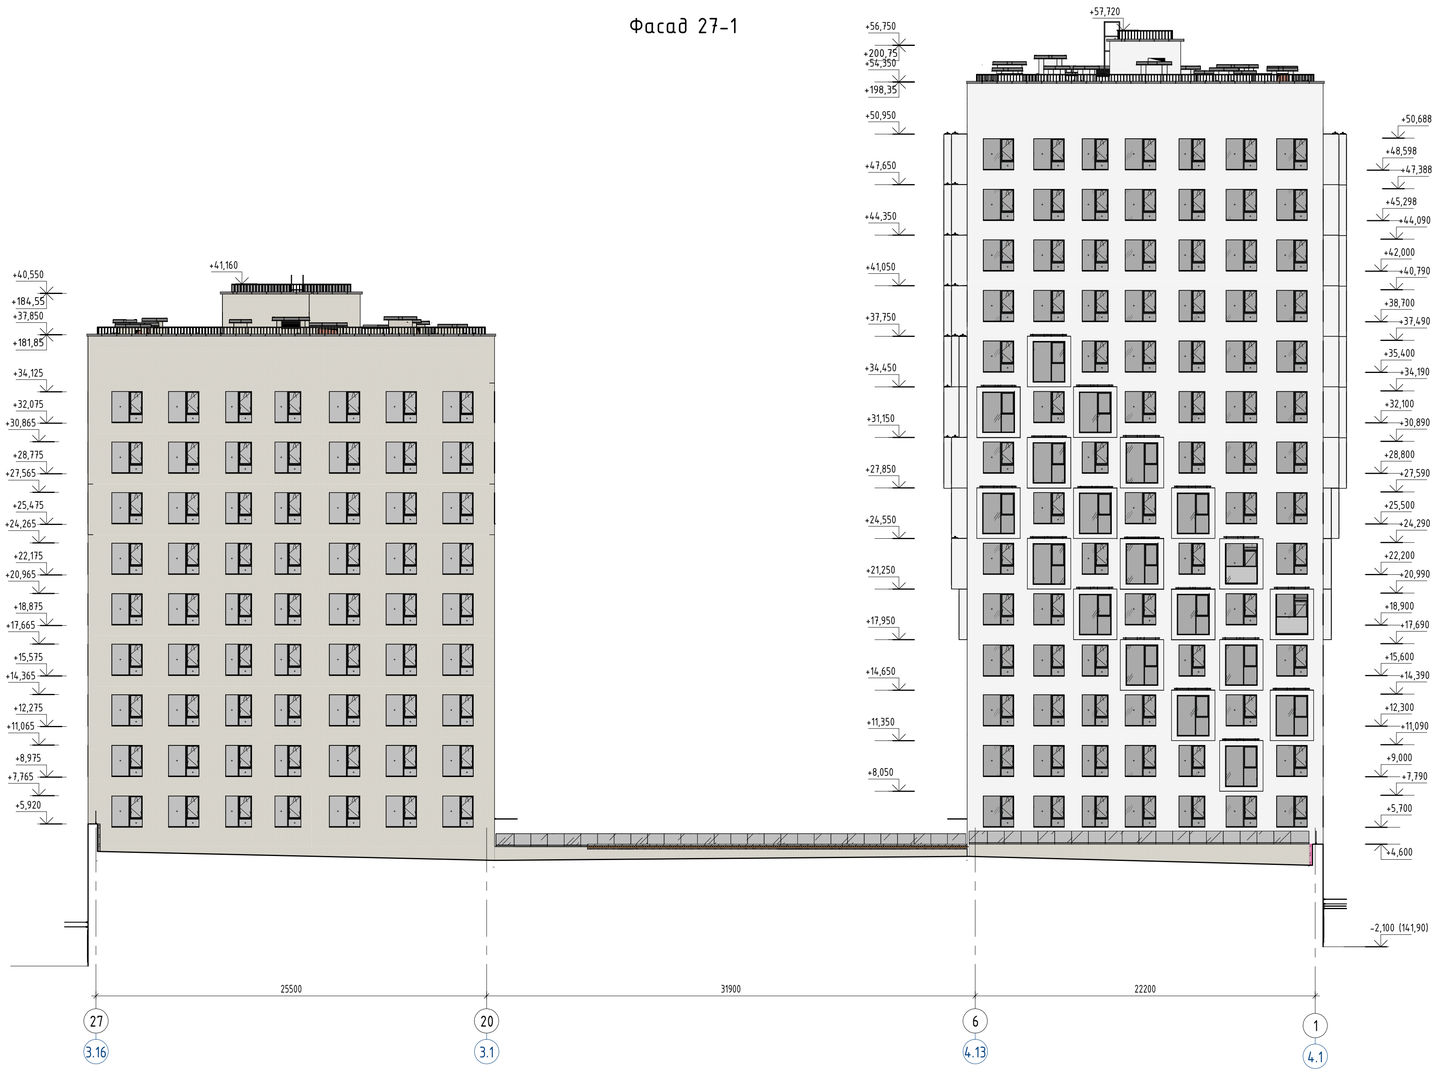

Компоновочная схема

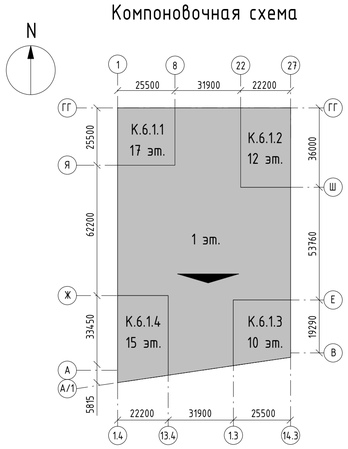

ОТДЕЛКА ФАСАДОВ

1 - Ограждение террас и балконов. Закаленное стекло триплекс

2 - Заполнение оконных и дверных проёмов

3 - Оконный и витражный профиль, въездные ворота, металлические двери и решетки, RAL 9011 (или аналог)

4 - Вентилируемый фасад с облицовкой матовыми алюминиевыми кассетами "Алюминстрой", RAL 9003 (или аналог)

5 - Облицовочный кирпич Донские Зори "Бородино" W007/2, RAL 8012 (или аналог)

6 - Облицовочный кирпич Донские Зори "Волхонка" W077/2, RAL 8004 (или аналог)

7 - Облицовочный кирпич Донские Зори "Зимарево" W150/2, RAL 7044 (или аналог)

Примечания:
1. Для корпусов выделены оси, с числовым префиксом соответствующий номеру корпуса.

±0.000=+144,00

						94-0421-ОК-1/Н-6.1-П-АР1	
						Жилой дом с приспособлением подземной автостоянки под защитное сооружение гражданской обороны - «укрытие» (ЗСГО) с инженерными сетями и благоустройством территории по адресу: г. Москва, Внутригородское муниципальное образование Измайлово, Сиреневый бульвар, земельный участок 4/9 (участок 6.1)	
Изм.	Кол.уч.	Лист	№док.	Подпись	Дата		
Разработал		Каплий			29.09.23	Объемно-планировочные и архитектурные решения	Стадия: П; Лист: 45; Листов:
Проверил		Садеков			29.09.23		
ГАП		Садеков			29.09.23		
Нач.отдела		Беляков			29.09.23		
Н.контр.		Ивлева			29.09.23	Фасад 27-1	Генпро

Формат А1

Согласовано

Взам. инв. №


Подп. и дата

Инв. № подл.

Фасад 1-27



Компоновочная схема

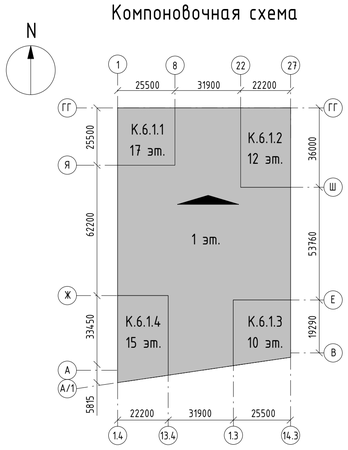

ОТДЕЛКА ФАСАДОВ

1 - Ограждение террас и балконов. Закаленное стекло триплекс

2 - Заполнение оконных и дверных проёмов

3 - Оконный и витражный профиль, въездные ворота, металлические двери и решетки, RAL 9011 (или аналог)

4 - Вентилируемый фасад с облицовкой матовыми алюминиевыми кассетами "Алюминстрой", RAL 9003 (или аналог)

5 - Облицовочный кирпич Донские Зори "Бородино" W007/2, RAL 8012 (или аналог)

6 - Облицовочный кирпич Донские Зори "Волхонка" W077/2, RAL 8004 (или аналог)

7 - Облицовочный кирпич Донские Зори "Зимарево" W150/2, RAL 7044 (или аналог)

Примечания:
1. Для корпусов выделены оси, с числовым префиксом соответствующий номеру корпуса.

±0.000=+144,00

Изм.	Кол.уч.	Лист	№док.	Подпись	Дата
Разработал		Каплий			29.09.23
Проверил		Садеков			29.09.23
ГАП		Садеков			29.09.23
Нач.отдела		Беляков			29.09.23
Н.контр.		Ивлева			29.09.23

94-0421-ОК-1/Н-6.1-П-АР1

Жилой дом с приспособлением подземной автостоянки под защитное сооружение гражданской обороны - культмаш (ЗСГО) с инженерными сетями и благоустройством территории по адресу: г. Москва, Внутригородское муниципальное образование Измайлово, Сиреневый бульвар, земельный участок 4/9 (участок 6.1)

Объемно-планировочные и архитектурные решения

Стадия	Лист	Листов
П	46	

Фасад 1-27

Генпро

Формат А1


Согласовано

Взам. инв. №


Подп. и дата

Инв. № подл.

Фасад А.3-Т.2

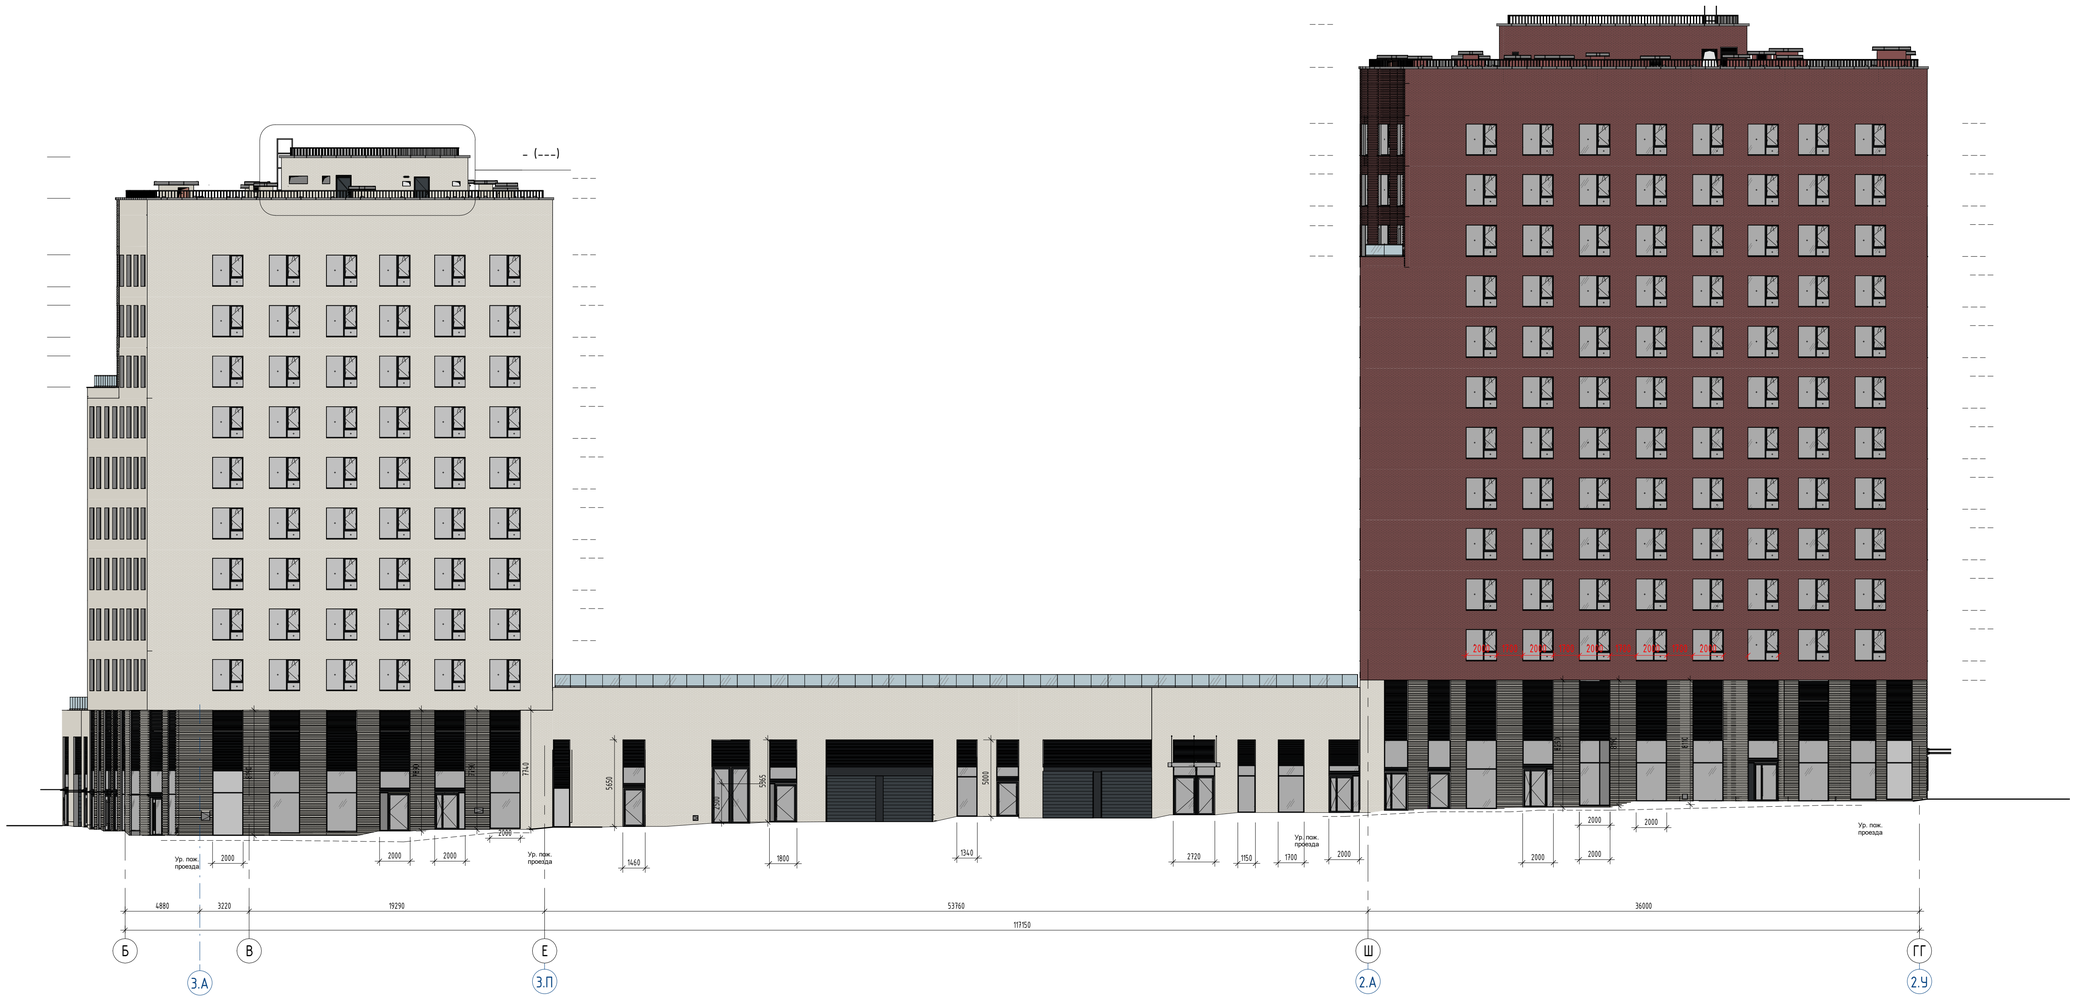

Компоновочная схема

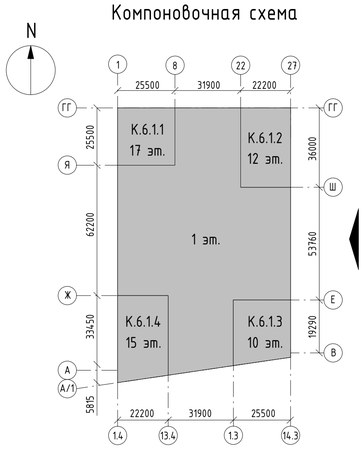

ОТДЕЛКА ФАСАДОВ

1 - Ограждение террас и балконов. Закаленное стекло триплекс

2 - Заполнение оконных и дверных проёмов

3 - Оконный и витражный профиль, въездные ворота, металлические двери и решетки, RAL 9011 (или аналог)

4 - Вентилируемый фасад с облицовкой матовыми алюминиевыми кассетами "Алюминстрой", RAL 9003 (или аналог)

5 - Облицовочный кирпич Донские Зори "Бородино" W007/2, RAL 8012 (или аналог)

6 - Облицовочный кирпич Донские Зори "Волхонка" W077/2, RAL 8004 (или аналог)

7 - Облицовочный кирпич Донские Зори "Зимарево" W150/2, RAL 7044 (или аналог)

Примечания:
1. Для корпусов выделены оси, с числовым префиксом соответствующий номеру корпуса.

±0.000=+144,00

Изм.	Кол.уч.	Лист	№док.	Подпись	Дата
Разработал		Каплий			29.09.23
Проверил		Садеков			29.09.23
ГАП		Садеков			29.09.23
Нач.отдела		Беляков			29.09.23
Н.контр.		Ивлева			29.09.23

94-0421-ОК-1/Н-6.1-П-АР1

Жилой дом с приспособлением подземной автостоянки под защитное сооружение гражданской обороны - культиет» (ЗСГО) с инженерными сетями и благоустройством территории по адресу: г. Москва, внутригородское муниципальное образование Измайлово, Сиреневый бульвар, земельный участок 4/9 (участок 6.1)

Объемно-планировочные и архитектурные решения

Стадия	Лист	Листов
П	47	

Фасад Б-ГГ

Генпро

Формат А1


Согласовано

Взам. инв. №


Подп. и дата

Инв. № подл.

Фасад 1.4-14.3

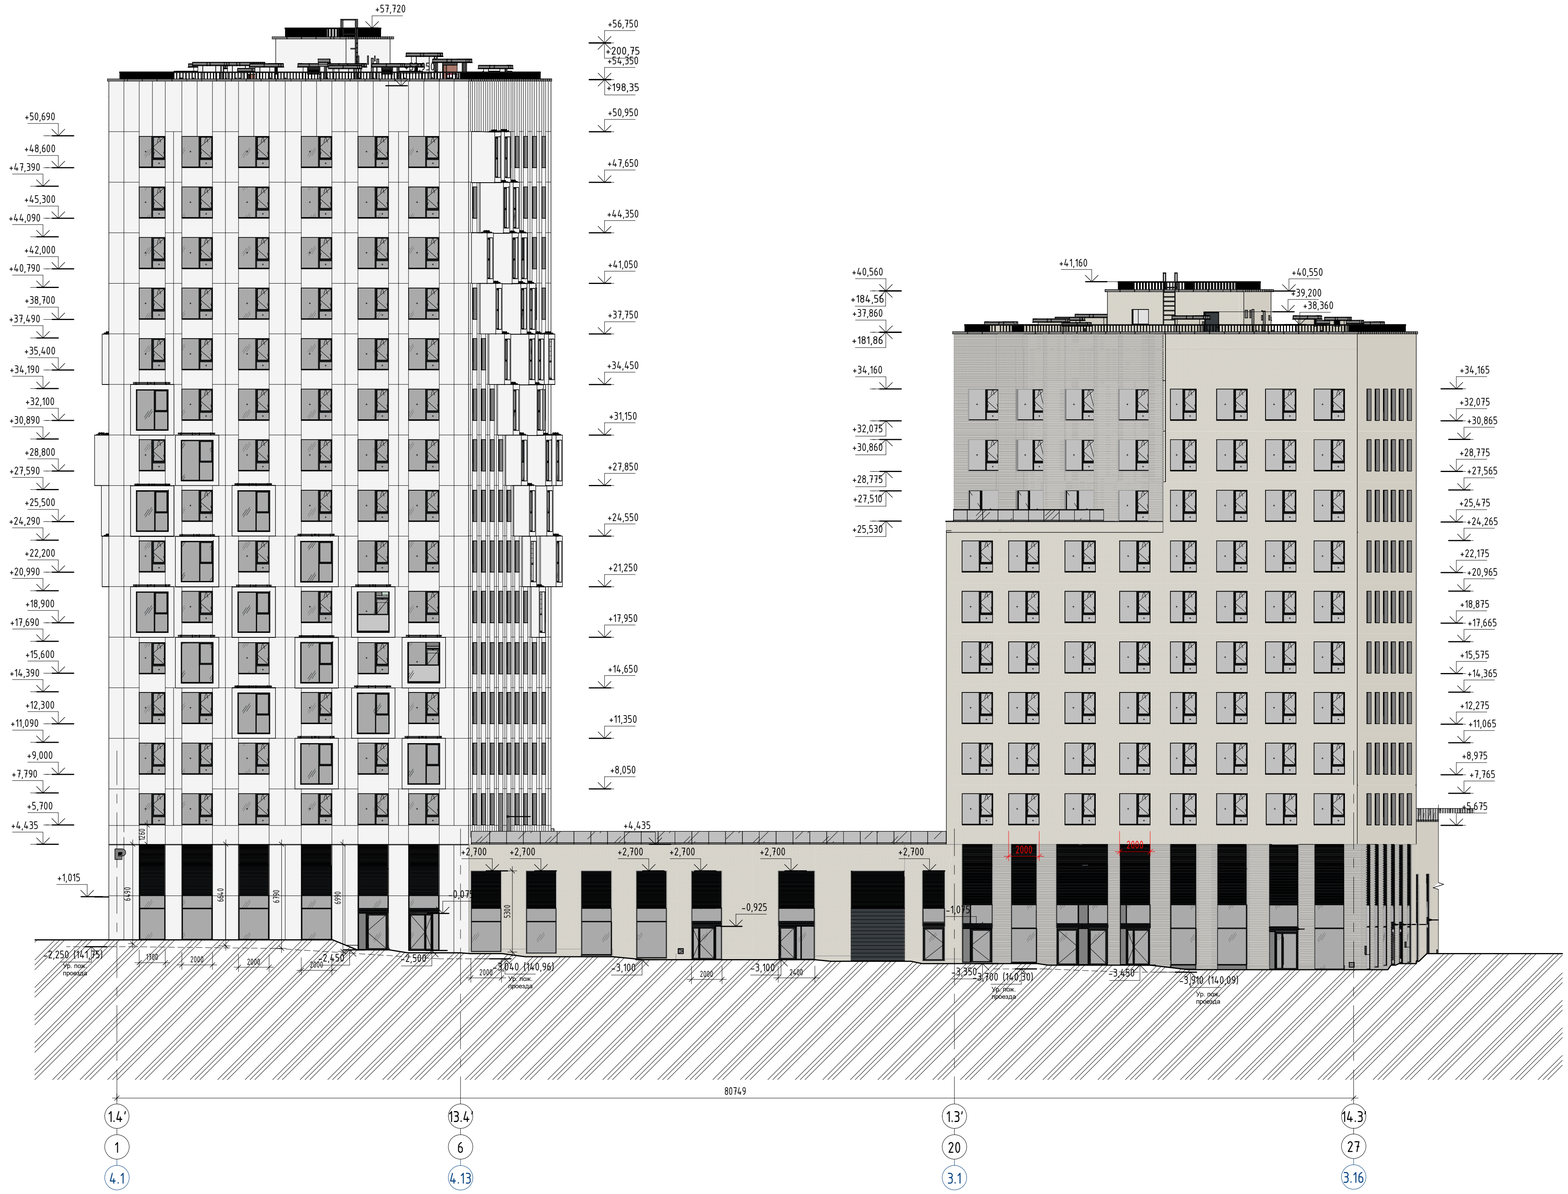

Компоновочная схема

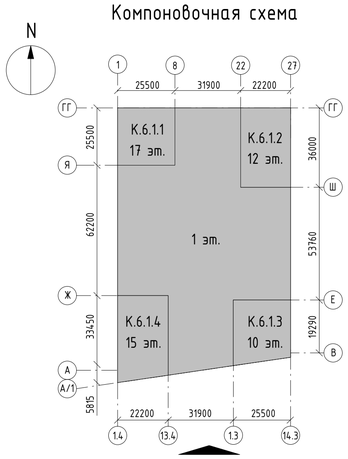

ОТДЕЛКА ФАСАДОВ

1 - Ограждение террас и балконов. Закаленное стекло триплекс

2 - Заполнение оконных и дверных проёмов

3 - Оконный и витражный профиль, въездные ворота, металлические двери и решетки, RAL 9011 (или аналог)

4 - Вентилируемый фасад с облицовкой матовыми алюминиевыми кассетами "Алюминстрой", RAL 9003 (или аналог)

5 - Облицовочный кирпич Донские Зори "Бородино" W007/2, RAL 8012 (или аналог)

6 - Облицовочный кирпич Донские Зори "Волхонка" W077/2, RAL 8004 (или аналог)

7 - Облицовочный кирпич Донские Зори "Зимарево" W150/2, RAL 7044 (или аналог)

Примечания:
1. Оси с (') дополнительные, для навигации см. ГЧ л. 1 - 3

±0.000=+144,00

Изм.	Кол.уч.	Лист	№док.	Подпись	Дата
Разработал		Каплий			29.09.23
Проверил		Садеков			29.09.23
ГАП		Садеков			29.09.23
Нач.отдела		Беляков			29.09.23
Н.контр.		Ивлева			29.09.23

94-0421-ОК-1/Н-6.1-П-АР1

Жилой дом с приспособлением подземной автостоянки под защитное сооружение гражданской обороны - «укрытие» (ЗСГО) с инженерными сетями и благоустройством территории по адресу: г. Москва, внутригородское муниципальное образование Измайлово, Сиреневый бульвар, земельный участок 4/9 (участок 6.1)

Объемно-планировочные и архитектурные решения

Стадия	Лист	Листов
П	48	

Фасад 1.4-14.3

Генпро

Формат А1


Согласовано

Взам. инв. №


Подп. и дата

Инв. № подл.

Фасад М.1-А.4

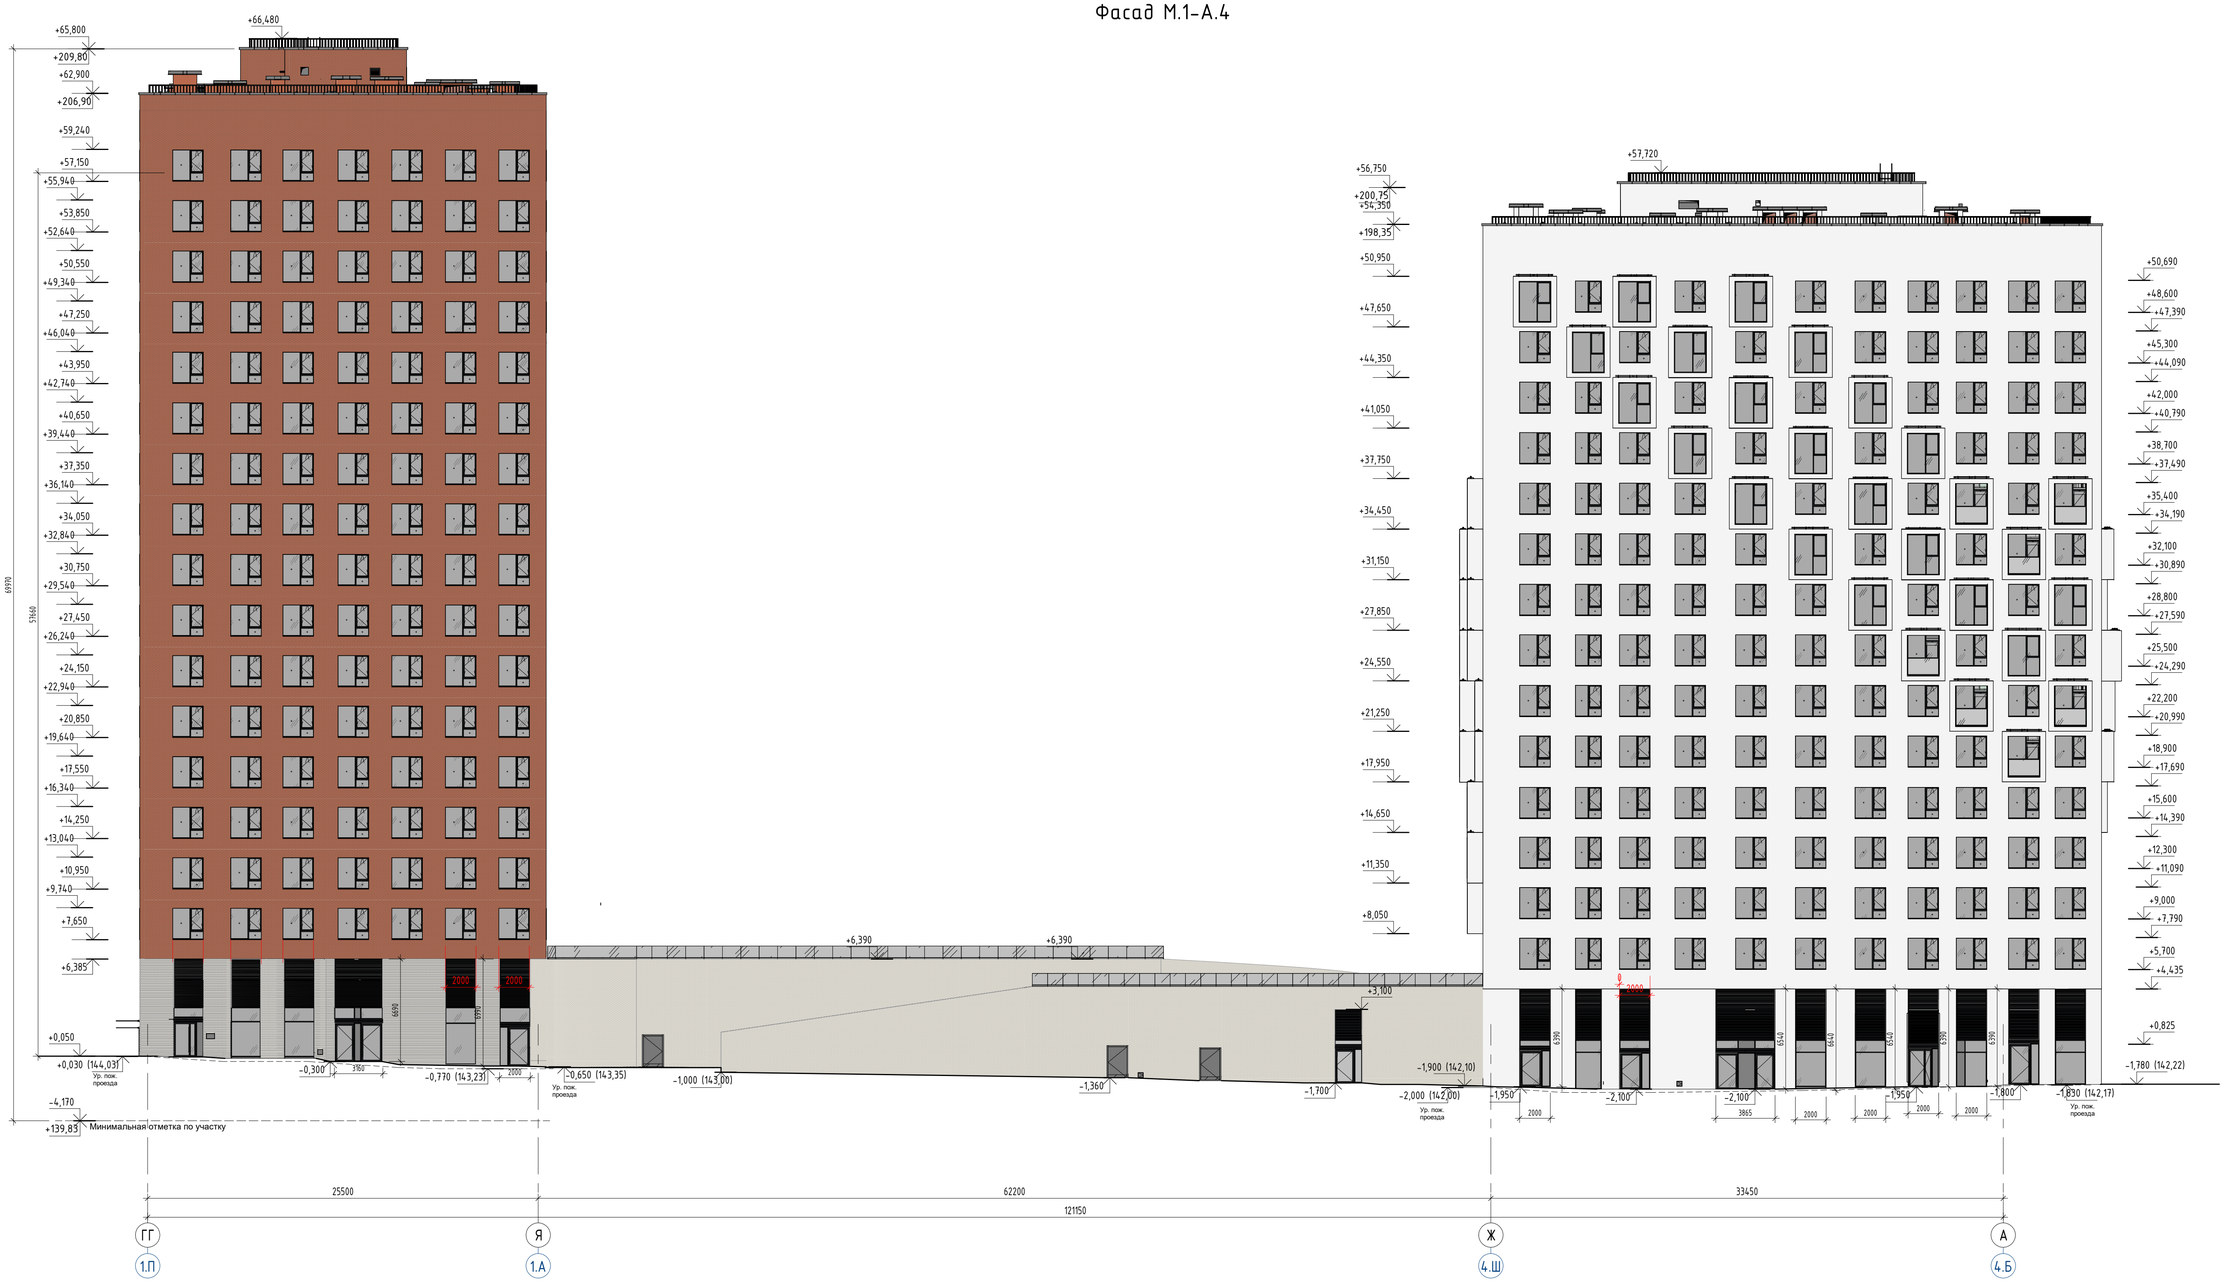

Компоновочная схема

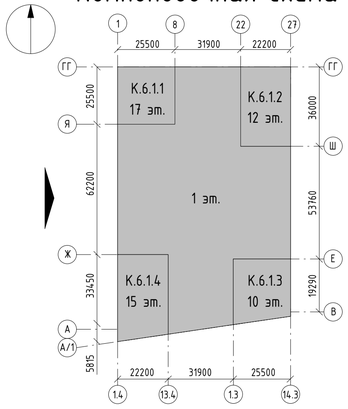

ОТДЕЛКА ФАСАДОВ

1 — Ограждение террас и балконов. Закаленное стекло триплекс

2 — Заполнение оконных и дверных проёмов

3 — Оконный и витражный профиль, въездные ворота, металлические двери и решетки, RAL 9011 (или аналог)

4 — Вентилируемый фасад с облицовкой матовыми алюминиевыми кассетами "Алюминстрой", RAL 9003 (или аналог)

5 — Облицовочный кирпич Донские Зори "Бородино" W007/2, RAL 8012 (или аналог)

6 — Облицовочный кирпич Донские Зори "Волхонка" W077/2, RAL 8004 (или аналог)

7 — Облицовочный кирпич Донские Зори "Зимарево" W150/2, RAL 7044 (или аналог)

Примечания:
1. Для корпусов выделены оси, с числовым префиксом соответствующий номеру корпуса.

±0.000=+144,00

Изм.	Кол.уч.	Лист	№док.	Подпись	Дата
Разработал		Каплий			29.09.23
Проверил		Садеков			29.09.23
ГАП		Садеков			29.09.23
Нач.отдела		Беляков			29.09.23
Н.контр.		Ивлева			29.09.23

94-0421-ОК-1/Н-6.1-П-АР1

Жилой дом с приспособлением подземной автостоянки под защитное сооружение гражданской обороны - «укрытие» (ЗГГО) с инженерными сетями и благоустройством территории по адресу: г. Москва, внутригородское муниципальное образование Измайлово, Сиреневый бульвар, земельный участок 4/9 (участок 6.1)

Объемно-планировочные и архитектурные решения

Стадия	Лист	Листов
П	49	

Фасад ГГ-А

Генпро

Формат А1

Согласовано

Взам. инв. №


Подп. и дата

Инв. № подл.

Фасад 11.2-1.1



Компоновочная схема

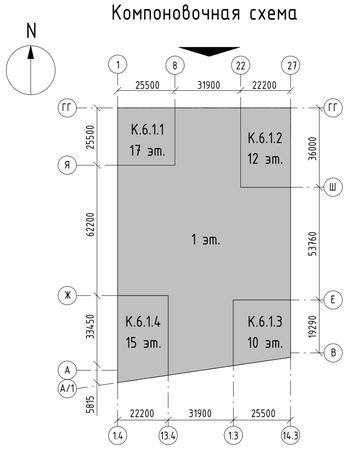

ОТДЕЛКА ФАСАДОВ

1 - Ограждение террас и балконов. Закаленное стекло триплекс

2 - Заполнение оконных и дверных проёмов

3 - Оконный и витражный профиль, въездные ворота, металлические двери и решетки, RAL 9011 (или аналог)

4 - Вентилируемый фасад с облицовкой матовыми алюминиевыми кассетами "Алюминстрой", RAL 9003 (или аналог)

5 - Облицовочный кирпич Донские Зори "Бородино" W007/2, RAL 8012 (или аналог)

6 - Облицовочный кирпич Донские Зори "Волхонка" W077/2, RAL 8004 (или аналог)

7 - Облицовочный кирпич Донские Зори "Зимарево" W150/2, RAL 7044 (или аналог)

Примечания:
1. Для корпусов выделены оси, с числовым префиксом соответствующий номеру корпуса.

±0.000=+144,00

Изм.	Кол.уч.	Лист	№док.	Подпись	Дата
Разработал		Каплий			29.09.23
Проверил		Садеков			29.09.23
ГАП		Садеков			29.09.23
Нач.отдела		Беляков			29.09.23
Н.контр.		Ивлева			29.09.23

94-0421-ОК-1/Н-6.1-П-АР1

Жилой дом с приспособлением подземной автостоянки под защитное сооружение гражданской обороны - «укрытие» (ЗСГО) с инженерными сетями и благоустройством территории по адресу: г. Москва, внутригородское муниципальное образование Измайлово, Сиреневый бульвар, земельный участок 4/9 (участок 6.1)

Объемно-планировочные и архитектурные решения

Стадия	Лист	Листов
П	50	

Фасад 27-1

Генпро

Формат А1


Согласовано

Взам. инв. №


Подп. и дата

Инв. № подл.


Тип 11
"М"

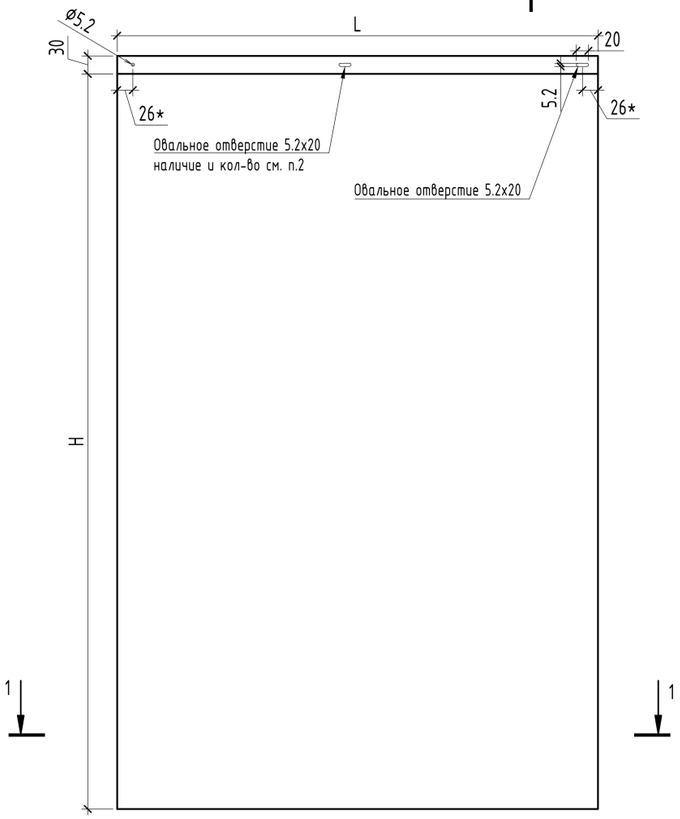


2-2

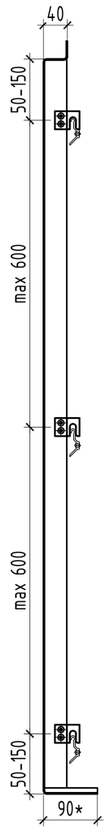


Развертка (вид изнутри)

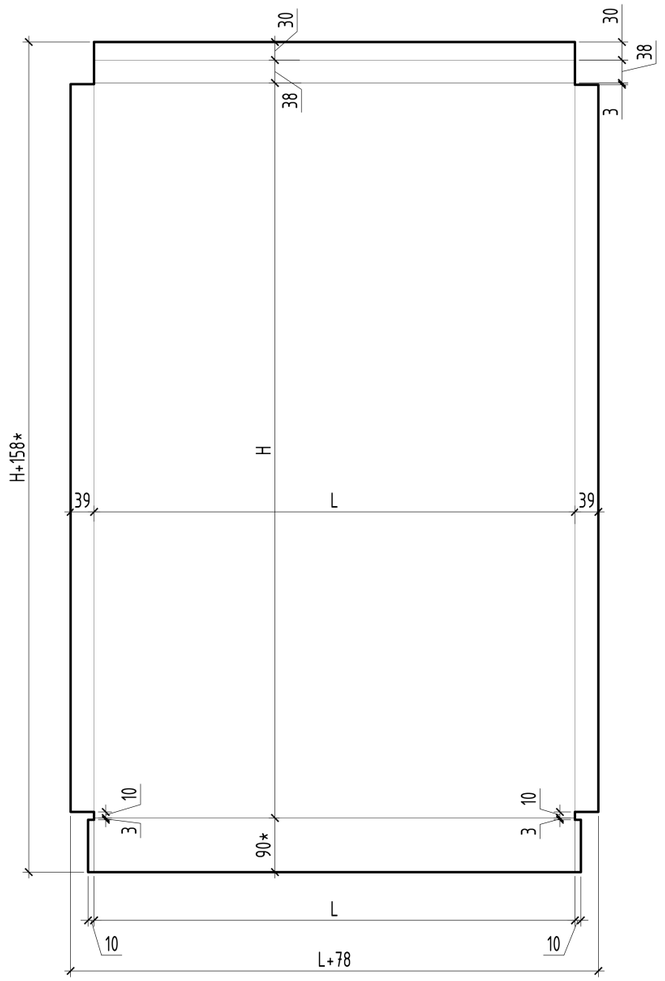


1-1

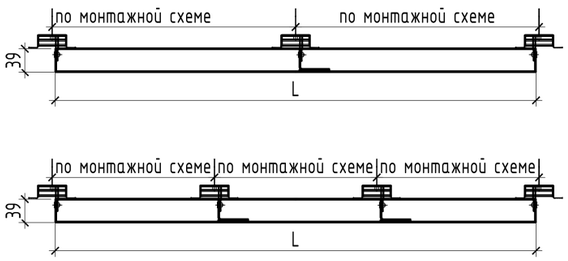

Тип 11.1
"Ма"

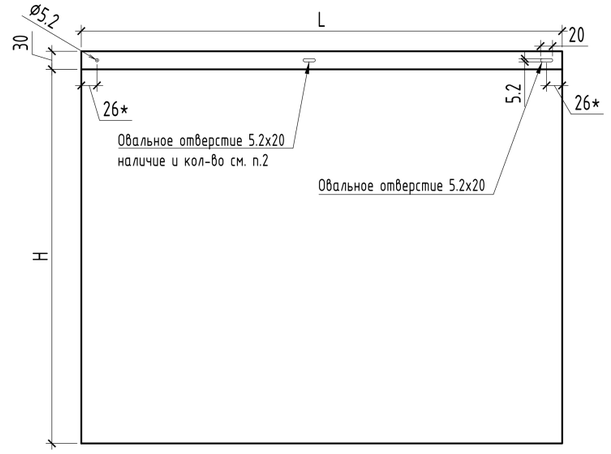

Развертка (вид изнутри)

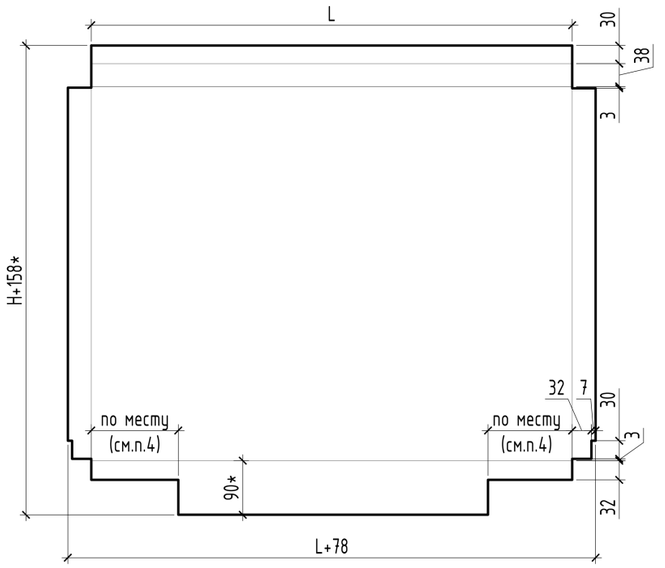

Примечание:

1. Изготовление кассет производится согласно исполнительным схемам установленной на объекте подсистемы вентилируемого фасада. Размеры H, L, со "*" уточнить при монтаже
2. Наличие и количество овальных отверстий в верхней отбортовке кассеты определяется согласно монтажных схем кронштейнов и направляющих раздела 08-08/78-24-НФС.
3. Количество кассет, скрытых ребер и ребер жесткости - см. ведомость на кассеты (монтажную схему).
4. Положение верхнего откоса уточнить по расположению витражной конструкции.

±0.000=+144,00

Изм.	Кол.уч.	Лист	№док.	Подпись	Дата
Разработал		Каплий			29.09.23
Проверил		Садеков			29.09.23
ГАП		Садеков			29.09.23
Нач.отдела		Беляков			29.09.23
Н.контр.		Ивлева			29.09.23

94-0421-ОК-1/Н-6.1-П-АР1

Жилой дом с приспособлением подземной автостоянки под защитное сооружение гражданской обороны - «укрытие» (ЗСГО) с инженерными сетям и благоустройством территории по адресу: г. Москва, внутригородское муниципальное образование Измайлово, Сиреневый бульвар, земельный участок 4/9 (участок 6.1)

Объемно-планировочные и архитектурные решения	Стадия	Лист	Листов
	П	51	

Пример раскройки алюминиевого листа

Генпро

Согласовано


Взам. инв. №


Подп. и дата

Инв. № подл.

Формат А3

Фасад в осях В-Е

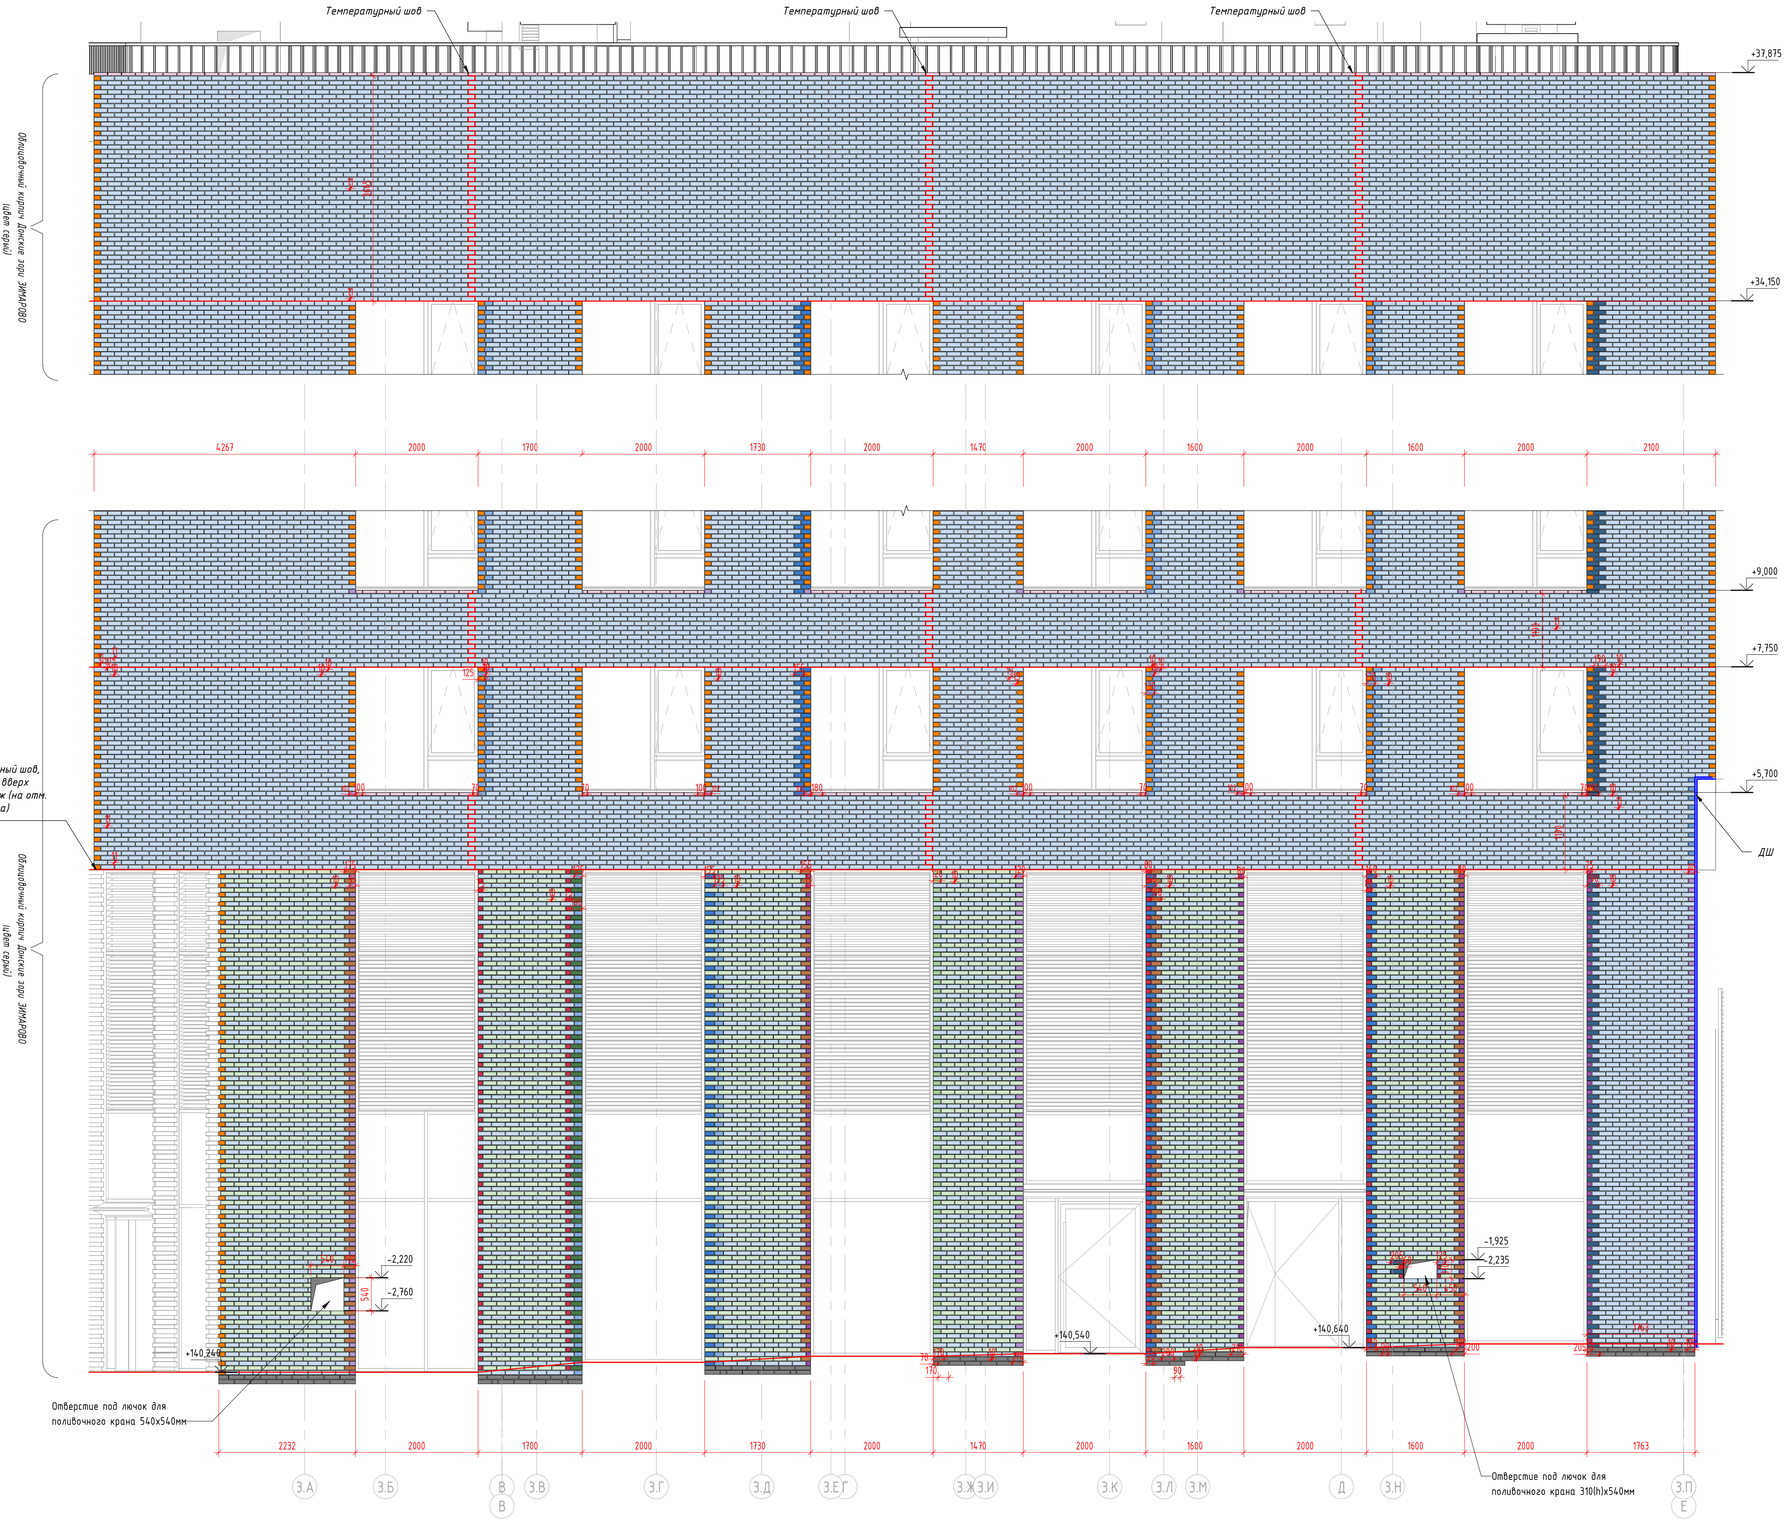

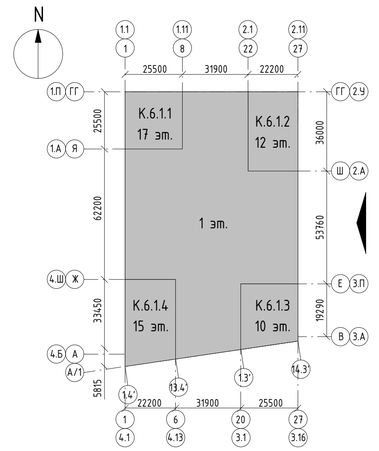

Условные обозначения

- Кирпич облицовочный без обрезки 215x102x65h (тычок)
- Кирпич облицовочный без обрезки 215x102x65h (ложок)

Кирпич облицовочный с обрезкой по вертикали шириной:

- 50-90 мм
- 91-120 мм
- 121-150 мм
- 151-180 мм
- 181-210 мм

- Кирпич облицовочный с обрезкой по вертикали (рустовка)

Кирпич облицовочный с обрезкой по вертикали (рустовка) шириной:

- 50-90 мм
- 91-120 мм
- 121-150 мм
- 151-180 мм
- 181-210 мм

- Кирпич облицовочный с обрезкой по горизонтали
- Кирпич облицовочный с обрезкой по диагонали
- Кирпич керамический полнотелый 250x120x65h, М200, F100
- ДШ — Деформационный шов осадочный

Примечания:

1. Общие данные см. л.1;
2. Вертикальная раскладка облицовочного кирпича дана с учетом горизонтальных швов 10мм.
3. Вертикальные швы 10мм, если не указано иное.
4. Деформационные швы осадочные - 30мм, указаны на чертежах.
5. Горизонтальные температурные швы - скрытые шаг 6-7м, по узлу альбома СБР-6.1Ст_1024-А-П-АР// КМ1. Вертикальные температурные швы - z-образные, 10-15мм, шаг 6-7м.
6. Установкой вентиляционных продухов А008 в вертикальные швы 3-го ряда кладки над каждой горизонтальной направляющей Н150 (Н120, Н90), а также в предпоследний ряд кладки от вышележащей горизонтальной направляющей Н150 (Н120, Н90) устанавливаются вентиляционные продухи А008 из полипропилена, с шагом по горизонтали через каждые 2-4 кирпича. В зоне оконного проема в предпоследний ряд кладки под отливом устанавливаются дополнительные вентиляционные продухи. Установка вентиляционных продухов А008 в горизонтальные швы **не допускается**. См. СБР-6.1Ст_1024-А-П-АР// КМ1
7. Уровень земли уточняется после согласования рабочей документации раздела 94-0421-ОК-1_Н-6.1-0-0-ГП.
8. Люки поливочных кранов и пожарных патрубков уточняются после согласования соответствующих разделов ВК.

Изм.	Кол.уч.	Лист	№док.	Подпись	Дата
Разработал		Каплий			29.09.23
Проверил		Садеков			29.09.23
ГАП		Садеков			29.09.23
Нач.отдела		Беляков			29.09.23
Н.контр.		Ивлева			29.09.23

94-0421-ОК-1/Н-6.1-П-АР1

Жилой дом с приспособлением подземной автостоянки под защитное сооружение гражданской обороны - культитеж (ЗСГО) с инженерными сетями и благоустройством территории по адресу: г. Москва, внутригородское муниципальное образование Измайлово, Сиреневый бульвар, земельный участок 4/9 (участок 6.1)

Объемно-планировочные и архитектурные решения

Стадия	Лист	Листов
П	52	

Пример раскладки облицовочного кирпича

Генпро

Формат А1

Согласовано

Взам. инв. №

Подп. и дата

Инв. № подл.