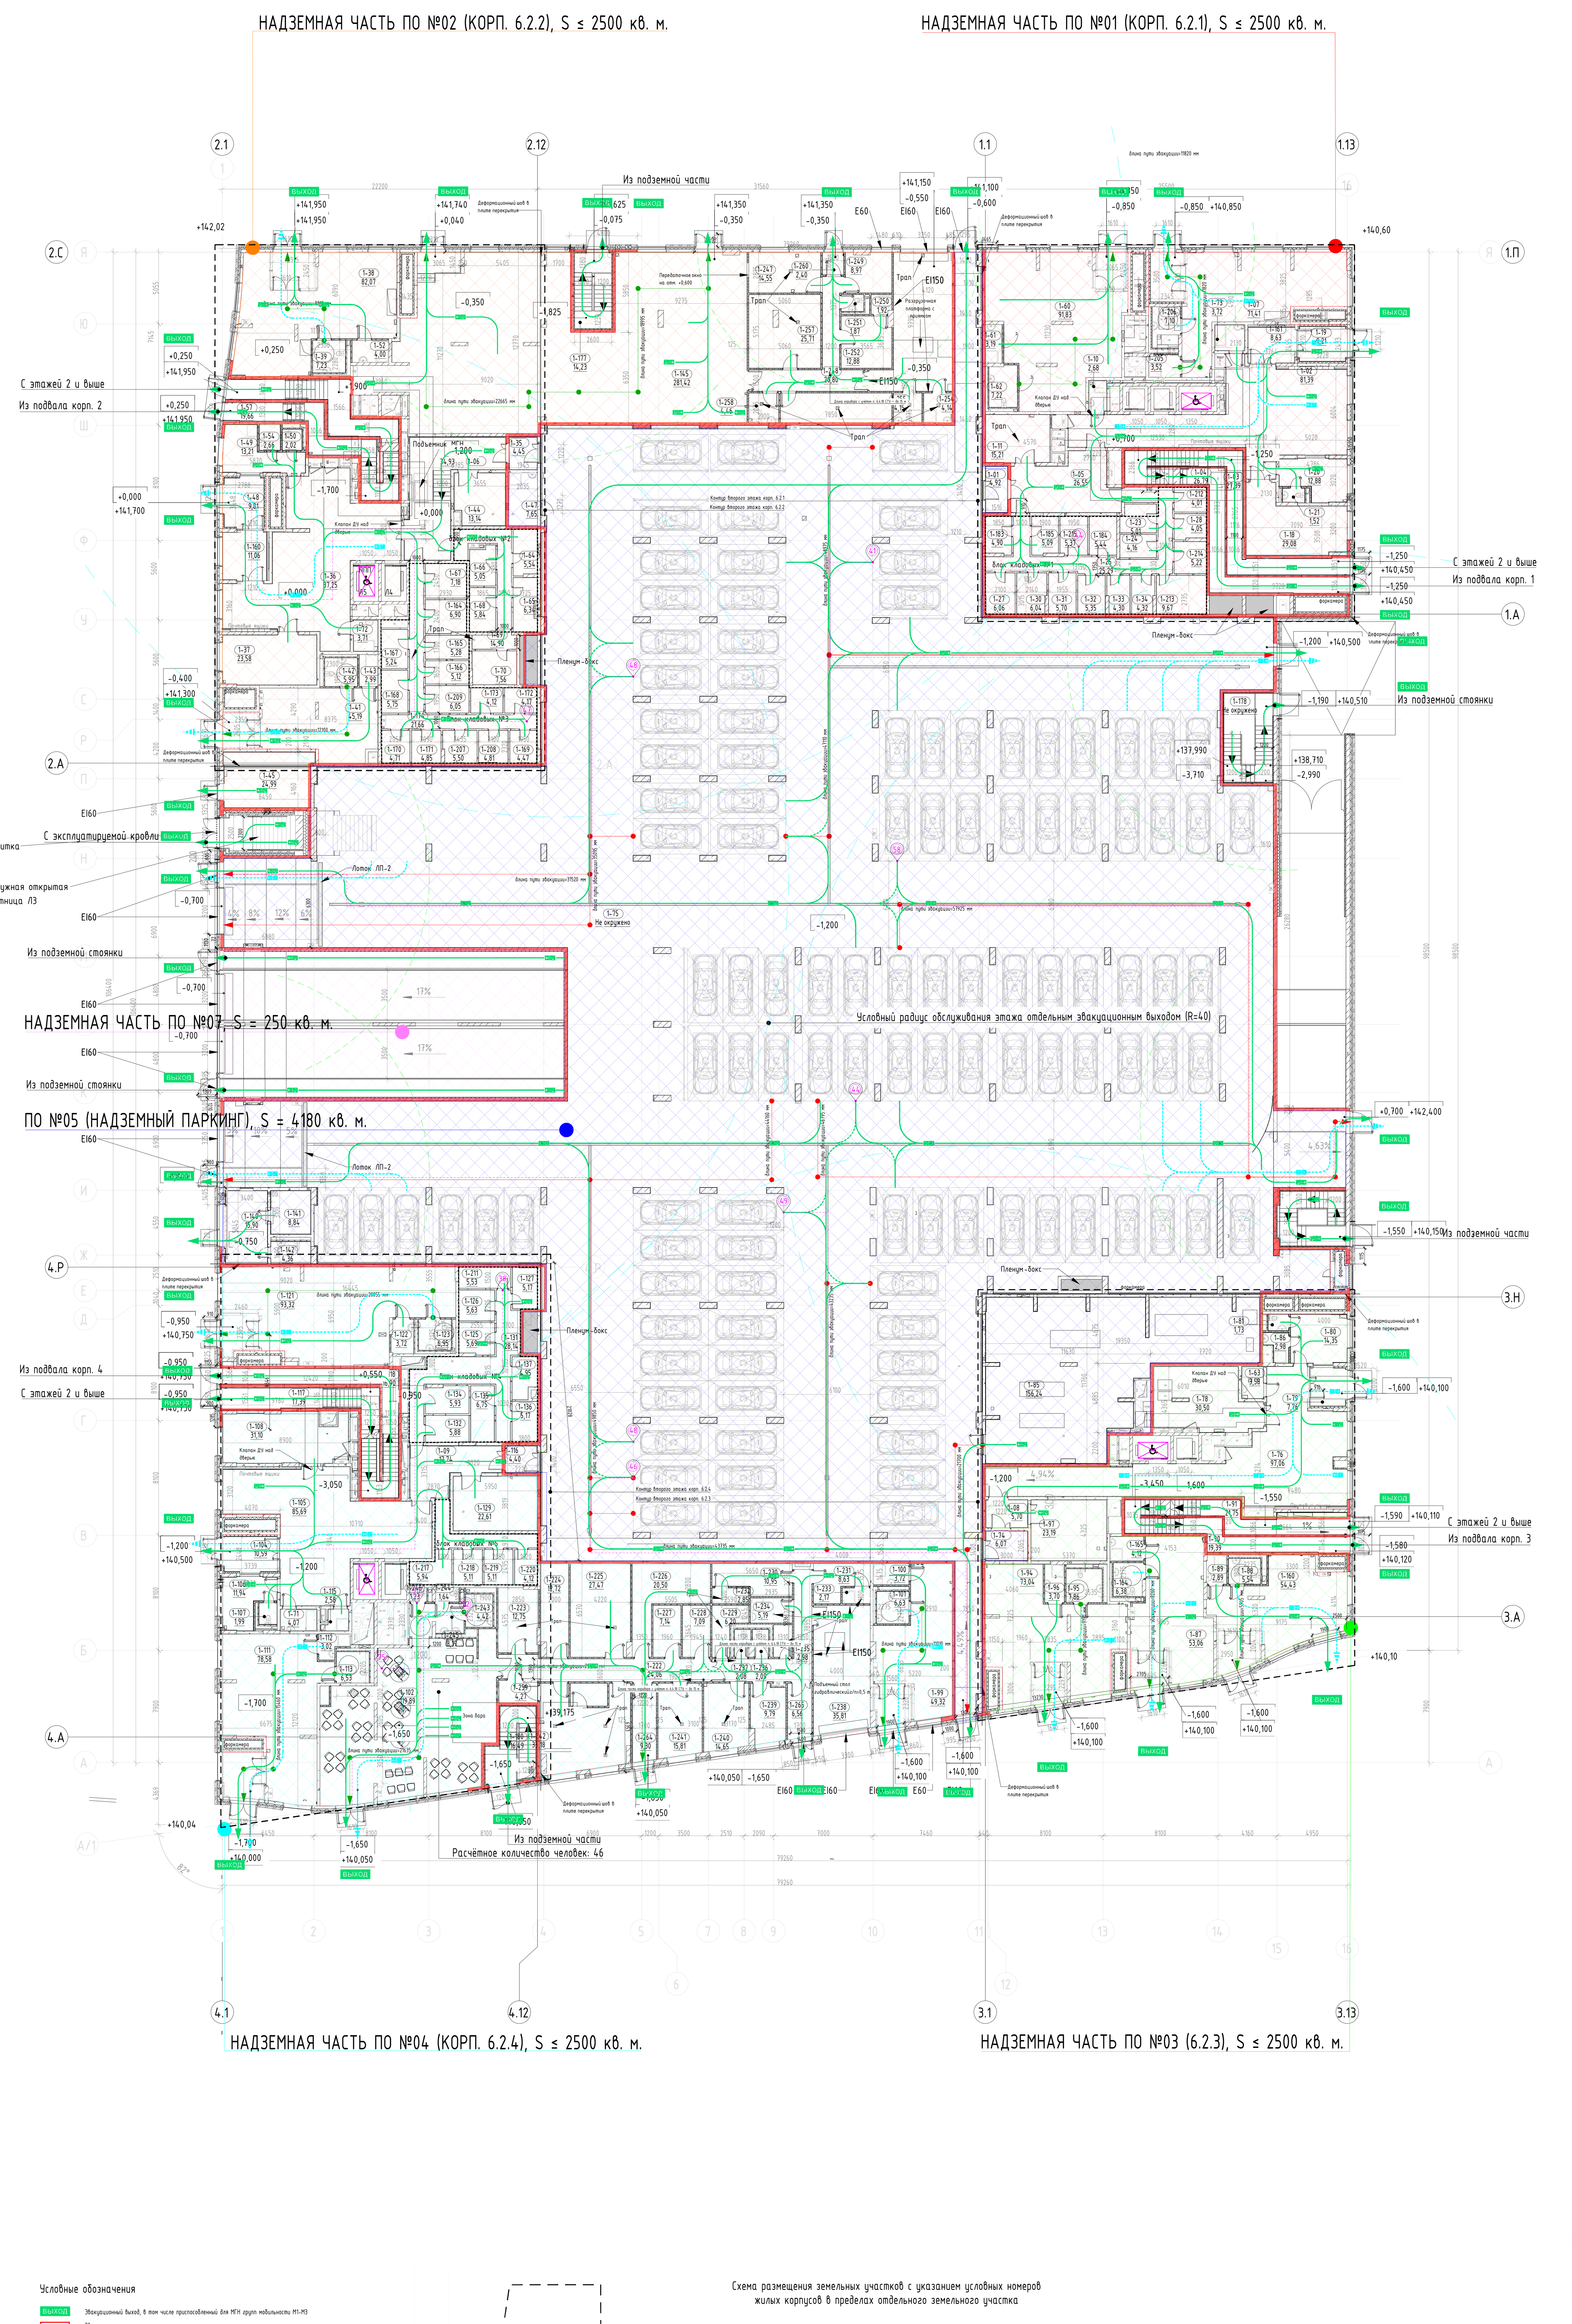



Экспликация помещений 1 этажа			
Номер помещения	Наименование	Площадь, м2	Категория пом.
МОП			
-1-21	Лестничная клетка	9,94	
1-03	Лестничная клетка Н2 №1	27,39	-
1-04	Лестничная клетка Л1 №1	26,79	-
1-57	Лестничная клетка Л1 №2	19,66	-
1-58	Лестничная клетка Н2 №2	1,56	-
1-90	Лестничная клетка Л1 №3	19,39	-
1-91	Лестничная клетка Н2 №3	21,75	-
1-117	Лестничная клетка Н2 №4	31,73	-
1-118	Лестничная клетка Л1 №4	16,90	-
1-177	Лестничная клетка Н3 №5	14,23	-
1-178	Лестничная клетка Л1 №6	22,30	-
1-179	Лестничная клетка Н3 №7	18,70	-
1-180	Лестничная клетка Н3 №8	16,49	-
		224,52	
ПО №1			
БКТ №3			
1-60	Помещение БКТ №3	91,83	-
1-61	Помещение уборочного инвентаря	3,19	В4
1-62	Санузел МГН	7,22	-
		102,24	
БКТ №4			
1-07	Помещение БКТ №4	71,41	-
1-205	Помещение уборочного инвентаря	3,52	В4
1-206	Санузел МГН	7,10	-
		82,03	
Блок кладовых №1			
1-23	Зона хранения (кладовая)	5,01	В1
1-24	Зона хранения (кладовая)	4,16	В1
1-25	Проход зоны хранения	25,29	В1
1-27	Зона хранения (кладовая)	6,06	В1
1-28	Зона хранения (кладовая)	4,05	В1
1-30	Зона хранения (кладовая)	6,04	В1
1-31	Зона хранения (кладовая)	5,70	В1
1-32	Зона хранения (кладовая)	5,35	В1
1-33	Зона хранения (кладовая)	4,30	В1
1-34	Зона хранения (кладовая)	4,32	В1
1-183	Зона хранения (кладовая)	4,90	В1
1-184	Зона хранения (кладовая)	5,44	В1
1-185	Зона хранения (кладовая)	5,09	В1
1-212	Зона хранения (кладовая)	4,01	В1
1-213	Зона хранения (кладовая)	9,67	В1
1-214	Зона хранения (кладовая)	5,22	В1
1-215	Зона хранения (кладовая)	5,37	В1
		109,98	
МОП			
1-02	Вестибюль	81,39	-
1-05	Тамбур-шлюз	26,55	-
1-10	Помещение уборочного инвентаря	2,68	В4
1-11	Помещение хранения уборочной техники с возможностью временного размещения ТКО	15,21	В1
1-18	Колясочная	29,08	В3
1-19	Тамбур	9,21	-
1-20	Помещение консьержа	12,88	-
1-21	Санузел	1,52	-
1-73	Помещение для мытья лап животных	3,72	-
1-161	Тамбур	8,63	-
		190,86	
ПО №2			
БКТ №1			
1-41	Помещение БКТ №1	45,19	-
1-42	Санузел МГН	5,95	-
1-43	Помещение уборочного инвентаря	2,99	В4
		54,13	
БКТ №2			
1-38	Помещение БКТ №2	82,07	-
1-39	Санузел МГН	7,23	-
1-52	Помещение уборочного инвентаря	4,00	В4
		93,30	
Блок кладовых №2			
1-64	Зона хранения (кладовая)	5,54	В1
1-65	Зона хранения (кладовая)	6,34	В1
1-66	Зона хранения (кладовая)	5,05	В1
1-68	Зона хранения (кладовая)	5,84	В1
1-69	Проход зоны хранения	14,90	В1
1-70	Зона хранения (кладовая)	7,56	В1
		45,22	
Блок кладовых №3			
1-67	Зона хранения (кладовая)	7,18	В1
1-164	Зона хранения (кладовая)	6,90	В1
1-165	Зона хранения (кладовая)	5,28	В1
1-166	Зона хранения (кладовая)	5,12	В1
1-167	Зона хранения (кладовая)	5,24	В1
1-168	Зона хранения (кладовая)	5,75	В1
1-169	Зона хранения (кладовая)	4,47	В1
1-170	Зона хранения (кладовая)	4,71	В1
1-171	Зона хранения (кладовая)	4,85	В1
1-172	Зона хранения (кладовая)	4,17	В1
1-173	Зона хранения (кладовая)	4,12	В1
1-174	Проход зоны хранения	21,66	В1
1-207	Зона хранения (кладовая)	5,50	В1
1-208	Зона хранения (кладовая)	4,81	В1
1-209	Зона хранения (кладовая)	6,05	В1
		95,80	
МОП			
1-06	Тамбур-шлюз	34,93	-
1-36	Вестибюль	87,25	-
1-37	Колясочная	23,58	В3
1-44	Помещение хранения уборочной техники с возможностью временного размещения ТКО	13,14	В1
1-47	Помещение уборочной техники	7,65	В4
1-48	Тамбур	9,81	-
1-49	Помещение консьержа	13,21	-
1-50	Санузел	2,02	-
1-54	Помещение уборочного инвентаря	2,66	В4
1-72	Помещение для мытья лап животных	3,71	-
1-160	Тамбур	11,06	-
		209,03	
Магазин			
1-145	Торговый зал	281,42	-
1-247	Доготовочный цех	14,55	В3
1-248	Коридор	20,80	-
1-249	Кабинет администратора	8,97	-
1-250	Душевая	1,92	-
1-251	Санузел персонала	1,87	-
1-252	Гардеробная	12,88	-
1-253	Кладовая непродуктовых товаров	16,46	В3
1-254	Кладовая и моечная оборотной тары	4,14	В4
1-255	Кладовая пищевых отходов	4,15	В4
1-256	Загрузочный цех	42,89	В2
1-257	Кладовая продуктов	25,71	В3
1-258	Помещение уборочного инвентаря	4,46	В4
1-260	Тамбур	2,40	-
		442,62	
ПО №3			
БКТ №5			
1-88	Санузел МГН	5,54	-
1-89	Помещение уборочного инвентаря	2,89	В4
1-160	Помещение БКТ №5	54,43	-
		62,86	
БКТ №6			
1-87	Помещение БКТ №6	53,06	-
1-164	Санузел МГН	6,38	-
1-165	Помещение уборочного инвентаря	4,12	В4
		63,57	
БКТ №7			
1-94	Помещение БКТ №7	73,04	-
1-95	Санузел МГН	7,86	-
1-96	Помещение уборочного инвентаря	3,70	В4
		84,60	
МОП			
1-08	Тамбур-шлюз	5,70	-
1-63	Помещение для мытья лап животных	3,58	-
1-76	Вестибюль	97,06	-
1-78	Колясочная	30,50	В3
1-79	Тамбур	7,76	-
1-80	Помещение консьержа	14,35	-
1-81	Санузел	1,73	-
1-86	Помещение уборочного инвентаря	2,98	В4
1-97	Помещение хранения уборочной техники с возможностью временного размещения ТКО	23,19	В1
		186,87	
ПО №4			
БКТ №8			
1-99	Помещение БКТ №8	49,32	-
1-100	Помещение уборочного инвентаря	3,72	В4
1-101	Санузел МГН	6,63	-
		59,67	
БКТ №9			
1-111	Помещение БКТ №9	78,58	-
1-112	Помещение уборочного инвентаря	3,02	В4
1-113	Санузел МГН	6,53	-
		88,13	
БКТ №10			

Экспликация помещений 1 этажа			
Номер помещения	Наименование	Площадь, м2	Категория пом.
1-121	Помещение БКТ №10	93,32	
1-122	Помещение уборочного инвентаря	3,72	В4
1-123	Санузел МГН	6,95	-
		103,99	
Блок кладовых №4			
1-125	Зона хранения (кладовая)	5,69	В1
1-126	Зона хранения (кладовая)	5,63	В1
1-127	Зона хранения (кладовая)	5,17	В1
1-131	Проход зоны хранения	28,14	В1
1-132	Зона хранения (кладовая)	5,88	В1
1-134	Зона хранения (кладовая)	5,93	В1
1-135	Зона хранения (кладовая)	6,75	В1
1-136	Зона хранения (кладовая)	5,17	В1
1-137	Зона хранения (кладовая)	4,95	В1
1-211	Зона хранения (кладовая)	5,53	В1
		78,85	
Блок кладовых №5			
1-216	Проход зоны хранения	9,64	В1
1-217	Зона хранения (кладовая)	5,94	В1
1-218	Зона хранения (кладовая)	5,11	В1
1-219	Зона хранения (кладовая)	5,11	В1
1-220	Зона хранения (кладовая)	4,12	В1
		29,92	
МОП			
1-09	Тамбур-шлюз	17,74	-
1-71	Помещение для мытья лап животных	4,07	-
1-104	Тамбур	10,59	-
1-105	Вестибюль	85,69	-
1-106	Помещение консьержа	11,94	-
1-107	Санузел	1,99	-
1-108	Колясочная	31,10	В3
1-115	Помещение уборочного инвентаря	2,58	В4
1-129	Помещение хранения уборочной техники с возможностью временного размещения ТКО	22,61	В1
		188,31	
Ресторан			
1-102	Обеденный зал на 46 п.м.	119,89	-
1-222	Коридор	24,06	-
1-223	Моечная столовой посуды	12,75	В4
1-224	Кладовая напитков	12,72	В4
1-225	Помещение холодильных камер	27,47	В3
1-226	Комната отдыха персонала	20,50	-
1-227	Кладовая сухих продуктов	7,14	В4
1-228	Кладовая овощей	7,09	В4
1-229	Помещение уборочного инвентаря	6,20	В4
1-230	Гардеробная персонала Ж	10,95	-
1-231	Гардеробная персонала М	8,63	
1-232	Душевая	2,85	-
1-233	Душевая	2,17	
1-234	Кладовая и моечная тары	5,19	В4
1-235	Кладовая пищевых отходов	2,98	В4
1-236	Санузел персонала М	2,09	-
1-237	Санузел персонала Ж	2,08	-
1-238	Загрузочный цех	35,81	В2
1-239	Кабинет управляющего	9,79	-
1-240	Овощной цех	14,65	В3
1-241	Мясо-рыбный цех	15,81	В4
1-242	Горячий цех с холодным отделением	33,18	В3
1-243	Санузел МГН	4,42	-
1-244	Санузел	1,64	-
1-245	Тамбур санузла	8,19	-
1-246	Санузел	1,23	-
1-259	Раздаточная	4,27	В4
1-263	Коридор	19,05	-
1-264	Тамбур	9,30	-
1-265	Тамбур	6,56	-
1-266	Моечная кухонной посуды	4,16	В4
		442,85	
ПО №5			
Автостоянка			
1-75	Помещение автостоянки	3909,86	В2
		3909,86	
МОП			
1-01	Тамбур-шлюз	4,92	-
1-35	Тамбур-шлюз	4,45	-
1-74	Тамбур-шлюз	6,07	-
1-116	Тамбур-шлюз	4,40	-
1-140	Пост охраны	15,90	-
1-141	Помещение охраны	8,84	-
1-142	Санузел	4,36	-
		48,95	
Технические			
1-45	Узловое помещение связи	24,99	В3
1-85	Помещение хладоцентра	156,24	В3
		181,23	
Итого:		3269,51	

Условные обозначения

- ВЫХОД — Эвакуационный выход, в том числе приспособленный для МГН групп мобильности М1-М3
- Эвакуационная лестничная клетка
- Эвакуационный путь (основной) и направление к выходу осн. контингента и МГН групп М1-М3
- Эвакуационный путь (альтернативный) и направление к выходу осн. конт. и МГН групп М1-М3
- Направление движения основного контингента к эвакуационному выходу (осн. конт. и МГН М1-М3)
- Лифт с функцией транспортировки пожарно-спасательных подразделений. Лифт, приспособленный для МГН всех групп мобильности
- Протяжённость пути эвакуации, м (по оси эв. пути)
- Зона безопасности МГН (группы мобильности М1-М4)
- Расчётная площадь (от 1,63 до 2.07 кв. м.) зоны для 1 инв. группы М4 с возможностью маневрирования: а) со стороной квадрата 1,442 м (площадь зоны 2,07 кв. м.), б) образованная кругом с радиусом 0,721 м (площадь зоны 1,63 кв. м.)
- Направление движения МГН группы М4 к эвакуационному выходу
- Эвакуационный путь МГН группы М4 с указанием направления к выходу
- Граница пожарных отсеков (противопожарные стены 1-го типа)
- Стеснённые условия парковки
- Монолитный железобетон
- Кирпичная кладка 120 мм, 250 мм
- Железобетон – 200 мм; Минеральная вата Технониколь Техновент Стандарт (или аналог), p=72-88кг/м3 – 150 мм; Воздушный зазор – 68 мм; Облицовочный кирпич Донские Зори «Волхонка» W077/2 RAL 80048/RAL 8012 (или аналог) – 102 мм
- Блоки из ячеистого бетона 80 мм, 100 мм, 200 мм, 250 мм
- Газобетонные блоки D600 – 200 мм; Минеральная вата Технониколь Техновент Стандарт (или аналог), p=72-88кг/м3 – 150 мм; Воздушный зазор – 68 мм; Облицовочный кирпич Донские Зори «Волхонка» W077/2 RAL 80048/RAL 8012 (или аналог) – 102 мм
- Газобетонные блоки D600 – 200 мм; Минеральная вата Технониколь Техновент Н, p=36кг/м3 – 100мм; Минеральная вата Технониколь Техновент Стандарт (или аналог), p=72-88кг/м3 – 50 мм; Воздушный зазор – 140 мм; Облицовка из композитных алюминиевых кассет Алюминстрой по системе U-kon (или аналог), RAL9003 – 30 мм
- Железобетон – 200 мм; Минеральная вата Технониколь Техновент (или аналог), p=36кг/м3 – 100 мм; Минеральная вата Технониколь Техновент Стандарт (или аналог), p=72-88кг/м3 – 50 мм; Воздушный зазор – 140 мм; Облицовка из композитных алюминиевых кассет Алюминстрой по системе U-kon (или аналог), RAL9003 – 30 мм
- -1-10 — Марка помещения (номер); 49,45 — Площадь помещения
- Водосборный лоток
- Колесоотбойник
- Водосборный трап
- Номер квартиры; Жилая площадь квартиры, кв.м; Общая площадь квартиры, кв.м; Общая приведенная площадь квартиры, кв.м (с учетом помещений); Индекс квартиры

Схема размещения земельных участков с указанием условных номеров жилых корпусов в пределах отдельного земельного участка

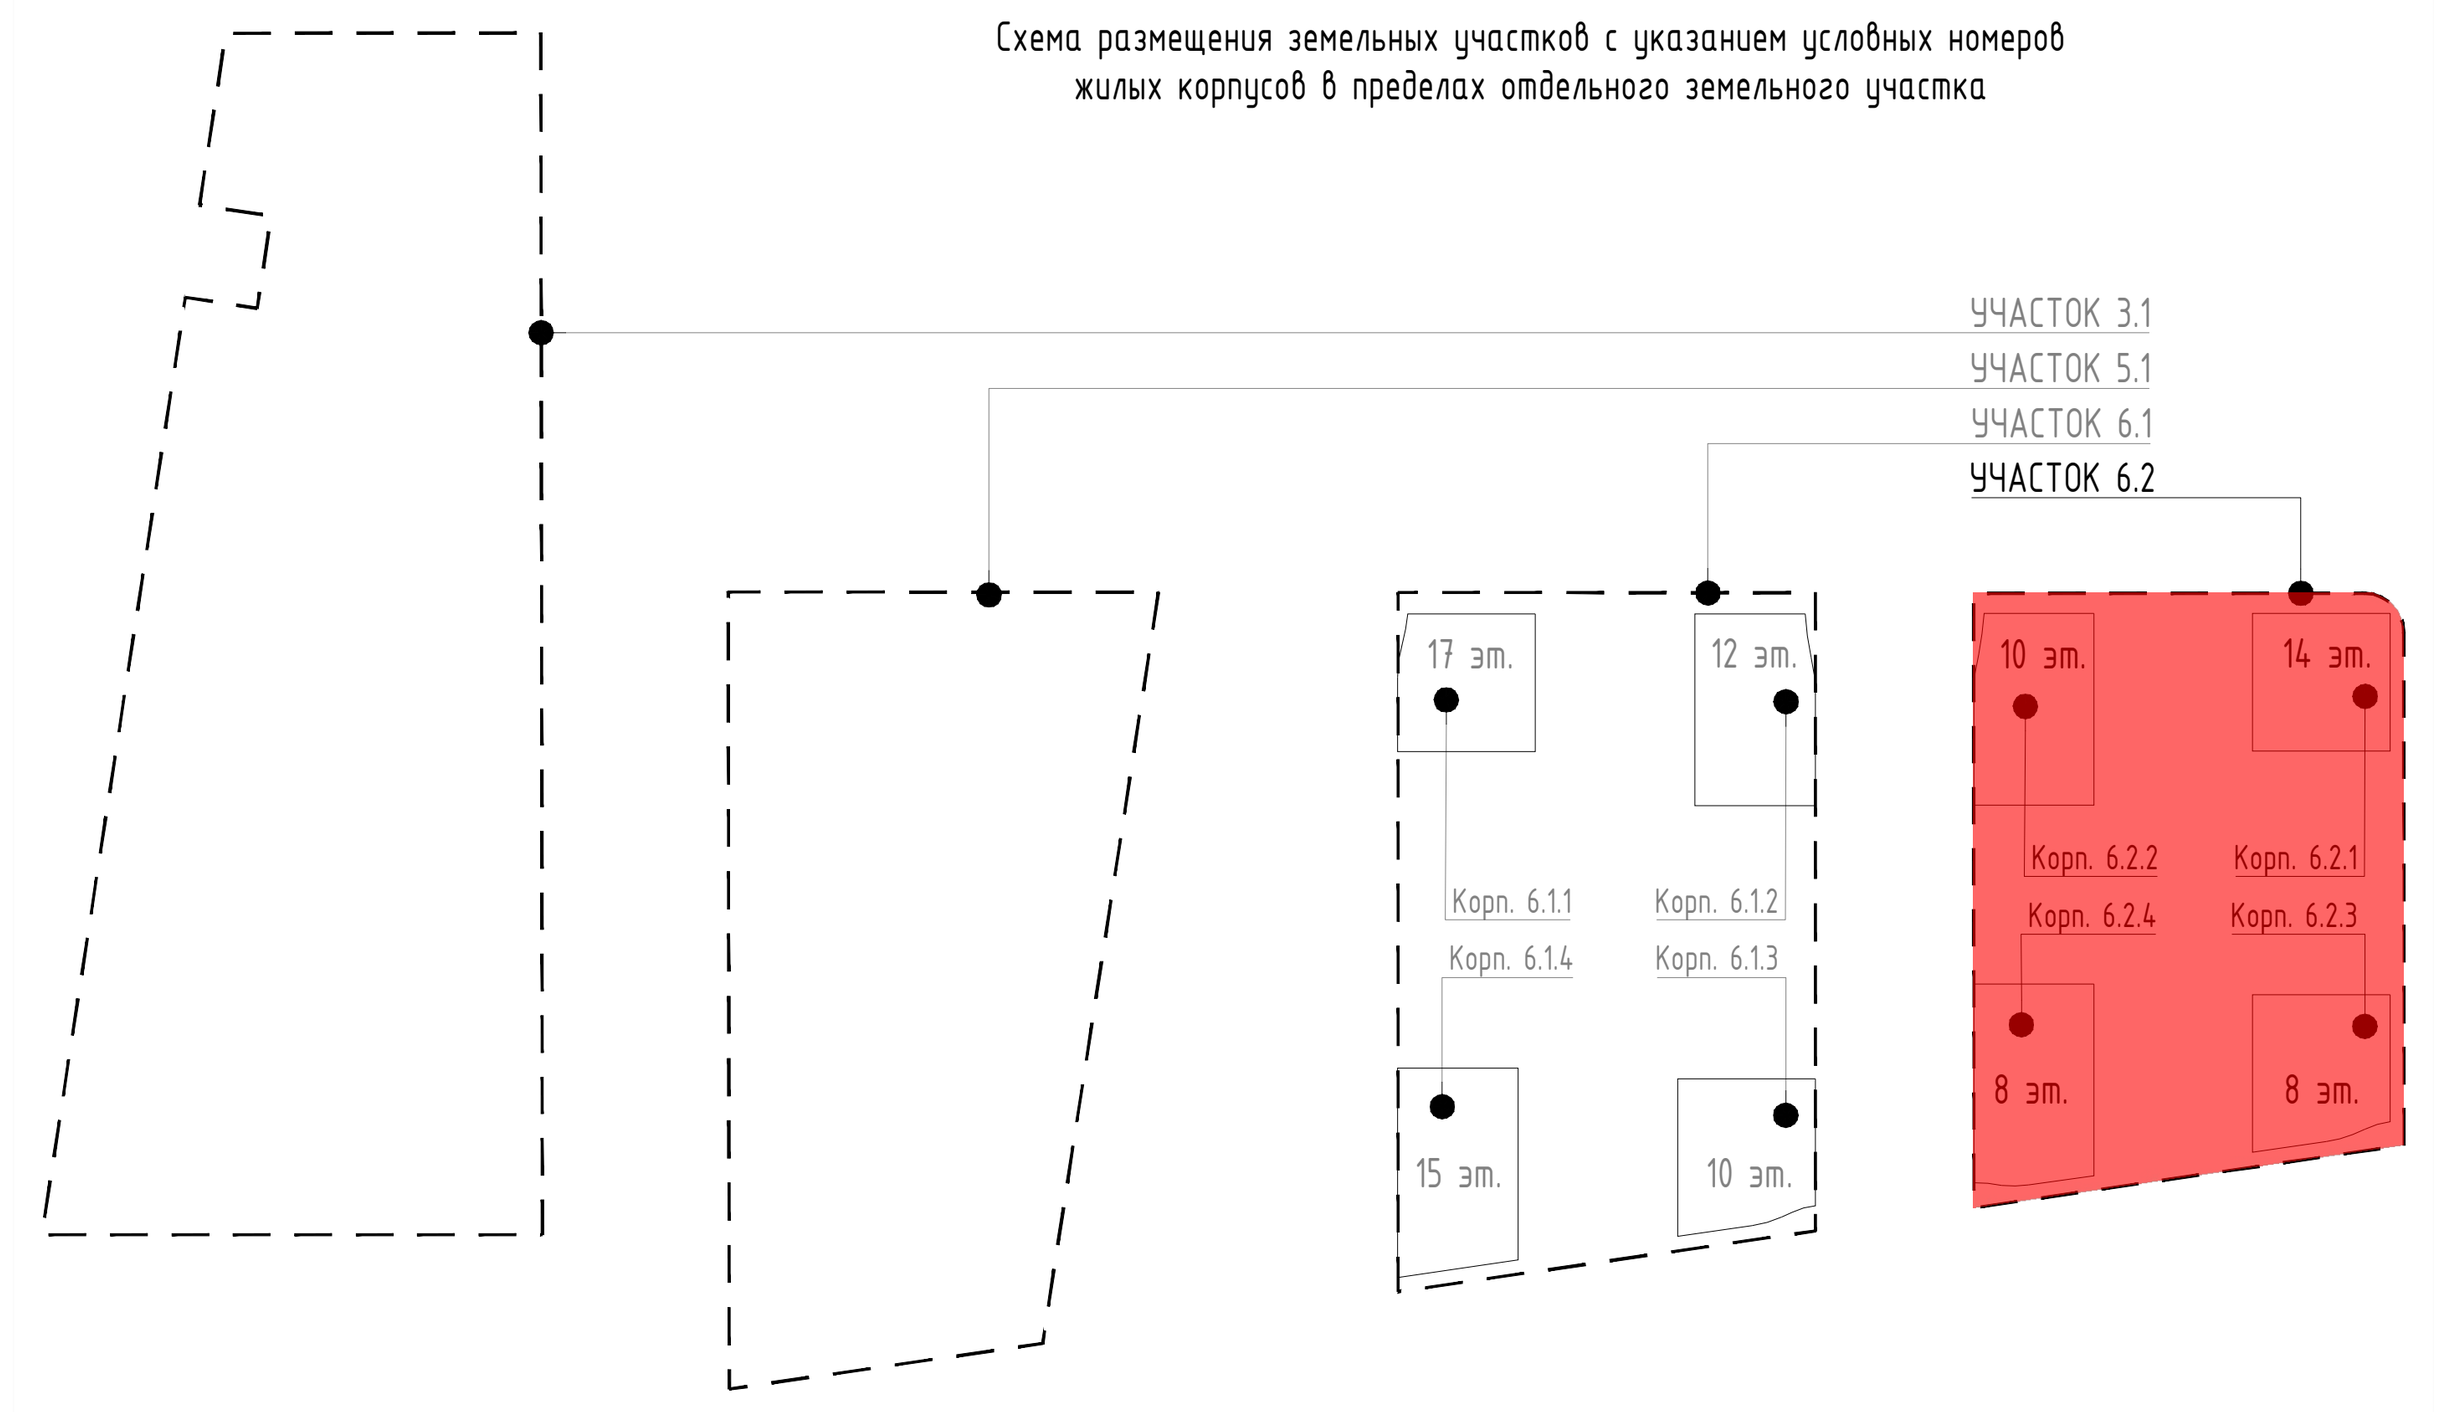

Согласовано | Взам. инв. № | Подп. и дата | Инв. № подл.

						94-0421-ОК-1/Н-6.2-П-ПБ1-ГЧ.03
Изм.	Кол.уч	Лист	№ док.	Подпись	Дата	Жилой дом с приспособлением подземной автостоянки под защитное сооружение гражданской обороны – "укрытие" (ЗСГО) с инженерными сетями и благоустройством территории по адресу: г. Москва, внутригородское муниципальное образование Измайлово, Сиреневый бульвар, земельный участок 4/9 (участок 6.2)
Разработал		Яловой			19.12.24	Надземная стоянка автомобилей. Корпусы №№6.2.1, 6.2.2, 6.2.3 и 6.2.4. План этажа на усл. отм. 0.000. Мероприятия по обеспечению пожарной безопасности. — Стадия: П; Лист: 2; Листов:
Проверил		Хисамутдинов			19.12.24	
Нач.отдела		Хисамутдинов			19.12.24	
Н.контроль		Галактионов			19.12.24	Схема организации пожарных отсеков и частей (секций) в пределах отдельного пожарного отсека. Схема эвакуации людей при пожаре
ГИП		Крюков			19.12.24	БЕЗОПАСНОСТЬ ИНЖЕНЕРНЫЙ ЦЕНТР

Формат А1